


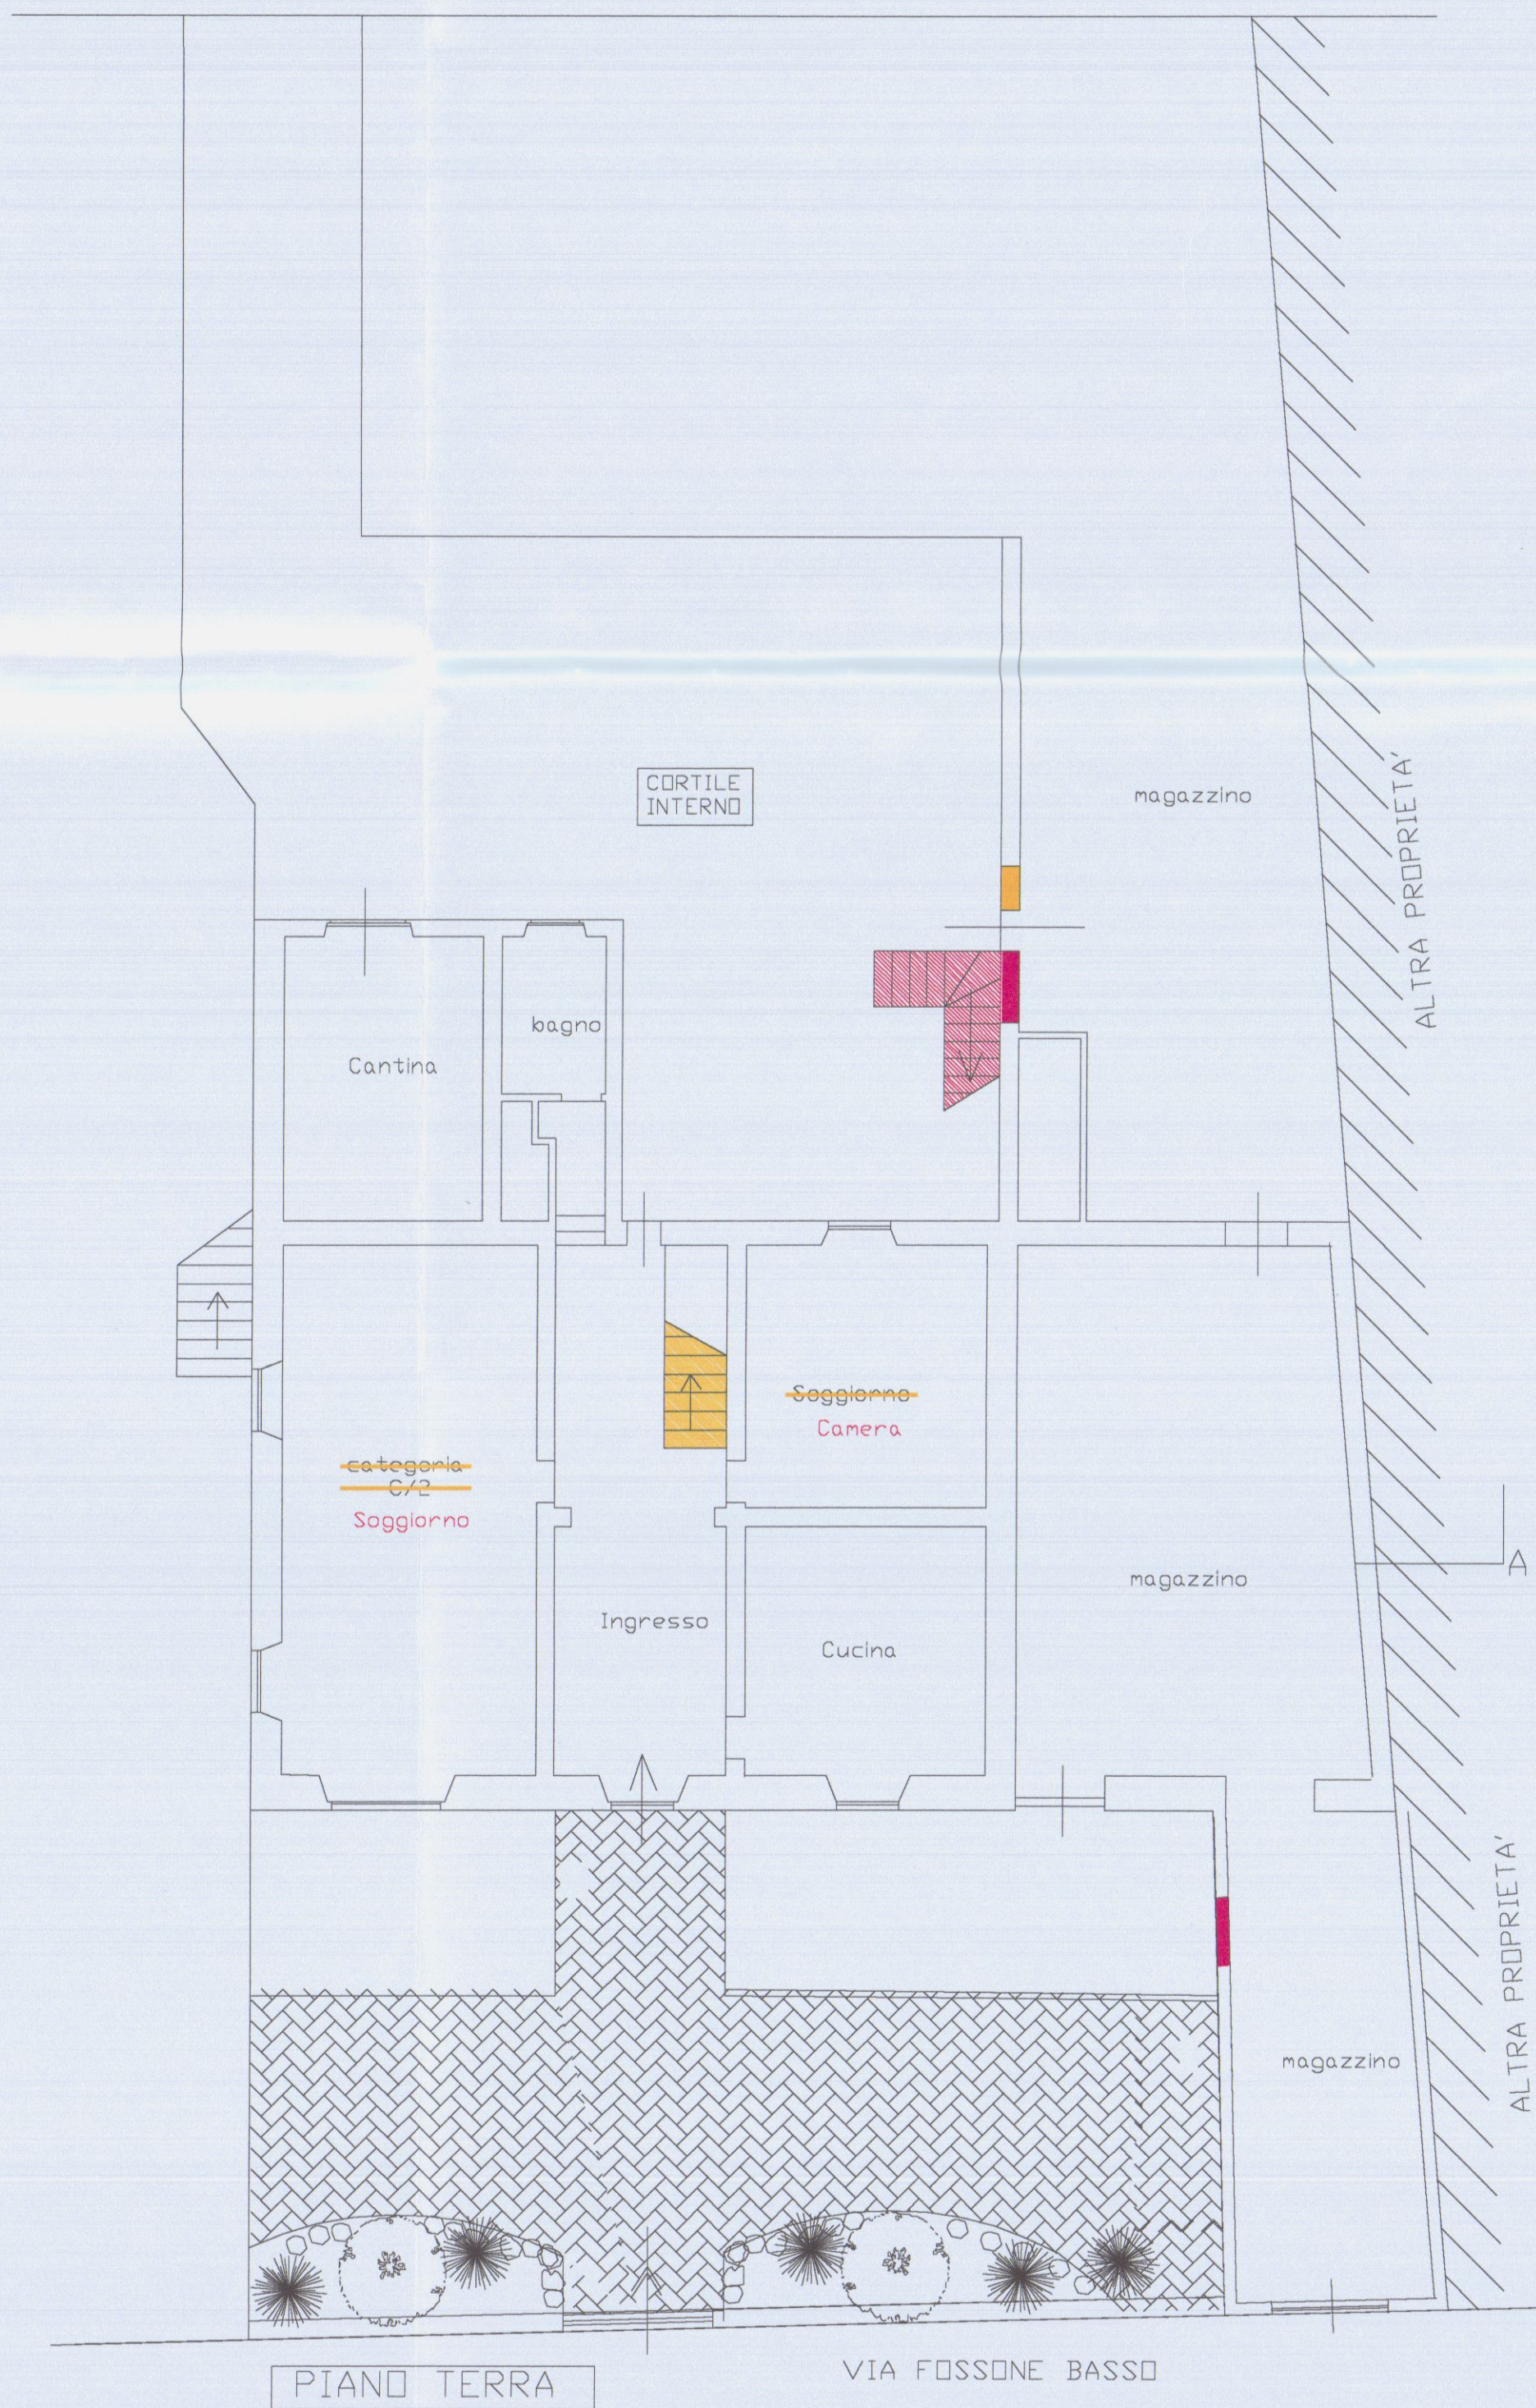
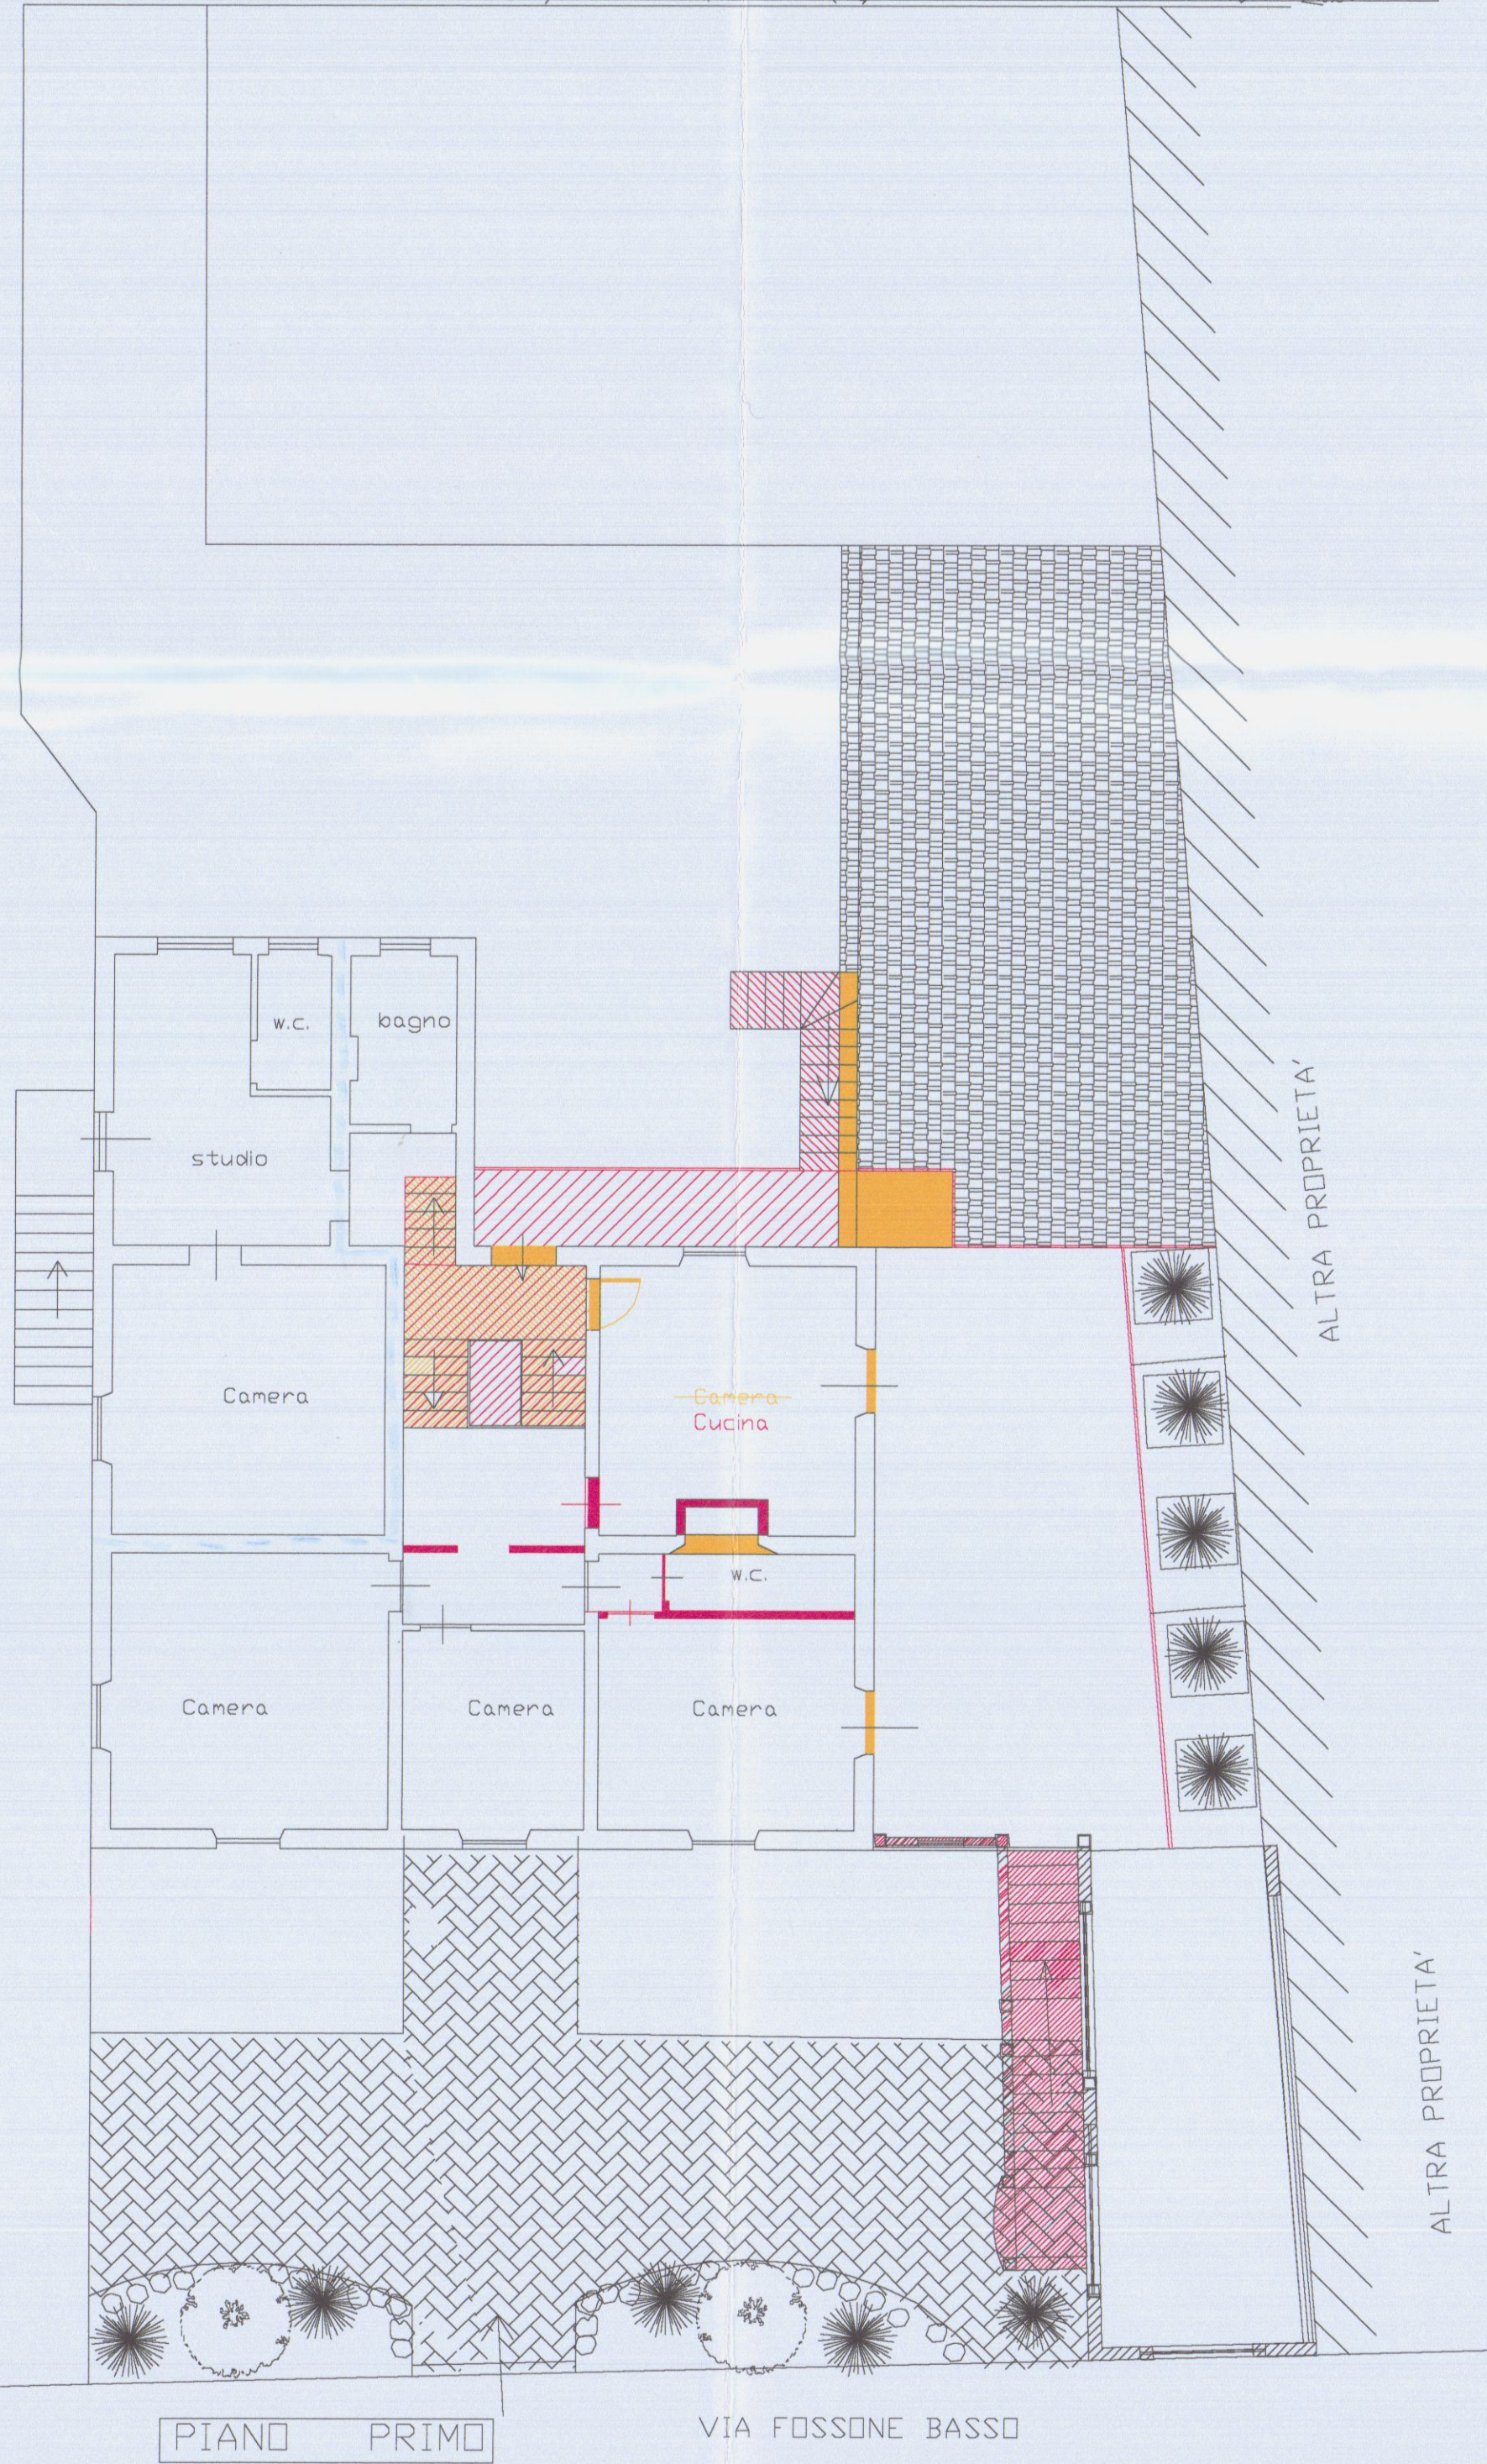
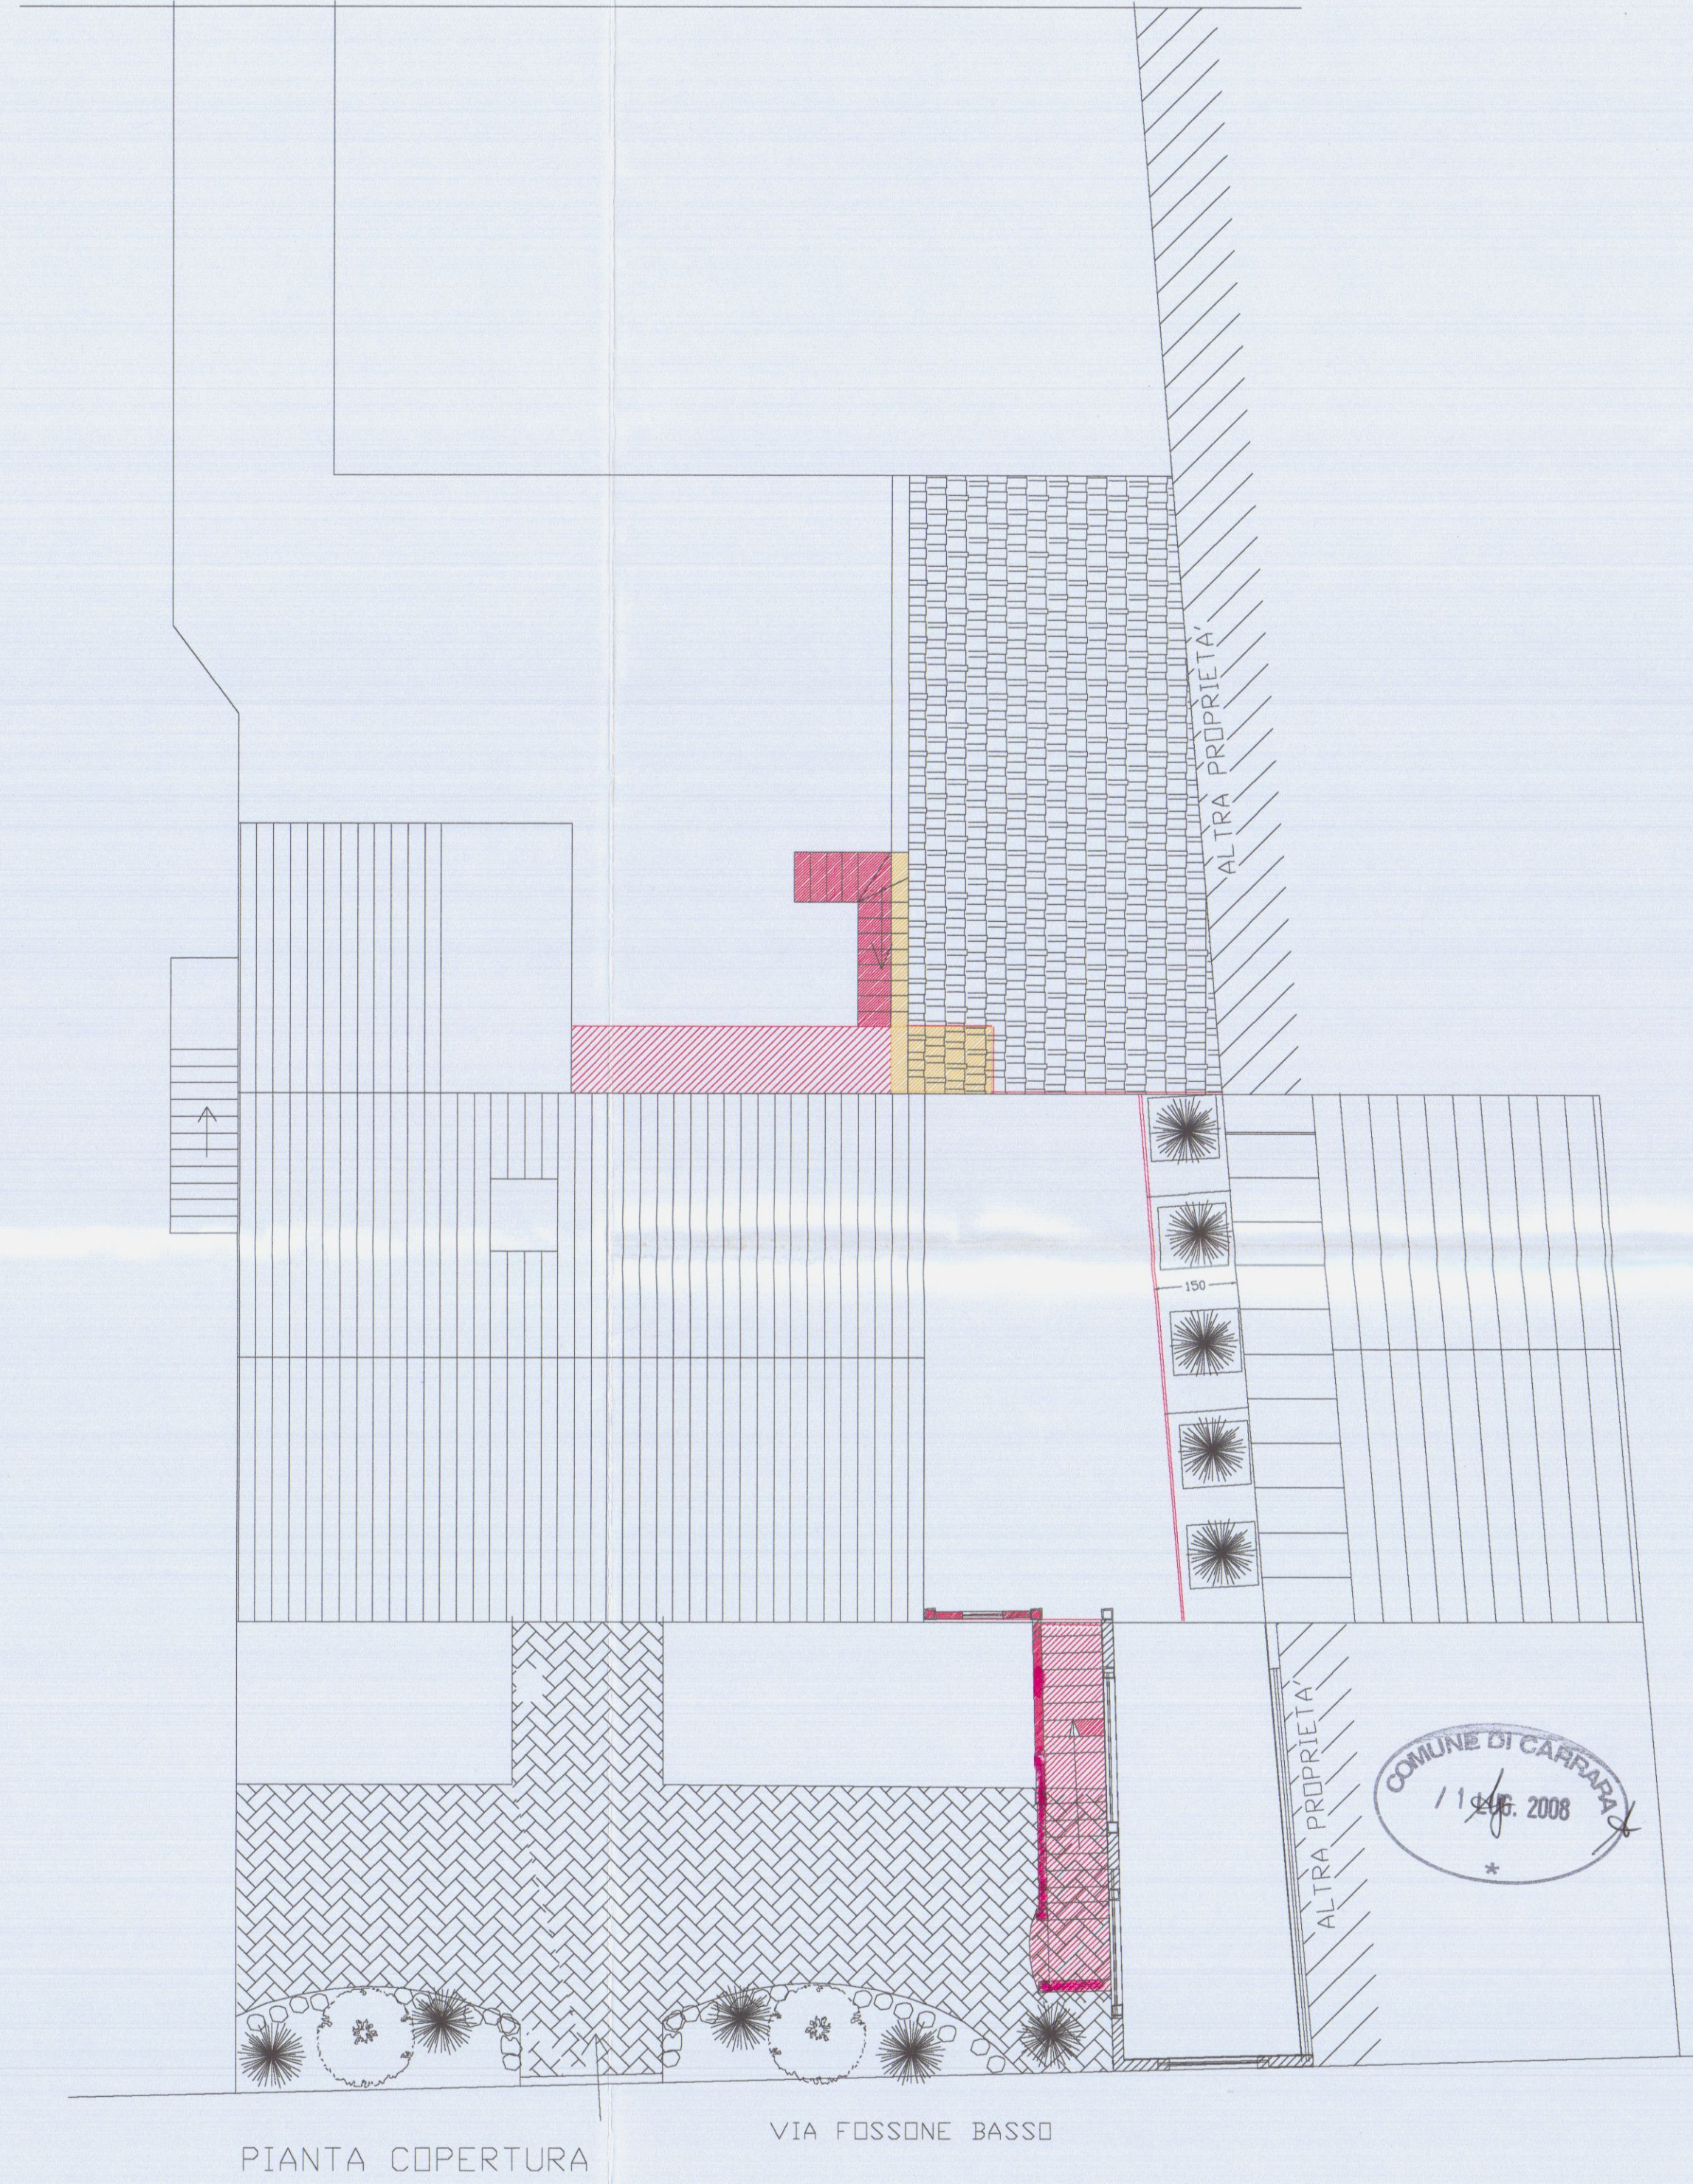
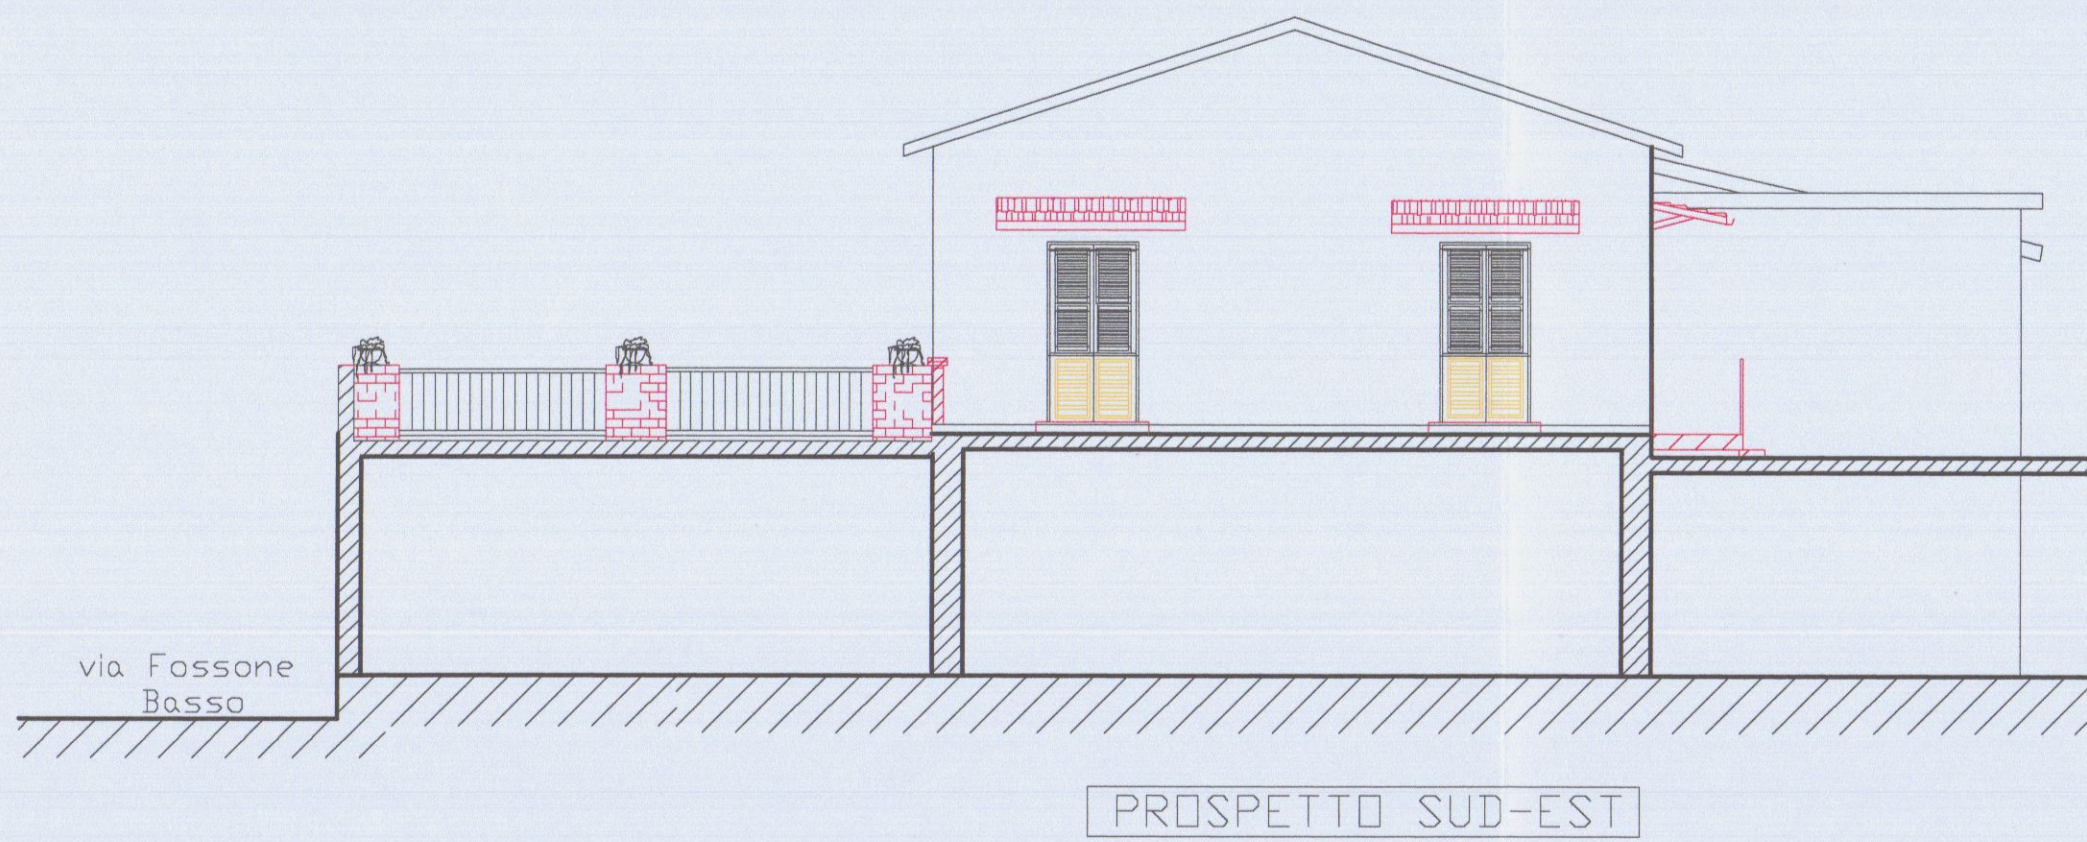
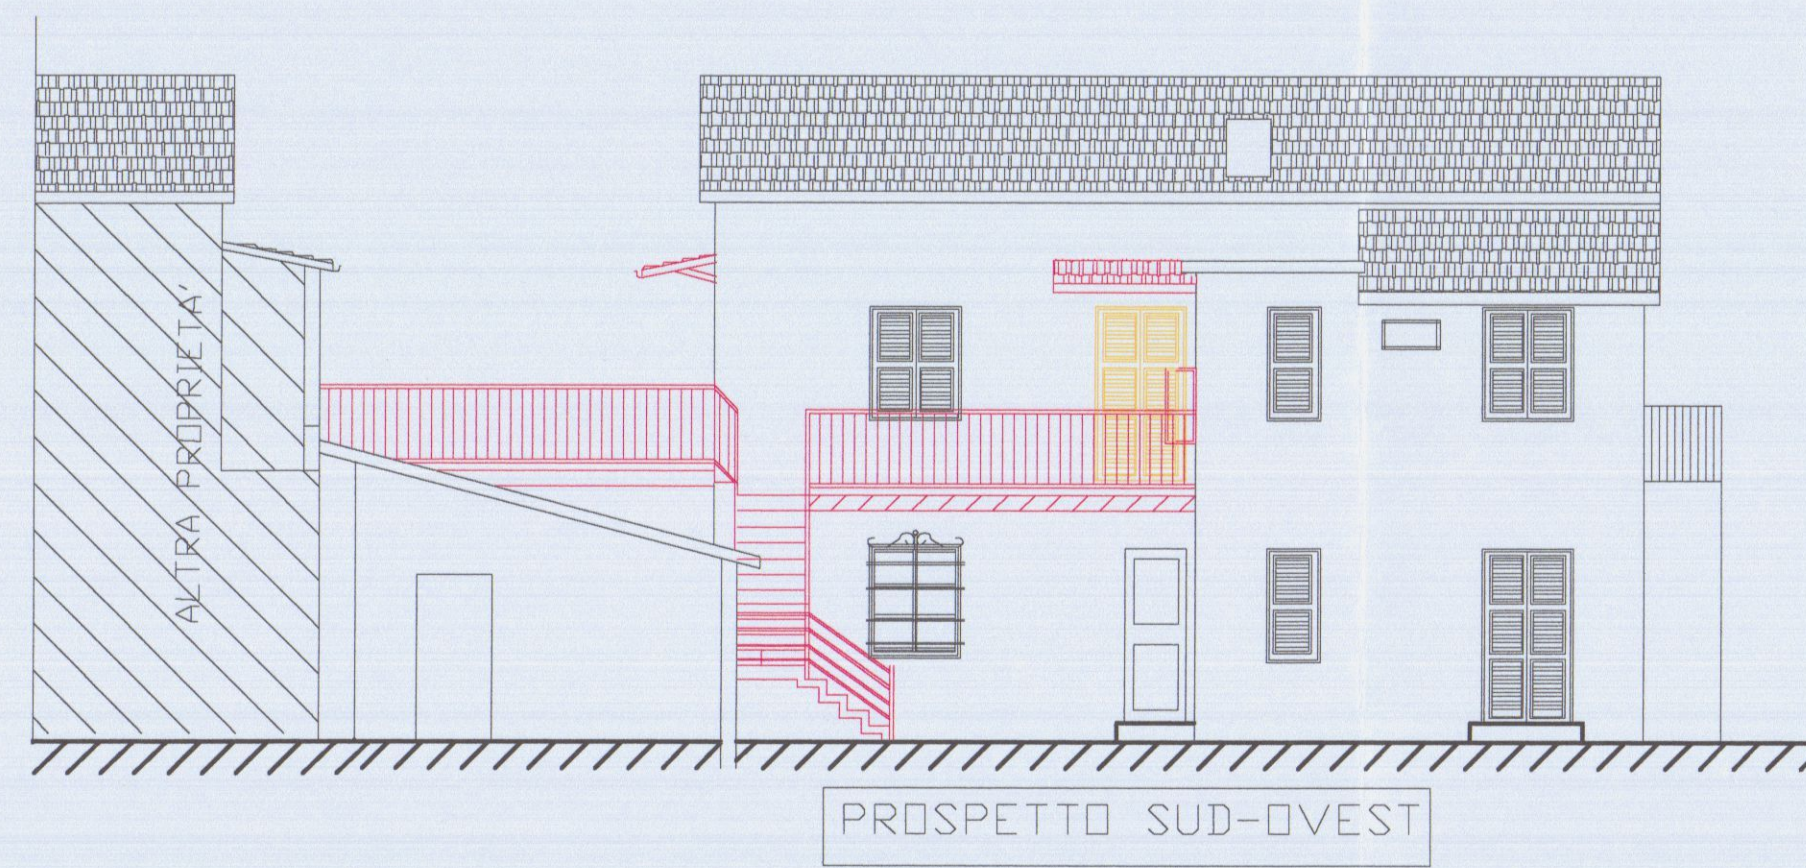
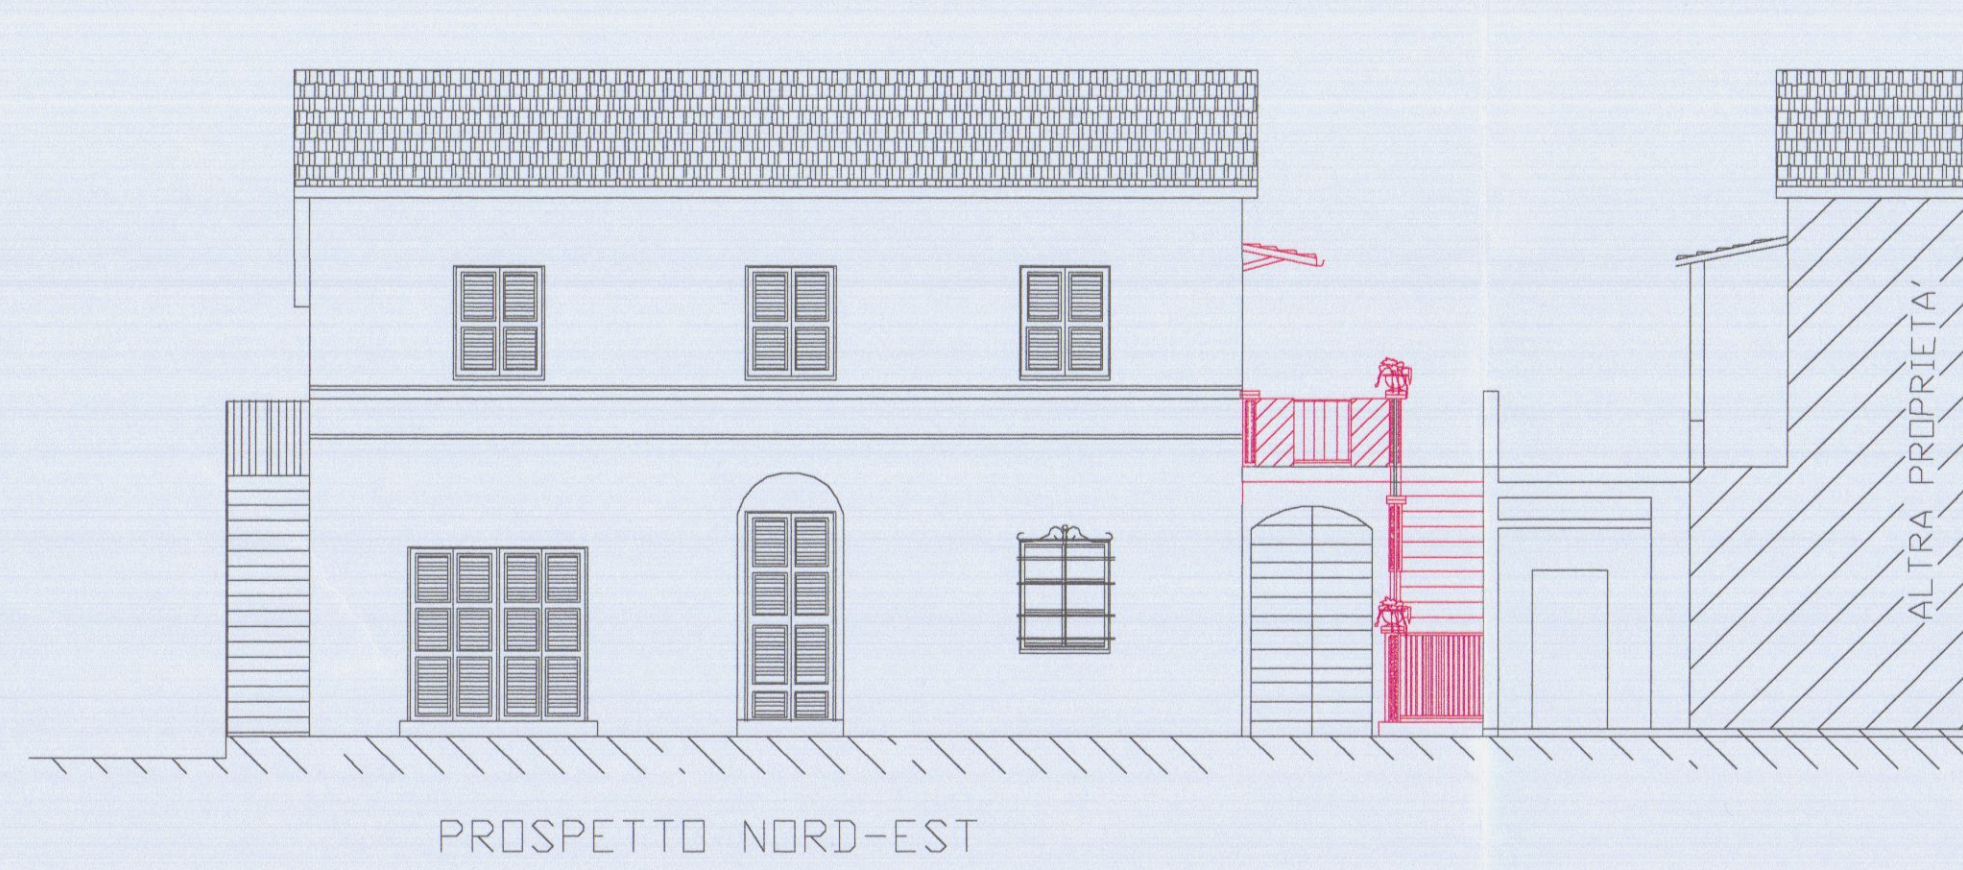
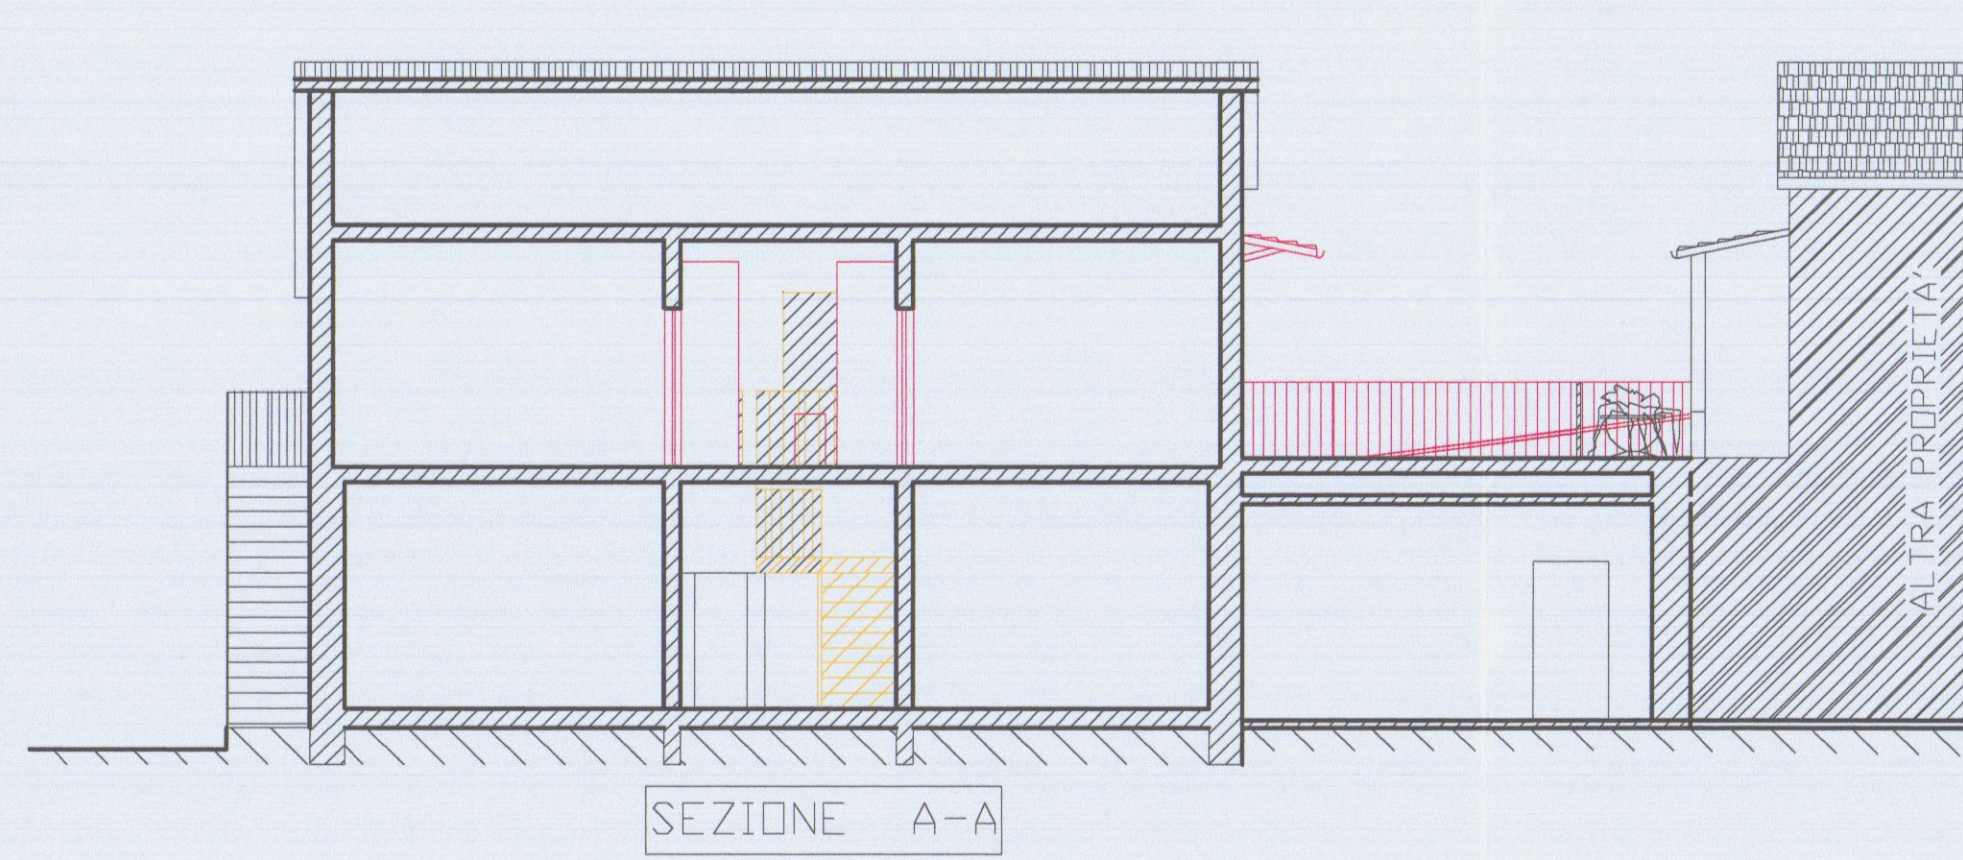
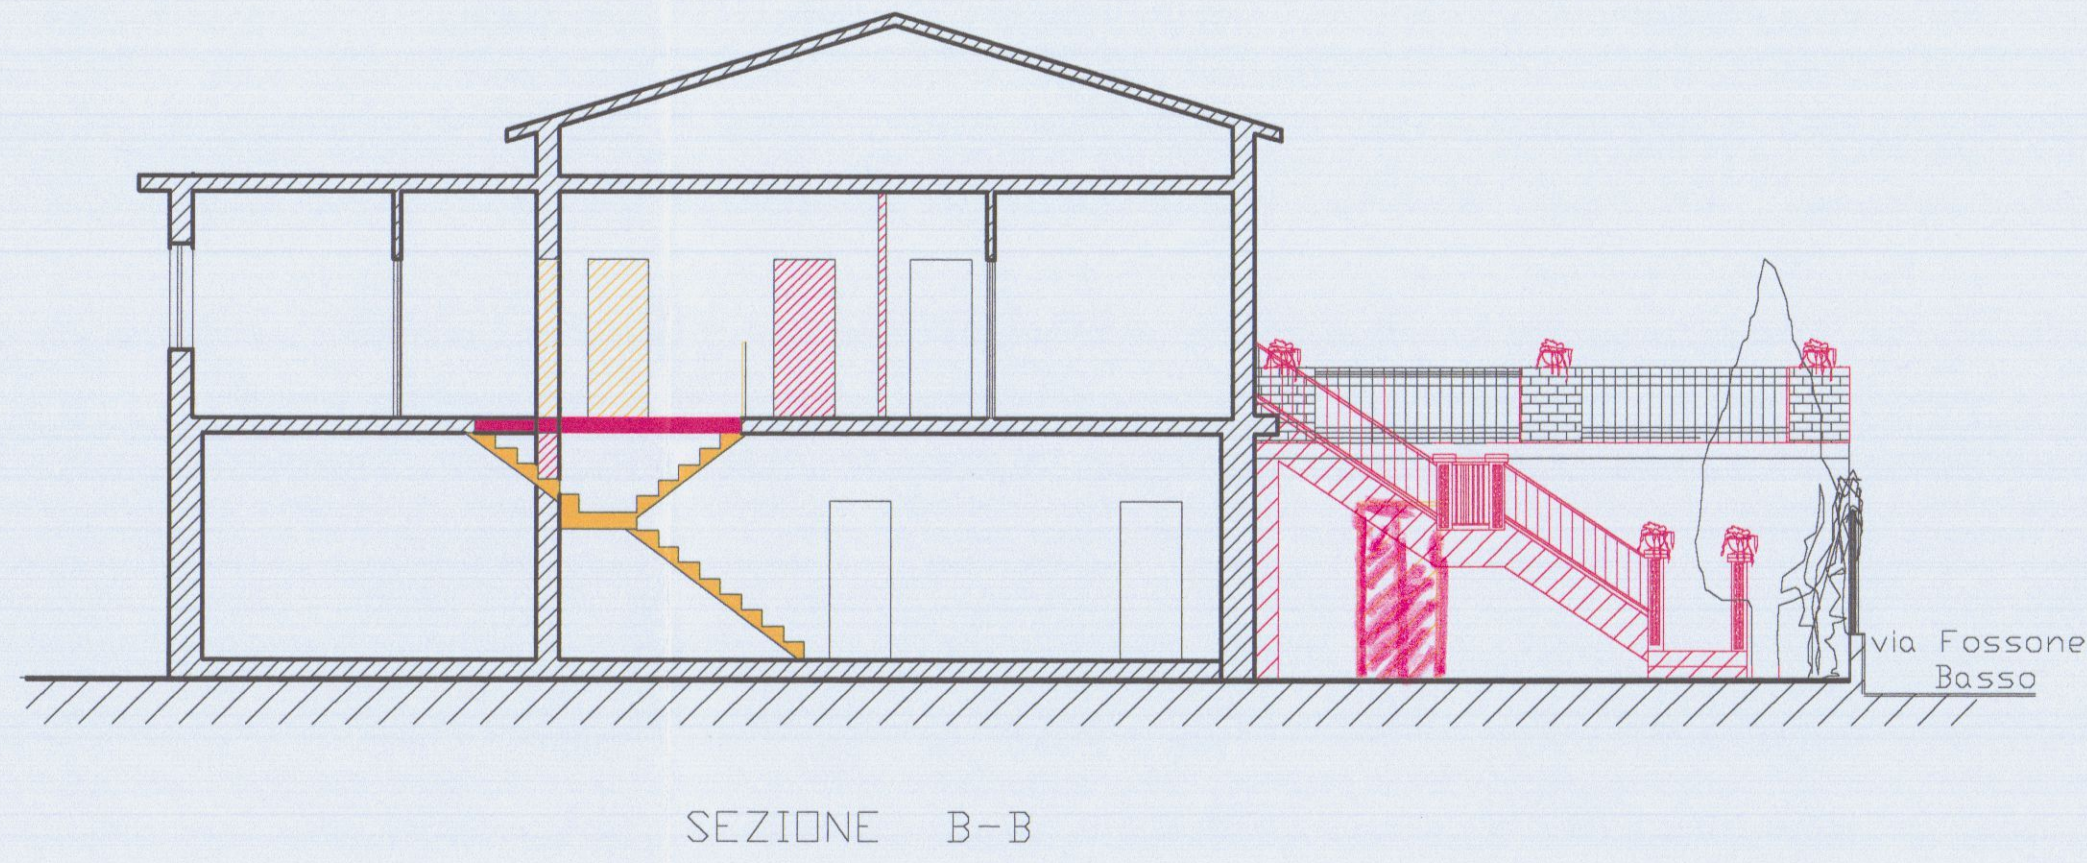
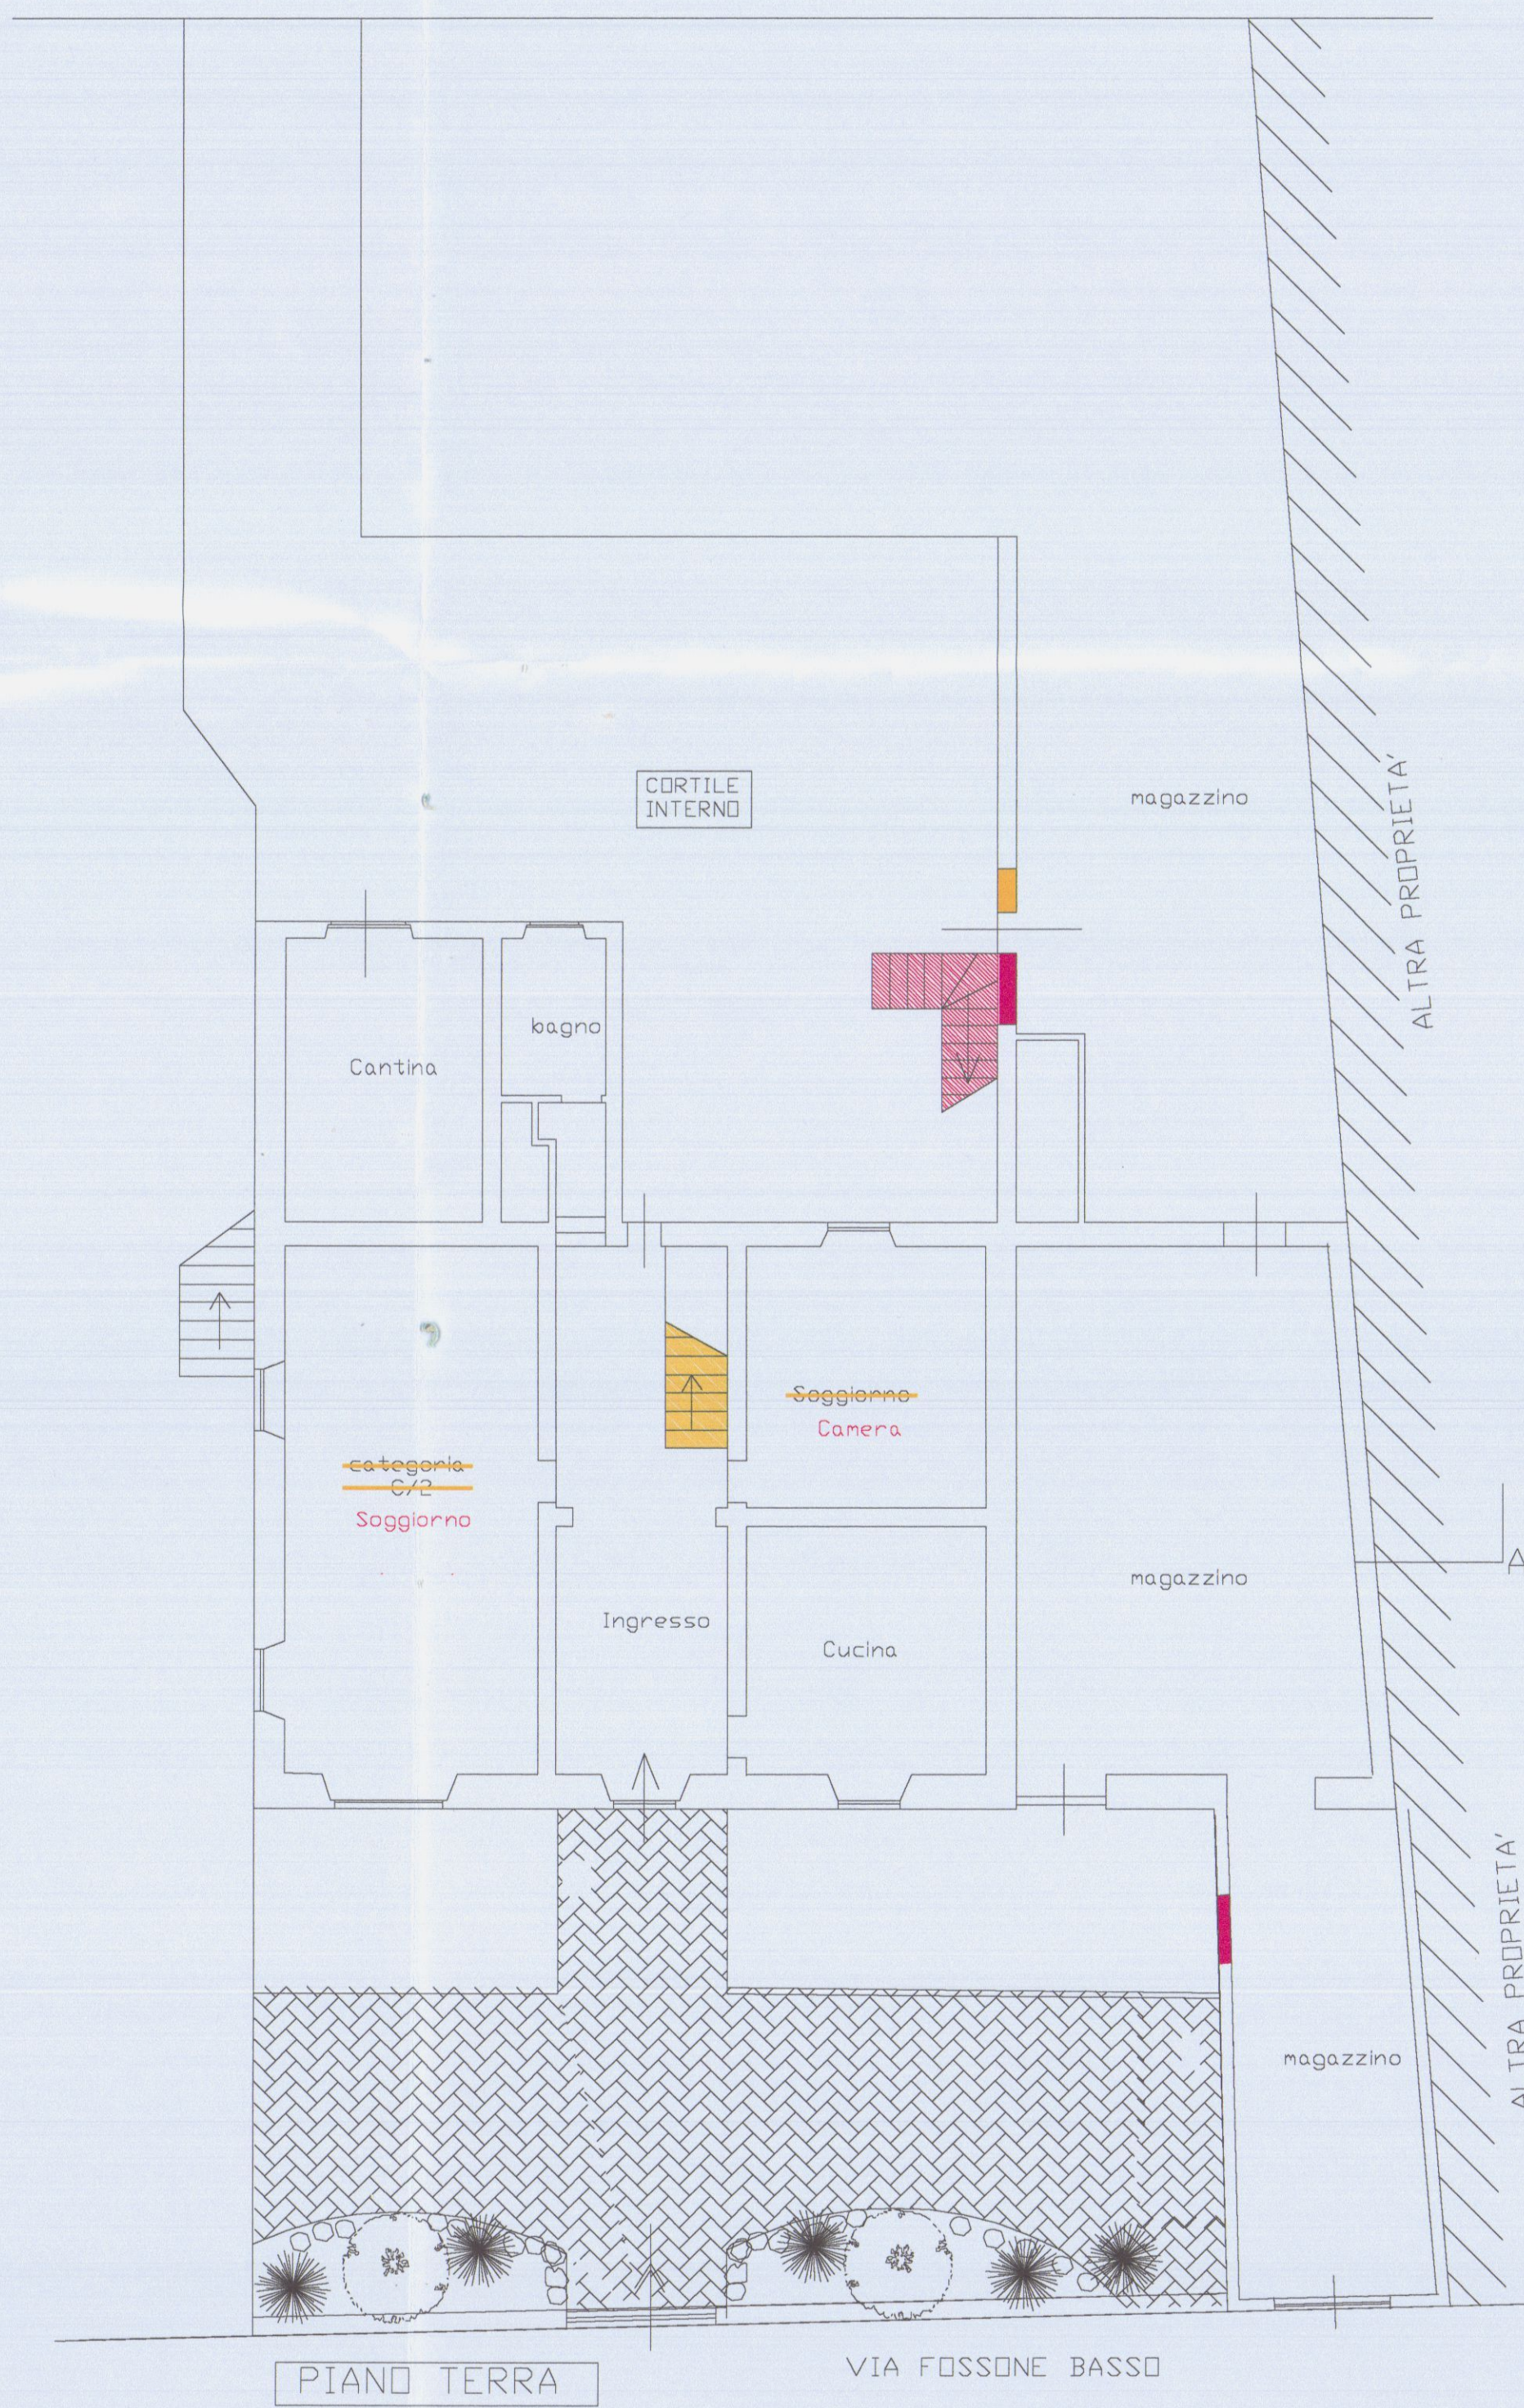
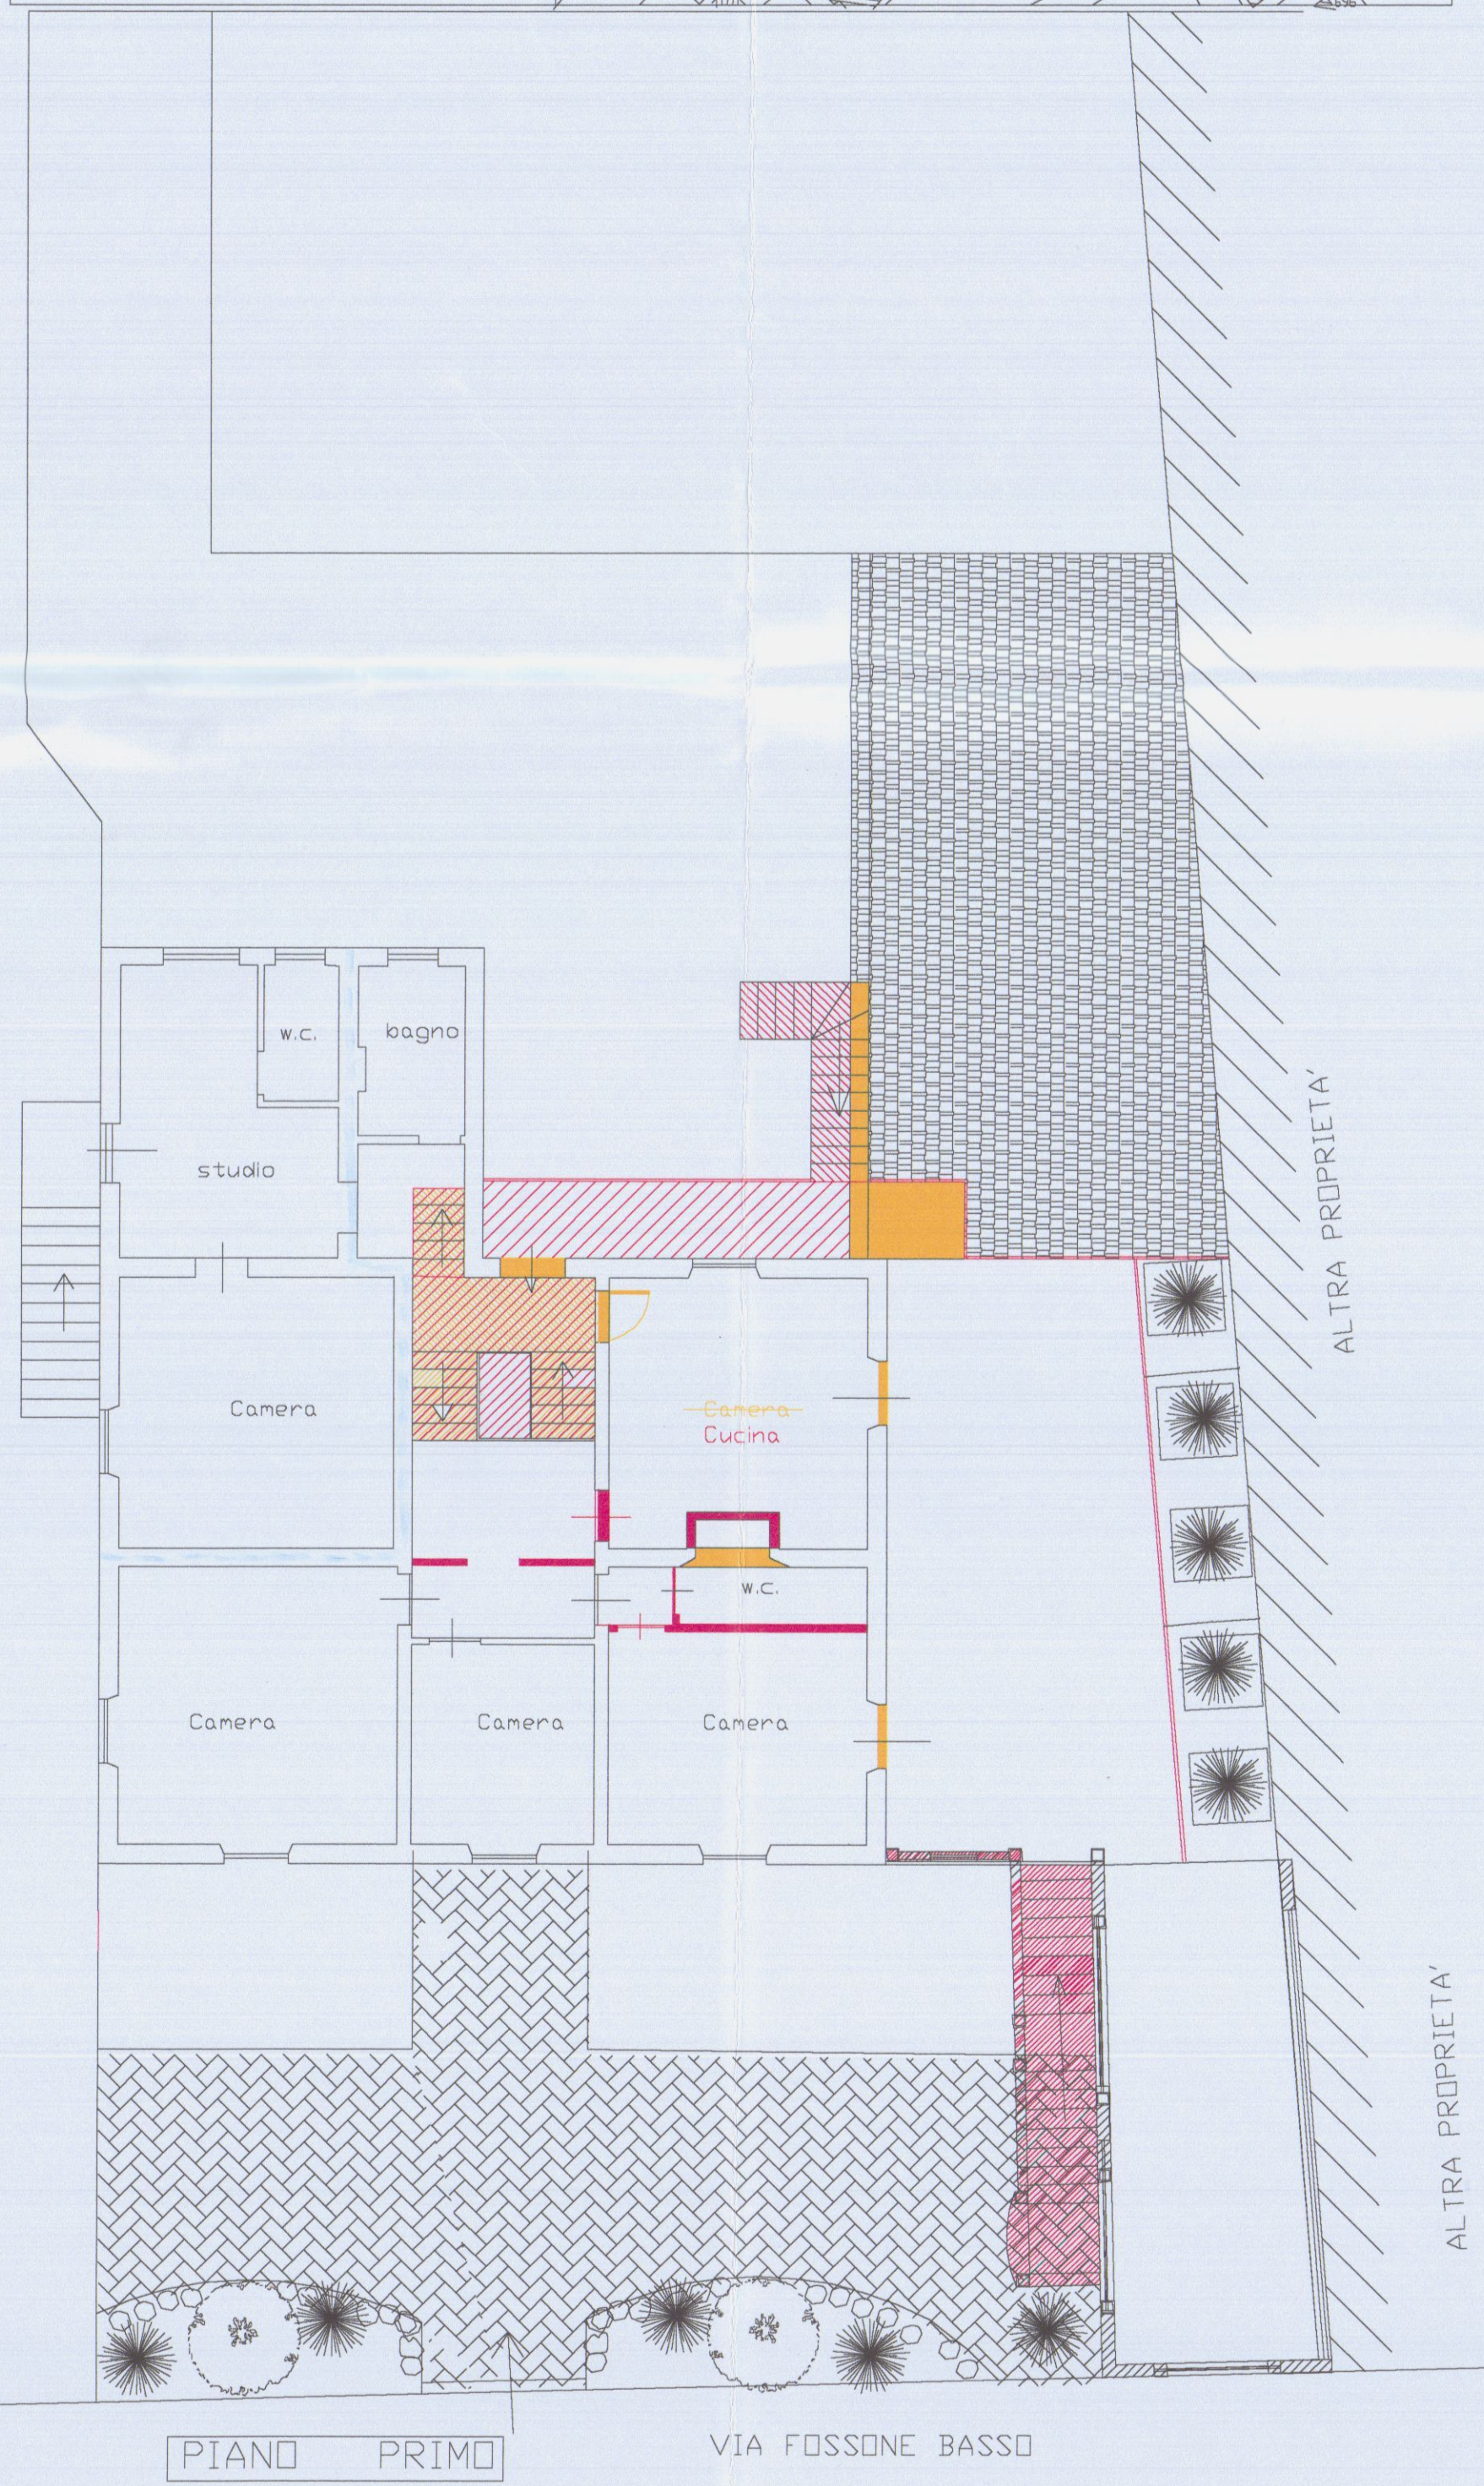
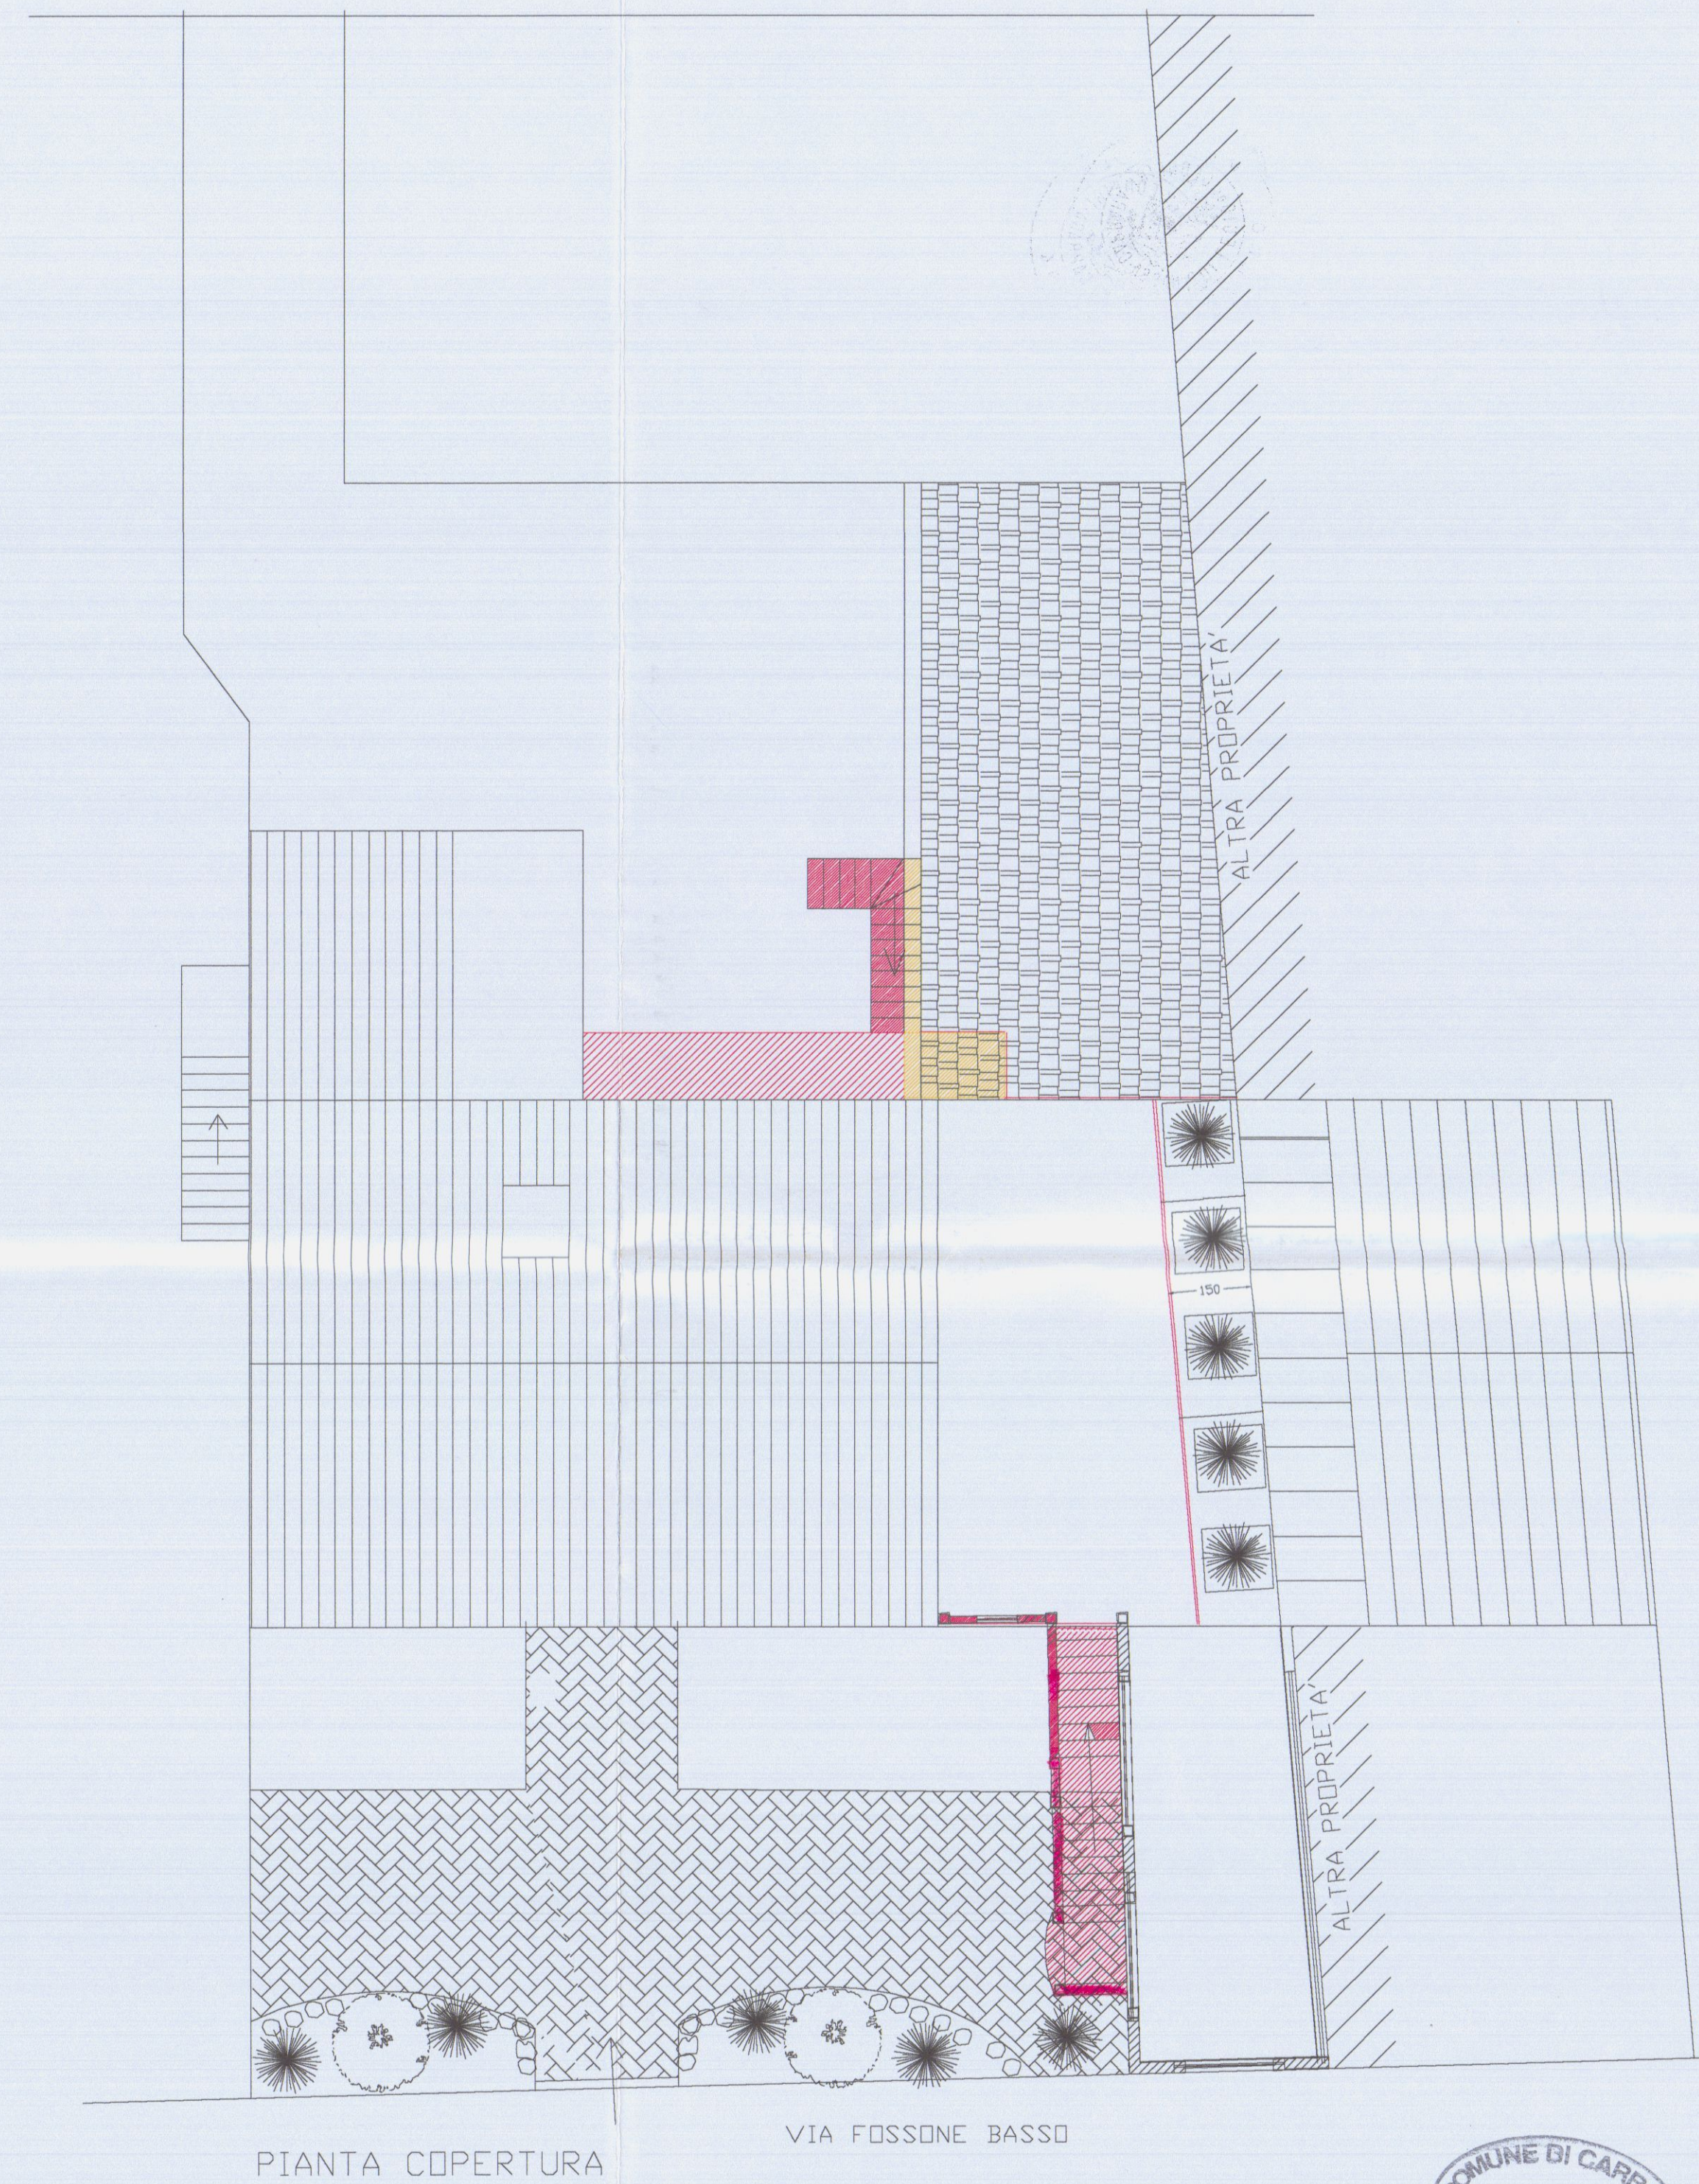
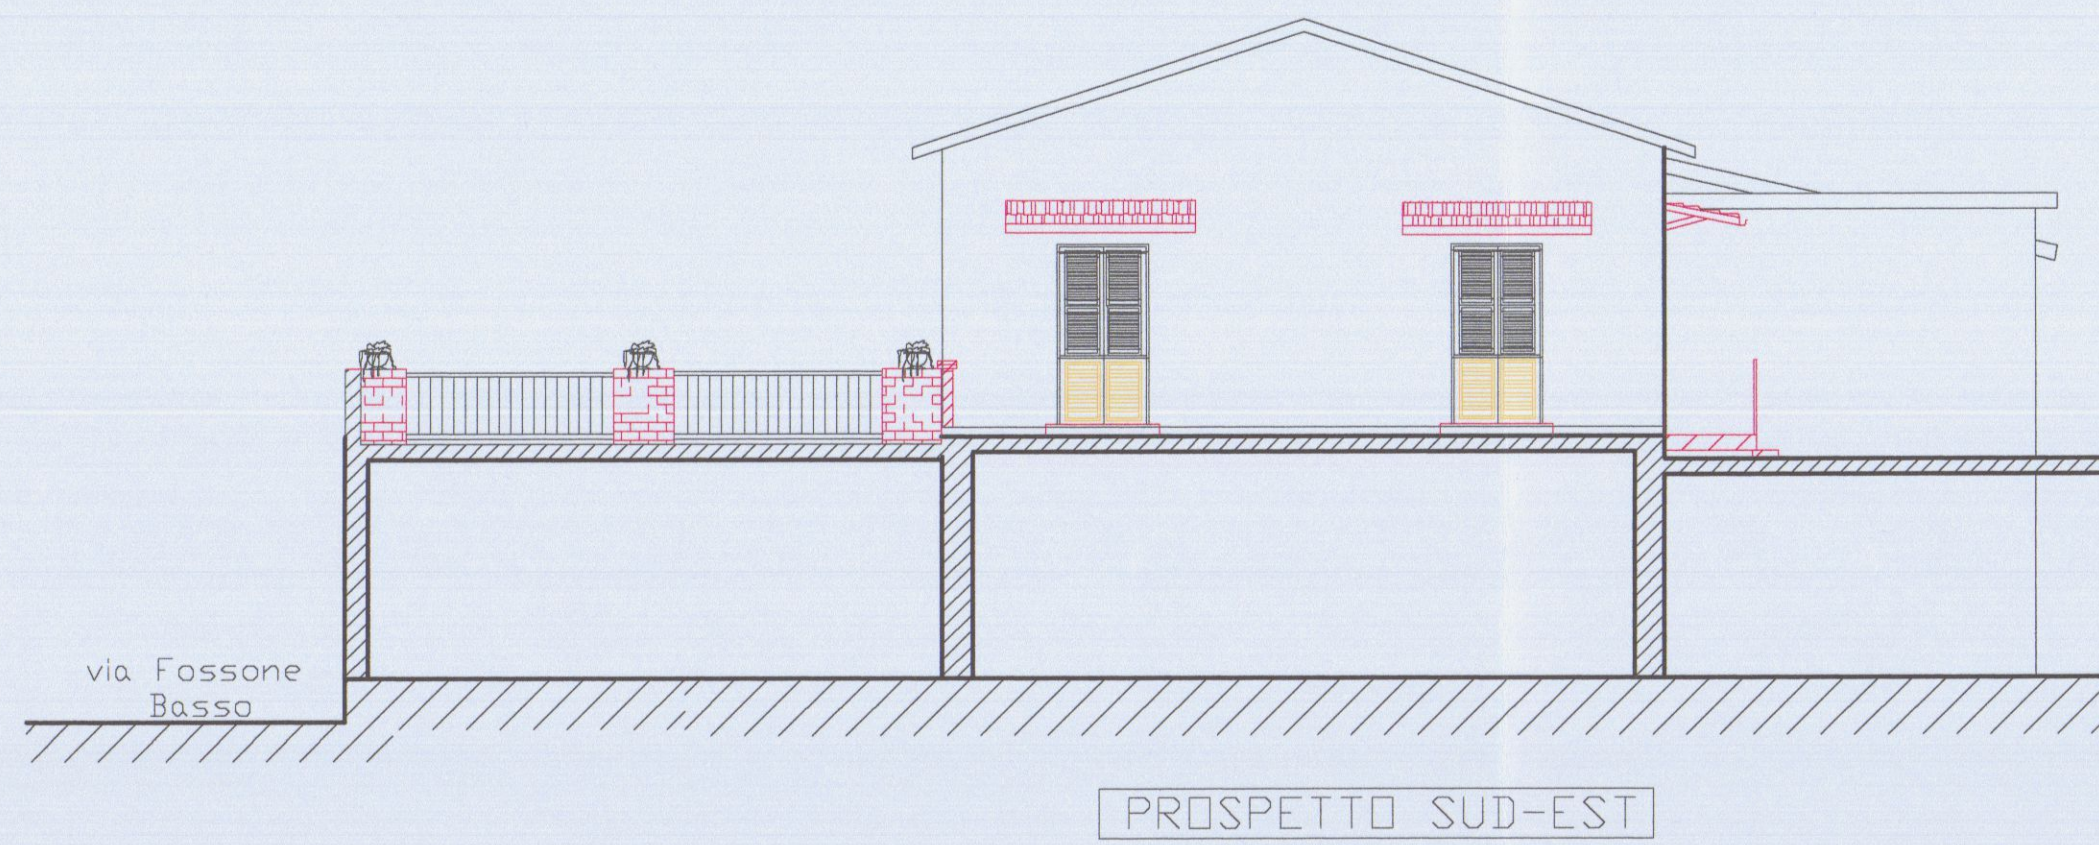
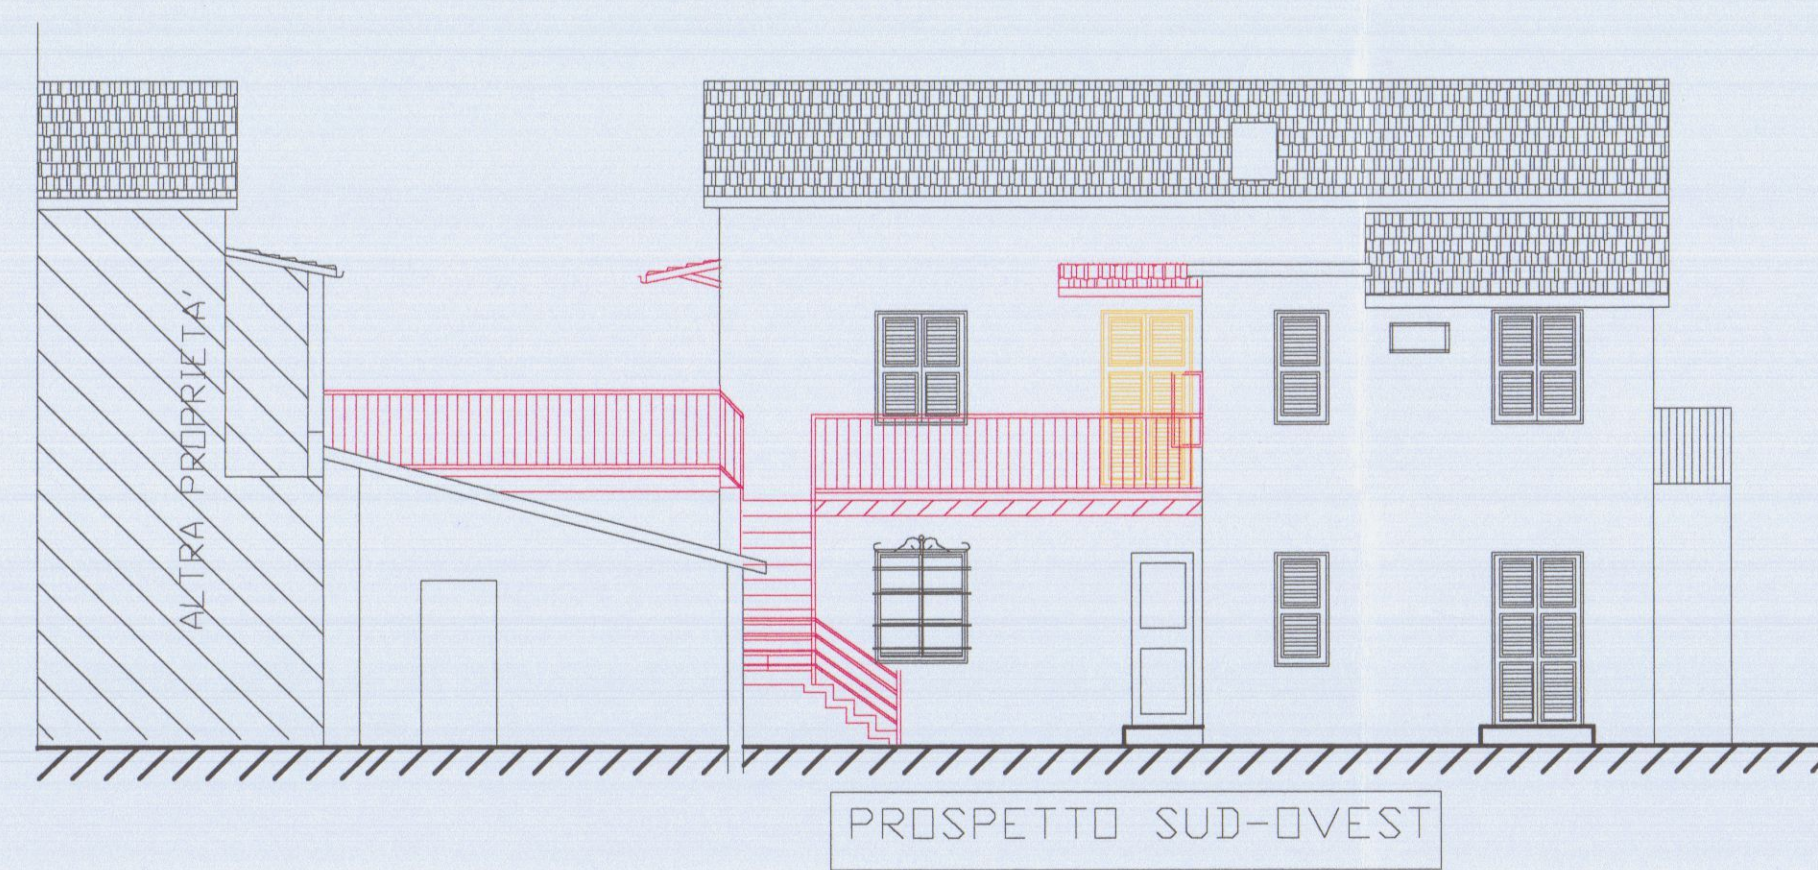
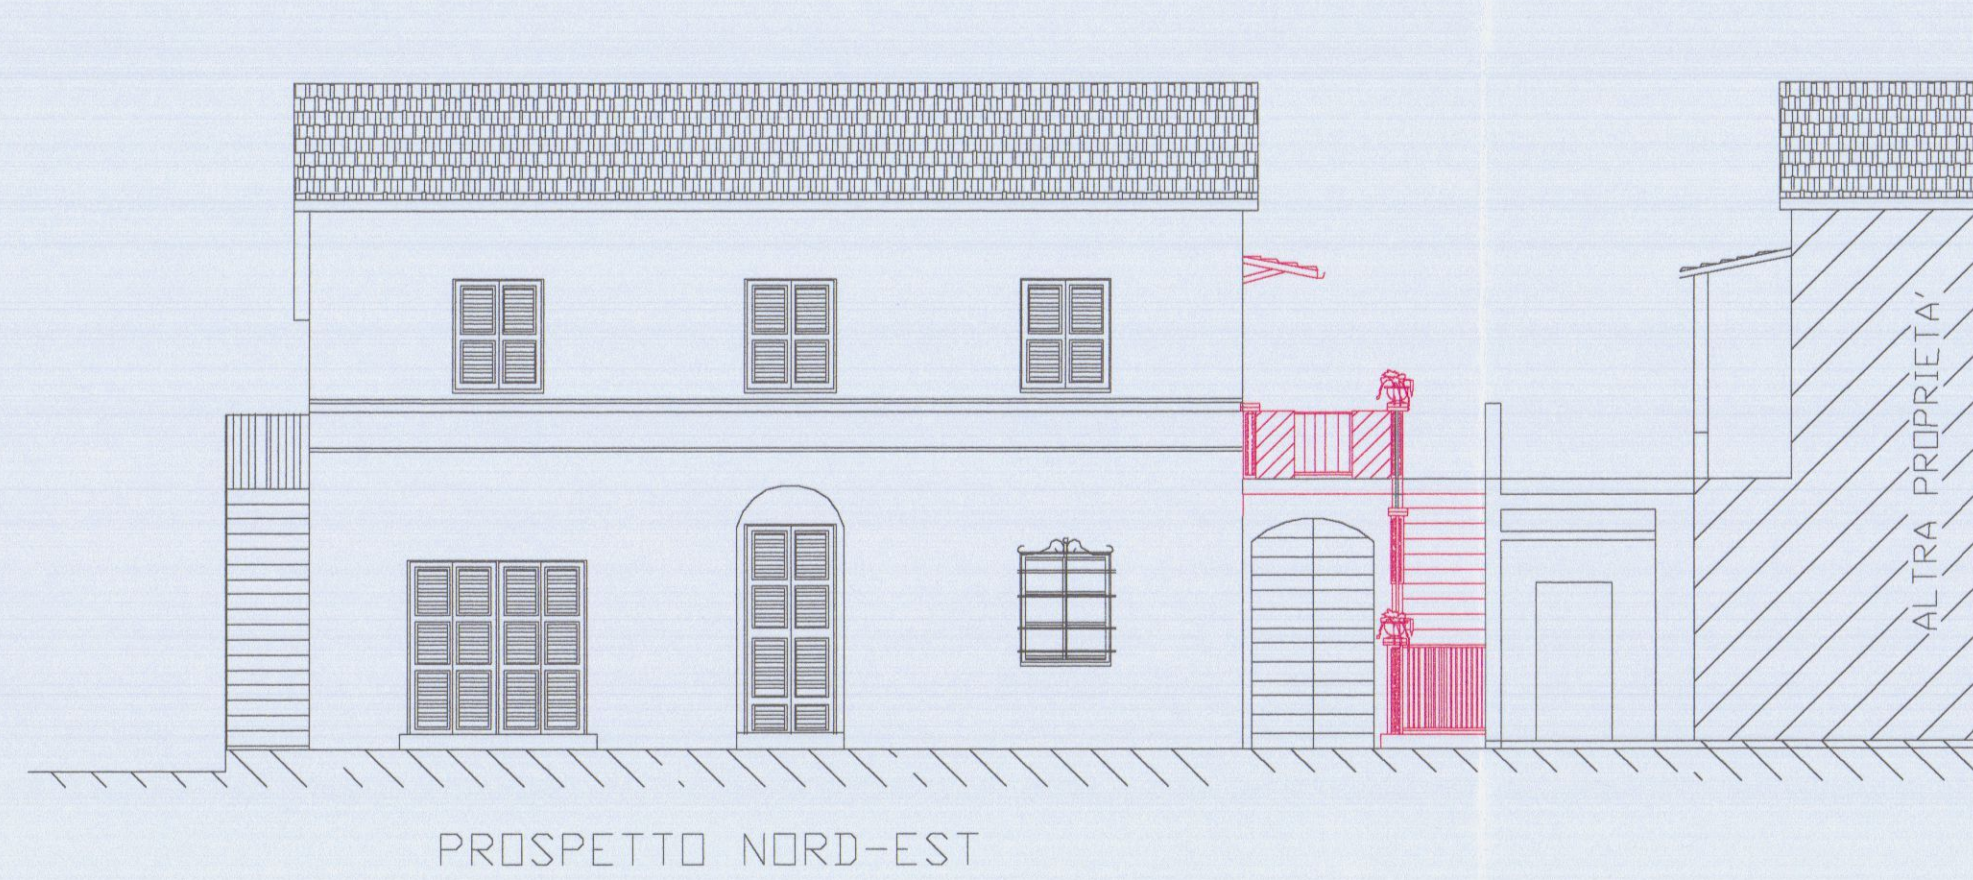
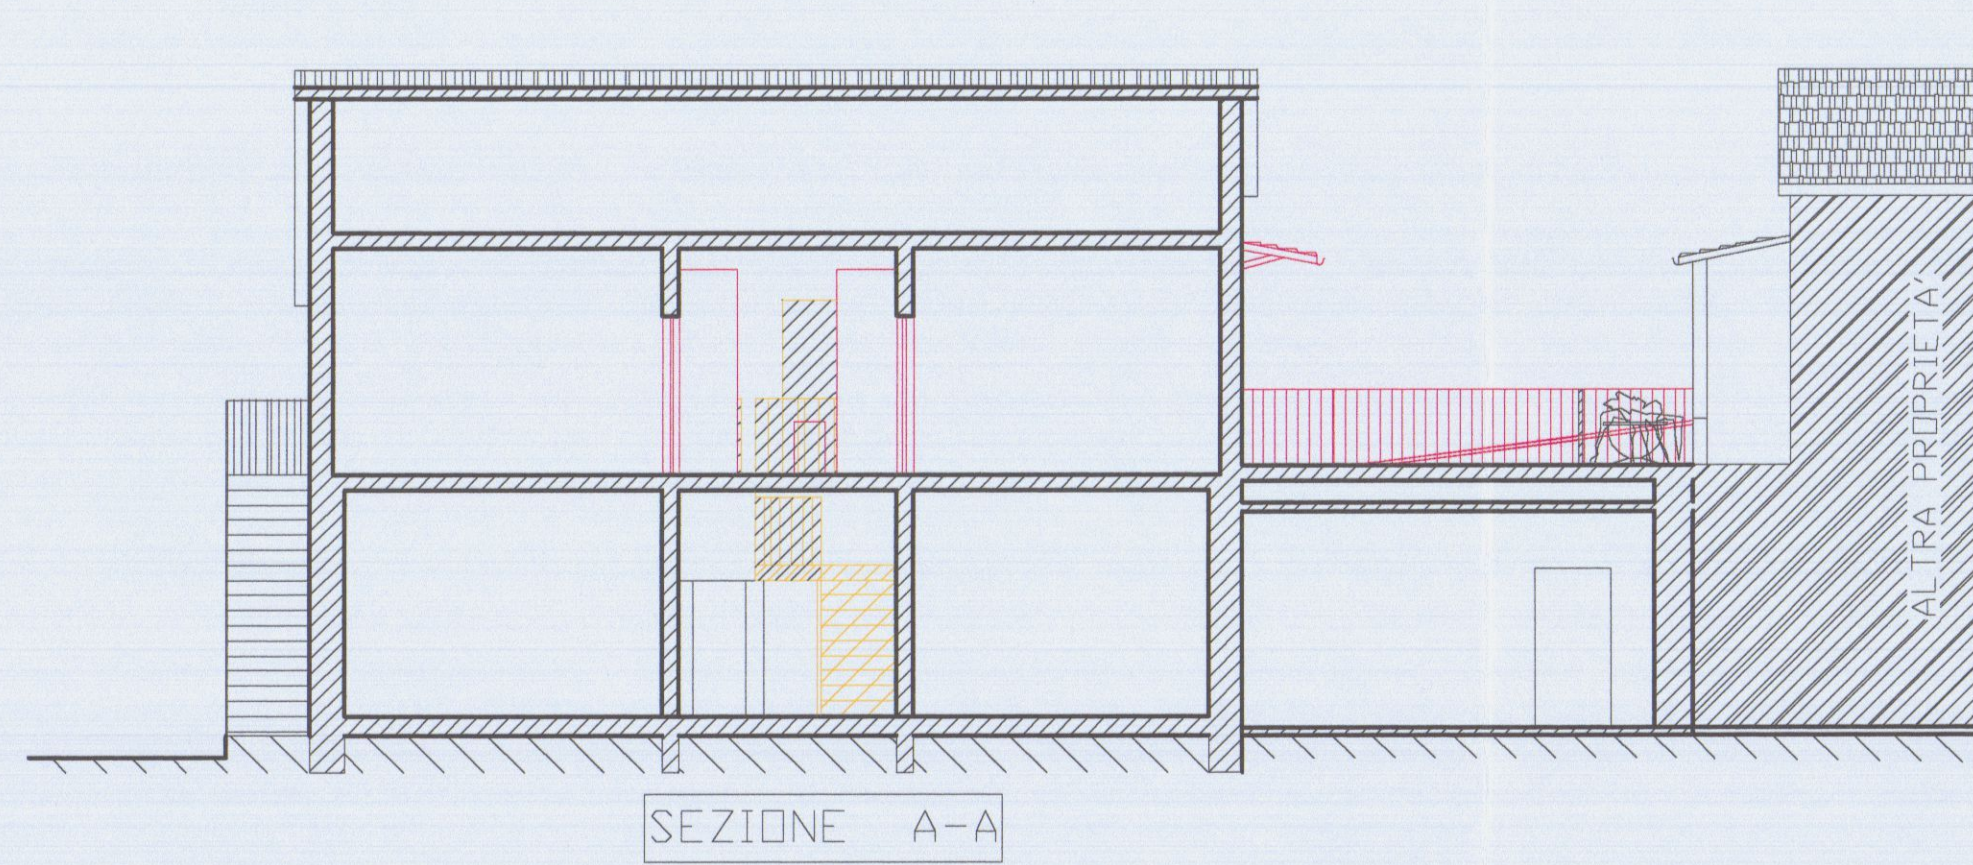
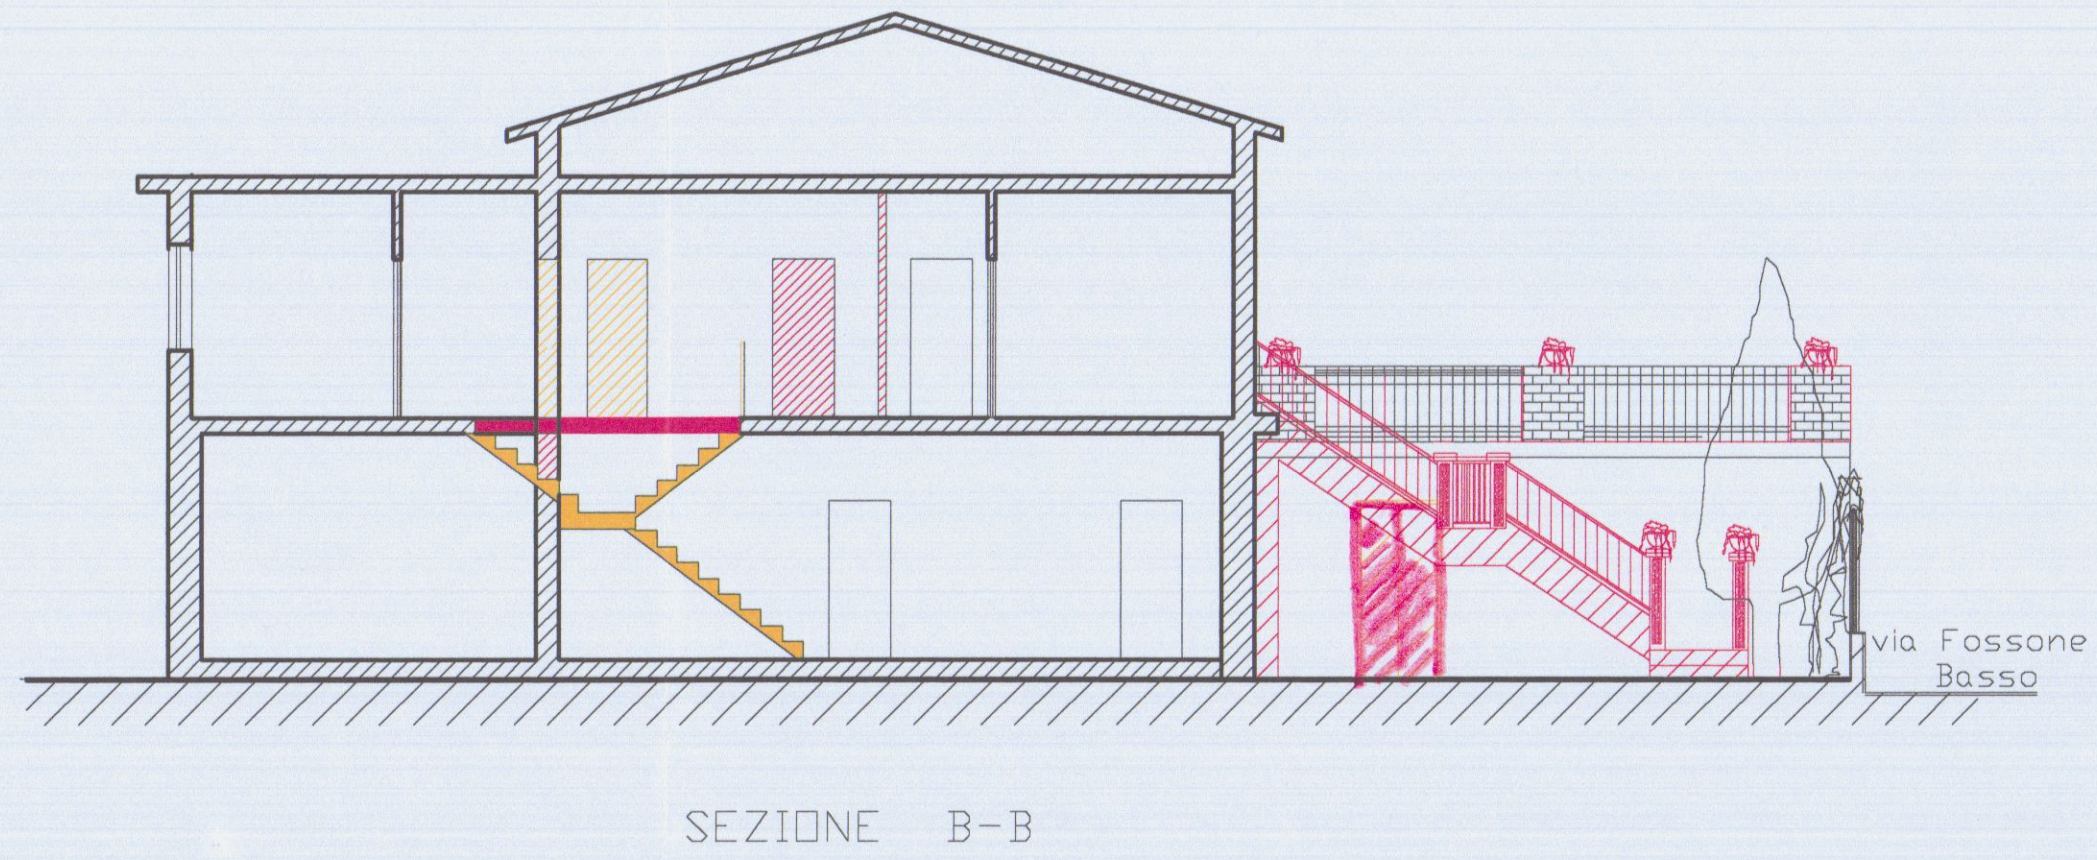
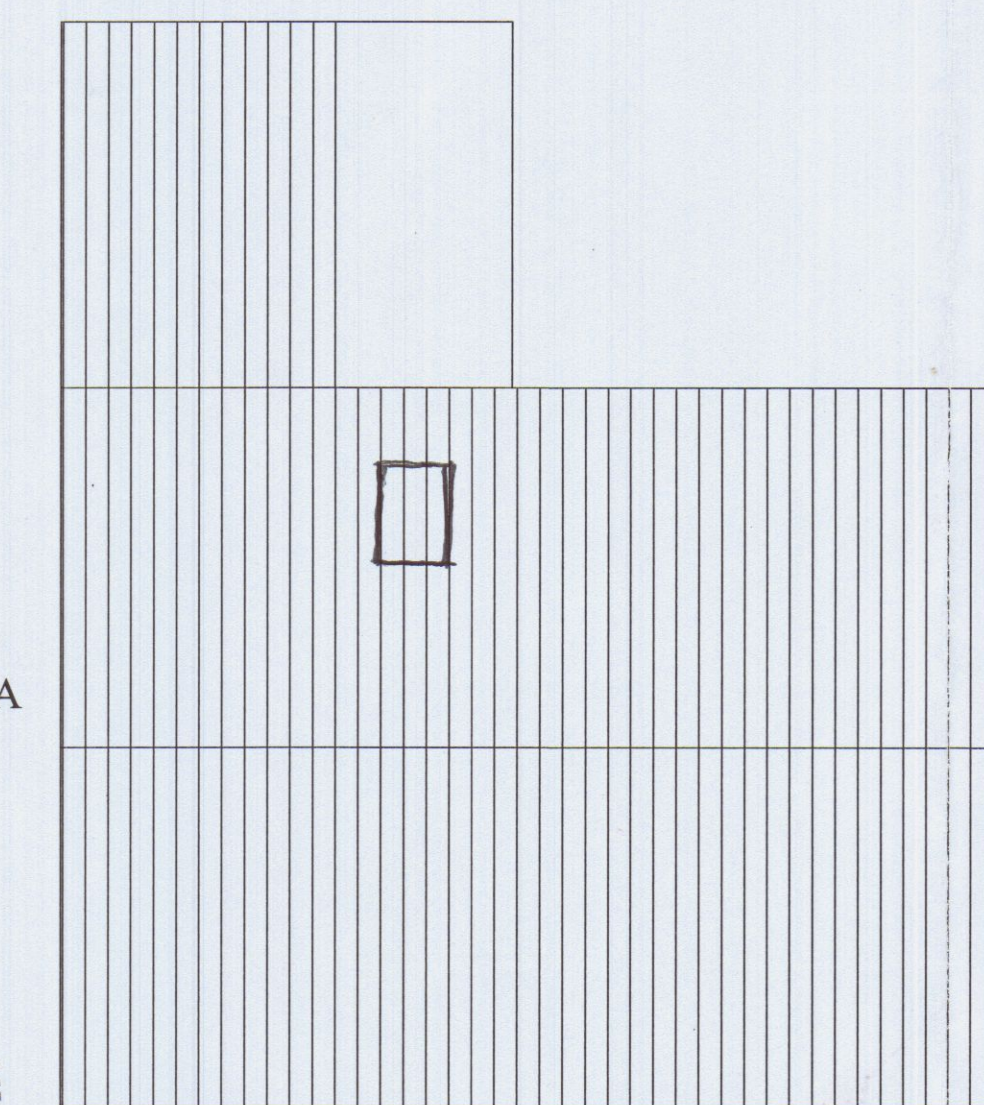
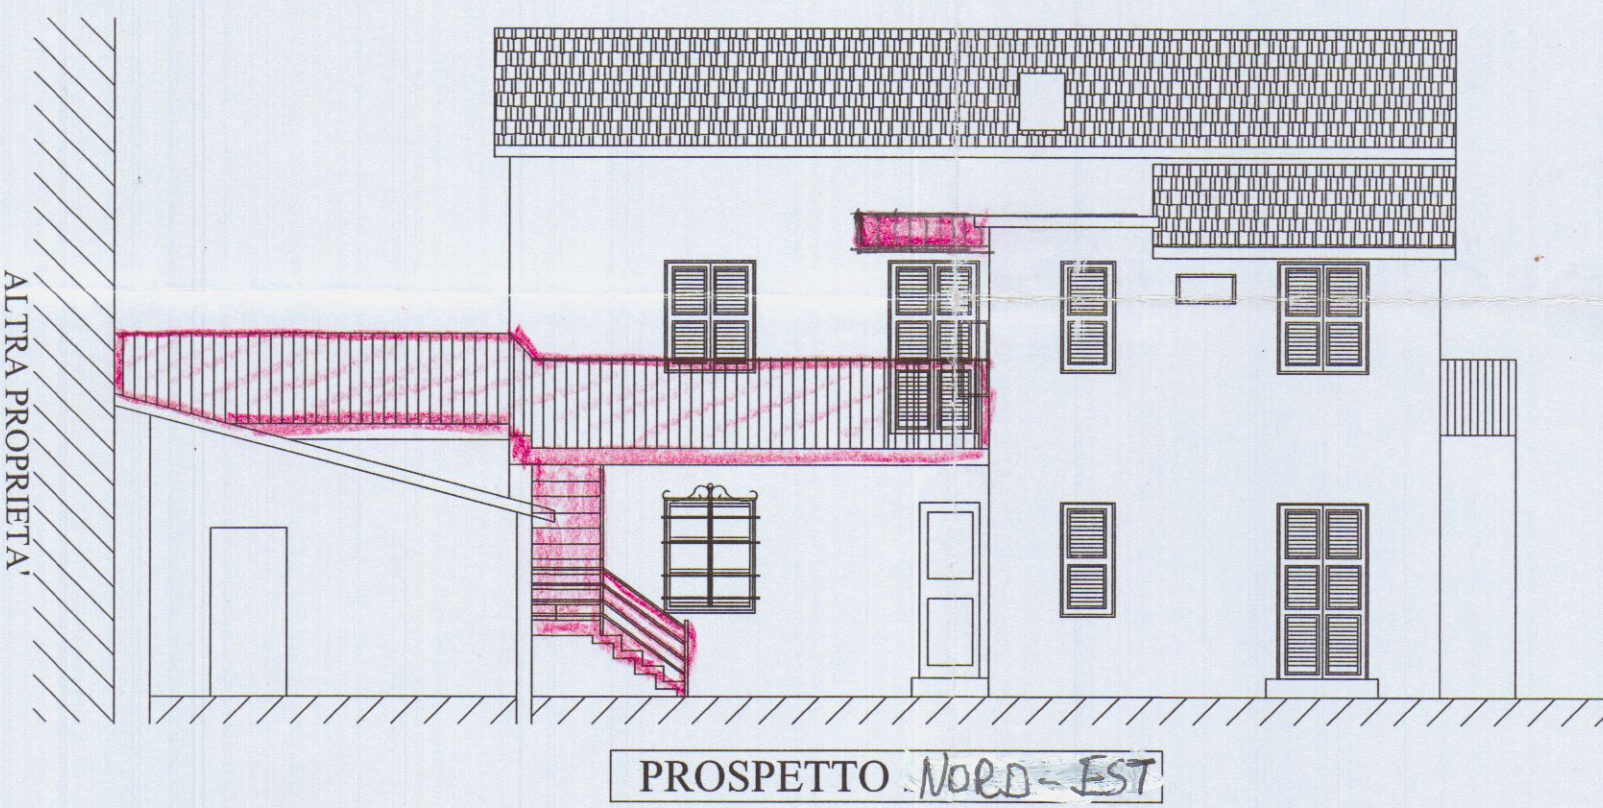
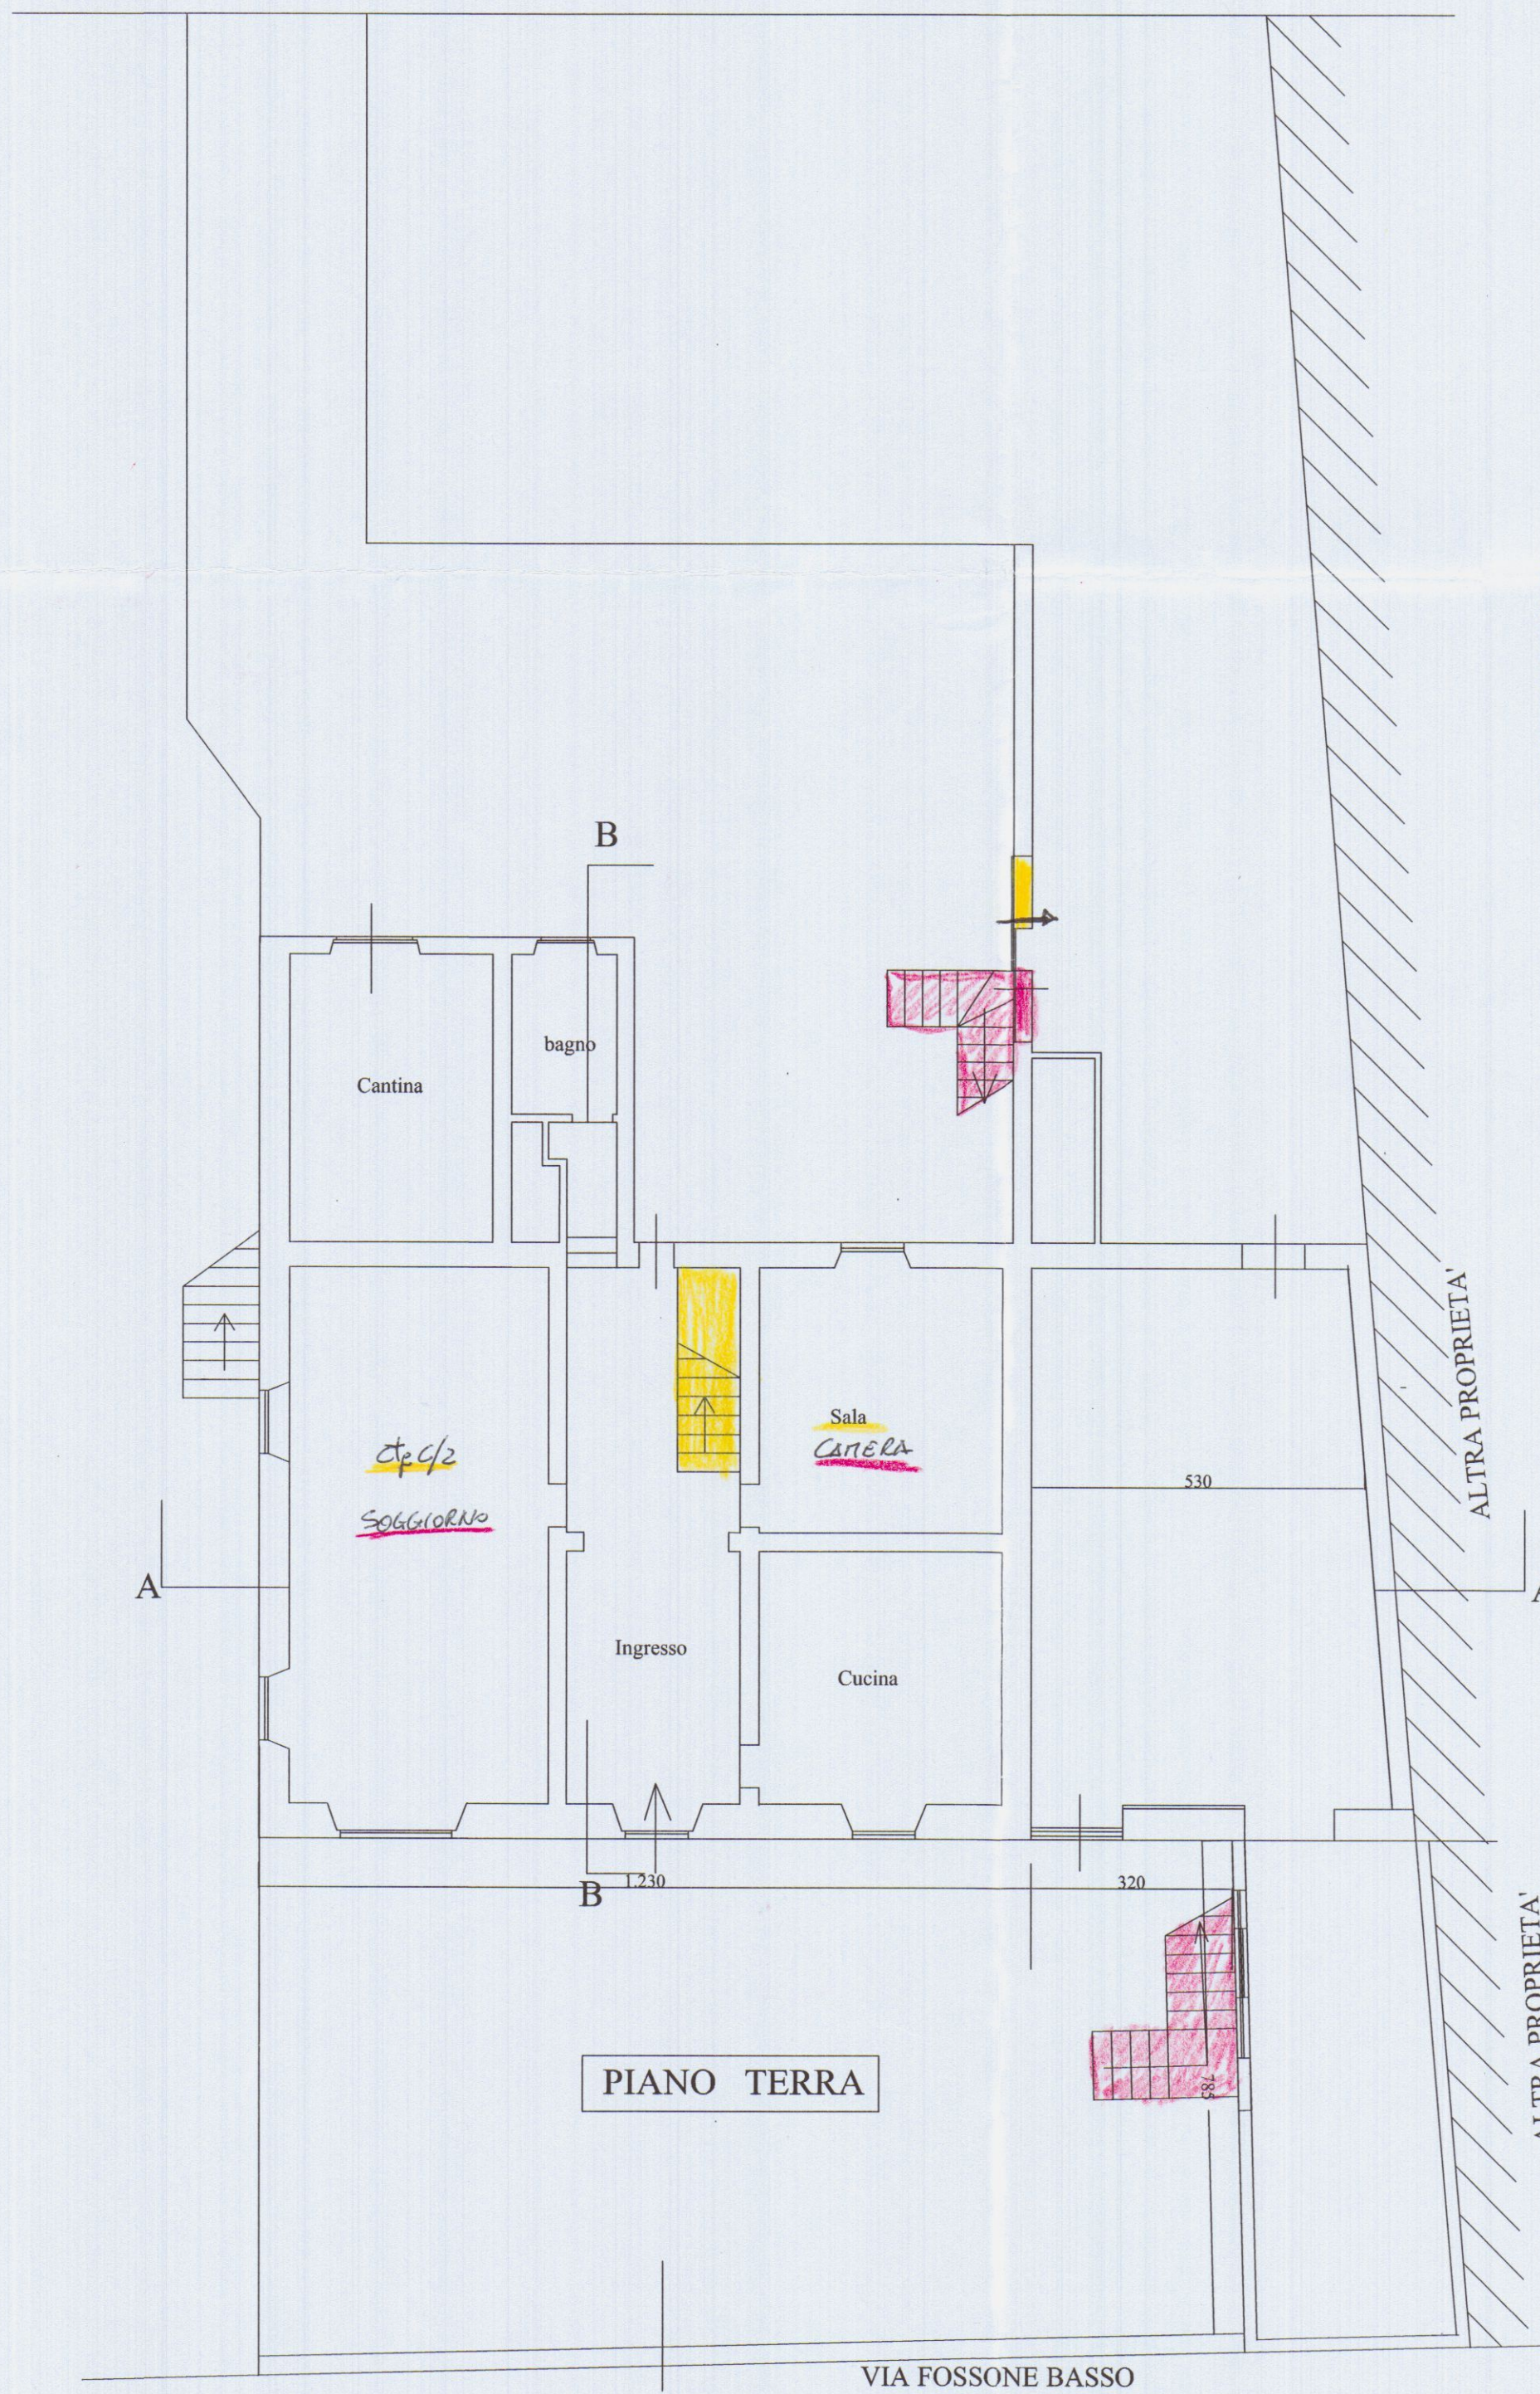
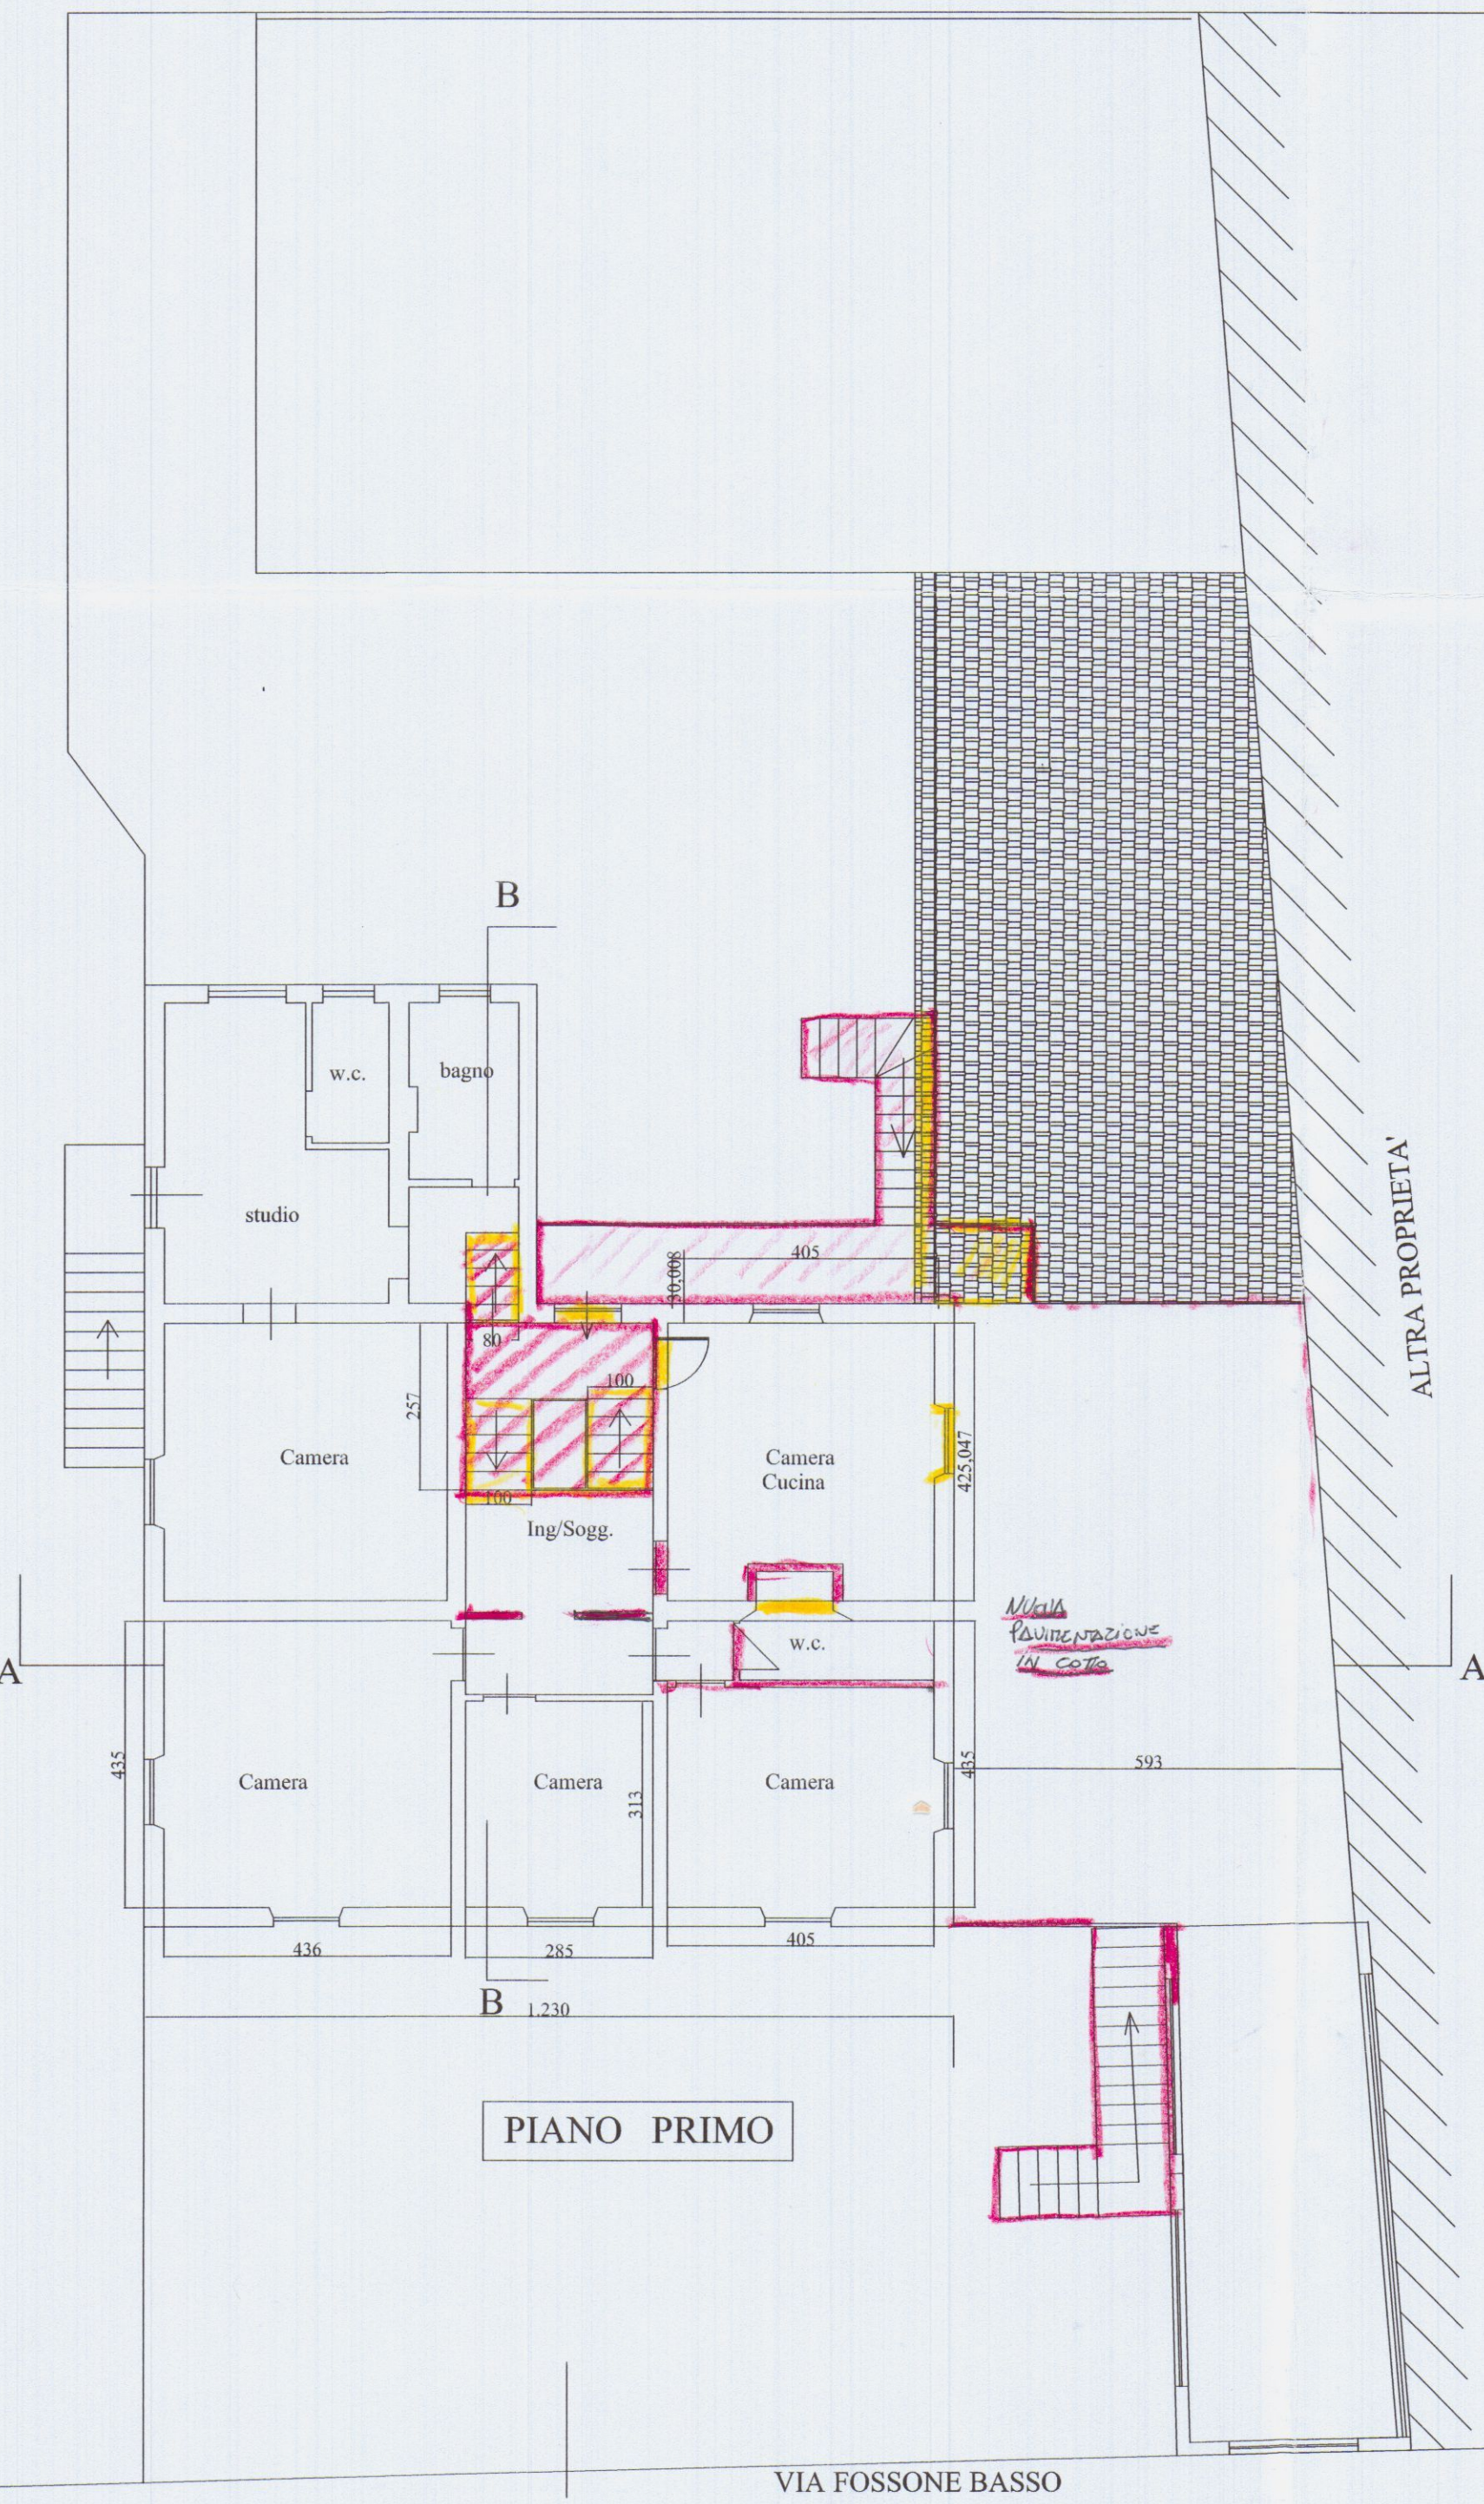
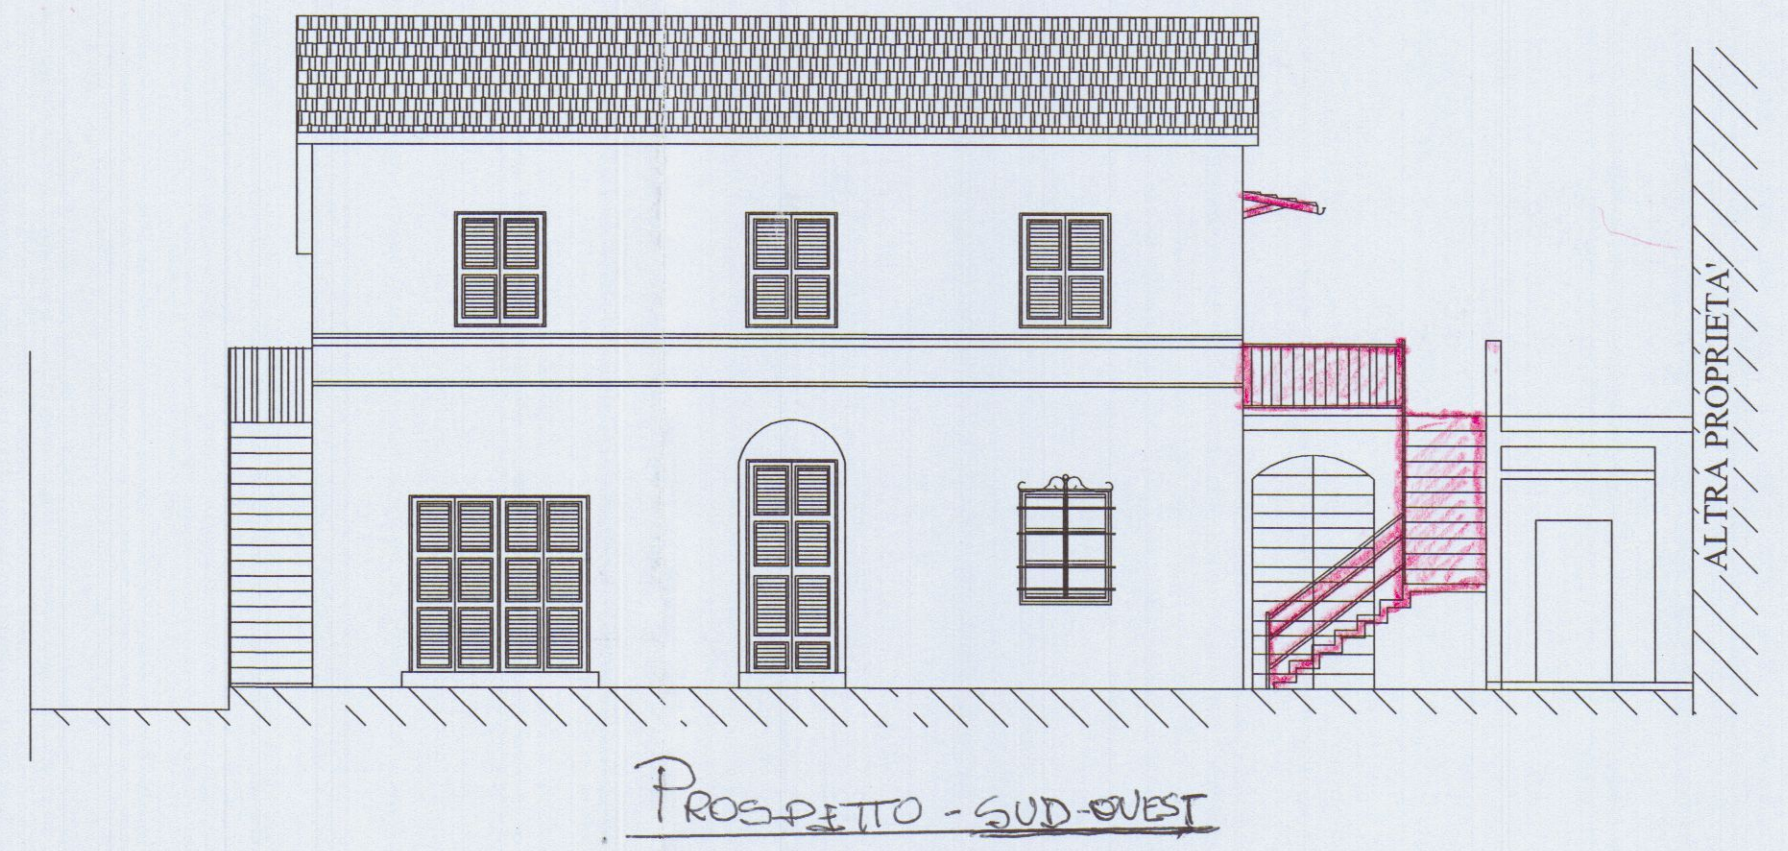


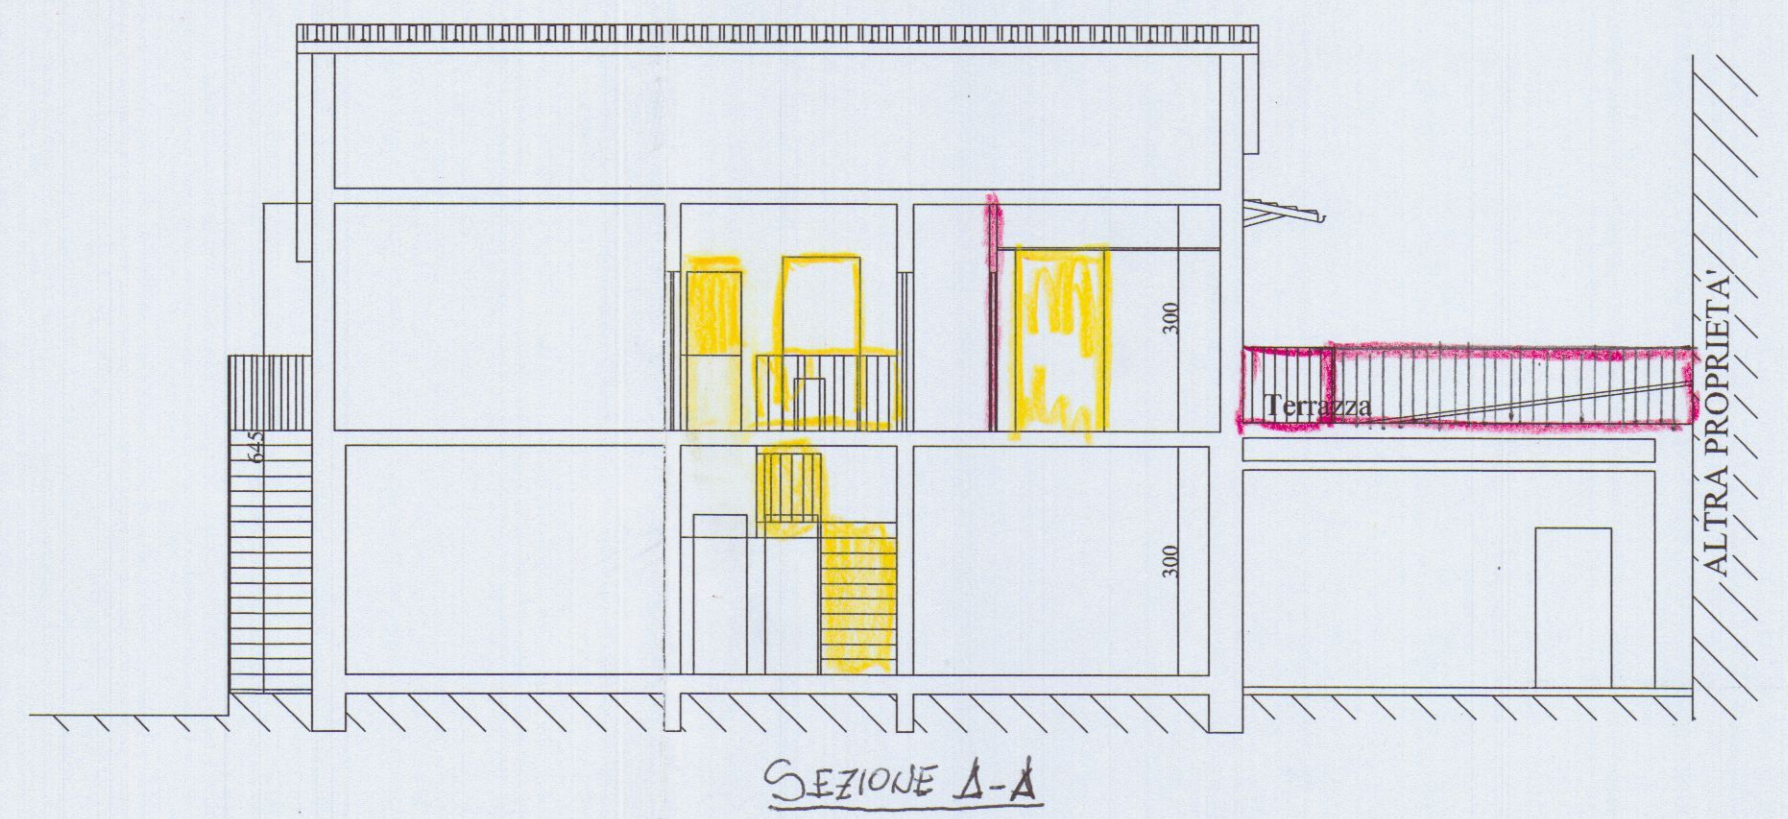







	Geom. MARCO MORELLI	COMMITTENTE
	via M. D'AZEGLIO n°8	VENTURINI LUIGI
	Tel. 0585-71501	COMUNE
SCALA	1:100	CARRARA
TAVOLA	3	OGGETTO
DATA	LUGLIO-08	PIANTE
	STATO affranto	PROSPETTI
		SEZIONI

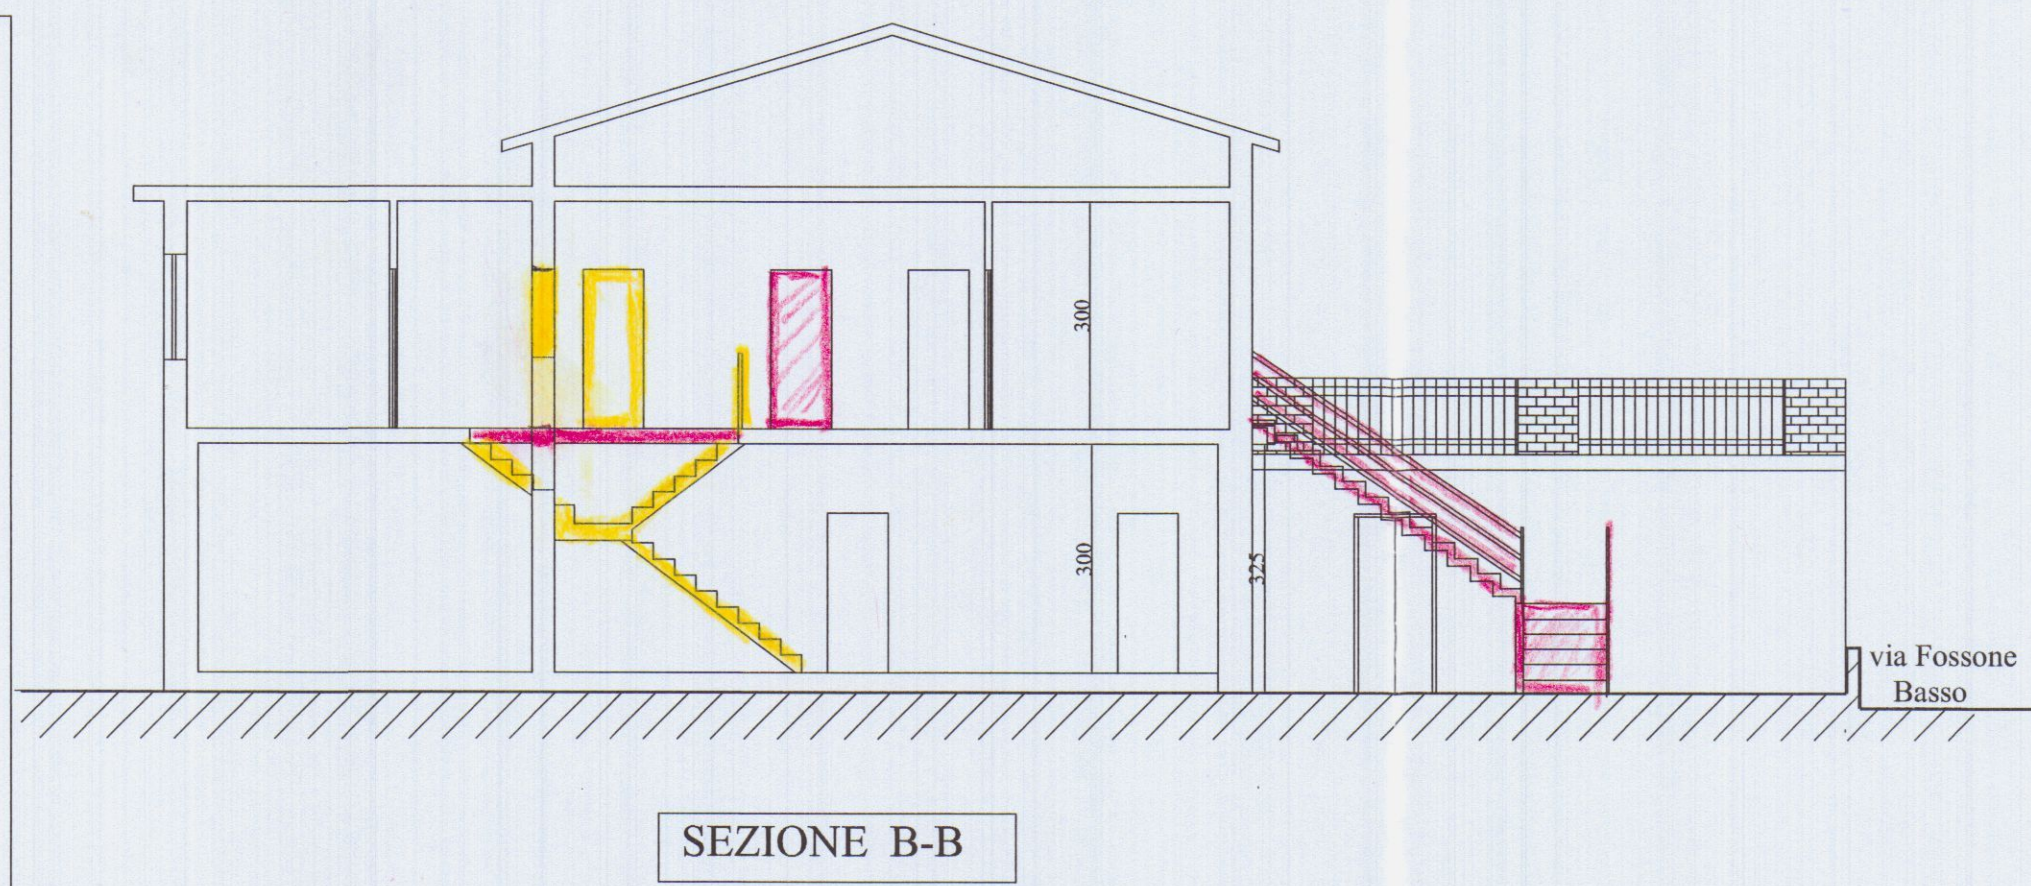


Geom. MARCO MORELLI		COMMITTENTE	
via M. D'AZEGLIO n°8		VENTURINI LUIGI	
Tel. 0595-71501		COMUNE	
		CARRARA	
SCALA 1:100		OGGETTO	
TAVOLA 3		PIANTE	
FOGLIO DI MAPPA N° 62 MAPP. 514		PROSPETTI	
DATA 11/05/2008		SEZIONI	
STATO			

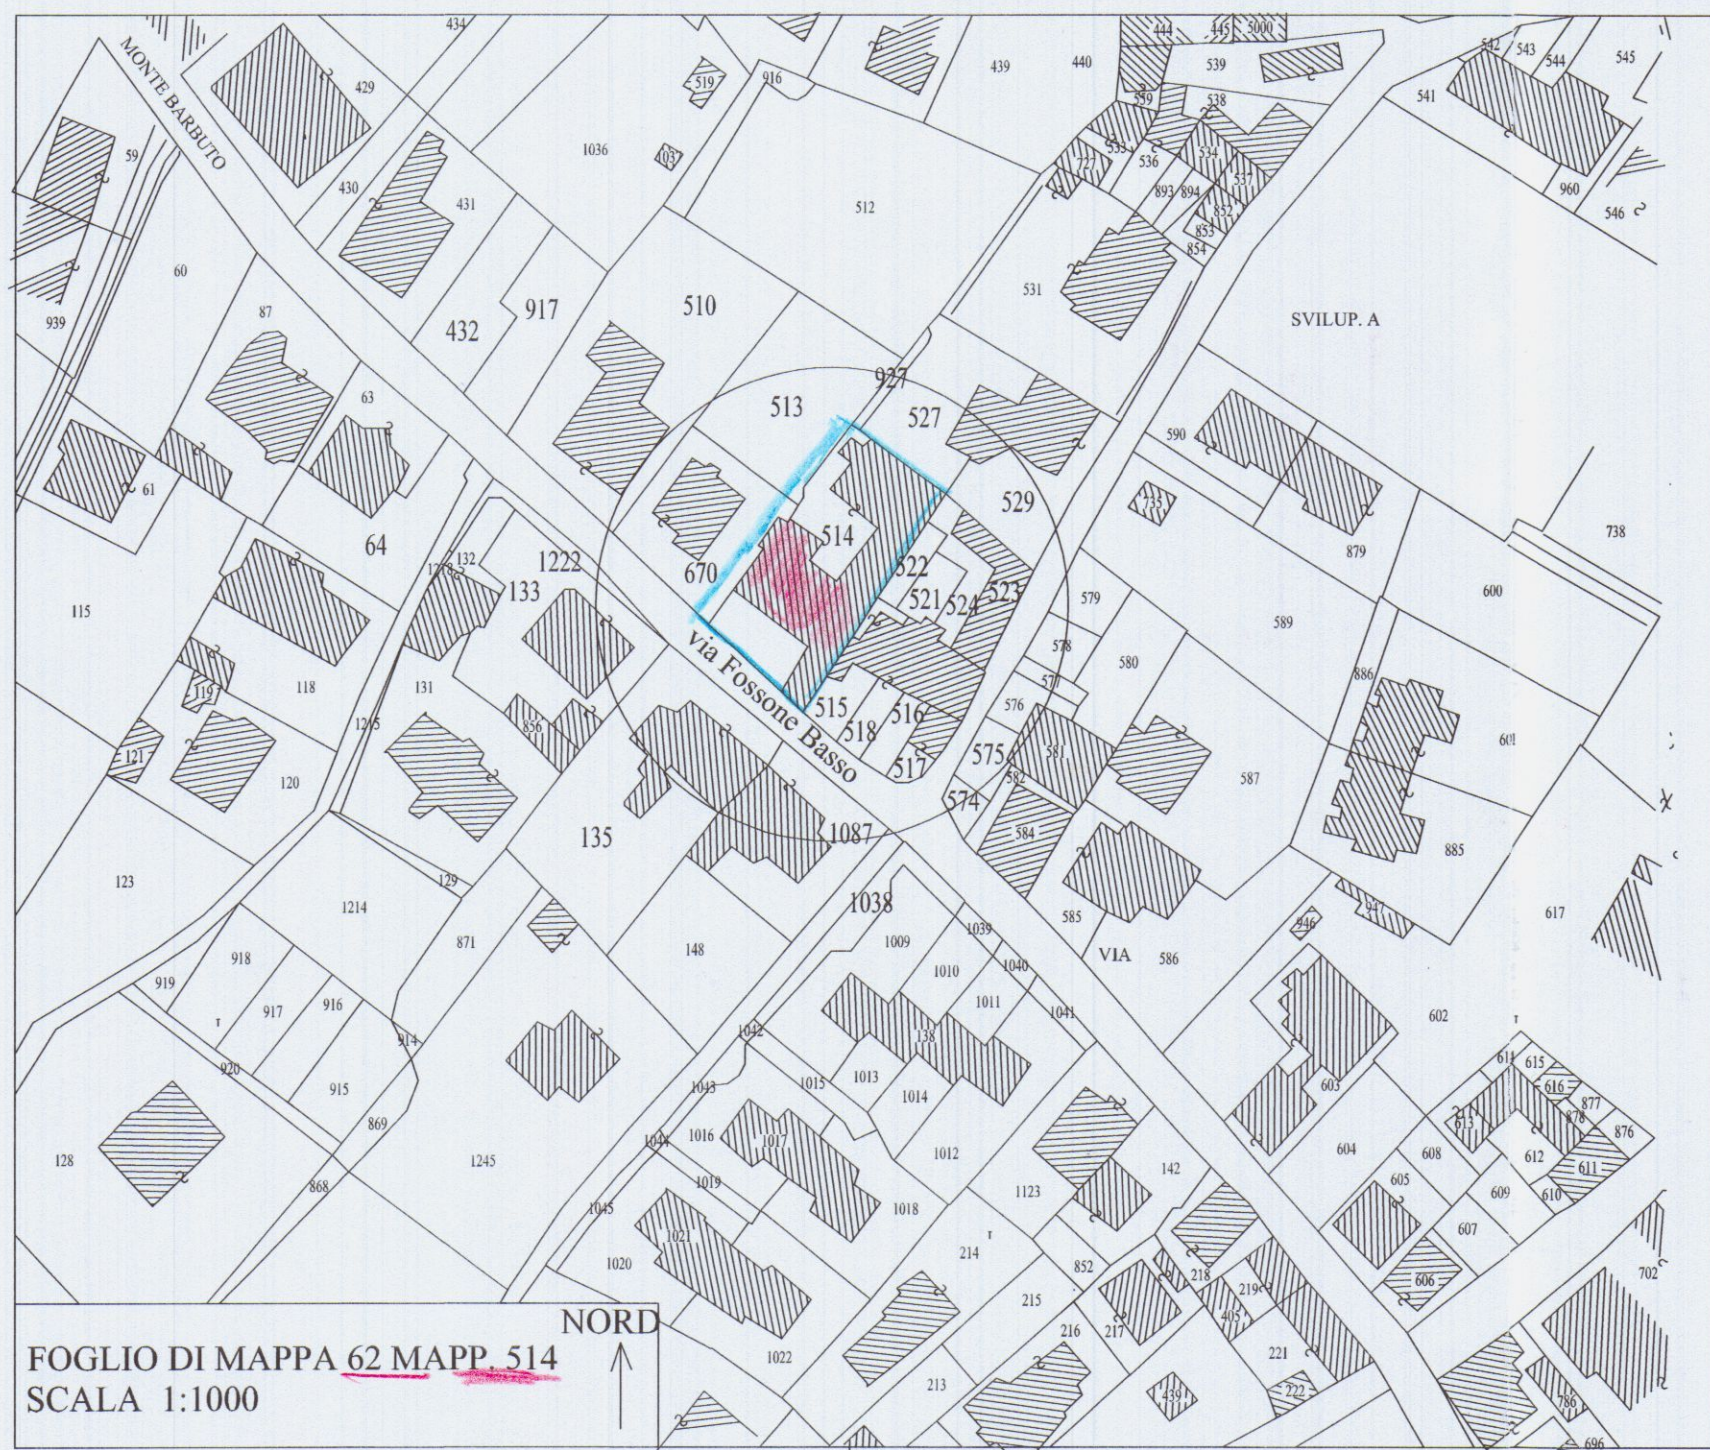









	Geom. MARCO MORELLI	COMMITTENTE
	via M. D'AZEGLIO n°8	VENTURINI LUIGI
	Tel. 0585-71501	COMUNE
		CARRARA
SCALA	COSTRUZIONE DI SCALE ESTERNE, MODIFICHE AI PROSPETTI, OPERE INTERNE SU IMMOBILI AD USO ABITAZIONE POSTO IN LOC. FOSSONE, VIA FOSSONE BASSO N° 3	OGGETTO
1:100		PIANTE
TAVOLA		PROSPETTI
3		SEZIONI
DATA	STATO: RAFFRONTO	
APRILE-08		

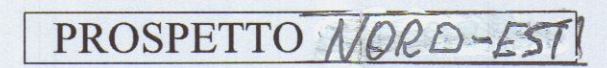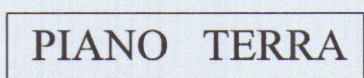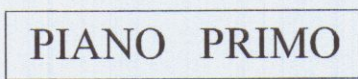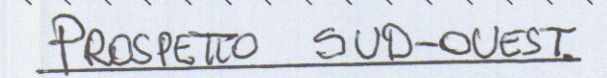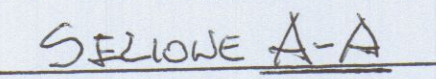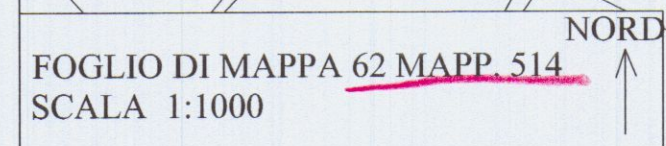

	Geom. MARCO MORELLI	COMMITTENTE VENTURINI LUIGI	
	via M. D'AZEGLIO n°8	COMUNE	CARRARA
	Tel. 0585-71501		
		OGGETTO	
SCALA	COSTRUZIONE DI SCALE ESTERNE,MODIFICHE AI PROSPETTI,OPERE INTERNE SU IMMOBILI AD USO ABITAZIONE POSTO IN LOC. FOSSONE, VIA FOSSONE BASSO N° FOGLIO DI MAPPA N° 62 MAPP. 514.		
1:100			
TAVOLA		PIANTE	
3		PROSPETTI	
DATA		SEZIONI	
APRILE-08	STATO: RAFFRONTO		

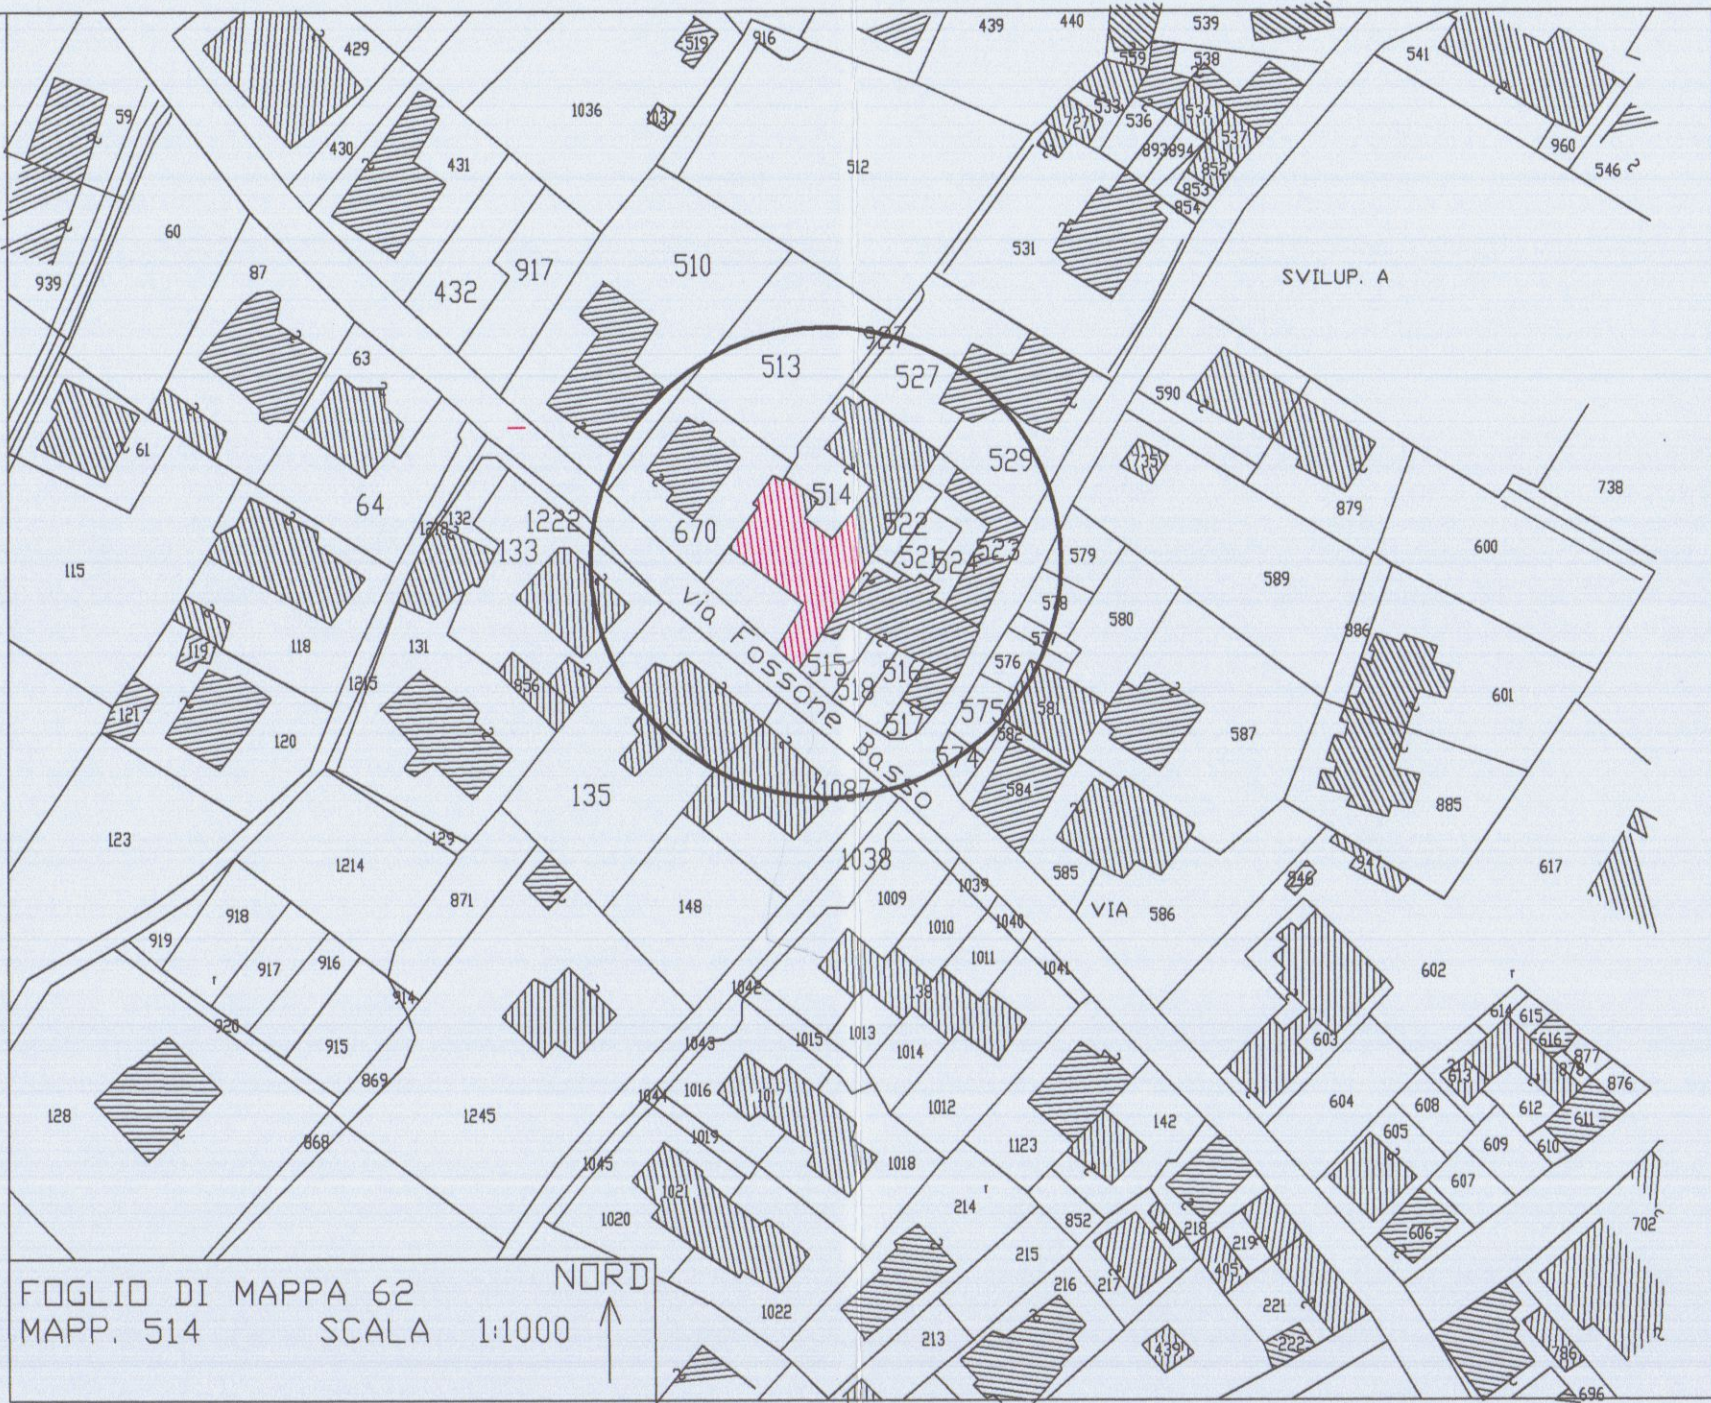









FOGLIO DI MAPPA 62
MAPP. 514
SCALA 1:1000

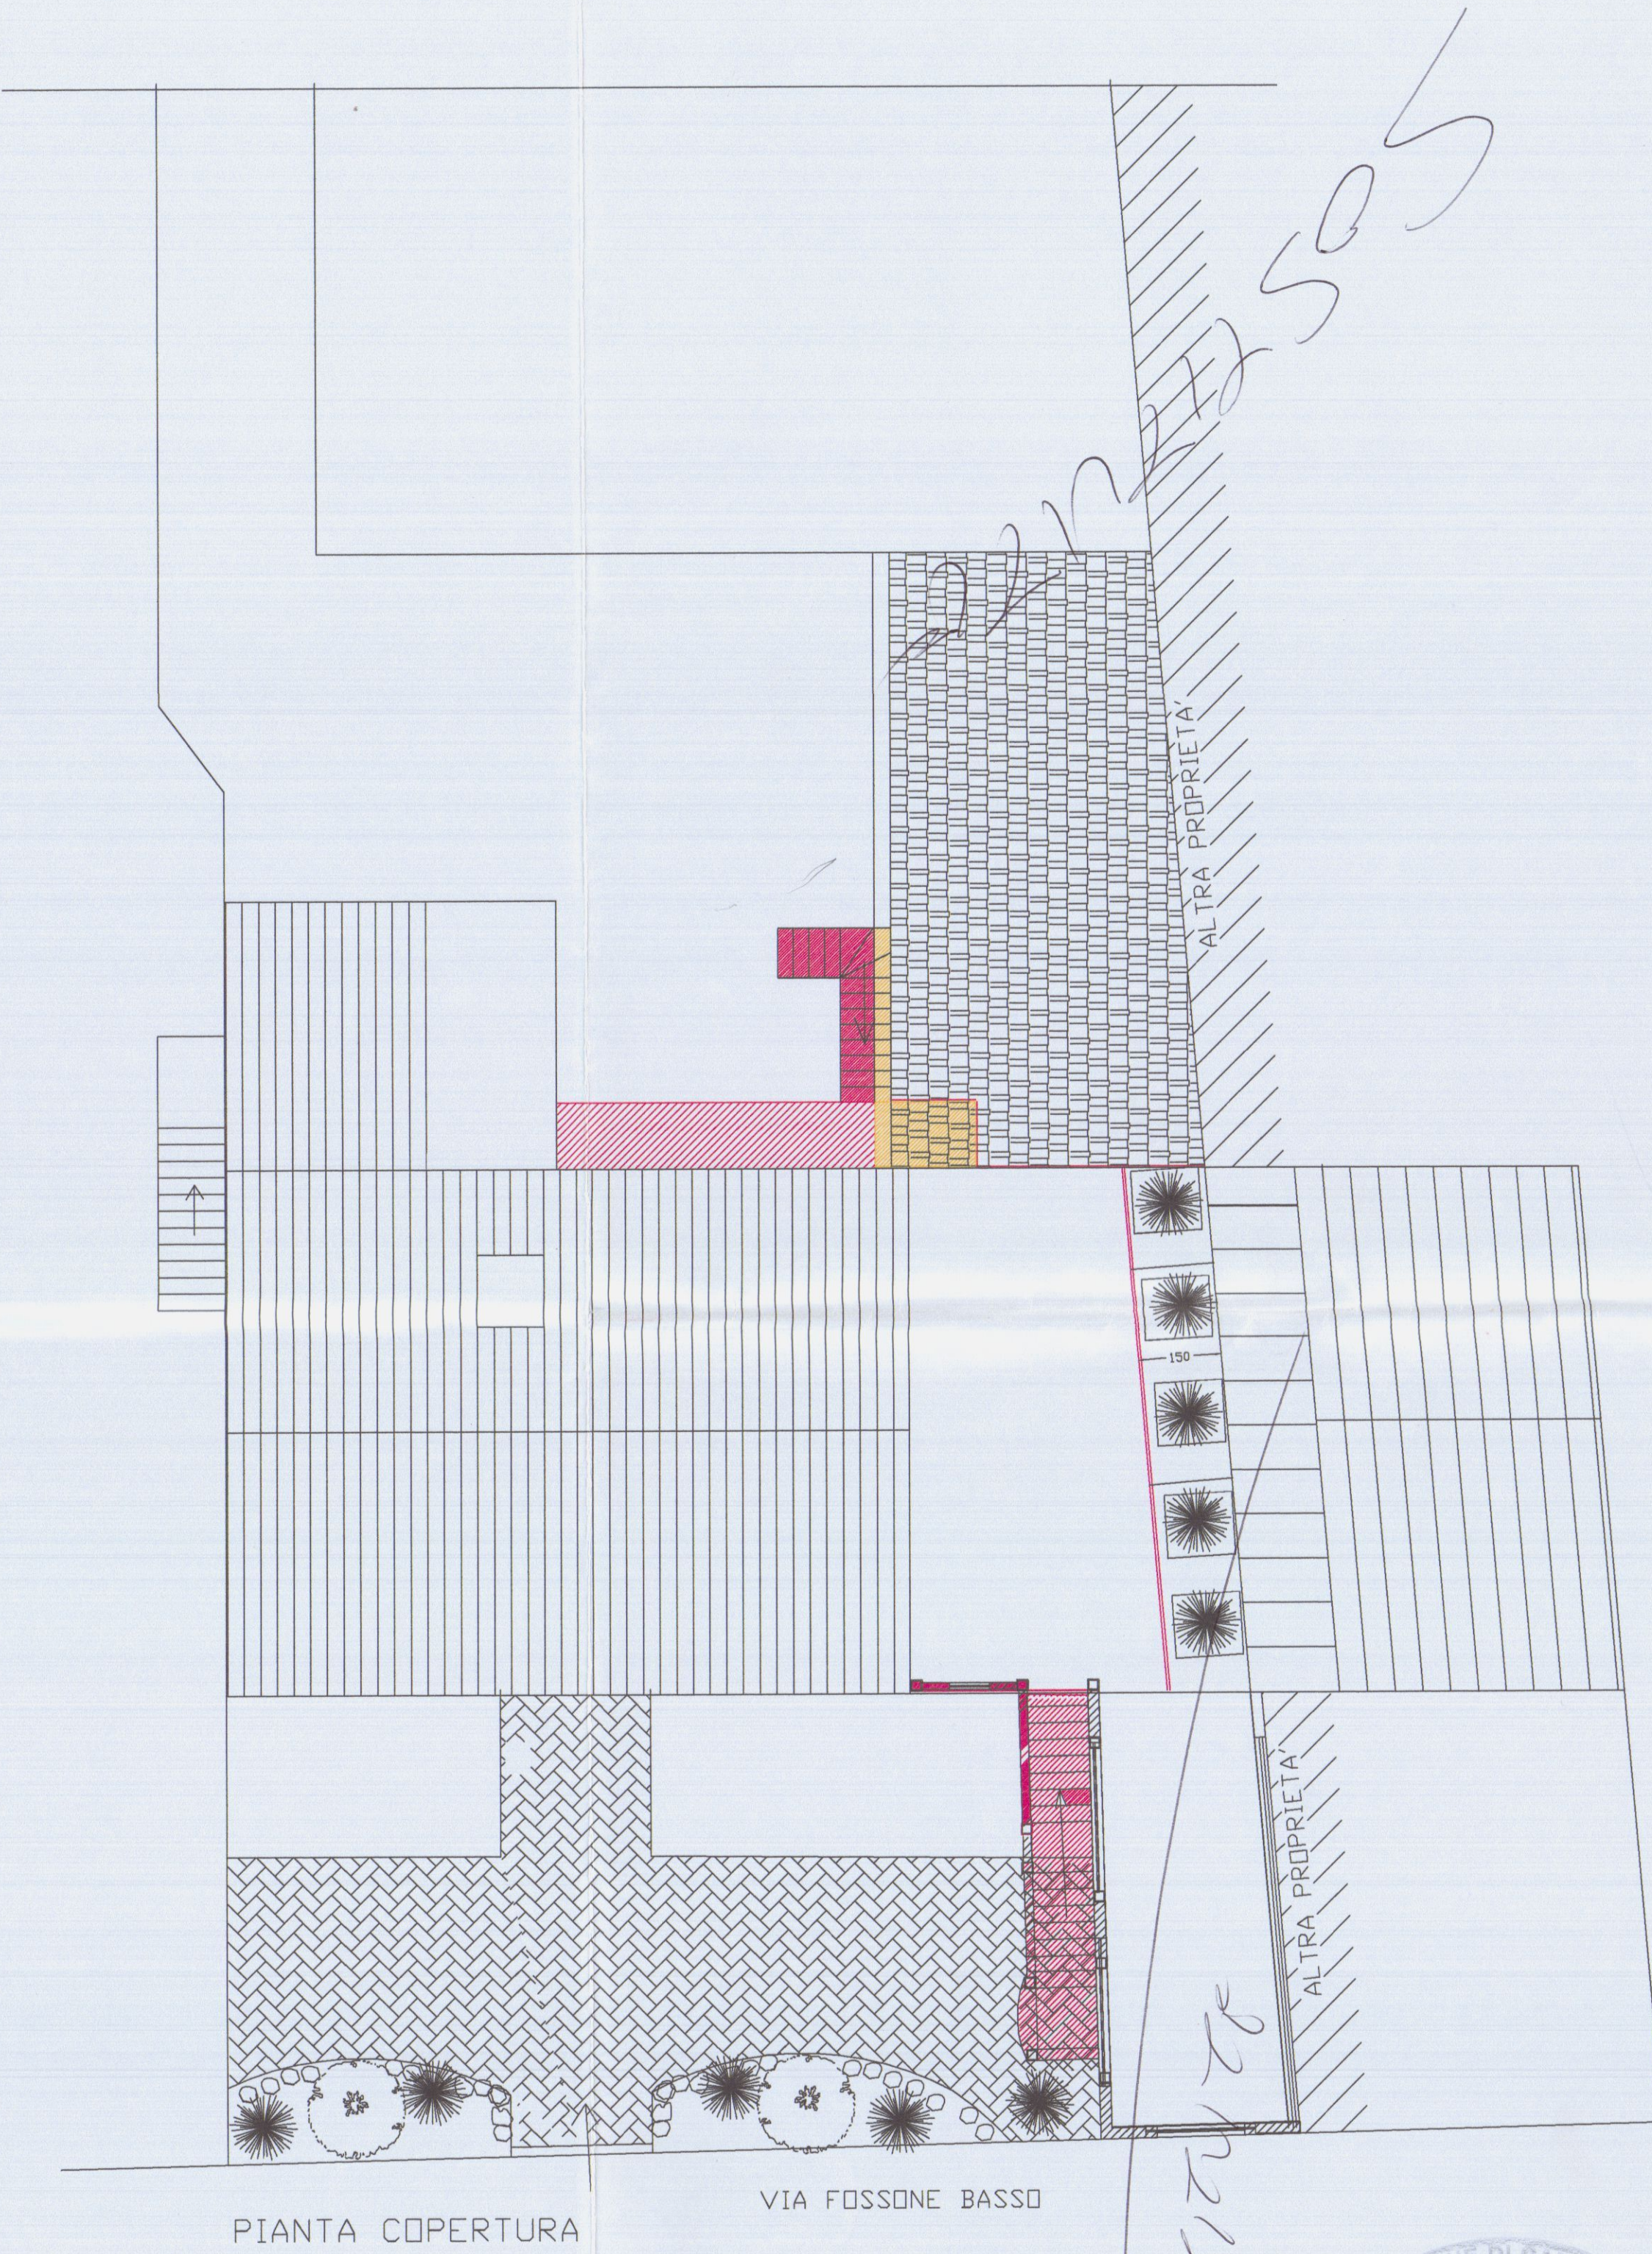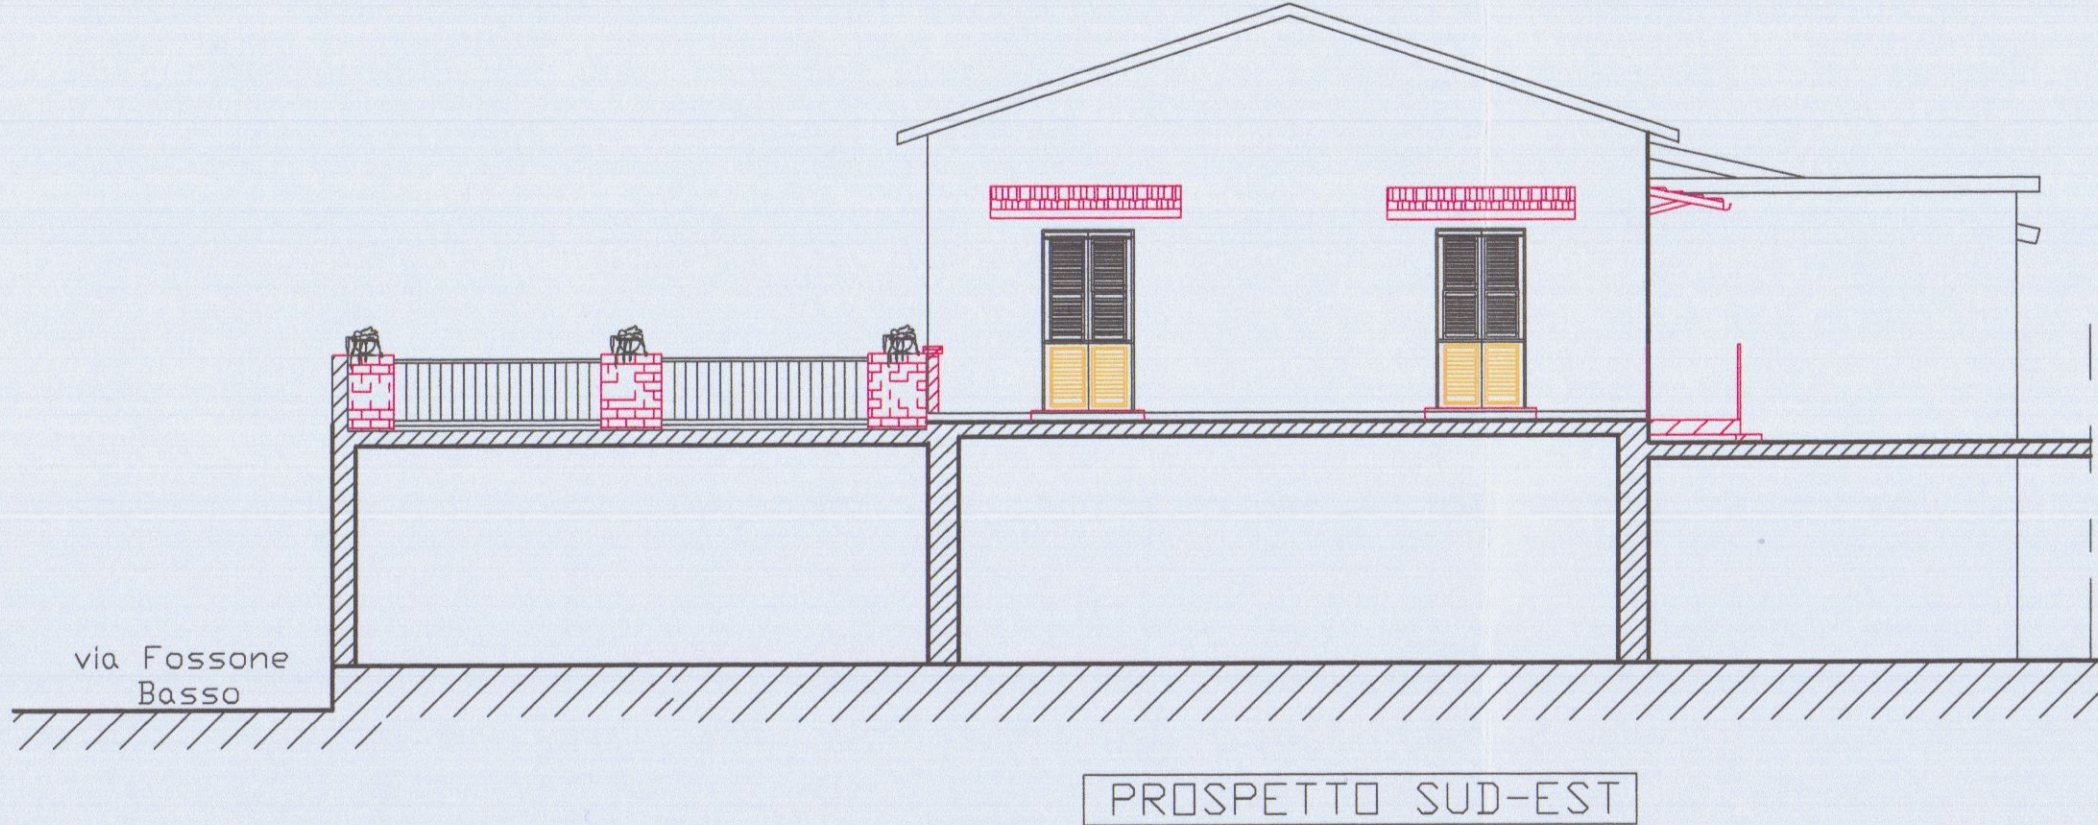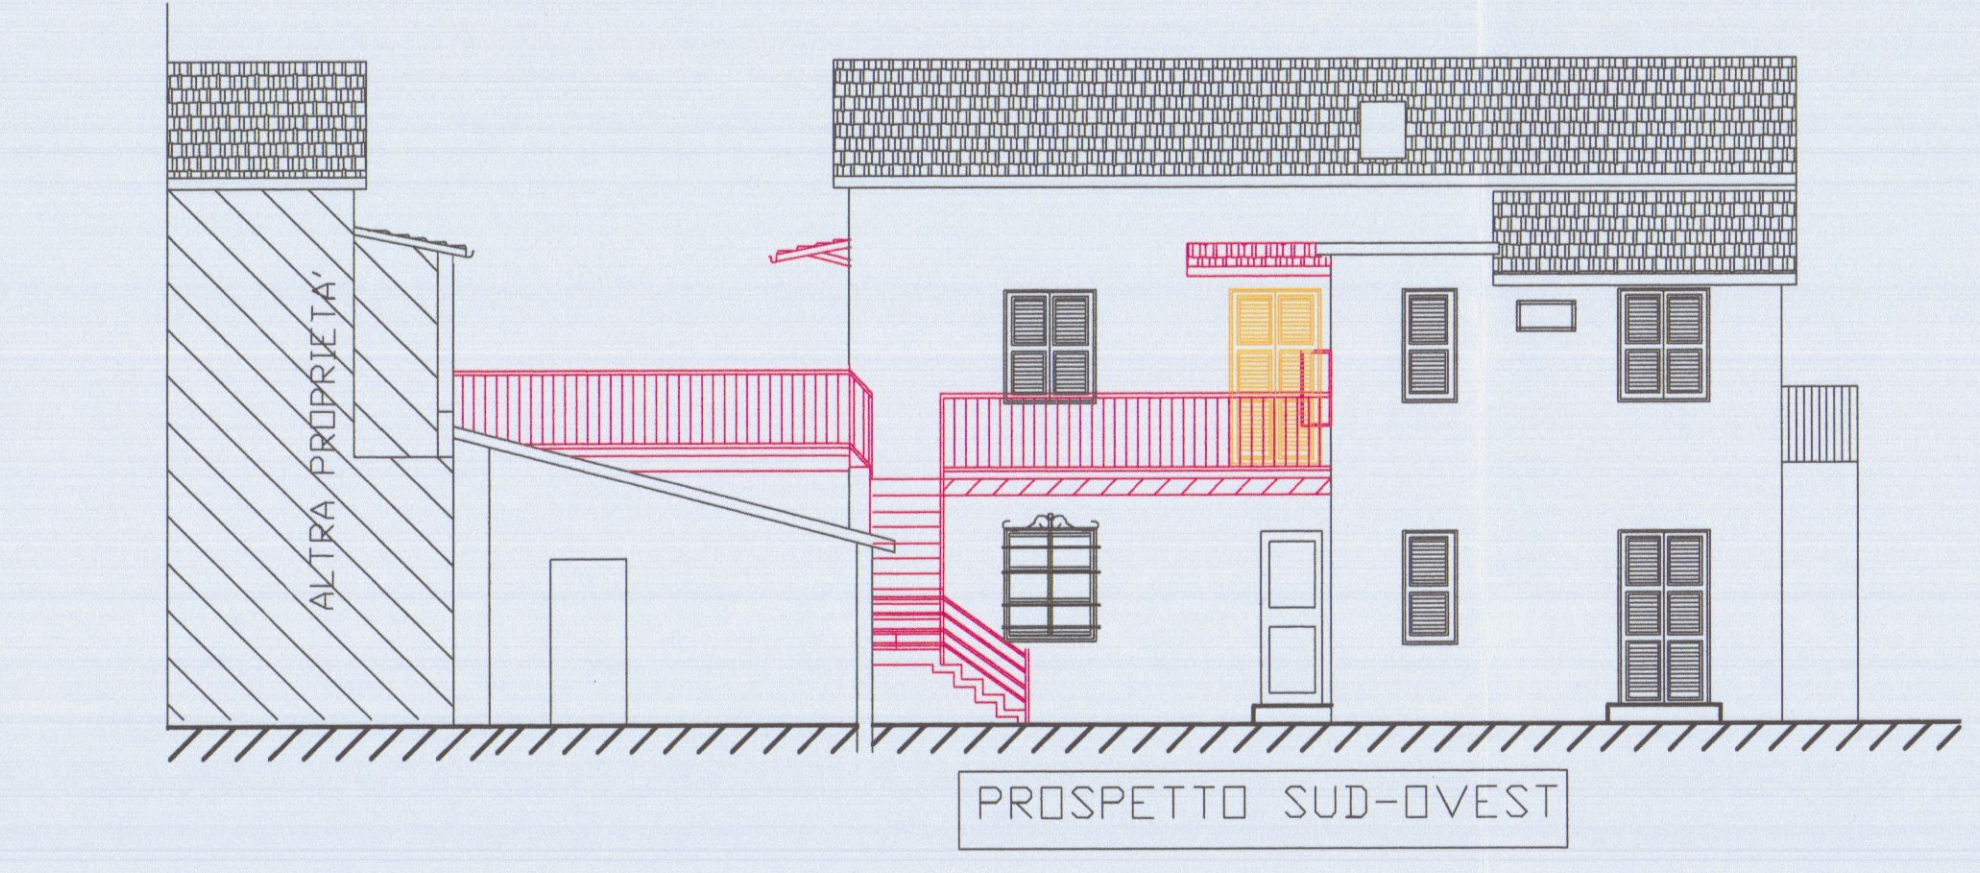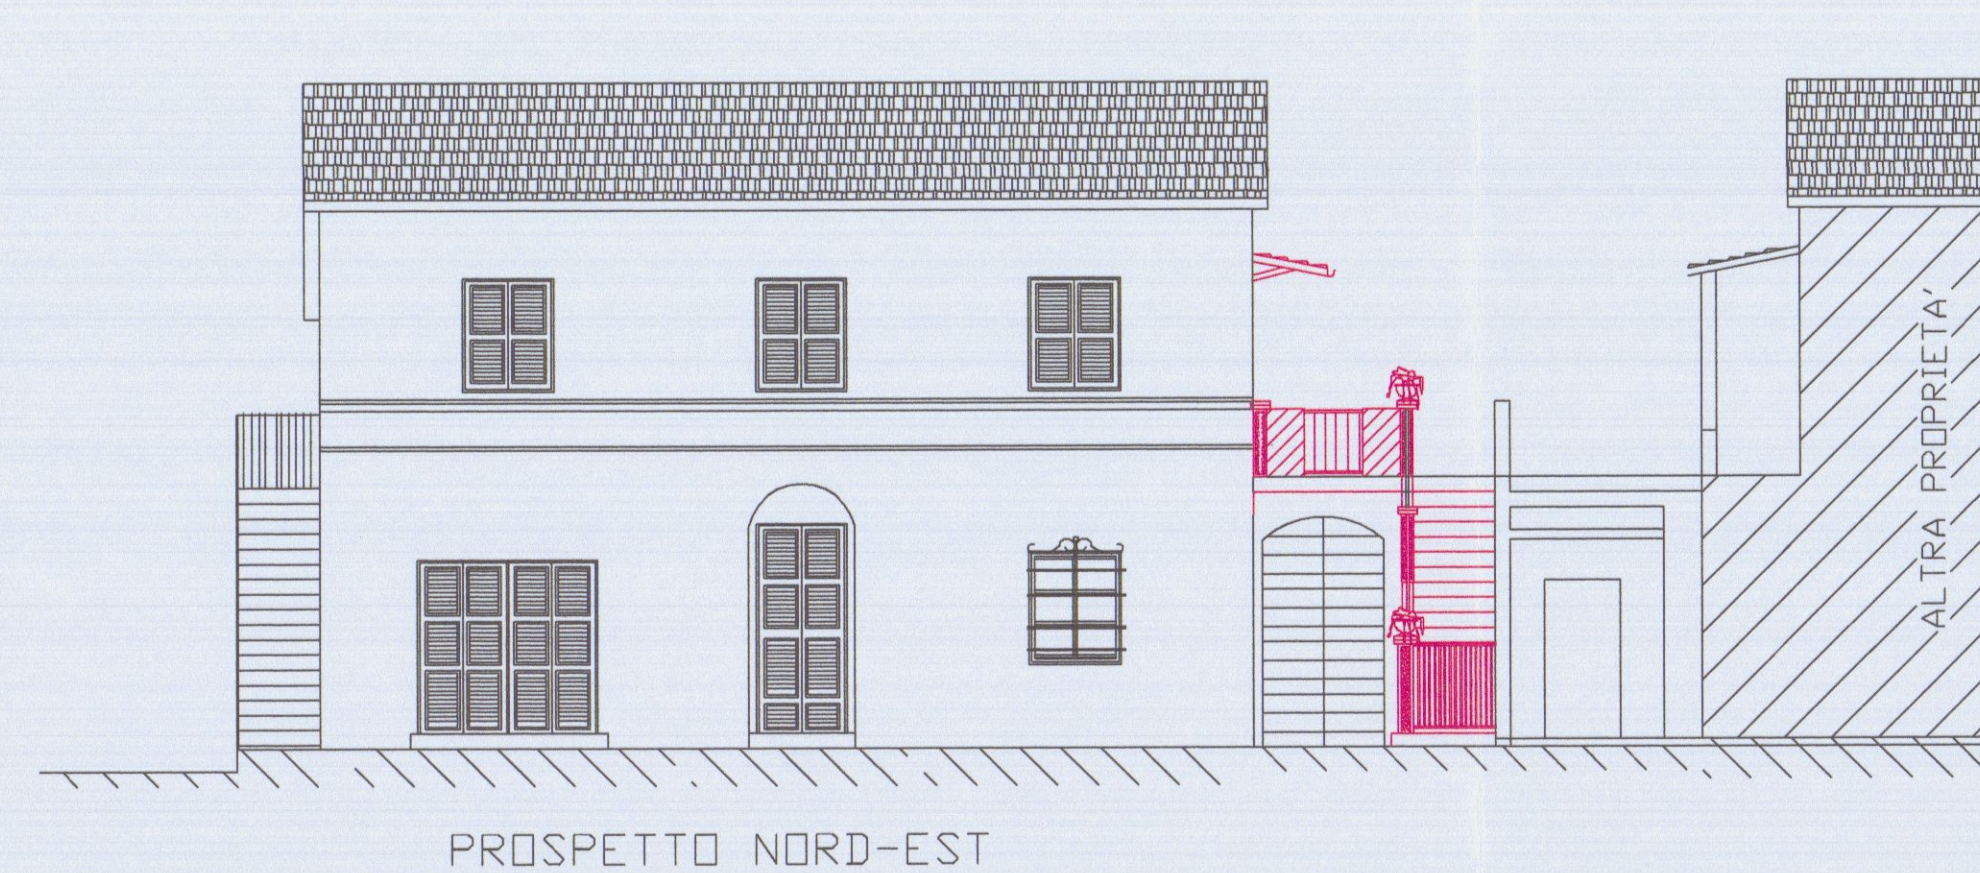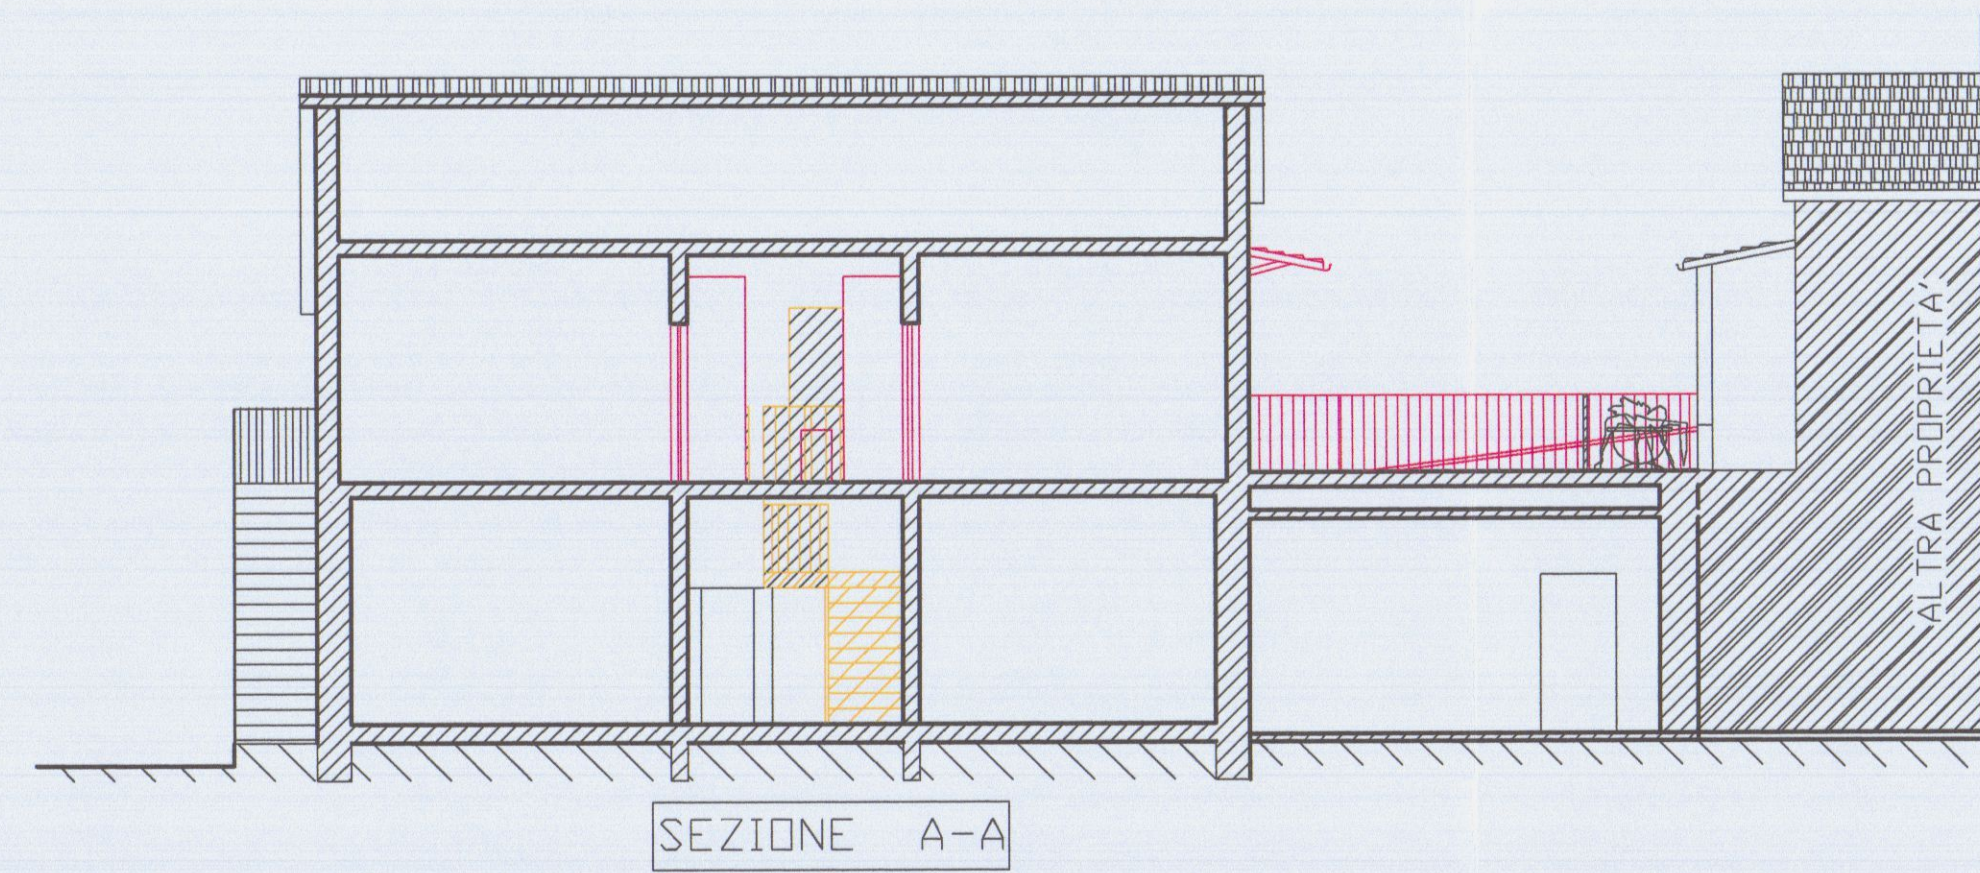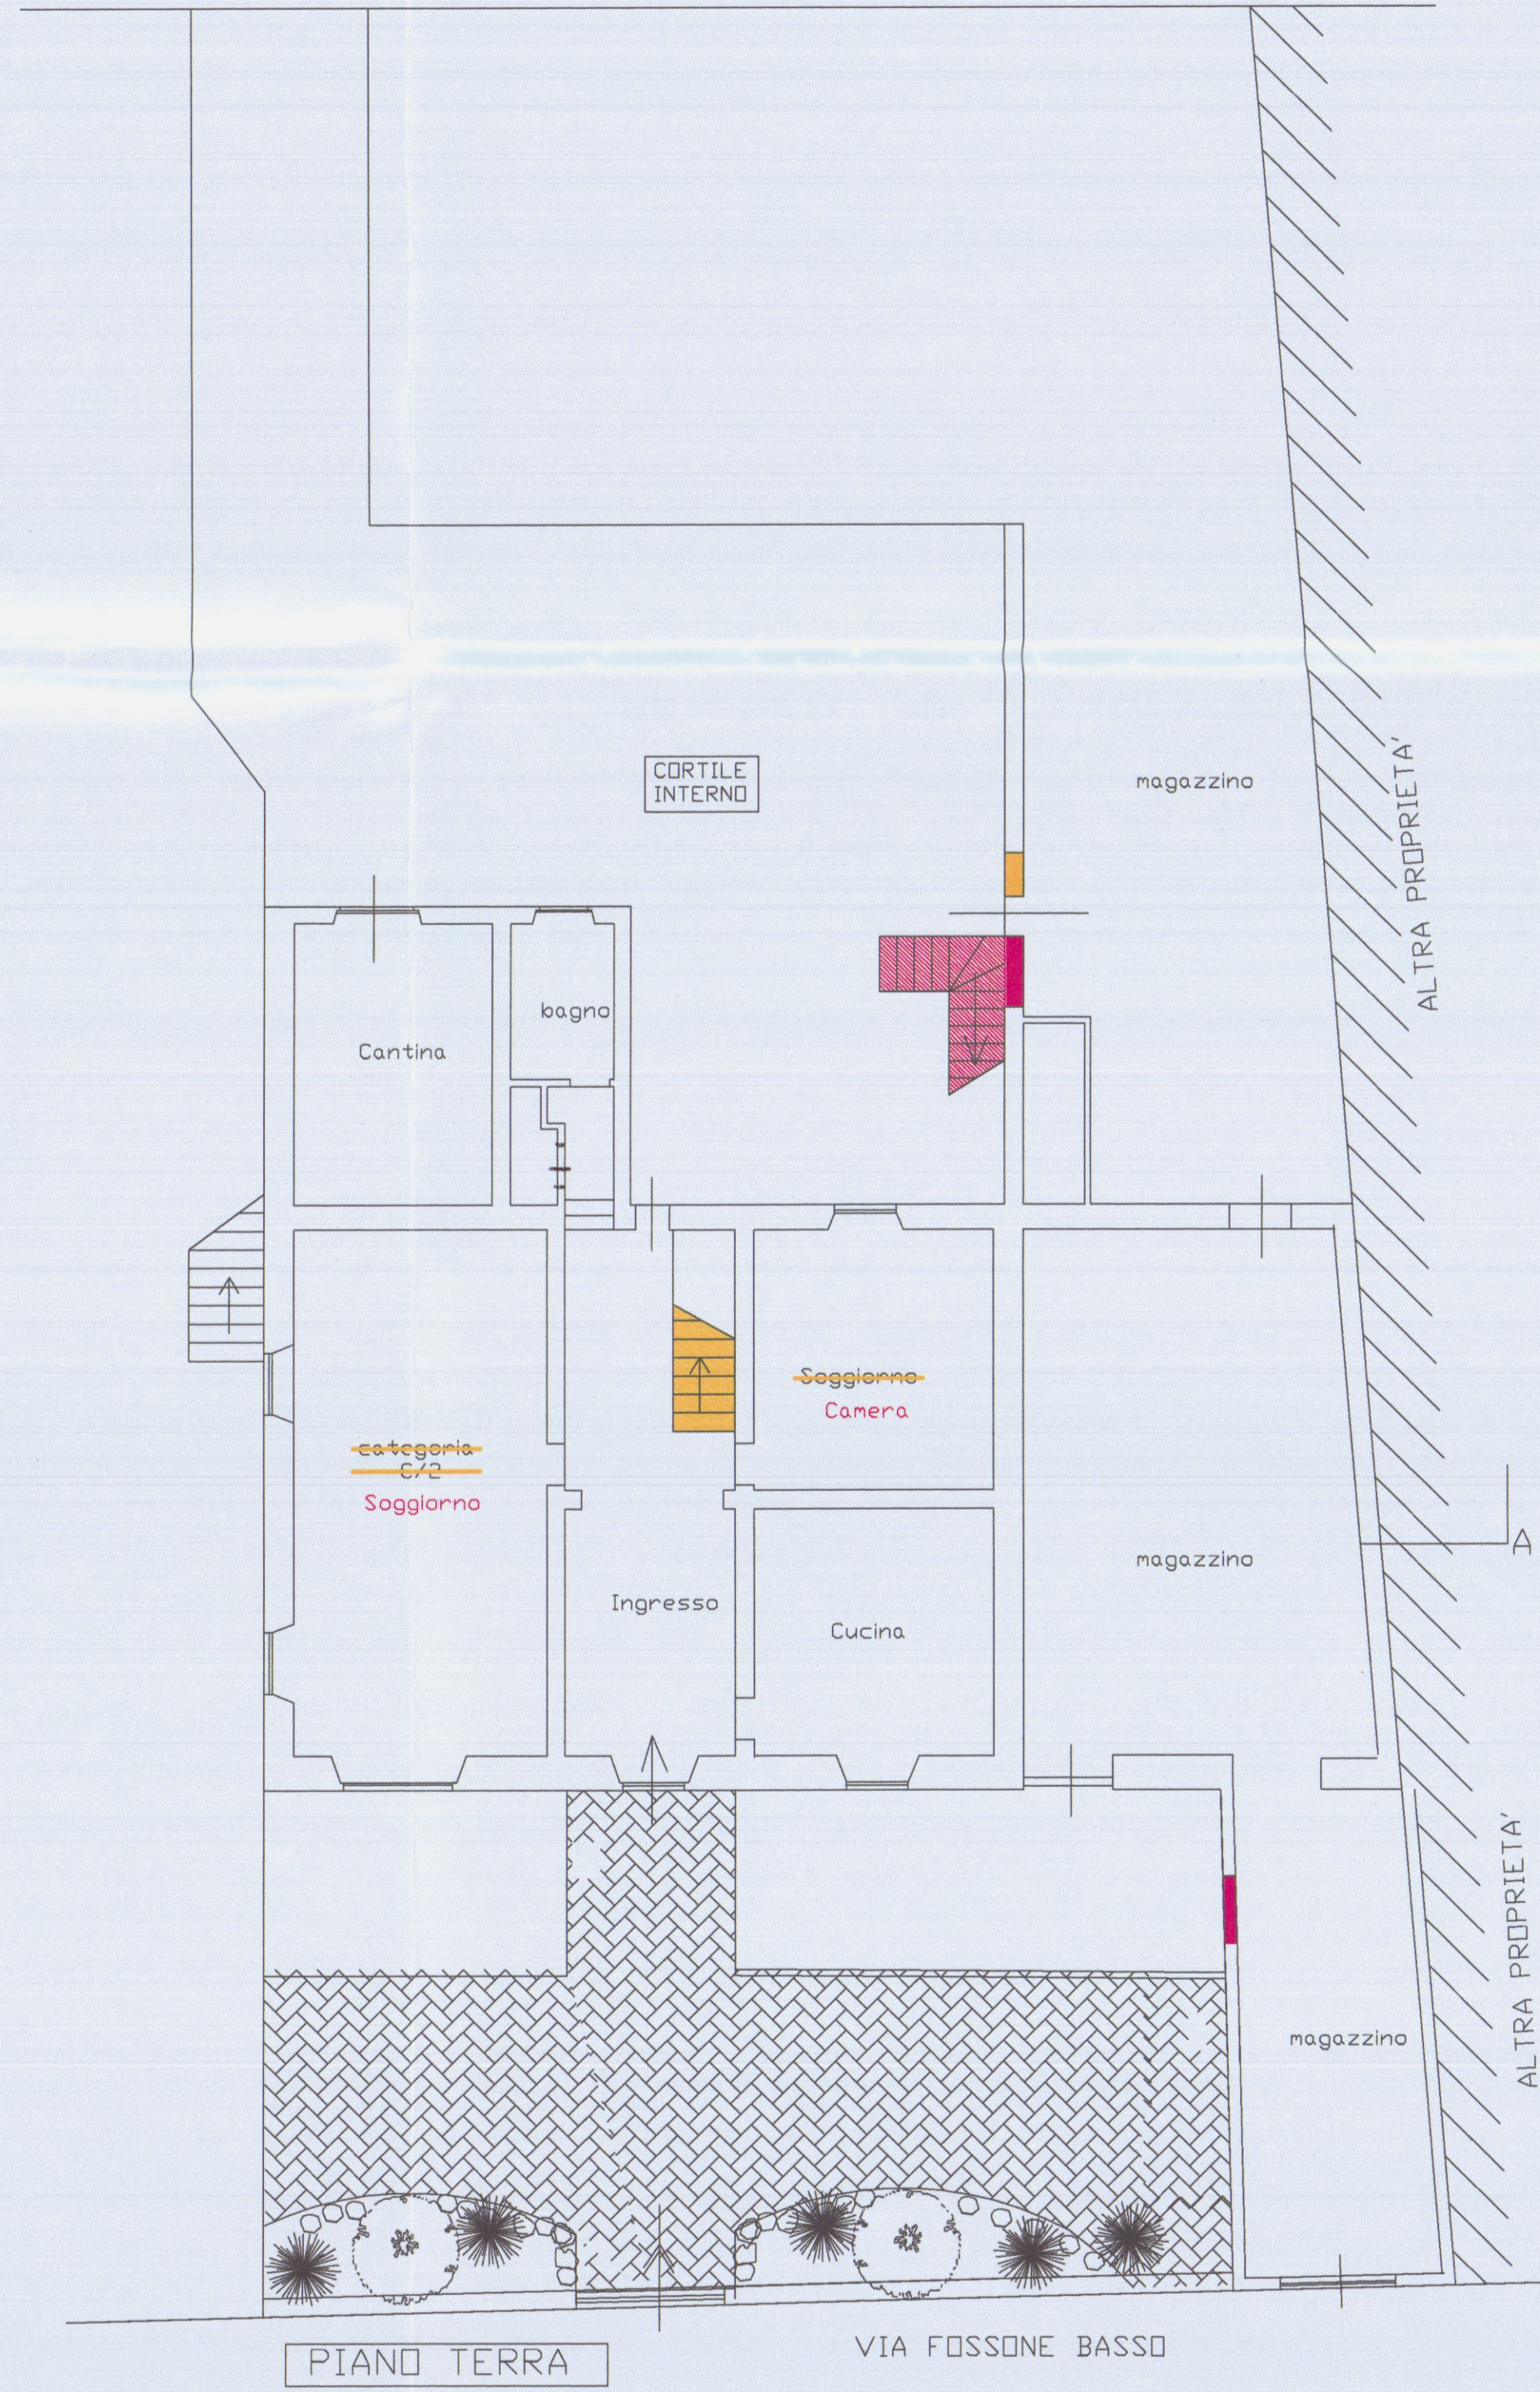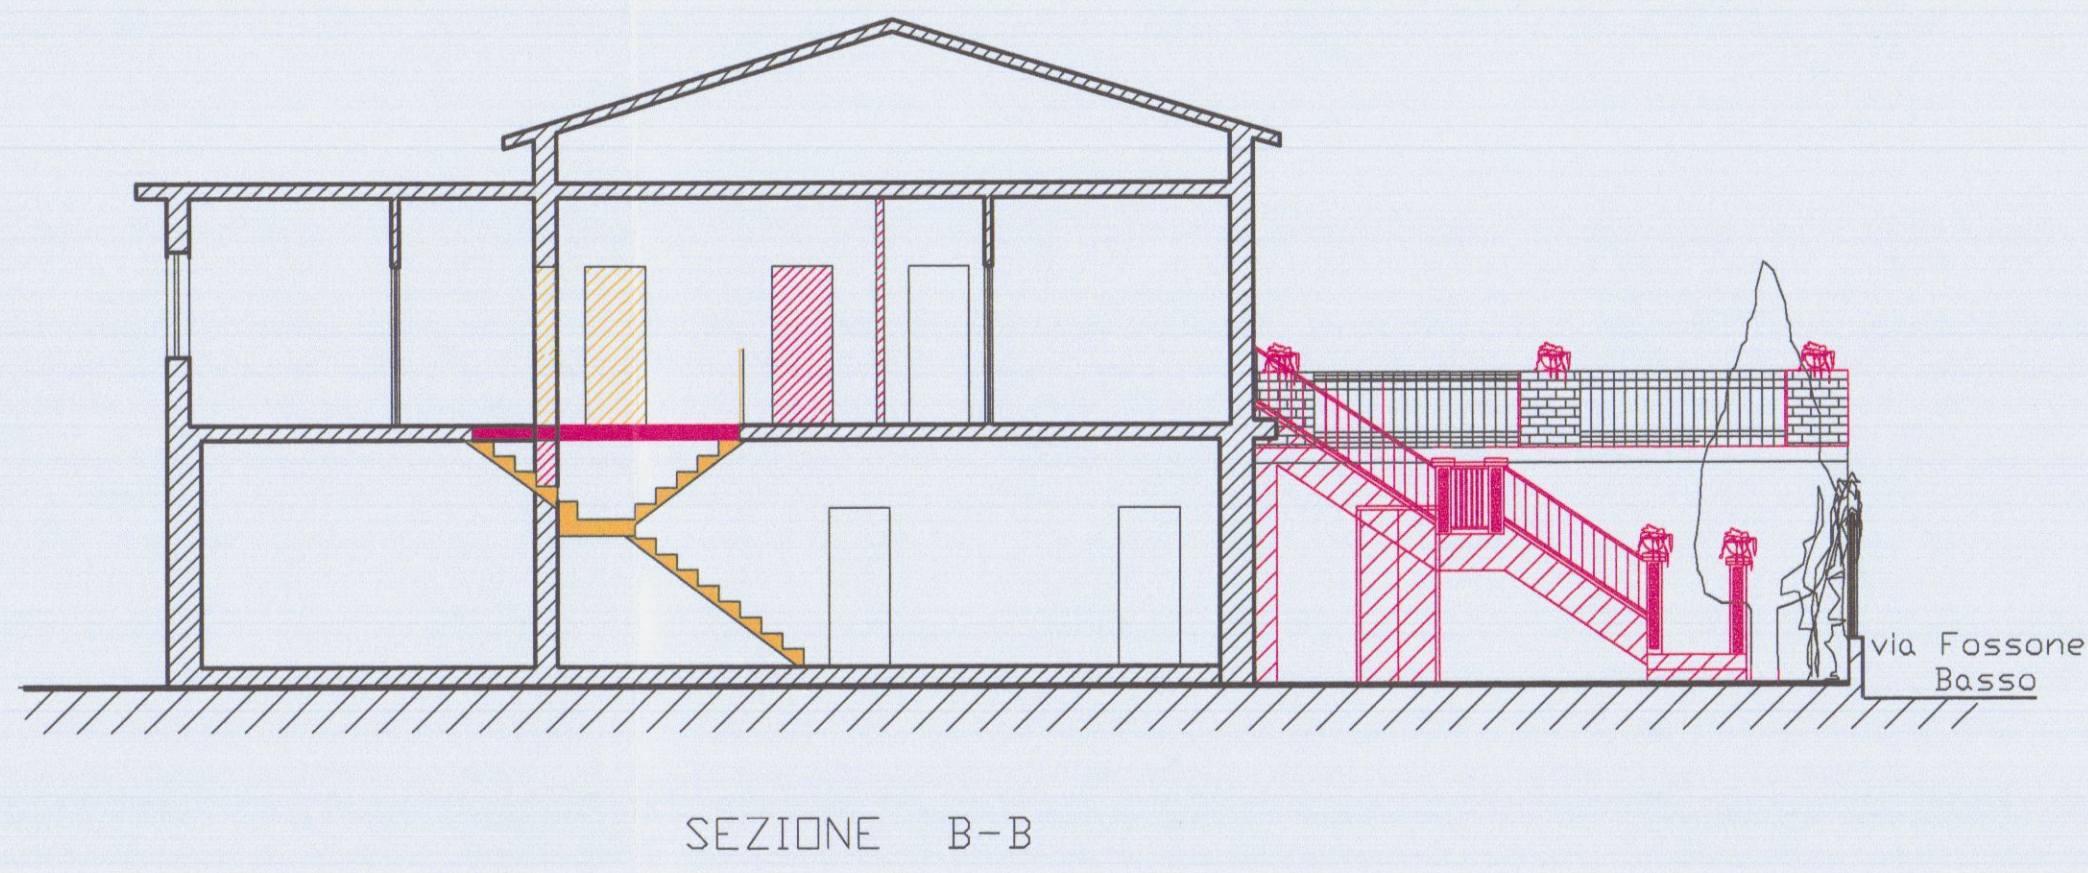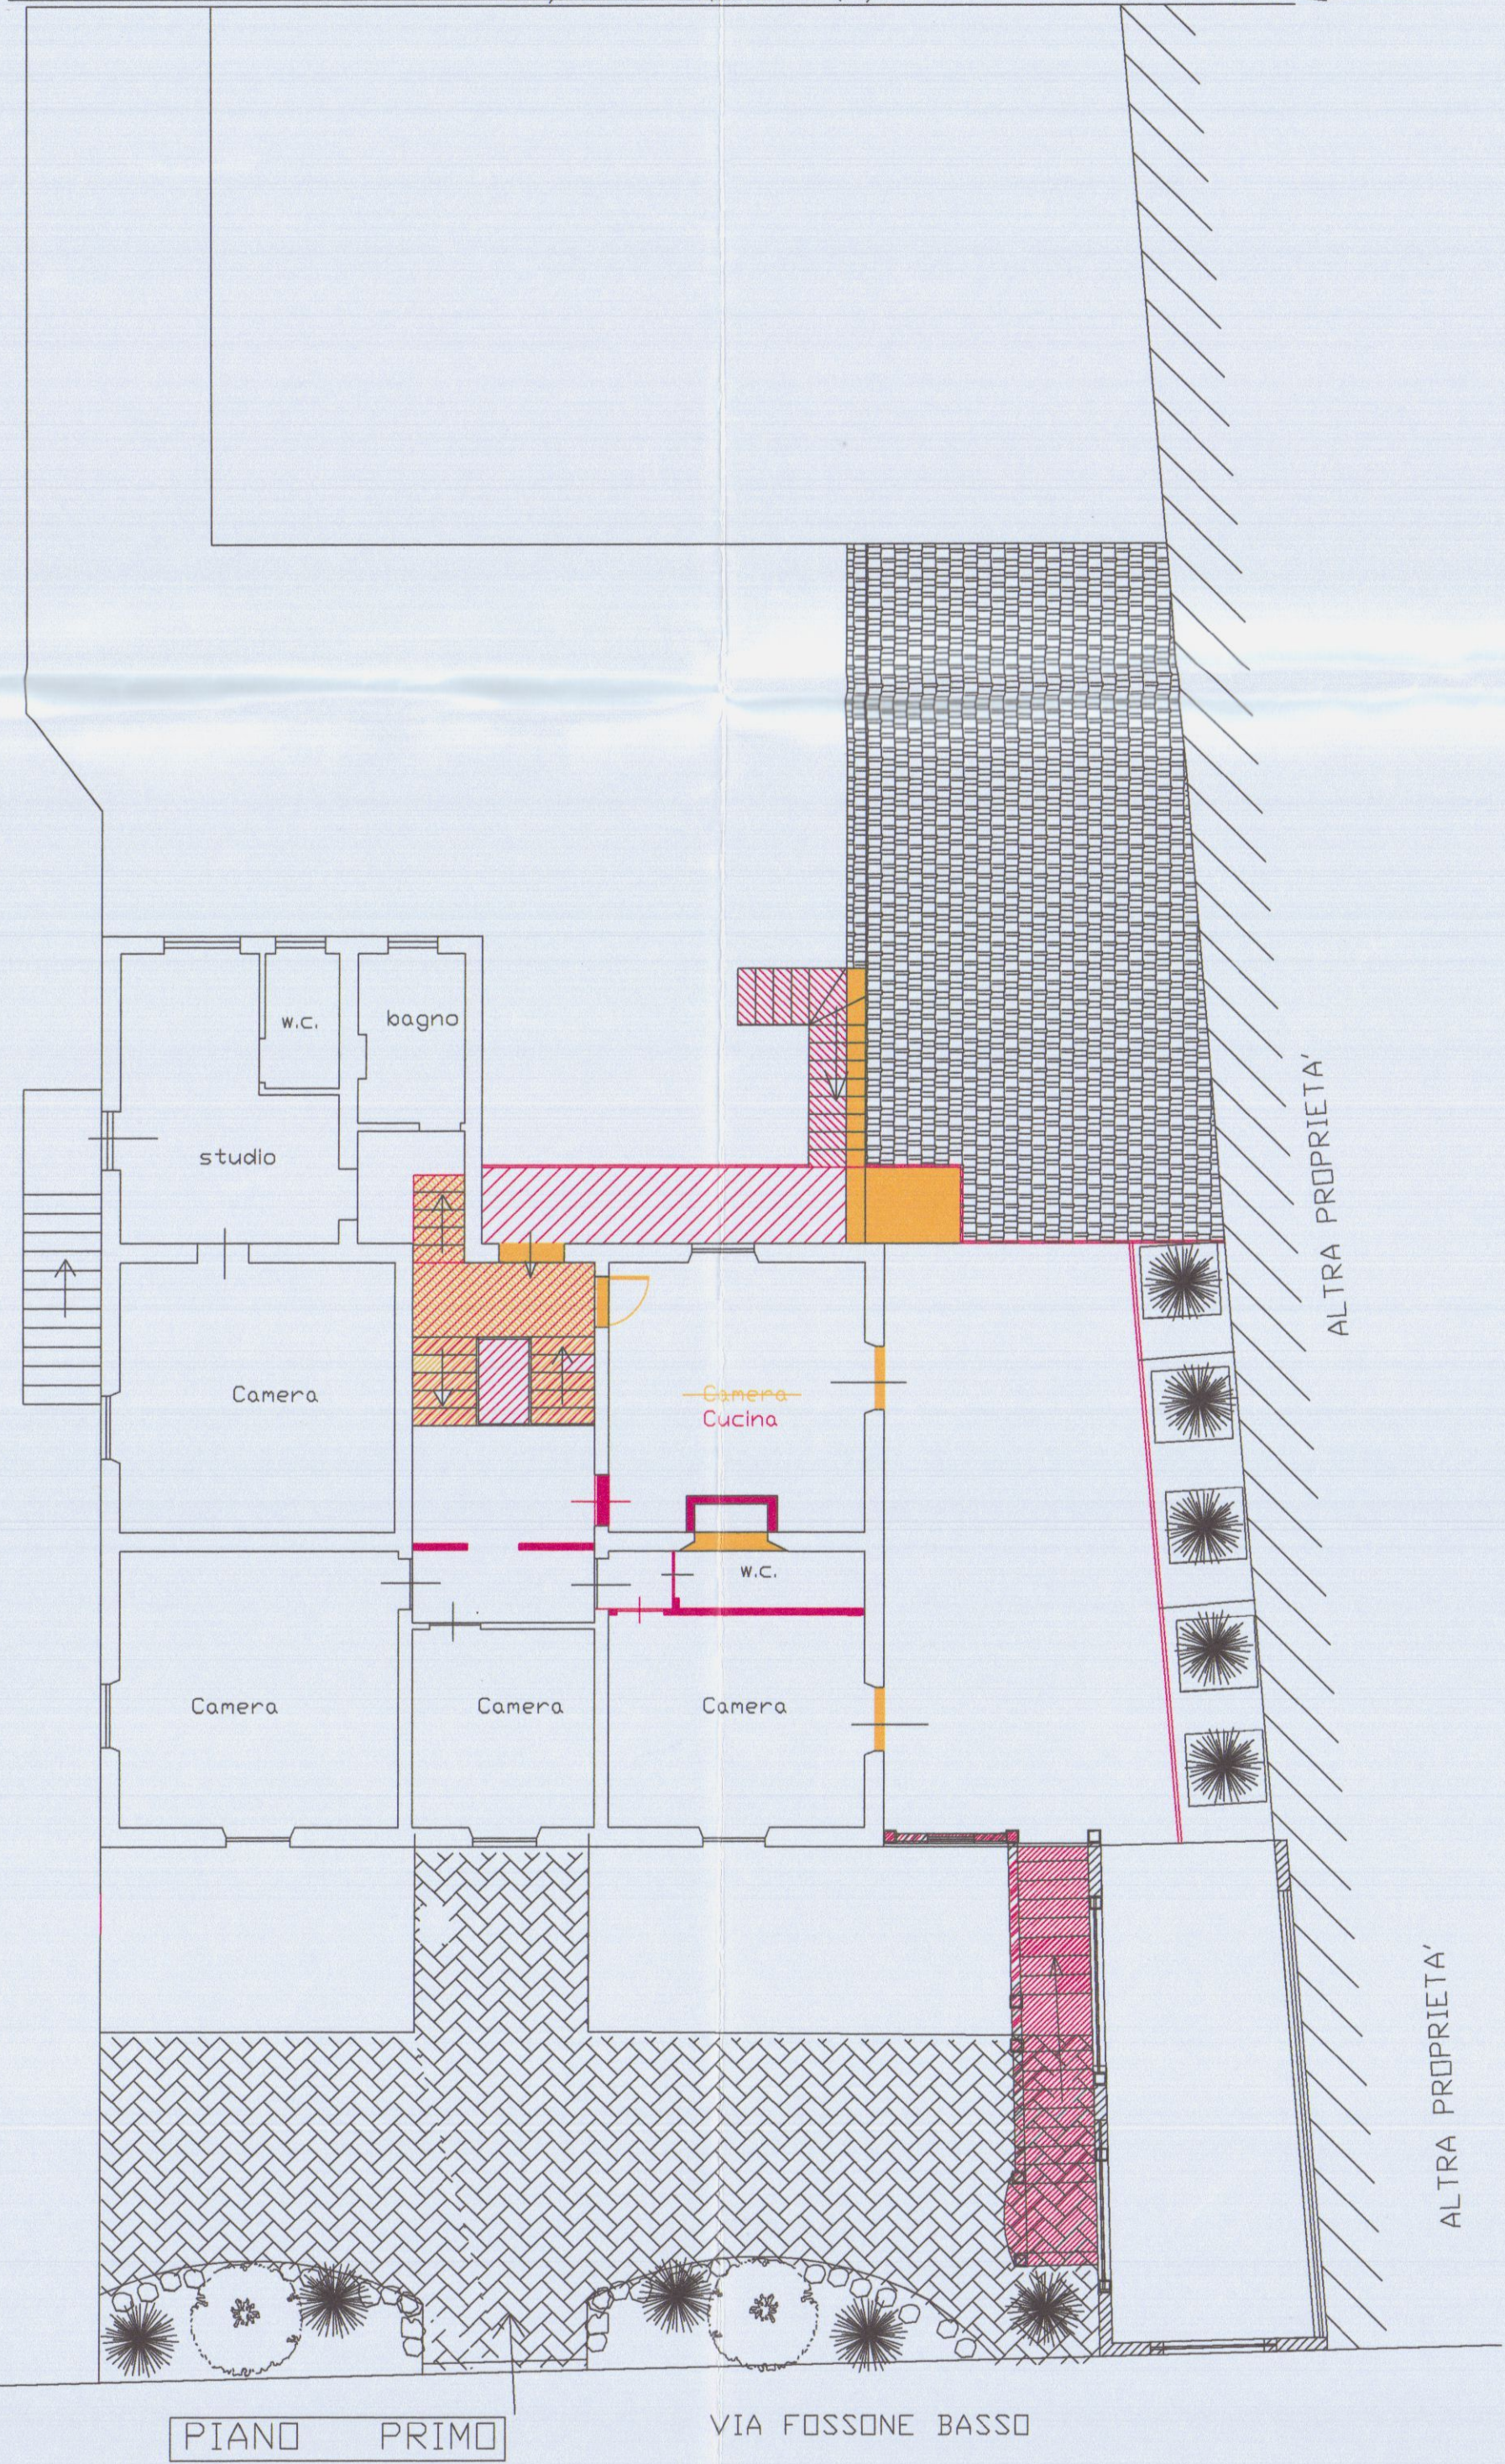





COMUNE DI CARRARA
10 SET. 2008


Geom. MARCO MORELLI	COMMITTENTE
via M. D'AZEGLIO n°8	VENTURINI LUIGI
Tel. 0585-71501	COMUNE
	CARRARA
OGGETTO	PIANTE
PROSPETTI	SEZIONI









SCALA 1:100
TAVOLA 3
DATA LUGLIO-08
STATO: raffronto

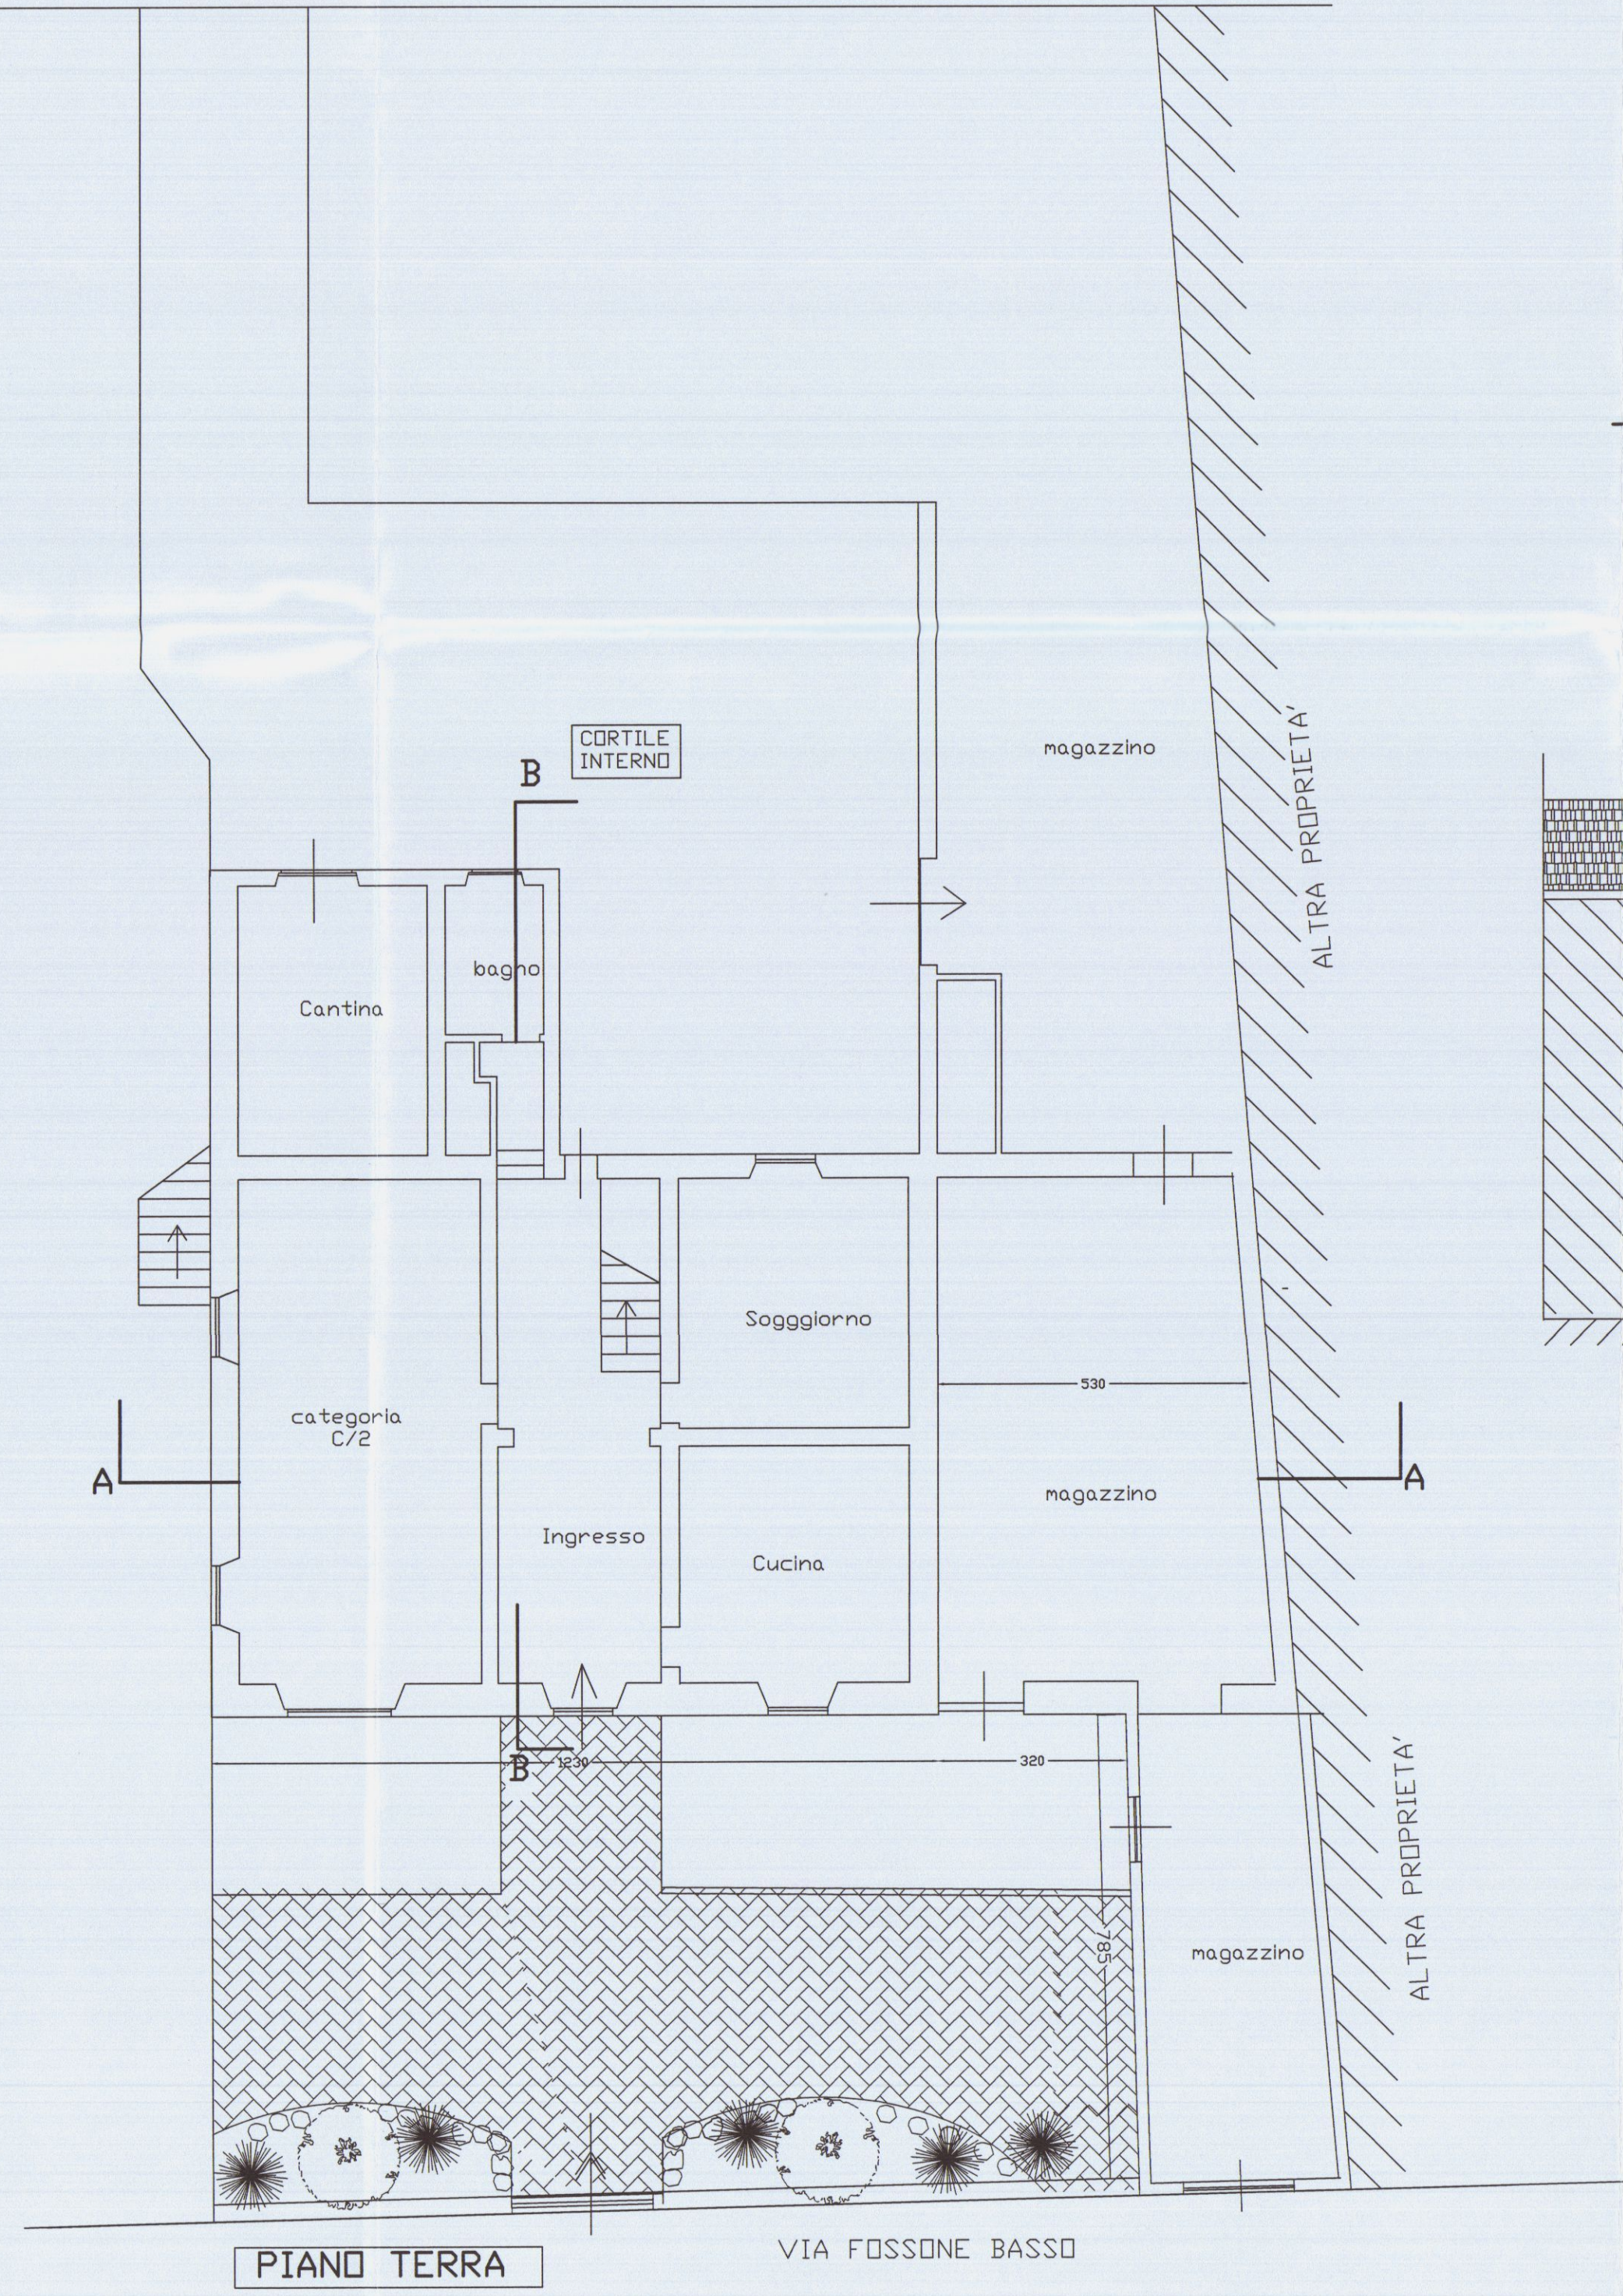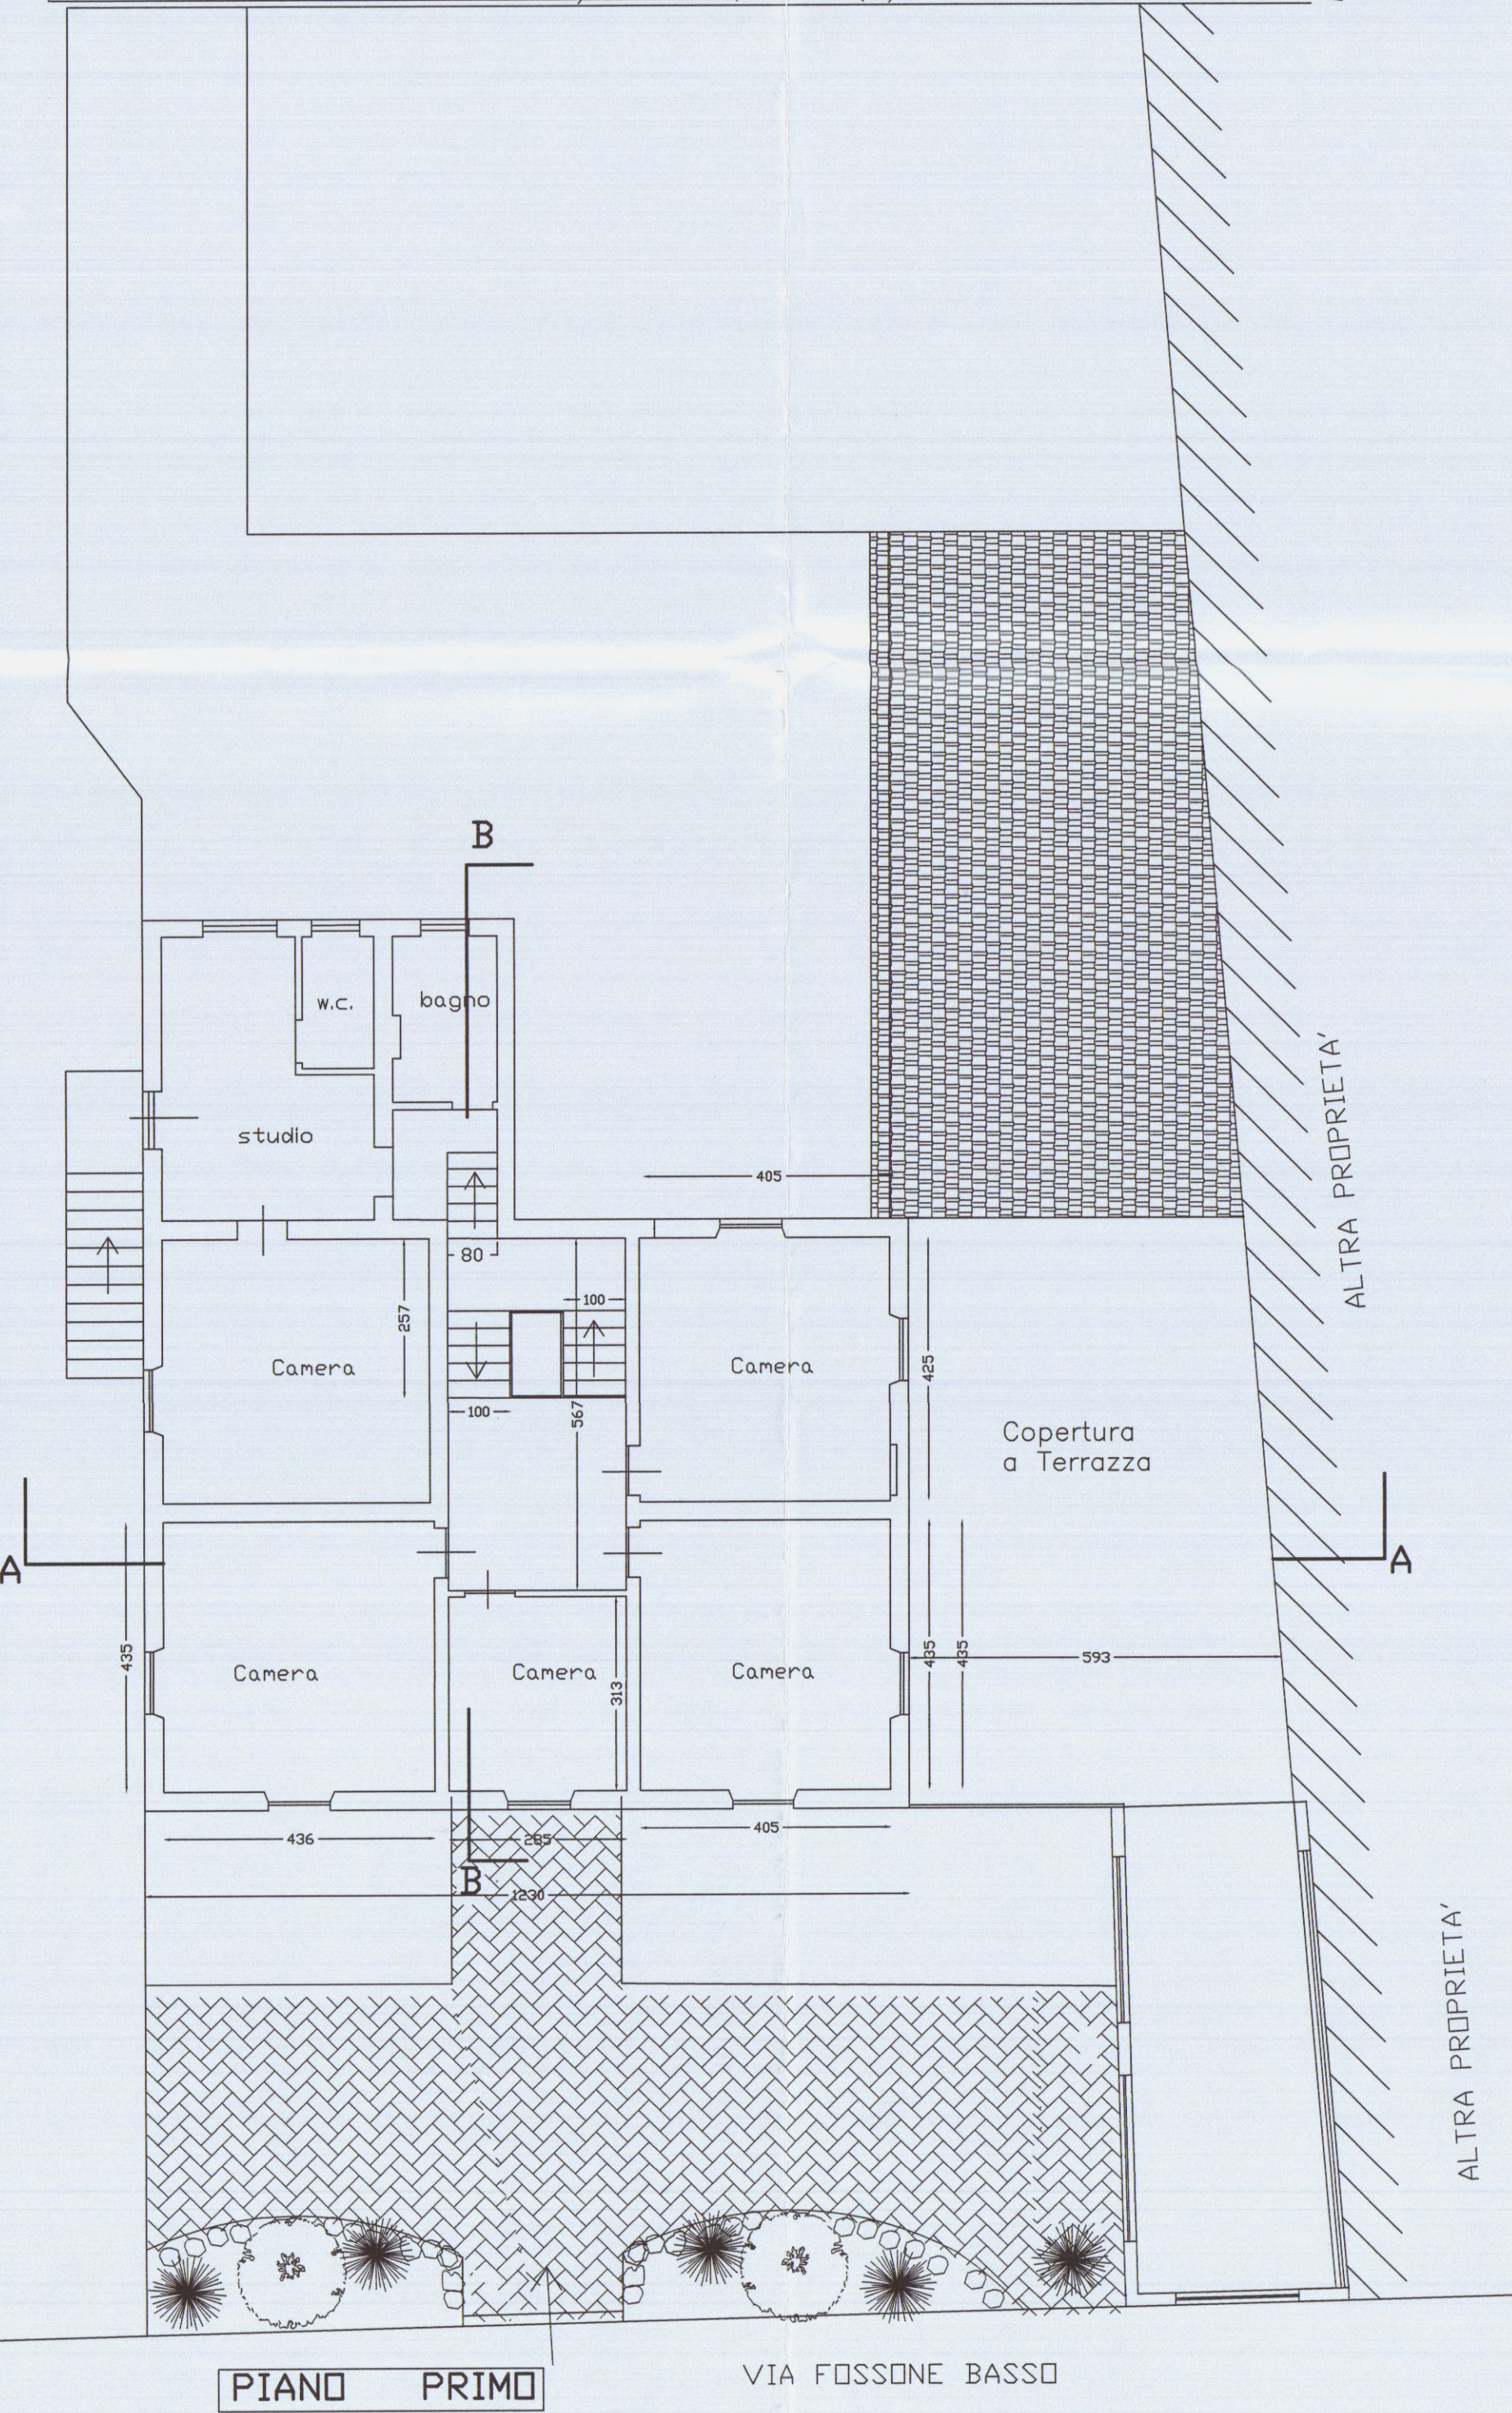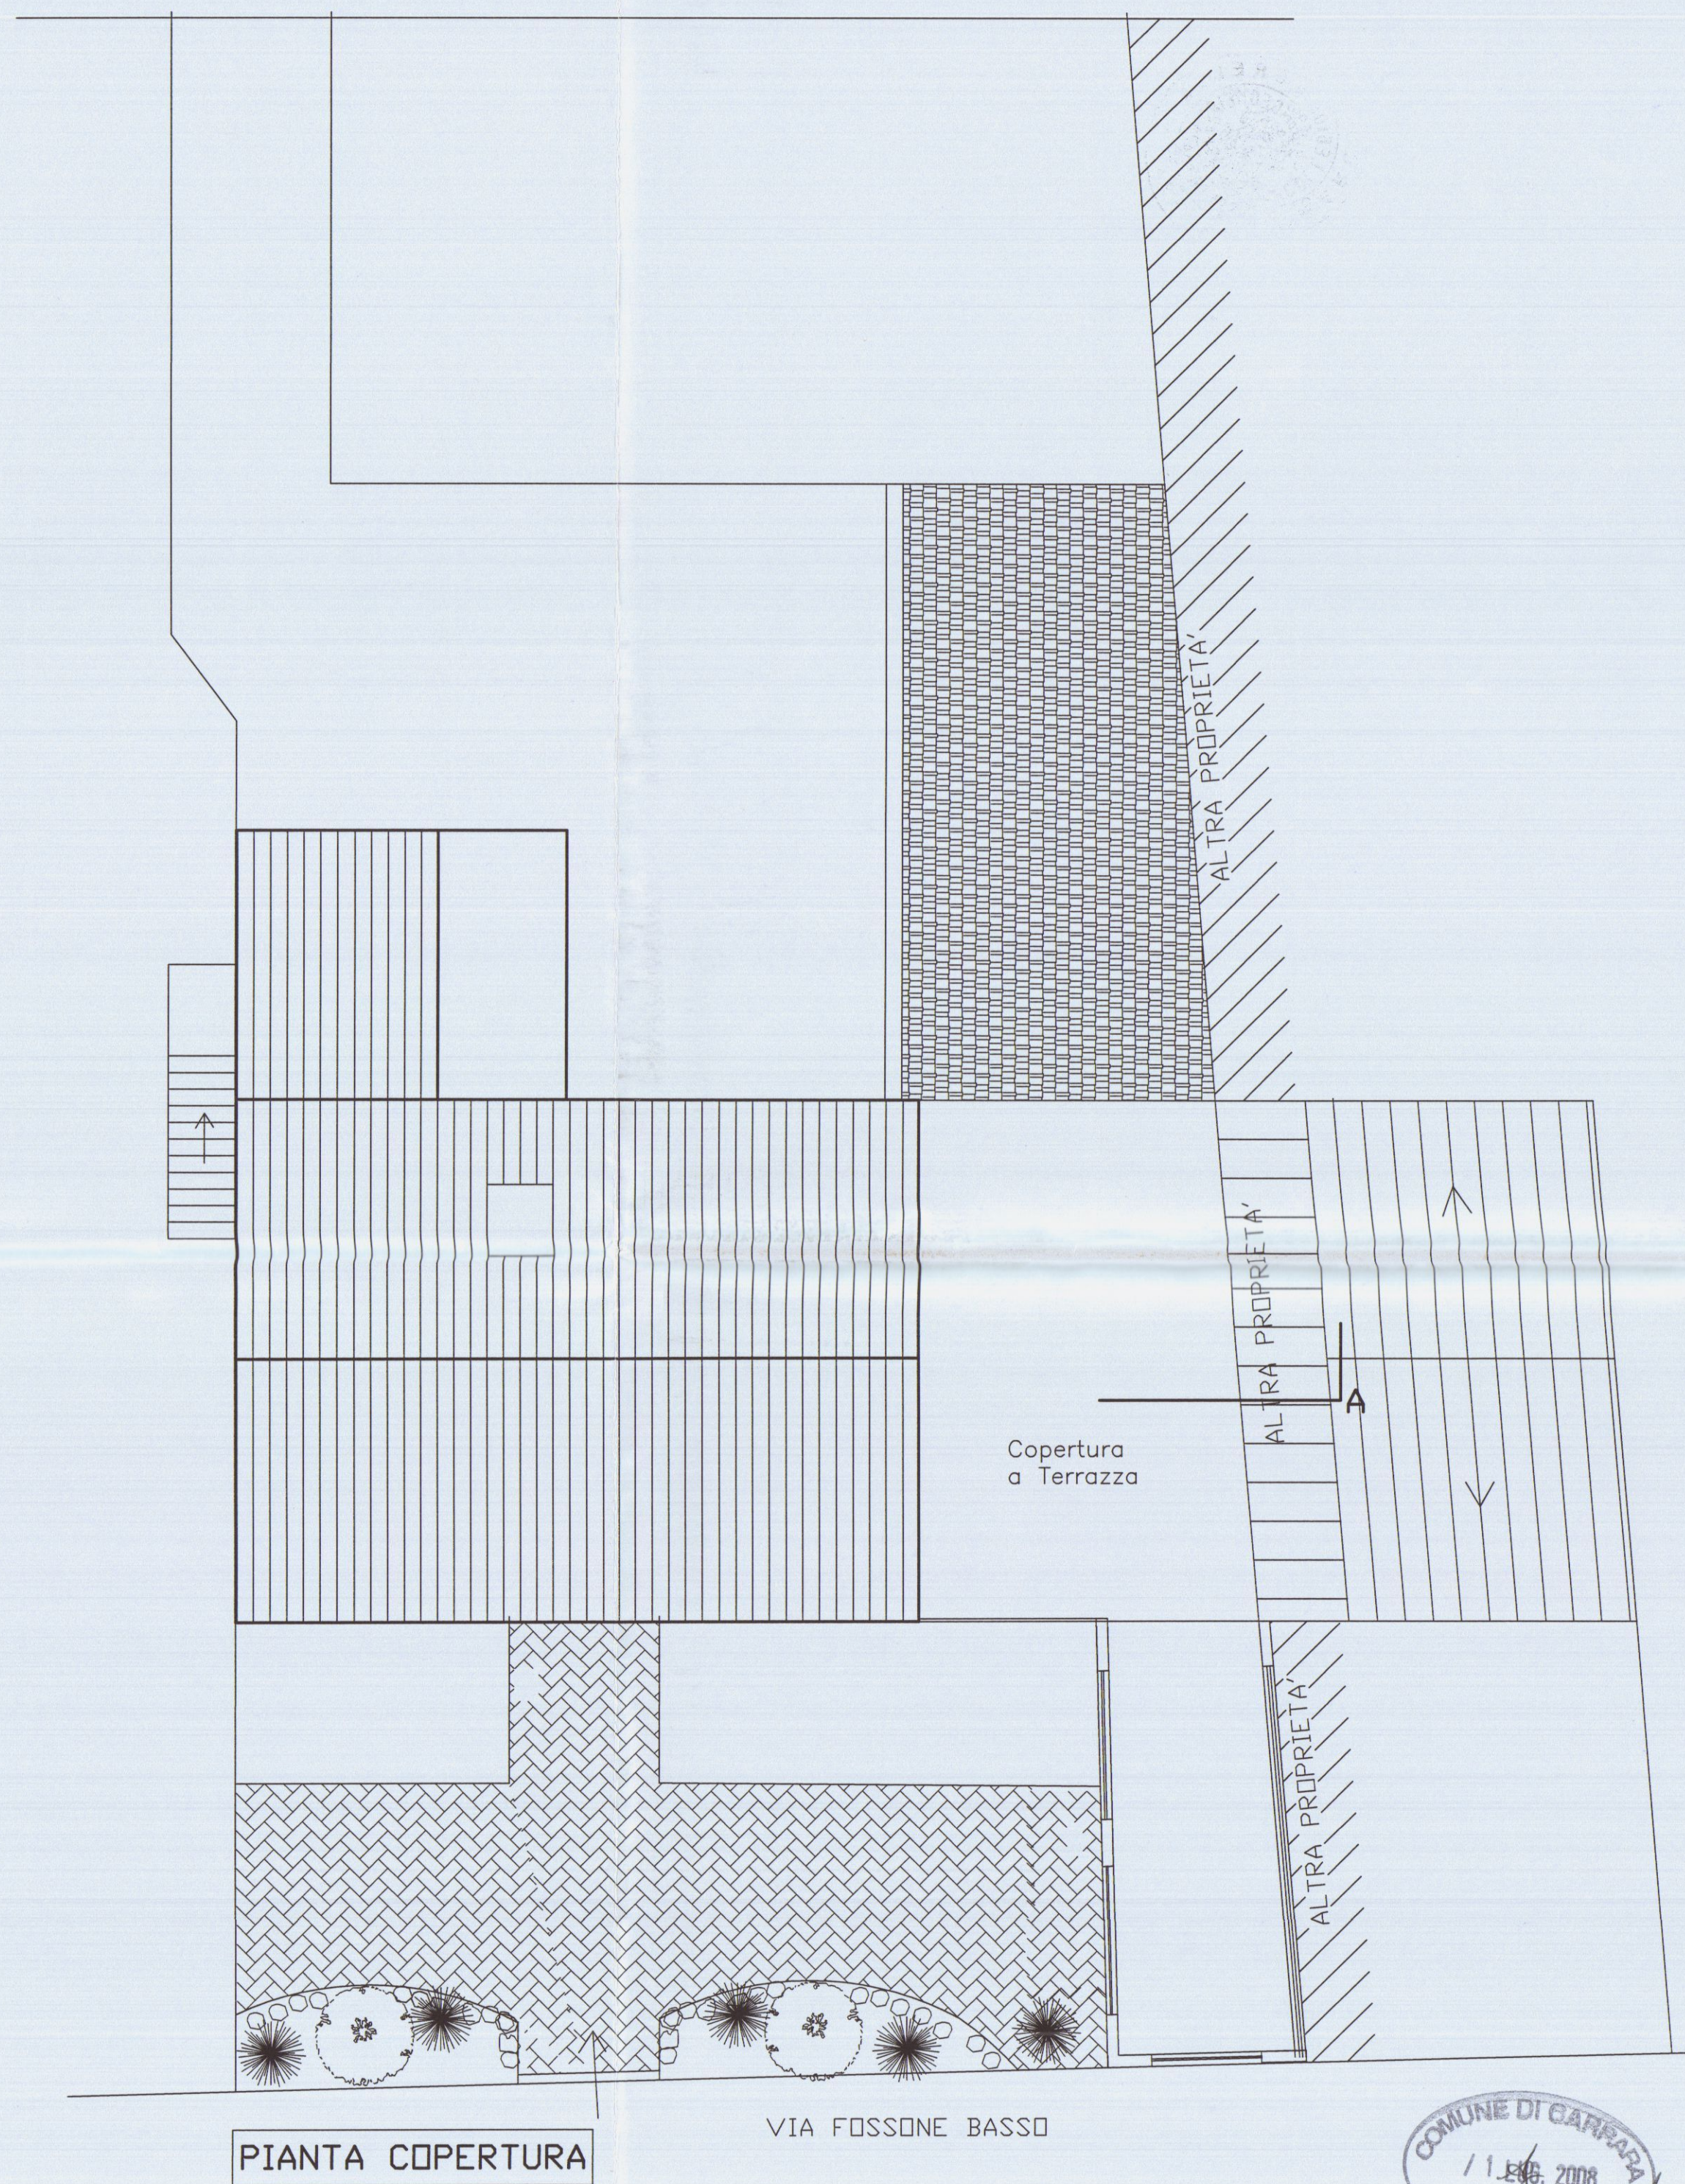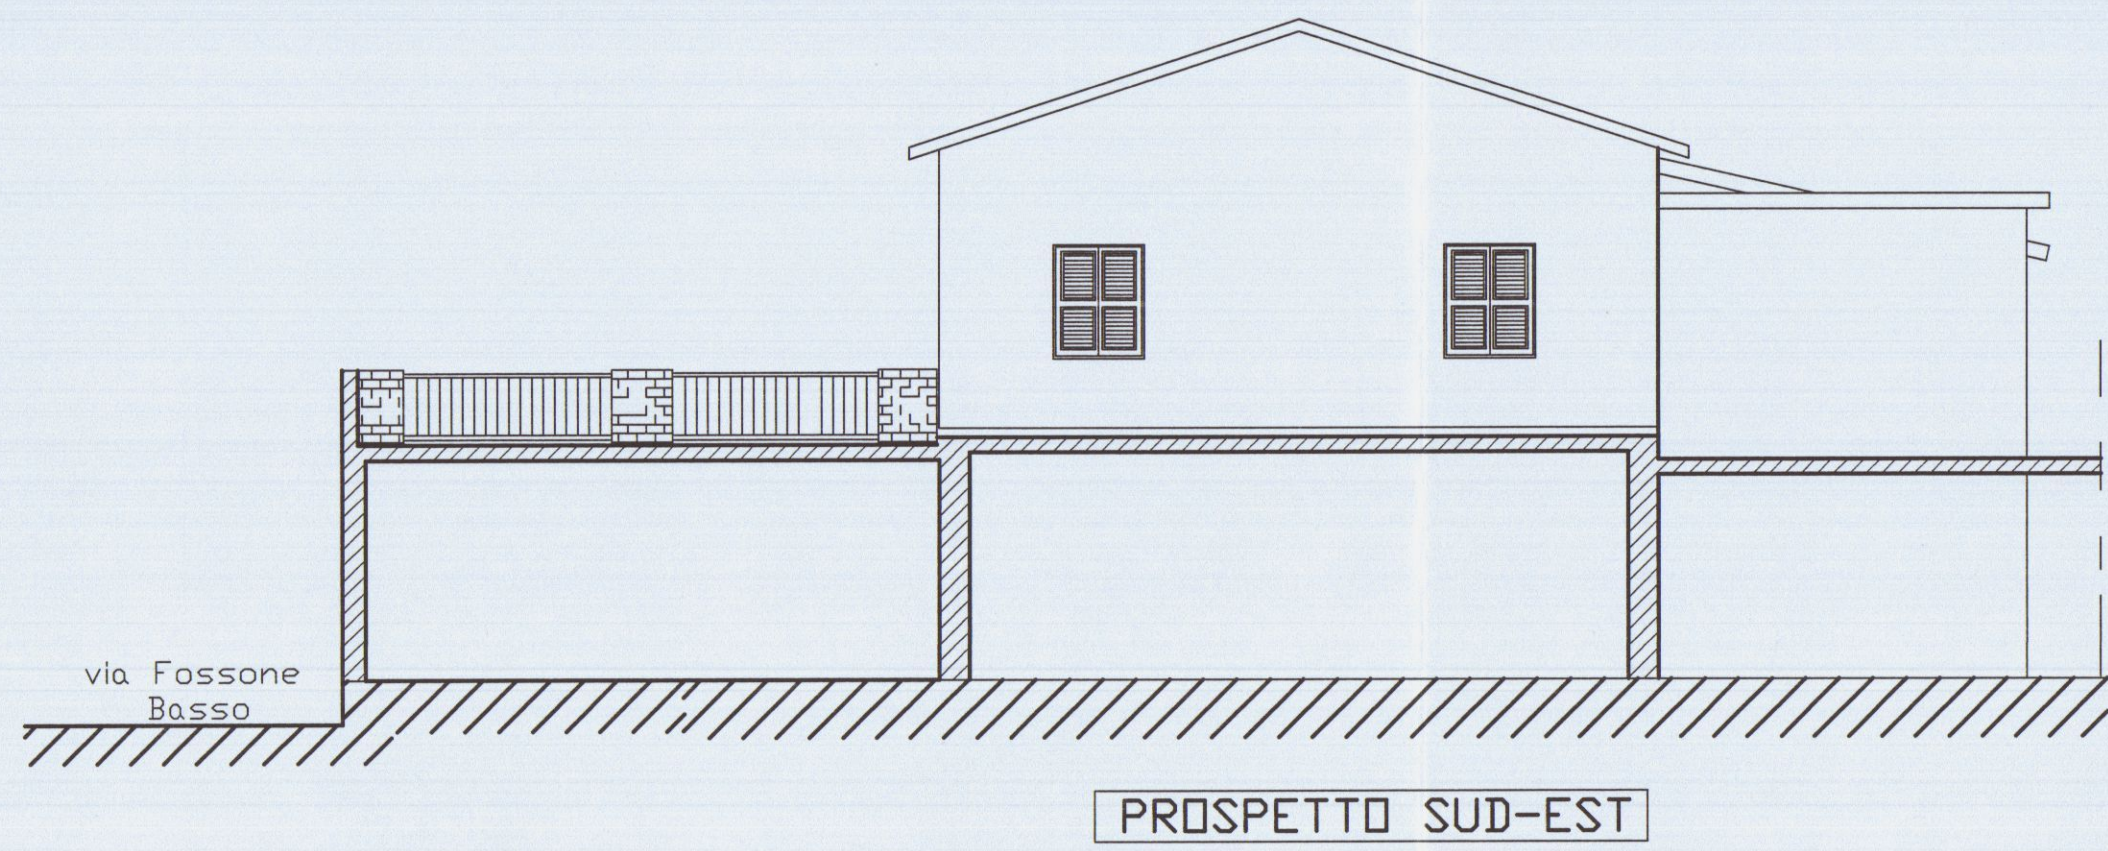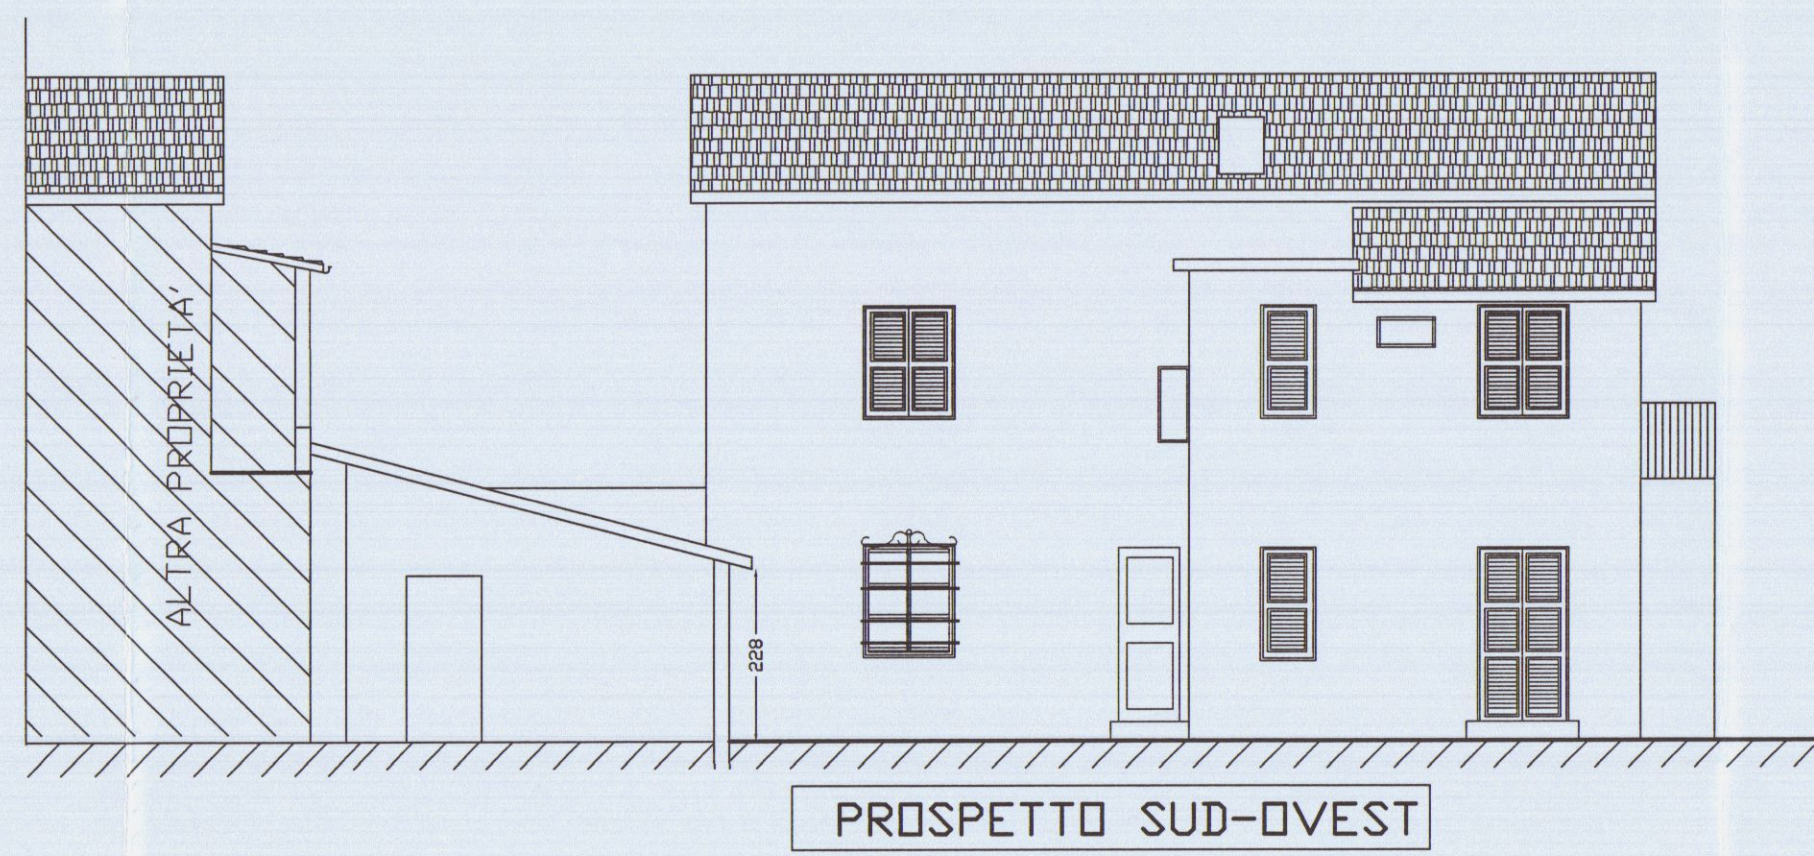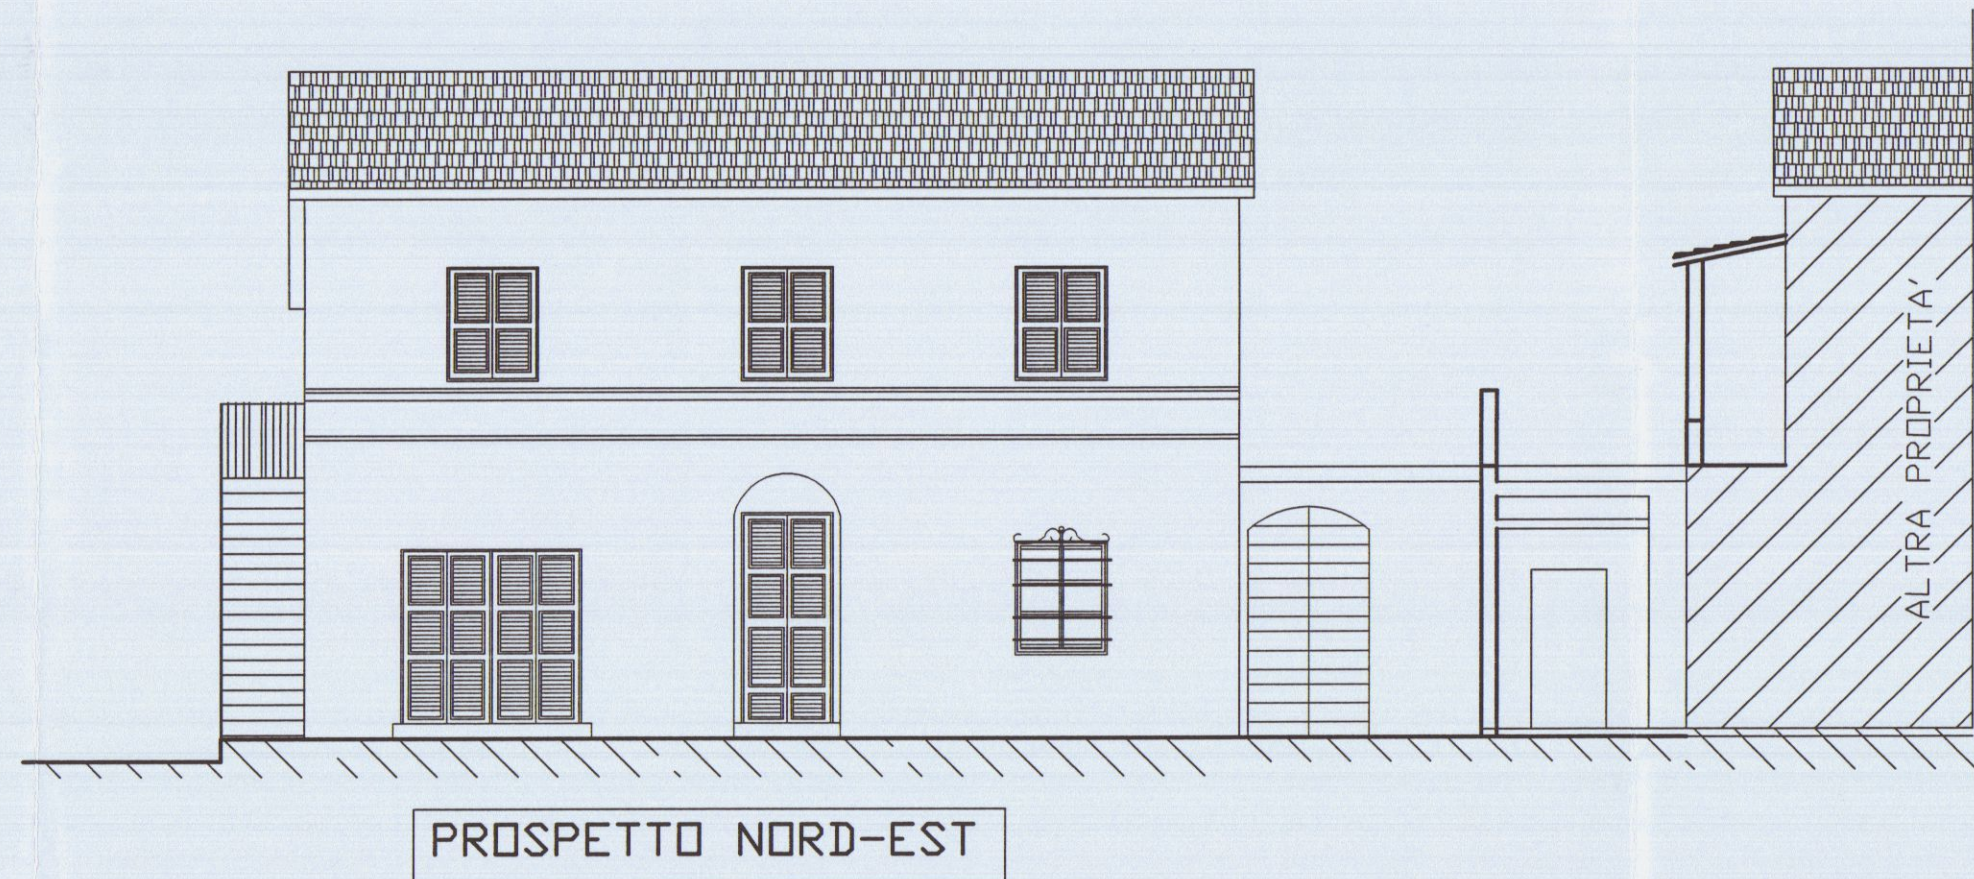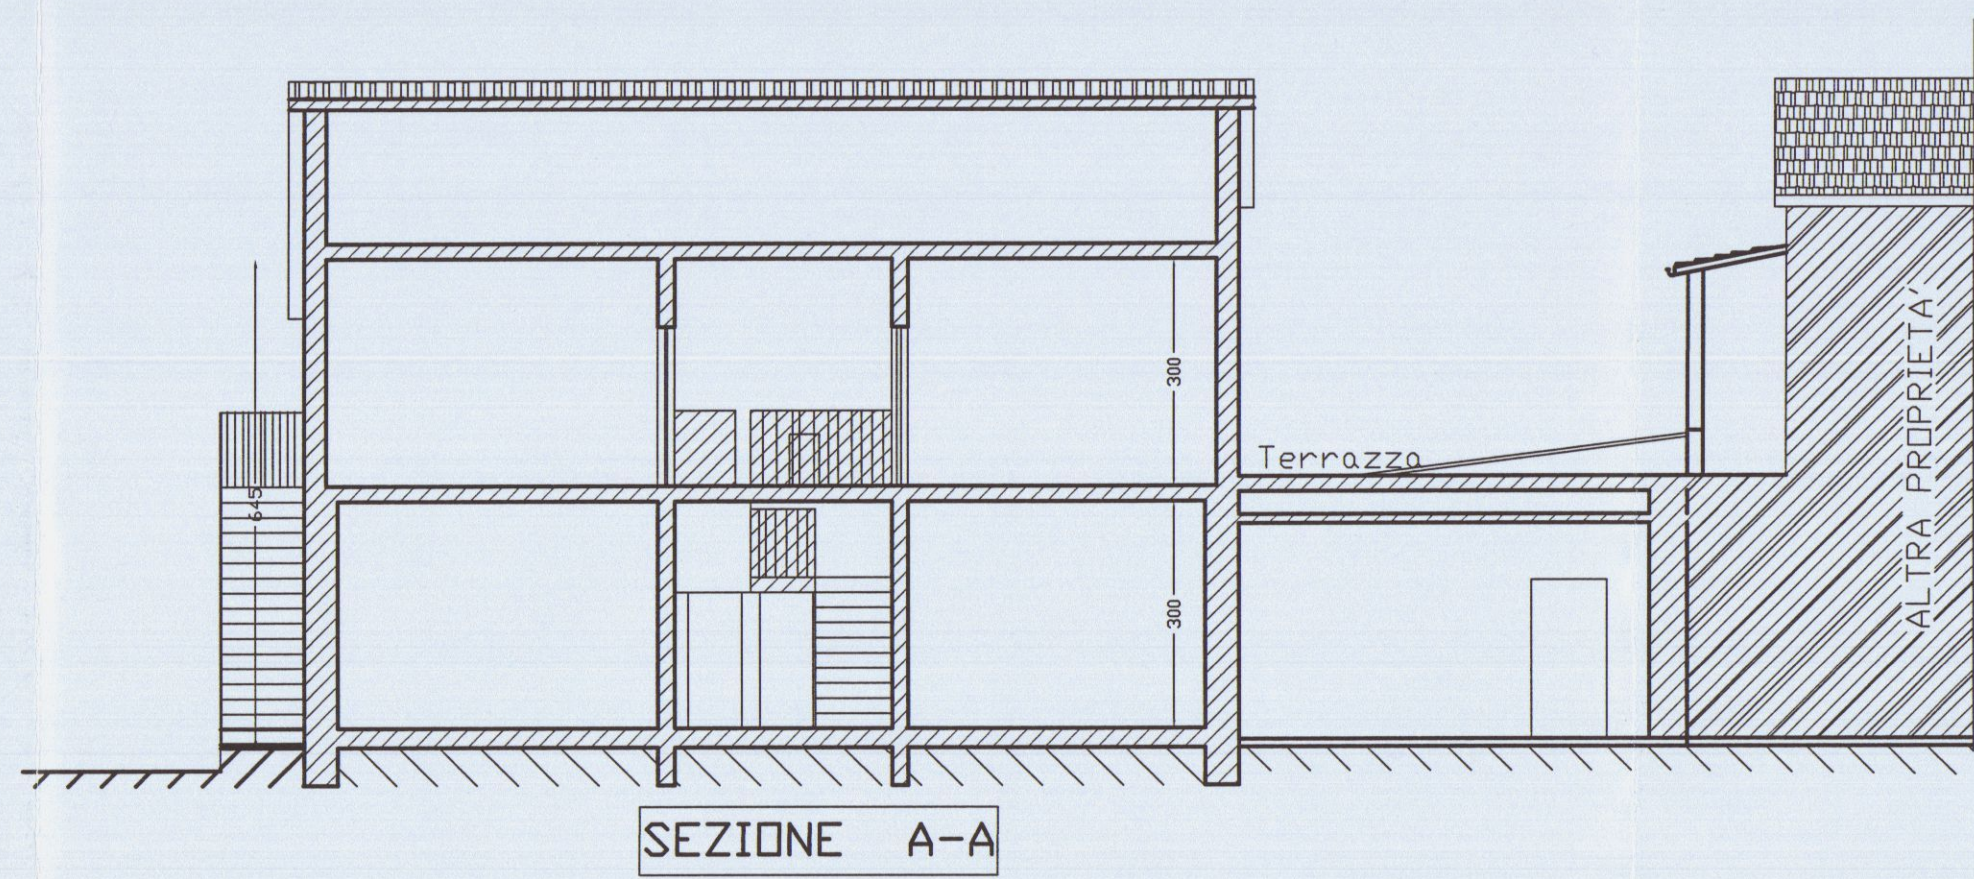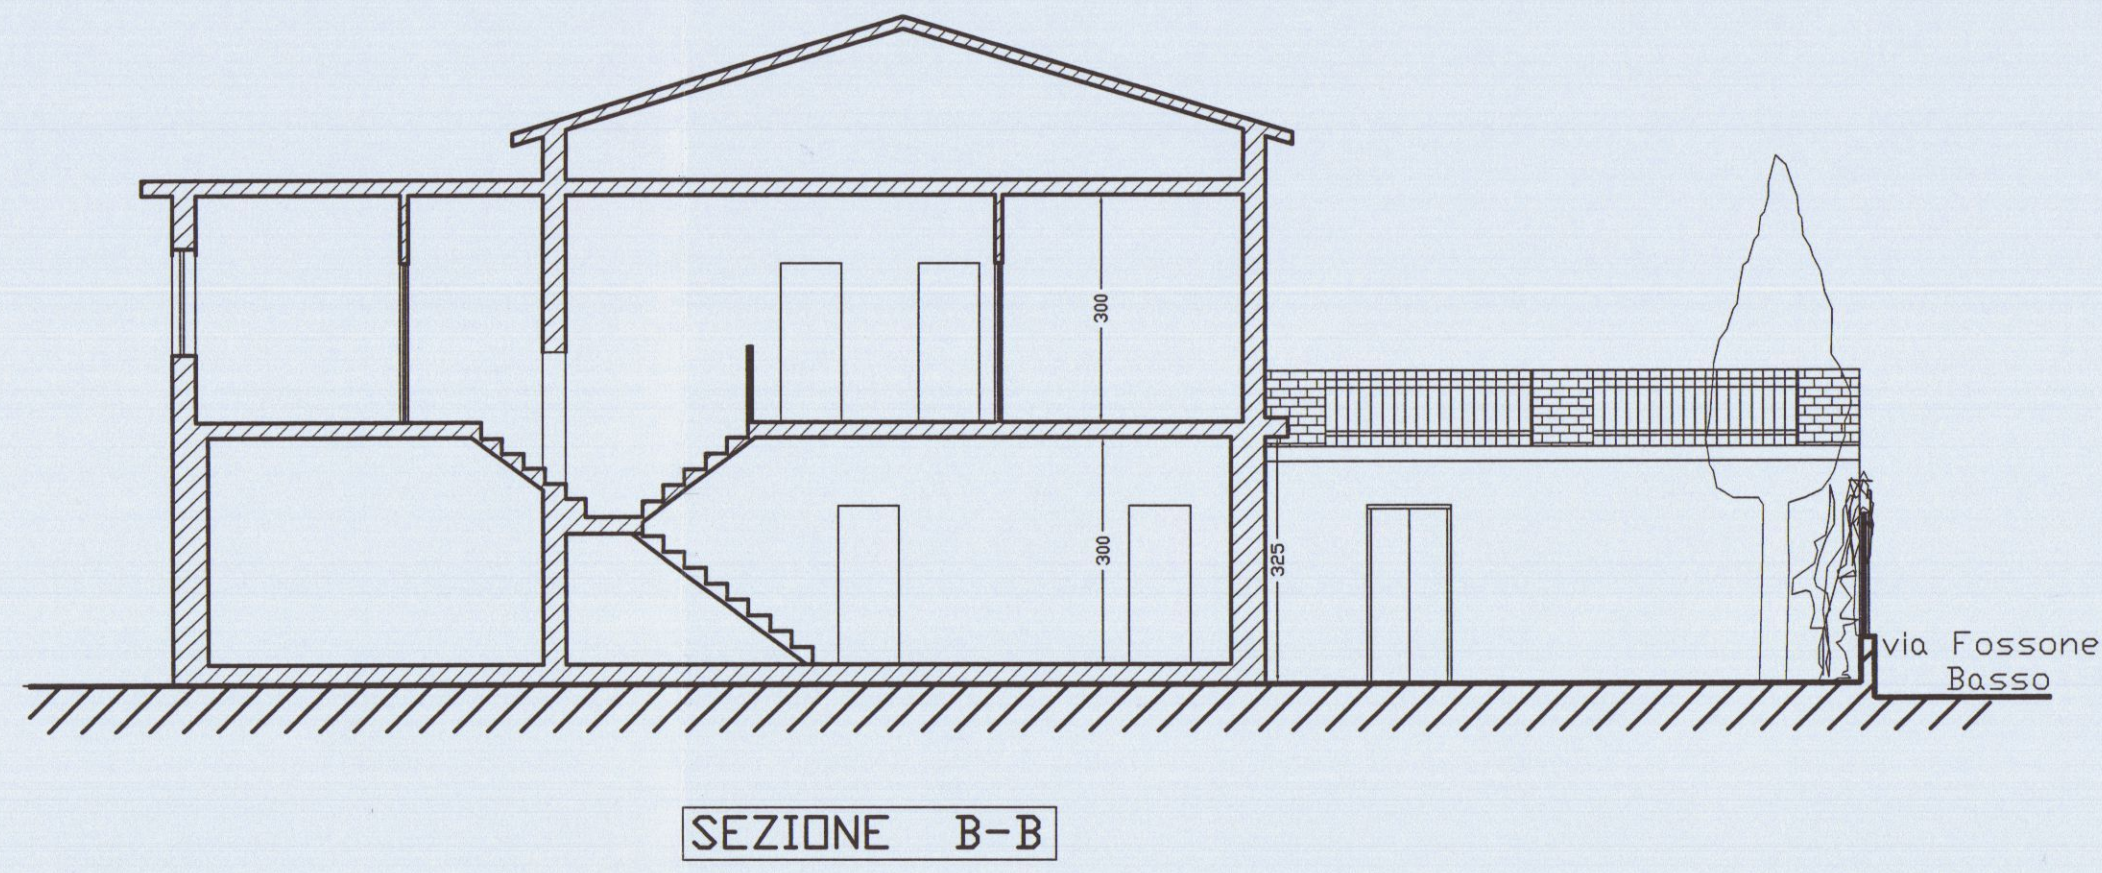









	Geom. MARCO MORELLI	COMMITTENTE
	via M. D'AZEGLIO n°8	VENTURINI LUIGI
	Tel. 0585-71501	CARRARA
	OGGETTO	
SCALA	1:100	COSTRUZIONE DI SCALE ESTERNE, MODIFICHE AI PROSPETTI, OPERE INTERNE SU IMMOBILI AD USO ABITAZIONE POSTO IN LOC.
TAVOLA	1	FOSSONE, VIA FOSSONE BASSO N° 8
DATA	11.06.2008	FOGLIO DI MAPPA N° 62 MAPP. 514.
STATO	ATTUALE	PIANTE
		PROSPETTI
		SEZIONI

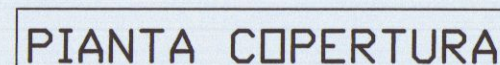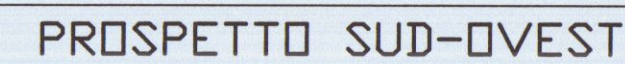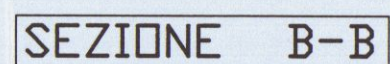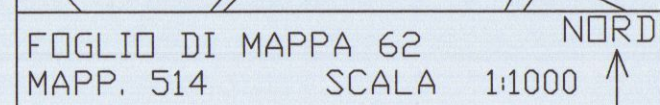

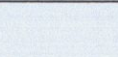	Geom. MARCO MORELLI		COMMITTENTE
	via M. D'AZEGLIO n°8		VENTURINI LUIGI
	Tel. 0585-71501		COMUNE
			CARRARA
SCALA 1:100 AVVOLA 1	COSTRUZIONE DI SCALE ESTERNE,MODIFICHE AI PROSPETTI,OPERE INTERNE SU IMMOBILI AD USO ABITAZIONE PISTO IN LOC. FOSSONE, VIA FOSSONE BASSO N°----- FGDLI DI MAPPA N° 62 MAPP. 514.		OGGETTO
DATA LUGLIO-08	STATO: ATTUALE		PIANTE PROSPETTI SEZIONI

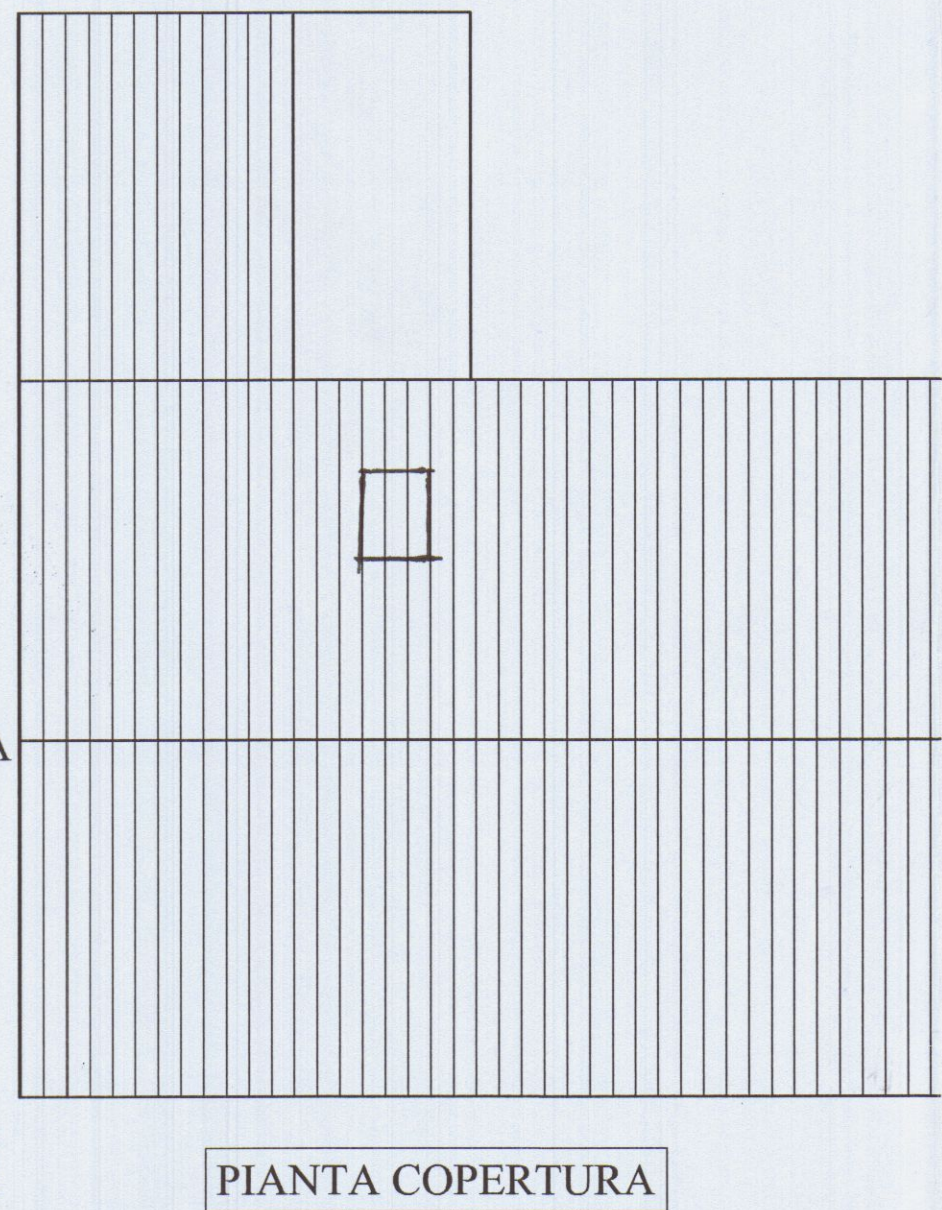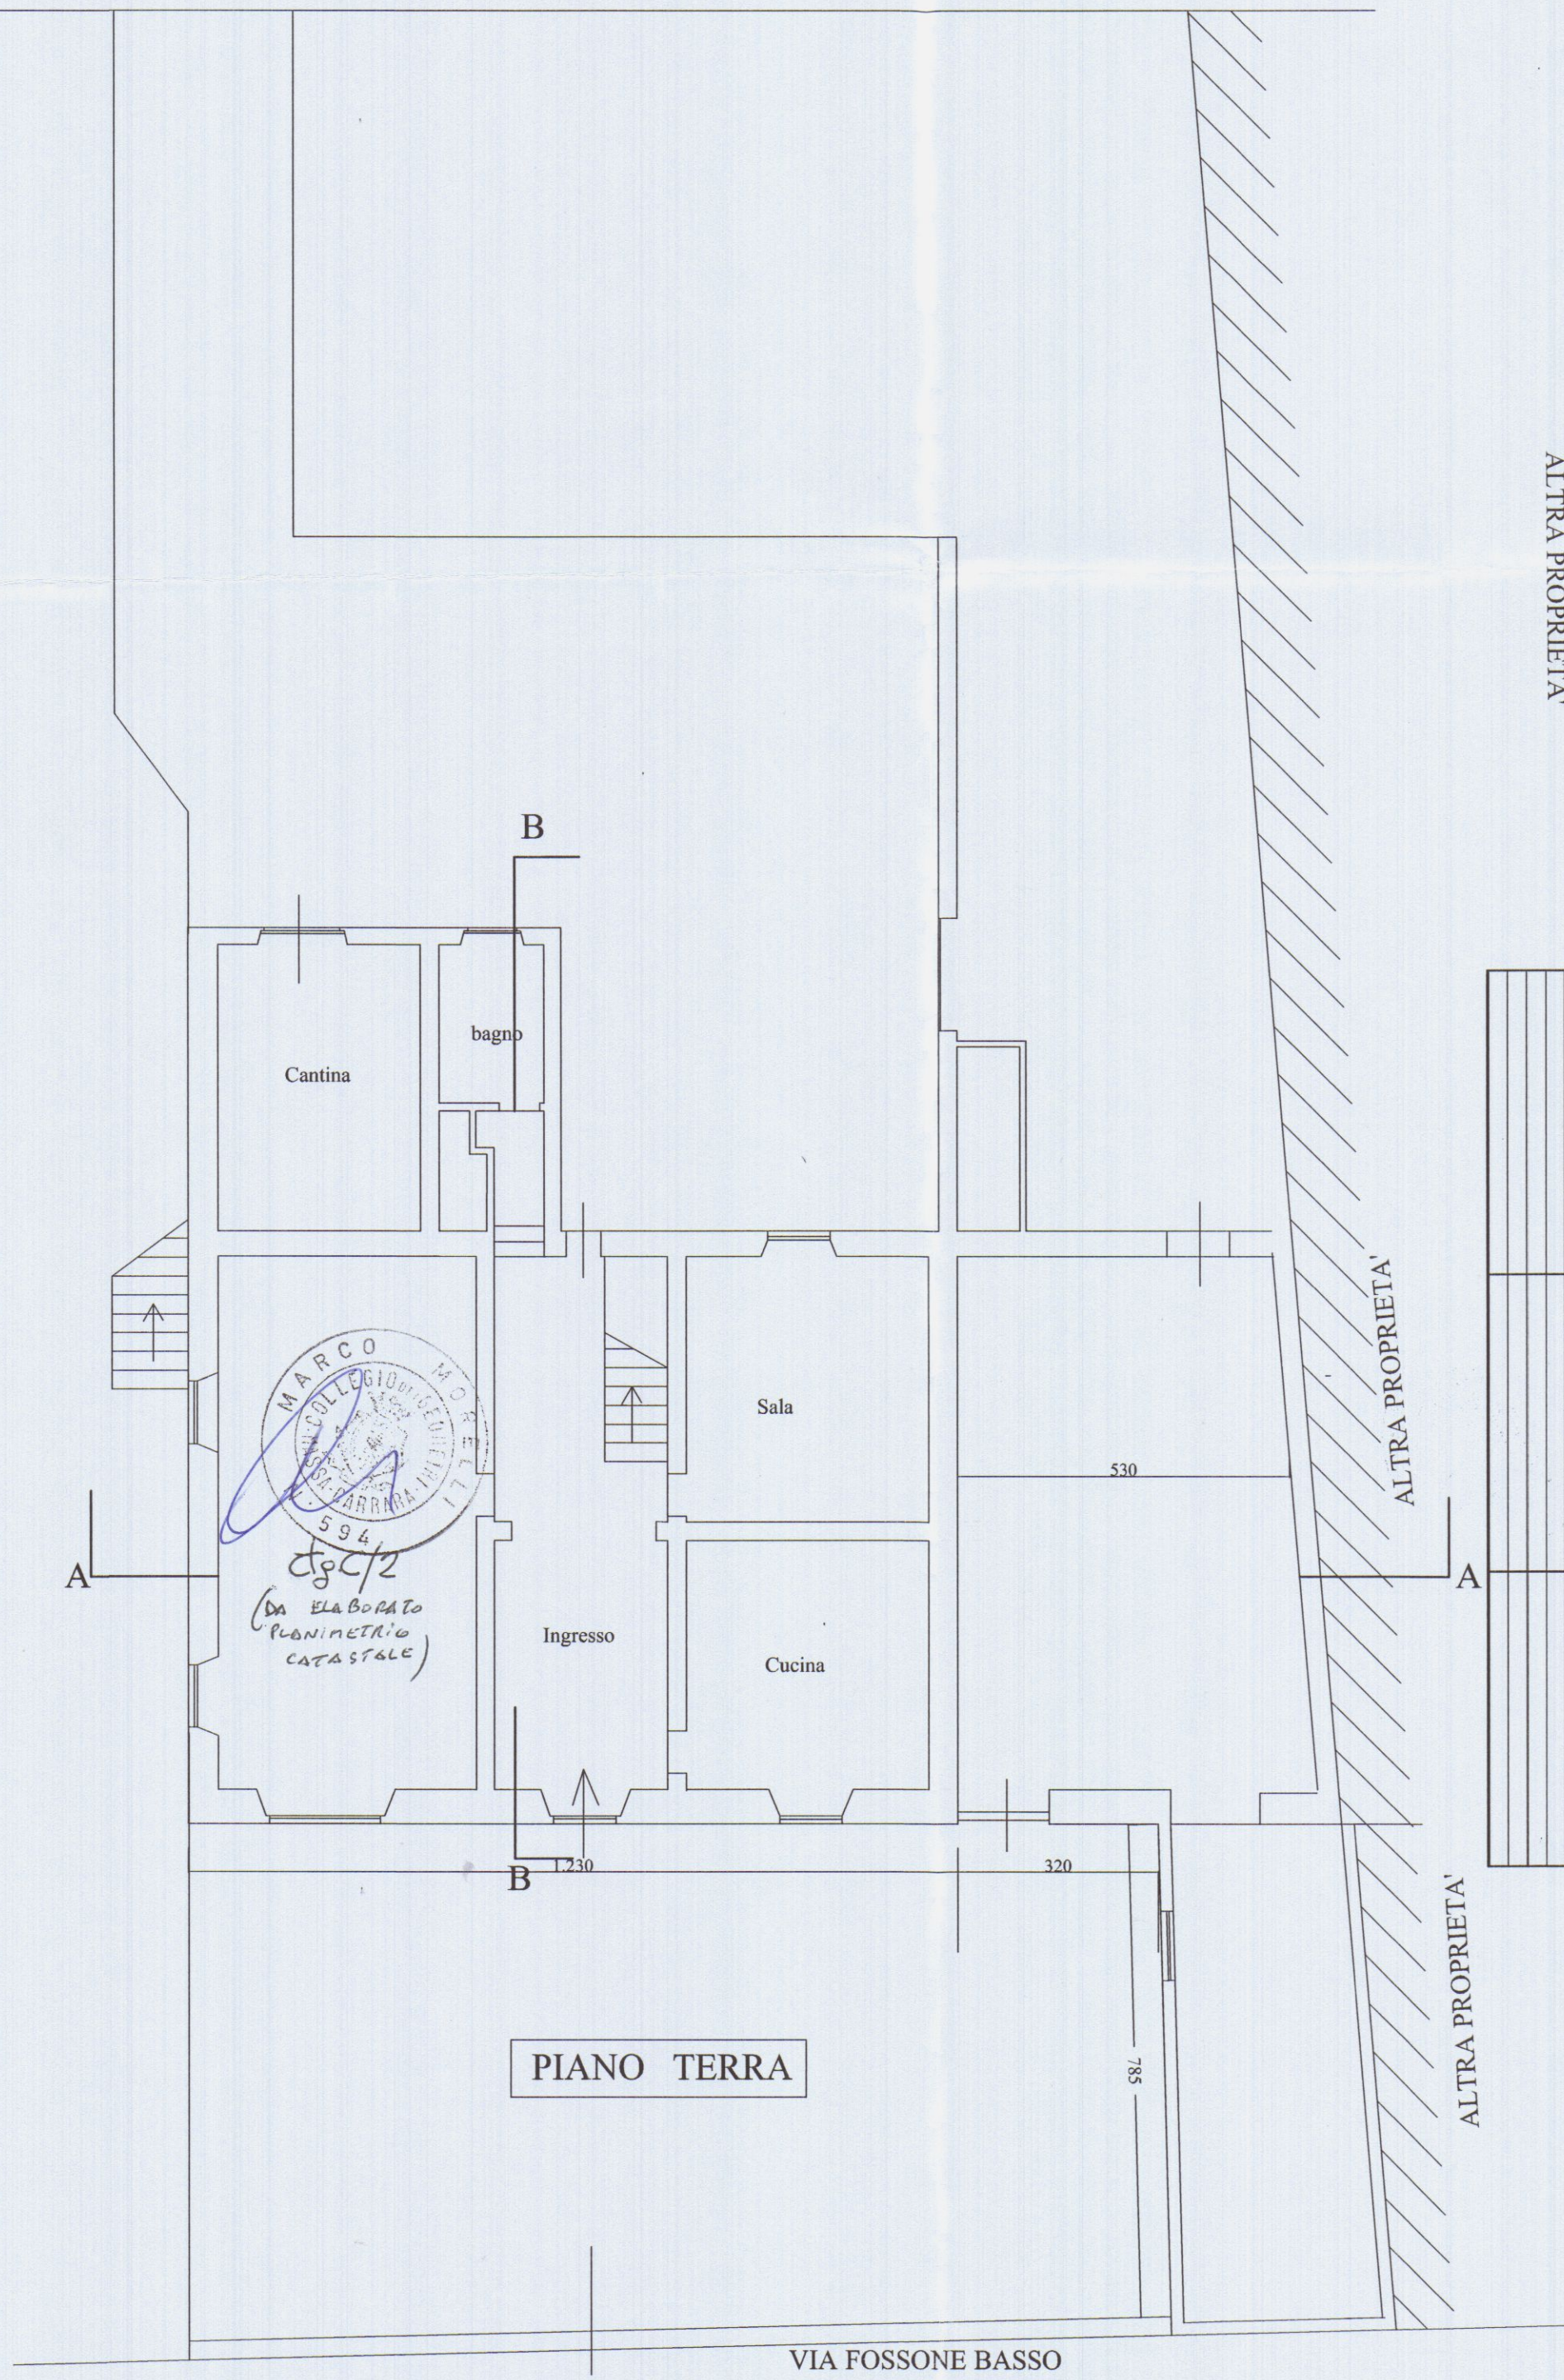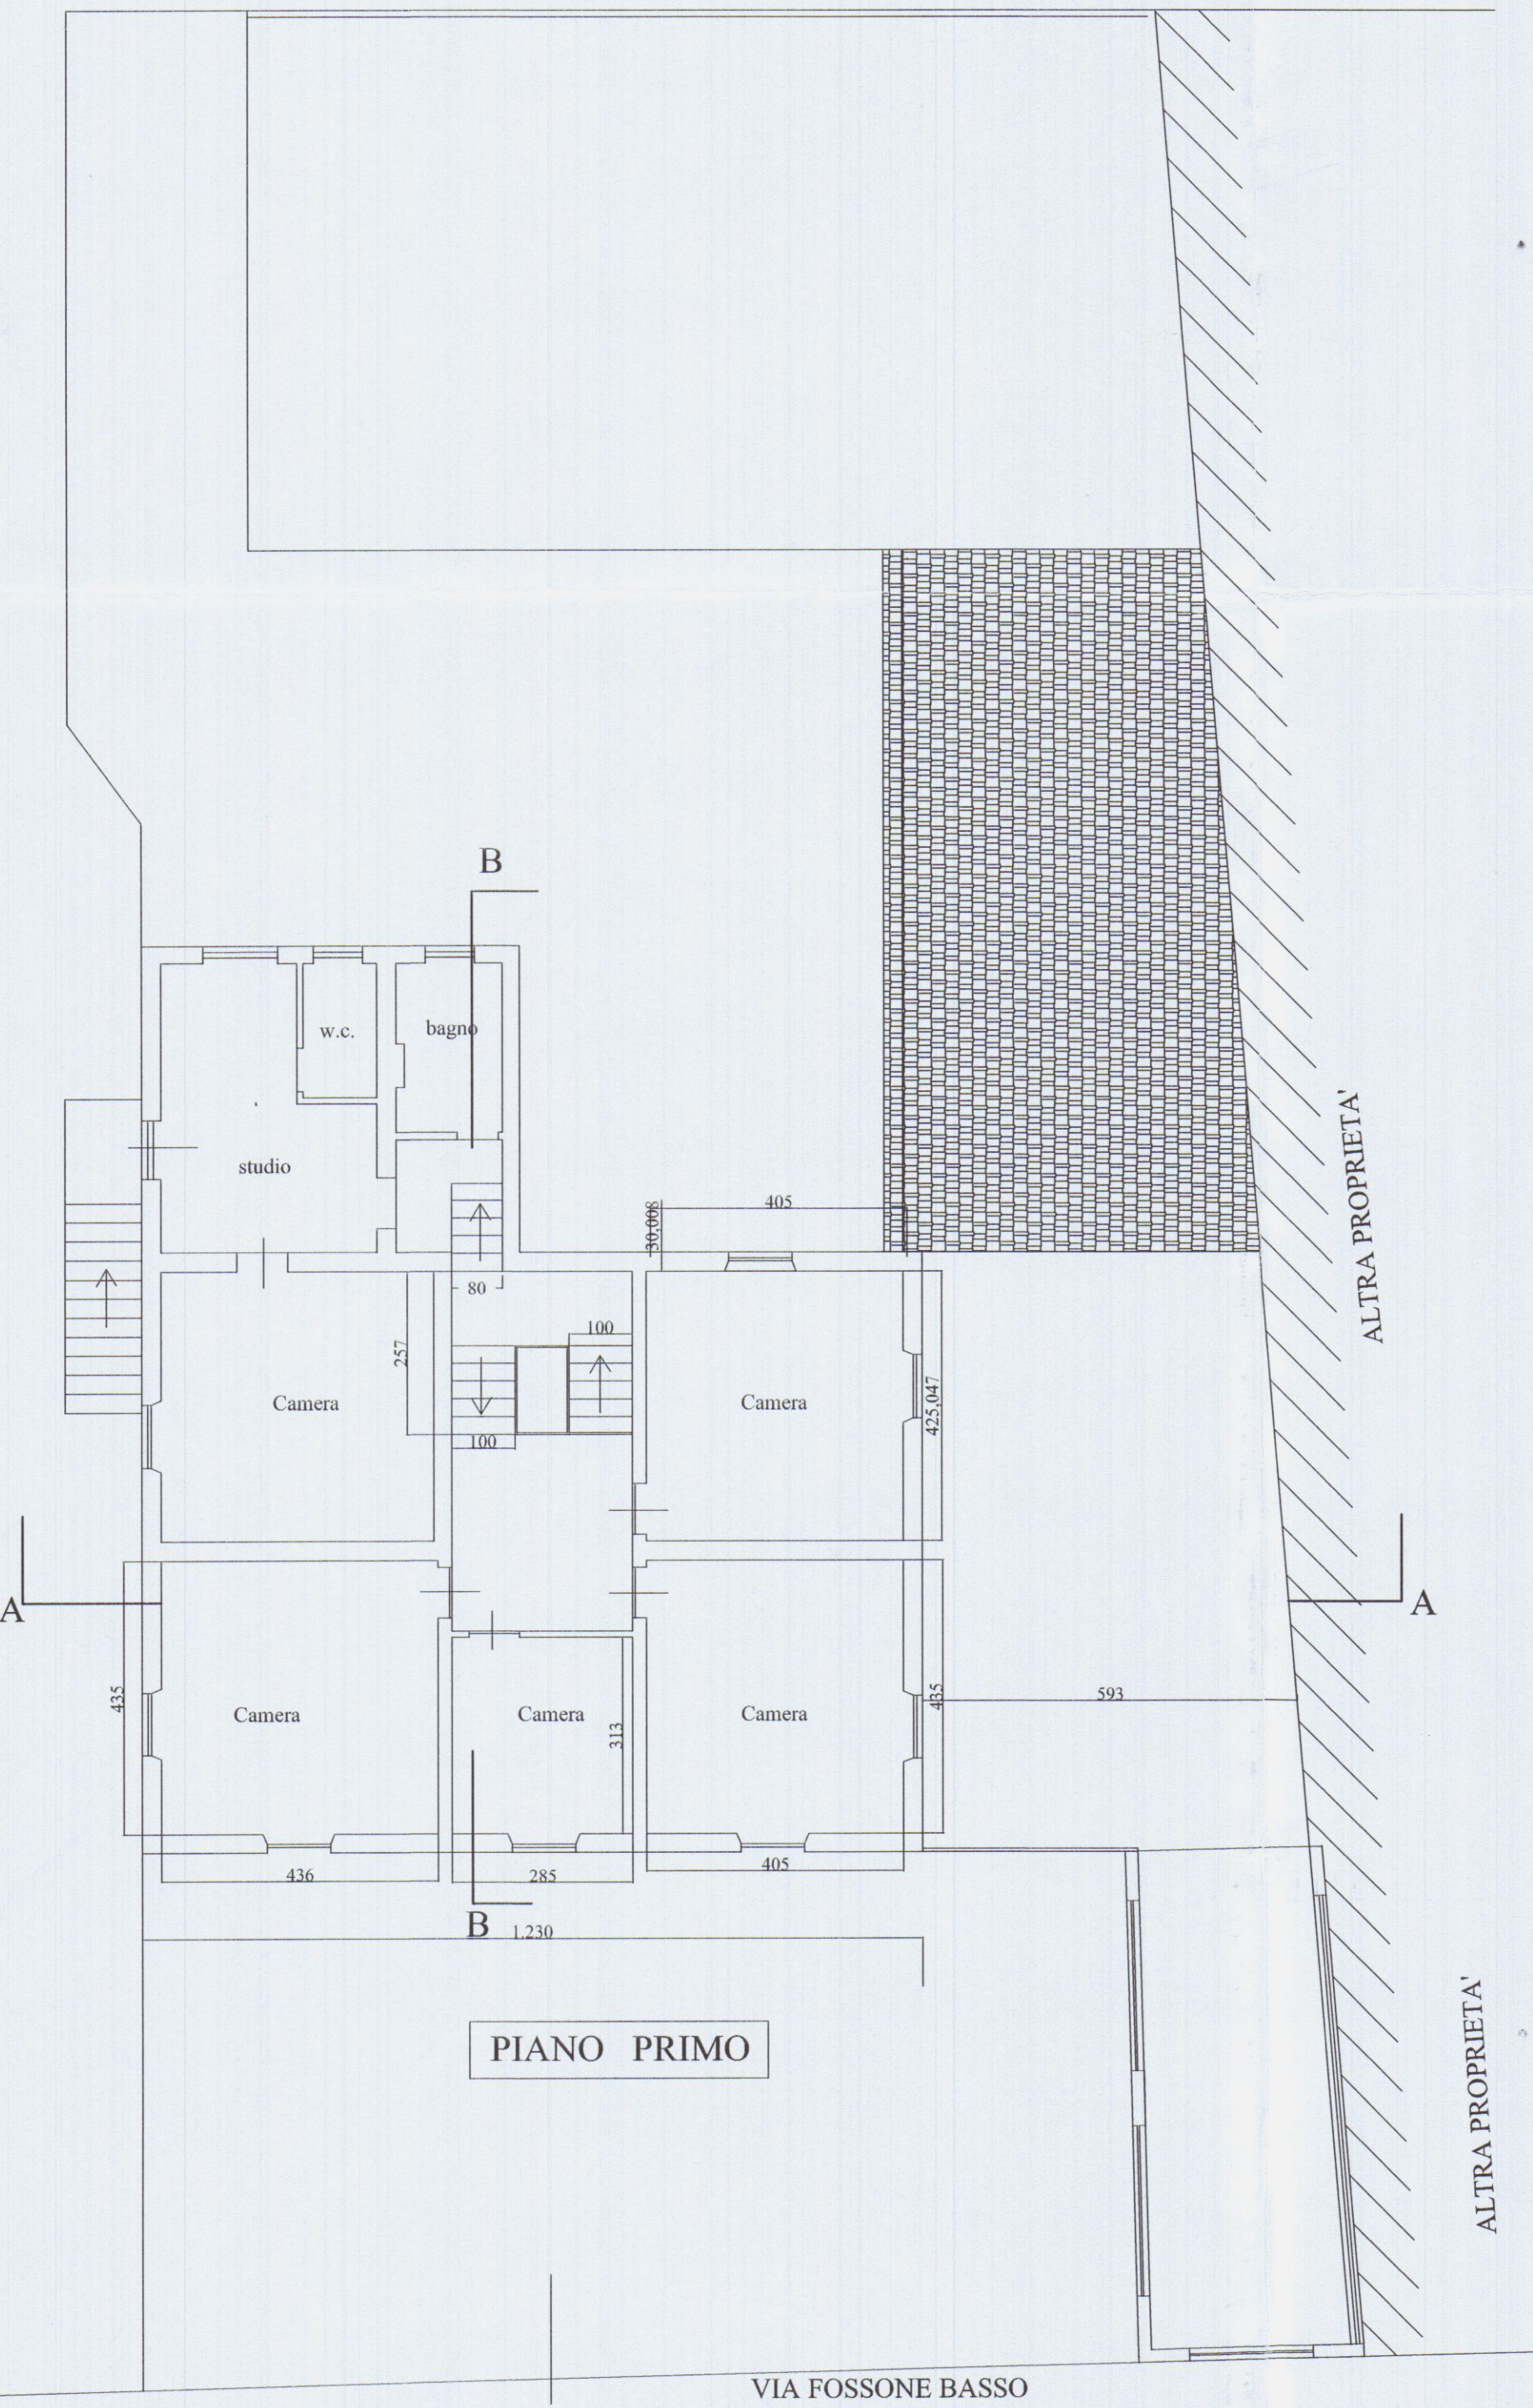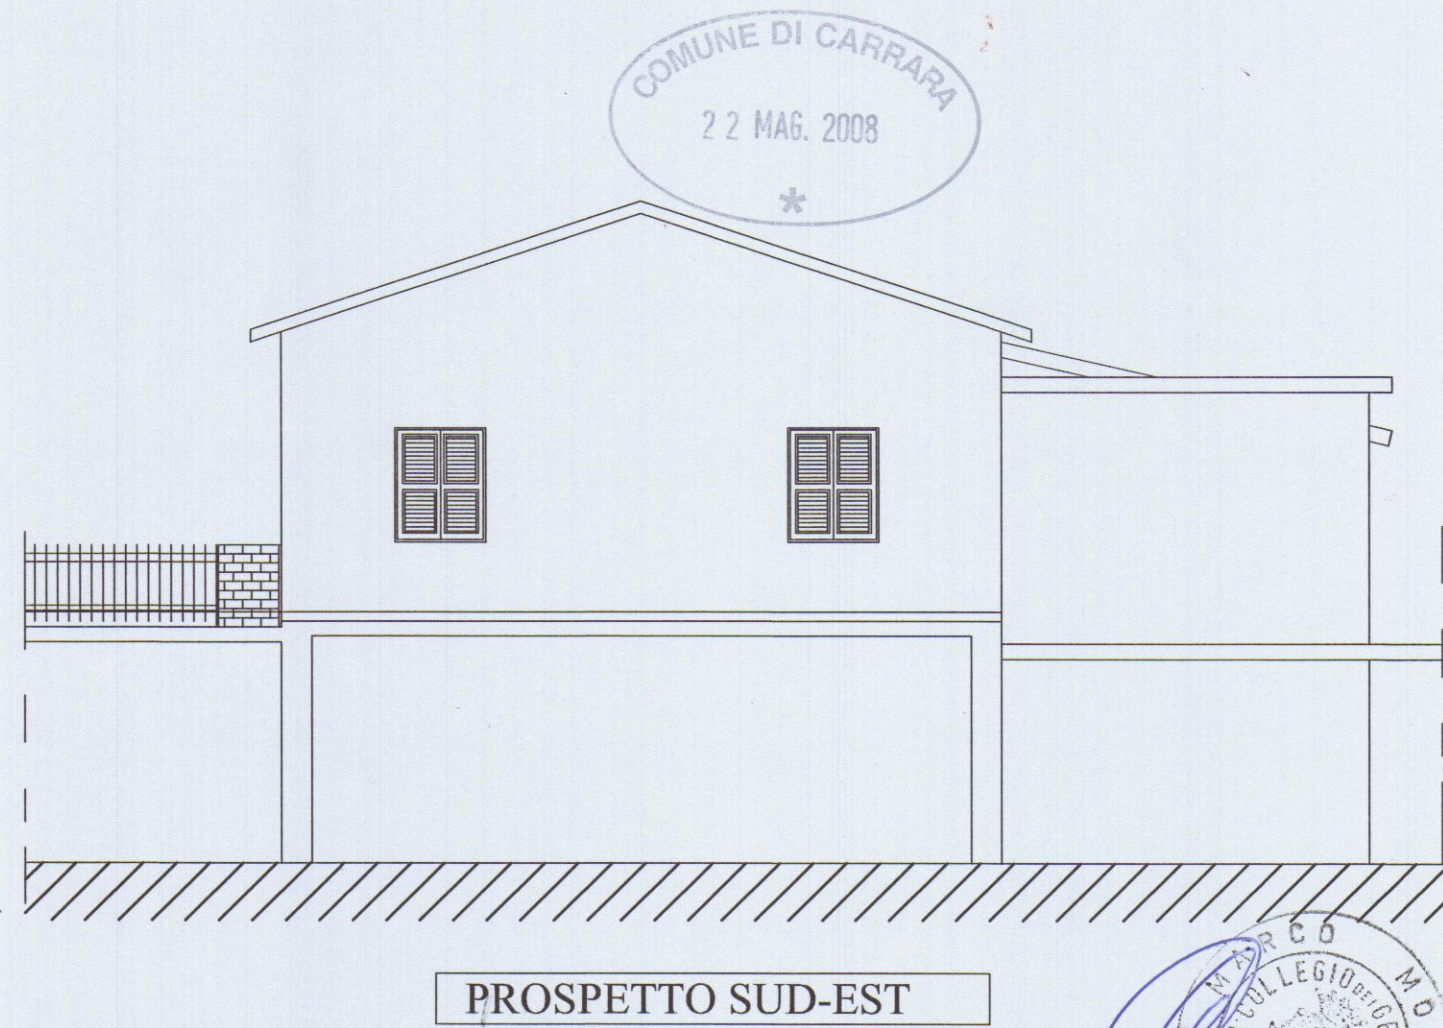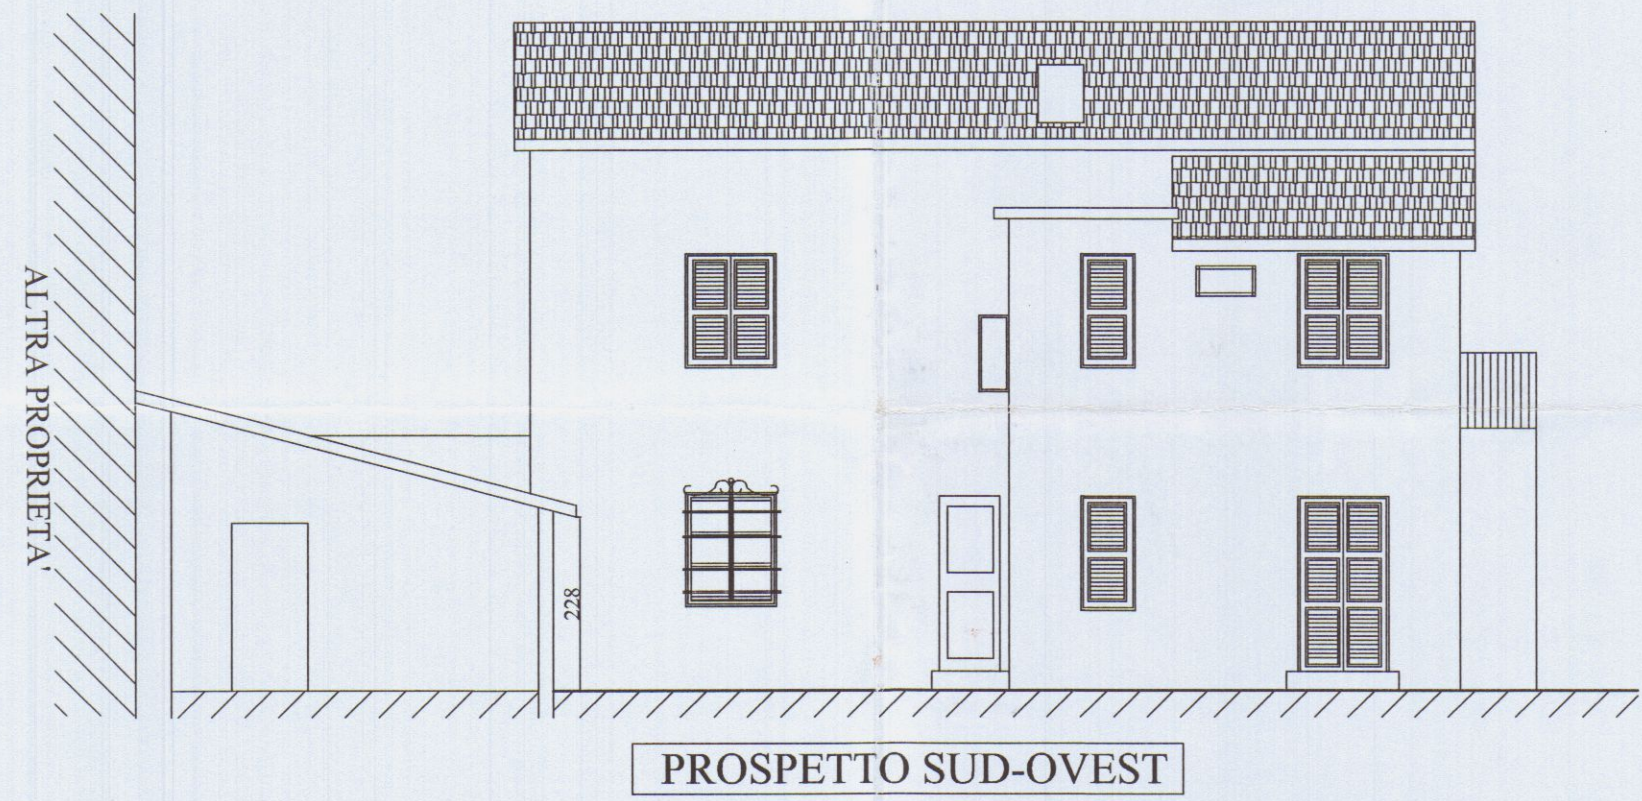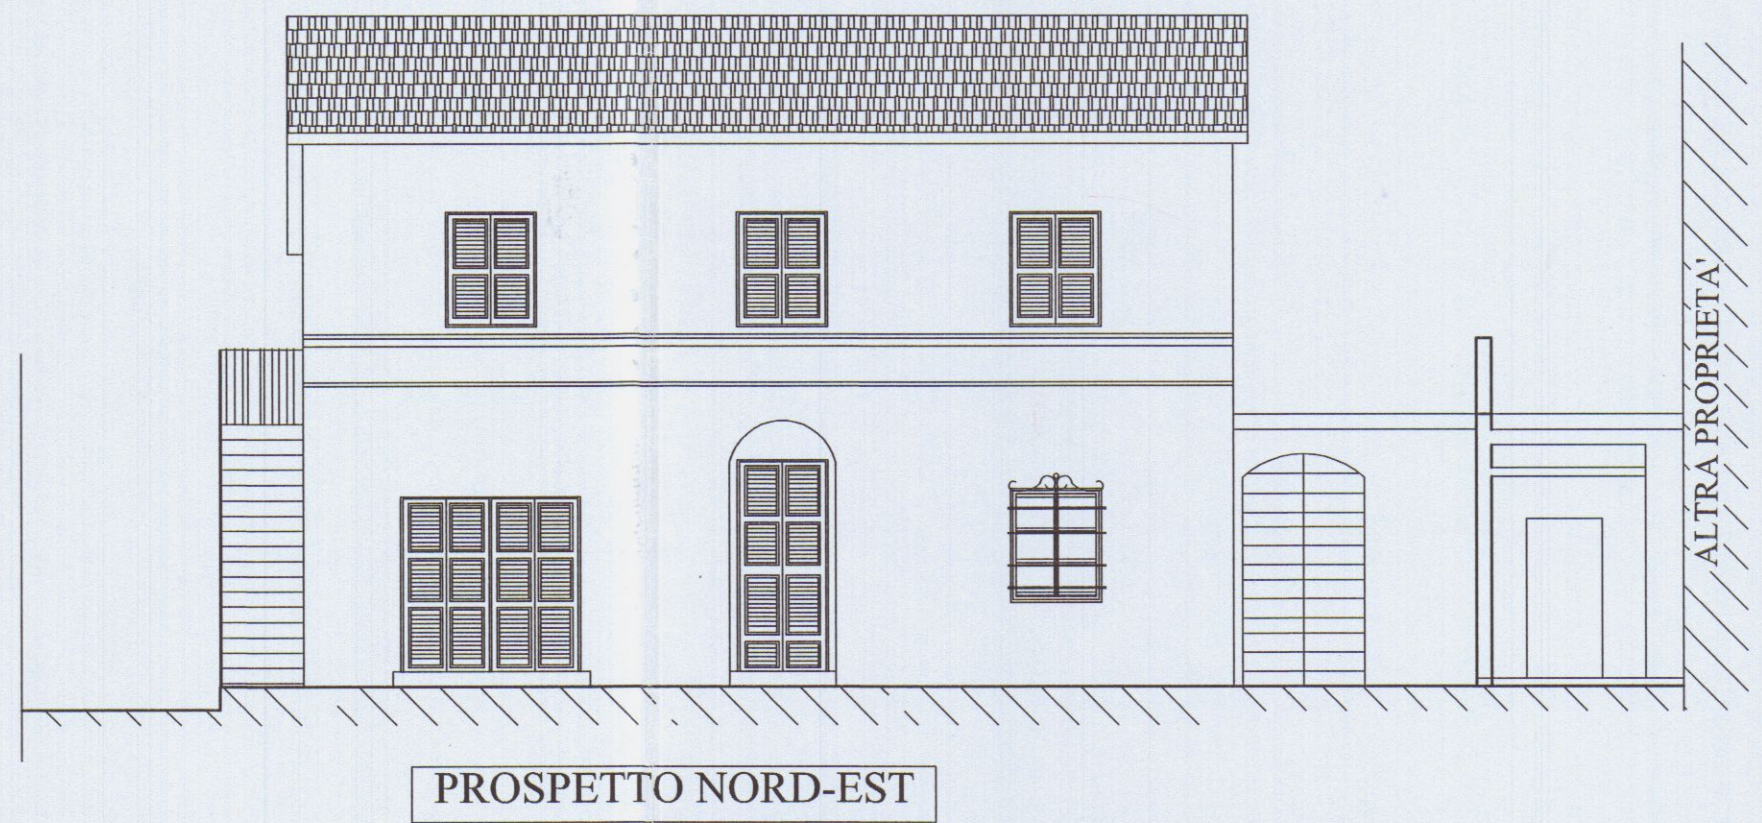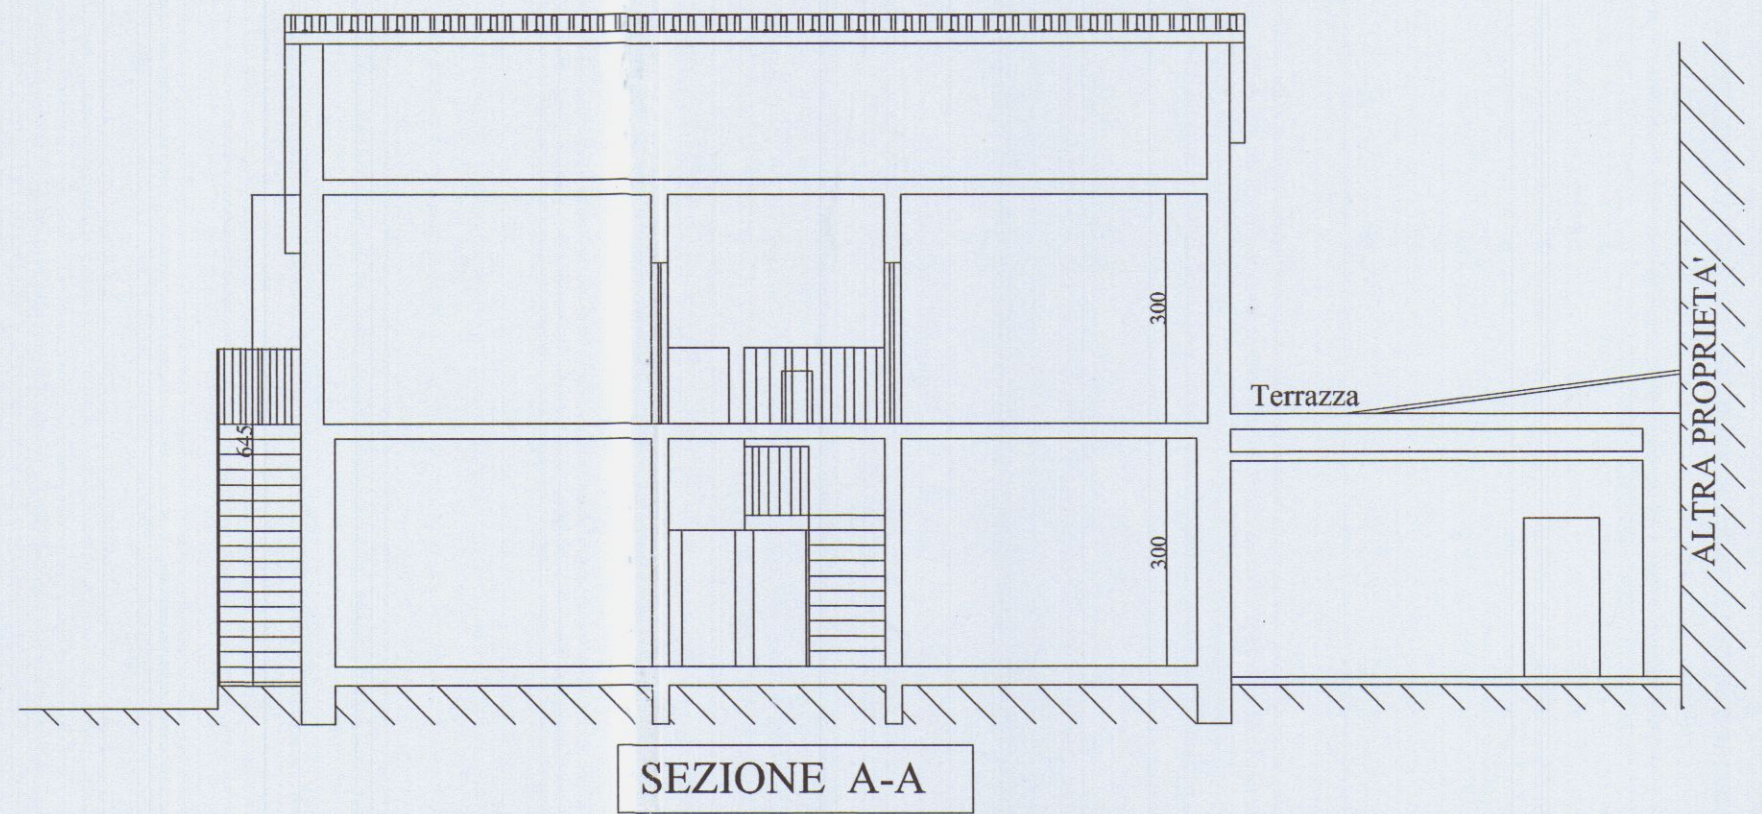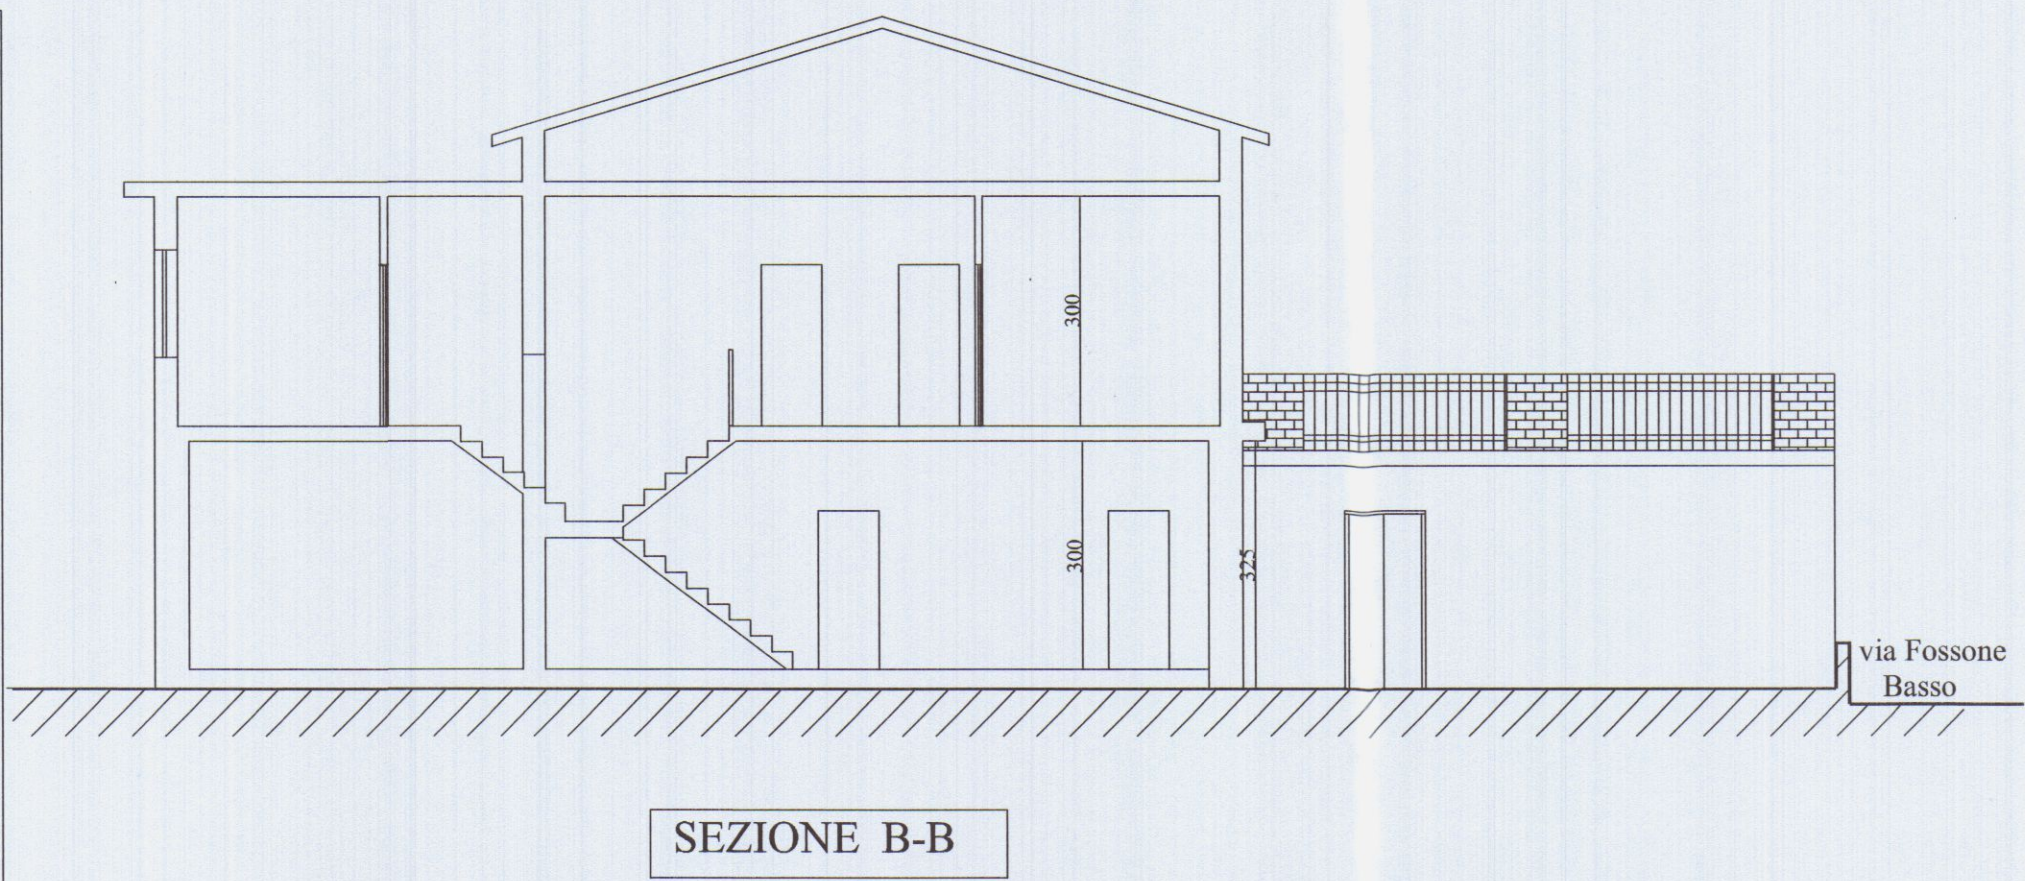









	Geom. MARCO MORELLI	COMMITTENTE
	via M. D'AZEGLIO n°8	VENTURINI LUIGI
	Tel. 0585-71501	COMUNE
		CARRARA
SCALA	COSTRUZIONE DI SCALE ESTERNE, MODIFICHE AI PROSPETTI, OPERE INTERNE SU IMMOBILI AD USO ABITAZIONE POSTO IN LOC. FOSSONE, VIA FOSSONE BASSO N° 1 FOGLIO DI MAPPA N° 62 MAPP. 514.	OGGETTO
TAVOLA		PIANTE
1		PROSPETTI
DATA		SEZIONI
APRILE-08	STATO: ATTUALE	

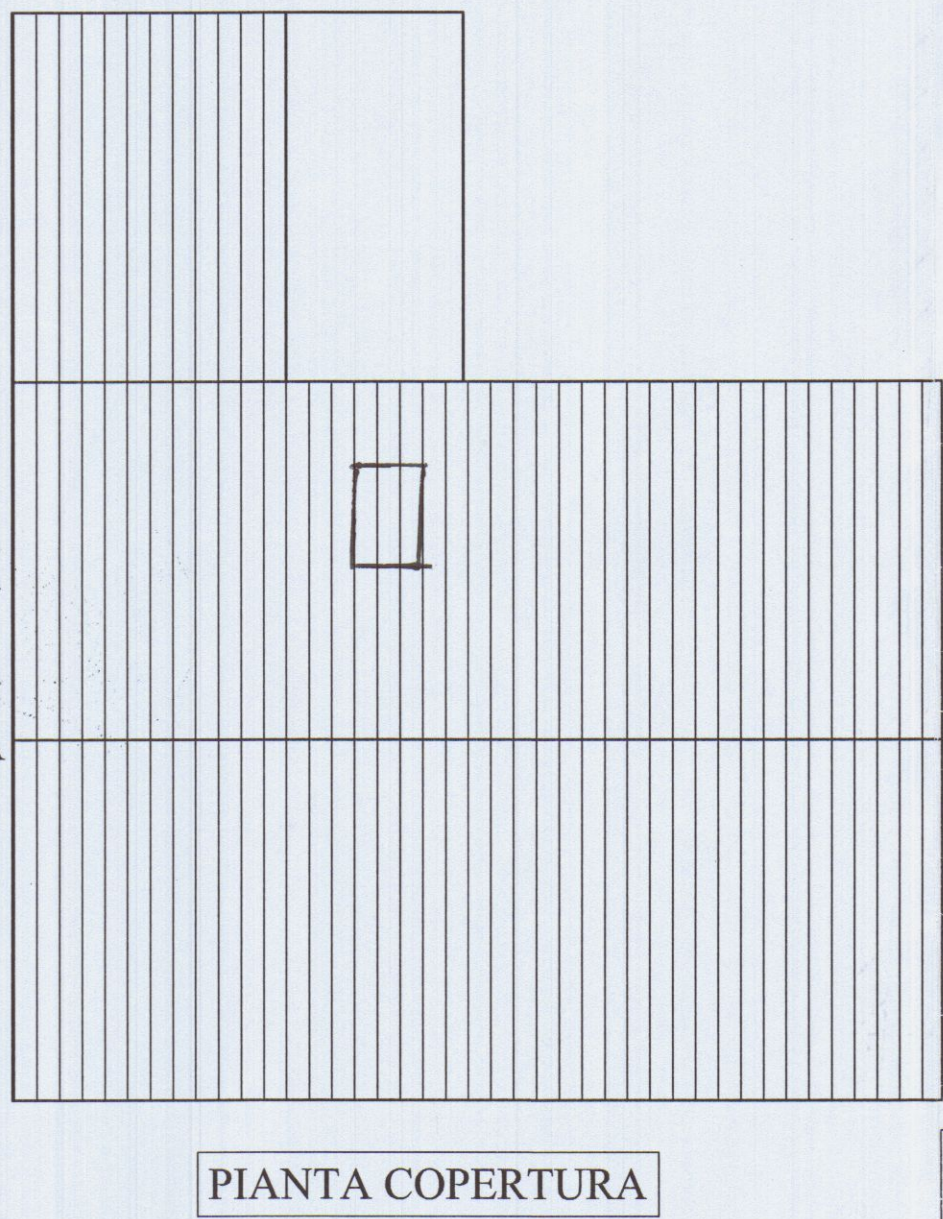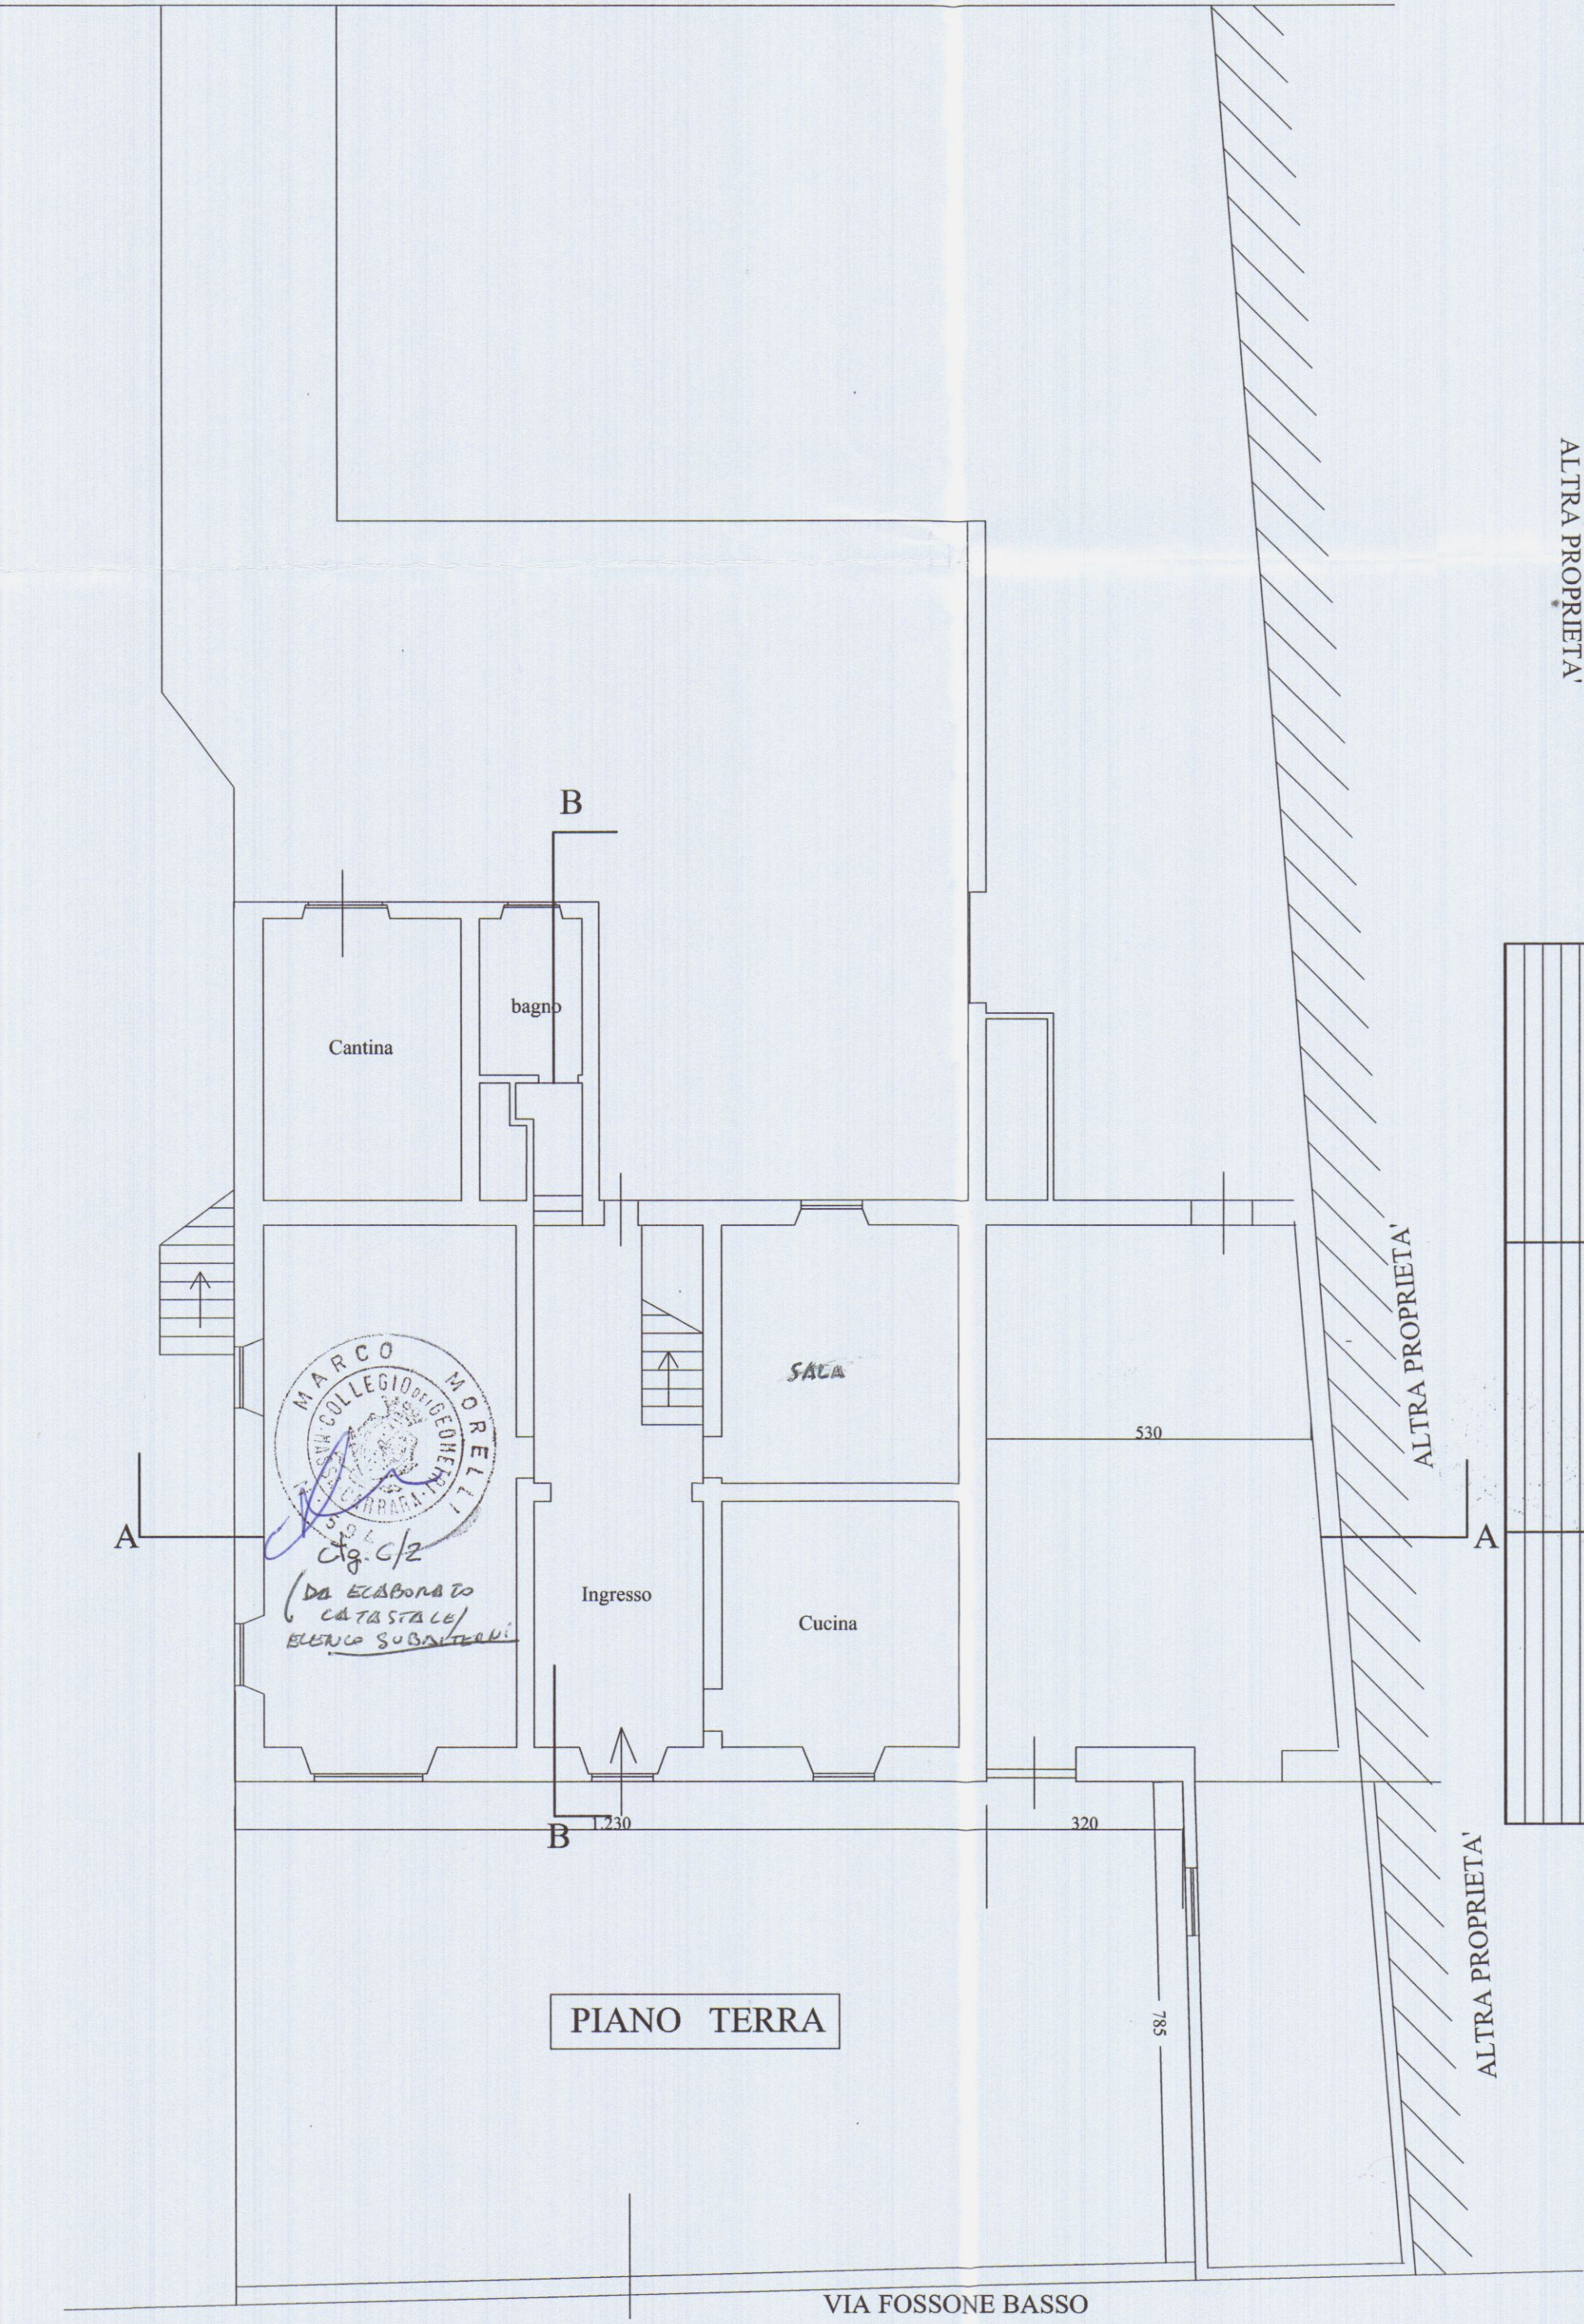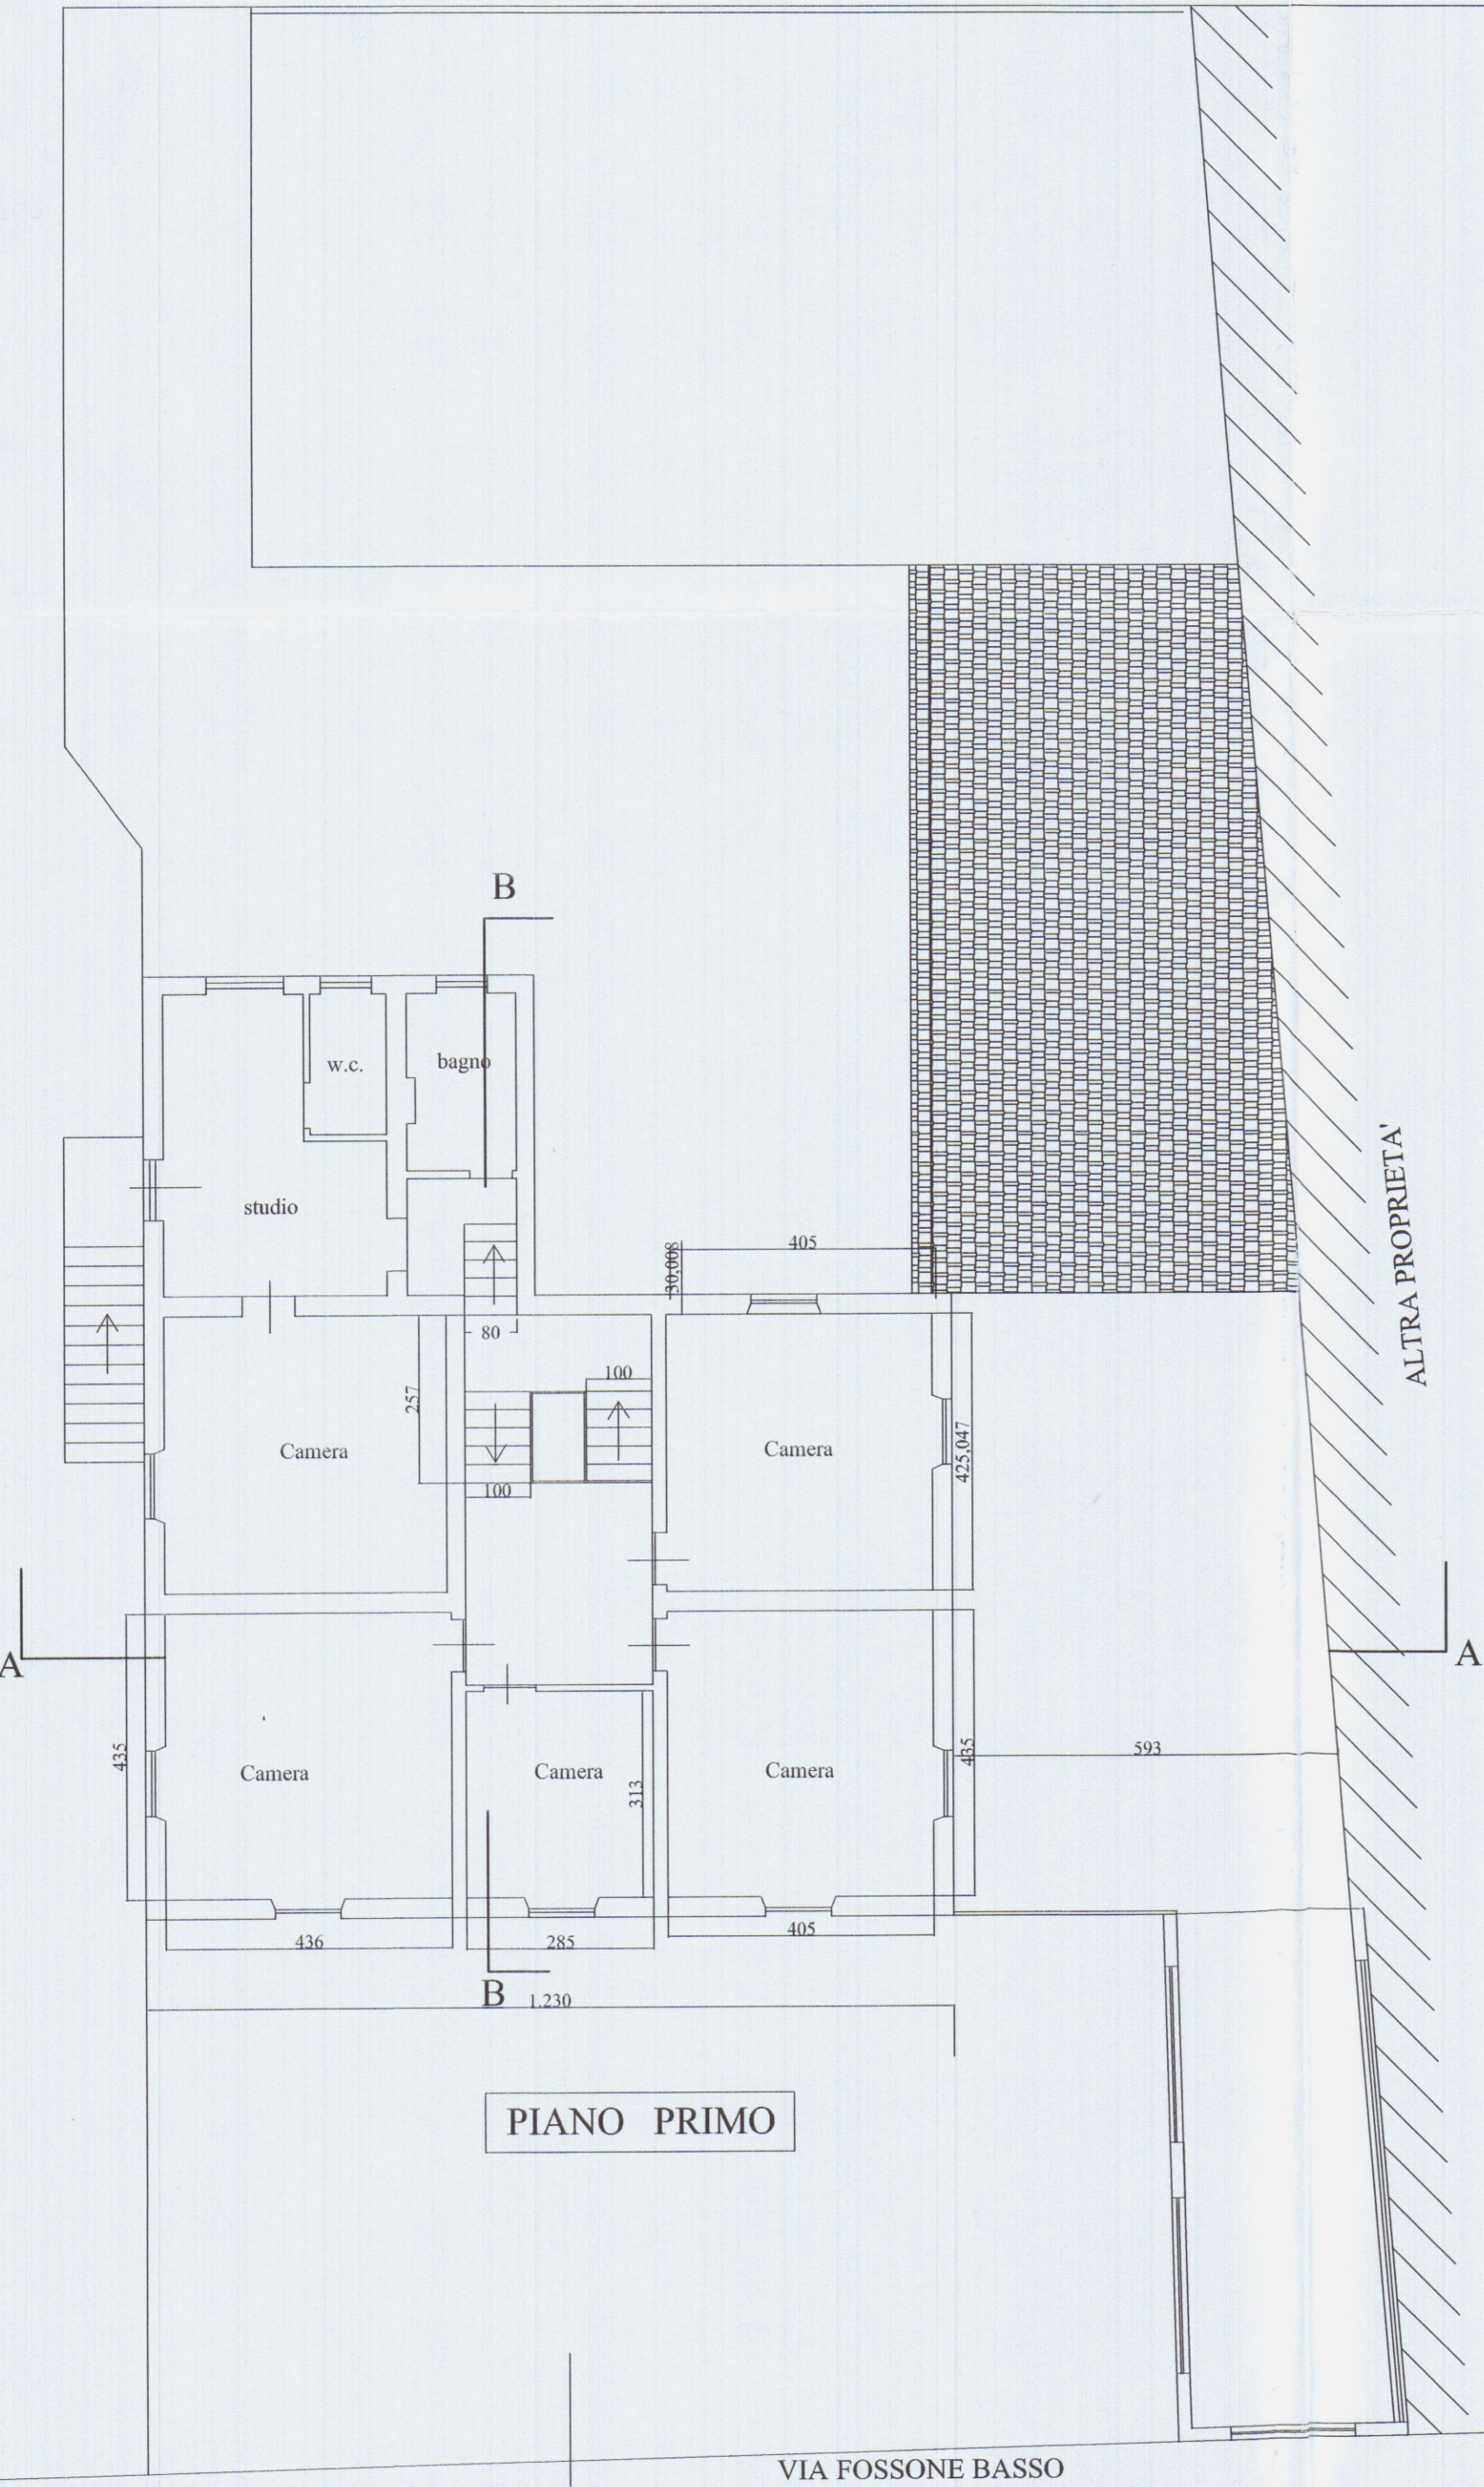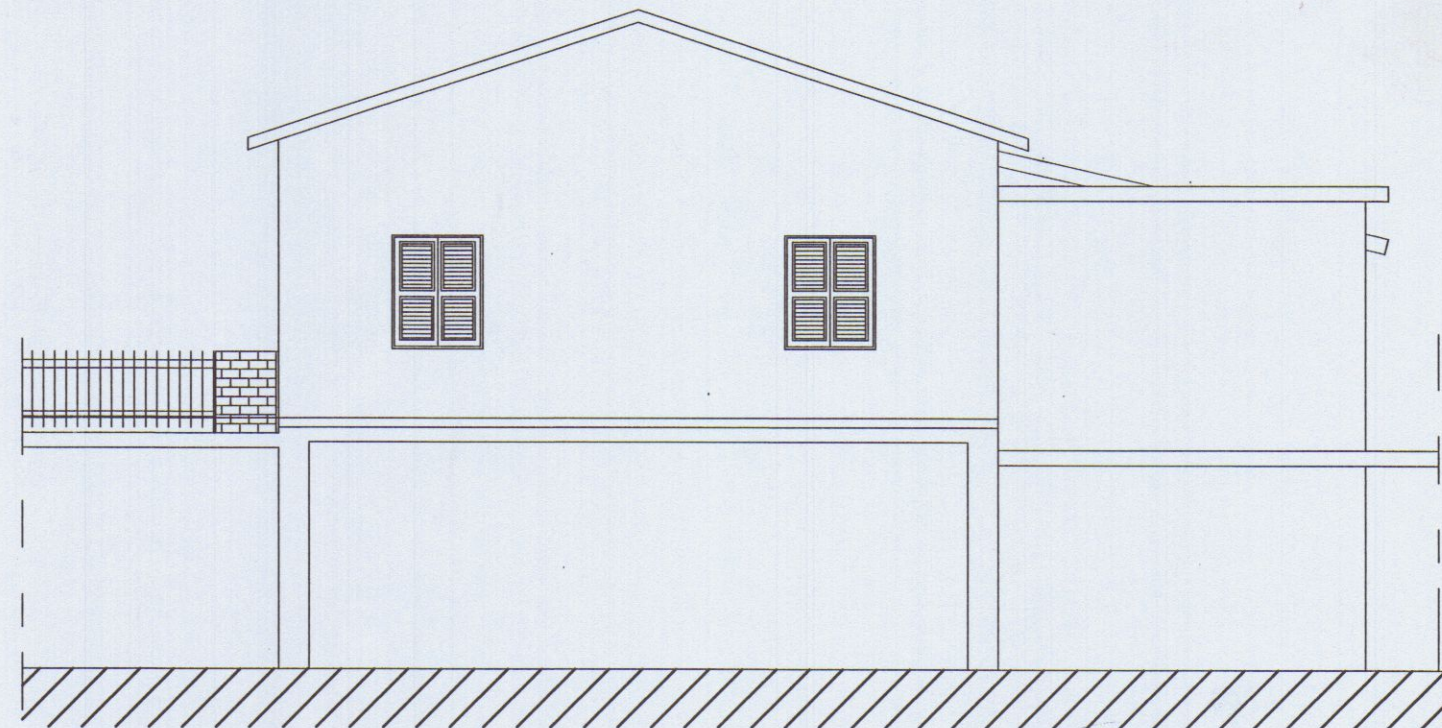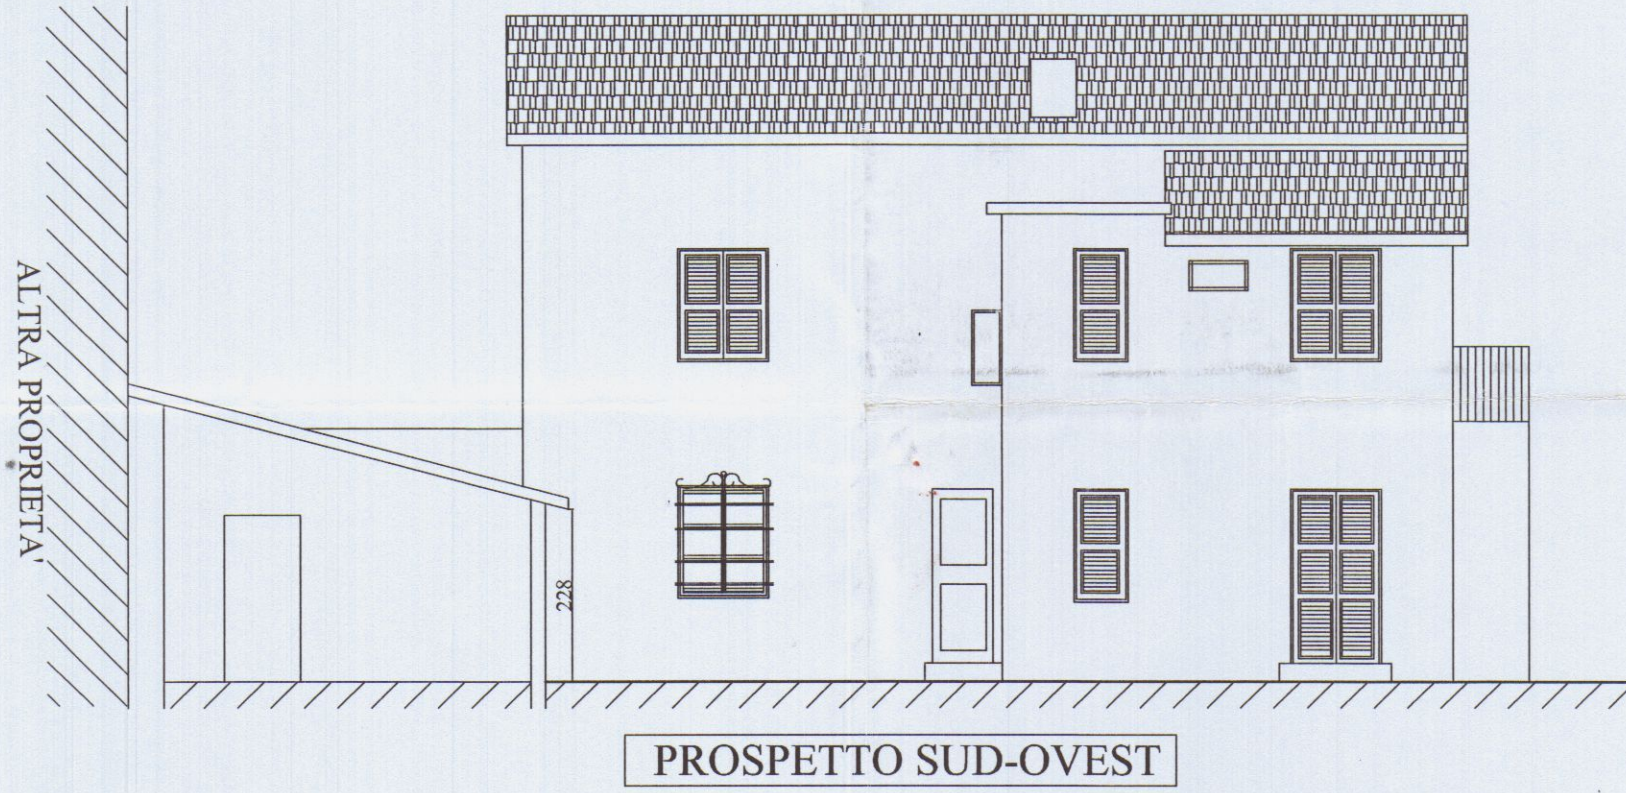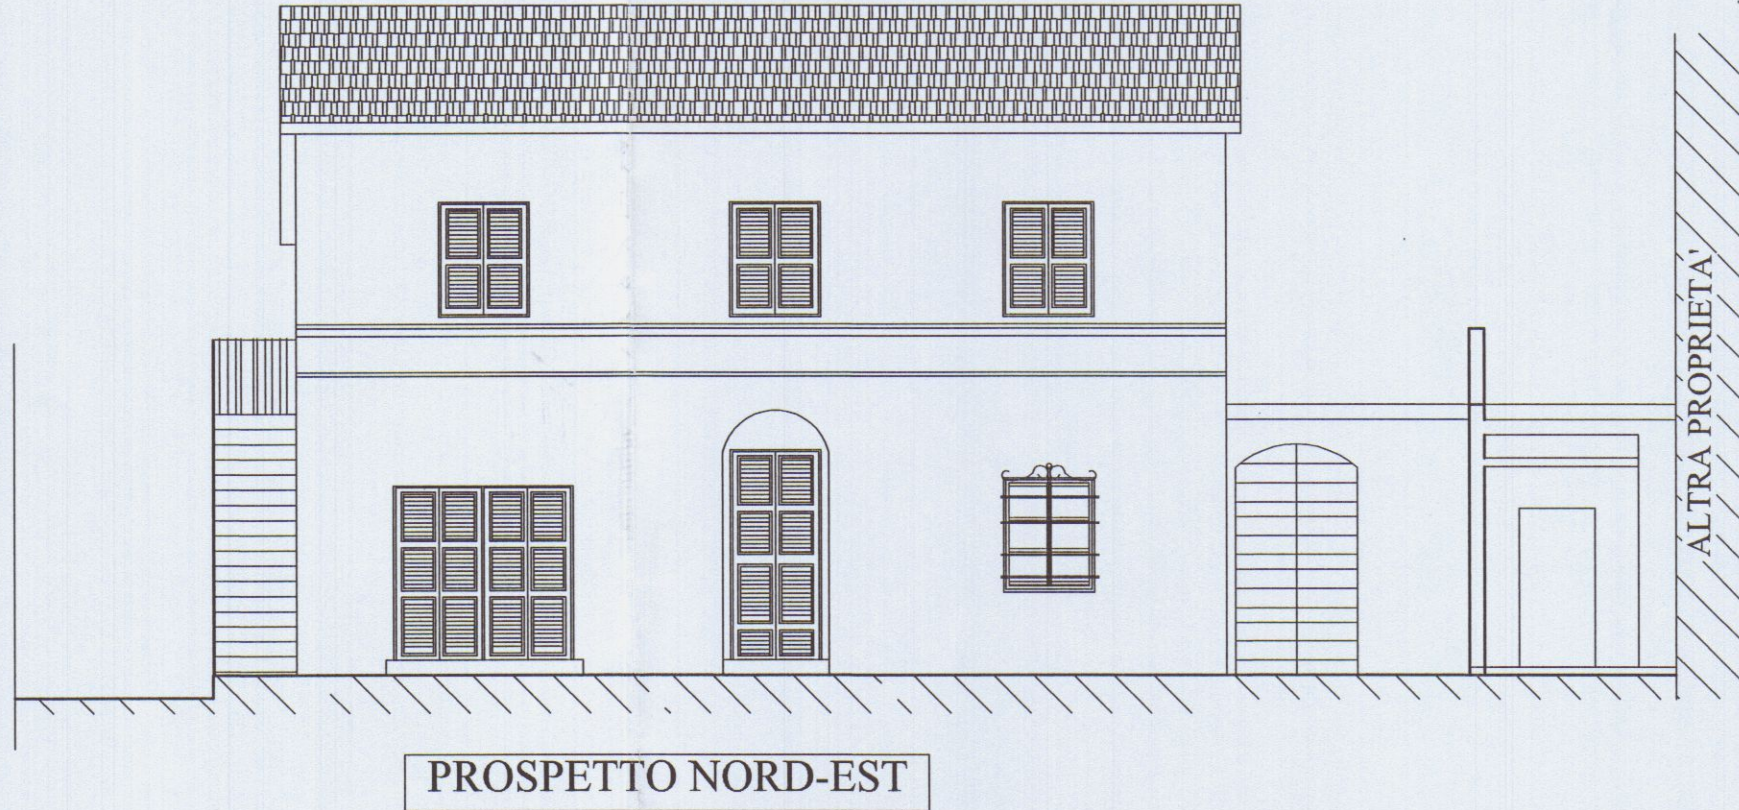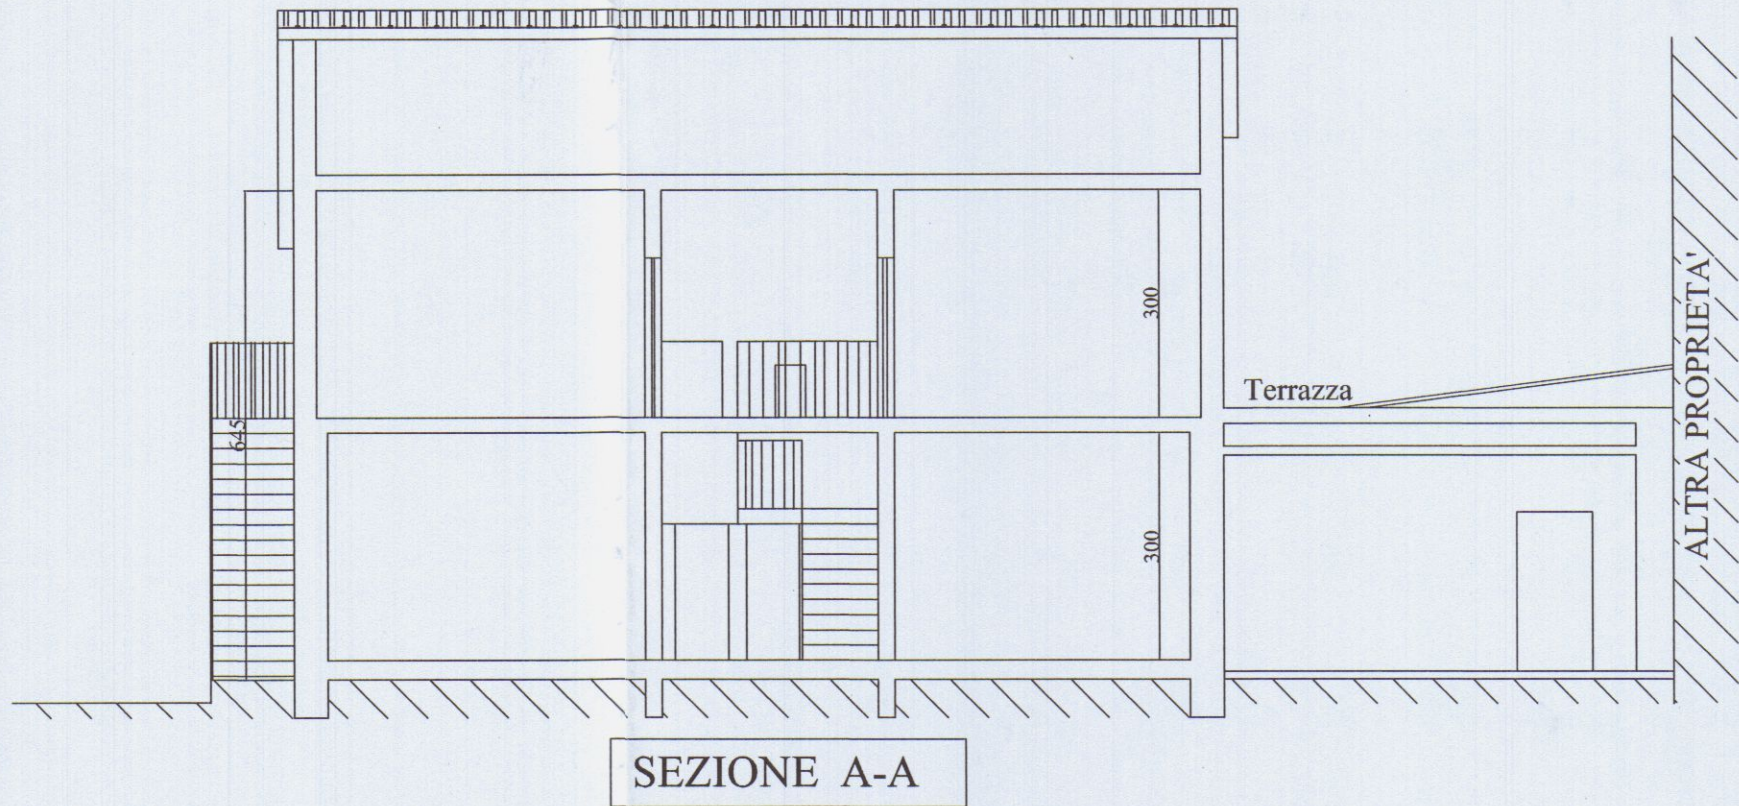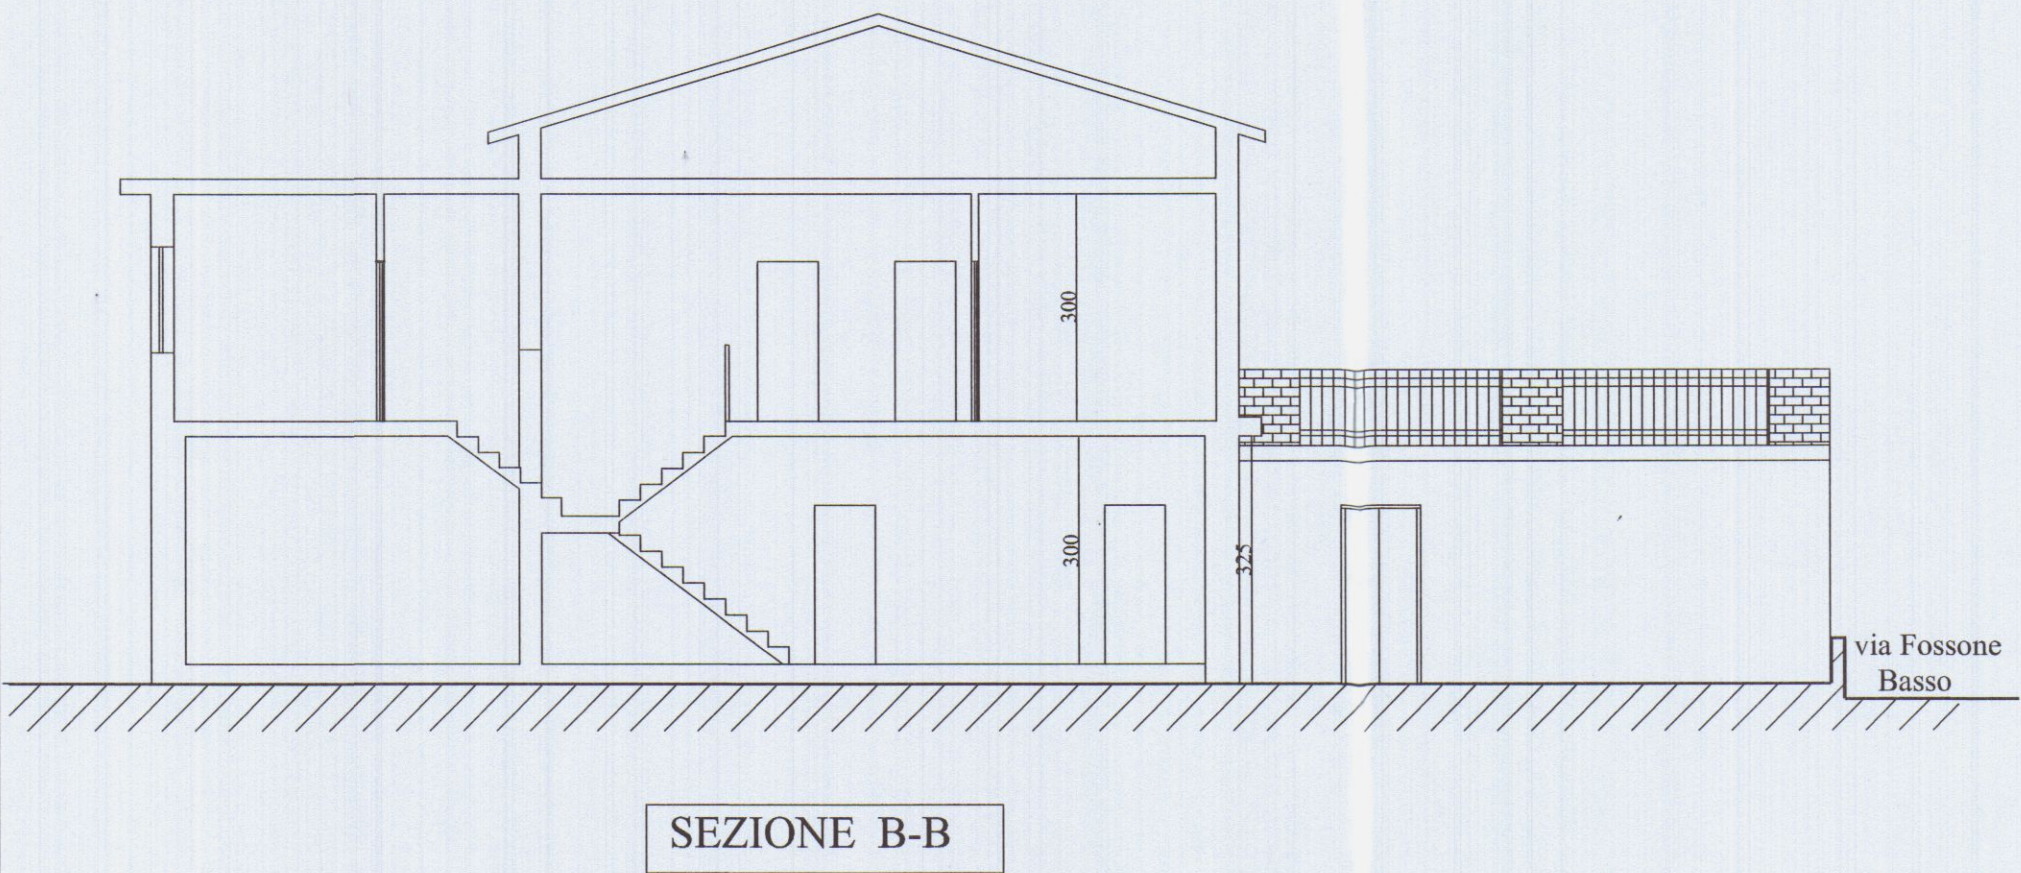









	Geom. MARCO MORELLI	COMMITTENTE
	via M. D'AZEGLIO n°8	VENTURINI LUIGI
	Tel. 0585-71501	COMUNE
		CARRARA
SCALA	COSTRUZIONE DI SCALE ESTERNE, MODIFICHE AI PROSPETTI, OPERE INTERNE SU IMMOBILI AD USO ABITAZIONE POSTO IN LOC. FOSSONE, VIA FOSSONE BASSO N° 8. FOGLIO DI MAPPA N° 62 MAPP. 514.	OGGETTO
TAVOLA		PIANTE
1		PROSPETTI
DATA		SEZIONI
APRILE-08	STATO: ATTUALE	

COMUNE DI CARRARA
22 MAG. 2008
*








Stampa di Marco Morelli, Collegio Ingegnieri, Carrara.

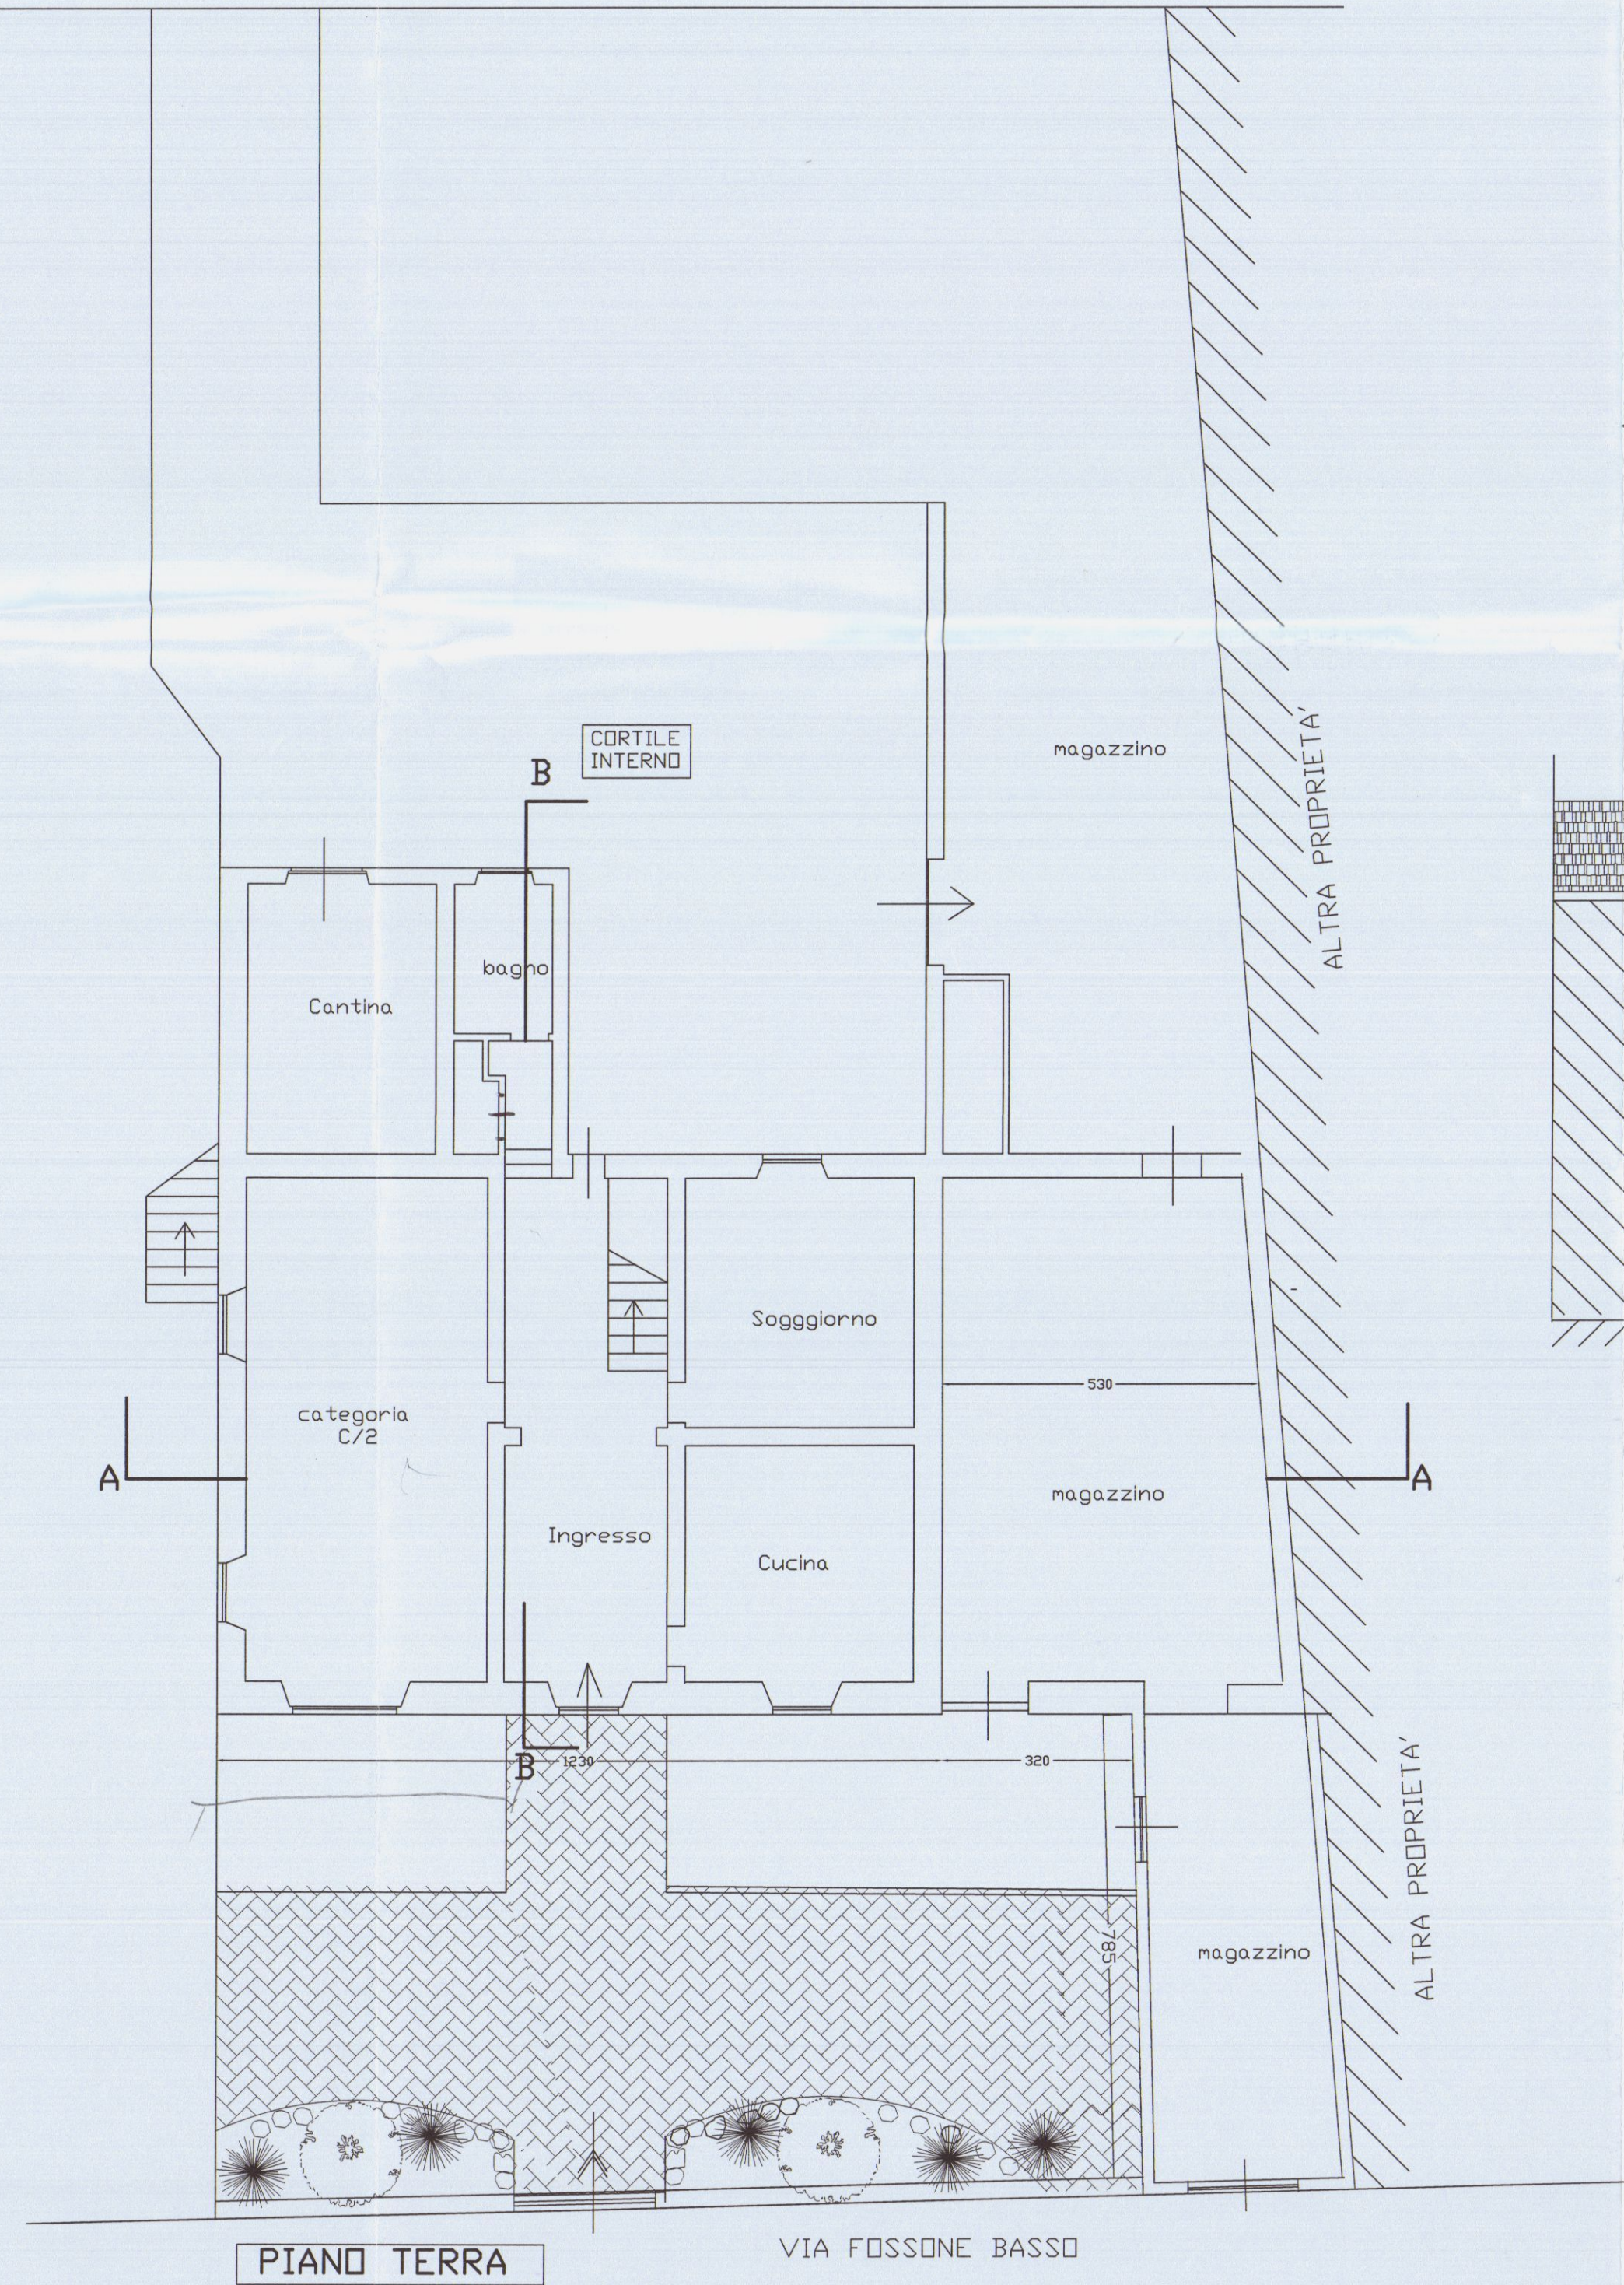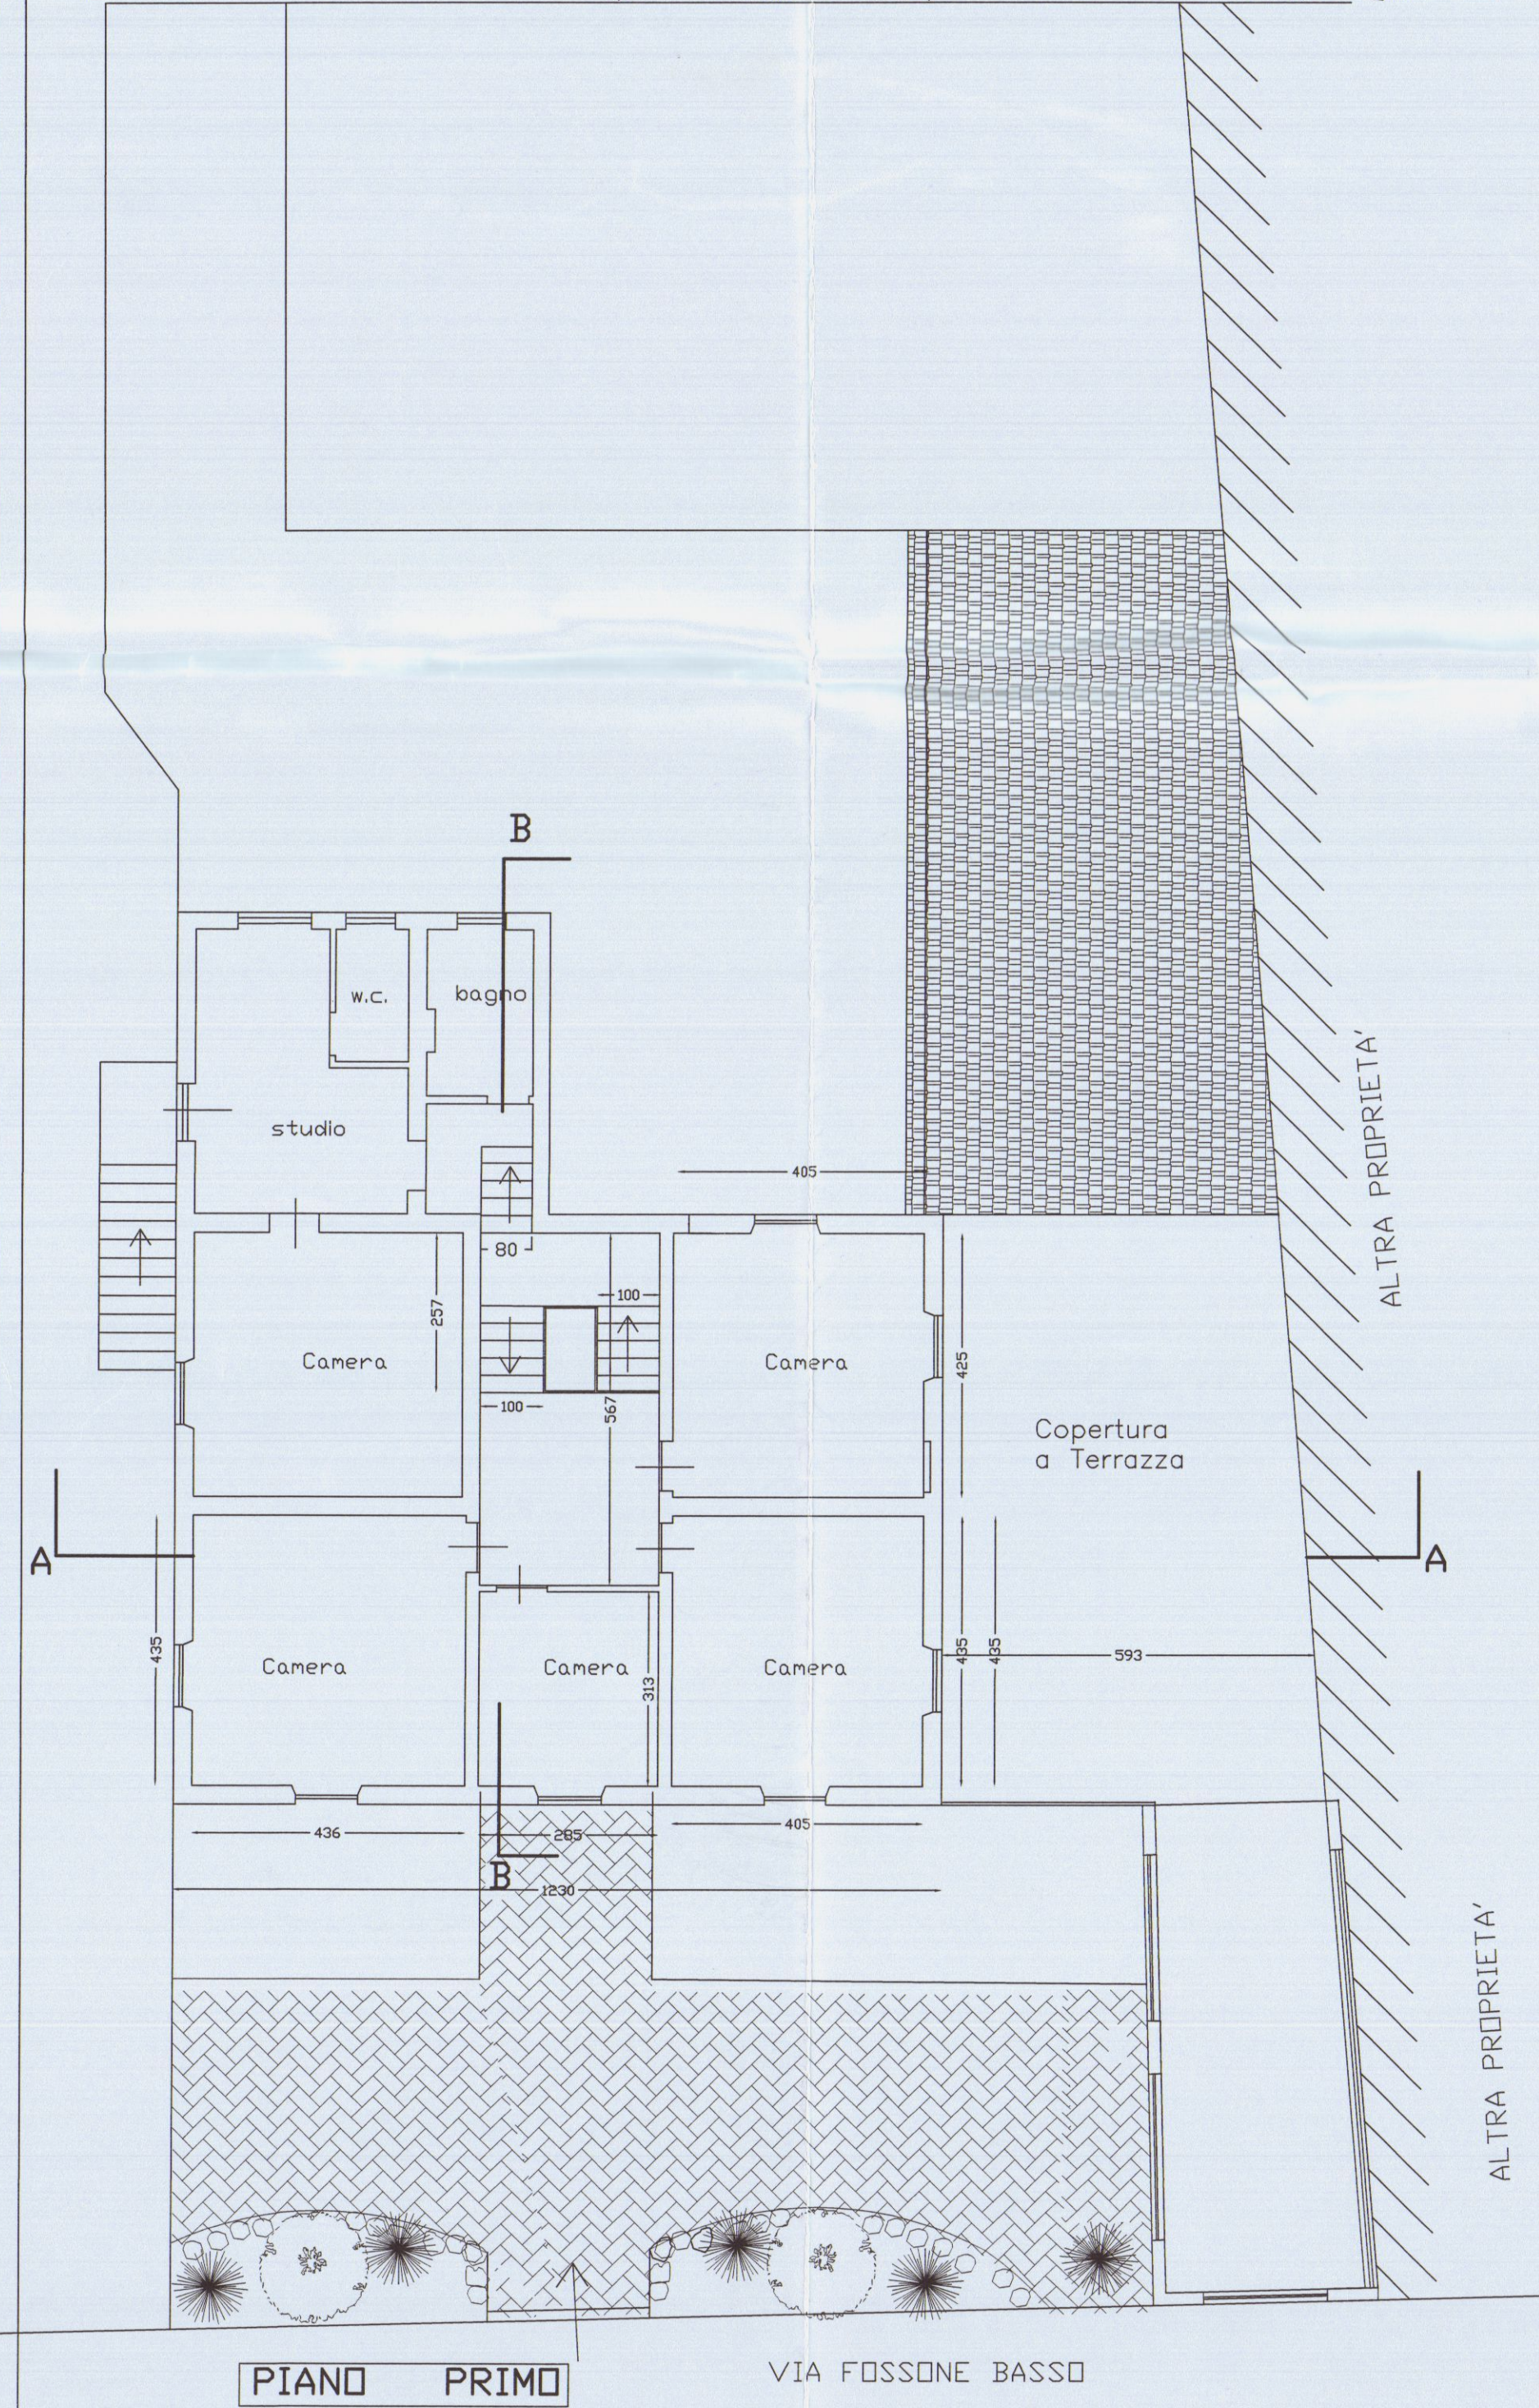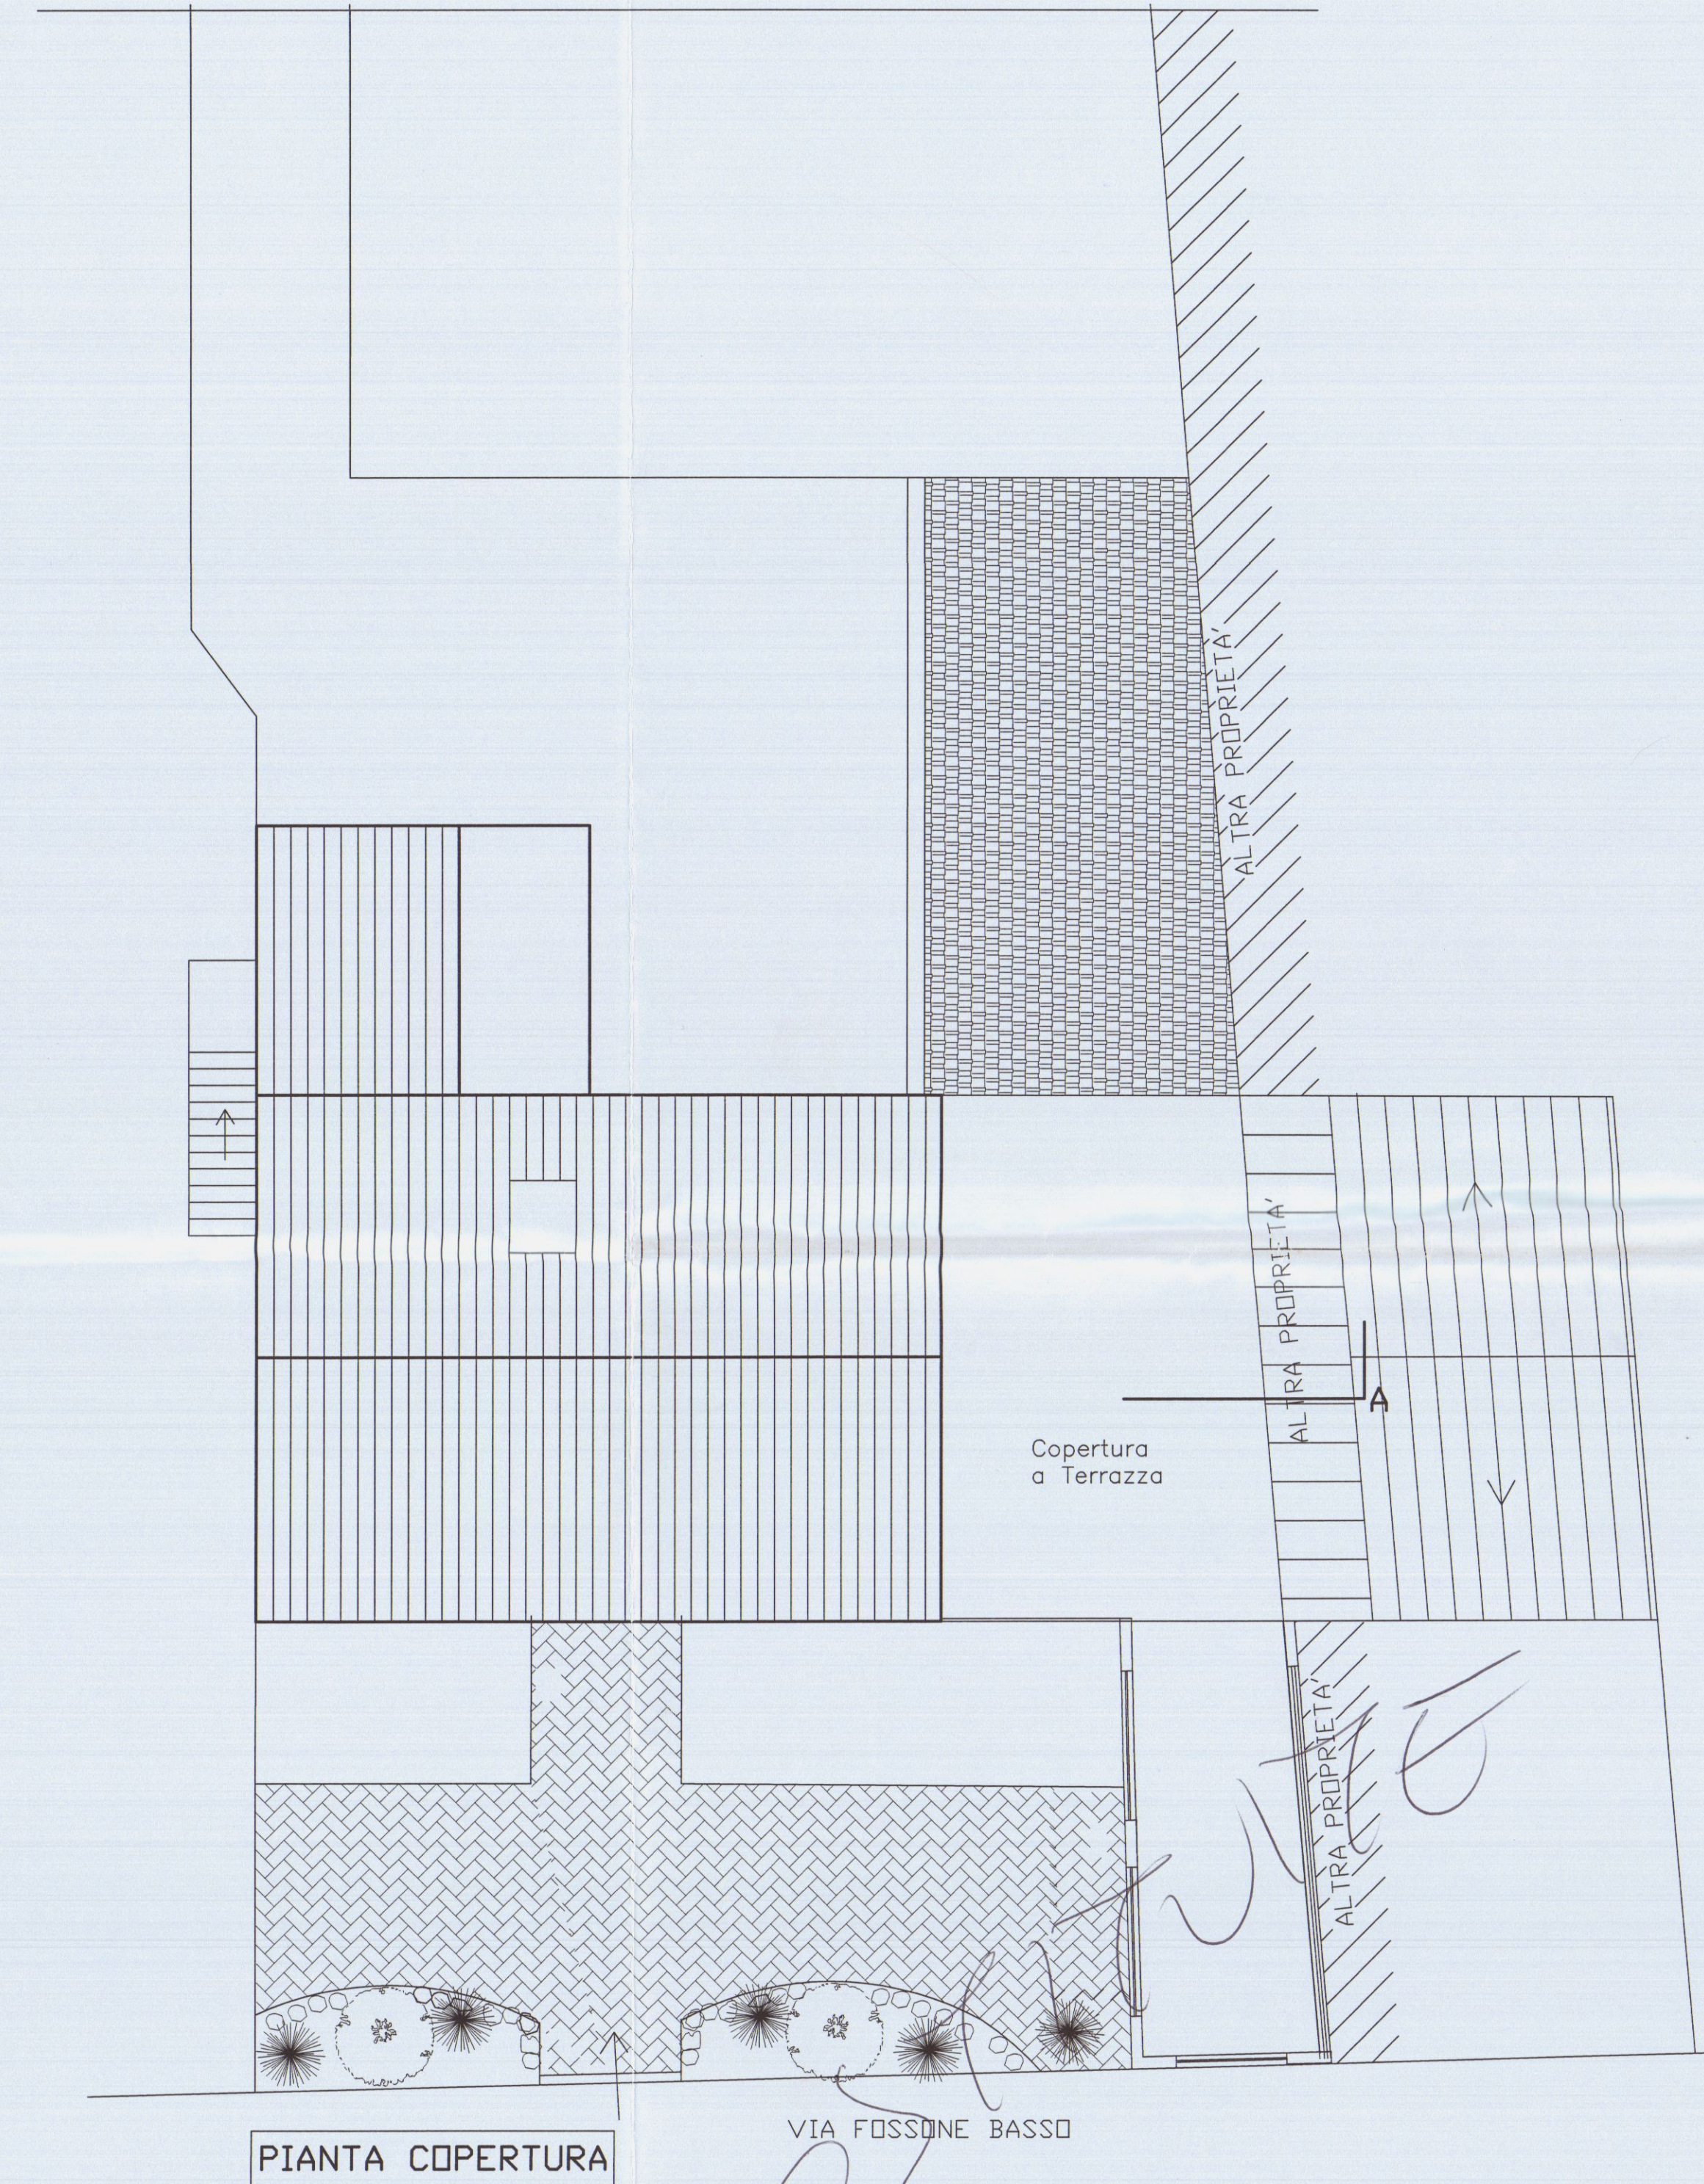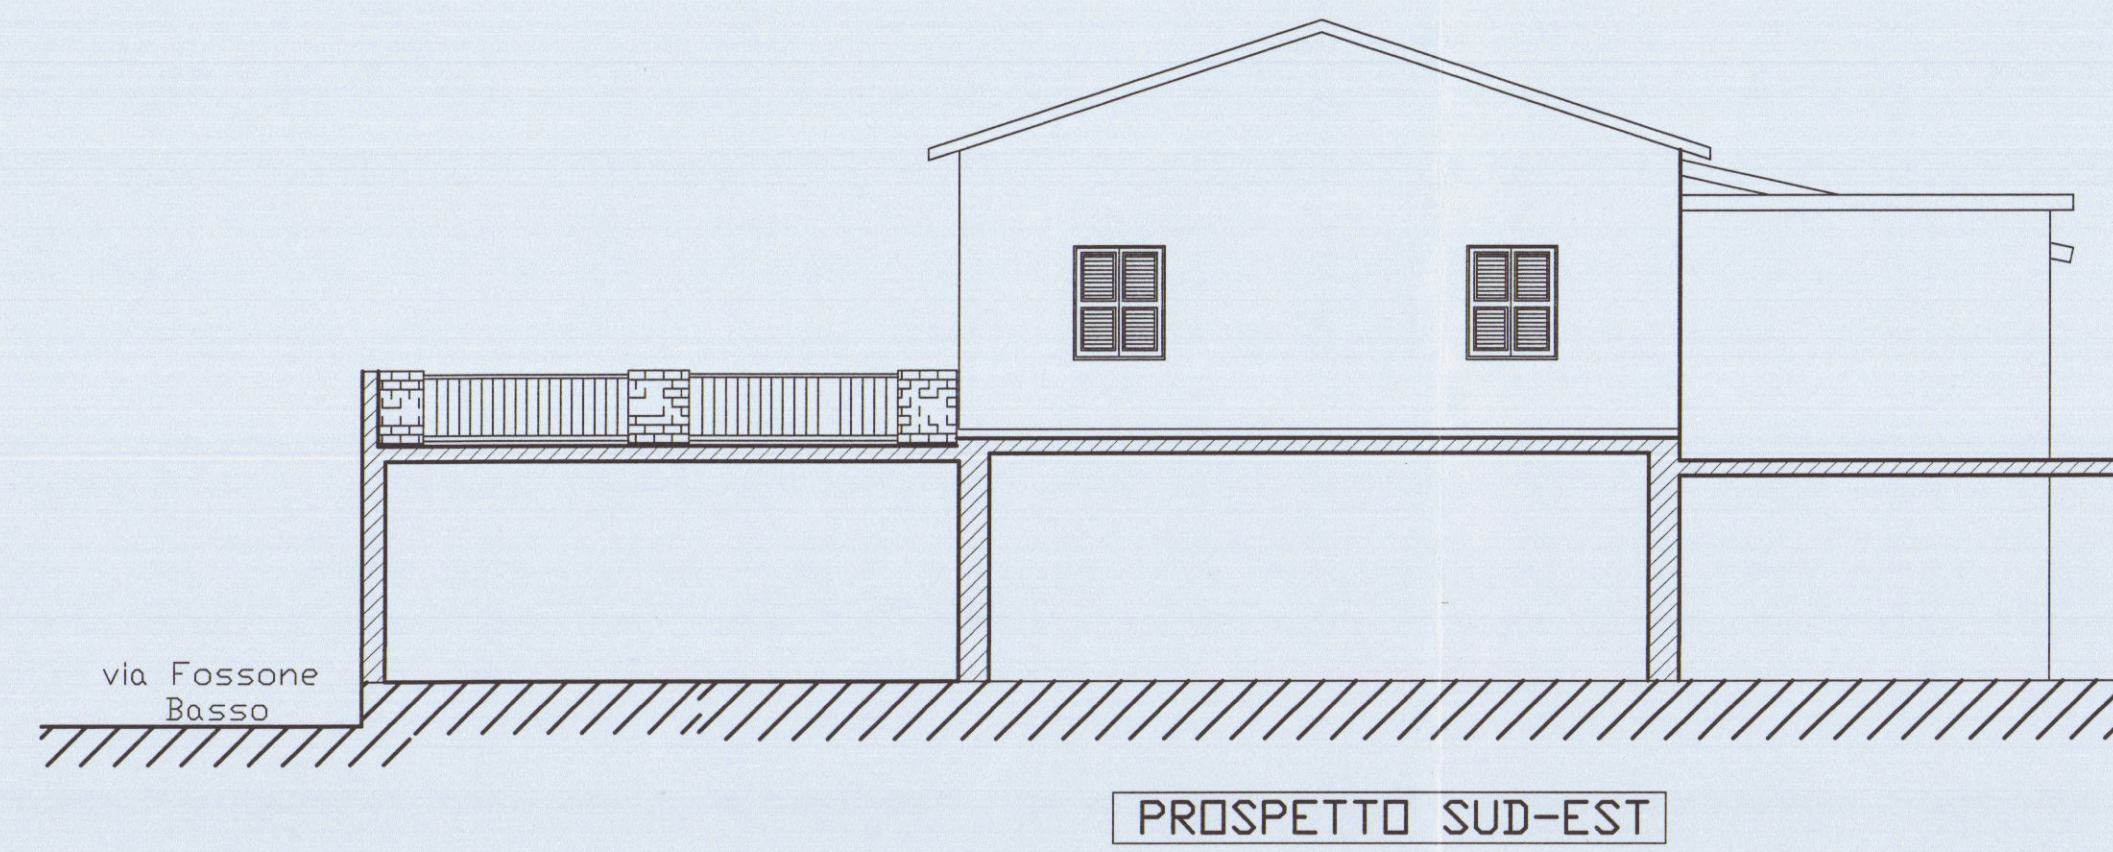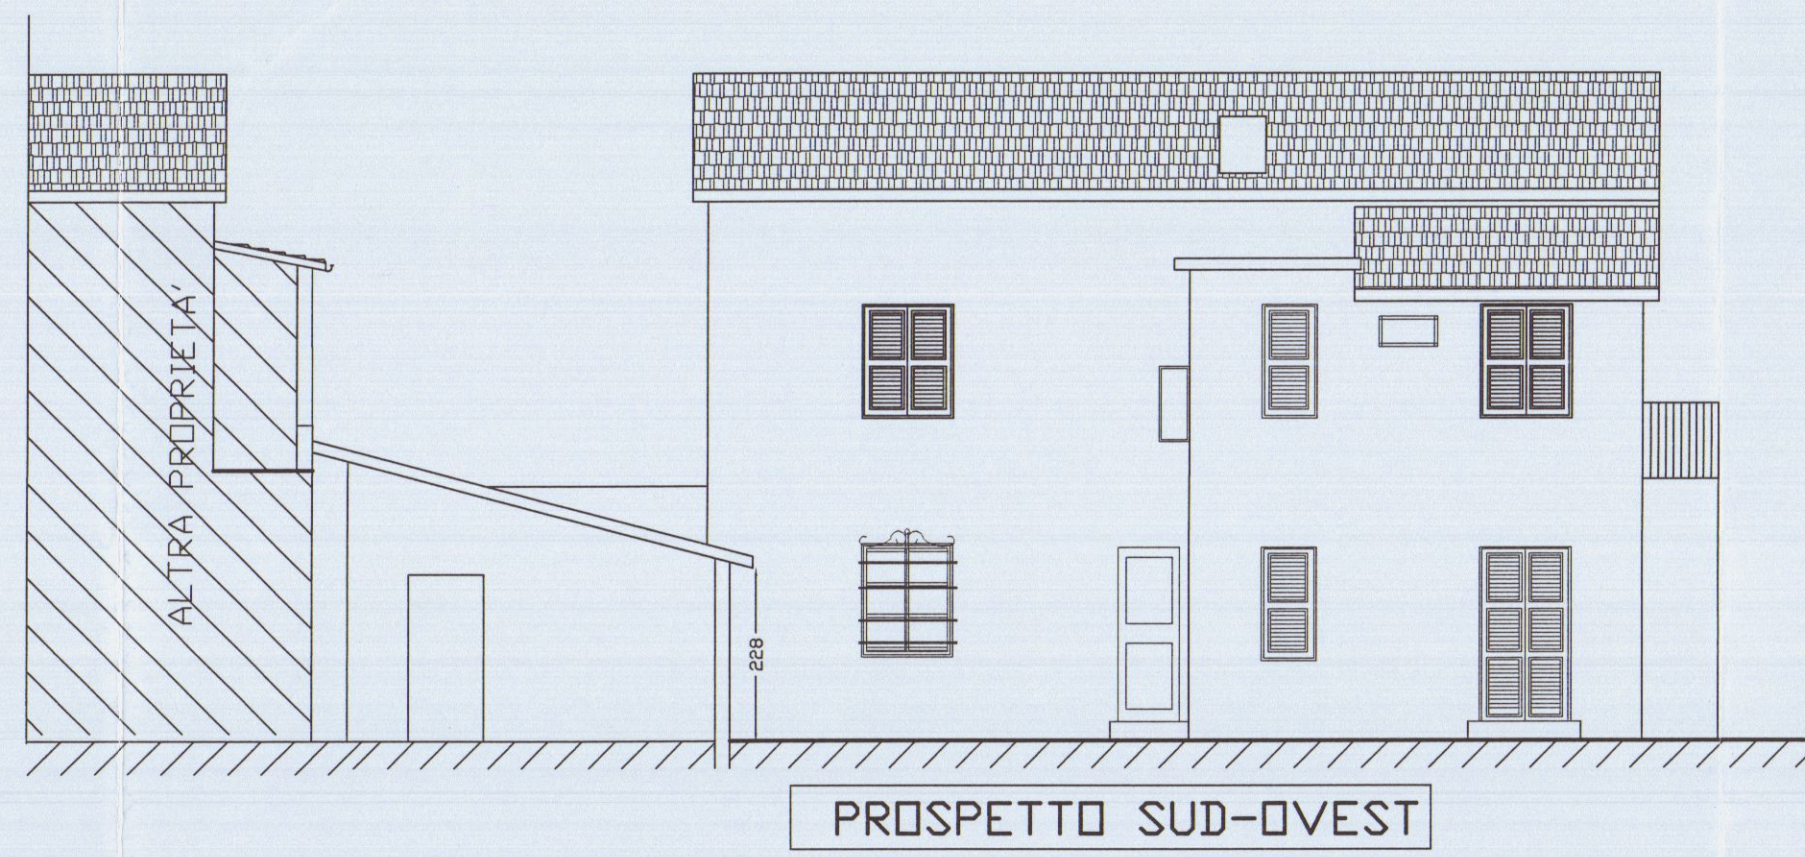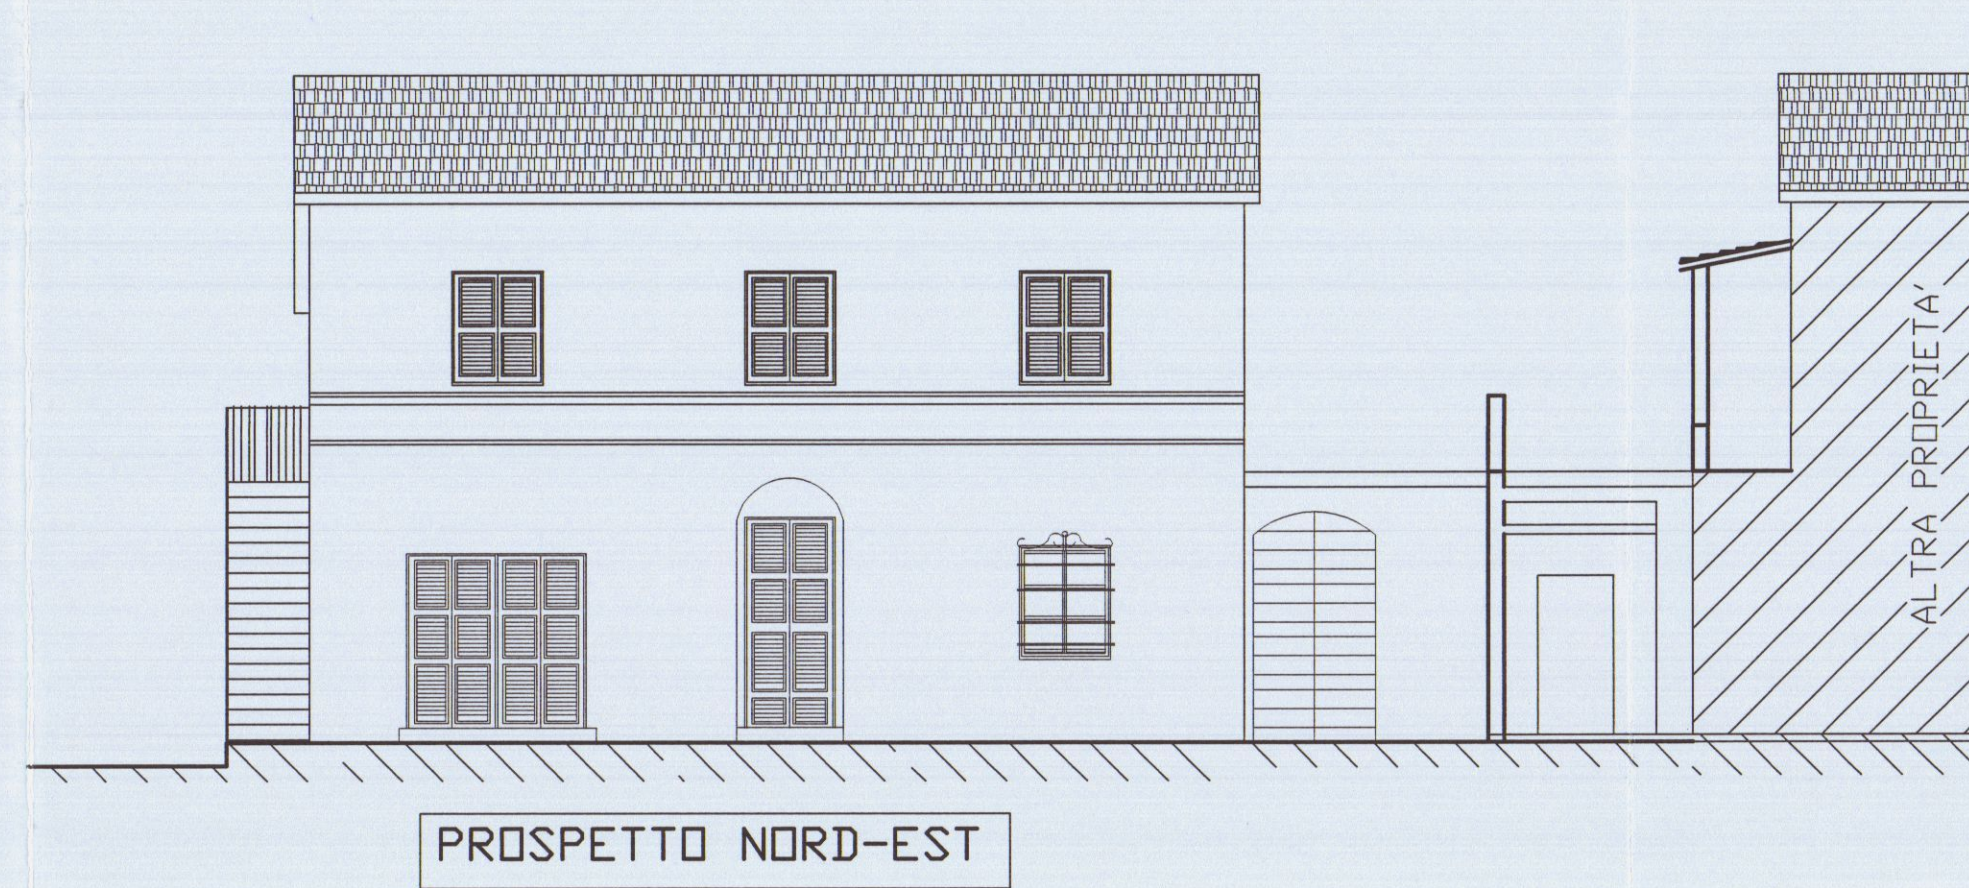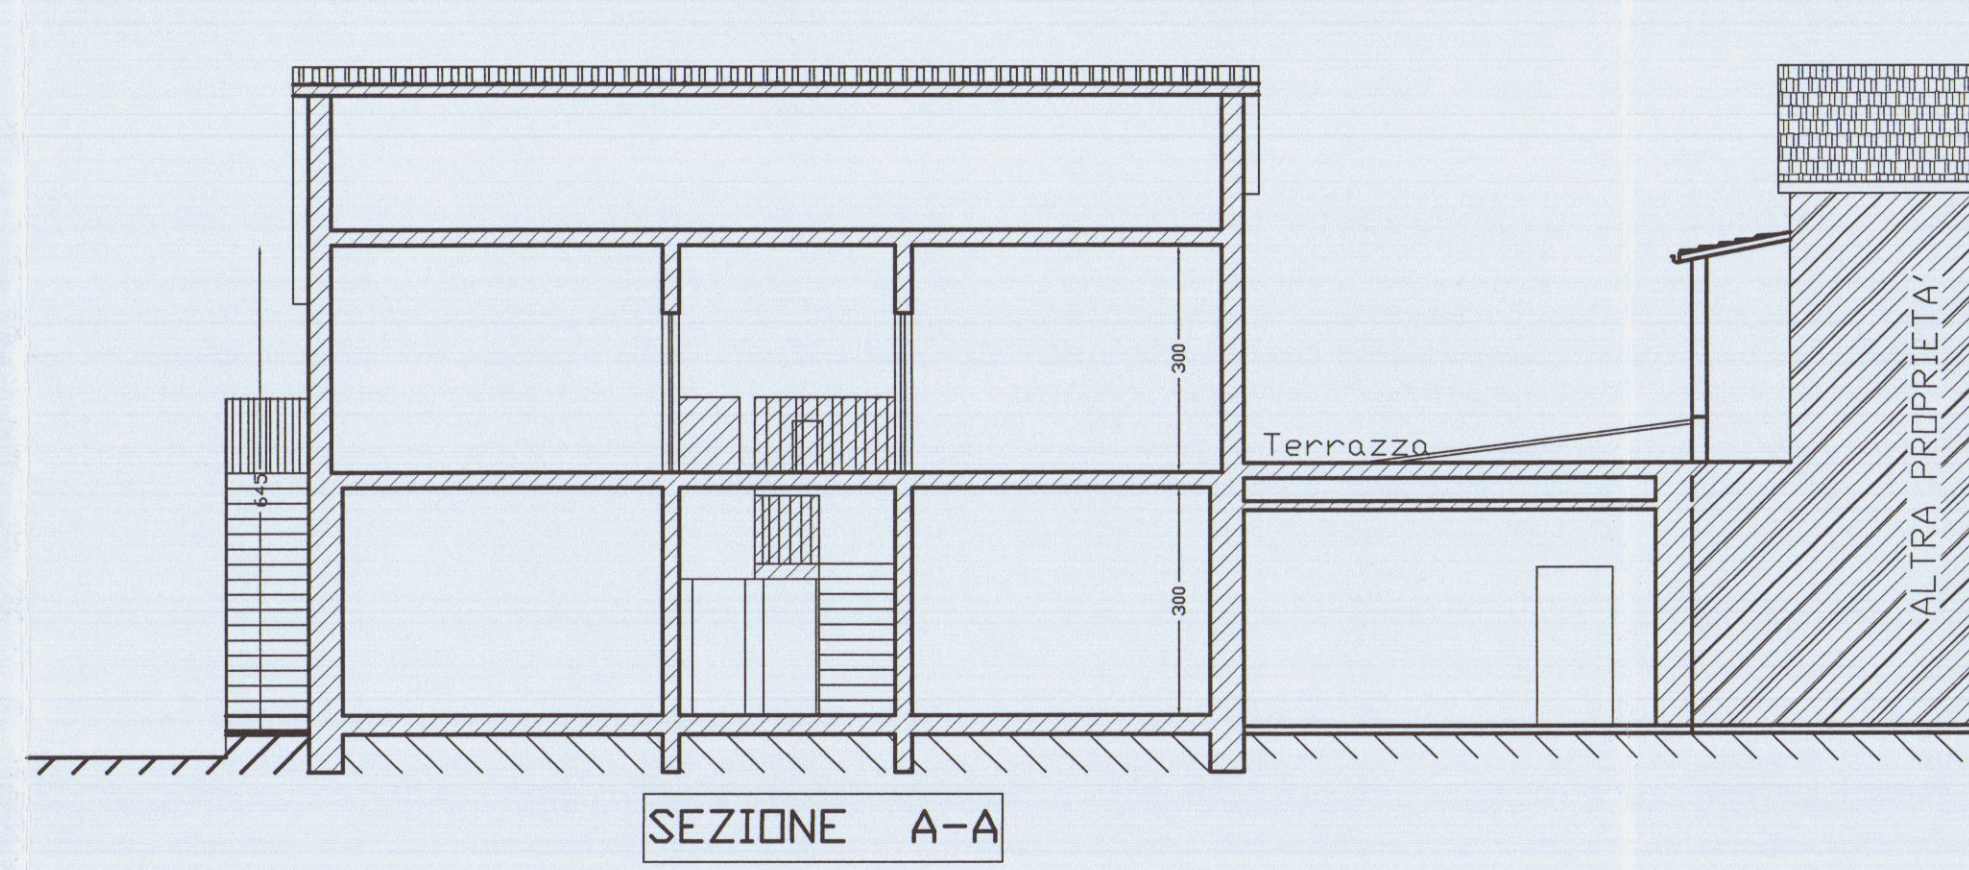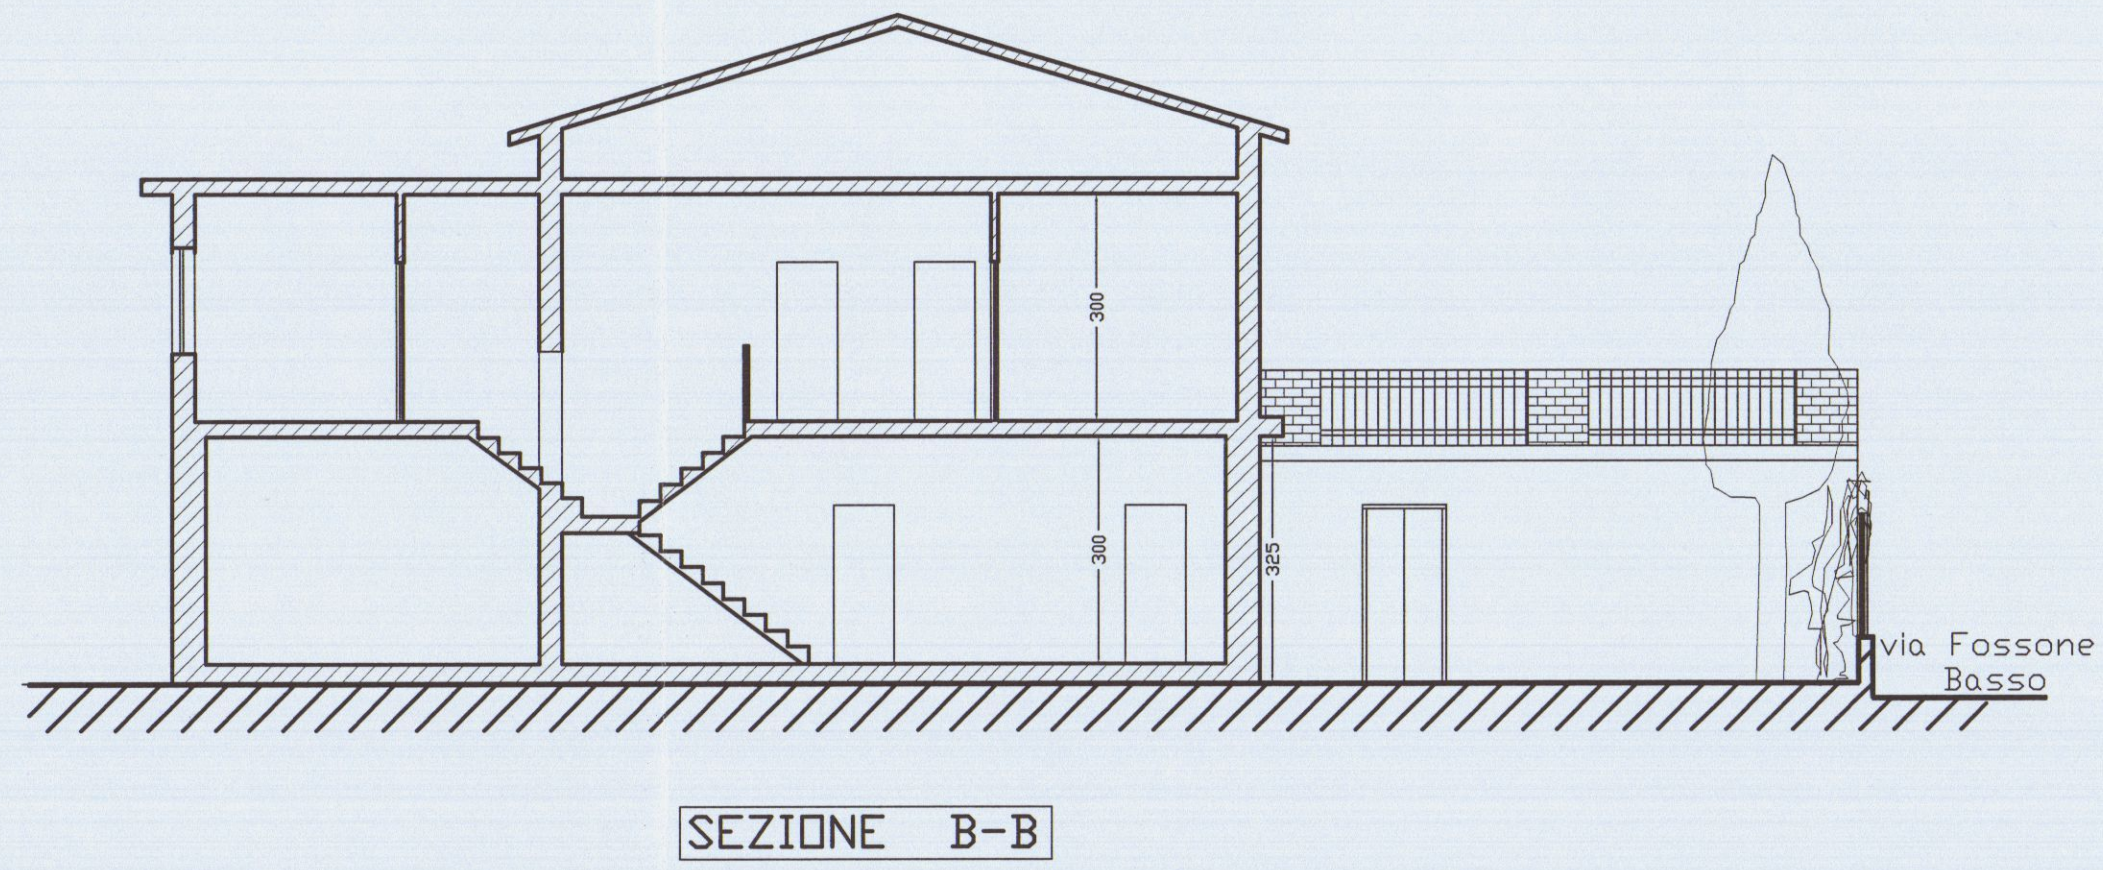

Geom. MARCO MORELLI		COMMITTENTE	
via M. D'AZEGLIO n°8		VENTURINI LUIGI	
Tel. 0585-71501		COMUNE	
		CARRARA	
SCALA 1:100		OGGETTO	
TAVOLA 1		PIANTE	
DATA		PROSPETTI	
LUGLIO-08		SEZIONI	
STATO: ATTUALE			

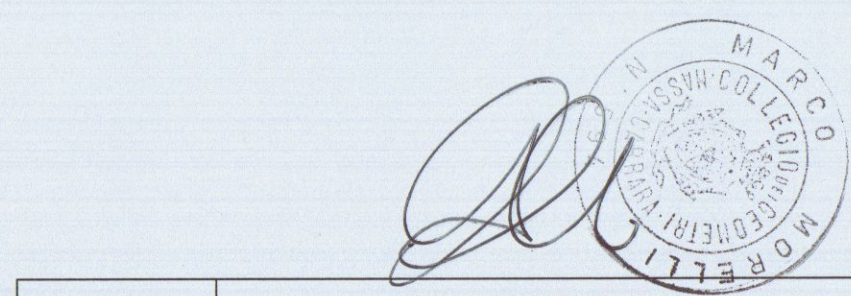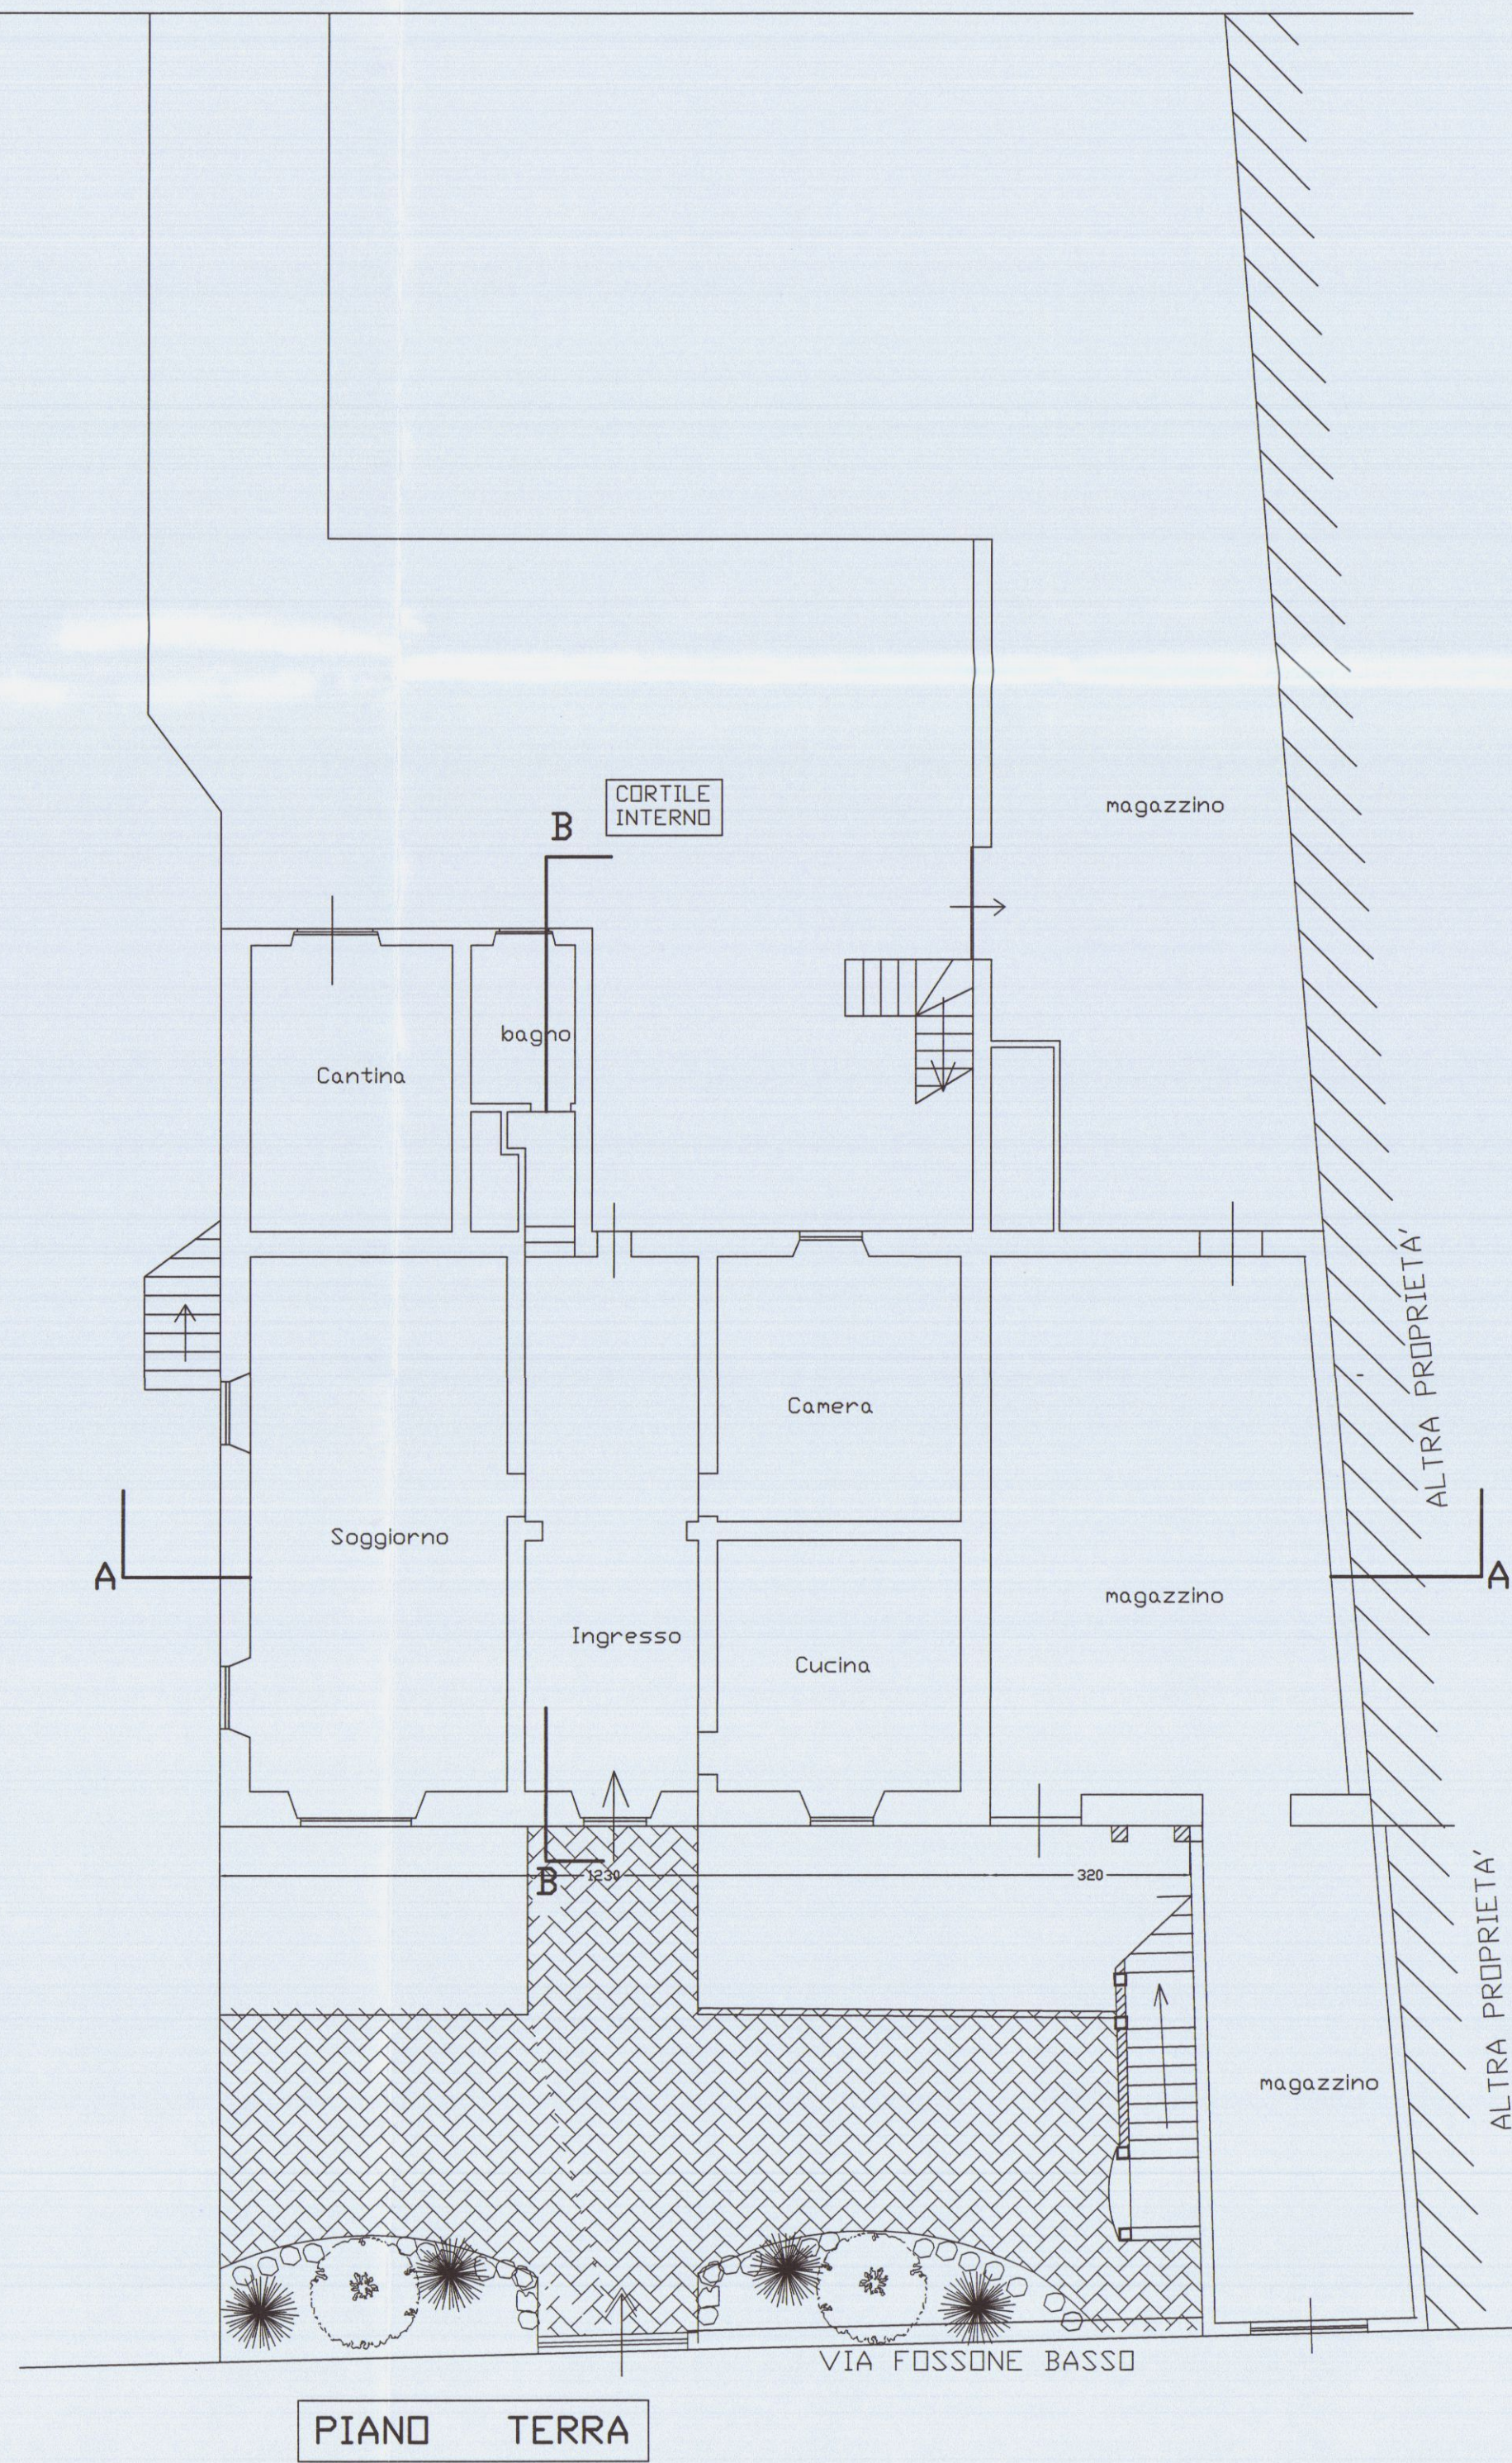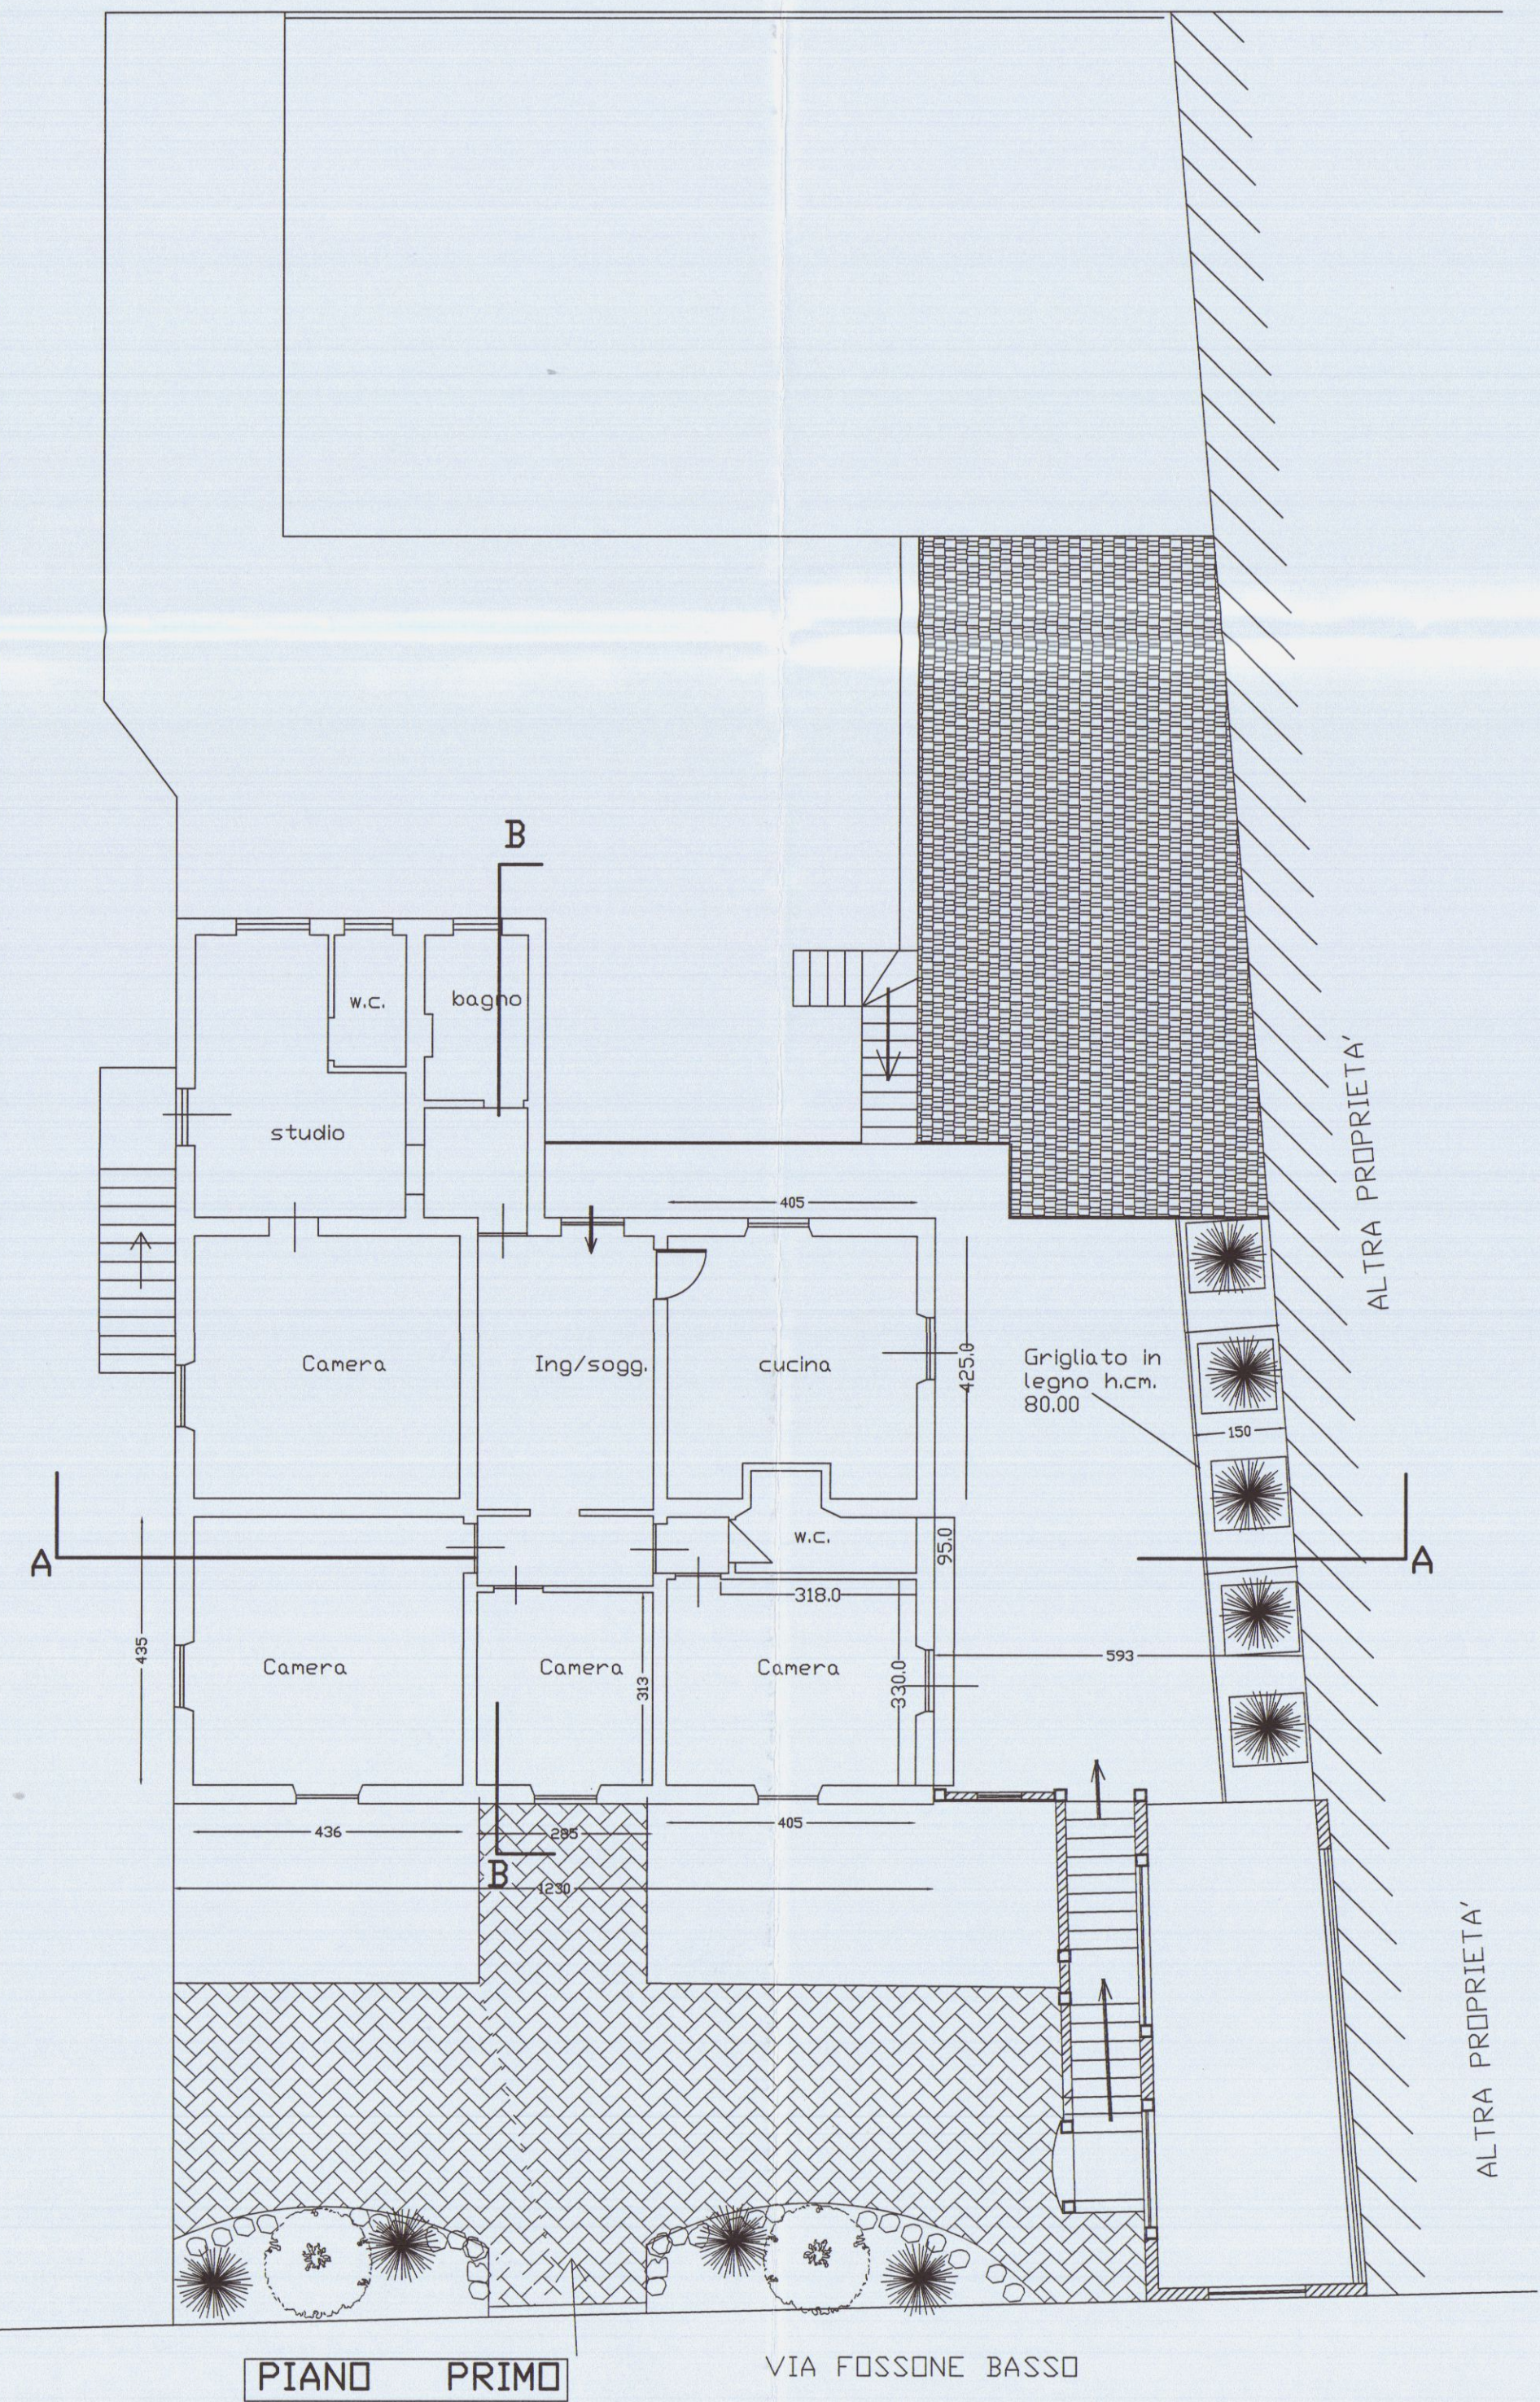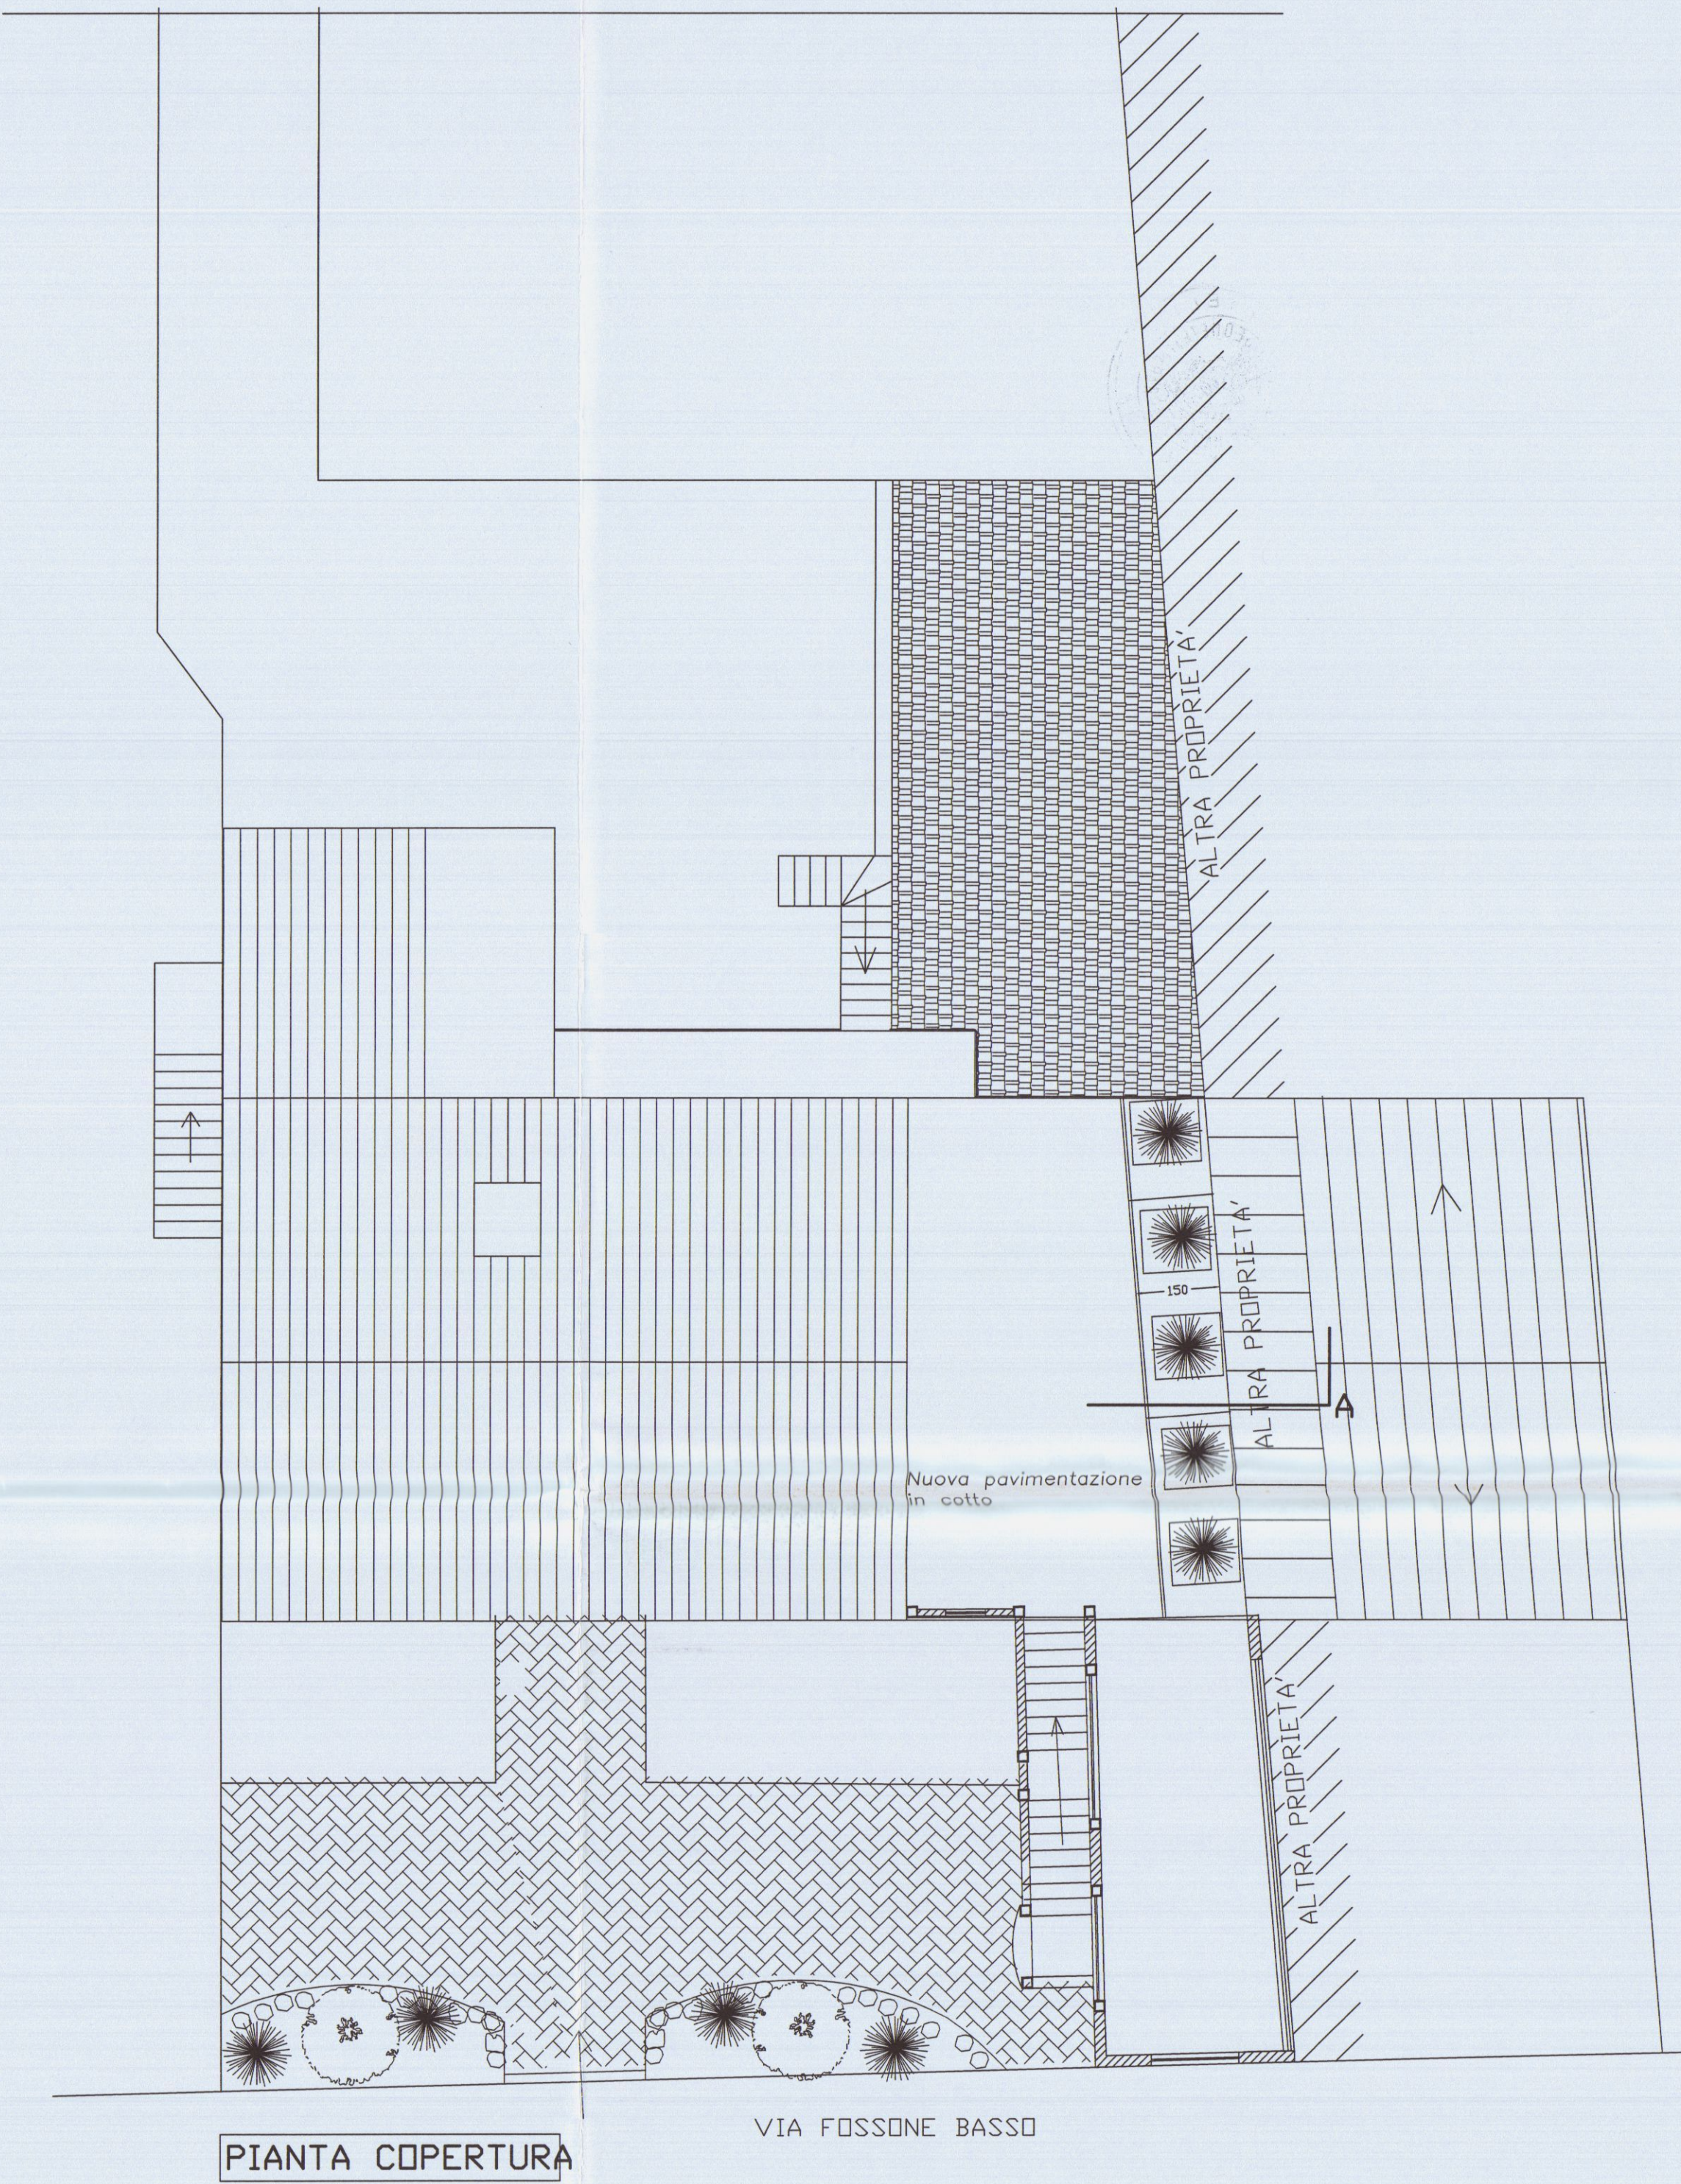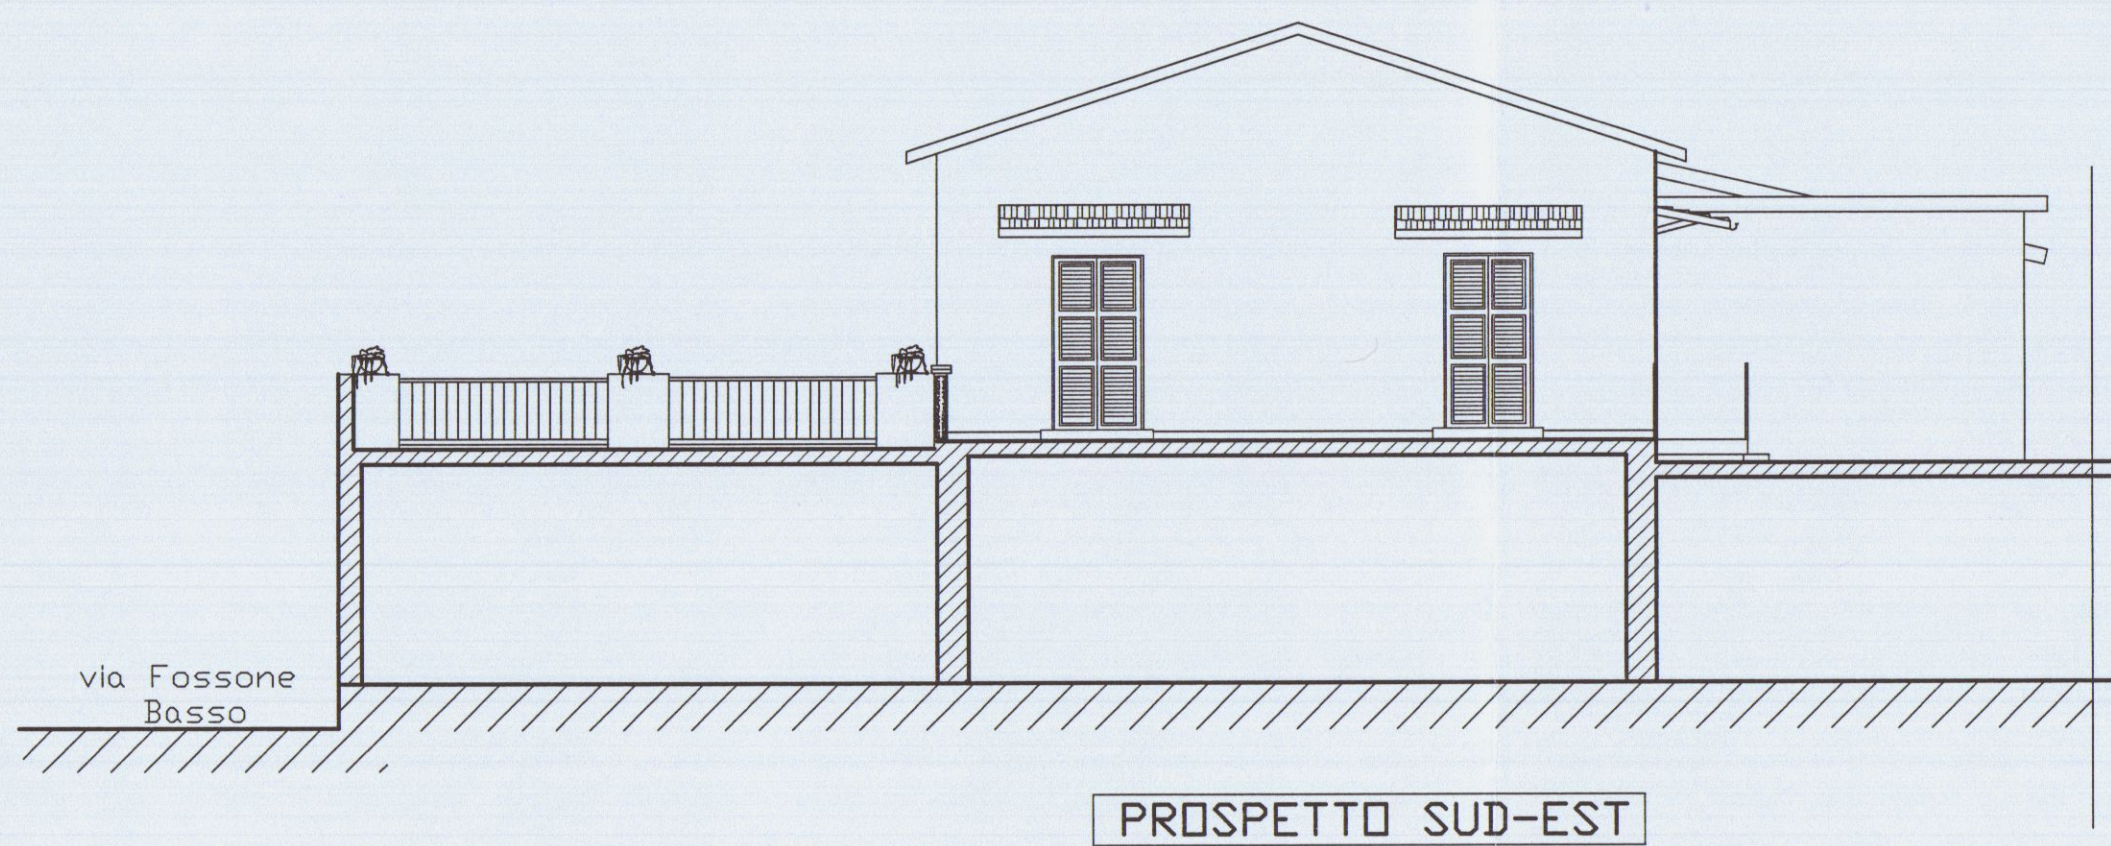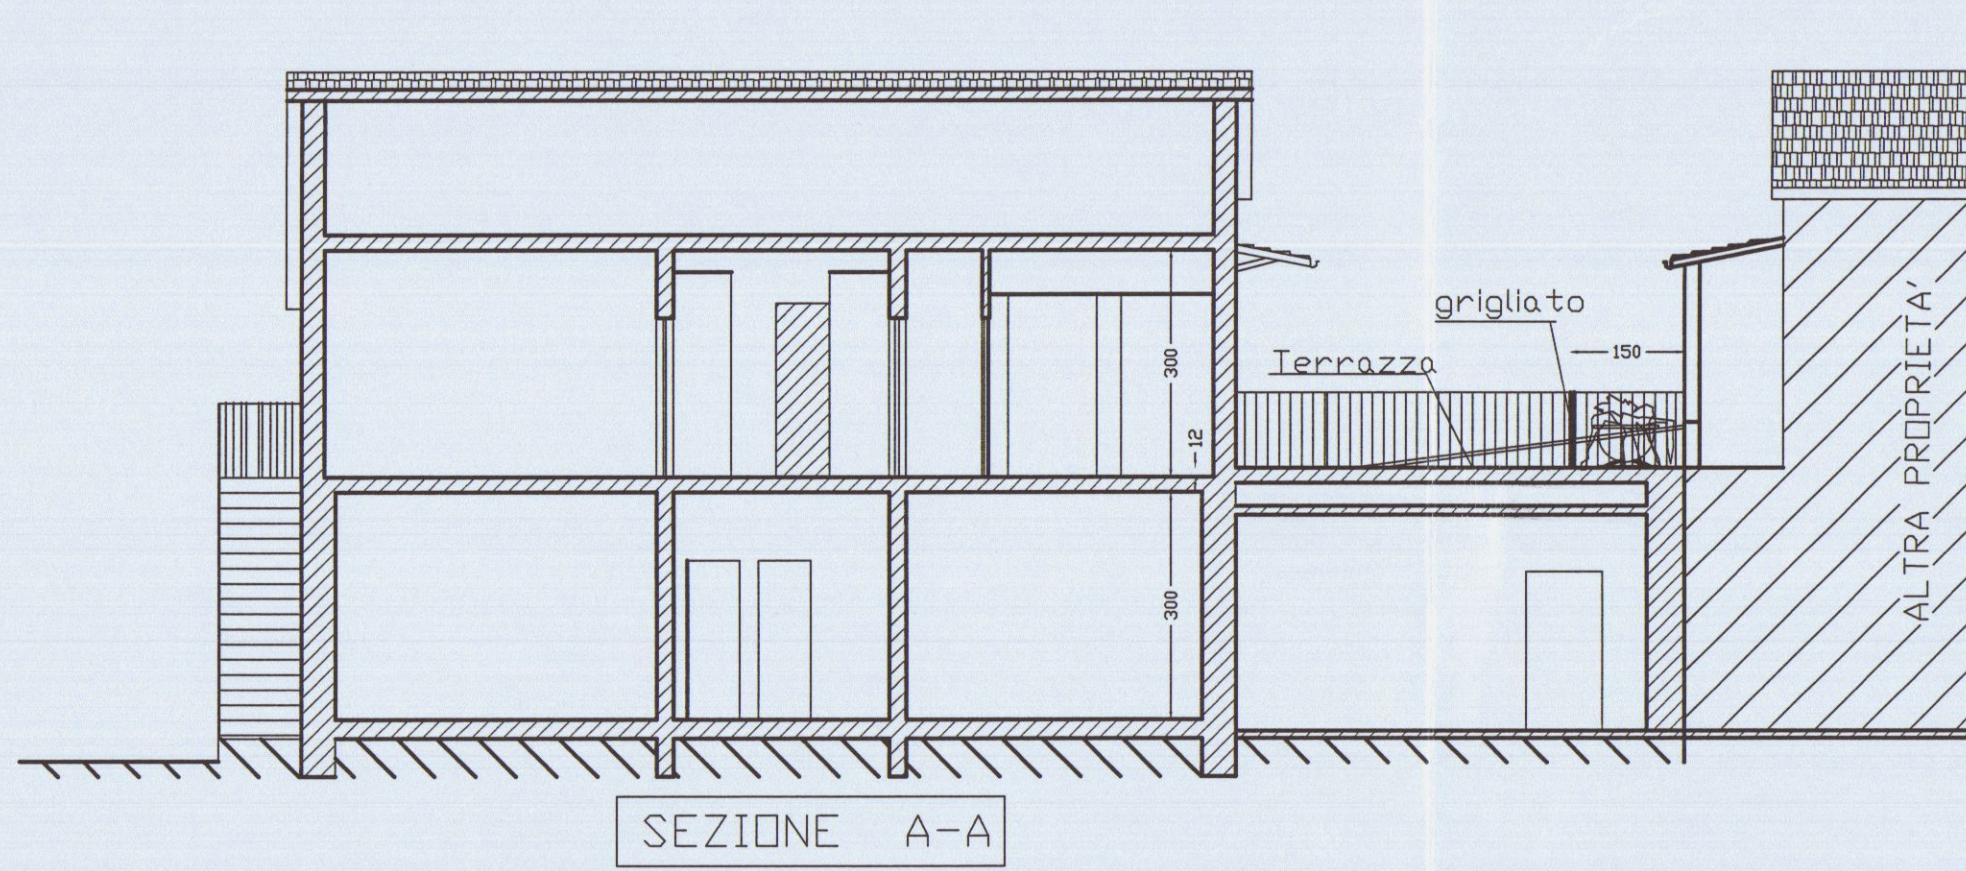
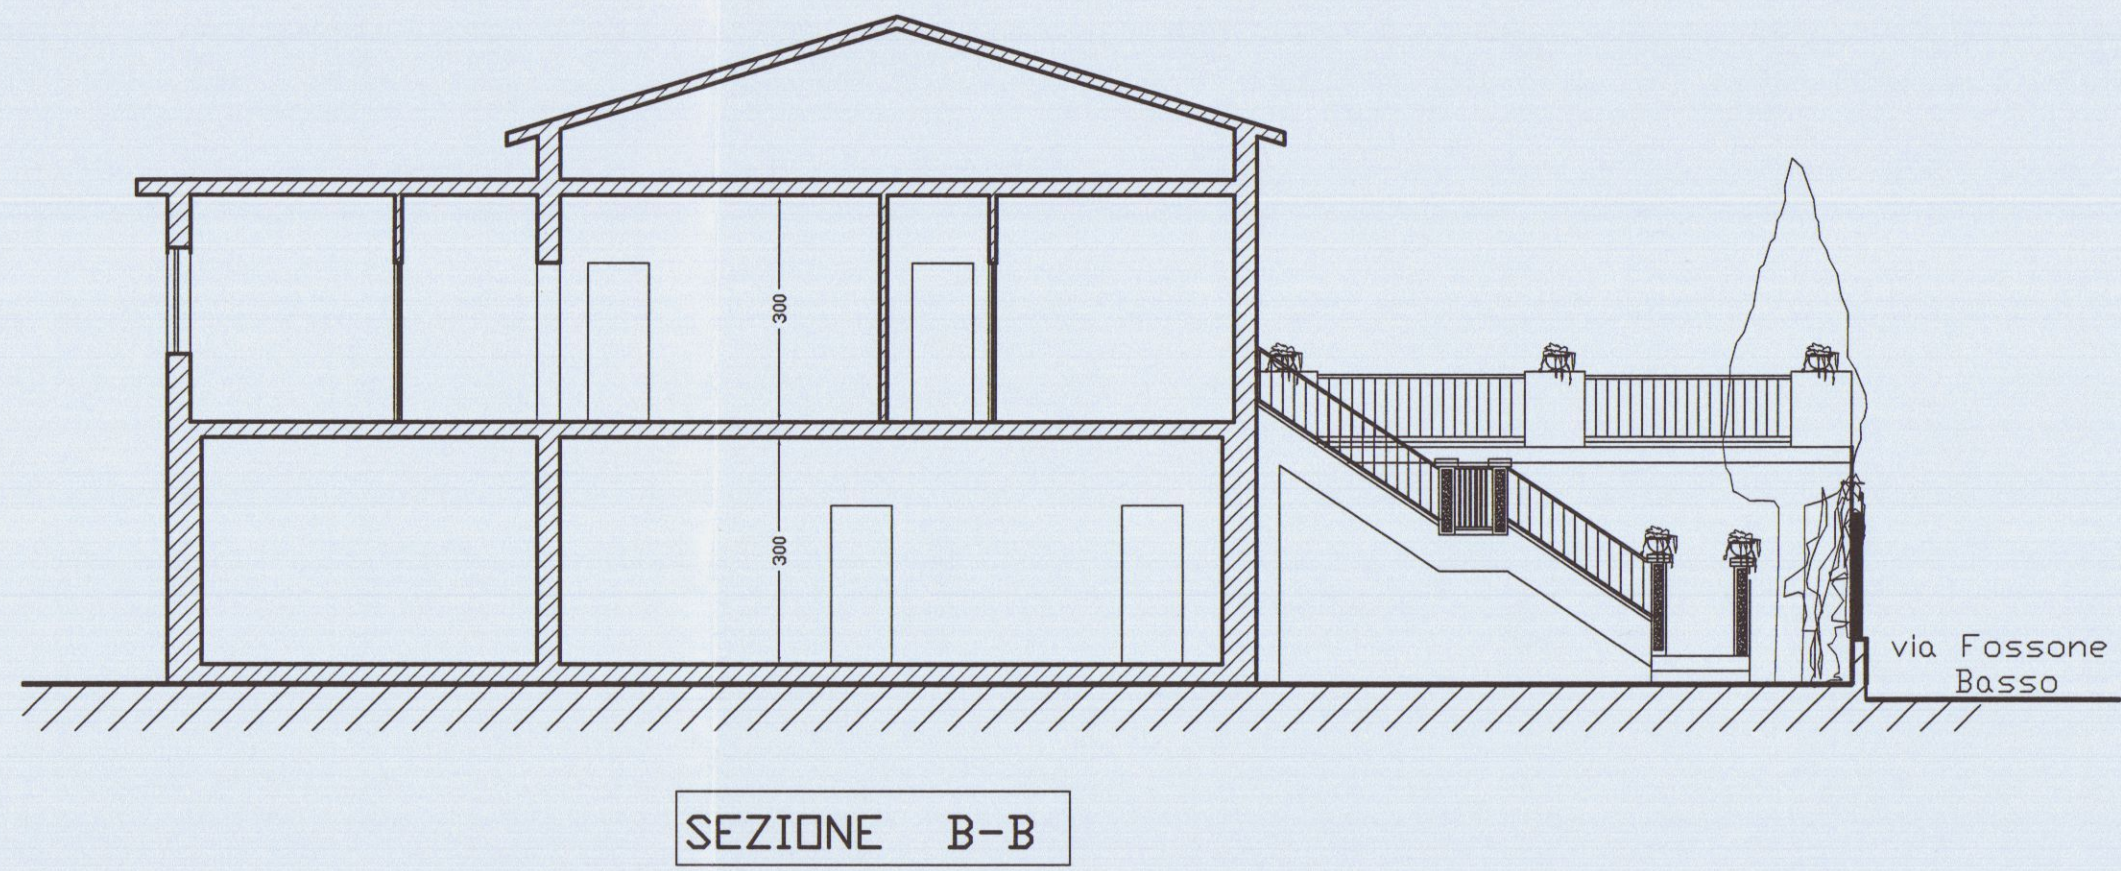
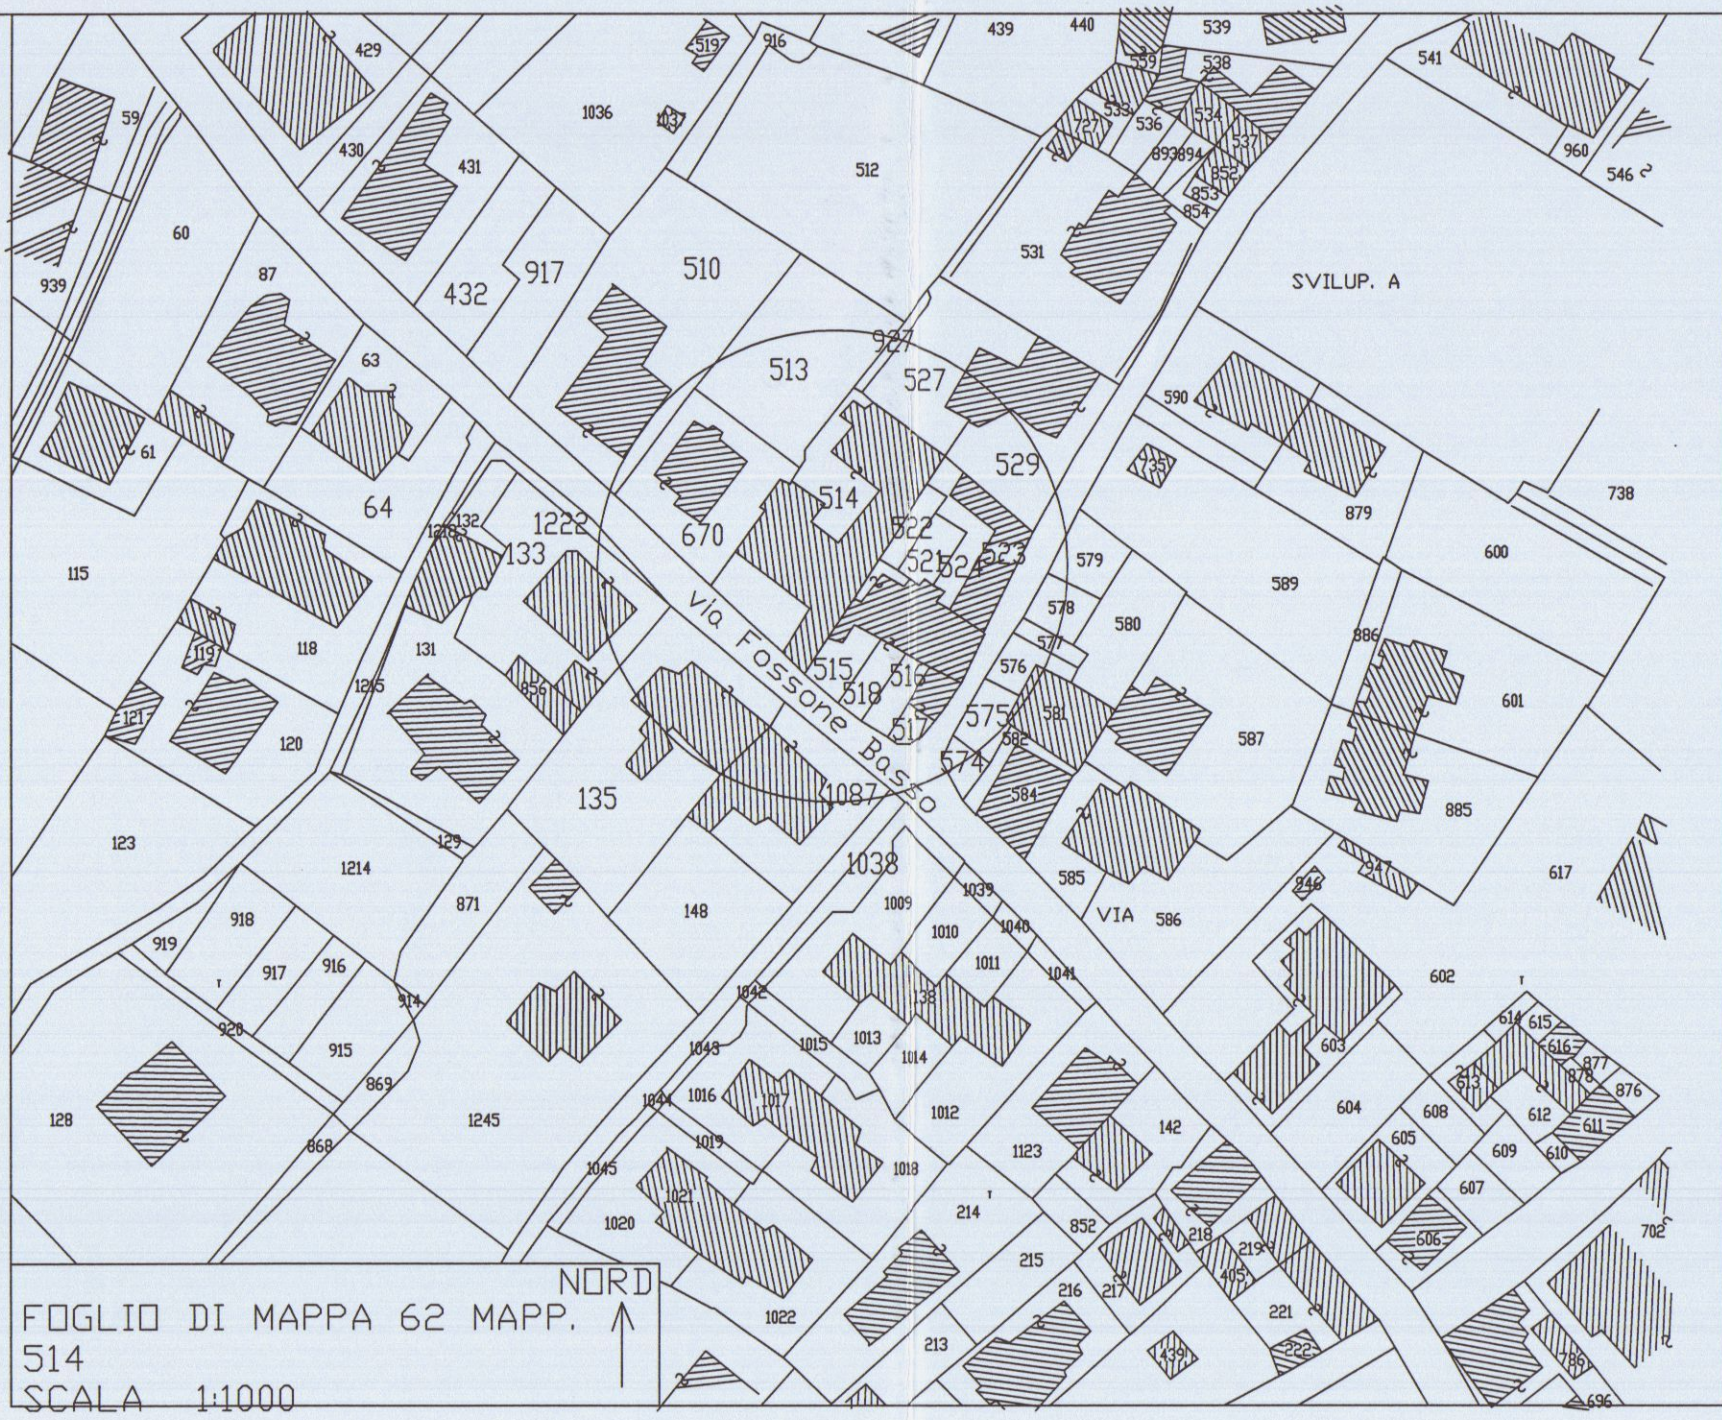


	Geom. MARCO MORELLI	COMMITTENTE
	via M. D'AZEGLIO n°8	VENTURINI LUIGI
	Tel. 0585-71501	COMUNE
		CARRARA
SCALA	1:100	OGGETTO
TAVOLA	AD USO ABITAZIONE POSTO IN LOC. FOSSONE, VIA FOSSONE BASSO N° 2	PIANTE
DATA	Luglio-08	PROSPETTI
	STATO: PROGETTO	SEZIONI

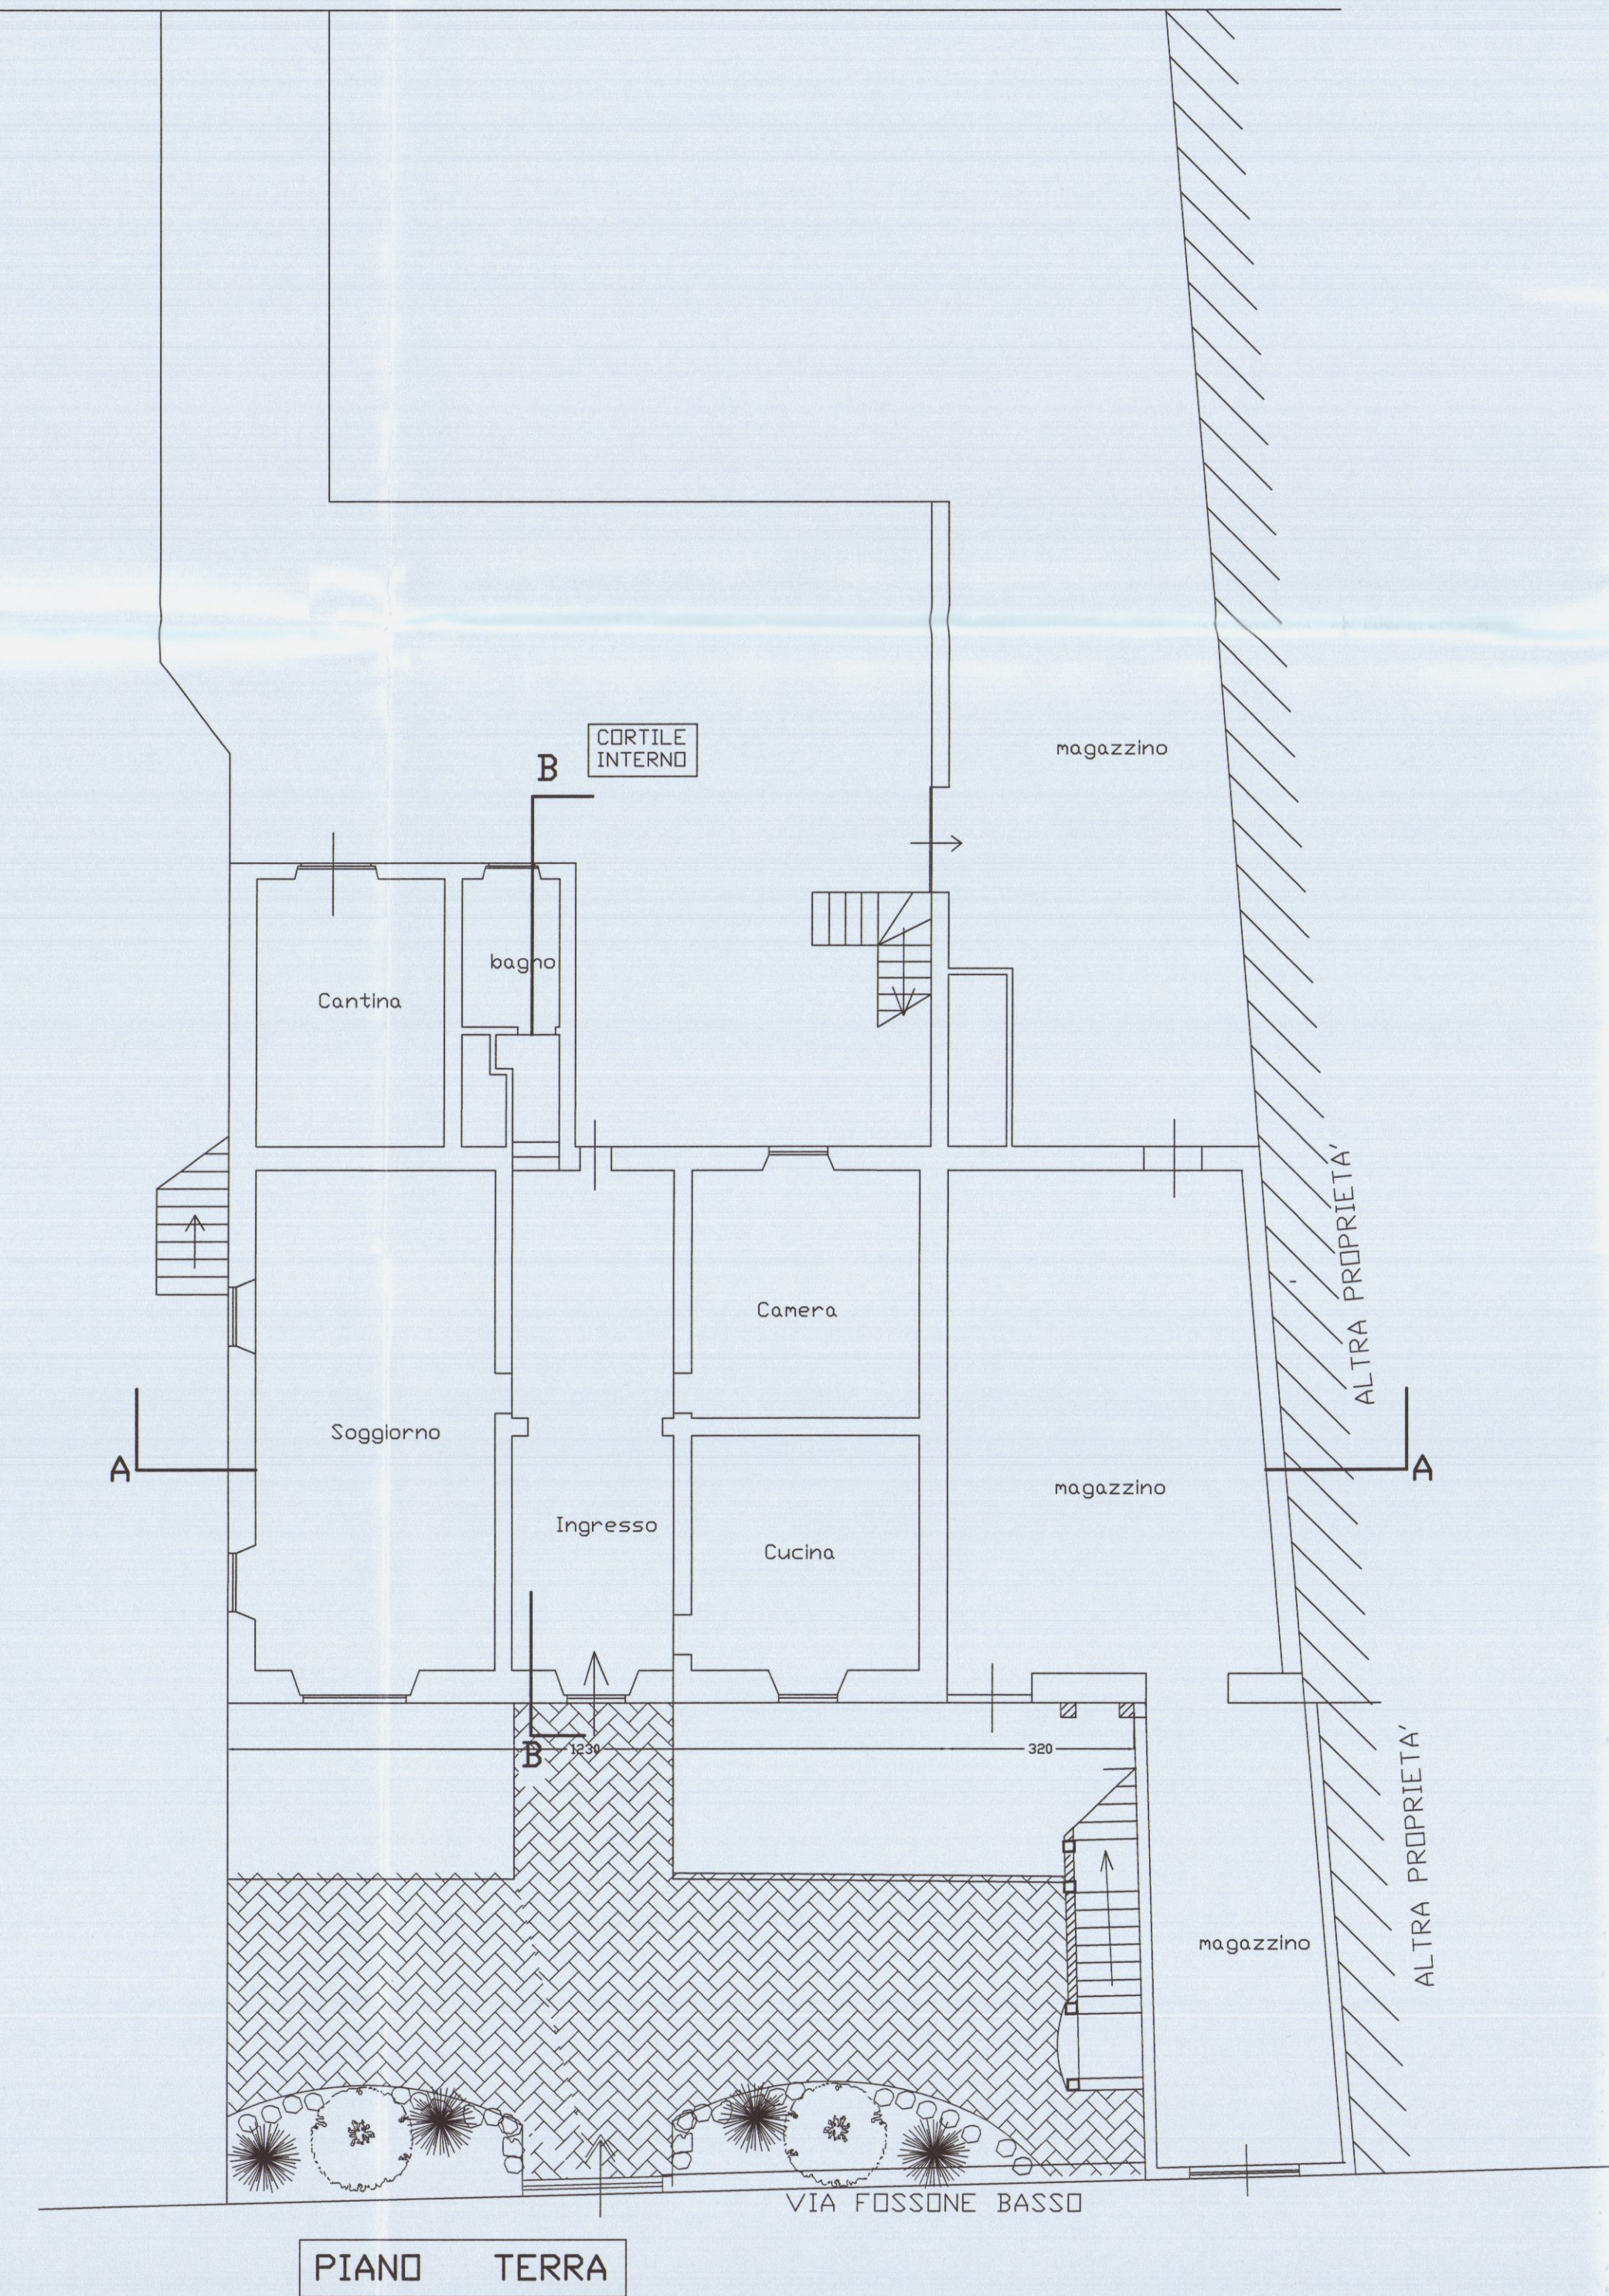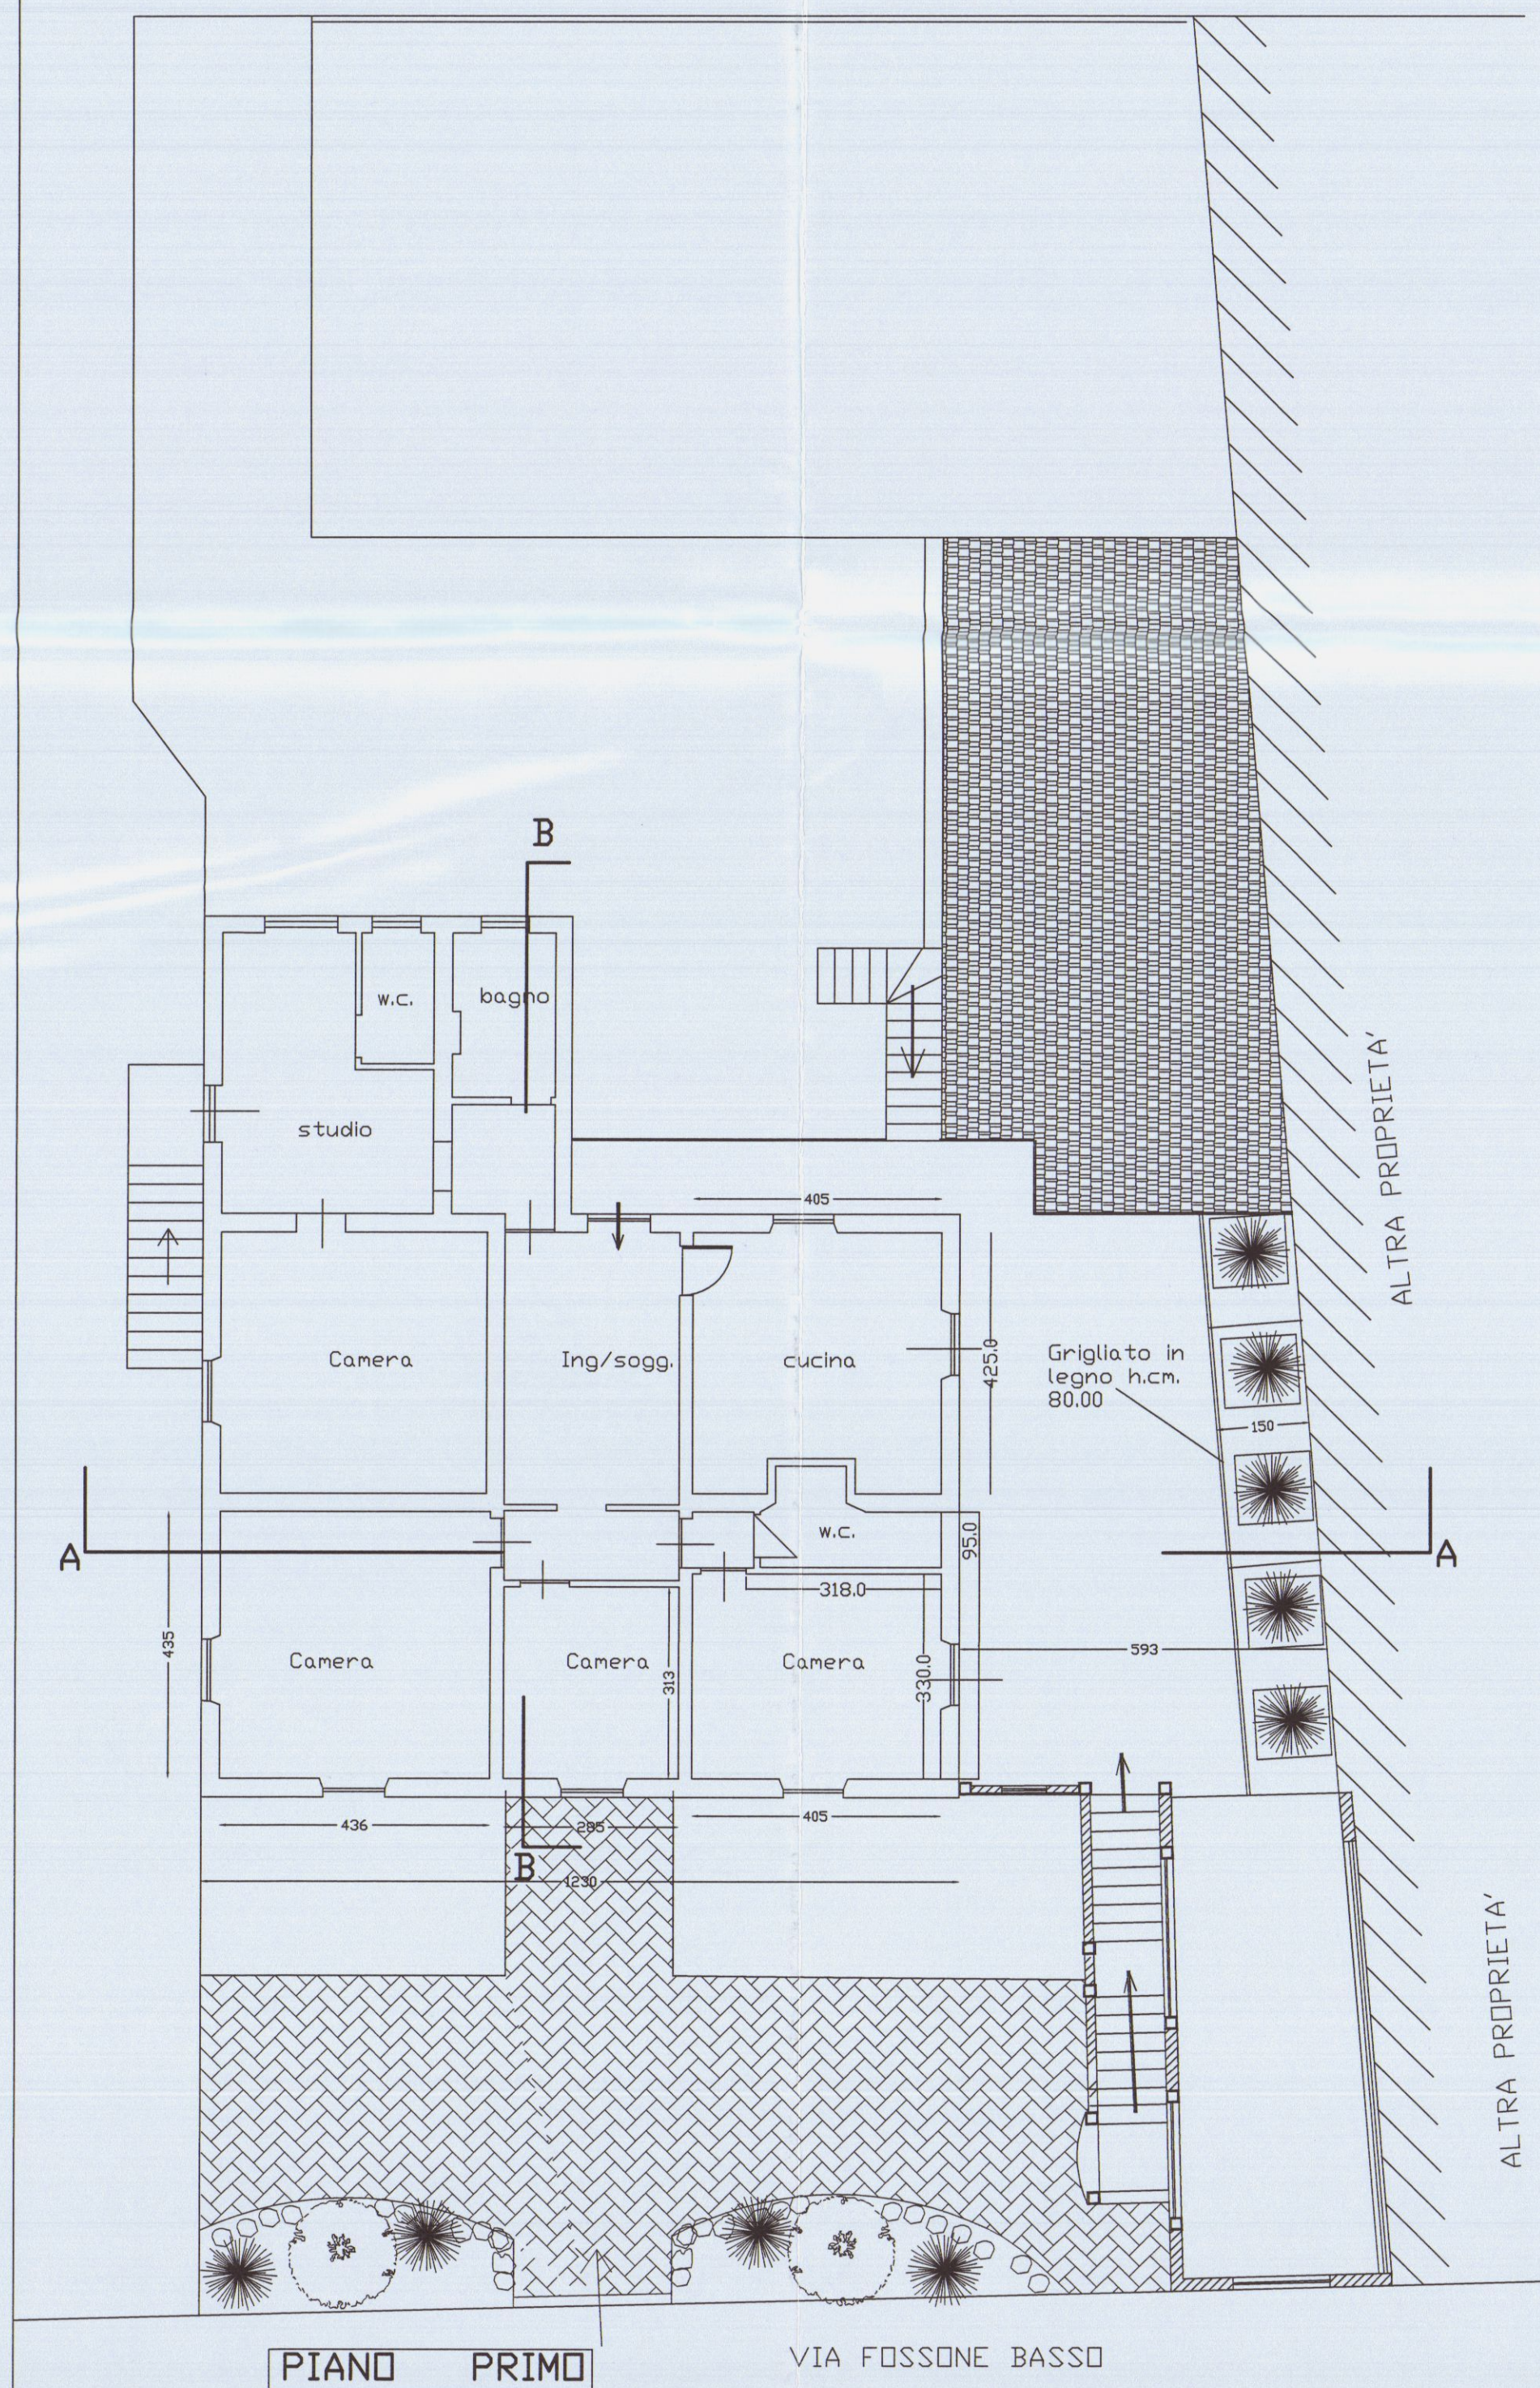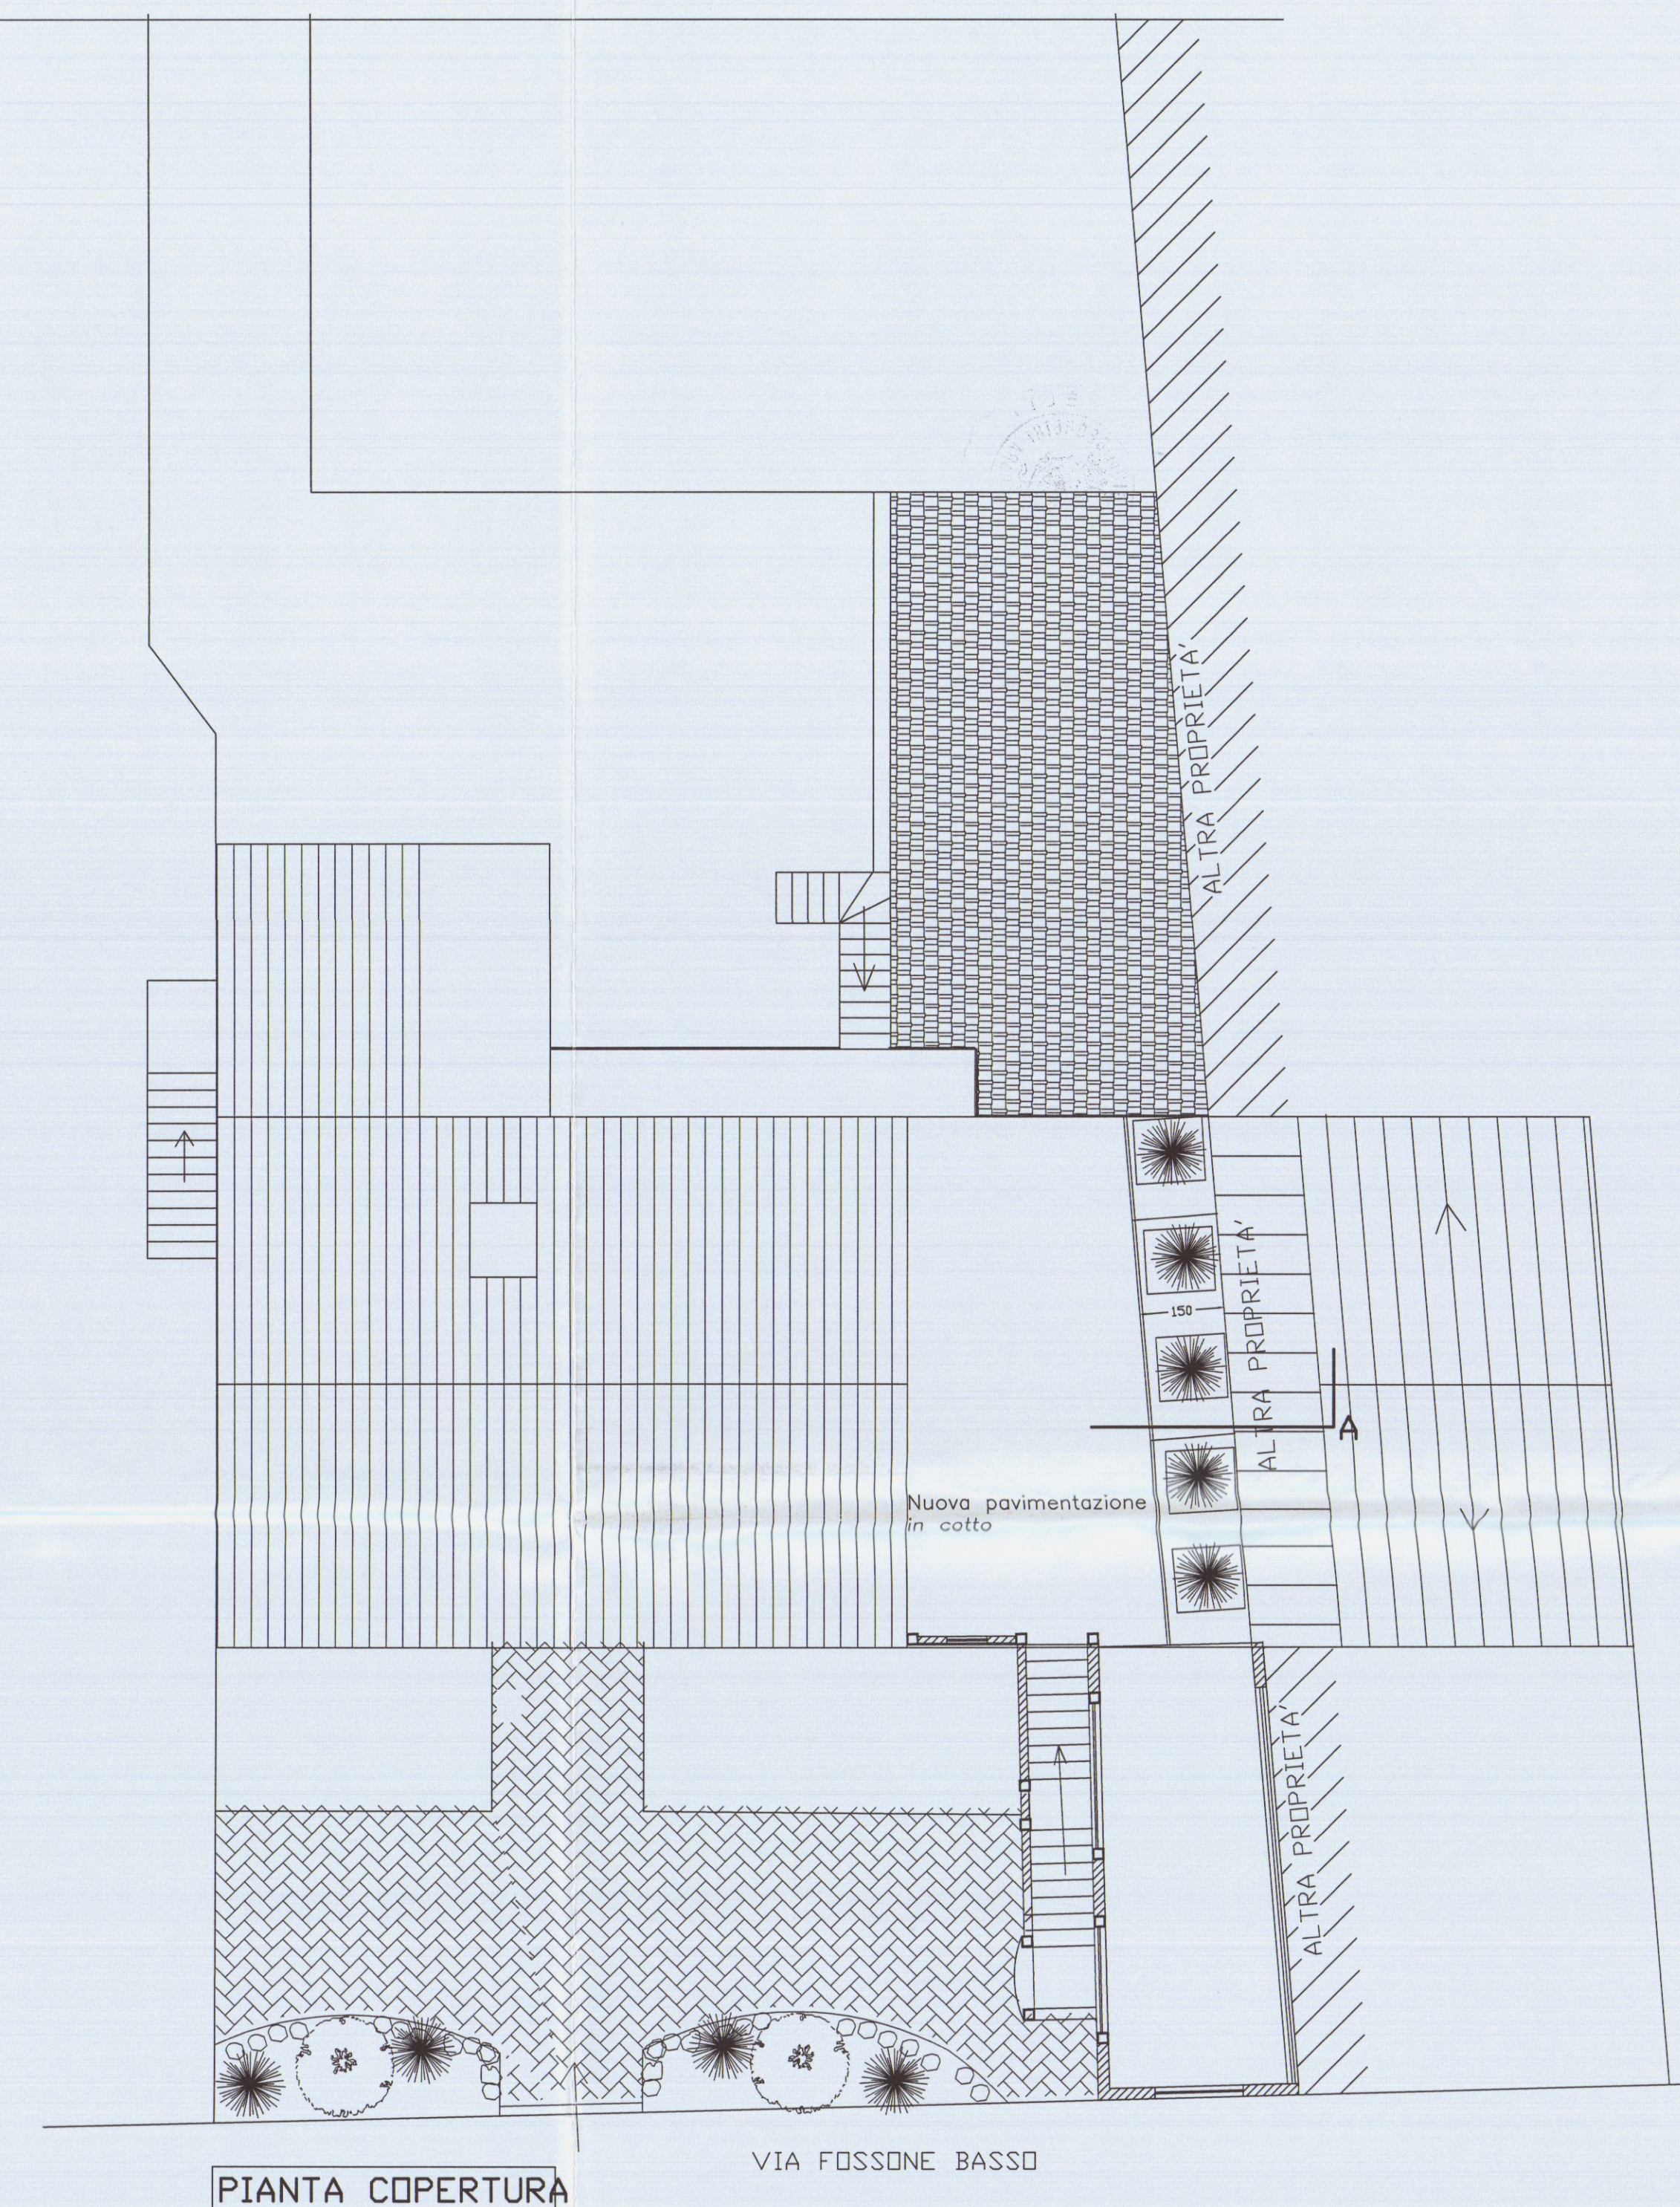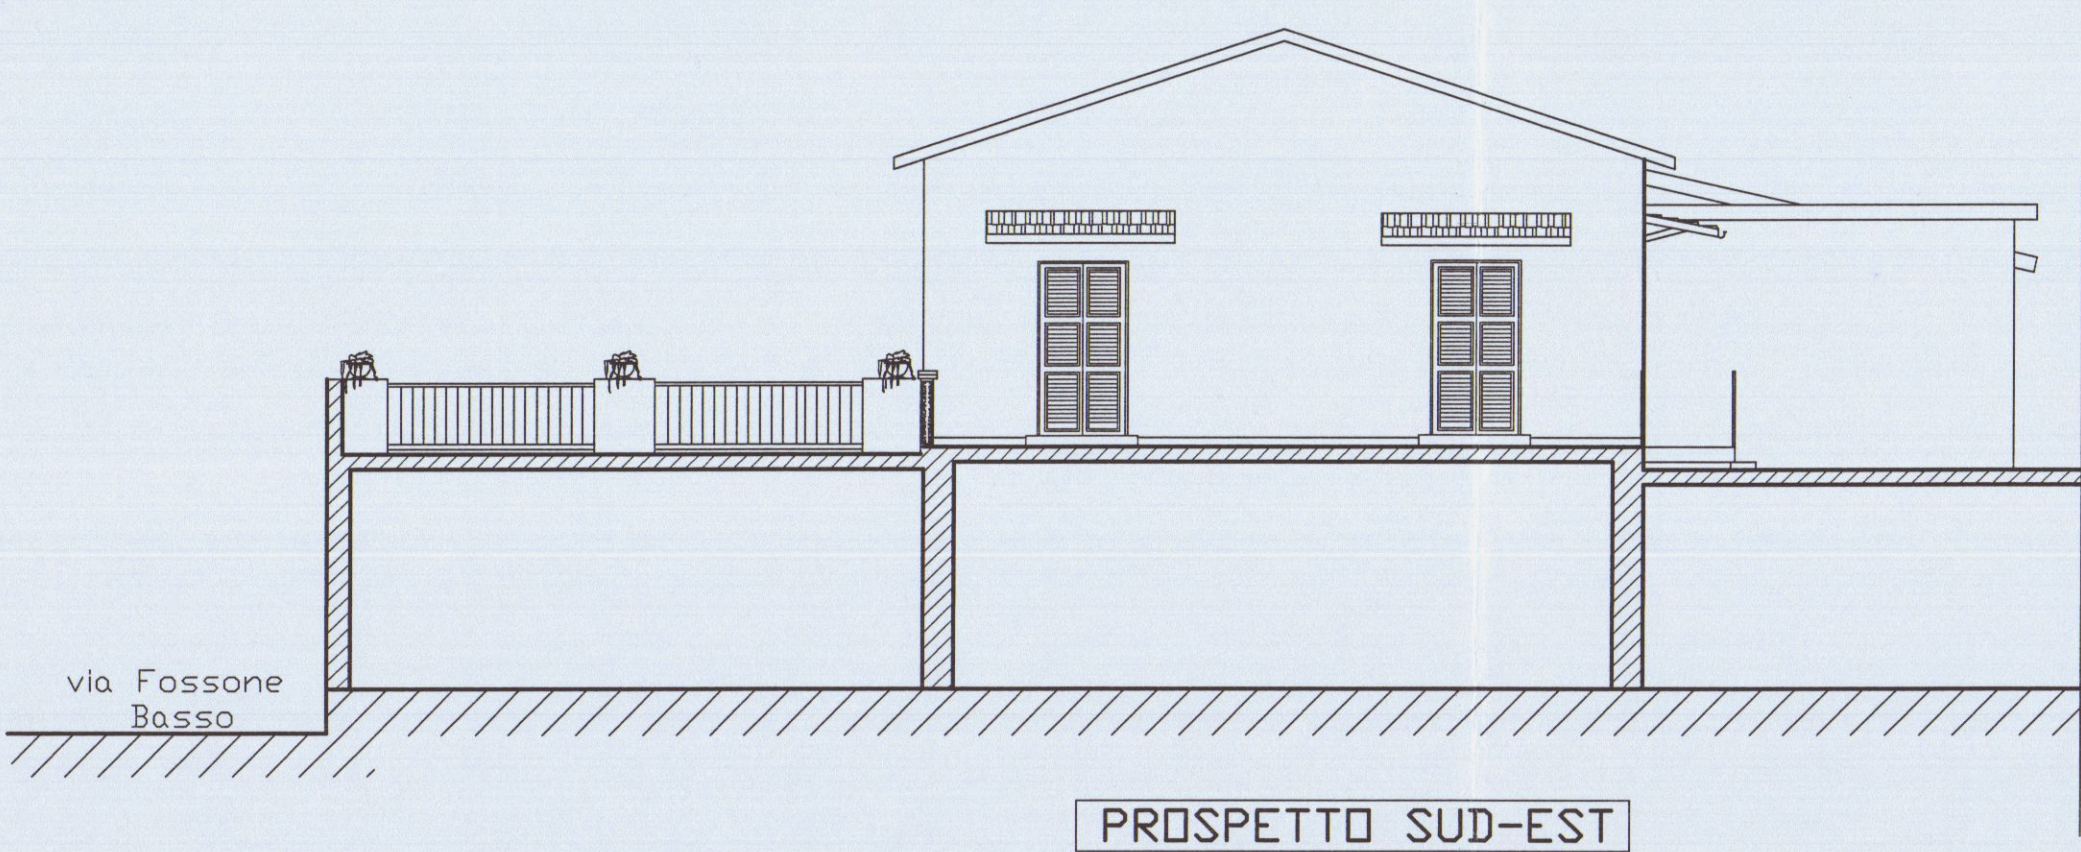
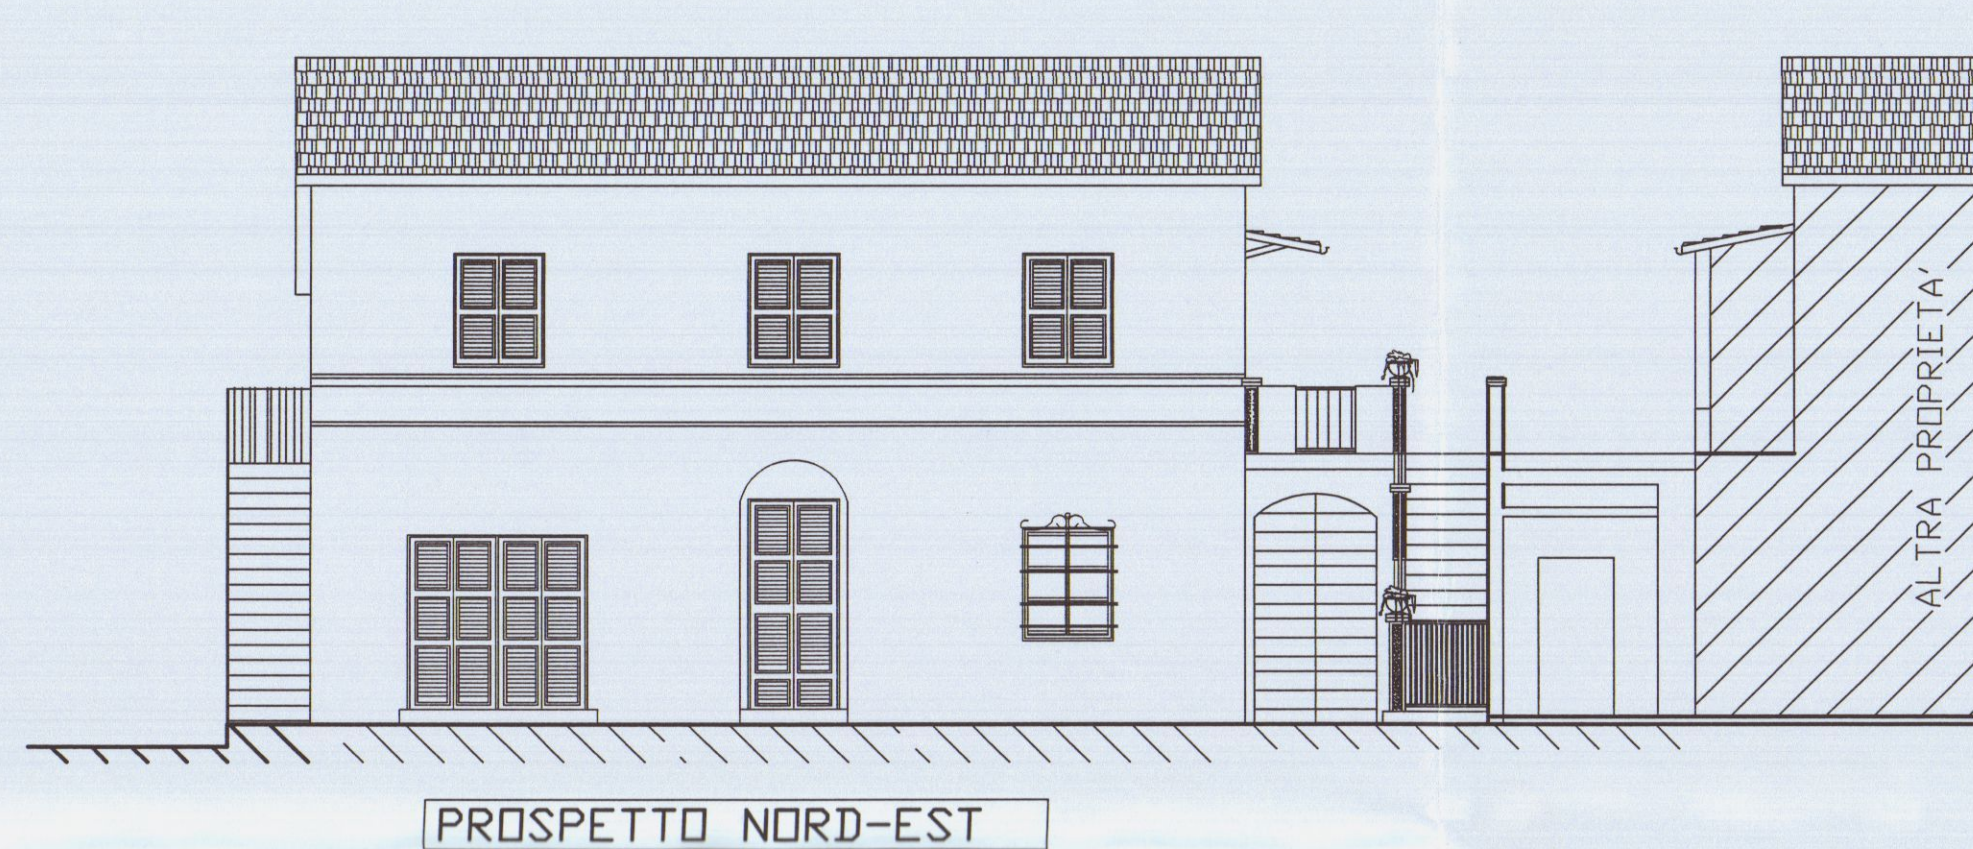
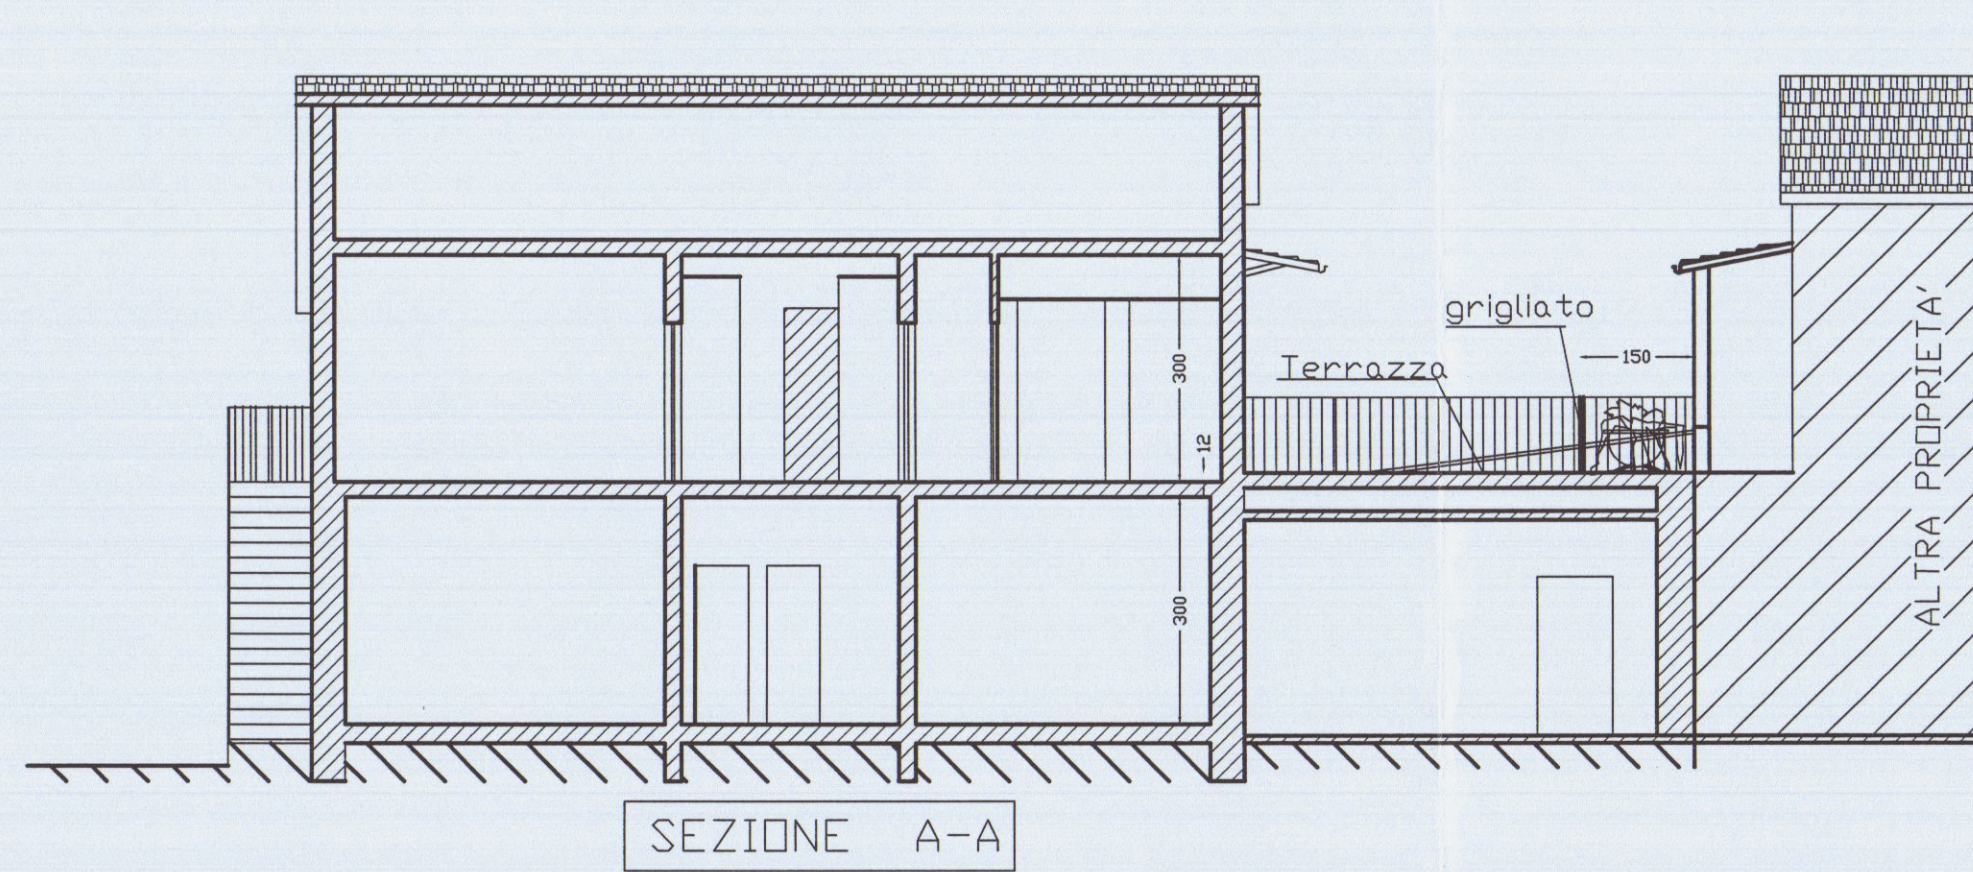
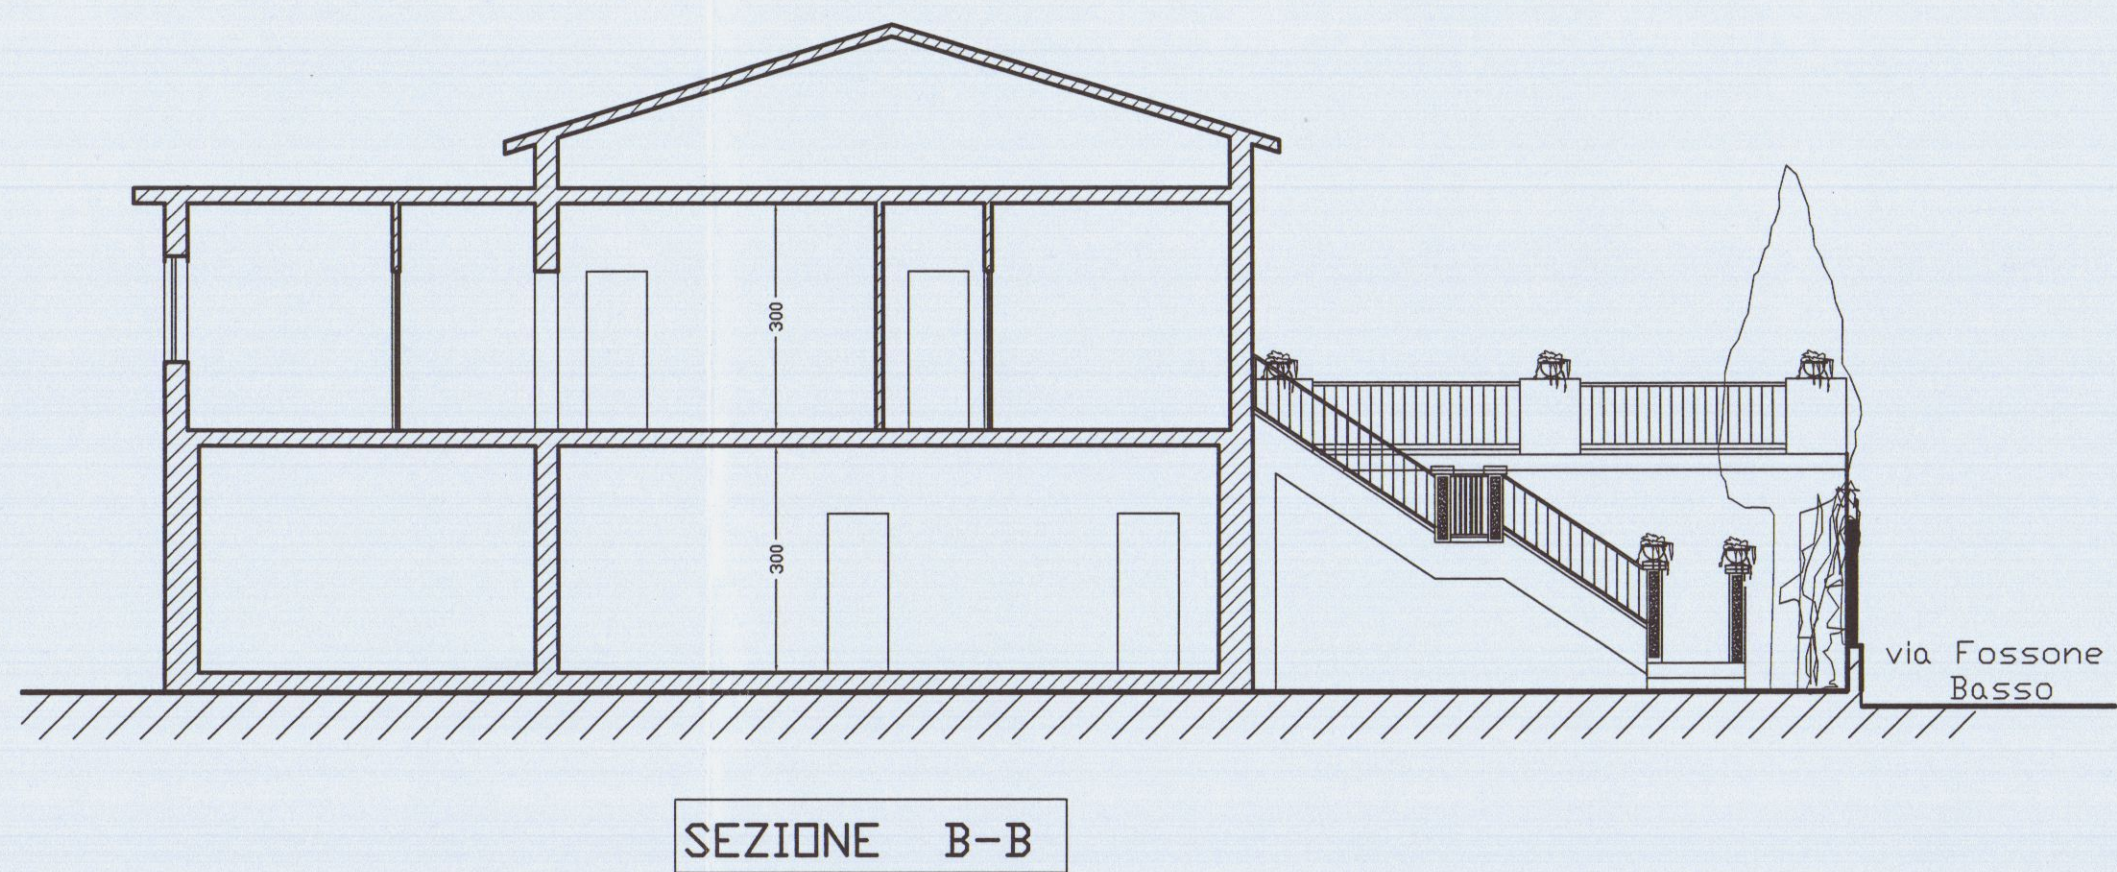


	Geom. MARCO MORELLI	COMMITTENTE
	via M. D'AZEGLIO n°8	VENTURINI LUIGI
	Tel. 0585-71501	COMUNE
		CARRARA
SCALA	COSTRUZIONE DI SCALE ESTERNE, MODIFICHE	OGGETTO
1:100	AI PROSPETTI, OPERE INTERNE SU IMMOBILI	
TAVOLA	AD USO ABITAZIONE POSTO IN LOC.	PIANTE
2	FOSSONE, VIA FOSSONE BASSO N°	PROSPETTI
DATA	FOGLIO DI MAPPA N° 62 MAPP. 514	SEZIONI
Luglio-08	STATO: PROGETTO	


COMUNE DI CARRARA
11.06.2008

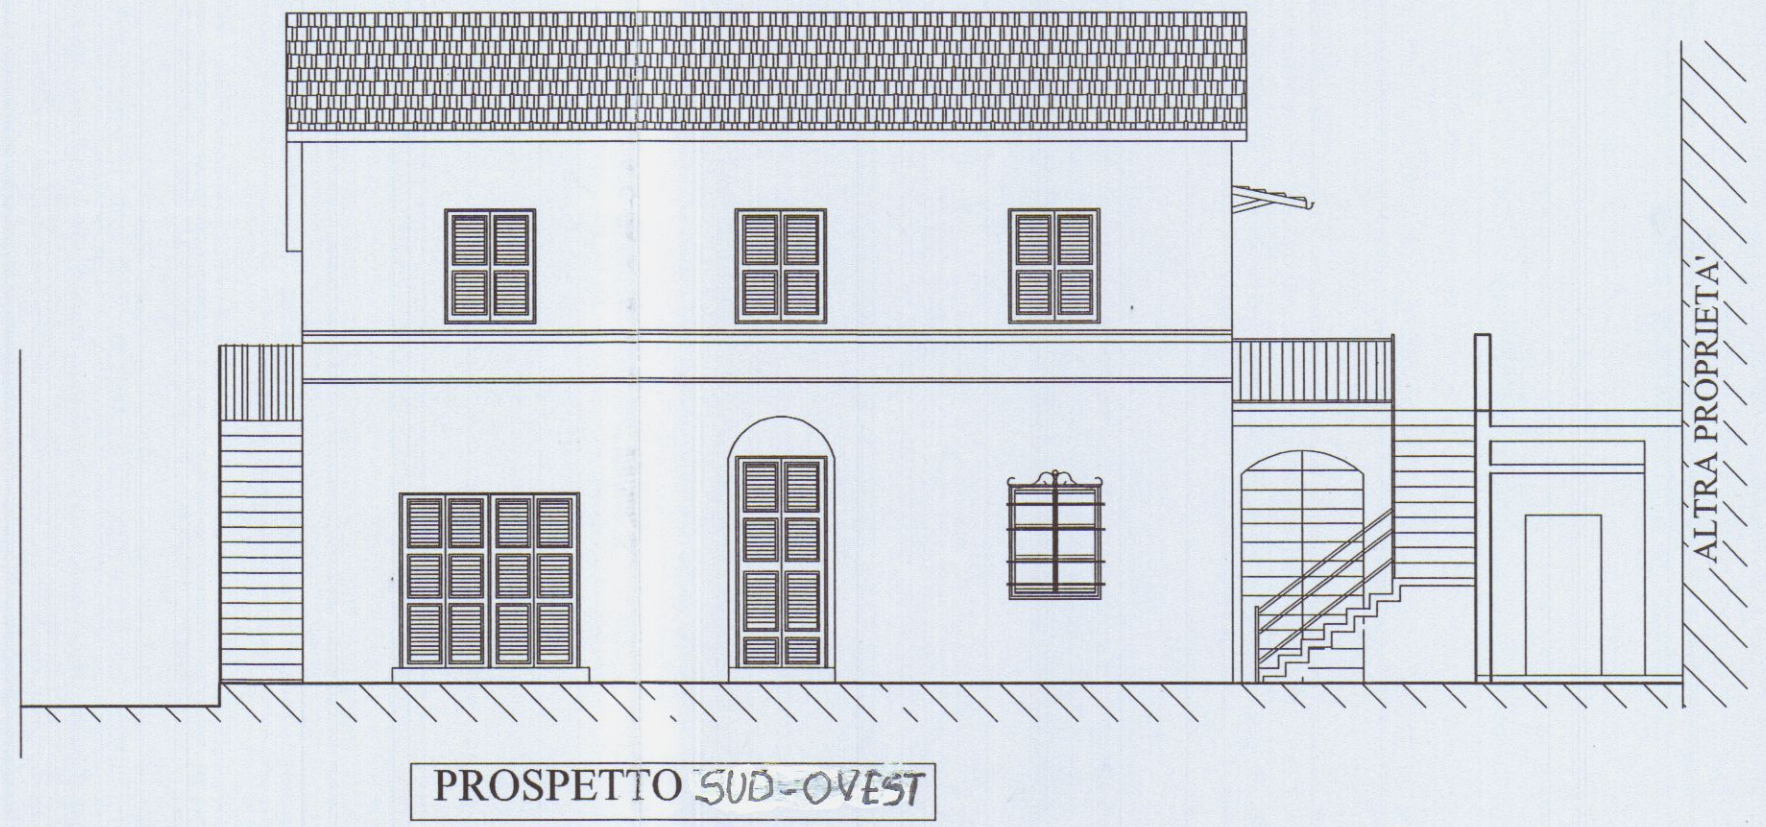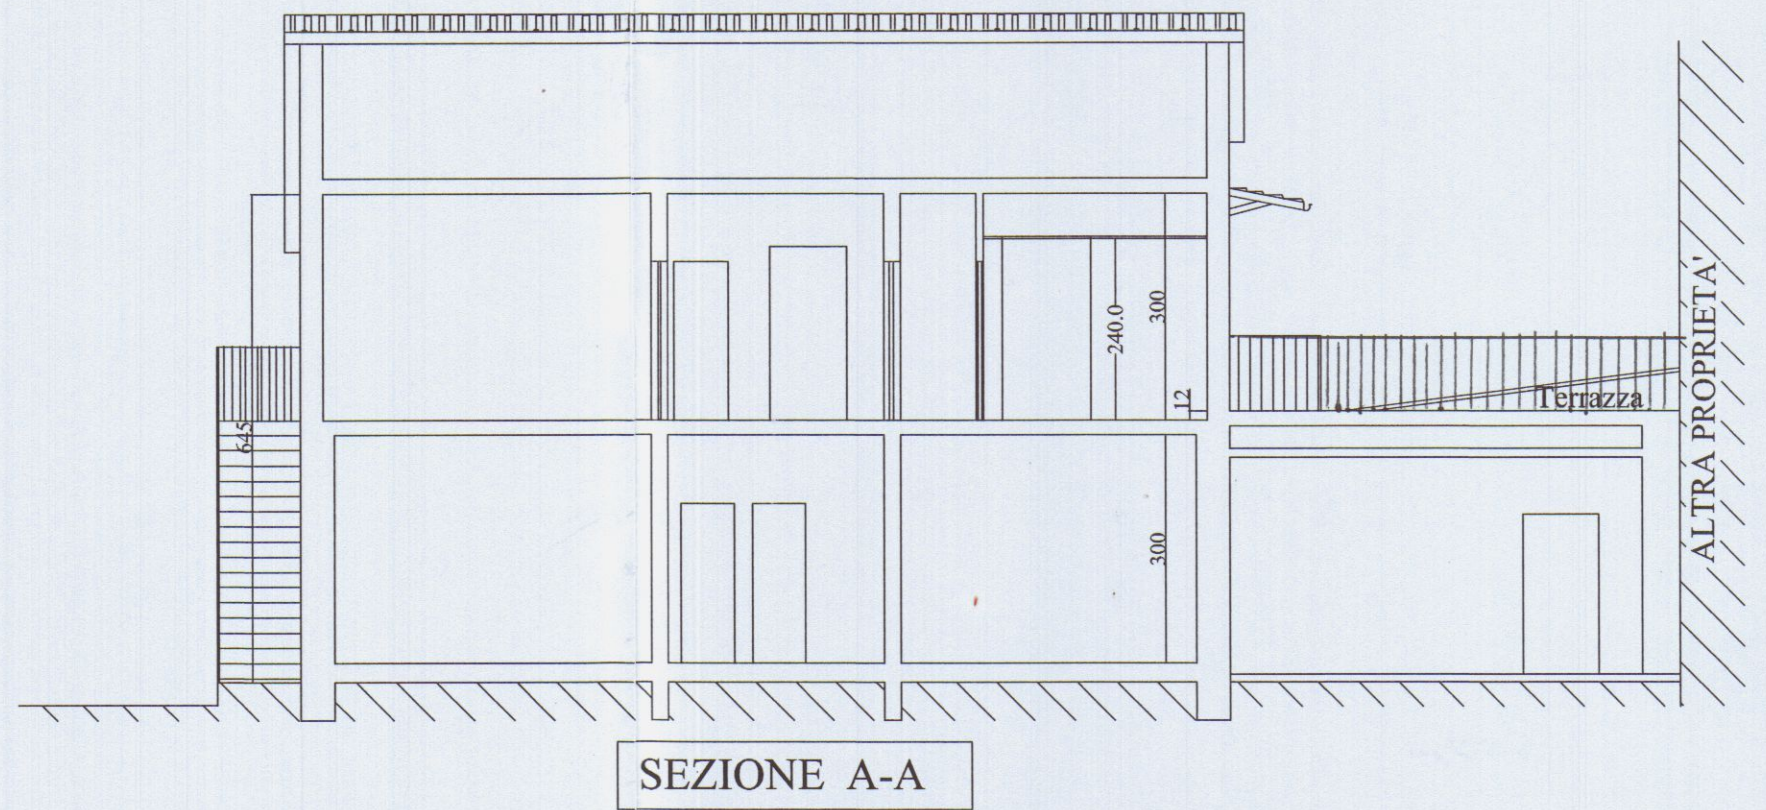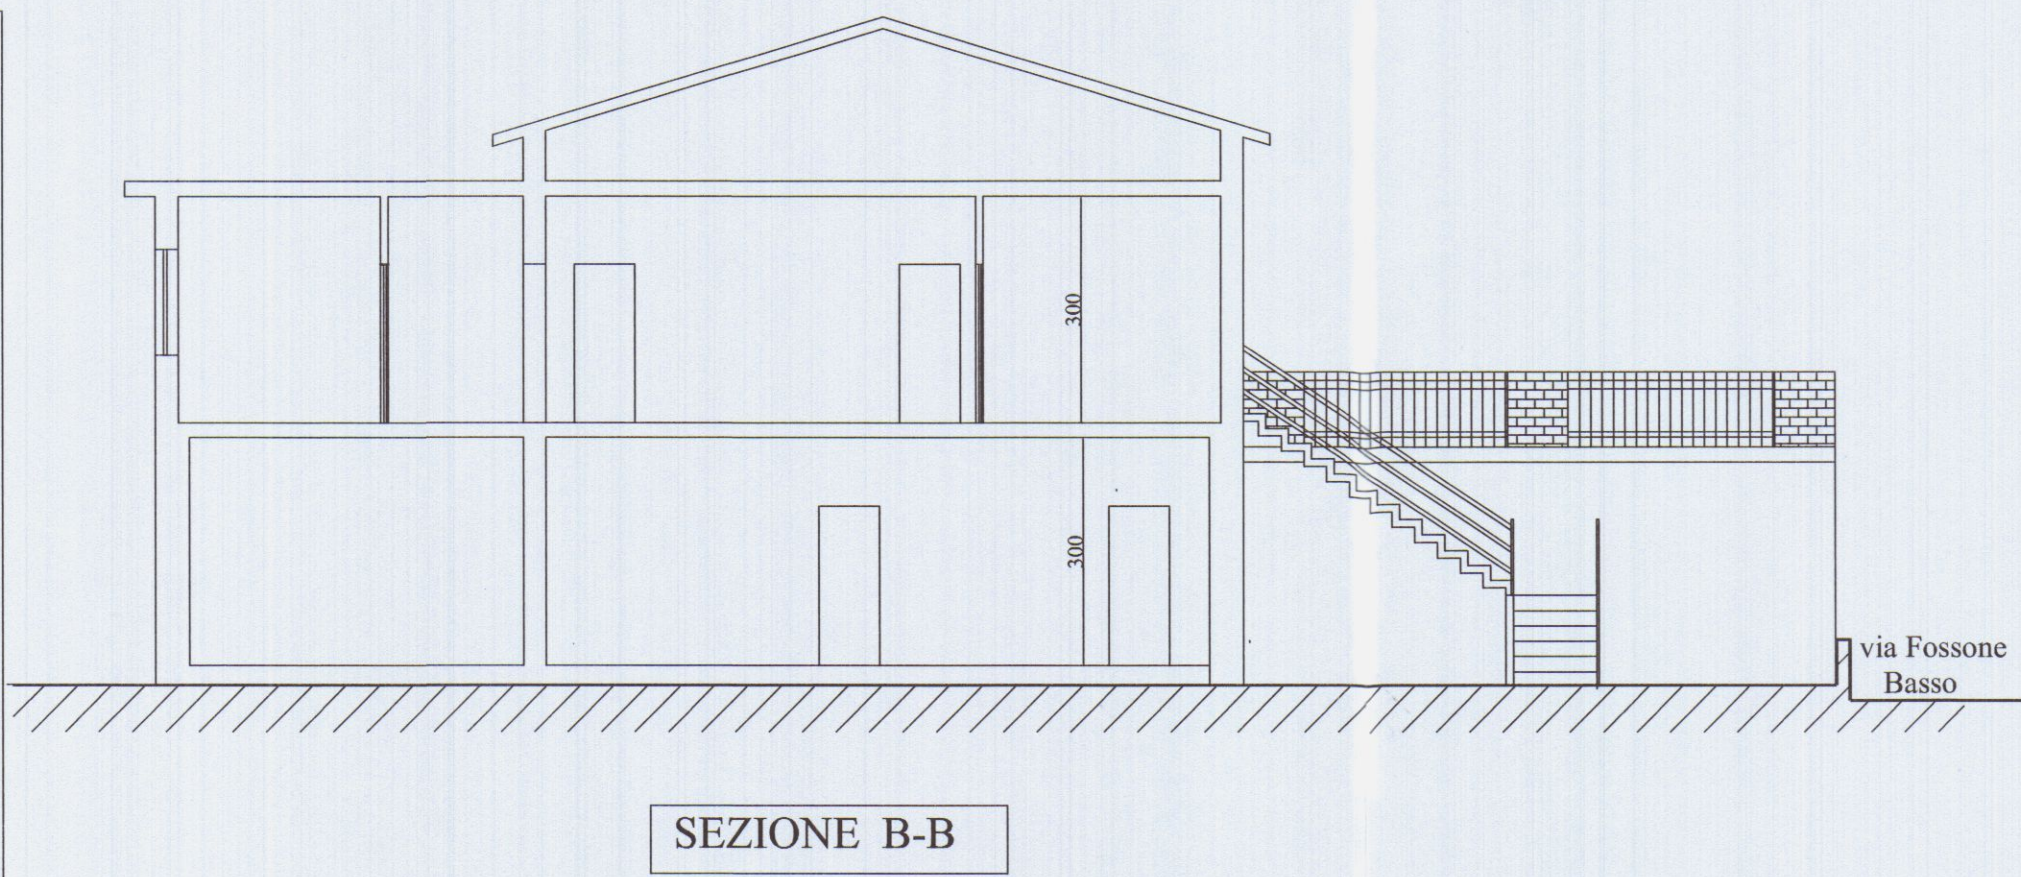


COMUNE DI CARRARA
22 MAG. 2008
*

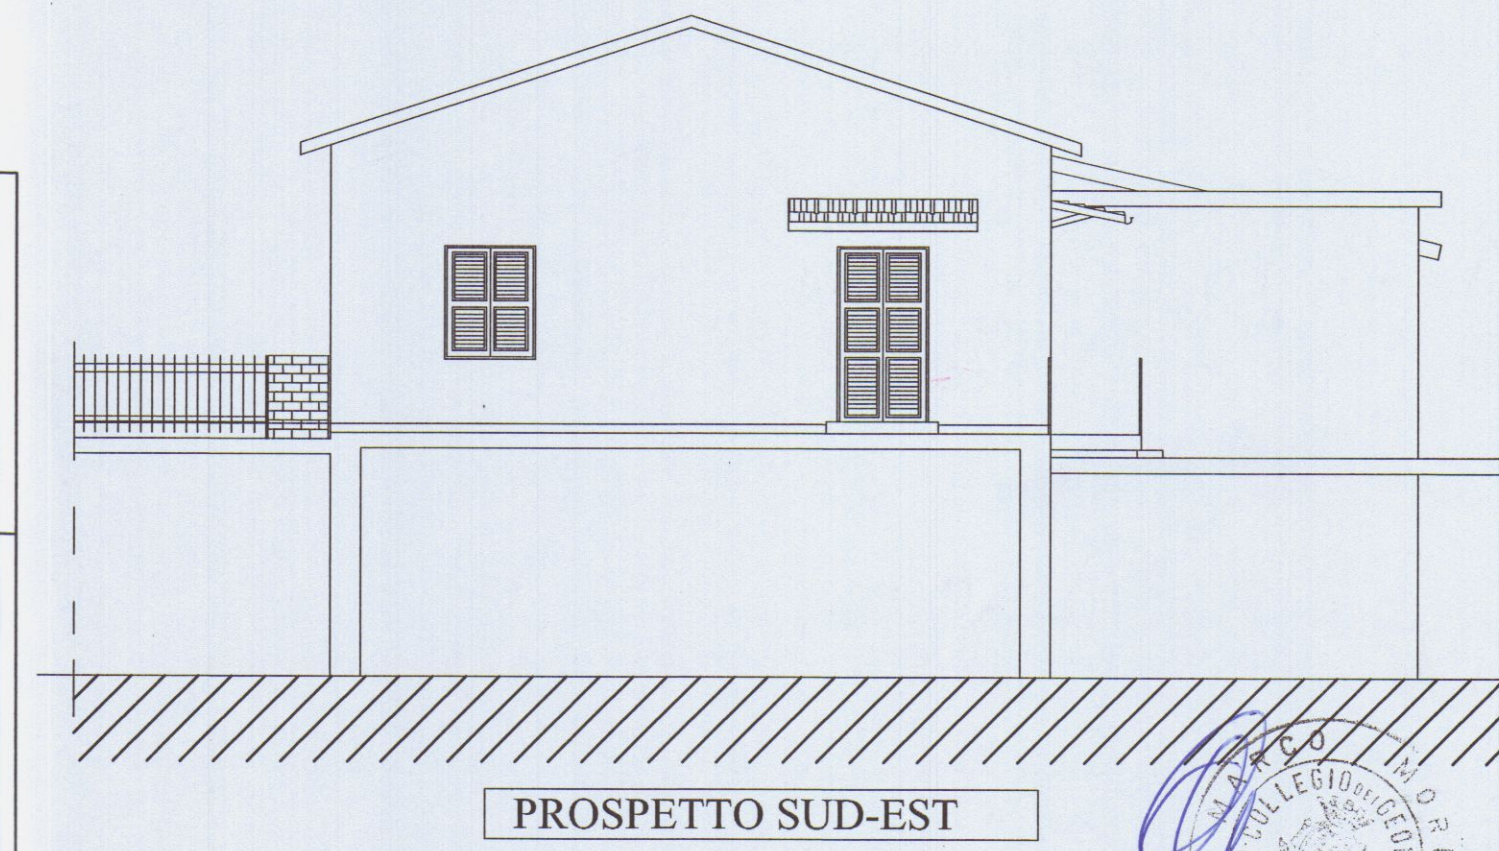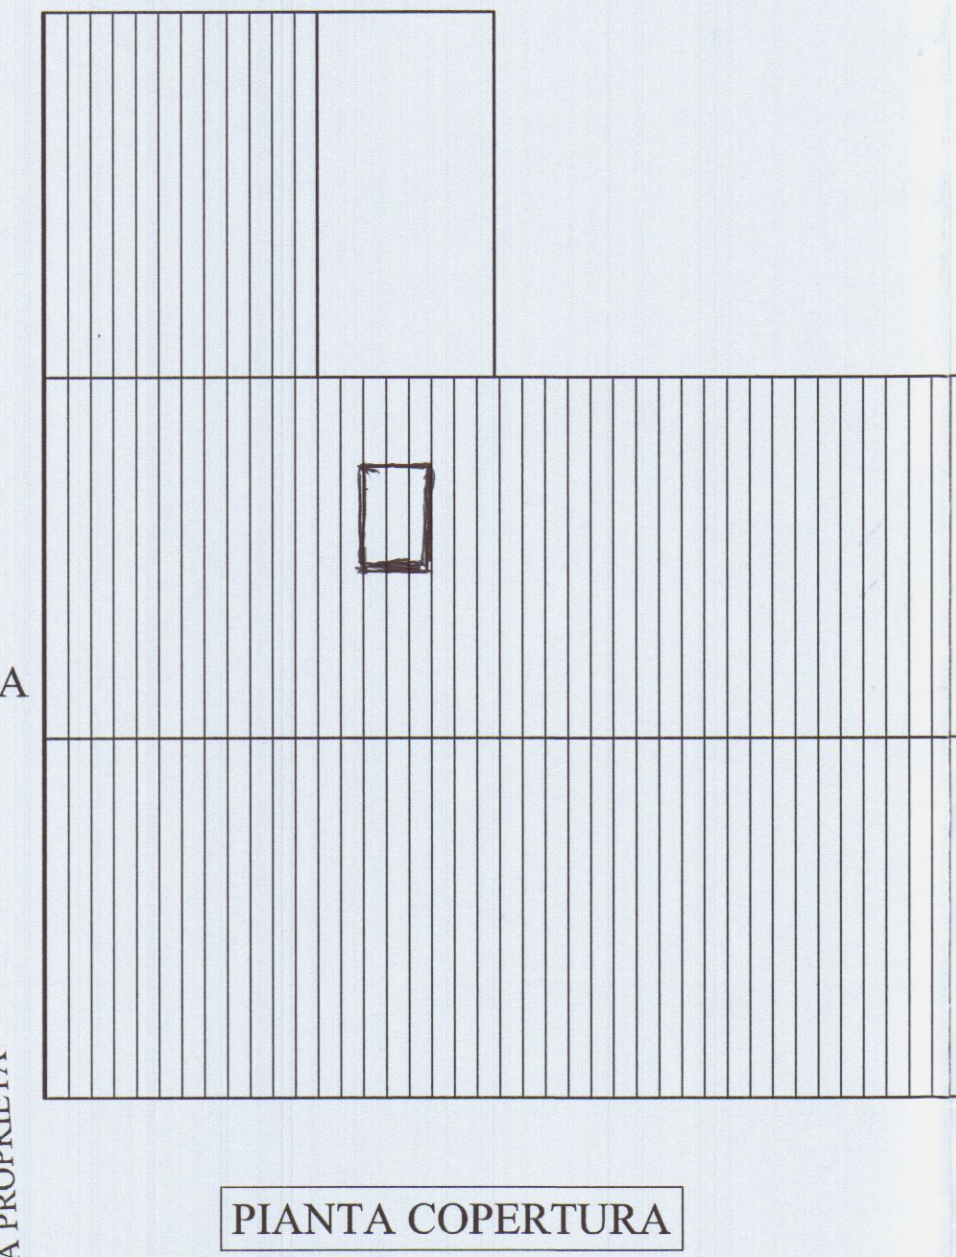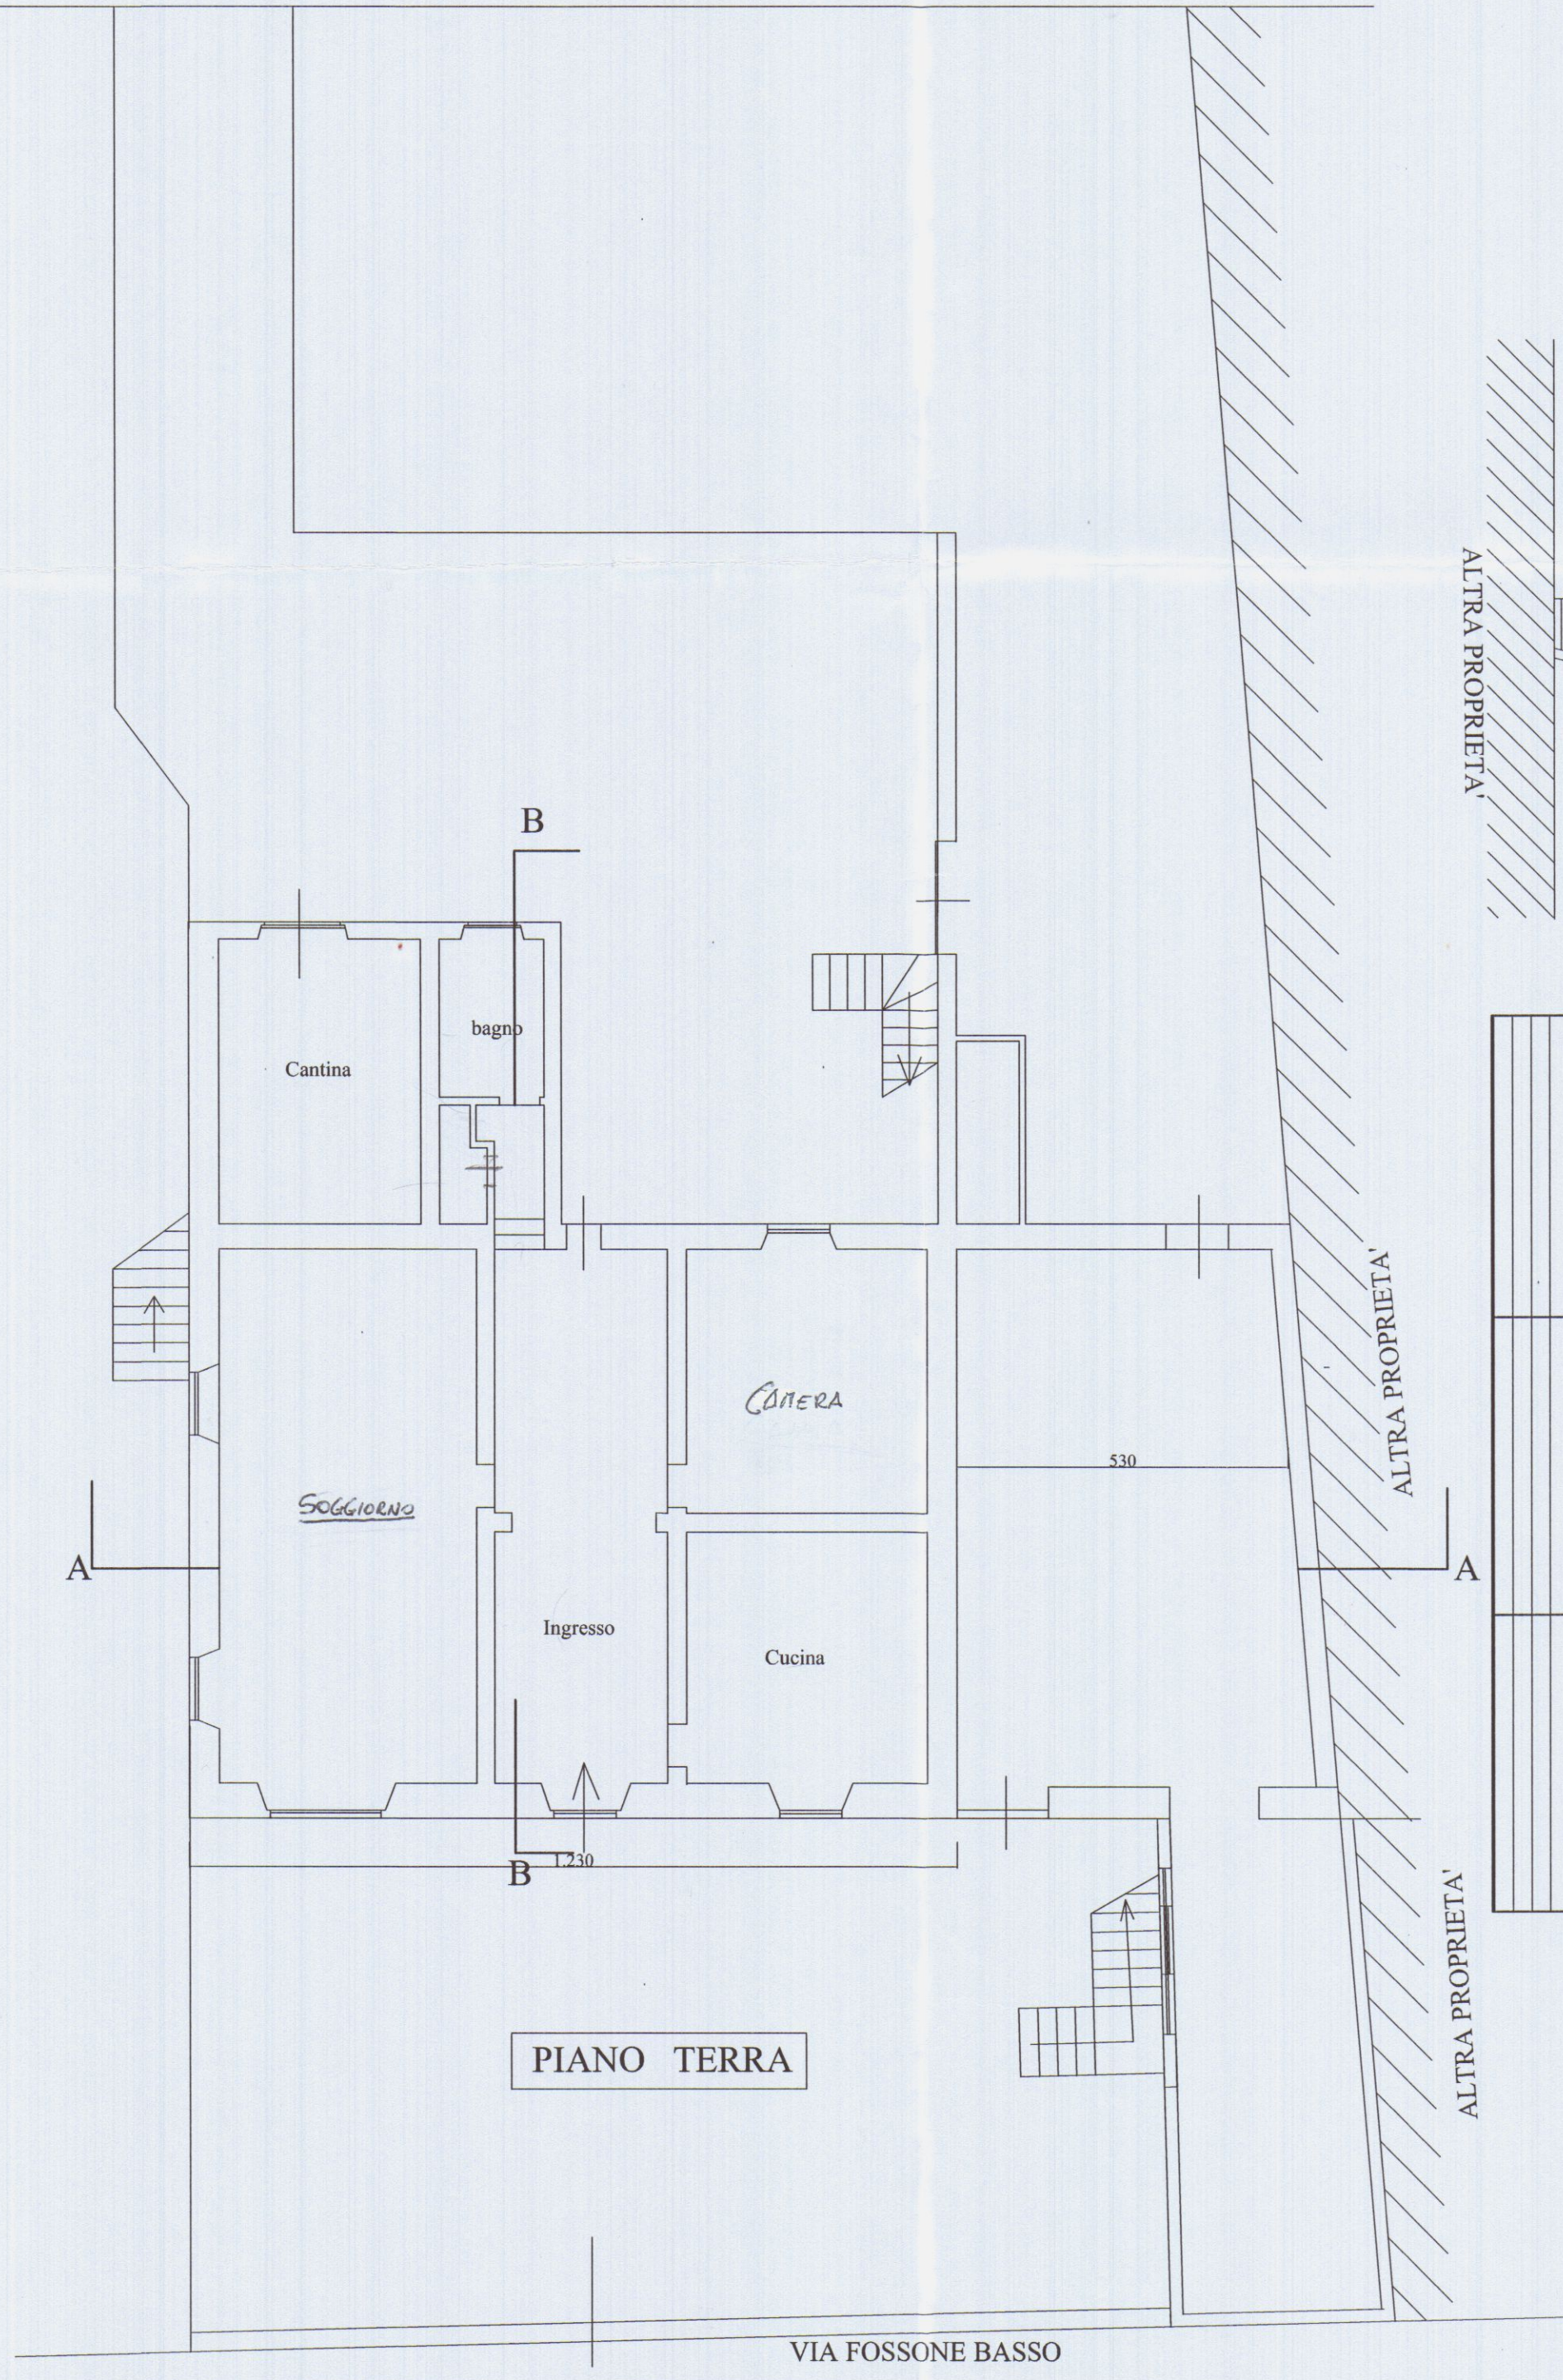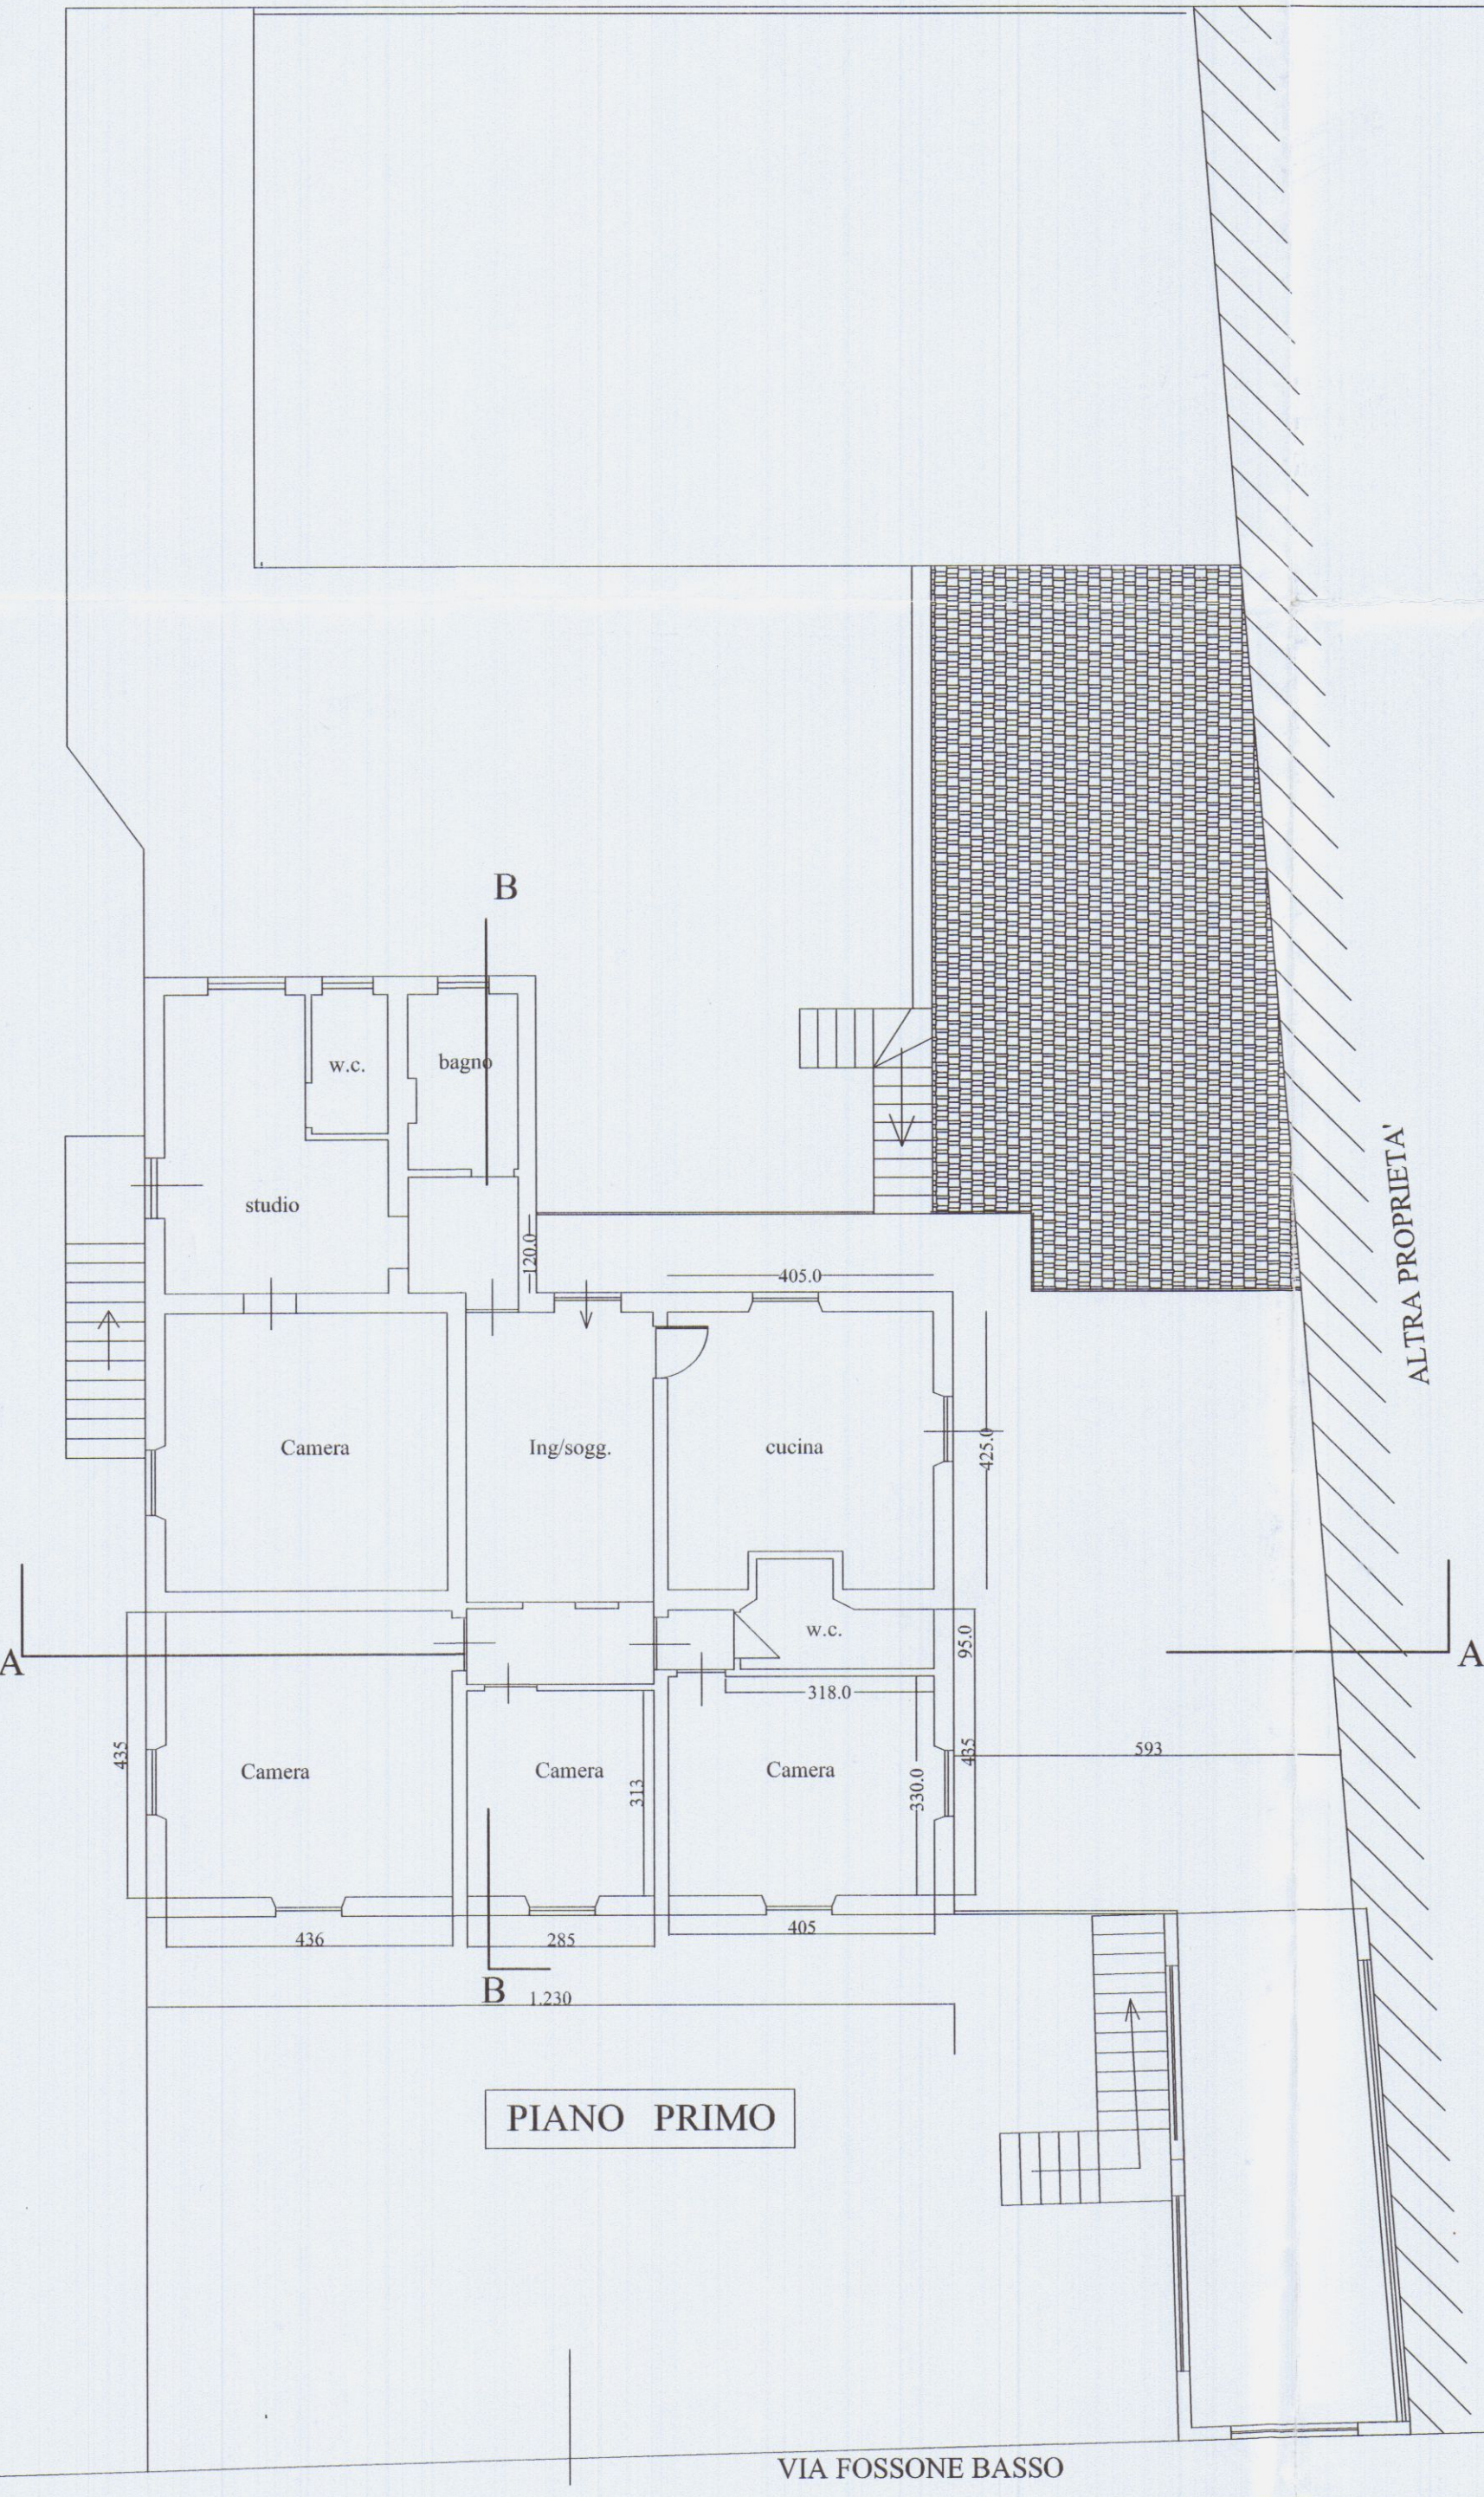


	Geom. MARCO MORELLI	COMMITTENTE
	via M. D'AZEGLIO n°8	VENTURINI LUIGI
	Tel. 0585-71501	COMUNE
		CARRARA
SCALA	COSTRUZIONE DI SCALE ESTERNE, MODIFICHE AI PROSPETTI OPERE INTERNE SU IMMOBILI AD USO ABITAZIONE POSTO IN LOC. FOSSONE, VIA FOSSONE BASSO N° 2 FOGLIO DI MAPPA N° 62 MAPP. 514.	OGGETTO
1:100		PIANTE PROSPETTI SEZIONI
TAVOLA		
2		
DATA		
APRILE-08	STATO: PROGETTO	

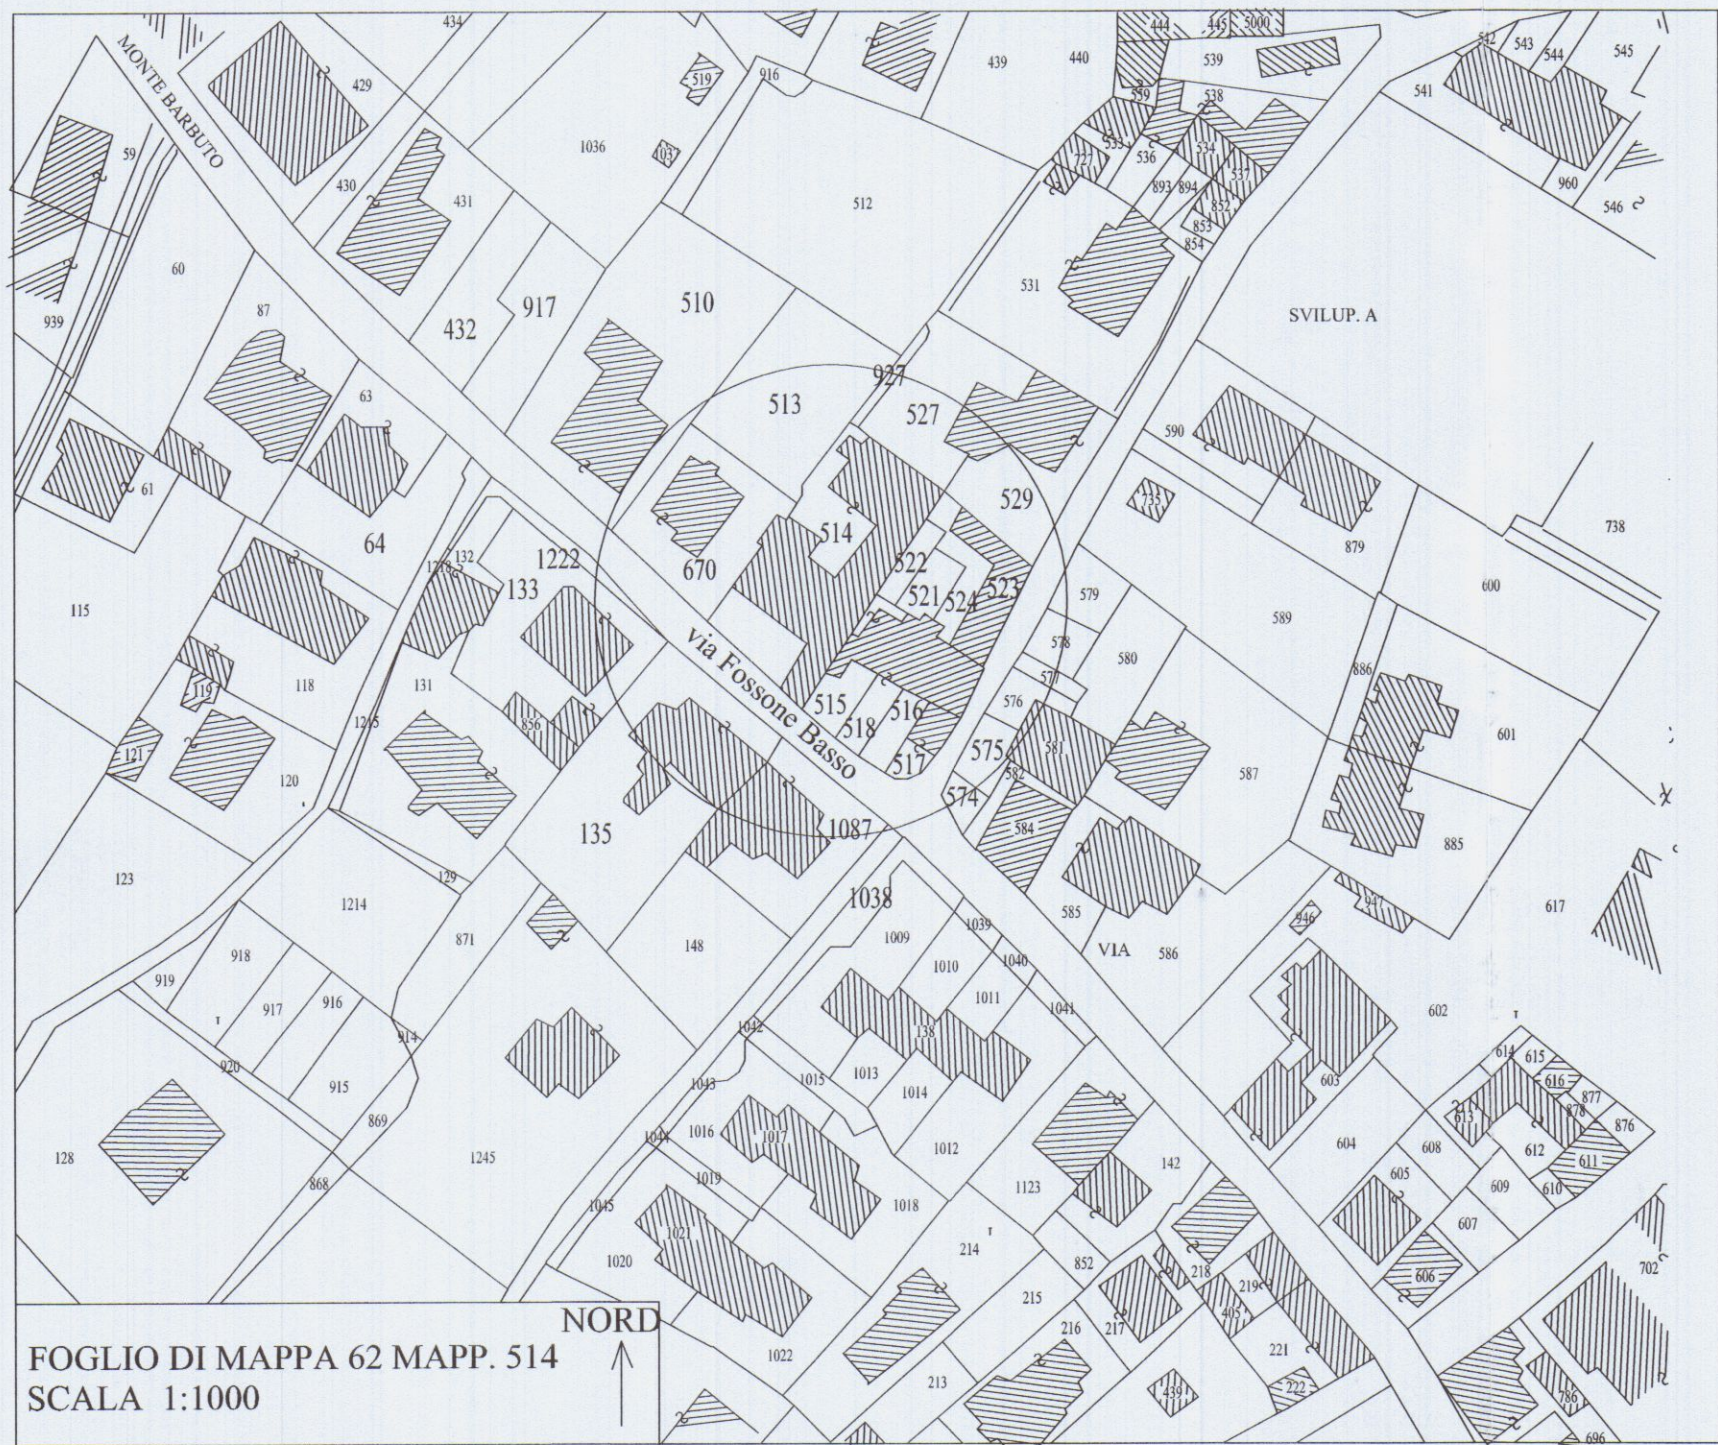


FOGLIO DI MAPPA 62 MAPP. 514
SCALA 1:1000

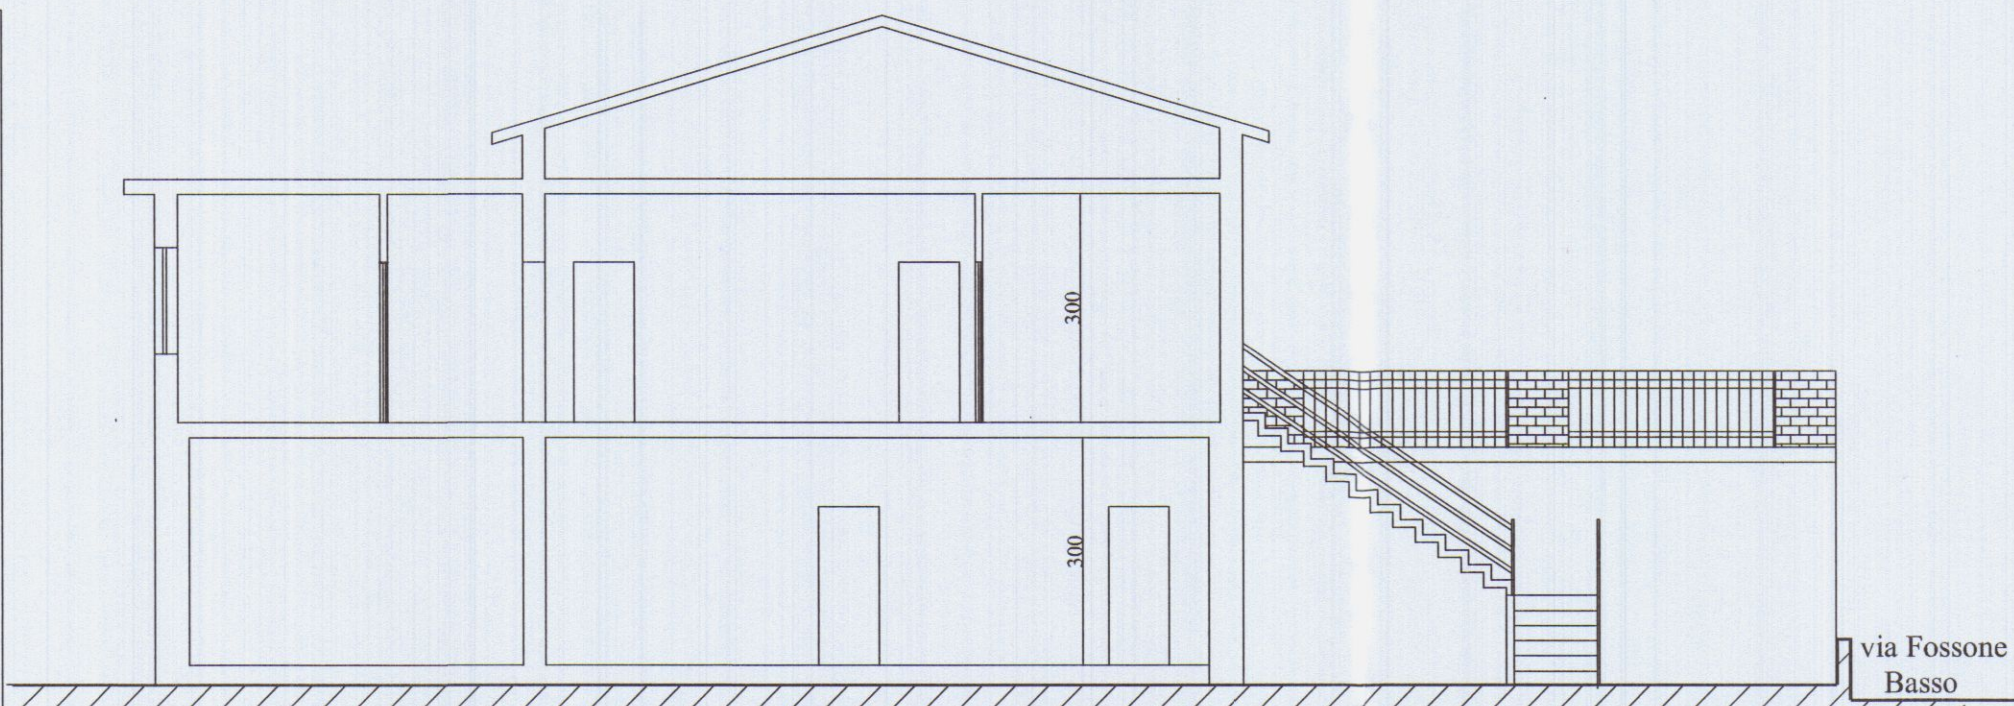


SEZIONE B-B

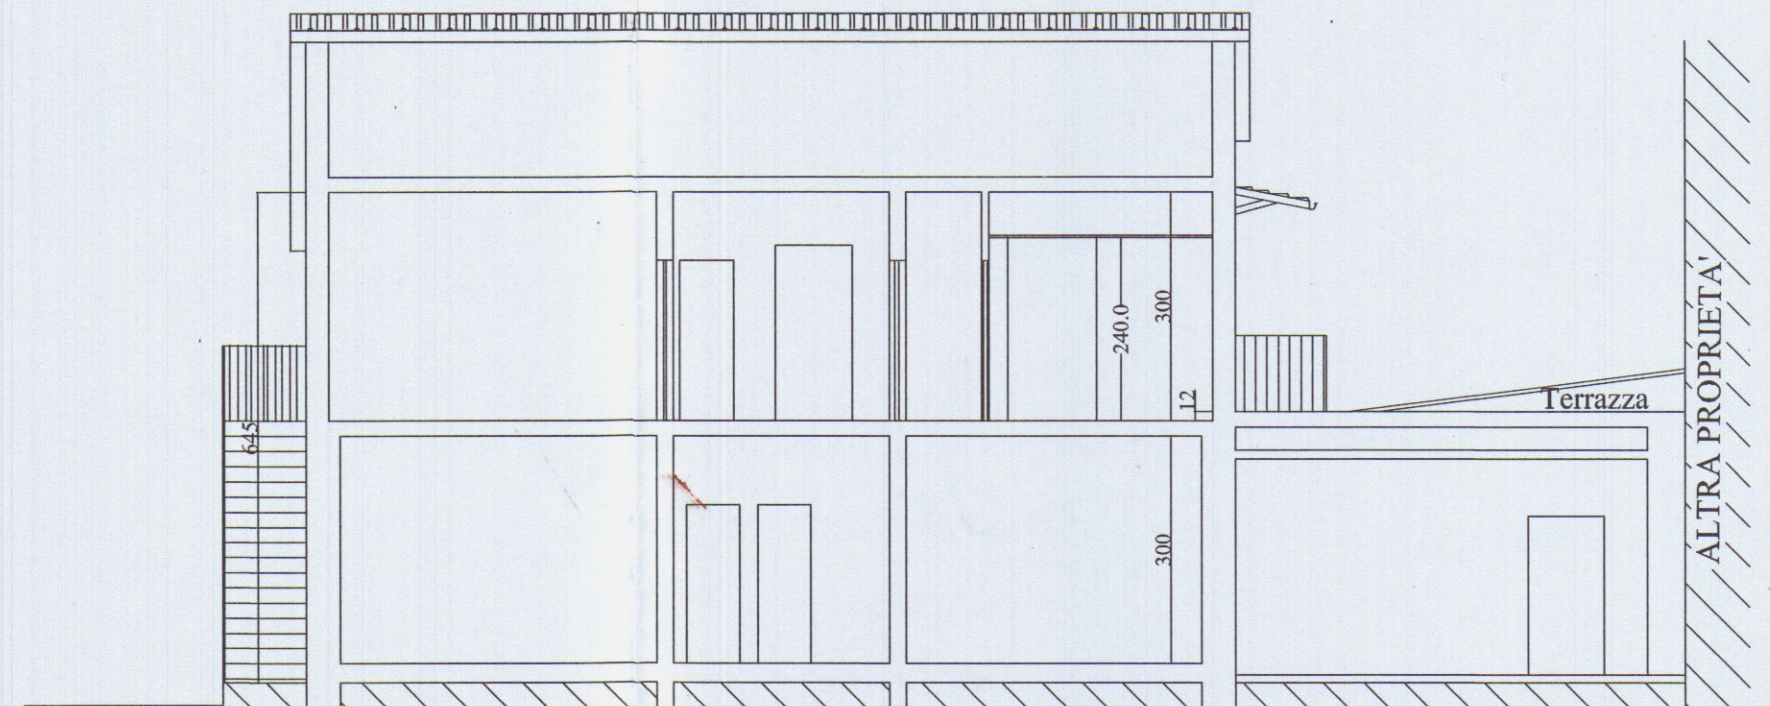


SEZIONE A-A

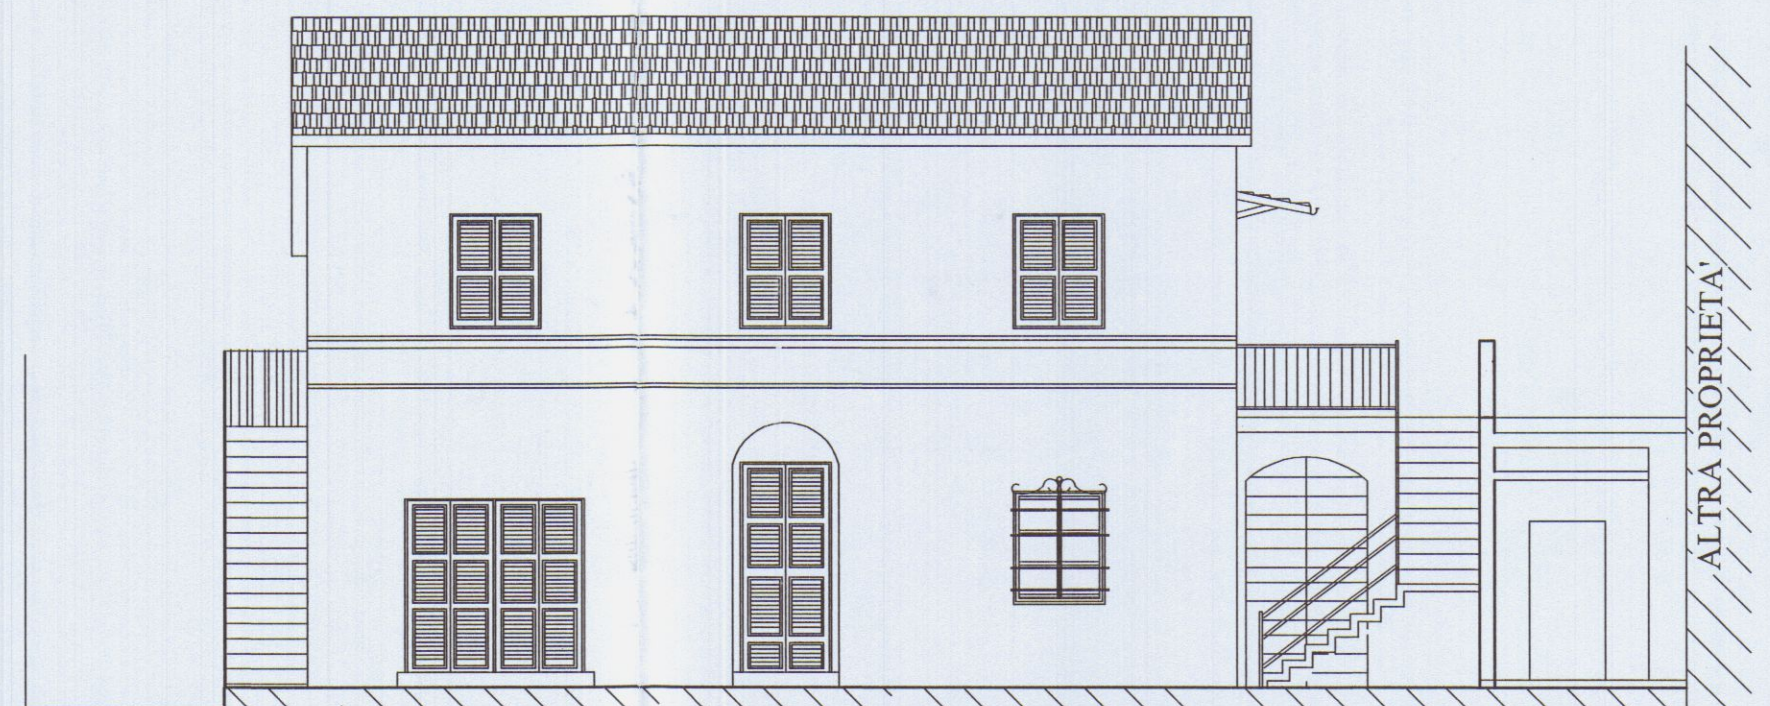


PROSPETTO NORD-EST

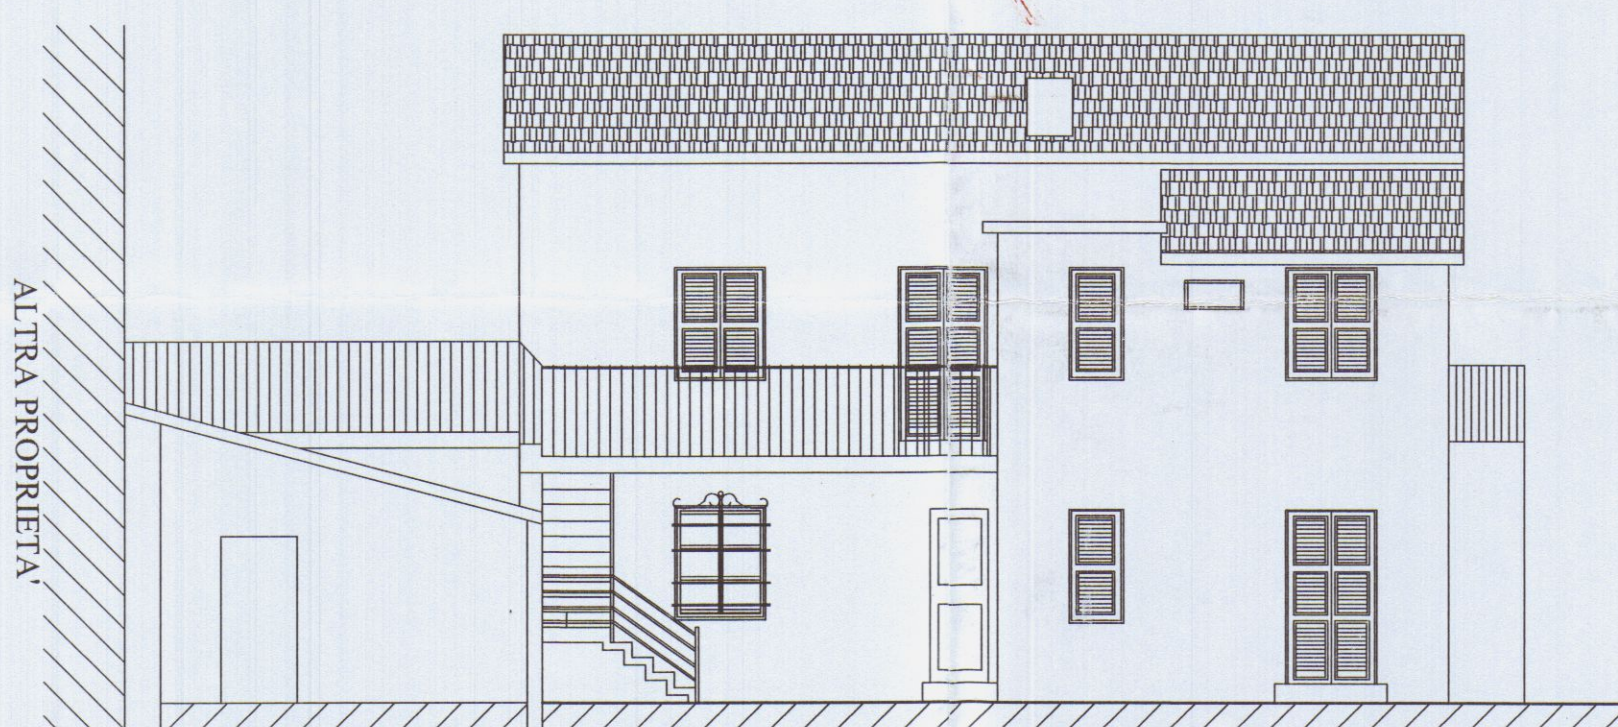


PROSPETTO SUD-OVEST

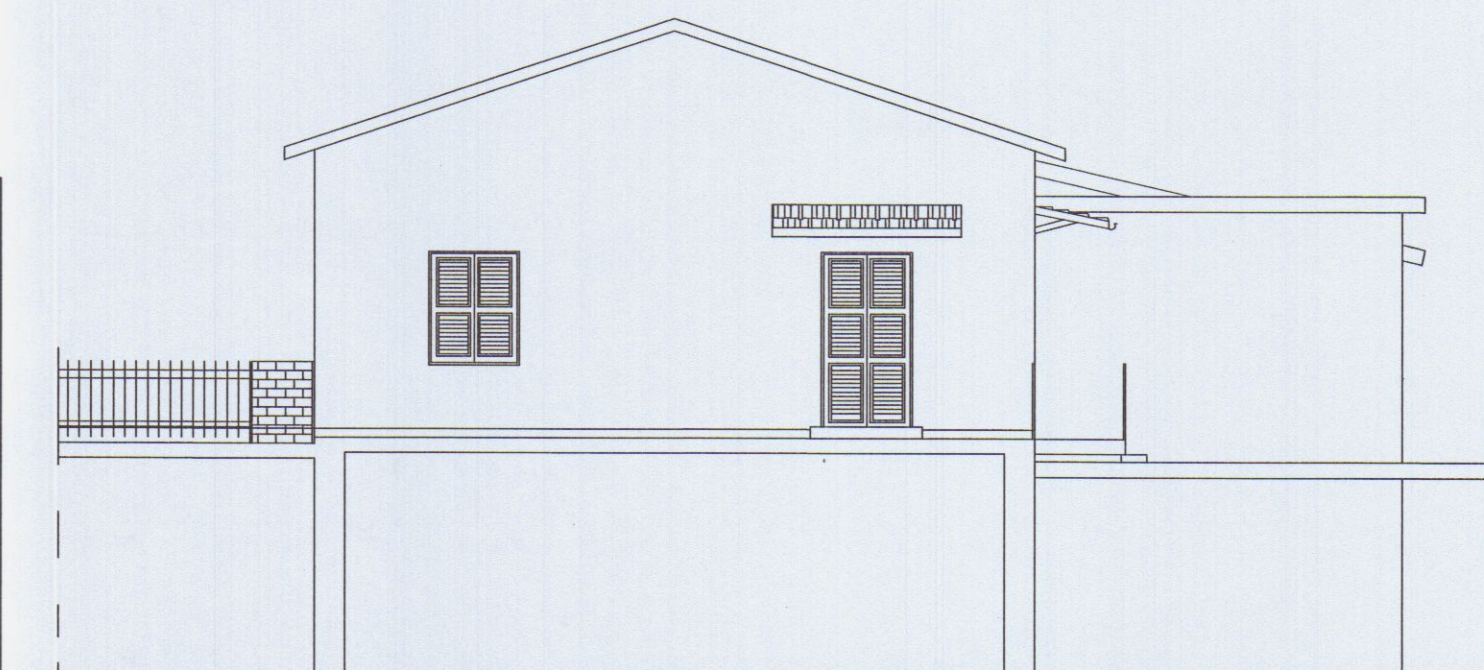

PROSPETTO SUD-EST

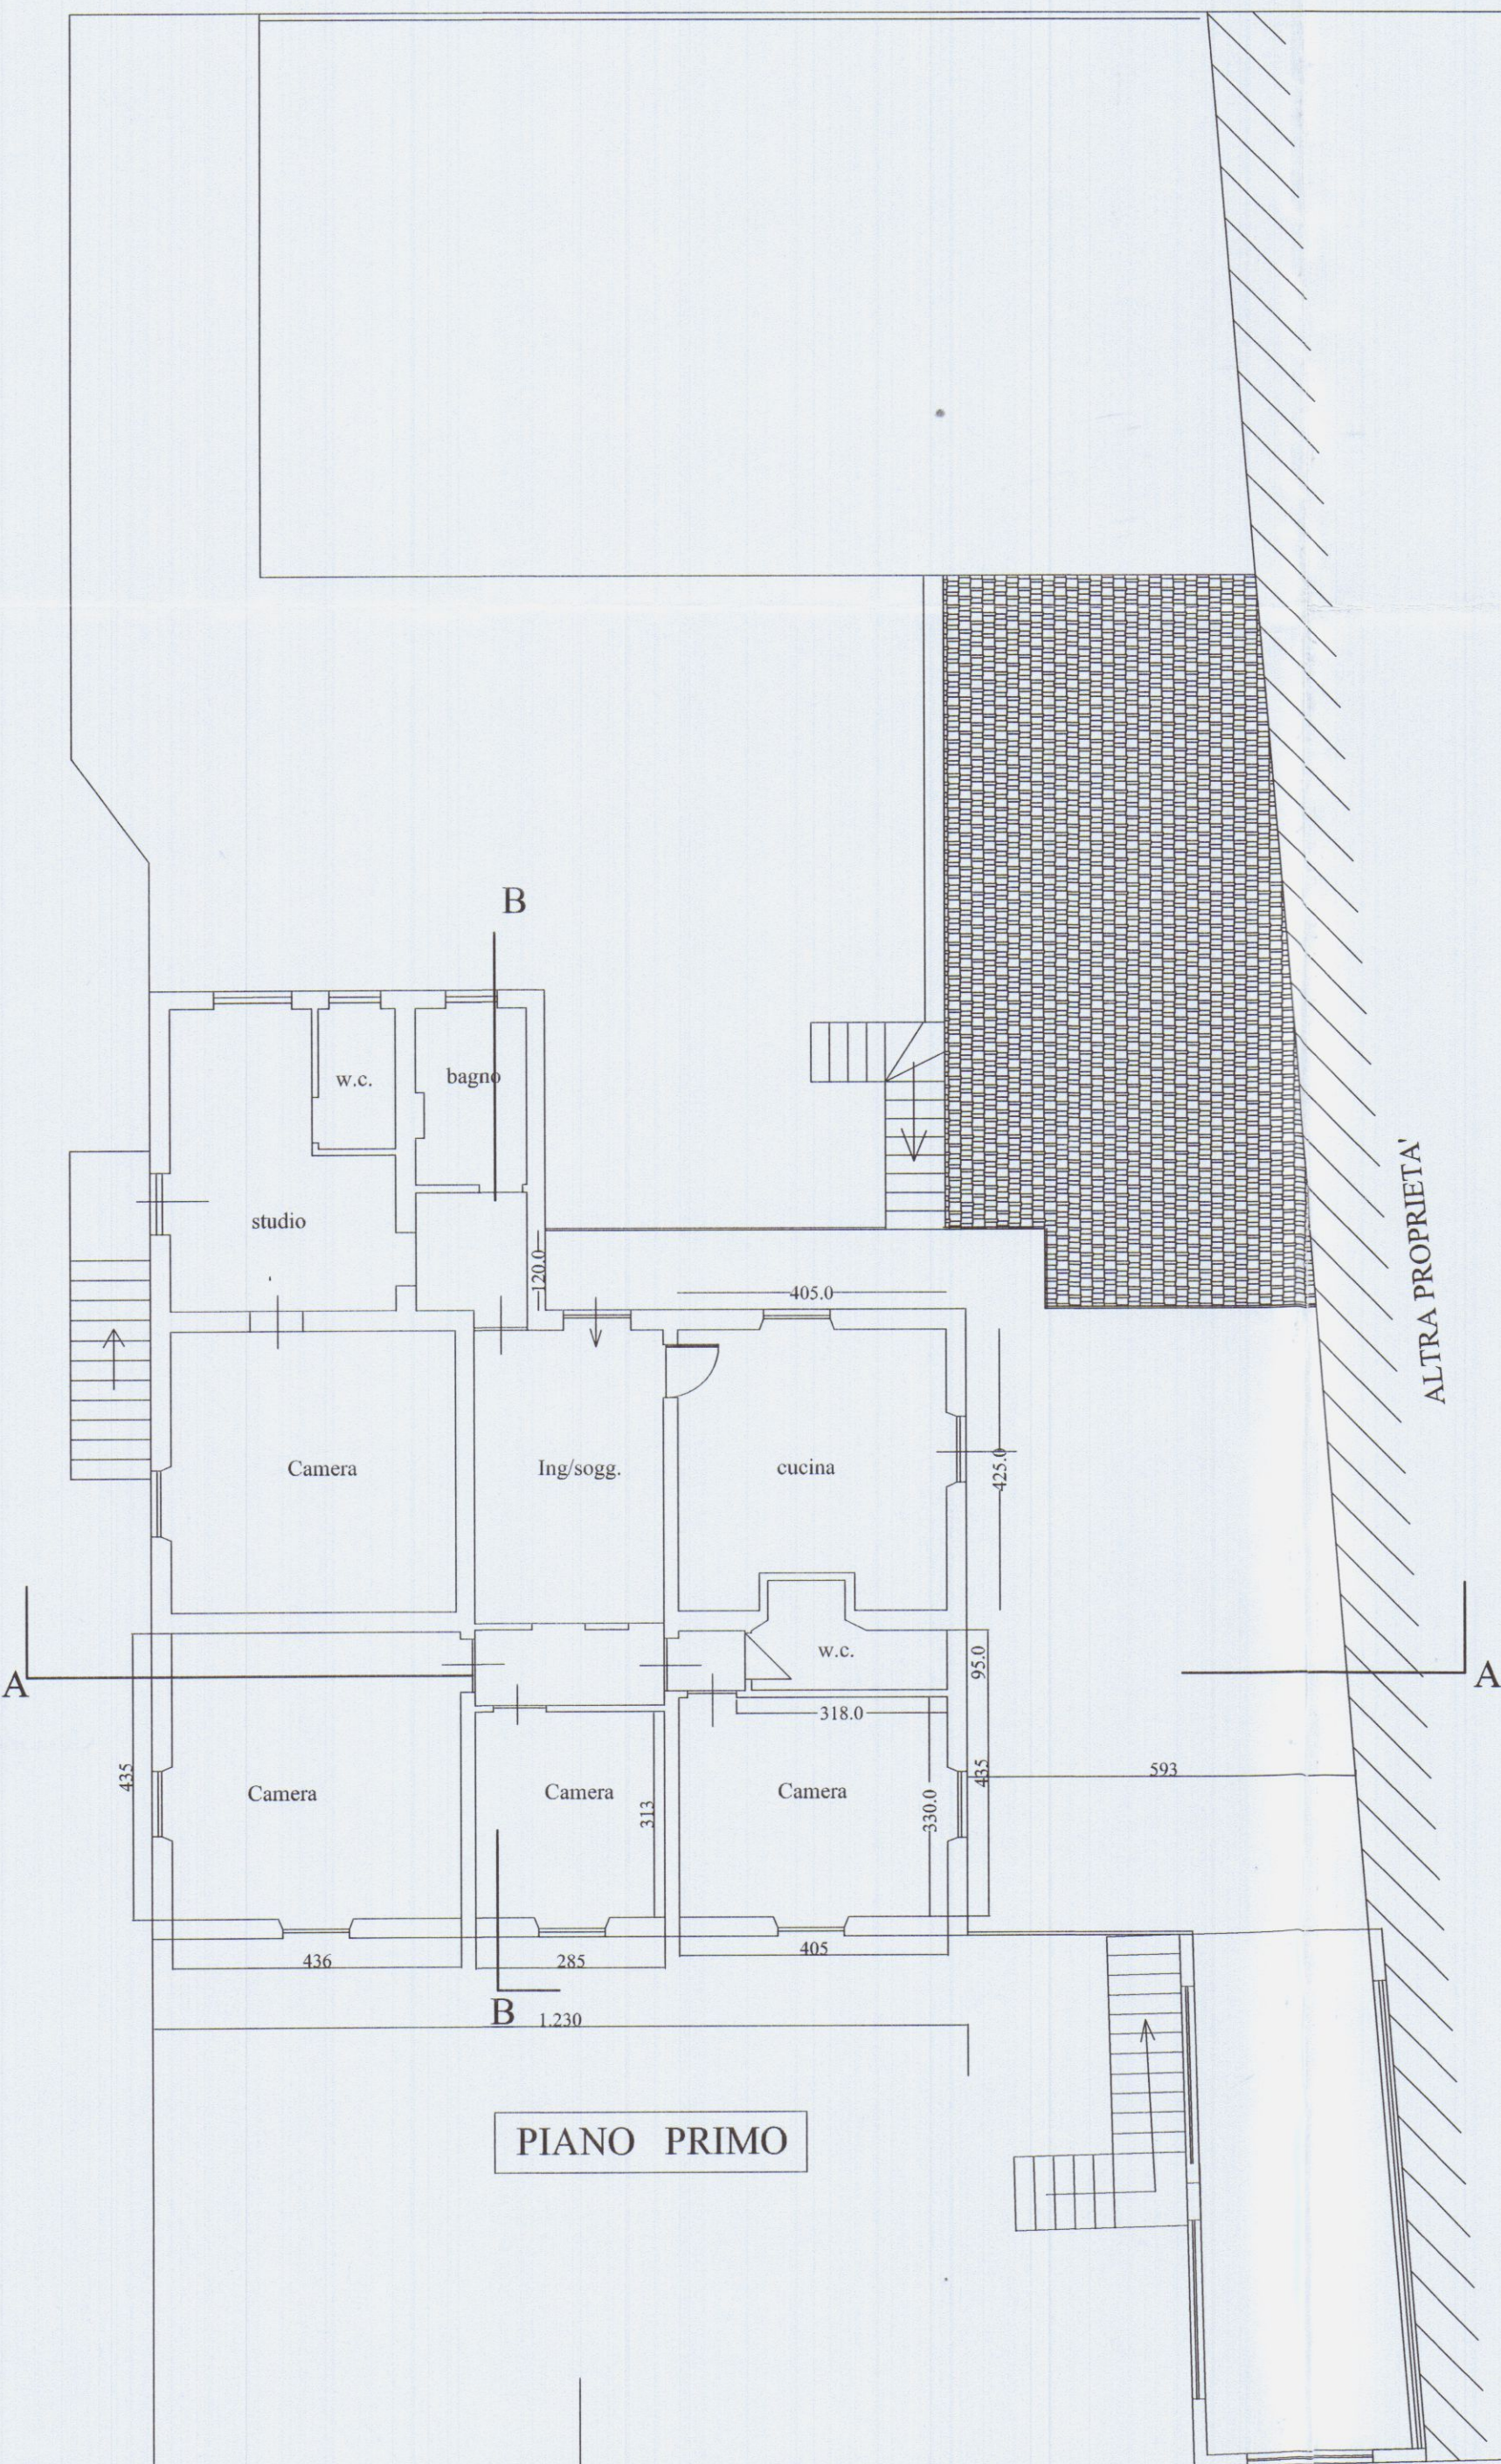

PIANO PRIMO










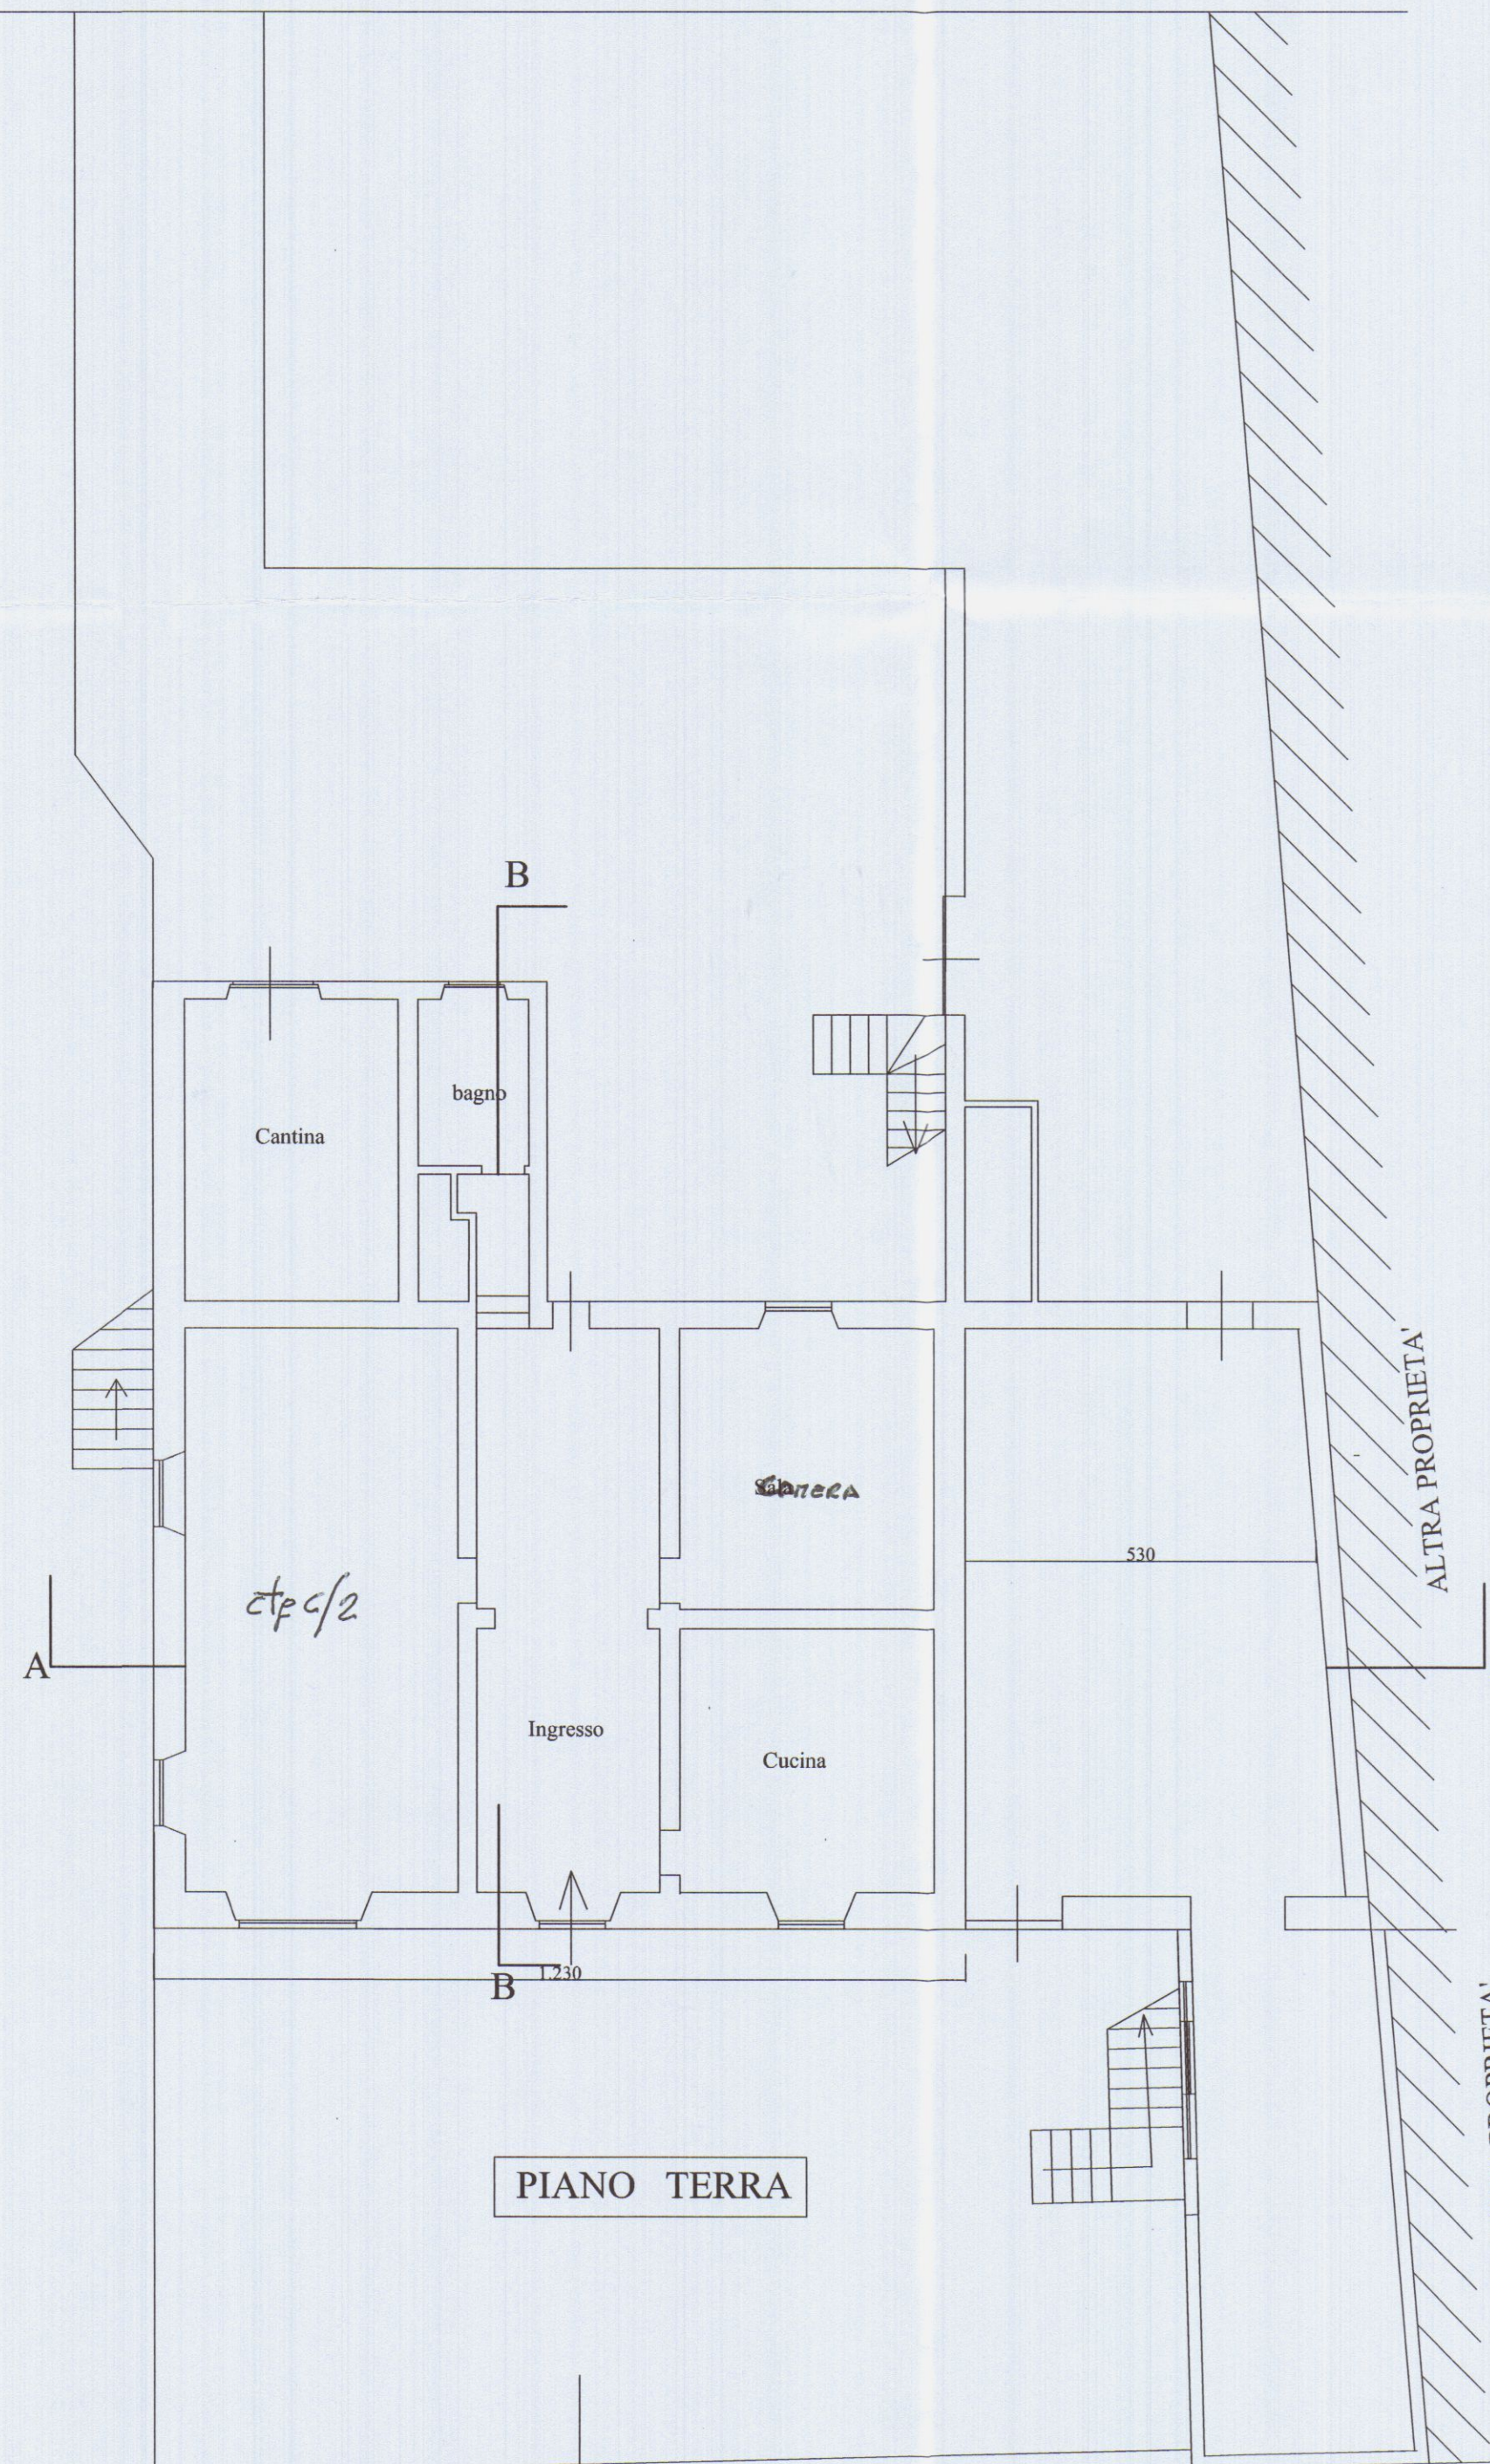


PIANO TERRA



PIANTA COPERTURA

	Geom. MARCO MORELLI	COMMITTENTE
	via M. D'AZEGLIO n°8	VENTURINI LUIGI
	Tel. 0585-71501	COMUNE
		CARRARA
SCALA	COSTRUZIONE DI SCALE ESTERNE, MODIFICHE AI PROSPETTI, OPERE INTERNE SU IMMOBILI AD USO ABITAZIONE POSTO IN LOC. FOSSONE, VIA FOSSONE BASSO N° 2 FOGLIO DI MAPPA N° 62 MAPP. 514.	OGGETTO
1:100		PIANTE
TAVOLA		PROSPETTI
2		SEZIONI
DATA	STATO: PROGETTO	
APRILE-08		

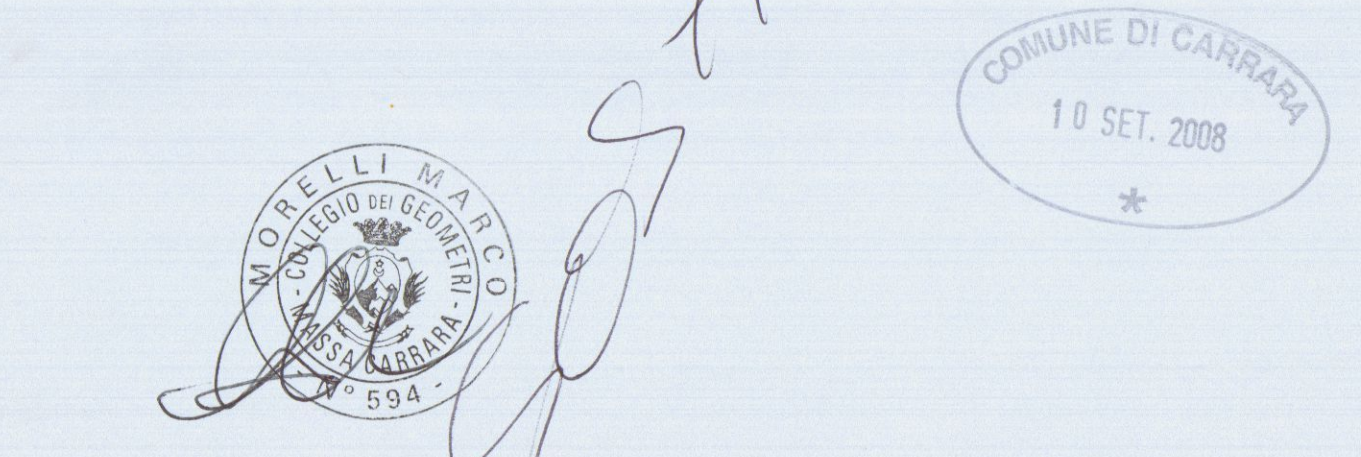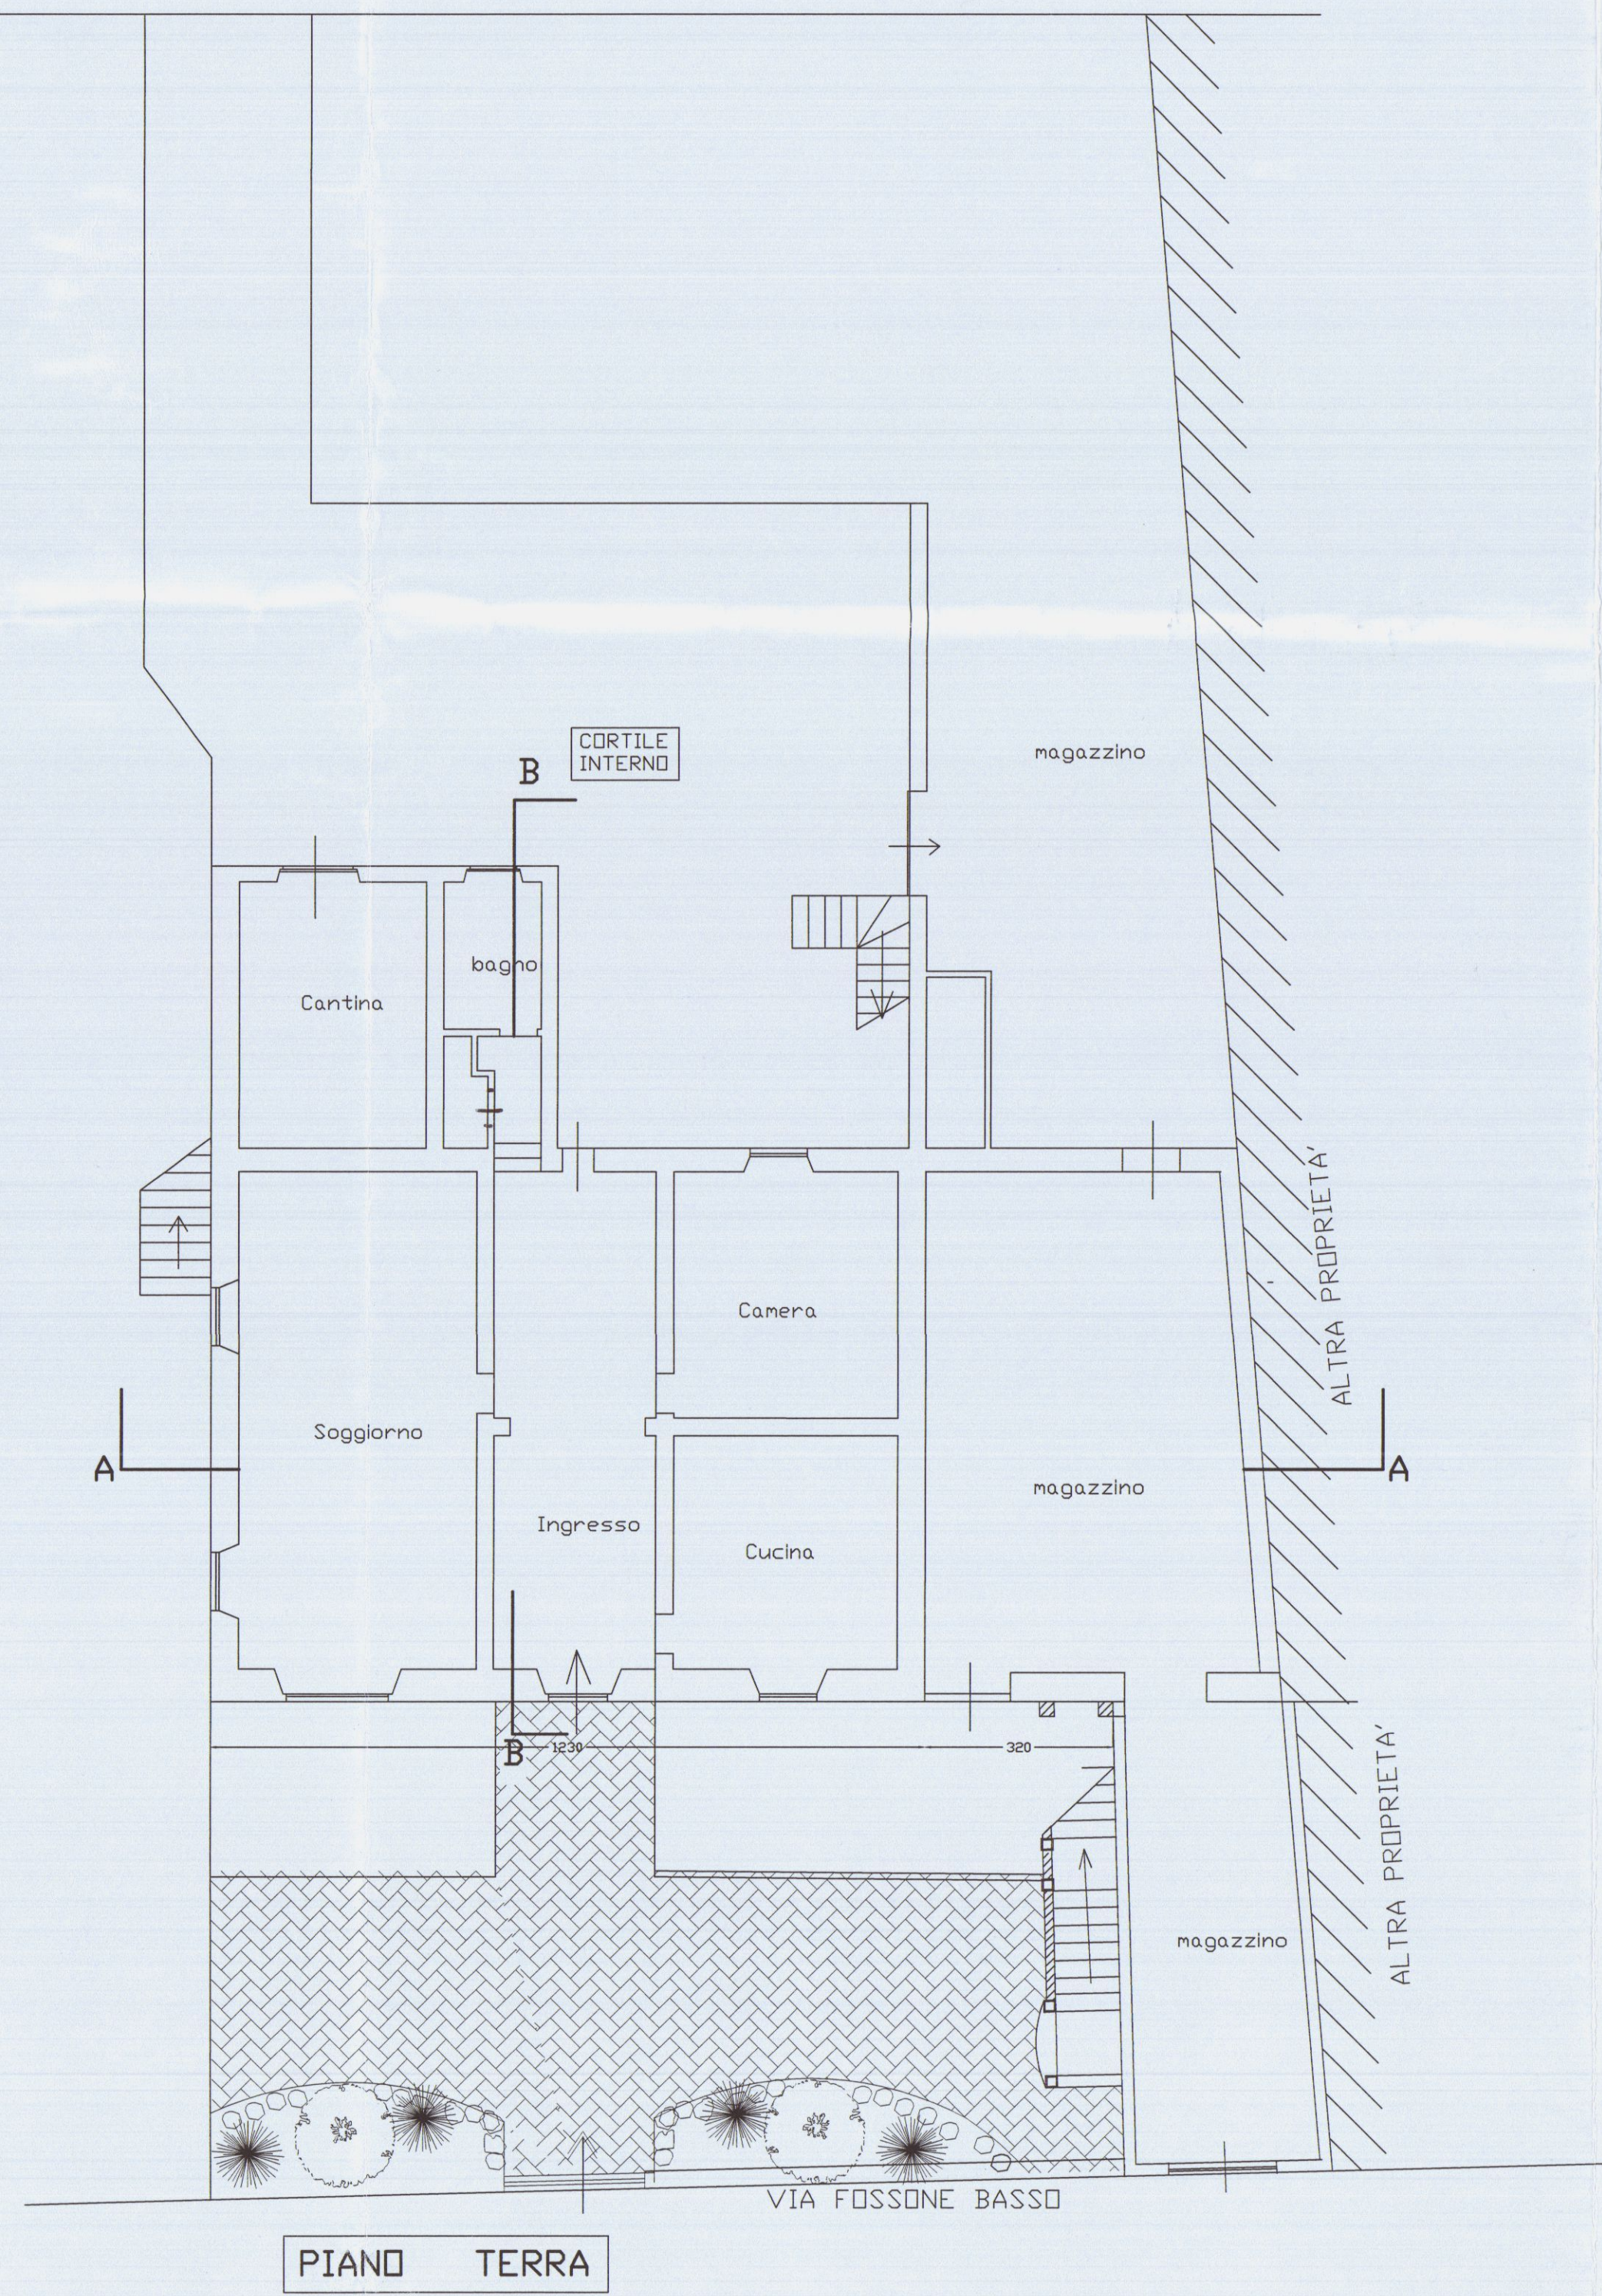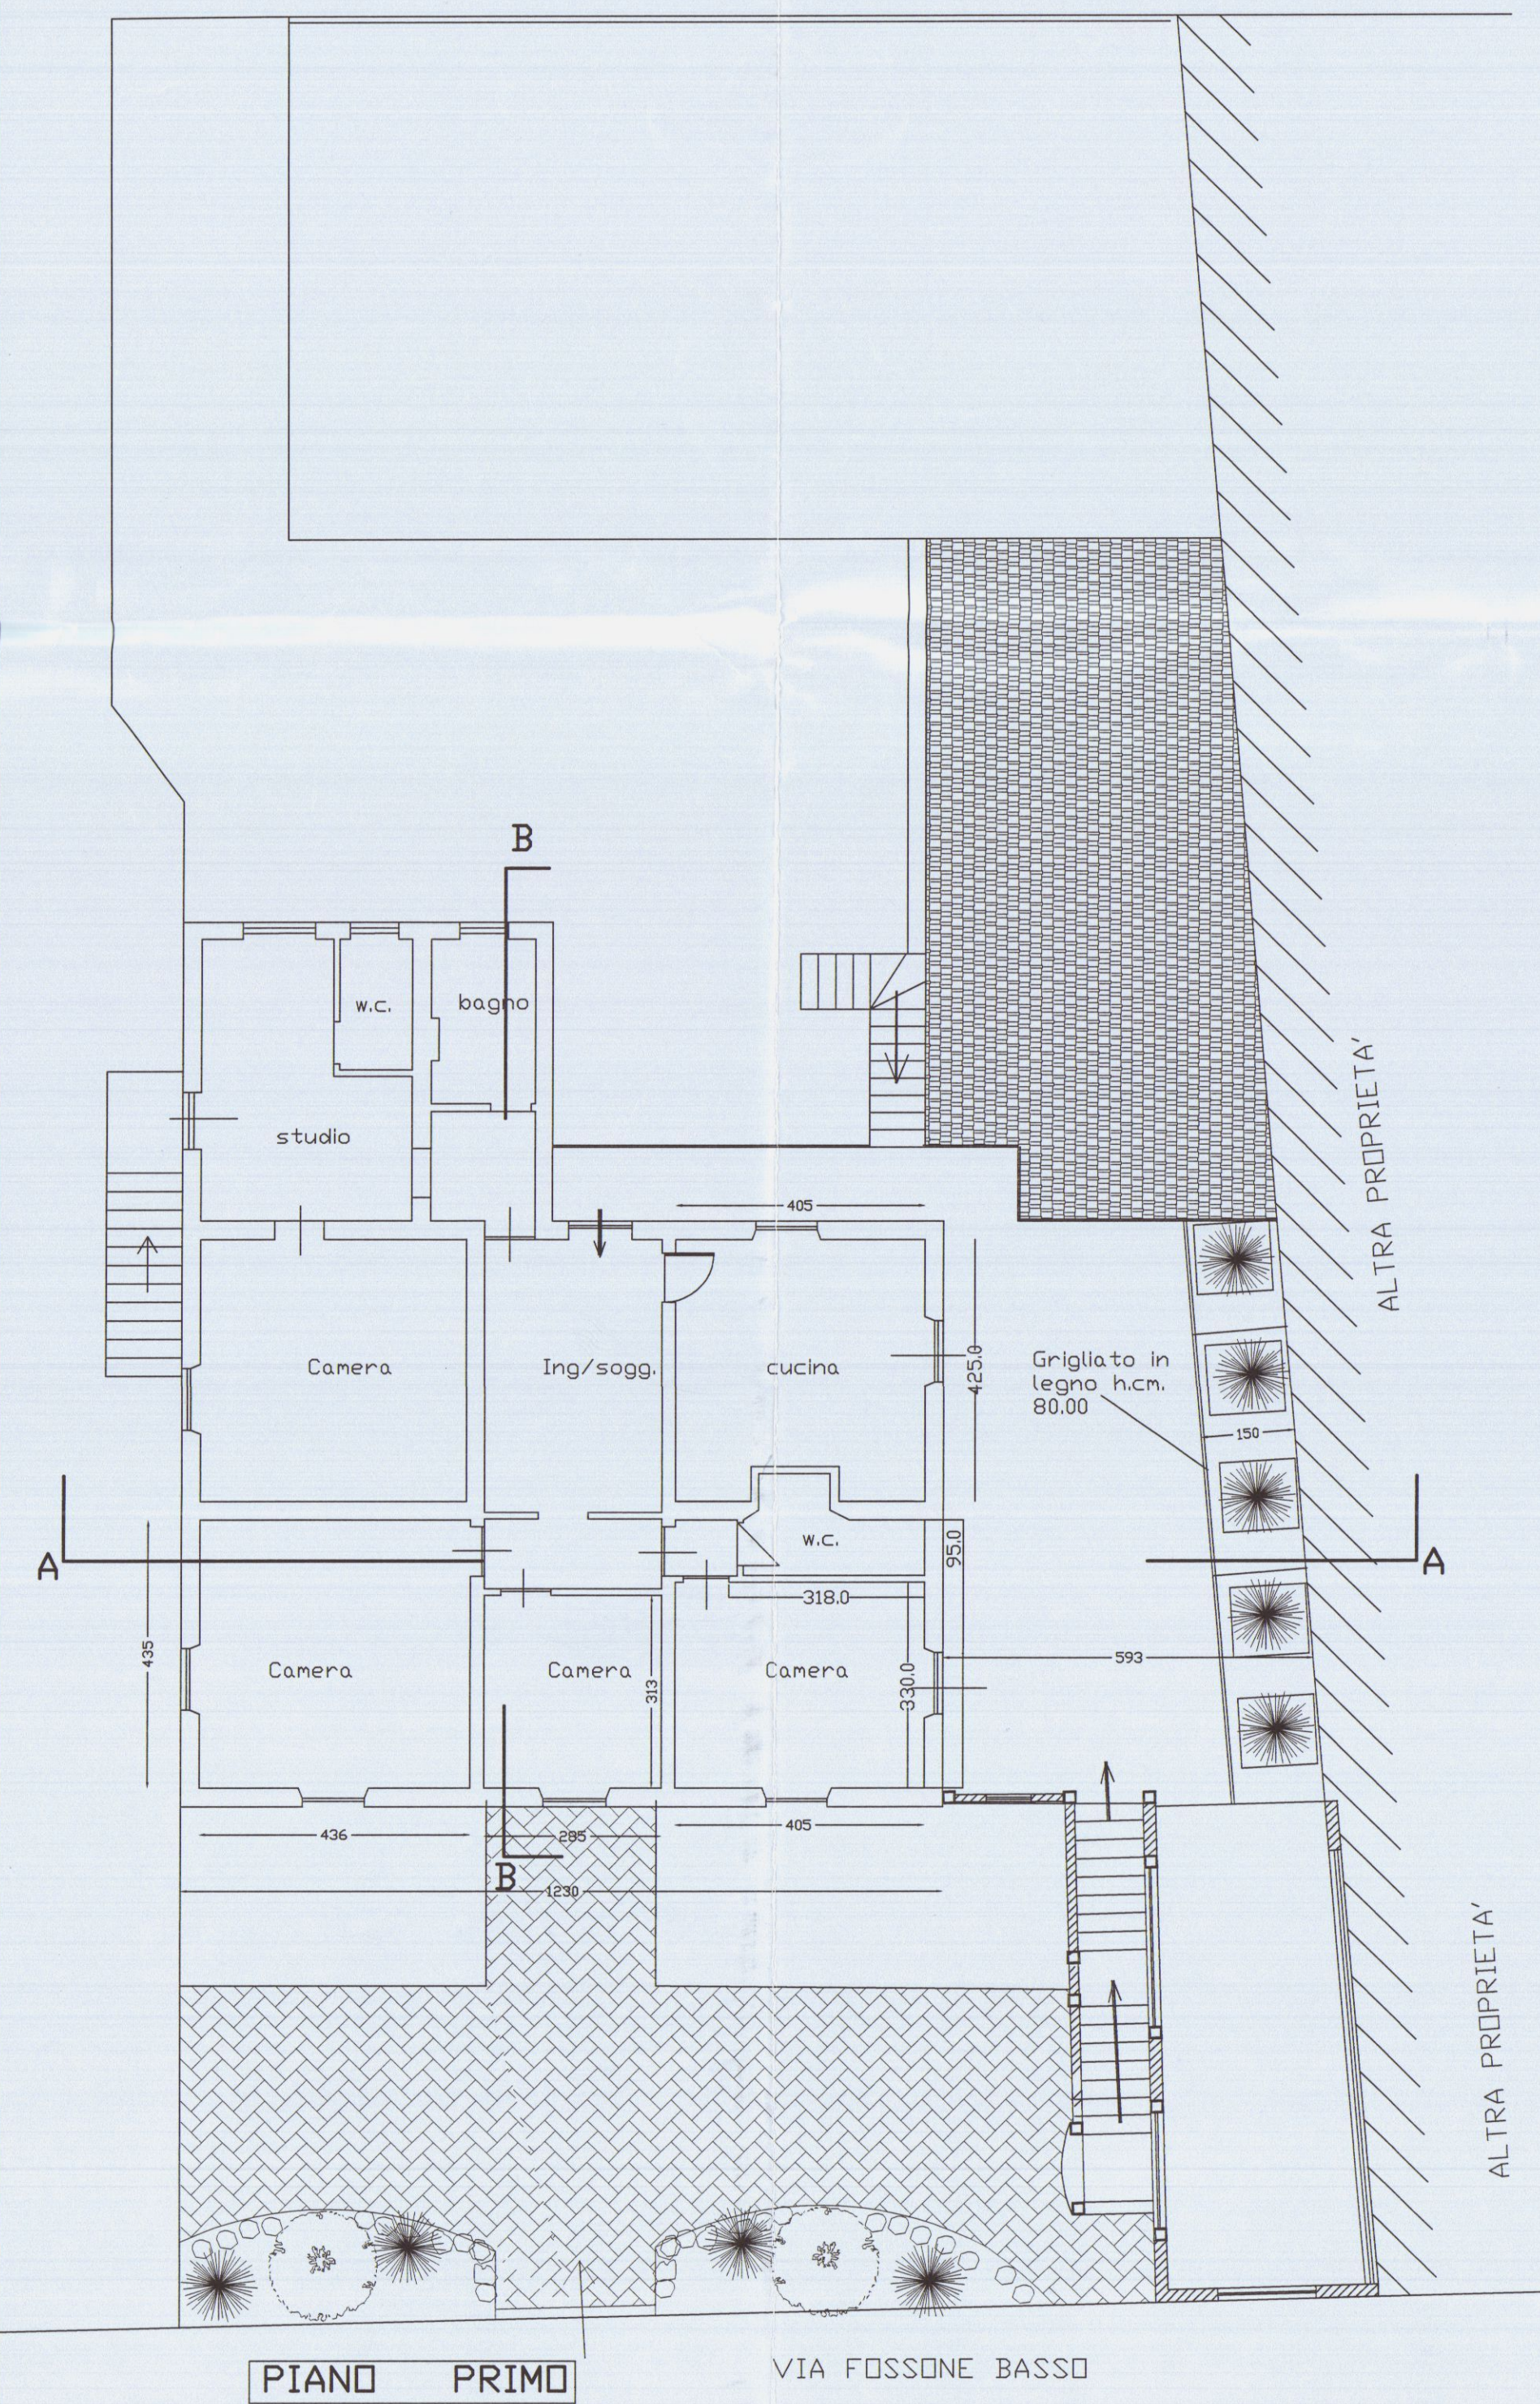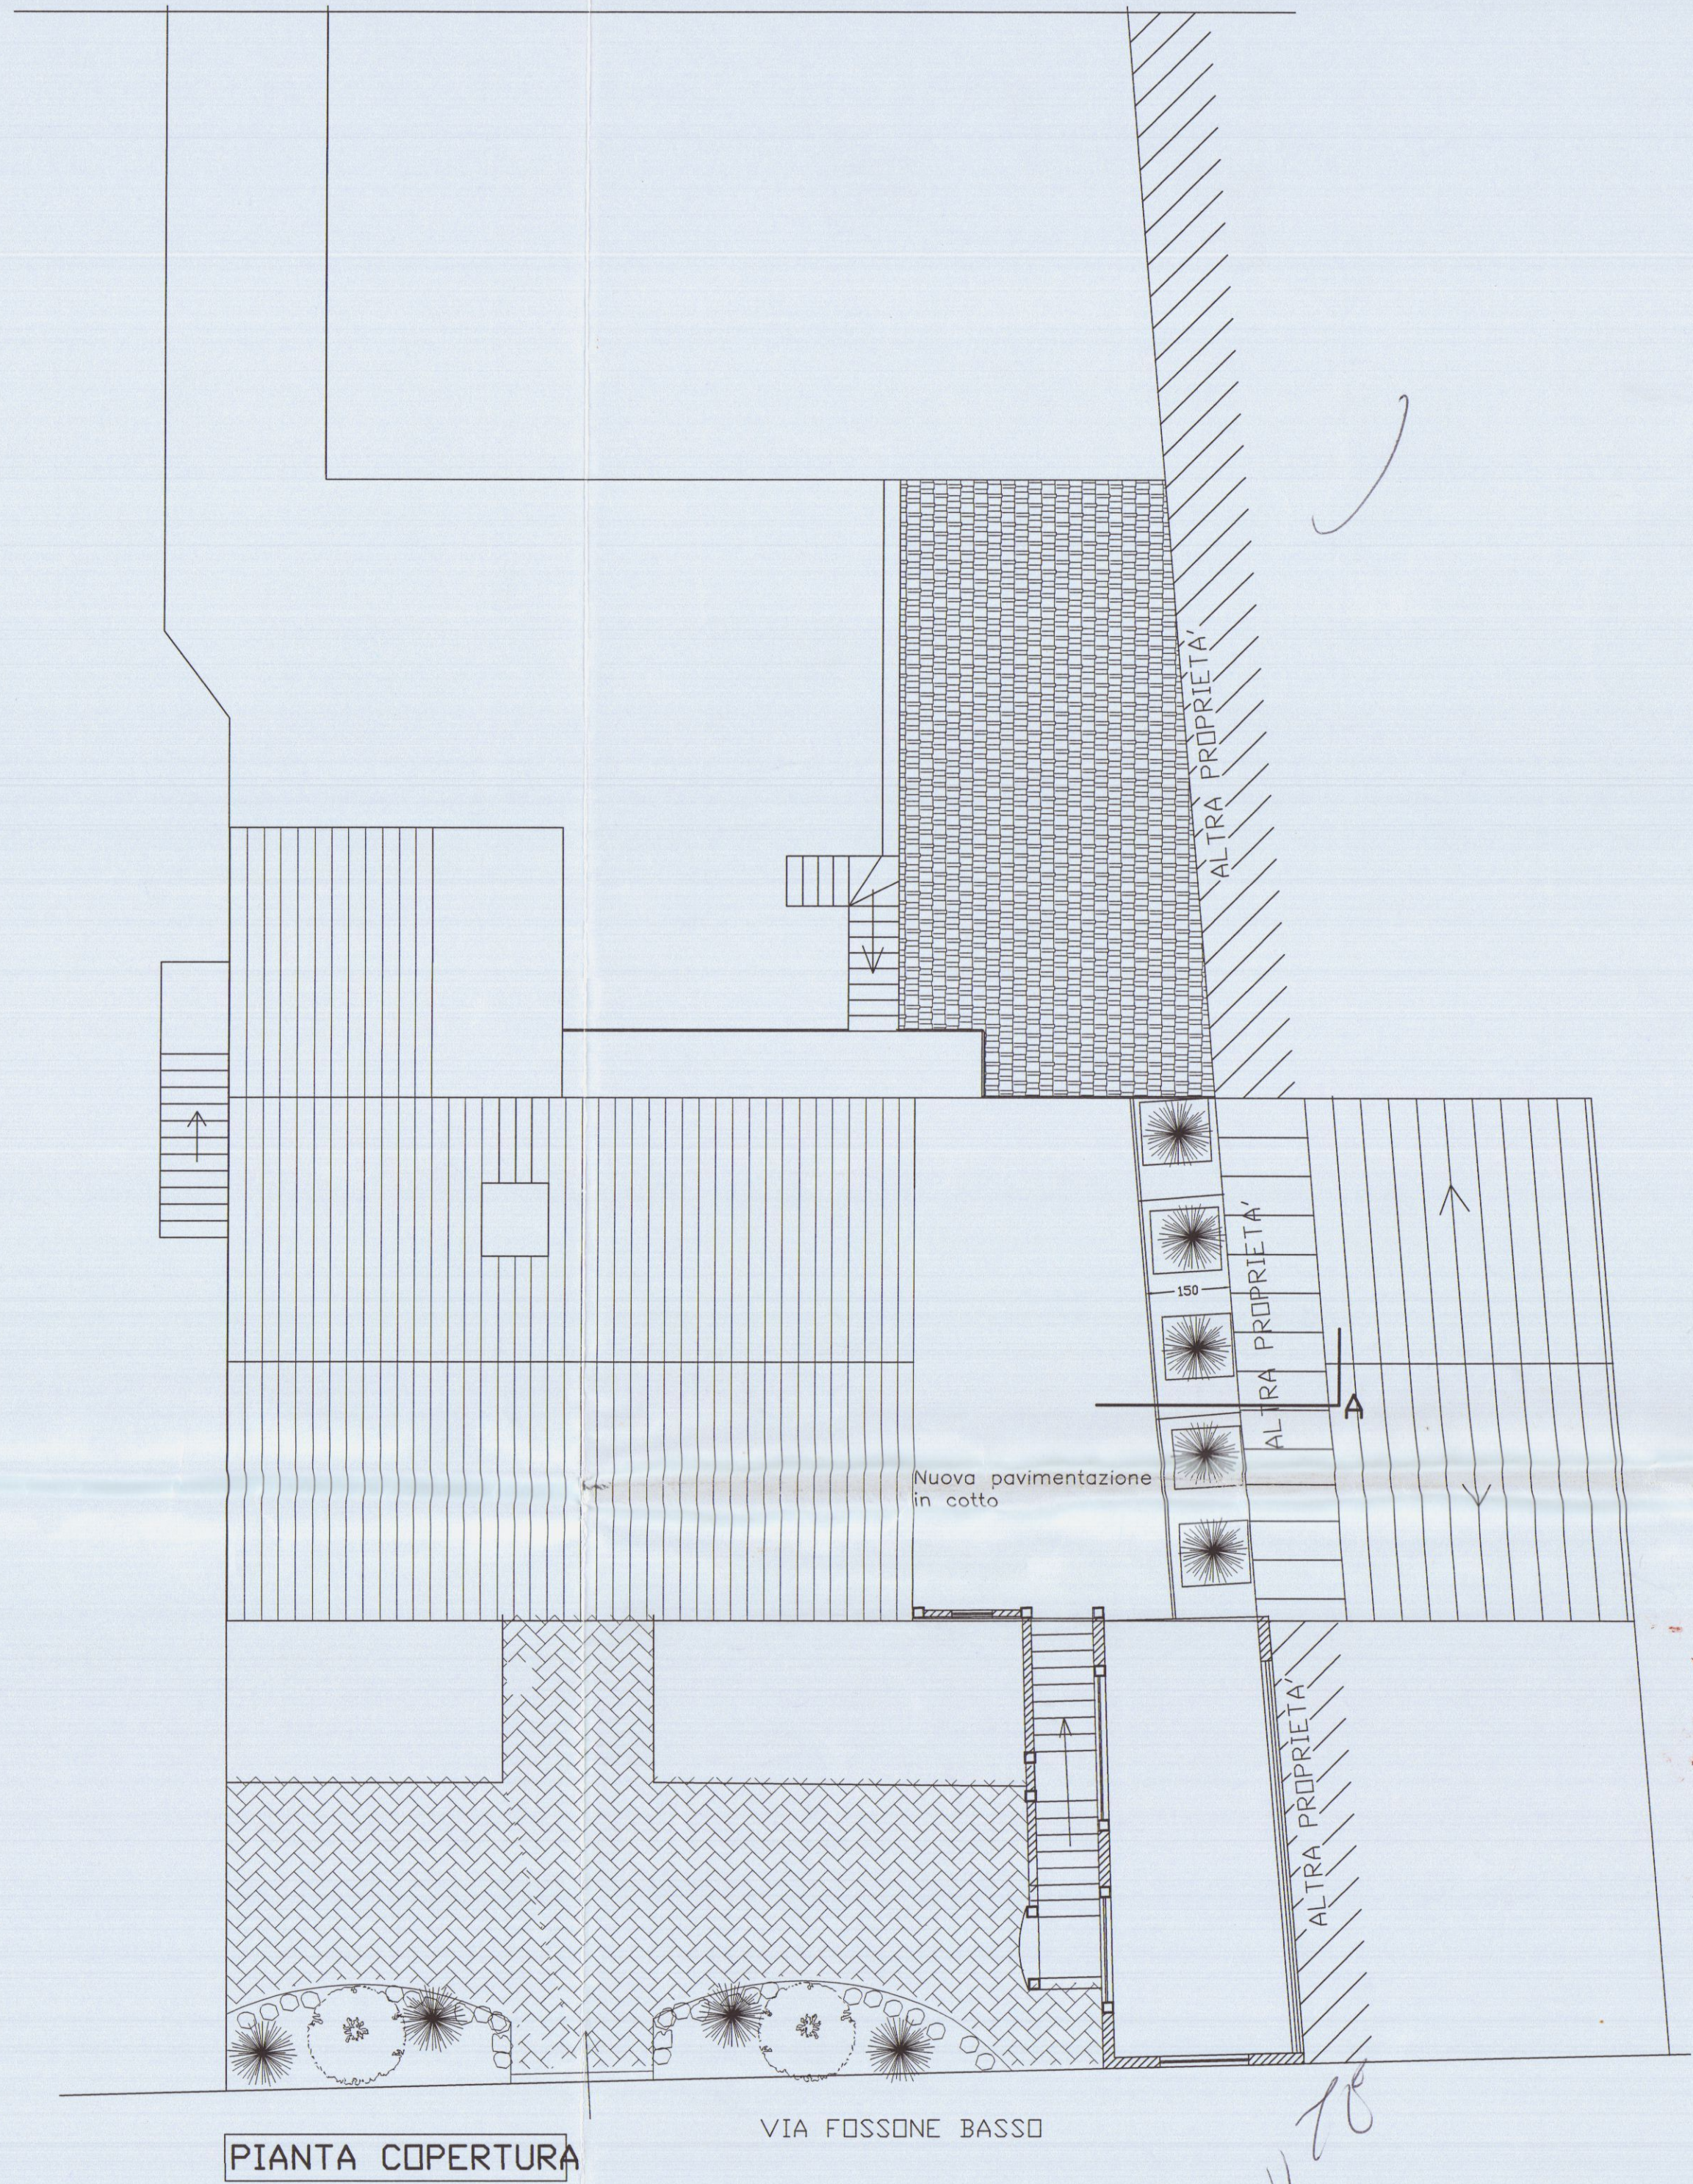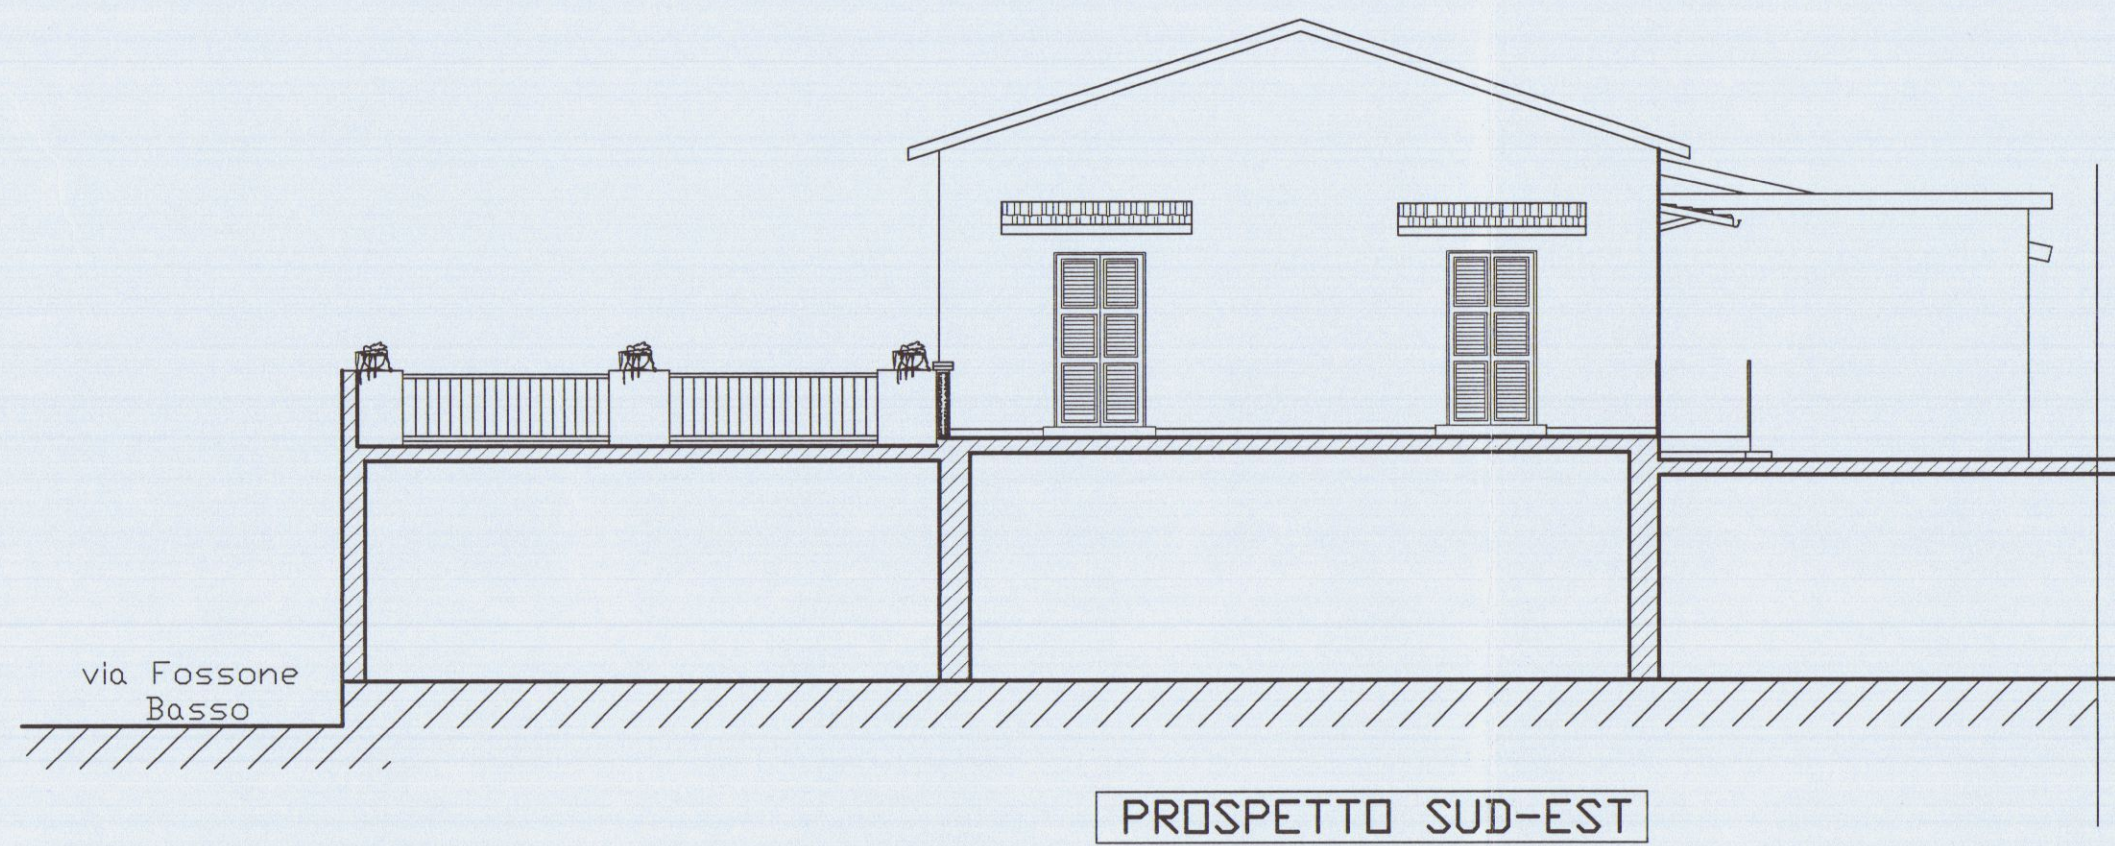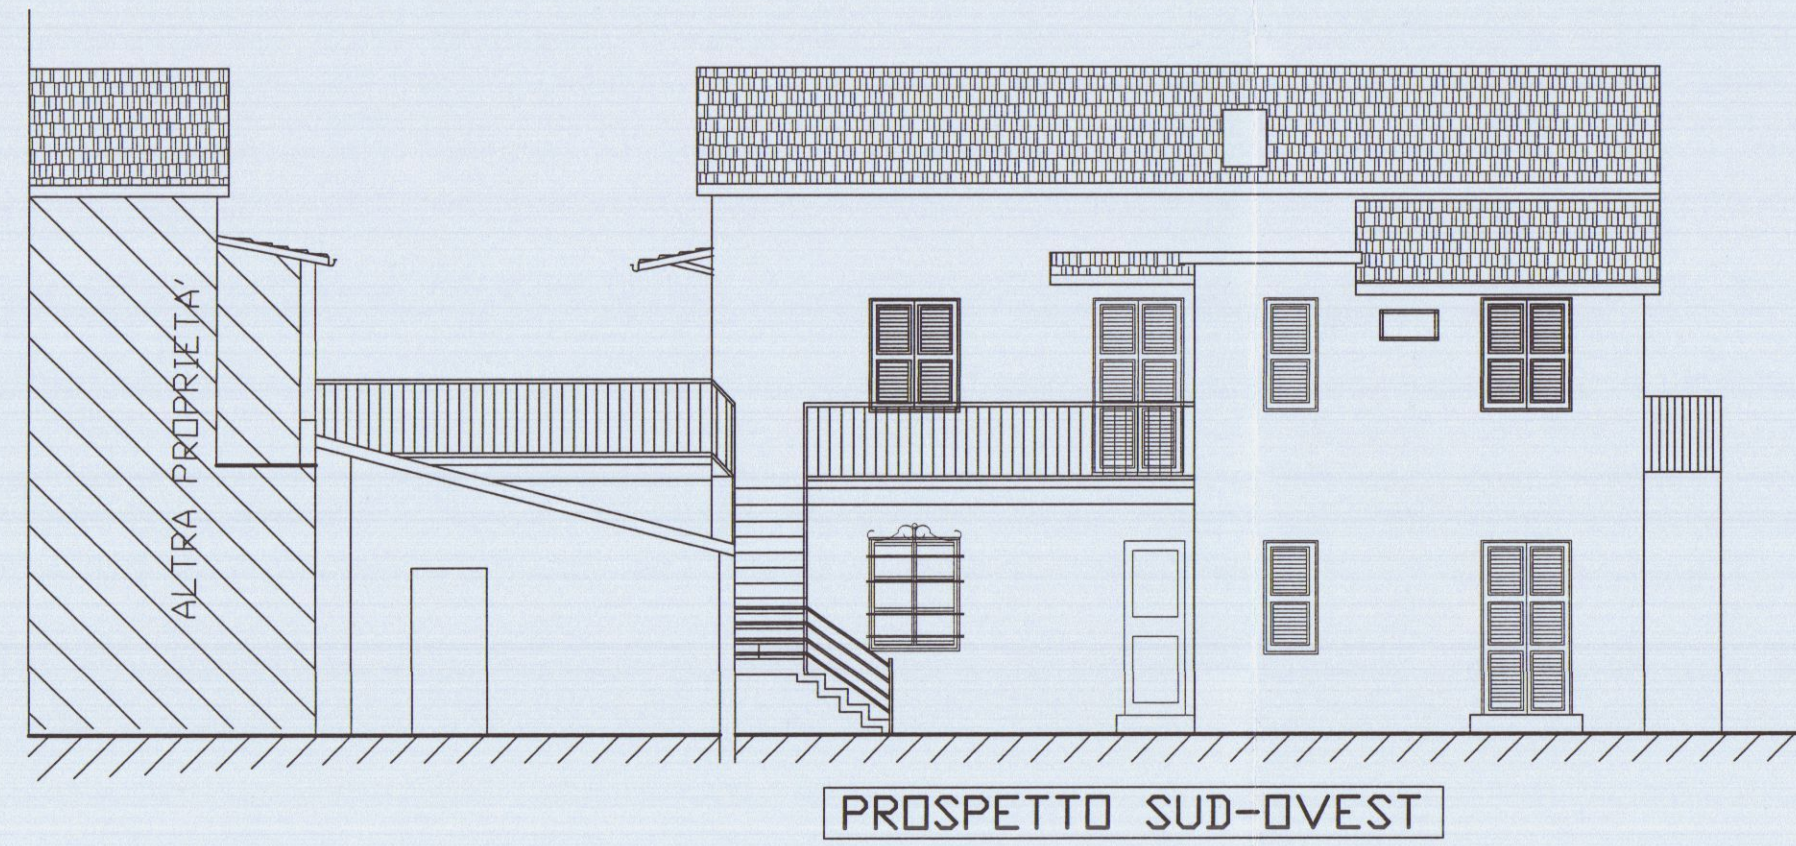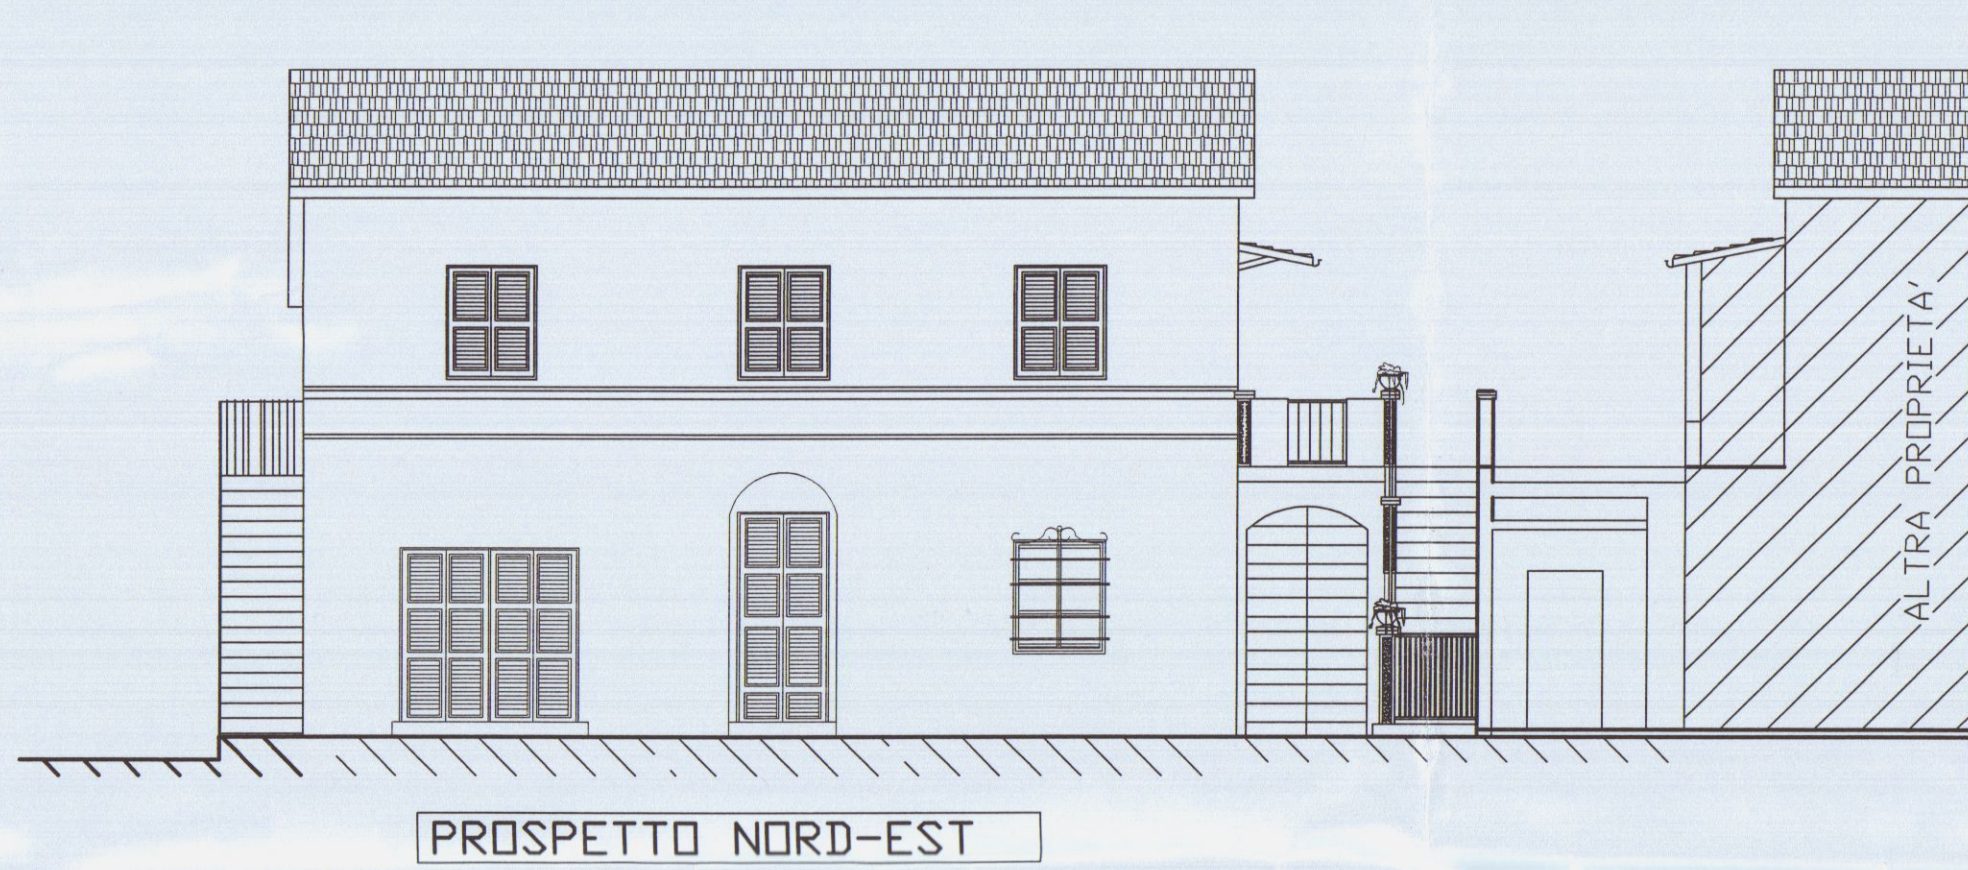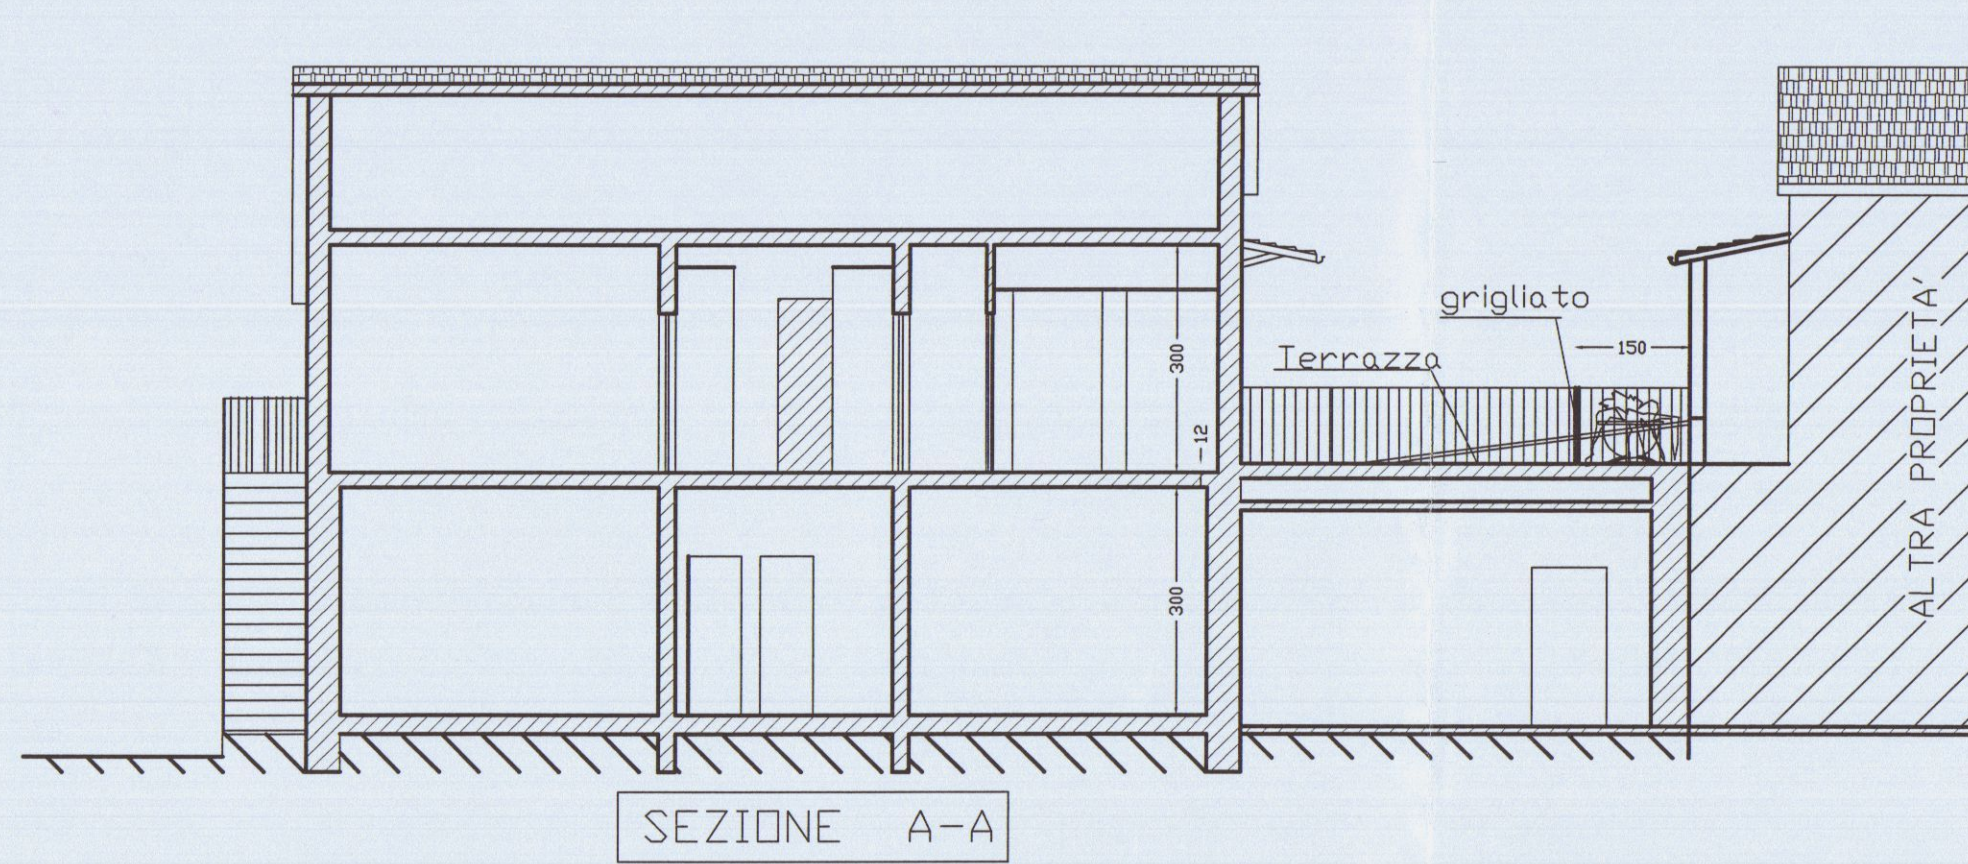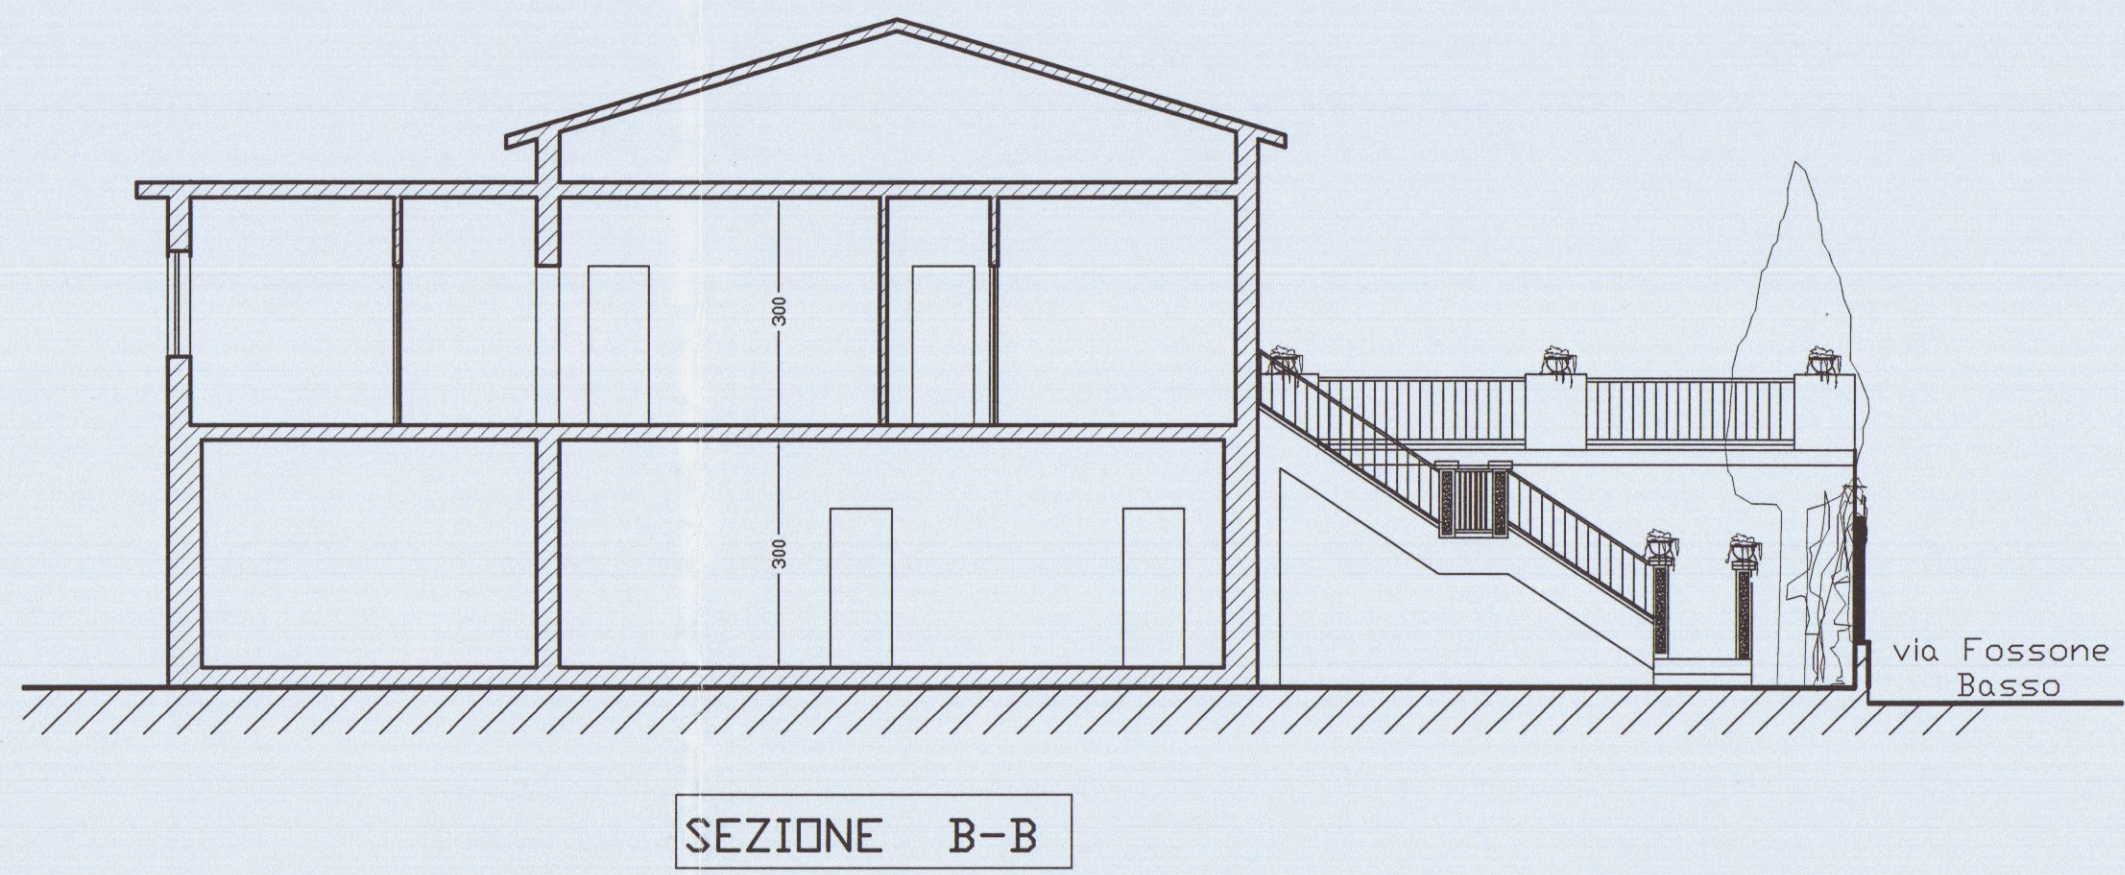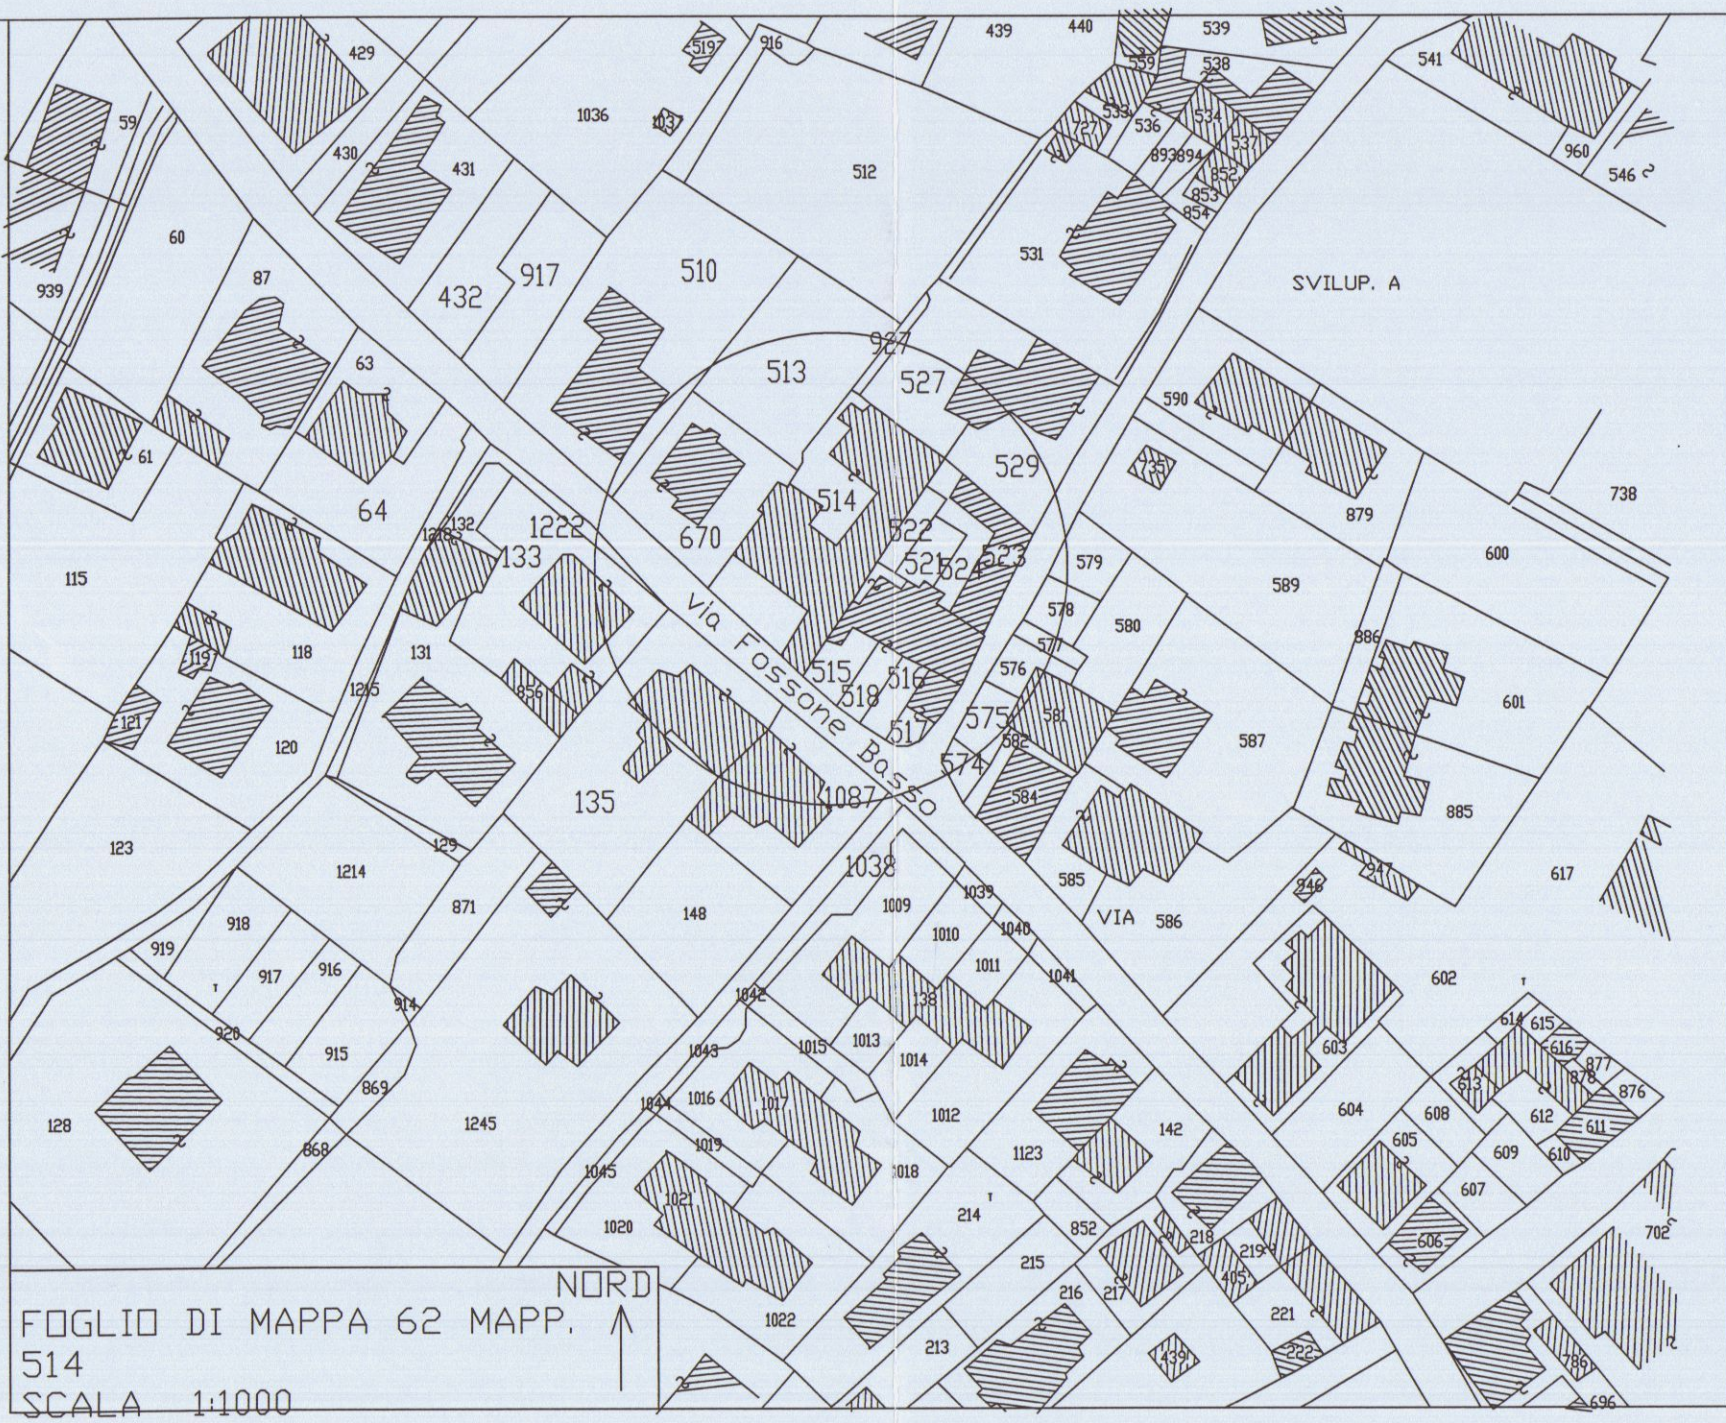

	Geom. MARCO MORELLI	COMMITTENTE
	via M. D'AZEGLIO n°8	VENTURINI LUIGI
	Tel. 0585-71501	COMUNE
		CARRARA
SCALA	OGGETTO	
1:100	COSTRUZIONE DI SCALE ESTERNE MODIFICHE	
TAVOLA	AI PROSPETTI OPERE INTERNE SU IMMOBILI	
2	AD USO ABITAZIONE POSTO IN LOC.	
DATA	FOSSONE, VIA FOSSONE BASSO N°	
Luglio-08	FOGLIO DI MAPPA N° 62 MAPP. 514.	
	STATO: PROGETTO	PIANTE
		PROSPETTI
		SEZIONI