


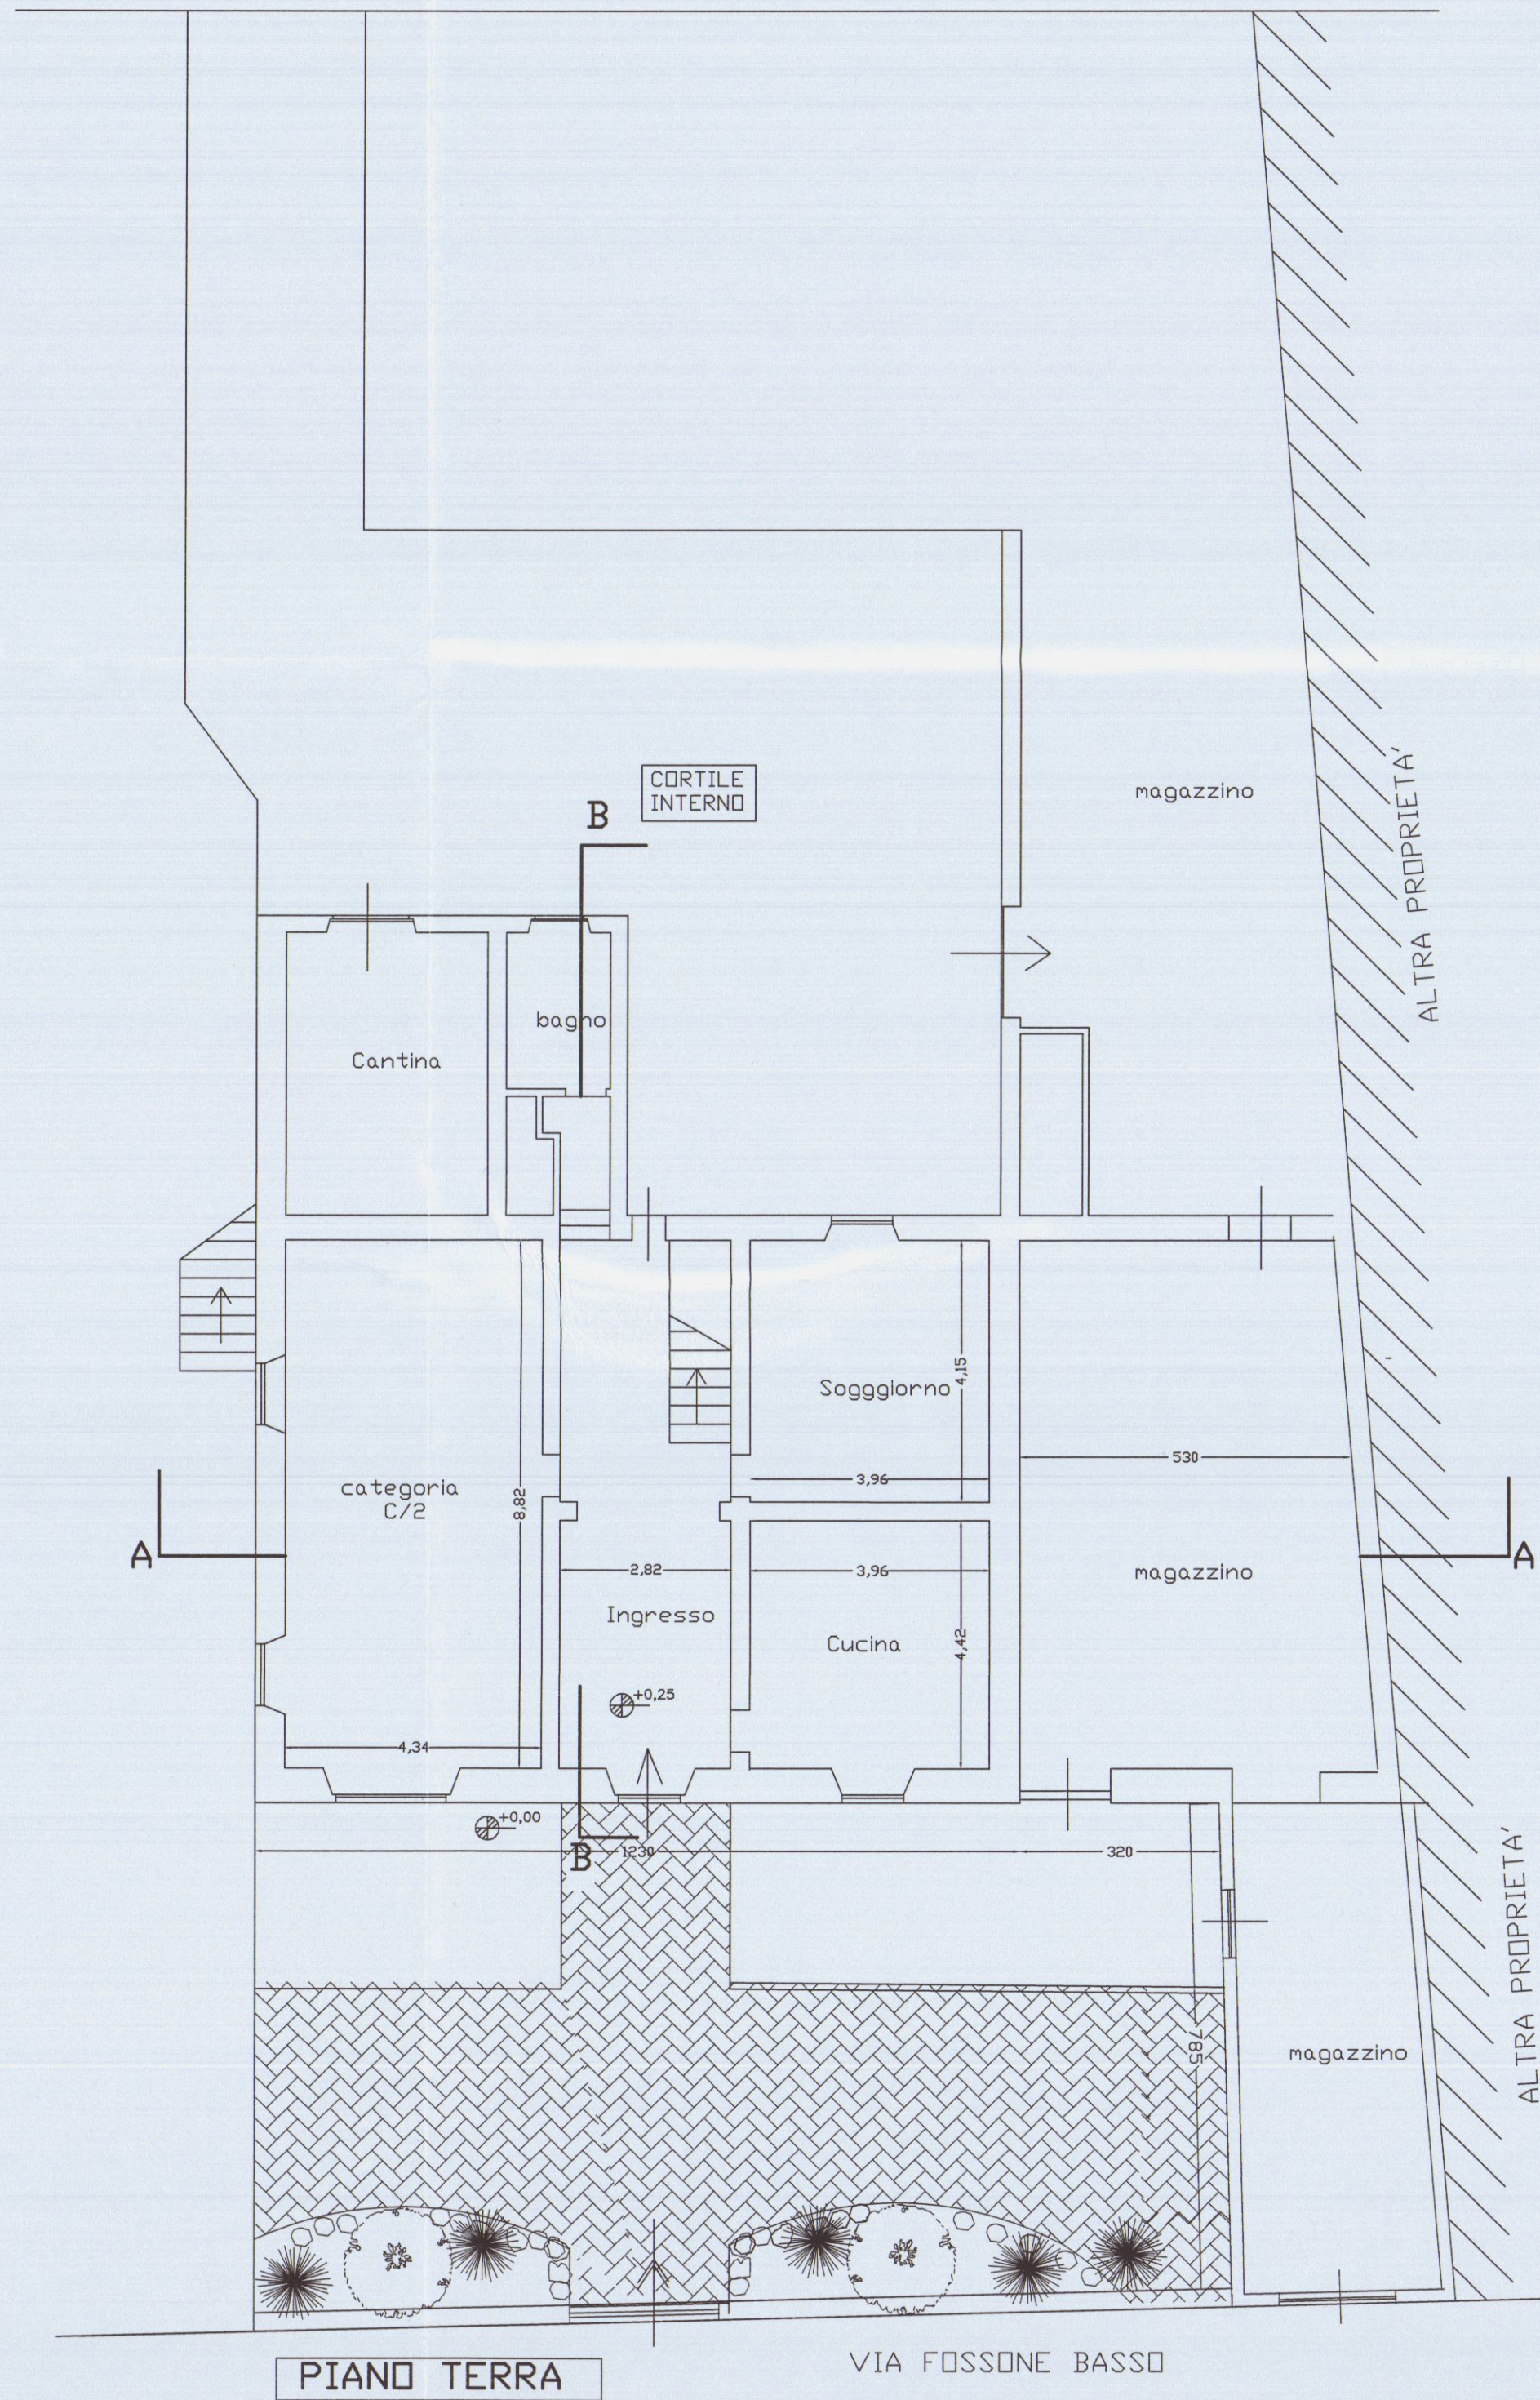
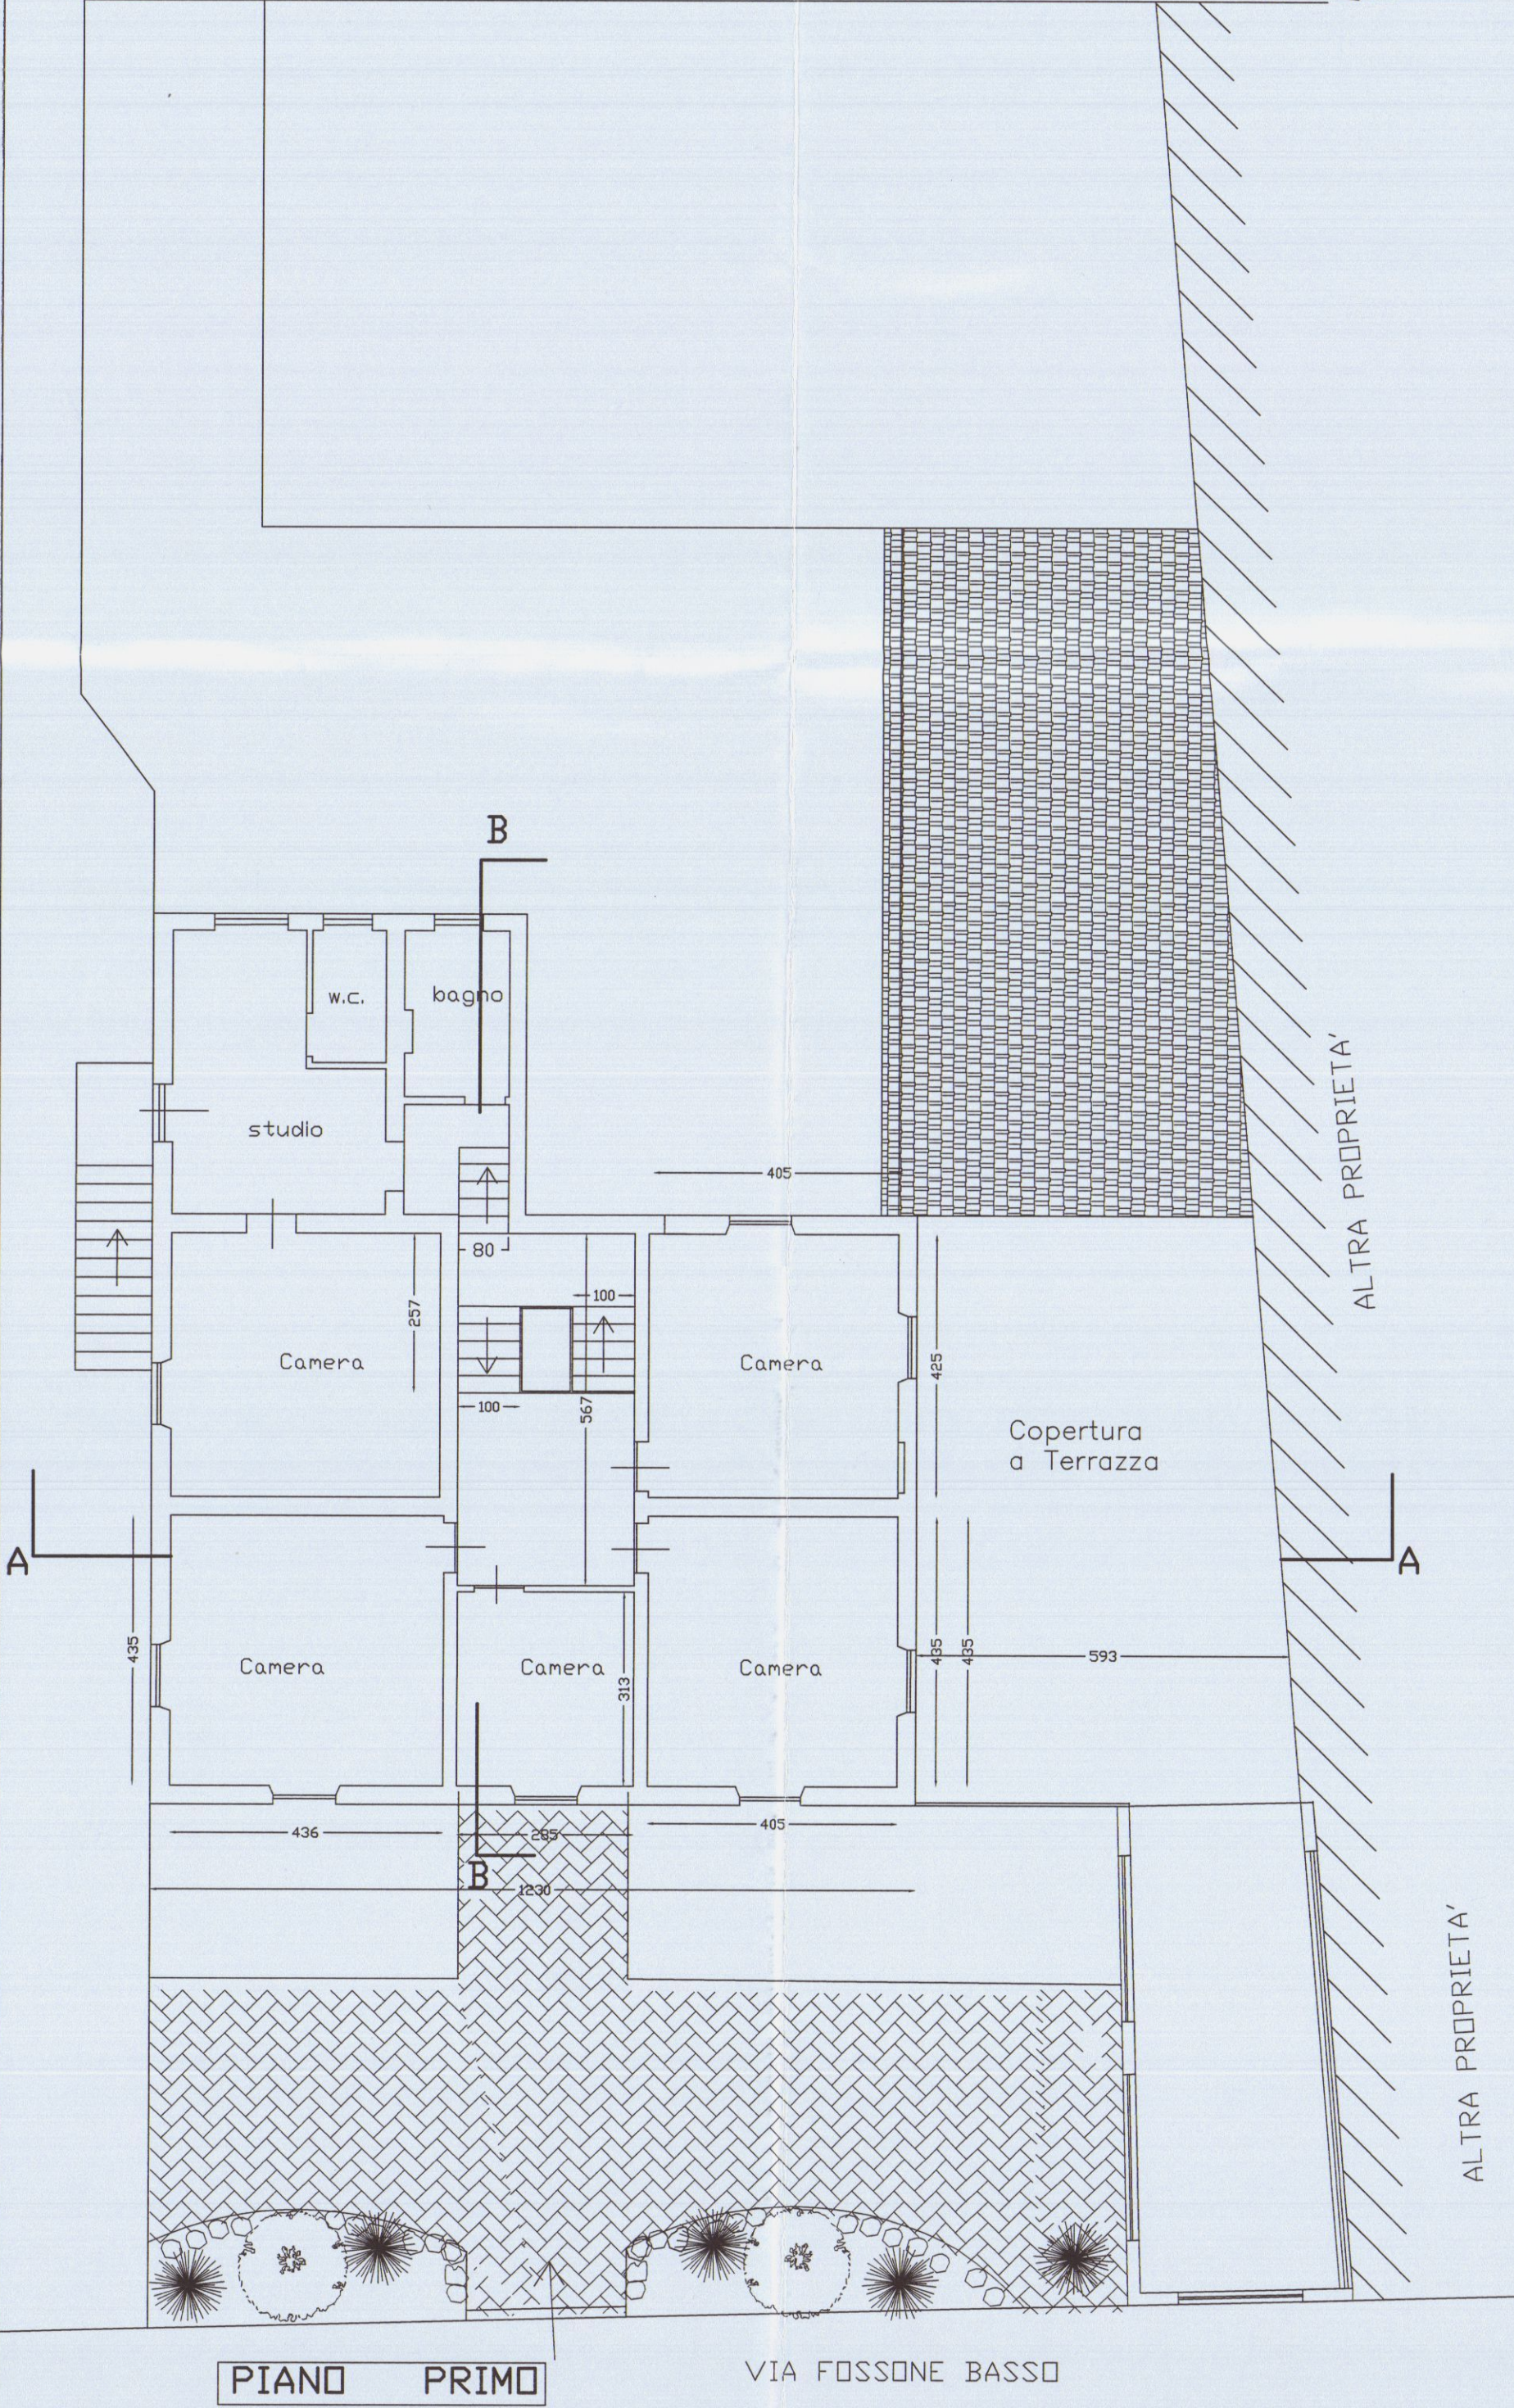
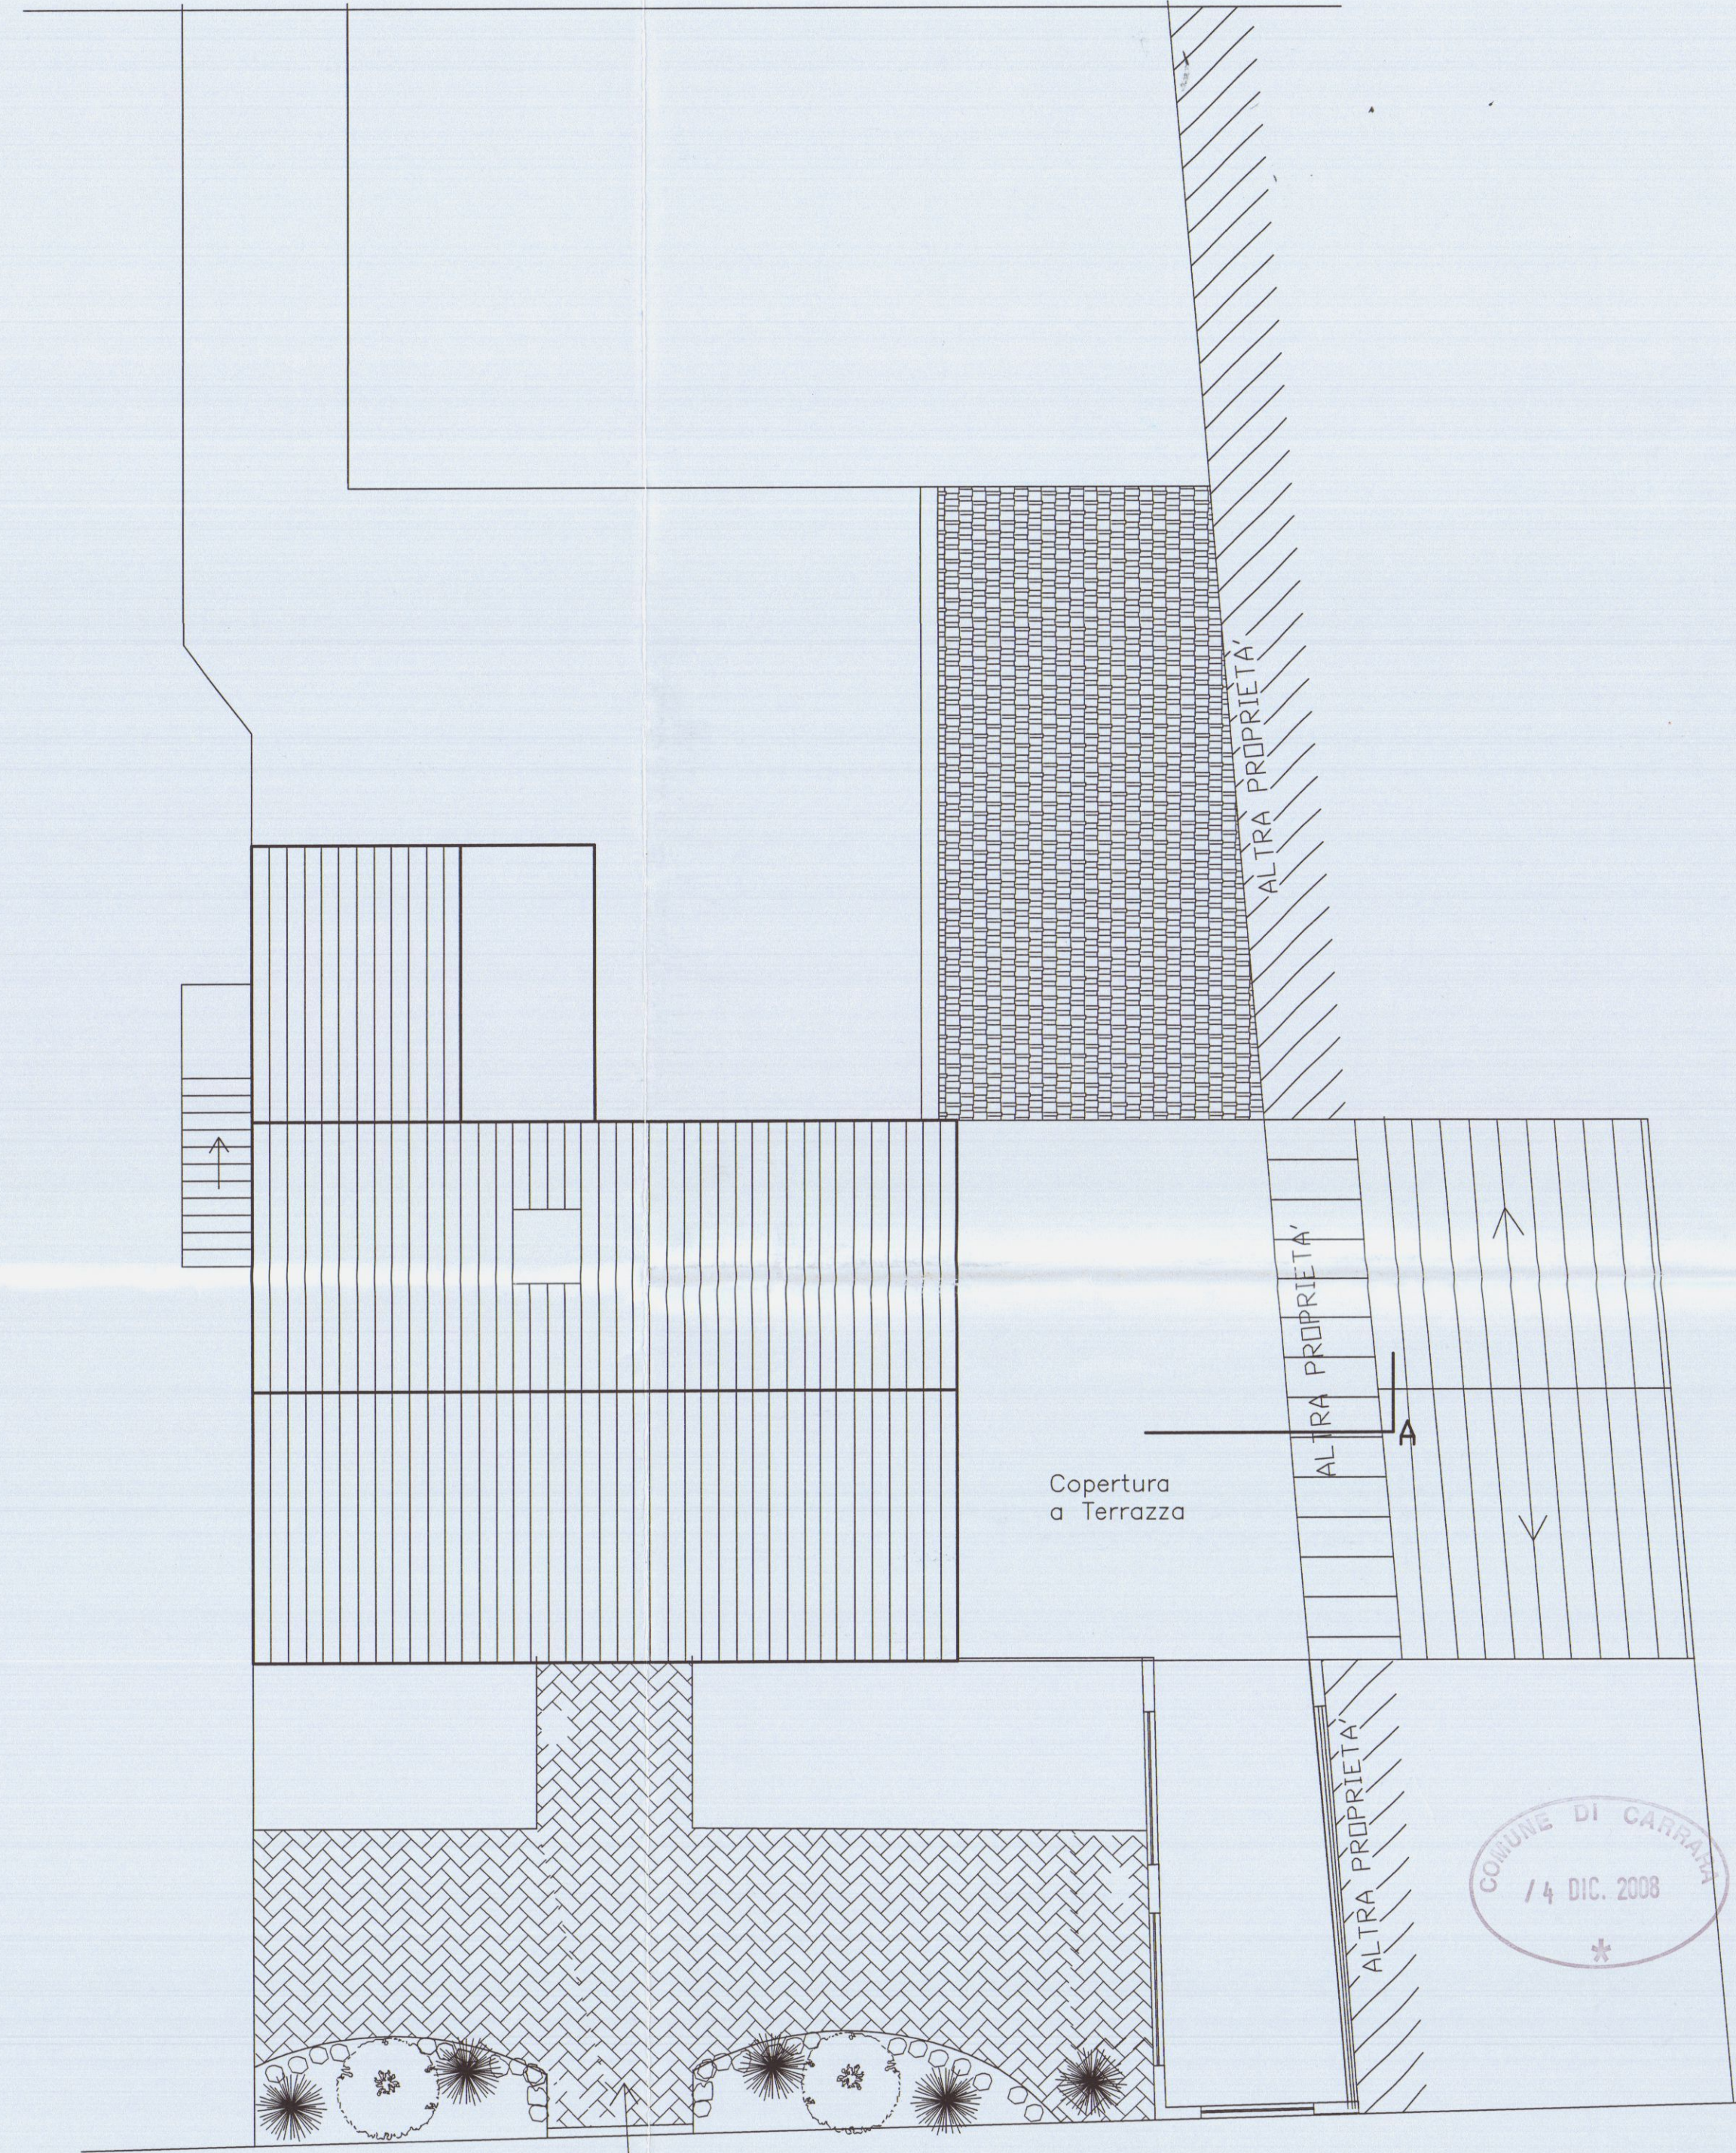
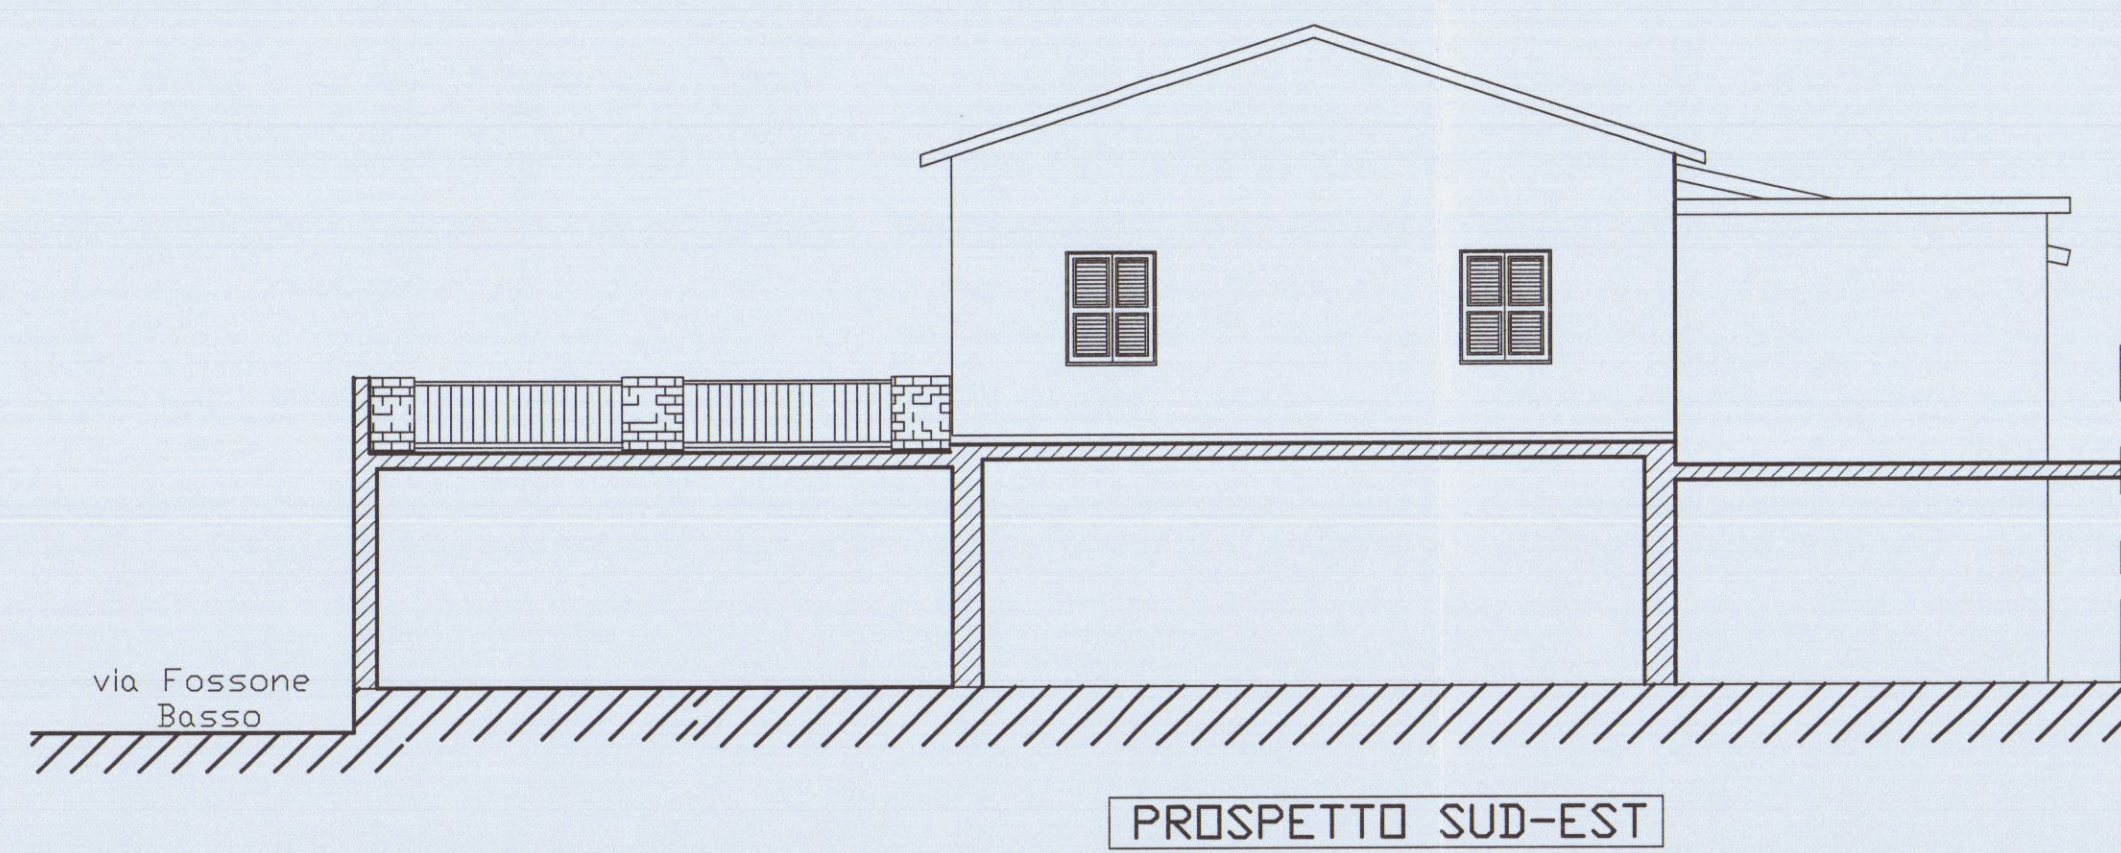
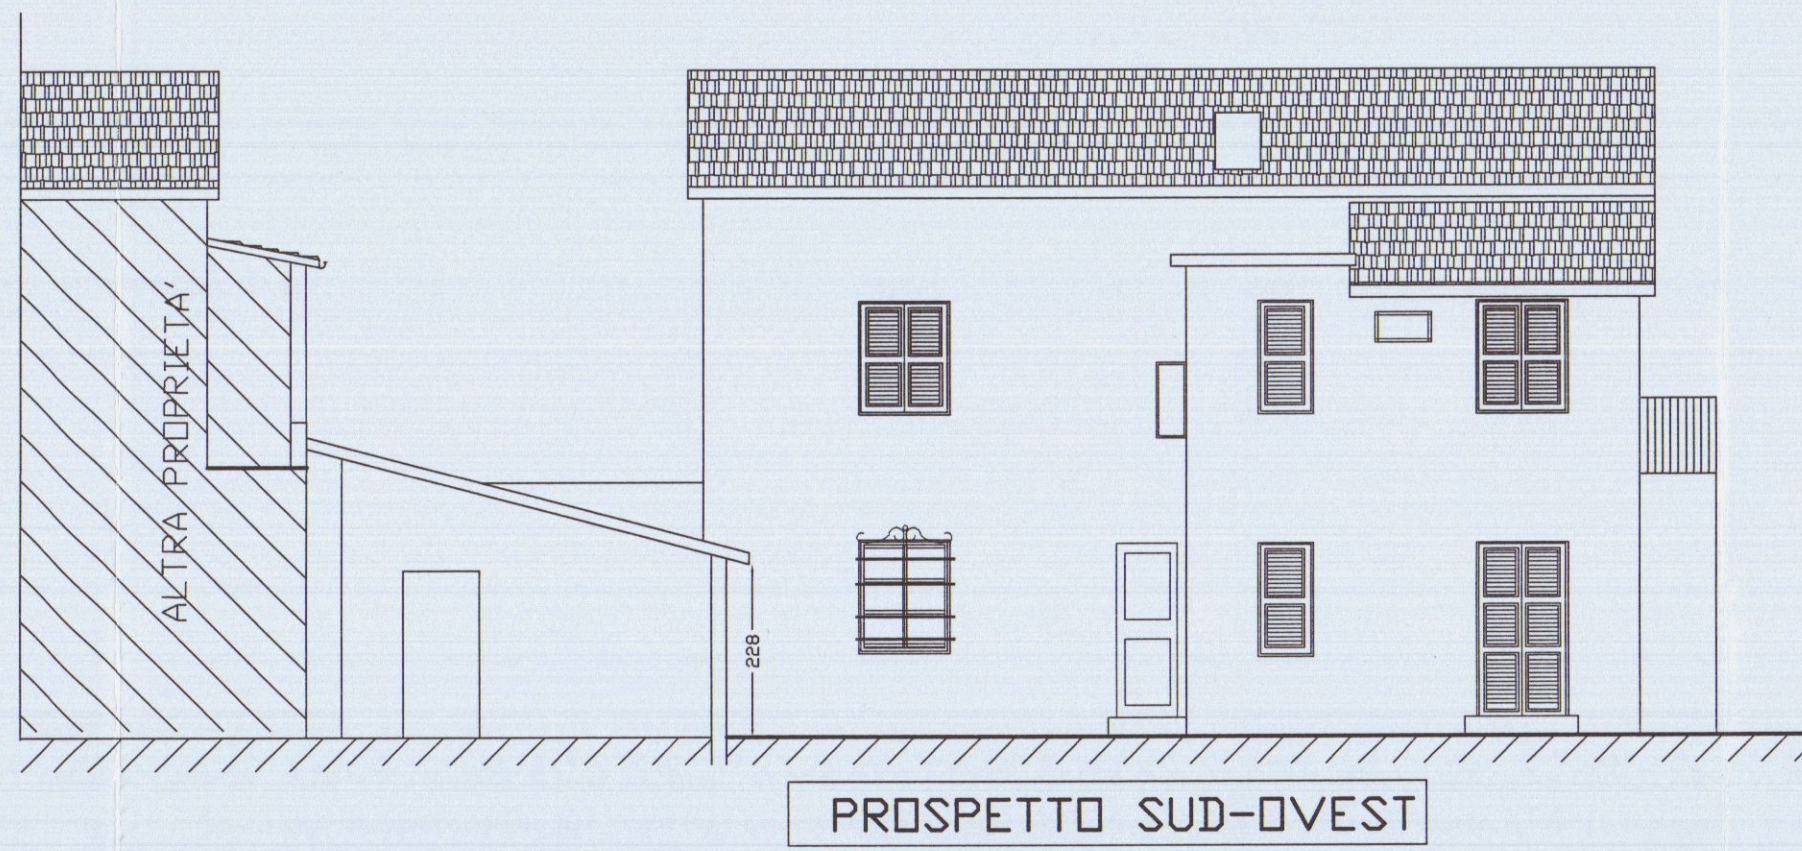
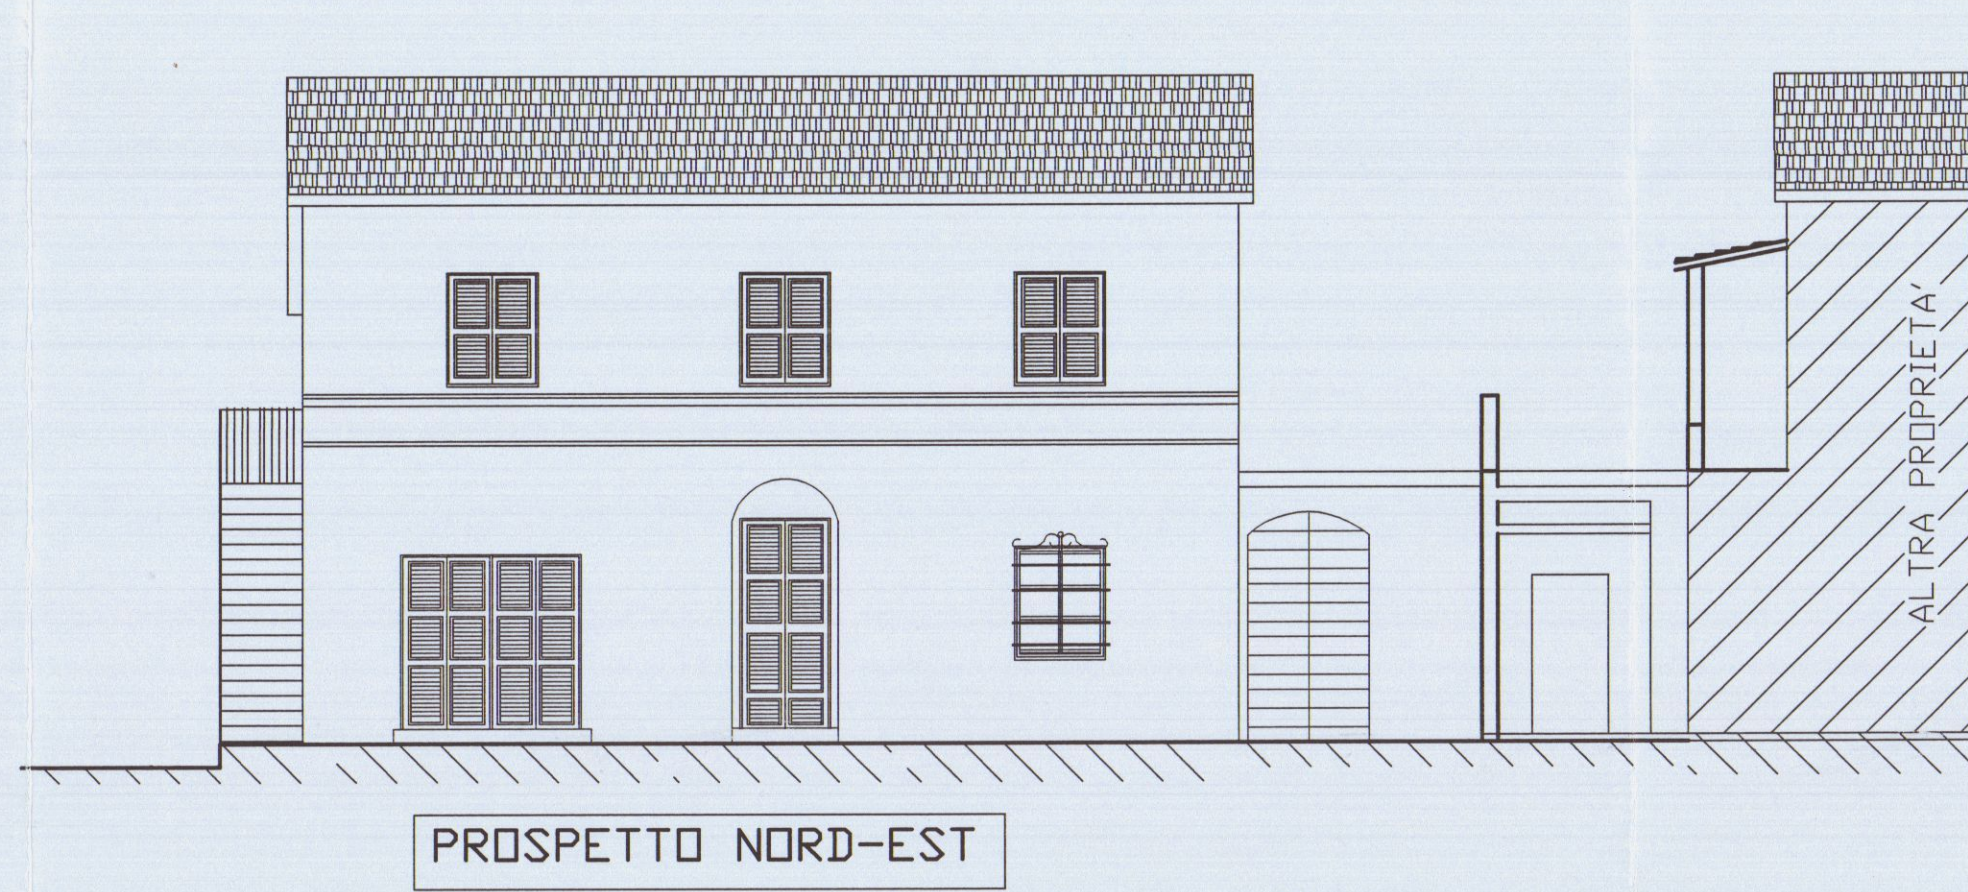
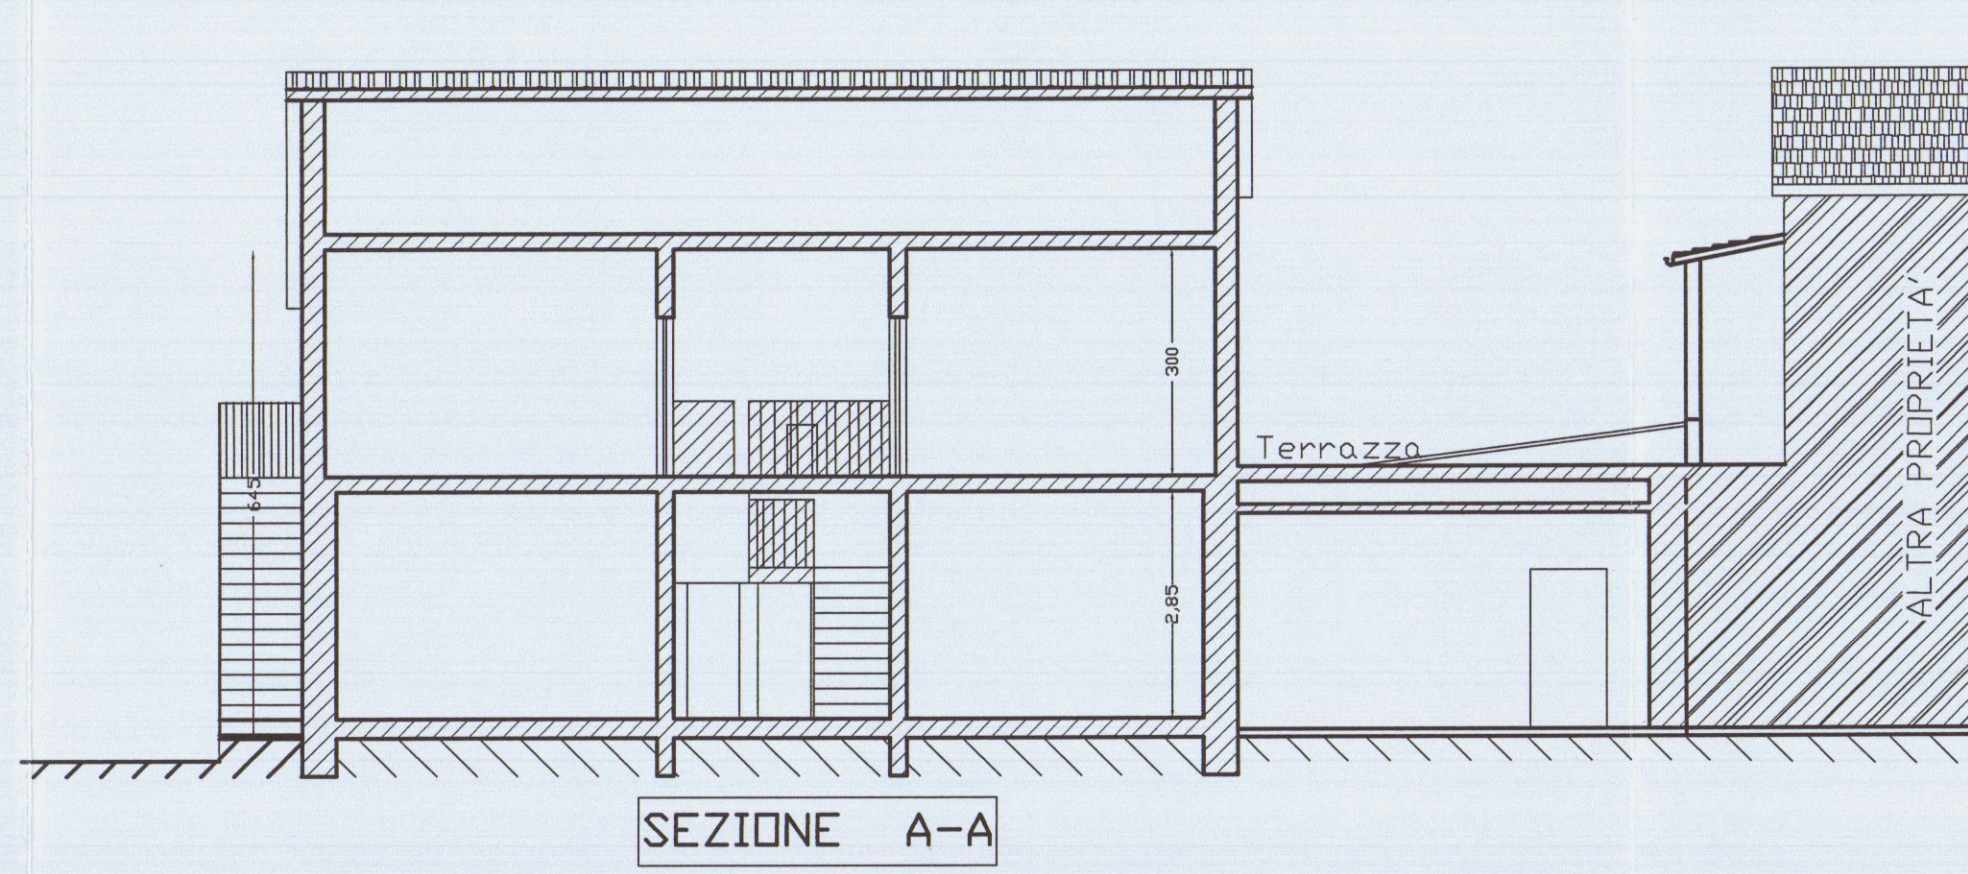


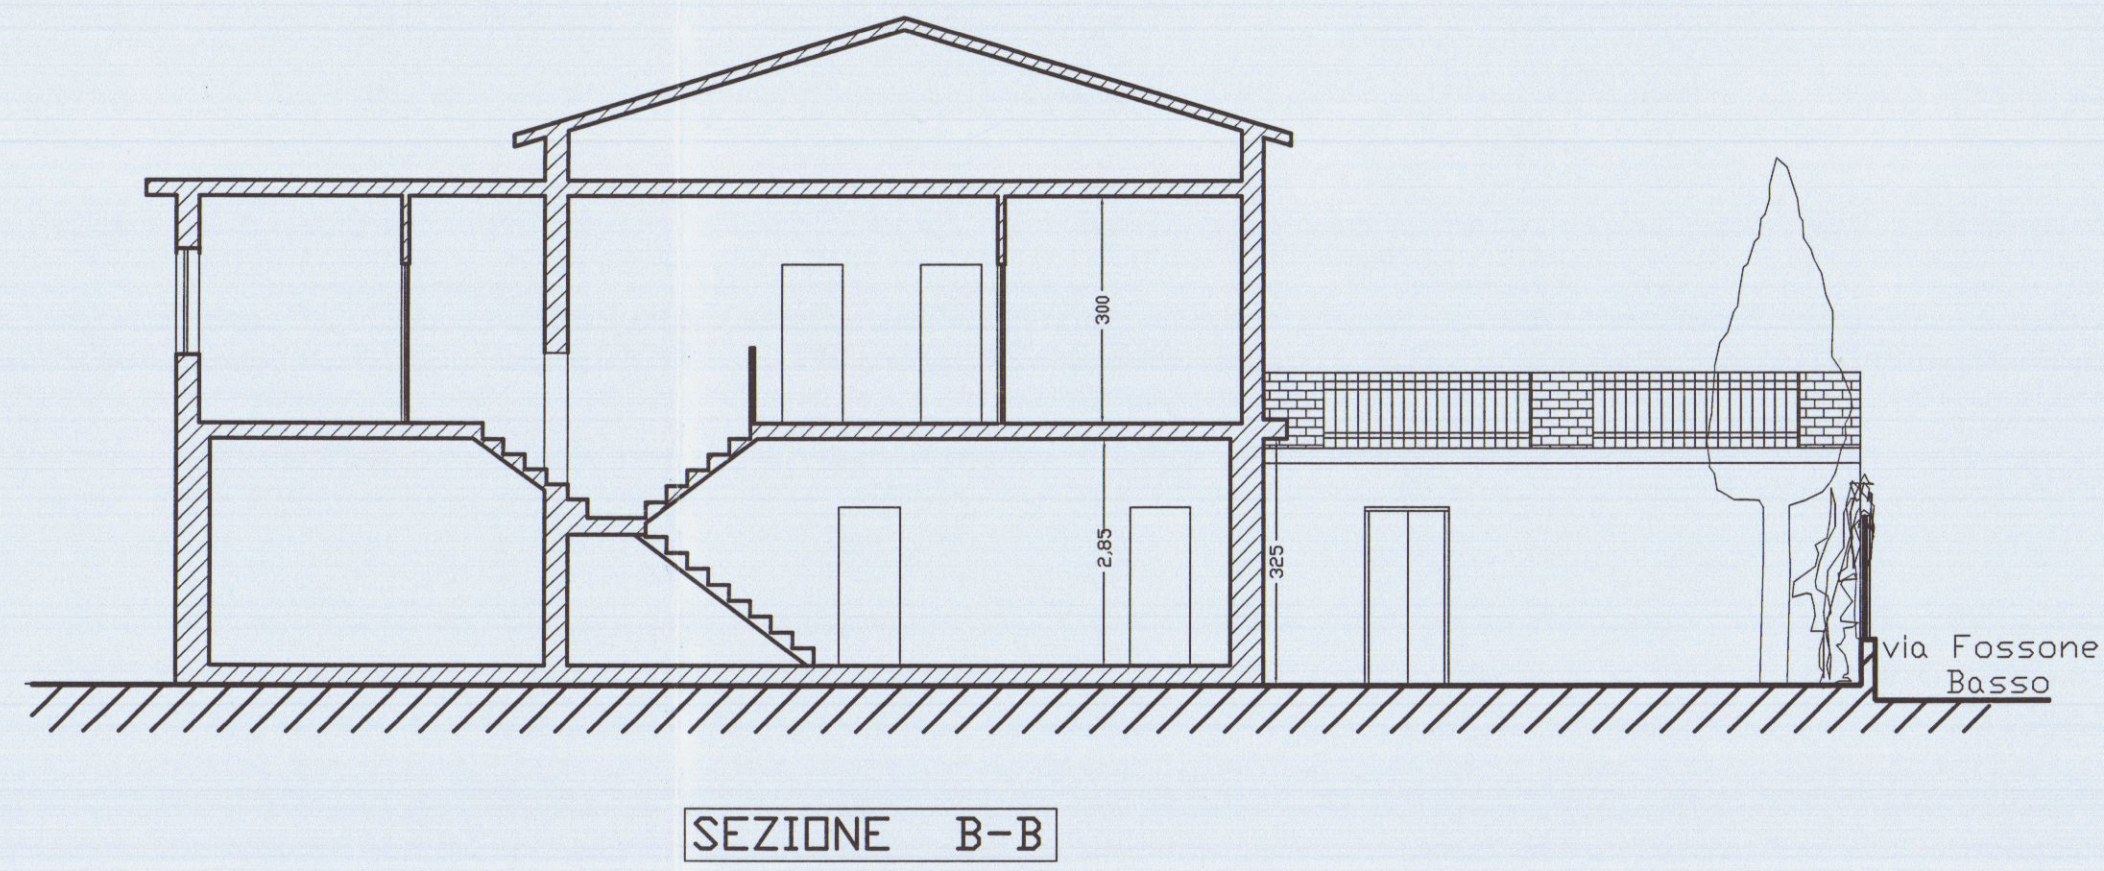


REGIONE TOSCANA
Ufficio Tecnico del Comune di Carrara
PRATICA SISMICA N°
758
Elaborato allegato alla denuncia presentata ai sensi
del D.P.R. 6-6-2001 n° 380 e L.R. 3-1-2005

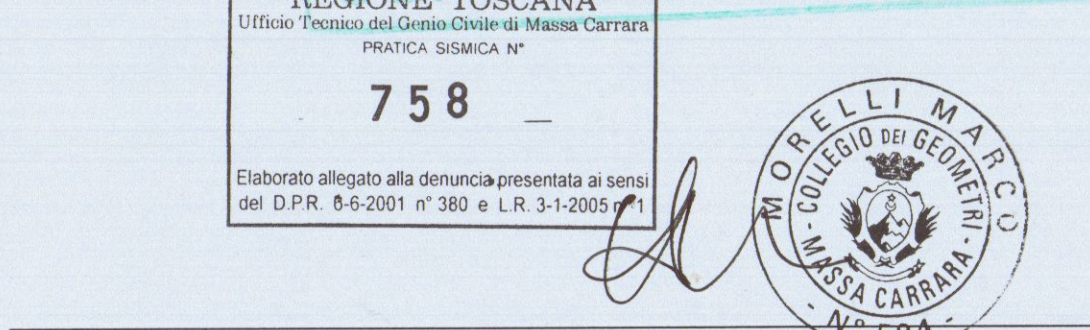


Geon. MARCO MORELLI	COMMITTENTE
via. M. D'AZEGLIO n°8	VENTURINI LUIGI
Tel. 0585-71501	COMUNE
	CARRARA
OGGETTO	
COSTRUZIONE DI SCALE ESTERNE, MODIFICHE AI PROSPETTI, OPERE INTERNE SU IMMOBILI AD USO ABITAZIONE POSTO IN L.O.C. FOSSONE, VIA FOSSONE BASSO N° FOGLIO DI MAPPA N° 62 MAPP. 514.	PIANTE PROSPETTI SEZIONI

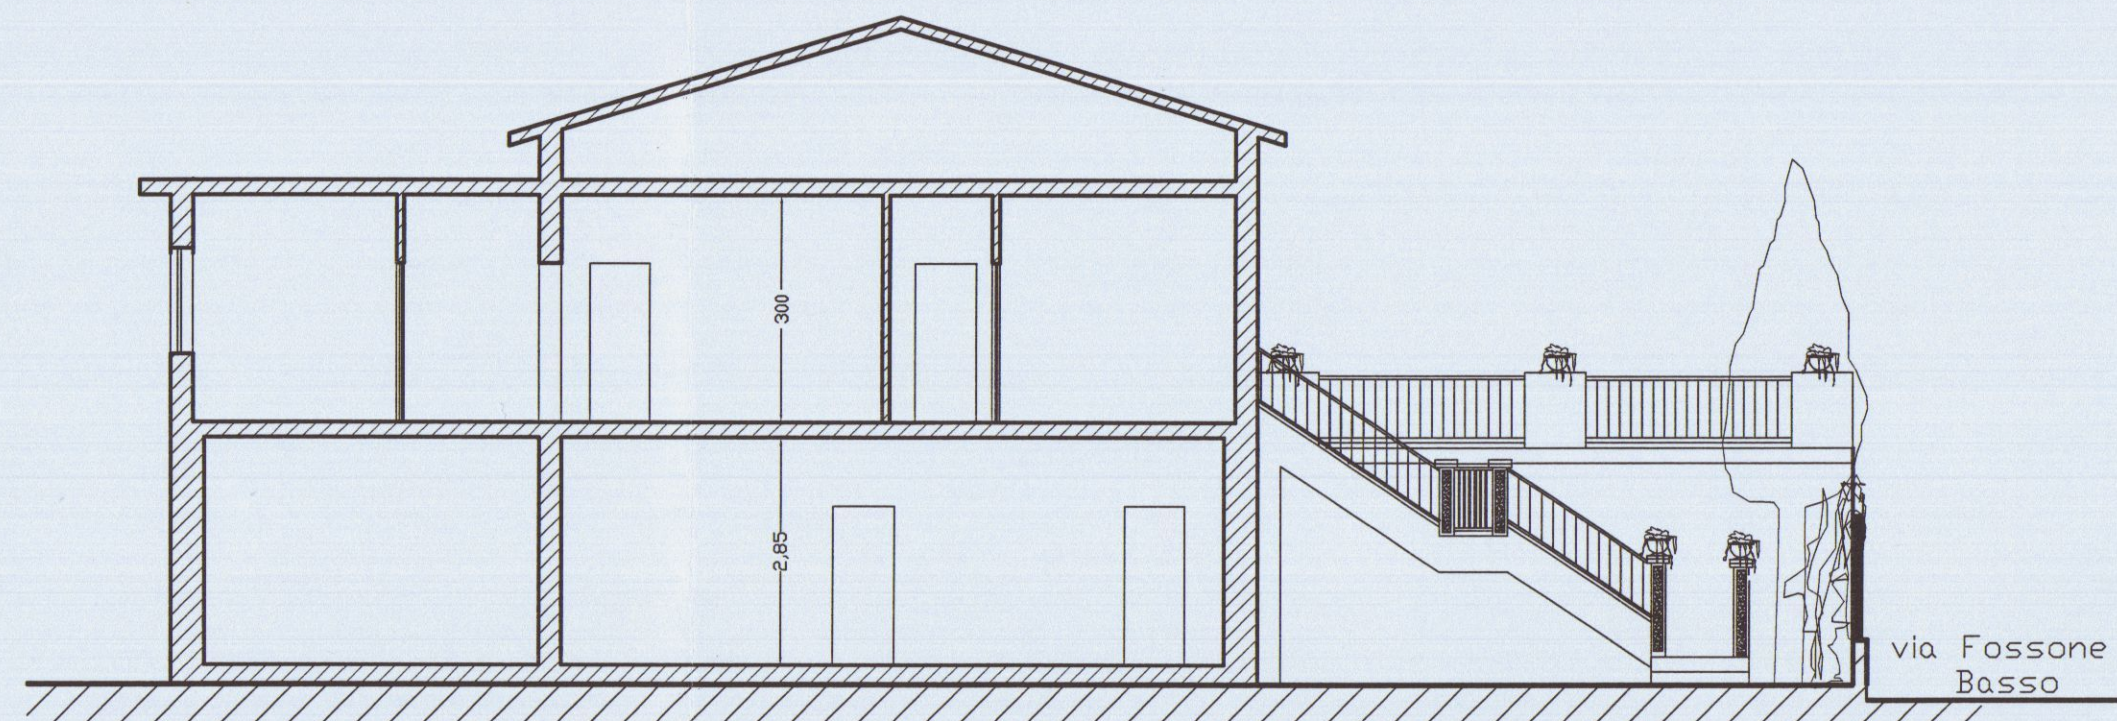


SEZIONE B-B

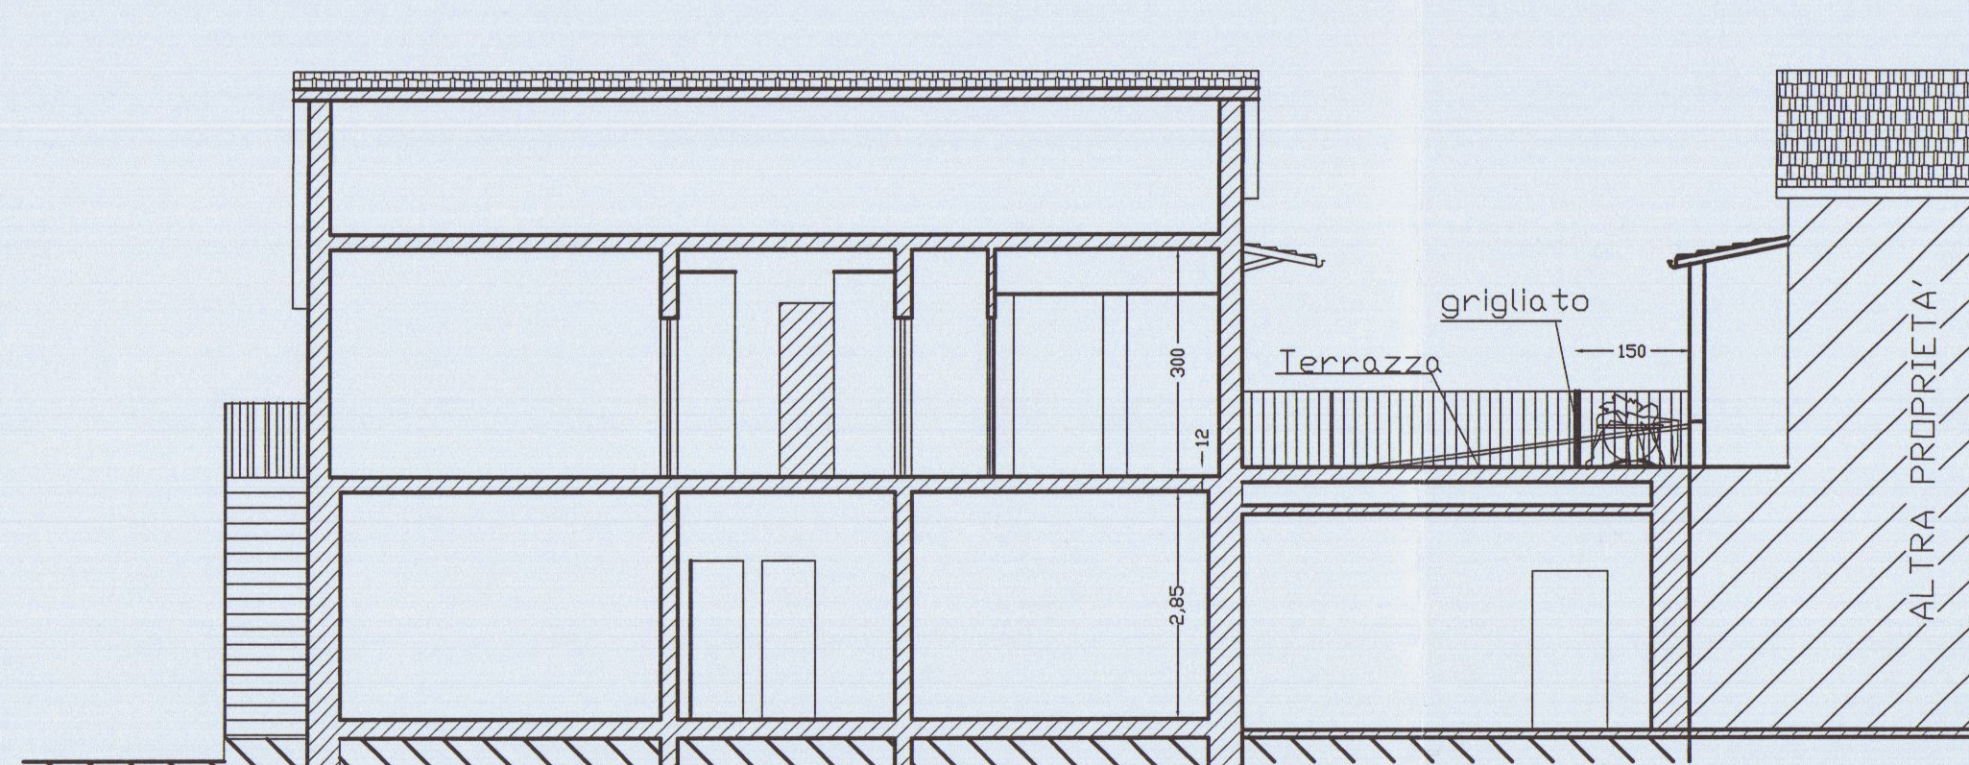


SEZIONE A-A

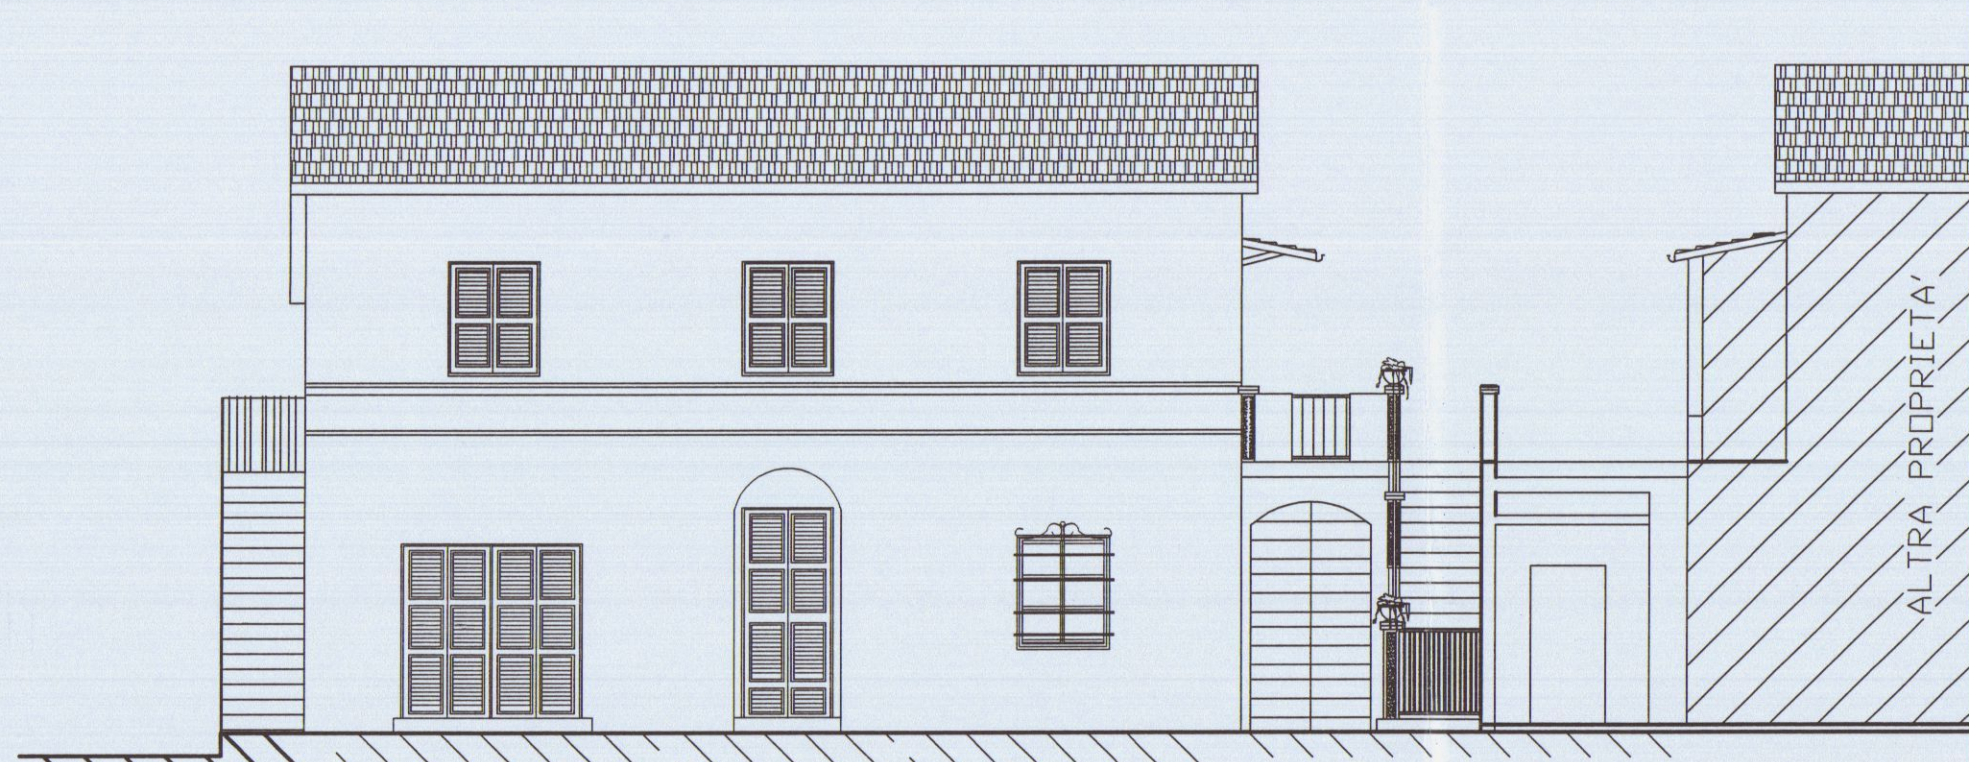


PROSPETTO NORD-EST

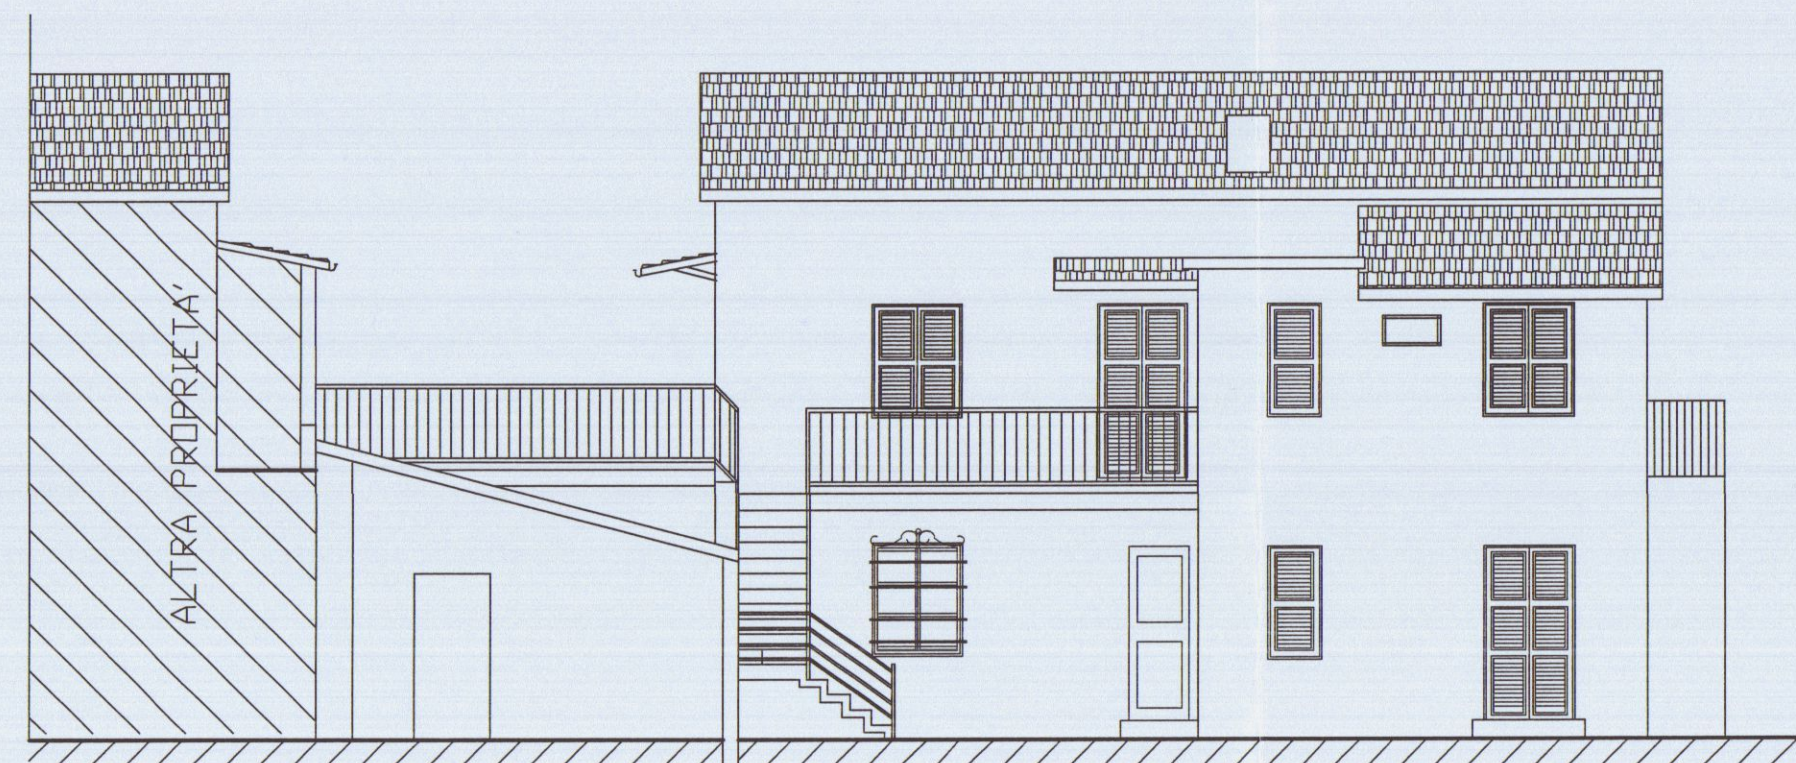

PROSPETTO SUD-OVEST

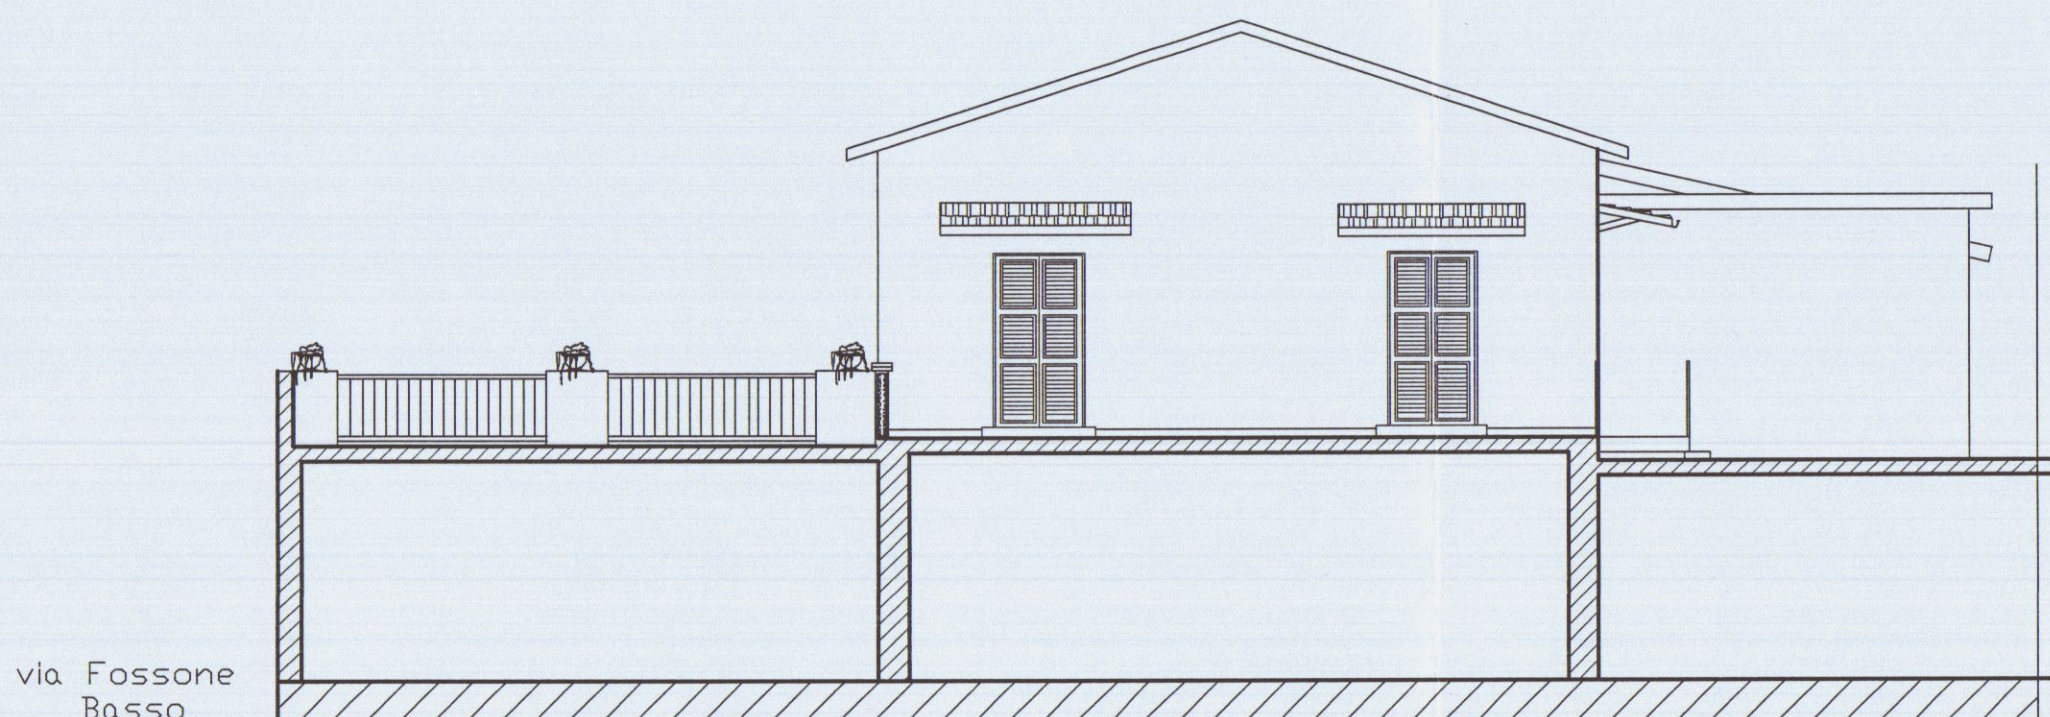

PROSPETTO SUD-EST

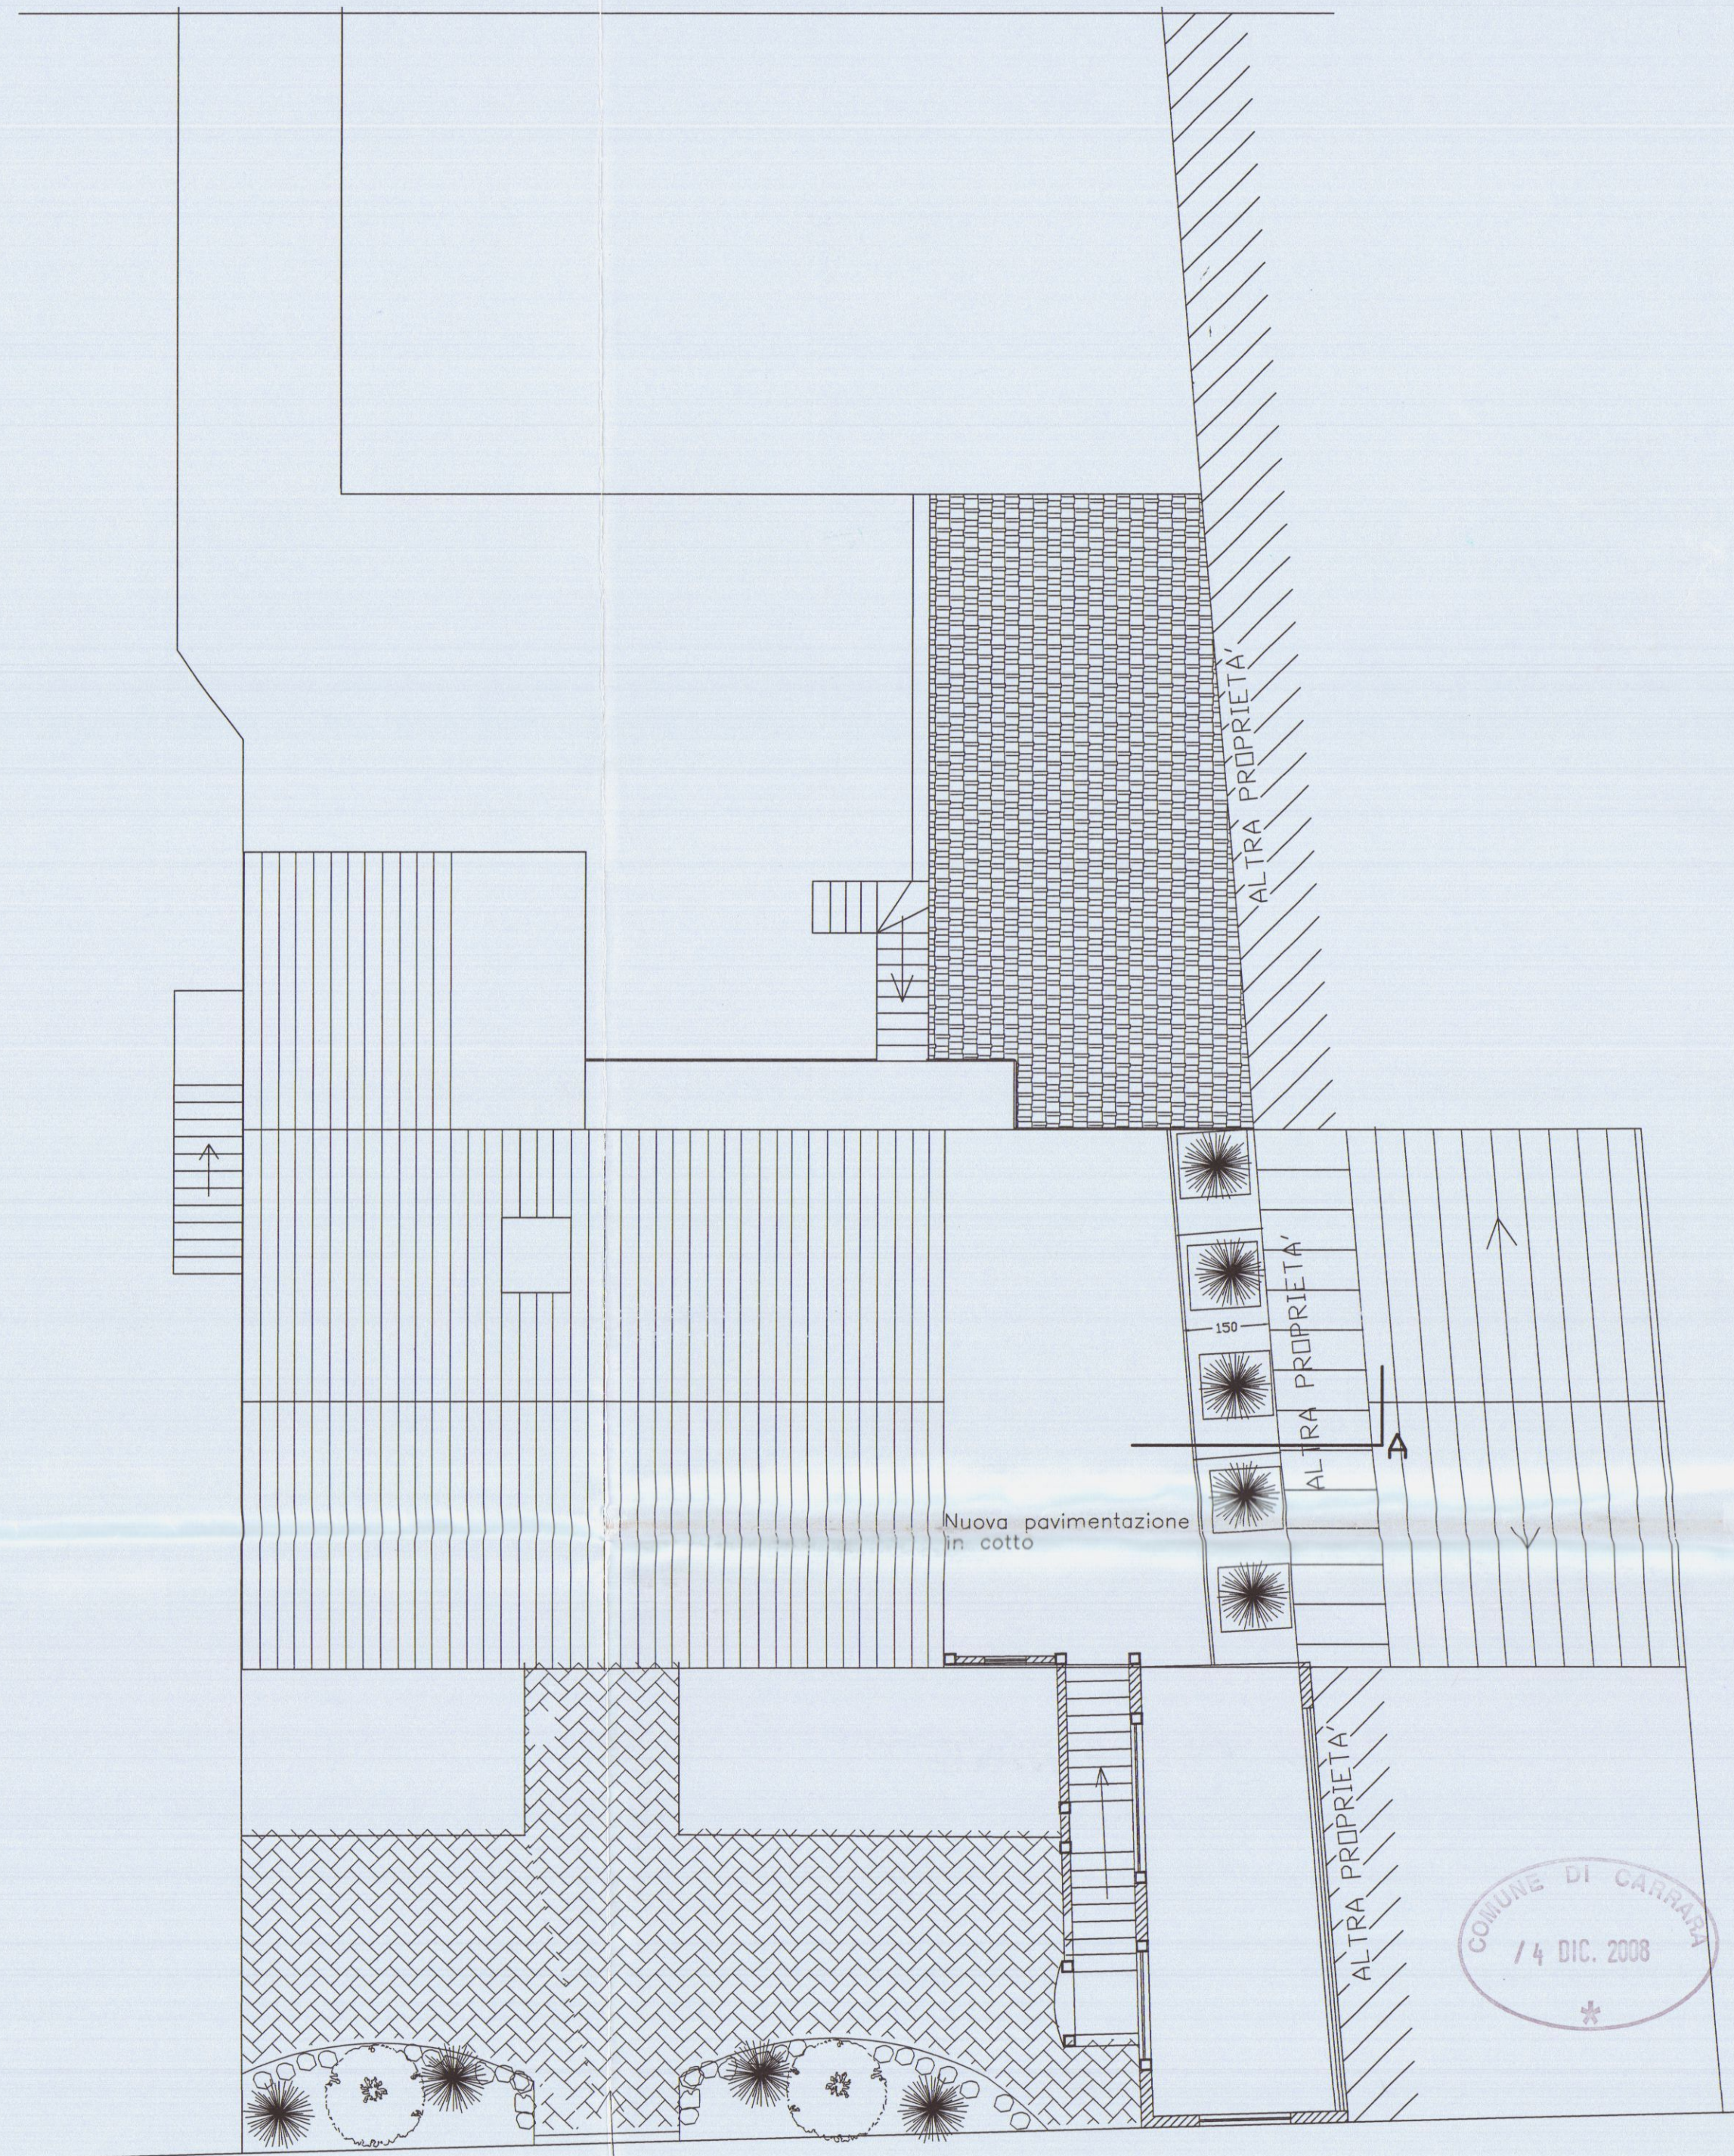

PIANTA COPERTURA


VIA FOSSONE BASSO

COPIA PER IL COMUNE



REGIONE TOSCANA
Ufficio Tecnico del Comune di Carrara
procedura tecnica n°
758
Elaborato allegato alla denuncia presentata ai sensi
del D.P.R. 5-6-2001 n° 380 e L.R. 3-1-2005 n° 1





	Geom. MARCO MORELLI	COMMITTENTE VENTURINI LUIGI
	via M. D'AZEGLIO n°8	COMUNE CARRARA
	Tel. 0585-71501	OGGETTO
	SCALA 1:100 TAVOLA 2 DATA Luglio-08	STATO: PROGETTO
COSTRUZIONE DI SCALE ESTERNE, MODIFICHE AI PROSPETTI, OPERE INTERNE SU IMMOBILI AD USO ABITAZIONE POSTO IN LOC. FOSSONE, VIA FOSSONE BASSO N° FOGLIO DI MAPPA N° 62 MAPP. 514.		PIANTE PROSPETTI SEZIONI

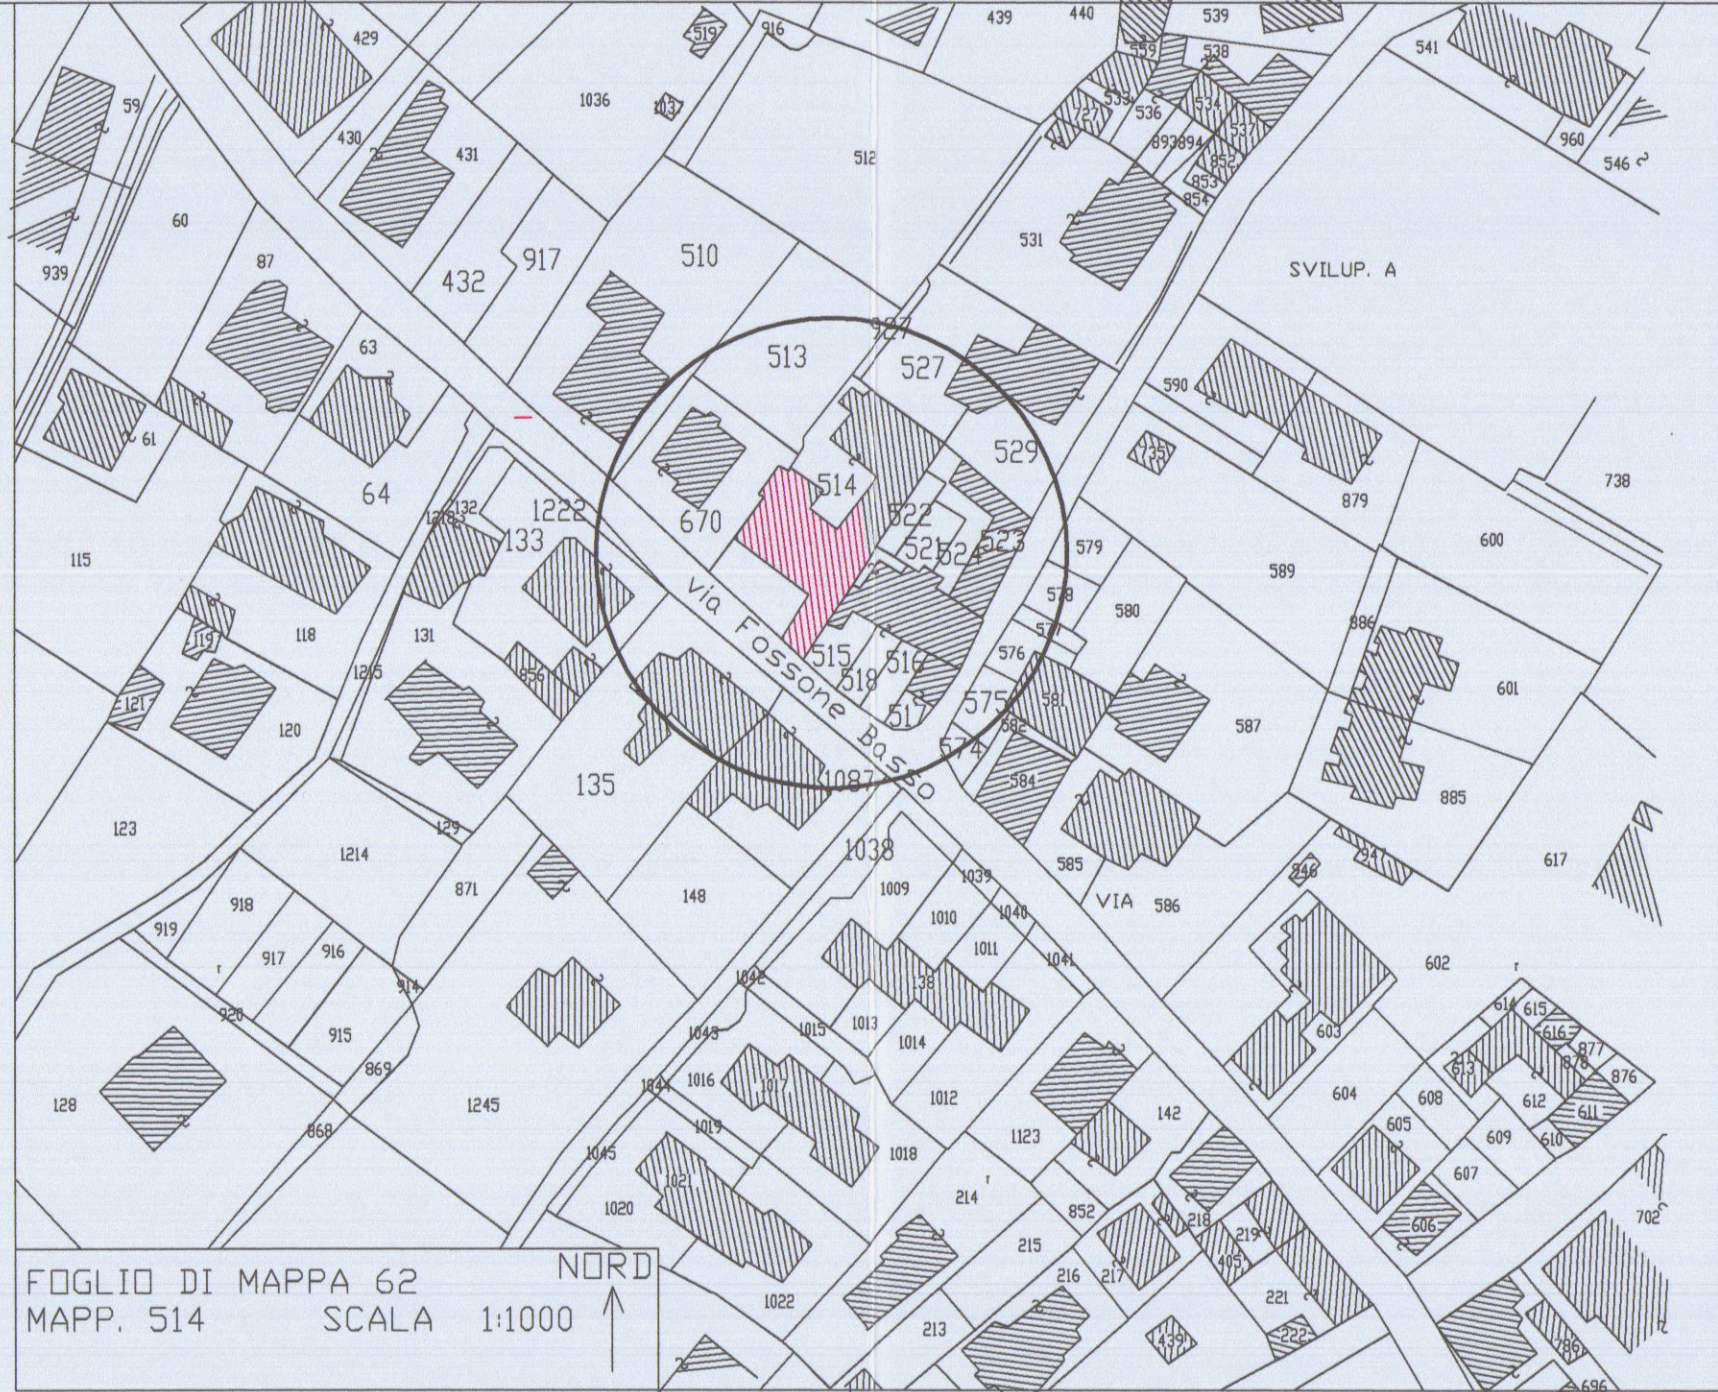


FOGLIO DI MAPPA 62
MAPP. 514
SCALA 1:1000

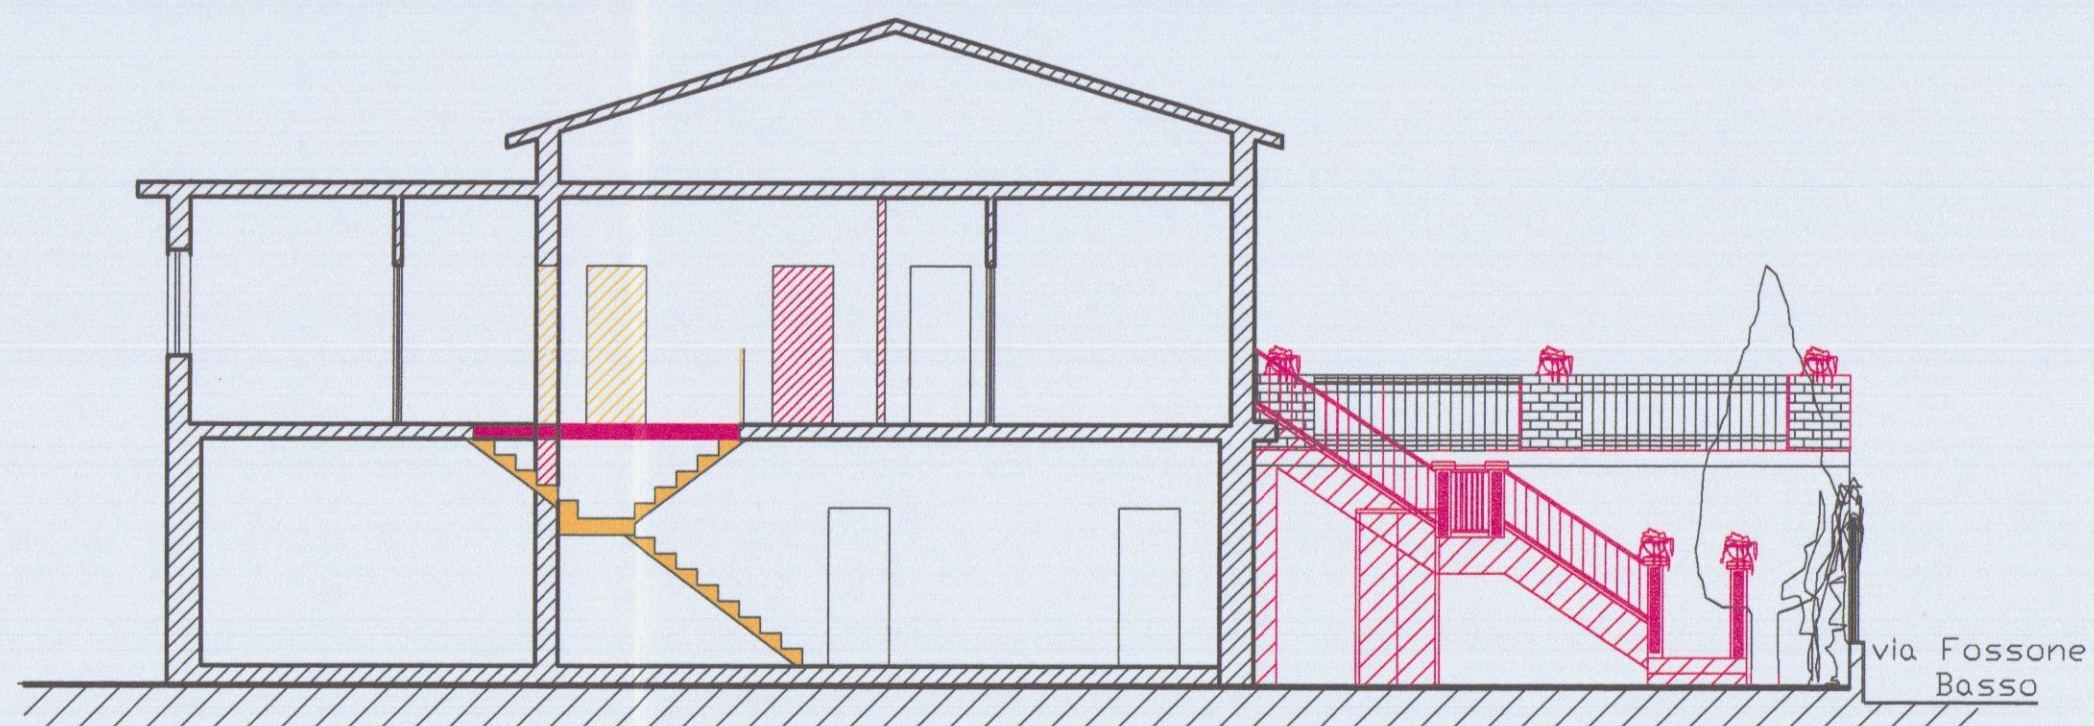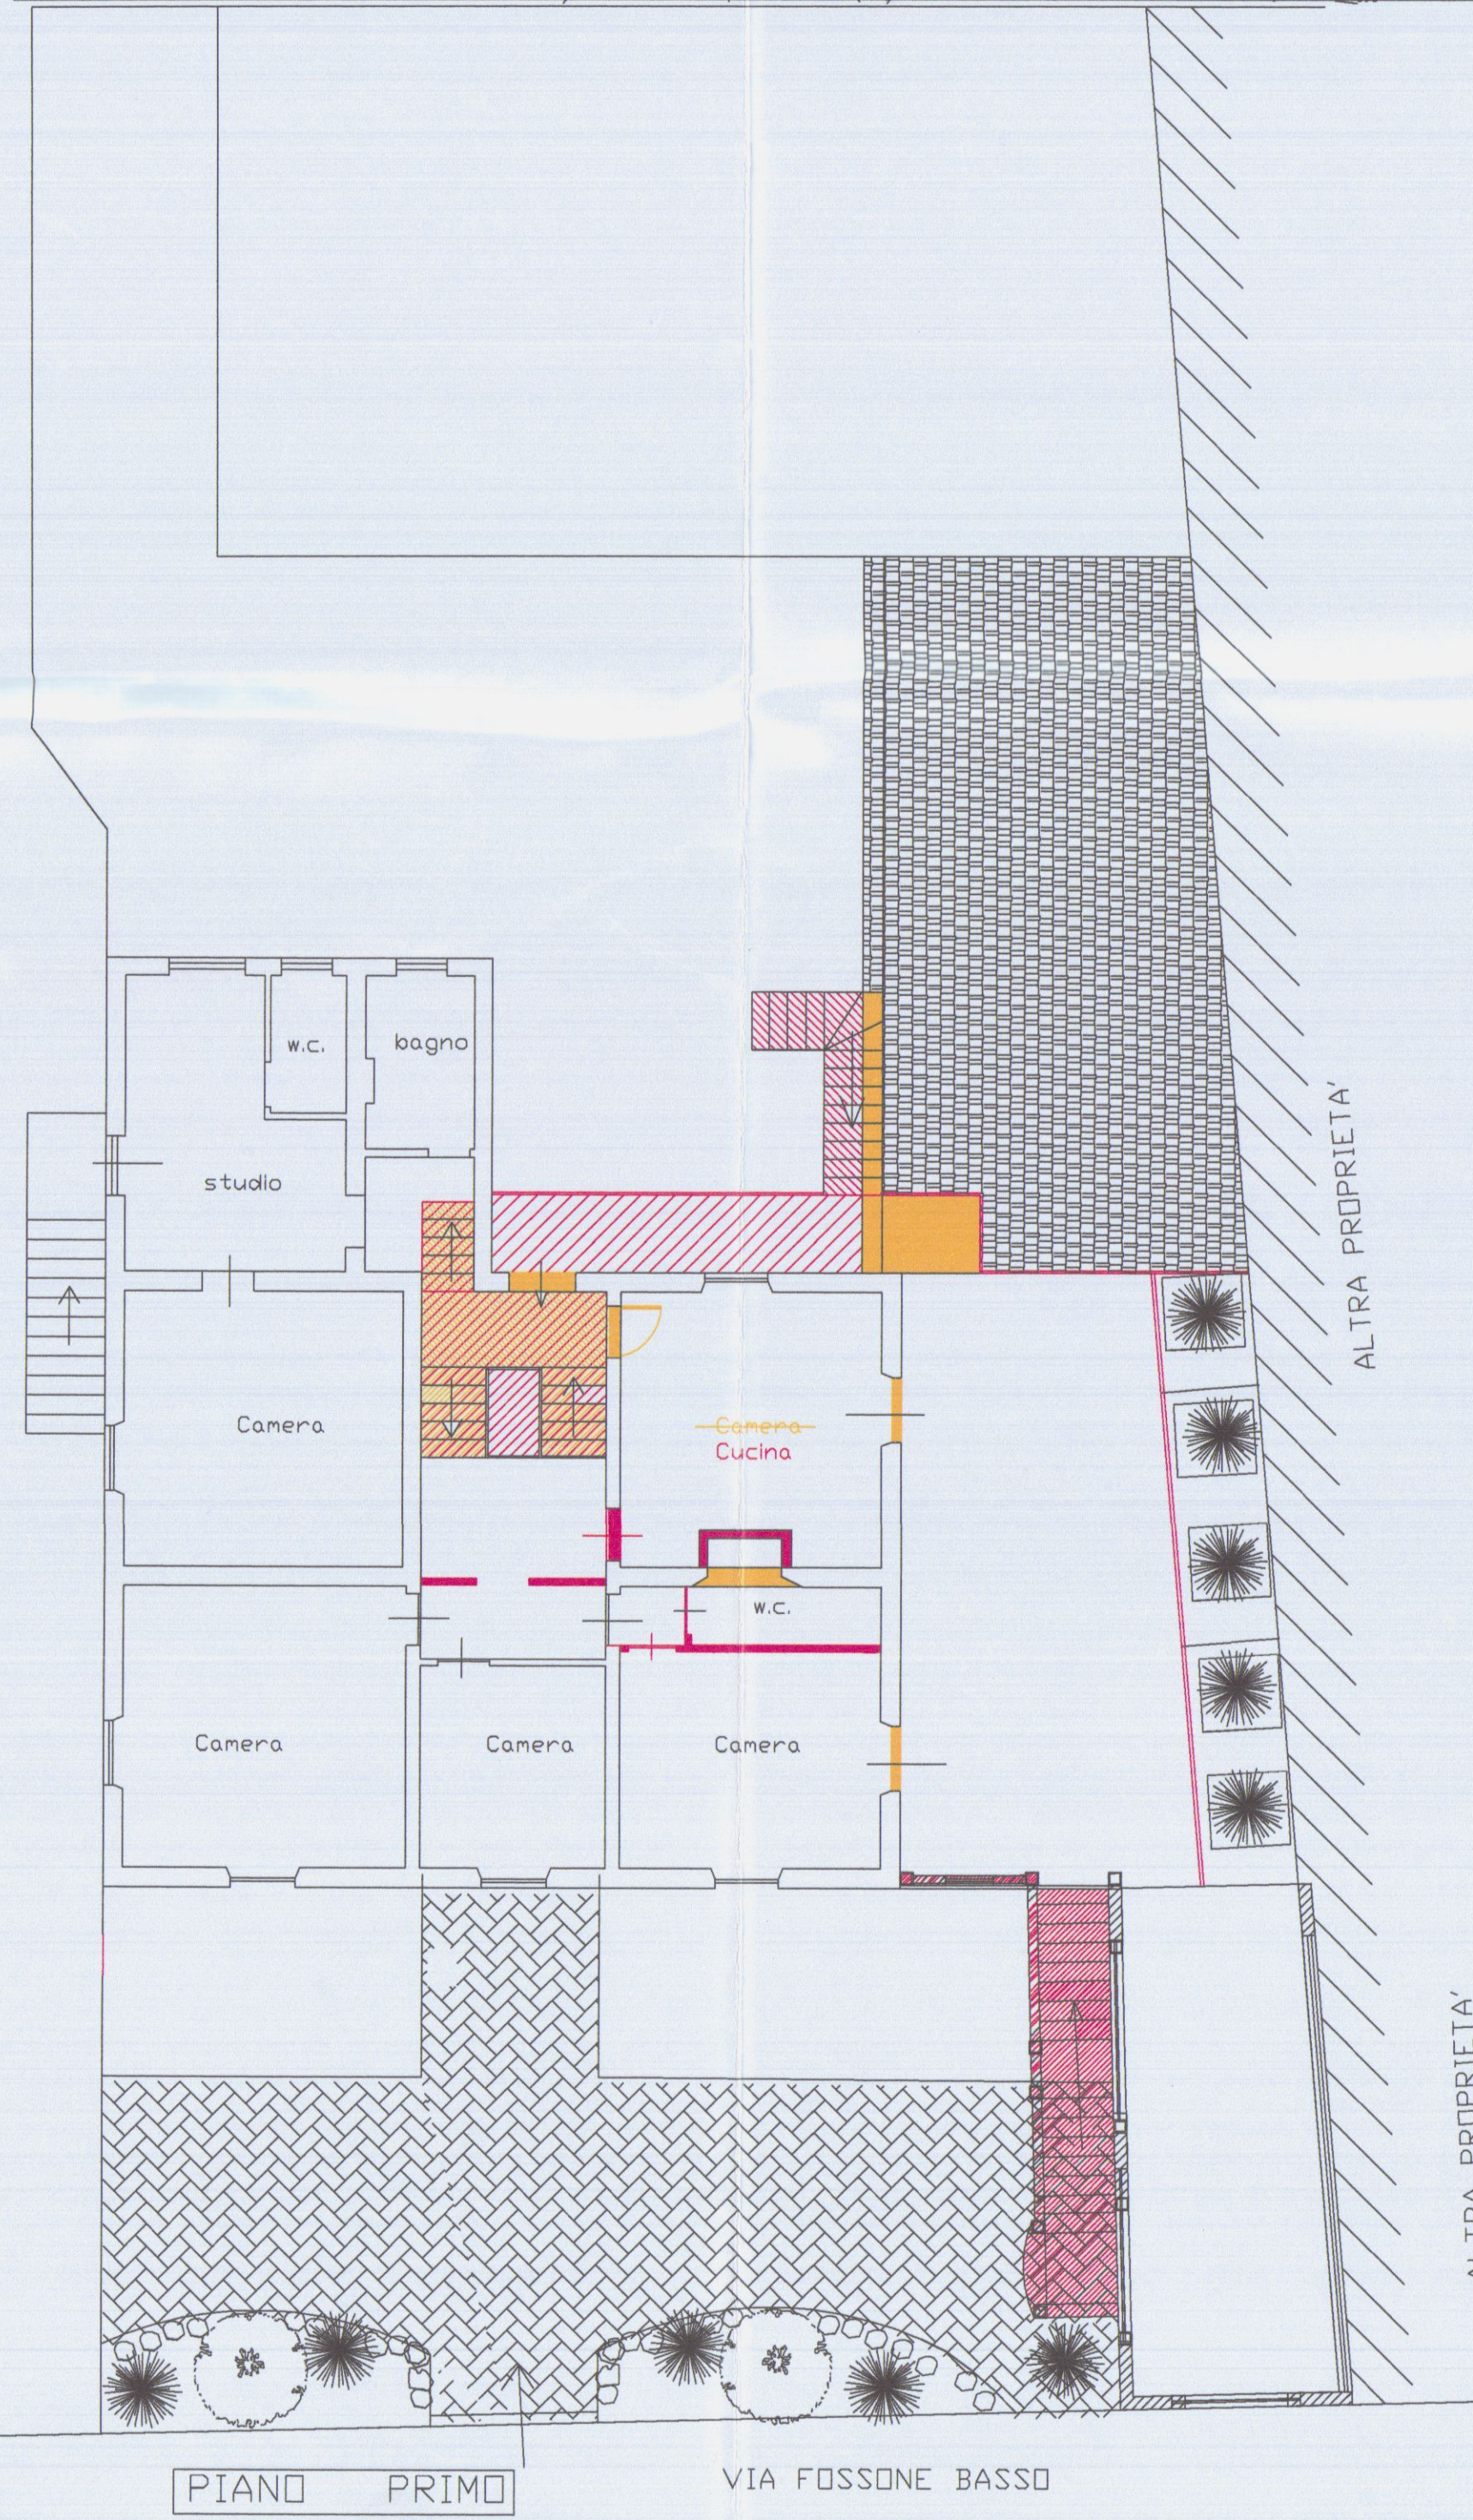


SEZIONE B-B

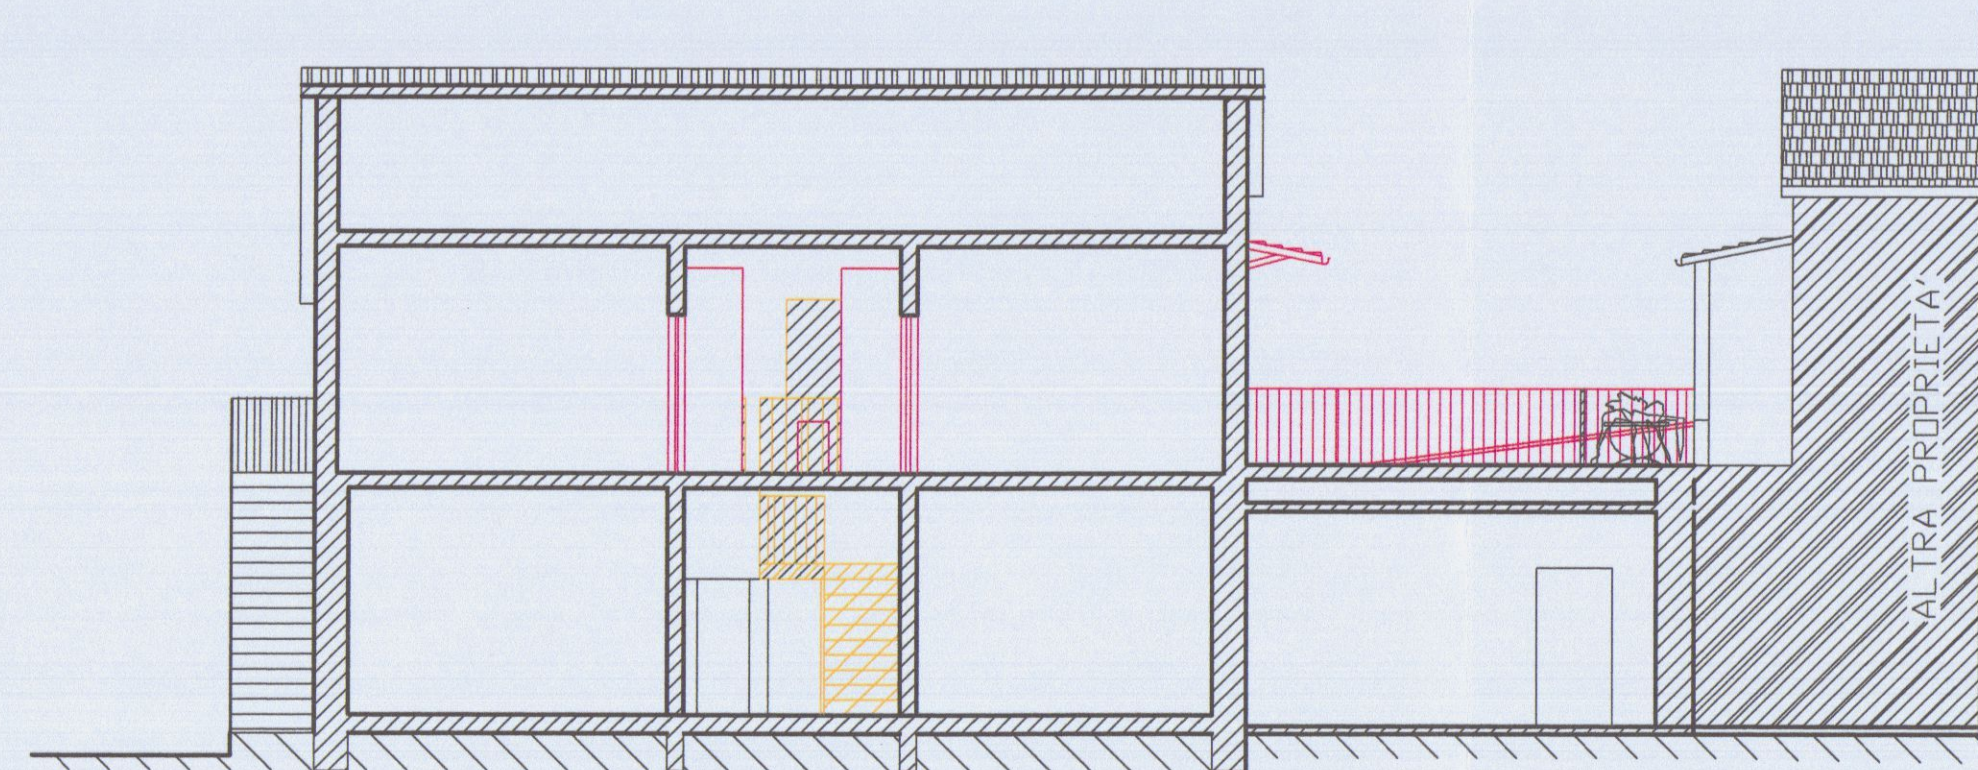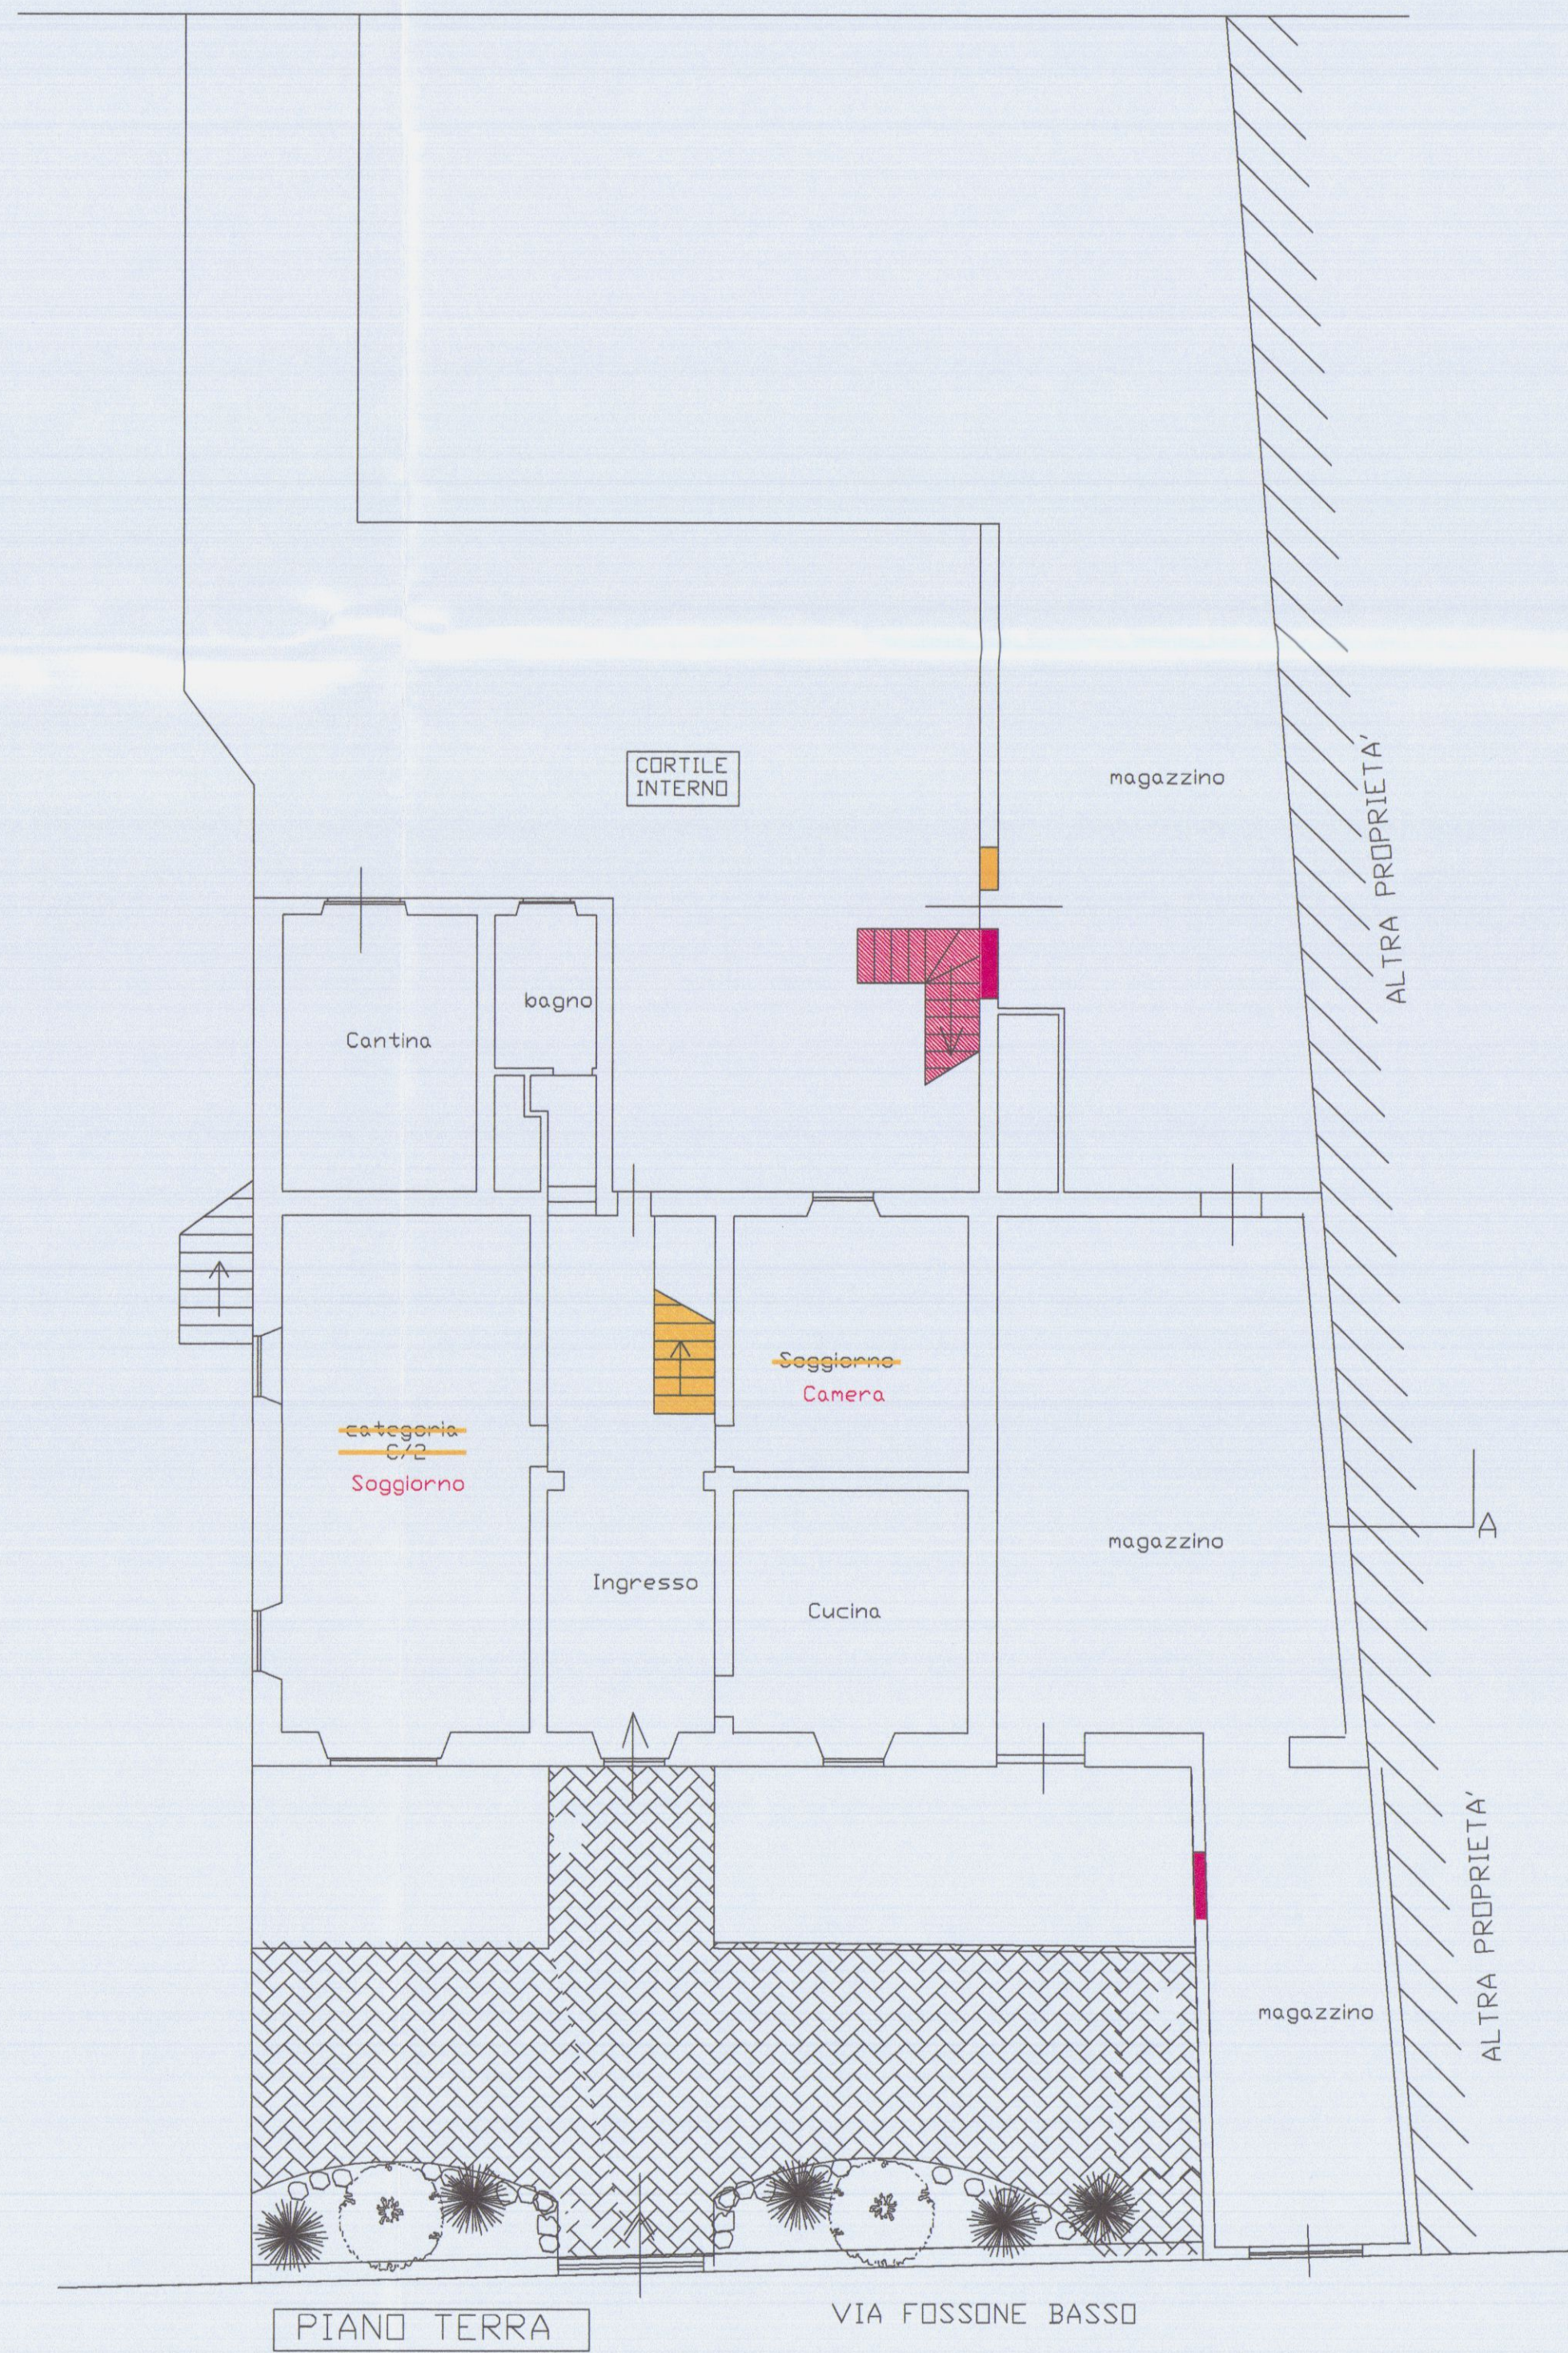


SEZIONE A-A

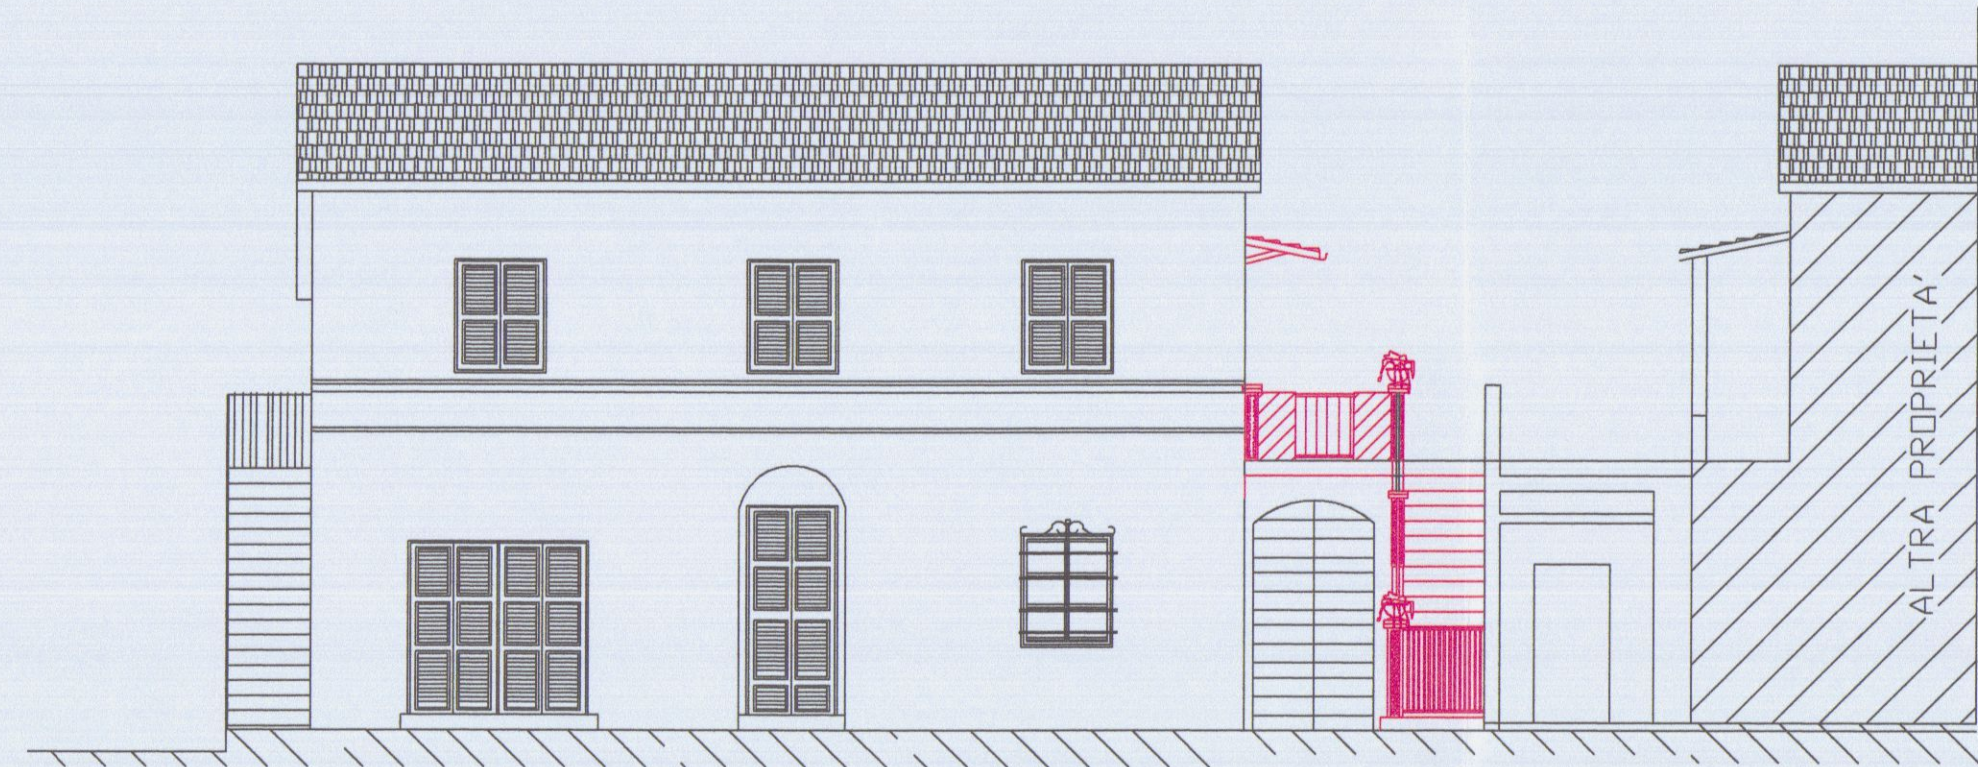


PROSPETTO NORD-EST

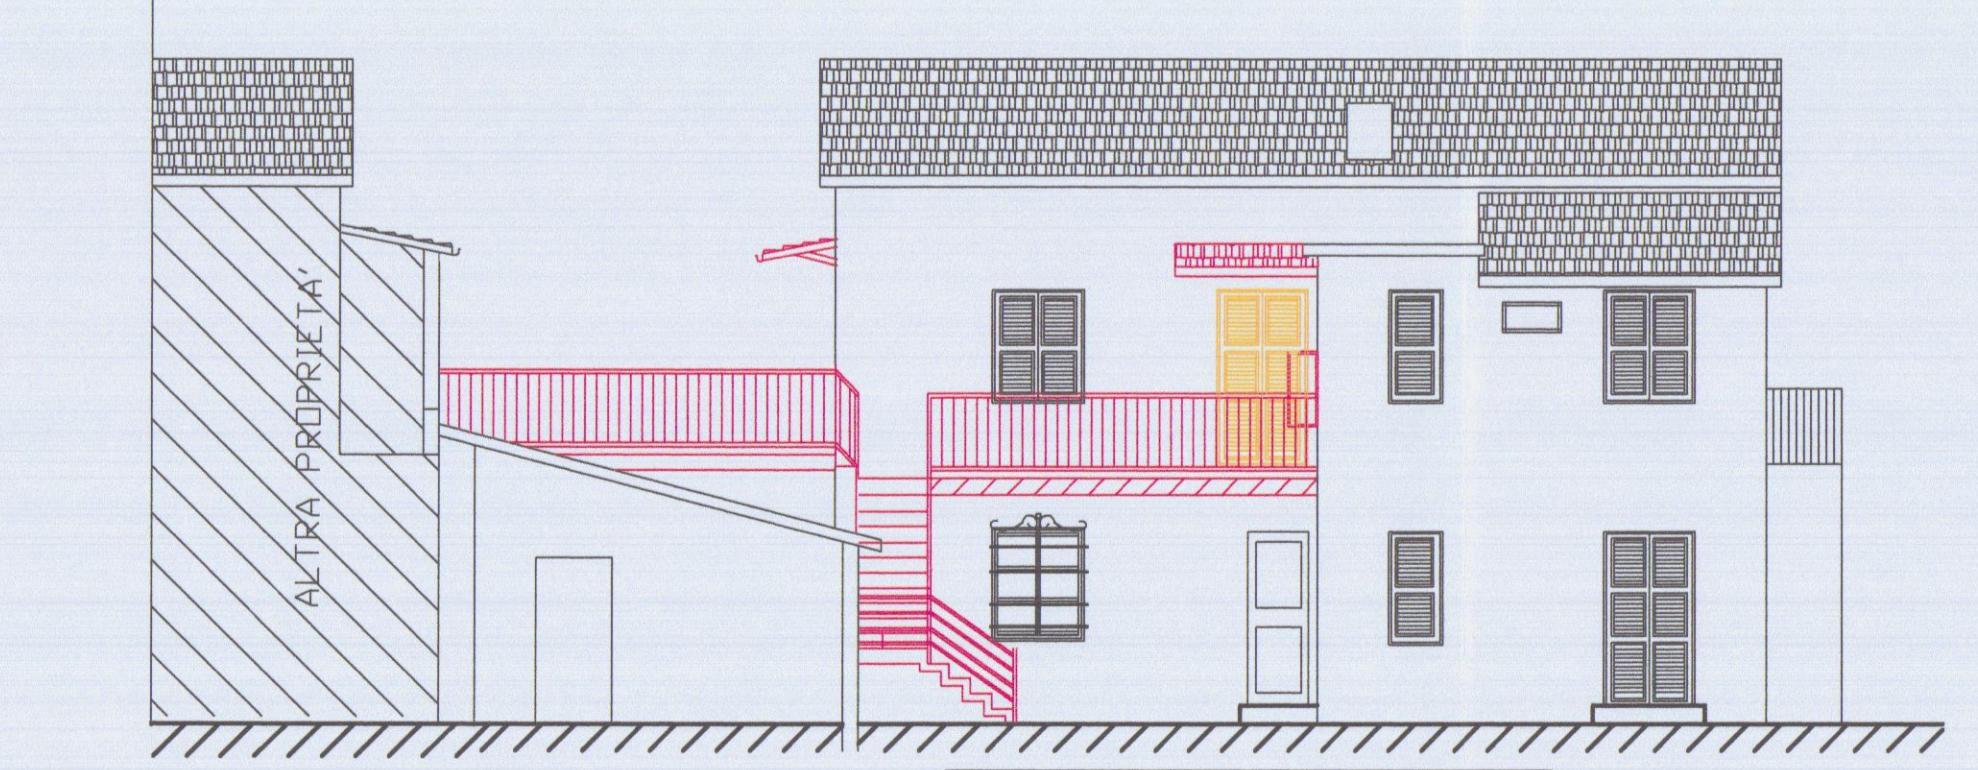

PROSPETTO SUD-OVEST

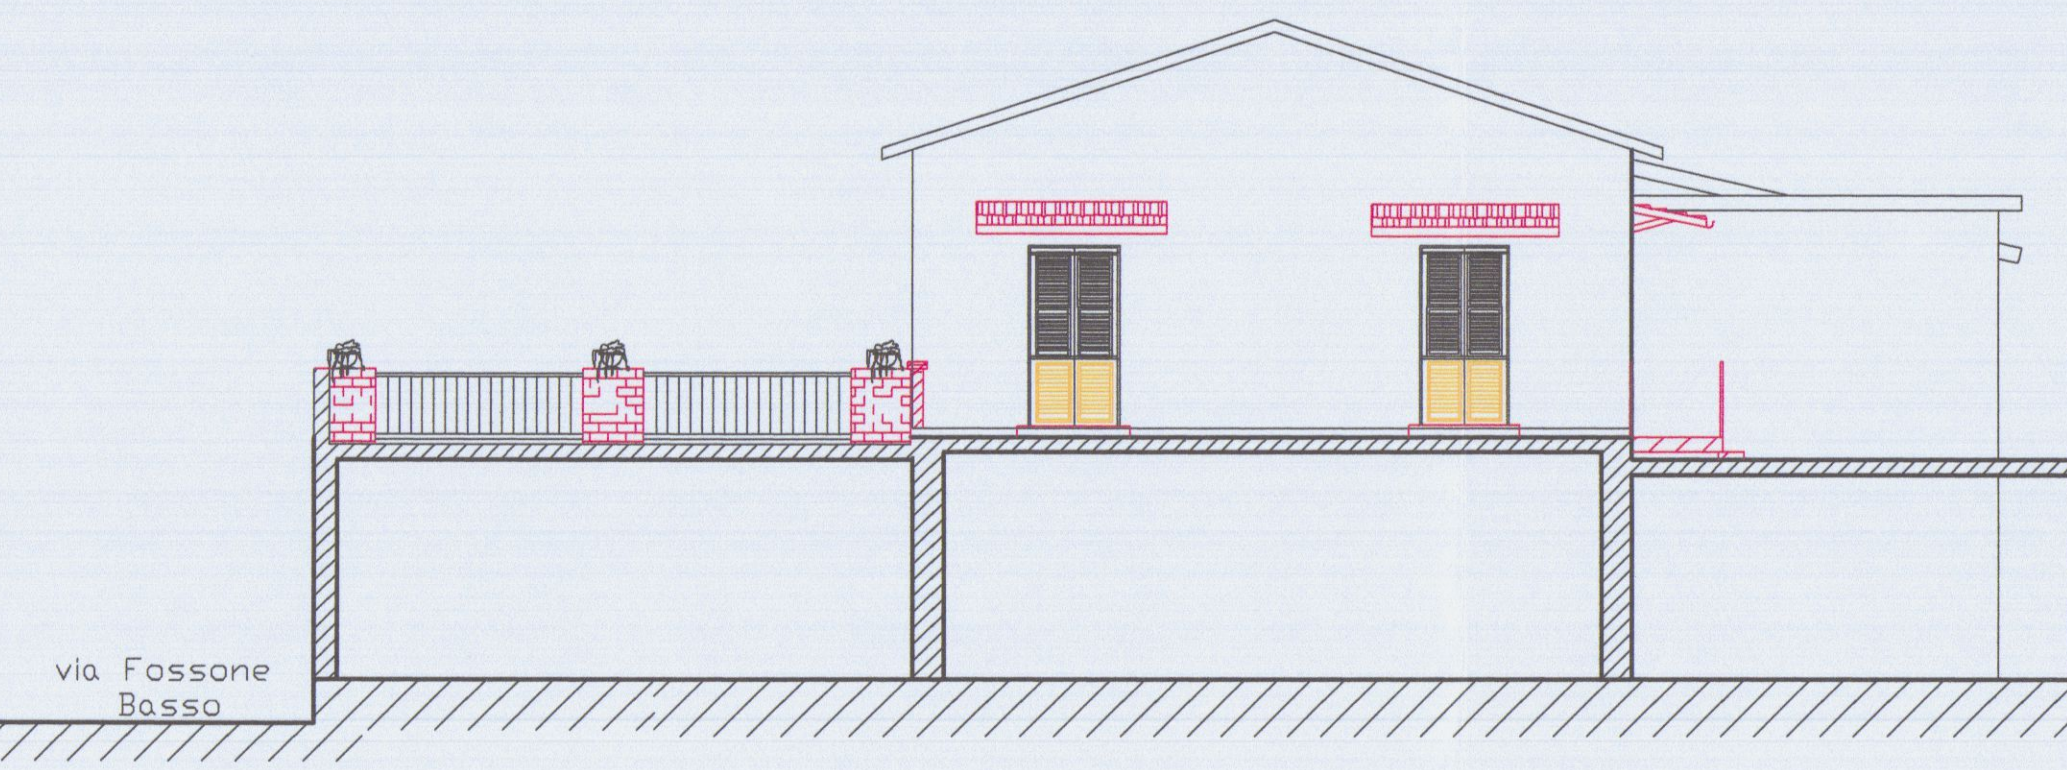

PROSPETTO SUD-EST

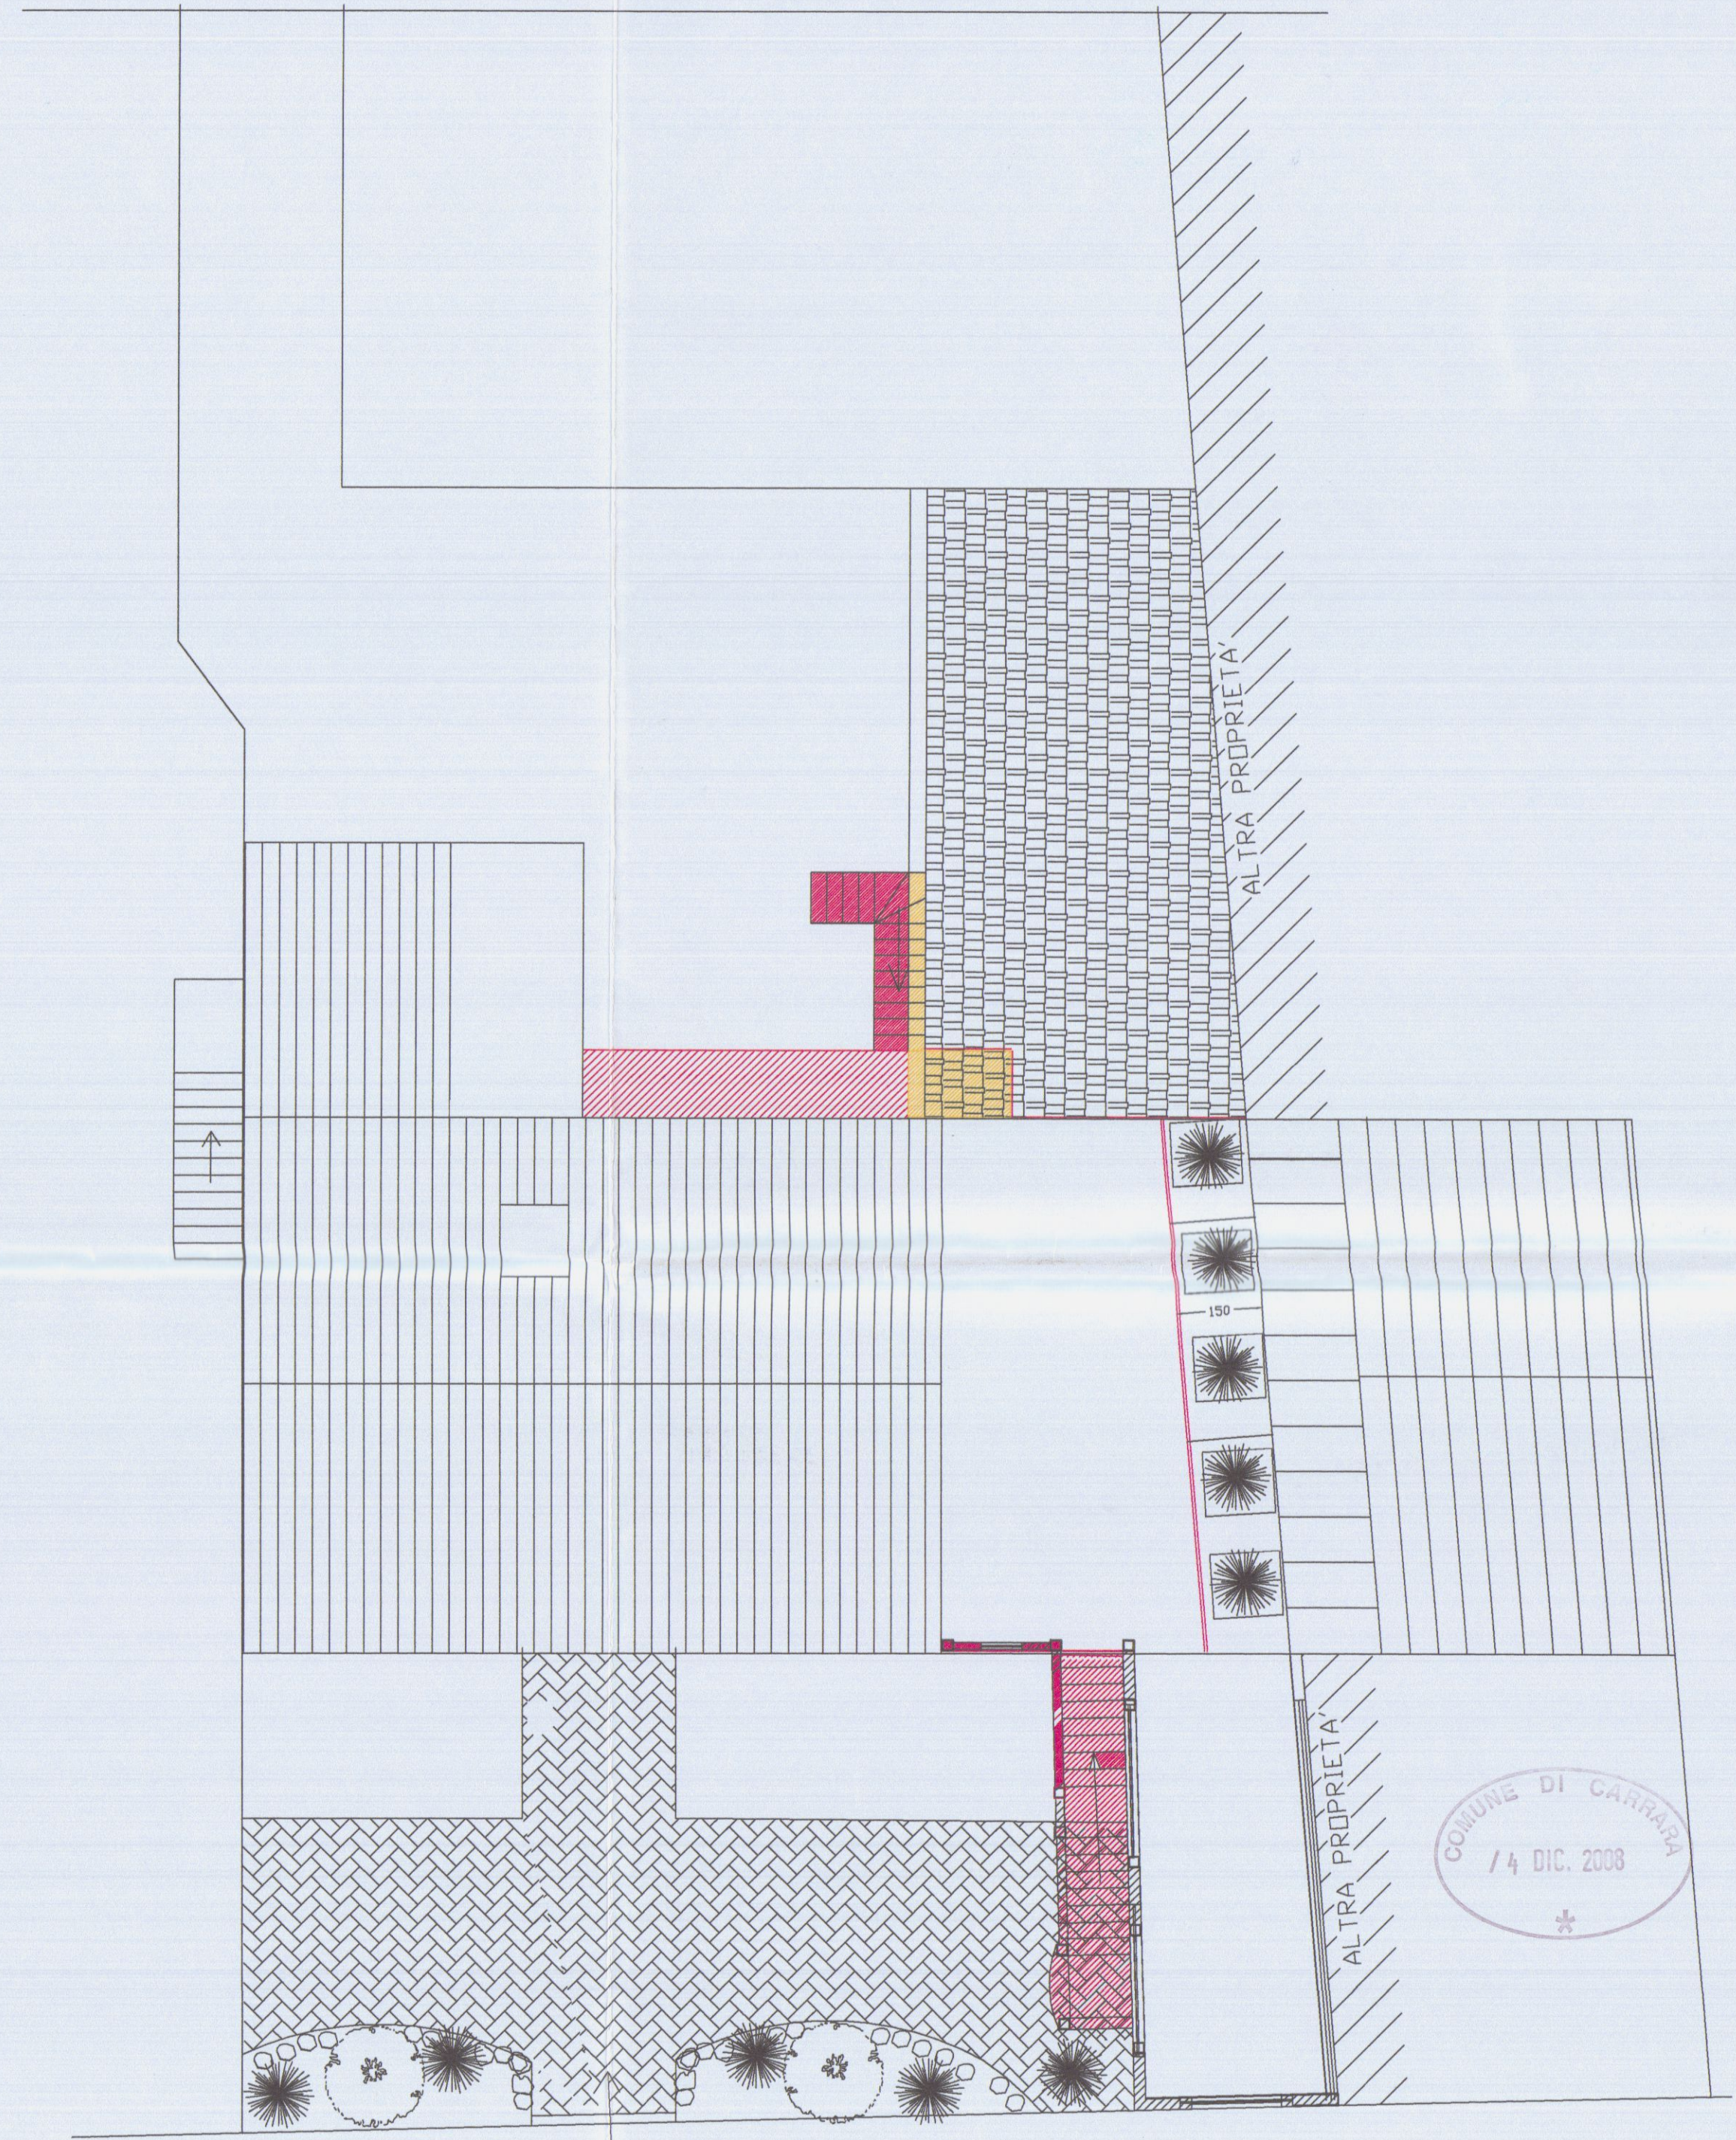

VIA FOSSONE BASSO
COPIA PER IL COMUNE

REGIONE TOSCANA
Ufficio Tecnico del Gran Circolo di Massa Carrara
PRATICA SISMICA N°
758
Elaborato allegato alla denuncia presentata ai sensi
del D.P.R. 4-6-2001 n° 380 e L.R. 3-1-2000 n° 1

	Geom. MARCO MORELLI	COMMITTENTE
	via M. D'AZEGLIO n°8	VENTURINI LUIGI
	Tel. 0585-71501	COMUNE
		CARRARA
SCALA 1:100	COSTRUZIONE DI SCALE ESTERNE, MODIFICHE AI PROSPETTI, OPERE INTERNE SU IMMOBILI AD USO ABITAZIONE POSTO IN LOC. FOSSONE, VIA FOSSONE BASSO N° FOGLIO DI MAPPA N° 62 MAPP. 514.	OGGETTO
TAVOLA		PIANTE
3		PROSPETTI
DATA		SEZIONI
luglio-08	STATO: raffronto	