
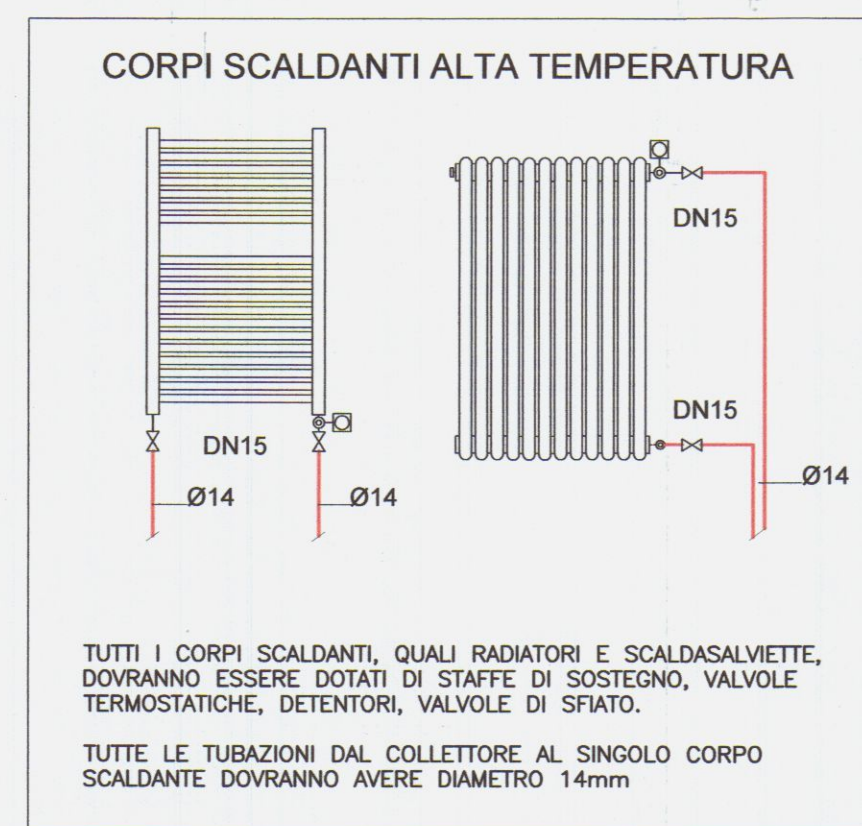
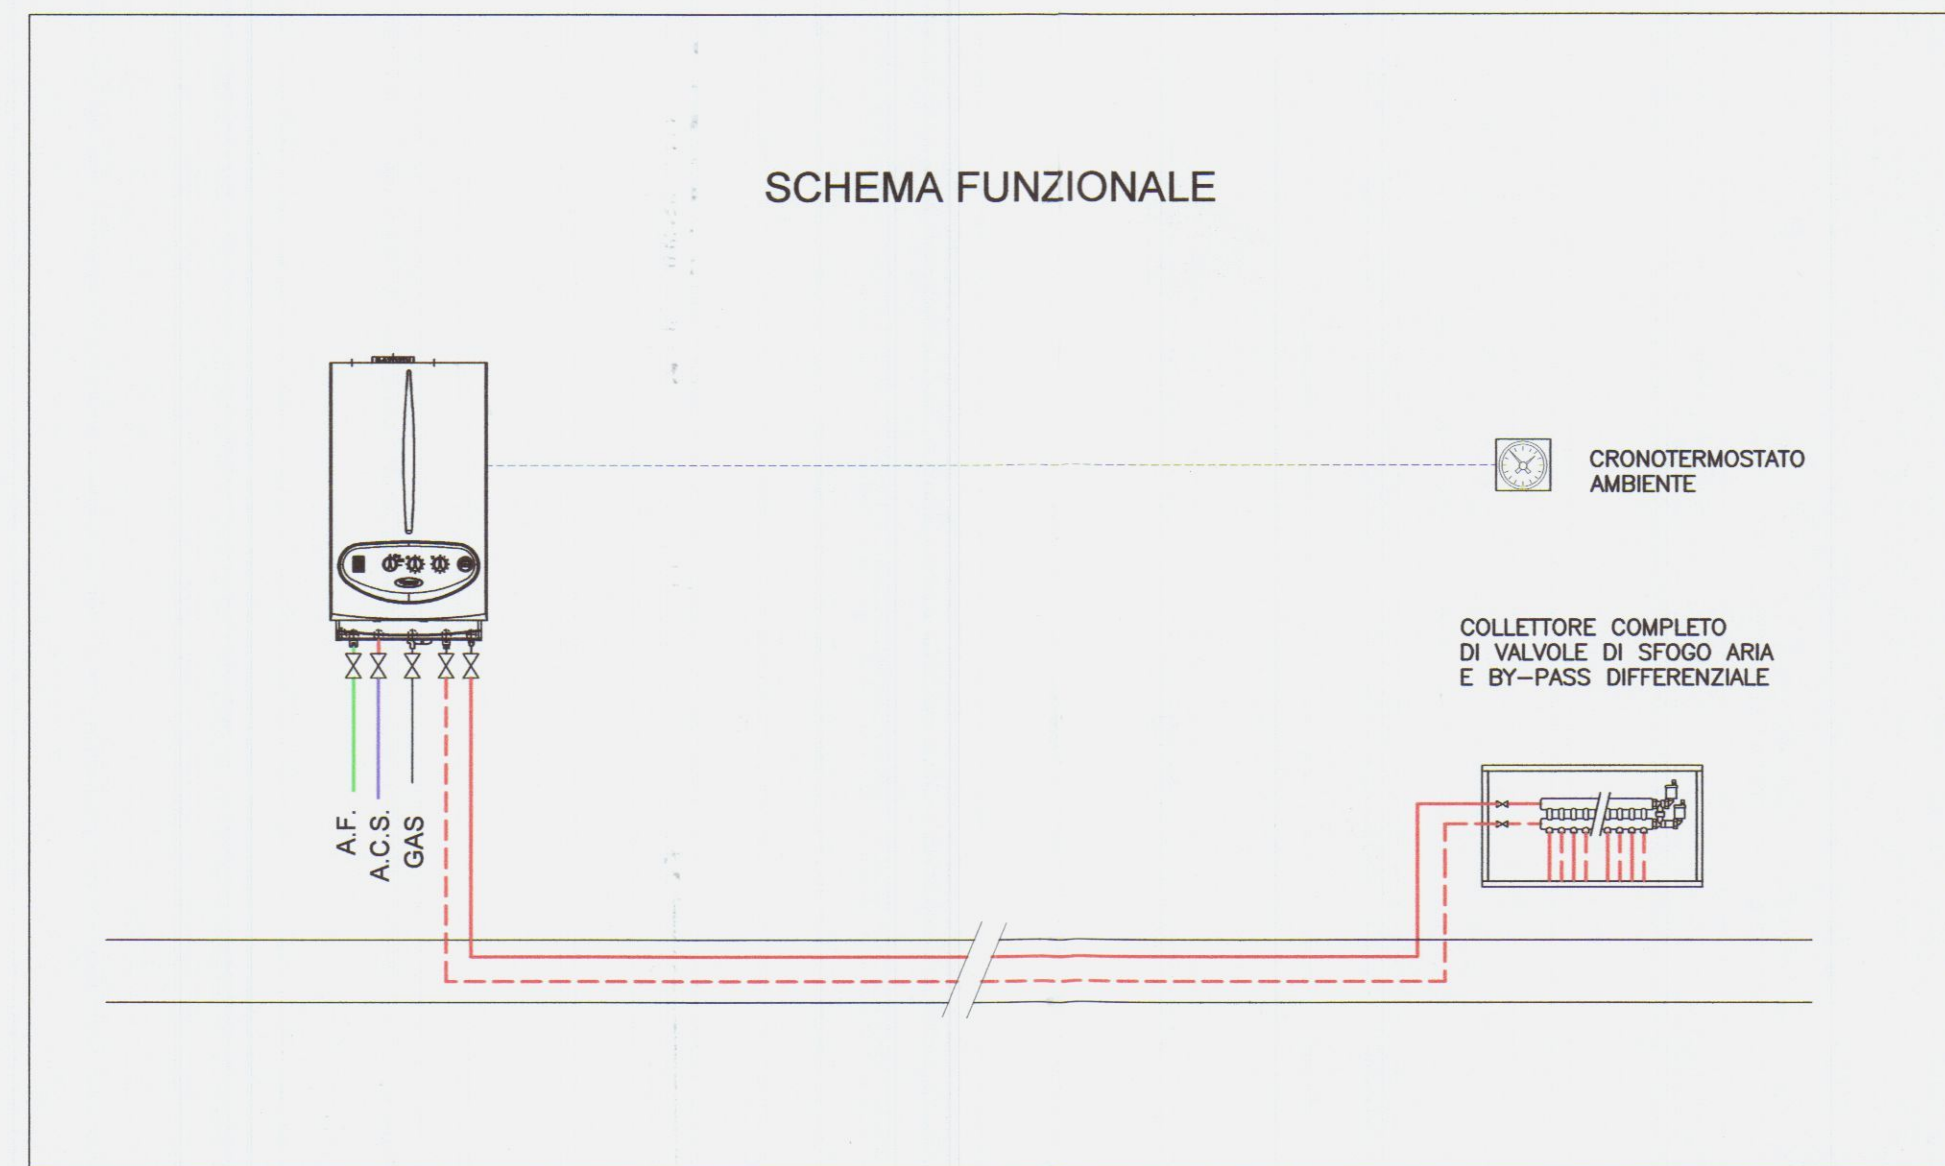


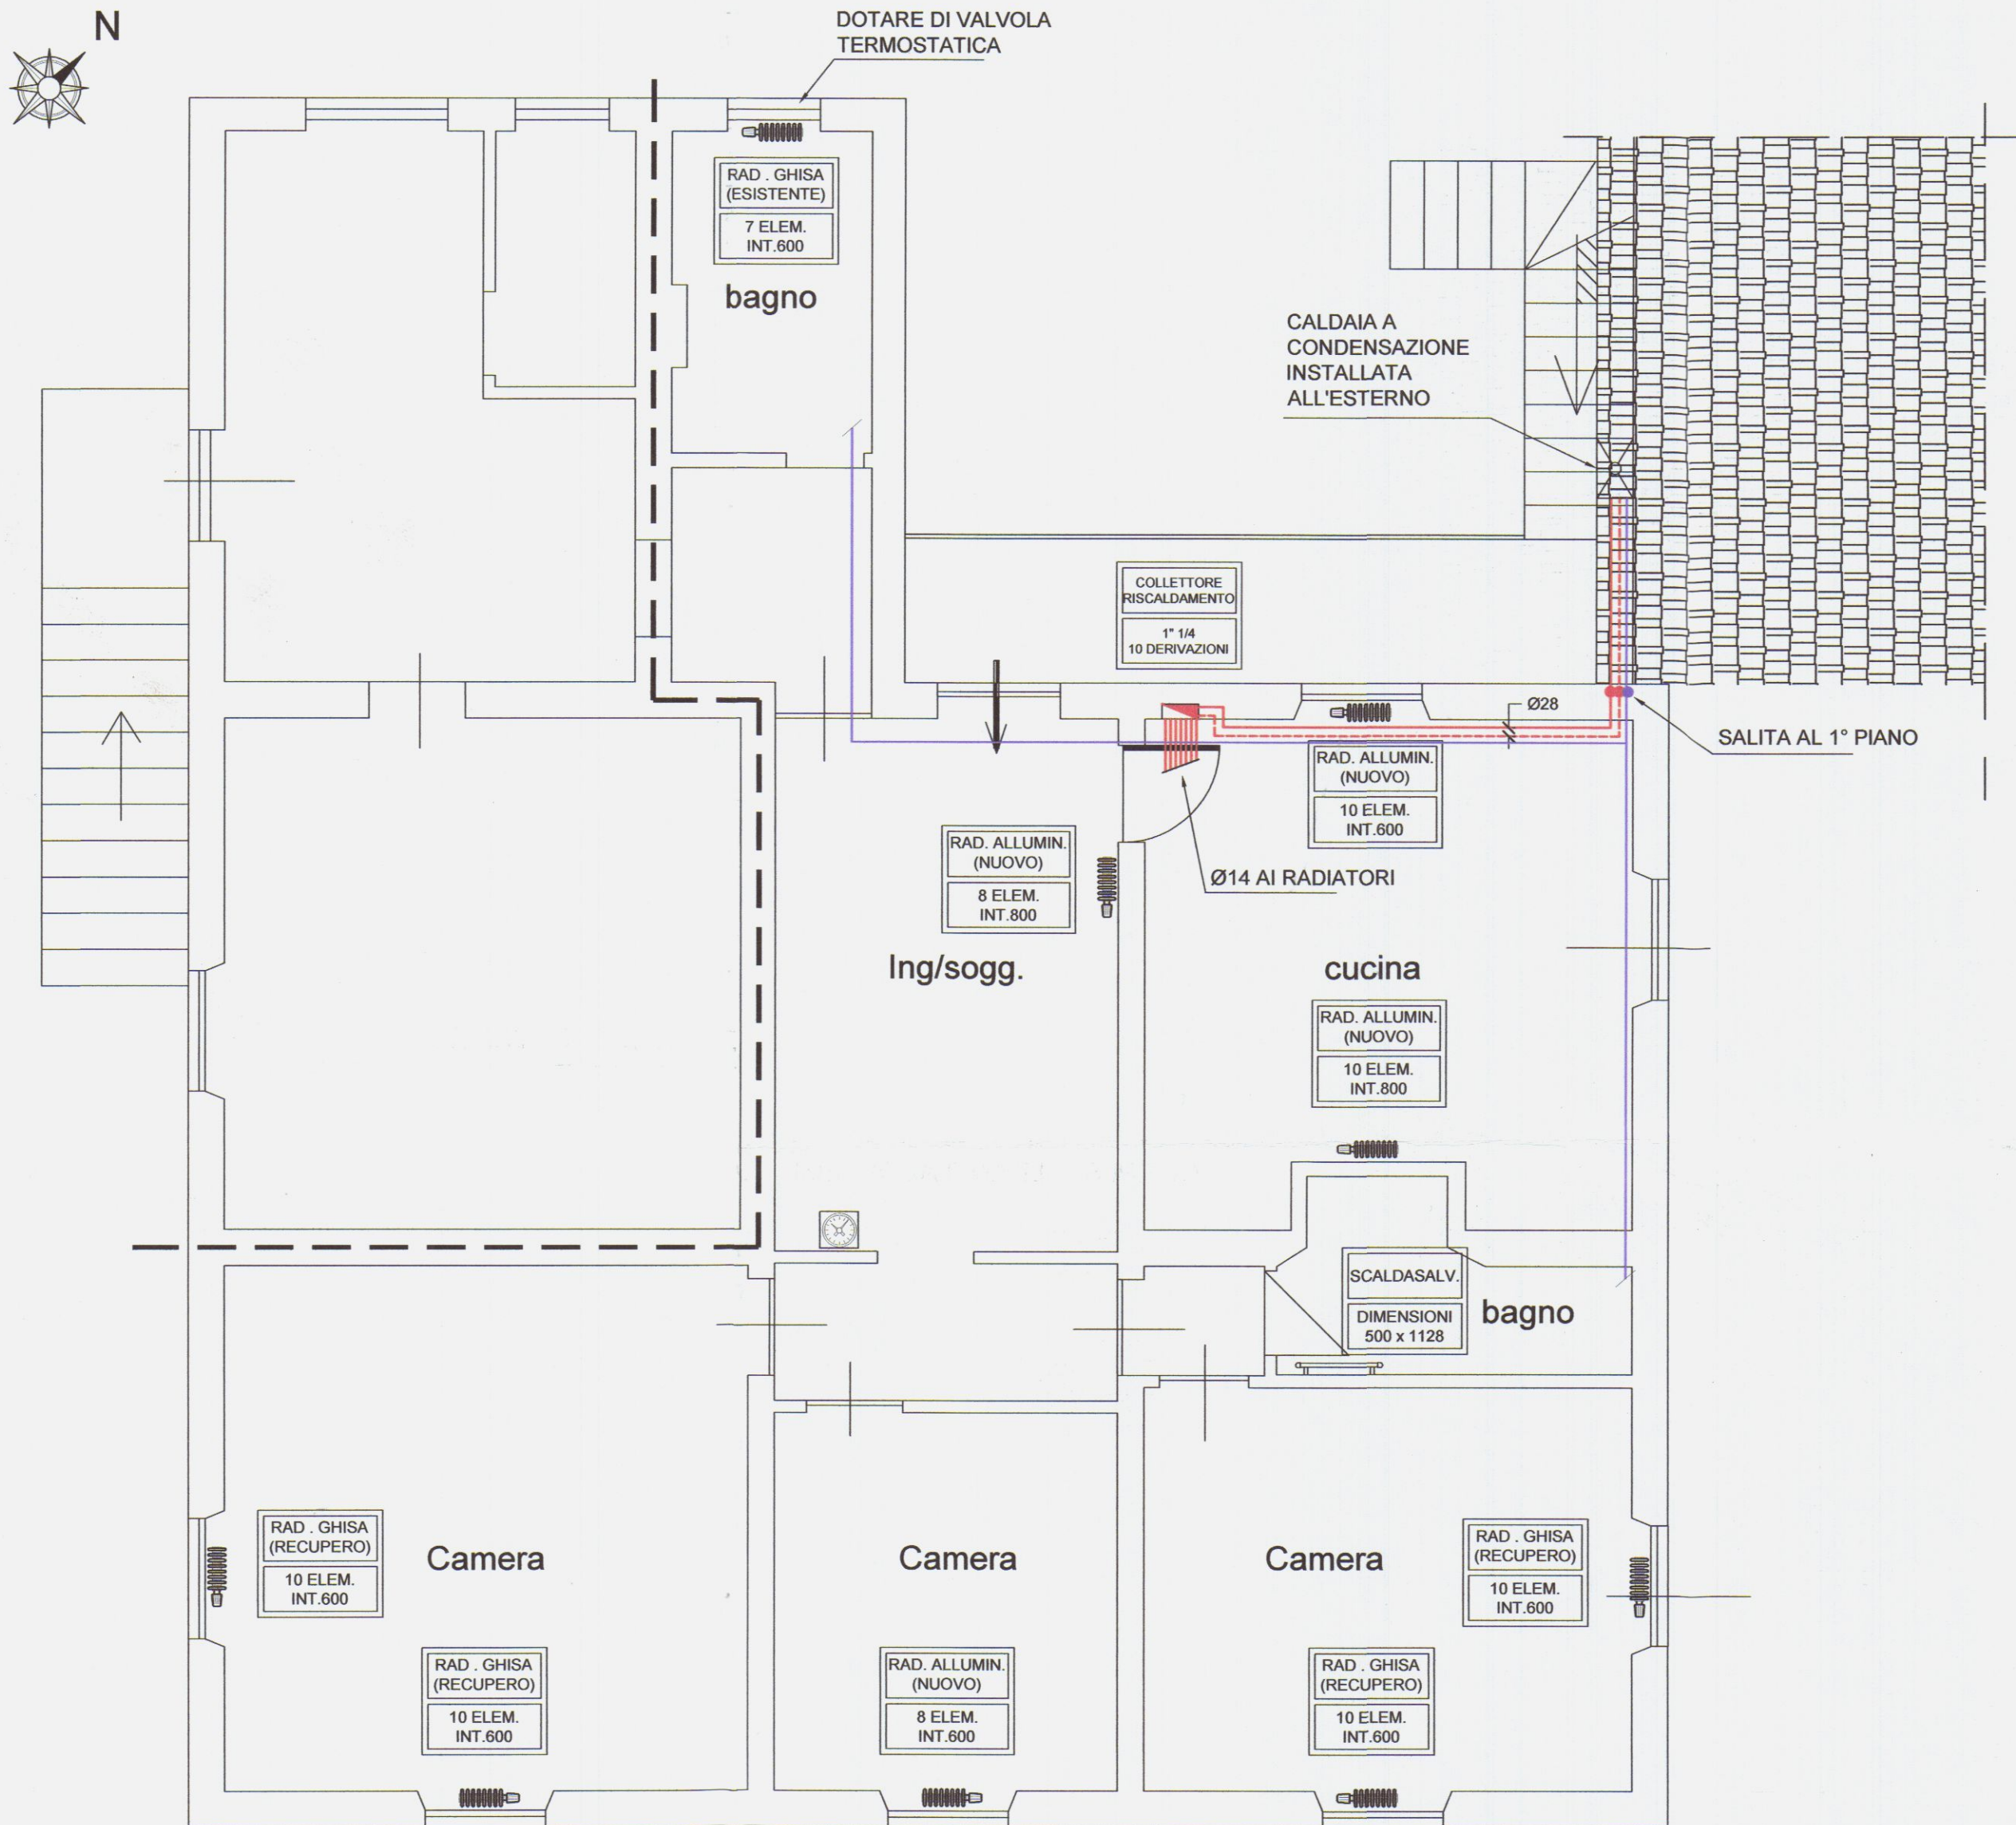

RADIATORI ALLUMINIO (nuovi)		
MODELLO	H800	H600
PROFONDITA'	80 mm	80 mm
ALTEZZA	880 mm	680 mm
INTERASSE	800 mm	600 mm
LARGHEZZA ELEMENTO	80 mm	80 mm
DIAMETRO CONNESSIONE	1"	1"
CONTENUTO D'ACQUA	0.49 litri/elemento	0.40 litri/elemento
POTENZA TERMICA EN442 ΔT=50K	163 watt/elemento	131 watt/elemento

I DATI FANNO RIFERIMENTO A CORPI SCALDANTI DELLA FARAL MODELLO TROPICAL80

RADIATORI GHISA (di recupero)	
PROFONDITA'	100 mm
ALTEZZA	700 mm
INTERASSE	600 mm
LARGHEZZA ELEMENTO	60 mm
POTENZA TERMICA STIMATA EN442 ΔT=50K	116 watt/elemento

SCALDASALVIETTE	
TIPO	500x1128
ALTEZZA	1128
LARGHEZZA	600
INTERASSE	570
RESA TERMICA EN442 ΔT=50K	595 watt

I DATI FANNO RIFERIMENTO A CORPI SCALDANTI DELLA ZEHNDER MODELLO TOGA

CALDAIA	
POTENZA TERMICA NOMINALE MASSIMA RISCALDAMENTO (kW)	24.9
POTENZA UTILE NOMINALE MASSIMA RISCALDAMENTO (kW)	24
RENDIMENTO AL 100% Pn (80/60°C)	%96.4
RENDIMENTO AL 30% DEL CARICO (50/30°C)	%104.5
PRESSIONE MAX. D'ESERCIZIO IMPIANTO (bar)	3
ALIMENTAZIONE ELETTRICA (V/Hz)	230-50
POTENZA ELETTRICA INSTALLATA (W)	130

I CODICI FANNO RIFERIMENTO ALLA SERIE VICTRIX 24Kw DELLA THERMITAL

LEGENDA	
	RADIATORE
	SCALDASALVIETTE
	COLLETTORE DI ZONA
	TUBAZIONE ANDATA-RITORNO CALDA CIRCUITO RISCALDAMENTO
	ACQUA CALDA SANITARIA
	CRONO-TERMOSTATO AMBIENTE

NOTE:

- PER LA DISTRIBUZIONE DELL'ACQUA DI RISCALDAMENTO UTILIZZARE TUBO IN RAME PREISOLATO A NORMA LEGGE 10/91
- PER L'INSTALLAZIONE DELLA RETE GAS FARE RIFERIMENTO ALLA NUOVA UNI7129/2008 CHE ENTRERÀ IN VIGORE IL 30/10/2008

433009

COMUNE DI CARRARA

EDIFICIO USO RESIDENZIALE
VIA FOSSONE BASSO 7

PROGETTO ARCHITETTONICO

GEOM. MARCO MORELLI
VIA M.D'AZEGLIO 8

committente:

VENTURINI LUIGI
VIA FOSSONE BASSO 7

PROGETTO IMPIANTI MECCANICI

Ing. Lucia Drandi

Isr. Albo degli Ingegneri di
massa carrara n° 554

Via Romagnano 78 - 54100 Massa
Tel.: 0585-252586 - Fax: 0585-258233
e-mail: luciadrandi@virgilio.it

PROGETTO:

IMPIANTO DI RISCALDAMENTO

COD. CLIENTE

PROG.N°

TITOLO DISEGNO:

PIANTE E SCHEMA FUNZIONALE

DATA
24/10/08

SCALA
1:50

AGGIORNAMENTI

1

2

3

TAV. N°

RSC01

FILENAME:

LA PROPRIETÀ

IL PROGETTISTA

I DISEGNI SONO DI NOSTRA ESCLUSIVA PROPRIETÀ. LA RIPRODUZIONE ANCHE PARZIALE È VIETATA SENZA ESPlicitA AUTORIZZAZIONE SCRITTA. I TRASGRESSORI SARANNO PERSEGUITI A TERMINI DI LEGGE.