

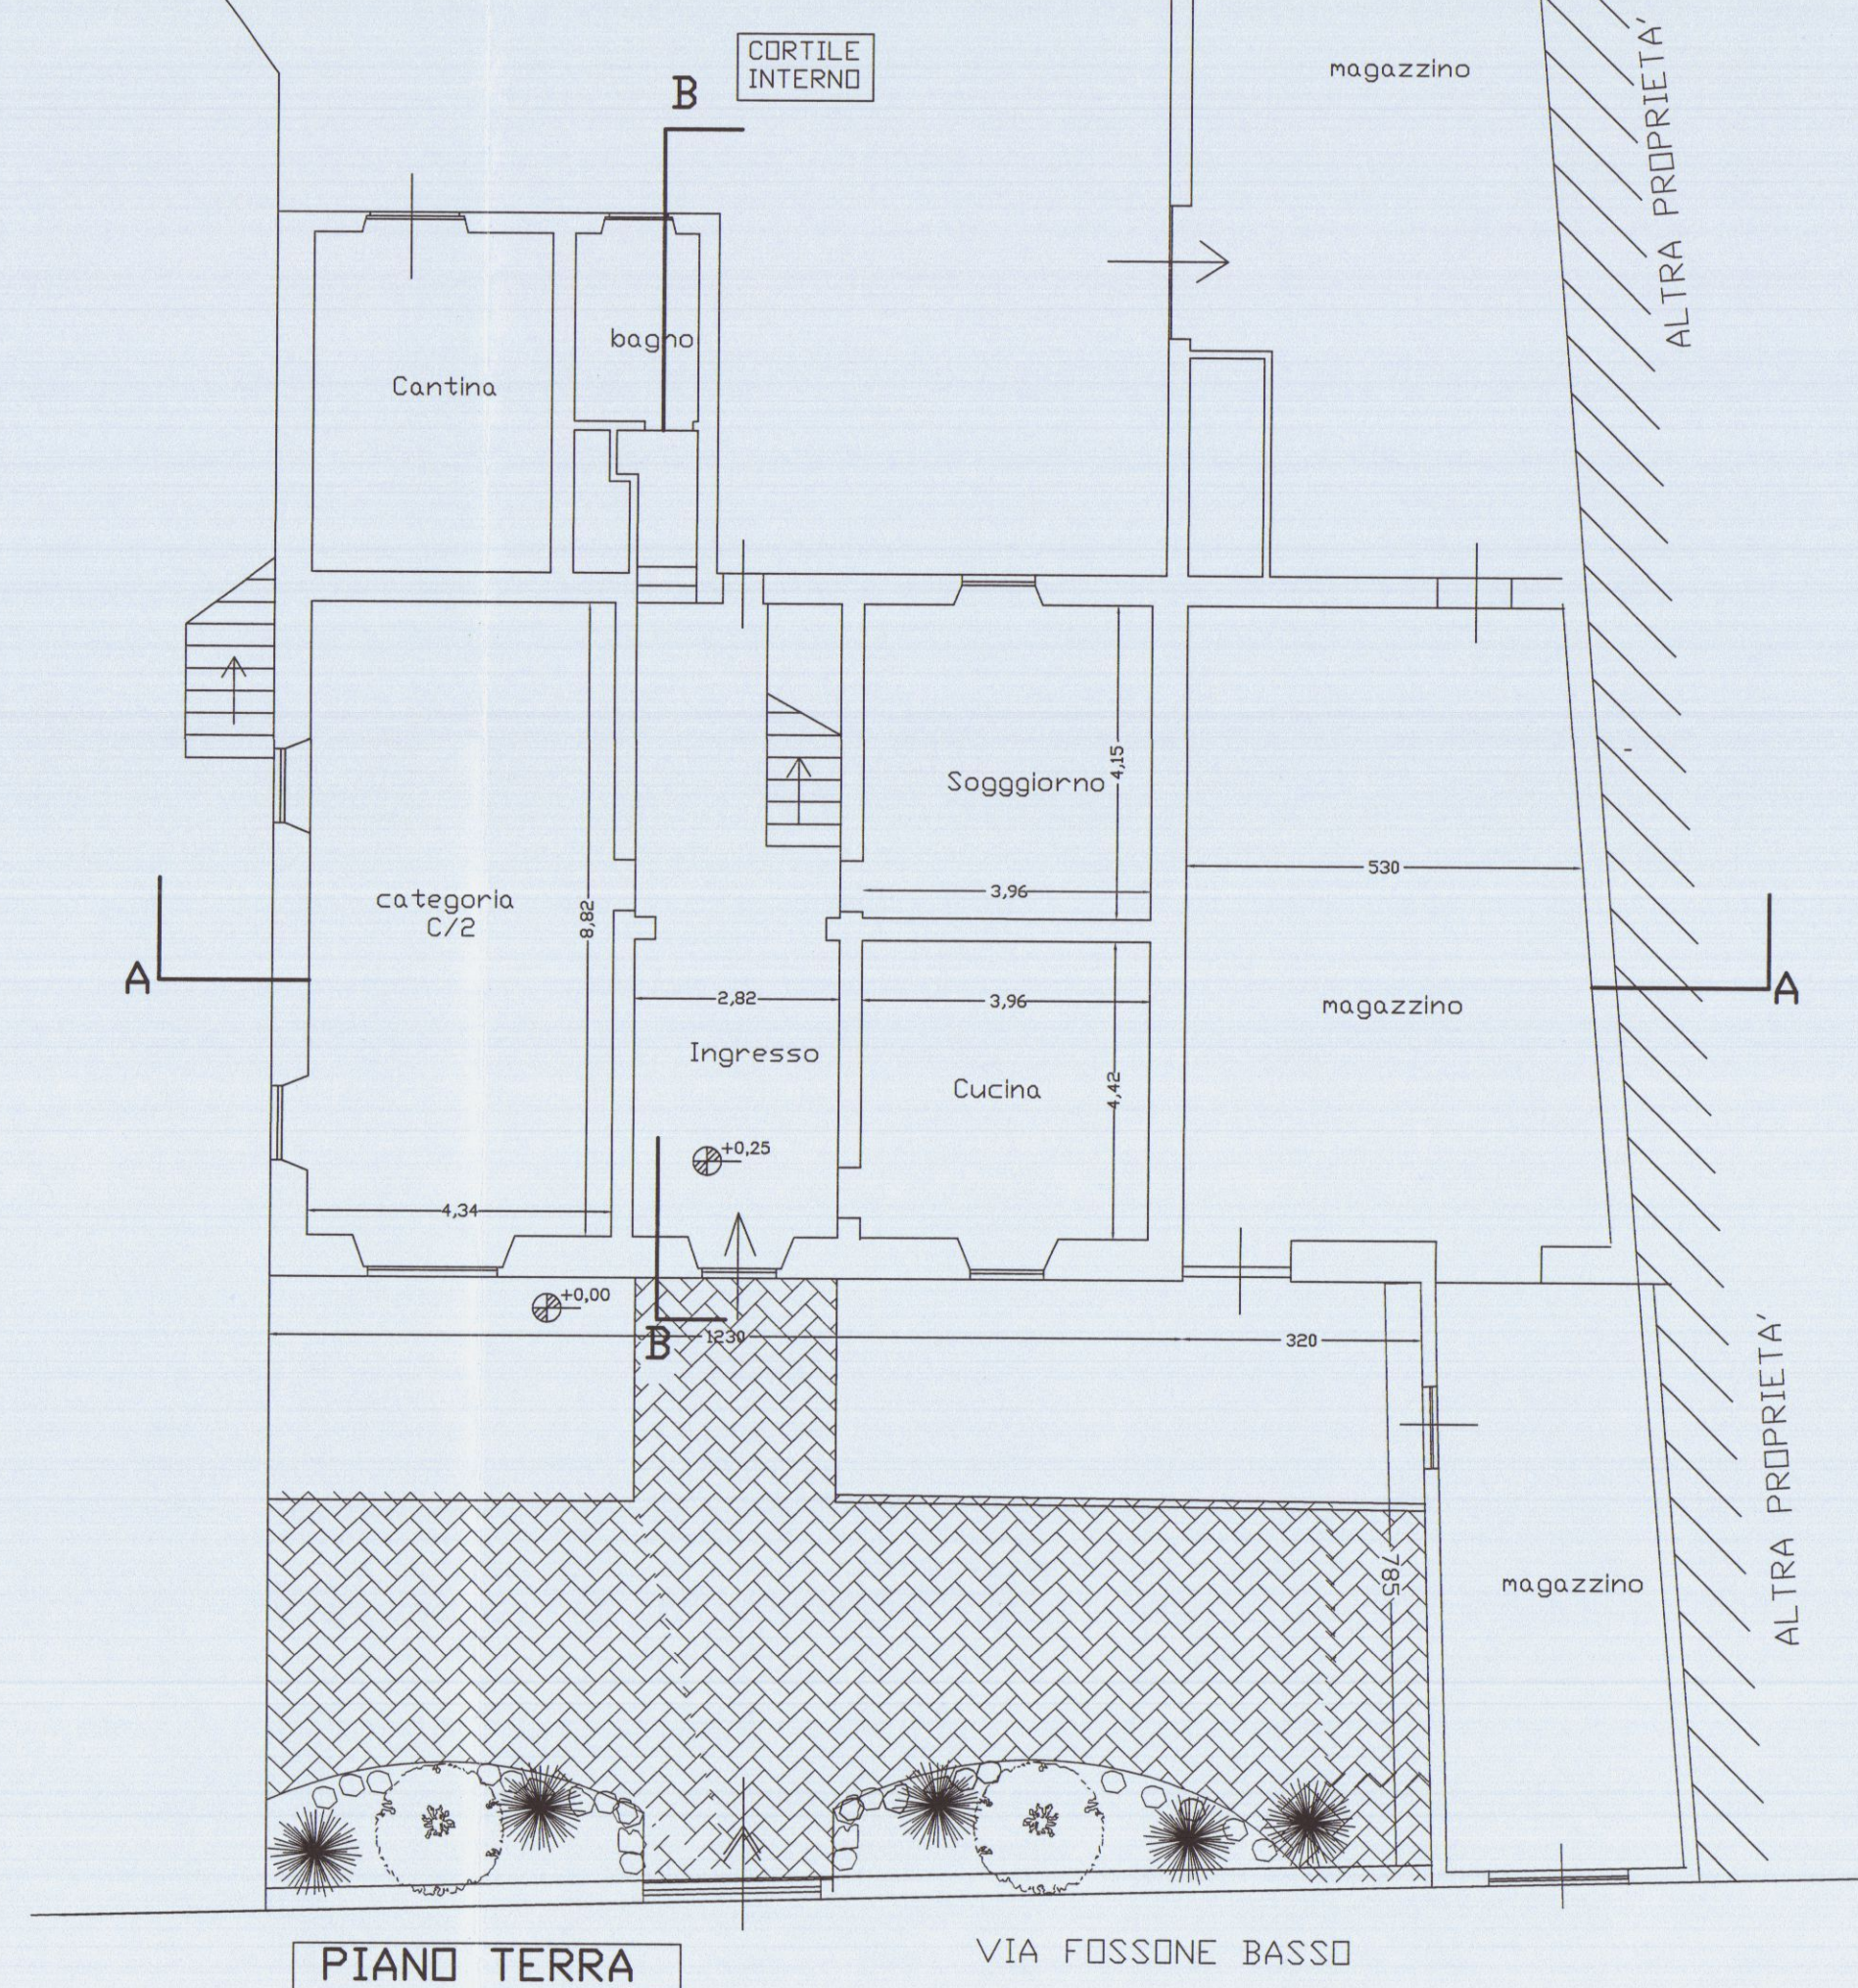
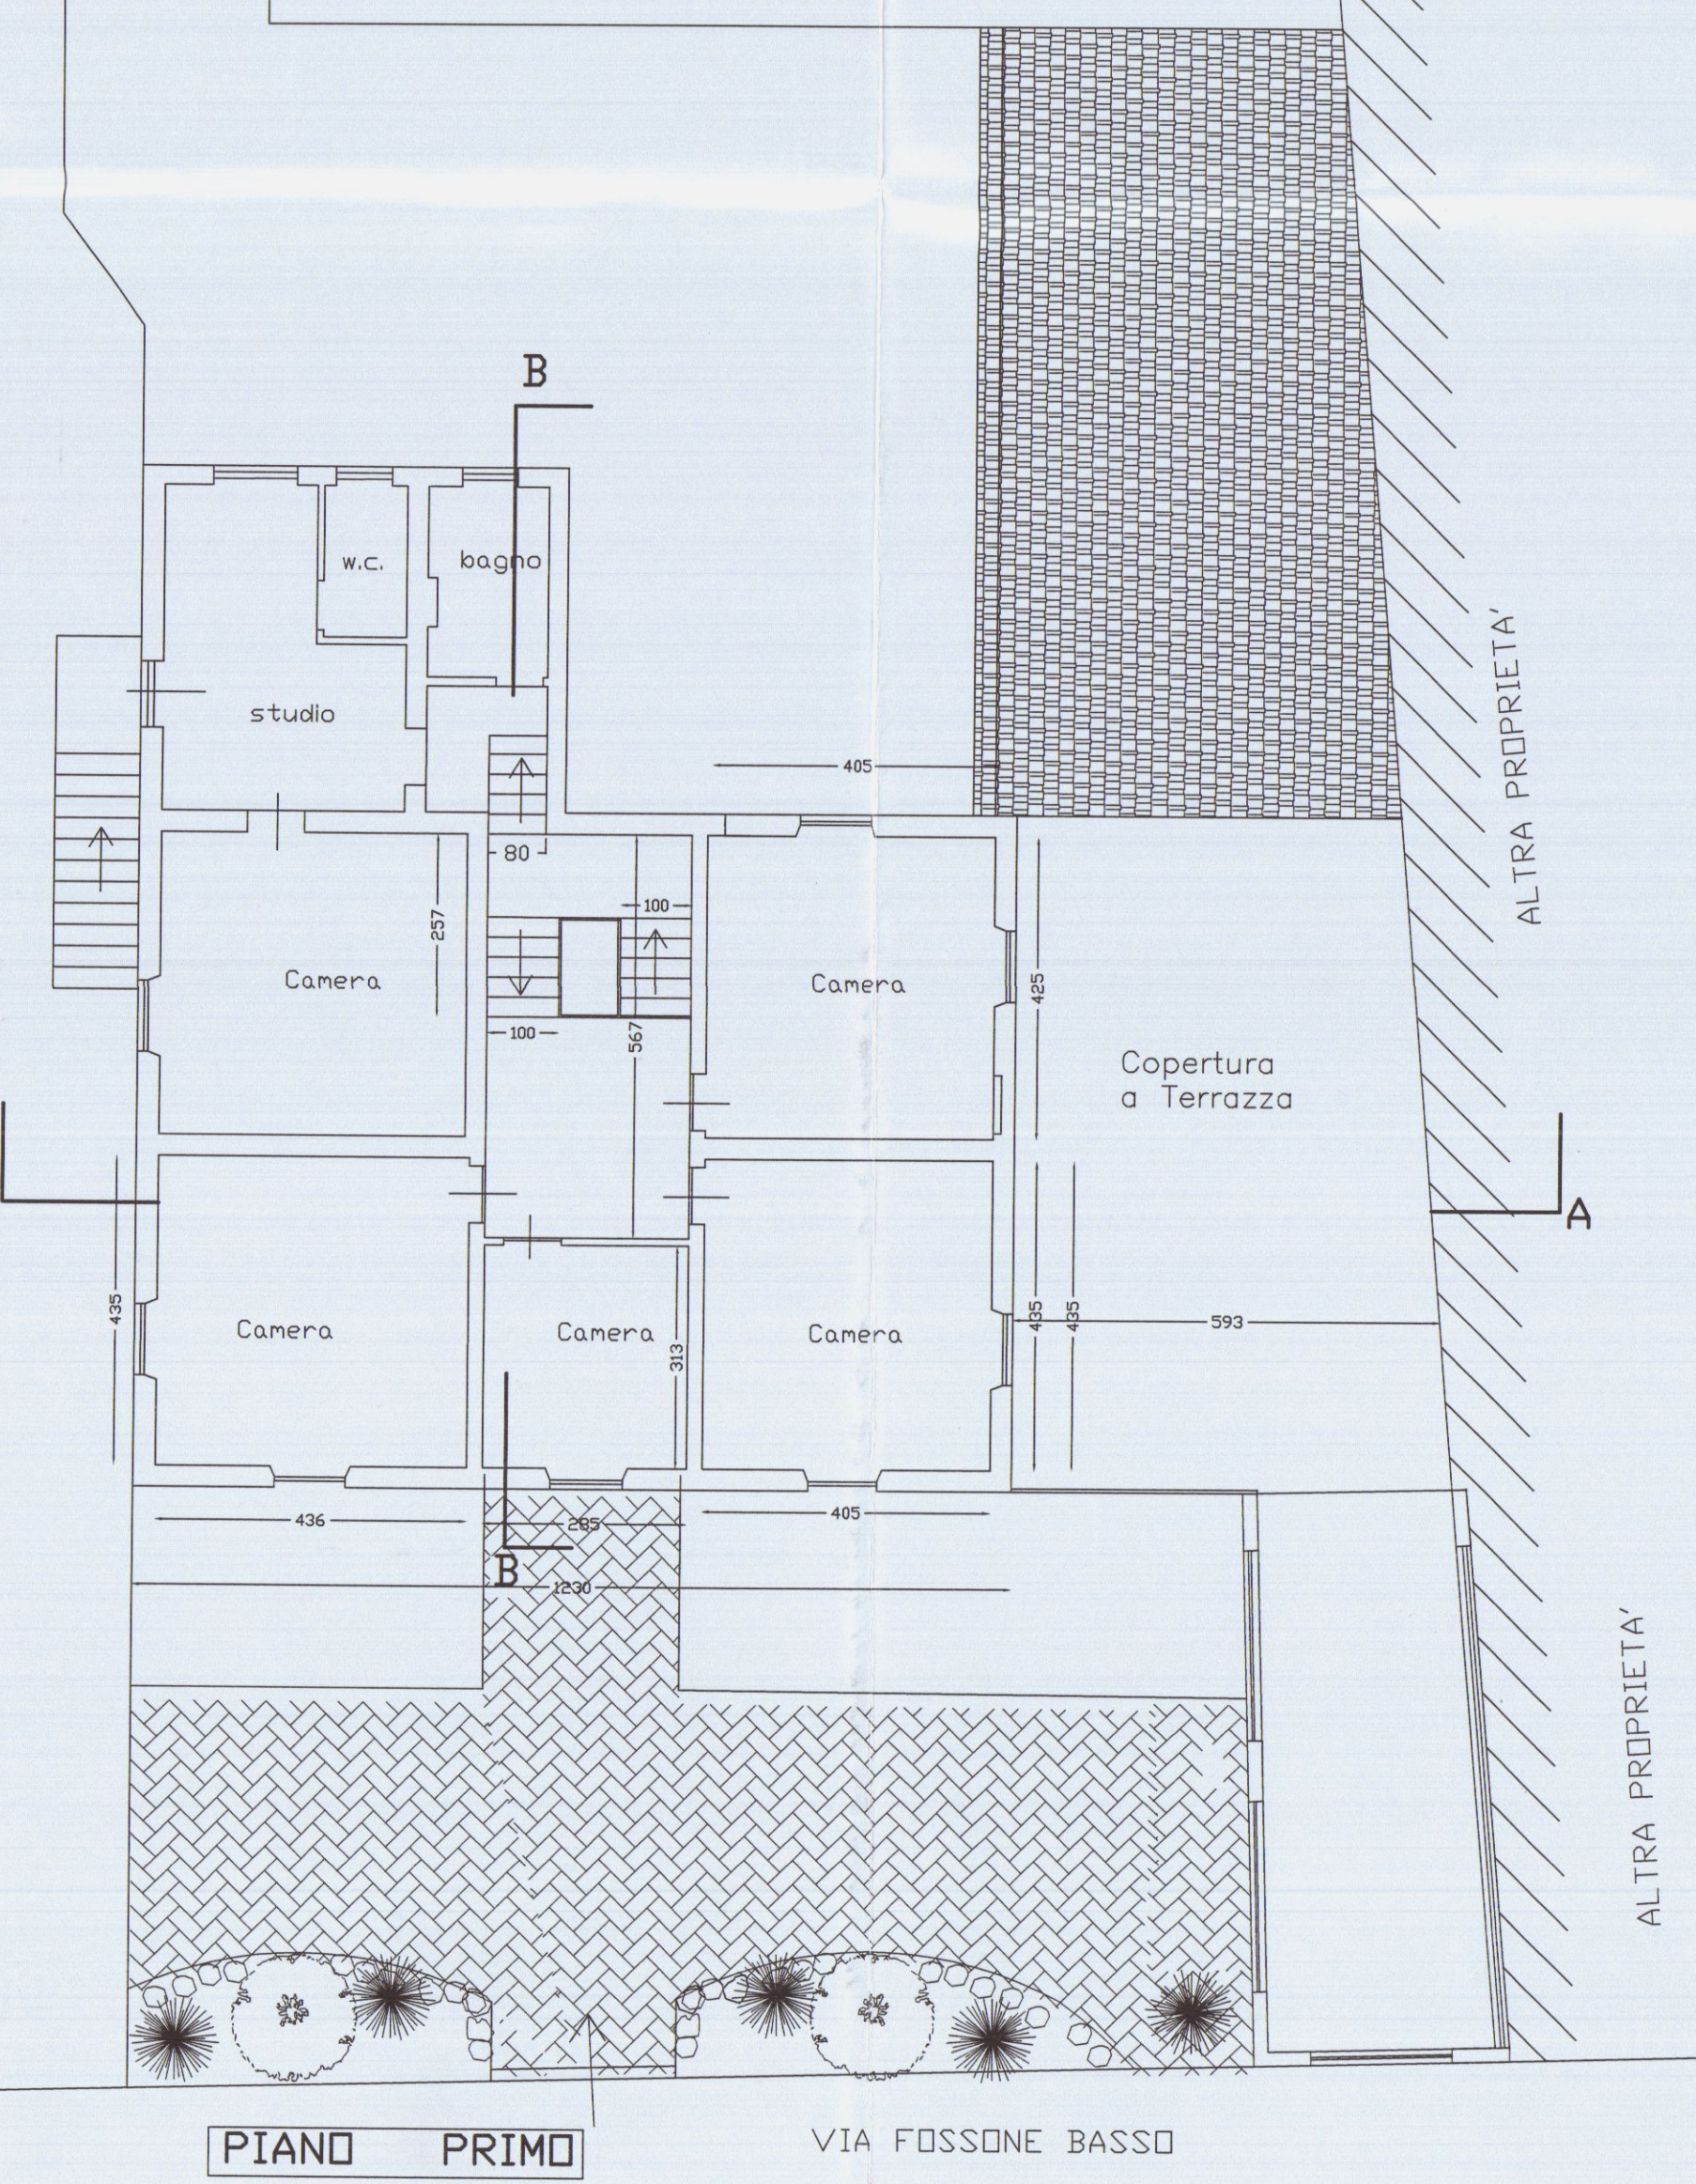
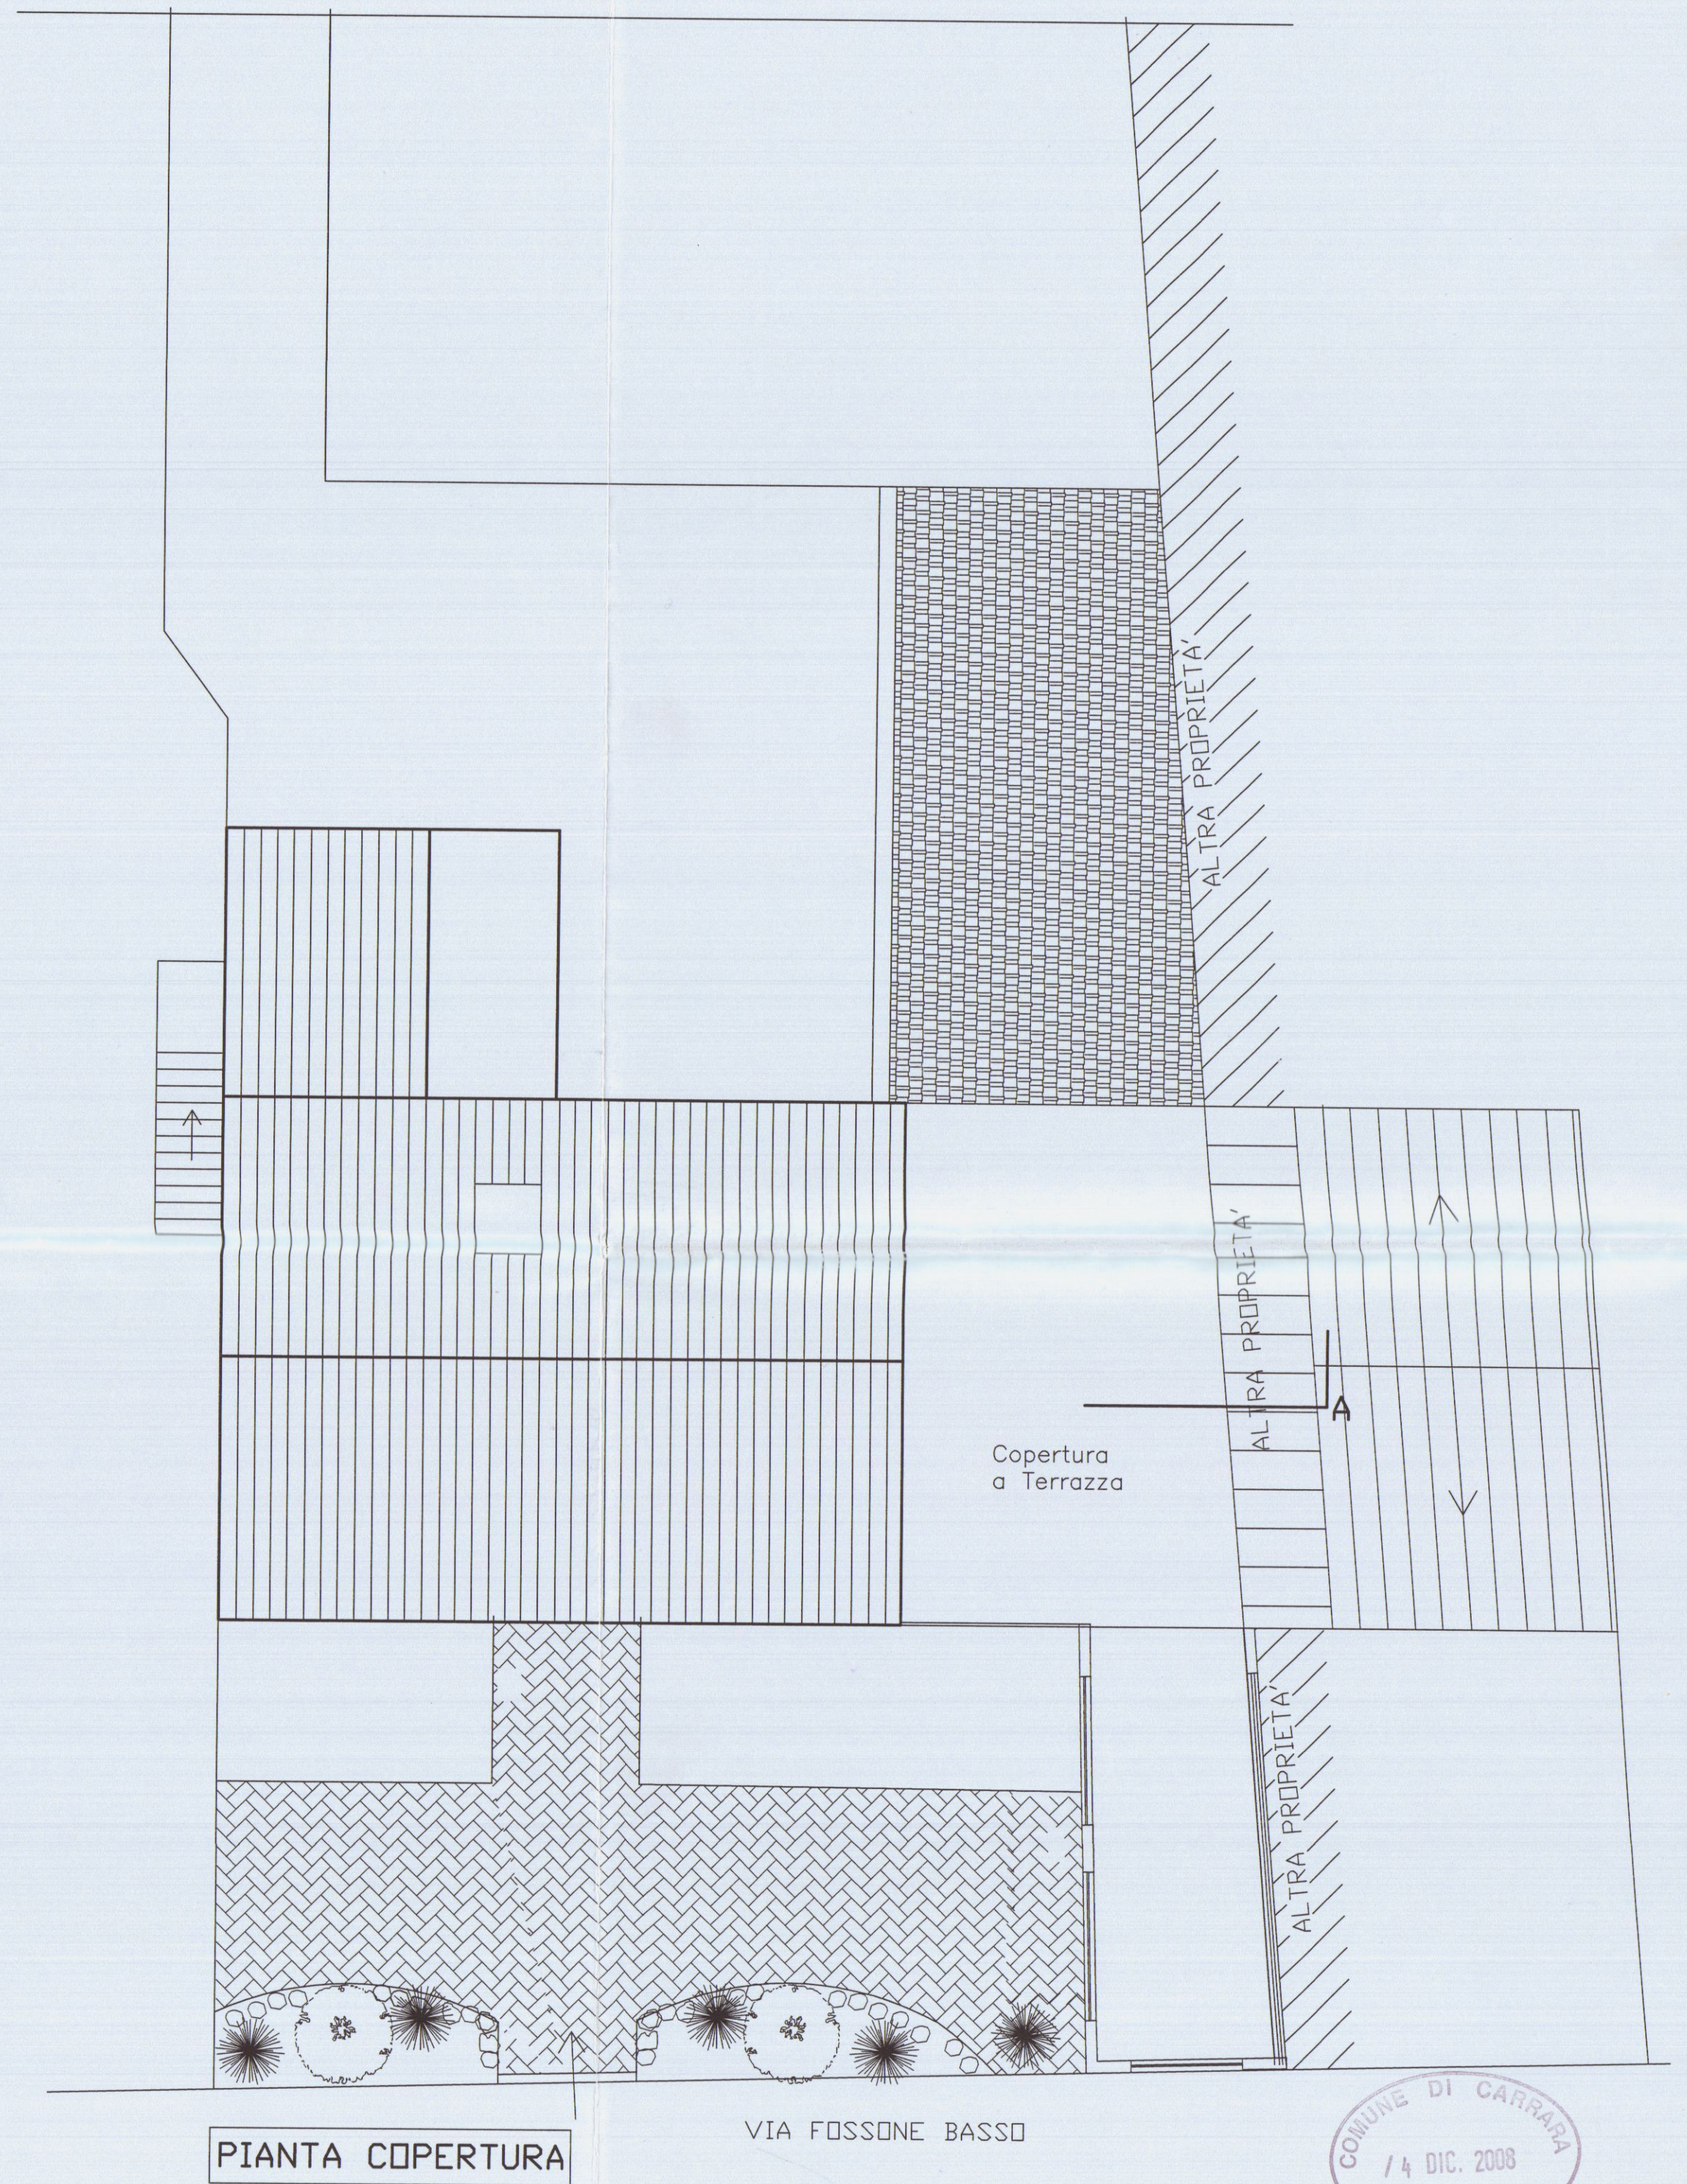
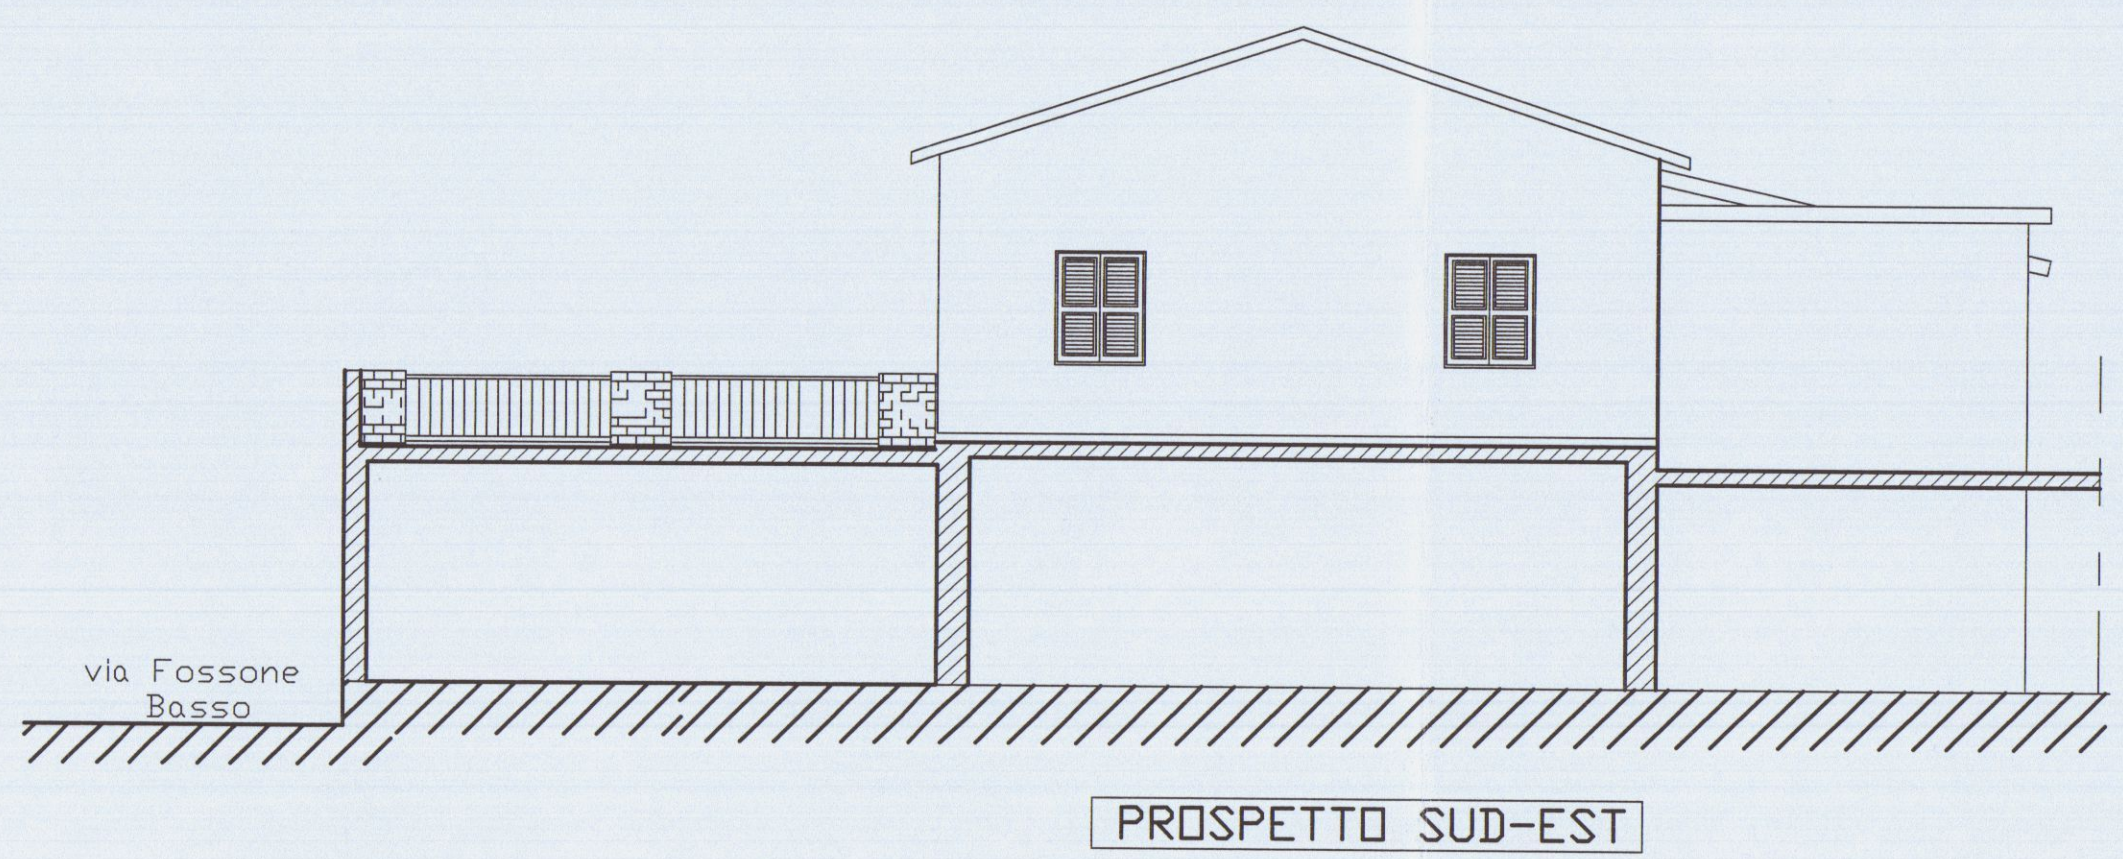
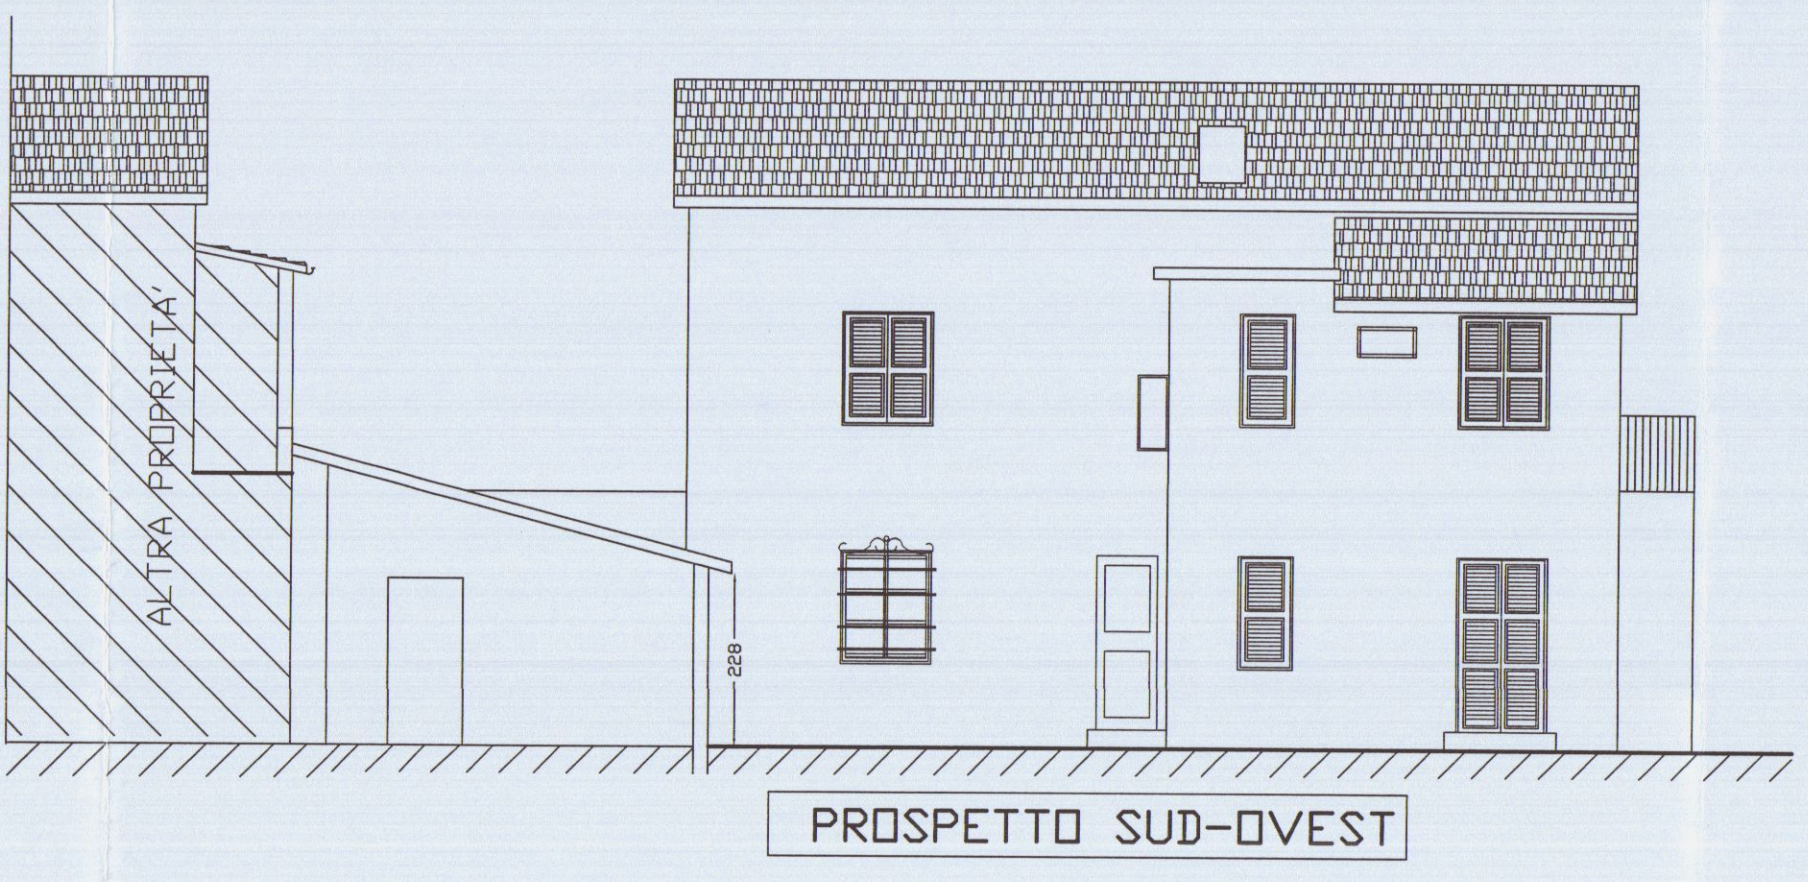
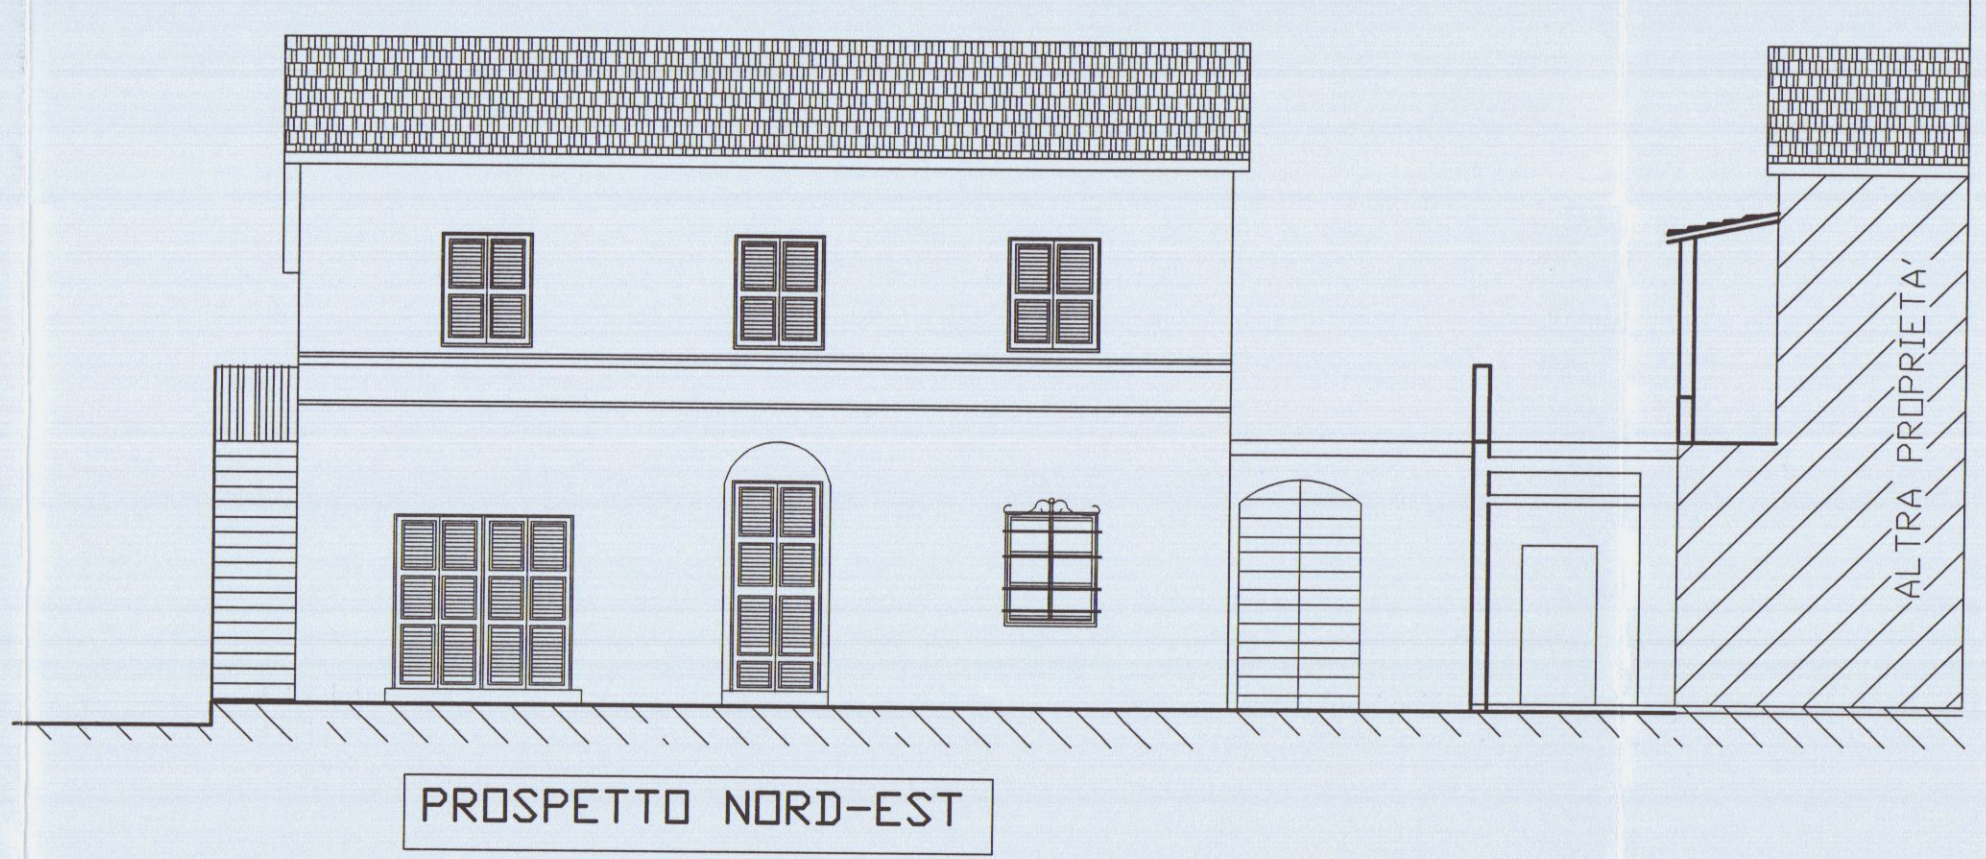
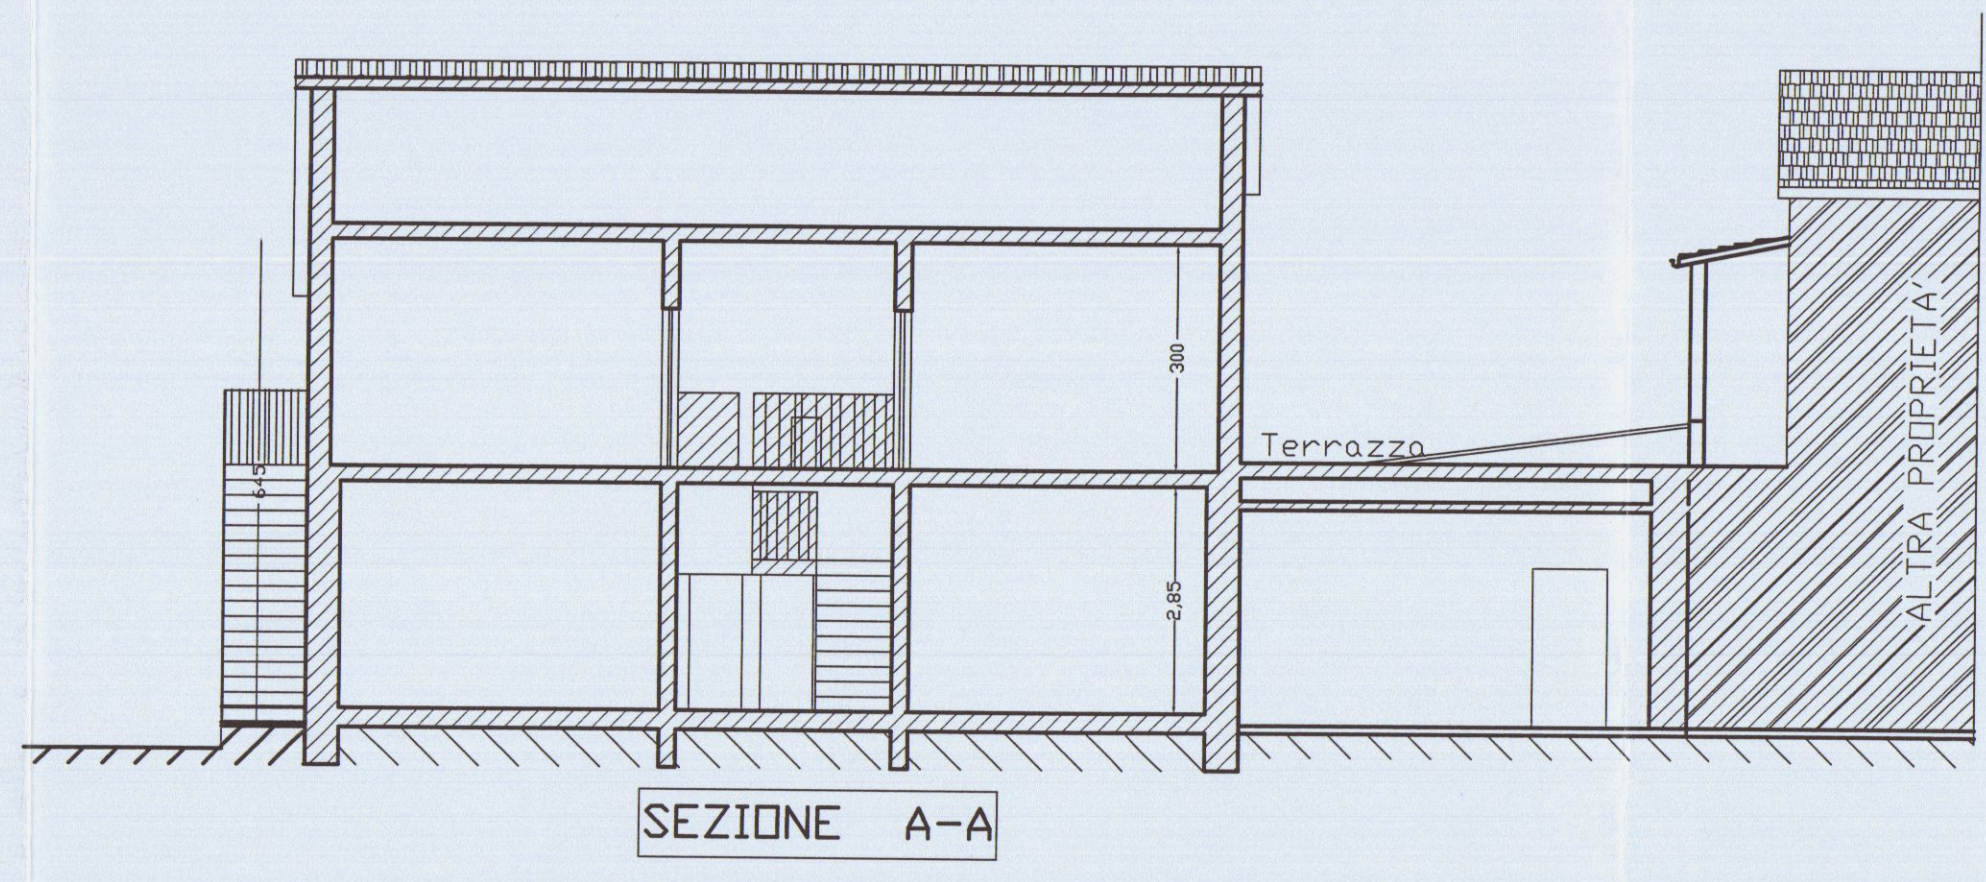
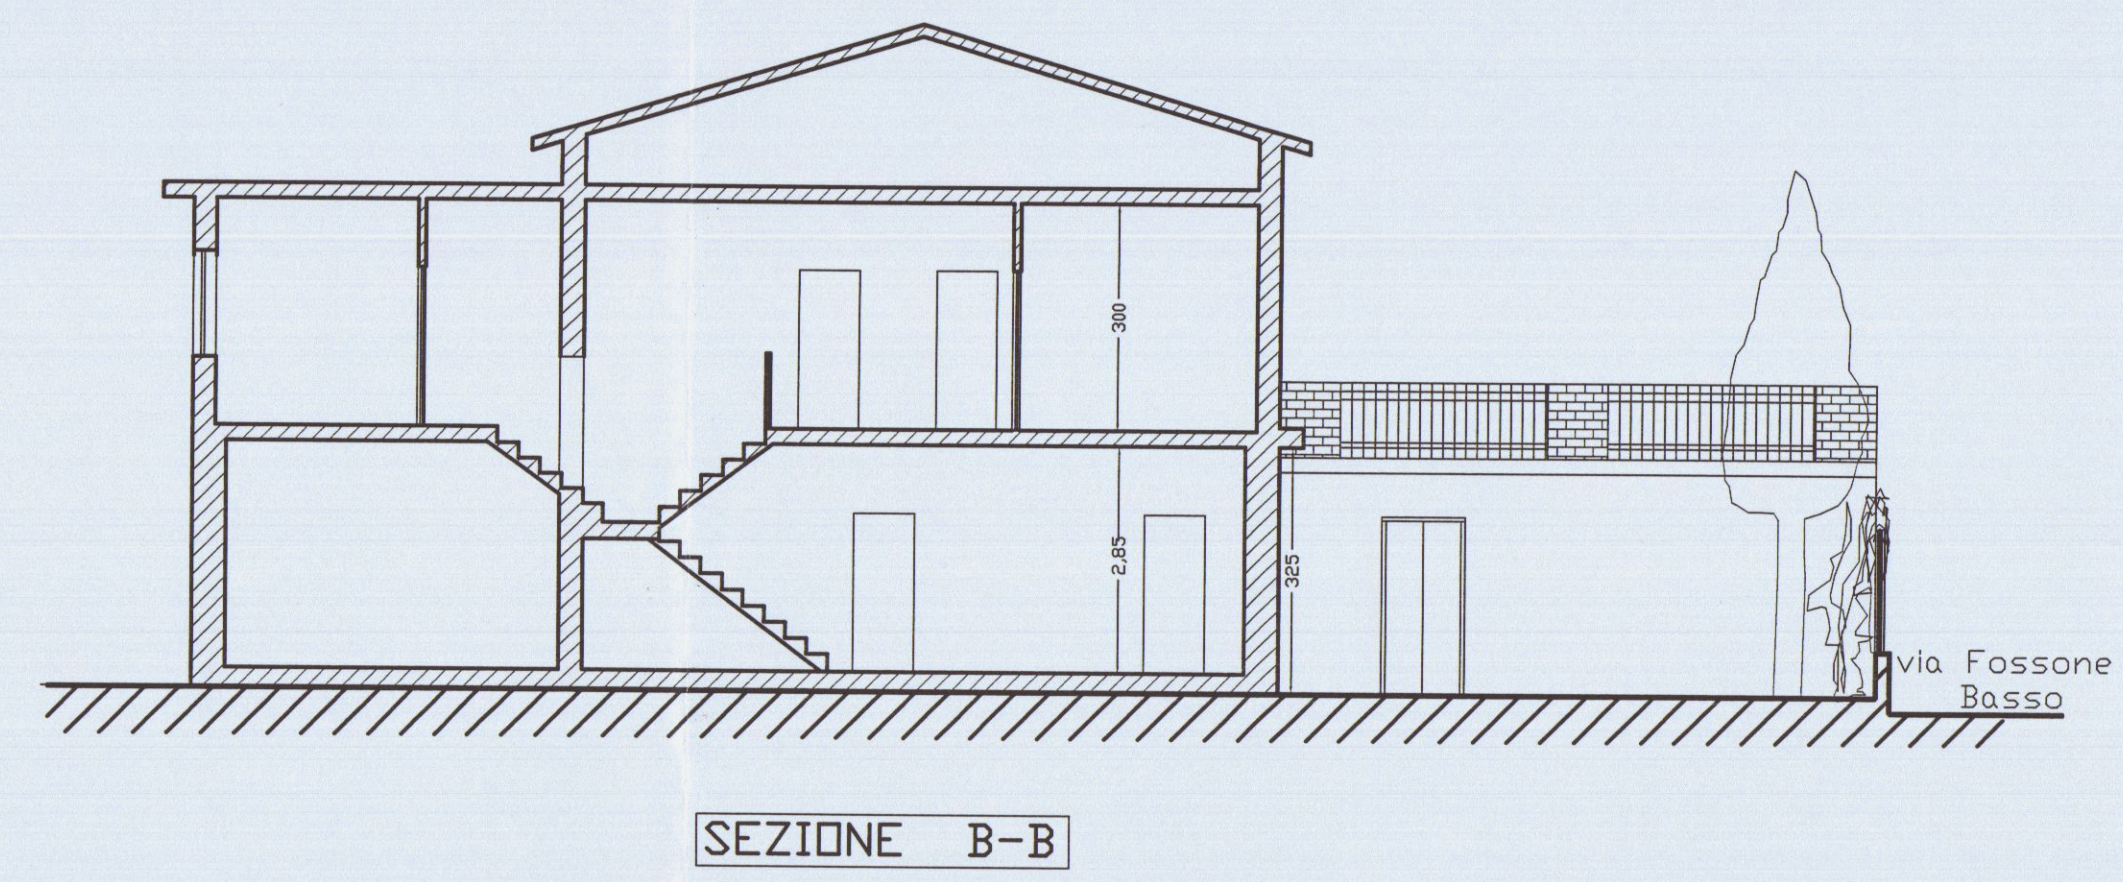
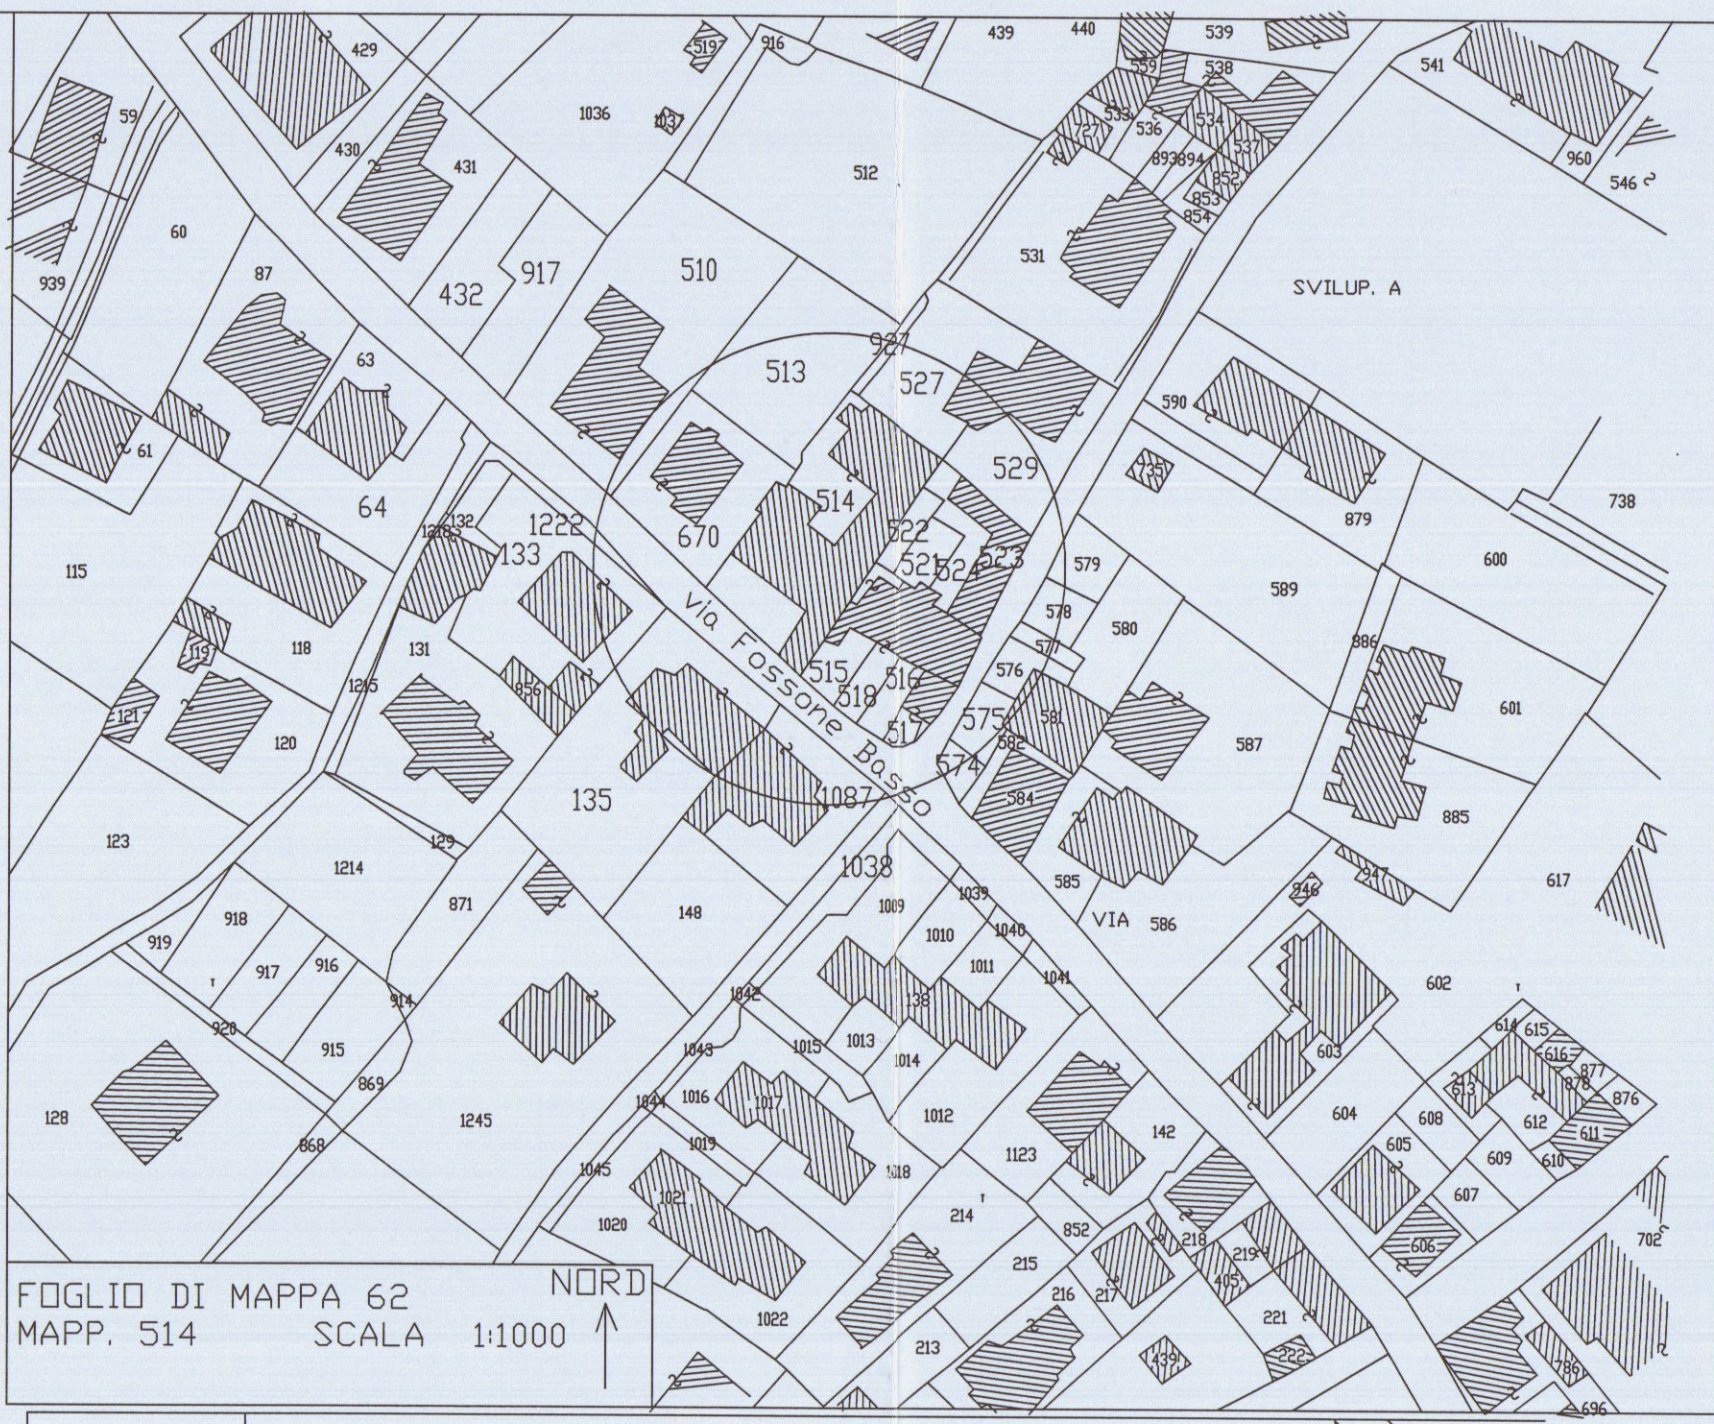
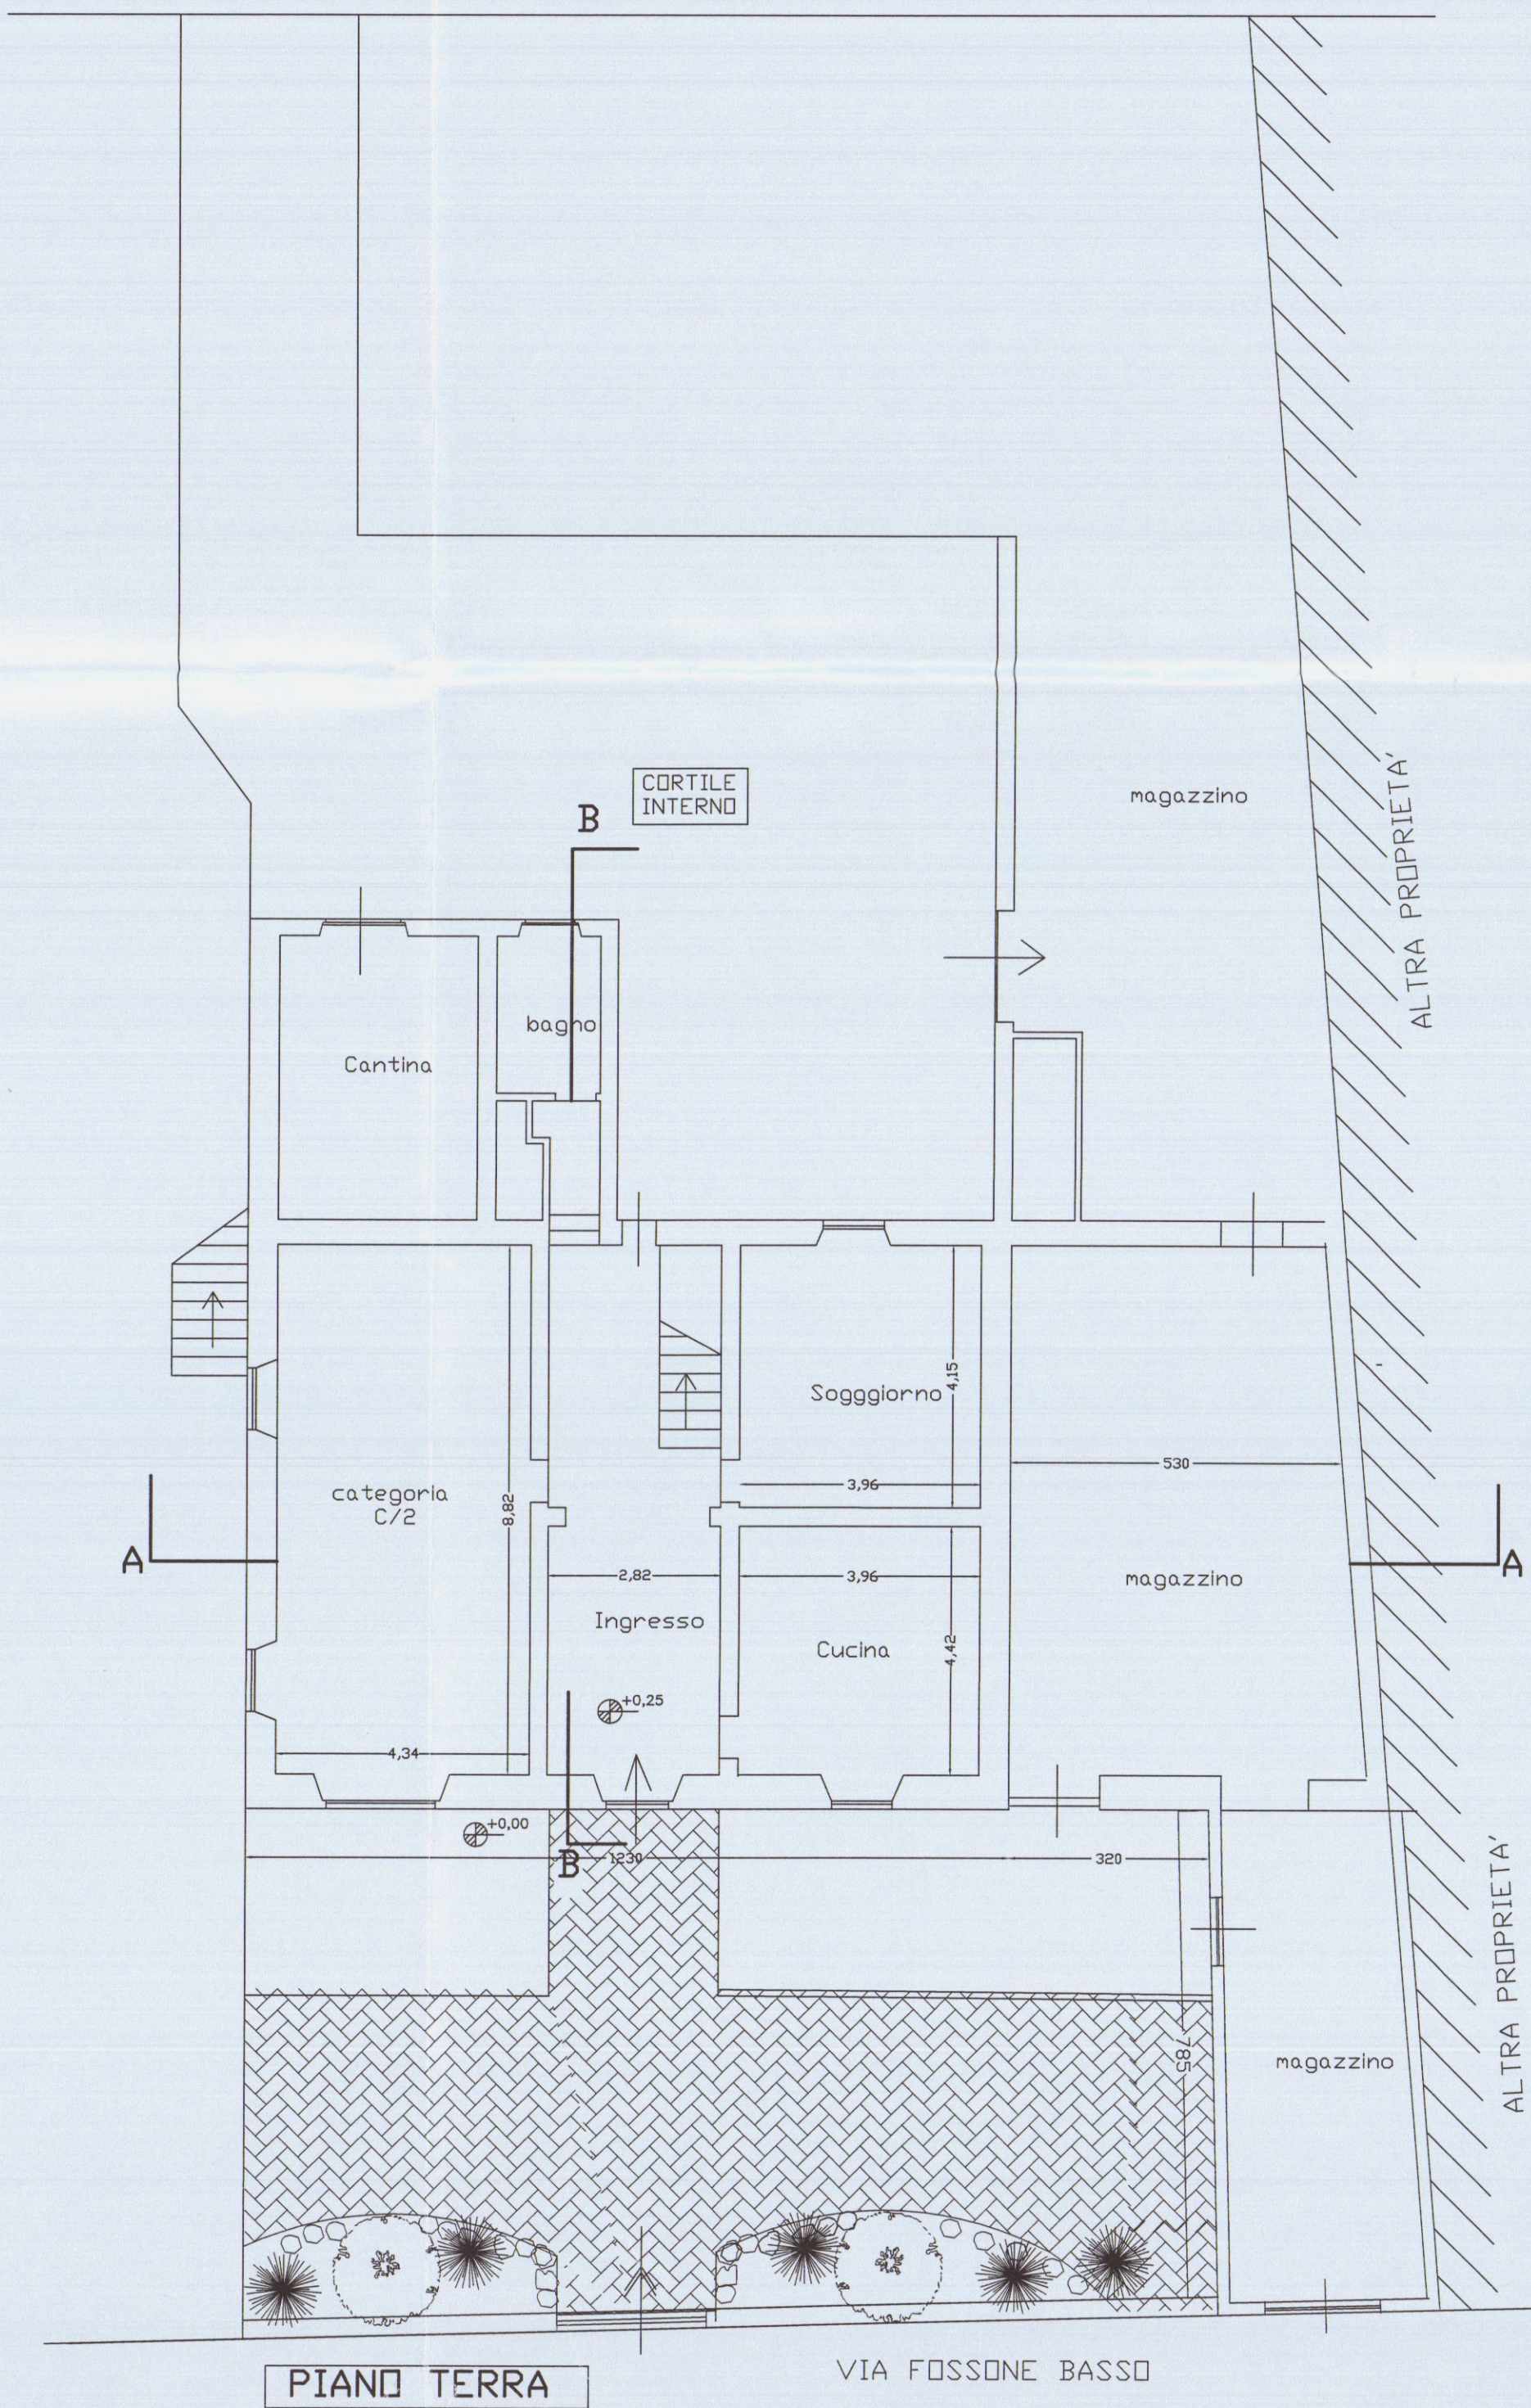
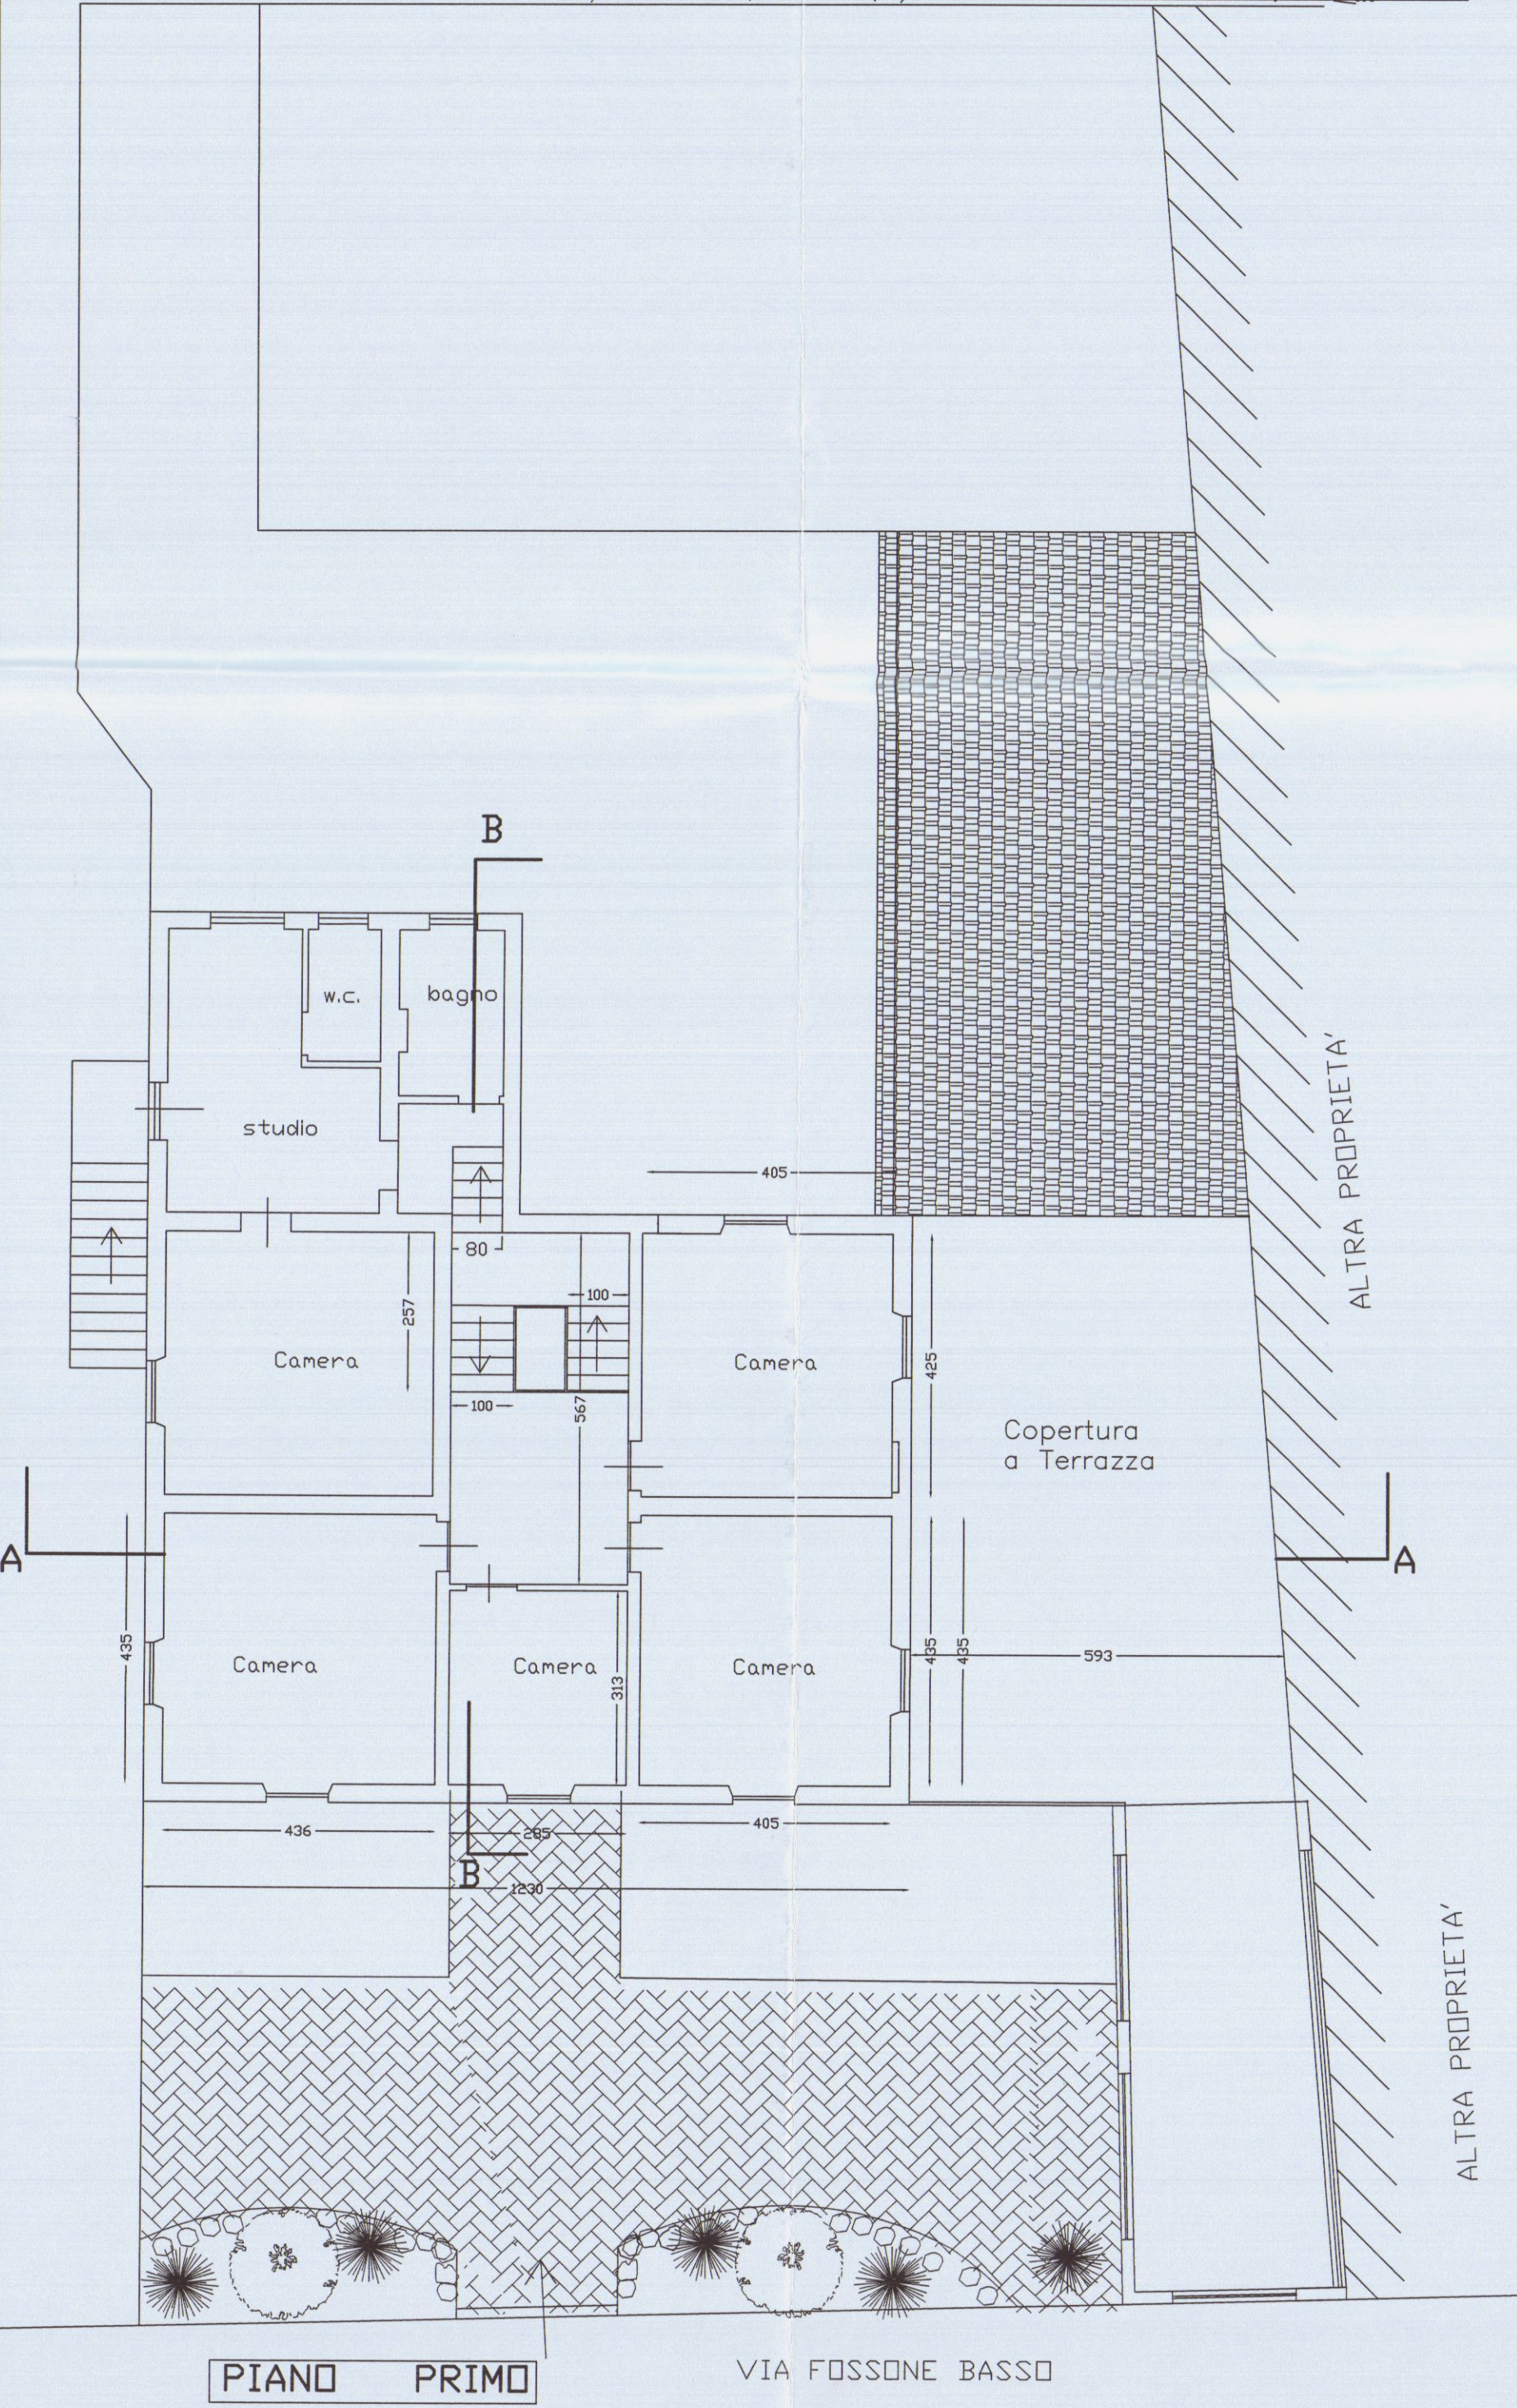
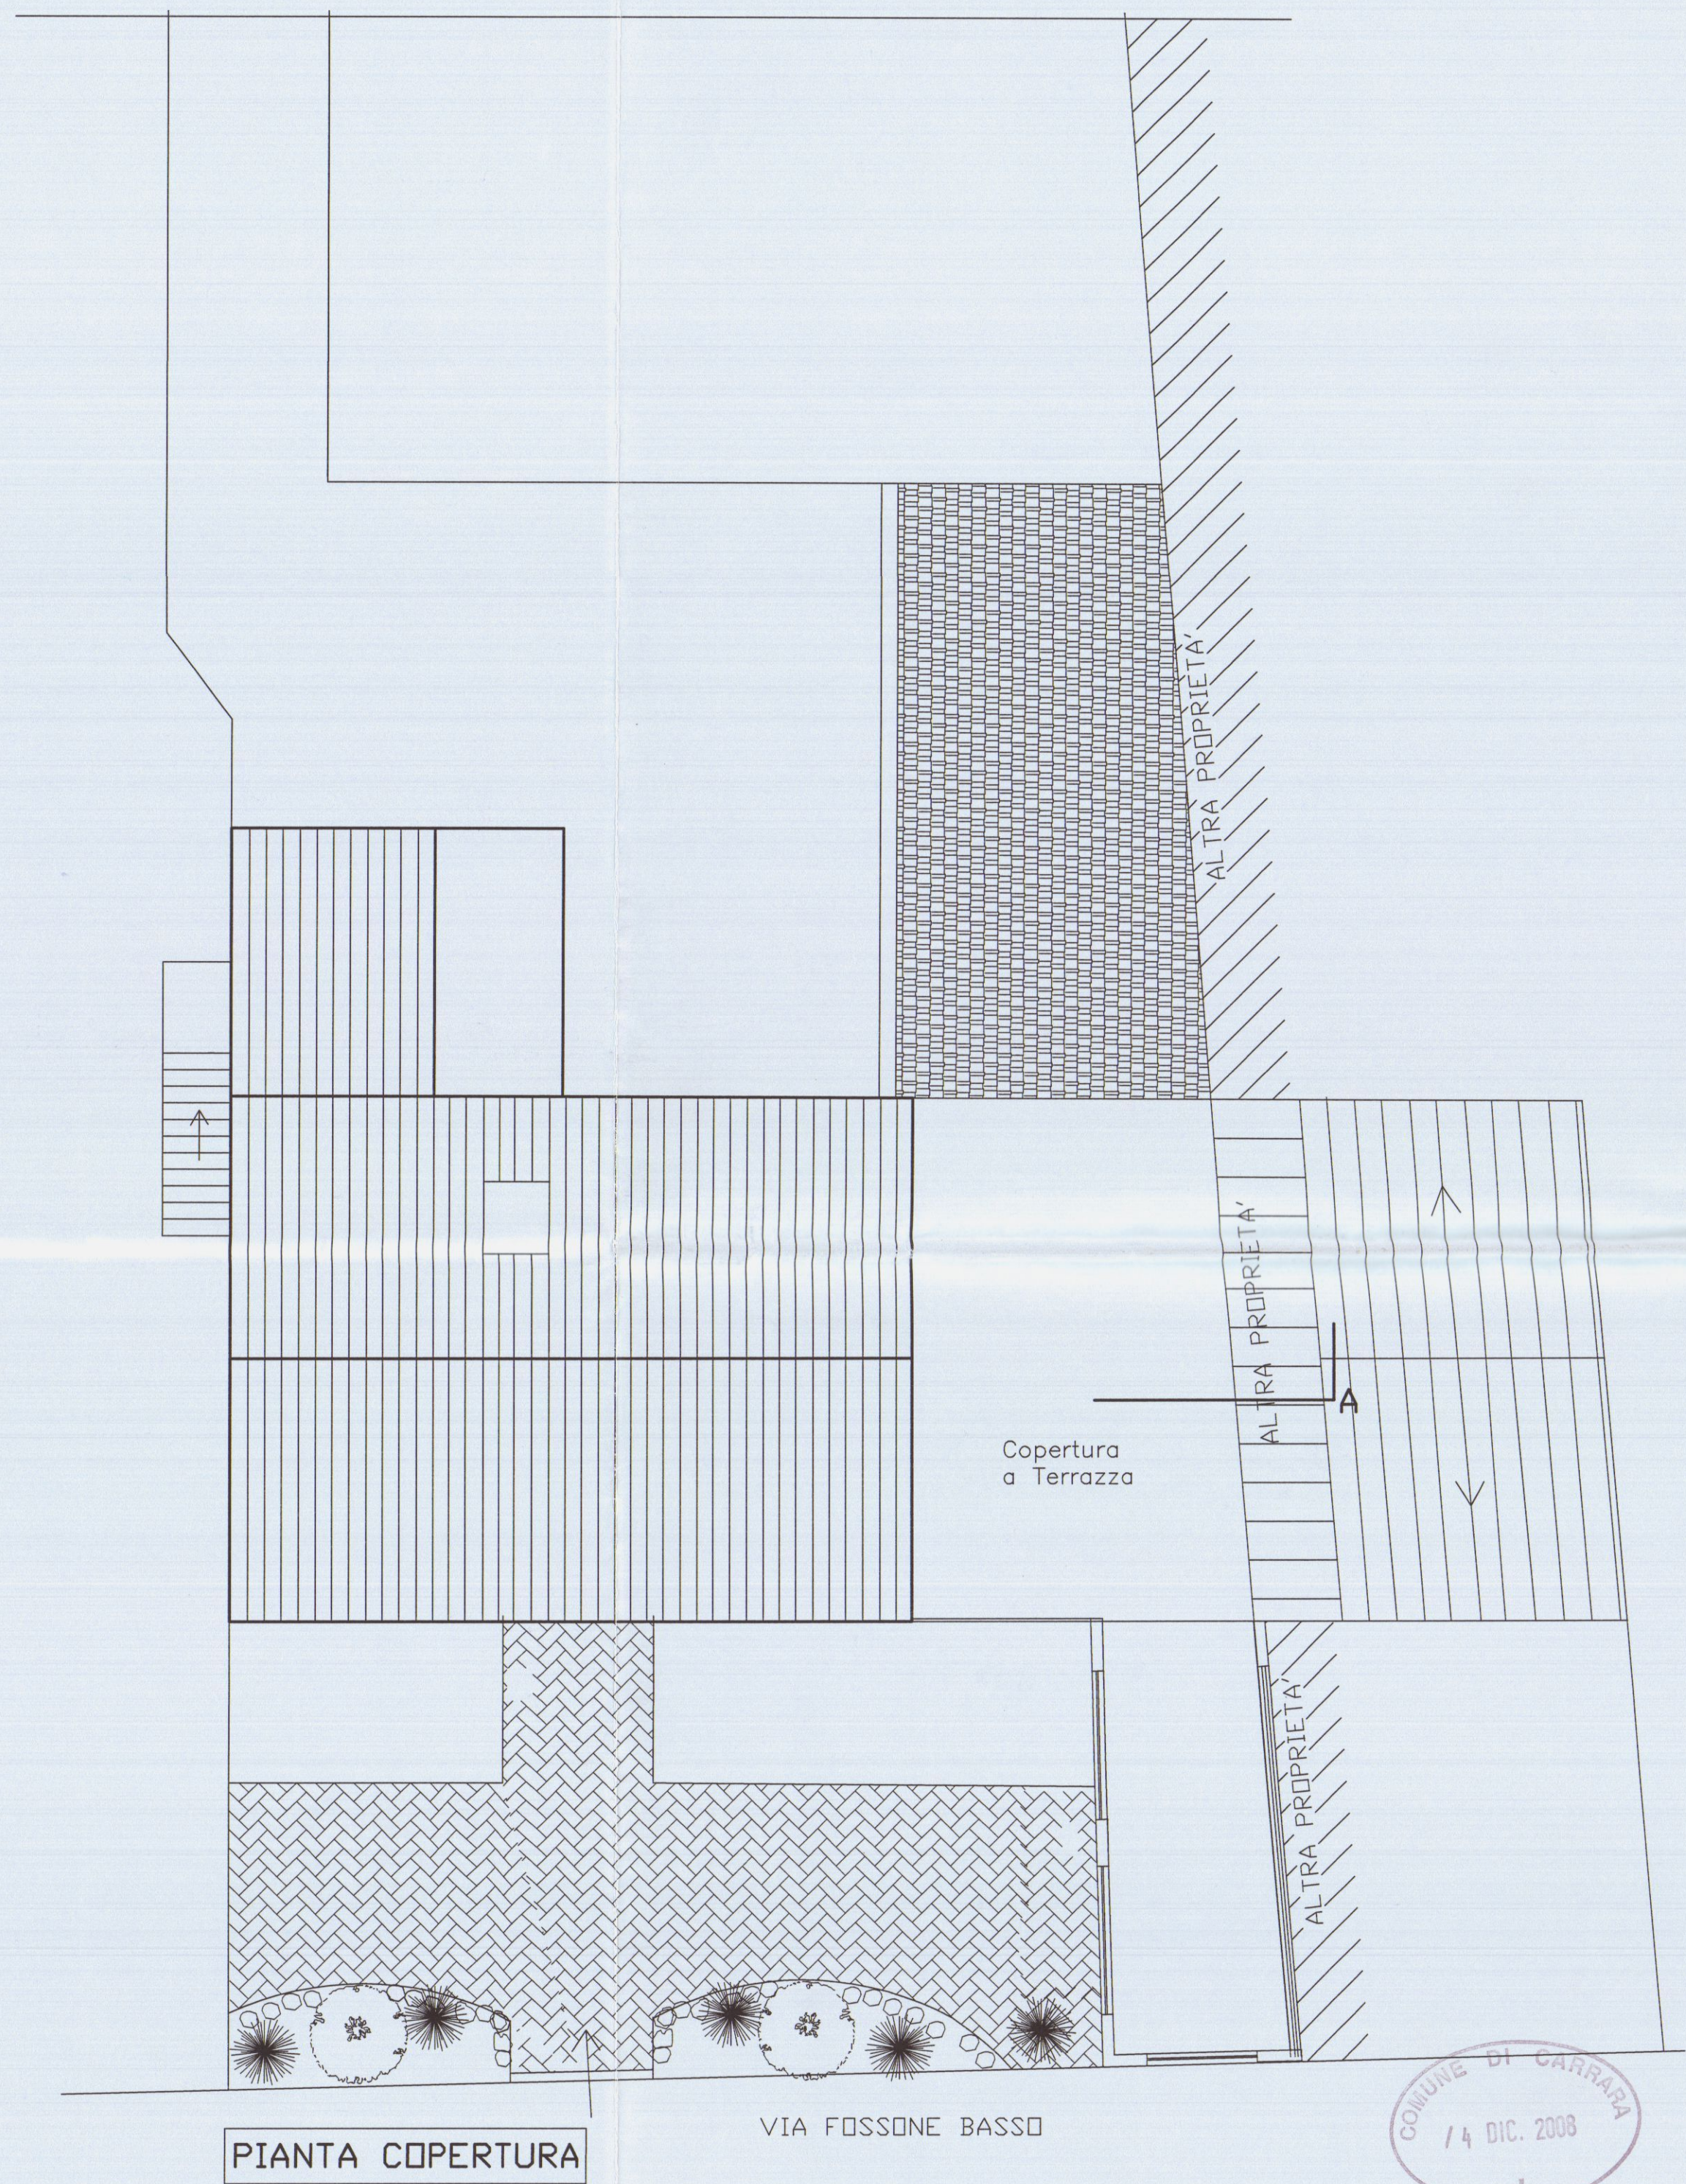
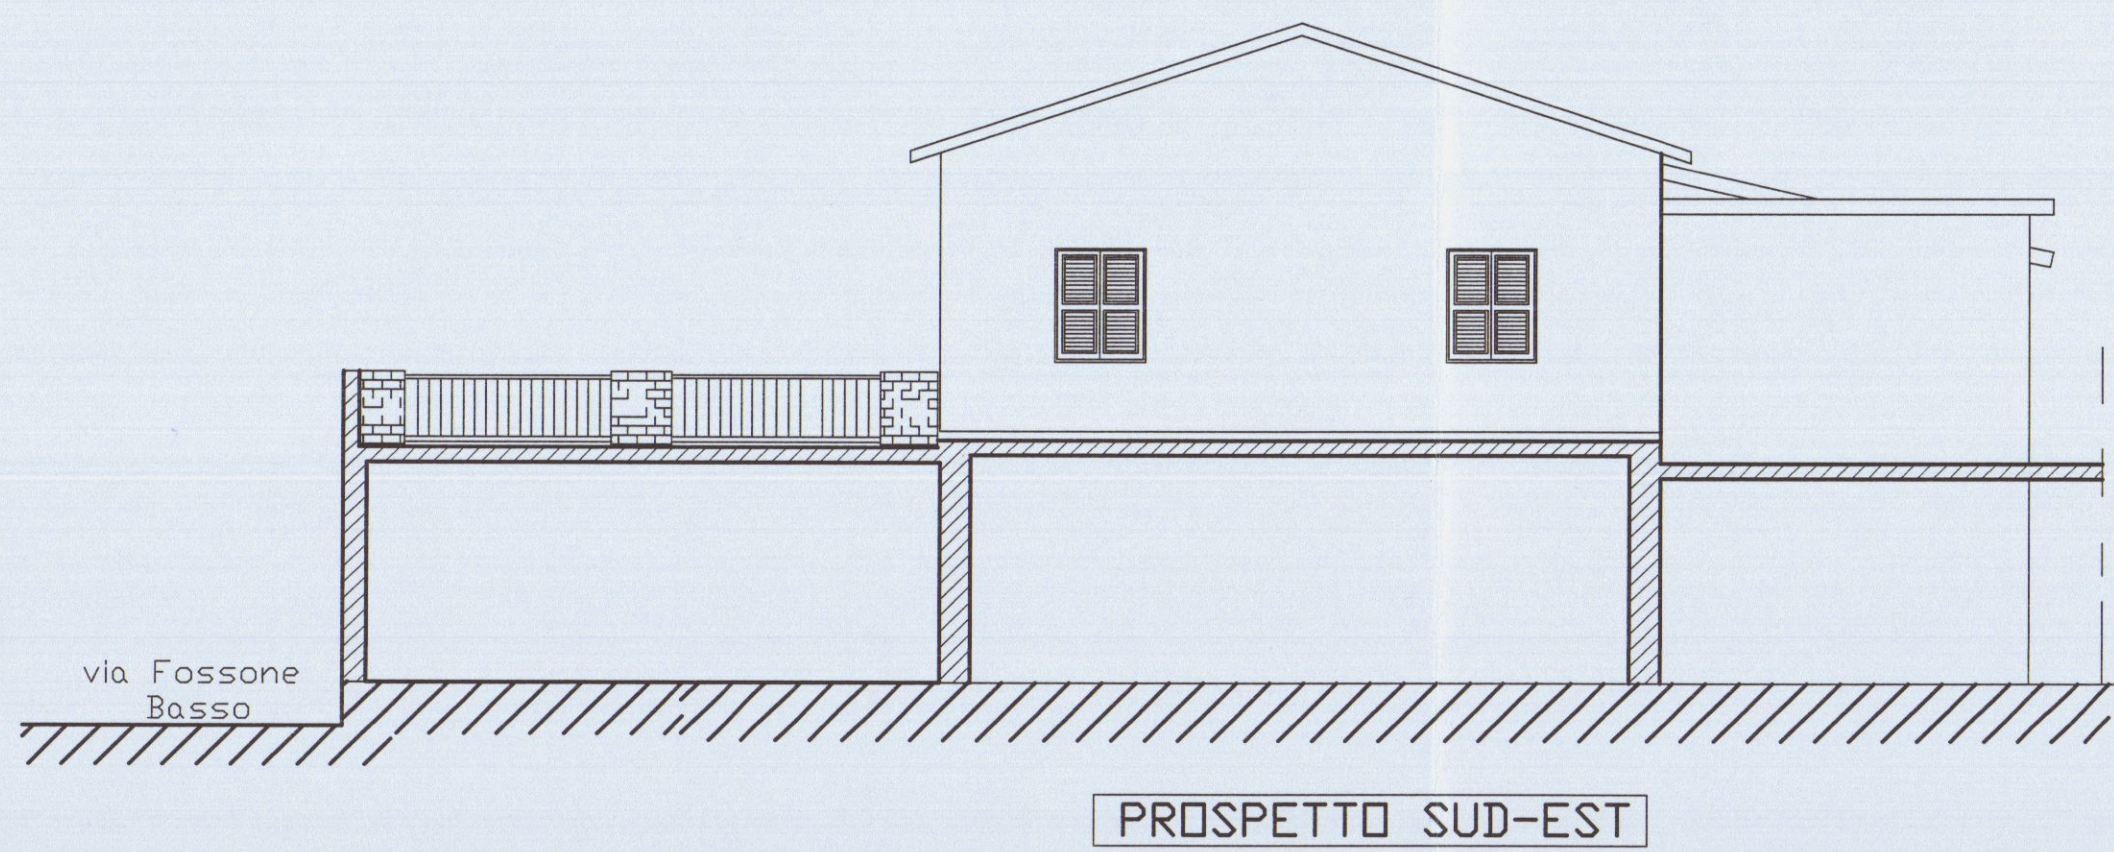
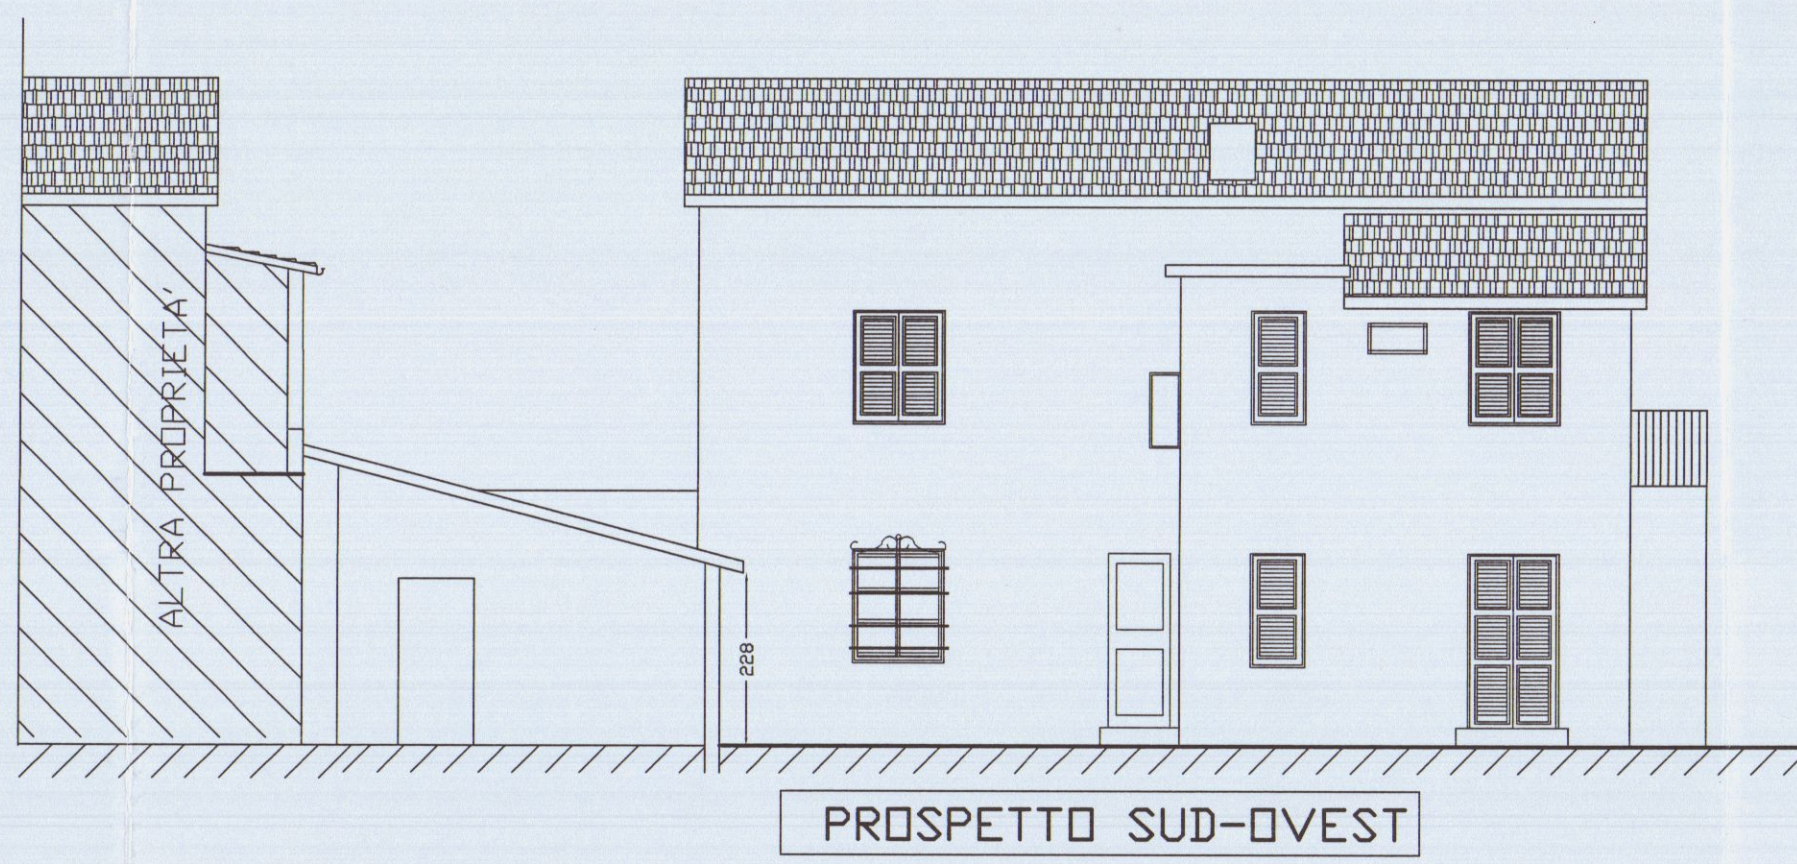
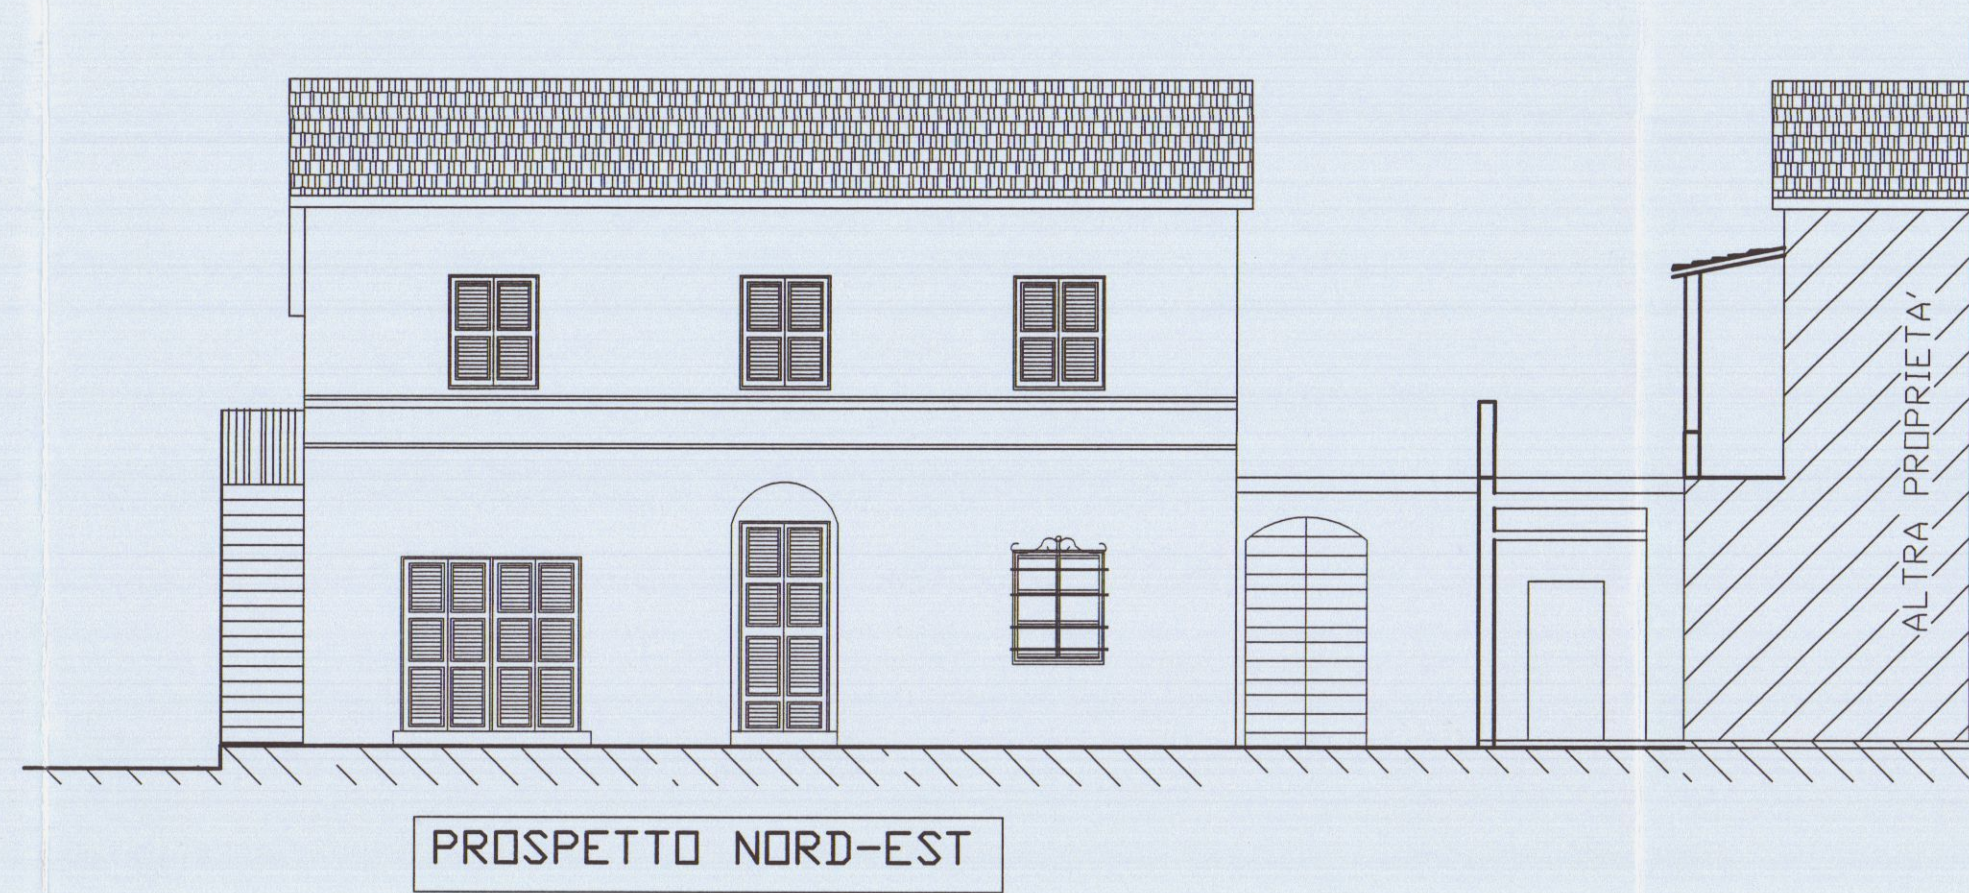


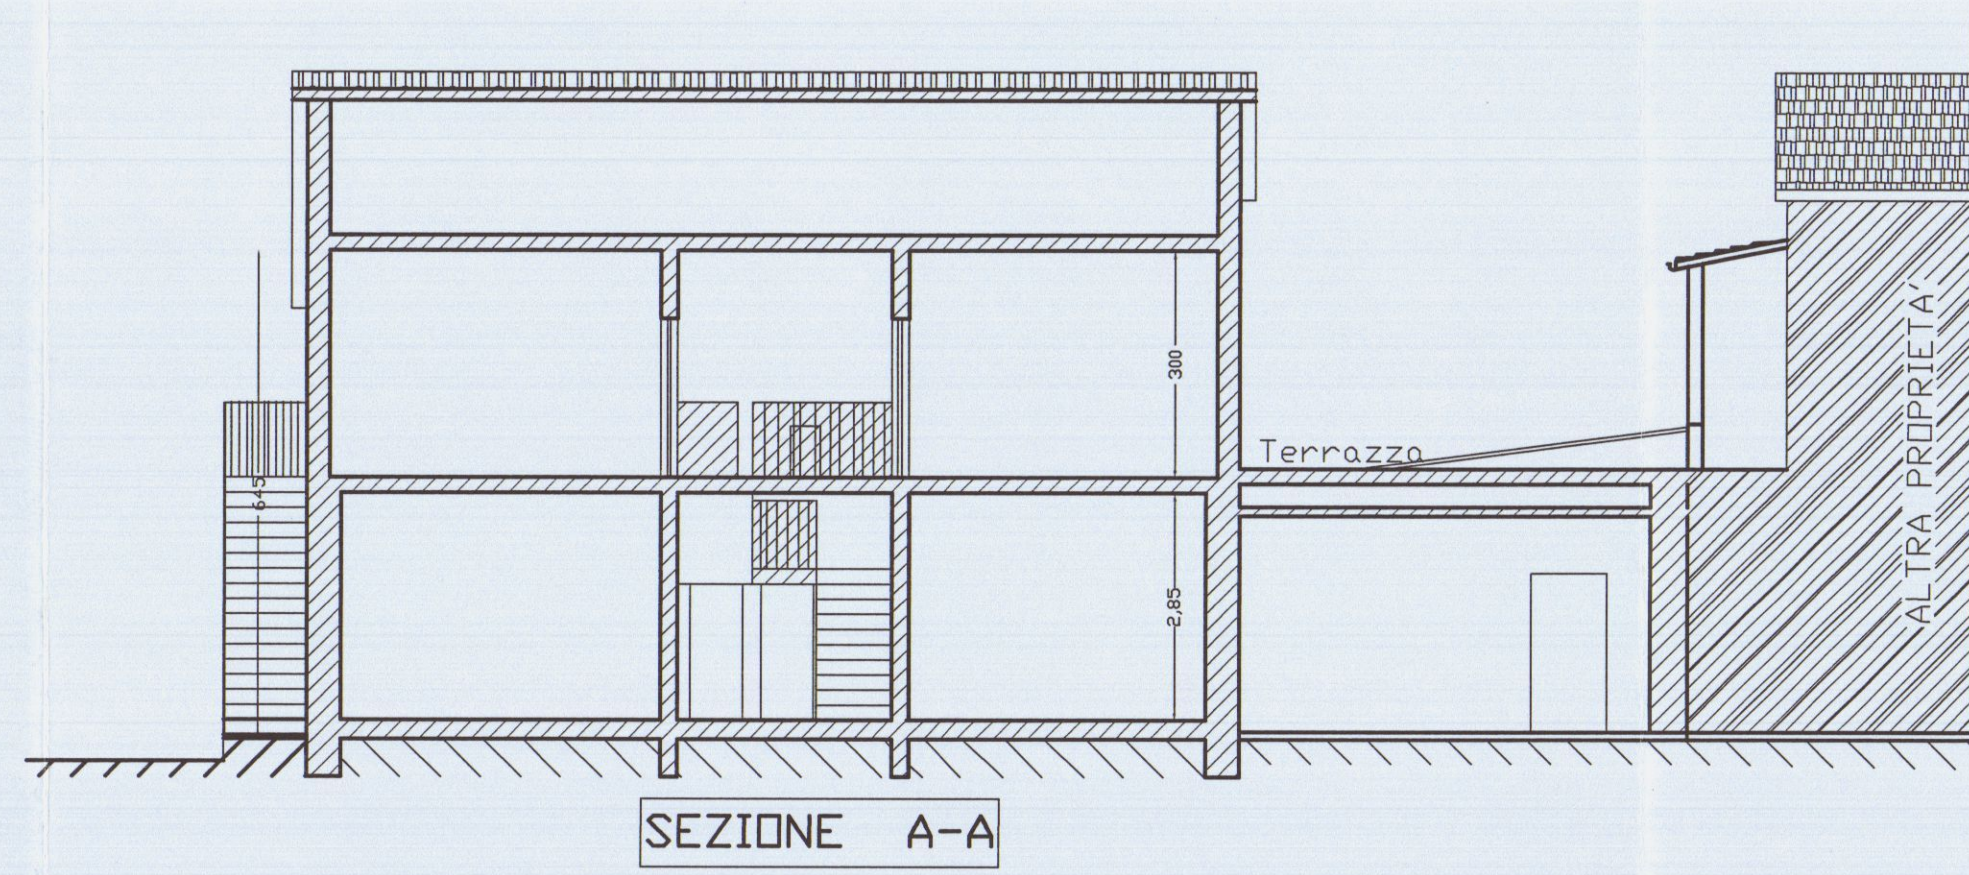










COMUNE DI CARRARA
14 DIC. 2008

2

Geom. MARCO MORELLI	COMMITTENTE
via M. D'AZEGLIO n°8	VENTURINI LUIGI
Tel. 0585-71501	COMUNE
	CARRARA
SCALA 1:100	OGGETTO
TAVOLA 1	PIANTE
DATA	PROSPETTI
UGLIO-08	SEZIONI
STATO: ATTUALE	








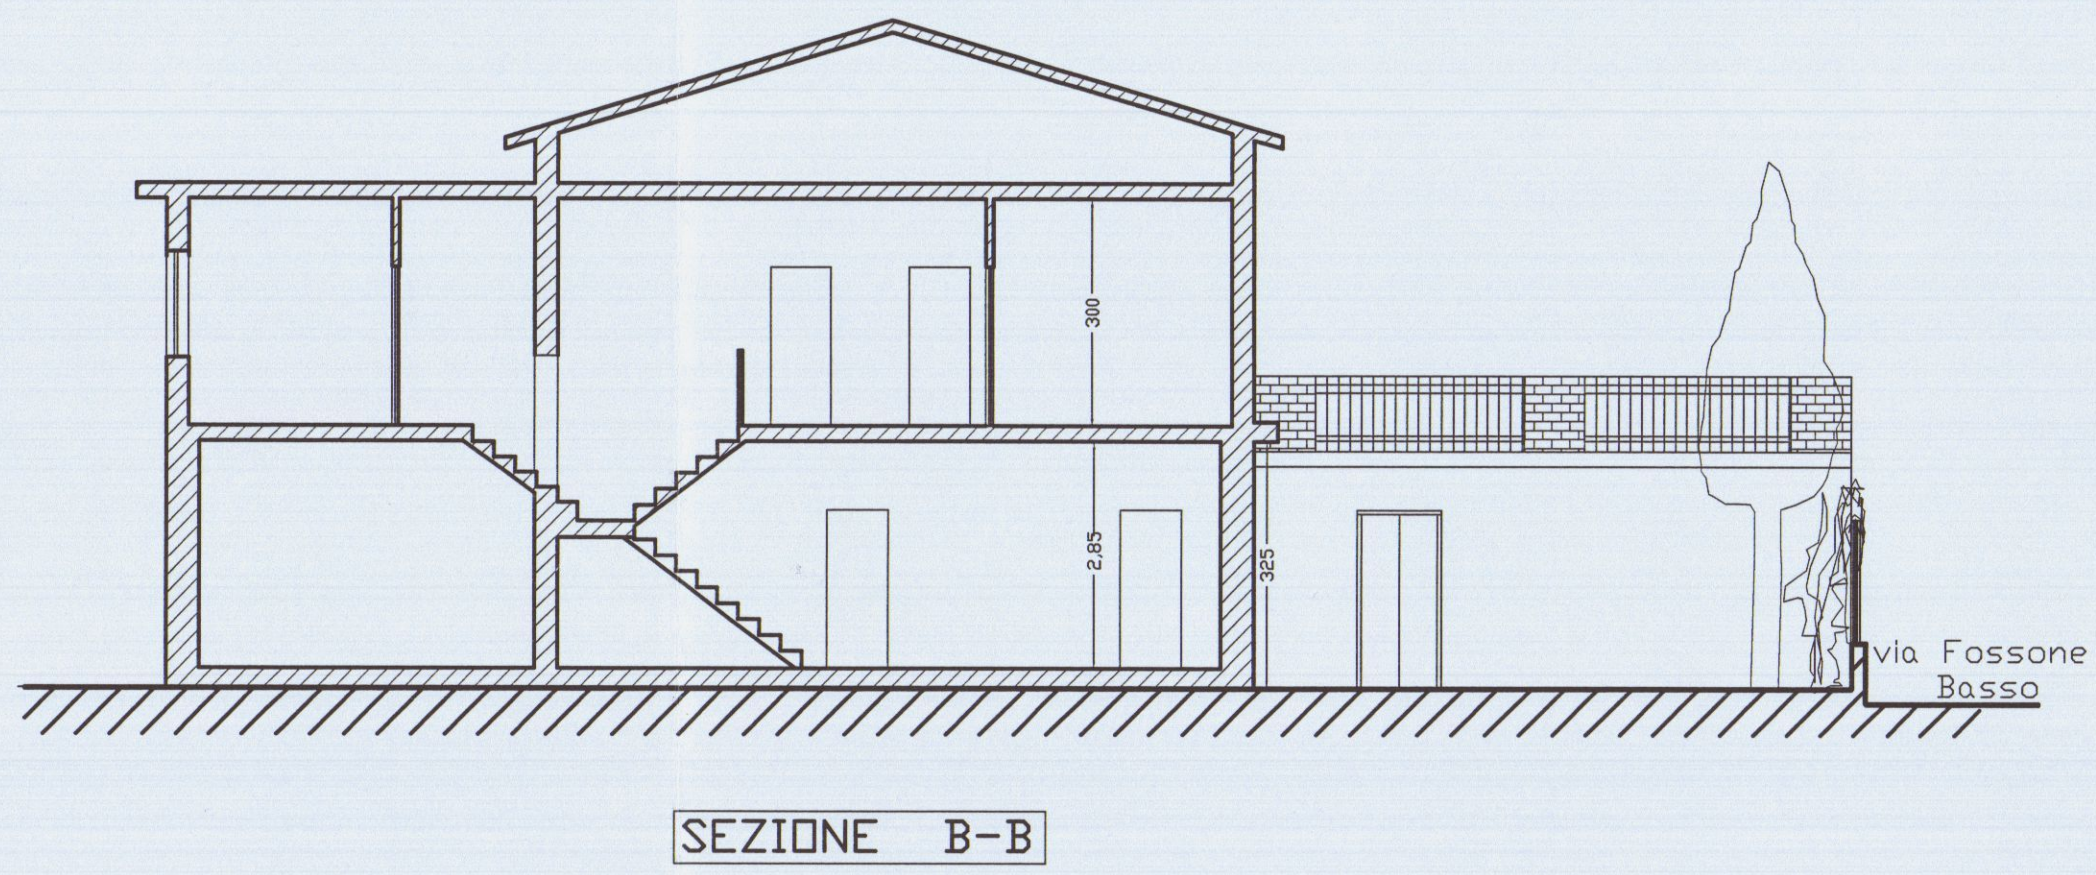


		COMMITTENTE
Geom. MARCO MORELLI		VENTURINI LUIGI
via M. D'AZEGLIO n°8		COMUNE
Tel. 0585-71501		CARRARA
OGGETTO		
COSTRUZIONE DI SCALE ESTERNE, MODIFICHE AI PROSPETTI, OPERE INTERNE SU IMMOBILI AD USO ABITAZIONE POSTO IN LOC. FOSSONE, VIA FOSSONE BASSO N° 1		PIANTE
FOGLIO DI MAPPA N° 62 MAPP. 514		PROSPETTI
STATO: ATTUALE		SEZIONI

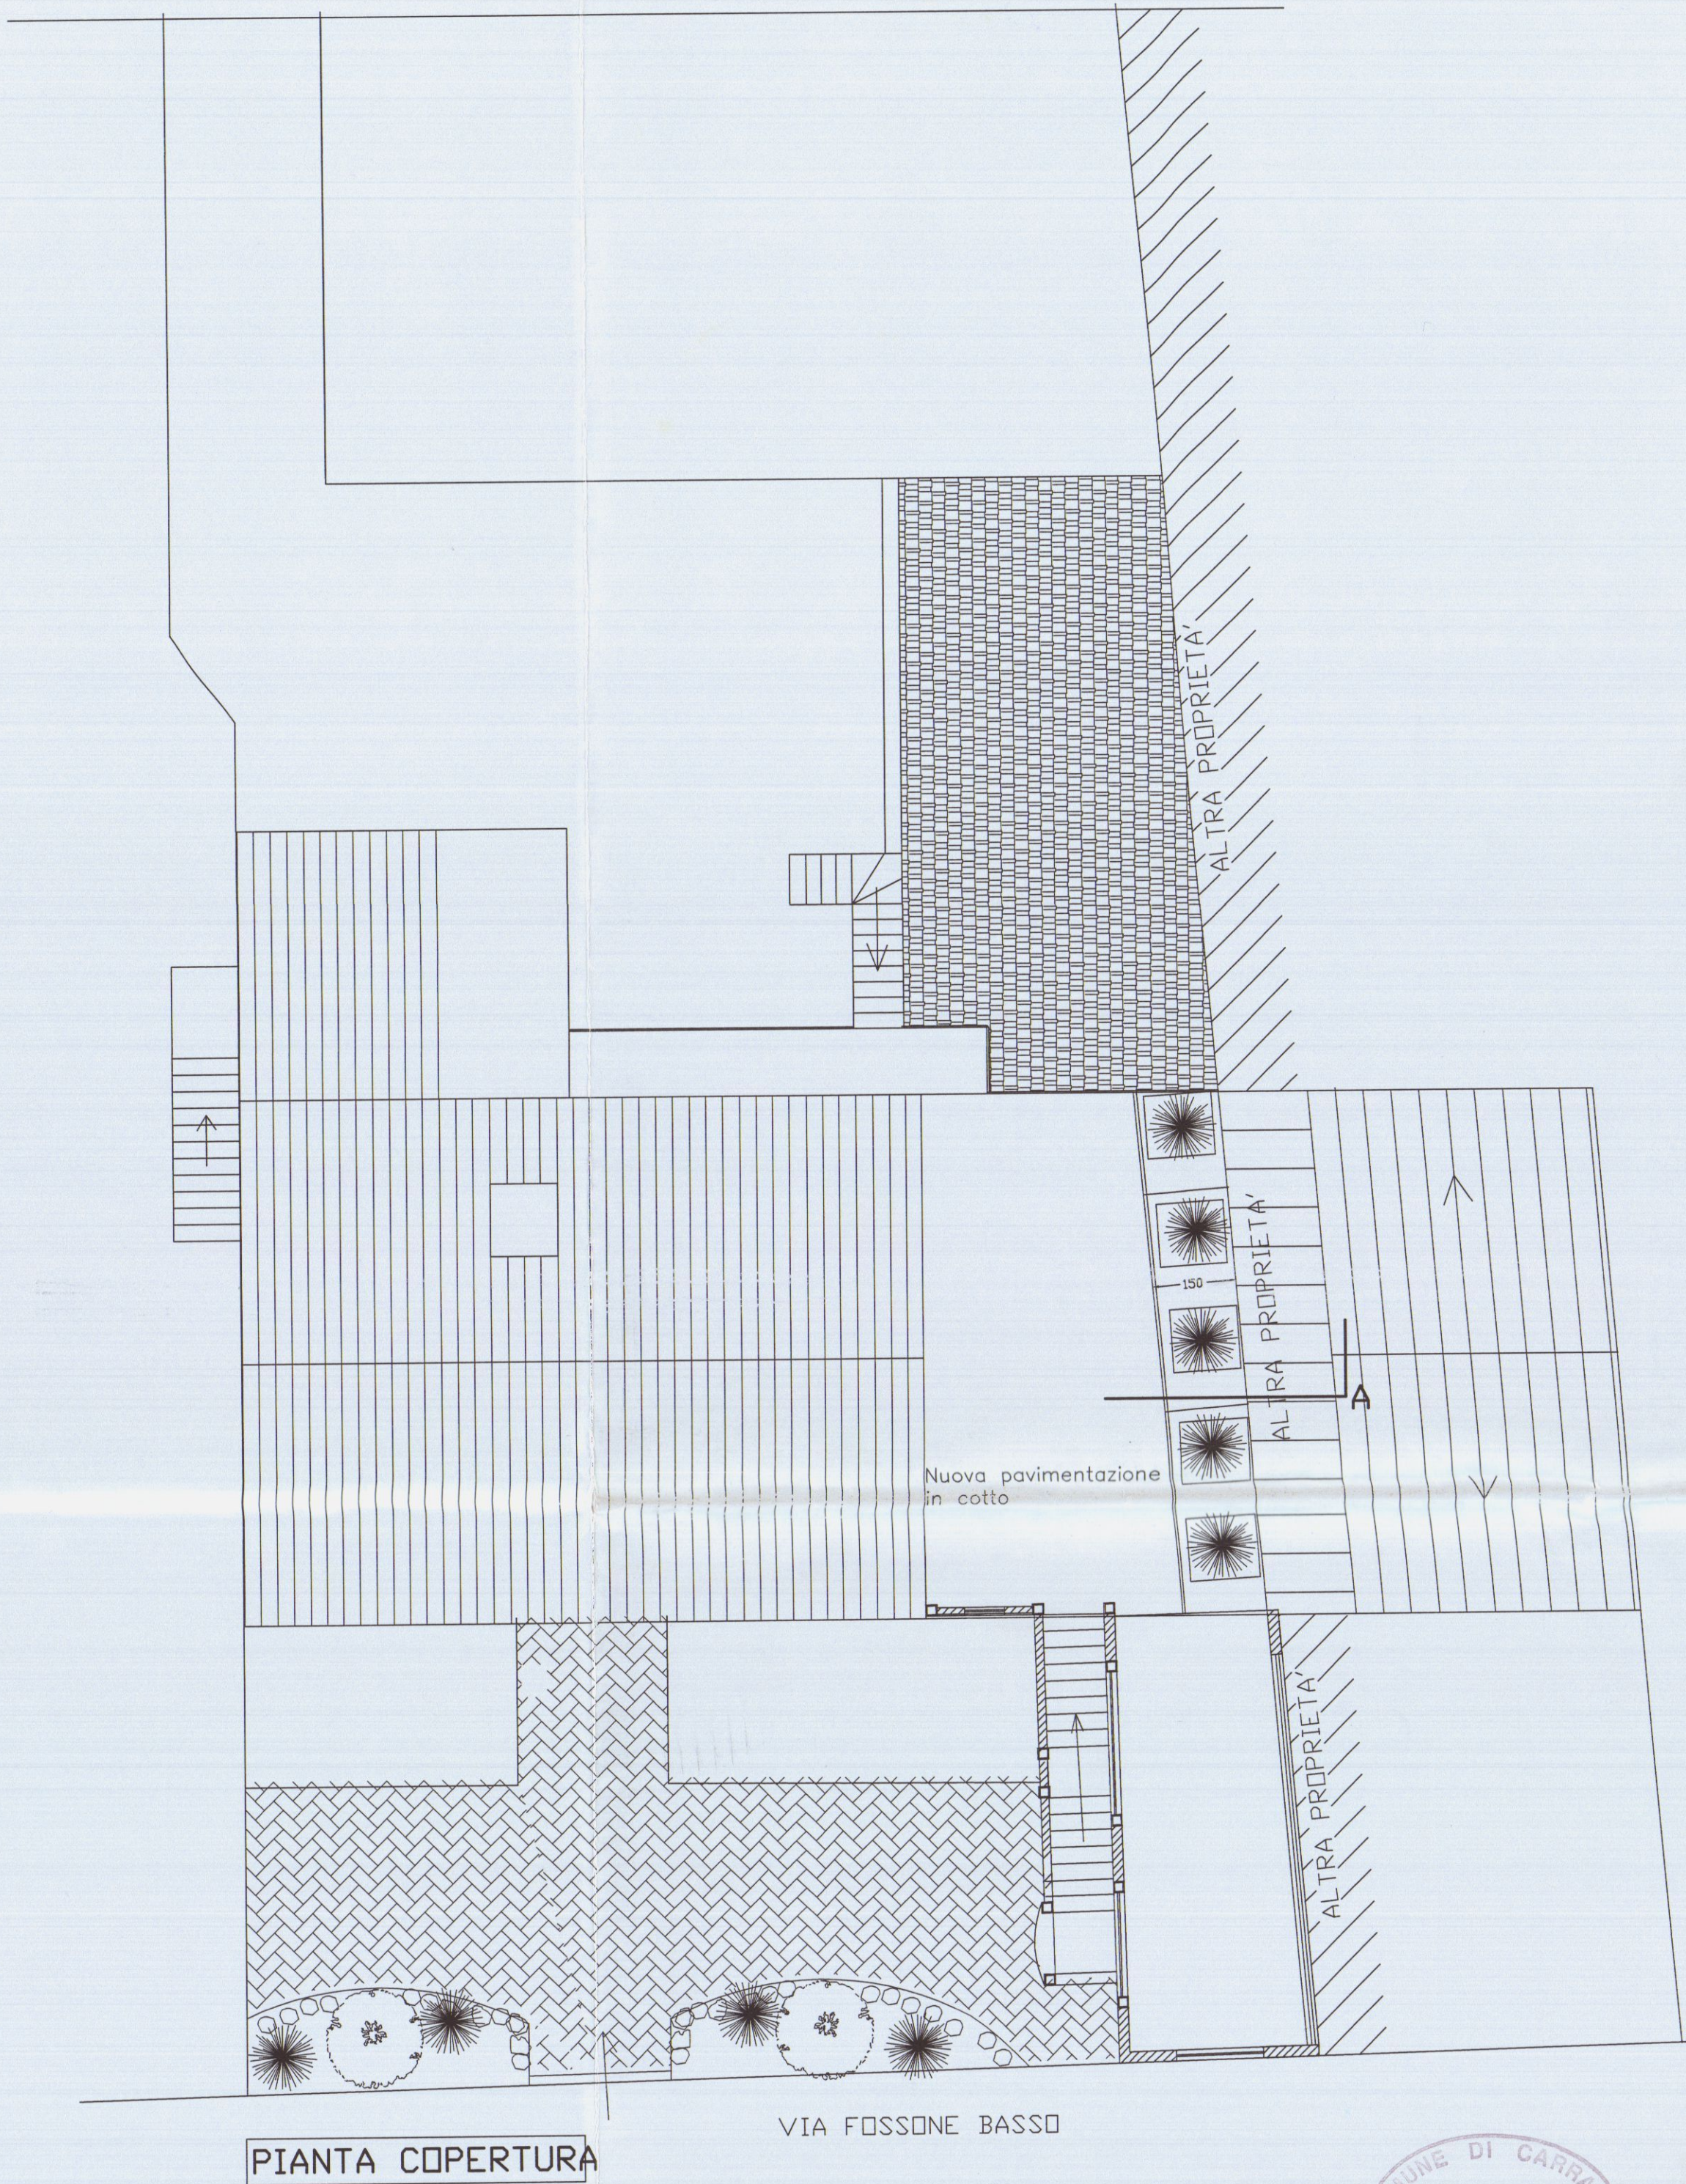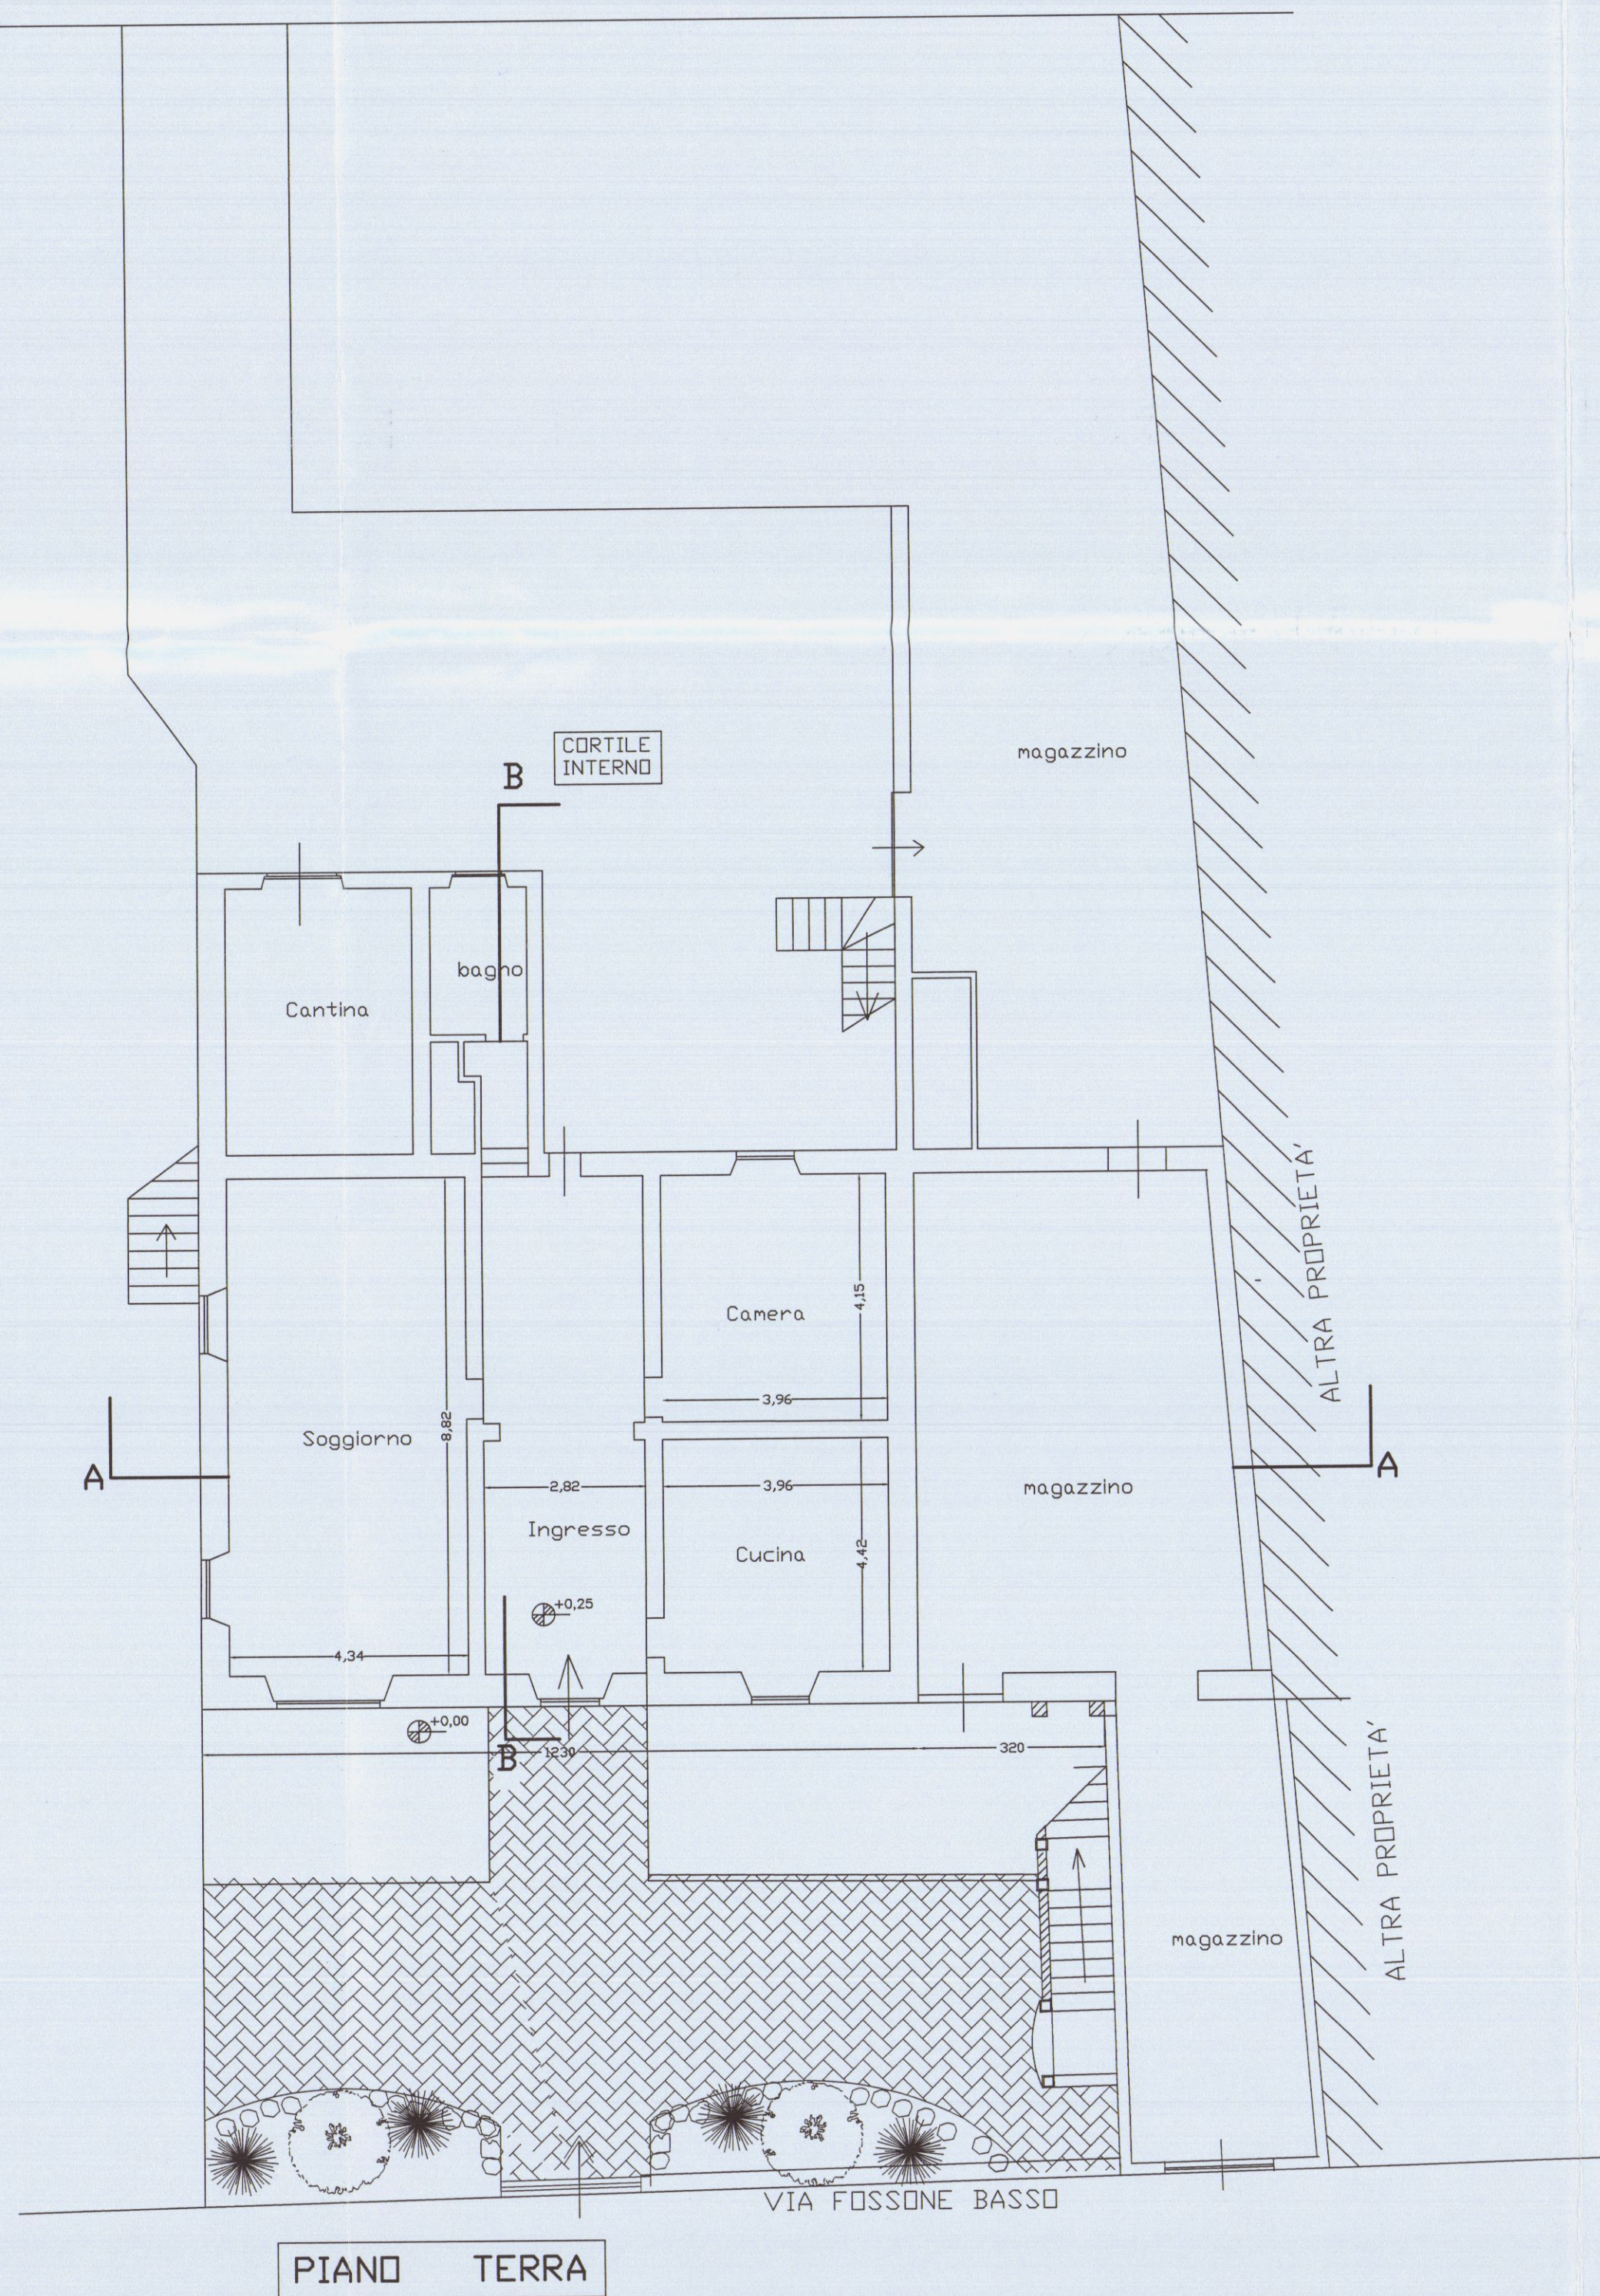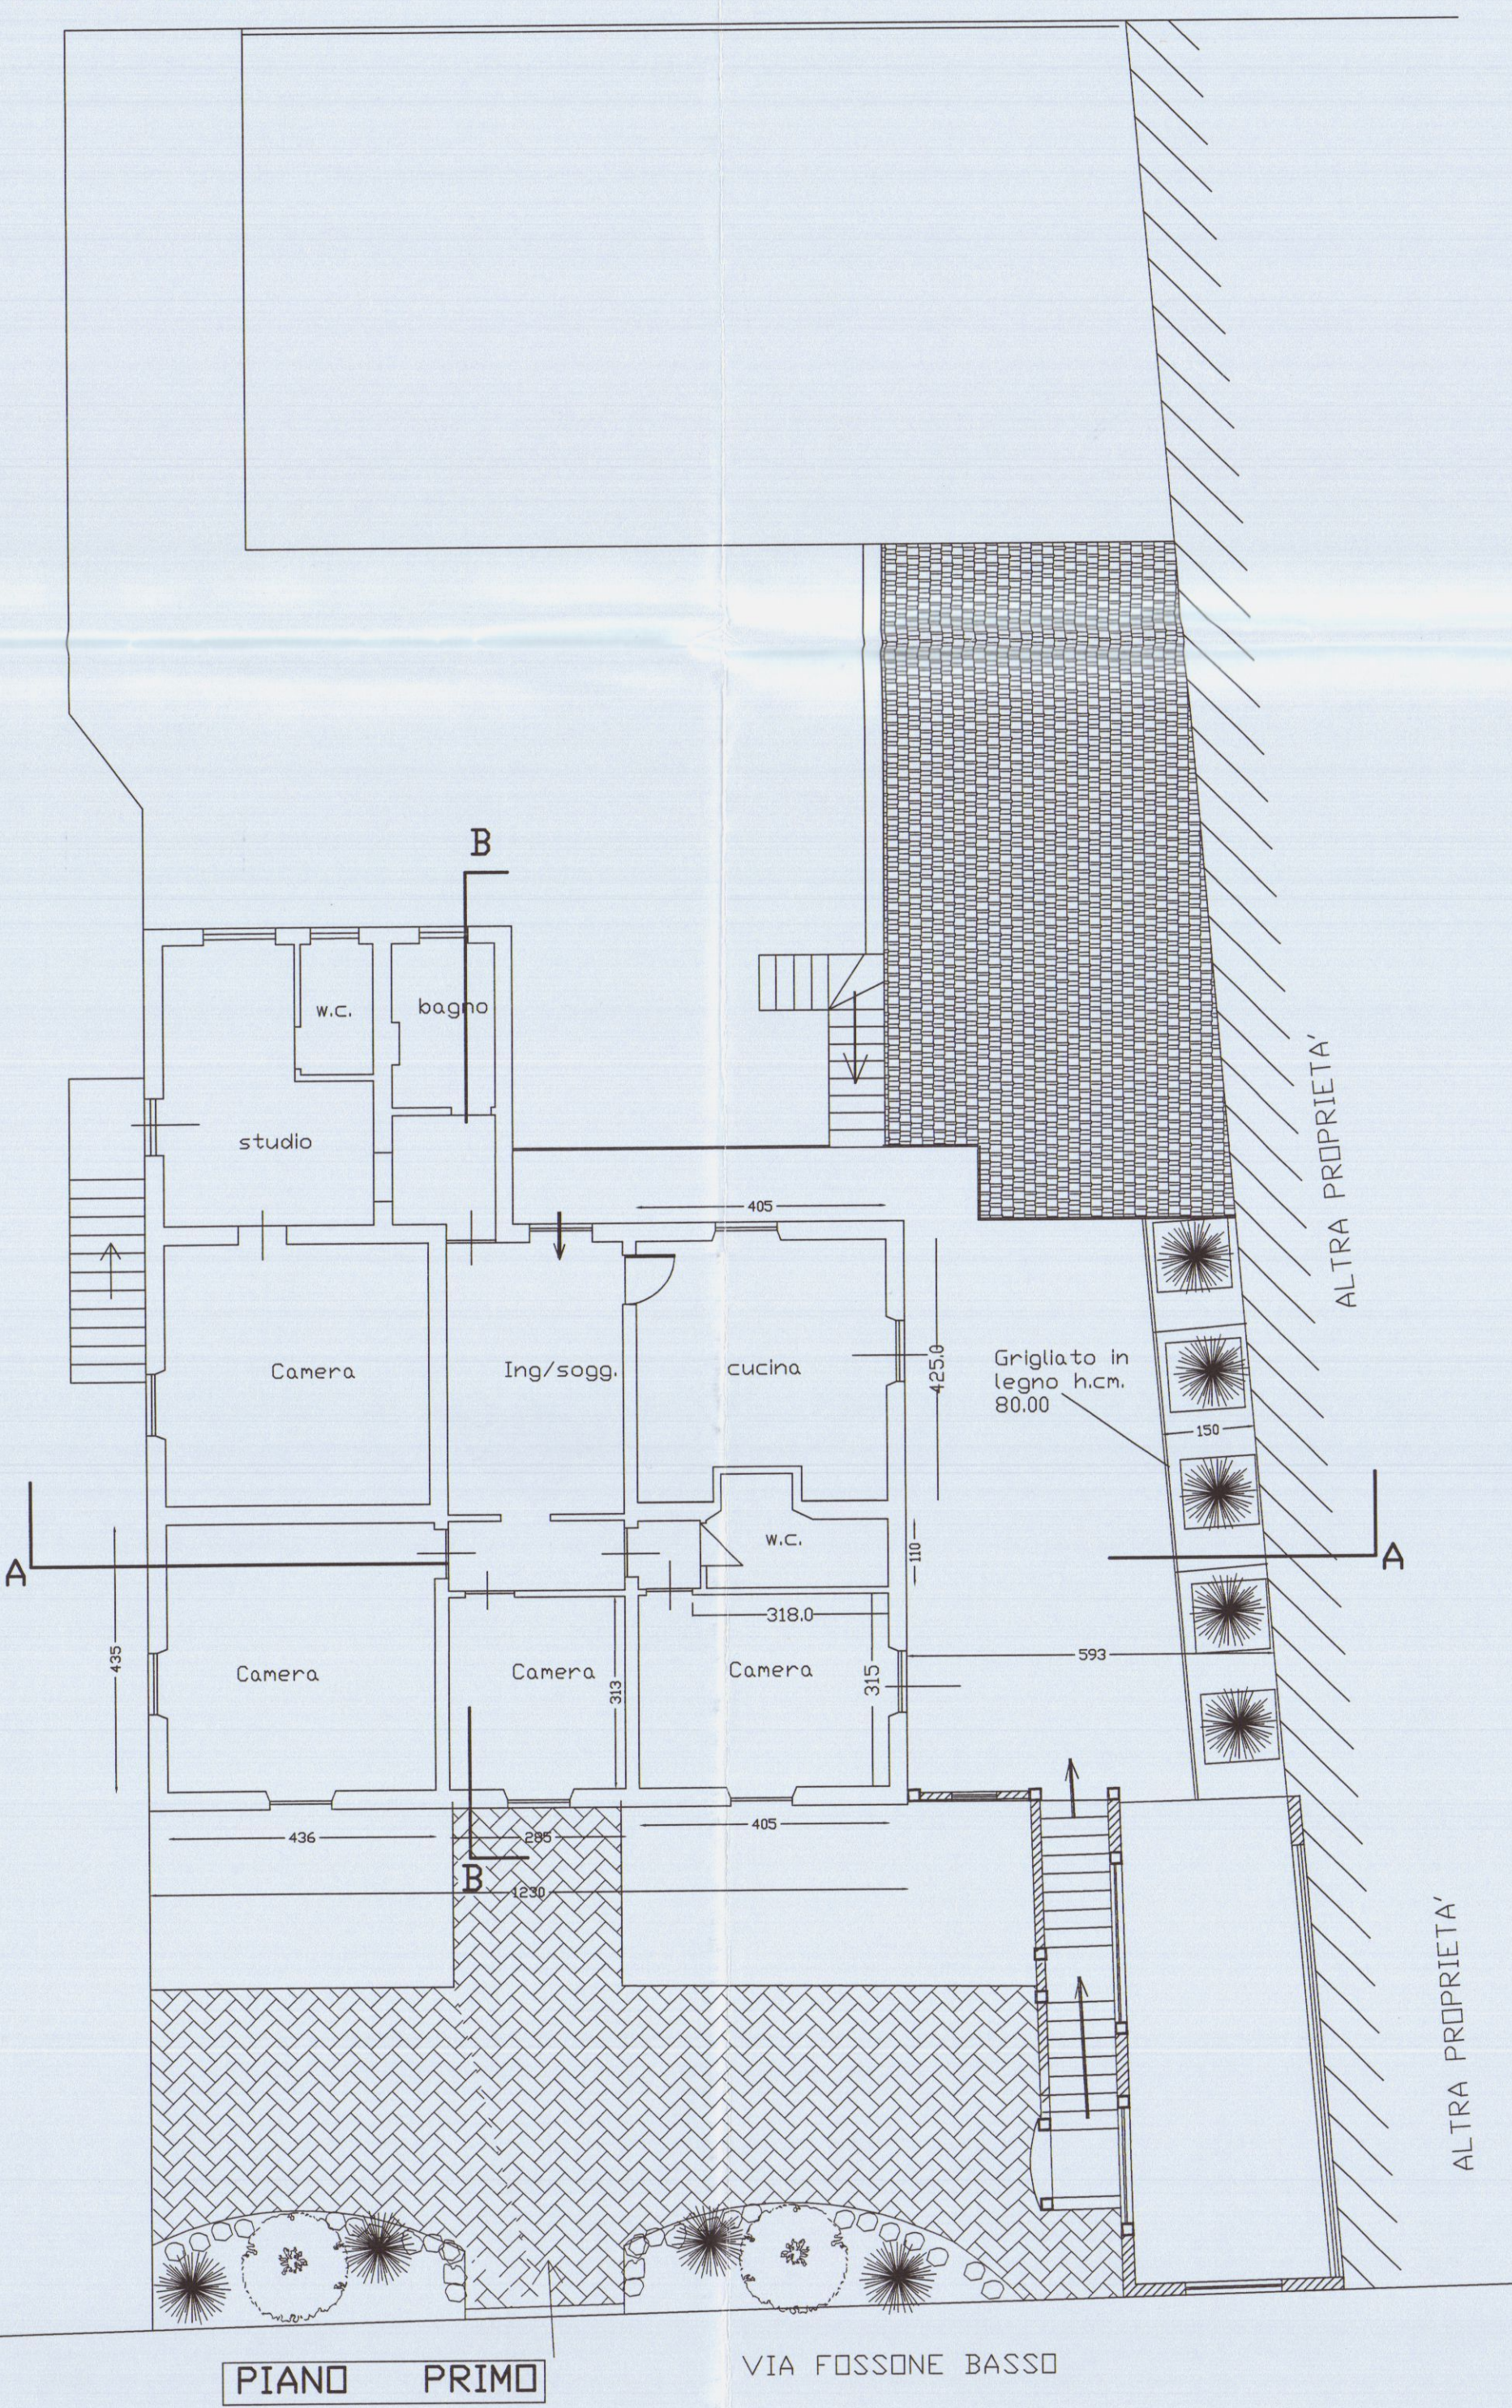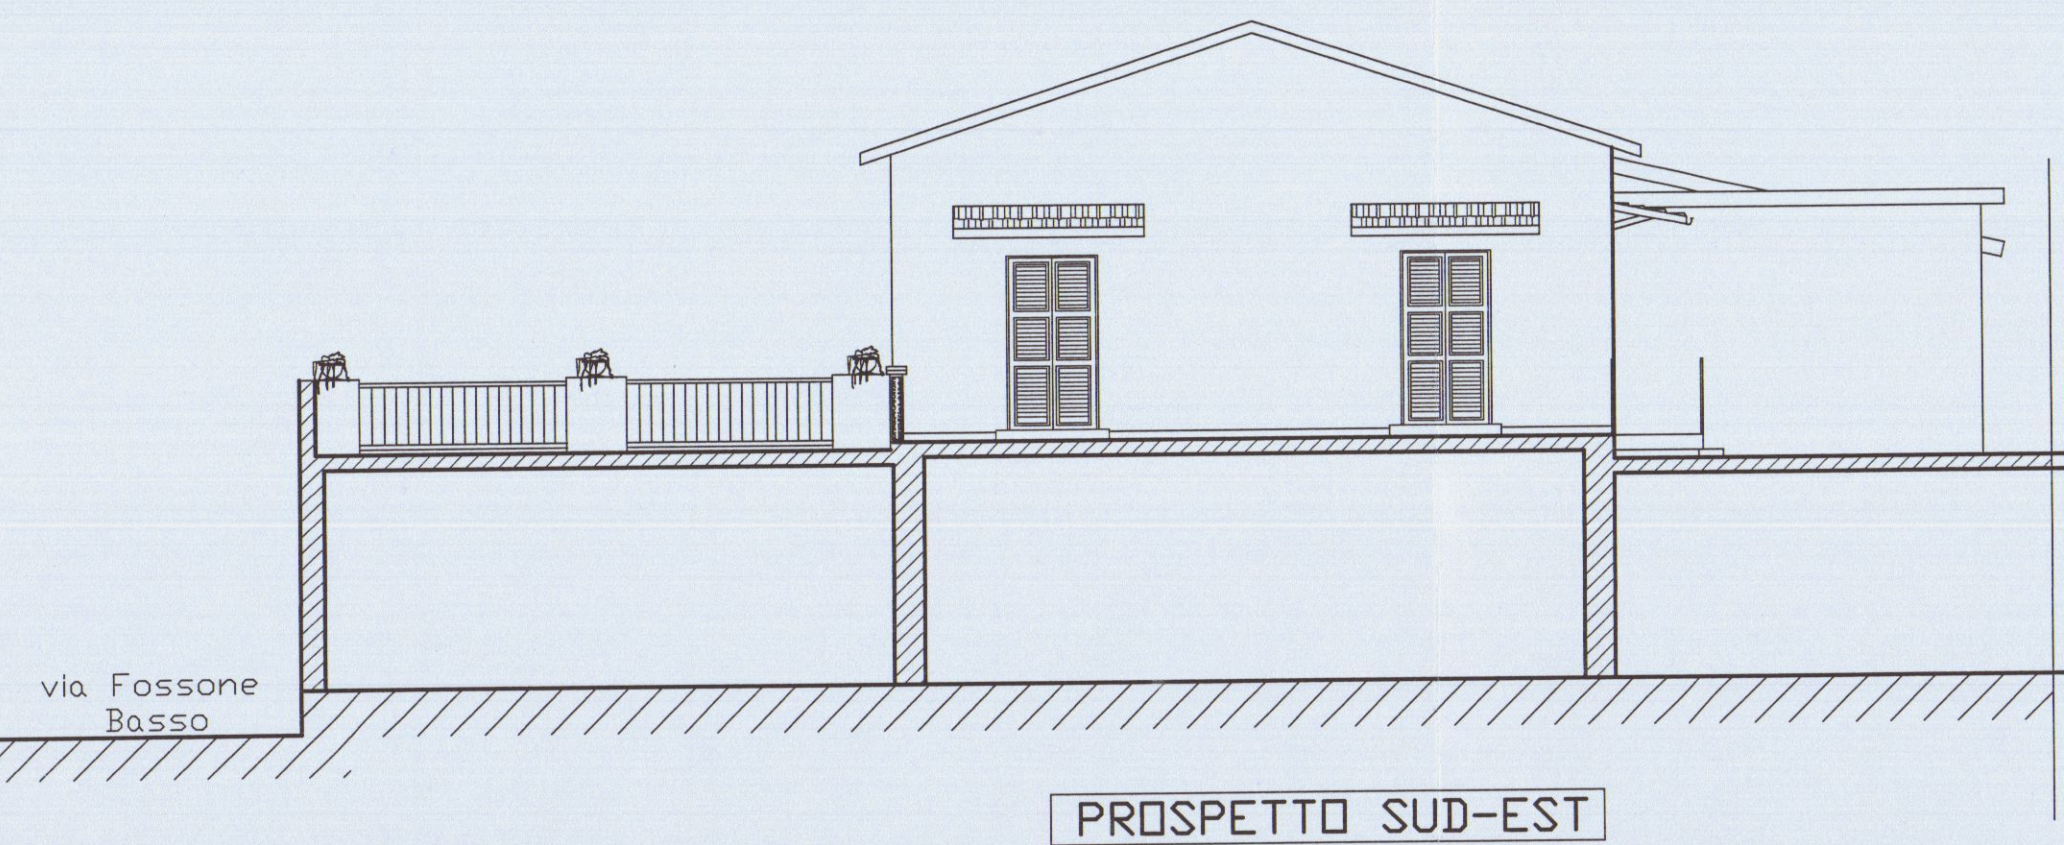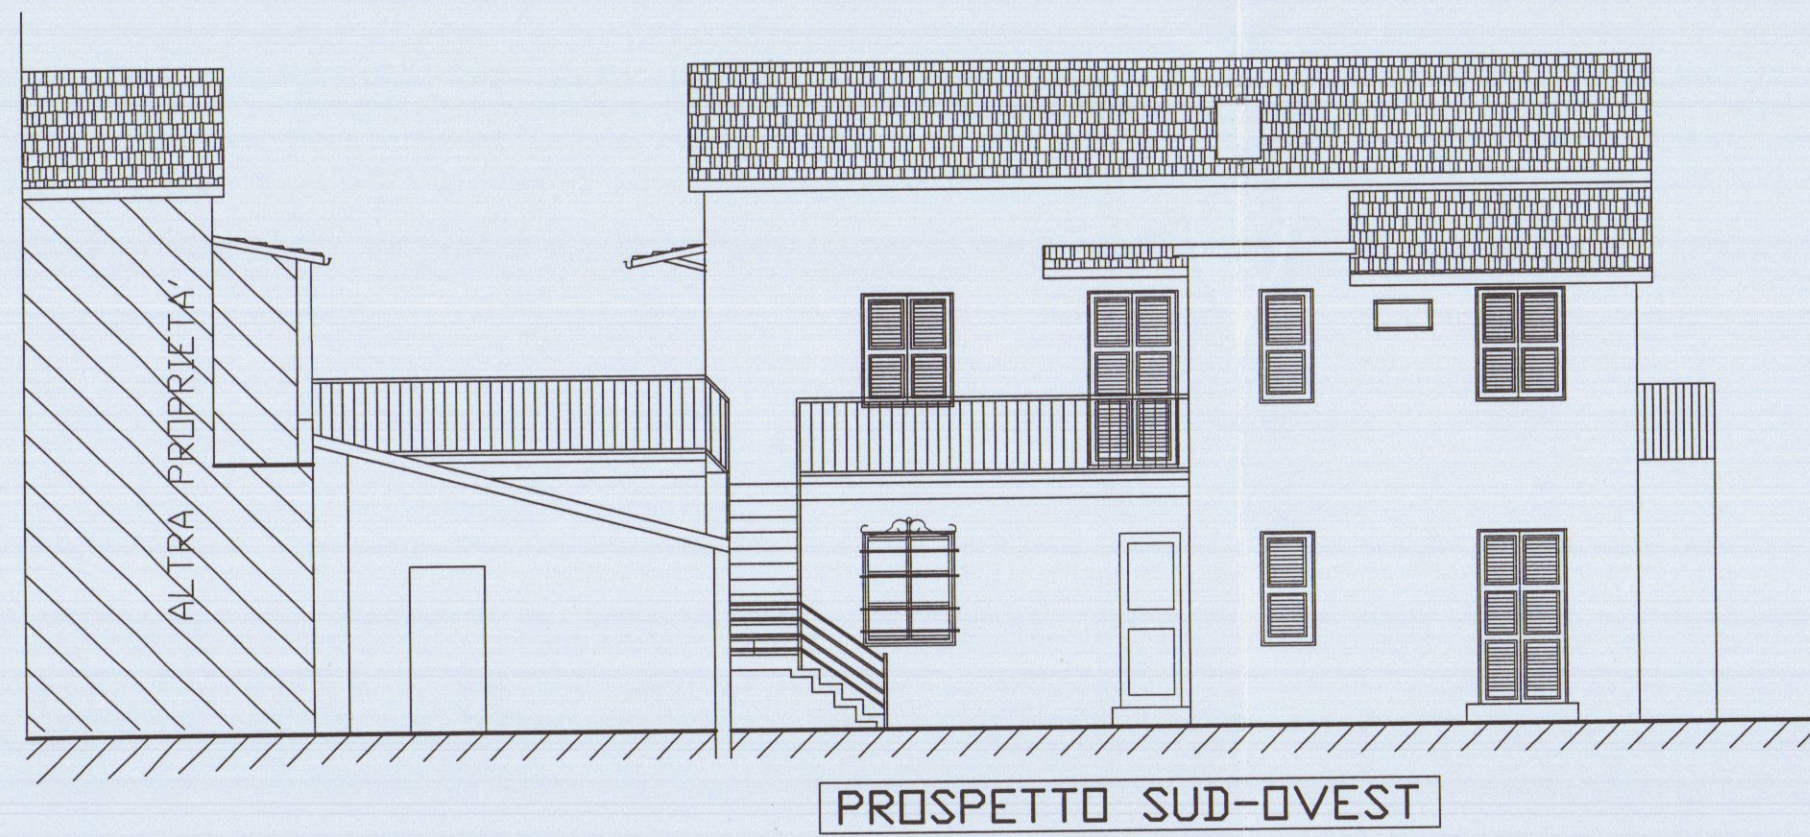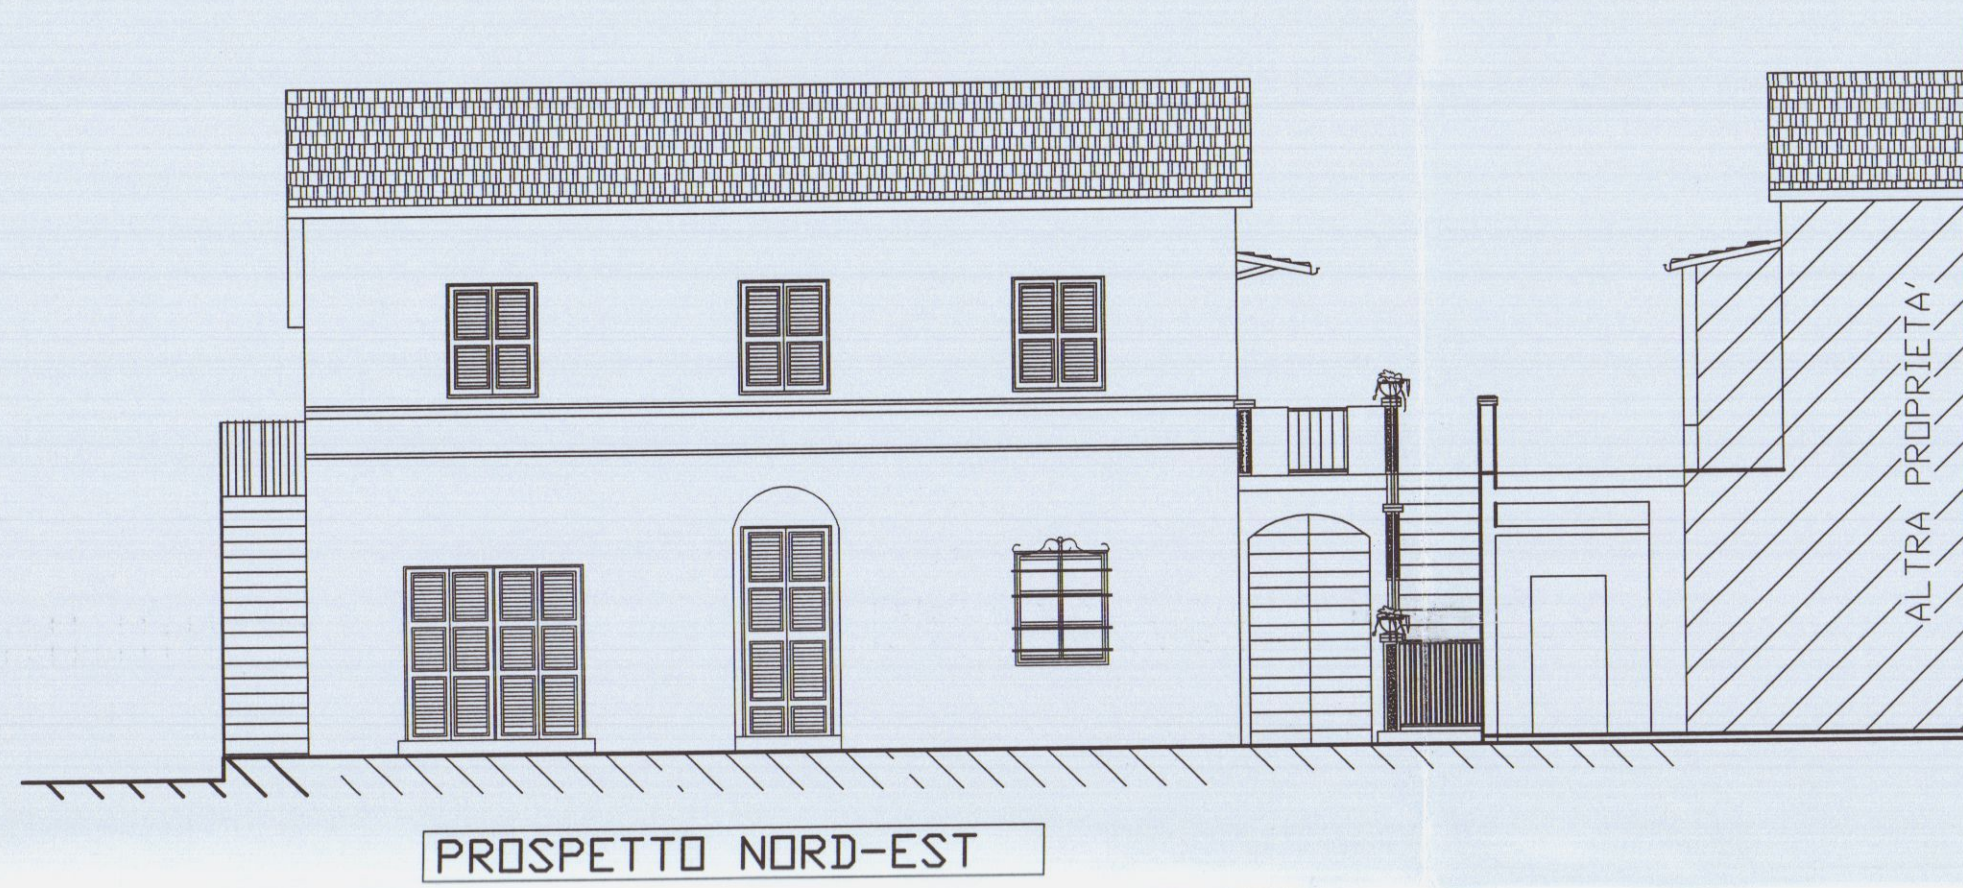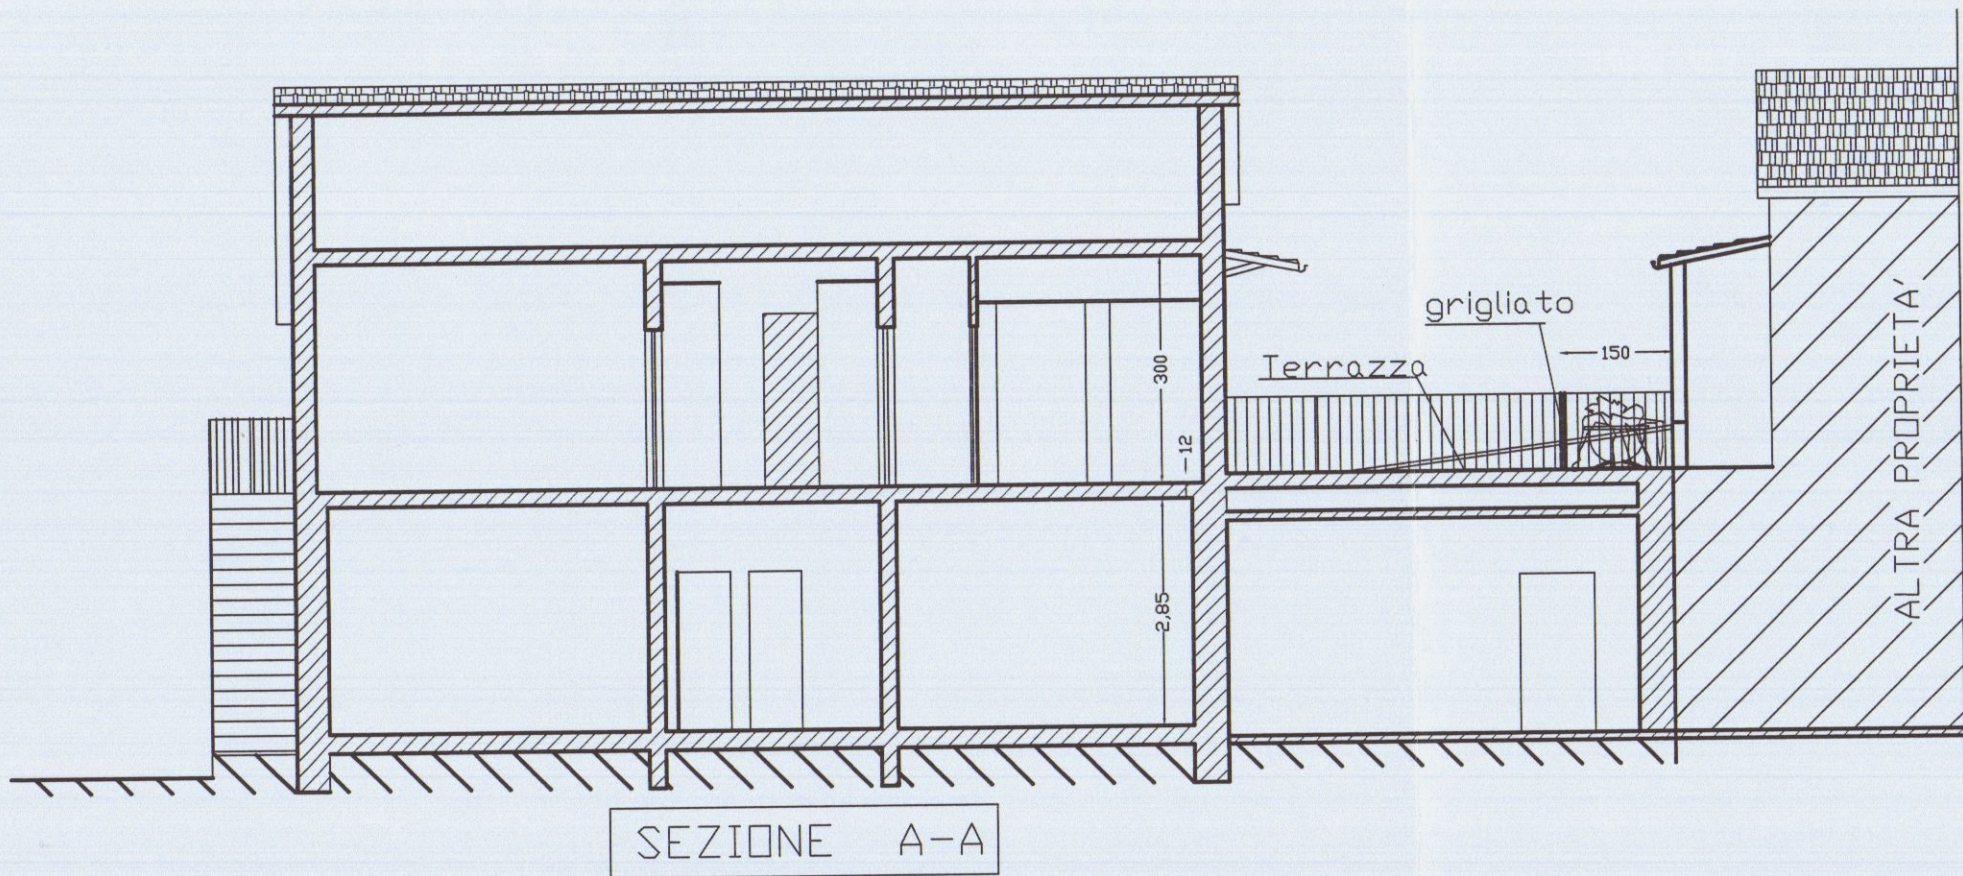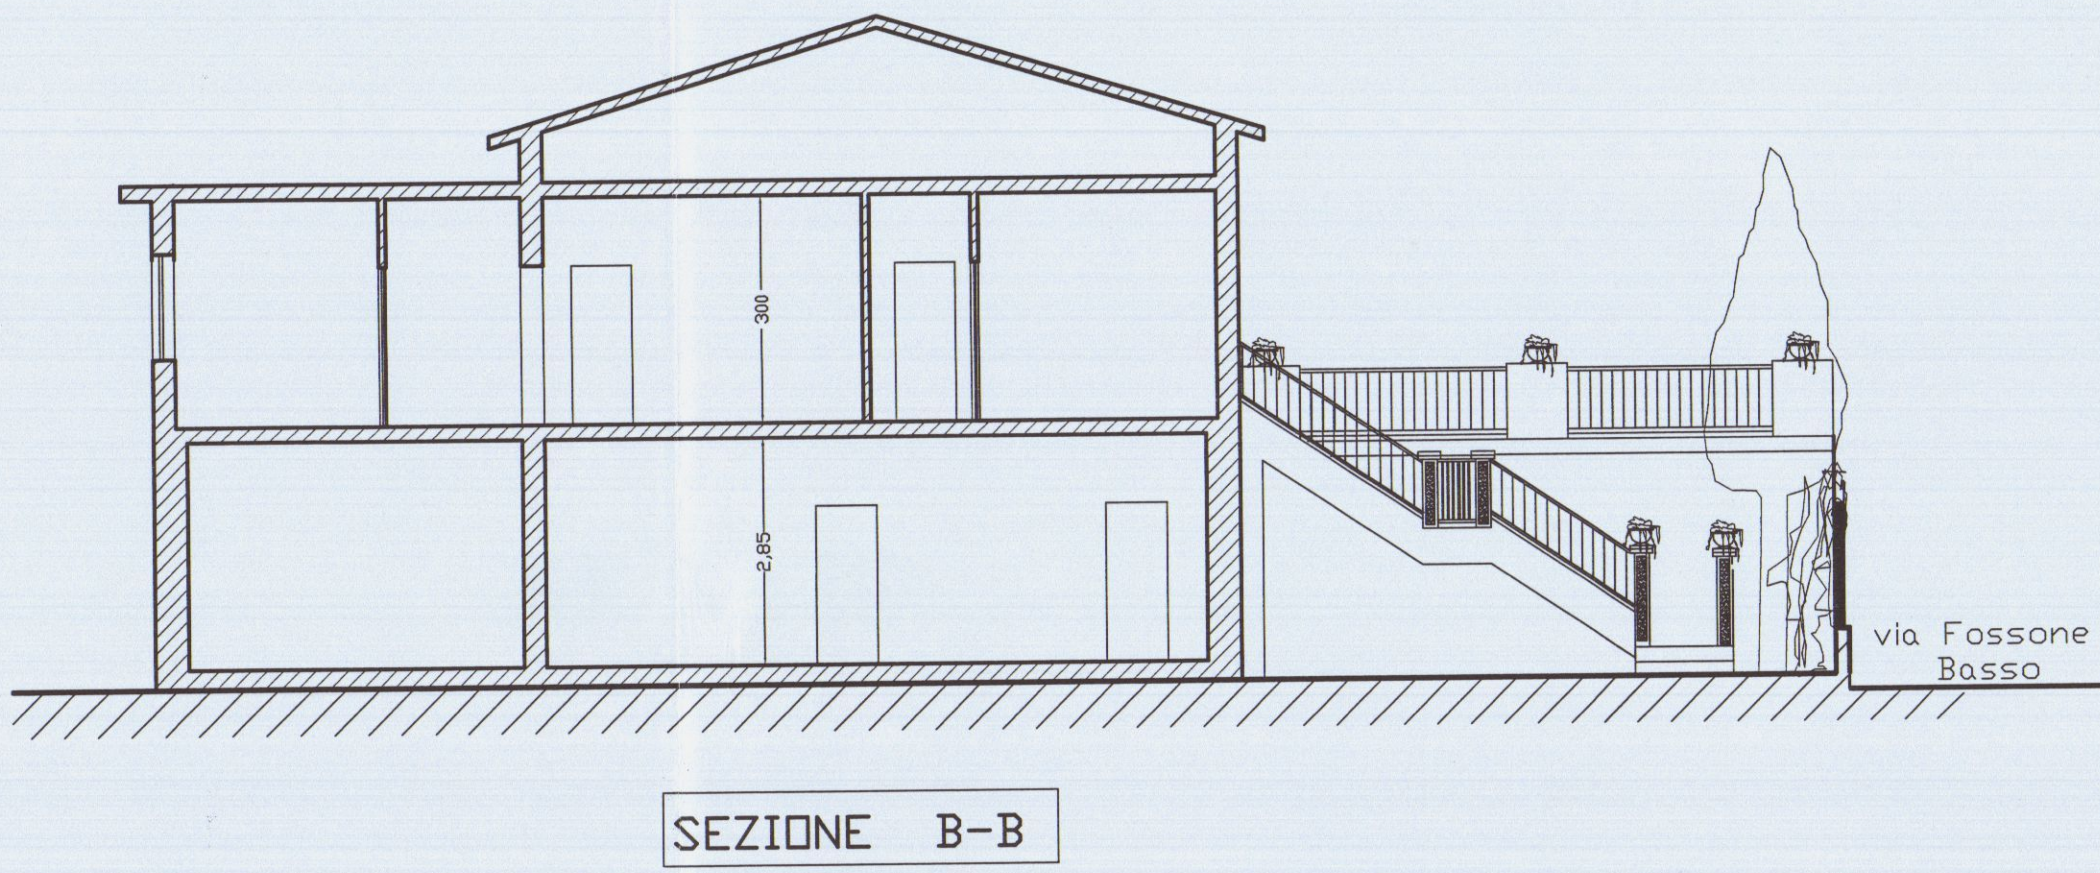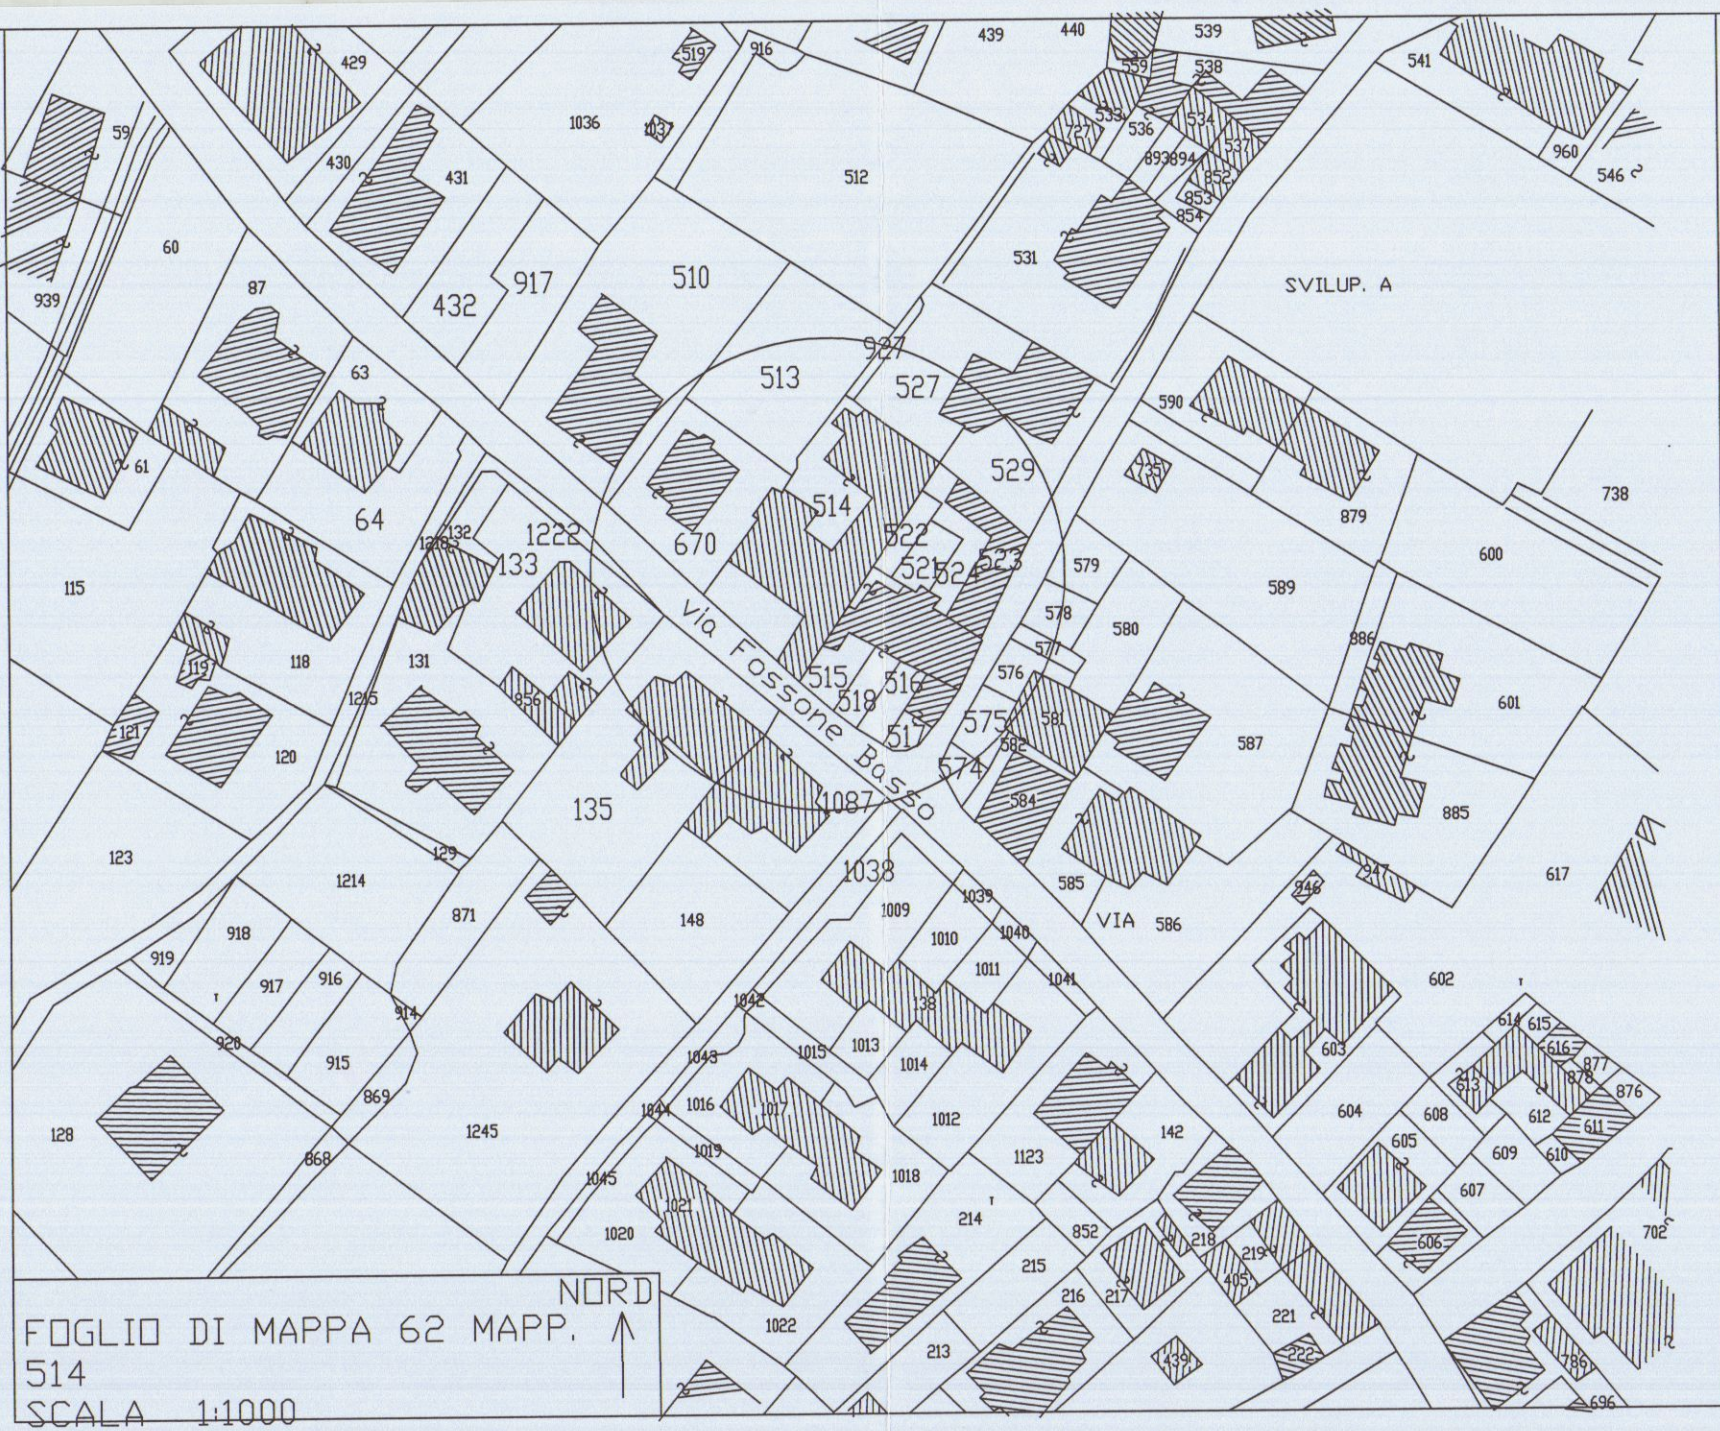


	Geom. MARCO MORELLI via M. D'AZEGLIO n°8 Tel. 0595-71501	COMMITTENTE VENTURINI LUIGI COMUNE CARRARA
	SCALA 1:100 TAVOLA 2 DATA Luglio-08	OGGETTO COSTRUZIONE DI SCALE ESTERNE, MODIFICHE AI PROSPETTI, OPERE INTERNE SU IMMOBILI AD USO ABITAZIONE POSTO IN LOC. FOSSONE, VIA FOSSONE BASSO N° 514 FOGLIO DI MAPPA N° 62 MAPP. 514.
	STATO PROGETTO	PIANTE PROSPETTI SEZIONI

COMUNE DI CARRARA
14 DIC. 2008

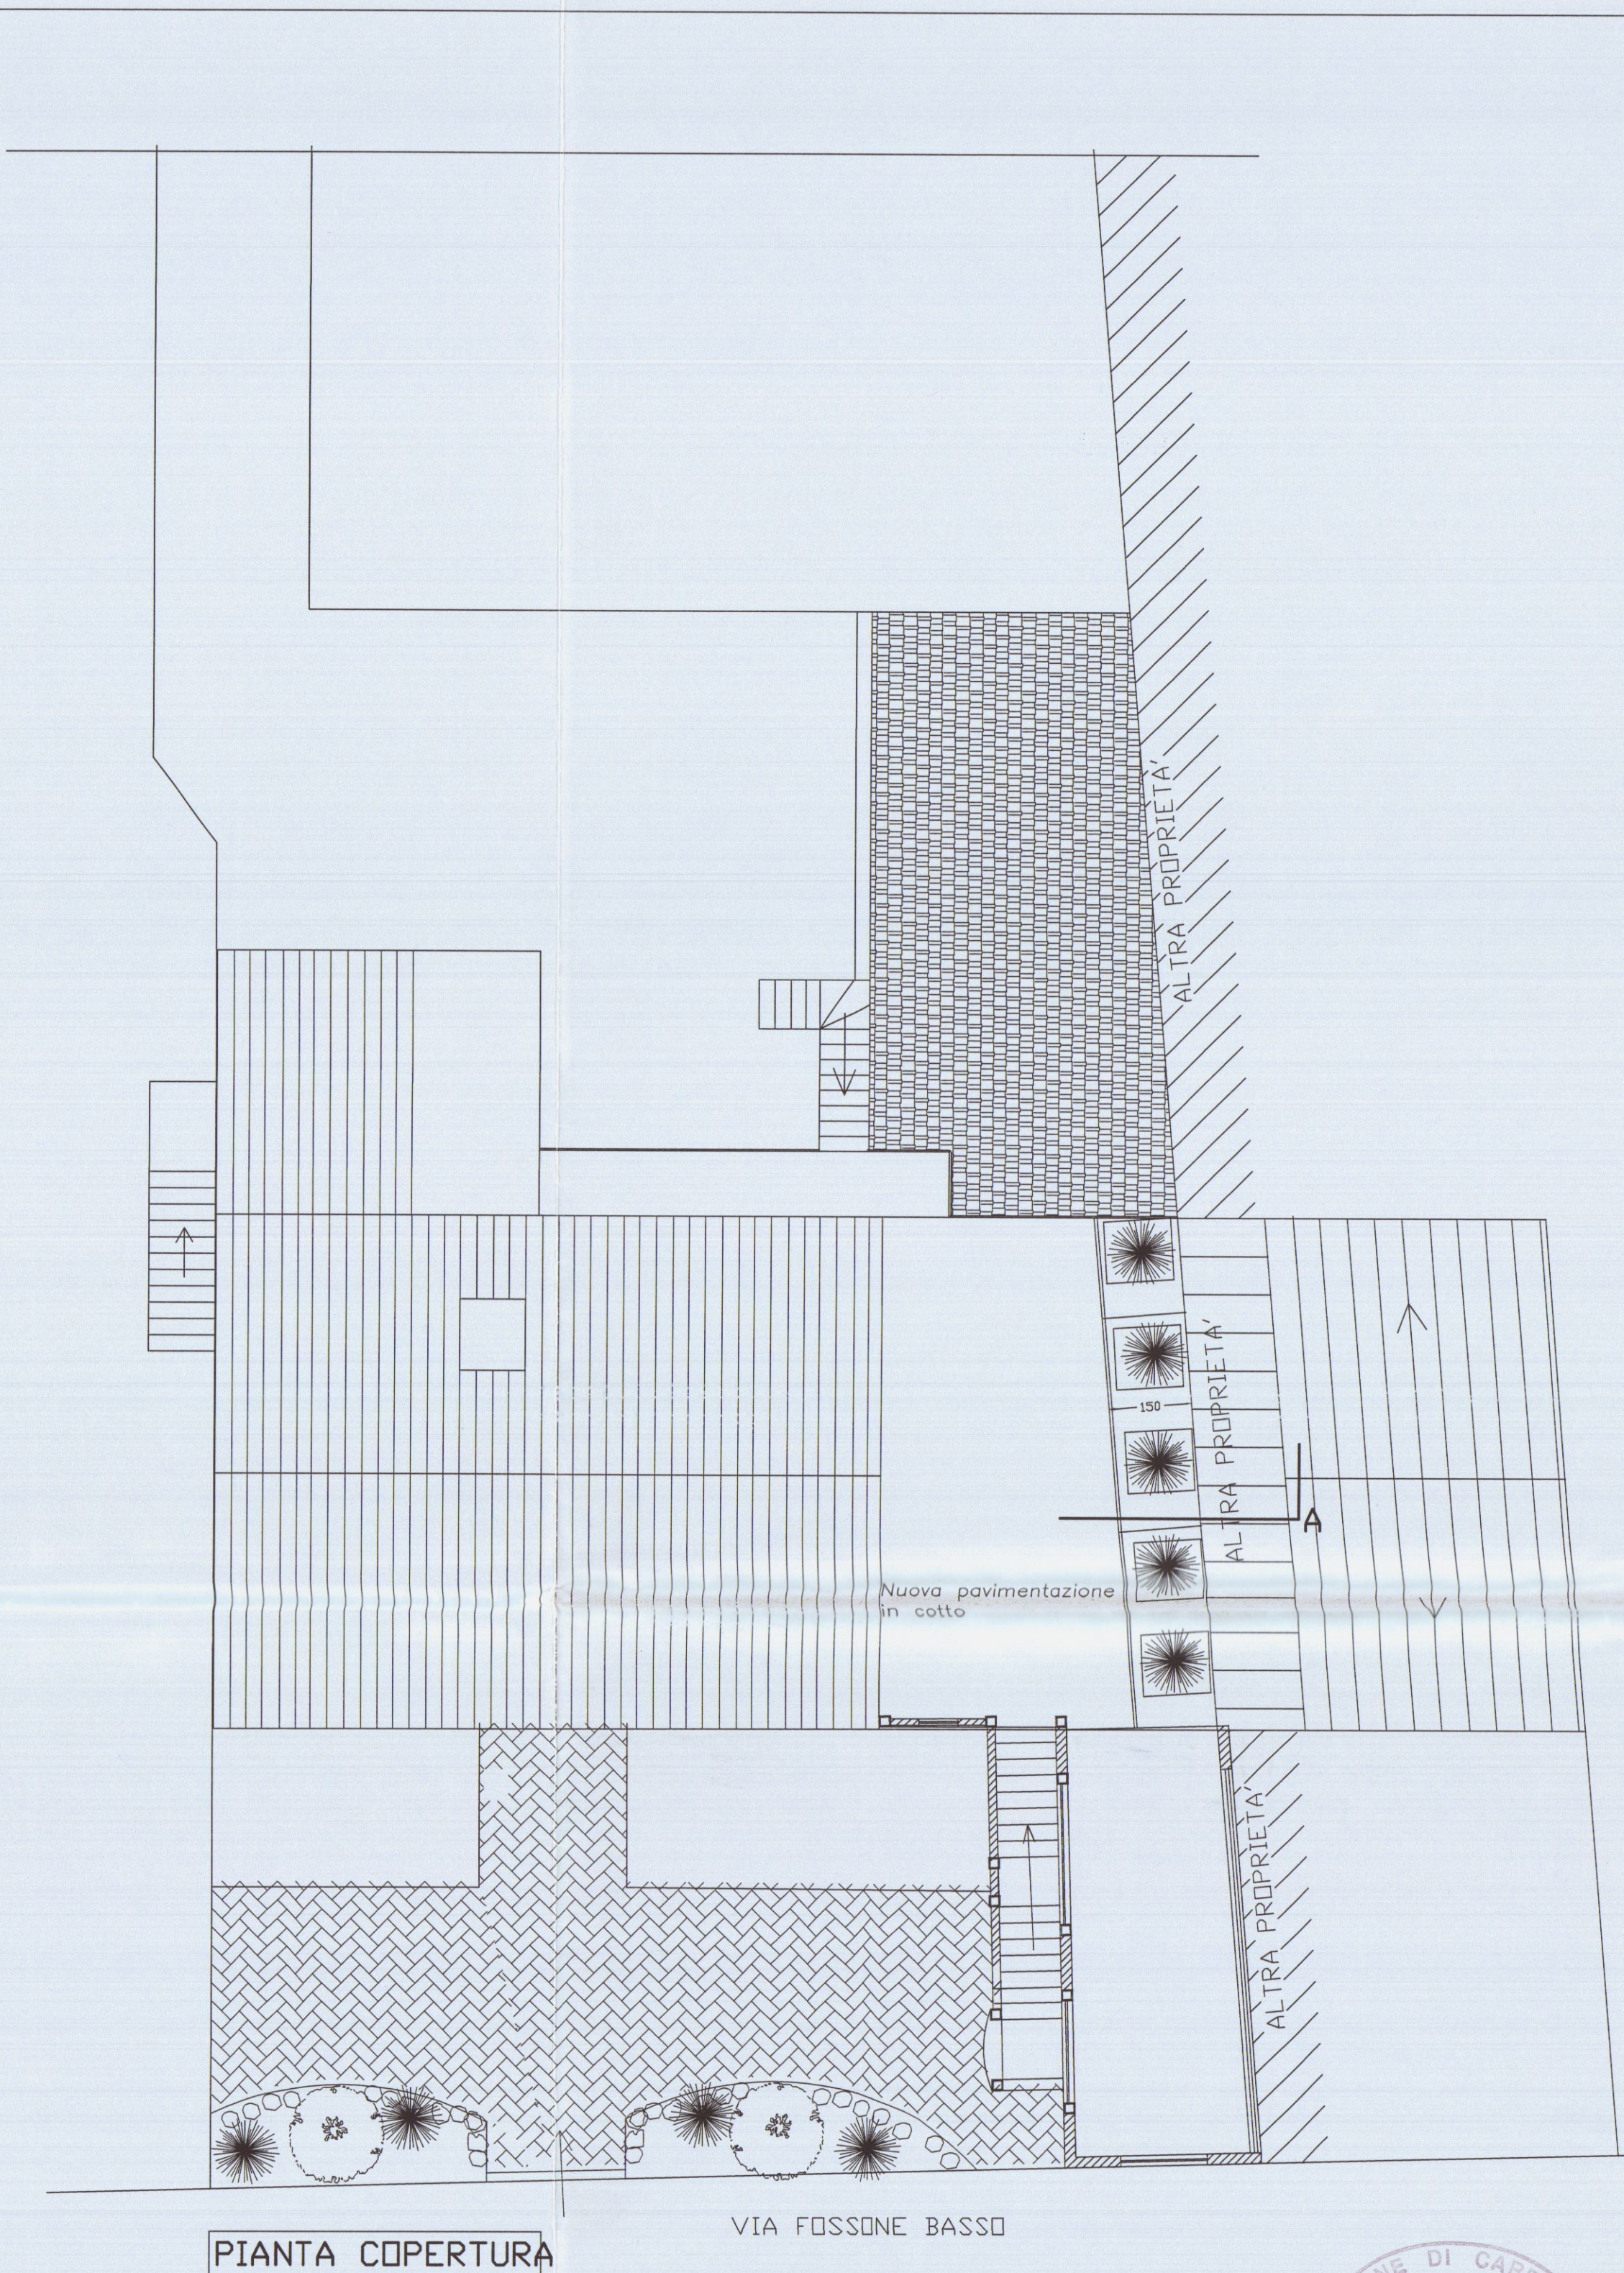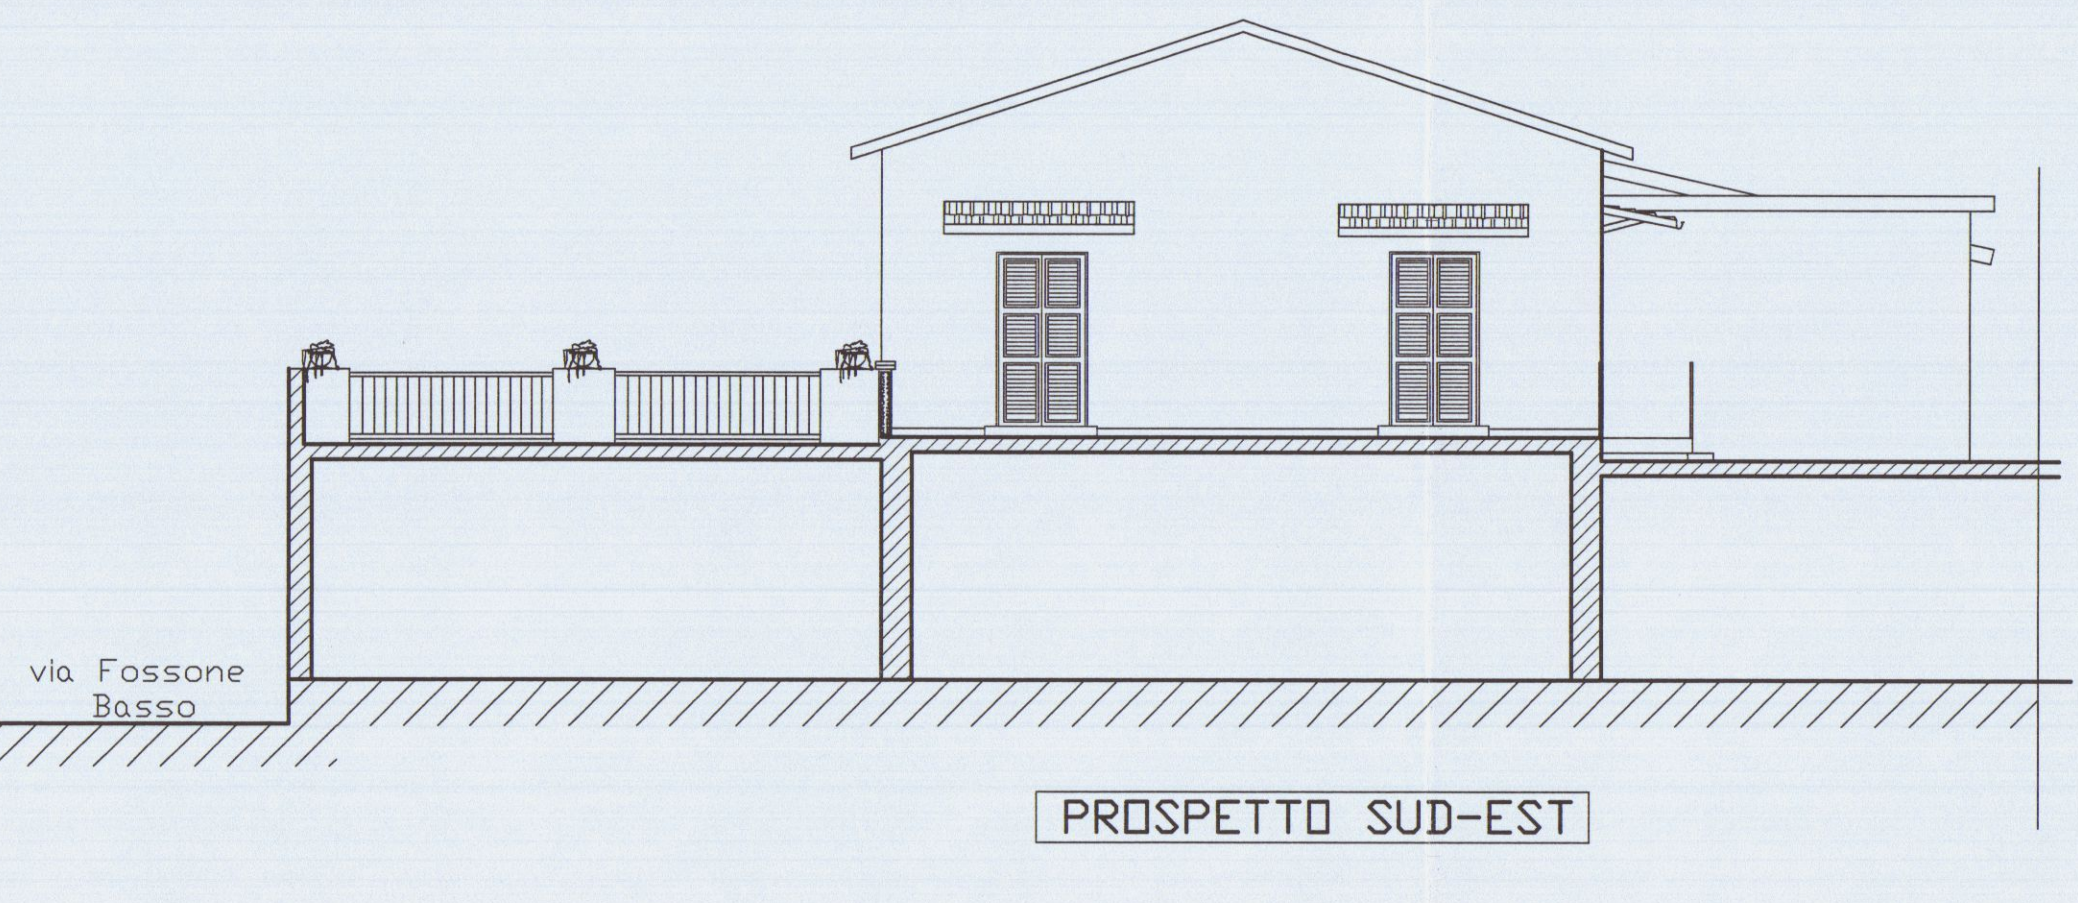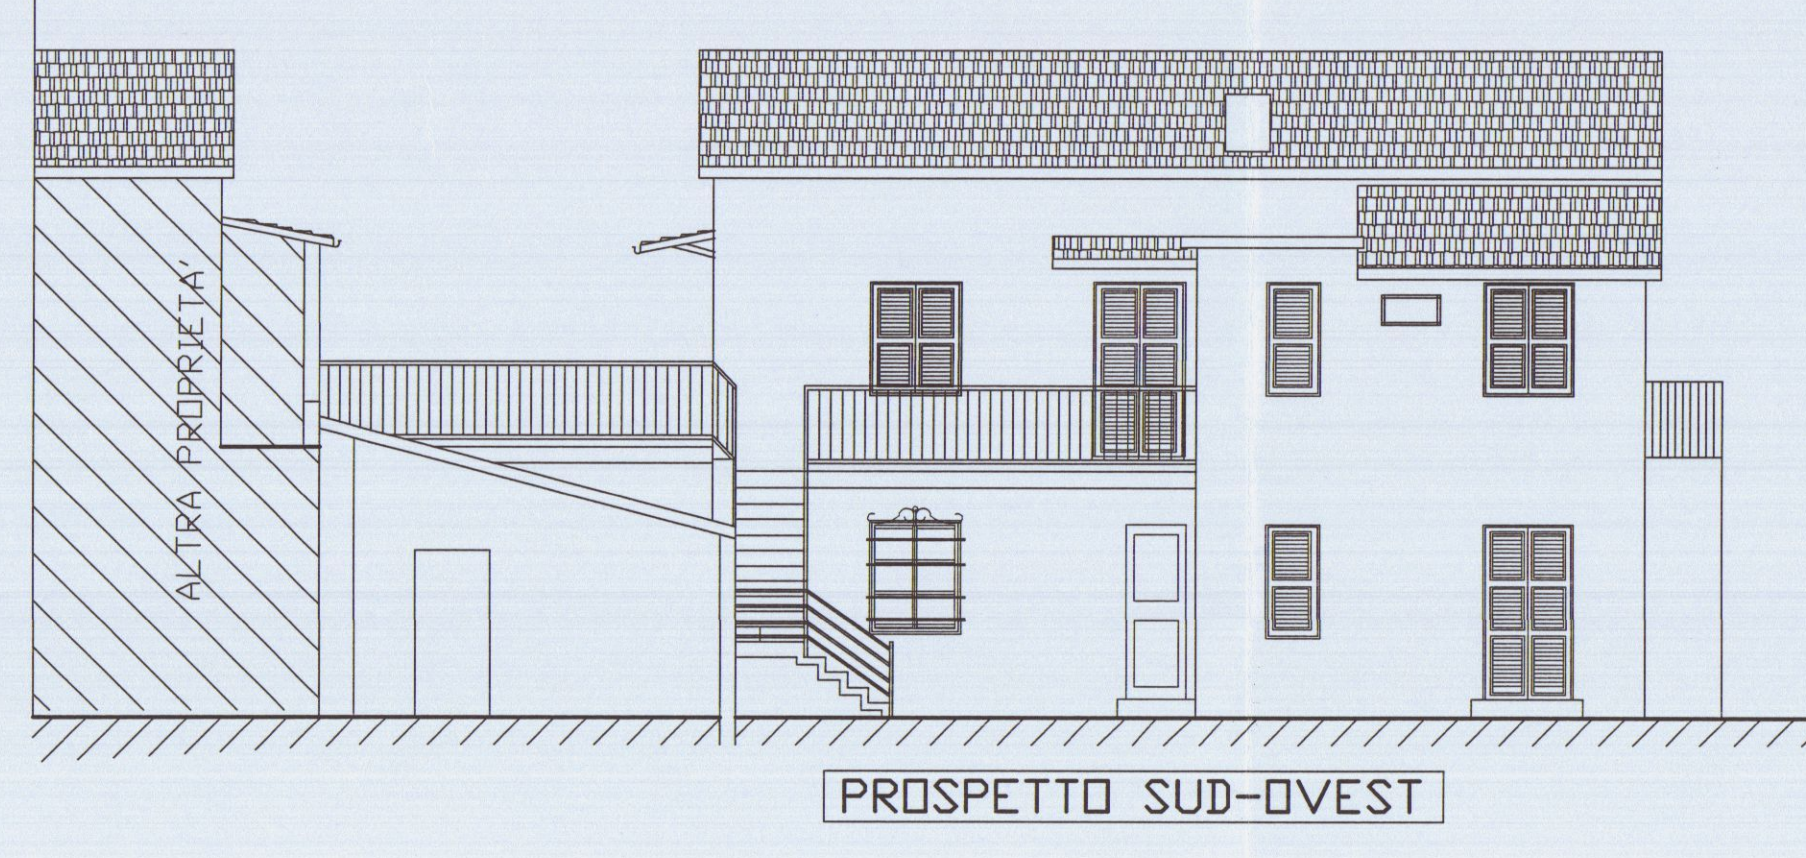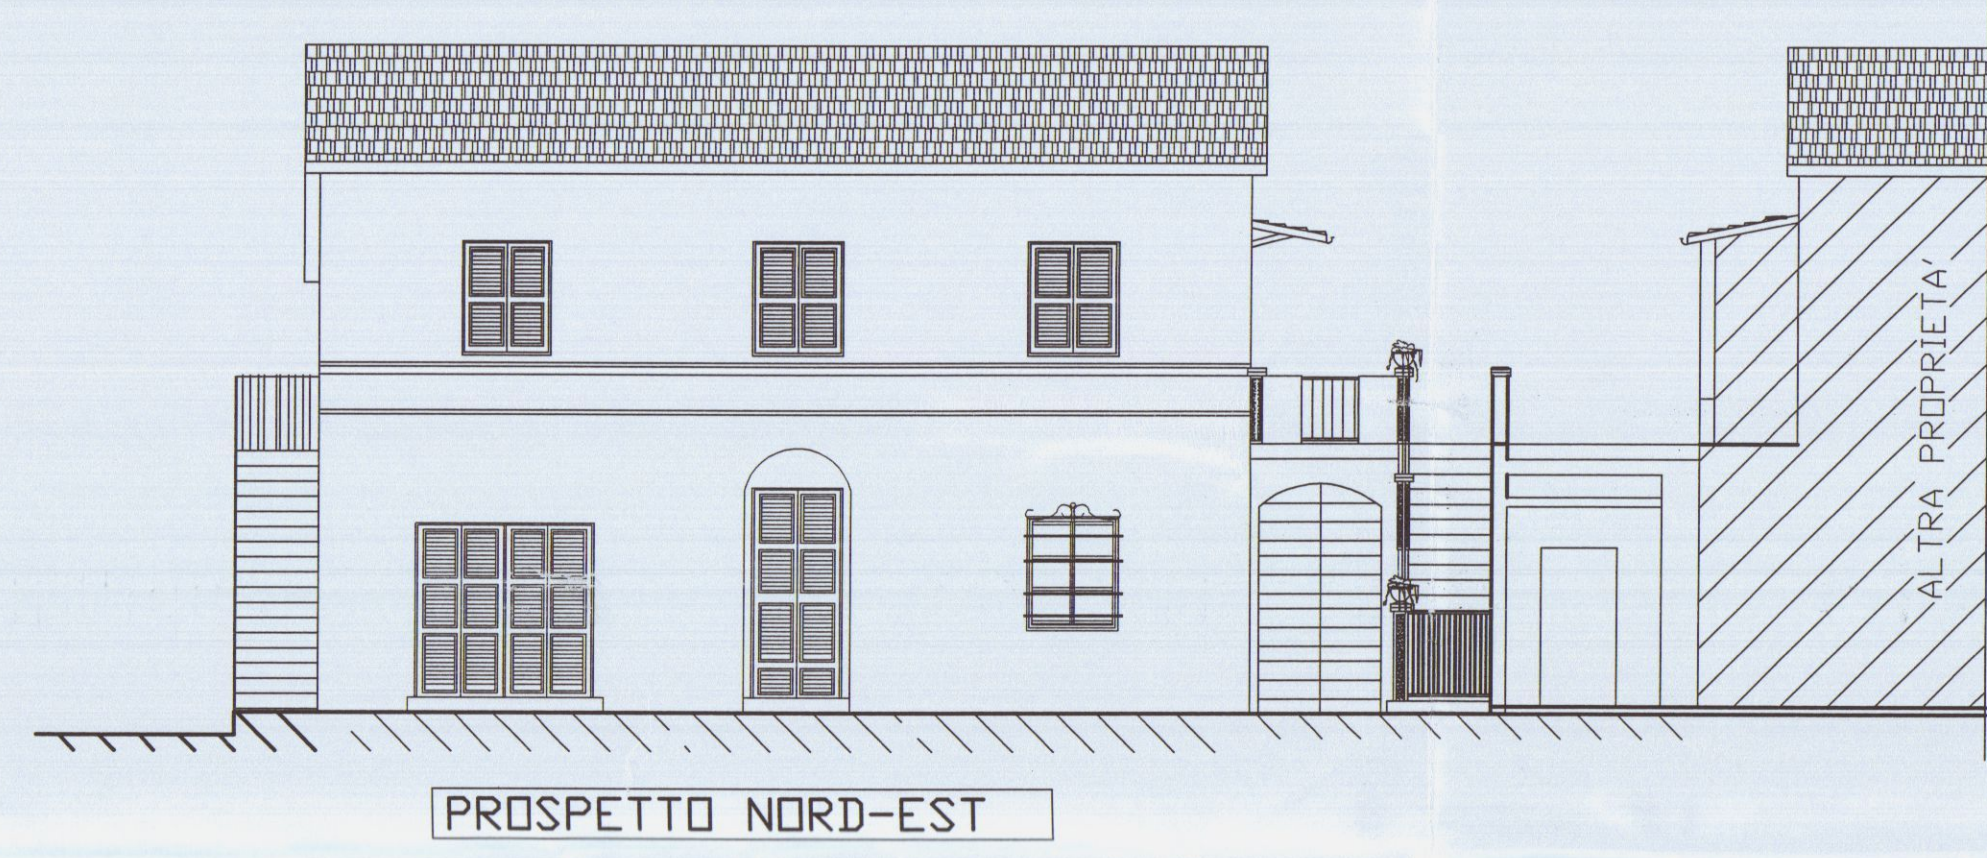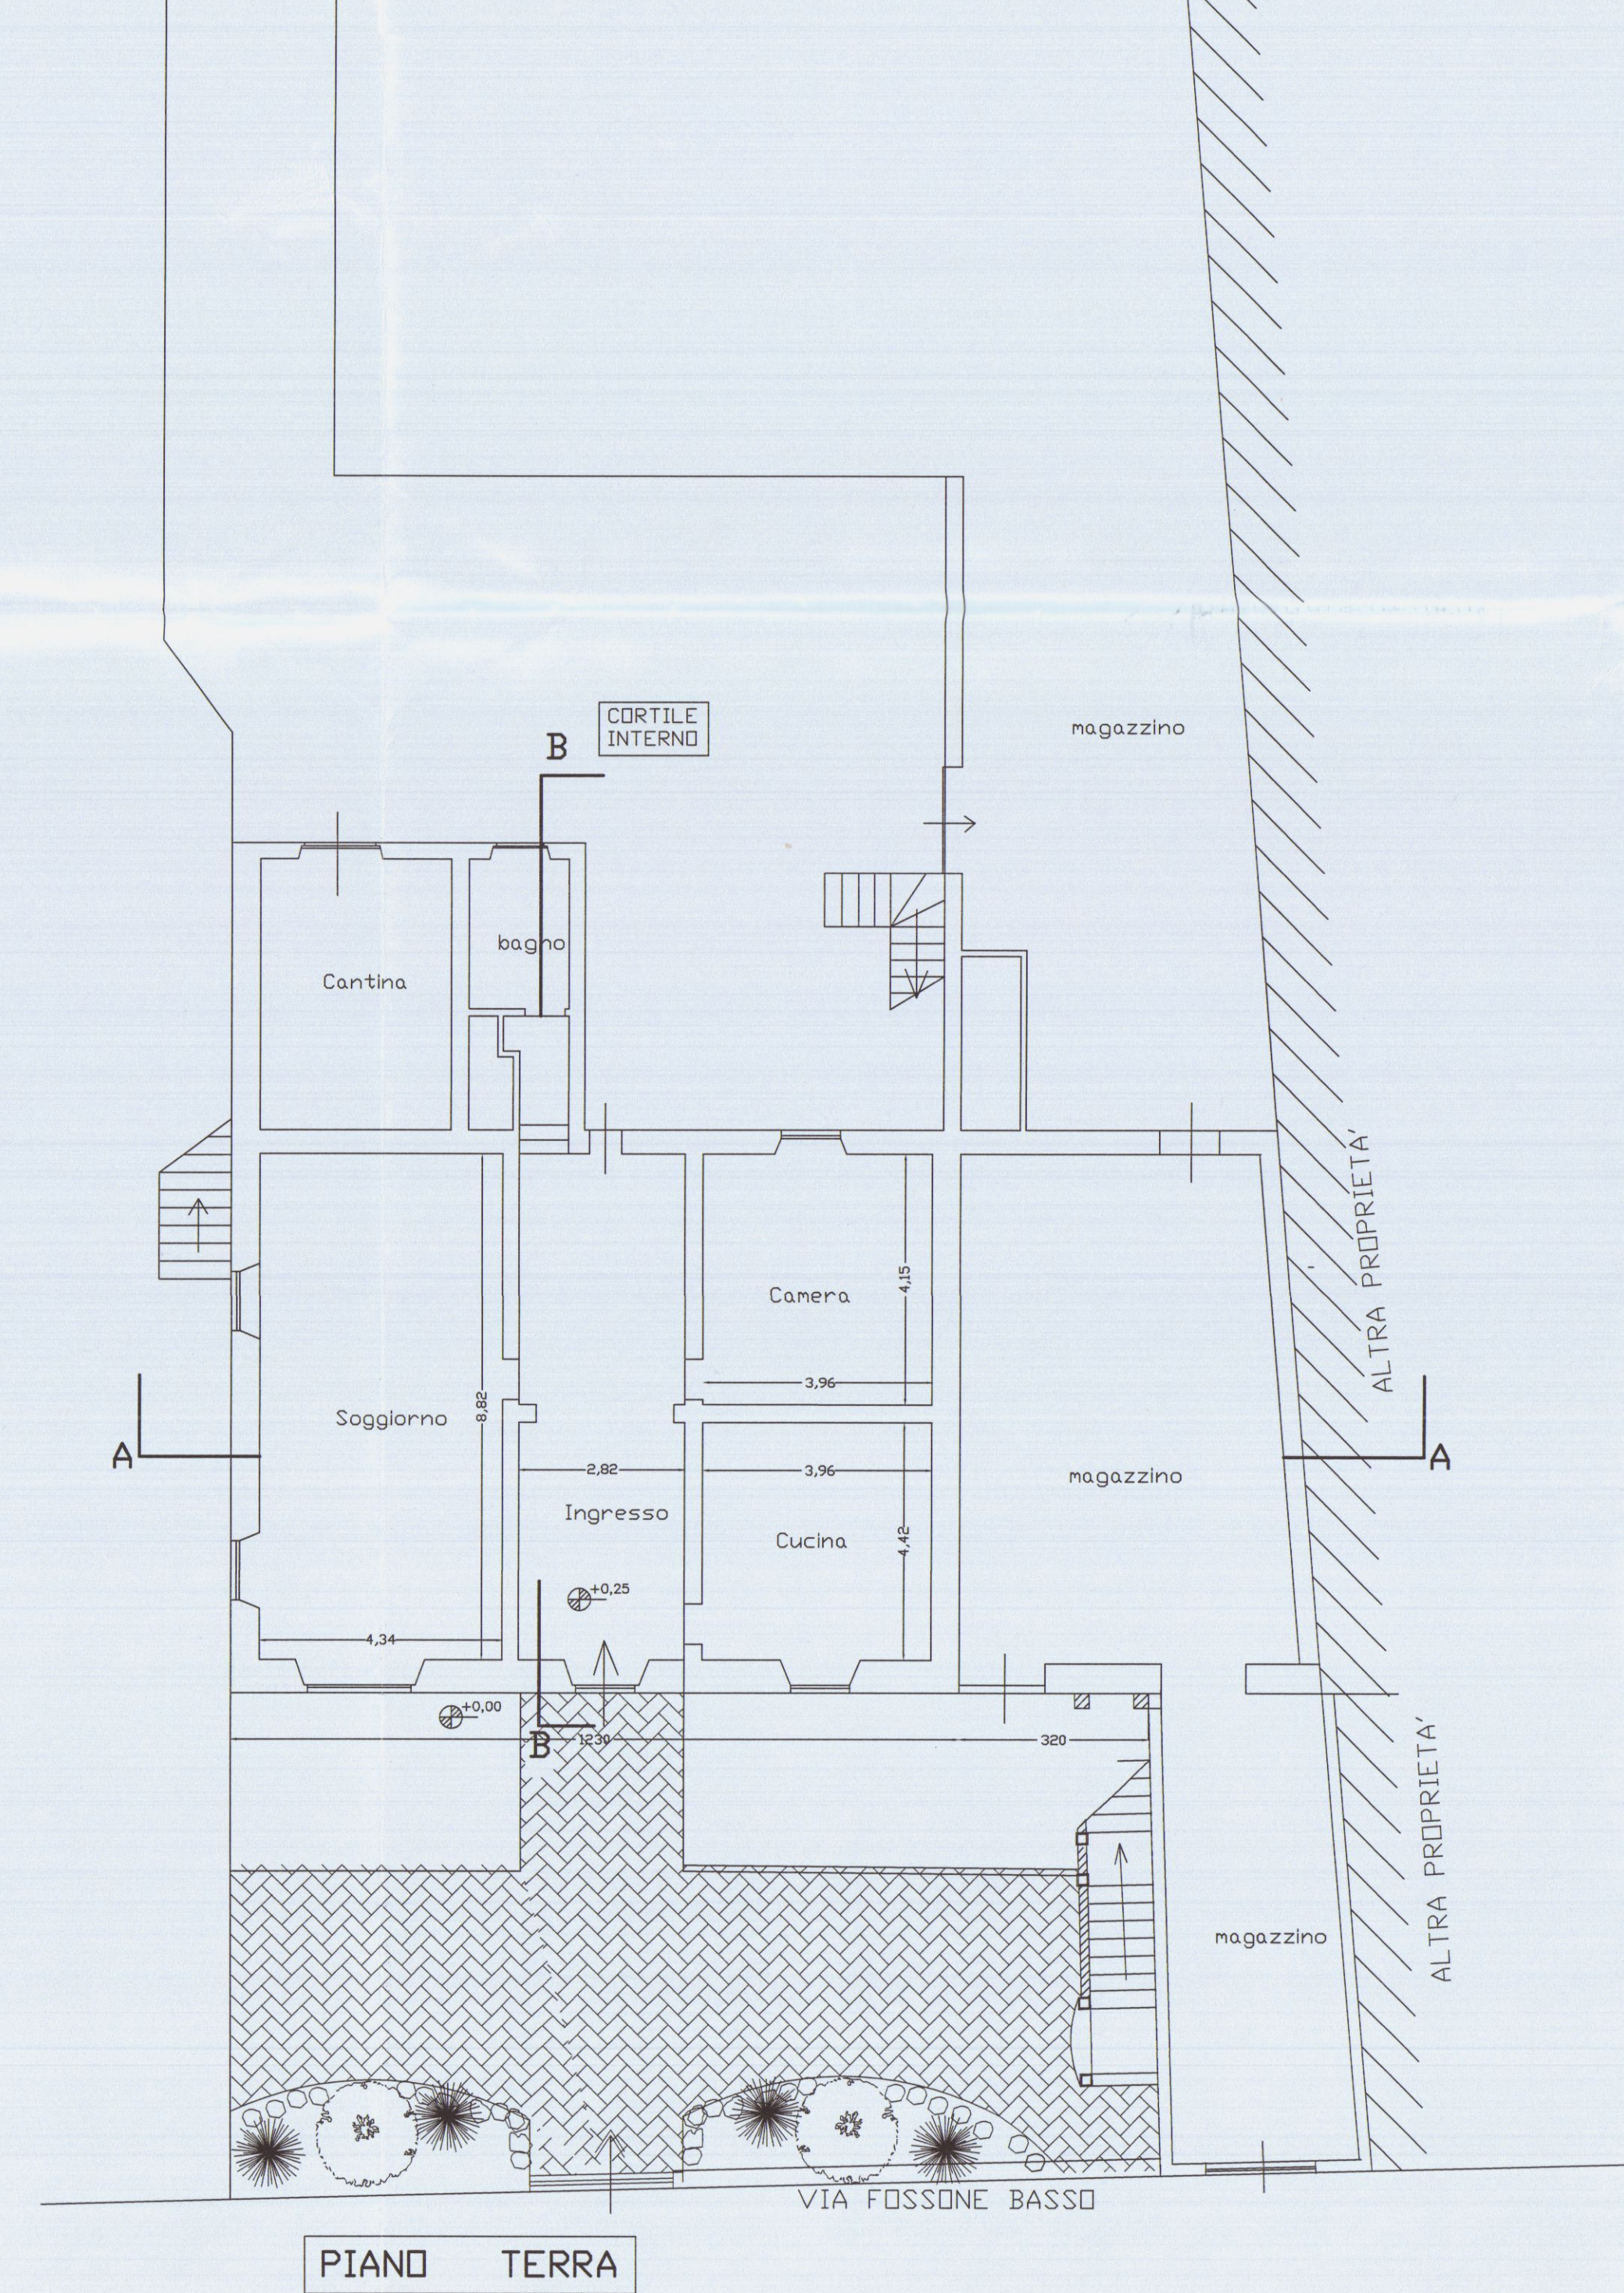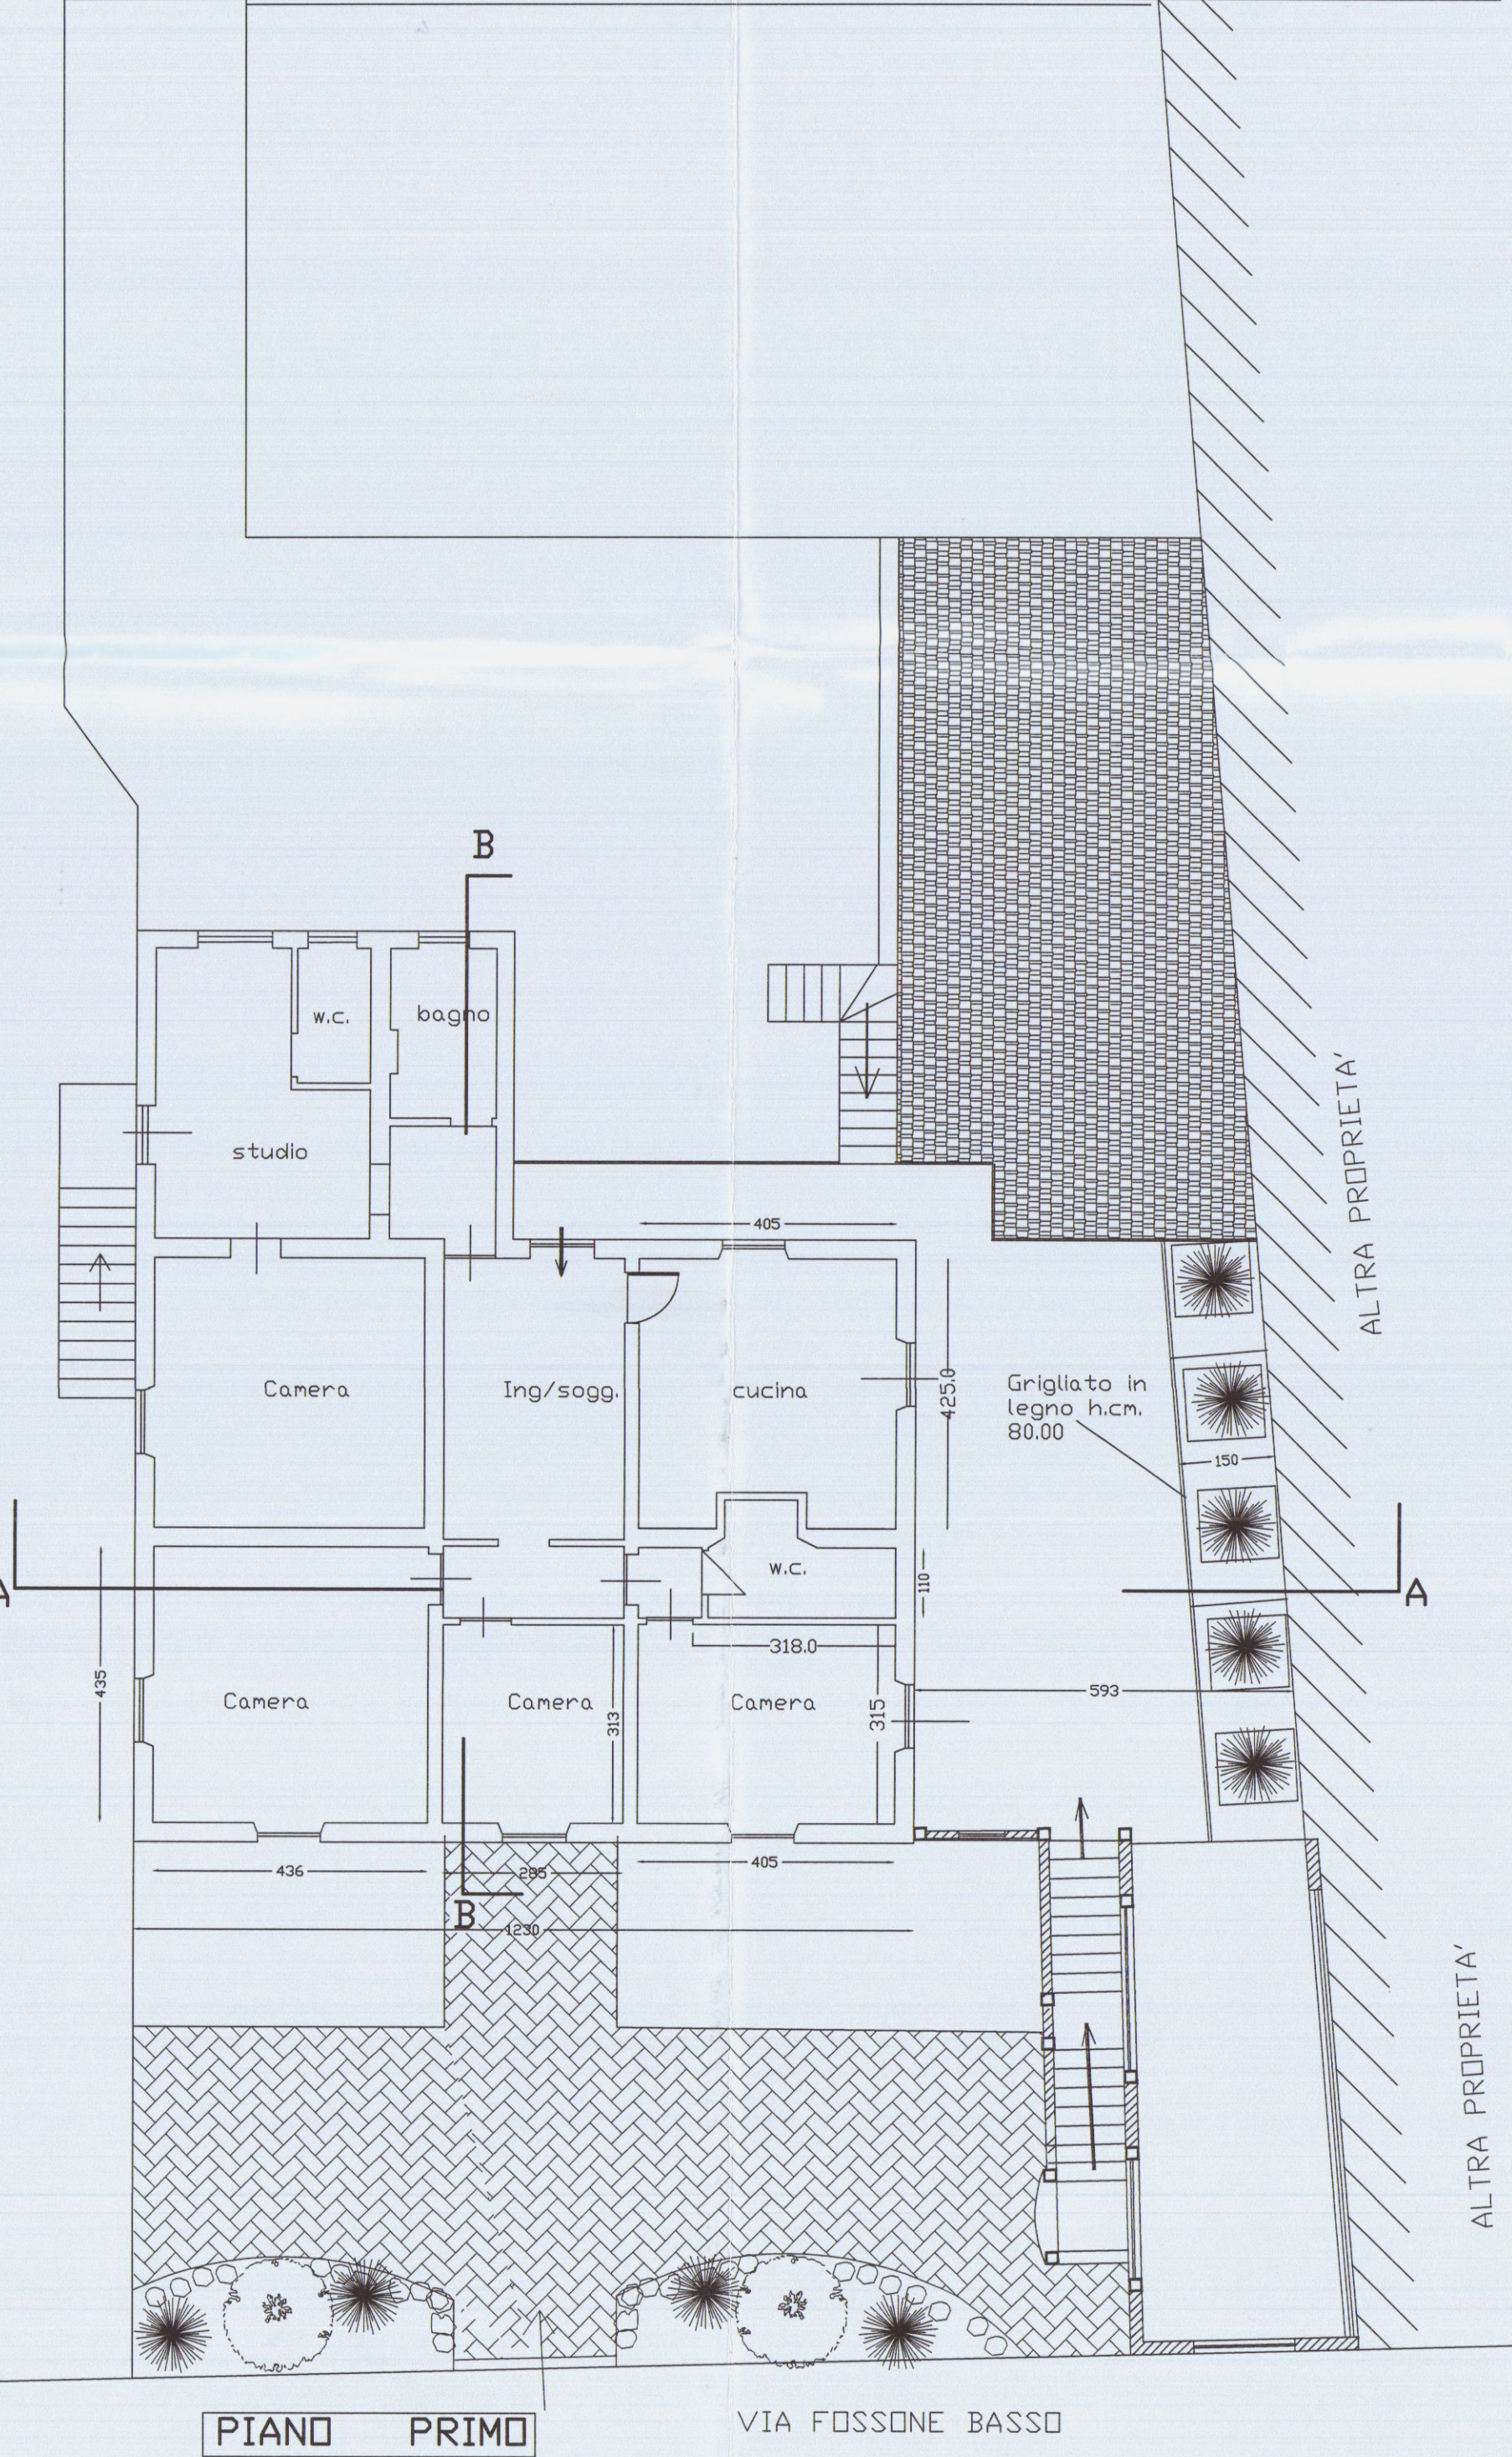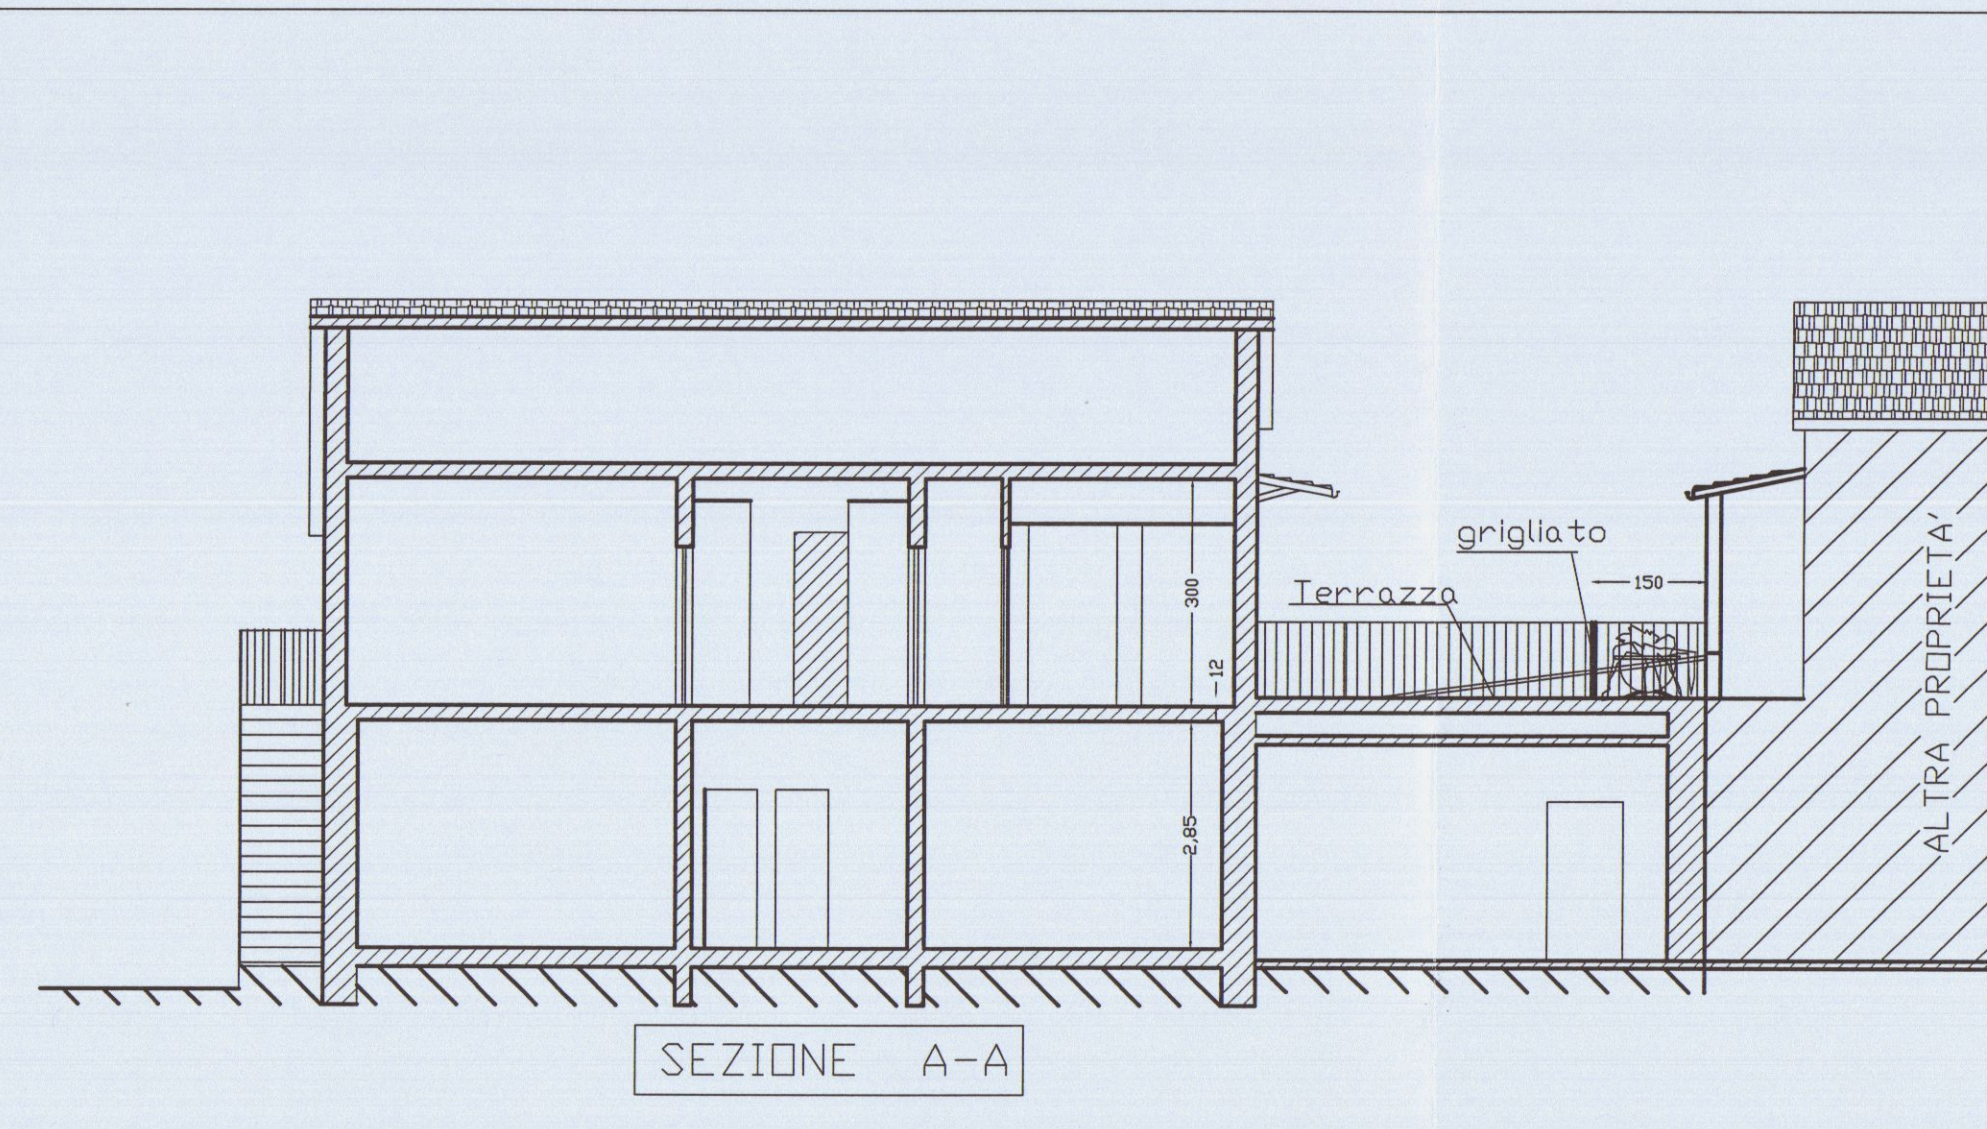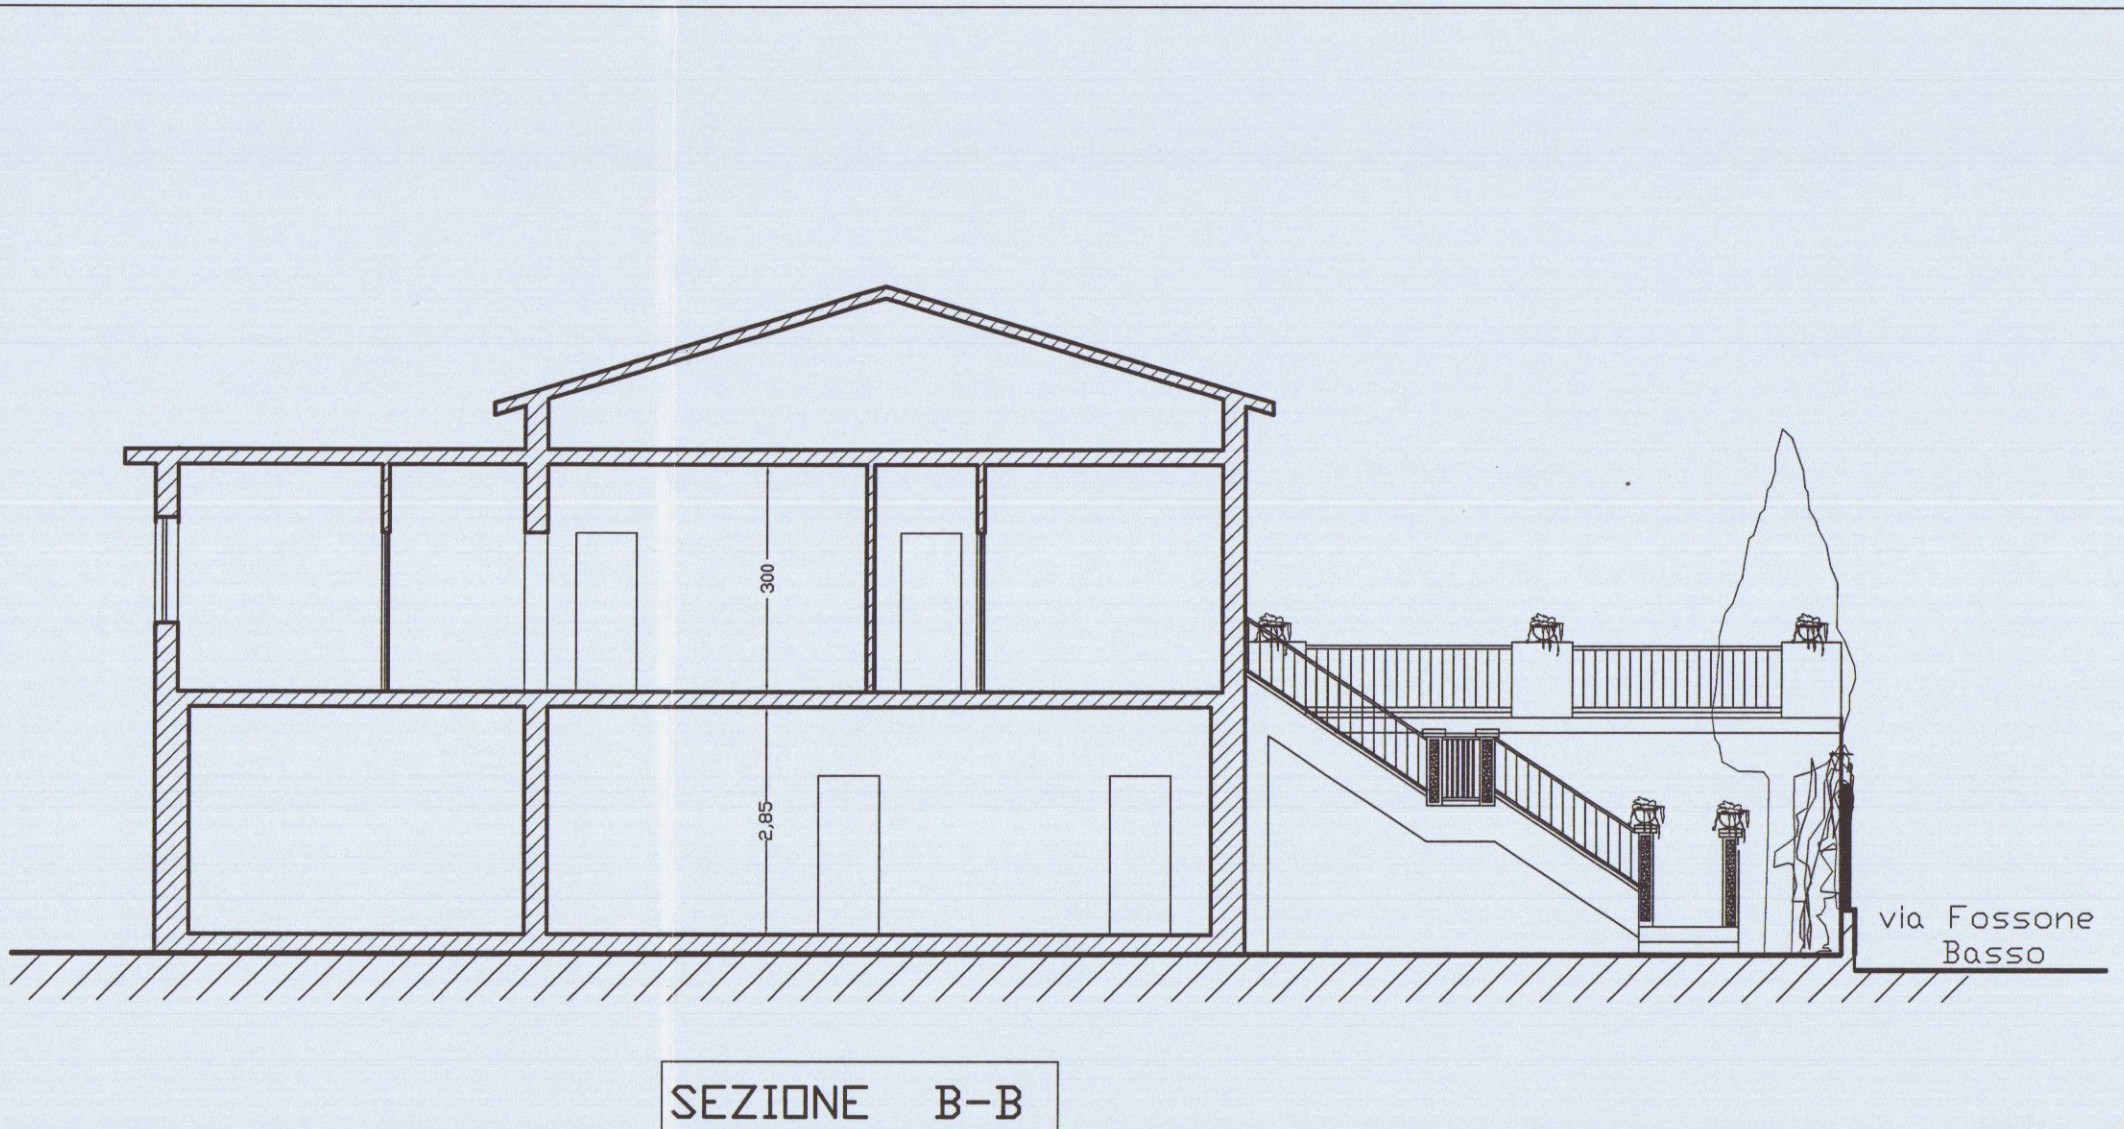









VIA FOSSONE BASSO

Geom. MARCO MORELLI	COMMITTENTE
via M. D'AZEGLIO n°8	VENTURINI LUIGI
Tel. 0585-71501	COMUNE
	CARRARA
SCALA 1:100	OGGETTO
TAVOLA 2	PIANTE
DATA	PROSPETTI
Luglio-08	SEZIONI
STATO: PROGETTO	









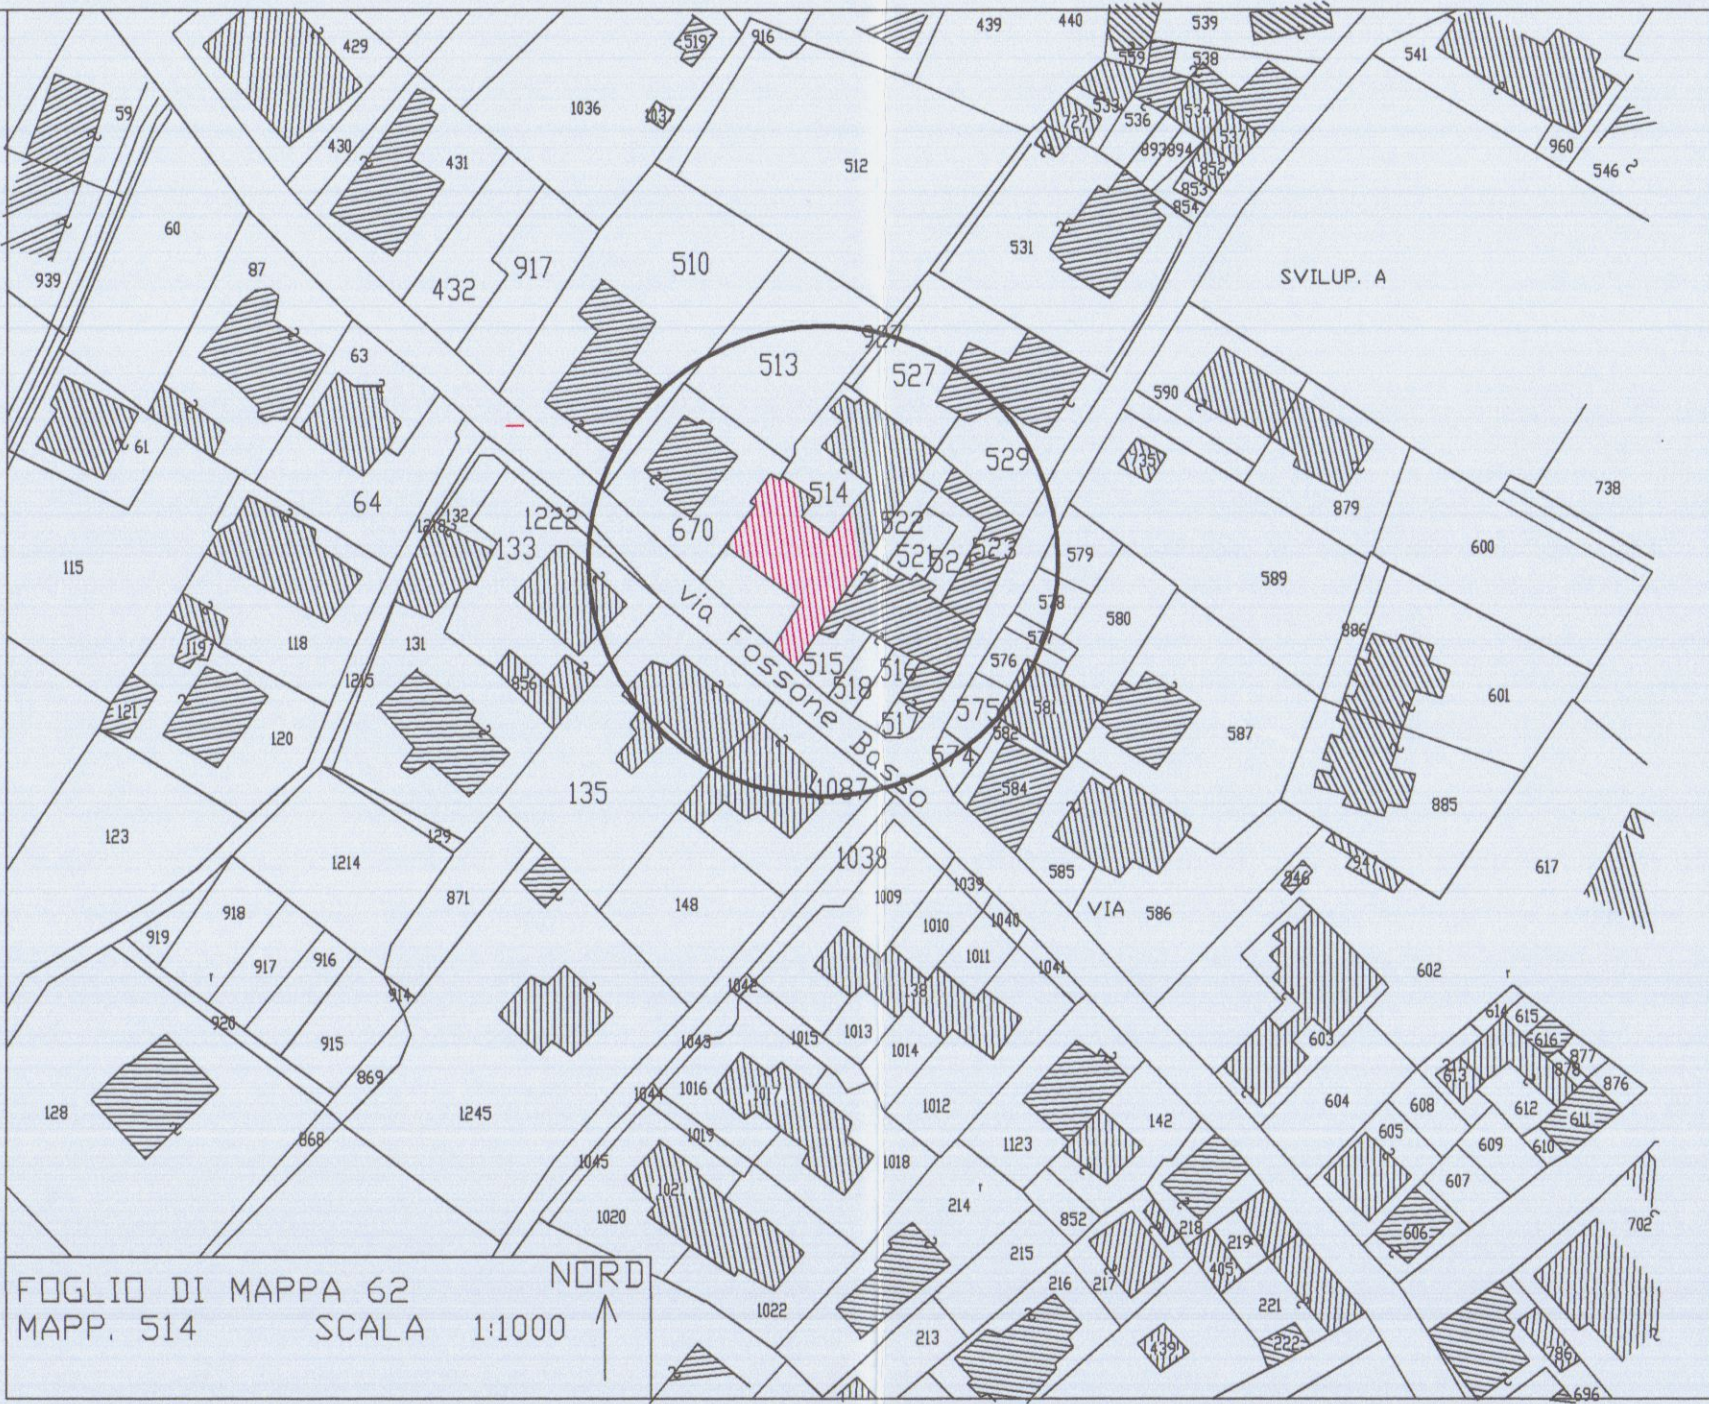


FOGLIO DI MAPPA 62
MAPP. 514
SCALA 1:1000

NORD

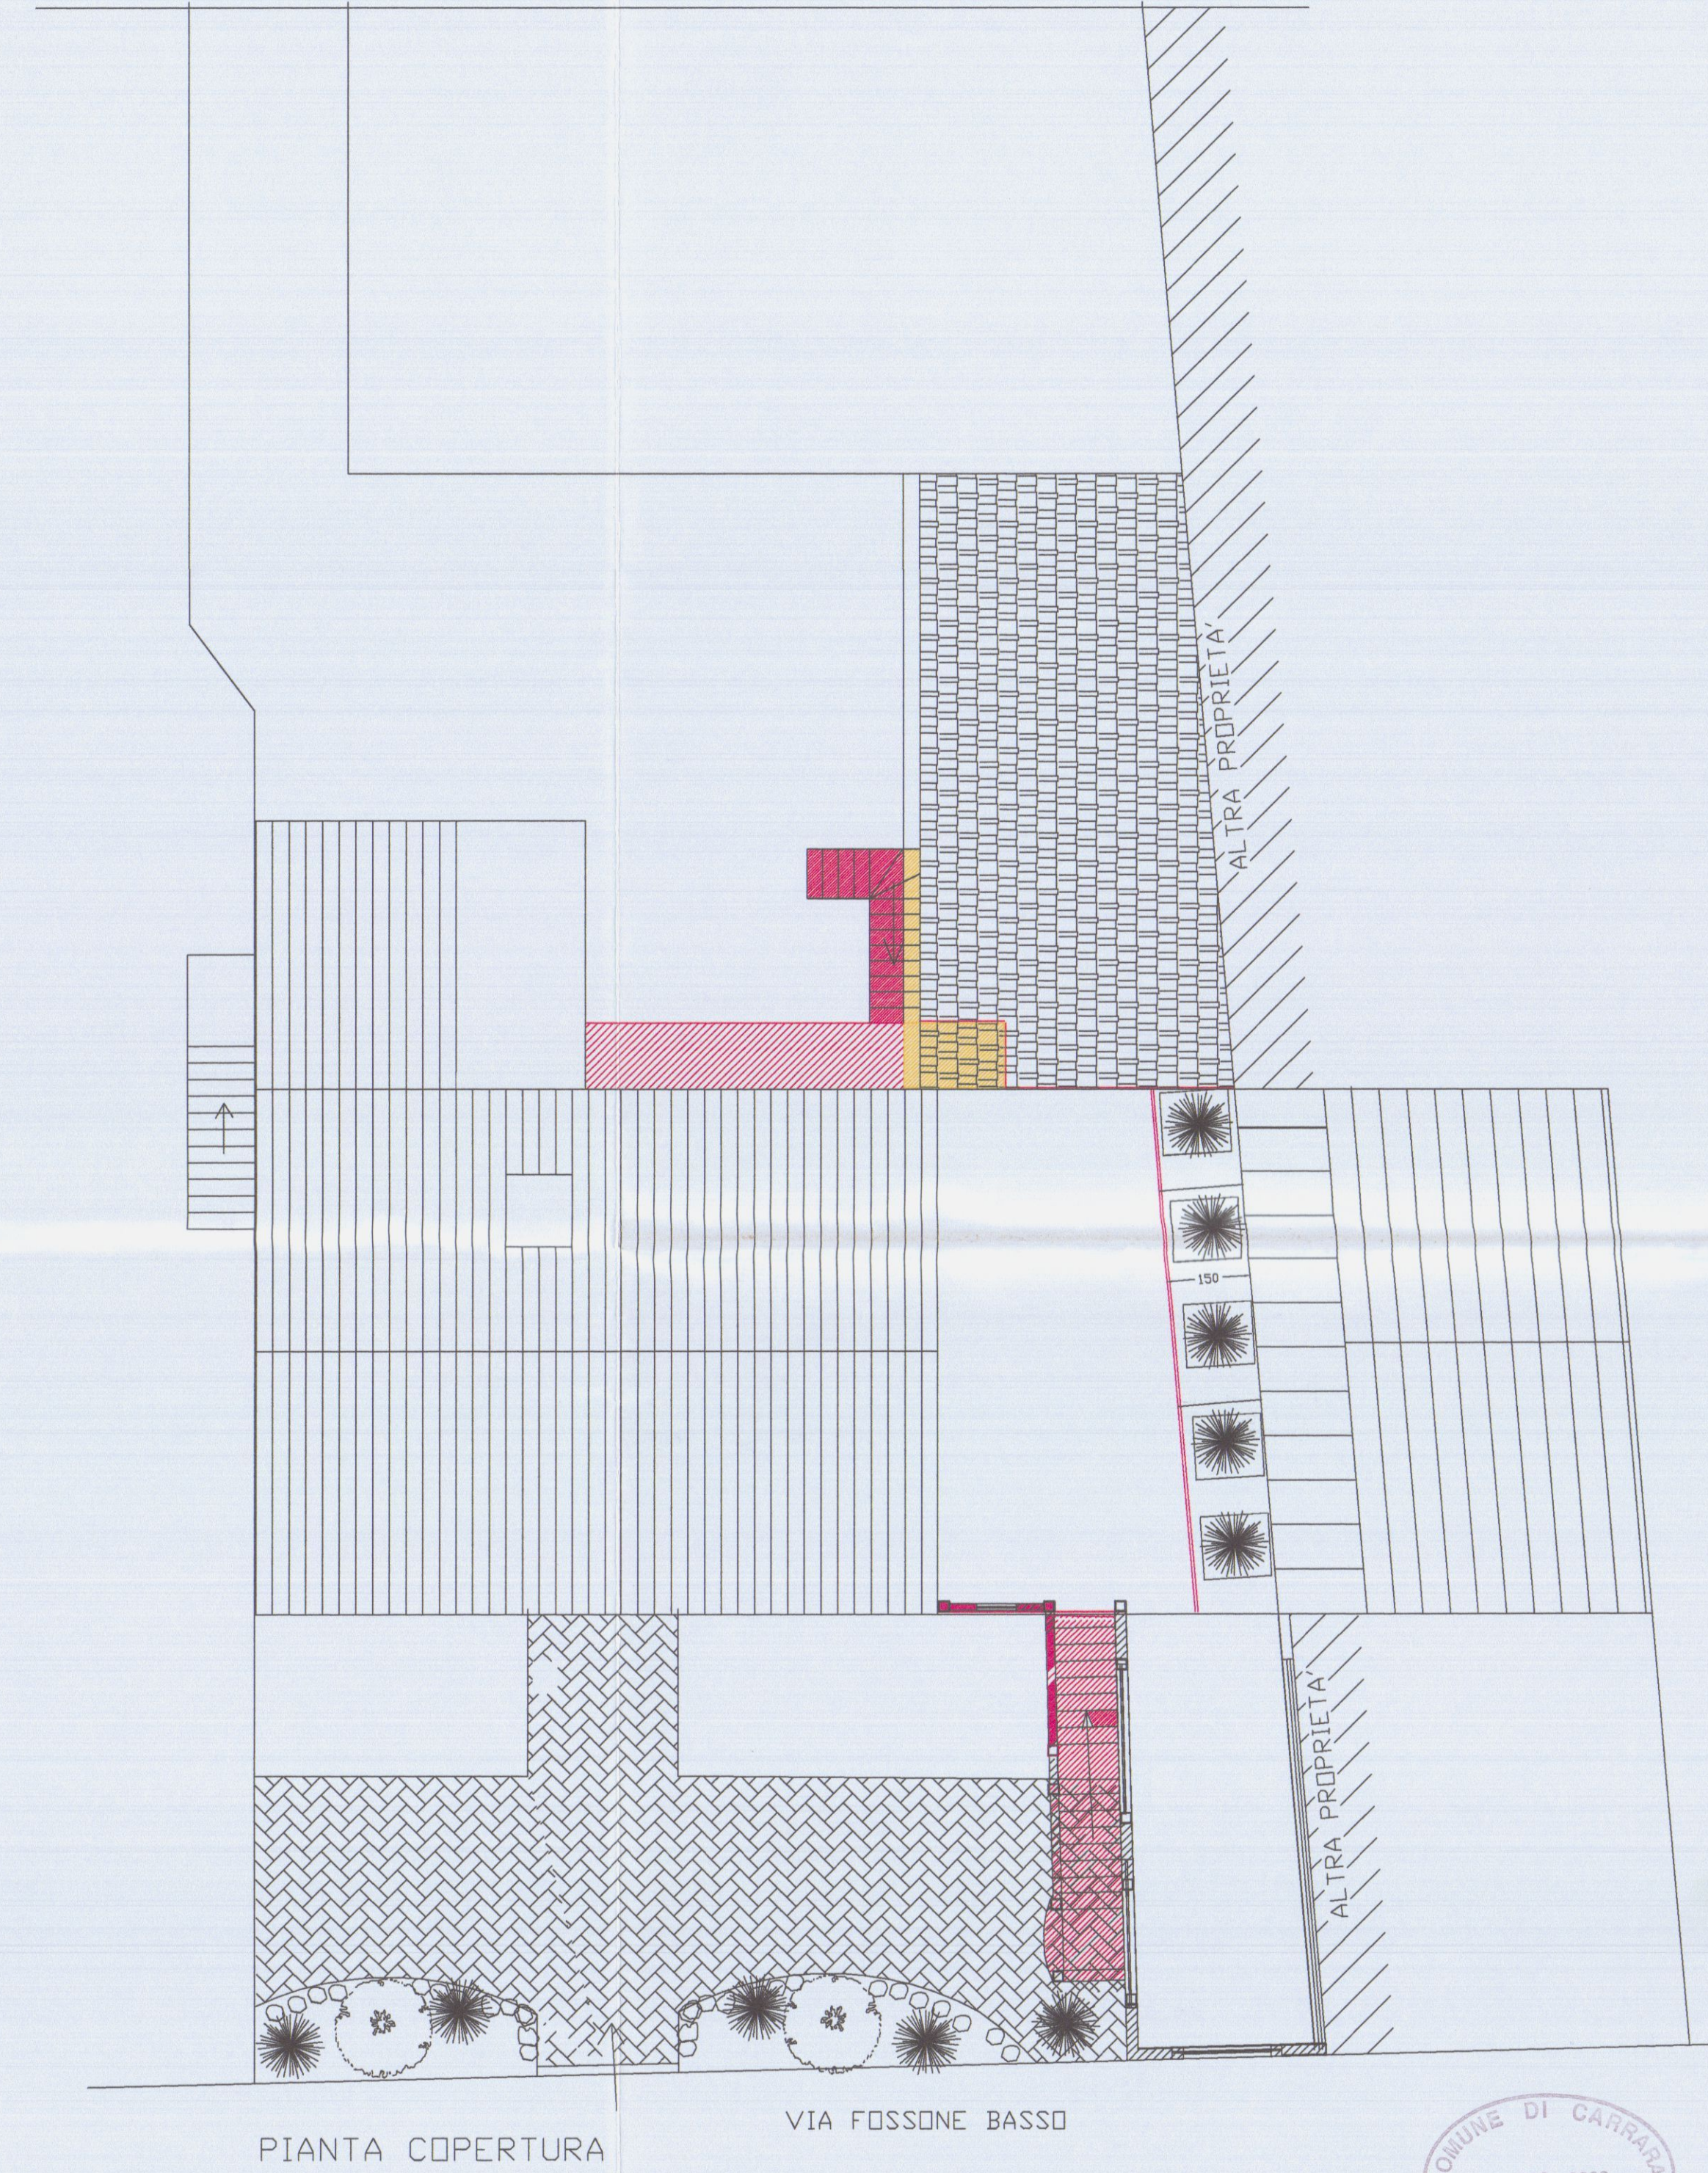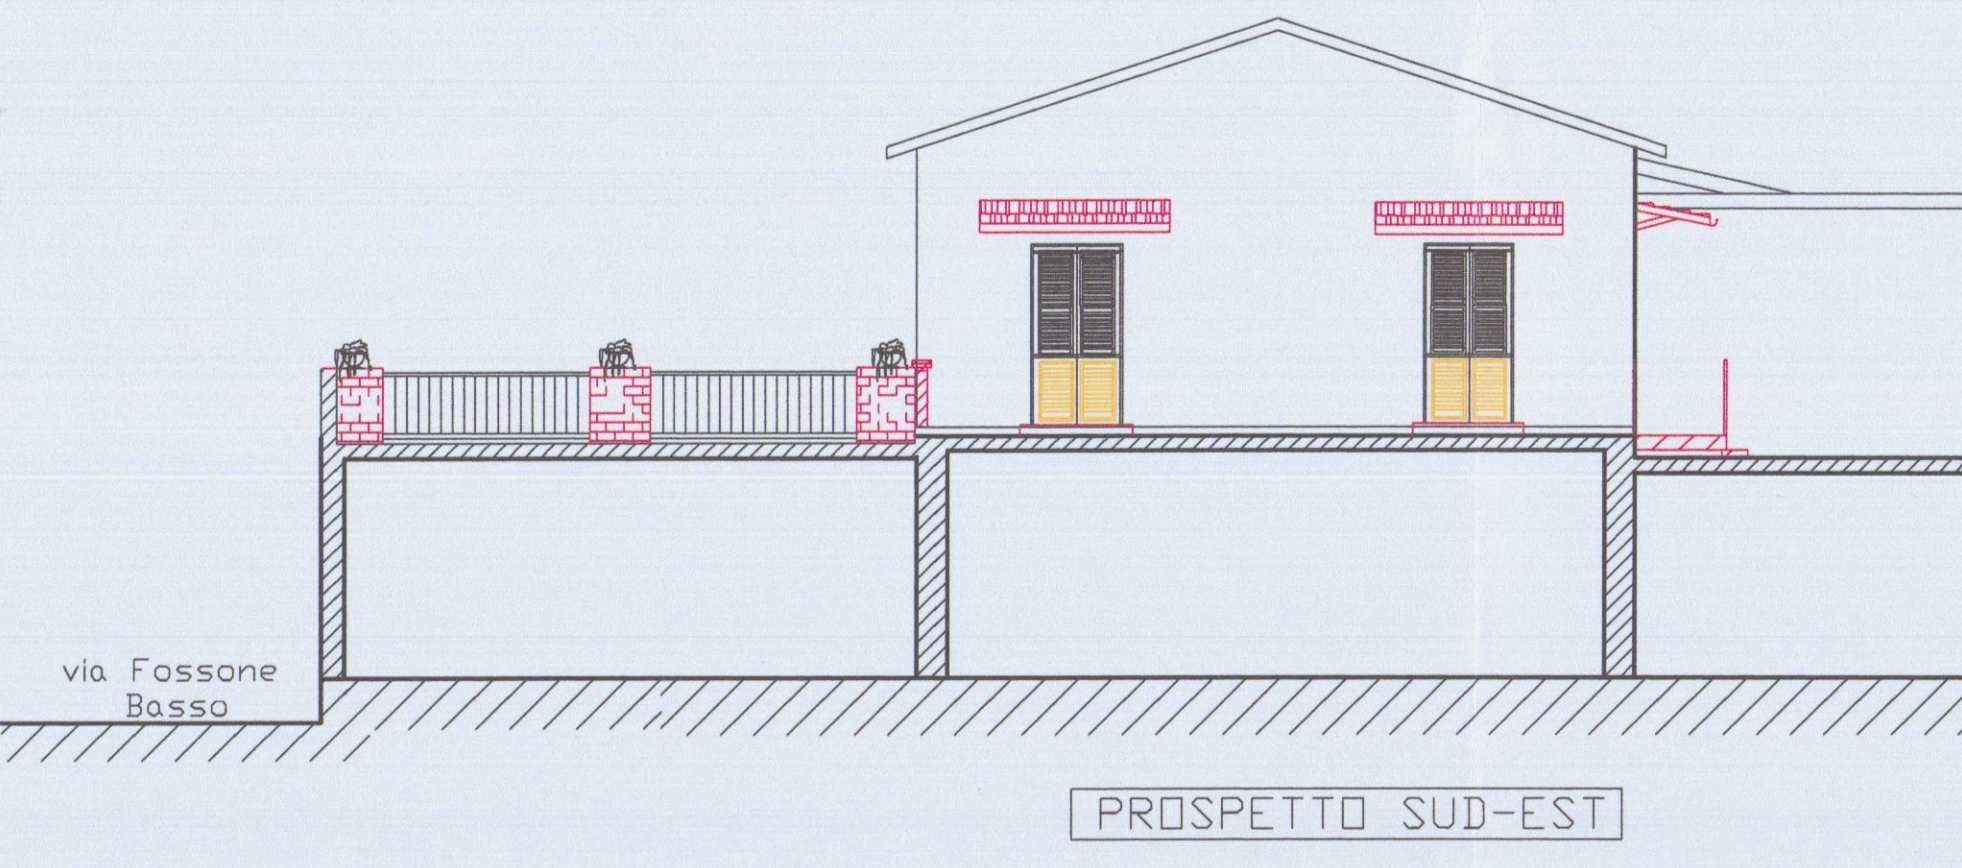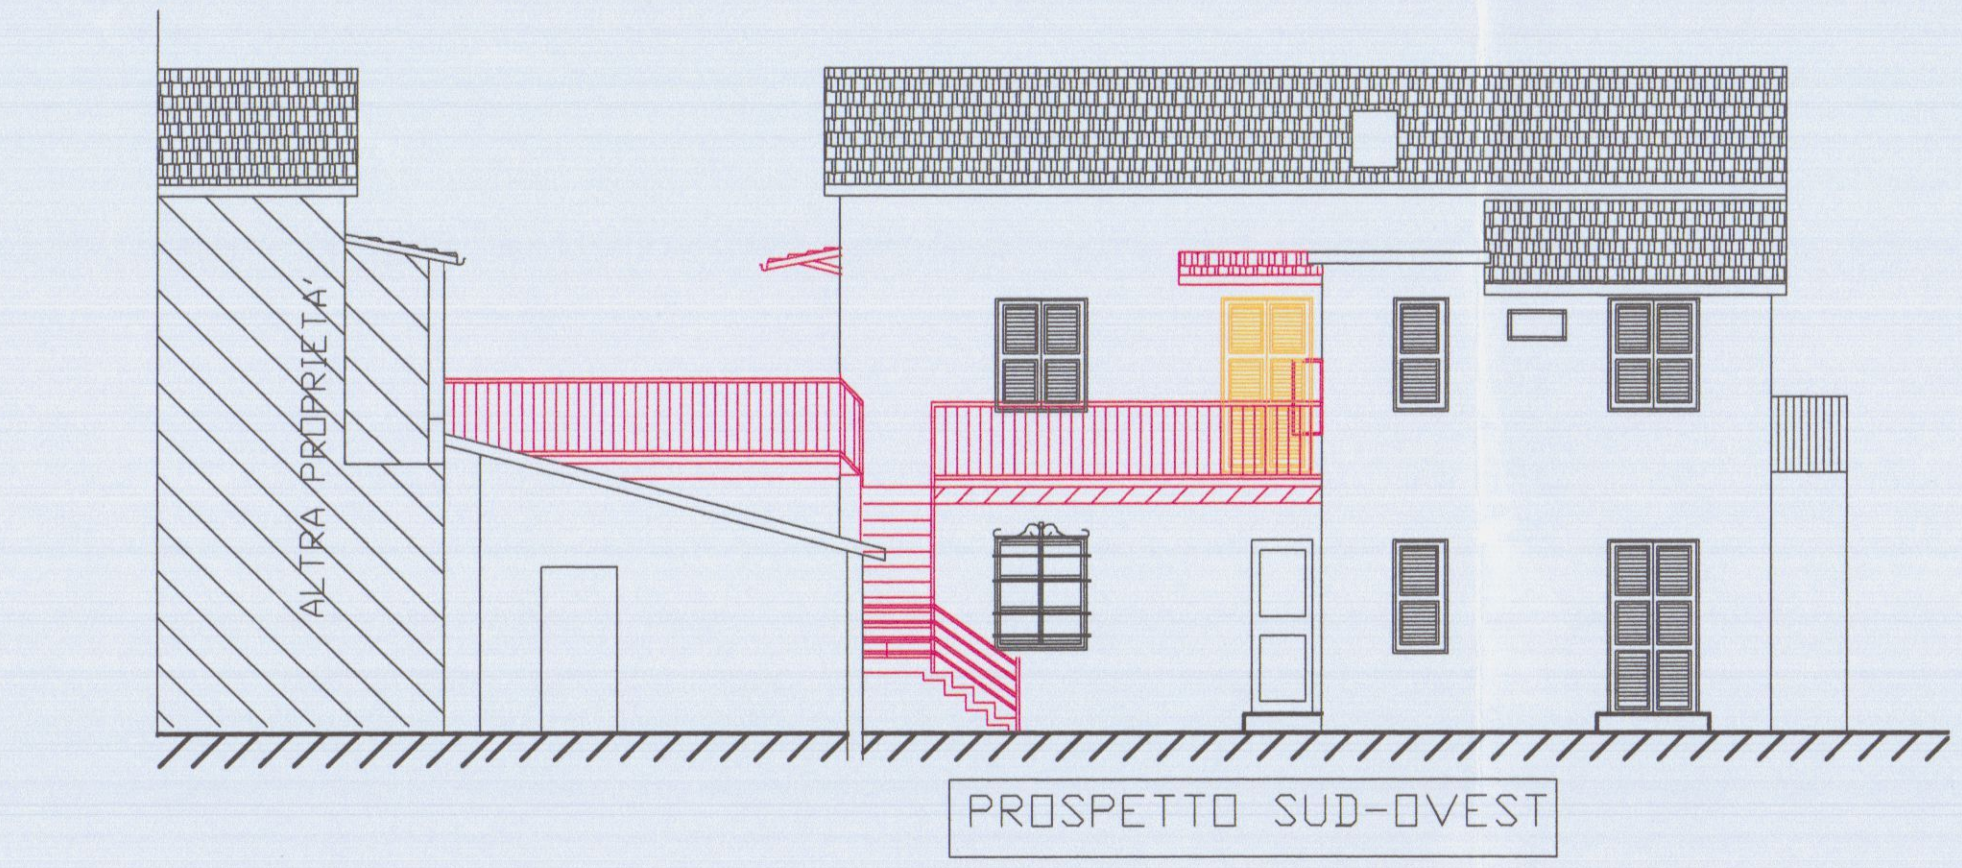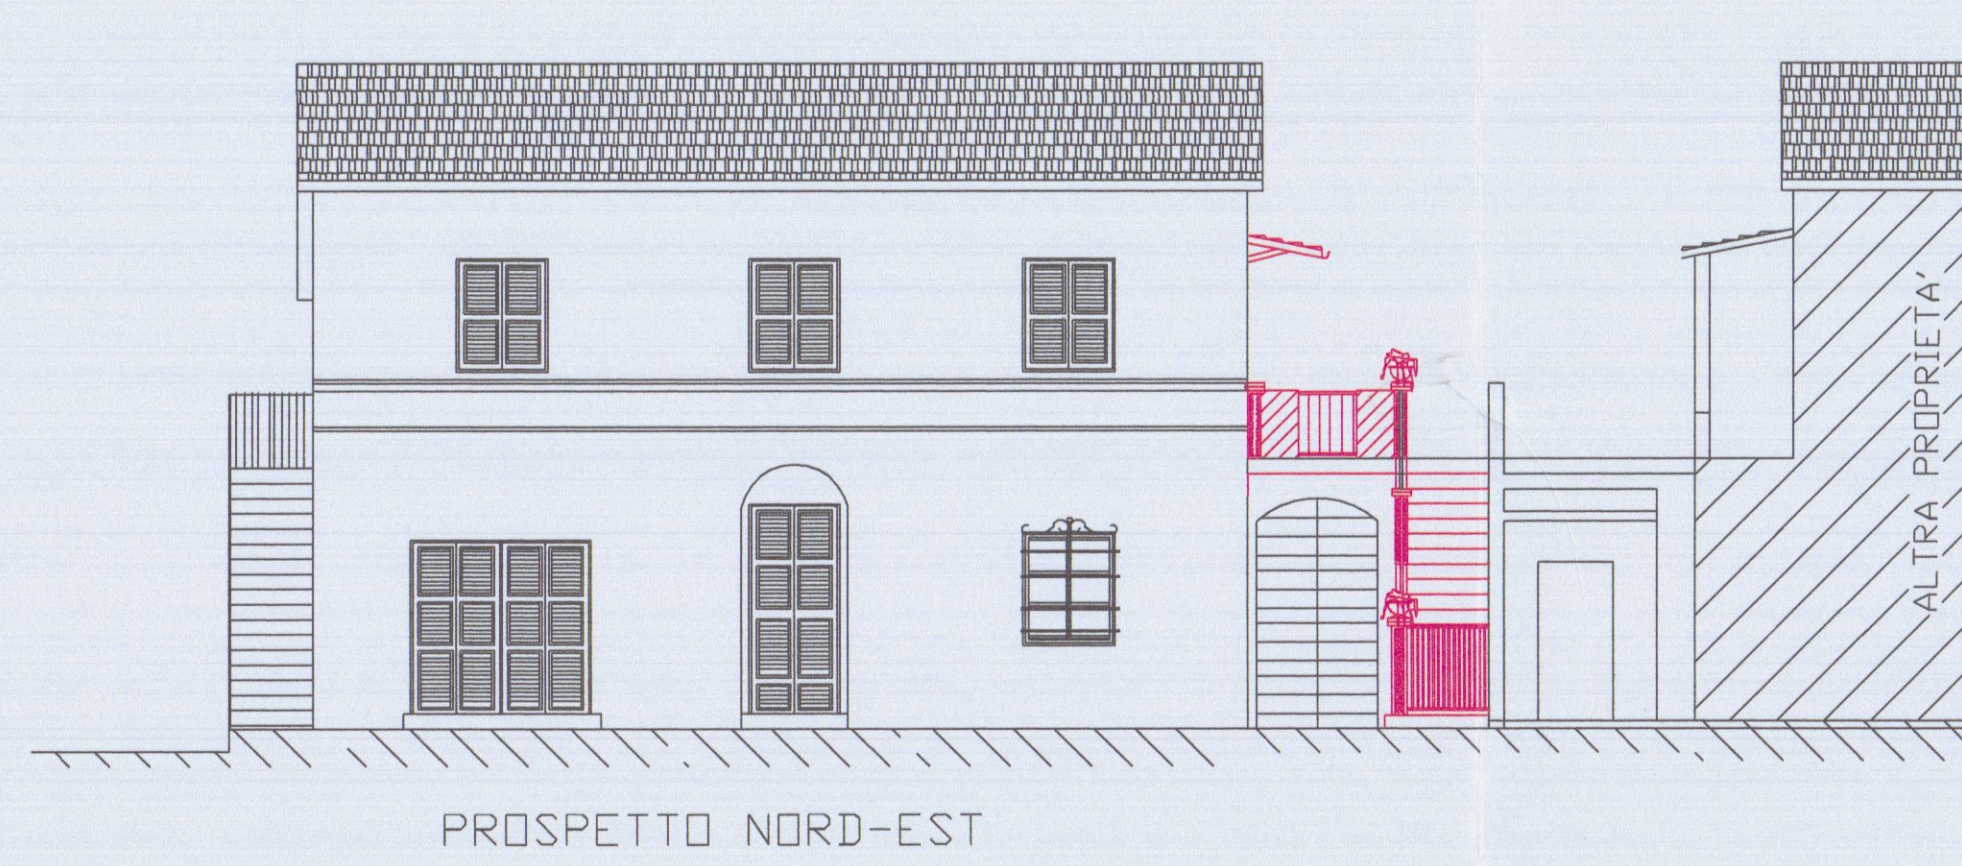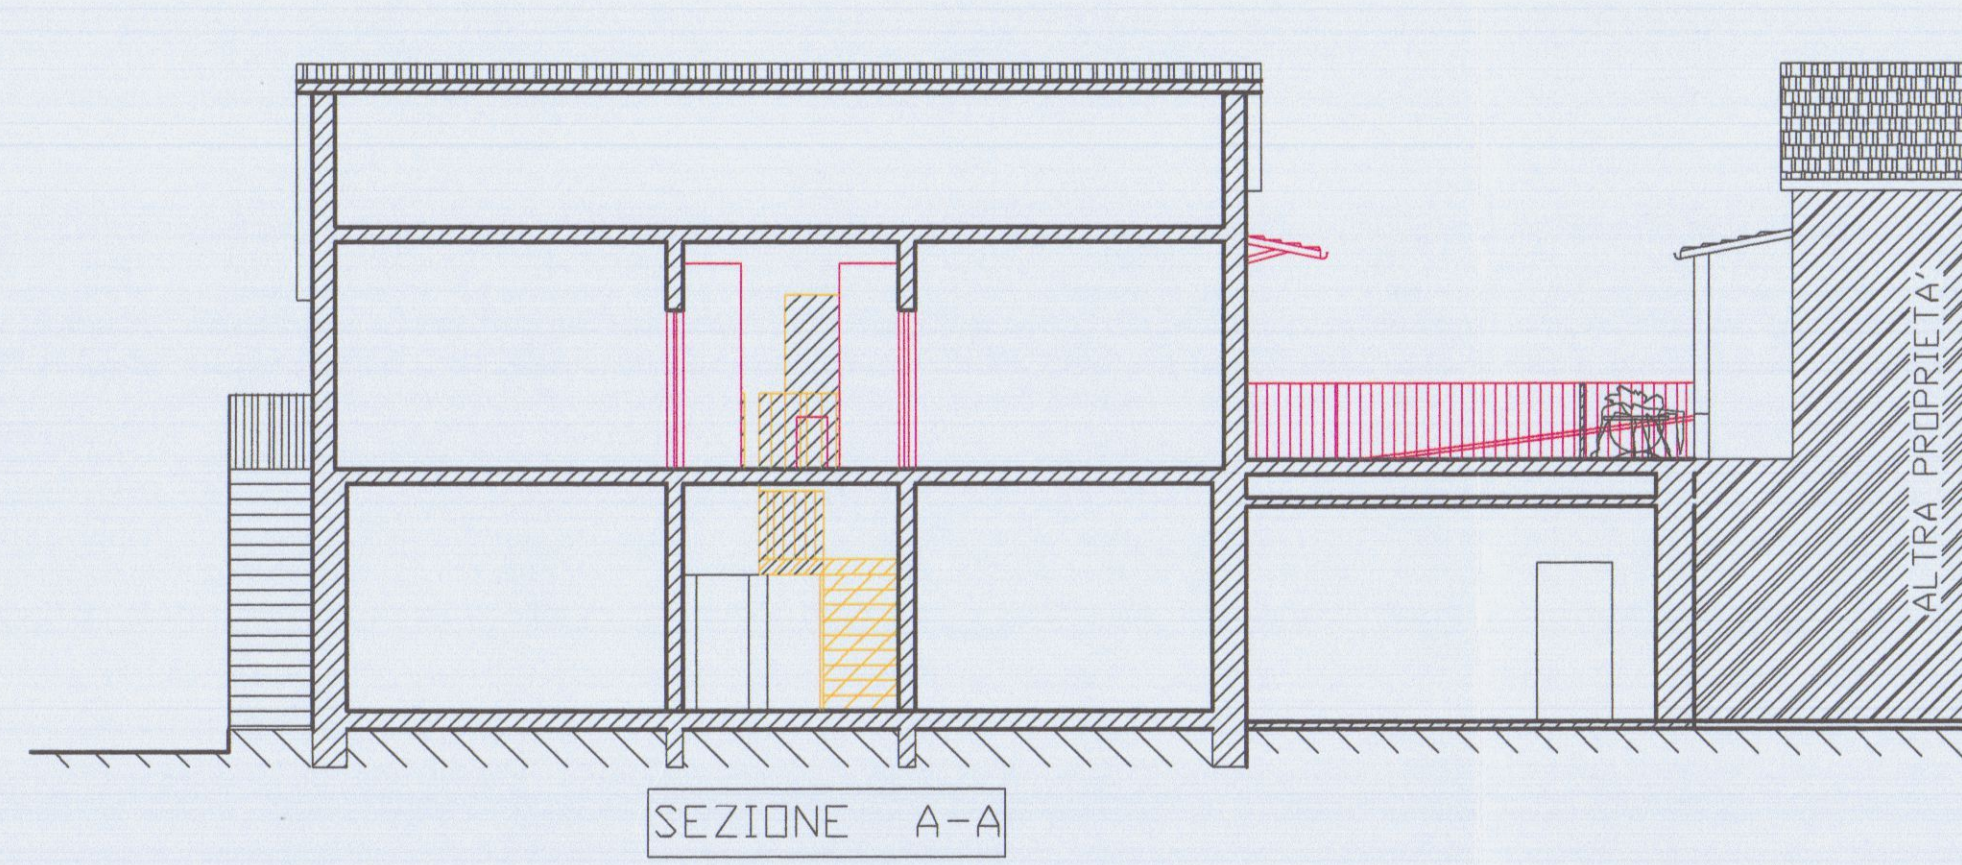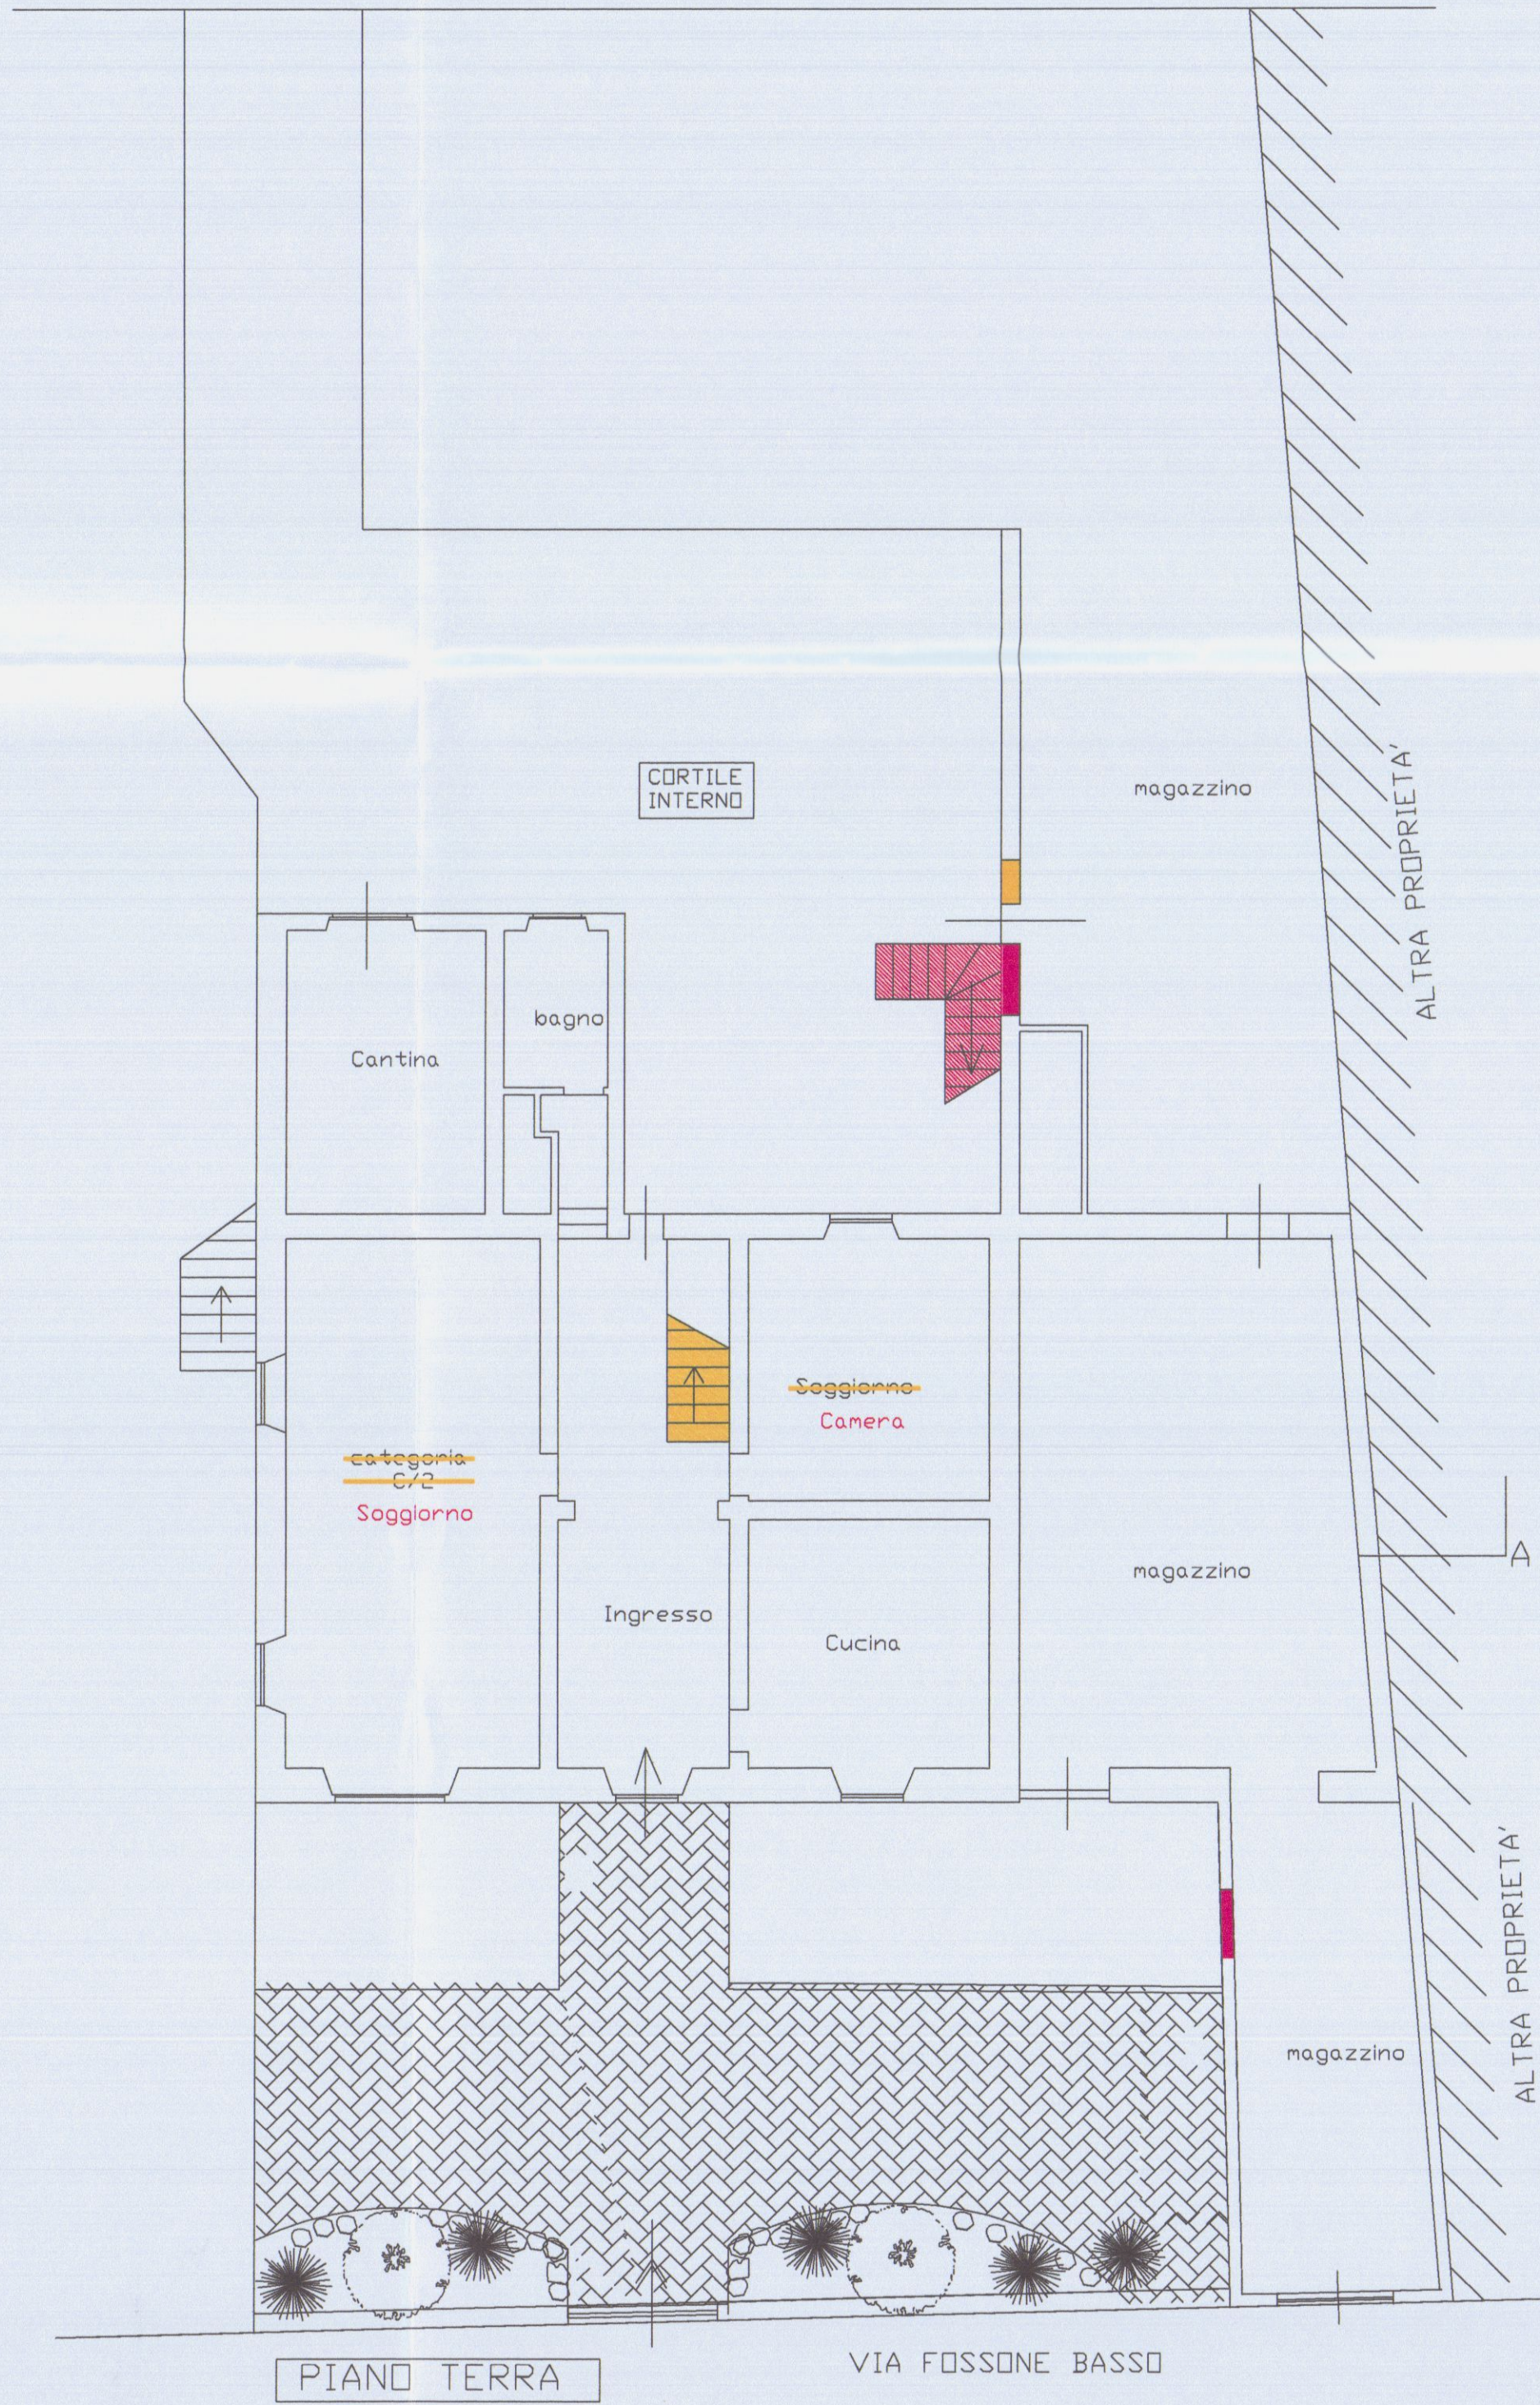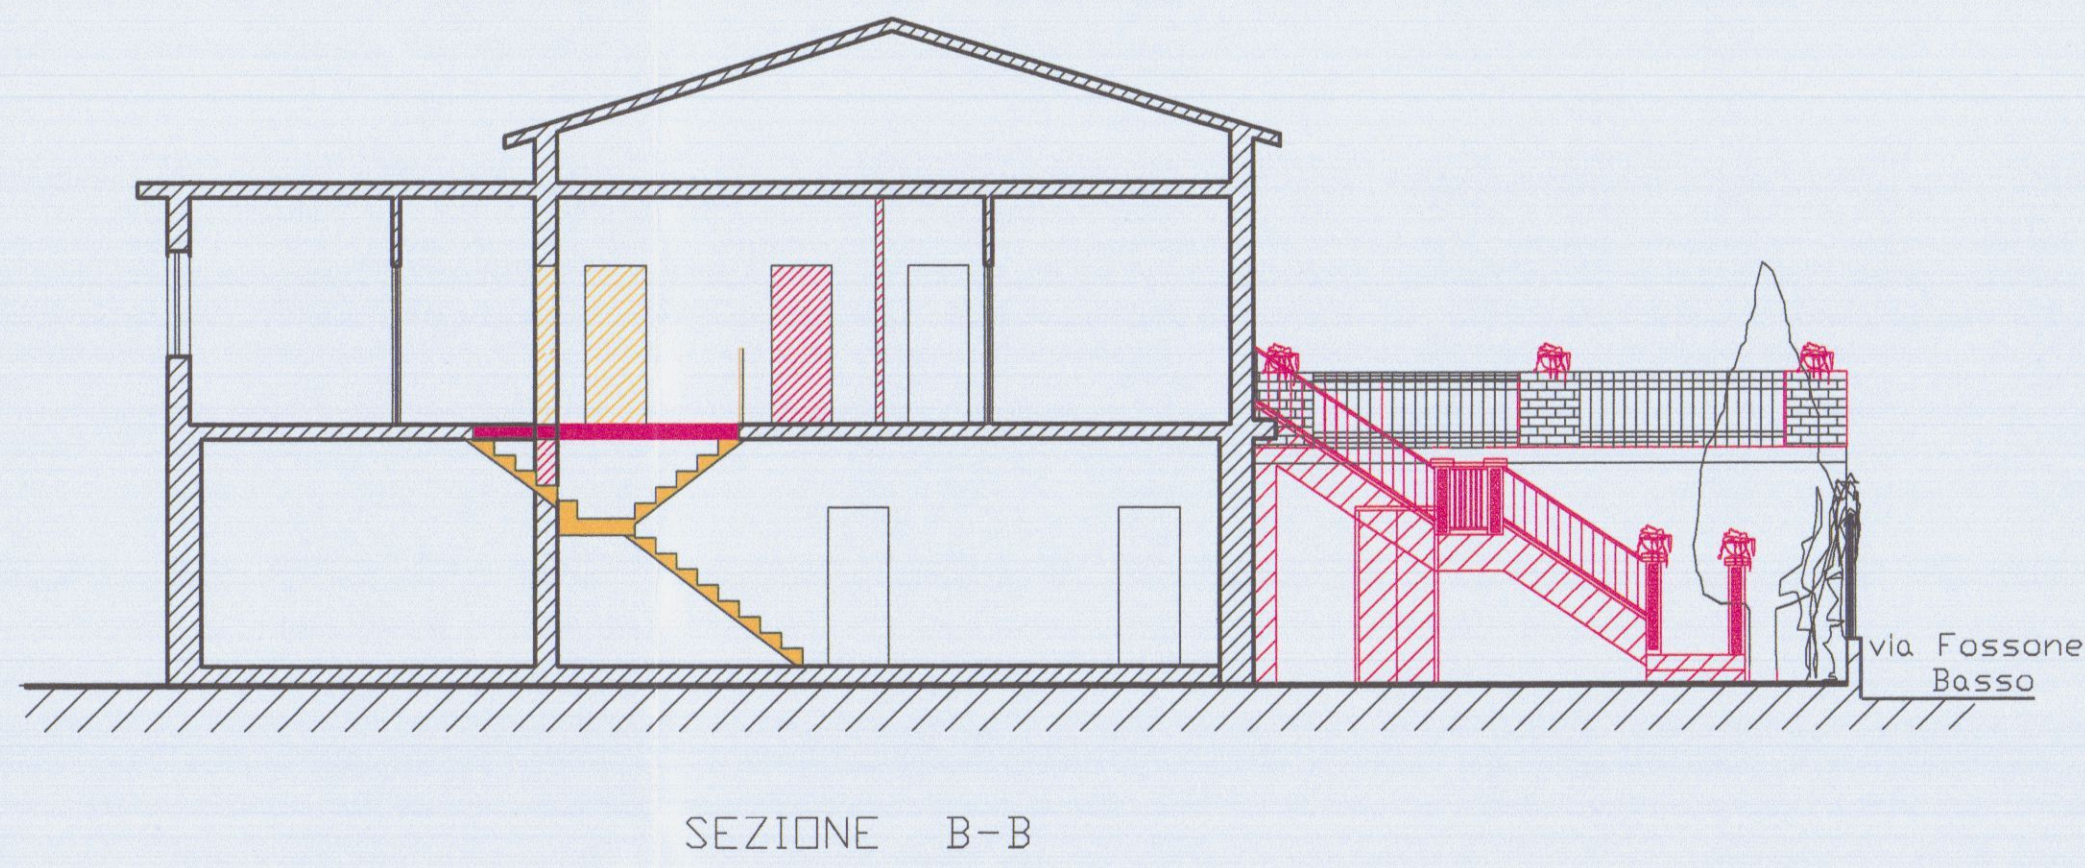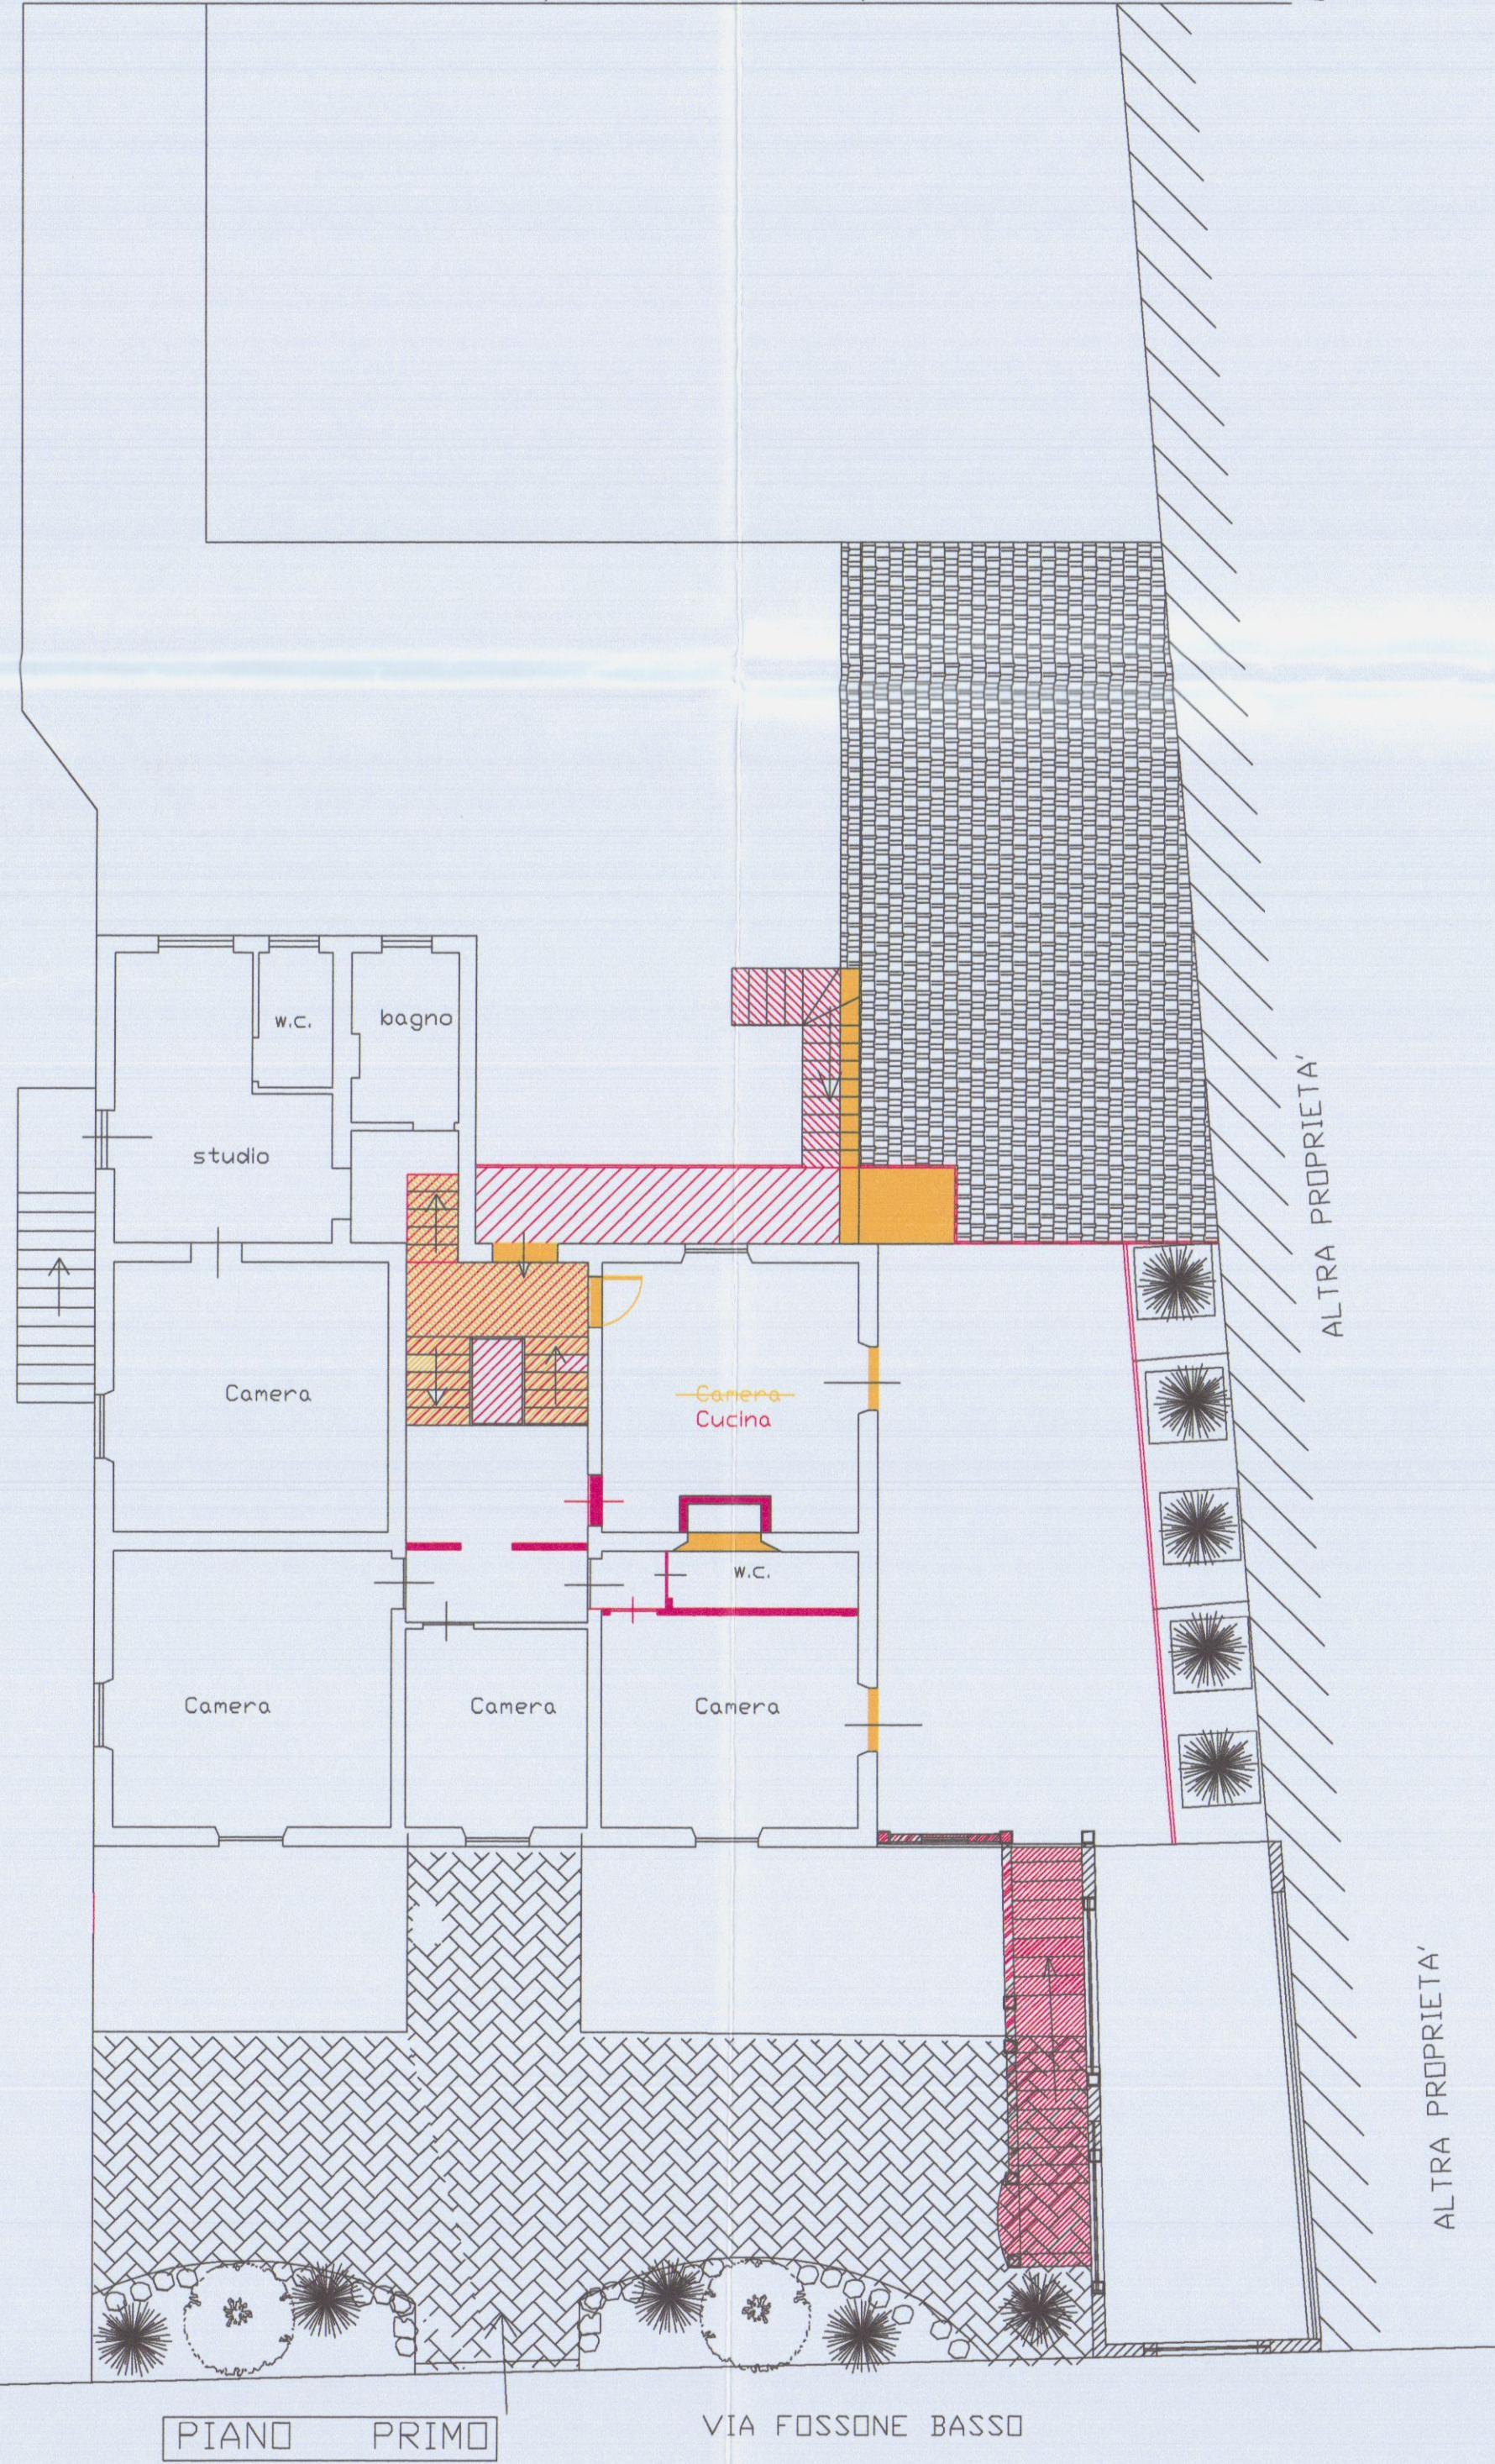

COMUNE DI CARRARA 14 DIC. 2008	
M. MORELLI MARCO CORSO DI GENOVA 5554 CARRARA N° 594	
Geom. MARCO MORELLI	COMMITTENTE VENTURINI LUIGI
via M. D'AZEGLIO n°8	COMUNE CARRARA
Tel. 0585-71501	OGGETTO
SCALA 1:100	PIANTE PROSPETTI SEZIONI
TAVOLA 3	
DATA 11/01/08	
STATO: raffronto	

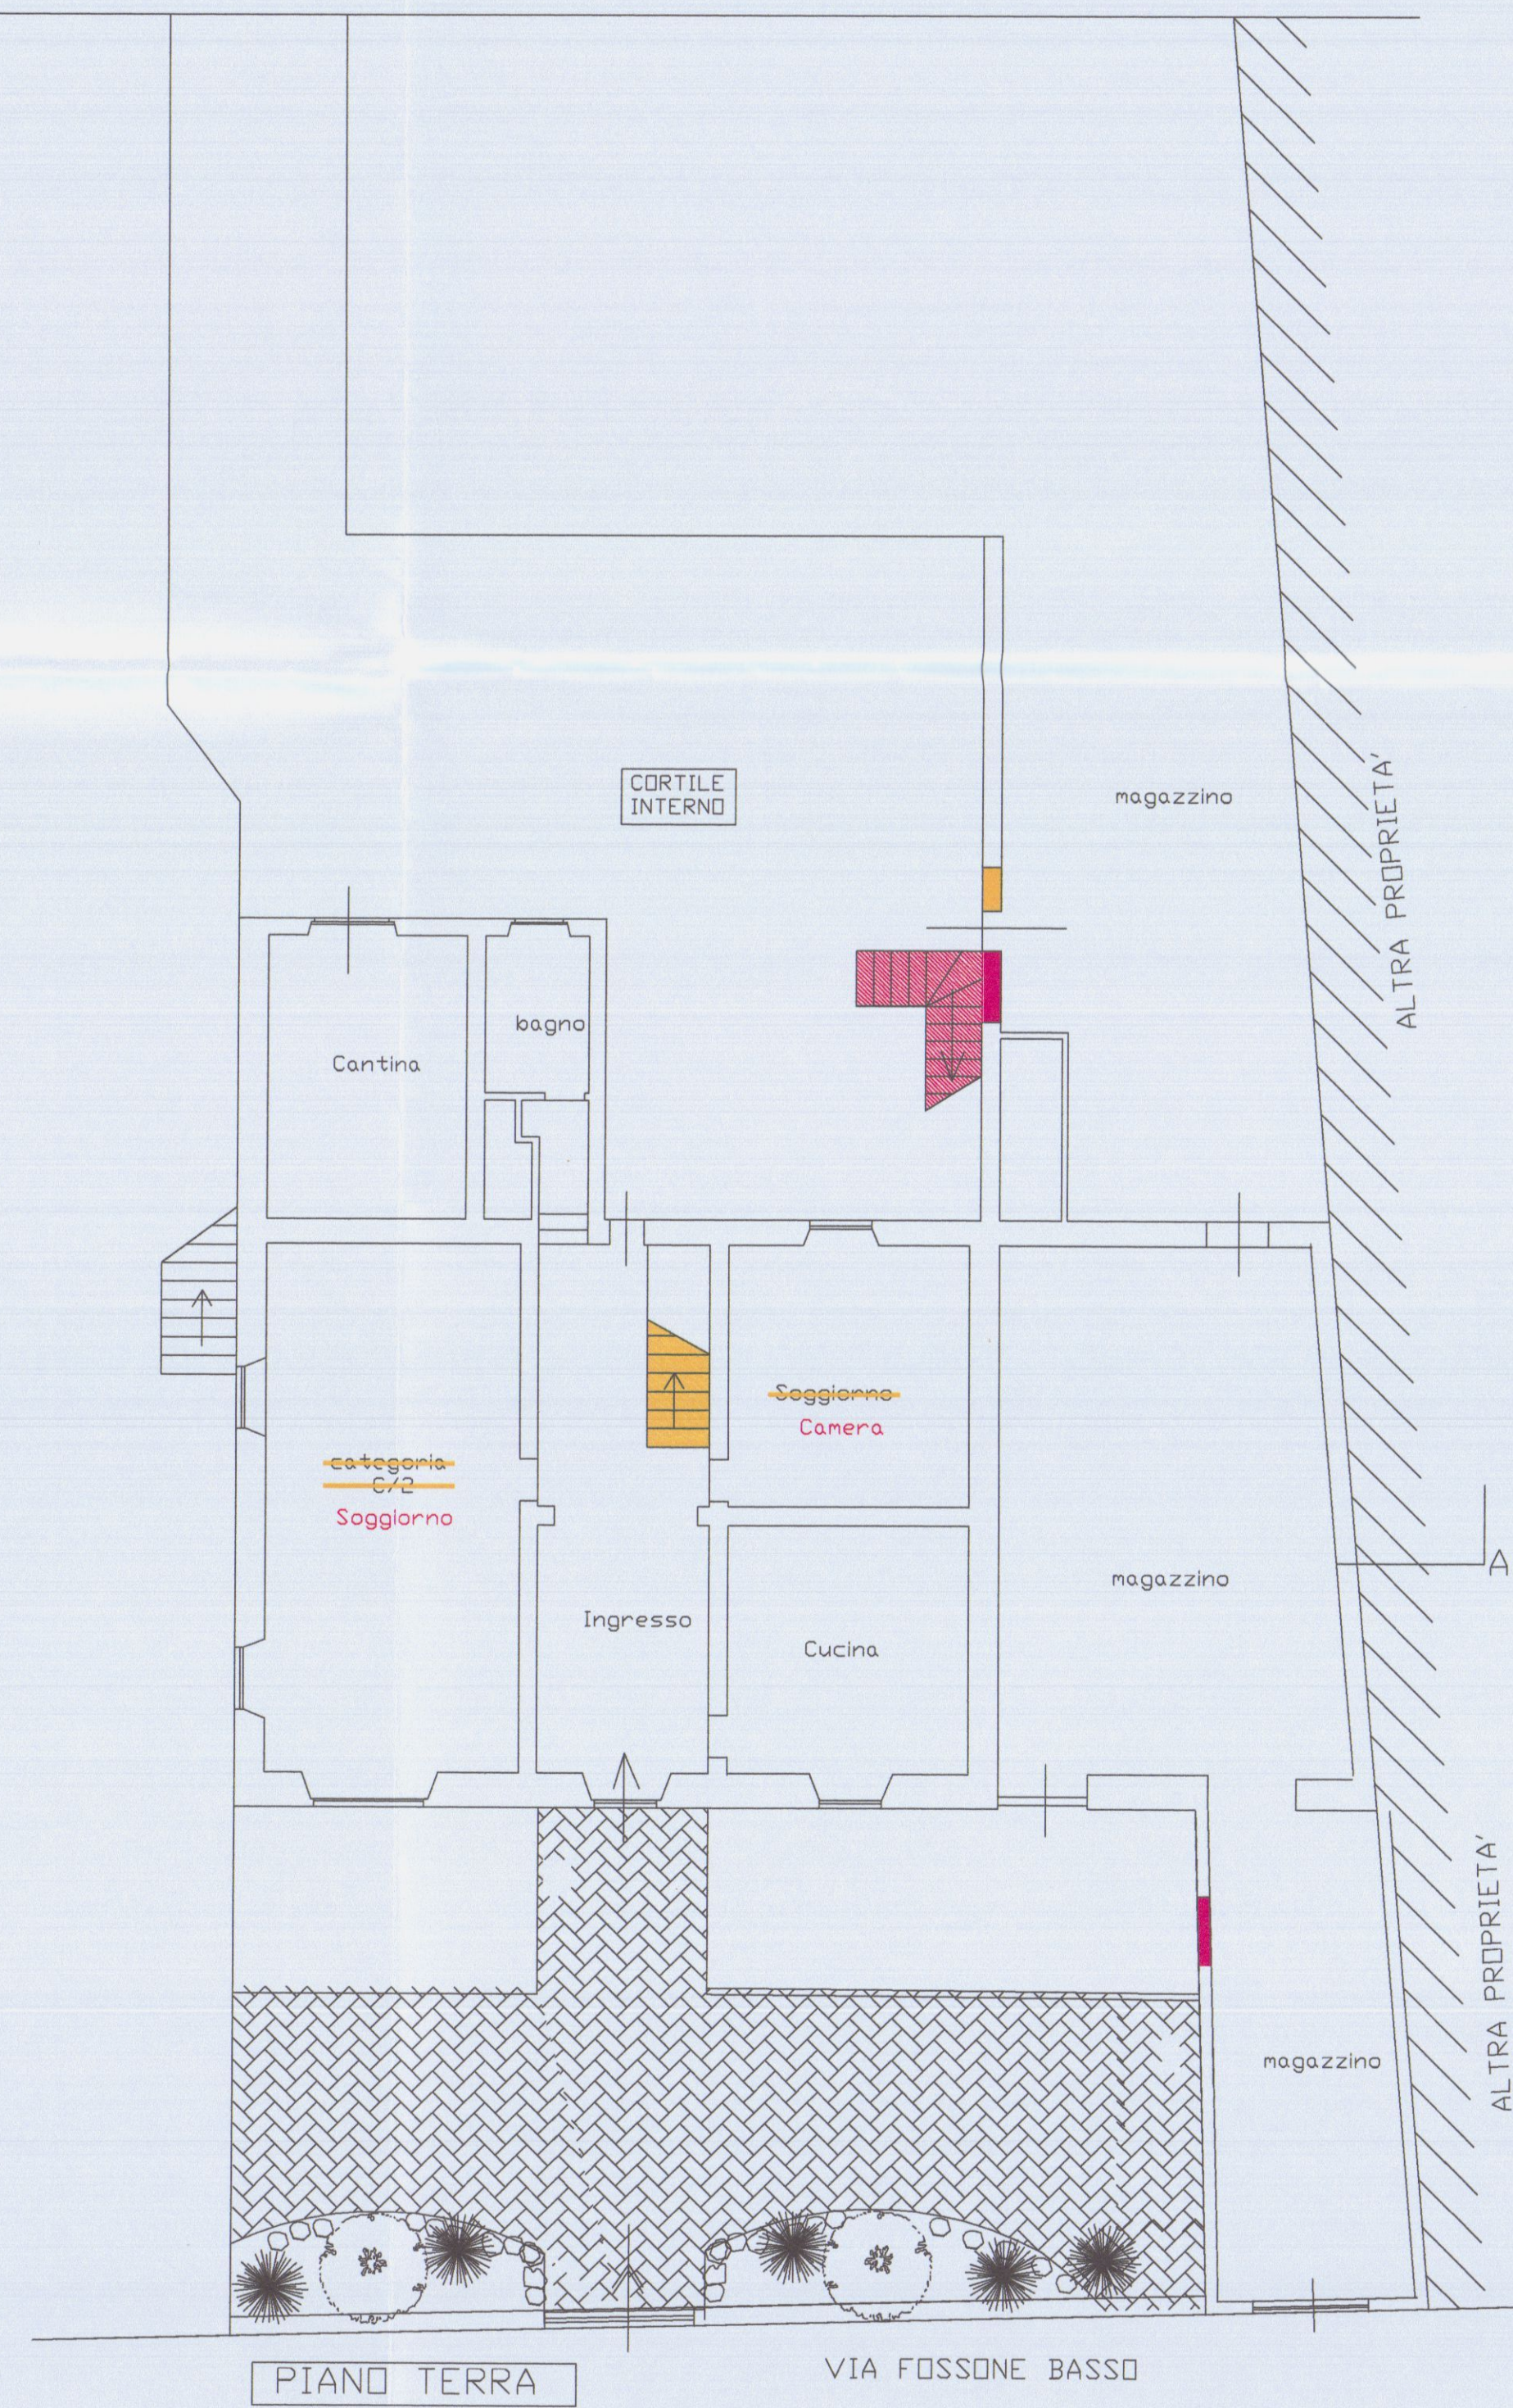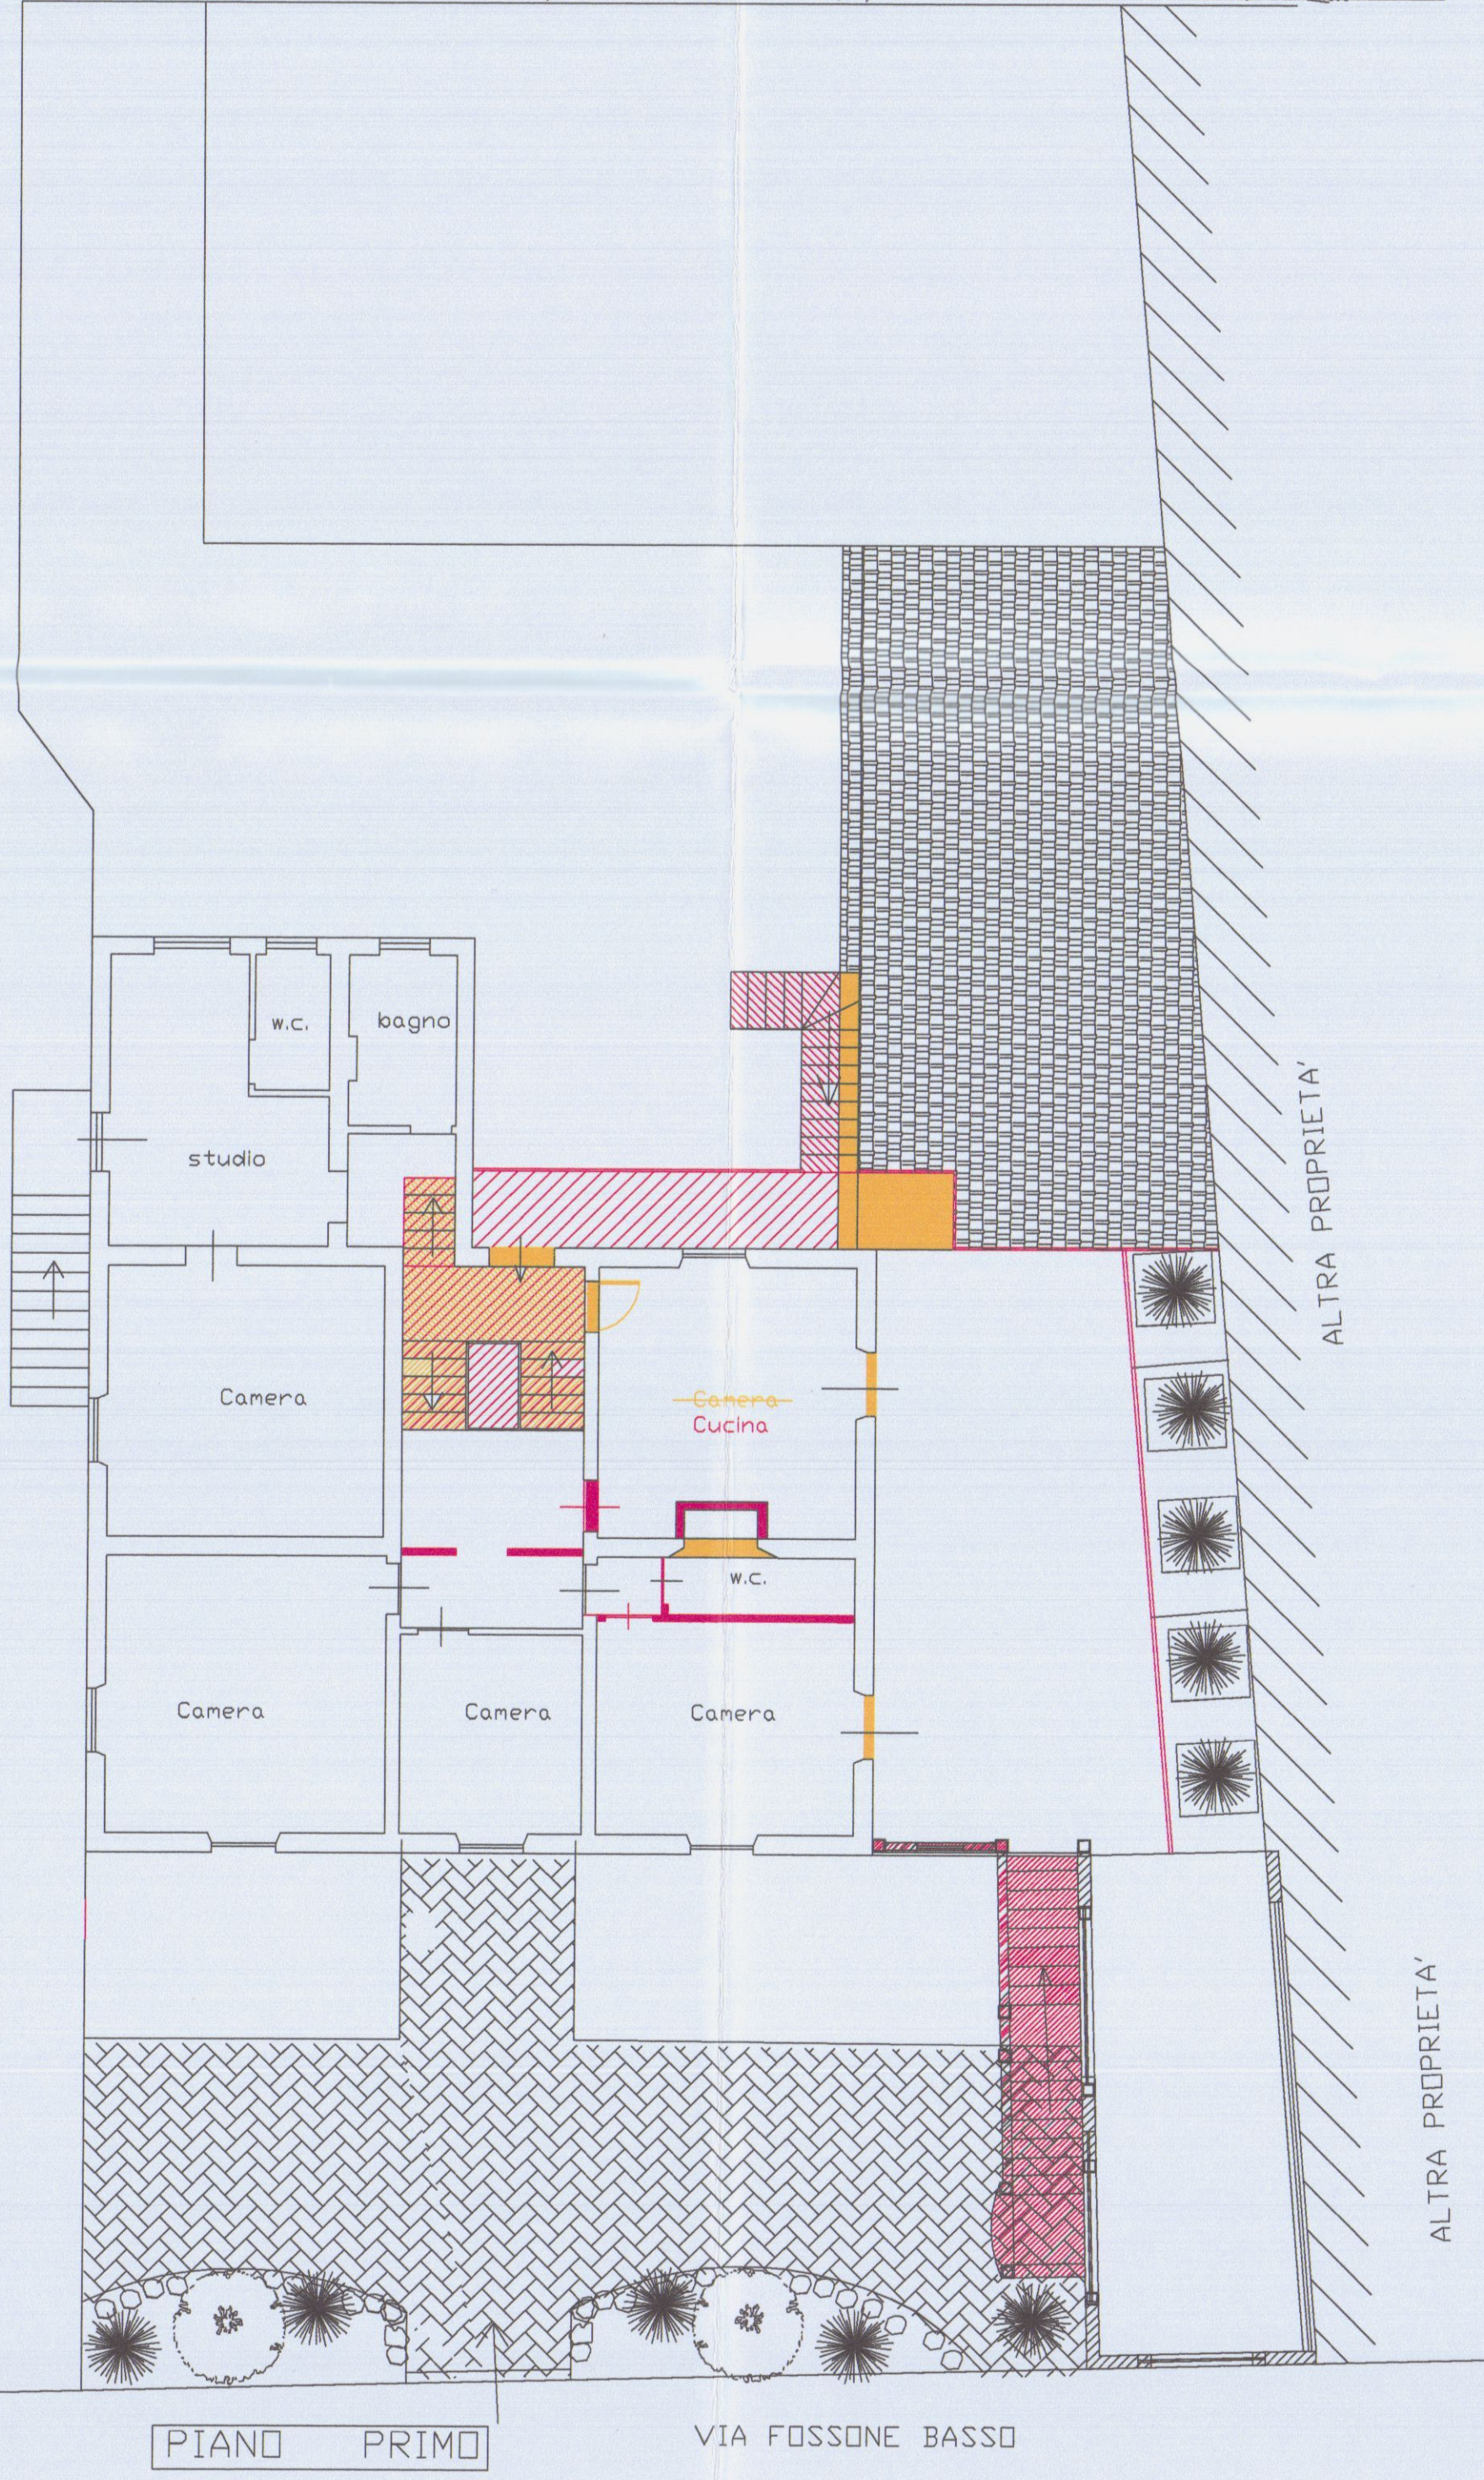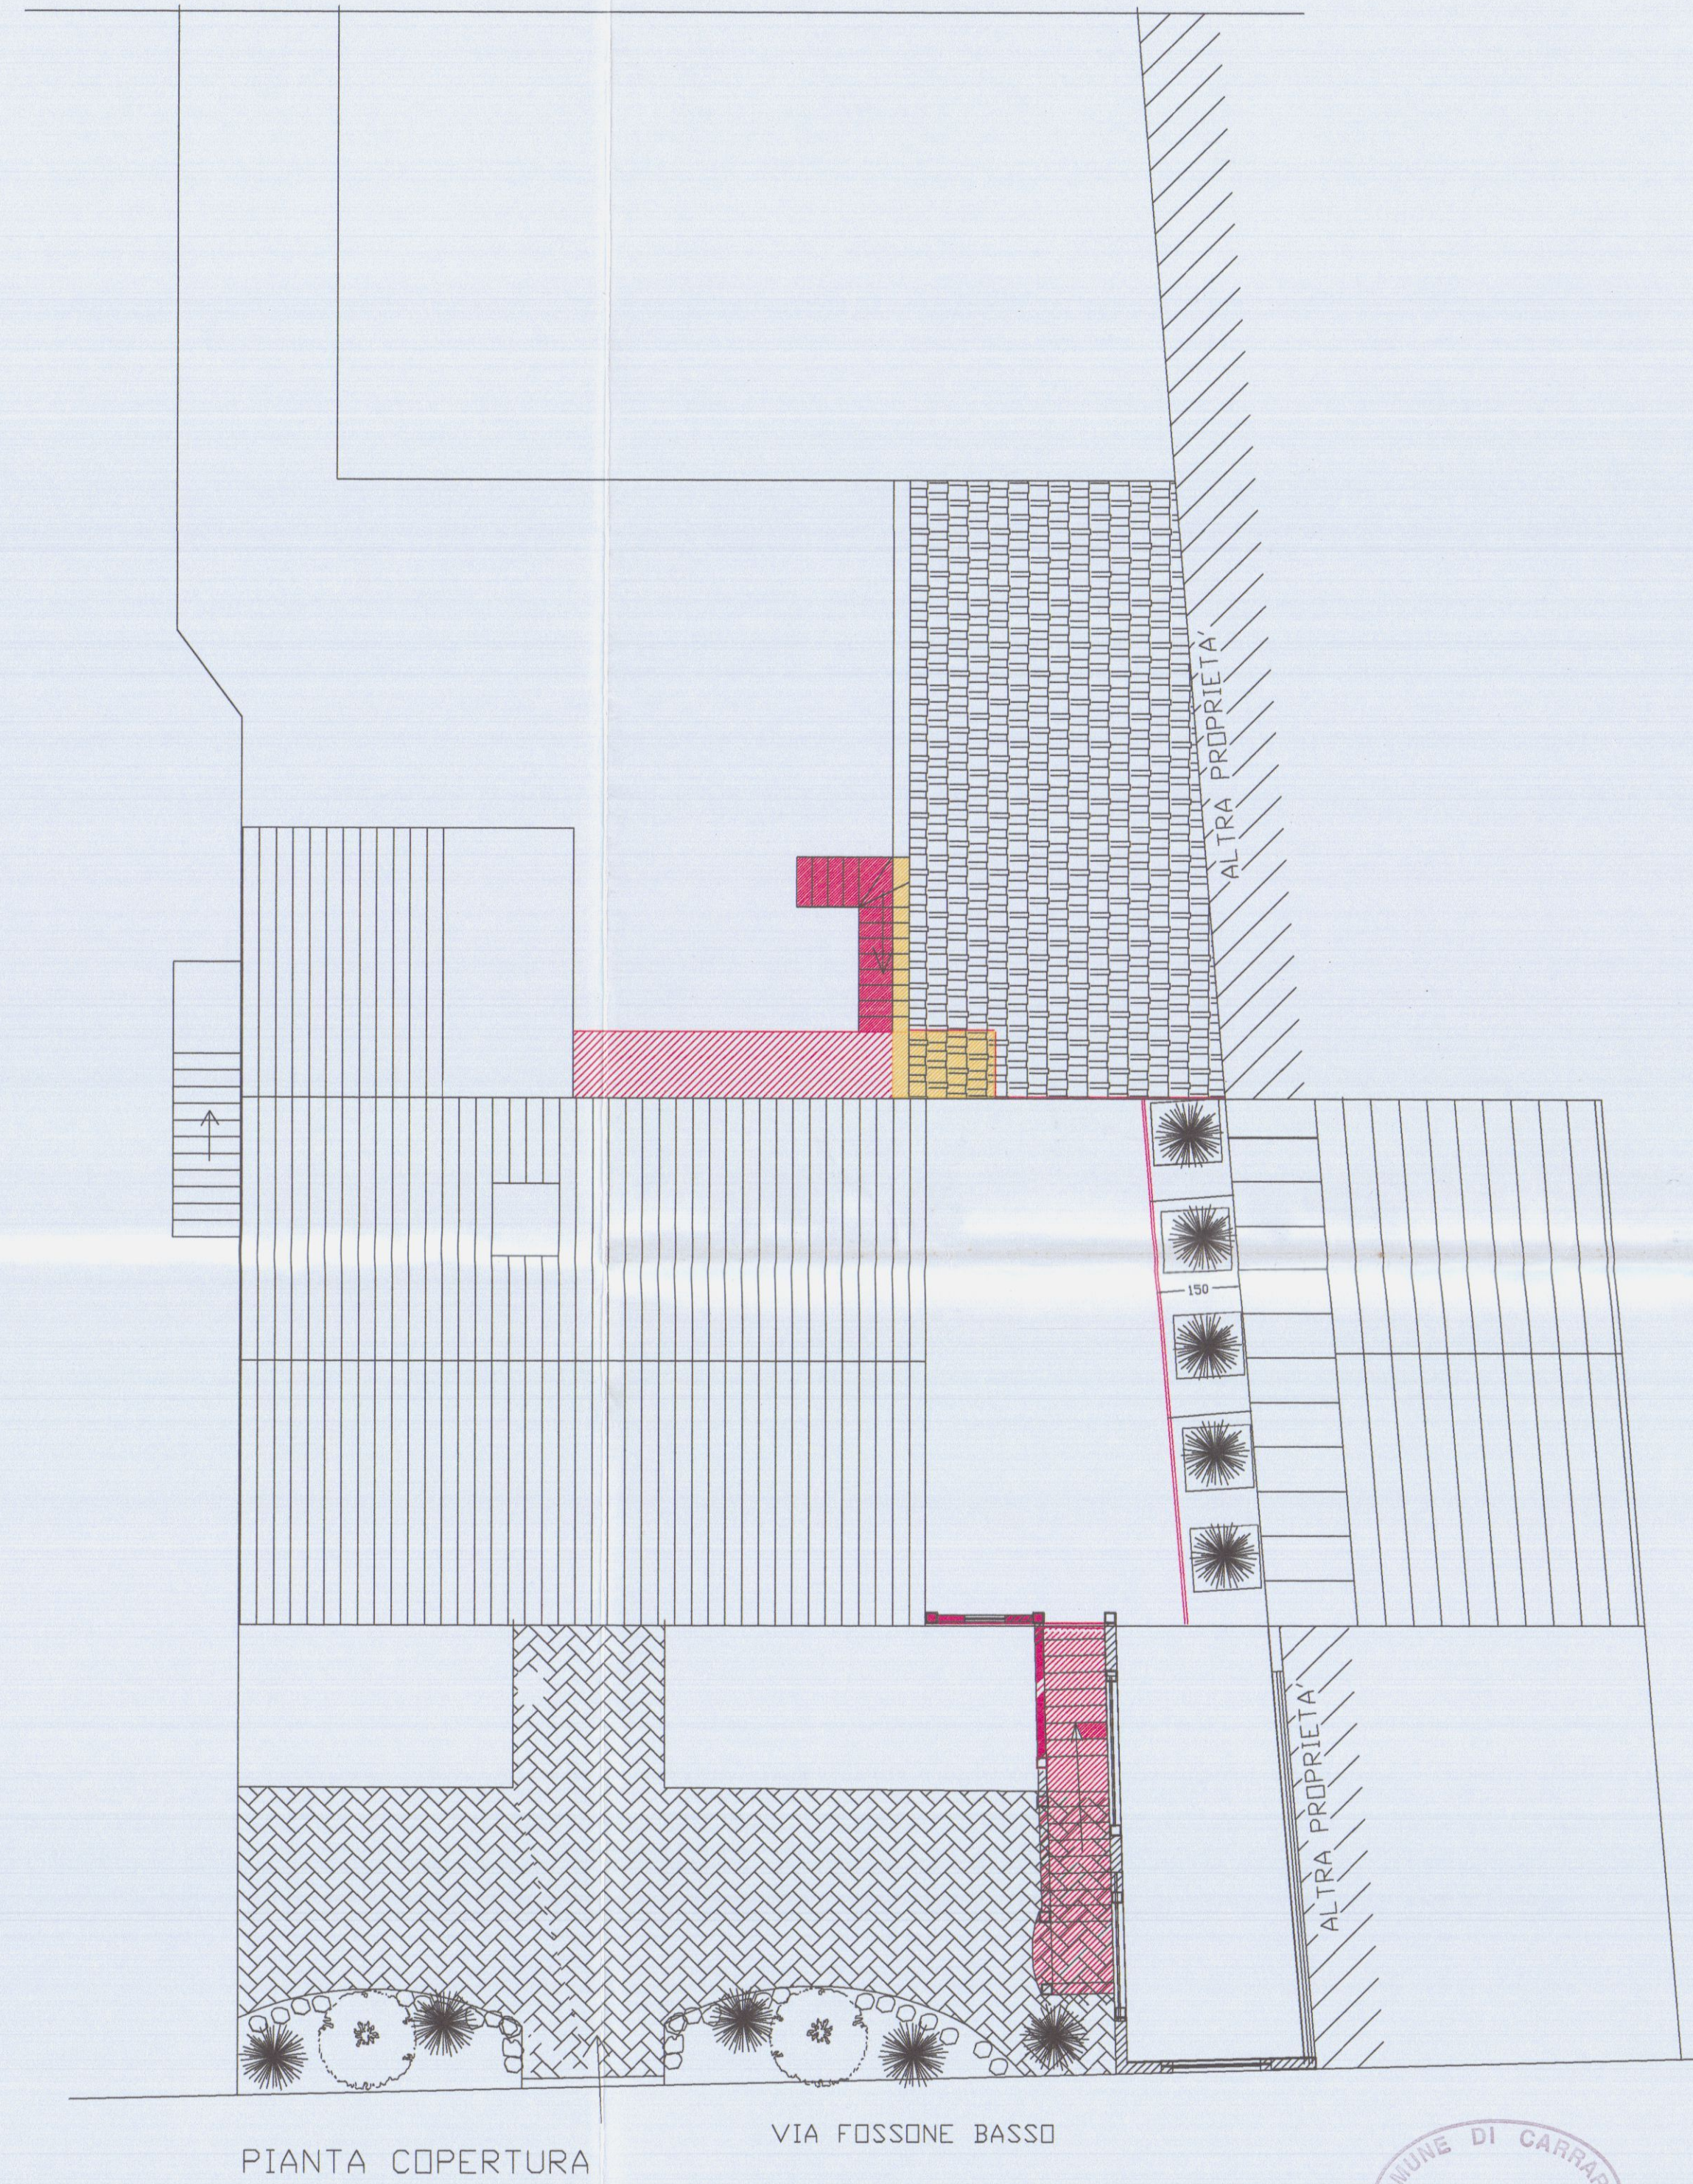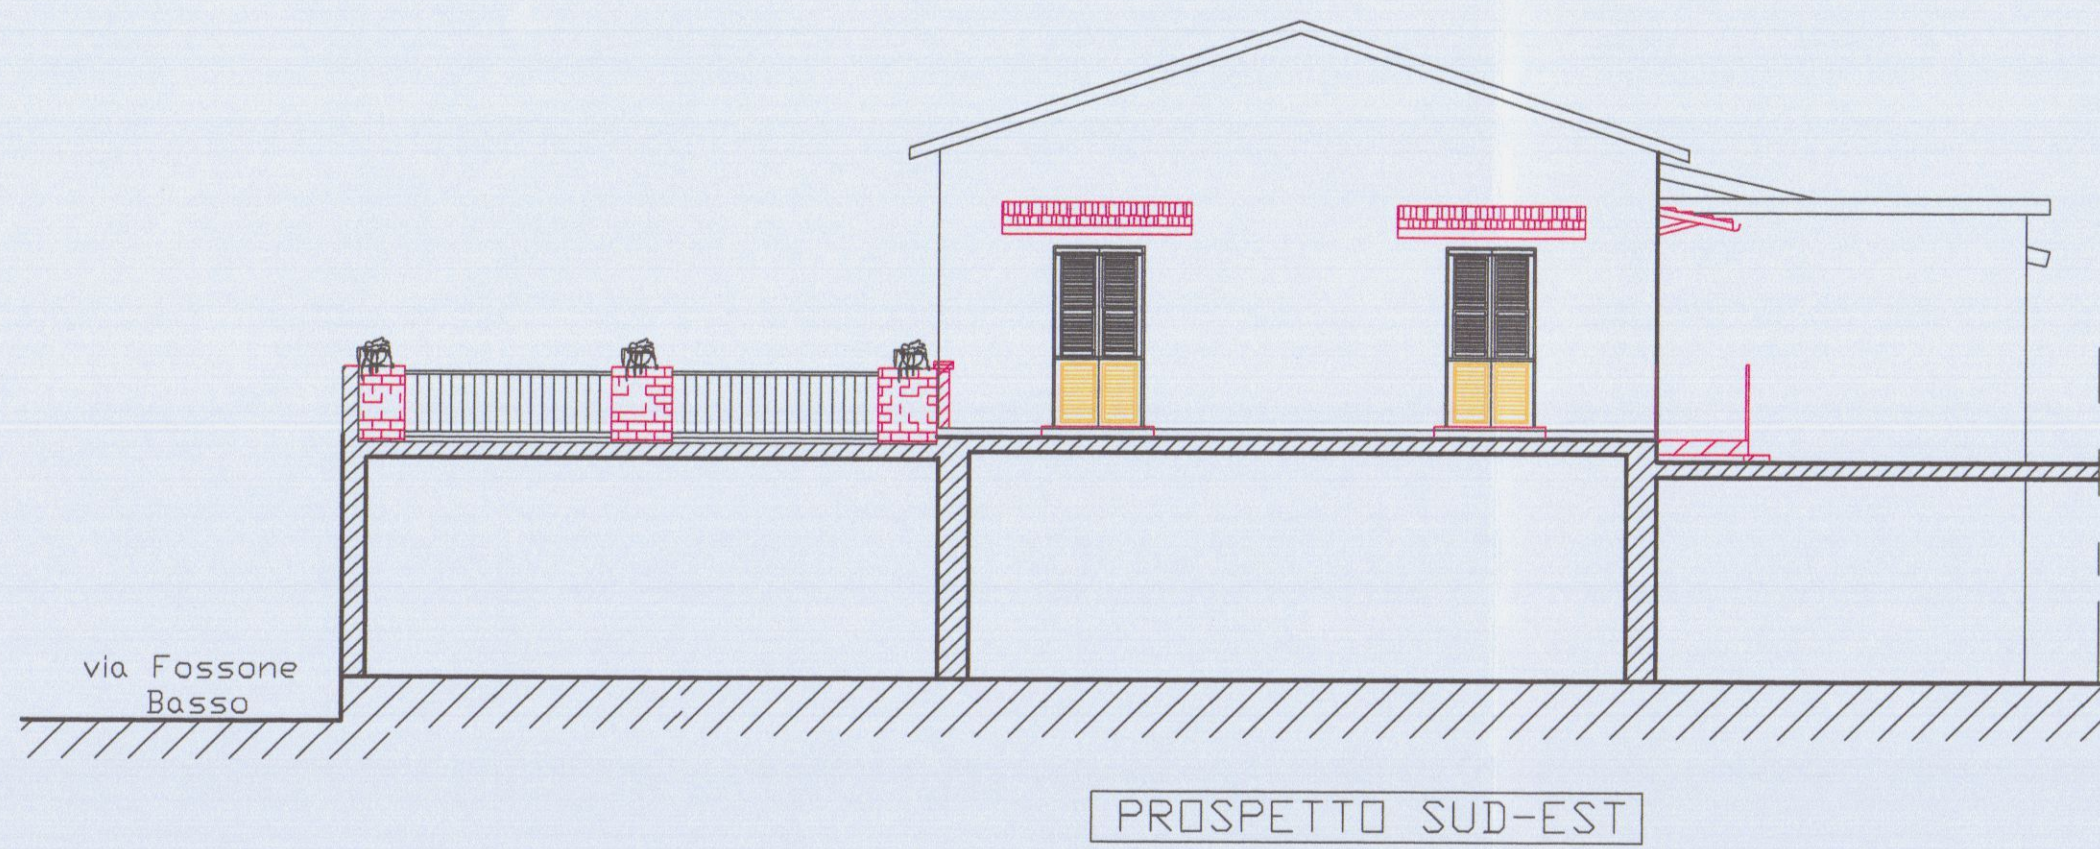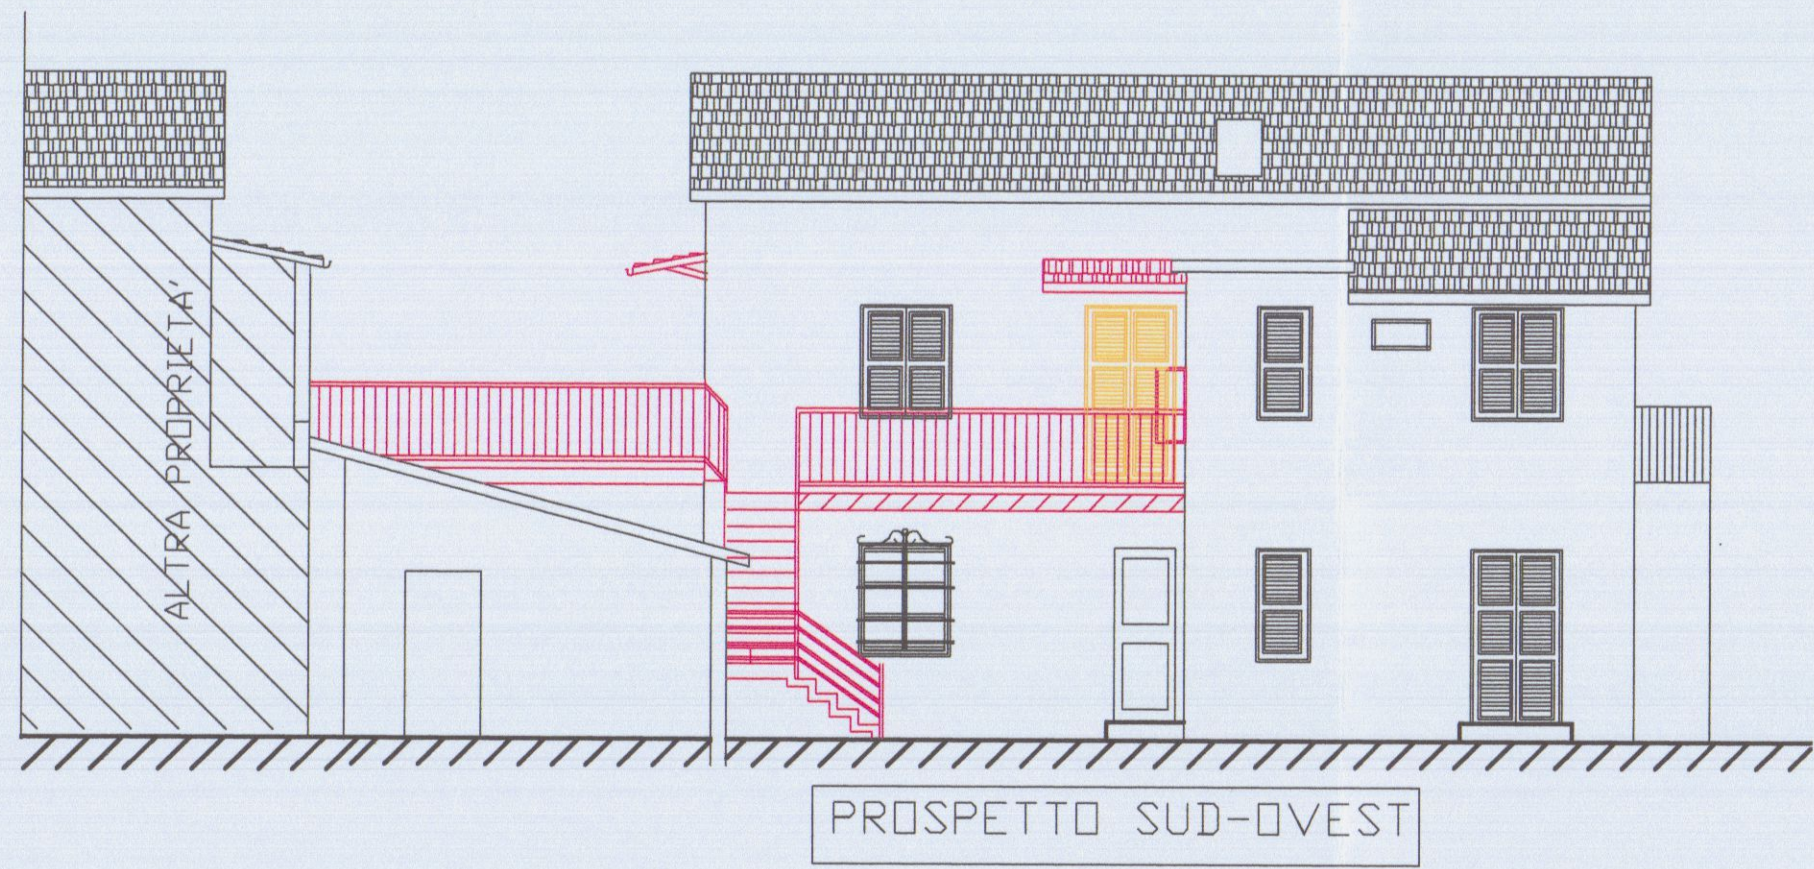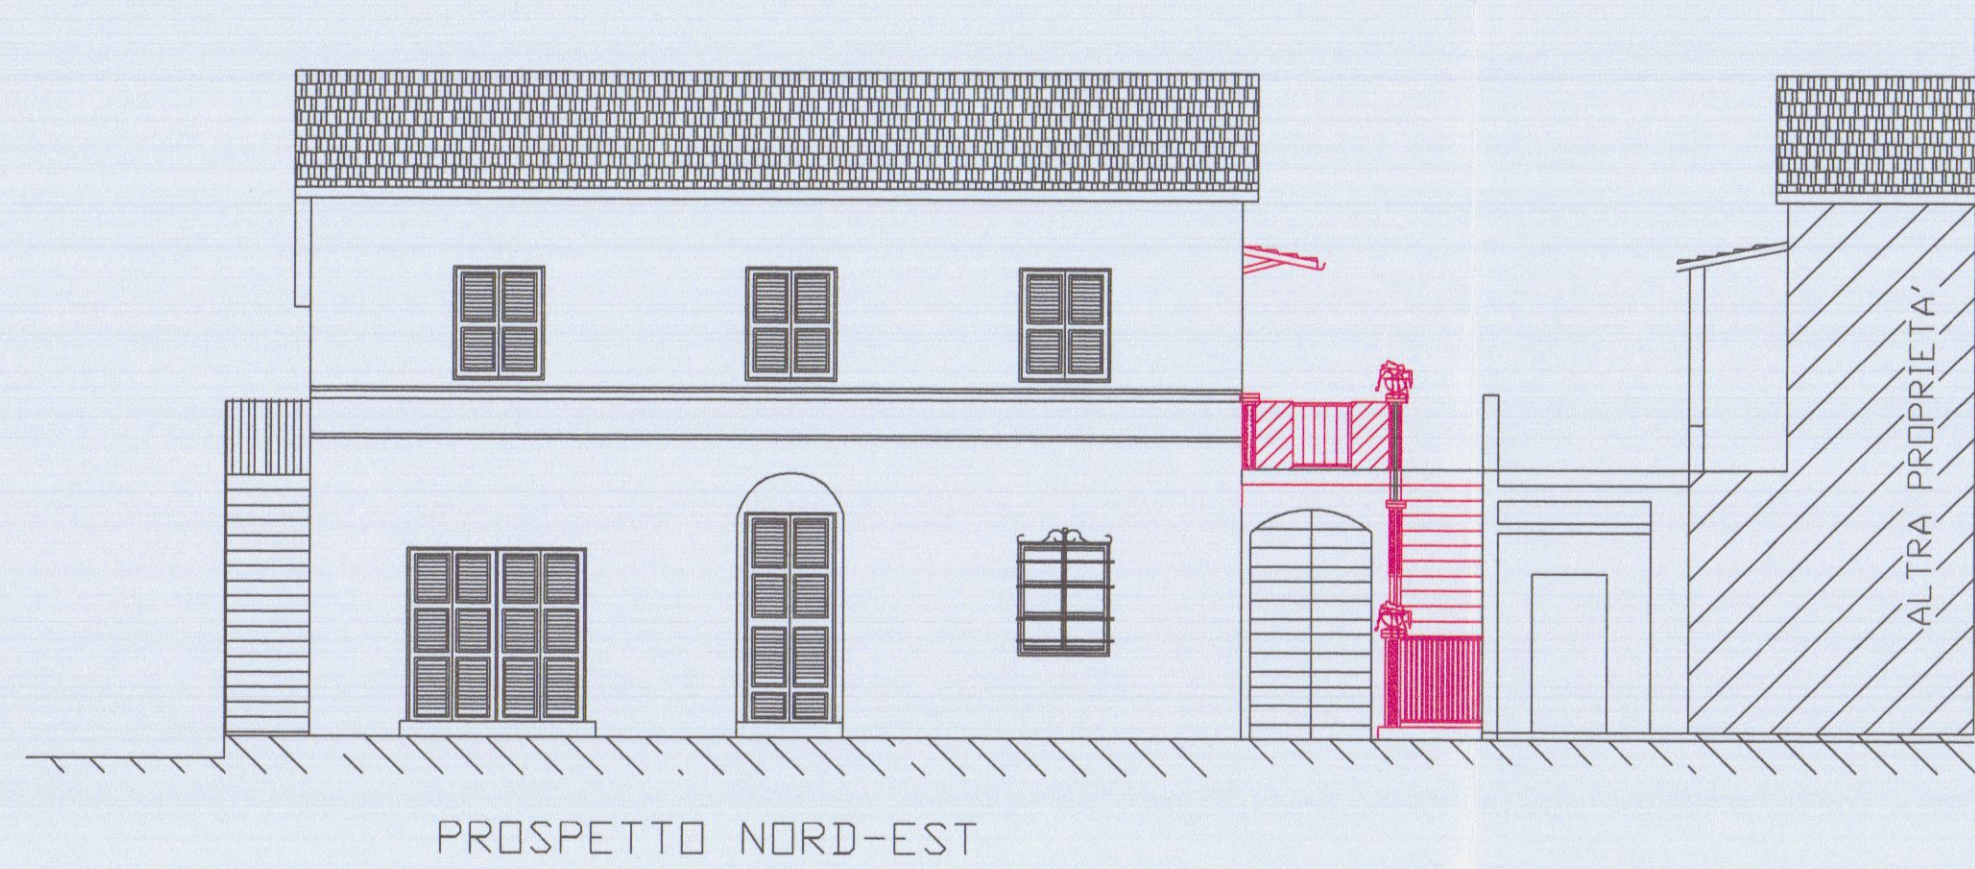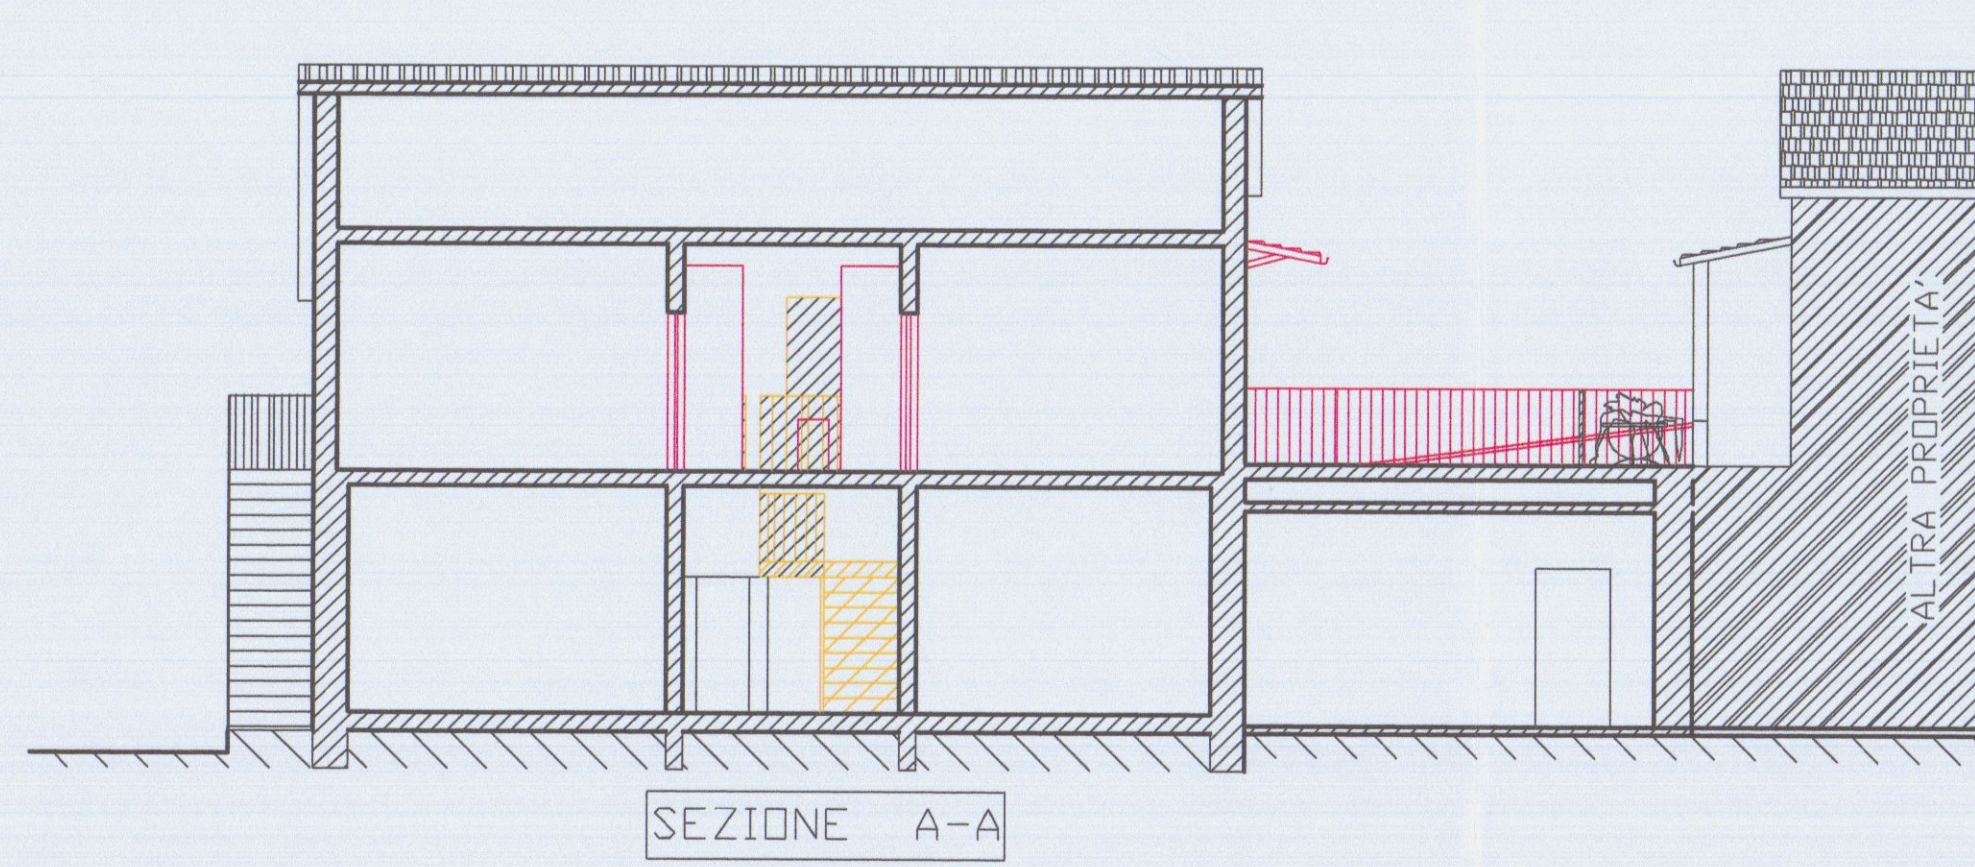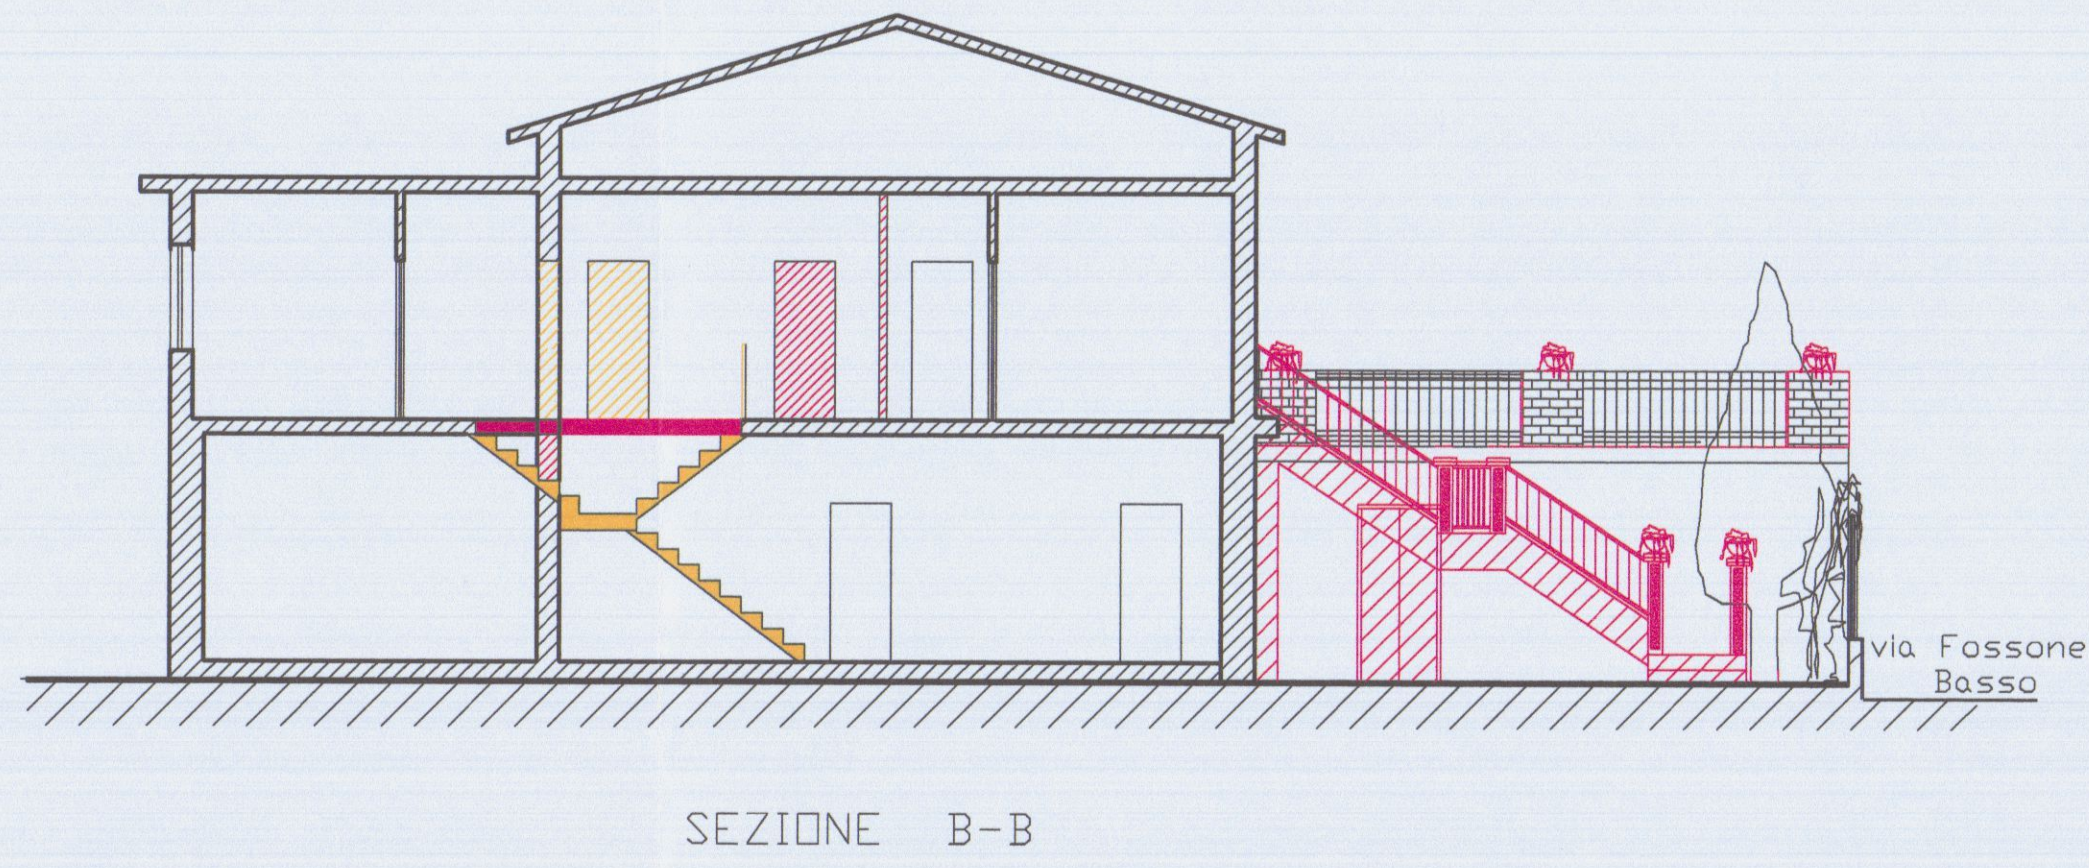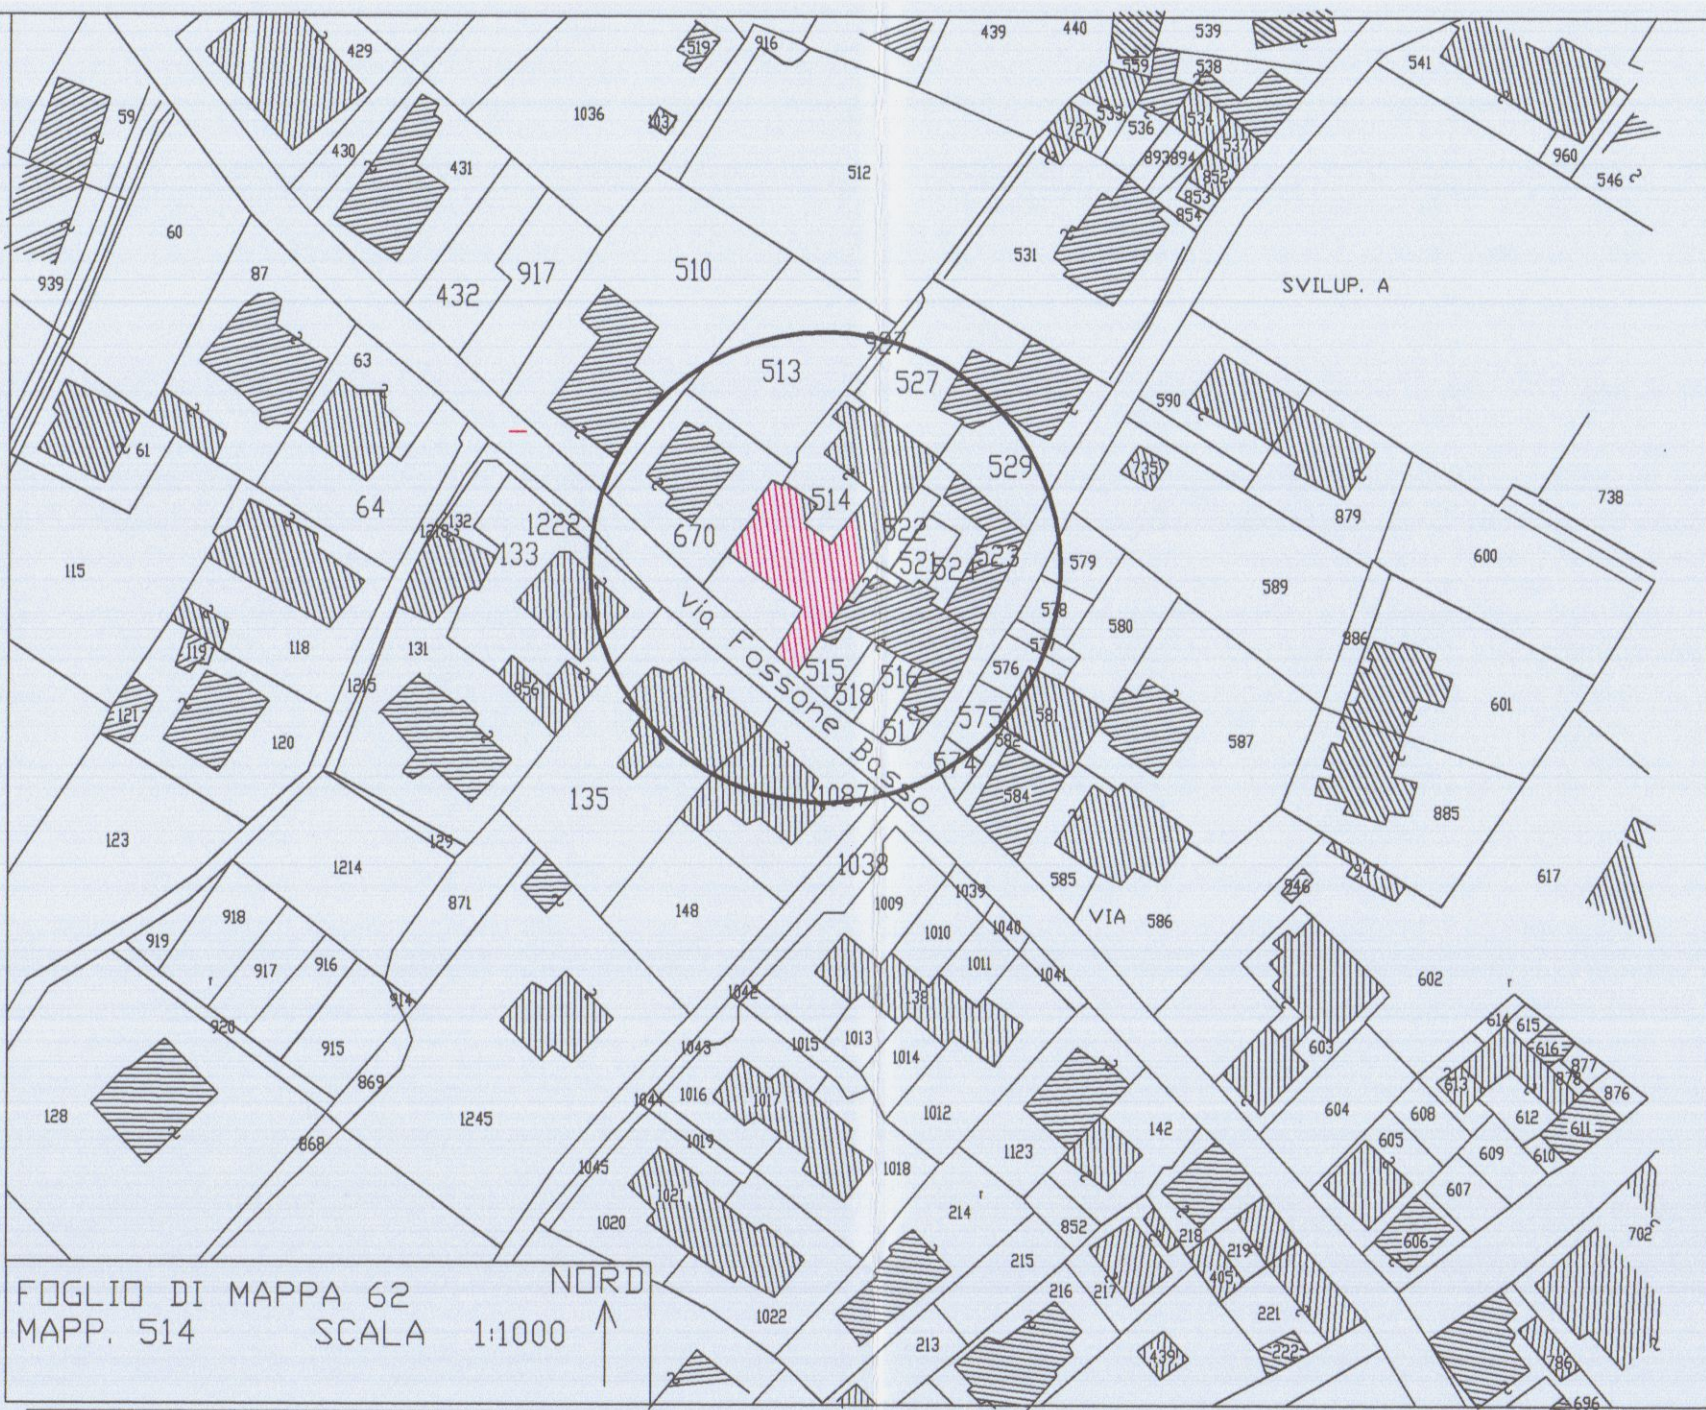

Geom. MARCO MORELLI N° 594	COMITENTE VENTURINI LUIGI
via M. D'AZEGLIO n°8	COMUNE CARRARA
Tel. 0585-71501	OGGETTO
SCALA 1:100	COSTRUZIONE DI SCALE ESTERNE, MODIFICHE AI PROSPETTI, OPERE INTERNE SU IMMOBILI AD USO ABITAZIONE POSTO IN LOC.
TAVOLA 3	FOSSONE, VIA FOSSONE BASSO N° 62 FOGLIO DI MAPPA N° 62 MAPP. 514.
DATA LUGLIO-08	STATO raffronto
	PIANTE PROSPETTI
	SEZIONI