





FOGLIO DI MAPPA 62 MAPPA
514
SCALA 1:1000

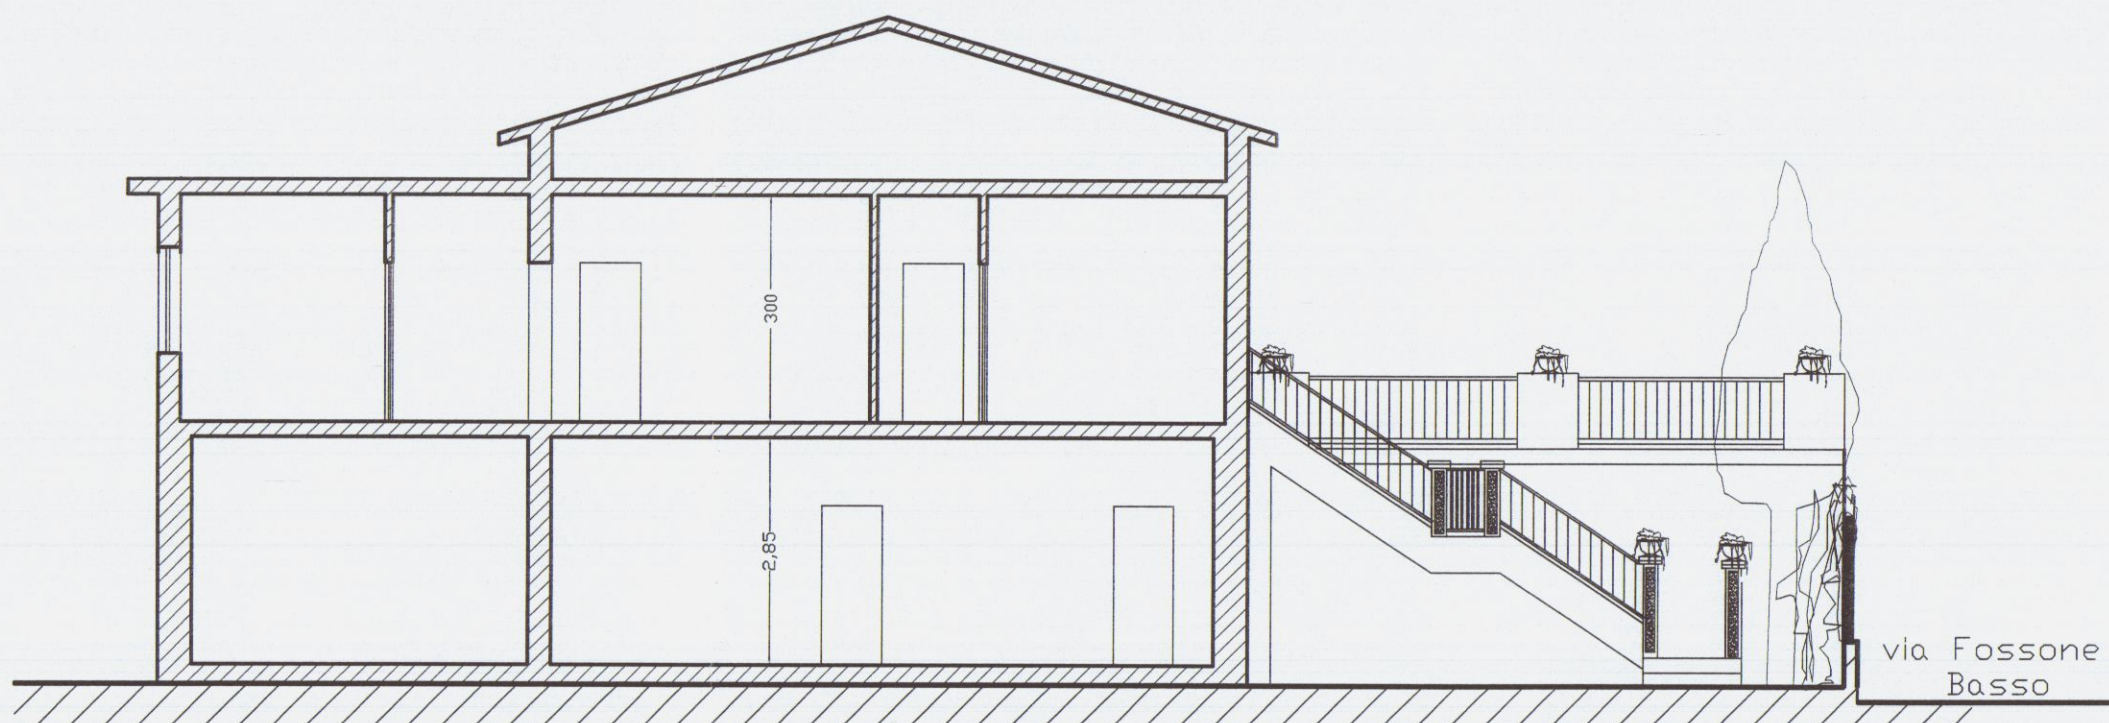

SEZIONE B-B

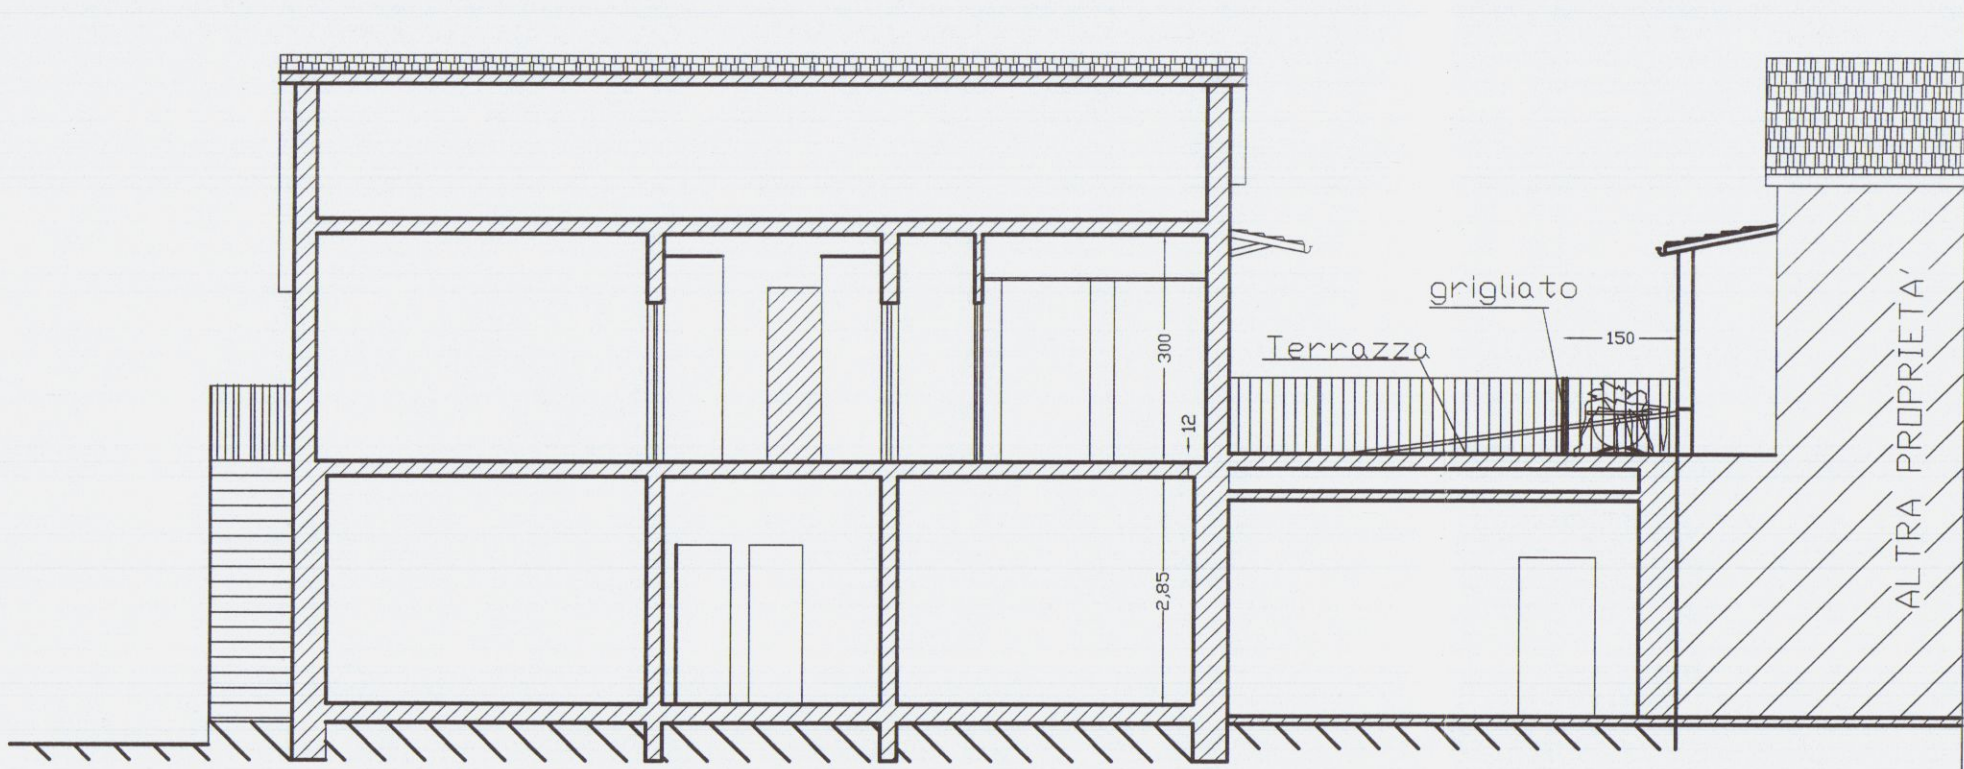


SEZIONE A-A




PROSPETTO NORD-EST




PROSPETTO SUD-OVEST

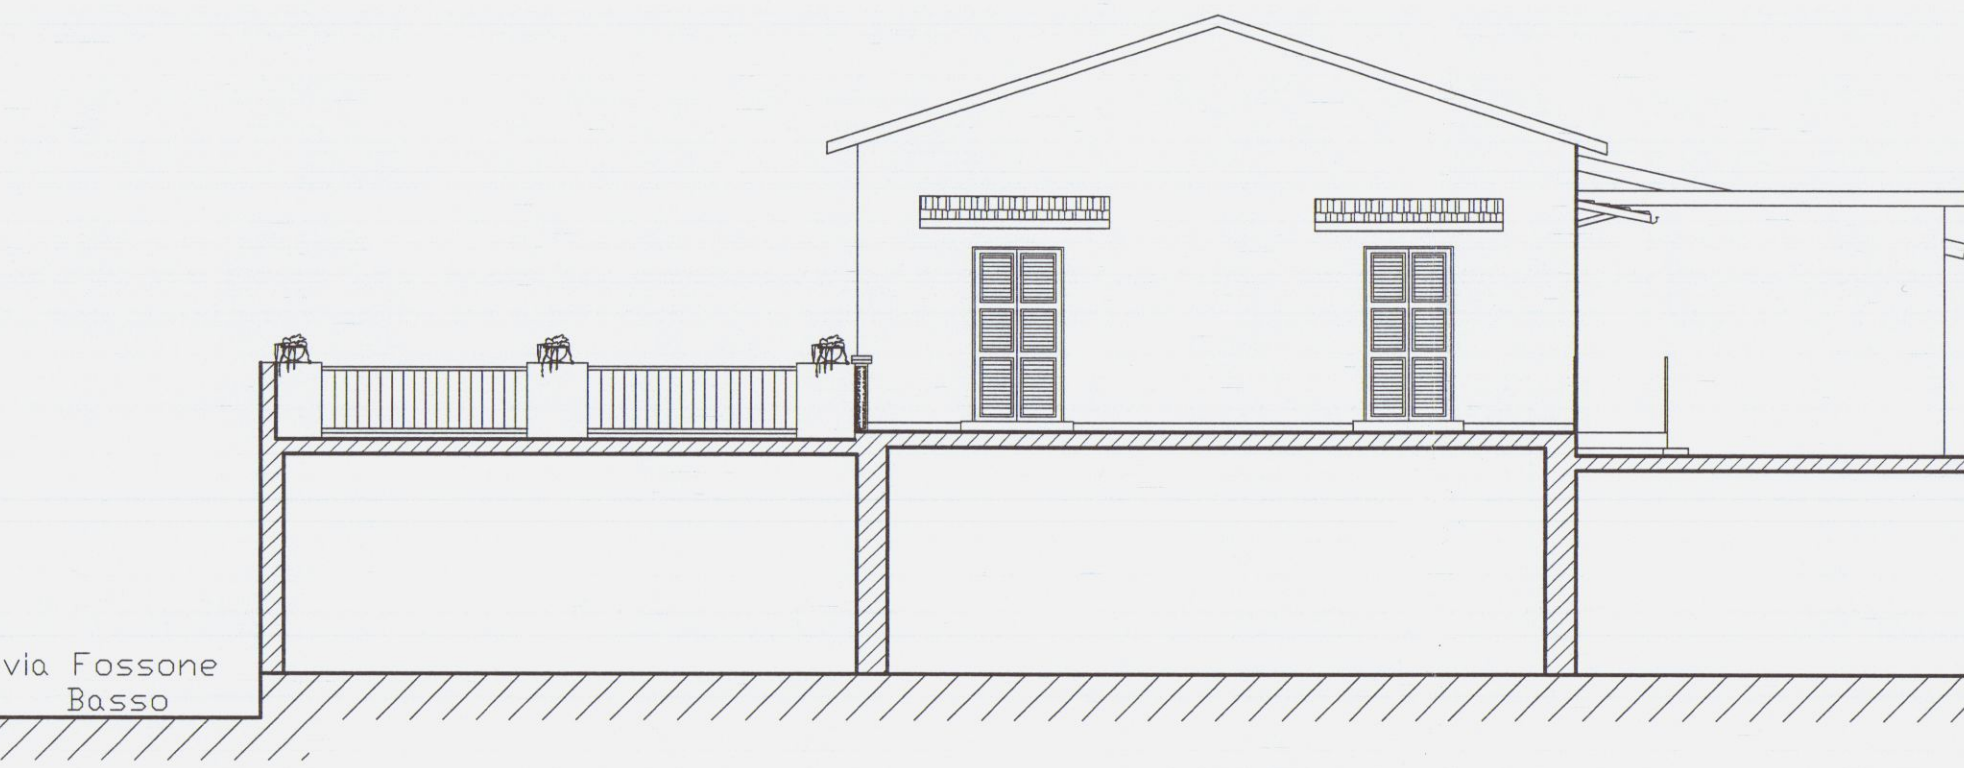


PROSPETTO SUD-EST

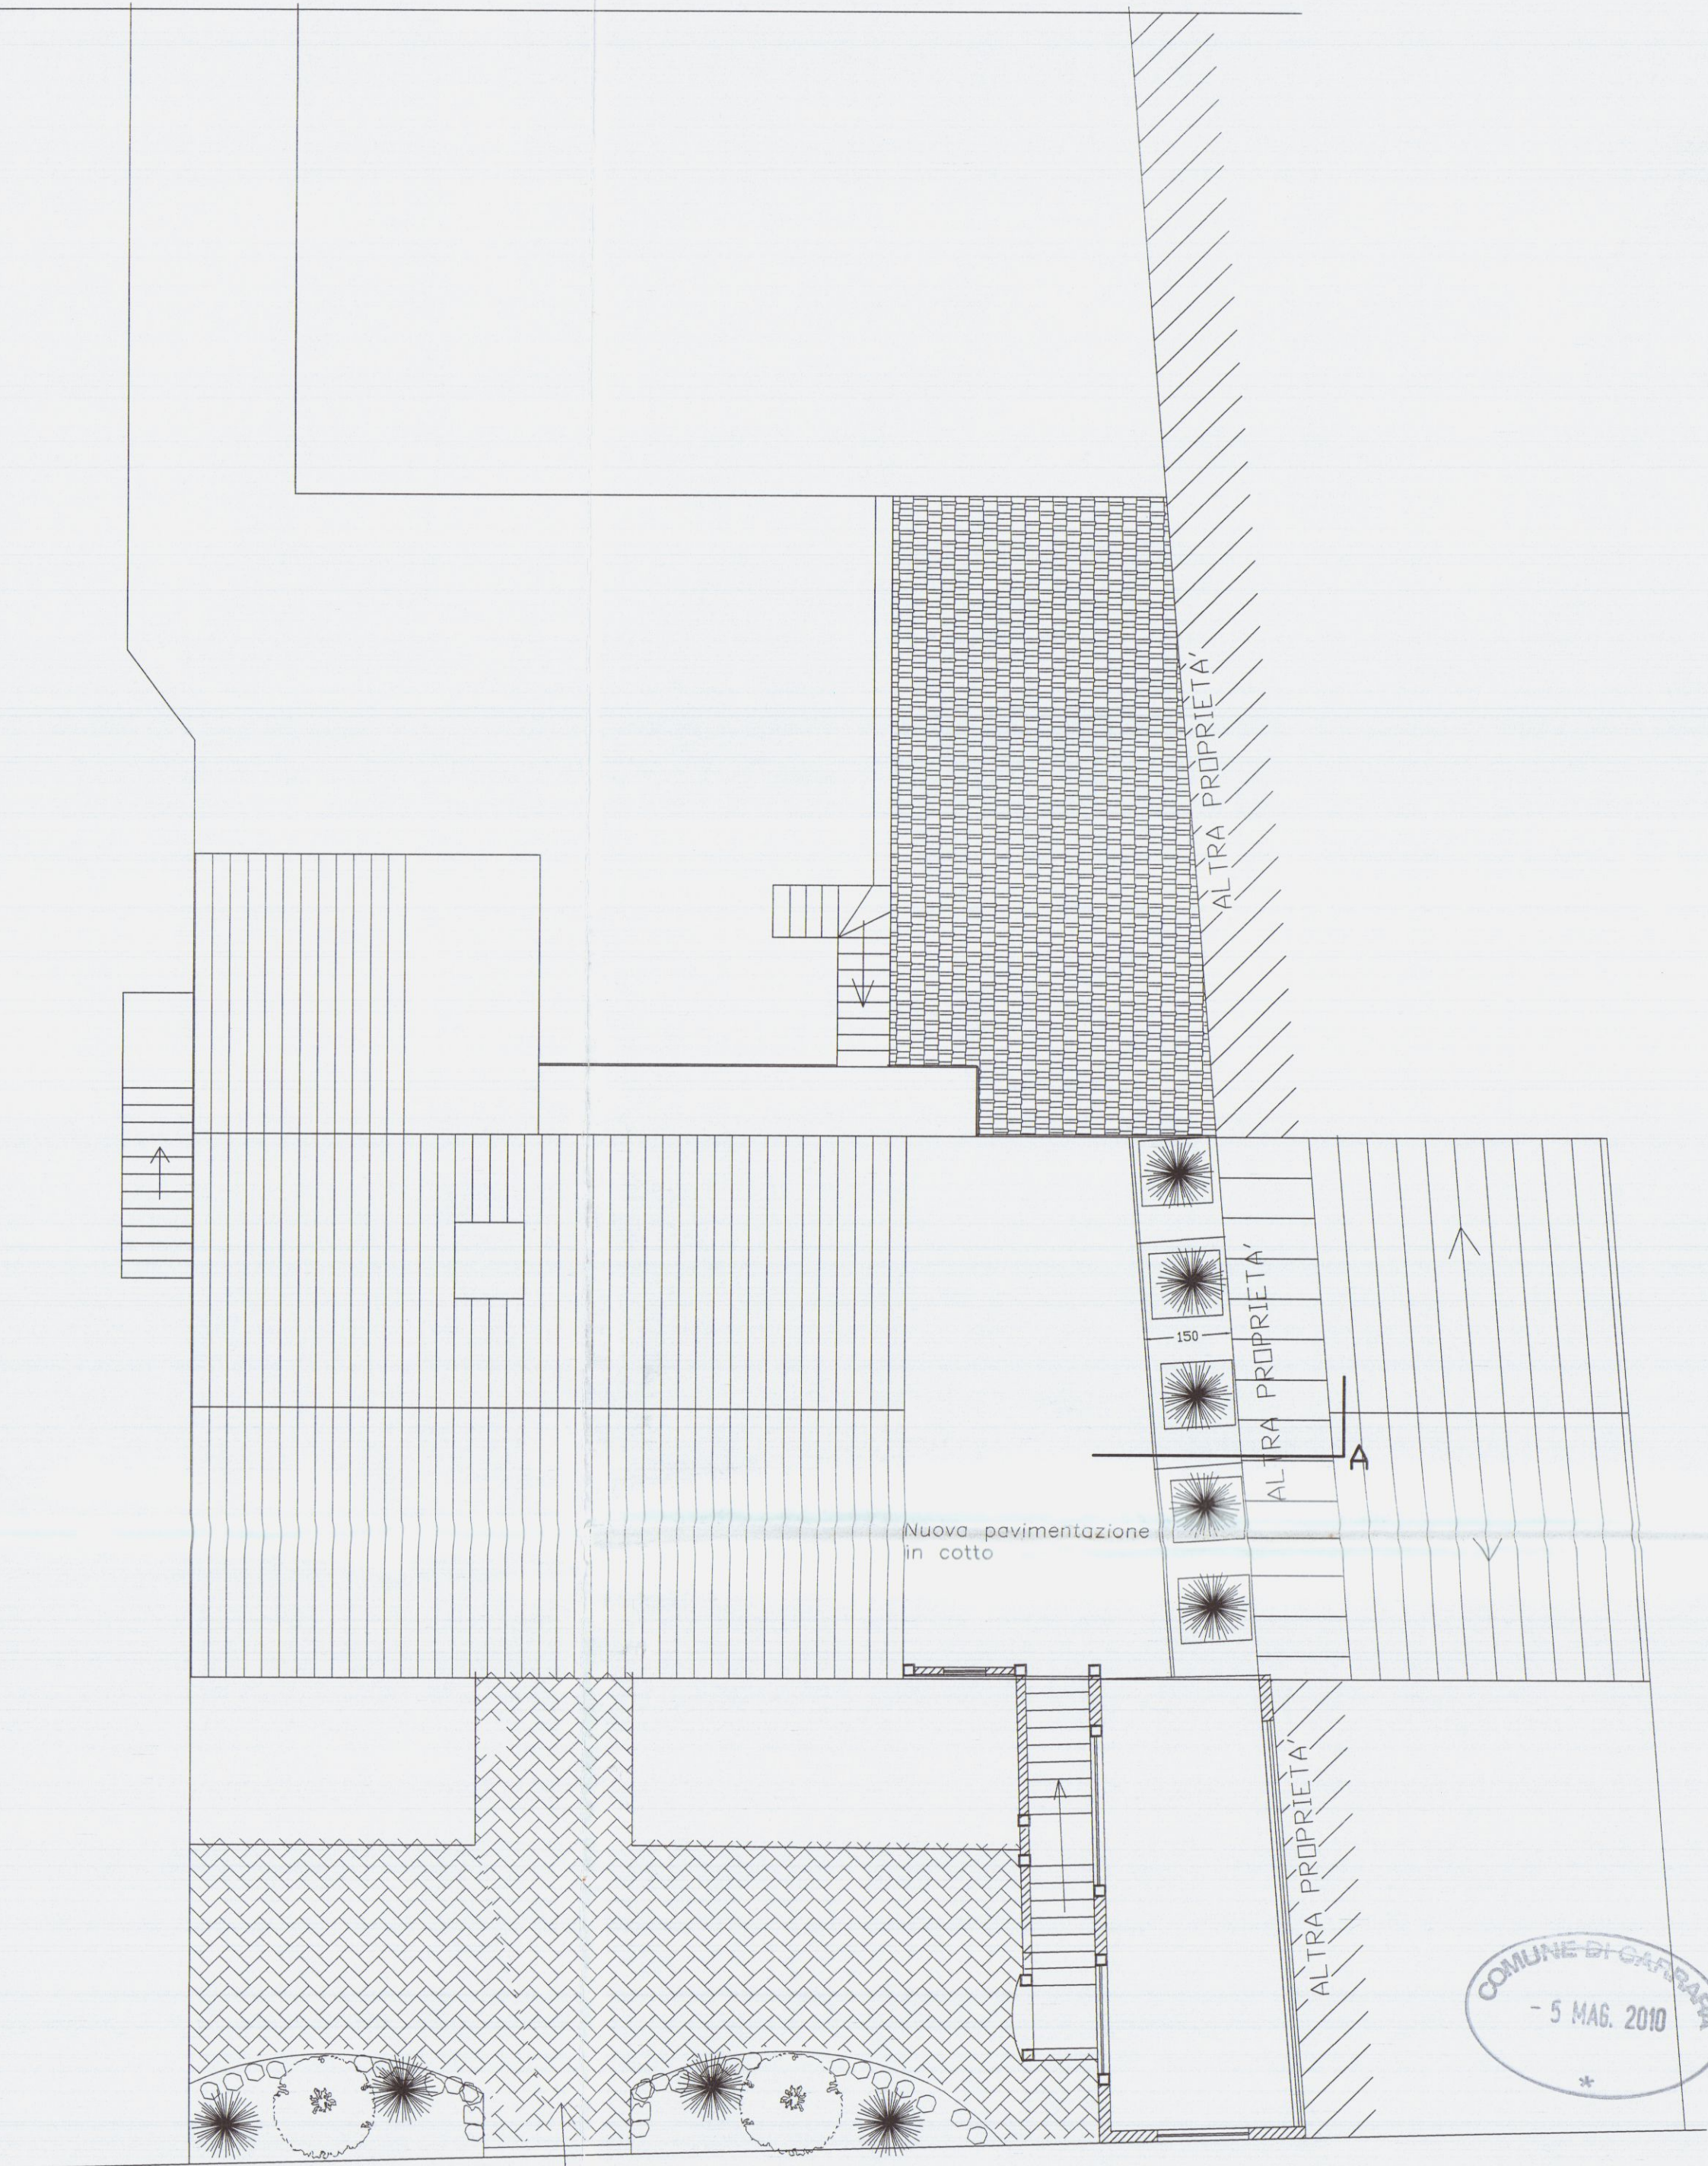

PIANTA COPERTURA

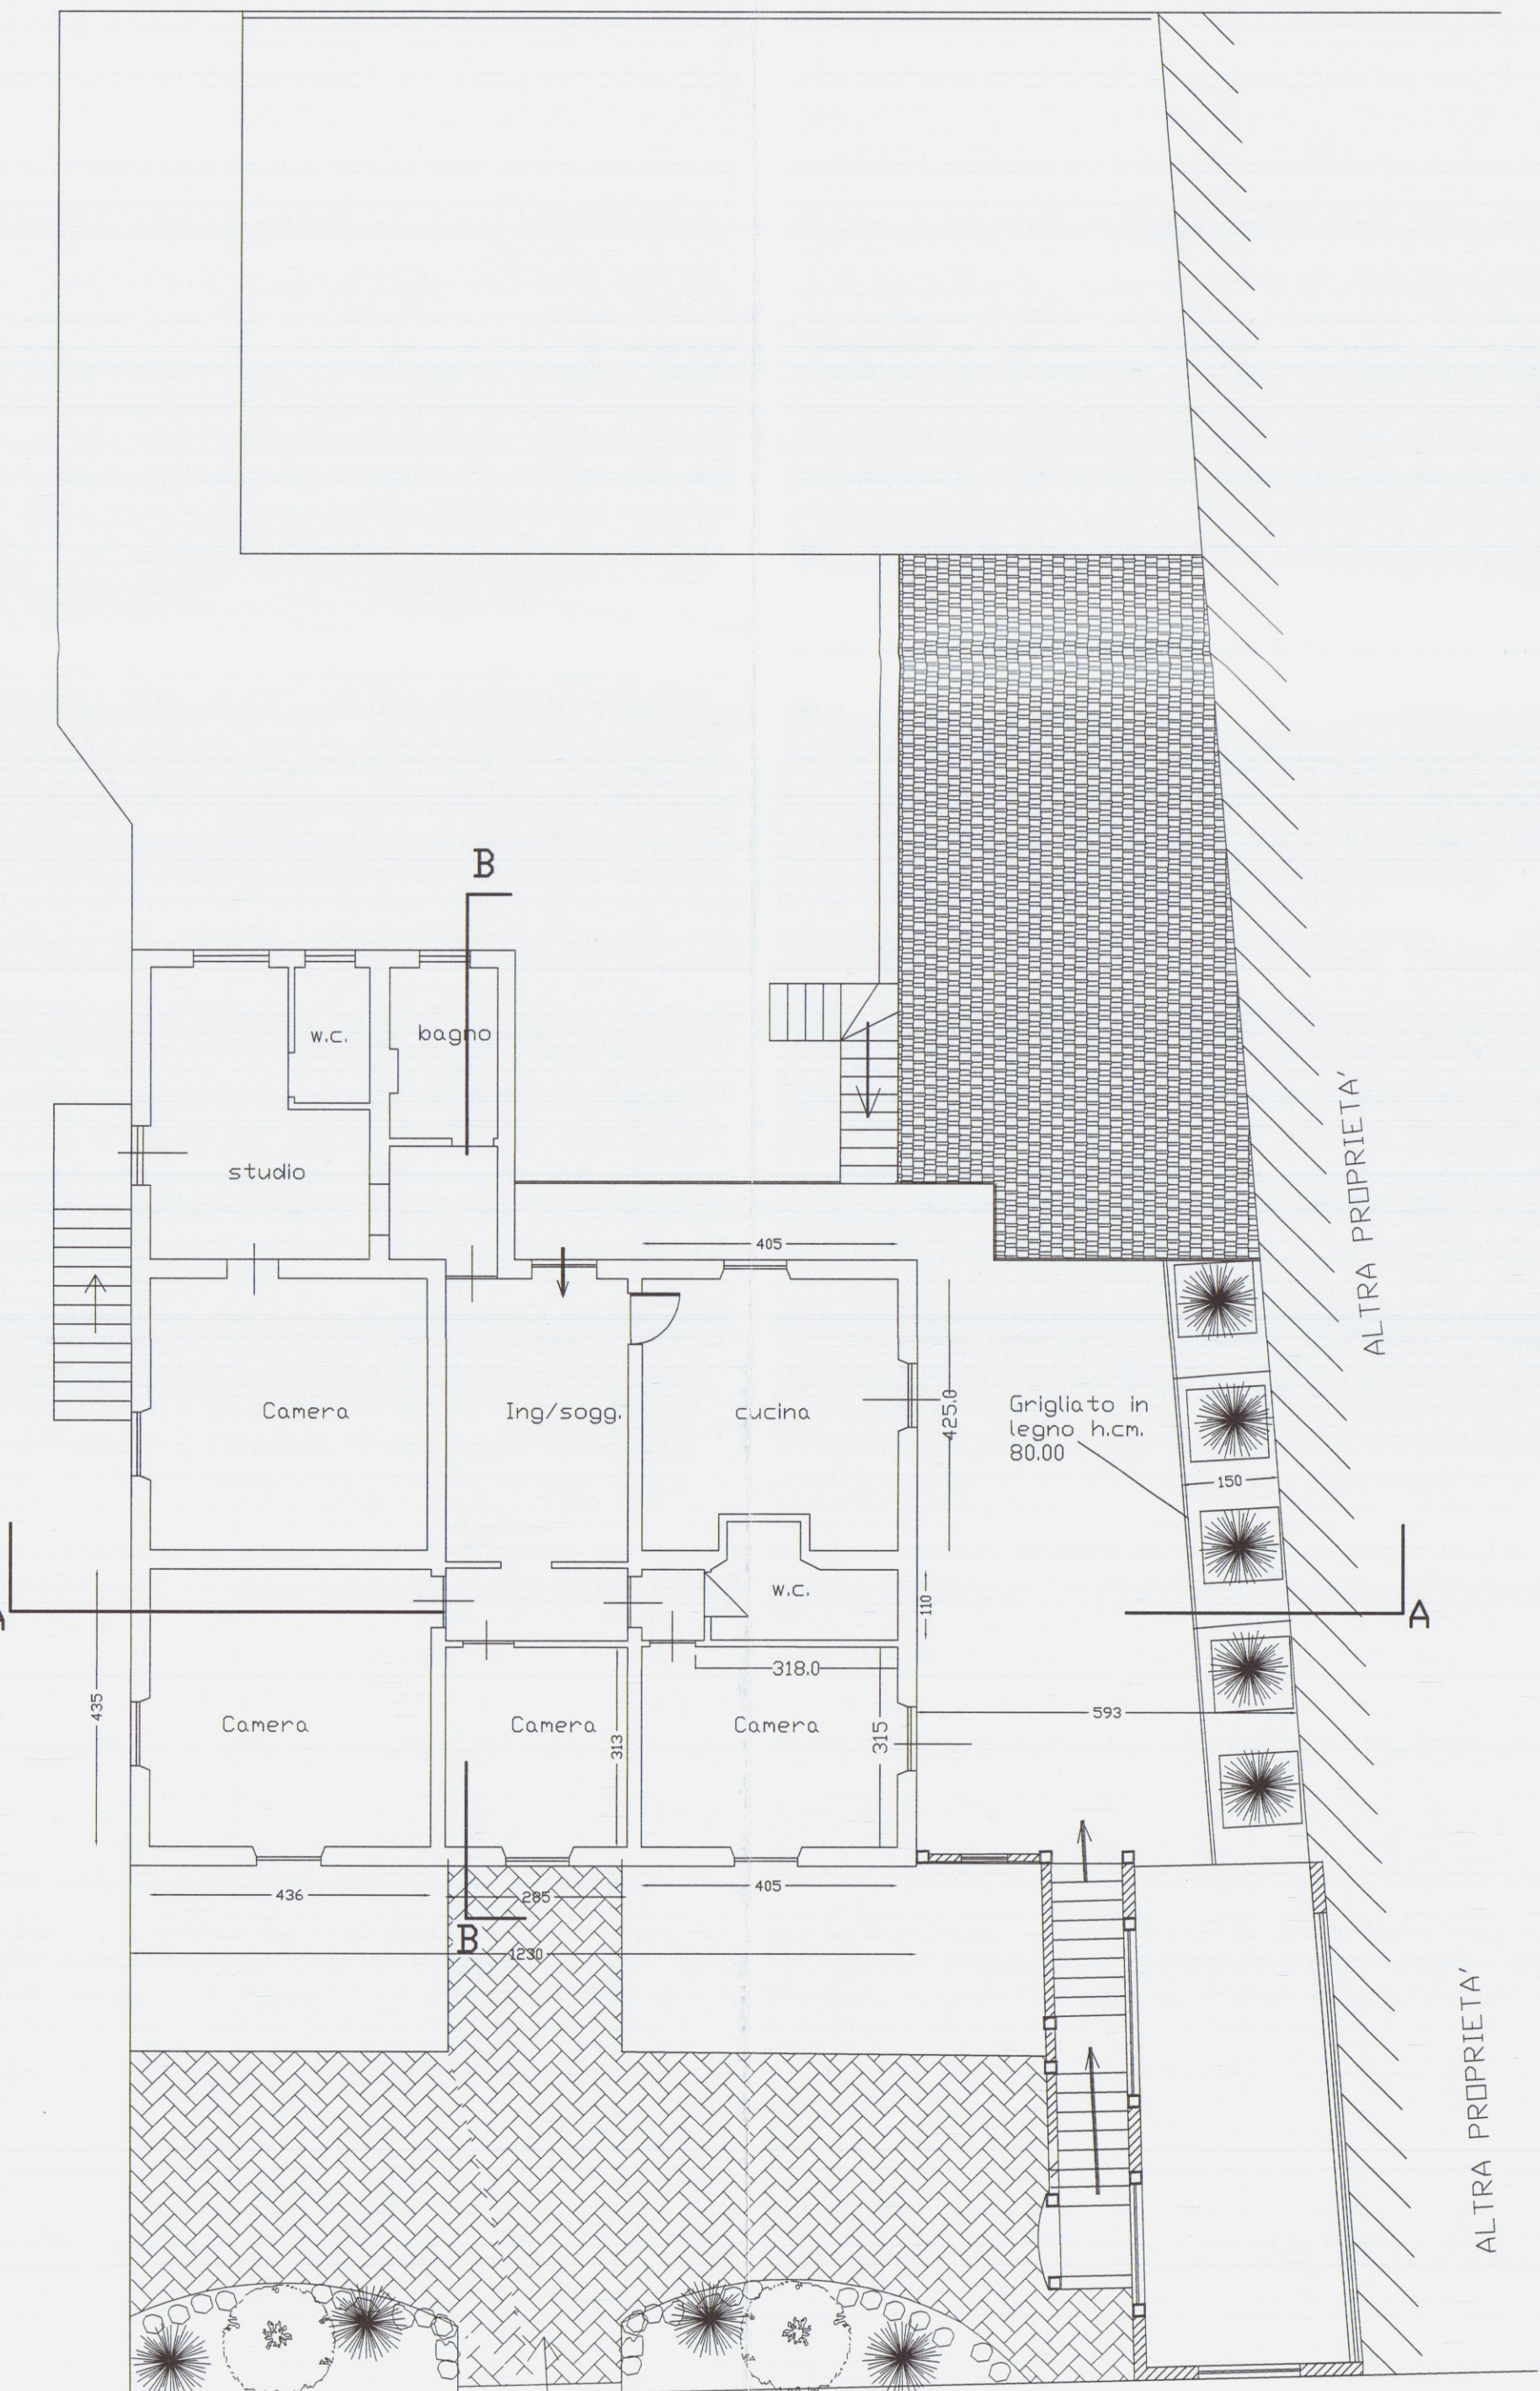







PIANO PRIMO

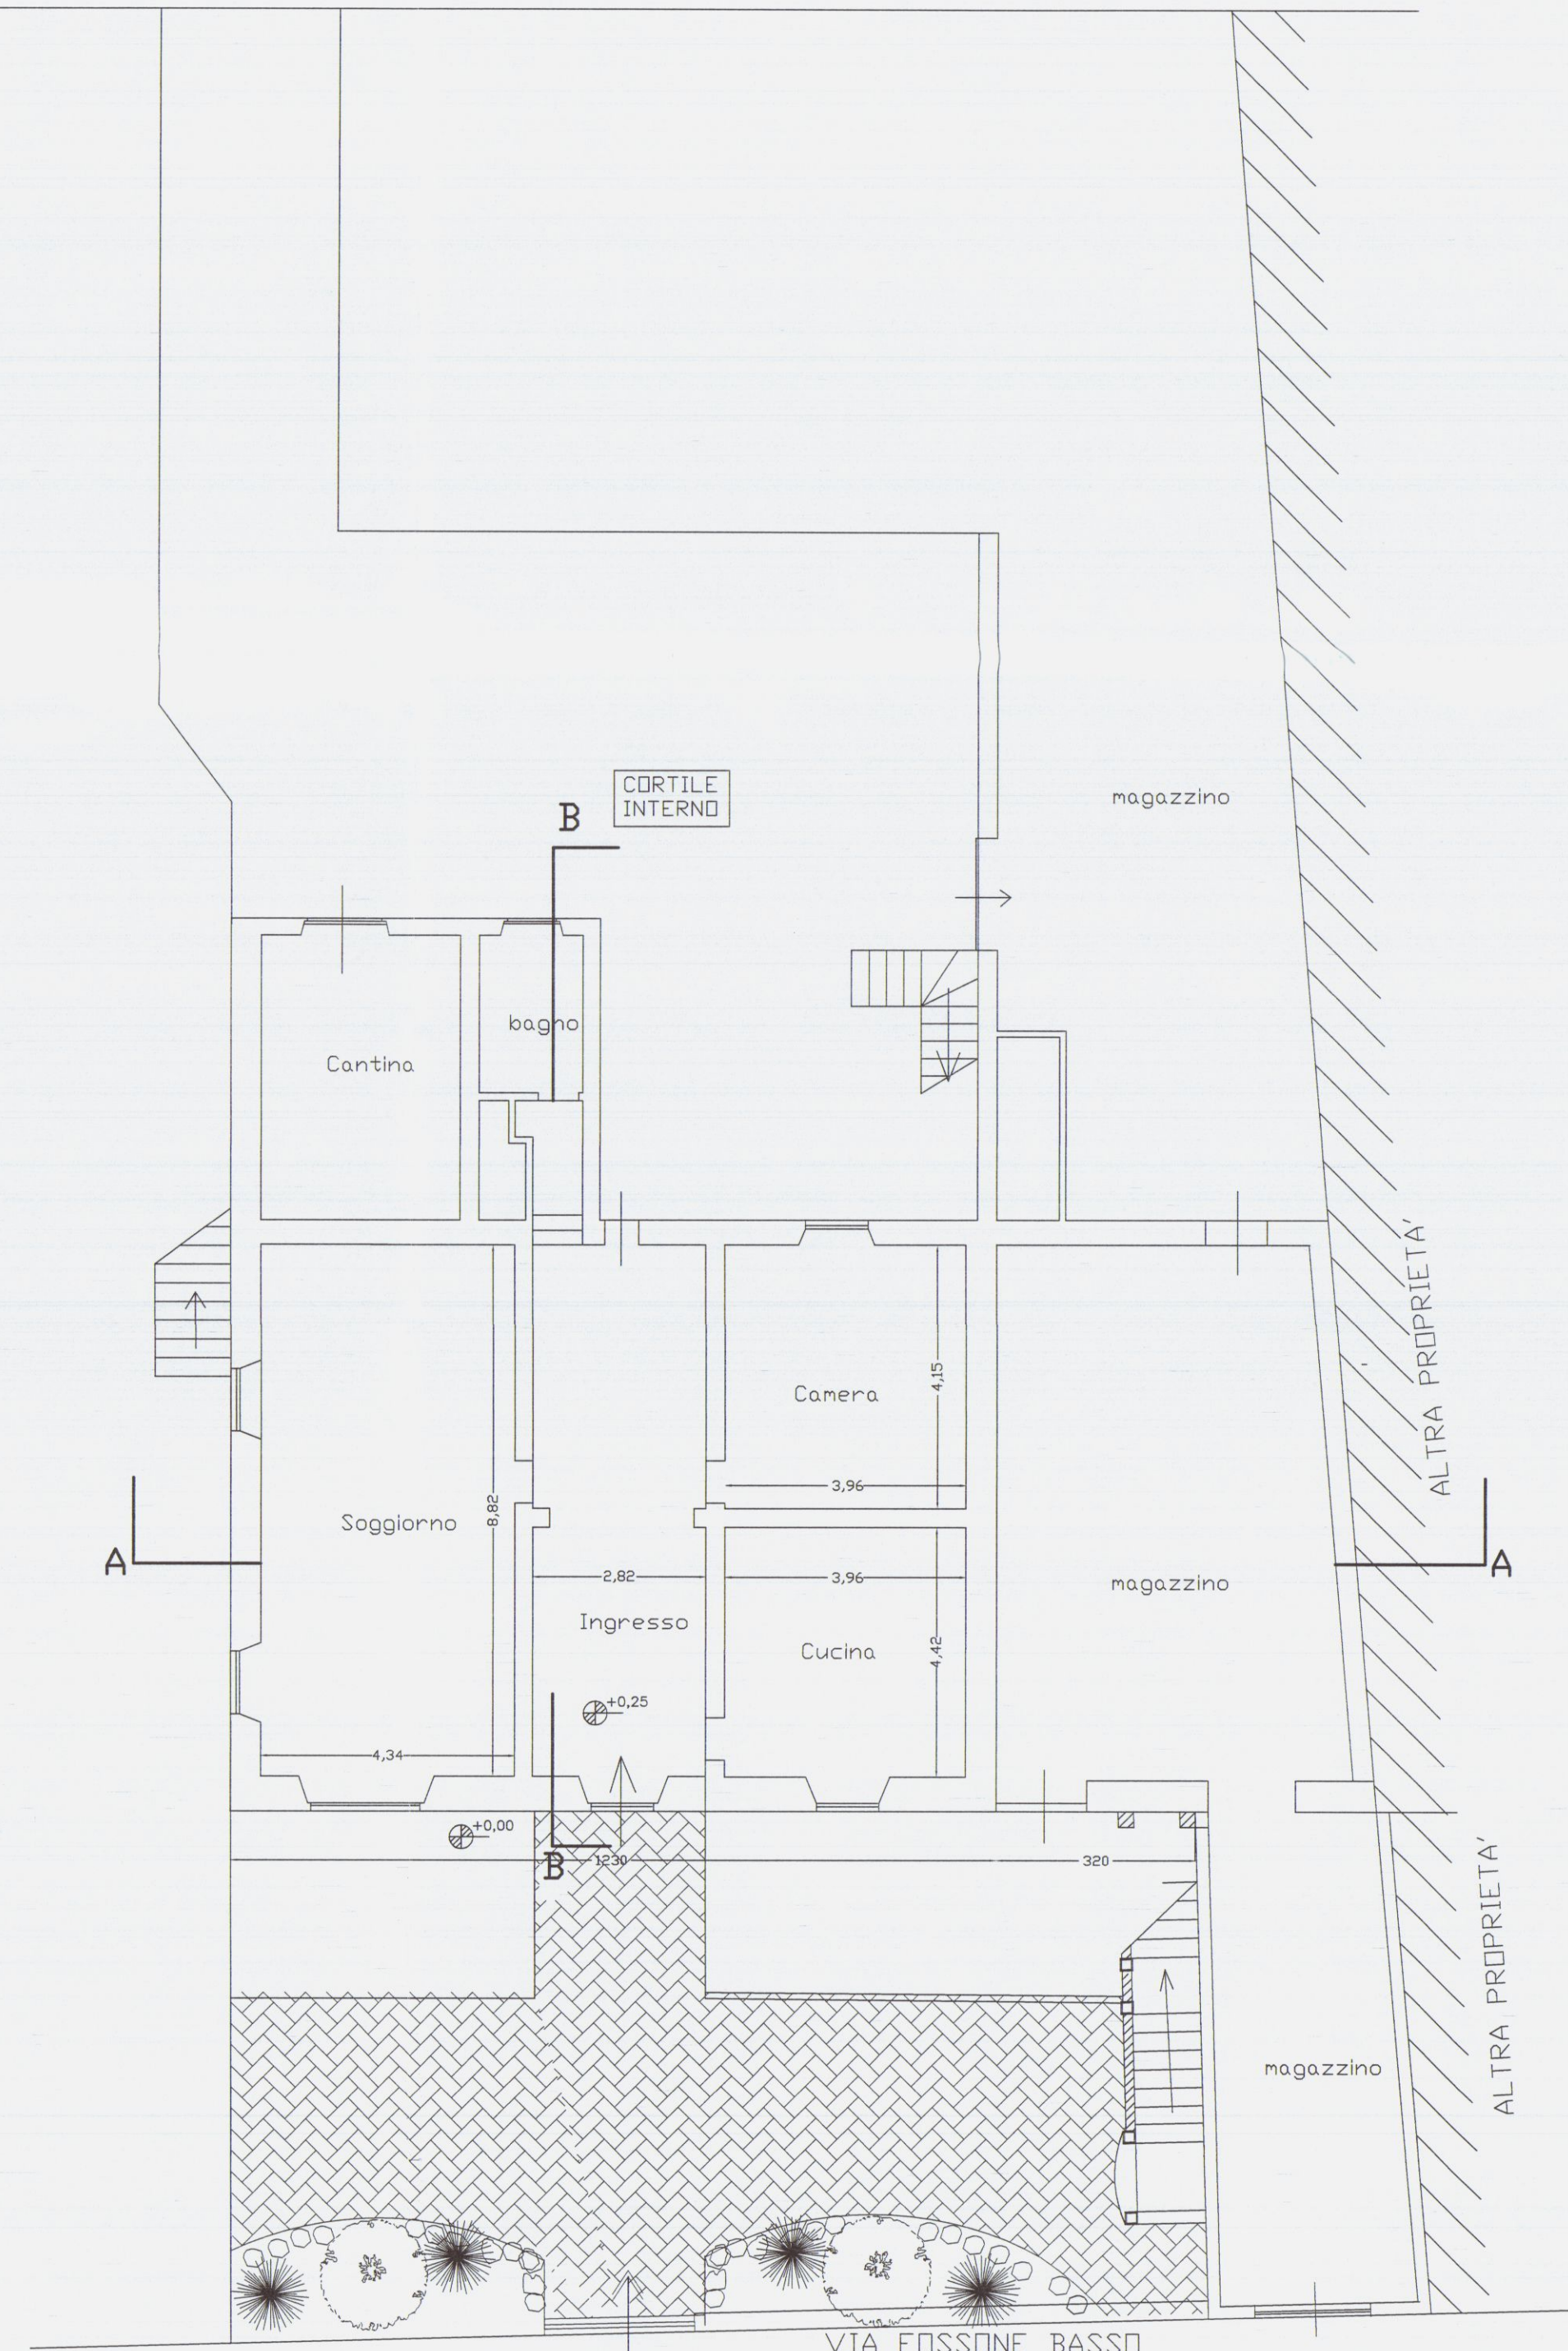

PIANO TERRA











Geom. MARCO MORELLI	COMMITTENTE
via M. D'AZEGLIO n°8	VENTURINI LUIGI
Tel. 0585-71501	COMUNE
	CARRARA
SCALA 1:100	OGGETTO
TAVOLA 1	MODIFICA DELLA SCALA PRINCIPALE ESTERNA E SU IMMOBILE AD USO ABITAZIONE POSTO N. LOC. FOSSONE, VIA FOSSONE BASSO N°7 FOGLIO DI MAPPA N° 62
DATA 1	PIANTE
AGOSTO-08	PROSPETTI
	SEZIONI

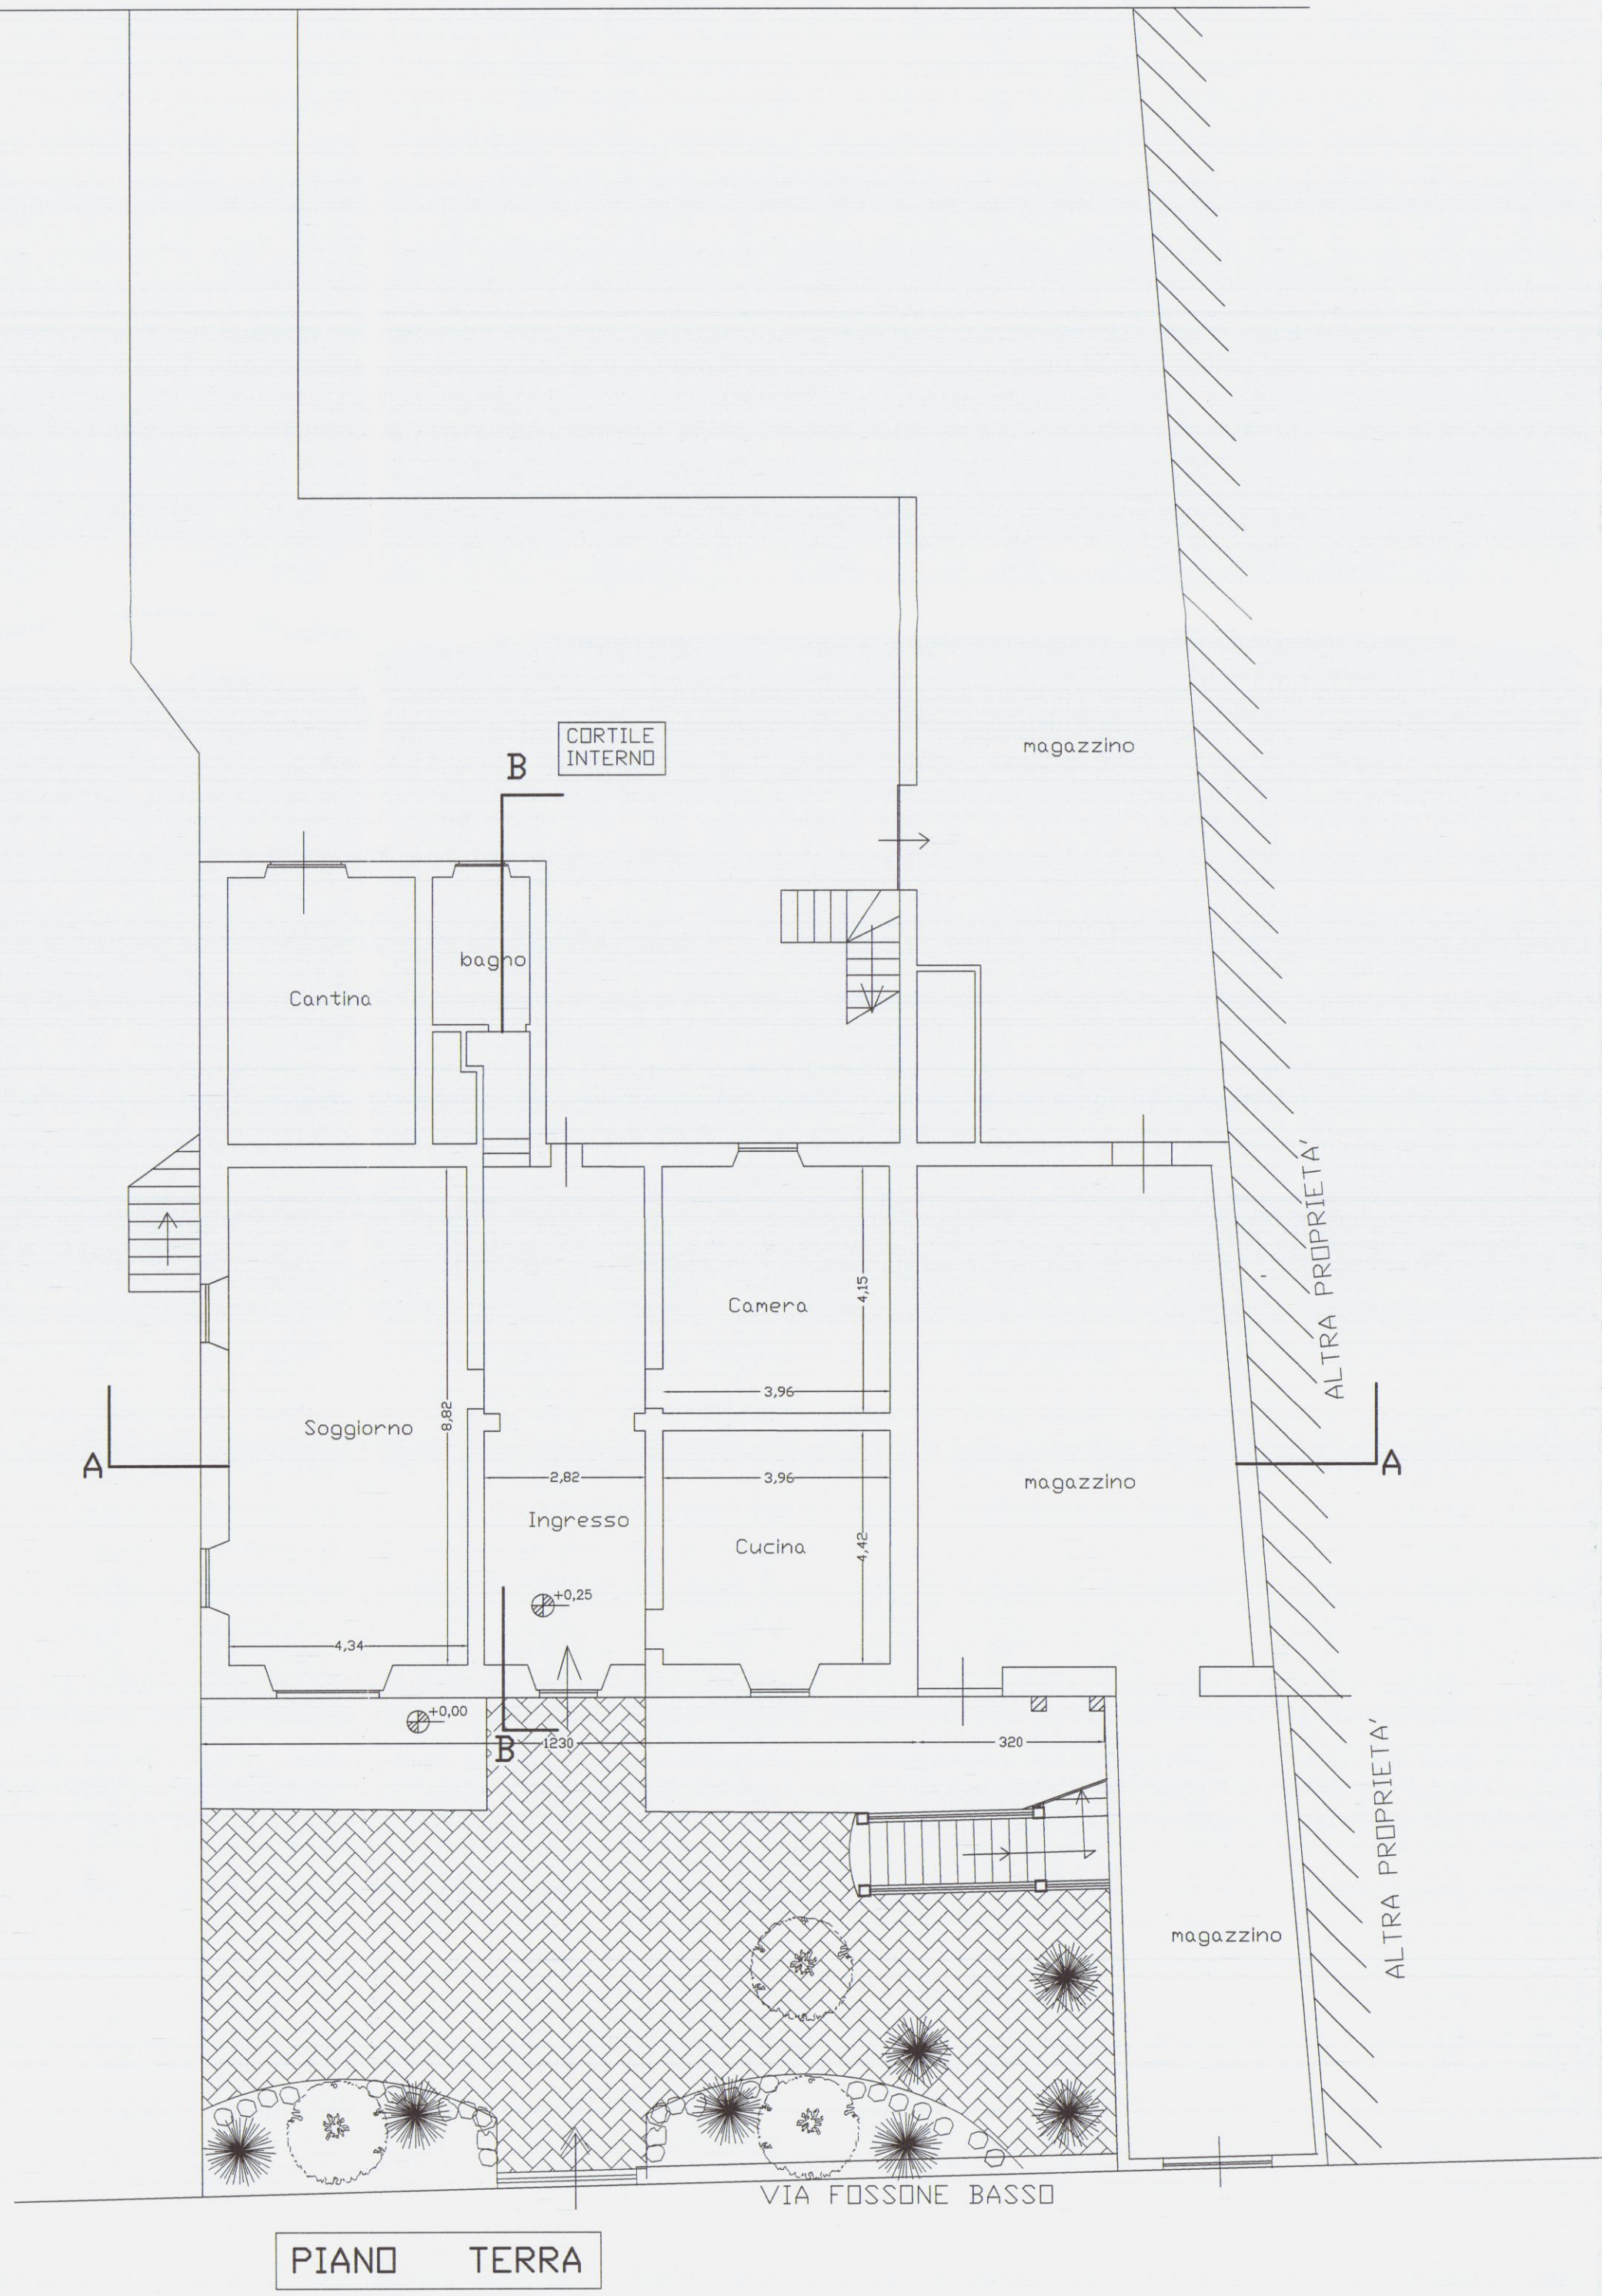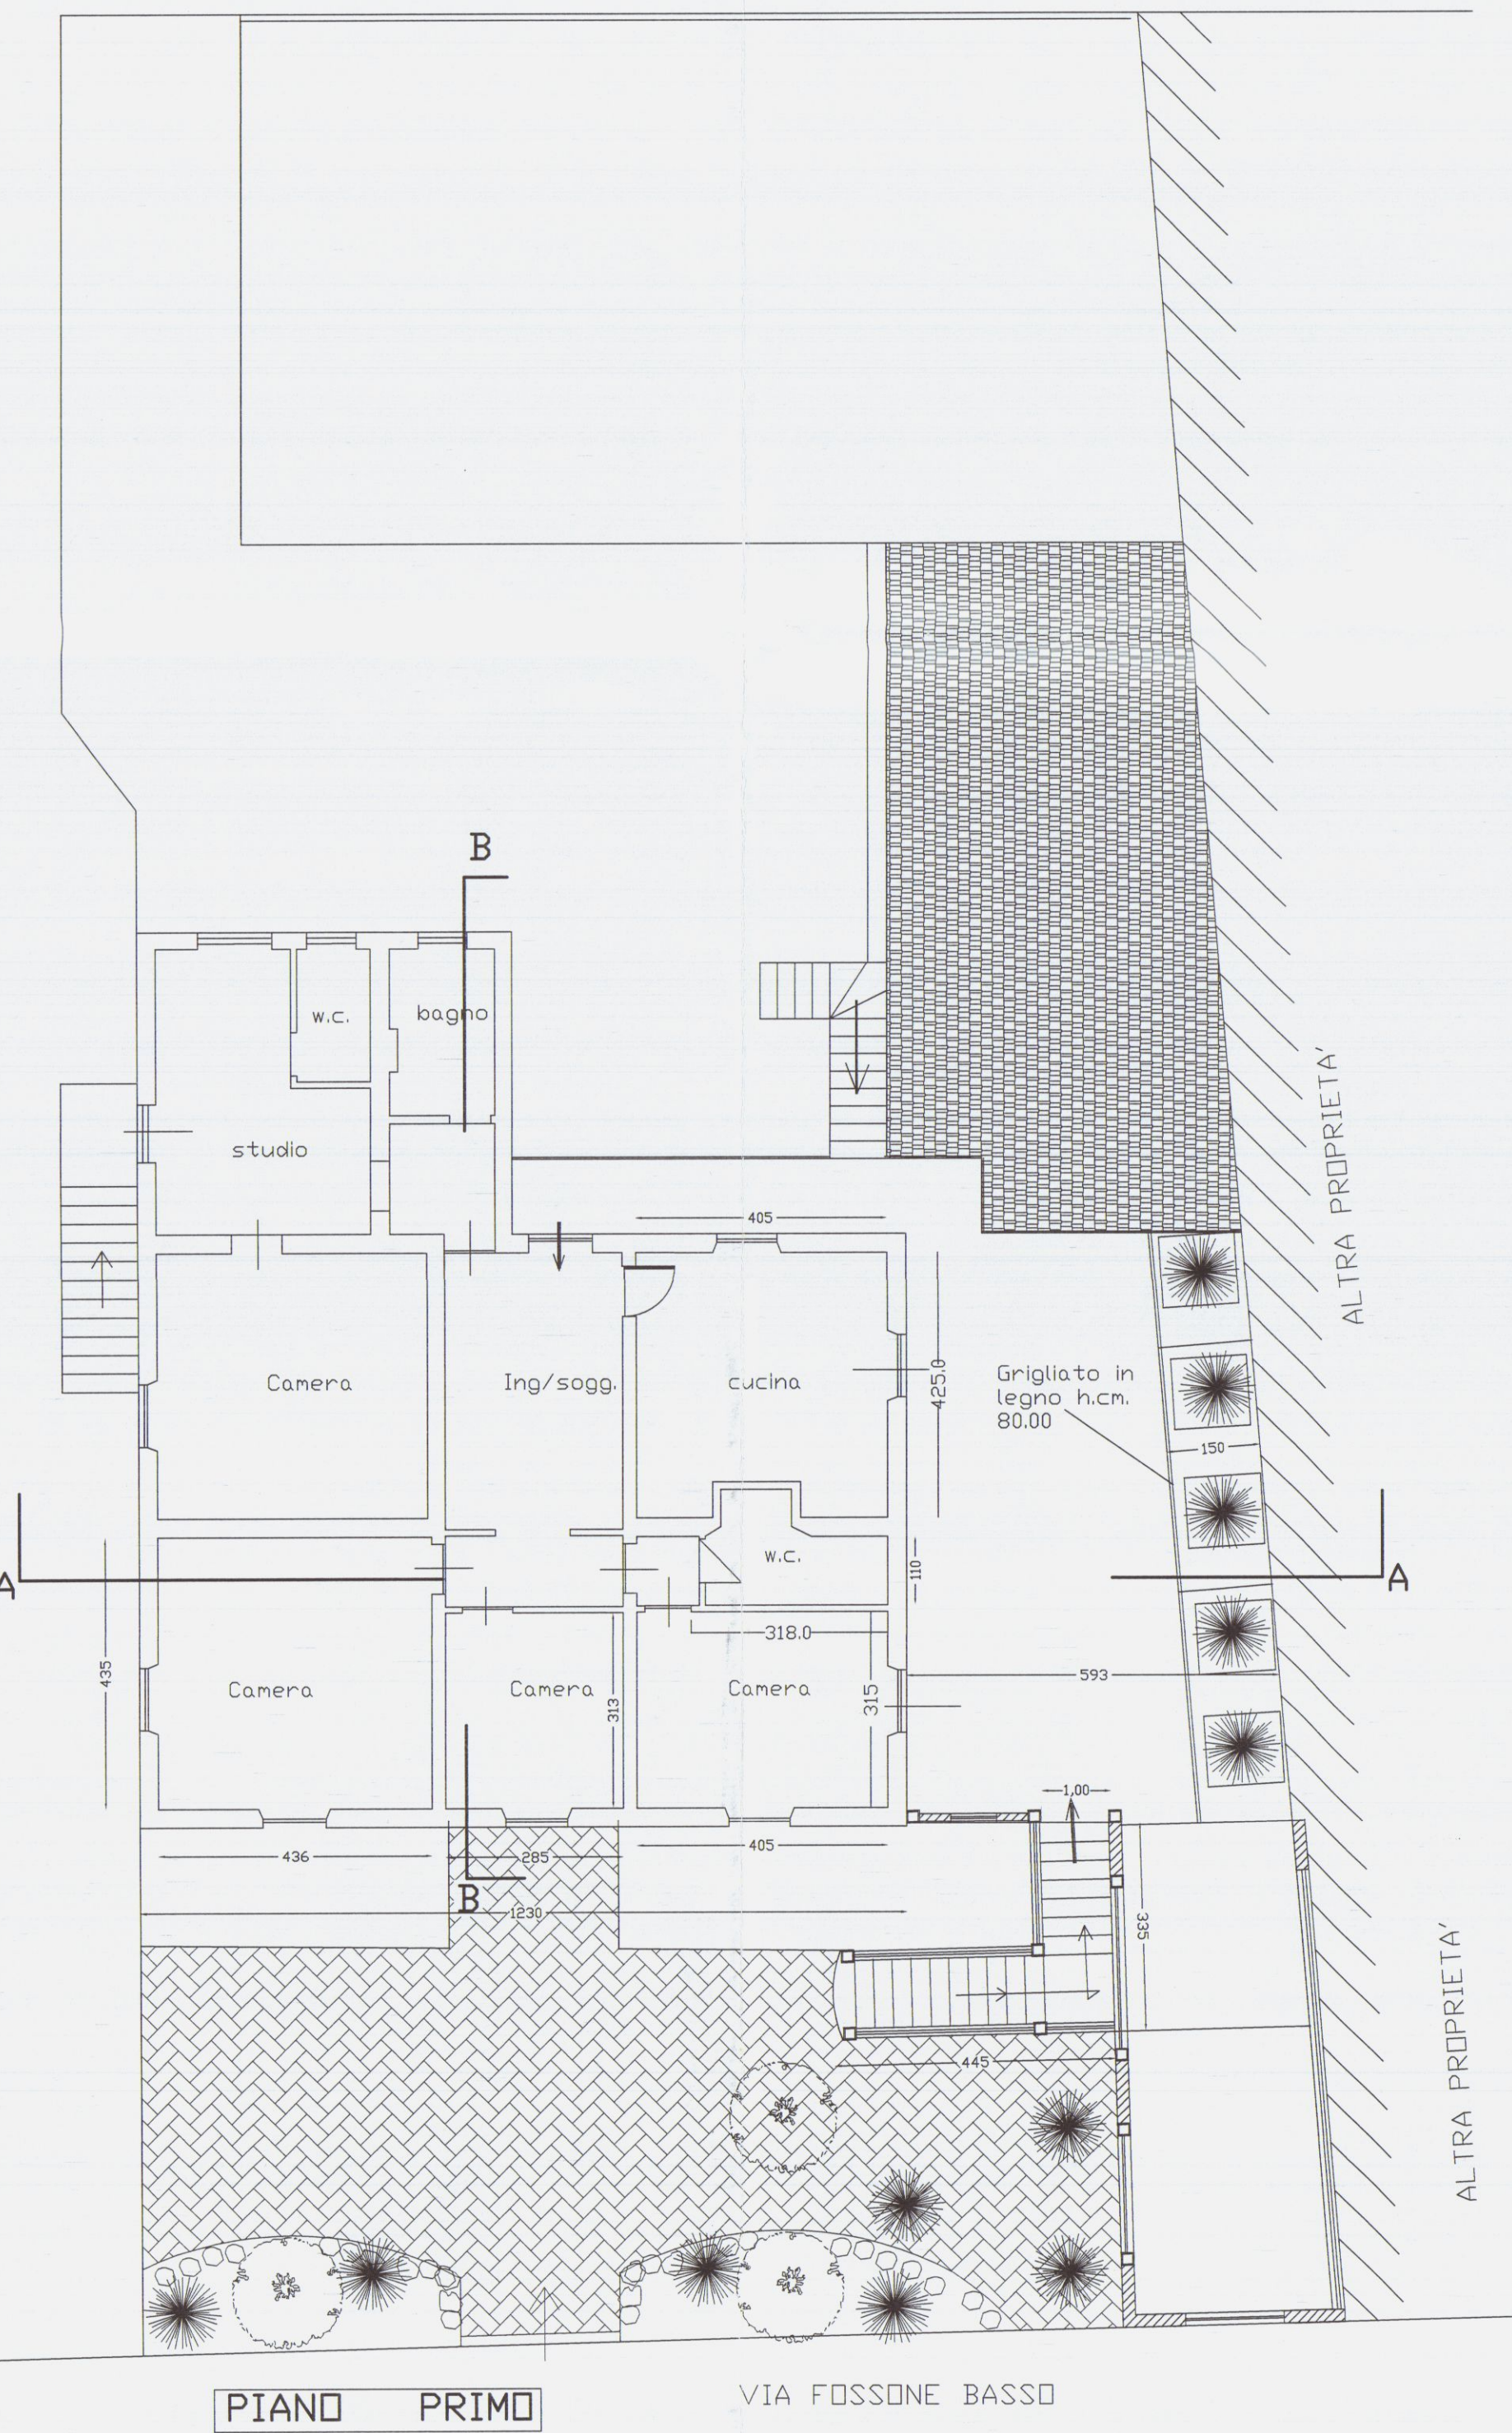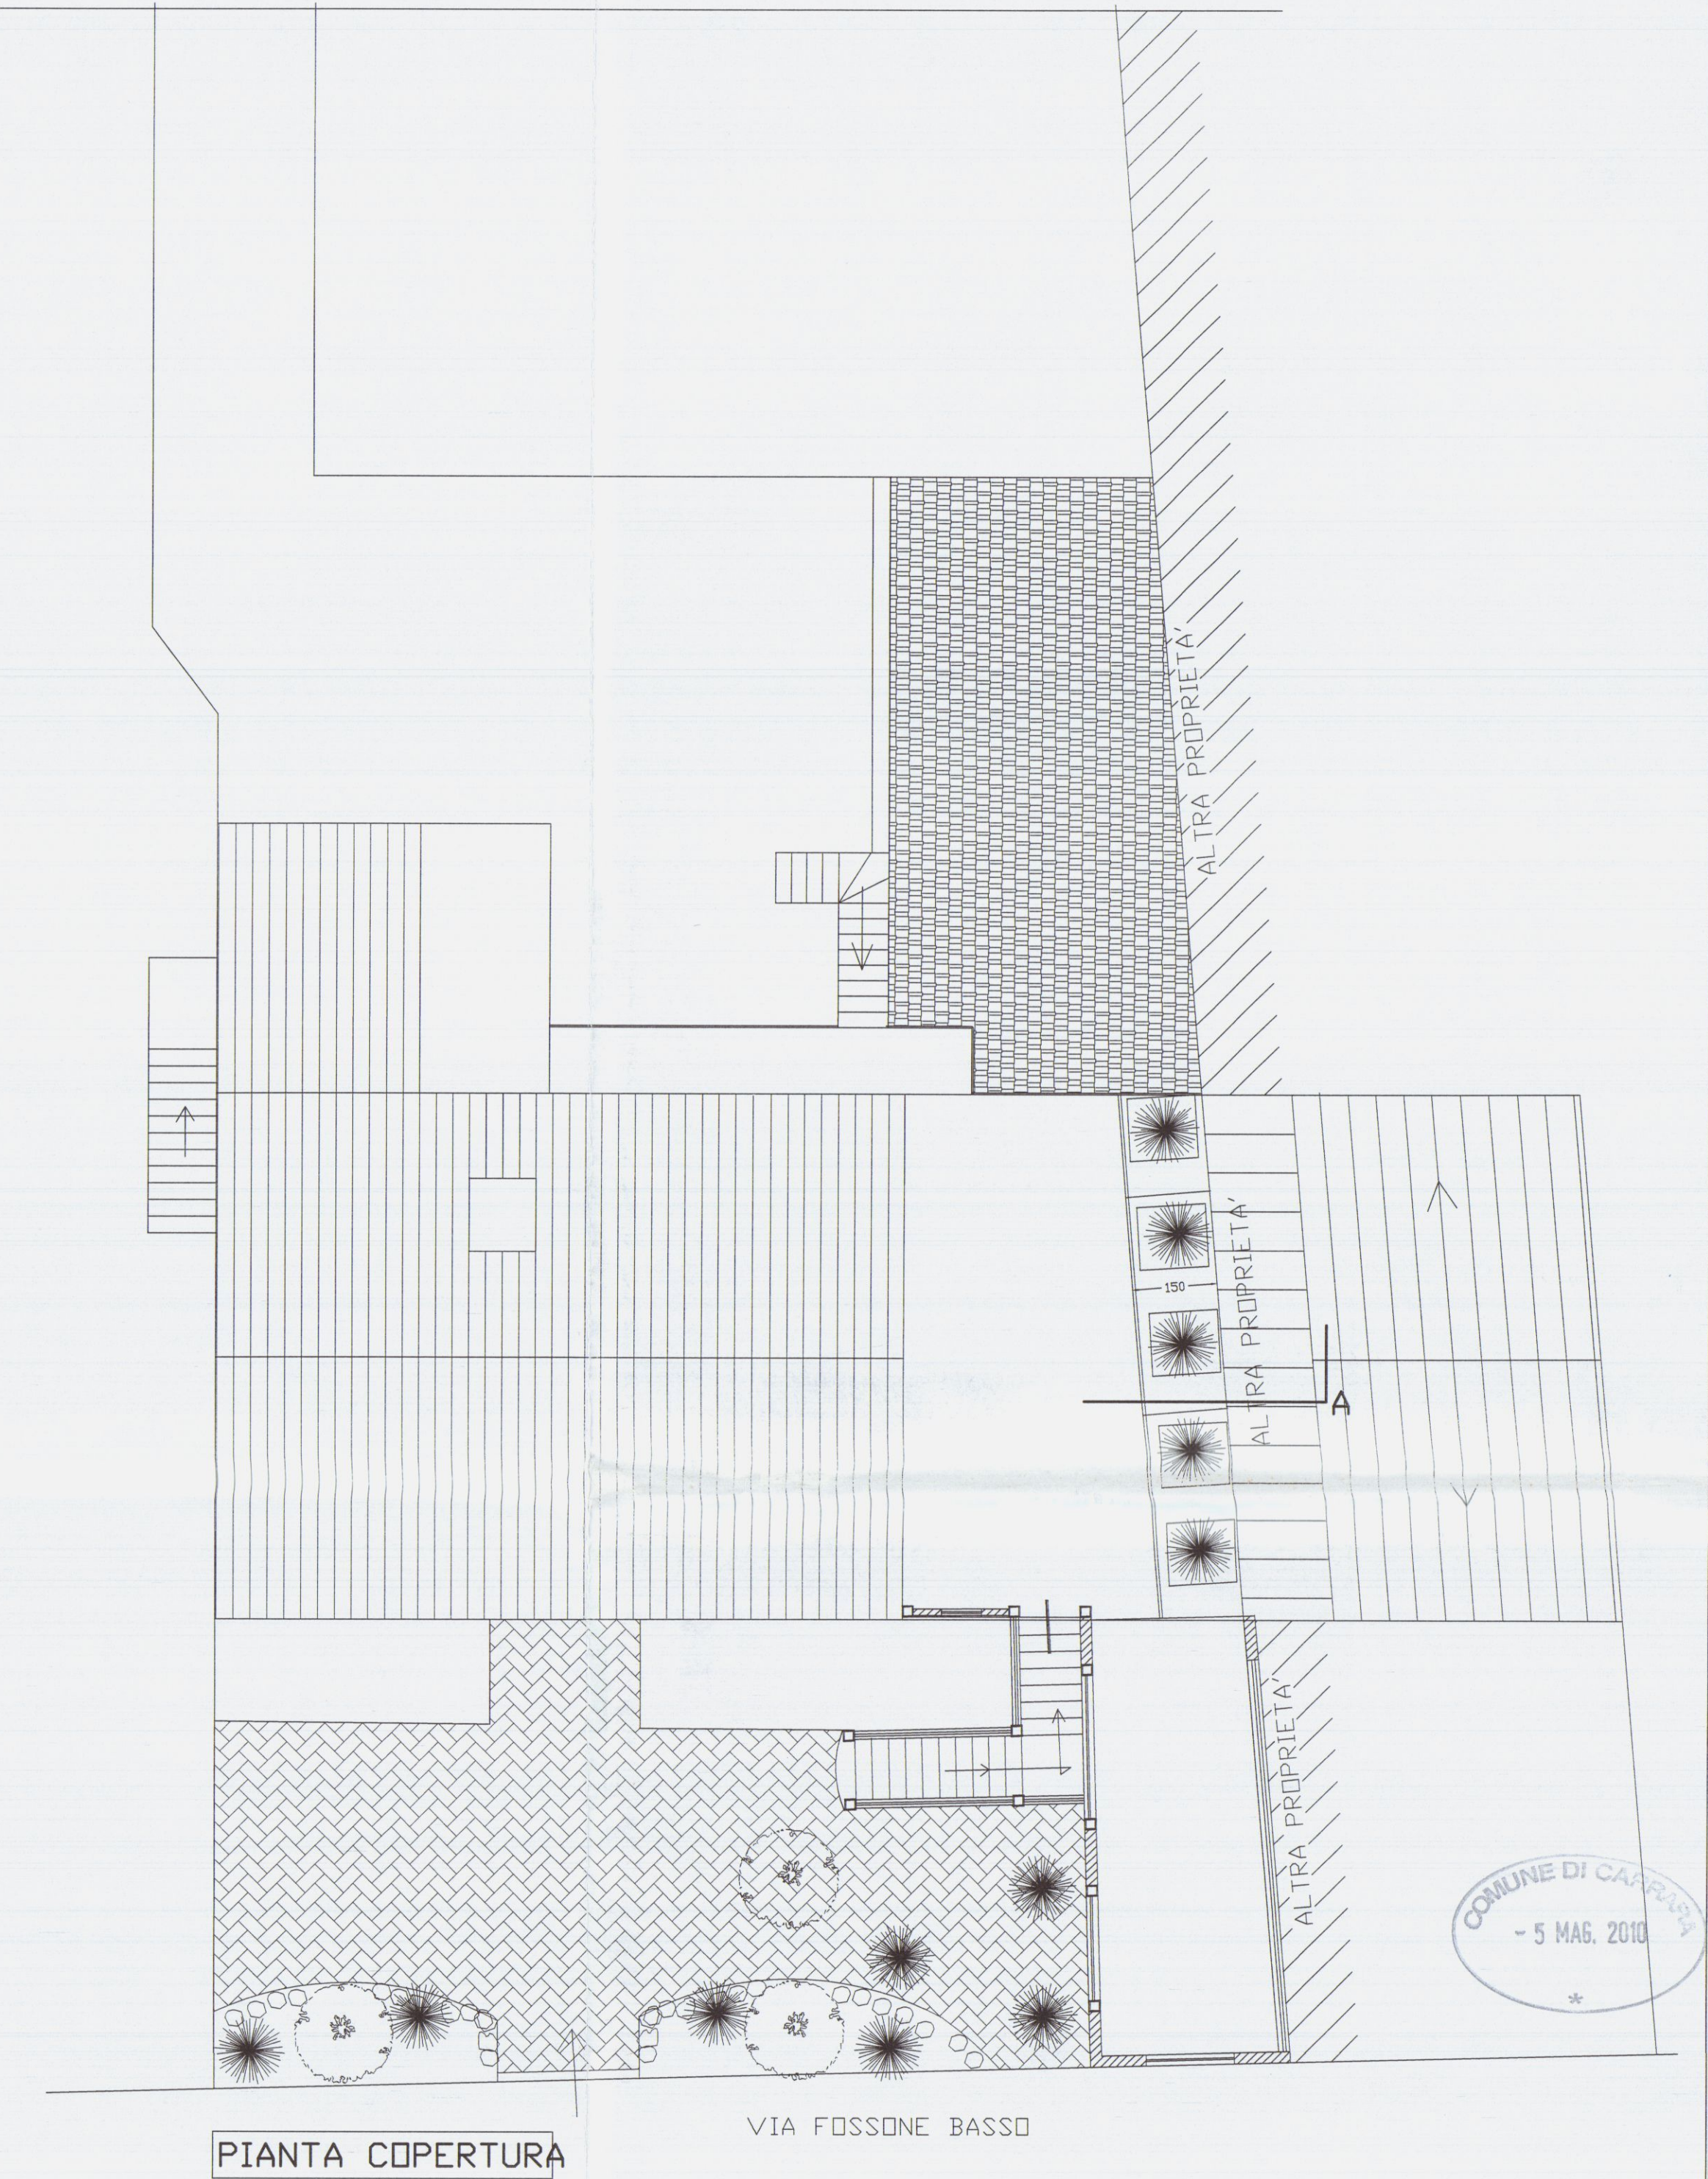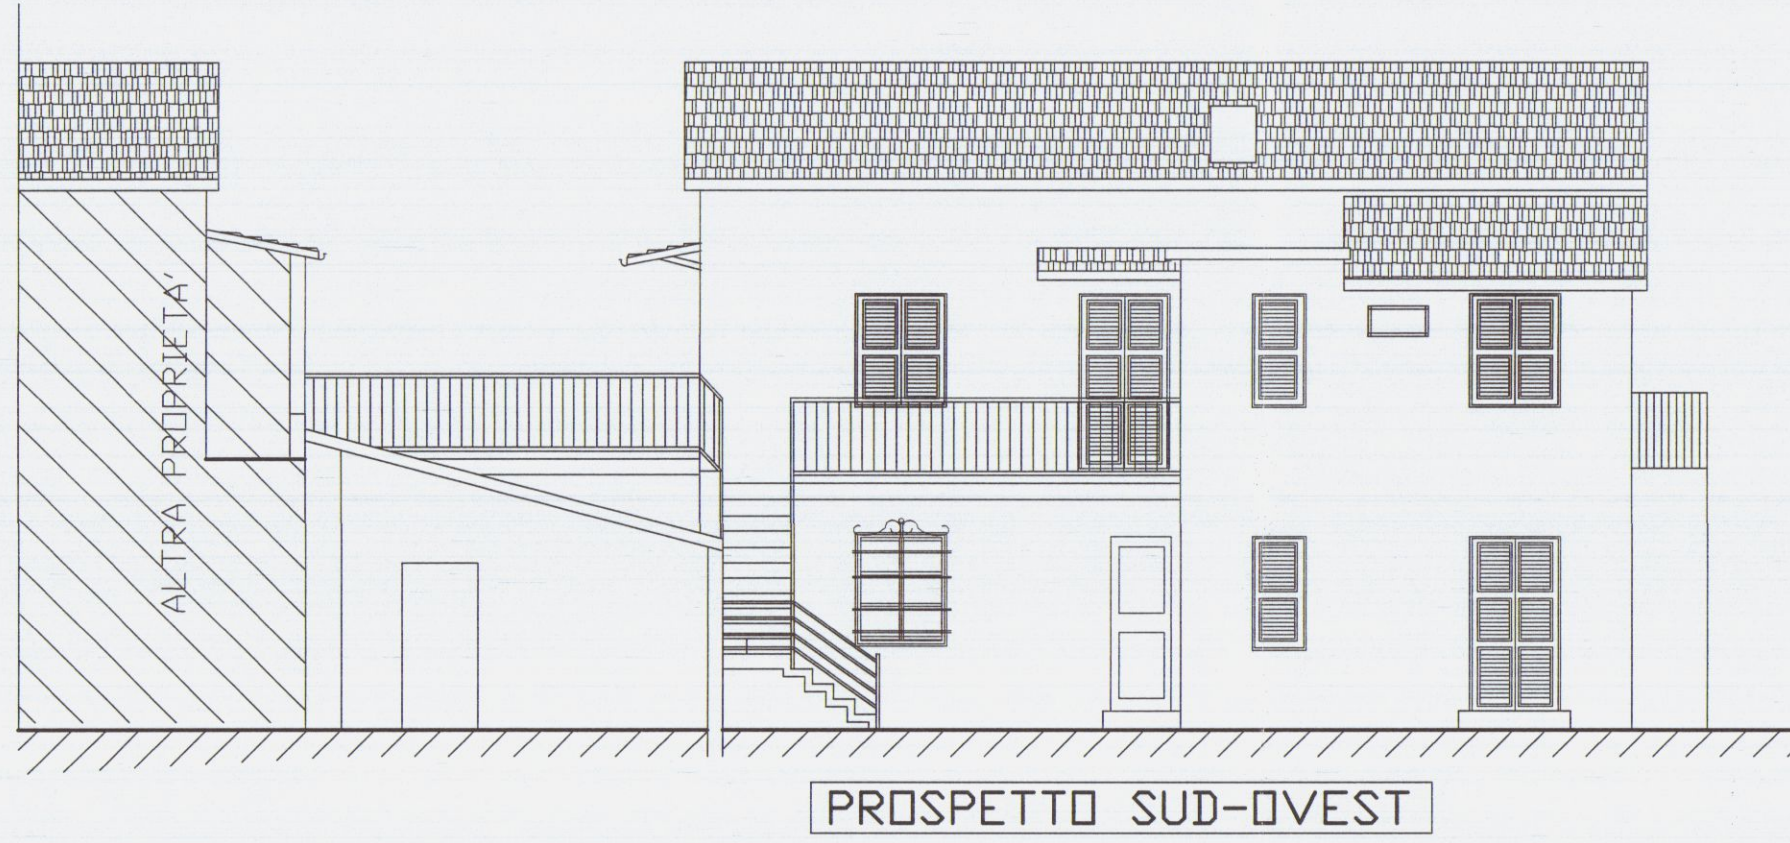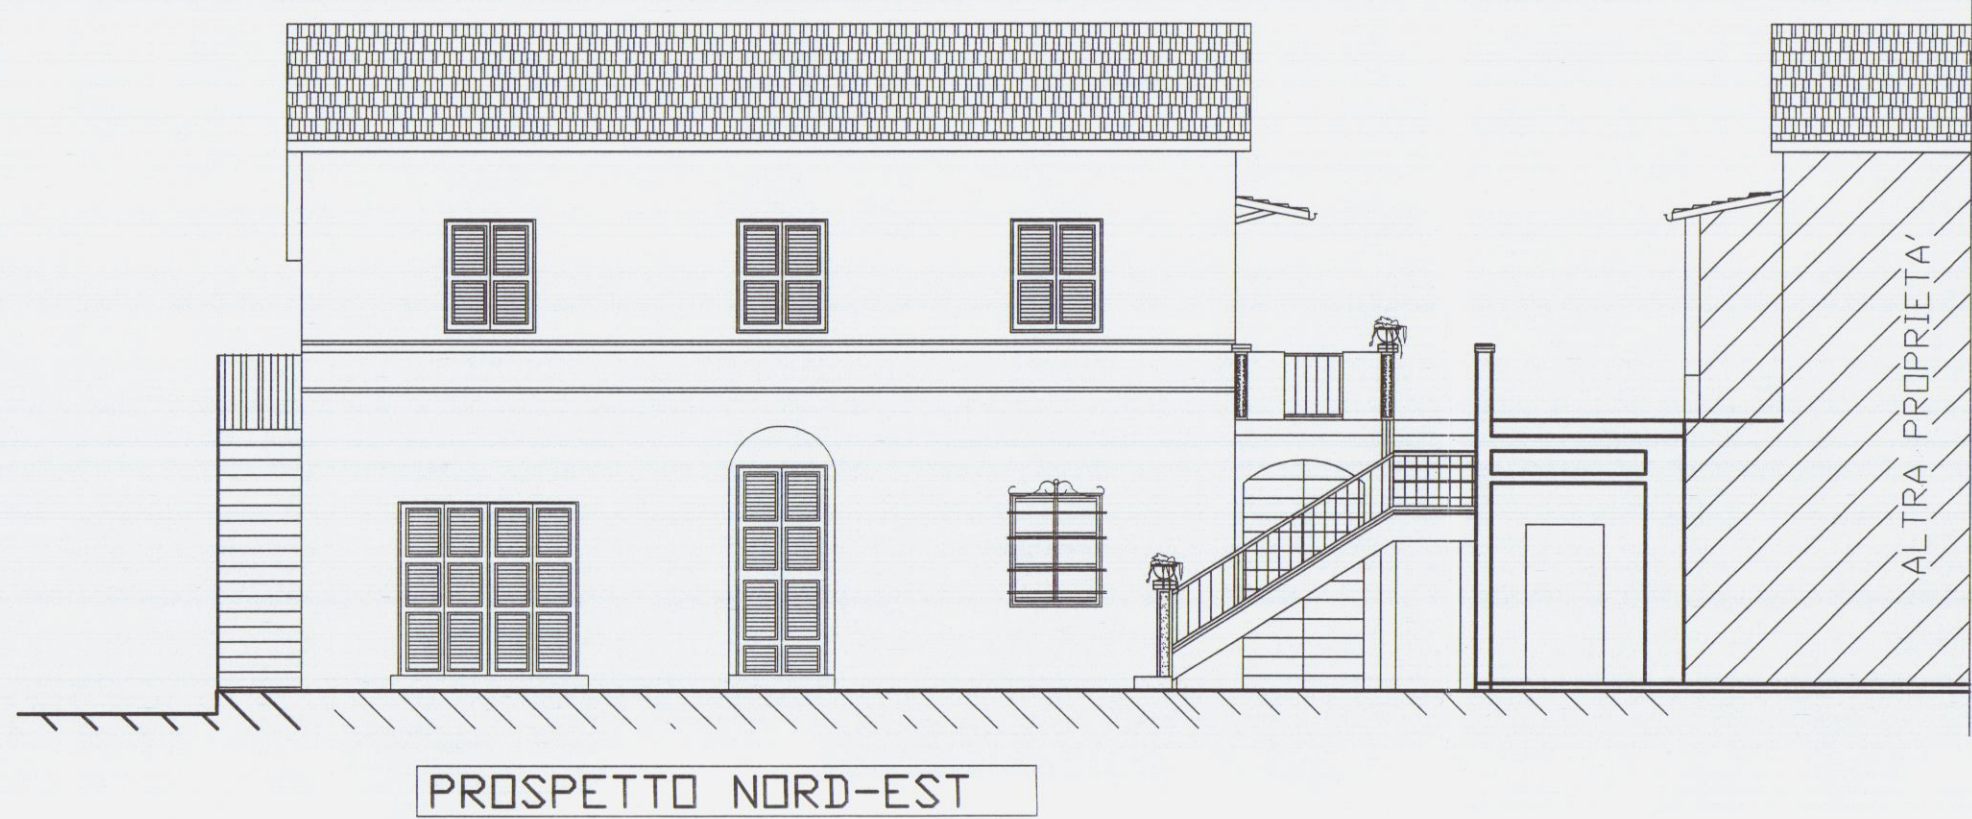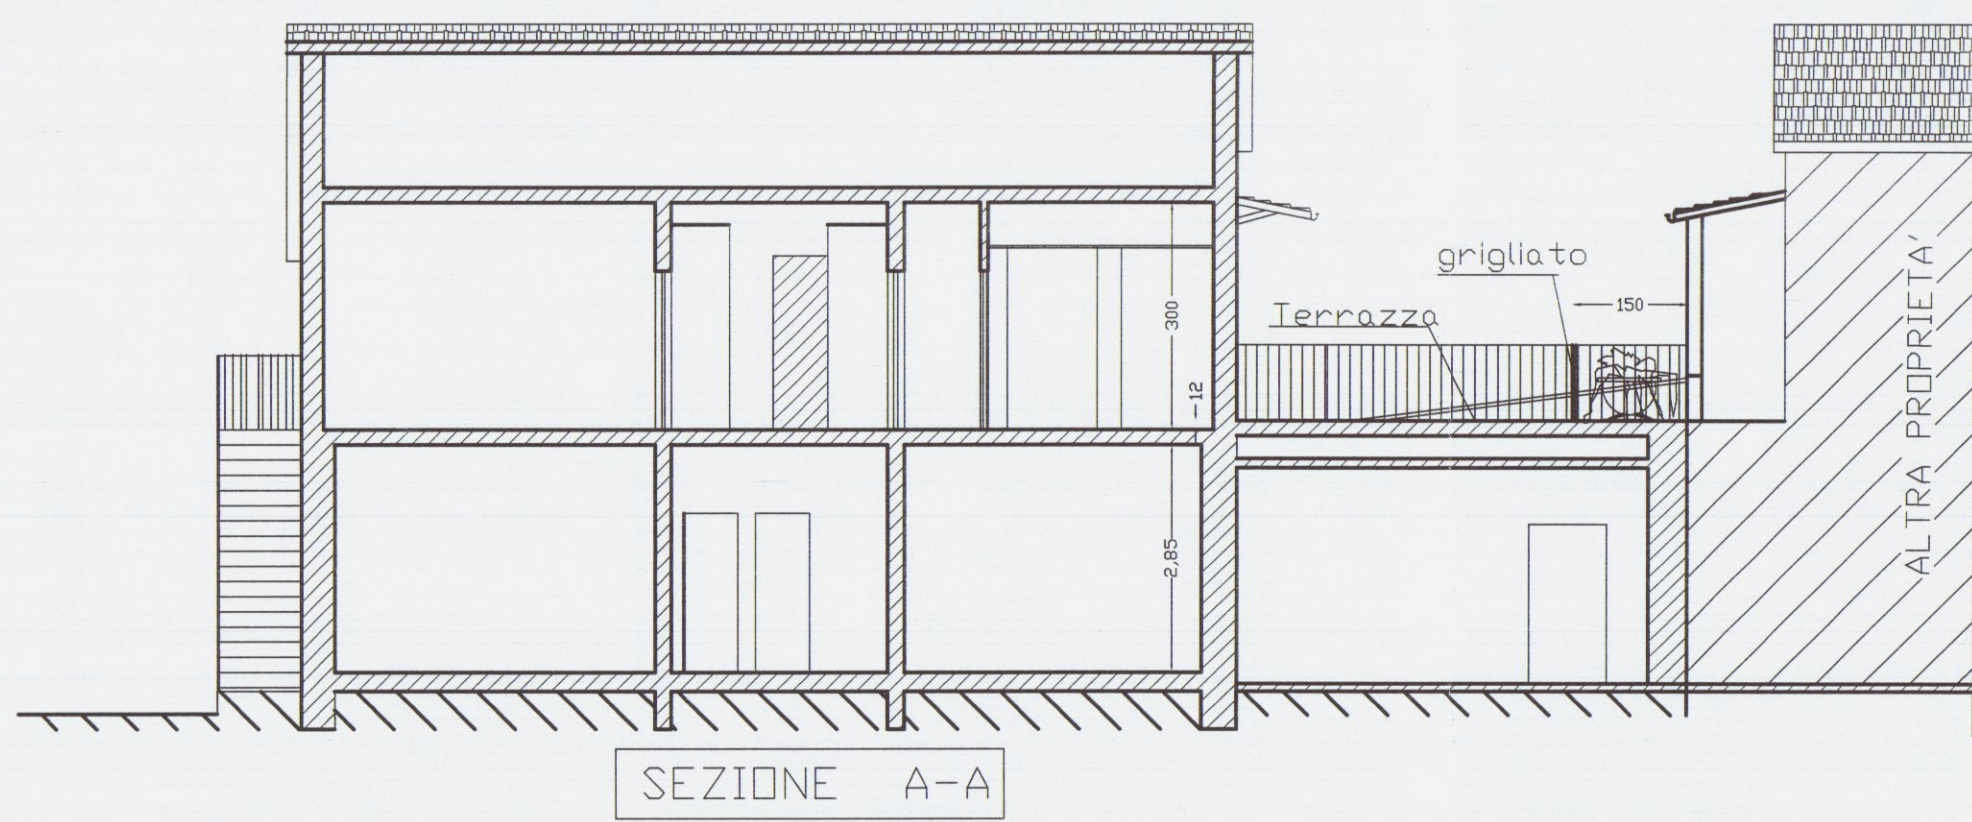









Geom. MARCO MORELLI		COMMITTENTE	
via M. D'AZEGLIO n°8		VENTURINI LUIGI	
Tel. 0585-71501		COMUNE	
		CARRARA	
SCALA 1:100		OGGETTO	
TAVOLA 2		PIANTE	
DATA Agosto-09		PROSPETTI	
STATO: VARIANTE alla D.I.A. 507/08		SEZIONI	





FOGLIO DI MAPPA 62 MAPP. 514
SCALA 1:1000

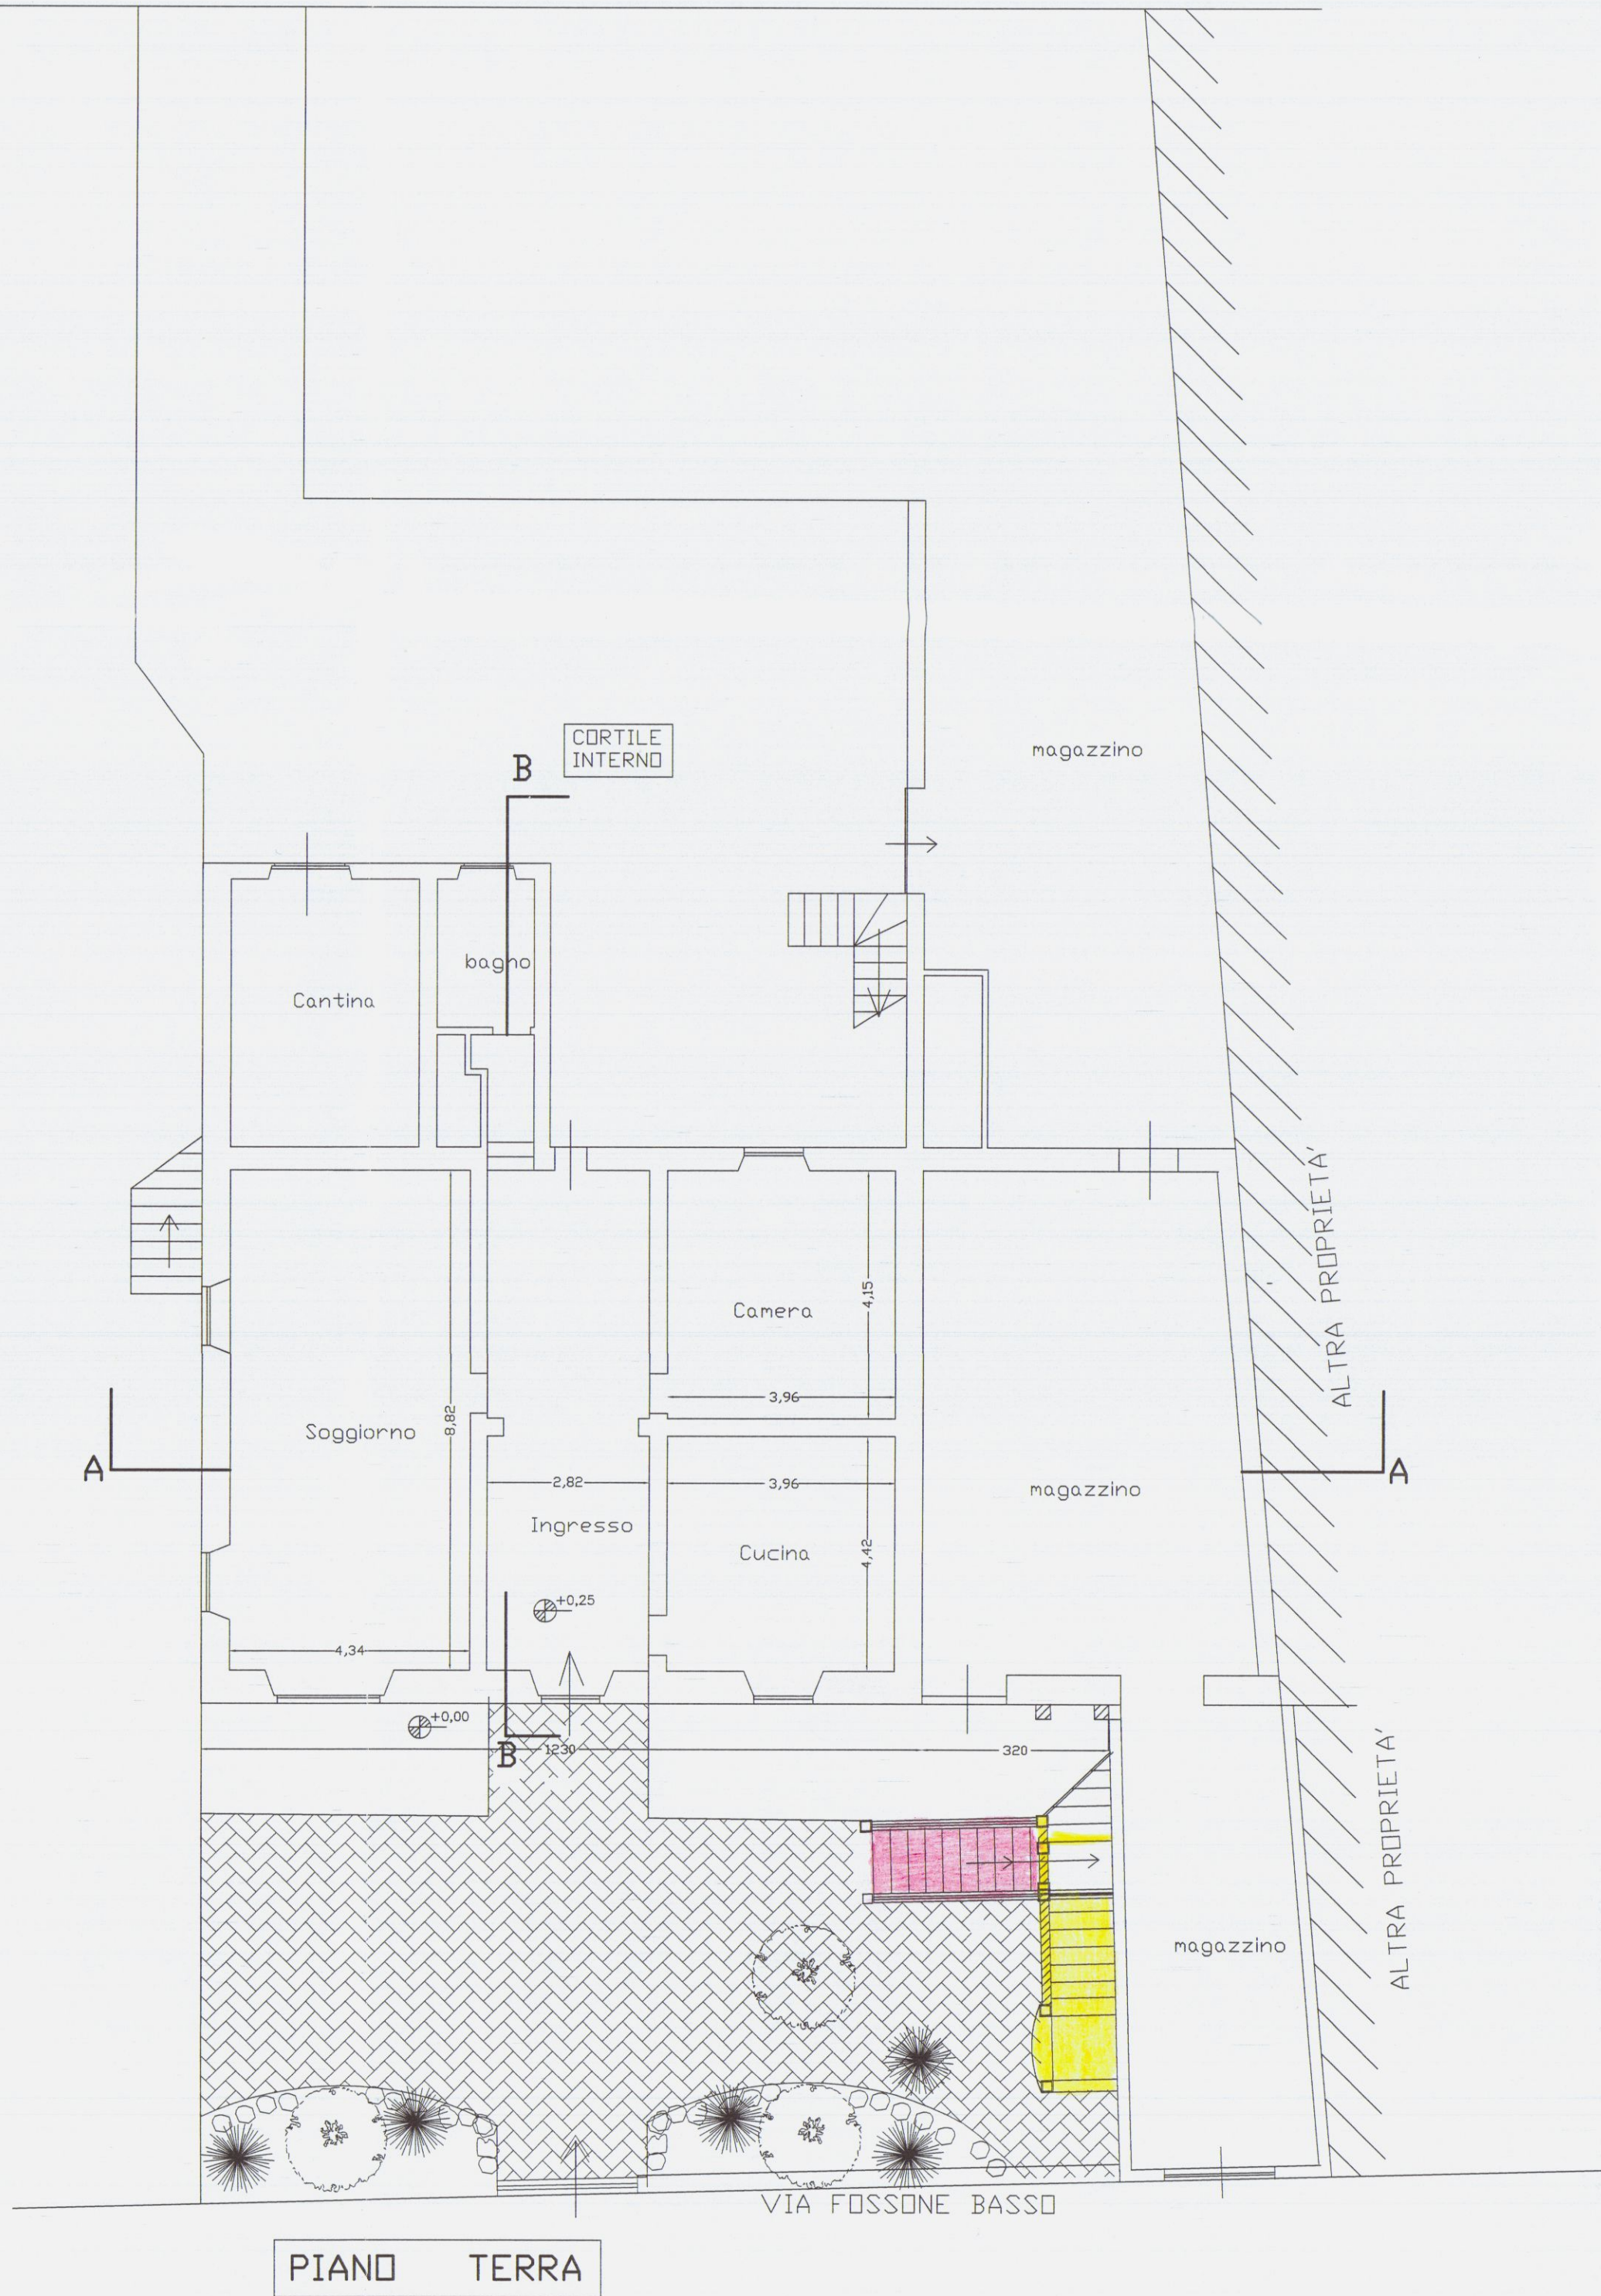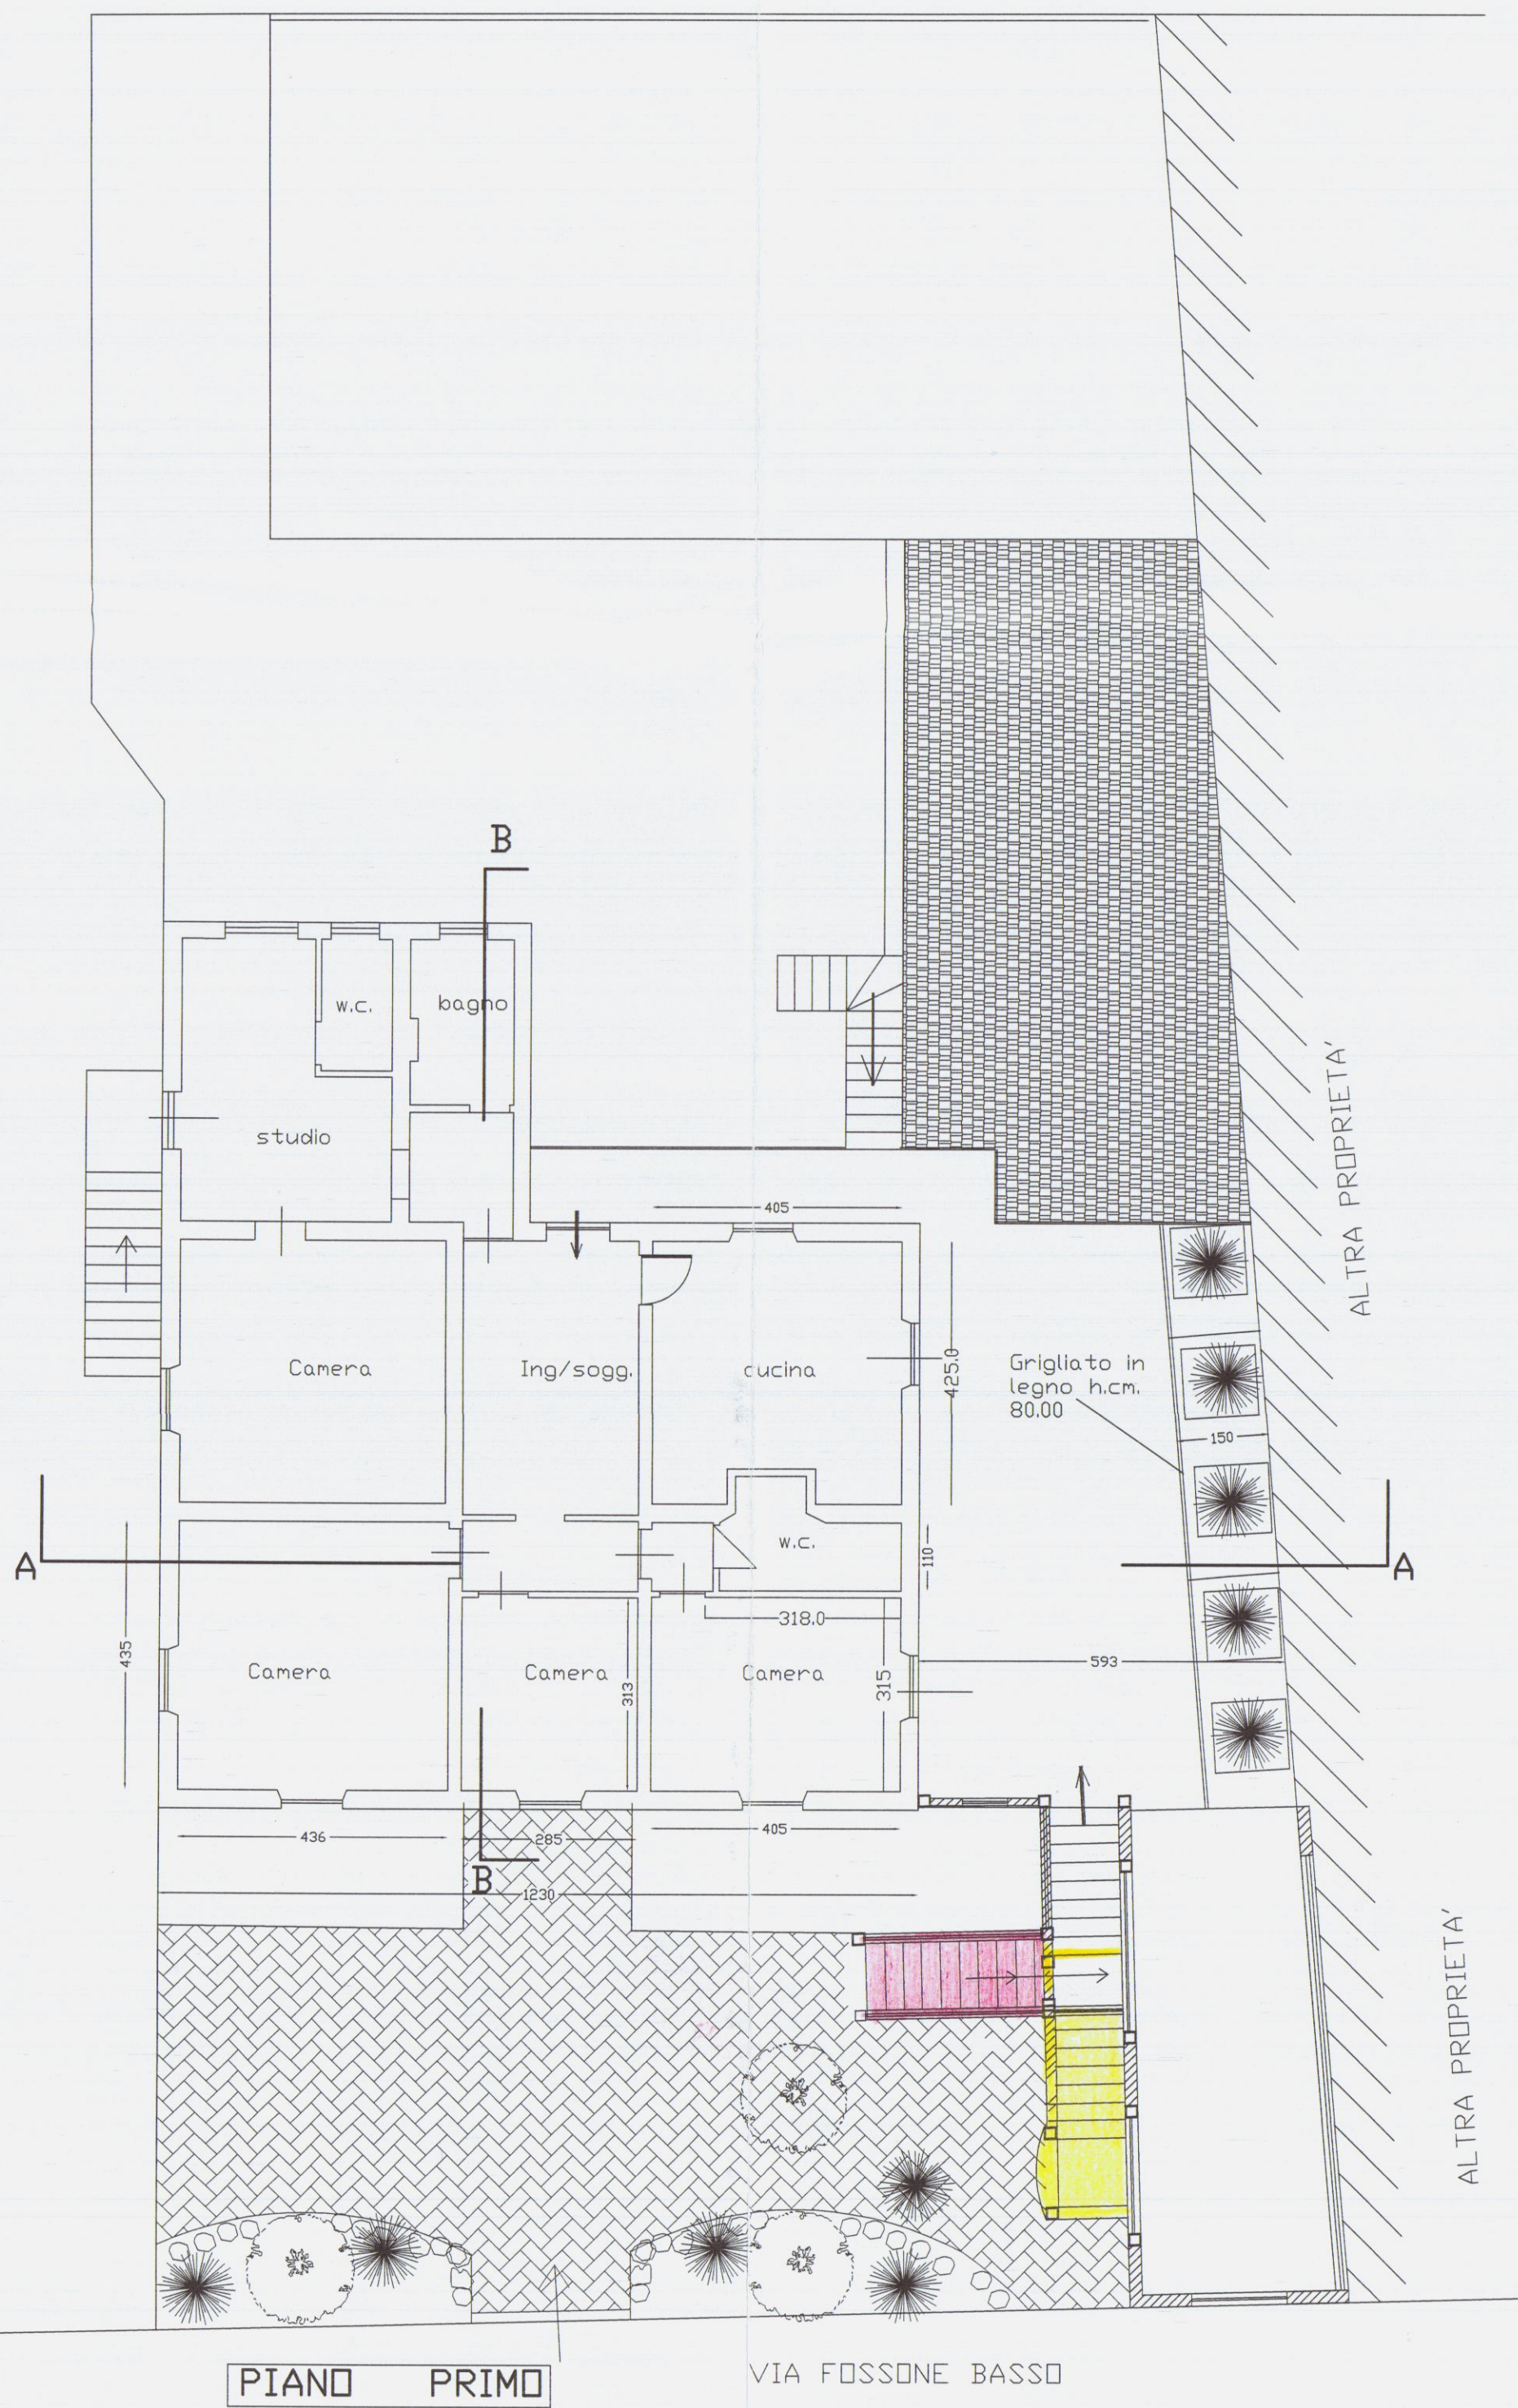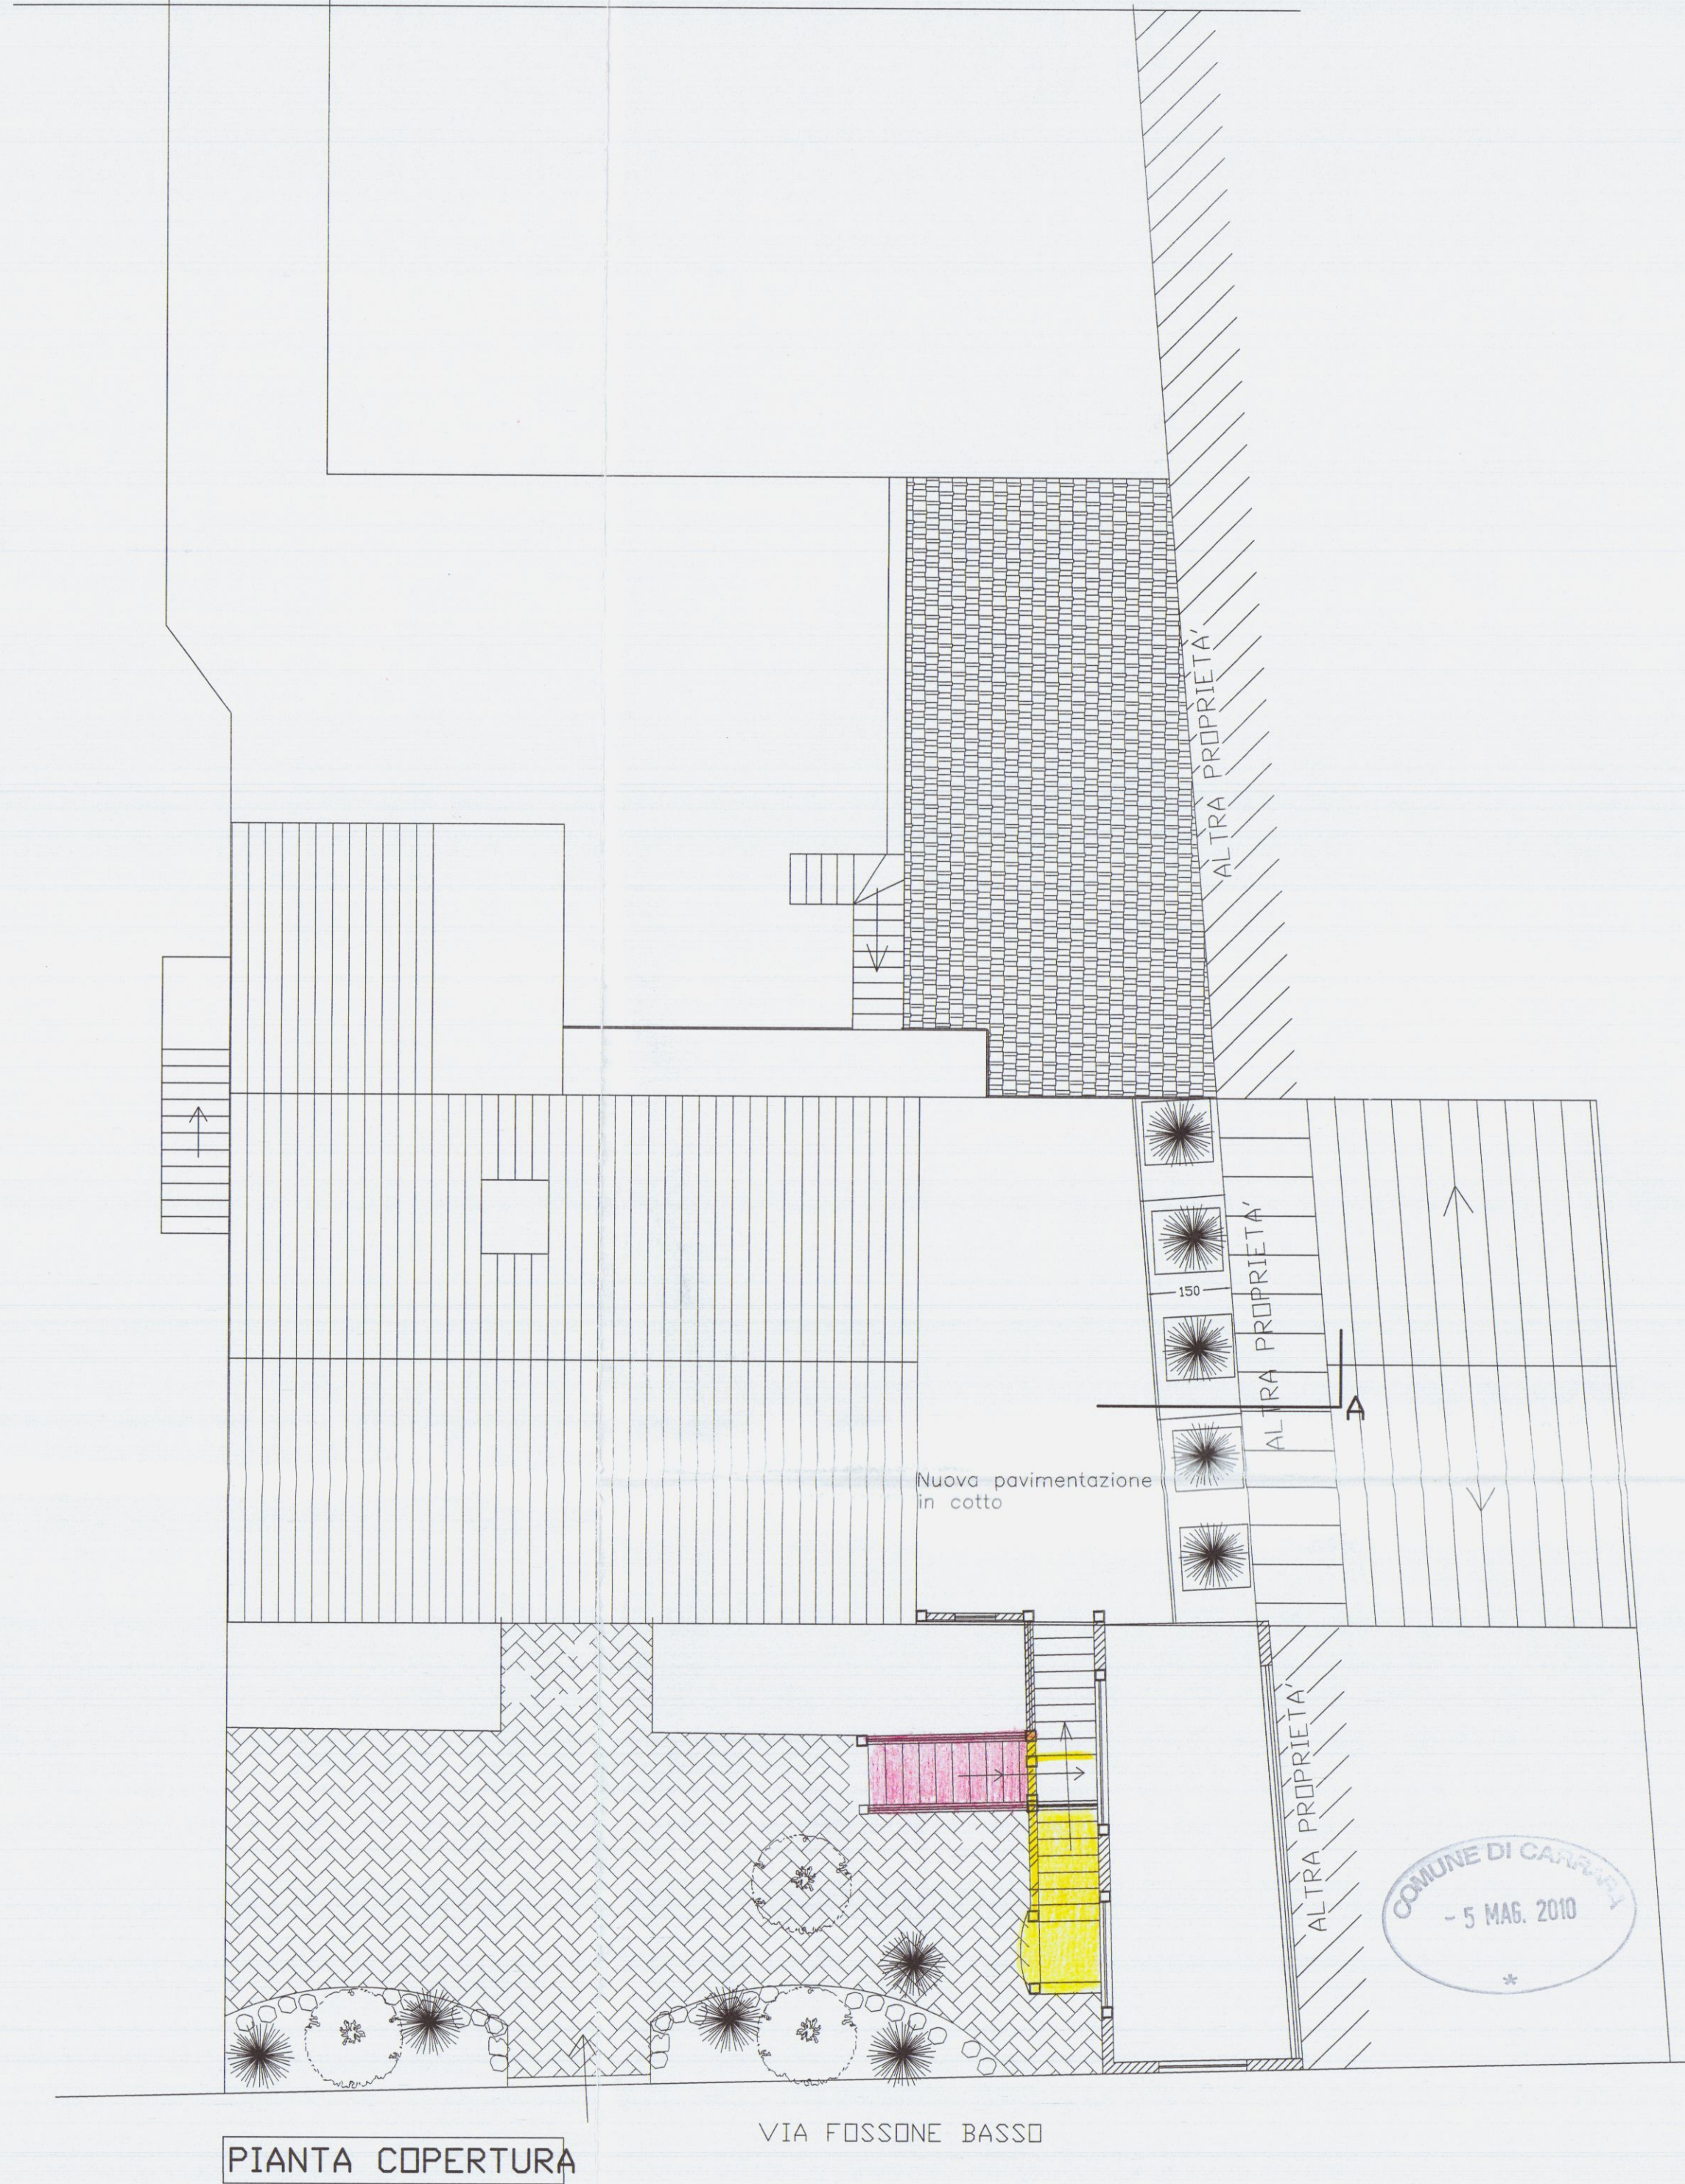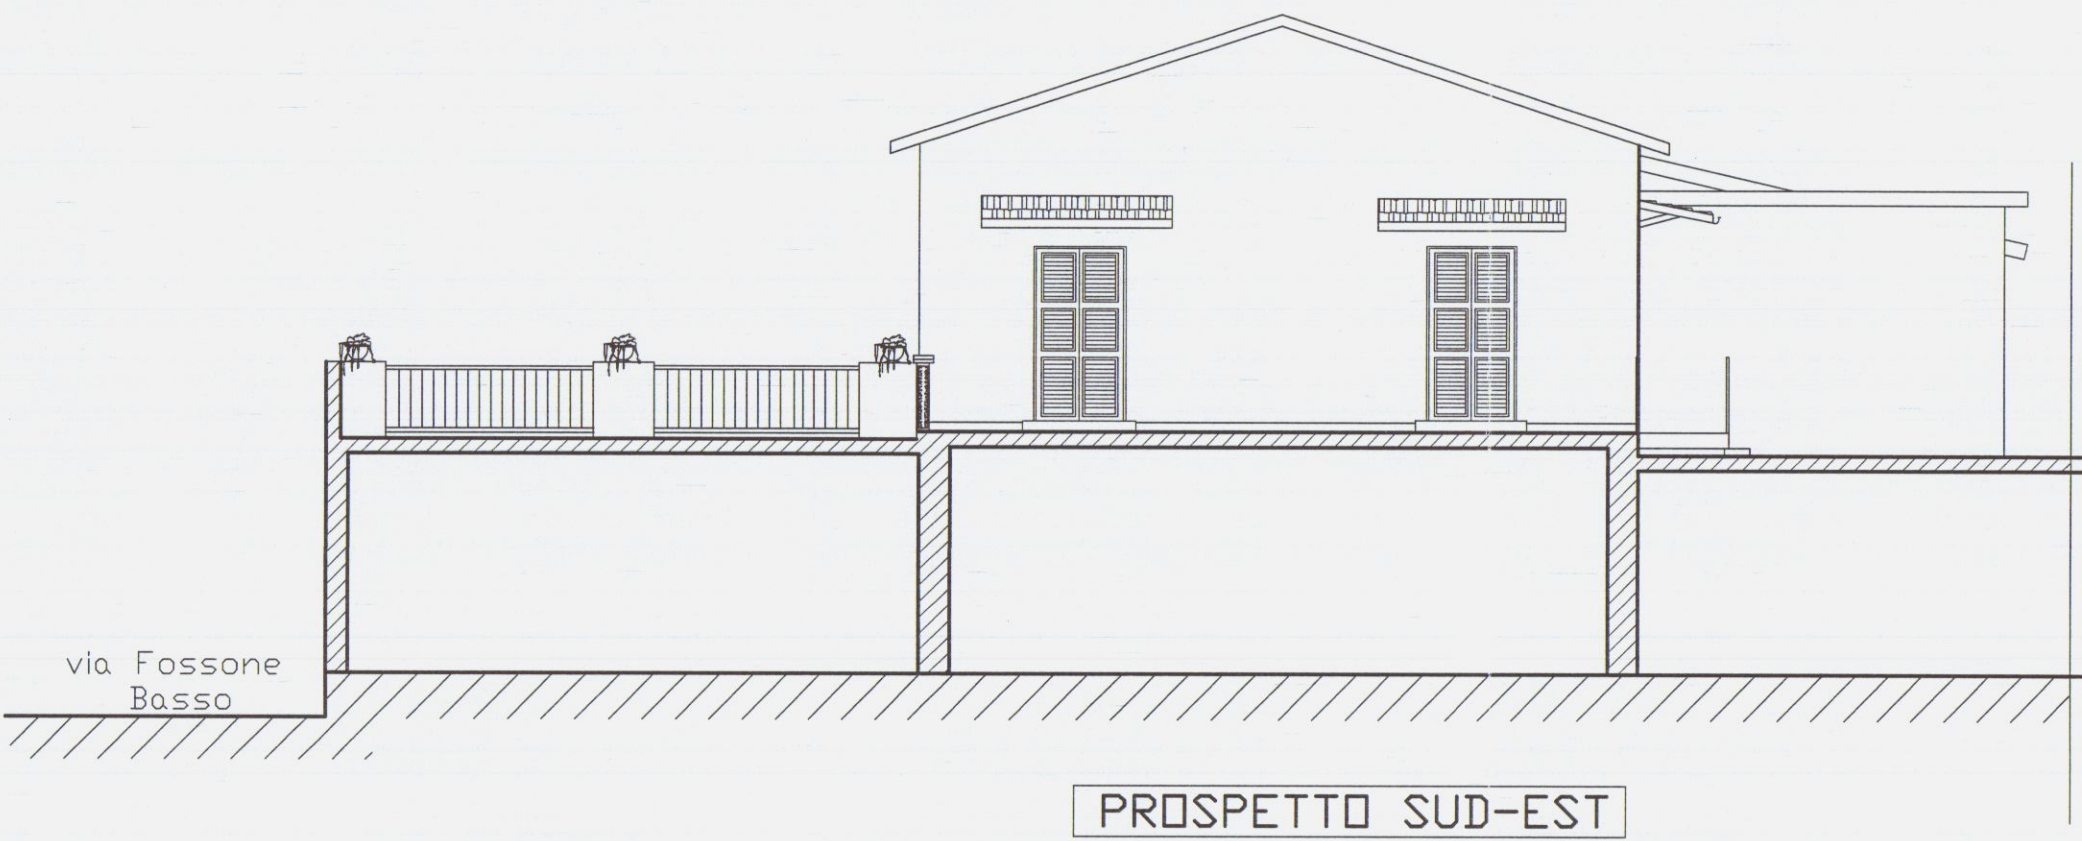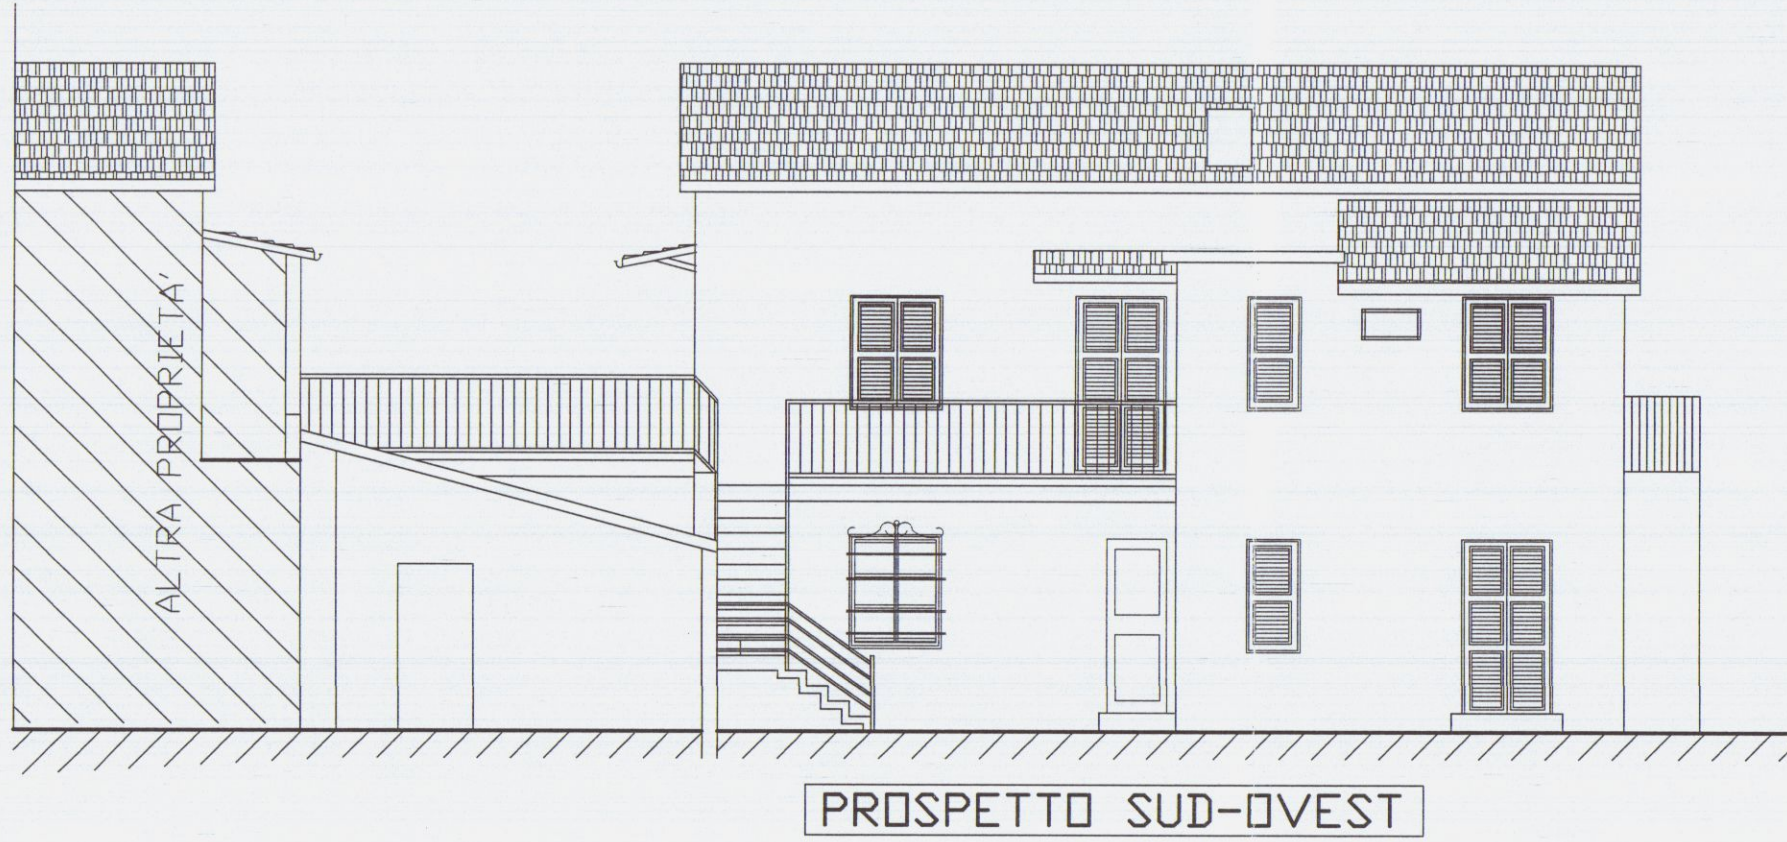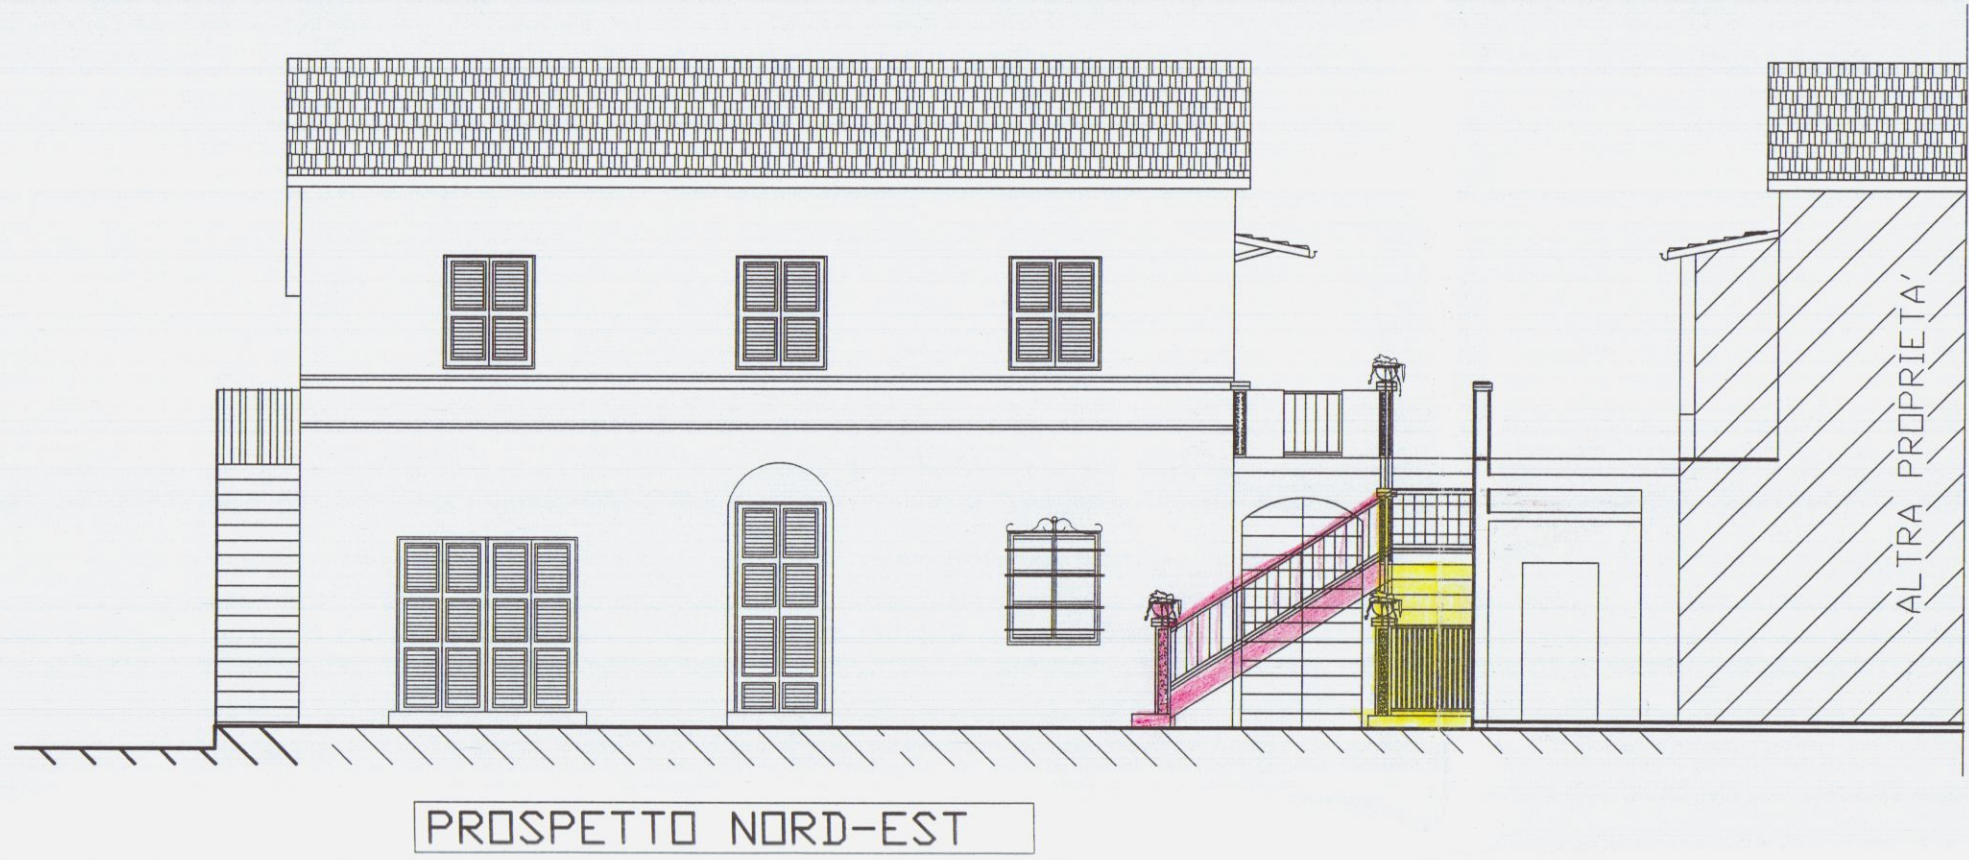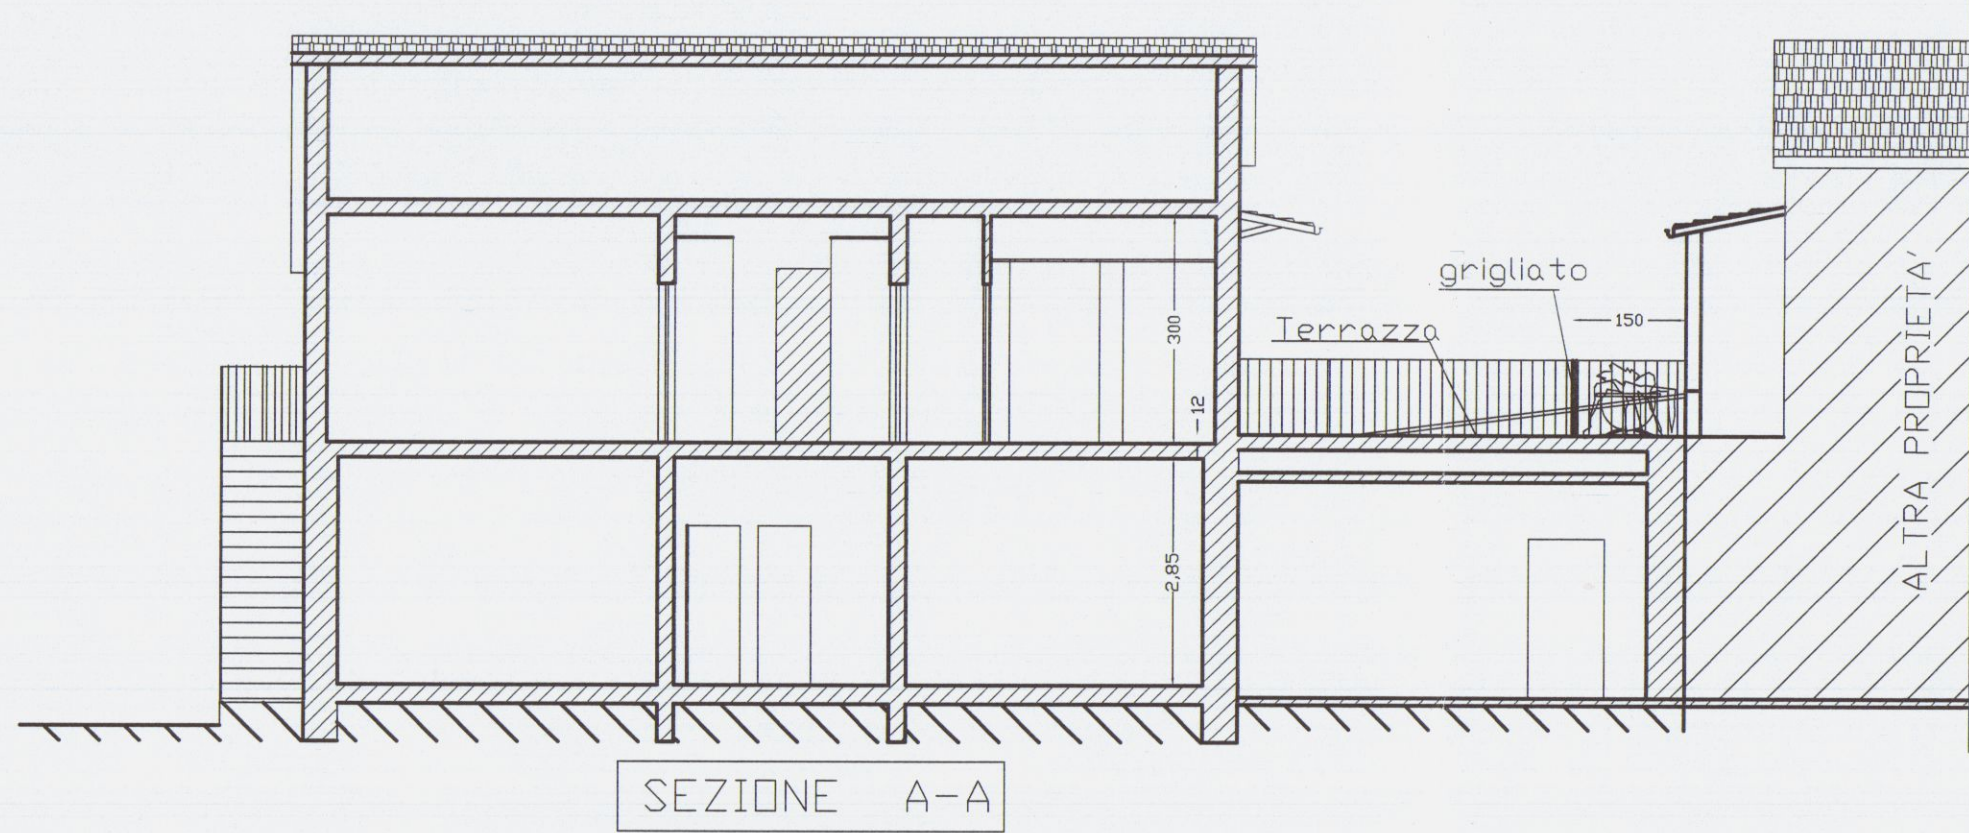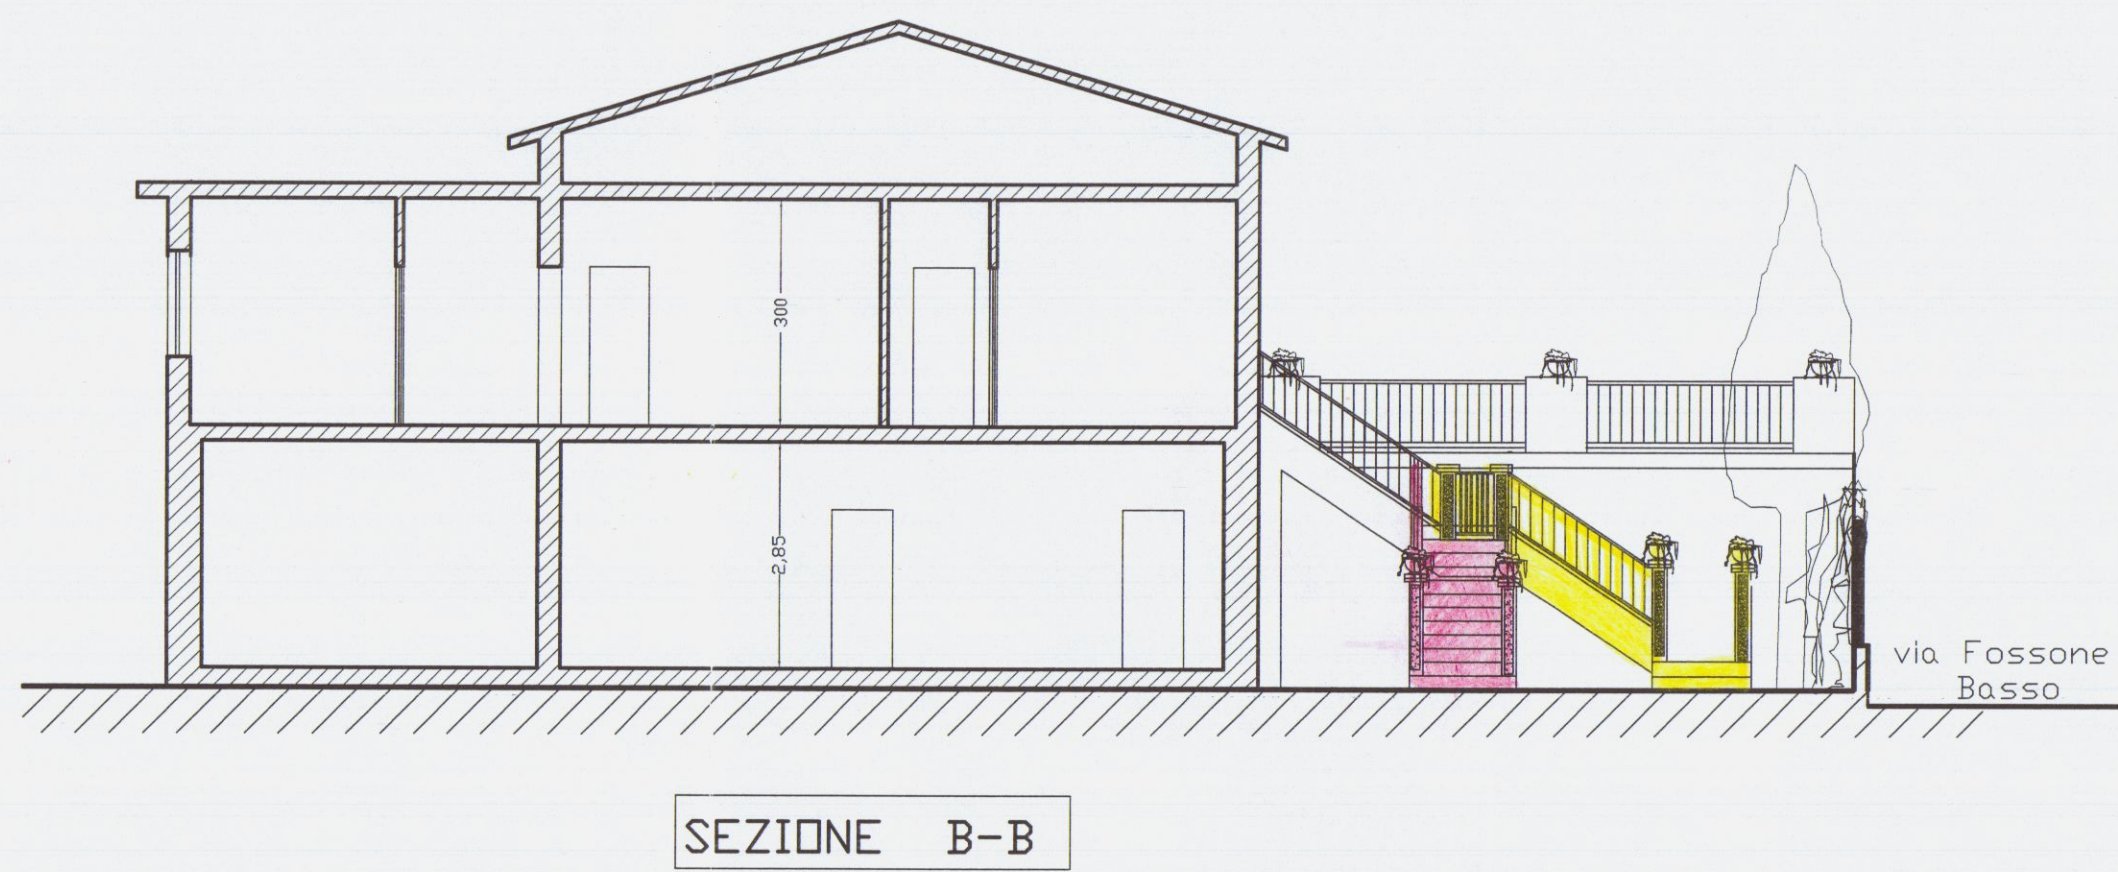


			
Geom. MARCO MORELLI		COMMITTENTE	
via M. D'AZEGLIO n°8		VENTURINI LUIGI	
Tel. 0585-71501		COMUNE	
		CARRARA	
SCALA	MODIFICA DELLA SCALA PRINCIPALE ESTERNA SU IMMOBILE AD USO ABITAZIONE POSTO IN LOC. FOSSENE, VIA FOSSENE BASSO N°7 FOGLIO DI MAPPA N° 62, MAPP. 514.sub.9-2-(7-8)	OGGETTO	
1:100			
TAVOLA	VARIANTE alla D.I.A. 507/08 tutela 122 del 11-08-2009	PIANTE	
3		PROSPETTI	
DATA		SEZIONI	
Agosto-09	STATO: RAFFRONTO		

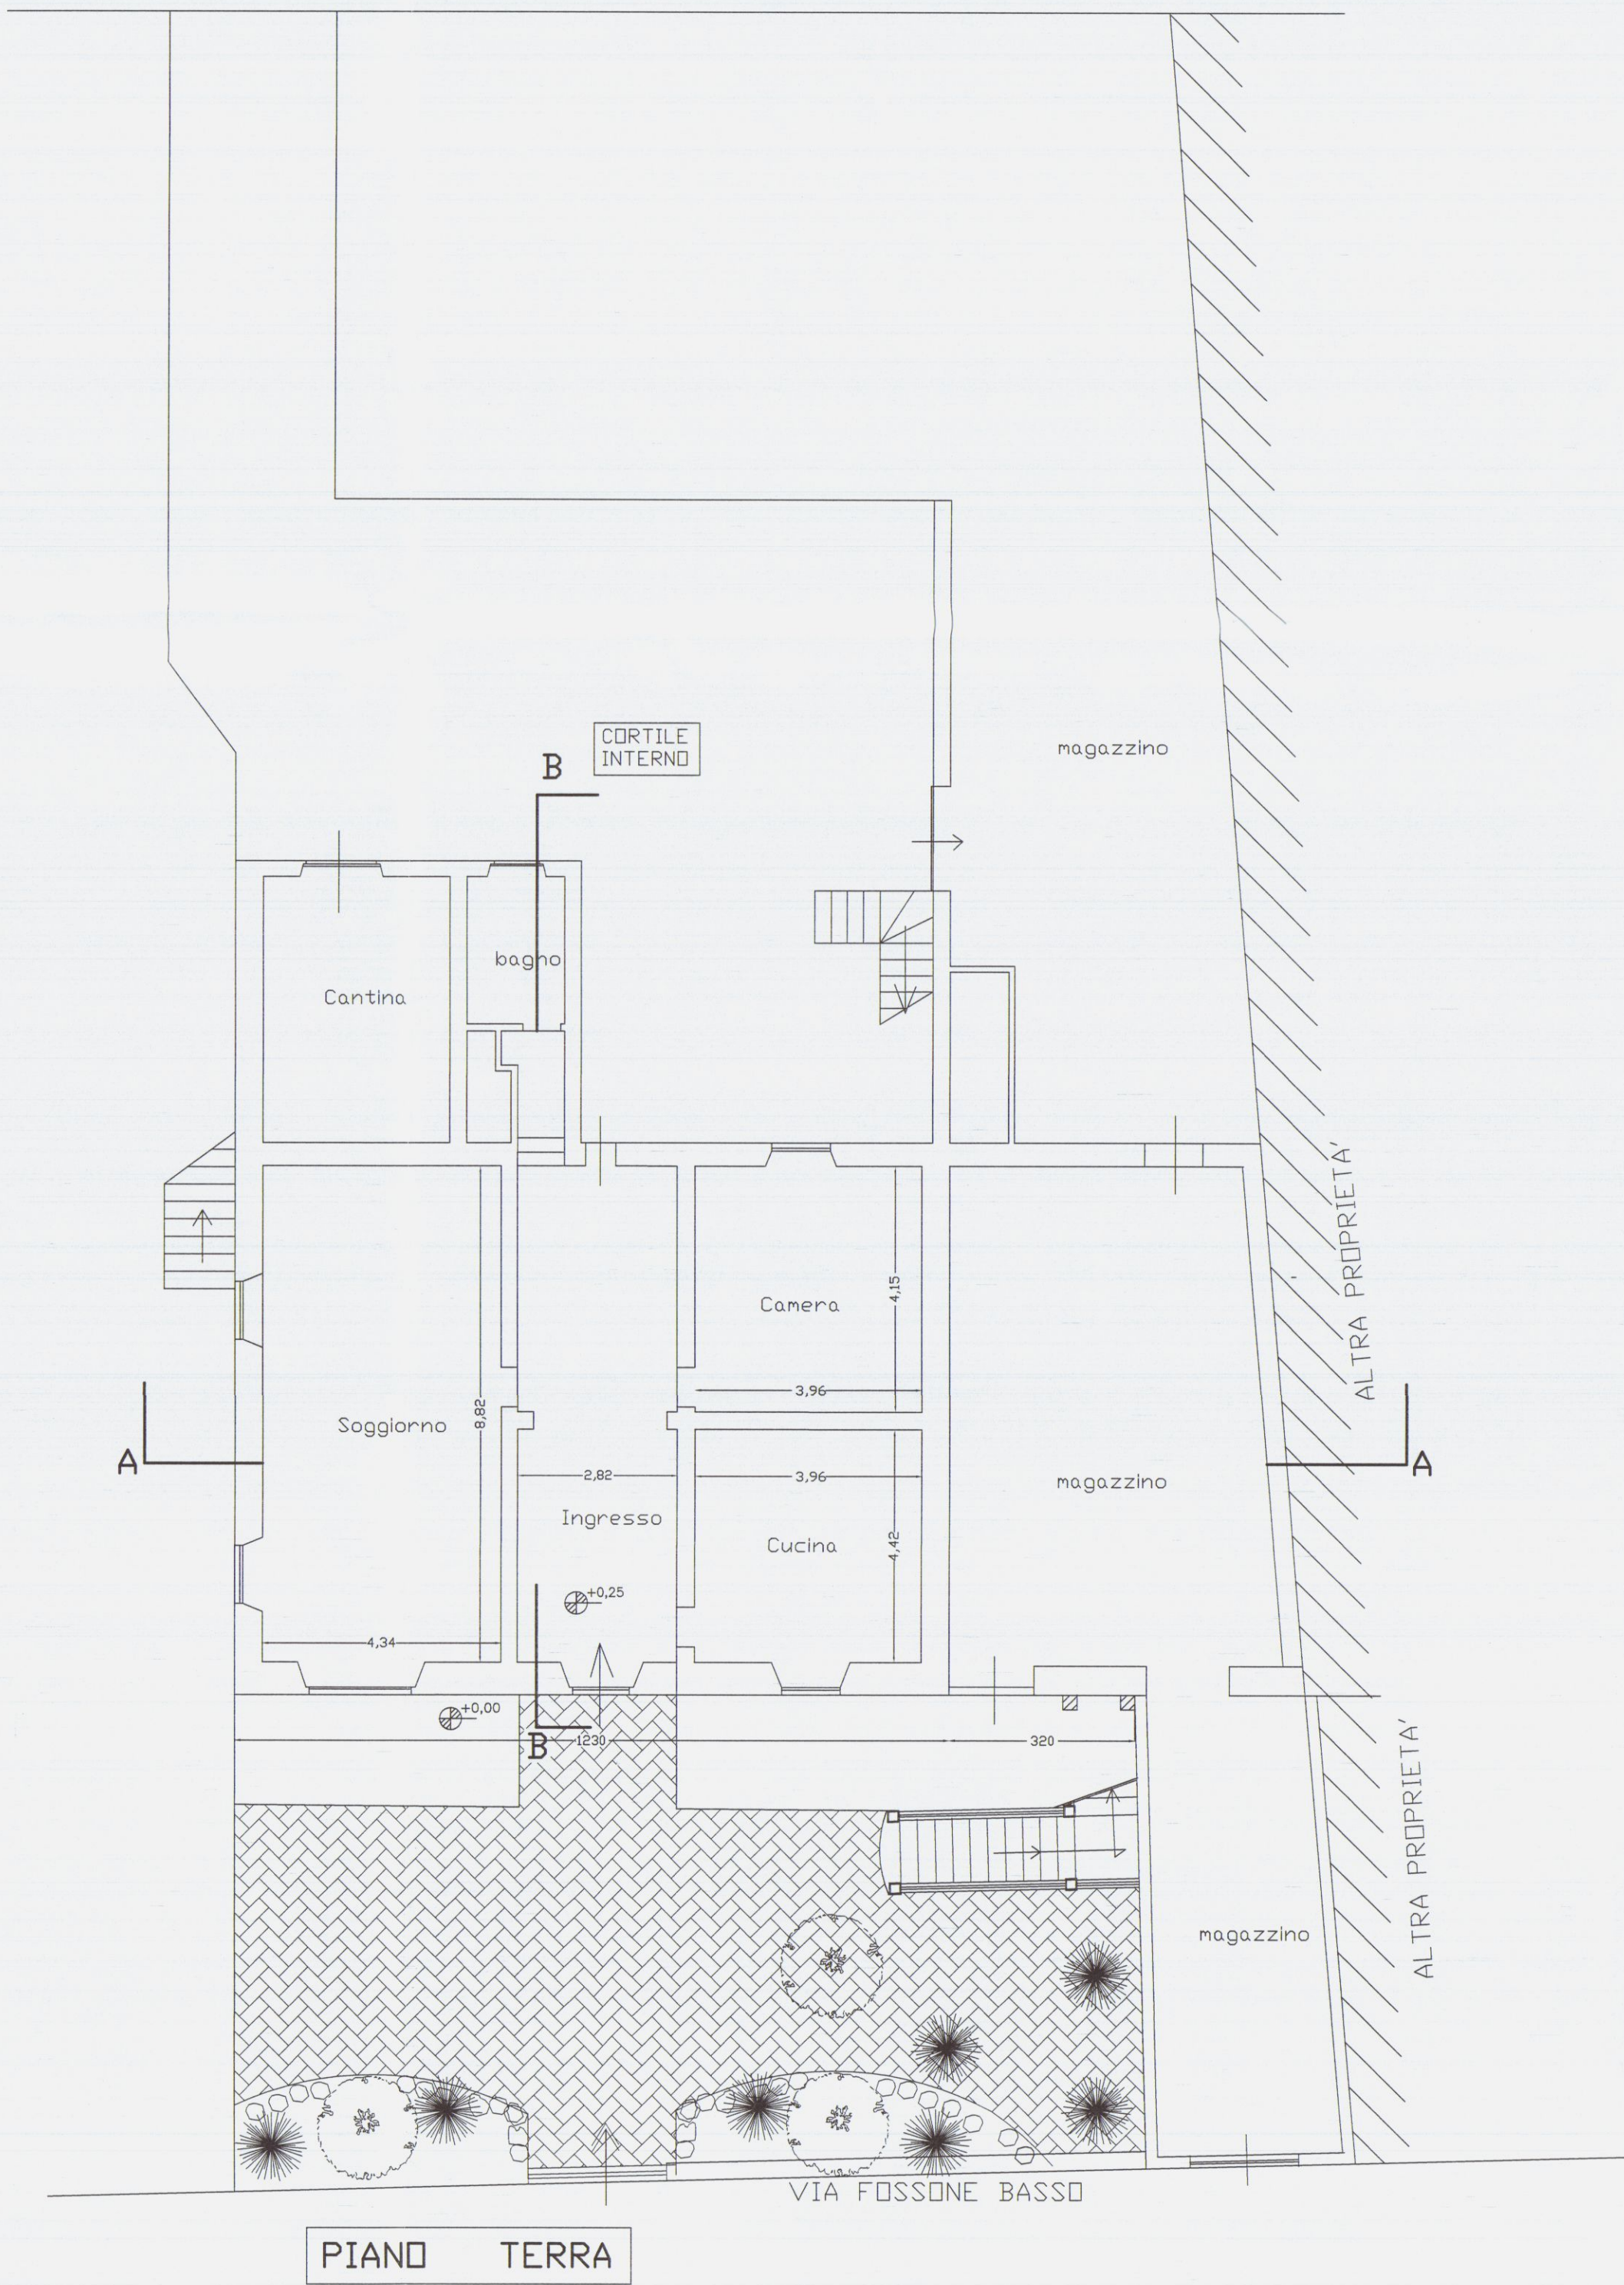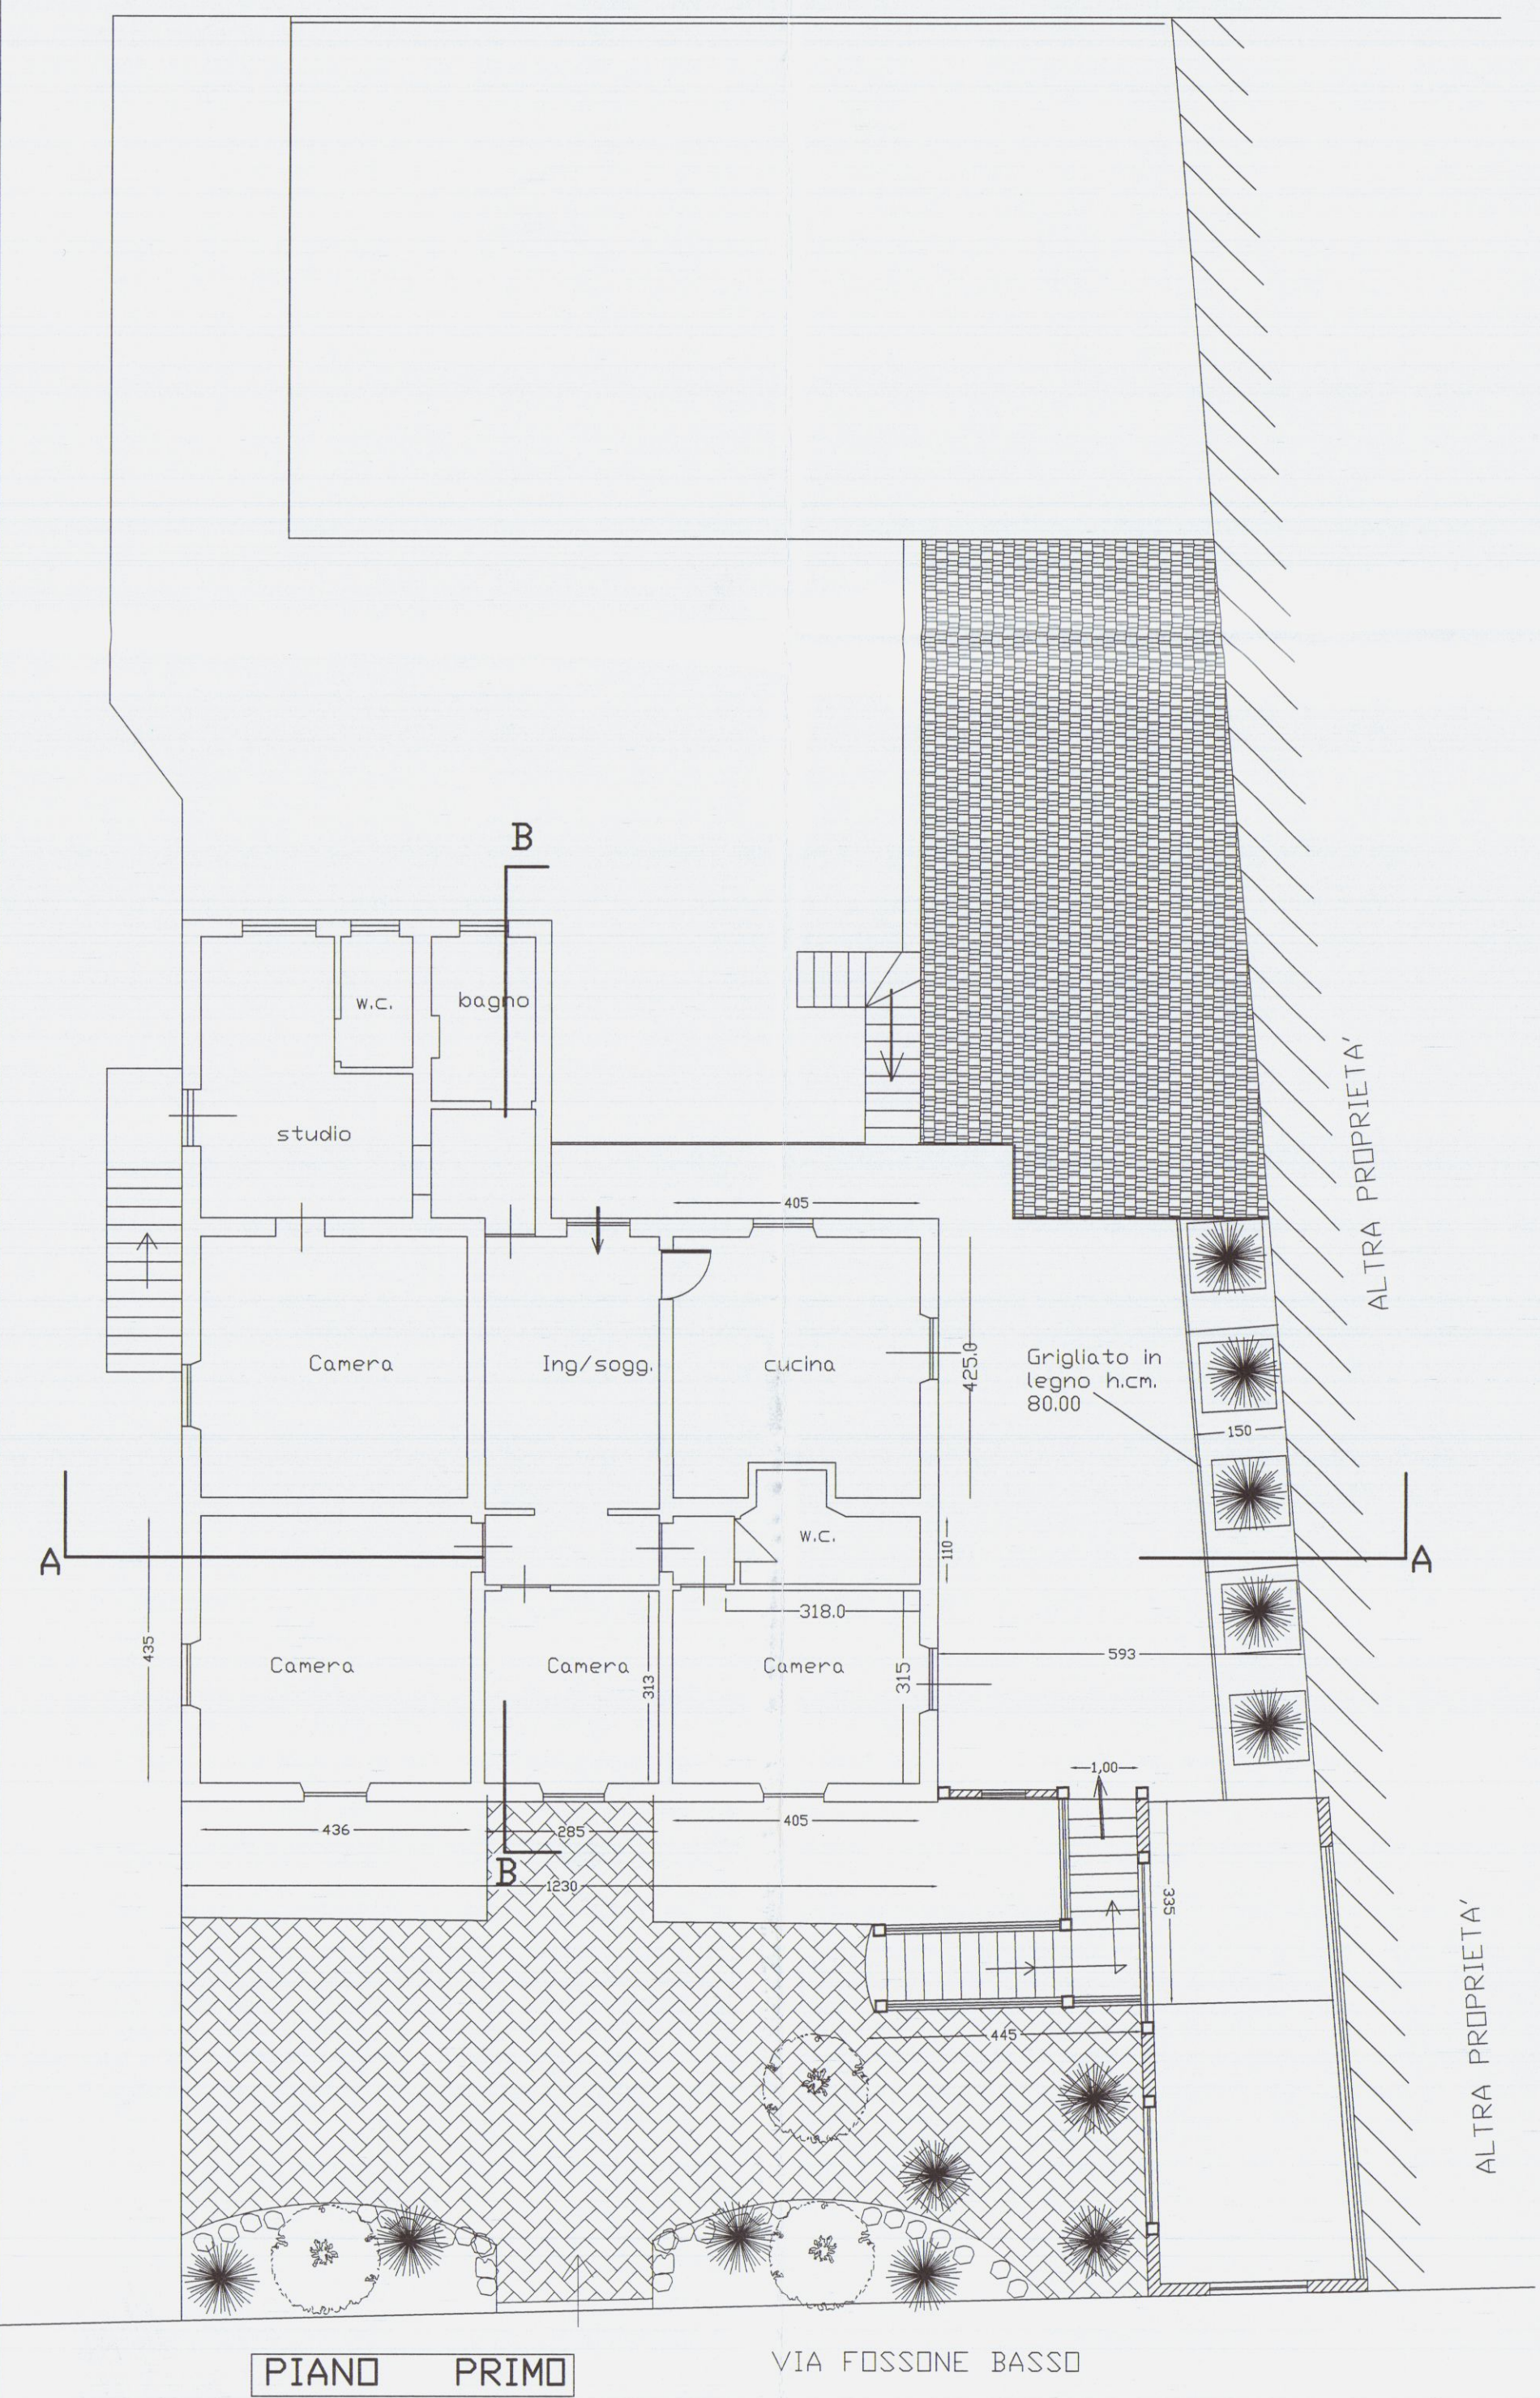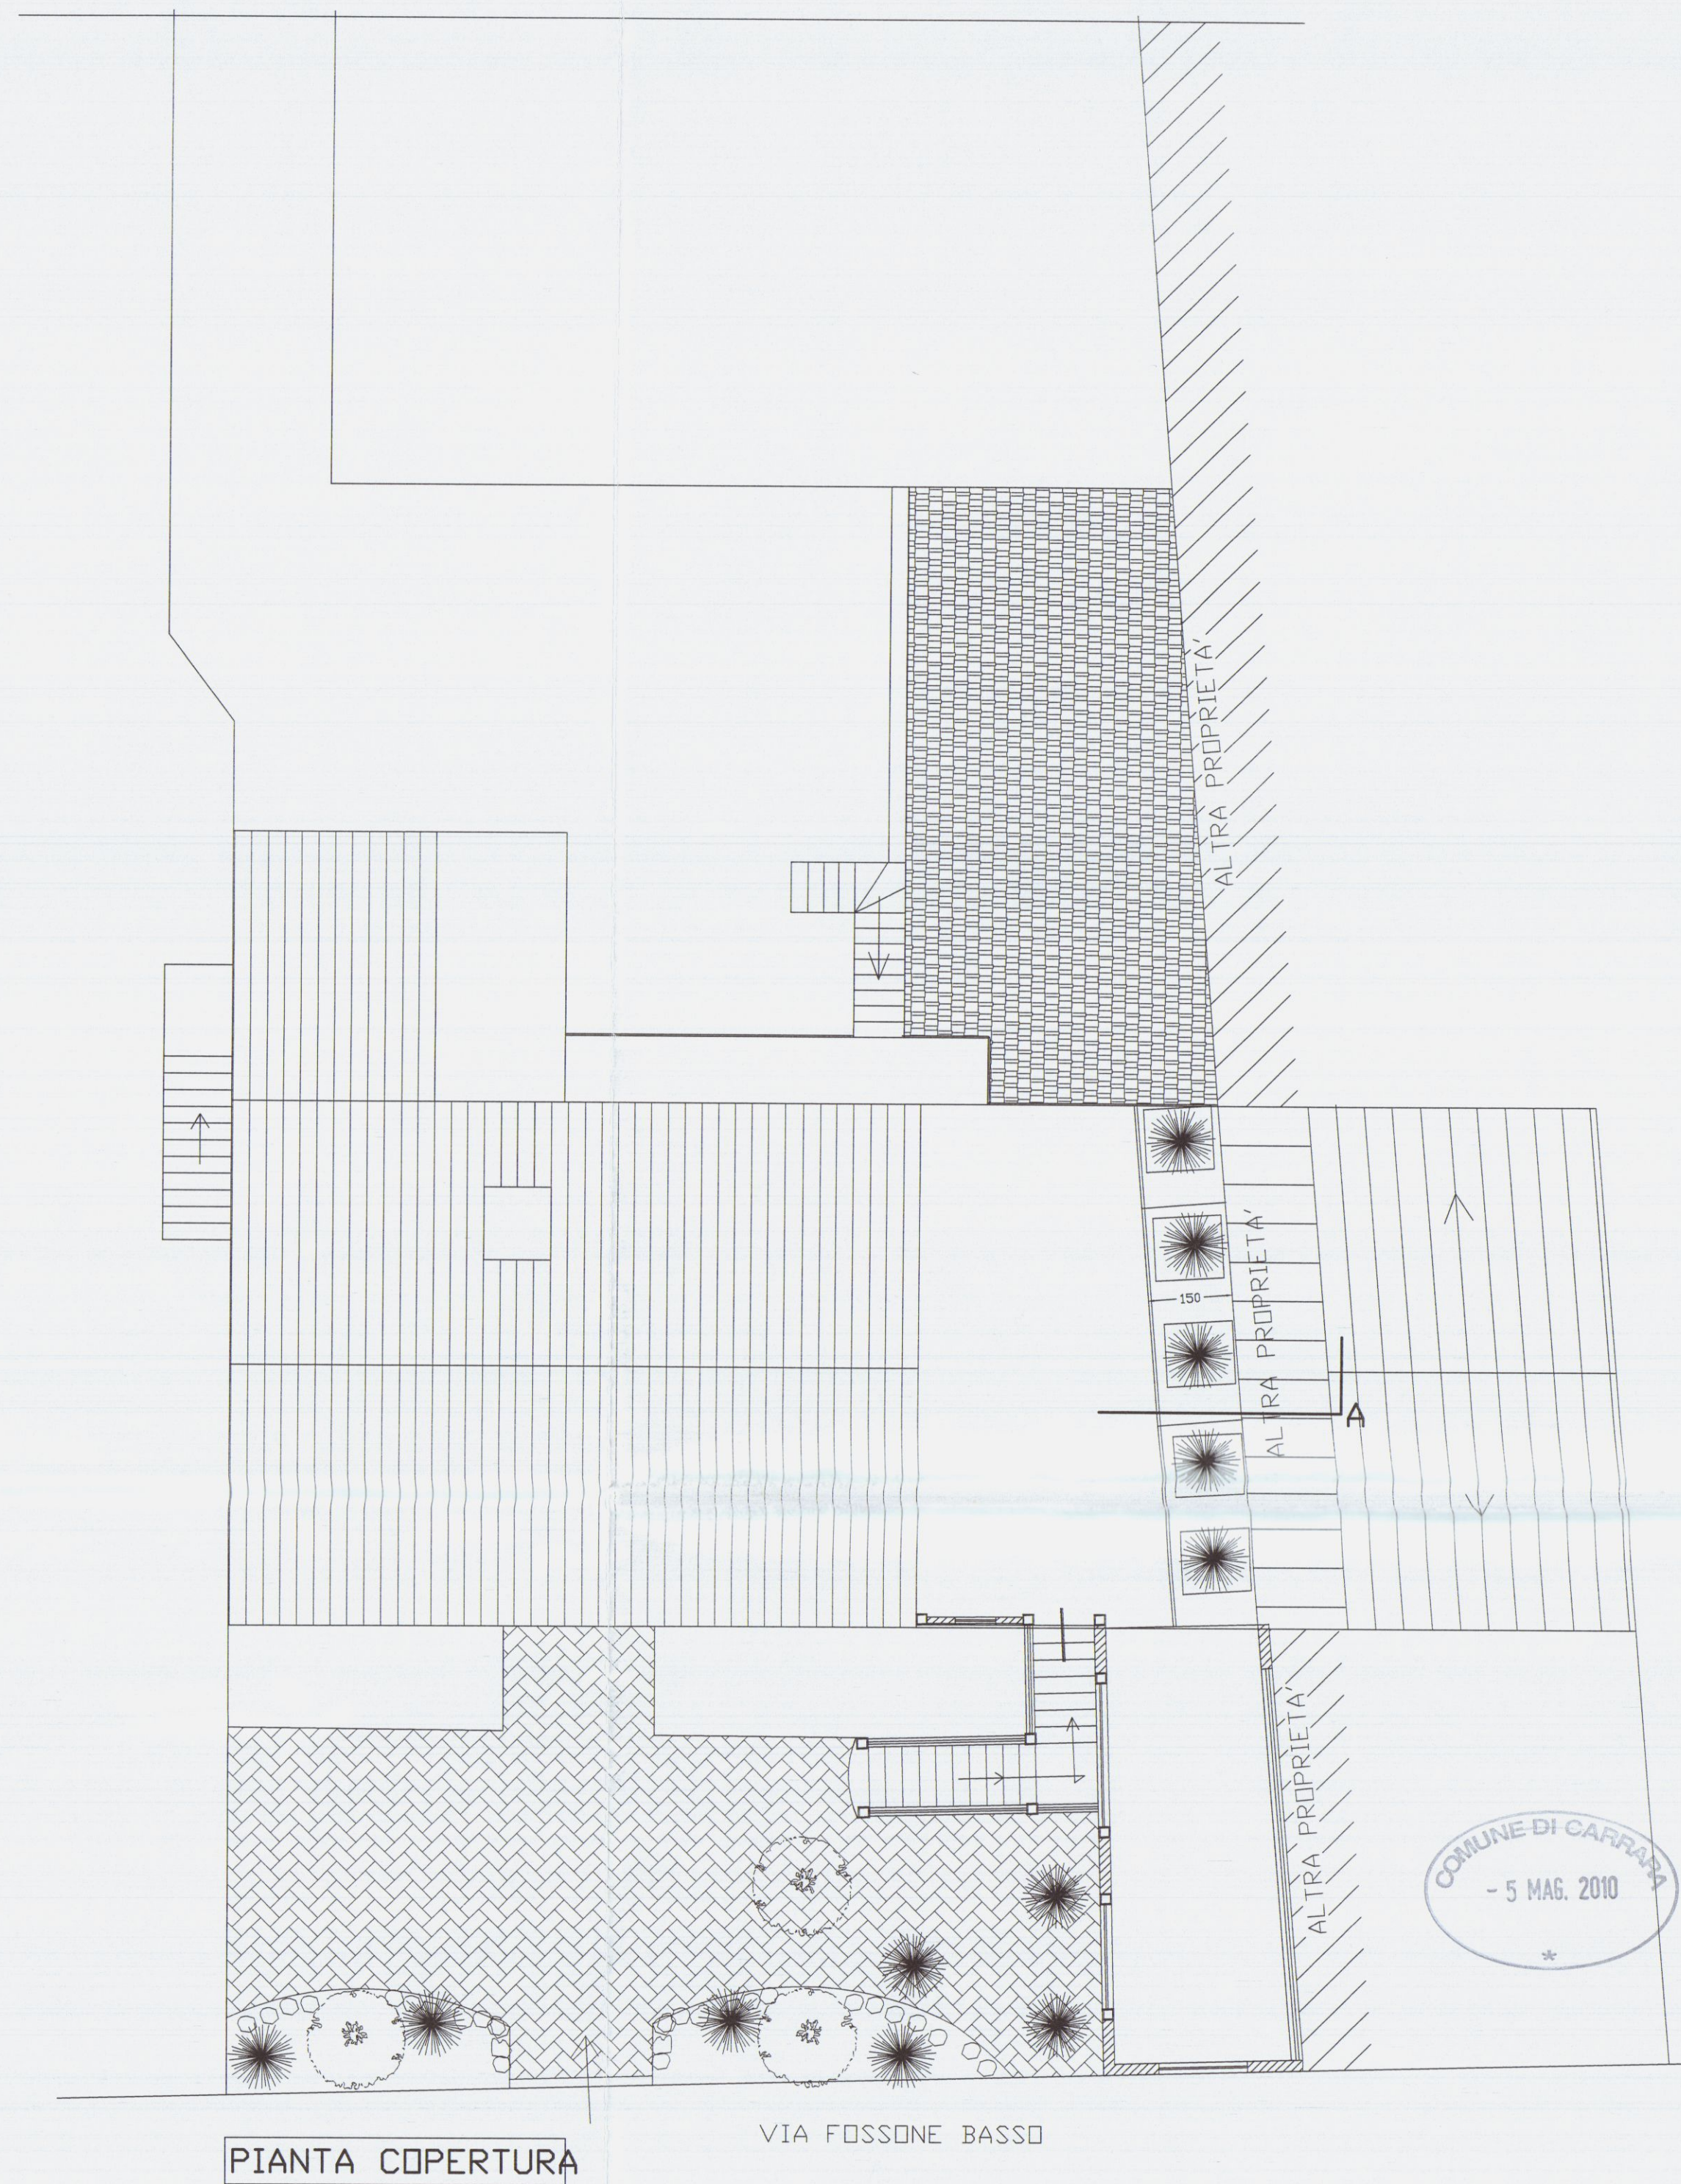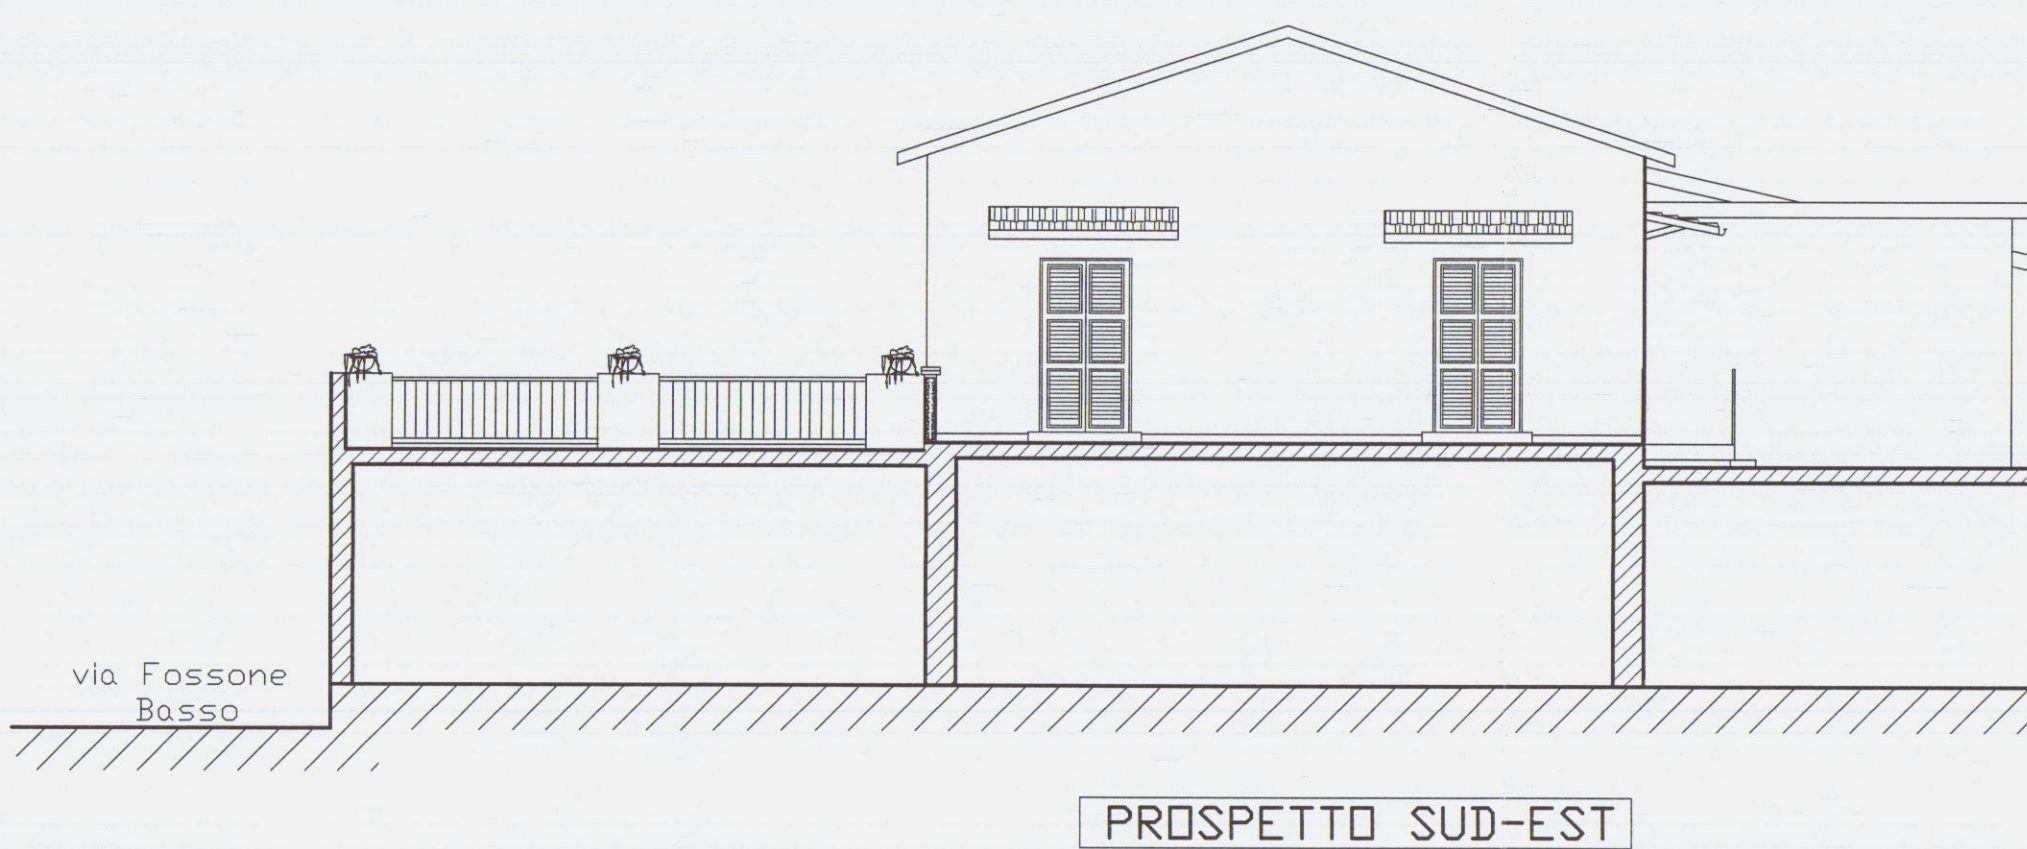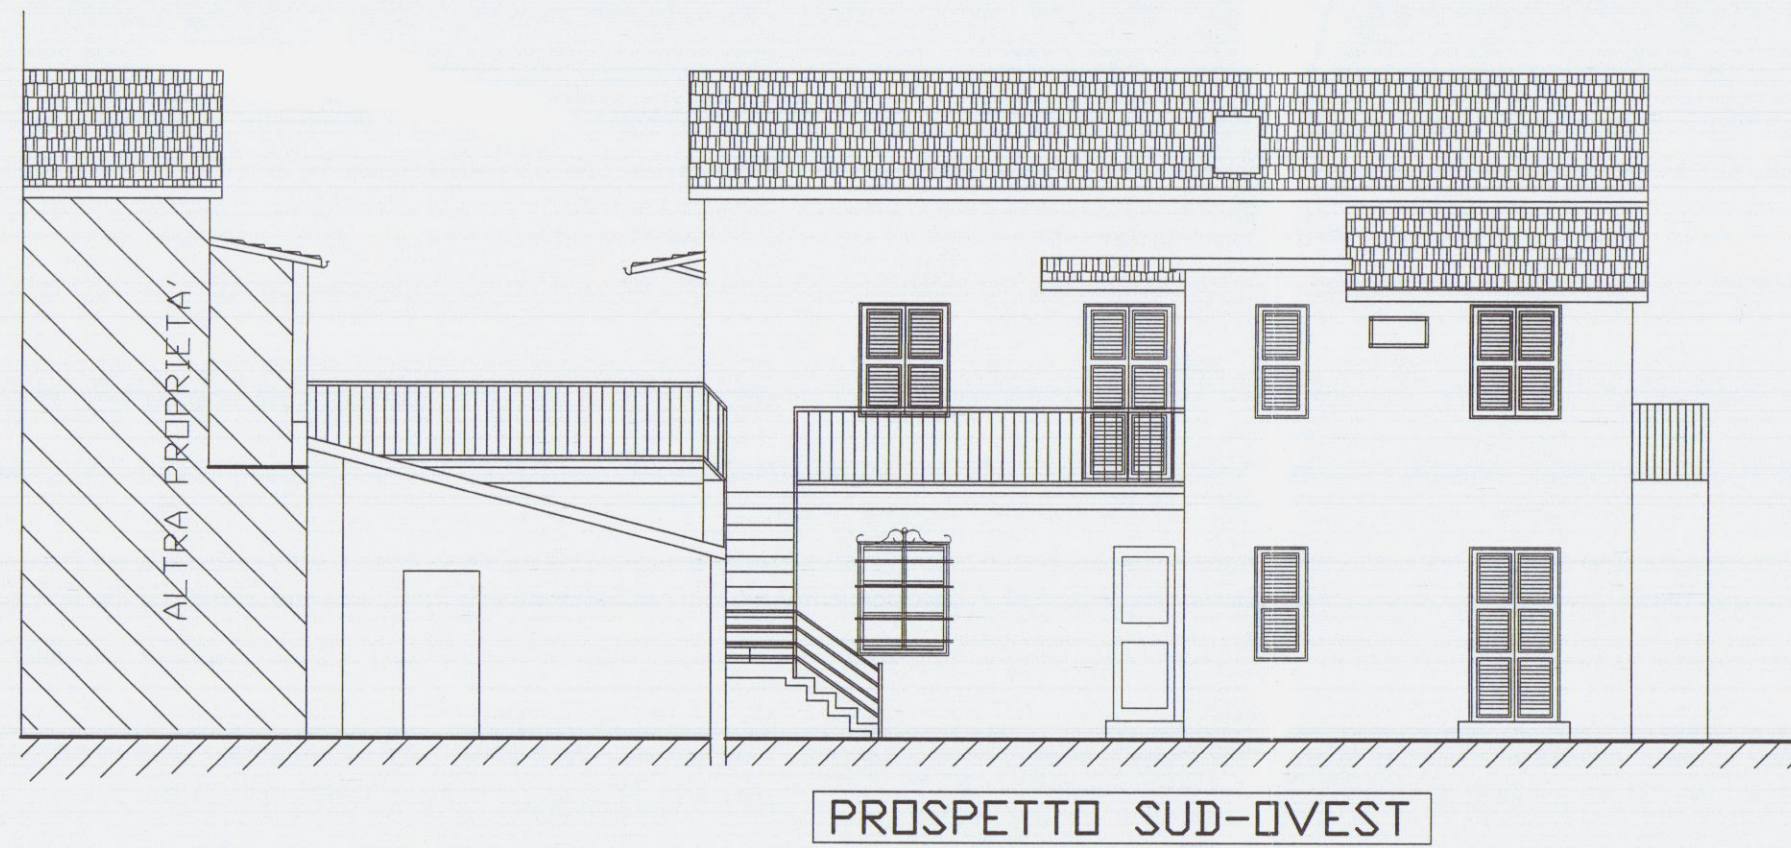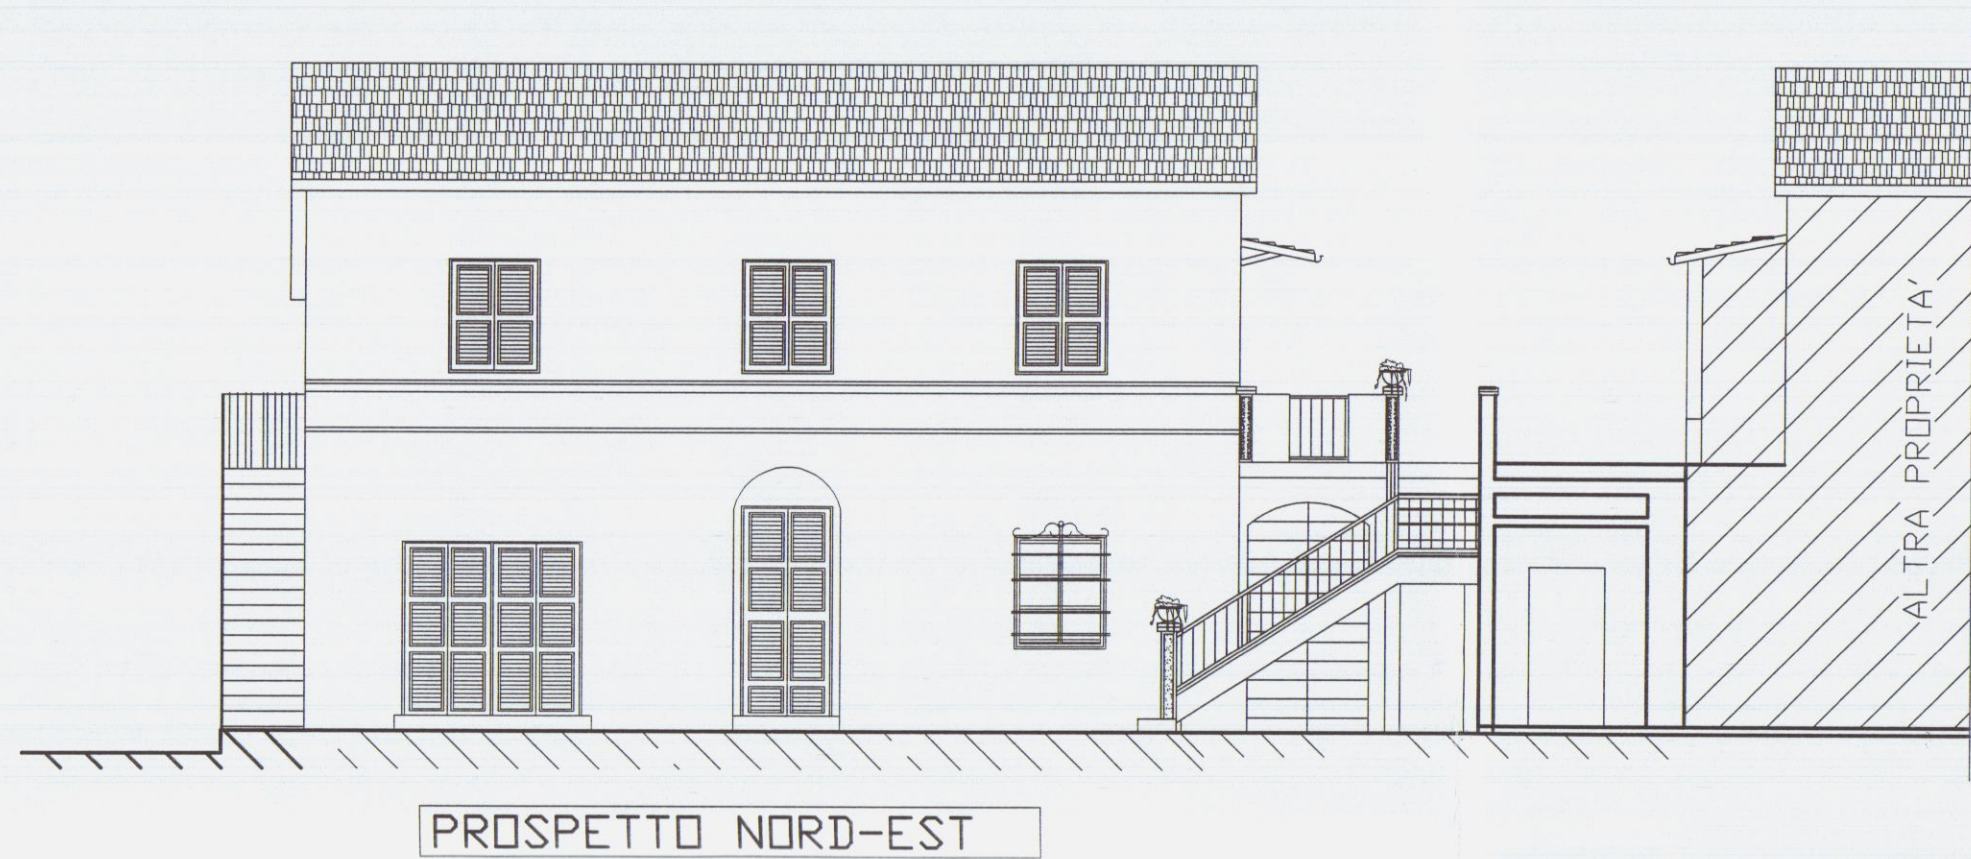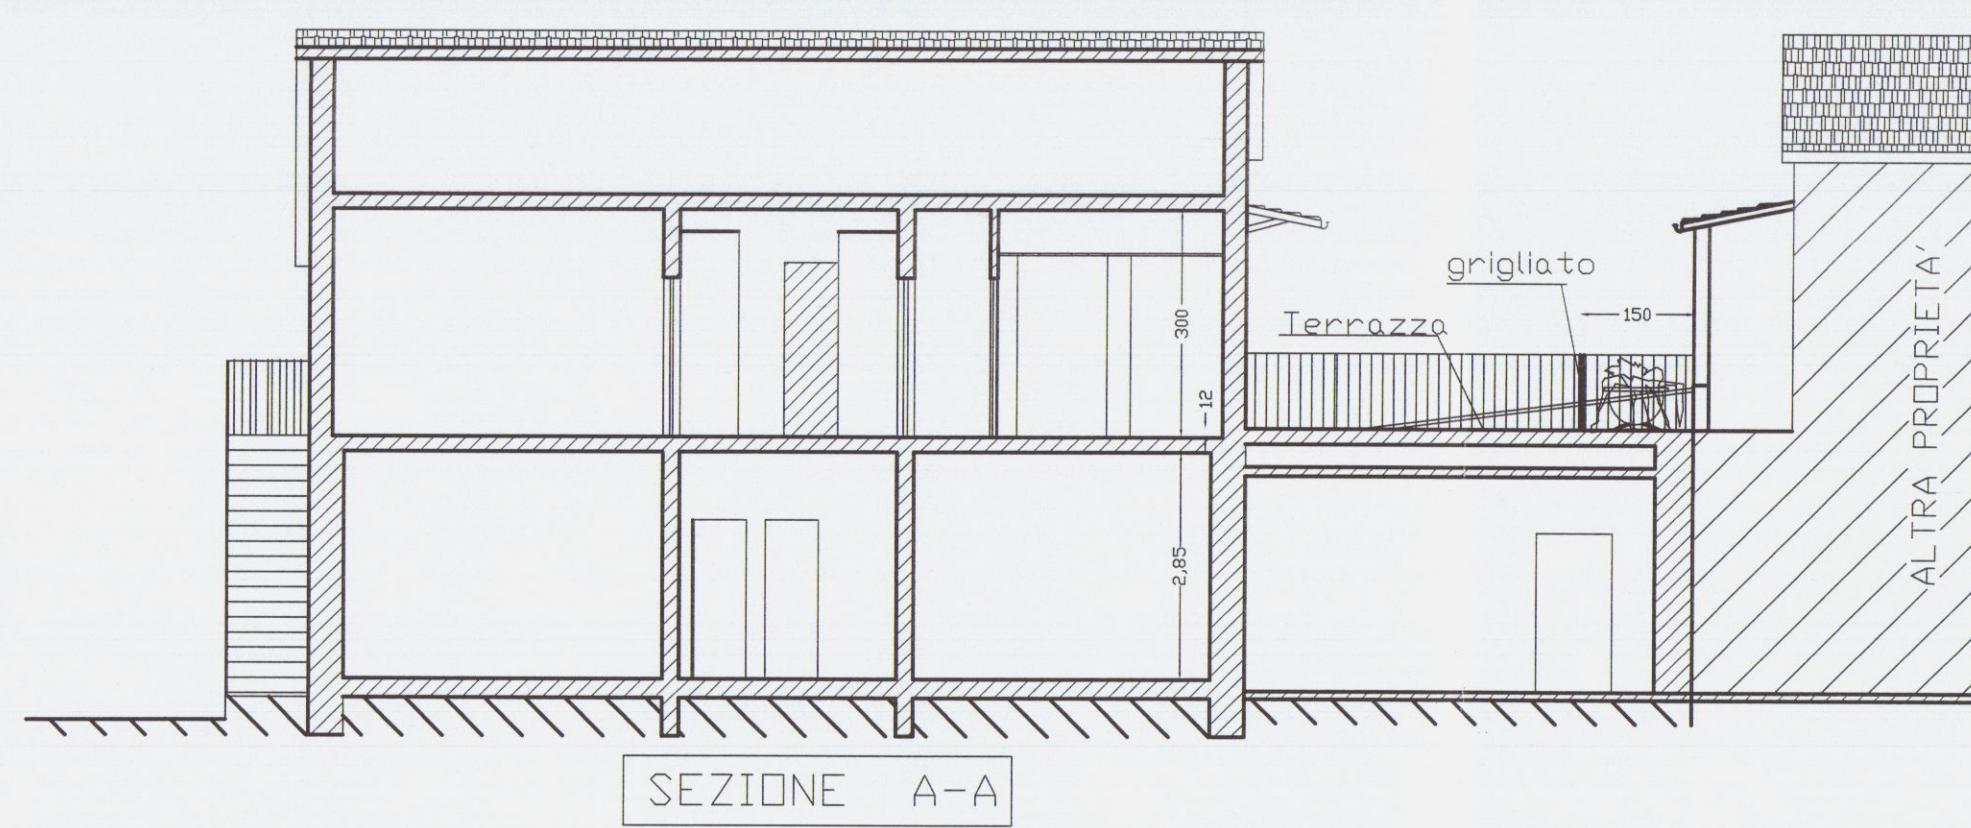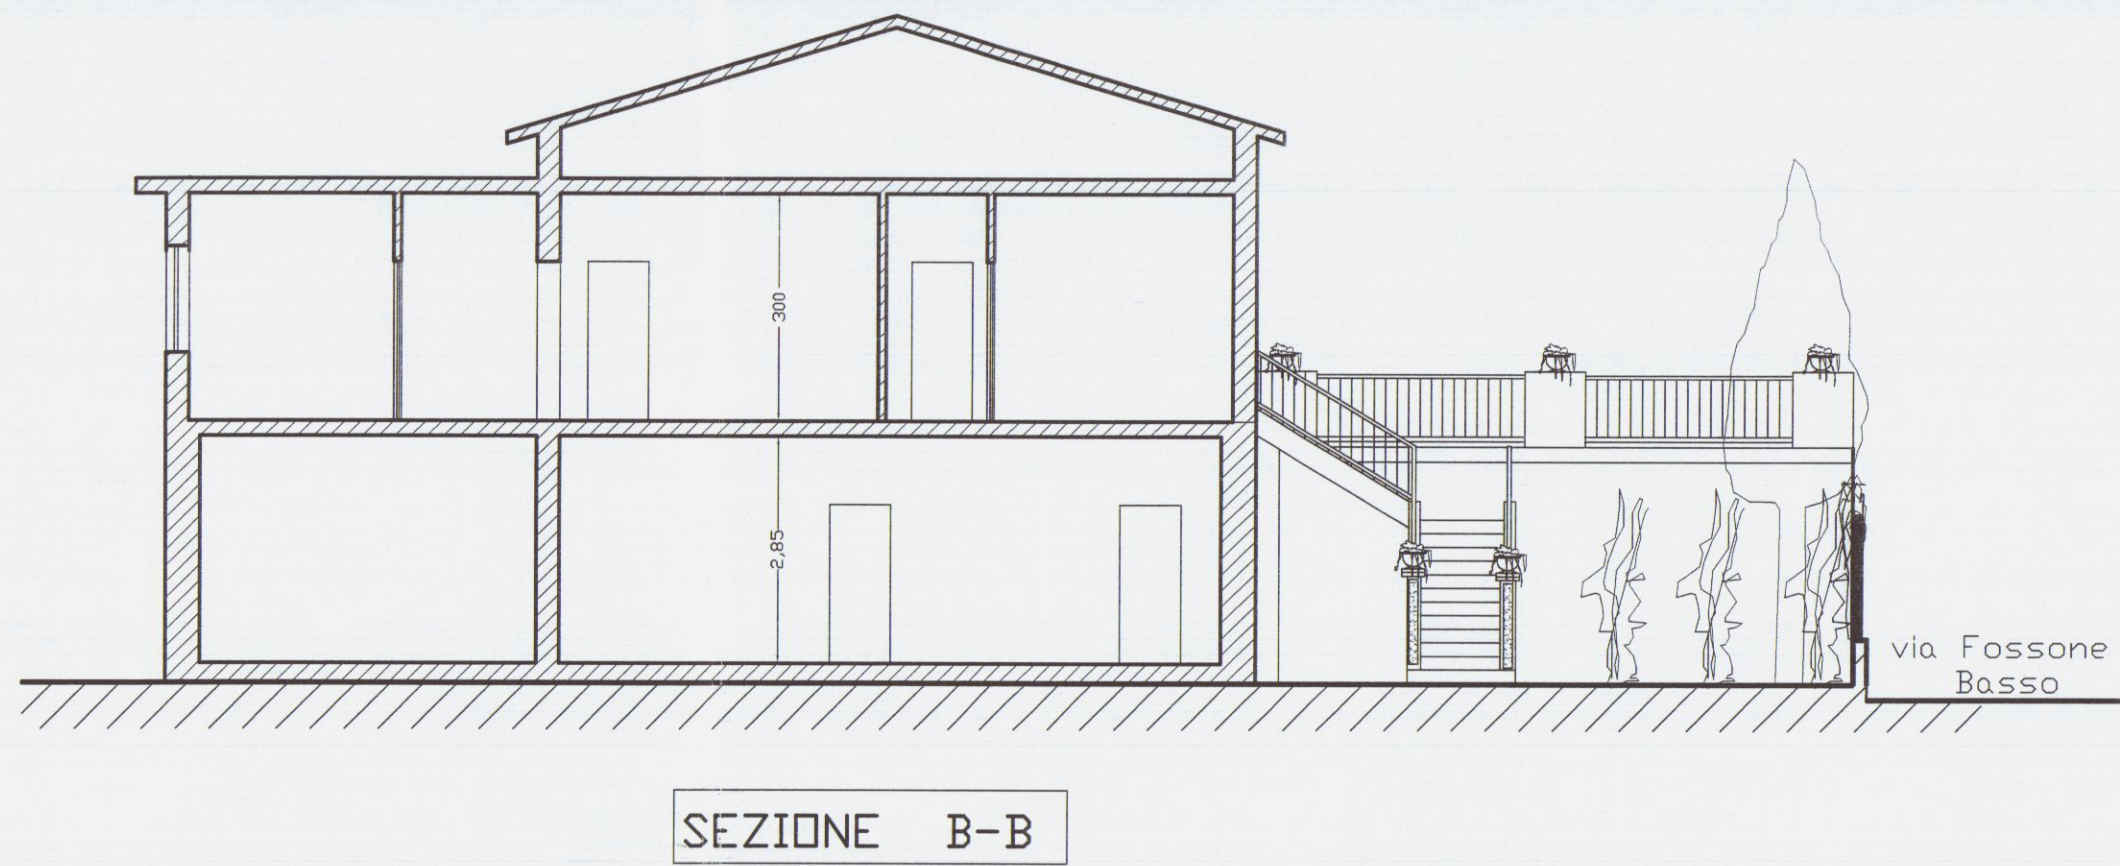

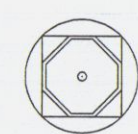
	Geom. MARCO MORELLI	COMMITTENTE
	via M. D'AZEGLIO n°8	VENTURINI LUIGI
Tel. 0585-71501	OGGETTO	COMUNE
		CARRARA
SCALA	MODIFICA DELLA SCALA PRINCIPALE ESTERNA SU IMMOBILE AD USO ABITAZIONE POSTO IN LOC. FOSSONE, VIA FOSSONE BASSO N°7 FOGLIO DI MAPPA N° 62, MAPP. 514.sub.9-2-(7-8)	PIANTE
1:100	VARIANTE alla D.I.A. 507/08 tutela 122 del 11-09-2009	PROSPETTI
TAVOLA	2	SEZIONI
DATA	STATO: VARIANTE alla D.I.A. 507/08	
Agosto-09		

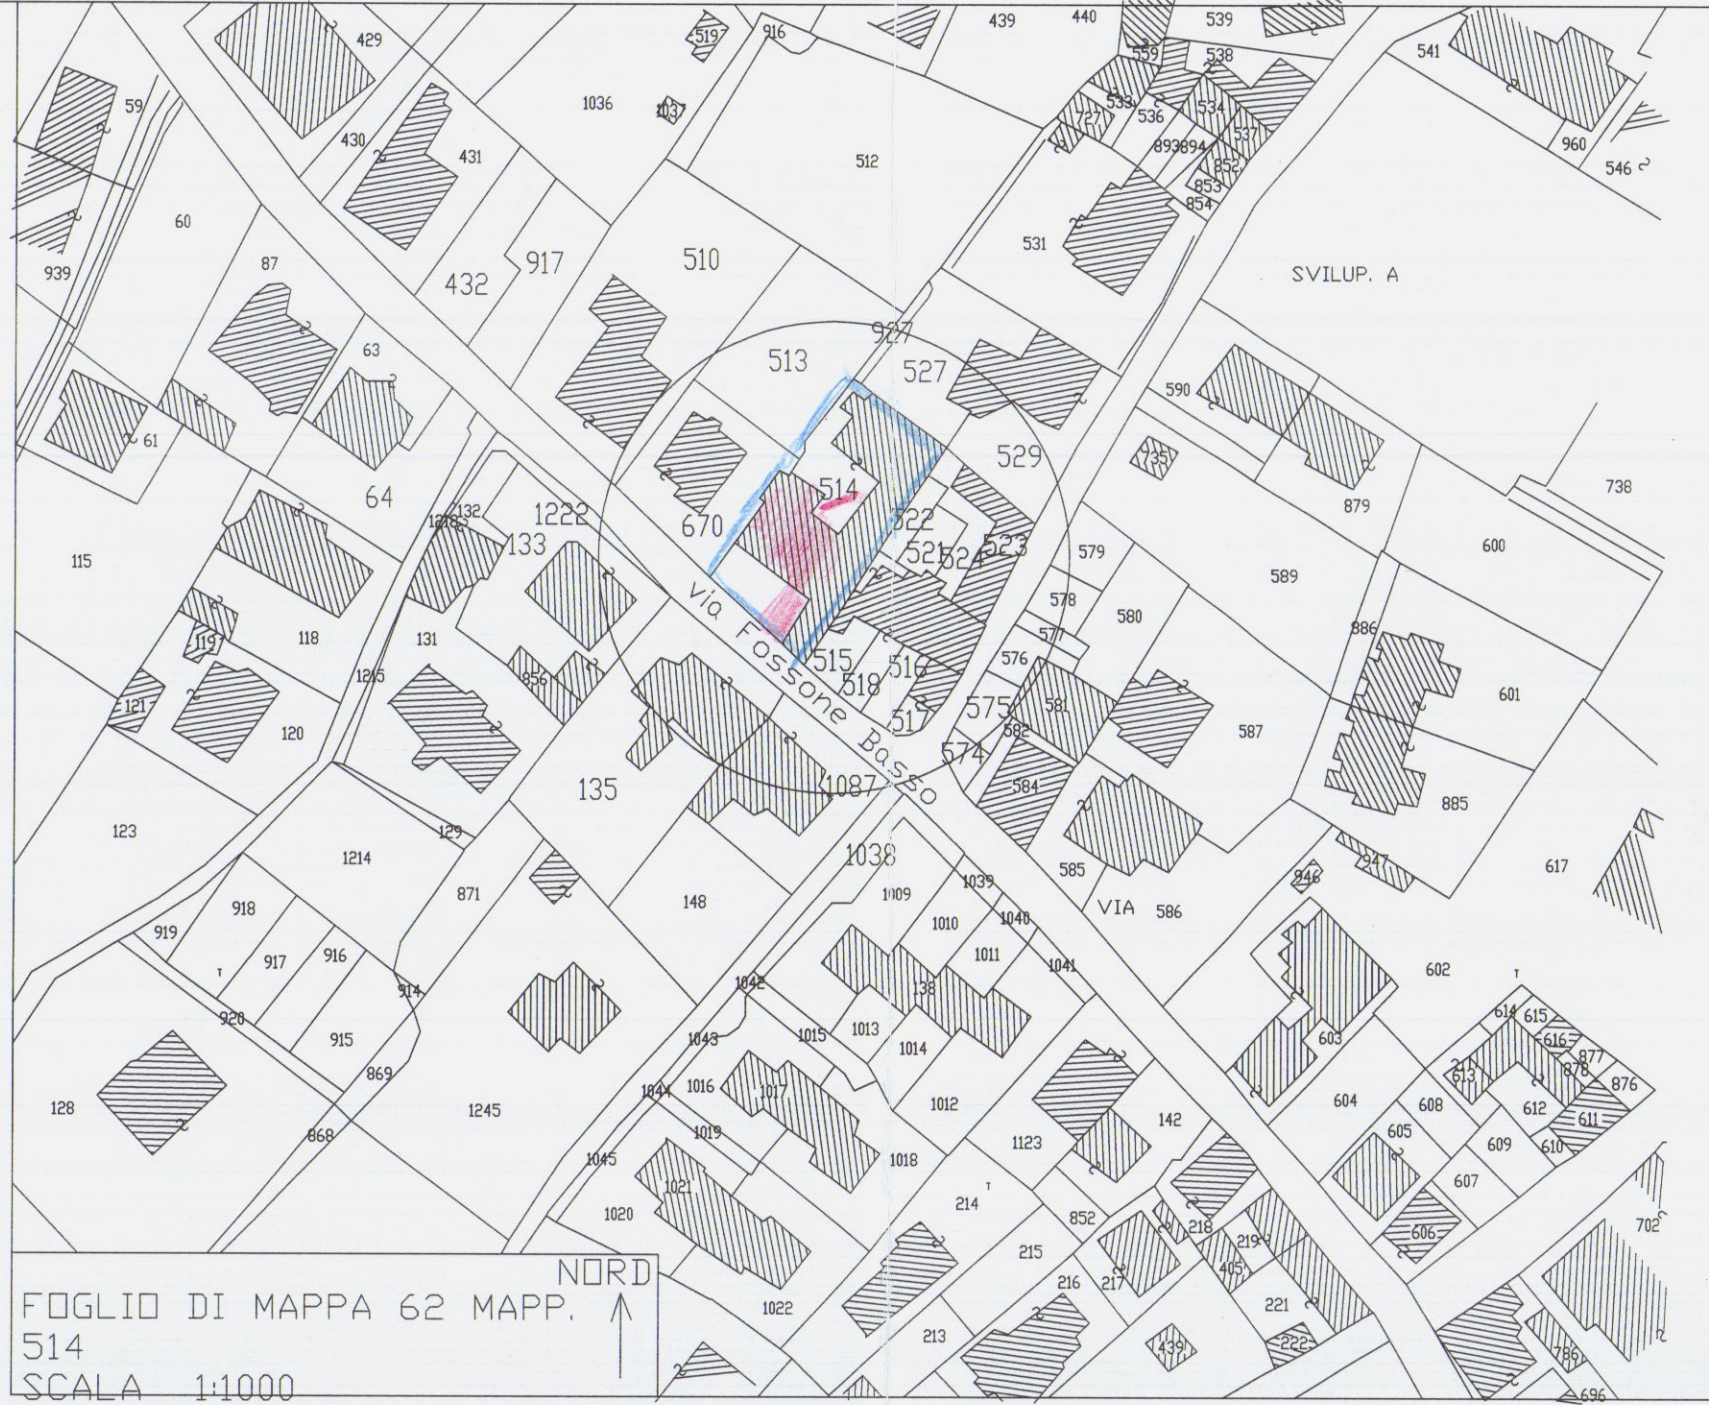


Foglio di mappa 62 MAPP. 514
SCALA 1:1000

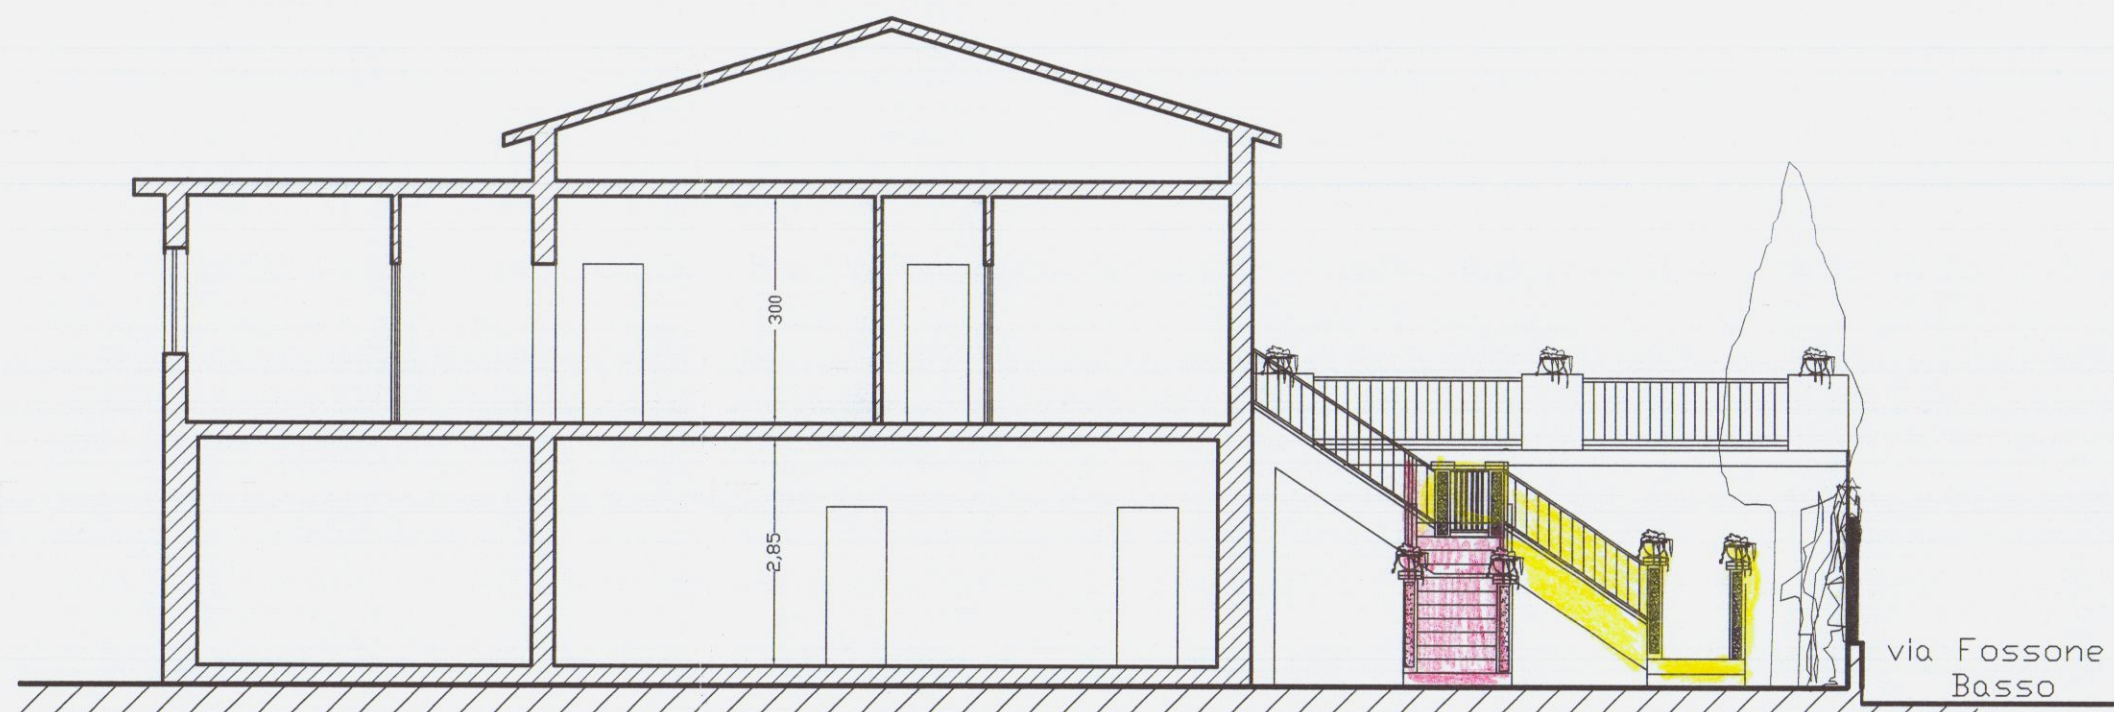

SEZIONE B-B

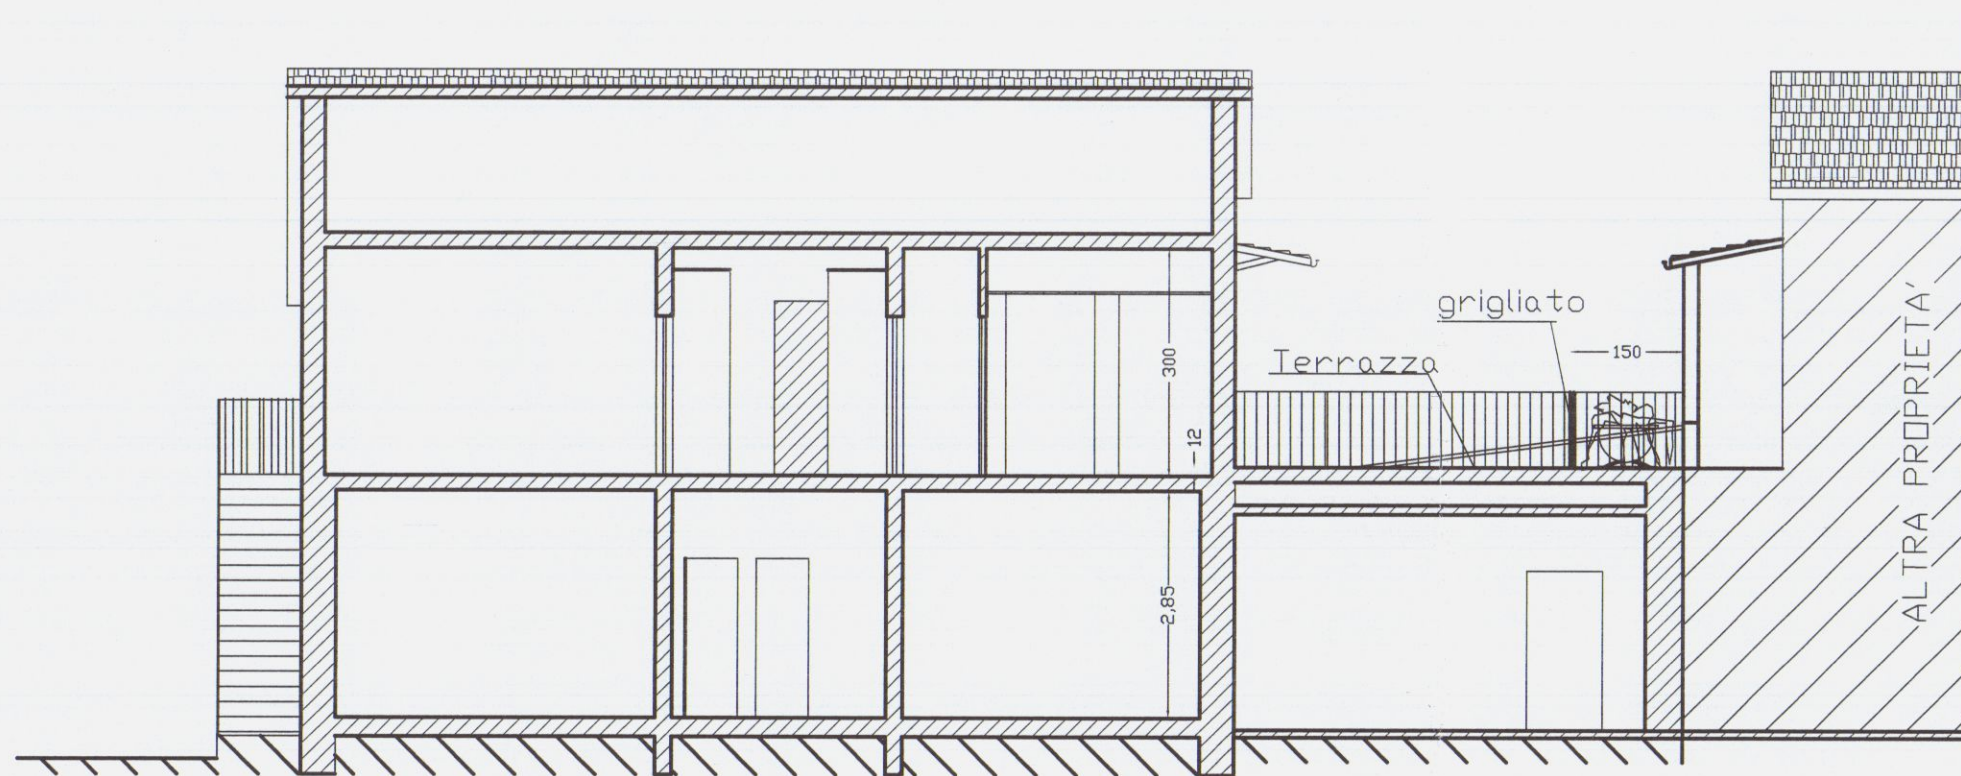


SEZIONE A-A

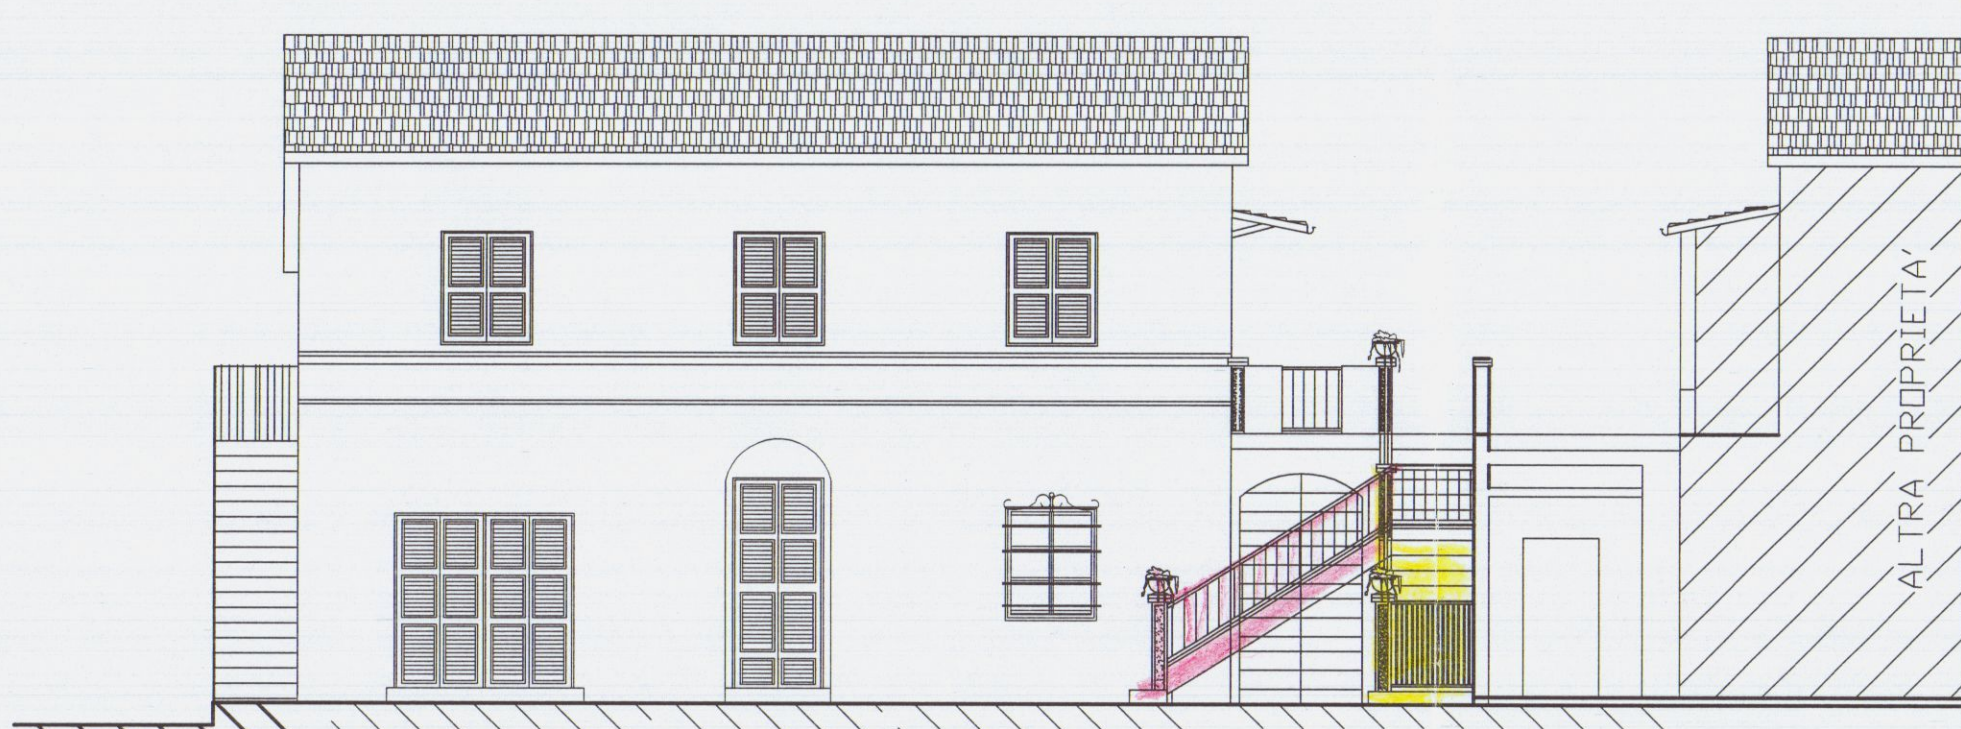


PROSPETTO NORD-EST




PROSPETTO SUD-OVEST

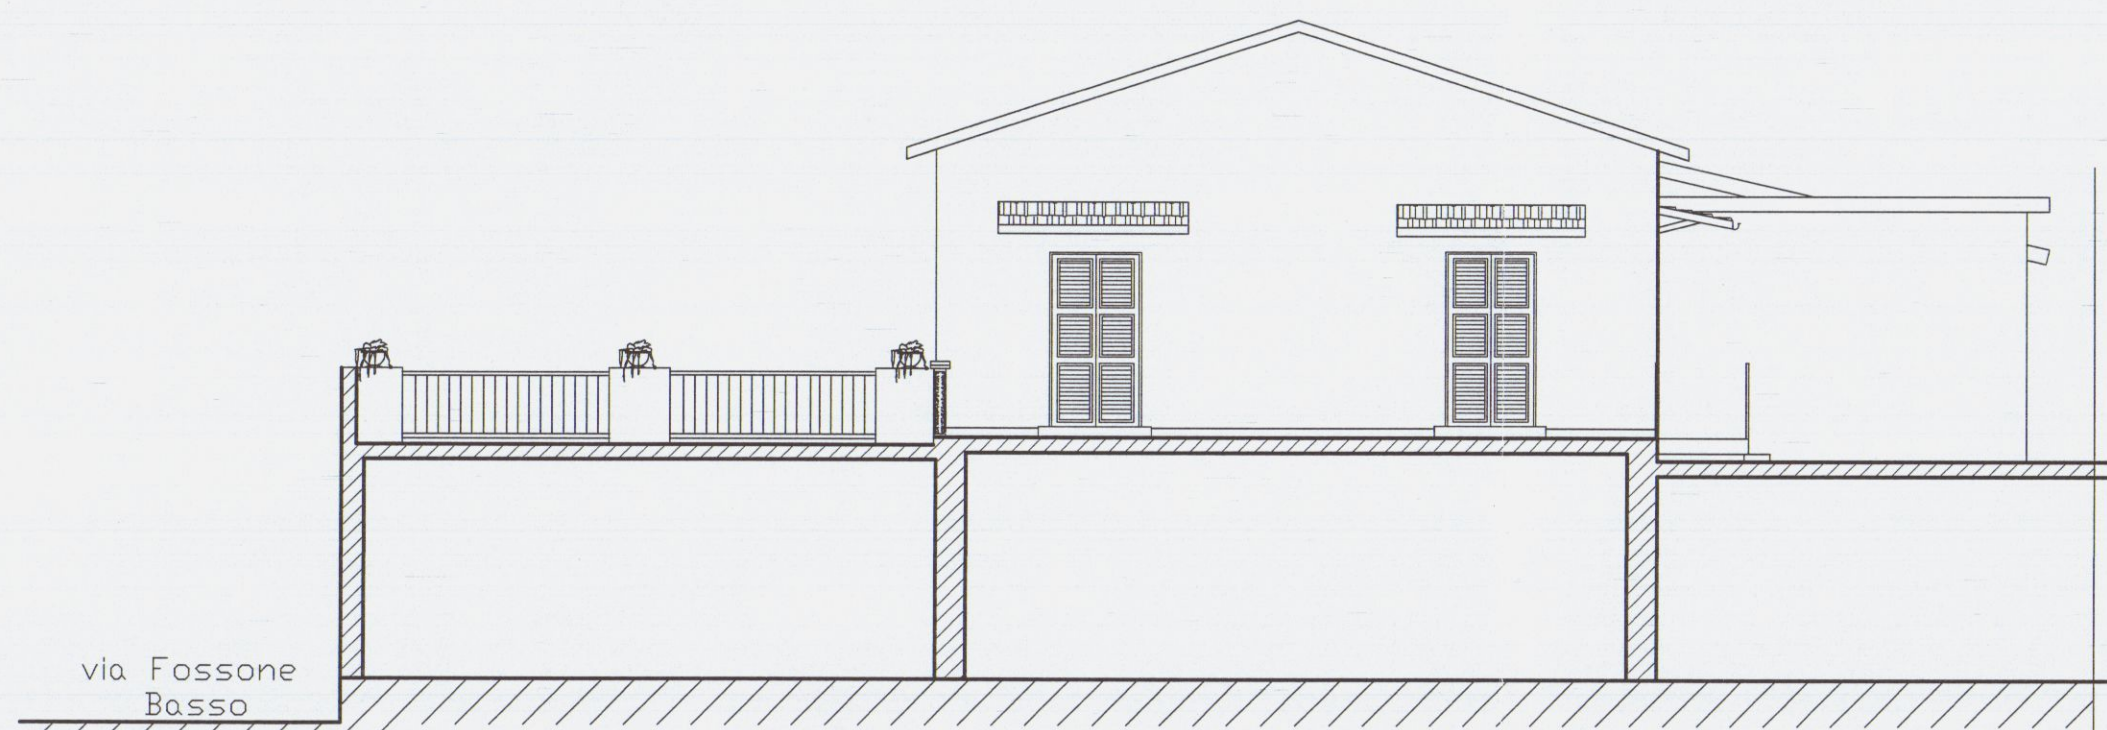


PROSPETTO SUD-EST

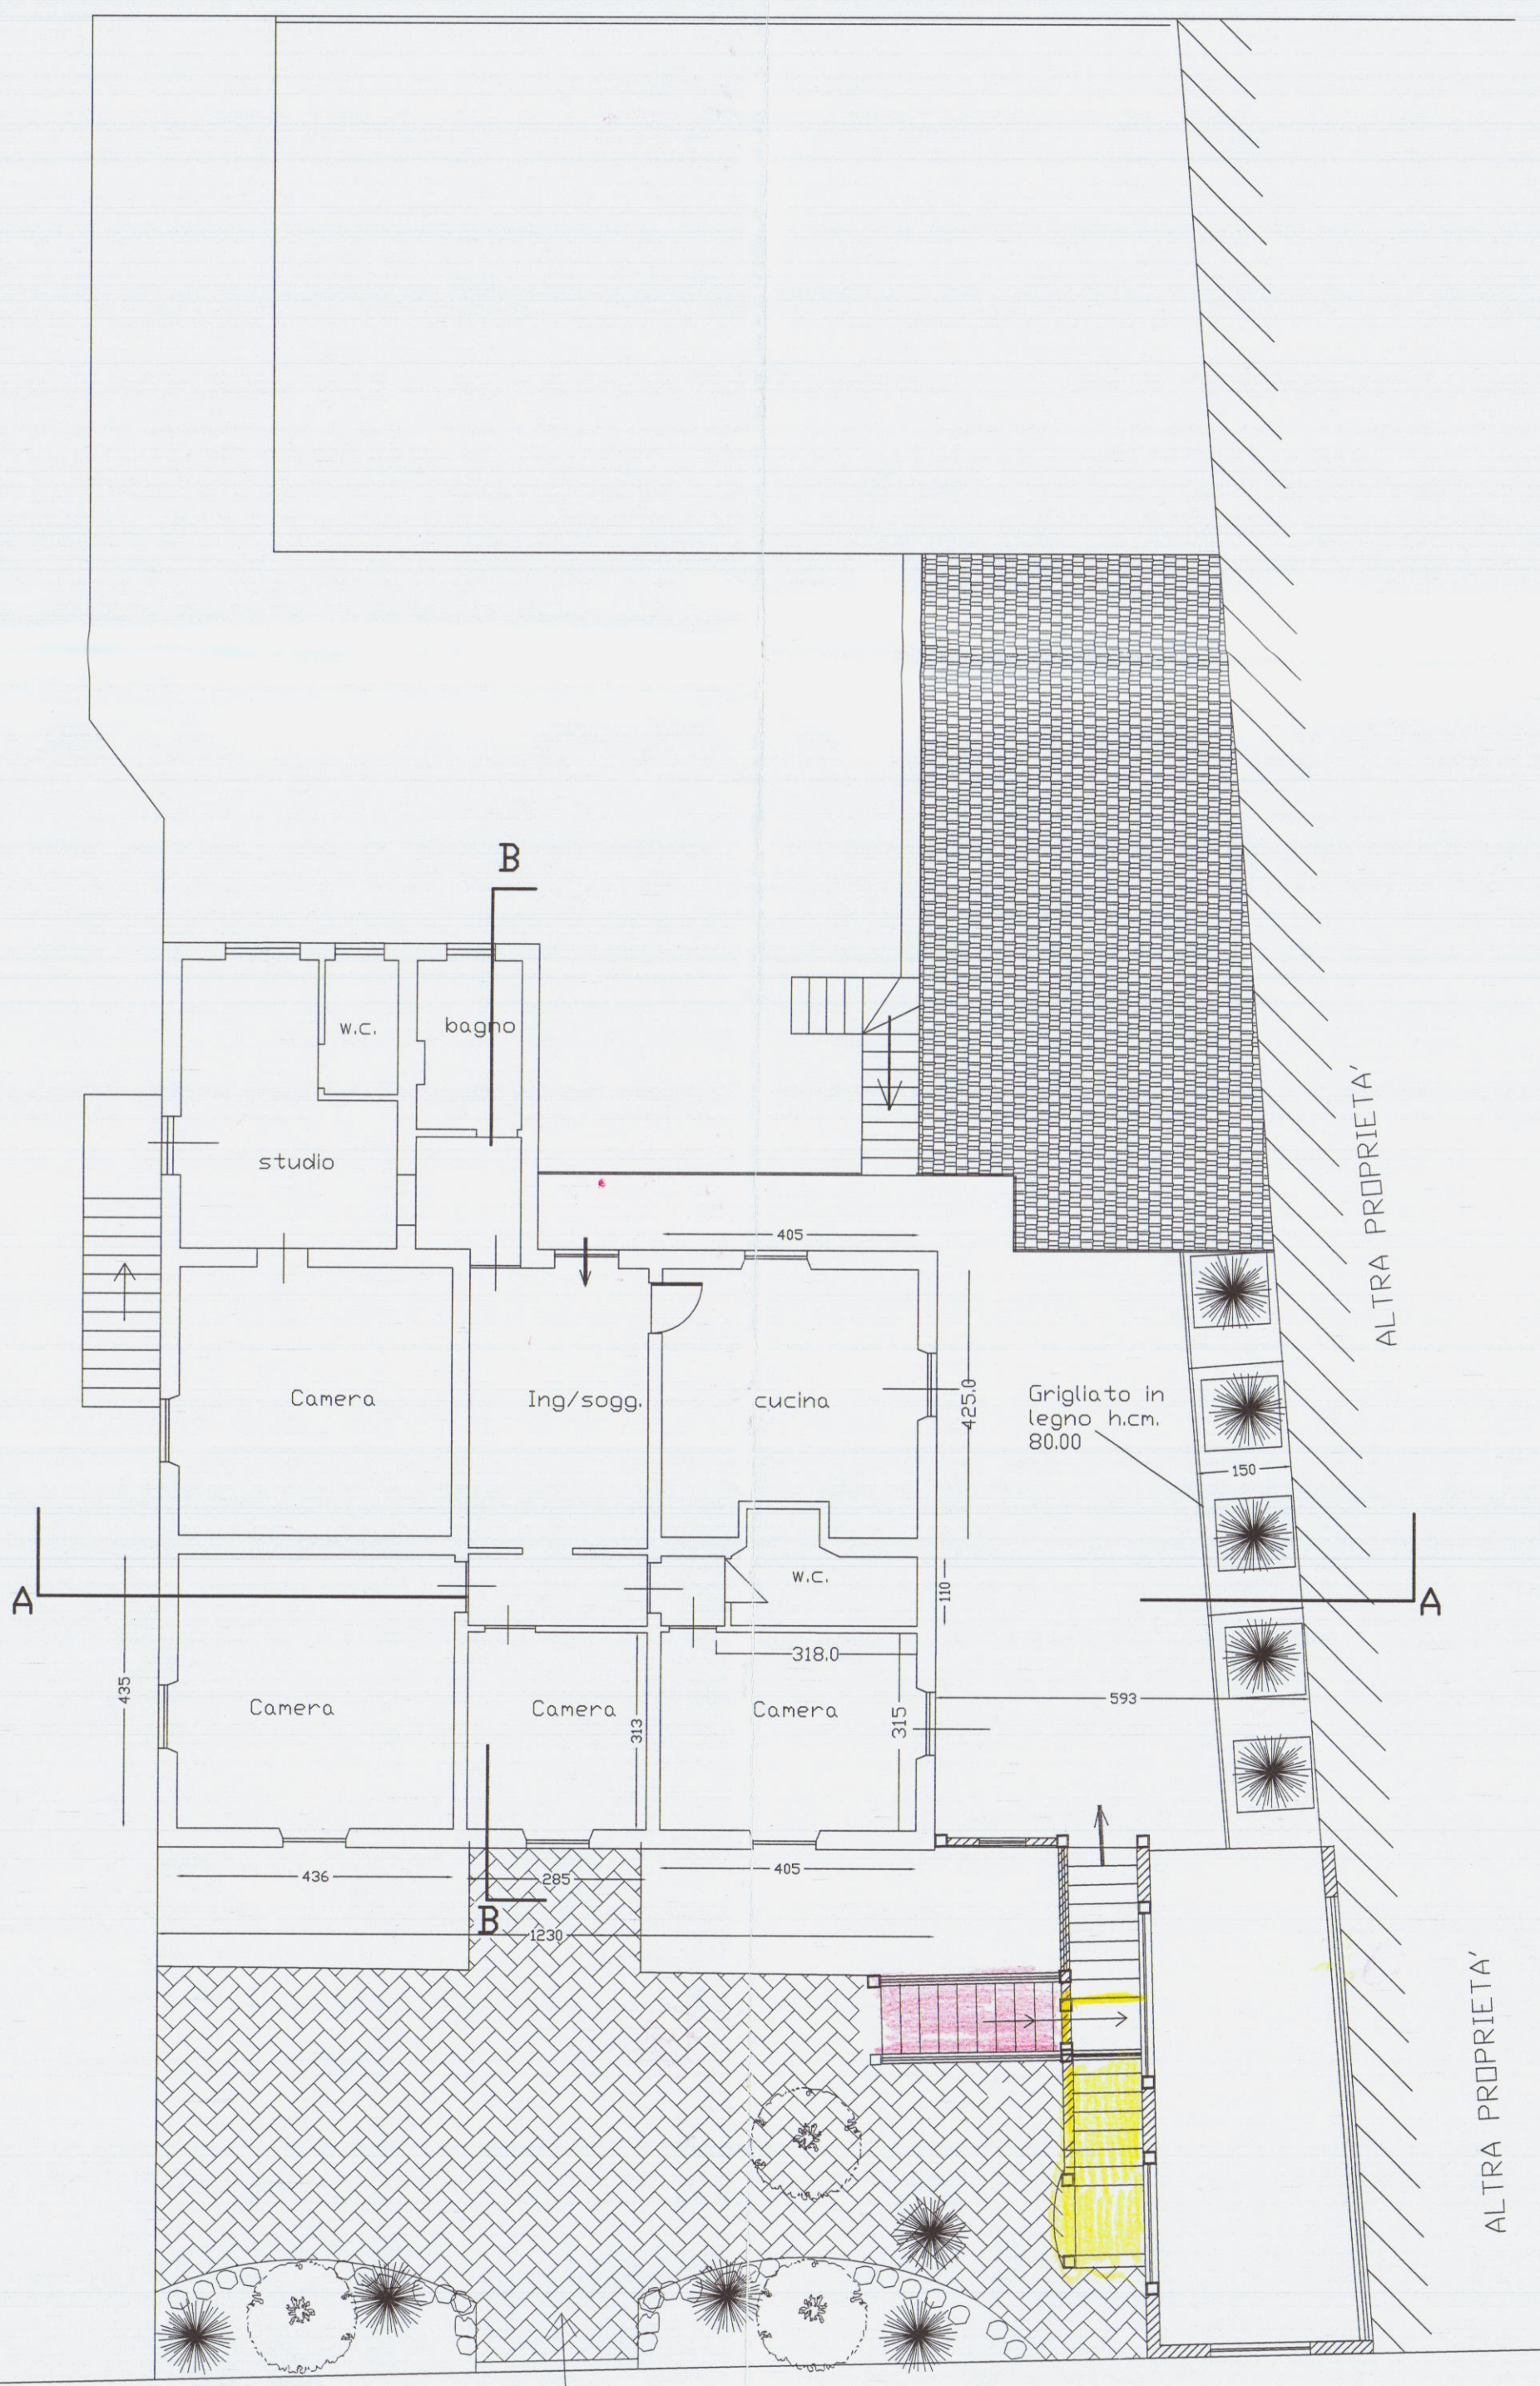

PIANO PRIMO

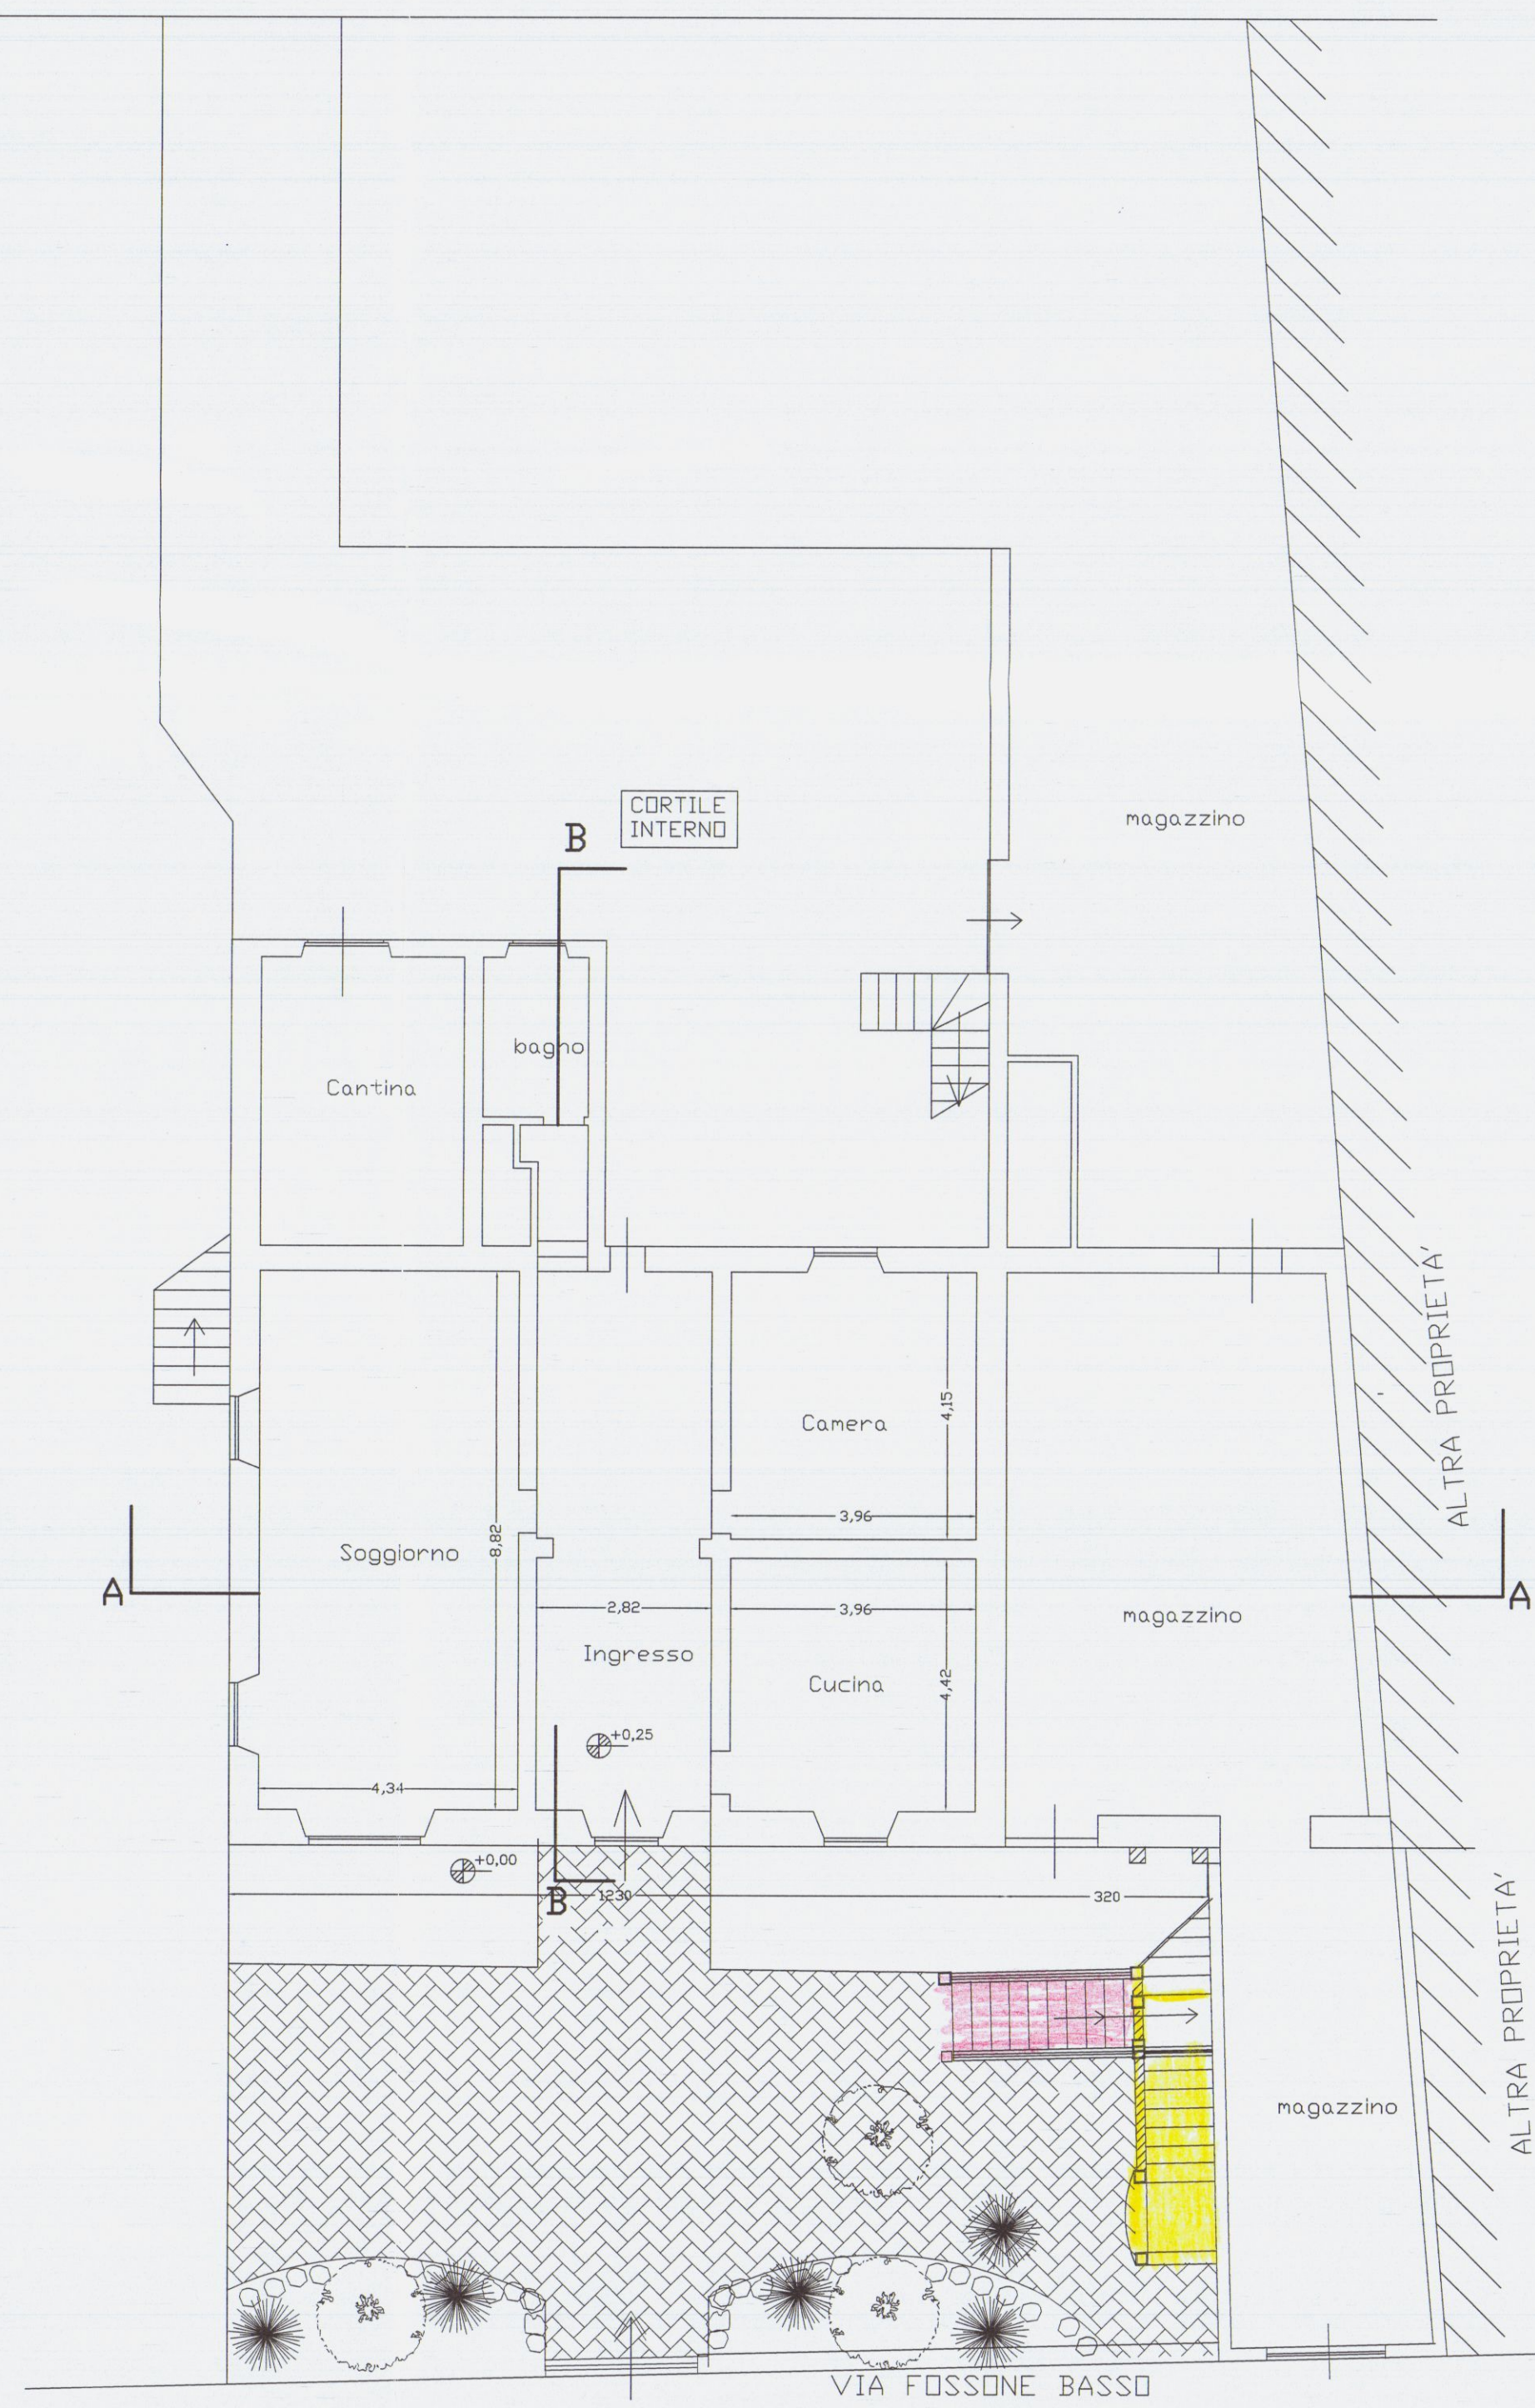







PIANO TERRA

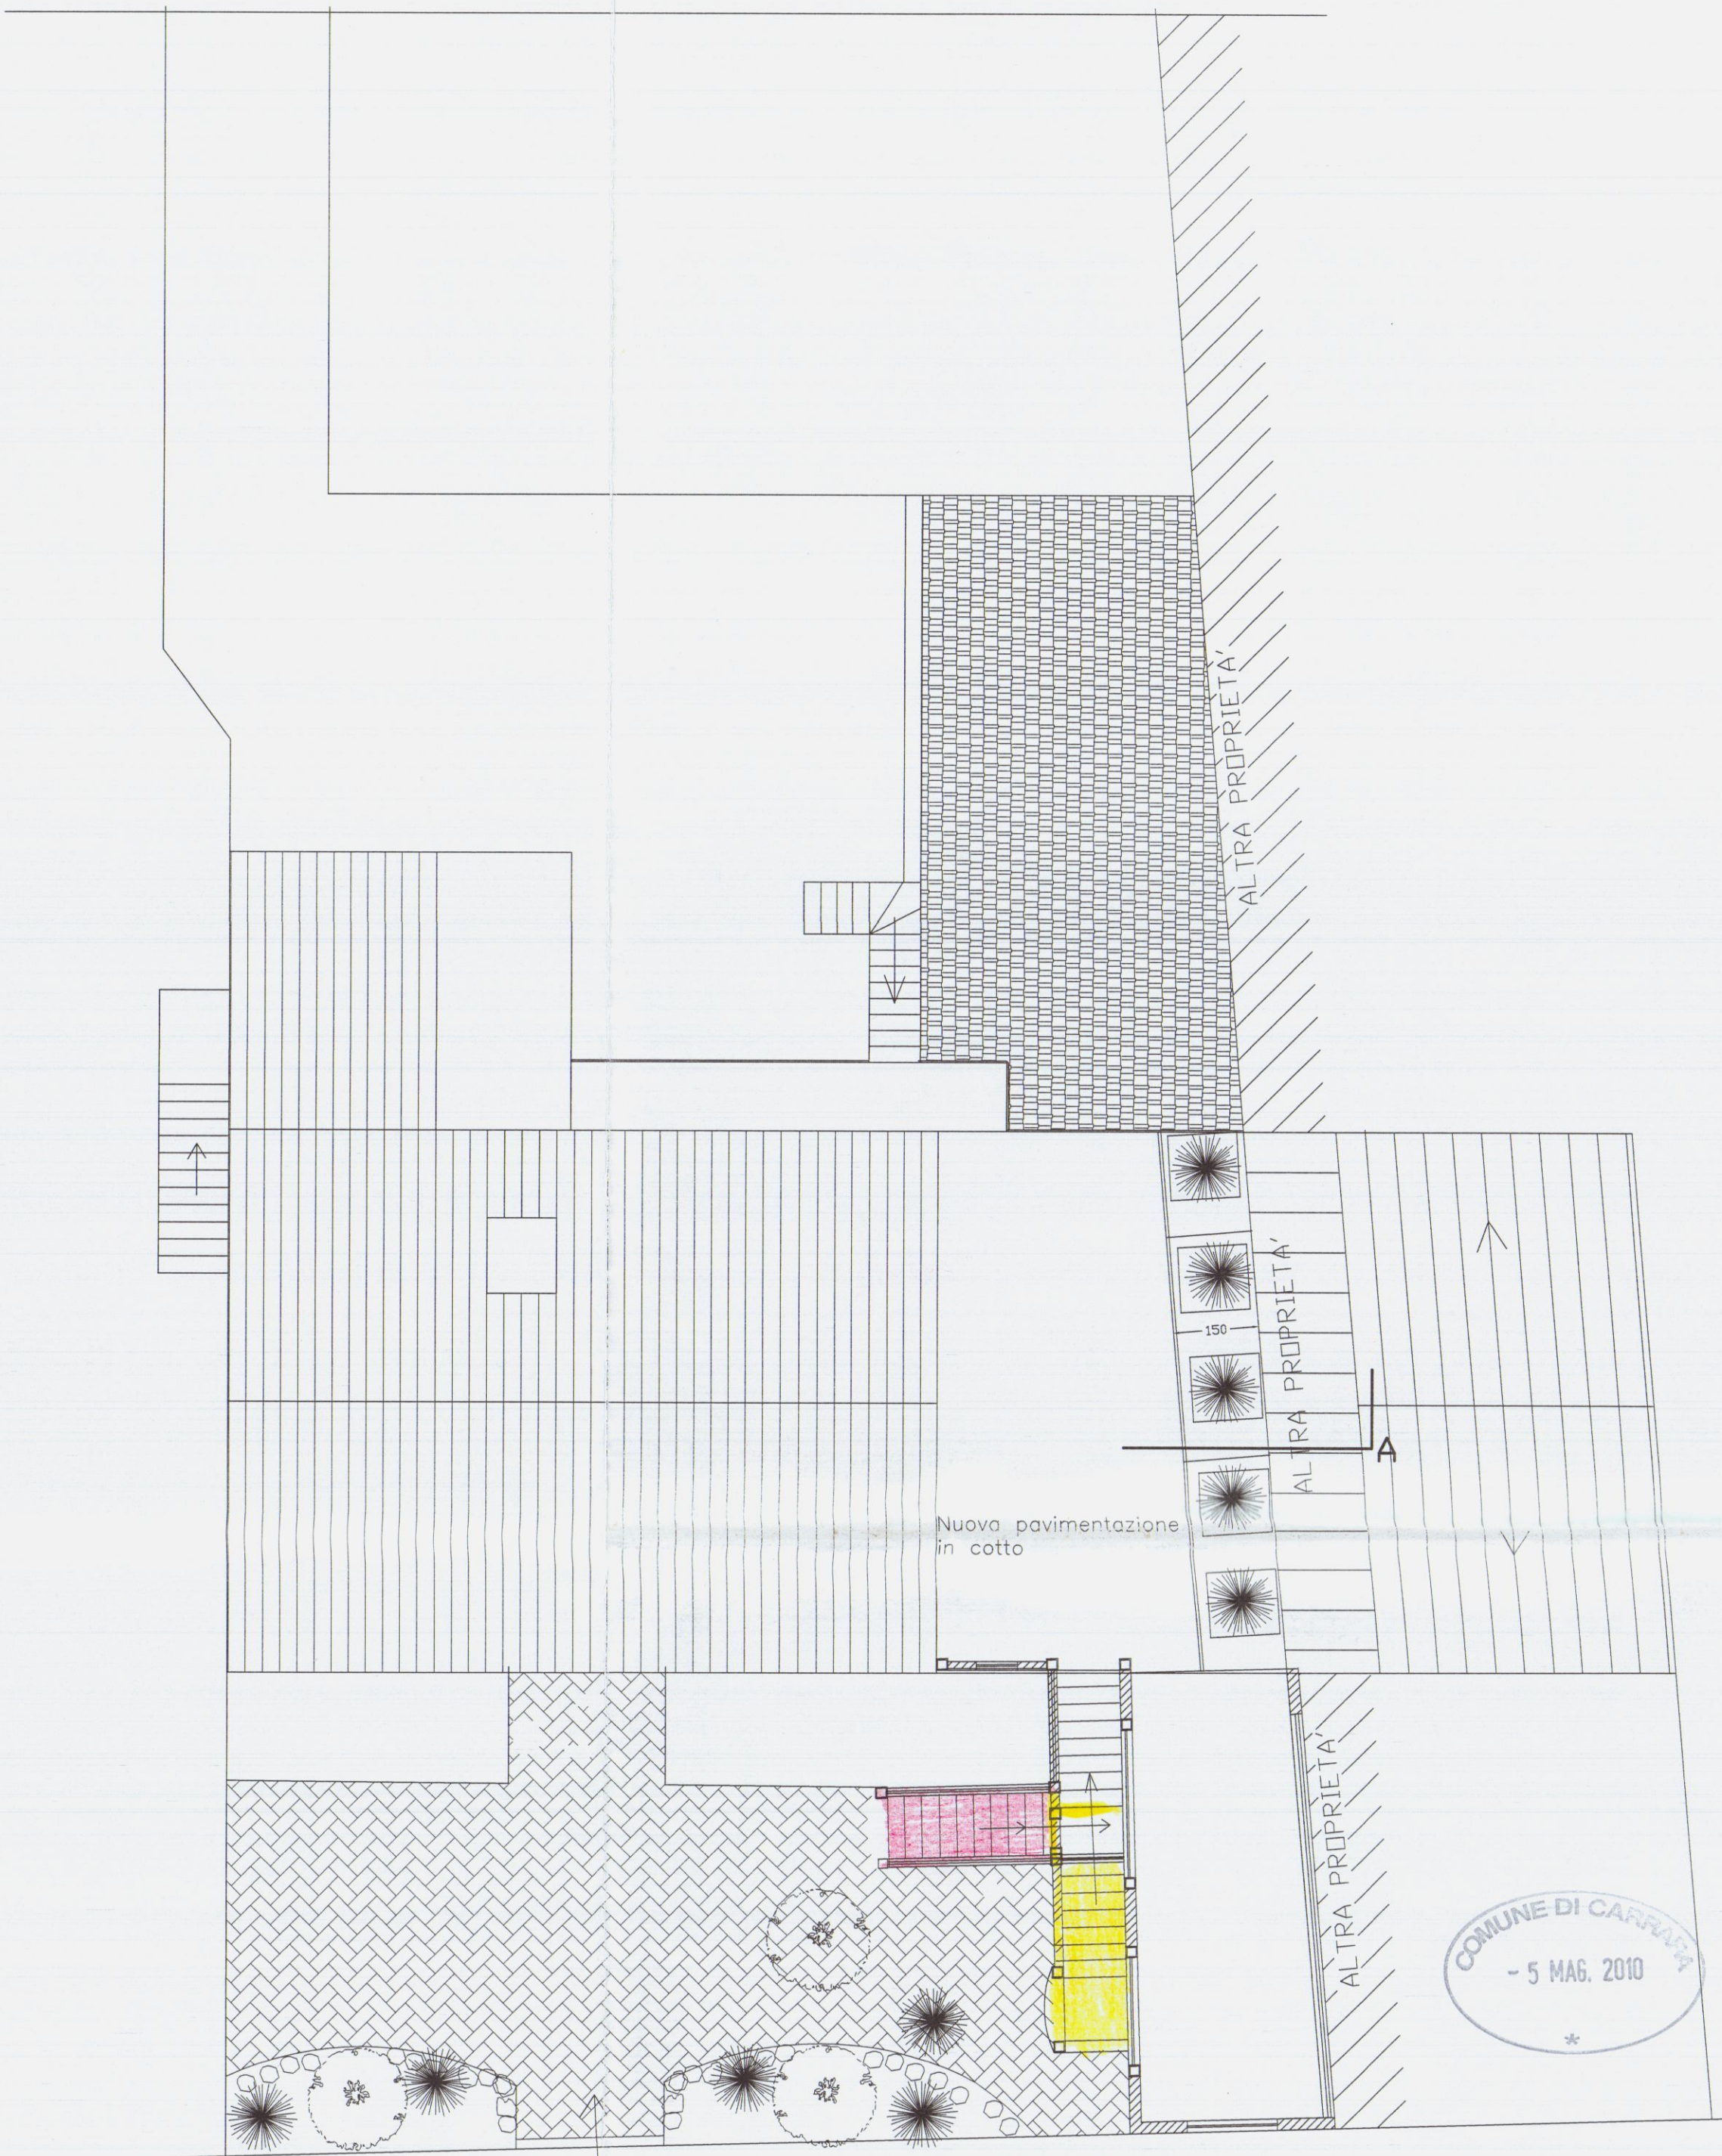

PIANTA COPERTURA



Geom. MARCO MORELLI	COMMITTENTE
via M. D'AZEGLIO n°8	VENTURINI LUIGI
Tel. 0585-71501	COMUNE
	CARRARA
SCALA 1:100	OGGETTO
TAVOLA 3	PIANTE
DATA Agosto-09	PROSPETTI
STATO RAFFRONTATO	SEZIONI

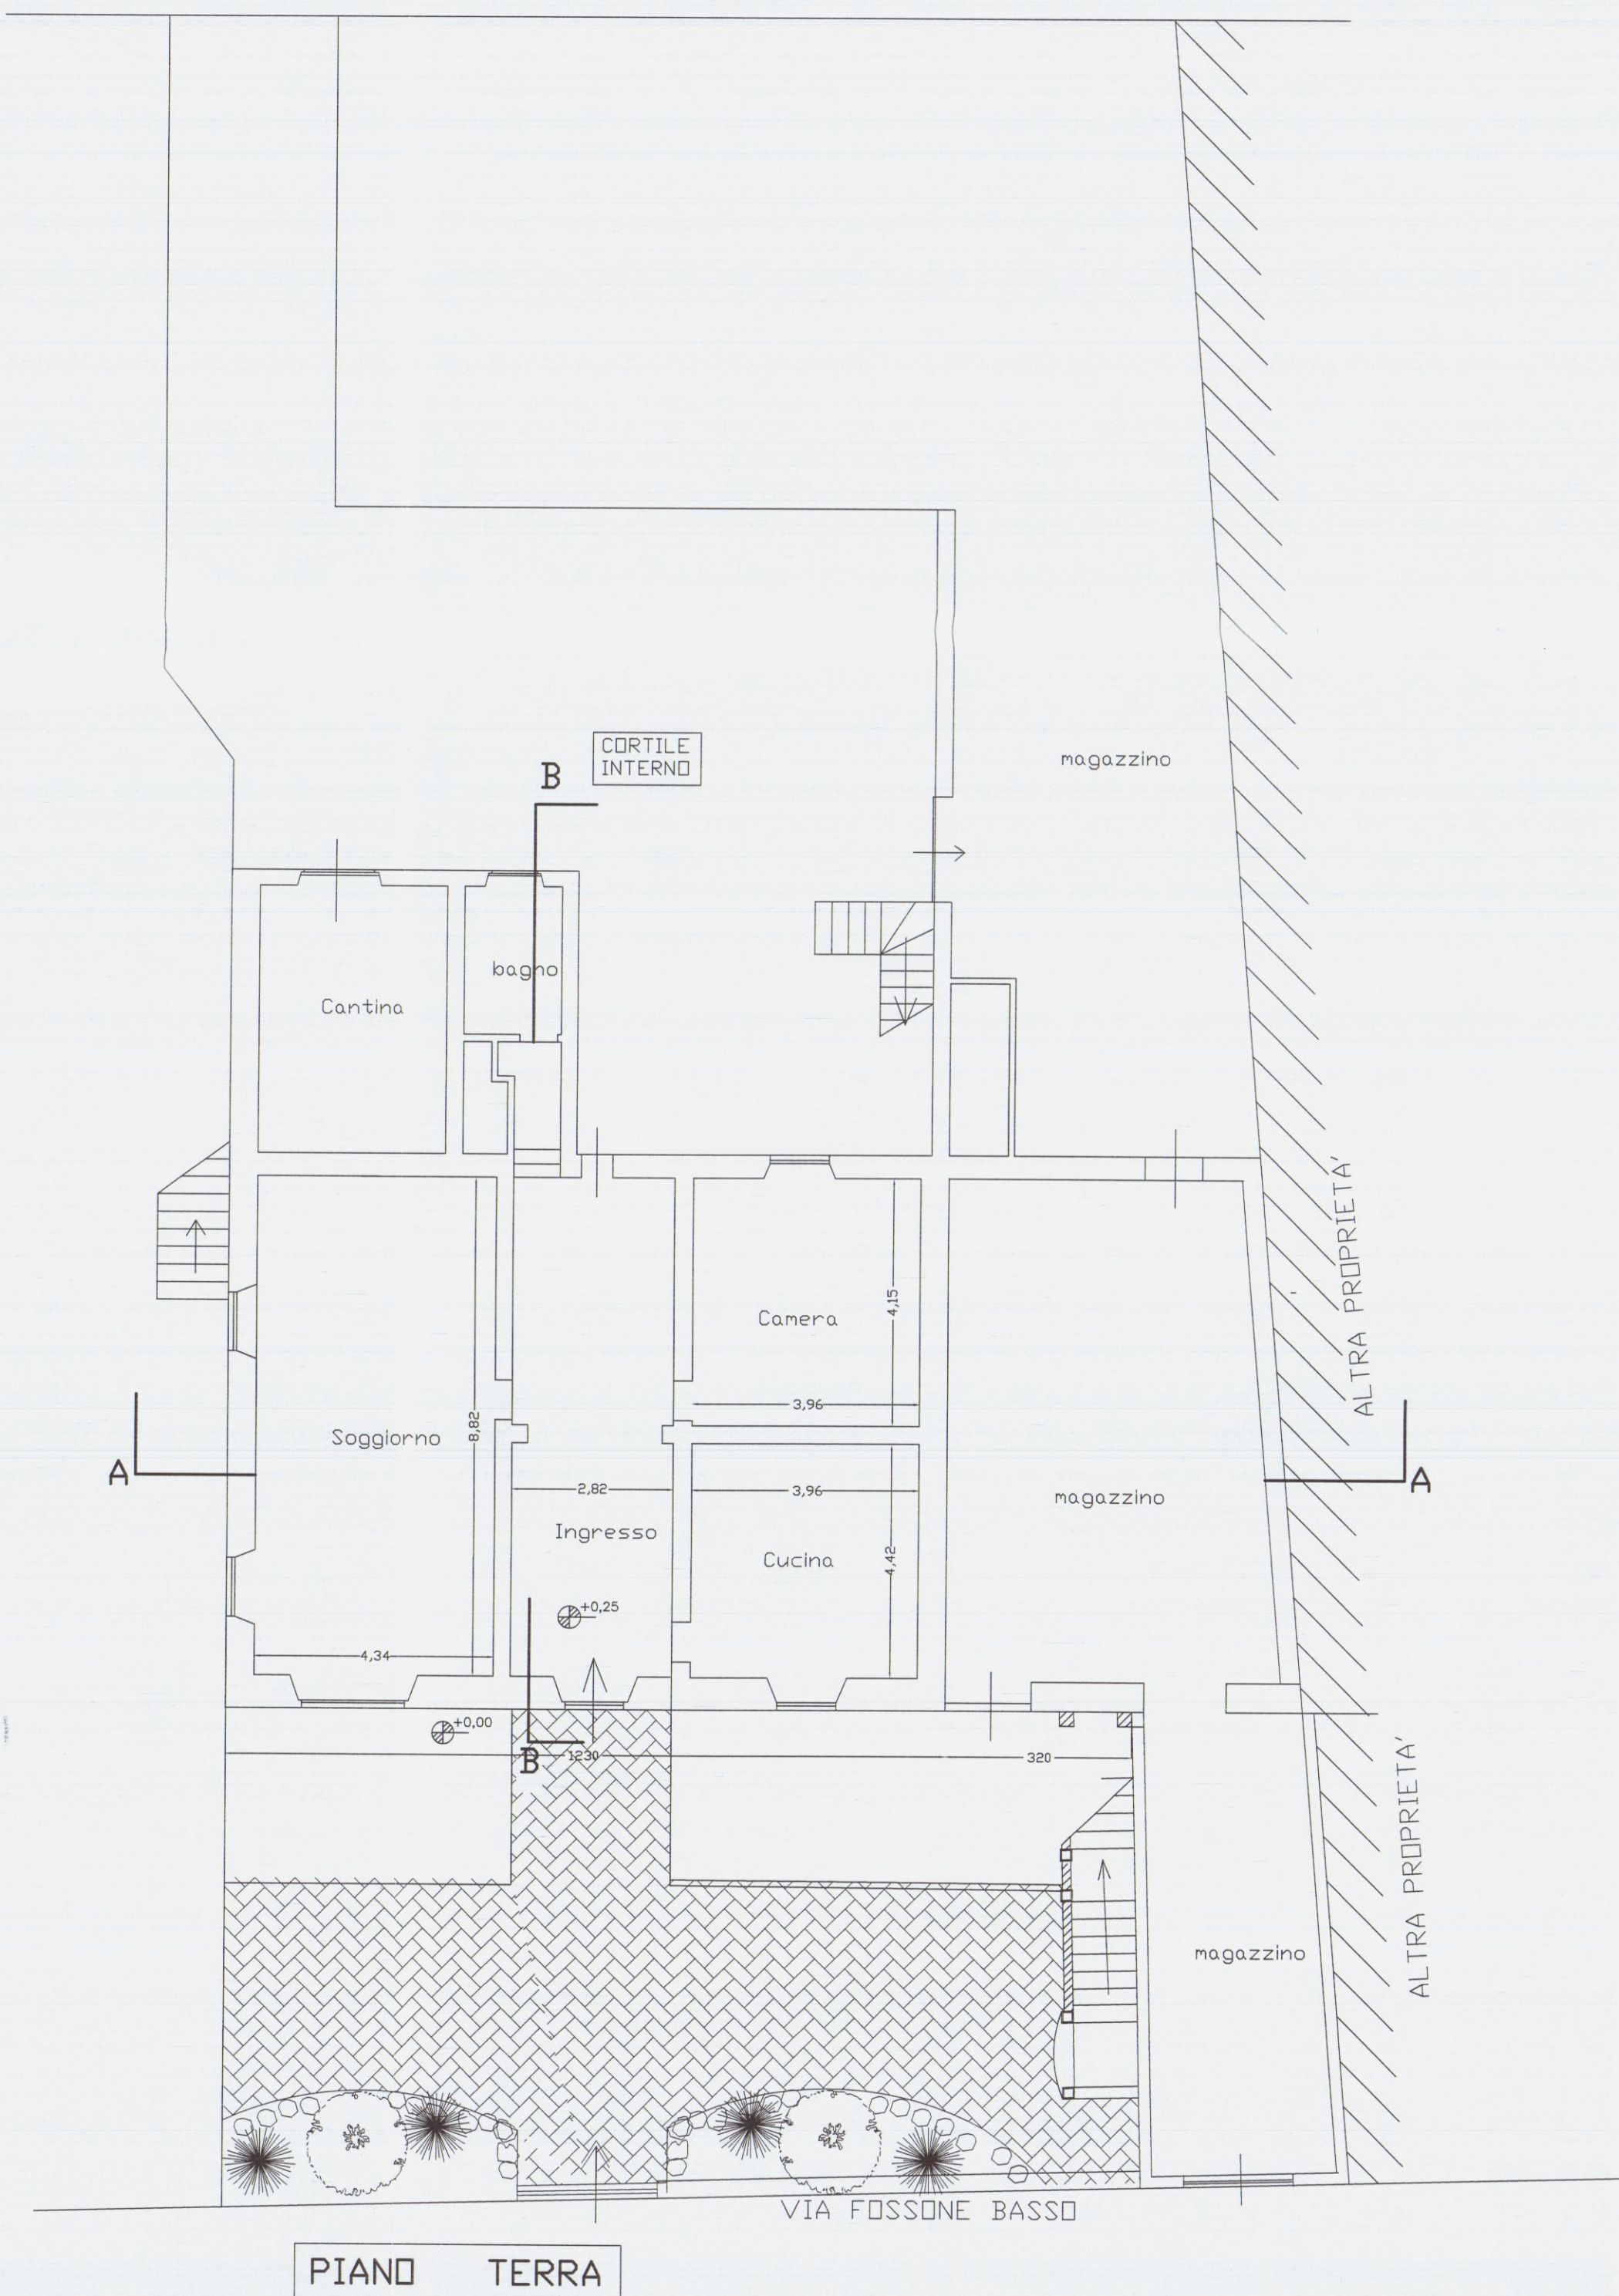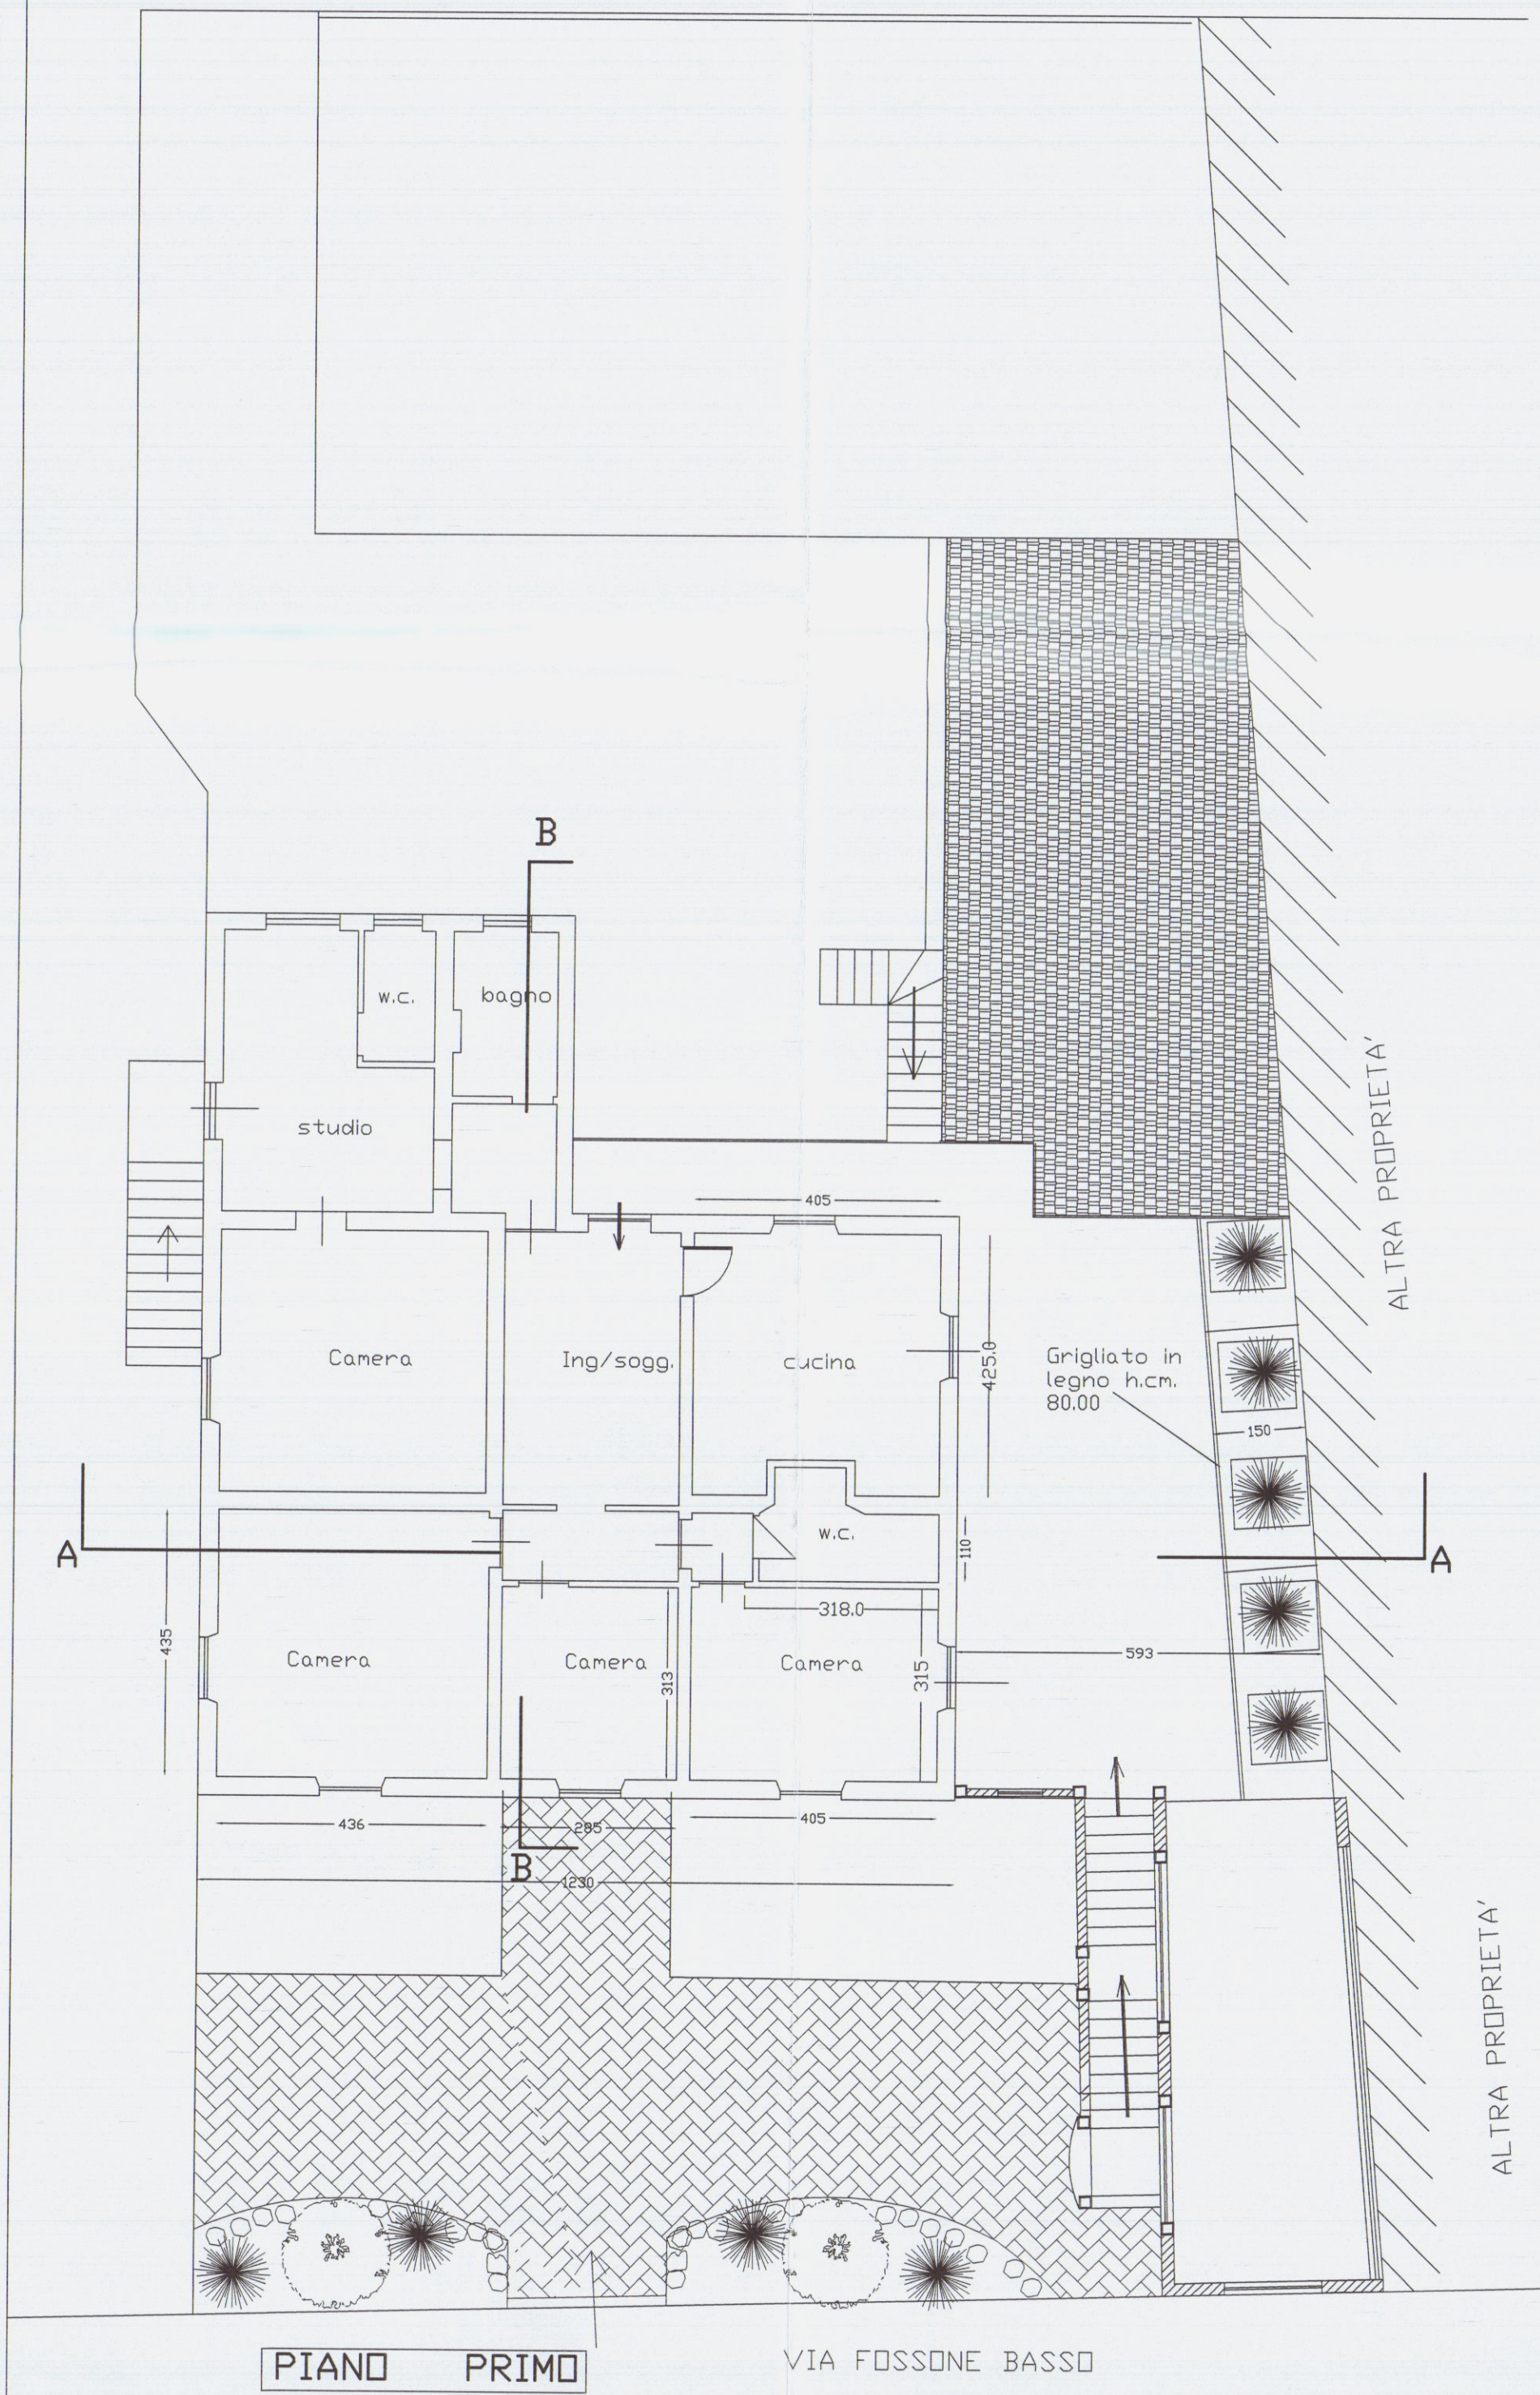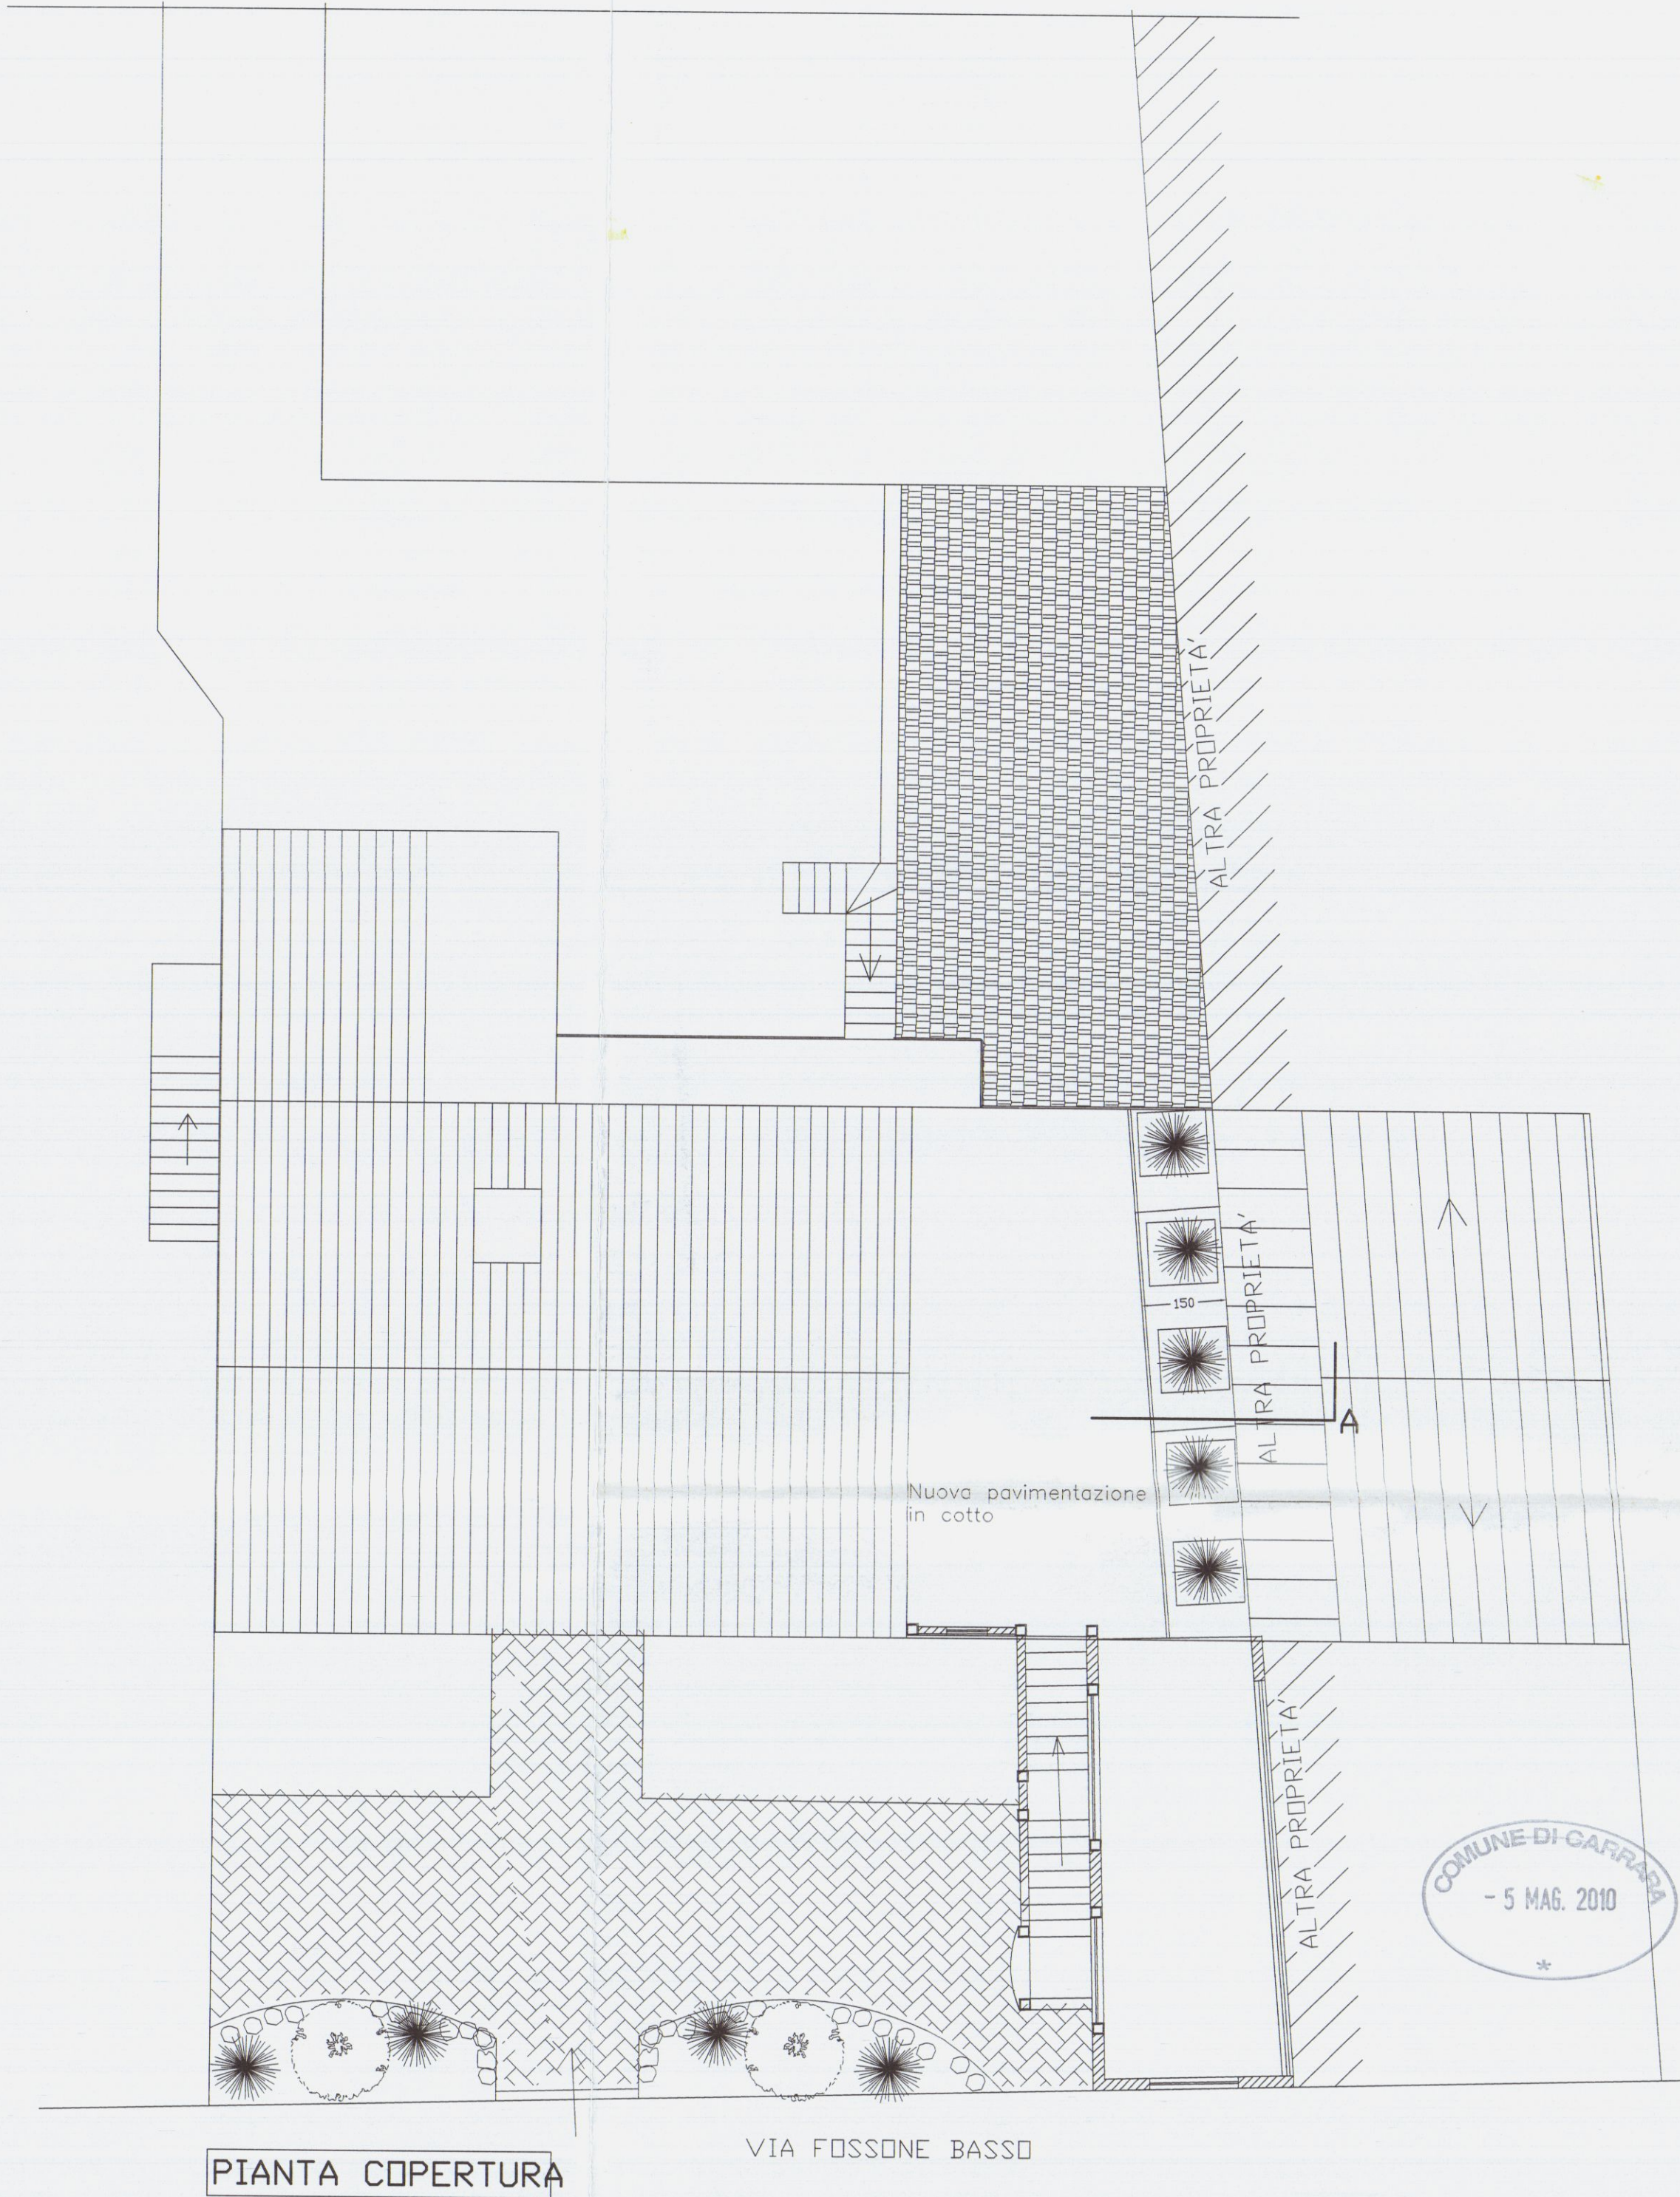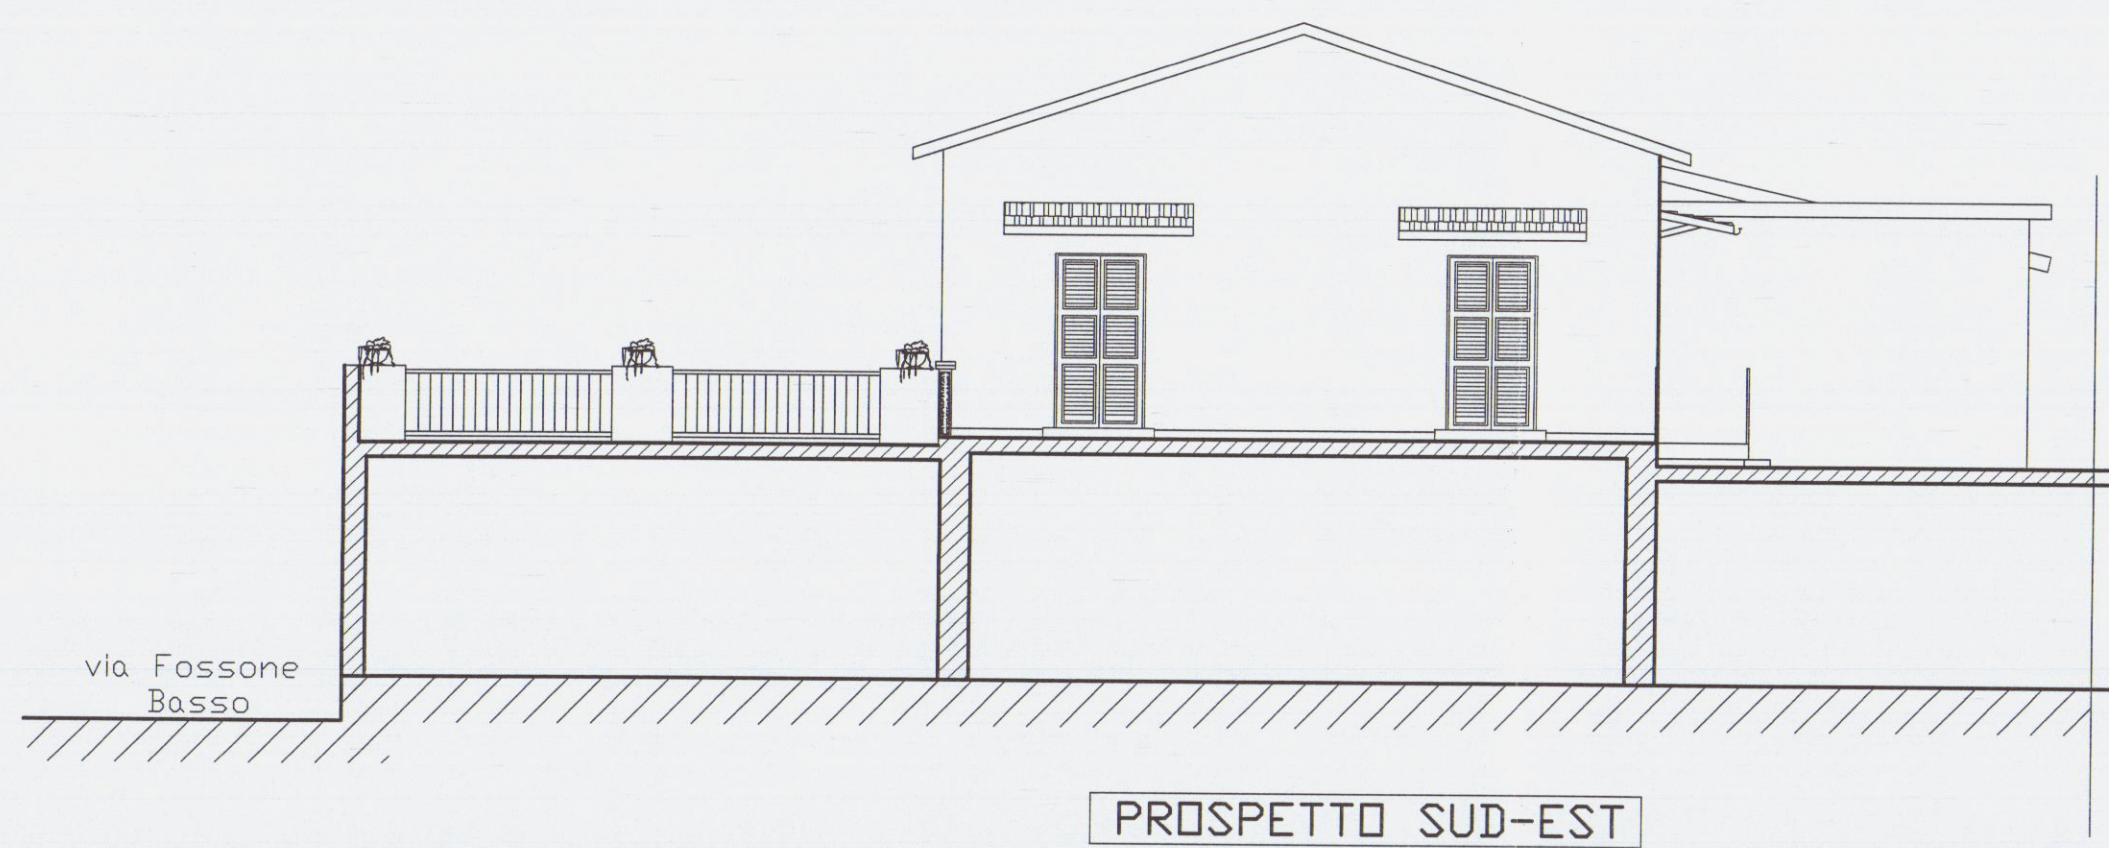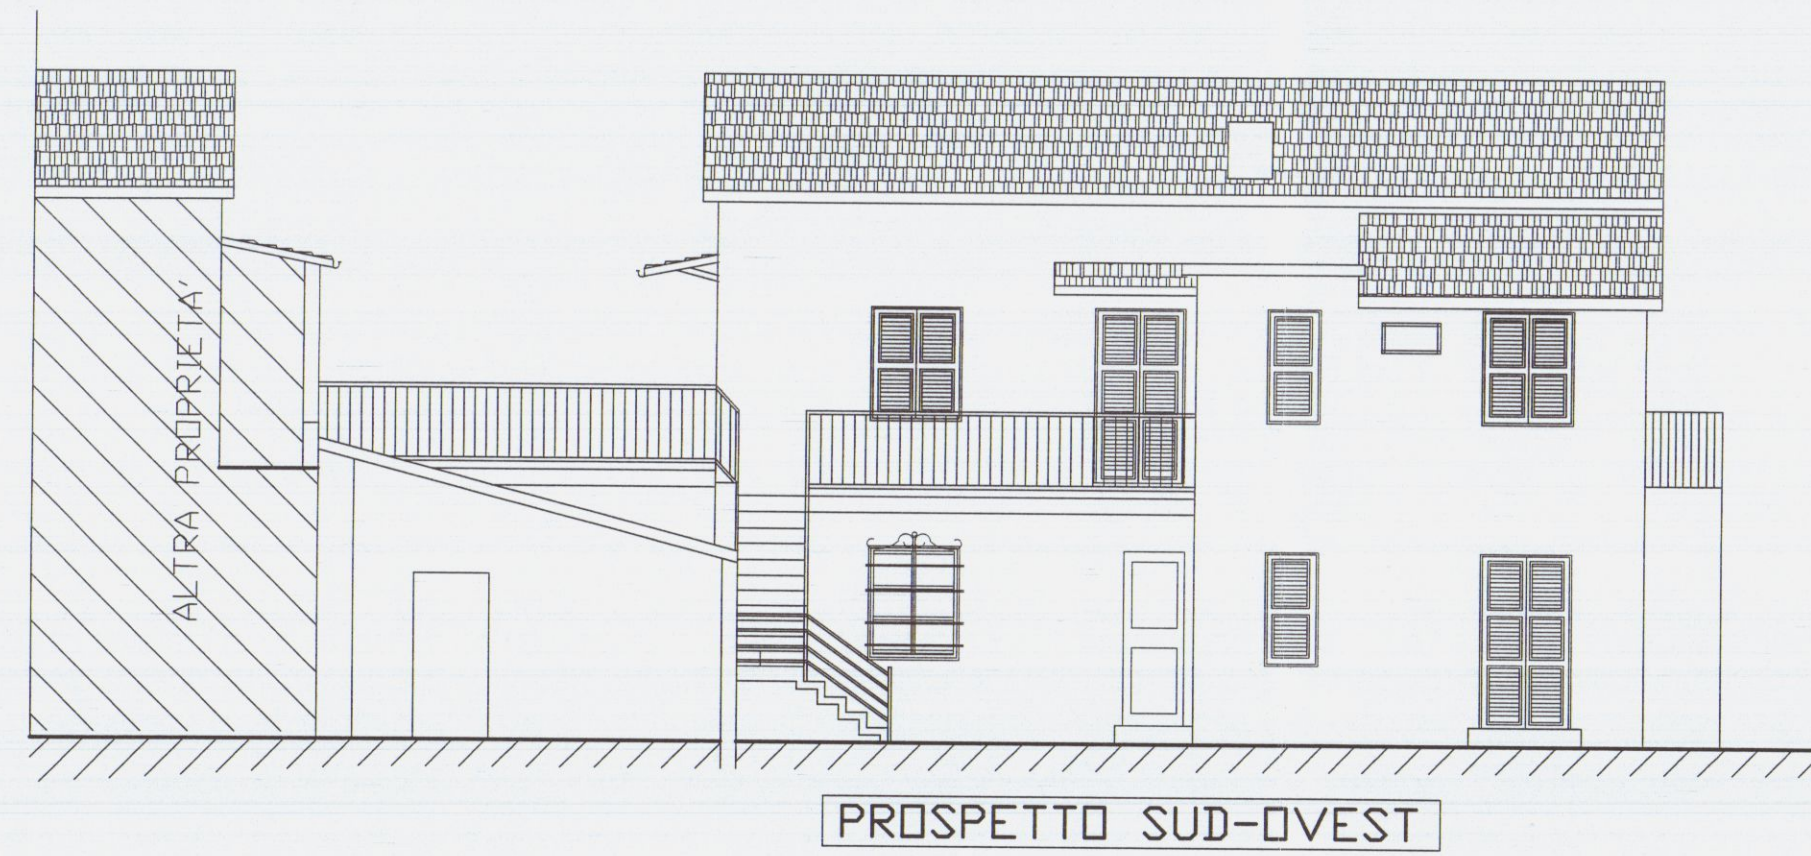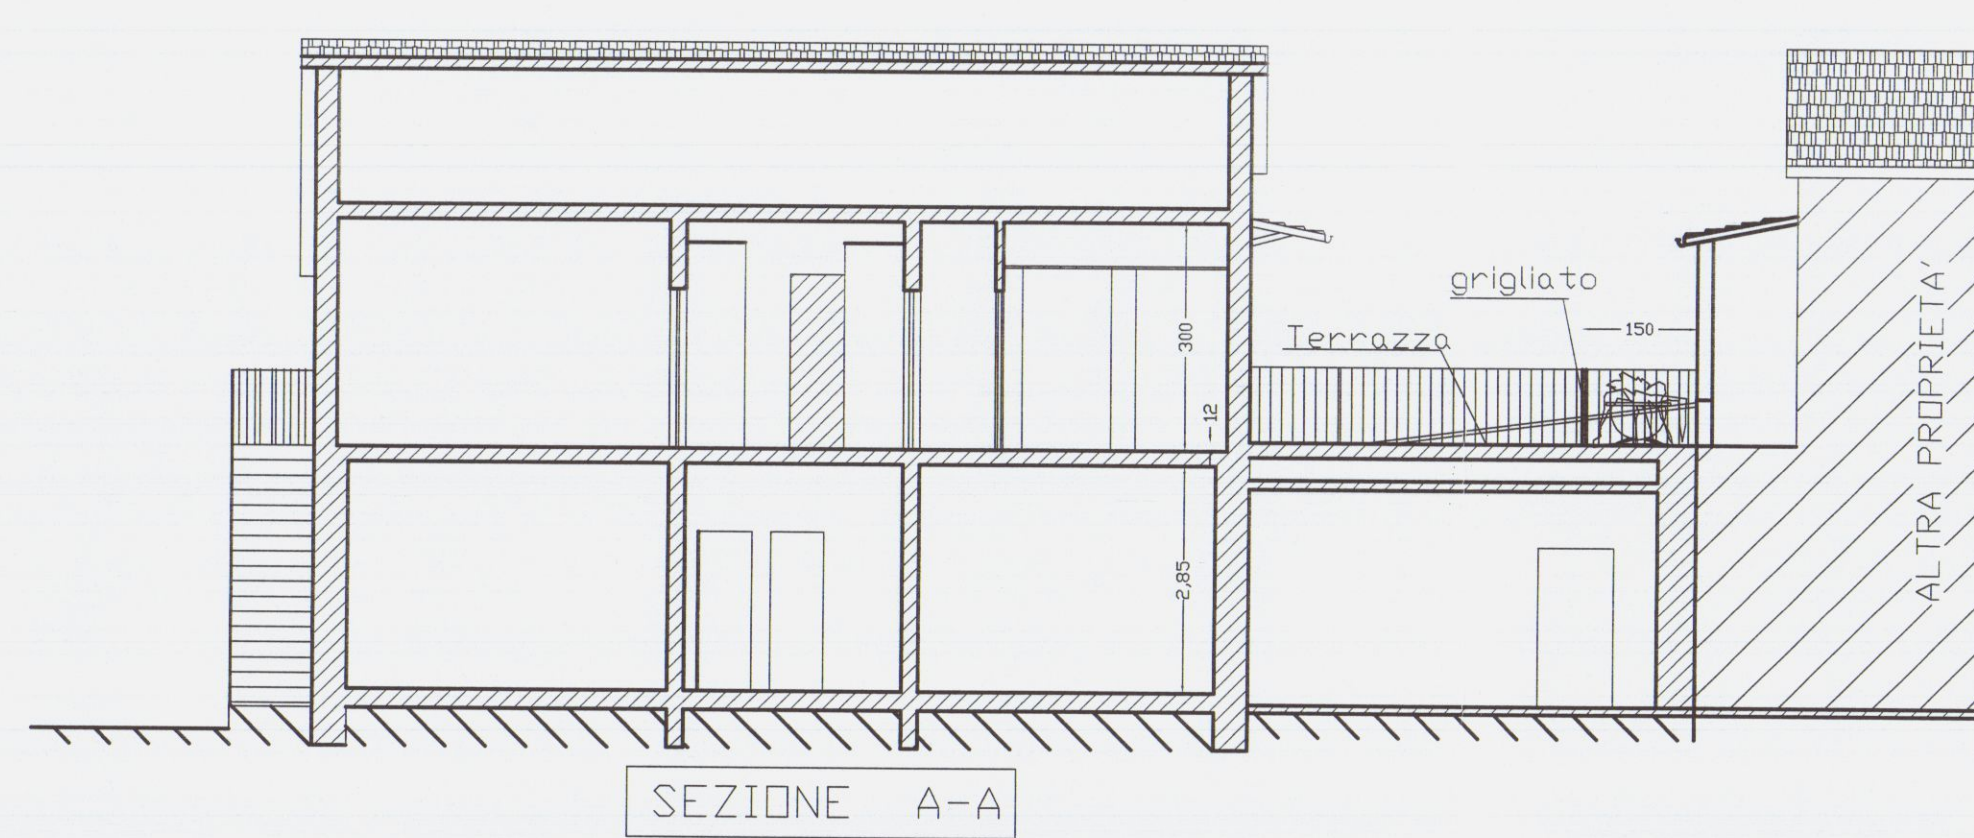

Geom. MARCO MORELLI via M. D'AZEGLIO n°8 Tel. 0585-71501	COMMITTENTE VENTURINI LUIGI
	COMUNE CARRARA
SCALA 1:100 TAVOLA 1 DATA AGOSTO-08	OGGETTO MODIFICA DELLA SCALA PRINCIPALE ESTERNA E SU IMMOBILE AD USO ABITAZIONE POSTO IN LOC. FOSSENE, VIA FOSSENE BASSO N°7 FOGLIO DI MAPPA N° 62 VARIANTE alla D.I.A. 507/08 Tutela 122 del 11-08-2009 STATO: PROGETTO come da D.I.A. 507/08
	PIANTE PROSPETTI SEZIONI