


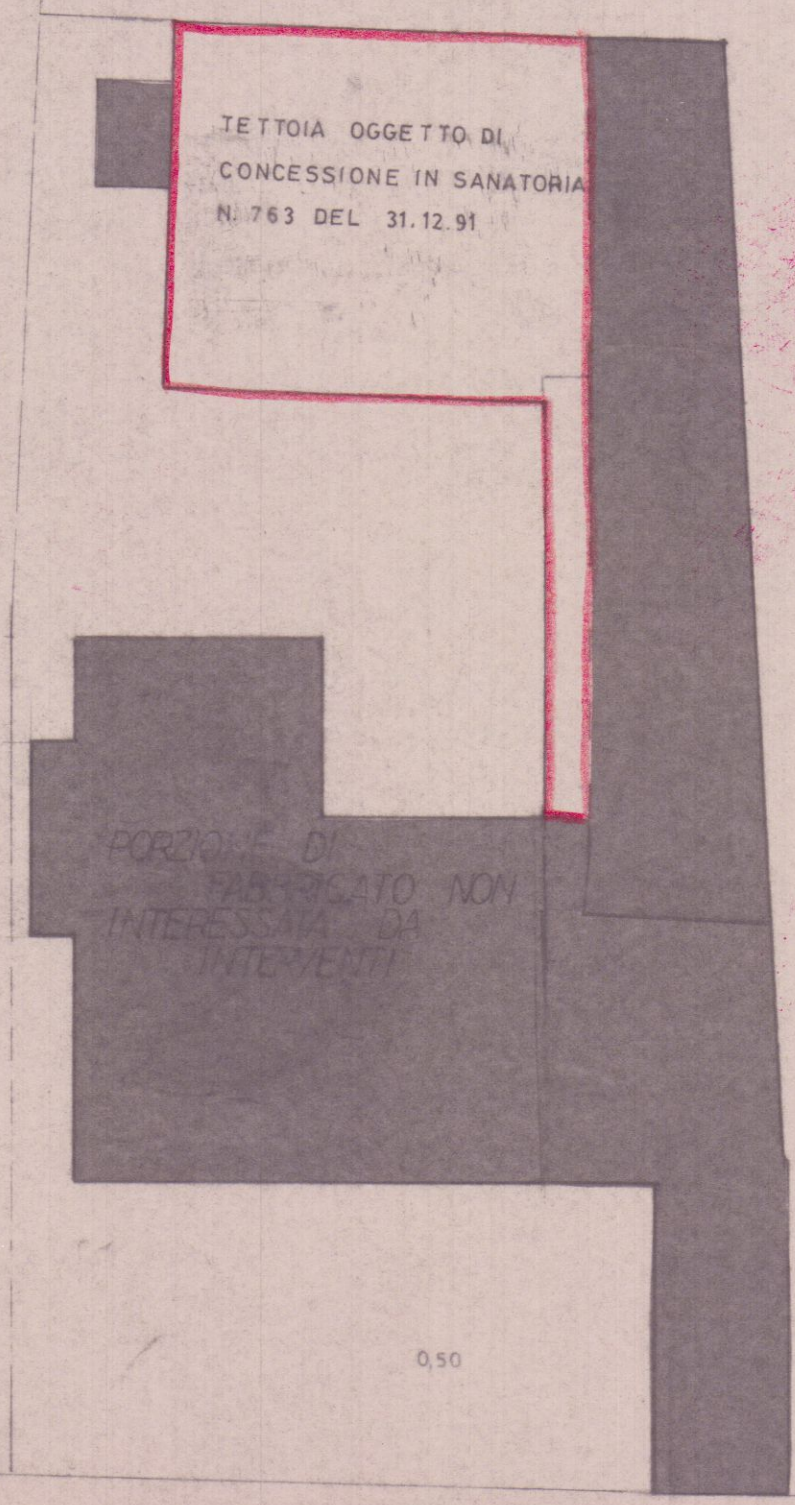

planimetria 1:200



stralcio catastale 1:2000


Geom. Ferruccio Perazzo

Via Bassa, 173 54036 Marina di Carrara (MS) ☎ 0585 / 786138 c.f. PRC FRC 54C25 E488F


COMMITTENTE	VENTURINI Luigi		
OGGETTO	progetto in sanatoria per l'ampliamento di un fabbricato ad uso artigianale		
UBICAZIONE	Fossone Via Fossone Basso		
TAVOLA	RIFERIMENTI CATASTALI	DATA	IL COMMITTENTE
U	Foglio 62 mappale 514	FEBBRAIO 95	<i>Luigi Venturini</i>




SEZIONE AA'

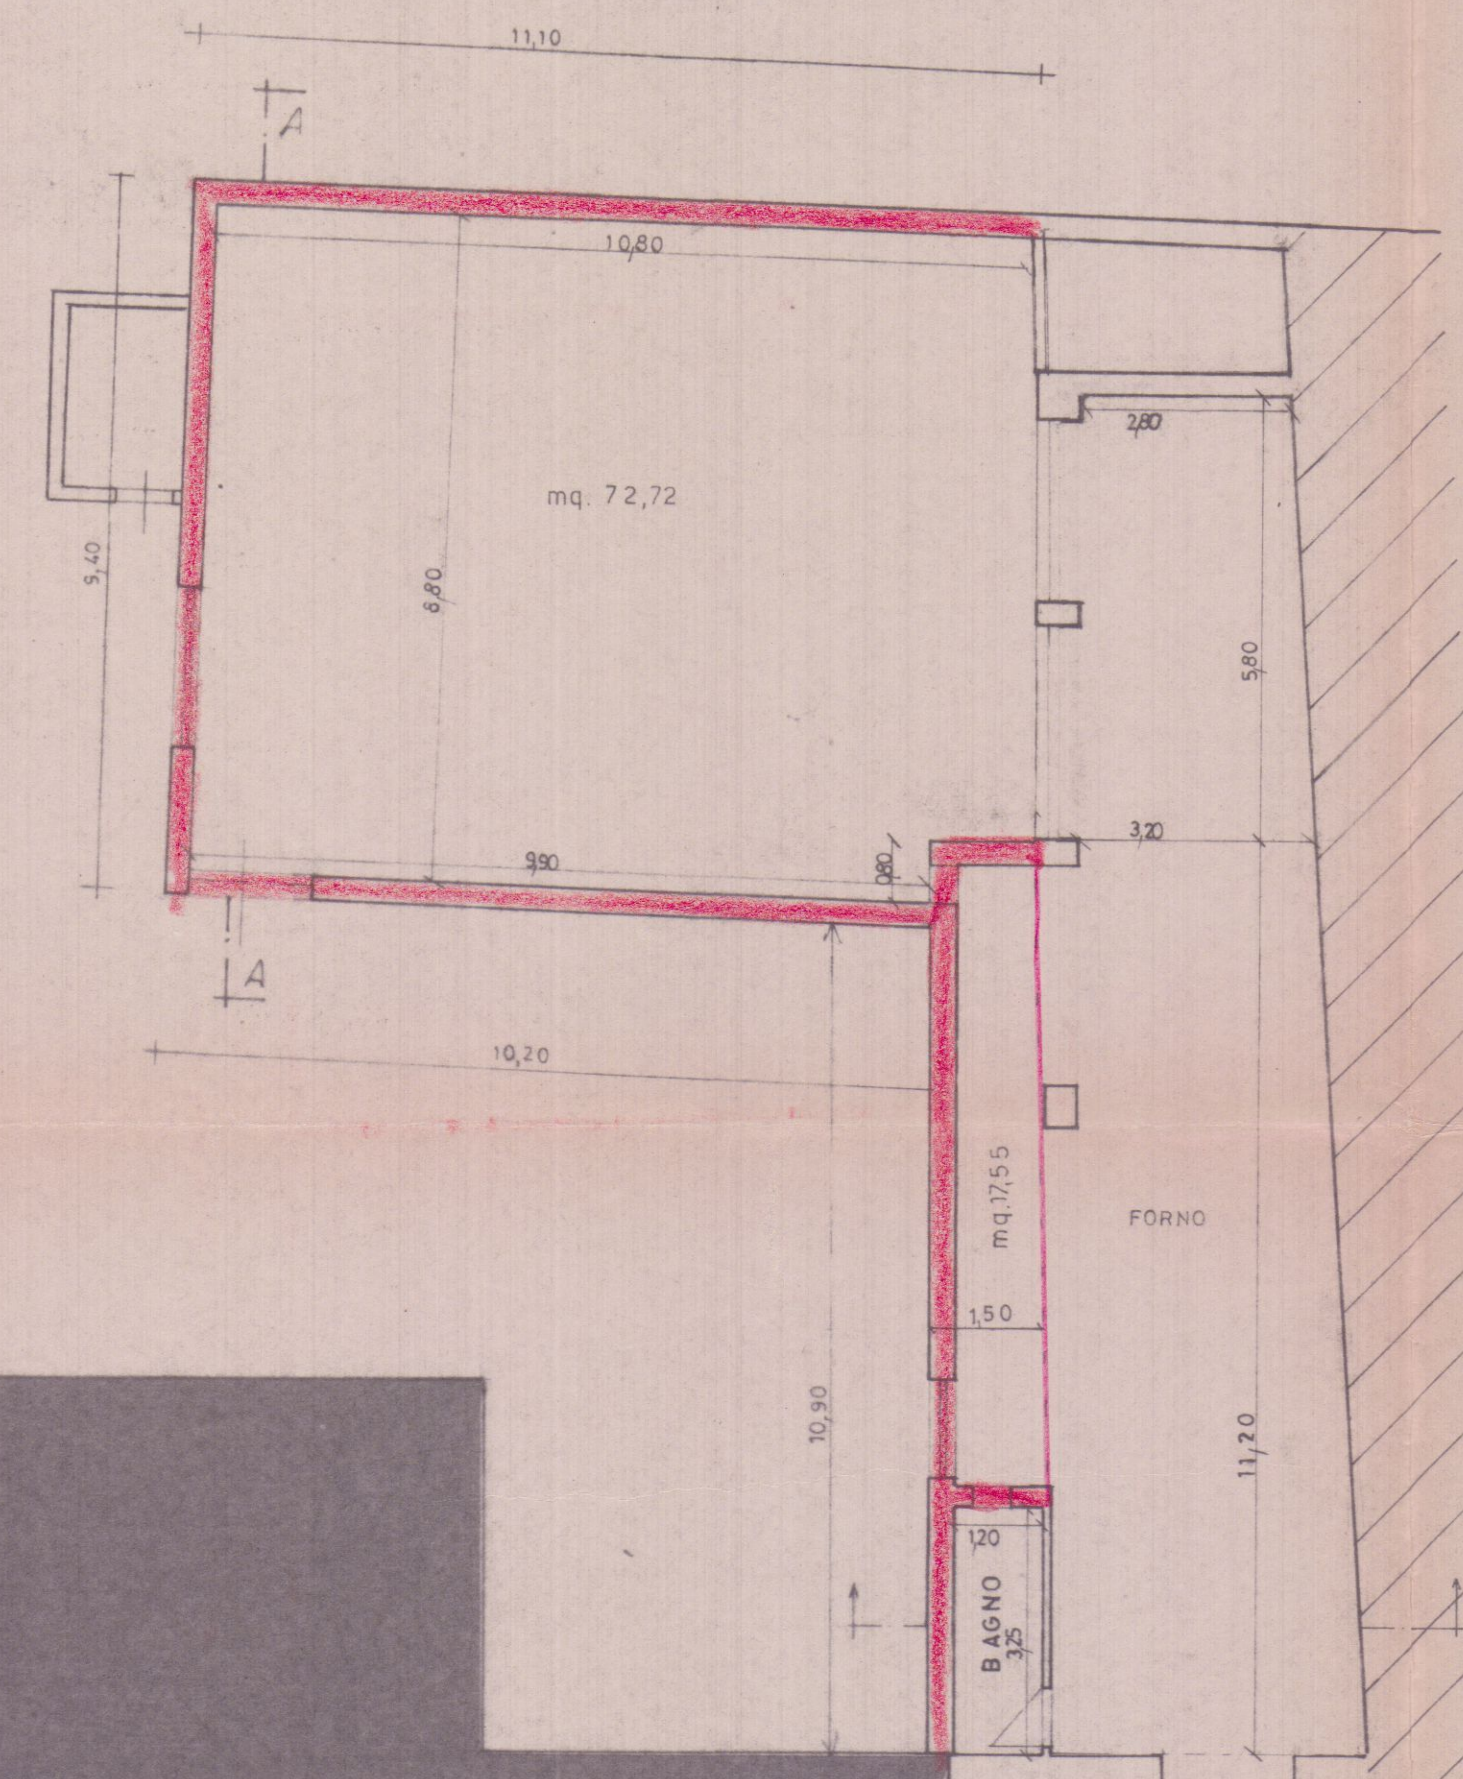


PIANO TERRA

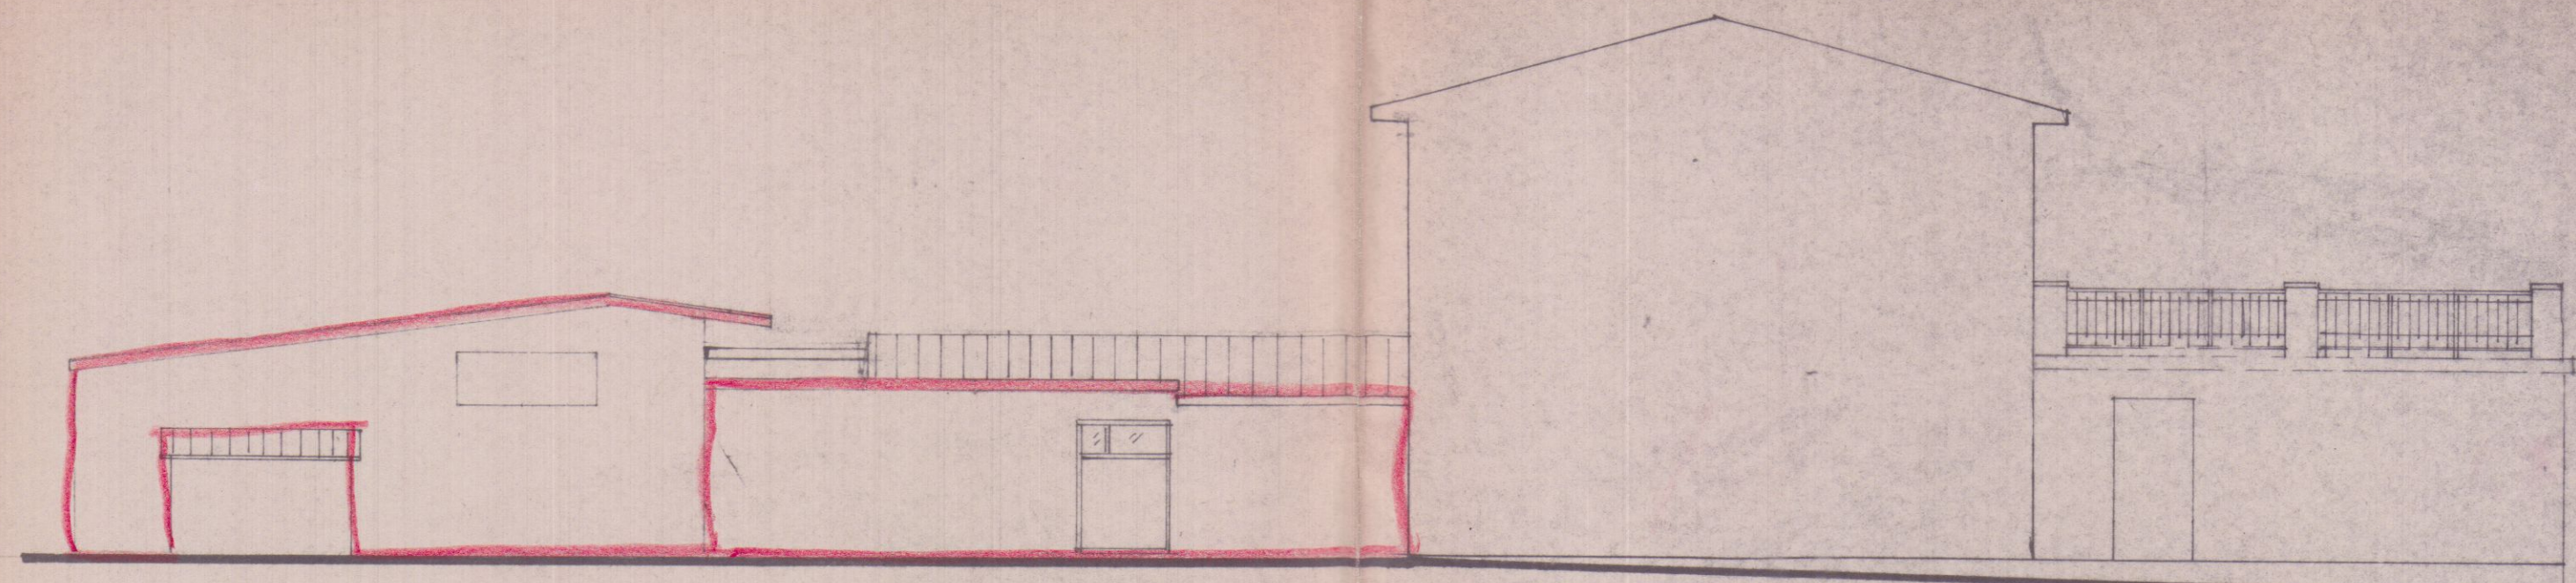


PROSPETTO OVEST

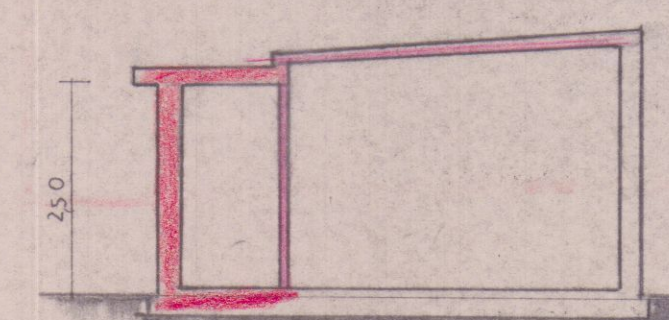


SEZIONE BB'

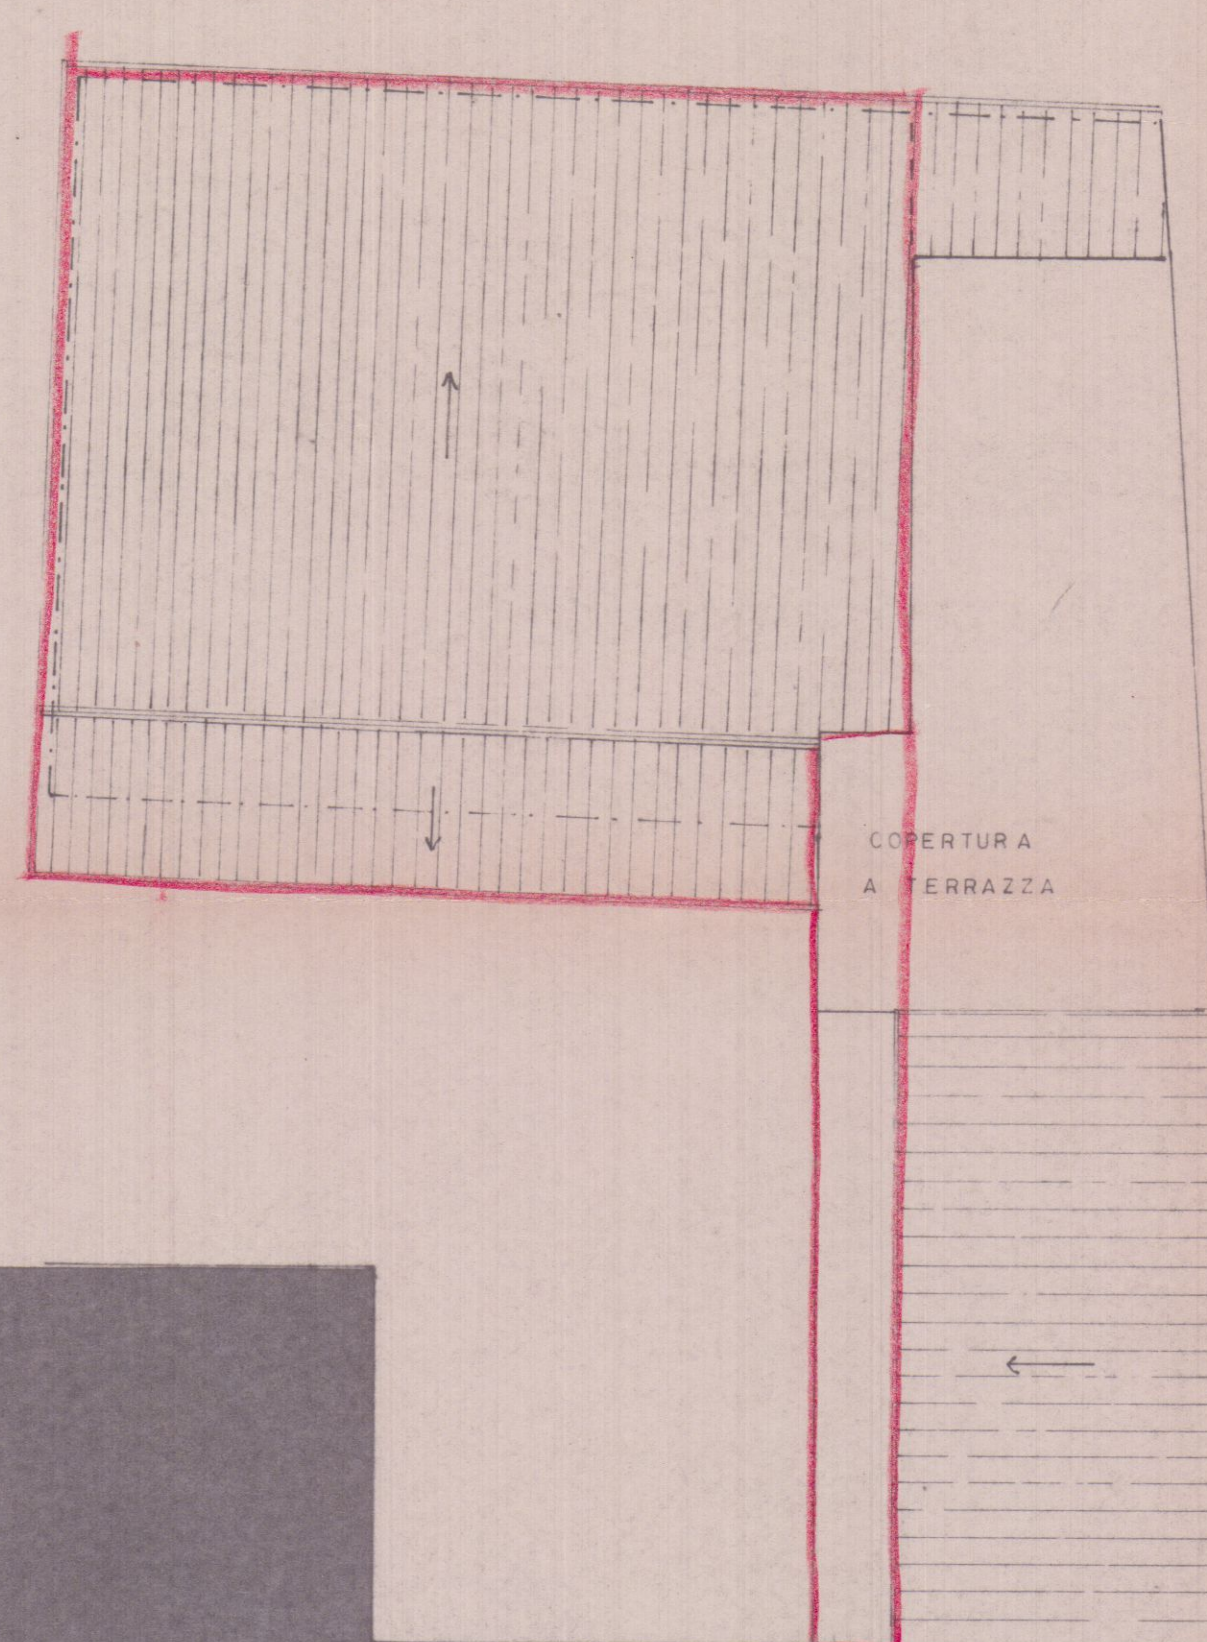


PIANTA COPERTURE

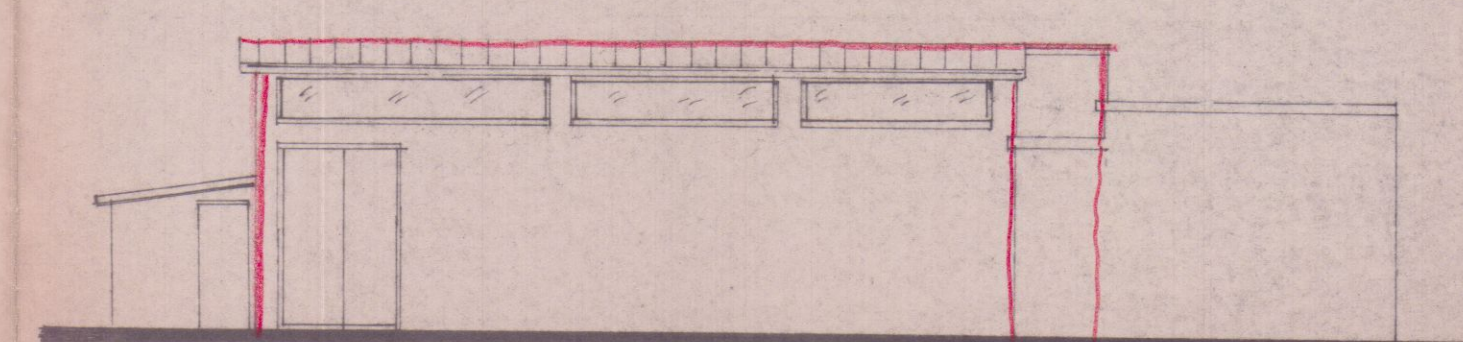

PROSPETTO SUD

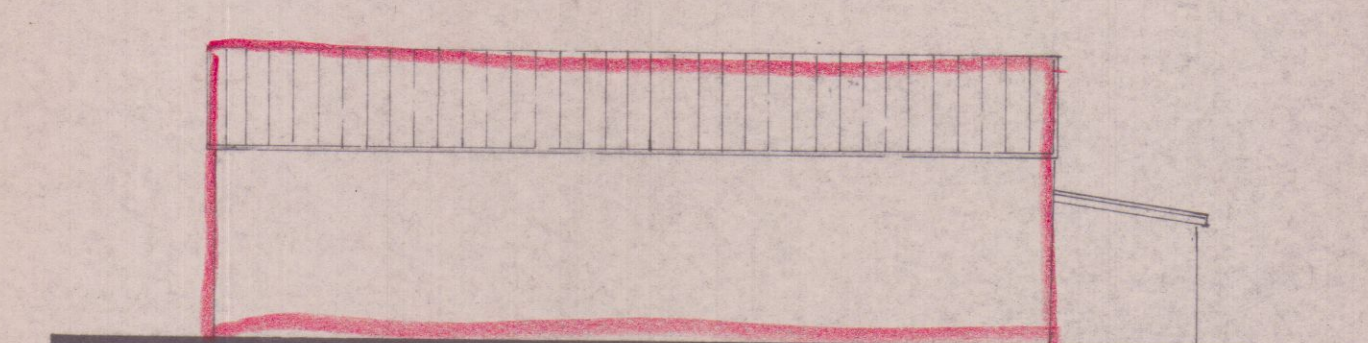

PROSPETTO NORD

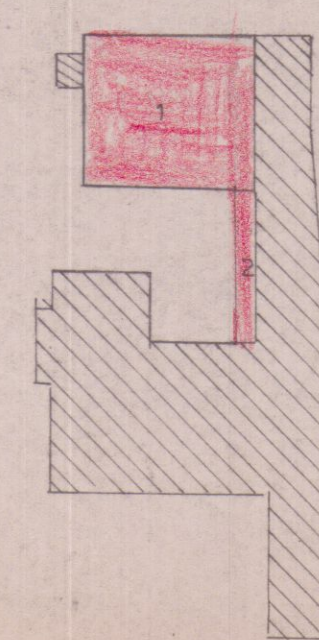

SCHEMA DEI VOLUMI

1) $11,10 \times 9,40 = \text{mq. } 104,34 \times \text{h. media } 3,05 = \text{mc. } 318,23$
 CHIUSURA TETTOIA mc. $318,23 \times 2/3 = \text{mc. } 212,15$

2) $1,50 \times 10,90 = \text{mq. } 16,35 \times \text{h. } 2,50 = 40,87$

TOTALE mq. 16,35 mc. 253,02