




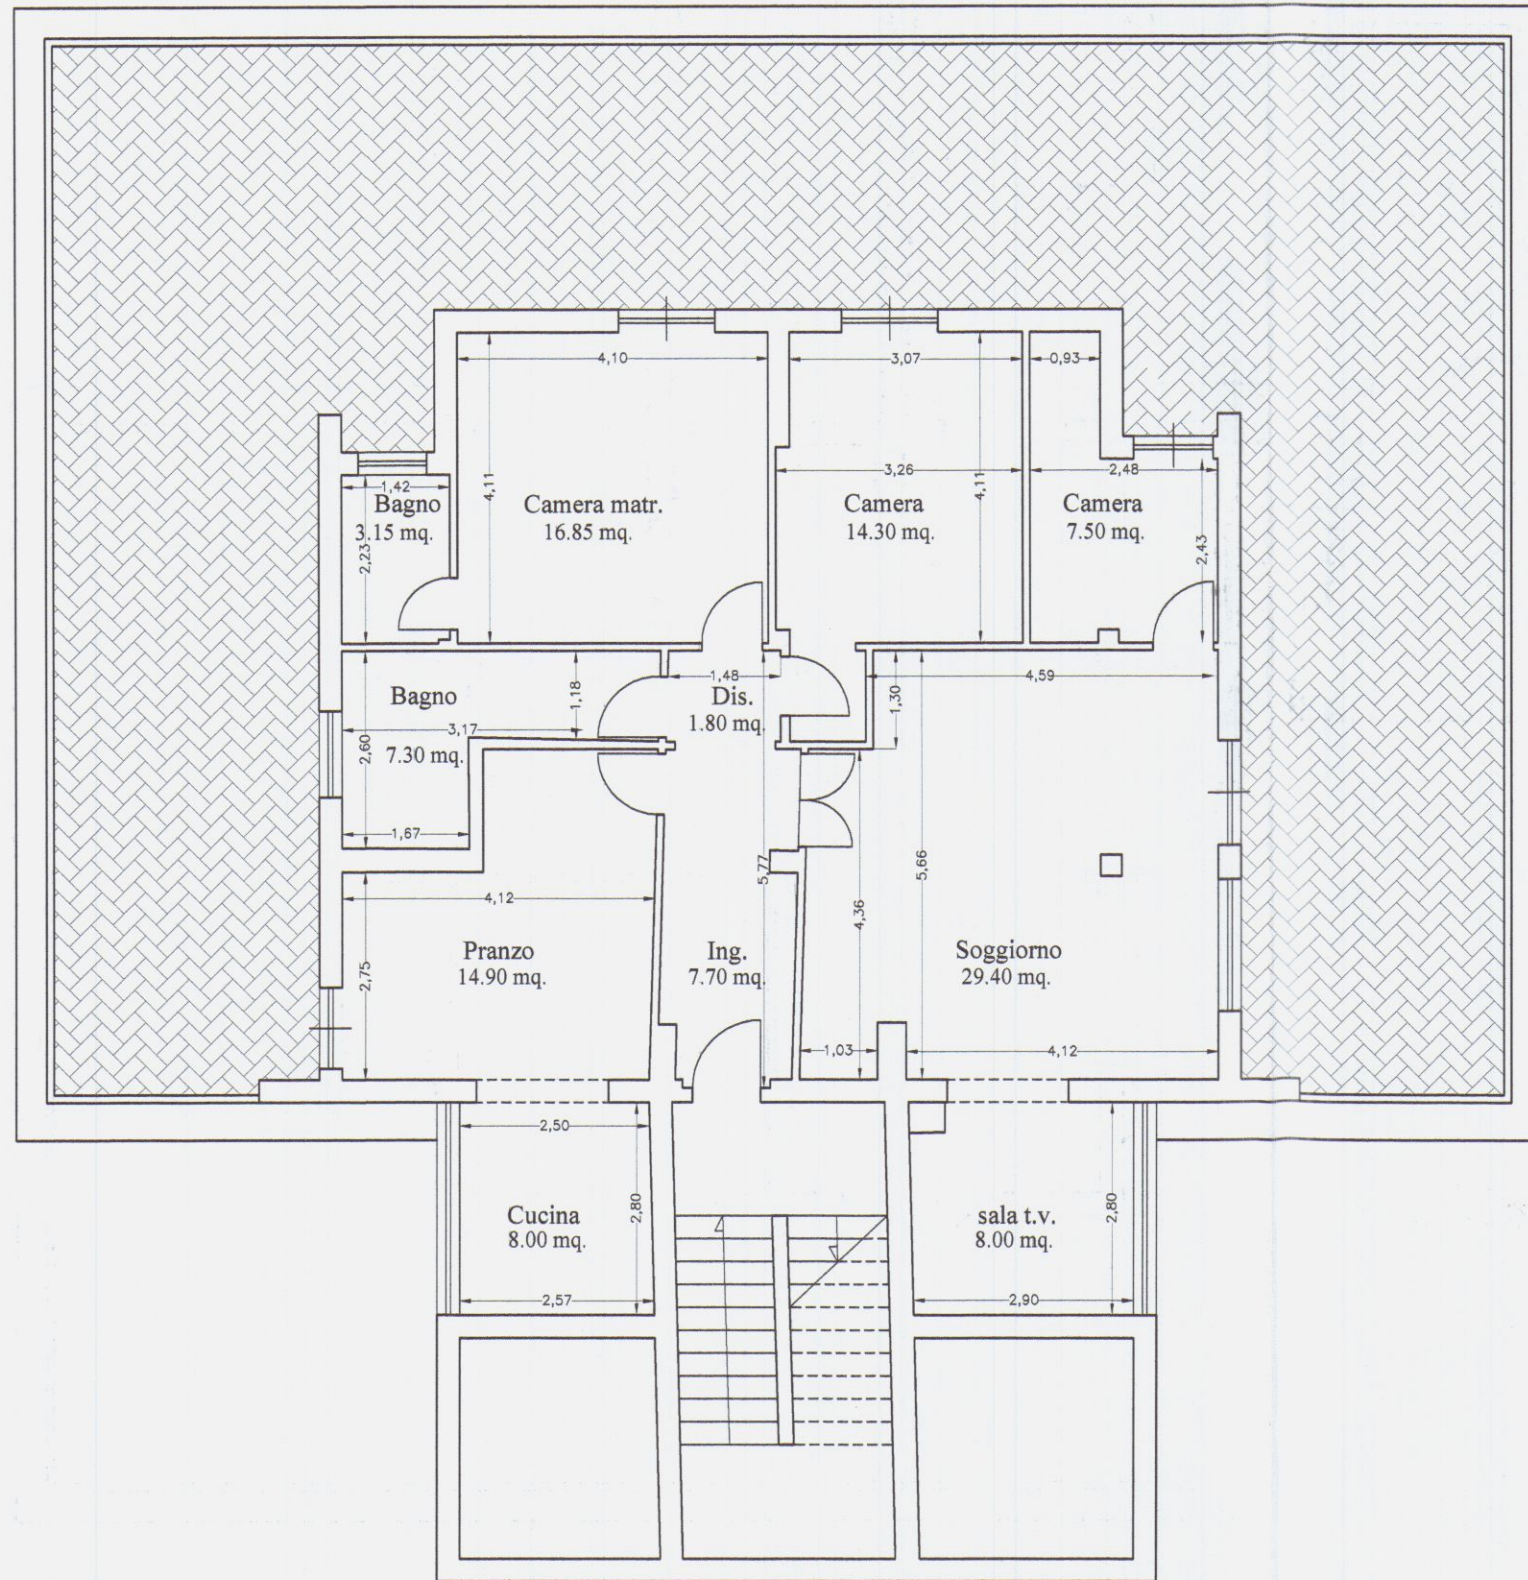


Stato di fatto

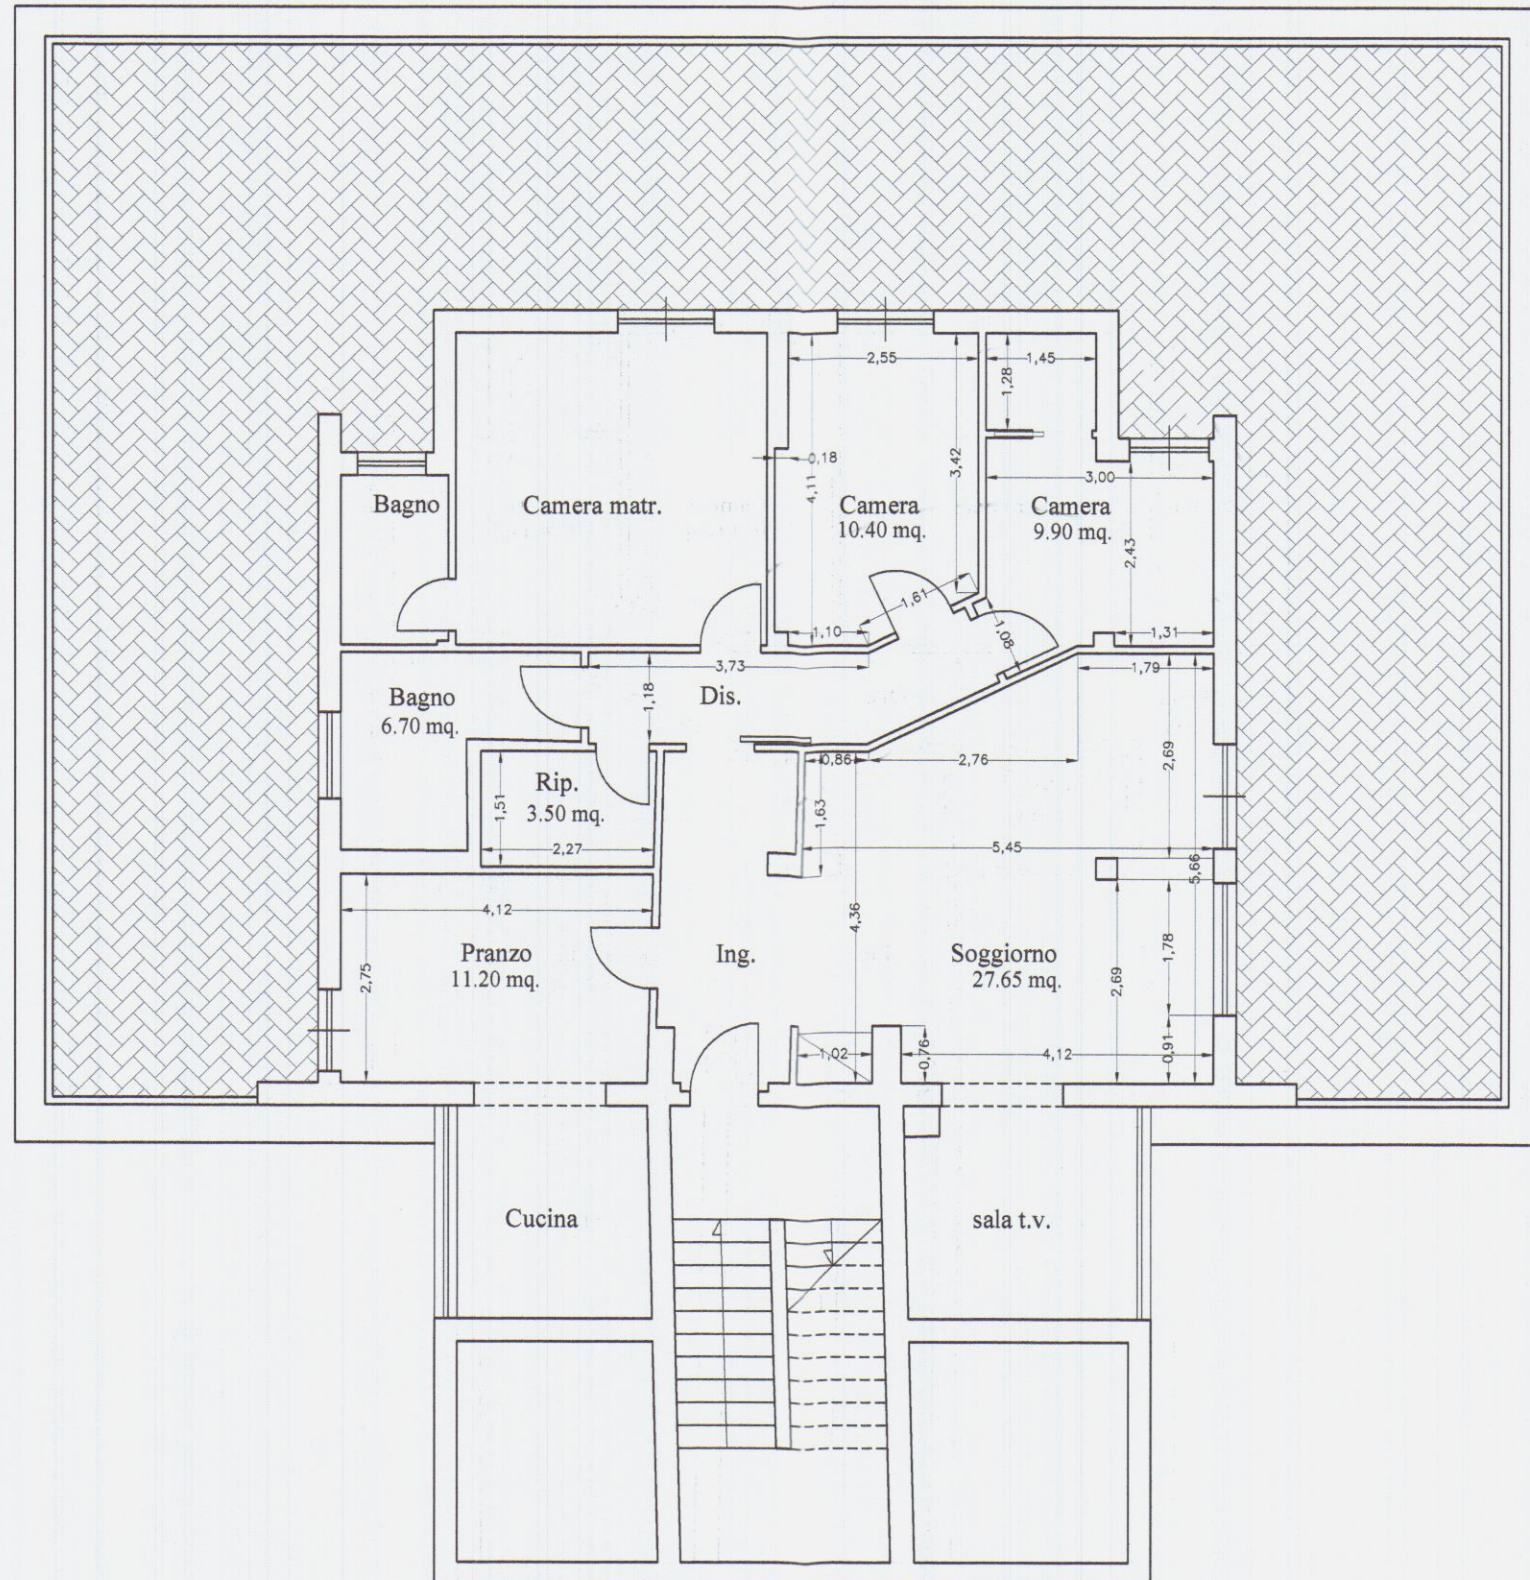


Progetto

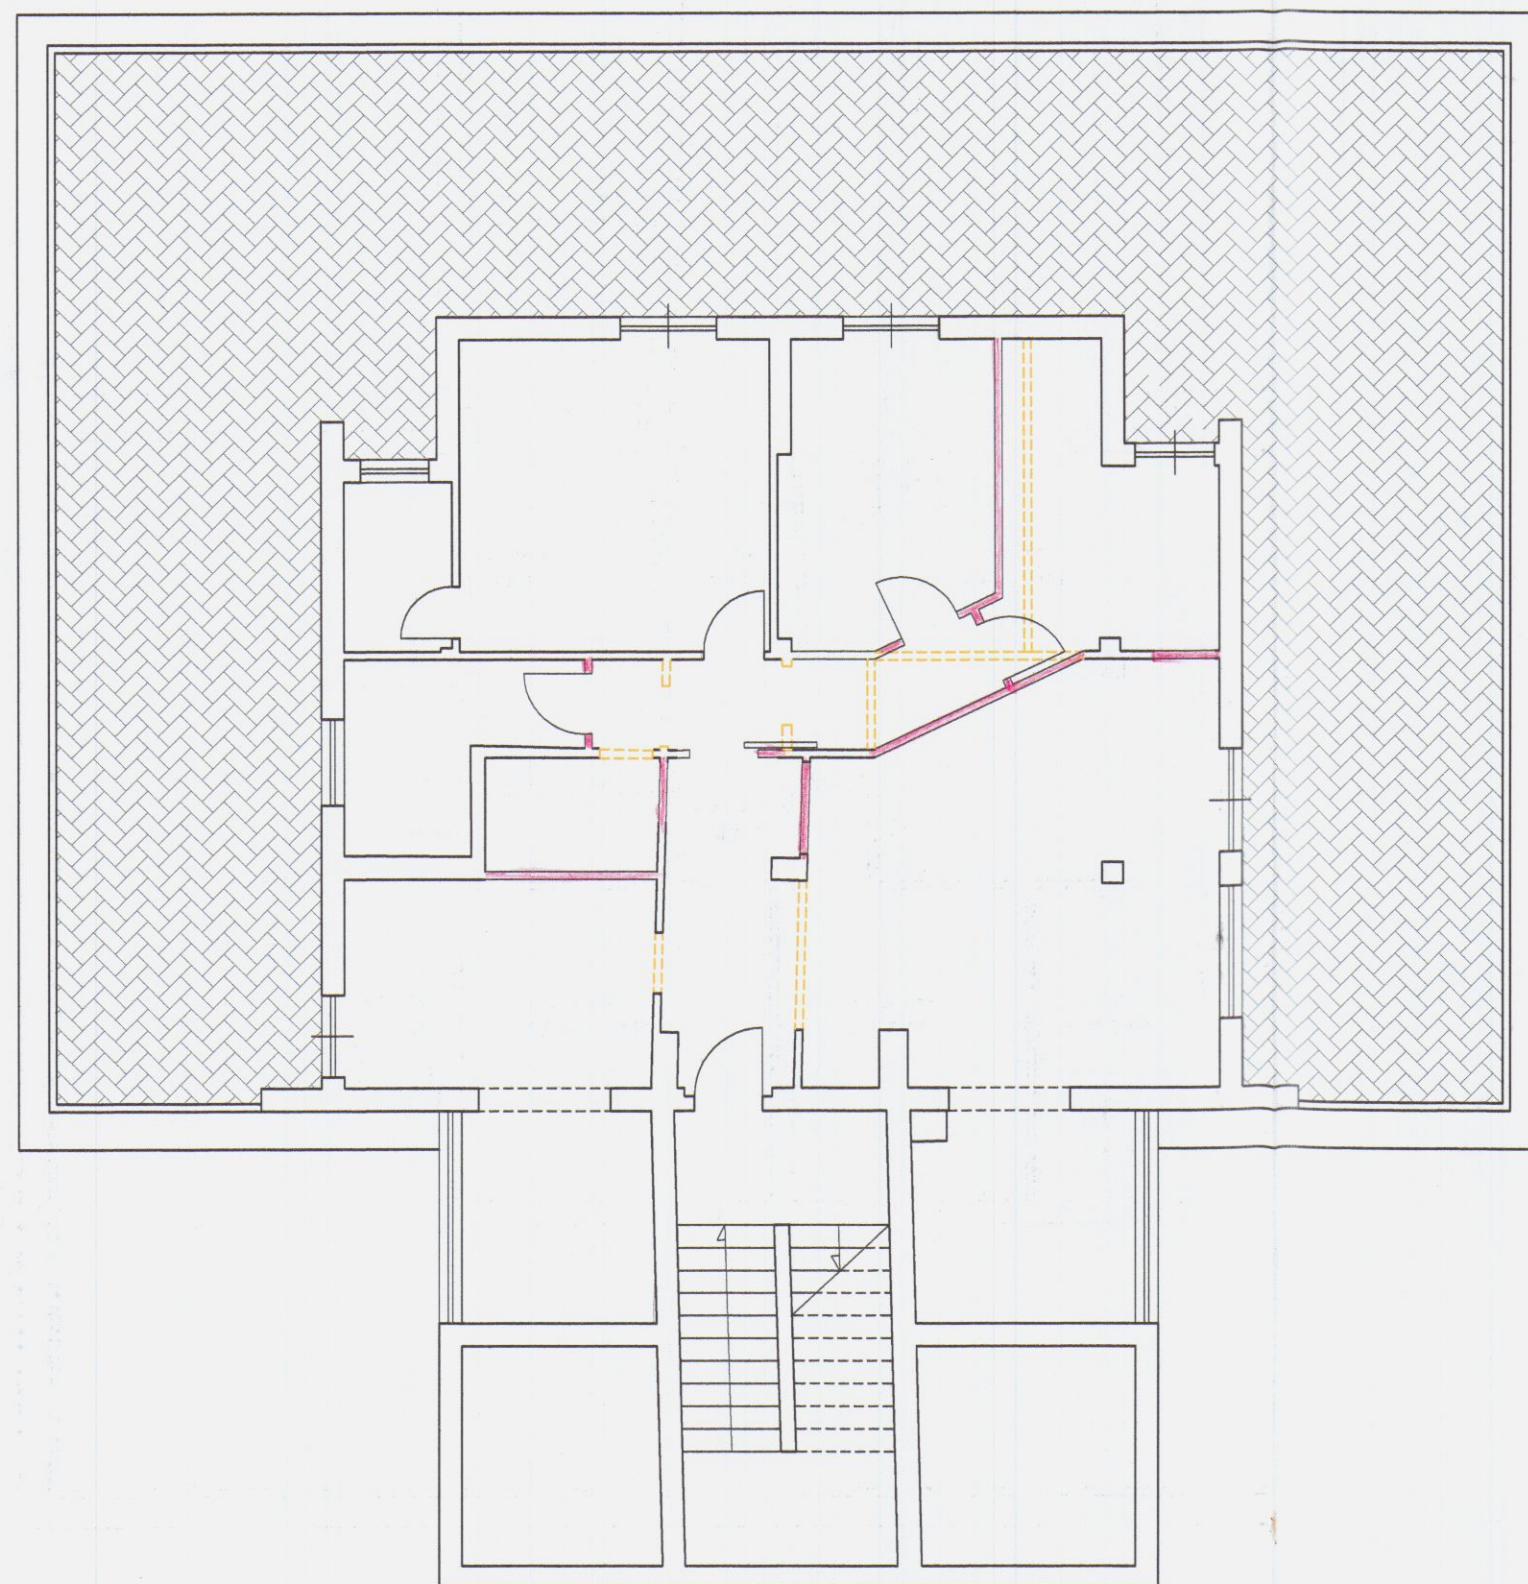

Sovrapposto

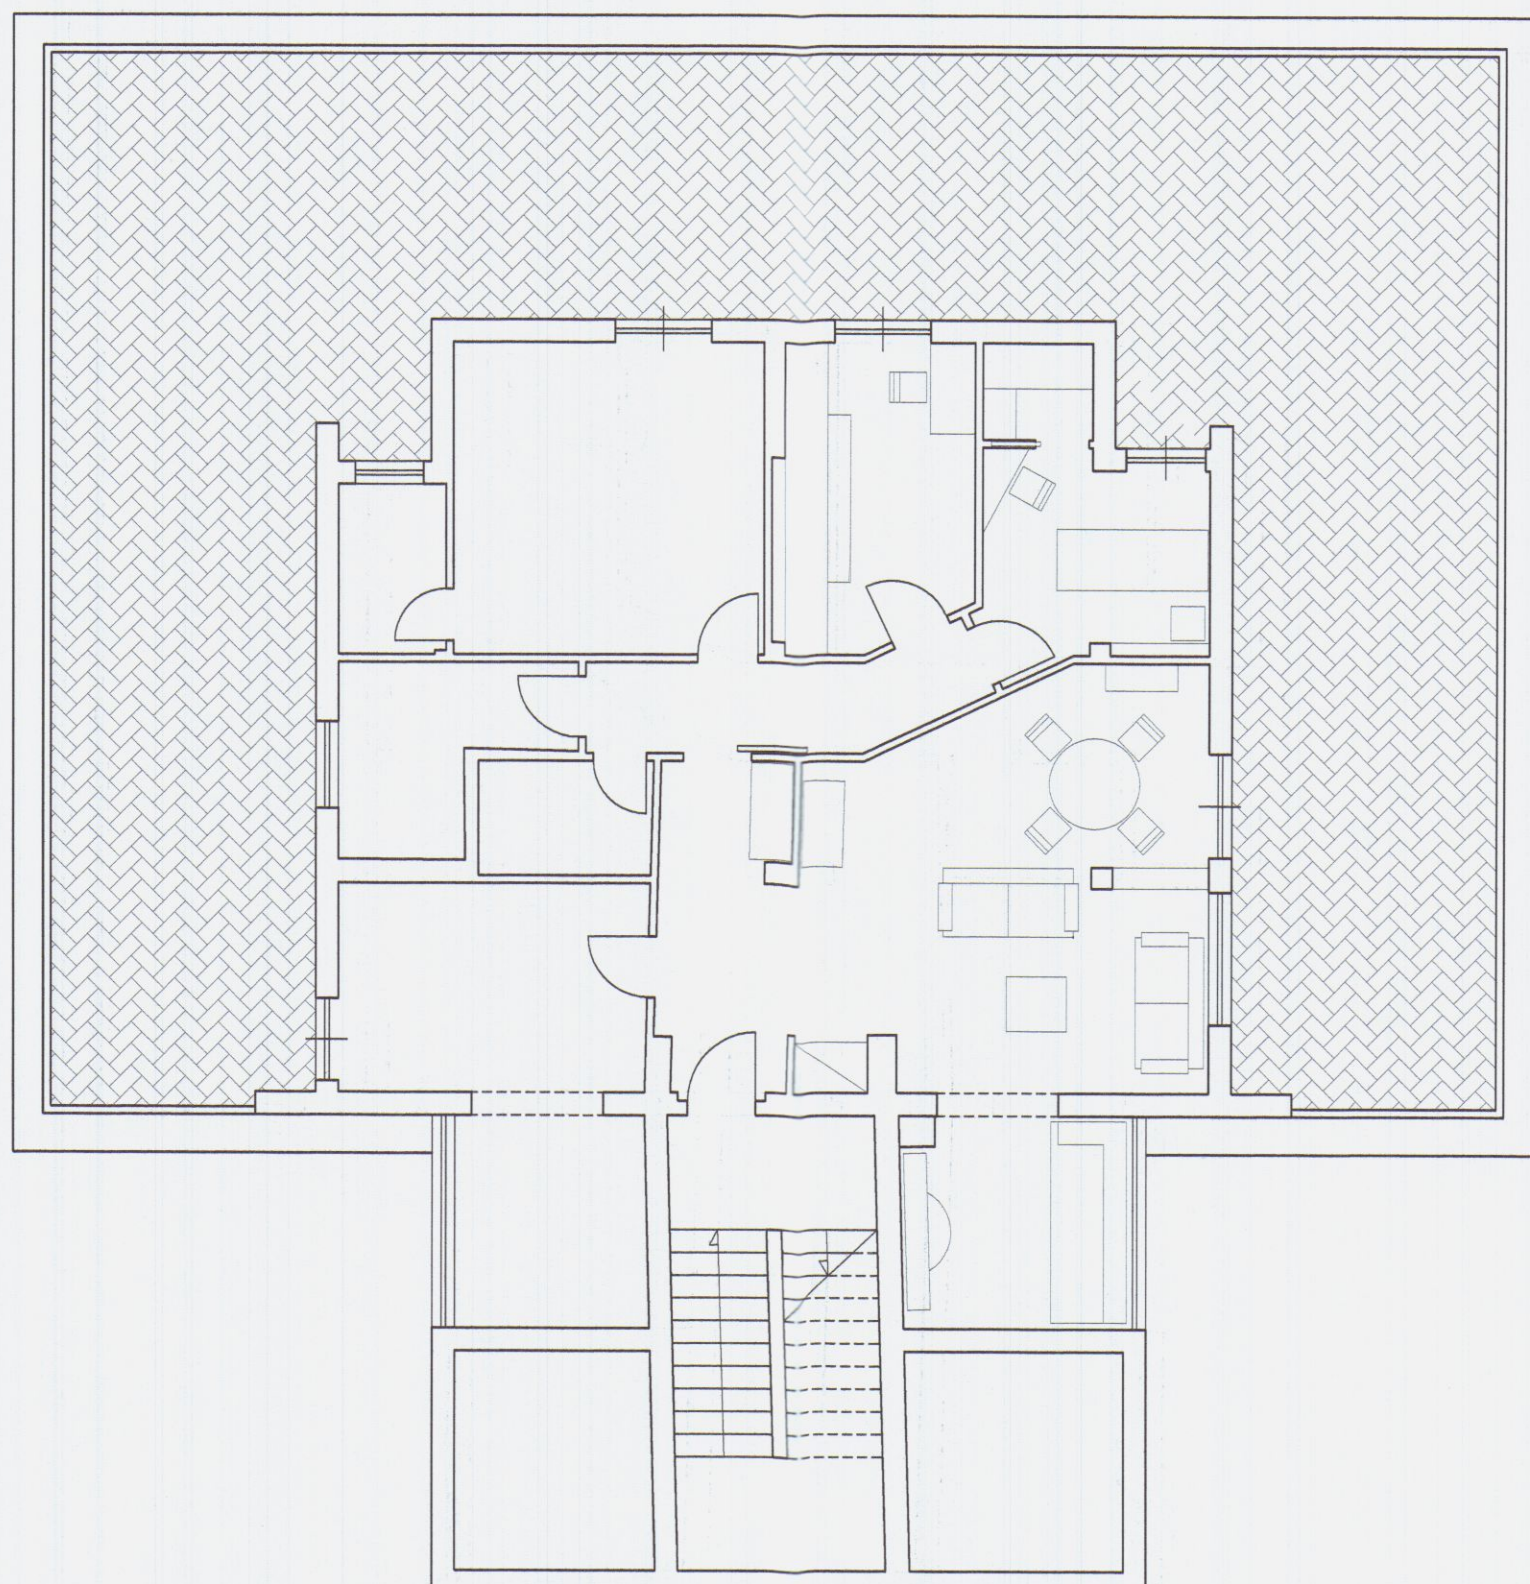


Proposta di arredo

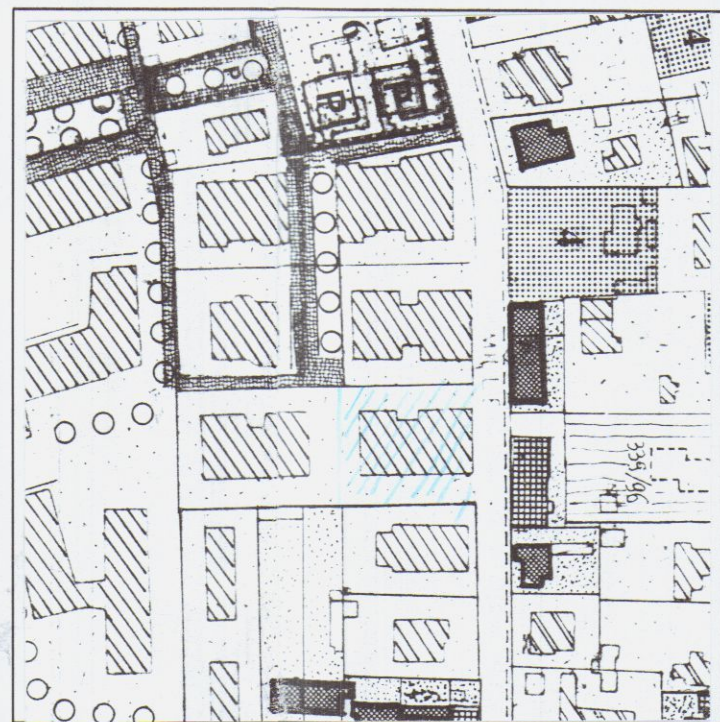

Estratto di P.R.G.
Comune di Carrara
Scala 1 : 2.000



Estratto Catastale
Comune di Carrara
Fg. 101 , Mapp. 141 ; sub. 22
Scala 1 : 1.000

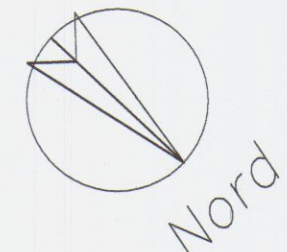

ACROS ARCHITETTURA INGEGNERIA DESIGN Via Campo d'Appio 142/A - AVENZA CARRARA - Tel. 0585/50394 Fax 0585/851637		TAVOLA
DOTT. ARCH. GIANNA MARIA BIANCHI		unica
COMUNE DI CARRARA		SCALA 1:100
D.I.A. per opere di manutenzione straordinaria ad appartamento sito a Marina di Carrara, via dei Mille n.23		
OGGETTO	Stato attuale, Progetto e Sovrapposto	DATA
COMMITTENTE	Sig.ri Dughetti Brunella e Moscardini Alfio	AGG.1
		DIS.
		PROT.