




A RILIEVO SCALA 1:100

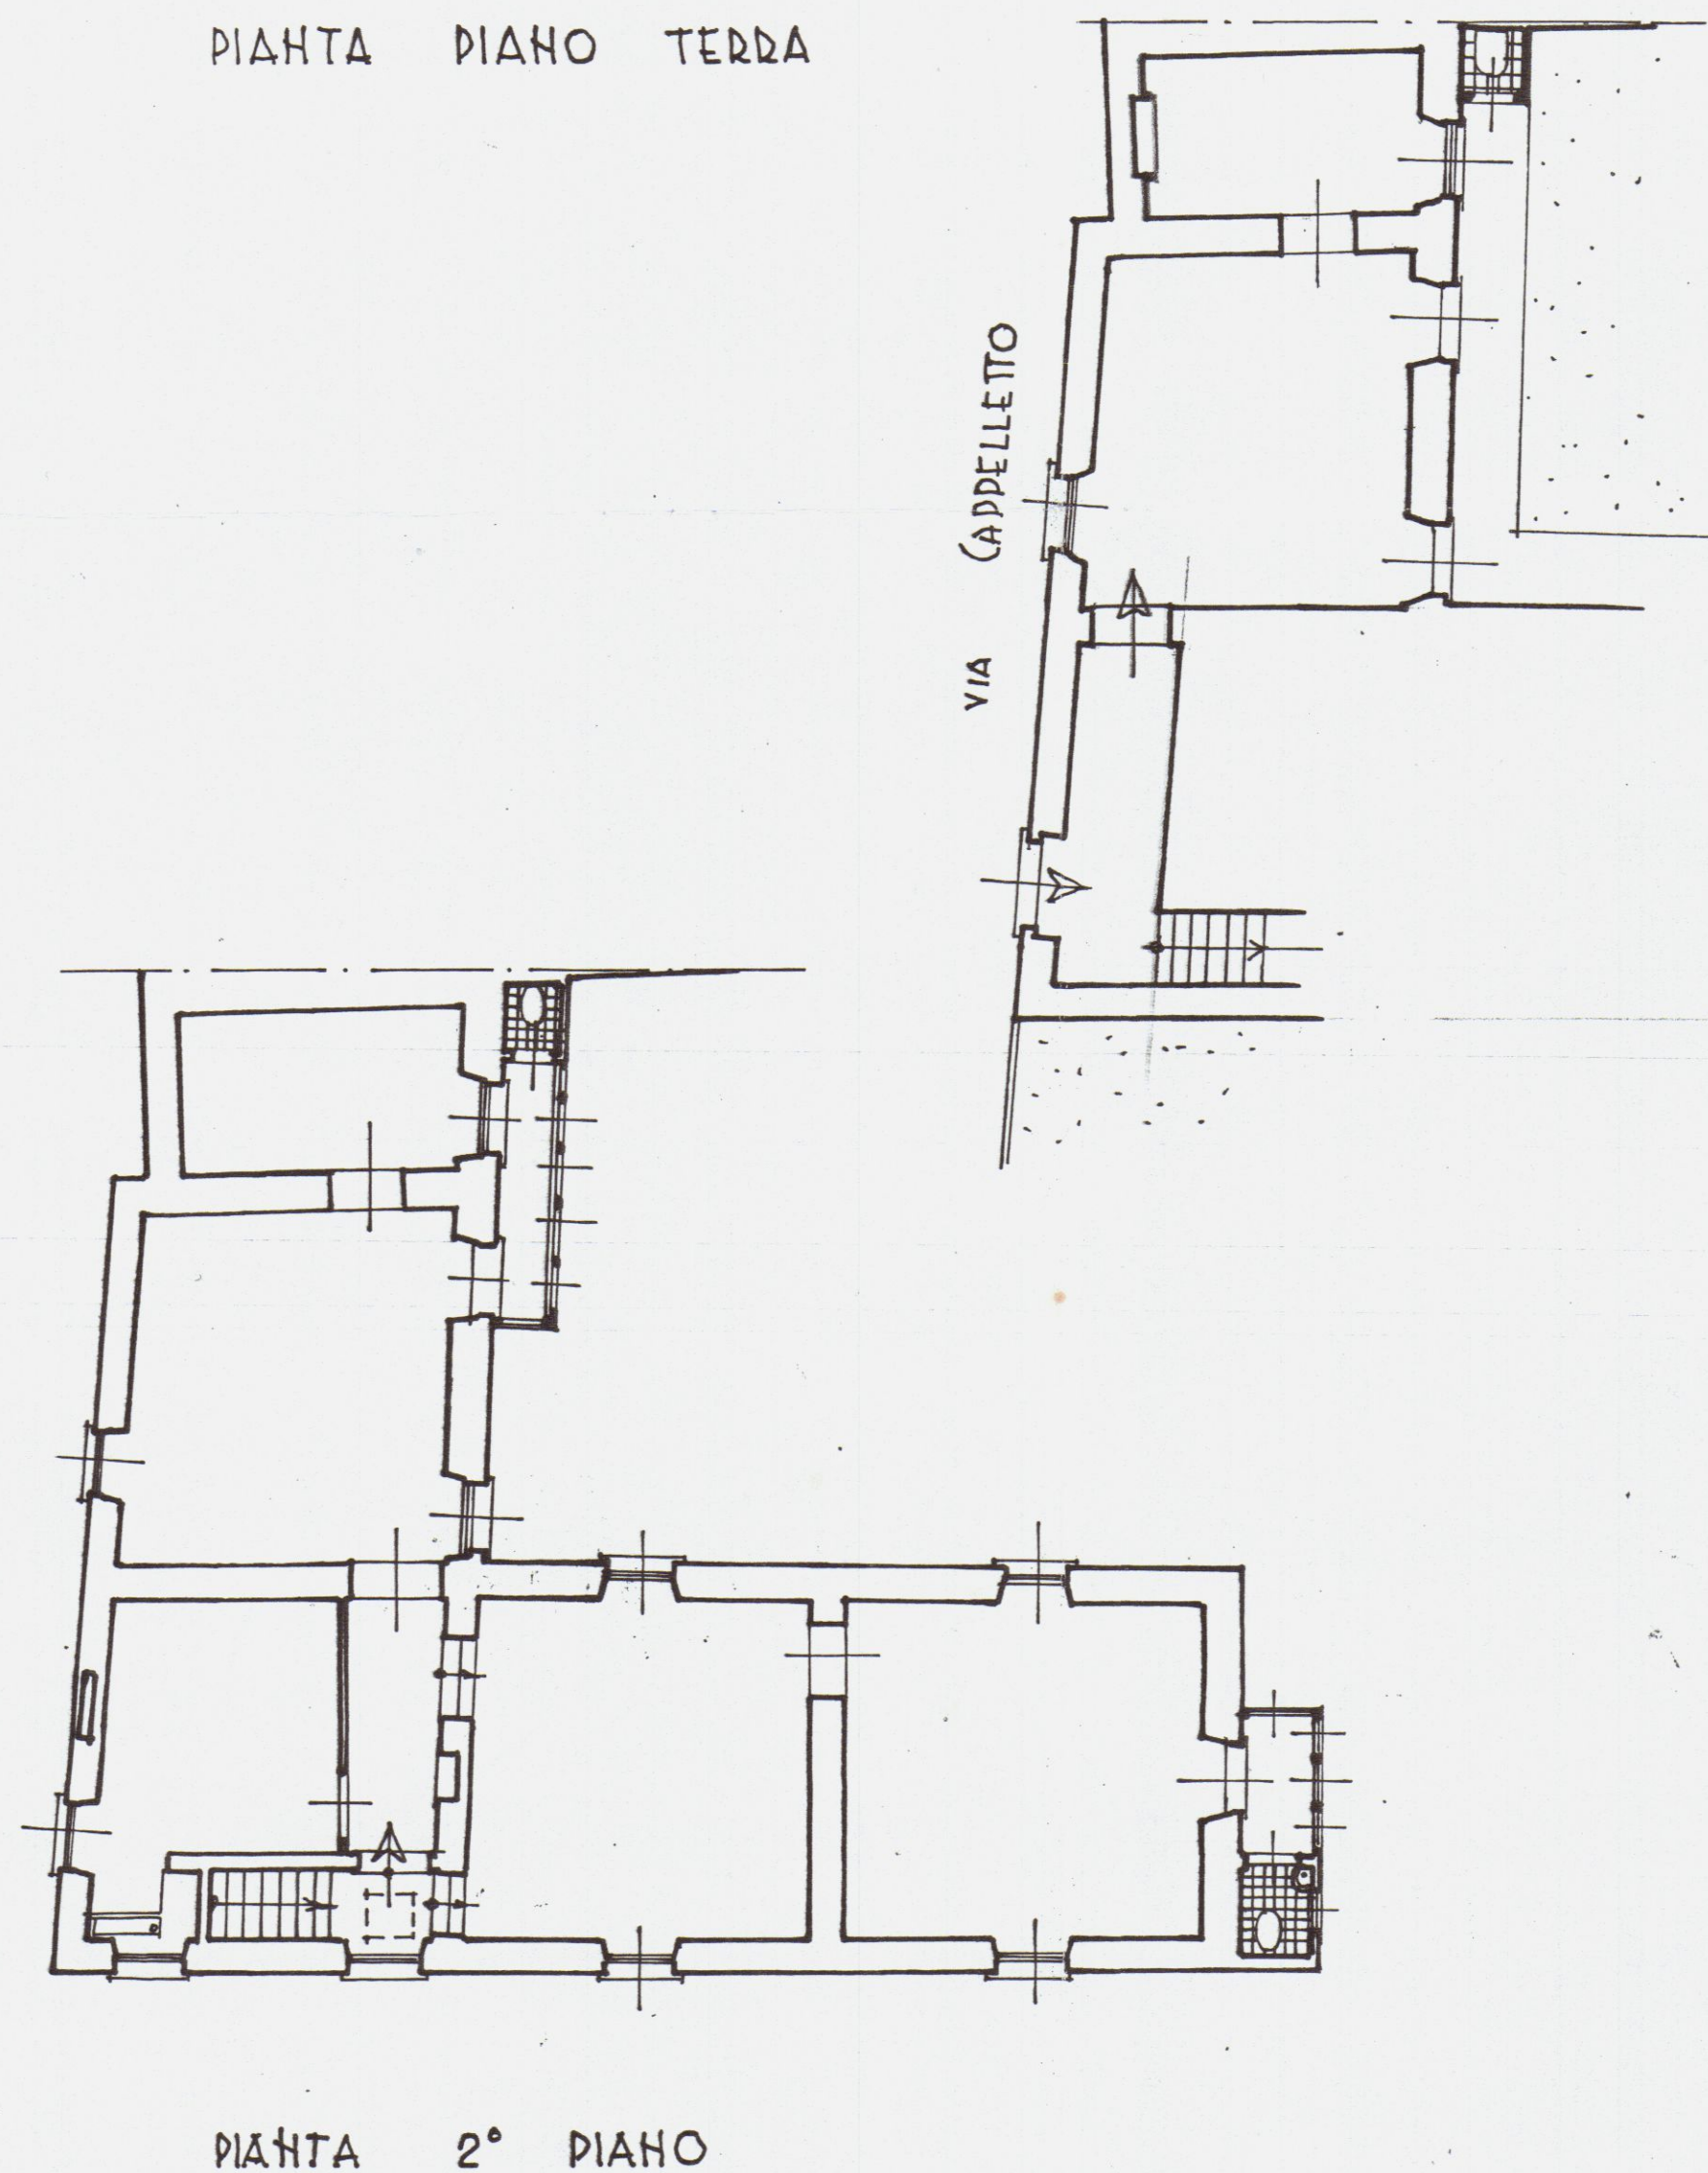

B PROGETTO SCALA 1:100

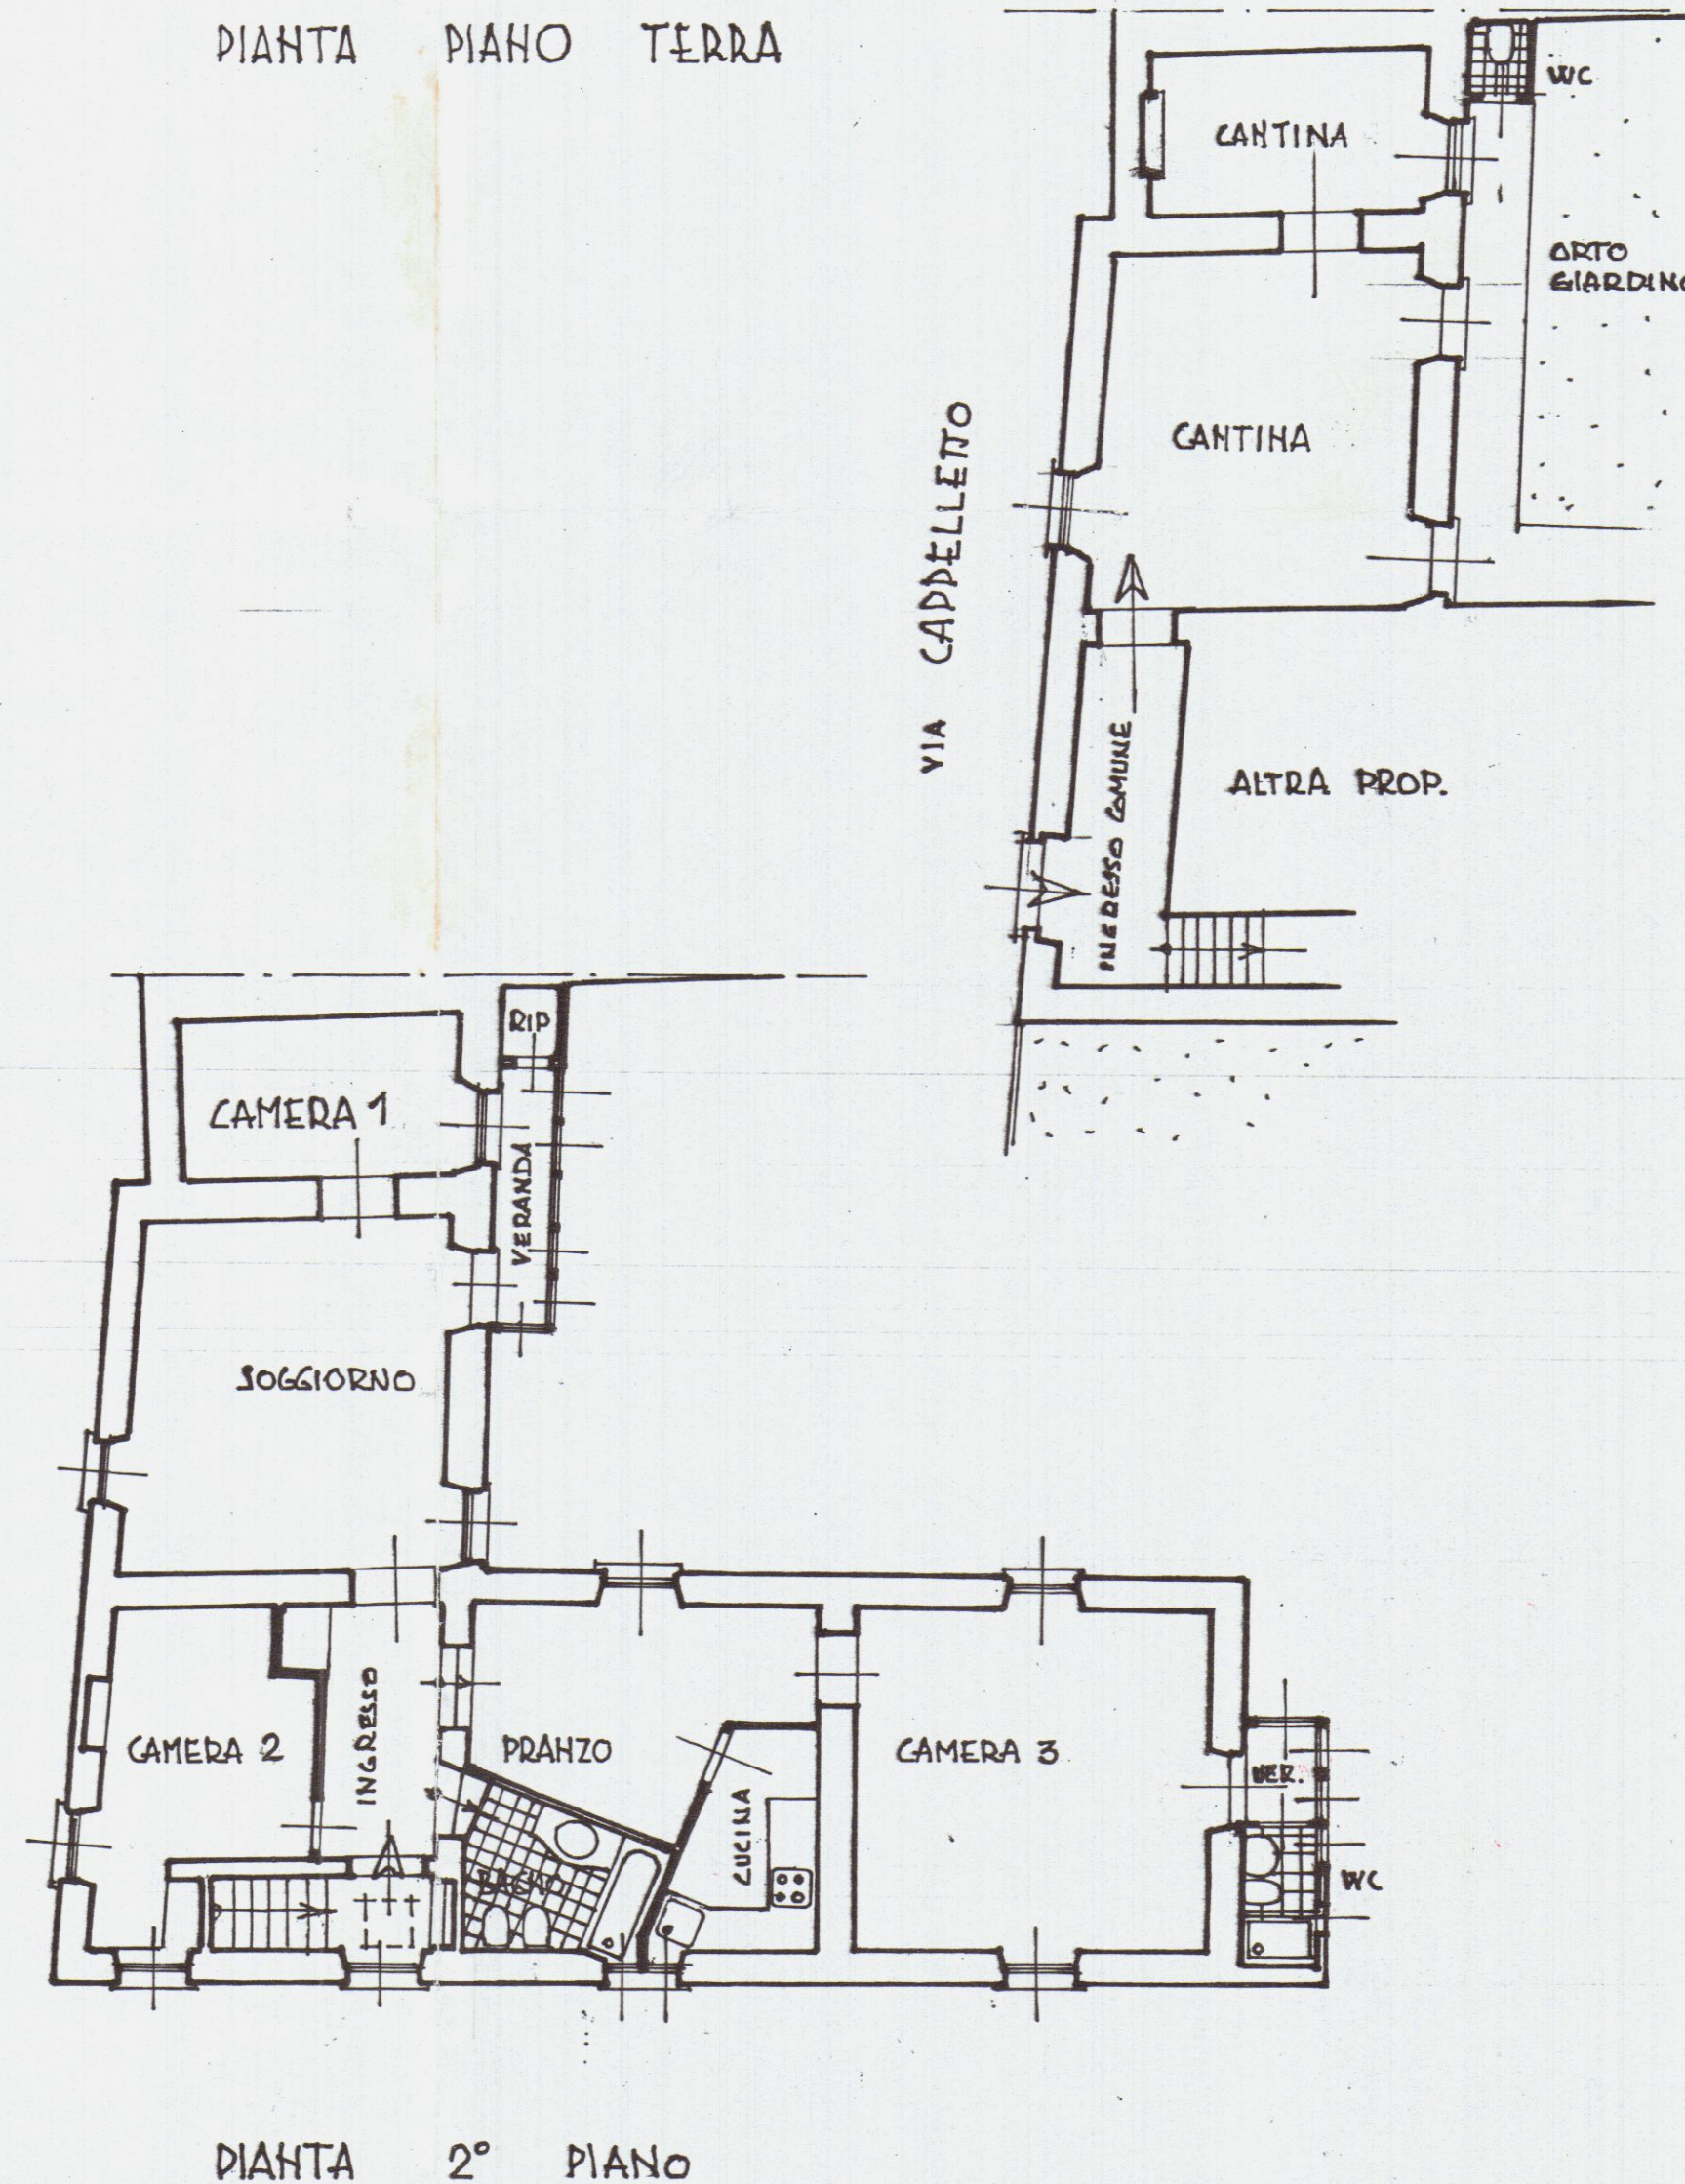

C DEMOLIZIONI ■ RICOSTRUZIONI ■

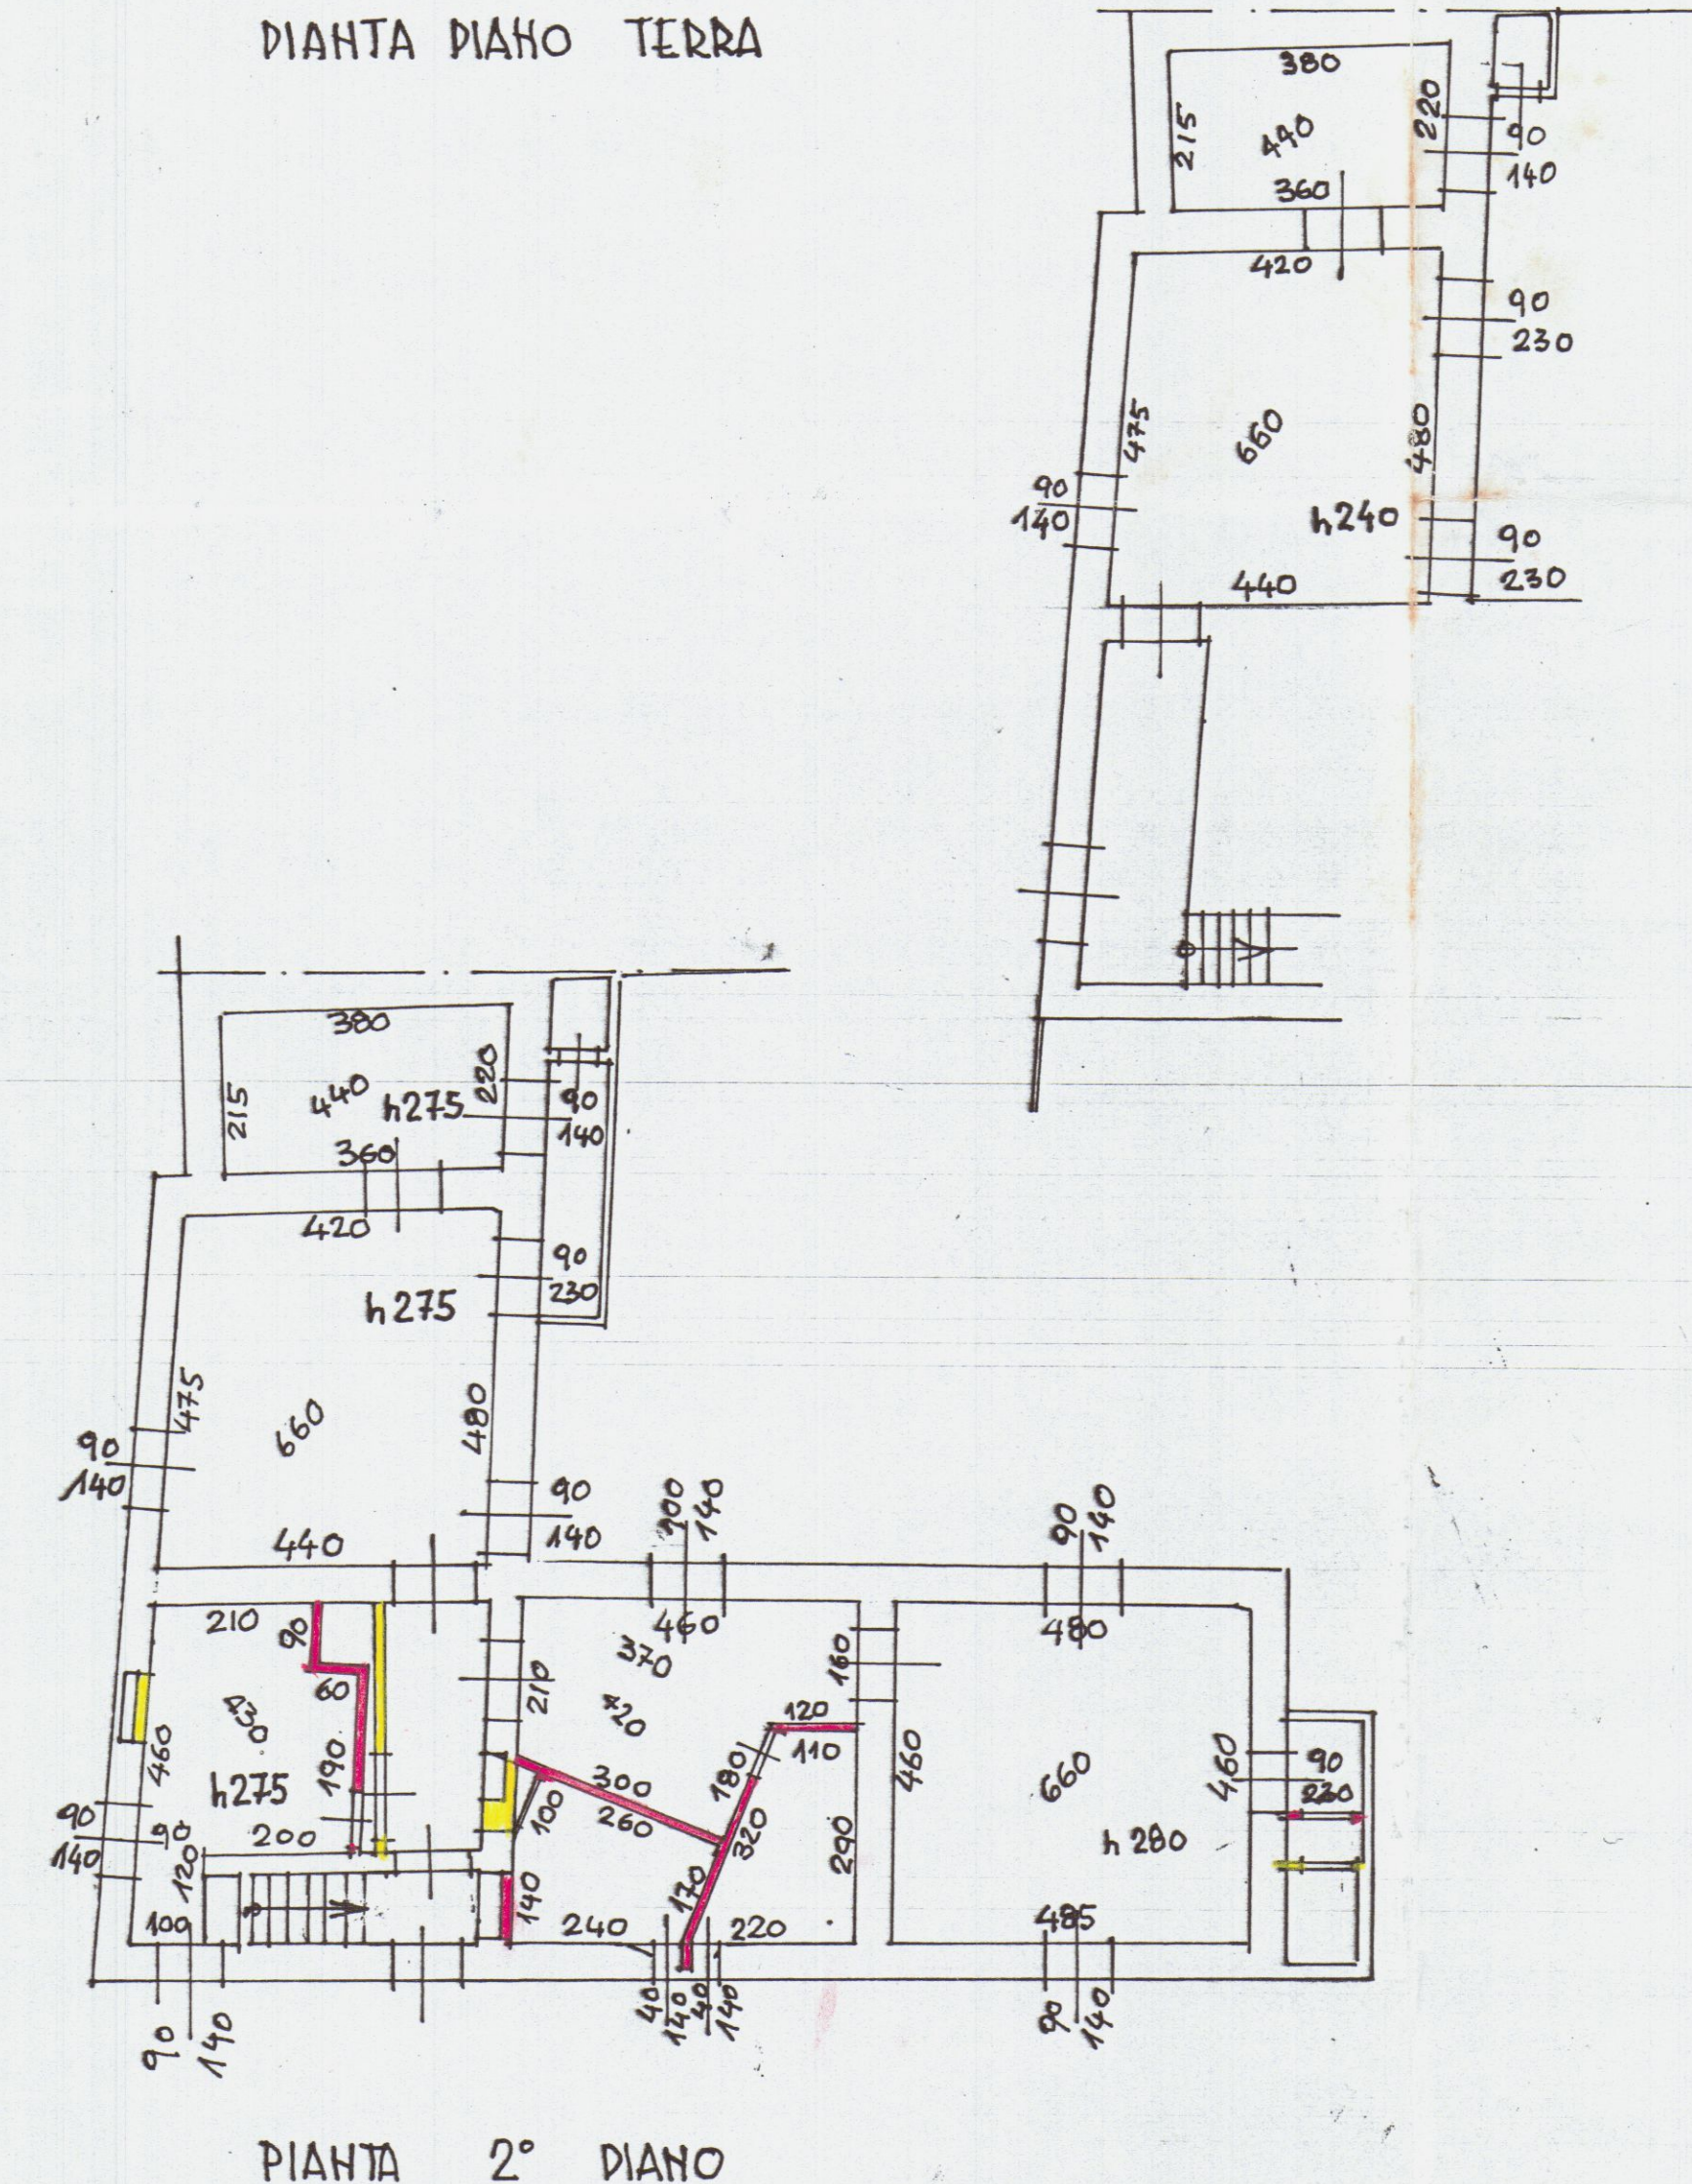


D RAPP. d. AEROFOTOLUMINAZIONE

SUP. FINEST. : SUP. VANO = RAPP. A. IM

SOGGIORNO	MQ 4,05	MQ 20,65	1 / 5,1
PRAHZO	MQ 1,40	MQ 11,00	1 / 7,85
CAMERA 1	MQ 1,25	MQ 8,20	1 / 6,5
CAMERA 2	MQ 2,50	MQ 9,00	1 / 3,6
CAMERA 3	MQ 4,05	MQ 22,30	1 / 5,5

LOCALIZZAZIONE dell' INTERVENTO

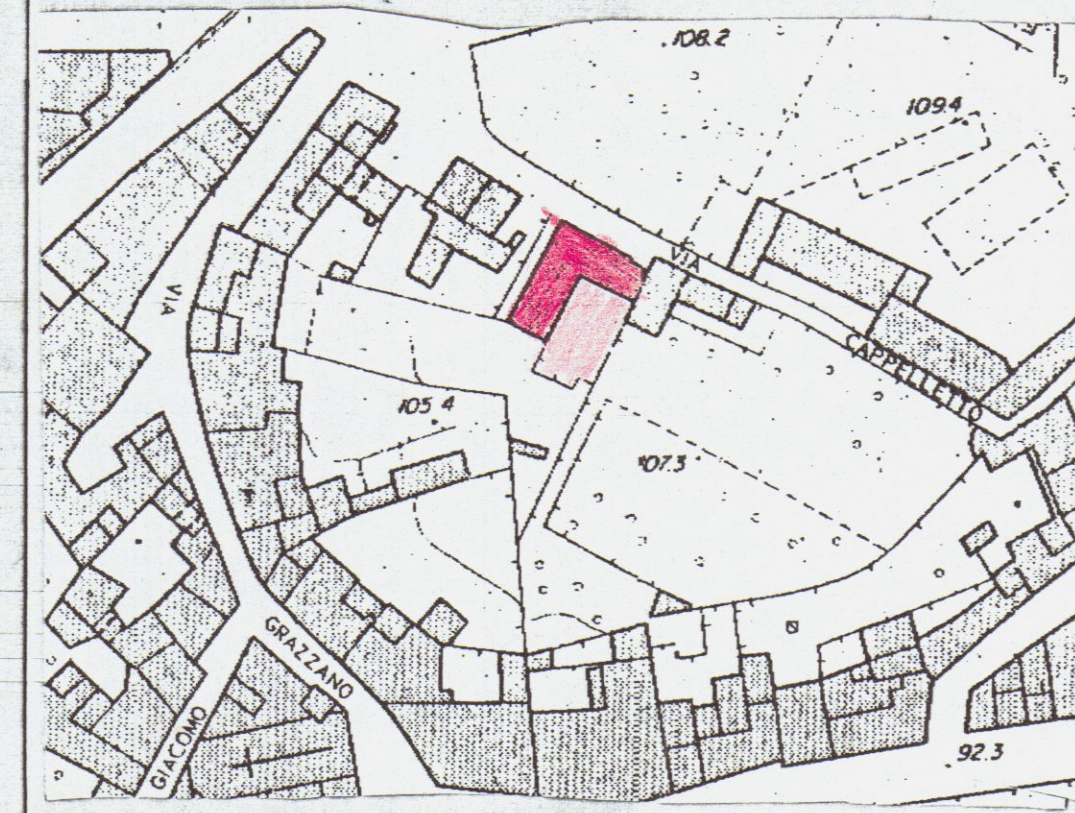

STRALCIO AEROFOTOGRMETRICO
CARRARA
SCALA 1:1000

COMUNE d. CARRARA (MS) SETT. EDILIZIA PRIVATA

PROPRIETARI:
SIG. LUCIANO GIGLIO
SIG. SARA VIGNOZZI
P.zza ACCADEMIA 2 CARRARA

Arch. GIOVANNI A. GEMIGNANI
Via Pallavicino, 23/A - MILANO
Tel. 48.13.701
Partita IVA 06472820169
C. F. 050 GNN 65031 HBOK

OGGETTO: ALLEGATO alla DENUNCIA DI INIZIO ATTIVITA' (ART. 8 comma 9 D.L. 88/27-3-95 OPERE INT.) NELL' IMMOBILE di VIA CAPPELLETO n° 40.

