

Al
Comune di Carrara

Carrara, 21 gennaio 2010


OGGETTO: Richiesta numero concessione edilizia.

La Sottoscritta, VAIRA GIOVANNA, nata a Carrara il 27/08/1967, in qualità di legittima interessata a richiedere copia dell'atto di cui all'oggetto, delega la Signora VAIRA BARBARA nata a Carrara il 21/04/1966 al ritiro dell'atto stesso.

Cordiali saluti




[illegible]

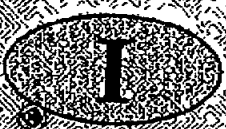MODIFICAZIONI DELLA PATENTE 		MODIFICAZIONI ANNUALI 		REPUBBLICA ITALIANA  PATENTE DI GUIDA Kartkott Europathen Abteilungsleiter Permis de Conduire Driving License Permis de Conduire Ceapnă de Conducere Riješiti Cartão de Conducção Modello della COMUNITA EUROPEA	
CAMBIO DI RESIDENZA PATENTE N. MS2162647G (KS4WYJ) V LO ACQUASPARTA 22 54033 CAREARA MS		1993  			
Data _____ Firma _____		Validità _____ Data _____ Firma _____			
MODULINO 1987 LABOR. RENDICONTI		E 3810736		Mod. 902 791/4	

A	RISERVATO AL COMUNE	
	Denominazione e N Distintivo (secondo la classificazione ISTAT)	
	COMUNE	
	PROVINCIA	
	N PROTOCOLLO	682

B	N PROGRESSIVO	0094389302/1
---	---------------	--------------

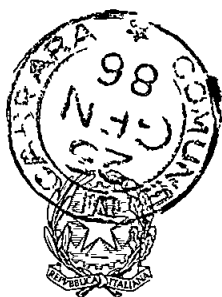

ORIGINALE PER IL COMUNE



Al Signor Sindaco del Comune di

Carrara

RICHIEDENTE			
COGNOME O DENOMINAZIONE <u>Marselli</u>			
NOME <u>Franca</u>			
NUMERO DI CODICE FISCALE <u>MRS FNC 35142 B832X</u>			
RESIDENZA ANAGRAFICA	COMUNE <u>Carrara</u>	PROVINCIA (sigla) <u>MS</u>	
FRAZIONE VIA E NUMERO CIVICO <u>Castelpoggio v. Venturelli 6</u>		C A P <u>54033</u>	
NATURA GIURIDICA <u>1</u>			
Se il richiedente è persona fisica indicare			
Sesso (M o F) <u>F</u>	DATA DI NASCITA giorno <u>02</u> mese <u>07</u> anno <u>1935</u>	STATO CIVILE <u>1</u>	TITOLO DI STUDIO <u>2</u>
COMUNE O STATO ESTERO DI NASCITA <u>Carrara</u>			PROVINCIA (sigla) <u>MS</u>
CONDIZIONE PROFESSIONALE <u>4</u>	QUALIFICA	ATTIVITÀ ECONOMICA	
Se il richiedente è diverso da "persona fisica" indicare			
ATTIVITÀ ECONOMICA ESERCITATA			
TITOLO IN BASE AL QUALE IL RICHIEDENTE EFFETTUA LA DOMANDA DI SANATORIA			
Proprietà <u>1</u> ☒	Locazione <u>3</u> ☐		
Possesso ad altro titolo reale <u>2</u> ☐	Altro <u>4</u> ☐ (specificare)		
COSTRUZIONI SU AREE DI PROPRIETÀ DELLO STATO O DI ENTI PUBBLICI TERRITORIALI			
Indicare se l'opera oggetto di sanatoria è stata eseguita su aree di proprietà dello Stato o di Enti Pubblici territoriali <u>1</u> ☐ <u>2</u> ☒			
MODALITÀ DI ACQUISIZIONE (Compilare solo se il richiedente è proprietario dell'opera oggetto di sanatoria)			
1 COMPRAVENDITA — da privati <u>1</u> ☐ — da impresa di costruzioni <u>2</u> ☐ — da altra impresa <u>3</u> ☐ — da altri <u>4</u> ☐			
2 DONAZIONE e/o SUCCESSIONE <u>5</u> ☒			
3 COSTRUITA IN PROPRIO <u>6</u> ☐			
PROPRIETARIO (compilare solo se il richiedente è diverso dal proprietario)			
COGNOME O DENOMINAZIONE			
NOME			
RESIDENZA ANAGRAFICA	COMUNE	PROVINCIA (sigla)	
FRAZIONE VIA E NUMERO CIVICO		C A P	
LOTTIZZAZIONE			
Indicare se l'opera oggetto di sanatoria insiste su area lottizzata <u>1</u> ☒ <u>2</u> ☐ con lottizzazione autorizzata e convenzionata <u>3</u> ☐ con lottizzazione non autorizzata e non convenzionata			

MINISTERO DEI LAVORI PUBBLICI



Per le domande seguite da quadratino occorre barrare così ☒ la risposta che fa al caso

SEZIONE PRIMA — OPERA OGGETTO DI SANATORIA - NOTIZIE GENERALI

A - LOCALIZZAZIONE

LOCALITÀ, VIA PIAZZA E NUMERO CIVICO

Castelpoggio via Venturelli 6

CAP

54 10 33

COMUNE

Carrara

PROVINCIA (sigla)

MS

In mancanza delle informazioni relative alla toponomastica indicare

- Catasto terreni foglio di mappa

1 1 1

numero/i di mappa

1 1 1

1 1 1

1 1 1

- Nuovo catasto edilizio urbano foglio di mappa

9 1

numero/i di mappa

82 6

1 1 1

1 1 1

subalterno

1 1 1

B - ZONA URBANISTICA

Alla data d inizio dei lavori

Alla data del 1° ottobre 1983

- Zona A

1 ☒

1 ☒

- Zona B

2 ☐

2 ☐

- Zona C

3 ☐

3 ☐

- Zona D

4 ☐

4 ☐

- Zona E

5 ☐

5 ☐

- Zona F

6 ☐

6 ☐

- Non era vigente alcuno strumento urbanistico

7 ☐

7 ☐

C - VINCOLI

Indicare se l'area sulla quale sorge l'opera ovvero se il fabbricato ove è ubicata risultano soggetti a vincoli

1 ☒ 2 ☐

Se sì, indicare il tipo di vincolo

1 1 1 1 1 1

D - NATURA DELL'OPERA

d 1 — Opera autonomamente utilizzabile

- Intero fabbricato

1 ☐

- Porzione di fabbricato

2 ☐

d 2 — Opera non autonomamente utilizzabile

3 ☒

E - TIPOLOGIA DELL'ABUSO PER IL QUALE È RICHIESTA LA SANATORIA

1 Opere realizzate in assenza e difformità della licenza edilizia o concessione e non conformi alle norme urbanistiche ed alle prescrizioni degli strumenti urbanistici

- In assenza della licenza edilizia o concessione

1 ☒

- In difformità della licenza edilizia o concessione

2 ☐

2 Opere realizzate senza licenza edilizia o concessione o in difformità da questa, ma conformi alle norme urbanistiche ed alle prescrizioni degli strumenti urbanistici alla data di entrata in vigore della presente legge

- In assenza della licenza edilizia o concessione

3 ☐

- In difformità della licenza edilizia o concessione

4 ☐

3 Opere realizzate senza licenza edilizia o concessione o in difformità da questa, ma conformi alle norme urbanistiche ed alle prescrizioni degli strumenti urbanistici al momento dell'inizio dei lavori

- In assenza della licenza edilizia o concessione

5 ☐

- In difformità della licenza edilizia o concessione

6 ☐

F - EPOCA DI ULTIMAZIONE

Periodo di ultimazione

Precedente al 1-9-1967

1 ☐

dal 2-9-1967 al 29-1-1977

2 ☒

dal 30-1-1977 all'1-10-1983

3 ☐

Anno di ultimazione

19

7 4

G - DISPONIBILITÀ ALL'USO

Indicare se alla data del 1° ottobre 1983 l'opera era abitabile

1 ☒

2 ☐

parzialmente

3 ☐

SEZIONE SECONDA — OPERA OGGETTO DI SANATORIA - NOTIZIE PARTICOLARI

A - OPERA AUTONOMAMENTE UTILIZZABILE (intero fabbricato o porzione di fabbricato)

a - Dimensioni e consistenza

— Piani fuori terra

n

(compreso il seminterrato)

— Piani entroterra

n

— Volume totale

mc

(vuoto per pieno)

— Superficie

- utile abitabile

(compresi gli accessori interni alle abitazioni) (Su)

mq

- per servizi ed accessori

(esclusi gli accessori interni alle abitazioni) (Snr)

mq

Presenza di superfici destinate ad attività non residenziali (1)

1 ☐

2 ☐

ABITAZIONI

RIPARTIZIONE DELLE ABITAZIONI

Numero	Vani di abitazione		A — Secondo il numero delle stanze per abitazione							B — Secondo classi di superficie utile in mq					
	Stanze	Accessori (2)	di 1 stanza	2	3	4	5	di 6 stanze e oltre	fino a 45 mq	da 46 a 75 mq	da 76 a 95 mq	da 96 a 110 mq	da 111 a 130 mq	da 131 a 150 mq	oltre 150 mq

(1) Nel caso di superfici destinate ad attività non residenziali compilare il modello 47/85 D — (2) Indicare soltanto gli accessori interni alle abitazioni

A	RISERVATO AL COMUNE	
	Denominazione e N. Distintivo (secondo la classificazione ISTAT)	
	COMUNE	
	PROVINCIA	
	N. PROTOCOLLO	482


B	N. PROGRESSIVO	0094389302/2
---	----------------	--------------

MINISTERO DEI LAVORI PUBBLICI



Per le domande seguite da quadratino occorre barrare così ☒ la risposta che fa al caso

COSTRUZIONI SU AREE DI PROPRIETÀ DELLO STATO O DI ENTI PUBBLICI TERRITORIALI	
Indicare se l'opera oggetto di sanatoria è stata eseguita su aree di proprietà dello Stato o di Enti Pubblici territoriali	
1 ☐ SI	2 ☒ NO
MODALITÀ DI ACQUISIZIONE (Compilare solo se il richiedente è proprietario dell'opera oggetto di sanatoria)	
1 COMPRAVENDITA	
— da privati	1 ☐
— da impresa di costruzioni	2 ☐
— da altra impresa	3 ☐
— da altri	4 ☐
2 DONAZIONE e/o SUCCESSIONE	
3 COSTRUITA IN PROPRIO	
5 ☒	
6 ☐	

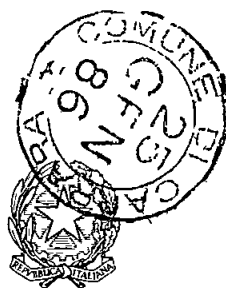

ORIGINALE PER IL COMUNE



Al Sig. *Enrico* del Comune di

Carrara

RICHIEDENTE			
COGNOME O DENOMINAZIONE		Marselli	
NOME		Franca	
NUMERO DI CODICE FISCALE		MRS FNC 35L42 B832X	
RESIDENZA ANAGRAFICA	COMUNE	PROVINCIA (sigla)	
	Carrara	PR	
FRAZIONE VIA E NUMERO CIVICO		CAP	
Castelpoggio V. Venturelli 6		54033	
NATURA GIURIDICA		1	
Se il richiedente è persona fisica indicare			
Sesso (M o F)	DATA DI NASCITA (giorno mese anno)	STATO CIVILE	TITOLO DI STUDIO
F	02 07 1935	1	2
COMUNE O STATO ESTERO DI NASCITA		PROVINCIA (sigla)	
Carrara		PR	
CONDIZIONE PROFESSIONALE	QUALIFICA	ATTIVITÀ ECONOMICA	
4			
Se il richiedente è diverso da "persona fisica" indicare			
ATTIVITÀ ECONOMICA ESERCITATA			
TITOLO IN BASE AL QUALE IL RICHIEDENTE EFFETTUA LA DOMANDA DI SANATORIA			
Proprietà	1 ☒	Locazione	3 ☐
Possesso ad altro titolo reale	2 ☐	Altro	4 ☐
		(specificare)	
PROPRIETARIO (compilare solo se il richiedente è diverso dal proprietario)			
COGNOME O DENOMINAZIONE			
NOME			
RESIDENZA ANAGRAFICA	COMUNE	PROVINCIA (sigla)	
FRAZIONE VIA E NUMERO CIVICO		CAP	
LOTTIZZAZIONE			
Indicare se l'opera oggetto di sanatoria insiste su area lottizzata			
1	☒ NO		
2	☐ SI	con lottizzazione autorizzata e convenzionata	
3	☐ SI	con lottizzazione non autorizzata e non convenzionata	

SEZIONE PRIMA — OPERA OGGETTO DI SANATORIA - NOTIZIE GENERALI

A - LOCALIZZAZIONE

LOCALITÀ, VIA, PIAZZA E NUMERO CIVICO

Castelpoggio via Venturelli 6

C.A.P.

540133

COMUNE

Carrara

PROVINCIA (sigla)

MS

In mancanza delle informazioni relative alla toponomastica Indicare

- Catasto terreni foglio di mappa

1111

numero/i di mappa

1111

1111

1111

- Nuovo catasto edilizio urbano foglio di mappa

11119

numero/i di mappa

826

1111

1111

subalterno

11113

B - ZONA URBANISTICA

Alla data
d'inizio dei lavori

Alla data
del 1° ottobre 1983

- Zona A

1 ☒

1 ☒

- Zona B

2 ☐

2 ☐

- Zona C

3 ☐

3 ☐

- Zona D

4 ☐

4 ☐

- Zona E

5 ☐

5 ☐

- Zona F

6 ☐

6 ☐

- Non era vigente alcuno
strumento urbanistico

7 ☐

7 ☐

C - VINCOLI

Indicare se l'area sulla quale sorge l'opera ovvero se
il fabbricato ove è ubicata risultano soggetti a vincoli 1 ☐ SI 2 ☐ NO

Se sì, indicare il tipo di vincolo

111111

D - NATURA DELL'OPERA

d 1 — Opera autonomamente utilizzabile

- Intero fabbricato 1 ☐

- Porzione di fabbricato 2 ☐

d 2 — Opera non autonomamente utilizzabile 3 ☒

E - TIPOLOGIA DELL'ABUSO PER IL QUALE È RICHIESTA LA SANATORIA

1 Opere realizzate in assenza e difformità della licenza edilizia o concessione e non conformi alle norme urbanistiche ed alle prescrizioni degli
strumenti urbanistici

- In assenza della licenza edilizia o concessione 1 ☒

- In difformità della licenza edilizia o concessione 2 ☐

2 Opere realizzate senza licenza edilizia o concessione o in difformità da questa, ma conformi alle norme urbanistiche ed alle prescrizioni degli
strumenti urbanistici alla data di entrata in vigore della presente legge

- In assenza della licenza edilizia o concessione 3 ☐

- In difformità della licenza edilizia o concessione 4 ☐

3 Opere realizzate senza licenza edilizia o concessione o in difformità da questa, ma conformi alle norme urbanistiche ed alle prescrizioni degli
strumenti urbanistici al momento dell'inizio dei lavori

- In assenza della licenza edilizia o concessione 5 ☐

- In difformità della licenza edilizia o concessione 6 ☐

F - EPOCA DI ULTIMAZIONE

Periodo di ultimazione

Precedente all'1-9-1967 1 ☐

dal 2-9-1967 al 29-1-1977 2 ☒

dal 30-1-1977 all'1-10-1983 3 ☐

Anno di ultimazione 19 74

G - DISPONIBILITÀ ALL'USO

Indicare se alla data del 1° ottobre 1983 l'opera era abitabile

1 ☒

2 ☐

parzialmente 3 ☐

SEZIONE SECONDA — OPERA OGGETTO DI SANATORIA - NOTIZIE PARTICOLARI

A - OPERA AUTONOMAMENTE UTILIZZABILE (Intero fabbricato o porzione di fabbricato)

a - Dimensioni e consistenza

— Piani fuori terra

(compreso il seminterrato)

n ☐

— Piani entroterra

n ☐

— Volume totale

(vuoto per pieno)

mc ☐

— Superficie

- utile abitabile

(compresi gli accessori interni alle abitazioni) (Su)

mq ☐

- per servizi ed accessori

(esclusi gli accessori interni alle abitazioni) (Snr)

mq ☐

Presenza di superfici destinate ad attività non residenziali (1)


1 ☐ SI 2 ☐ NO

ABITAZIONI

RIPARTIZIONE DELLE ABITAZIONI

Numero	Vani di abitazione		A — Secondo il numero delle stanze per abitazione							B — Secondo classi di superficie utile in mq					
	Stanze	Accessori (2)	di 1 stanza	2	3	4	5	di 6 stanze e oltre	fino a 45 mq	da 46 a 75 mq	da 76 a 95 mq	da 96 a 110 mq	da 111 a 130 mq	da 131 a 150 mq	oltre 150 mq

(1) Nel caso di superfici destinate ad attività non residenziali compilare il modello 47/85-D — (2) Indicare soltanto gli accessori interni alle abitazioni

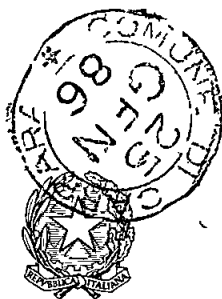

ORIGINALE PER IL COMUNE



Al Signor Sindaco del Comune di

Carrara

A	RISERVATO AL COMUNE	
	Denominazione e N. Distintivo (secondo la classificazione ISTAT)	
	COMUNE	
	PROVINCIA	
	N. PROTOCOLLO	482

B	N. PROGRESSIVO	0094389302/3
---	----------------	--------------

MINISTERO DEI LAVORI PUBBLICI

MOD. 47/85-A

OPERE AD USO
RESIDENZIALE

Domanda di sanatoria per le
opere rientranti nelle tipolo-
gie di abuso 1-2-3 di cui alla
tabella allegata alla legge
28 febbraio 1985, n. 47

Per le domande seguite da quadratino occorre
barrare così ☒ la risposta che fa al caso

RICHIEDENTE			
COGNOME O DENOMINAZIONE <u>Marselli</u>			
NOME <u>Franca</u>			
NUMERO DI CODICE FISCALE <u>MRS FNC 35L42 B832X</u>			
RESIDENZA ANAGRAFICA	COMUNE <u>Carrara</u>	PROVINCIA (sigla) <u>MS</u>	
FRAZIONE VIA E NUMERO CIVICO <u>Castelpoggio v. Venturelli 6</u>		CAP <u>54033</u>	
NATURA GIURIDICA <u>1</u>			
Se il richiedente è persona fisica indicare			
Sesso (M o F) <u>F</u>	DATA DI NASCITA giorno <u>02</u> mese <u>07</u> anno <u>1935</u>	STATO CIVILE <u>1</u>	TITOLO DI STUDIO <u>2</u>
COMUNE O STATO ESTERO DI NASCITA <u>Carrara</u>			PROVINCIA (sigla) <u>MS</u>
CONDIZIONE PROFESSIONALE <u>4</u>	QUALIFICA	ATTIVITÀ ECONOMICA	
Se il richiedente è diverso da "persona fisica" indicare			
ATTIVITÀ ECONOMICA ESERCITATA			
TITOLO IN BASE AL QUALE IL RICHIEDENTE EFFETTUA LA DOMANDA DI SANATORIA			
Proprietà ☒	Locazione <u>3</u> ☐		
Possesso ad altro titolo reale <u>2</u> ☐	Altro (specificare) <u>4</u> ☐		
PROPRIETARIO (compilare solo se il richiedente è diverso dal proprietario)			
COGNOME O DENOMINAZIONE			
NOME			
RESIDENZA ANAGRAFICA	COMUNE	PROVINCIA (sigla)	
FRAZIONE VIA E NUMERO CIVICO		CAP	
LOTTIZZAZIONE			
Indicare se l'opera oggetto di sanatoria insiste su area lottizzata			
<u>1</u> ☒ NO			
<u>2</u> ☐ SI con lottizzazione autorizzata e convenzionata			
<u>3</u> ☐ SI con lottizzazione non autorizzata e non convenzionata			

COSTRUZIONI SU AREE DI PROPRIETÀ DELLO STATO
O DI ENTI PUBBLICI TERRITORIALI

Indicare se l'opera oggetto di sanatoria è stata eseguita su
aree di proprietà dello Stato o di Enti Pubblici territoriali

1 ☐ SI

2 ☒ NO

MODALITÀ DI ACQUISIZIONE (Compilare solo se il richiedente
è proprietario dell'opera oggetto di sanatoria)

1 COMPRAVENDITA

— da privati

1 ☐

— da impresa di costruzioni

2 ☐

— da altra impresa

3 ☐

— da altri

4 ☐

2 DONAZIONE e/o SUCCESSIONE

5 ☒

3 COSTRUITA IN PROPRIO

6 ☐

SEZIONE PRIMA — OPERA OGGETTO DI SANATORIA - NOTIZIE GENERALI

A - LOCALIZZAZIONE

LOCALITÀ VIA PIAZZA E NUMERO CIVICO

Castelpoggio v. Venturelli 6

CAP

54033

COMUNE

Carrara

PROVINCIA
(sigla)
MS

In mancanza delle informazioni relative alla toponomastica indicare

- Catasto terreni foglio di mappa

numero/i di mappa

- Nuovo catasto edilizio urbano foglio di mappa
subalterno

_____9_____

numero/i di mappa

826

_____5_____

B - ZONA URBANISTICA

Alla data
d'inizio dei lavori

Alla data
del 1° ottobre 1983

- Zona A

1 ☒

1 ☒

- Zona B

2 ☐

2 ☐

- Zona C

3 ☐

3 ☐

- Zona D

4 ☐

4 ☐

- Zona E

5 ☐

5 ☐

- Zona F

6 ☐

6 ☐

- Non era vigente alcuno
strumento urbanistico

7 ☐

7 ☐

C - VINCOLI

Indicare se l'area sulla quale sorge l'opera ovvero se
il fabbricato ove è ubicata risultano soggetti a vincoli 1 ☒ 2 ☐

Se sì, indicare il tipo di vincolo

D - NATURA DELL'OPERA

d 1 — Opera autonomamente utilizzabile

- Intero fabbricato 1 ☐

- Porzione di fabbricato 2 ☐

d 2 — Opera non autonomamente utilizzabile 3 ☒

E - TIPOLOGIA DELL'ABUSO PER IL QUALE È RICHIESTA LA SANATORIA

1 Opere realizzate in assenza e difformità della licenza edilizia o concessione e non conformi alle norme urbanistiche ed alle prescrizioni degli
strumenti urbanistici

- In assenza della licenza edilizia o concessione 1 ☒

- In difformità della licenza edilizia o concessione 2 ☐

2 Opere realizzate senza licenza edilizia o concessione o in difformità da questa ma conformi alle norme urbanistiche ed alle prescrizioni degli
strumenti urbanistici alla data di entrata in vigore della presente legge

- In assenza della licenza edilizia o concessione 3 ☐

- In difformità della licenza edilizia o concessione 4 ☐

3 Opere realizzate senza licenza edilizia o concessione o in difformità da questa, ma conformi alle norme urbanistiche ed alle prescrizioni degli
strumenti urbanistici al momento dell'inizio dei lavori

- In assenza della licenza edilizia o concessione 5 ☐

- In difformità della licenza edilizia o concessione 6 ☐

F - EPOCA DI ULTIMAZIONE

Periodo di ultimazione

Precedente all'1-9-1967 1 ☐

dal 2-9-1967 al 29-1-1977 2 ☒

dal 30-1-1977 all'1-10-1983 3 ☐

Anno di ultimazione 19 77

G - DISPONIBILITÀ ALL'USO

Indicare se alla data del 1° ottobre 1983 l'opera era abitabile

1 ☒

2 ☐

parzialmente 3 ☐

SEZIONE SECONDA — OPERA OGGETTO DI SANATORIA - NOTIZIE PARTICOLARI

A - OPERA AUTONOMAMENTE UTILIZZABILE (Intero fabbricato o porzione di fabbricato)

a - Dimensioni e consistenza

— Piani fuori terra

n _____

(compreso il seminterrato)

— Piani entroterra

n _____

— Volume totale

mc _____

(vuoto per pieno)

— Superficie

- utile abitabile

(compresi gli accessori interni alle abitazioni) (Su)

mq _____

- per servizi ed accessori

(esclusi gli accessori interni alle abitazioni) (Snr)

mq _____

Presenza di superfici destinate ad attività non residenziali (1)

1 ☒ 2 ☐


ABITAZIONI

RIPARTIZIONE DELLE ABITAZIONI

Numero	Van di abitazione		A — Secondo il numero delle stanze per abitazione							B — Secondo classi di superficie utile in mq					
	Stanze	Accessori (2)	di 1 stanza	2	3	4	5	di 6 stanze e oltre	fino a 45 mq	da 46 a 75 mq	da 76 a 95 mq	da 96 a 110 mq	da 111 a 130 mq	da 131 a 150 mq	oltre 150 mq

(1) Nel caso di superfici destinate ad attività non residenziali compilare il modello 47/85 D — (2) Indicare soltanto gli accessori interni alle abitazioni

A	RISERVATO AL COMUNE	
	Denominazione e N Distintivo (secondo la classificazione ISTAT)	
	COMUNE	
	PROVINCIA	
	N PROTOCOLLO	482

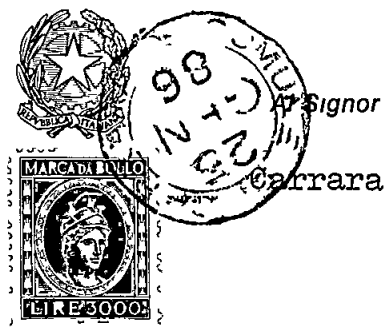

Al Signor Sindaco del Comune di

Carrara

B	N PROGRESSIVO	0094389302
---	---------------	------------

MINISTERO DEI LAVORI PUBBLICI



Il modello va compilato a macchina o in stampatello consultando le istruzioni allegato

RICHIEDENTE			
COGNOME O DENOMINAZIONE <u>Marselli</u>			
NOME <u>Franca</u>			
NUMERO DI CODICE FISCALE <u>MRS FNC 35142 B832X</u>			
RESIDENZA ANAGRAFICA	COMUNE <u>Carrara</u>	PROVINCIA (sigla) <u>MS</u>	
FRAZIONE VIA E NUMERO CIVICO <u>Castelpoggio v. Venturelli 6</u>		C A P <u>514033</u>	
NATURA GIURIDICA <u>1</u>			
Se il richiedente è persona fisica indicare			
Sesso (M o F) <u>F</u>	DATA DI NASCITA giorno <u>02</u> mese <u>07</u> anno <u>1935</u>	STATO CIVILE <u>1</u>	TITOLO DI STUDIO <u>2</u>
COMUNE O STATO ESTERO DI NASCITA <u>Carrara</u>			PROVINCIA (sigla) <u>MS</u>
CONDIZIONE PROFESSIONALE <u>4</u>	QUALIFICA	ATTIVITÀ ECONOMICA	
Se il richiedente è diverso da persona fisica indicare			
ATTIVITÀ ECONOMICA ESERCITATA			

NOTIZIE RIEPILOGATIVE						
MODELLI ALLEGATI E AMMONTARE DELLE OBLAZIONI					DIMENSIONI	
Modelli allegati		Ammontare delle oblazioni			Superficie complessiva per la quale è stata richiesta la sanatoria mq	N abitazioni per le quali è stata richiesta la sanatoria
Tipo	Numero	Dovute in complesso	Già versate			
			In unica soluzione	1ª Rata		
47/85-A	3	600.000	600.000		10,68	
47/85-B						
47/85-C						
47/85-D						
TOTALE		600.000	600.000		10,68	
Il richiedente ha presentato altre domande di sanatoria						
Nello stesso comune 1 ☐ 2 ☒ In altro comune 3 ☐ 4 ☒						

Data

21 NOV. 1985

Firma del richiedente

Marselli Franco

b - Difformità della licenza edilizia o concessione In tale caso segnalare gli estremi della licenza o concessione		c - Superficie complessiva dell'area sulla quale sorge l'opera	
N licenza o concessione		— da 0 a 200 mq 1 ☐	
Data di rilascio giorno 08 mese 10 anno 21 19 74		— da 1 001 a 1 500 mq 5 ☐	
Superficie assentita mq 3,23		— da 201 a 400 mq 2 ☐	
Volume assentito mc 12,60		— da 1 501 a 2 000 mq 6 ☐	
		— da 401 a 600 mq 3 ☐	
		— da 2 001 a 4 000 mq 7 ☐	
		— da 601 a 1 000 mq 4 ☐	
		— da 4 001 a 10 000 mq 8 ☐	
		— oltre 10 000 mq 9 ☐	
d - Titolo di godimento e utilizzazione dell'opera			
Abitazione/i utilizzate			
Proprietà e usufrutto Locazione Altro titolo			
- residenza primaria n			
- uso abitativo n			
- uso abitativo n			
- residenza non primaria n			
- uso non abitativo n			
- uso non abitativo n			
Abitazione/i non utilizzate n			
e - Accatastamento			
Se l'opera è accatastata indicare la categoria catastale			
f - Caratteristiche generali del fabbricato nel quale è ubicata l'opera oggetto di sanatoria (Da indicare solo in caso di risposta al punto d 1 della Sezione prima)			
Dimensione e consistenza		Servizi ad uso diretto del fabbricato	
— Piani fuoriterra (compreso il seminterrato) n		— Allacciamento rete fognante 1 ☐	
— Piani entroterra n		— Allacciamento rete elettrica 2 ☐	
— Struttura portante prevalente		— Approvvigionamento idrico da acquedotto 3 ☐	
- pietre o mattoni 1 ☐		— Impianto termico centralizzato 4 ☐	
- prefabbricata 3 ☐		— Ascensore 5 ☐	
- cemento armato 2 ☐			
- mista e altra 4 ☐			
Abitazioni comprese nel fabbricato n		Arete di pertinenza ad uso diretto del fabbricato	
Presenza di superfici destinate ad attività non residenziali 1 ☒ 2 ☐		Con attrezzature fisse ad uso ricreativo 1 ☐	
		Con attrezzature fisse al servizio di attività lavorative 2 ☐	
		Senza attrezzature fisse 3 ☐	
		Spazi per parcheggi 4 ☐	
B - OPERA NON AUTONOMAMENTE UTILIZZABILE			
a Natura e consistenza			
— Vani o parti di vano al servizio delle abitazioni			
- Interni alle abitazioni (Su) mq 6,89			
Presenza di superfici destinate ad attività non residenziali (1)			
- Esterni alle abitazioni (Snr) mq 1,1			
1 ☐ 2 ☒			
(1) Nel caso di superfici destinate ad attività non residenziali compilare il modello 47/85-D			
b - Caratteristiche generali dell'unità immobiliare alla quale è annessa l'opera oggetto di sanatoria (Da indicare solo in caso di risposta al punto d 2 della Sezione prima)			
Se l'opera oggetto di sanatoria è annessa ad una singola abitazione		Se l'opera oggetto di sanatoria è annessa ad un intero fabbricato indicare	
indicare la superficie utile dell'abitazione (compresi gli accessori interni) (Su) mq 41,45		N piani del fabbricato	
		N abitazioni del fabbricato	
c - Accatastamento			
Se l'opera è accatastata indicare la categoria catastale			

SEZIONE TERZA — CALCOLO DELL'OBLAZIONE

A - MISURA DELL'OBLAZIONE

TIPOLOGIA DELL'ABUSO	PERIODI IN CUI L'ABUSO È STATO COMMESSO		
	Fino al 1° settembre 1967	Dal 2 settembre 1967 al 29 gennaio 1977	Dal 30 gennaio 1977 al 1° ottobre 1983
	MISURA DELL'OBLAZIONE		
Tipologia 1	L 5 000 mq	L 25 000 mq	L 36 000 mq
Tipologia 2	L 3 000 mq	L 15 000 mq	L 25 000 mq
Tipologia 3	L 2 000 mq	L 12 000 mq	L 20 000 mq

1) Misura dell'oblazione (riportare l'importo corrispondente alla tipologia dell'abuso e all'epoca in cui è stato commesso)

Lire/mq 25 000

B - CALCOLO DELLE SUPERFICI

2) Superficie utile abitabile mq. 6,89 - mq. 3,33 =

mq 3,56

3) Superficie non residenziale mq 1,1 × 0,6 =

mq 0,66

4) Superficie complessiva (sommare rigo 2 con rigo 3)

mq 3,56

Nel caso di opera destinata a prima abitazione del proprietario richiedente, passare al punto D

C - CALCOLO DELL'OBLAZIONE

Coefficienti correttivi (moltiplicare l'importo del rigo 1 per uno dei coefficienti riportati nelle istruzioni)

5) Misura dell'oblazione corretta

Lire/mq 25 000

Oblazione da versare (moltiplicare la superficie del rigo 4 per l'importo del rigo 5)

Lire 89 000

6) Oblazione da versare

D - CALCOLO DELL'OBLAZIONE PER OPERE DESTINATE A PRIMA ABITAZIONE DEL PROPRIETARIO RICHIEDENTE (art 34 commi 3 e 4)

7) Superficie soggetta a riduzione della somma dovuta a titolo di oblazione

mq 1,1

8) Superficie eccedente (sottrarre rigo 7 da rigo 4)

mq 2,46

Misura dell'oblazione

9) Misura dell'oblazione dovuta in assenza di convenzionamento (ridurre di un terzo la somma di rigo 1)

Lire/mq 000

10) Misura dell'oblazione dovuta in presenza di convenzionamento (ridurre a metà la somma di rigo 9)

Lire/mq 000

11) Importo relativo alla superficie soggetta a riduzione (moltiplicare rigo 7 per rigo 9 o 10)

Lire 000

12) Importo relativo alla superficie eccedente (moltiplicare rigo 1 per rigo 8)

Lire 000

13) Oblazione da versare (sommare rigo 11 con rigo 12)

Lire 000

E - OBLAZIONE DOVUTA E MODALITÀ DI VERSAMENTO

14) Oblazione da versare - **Casi particolari** (art 38 co 6)

Lire 000

15) Oblazione da versare (riportare l'importo indicato al rigo 6 13 o 14)

Lire 89 000

16) Somma versata in data 24 01 19 86 - in unica soluzione

Lire 200 000

- 1° rata

Lire 000

17) Se il richiedente si avvale della facoltà di rateizzazione indicare il numero delle rate

fino a 3 rate ☐

fino a 8 rate ☐

fino a 16 rate ☐

Documentazione allegata

attestato avvenuto pagamento

dichiarazione giurata

generalità altri comproprietari

prova documentazione catastale

21 NOV. 1985

Data

Firma del richiedente

Marselli Franco

b - Difformità della licenza edilizia o concessione in tale caso segnalare gli estremi della licenza o concessione	c - Superficie complessiva dell'area sulla quale sorge l'opera
N licenza o concessione Data di rilascio giorno mese anno 08 02 1974 	— da 0 a 200 mq ☐ — da 201 a 400 mq ☐ — da 401 a 600 mq ☐ — da 601 a 1 000 mq ☐ — da 1 001 a 1 500 mq ☐ — da 1 501 a 2 000 mq ☐ — da 2 001 a 4 000 mq ☐ — da 4 001 a 10 000 mq ☐ — oltre 10 000 mq ☐
Superficie assentita mq 3,33 Volume assentito mc 12,60	

d - Titolo di godimento e utilizzazione dell'opera			
Abitazione/i utilizzate			
Proprietà e usufrutto	Locazione	Altro titolo	
- residenza primaria n 	- uso abitativo n 	- uso abitativo n 	
- residenza non primaria n 	- uso non abitativo n 	- uso non abitativo n 	
- uso non-abitativo n 		Abitazione/i non utilizzate n 	

e - Accatastamento	
Se l'opera è accatastata indicare la categoria catastale 	

f - Caratteristiche generali del fabbricato nel quale è ubicata l'opera oggetto di sanatoria (Da indicare solo in caso di risposta al punto d 1 della Sezione prima)	
Dimensione e consistenza — Piani fuoriterra (compreso il seminterrato) n — Piani entroterra n — Struttura portante prevalente - pietre o mattoni ☐ - prefabbricata ☐ - cemento armato ☐ - mista e altra ☐	Servizi ad uso diretto del fabbricato — Allacciamento rete fognante ☐ — Allacciamento rete elettrica ☐ — Approvvigionamento idrico da acquedotto ☐ — Impianto termico centralizzato ☐ — Ascensore ☐
Abitazioni comprese nel fabbricato n Presenza di superfici destinate ad attività non residenziali 1 ☒ SI 2 ☐ NO	Aree di pertinenza ad uso diretto del fabbricato Con attrezzature fisse ad uso ricreativo ☐ Con attrezzature fisse al servizio di attività lavorative ☐ Senza attrezzature fisse ☐ Spazi per parcheggi ☐

B - OPERA NON AUTONOMAMENTE UTILIZZABILE

a Natura e consistenza	
— Vani o parti di vano al servizio delle abitazioni	
- Interni alle abitazioni (Su) mq 6,89 - Esterni alle abitazioni (Snr) mq 	Presenza di superfici destinate ad attività non residenziali (1) 1 ☐ SI 2 ☒ NO
(1) Nel caso di superfici destinate ad attività non residenziali compilare il modello 47/85-D	

b - Caratteristiche generali dell'unità immobiliare alla quale è annessa l'opera oggetto di sanatoria (Da indicare solo in caso di risposta al punto d 2 della Sezione prima)	
Se l'opera oggetto di sanatoria è annessa ad una singola abitazione indicare la superficie utile dell'abitazione (compresi gli accessori interni) (Su) mq 31,45	Se l'opera oggetto di sanatoria è annessa ad un intero fabbricato indicare N piani del fabbricato N abitazioni del fabbricato
c - Accatastamento	
Se l'opera è accatastata indicare la categoria catastale 	

SEZIONE TERZA — CALCOLO DELL'OBLAZIONE

A - MISURA DELL'OBLAZIONE

TIPOLOGIA DELL'ABUSO	PERIODI IN CUI L'ABUSO È STATO COMMESSO		
	Fino al 1° settembre 1967	Dal 2 settembre 1967 al 29 gennaio 1977	Dal 30 gennaio 1977 al 1° ottobre 1983
	MISURA DELL'OBLAZIONE		
Tipologia 1	L 5 000 mq	L 25 000 mq	L 36 000 mq
Tipologia 2	L 3 000 mq	L 15 000 mq	L 25 000 mq
Tipologia 3	L 2 000 mq	L 12 000 mq	L 20 000 mq

1) Misura dell'oblazione (riportare l'importo corrispondente alla tipologia dell'abuso e all'epoca in cui è stato commesso)

Lire/mq 25 000

B - CALCOLO DELLE SUPERFICI

2) Superficie utile abitabile mq. 6,89 - mq. 3,33 =

mq 3,56

3) Superficie non residenziale mq × 0,6 =

mq

4) Superficie complessiva (sommare rigo 2 con rigo 3)

mq 3,56

Nel caso di opera destinata a prima abitazione del proprietario richiedente, passare al punto D

C - CALCOLO DELL'OBLAZIONE

Coefficienti correttivi (moltiplicare l'importo del rigo 1 per uno dei coefficienti riportati nelle istruzioni)

5) Misura dell'oblazione corretta

Lire/mq 25 000

Oblazione da versare (moltiplicare la superficie del rigo 4 per l'importo del rigo 5)

6) Oblazione da versare

Lire 89 000

D - CALCOLO DELL'OBLAZIONE PER OPERE DESTINATE A PRIMA ABITAZIONE DEL PROPRIETARIO RICHIEDENTE (art. 34 commi 3 e 4)

7) Superficie soggetta a riduzione della somma dovuta a titolo di oblazione

mq

8) Superficie eccedente (sottrarre rigo 7 da rigo 4)

mq

Misura dell'oblazione

9) Misura dell'oblazione dovuta in assenza di convenzionamento (ridurre di un terzo la somma di rigo 1)

Lire/mq 000

10) Misura dell'oblazione dovuta in presenza di convenzionamento (ridurre a metà la somma di rigo 9)

Lire/mq 000

11) Importo relativo alla superficie soggetta a riduzione (moltiplicare rigo 7 per rigo 9 o 10)

Lire 000

12) Importo relativo alla superficie eccedente (moltiplicare rigo 1 per rigo 8)

Lire 000

13) Oblazione da versare (sommare rigo 11 con rigo 12)

Lire 000

E - OBLAZIONE DOVUTA E MODALITÀ DI VERSAMENTO

14) Oblazione da versare - Casi particolari (art. 38 co. 6)

Lire 000

15) Oblazione da versare (riportare l'importo indicato al rigo 6, 13 o 14)

Lire 89 000

16) Somma versata in data 24 01 19 86 - in unica soluzione

Lire 200 000

- 1ª rata

Lire 000

17) Se il richiedente si avvale della facoltà di rateizzazione indicare il numero delle rate

fino a 3 rate ☐

fino a 8 rate ☐

fino a 16 rate ☐

Documentazione allegata

attestato avvenuto pagamento

dichiarazione giurata

generalità altri comproprietari

prova documentazione catastale

21 NOV. 1985

Data

Firma del richiedente

Morselli Francesco

b - Differmità della licenza edilizia o concessione In tale caso segnalare gli estremi della licenza o concessione		c - Superficie complessiva dell'area sulla quale sorge l'opera						
N licenza o concessione		— da 0 a 200 mq 1 ☐						
Data di rilascio <table border="1"><tr><td>giorno</td><td>08</td><td>02</td><td>19</td><td>74</td></tr></table>		giorno	08	02	19	74	— da 201 a 400 mq 2 ☐	
giorno	08	02	19	74				
Superficie assentita mq <u>3,33</u>		— da 401 a 600 mq 3 ☐						
Volume assentito mc <u>12,60</u>		— da 601 a 1 000 mq 4 ☐						
		— da 1 001 a 1 500 mq 5 ☐						
		— da 1 501 a 2 000 mq 6 ☐						
		— da 2 001 a 4 000 mq 7 ☐						
		— da 4 001 a 10 000 mq 8 ☐						
		— oltre 10 000 mq 9 ☐						
d - Titolo di godimento e utilizzazione dell'opera								
Abitazione/i utilizzate								
Proprietà e usufrutto		Locazione						
- residenza primaria n ☐		- uso abitativo n ☐						
- residenza non primaria n ☐		- uso non abitativo n ☐						
- uso non-abitativo n ☐		- uso non abitativo n ☐						
		Abitazione/i non utilizzate n ☐						
e - Accatastamento								
Se l'opera è accatastata indicare la categoria catastale								
f - Caratteristiche generali del fabbricato nel quale è ubicata l'opera oggetto di sanatoria (Da indicare solo in caso di risposta al punto d 1 della Sezione prima)								
Dimensione e consistenza		Servizi ad uso diretto del fabbricato						
— Piani fuoriterra (compreso il seminterrato) n ☐		— Allacciamento rete fognante 1 ☐						
— Piani entroterra n ☐		— Allacciamento rete elettrica 2 ☐						
— Struttura portante prevalente		— Approvvigionamento idrico da acquedotto 3 ☐						
- pietre o mattoni 1 ☐		— Impianto termico centralizzato 4 ☐						
- cemento armato 2 ☐		— Ascensore 5 ☐						
- prefabbricata 3 ☐								
- mista e altra 4 ☐								
Abitazioni comprese nel fabbricato n ☐		Aree di pertinenza ad uso diretto del fabbricato						
Presenza di superfici destinate ad attività non residenziali: 1 ☒ SI 2 ☐ NO		Con attrezzature fisse ad uso ricreativo 1 ☐						
		Con attrezzature fisse al servizio di attività lavorative 2 ☐						
		Senza attrezzature fisse 3 ☐						
		Spazi per parcheggi 4 ☐						
B - OPERA NON AUTONOMAMENTE UTILIZZABILE								
a Natura e consistenza								
— Vani o parti di vano al servizio delle abitazioni								
- Interni alle abitazioni (Su) mq <u>6,89</u>		Presenza di superfici destinate ad attività non residenziali (1)						
- Esterni alle abitazioni (Snr) mq		1 ☐ SI 2 ☒ NO						
(1) Nel caso di superfici destinate ad attività non residenziali compilare il modello 47/85-D								
b - Caratteristiche generali dell'unità immobiliare alla quale è annessa l'opera oggetto di sanatoria (Da indicare solo in caso di risposta al punto d 2 della Sezione prima)								
Se l'opera oggetto di sanatoria è annessa ad una singola abitazione		Se l'opera oggetto di sanatoria è annessa ad un intero fabbricato indicare						
Indicare la superficie utile dell'abitazione (compresi gli accessori interni) (Su) mq <u>31,45</u>		N piani del fabbricato						
		N abitazioni del fabbricato						
c - Accatastamento								
Se l'opera è accatastata indicare la categoria catastale								

SEZIONE TERZA — CALCOLO DELL'OBLAZIONE

A - MISURA DELL'OBLAZIONE

TIPOLOGIA DELL'ABUSO	PERIODI IN CUI L'ABUSO È STATO COMMESSO		
	Fino al 1° settembre 1967	Dal 2 settembre 1967 al 29 gennaio 1977	Dal 30 gennaio 1977 al 1° ottobre 1983
	MISURA DELL'OBLAZIONE		
Tipologia 1	L 5 000 mq	L 25 000 mq	L 36 000 mq
Tipologia 2	L 3 000 mq	L 15 000 mq	L 25 000 mq
Tipologia 3	L 2 000 mq	L 12 000 mq	L 20 000 mq

1) Misura dell'oblazione (riportare l'importo corrispondente alla tipologia dell'abuso e all'epoca in cui è stato commesso)

Lire/mq 25 000

B - CALCOLO DELLE SUPERFICI

2) Superficie utile abitabile mq. 6,89 - mq. 3,33 =

mq 3,56

3) Superficie non residenziale mq 1,1 × 0,6 =

mq 1,1

4) Superficie complessiva (sommare rigo 2 con rigo 3)

mq 3,56

Nel caso di opera destinata a prima abitazione del proprietario richiedente, passare al punto D

C - CALCOLO DELL'OBLAZIONE

Coefficienti correttivi (moltiplicare l'importo del rigo 1 per uno dei coefficienti riportati nelle istruzioni)

5) Misura dell'oblazione corretta

Lire/mq 25 000

Oblazione da versare (moltiplicare la superficie del rigo 4 per l'importo del rigo 5)

6) Oblazione da versare

Lire 89 000

D - CALCOLO DELL'OBLAZIONE PER OPERE DESTINATE A PRIMA ABITAZIONE DEL PROPRIETARIO RICHIEDENTE (art. 34 commi 3 e 4)

7) Superficie soggetta a riduzione della somma dovuta a titolo di oblazione

mq 1,1

8) Superficie eccedente (sottrarre rigo 7 da rigo 4)

mq 1,1

Misura dell'oblazione

9) Misura dell'oblazione dovuta in assenza di convenzionamento (ridurre di un terzo la somma di rigo 1)

Lire/mq 000

10) Misura dell'oblazione dovuta in presenza di convenzionamento (ridurre a metà la somma di rigo 9)

Lire/mq 000

11) Importo relativo alla superficie soggetta a riduzione (moltiplicare rigo 7 per rigo 9 o 10)

Lire 000

12) Importo relativo alla superficie eccedente (moltiplicare rigo 1 per rigo 8)

Lire 000

13) Oblazione da versare (sommare rigo 11 con rigo 12)

Lire 000

E - OBLAZIONE DOVUTA E MODALITÀ DI VERSAMENTO

14) Oblazione da versare - **Casi particolari** (art. 38, co. 6)

Lire 000

15) Oblazione da versare (riportare l'importo indicato al rigo 6, 13 o 14)

Lire 89 000

16) Somma versata in data 24/01/1986 - in unica soluzione

Lire 200 000

- 1ª rata

Lire 000

17) Se il richiedente si avvale della facoltà di rateizzazione indicare il numero delle rate

fino a 3 rate ☐

fino a 8 rate ☐

fino a 16 rate ☐

Documentazione allegata

attestato avvenuto pagamento

(atto notorio) dichiarazione giurata

generalità altri comproprietari

prove documentazione catastale

21 NOV. 1985

Data

Firma del richiedente

Marsilio Trovati

CONTI CORRENTI POSTALI
ATTESTAZIONE di L
di un versamento

200 .000

Lire duecentomila

sul C/C N 255 000

Intestato a

AMMINISTRAZIONE P T

OBLAZIONE ABUSIVISMO EDILIZIO

eseguito da Marselli Franca

residente in Carrara

Codice Fiscale MRS FNC 35L42 B832X

addi 24/1/1986

A	C/C POSTALI	1
CARRARA		
836 24 GEN 86		

Bollo lineare dell'Ufficio accettante

UFFICIALE POSTALE

Bollo a data

N

del bollettario ch 9

data

progress.

Spazio per la causale del versamento

(La causale è obbligatoria per i versamenti a favore
di Enti e Uffici pubblici)



VERSAMENTO IN UNICA SOLUZIONE



VERSAMENTO RATEALE

RATA N

☐

CONTI CORRENTI POSTALI
ATTESTAZIONE di L
di un versamento

200 .000

Lire duecentomila

sul C/C N 255 000

Intestato a

AMMINISTRAZIONE P T

OBLAZIONE ABUSIVISMO EDILIZIO

eseguito da Marselli Franca

residente in Carrara

Codice Fiscale MRS FNC 35L42 B832X

addi 24/1/1986

A	C/C POSTALI	1
CARRARA		
835 24 GEN 86		

Bollo lineare dell'Ufficio accettante

UFFICIALE POSTALE

Bollo a data

N
del bollettario ch 9

data progress.

Spazio per la causale del versamento

*(La causale è obbligatoria per i versamenti a favore
di Enti e Uffici pubblici)*

Stampa di esempio con causale e data:

VERSAMENTO RATEALE
DATA 02/04/91

VERSAMENTO IN UNICA SOLUZIONE

☒ **VERSAMENTO IN UNICA SOLUZIONE**

☐ **VERSAMENTO RATEALE**

RATA N ☐

CONTI CORRENTI POSTALI
ATTESTAZIONE di L
di un versamento

200.000

Lire duecentomila

sul C/C N 255 000

Intestato a

AMMINISTRAZIONE P T

OBLAZIONE ABUSIVISMO EDILIZIO

eseguito da Marselli Franca

residente in Carrara

Codice Fiscale MRS FNC 35L42 B832X

addi 24/1/1986

A	C/C POSTALI	1
CARRARA		
834 24 GEN 86		

Bollo lineare dell'Ufficio accettante

Bollo a data

N

del bollettario ch 9

data progressa

Spazio per la causale del versamento

(La causale è obbligatoria per i versamenti a favore di Enti e Uffici pubblici)



VERSAMENTO IN UNICA SOLUZIONE



VERSAMENTO RATEALE

RATA N





COMUNE DI CARRARA

CAP 54030

RACCOMANDATA

10 MAR 1989

Carrara, (data postale)

Ufficio _____ CONDOMIO EDILIZIO _____

N. _____ di pr.

Risposta a nota n. _____ del _____

Allegati n. _____

OGGETTO Richiesta sanatoria edilizia -
n° progressivo _____
- Pratica n° 482 -
presentata il 25-1-86
- Richiesta documentazione integrativa.

Morselli Fresca
Castelpoggio,
V. Venturini, 6

In riferimento alla domanda di concessione edilizia in sanatoria di cui all'oggetto emarginato, la S.V. è formalmente invitata a presentare entro 15 gg. dalla notifica della presente, la sottoelencata documentazione integrativa: a tal fine si ricorda che gli uffici comunali sono aperti al pubblico nei giorni di Lunedì-Giovedì-Sabato dalle ore 9,00 alle ore 13,00:

- ☐ n° marche da bollo da £.3.000 cad.;
- ☐ stralcio aereofotogrammetrico con velatura in rosso dell'opera abusiva;
- ☐ dichiarazione stato dei lavori con reperto fotografico-relazione tecnica costruttiva dell'opera abusiva;
- ☐ disegni comprensivi di stralcio catastale, pianta, prospetti, sezione, in scala 1:100 con schema calcolo superfici e volumi dell'esistente e dell'abuso in triplice copia;
- ☐ certificato di residenza in bollo e copia conforme dell'ultima dichiarazione dei redditi;
- ☐ al fine di accertare l'anno di ultimazione dell'intervento abusivo, occorre produrre "prove" (fatture e/o atto notorio);
- ☐ ricevuta dell'U.T.E. con n° copie planimetrie catastali;
- ☐ conguaglio sull'oblazione versata per tardata presentazione (%) £.
+ 10% in ragione d'anno;

☒ Documentazione Porco Apuane

IL SINDACO



Carrara, li (data postale)

21 GEN 1987

COMUNE DI CARRARA

CAP 54033

Ufficio CONDONO EDILIZIO

N di prot

RACCOMANDATA

Risposta a nota n del

Allegati n

OGGETTO Richiesta sanatoria edilizia -
n° progressivo _____
- Pratica n° 487
presentata il 25/1/86.
Richiesta documentazione in-
tegrativa.

MARZELLI: FRANCESCA
CASTELPOGGIO
VIA VENTURELLI N° 6

In riferimento alla domanda di concessione edilizia in sanatoria di cui all'oggetto emarginato, la S.V. è formalmente invitata a presentare entro 15 gg. dalla notifica della presente, la seguente documentazione integrativa, a tal fine si ricorda che gli uffici comunali sono aperti al pubblico nei giorni di Lunedì-Giovedì-Sabato dalle ore 9,00 alle ore 13,00

Da una prima istruttoria della pratica risulta

che

- ☒ mancano n° 4 marche da bollo da f 3 000 cad.,
- ☒ produrre stralcio aereofotogrammetrico con velatura, in rosso, dell'edificio oggetto di richiesta di concessione in sanatoria,
- ☒ relazione tecnica a firma e timbro di un tecnico abilitato,
- ☒ disegni comprensivi di stralcio catastale, pianta, prospetti, sezione, in scala 1 100 con velatura in rosso della parte abusiva, il tutto in triplice copia,
- ☐ al fine di accertare i requisiti per prima abitazione occorre produrre certificato di residenza in bollo e copia conforme dell'ultima dichiarazione dei redditi,
- ☐ al fine di accertare l'anno di ultimazione dell'intervento abusivo, occorre produrre "prove" (fatture e/o atto notorio),
- ☐ ricevuta dell'U T E per attestazione di avvenuta denuncia.

IL SINDACO

DOMANDA DI CONCESSIONE		GENERALITÀ RICHIEDENTE	
PRINCIPALE ☐ AUTONOMA ☐		Cognome o denominazione <u>MARSELLI FRANCA</u>	
N. Progressivo <u>0094389302</u>		Nome	
Modelli 47/85 completati A ☒ B ☐ C ☐ D ☐ R ☒ (Barrare con x i mod. compilati)		Residenza anagrafica Comune	
DATA DI RICEZIONE <u>25/1/86</u>		Frazione <u>COSTELPOGGIO</u> Via <u>VENTUROLI</u> n. <u>6</u>	
DOCUMENTI ALLEGATI		ADEMPIMENTI	
- Ricevuta pagata oblazione L. <u>600.000</u>		Inoltro copia Minist. LL. PP. (3) Prefettura =	
- Dichiarazione stato dei lavori ☐		Data Prot. n.	
- Progetto delle opere (Abusi 1 2 3) o di adeguamento statico ☐		Comunicazione alla Pretura =	
- Richiesta di accatastamento ☒		Data Prot. n.	
- Parere Amministrazione preposta al vincolo ☐		ISTRUTTORIA	
- Altri ☐		Oggetto Data	
DOCUMENTI INTEGRATIVI PRESENTATI SUCCESSIVAMENTE		- Verifica dati con sopralluogo	
Oggetto Data		- Richiesta documentazione integrativa <u>21/1/86</u>	
- Perizia giurata (opere > 450 mc)		- Richiesta parere su vincolo a	
- Progetto di adeguamento statico		- Ricezione parere richiesto	
- Certificato idoneità statica		- Scadenza termine 180 gg. dalla richiesta (con effetto negativo)	
- Perizia completamento opere con notifica inizio lavori		- Determinazione oblazione definitiva	
- Altri		- Determinazione contributo concessione	
Ricevuta 2ª rata oblazione L.		- Invito a pagamento somme dovute	
DEPOSITO DOCUMENTI RICHIESTI		- Conguaglio oblazione versato il	
Oggetto Data		- Contributo di concessione pagato il	
Domanda certificato abitabilità od agibilità		PROVVEDIMENTO FINALE	
		- Diniego di sanatoria	
		Notificato il	
		- Concessione in sanatoria	
		Notificata il	
		- Consegna del provvedimento	
		- Trasmissione copia del provvedimento di sanatoria all'Ufficio II DD	
		- Trasmissione copia del provvedimento alla Pretura	
		Permesso di abitabilità od agibilità	


COMUNE DI CARRARA

UFFICIO TECNICO URBANISTICO

SANATORIA ABUSO EDILIZIO

(Legge 28-2-1985, n. 47 e successive modificazioni)

PRATICA N. 482

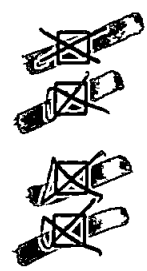

mancano n° 7 marche da bollo da f. 3.000 cad.,

produrre stralcio aereofotogrammetrico con velatura, in rosso, dell' edificio oggetto di richiesta di concessione in sanatoria,

relazione tecnica a firma e timbro di un tecnico abilitato,


disegni comprensivi di stralcio catastale, pianta, prospetti, sezione, in scala 1/100 con velatura in rosso della parte abusiva, il tutto in triplice copia,

☐ al fine di accertare i requisiti per prima abitazione occorre produrre certificato di residenza in bollo e copia conforme dell' ultima dichiarazione dei redditi,

☐ al fine di accertare l' anno di ultimazione dell' intervento abusivo, occorre produrre " prove " (fatture e/o atto notorio)

☐ ricevuta dell' U.T.E. per attestazione di avvenuta denuncia,

18/3/86

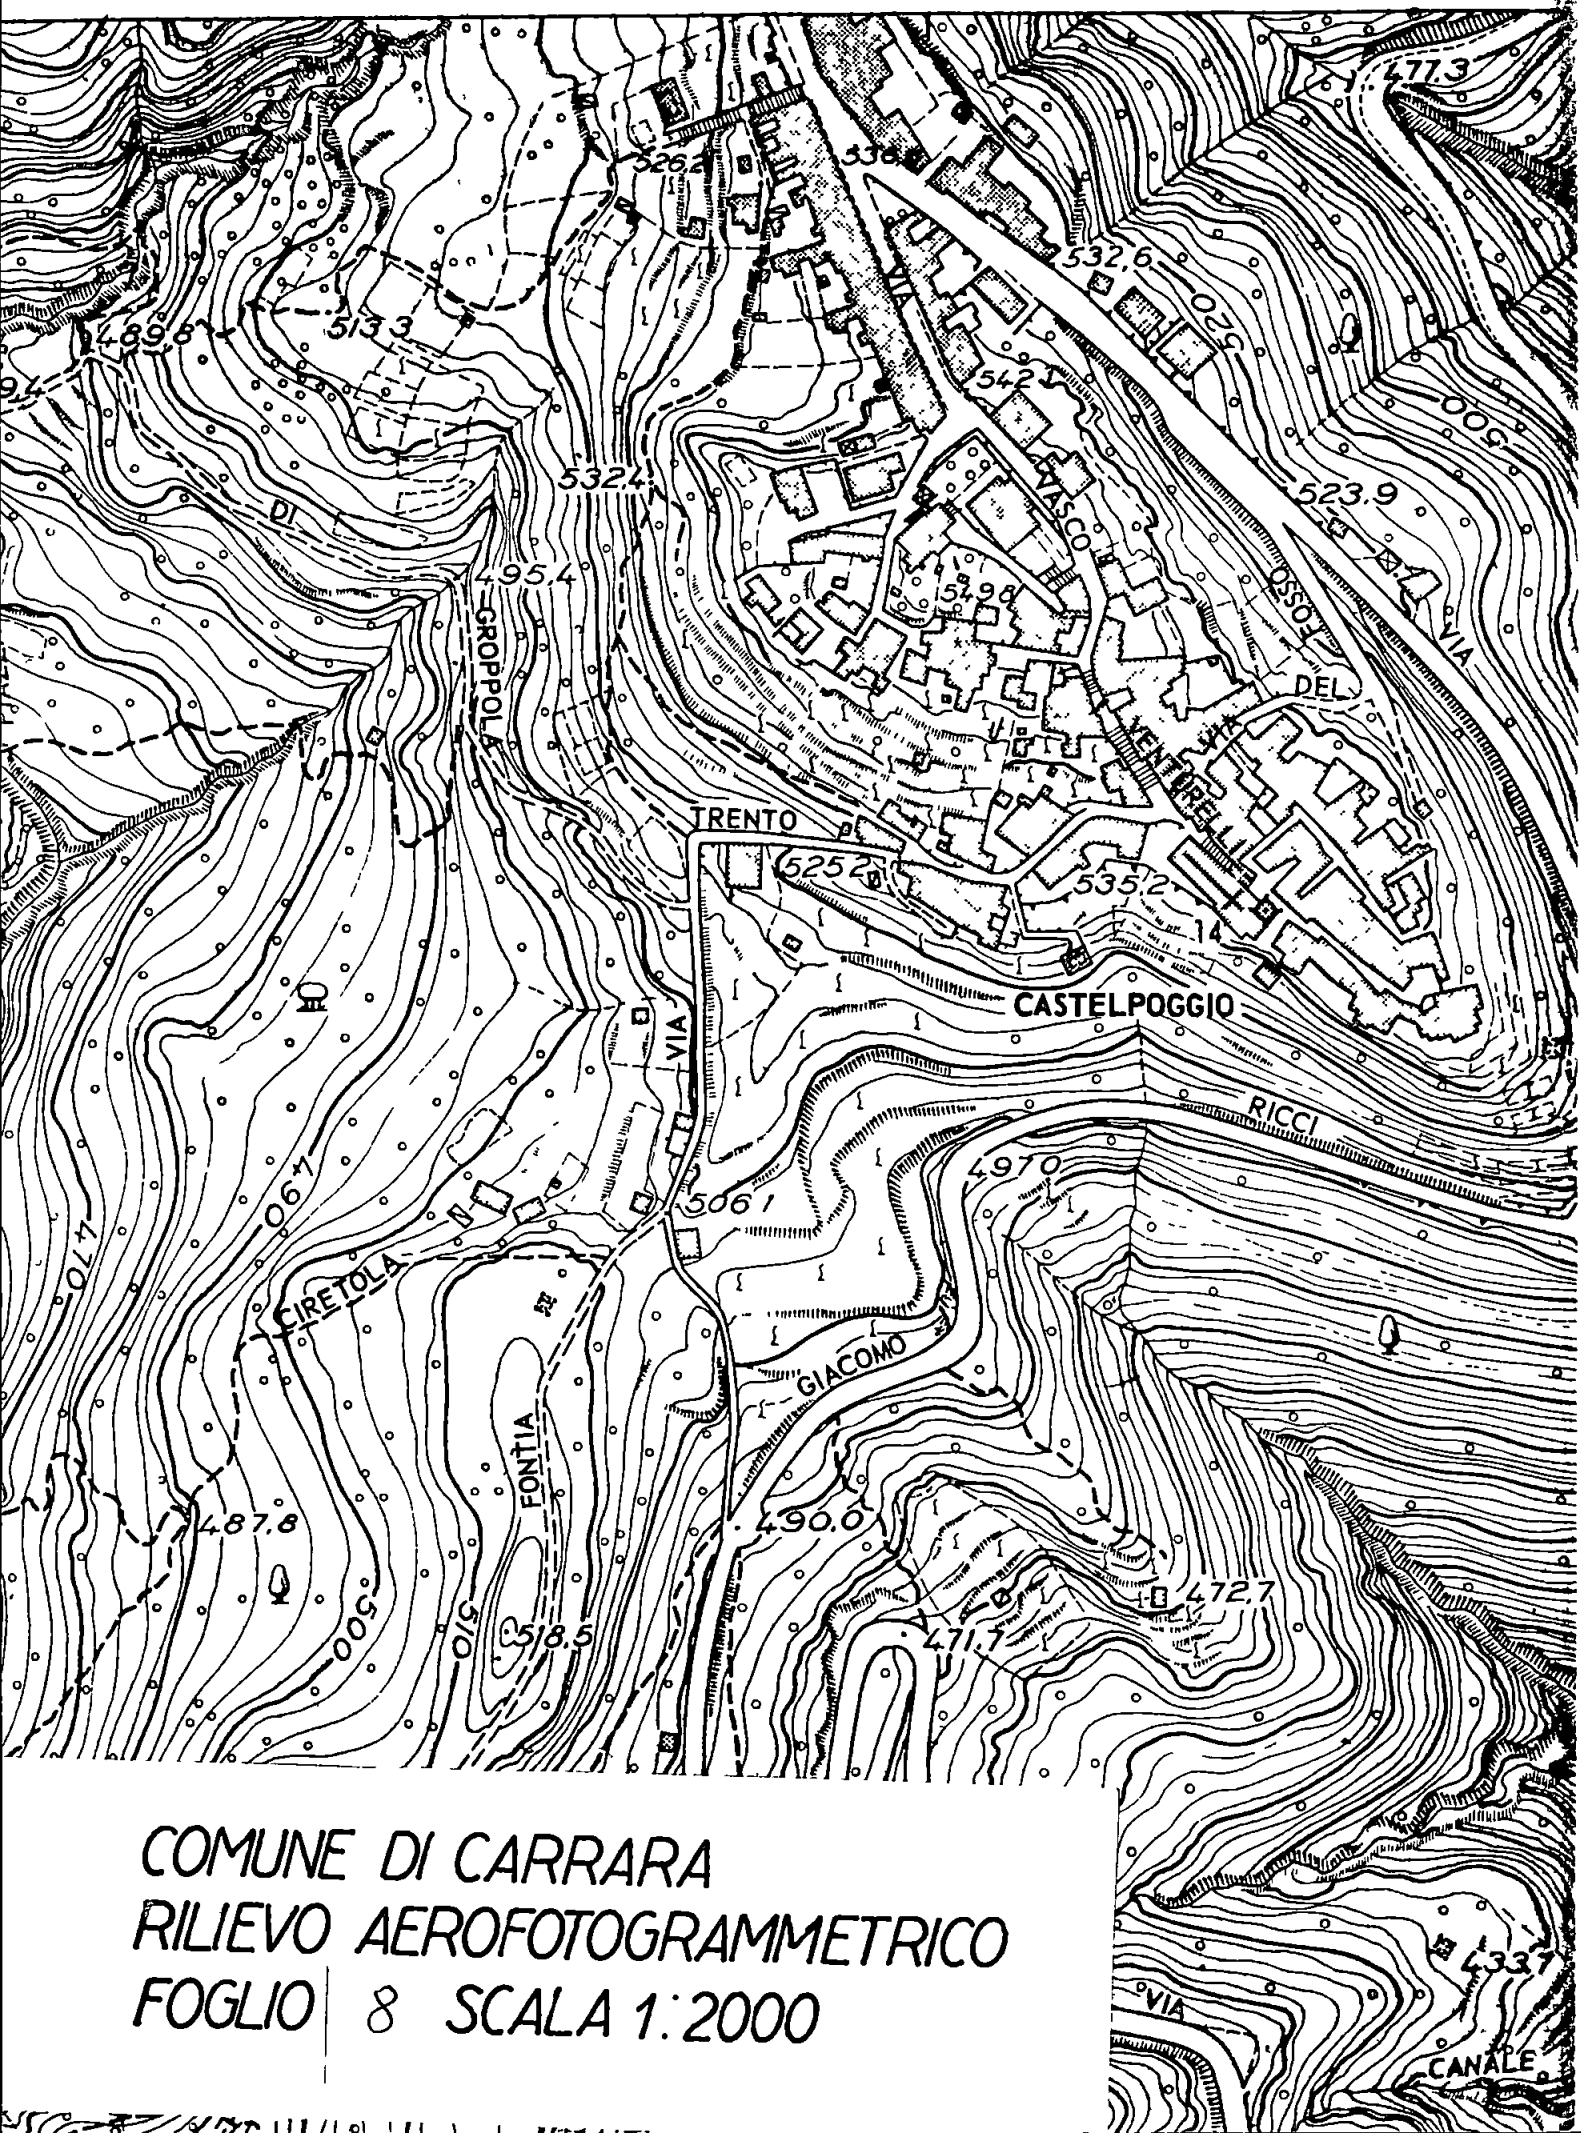

COMUNE DI CARRARA
RILIEVO AEROFOTOGRAMMETRICO
FOGLIO 8 SCALA 1:2000

All' UFFICIO CONDONO EDILIZIO
del Comune di Carrara

Richiesta di sanatoria n. 482

Il sottoscritto Marselli Franca
nato a carrara 2.7.1935
allega alla presente quanto richiesto da codesto
Ufficio.

Carrara, 19 febbraio 1987

Per il richiedente
il tecnico incaricato

Allegati:
sette marche da bollo
stralcio aerofotogr.
relazione tecnica
disegni in scala 1/100



Ricevuta n.° 1388 della Sezione II e IV


LA DITTA (come da Mod. 3 SPC) Giromini Bianca n.Carrara 6.4.922, Giromi
ni Vincenzina n.Carrara 20.2.924, Marselli Franca n.
Carrara 2.7.935, Marselli Luigi n.Carrara 2.5.940,
Fantoni Primo n.Carrara 11.11.935, Fantoni Giovanna
n.Carrara 2.8.937.

ha presentato in data odierna per l'immobile sito nel Comune
di Carrara Via Venturelli n.° 6
Piazza 9
distinto in Catasto con il Foglio n.° 9, particella n.° 826
i seguenti documenti

[
-Modello 3 SPC si
-Tipo mappale si
- Mod. 51 F.T.P.
-Elaborato planimetrico no
-Modello 55 autoalliestito no
-n.° 3... Mod. 1 con planimetrie si
- mod. 44 si

La presentazione dei documenti di cui sopra costituisce prova
utile ai fini della documentazione catastale prevista dall'art.35 della
Legge 28.2.1985, n.° 47.

data 23 OTT. 1985

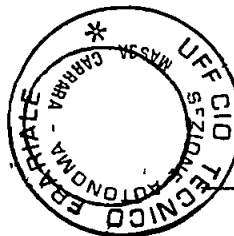




COMUNE DI CARRARA



UFFICIO ANAGRAFE

Dichiarazione sostitutiva dell'Atto di Notorietà resa ai sensi dell'art. 4 legge 4-1-1968 n. 15

Il sottoscritto **Marselli Franca** nato a **Carrara**
il **2 luglio 1935** abitante in via **Venturelli** N° **6**
località **Castelpoggio** dichiara sotto la sua personale responsabilità quanto segue
che le opere edili riguardanti la costruzione di servizi igienici nel
fabbricato posto in Carrara Castelpoggio via Venturelli 6, distinto
in Catasto al f° 9 mappali 826 sub. 1, sub. 3 e sub. 5, sono state ese-
guite nell'anno 1974.

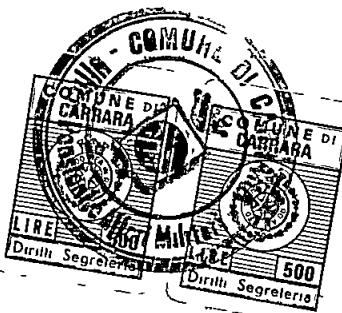

Carrara, li **14/10/1985**

In carta ~~libera~~ per uso condono edilizio
resa legale

IN FEDE

Marselli Franca

COMUNE DI CARRARA

Attesto che la dichiarazione di cui sopra è stata resa e sottoscritta alla mia presenza dal Sig
MARSELLI FRANCA

documento di riconoscimento **Carta d'Identità**
del **1983.-**

previa ammonizione sulla responsabilità penale cui potrà andare incontro
in caso di dichiarazione mendace

Carrara, li **14/10/1985**



N° **40773304**

IL FUNZIONARIO CARICATO
GIULIO CASILE

Allegato alla domanda di condono edilizio presentata
dalla signora Marselli Franca.

Generalità altri comproprietari:


GIROMINI BIANCA c.f. GRM BNC 22D46 B832E residente in
Como via Carpani 12, nata a Carrara il 6.4.922

GIROMINI VINCENZINA c.f. GRM VCN 24B60 B832D residente
in Milano via E.Kant 5, nata a Carrara il 20.2.24

MARSELLI LUIGI c.f. MRS LGU 40EO2 B8320 residente in Castel
poggio Carrara via Venturelli 6, nato a Carrara
il 2.5.940

FANTONI PRIMO c.f. FNT PRM 35S11 B832Y, nato a Carrara
11.11.935

FANTONI GIOVANNA c.f. FNT GNN 37M42 B832S residente in
Castelpoggio Carrara via Venturelli 6, nata a
Carrara il 2.8.937.

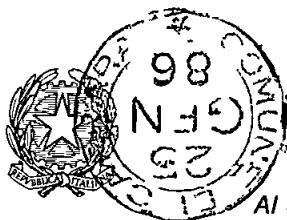

Al Signor Sindaco del Comune di

Carrara

A	RISERVATO AL COMUNE	
	Denominazione e N. Distintivo (secondo la classificazione ISTAT)	
	COMUNE	
	PROVINCIA	
	N. PROTOCOLLO	482

B	N. PROGRESSIVO	0094389302/1
----------	----------------	--------------

MINISTERO DEI LAVORI PUBBLICI



Per le domande seguite da quadratino occorre barrare così ☒ la risposta che fa al caso

RICHIEDENTE			
COGNOME O DENOMINAZIONE <u>Marselli</u>			
NOME <u>Franca</u>			
NUMERO DI CODICE FISCALE <u>MRS FNC 35142 B832X</u>			
RESIDENZA ANAGRAFICA	COMUNE <u>Carrara</u>	PROVINCIA (sigla) <u>MS</u>	
FRAZIONE VIA E NUMERO CIVICO <u>Castelpoggio v. Venturelli 6</u>		CAP <u>54033</u>	
NATURÀ GIURIDICA <u>1</u>			
Se il richiedente è persona fisica Indicare			
Sesso (M o F) <u>F</u>	DATA DI NASCITA giorno <u>02</u> mese <u>07</u> anno <u>1935</u>	STATO CIVILE <u>1</u>	TITOLO DI STUDIO <u>2</u>
COMUNE O STATO ESTERO DI NASCITA <u>Carrara</u>			PROVINCIA (sigla) <u>MS</u>
CONDIZIONE PROFESSIONALE <u>4</u>	QUALIFICA	ATTIVITÀ ECONOMICA	
Se il richiedente è diverso da "persona fisica" Indicare			
ATTIVITÀ ECONOMICA ESERCITATA			
TITOLO IN BASE AL QUALE IL RICHIEDENTE EFFETTUA LA DOMANDA DI SANATORIA			
Proprietà ☒	Locazione <u>3</u>		
Possesso ad altro titolo reale <u>2</u>	Altro (specificare) <u>4</u>		
PROPRIETARIO (compilare solo se il richiedente è diverso dal proprietario)			
COGNOME O DENOMINAZIONE			
NOME			
RESIDENZA ANAGRAFICA	COMUNE	PROVINCIA (sigla)	
FRAZIONE VIA E NUMERO CIVICO		CAP	
LOTTIZZAZIONE			
Indicare se l'opera oggetto di sanatoria insiste su area lottizzata			
1 ☒			
2 ☐ con lottizzazione autorizzata e convenzionata			
3 ☐ con lottizzazione non autorizzata e non convenzionata			

COSTRUZIONI SU AREE DI PROPRIETÀ DELLO STATO O DI ENTI PUBBLICI TERRITORIALI

Indicare se l'opera oggetto di sanatoria è stata eseguita su aree di proprietà dello Stato o di Enti Pubblici territoriali

1 ☐ SI 2 ☒ NO

MODALITÀ DI ACQUISIZIONE (Compilare solo se il richiedente è proprietario dell'opera oggetto di sanatoria)

1 COMPRAVENDITA

- da privati 1
- da impresa di costruzioni 2
- da altra impresa 3
- da altri 4

2 DONAZIONE e/o SUCCESSIONE

3 COSTRUITA IN PROPRIO

5 ☒ 6 ☐

SEZIONE PRIMA — OPERA OGGETTO DI SANATORIA - NOTIZIE GENERALI

A - LOCALIZZAZIONE

LOCALITÀ, VIA, PIAZZA E NUMERO CIVICO

Castelpoggio via Venturelli 6

CAP

54 01 33

COMUNE

Carrara

PROVINCIA (sigla)

MS

In mancanza delle informazioni relative alla toponomastica indicare

- Catasto terreni foglio di mappa numero/i di mappa
- Nuovo catasto edilizio urbano foglio di mappa 9 numero/i di mappa 82 6
- subalterno 1

B - ZONA URBANISTICA

- Alla data d'inizio dei lavori Alla data del 1° ottobre 1983
- Zona A ☒ ☒
- Zona B ☐ ☐
- Zona C ☐ ☐
- Zona D ☐ ☐
- Zona E ☐ ☐
- Zona F ☐ ☐
- Non era vigente alcuno strumento urbanistico ☐ ☐

C - VINCOLI

Indicare se l'area sulla quale sorge l'opera ovvero se il fabbricato ove è ubicata risultano soggetti a vincoli 1 ☐ SI 2 ☐ NO

Se sì, indicare il tipo di vincolo

D - NATURA DELL'OPERA

d 1 — Opera autonomamente utilizzabile

- Intero fabbricato 1 ☐
- Porzione di fabbricato 2 ☐

d 2 — Opera non autonomamente utilizzabile 3 ☒

E - TIPOLOGIA DELL'ABUSO PER IL QUALE È RICHIESTA LA SANATORIA

- 1 Opere realizzate in assenza e difformità della licenza edilizia o concessione e non conformi alle norme urbanistiche ed alle prescrizioni degli strumenti urbanistici
- In assenza della licenza edilizia o concessione ☒ 1
- In difformità della licenza edilizia o concessione ☐ 2
- 2 Opere realizzate senza licenza edilizia o concessione o in difformità da questa, ma conformi alle norme urbanistiche ed alle prescrizioni degli strumenti urbanistici alla data di entrata in vigore della presente legge
- In assenza della licenza edilizia o concessione ☐ 3
- In difformità della licenza edilizia o concessione ☐ 4
- 3 Opere realizzate senza licenza edilizia o concessione o in difformità da questa, ma conformi alle norme urbanistiche ed alle prescrizioni degli strumenti urbanistici al momento dell'inizio dei lavori
- In assenza della licenza edilizia o concessione ☐ 5
- In difformità della licenza edilizia o concessione ☐ 6

F - EPOCA DI ULTIMAZIONE

Periodo di ultimazione

Precedente all'1-9-1967 ☐ dal 2-9-1967 al 29-1-1977 ☒ 2

dal 30-1-1977 all'1-10-1983 ☐ Anno di ultimazione 19 7 4

G - DISPONIBILITÀ ALL'USO

Indicare se alla data del 1° ottobre 1983 l'opera era abitabile

1 ☒ SI 2 ☐ NO parzialmente 3 ☐

SEZIONE SECONDA — OPERA OGGETTO DI SANATORIA - NOTIZIE PARTICOLARI

A - OPERA AUTONOMAMENTE UTILIZZABILE (Intero fabbricato o porzione di fabbricato)

a - Dimensioni e consistenza

- Piani fuori terra n
- (compreso il seminterrato)
- Piani entroterra n
- Volume totale mc
- (vuoto per pieno)

— Superficie

- utile abitabile (compresi gli accessori interni alle abitazioni) (Su) mq
- per servizi ed accessori (esclusi gli accessori interni alle abitazioni) (Snr) mq

Presenza di superfici destinate ad attività non residenziali (1) 1 ☐ SI 2 ☐ NO

ABITAZIONI

RIPARTIZIONE DELLE ABITAZIONI

			A — Secondo il numero delle stanze per abitazione						B — Secondo classi di superficie utile in mq						
Numero	Vani di abitazione		di 1 stanza	2	3	4	5	di 6 stanze e oltre	fino a 45 mq	da 46 a 75 mq	da 76 a 95 mq	da 96 a 110 mq	da 111 a 130 mq	da 131 a 150 mq	oltre 150 mq
	Stanze	Accessori (2)													

(1) Nel caso di superfici destinate ad attività non residenziali compilare il modello 47/85-D — (2) Indicare soltanto gli accessori interni alle abitazioni

COPIA PER IL MINISTERO DEI LAVORI PUBBLICI



Al Signor Sindaco del Comune di

Carrara

A	RISERVATO AL COMUNE	
	Denominazione e N Distintivo (secondo la classificazione ISTAT)	
	COMUNE	
	PROVINCIA	
	N PROTOCOLLO	482

B	N PROGRESSIVO	0094389302/2
----------	---------------	--------------

MINISTERO DEI LAVORI PUBBLICI



Per le domande seguite da quadratino occorre barrare così ☒ la risposta che fa al caso

RICHIEDENTE			
COGNOME O DENOMINAZIONE Marselli			
NOME Franca			
NUMERO DI CODICE FISCALE		MRS FNC 35142 B832X	
RESIDENZA ANAGRAFICA	COMUNE	PROVINCIA	
	Carrara	MS	
FRAZIONE VIA E NUMERO CIVICO		C A P	
Castelpoggio V. Venturelli 6		54033	
NATURA GIURIDICA 1			
Se il richiedente è persona fisica indicare			
Sesso (M o F)	DATA DI NASCITA giorno mese anno	STATO CIVILE	TITOLO DI STUDIO
F	02 07 1935	1	2
COMUNE O STATO ESTERO DI NASCITA		PROVINCIA (sigla)	
Carrara		MS	
CONDIZIONE PROFESSIONALE	QUALIFICA	ATTIVITÀ ECONOMICA	
4			
Se il richiedente è diverso da "persona fisica" indicare			
ATTIVITÀ ECONOMICA ESERCITATA			
TITOLO IN BASE AL QUALE IL RICHIEDENTE EFFETTUA LA DOMANDA DI SANATORIA			
Proprietà	☒	Locazione	3 ☐
Possesso ad altro titolo reale	2 ☐	Altro	4 ☐
(specificare)			
PROPRIETARIO (compilare solo se il richiedente è diverso dal proprietario)			
COGNOME O DENOMINAZIONE			
NOME			
RESIDENZA ANAGRAFICA	COMUNE	PROVINCIA (sigla)	
FRAZIONE VIA E NUMERO CIVICO		C A P	
LOTTIZZAZIONE			
Indicare se l'opera oggetto di sanatoria insiste su area lottizzata			
1	☒		
2	☐	con lottizzazione autorizzata e convenzionata	
3	☐	con lottizzazione non autorizzata e non convenzionata	

COSTRUZIONI SU AREE DI PROPRIETÀ DELLO STATO O DI ENTI PUBBLICI TERRITORIALI

Indicare se l'opera oggetto di sanatoria è stata eseguita su aree di proprietà dello Stato o di Enti Pubblici territoriali:

1 ☐ SI 2 ☒ NO

MODALITÀ DI ACQUISIZIONE (Compilare solo se il richiedente è proprietario dell'opera oggetto di sanatoria)

1 COMPRAVENDITA

- da privati 1 ☐
- da impresa di costruzioni 2 ☐
- da altra impresa 3 ☐
- da altri 4 ☐

2 DONAZIONE e/o SUCCESSIONE

5 ☒

3 COSTRUITA IN PROPRIO

6 ☐

SEZIONE PRIMA — OPERA OGGETTO DI SANATORIA - NOTIZIE GENERALI

A - LOCALIZZAZIONE

LOCALITÀ VIA, PIAZZA E NUMERO CIVICO

CAP

COMUNE

PROVINCIA
(sigla)

Castelpoggio via Venturelli 6

540133

Carrara

MS

In mancanza delle informazioni relative alla toponomastica indicare

- Catasto terreni foglio di mappa

numero/i di mappa

- Nuovo catasto edilizio urbano foglio di mappa

numero/i di mappa

subalterno

B - ZONA URBANISTICA

Alla data
d inizio dei lavori

Alla data
del 1° ottobre 1983

- Zona A

1 ☒

1 ☒

- Zona B

2 ☐

2 ☐

- Zona C

3 ☐

3 ☐

- Zona D

4 ☐

4 ☐

- Zona E

5 ☐

5 ☐

- Zona F

6 ☐

6 ☐

- Non era vigente alcuno
strumento urbanistico

7 ☐

7 ☐

C - VINCOLI

Indicare se l'area sulla quale sorge l'opera ovvero se
il fabbricato ove è ubicata risultano soggetti a vincoli 1 ☐ 2 ☐

Se sì, indicare il tipo di vincolo

D - NATURA DELL'OPERA

d 1 — Opera autonomamente utilizzabile

- Intero fabbricato 1 ☐

- Porzione di fabbricato 2 ☐

d 2 — Opera non autonomamente utilizzabile 3 ☒

E - TIPOLOGIA DELL'ABUSO PER IL QUALE È RICHIESTA LA SANATORIA

1 Opere realizzate in assenza e difformità della licenza edilizia o concessione e non conformi alle norme urbanistiche ed alle prescrizioni degli
strumenti urbanistici

- In assenza della licenza edilizia o concessione

1 ☒

- In difformità della licenza edilizia o concessione

2 ☐

2 Opere realizzate senza licenza edilizia o concessione o in difformità da questa, ma conformi alle norme urbanistiche ed alle prescrizioni degli
strumenti urbanistici alla data di entrata in vigore della presente legge

- In assenza della licenza edilizia o concessione

3 ☐

- In difformità della licenza edilizia o concessione

4 ☐

3 Opere realizzate senza licenza edilizia o concessione o in difformità da questa, ma conformi alle norme urbanistiche ed alle prescrizioni degli
strumenti urbanistici al momento dell'inizio dei lavori

- In assenza della licenza edilizia o concessione

5 ☐

- In difformità della licenza edilizia o concessione

6 ☐

F - EPOCA DI ULTIMAZIONE

Periodo di ultimazione

Precedente all 1-9-1967 1 ☐

dal 2-9-1967 al 29-1-1977 2 ☒

dal 30-1-1977 all 1-10-1983 3 ☐

Anno di ultimazione 19 **74**

G - DISPONIBILITÀ ALL'USO

Indicare se alla data del 1° ottobre 1983 l'opera era abitabile

1 ☒

2 ☐

parzialmente 3 ☐

SEZIONE SECONDA — OPERA OGGETTO DI SANATORIA - NOTIZIE PARTICOLARI

A - OPERA AUTONOMAMENTE UTILIZZABILE (Intero fabbricato o porzione di fabbricato)

a - Dimensioni e consistenza

— Piani fuori terra

n

(compreso il seminterrato)

— Piani entroterra

n

— Volume totale

mc

(vuoto per pieno)

— Superficie

- utile abitabile

(compresi gli accessori interni alle abitazioni) (Su)

mq

- per servizi ed accessori

(esclusi gli accessori interni alle abitazioni) (Snr)

mq

Presenza di superfici destinate ad attività non residenziali (1)

1 ☐ 2 ☐

ABITAZIONI

RIPARTIZIONE DELLE ABITAZIONI

Numero	Vani di abitazione		A — Secondo il numero delle stanze per abitazione							B — Secondo classi di superficie utile in mq					
	Stanze	Accessori (2)	di 1 stanza	2	3	4	5	di 6 stanze e oltre	fino a 45 mq	da 46 a 75 mq	da 76 a 95 mq	da 96 a 110 mq	da 111 a 130 mq	da 131 a 150 mq	oltre 150 mq

(1) Nel caso di superfici destinate ad attività non residenziali compilare il modello 47/85-D — (2) Indicare soltanto gli accessori interni alle abitazioni

A	RISERVATO AL COMUNE	
	Denominazione e N Distintivo (secondo la classificazione ISTAT)	
	COMUNE	
	PROVINCIA	
	N PROTOCOLLO	492

B	N PROGRESSIVO	0094389302/3
---	---------------	--------------

MINISTERO DEI LAVORI PUBBLICI



Per le domande seguite da quadratino occorre
barrare così ☒ la risposta che fa al caso



Al Signor Sindaco del Comune di

Carrara

RICHIEDENTE			
COGNOME O DENOMINAZIONE Marselli			
NOME Franca			
NUMERO DI CODICE FISCALE		MRS FNC 35L42 B832X	
RESIDENZA ANAGRAFICA	COMUNE Carrara	PROVINCIA (sigla) MS	
FRAZIONE VIA E NUMERO CIVICO Castelpoggio v. Venturelli 6		CAP 54033	
NATURA GIURIDICA 1			
Se il richiedente è persona fisica indicare			
Sesso (M o F) F	DATA DI NASCITA giorno mese anno 02 07 1935	STATO CIVILE 1	TITOLO DI STUDIO 2
COMUNE O STATO ESTERO DI NASCITA Carrara		PROVINCIA (sigla) MS	
CONDIZIONE PROFESSIONALE 4	QUALIFICA	ATTIVITÀ ECONOMICA	
Se il richiedente è diverso da "persona fisica" indicare			
ATTIVITÀ ECONOMICA ESERCITATA			
TITOLO IN BASE AL QUALE IL RICHIEDENTE EFFETTUA LA DOMANDA DI SANATORIA			
Proprietà 1 ☒		Locazione 3 ☐	
Possesso ad altro titolo reale 2 ☐		Altro 4 ☐ (specificare)	
COSTRUZIONI SU AREE DI PROPRIETÀ DELLO STATO O DI ENTI PUBBLICI TERRITORIALI			
Indicare se l'opera oggetto di sanatoria è stata eseguita su aree di proprietà dello Stato o di Enti Pubblici territoriali 1 ☐ 2 ☒			
MODALITÀ DI ACQUISIZIONE (Compilare solo se il richiedente è proprietario dell'opera oggetto di sanatoria)			
1 COMPRAVENDITA — da privati 1 ☐ — da impresa di costruzioni 2 ☐ — da altra impresa 3 ☐ — da altri 4 ☐ 2 DONAZIONE e/o SUCCESSIONE 5 ☒ 3 COSTRUITA IN PROPRIO 6 ☐			
PROPRIETARIO (compilare solo se il richiedente è diverso dal proprietario)			
COGNOME O DENOMINAZIONE			
NOME			
RESIDENZA ANAGRAFICA	COMUNE	PROVINCIA (sigla)	
FRAZIONE VIA E NUMERO CIVICO		CAP	
LOTTIZZAZIONE			
Indicare se l'opera oggetto di sanatoria insiste su area lottizzata 1 ☒ 2 ☐ con lottizzazione autorizzata e convenzionata 3 ☐ con lottizzazione non autorizzata e non convenzionata			

SEZIONE PRIMA — OPERA OGGETTO DI SANATORIA - NOTIZIE GENERALI

A - LOCALIZZAZIONE

LOCALITÀ VIA PIAZZA E NUMERO CIVICO

Castelpoggio v. Venturelli 6

CAP

540 33

COMUNE

Carrara

PROVINCIA
(sigla)

MS

In mancanza delle informazioni relative alla toponomastica Indicare

- Catasto terreni foglio di mappa

numero/i di mappa

- Nuovo catasto edilizio urbano foglio di mappa

_____ 9 _____

numero/i di mappa

_____ 82 6 _____

subalterno

_____ 5 _____

B - ZONA URBANISTICA

Alla data
d'inizio dei lavori

Alla data
del 1° ottobre 1983

- Zona A

1 ☒

1 ☒

- Zona B

2 ☐

2 ☐

- Zona C

3 ☐

3 ☐

- Zona D

4 ☐

4 ☐

- Zona E

5 ☐

5 ☐

- Zona F

6 ☐

6 ☐

- Non era vigente alcuno
strumento urbanistico

7 ☐

7 ☐

C - VINCOLI

Indicare se l'area sulla quale sorge l'opera ovvero se
il fabbricato ove è ubicata risultano soggetti a vincoli 1 ☒ SI 2 ☐ NO

Se sì, indicare il tipo di vincolo

D - NATURA DELL'OPERA

d 1 — Opera autonomamente utilizzabile

- Intero fabbricato 1 ☐

- Porzione di fabbricato 2 ☐

d 2 — Opera non autonomamente utilizzabile 3 ☒

E - TIPOLOGIA DELL'ABUSO PER IL QUALE È RICHIESTA LA SANATORIA

1 Opere realizzate in assenza e difformità della licenza edilizia o concessione e non conformi alle norme urbanistiche ed alle prescrizioni degli
strumenti urbanistici

- In assenza della licenza edilizia o concessione

1 ☒

- In difformità della licenza edilizia o concessione 2 ☐

2 Opere realizzate senza licenza edilizia o concessione o in difformità da questa, ma conformi alle norme urbanistiche ed alle prescrizioni degli
strumenti urbanistici alla data di entrata in vigore della presente legge

- In assenza della licenza edilizia o concessione 3 ☐

- In difformità della licenza edilizia o concessione 4 ☐

3 Opere realizzate senza licenza edilizia o concessione o in difformità da questa, ma conformi alle norme urbanistiche ed alle prescrizioni degli
strumenti urbanistici al momento dell'inizio dei lavori

- In assenza della licenza edilizia o concessione 5 ☐

- In difformità della licenza edilizia o concessione 6 ☐

F - EPOCA DI ULTIMAZIONE

Periodo di ultimazione

Precedente all'1-9-1967 1 ☐

dal 2-9-1967 al 29-1-1977 2 ☒

dal 30-1-1977 all'1-10-1983 3 ☐

Anno di ultimazione 19 74

G - DISPONIBILITÀ ALL'USO

Indicare se alla data del 1° ottobre 1983 l'opera era abitabile

1 ☒ SI

2 ☐ NO

parzialmente 3 ☐

SEZIONE SECONDA — OPERA OGGETTO DI SANATORIA - NOTIZIE PARTICOLARI

A - OPERA AUTONOMAMENTE UTILIZZABILE (Intero fabbricato o porzione di fabbricato)

a - Dimensioni e consistenza

— Piani fuori terra
(compreso il seminterrato)

n _____

— Piani entroterra

n _____

— Volume totale
(vuoto per pieno)

mc _____

— Superficie

- utile abitabile

(compresi gli accessori interni alle abitazioni) (Su)

mq _____

- per servizi ed accessori

(esclusi gli accessori interni alle abitazioni) (Snr)

mq _____

Presenza di superfici destinate ad attività non residenziali (1)

1 ☐ SI

2 ☐ NO

ABITAZIONI

RIPARTIZIONE DELLE ABITAZIONI

Numero	Vani di abitazione		A — Secondo il numero delle stanze per abitazione							B — Secondo classi di superficie utile in mq				
	Stanze	Accessori (2)	di 1 stanza	2	3	4	5	di 6 stanze e oltre	fino a 45 mq	da 46 a 75 mq	da 76 a 95 mq	da 96 a 110 mq	da 111 a 130 mq	da 131 a 150 mq

(1) Nel caso di superfici destinate ad attività non residenziali compilare il modello 47/85 D — (2) Indicare soltanto gli accessori interni alle abitazioni

A	RISERVATO AL COMUNE	
	Denominazione e N. Distintivo (secondo la classificazione ISTAT)	
	COMUNE	
	PROVINCIA	
	N. PROTOCOLLO	482



Al Signor Sindaco del Comune di

Carrara



B	N. PROGRESSIVO	0094389302
---	----------------	------------

MINISTERO DEI LAVORI PUBBLICI



Il modello va compilato a macchina o in stampatello consultando le istruzioni allegate

RICHIEDENTE			
COGNOME O DENOMINAZIONE <u>Marselli</u>			
NOME <u>Franca</u>			
NUMERO DI CODICE FISCALE <u>MRS FNC 35L42 B832X</u>			
RESIDENZA ANAGRAFICA	COMUNE <u>Carrara</u>	PROVINCIA (sigla) <u>MS</u>	
FRAZIONE, VIA E NUMERO CIVICO <u>Castelpoggio v. Venturelli 6</u>		C A P <u>514033</u>	
NATURA GIURIDICA <u>1</u>			
Se il richiedente è persona fisica indicare			
Sesso (M o F) <u>F</u>	DATA DI NASCITA giorno <u>02</u> mese <u>07</u> anno <u>1935</u>	STATO CIVILE <u>1</u>	TITOLO DI STUDIO <u>2</u>
COMUNE O STATO ESTERO DI NASCITA <u>Carrara</u>			PROVINCIA (sigla) <u>MS</u>
CONDIZIONE PROFESSIONALE <u>4</u>	QUALIFICA <u></u>	ATTIVITÀ ECONOMICA <u></u>	
Se il richiedente è diverso da persona fisica indicare			
ATTIVITÀ ECONOMICA ESERCITATA <u></u>			

NOTIZIE RIEPILOGATIVE						
MODELLI ALLEGATI E AMMONTARE DELLE OBLAZIONI					DIMENSIONI	
Modelli allegati		Ammontare delle oblazioni			Superficie complessiva per la quale è stata richiesta la sanatoria mq	N abitazioni per le quali è stata richiesta la sanatoria
Tipo	Numero	Dovute in complesso	Già versate			
			In unica soluzione	1ª Rata		
47/85-A	3	600.000	600.000		10,68	
47/85-B						
47/85-C						
47/85-D						
TOTALE		600.000	600.000		10,68	
Il richiedente ha presentato altre domande di sanatoria						
Nello stesso comune 1 ☐ 2 ☒ In altro comune 3 ☐ 4 ☒						

Data

21 NOV. 1985

Firma del richiedente

Marselli Franca

b - Differmità della licenza edilizia o concessione In tale caso segnalare gli estremi della licenza o concessione		c - Superficie complessiva dell'area sulla quale sorge l'opera	
N licenza o concessione		— da 0 a 200 mq 1 ☐	
Data di rilascio giorno mese anno 08 02 1974		— da 1 001 a 1 500 mq 5 ☐	
Superficie assentita mq 3,33		— da 201 a 400 mq 2 ☐	
Volume assentito mc 12,60		— da 1 501 a 2 000 mq 6 ☐	
		— da 401 a 600 mq 3 ☐	
		— da 2 001 a 4 000 mq 7 ☐	
		— da 601 a 1 000 mq 4 ☐	
		— da 4 001 a 10 000 mq 8 ☐	
		— oltre 10 000 mq 9 ☐	
d - Titolo di godimento e utilizzazione dell'opera			
Abitazione/i utilizzate			
Proprietà e usufrutto			
Locazione			
Altro titolo			
- residenza primaria n ☐			
- uso abitativo n ☐			
- residenza non primaria n ☐			
- uso non abitativo n ☐			
- uso non abitativo n ☐			
Abitazione/i non utilizzate n ☐			
e - Accatastamento			
Se l'opera è accatastata indicare la categoria catastale ☐			
f - Caratteristiche generali del fabbricato nel quale è ubicata l'opera oggetto di sanatoria (Da indicare solo in caso di risposta al punto d 1 della Sezione prima)			
Dimensione e consistenza		Servizi ad uso diretto del fabbricato	
— Piani fuoriterra (compreso il seminterrato) n ☐		— Allacciamento rete fognante 1 ☐	
— Piani entroterra n ☐		— Allacciamento rete elettrica 2 ☐	
— Struttura portante prevalente		— Approvvigionamento idrico da acquedotto 3 ☐	
- pietre o mattoni 1 ☐		— Impianto termico centralizzato 4 ☐	
- prefabbricata 3 ☐		— Ascensore 5 ☐	
- cemento armato 2 ☐			
- mista e altra 4 ☐			
Abitazioni comprese nel fabbricato n ☐		Area di pertinenza ad uso diretto del fabbricato	
Presenza di superfici destinate ad attività non residenziali 1 ☒ 2 ☐		Con attrezzature fisse ad uso ricreativo 1 ☐	
		Con attrezzature fisse al servizio di attività lavorative 2 ☐	
		Senza attrezzature fisse 3 ☐	
		Spazi per parcheggi 4 ☐	
B - OPERA NON AUTONOMAMENTE UTILIZZABILE			
a Natura e consistenza			
— Vani o parti di vano al servizio delle abitazioni			
- Interni alle abitazioni (Su) mq 6,89			
- Esterni alle abitazioni (Snr) mq ☐			
Presenza di superfici destinate ad attività non residenziali (1)			
1 ☒ 2 ☐			
(1) Nel caso di superfici destinate ad attività non residenziali compilare il modello 47/85-D			
b - Caratteristiche generali dell'unità immobiliare alla quale è annessa l'opera oggetto di sanatoria (Da indicare solo in caso di risposta al punto d 2 della Sezione prima)			
Se l'opera oggetto di sanatoria è annessa ad una singola abitazione		Se l'opera oggetto di sanatoria è annessa ad un intero fabbricato indicare	
indicare la superficie utile dell'abitazione (compresi gli accessori interni) (Su) mq 41,45		N piani del fabbricato ☐	
		N abitazioni del fabbricato ☐	
c - Accatastamento			
Se l'opera è accatastata indicare la categoria catastale ☐			

SEZIONE TERZA — CALCOLO DELL'OBLAZIONE

A - MISURA DELL'OBLAZIONE

TIPOLOGIA DELL'ABUSO	PERIODI IN CUI L'ABUSO È STATO COMMESSO		
	Fino al 1° settembre 1967	Dal 2 settembre 1967 al 29 gennaio 1977	Dal 30 gennaio 1977 al 1° ottobre 1983
	MISURA DELL'OBLAZIONE		
Tipologia 1	L 5 000 mq	L 25 000 mq	L 36 000 mq
Tipologia 2	L 3 000 mq	L 15 000 mq	L 25 000 mq
Tipologia 3	L 2 000 mq	L 12 000 mq	L 20 000 mq

1) Misura dell'oblazione (riportare l'importo corrispondente alla tipologia dell'abuso e all'epoca in cui è stato commesso)

Lire/mq 25 000

B - CALCOLO DELLE SUPERFICI

2) Superficie utile abitabile $\text{mq. } 6,89 - \text{mq. } 3,33 =$

mq 3,56

3) Superficie non residenziale $\text{mq. } \underline{\hspace{1cm}} \times 0,6 =$

mq 2,14

4) Superficie complessiva (sommare rigo 2 con rigo 3)

mq 3,56

Nel caso di opera destinata a prima abitazione del proprietario richiedente passare al punto D

C - CALCOLO DELL'OBLAZIONE

Coefficienti correttivi (moltiplicare l'importo del rigo 1 per uno dei coefficienti riportati nelle istruzioni)

5) Misura dell'oblazione corretta

Lire/mq 25 000

Oblazione da versare (moltiplicare la superficie del rigo 4 per l'importo del rigo 5)

Lire 89 000

6) Oblazione da versare

D - CALCOLO DELL'OBLAZIONE PER OPERE DESTINATE A PRIMA ABITAZIONE DEL PROPRIETARIO RICHIEDENTE (art. 34, commi 3 e 4)

7) Superficie soggetta a riduzione della somma dovuta a titolo di oblazione

mq 3,56

8) Superficie eccedente (sottrarre rigo 7 da rigo 4)

mq 0,00

Misura dell'oblazione

9) Misura dell'oblazione dovuta in assenza di convenzionamento (ridurre di un terzo la somma di rigo 1)

Lire/mq 000

10) Misura dell'oblazione dovuta in presenza di convenzionamento (ridurre a metà la somma di rigo 9)

Lire/mq 000

11) Importo relativo alla superficie soggetta a riduzione (moltiplicare rigo 7 per rigo 9 o 10)

Lire 000

12) Importo relativo alla superficie eccedente (moltiplicare rigo 1 per rigo 8)

Lire 000

13) Oblazione da versare (sommare rigo 11 con rigo 12)

Lire 000

E - OBLAZIONE DOVUTA E MODALITÀ DI VERSAMENTO

14) Oblazione da versare - Casi particolari (art. 38, co 6)

Lire 000

15) Oblazione da versare (riportare l'importo indicato al rigo 6, 13 o 14)

Lire 89 000

16) Somma versata in data 24/01/1986 - in unica soluzione

Lire 200 000

- 1° rata

Lire 000

17) Se il richiedente si avvale della facoltà di rateizzazione indicare il numero delle rate

fino a 3 rate ☐

fino a 8 rate ☐

fino a 16 rate ☐

Documentazione allegata

~~attestato avvenuto pagamento~~
~~dichiarazione giurata~~
~~generalità altri comproprietari~~
~~prove documentazione catastale~~

21 NOV. 1985

Data

Firma del richiedente

Mario J. Frouse

b - Difformità della licenza edilizia o concessione in tale caso segnalare gli estremi della licenza o concessione		c - Superficie complessiva dell'area sulla quale sorge l'opera	
N licenza o concessione		— da 0 a 200 mq 1 ☐	
Data di rilascio 08/02/1974		— da 1 001 a 1 500 mq 5 ☐	
Superficie assentita mq 3,33		— da 201 a 400 mq 2 ☐	
Volume assentito mc 12,60		— da 1 501 a 2 000 mq 6 ☐	
		— da 401 a 600 mq 3 ☐	
		— da 2 001 a 4 000 mq 7 ☐	
		— da 601 a 1 000 mq 4 ☐	
		— da 4 001 a 10 000 mq 8 ☐	
		— oltre 10 000 mq 9 ☐	
d - Titolo di godimento e utilizzazione dell'opera			
Abitazione/i utilizzate			
Proprietà e usufrutto			
Locazione		Altro titolo	
- residenza primaria n ☐		- uso abitativo n ☐	
- residenza non primaria n ☐		- uso abitativo n ☐	
- uso non abitativo n ☐		- uso non abitativo n ☐	
Abitazione/i non utilizzate n ☐			
e - Accatastamento			
Se l'opera è accatastata indicare la categoria catastale			
f - Caratteristiche generali del fabbricato nel quale è ubicata l'opera oggetto di sanatoria (Da indicare solo in caso di risposta al punto d 1 della Sezione prima)			
Dimensione e consistenza		Servizi ad uso diretto del fabbricato	
— Piani fuoriterza (compreso il seminterrato) n ☐		— Allacciamento rete fognante 1 ☐	
— Piani entroterra n ☐		— Allacciamento rete elettrica 2 ☐	
— Struttura portante prevalente		— Approvvigionamento idrico da acquedotto 3 ☐	
- pietre o mattoni 1 ☐		— Impianto termico centralizzato 4 ☐	
- prefabbricata 3 ☐		— Ascensore 5 ☐	
- cemento armato 2 ☐			
- mista e altra 4 ☐			
Abitazioni comprese nel fabbricato n		Aree di pertinenza ad uso diretto del fabbricato	
Presenza di superfici destinate ad attività non residenziali 1 ☐ SI 2 ☐ NO		Con attrezzature fisse ad uso ricreativo 1 ☐	
		Con attrezzature fisse al servizio di attività lavorative 2 ☐	
		Senza attrezzature fisse 3 ☐	
		Spazi per parcheggi 4 ☐	
B - OPERA NON AUTONOMAMENTE UTILIZZABILE			
a Natura e consistenza			
— Vani o parti di vano al servizio delle abitazioni			
- Interni alle abitazioni (Su) mq 6,89		Presenza di superfici destinate ad attività non residenziali (1)	
- Esterni alle abitazioni (Snr) mq 1,1		1 ☐ SI 2 ☒ NO	
(1) Nel caso di superfici destinate ad attività non residenziali compilare il modello 47/85-D			
b - Caratteristiche generali dell'unità immobiliare alla quale è annessa l'opera oggetto di sanatoria (Da indicare solo in caso di risposta al punto d 2 della Sezione prima)			
Se l'opera oggetto di sanatoria è annessa ad una singola abitazione		Se l'opera oggetto di sanatoria è annessa ad un intero fabbricato indicare	
indicare la superficie utile dell'abitazione (compresi gli accessori interni) (Su) mq 31,45		N piani del fabbricato	
		N abitazioni del fabbricato	
c - Accatastamento			
Se l'opera è accatastata indicare la categoria catastale			

SEZIONE TERZA — CALCOLO DELL'OBLAZIONE

A - MISURA DELL'OBLAZIONE

TIPOLOGIA DELL'ABUSO	PERIODI IN CUI L'ABUSO È STATO COMMESSO		
	Fino al 1° settembre 1967	Dal 2 settembre 1967 al 29 gennaio 1977	Dal 30 gennaio 1977 al 1° ottobre 1983
	MISURA DELL'OBLAZIONE		
Tipologia 1	L 5 000 mq	L 25 000 mq	L 36 000 mq
Tipologia 2	L 3 000 mq	L 15 000 mq	L 25 000 mq
Tipologia 3	L 2 000 mq	L 12 000 mq	L 20 000 mq

1) Misura dell'oblazione (riportare l'importo corrispondente alla tipologia dell'abuso e all'epoca in cui è stato commesso) Lire/mq 25 000

B - CALCOLO DELLE SUPERFICI

2) Superficie utile abitabile mq. 6,89 - mq. 3,33 = mq 3,56

3) Superficie non residenziale mq x 0,6 = mq

4) Superficie complessiva (sommare rigo 2 con rigo 3) mq 3,56

Nel caso di opera destinata a prima abitazione del proprietario richiedente, passare al punto D

C - CALCOLO DELL'OBLAZIONE

Coefficienti correttivi (moltiplicare l'importo del rigo 1 per uno dei coefficienti riportati nelle istruzioni)

5) Misura dell'oblazione corretta Lire/mq 25 000

Oblazione da versare (moltiplicare la superficie del rigo 4 per l'importo del rigo 5)

6) Oblazione da versare Lire 89 000

D - CALCOLO DELL'OBLAZIONE PER OPERE DESTINATE A PRIMA ABITAZIONE DEL PROPRIETARIO RICHIEDENTE (art 34, commi 3 e 4)

7) Superficie soggetta a riduzione della somma dovuta a titolo di oblazione mq

8) Superficie eccedente (sottrarre rigo 7 da rigo 4) mq

Misura dell'oblazione

9) Misura dell'oblazione dovuta in assenza di convenzionamento (ridurre di un terzo la somma di rigo 1) Lire/mq 000

10) Misura dell'oblazione dovuta in presenza di convenzionamento (ridurre a metà la somma di rigo 9) Lire/mq 000

11) Importo relativo alla superficie soggetta a riduzione (moltiplicare rigo 7 per rigo 9 o 10) Lire 000

12) Importo relativo alla superficie eccedente (moltiplicare rigo 1 per rigo 8) Lire 000

13) Oblazione da versare (sommare rigo 11 con rigo 12) Lire 000

E - OBLAZIONE DOVUTA E MODALITÀ DI VERSAMENTO

14) Oblazione da versare - **Casi particolari** (art 38, co 6) Lire 000

15) Oblazione da versare (riportare l'importo indicato al rigo 6, 13 o 14) Lire 89 000

16) Somma versata in data 24 10 1 1 9 8 6 - in unica soluzione Lire 200 000

- 1ª rata Lire 000

17) Se il richiedente si avvale della facoltà di rateizzazione indicare il numero delle rate

fino a 3 rate ☐

fino a 8 rate ☐

fino a 16 rate ☐

Documentazione allegata

attestato avvenuto pagamento

dichiarazione giurata

generalità altri comproprietari

prova documentazione catastale

Data

21 NOV. 1985

Firma del richiedente

Marell. J. reusa

b - Difformità della licenza edilizia o concessione In tale caso segnalare gli estremi della licenza o concessione		c - Superficie complessiva dell'area sulla quale sorge l'opera	
N licenza o concessione		— da 0 a 200 mq 1 ☐	
Data di rilascio 08 02 19 74		— da 201 a 400 mq 2 ☐	
Superficie assentita mq 3,33		— da 401 a 600 mq 3 ☐	
Volume assentito mc 12,60		— da 601 a 1 000 mq 4 ☐	
		— da 1 001 a 1 500 mq 5 ☐	
		— da 1 501 a 2 000 mq 6 ☐	
		— da 2 001 a 4 000 mq 7 ☐	
		— da 4 001 a 10 000 mq 8 ☐	
		— oltre 10 000 mq 9 ☐	
d - Titolo di godimento e utilizzazione dell'opera			
Abitazione/i utilizzate			
Proprietà e usufrutto		Locazione	
- residenza primaria n		- uso abitativo n	
- residenza non primaria n		- uso non abitativo n	
- uso non abitativo n		- uso non abitativo n	
		Abitazione/i non utilizzate n	
e - Accatastamento			
Se l'opera è accatastata indicare la categoria catastale			
f - Caratteristiche generali del fabbricato nel quale è ubicata l'opera oggetto di sanatoria (Da indicare solo in caso di risposta ai punto d 1 della Sezione prima)			
Dimensione e consistenza		Servizi ad uso diretto del fabbricato	
— Piani fuoriterza (compreso il seminterrato) n		— Allacciamento rete fognante 1 ☐	
— Piani entroterra n		— Allacciamento rete elettrica 2 ☐	
— Struttura portante prevalente		— Approvvigionamento idrico da acquedotto 3 ☐	
- pietre o mattoni 1 ☐		— Impianto termico centralizzato 4 ☐	
- cemento armato 2 ☐		— Ascensore 5 ☐	
- prefabbricata 3 ☐			
- mista e altra 4 ☐			
Abitazioni comprese nel fabbricato n		Aree di pertinenza ad uso diretto del fabbricato	
Presenza di superfici destinate ad attività non residenziali 1 ☒ 2 ☐		Con attrezzature fisse ad uso ricreativo 1 ☐	
		Con attrezzature fisse al servizio di attività lavorative 2 ☐	
		Senza attrezzature fisse 3 ☐	
		Spazi per parcheggi 4 ☐	
B - OPERA NON AUTONOMAMENTE UTILIZZABILE			
a Natura e consistenza			
— Vani o parti di vano al servizio delle abitazioni			
- Interni alle abitazioni (Su) mq 689		Presenza di superfici destinate ad attività non residenziali (1)	
- Esterni alle abitazioni (Snr) mq		1 ☒ 2 ☐	
(1) Nel caso di superfici destinate ad attività non residenziali compilare il modello 47/85-D			
b - Caratteristiche generali dell'unità immobiliare alla quale è annessa l'opera oggetto di sanatoria (Da indicare solo in caso di risposta al punto d 2 della Sezione prima)			
Se l'opera oggetto di sanatoria è annessa ad una singola abitazione		Se l'opera oggetto di sanatoria è annessa ad un intero fabbricato indicare	
indicare la superficie utile dell'abitazione (compresi gli accessori interni) (Su) mq 31,45		N piani del fabbricato	
		N abitazioni del fabbricato	
c - Accatastamento			
Se l'opera è accatastata indicare la categoria catastale			

SEZIONE TERZA — CALCOLO DELL'OBLAZIONE

A - MISURA DELL'OBLAZIONE

TIPOLOGIA DELL'ABUSO	PERIODI IN CUI L'ABUSO È STATO COMMESSO		
	Fino al 1° settembre 1967	Dal 2 settembre 1967 al 29 gennaio 1977	Dal 30 gennaio 1977 al 1° ottobre 1983
	MISURA DELL'OBLAZIONE		
Tipologia 1	L 5 000 mq	L 25 000 mq	L 36 000 mq
Tipologia 2	L 3 000 mq	L 15 000 mq	L 25 000 mq
Tipologia 3	L 2 000 mq	L 12 000 mq	L 20 000 mq

1) Misura dell'oblazione (riportare l'importo corrispondente alla tipologia dell'abuso e all'epoca in cui è stato commesso)

Lire/mq 25 000

B - CALCOLO DELLE SUPERFICI

2) Superficie utile abitabile mq. 6,89 - mq. 3,33 =

mq 3,56

3) Superficie non residenziale mq x 0,6 =

mq

4) Superficie complessiva (sommare rigo 2 con rigo 3)

mq 3,56

Nel caso di opera destinata a prima abitazione del proprietario richiedente, passare al punto D

C - CALCOLO DELL'OBLAZIONE

Coefficienti correttivi (moltiplicare l'importo del rigo 1 per uno dei coefficienti riportati nelle istruzioni)

5) Misura dell'oblazione corretta

Lire/mq 25 000

Oblazione da versare (moltiplicare la superficie del rigo 4 per l'importo del rigo 5)

Lire 89 000

6) Oblazione da versare

D - CALCOLO DELL'OBLAZIONE PER OPERE DESTINATE A PRIMA ABITAZIONE DEL PROPRIETARIO RICHIEDENTE (art. 34, commi 3 e 4)

7) Superficie soggetta a riduzione della somma dovuta a titolo di oblazione

mq

8) Superficie eccedente (sottrarre rigo 7 da rigo 4)

mq

Misura dell'oblazione

9) Misura dell'oblazione dovuta in assenza di convenzionamento (ridurre di un terzo la somma di rigo 1)

Lire/mq 000

10) Misura dell'oblazione dovuta in presenza di convenzionamento (ridurre a metà la somma di rigo 9)

Lire/mq 000

11) Importo relativo alla superficie soggetta a riduzione (moltiplicare rigo 7 per rigo 9 o 10)

Lire 000

12) Importo relativo alla superficie eccedente (moltiplicare rigo 8 per rigo 9)

Lire 000

13) Oblazione da versare (sommare rigo 11 con rigo 12)

Lire 000

E - OBLAZIONE DOVUTA E MODALITÀ DI VERSAMENTO

14) Oblazione da versare - **Casi particolari** (art. 38, co. 6)

Lire 000

15) Oblazione da versare (riportare l'importo indicato al rigo 6, 13 o 14)

Lire 89 000

16) Somma versata in data giorno mese anno 24 01 1986 - in unica soluzione

Lire 200 000

- 1° rata

Lire 000

17) Se il richiedente si avvale della facoltà di rateizzazione indicare il numero delle rate

fino a 3 rate ☐

fino a 8 rate ☐

fino a 16 rate ☐

Documentazione allegata

testato avvenuto pagamento
(atto notorio) dichiarazione giurata
generalità altri comproprietari
prova documentaria sostanziale

21 NOV. 1985

Data

Firma del richiedente

Marselli, Franco

GEOM ALESSANDRO MOISÈ

PIAZZA 2 GIUGNO, 14 - TELEFONO 70 745
54033 - CARRARA

CARRARA .. 21.11.1985

COD FISC MSO LSN 23L25 E542G
PARTITA IVA 0001222 045 5

Allegato alla domanda di condono edilizio presentata dalla sig.ra Marselli Franca ai sensi e per gli effetti della Legge 47/1985.

RELAZIONE TECNICA redatta dal geometra Alessandro Moisè nato a Le rici (SP) il 25.07.1923 c.f. MSO LSN 23L25 E542G con studio in Carrara piazza II giugno 14 tel. 70745, iscritto all'Albo dei Geometri della Provincia di Massa Carrara al n°.53.

Il sottoscritto, per incarico conferitogli dalla signora Franca Marselli, ha effettuato un sopralluogo nel fabbricato posto in Castelpoggio di Carrara via V. Venturelli c.n. 6, distinto in Catasto al foglio 9 mappale 826 sub. 1, sub. 3 e sub. 5, ed ha accertato che, in difformità dal permesso di costruzione in data 8.2.1974 rilasciato dal Sindaco di Carrara a nome di Morelli Ada e Gina, sono stati ampliati i tre servizi igienici oggetto del permesso collocati nei piani terreno, primo e secondo (uno per piano) a servizio di tre distinte unità immobiliari.

La superficie utile consentita per piano era di mq. $1,85 \times 1,80 =$ mq. 3,33 e cioè, complessivamente nei tre piani, mq. 9,99 di superficie utile e mc. 37,80 di volume v.p.p..

La superficie utile realizzata, per piano, è stata di mq. $1,90 \times (2,18 + 1,45) =$ mq. 6,89 e così, complessivamente nei tre piani, mq. 20,67 di superficie utile e mc. 75,63 di volume v.p.p..

La superficie utile da condonare, per piano, è pertanto di mq.

$6,89 - 3,33 = \text{mq. } 3,56.$

Le opere sono state realizzate nell'anno 1974, a quanto risulta dalla dichiarazione sostitutiva dell'atto di notorietà resa dalla comproprietaria Franca Marselli; in tale epoca il territorio comunale non era soggetto alla Legge sismica.

Nel vigente P.R.G. 1971 (variante 1984) lo stabile ricade in zona edilizia esistente, corrispondente alla zona omogenea B di cui al D.M. n. 1444/1968.

Allegati: tre planimetrie dell'immobile (le parti costituenti abuso edilizio sono evidenziate con velatura rossa).

Il tecnico redattore
geom. Alessandro Moise

Moise





NUOVO CATASTO EDILIZIO URBANO

(R DECRETO-LEGGE 13 APRILE 1939, N 652)


Planimetria dell'immobile situato nel Comune di Carrara

Via Venturelli .6

Ditta Giromini Bianca e Vincenzina, Marselli Franca e Luigi, Fantoni Primo e Giovanna


Allegata alla dichiarazione presentata all'Ufficio Tecnico Erariale di MS

Via Venturelli

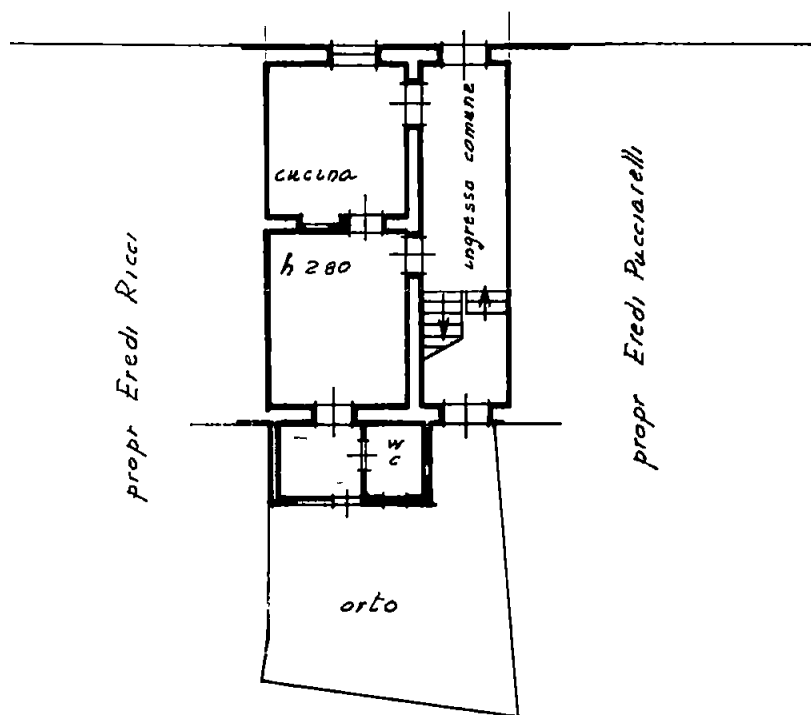


propr Ditta intestata

P.T

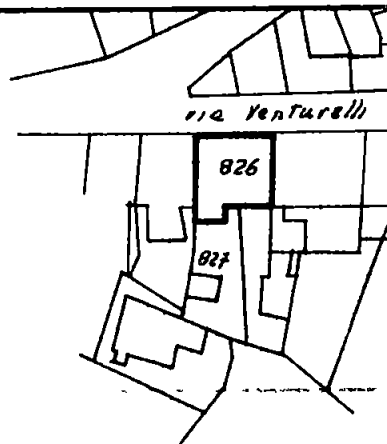

ORIENTAMENTO

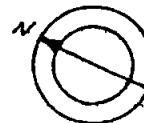

SCALA DI 1 200

SPAZIO RISERVATO PER LE ANNOTAZIONI D'UFFICIO

DATA

PROT N°

Compilata dal geom Alessandro Maise
(Titolo, nome e cognome del tecnico)

Iscritto all'Albo de Geometri
della Provincia di MS

DATA 24-9-85

Firma

[Handwritten signature]





NUOVO CATASTO EDILIZIO URBANO

(R. DECRETO-LEGGE 13 APRILE 1939, N. 642)

Planimetria dell'immobile situato nel Comune di Carrara


Via Venturelli 6

Ditta Giromini Bianca e Vincenzina, Marselli Franca e Luigi, Faatori Prima e Giovanna

Allegata alla dichiarazione presentata all'Ufficio Tecnico Erariale di MS


Via Venturelli

prop. Eredi Ricci

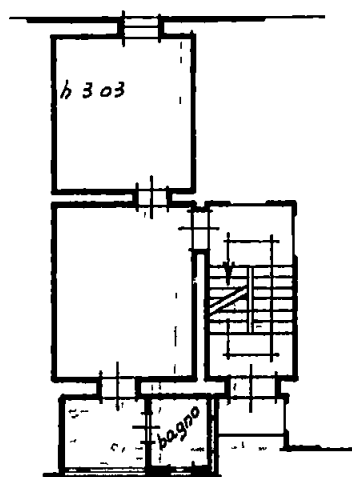


prop. Eredi Pucciarelli

prop. Ditta intestata

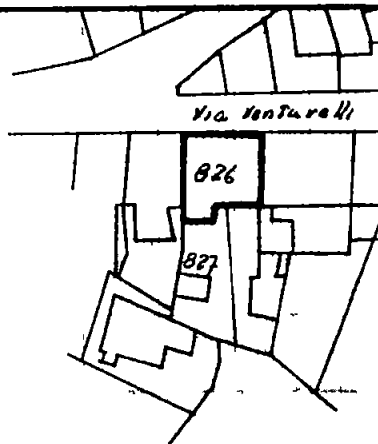

P. 1°

ORIENTAMENTO

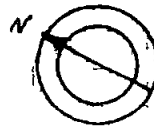

SCALA DI 1:200

SPAZIO RISERVATO PER LE ANNOTAZIONI D'UFFICIO

DATA
PROT. N°

Compilata dal geom. Alessandro Moise
(Titolo, nome e cognome del tecnico)

Iscritto all'Albo dei Geometri
della Provincia di MS.

DATA 24.9.85

Firma

Moise





NUOVO CATASTO EDILIZIO URBANO

(R DECRETO-LEGGE 13 APRILE 1939, N° 659)

Planimetria dell'immobile situato nel Comune di Carrara


Via Venturelli 6

Ditta Giromini Bianca e Vincenzina, Marselli Franca e Luigi, Fantari Primo e Giordana

Allegata alla dichiarazione presentata all'Ufficio Tecnico Erariale di MS

via Venturelli

proprietà Eredi Ricci

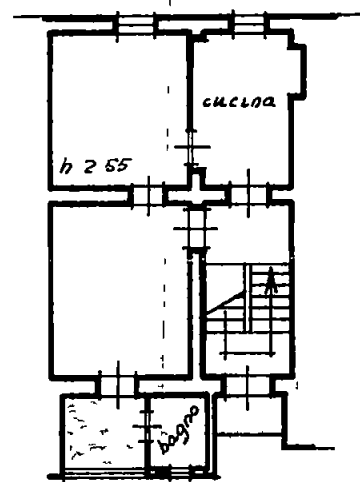


proprietà Eredi Pucciarelli

proprietà Ditta intestata

P 2°

ORIENTAMENTO

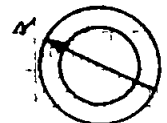

SCALA DI 1:200

SPAZIO RISERVATO PER LE ANNOTAZIONI D'UFFICIO

DATA
PROT N°

Compilata dal geom. Alessandra Moise
(Titolo, nome e cognome del tecnico)

Iscritto all'Albo dei Geometri
della Provincia di MS

DATA 24-9-85

Firma *Omnia*



RACCOMANDATA

Marselli Franca
DICHIARANTE COGNOME E NOME

Castelgrosso via Venturini 6
DOMICILIO FISCALE VIA/PIAZZA N CIVICO

54033 Carrara MS
C.A.P. COMUNE PROV

MINISTERO DEI LAVORI PUBBLICI

MOD. 47/85

DOMANDA DI SANATORIA PER GLI ABUSI EDILIZI
DI GIÙ ALLA LEGGE 28 FEBBRAIO 1985, N. 47

AL SIGNOR SINDACO
DEL COMUNE

DI Carrara