

DOMANDA DI CONDOMINIO EDILIZIO n. 482


DITTA Marselli Franca

Elaborati in scala 1/100

COMUNE DI CARRARA
ELABORATO GRAFICO
ALLEGATO ALLA CONSO. ED.
RILASCIATA IN SANATORIA
L. N° 47 DEL 28.2.85


Approvato dal Sindaco alle condizioni
indicate nella concessione edilizia
N. 682 del 3.12.77
Dirigente Serv. Urbanistica
(Arch. Pierluigi Bossi)

Estratto di Mappa foglio 9
scala 1/1000

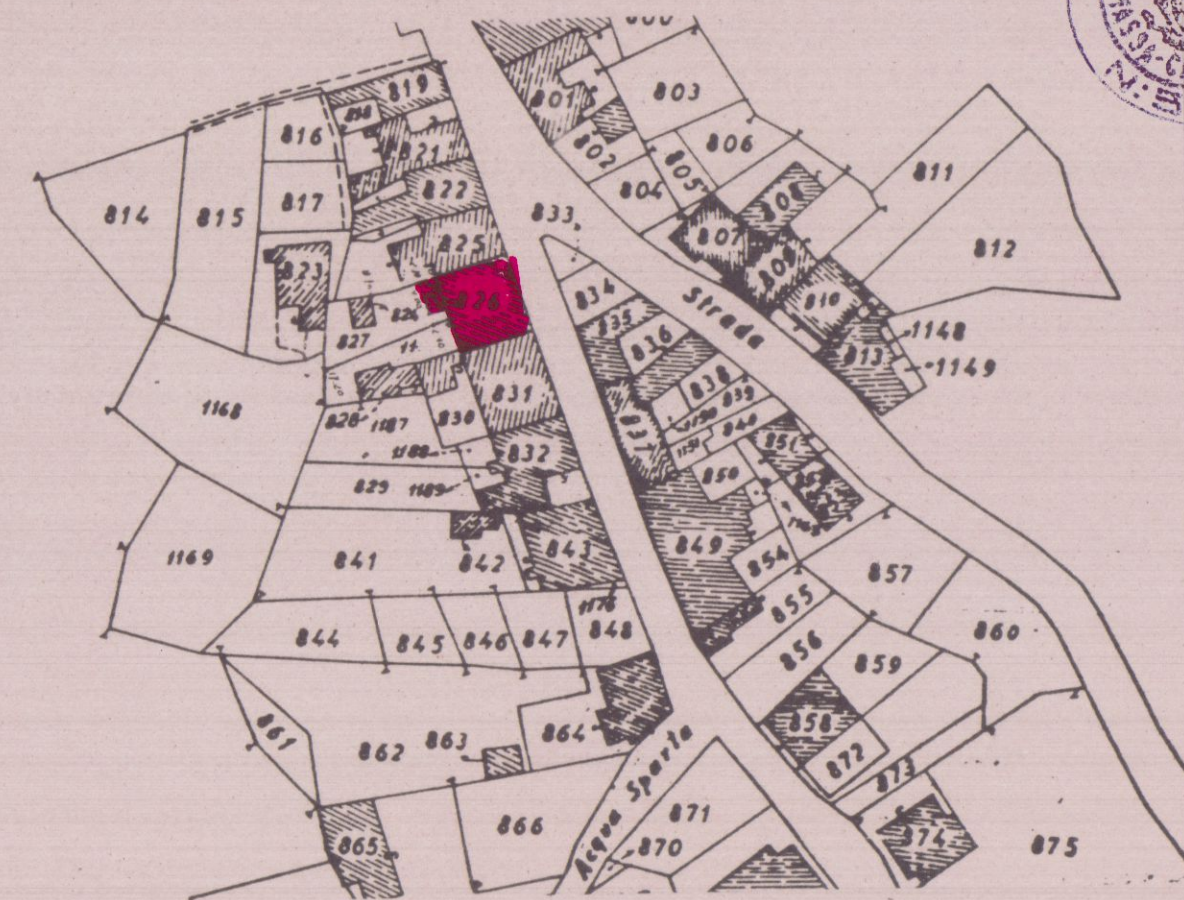


PIANO TERRENO


Via Venturelli

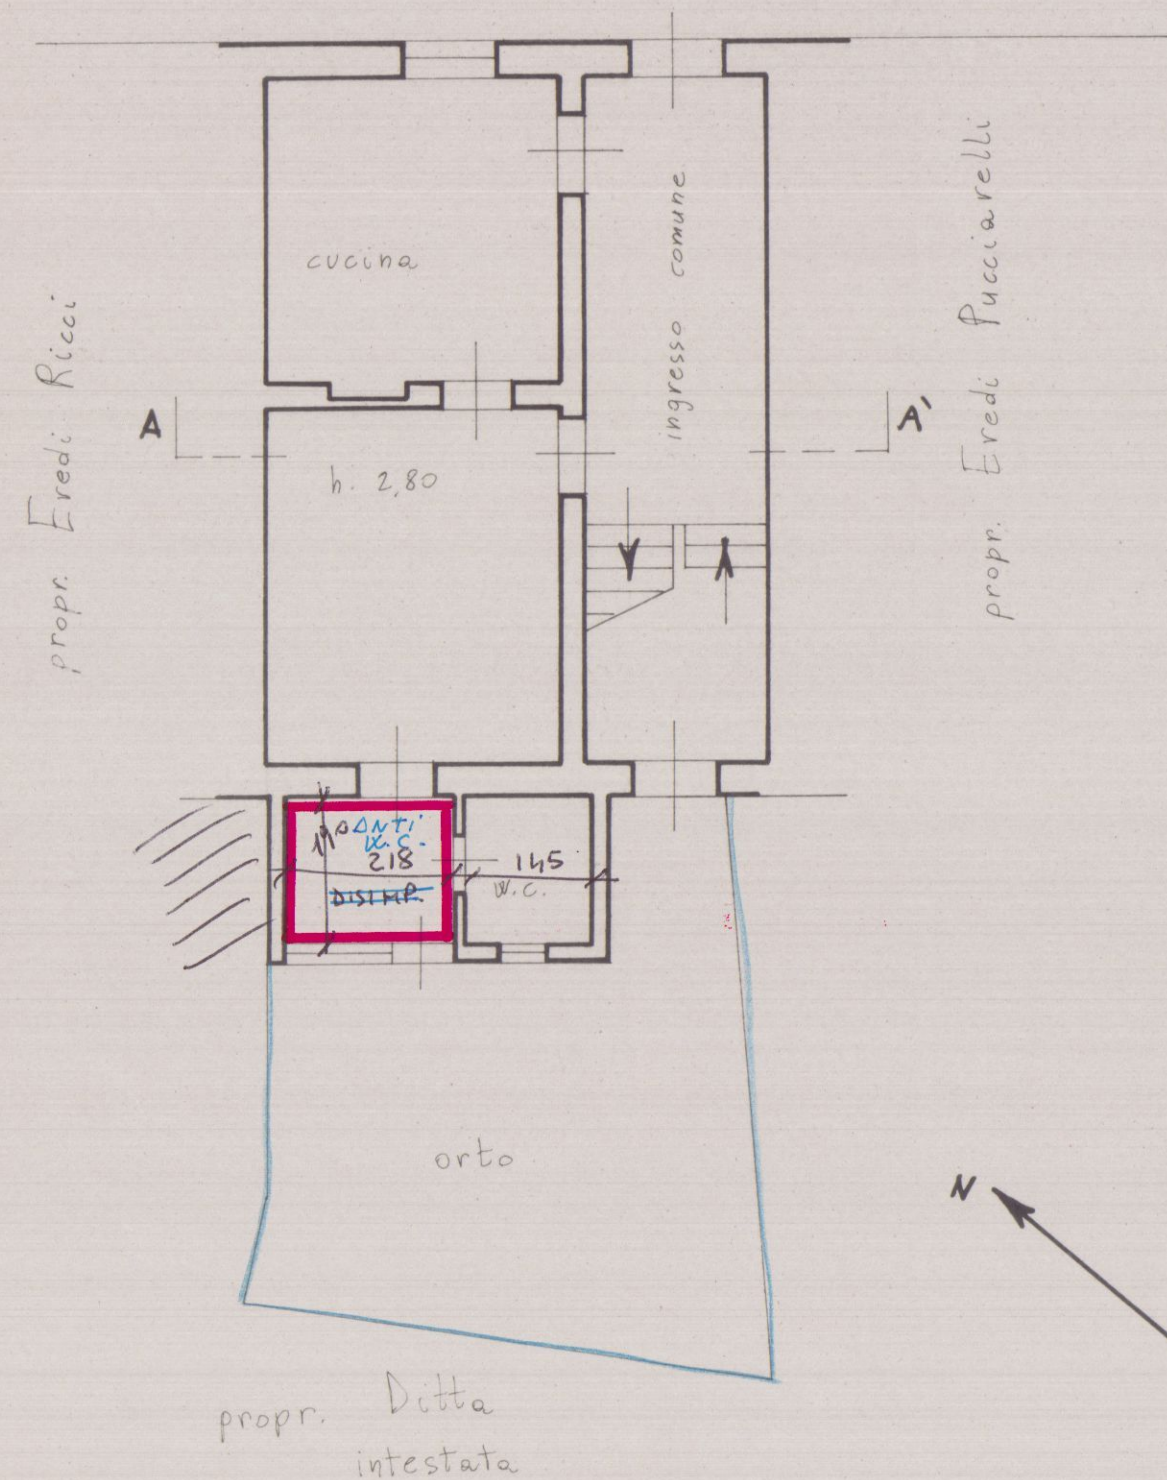


PIANO PRIMO

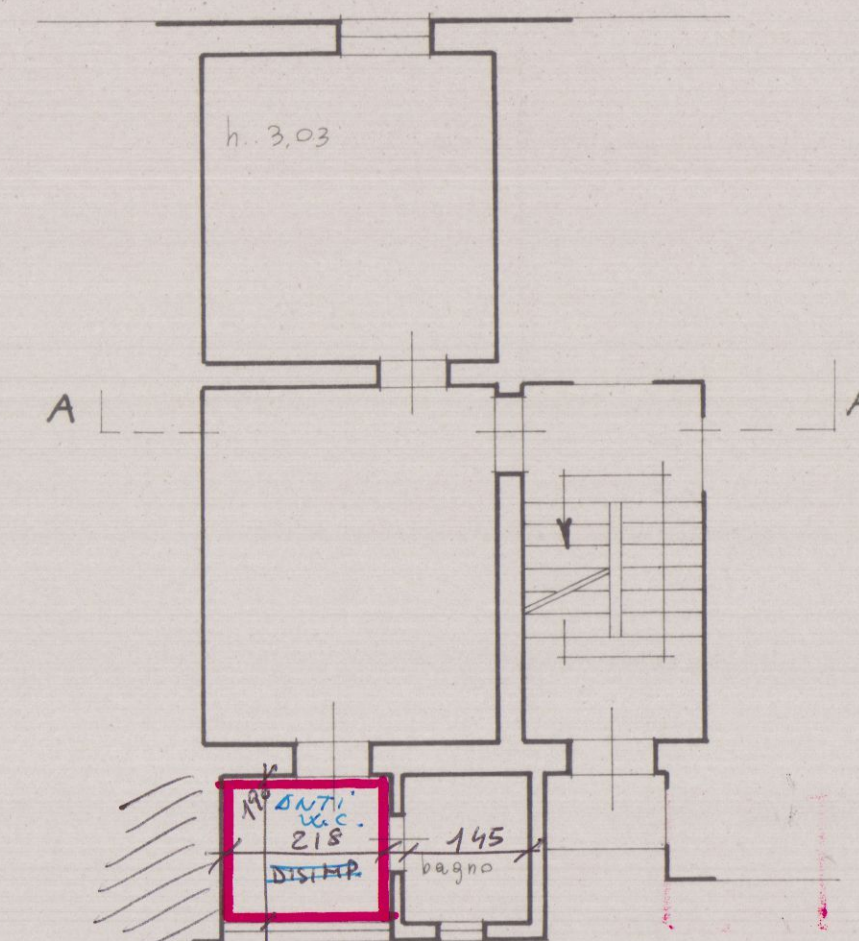

PIANO SECONDO

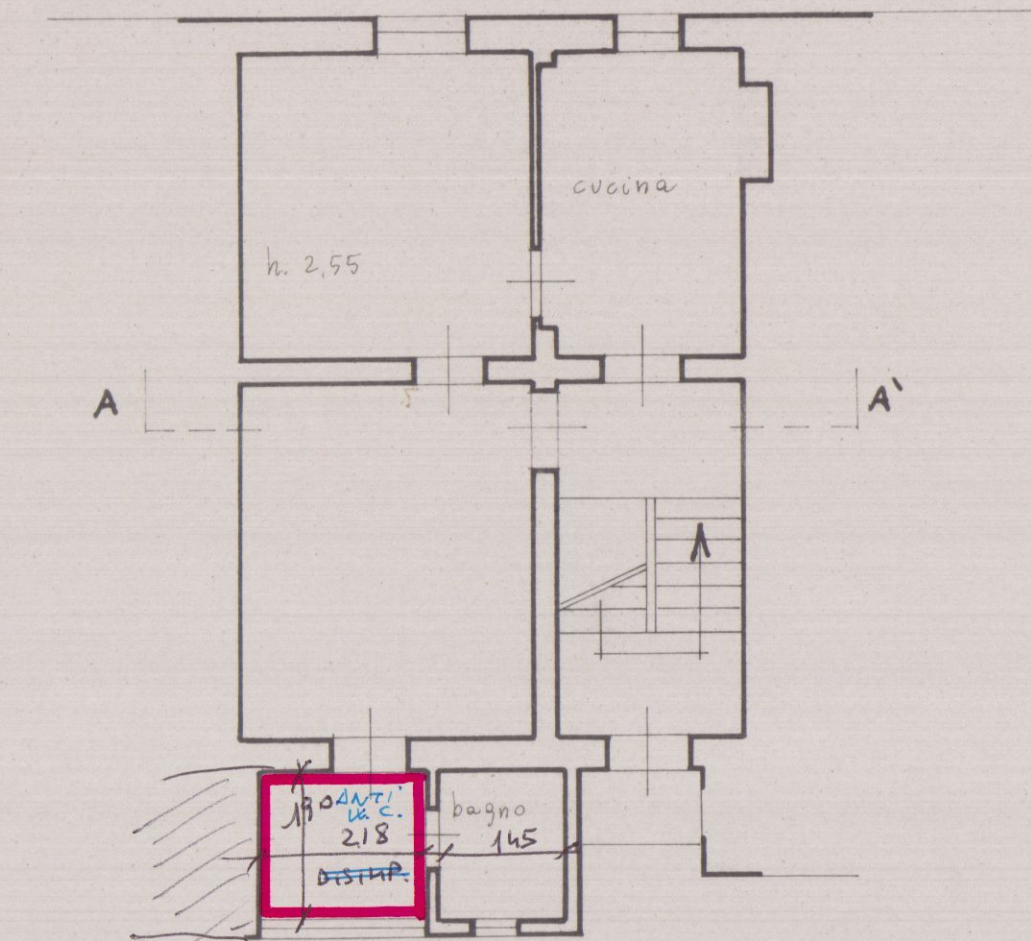

SEZIONE A-A'

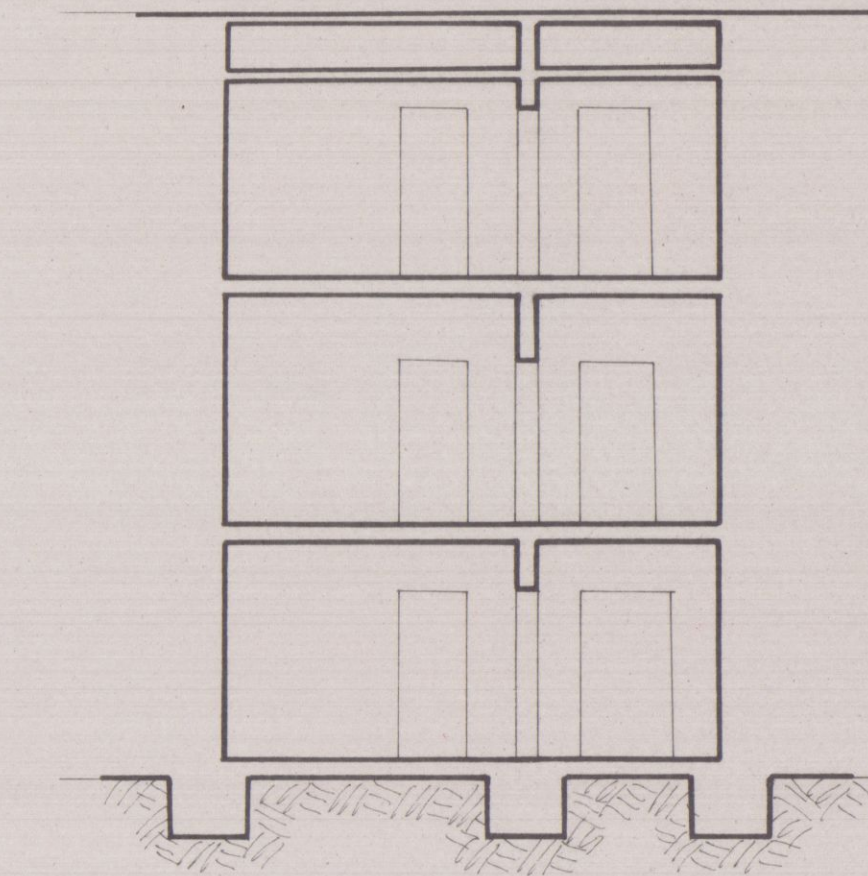

PROSPETTO SUD-OVEST

