



STATO DI PROGETTO

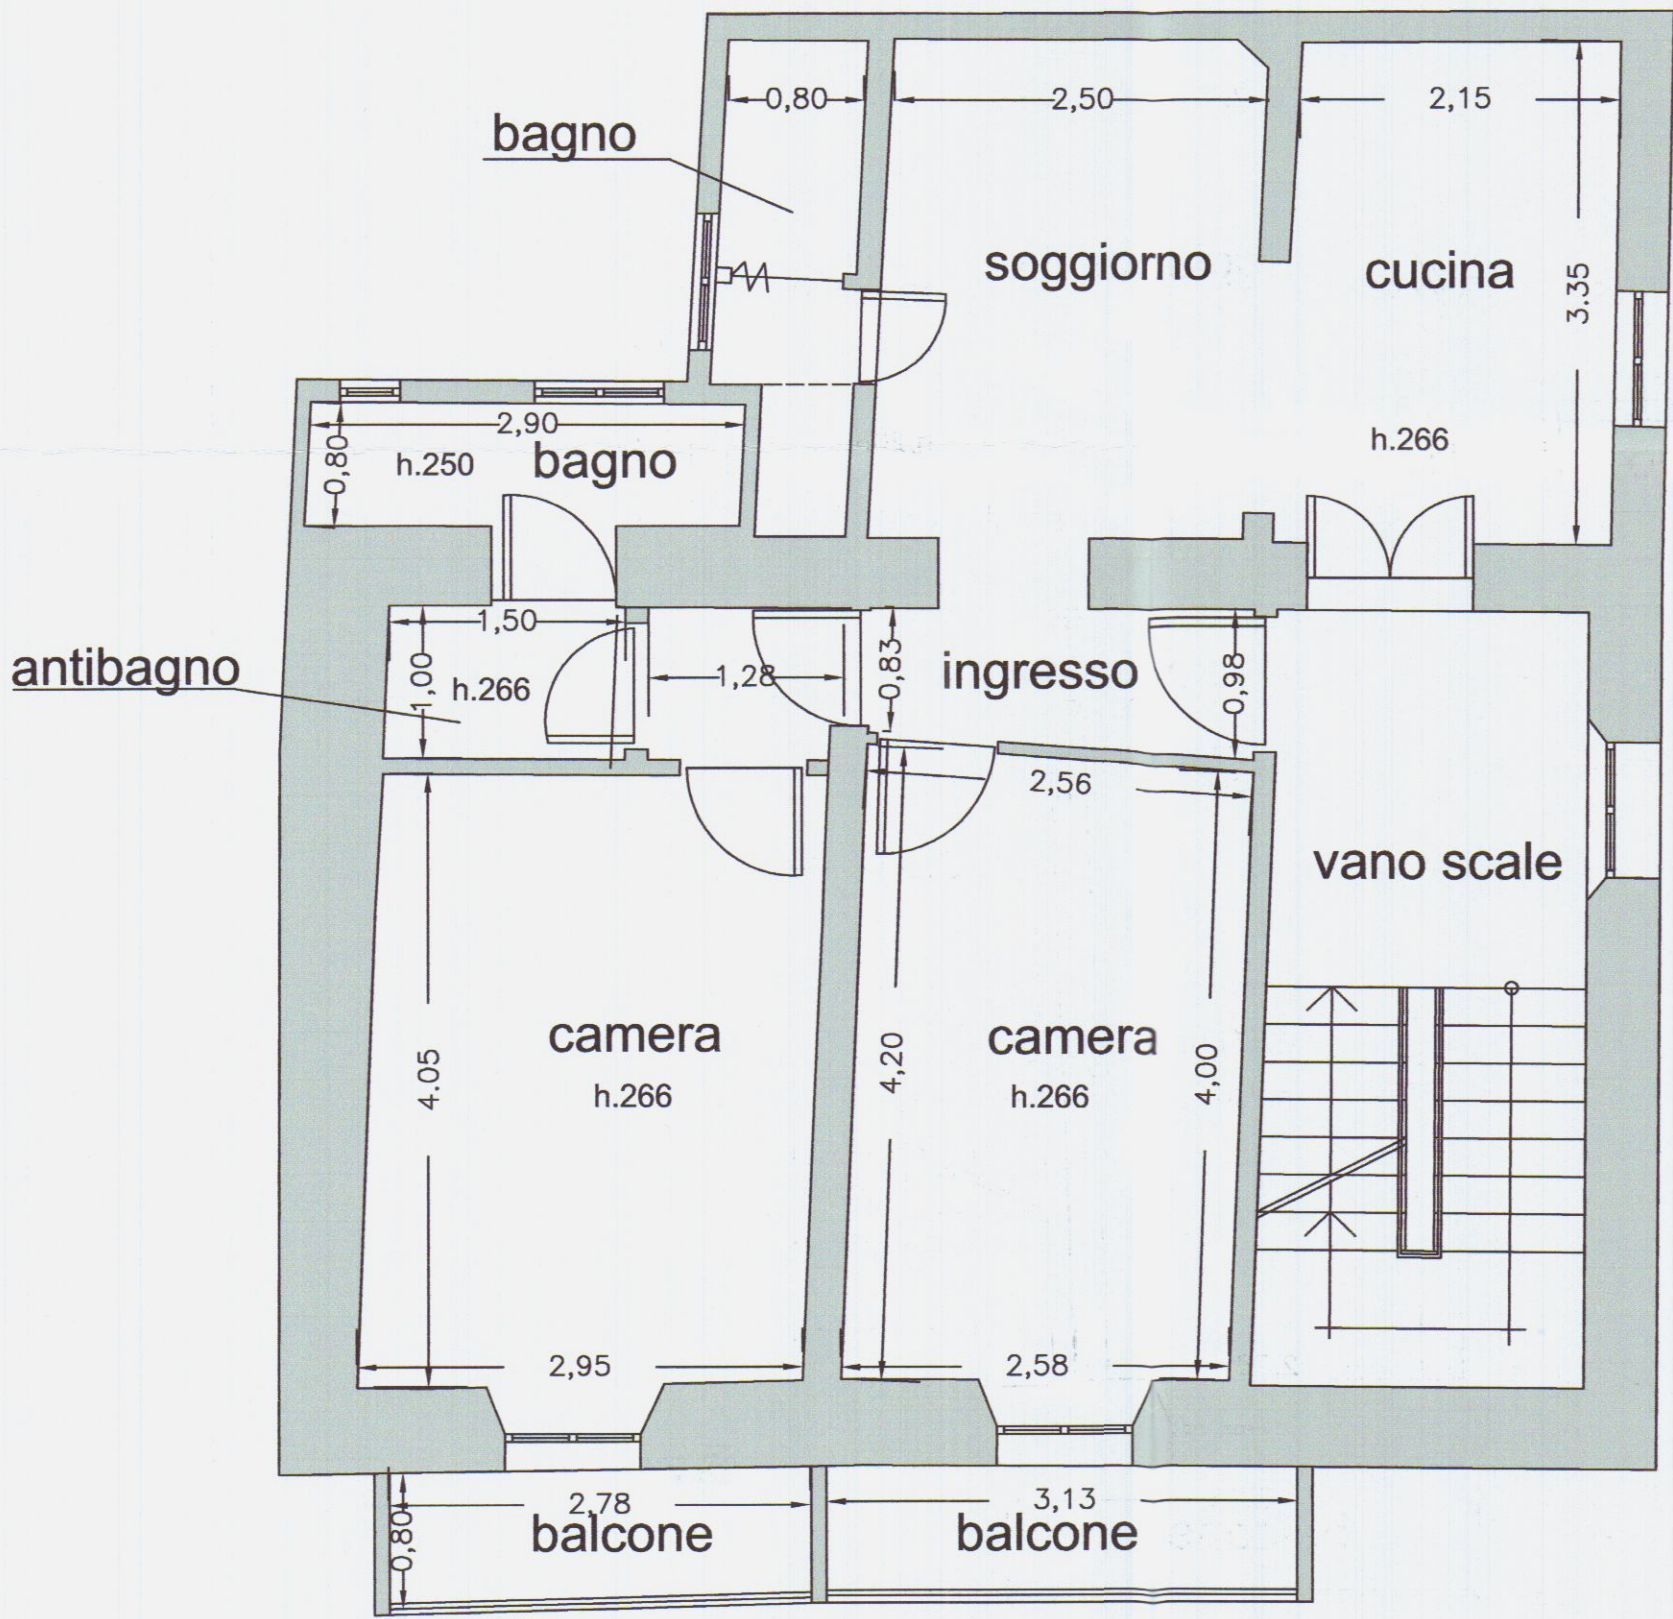

PIANTA PIANO PRIMO


STATO DI RAFFRONTO

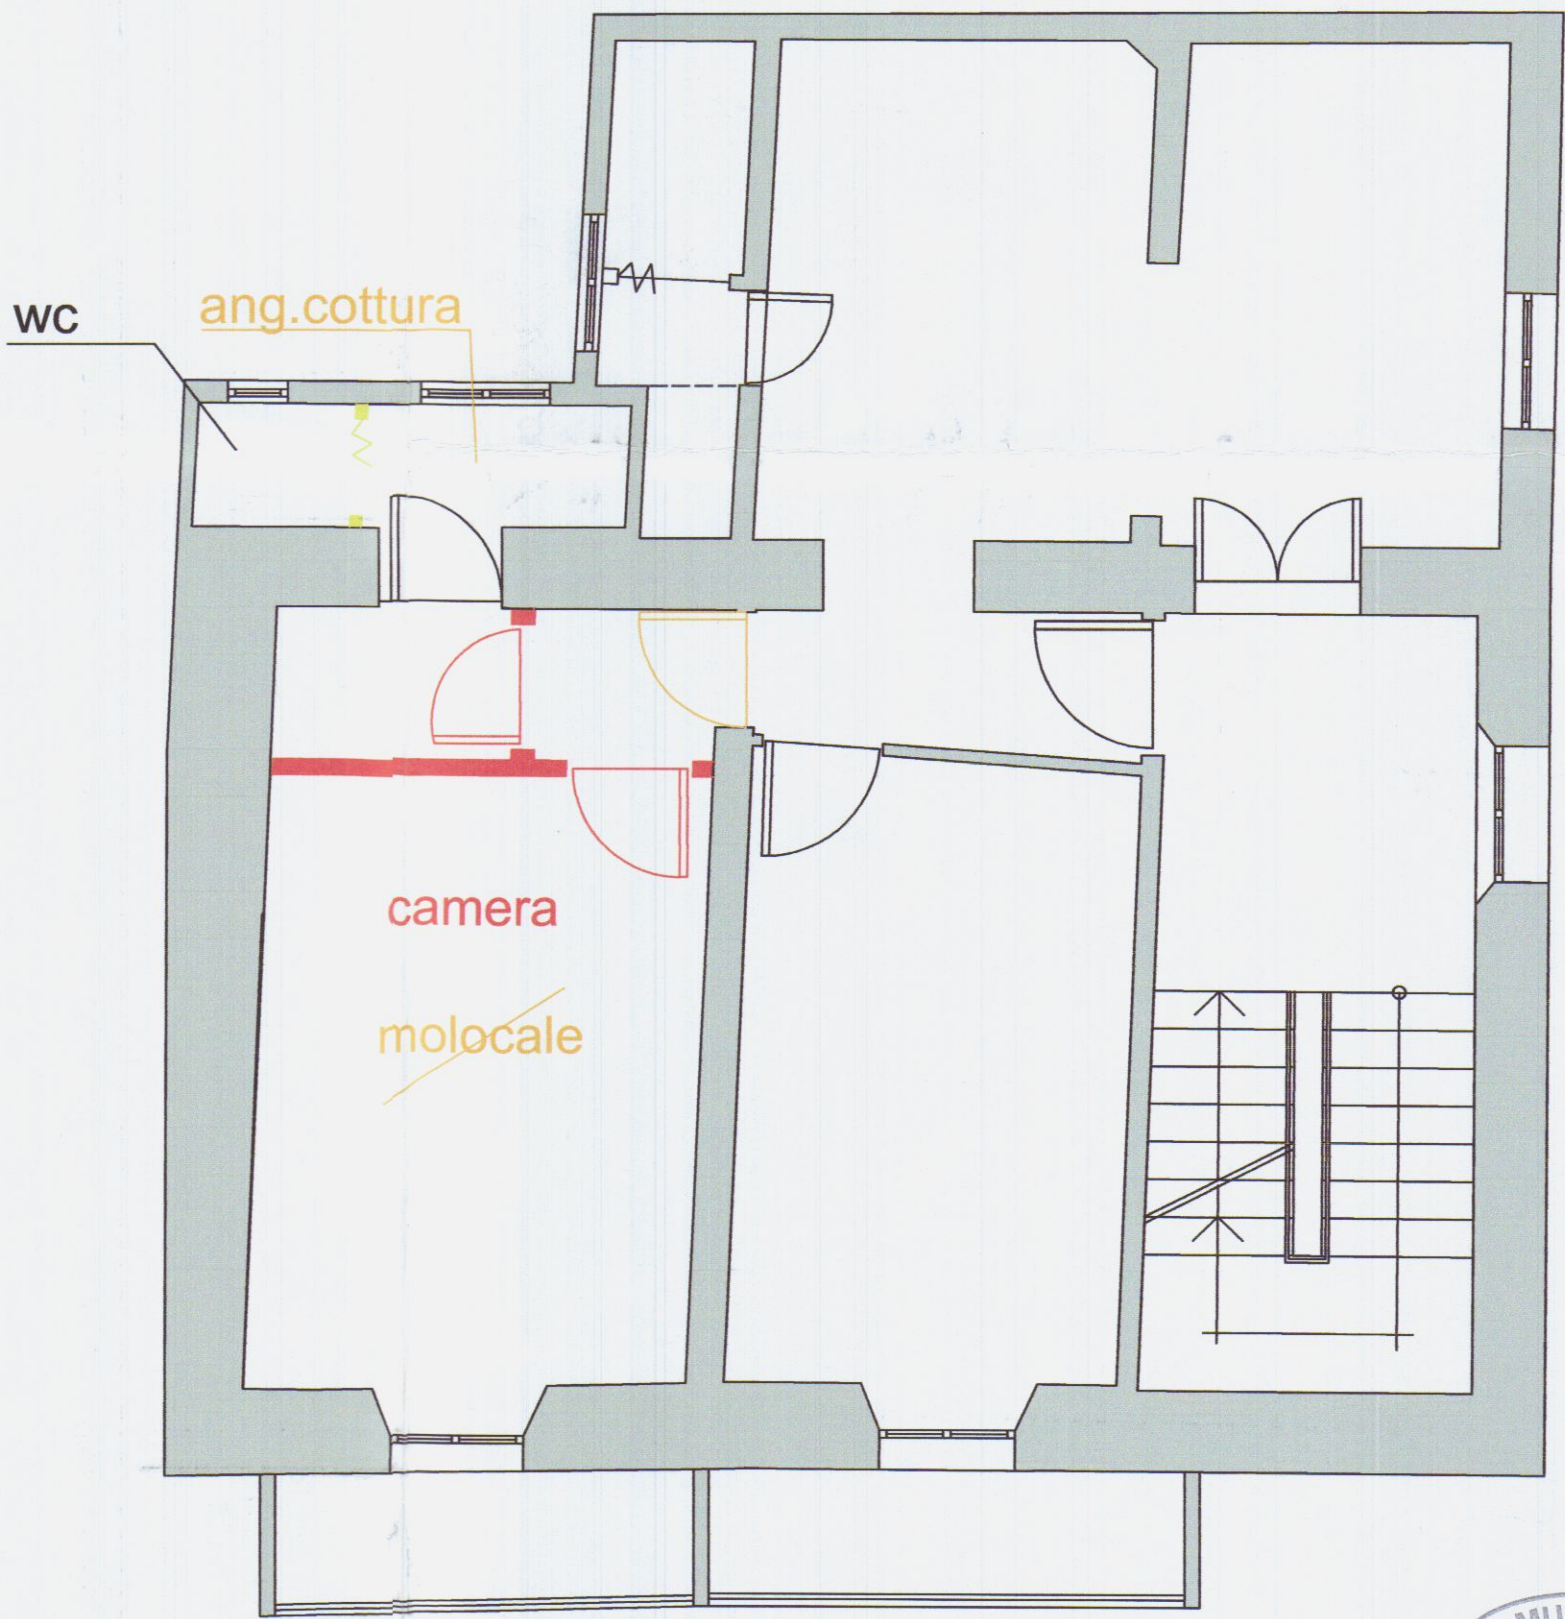


PIANTA PIANO PRIMO



Geom. Francesco Mori - STUDIO TECNICO - 54033 M. di Carrara Via Savonarola 15 Tel. 0585/780640 - e-mail : studiomori@gmail.com		
COMMITTENTE:	TAVOLA:	
DATI MIRELLA PELLICCIA ANTONELLA	STATO DI PROGETTO STATO DI RAFFRONTO	
DENOMINAZIONE:	ELABORATI:	SCALA:
FUSIONE DI UNITA' IMMOBILIARI	PIANTE	1:50
Comune di Carrara - loc. Montia - Via Montia n.7	DIS.02/02	Data Agosto 2012
SENZA IL N.S. CONSENSO QUESTO DISEGNO NON SI PUO' RIPRODURRE NE' COMUNICARE.		

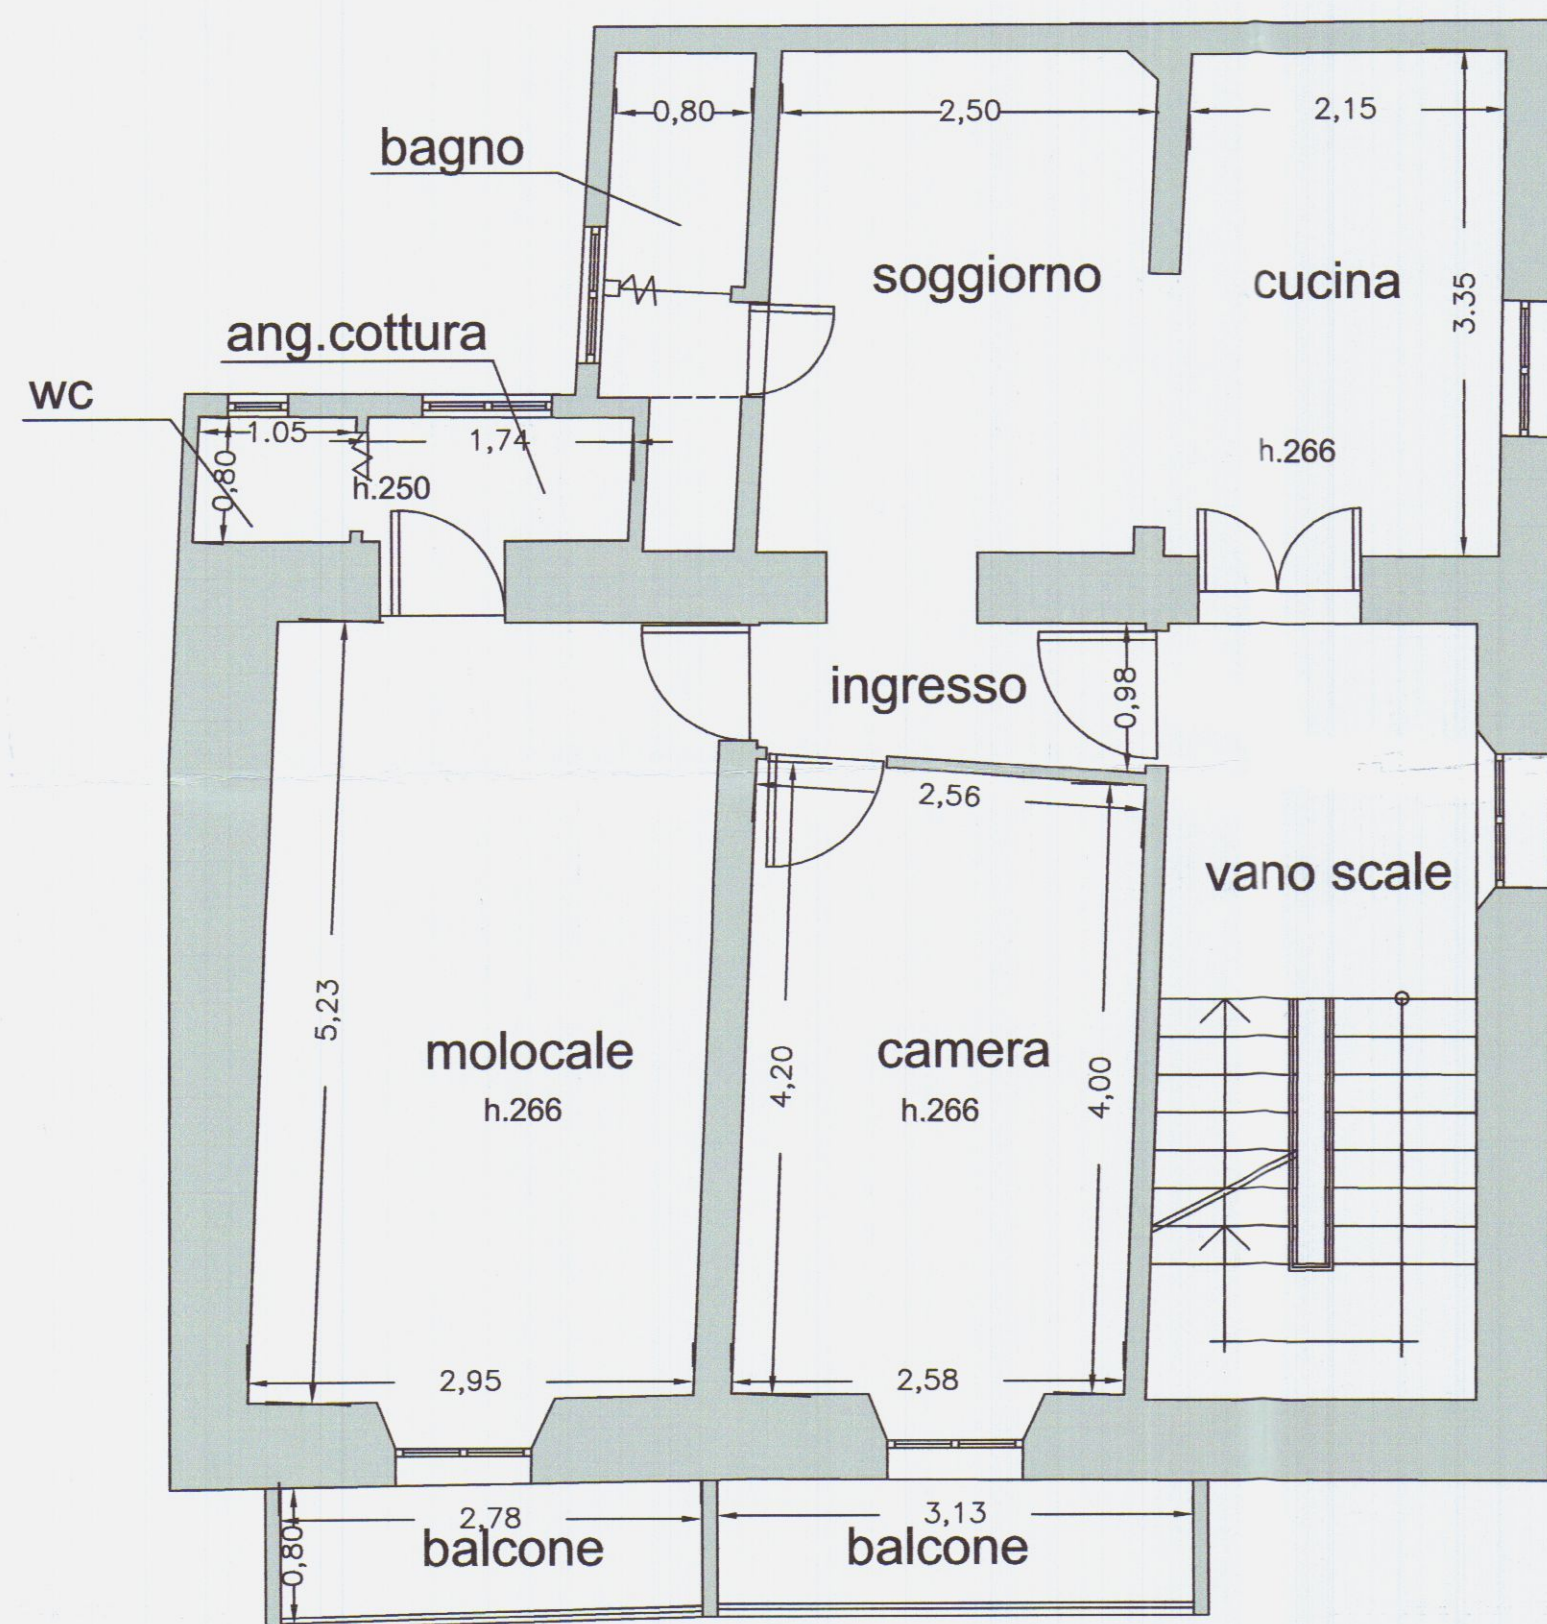


PIANTA PIANO PRIMO

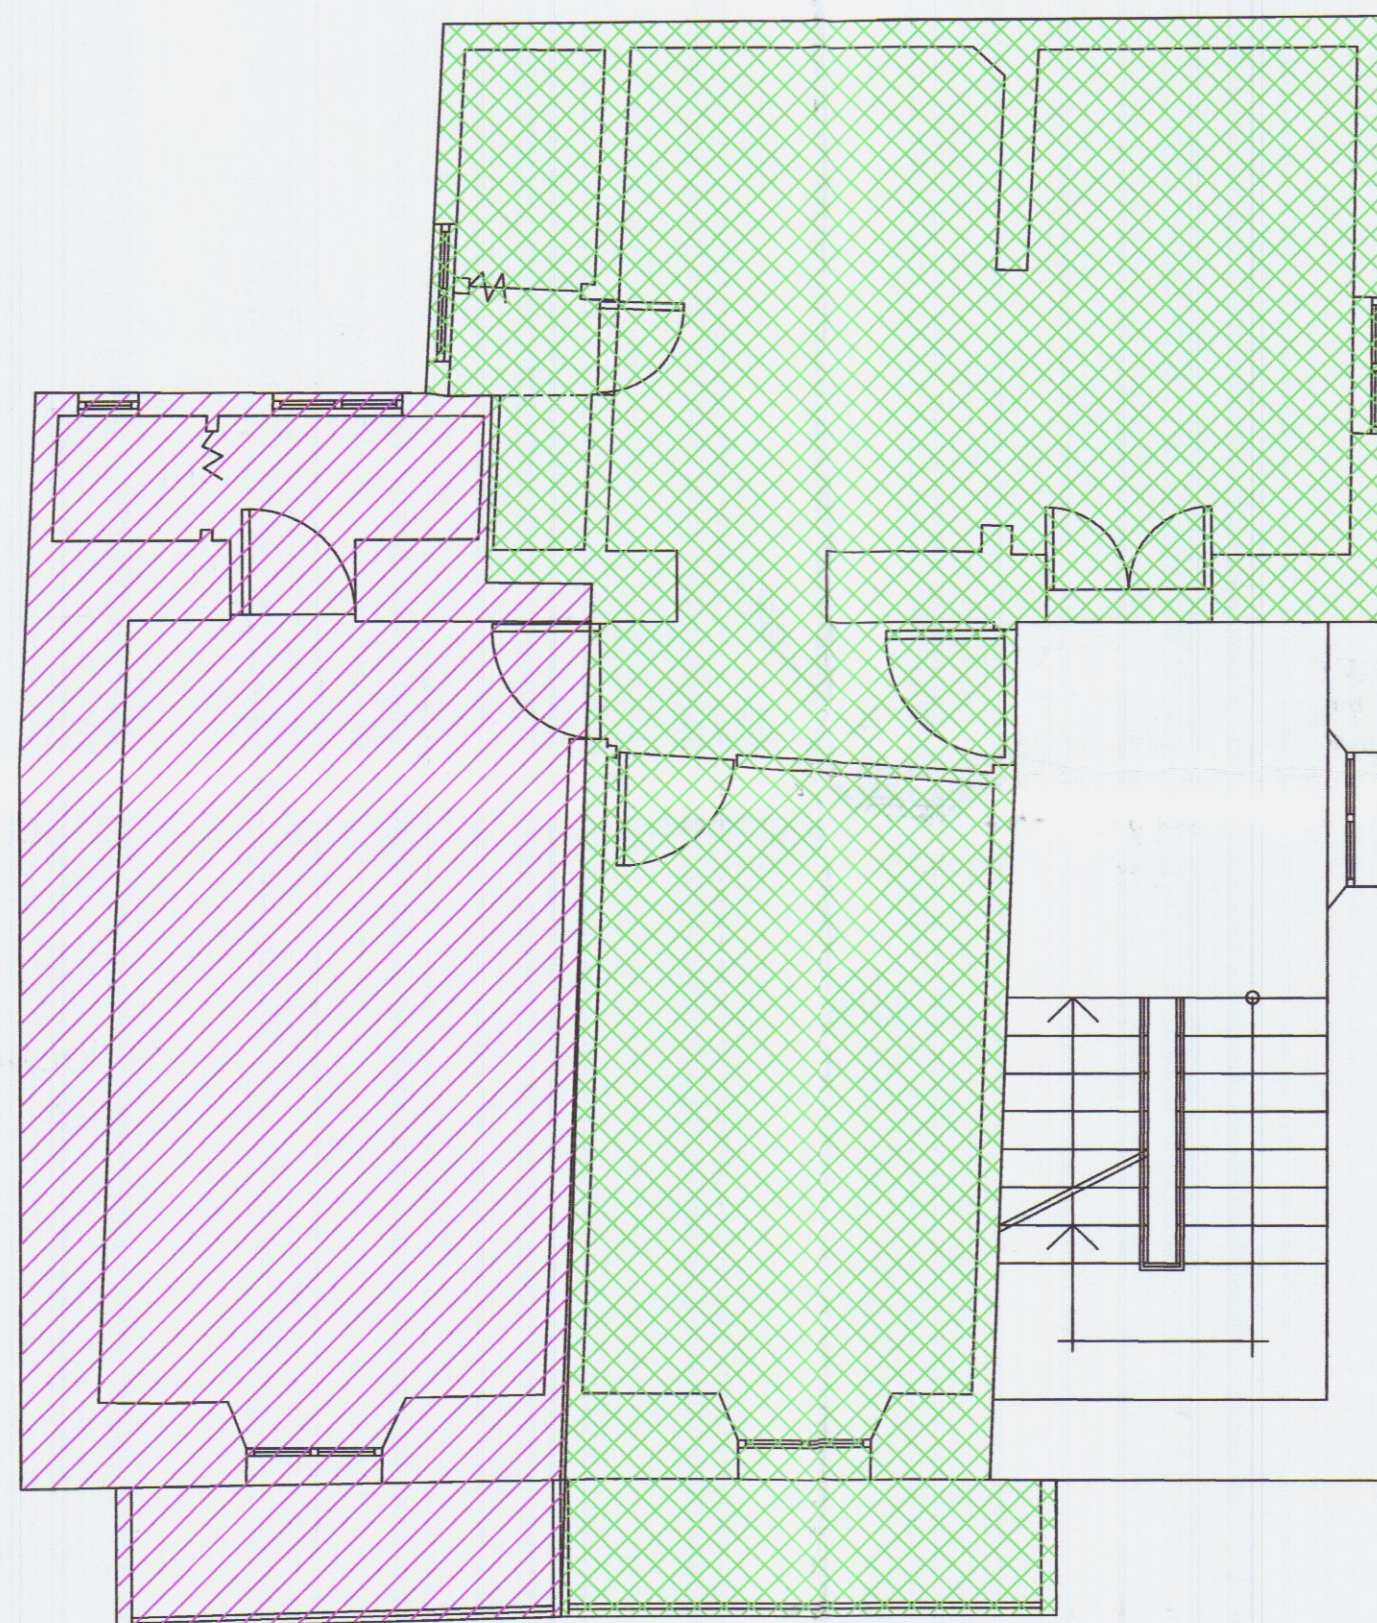

SCHEMA SUBALTERNI

FG. 39 MAPP.LE 332 SUB. 3-4

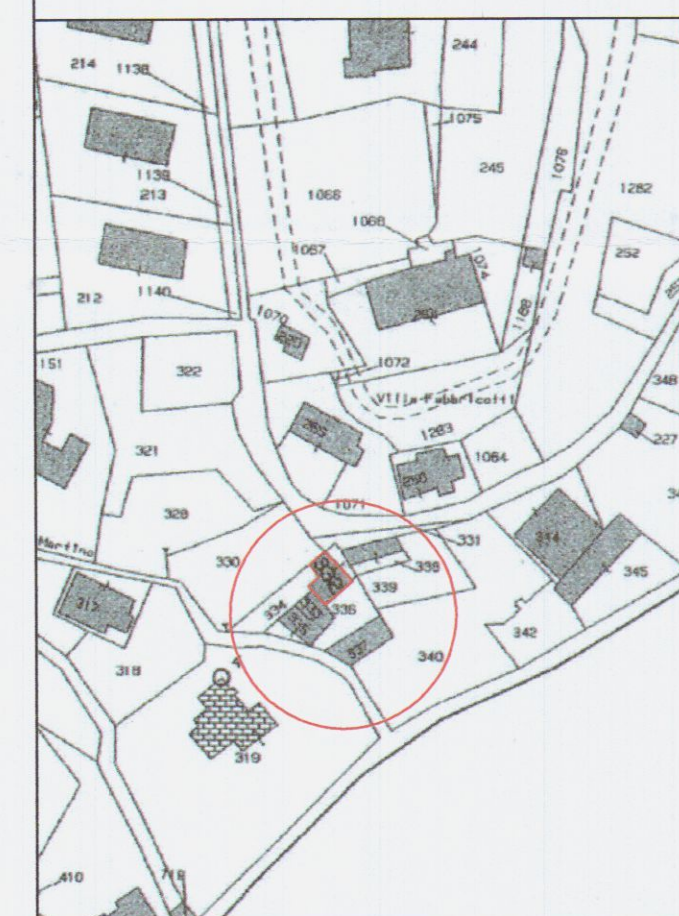

LEGENDA


- UNITA' IMMOBILIARE SUB.3
- UNITA' IMMOBILIARE SUB.4



Geom. Francesco Mori - STUDIO TECNICO - 54033 M. di Carrara Via Savonarola 15
Tel. 0585/780640 - e-mail : studiomori@gmail.com

COMMITTENTE:	TAVOLA:	
DATI MIRELLA PELLICCIA ANTONELLA	STATO DI FATTO	
DENOMINAZIONE:	ELABORATI:	SCALA:
FUSIONE DI UNITA' IMMOBILIARI	ESTRATTO DI MAPPA	1:1000
Comune di Carrara - loc. Montia - Via Montia n.7	PIANTE	1:200
	SCHEMA	1:200
	Data	
	DIS.01/02	Agosto 2012
SENZA IL NS. CONSENSO QUESTO DISEGNO NON SI PUO' RIPRODURRE NE' COMUNICARE.		


STATO DI PROGETTO

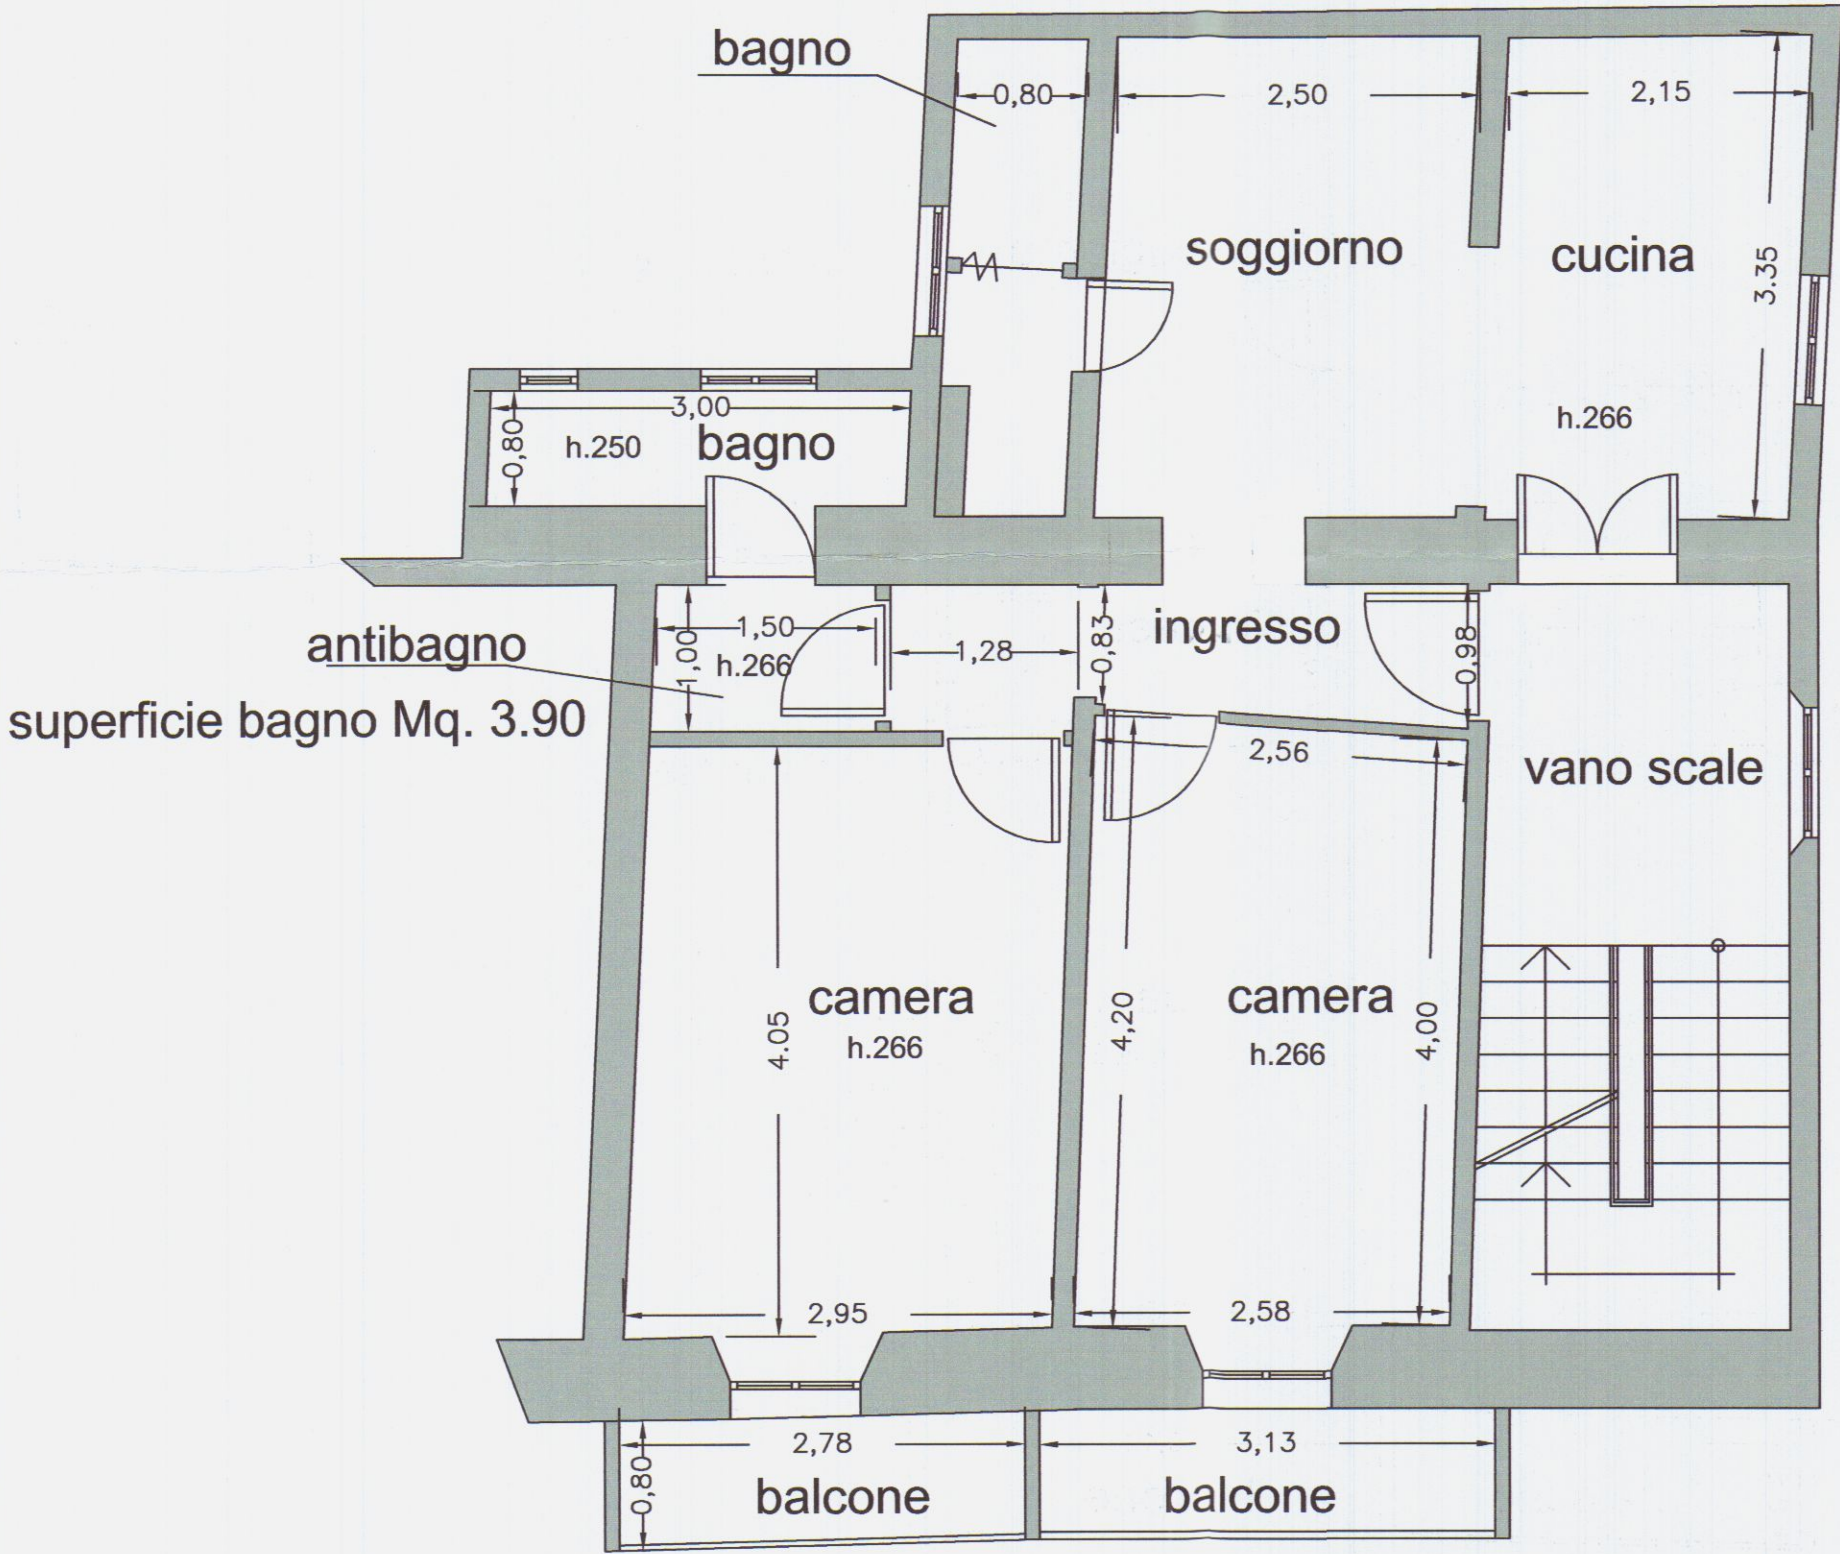

PIANTA PIANO PRIMO



STATO DI RAFFRONTO

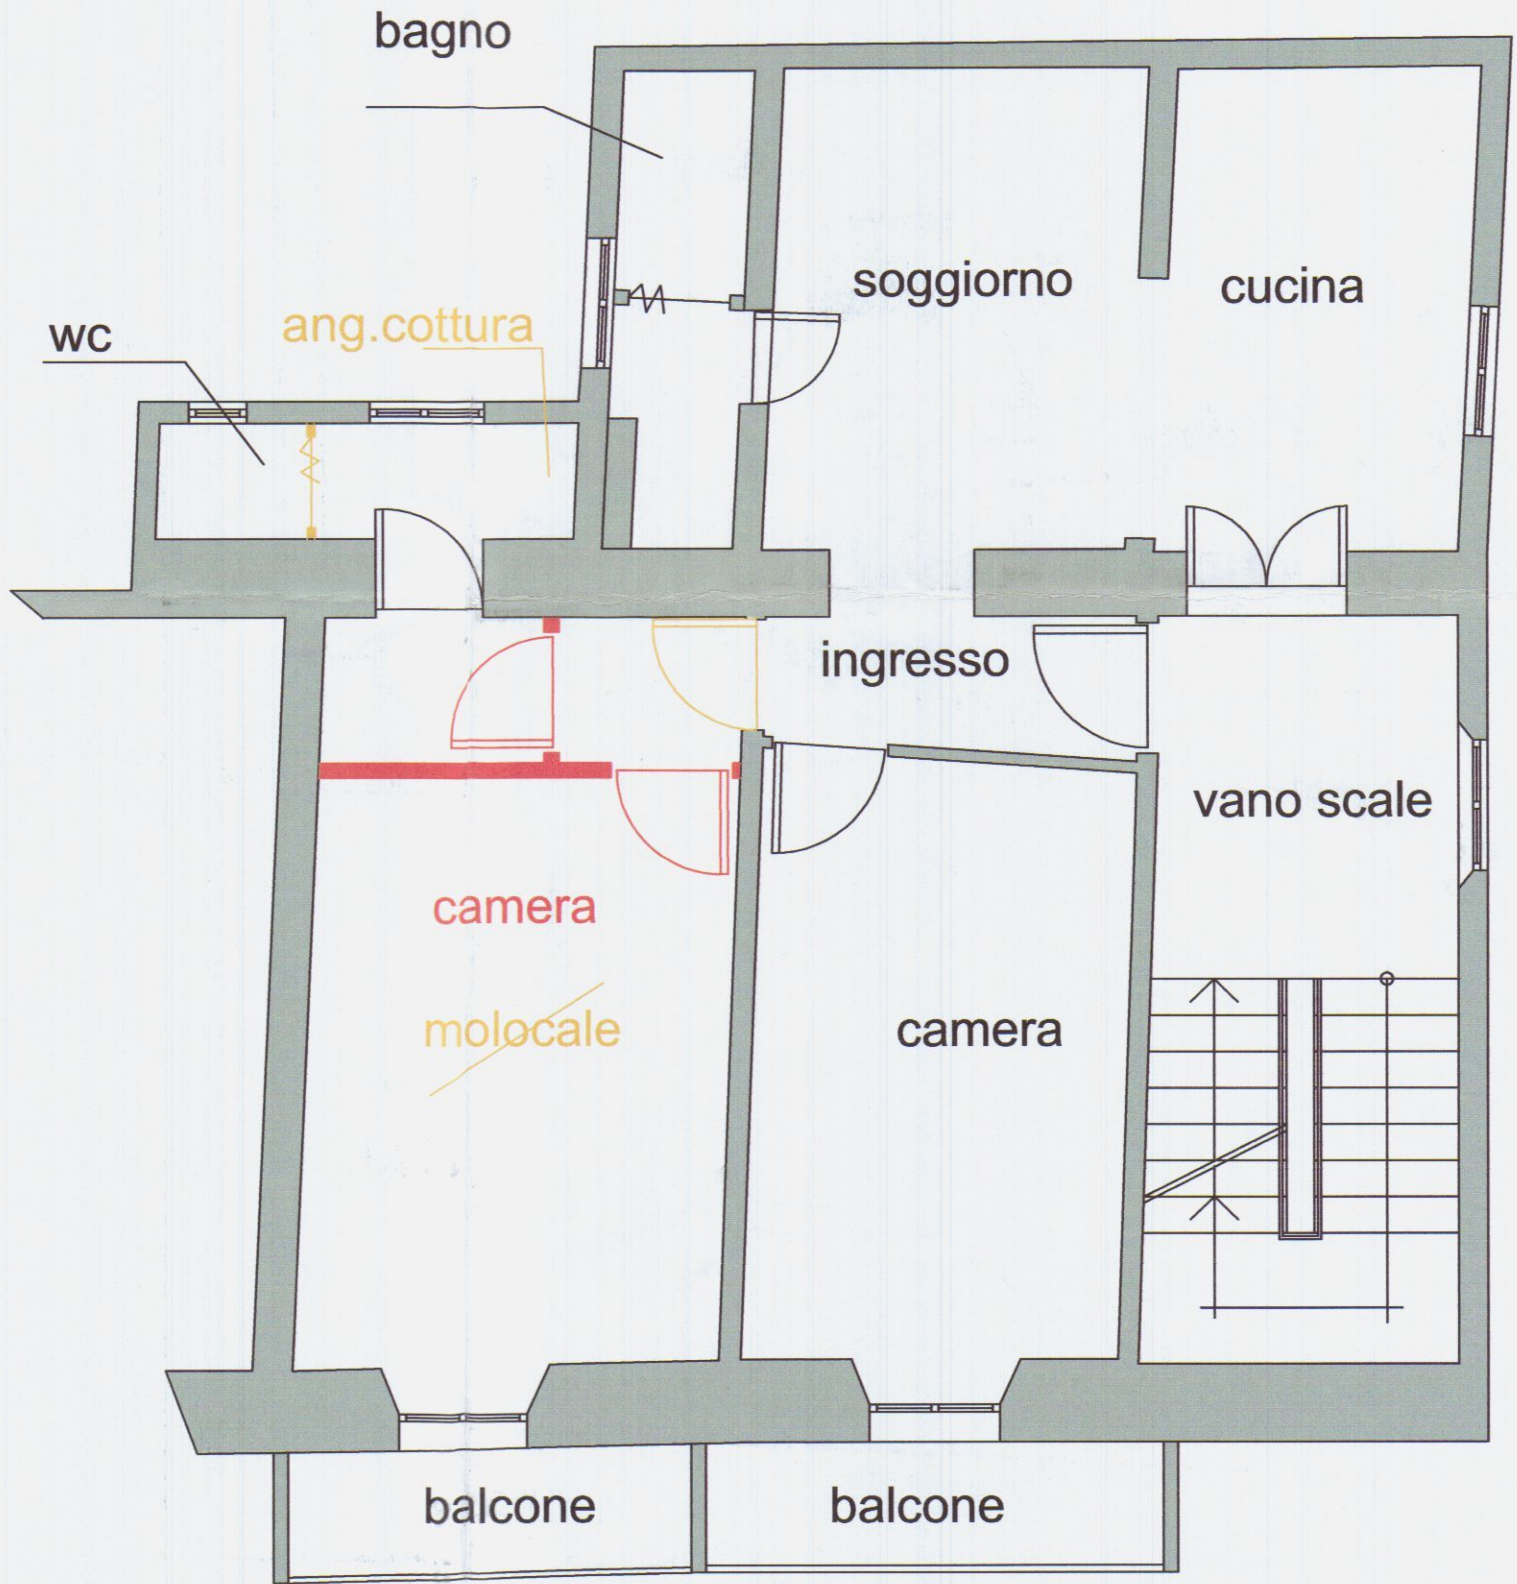


PIANTA PIANO PRIMO




Geom. Francesco Mori - STUDIO TECNICO - 54033 M. di Carrara Via Savonarola 15 Tel. 0585/780640 - e-mail : studiomori@gmail.com		
COMMITTENTE:	TAVOLA:	
DATI MIRELLA PELLICCIA ANTONELLA	STATO DI PROGETTO STATO DI RAFFRONTO	
DENOMINAZIONE:	ELABORATI:	SCALA:
FUSIONE DI UNITA' IMMOBILIARI	PIANTE	1/50
Comune di Carrara - loc. Montia - Via Montia n.7	DIS.02/03	Data Agosto 2012
SENZA IL NS. CONSENSO QUESTO DISEGNO NON SI PUO' RIPRODURRE NE' COMUNICARE.		

SCHEMA IMPIANTO ELETTRICO

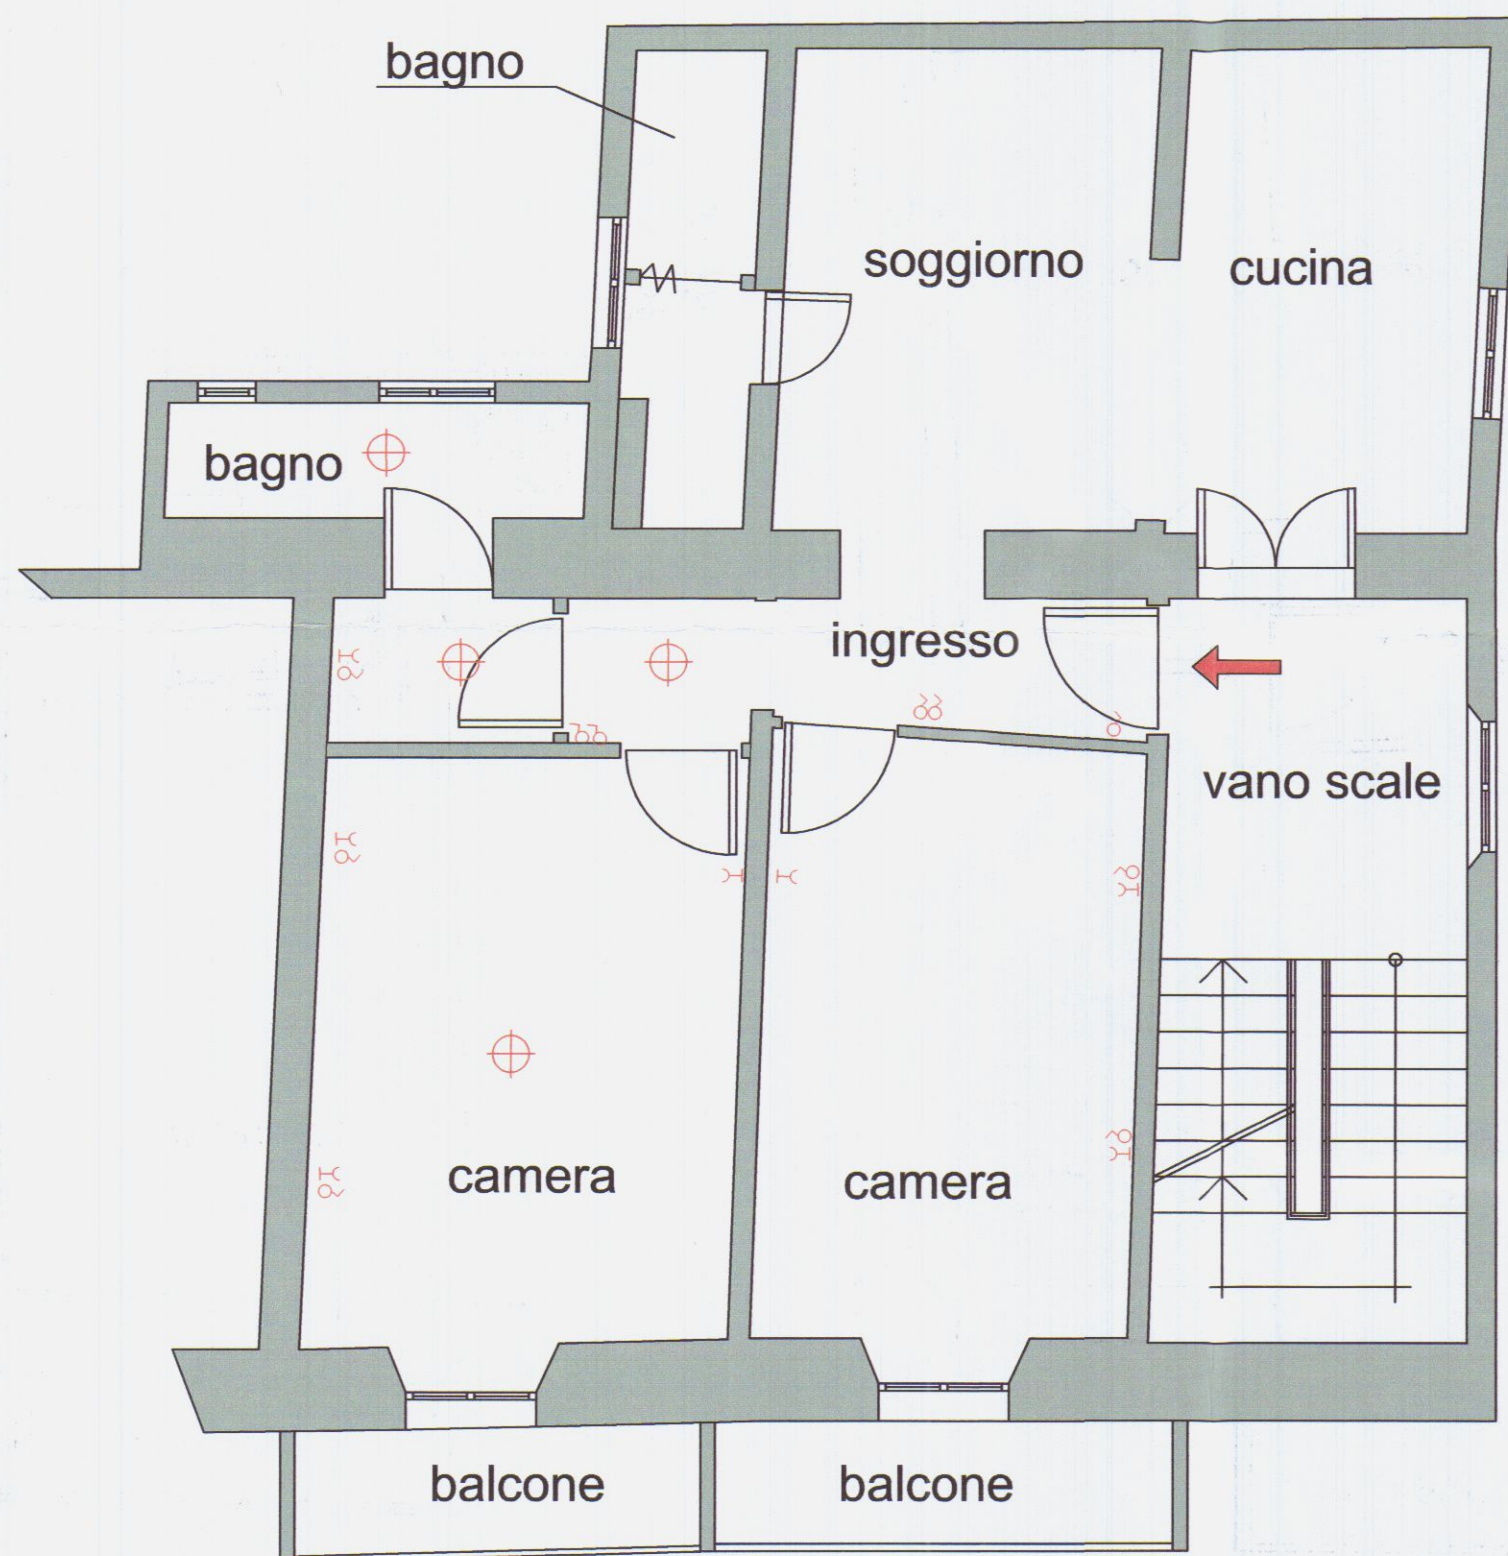

PIANTA PIANO PRIMO

LEGENDA	
	presa
	interruttore
	punto luce

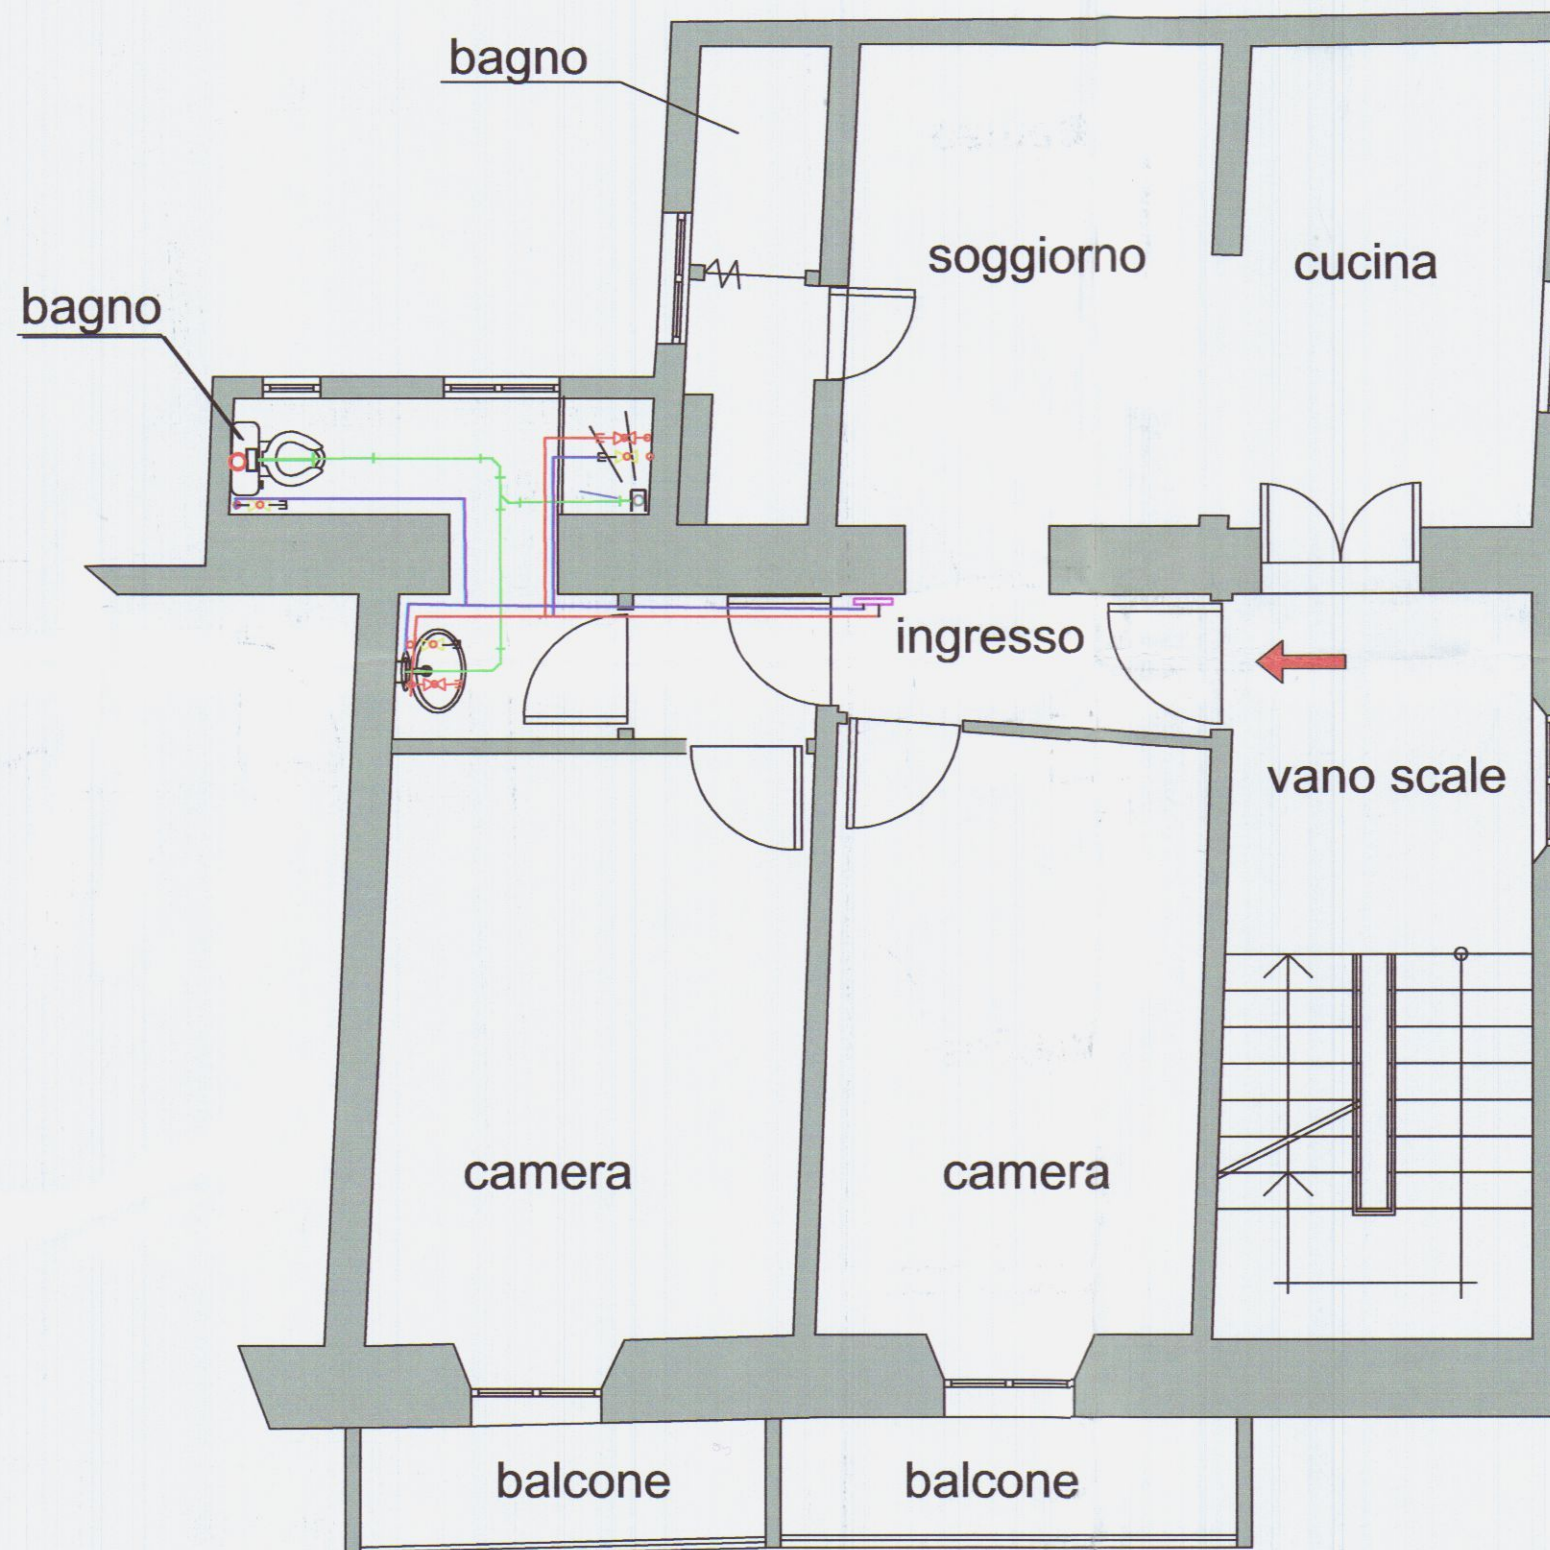

PIANTA PIANO PRIMO



CARATTERISTICHE RETE ACQUE NERE
 - TUBI DI SCARICO AD INNESTO PP H UNI EN 1451
 SISTEMA DI SCARICO CONFORME ALLA NORMA UNI 12056/01
 - BRAGHE Ø90
 ALTRI TUBI DI SCARICO Ø40
 DISTRIBUZIONE INTERRATA ESTERNA Ø110 - 125


Al termine dei lavori l'installatore
 consegnerà la Dichiarazione di Conformità
 ai sensi del D.M. 22/01/2008 n° 37

LEGENDA SIMBOLI	
	braga esistente
	scarichi e connessioni
	tubazione di scarico


LEGENDA SIMBOLI	
	TUBAZIONE ACQUA FREDDA
	TUBAZIONE ACQUA CALDA
	COLLETTORE DI DISTRIBUZIONE ESISTENTE



FM Geom. Francesco Mori - STUDIO TECNICO - 54033 M. di Carrara Via Savonarola 15 Tel. 0585/780640 - e-mail : studiomori@gmail.com		
COMMITTENTE:	TAVOLA:	
DATI MIRELLA PELLICCIA ANTONELLA	SCHEMI IMPIANTI	
DENOMINAZIONE:	ELABORATI:	SCALA:
FUSIONE DI UNITA' IMMOBILIARI	IMPIANTO ELETTRICO	1:50
Comune di Carrara - loc. Montia - Via Montia n.7	IMPIANTO SCARICHI	1:50
	IMPIANTO ACQUA	1:50
	DIS.03/03	Data Agosto 2012
SENZA IL NS. CONSENSO QUESTO DISEGNO NON SI PUO' RIPRODURRE NE' COMUNICARE.		

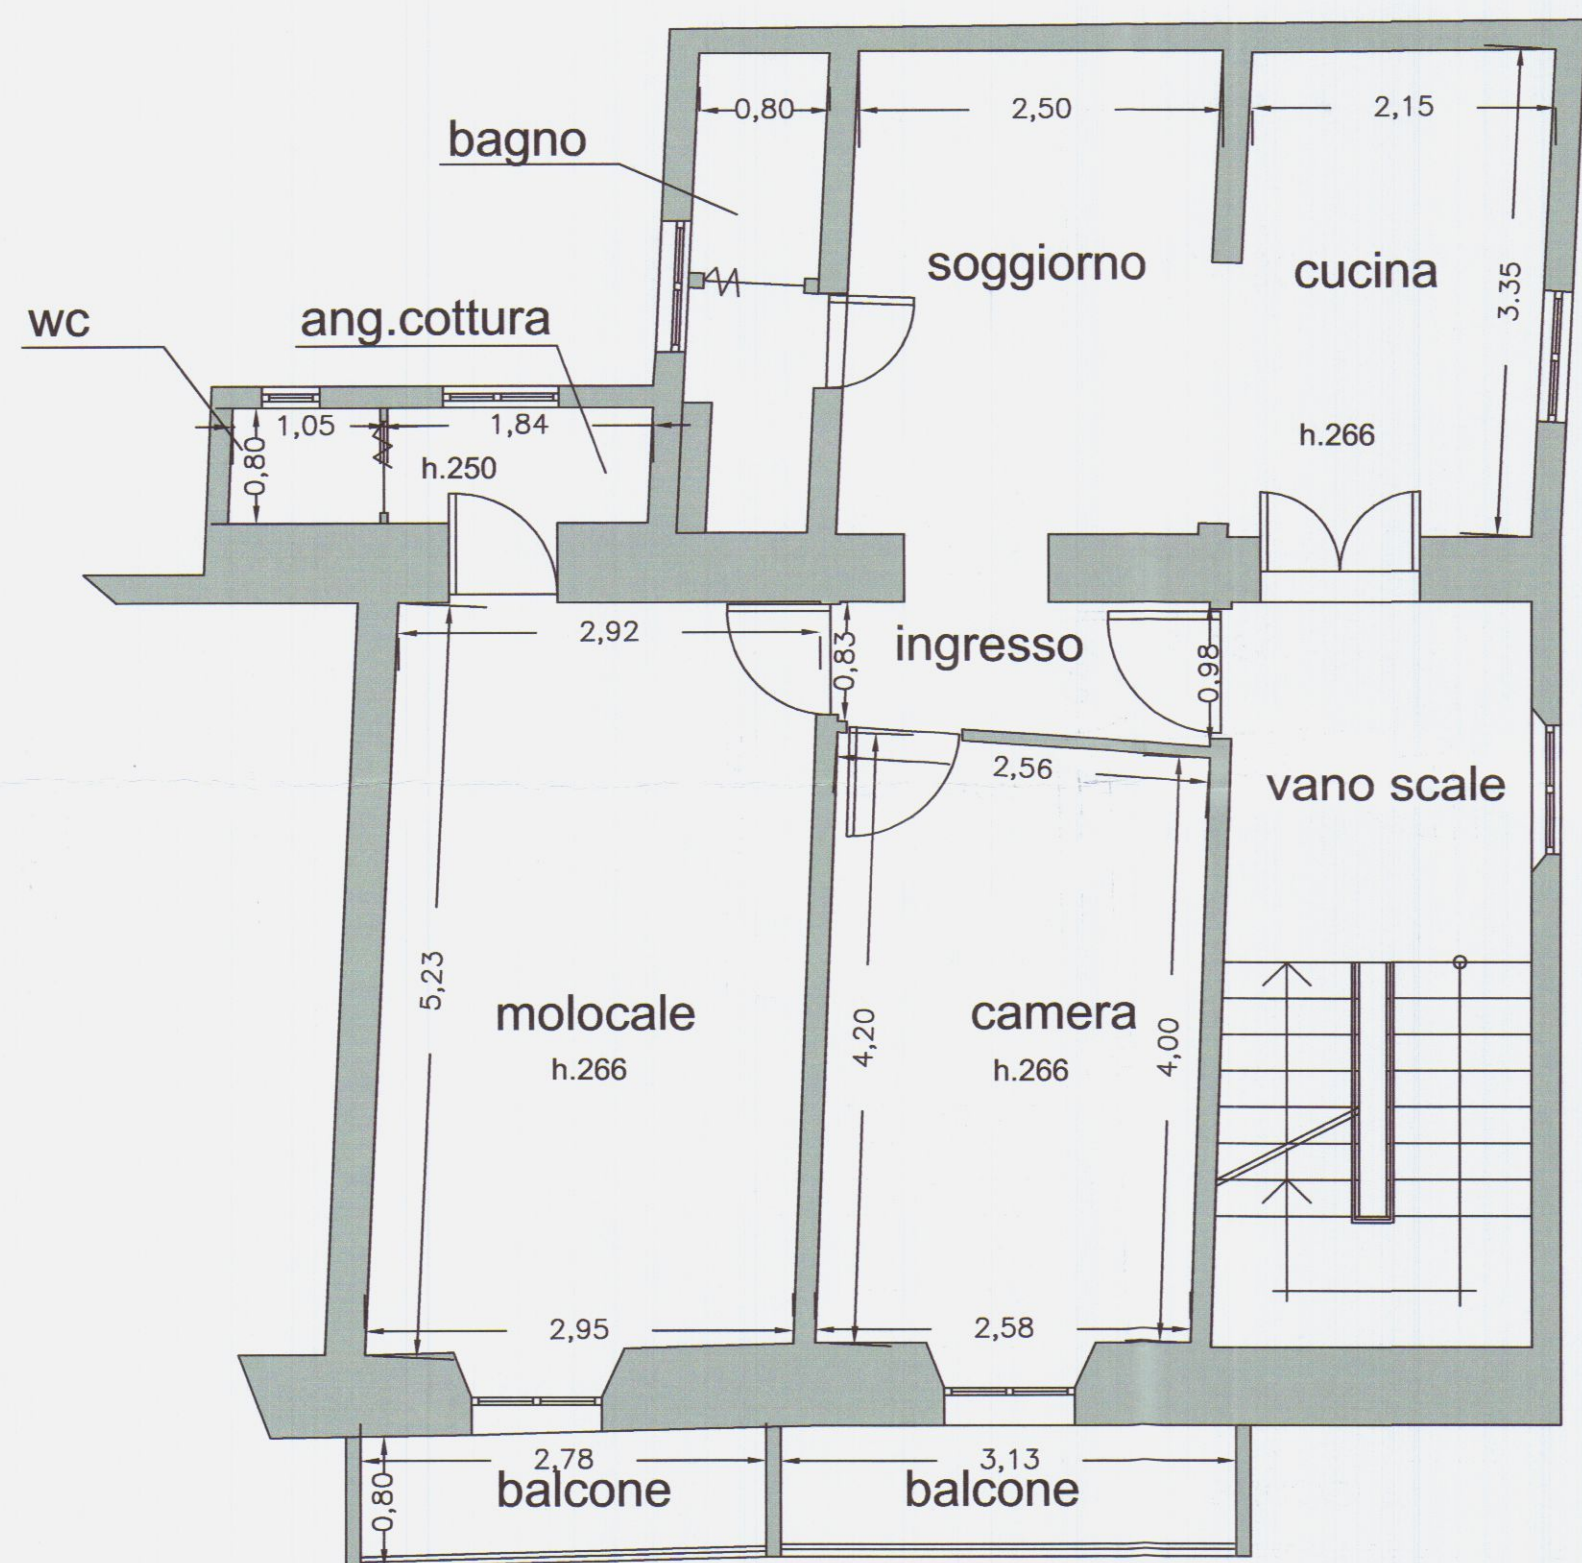


PIANTA PIANO PRIMO

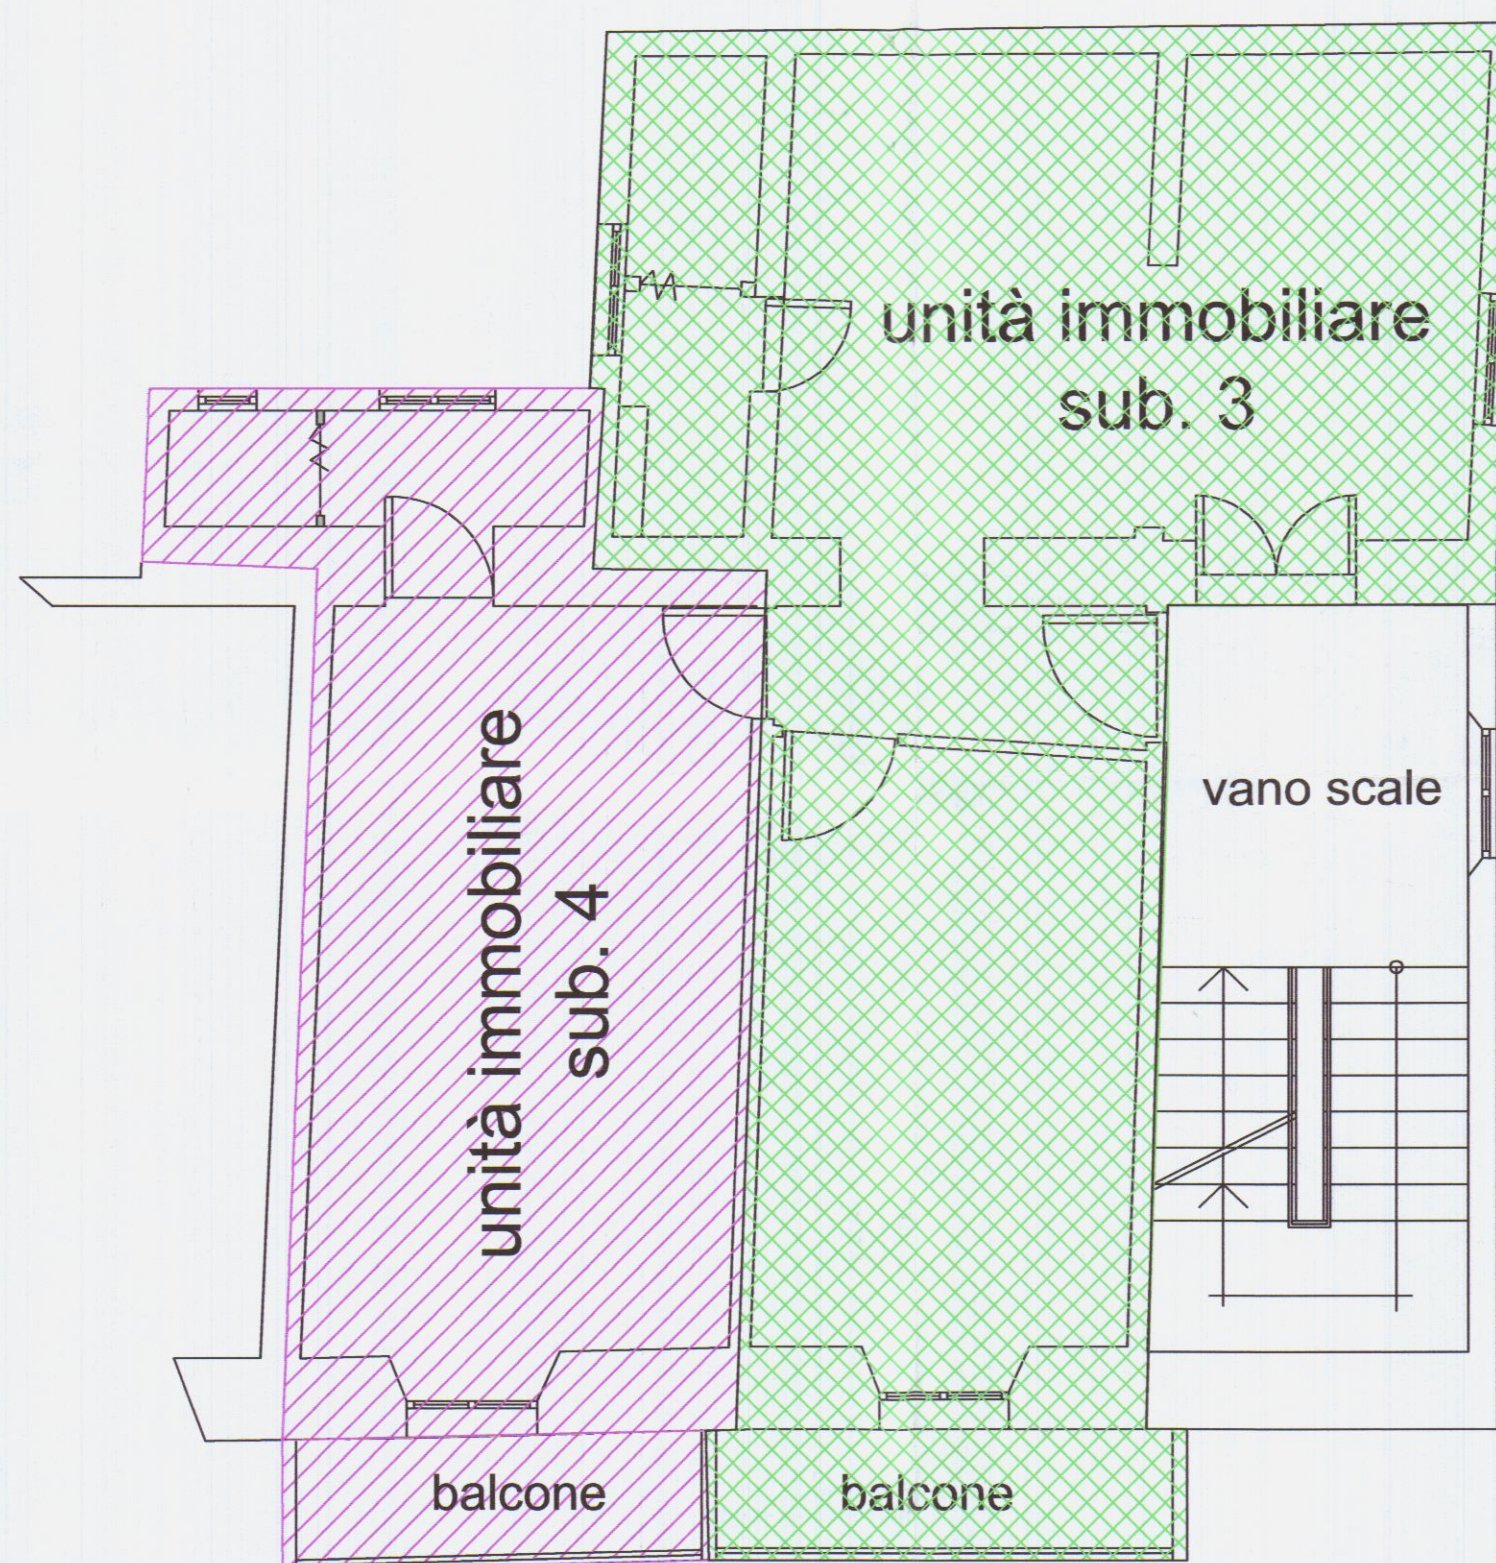

SCHEMA SUBALTERNI

23 AGO 2012
COMUNE DI CARRARA

FG. 39 MAPP.LE 332 SUB. 3-4

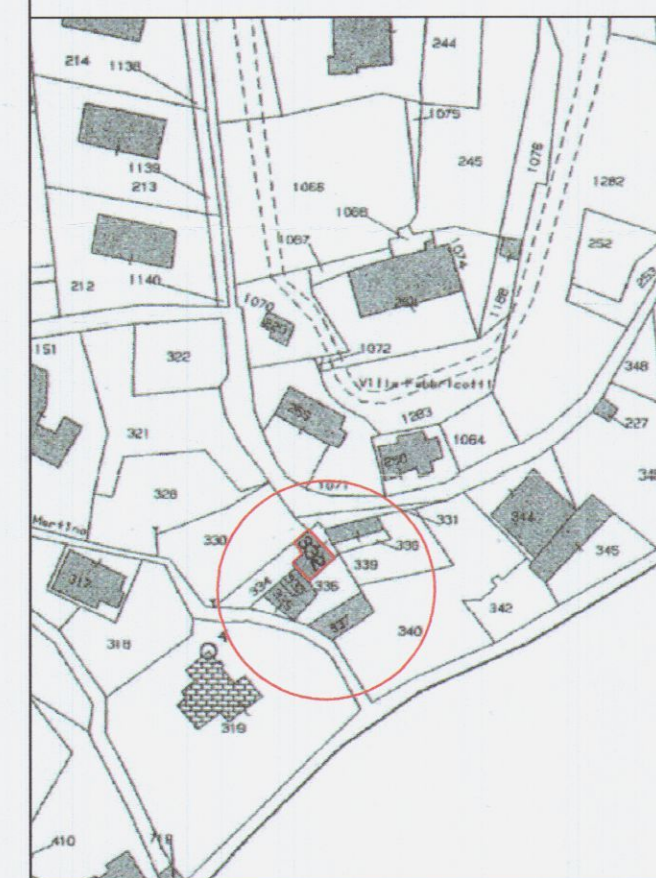

23 AGO 2012
COMUNE DI CARRARA

LEGENDA

- UNITA' IMMOBILIARE SUB.3
- UNITA' IMMOBILIARE SUB.4

F_M Geom. Francesco Mori - STUDIO TECNICO - 54033 M. di Carrara Via Savonarola 15 Tel. 0585/780640 - e-mail : studiomori@gmail.com		
COMMITTENTE:	TAVOLA:	
DATI MIRELLA PELLICCIA ANTONELLA	STATO DI FATTO	
DENOMINAZIONE:	ELABORATI:	SCALA:
FUSIONE DI UNITA' IMMOBILIARI	ESTRATTO DI MAPPA	1:1000
Comune di Carrara - loc. Montia - Via Montia n.7	PIANTE	1:200
	SCHEMA	1:200
	DIS.01/03	Data Agosto 2012
SENZA IL N.S. CONSENSO QUESTO DISEGNO NON SI PUO' RIPRODURRE NE' COMUNICARE.		