


COMUNE DI CARRARA

OGGETTO : PROGETTO DI ADEGUAMENTO IGIENICO
SITO IN CARRARA VIA MONTA, 7 -

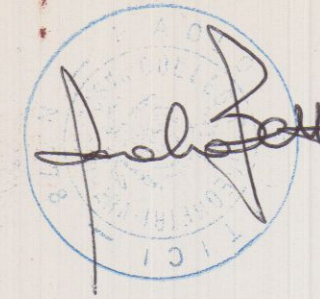


IL TECNICO
Geom. BOTTICI PAOLO


PROPRIETA' : Sig.ra DATI MIRELLA

IL COMMITTENTE



Mirella Dati

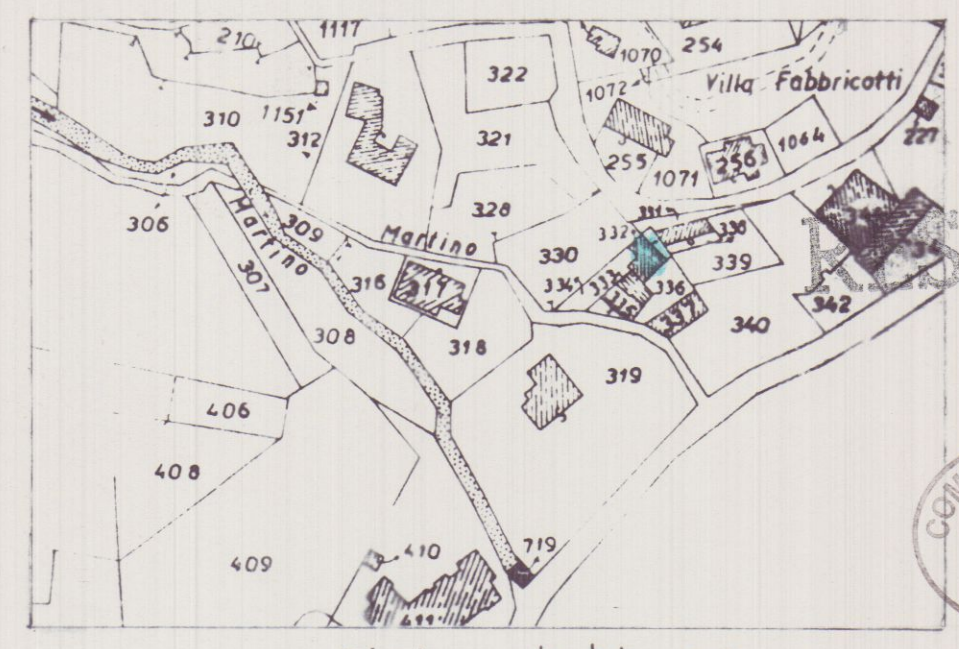


Stralcio catastale 1:2000
FOG. 39 MAP. 332 SUB. 3

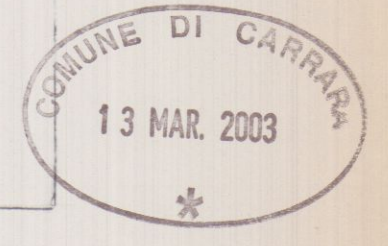


Ingrandimento catastale 1:500

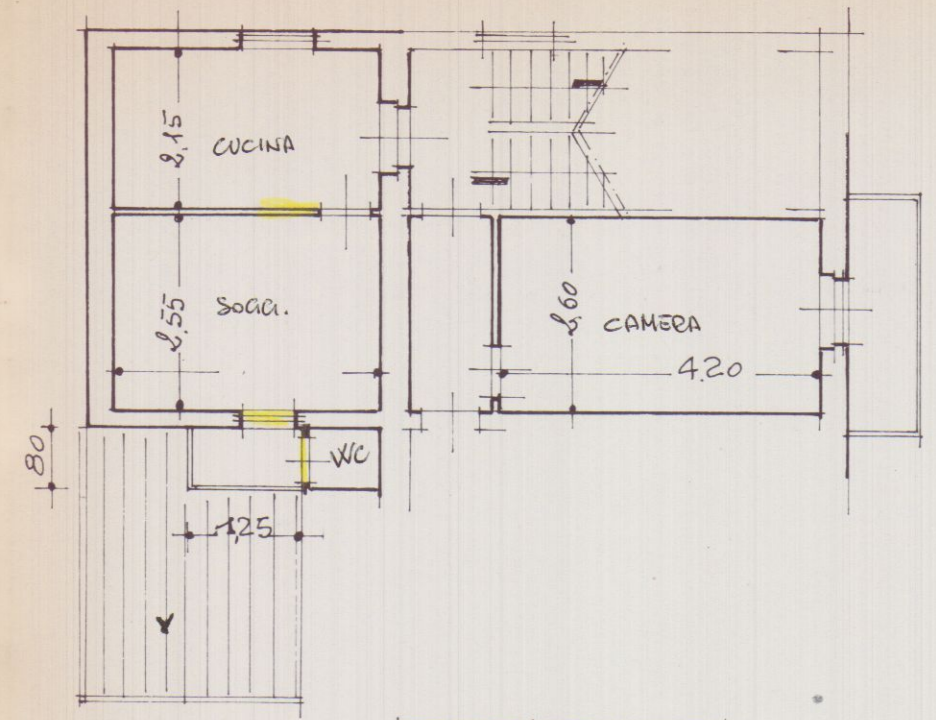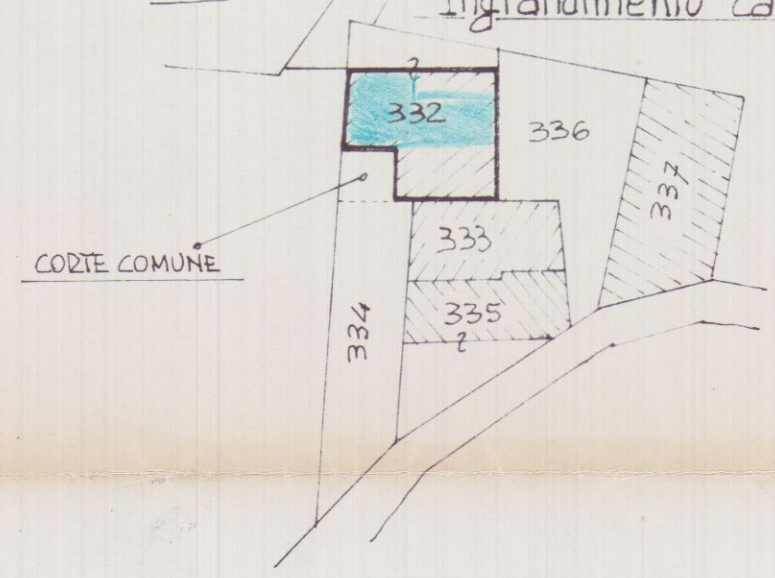


PIANTA D. PRIMO

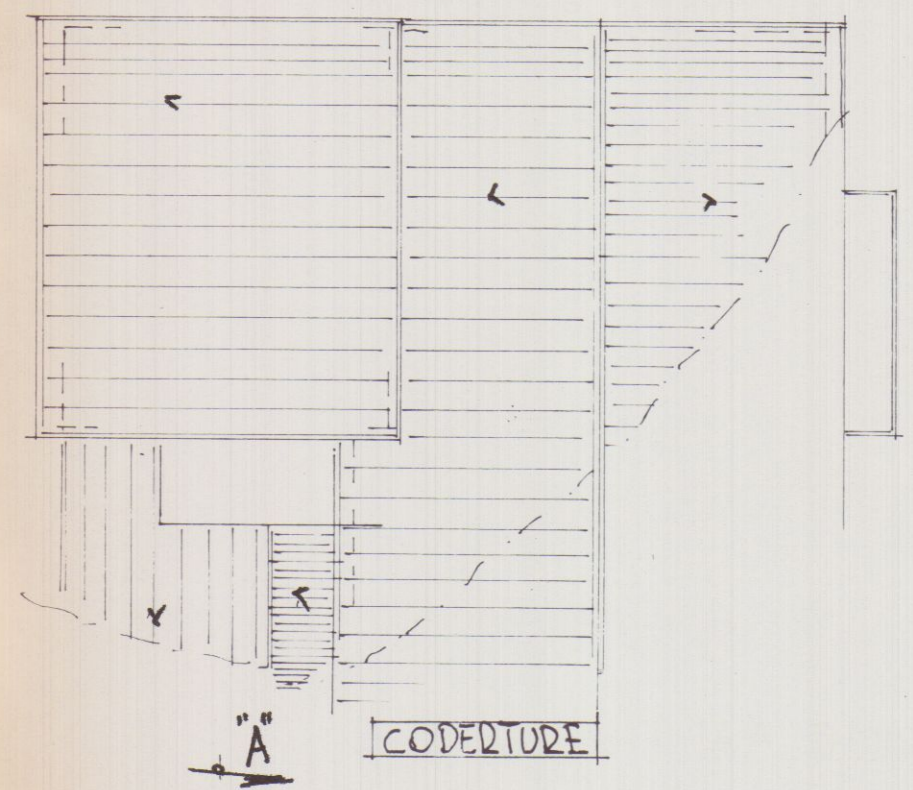


PIANTA D. PRIMO

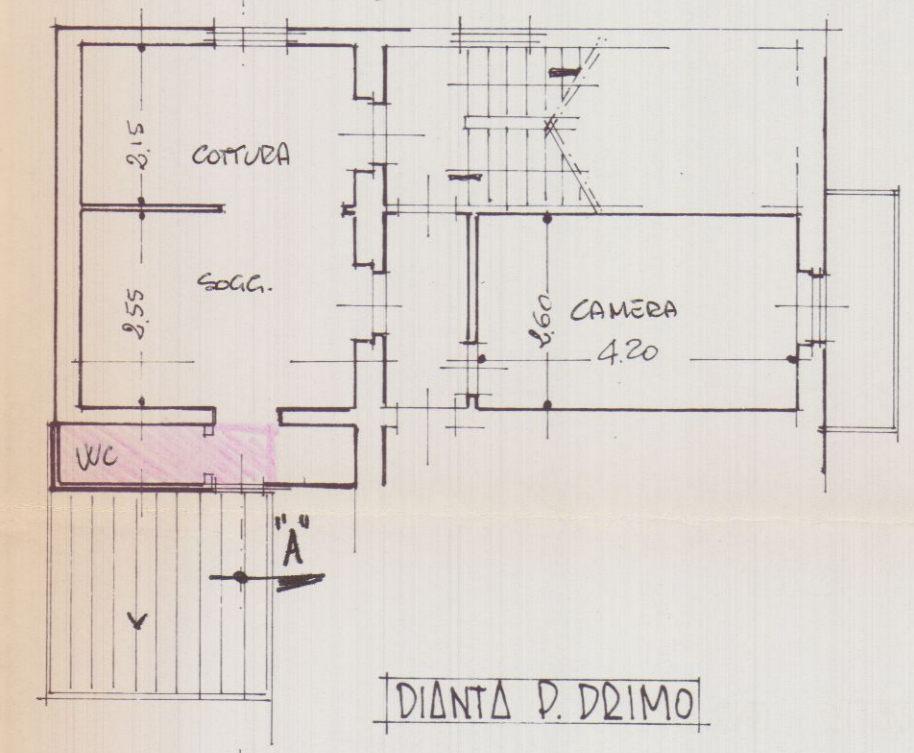


PIANTA D. PRIMO

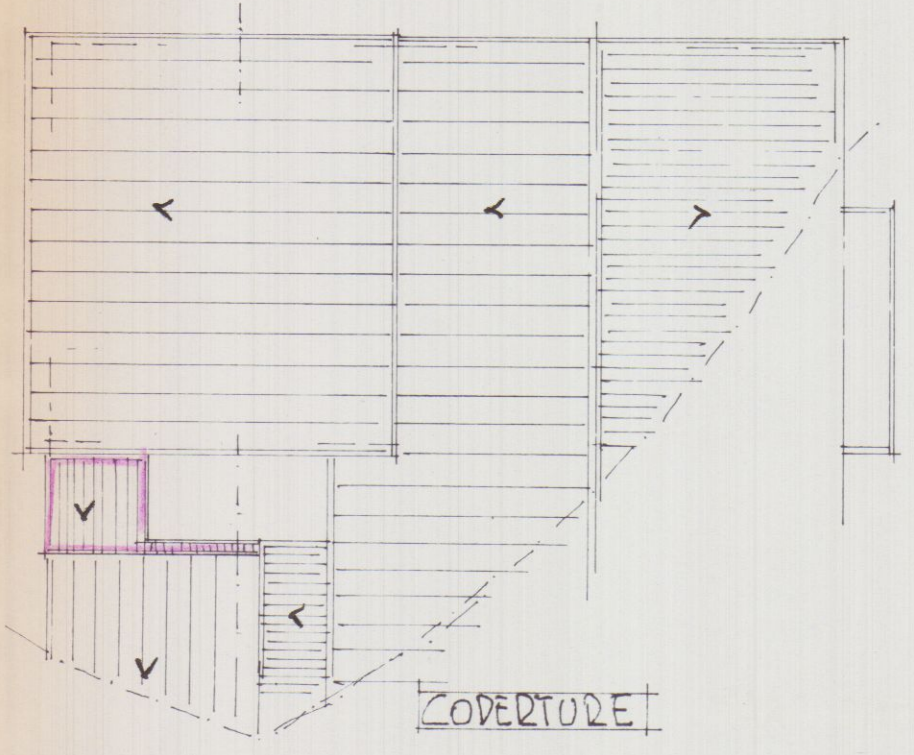

CODERTURE

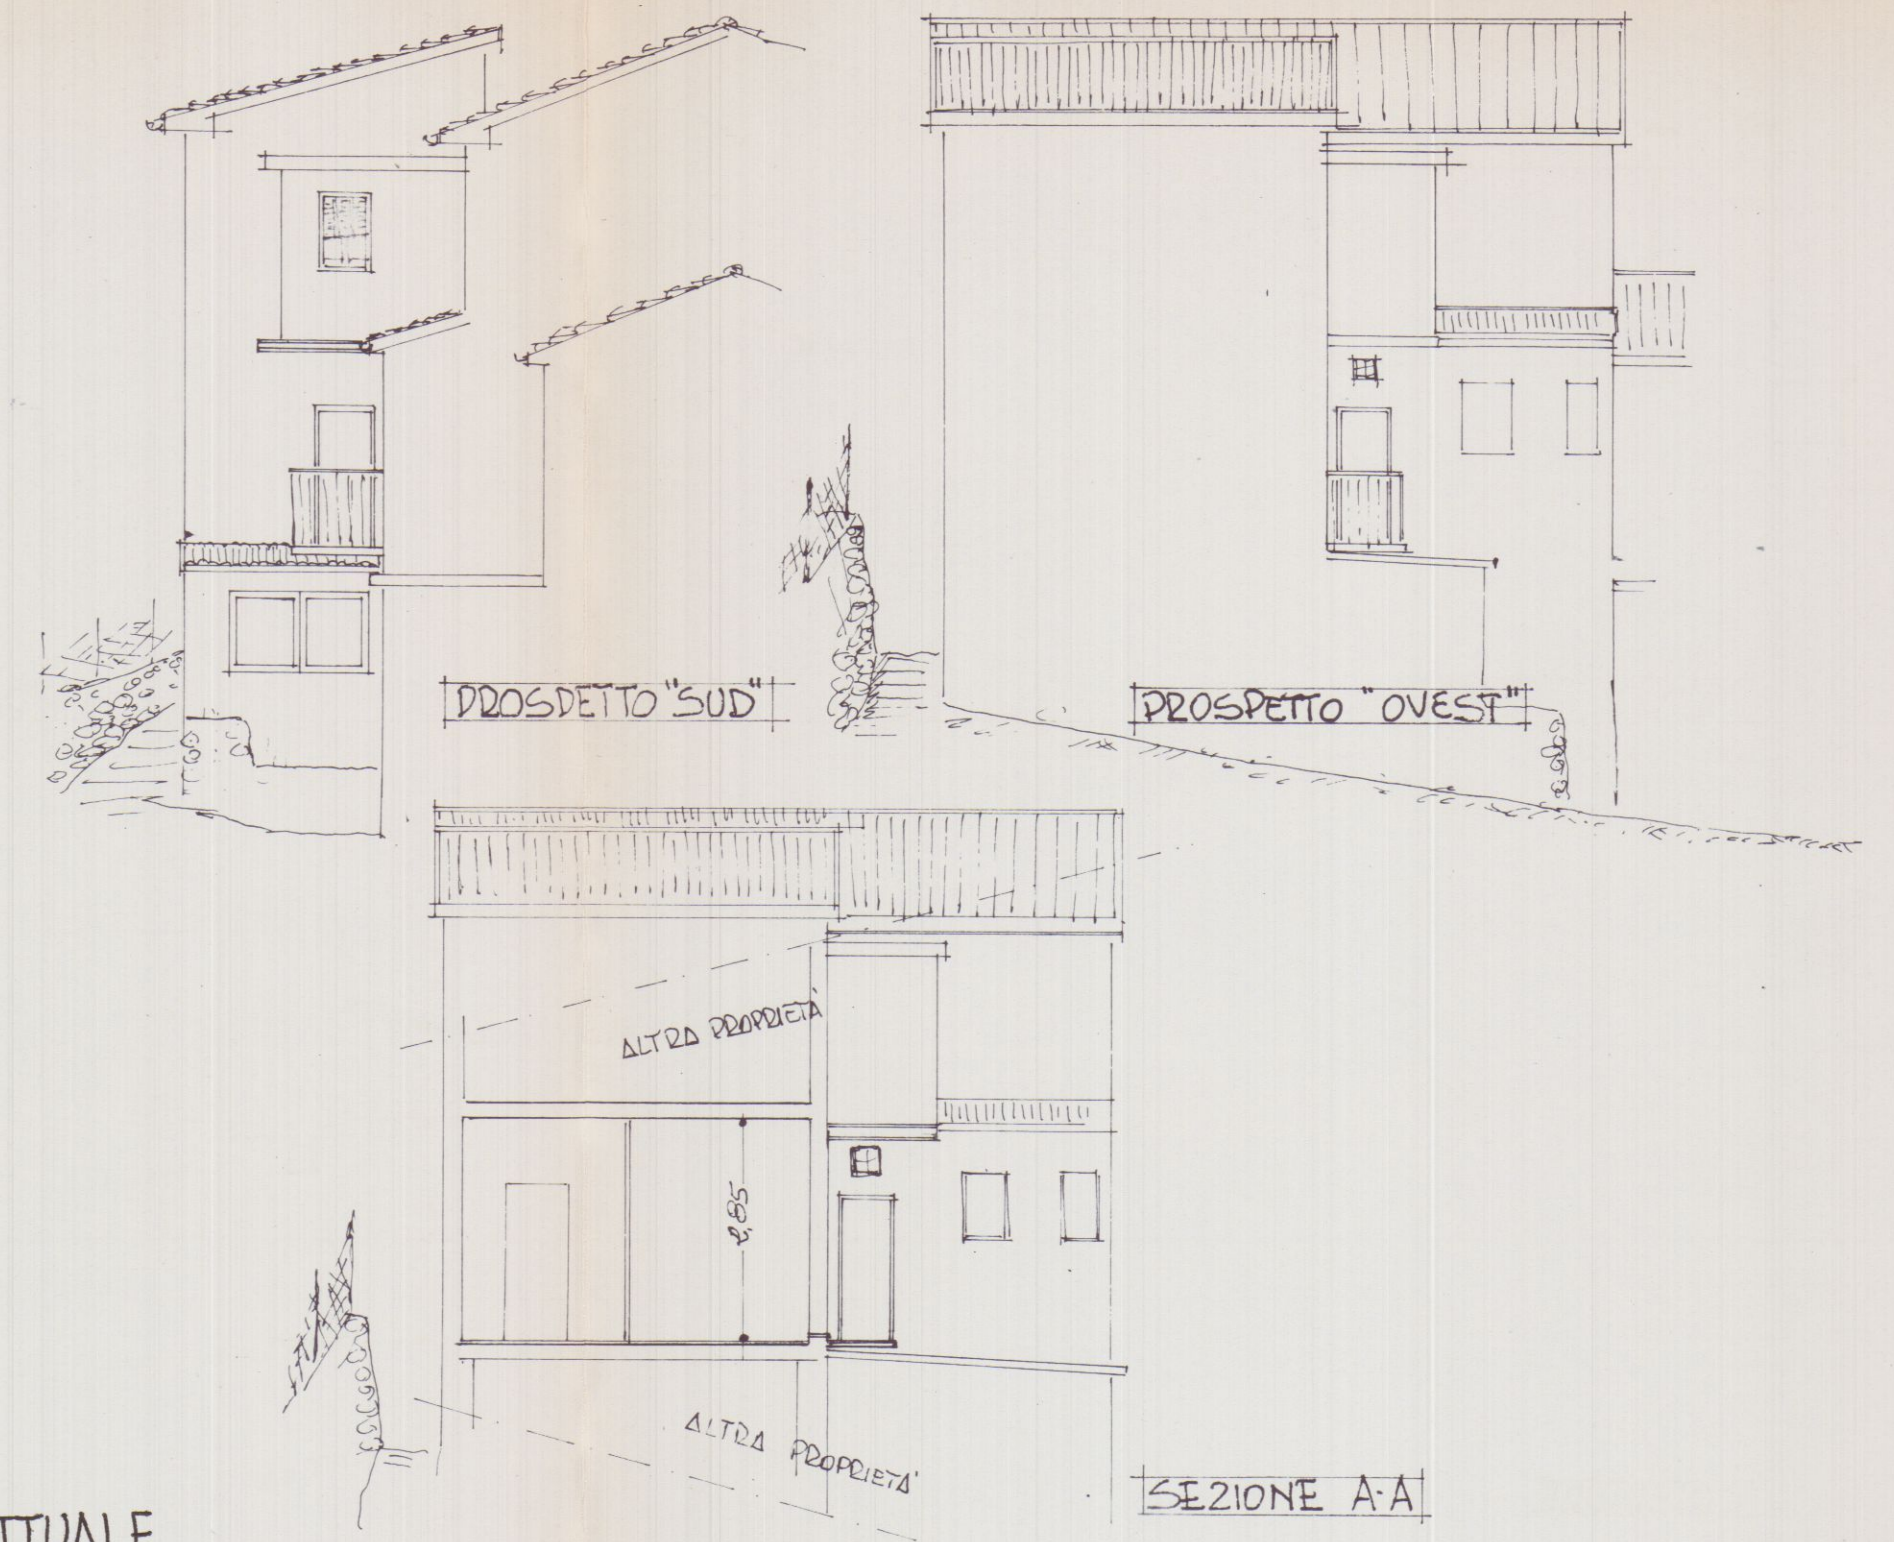

ATTUALE
PROGETTO

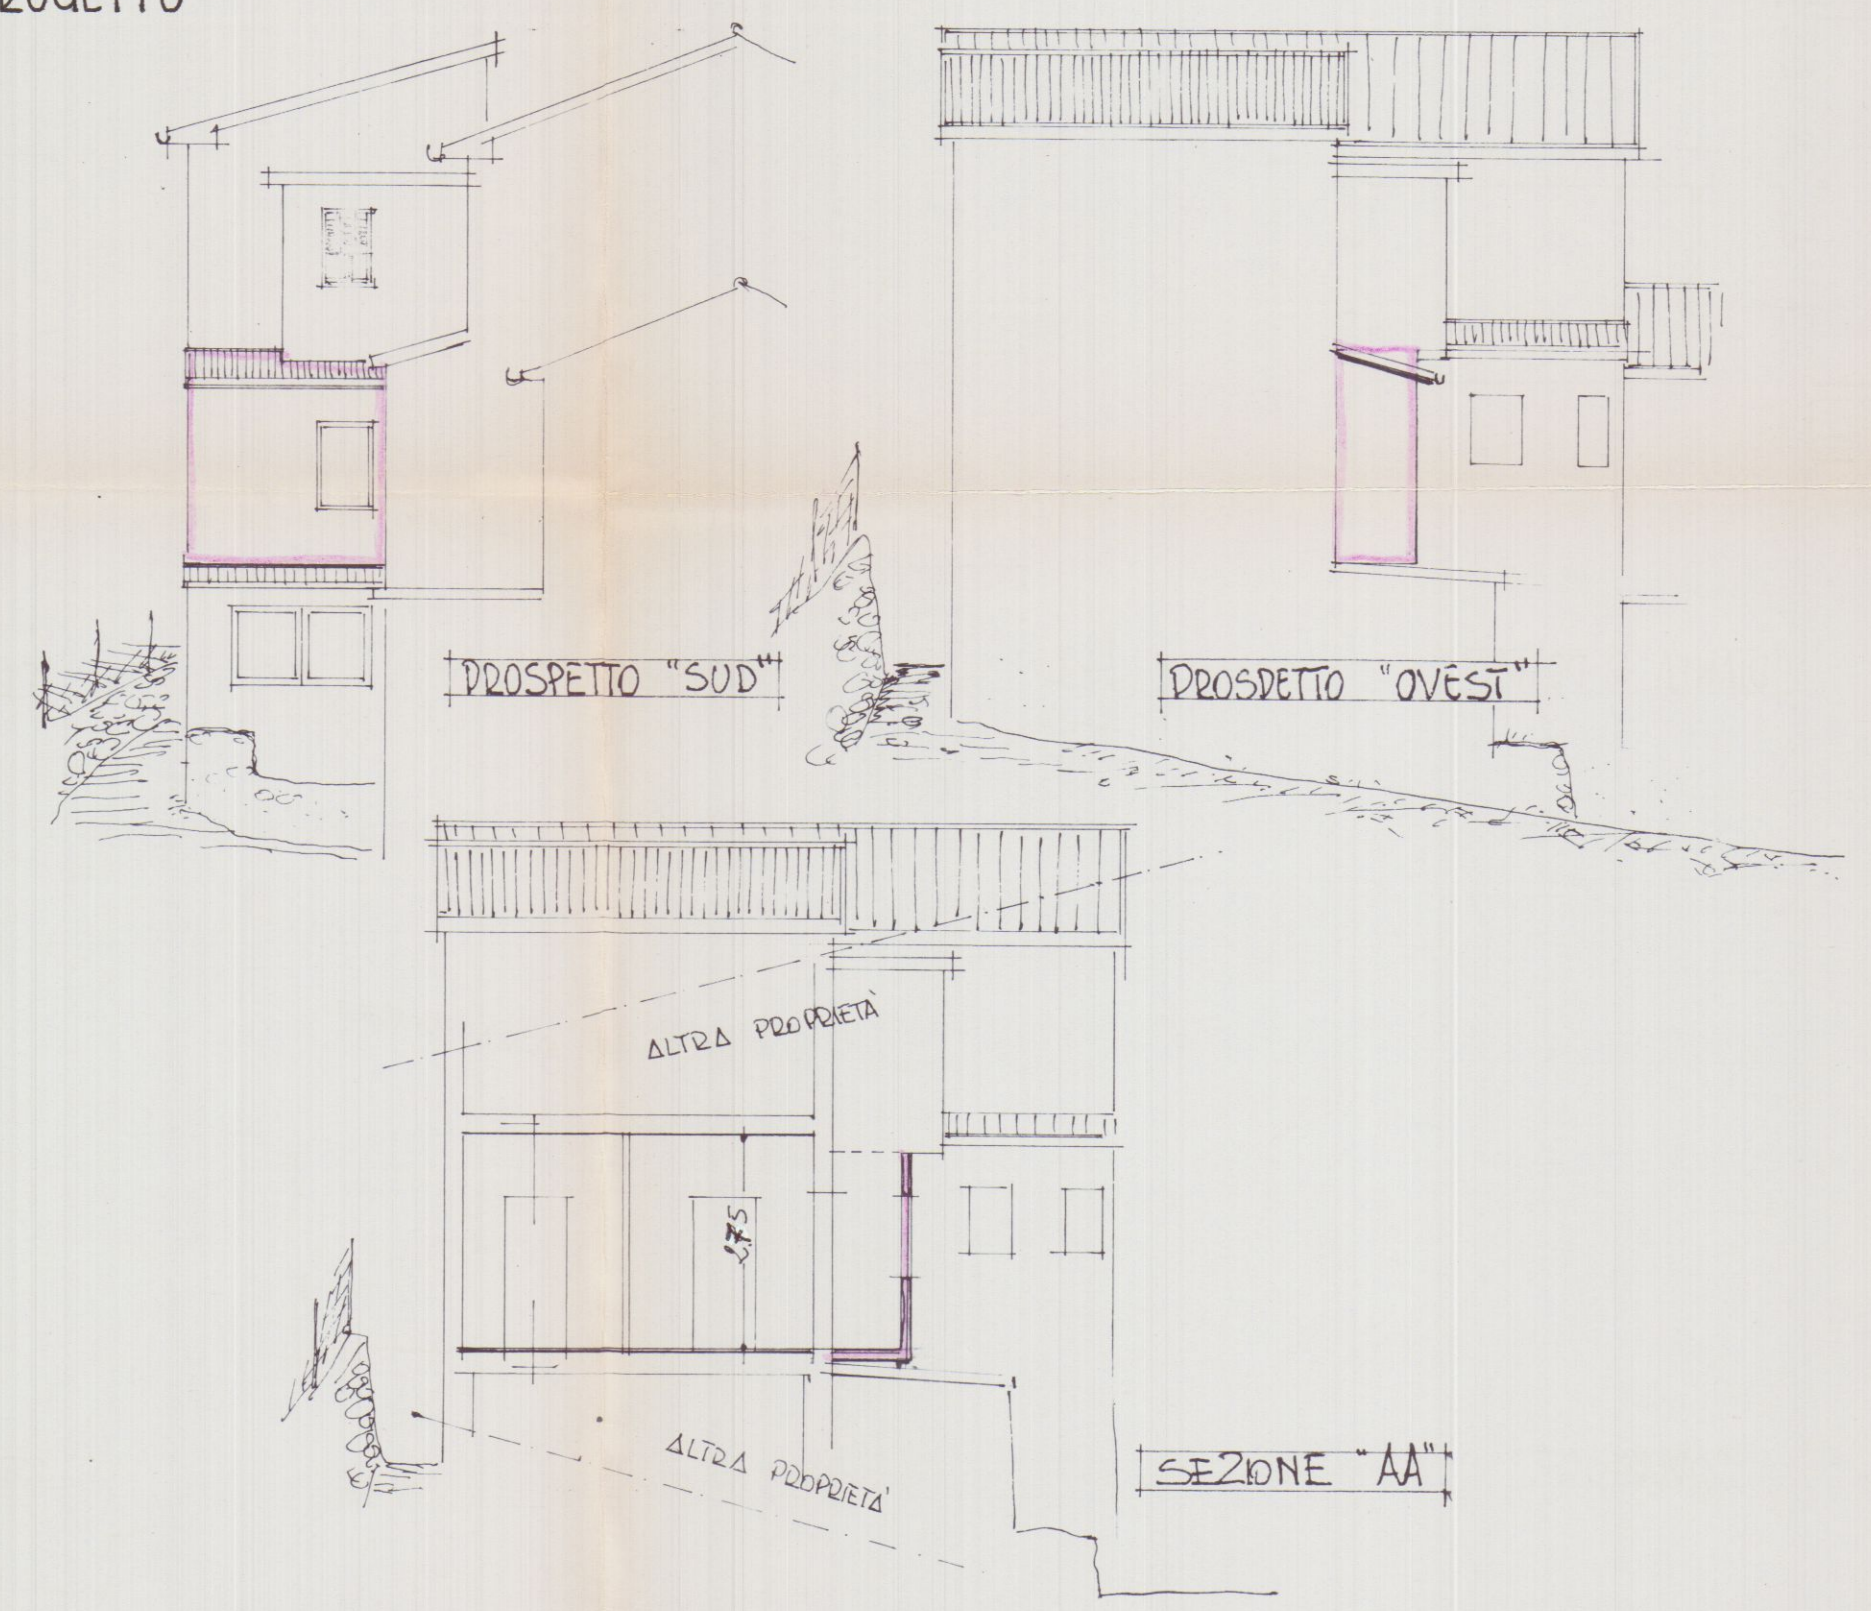

SEZIONE "AA"

COMUNE DI CARRARA

OGGETTO: PROGETTO DI ADEGUAMENTO IGIENICO
SITO IN CARRARA VIA MONTA, 7 -


PROPRIETA': Sig.ra MIRELLA DATI




IL TECNICO
Geom. Bottici Paolo

IL COMMITTENTE


Mirella Dati

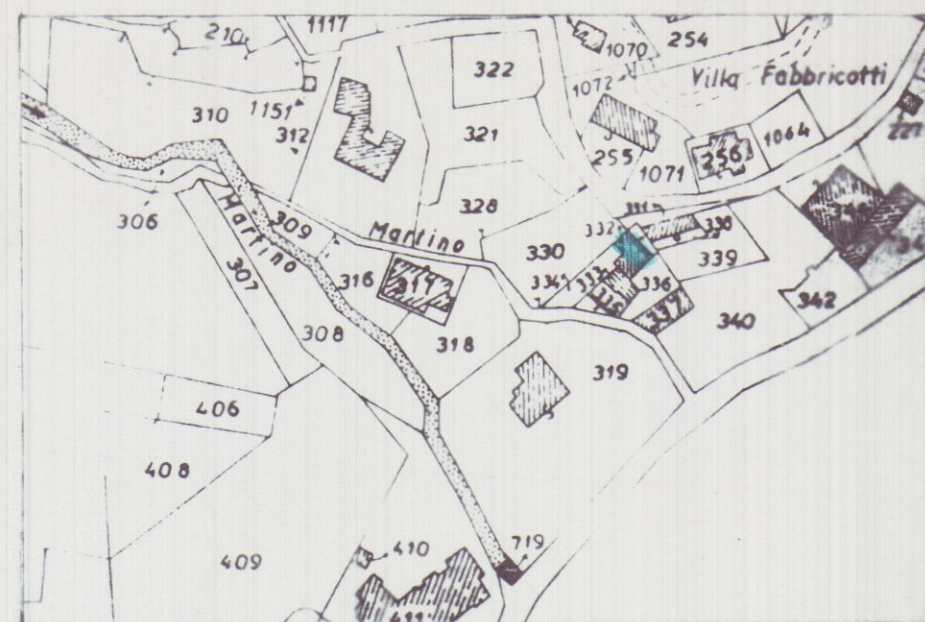


Sitacrio catastale 1:2000
FOG. 39 MAPP. 332 SUB. 3

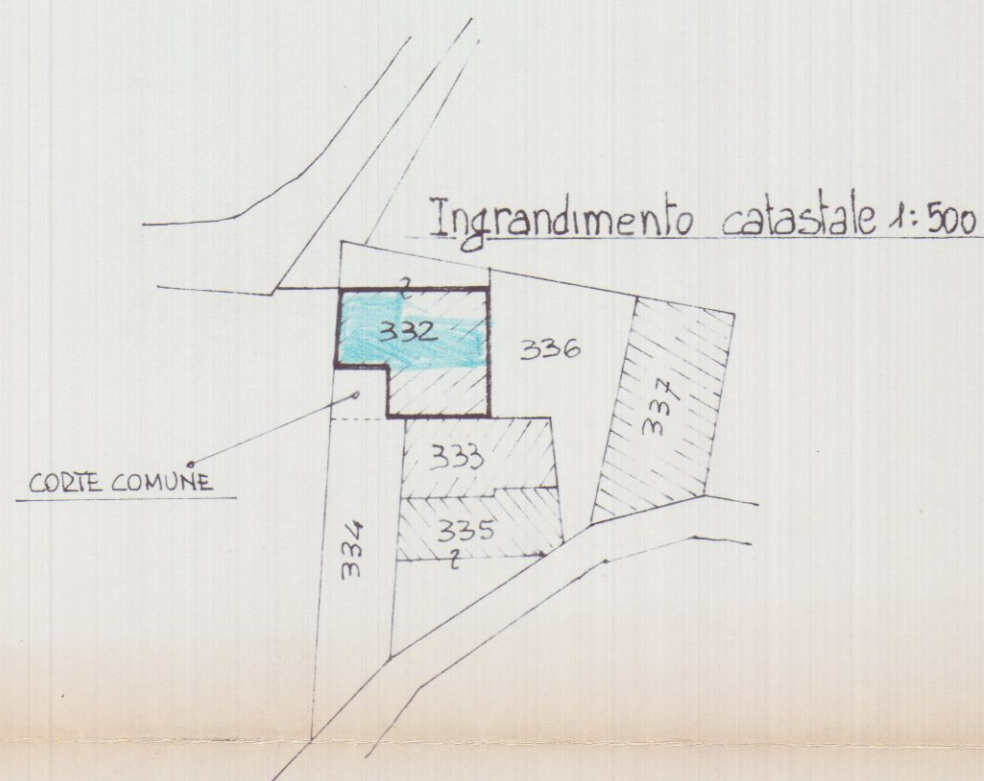


Ingrandimento catastale 1:500

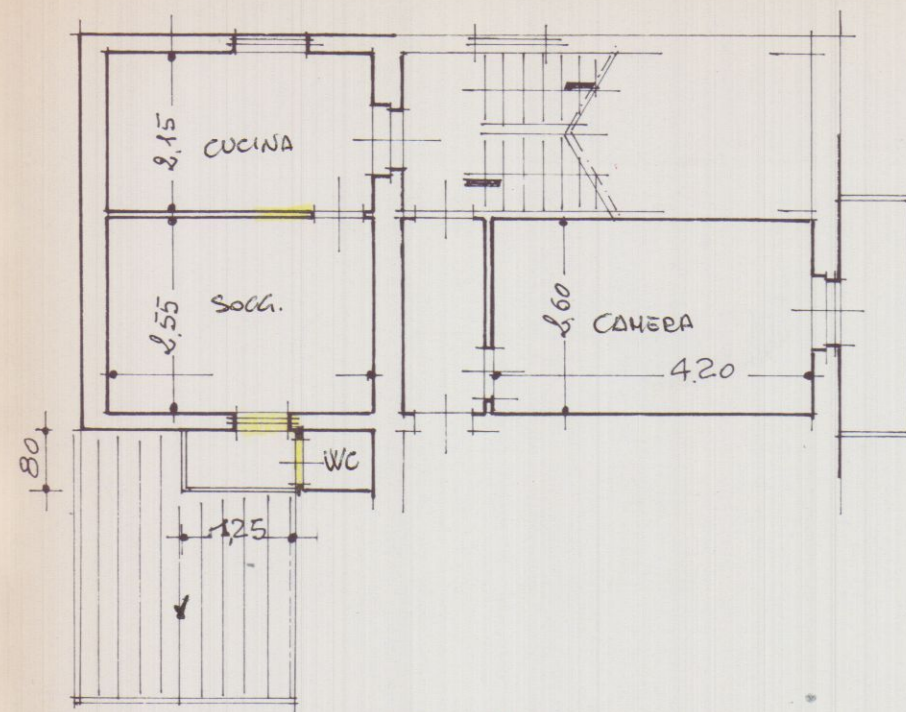


PIANTA D. PRIMO

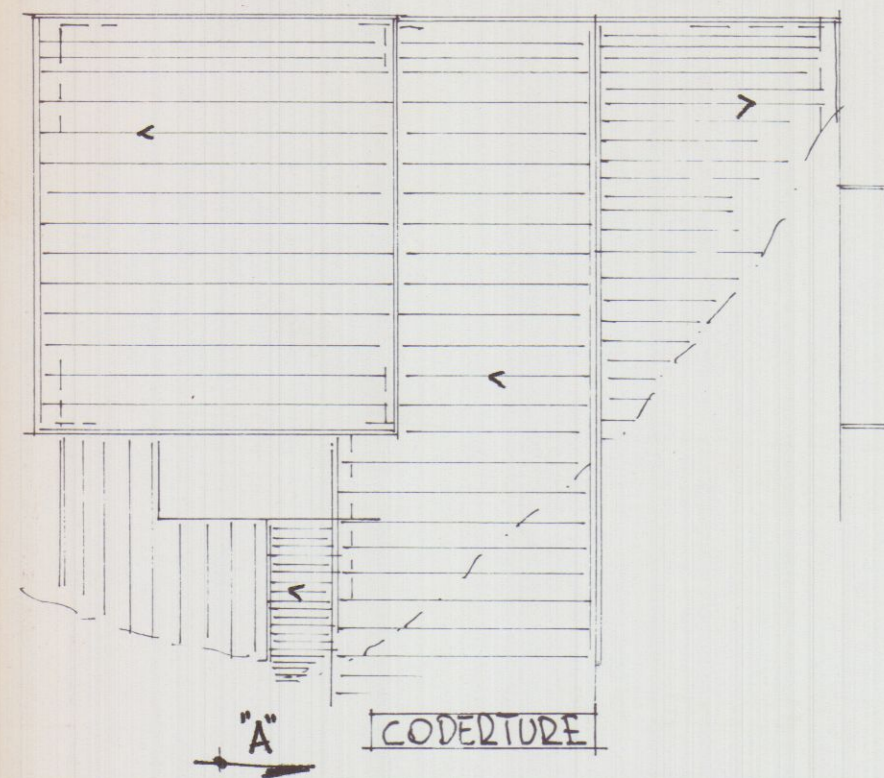


"A" CODERTURE

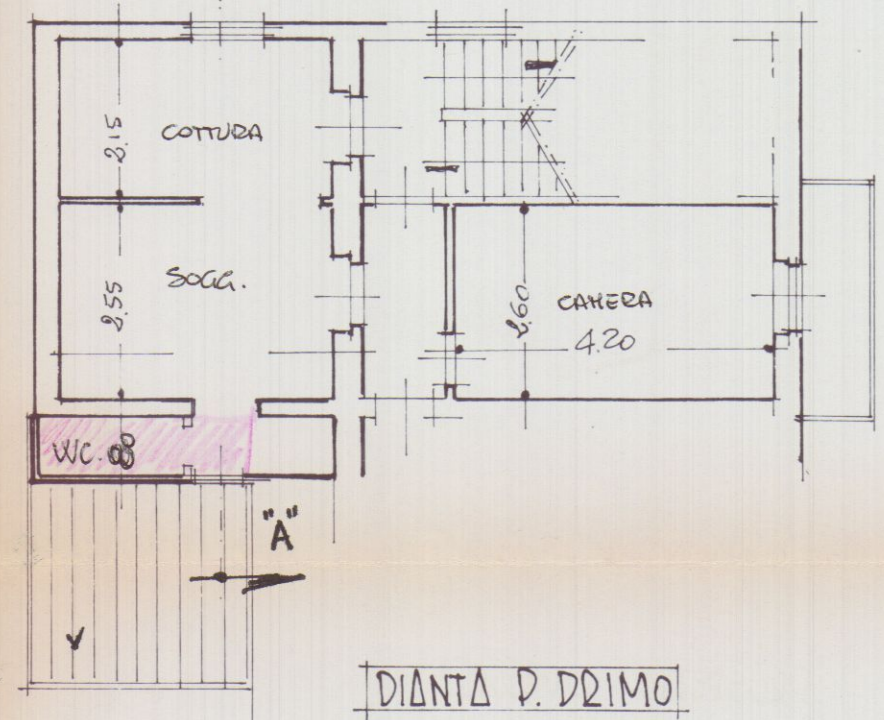

PIANTA P. PRIMO

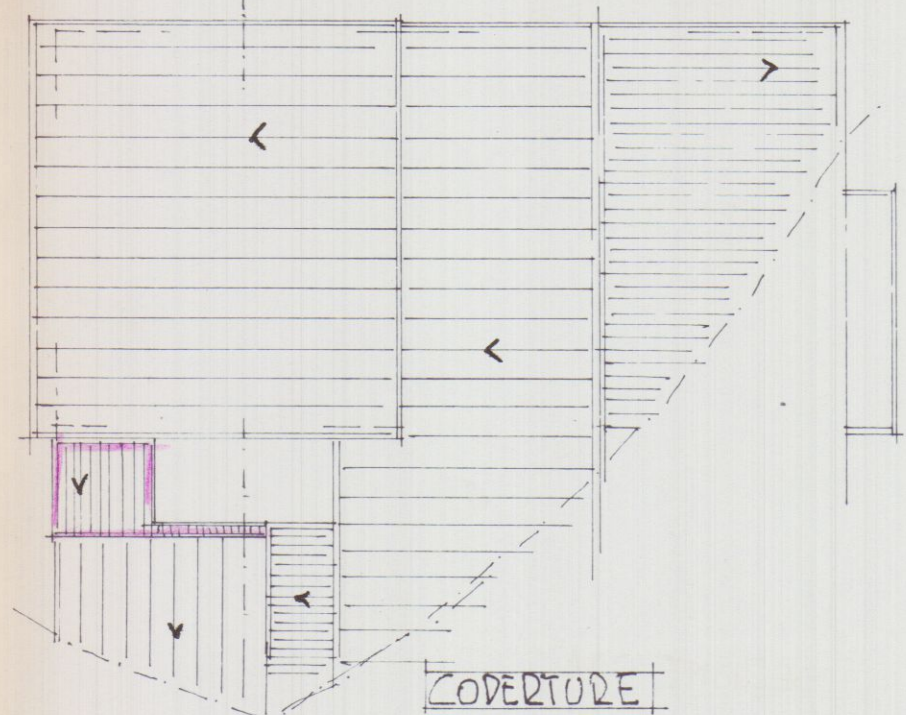

CODERTURE

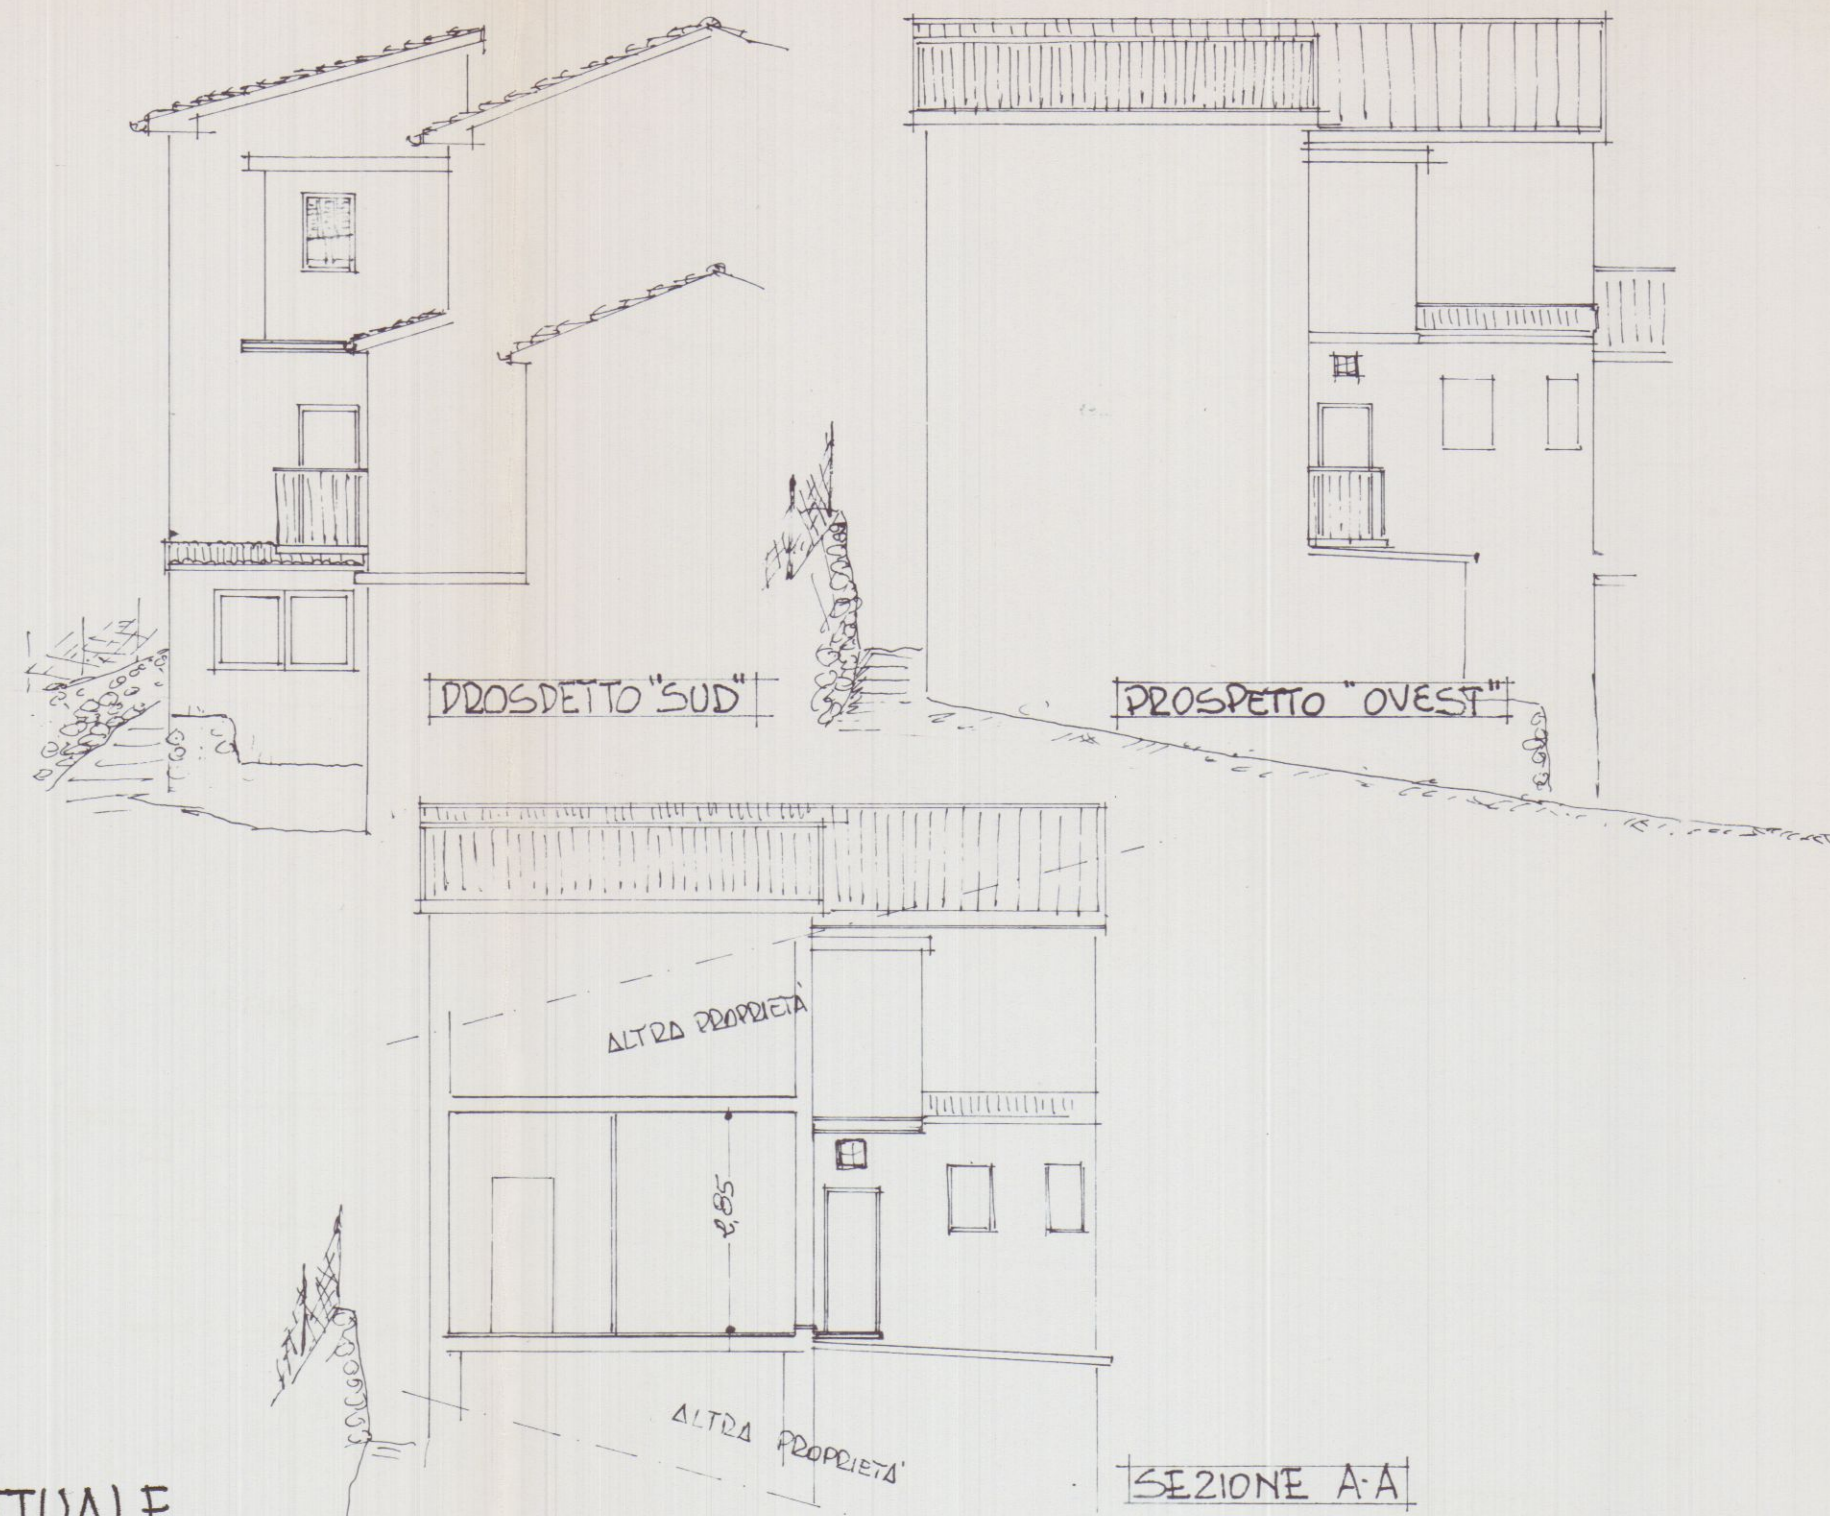

ATTUALE
PROGETTO

