


1

PROGETTISTA: ARCH. PREGLIASCO FINITO


APPROVATO
5 FEB. 1983
CONTROLLATO
IL TECNICO

Approvato dal Sindaco alle condizioni
indicate nella Concessione Edilizia
N. 70 del 5 FEB. 1983


L'ING. CAPO

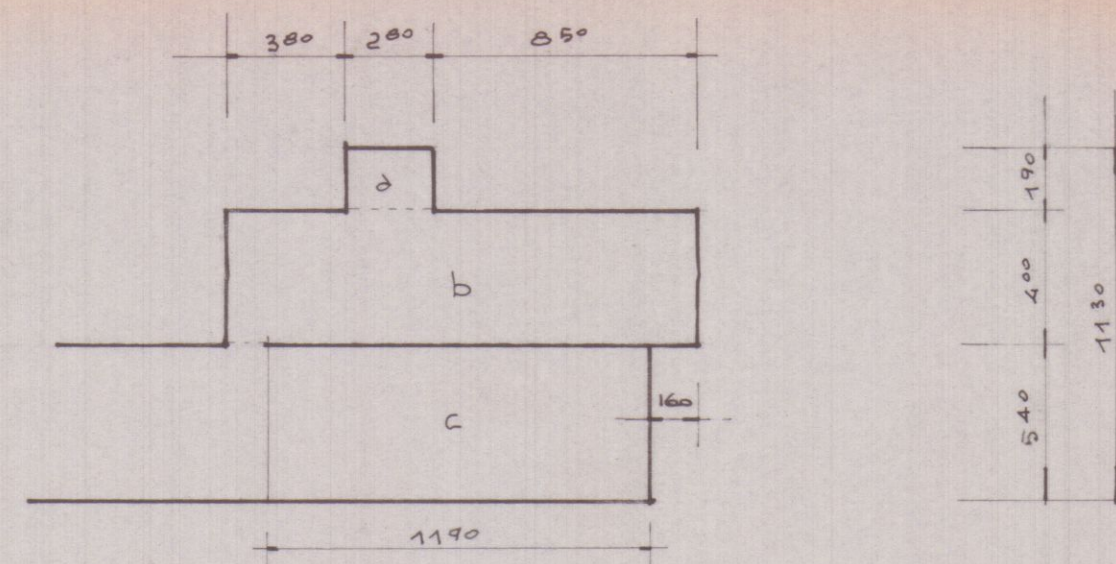


PLANO INTERATO

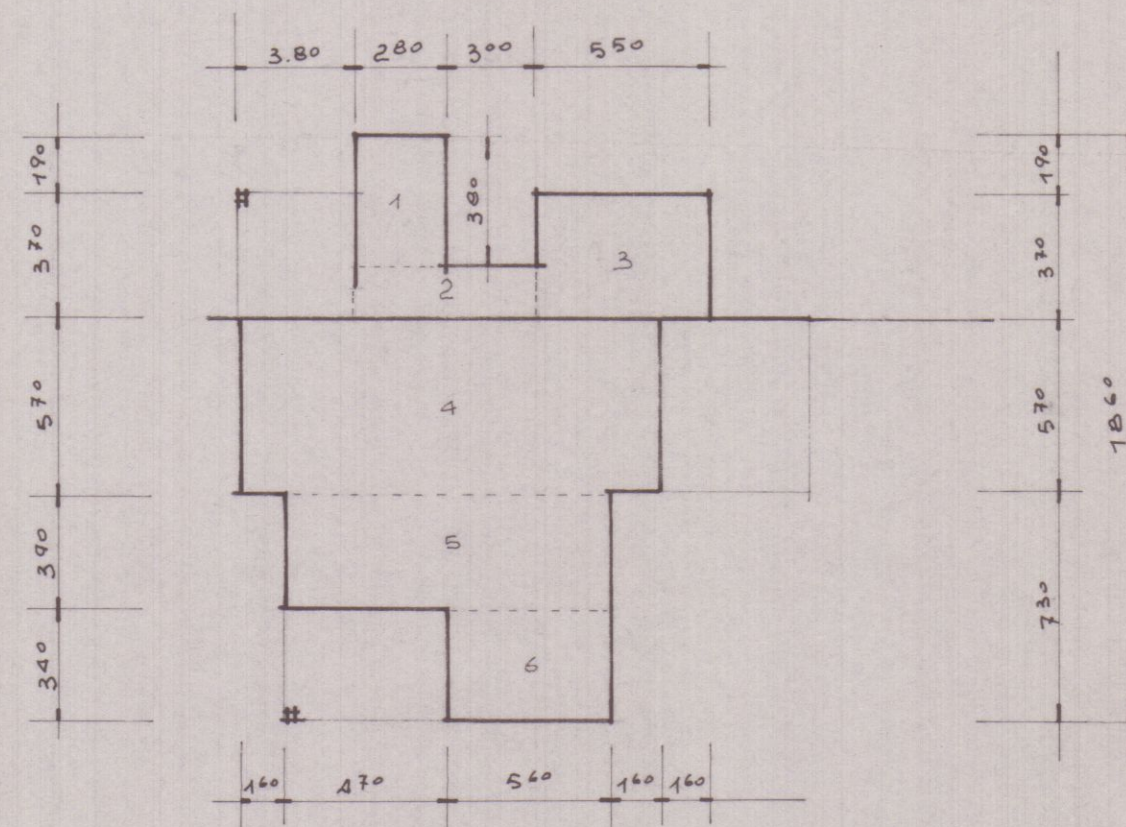

PIANO TERRA

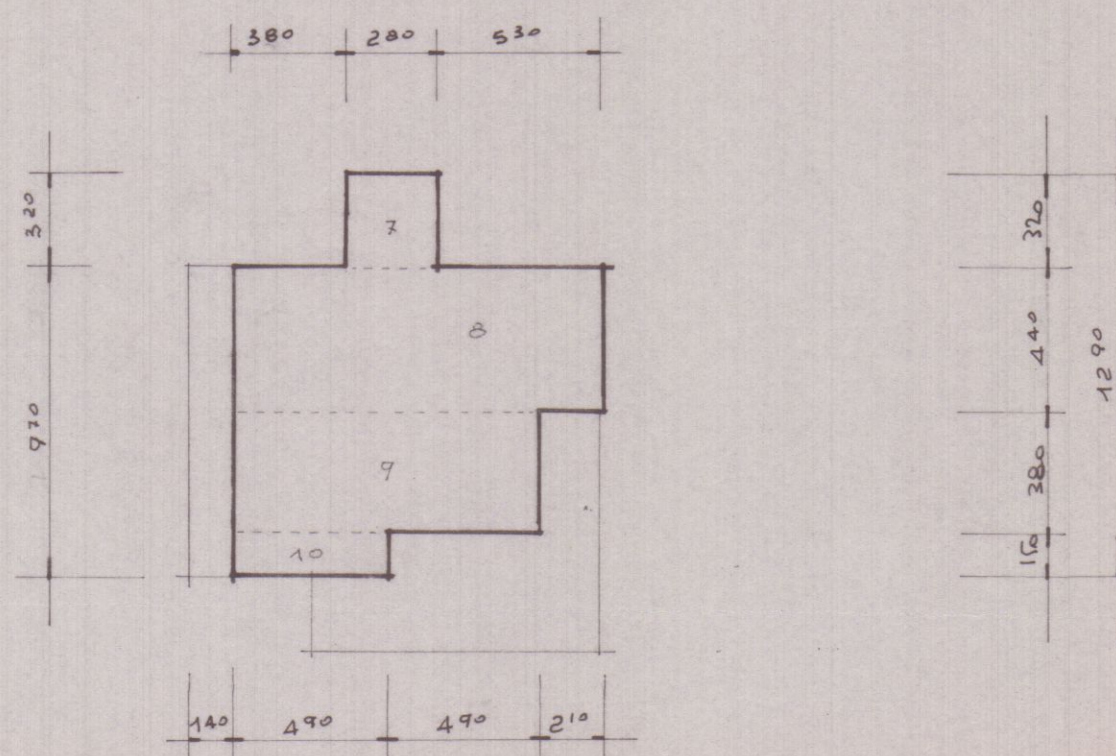

PIANO PRIMO

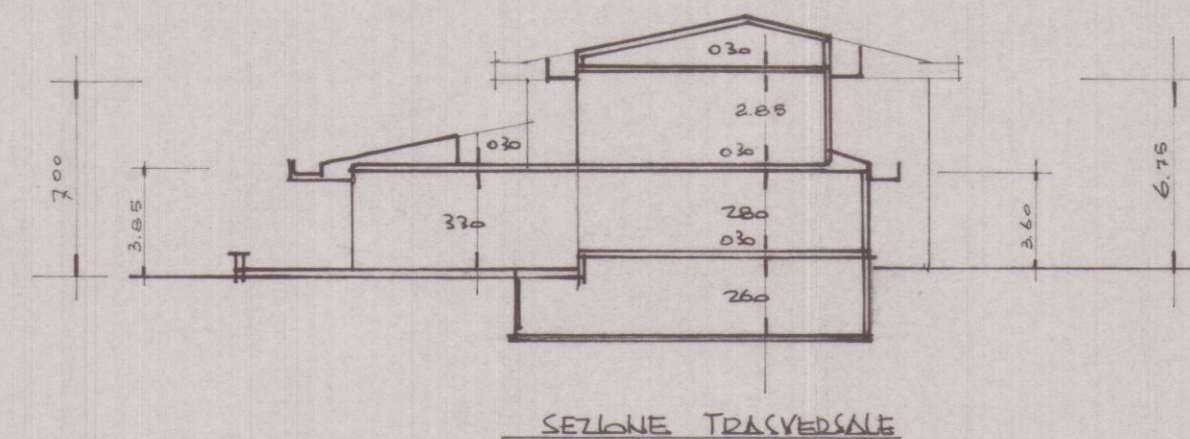

ZONA DI ESPANSIONE	
DISTANZA DAI CONFINI	mt. 300
" " FABBRICATI	" 600
H MAX.	" 700
INDICE FABB.TA'	mc/mq. 1

SUPERFICI:

PIANO INTERRATO

a - wt.	$2.80 \times 1.90 =$	mq. 5.32
b - "	$15.10 \times 4.00 =$	" 60.40
c - "	$11.90 \times 5.40 =$	<u>" 64.26</u>
Tot.		mq. 129.98

PIANO TERRA

$$\begin{array}{rclcl} 1 - & \text{mt.} & 2.80 \times 3.80 & = & \text{mq. } 10.64 \\ 2 - & & 5.80 \times 1.80 & = & 10.44 \\ 3 - & & 5.50 \times 3.70 & = & 20.35 \\ 4 - & & 13.50 \times 5.70 & = & \underline{76.95} \\ 5 - & & 10.30 \times 3.90 & = & \underline{40.17} \quad 118.38 \\ 6 - & & 5.60 \times 3.40 & = & \underline{19.04} \\ & & & & 59.21 \end{array}$$

Totale mg. 177.89 SUP. COPERTA

PIANO PRIMO

7 -	ml. $2.80 \times 3.20 =$	mq. 8.96
8 -	" $11.90 \times 4.40 =$	" 52.36
9 -	$9.80 \times 3.80 =$	" 37.24
10 -	$4.90 \times 1.50 =$	" 7.35
	<u>TOTAL</u>	<u>mq. 105.91</u>

VOLUME:

mq.	118.38×3.60	=	mc.	426.168
"	59.21×3.85	=	"	227.958
"	105.91×3.15	=	"	333.616
TOTALE				mc. 987.742

ABITAZIONE UNIFAMILIARE - via Casalina - BOLOGNA


Diante

2

PROPRIETÀ : Sig. CARLI FERRUZZO - TONONI LUISA

PROGETTISTA : ARCH. PREGIUSO FAUSTO





ARCHITETTO MASSIMO PREGIUSO
N° 52
BOLOGNA

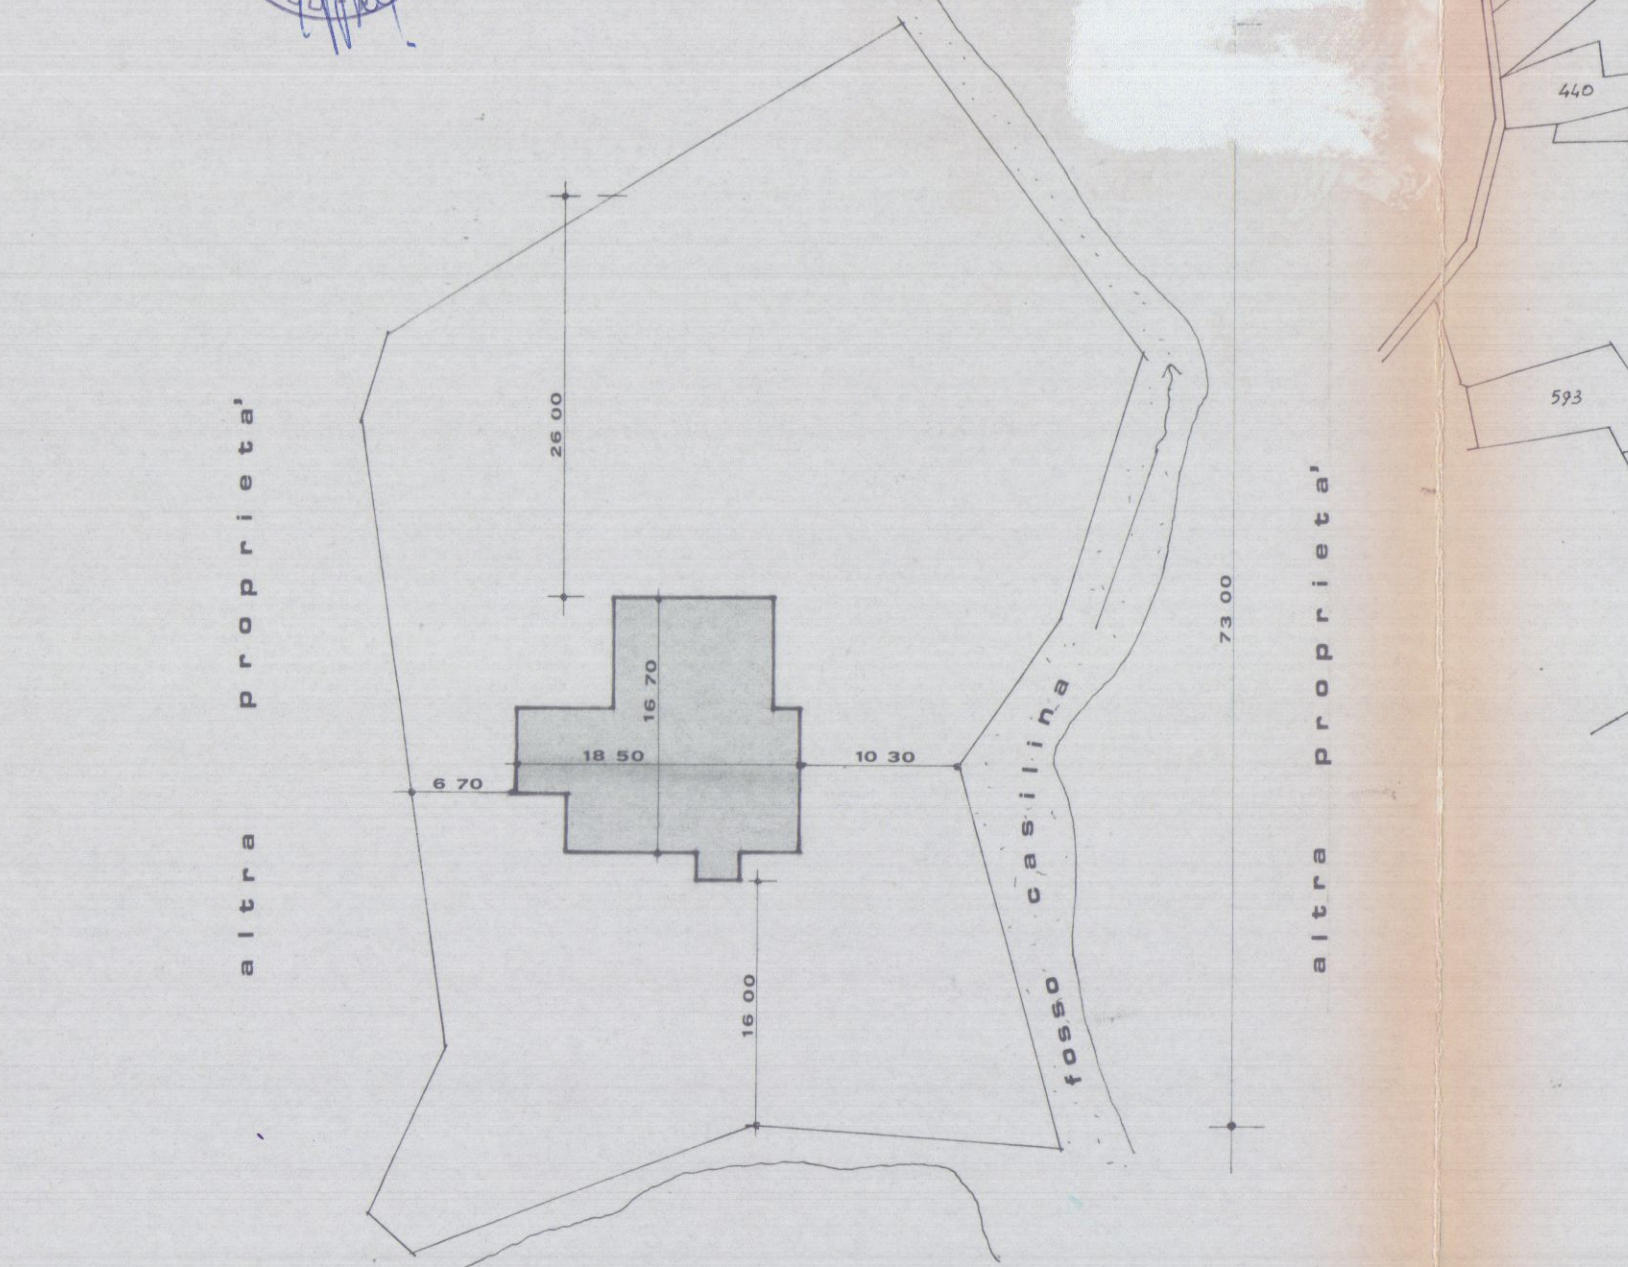

Copia per il Comune
REGIONE TOSCANA
UFFICIO DEL GENIO CIVILE DI MASSA
VISTO ai sensi degli art. 17 e 18 della
Legge 1074 N° 64 e 14.684/1993
Massa II
IL COORDINATORE
(ing. ...)



planimetria 1:2000
foglio 76
mappale 607

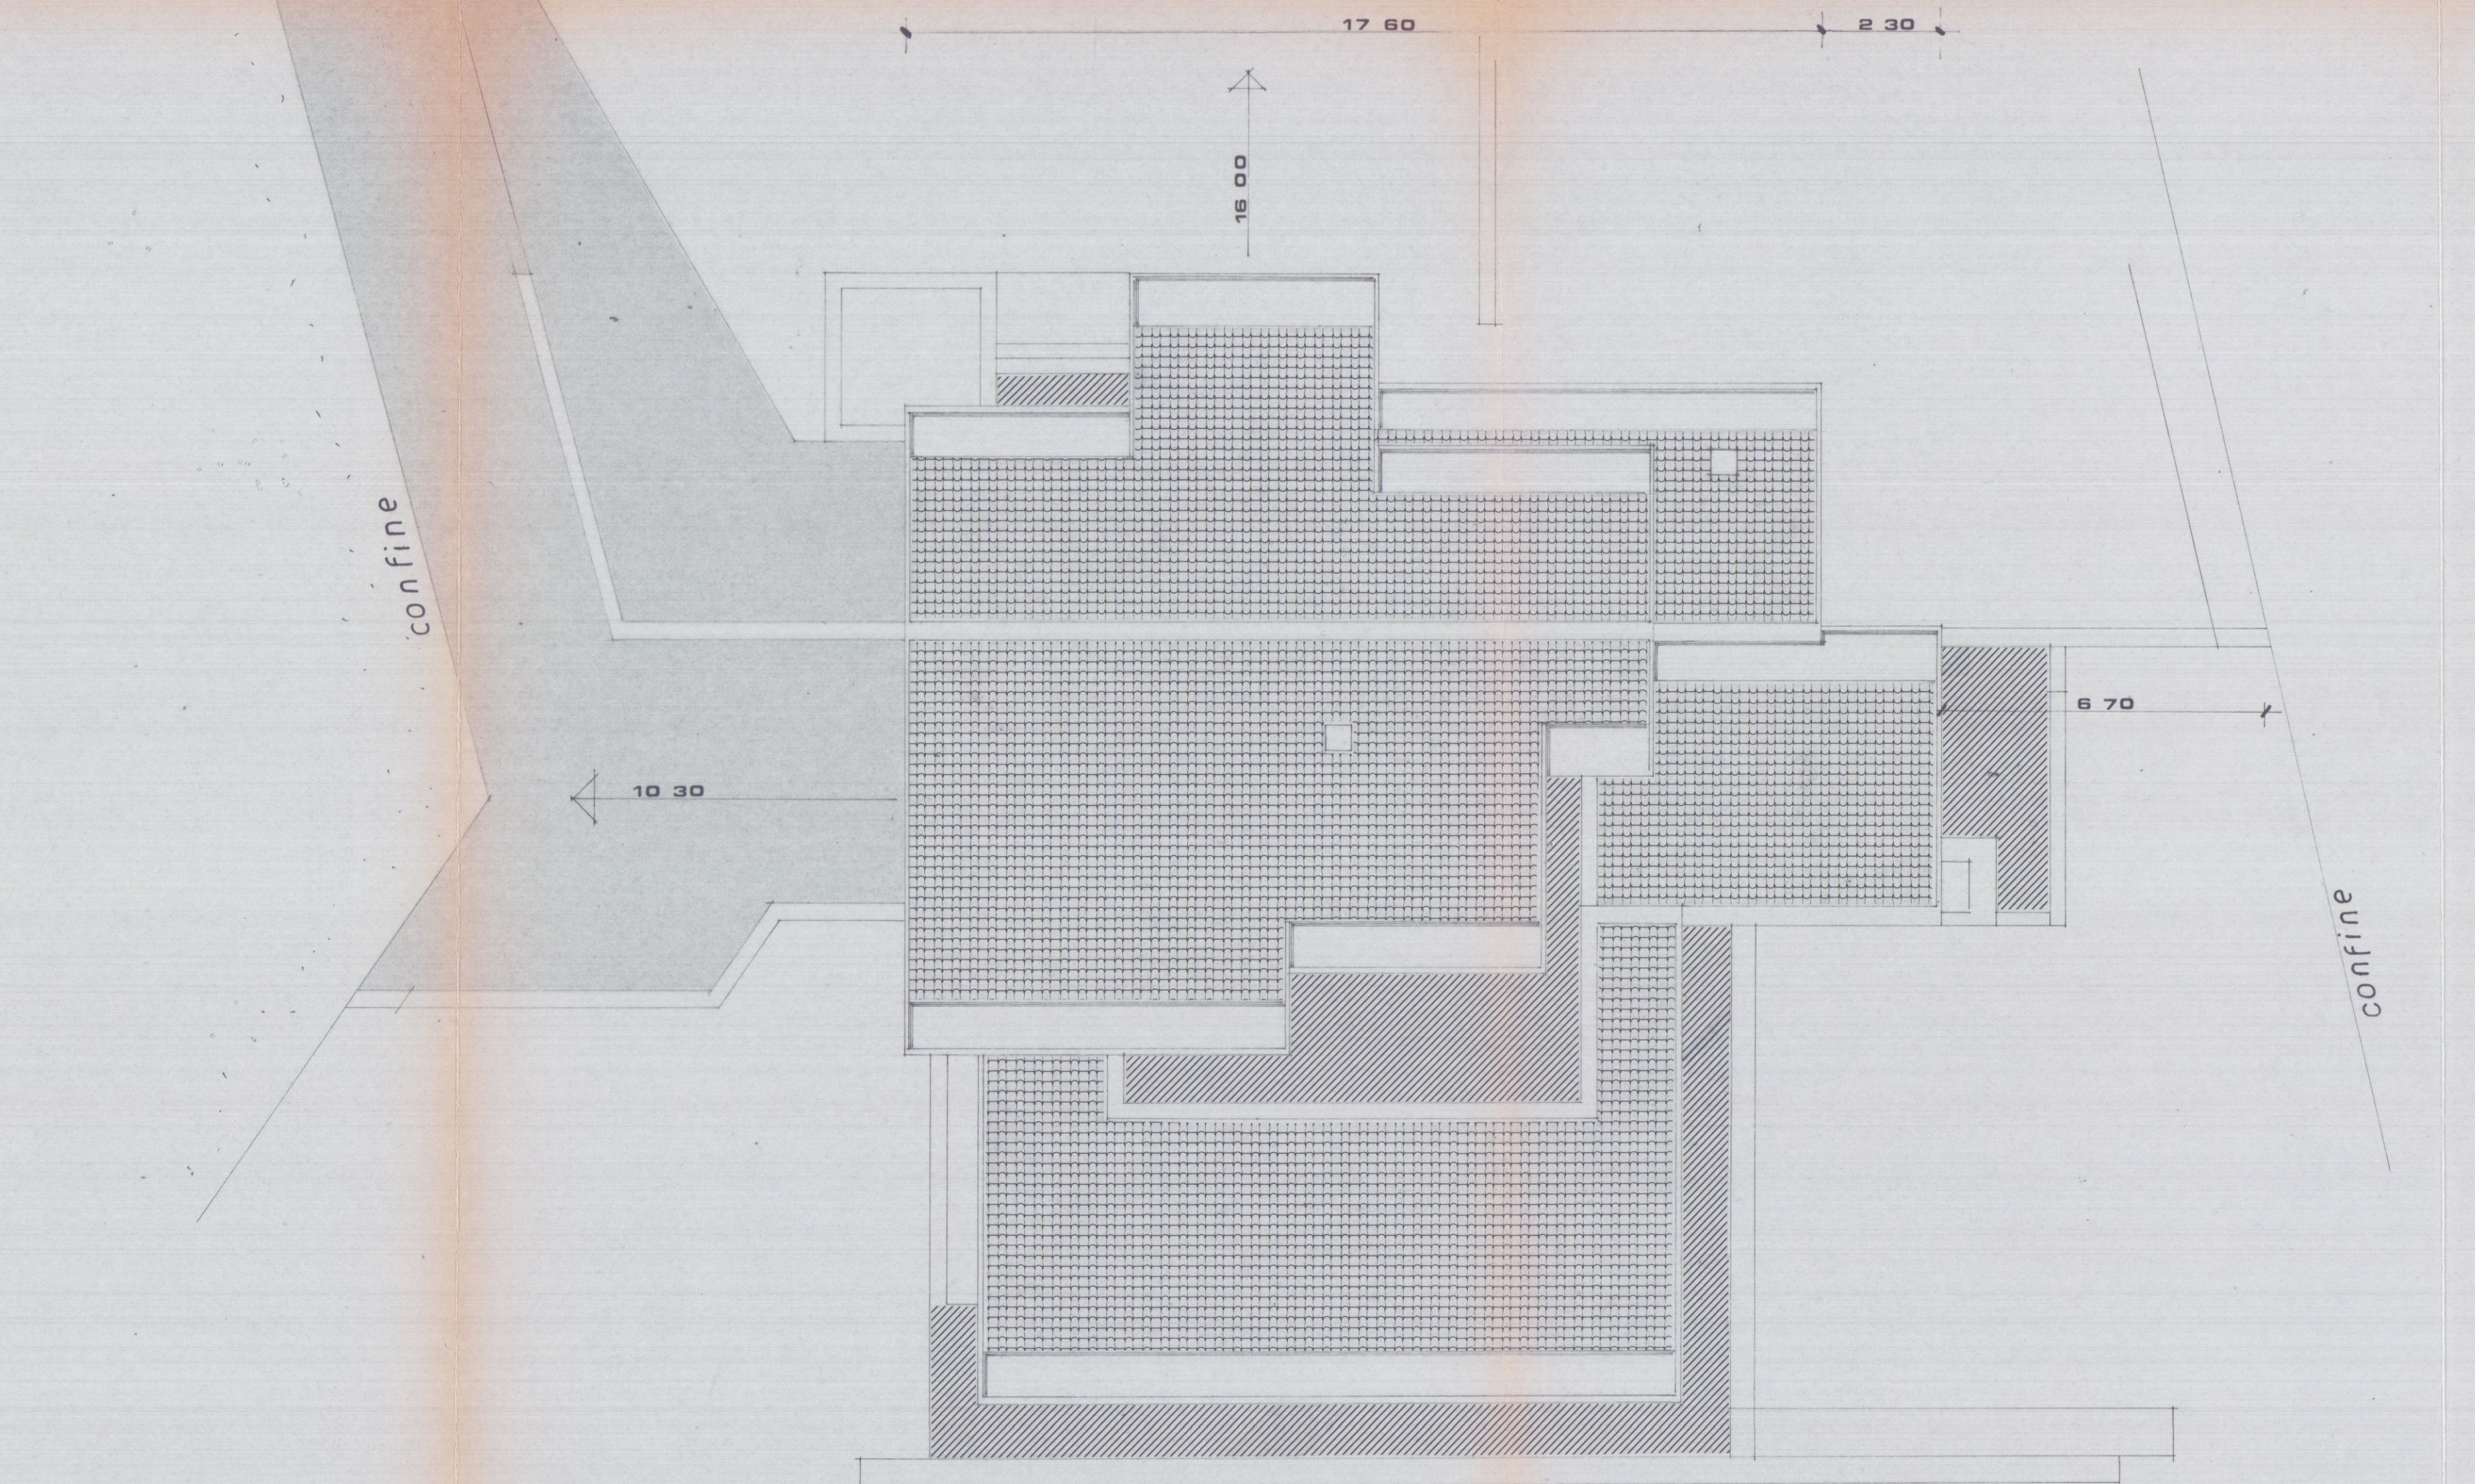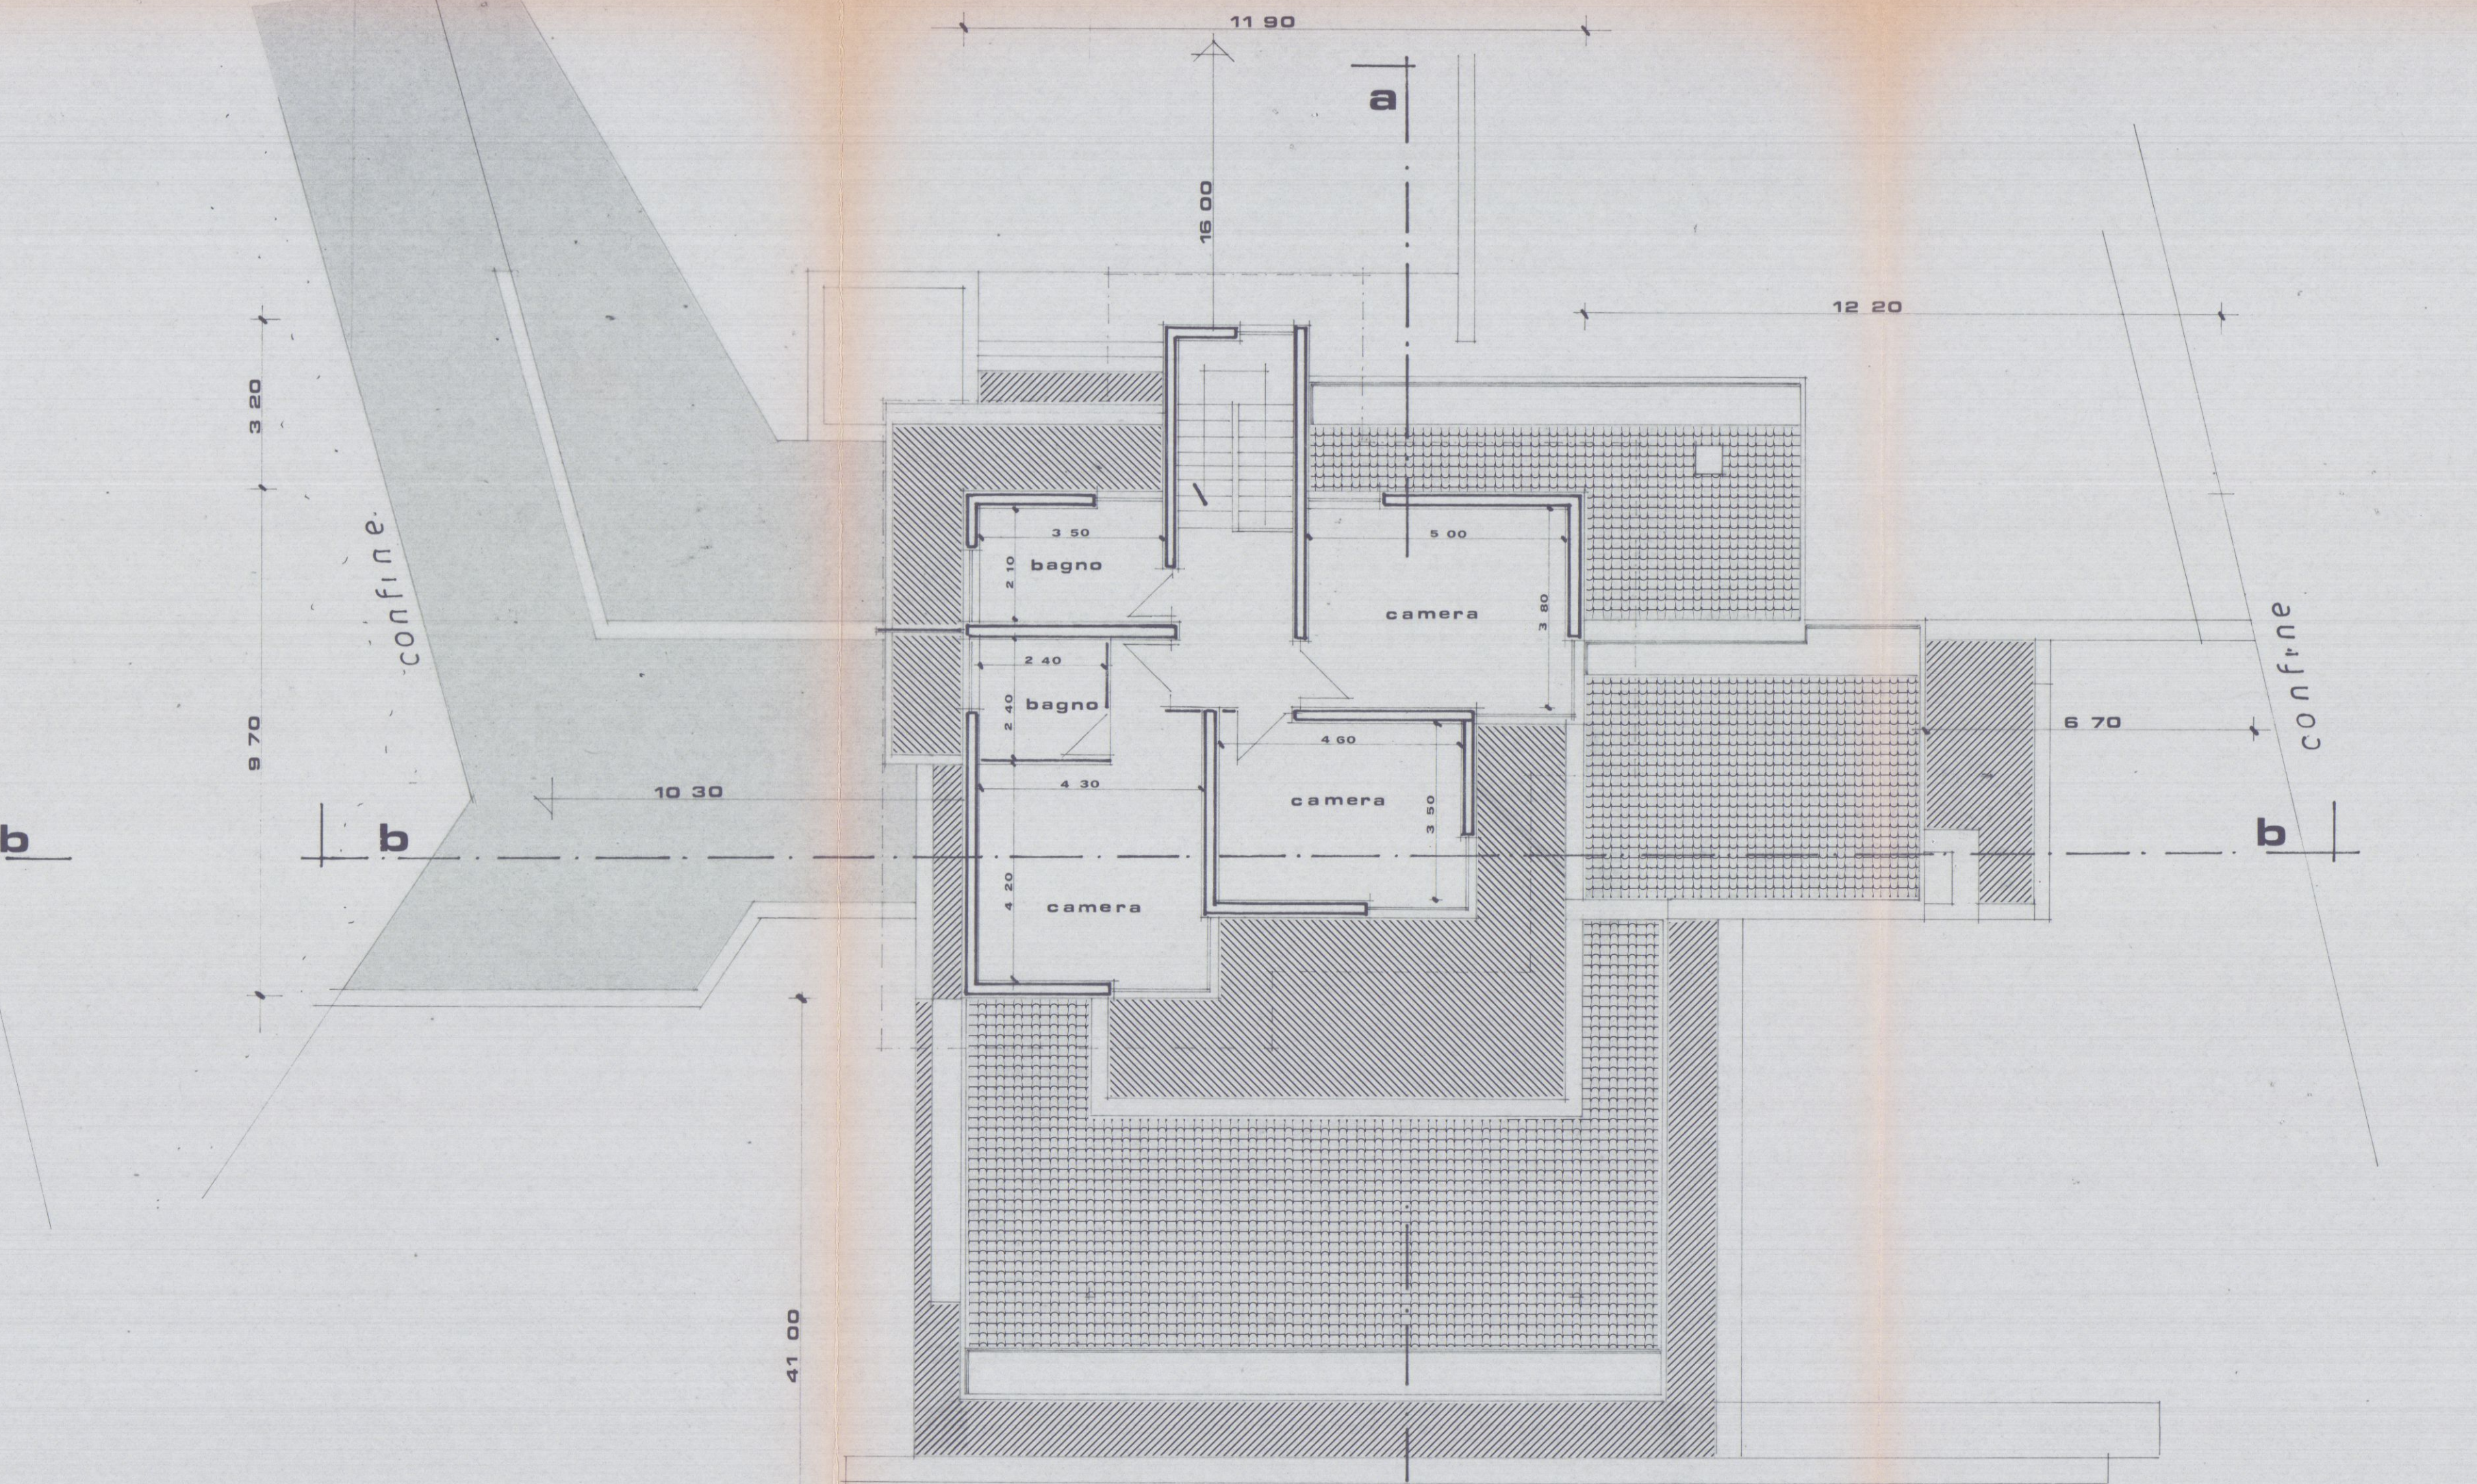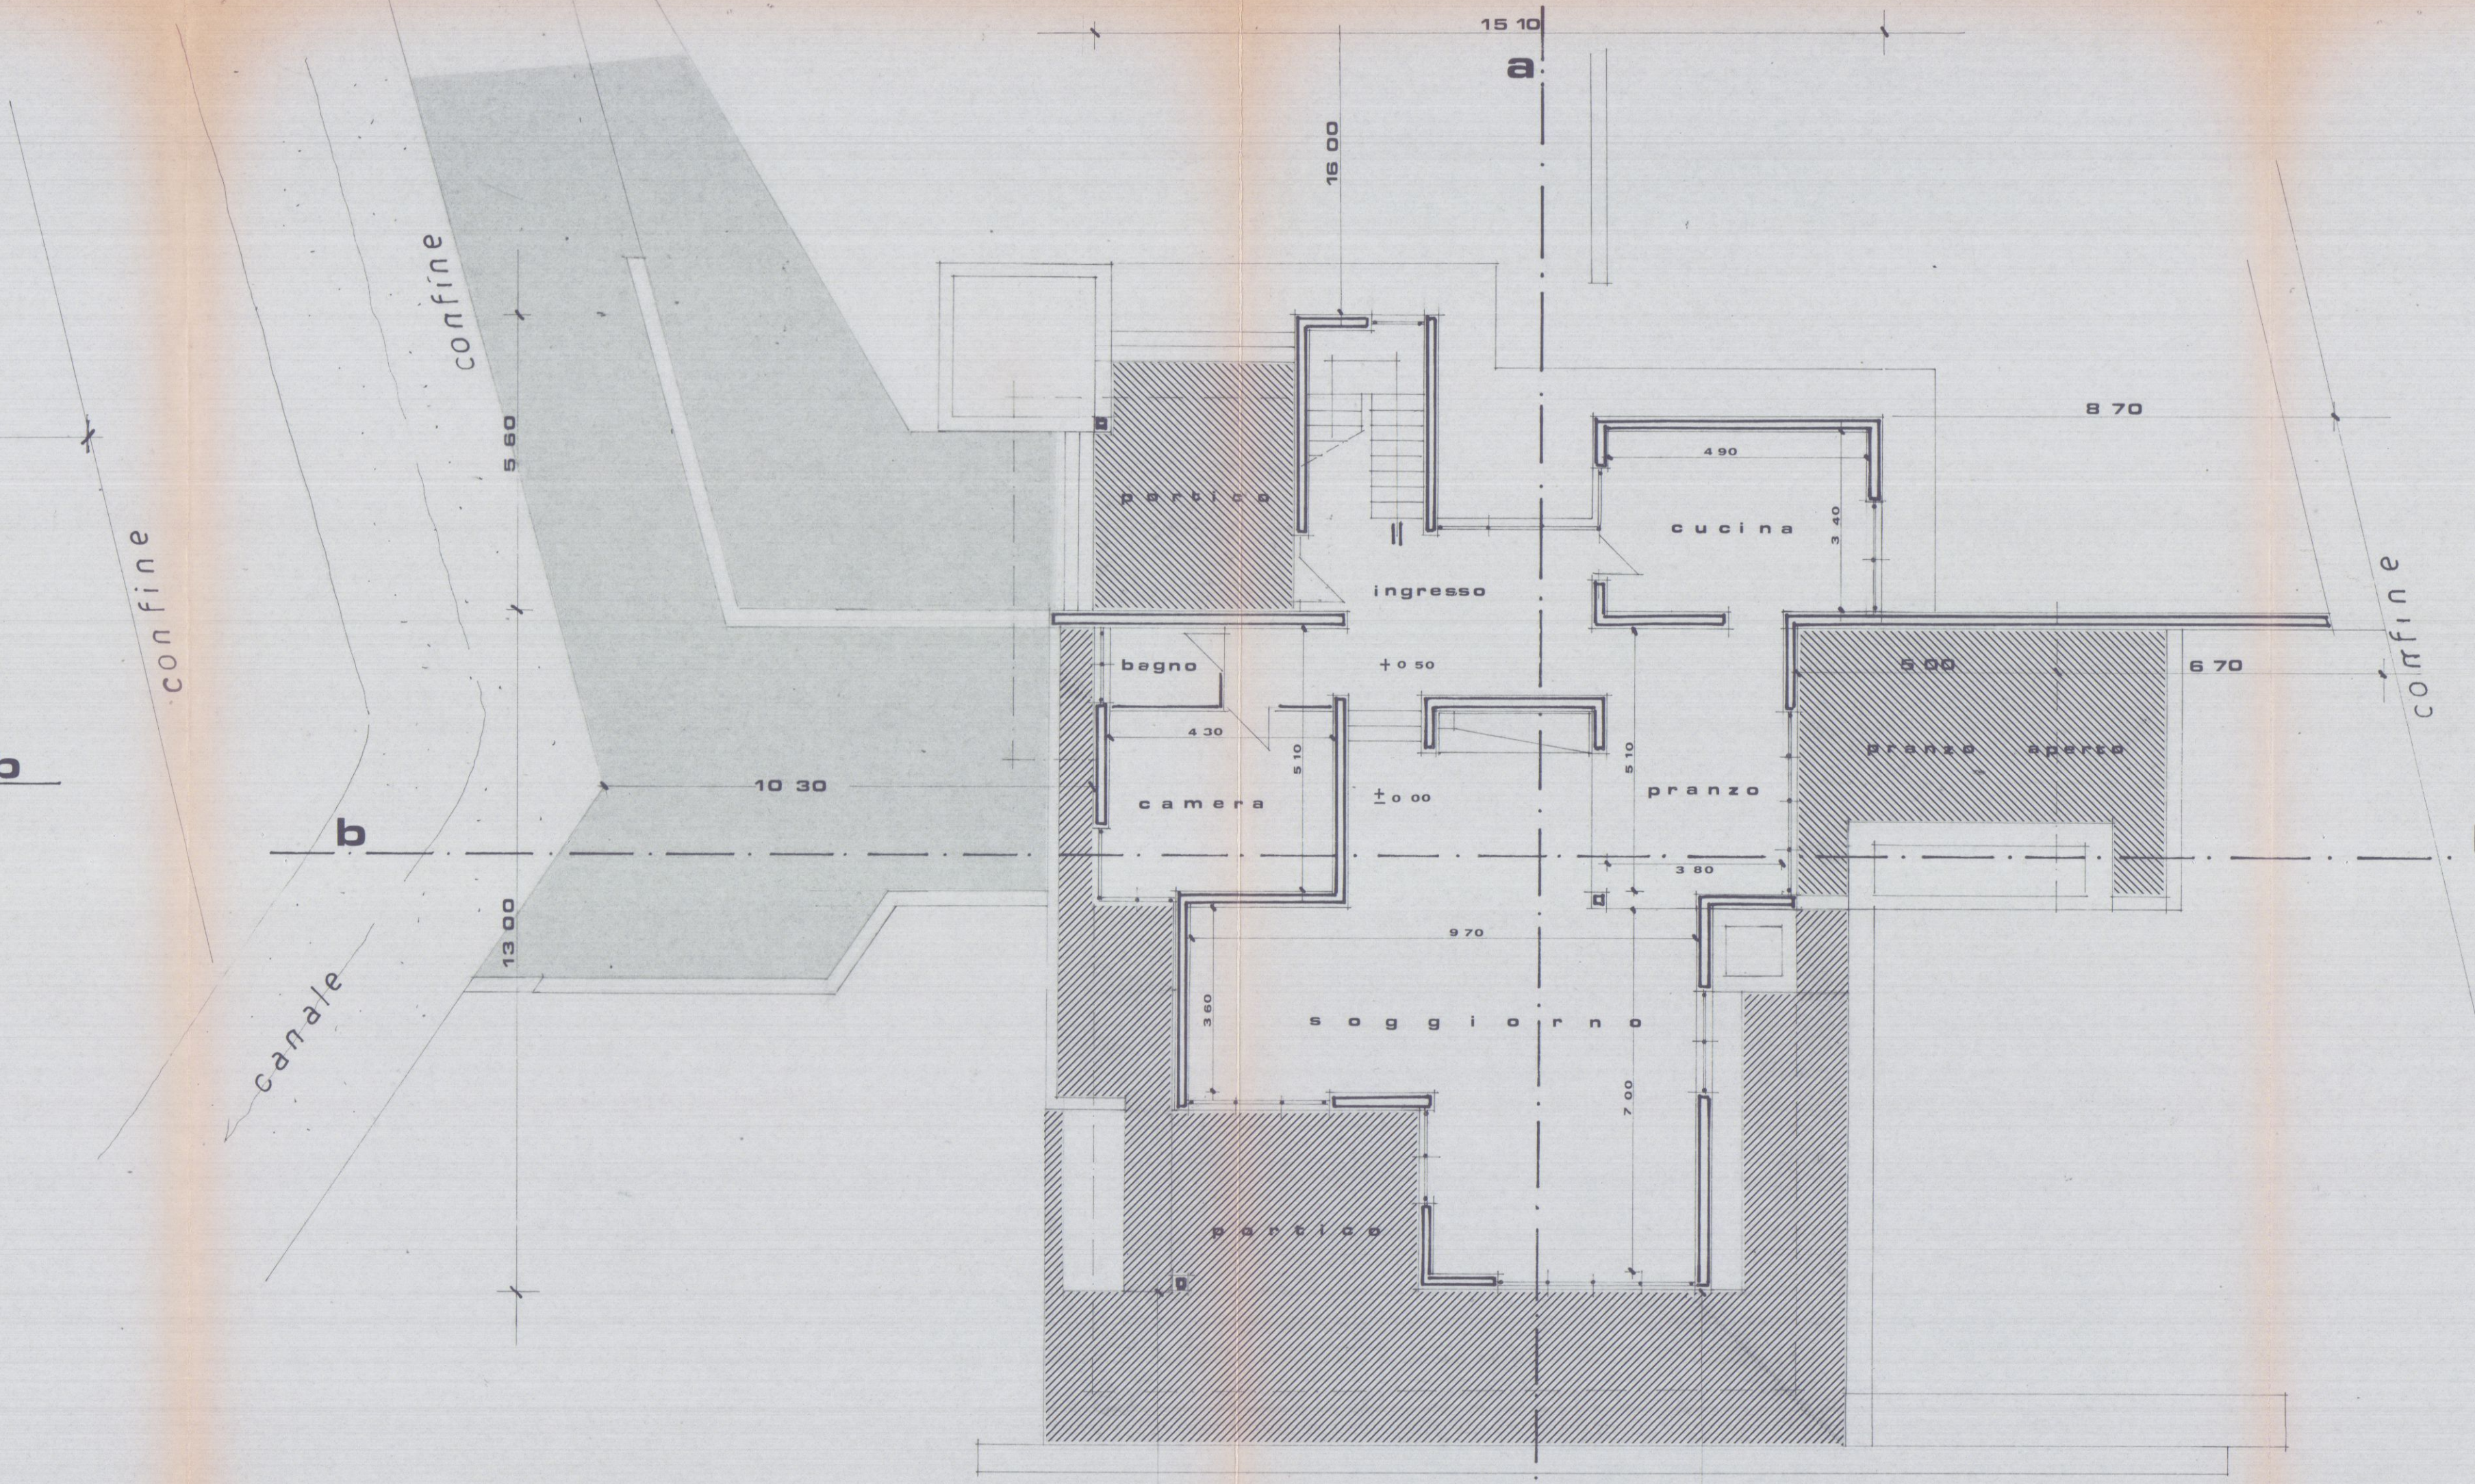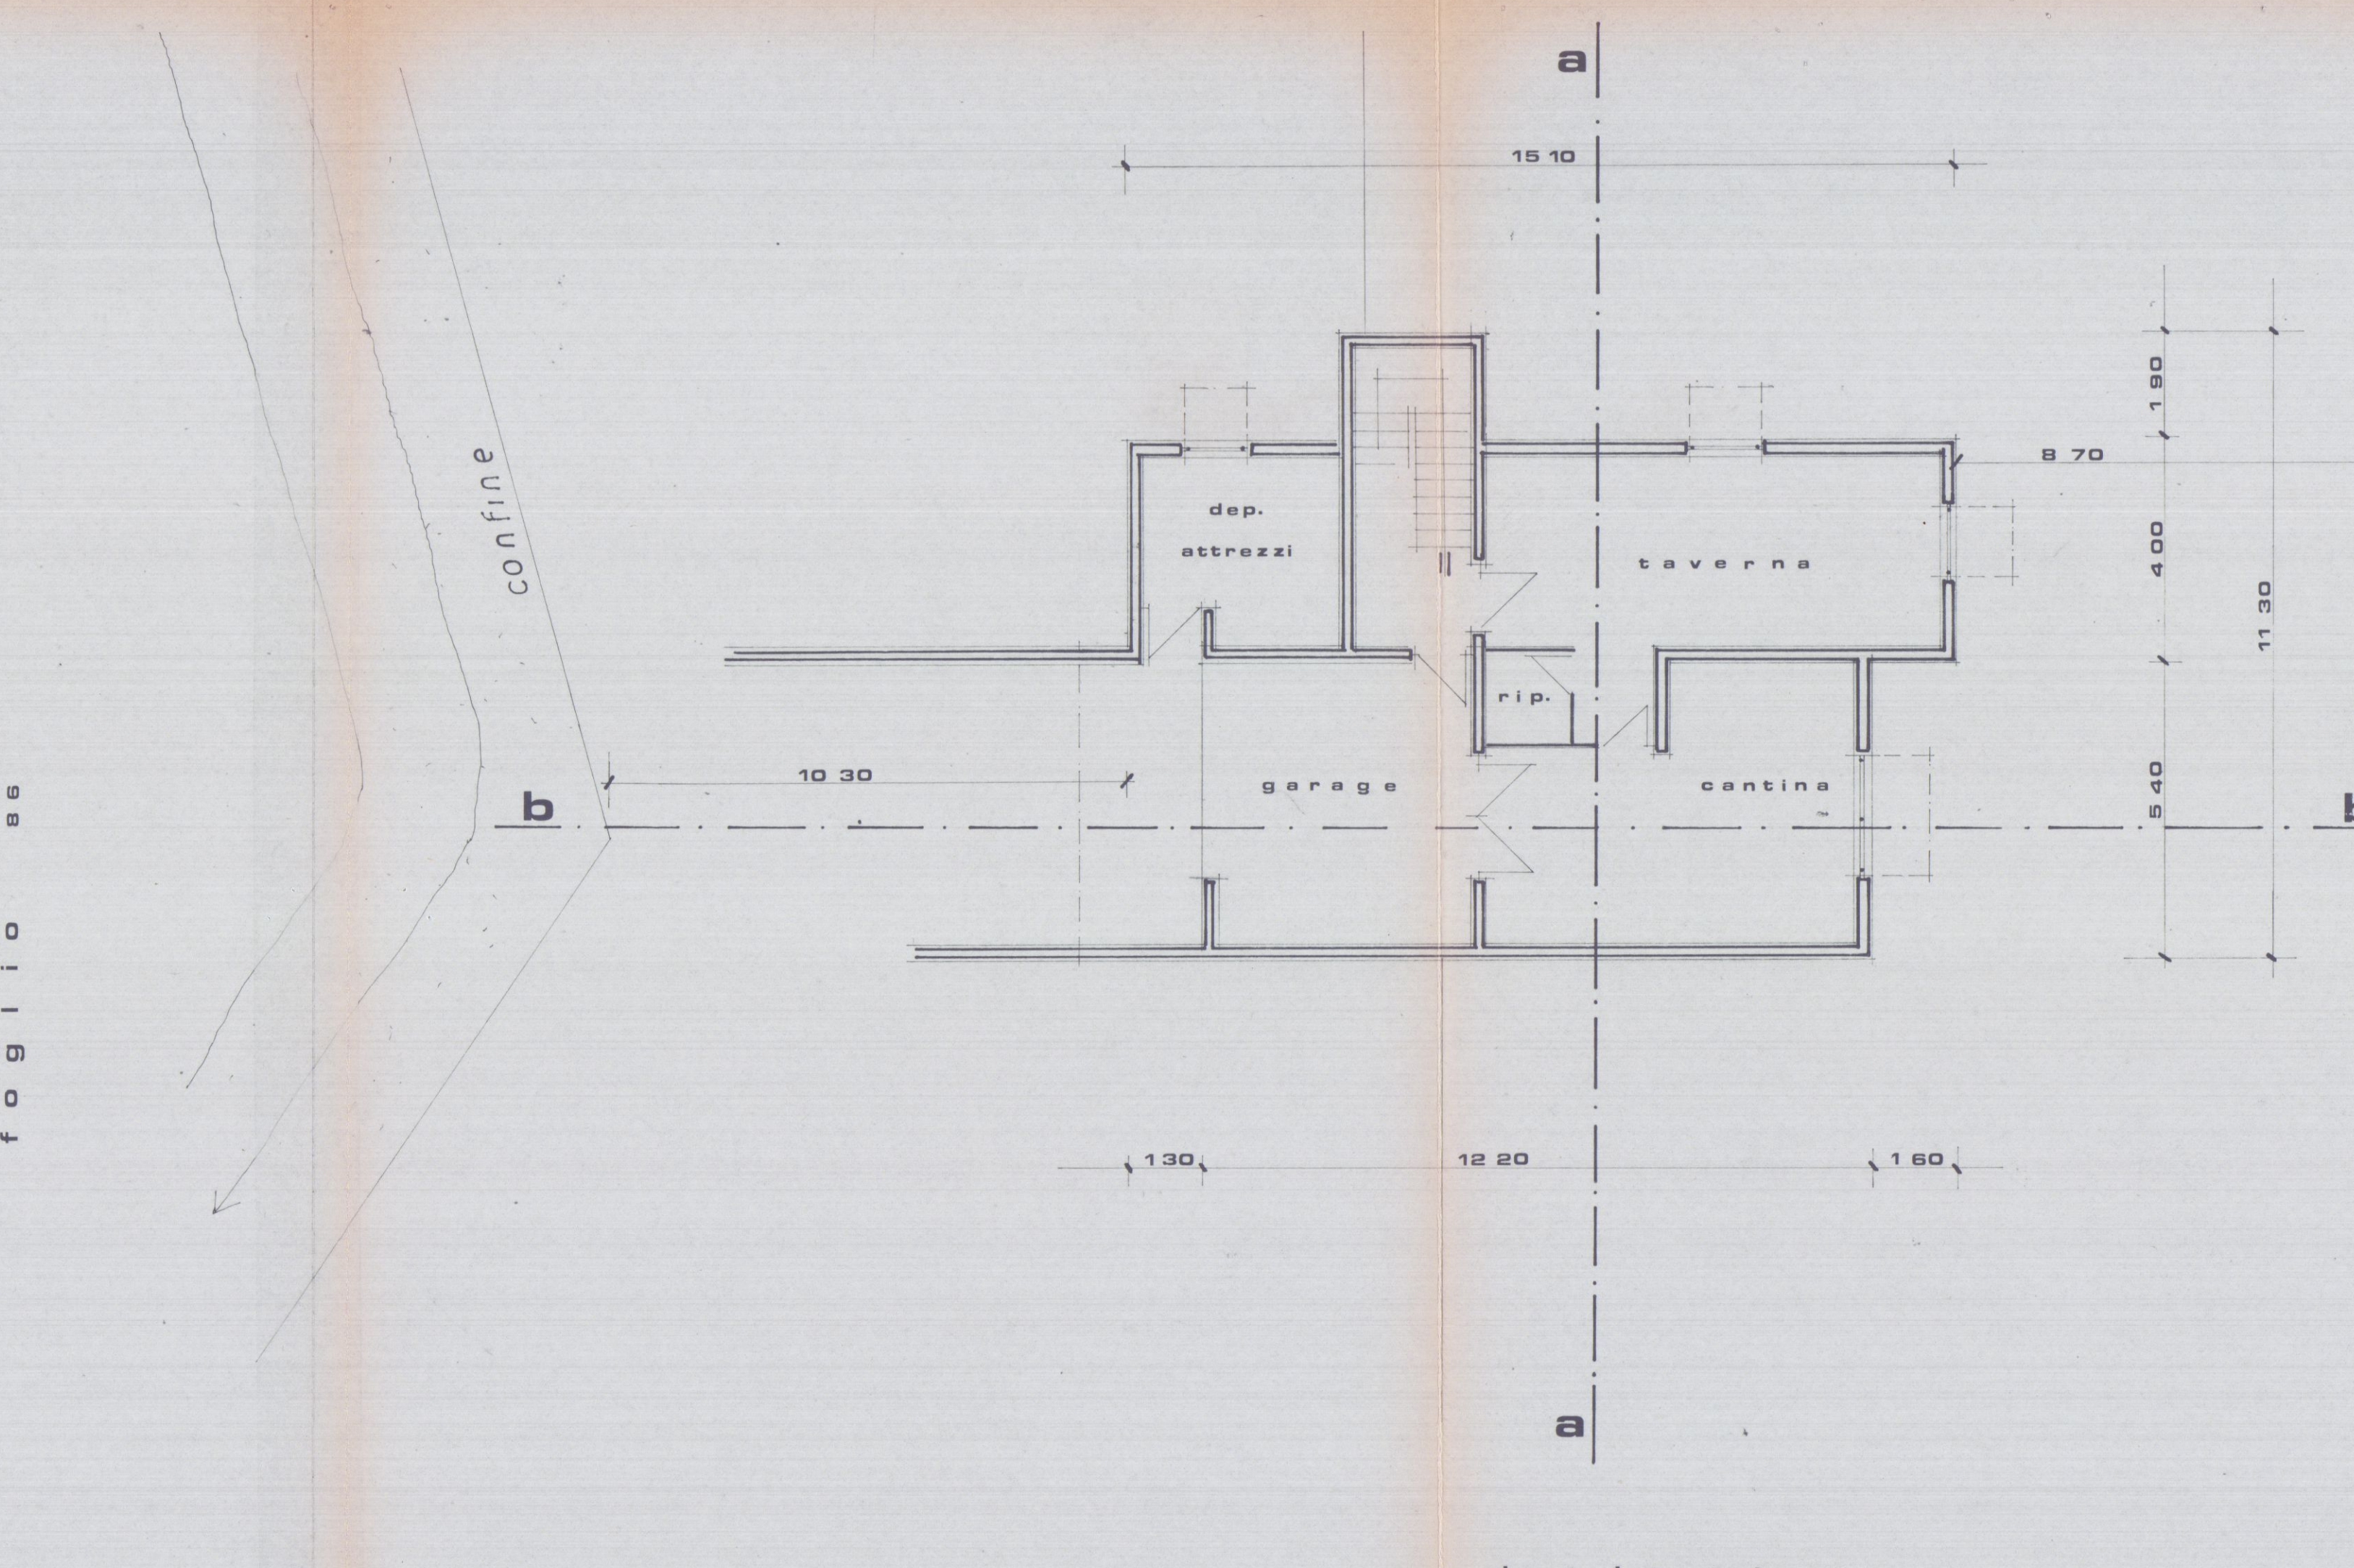

ABITAZIONE UNIFAMILIARE via Casalini - Bussolengo

Prospetti e sezione

3

PROPRIETÀ : Sig. CORSI FERRUCIO - TOGNONI LUISA

PROGETTISTA : Arch. FAUSTO PREGIACCO





COPIA PER IL COMUNE

REGIONE TOSCANA
UFFICIO DEL GENIO CIVILE DI MASSA-CARRARA


VISTO ai sensi degli artt 17 e 18 della
Legge 2 febbraio 1974 N° 64 D. AL 3 3 1975

N° 5405 Massa d. 14 GEN 1983

COORDINATO E
(Luigi Michelini Fontana)

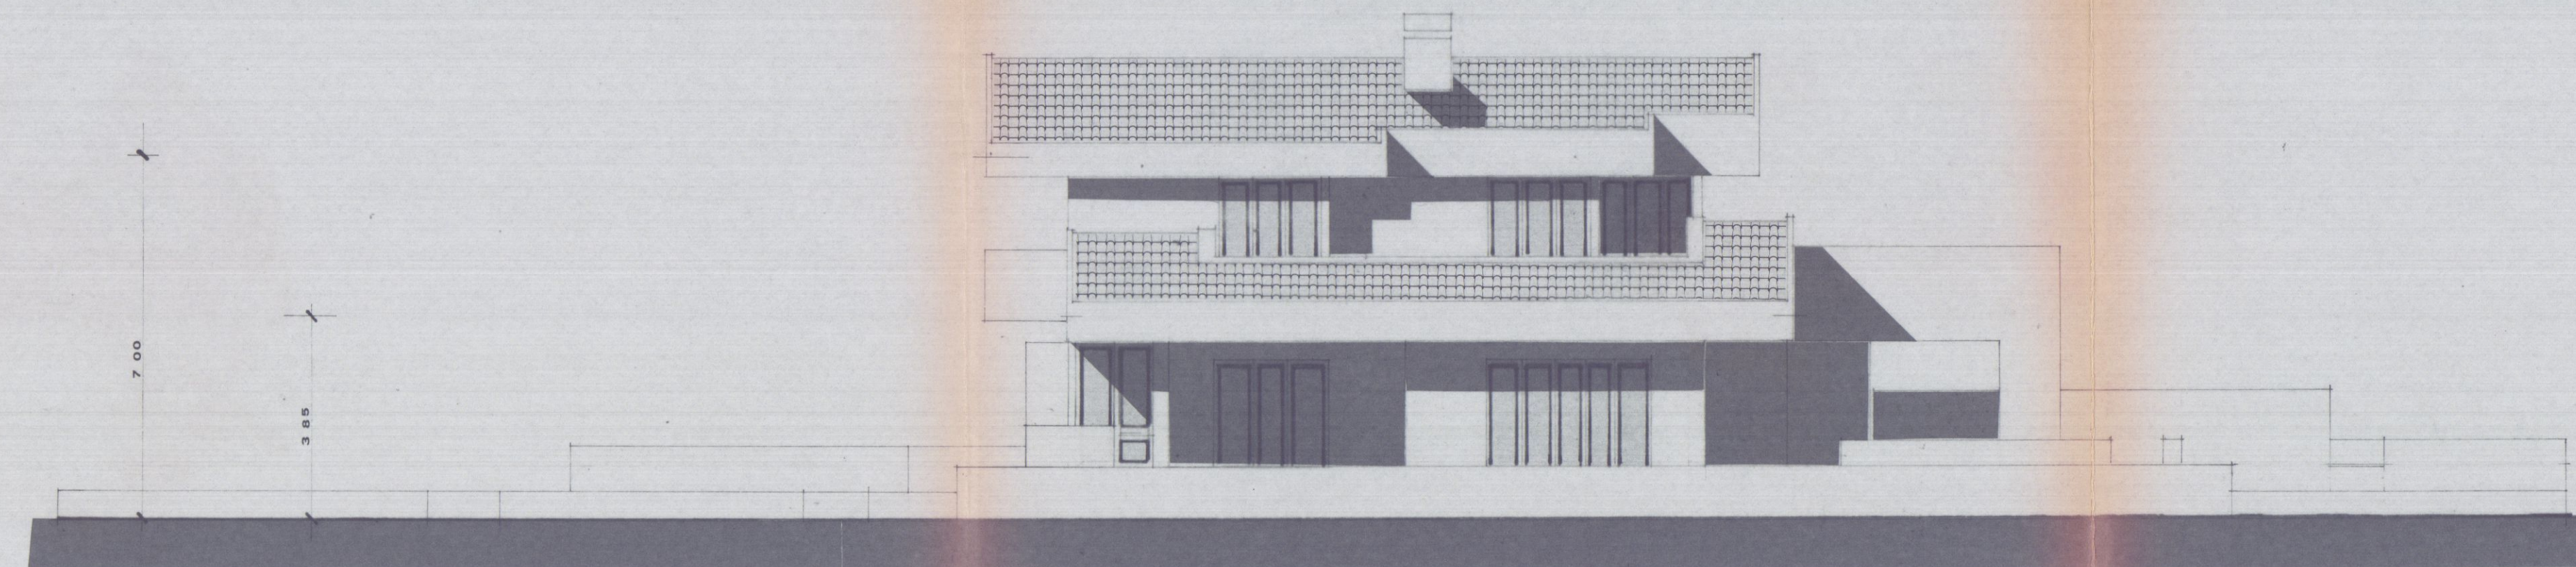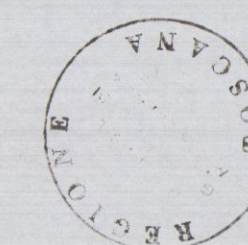


nord

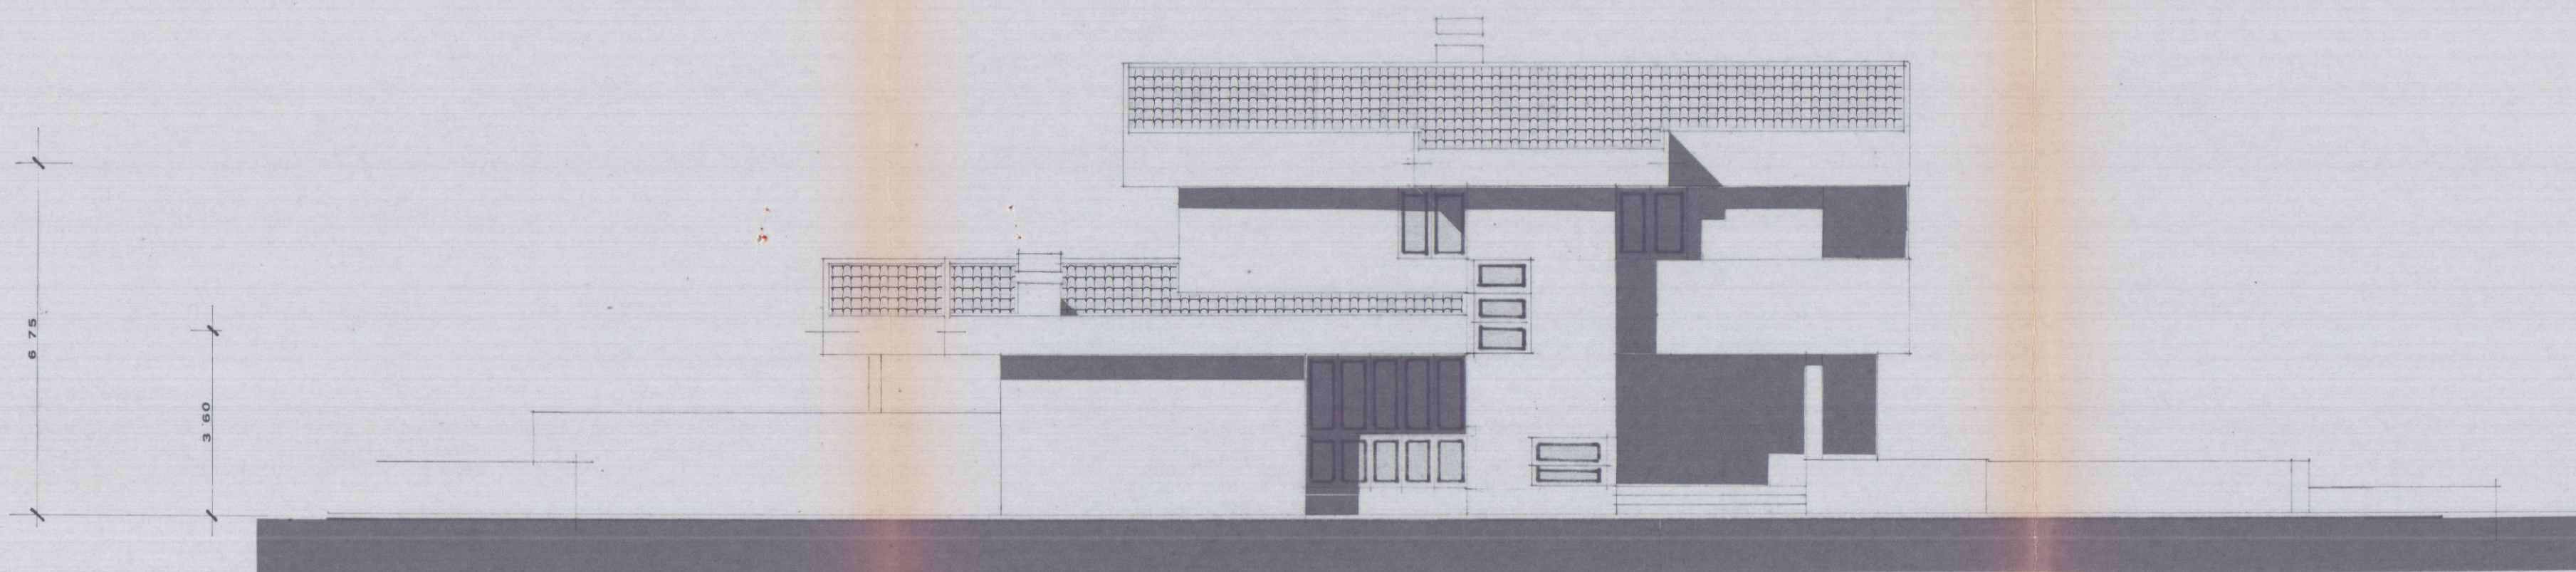


sud




est

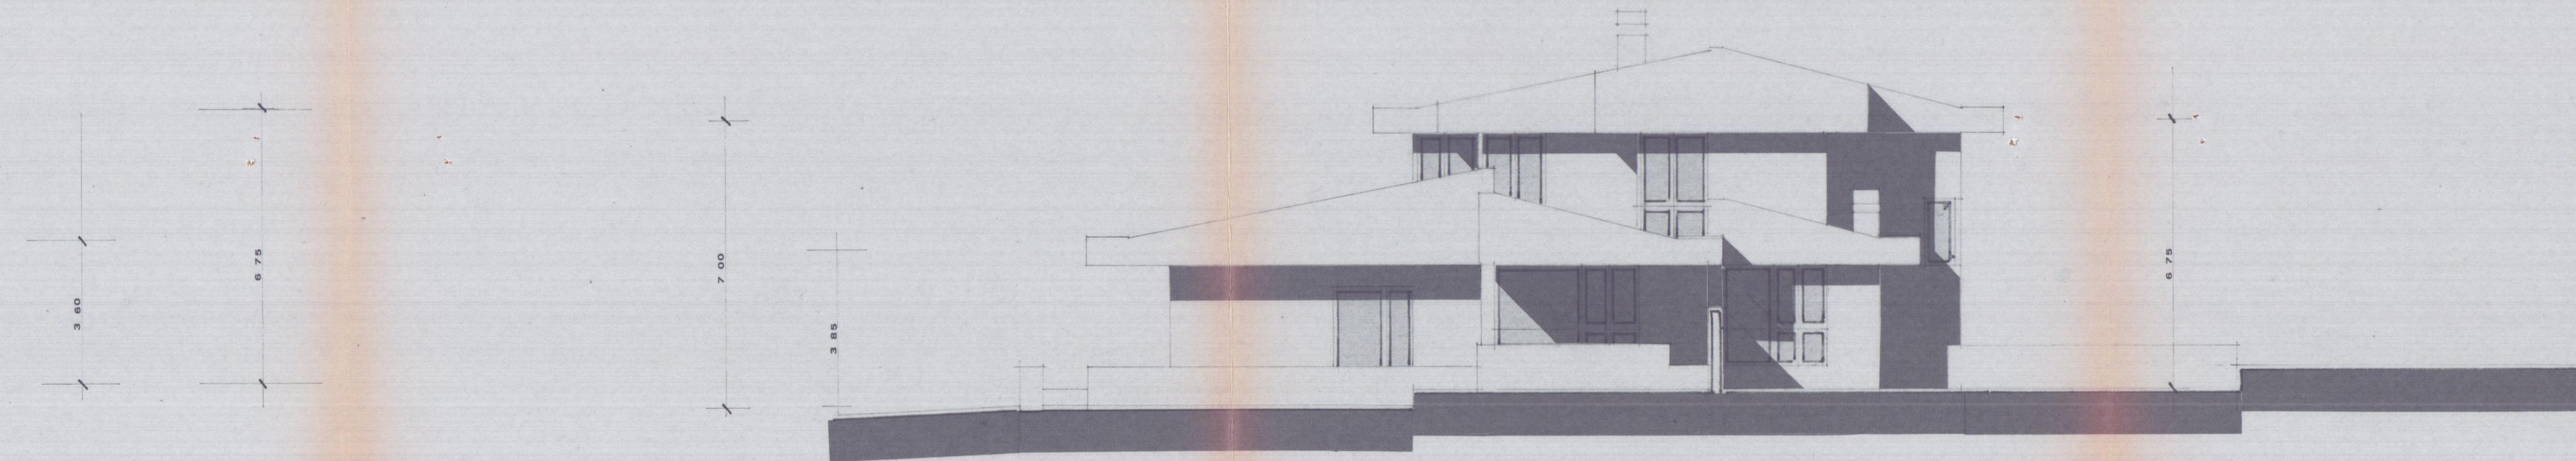

ovest

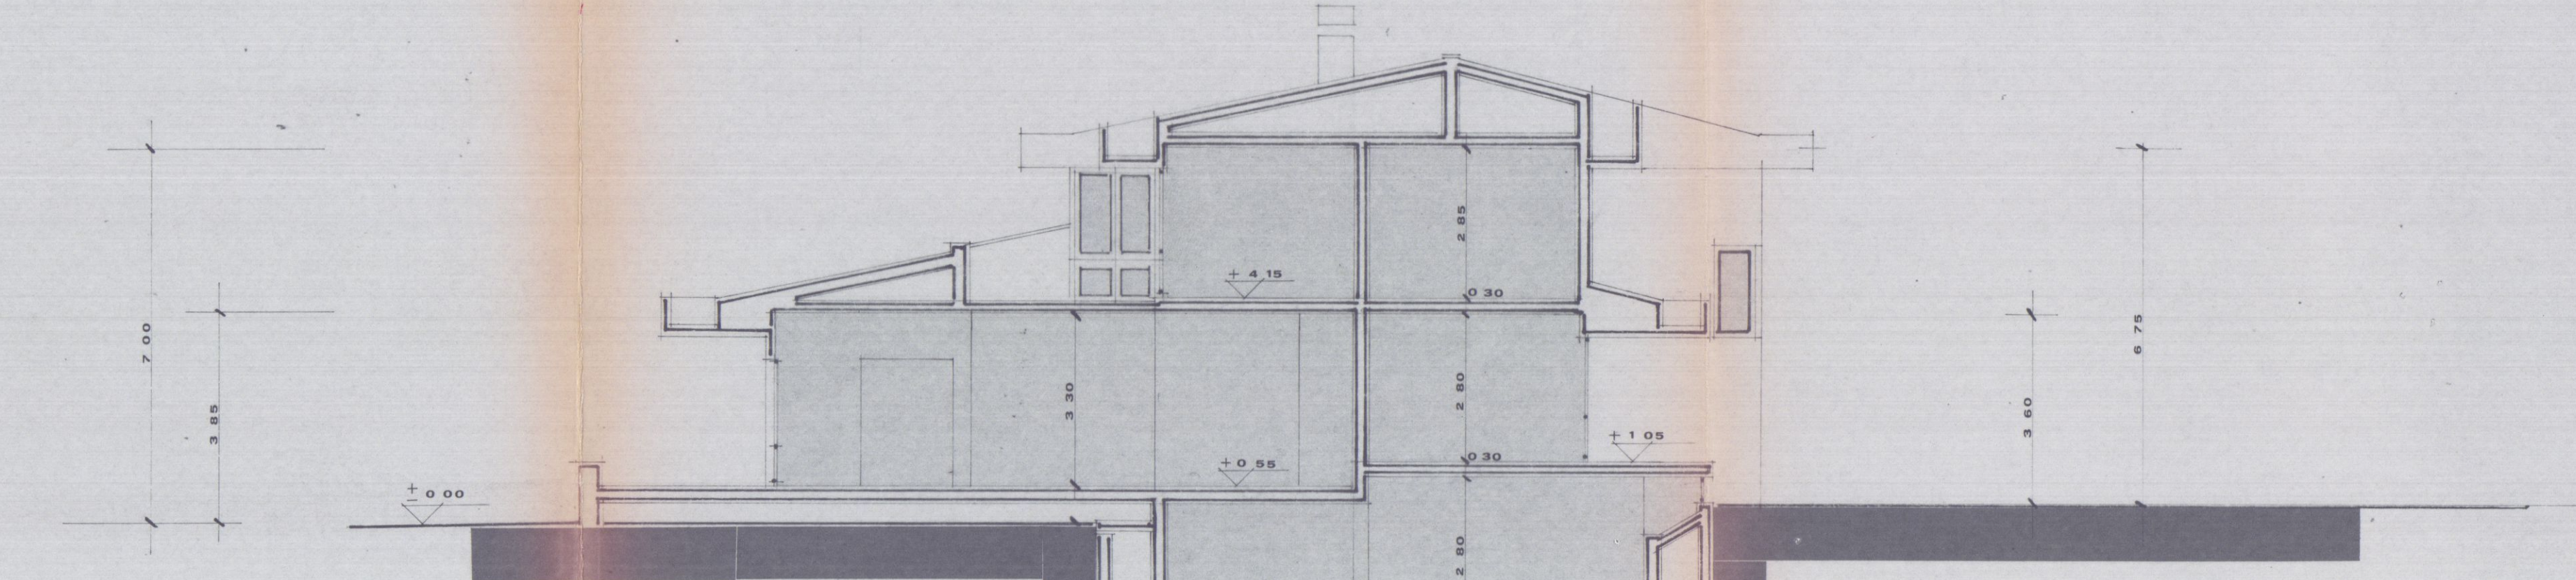

sezione a-a

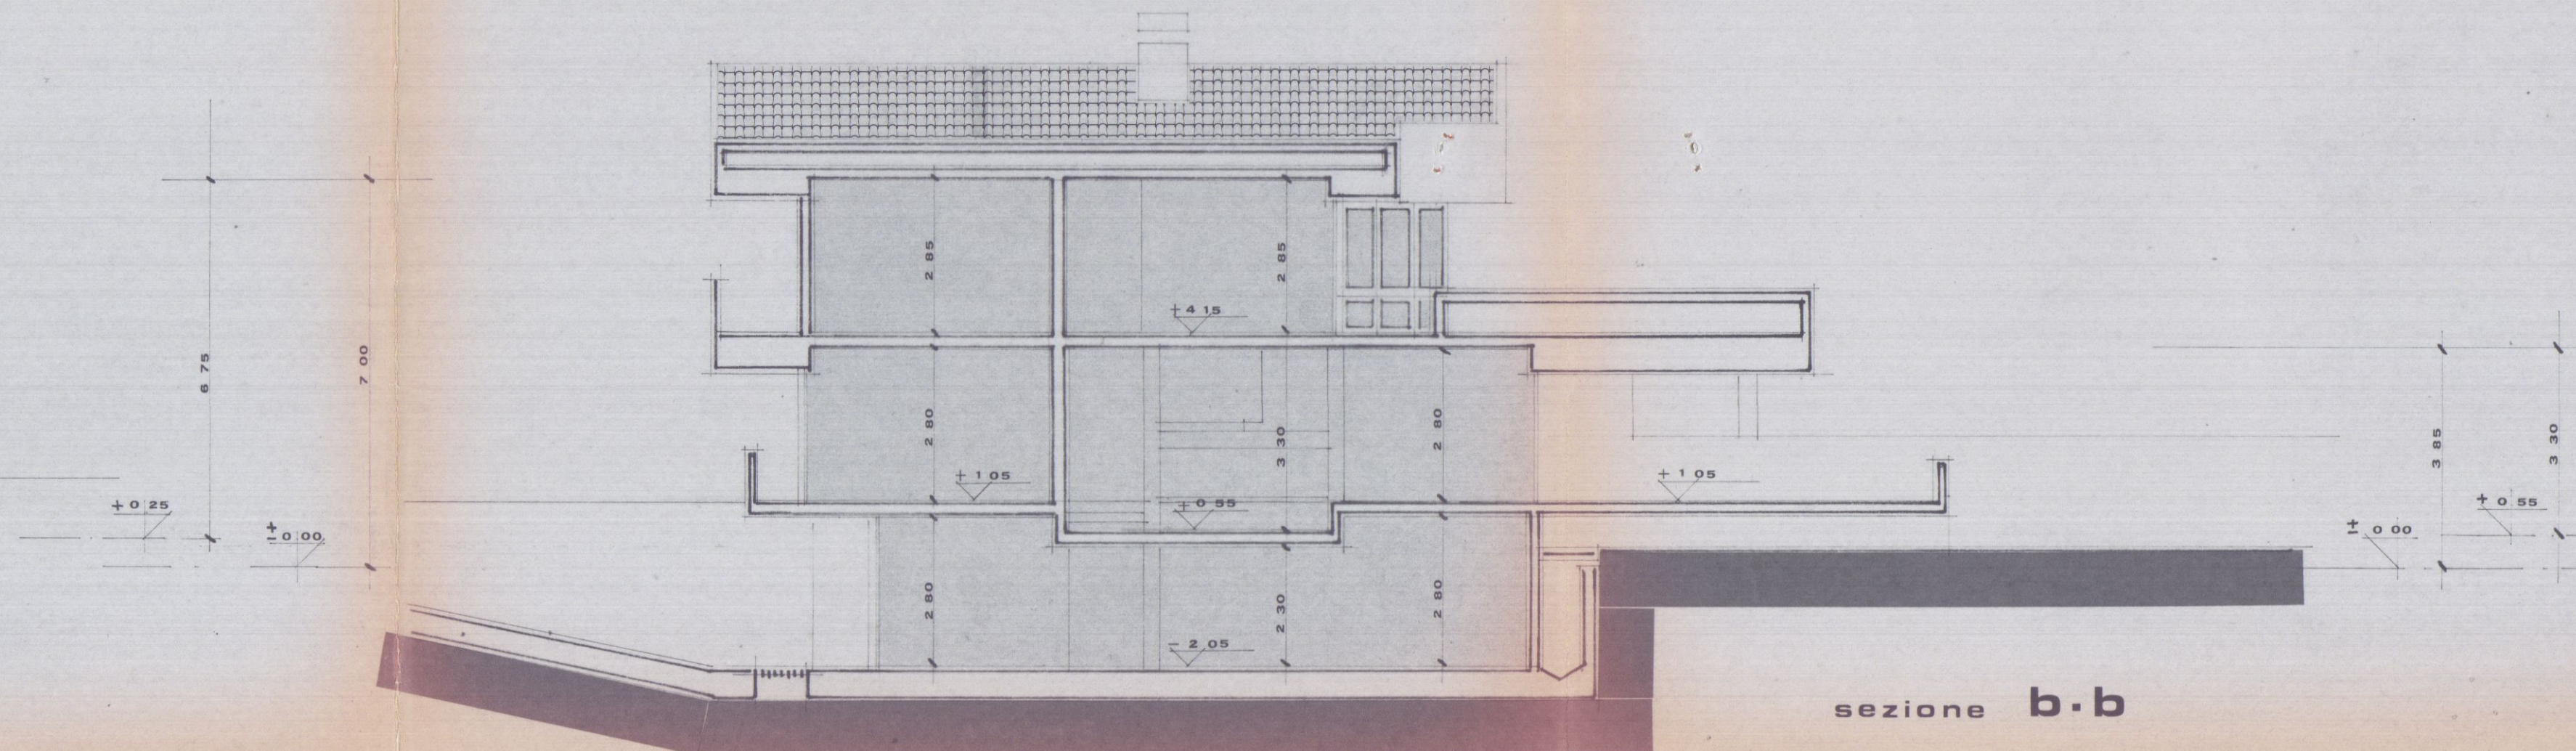

sezione b-b

3

PROPRIETÀ : Sig. CORDI FERRUCCIO - TOGNONI LUISA

PROGETTISTA : Arch. FAUSTO PREGIUDICE


7 MAR 1981

ORDINE DEGLI ARCHITETTI DI MASSA-CARRARA
d. tt. arch. FAUSTO PREGIUDICE 52
Cod. Fiscale 030572208320




APPROVATO
15 FEB. 1983
CONTROLLATO
IL MUNICIPIO


Approvato dal Sindaco alle condizioni
Indicate nelle Condizioni di Vendita
N. 30 del 5 FEB. 1983
L'ING. CAPO

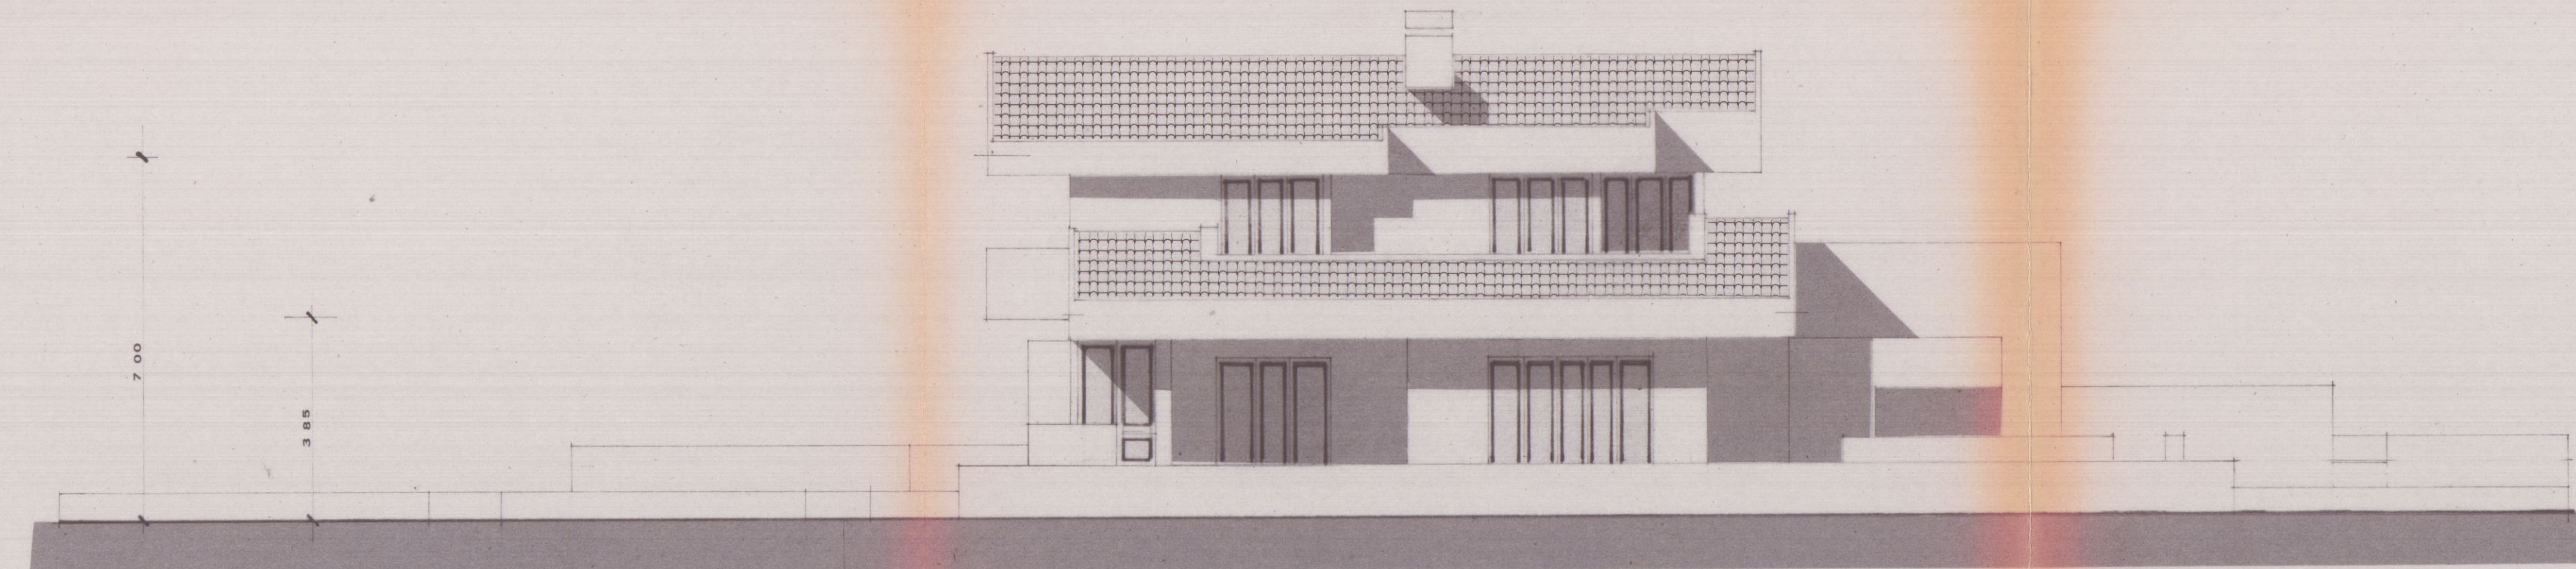

nord

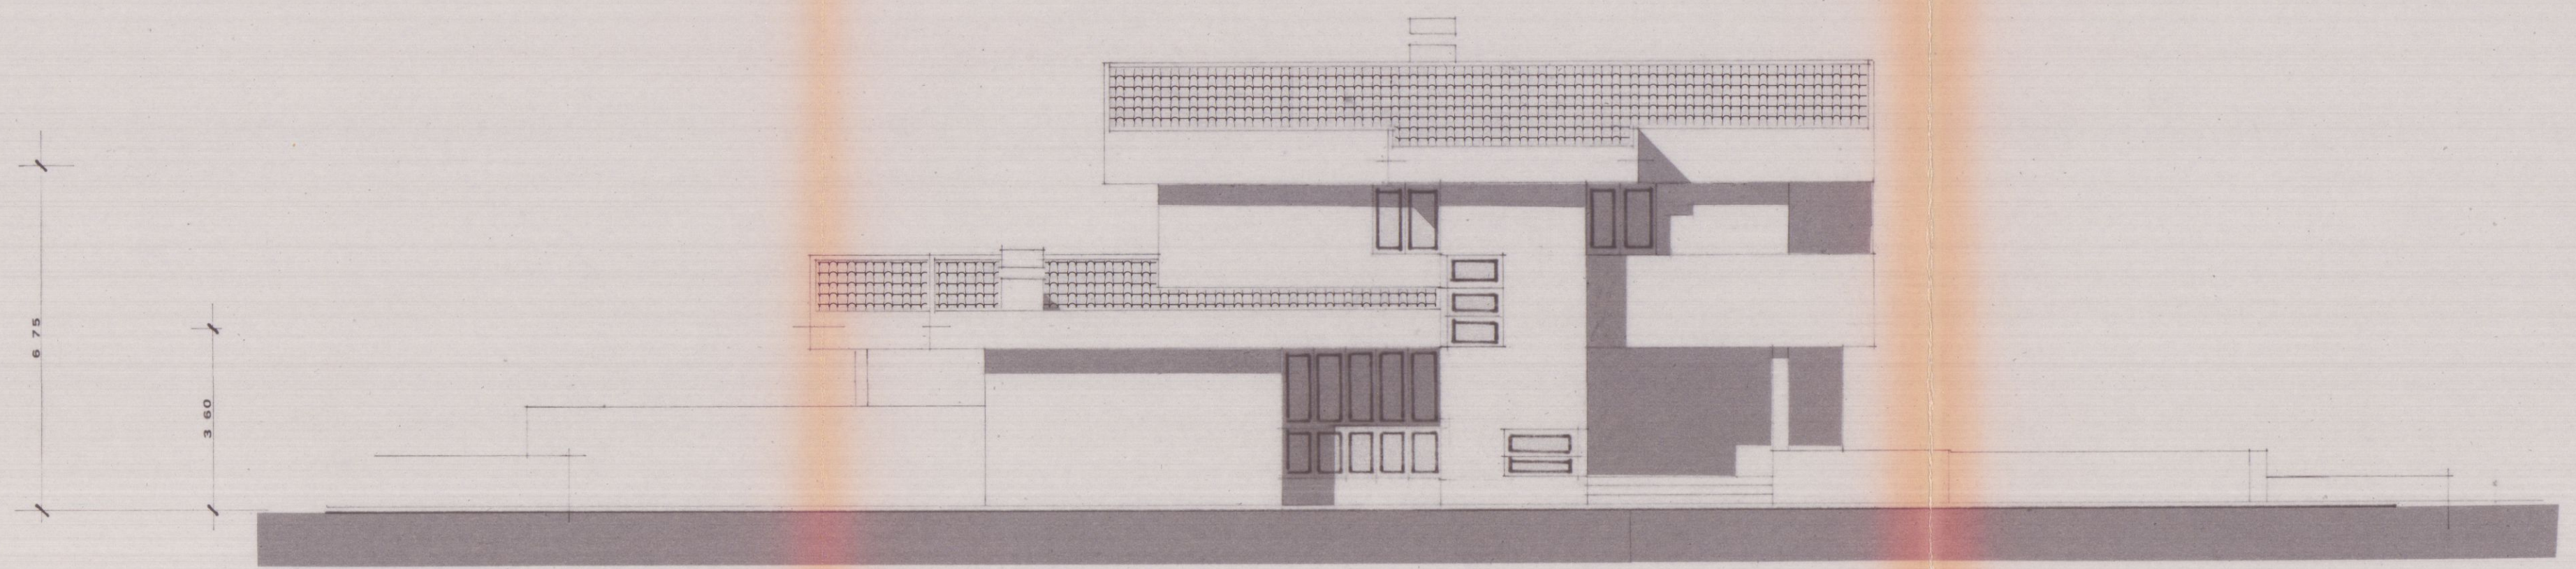


sud

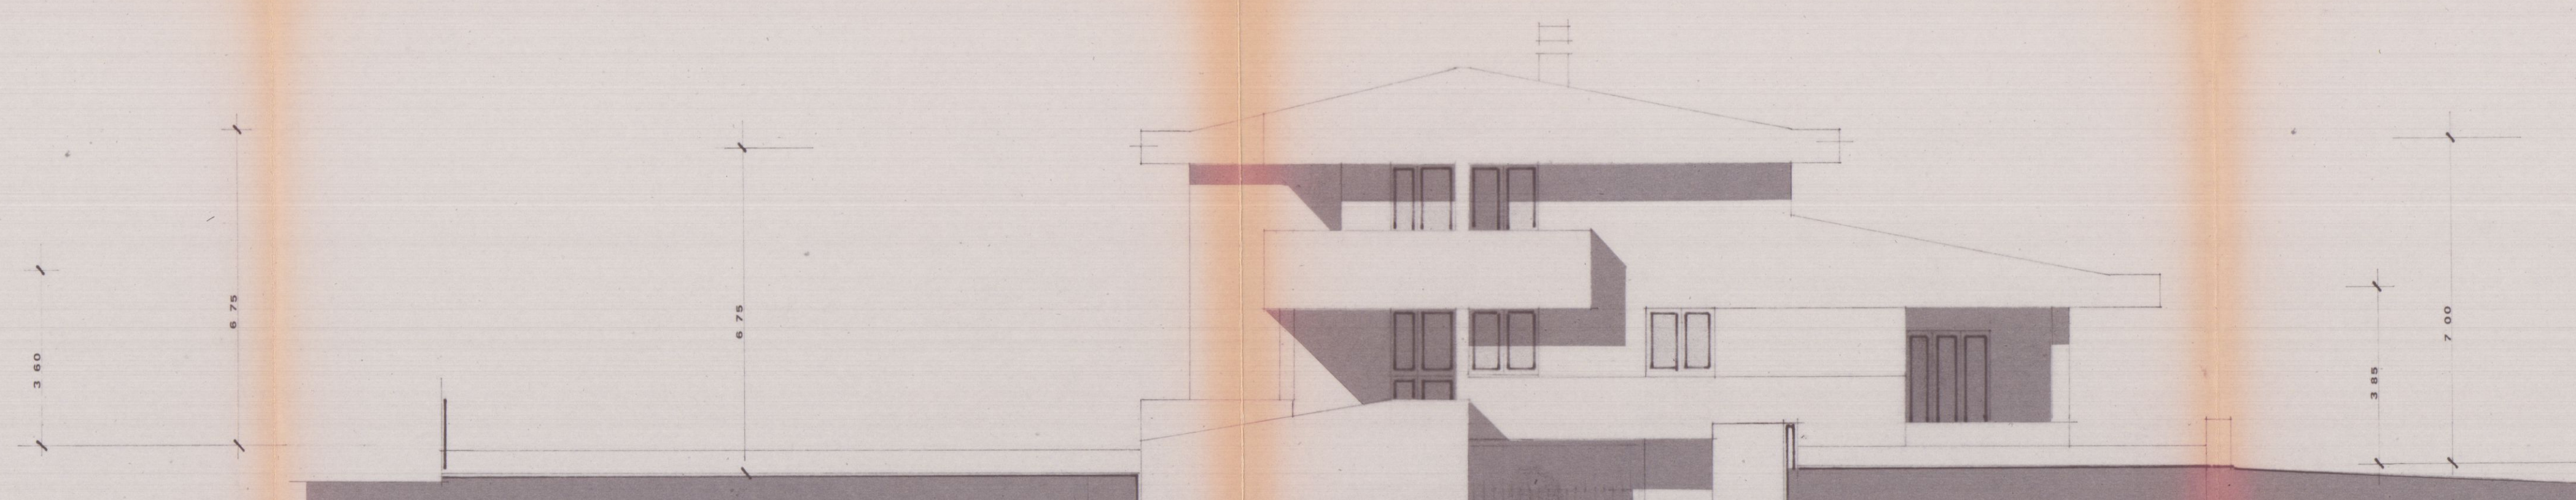


est



ovest

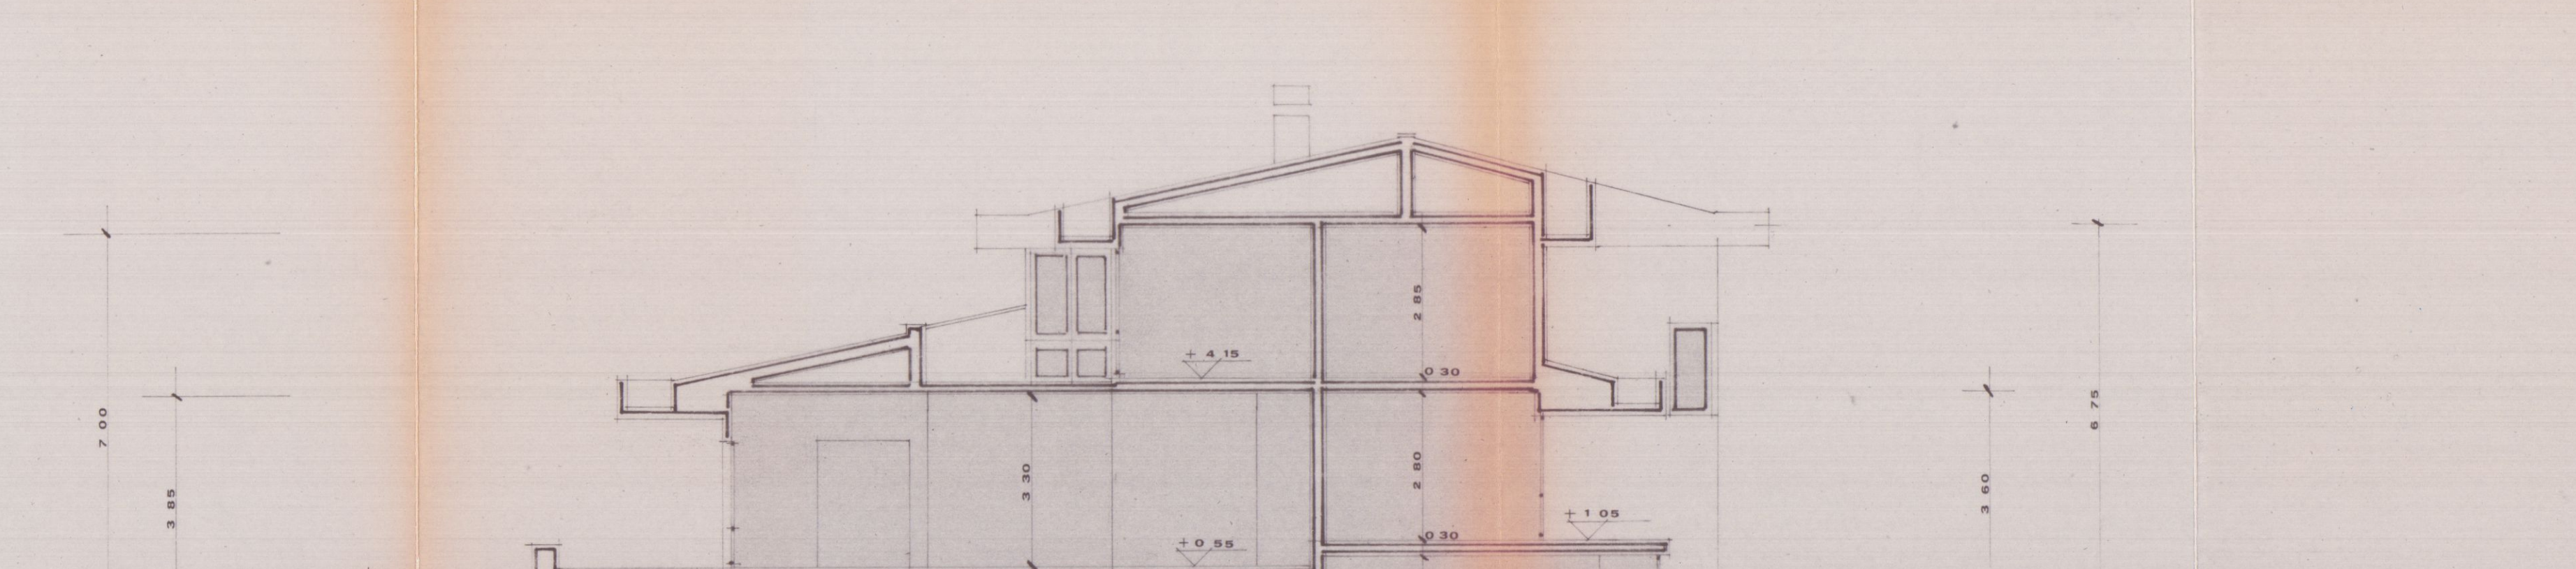

sezione a-a

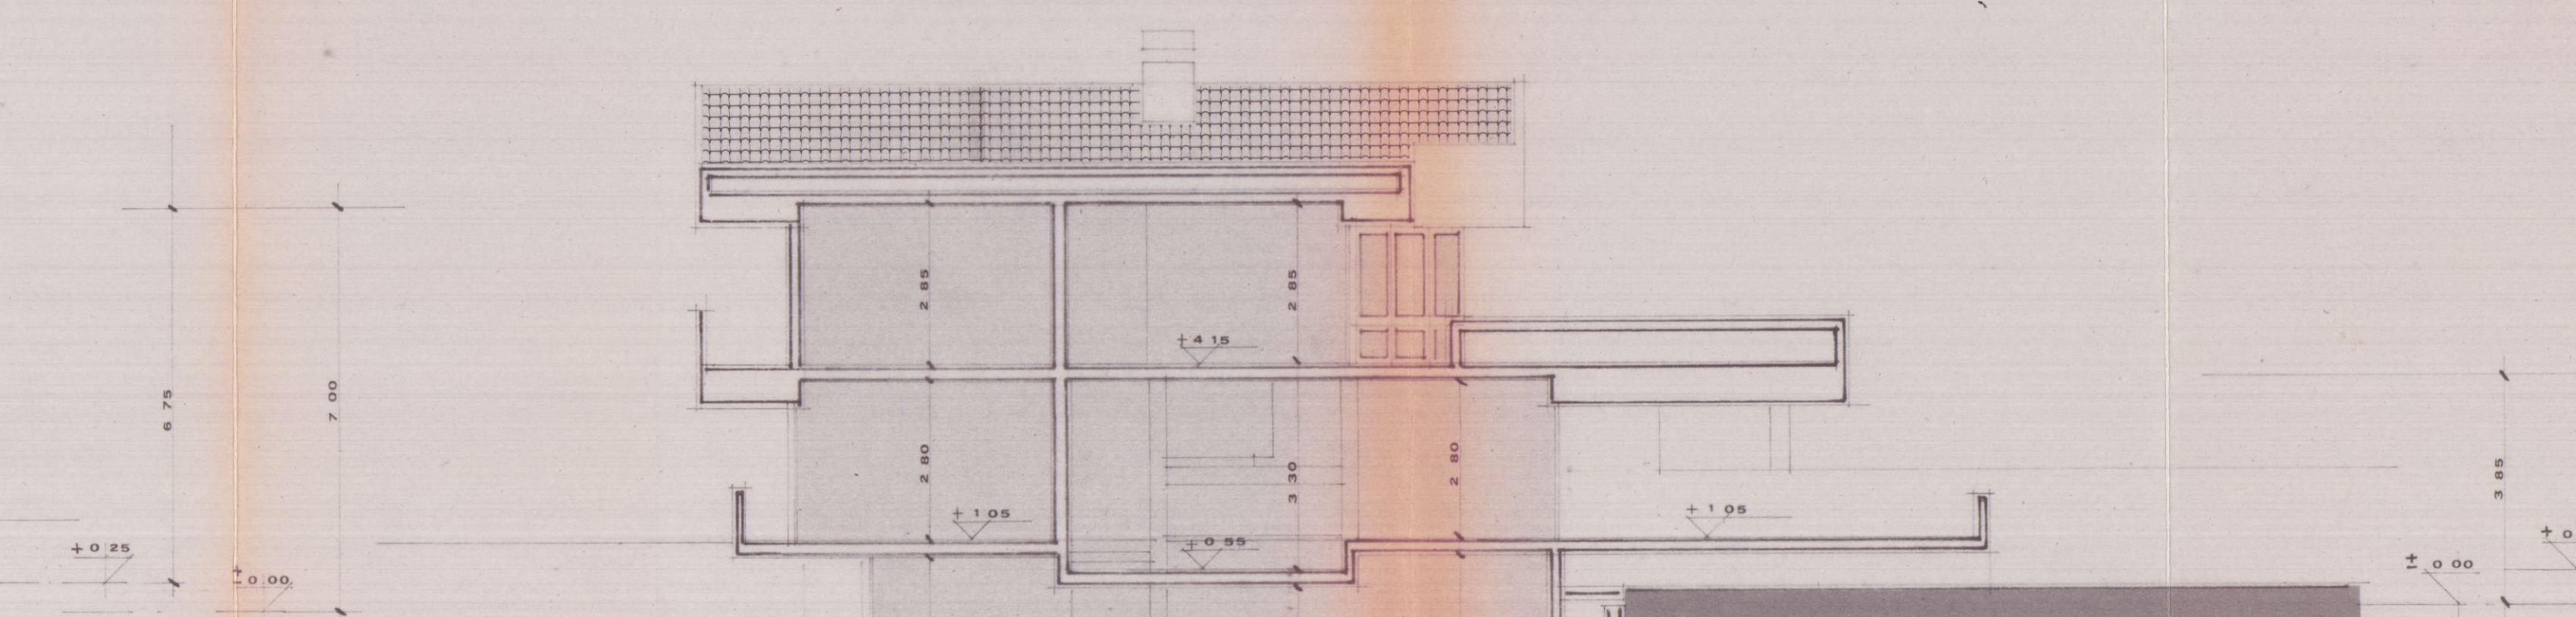

sezione b-b

ABITAZIONE UNIFAMILIARE - via Casilina - BOINASCOLA

2

PROPRIETÀ : SIG. CORSI FERRUCCIO - TOGNONI LUISA

PROGETTISTA : ARCH. FREGIARDO FAUSTO

7 MAR 1981

ORDINE DEGLI ARCHITETTI DI MASSA-CARRARA

dist. arch. FREGIARDO FAUSTO

Cod. Fisc. 001512208020

APPROVATO

15 FEB. 1983


CONTROLLATO

IL 19 MAR 1983

Approvato dal Sindaco alle condizioni indicate nella Comm. edilizia del 10 FEB. 1983

N. 40


L'ING. CAPO

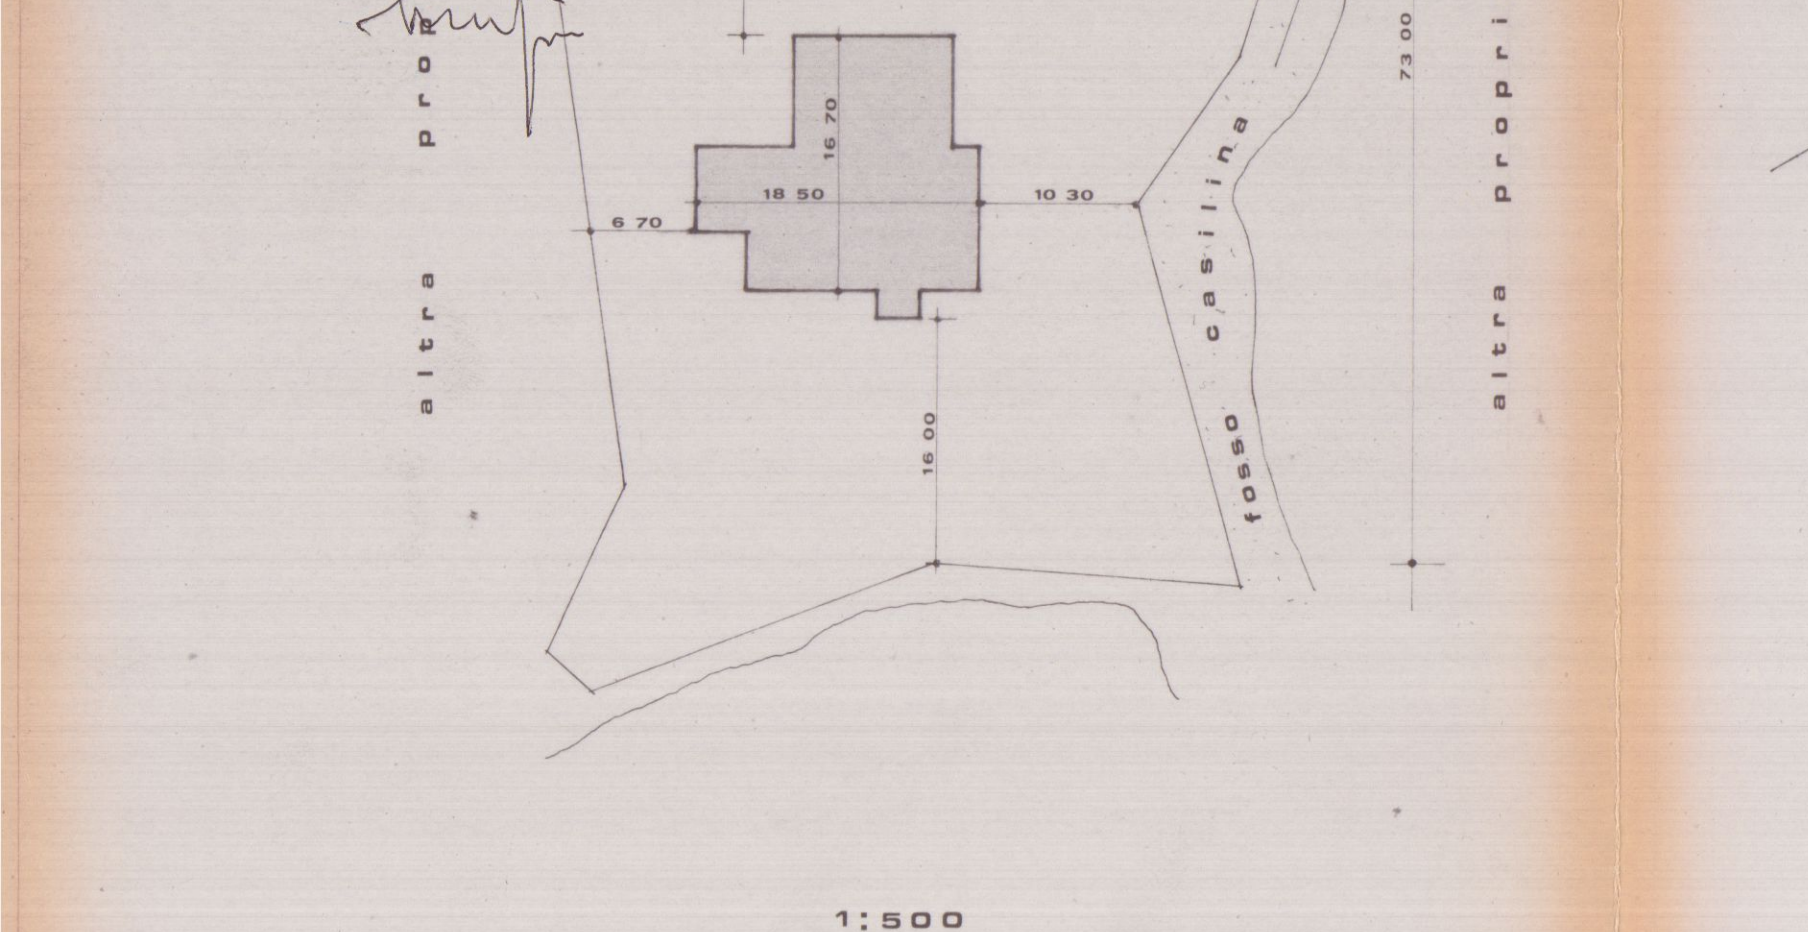

planimetria 1:2000

foglio 76

mappale 607

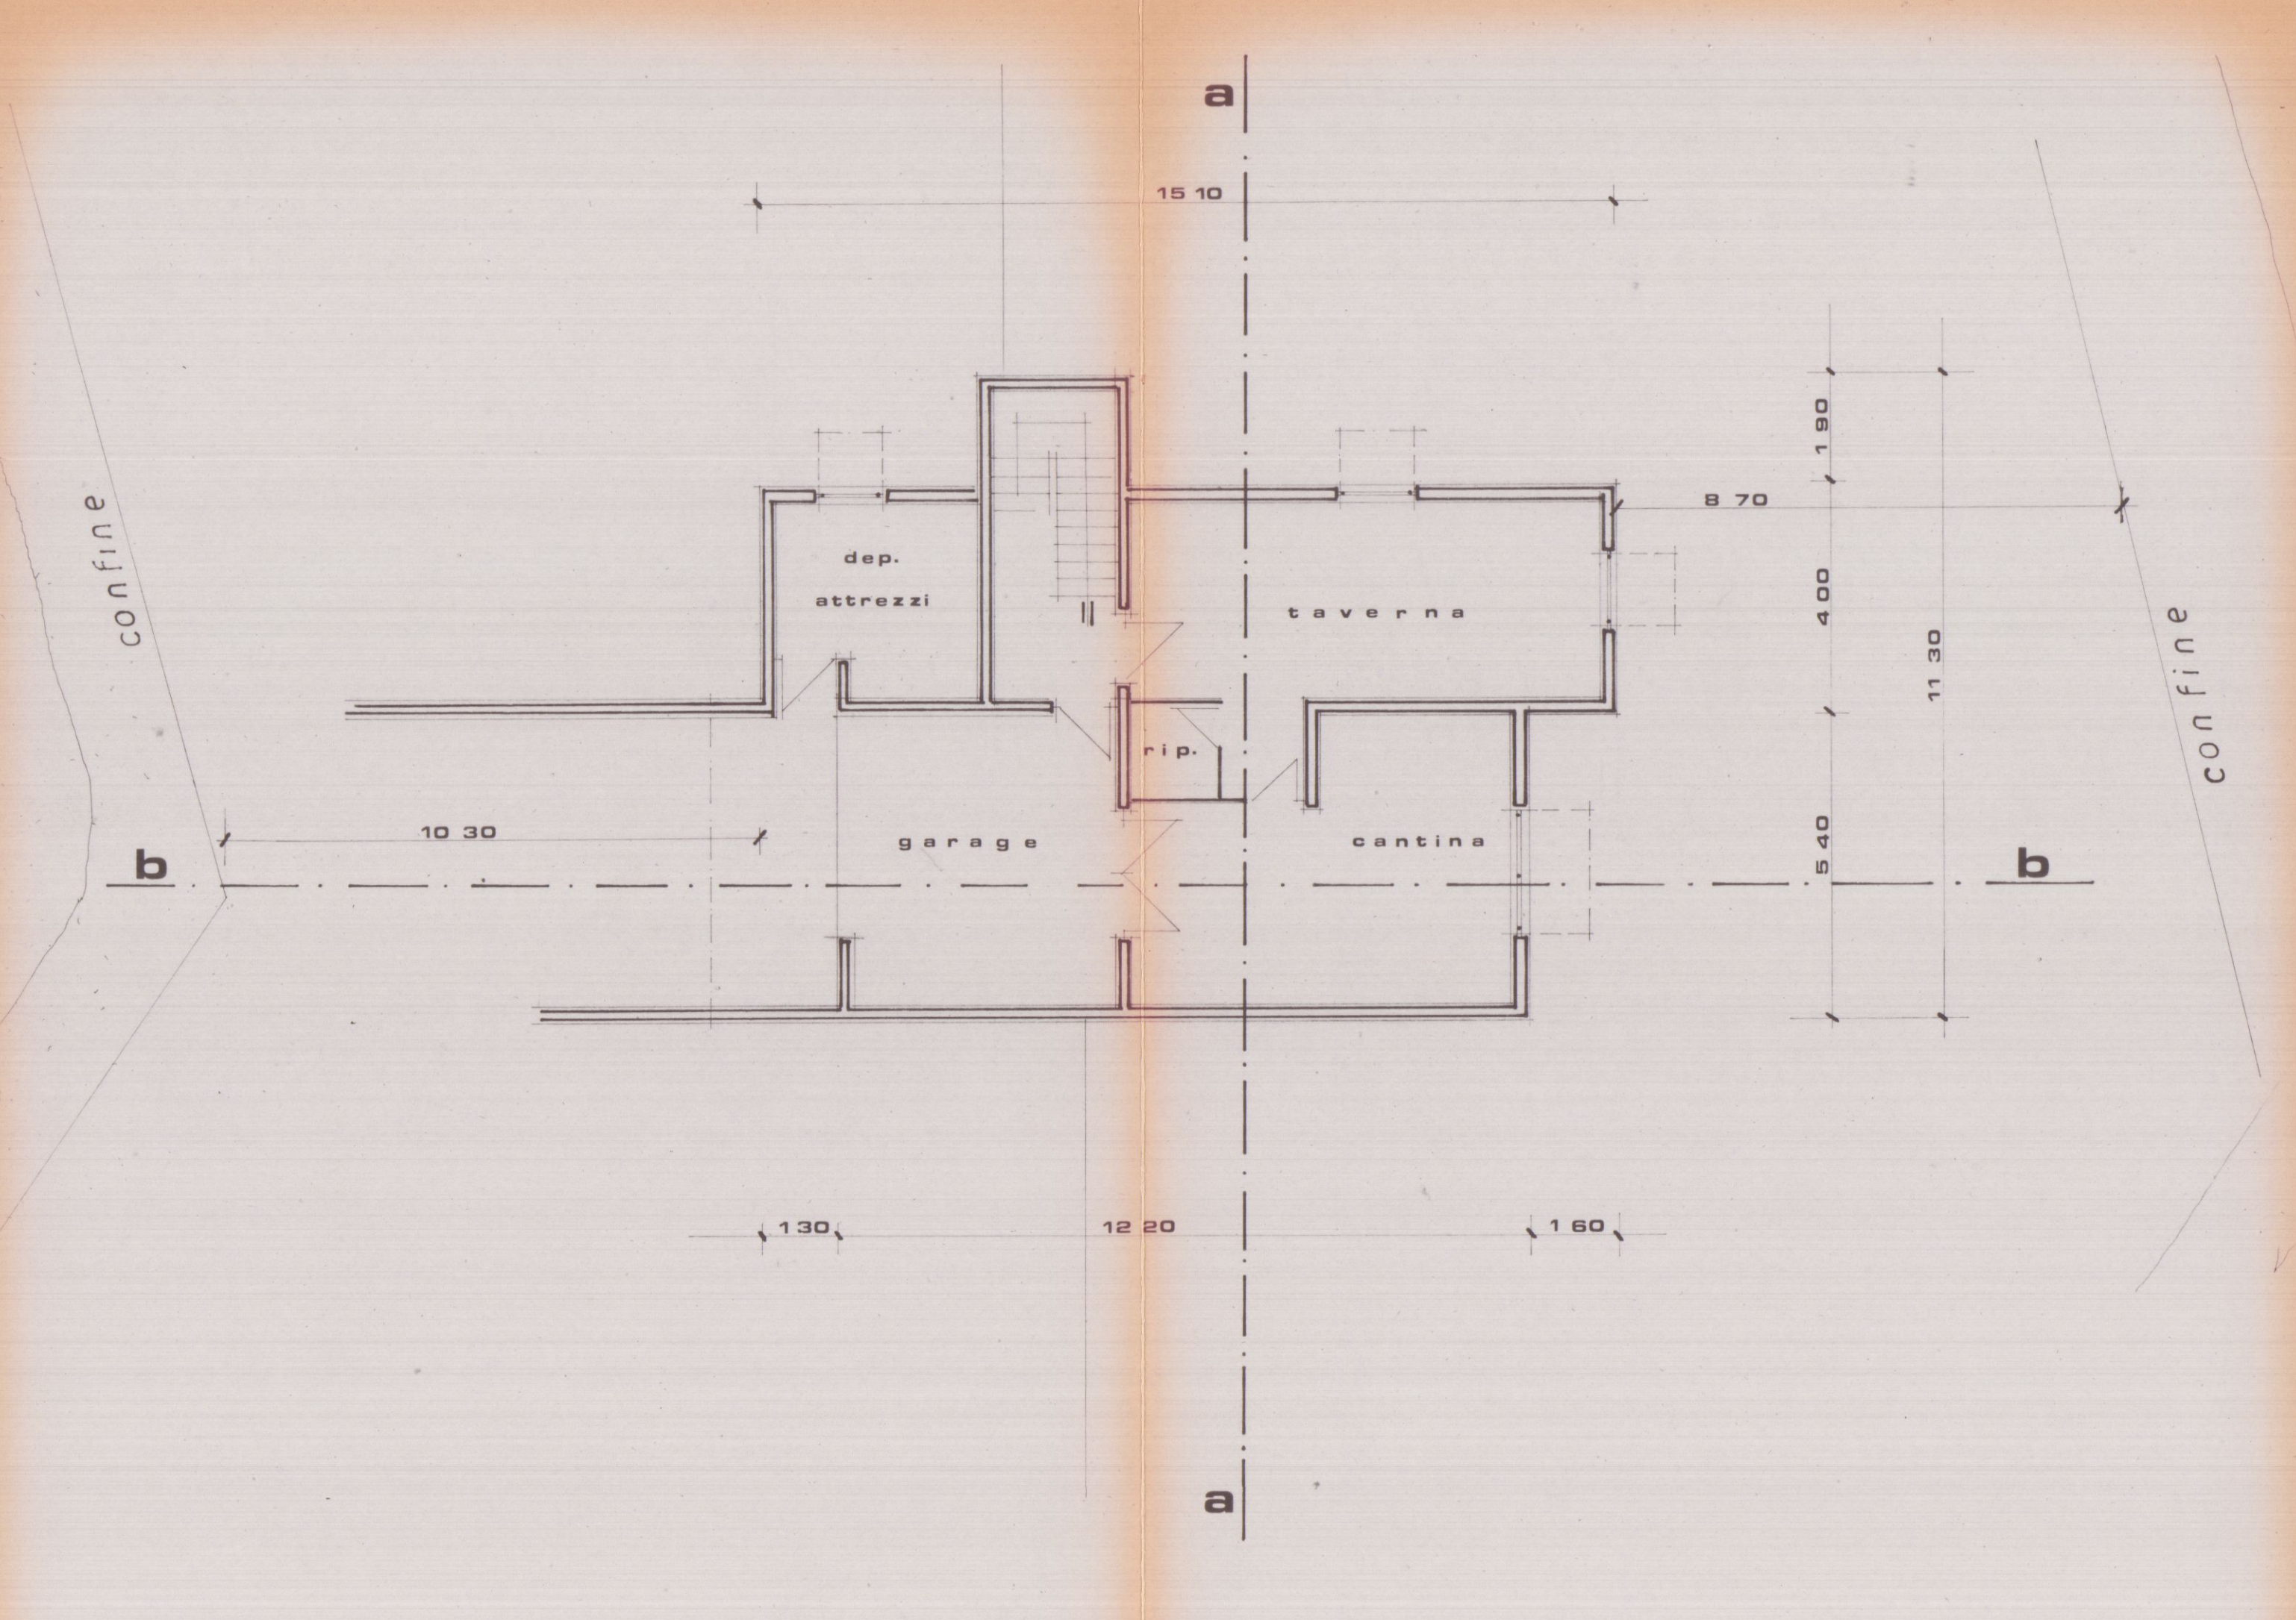

1

PROPRIETÀ: Sig. CORSI FERRUCCIO - TOGNONI LUISA

PROGETTISTA: ARCH. PREGIASCIO FAUSTO




COPIA PER IL COMUNE


REGIONE TOSCANA
UFFICIO DEL GENIO CIVILE DI MASSA-CARRARA

VISTO ai sensi degli art. 17 e 18 della
Legge 2 febbraio 1974 N° 64 e P.M. 3/3/1975.
N° 5405 Massa li 14 GEN 1983


IL COORDINATORE
(Ing. Mario Fontani)

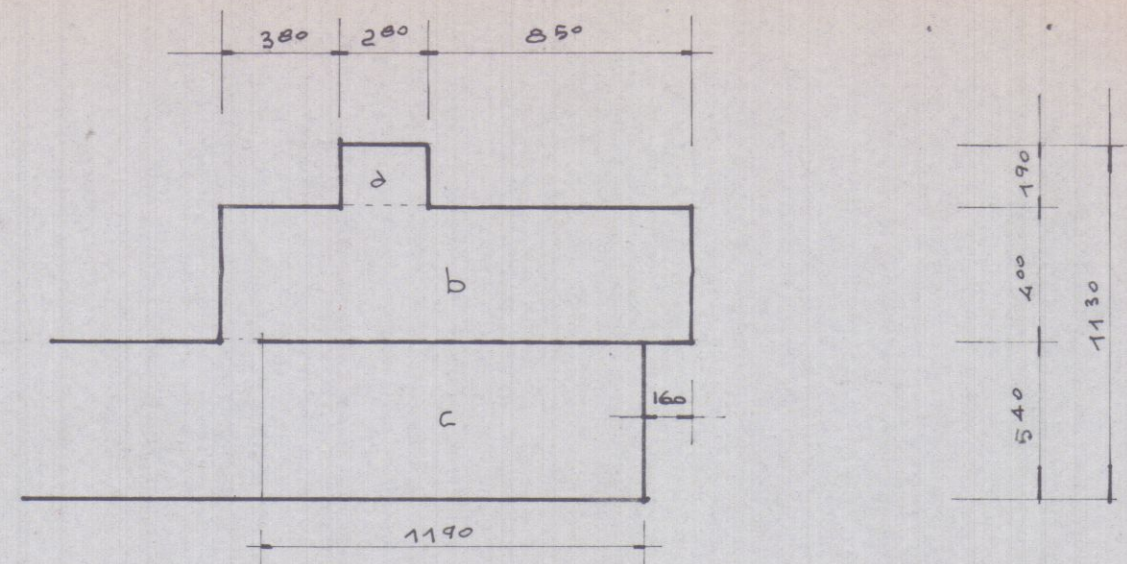


PIANO INTERRATO

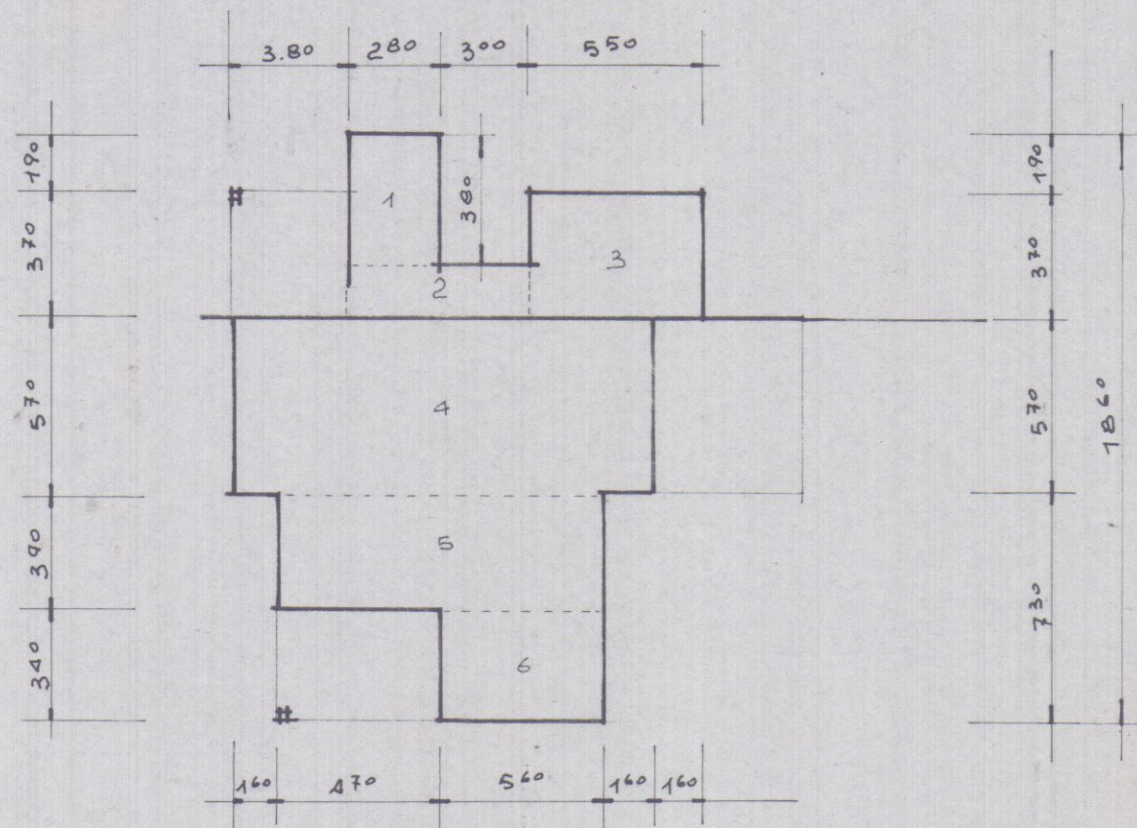

PIANO TERRA

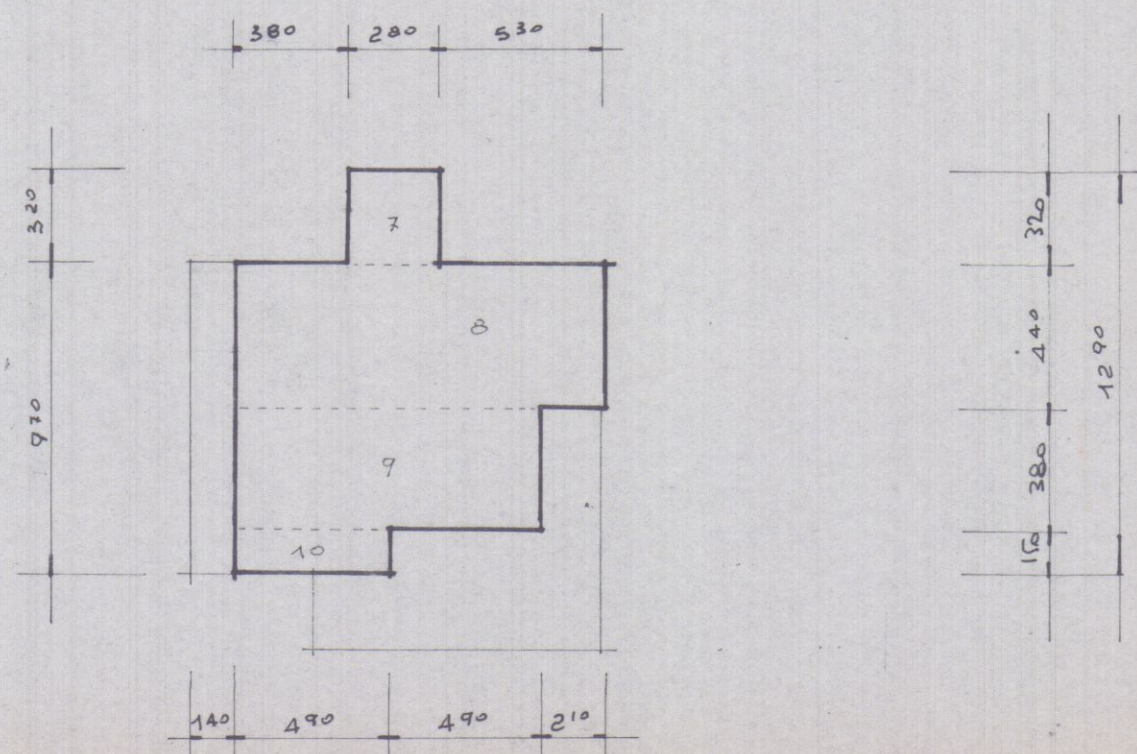

PIANO PRIMO

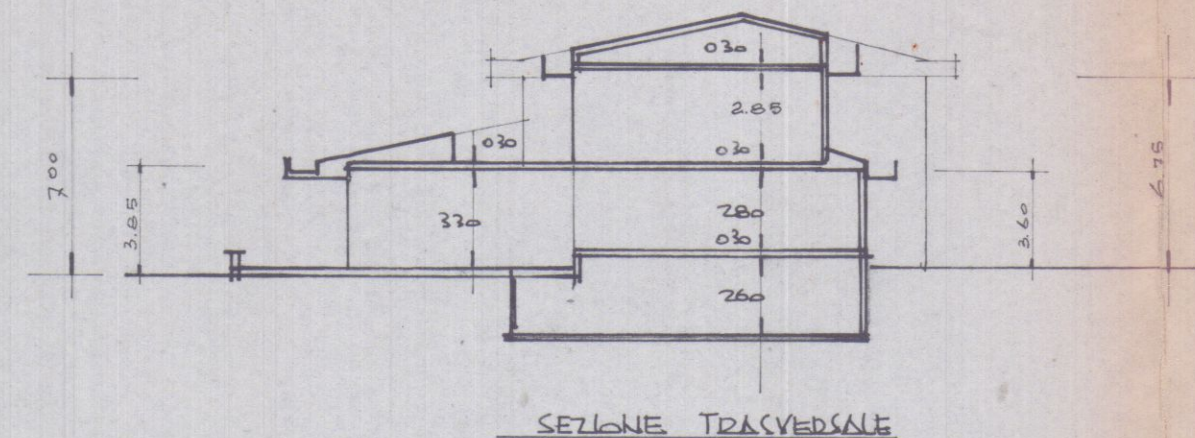

SEZIONE TRASVERSALE

ZONA DI ESPANSIONE	
DISTANZA DAI CONFINI	mt. 300
" " FABBRICATI	" 600
H MAX.	" 700
INDICE FABB.TA'	mc/mq. 1

SUPERFICI:	
PIANO INTERRATO	
a - mt. 2.80 x 1.90	= mq. 5.32
b - " 15.10 x 4.00	= " 60.40
c - " 11.90 x 5.40	= " 64.26
Tot.	<u>mq. 129.98</u>

PIANO TERRA	
1 - mt. 2.80 x 3.80	= mq. 10.64
2 - " 5.80 x 1.80	= " 10.44
3 - " 5.30 x 3.70	= " 20.36
4 - " 13.50 x 5.70	= " 76.95
5 - " 10.30 x 3.90	= " 40.17
6 - " 5.60 x 3.40	= " 19.04
	<u>59.21</u>

TOTALE mq. 117.59 SUP. COPERTA

PIANO PRIMO	
7 - mt. 2.80 x 3.20	= mq. 8.96
8 - " 11.90 x 4.40	= " 52.36
9 - " 9.80 x 3.80	= " 37.24
10 - " 4.90 x 1.50	= " 7.35
TOTALE	<u>mq. 105.91</u>

VOLUME:	
mq. 117.59 x 3.60	= mc. 426.168
" 59.21 x 3.85	= " 227.958
" 105.91 x 3.15	= " 333.616
TOTALE	<u>mc. 987.742</u>