
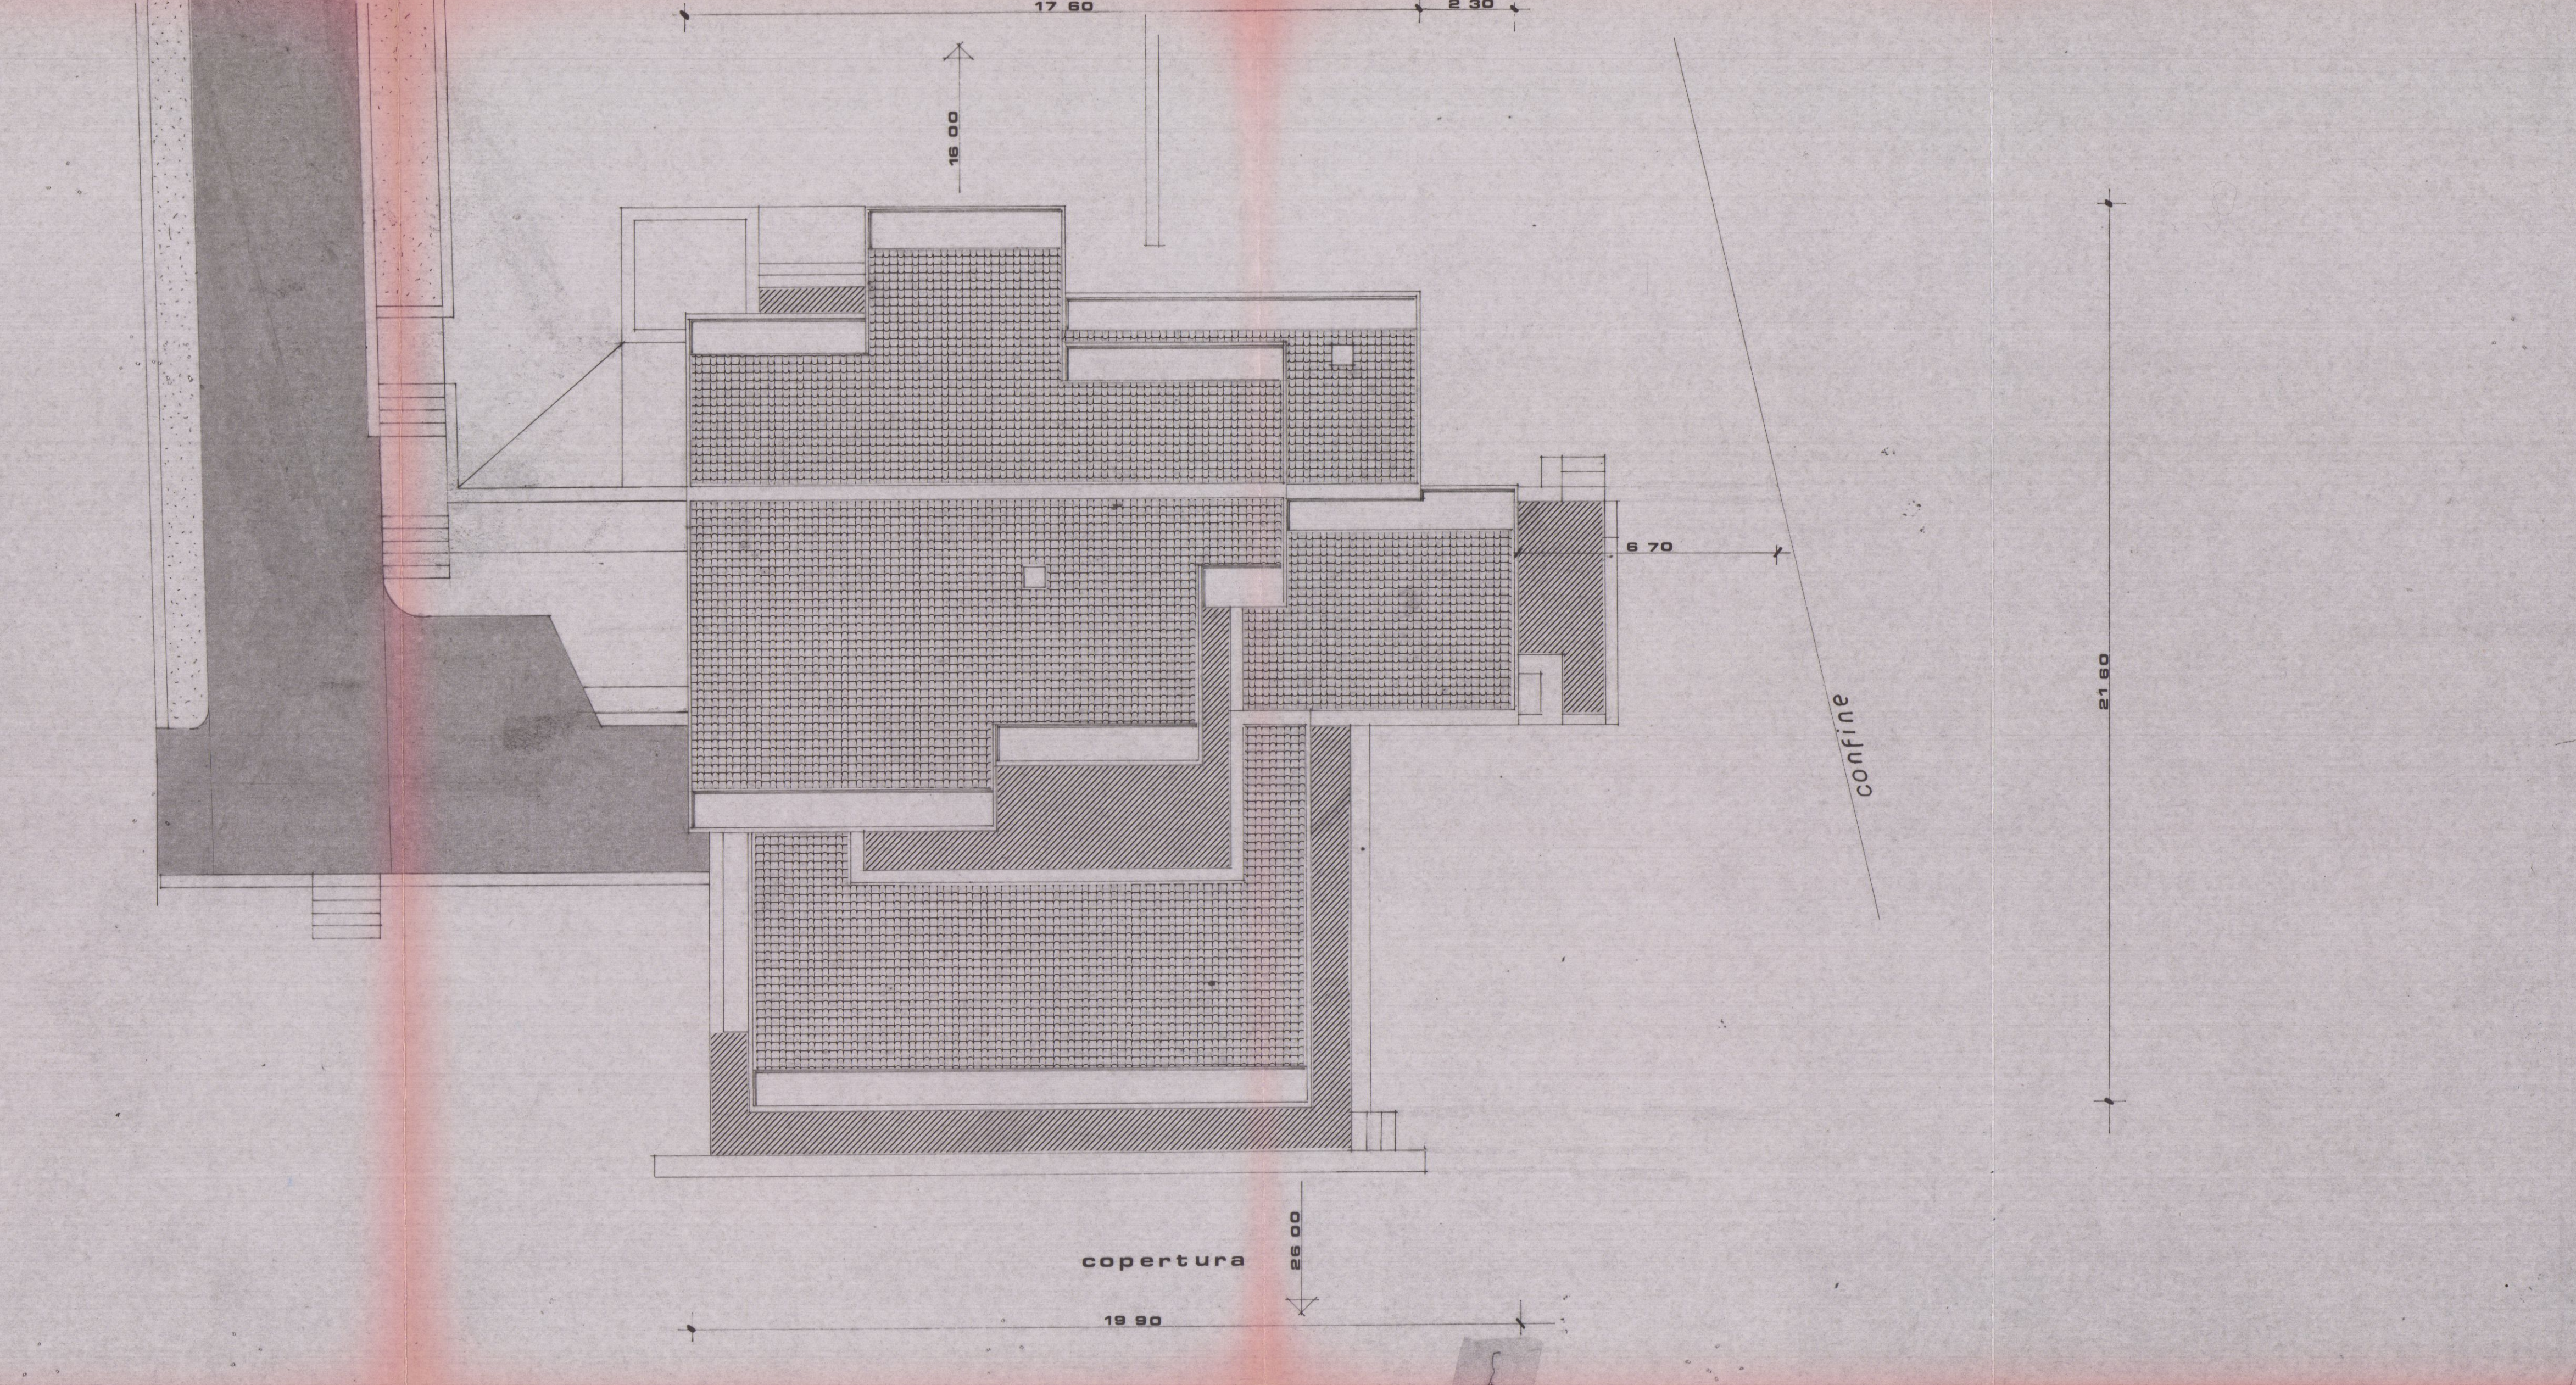
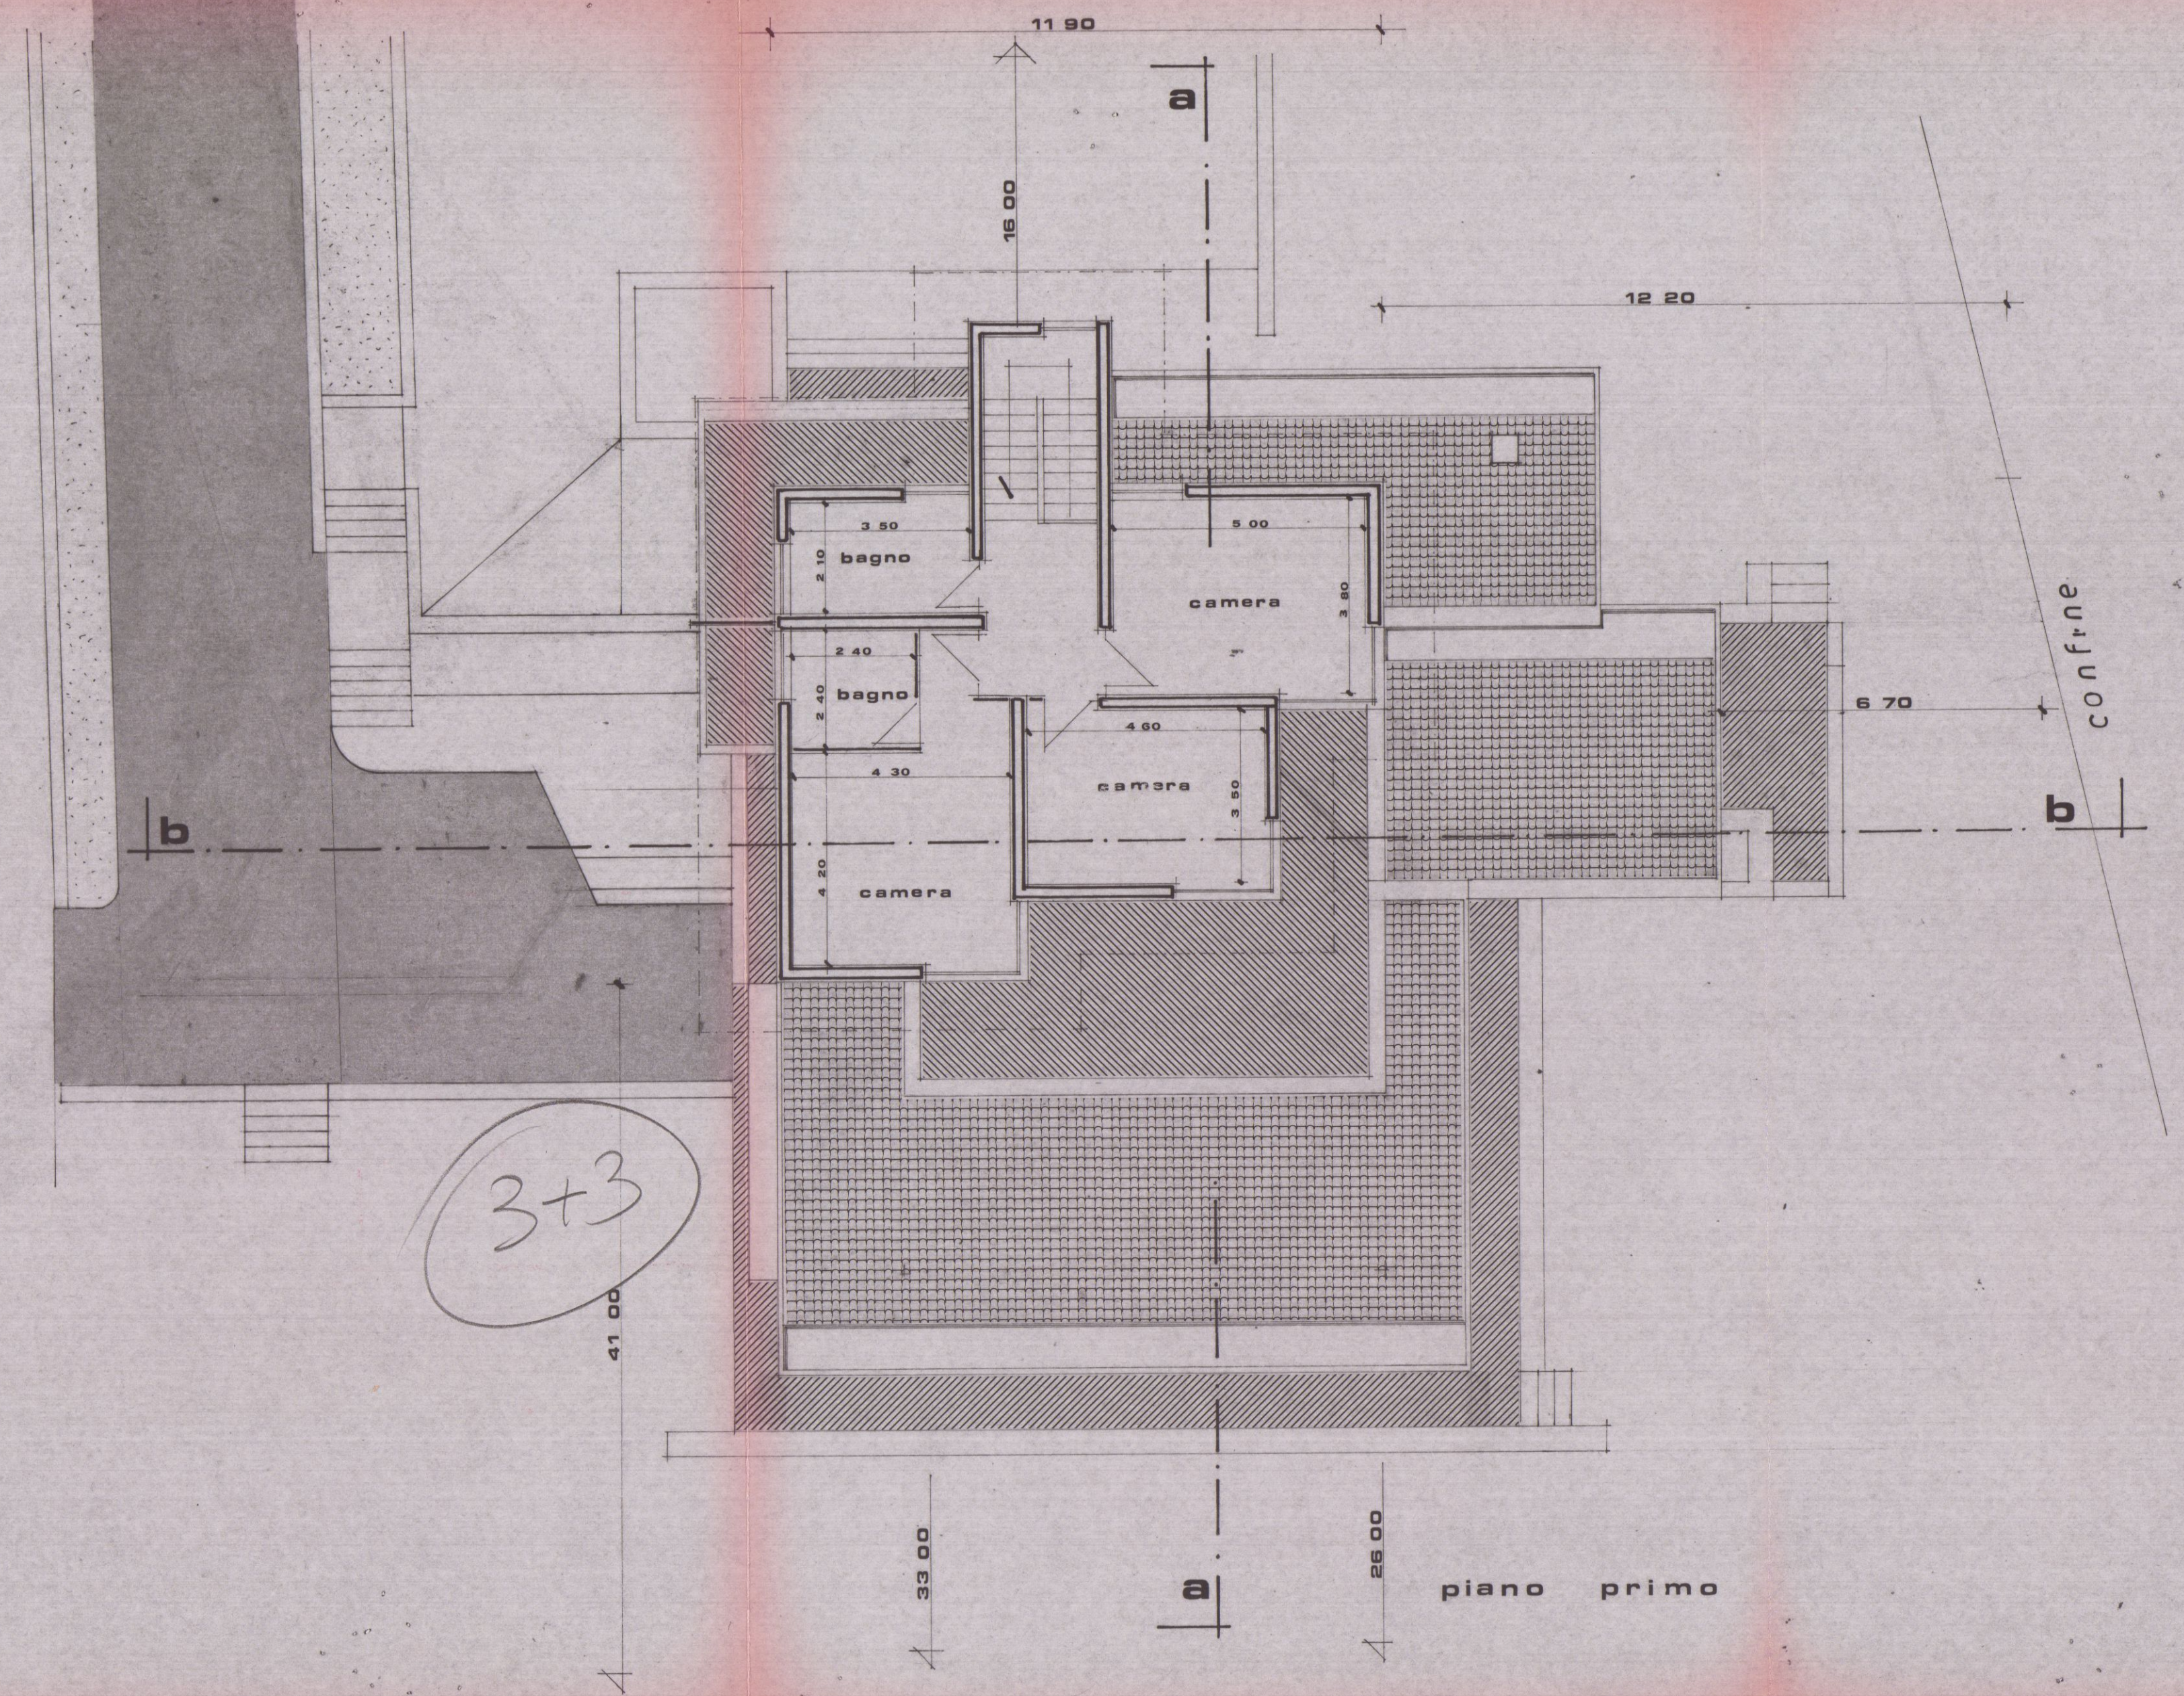
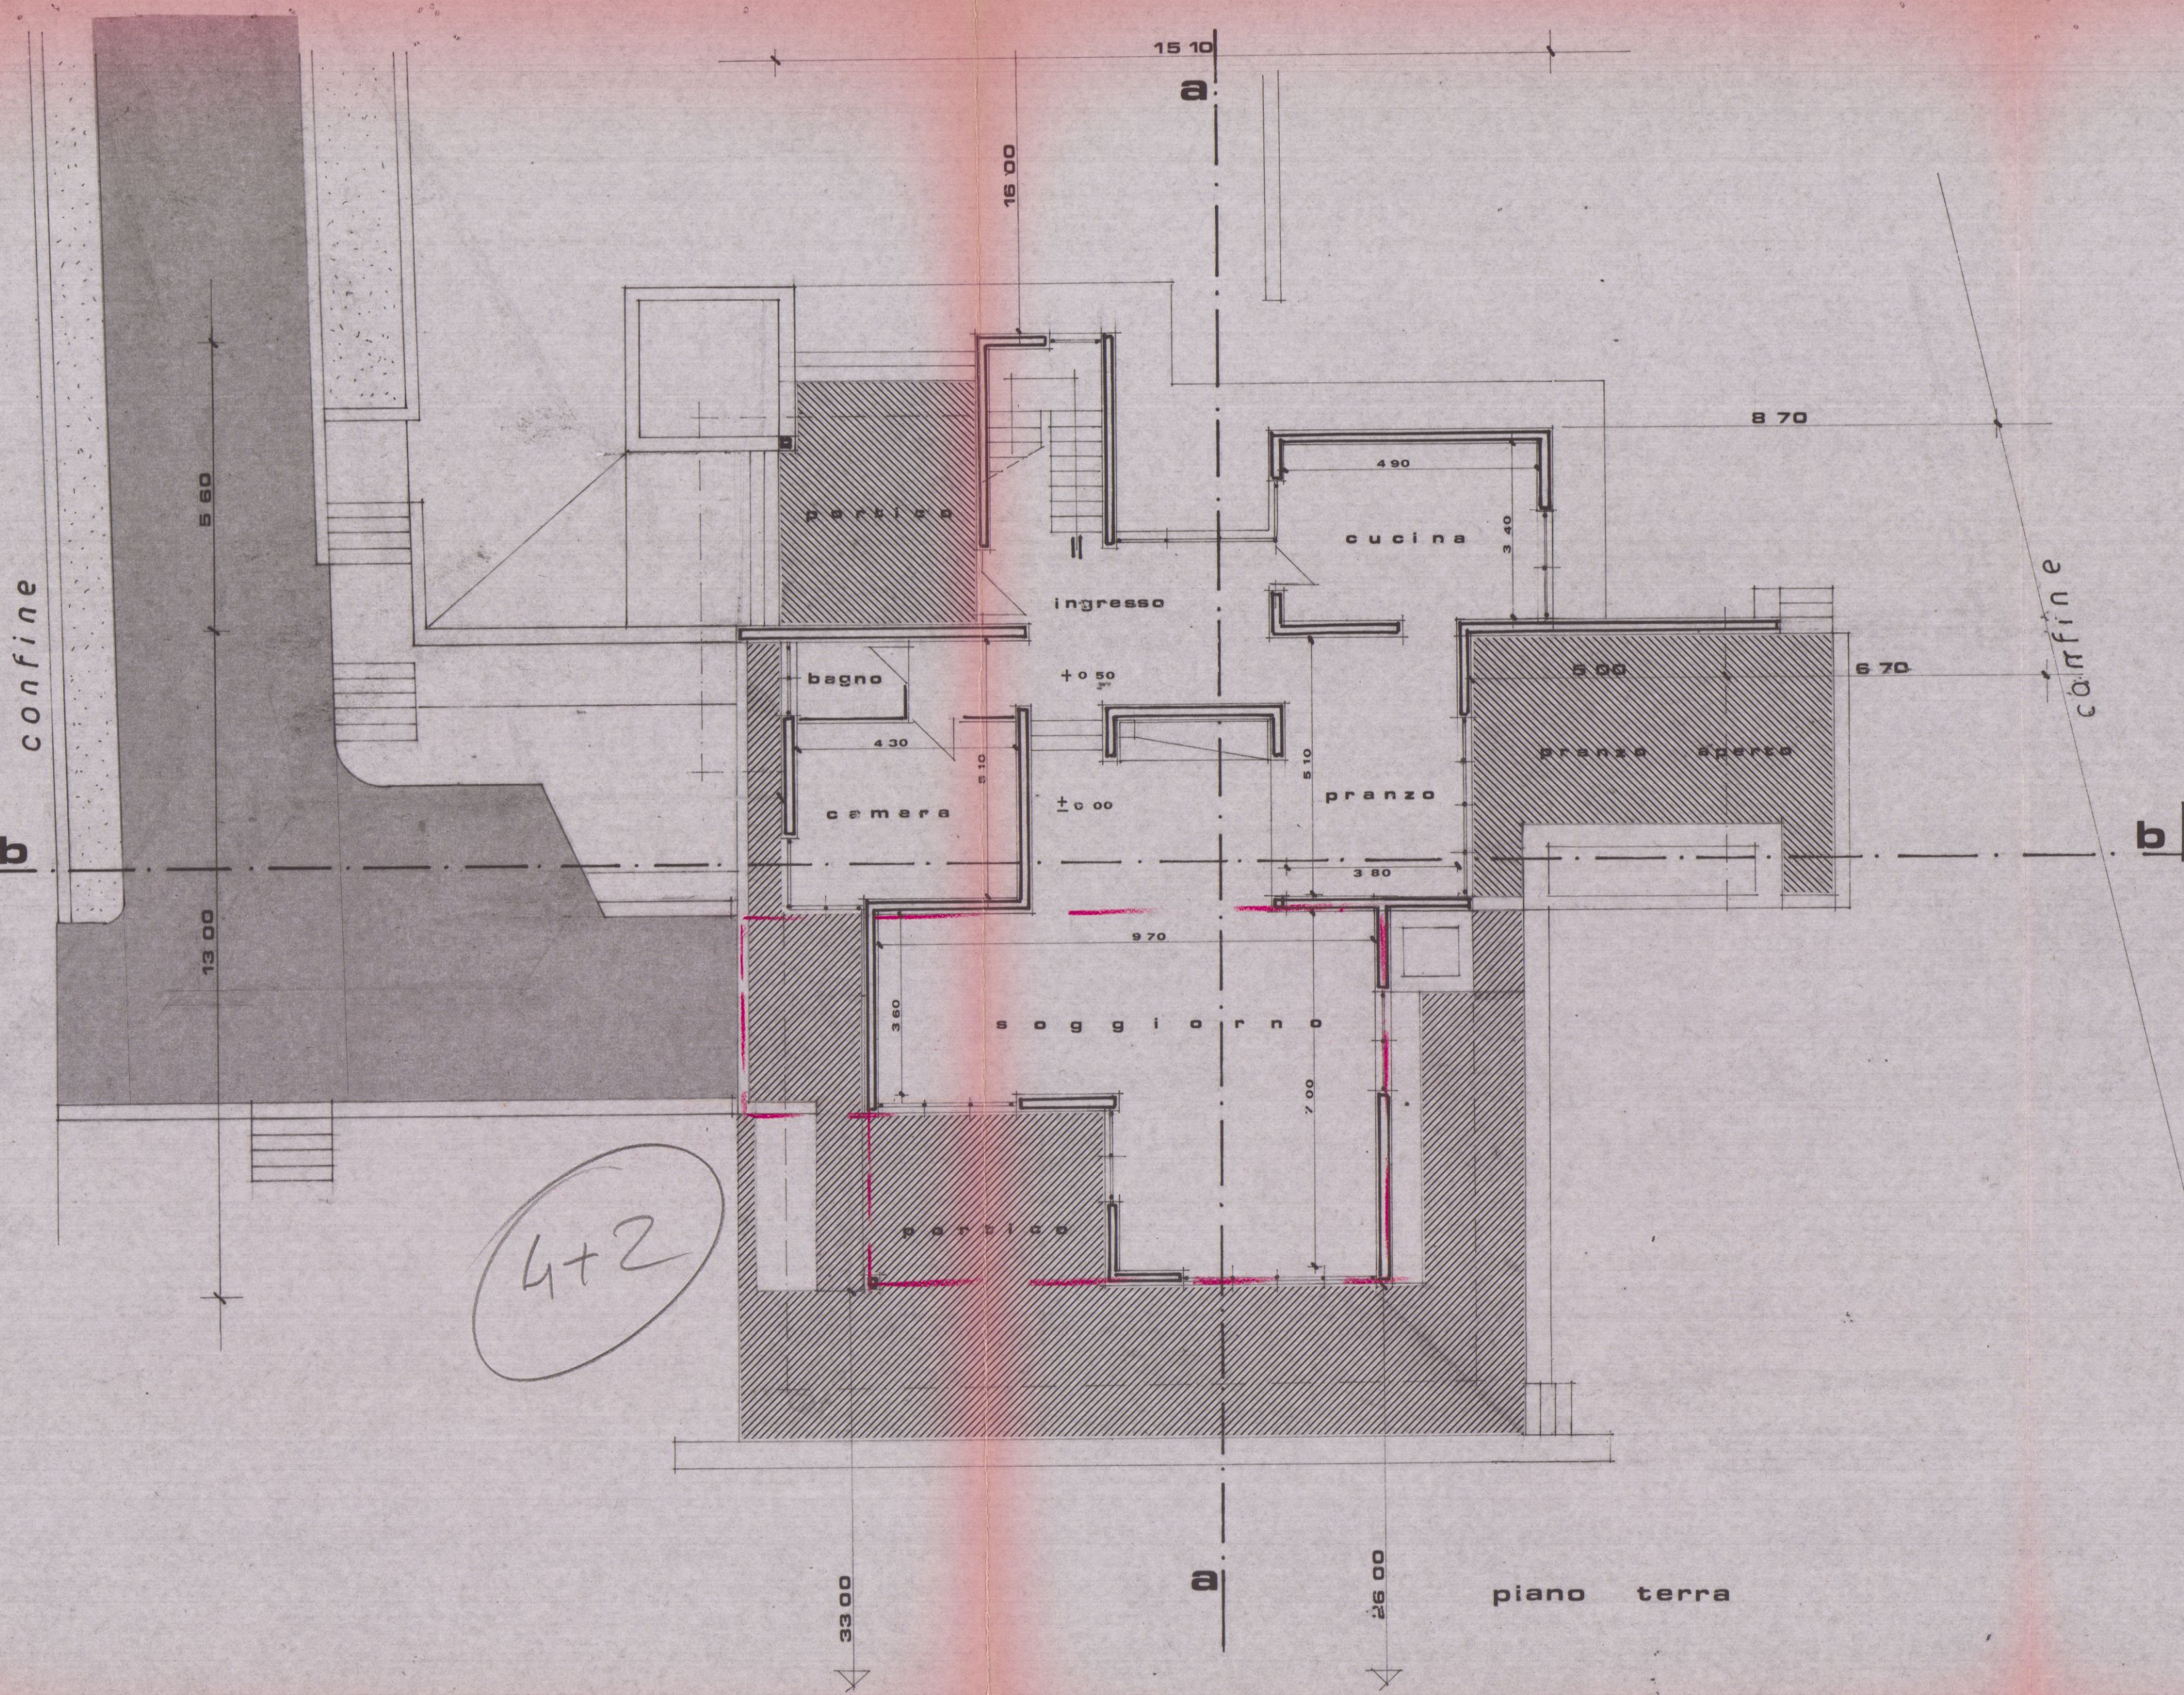


VARIANTE
Approvato dal Sindaco alle condizioni
della concessione originaria
n. 40 del 5-12-1983
CARRARA, li 25 AGO. 1984
L'INGEGNERE CARLO

planimetria 1:2000
foglio 76
mappale 607

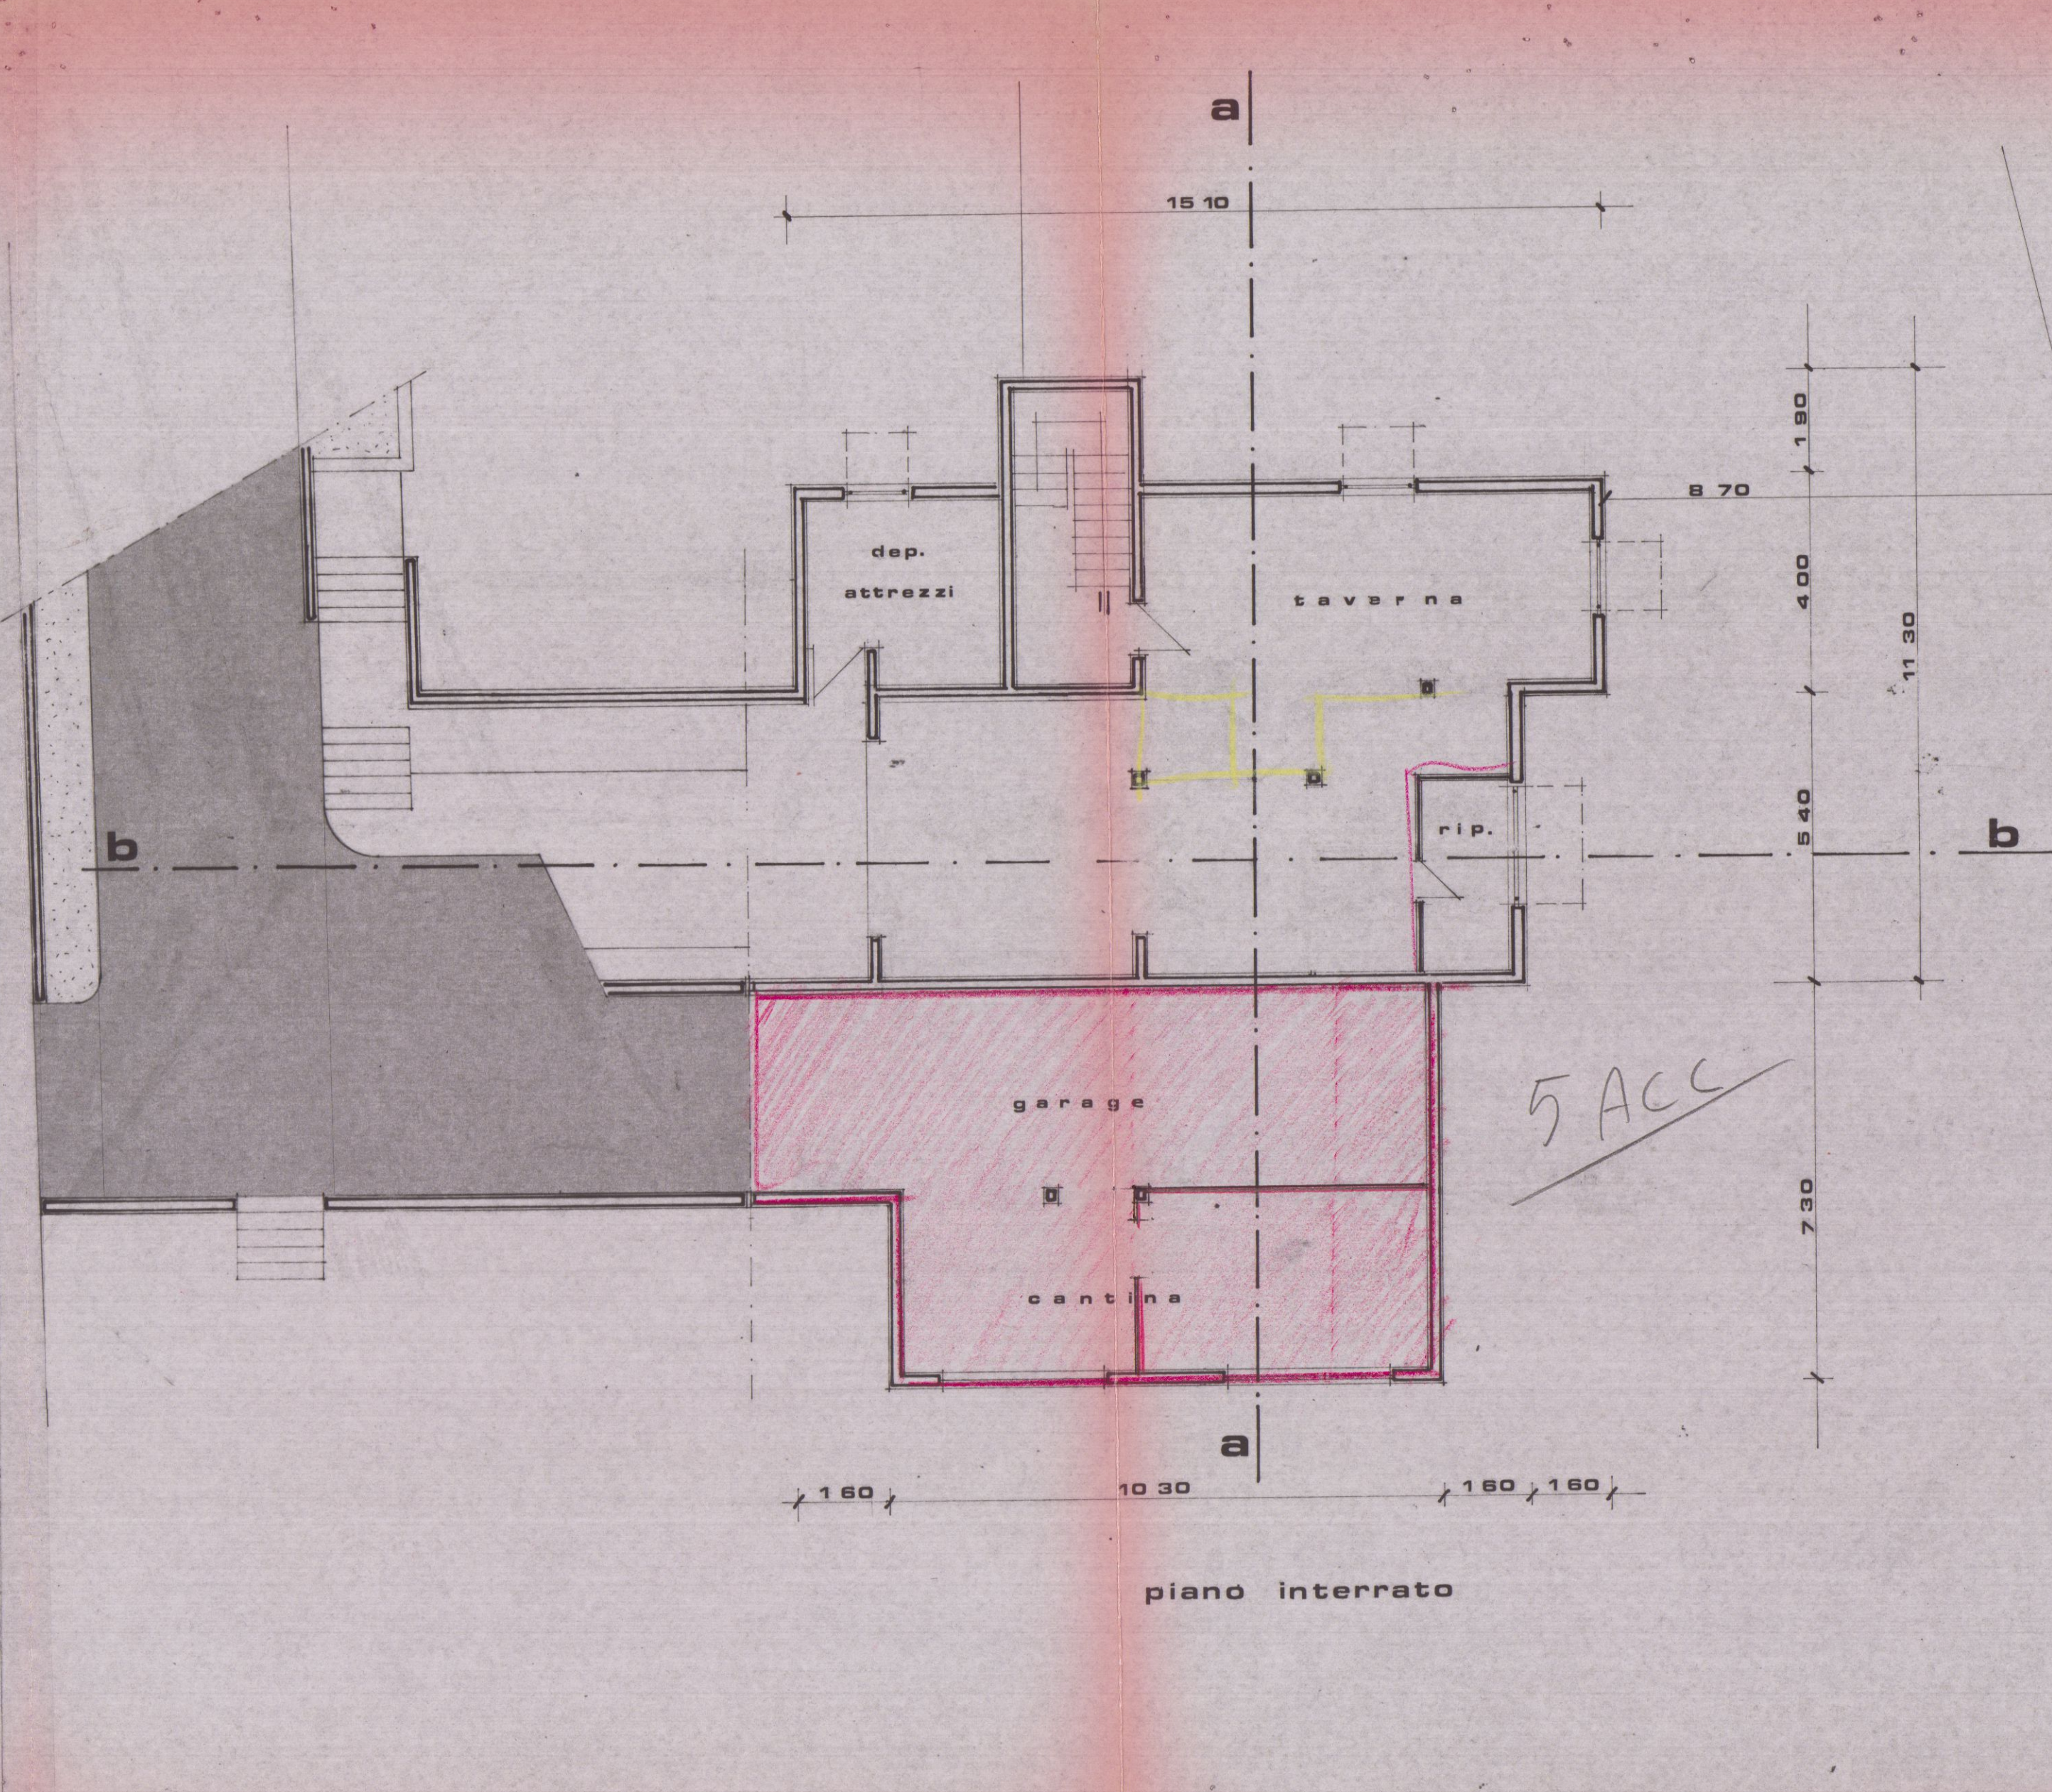

ABITAZIONE UNIFAMILIARE via Casalina - Bonascol
Prospetti e sezione

3 PROPRIETA' : Sig. CORSI FERRUCCIO - TOGNONI LUISA

PROGETTISTA : Arch. FAUSTO PREGIACCO

15 MAG 1984

11. arch. Fausto Pregiacco

Cod. Fisc. P.G. FST 35722 BB32C

VARIANTE

25 AGO 1984

CONTROLLATO

IL TECNICO

IL TECNICO

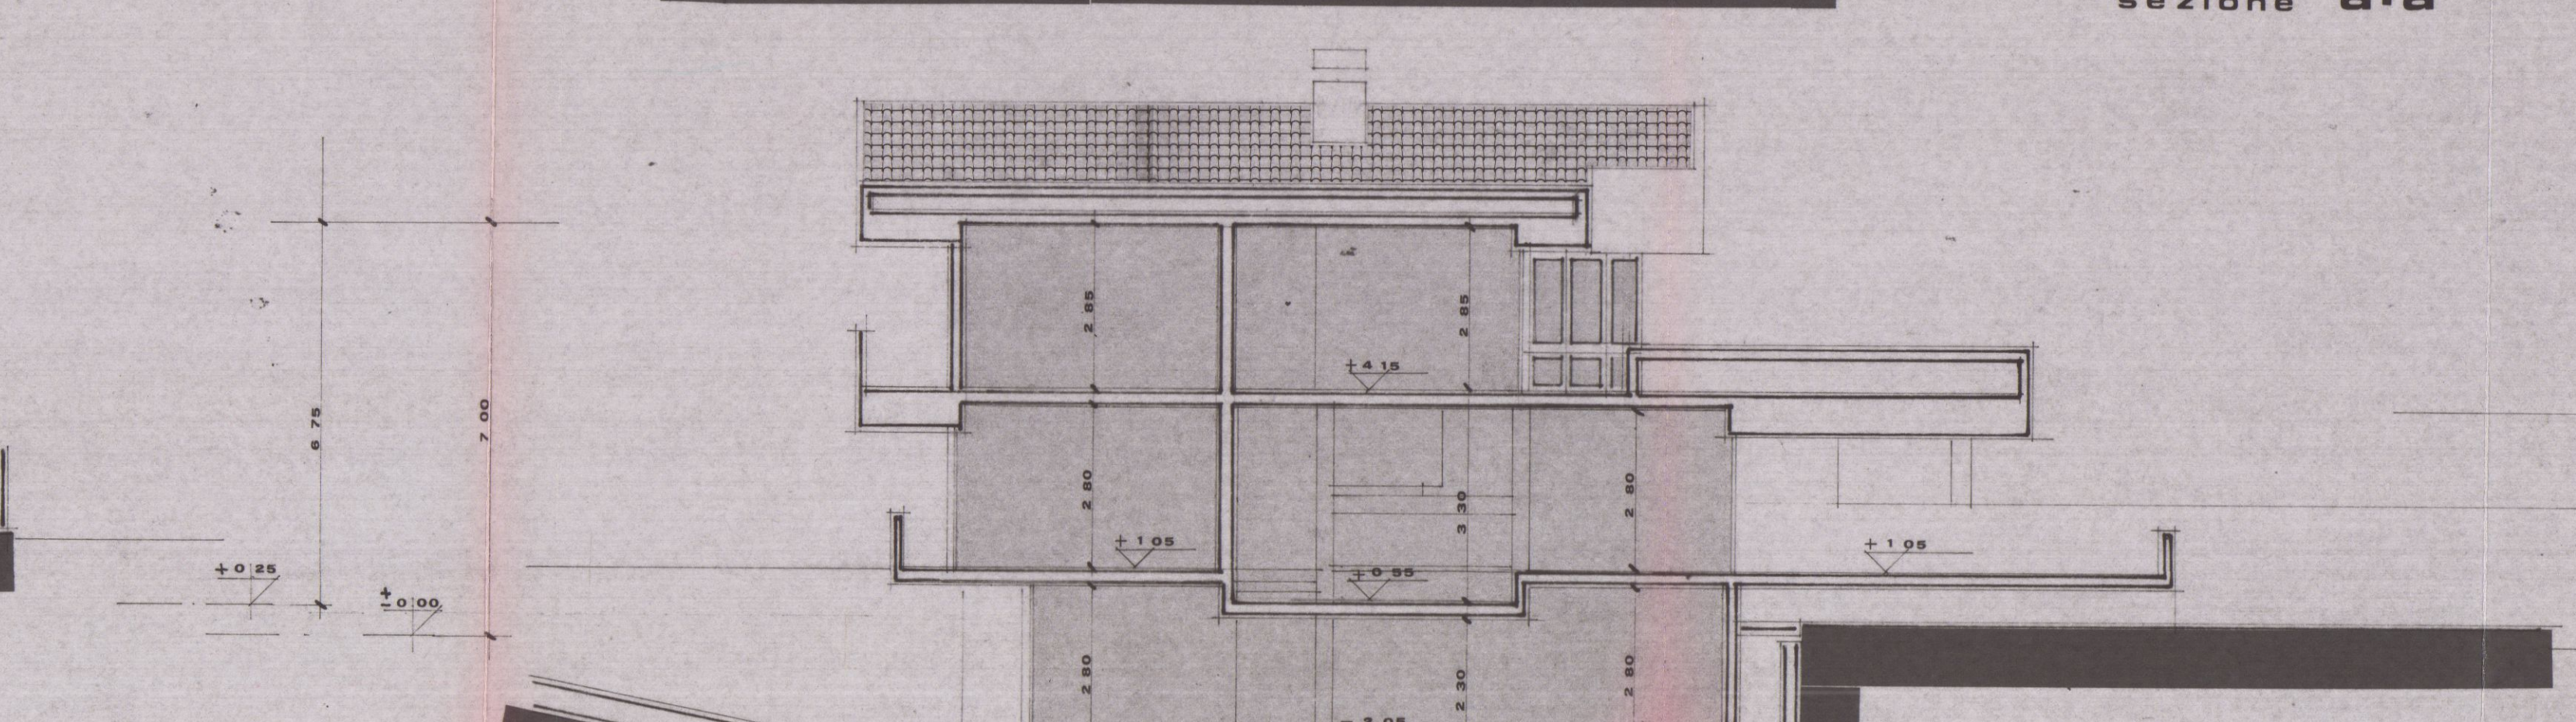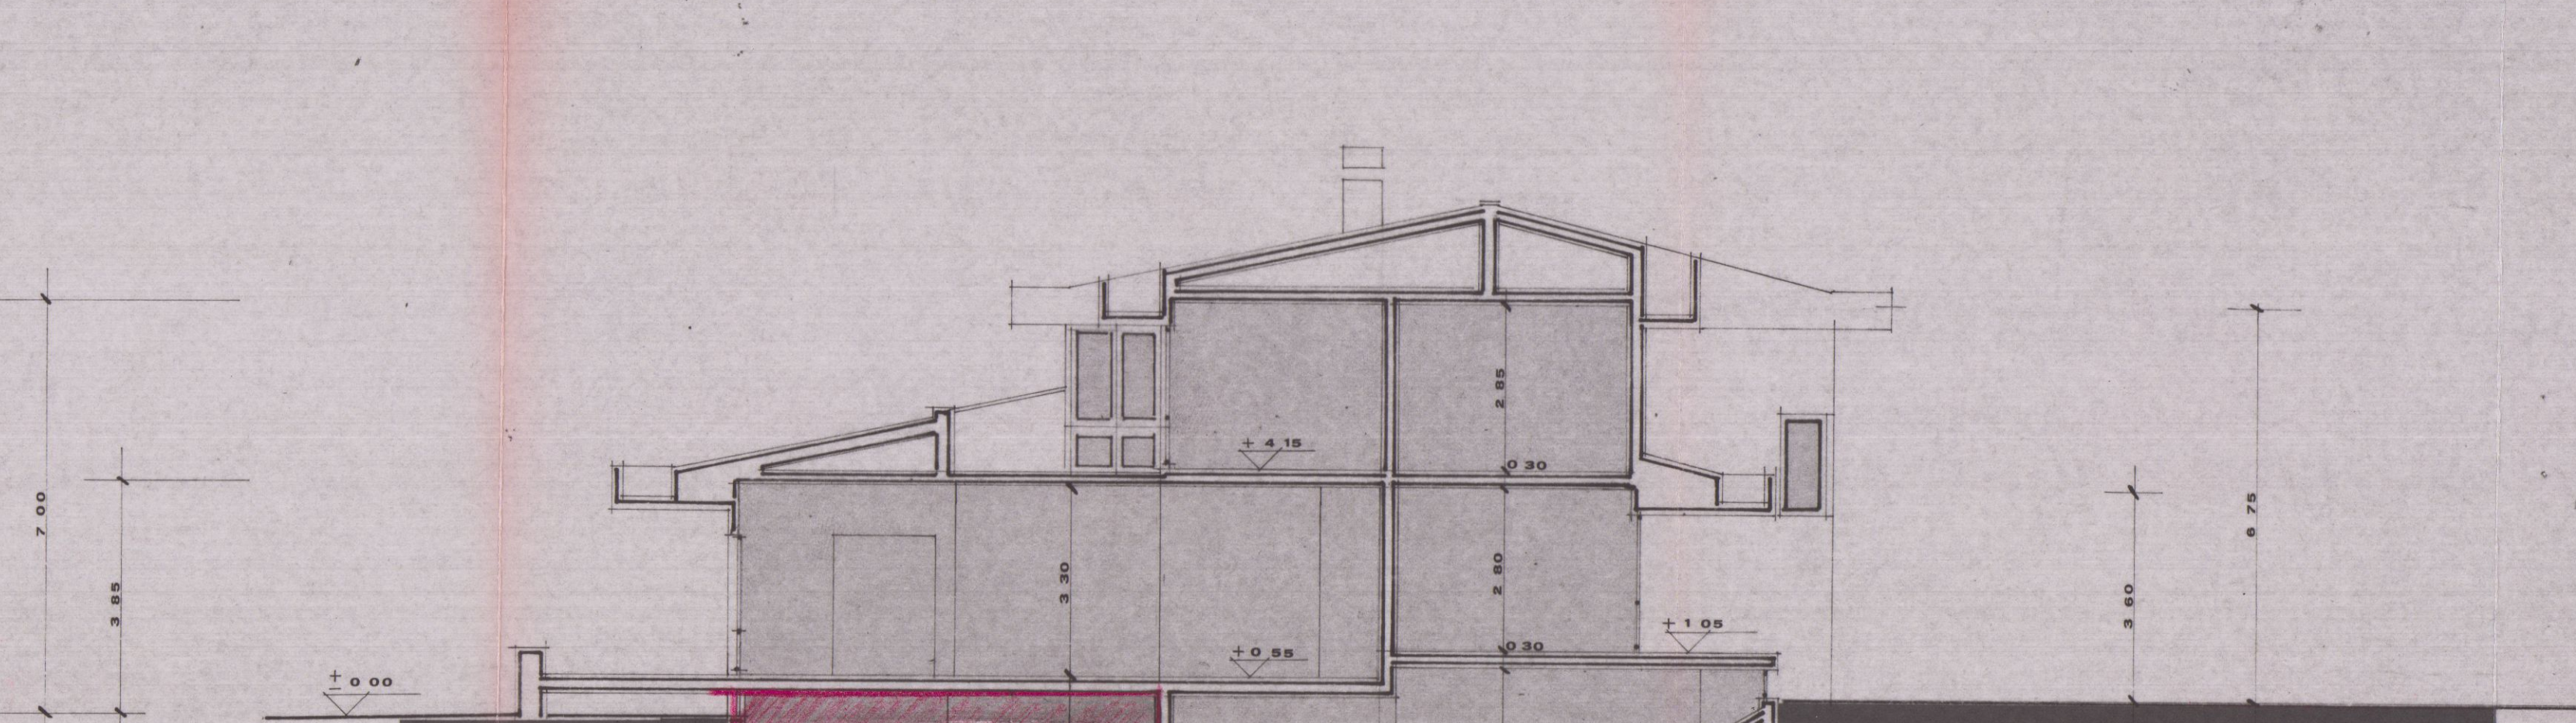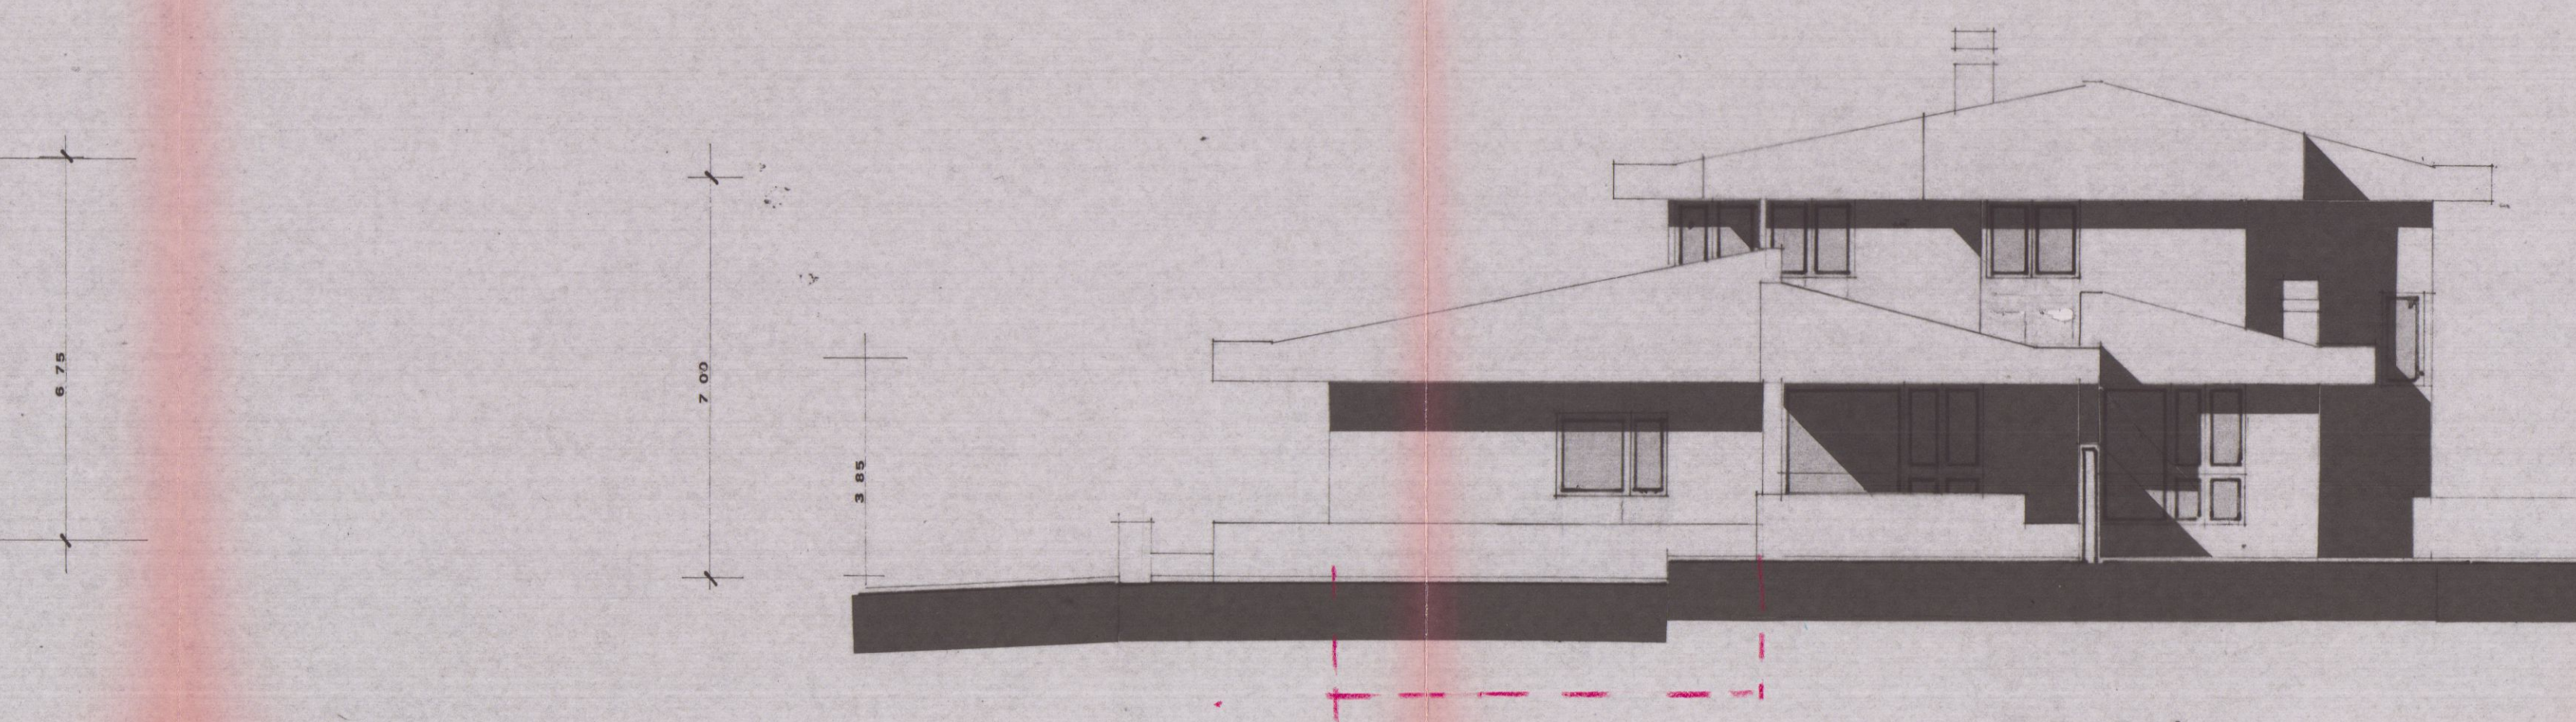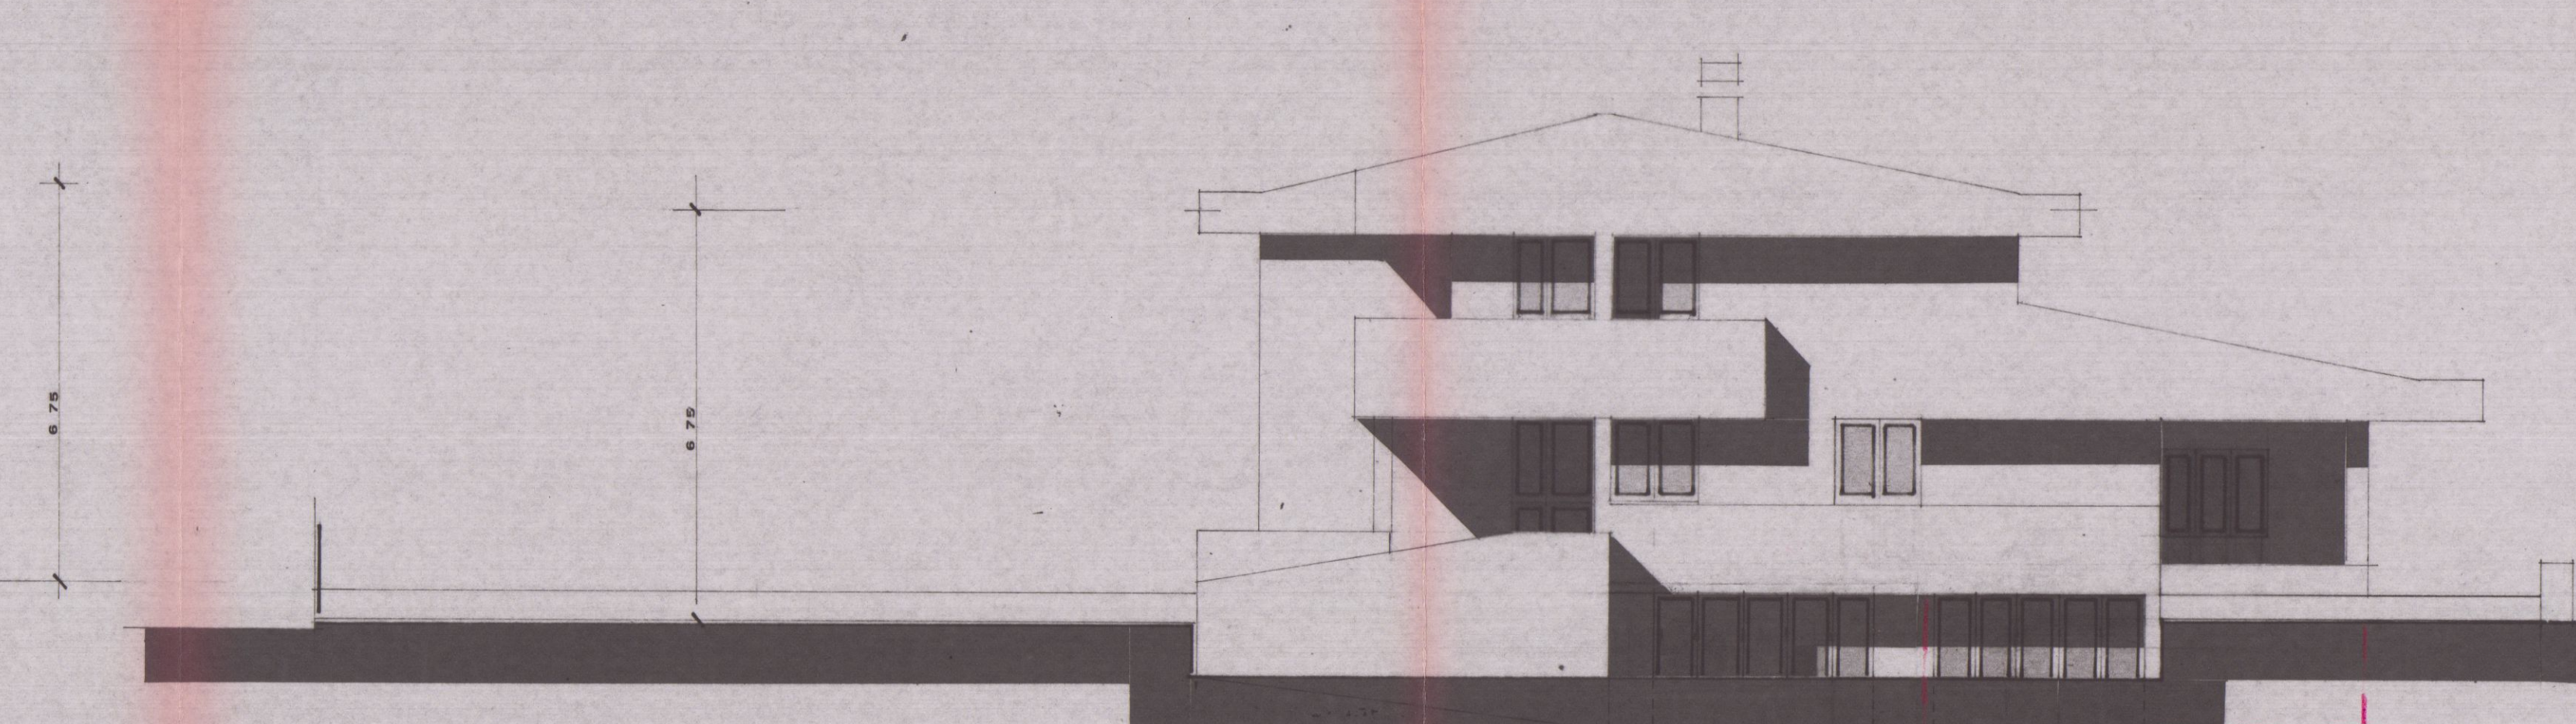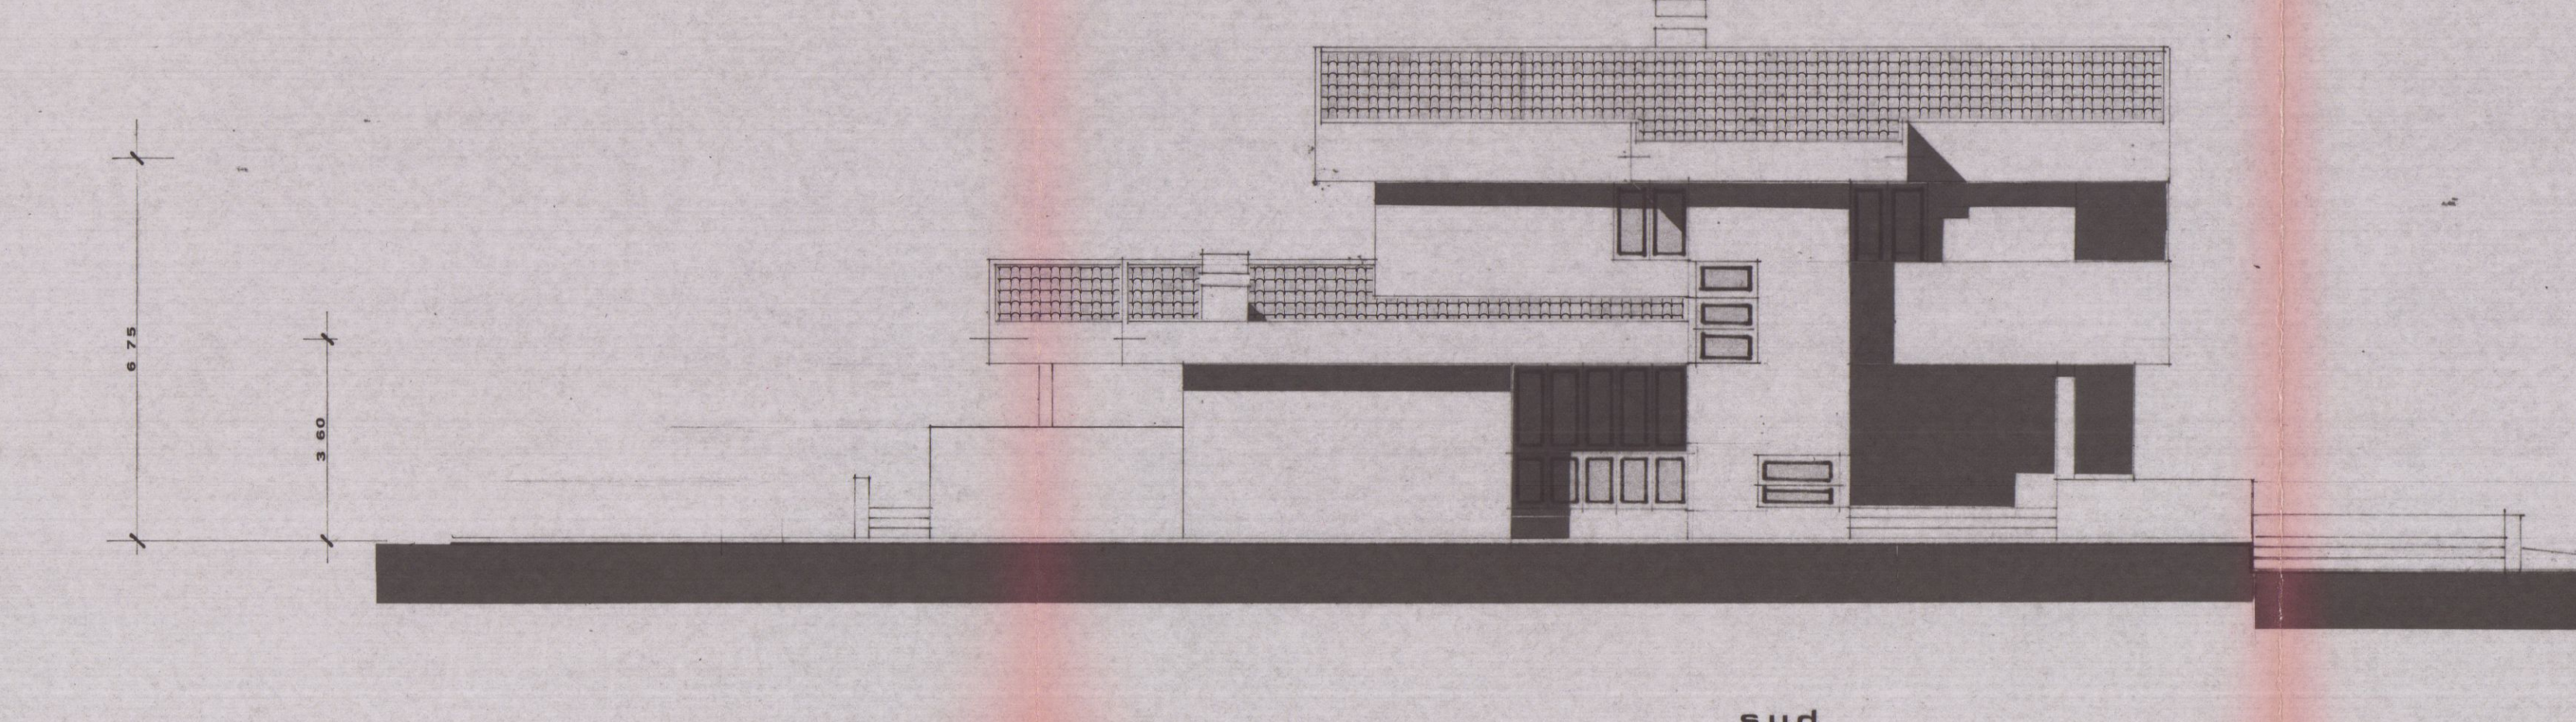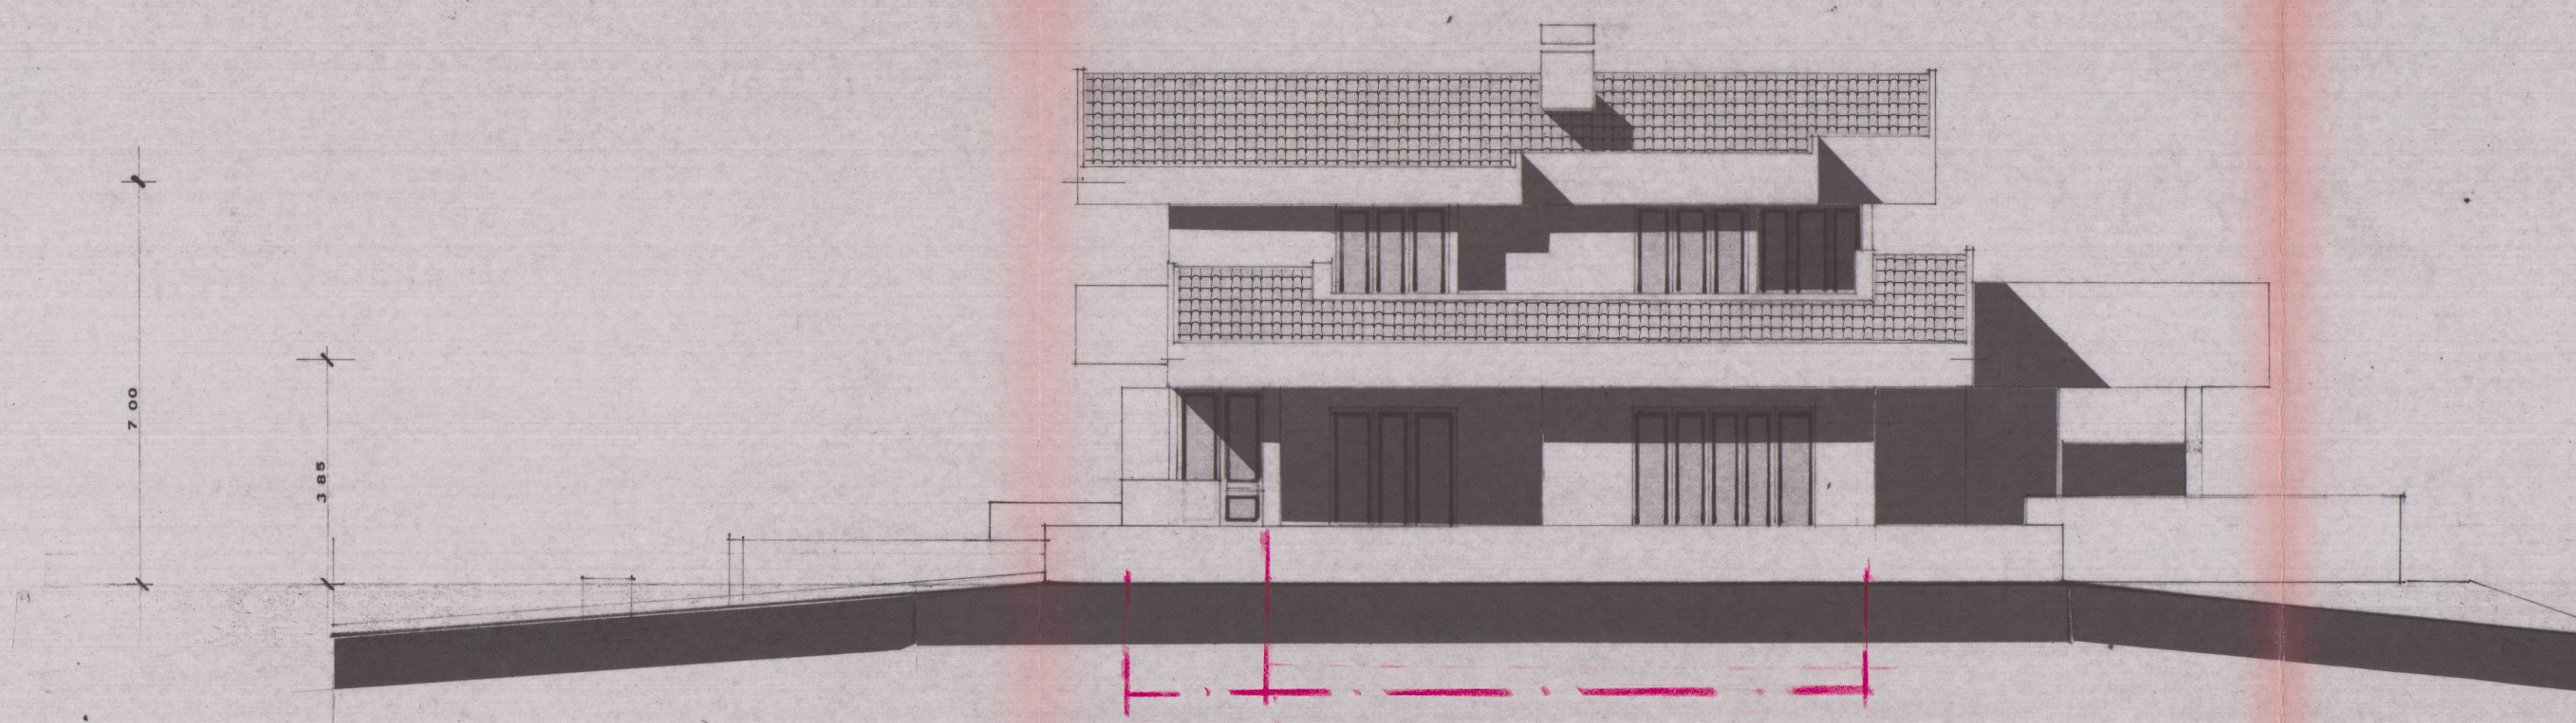

1

15 MAG. 1984

PROPRIETÀ: Sig. CARSI FERRELLIO - TOGNONI LUISA


PROGETTISTA: ARCH. PREGIUSCO FAVITO

ORDINE DEGLI ARCHITETTI DI MASSA-CARRARA
d. tt. arch. P. PREGIUSCO FAVITO 52
Cod. Fiscale PREGIUSCO FAVITO 35122 B832C

VARIANTE
APPROVATO

25 AGO. 1984 CONTROLLATO
IL TECNICO


VARIANTE
Approvato dal Sindaco alle condizioni
Indicate nella Concessione Edilizia
N. 70 del 5.2.83
L'ING. CAPO
Comune 25 AGO. 1984

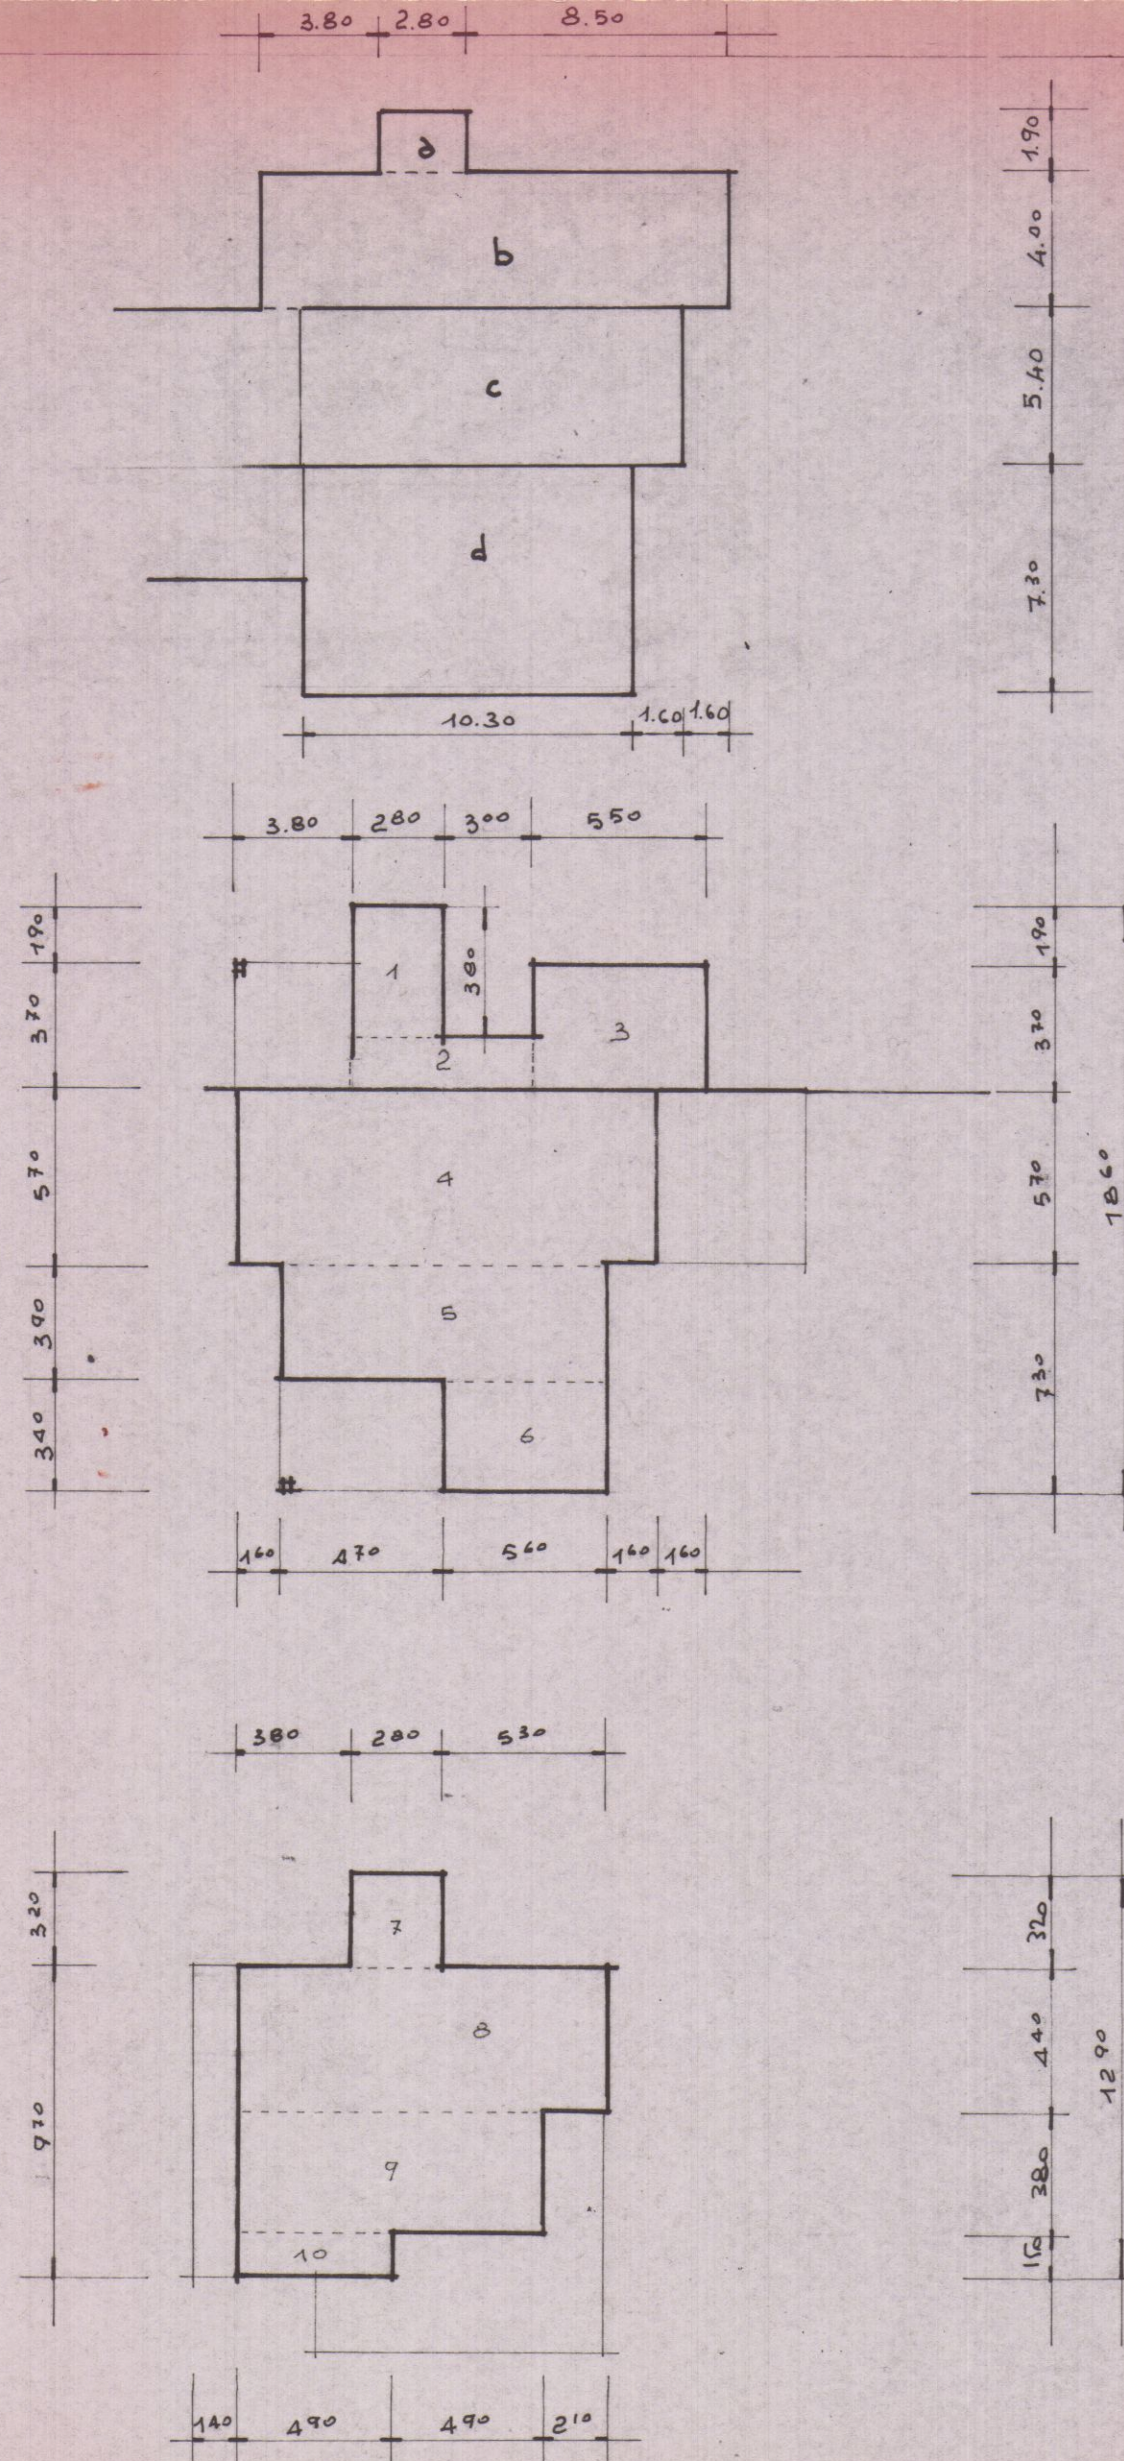

PIANO INTERRATO

PIANO TERRA

PIANO PRIMO

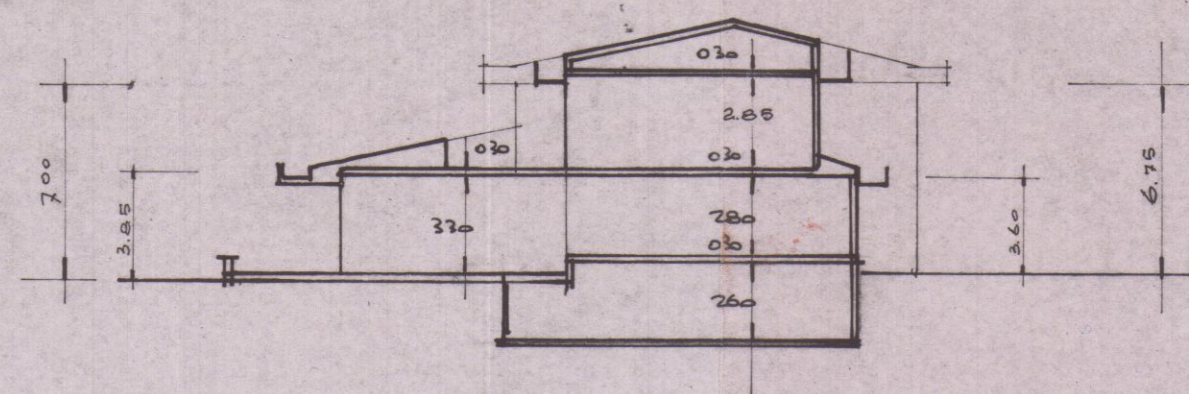

SEZIONE TRASVERSALE

ZONA DI ESPANSIONE
DISTANZA DAI CONFINI mt. 300
" " FABBRICATI " 600
H MAX. " 700
INDICE FABB.TA' mc/mq. 1

SUPERFICI:

PIANO INTERRATO
a - mt. 2.80 x 1.90 = mq. 5.32
b - " 15.10 x 4.00 = " 60.40
c - " 11.90 x 5.40 = " 64.26
d - " 10.30 x 7.30 = " 75.19
Tot. mq. 205.17

PIANO TERRA
1 - mt. 2.80 x 3.80 = mq. 10.64
2 - " 5.80 x 1.80 = " 10.44
3 - " 5.50 x 3.70 = " 20.35
4 - " 13.50 x 5.70 = " 76.95
5 - " 10.30 x 3.90 = " 40.17
6 - " 5.60 x 3.40 = " 19.04
Totale mq. 118.38

TOTALE mq. 177.59 SUP. COPERTA

PIANO PRIMO
7 - mt. 2.80 x 3.20 = mq. 8.96
8 - " 11.90 x 4.40 = " 52.36
9 - " 9.80 x 3.80 = " 37.24
10 - " 4.90 x 1.50 = " 7.35
Totale mq. 105.91

VOLUME:
mq. 118.38 x 3.60 = mc. 426.168
" 59.21 x 3.85 = " 227.958
" 105.91 x 3.15 = " 333.616
Totale mc. 987.742