

TECNICO:
Geom. DEL GROSSO ROBERTO
Via Lunense n.63
54033 Carrara (MS)



Provincia di Massa Carrara
Comune di Carrara

COMMITTENTE:
Assungia Tiziana

UBICAZIONE:
Carrara (MS) - Via C. e G. Sforza n.17

DESCRIZIONE OPERA:

Comunicazione interventi attività edilizia libera ai sensi art. 136 c.2 lett. a) L.R.T. 65/14

OGGETTO:


Planimetrie - Scala 1:100

Tavola:


U

STATO ATTUALE
STATO PROGETTO
STATO RAFFRONTO


Firma:

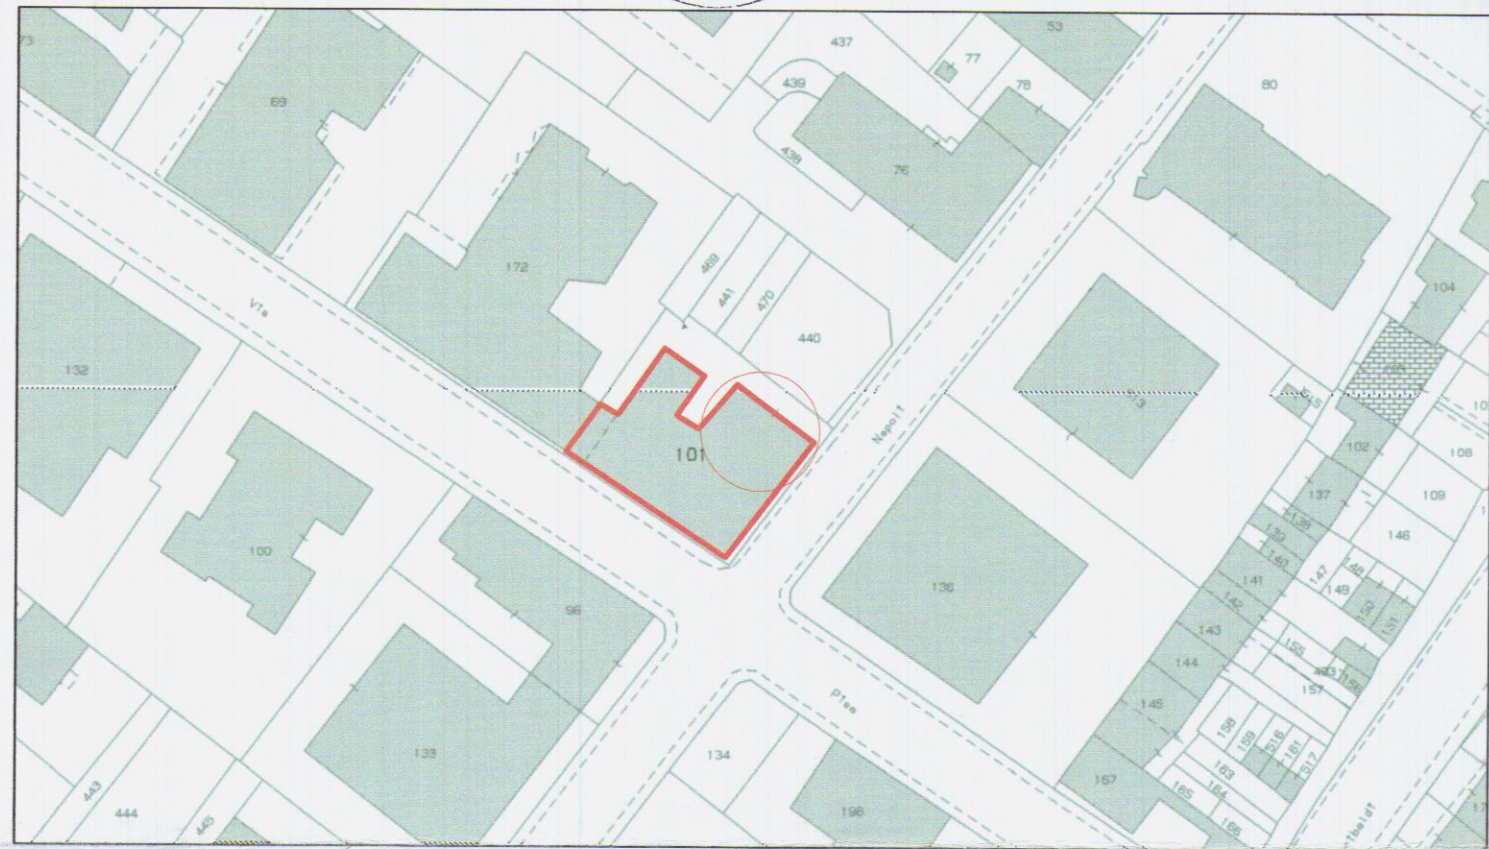



STRALCIO CATASTALE
foglio 81 - mappale 101

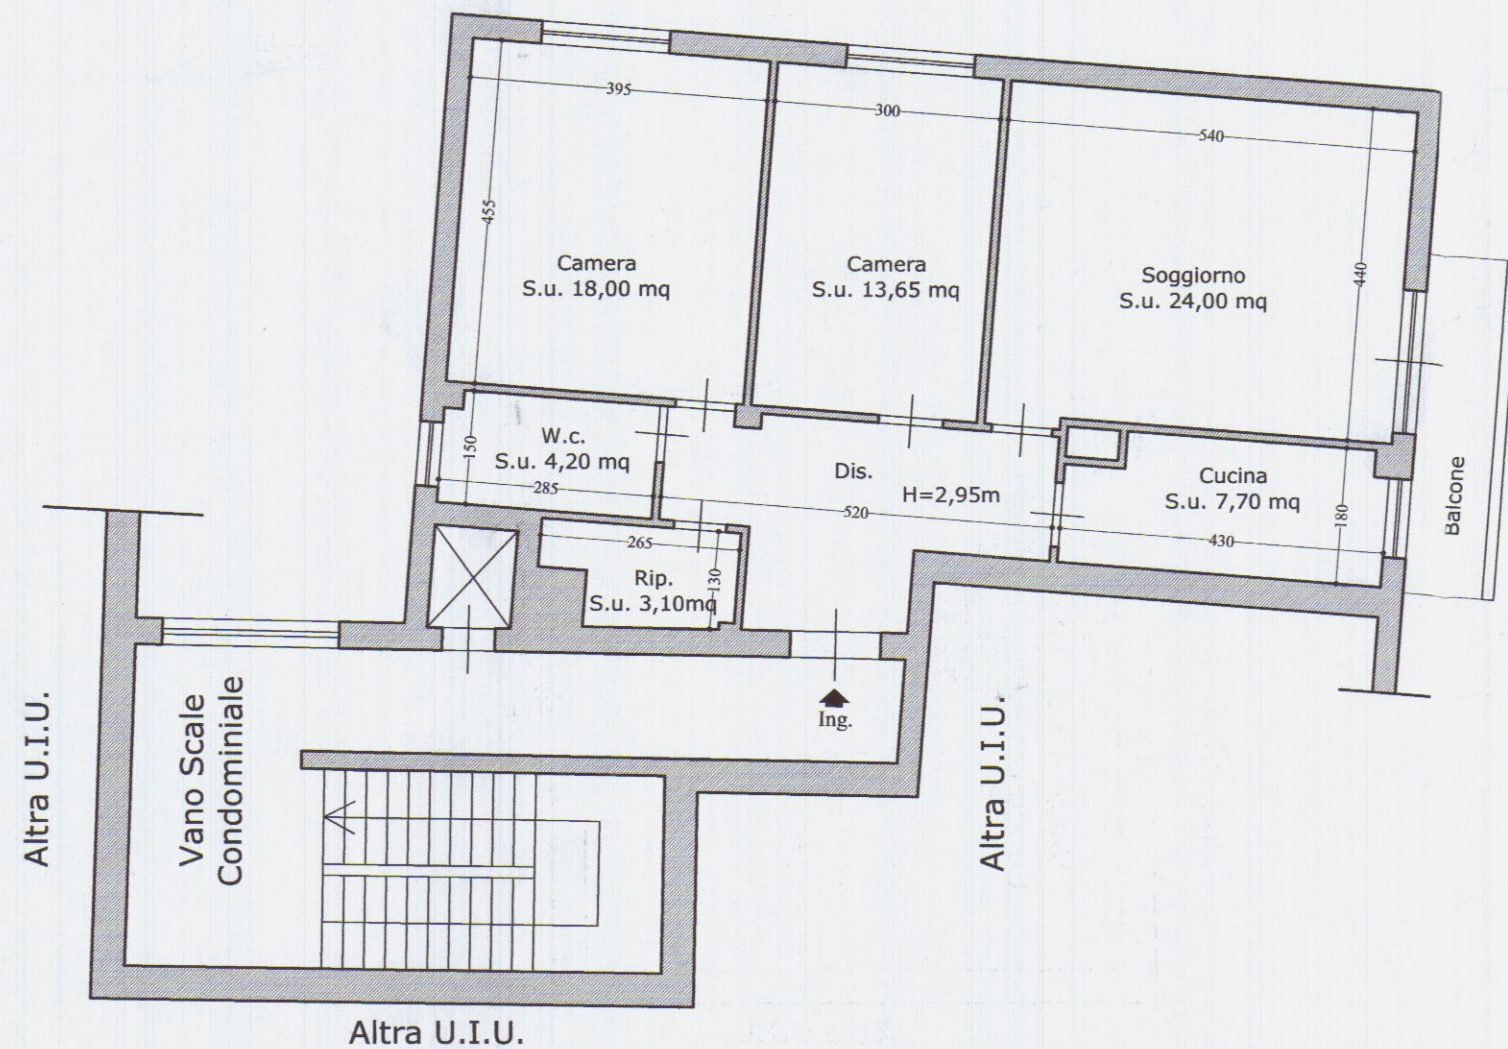

PIANO QUINTO
Stato Attuale

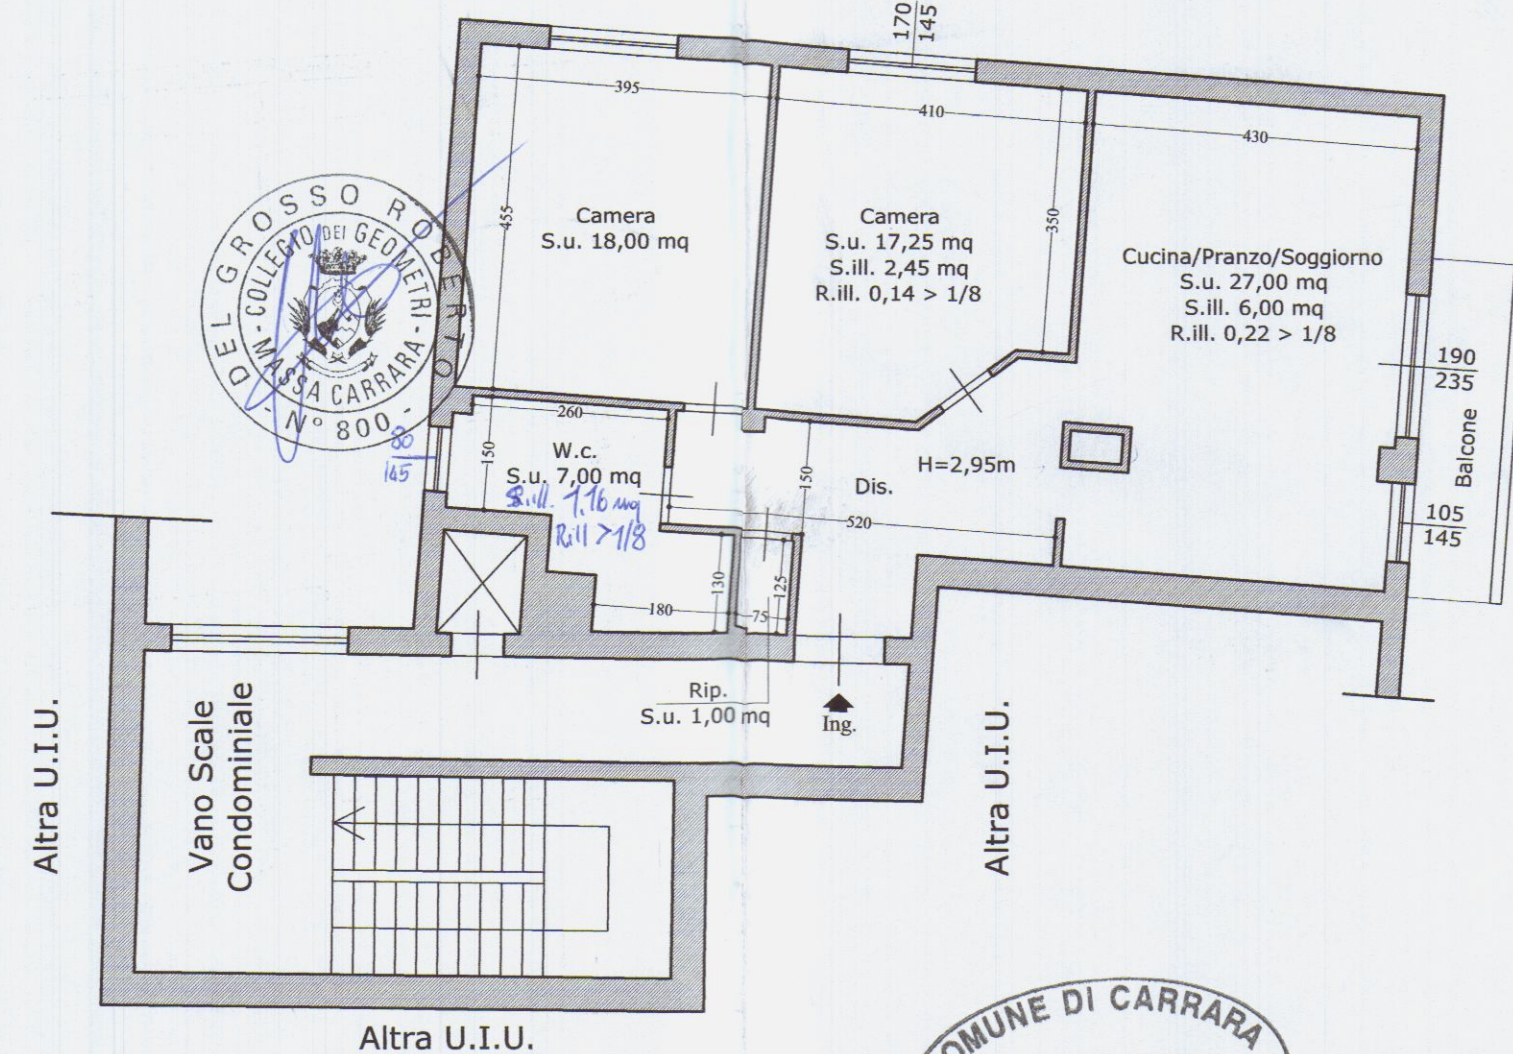

PIANO QUINTO
Stato Progetto

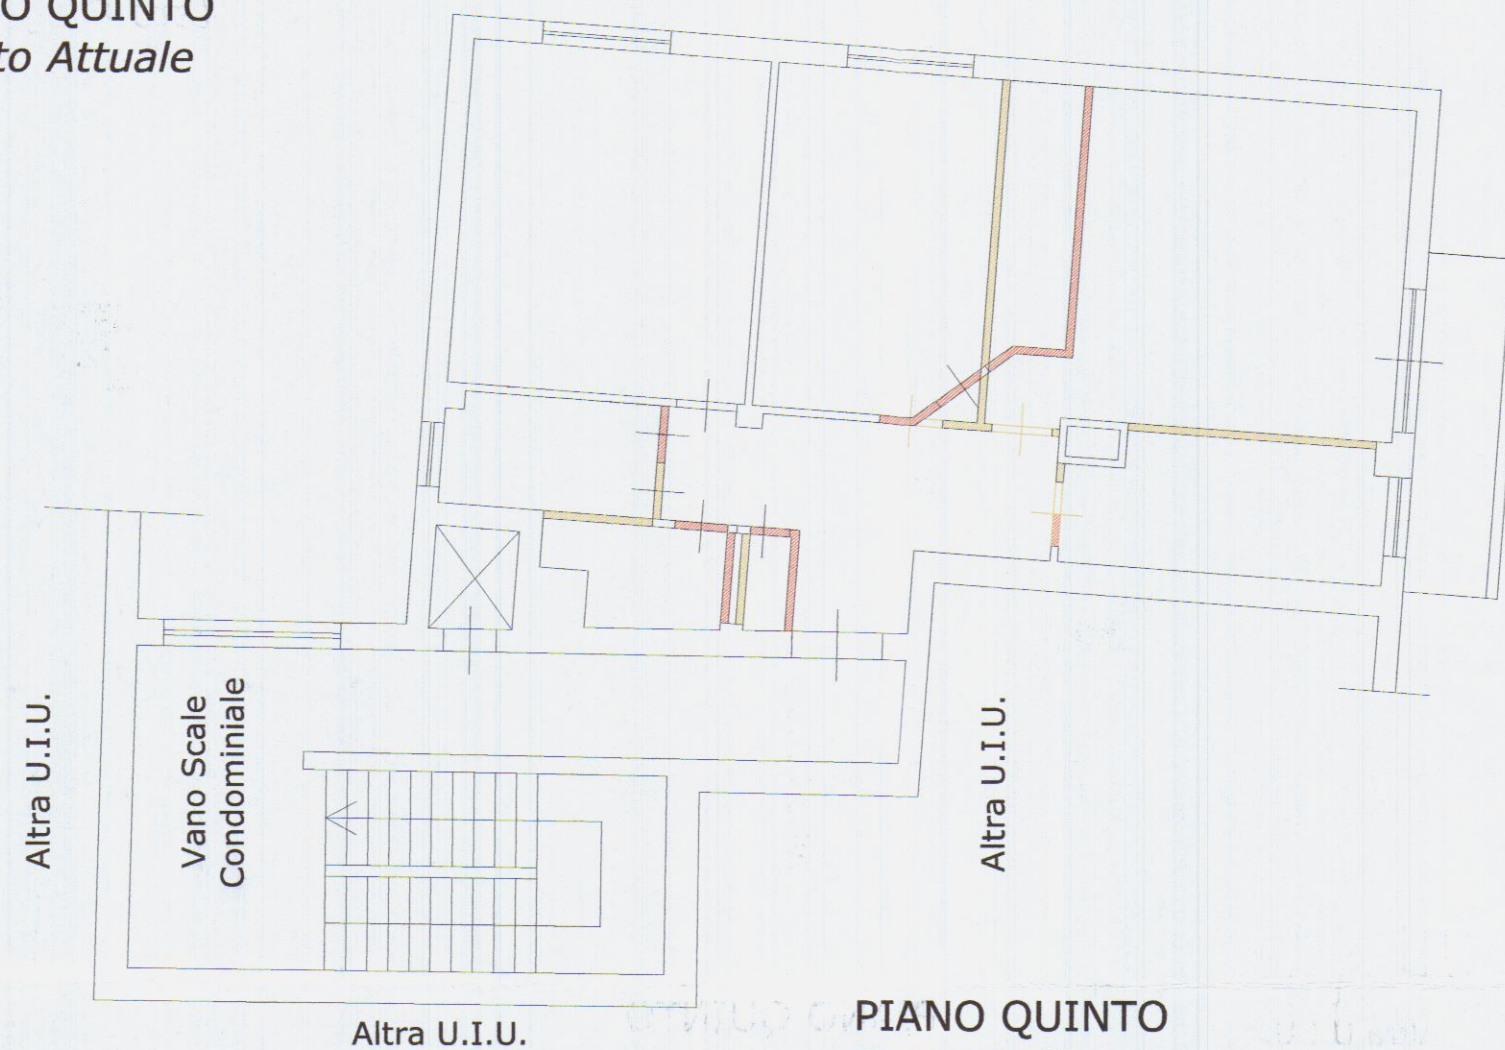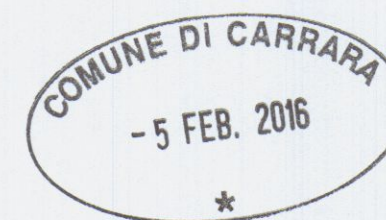

PIANO QUINTO
Stato Raffronto

ORIENTAMENTO

