
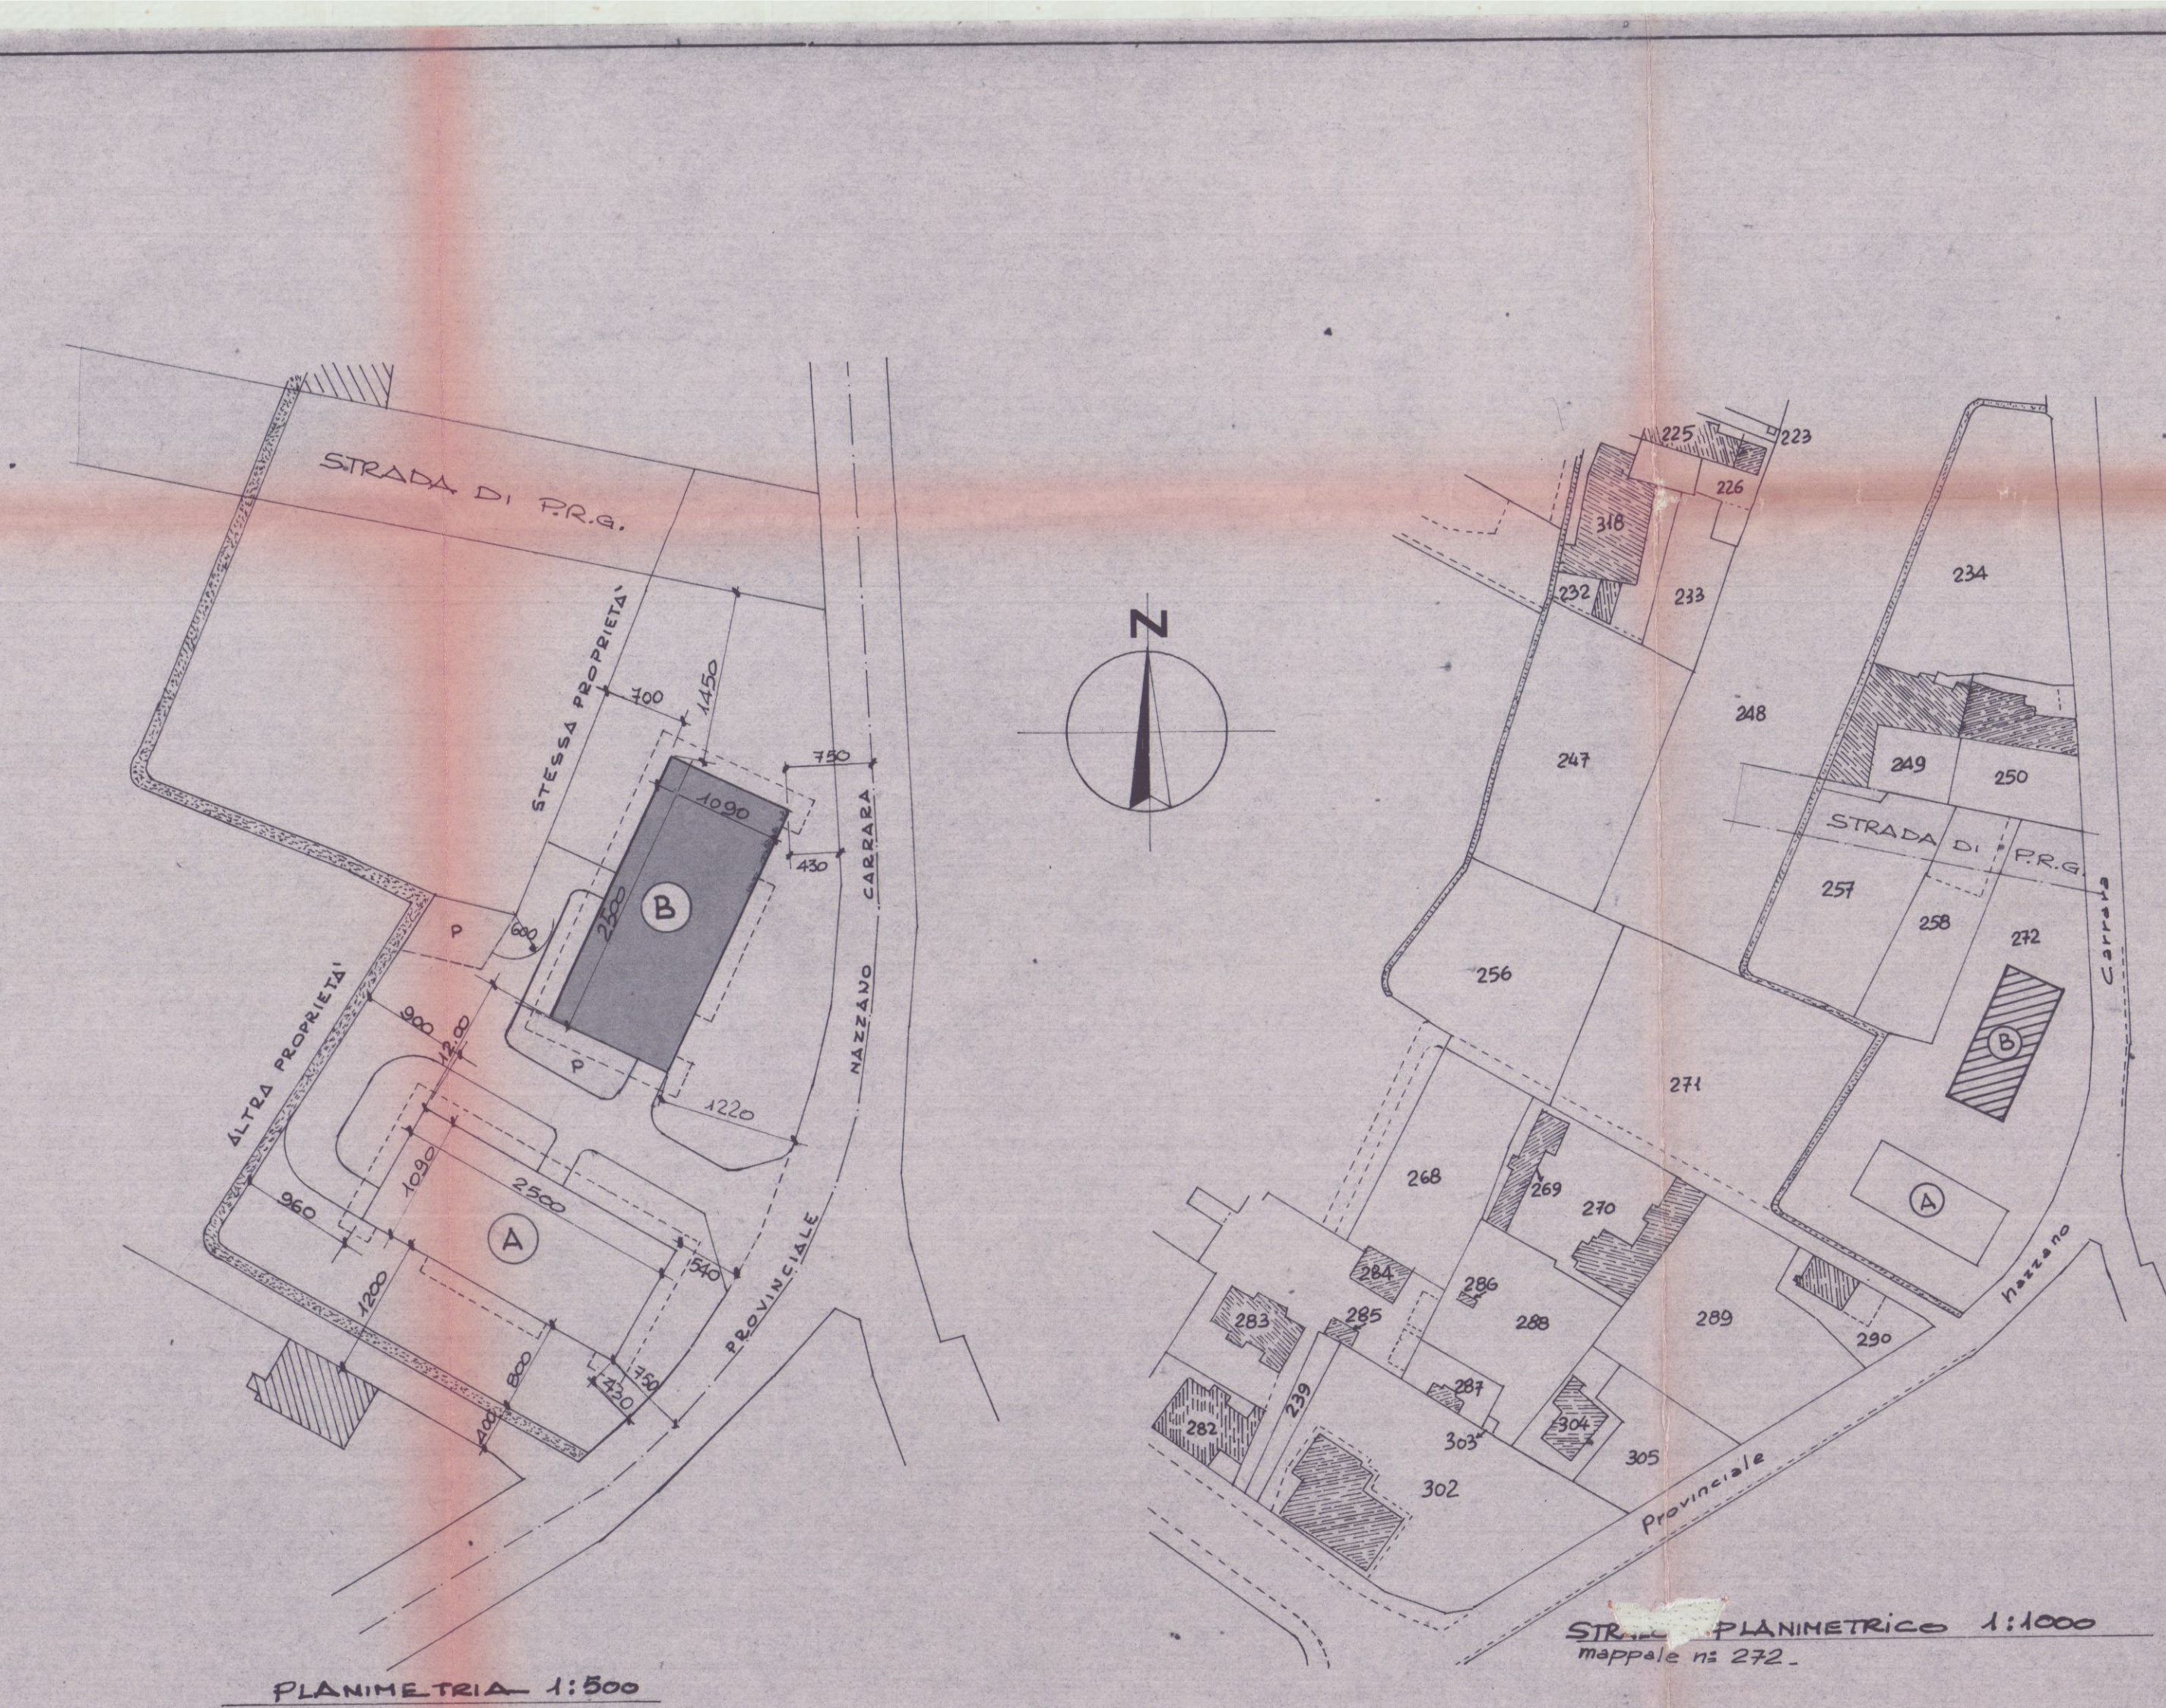
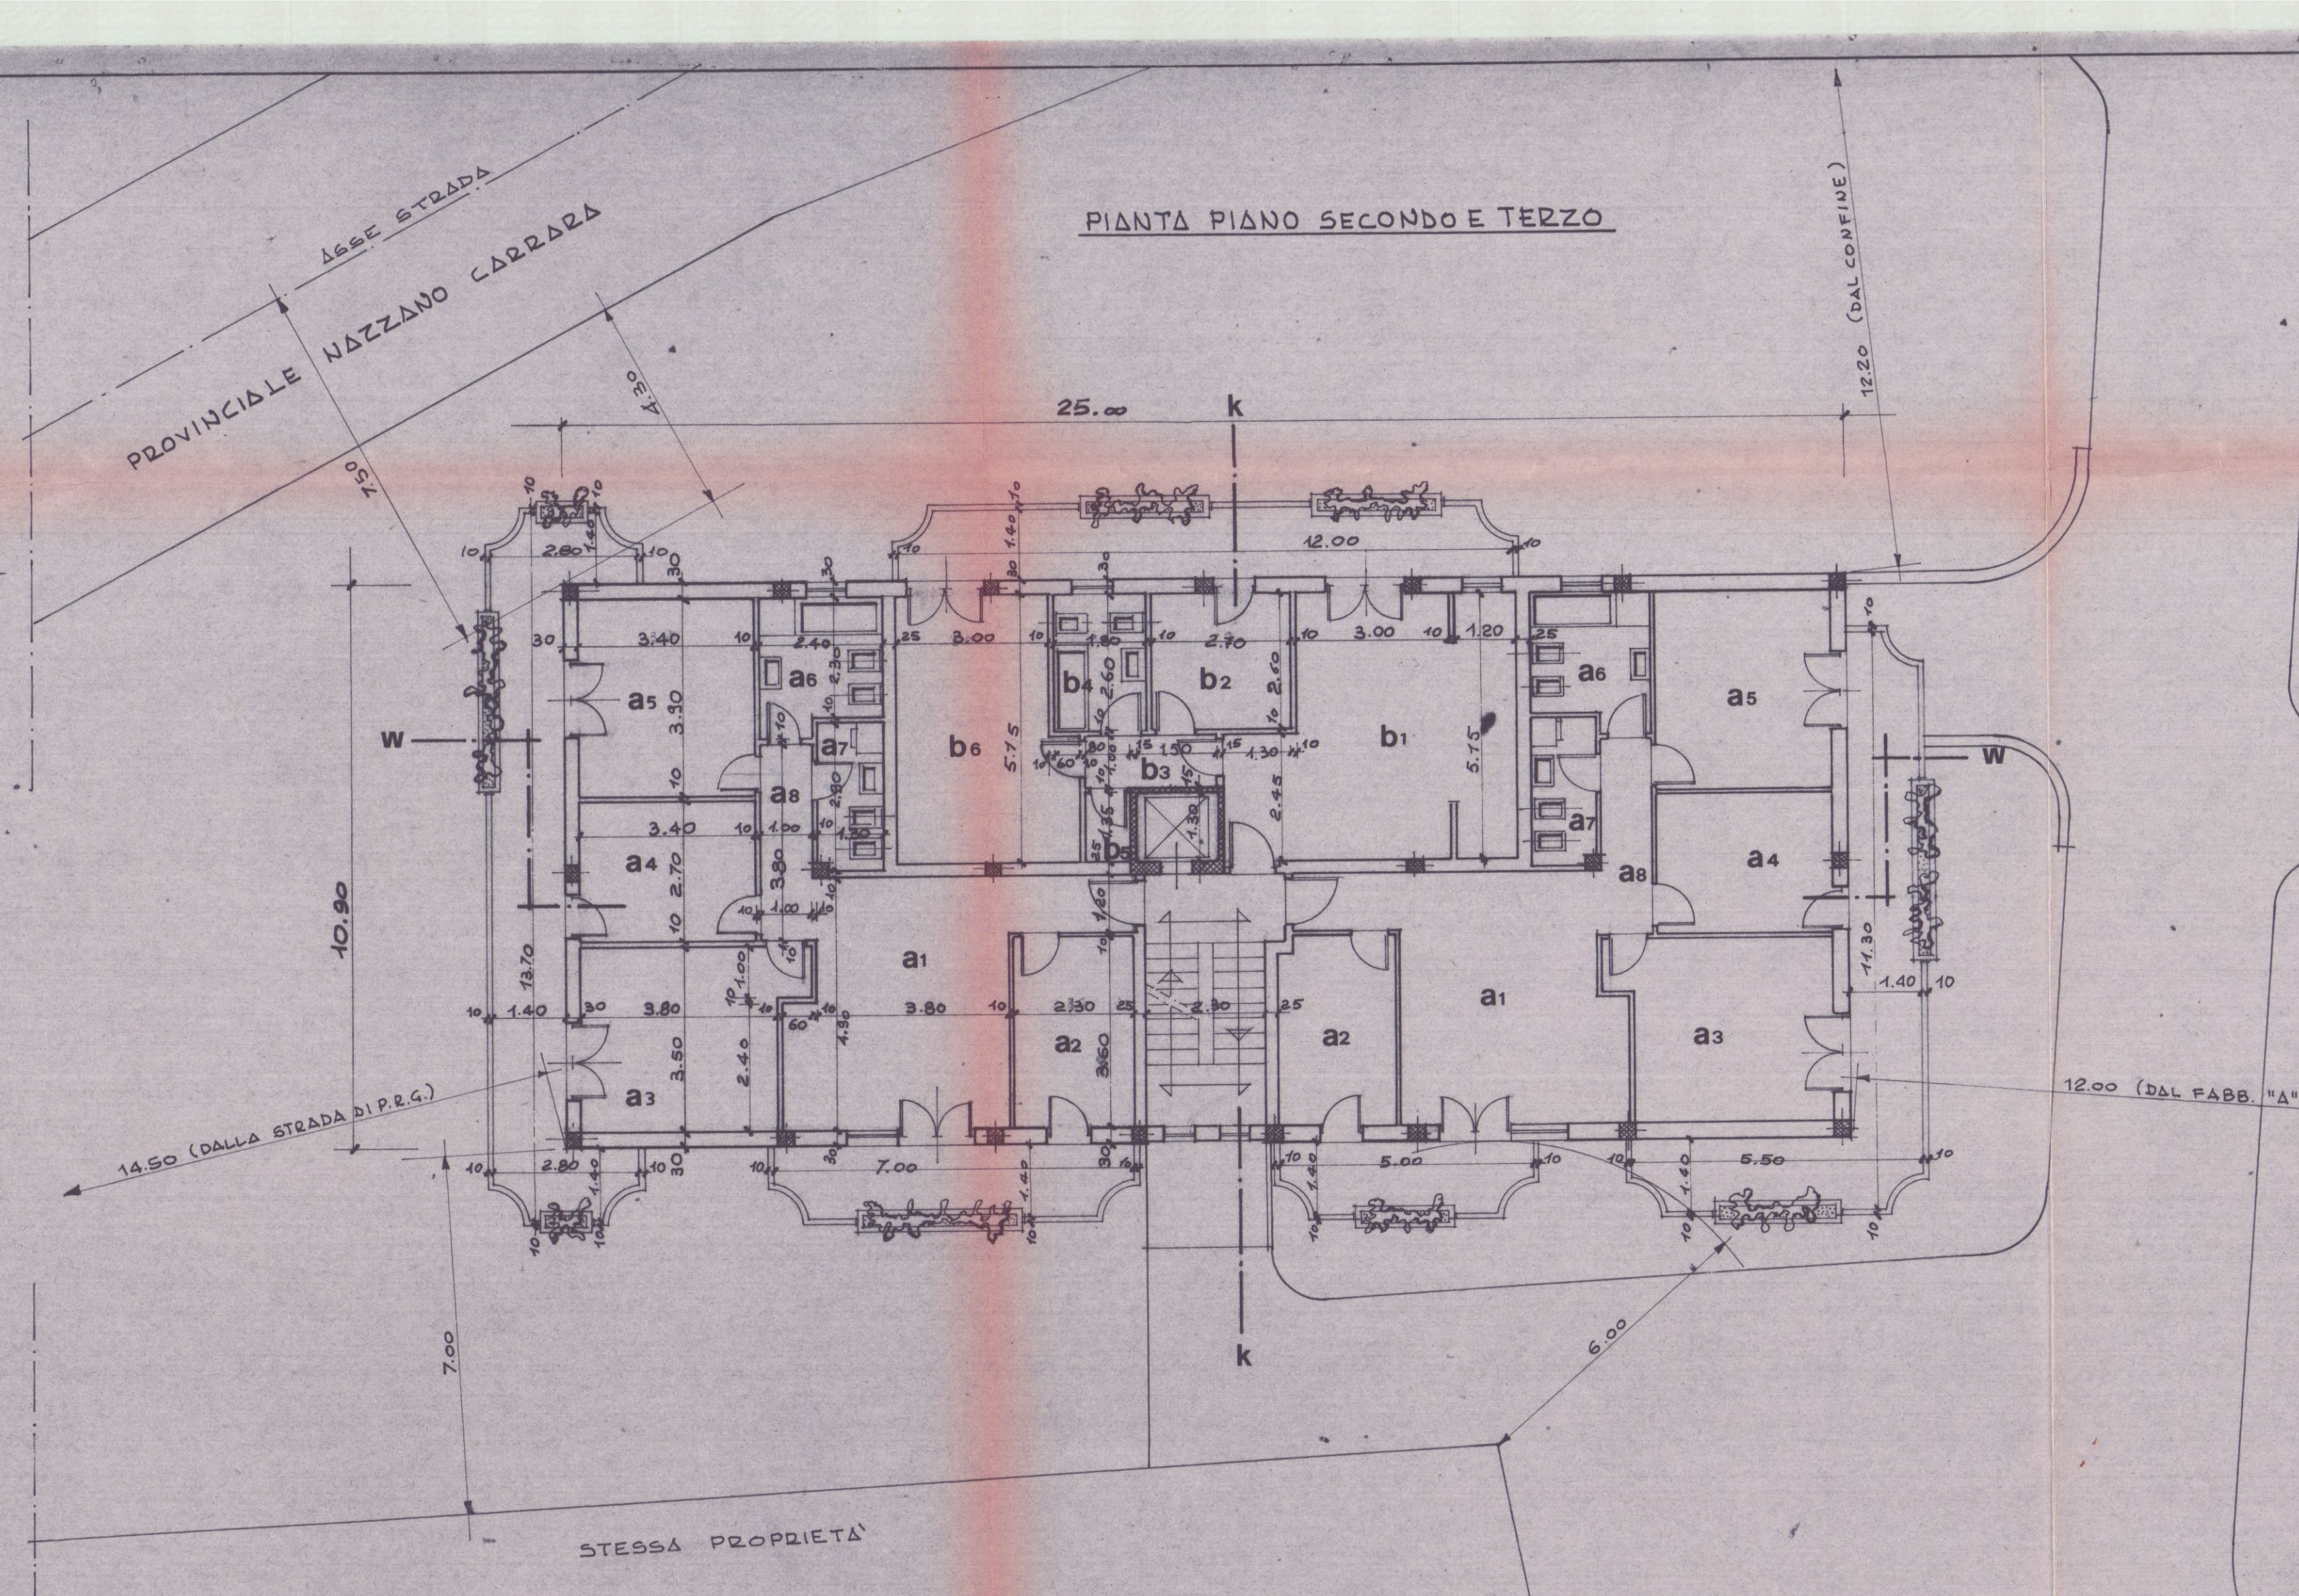


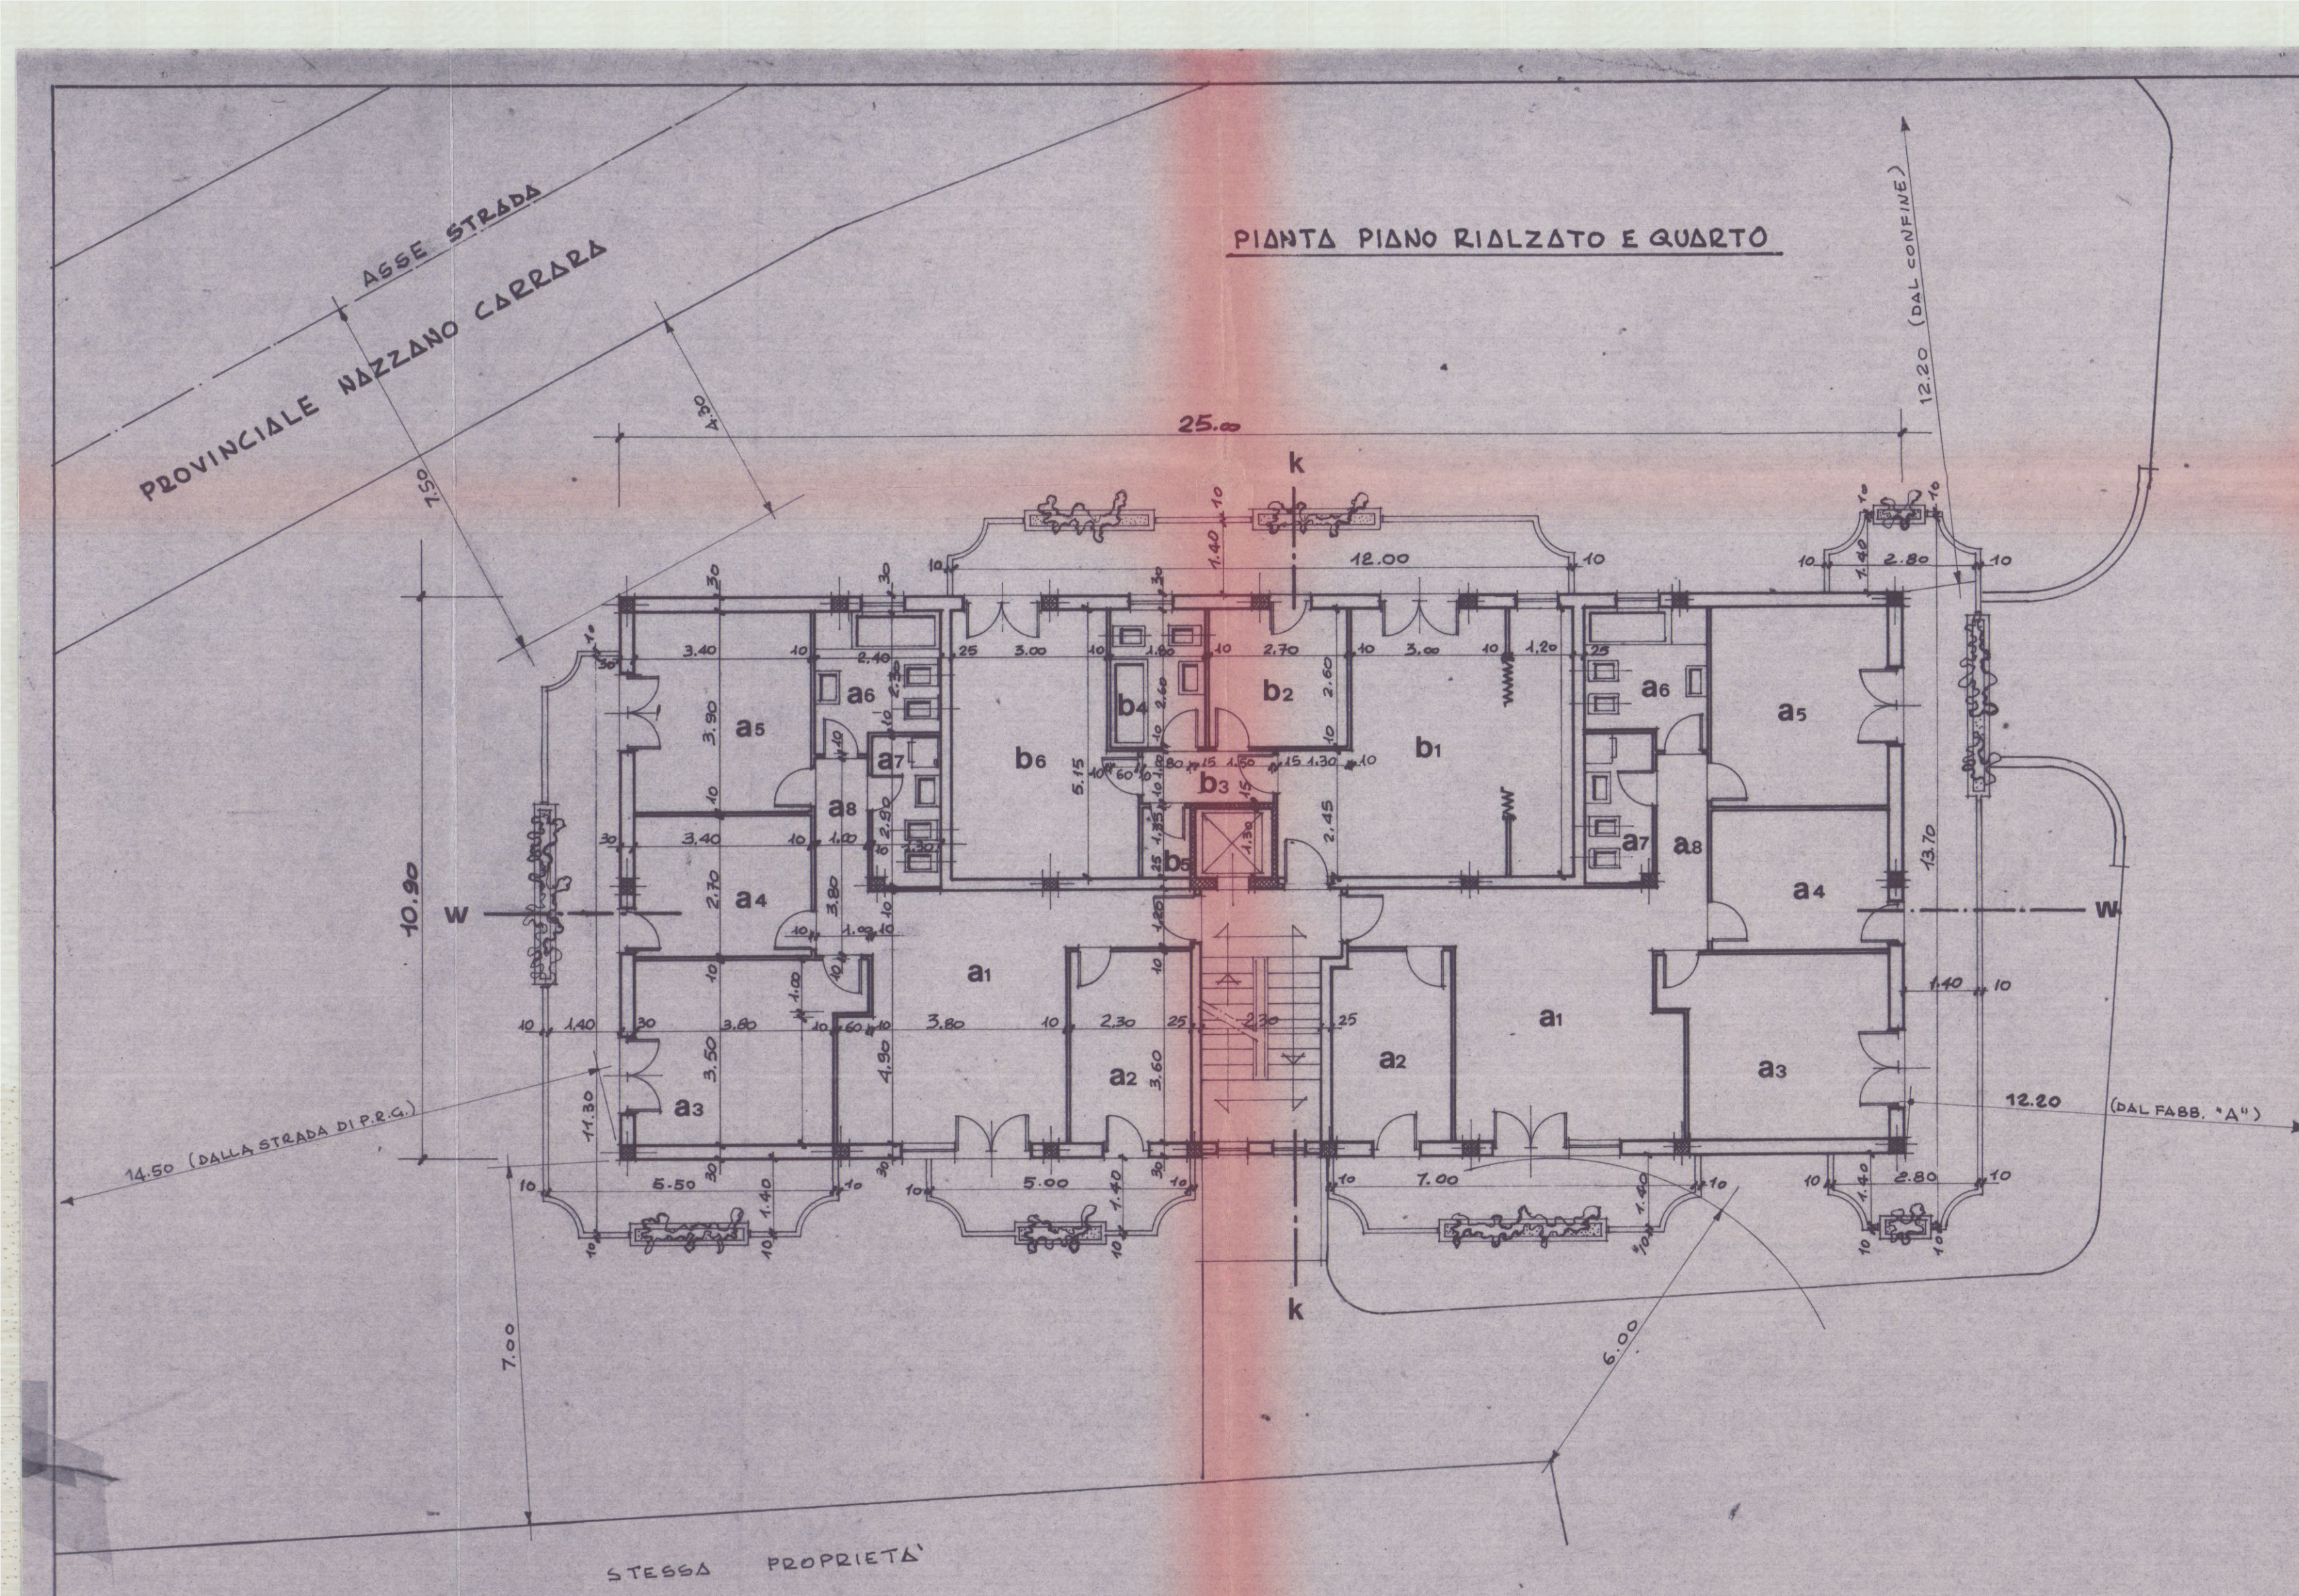

ZONA C DEL P.R.G.
 MASSIMO N. 4 PIANI
 ALT. TOT. MAX m. 13.30
 LUNGHEZZA MAX m. 25.00
 DIST. DAL CONFINI m. 5.00 MIN.
 DIST. ASSE STRADA m. 7.50 MIN.
 DIST. FILO " m. 3.00 MIN.

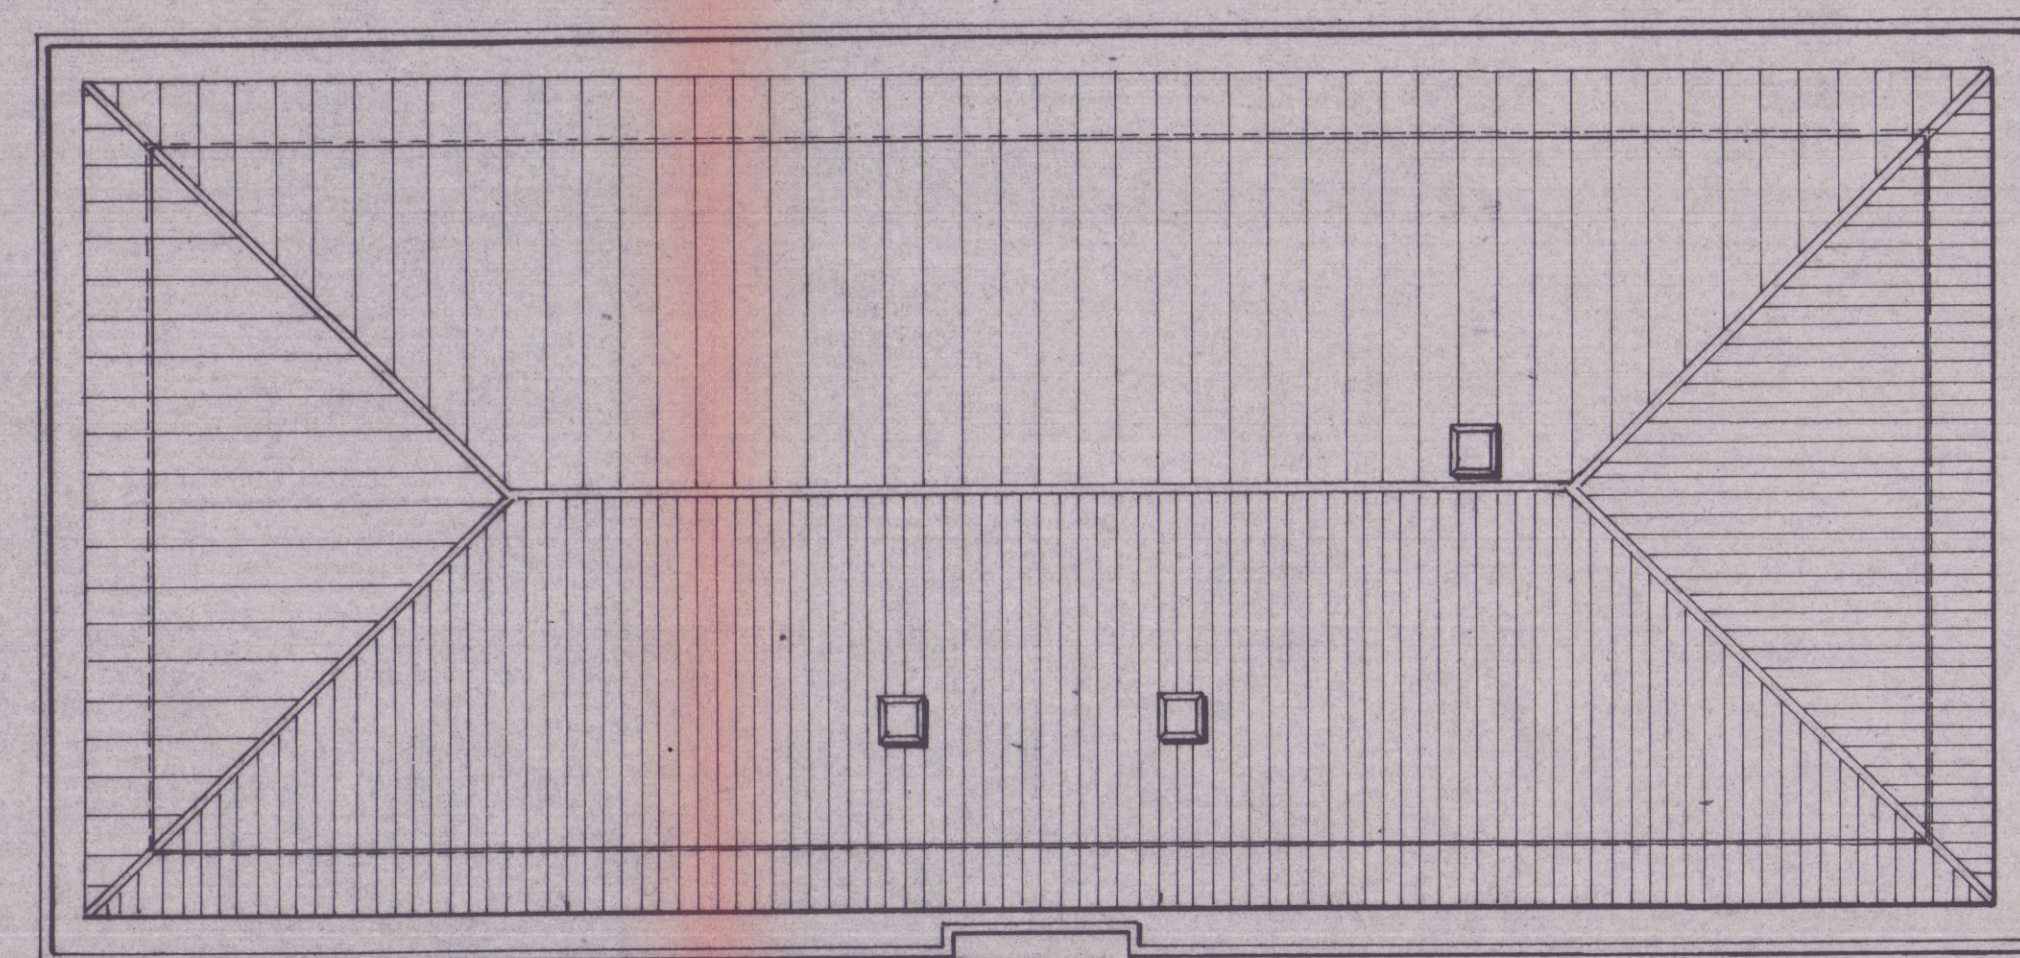
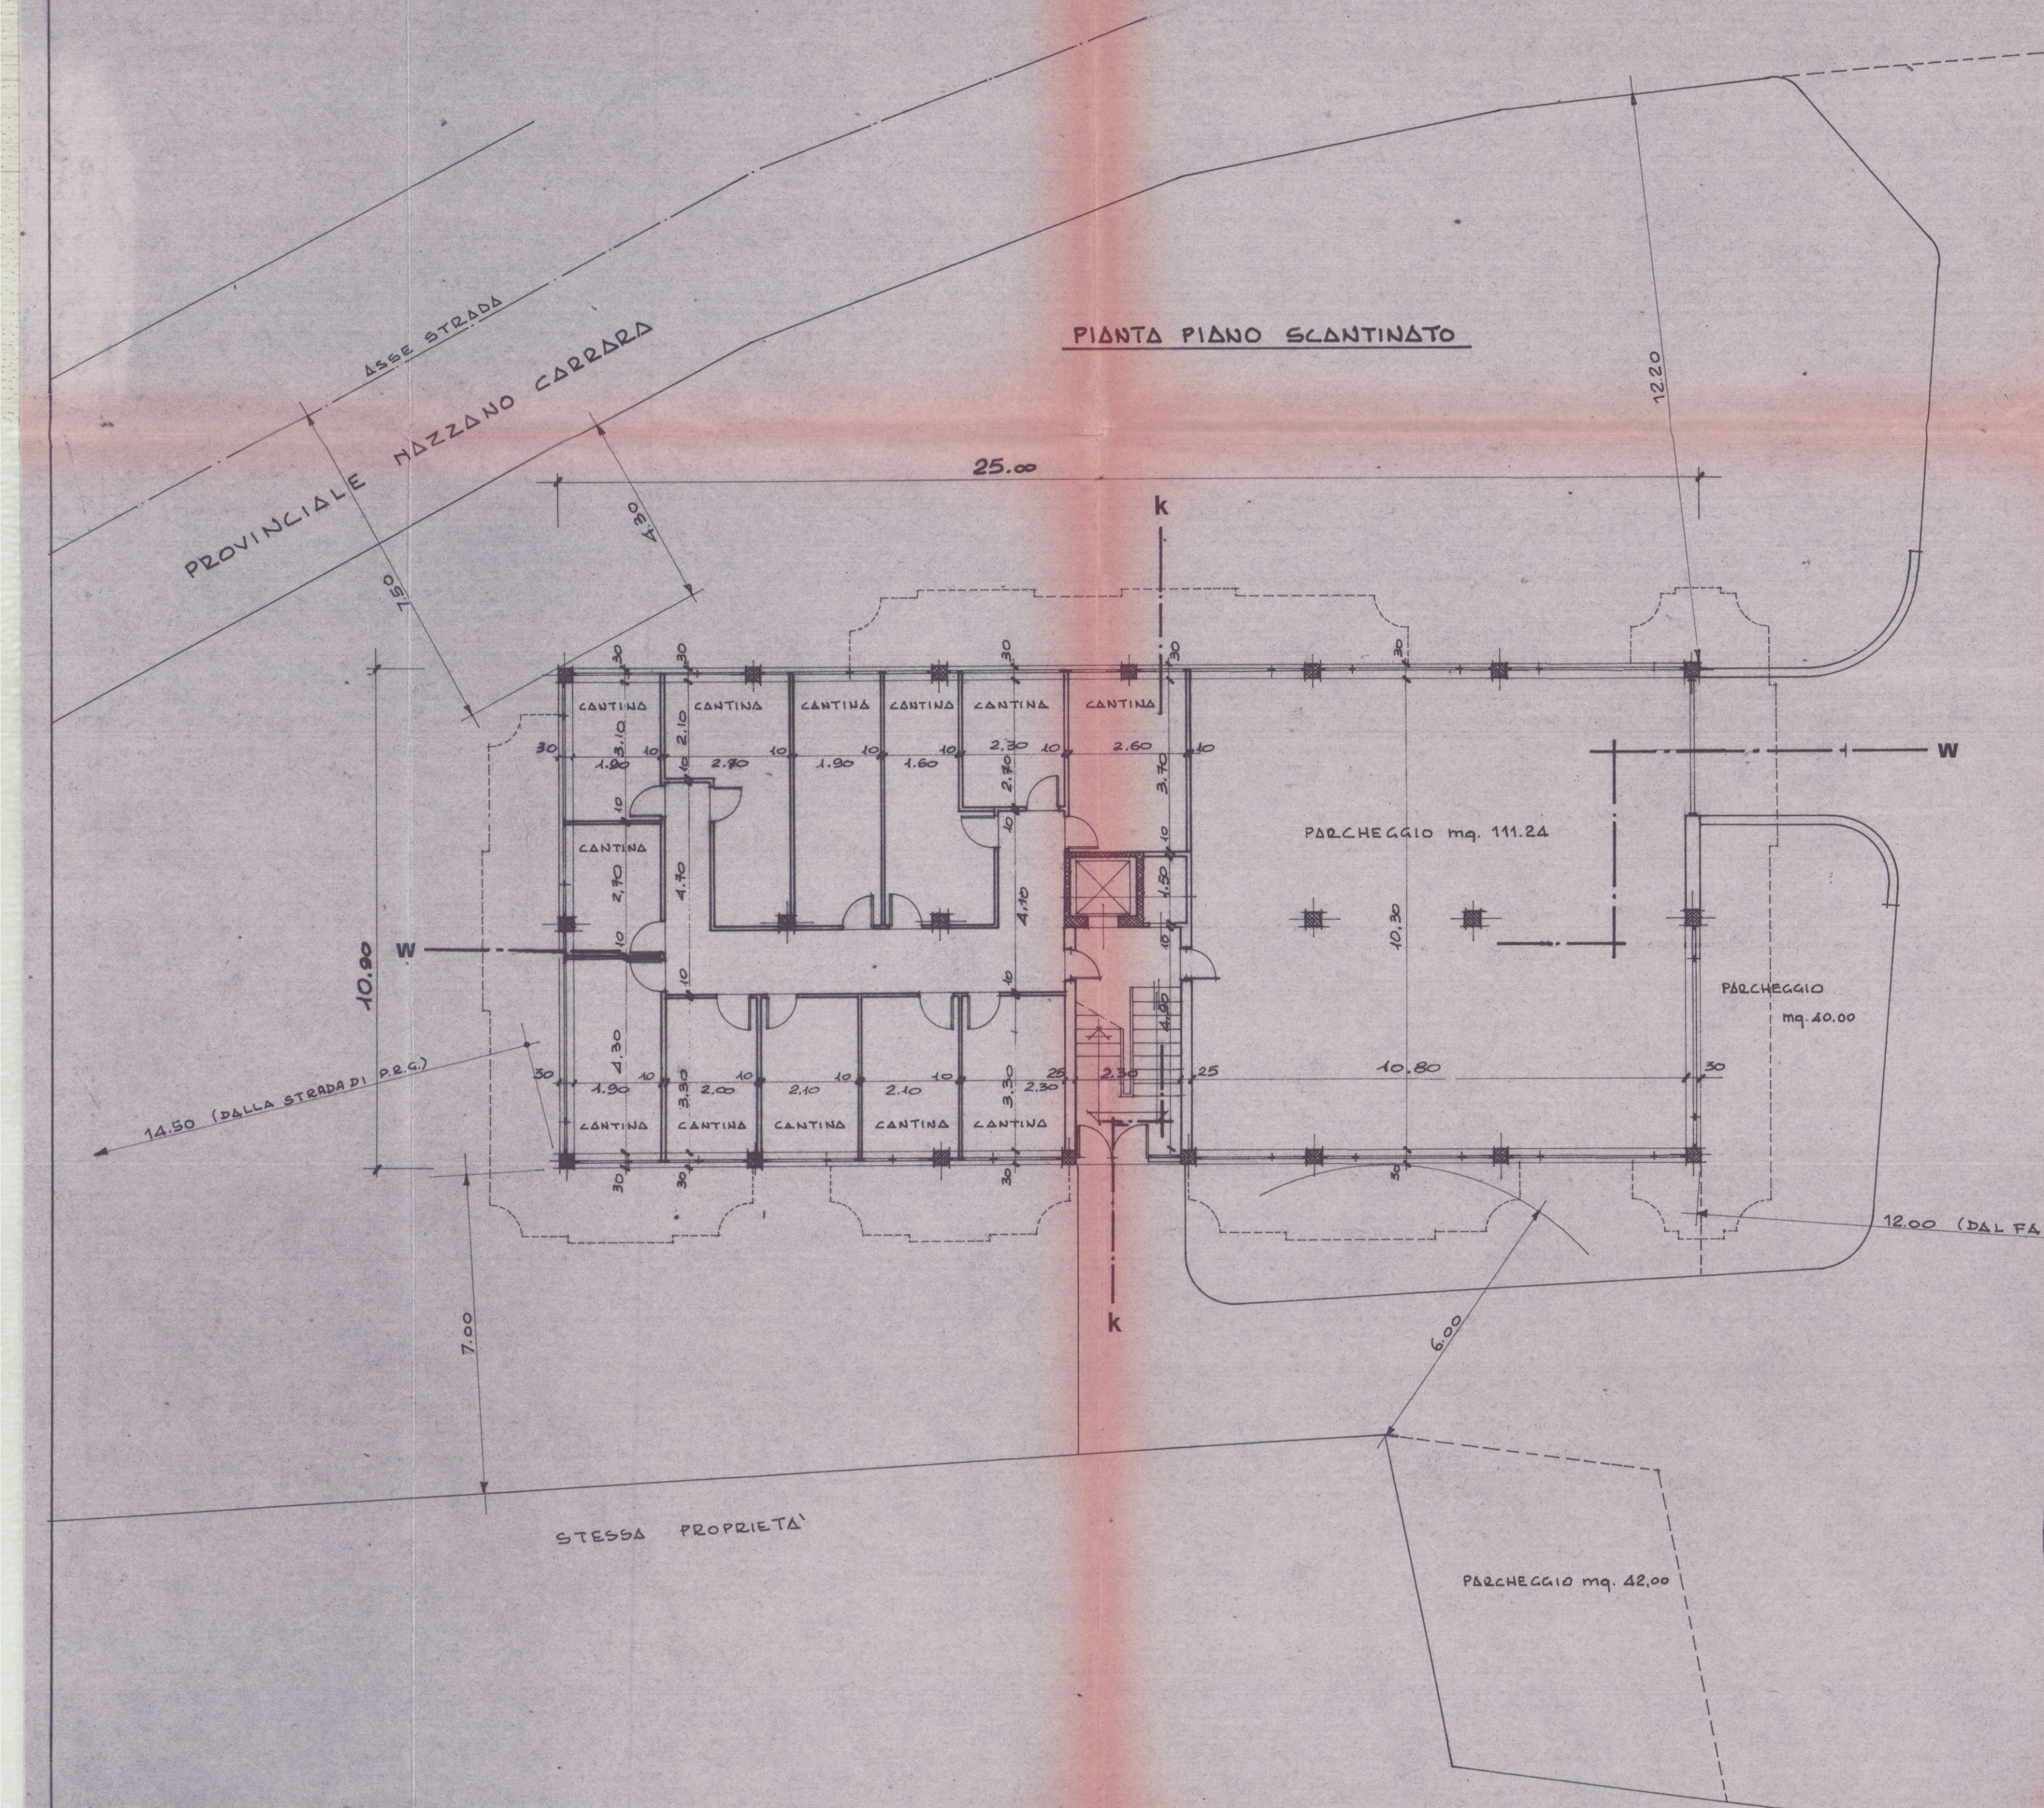


TABELLA DIMENSIONALE 1/8 = 0.125									
APP.	LOC.	DEST.	SUPERFICIE	H	V	FIN. PORTEFIN.	F ₅ > 0.125	PORTE	NOTE
a1	P.S.		3.8x4.9 = 0.6x4.9 + 1.2x3.3 = 22.82	2.7	61.6	1.5x2.2 = 0.8x0.8 + 3.74	0.172	0.9x2.2 = 1.98	
a2	K		3.6x2.3 = 8.28	"	22.4	0.8x2.2 = 1.76	0.242		
a3	CAM.		3.5x3.8 = 10.07 = 14.00	"	37.8	1.5x2.2 = 3.3	0.236		
a4	CAM.		2.7x3.4 = 9.18	"	24.8	0.8x2.2 = 1.76	0.191		
a5	CAM.		3.3x3.6 = 13.26	"	35.8	1.5x2.2 = 3.3	0.245		
a6	BAGNO		2.4x2.5 = 10.05 = 6.02	"	16.25	0.3x0.3 = 0.81	0.134		
a7	"		1.3x2.3 = 3.77	"	10.08	"	"		*
a8	DISIMP.		3.8x1.0 = 3.8	"	10.26	"	"		
b1	P.S. + K		5.15x4.3 = 2.45x1.4 + 2.5x3.8	"	69.07	1.5x2.2 = 0.8x0.8 + 3.74	0.154	0.9x2.2 = 1.98	
b2	STUDIO		2.70x2.60 = 7.02	"	18.95	0.8x2.2 = 1.76	0.250		
b3	DISIMP.		2.6x1.0 = 2.6	"	7.02	"	"		
b4	BAGNO		2.6x1.8 = 4.68	"	12.64	0.8x0.8 = 0.64	0.136		
b5	RIPOST.		1.35x0.8 = 1.08	"	2.72	"	"		
b6	CAM.		5.15x3.9 = 2.45x1.16	"	46.35	1.5x2.2 = 3.3	0.192		

SCHEMA DI CALCOLO DI SUPERFICI E VOLUMI


SUPERFICIE: 10.70x25.00 = 272.5 m² x 12.50 = 3406.2 m³ V.ELEVATO
 " " " = 272.5 m² x 1.60 = 436 m³ V.INTERRATO
 TOTALE m³ 3842.20
 PARCHEGGIO m² 153.24 > 1/20 di 3842.20

COPIA PER IL COMUNE

Dott. Ing. PIETRO ORSINI

Dott. Inge. PIETRO ORSINI VIALE XX SETT. 133 - AVENZA - CARROZZA - TEL. 0585-51236		LAVORO:		OGGETTO DISEGNO		COMMITTENTE	
ARCHITETTONICI PER IL COMUNE		FABBRICATO B		PIANTE PLANIMETRICHE TABELLE DIMENSIONALI		Dott. MARIO MAGGIARI	
DATA	RAPP.	REV.	DATA	S/GRA	V.02.		
DIS. N.	1	1:100	1:500	1:1000	REGIONE TOSCANA UFFICIO DEL GENIO CIVILE DI MASSA CARRARA		

Si attesta l'avvenuto deposito del progetto completo
 dell'Arch. Pietro Orsini, in data 12.12.1982 n. 80 e Leg. 2.2.1974 n. 64
 e 5.11.1971 n. 1008.
 Pratica S. n. 521, c.a. n. 1.24
 Prot. n. 4532, Massa, li 3.1.1983
 COORDINATORE
 Ing. Mario Maggiari

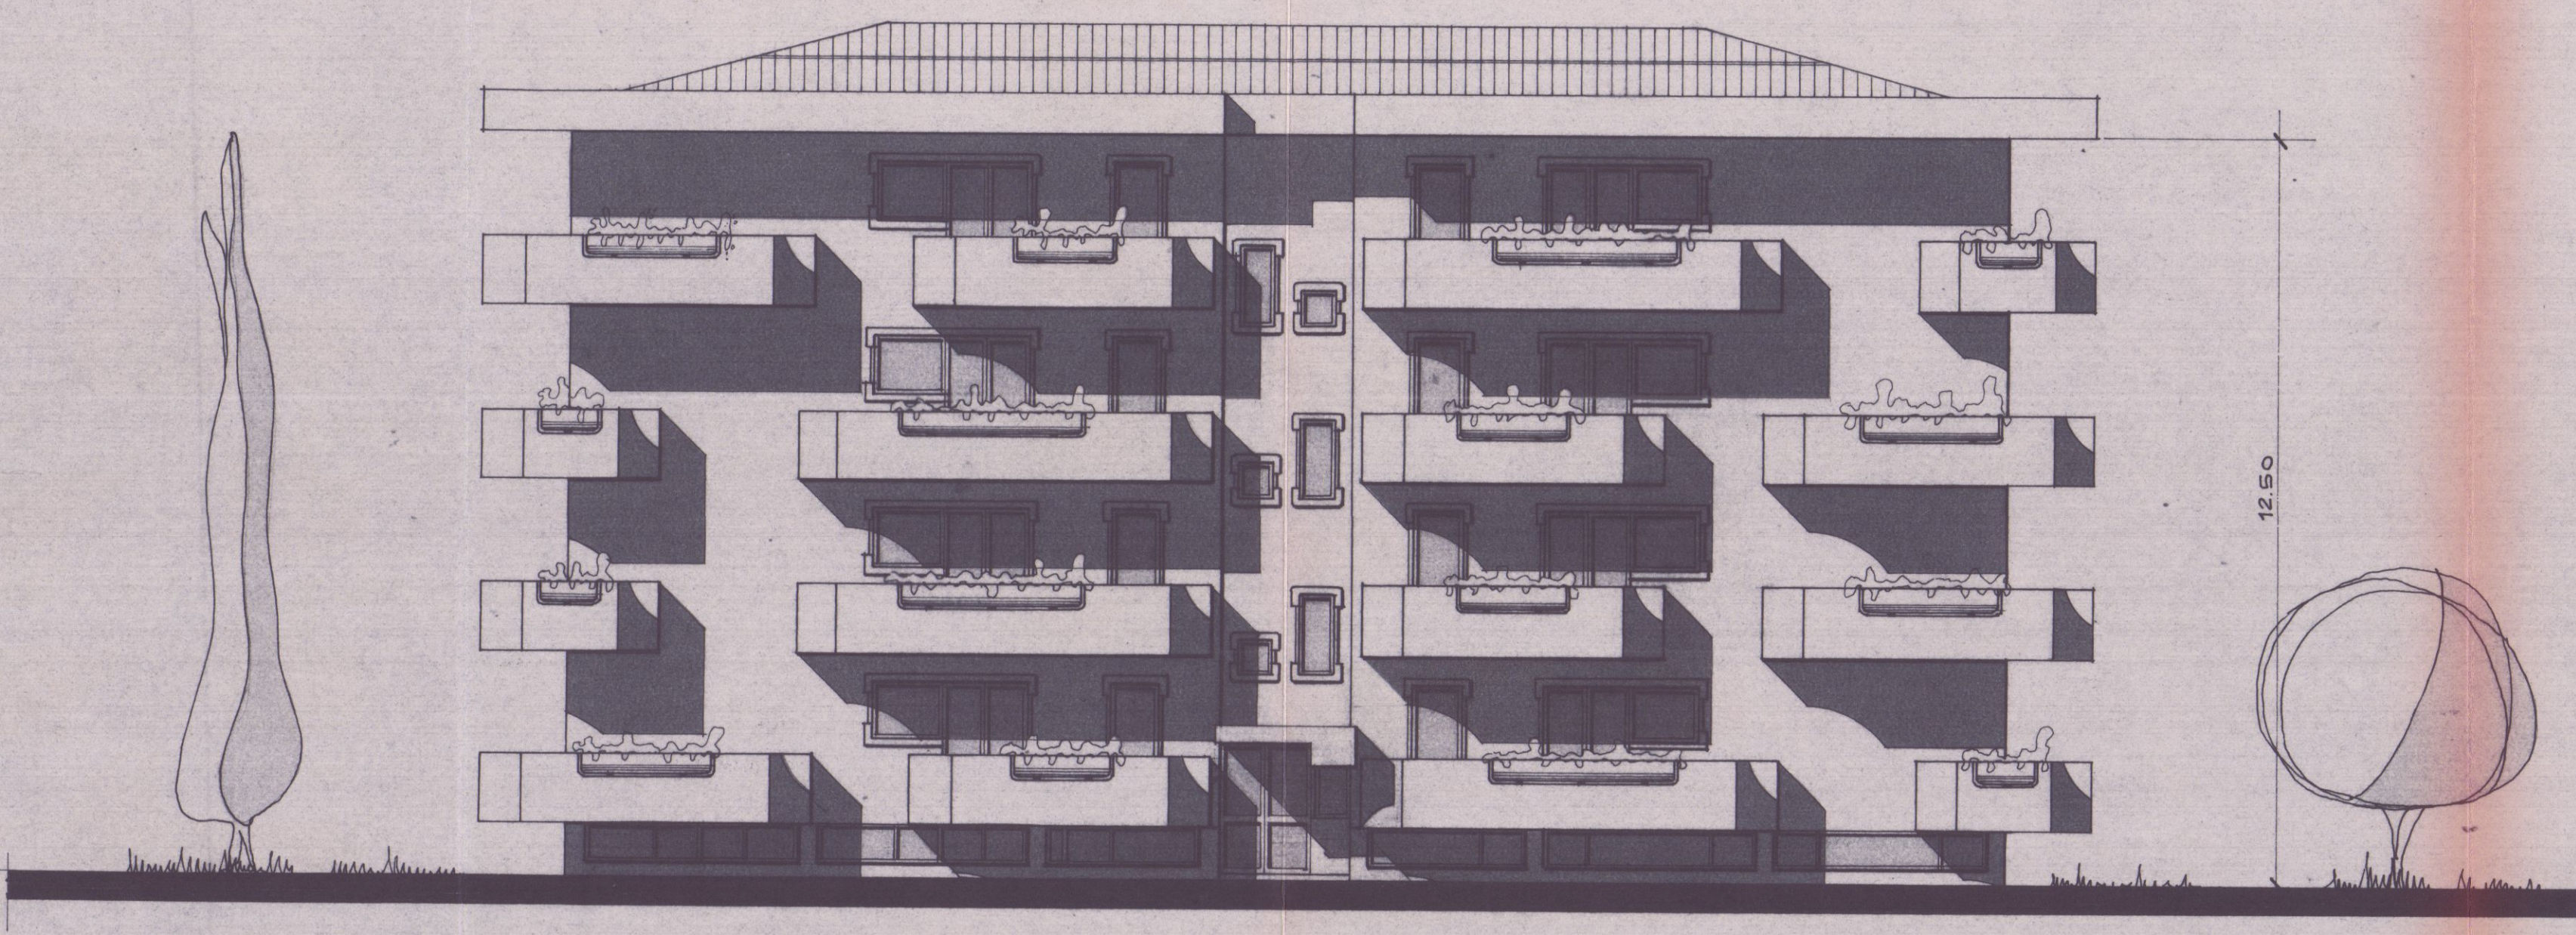


PROSPETTO OVEST




PROSPETTO NORD




PROSPETTO EST

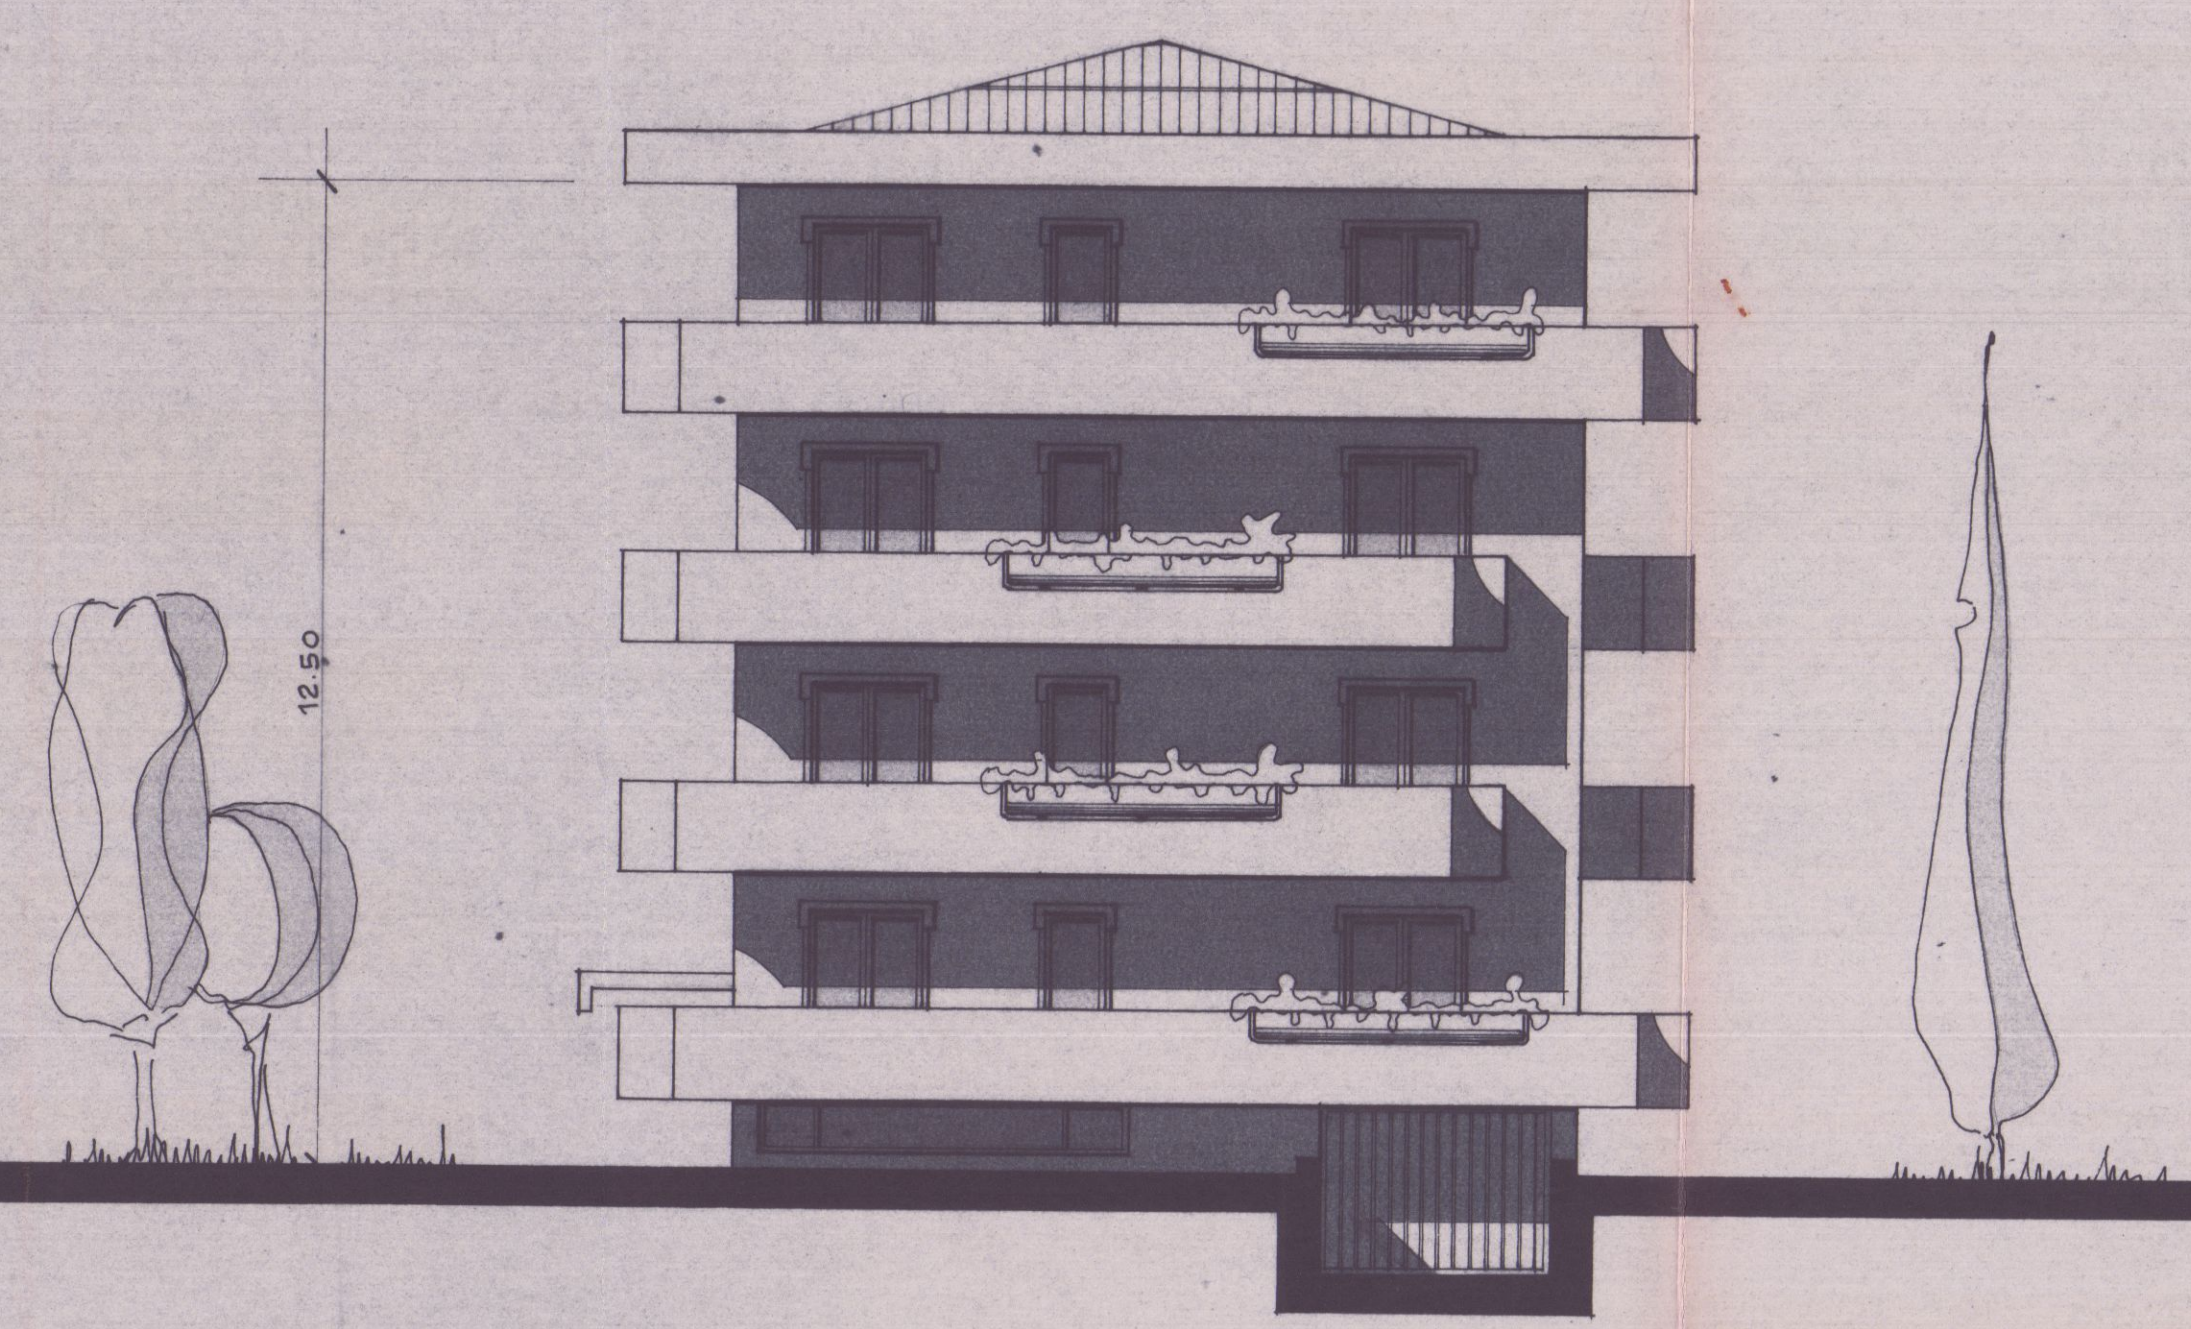

PROSPETTO SUD

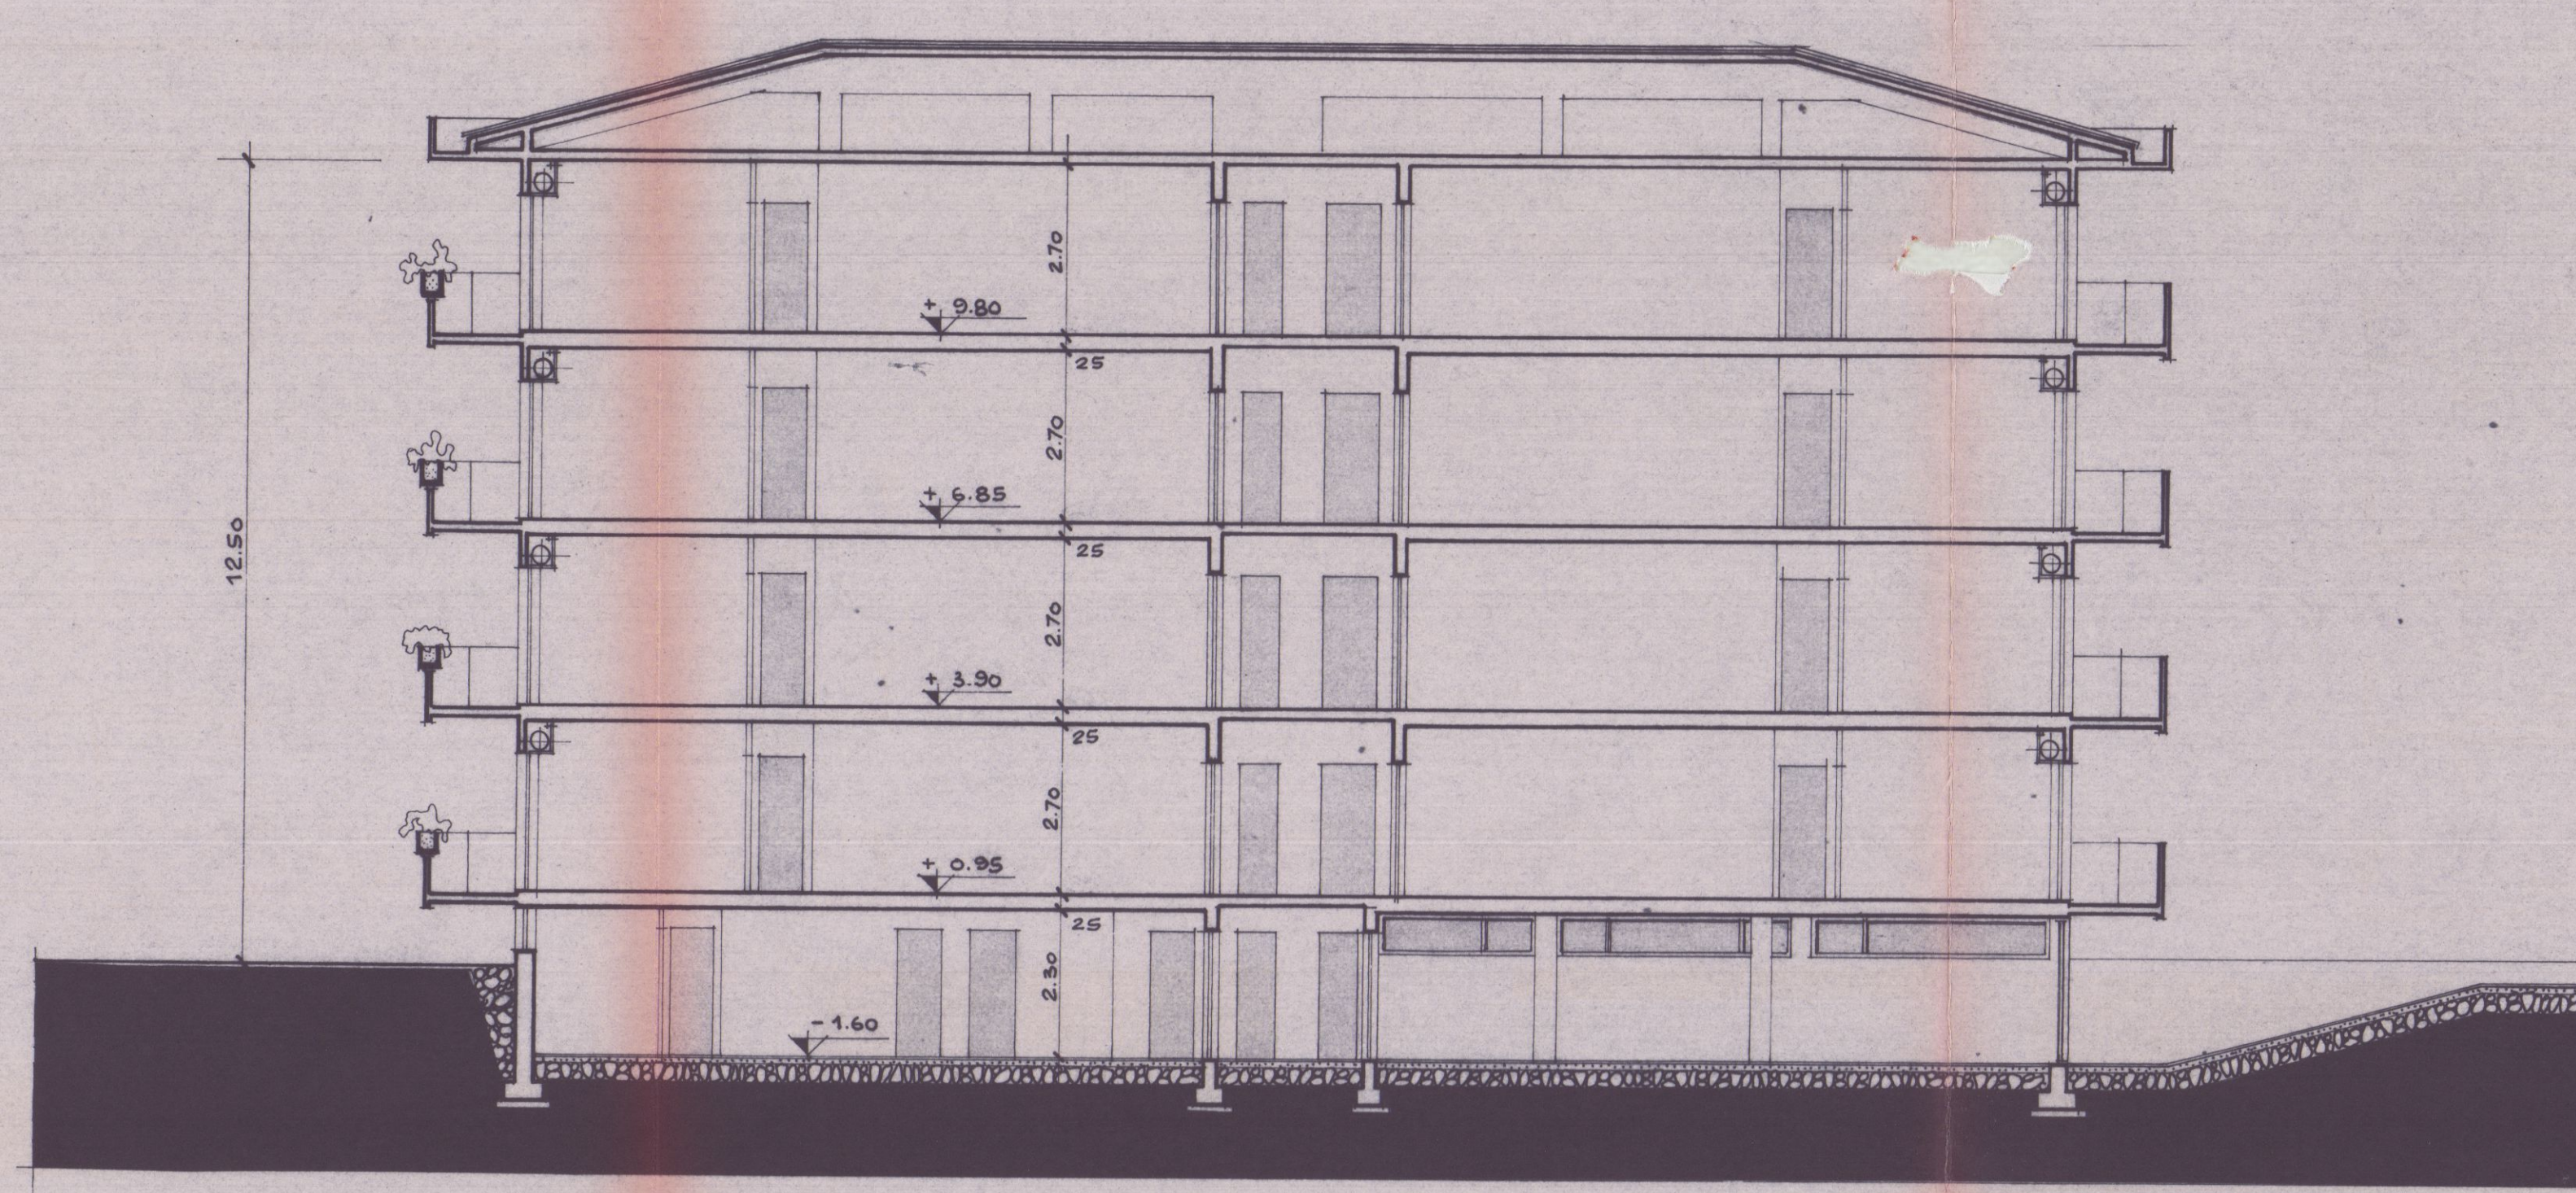

SEZIONE W-W

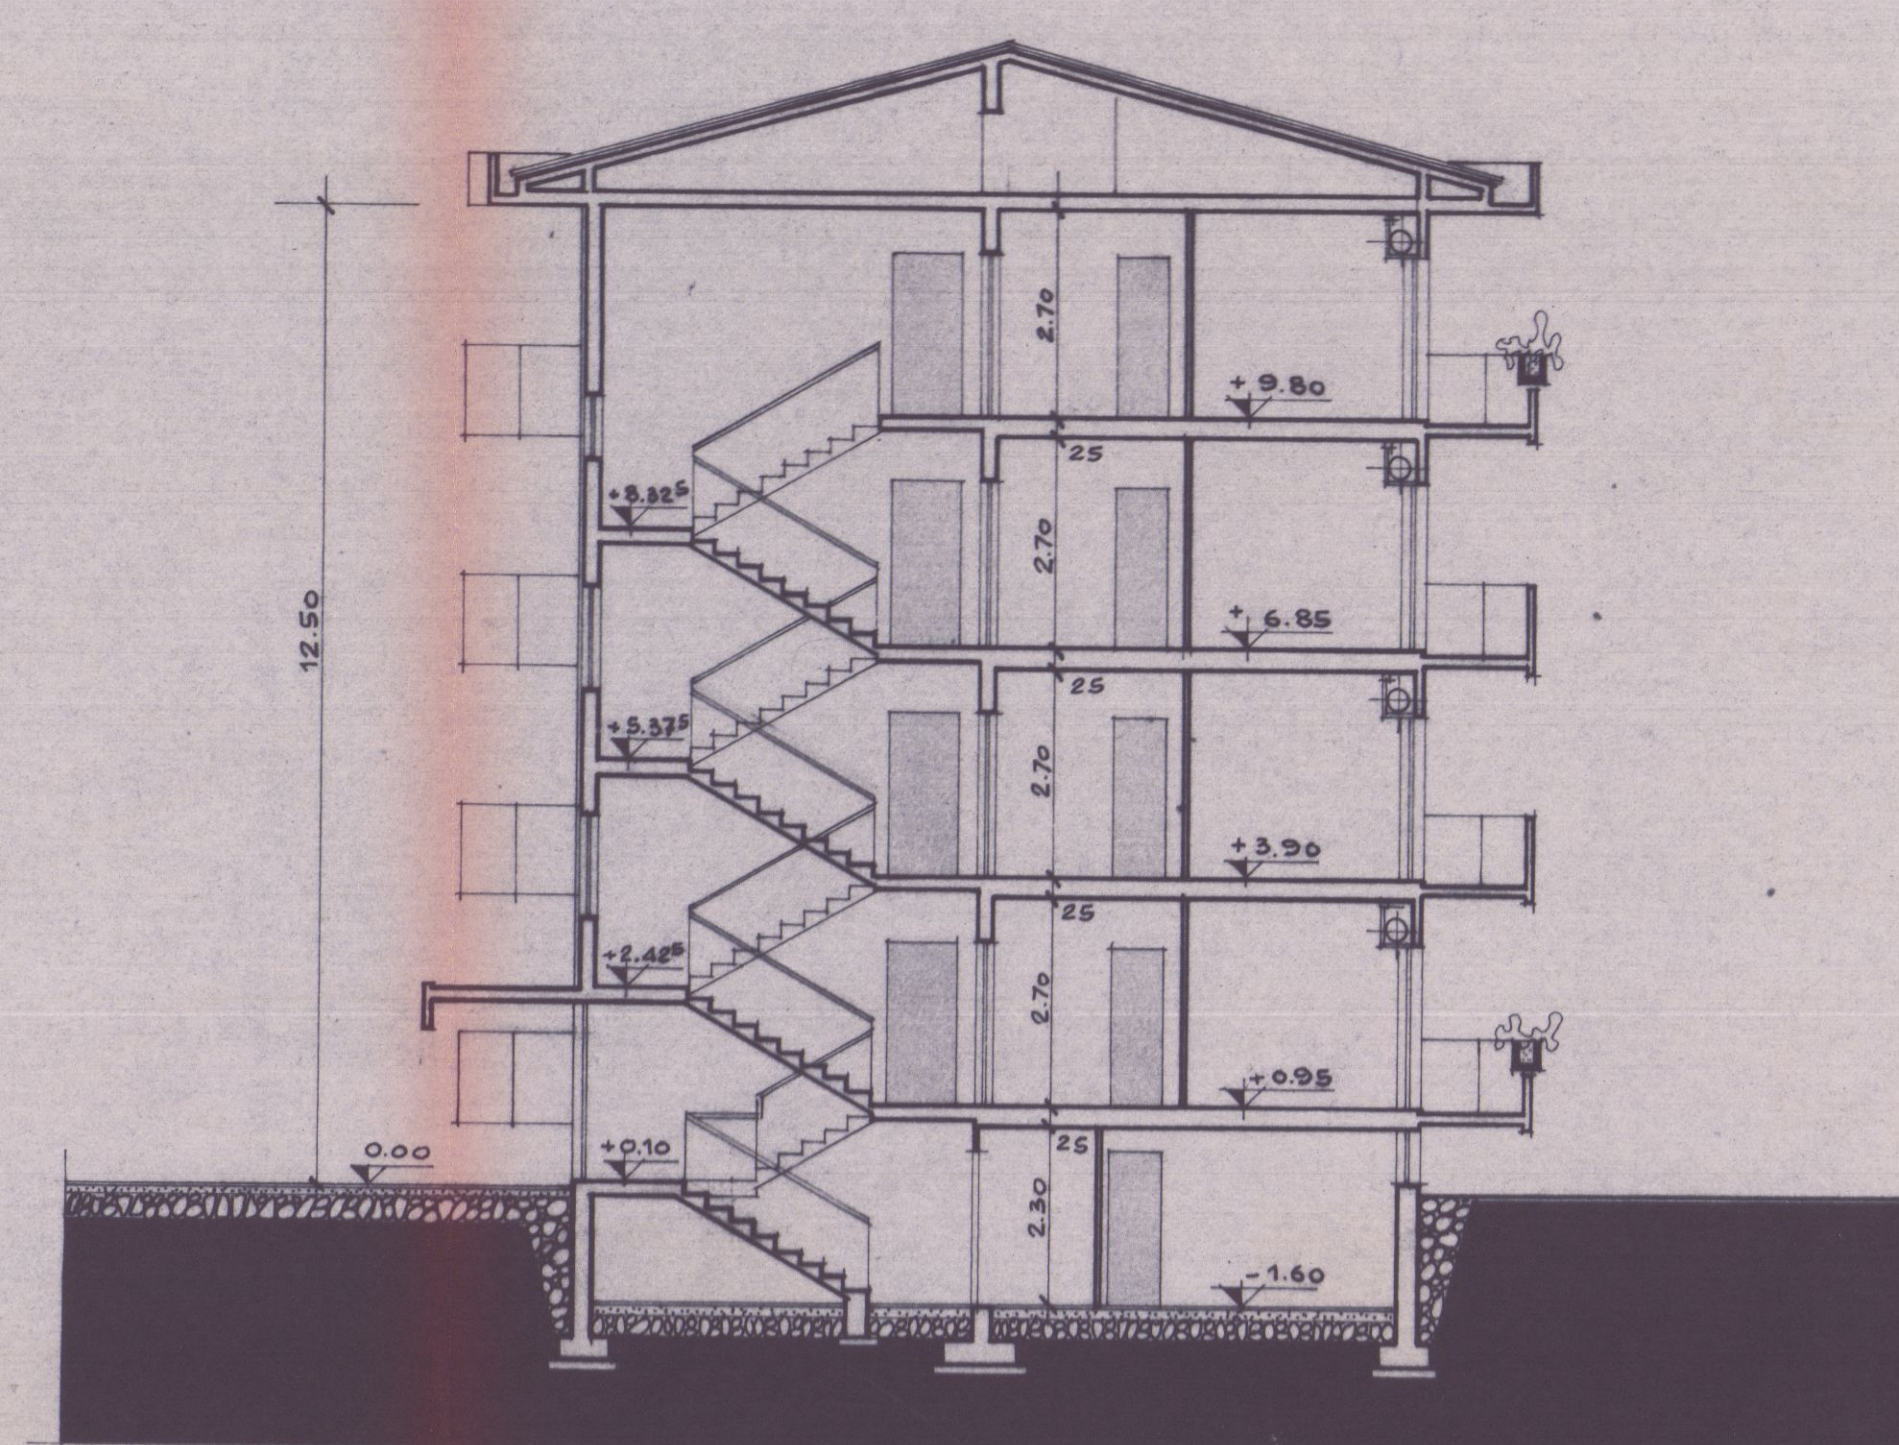

SEZIONE K-K

COPIA PER IL COMUNE

REGIONE TOSCANA
UFFICIO DEL GENIO CIVILE DI MASSA CARRARA
Si attesta l'avvenuto deposito del progetto completo degli allegati indicati nella denuncia, ai sensi della Legge Regionale 6.12.1982 n. 83 e Leggi 2.2.1974 n. 64 e 5.11.1971 n. 1086.
Pratica S. n. 657 c.a. n. 134
Prot. n. 4535 Massa, 11.05.1983
NUOVA PROPRIETÀ: E. MAGGIANI S.A.S.

Dott. Ing. PIETRO ORSINI VIALE XX SETTE. 133 - AVENZA - CARRARA - TEL. 0585-51236		OGGETTO DISEGNO		COMMITTENTE	
LAVORO:		FABBRICATO B		Dott. MAGGIANI	
ARCHITETTONICI PER IL COMUNE		SEZIONI PROSPETTI			
DATA	RAPP.	REV.	DATA	SIGLA	VAR.
DIS. N. 2	1:100				

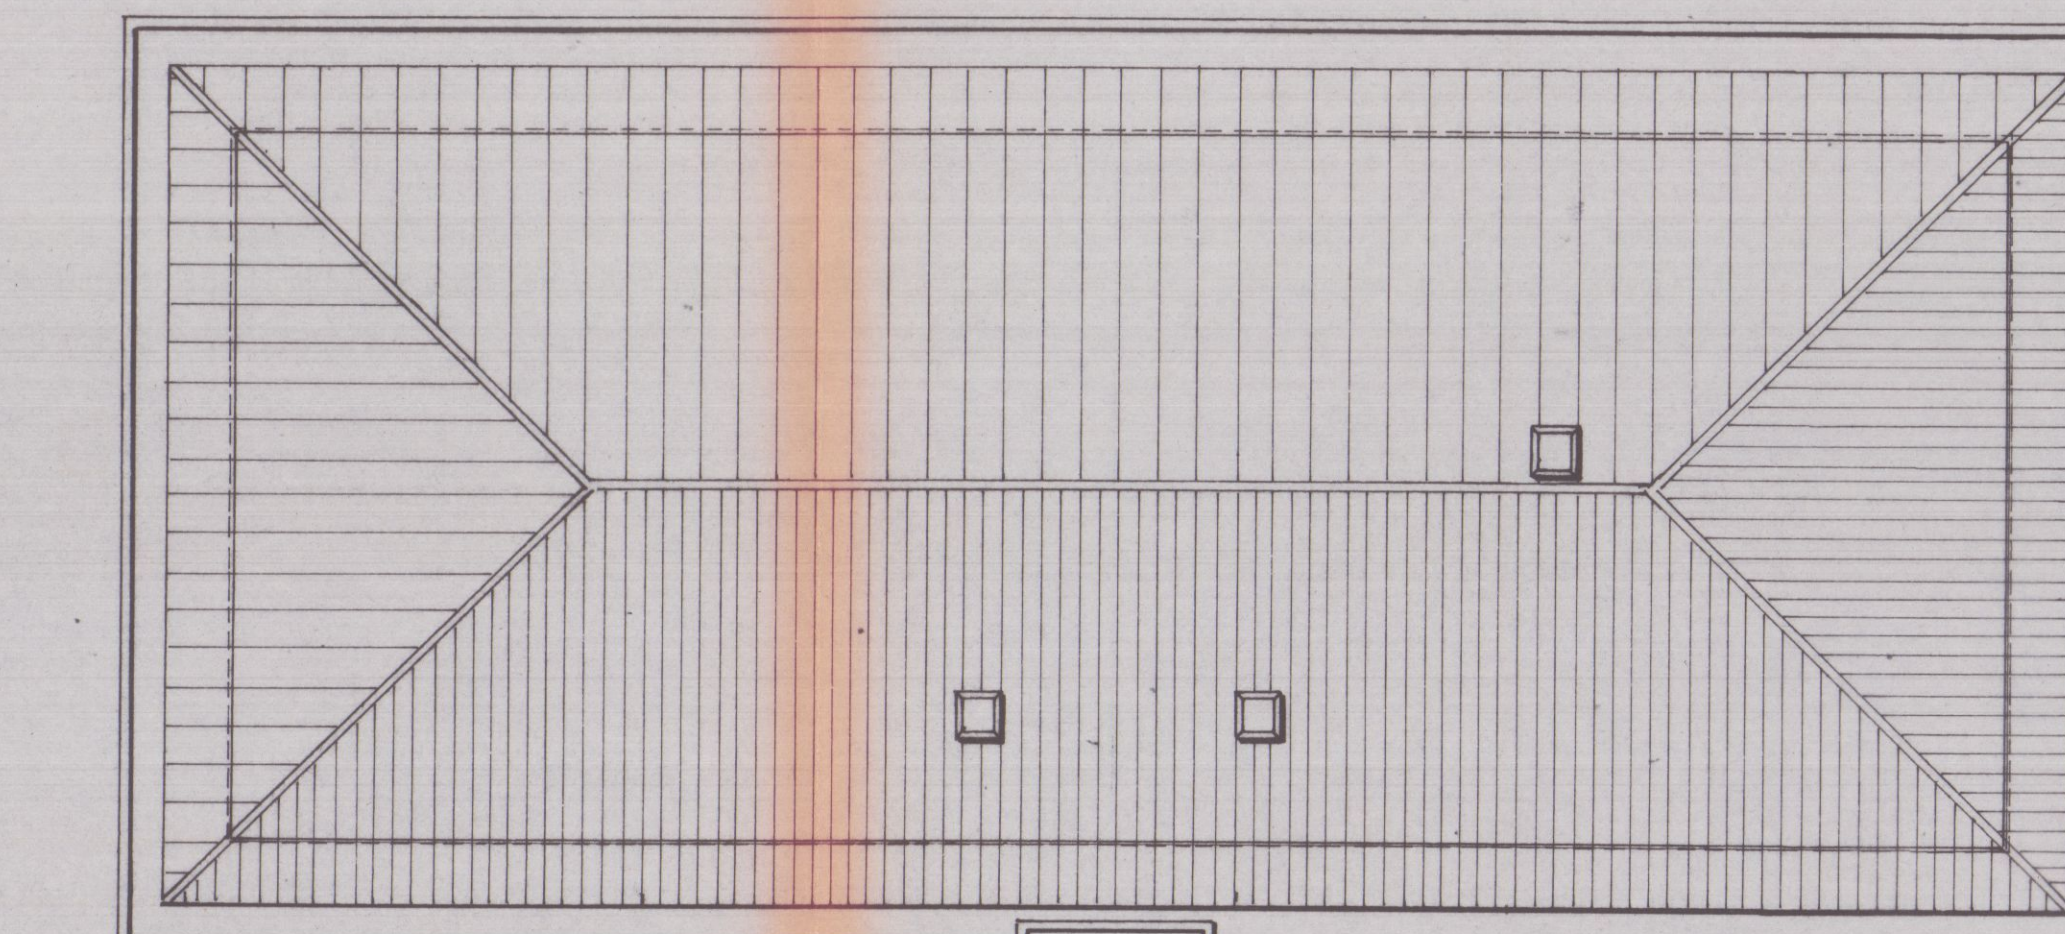
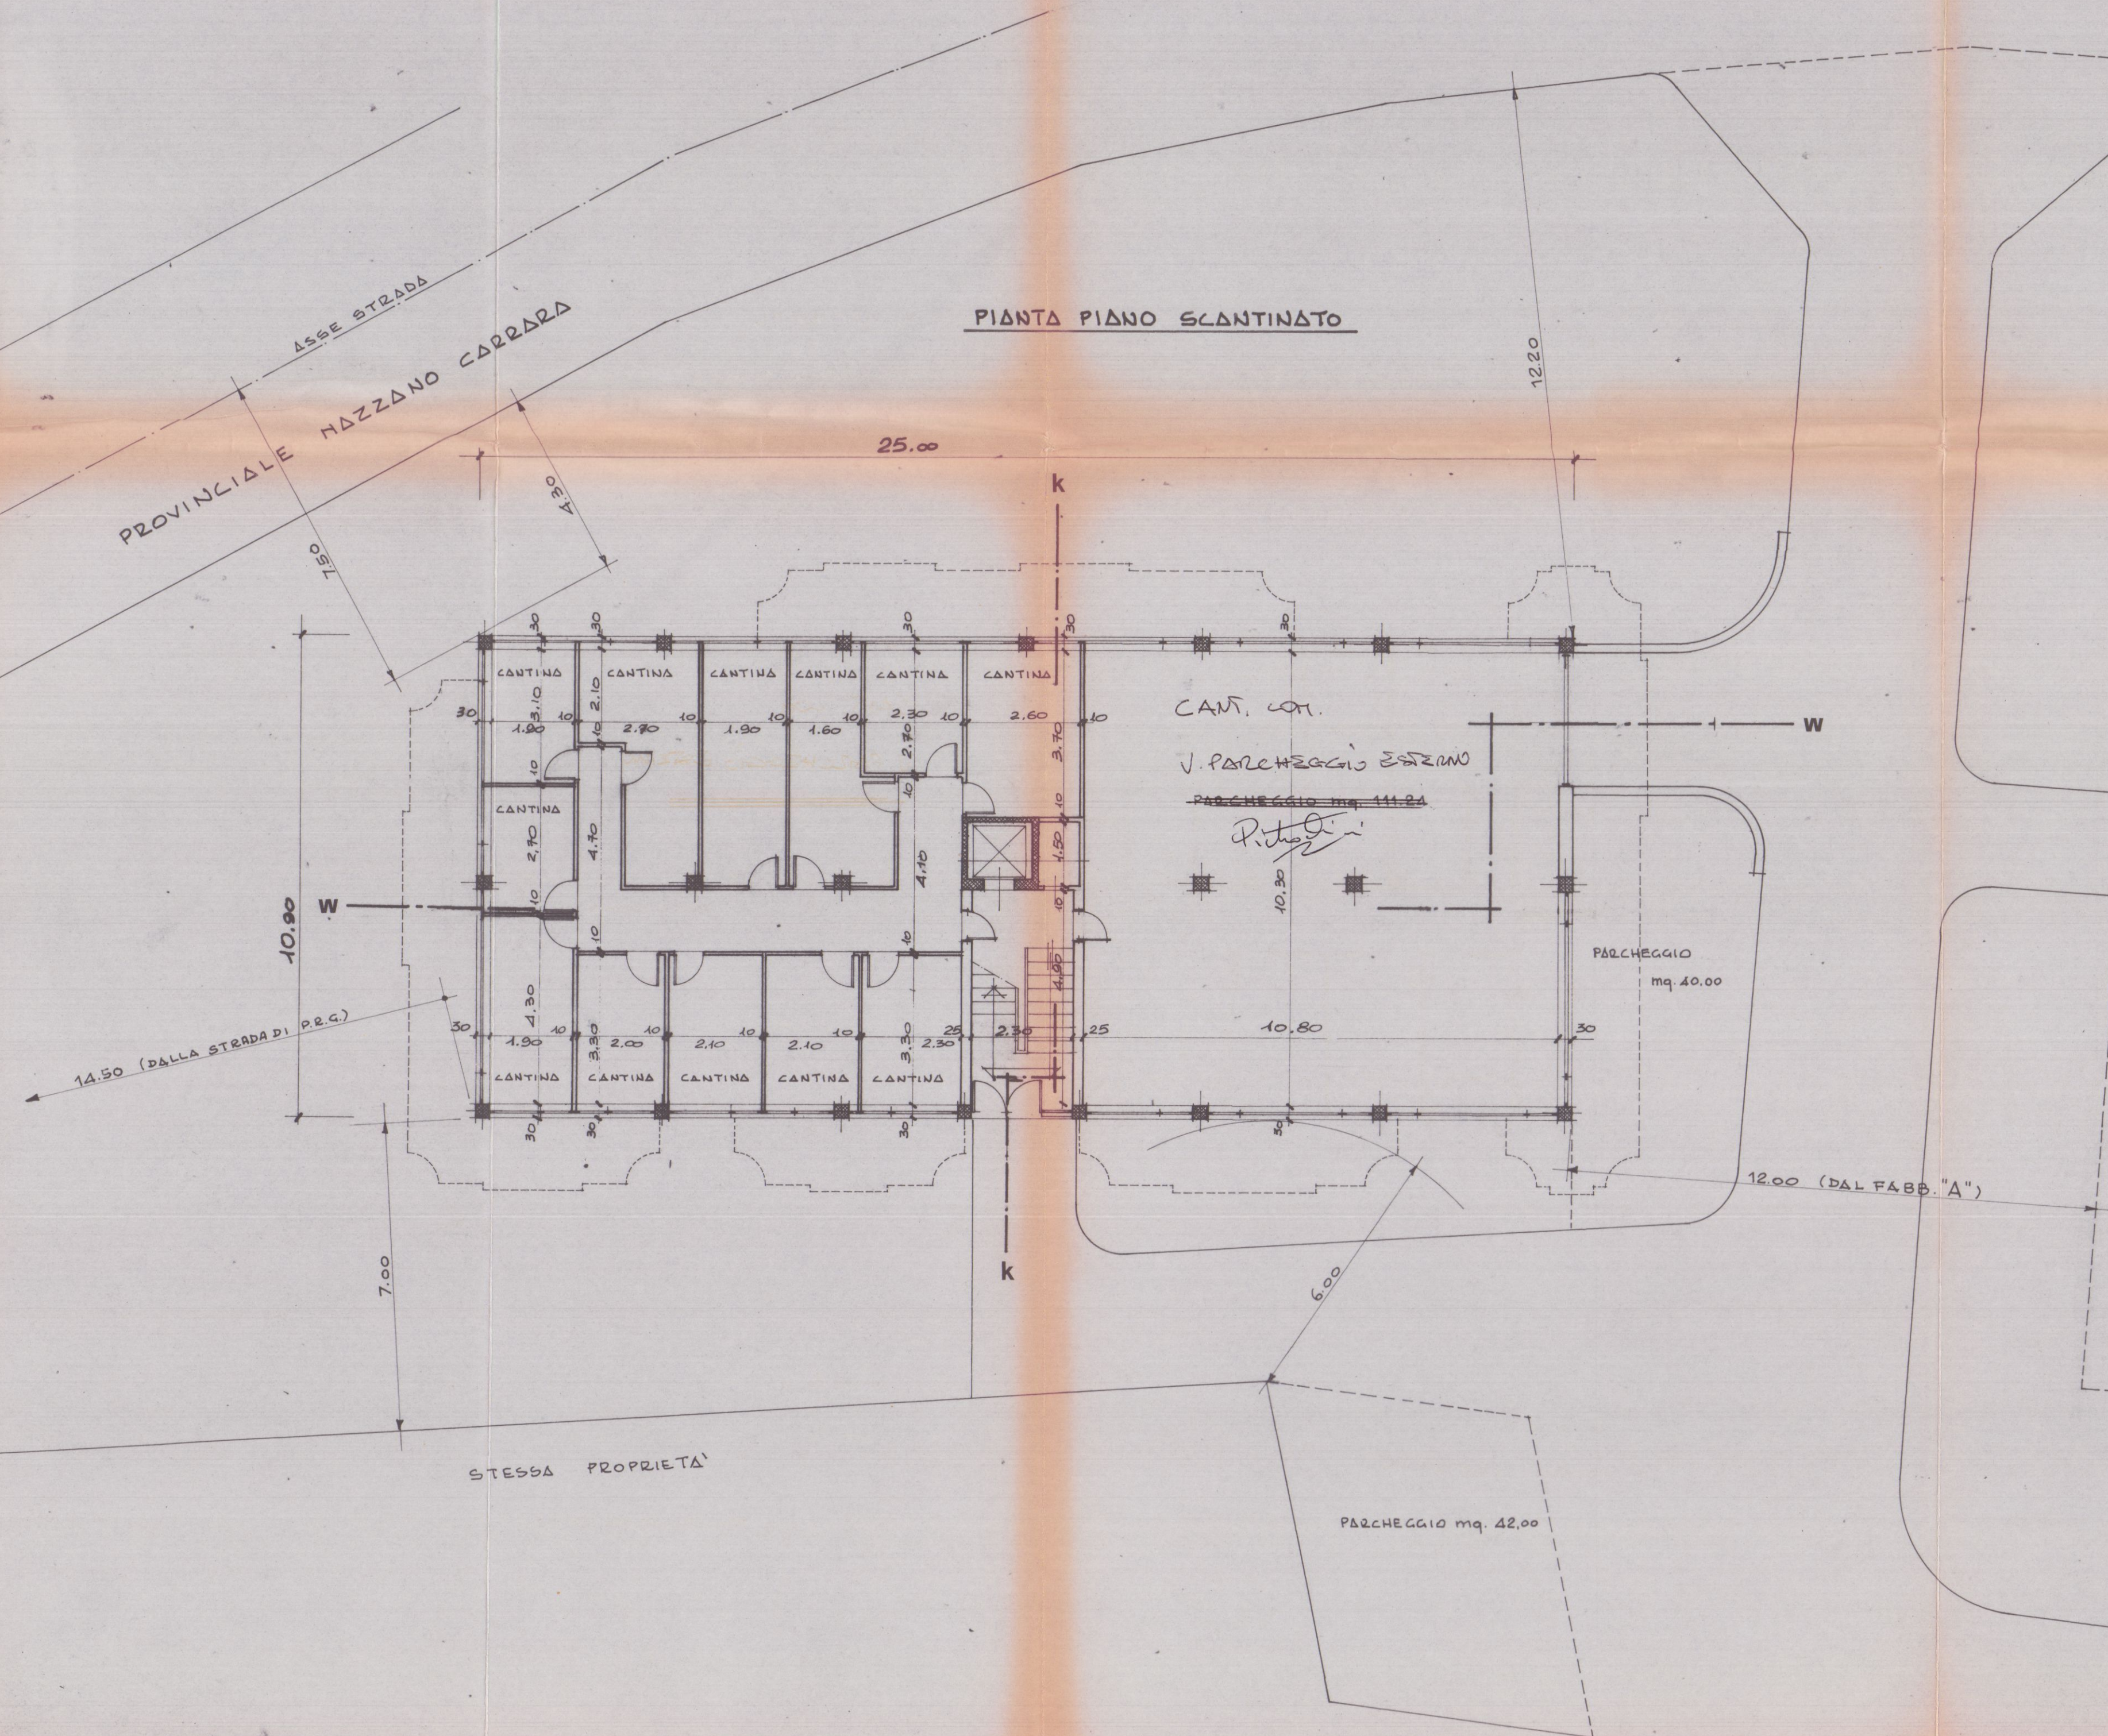
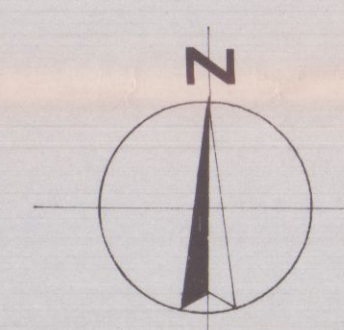
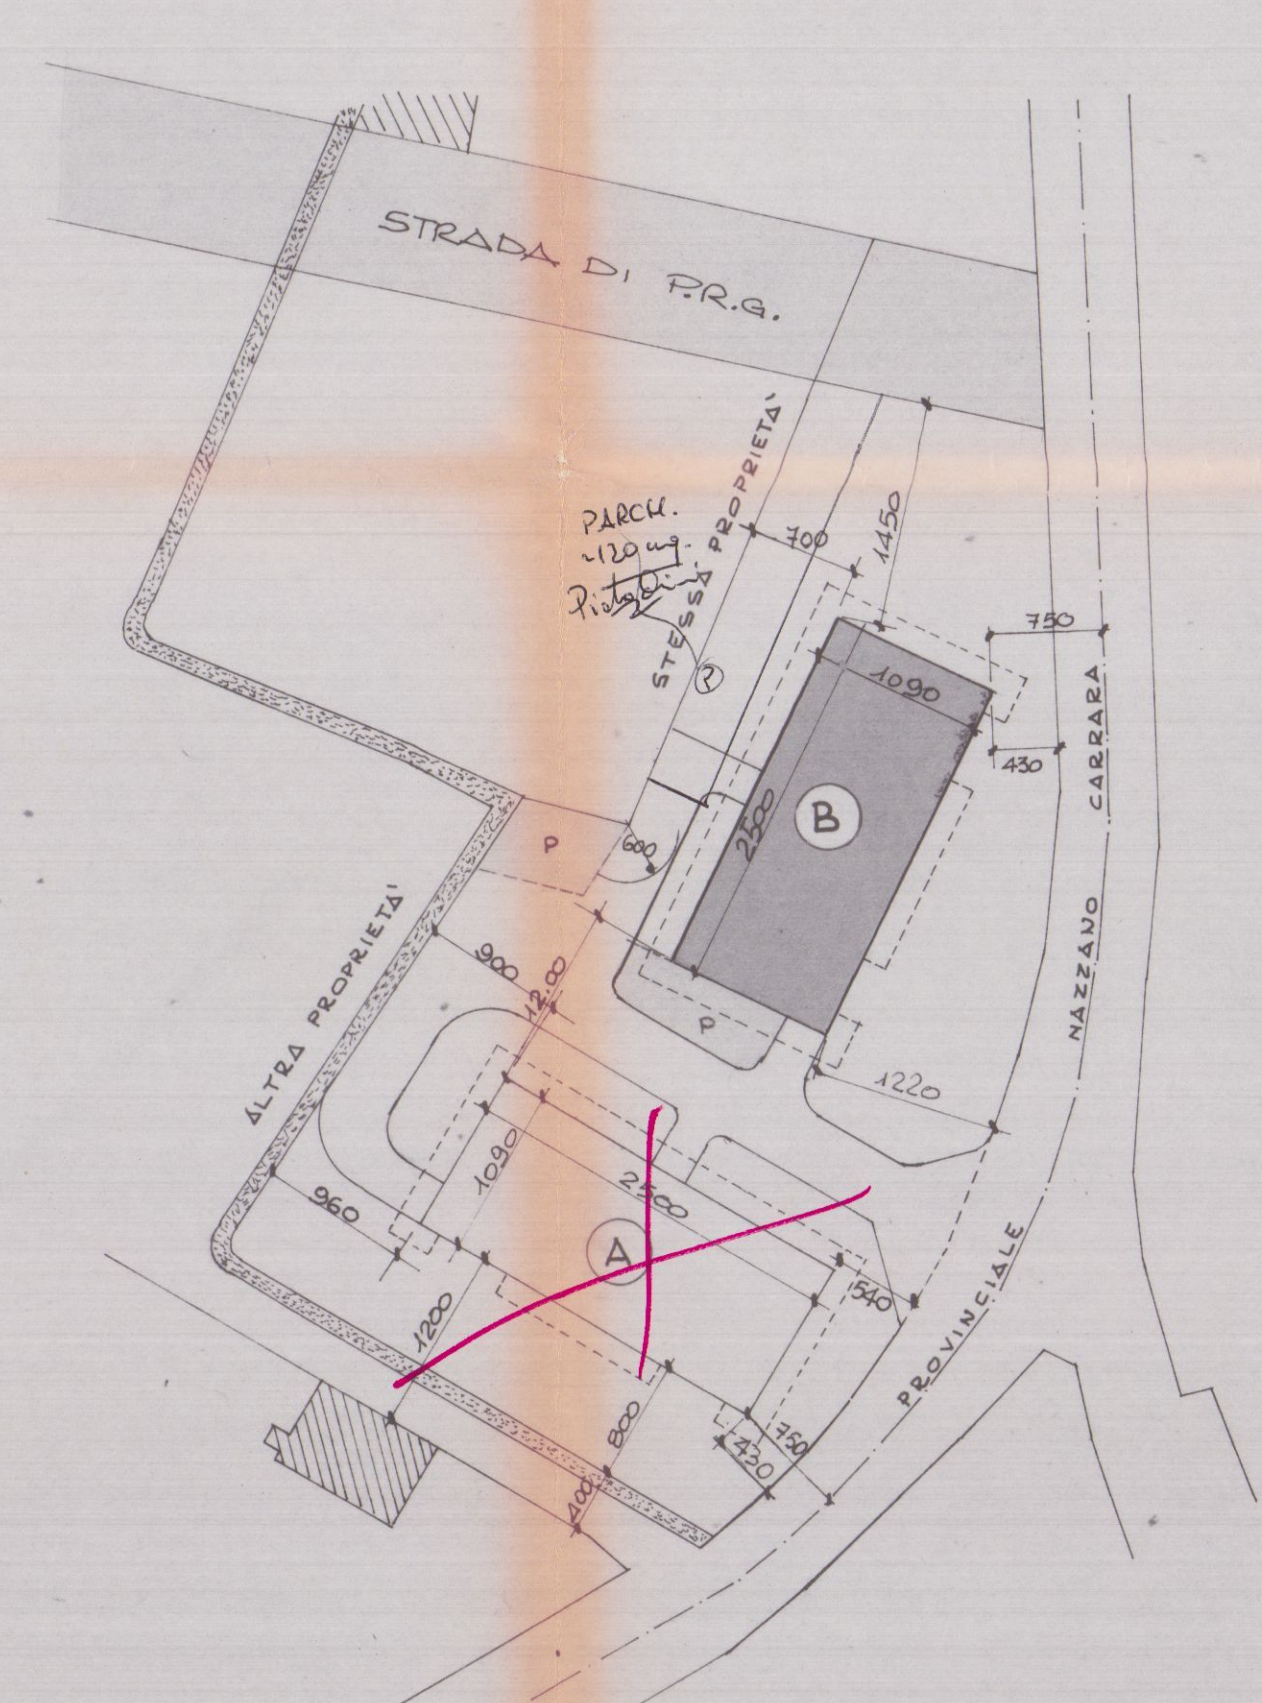
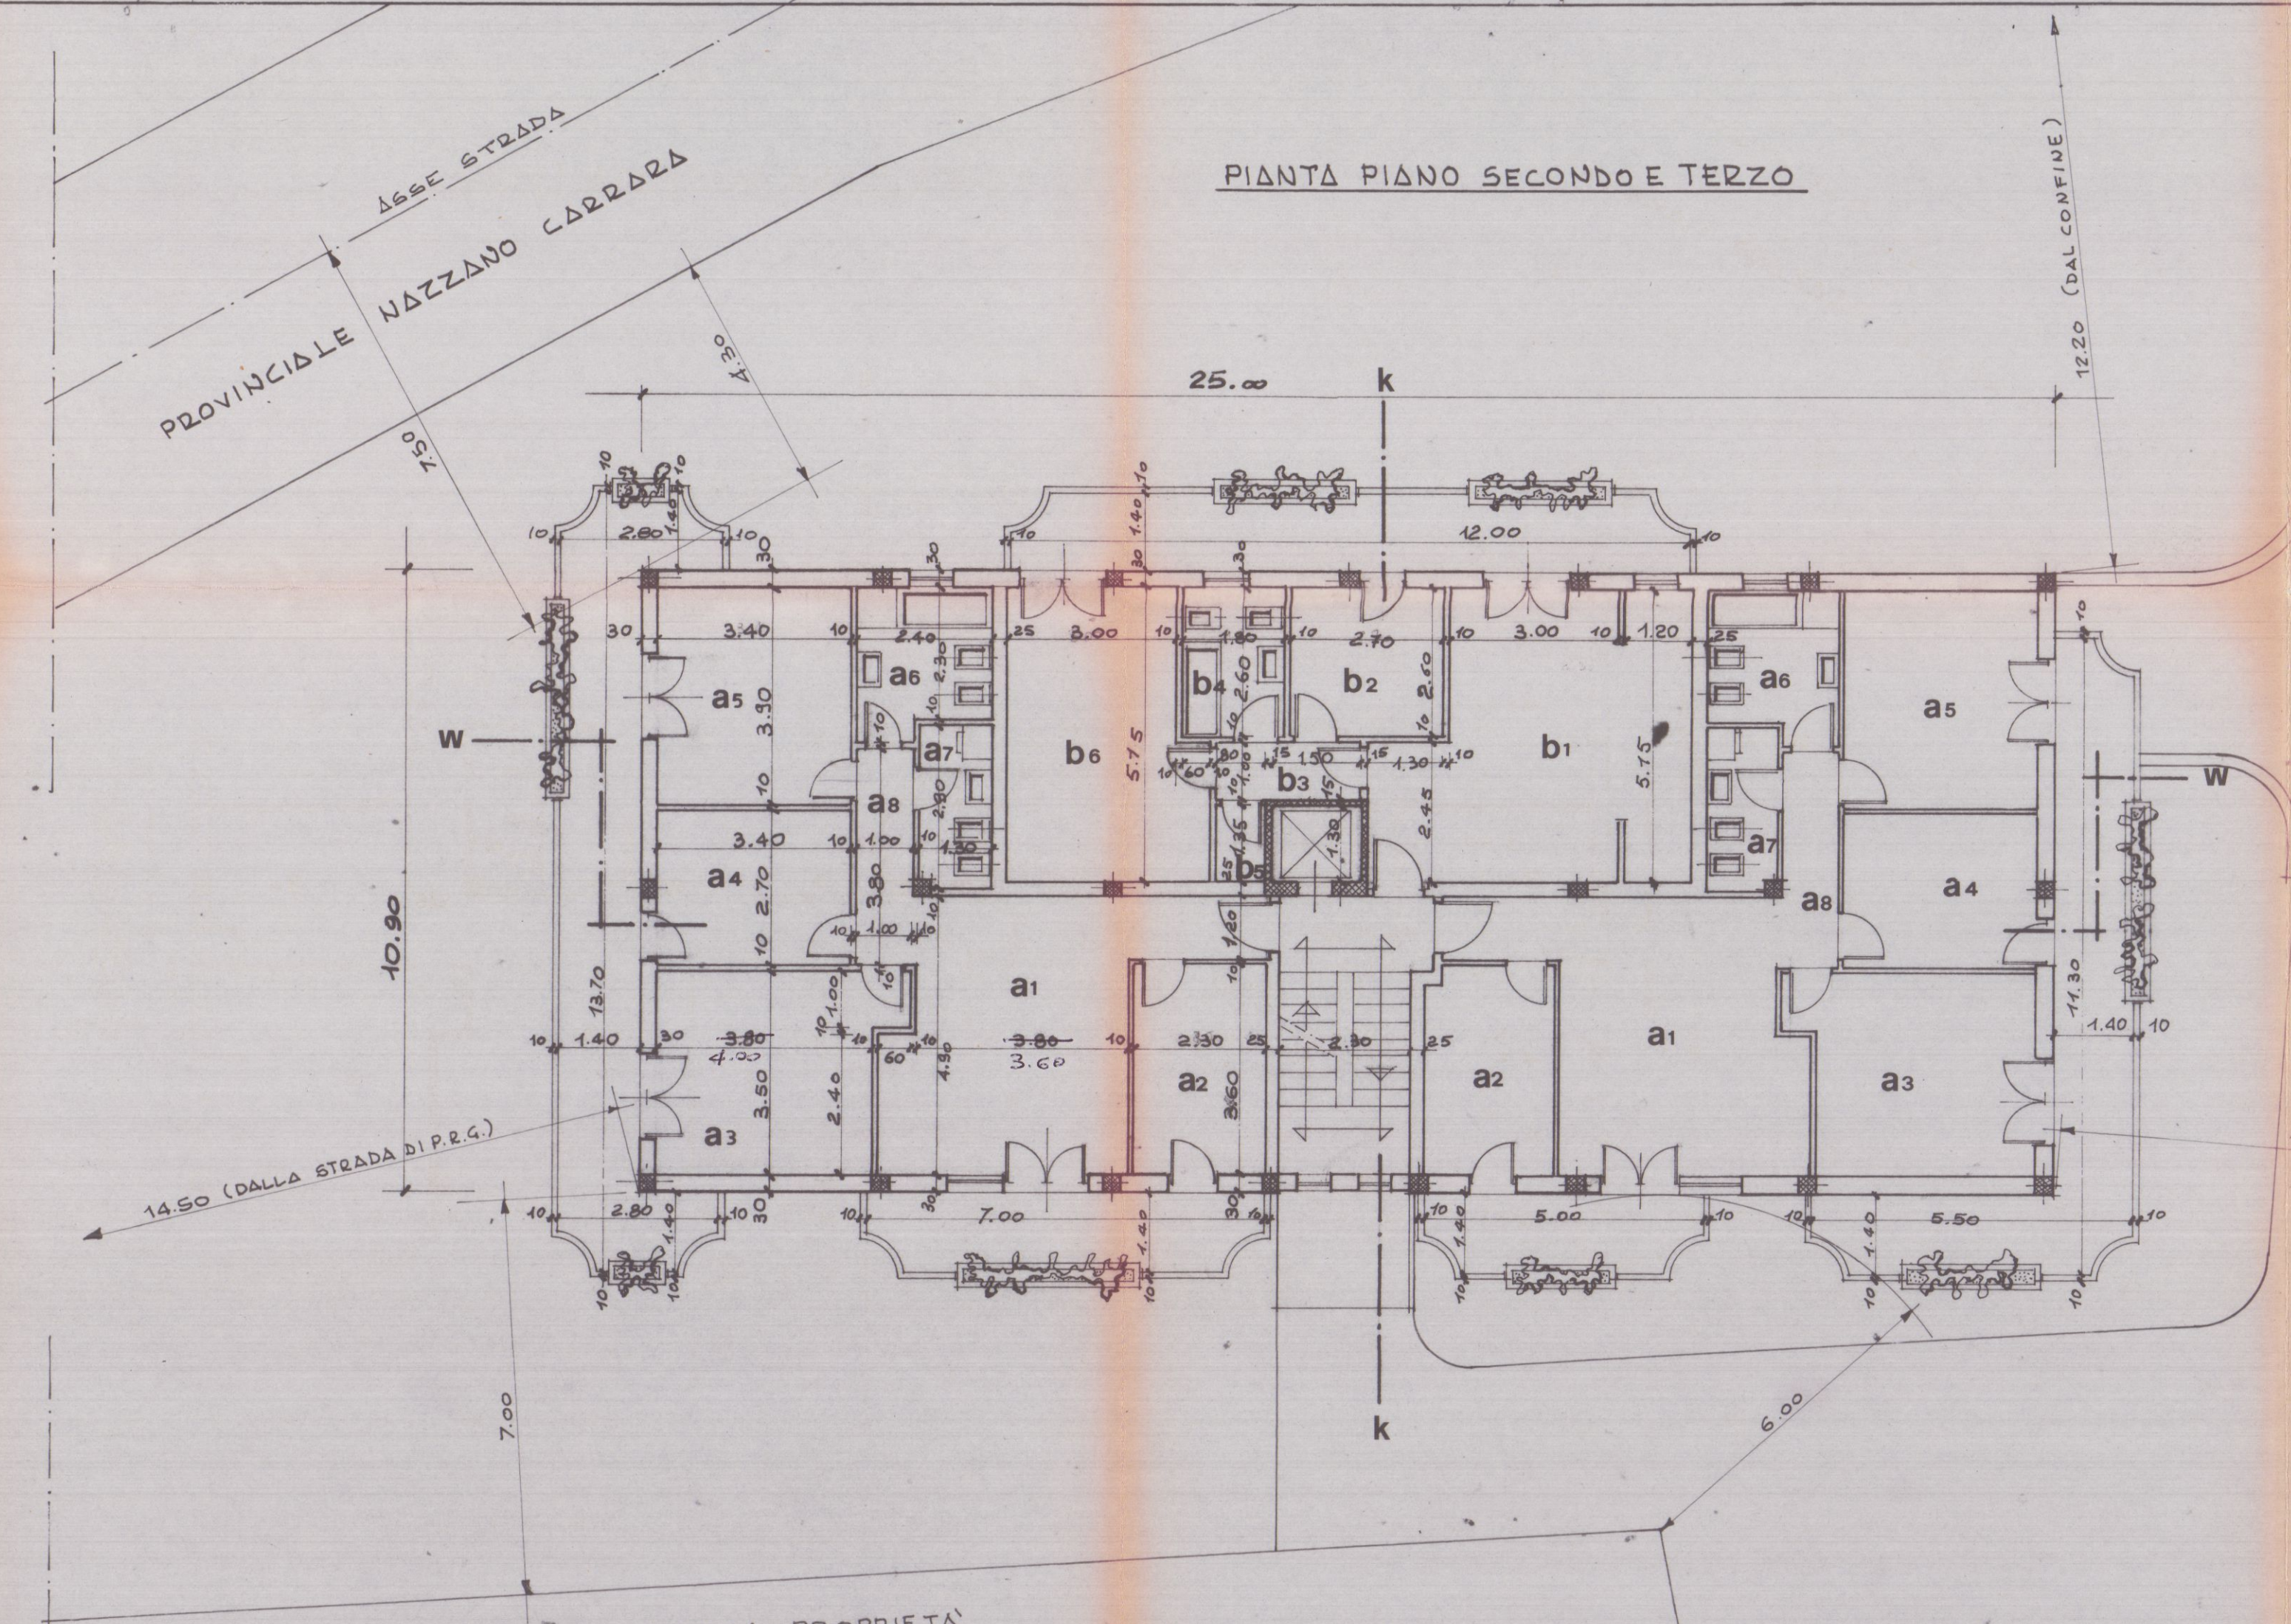
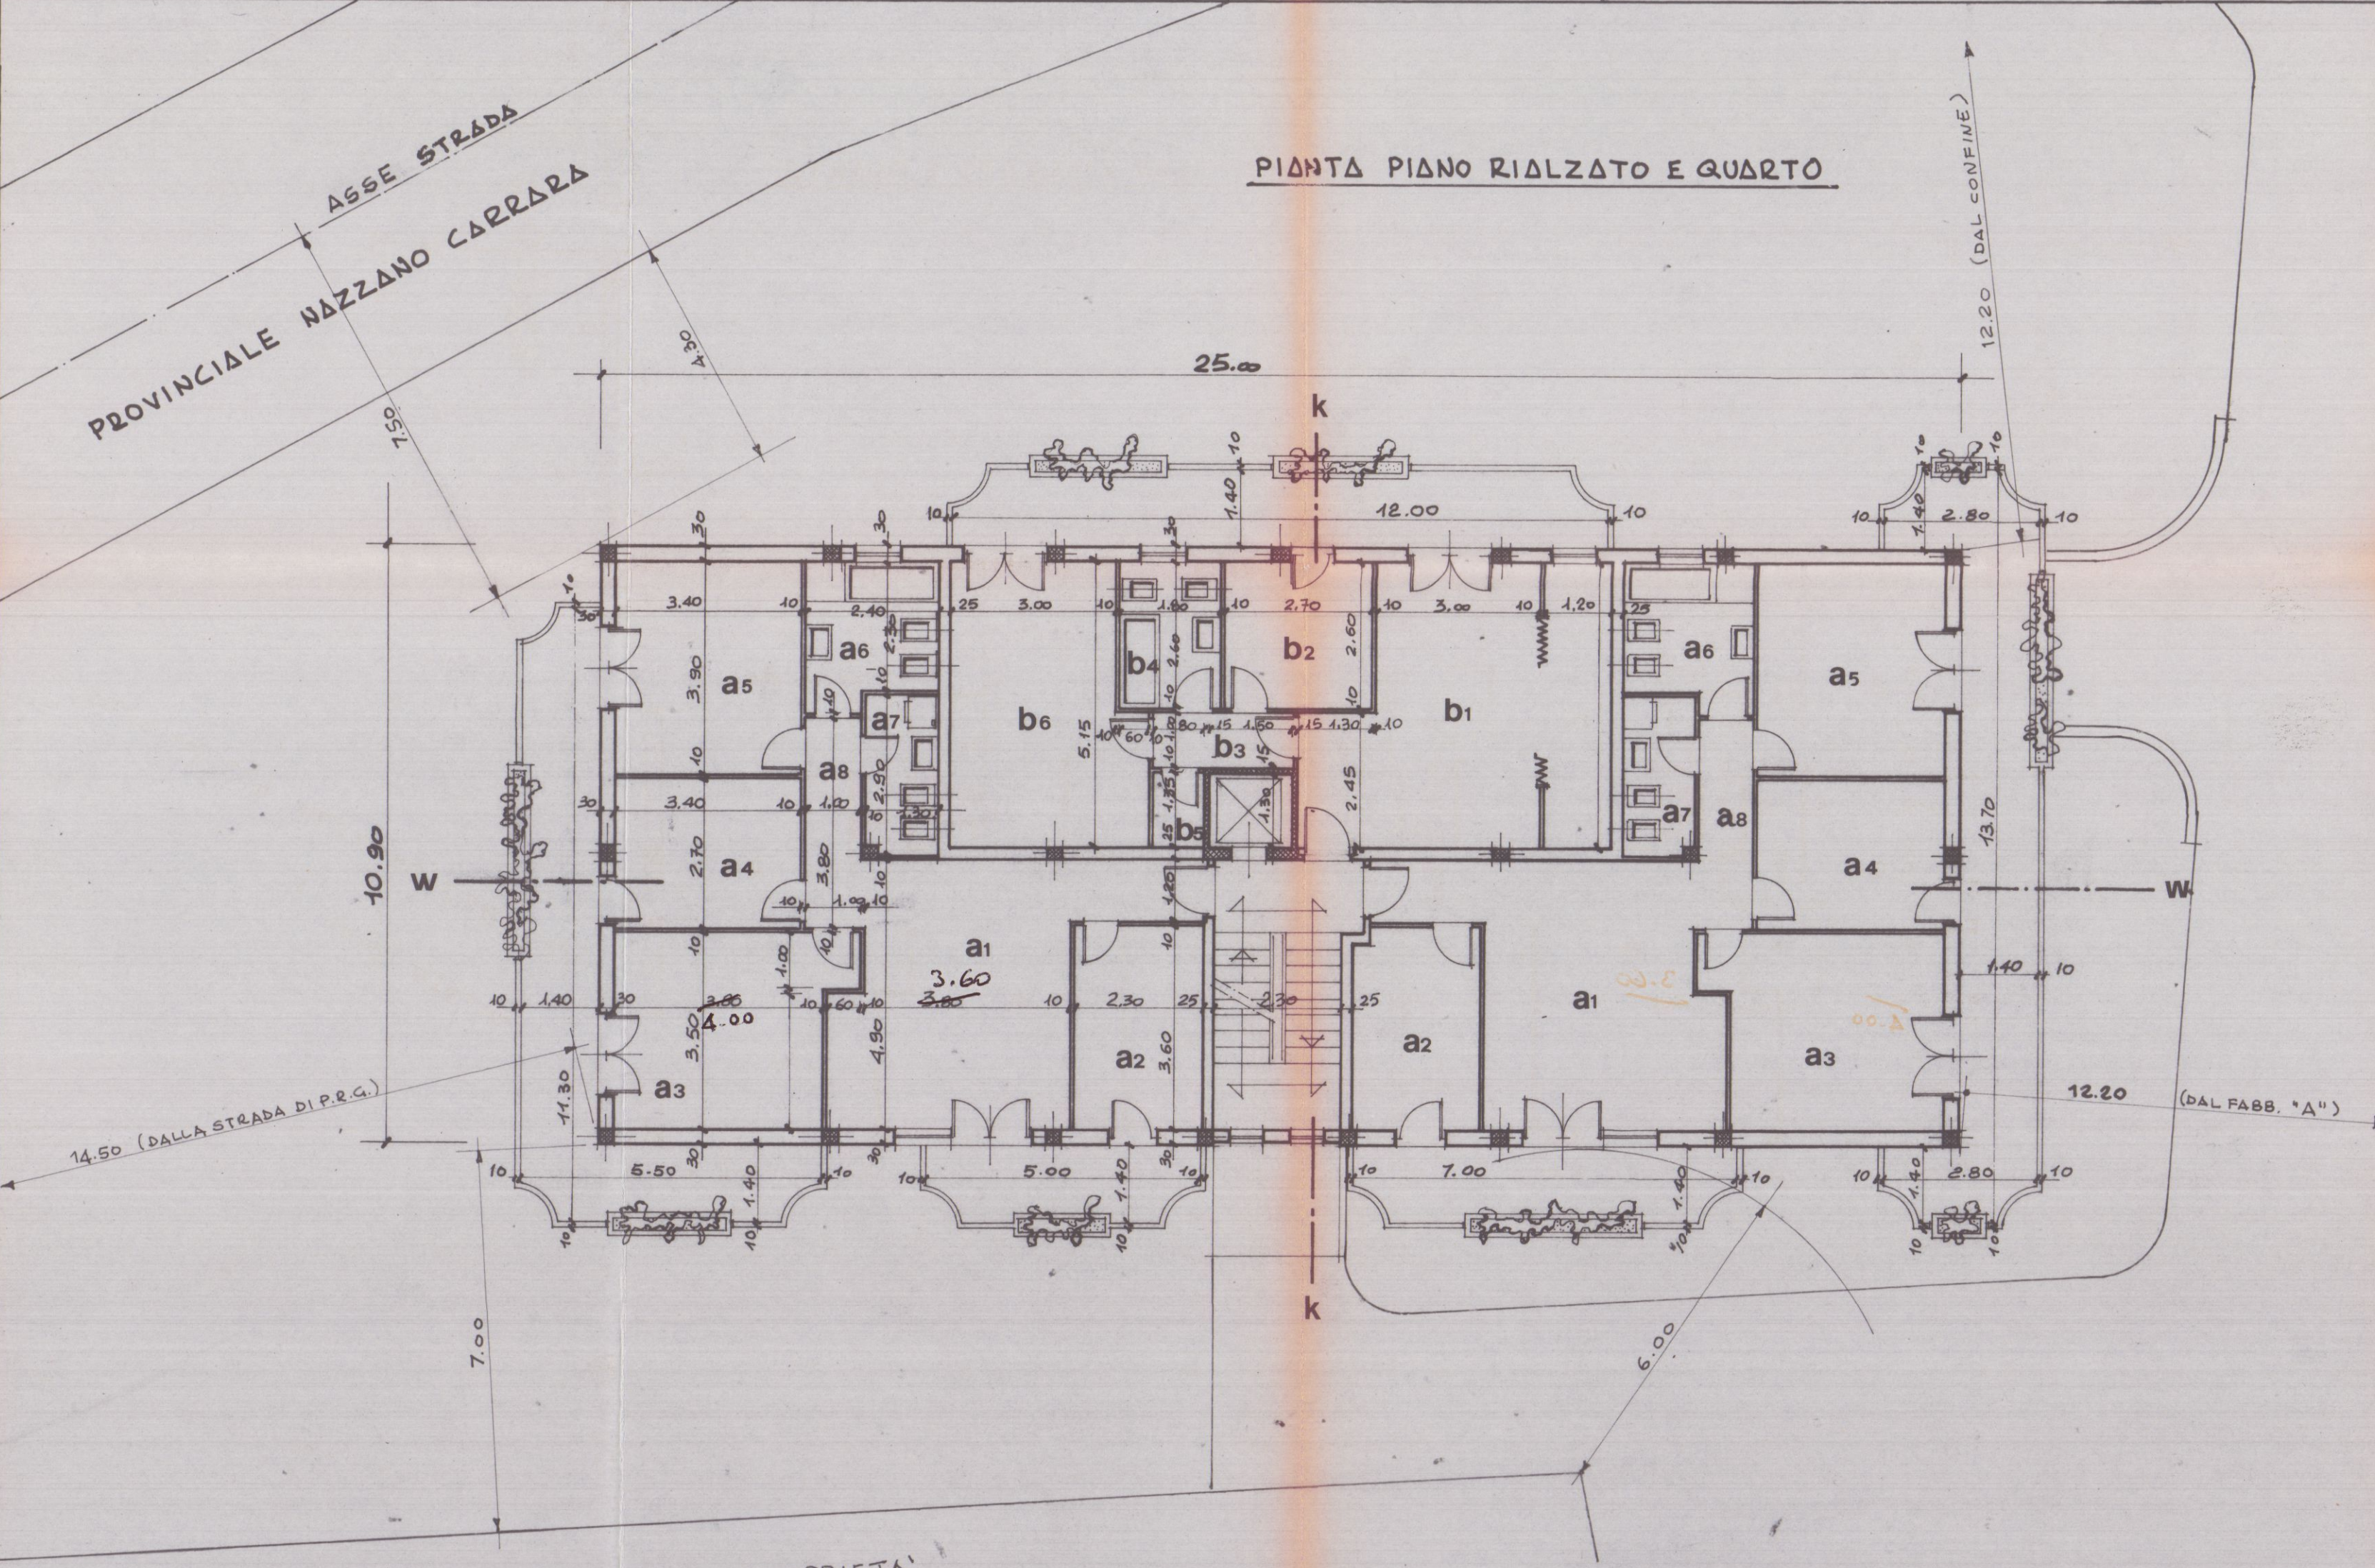


TABELLA DIMENSIONALE		1/8 = 0.125					
APR.	LOC.	DEST.	SUPERFICIE	H	V	FIN. PORTEFIN.	NOTE
a1	PS.		3.6 x 2.3 = 8.28	2.7	5.9	1.5 x 2.2 + 0.8 x 0.8 = 3.94	0.172
a2	K		3.6 x 2.3 = 8.28	2.7	5.9	1.5 x 2.2 + 0.8 x 0.8 = 3.94	0.172
a3	CAM.		3.6 x 2.3 = 8.28	2.7	5.9	1.5 x 2.2 + 0.8 x 0.8 = 3.94	0.172
a4	CAM.		3.6 x 2.3 = 8.28	2.7	5.9	1.5 x 2.2 + 0.8 x 0.8 = 3.94	0.172
a5	CAM.		3.6 x 2.3 = 8.28	2.7	5.9	1.5 x 2.2 + 0.8 x 0.8 = 3.94	0.172
a6	BAGNO		2.4 x 2.3 = 5.52	2.7	5.9	1.5 x 2.2 + 0.8 x 0.8 = 3.94	0.172
a7			3.6 x 2.3 = 8.28	2.7	5.9	1.5 x 2.2 + 0.8 x 0.8 = 3.94	0.172
a8	DISIMP.		3.6 x 2.3 = 8.28	2.7	5.9	1.5 x 2.2 + 0.8 x 0.8 = 3.94	0.172
b1	PS. + K		3.6 x 2.3 = 8.28	2.7	5.9	1.5 x 2.2 + 0.8 x 0.8 = 3.94	0.172
b2	STUDIO		3.6 x 2.3 = 8.28	2.7	5.9	1.5 x 2.2 + 0.8 x 0.8 = 3.94	0.172
b3	DISIMP.		3.6 x 2.3 = 8.28	2.7	5.9	1.5 x 2.2 + 0.8 x 0.8 = 3.94	0.172
b4	BAGNO		2.4 x 2.3 = 5.52	2.7	5.9	1.5 x 2.2 + 0.8 x 0.8 = 3.94	0.172
b5	RIPOST.		3.6 x 2.3 = 8.28	2.7	5.9	1.5 x 2.2 + 0.8 x 0.8 = 3.94	0.172
b6	CAM.		3.6 x 2.3 = 8.28	2.7	5.9	1.5 x 2.2 + 0.8 x 0.8 = 3.94	0.172


SCHEMA DI CALCOLO DI SUPERFICI E VOLUMI
SUPERFICIE: 10.90 x 25.00 = 272.5 m² x 12.50 = 3406.2 m³ V. ELEVATO
" " " 272.5 m² x 1.60 = 436 m³ V. INTERRATO
TOTALE m³: 3842.20
PARCHEGGIO m² 103.24 x 1/20 di 3842.20

ZONA C DEL P.R.G.
- MASSIMO N. 4 PIANI
- ALT. TOT. MAX m. 13.30
- LUNGHEZZA MAX m. 25.00
- DIST. DAI CONFINI m. 5.00 MIN.
- DIST. ASSE STRADA m. 7.50 MIN.
- DIST. FILO " " m. 3.00 MIN.

Approvato dal Sindaco alle condizioni
Indirizzo: viale XX Settembre 133 - Avenza - Carrara - Tel. 0585-51236
N. 254 del 5/10/1983
L'ING. CAPO
Pietro Orsini

APPROVATO
18 AGO 1983
CONTROLLATO
IL DIRIGENTE


Dott. Ing. PIETRO ORSINI VIALE XX SETT. 133 - AVENZA - CARRARA - TEL. 0585-51236	
LAVORO:	OGGETTO DISEGNO
ARCHITETTONICHE PER IL COMUNE	FABBRICATO B PIANTE PLANIMETRIE TABELLE DIMENSIONALI
DATA	REV.
1-100	1-100
1-500	1-500
1-1000	1-1000

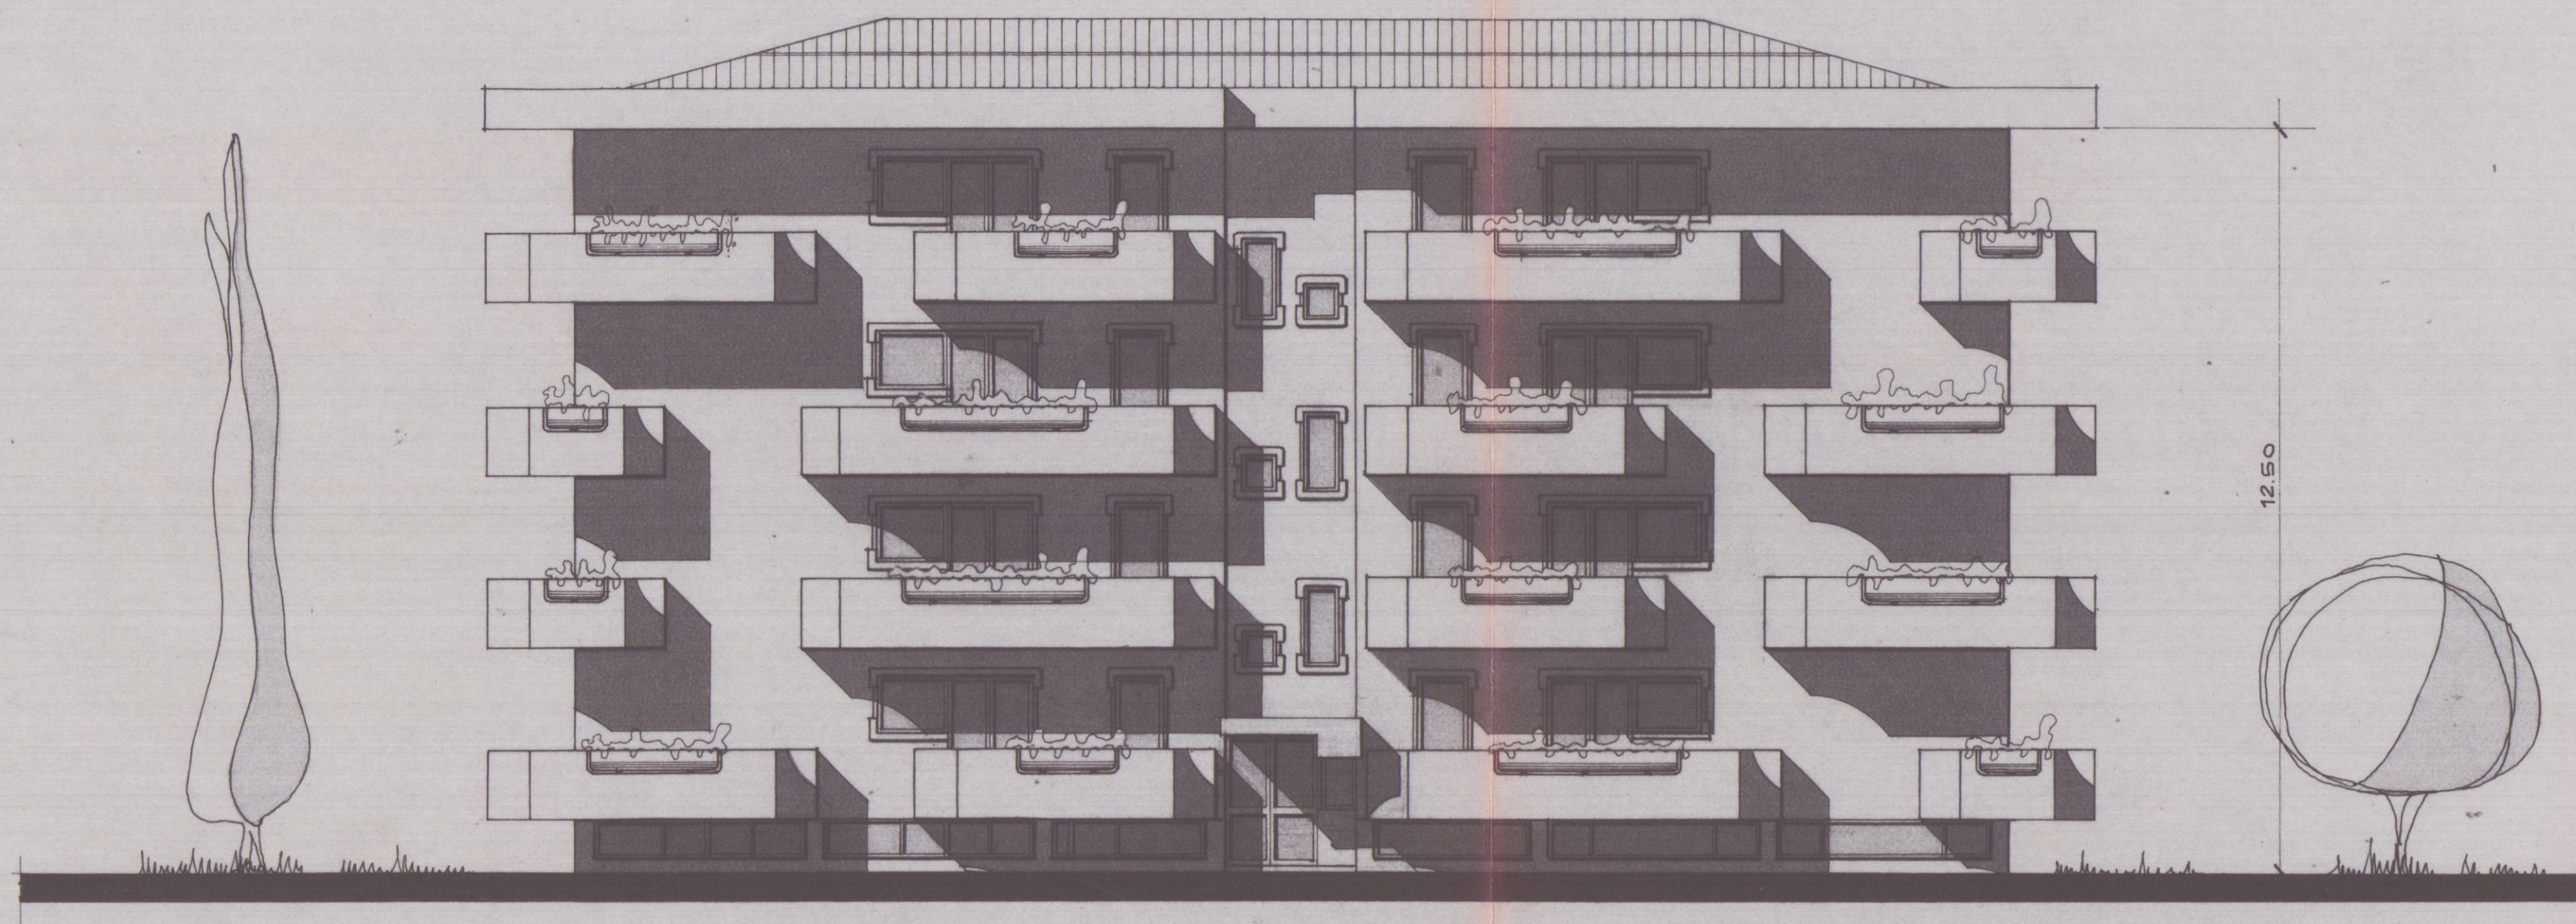


PROSPETTO OVEST




PROSPETTO NORD

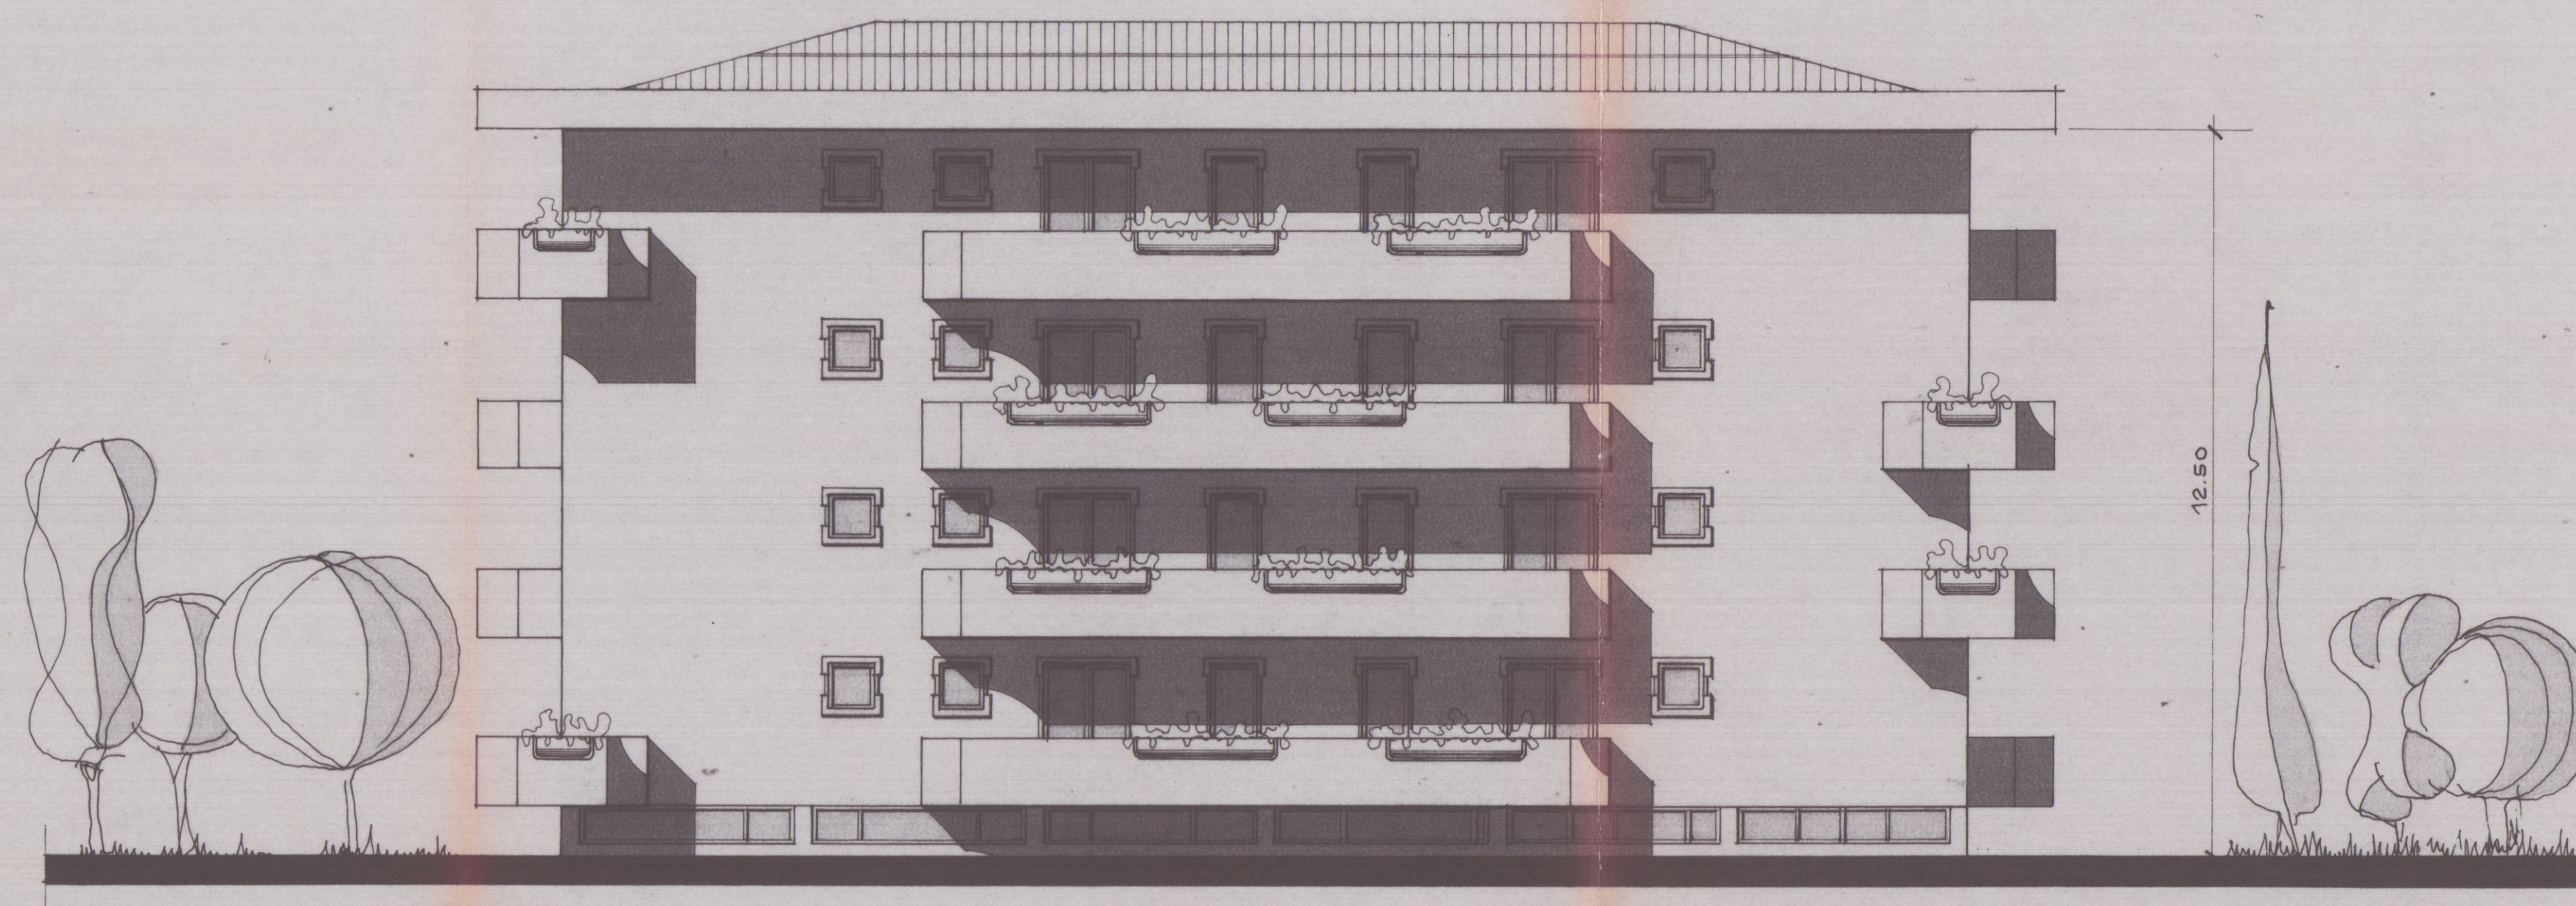


PROSPETTO EST

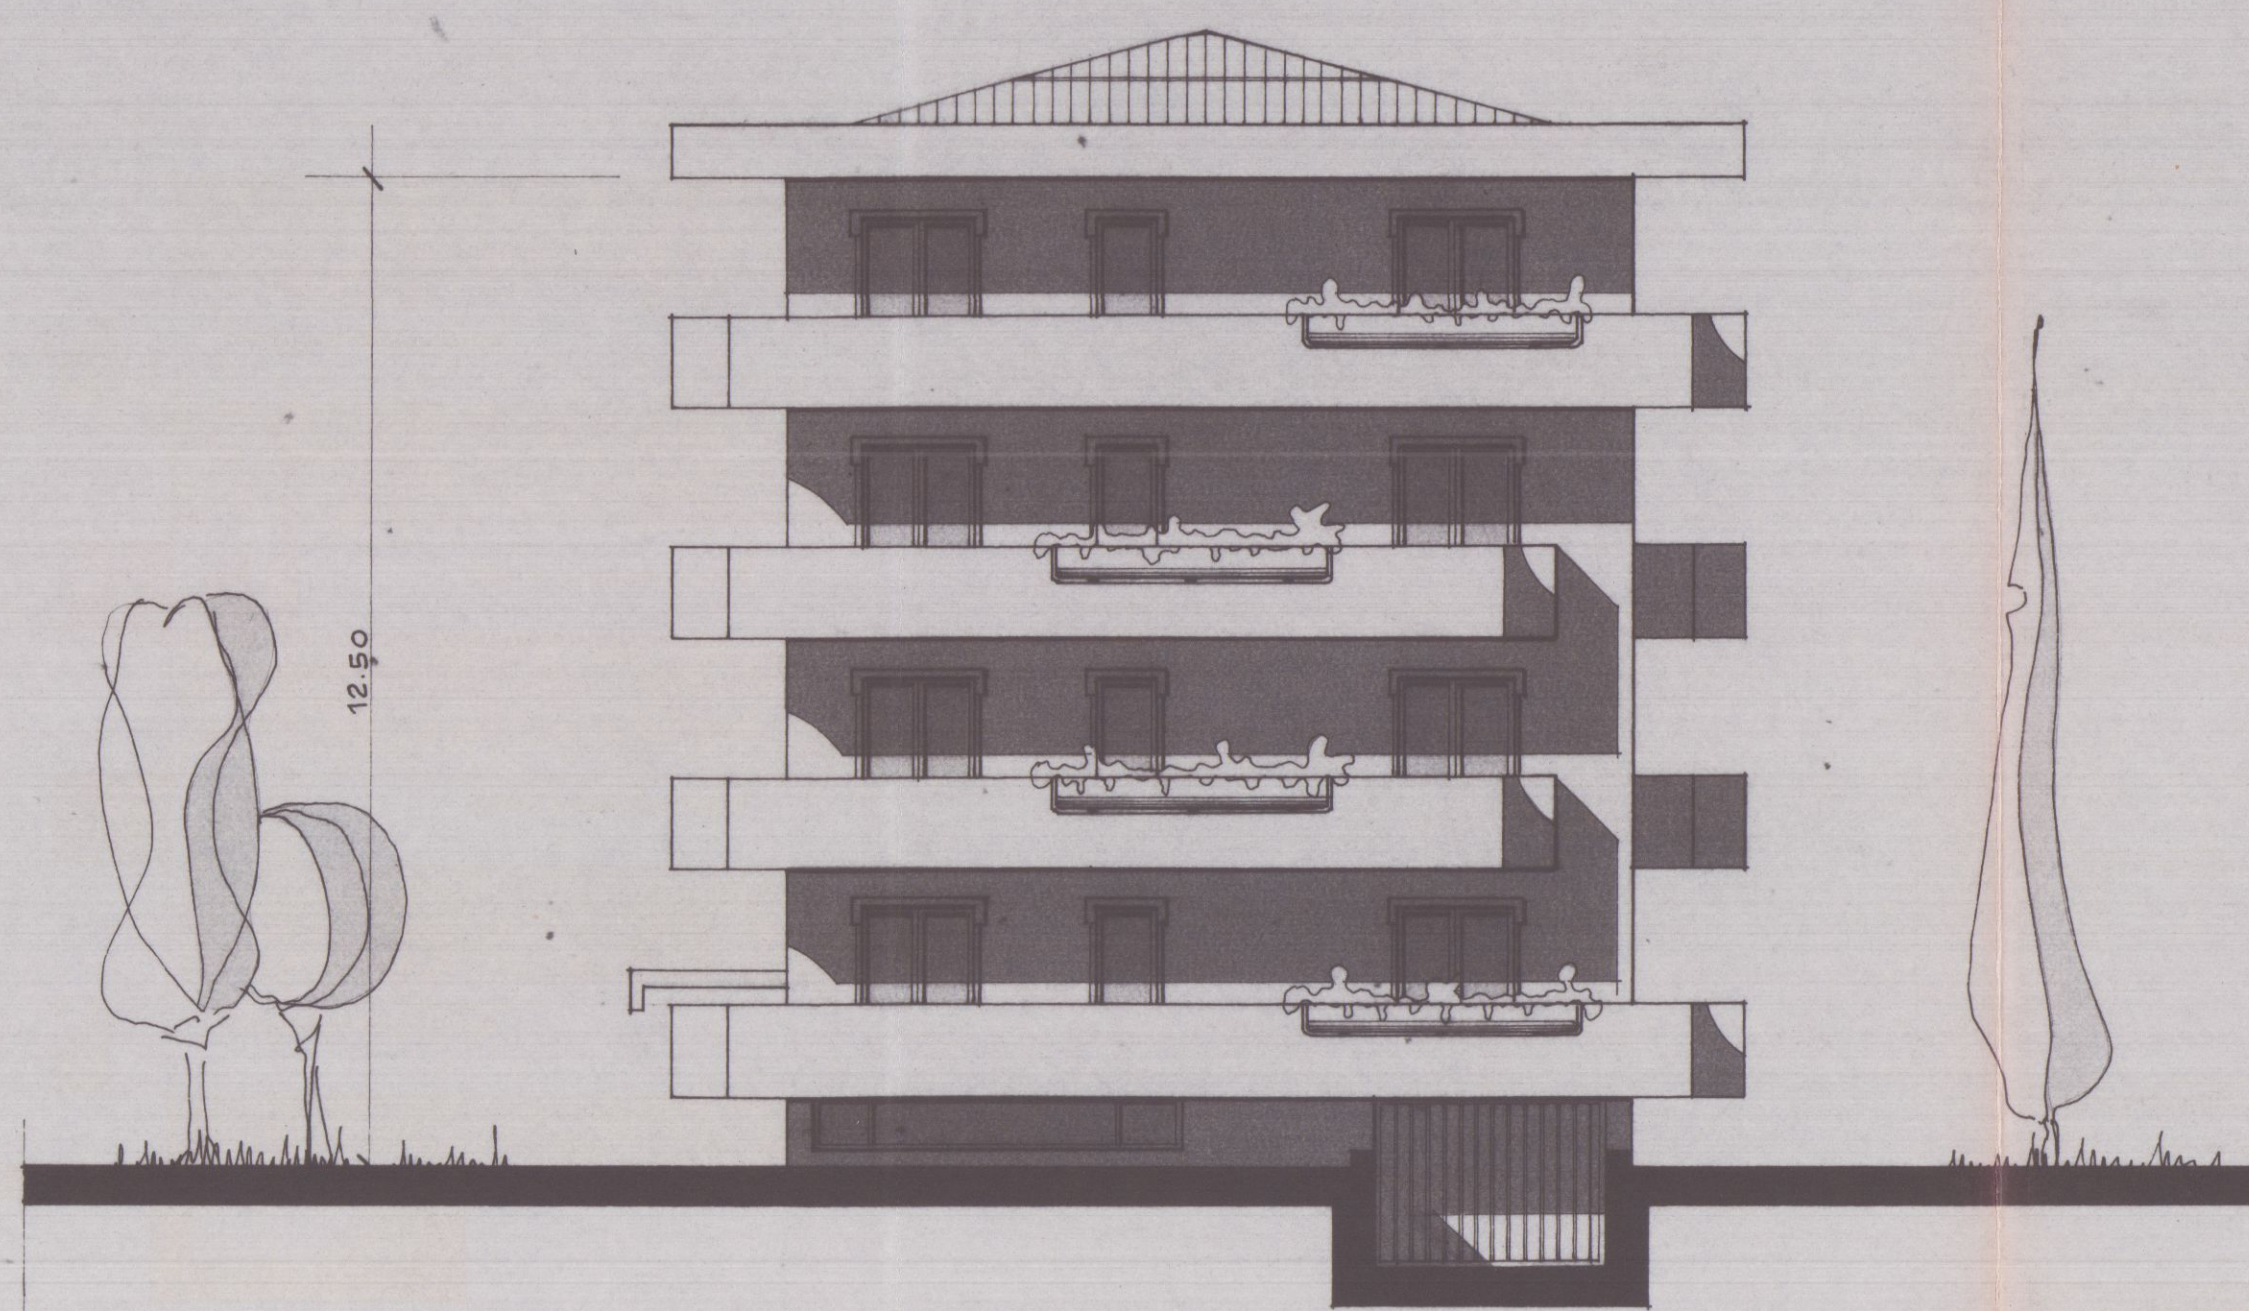

PROSPETTO SUD

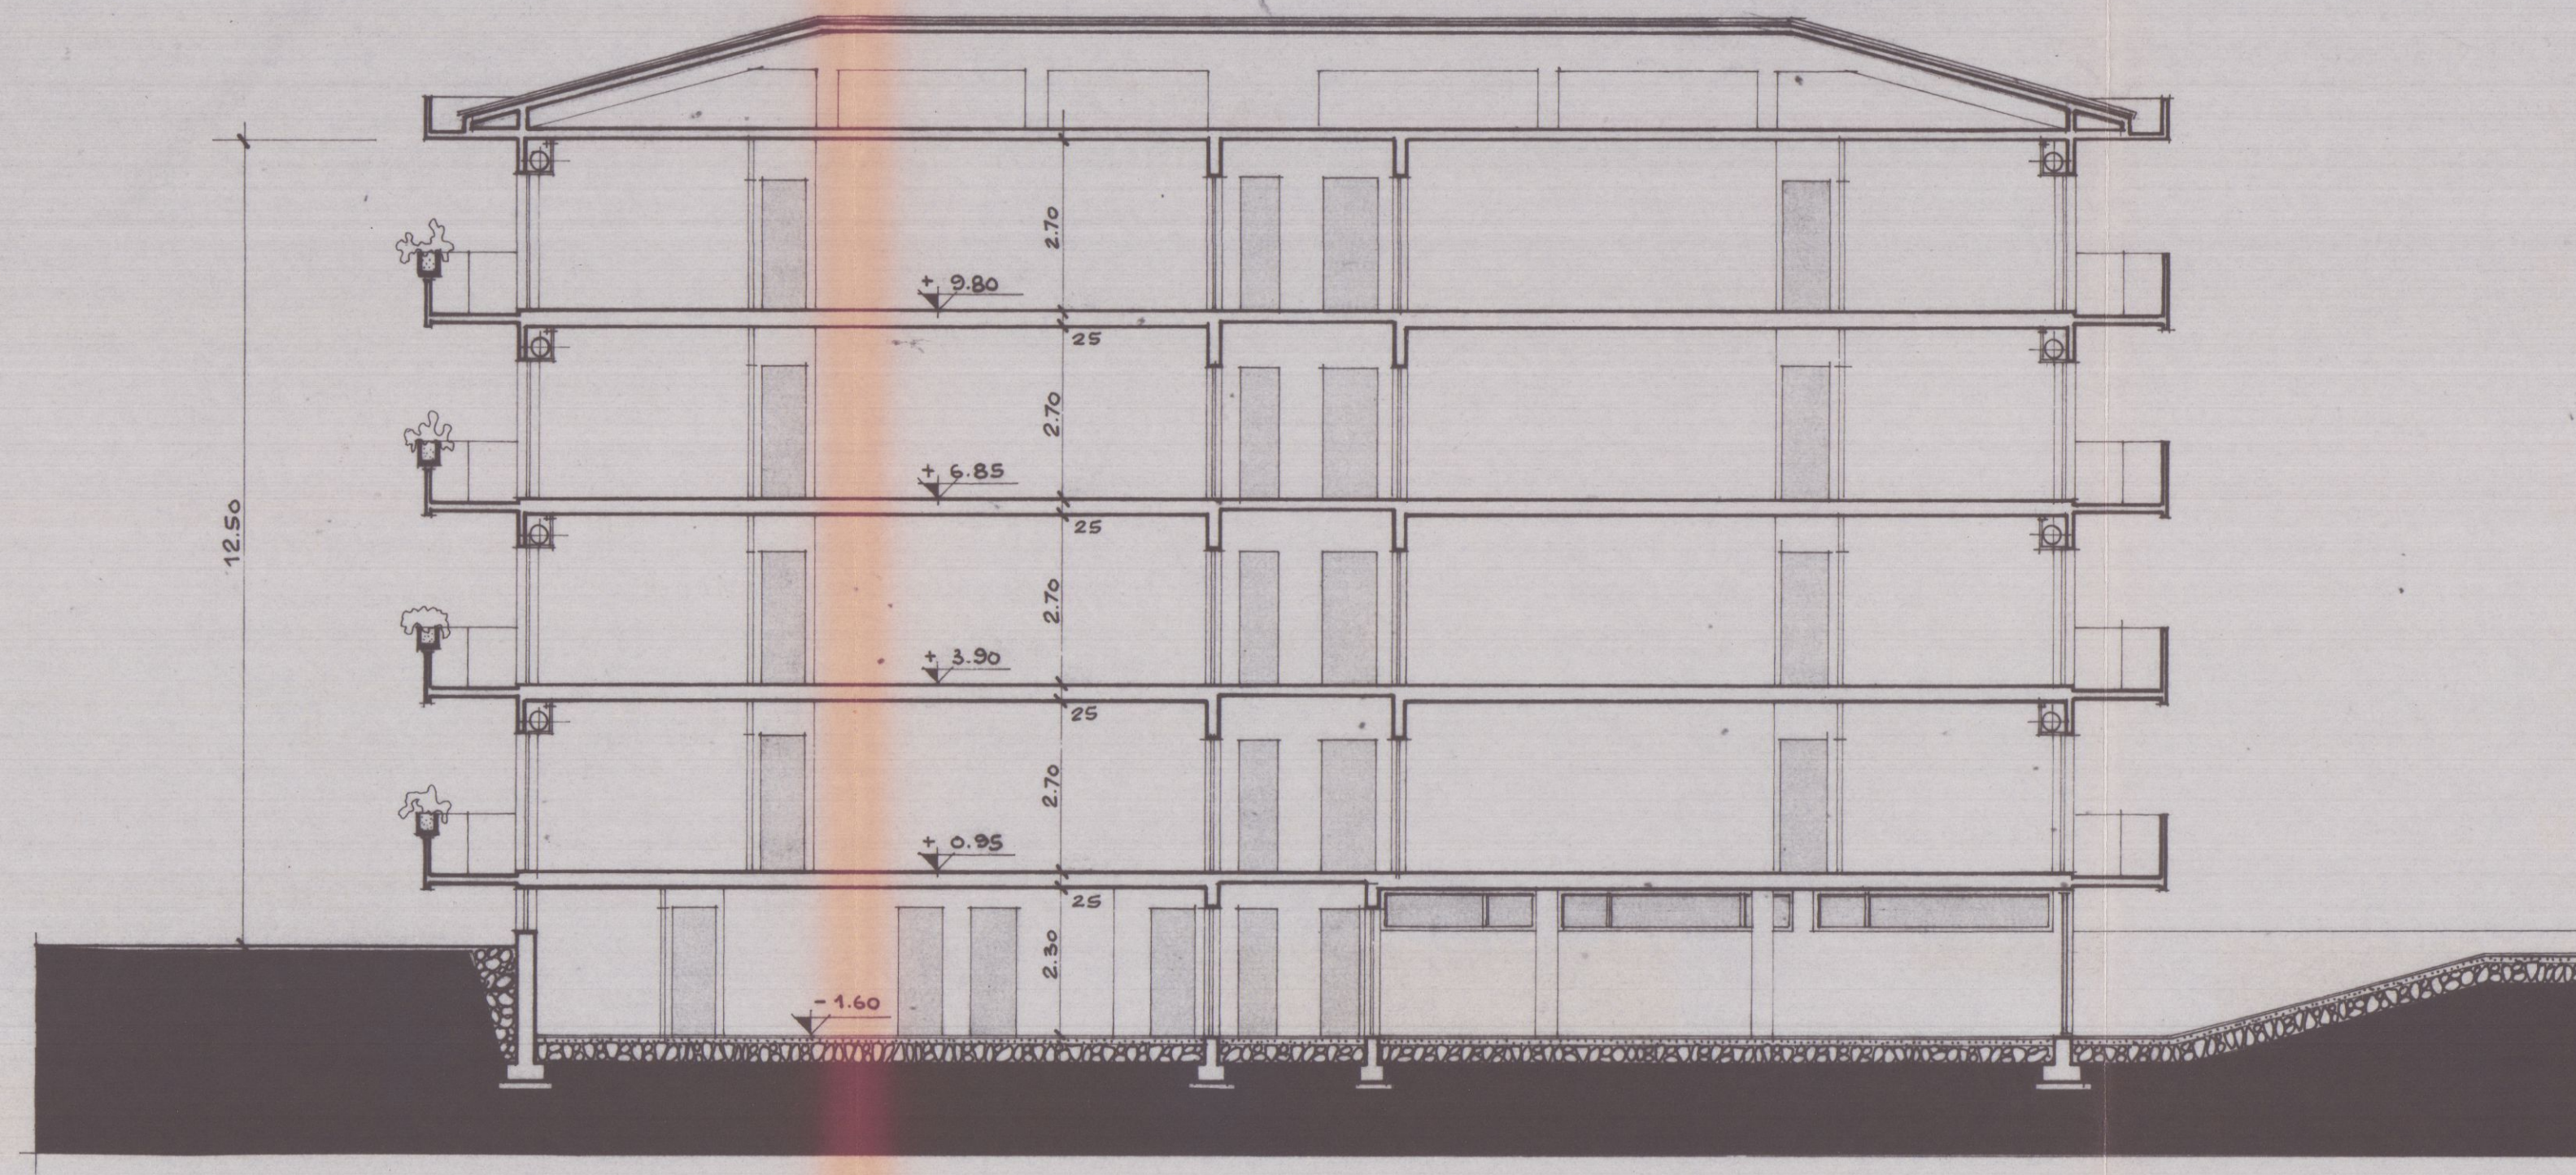

SEZIONE W-W

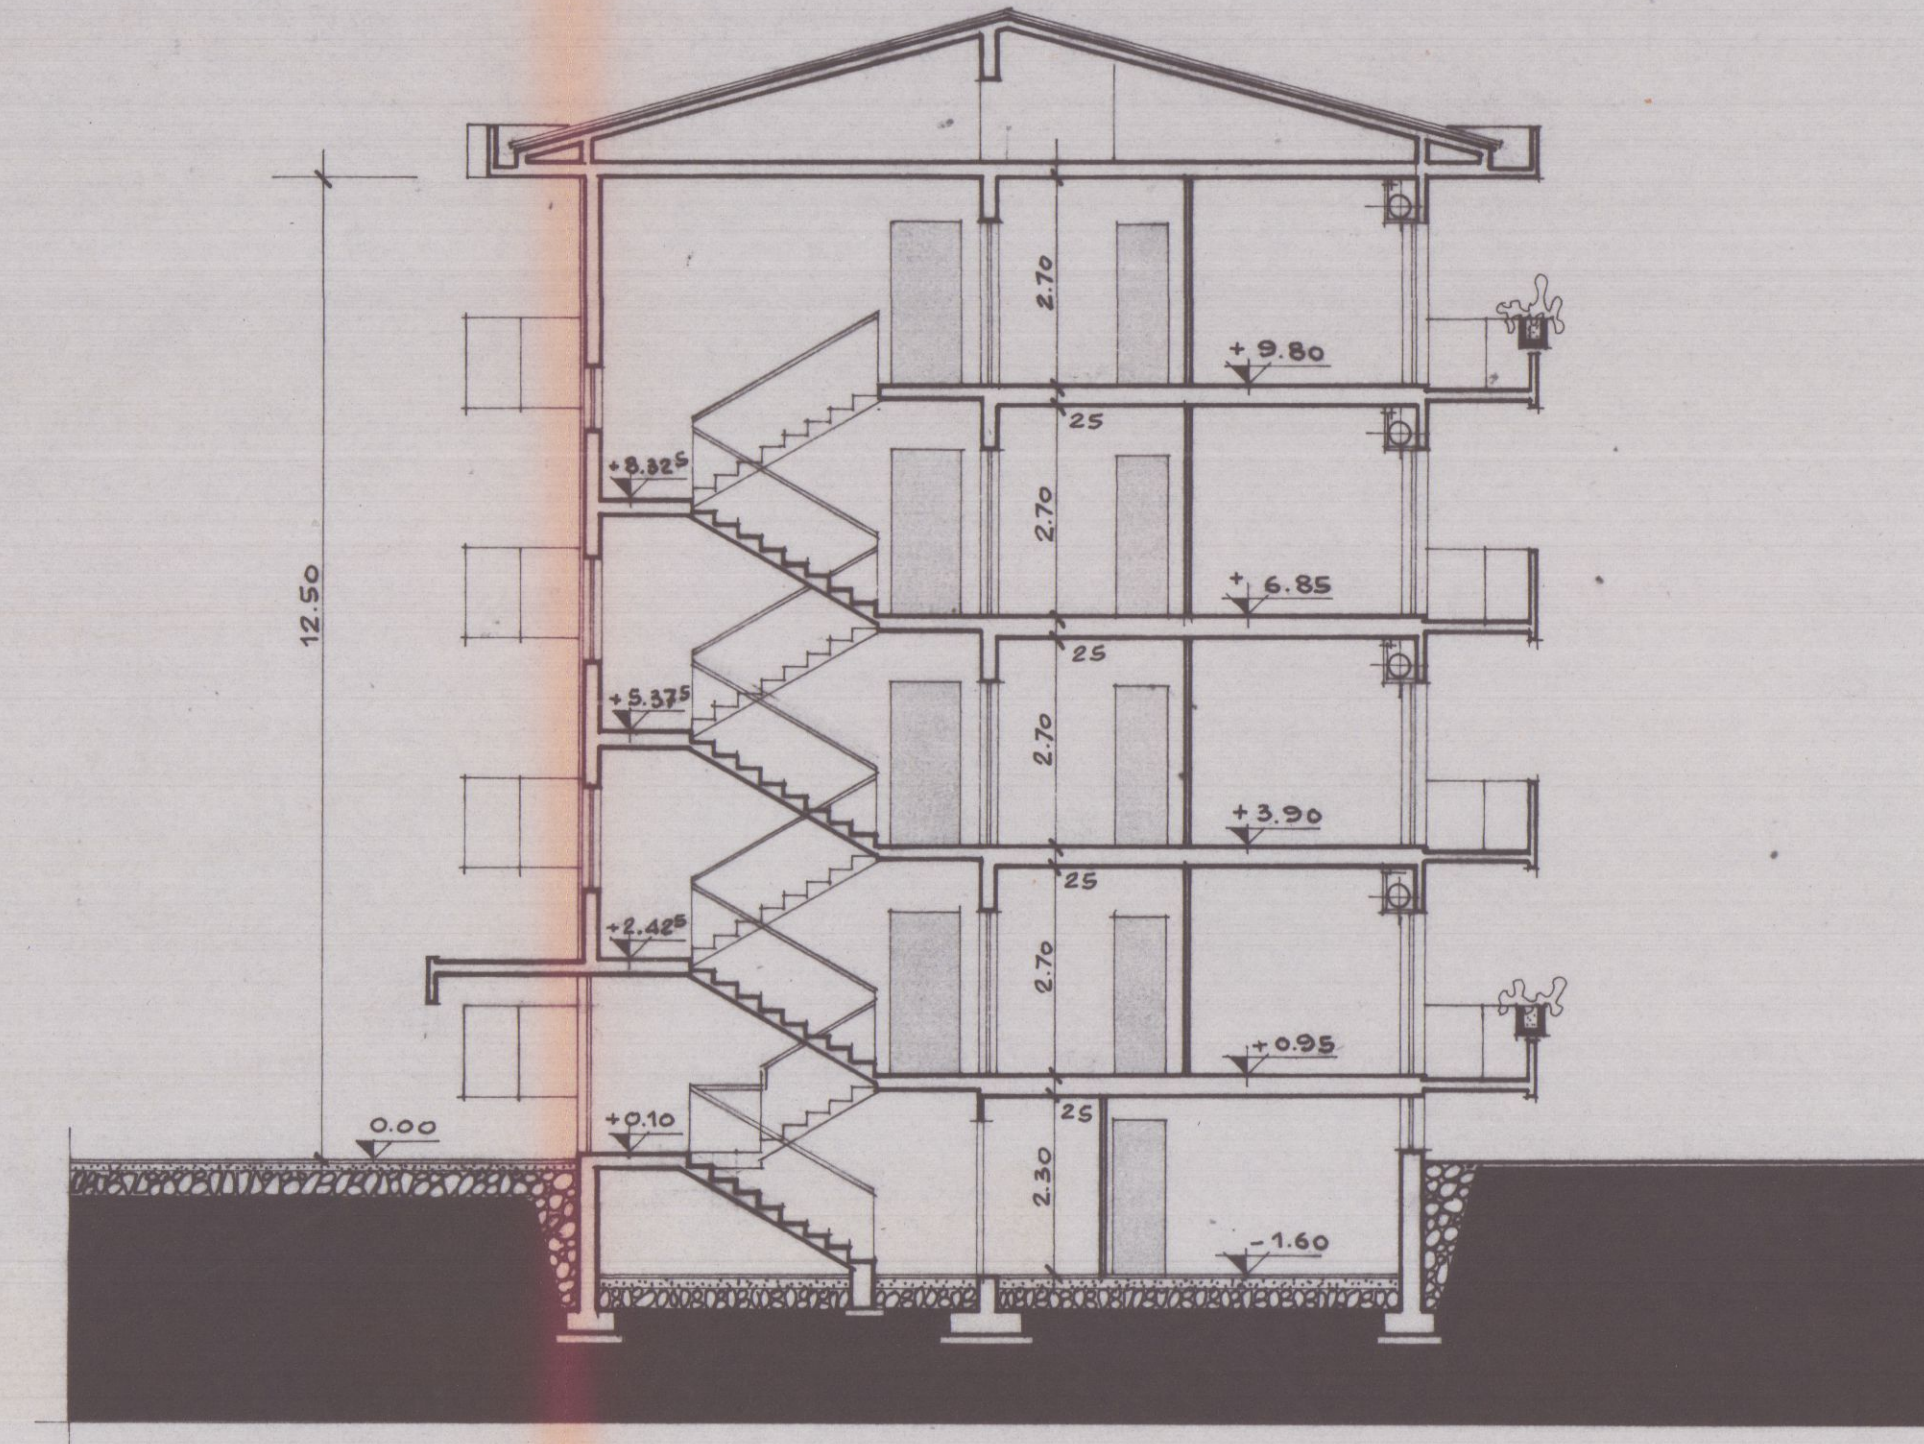

SEZIONE k-k

Approvato dal Sindaco alle condizioni
Indicate nella Concessione edilizia
N. 254 del 8 AGO. 1983
L'ING. CAPO
Luigi

APPROVATO
8 AGO. 1983
CONTROLLATO
ALL'UFFICIO



Pietro Orsini
Dott. Ing. PIETRO ORSINI

Dott. Ing. PIETRO ORSINI VIALE XX SETT. 133 - AVENZA - CARRARA - TEL. 0585-51236					
LAVORO:	OGGETTO DISEGNO		COMMITTENTE		
ARCHITETTONICI PER IL COMUNE	FABBRICATO B SEZIONI PROSPETTI		Dott. MAURO MAGGIANI Soc. EDILVERBAZIA SAS		
DATA	RAPP.	REV.	DATA	SIGLA	VAR.
DIS. N. 2	1:100				