



PROGETTO PER LA COSTRUZIONE DI UN VANO AD USO CANTINA E PER LA MESSA  
IN OPERA DI UNA CANCELLATA DI CEMENTO A FOSSONE BASSO VIA CAVAIOLA  
IN PROPRIETA' DEL SIG BARBIERI PRIMO.

*lus*


SCALA 1:100.

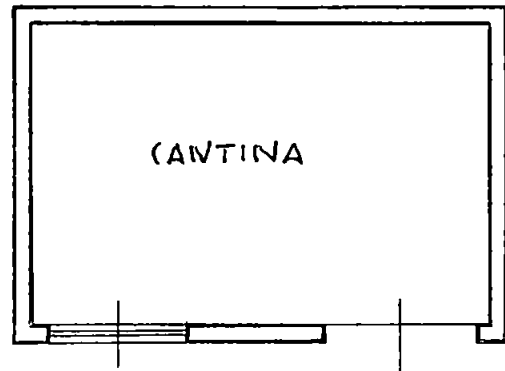


PIANTA

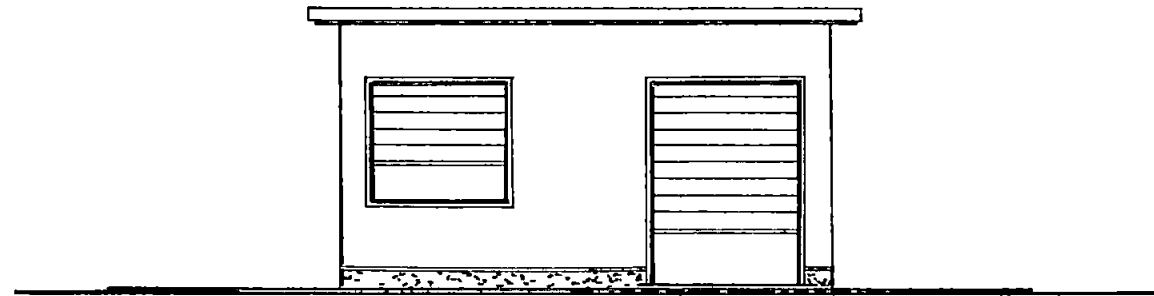

PROSPETTO

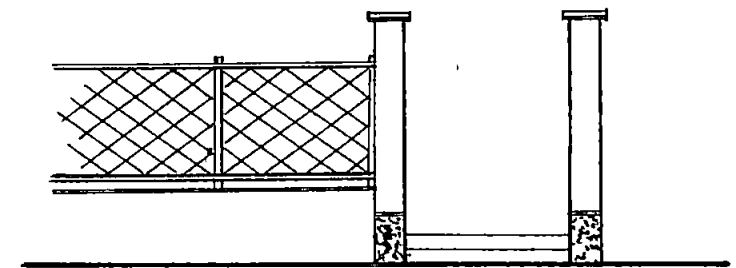

PROSPETTO CANCELLATA

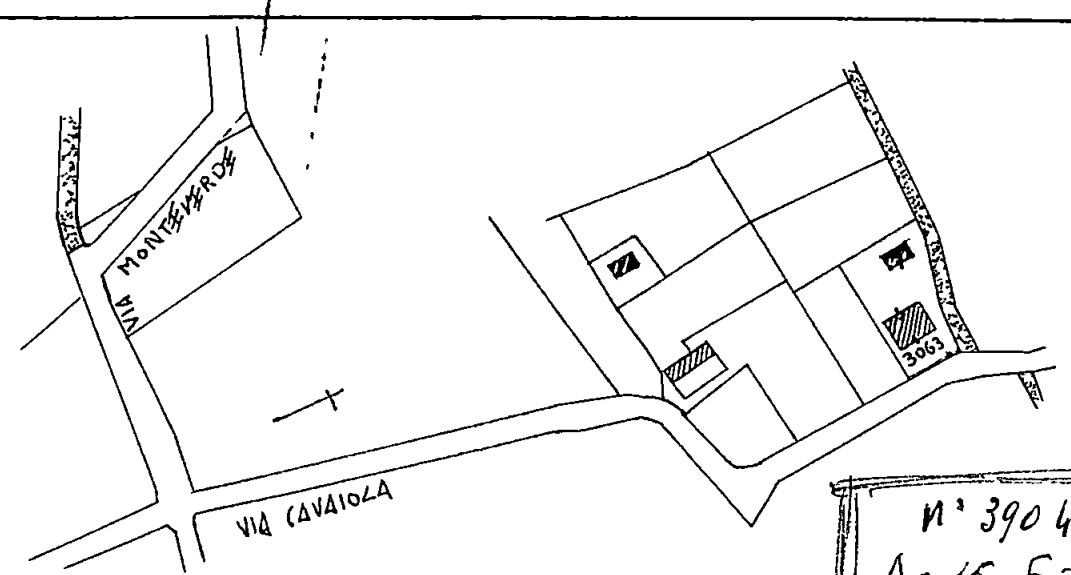


SEZIONE B. foglio 57

RAPPO 1:2000.

|            |
|------------|
| N° 3904    |
| A-15-5-60  |
| B-12-12-60 |
| C-17-7-62  |

*Il 24-8-62 fatto sopralluogo  
ultimazione lavori  
V. Betti*

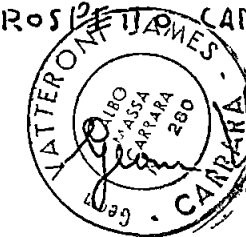

*Vatteroni James*

25 Agosto 1962

Costruzione fabbricato sito in località "Pescene  
Dasso" Via Cavaicola, sul terreno distinto in Ca-  
tasto alla Sez.B foglio 57 mapp.N° 061.  
Licenza di costruzione rilasciata al Sig. BARNI  
PIRMO con determinazione del Sindaco in data  
15/4/1960.

A richiesta del Sig. BARNI PIRMO si certifi-  
ca che la costruzione in oggetto:

- 1°)- è stata iniziata il 15/6/1960, coperta il 12/12/  
1960 ed ultimata il 17/7/1962 in conformità al  
progetto approvato;
- 2°)- è composta di vani 1 a piano terreno adibiti ad  
uso abitativo.

Si rilascia in carta libera ad uso Genovese al-  
l'Ufficio del Registro, all'Ufficio del Catasto, al-  
la Direzione S.A.R.I. all'Ufficio Sanitario.

IL SINDACO

Lo/ing.  
*Leh*

