


PROGETTO PER LA COSTRUZIONE DI UN PICCOLO
LOCALE AD USO SERVIZIO IGIENICO IN SOSTITUZIONE
DI QUELLO ESISTENTE NON PIÙ IDONEO PER CONTO
DEL SIGNOR BARBIERI PRIMO SITUATO IN FOSSONE
BASSO VIA CAVAIOLA SUL TERRENO MAPP. 3063 F. 57 E
FABBRICATO MAPP. 8552

IL PROGETTISTA

Arti

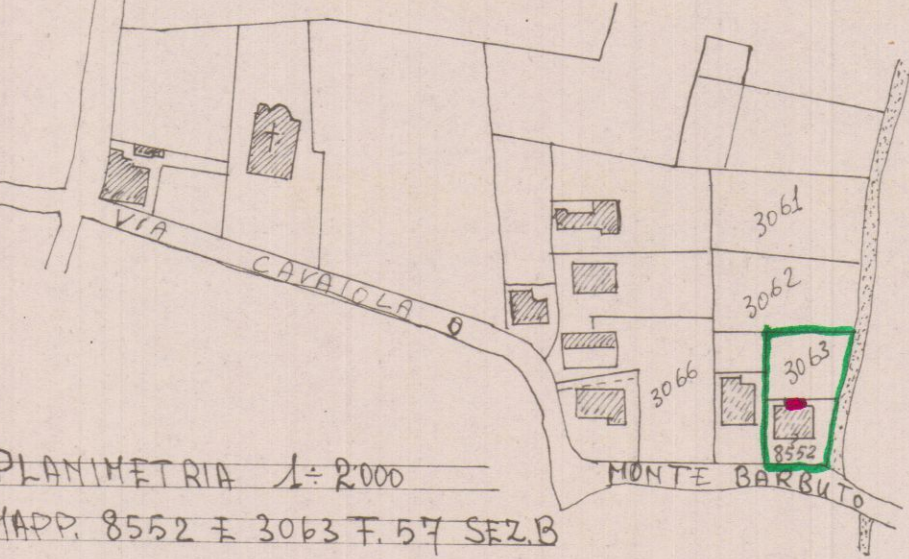

PLANIMETRIA 1:2000
MAPP. 8552 F. 3063 F. 57 SEZ. B




APPROVATO


Scarf

Approvato dal Sindaco alle condizioni
Indicate nel permesso di costruzione
No. 1217 del 14-11-1972


L'ING. CAPO

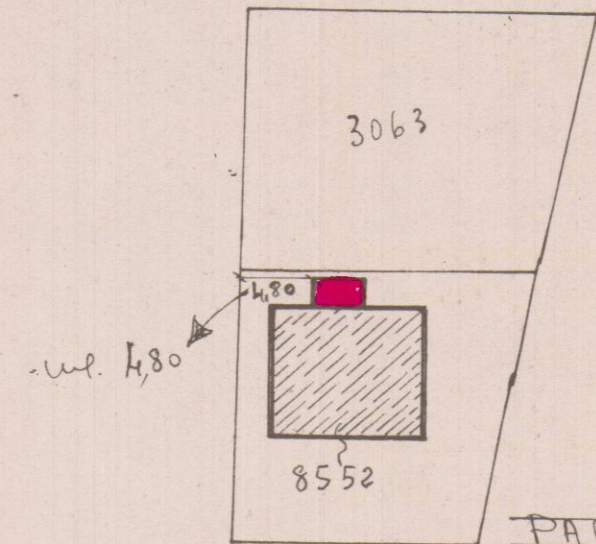


PARTICOLARE PLANIMETRICO 1:500

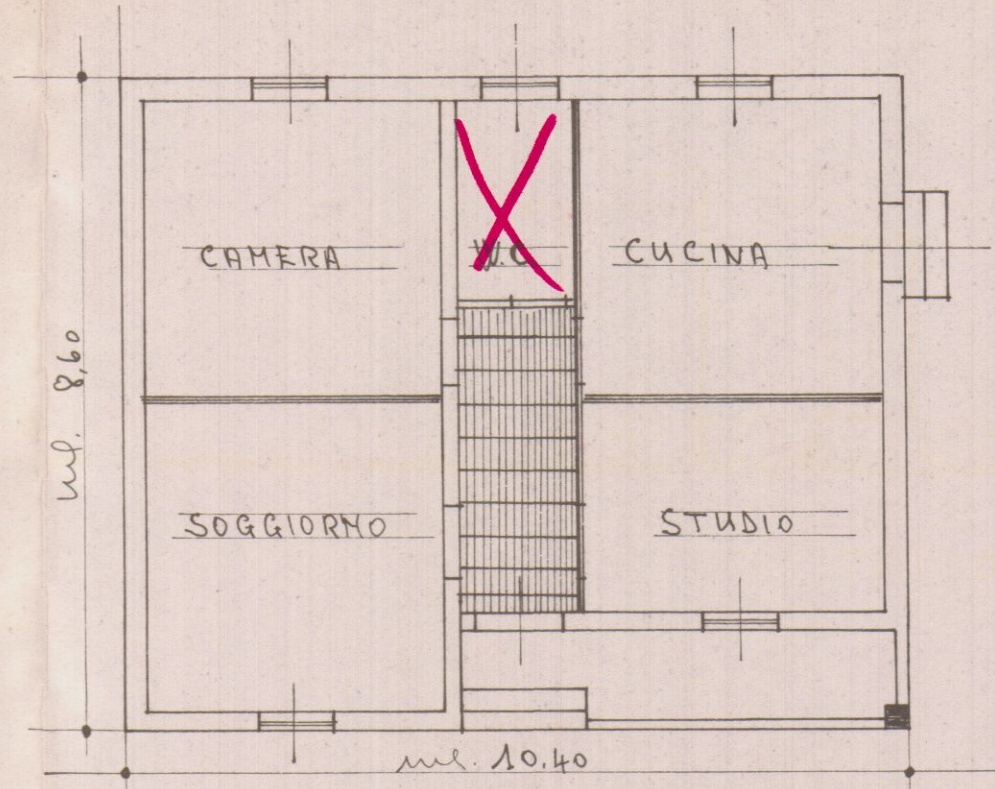

PIANTA PIANO TERRA ESISTENTE

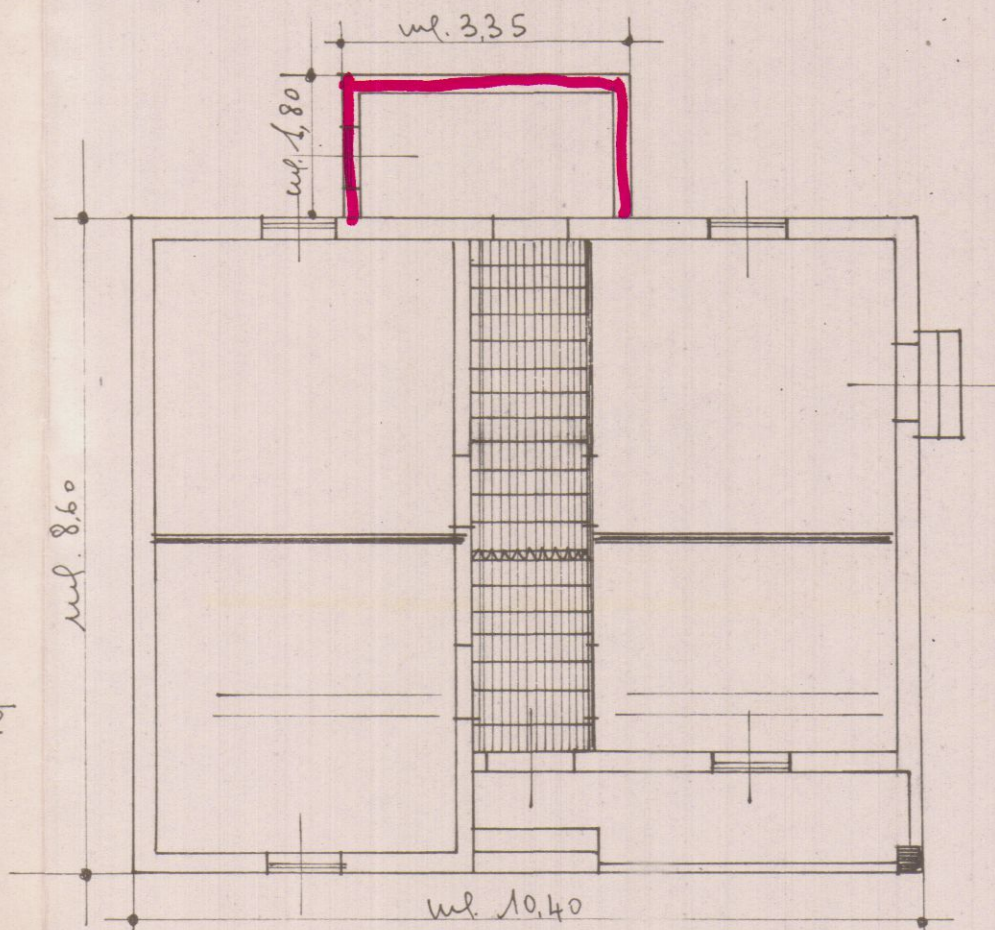


PIANTA P. TERRA MODIFICATA

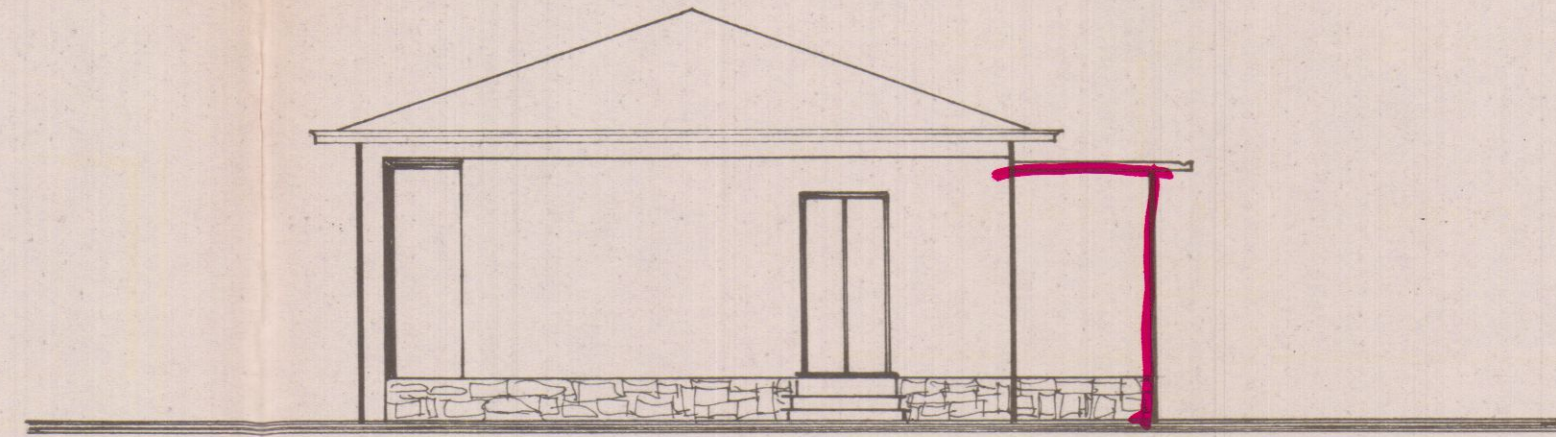


PROSPETTO EST


335
18
—
9680
335
—
6030

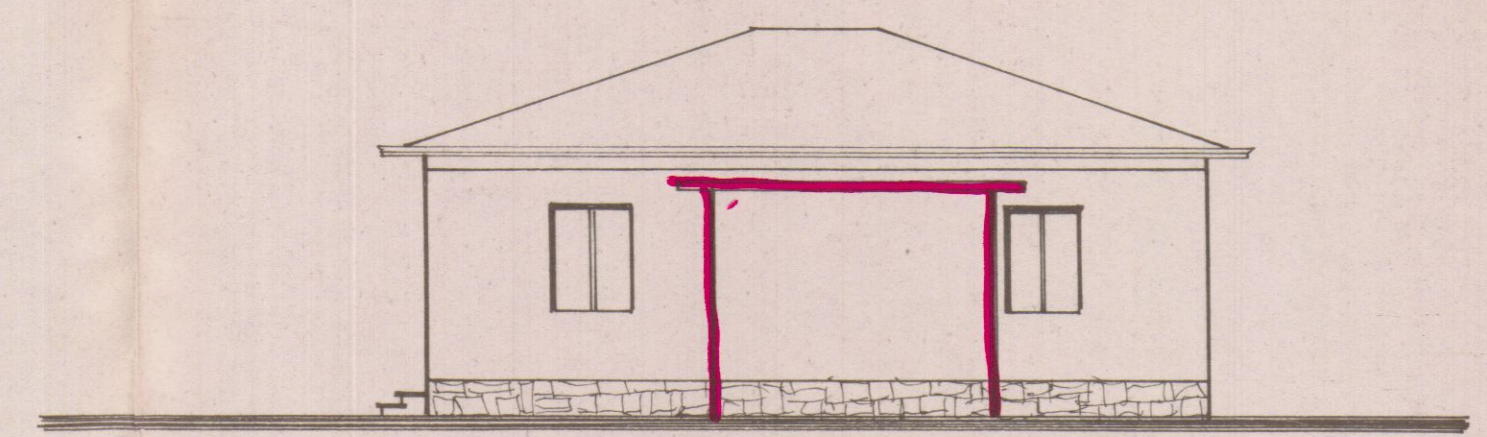

PROSPETTO NORD

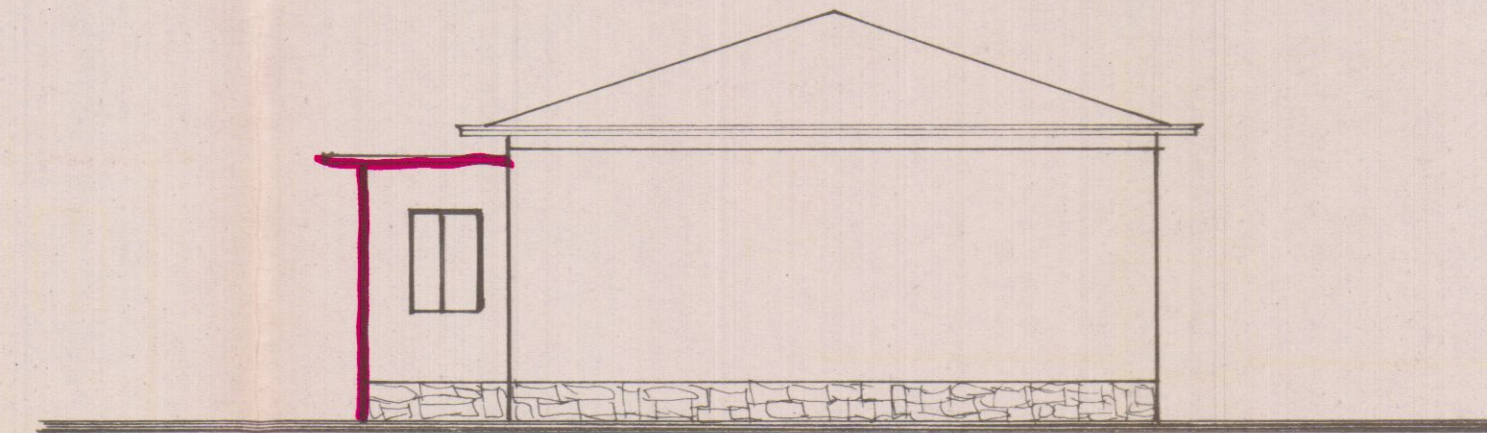

PROSPETTO OVEST

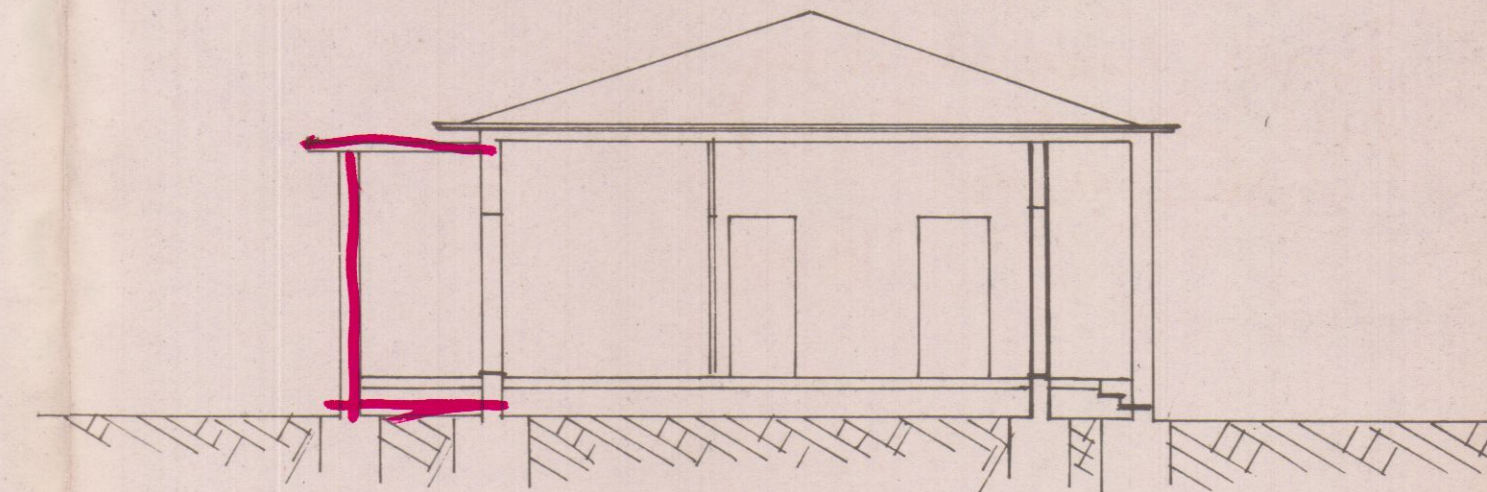


SEZIONE A-B

ALLEGATO AL PROGETTO DI
CASA DI CIVILE ABITAZIONE
DEL SIG.: **BARBIERI PRIMO**

**FOSSA SETTICA A DUE CAMERE PER I LIQUAMI
DELLA CUCINA E LAVABI**

IL TECNICO:

francesco Storti-Furla

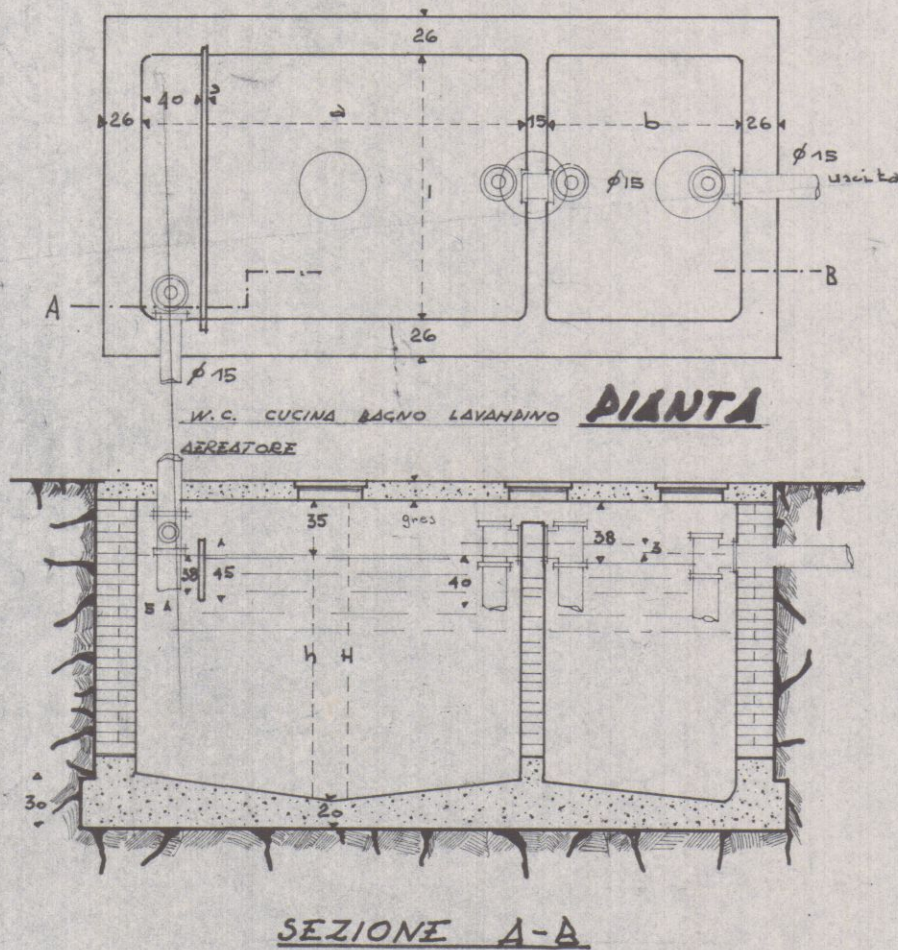

N. VIVI	N. PERSONE	CONSUMO MEDIO GIORNALI Litri	DIMENSIONI SUGGERITE					VOLUME UTILE Litri		VOLUME TOTALE Litri	
			LUNGHEZZA	LARGHEZZA	ALTEZZA	ALTEZZA	ALTEZZA	1 ^a CAMERA	2 ^a CAMERA	1 ^a CAMERA	2 ^a CAMERA
			1 ^a CAMERA	2 ^a CAMERA	LIQUIDO	TOTALE					
7	10	1000	160	80	100	140	170	2240	1120	2720	1360
10	15	1500	190	95	100	150	180	2850	1430	3420	1700
14	20	2000	240	120	110	150	180	3960	1980	4750	2380
17	25	2500	260	130	110	150	180	4290	2140	5150	2570

TIAI DI POZZO A PERDERE

