

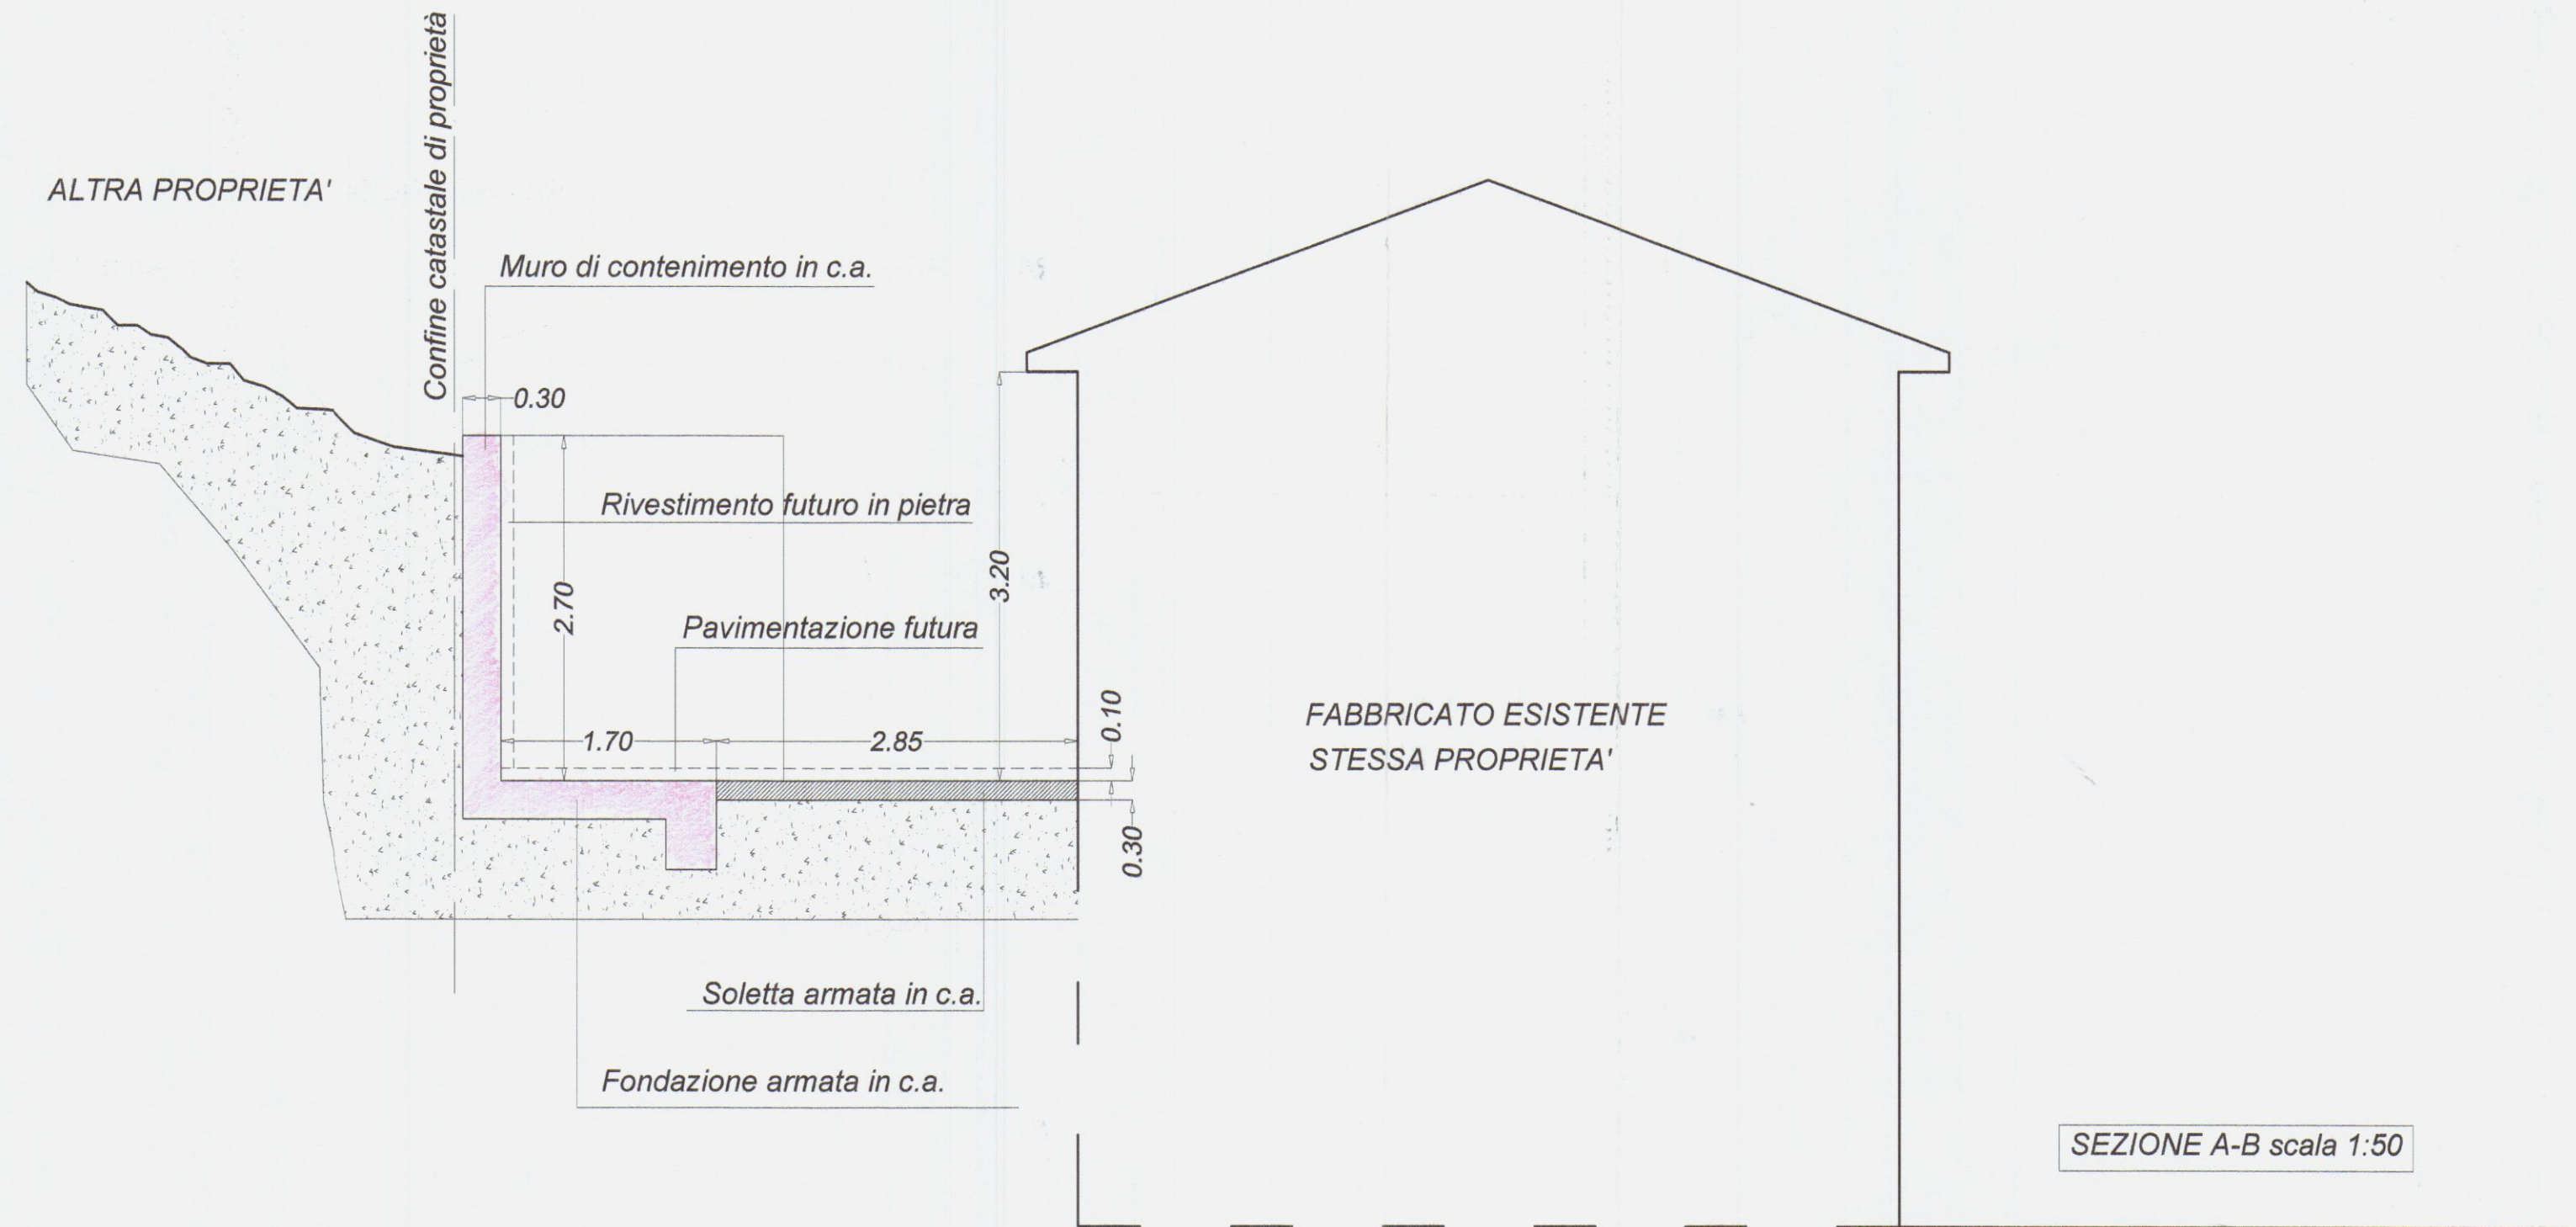
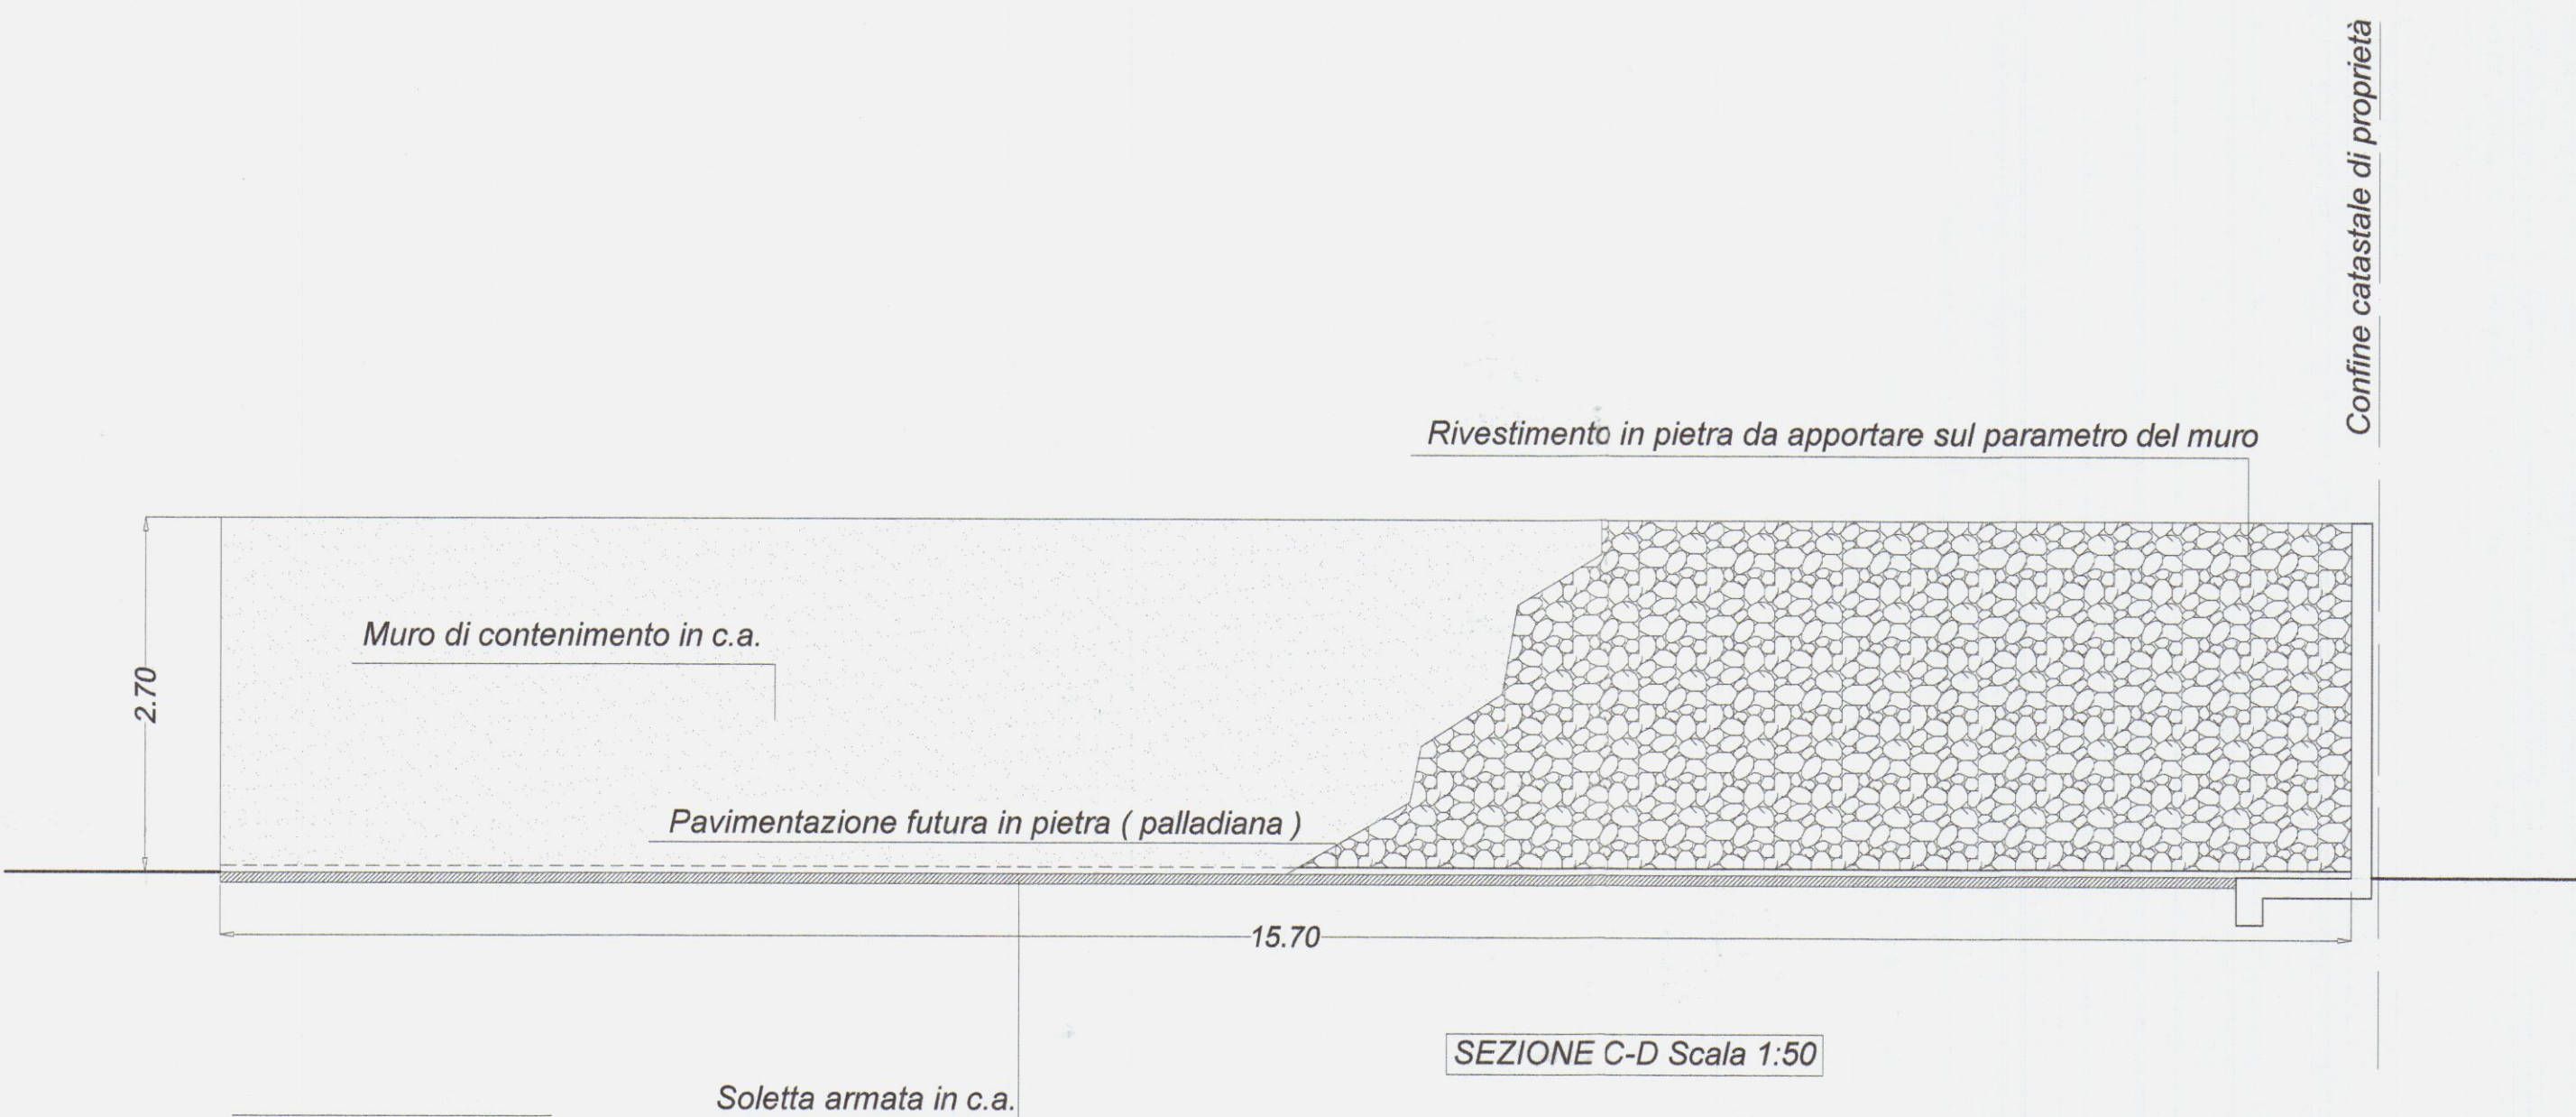
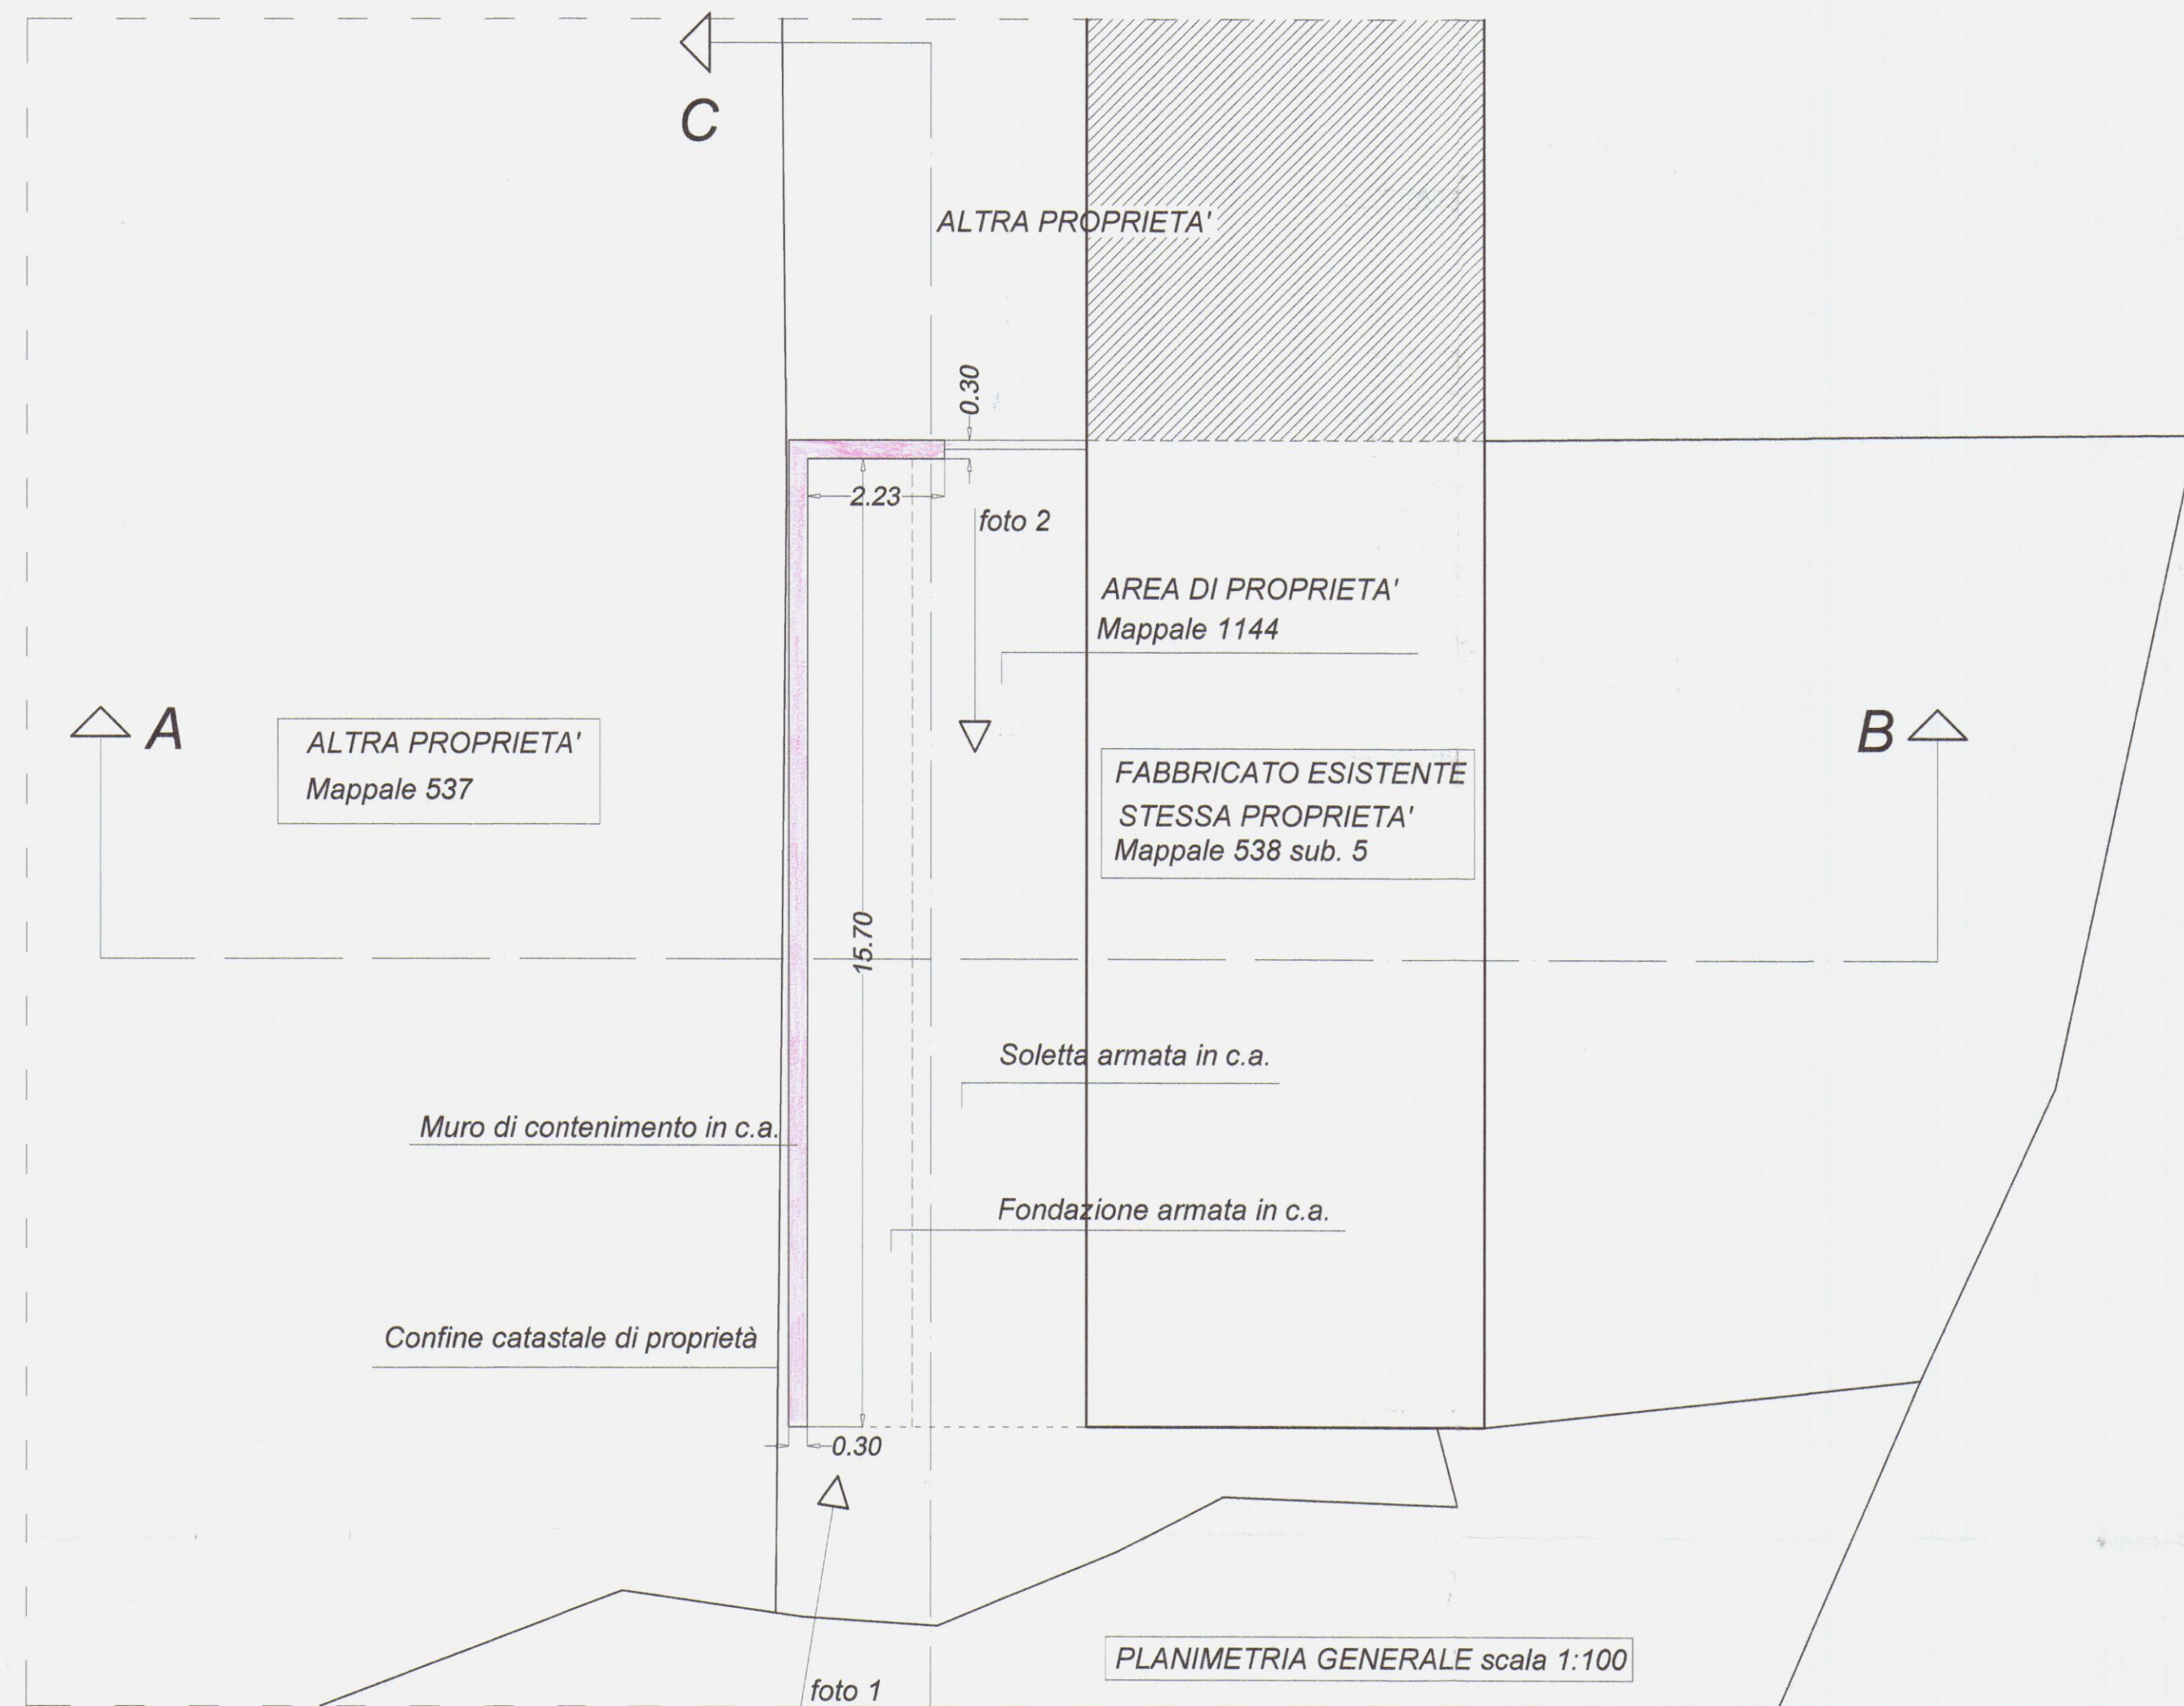


FOTO 1


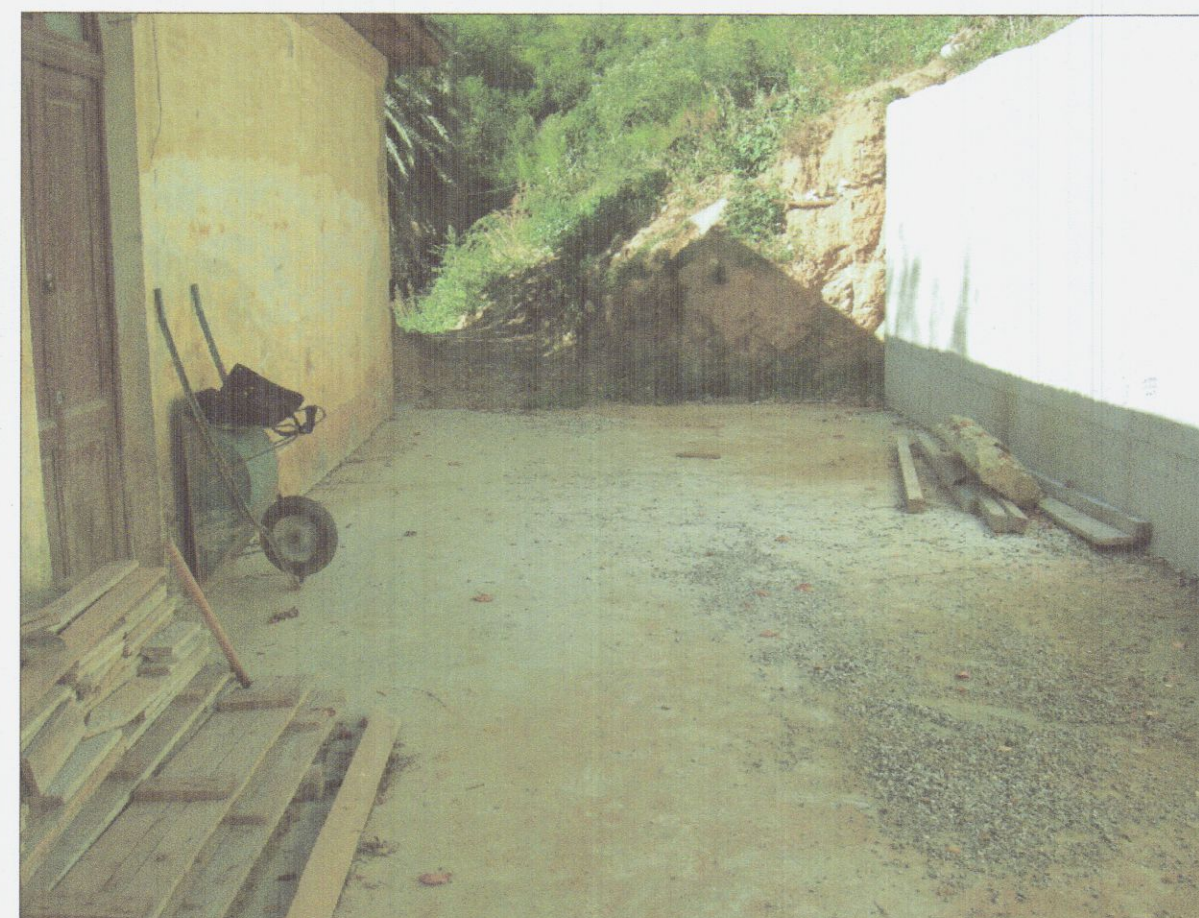


FOTO 2: MURO E PLATEA

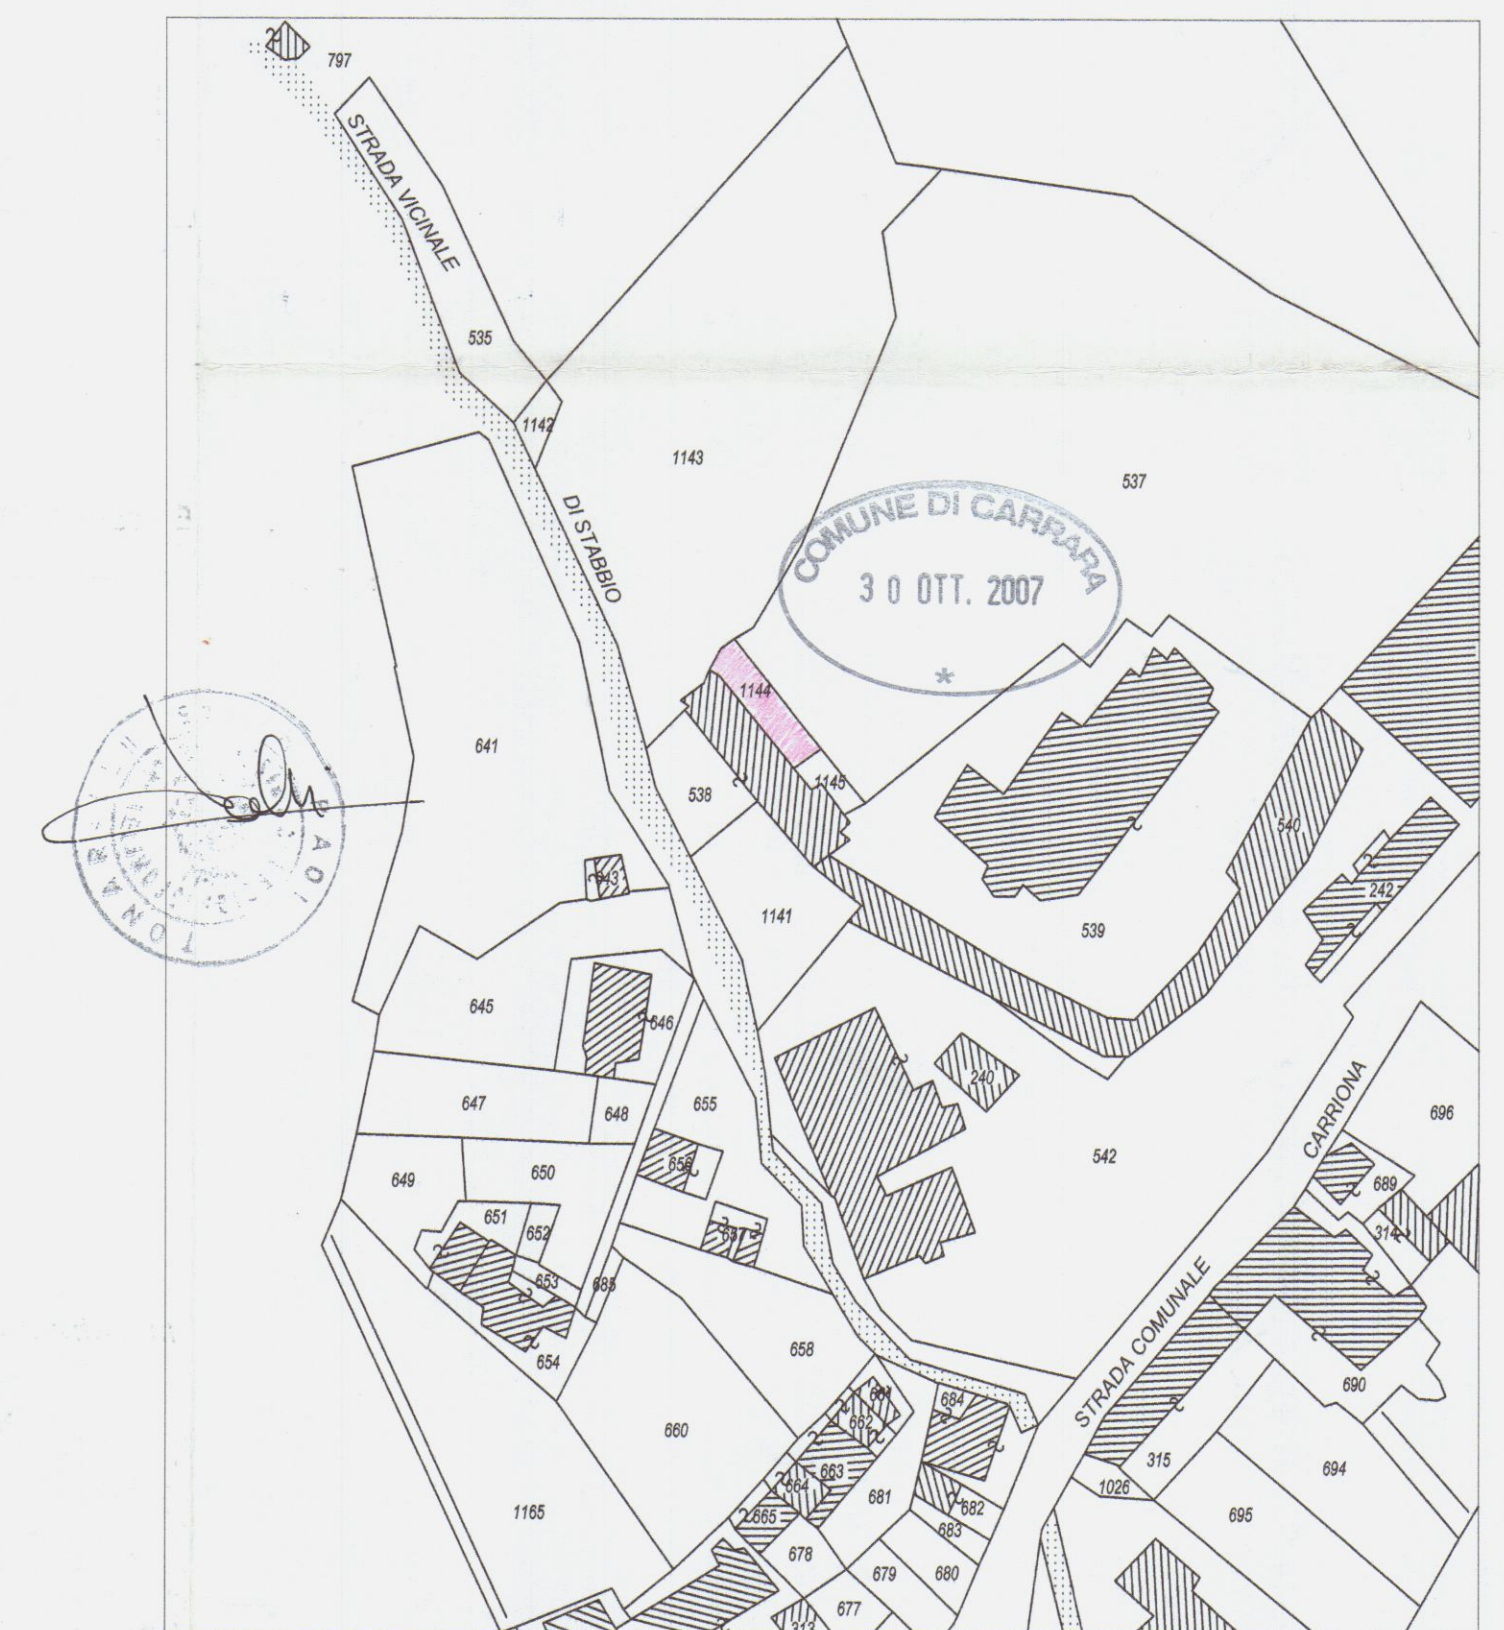

ESTRATTO CATASTALE FOGLIO 39 MAPPALE 538 - 1144

	g.t.b. associati tonarelli e bergamini geometri viale Da Verrazzano n. 11/B - 54036 Marina di Carrara (MS) tel. 0585-785265
TAVOLA U	COMUNE DI CARRARA
SCALA 1/100	OGGETTO ATTESTAZIONE DI CONFORMITA' ART. 140 L.R. 01/05 PROGETTO IN SANATORIA DI MURO DI CONTENIMENTO IN C.A.
DATA 10/2007	DESCRIZIONE PLANIMETRIE, PIANTE E SEZIONE DELL' INTERVENTO
	COMMITTENTE ABABEI Vasile Mihai, ABABEI Georghita e MISCA Iuliana