

CASA CIVILE ABITAZIONE PROPRIETÀ:
 SCIVOLI Andreina
 BARATTINI Emilia -
 LOCALITÀ: Avenza - Via Filattiera, già Vicinale della Noce
 RIFACIMENTO TETTO E PICCOLO AMPLIAM.


STATO ATTUALE
 STATO DI PROGETTO





RESPINTO
 8 GIU. 1977
 IL TECNICO
Fusani

RICORSO
APPROVATO
 27 GIU. 1977
 IL TECNICO
Fusani


Approvato dal Sindaco alle condizioni
 indicate nel permesso di costruzione
 n° 656 del 24.6.77
 L'ING. CAPO

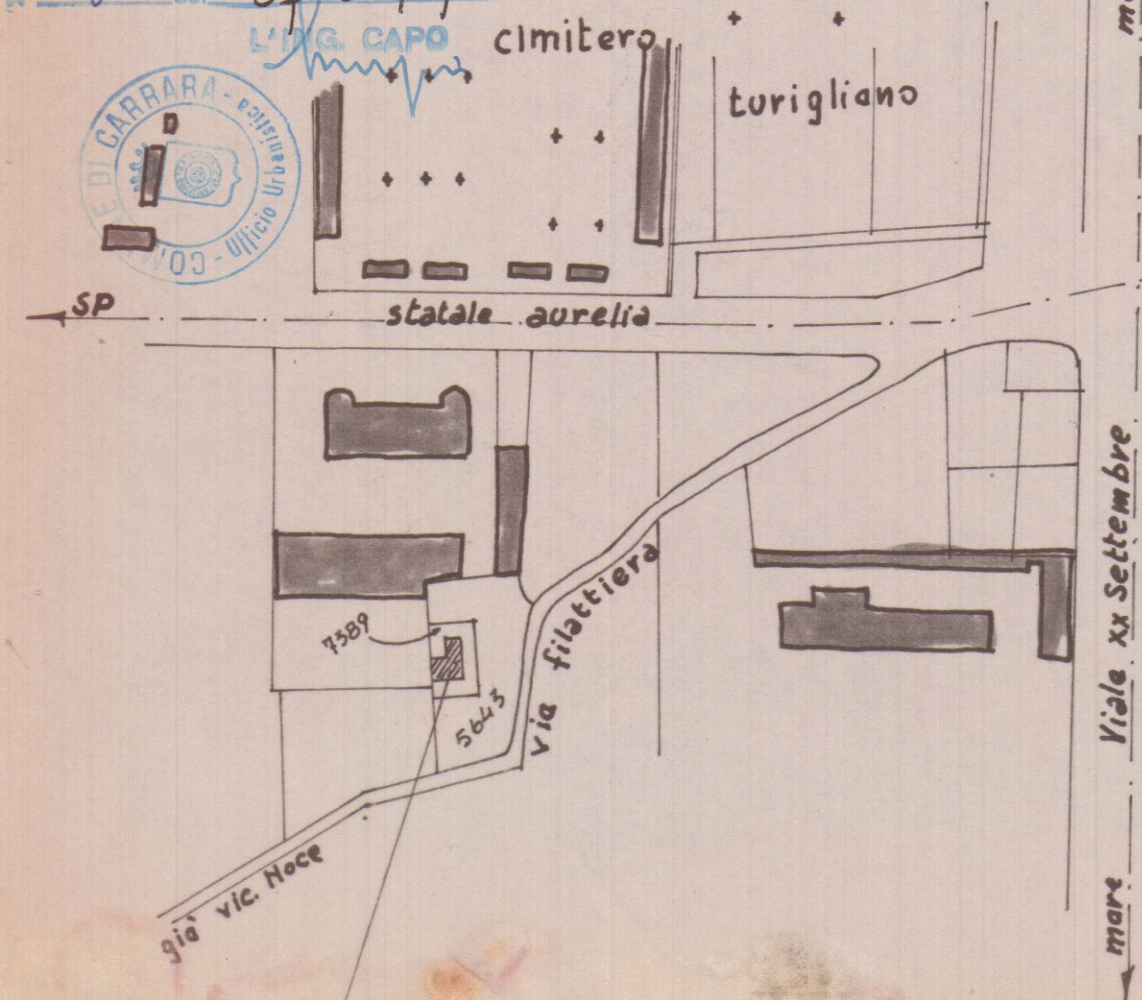


Planimetria scala 1:2000
 foglio 69
 mappali: 5643-7389

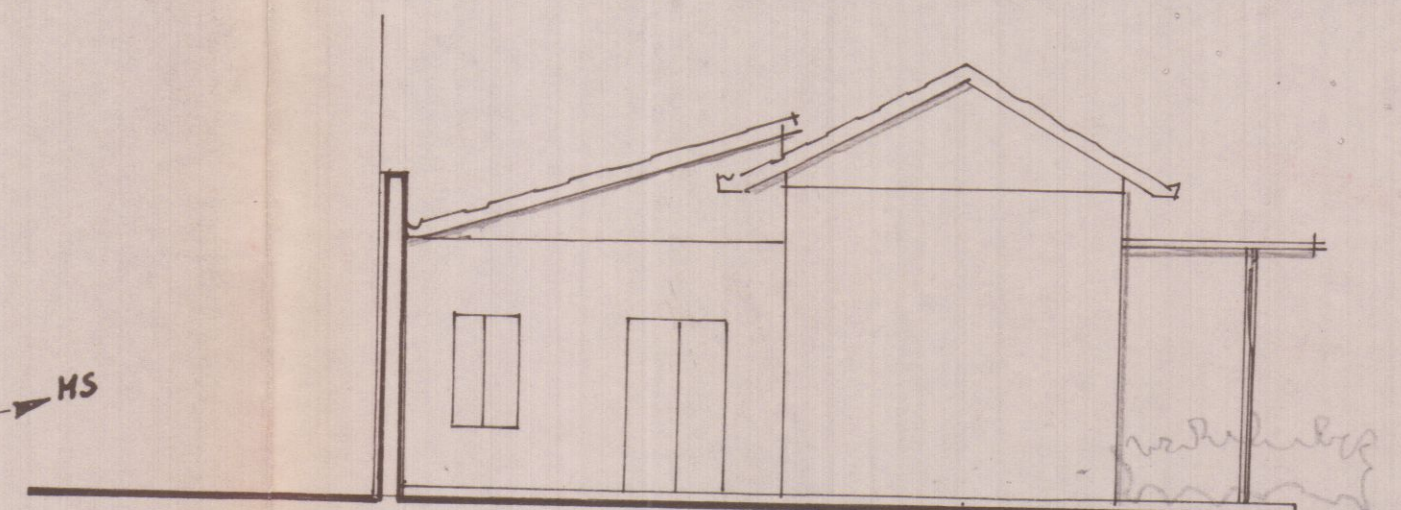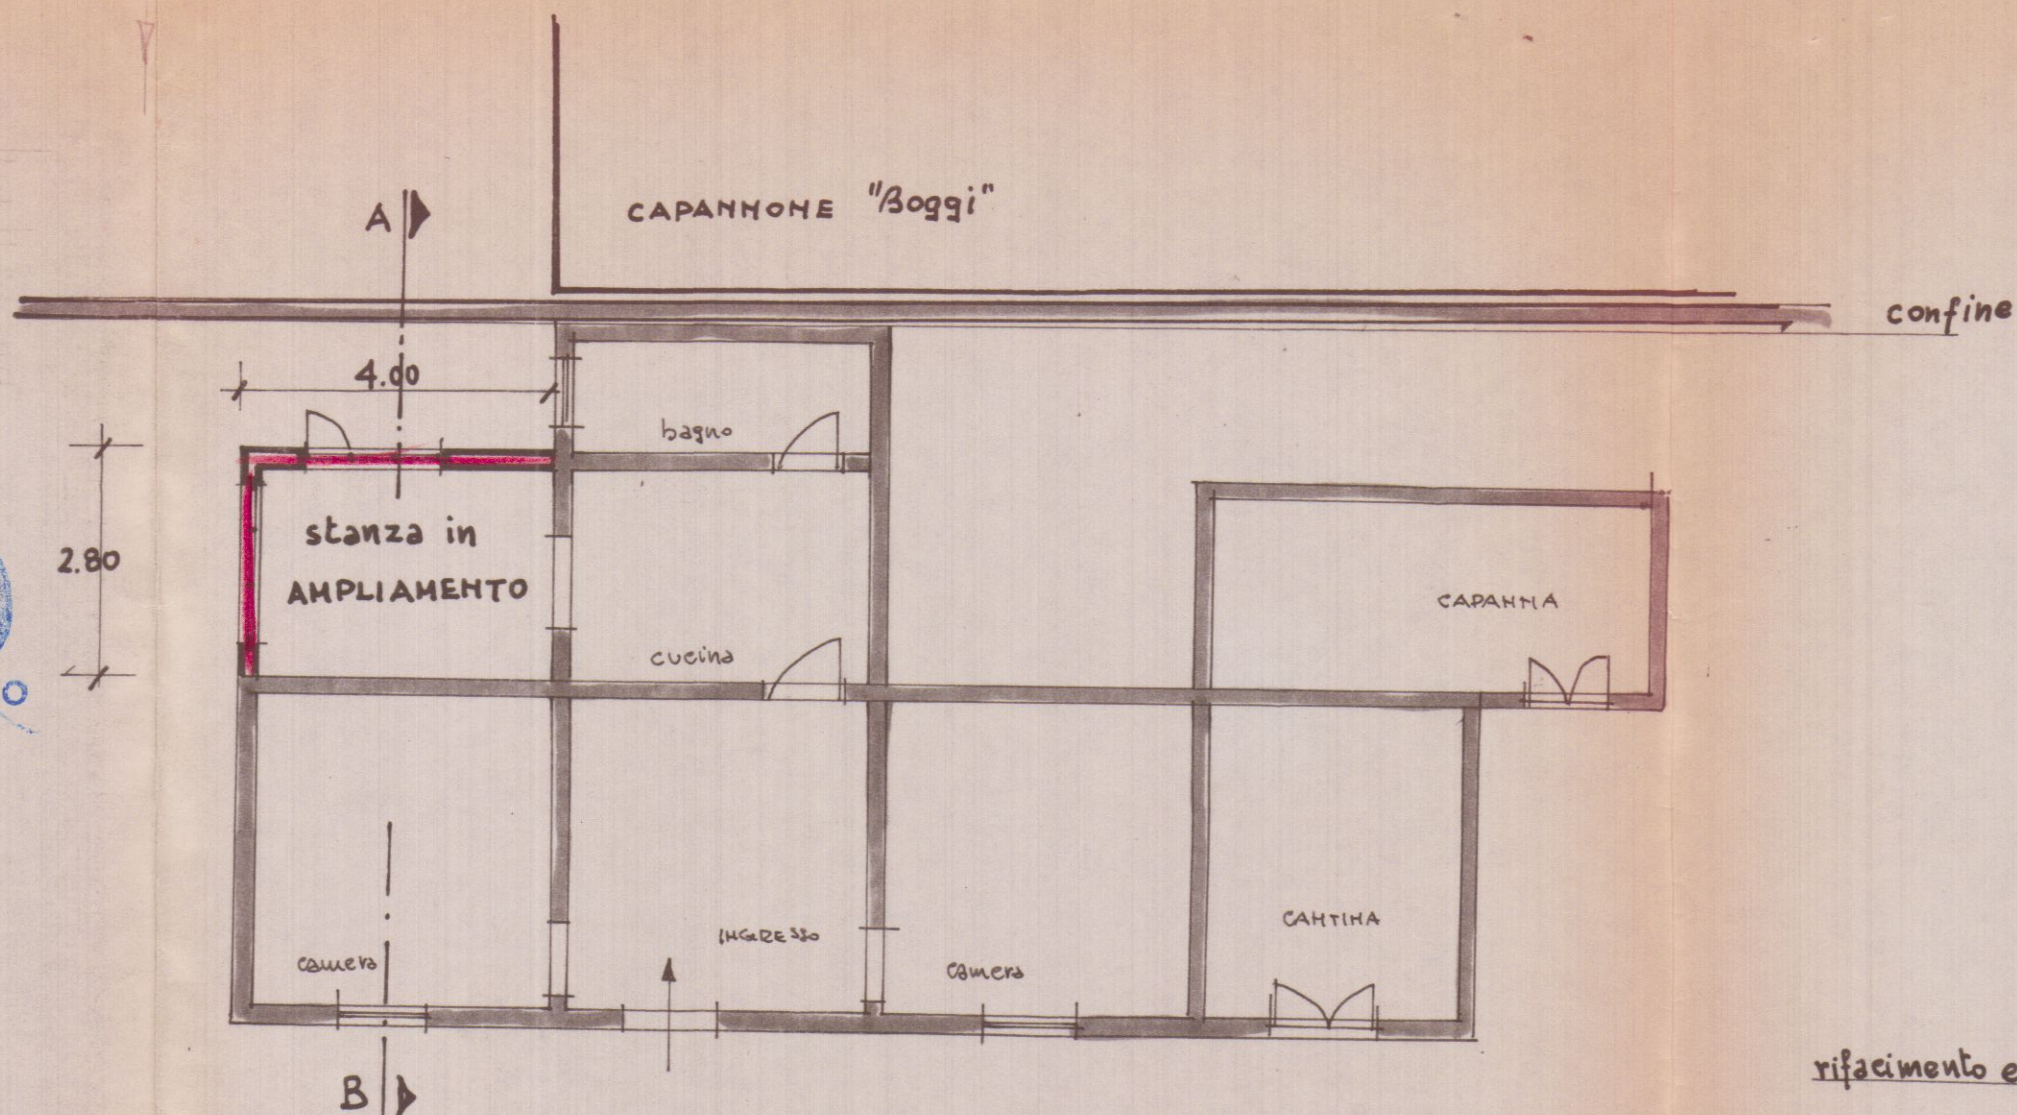


FIANCO ESISTENTE - VERSO MARE - 1:100
 4.40

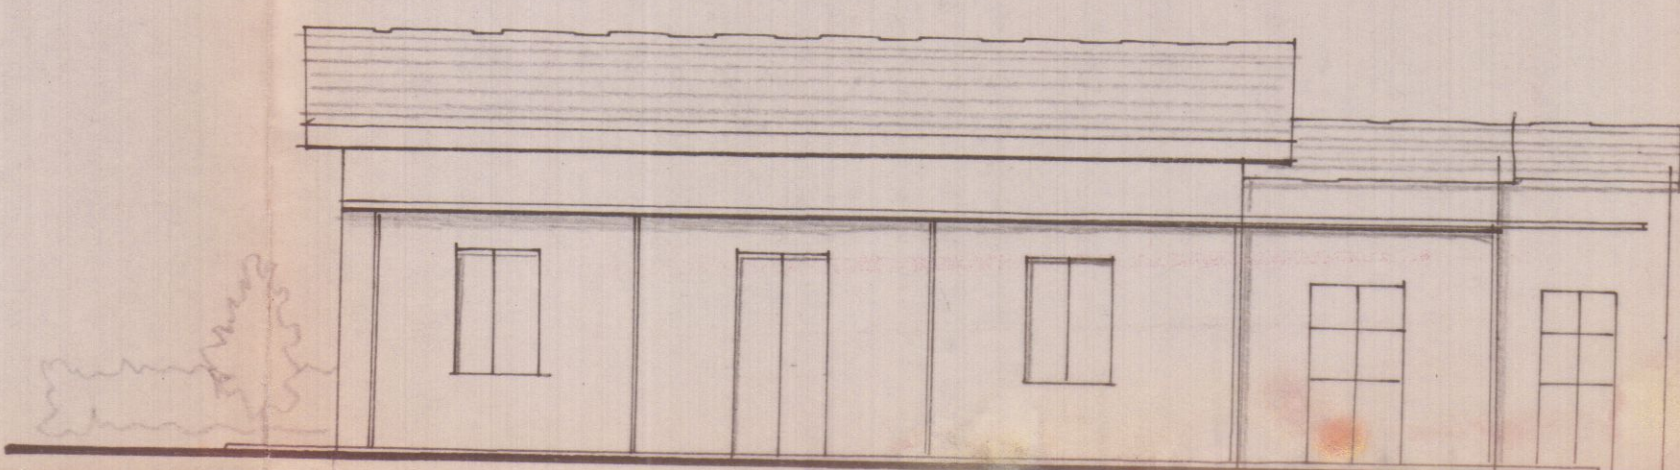


PROSPETTO ESISTENTE - VERSO LEVANTE - 1:100
 11.40

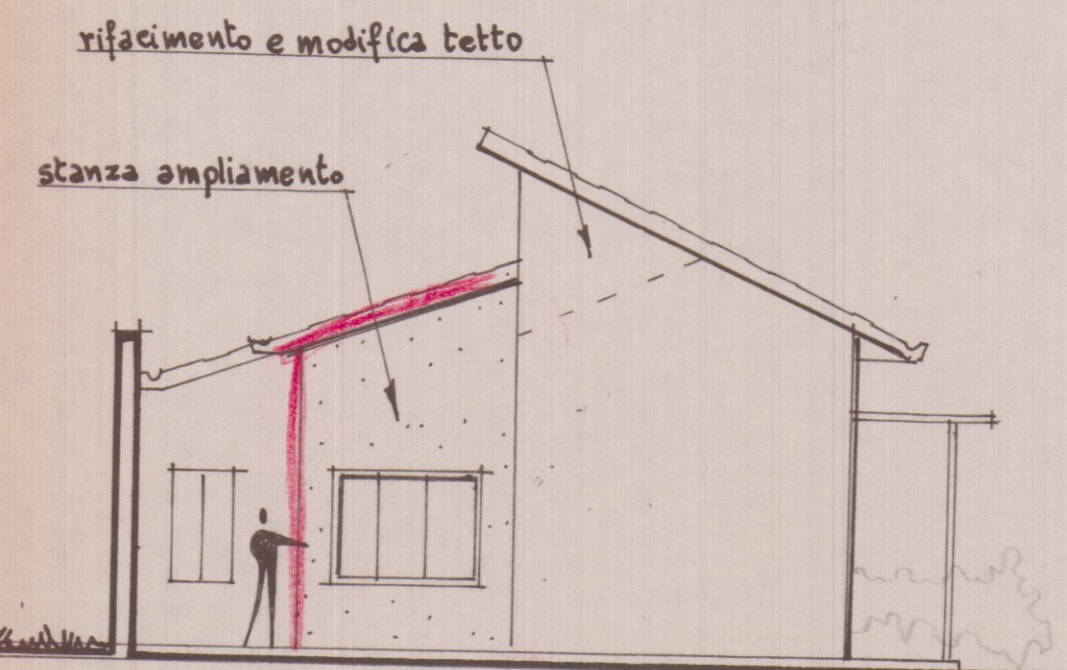

FIANCO IN PROGETTO 2.80

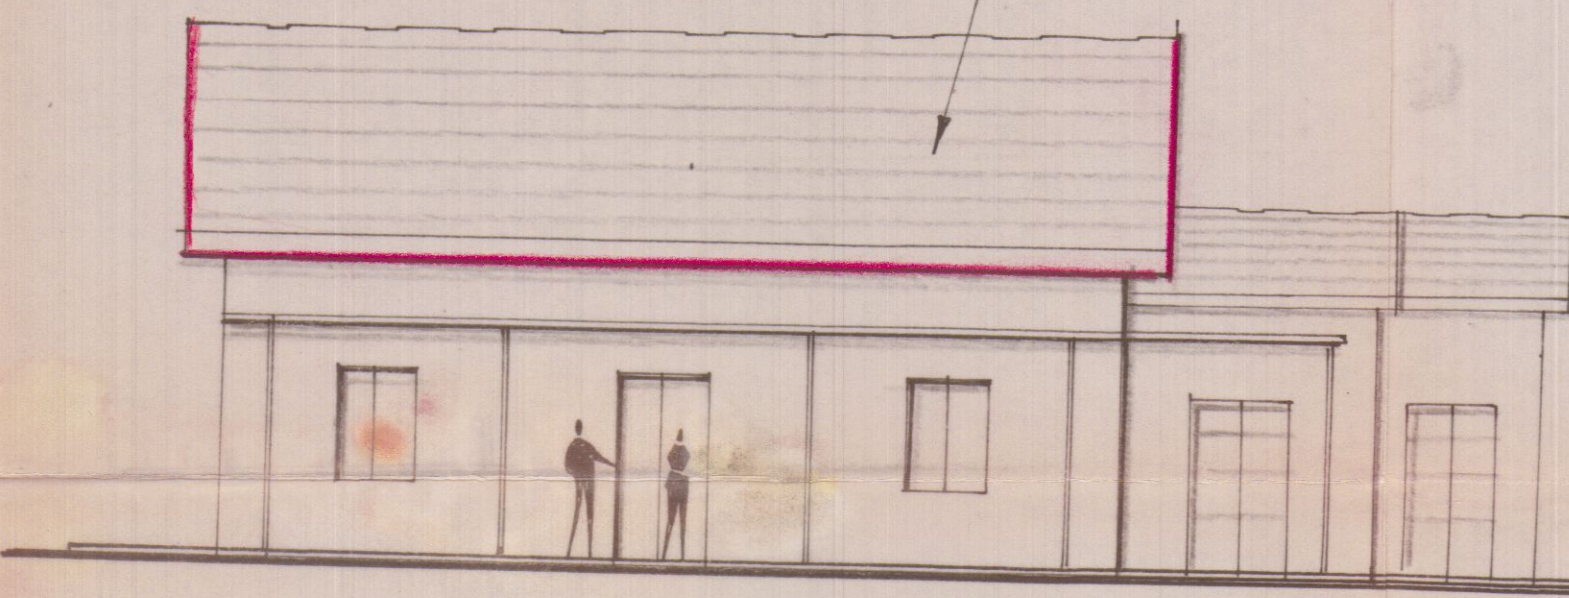

PROSPETTO VARIANTE TETTO 1:100

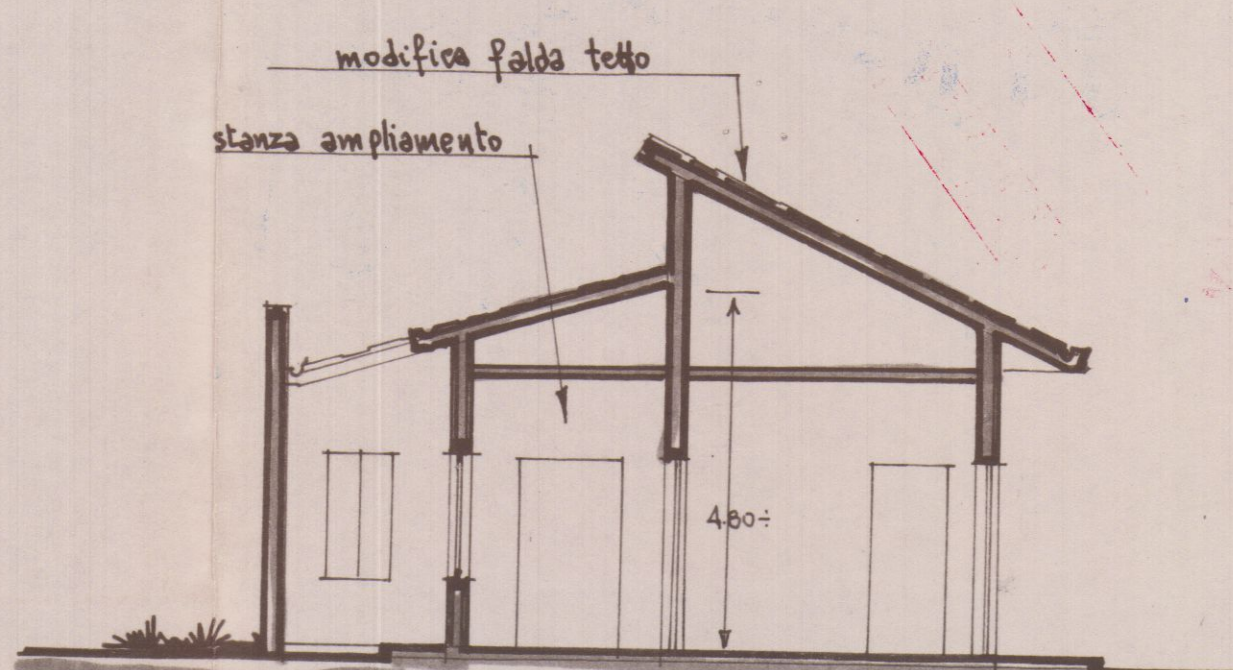

SEZIONE "A-B" 1:100
 2.80