
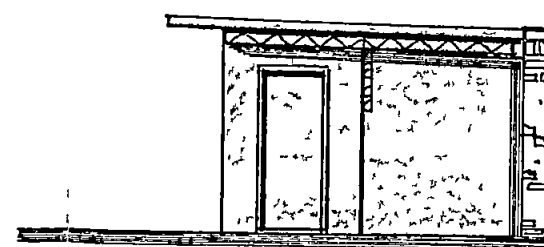



COSTRUZIONE DI MANUFATTO IN MURATURA
USO ACCESSORIO all'abitazione principale
PROP. SCIVOLI ANDREINA
VIA FILATTIERA n° 1 ALENZA

SCALA 1/100


disegno integrativo x CONDOMIO EDIL L 724/94

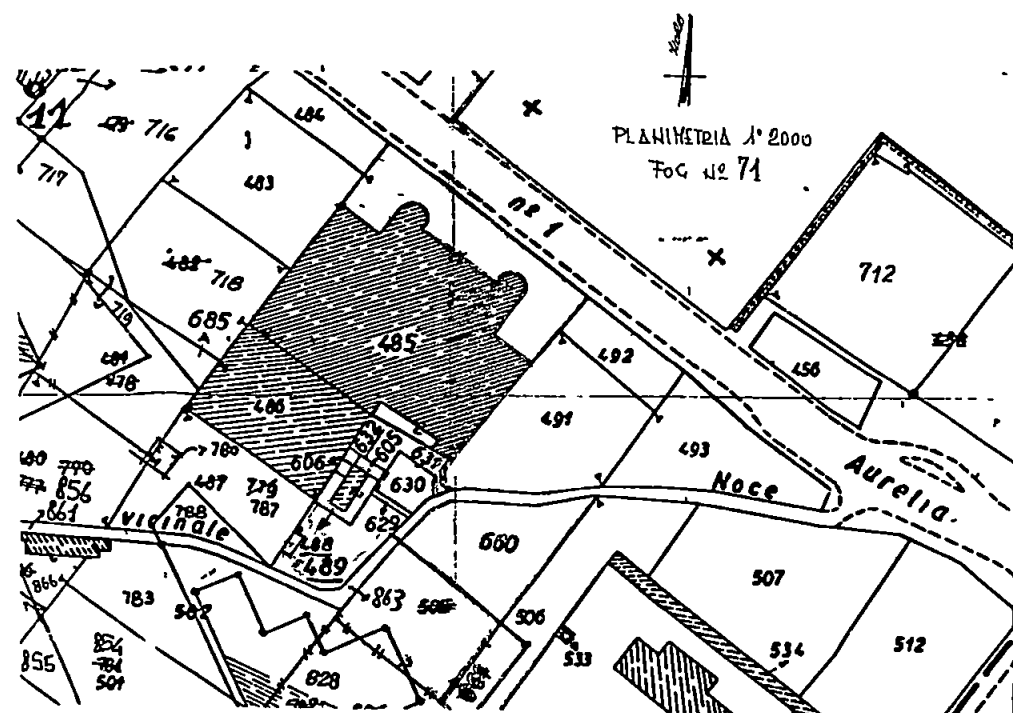


FIANCO

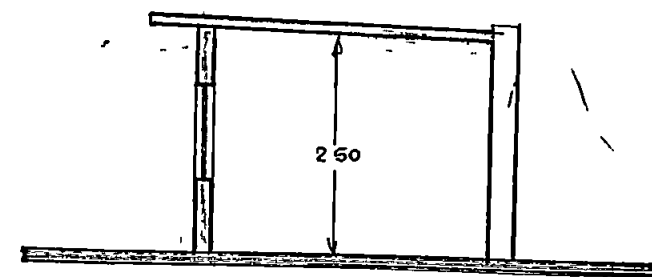

SEZ Δ-Δ1

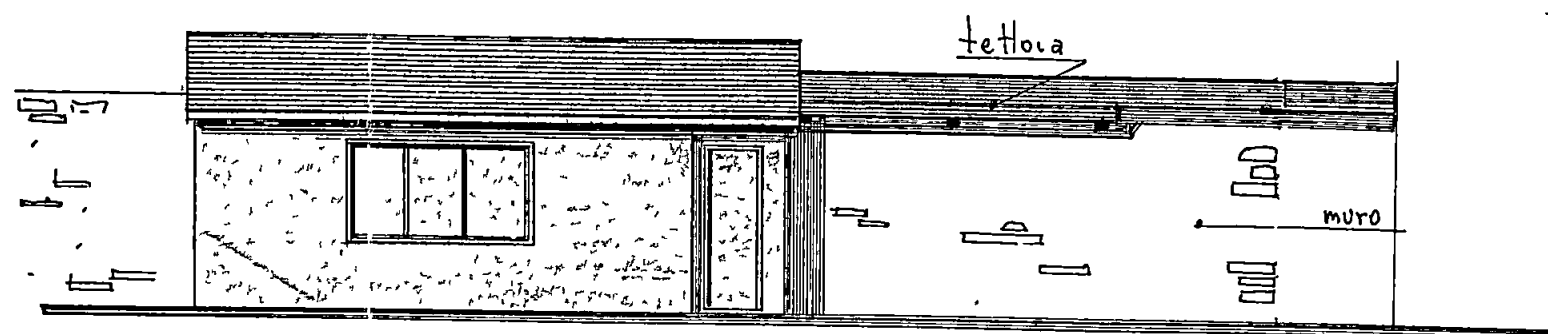

PROSPETTO

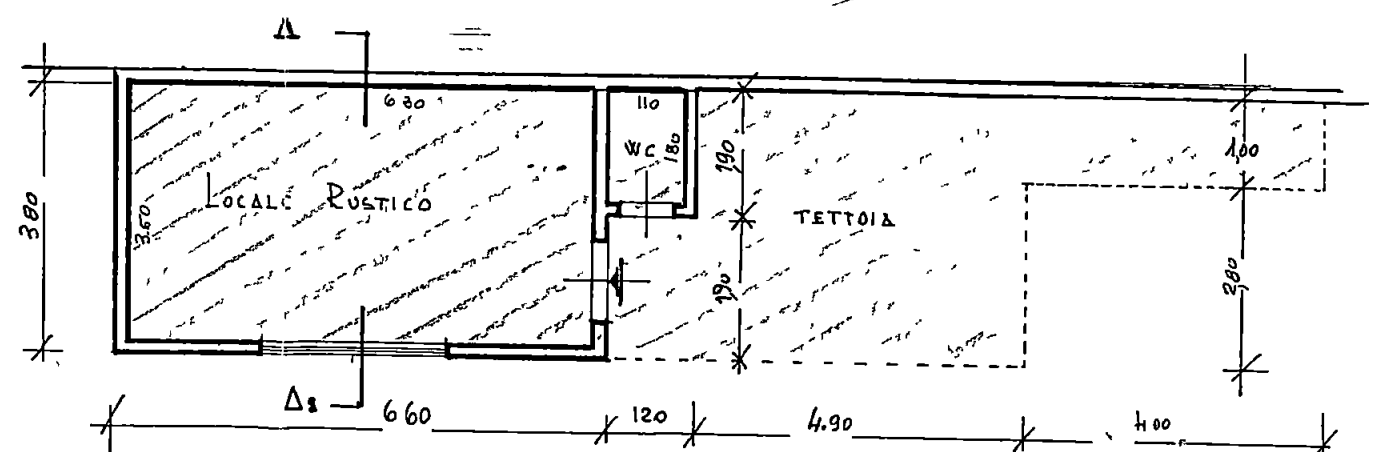


PIANO TERRA

SUPERFICI NETTE

- 1) RUSTICO 630x350. mq 22,05
- 2) WC 110x180. " 1,98
- 3) TETTOIA 20,00

sommando mq 44,03 x 0,60 = mq 26,42

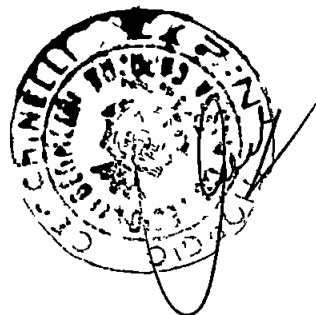

SUPERFICI LORDA:

- RUSTICO 630x380 = mq 25,08
- WC 120x190 = " 2,28

sommando mq 27,36 x 1,250 = m³ 60,40 VOLUME