


Architetto Luca Bellulovich

Viale Monzone n°2/E - 54033, Carrara, Tel.: 0585 810051 - 339 7288954, E-mail: lucabell@gmail.com

Progetto: - LINEE VITA - - - -		Oggetto tavola: STATO ATTUALE: Pianta - Sezione A/A - Sezione B/B PROGETTO: Pianta - Sezione A/A - Sezione B/B PARTICOLARI COSTRUTTIVI		Committente: - F B IMMOBILIARE S.R.L.	
Data: 11 GIUGNO 2015	Agg.to: -	Scala: 1:100	Dis.: -	TAVOLA UNICA	
Agg.to: -	Agg.to: -	Agg.to: -	Chk.: -		

Il Progettista:

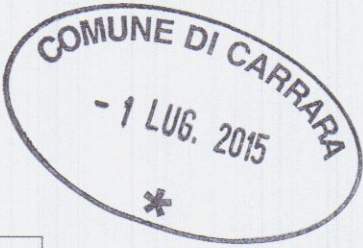


Legenda:
paletto linea vita A1
gancio sottogola A2
□
○

Scala amovibile con
gancio fisso di ancoraggio

Scala amovibile con
gancio fisso di ancoraggio

Pianta Copertura

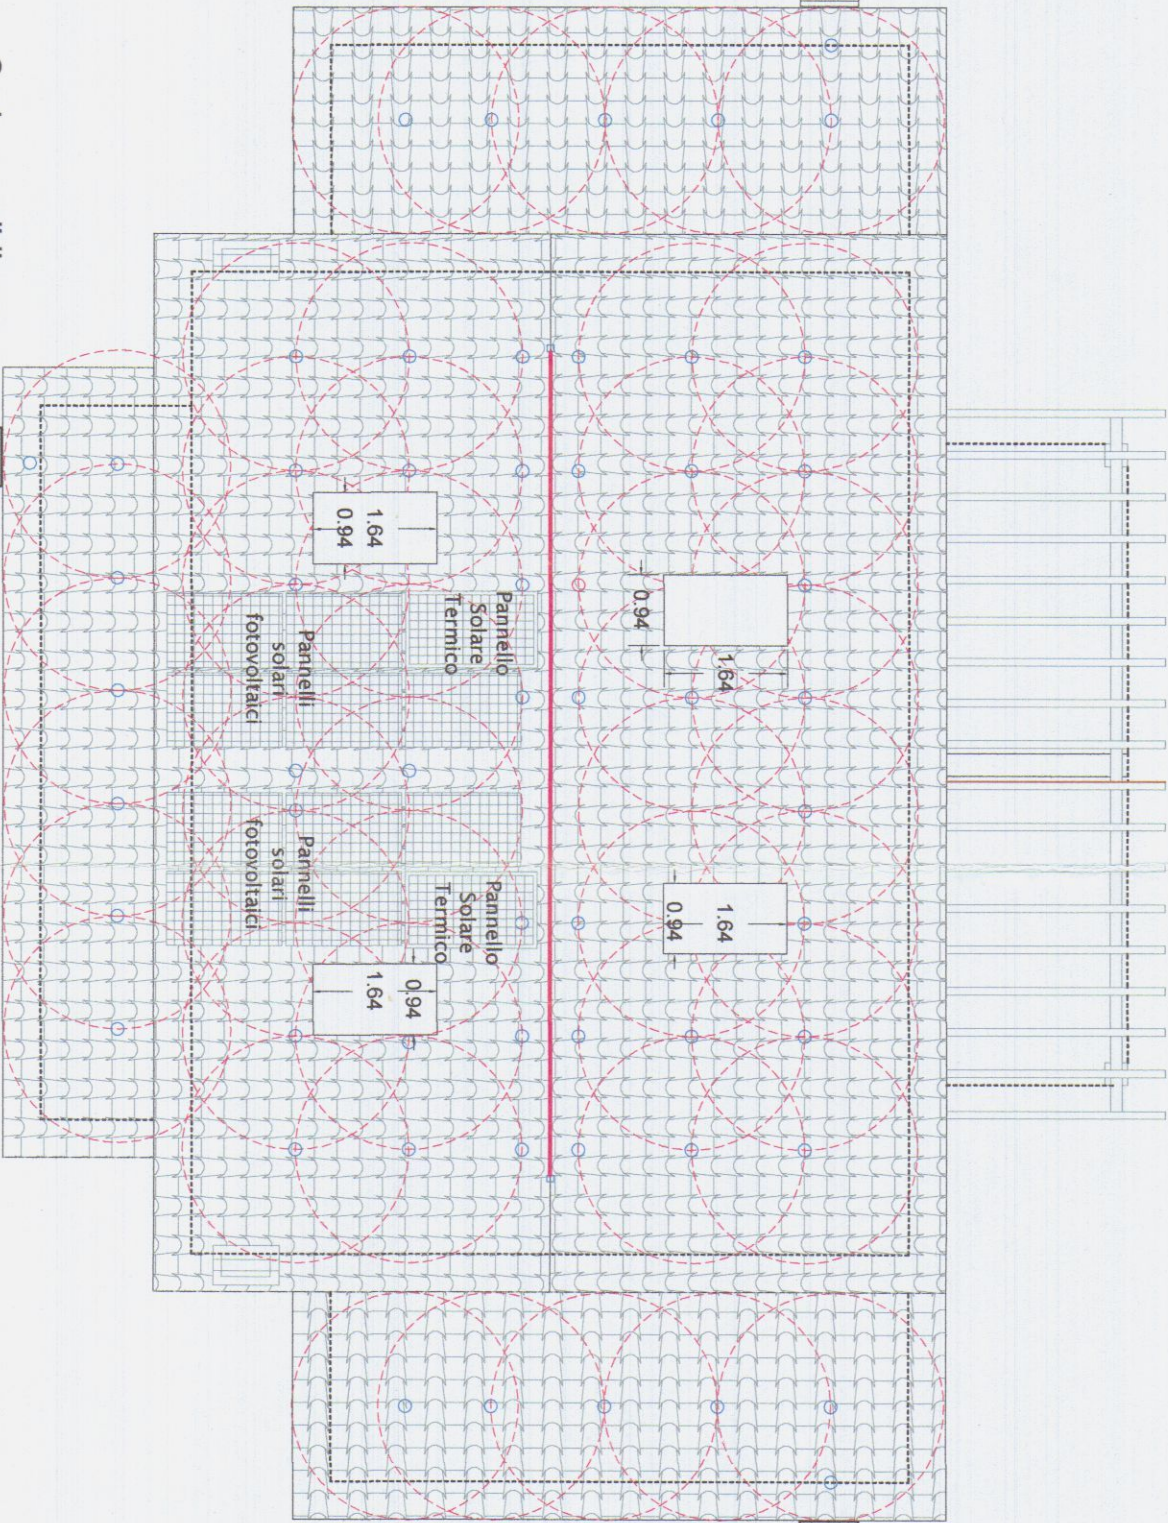

Scala amovibile con
gancio fisso di ancoraggio

LINEA VITA

Certificato secondo la UNI EN 795 Classe A1

Composto da n.2 piastre di estremità prodotte in acciaio inox 70x150mm con n.2 fori da 15 mm.

Piastra verticale h. 150 mm con n.2 fori da 25 mm.

Numero massimo di utilizzatori pari a n.2 persone

PUNTO DI DEVIAZIONE CADUTA

Certificato secondo la UNI EN 795 Classe A2

Omega in acciaio inox provvista di n.2 fori da 12 mm.

numero massimo di utilizzatori pari a 1 persona.

Prospetto Sud - Ovest

Prospetto Sud - Est

Prospetto Nord - Est

Prospetto Nord - Ovest

