

27 APR. 1987

PROGETTO DI RISTRUTTURAZIONE

FABBRICATO AD USO UFFICIO. Sito in Carrara

Via del Cavatore. Foglio n. 43 Mappale n. 212

Proprietari: *MUSETTI RAFFO*
Raffo Luigi
Raffo Romano
Raffo Valerio

Progettista:
Dott. Arch. Alberto Ghirlanda

~~RESISTITO~~

ESTRATTO DI MAPPA E P.R.G. scala - 1:100

Mappali interessati da intervento n. 212-183.


Legenda:  Zona B.  Strada di P.R.G.

APPROVATO

14 OTT. 1987

CONTROLLATO

IL TECNICO

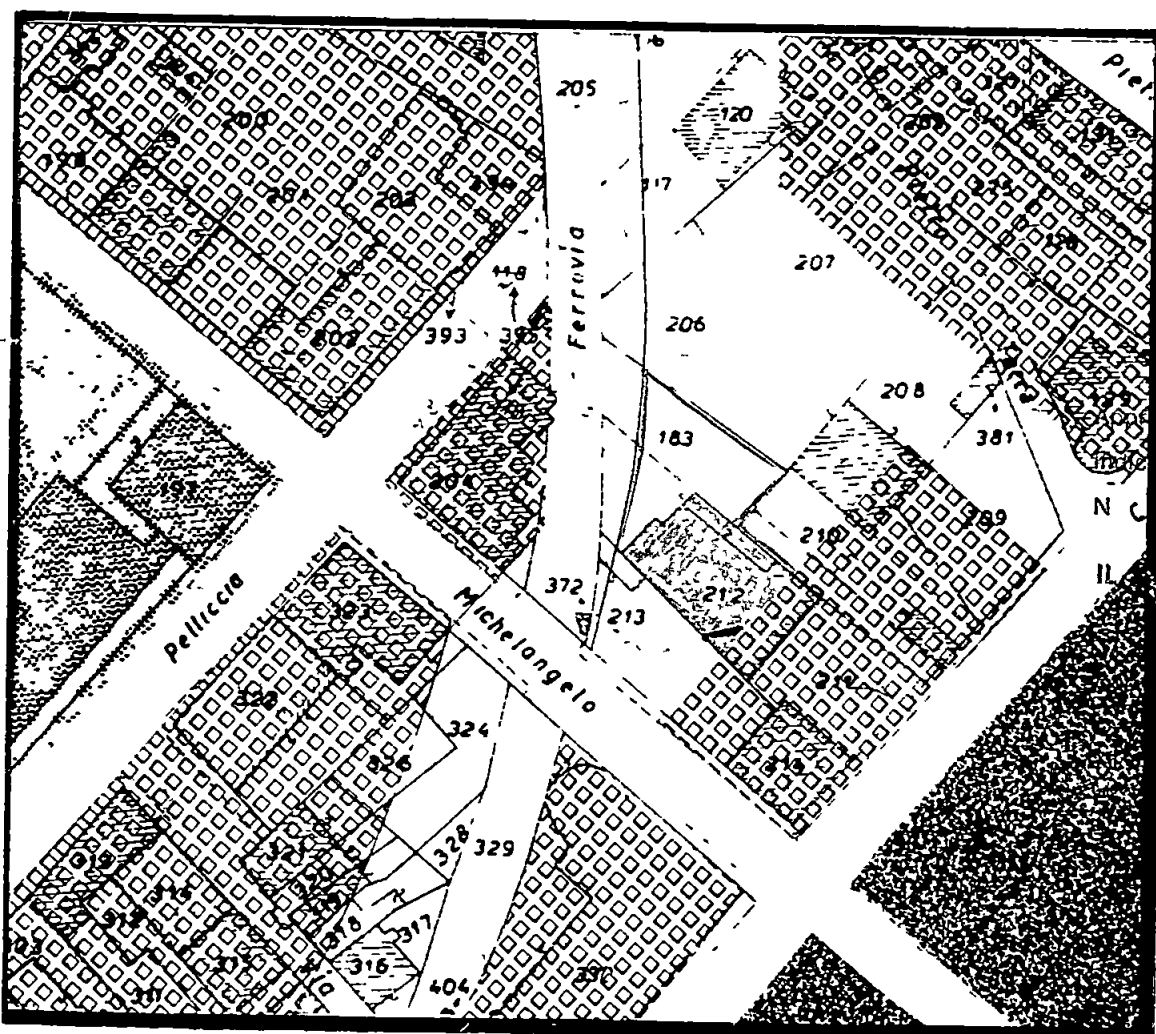


Approvato dal Sindaco alle condizioni
indicate nella Concessione Edilizia
N. 112/88 del 14 OTT. 1987


IL DIRIGENTE 1° DIPARTIMENTO
(Claudio Verrini)

ORDINE DEGLI ARCHITETTI DI MASSA - CARRARA
Dott. Arch. GHIRLANDA ALBERTO 103
Cod. Fisc. 01814220486

SCHEMA FABBRICATO scala 1:200

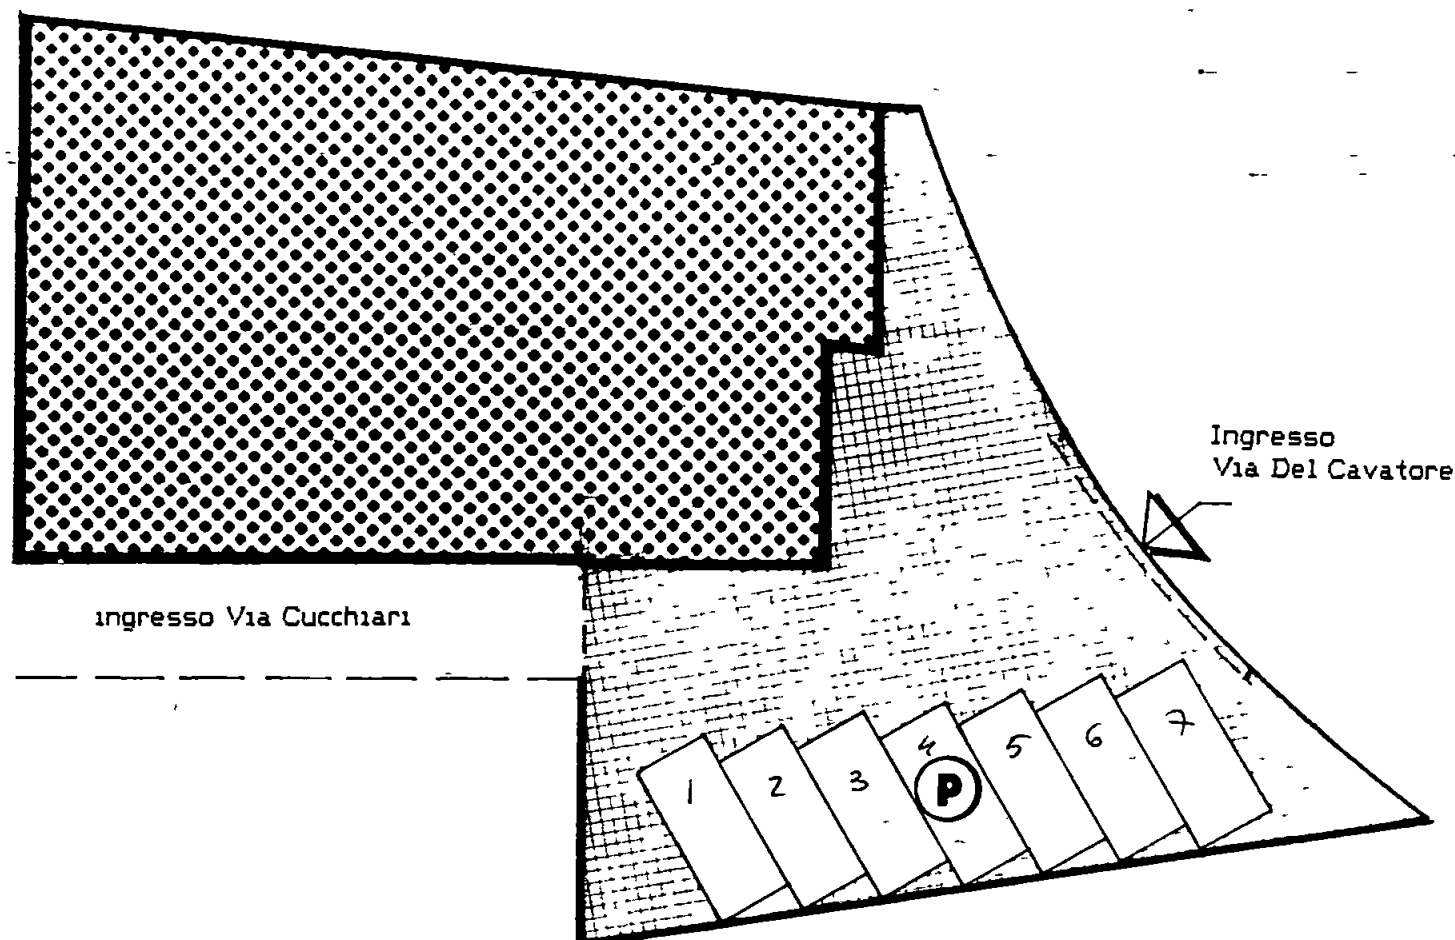

FABBRICATO SOGGETTO AD INTERVENTO

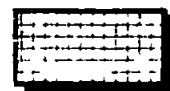


PIAZZALE



PARCHeggi mq. 63


*** Lo spazio disponibile da destinarsi a parcheggio è attualmente utilizzato con la stessa destinazione dalla ditta intestataria del progetto, la quale svolge attualmente la propria attività nel fabbricato adiacente. Si fa altresì notare che l'intervento non modifica di fatto la consistenza del fabbricato soggetto ad intervento e che i parcheggi sopra elencati soddisfano l'attuale fabbisogno del personale.

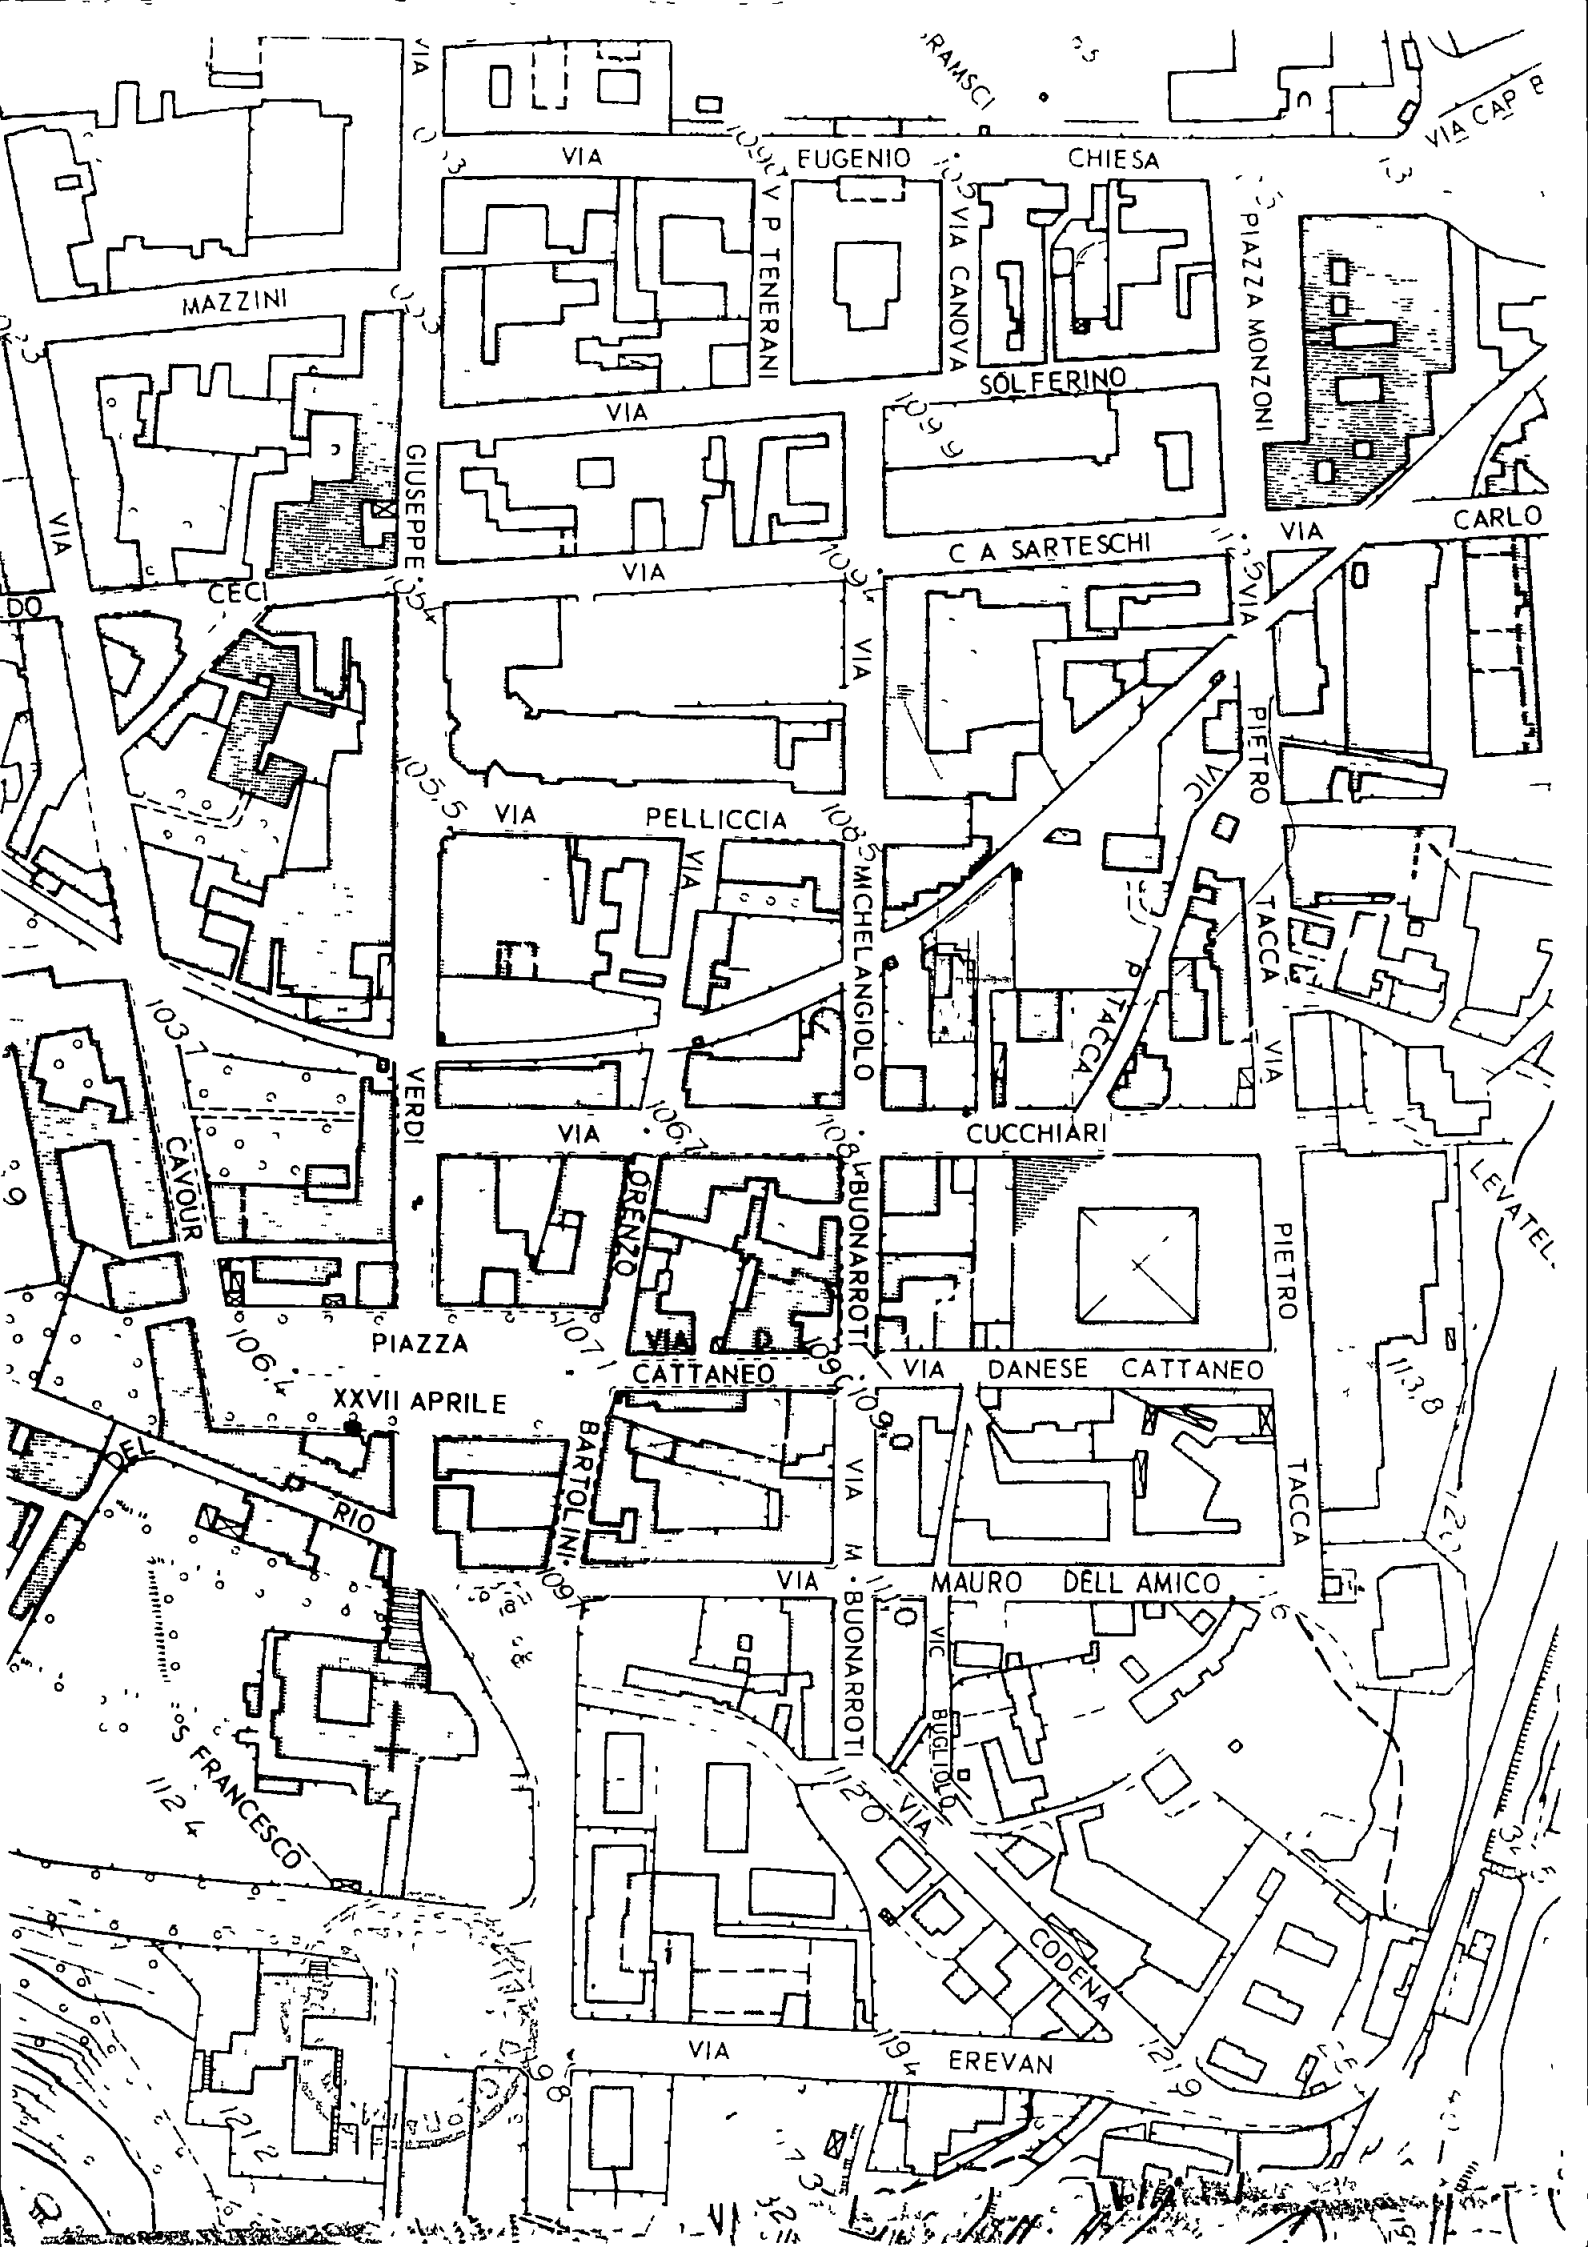


ALLEGATO ALLA RELAZIONE SANITARIA —
 PROGETTO DI RISTRUTTURAZIONE FABBRICA SITA IN
 ANIENA VIA DSE AVATTO 12
 PROPRIETARI
 RAPPO LUIGI
 RAPPO VALENTINO
 RAPPO ROBERTO

SCHEMA FOSSA SETTICA A TRE CAMERE

* ANNI D'USCITA	D DURATA D'USCITA D'USCITA	CONSUMO MEDIO GIORN LITRI	DIMENSIONI						VOLUME UTILE LITRI		VOLUME TOTALE LITRI	
			LUNGHEZZA			LARGHEZZA L. 100	ALTEZZA L. 150	ALTEZZA TOTALE INTERNA	1 ^a Cam.	2 ^a Cam.	3 ^a Cam.	4 ^a Cam.
			1 ^a Cam.	2 ^a Cam.	3 ^a Cam.							
a	b	c	d	e	f	g	h	i	j	k	l	m
7	10	1000	160	80	110	100	140	170	2240	1160	2720	1360
10	15	1500	190	95	125	100	150	180	2850	1430	3220	1700
14	20	2000	210	120	150	110	150	180	3960	1980	4750	2330
17	25	2500	260	130	175	110	150	180	5290	2640	5950	2970

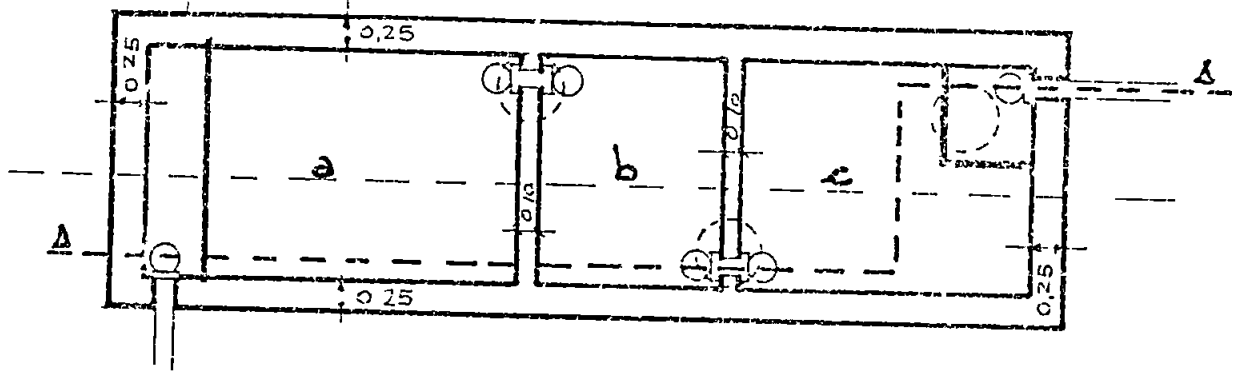

Pianta

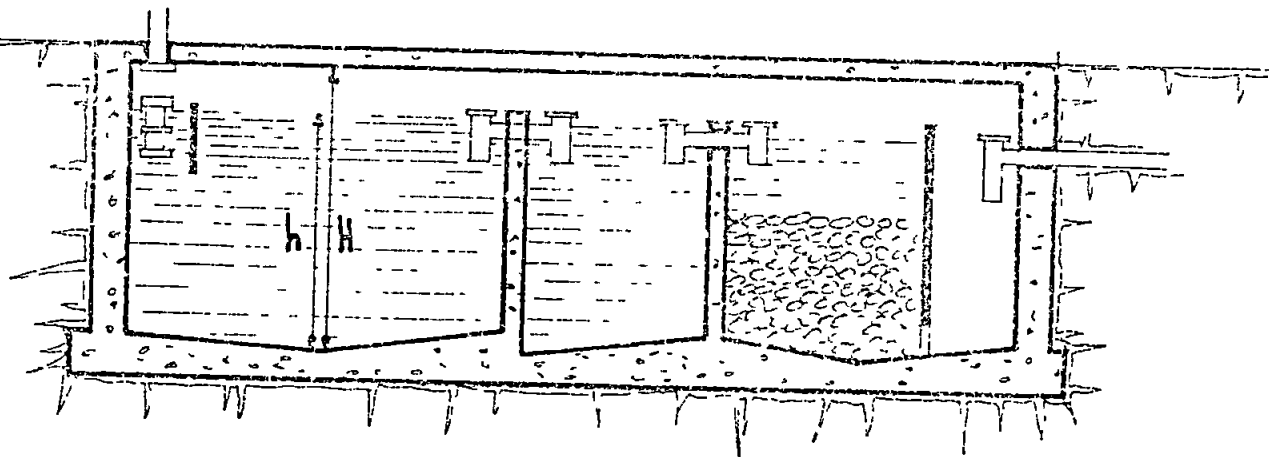

Sezione A.A