

1 MAR 1987
TAVOLA N.1

PROGETTO DI RISTRUTTURAZIONE
FABBRICATO AD USO UFFICIO. Sito in Carrara
Via del Cavatore. Foglio n. 43 Mappale n. 212






Proprietari:
Raffo Luigi
Raffo Romano
Raffo Valerio

Progettista:
Dott. Arch. Alberto Chirlanda
14 OTT. 1987
dott. ALBERTO CHIRLANDA 103
Cod. Fisc. 049 LRT 93814 B3325

ESTRATTO DI MAPPA E P.R.G. scala 1:100
Mappali interessati da intervento n.212-183.
Legenda: Zona B. Strada di P.R.G.

APPROVATO
CONTROLLATO
IL TECNICO

RESPINTO

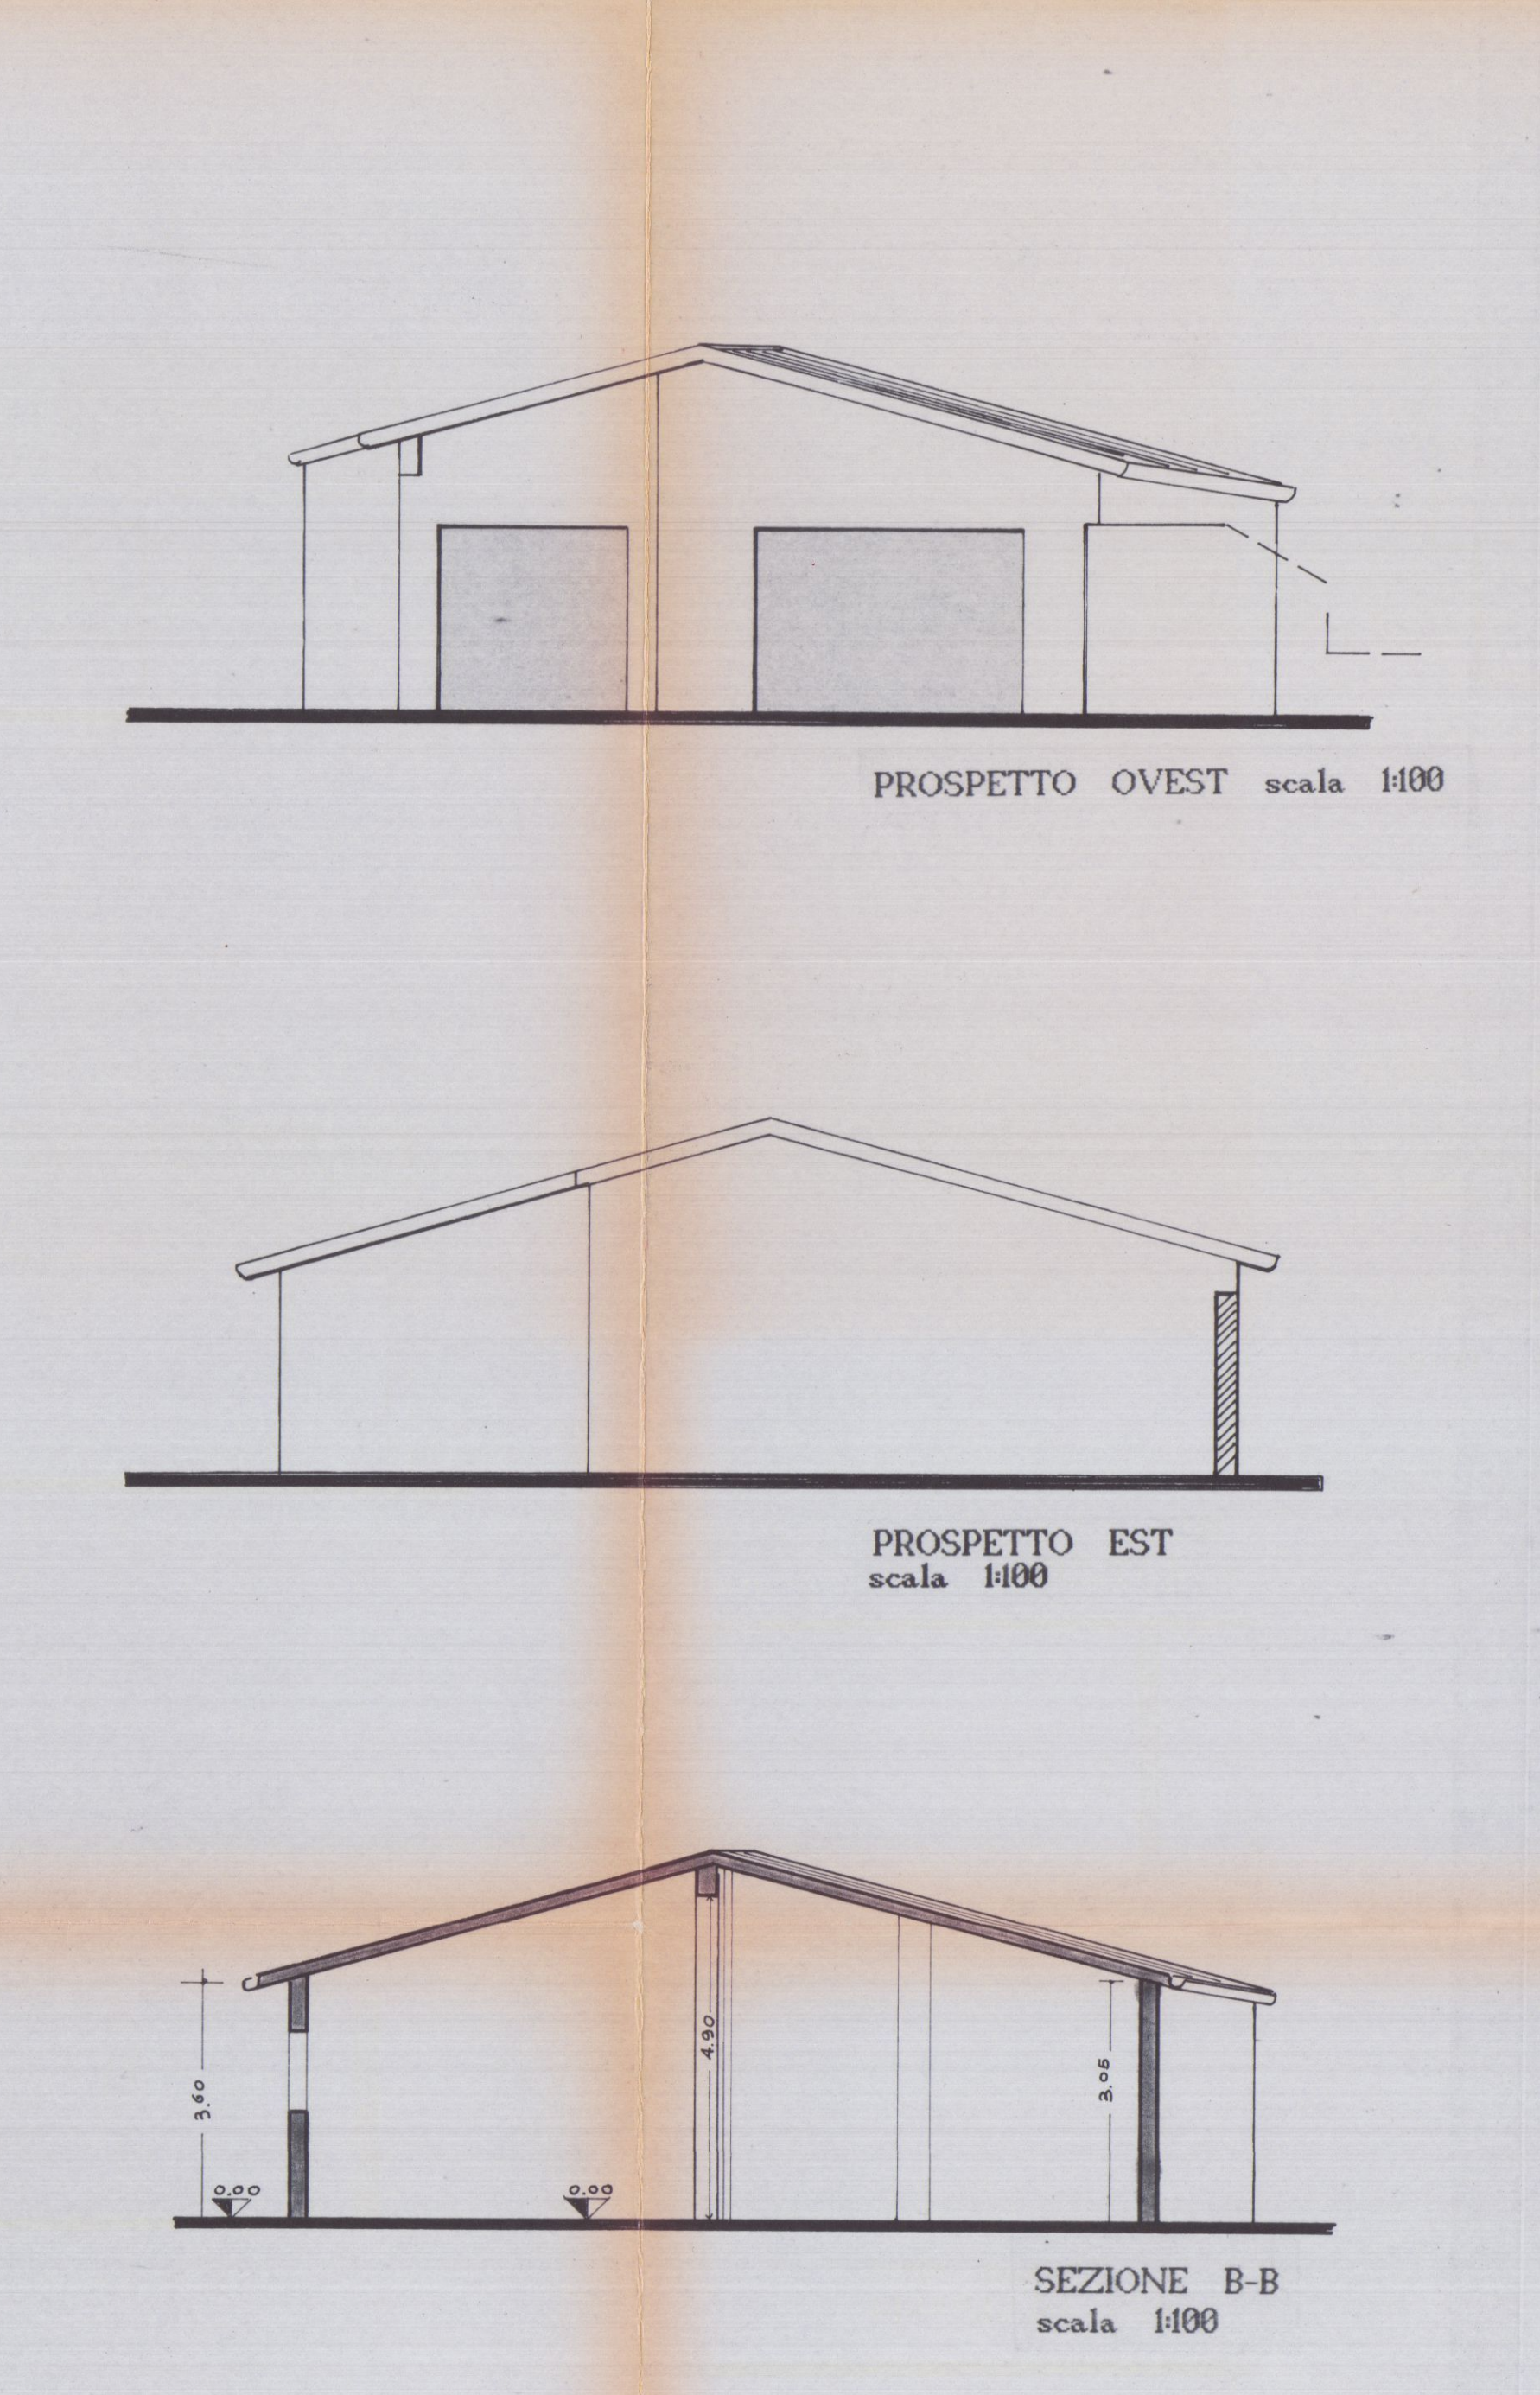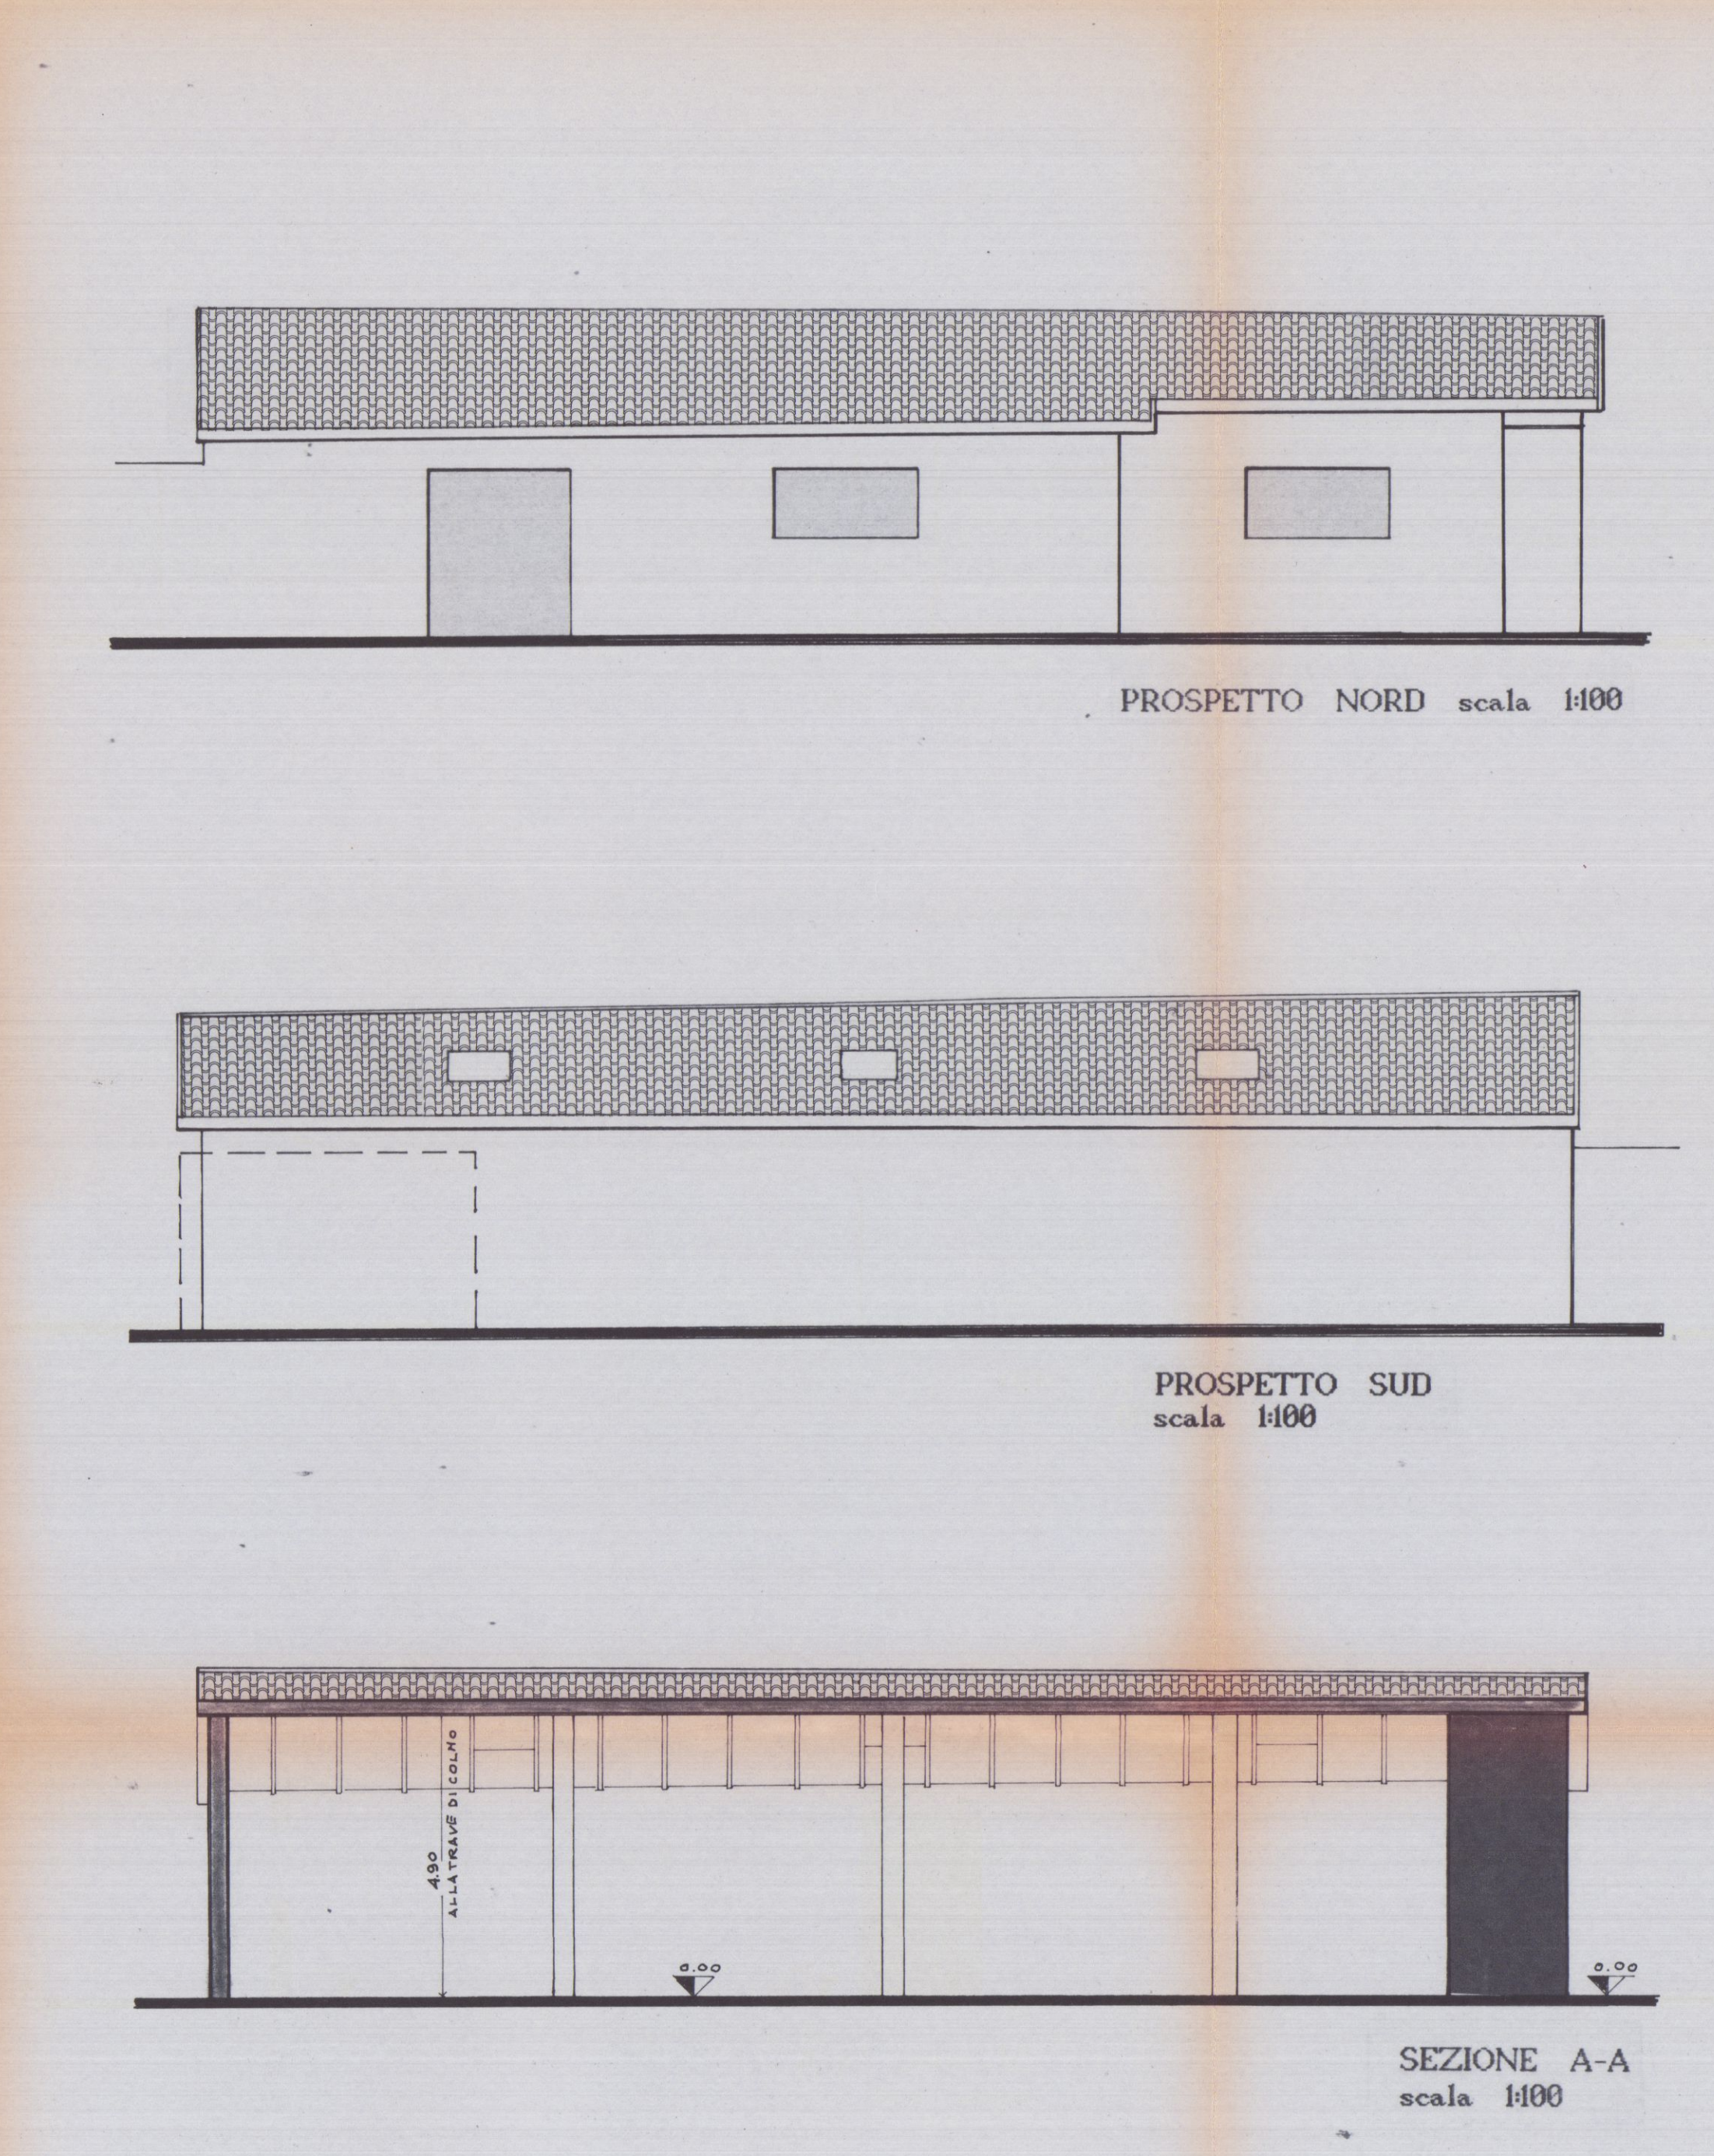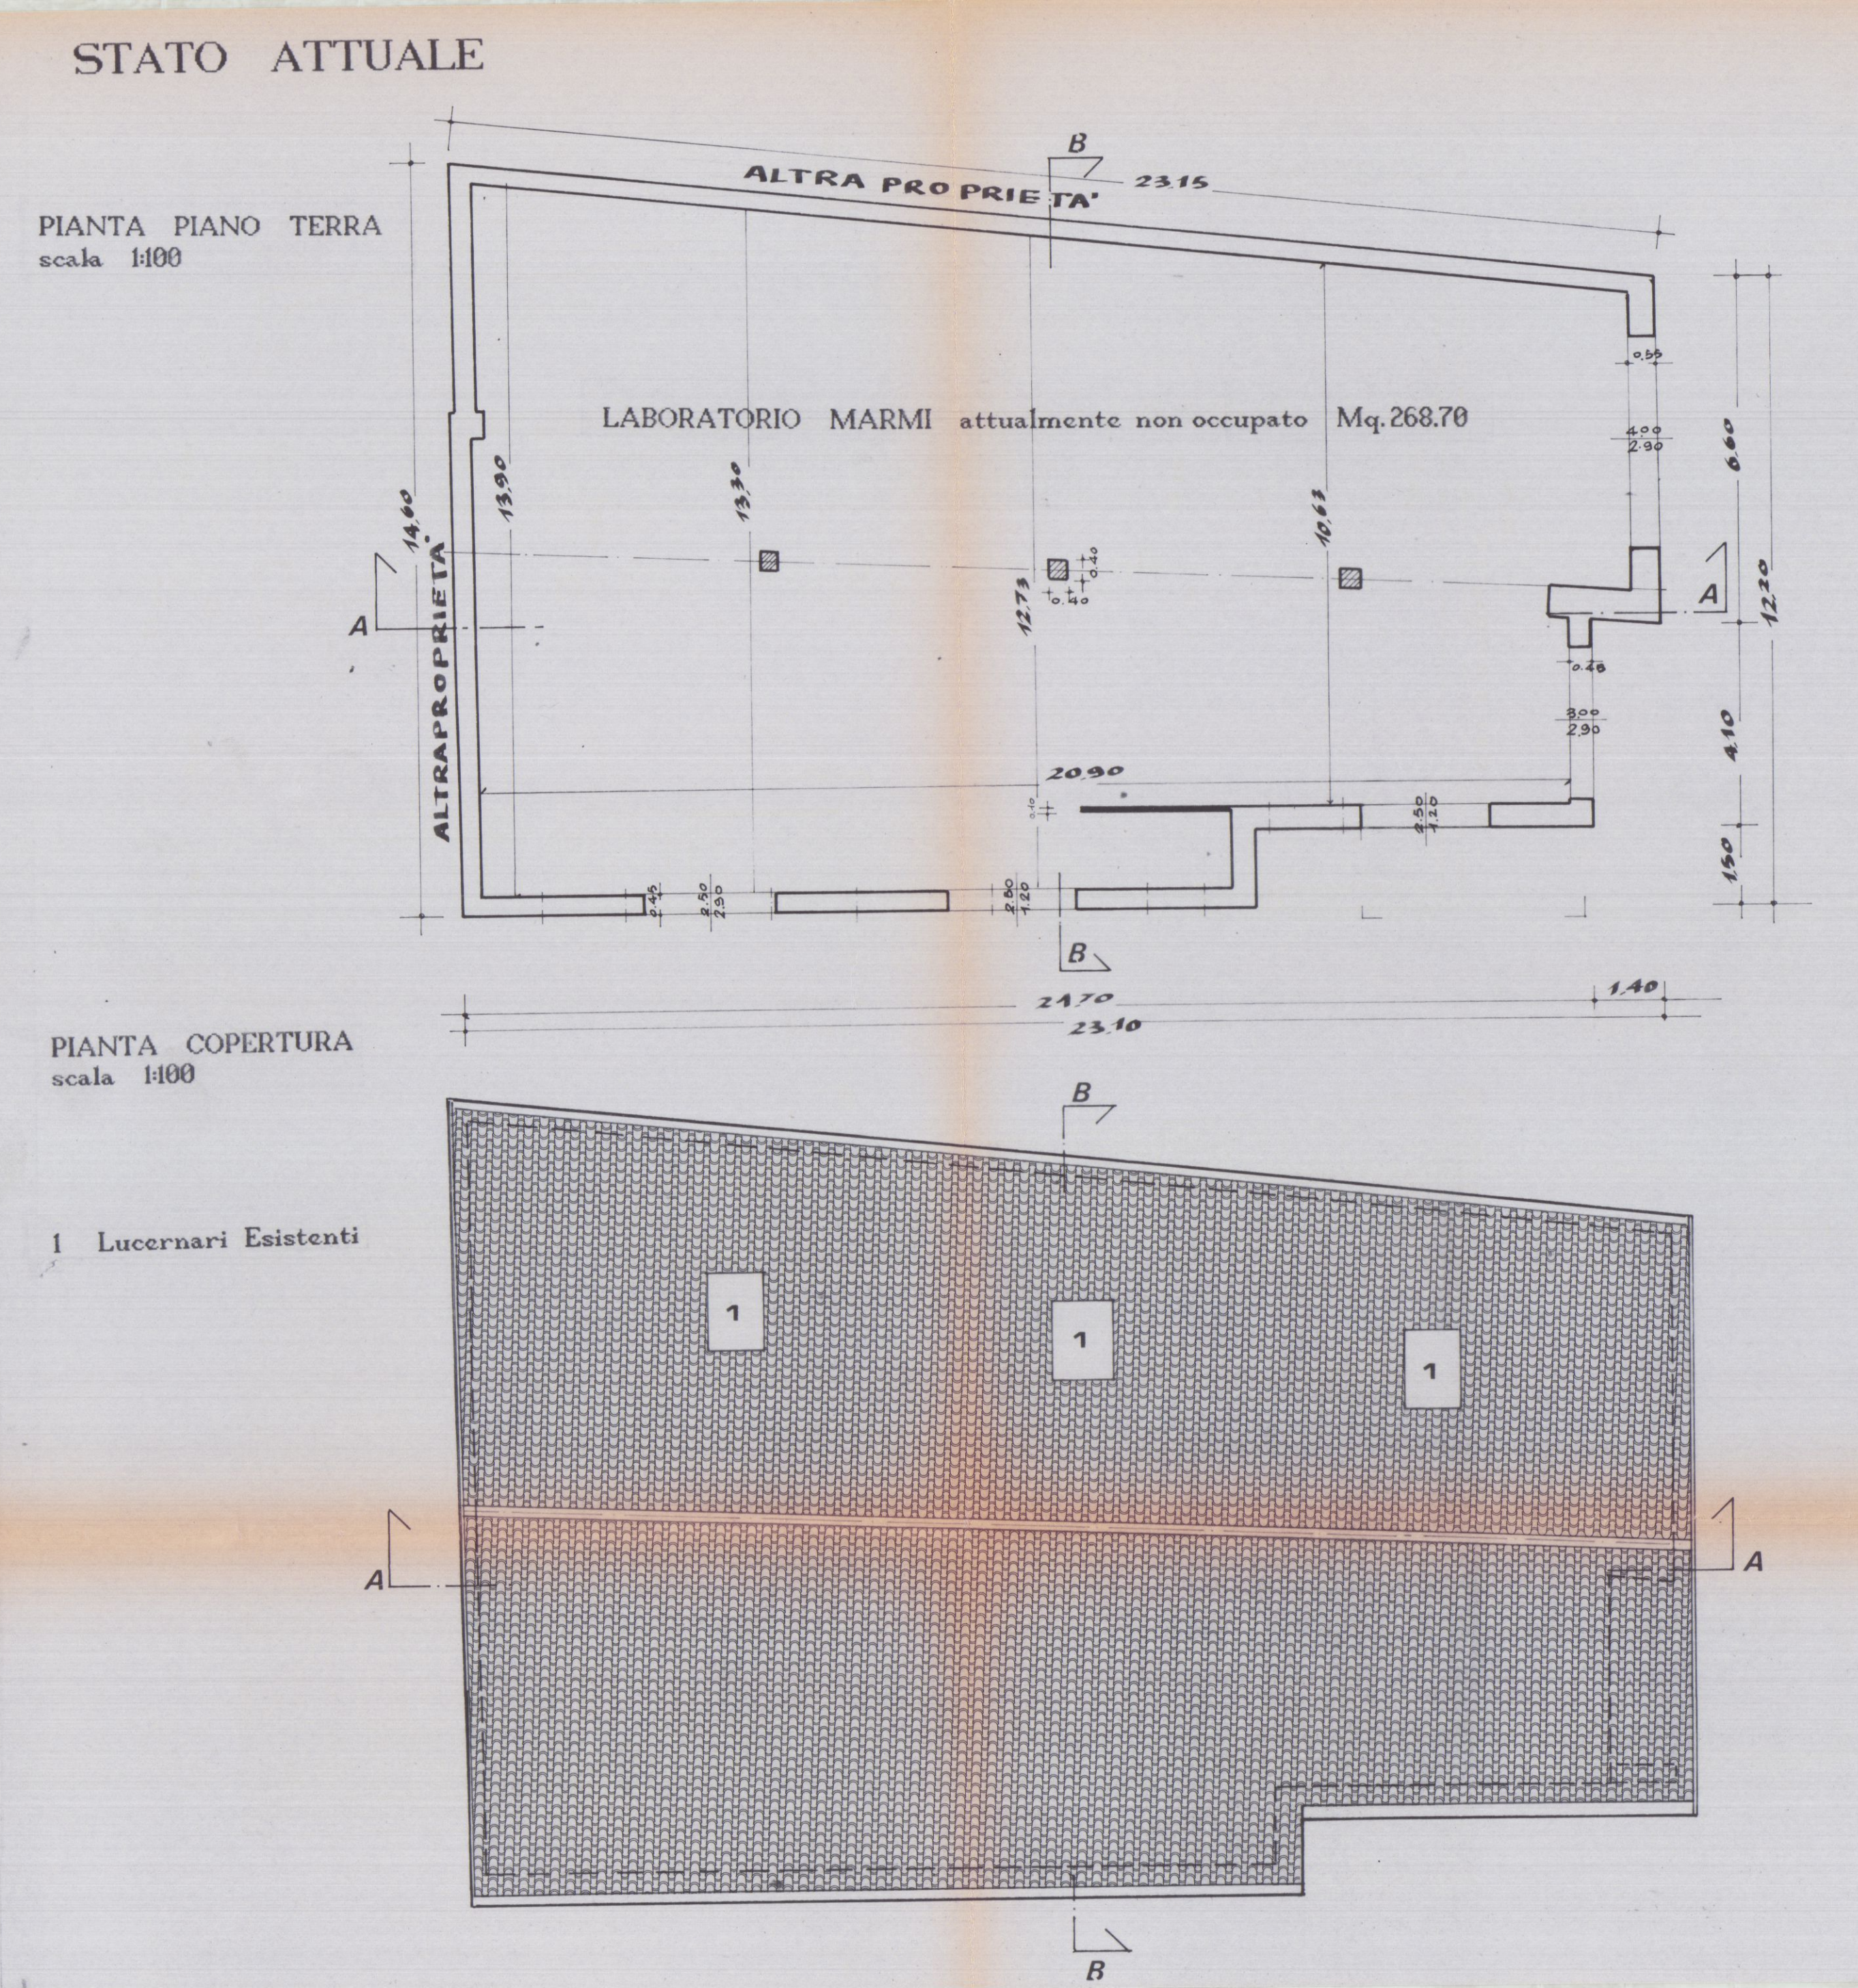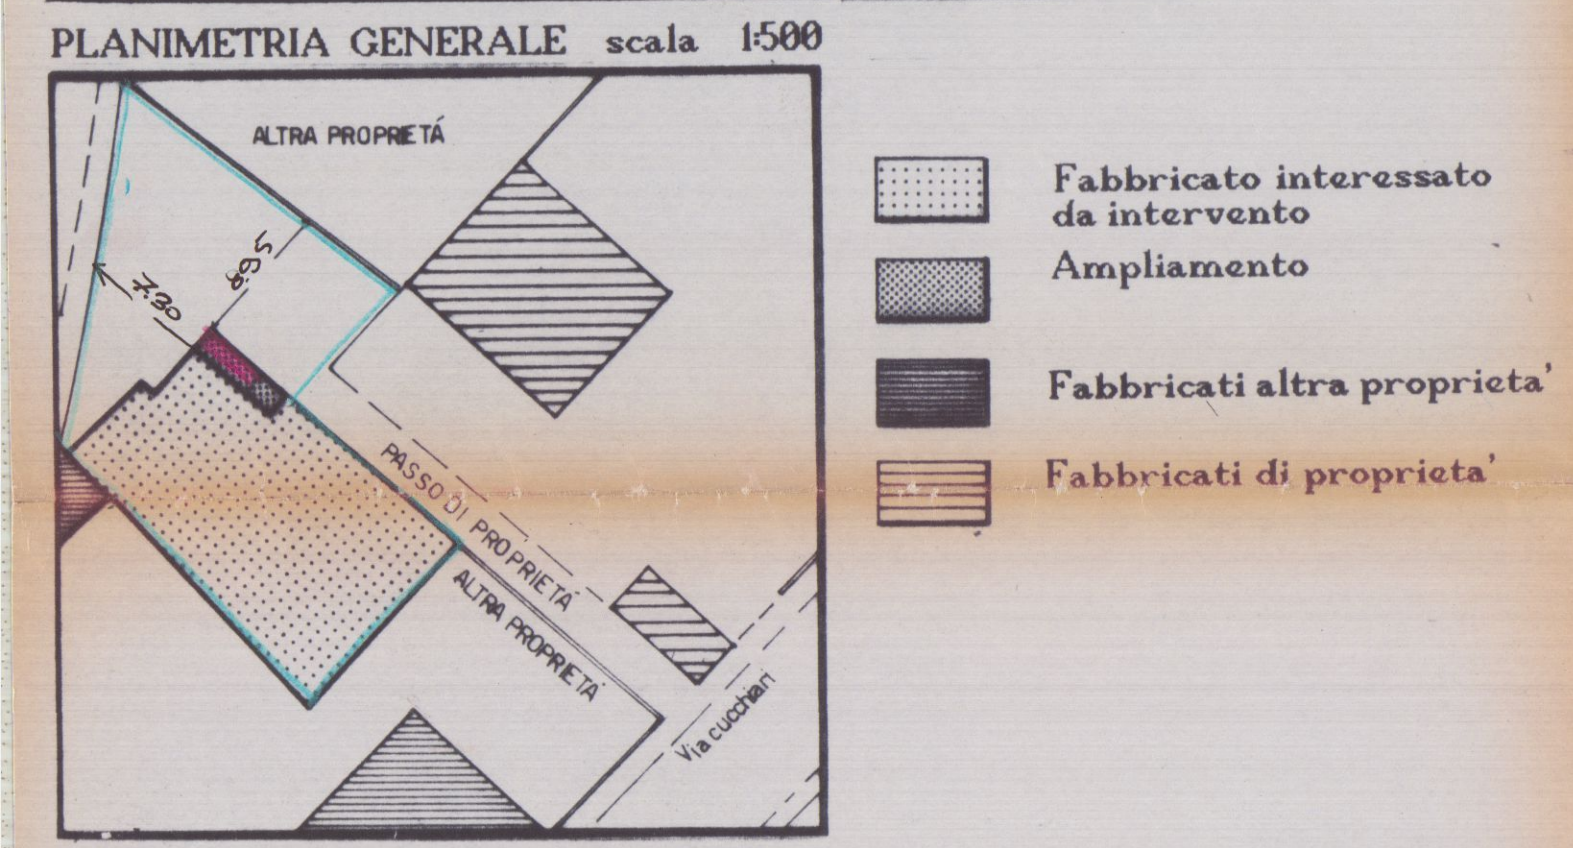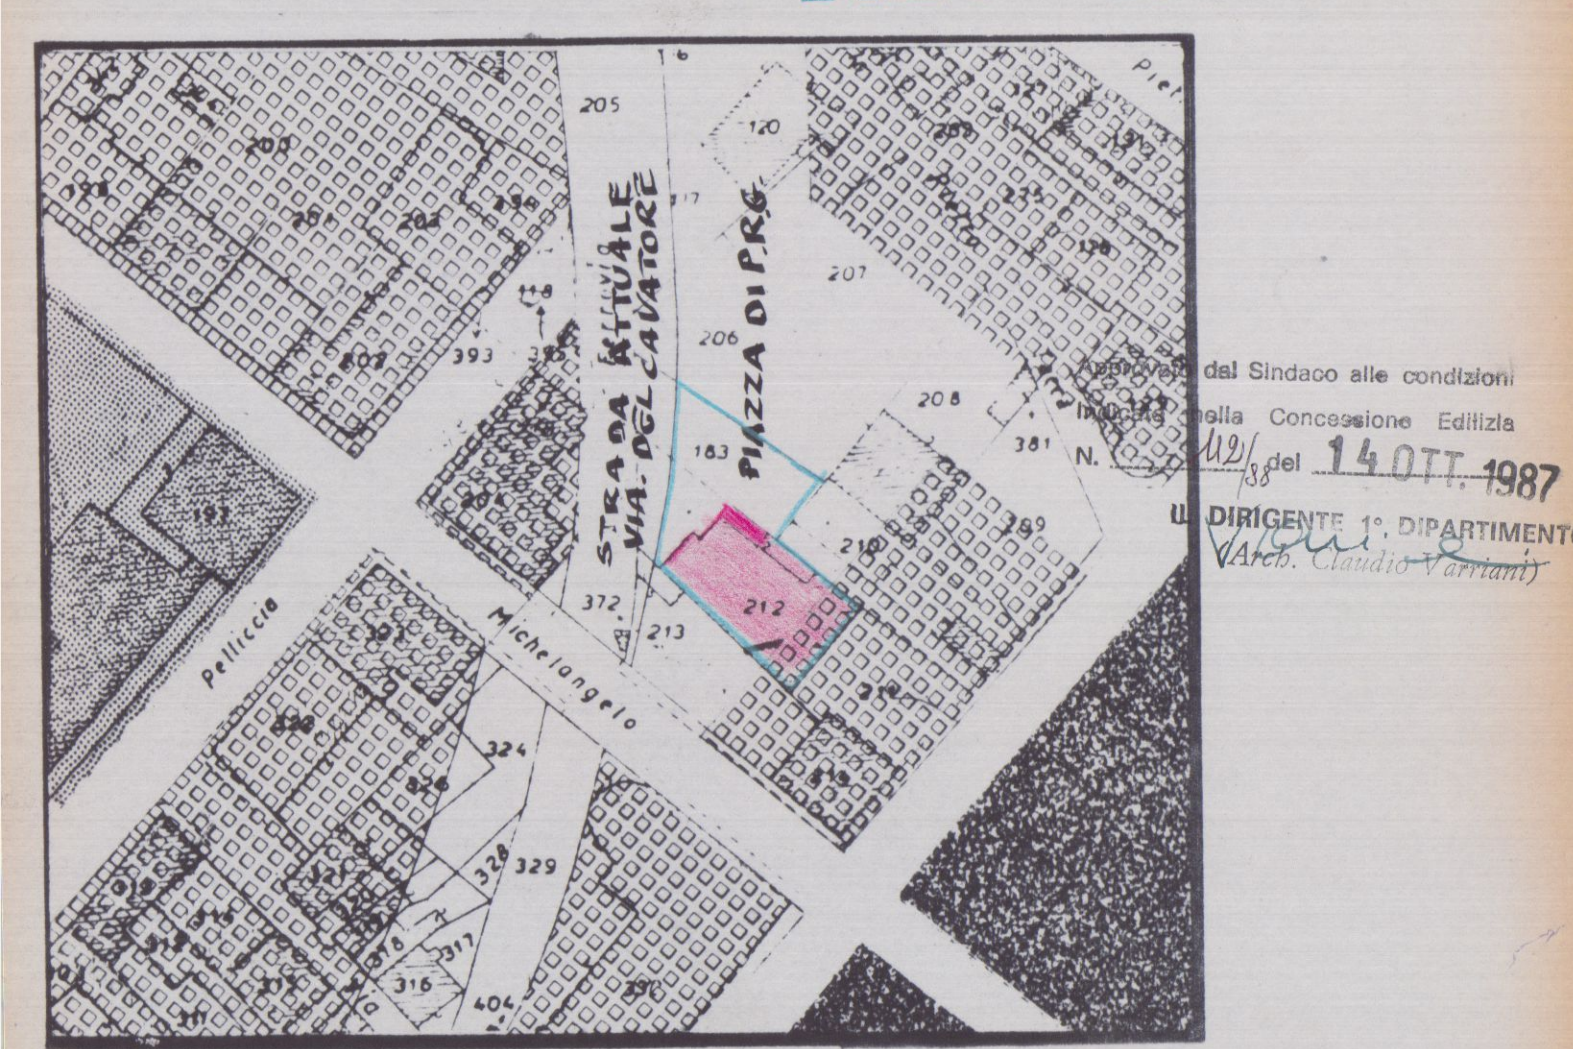

SCHEMA FABBRICATO scala 1:200

TABELLA VOLUMI E SUPERFICI

	Dimensioni	Sup.Mq.	H.med.	Volume Mc.
A	$(14.60+12.90) \times 15.26$ 2	= 209.82	x 3.96	830.88
B	$(11.45+10.70) \times 6.50$	= 71.98	x 4.08	293.67
C	6.60×1.30	= 8.58	x 4.25	36.46
Tot. Sup.Cop. Attuale	Mq.	290.38	Vol.Tot.Mc.	1161.01