

Studio Associato Geometri
Sergio e Francesco Faggiani

Variante al Permesso di costruire N. 50 del 25/11/2014.
Finalizzato al recupero ambientale e spostamento del fabbricato
ad uso residenziale, sito in Località Foce lungo Via San Francesco.
Foglio 59 Mappale 920-925-927-262

Descrizione dell'opera

Barattini Giovanni

Proprietario / Commitente

Tavola Punti di Ripresa Fotografica Scala 1/200

Descrizione tavola

Geom. Sergio Faggiani

Progettista

8


Tavola n.

03-11-16

Data


ANNULLATA



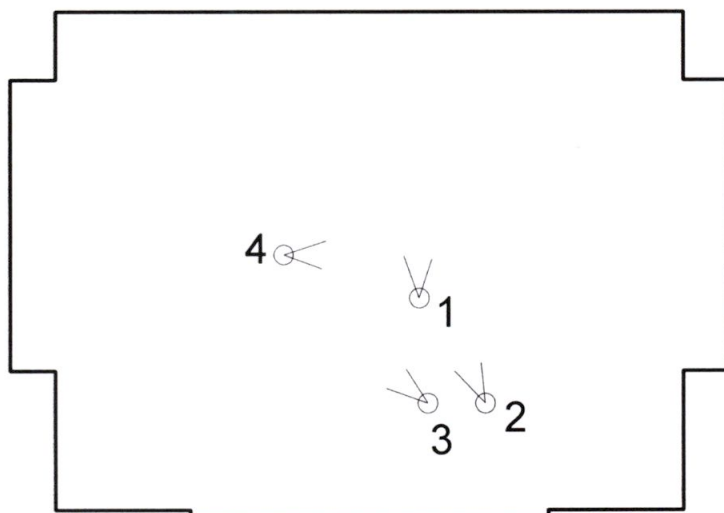

Pianta Piano Interrato



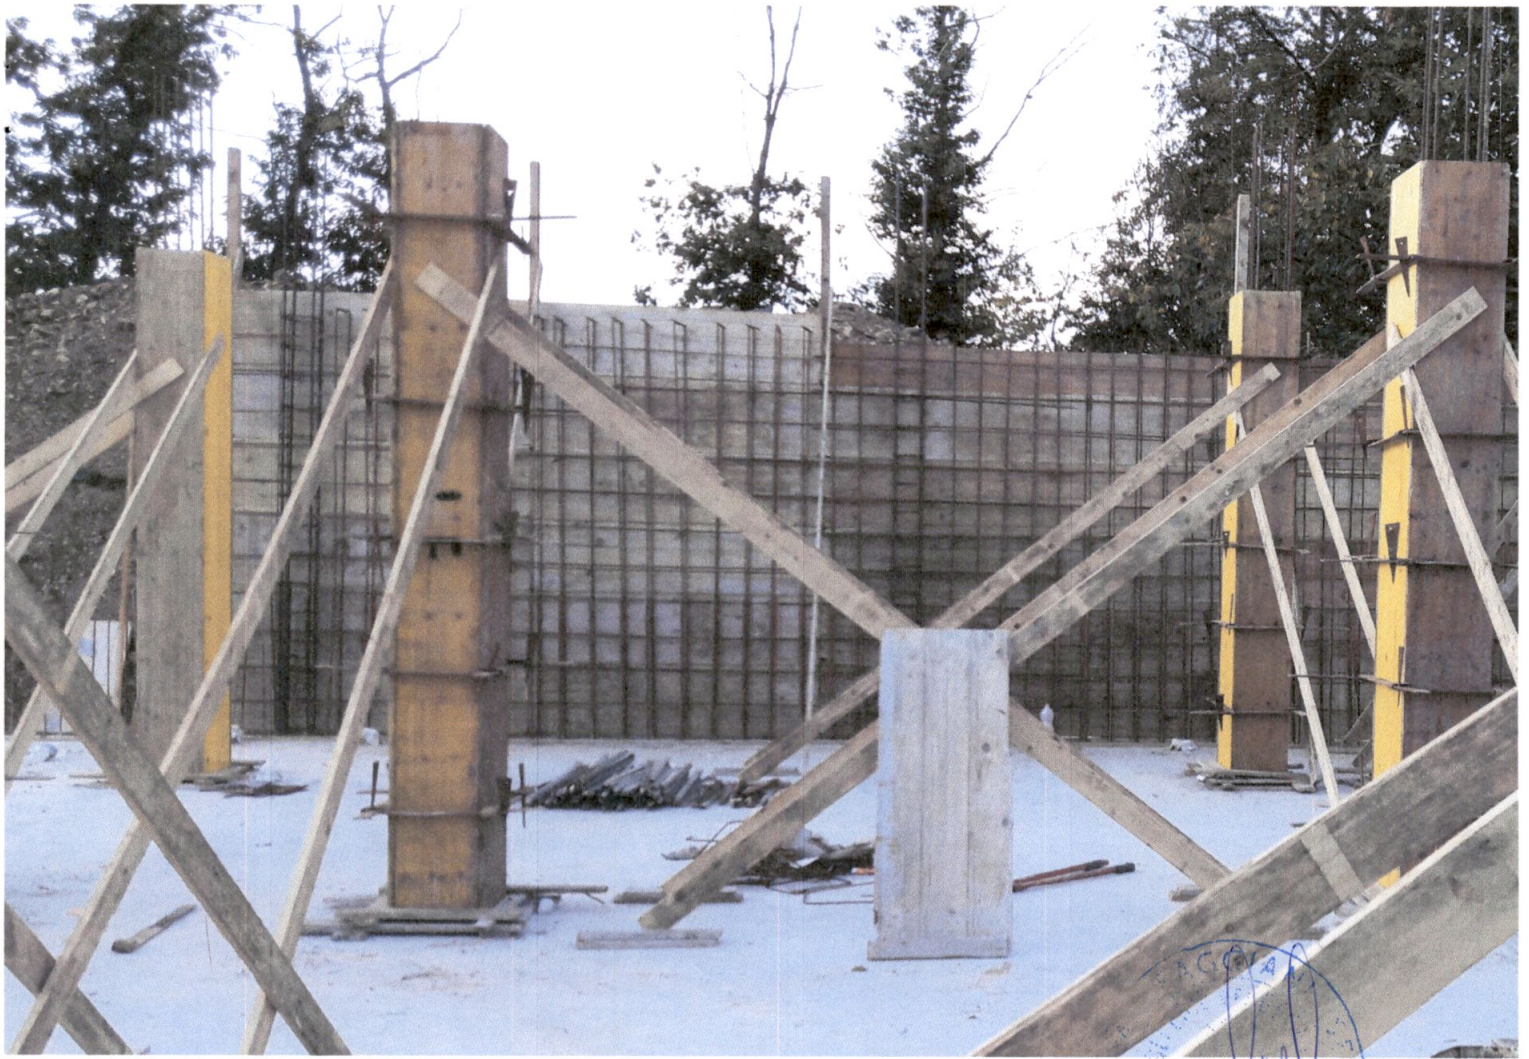

1



2



3



4