

Studio Associato Geometri
Sergio e Francesco Faggiani

Variante al Permesso di Costruire N. 51 del 25/11/2014.
Finalizzato al recupero ambientale, spostamento del fabbricato
ad uso residenziale, ripristino ed adeguamento dell'accesso
carrabile all'abitazione, sito in Località Foce lungo Via San Francesco
Foglio 59 Mappale 277-282-295-967-968-969-973

Descrizione dell'opera

FB Immobiliare S.R.L.

Proprietario / Commitente

Tavola Punti di Ripresa Fotografici Scala 1/500

Descrizione tavola

Geom. Sergio Faggiani

Progettista

8


Tavola n.

08-03-2016

Data

COMUNE DI CARRARA
SETTORE AMBIENTE
AUTORIZZAZIONE VINCOLO IDROGEOLOGICO N° 43/6
DEL _____ PROT. _____



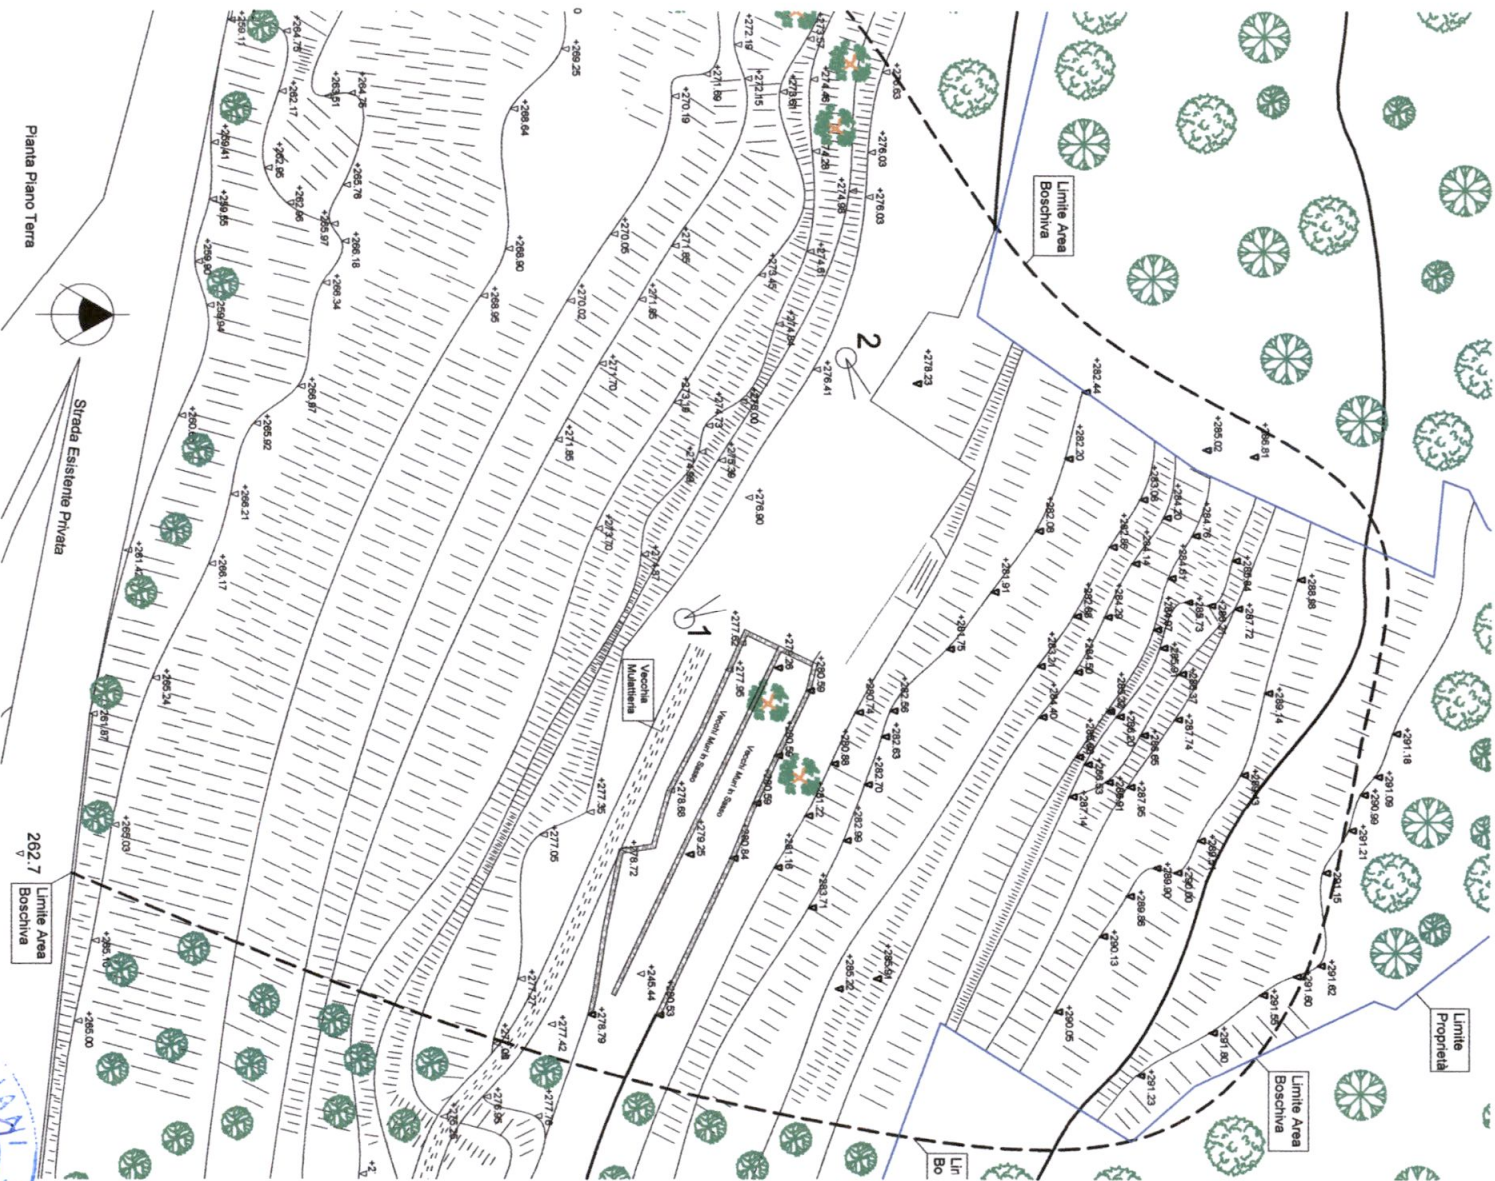

Strada Esistente Privata

262.7
Limite Area Boschia

COMUNE DI GARRARA
- 5 MAG. 2016





Studio Associato Geometri
Sergio e Francesco Faggiani

Variante al Permesso di Costruire N. 51 del 25/11/2014.
Finalizzato al recupero ambientale, spostamento del fabbricato
ad uso residenziale, ripristino ed adeguamento dell'accesso
carrabile all'abitazione, sito in Località Foce lungo Via San Francesco
Foglio 59 Mappale 277-282-295-967-973-989-990

Descrizione dell'opera

FB Immobiliare S.R.L.

Proprietario / Committente

Tavola Punti di Ripresa Fotografici Scala 1/500

Descrizione tavola

Geom. Sergio Faggiani

Progettista

8

Tavola n.

08-03-2016

Data

VARIANTE



COMUNE DI CARRARA
SPORTELLO UNICO PER L'EDILIZIA
VARIANTE n° _____

Approvato dal Dirigente alle condizioni
indicate nel permesso di costruire

n° _____ del _____

elaborato grafico Tav. _____ esaminato

dal Nucleo Valutazione del _____

Il Responsabile del Procedimento
(Rodolfo Geom. Pezzica)





1



2

Studio Associato Geometri
Sergio e Francesco Faggiani

Variante al Permesso di Costruire N. 51 del 25/11/2014.
Finalizzato al recupero ambientale, spostamento del fabbricato
ad uso residenziale, ripristino ed adeguamento dell'accesso
carrabile all'abitazione, sito in Località Foce lungo Via San Francesco
Foglio 59 Mappale 277-282-295-967-973-989-990

Descrizione dell'opera

FB Immobiliare S.R.L.

Proprietario / Commitente

Tavola Punti di Ripresa Fotografici Scala 1/500

Descrizione tavola

Geom. Sergio Faggiani

Progettista

8

Tavola n.

08-03-2016

Data

VARIANTE



COMUNE DI CARRARA
SPORTELLO UNICO PER L'EDILIZIA

VARIANTE n° _____


Approvato dal Dirigente alle condizioni
indicate nel permesso di costruire

n° _____ del _____

elaborato grafico Tav. _____ esaminato

dal Nucleo Valutazione del _____

Il Responsabile del Procedimento
(Rodolfo Geom. Pezzica)

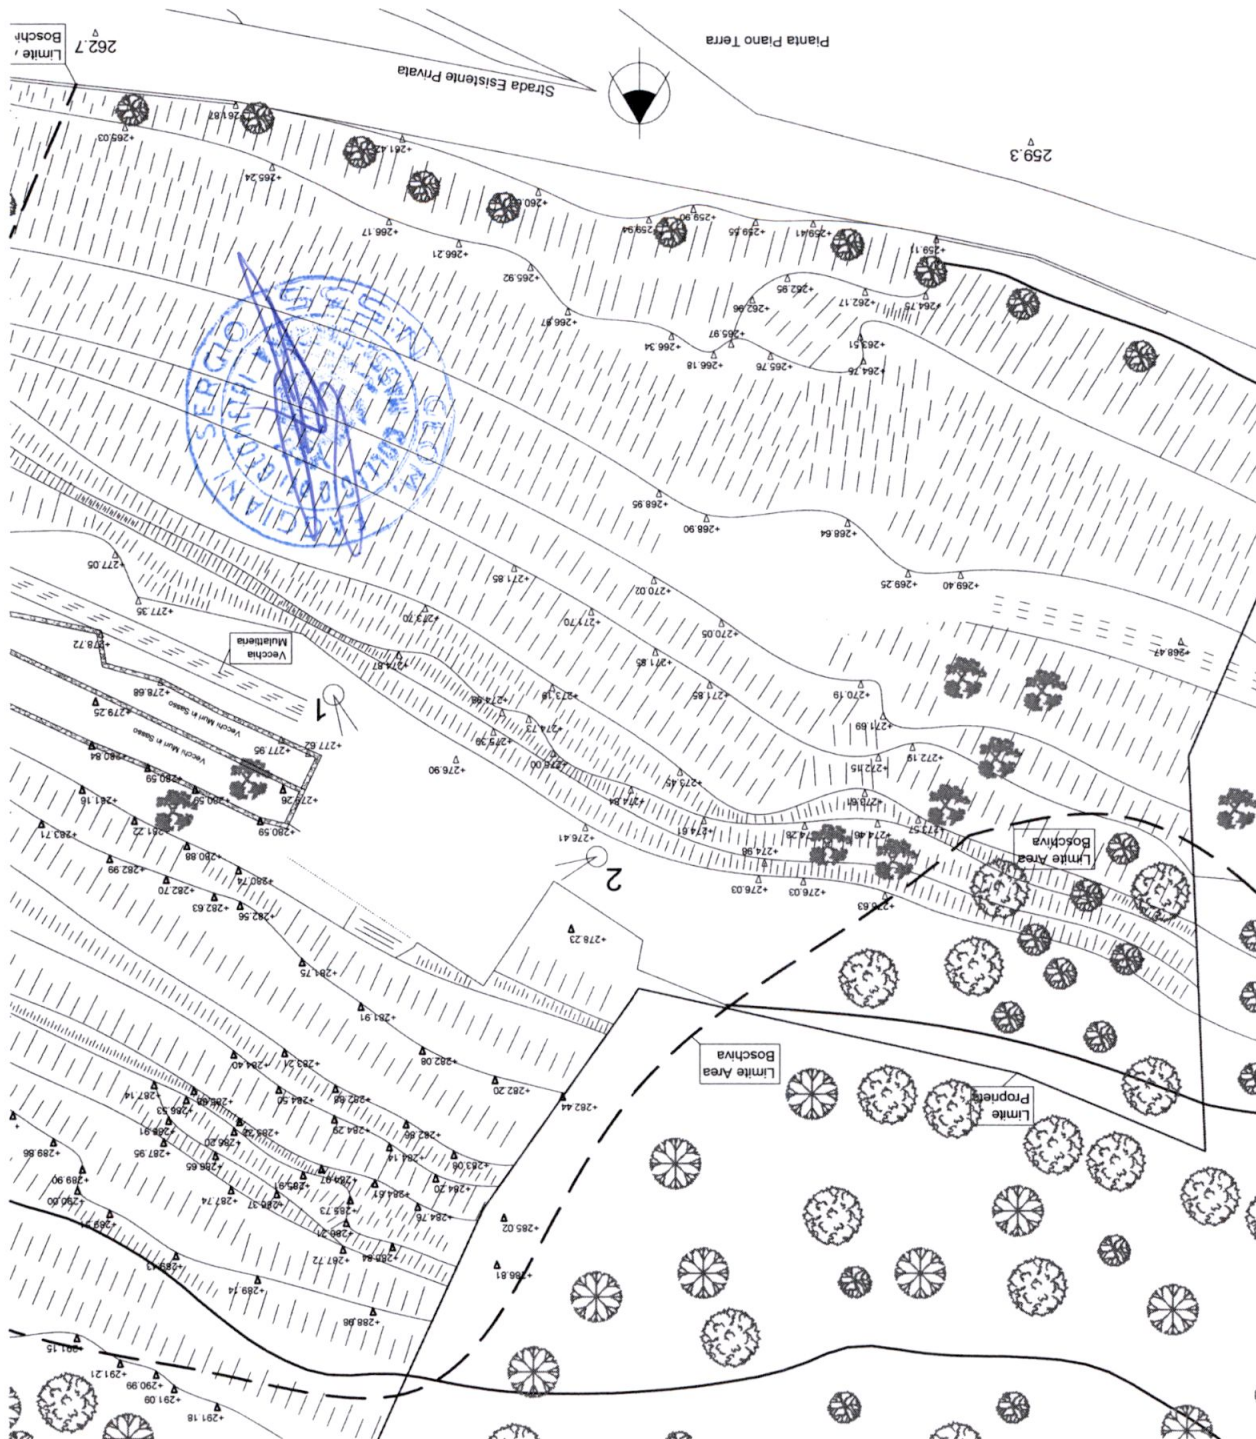



1



2