

Variante al Permesso di Costruire N. 51 del 25/11/2014.
 Finalizzato al recupero ambientale, spostamento del fabbricato
 ad uso residenziale, ripristino ed adeguamento dell'accesso
 carrabile all'abitazione, sito in Località Foce lungo Via San Francesco
 Foglio 59 Mappale 277-282-295-967-973-989-990

Descrizione dell'opera

FB Immobiliare S.R.L.

Proprietario / Committente

Tavola Elaborato Tecnico della Copertura - Piante e Prospetti Scala 1/100

Descrizione tavola

Arch. Bellulovich Luca

Unica

23-05-2016

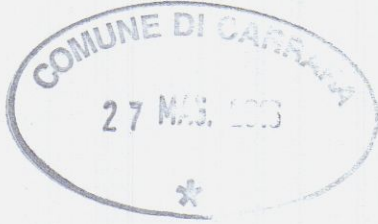
Progettista



















Architetto
 BELLULOVICH
 Luca




Architetto
 BELLULOVICH
 Luca



PROCEDURE	PERCORSO	1. Il percorso verticale di accesso non presenta ostacoli e pericoli essendo costituito da una scala interna e da un disimpegno interno all'abitazione
	ACCESSO	1. l'accesso alla copertura avviene attraverso la finestra indicata nella planimetria del piano primo di dimensioni 0,80 x 1,20 2. Il superamento della soglia della finestra posta ad un metro dal piano di calpestio avviene mediante una piccola scala a gradini
	TRANSITO	1. Il transito in copertura è reso sicuro dalla presenza di un sistema anticaduta costituito da linee orizzontali flessibili e ancoraggi puntuali 2. Nei lavori di manutenzione in prossimità dei singoli punti di ancoraggio (raggio operativo di 2,60 M) si prevede la necessità di rimanere obbligatoriamente collegati sia al dispositivo anticaduta principale costituito dal dispositivo guidato su linea d'ancoraggio flessibile (UNI 353.2) opportunamente teso e al dispositivo anticaduta ausiliario costituito dal doppio cordino (UNI 354) 3. Il transito per raggiungere la copertura superiore è effettuato mediante una scala agganciabile alla zona di sbarco in dotazione permanentemente all'immobile e collocata sotto la gronda nelle immediate vicinanze
	MISURE DI RECUPERO	1. Essendo ammessa la possibilità di arresto caduta di un operatore ed essendo l'area raggiungibile per prestare soccorso da parte di pubblico intervento (Vigili del Fuoco e Ambulanza) entro i termini raccomandati (30 minuti) 2. I lavori dovranno essere svolti solo in presenza di personale in grado di effettuare la chiamata di soccorso in caso di caduta
DPI	PREVISTI	 IMBRACATURA UNI EN 361
		Dispositivo anticaduta principale DISPOSITIVO UNI EN 353.2 di Tipo guidato su linea di ancoraggio flessibile dotato di sistema di blocco sulla corda di assicurazione
		Dispositivo anticaduta ausiliario DOPPIO CORDINO UNI EN 354 lungh. max 2,0m.

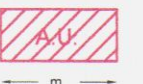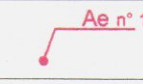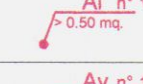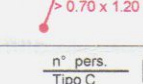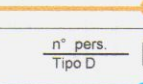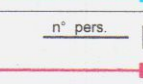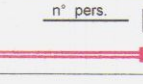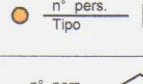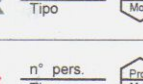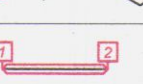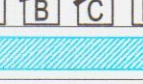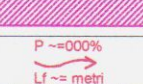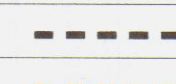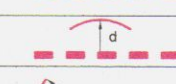 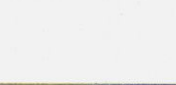
LEGENDA SISTEMI ANTICADUTA IN COPERTURA	1-PERCORSO DI ACCESSO alla copertura		PERCORSO ORIZZONTALE
			PERCORSO VERSO IL BASSO
			PERCORSO VERSO L'ALTO
			PERCORSO DI ACCESSO VERTICALE (scale UNI EN 131-1; UNI EN 14975, ...)
	2-ACCESSO in copertura		AREA LIBERA PER PERCORSO NON PERMANENTE (A.U. - Attrezzatura Utilizzabile)
			PUNTO DI ACCESSO ESTERNO
			PUNTO DI ACCESSO INTERNO SU SUPERFICIE INCLINATA
	3-TRANSITO in copertura		PUNTO DI ACCESSO INTERNO SU SUPERFICIE VERTICALE
			LINEA DI ANCORAGGIO ORIZZONTALE FLESSIBILE (UNI EN 795)
			LINEA DI ANCORAGGIO ORIZZONTALE RIGIDA (UNI EN 795)
			LINEA DI ANCORAGGIO VERTICALE/INCLINATA FLESSIBILE (UNI EN 353.2)
			LINEA DI ANCORAGGIO VERTICALE/INCLINATA RIGIDA CERTIFICATA DA PRODUTTORE (ex. UNI EN 353.1)
			ANCORAGGIO STRUTTURALE / PALO (UNI EN 795)
			ANCORAGGIO PUNTUALE (UNI EN 795)
			GANCIO DI SICUREZZA DA TETTO (UNI EN 517)
			Successione di ancoraggi utilizzati come percorso in copertura
			ANDATOIA/PASSERELLA/PIANI DI CAMMINAMENTO
			PERCORSO VERTICALE DI TRANSITO (scale...)
	4-COPERTURA caratteristiche		COPERTURA PRATICABILE PIANA- INCLINATA - FORTEMENTE INCLINATA - CURVA
			AREA SFONDABILE/NON CALPESTABILE (1,2,3,....)
			COPERTURA CONTIGUA NON OGGETTO DI INTERVENTO
			LINEA DI PENDENZA della falda rivolta verso il basso P= Percentuale di pendenza - Lf = Lunghezza Falda
	5- VALUTAZIONE DEI RISCHI		MINIMA DISTANZA LIBERA DI CADUTA
			BORDO PROTETTO (parapetto)
			BORDO A TRATTENUTA
			BORDO AD ARRESTO CADUTA
			BORDO RAGGIUNGIBILE DAL BASSO (con distanza raggiungibile in sicurezza da piano protetto o non esposto rischio caduta)
			Distanza RAGGIUNGIBILE in trattenuta Misurata sulla falda

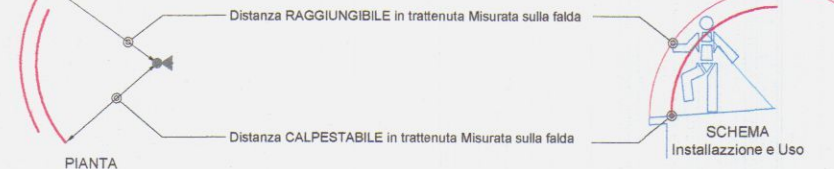

PIANTE

SCHEMA Installazione e Uso

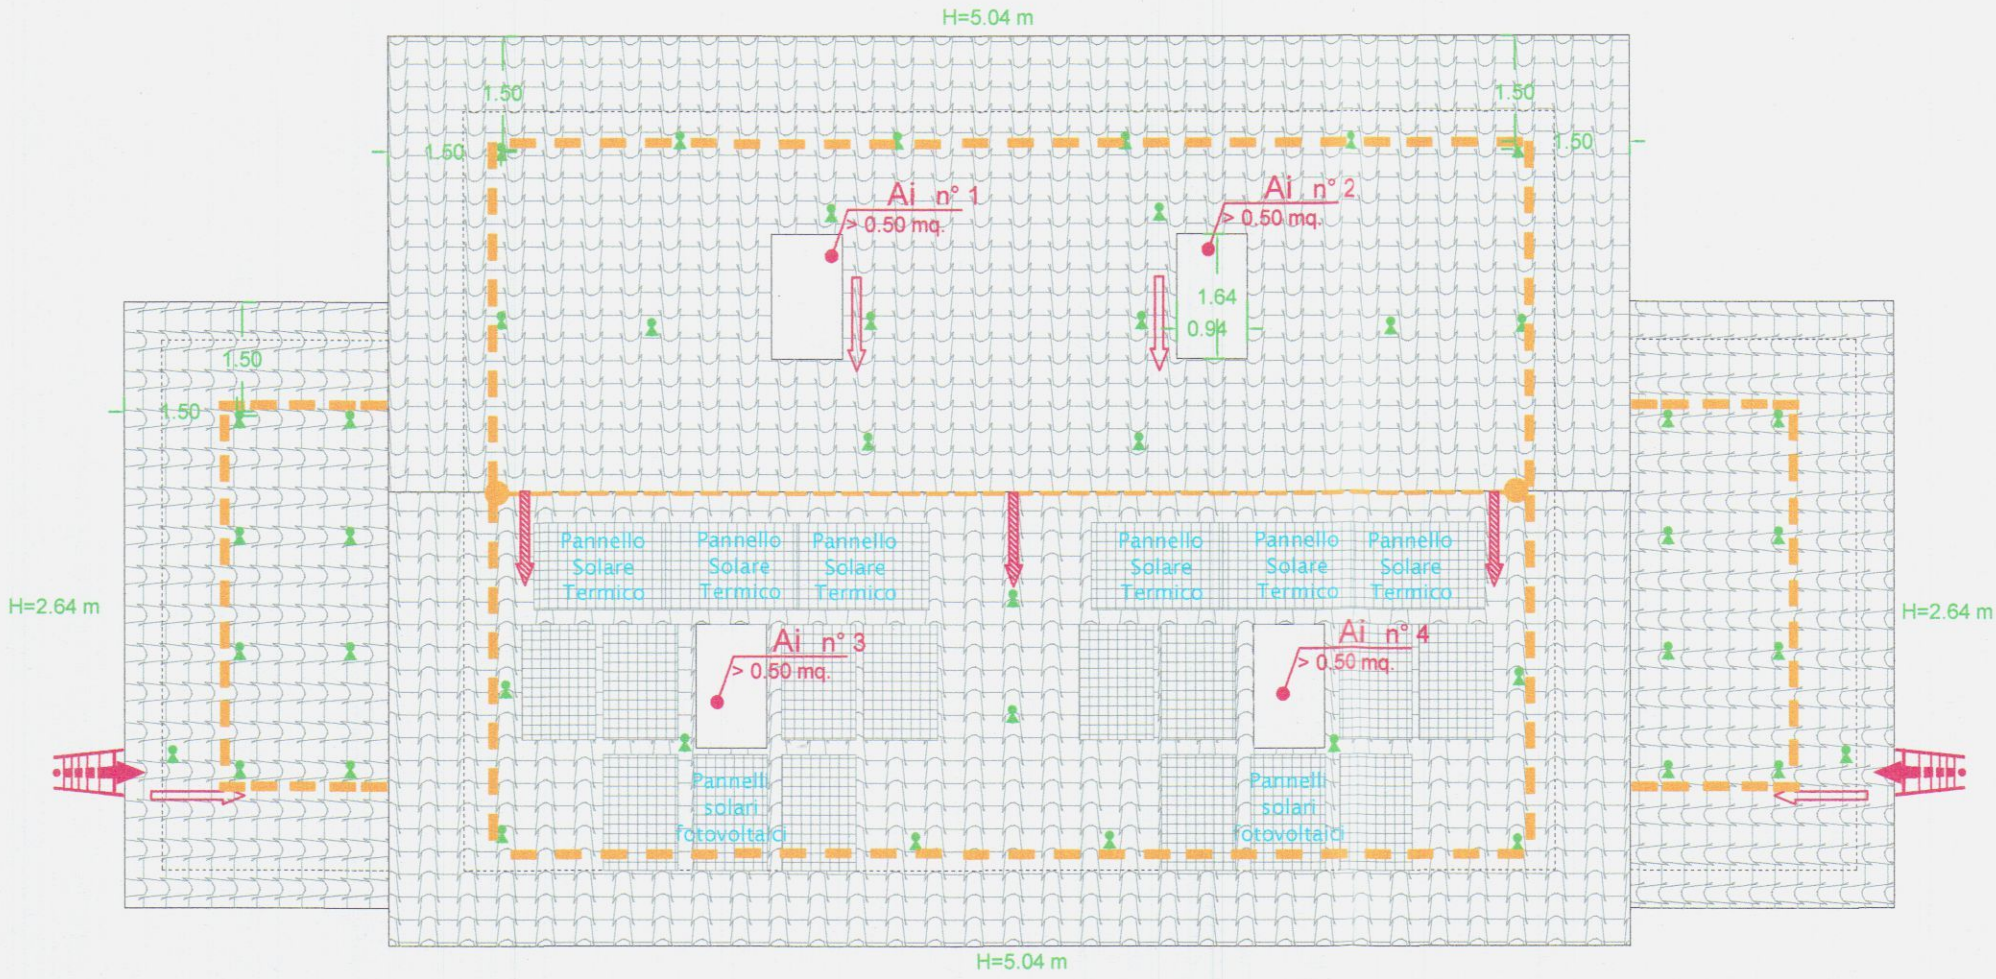
Area a rischio particolare con prescrizioni



Pianta Copertura



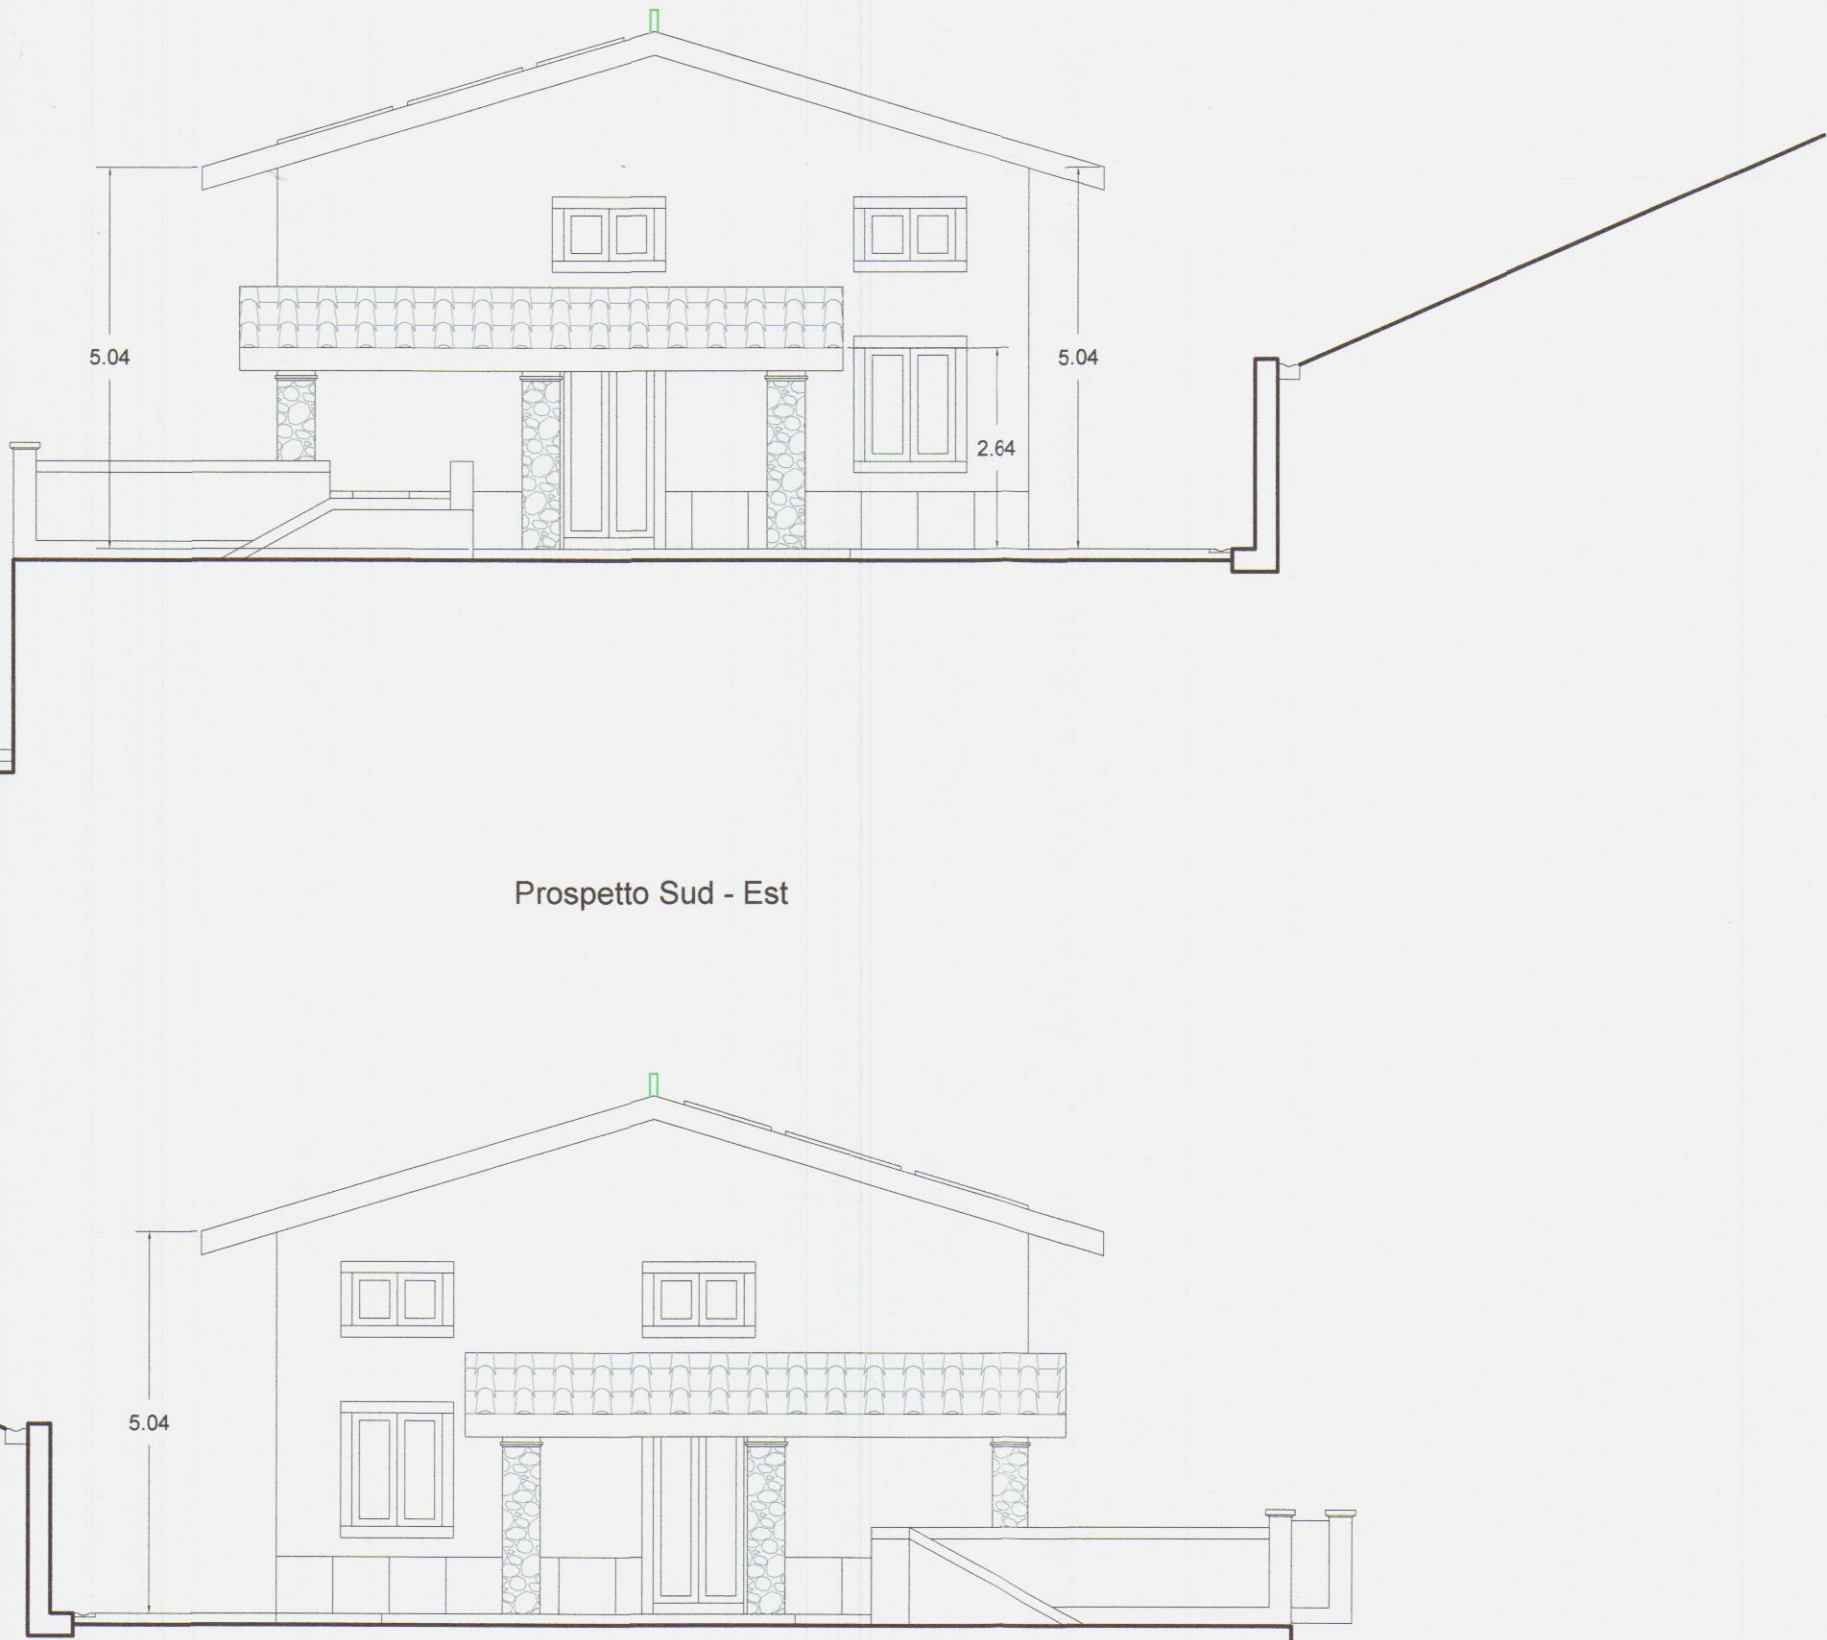Prospetto Nord - Est



Prospetto Sud - Est

Prospetto Nord - Ovest