

Eleonora Milanta

Architetto

Via Provinciale Avenza Sarzana 18/A -
54033 Carrara (MS)

C.F.MLNLR87E60L833X

Timbro relativo al rilascio del provvedimento

UBICAZIONE:

Carrara (MS)- Centro

Via del Cavatore 10/A

Foglio 43 part.212- NCEU al Comune di Carrara

PROPRIETA':

Sarrica Giovanna- nata a Vercelli (VC) il 26/01/1930

Via Cucchiari, n 13- 54033 Carrara

CF SRRGNN30A66L750J

AFFITTUARIO:

Agenzia Funebre Le Carraresi di Frediano Marco- nato a Carrara il 04/04/1968

Viale XX Settembre 17/b Carrara

P.iva 01243650452

C.F.FRDMRC68D04B832W

Contratto di locazione e affitto immobili- agenzia dell'entrate

protocollo 19042421074635525

TITOLO DEL PROGETTO:

C.I.L.L.A

Intervento di manutenzione straordinaria di cui l'art. 135, comma 2, lettera b) della l.r. 65/2014; sempre che non riguardino le parti strutturali dell'edificio (art. 136 comma 2 lett. a) l.r. 65/2014

Cila per modifica di partizione interna

TIPO DI ELABORATO

Concessione edilizia n° 112 del 14 ottobre 1987 a seguito agibilità.

Planimetria, sezioni, Scala 1:100

Firma della proprietà'

SPAZIO RISERVATO ALL'UFFICIO

Quest'opera è distribuita con Licenza Creative Commons Attribuzione - Non commerciale - Non opere derivate 4.0 Internazionale. Termini e condizioni all'indirizzo: <http://creativecommons.org/licenses/by-nc-nd/4.0/it/>

La licenza permette di:
Condividere — riprodurre, distribuire, comunicare al pubblico, esporre in pubblico, rappresentare, eseguire e recitare questo materiale con qualsiasi mezzo e formato. Il licenziante non può revocare questi diritti nel rispetto dei seguenti termini della licenza e alle seguenti condizioni:
Attribuzione — riconoscimento di una menzione di paternità adeguata, fornendo un link alla licenza e indicando se sono state effettuate delle modifiche e possibilmente fare ciò in qualsiasi maniera ragionevole possibile, ma non con modalità tali da suggerire che il licenziante avall l'utilizzo del materiale.
Non Commerciale — Non può essere usato il materiale per scopi commerciali.
Non opere derivate — Rimuovendo, trasformando il presente materiale (o basandosi su di esso), non può essere distribuito il materiale ottenuto così modificato.
Divieto di restrizioni aggiuntive — Non è possibile applicare termini legali o misure tecnologiche che impongano ad altri soggetti dei vincoli giuridici su quanto la licenza consente loro di fare.

INFORMATIVA SULLA PRIVACY / Si tratta di un'informativa resa anche ai sensi dell'art.13 del Decreto Legislativo 20 Giugno 2003 n. 196- Codice in materia di protezione dei dati personali - a coloro che interagiscono con gli elaborati tecnici di cui in oggetto della Presente. L'informativa è resa solo per il progetto in oggetto e non anche per altri progetti eventualmente consultabili tramite i presenti disegni. L'interessato per garantire la validità e l'usabilità di tale pratica.
IL TITOLARE DEL TRATTAMENTO / A seguito della consultazione di questi elaborati tecnici possono essere trattati dati relativi a persone identificate o identificabili. Il Titolare e Responsabile del loro trattamento è Studio Architettura Eleonora Milanta che ha sede legale in Via Provinciale Avenza Sarzana 18/A, Carrara (MS).
LUOGO DI TRATTAMENTO DEI DATI / I trattamenti connessi alla attività dei seguenti elaborati sono effettuati presso la sede della Società titolare del trattamento e sono curati solo dal titolare, dai collaboratori o incaricati al trattamento, oppure da eventuali incaricati di manutenzione. Nessun dato derivante dal servizio viene comunicato o diffuso. I dati personali forniti dagli utenti sono utilizzati al solo fine di eseguire il servizio o la prestazione richiesta e sono comunicati a terzi nel caso in cui ciò sia a tal fine necessario.
TIPI DI DATI TRATTATI - Dati forniti volontariamente dall'utente / L'invio facoltativo, esplicito e volontario di posta elettronica agli indirizzi indicati sugli elaborati tecnici comporta la successiva acquisizione dell'indirizzo del mittente, necessario per rispondere alle richieste, nonché degli eventuali altri dati personali inseriti nella missiva.
FACOLTATIVITA' DEL CONFERIMENTO DEI DATI / A parte quanto specificato, il cliente è libero di fornire i dati personali riportati nei moduli di richiesta autorizzativa degli enti competenti all'espletamento dell'attività edilizia, si rileva che il loro mancato conferimento può comportare l'impossibilità di ottenere quanto richiesto. Per completezza va ricordato che in alcuni casi (non oggetto dell'ordinaria gestione dell'iter autorizzativo) l'Autorità competente può richiedere notizie e informazioni ai sensi dell'art. 157 del D.Lgs. n. 196/2003, al fine del controllo sul trattamento dei dati personali. In questi casi la rispettiva è obbligatoria e pena di sanzione amministrativa.
MODALITA' DEL TRATTAMENTO / I dati personali sono trattati con strumenti automatizzati per il tempo strettamente necessario a conseguire gli scopi per cui sono stati raccolti. Specifiche misure di sicurezza saranno osservate per prevenire la perdita dei dati, usi illeciti o non corretti ed accessi non autorizzati in ottemperanza agli obblighi di adeguamento a misure minime di sicurezza. Non siamo responsabili di errori, contenuti, pubblicazioni di contenuto morale illecito, pubblicità o files non conformi alle disposizioni normative vigenti e del rispetto della normativa Privacy da parte di terzi a cui si fa riferimento con il nostro servizio.
DIRITTI DEGLI INTERESSATI / I soggetti cui si riferiscono i dati personali hanno il diritto in qualunque momento di ottenere la conferma dell'esistenza o meno dei medesimi dati e di conoscerne il contenuto e l'origine, verificarne l'esattezza o chiederne l'integrazione o l'aggiornamento, oppure la rettificazione (art. 7 del D.Lgs. n. 196/2003). Al sensi del medesimo articolo si ha il diritto di chiedere la cancellazione, la trasformazione in forma anonima o il blocco dei dati trattati in violazione di legge, nonché di opporsi in ogni caso, per motivi legittimi, al loro trattamento. Le richieste vanno rivolte a Studio Architettura Eleonora Milanta che ha sede legale in Via Provinciale Avenza Sarzana 18/A, Carrara (MS).
MODIFICHE ALLA PRESENTE PRIVACY POLICY / Studio Architettura Eleonora Milanta che ha sede legale in Via Provinciale Avenza Sarzana 18/A, Carrara (MS) si riserva il diritto di aggiornare la presente Privacy Policy per adeguarla al diritto sopravveniente, nonché tenendo in debita considerazione i suggerimenti trasmessi da clienti, collaboratori ed utenti. In caso di modifiche alla presente Privacy Policy da parte di Studio Architettura Eleonora Milanta pubblicherà in maniera visibile tali modifiche aggiornando questa informativa.

Planimetria Stato Concessionato

planimetria_ scala 1:100

Sezione AA' Stato Concessionato

sezione_ scala 1:100

Sezione BB' Stato Concessionato

sezione_ scala 1:100

Mappa Catastale

Eleonora Milanta
Architetto

Via Provinciale Avenza Sarzana 18/A -
54033 Carrara (MS)
C.F.MLNLNR87E60L833X



Timbro relativo al rilascio del provvedimento

UBICAZIONE:
Carrara (MS)- Centro Via del Cavatore 10/A
Foglio 43 part.212- NCEU al Comune di Carrara

PROPRIETA':
Sarrica Giovanna- nata a Vercelli (VC) il 26/01/1930
Via Cucchiari, n 13- 54033 Carrara
CF SRRGNN30A66L750J

AFFITTUARIO:
Agenzia Funebre Le Carraresi di Frediano Marco- nato a Carrara il 04/04/1968
Viale XX Settembre 17/b Carrara
P.iva 01243650452
C.F.FRDMRC68D04B832W
Contratto di locazione e affitto immobili- agenzia dell'entrate
protocollo 19042421074635525

TITOLO DEL PROGETTO:
C.I.L.A
Intervento di manutenzione straordinaria di cui l'art. 135, comma 2,
lettera b) della l.r. 65/2014; sempre che non riguardino le parti strutturali
dell'edificio (art. 136 comma 2 lett. a) l.r. 65/2014
Cila per modifica di partizione interna

TIPO DI ELABORATO
Stato di progetto
Planimetria, sezioni, Scala 1:100

TAVOLA

2

DATA

Agosto 2019

Firma della proprietà



Architetto
Eleonora Milanta


SPAZIO RISERVATO ALL'UFFICIO

Quest'opera è distribuita con Licenza Creative Commons Attribuzione - Non commerciale - Non opere derivate 4.0 Internazionale.
Termini e condizioni all'indirizzo: <http://creativecommons.org/licenses/by-nc-nd/4.0/legalcode>
La licenza permette di:
Condividere — riprodurre, distribuire, comunicare al pubblico, esporre in pubblico, rappresentare, eseguire e recitare questo materiale con qualsiasi mezzo e formato. Il licenziante non può invocare questi diritti nel rispetto dei seguenti termini della licenza e alle seguenti condizioni:
Attribuzione — riconoscimento di una menzione di paternità adeguata, fornendo un link alla licenza e indicando se sono state effettuate delle modifiche; è possibile fare ciò in qualsiasi maniera ragionevole possibile, ma non con modalità tali da suggerire che il licenziante avall l'utilizzo del materiale.
Non Commerciale — Non può essere usato il materiale per scopi commerciali.
Non opere derivate — Retenendo, trasformando il presente materiale (o basandosi su di esso), non può essere distribuito il materiale ottenuto così modificato.
Divieto di restrizioni aggiuntive — Non è possibile applicare termini legali o misure tecnologiche che impongano ad altri soggetti dei vincoli giuridici su quanto la licenza consente loro di fare.


INFORMATIVA SULLA PRIVACY / Si tratta di un'informativa resa anche ai sensi dell'art.13 del Decreto Legislativo 20 Giugno 2003 n. 196- Codice in materia di protezione dei dati personali - a coloro che interagiscono con gli elaborati tecnici di cui in oggetto della Presente. L'informativa è resa solo per il progetto in oggetto e non anche per altri progetti eventualmente consultabili tramite i presenti disegni, di cui Studio Architettura Eleonora Milanta non è in alcun modo responsabile. Le indicazioni fornite di seguito mirano ad identificare le misure minime che dovranno essere attuate nei confronti delle persone interessate per garantire la libertà e libertà di tale pratica.
IL TITOLARE DEL TRATTAMENTO / A seguito della consultazione di questi elaborati tecnici possono essere trattati dati relativi a persone identificate o identificabili. Il Titolare e Responsabile del loro trattamento è Studio Architettura Eleonora Milanta che ha sede legale in Via Provinciale Avenza Sarzana 18/A, Carrara (MS).
LUOGO DI TRATTAMENTO DEI DATI / I trattamenti connessi alla stesura dei seguenti elaborati sono effettuati presso la sede della Società titolare del trattamento e sono curati solo dal titolare, dai collaboratori o incaricati al trattamento, oppure da eventuali incaricati di occasionali operazioni di manutenzione. Nessun dato derivante dal servizio viene comunicato o diffuso. I dati personali forniti dagli utenti sono utilizzati al solo fine di eseguire il servizio o la prestazione richiesta e sono comunicati a terzi nel caso in cui ciò sia a tal fine necessario.
TIPICI DATI TRATTATI / Dati forniti volontariamente dall'utente / L'invio facoltativo, esplicito o volontario di posta elettronica agli indirizzi indicati sugli elaborati tecnici comporta la successiva acquisizione dell'indirizzo del mittente, necessario per rispondere alle richieste, nonché degli eventuali altri dati personali inseriti nella missiva.
FACOLTATIVITA' DEL CONFERIMENTO DEI DATI / A parte quanto specificato, i clienti e i liberi di fornire i dati personali riportati nei moduli di richiesta autorizzativa degli enti competenti all'espletamento dell'istruttoria edilizia. E' rilevante che il loro mancato conferimento può comportare l'impossibilità di ottenere quanto richiesto. Per completezza va ricordato che in alcuni casi (non oggetto dell'ordinaria gestione dell'iter autorizzativo) l'Autorità competente può richiedere notizie e informazioni ai sensi dell'art. 157 del D.Lgs. n. 196/2003, ai fini del controllo sul trattamento dei dati personali. In questi casi la risposta è obbligatoria e pena di sanzione amministrativa.
MODALITA' DEL TRATTAMENTO / I dati personali sono trattati con strumenti automatizzati per il tempo strettamente necessario a conseguire gli scopi per cui sono stati raccolti. Specifiche misure di sicurezza saranno osservate per prevenire la perdita dei dati, sia in caso di non correttezza dei dati, sia in caso di non correttezza dei dati, sia in caso di non correttezza dei dati. Non sono responsabili di errori, contenuti, pubblicazioni di contenuto morale illecito, pubblica o files non conformi alle disposizioni normative vigenti e del rispetto della normativa Privacy da parte di terzi a cui si fa riferimento con il nostro servizio.
DIRITTI DEGLI INTERESSATI / I soggetti cui si riferiscono i dati personali hanno il diritto in qualunque momento di ottenere la conferma dell'esistenza o meno dei medesimi dati e di conoscerne il contenuto e l'origine, verificarne l'esattezza o chiederne l'integrazione o l'aggiornamento, oppure la rettificazione (art. 7 del D.Lgs. n. 196/2003). Ai sensi del medesimo articolo si ha il diritto di chiedere la cancellazione, la trasformazione in forma anonima o il blocco dei dati trattati in violazione di legge, nonché di opporsi in ogni caso, per motivi legittimi, al loro trattamento. Le richieste vanno rivolte a Studio Architettura Eleonora Milanta che ha sede legale in Via Provinciale Avenza Sarzana 18/A, Carrara (MS).
MODIFICHE ALLA PRESENTE PRIVACY POLICY / Studio Architettura Eleonora Milanta che ha sede legale in Via Provinciale Avenza Sarzana 18/A, Carrara (MS) si riserva il diritto di aggiornare la presente Privacy Policy per adeguarla al diritto sopravveniente, nonché tenendo in debita considerazione i suggerimenti trasmessi da clienti, collaboratori ed utenti. In caso di modifica alla presente Privacy Policy da parte di Studio Architettura Eleonora Milanta pubblicherà in maniera visibile tali modifiche aggiornando questa informativa.

Planimetria Stato progetto

planimetria_ scala 1:100

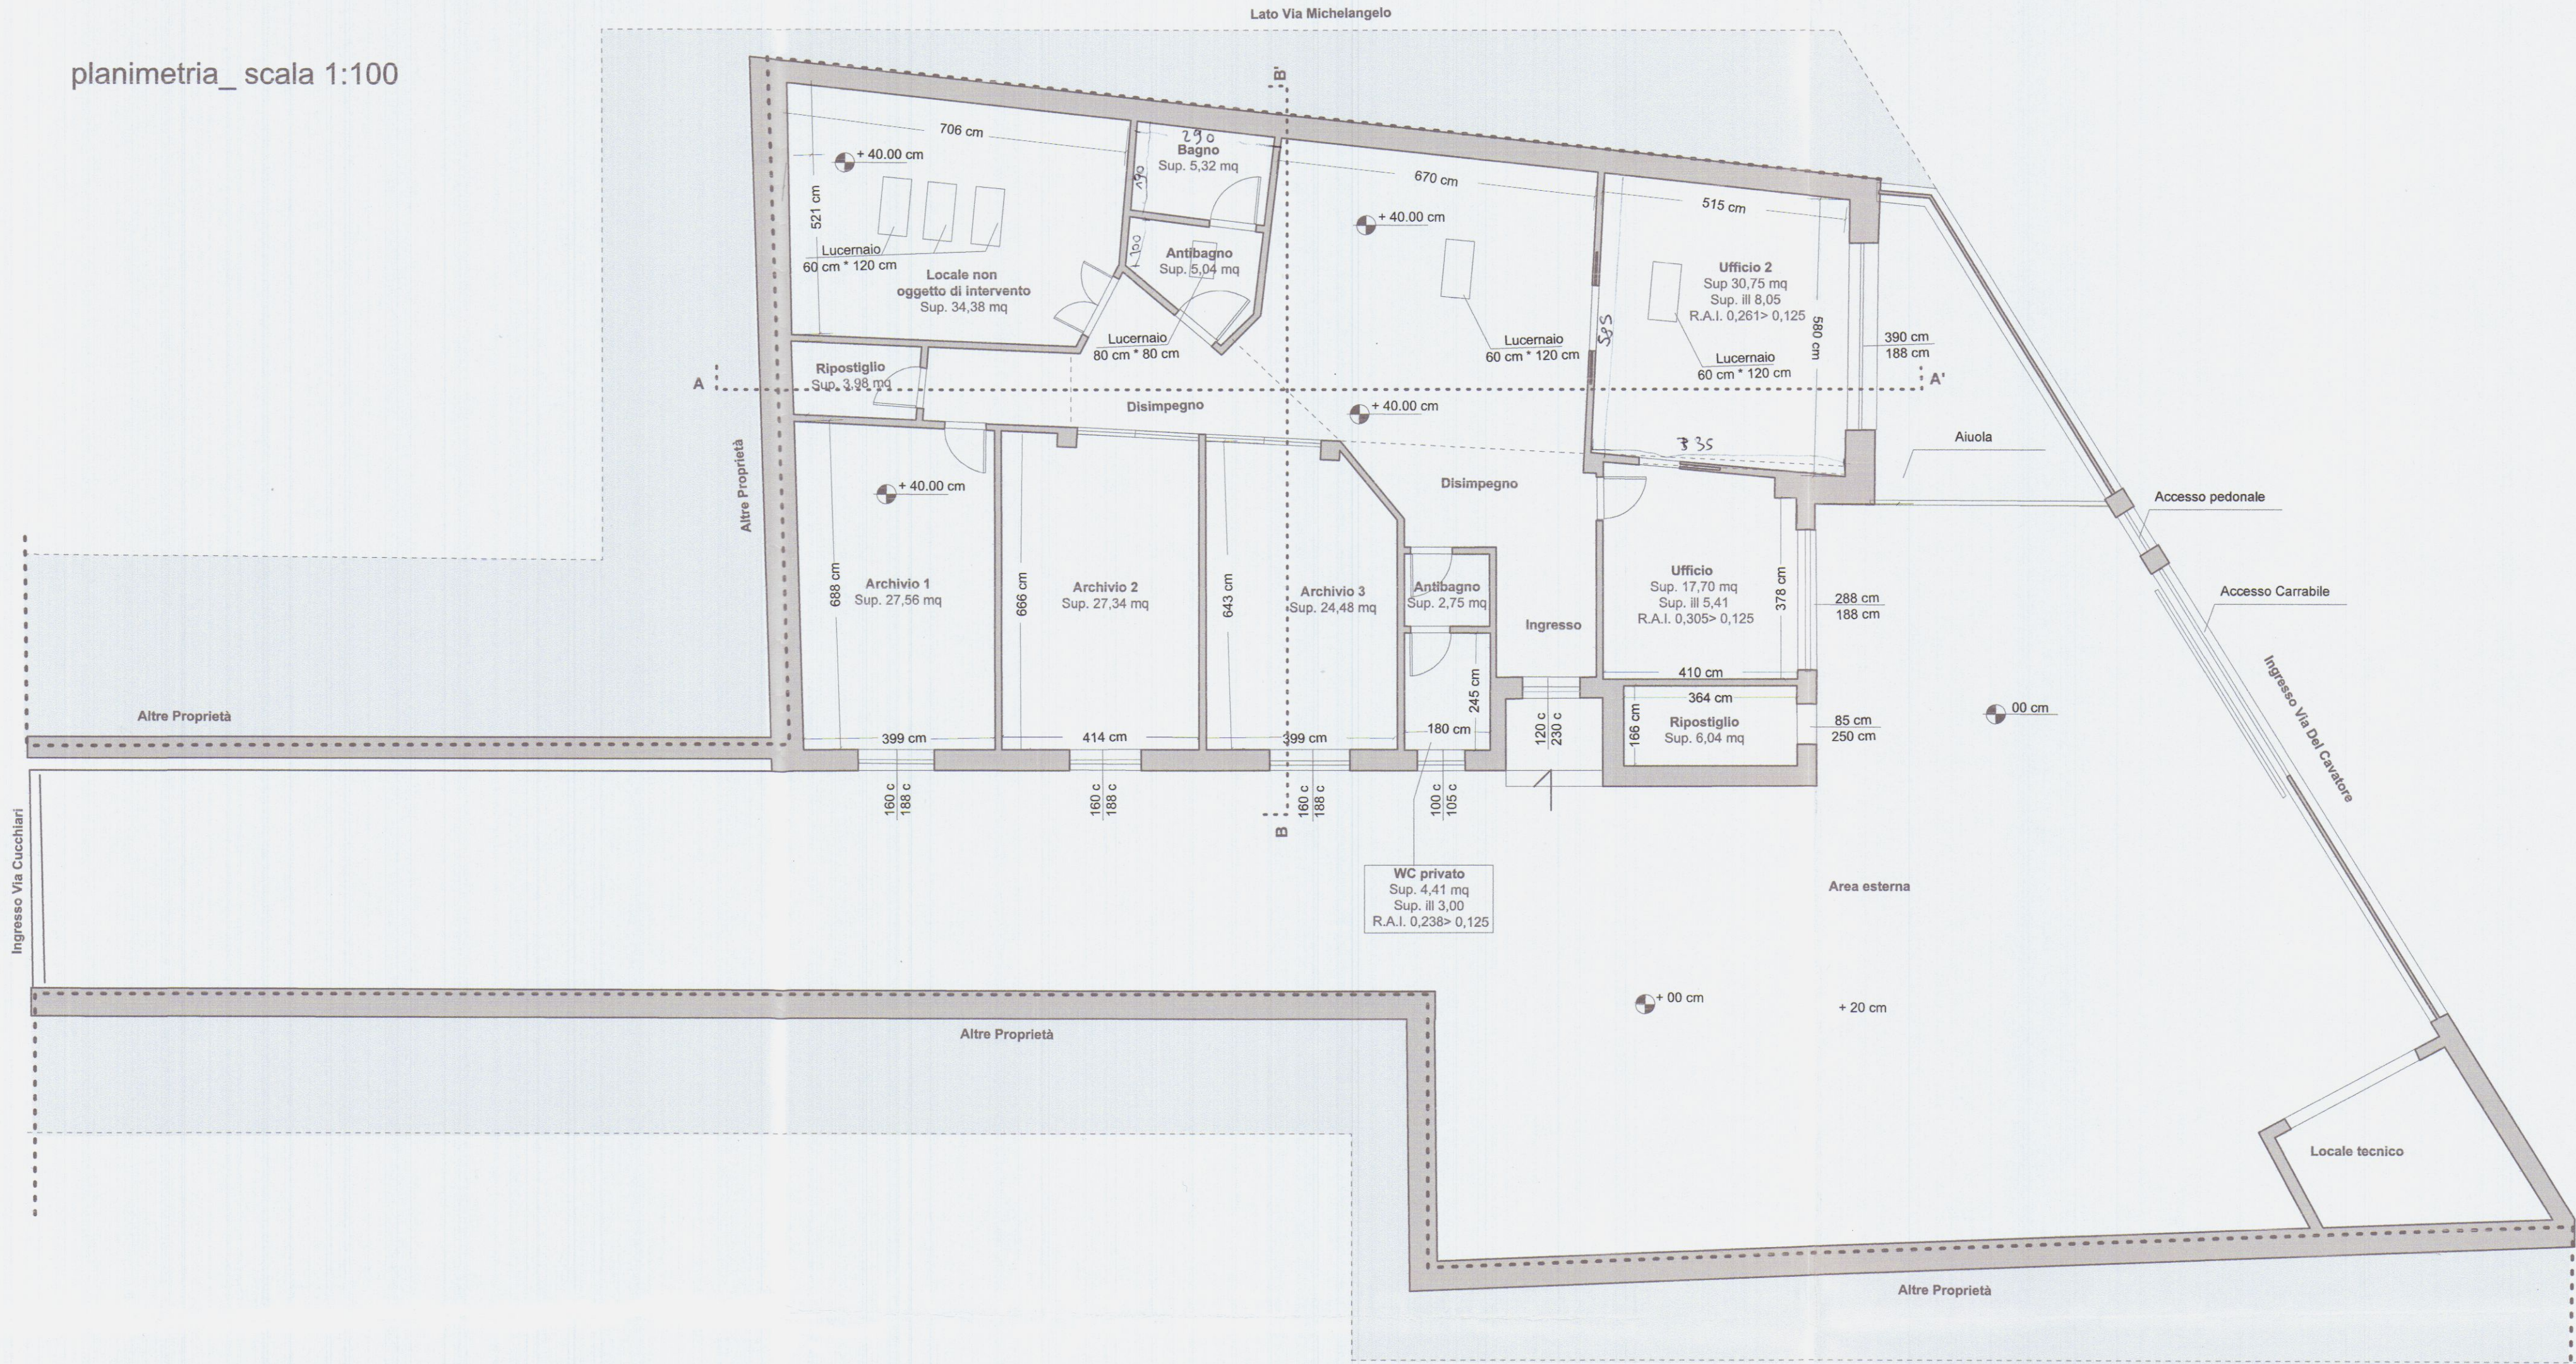


Mappa Catastale

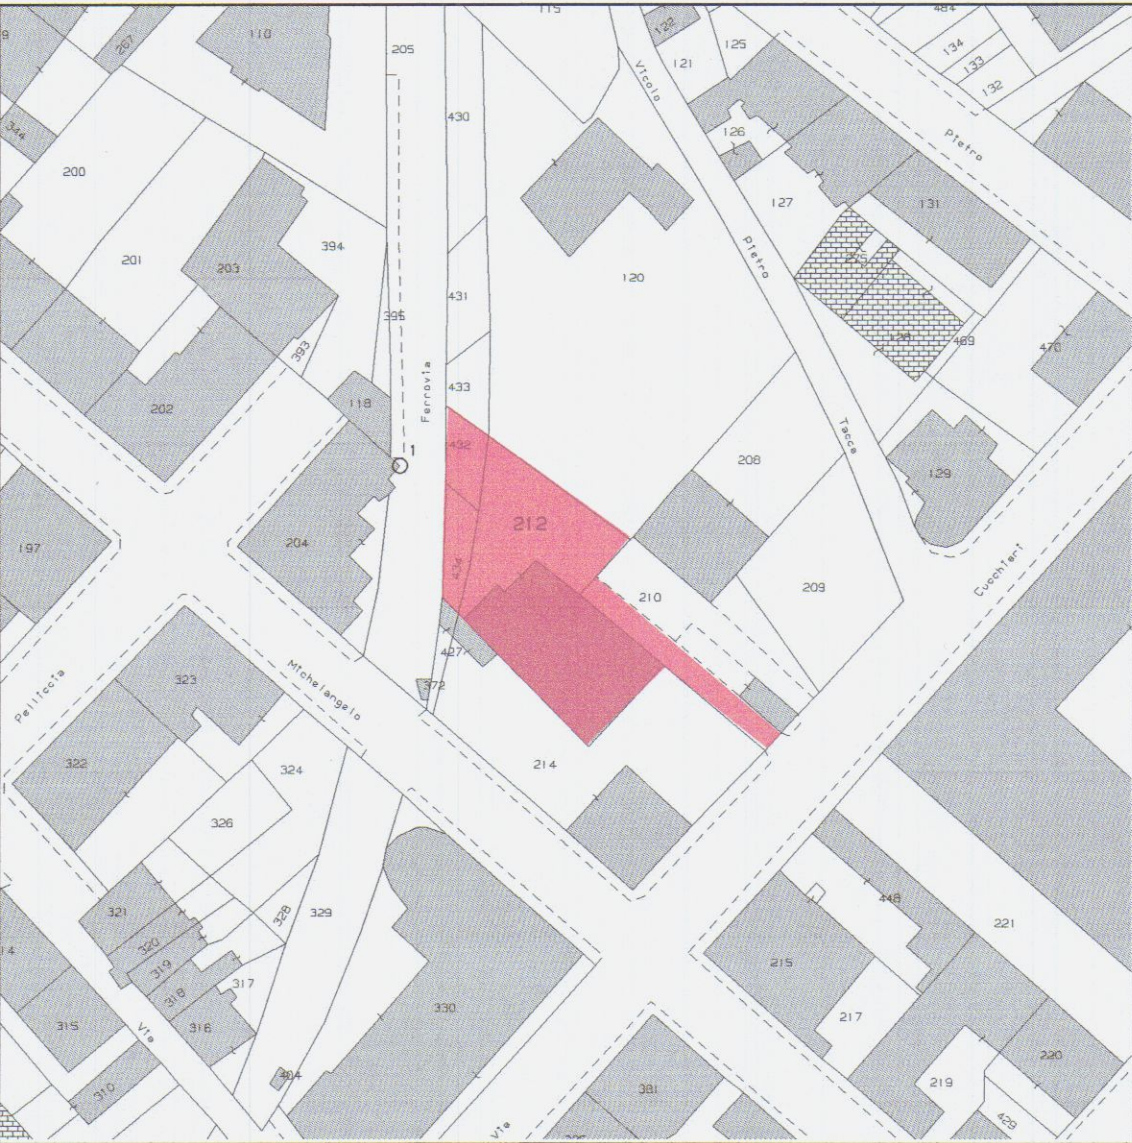


Sezione AA' Stato di progetto

sezione_ scala 1:100

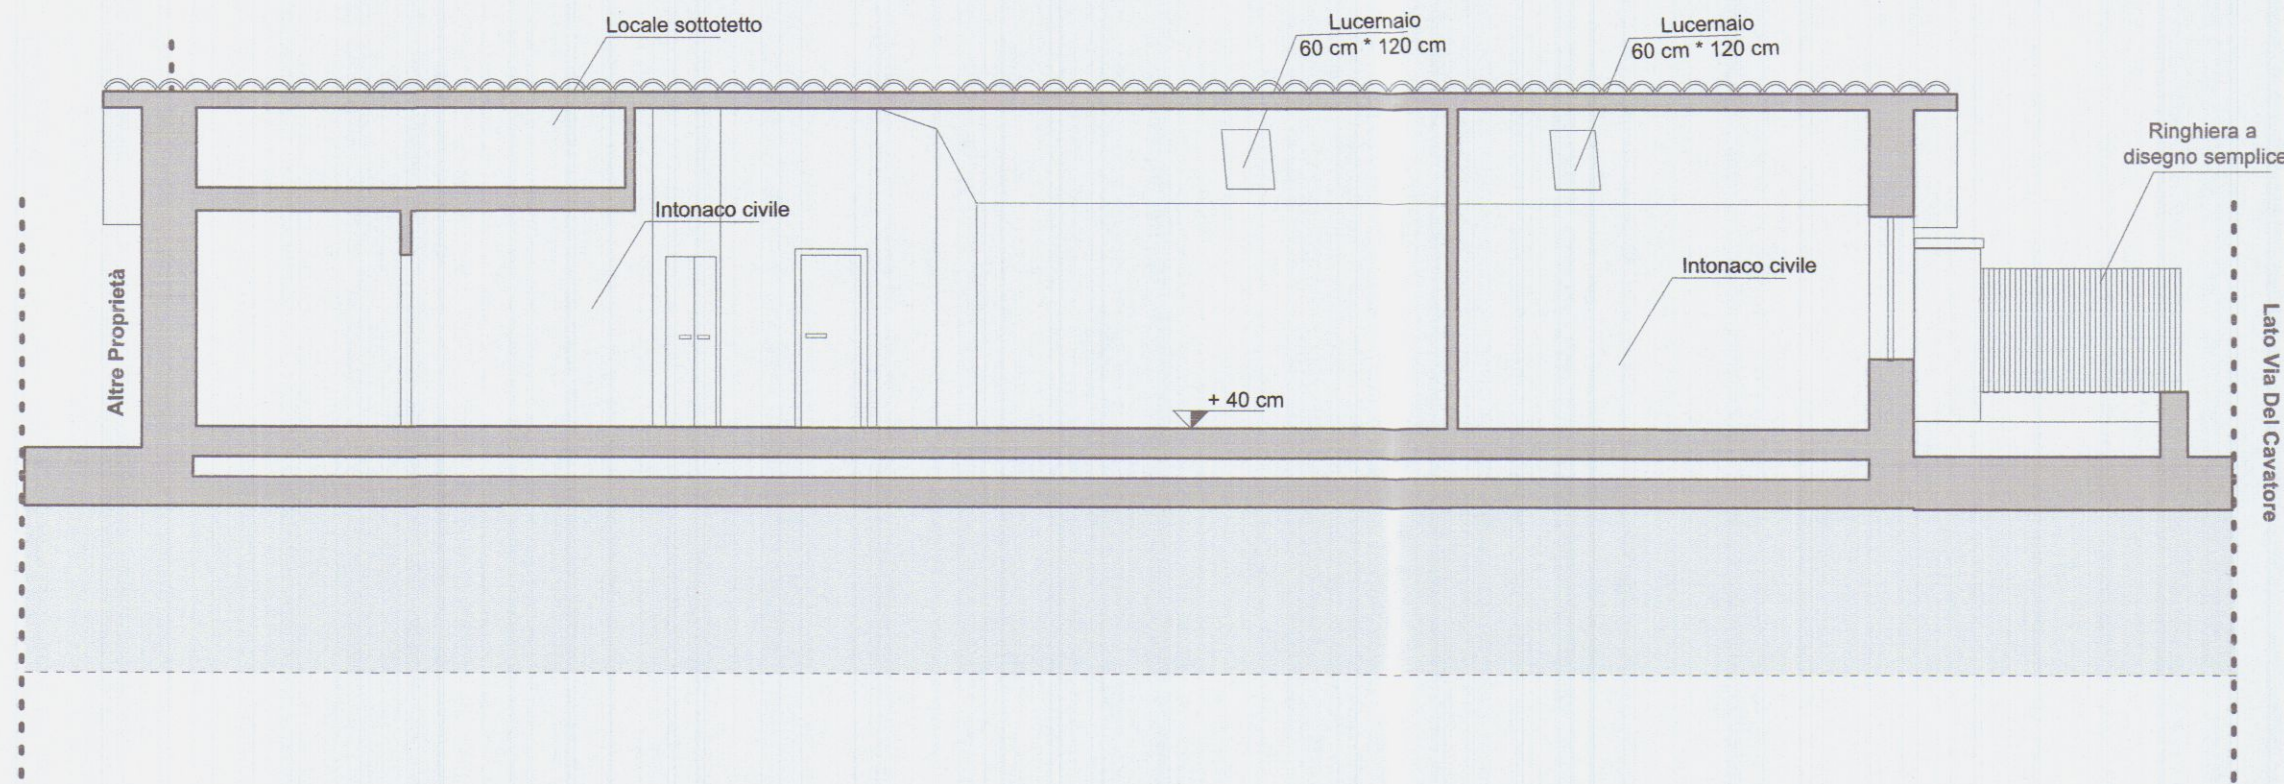

Sezione BB' Stato di progetto

sezione_ scala 1:100

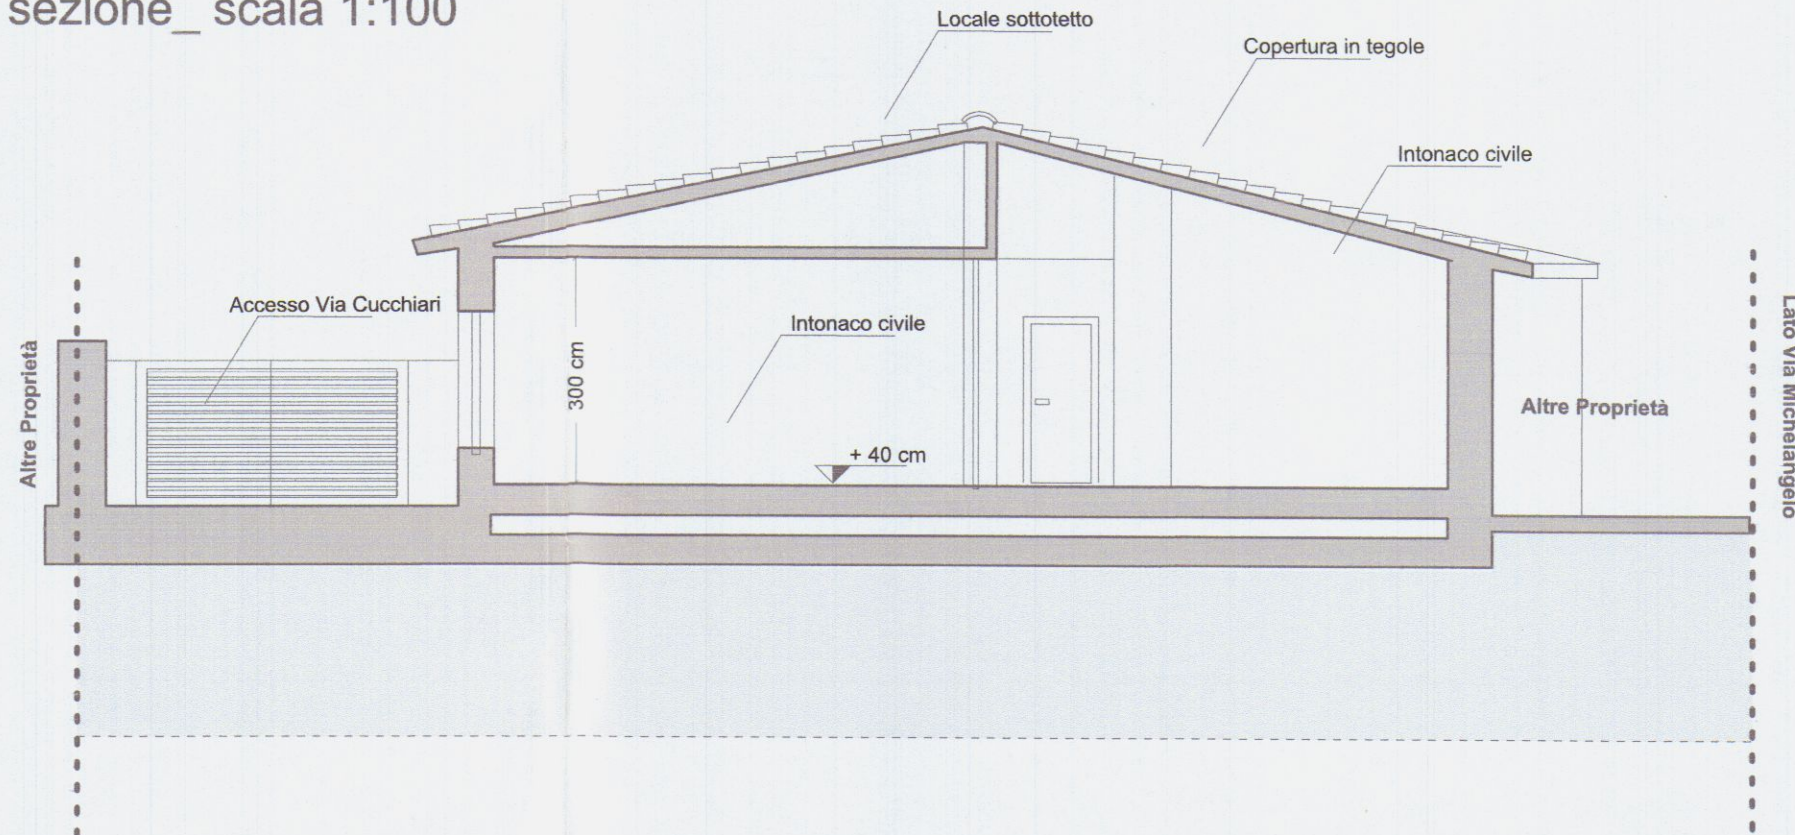

Eleonora Milanta
Architetto

Via Provinciale Avenza Sarzana 18/A -
54033 Carrara (MS)
C.F.MLNLNR87E60L833X



Timbro relativo al rilascio del provvedimento

UBICAZIONE:
Carrara (MS)- Centro
Foglio 43 part.212- NCEU al Comune di Carrara

Via del Cavatore 10/A

PROPRIETA':
Sarica Giovanna- nata a Vercelli (VC) il 26/01/1930
Via Cucchiari, n 13- 54033 Carrara
CF SRRGNN30A66L750J

TAVOLA


3

AFITTUARIO:
Agenzia Funebre Le Carraresi di Frediano Marco- nato a Carrara il 04/04/1968
Viale XX Settembre 17/b Carrara
P.iva 01243650452
C.F.FRDMRC68D04B832W
Contratto di locazione e affitto immobili- agenzia dell'entrate
protocollo 19042421074635525


TITOLO DEL PROGETTO:
C.I.L.A.
Intervento di manutenzione straordinaria di cui l'art. 135, comma 2, lettera b) della l.r. 65/2014; sempre che non riguardino le parti strutturali dell'edificio (art. 136 comma 2 lett. a) l.r. 65/2014
Cila per modifica di partizione interna

DATA
Agosto 2019

TIPO DI ELABORATO
Raffronto
Planimetria, sezioni Scala 1:100

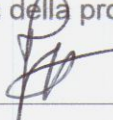Firma della proprieta'


Firma del progettista

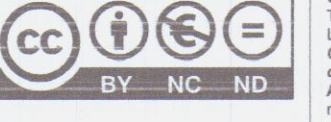BY NC ND

SPAZIO RISERVATO ALL'UFFICIO
Quest'opera è distribuita con Licenza Creative Commons Attribuzione - Non commerciale - Non opere derivate 4.0 Internazionale.
Termini e condizioni all'indirizzo: <http://creativecommons.org/licenses/by-nc-nd/4.0/it/>
La licenza permette di:
Condividere — riprodurre, distribuire, comunicare al pubblico, esporre in pubblico, rappresentare, eseguire e recitare questo materiale con qualsiasi mezzo e formato. Il licenziante non può revocare questi diritti nel rispetto dei seguenti termini della licenza e alle seguenti condizioni:
Attribuzione — riconoscimento di una menzione di paternità adeguata, fornendo un link alla licenza e indicando se sono state effettuate delle modifiche; è possibile fare ciò in qualsiasi maniera ragionevolmente possibile, ma non con modalità tali da suggerire che il licenziante avall l'utilizzo del materiale.
Non Commerciale — Non può essere usato il materiale per scopi commerciali.
Non opere derivate — Reminando, trasformando il presente materiale (o basandosi su di esso), non può essere distribuito il materiale ottenuto così modificato.
Divieto di restrizioni aggiuntive — Non è possibile applicare termini legali o misure tecnologiche che impongano ad altri soggetti dei vincoli giuridici su quanto la licenza consente loro di fare.

INFORMATIVA SULLA PRIVACY / Si tratta di un'informativa resa anche ai sensi dell'art.13 del Decreto Legislativo 20 Giugno 2003 n. 196- Codice in materia di protezione dei dati personali - a coloro che interagiscono con gli elaborati tecnici di cui in oggetto della Presente. L'informativa è resa solo per il progetto in oggetto e non anche per altri progetti eventualmente consultabili tramite i presenti disegni, di cui Studio Architettura Merchi Davide non è in alcun modo responsabile. Le indicazioni fornite di seguito mirano ad identificare le misure minime che dovranno essere attuate nei confronti delle persone interessate per garantire la libertà e libertà di tale pratica.
IL TITOLARE DEL TRATTAMENTO / A seguito della consultazione di questi elaborati tecnici possono essere trattati dati relativi a persone identificate o identificabili. Il Titolare e Responsabile del loro trattamento è Studio Architettura Eleonora Milanta che ha sede legale in Via Provinciale Avenza Sarzana 18/A, Carrara (MS).
LUOGO DI TRATTAMENTO DEI DATI / I trattamenti correlati ai seguenti elaborati sono effettuati presso la sede della Società titolare del trattamento e sono curati solo dal titolare, da collaboratori o incaricati al trattamento, oppure da eventuali incaricati di occasionali operatori di manutenzione. Nessun dato derivante dal servizio viene comunicato o diffuso. I dati personali forniti dagli utenti sono utilizzati al solo fine di eseguire il servizio o la prestazione richiesta e sono comunicati a terzi nel caso in cui ciò sia a tal fine necessario.
TIPI DI DATI TRATTATI - Dai forniti volontariamente dall'utente. L'invio facoltativo, esplicito e volontario di posta elettronica agli indirizzi indicati sugli elaborati tecnici comporta la successiva acquisizione dell'indirizzo del mittente, necessario per rispondere alle richieste, nonché degli eventuali altri dati personali inseriti nella missiva.
FACOLTATIVITA' DEL CONFERIMENTO DEI DATI / A parte quanto specificato, i clienti la loro o fornita di dati personali riportati nei moduli di richiesta autorizzativa degli enti competenti all'espletamento dell'istruttoria edilizia: si rileva che il loro mancato conferimento può comportare l'impossibilità di ottenere quanto richiesto. Per completezza va ricordato che in alcuni casi (non oggetto dell'ordinaria gestione dell'iter autorizzativo) può richiedere notizie e informazioni ai sensi dell'art. 157 del D.Lgs. n. 196/2003, e se fini del controllo sul trattamento dei dati personali. In questi casi la risposta è obbligatoria a pena di sanzione amministrativa.
MODALITA' DEL TRATTAMENTO / I dati personali sono trattati con strumenti automatizzati per il tempo strettamente necessario a conseguire gli scopi per cui sono stati raccolti. Specifiche misure di sicurezza saranno osservate per prevenire la perdita dei dati, usi illeciti o non consentiti ed accessi non autorizzati in ottemperanza agli obblighi di adeguamento a misure minime di sicurezza. Non siamo responsabili di errori, contenuti, pubblicazioni di contenuto morale illecito, pubblicità o files non conformi alle disposizioni normative vigenti e del rispetto della normativa Privacy da parte di terzi a cui si fa riferimento con il nostro servizio.
DIRITTI DEGLI INTERESSATI / I soggetti cui si riferiscono i dati personali hanno il diritto in qualunque momento di ottenere la conferma dell'esistenza o meno dei medesimi dati e di conoscerne il contenuto e l'origine, verificarne l'esattezza o chiederne l'integrazione o l'aggiornamento, oppure la cancellazione, oppure la rettifica o l'aggiornamento, oppure la cancellazione, la trasformazione in forma anonima o il blocco dei dati trattati in violazione di legge, nonché di opporsi in ogni caso, per motivi legittimi, al loro trattamento. Le richieste vanno rivolte a Studio Architettura Eleonora Milanta che ha sede legale in Via Provinciale Avenza Sarzana 18/A, Carrara (MS).
MODIFICHE ALLA PRESENTE PRIVACY POLICY / Studio Architettura Eleonora Milanta che ha sede legale in Via Provinciale Avenza Sarzana 18/A, Carrara (MS) si riserva il diritto di aggiornare la presente Privacy Policy per adeguarla al diritto sopravveniente, nonché tenendo in debita considerazione i suggerimenti trasmessi da clienti, collaboratori ed utenti. In caso di modifiche alla presente Privacy Policy da parte di Studio Architettura Eleonora Milanta pubblicherà in maniera visibile tali modifiche aggiornando questa informativa.


Planimetria Stato raffronto

planimetria_ scala 1:100




Sezione AA' Raffronto

sezione_ scala 1:100

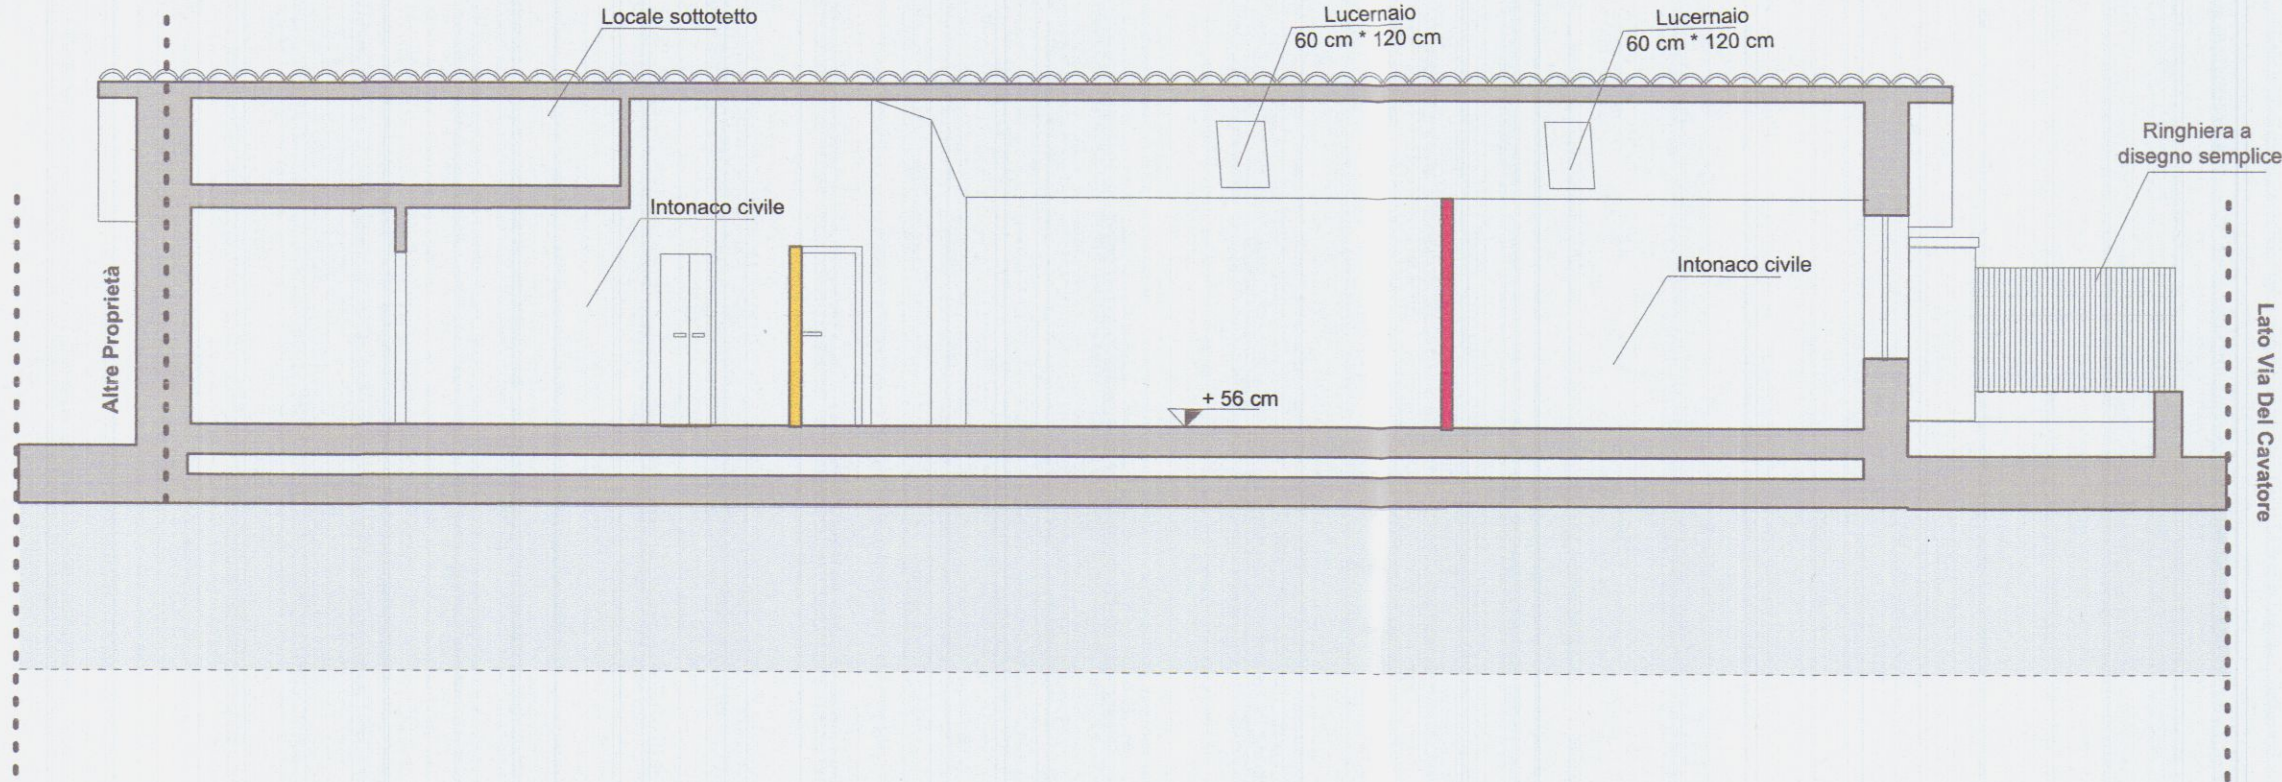

Sezione BB' Raffronto

sezione_ scala 1:100

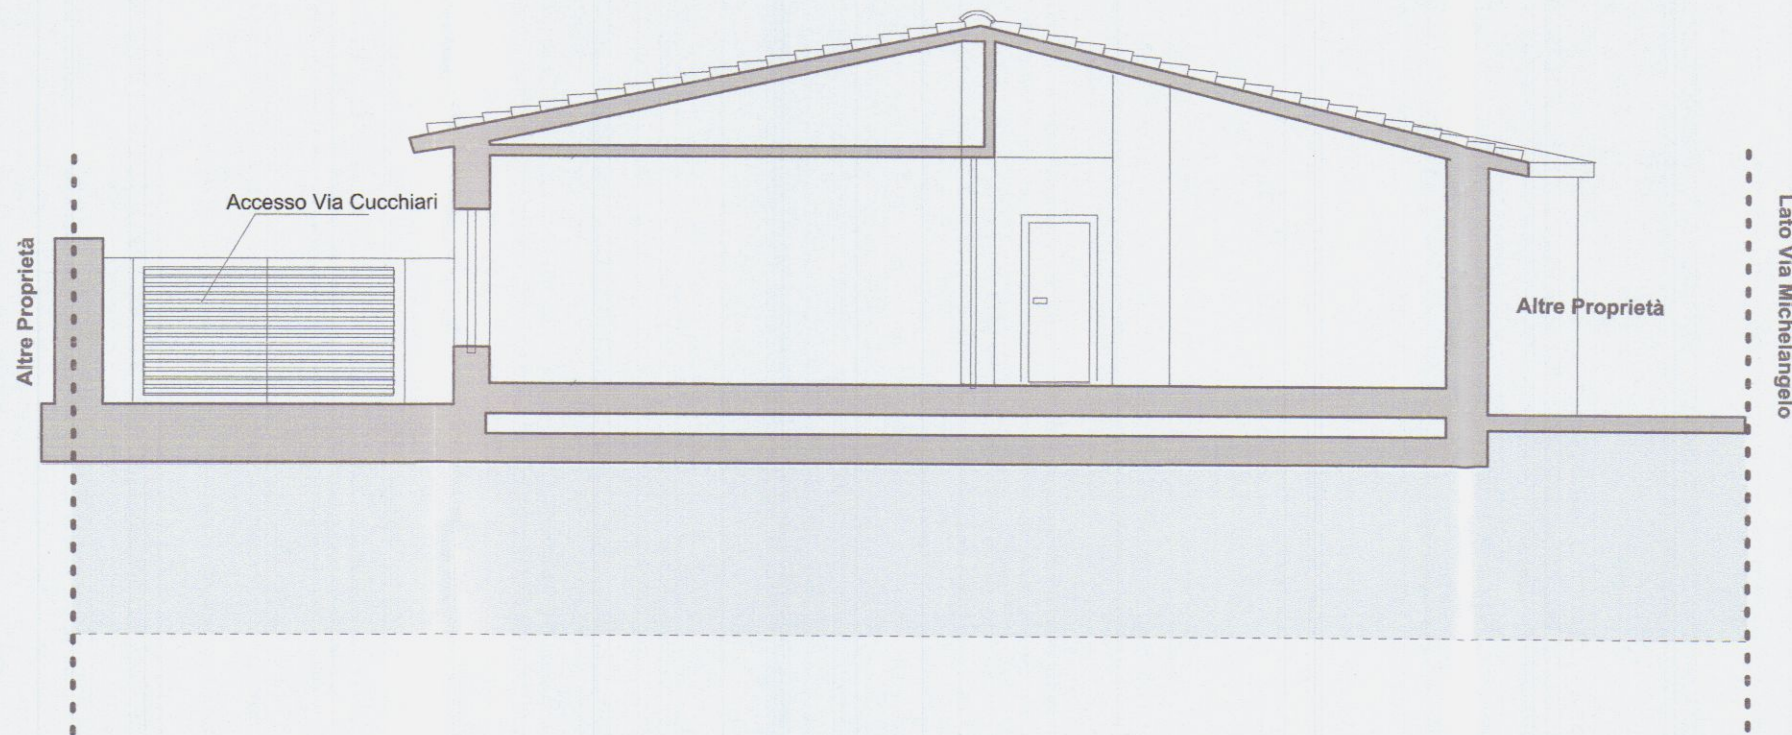

Mappa Catastale

