




Progetto di ricostruzione di copertura
 di capannone ad uso deposito, in via Cucchiari.
 prop: Sig. Raffo Luzzi, Romano Valerio.

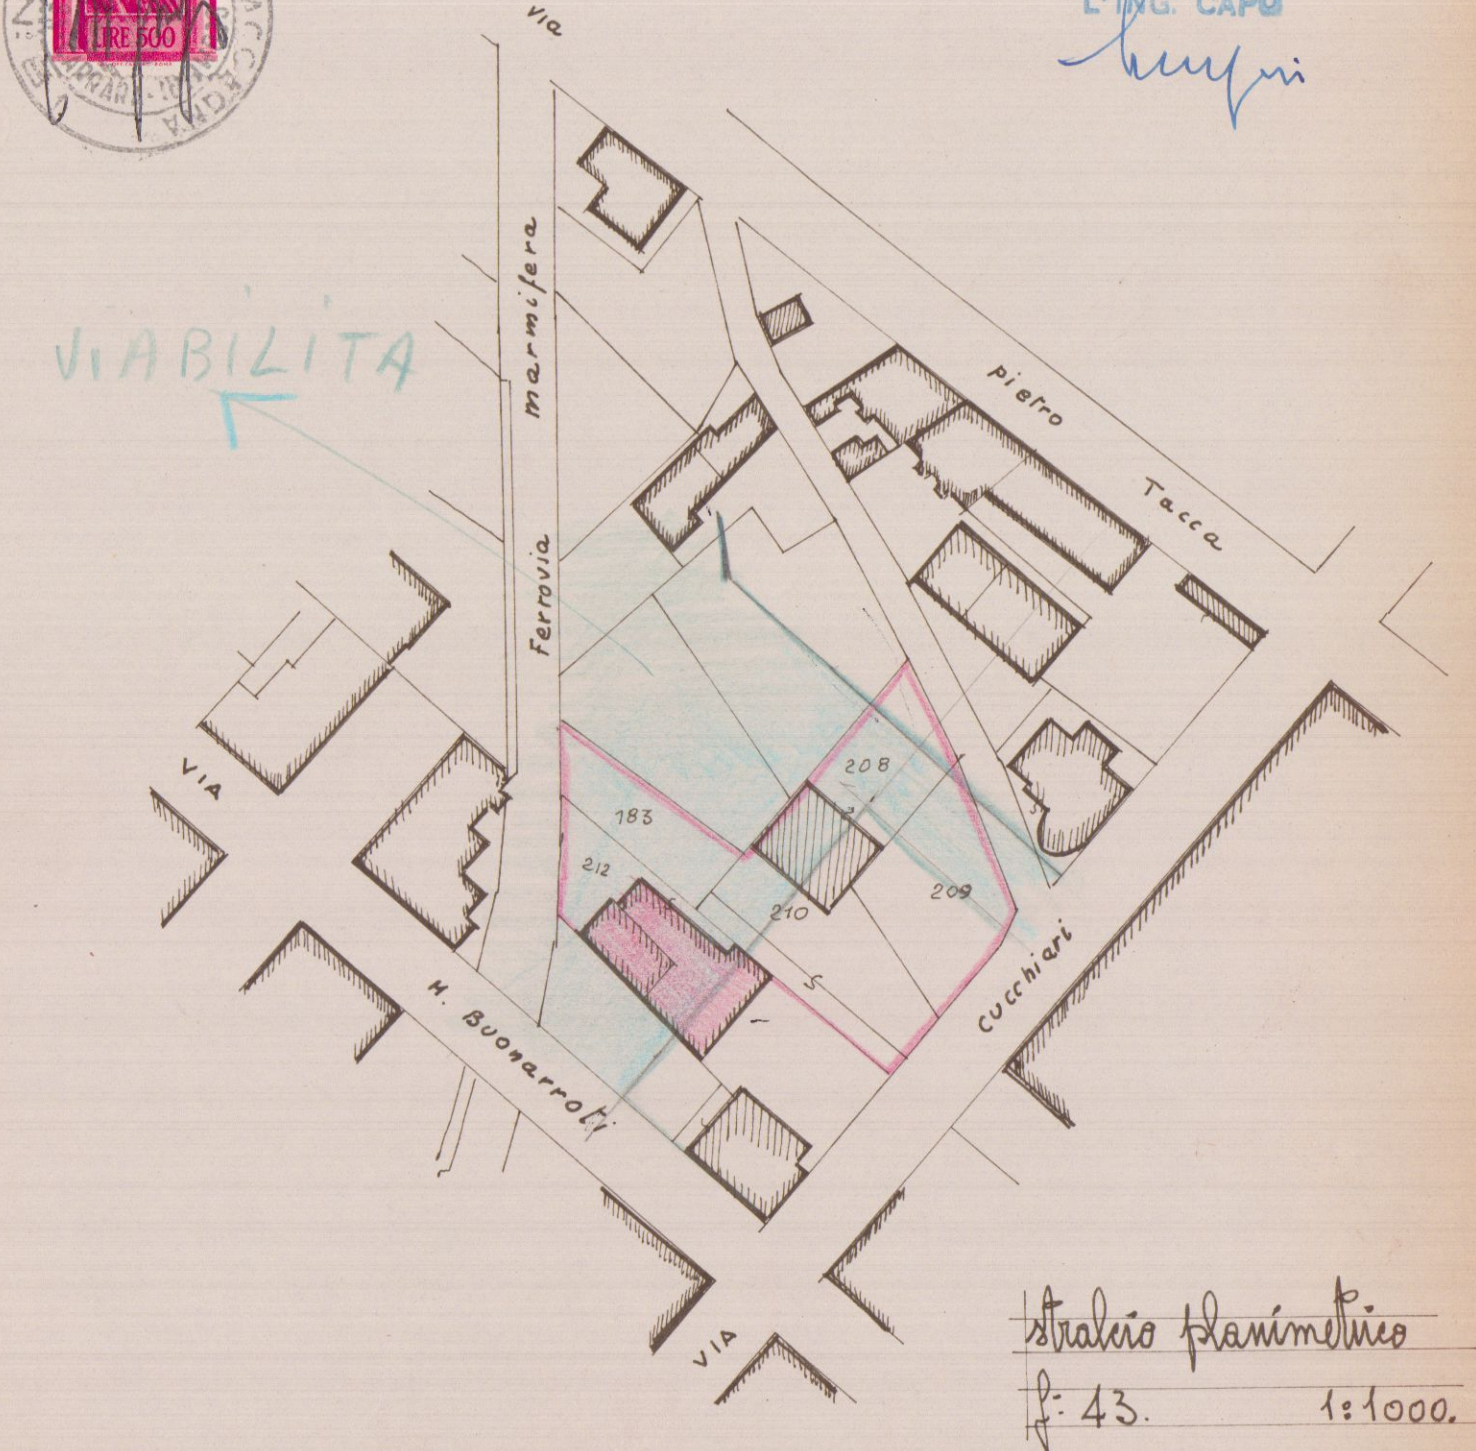


Strada planimetria
 p. 43. 1:1000.

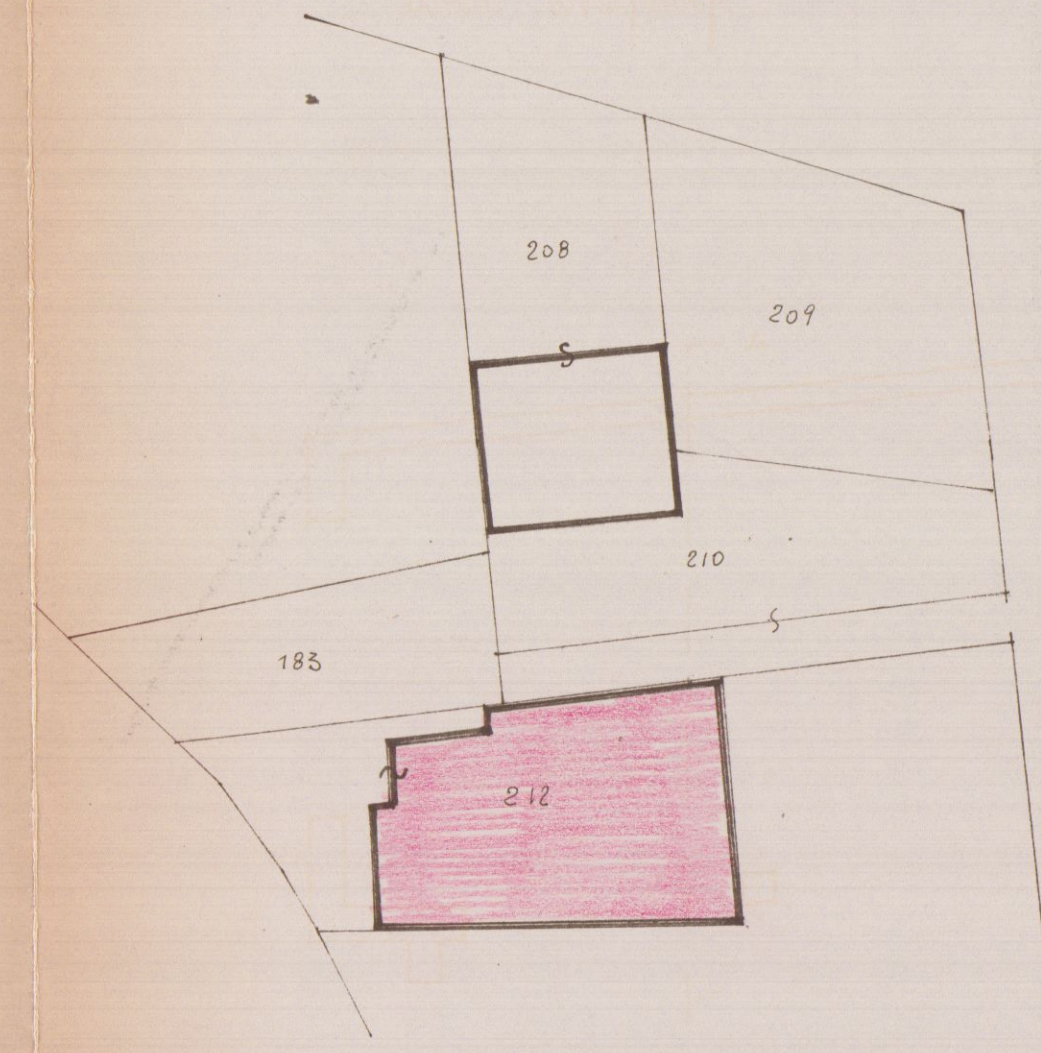


planimetria
 1:500

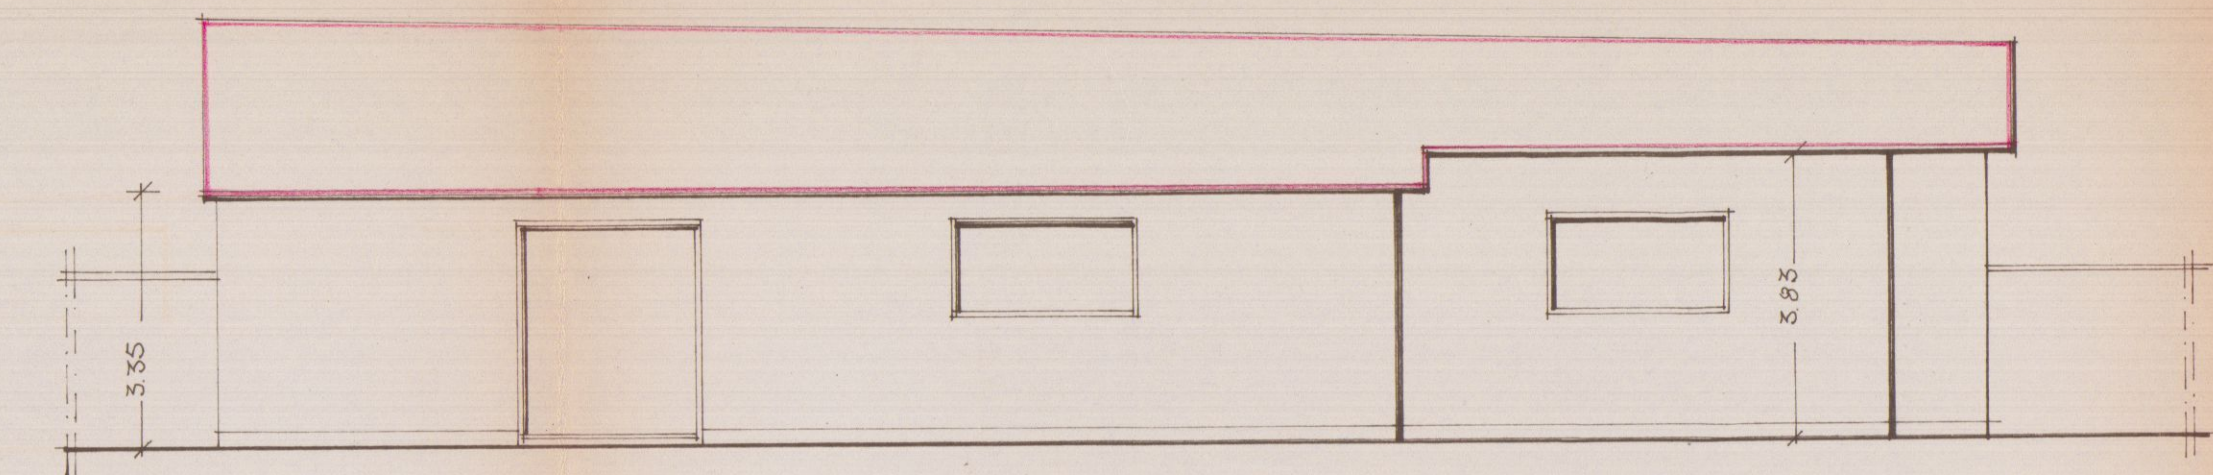


prospetto nord

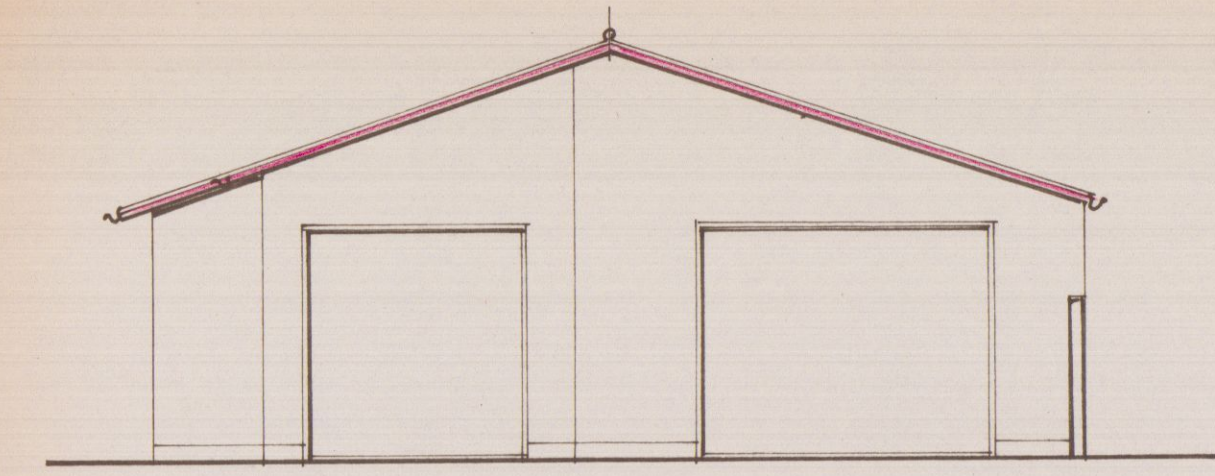


prospetto est

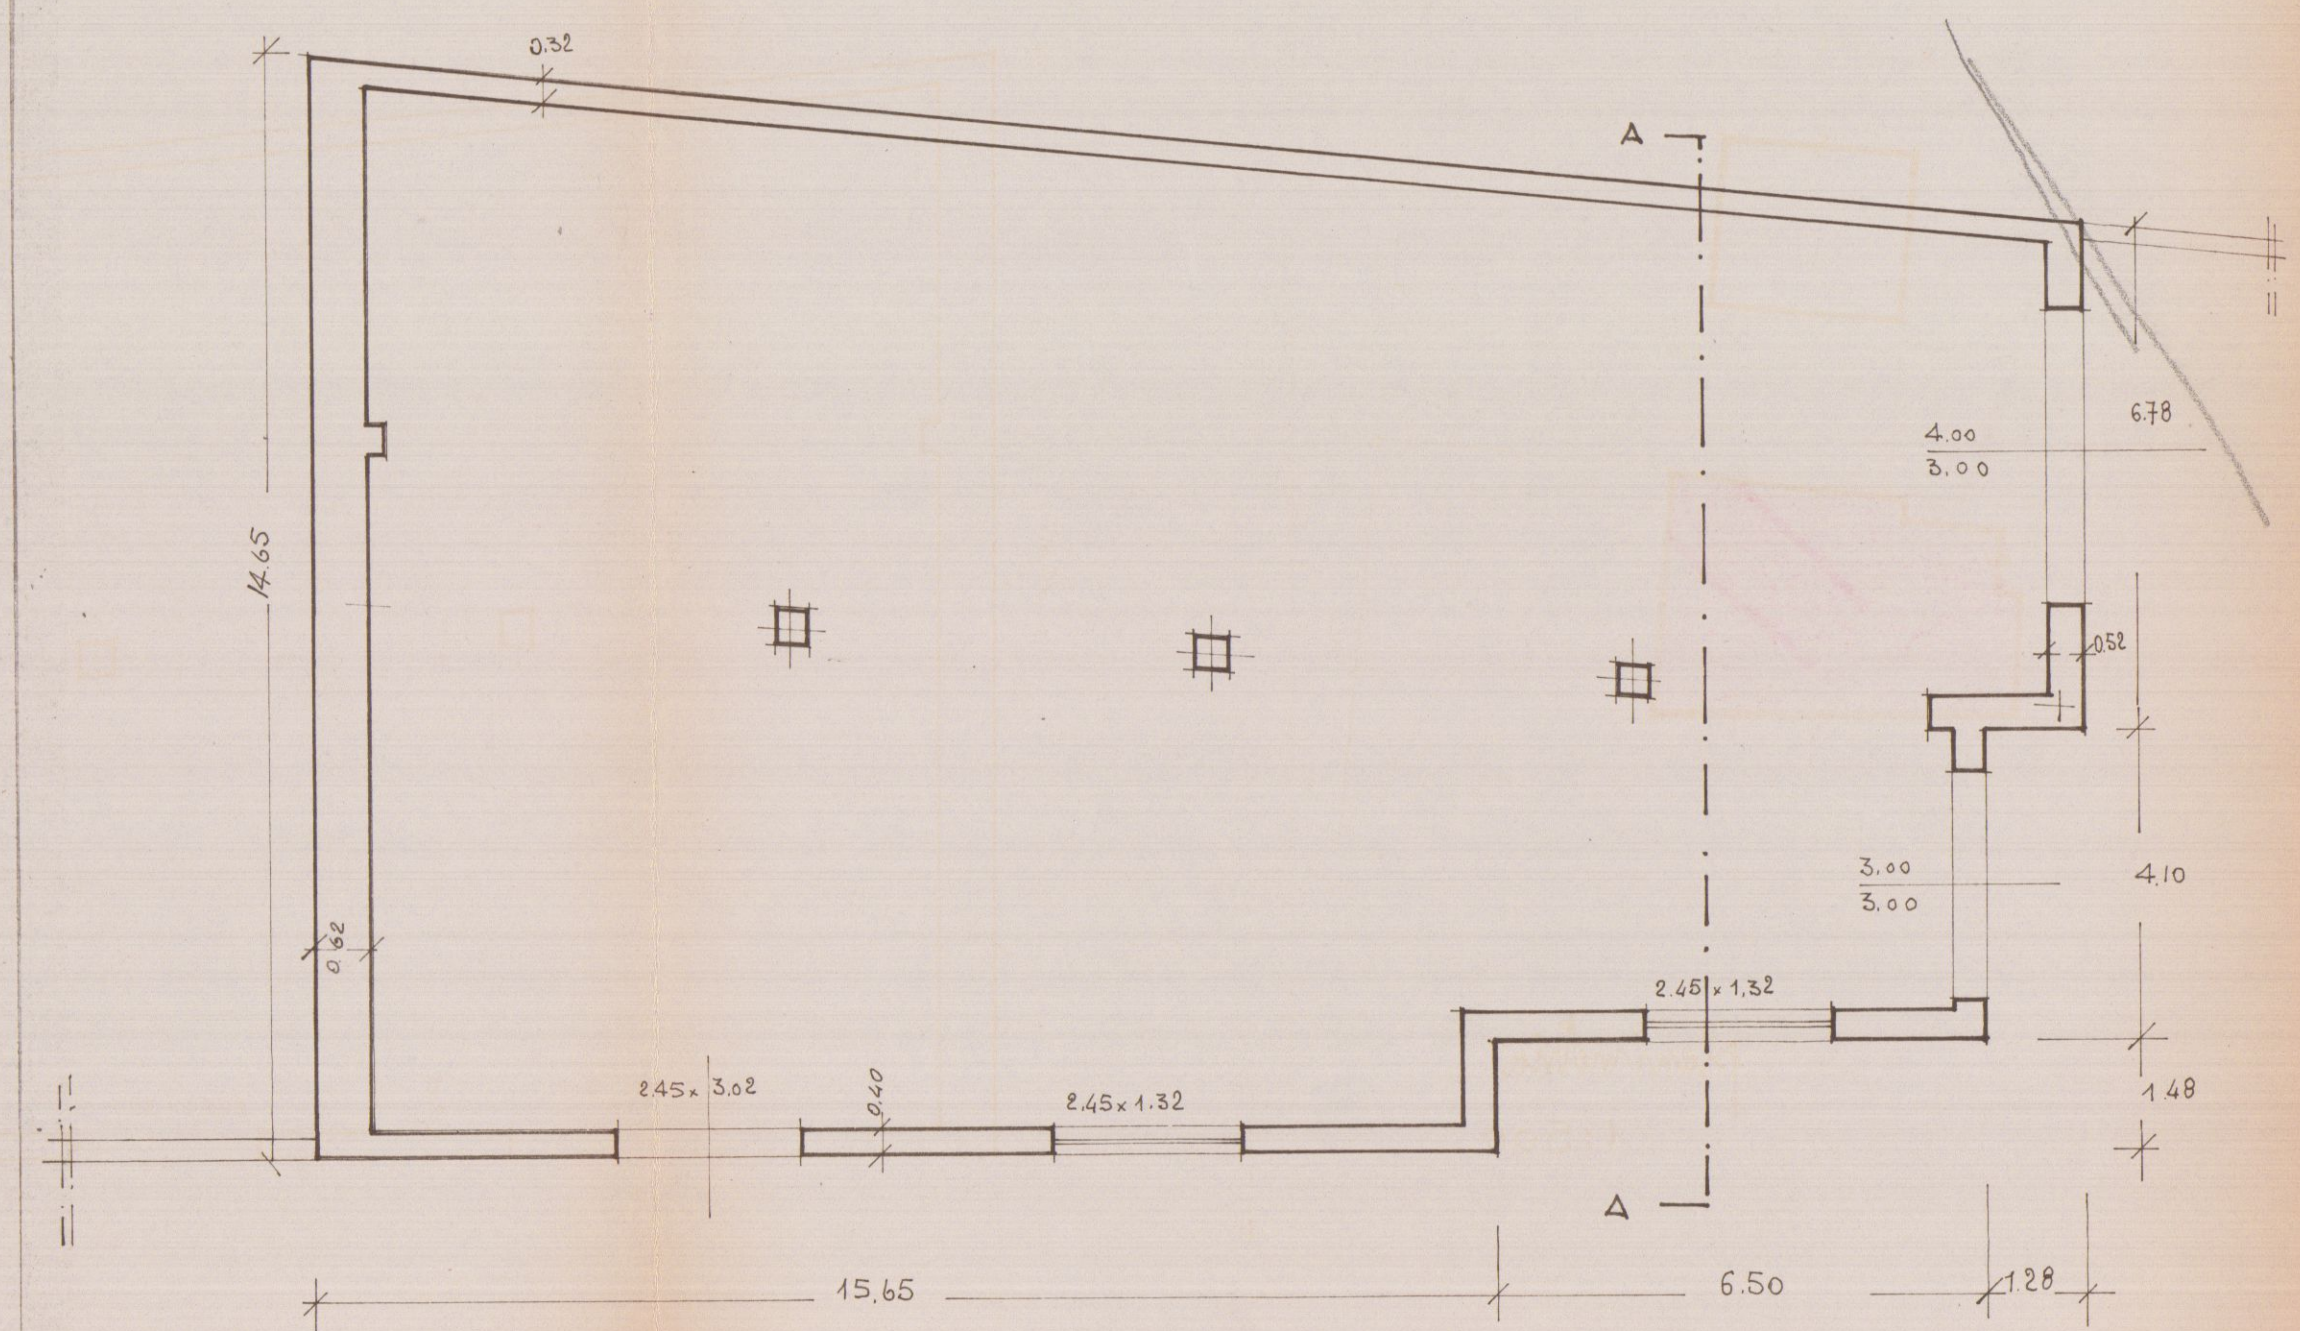

pianta

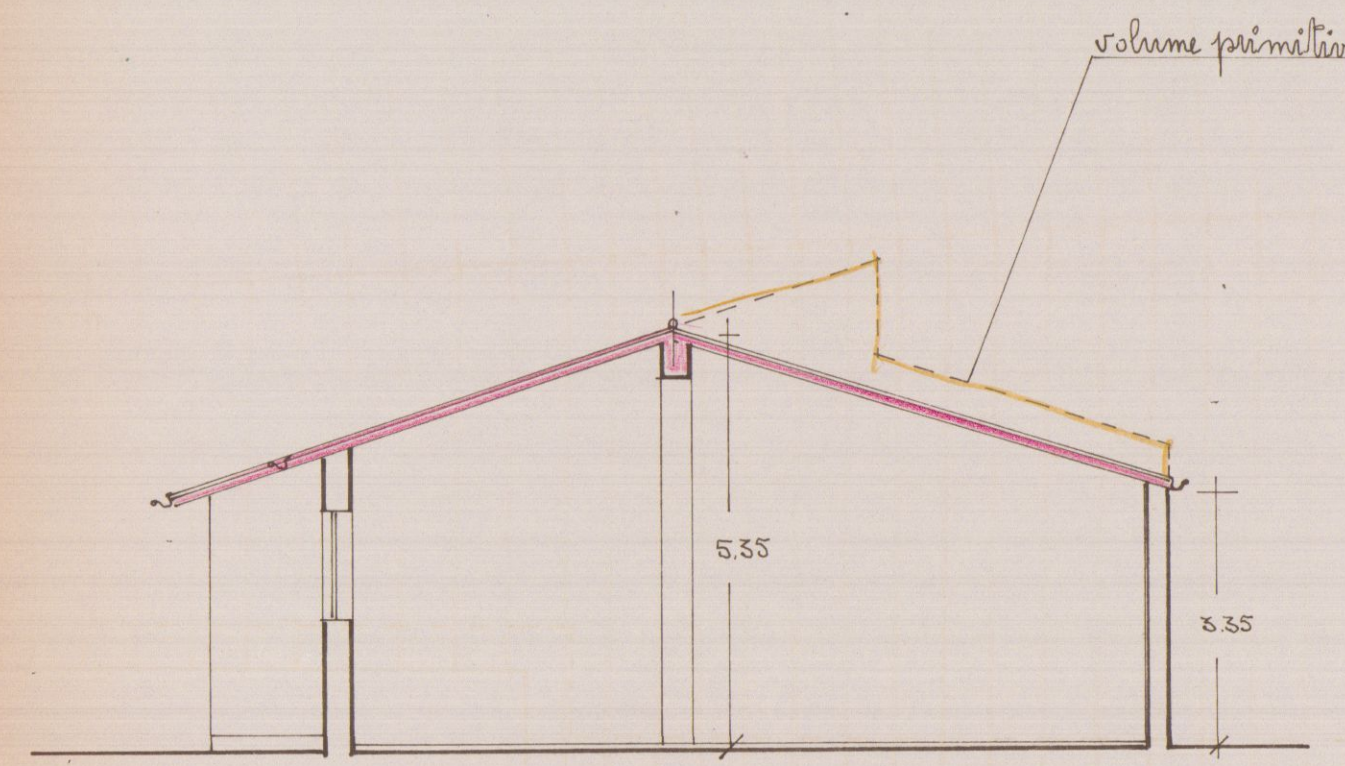


sez. A-A

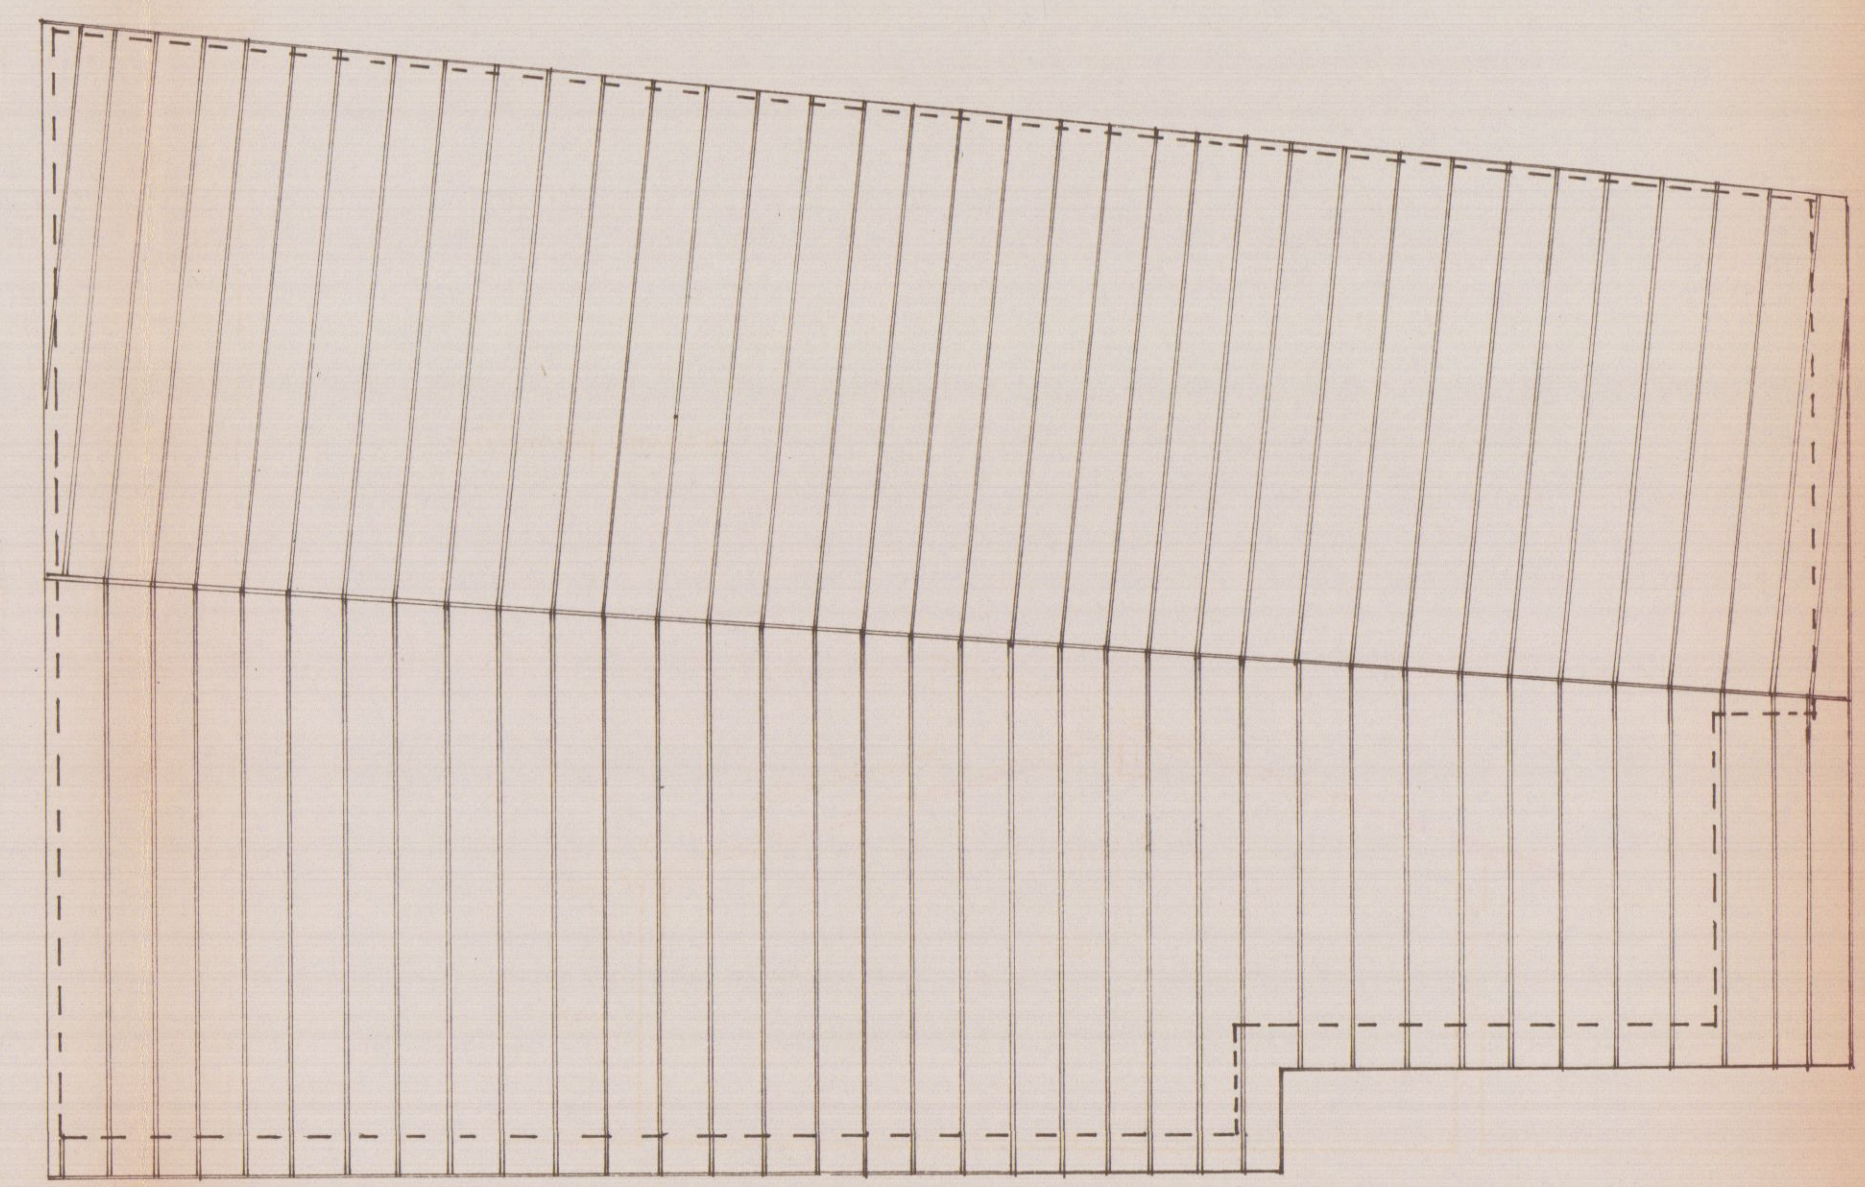


pianta copertura


Progetto di ricostruzione di copertura
di capannone ad uso deposito, in via Cucchiari.
prop: Sig. Raffo Luigi, Romano Valerio.

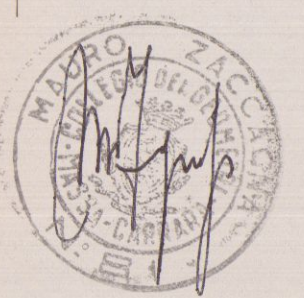


Approvato dal Sindaco alle condizioni
indicate, in data 8-10-76
L'ING. CAPO
Luigi

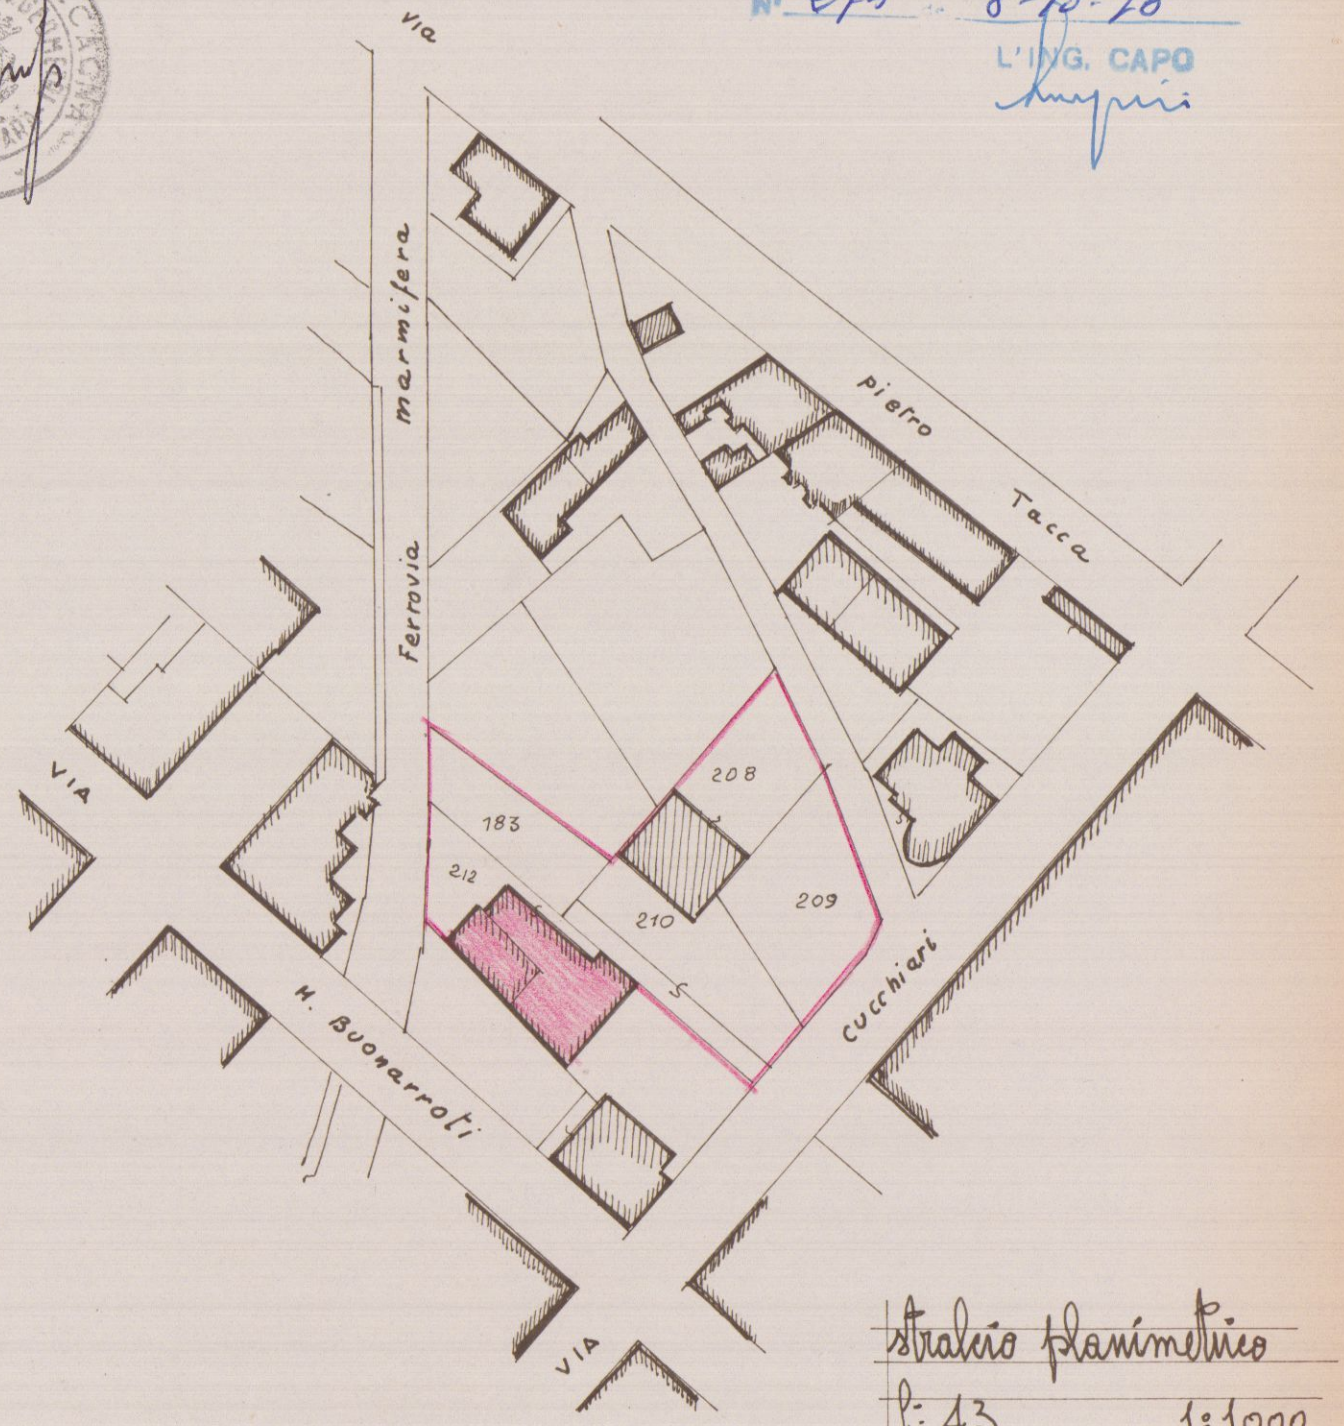


Strada planimetria
p. 43. 1:1000.

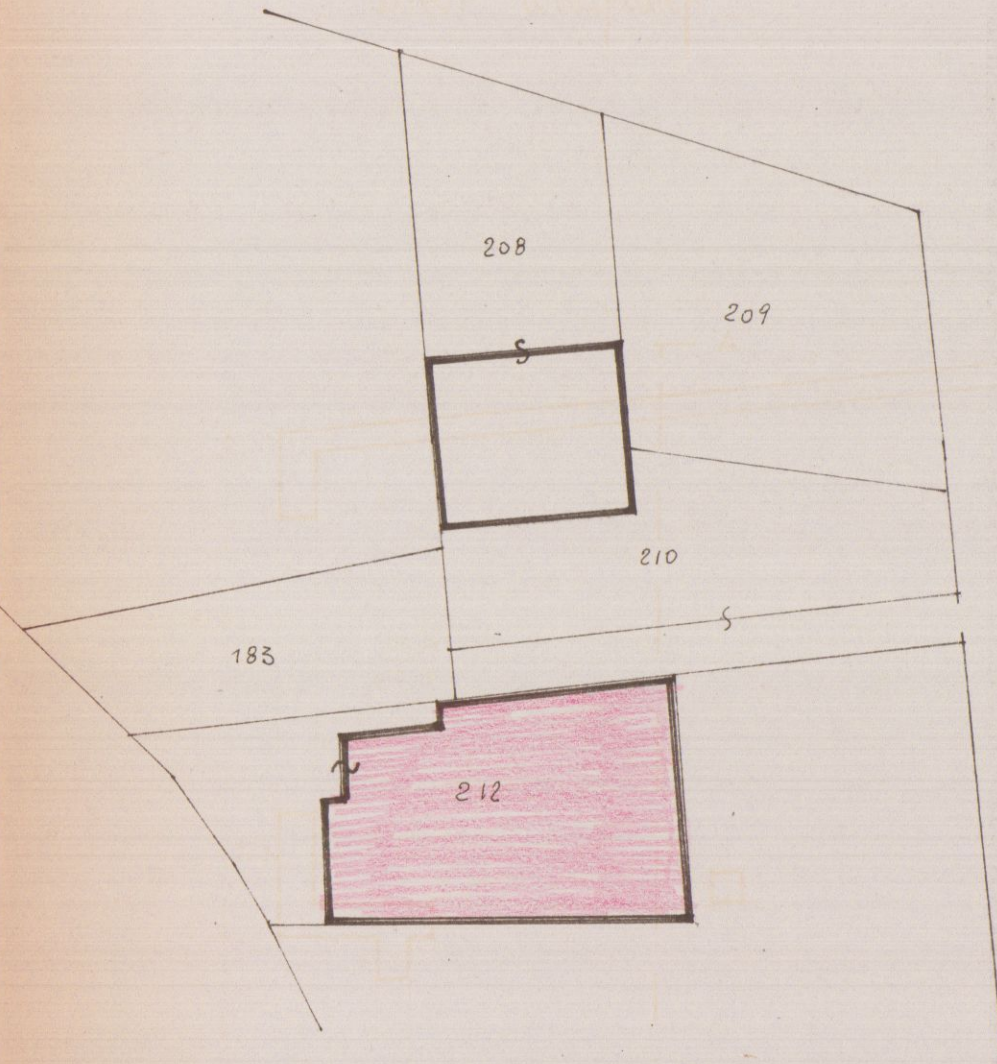


planimetria
1:500

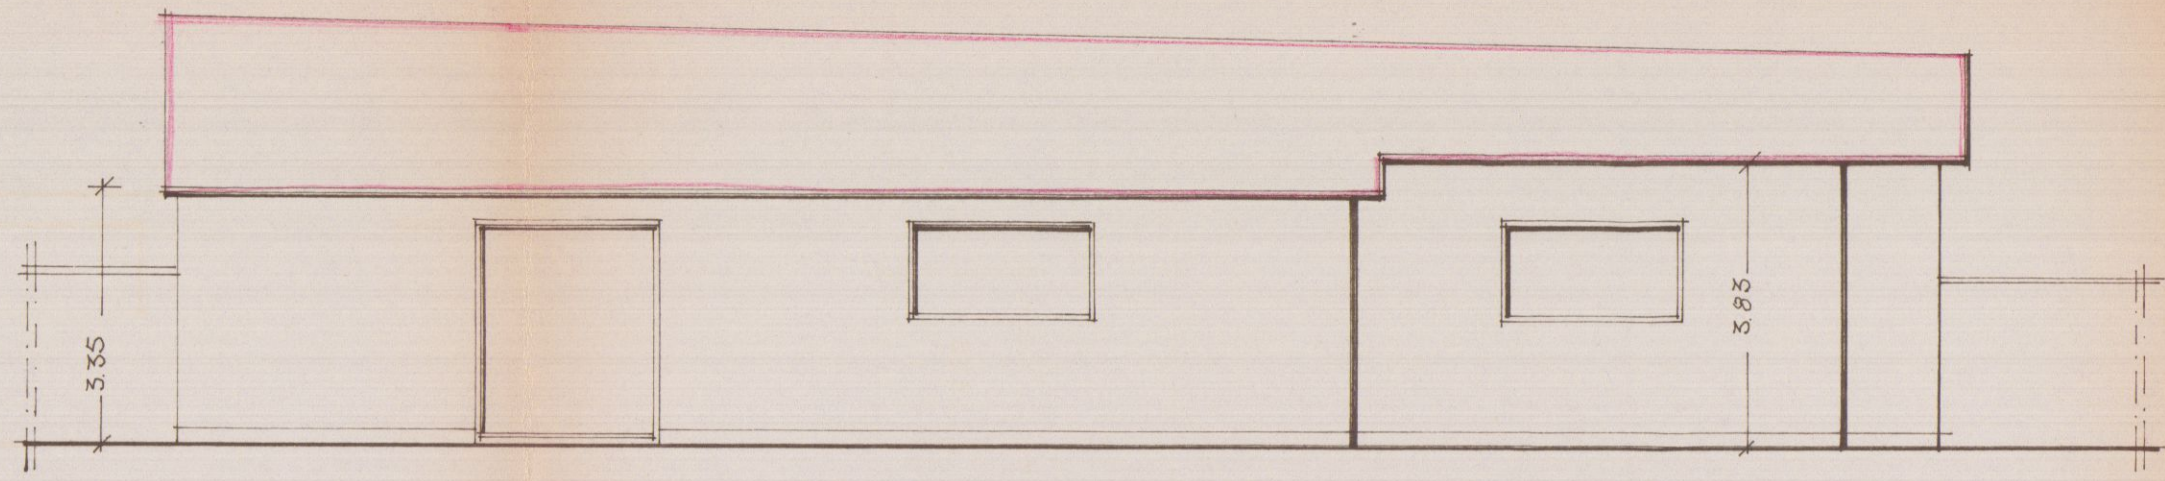


prospetto nord

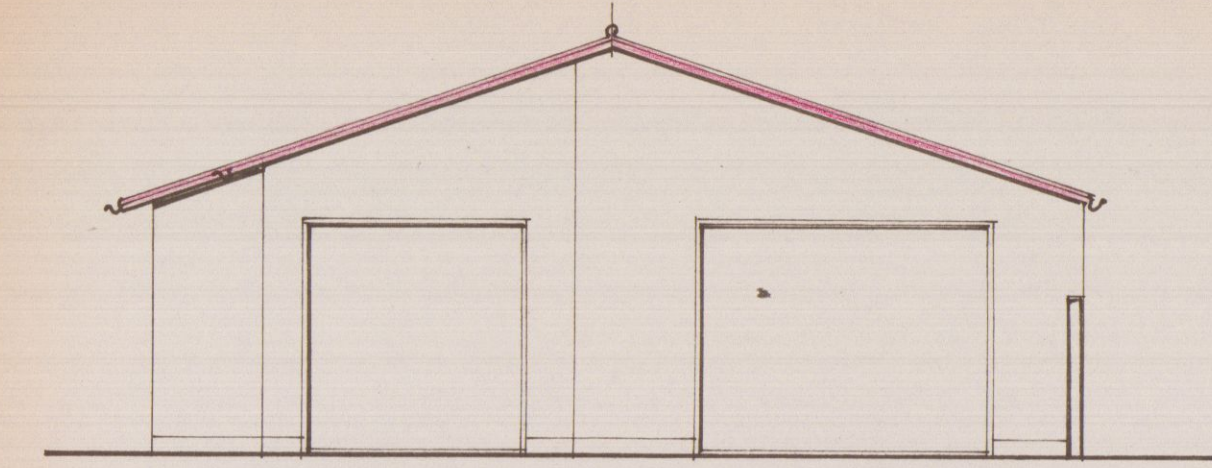


prospetto ovest

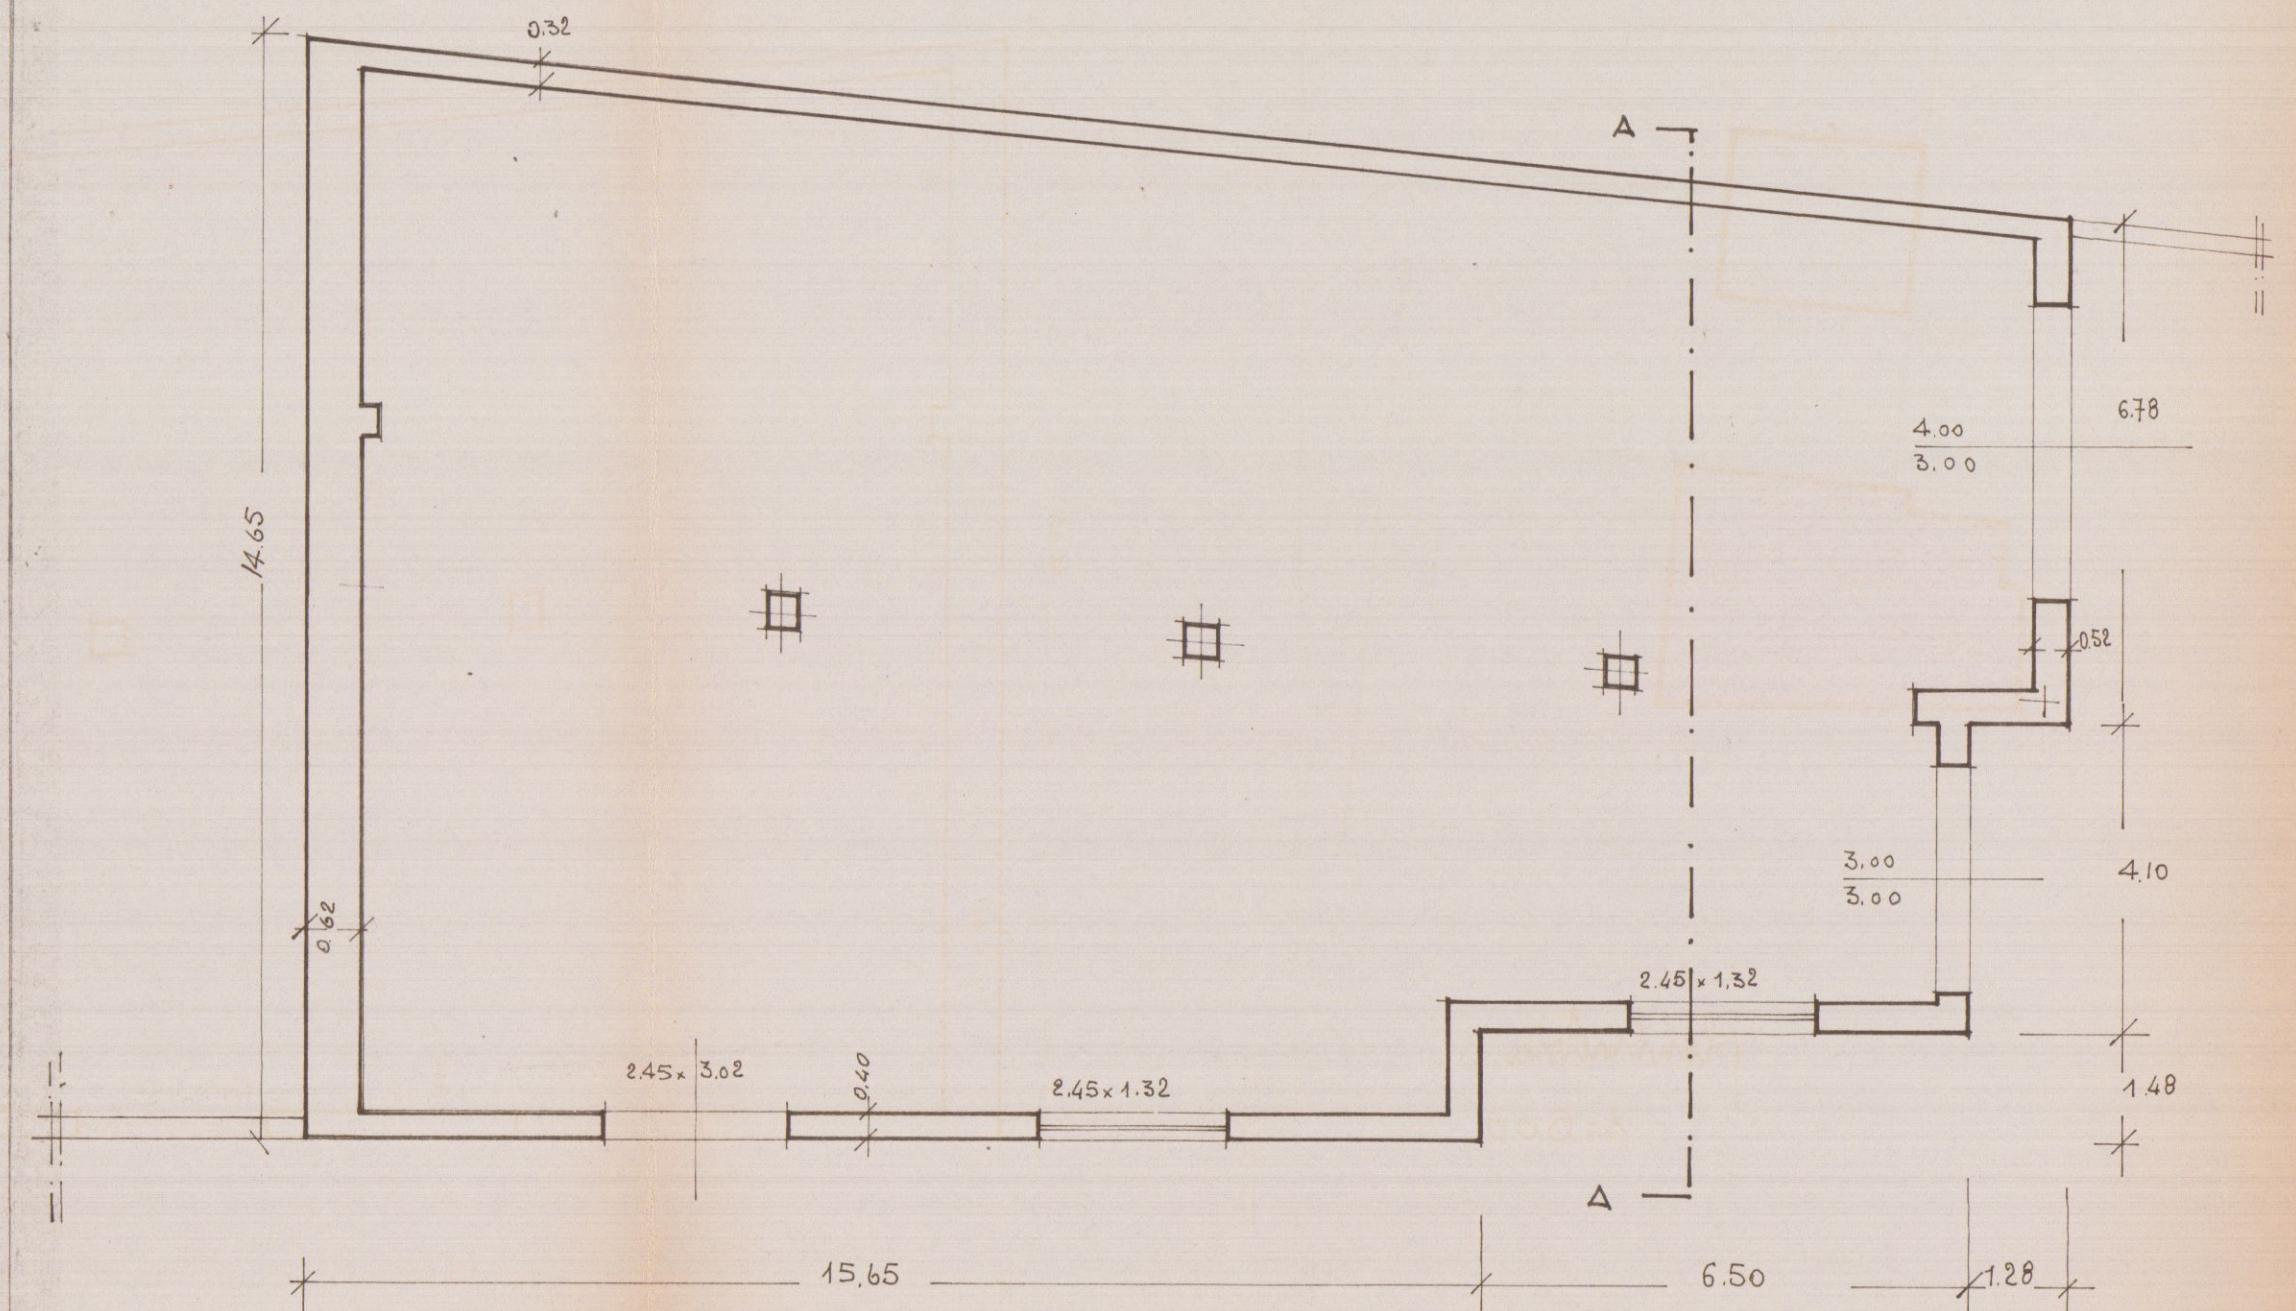

pianta

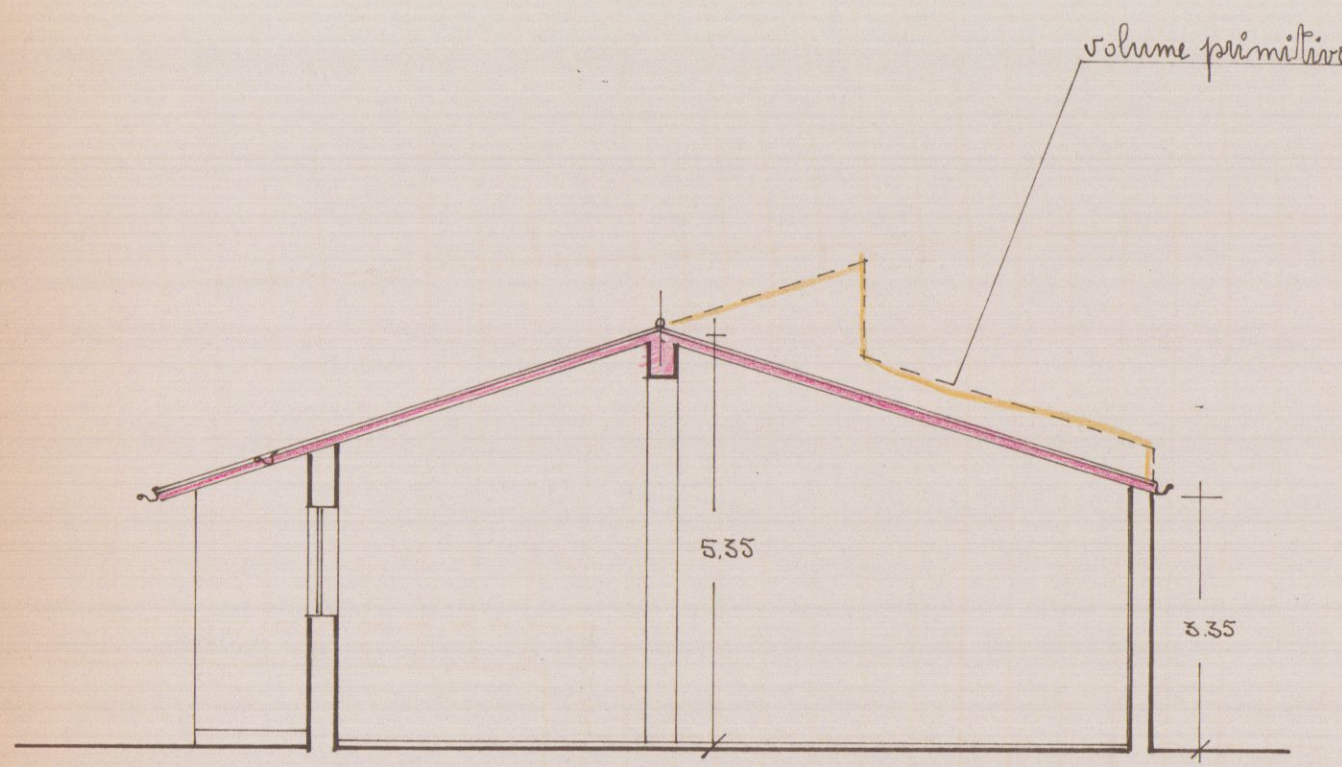

sez. A-A

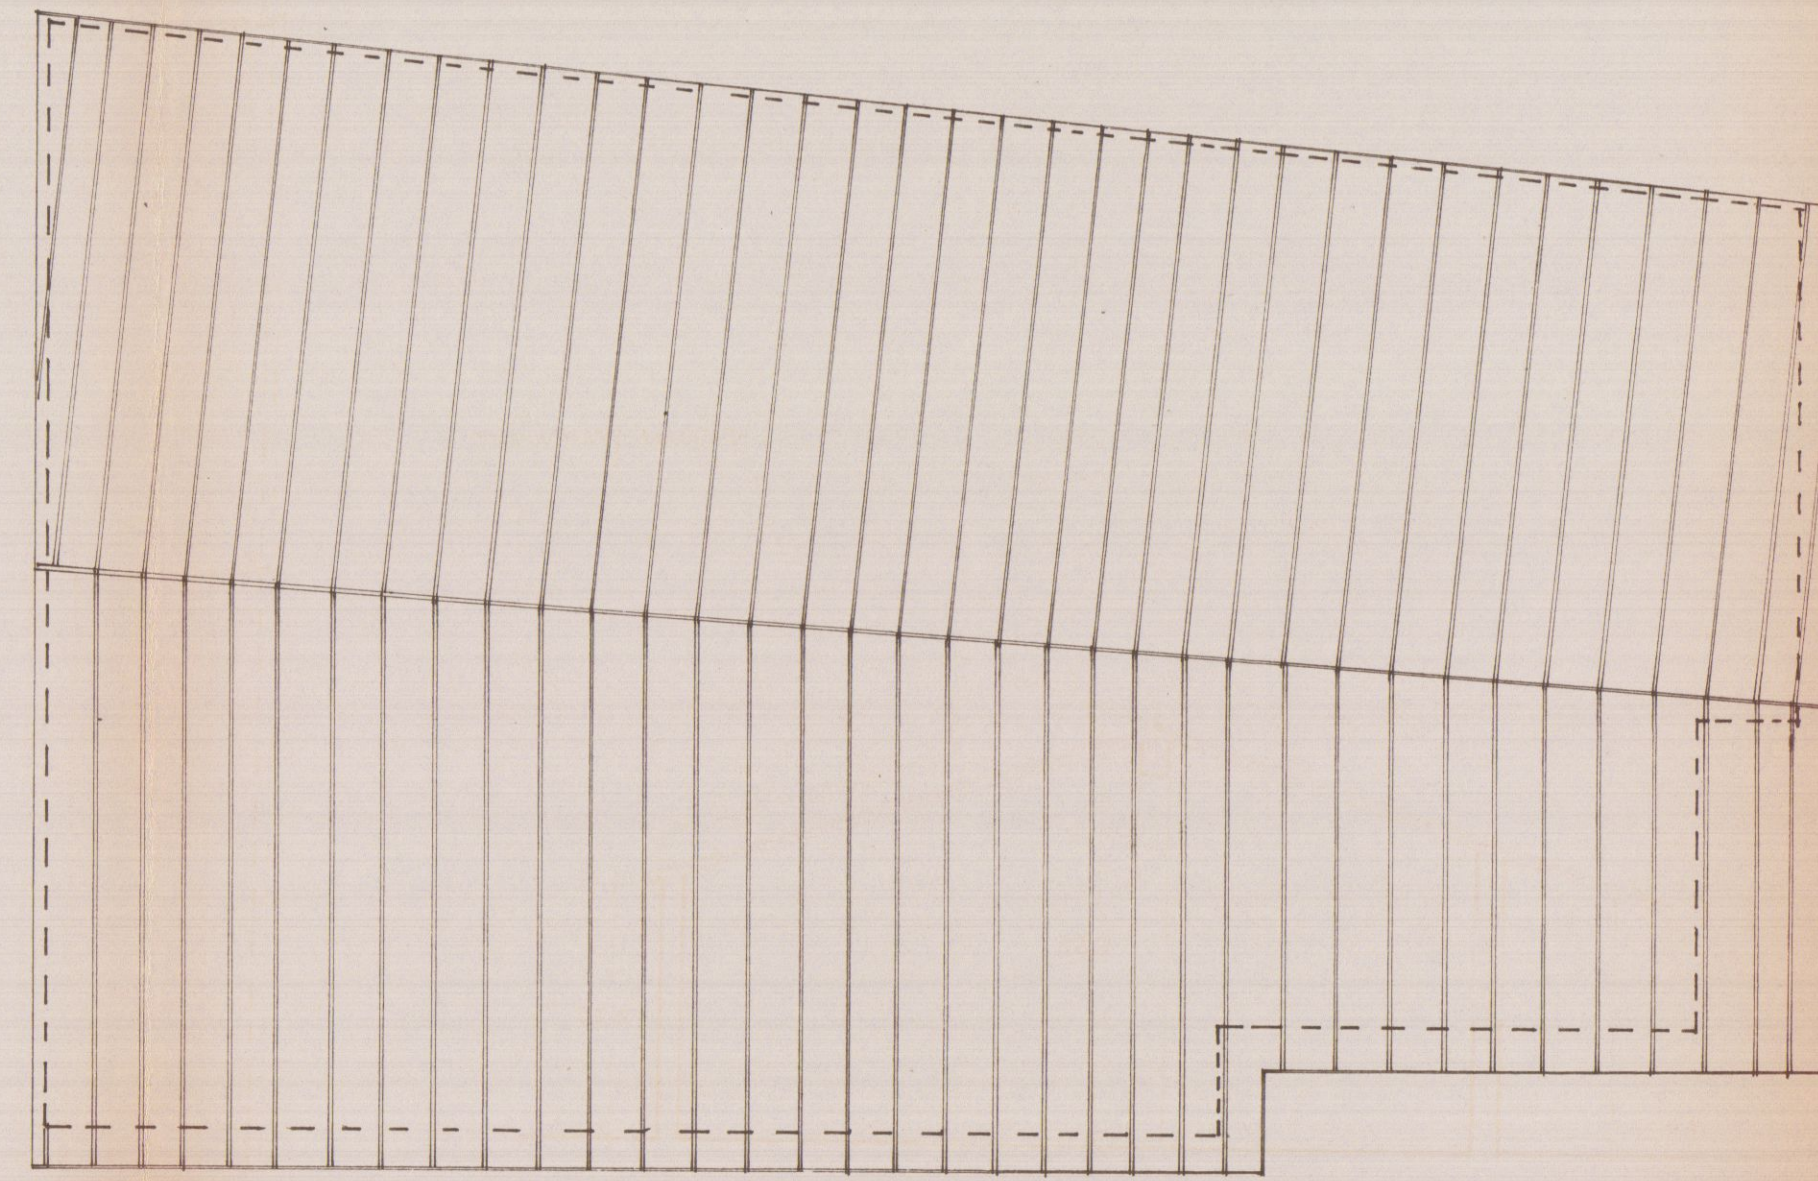

pianta copertura