



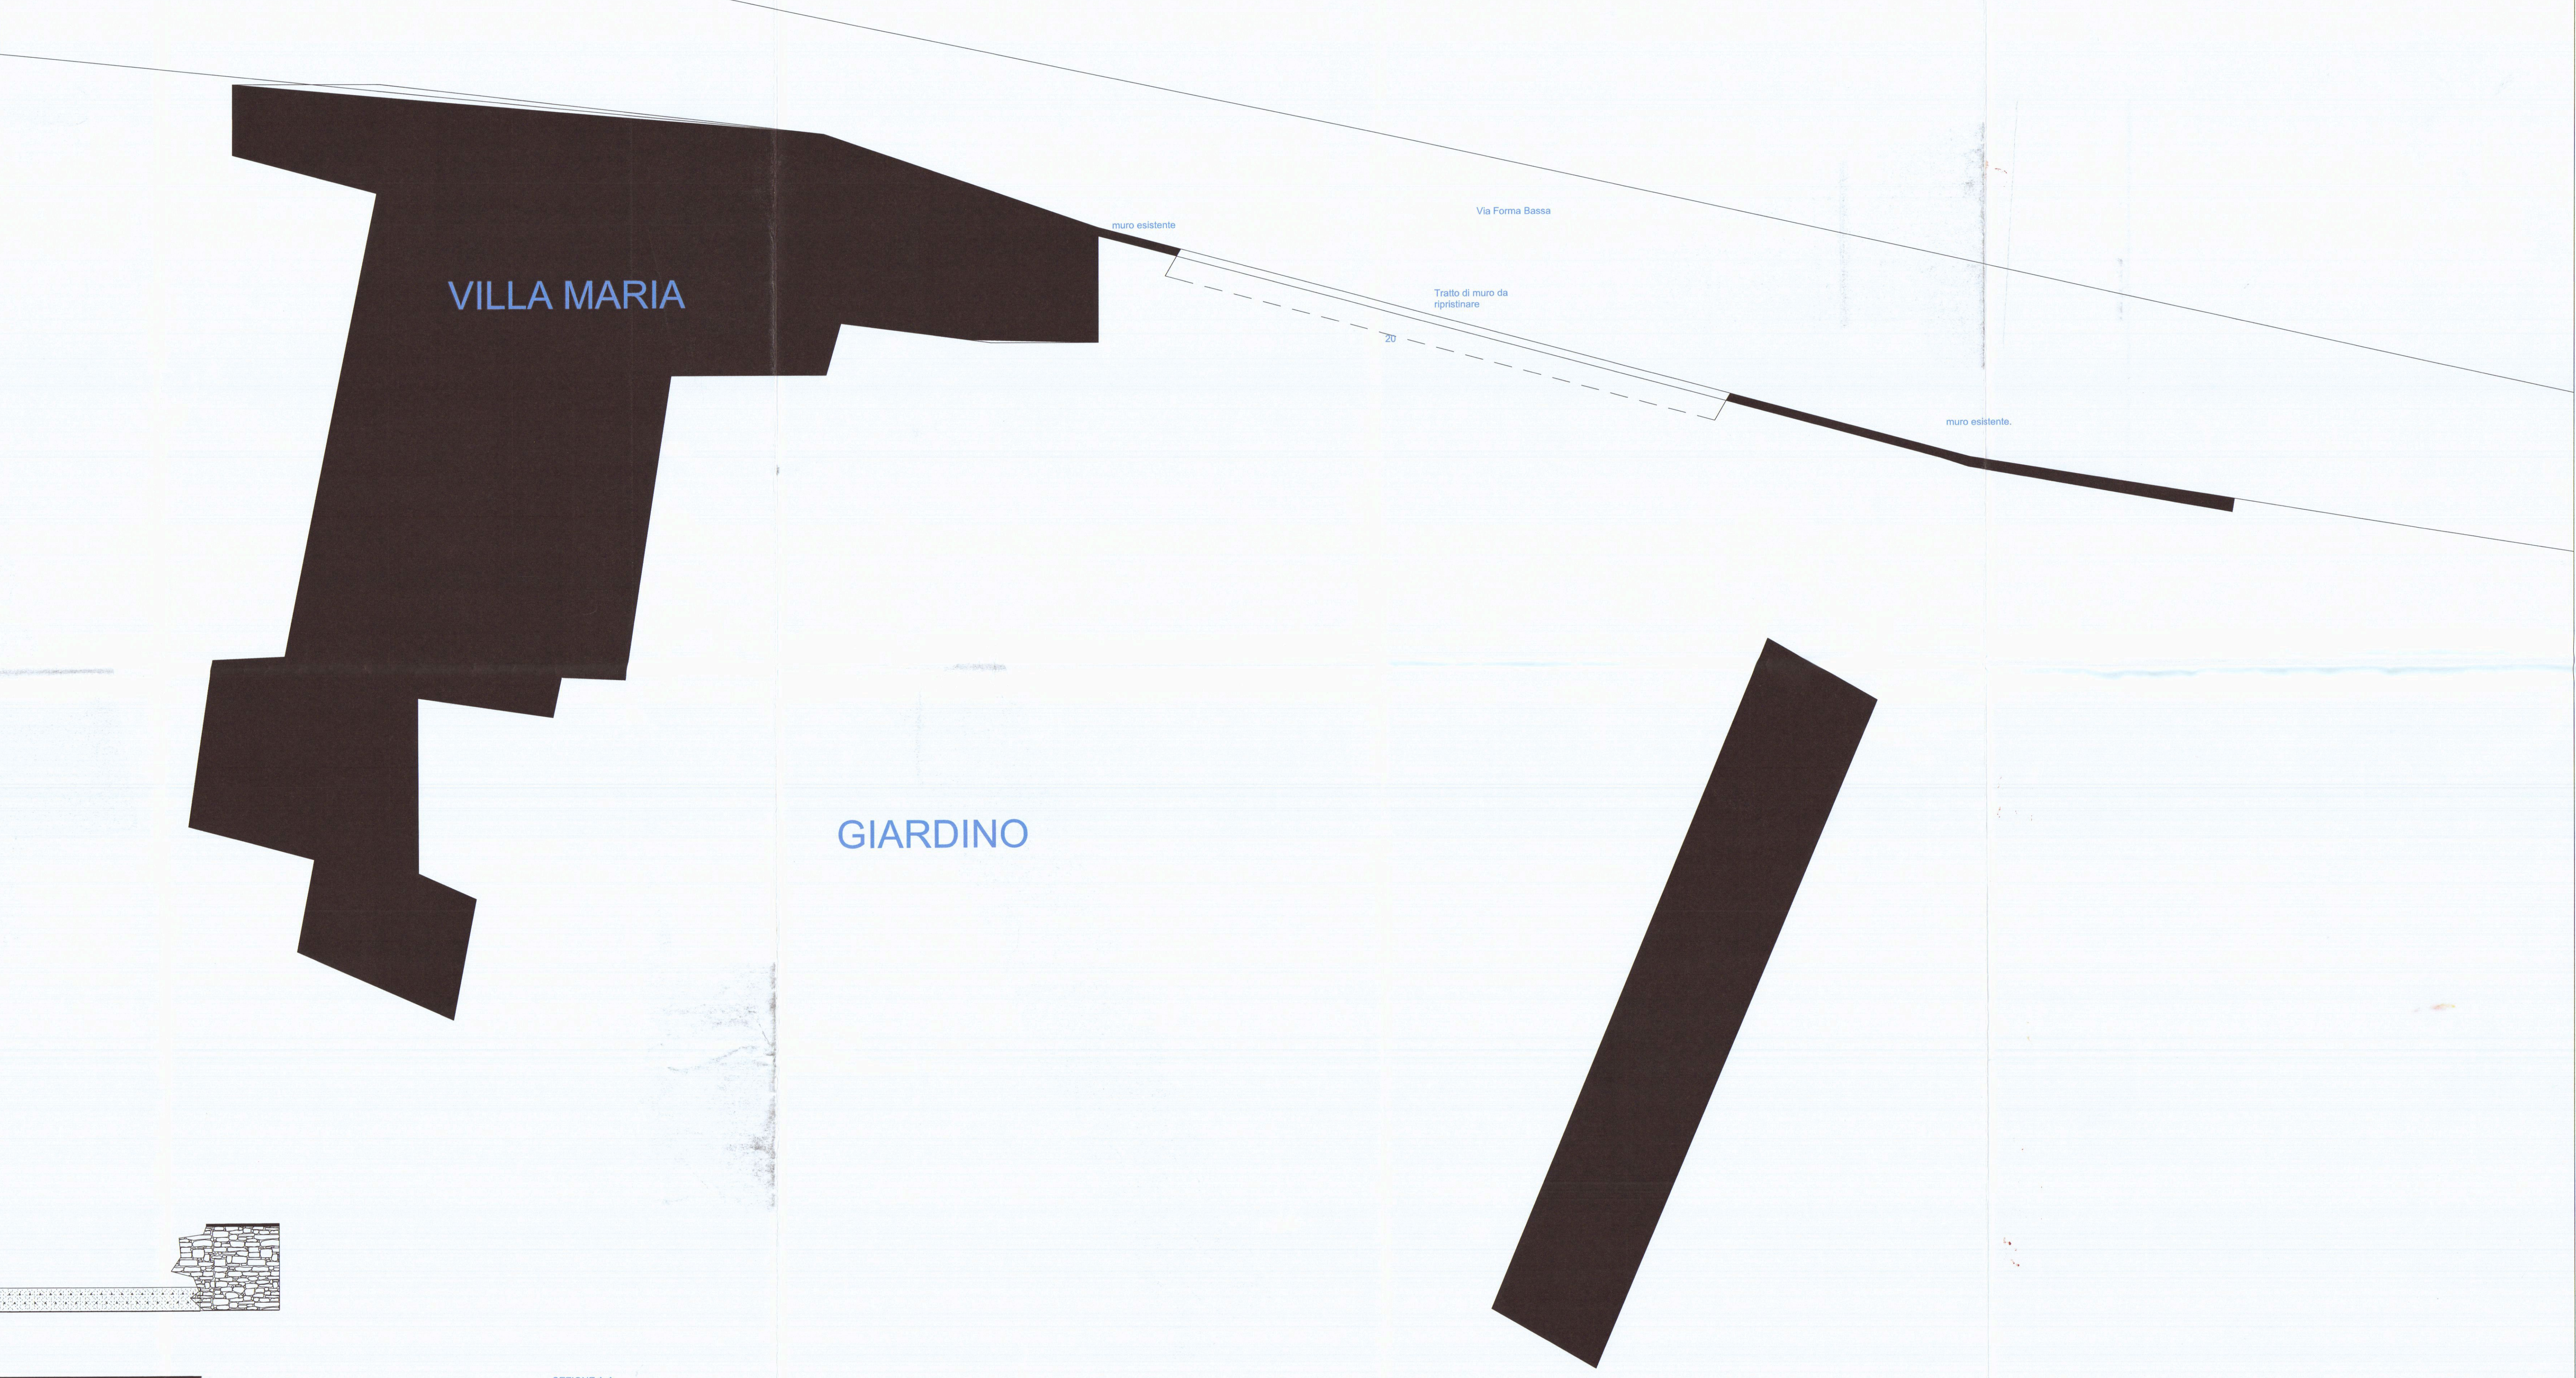


Prospetto lato giardino


Stato di Fatto

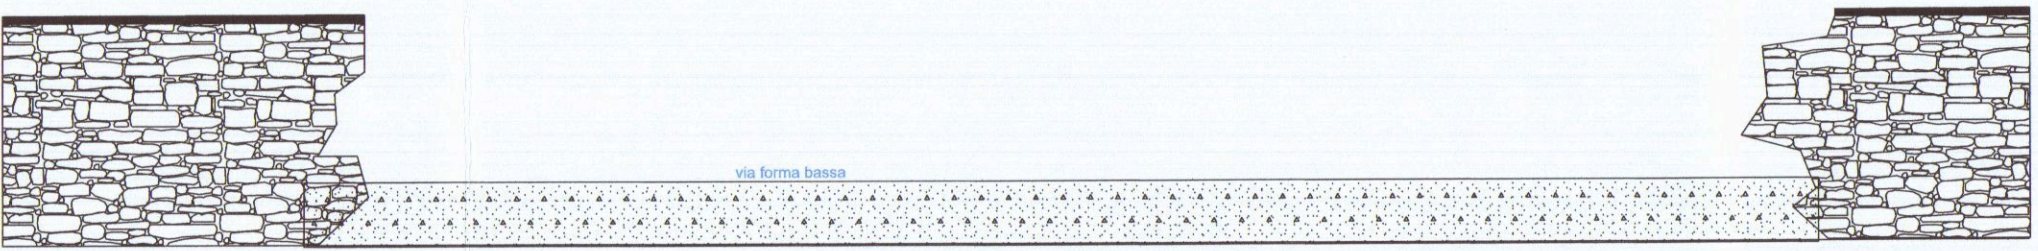


Stato di Progetto

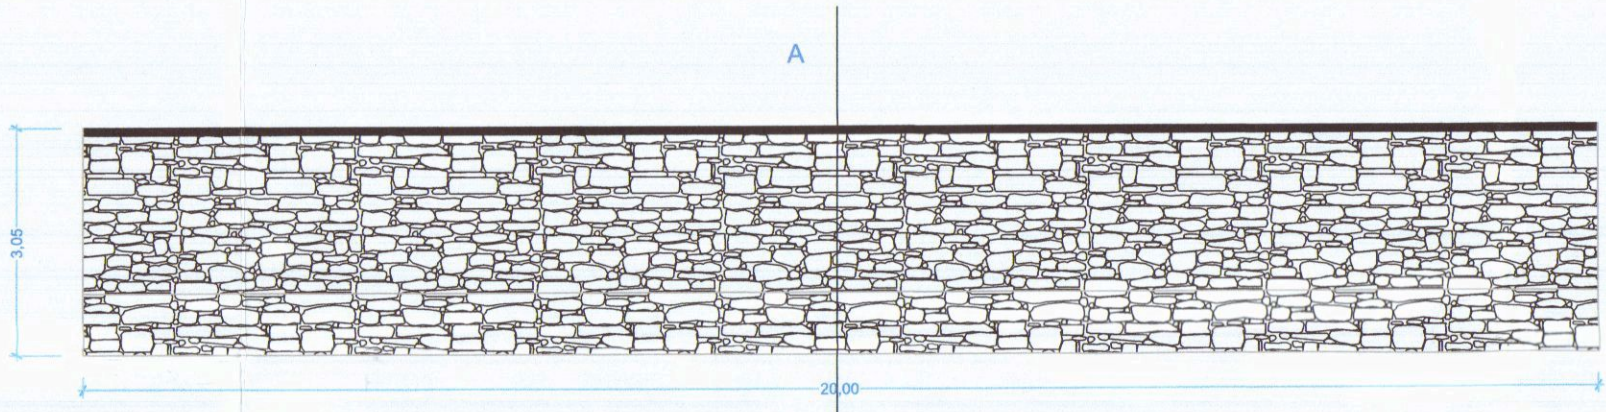

Stato Sovrapposto

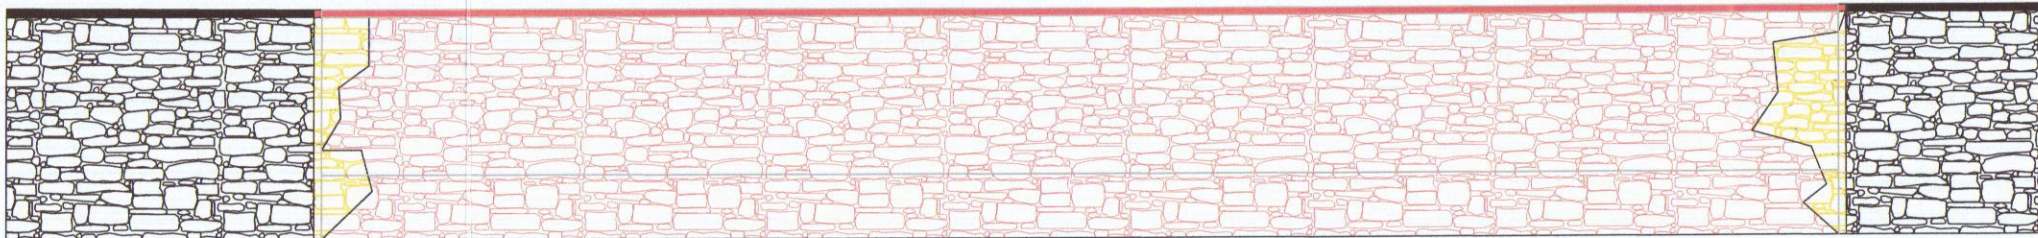


SEZIONE A-A

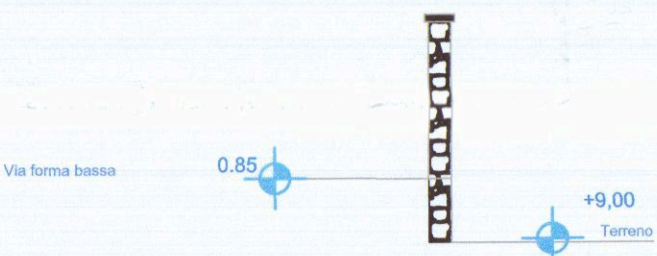


Prospetto lato via Formabassa


Stato di Fatto

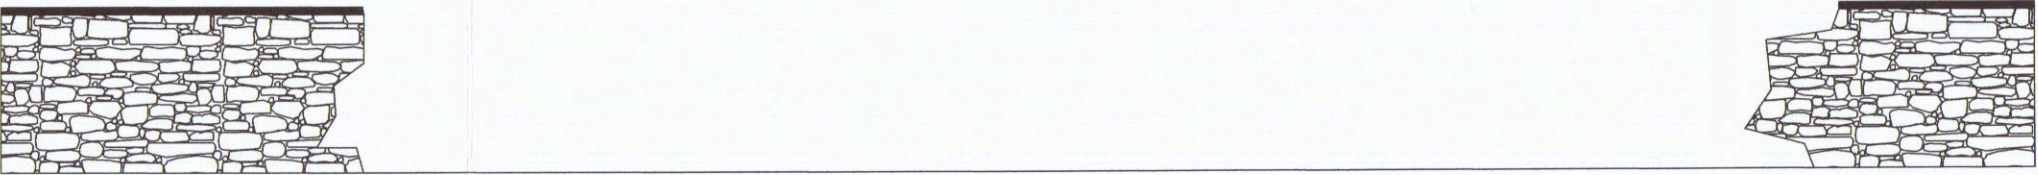

Stato di Progetto

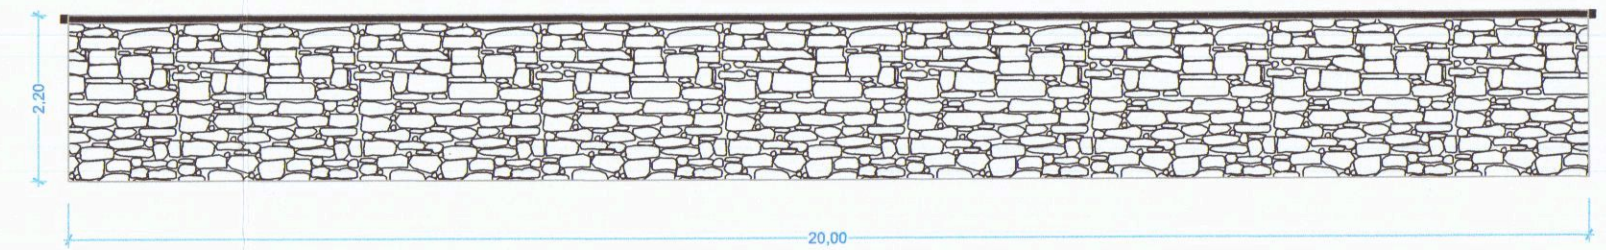

Stato Sovrapposto

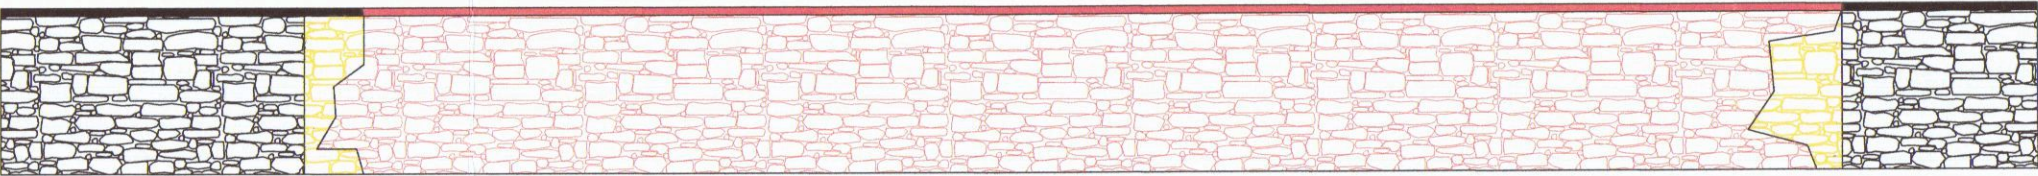

Condominio Villa Maria

Città Carrara
Via Forma bassa 13
Stato/Paese Italia
CAP 54033

Ripristino muro in sassi

#Via Forma bassa 13
#Città Carrara
#Stato/Paese Italia
#Pos54033

Nome Disegno

Stato Disegno
**Planimetria generale stato di fatto
progetto sovrapposto e sezione**

Disegnato da
Ing. Luigi Danesi

Approvato da
Ing. Luigi Danesi

Scala Disegno
1:100

ID Layout
#LayID

Stato Revisione