
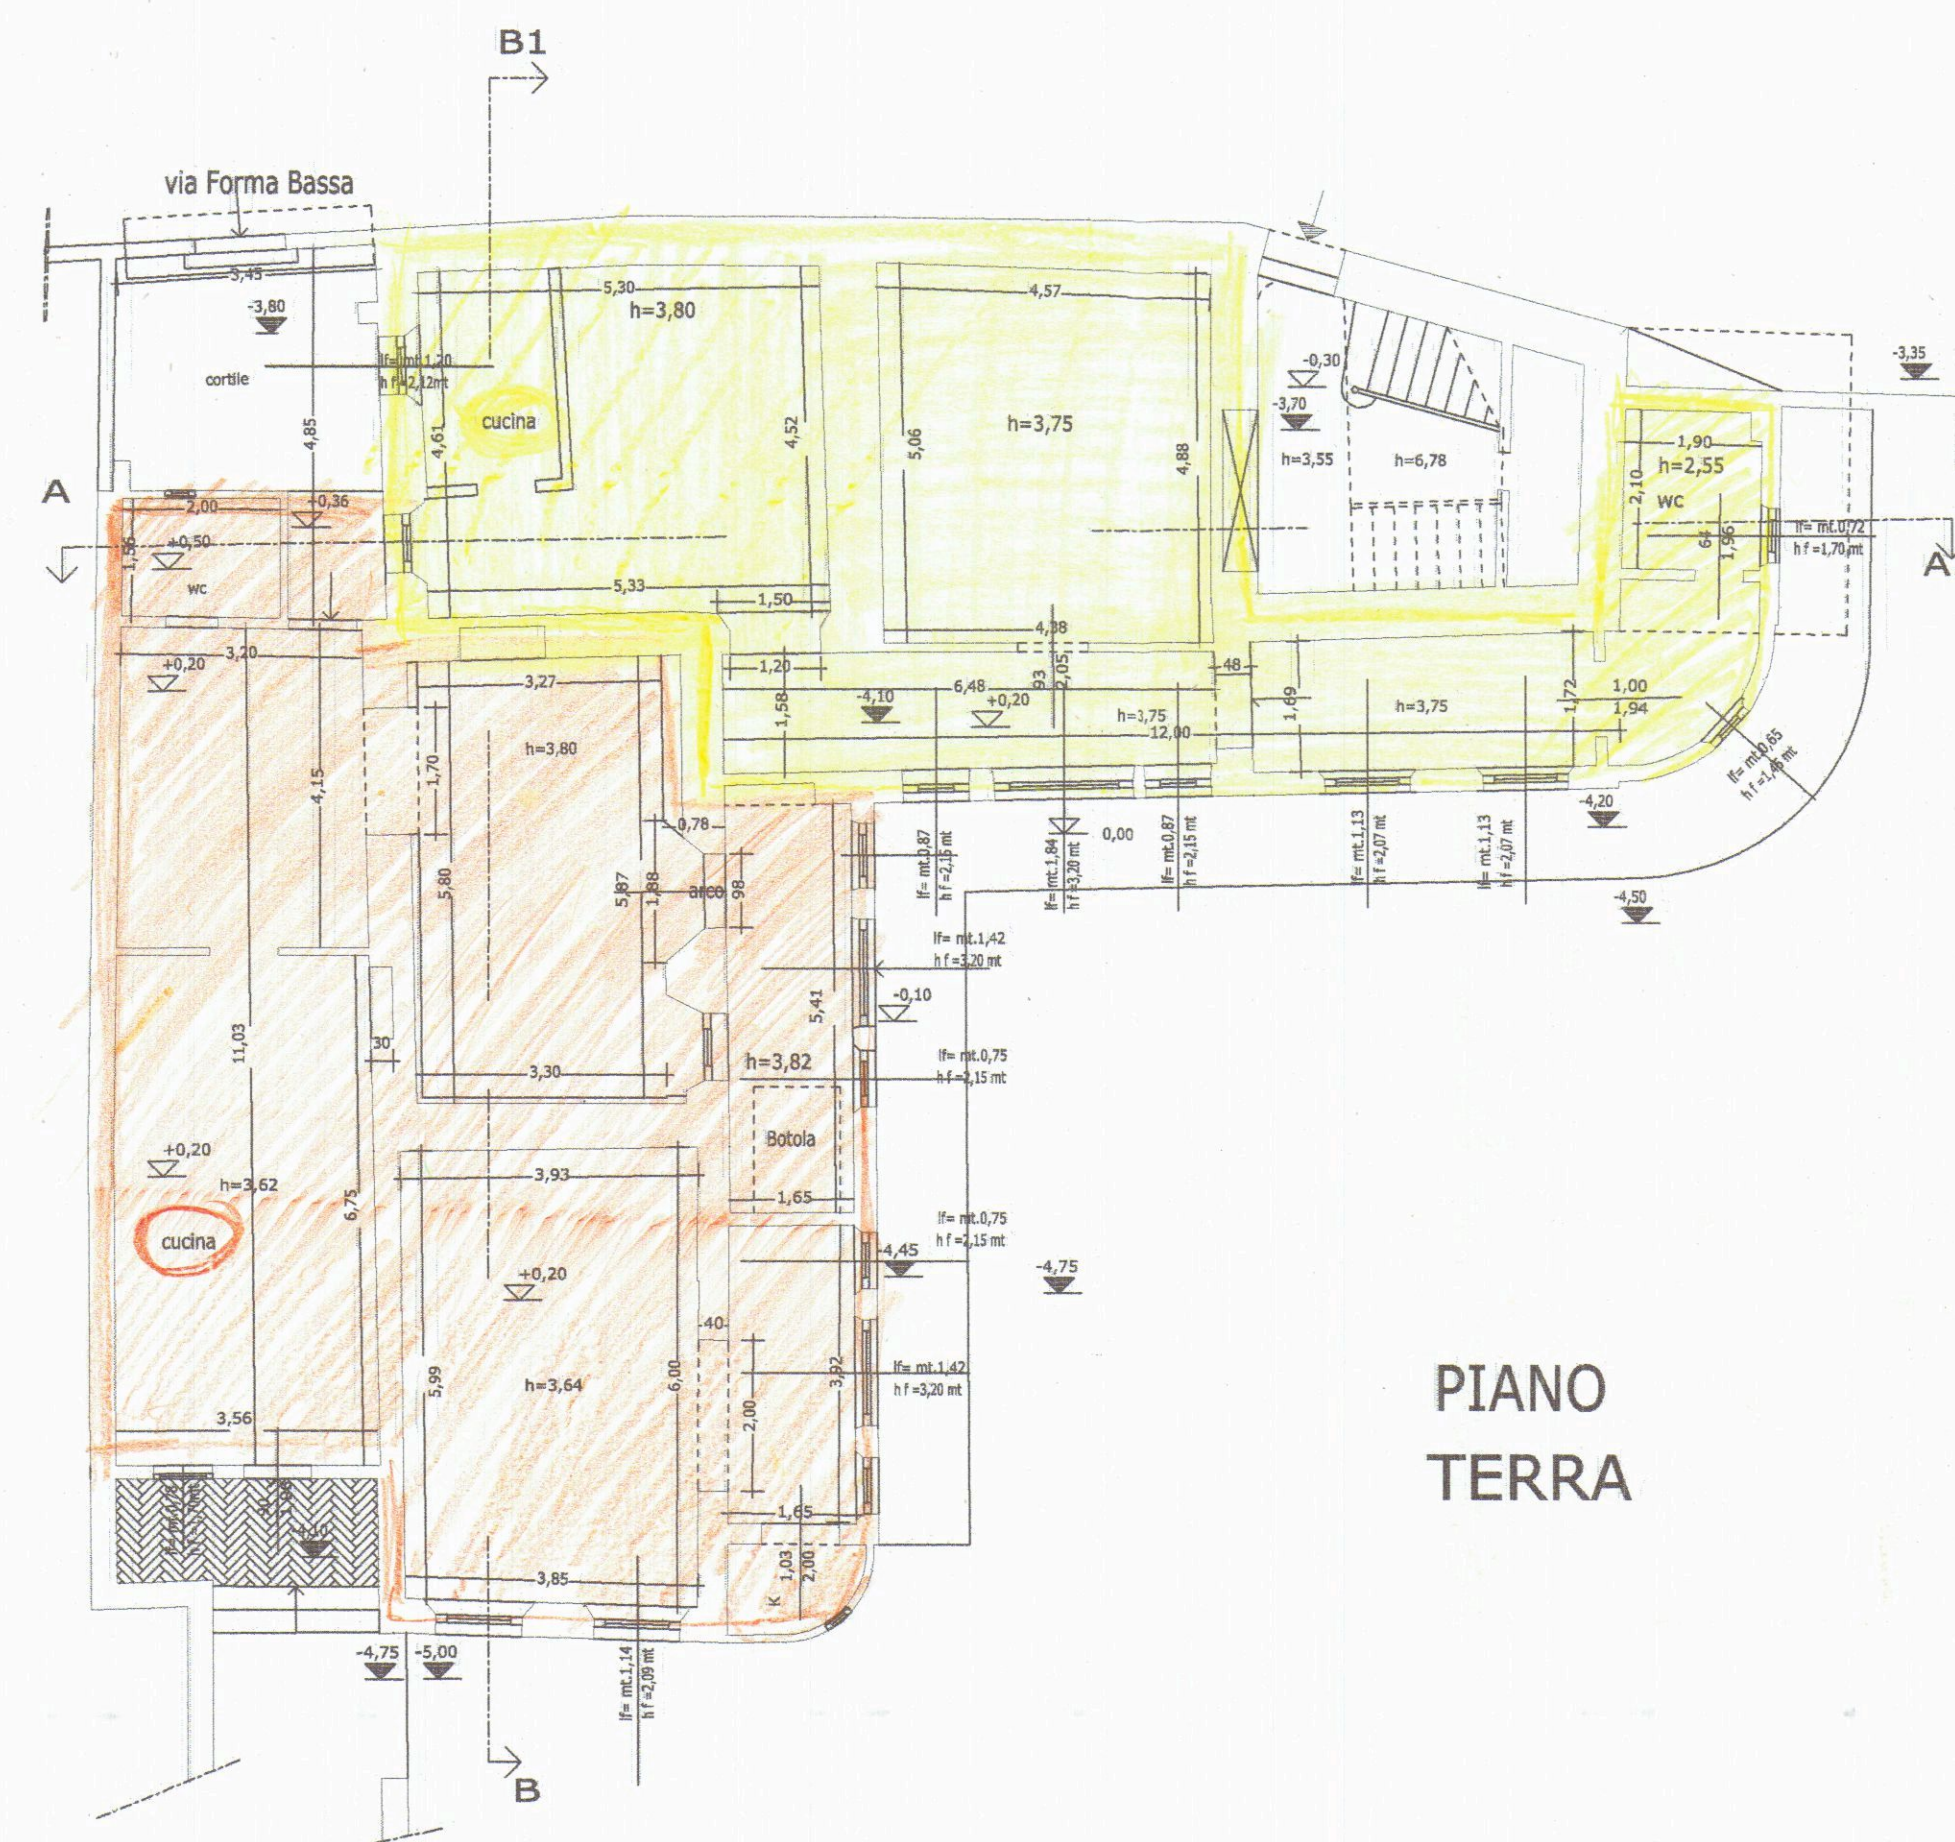
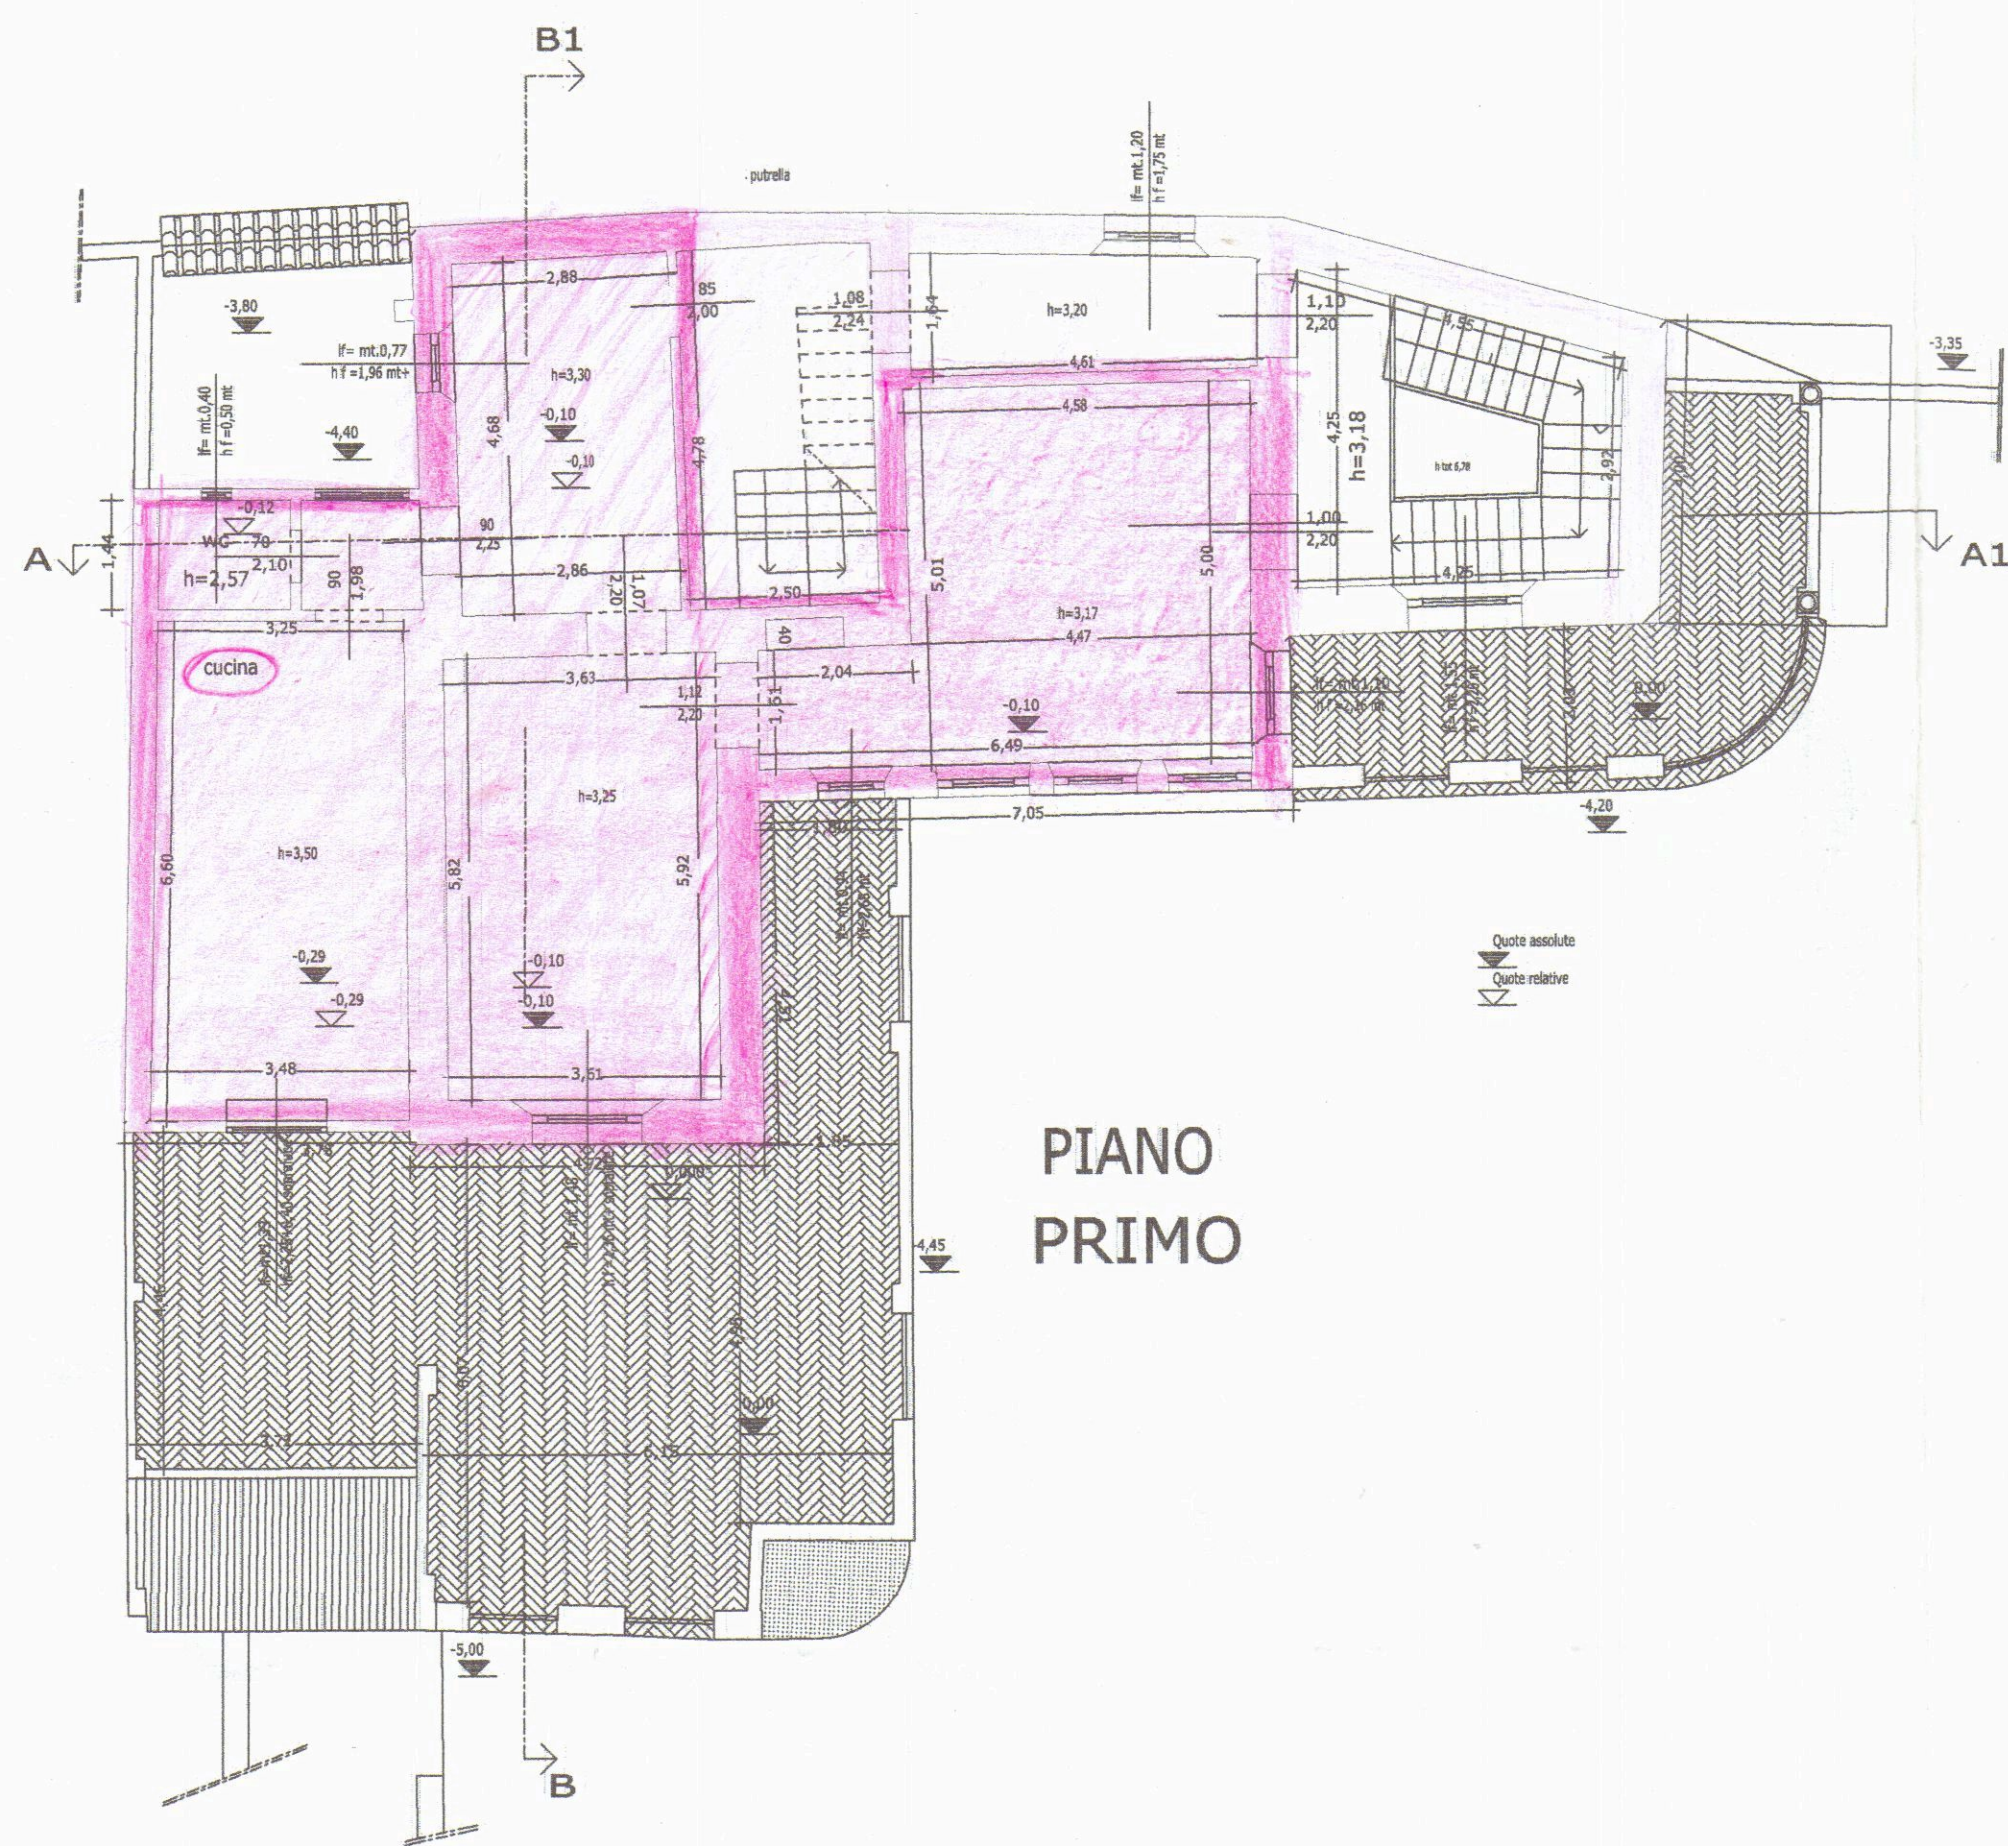
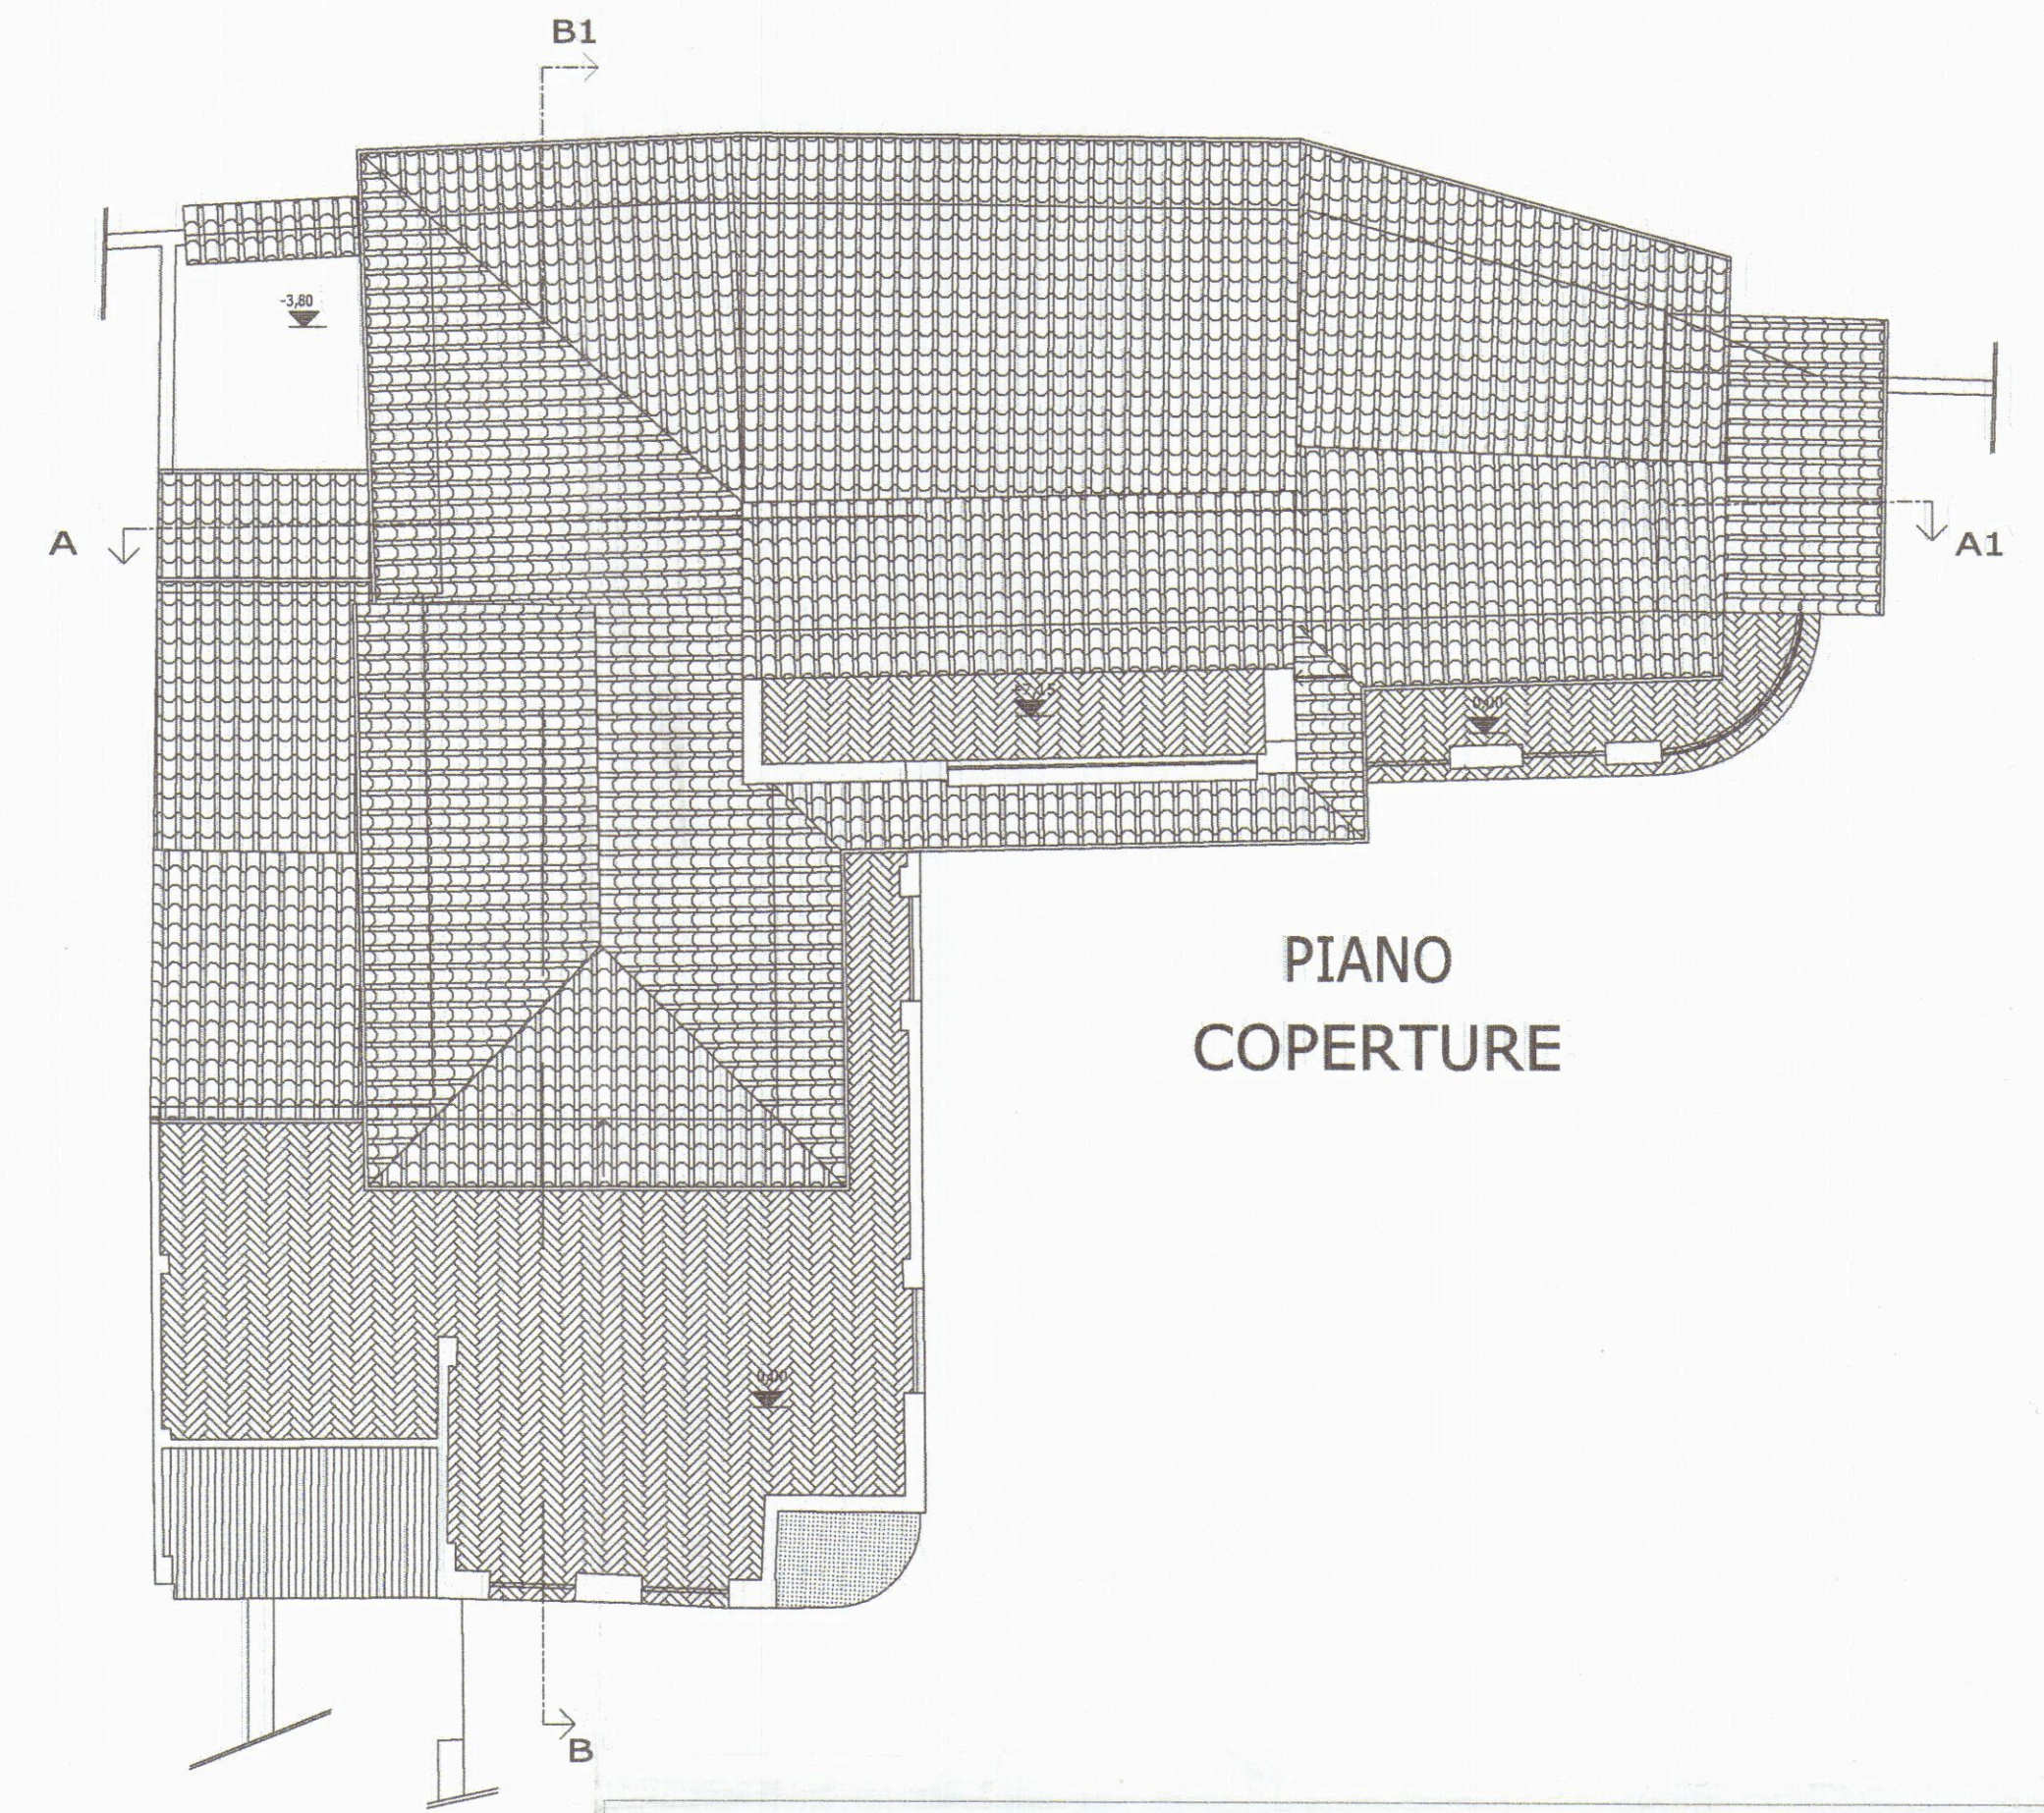
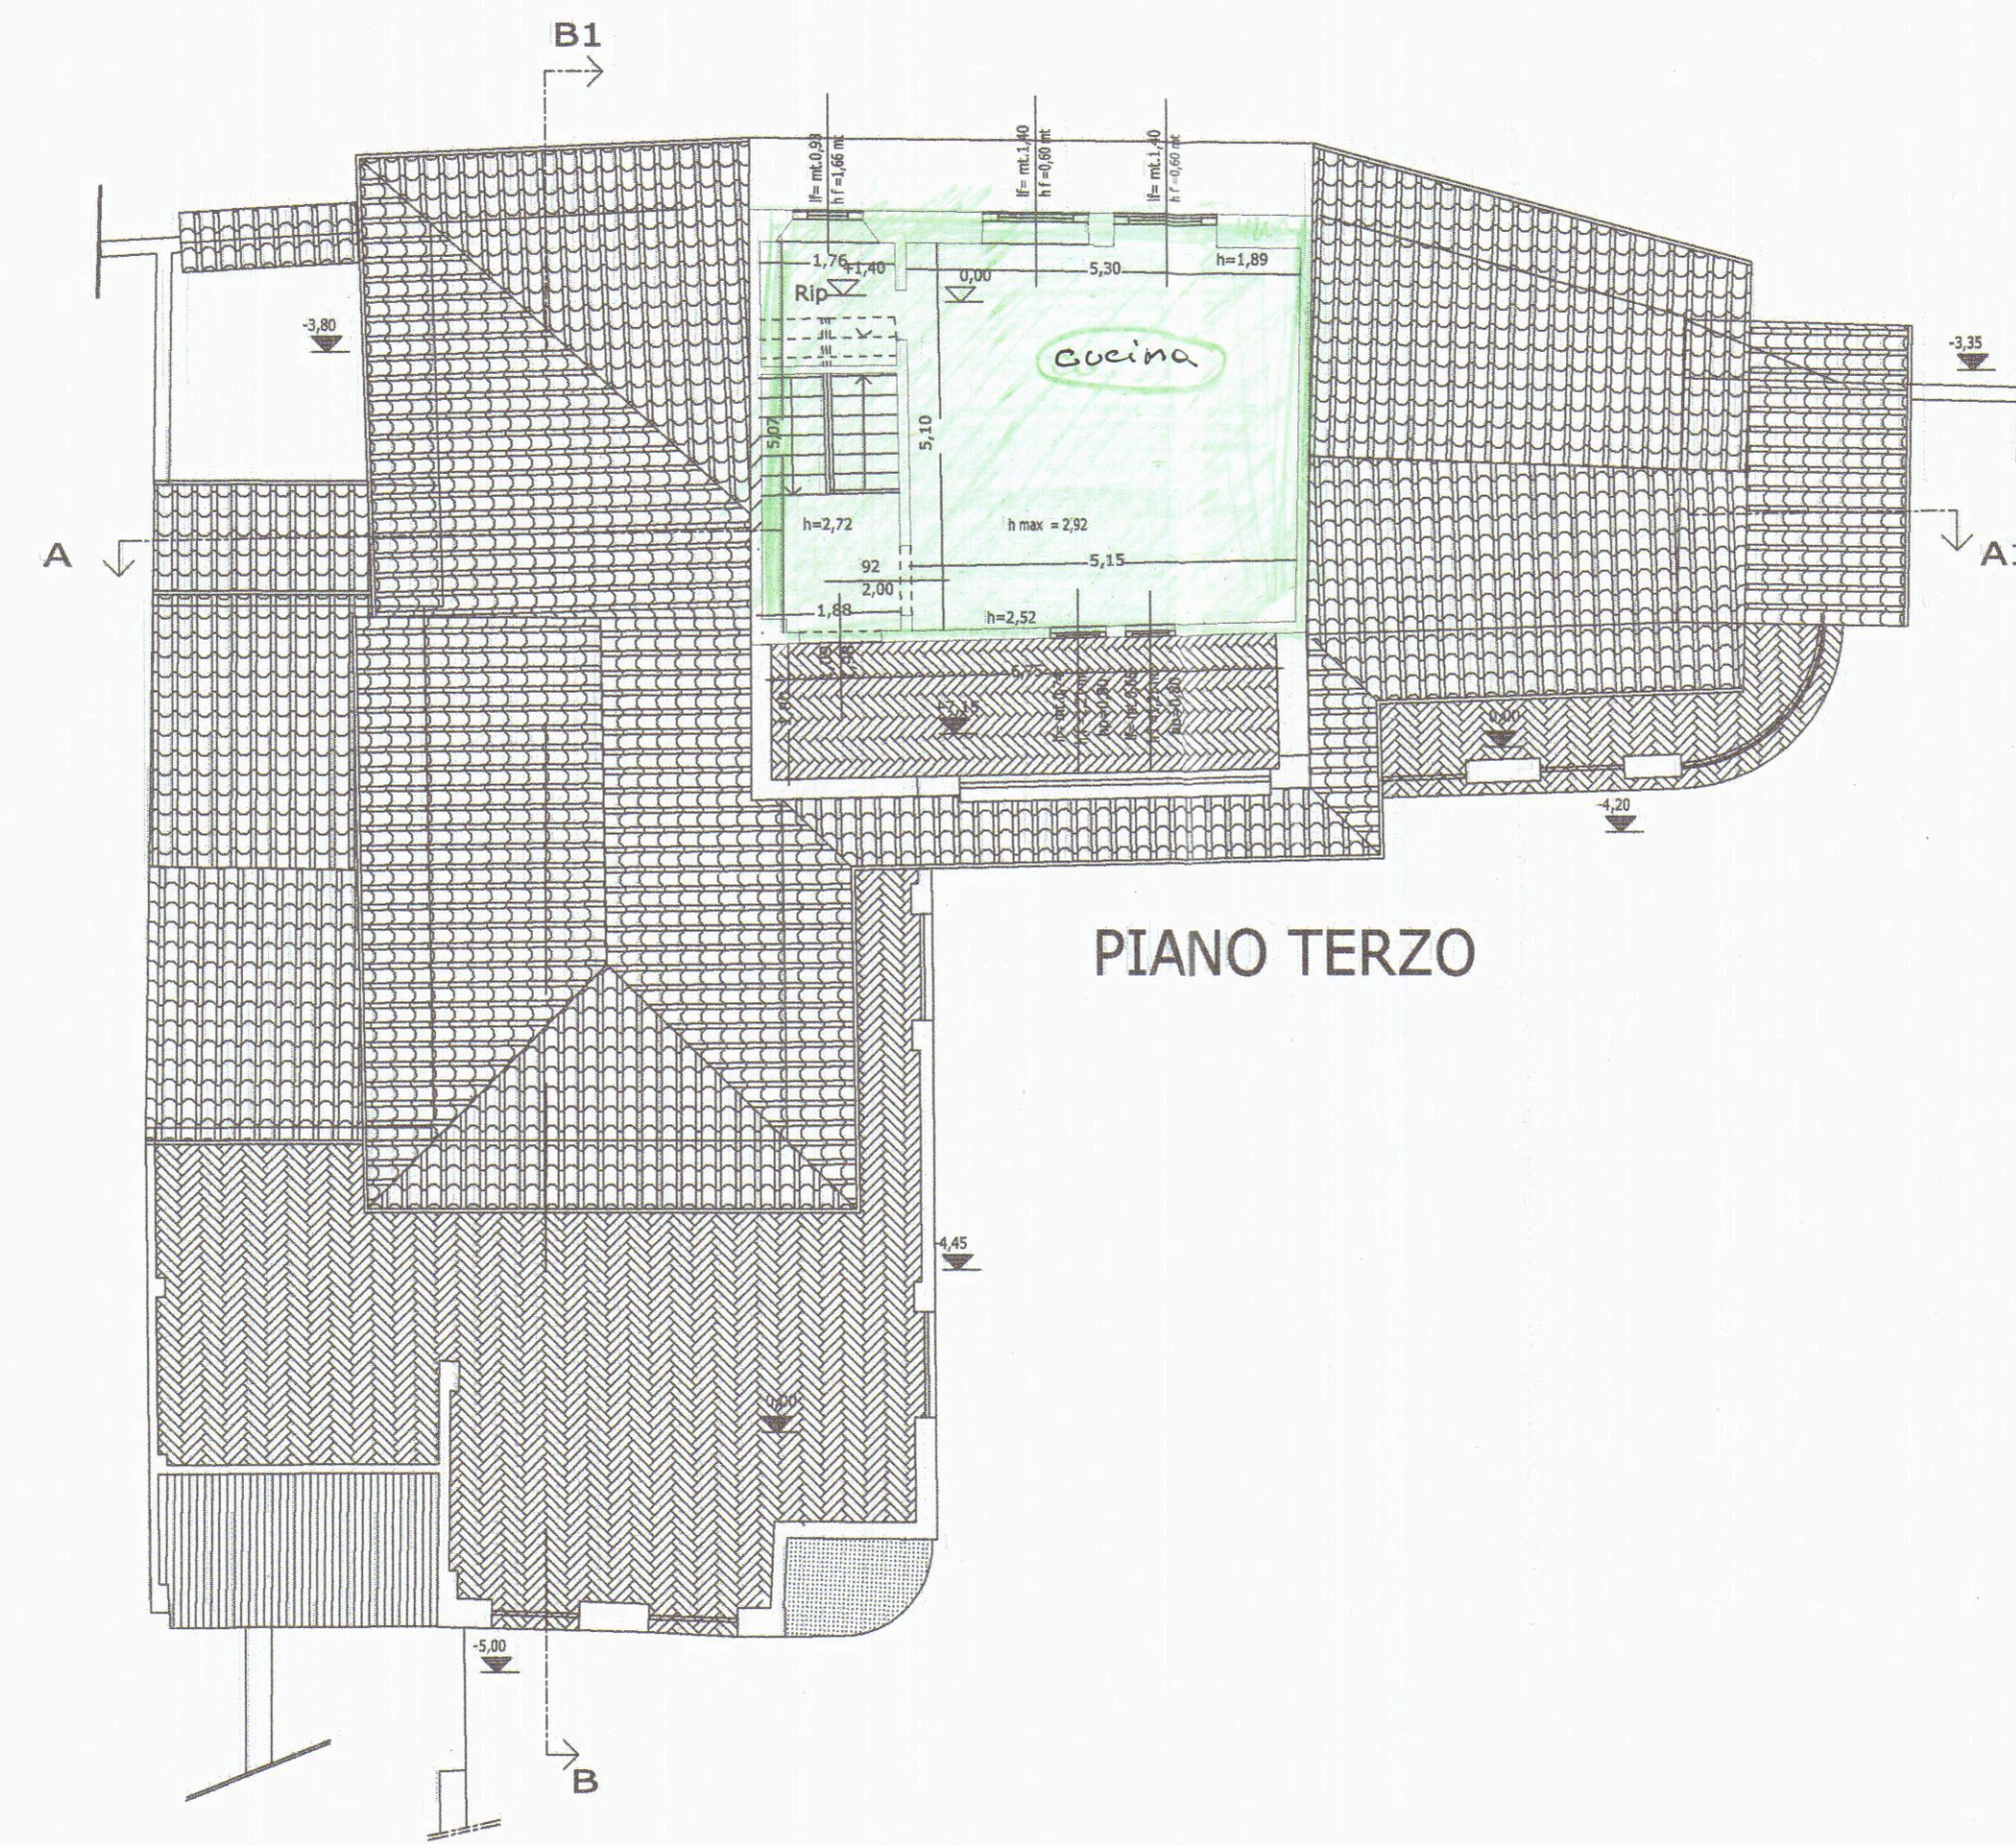


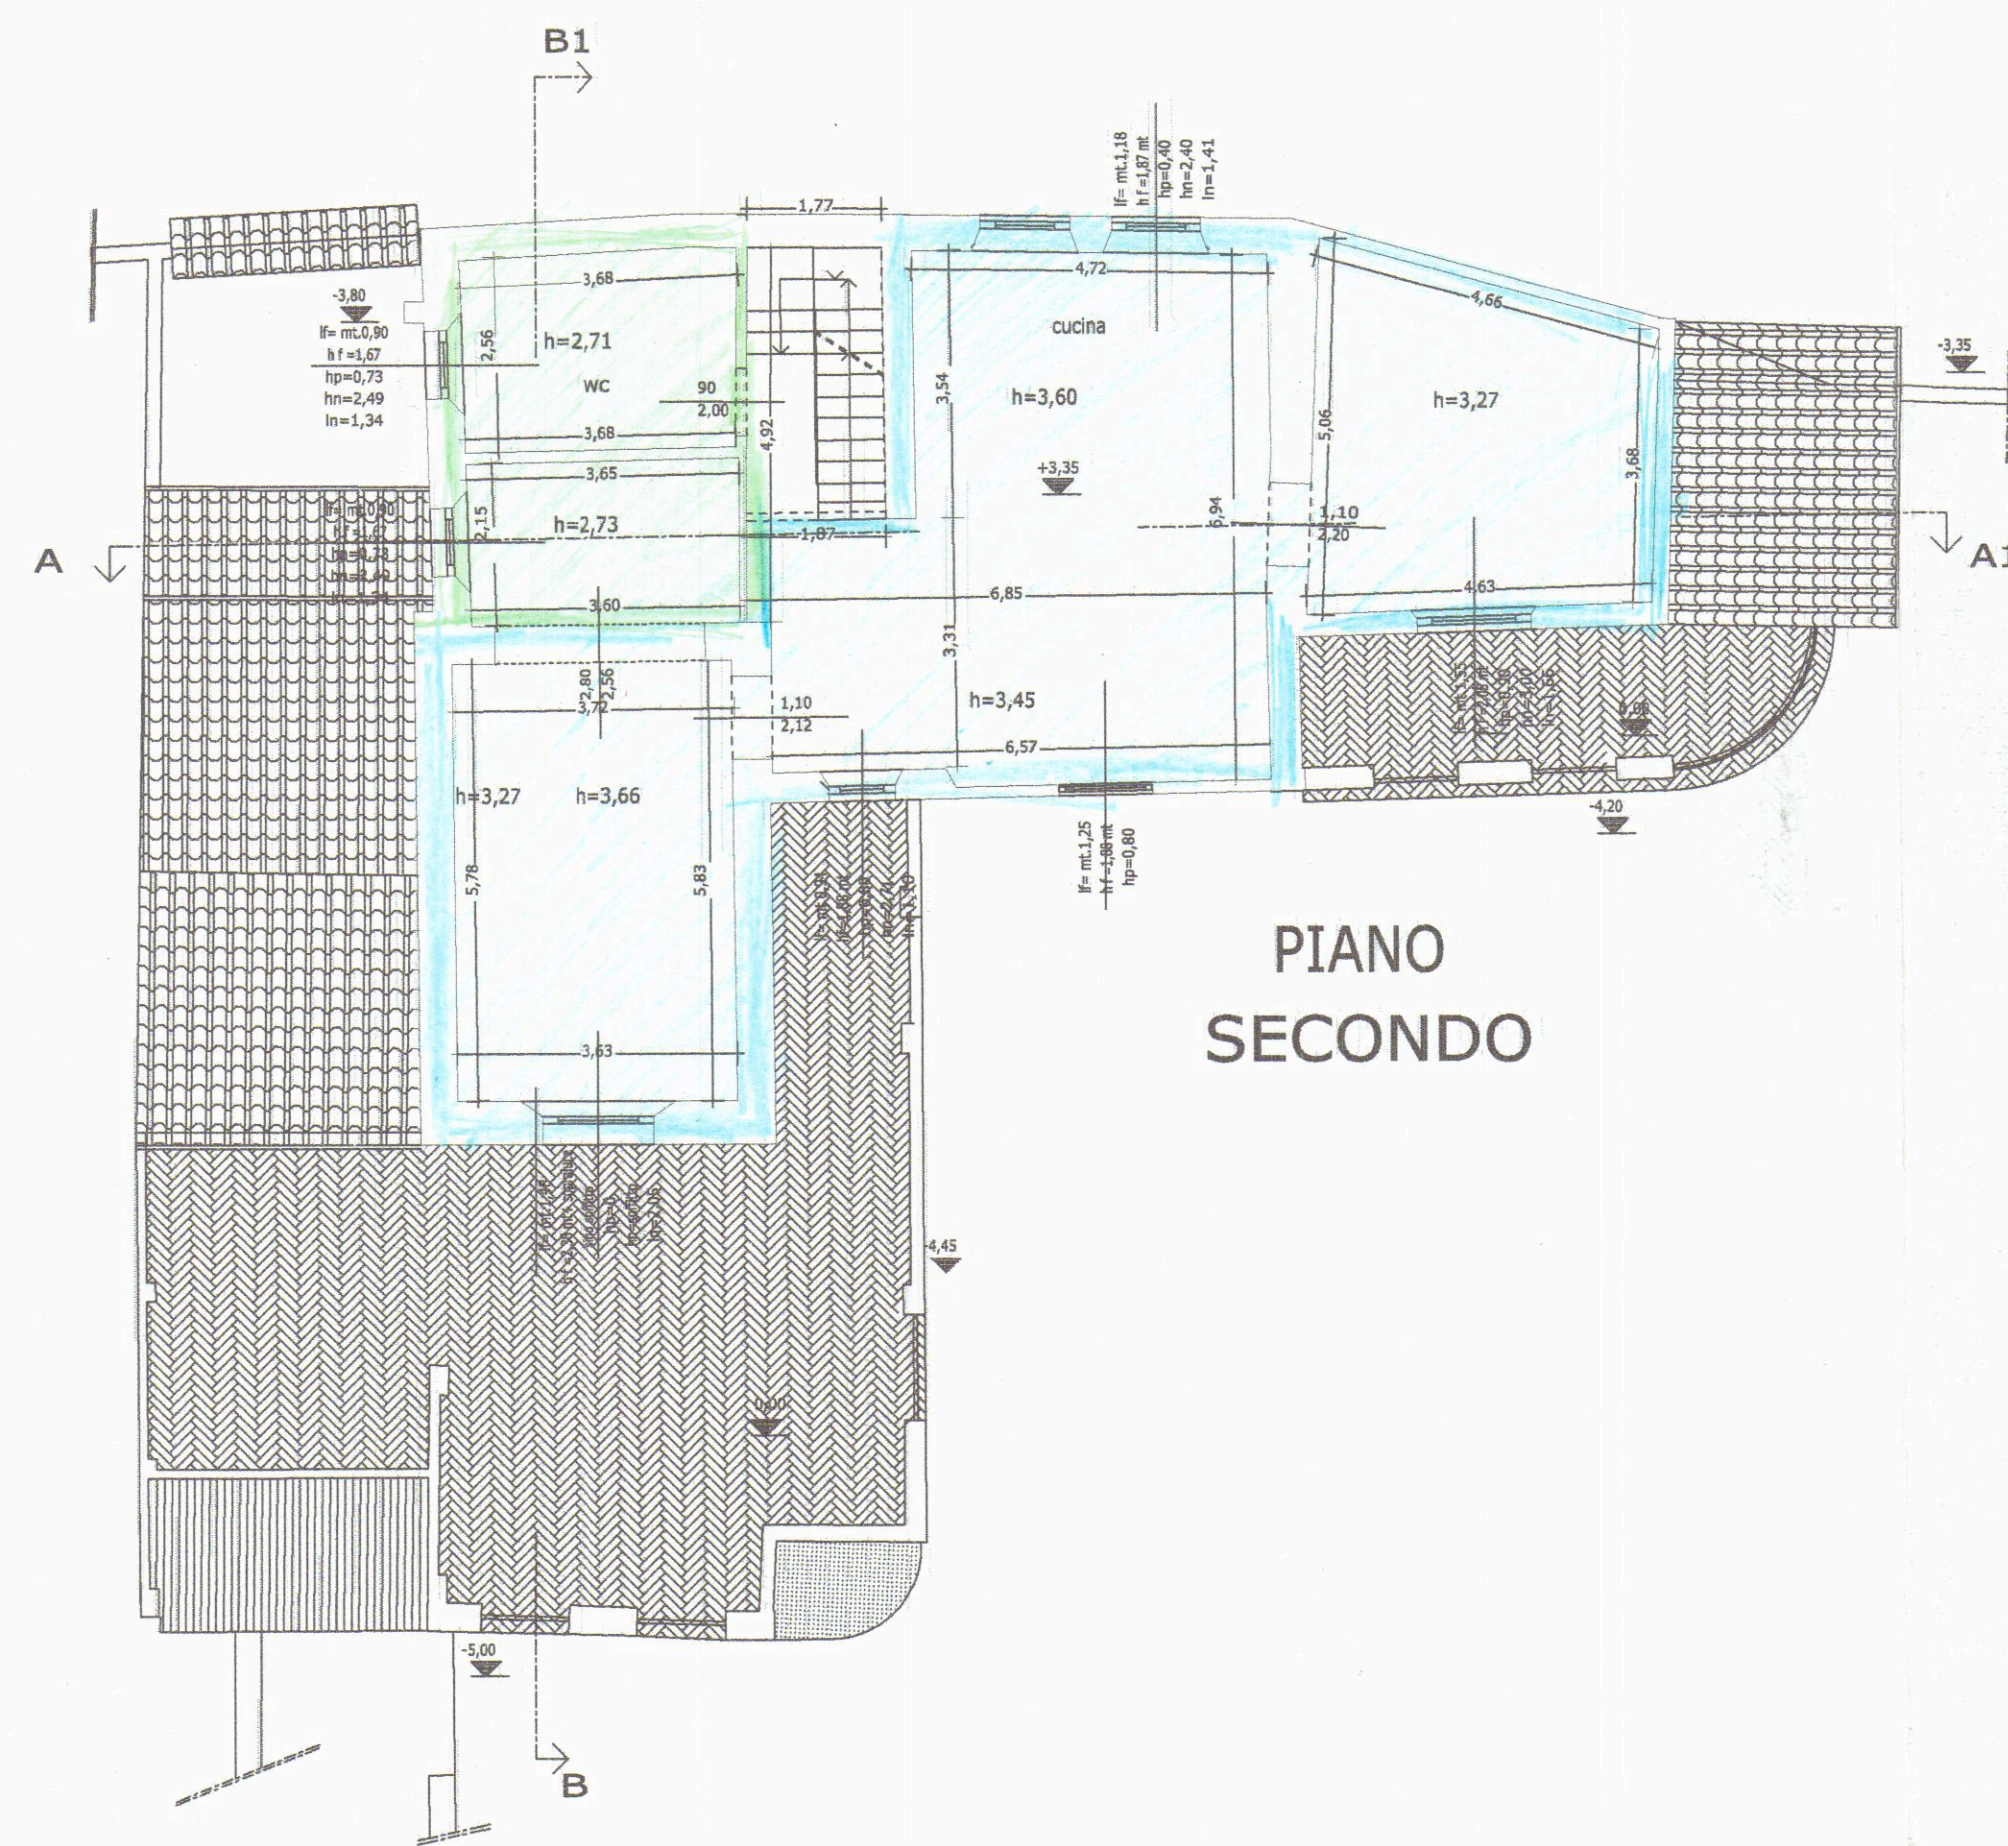

COMUNE DI CARRARA

**PROGETTO DI RISTRUTTURAZIONE
EDILIZIA DI UN FABBRICATO
DI CIVILE ABITAZIONE
posto in Carrara via Forma bassa,13**

**PROPRIETA'
IM.AP. IMMOBILIARE APUANA S.R.L.
via Rosselli 5/A Carrara
C.F./P.I.V.A. 01104790454**

PROGETTAZIONE:
arch. DANIELA DEL CARLO






Elaborato grafico

fg. 76 mapp. 514

STATO ATTUALE
con individuazione
PIANTE n° 5 unità abitative

scala 1:100

TAV.1^{bis}

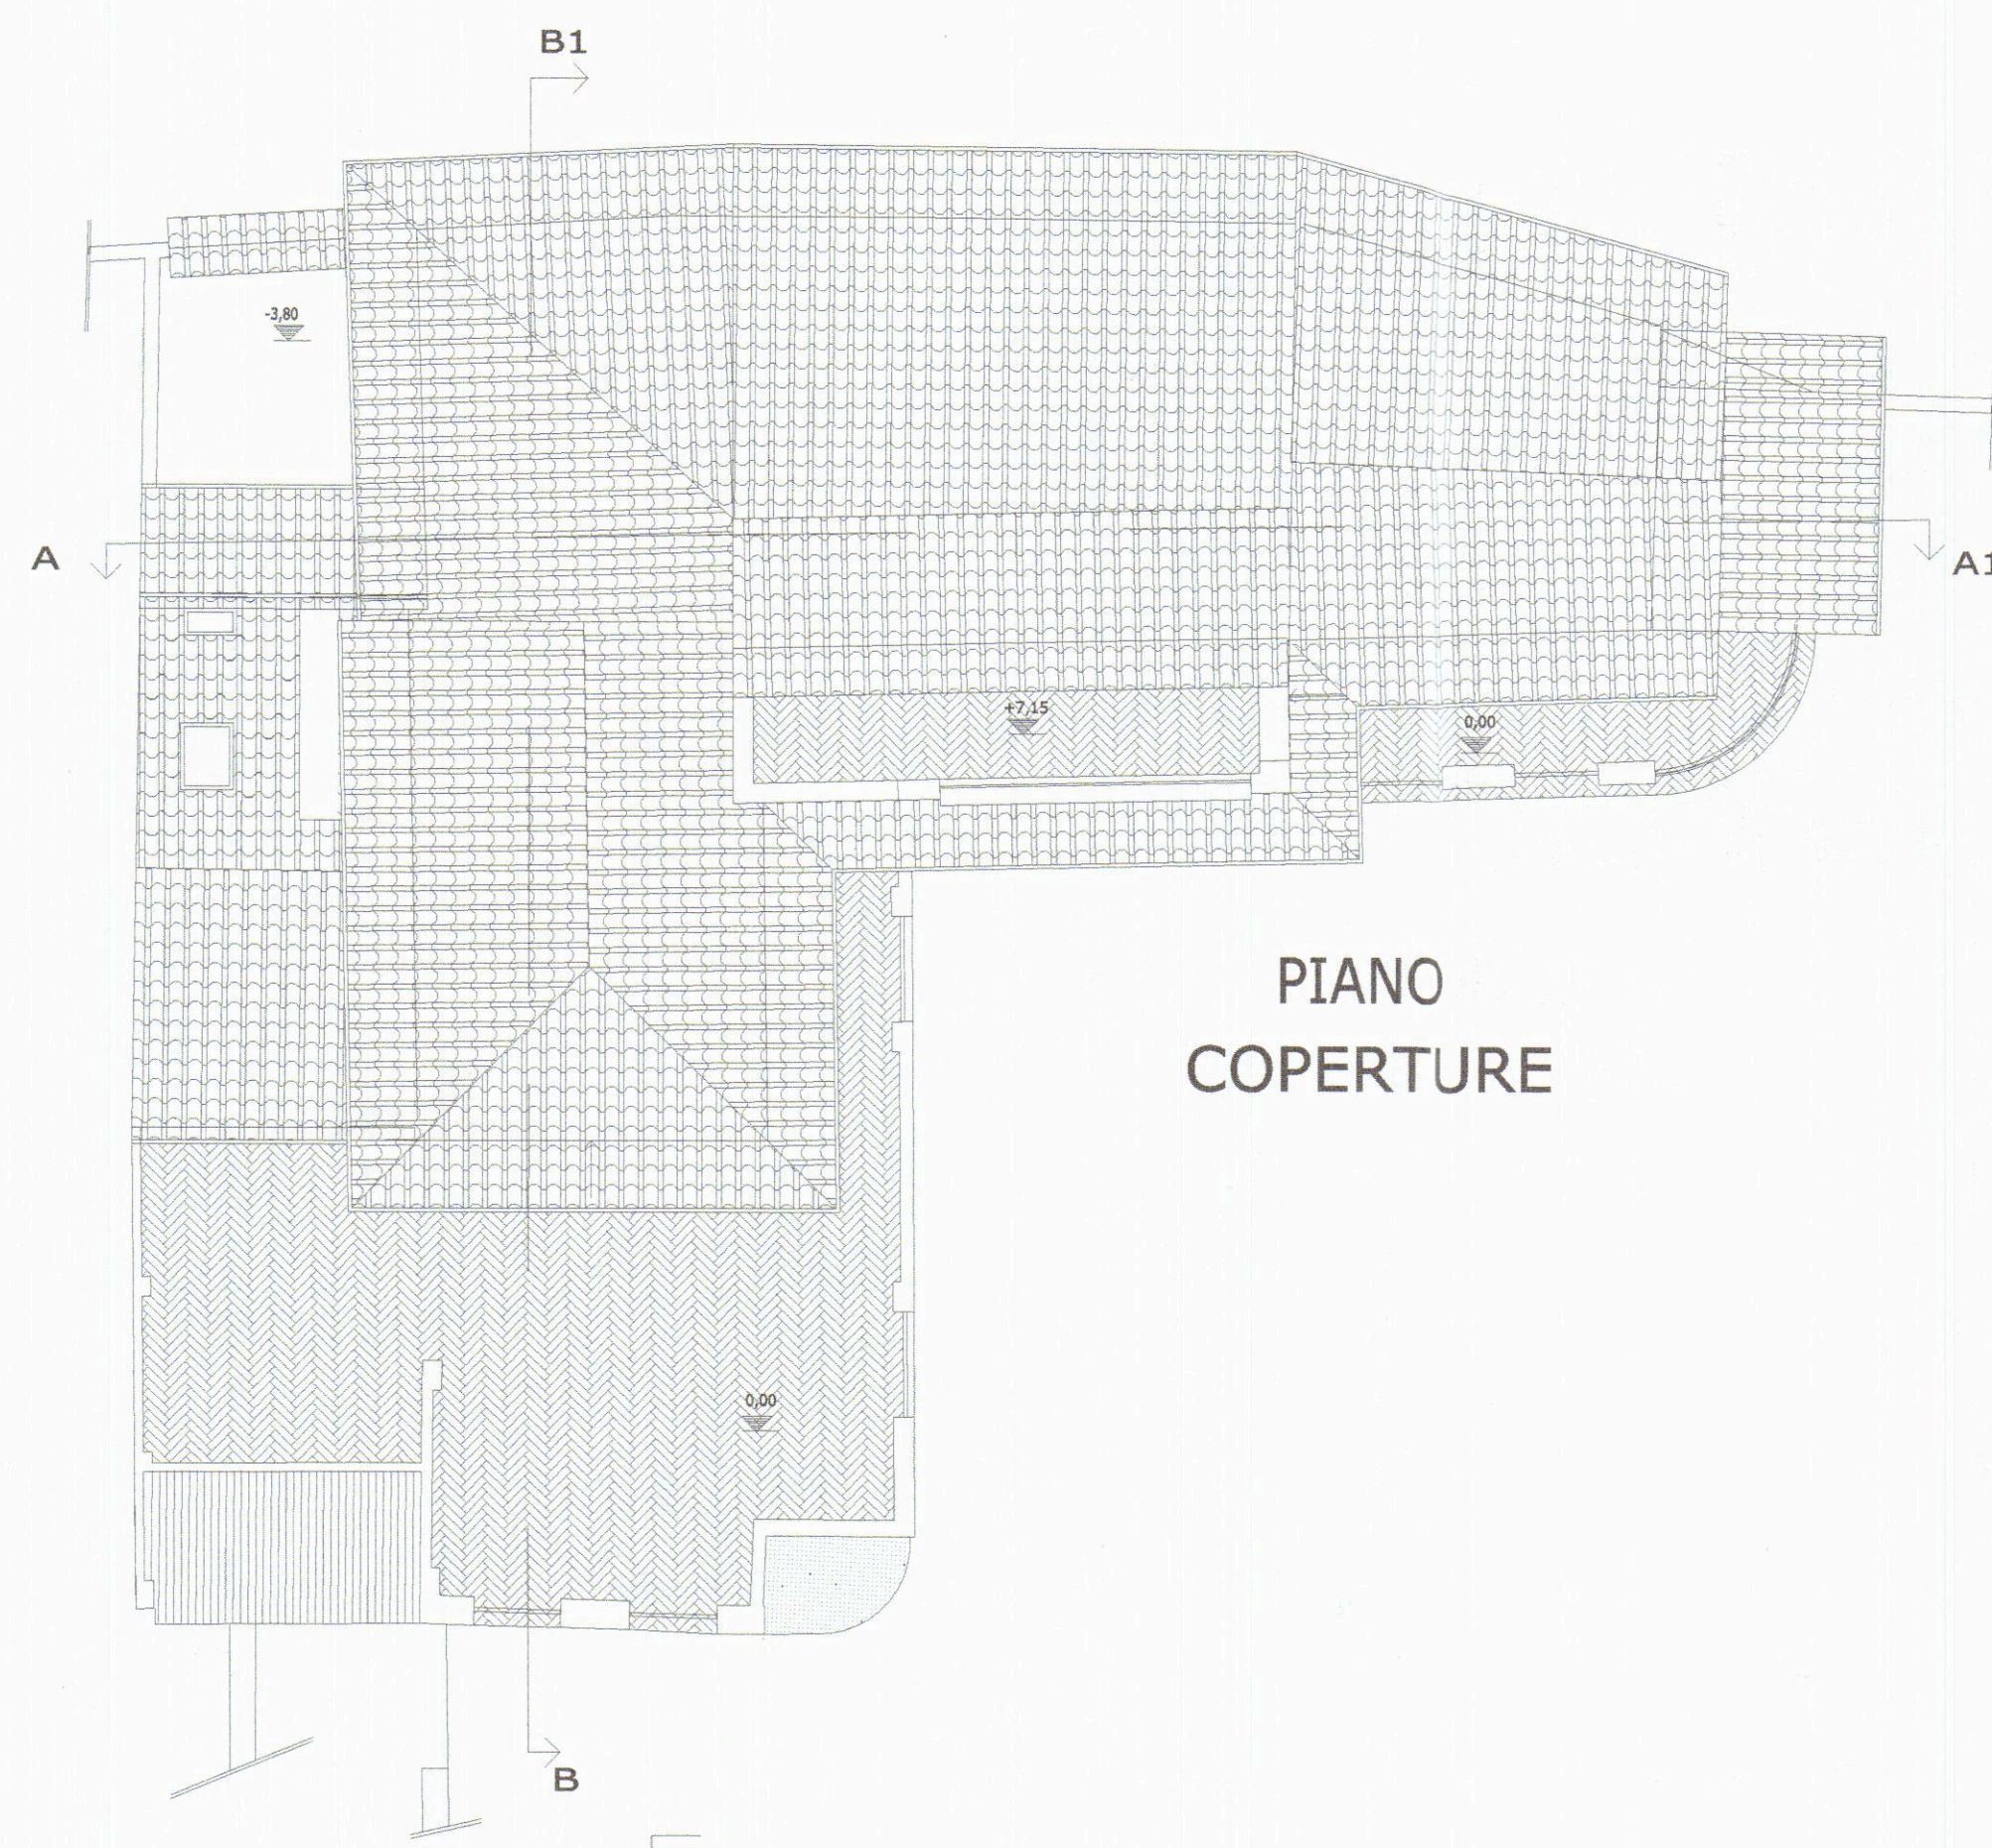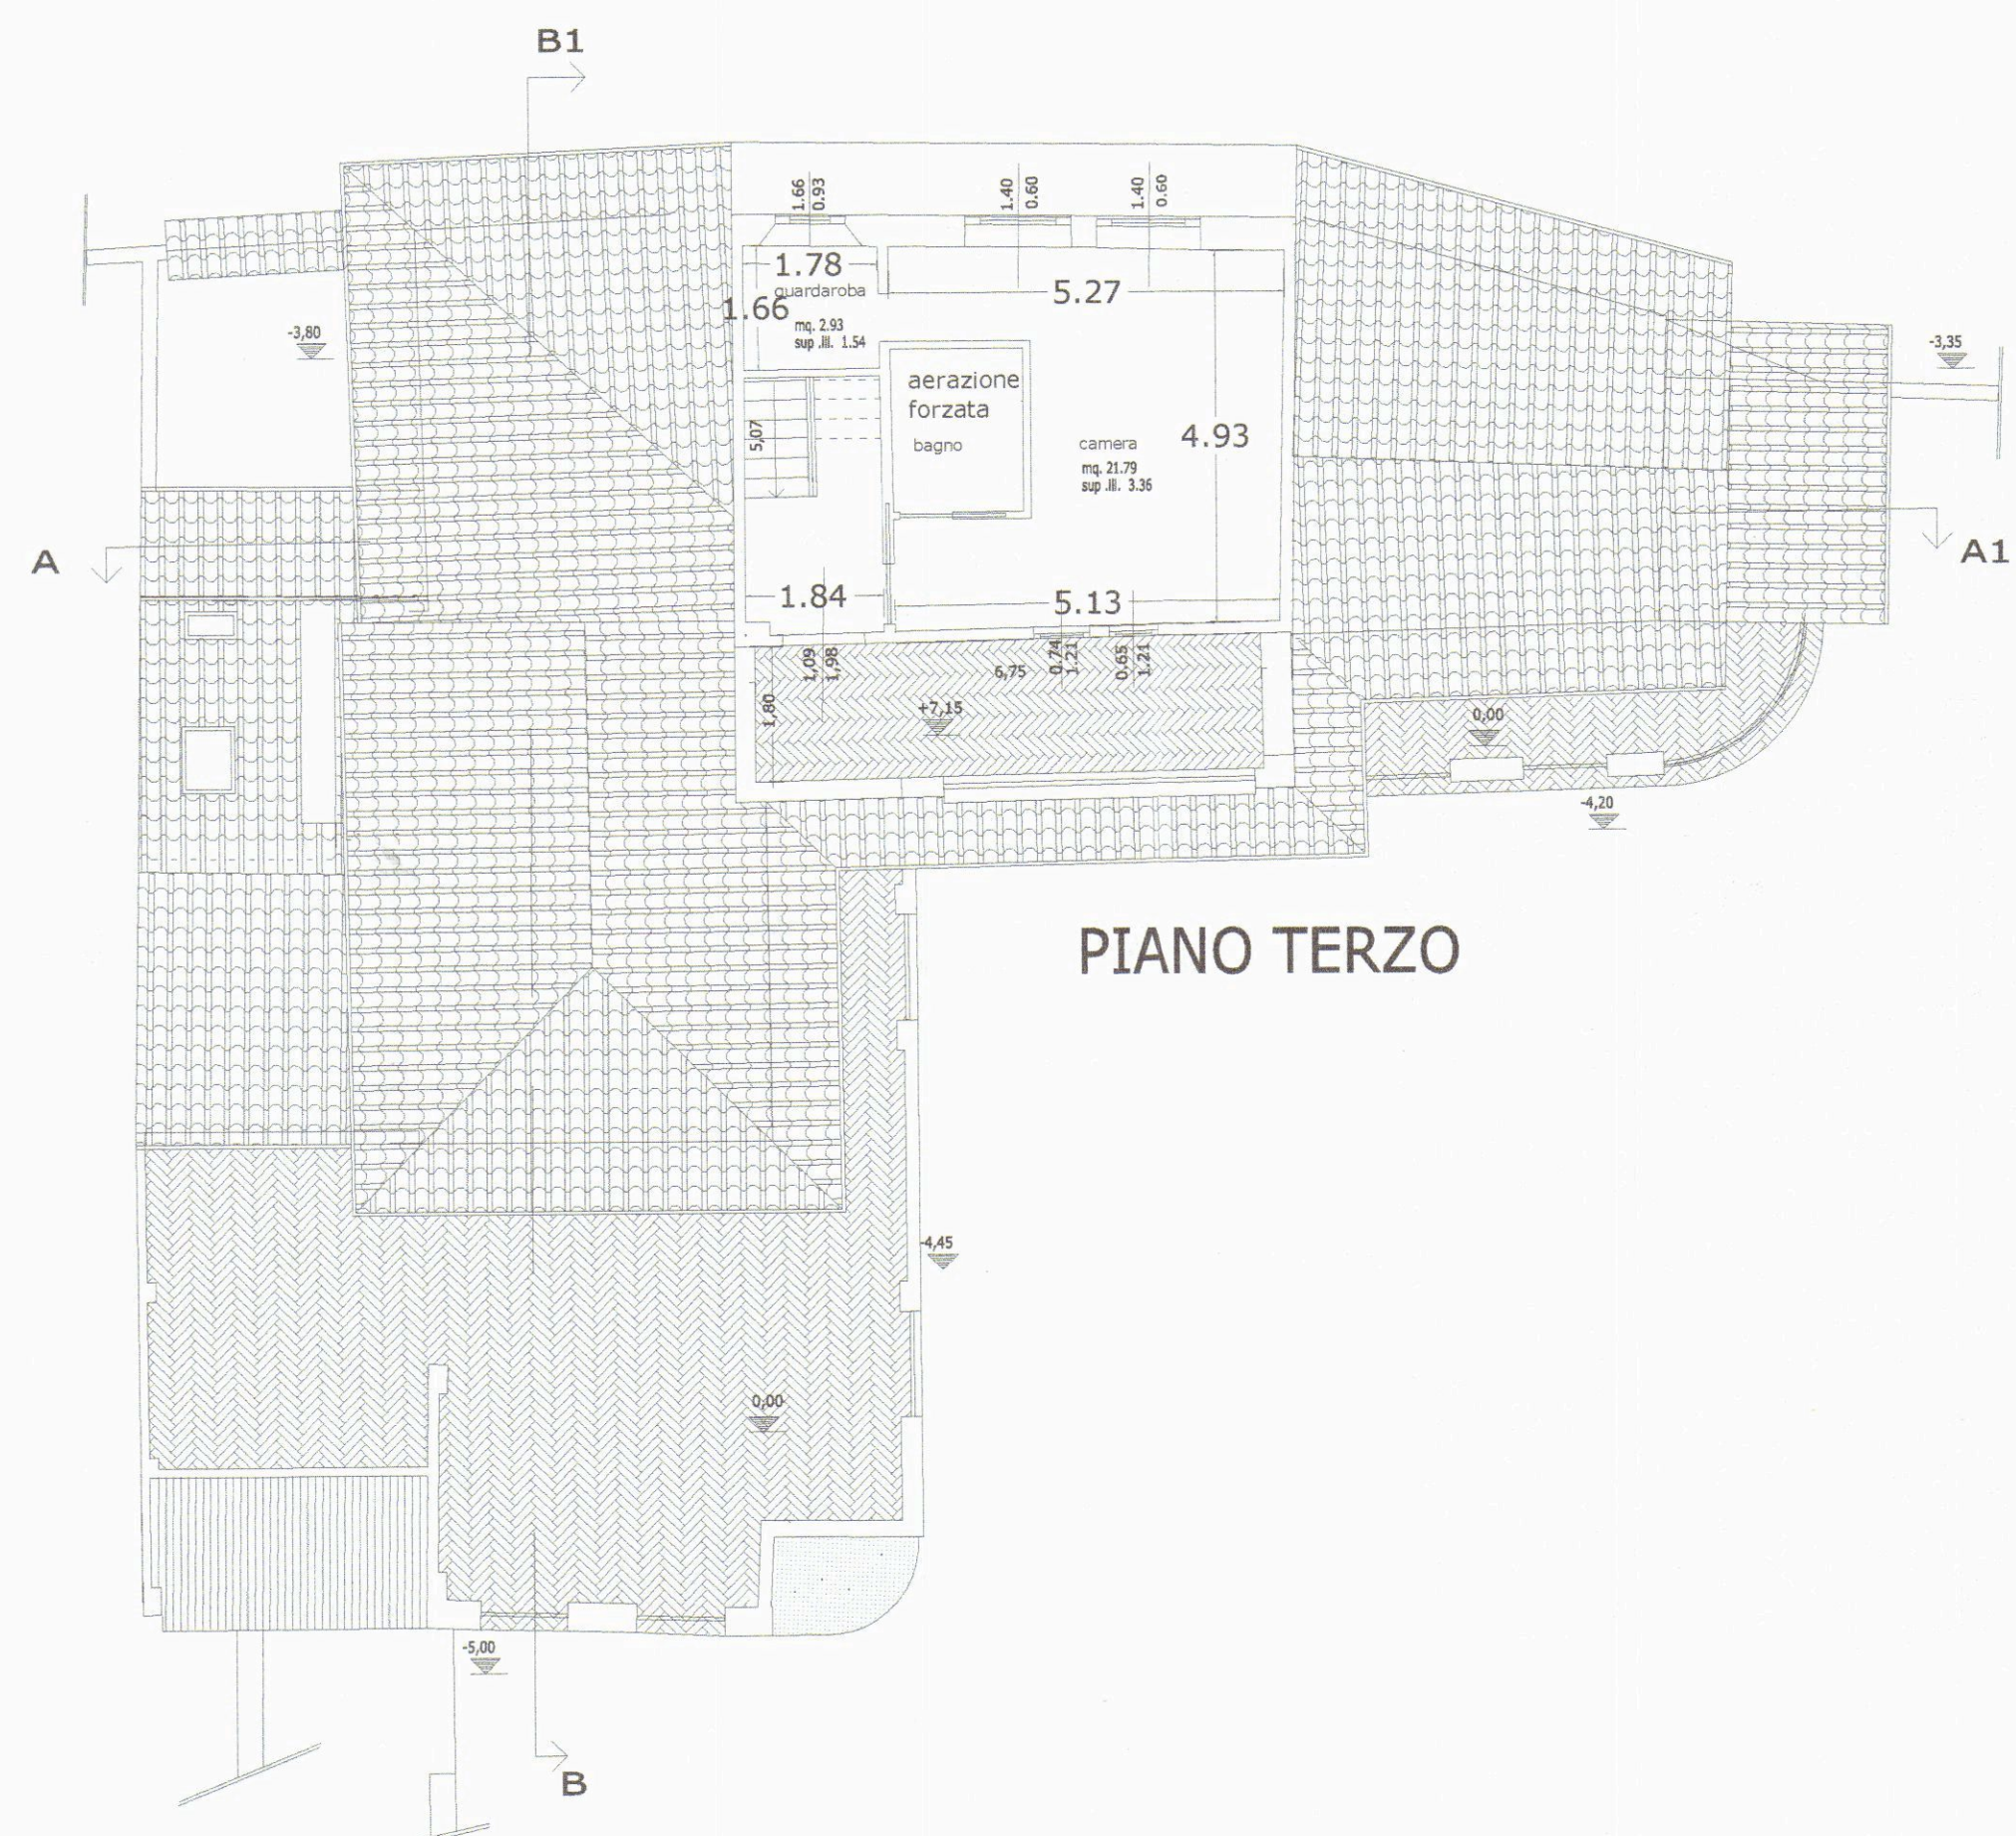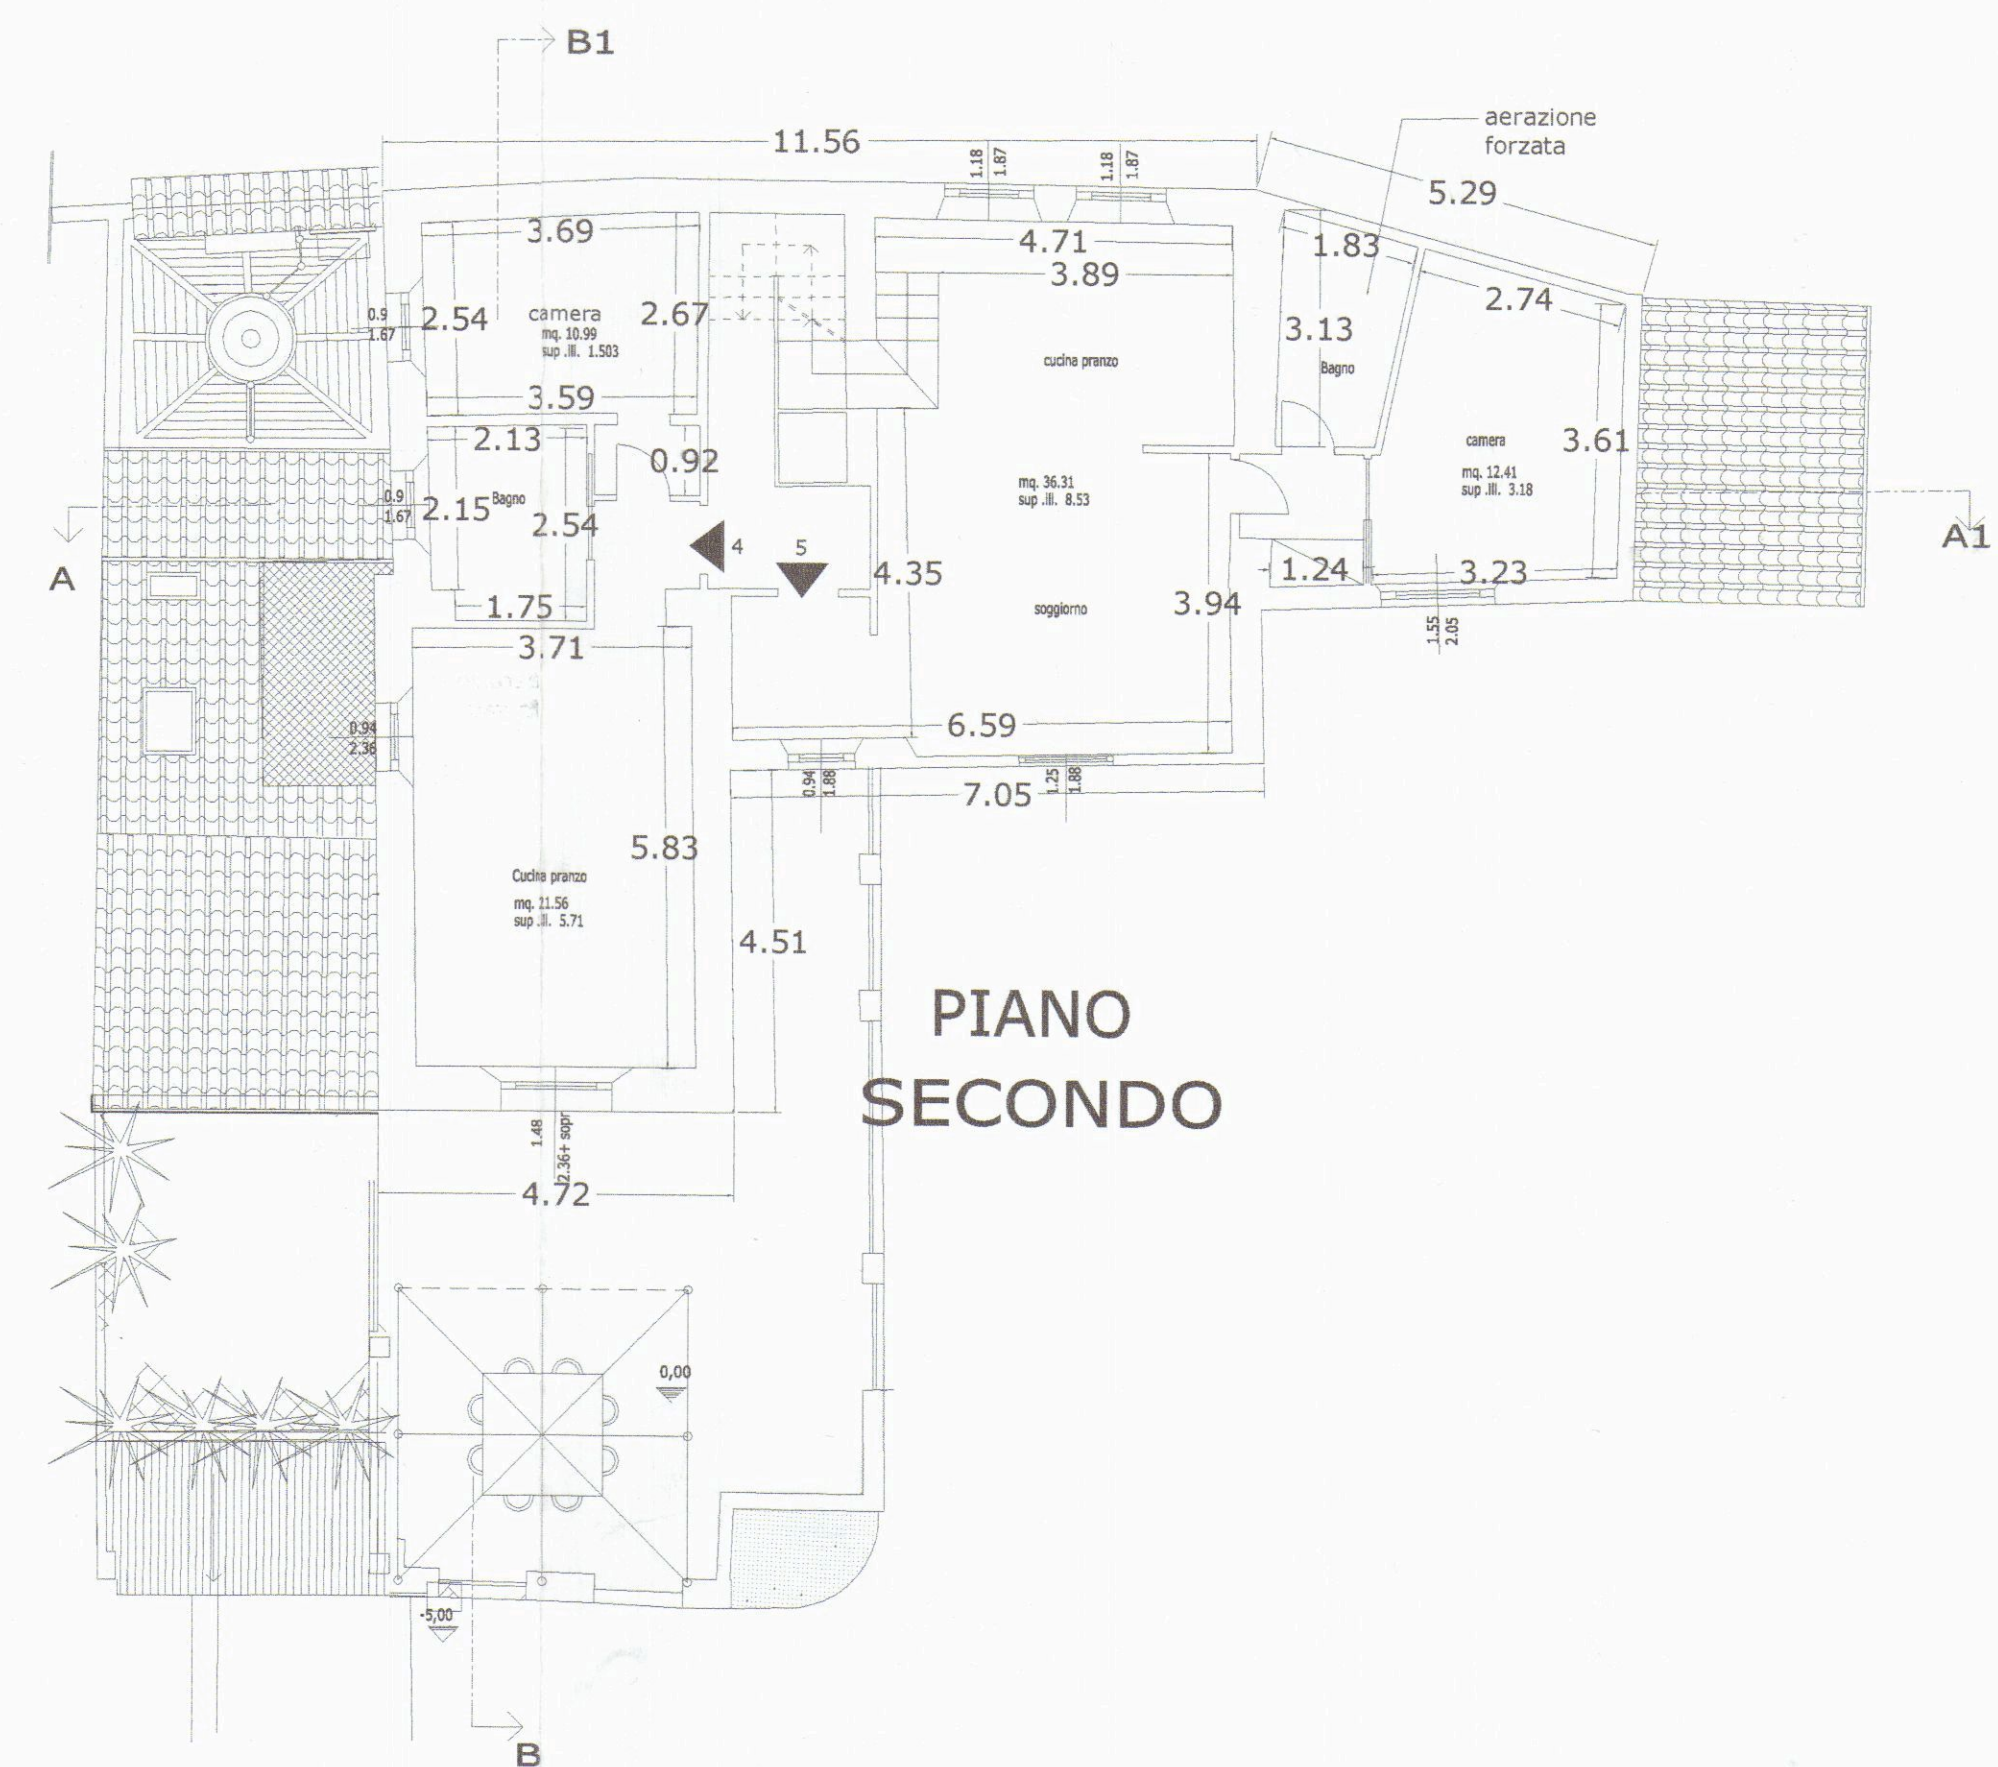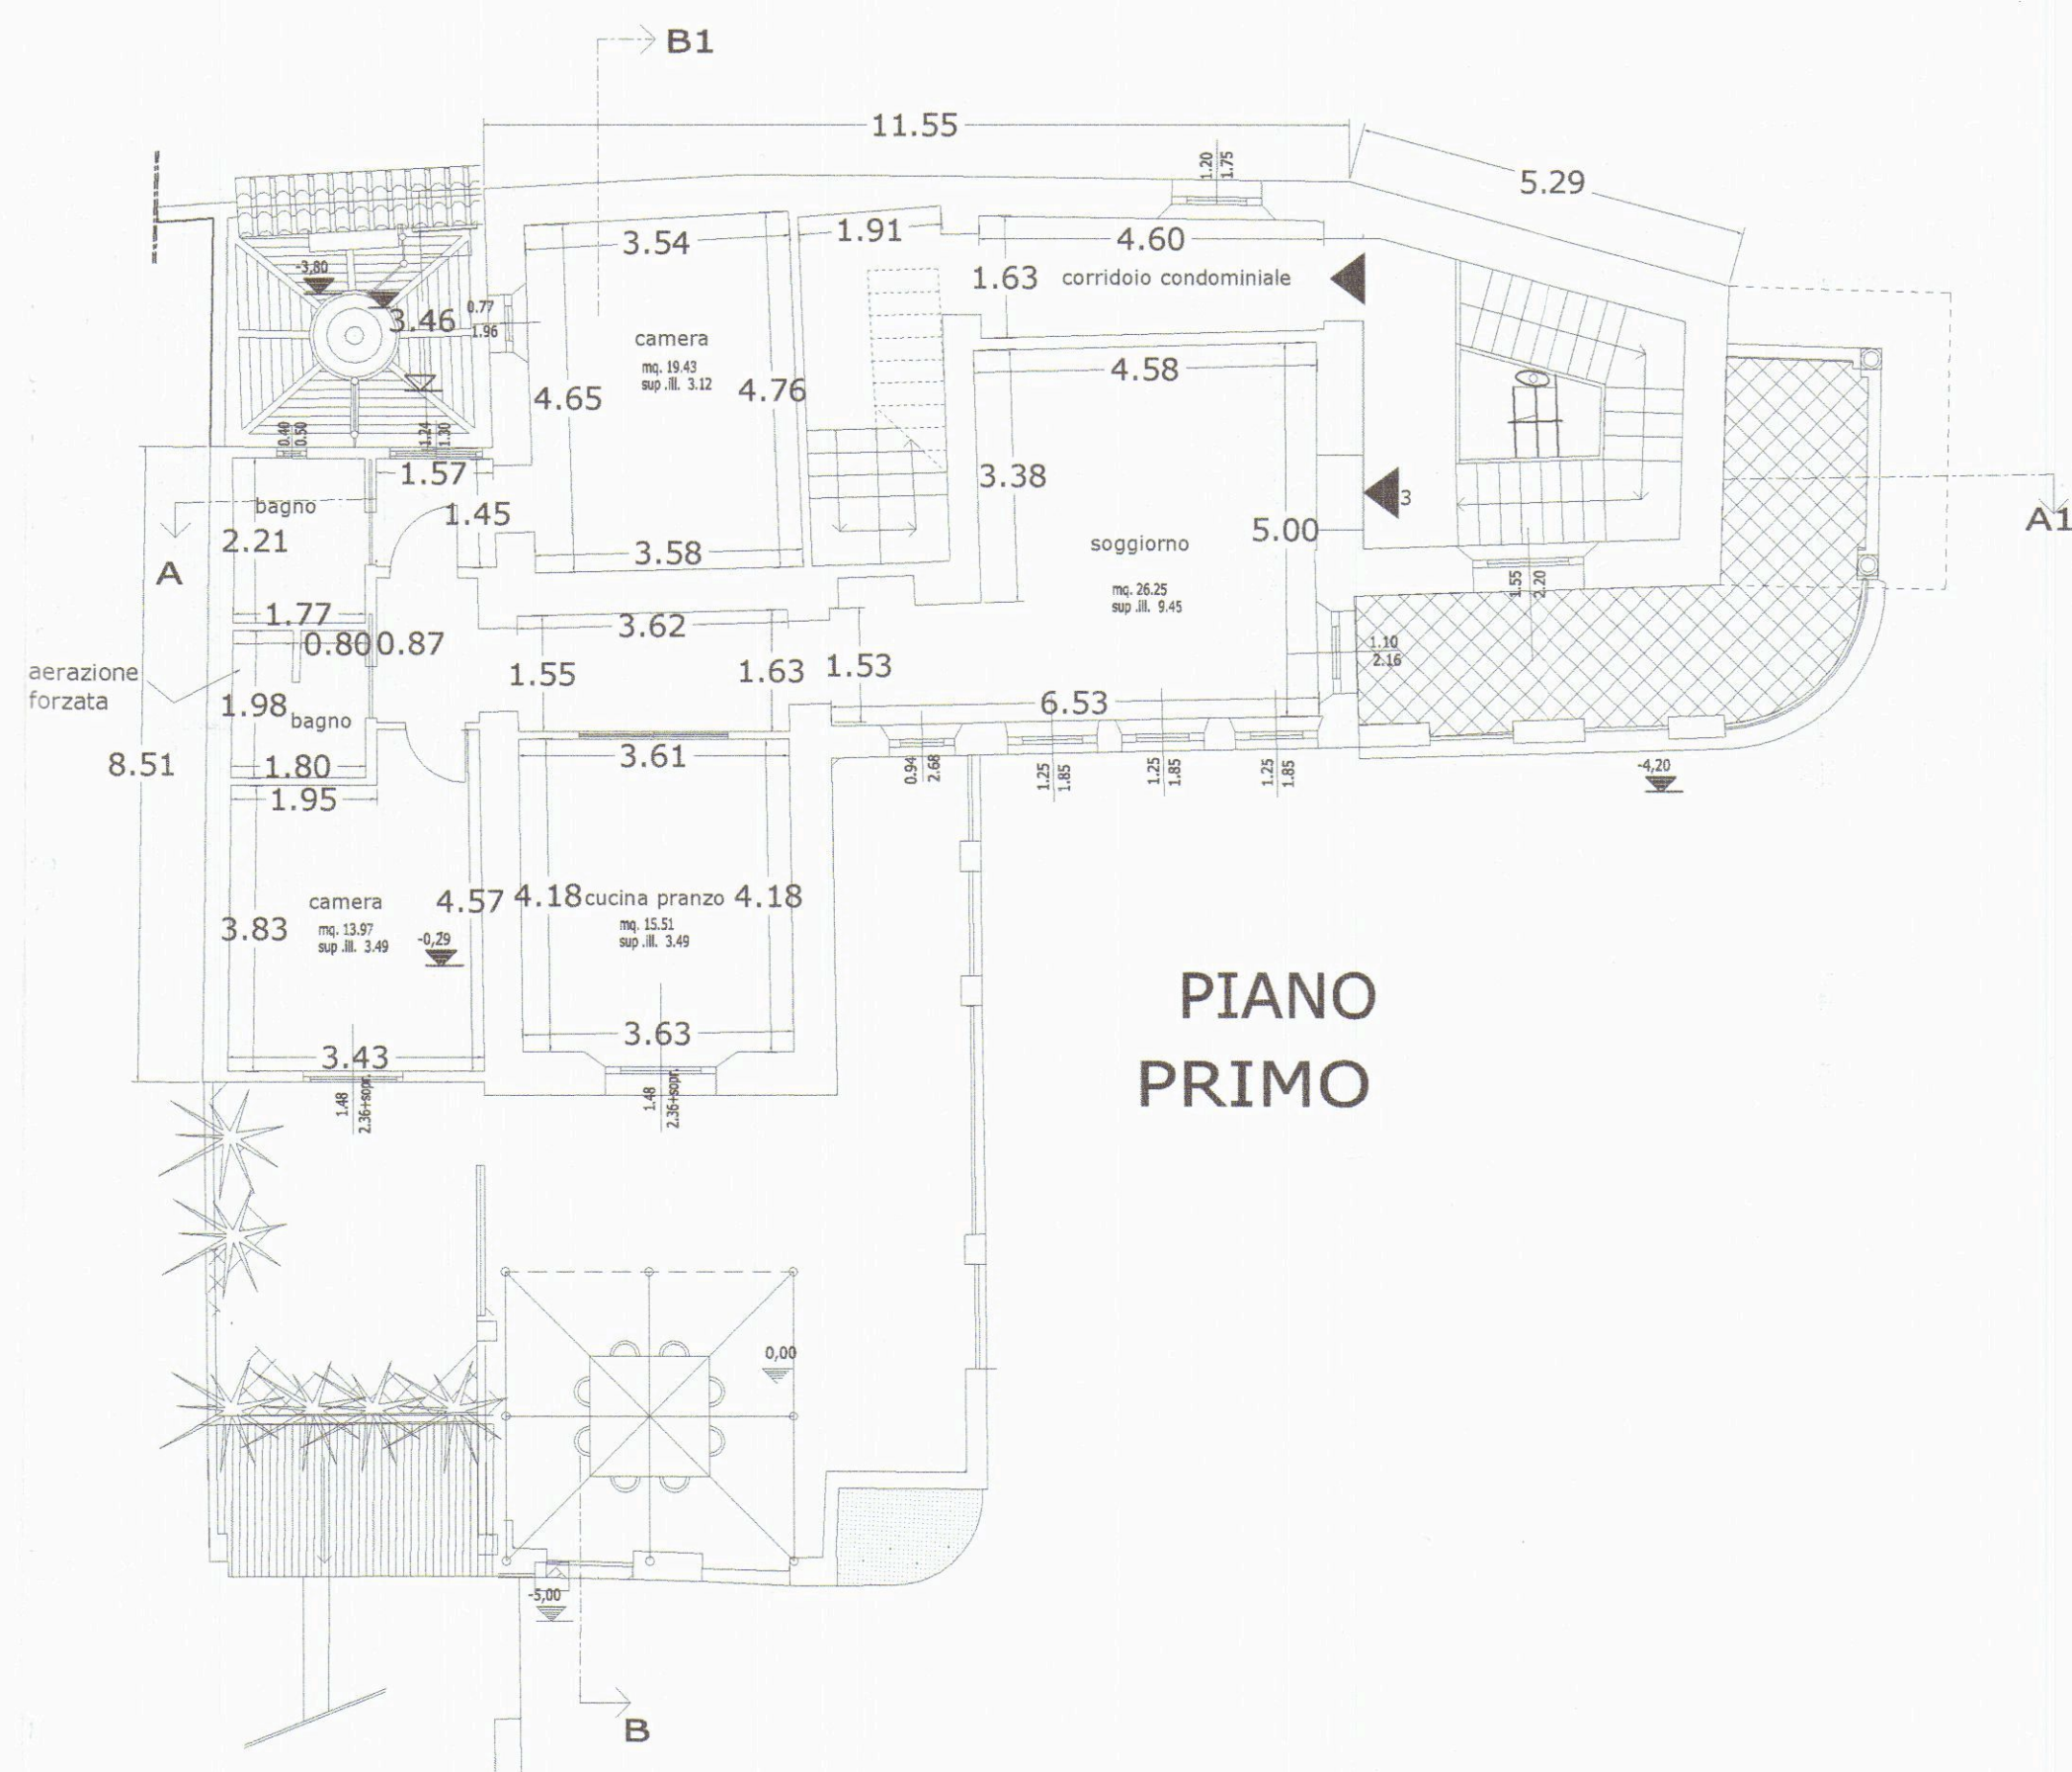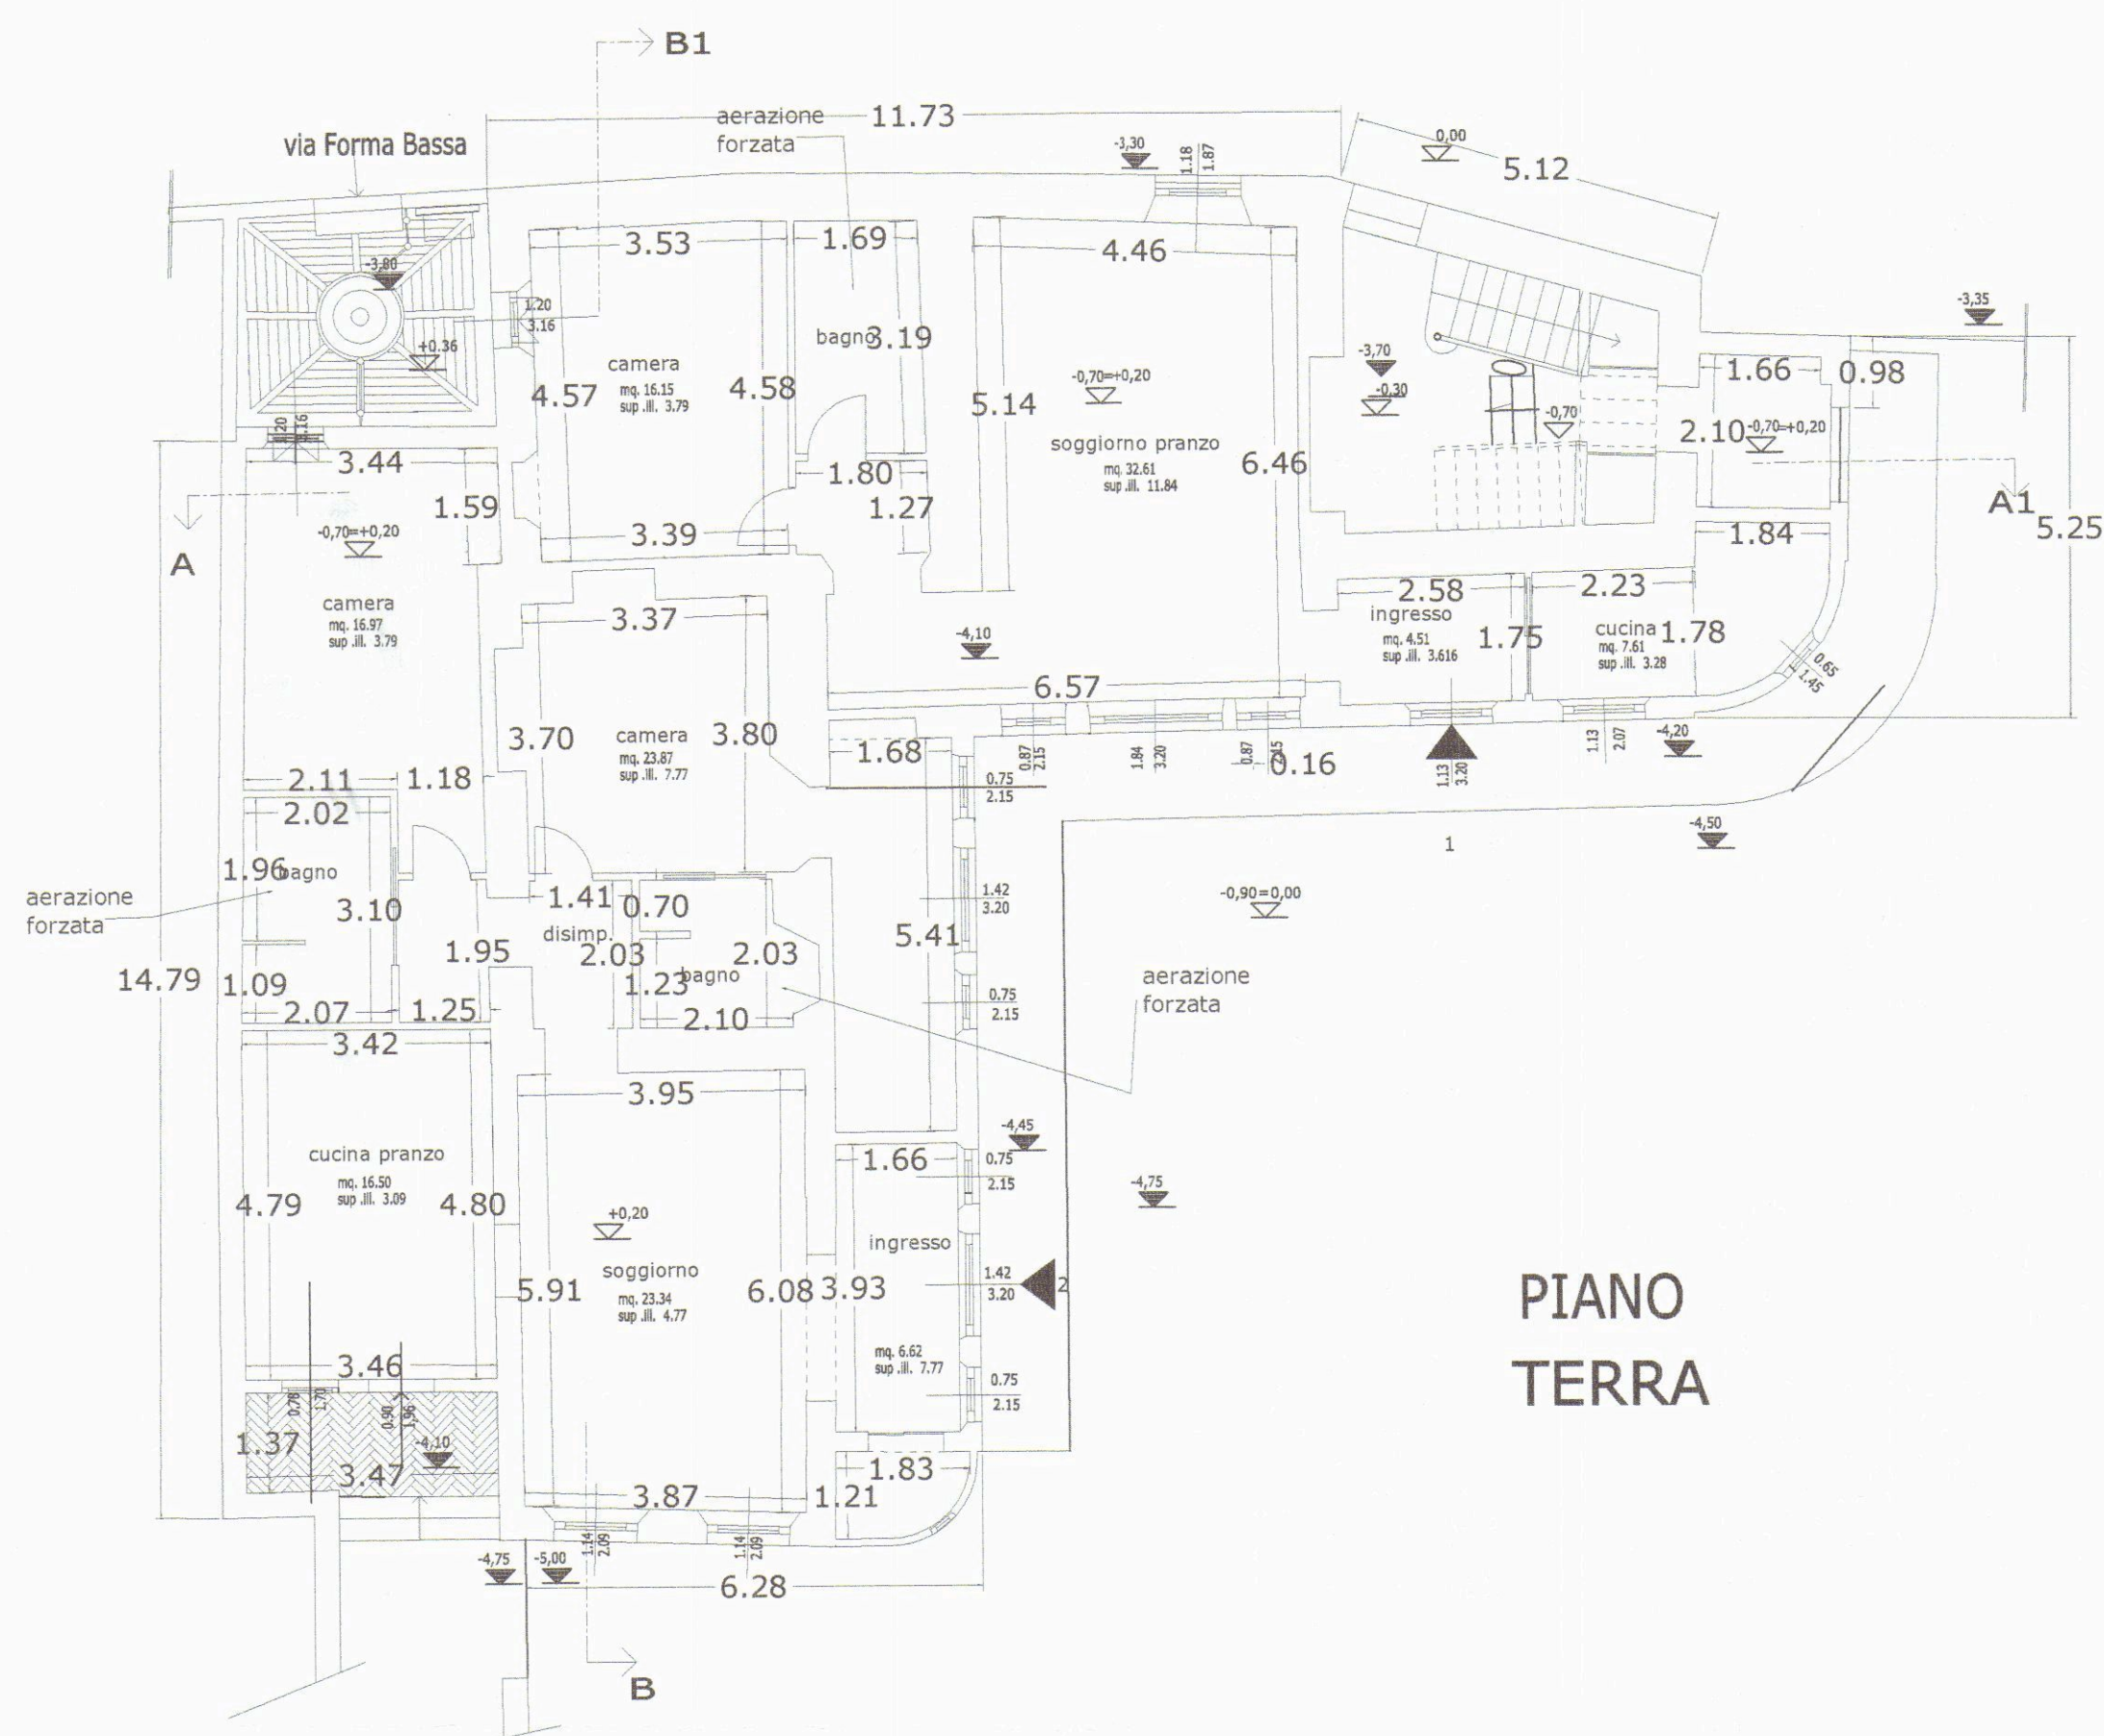

COMUNE DI CARRARA



**PROGETTO DI RISTRUTTURAZIONE
EDILIZIA DI UN FABBRICATO
DI CIVILE ABITAZIONE
posto in Carrara via Forma bassa,13**

**PROPRIETA'
IM.AP. IMMOBILIARE APUANA S.R.L.
via Rosselli 5/A Carrara
C.F./P.I.V.A. 01104790454**

**PROGETTAZIONE:
arch. DANIELA DEL CARLO**




Elaborato grafico


fg. 76 mapp. 514

**PROGETTO
PIANTE** calcolo sup. illuminanti


scala 1:100

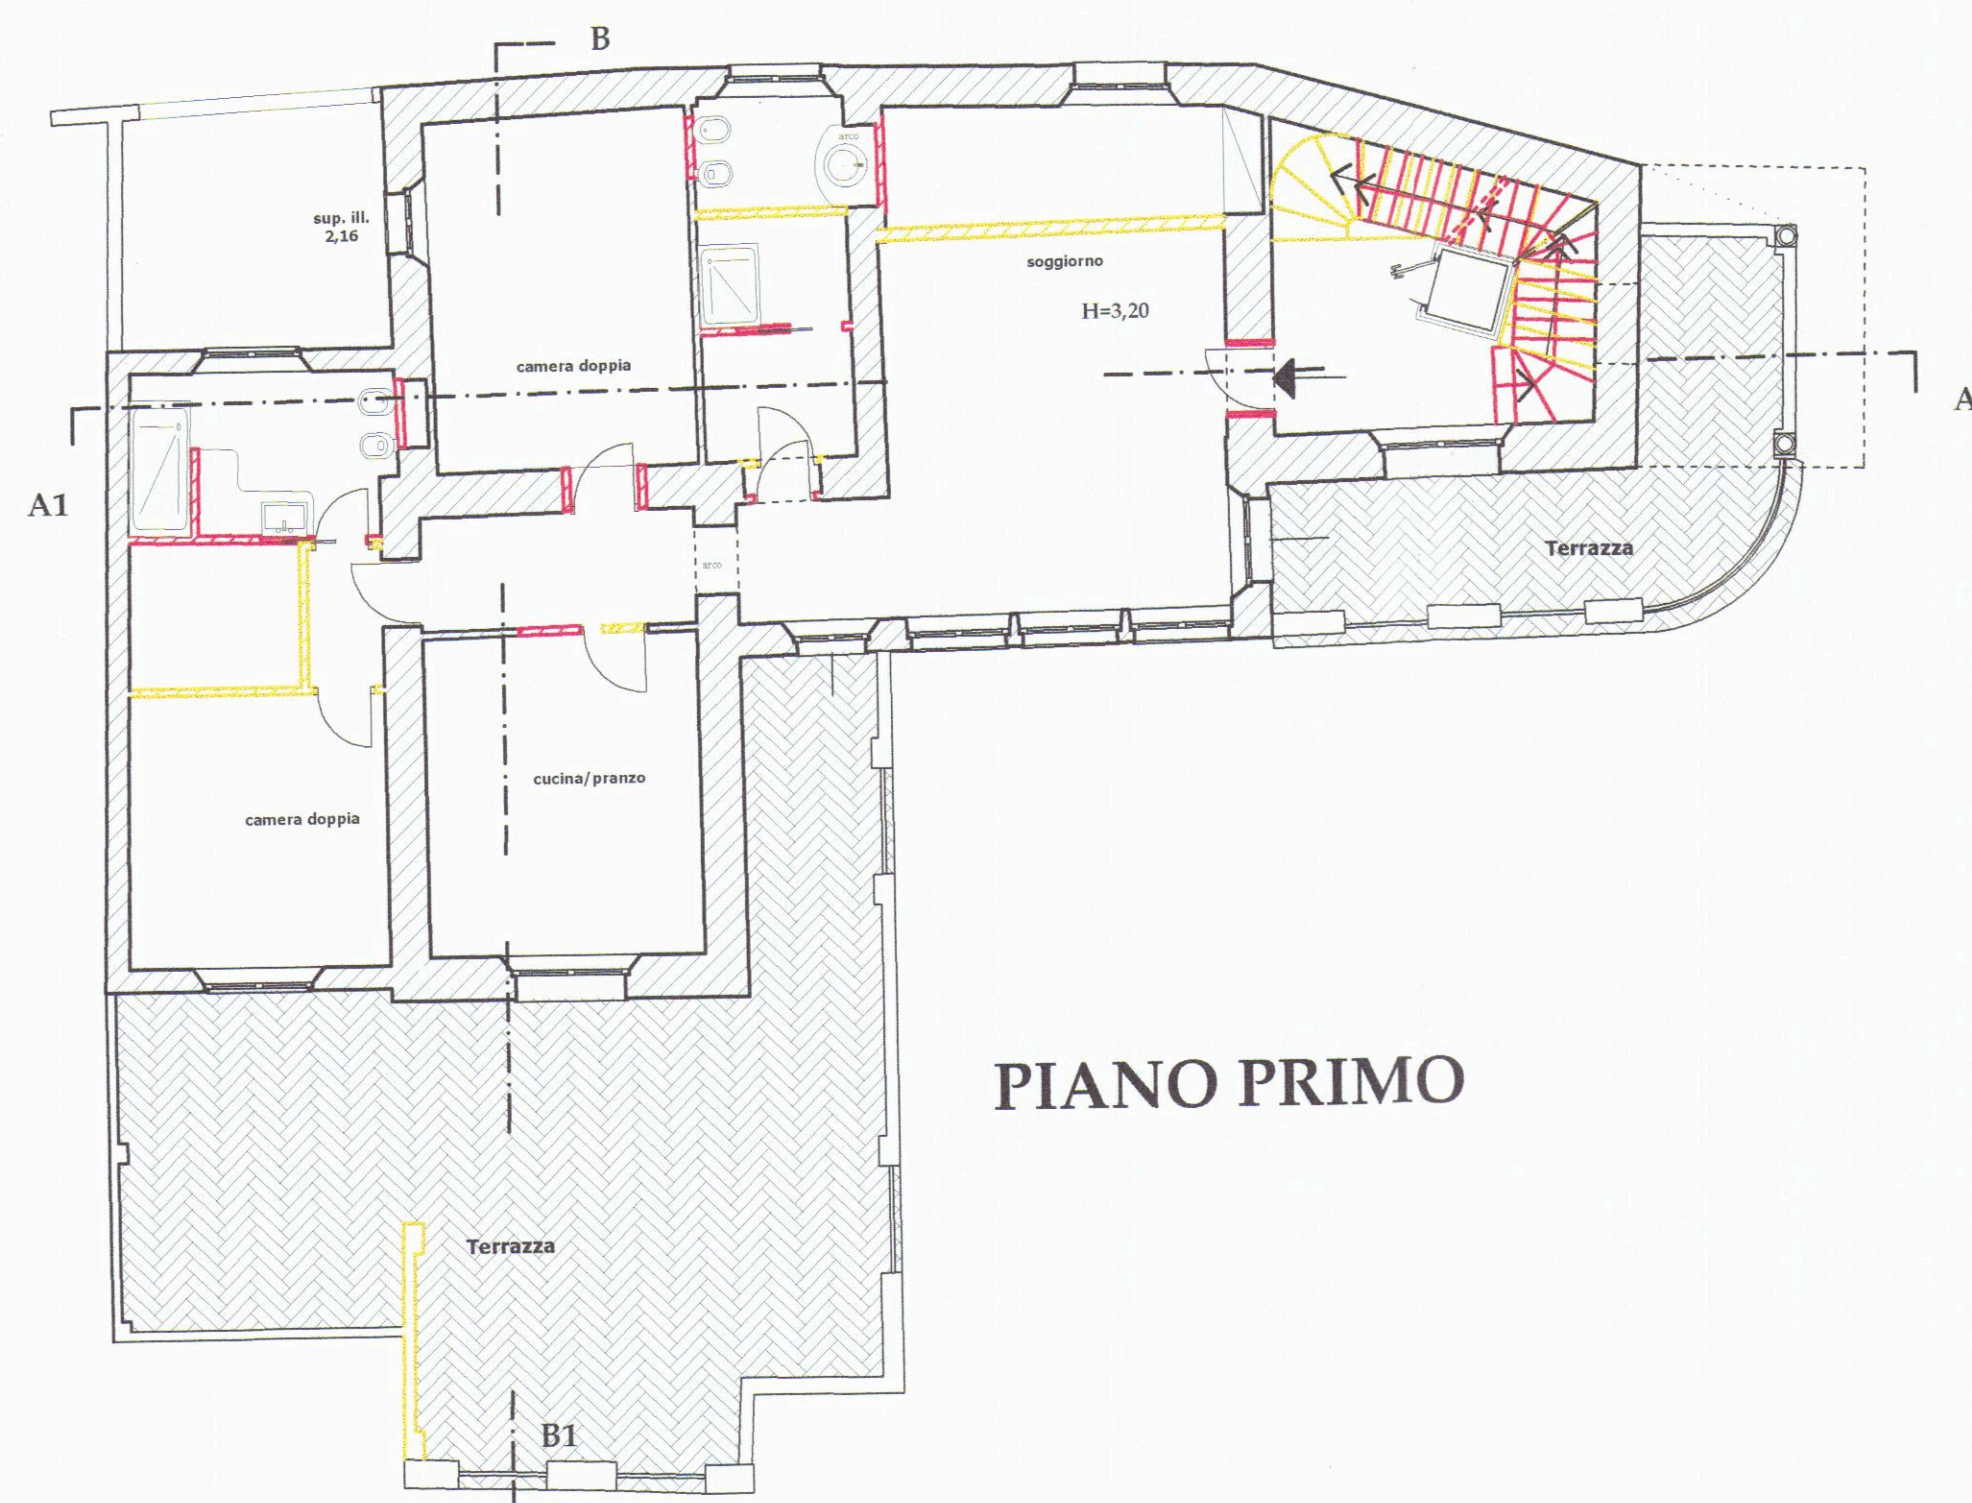


PIANO PRIMO

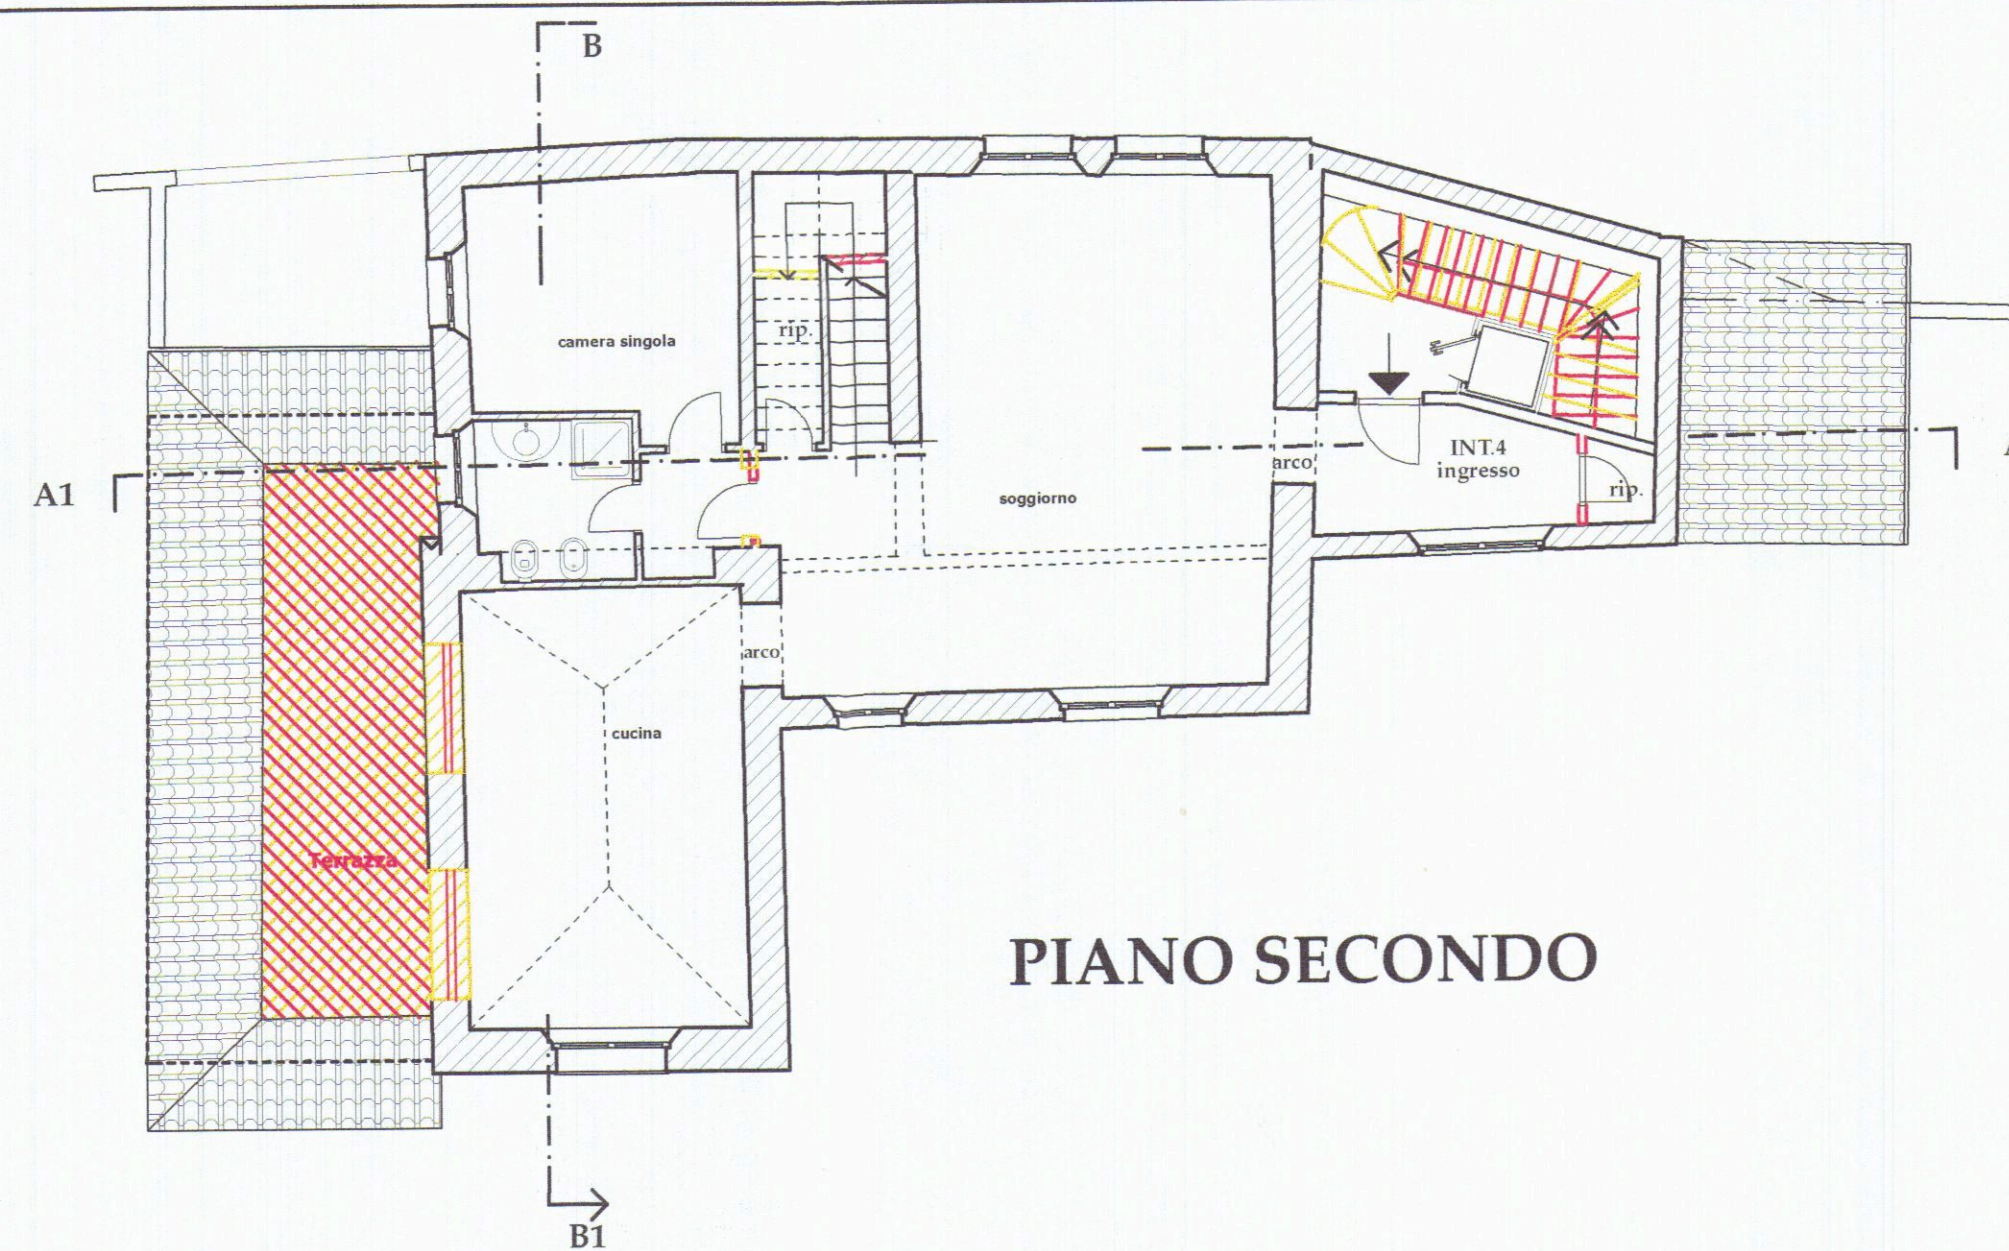


PIANO SECONDO

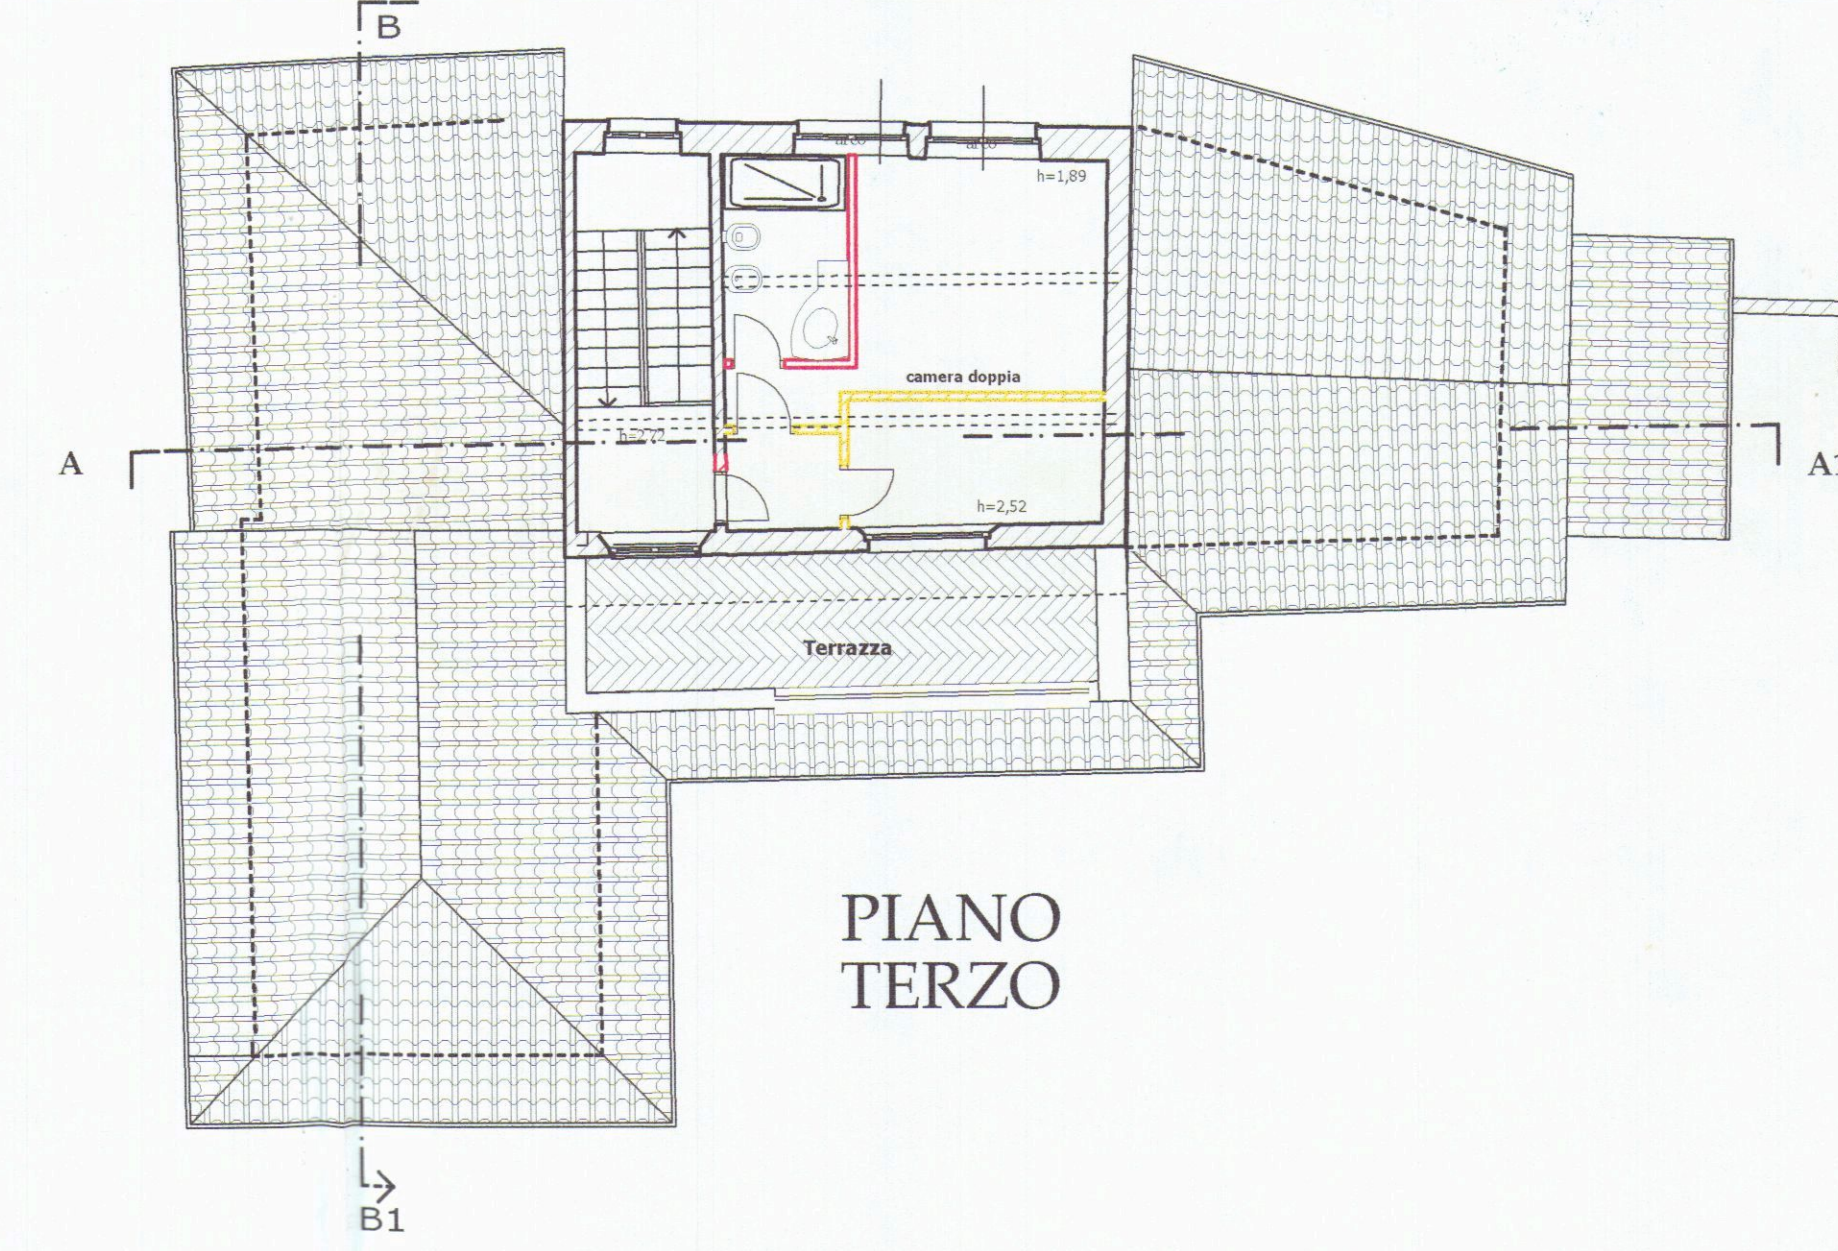

PIANO TERZO

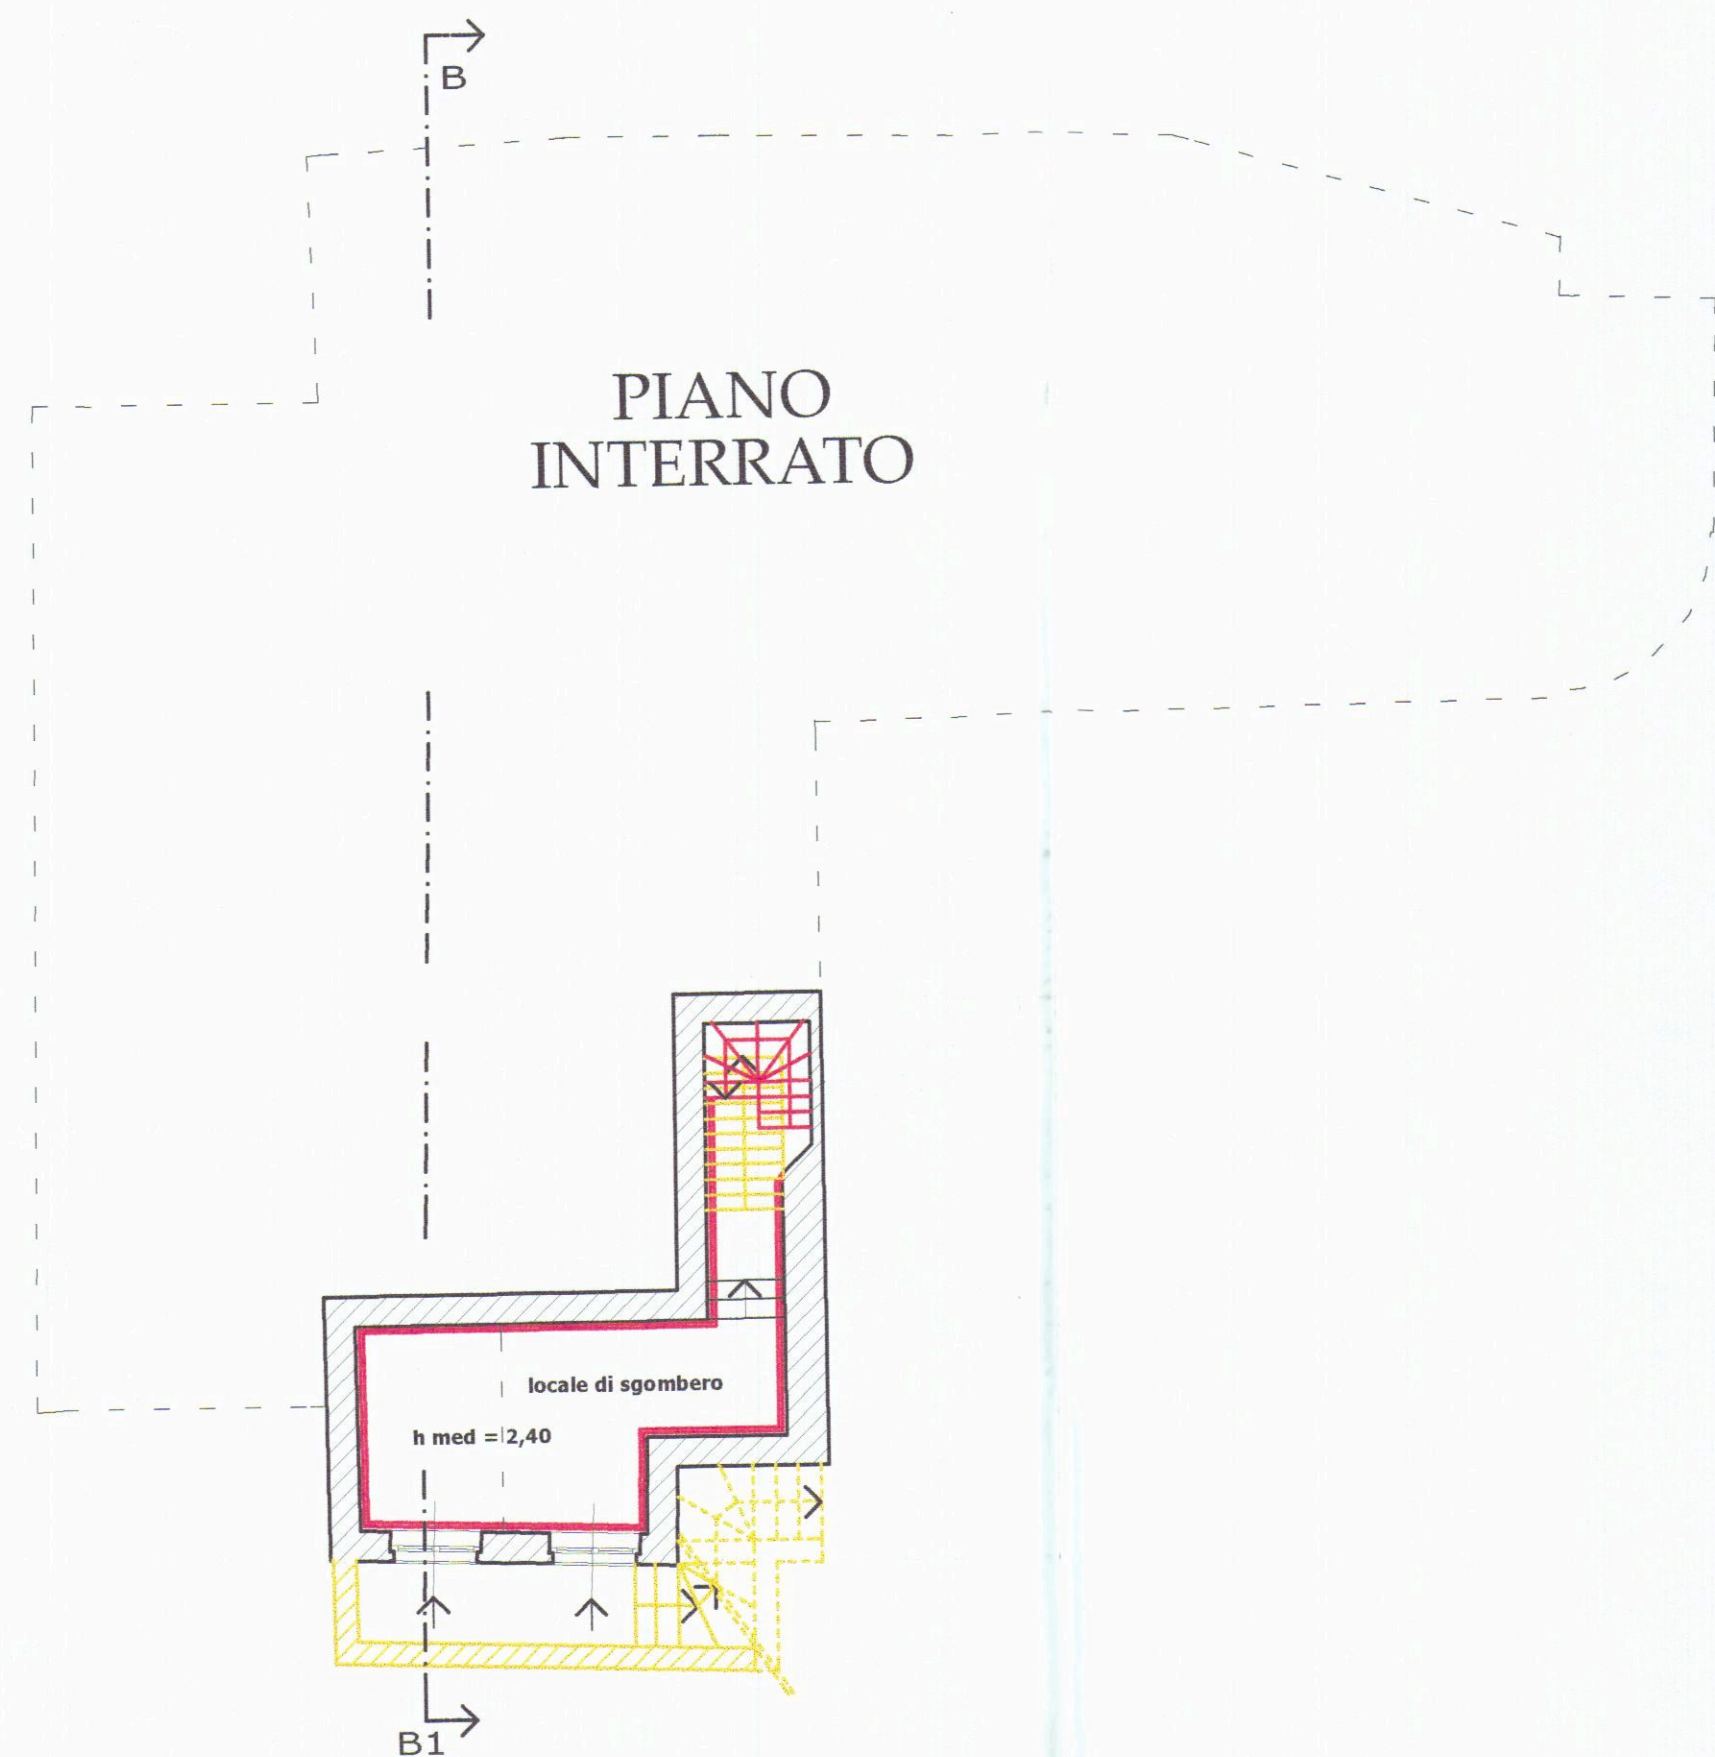

PIANO INTERRATO

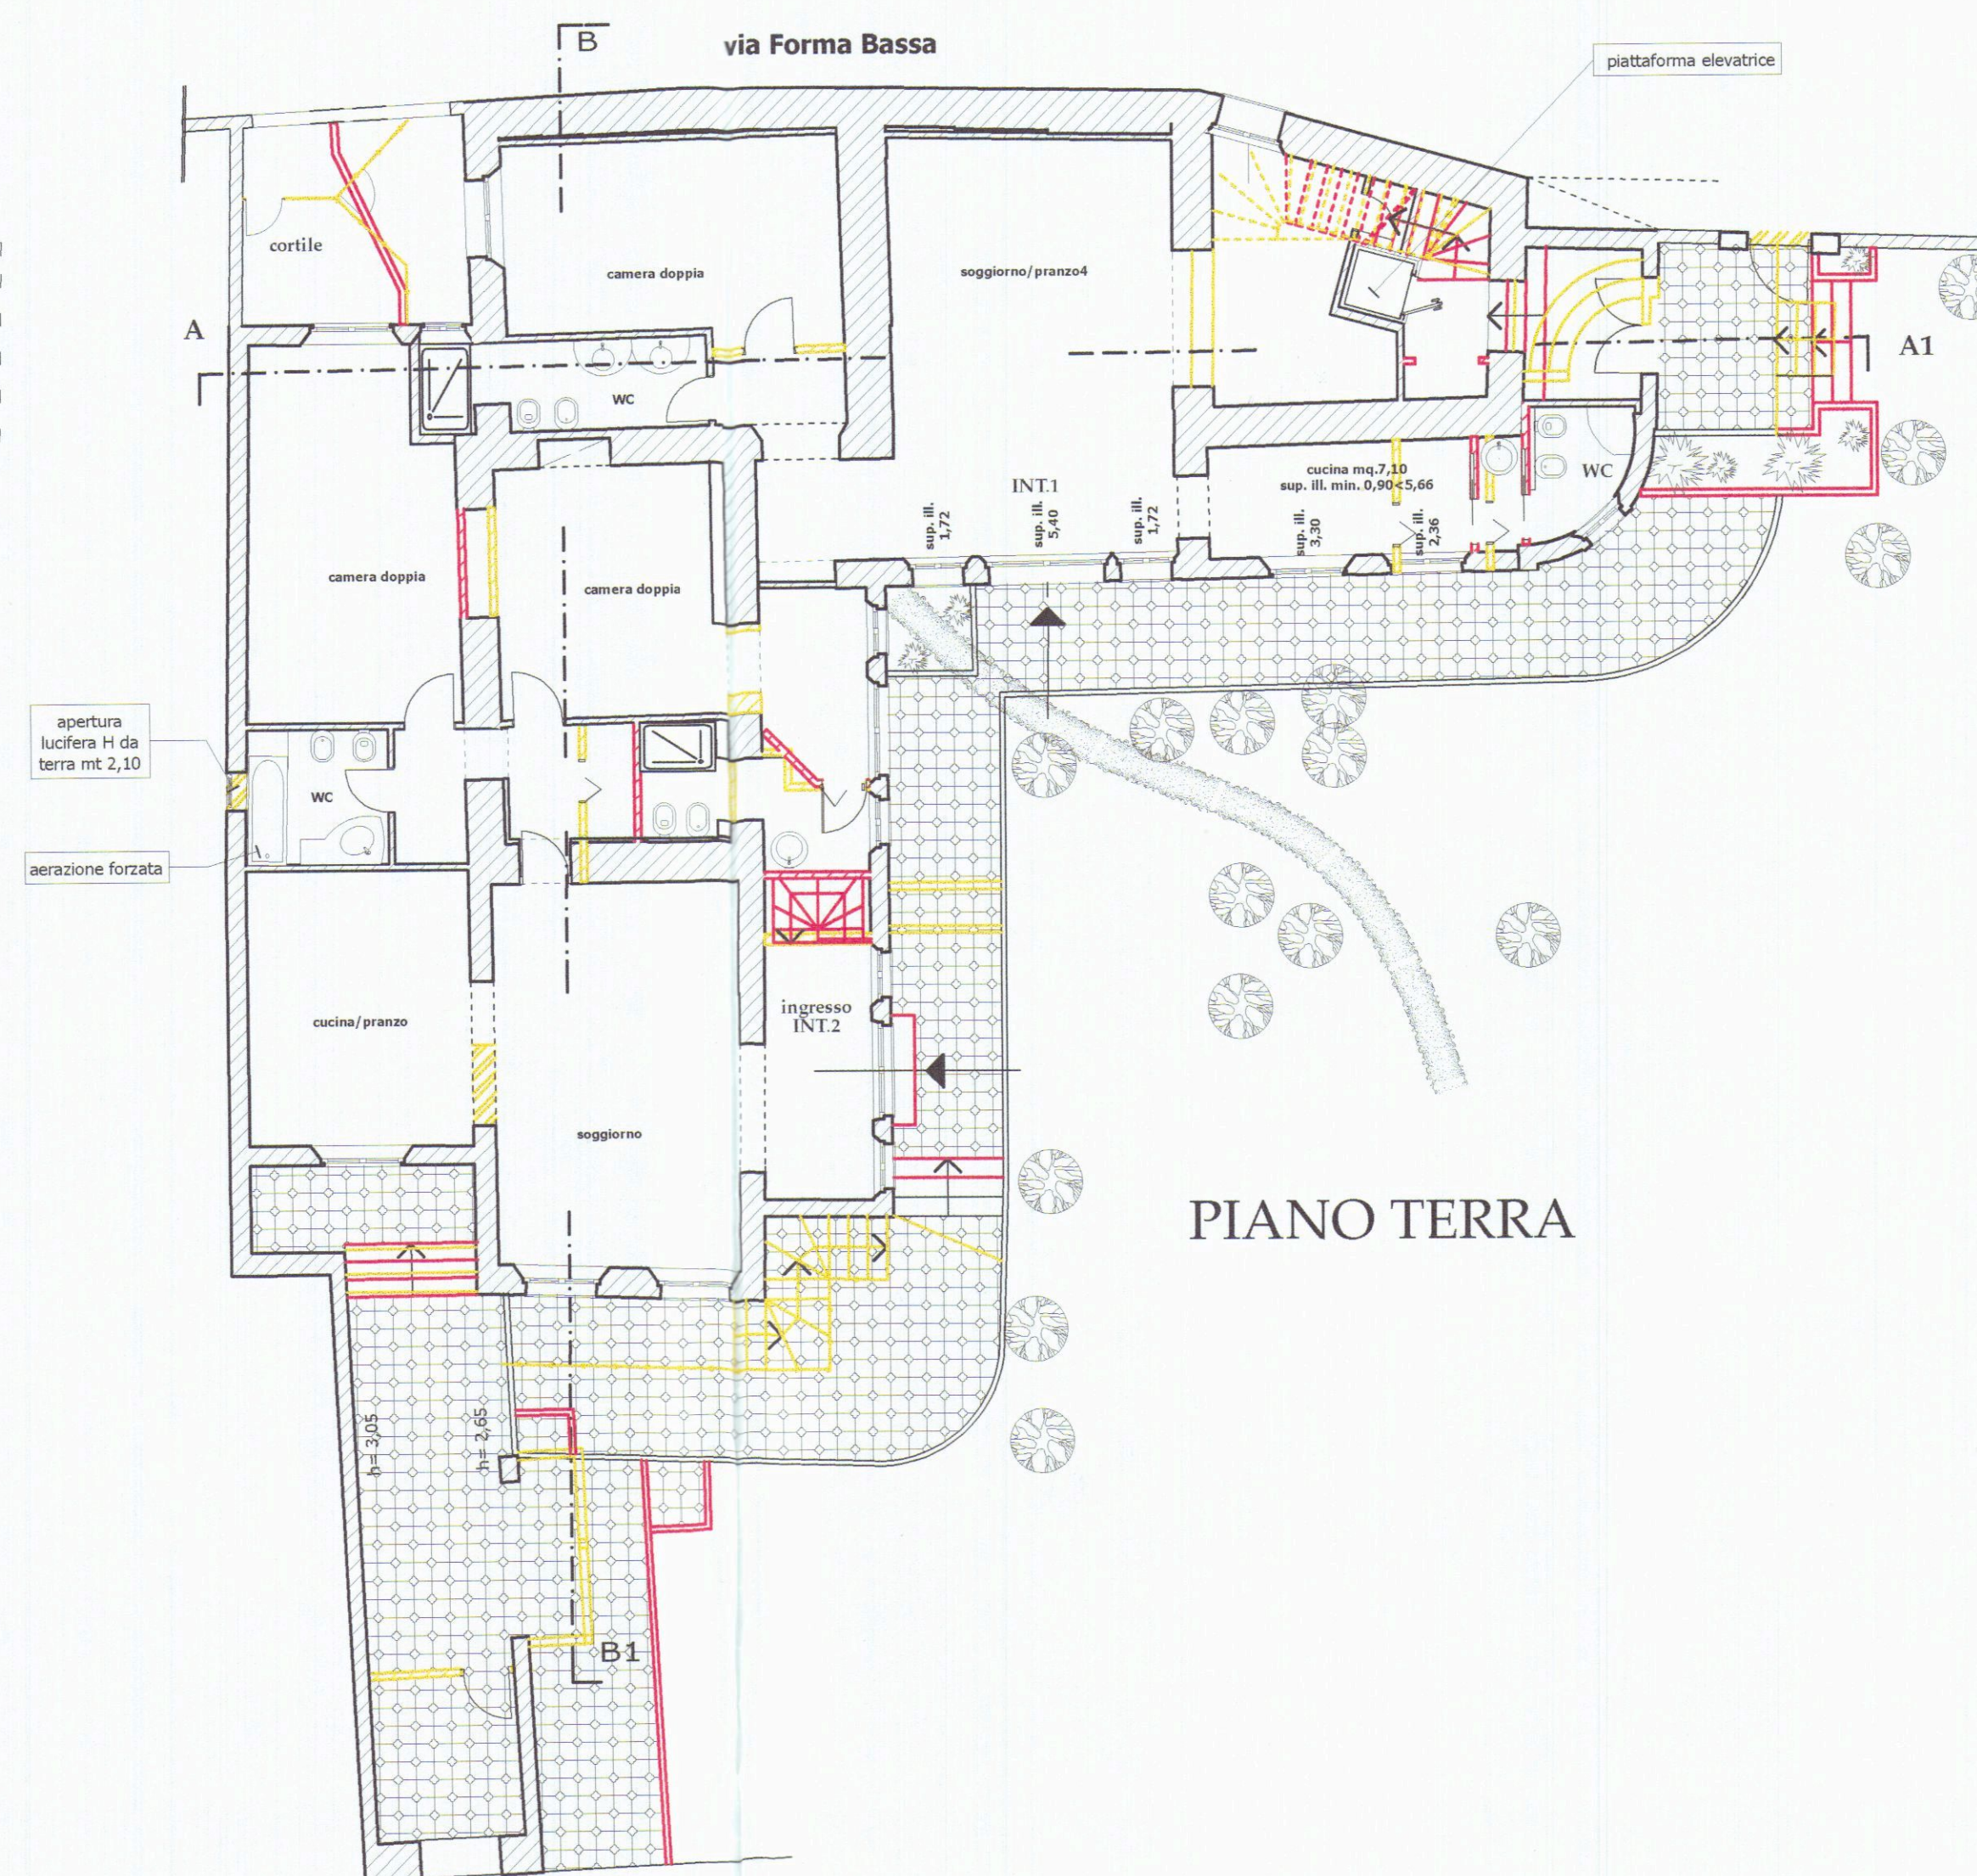

PIANO TERRA

Luigi Danesi ingegnere - Via Rosselli 5/A - 54033 Carrara
Annalia Rampini geometra - Via Doria 74 - 19124 La Spezia

COMUNE DI CARRARA
2ª Variante alla D.I.A. n. 480/05
Ristrutturazione edilizia di un
edificio di civile abitazione

Ubicazione Via Forma Bassa n. 13 - Carrara

Proprietà IM.AP. Immobiliare Apuana S.r.l.
Via Rosselli n. 5/A - Carrara
Cod. Fisc./P. IVA 01104790454

Tavola n.ro:

1/r

Scala: 1/100

Raffronto: piante.

data:
aprile 2007

Aggiornamenti:

COMUNE DI CARRARA

PROGETTO DI RISTRUTTURAZIONE
EDILIZIA DI UN FABBRICATO
DI CIVILE ABITAZIONE
posto in Carrara via Forma bassa,13

PROPRIETA'
IM.AP. IMMOBILIARE APUANA S.R.L.
via Rosselli 5/A Carrara
C.F./P.I.V.A. 01104790454

PROGETTAZIONE:
arch. DANIELA DEL CARLO

Architetto
197
30 SET. 2005
*
DEL CARLO
Daniela

Elaborato grafico
Parcheggi

fg. 76
mapp. 514
COMUNE DI CARRARA
30 SET. 2005
*

TAV:4

SCALA 1:200



COMUNE DI CARRARA

PROGETTO DI RISTRUTTURAZIONE
EDILIZIA DI UN FABBRICATO
DI CIVILE ABITAZIONE
posto in Carrara via Forma bassa,13

PROPRIETA'
IM.AP. IMMOBILIARE APUANA S.R.L.
via Rosselli 5/A Carrara
C.F./P.I.V.A. 01104790454

PROGETTAZIONE:
arch. DANIELA DEL CARLO



Elaborato grafico
Parcheggi

fg.	76	mapp.	514
-----	----	-------	-----


SCALA 1:200

TAV:4




VIABILITA' DI SERVIZIO


SCALA 1:400

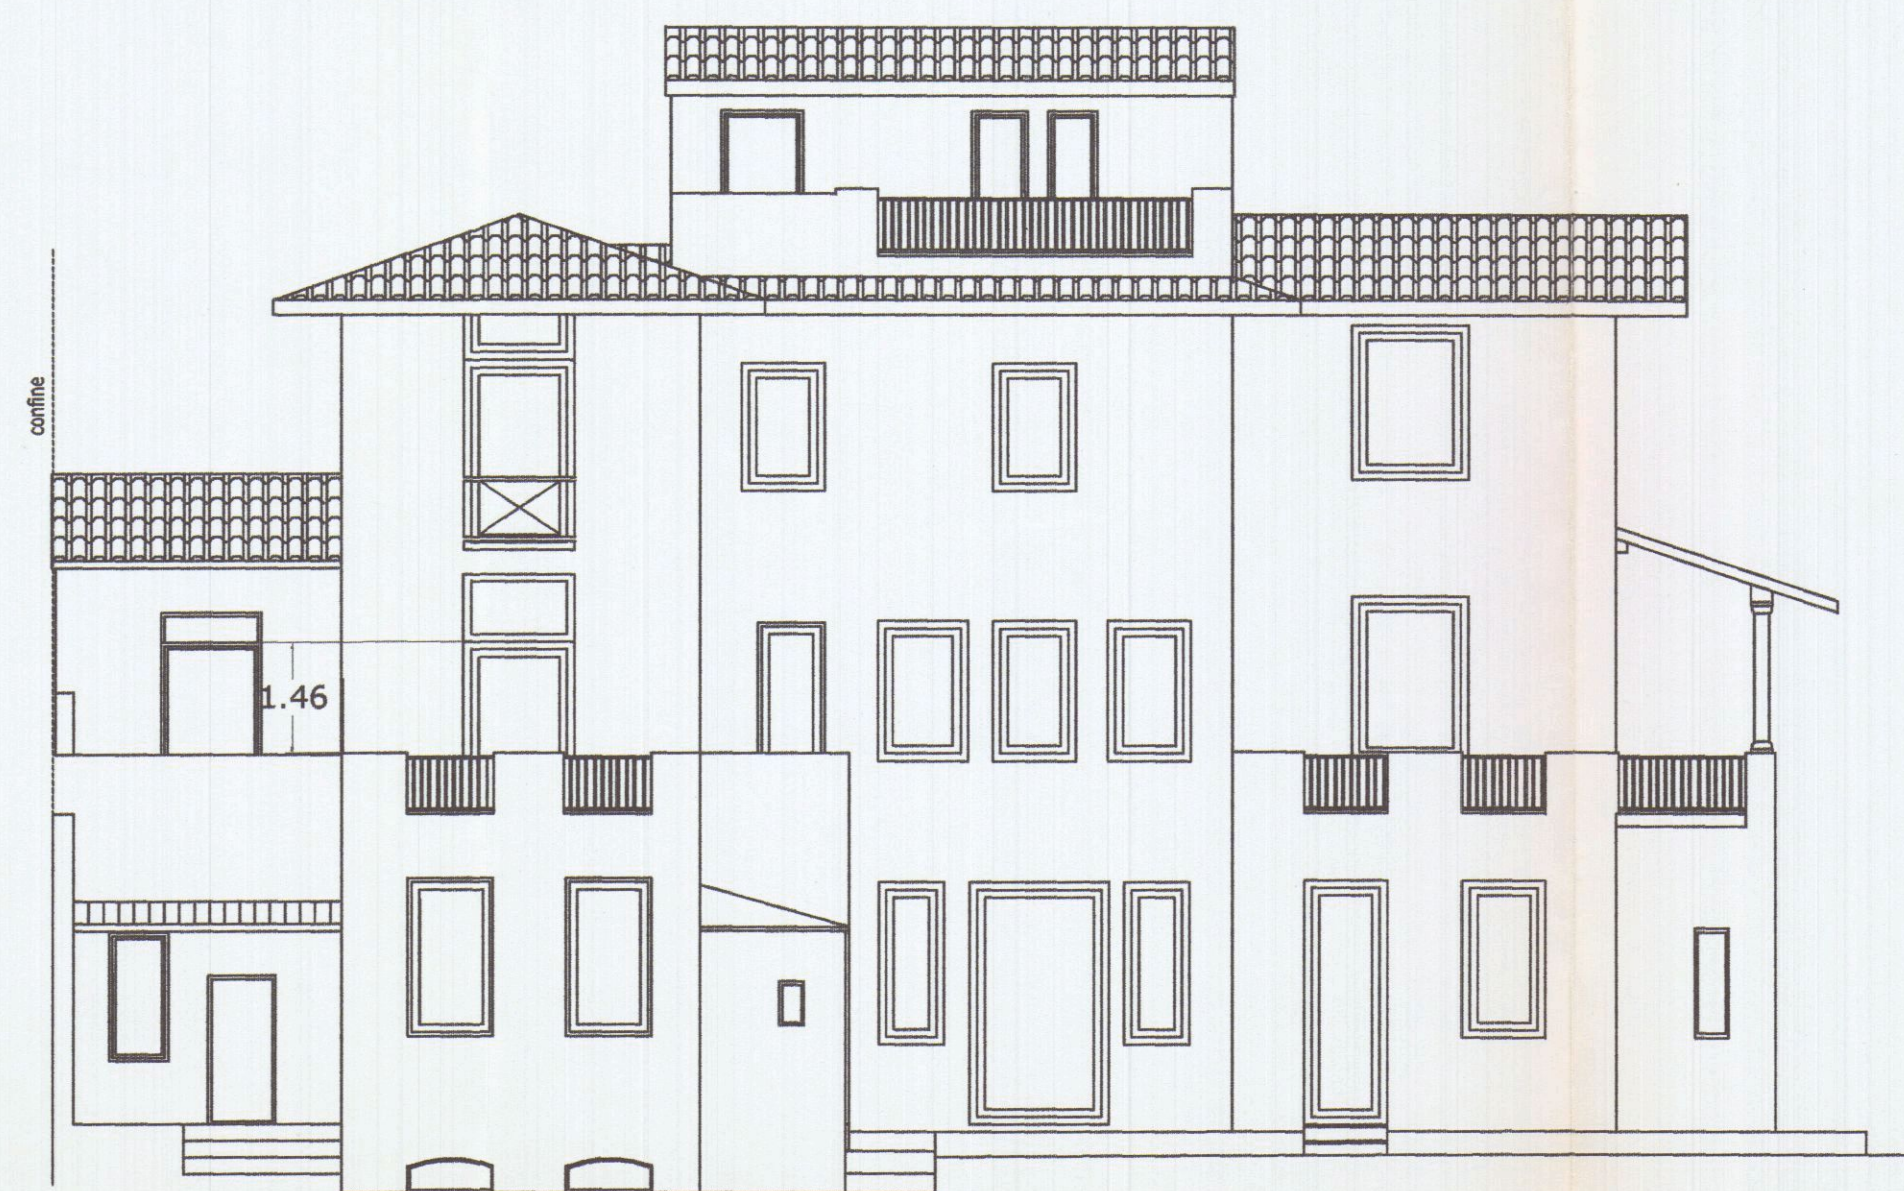


Prospetto Sud

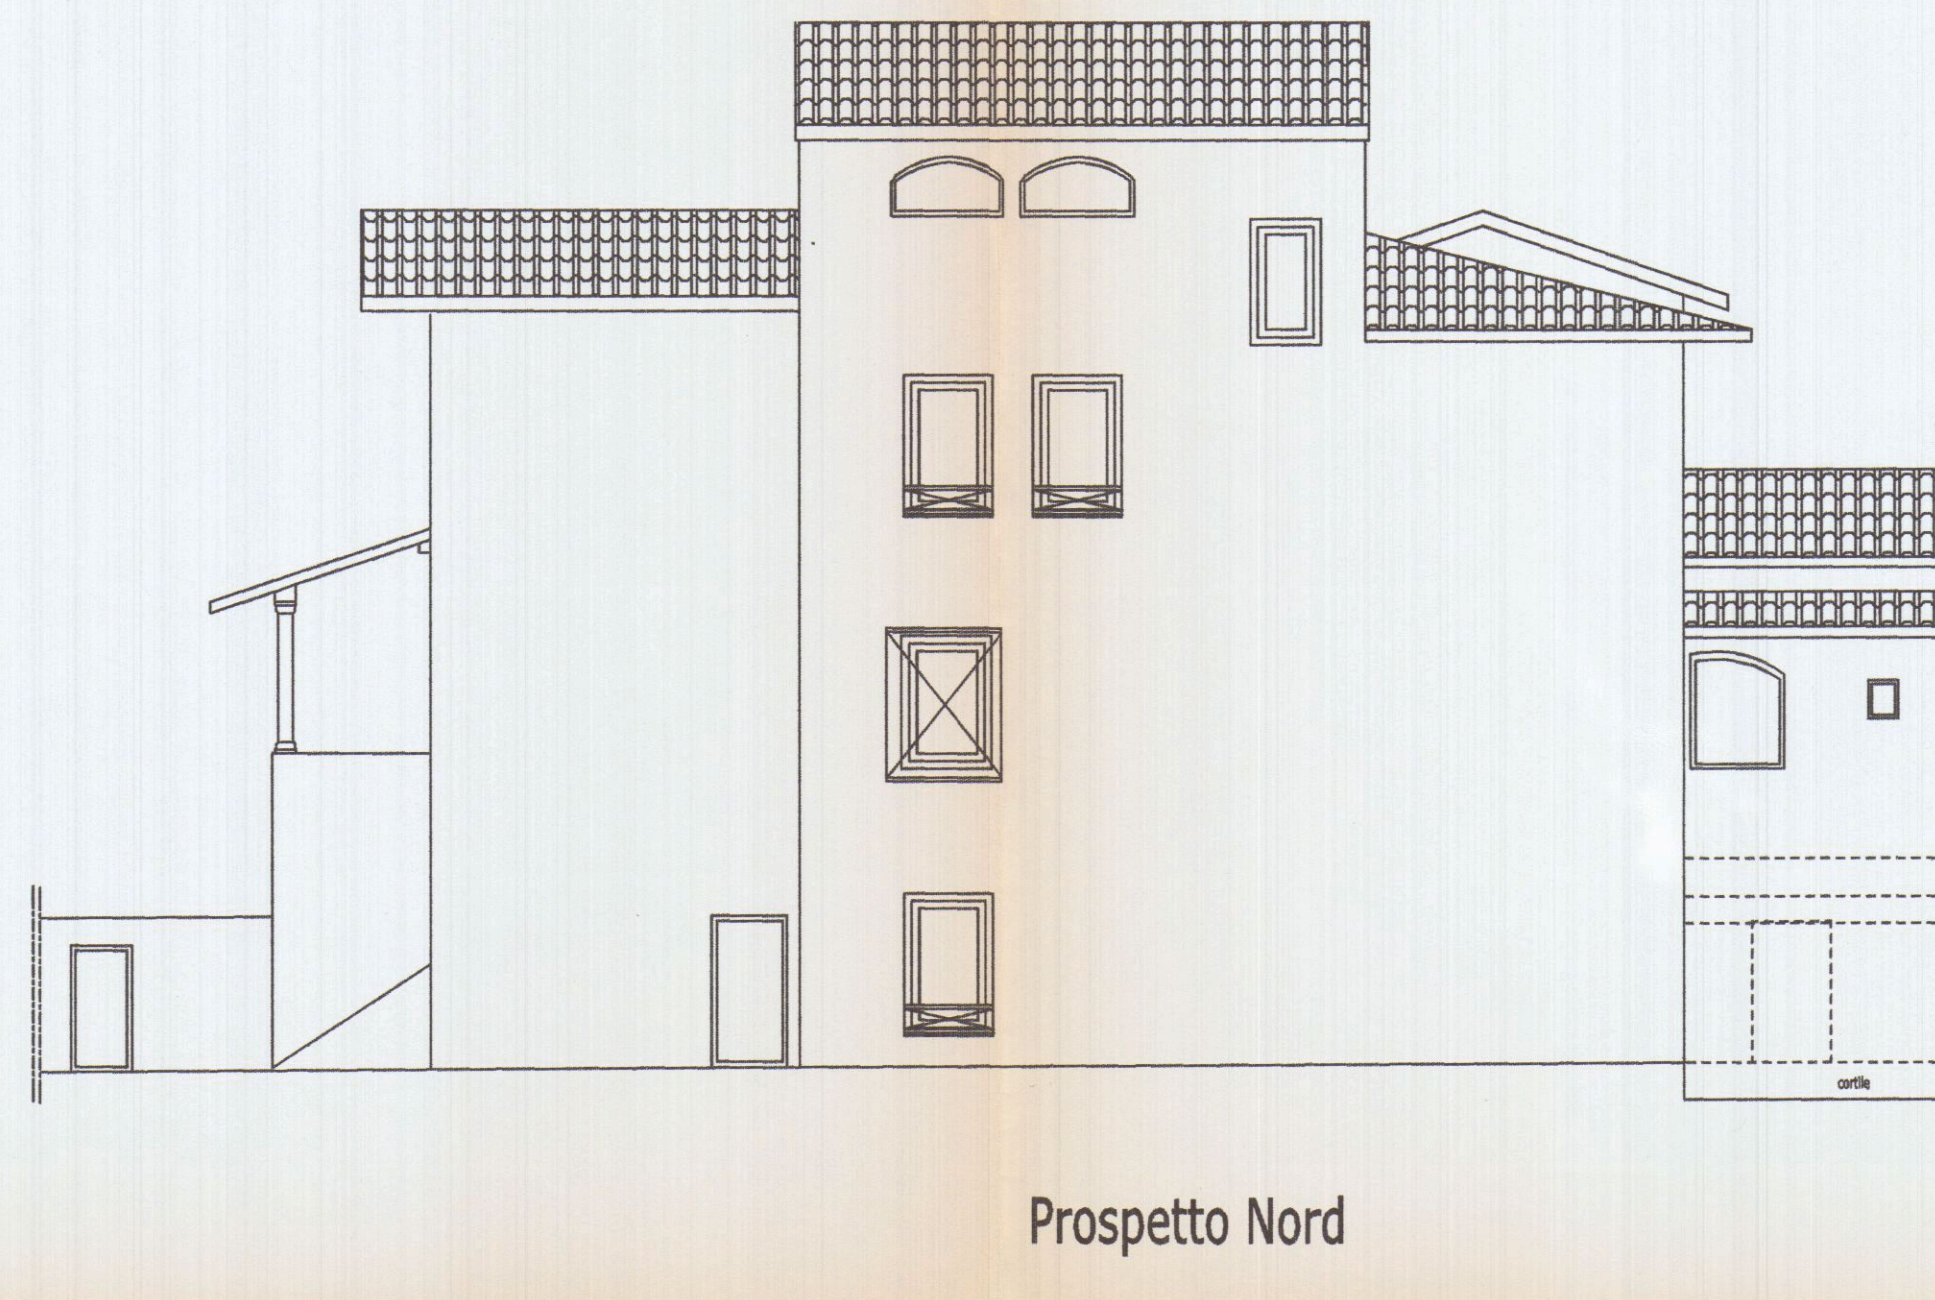


Prospetto Nord

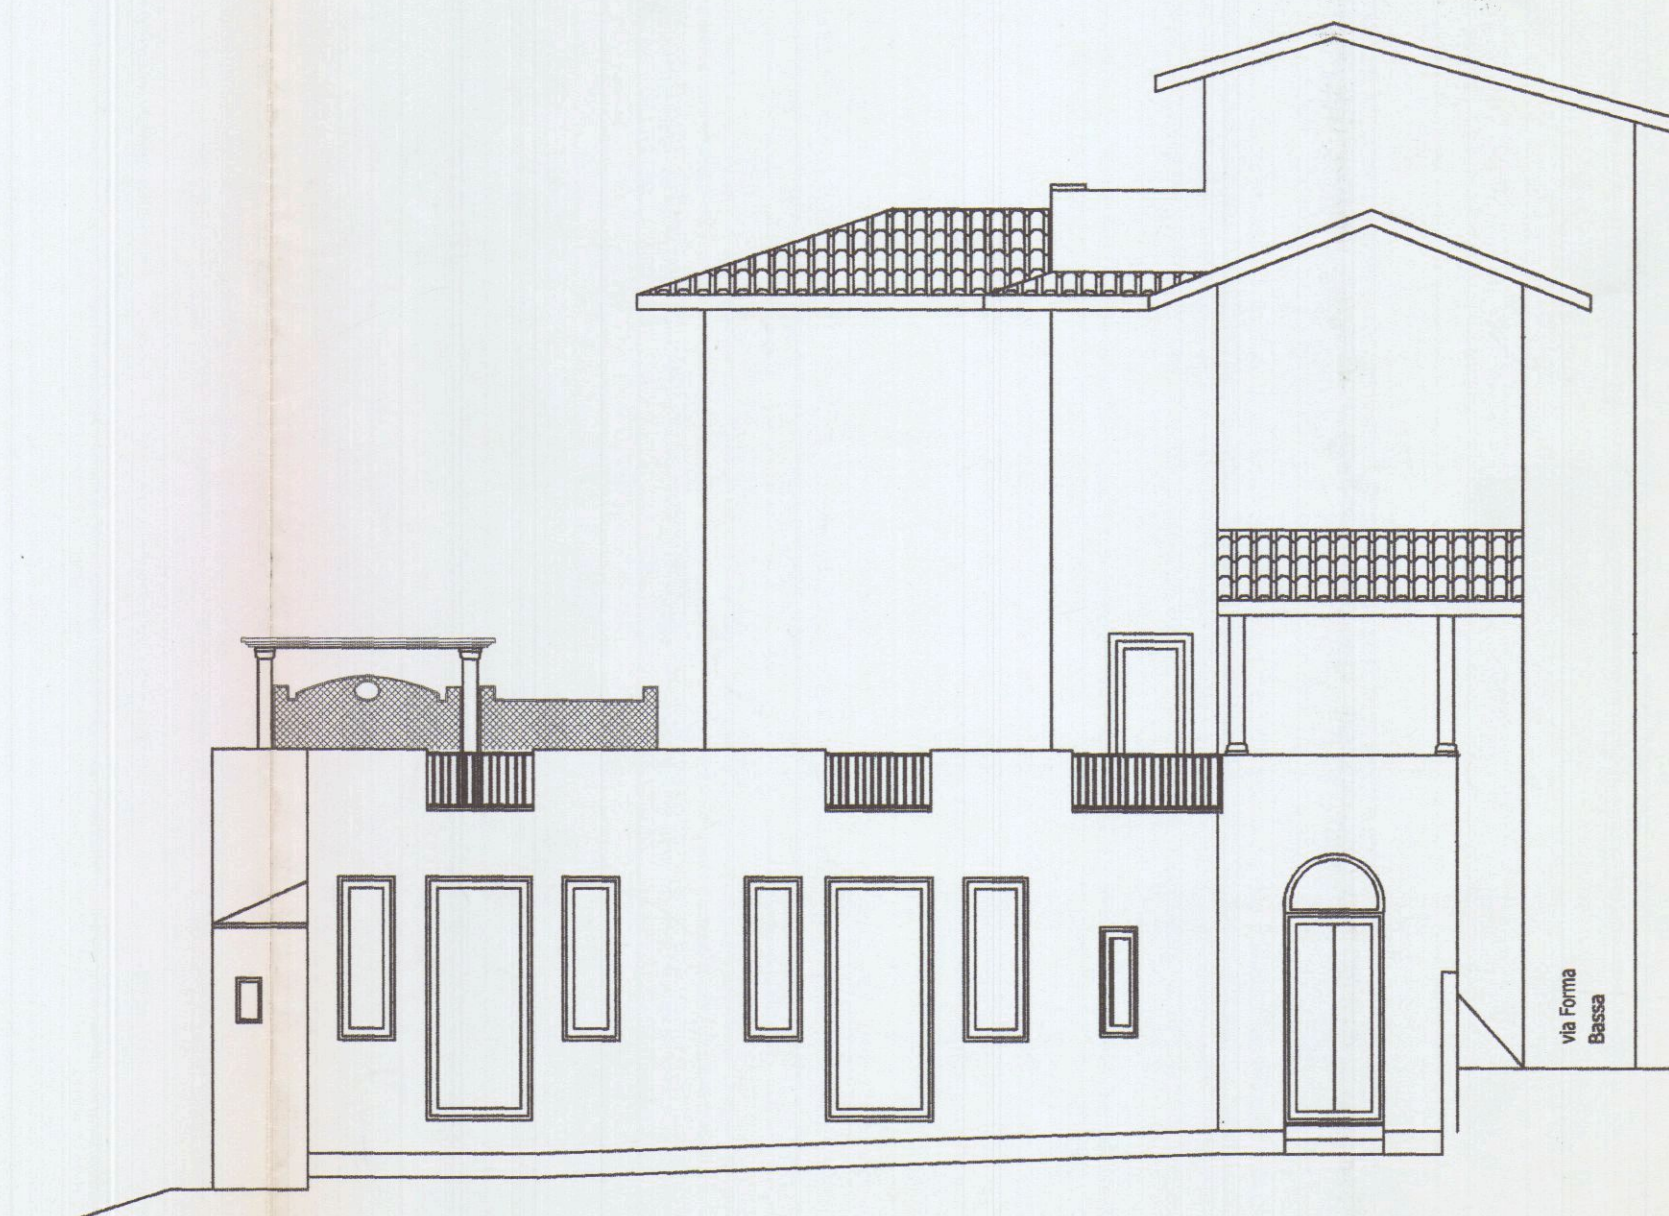

Prospetto Est

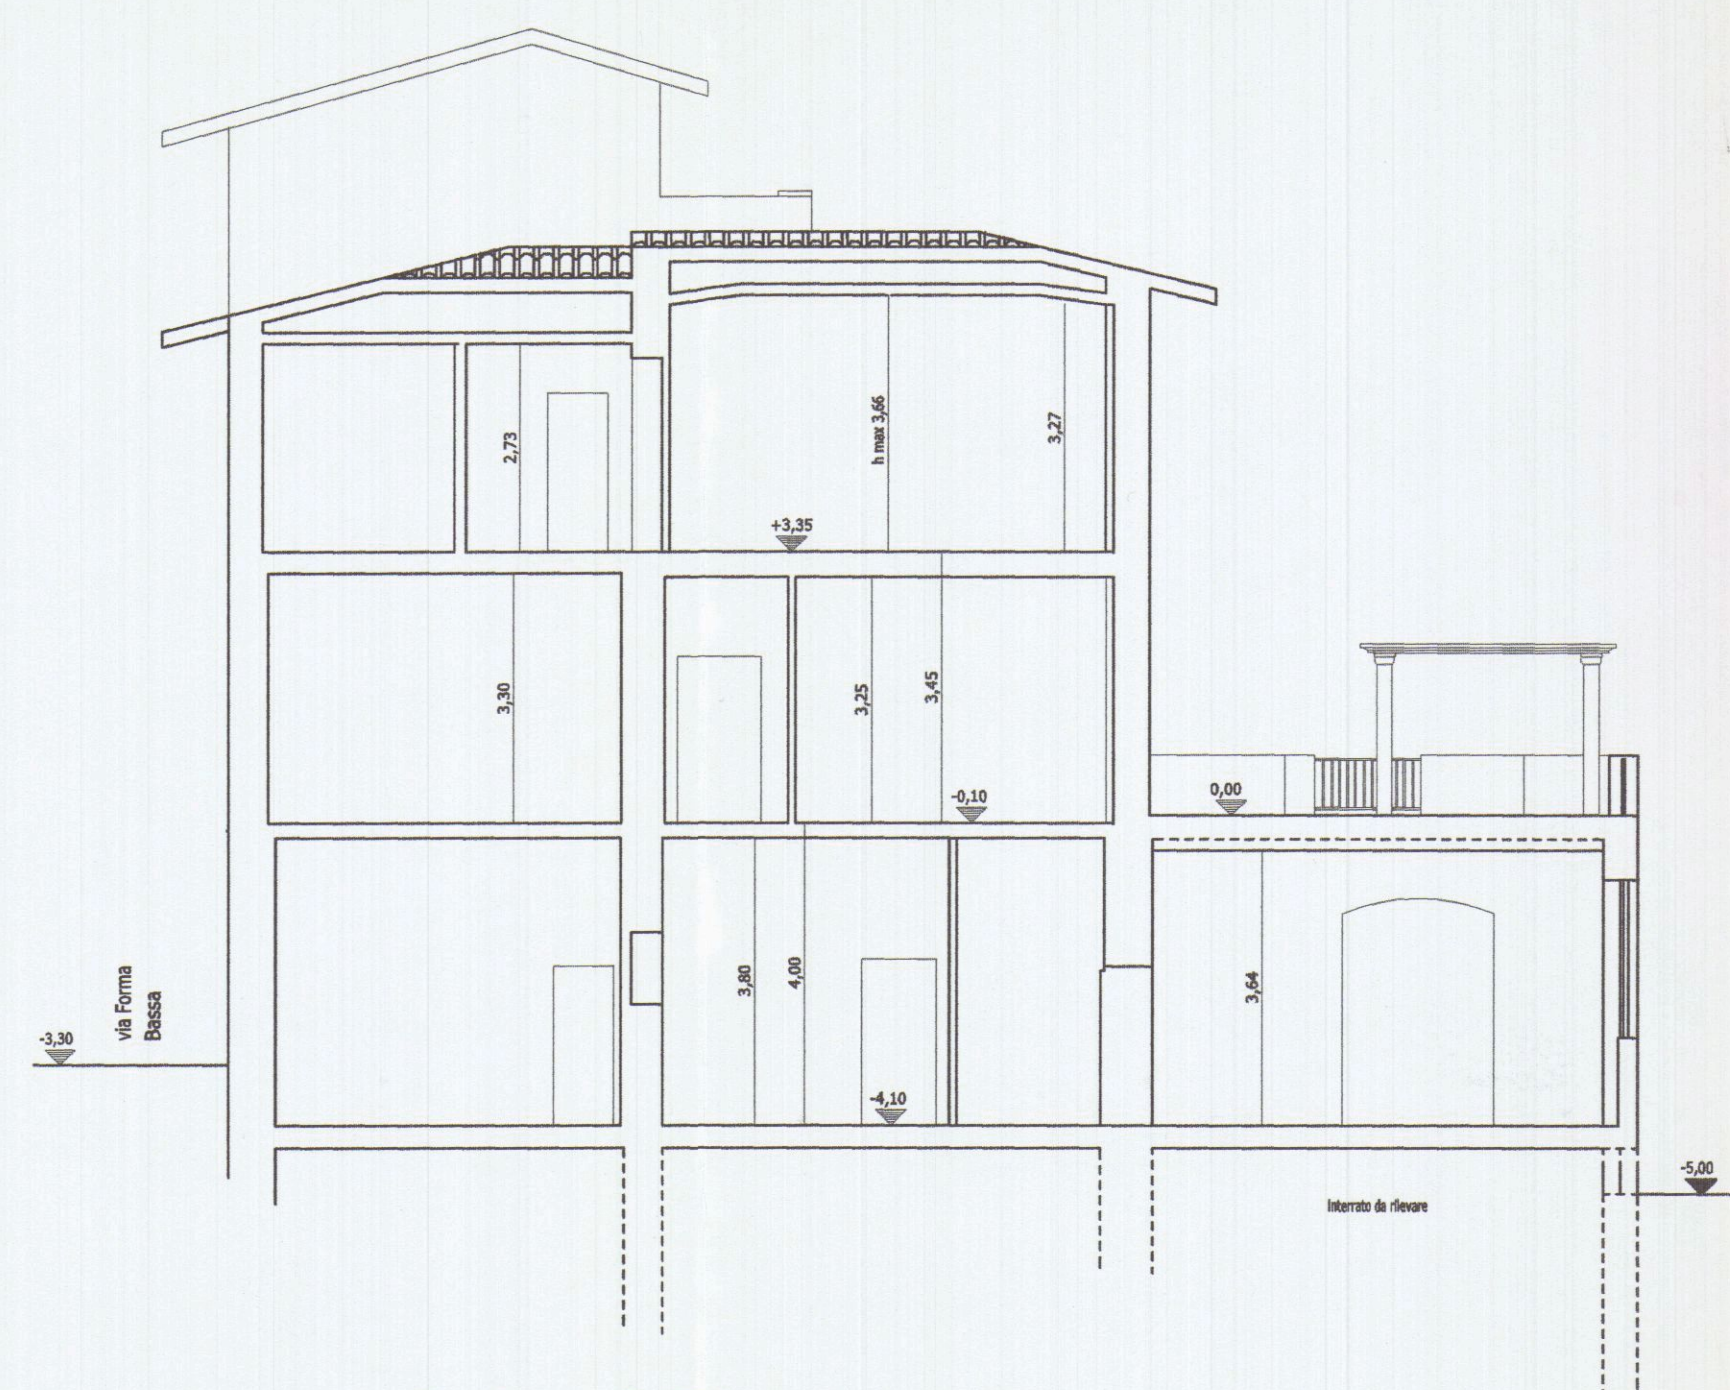


Sezione B/B1

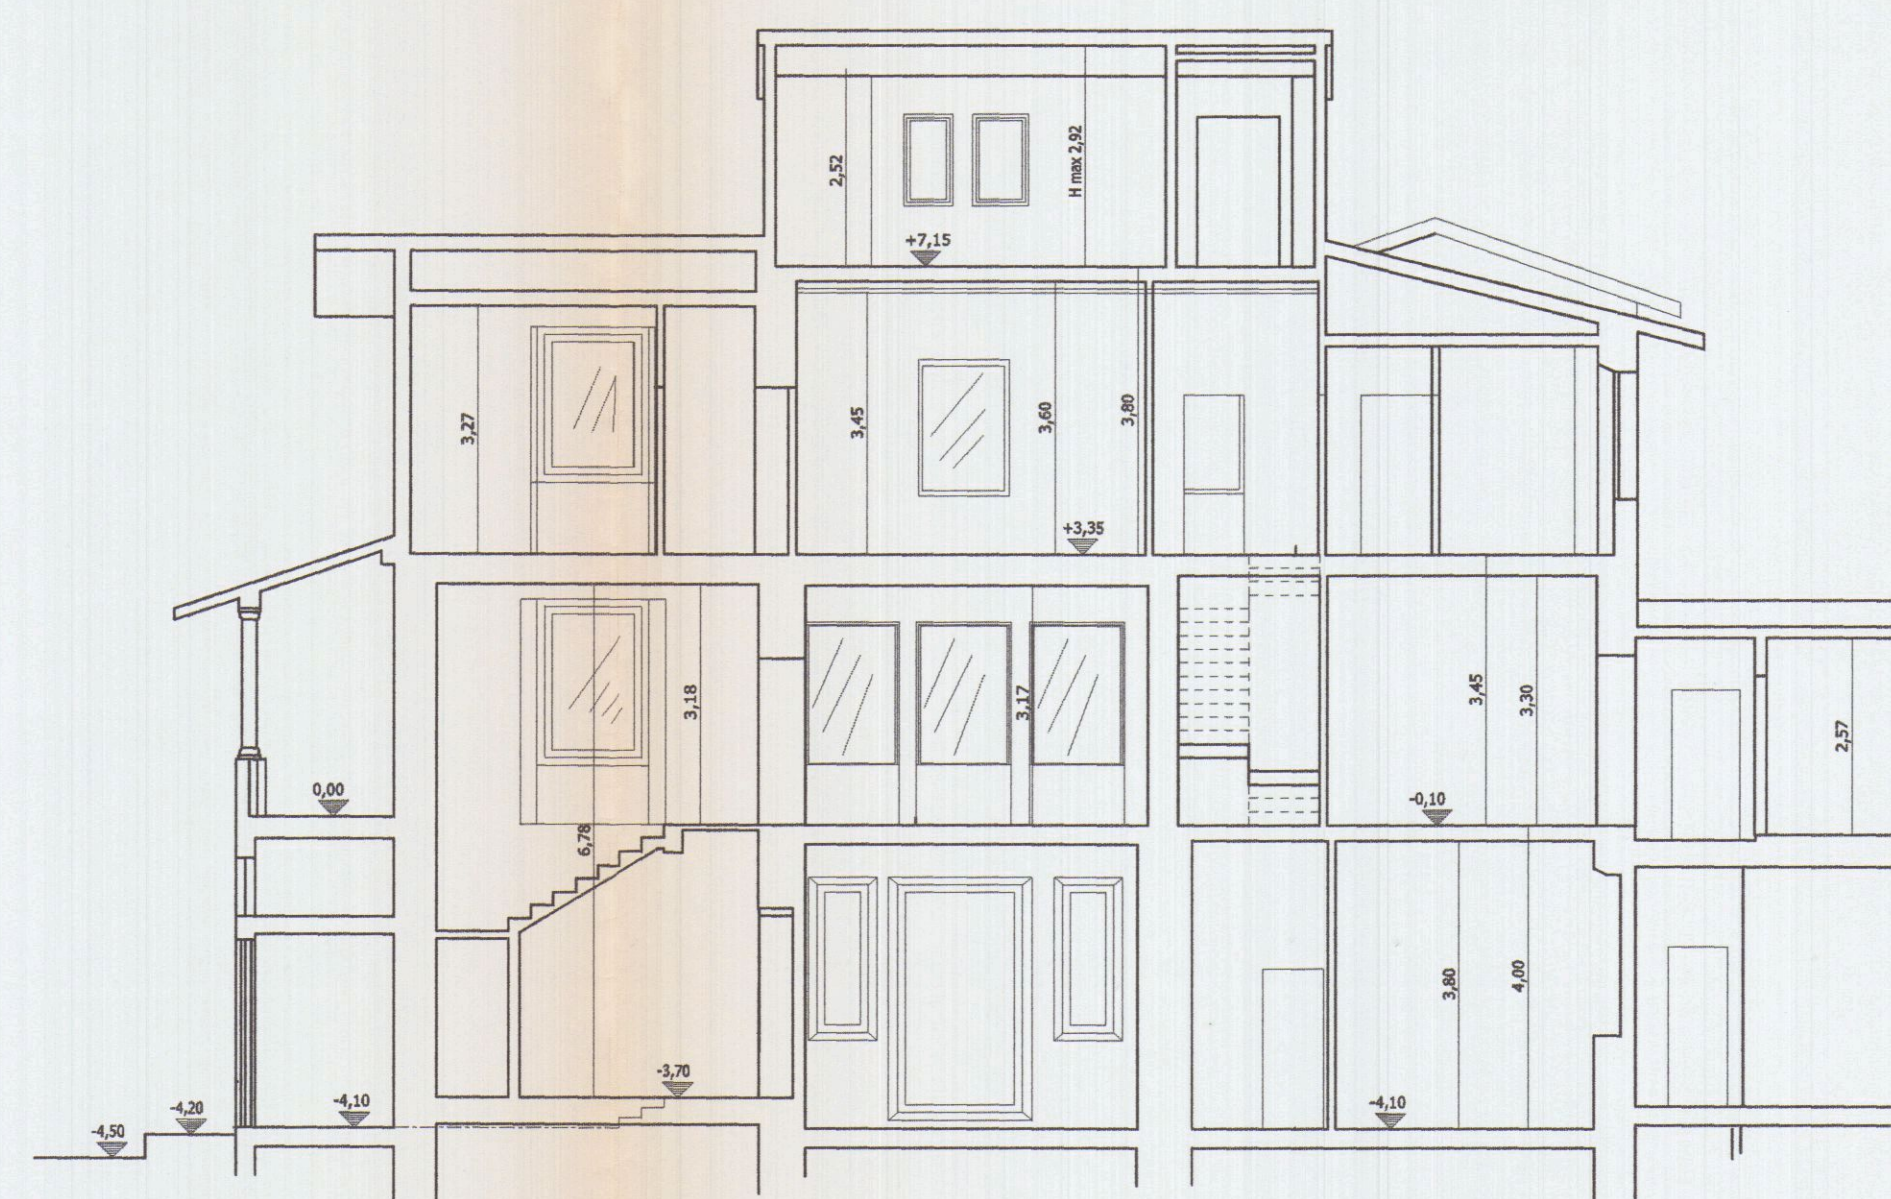

Sezione A /A1

COMUNE DI CARRARA

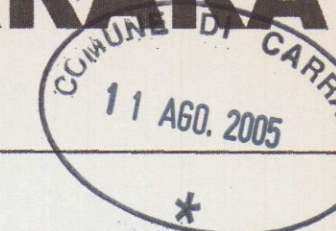

**PROGETTO DI RISTRUTTURAZIONE
EDILIZIA DI UN FABBRICATO
DI CIVILE ABITAZIONE
posto in Carrara via Forma bassa,13**

**PROPRIETA'
IM.AP. IMMOBILIARE APUANA S.R.L.
via Rosselli 5/A Carrara
C.F./P.I.V.A. 01104790454**

**PROGETTAZIONE:
arch. DANIELA DEL CARLO**




**Elaborato grafico
PROGETTO
prospetti e sezioni**


fg. 76 mapp. 514

scala 1:100


TAV.5

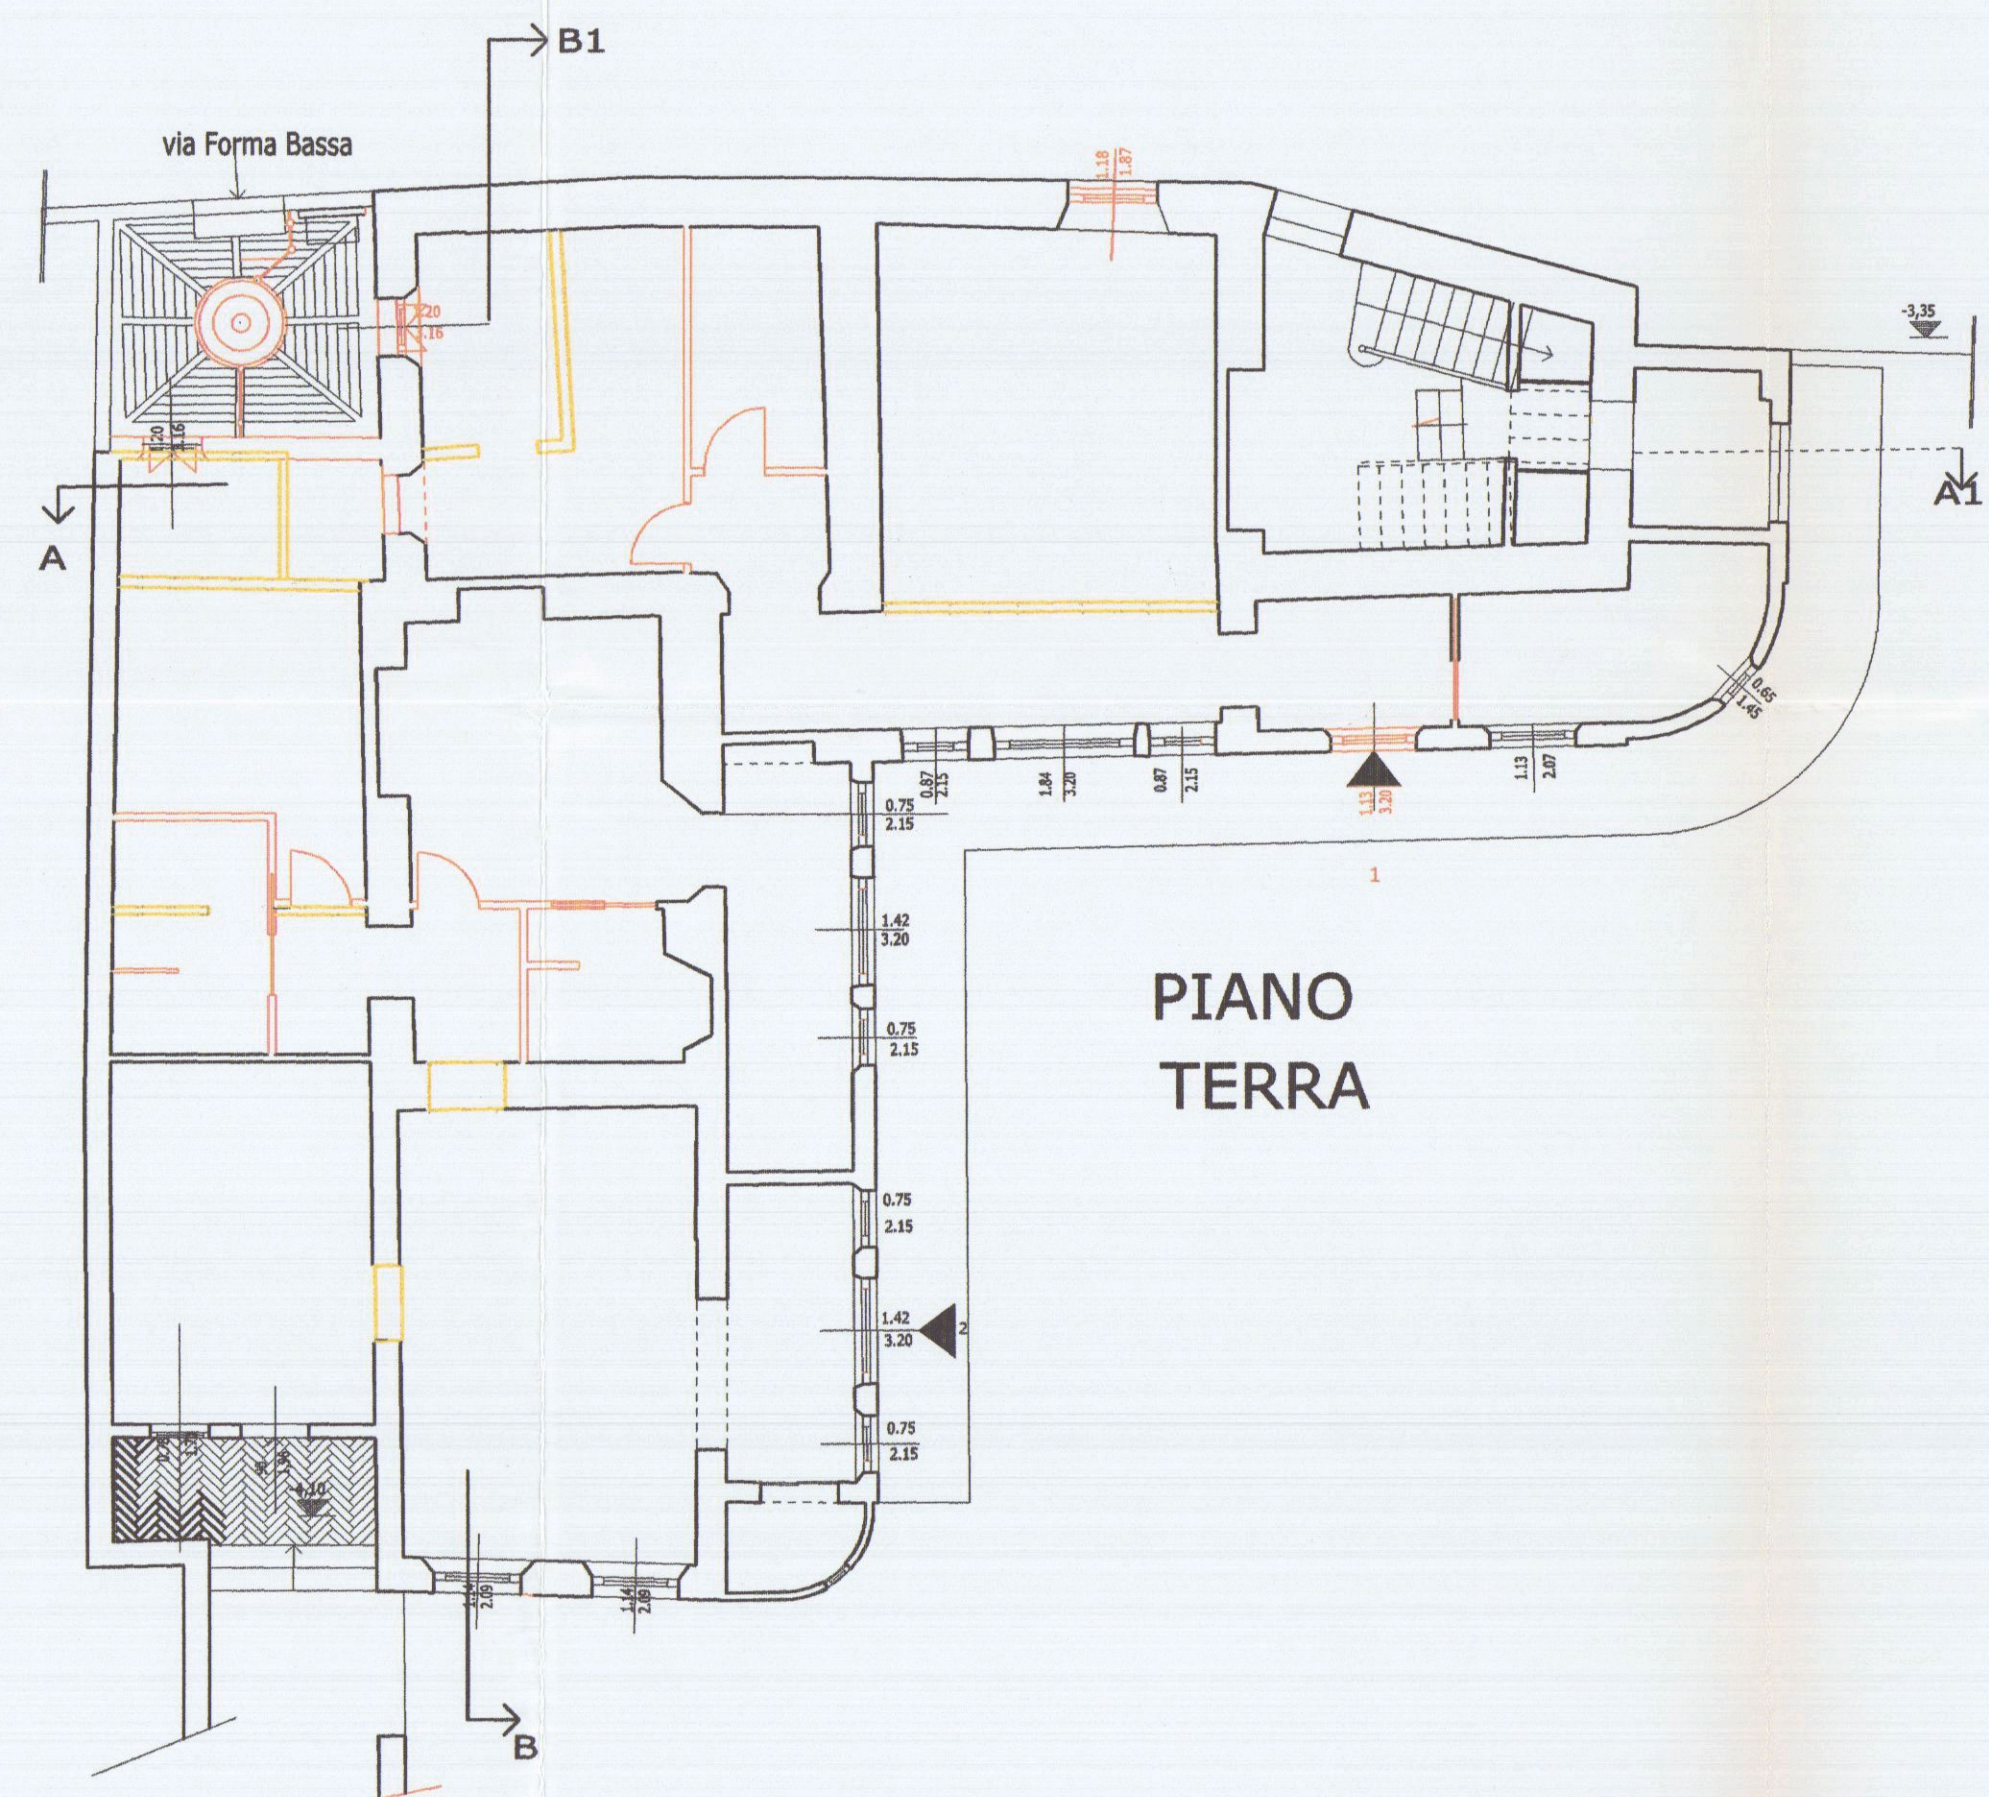


PIANO
TERRA

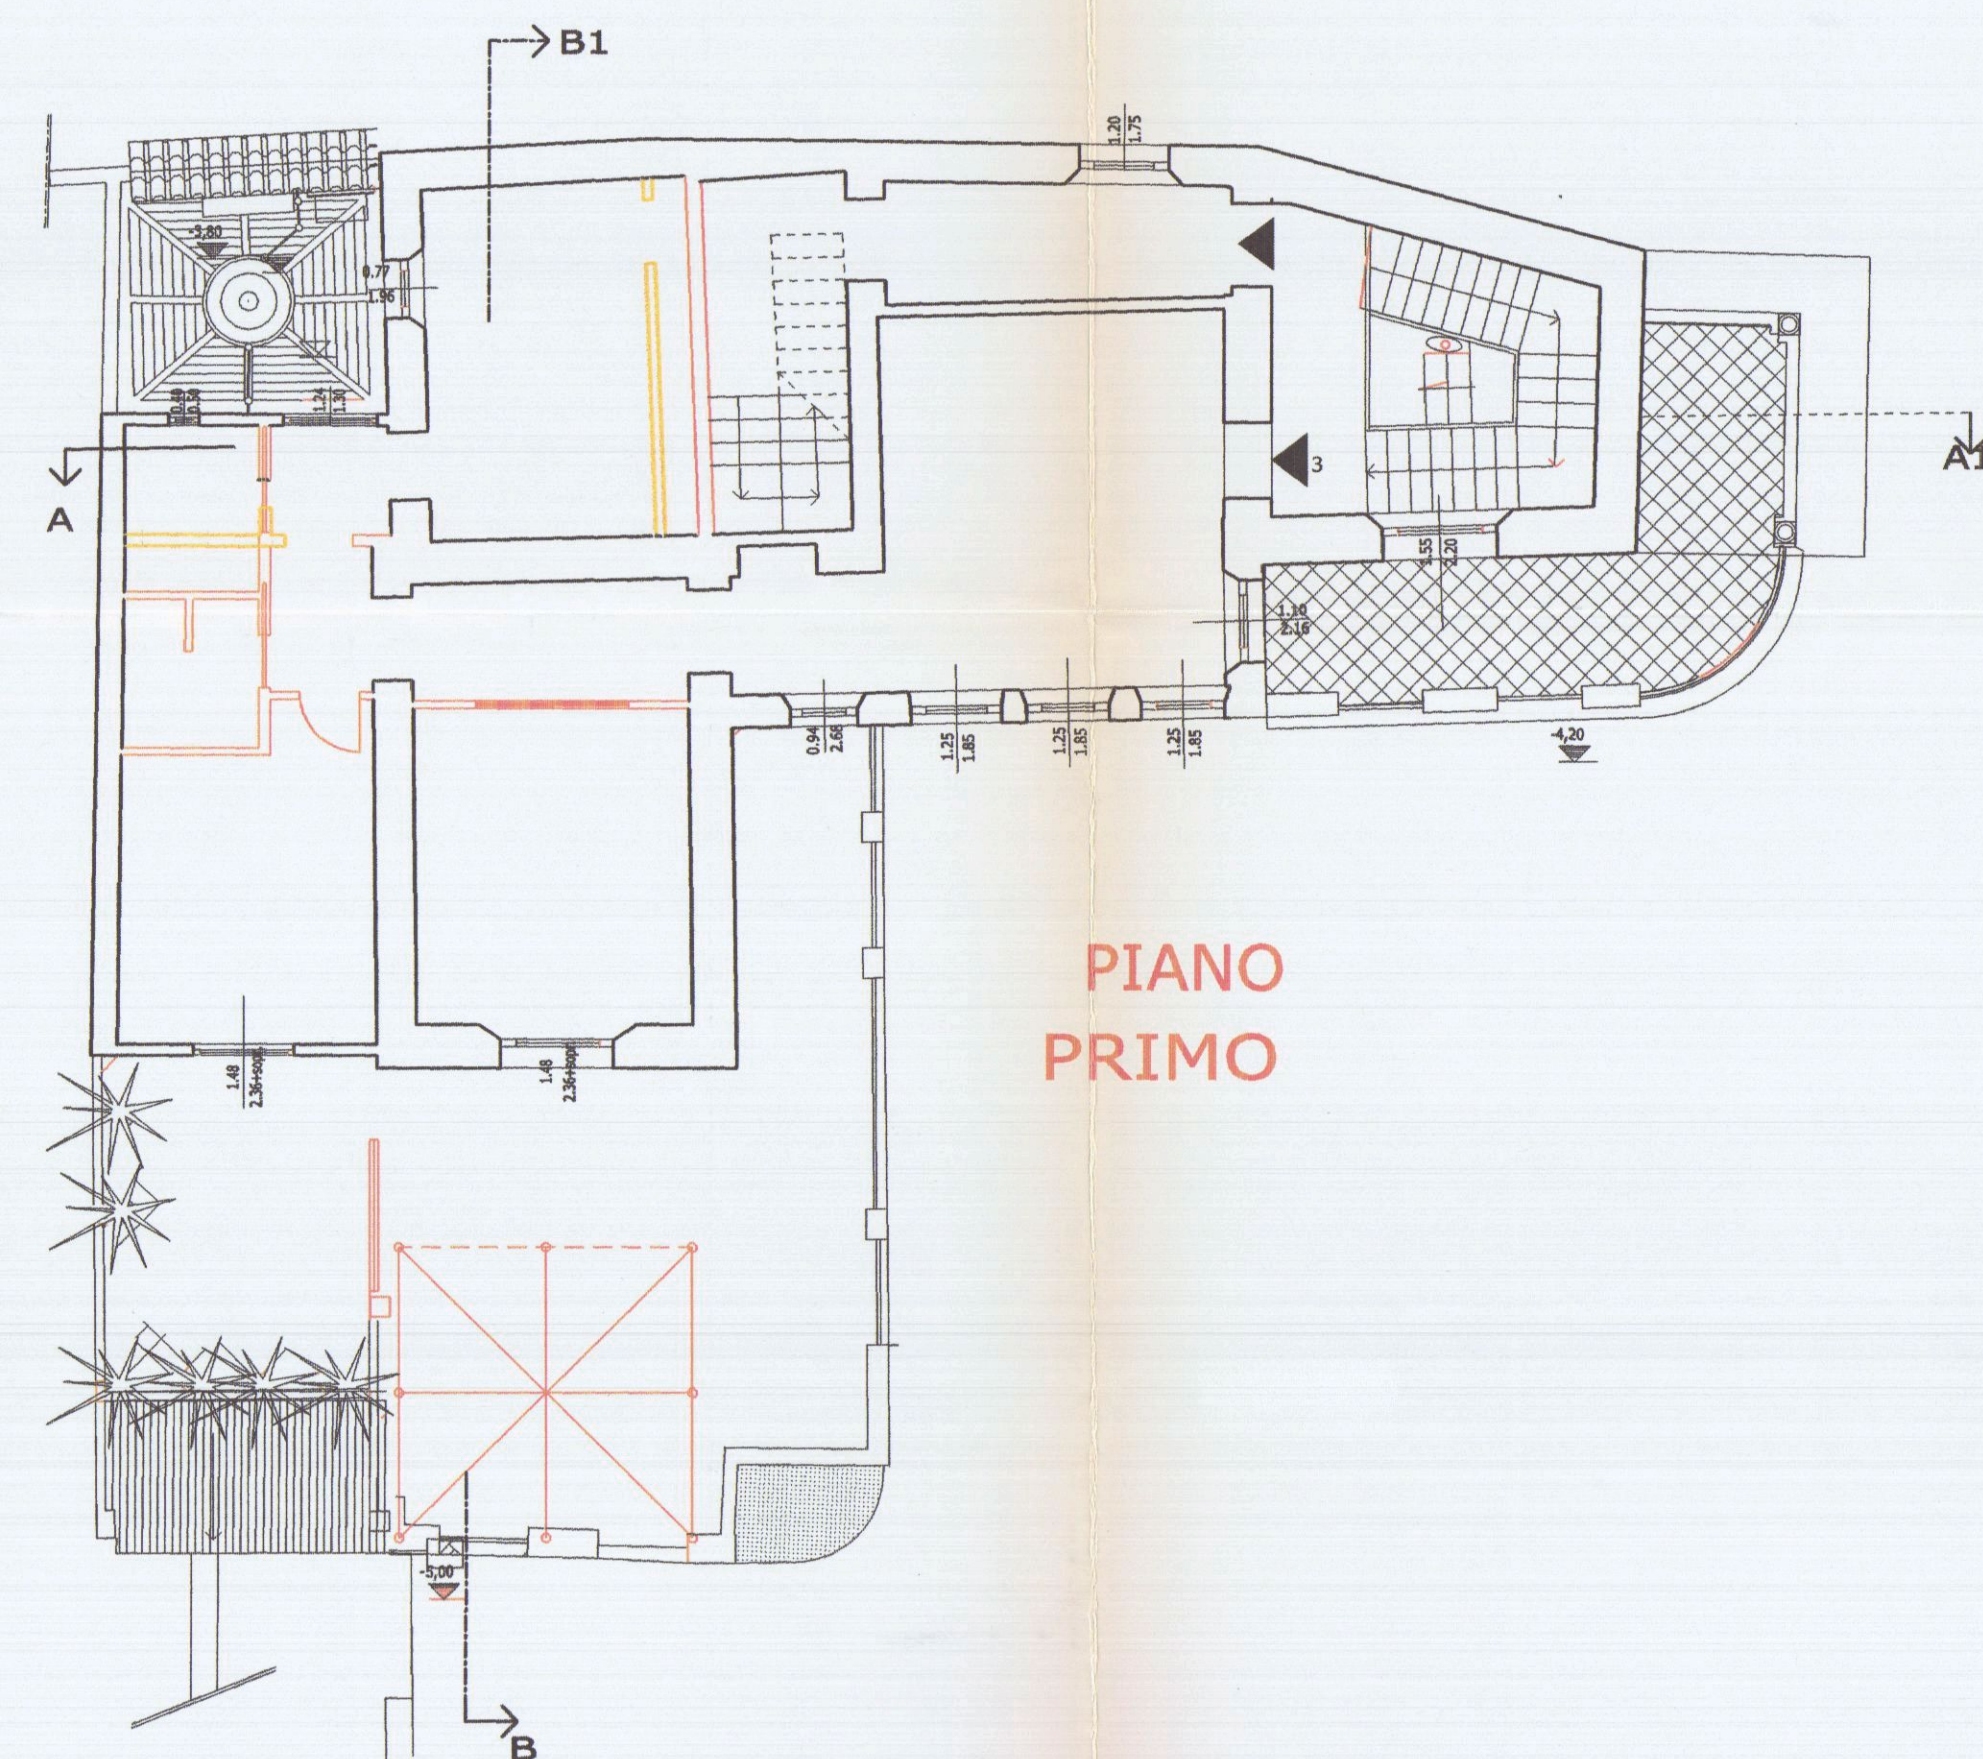


PIANO
PRIMO

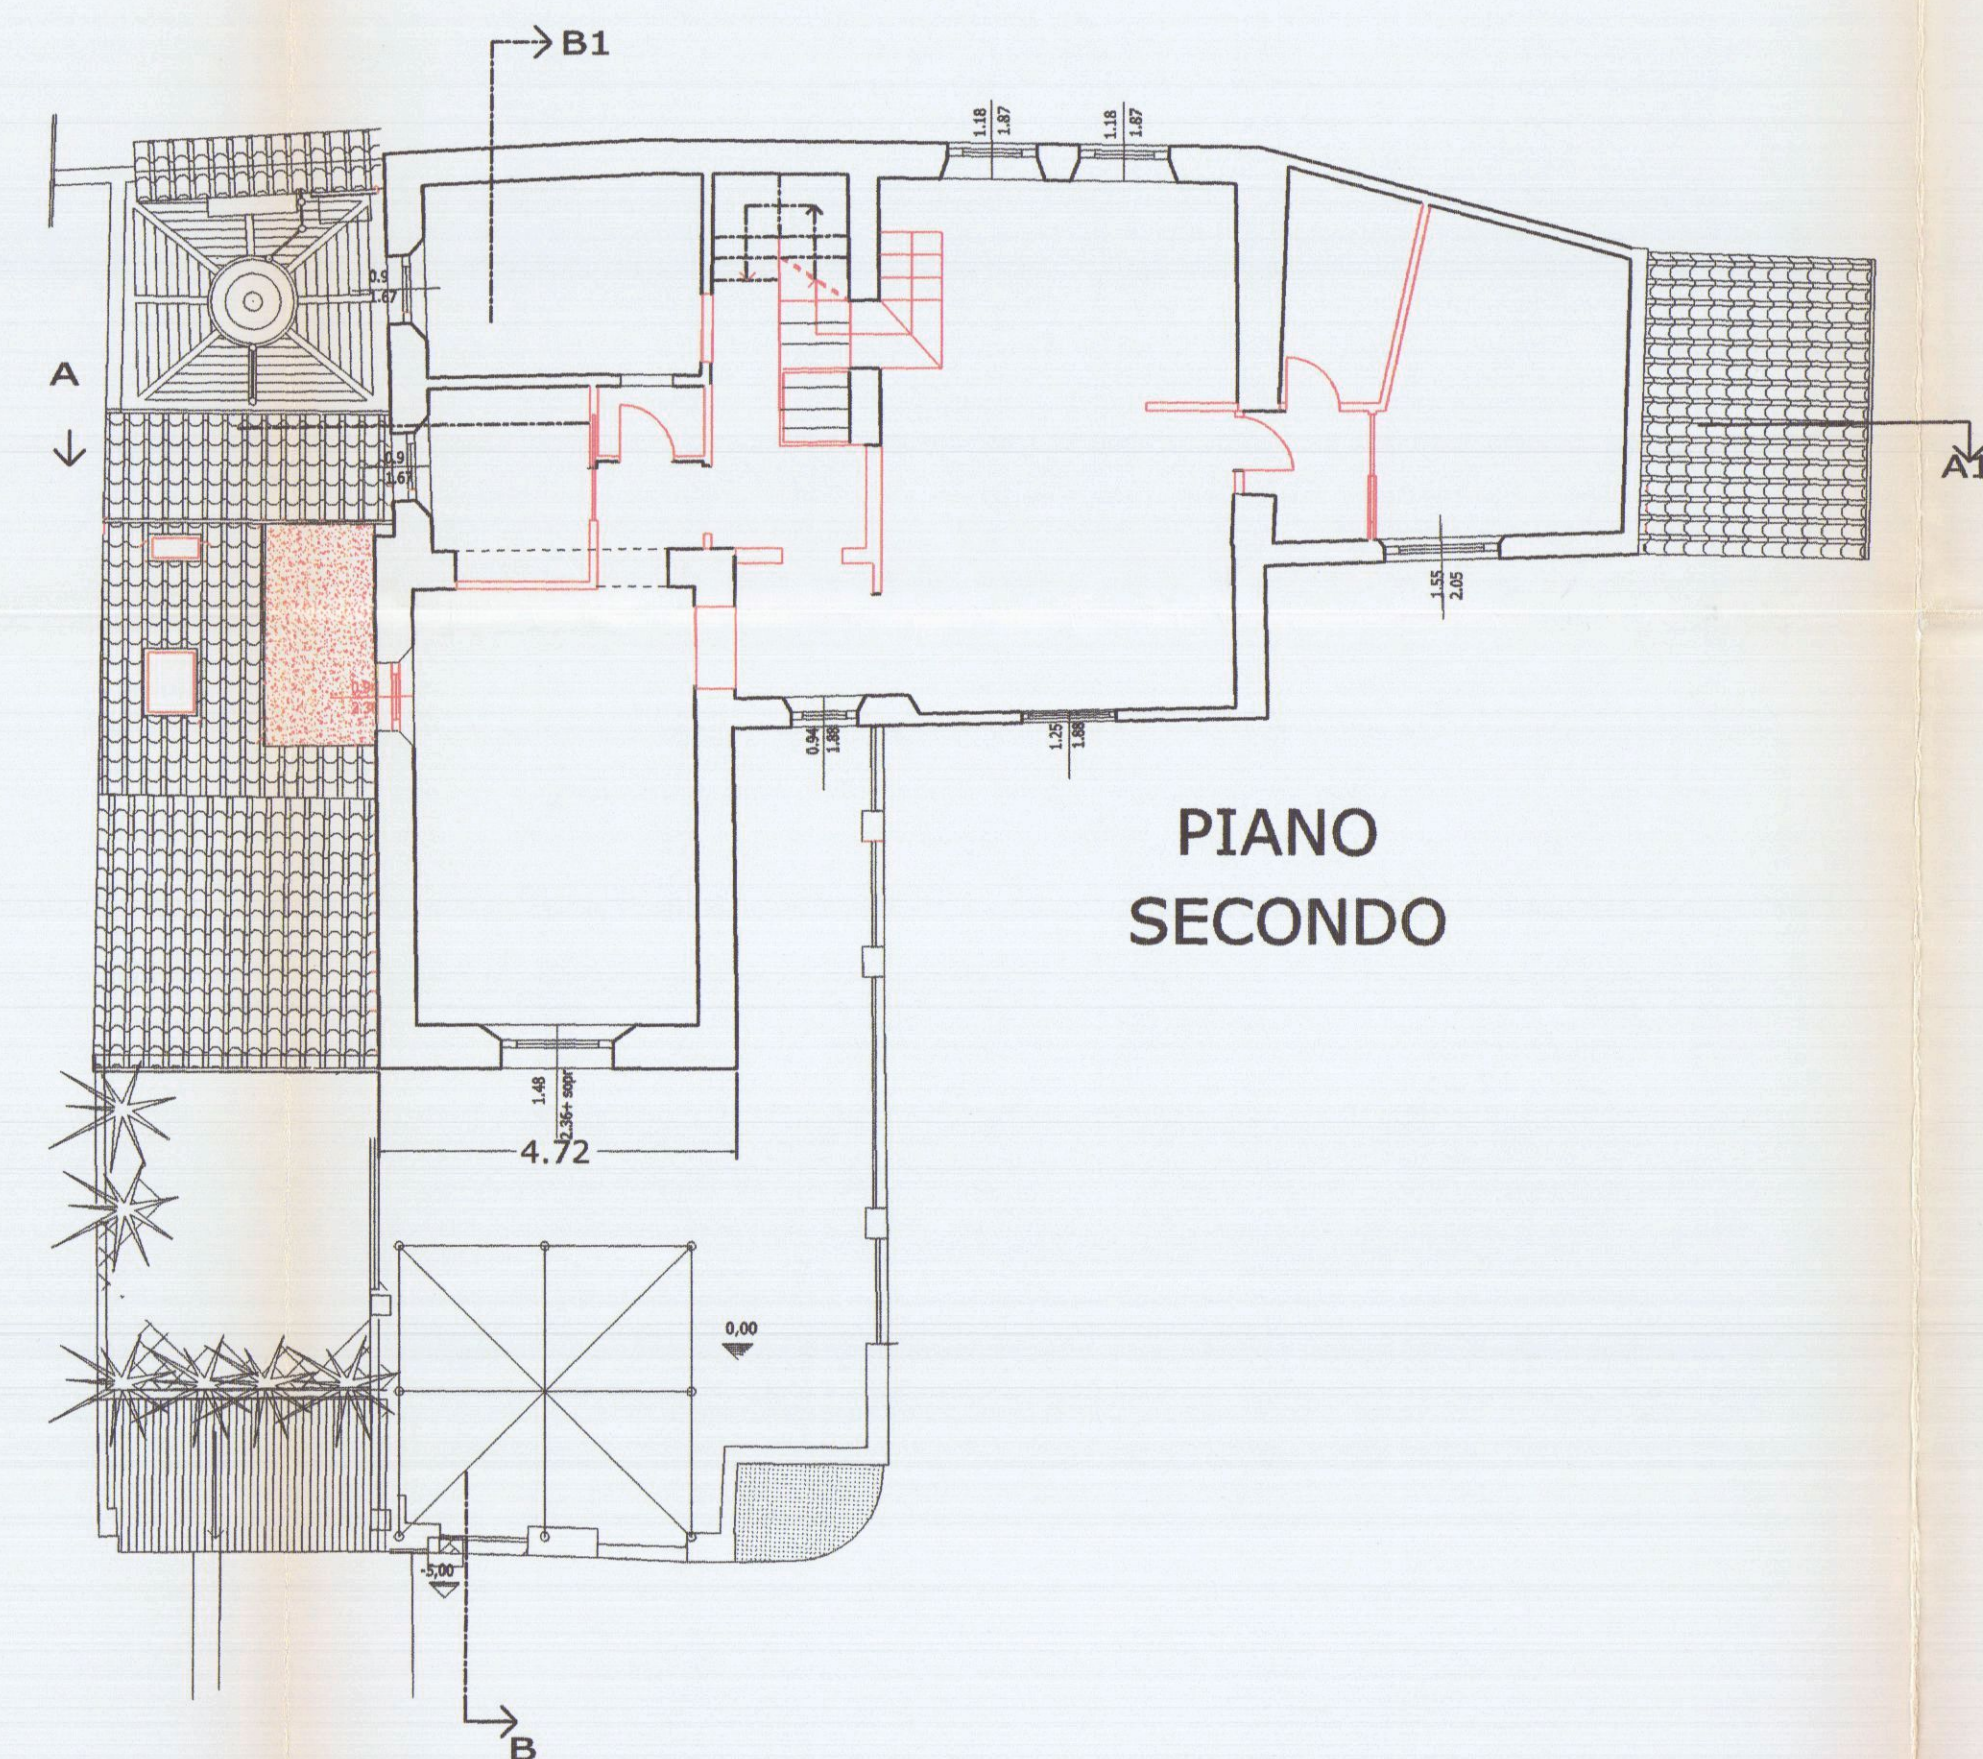

PIANO
SECONDO

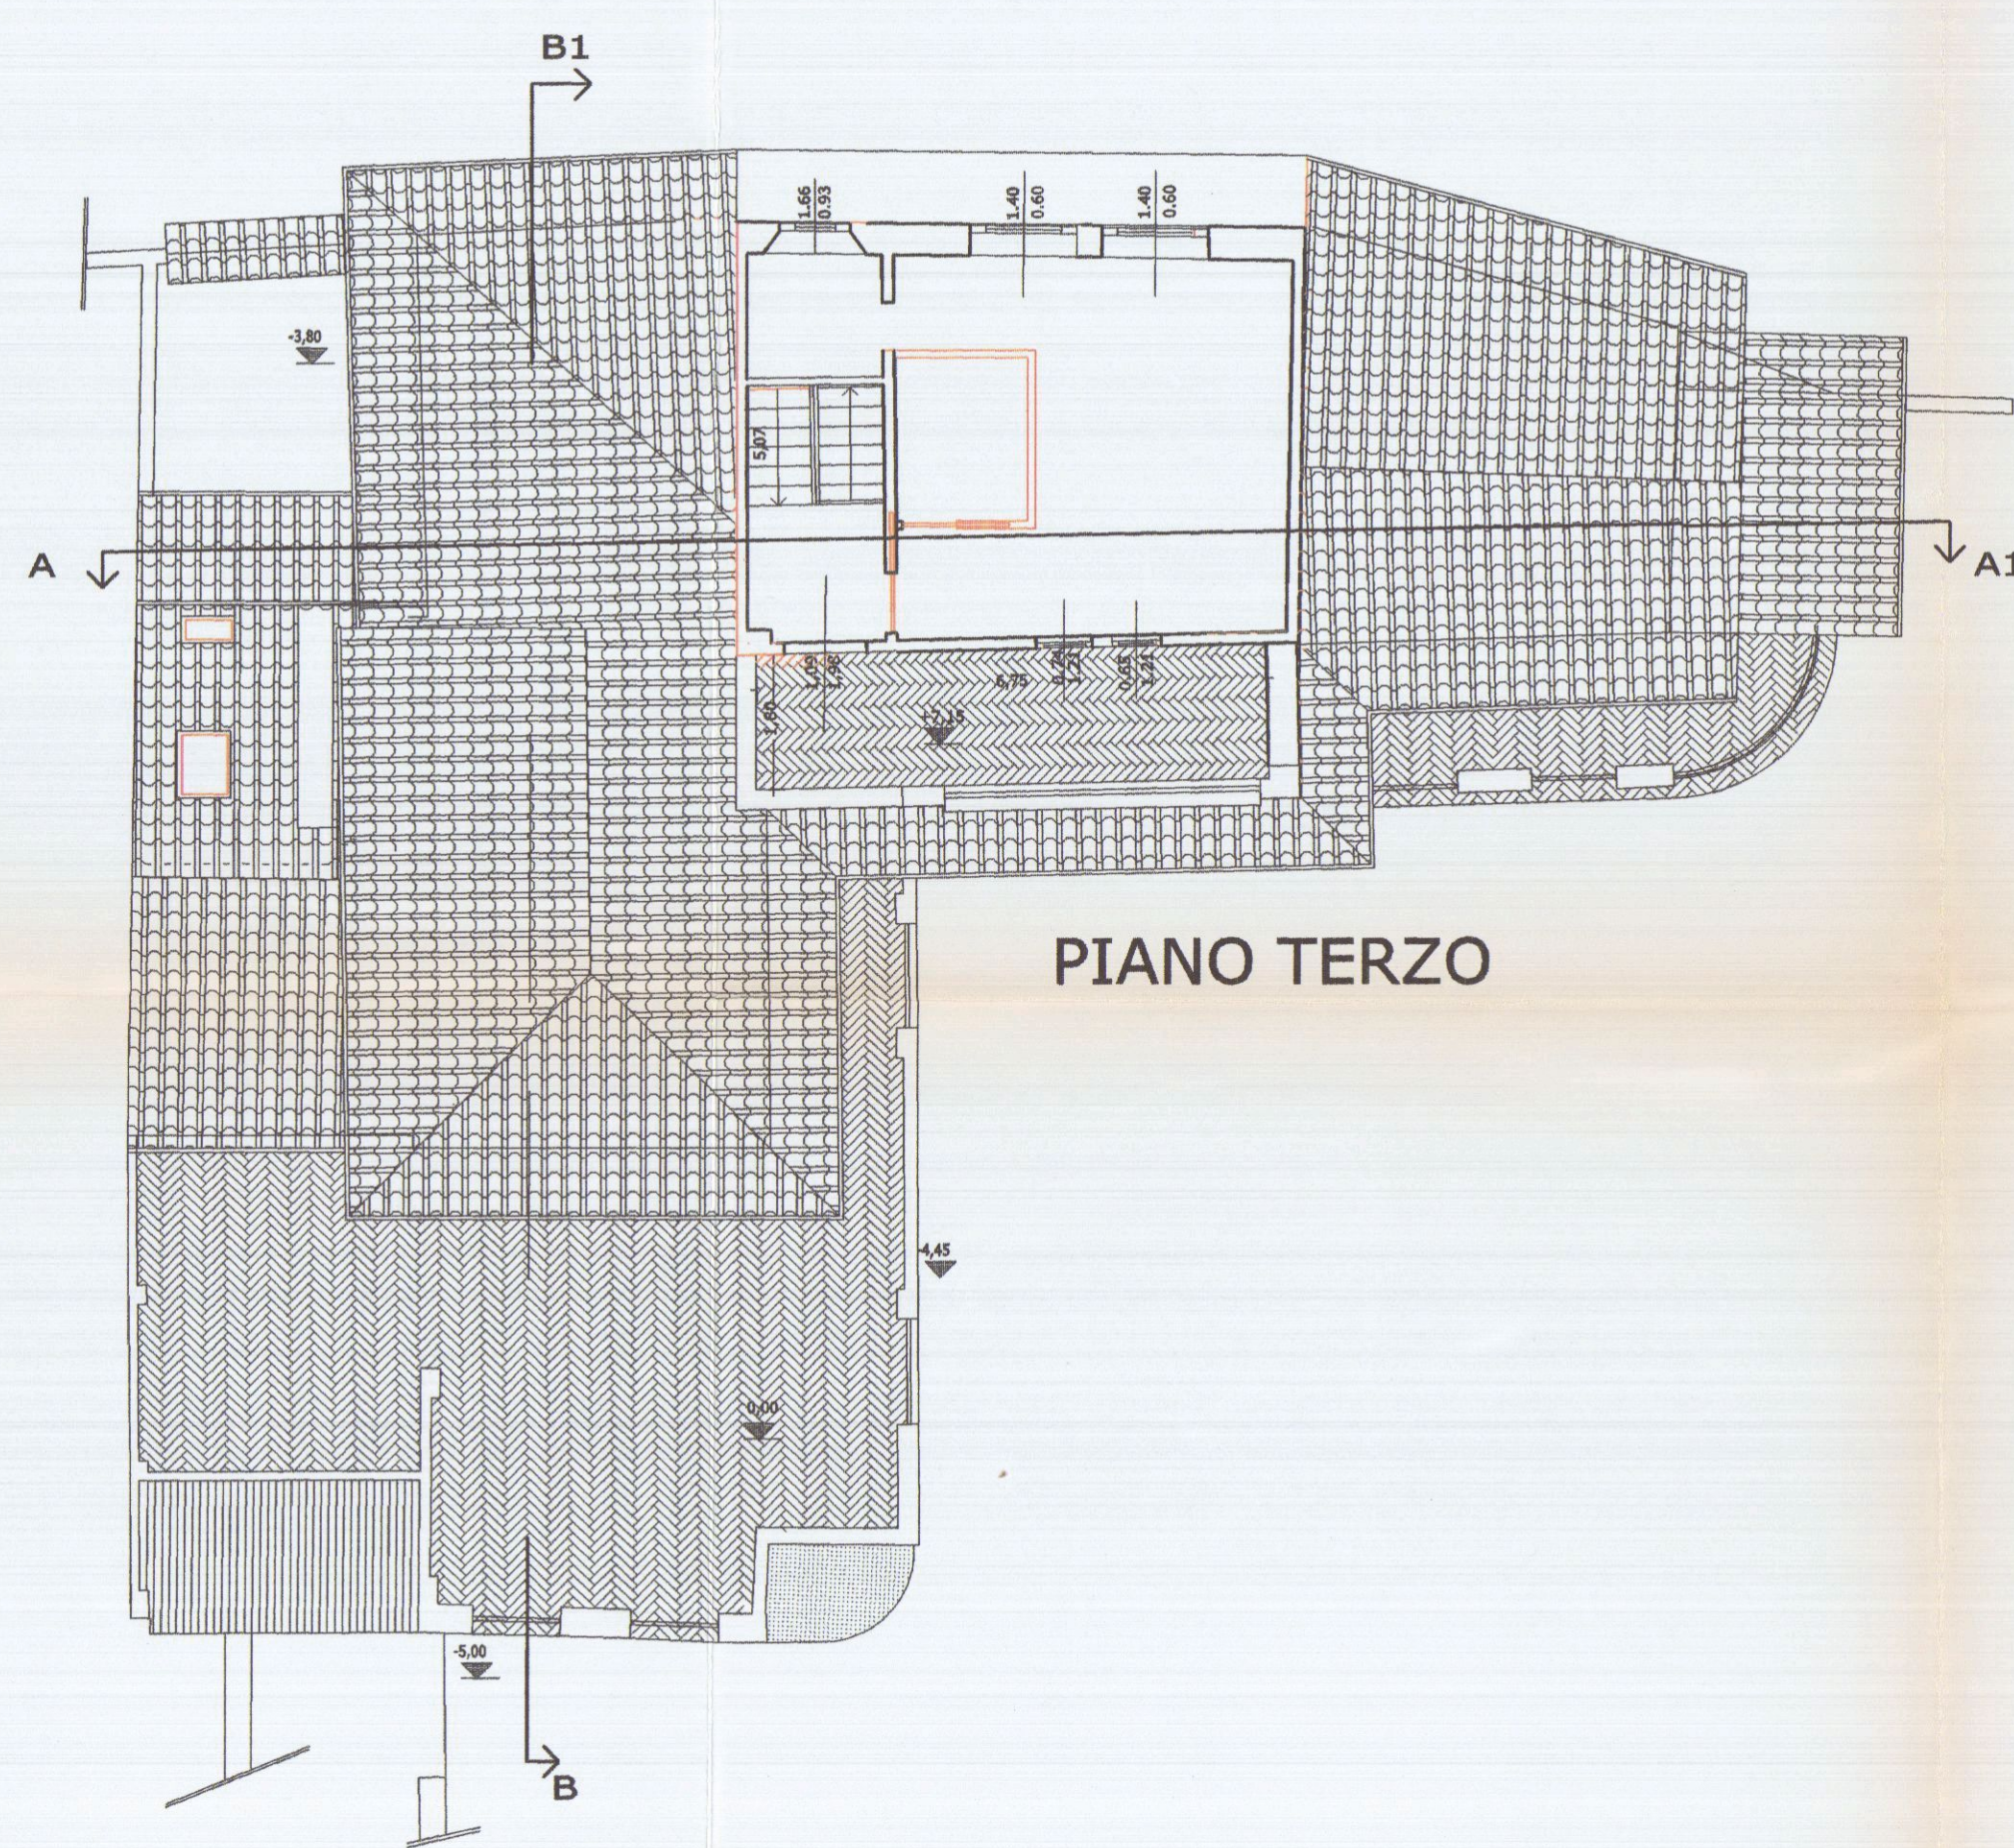


PIANO
TERZO

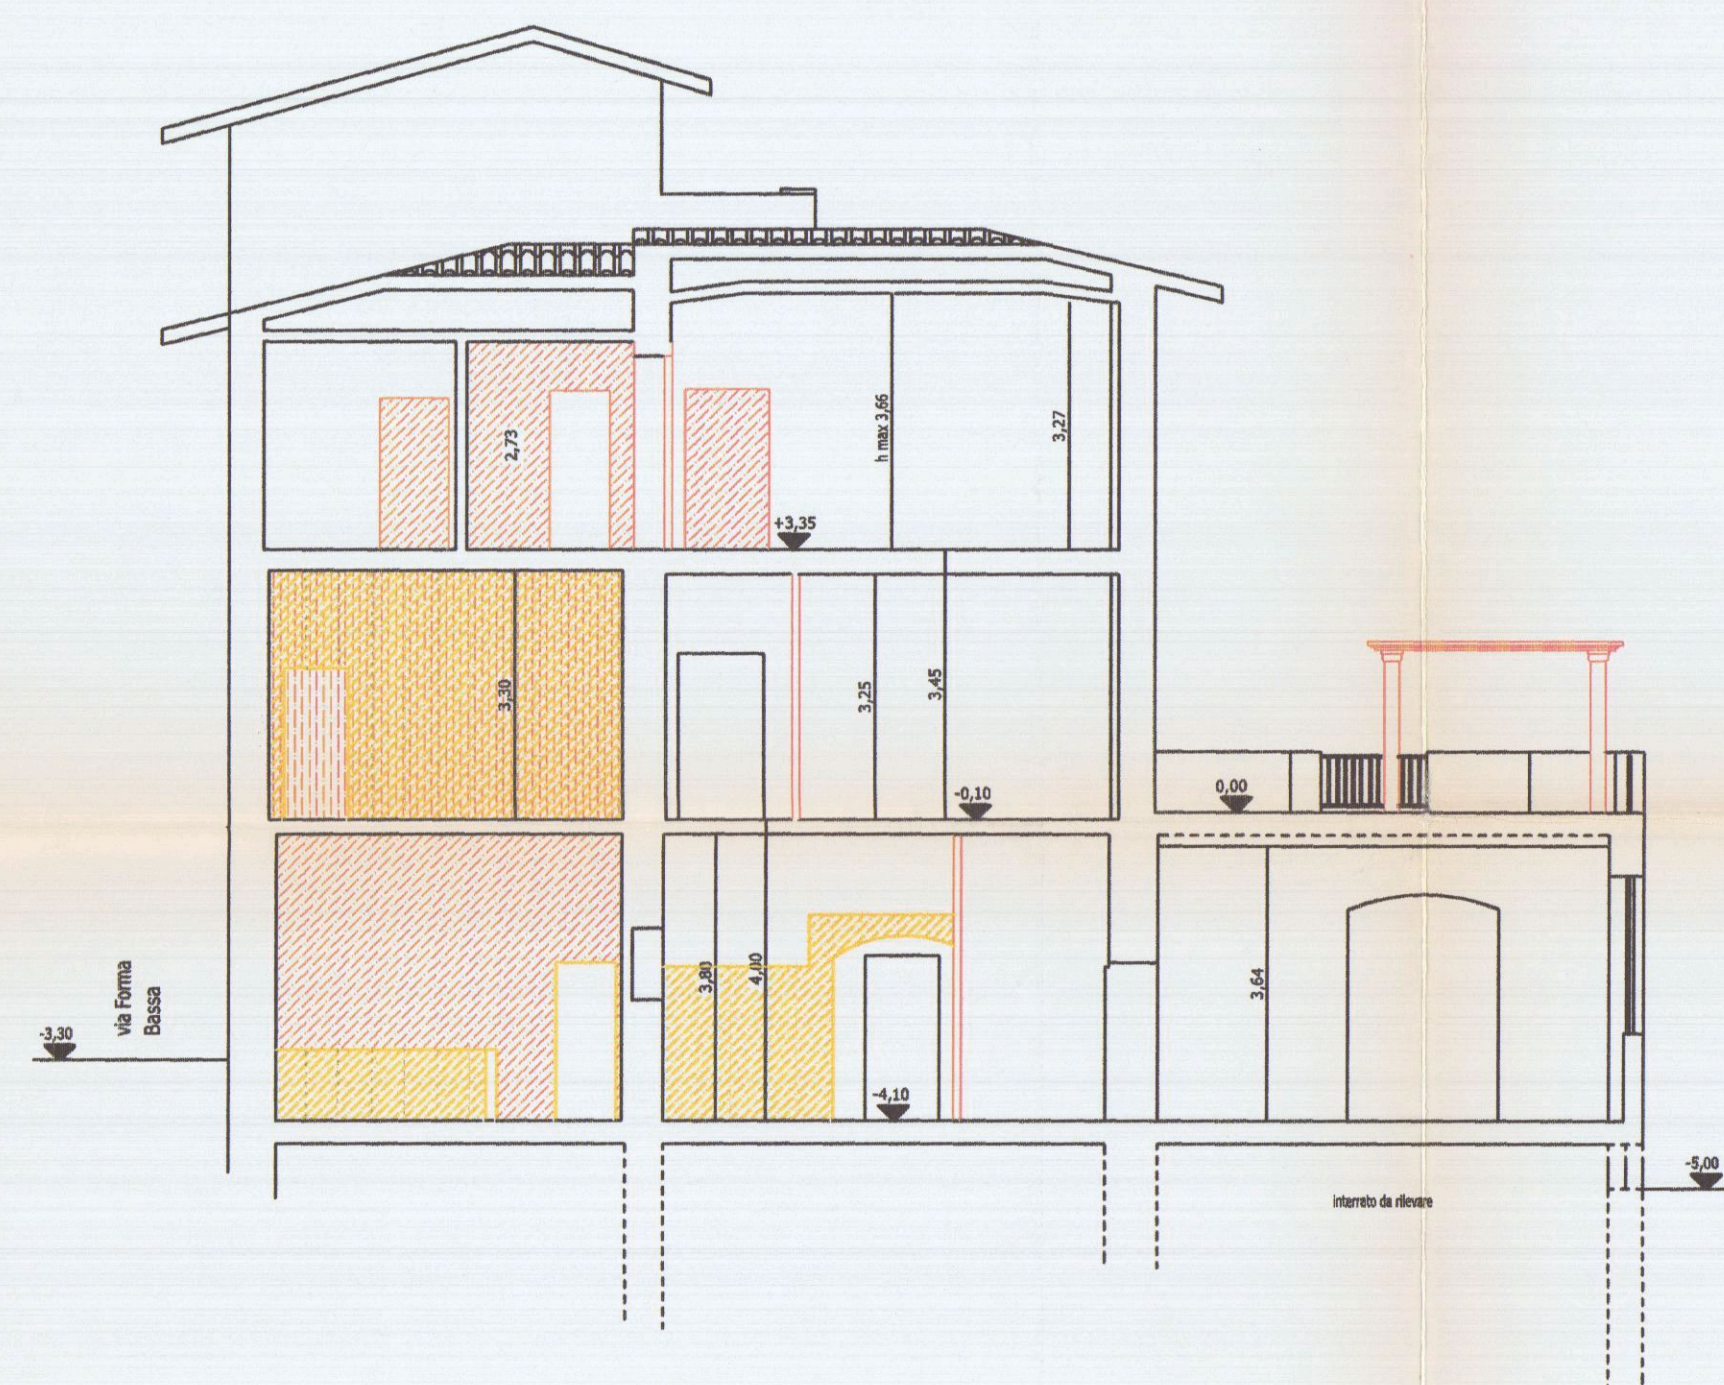


Sezione B/B1




Sezione A /A1

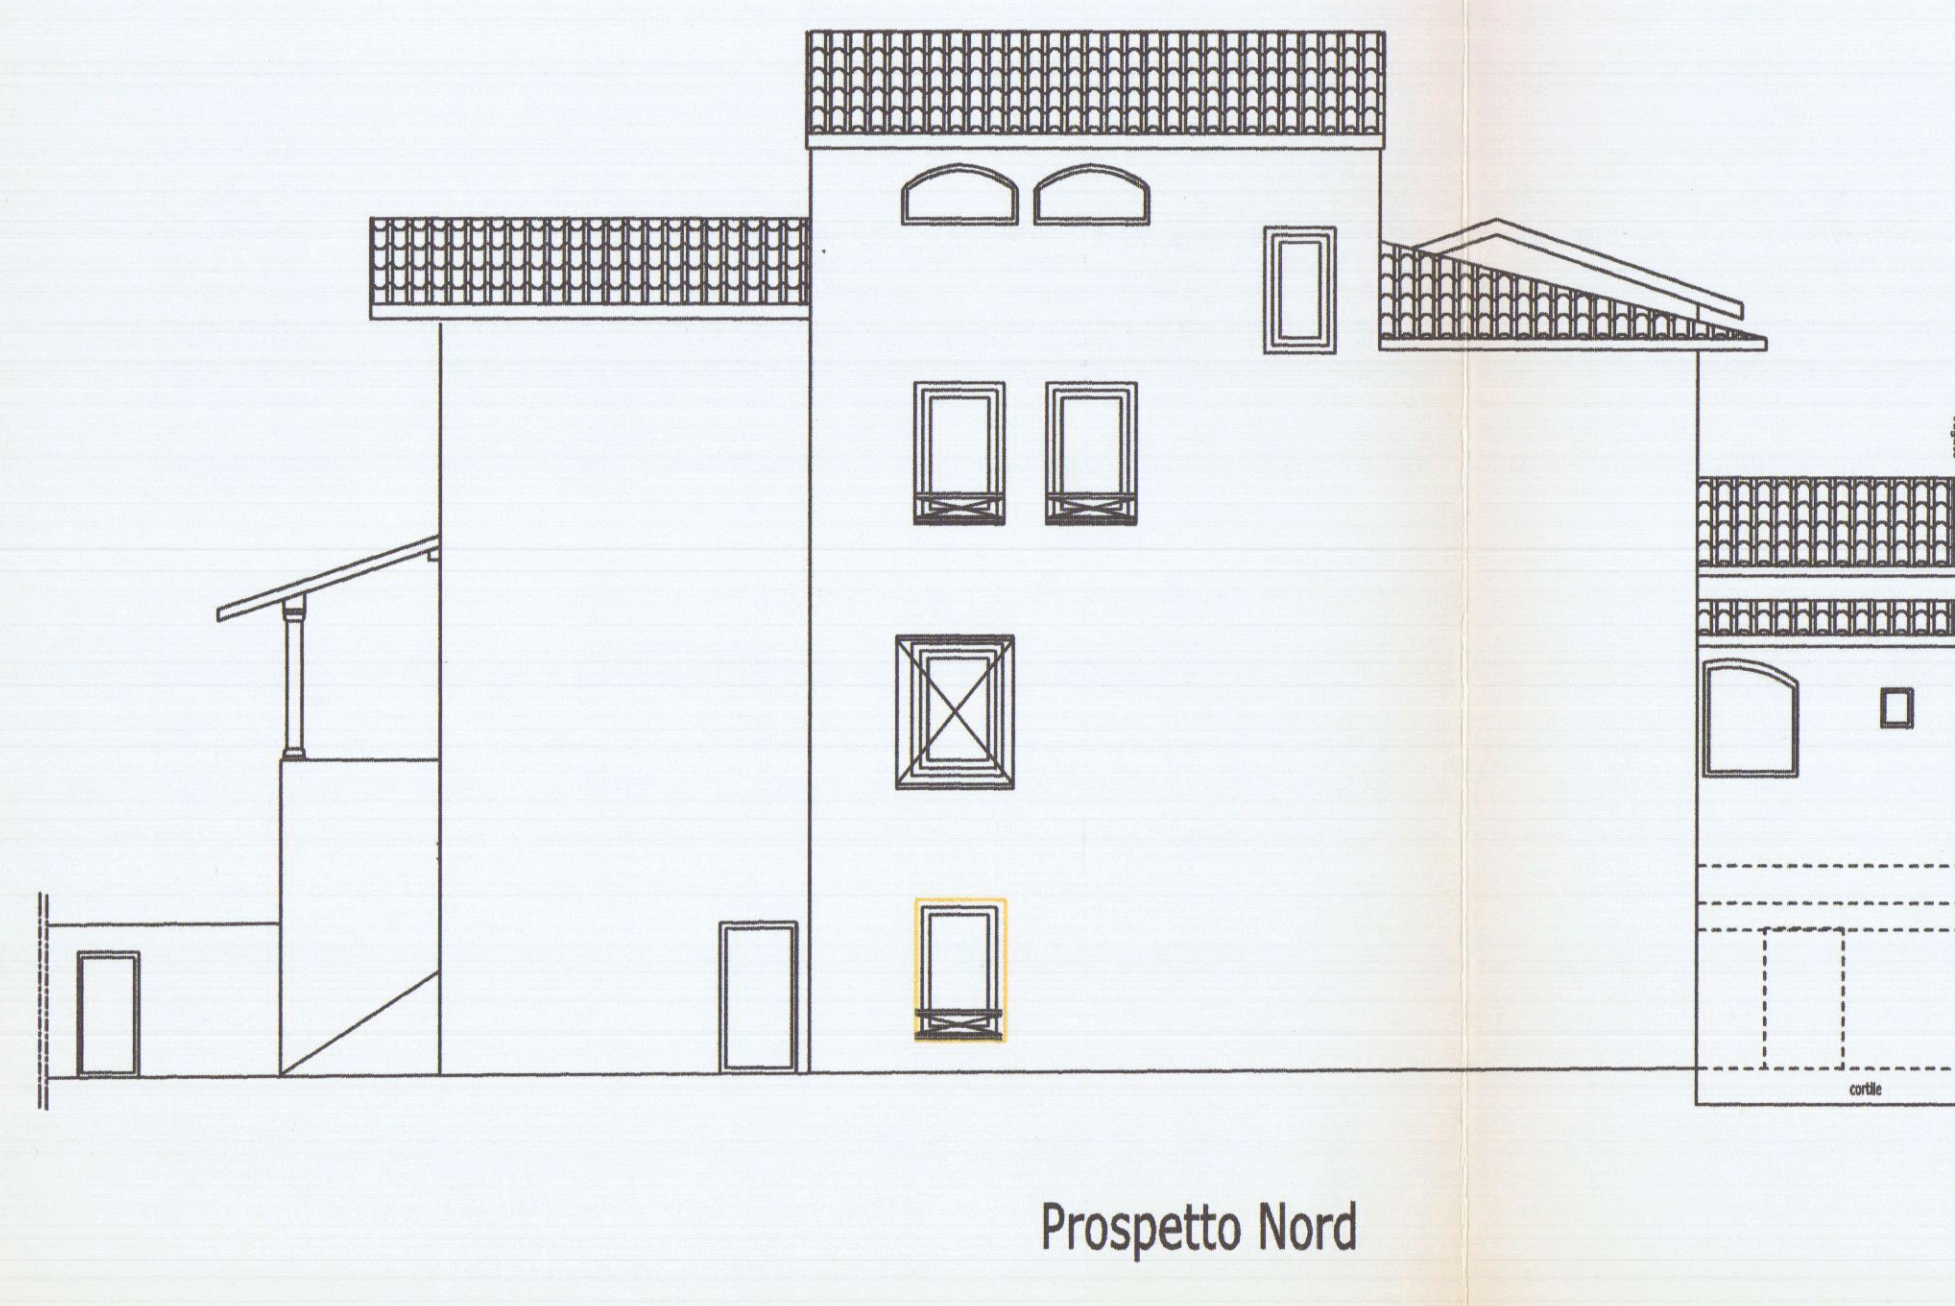

Prospetto Nord

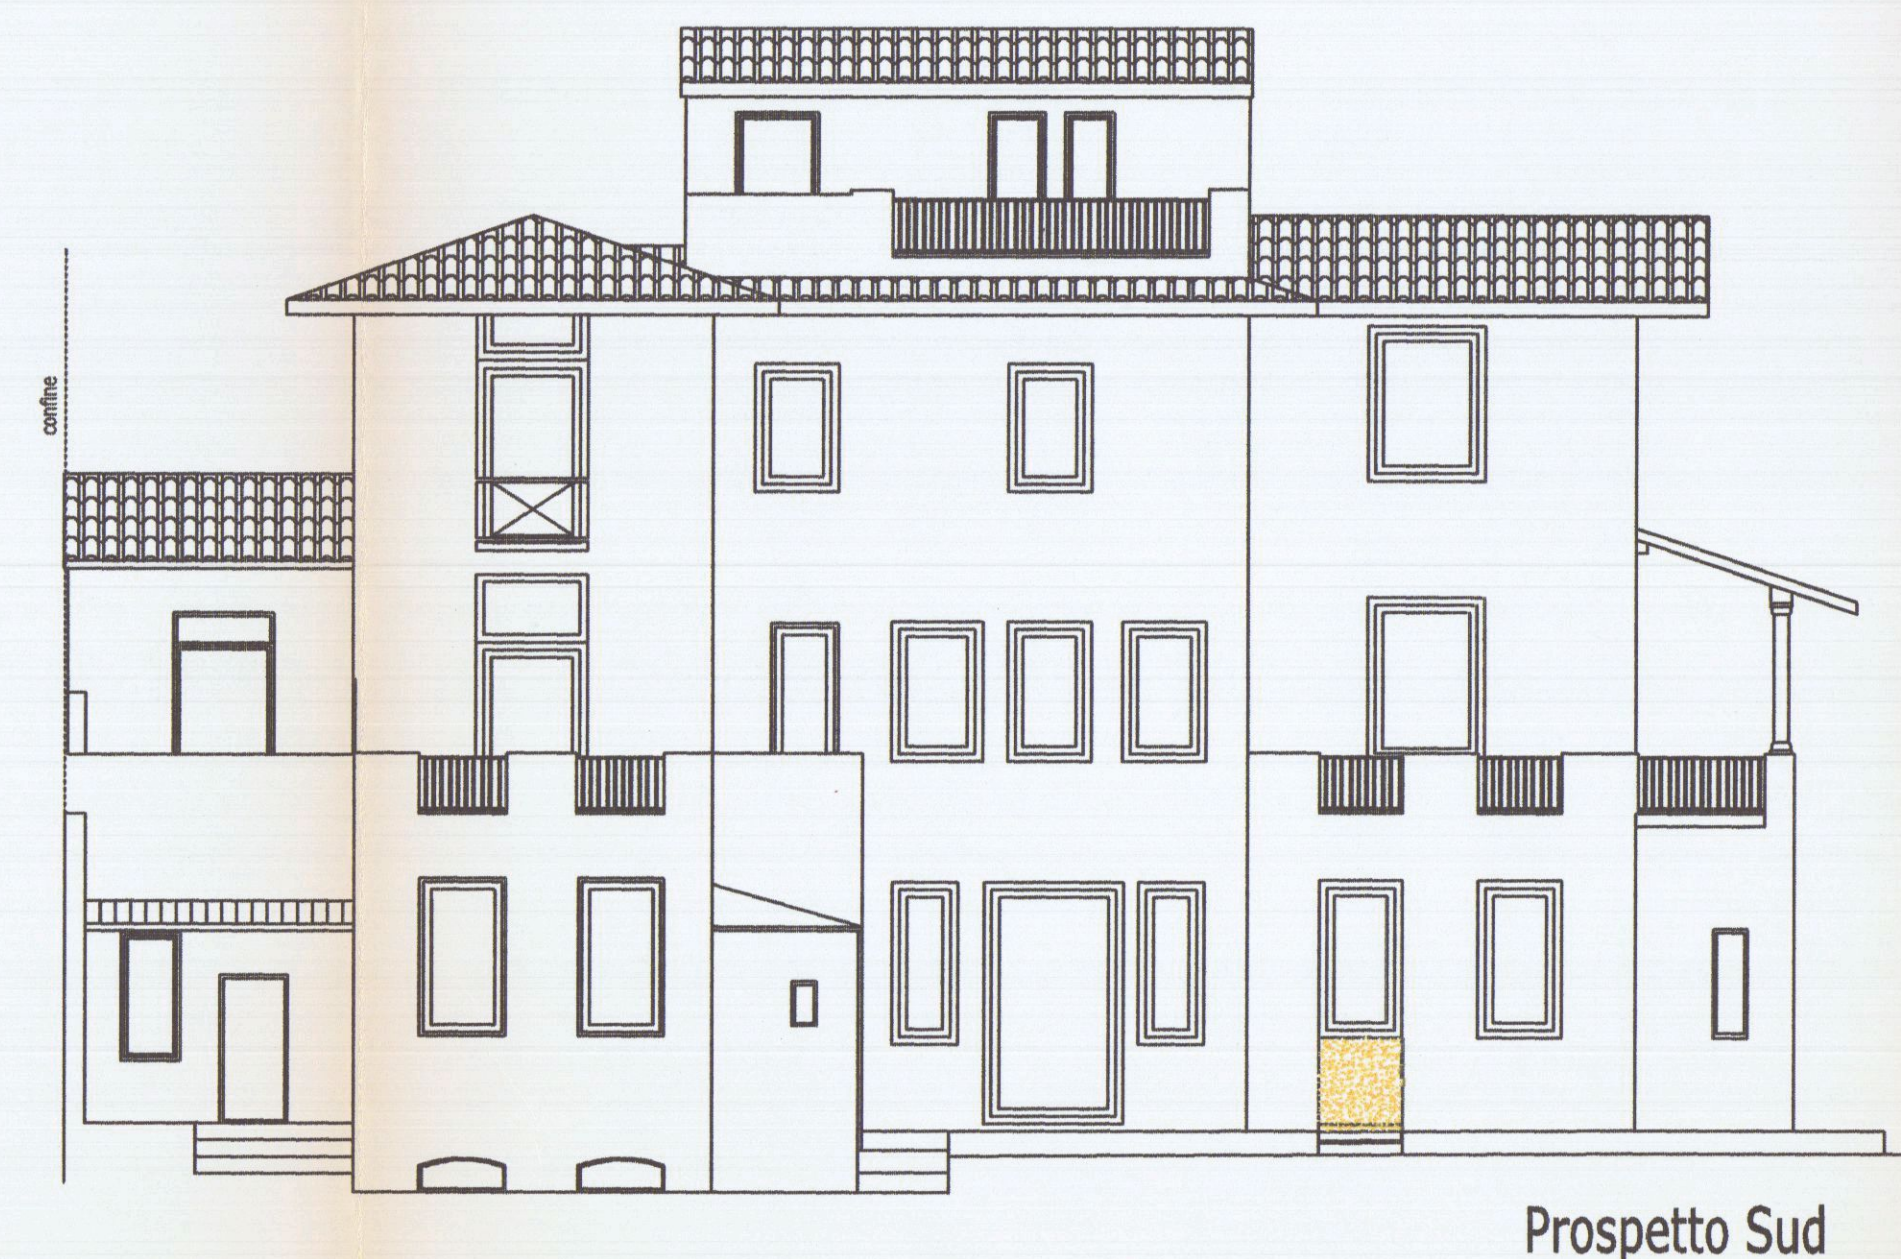

Prospetto Sud

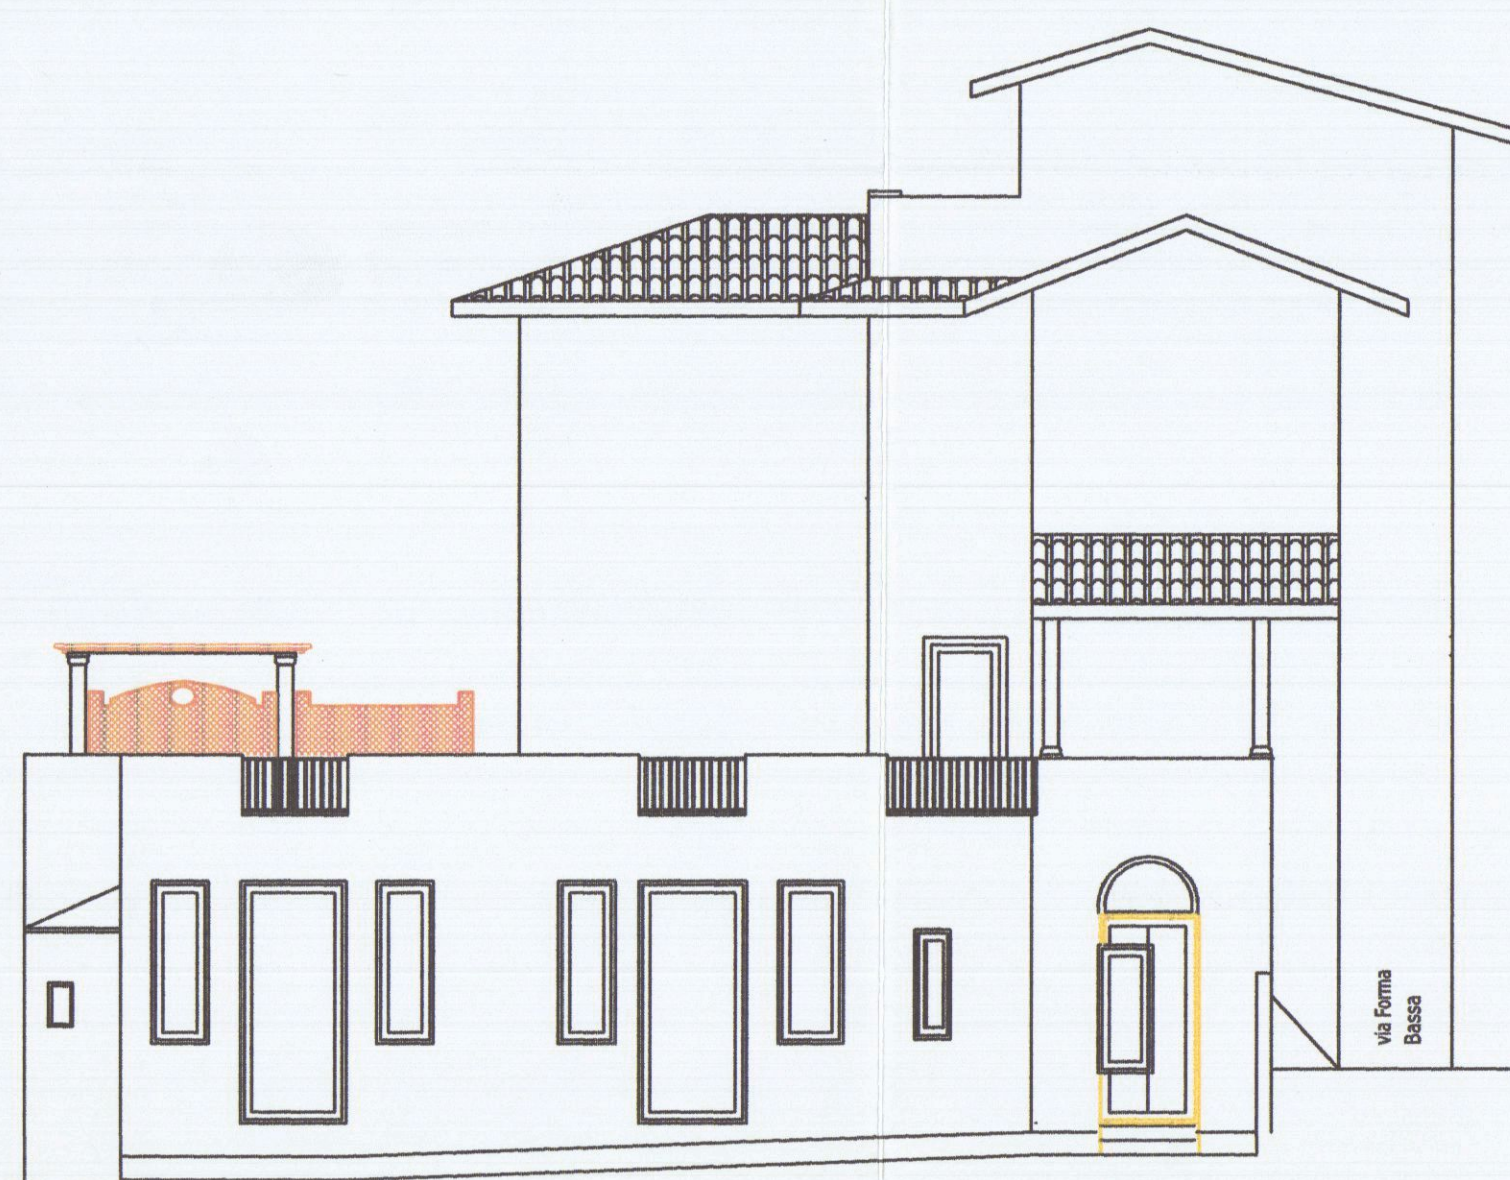

Prospetto Est

COMUNE DI CARRARA

**PROGETTO DI RISTRUTTURAZIONE
EDILIZIA DI UN FABBRICATO
DI CIVILE ABITAZIONE
posto in Carrara via Forma bassa,13**

**PROPRIETA'
IM.AP. IMMOBILIARE APUANA S.R.L.
via Rosselli 5/A Carrara
C.F./P.I.V.A. 01104790454**

**PROGETTAZIONE:
arch. DANIELA DEL CARLO**






Architetto
**DEL CARLO
Daniela**

**Elaborato grafico
RAFFRONTO**

fg. 76 mapp. 514

scala 1:100

TAV. 3

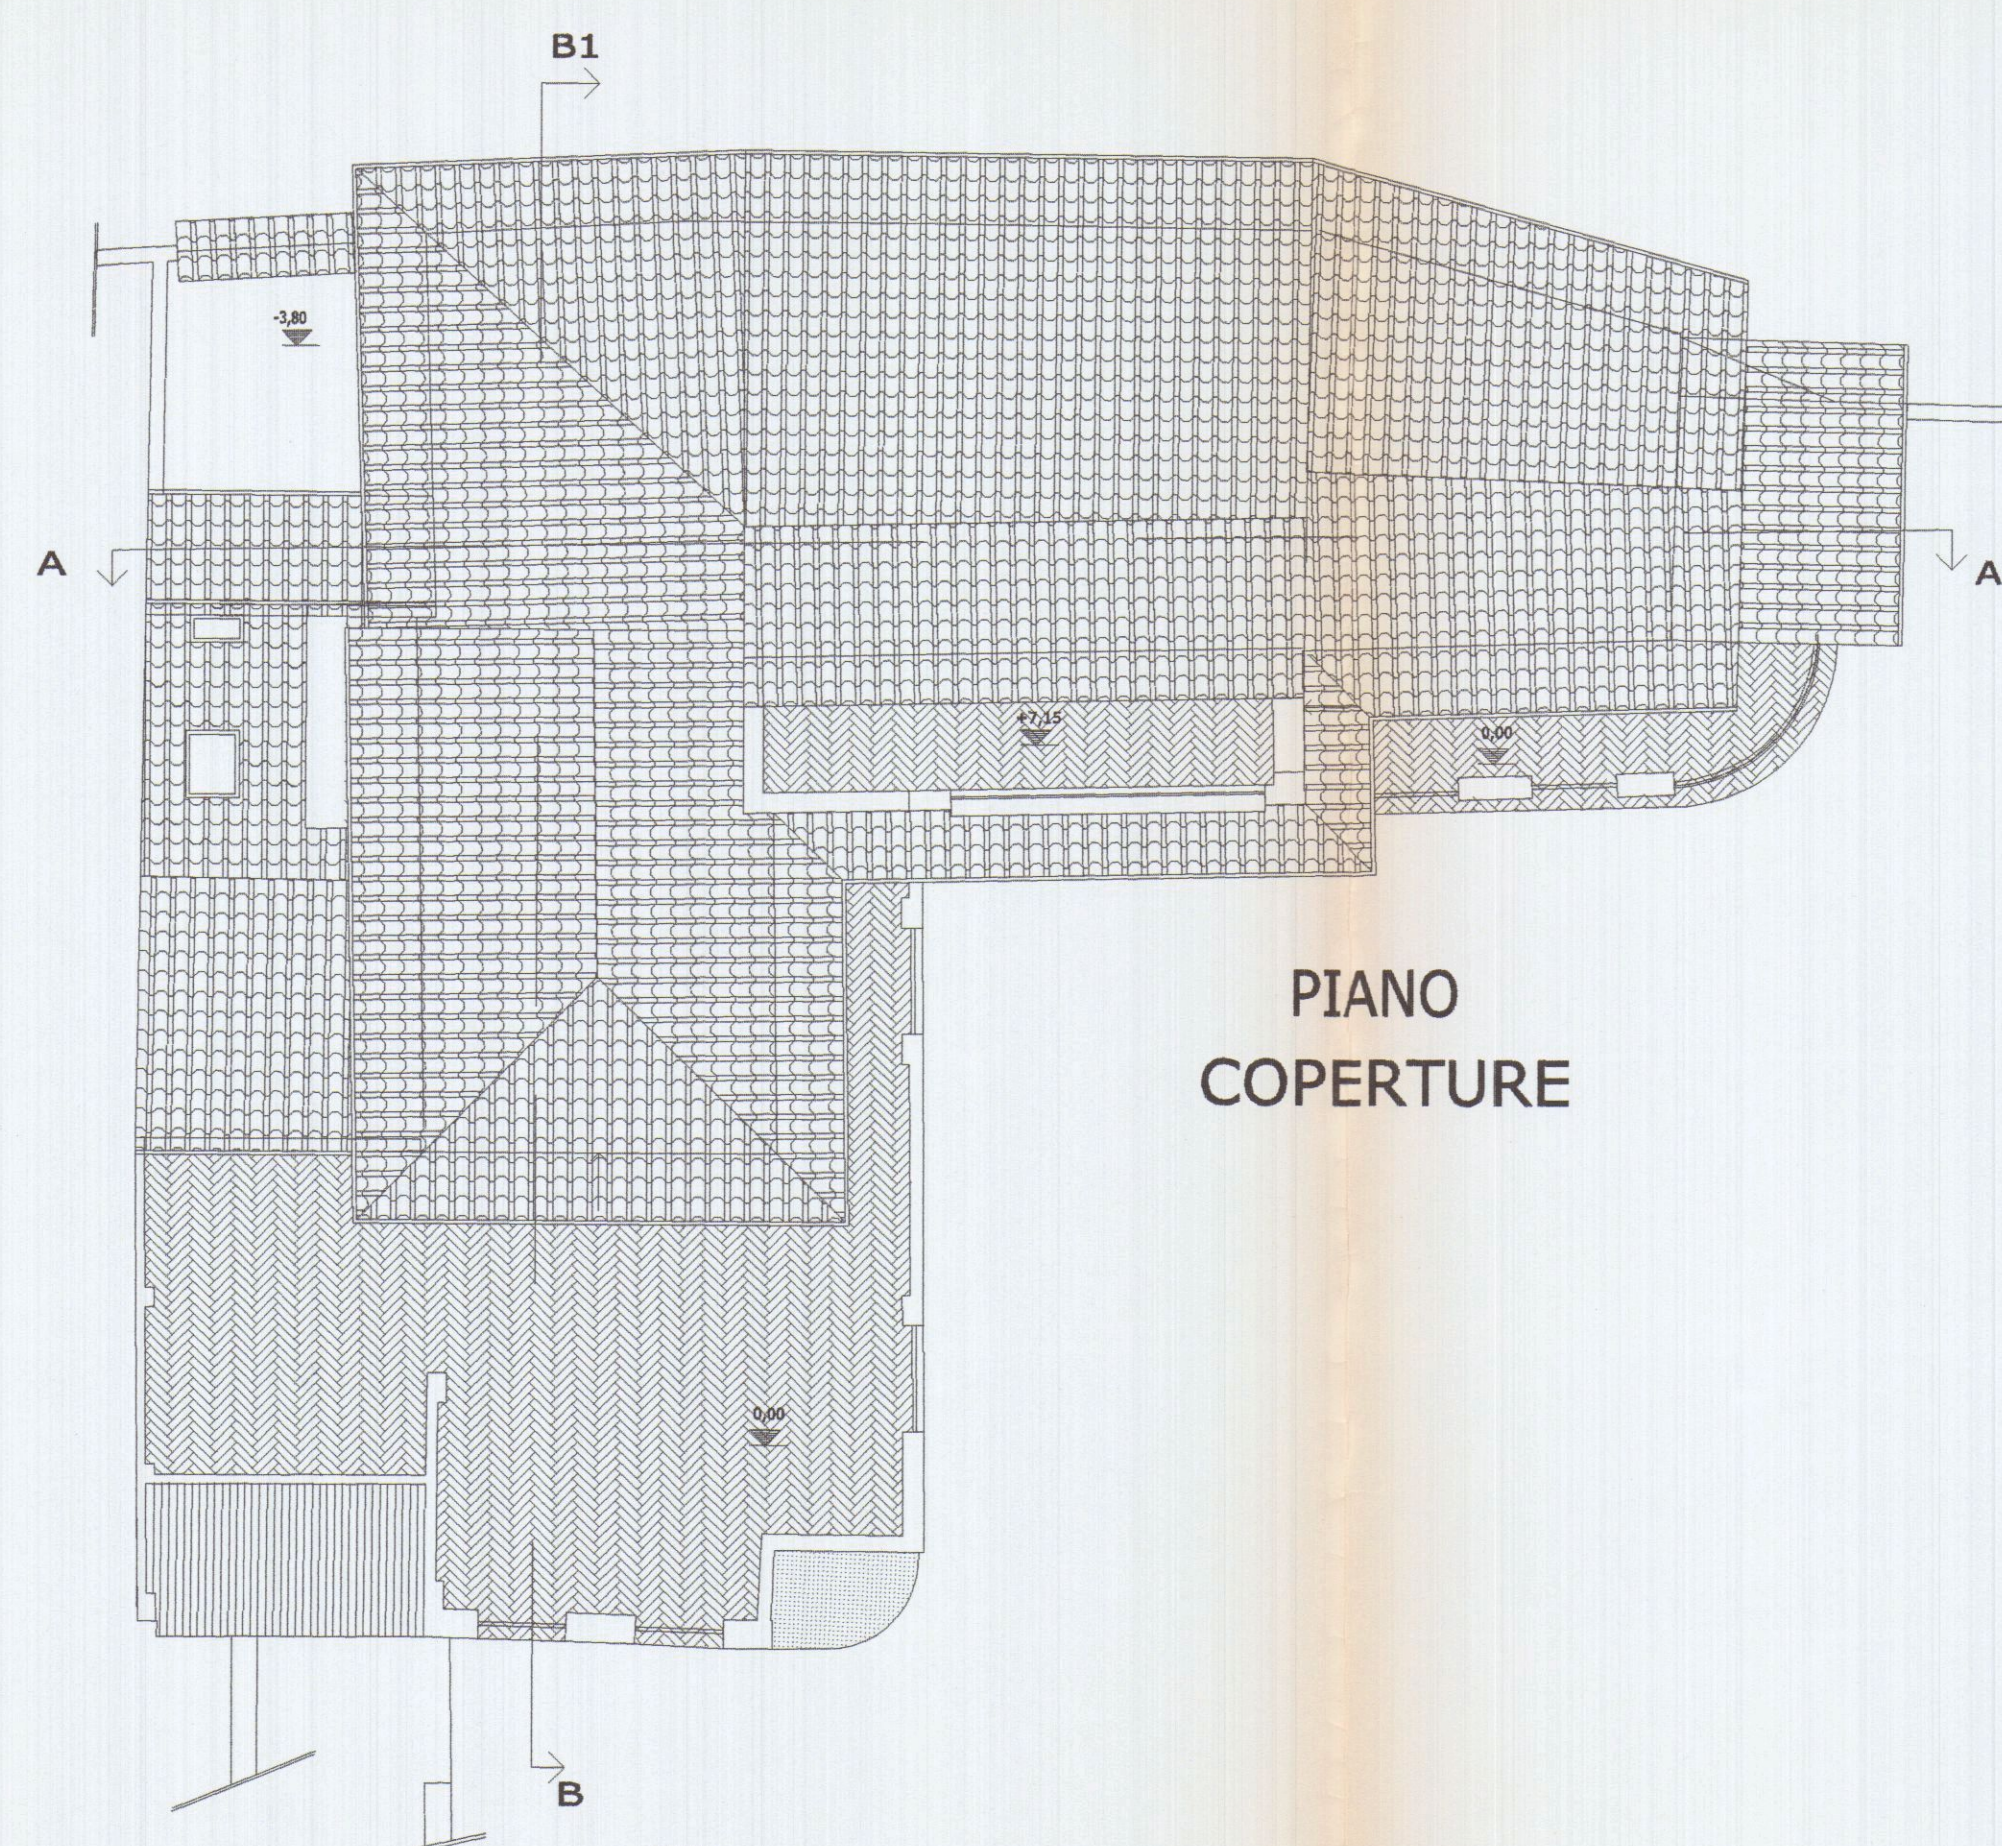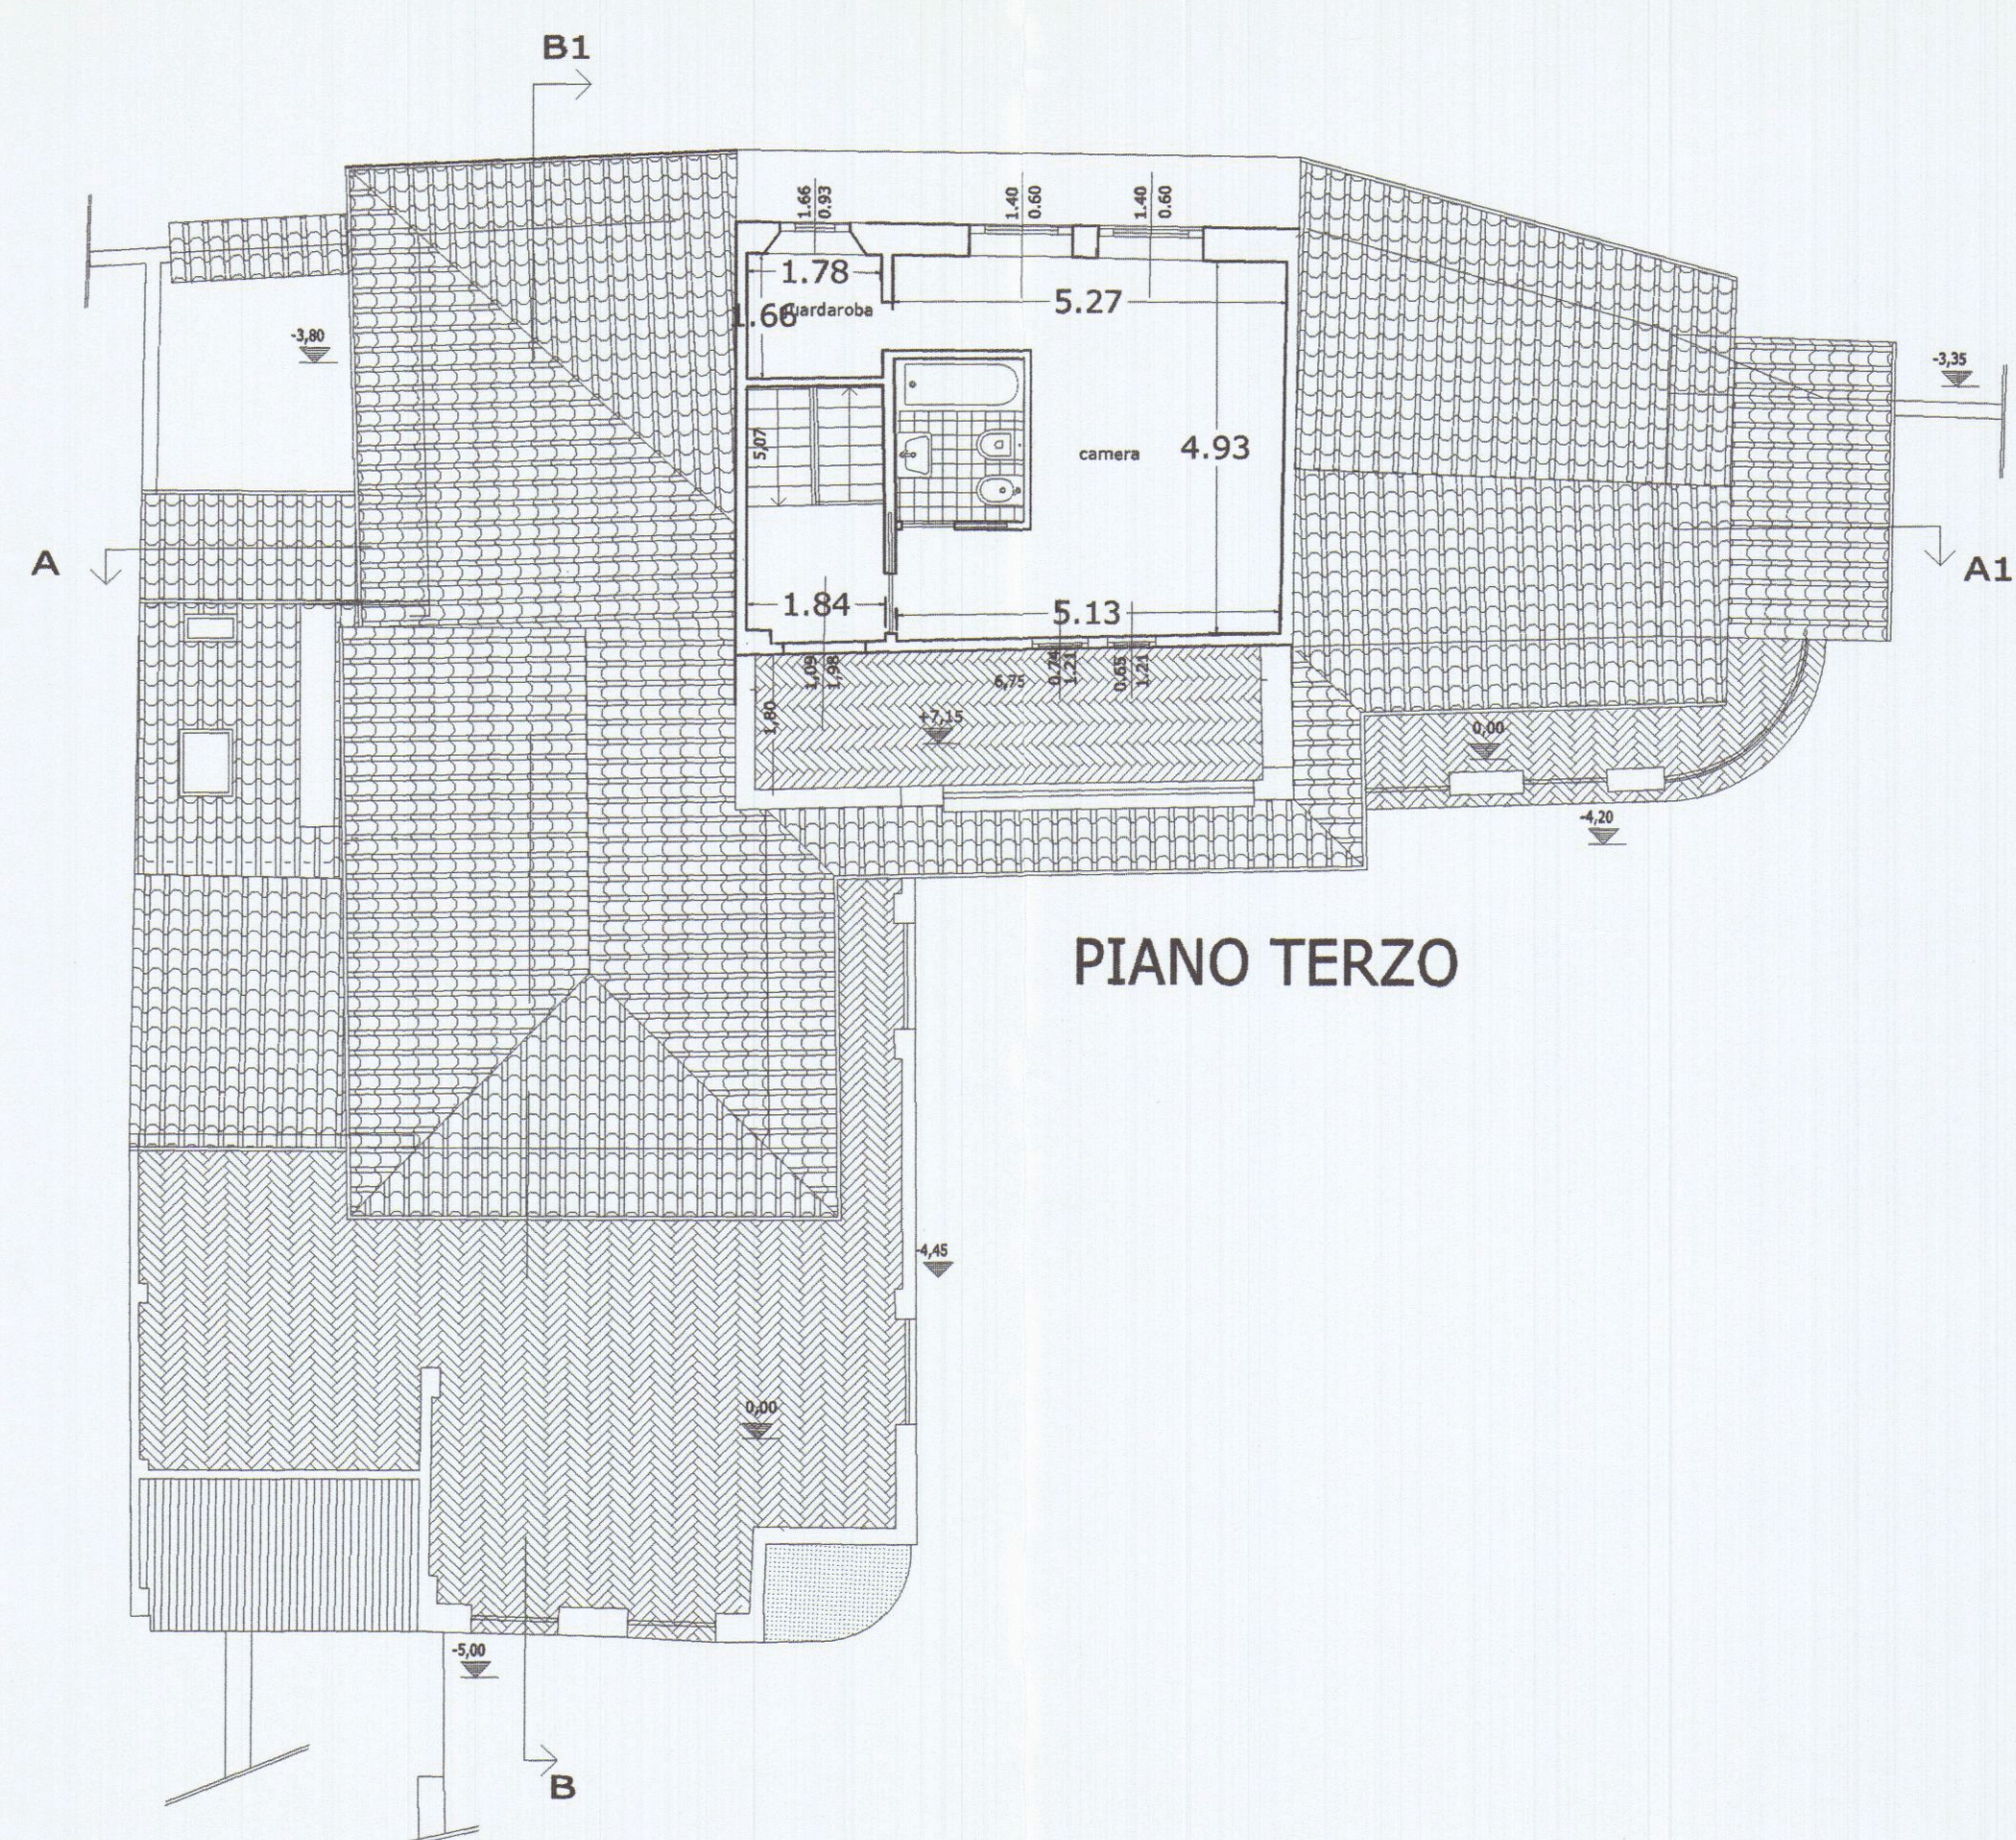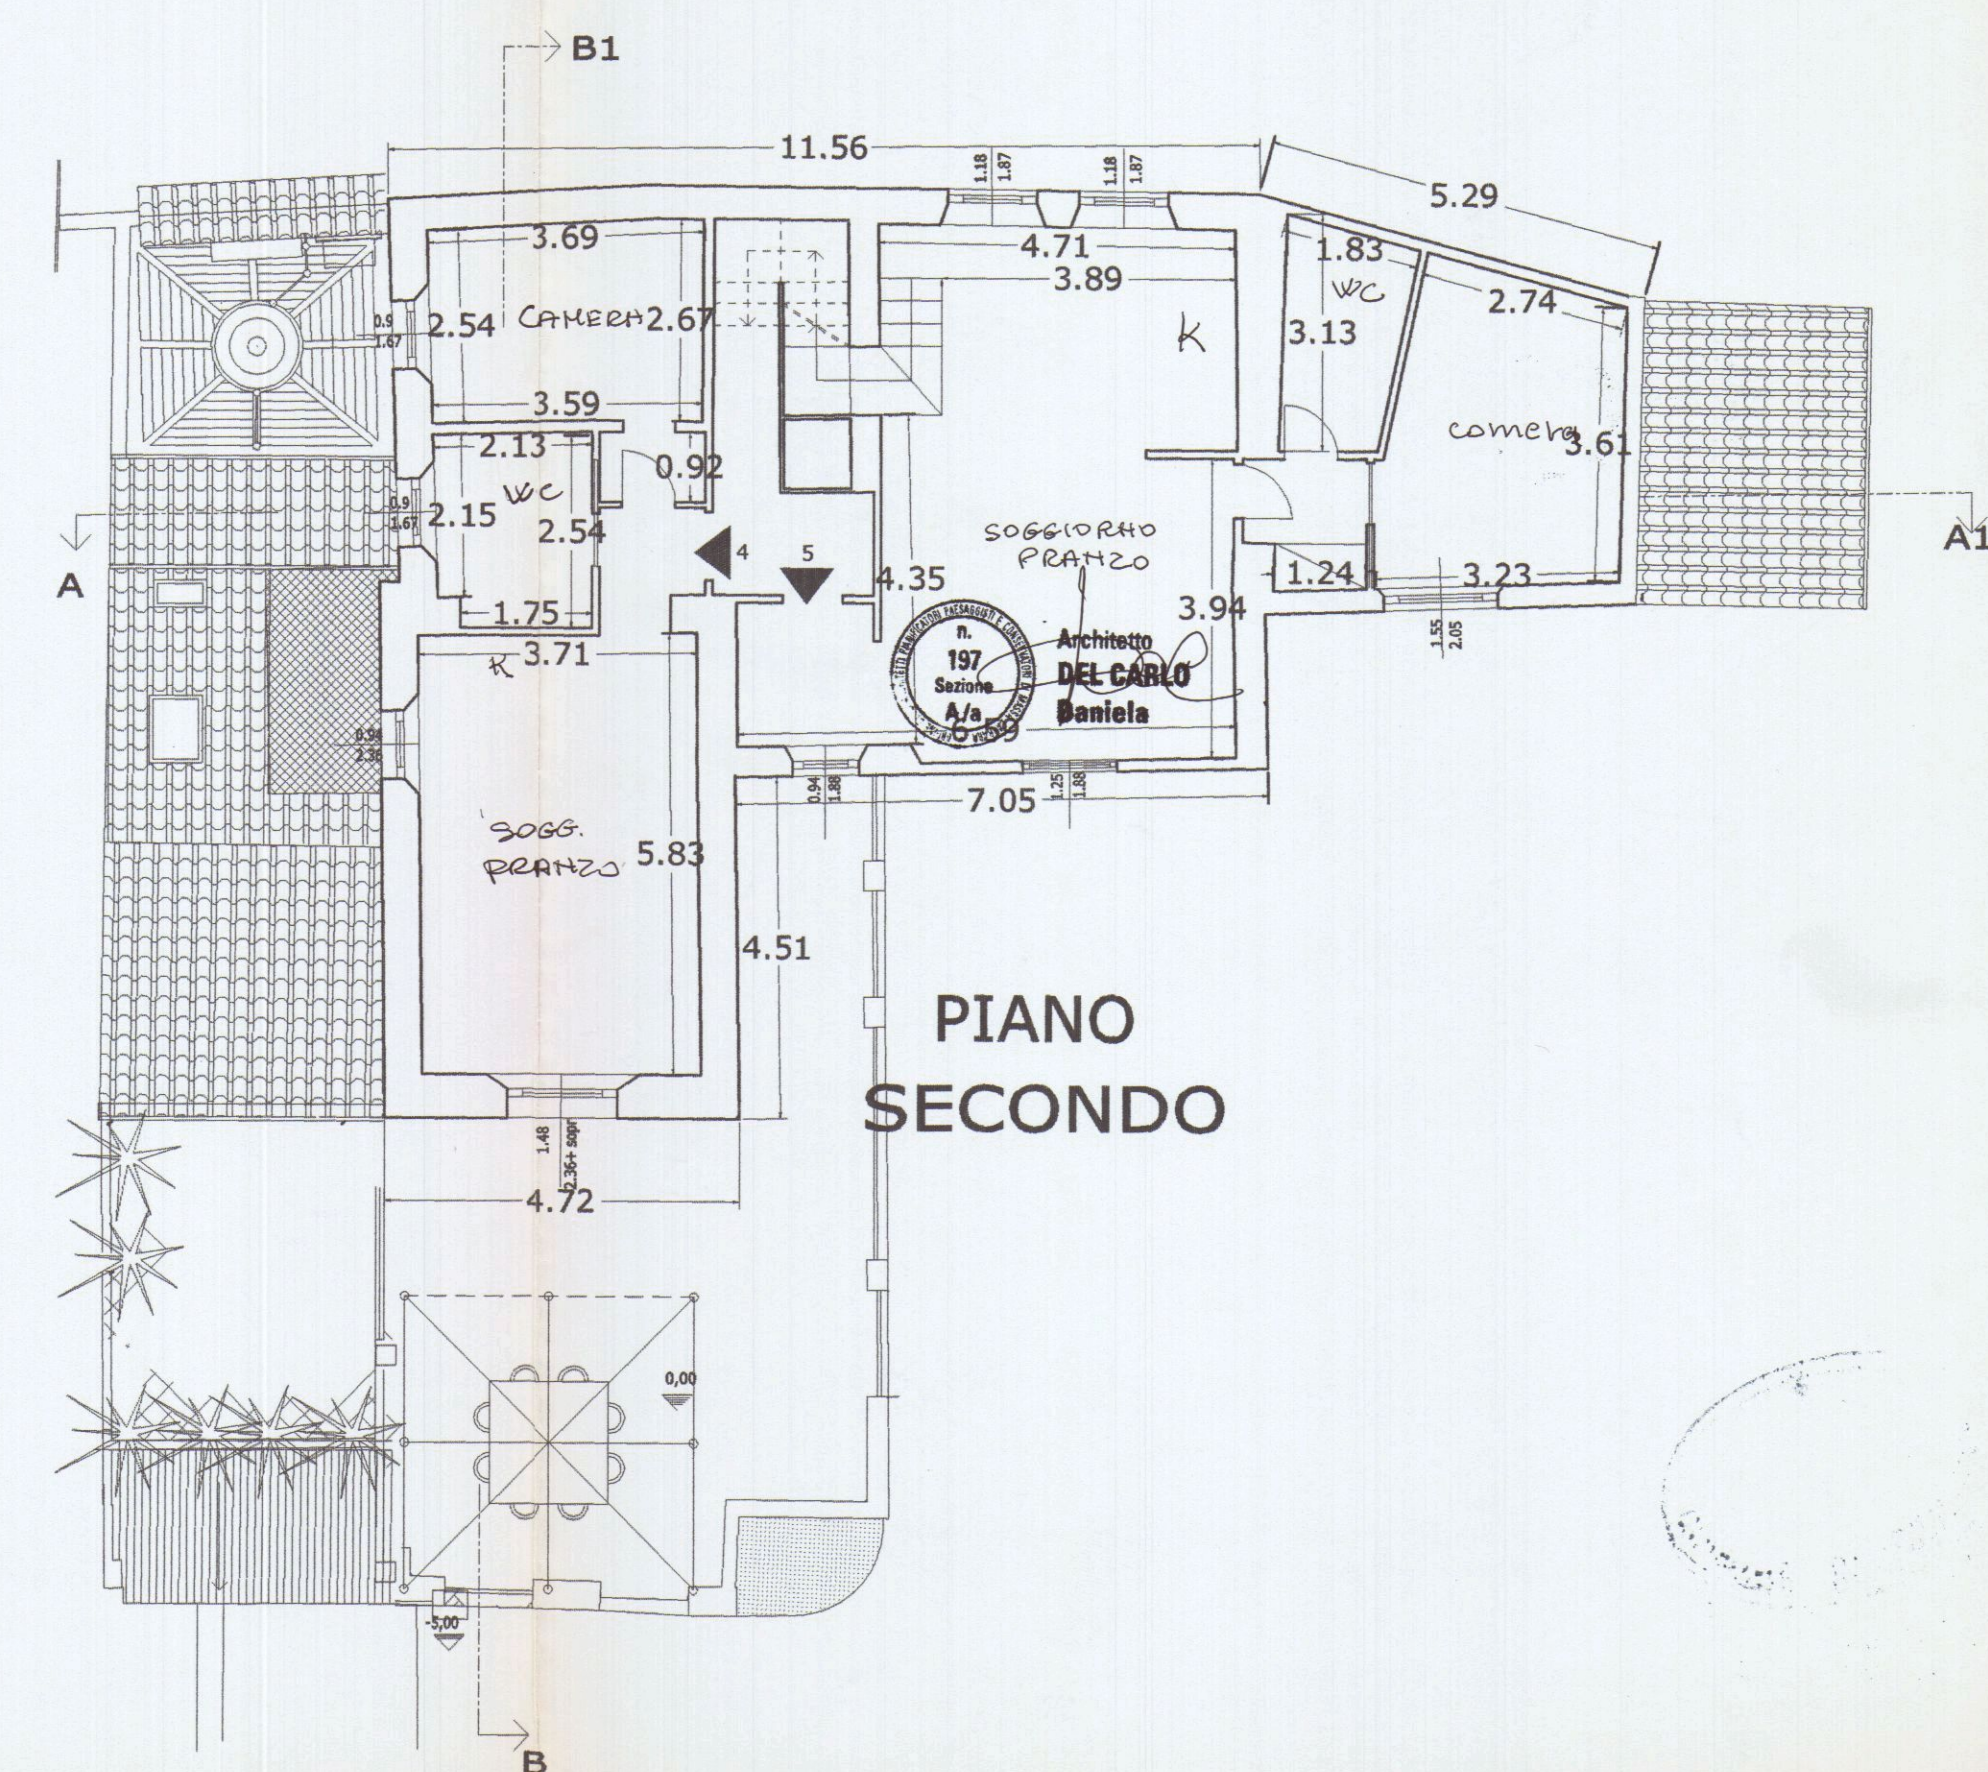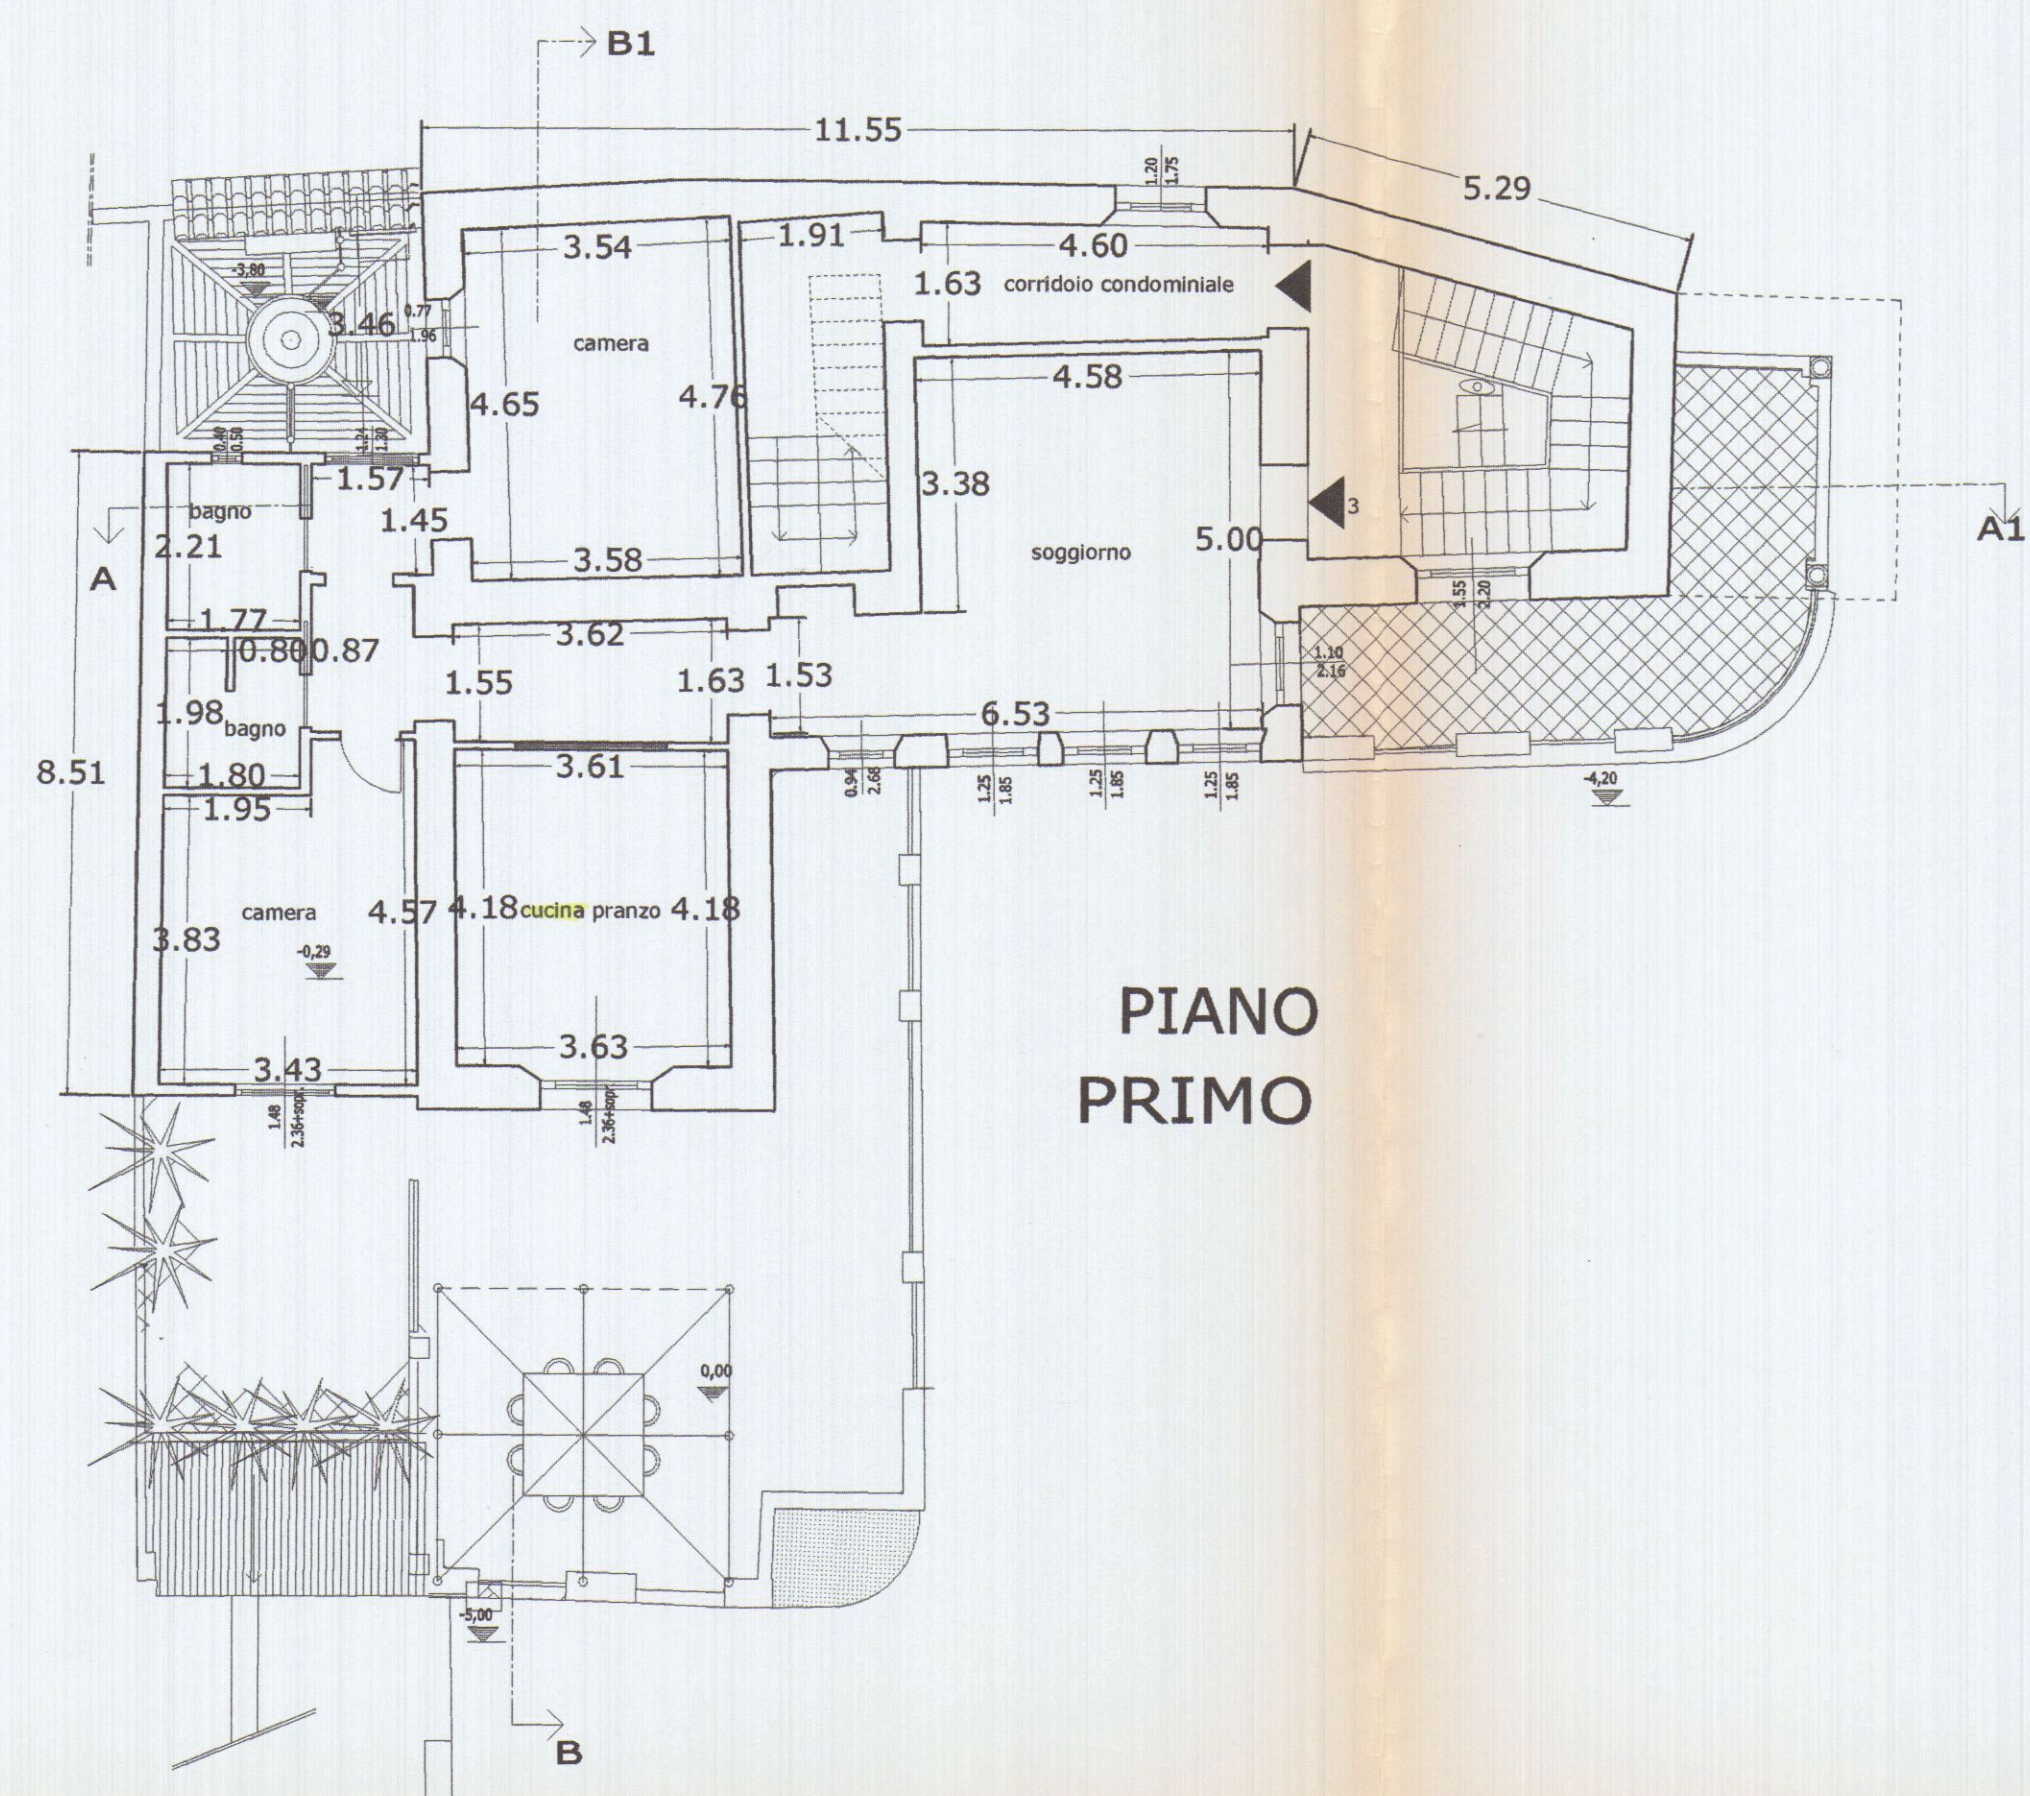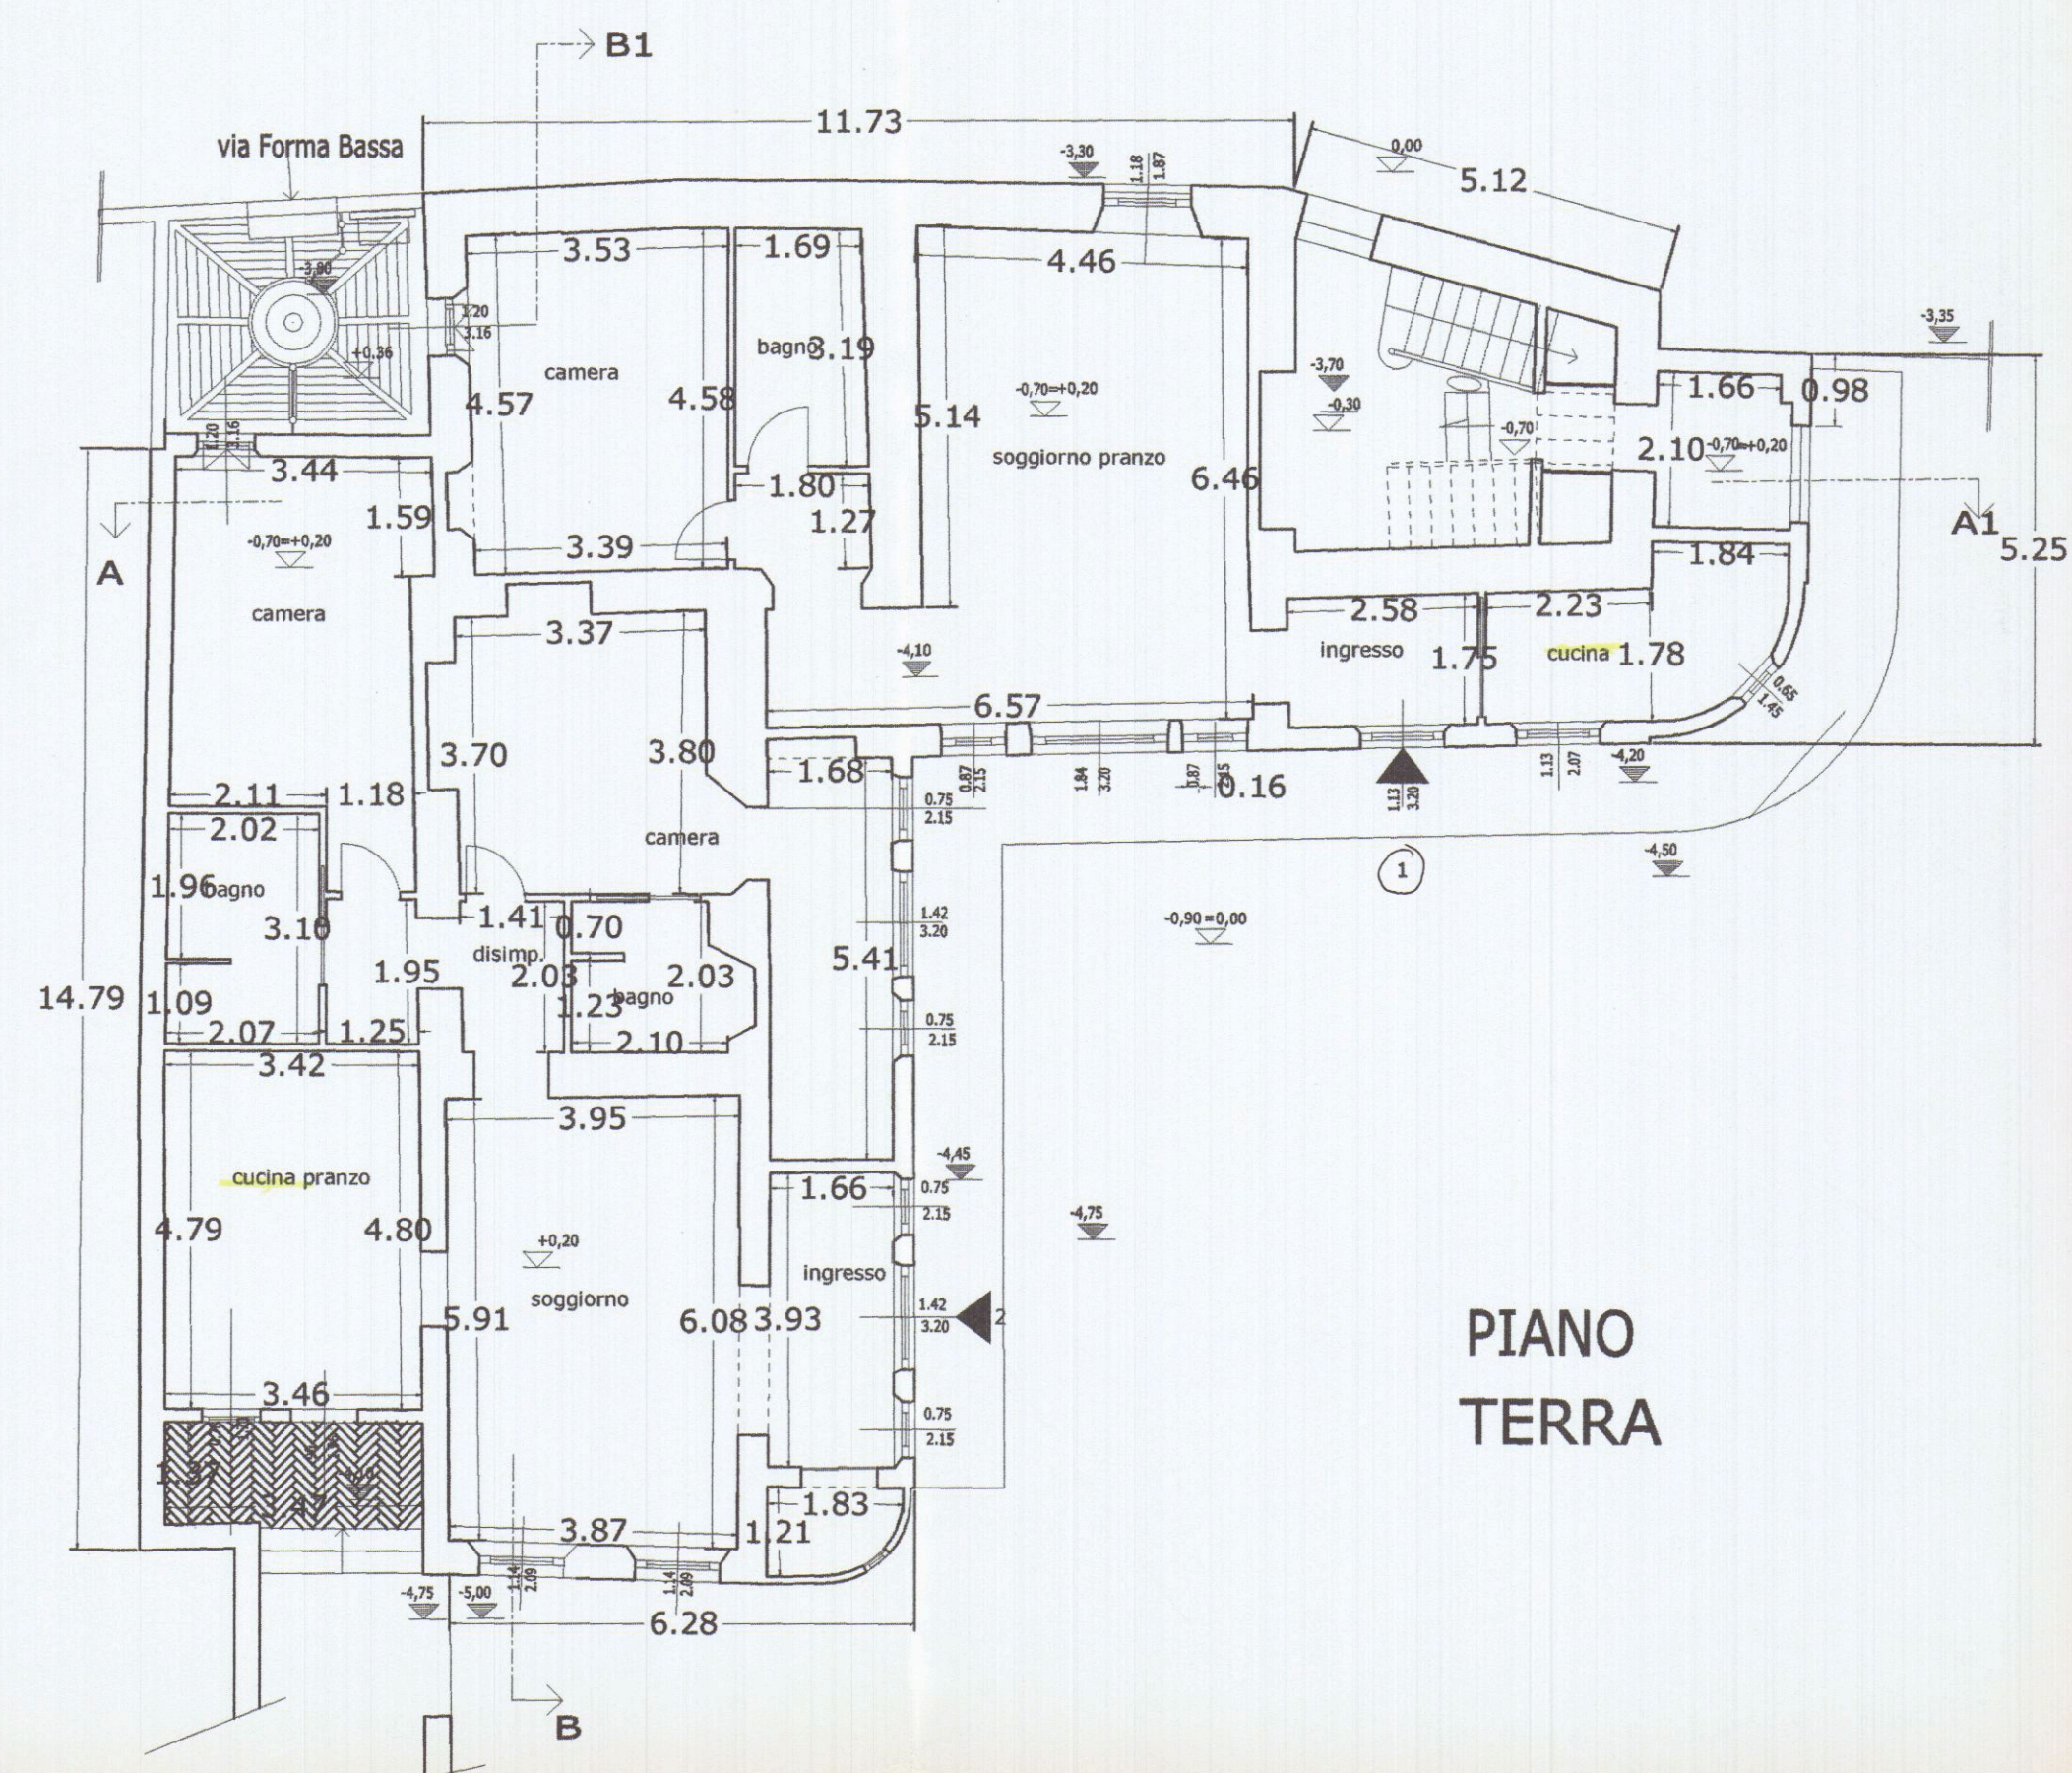

COMUNE DI CARRARA

11 AGO. 2005

**PROGETTO DI RISTRUTTURAZIONE
EDILIZIA DI UN FABBRICATO
DI CIVILE ABITAZIONE
posto in Carrara via Forma bassa,13**

**PROPRIETA'
IM.AP. IMMOBILIARE APUANA S.R.L.
via Rosselli 5/A Carrara
C.F./P.I.V.A. 01104790454**

**PROGETTAZIONE:
arch. DANIELA DEL CARLO**




Architetto
DEL CARLO
Daniela

Elaborato grafico
**PROGETTO
piante**

fg. 76 mapp. 514

scala 1:100






TAV.4

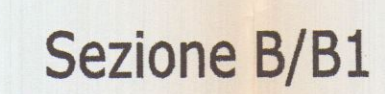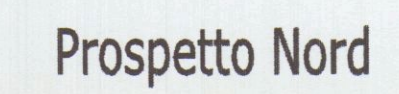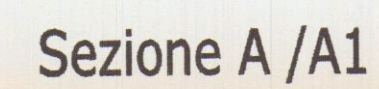**COMUNE DI CARRARA**

PROGETTAZIONE:
arch. DANIELA DEL CARLO

fg.	76	mapp.	514
------------	-----------	--------------	------------

TAV.2

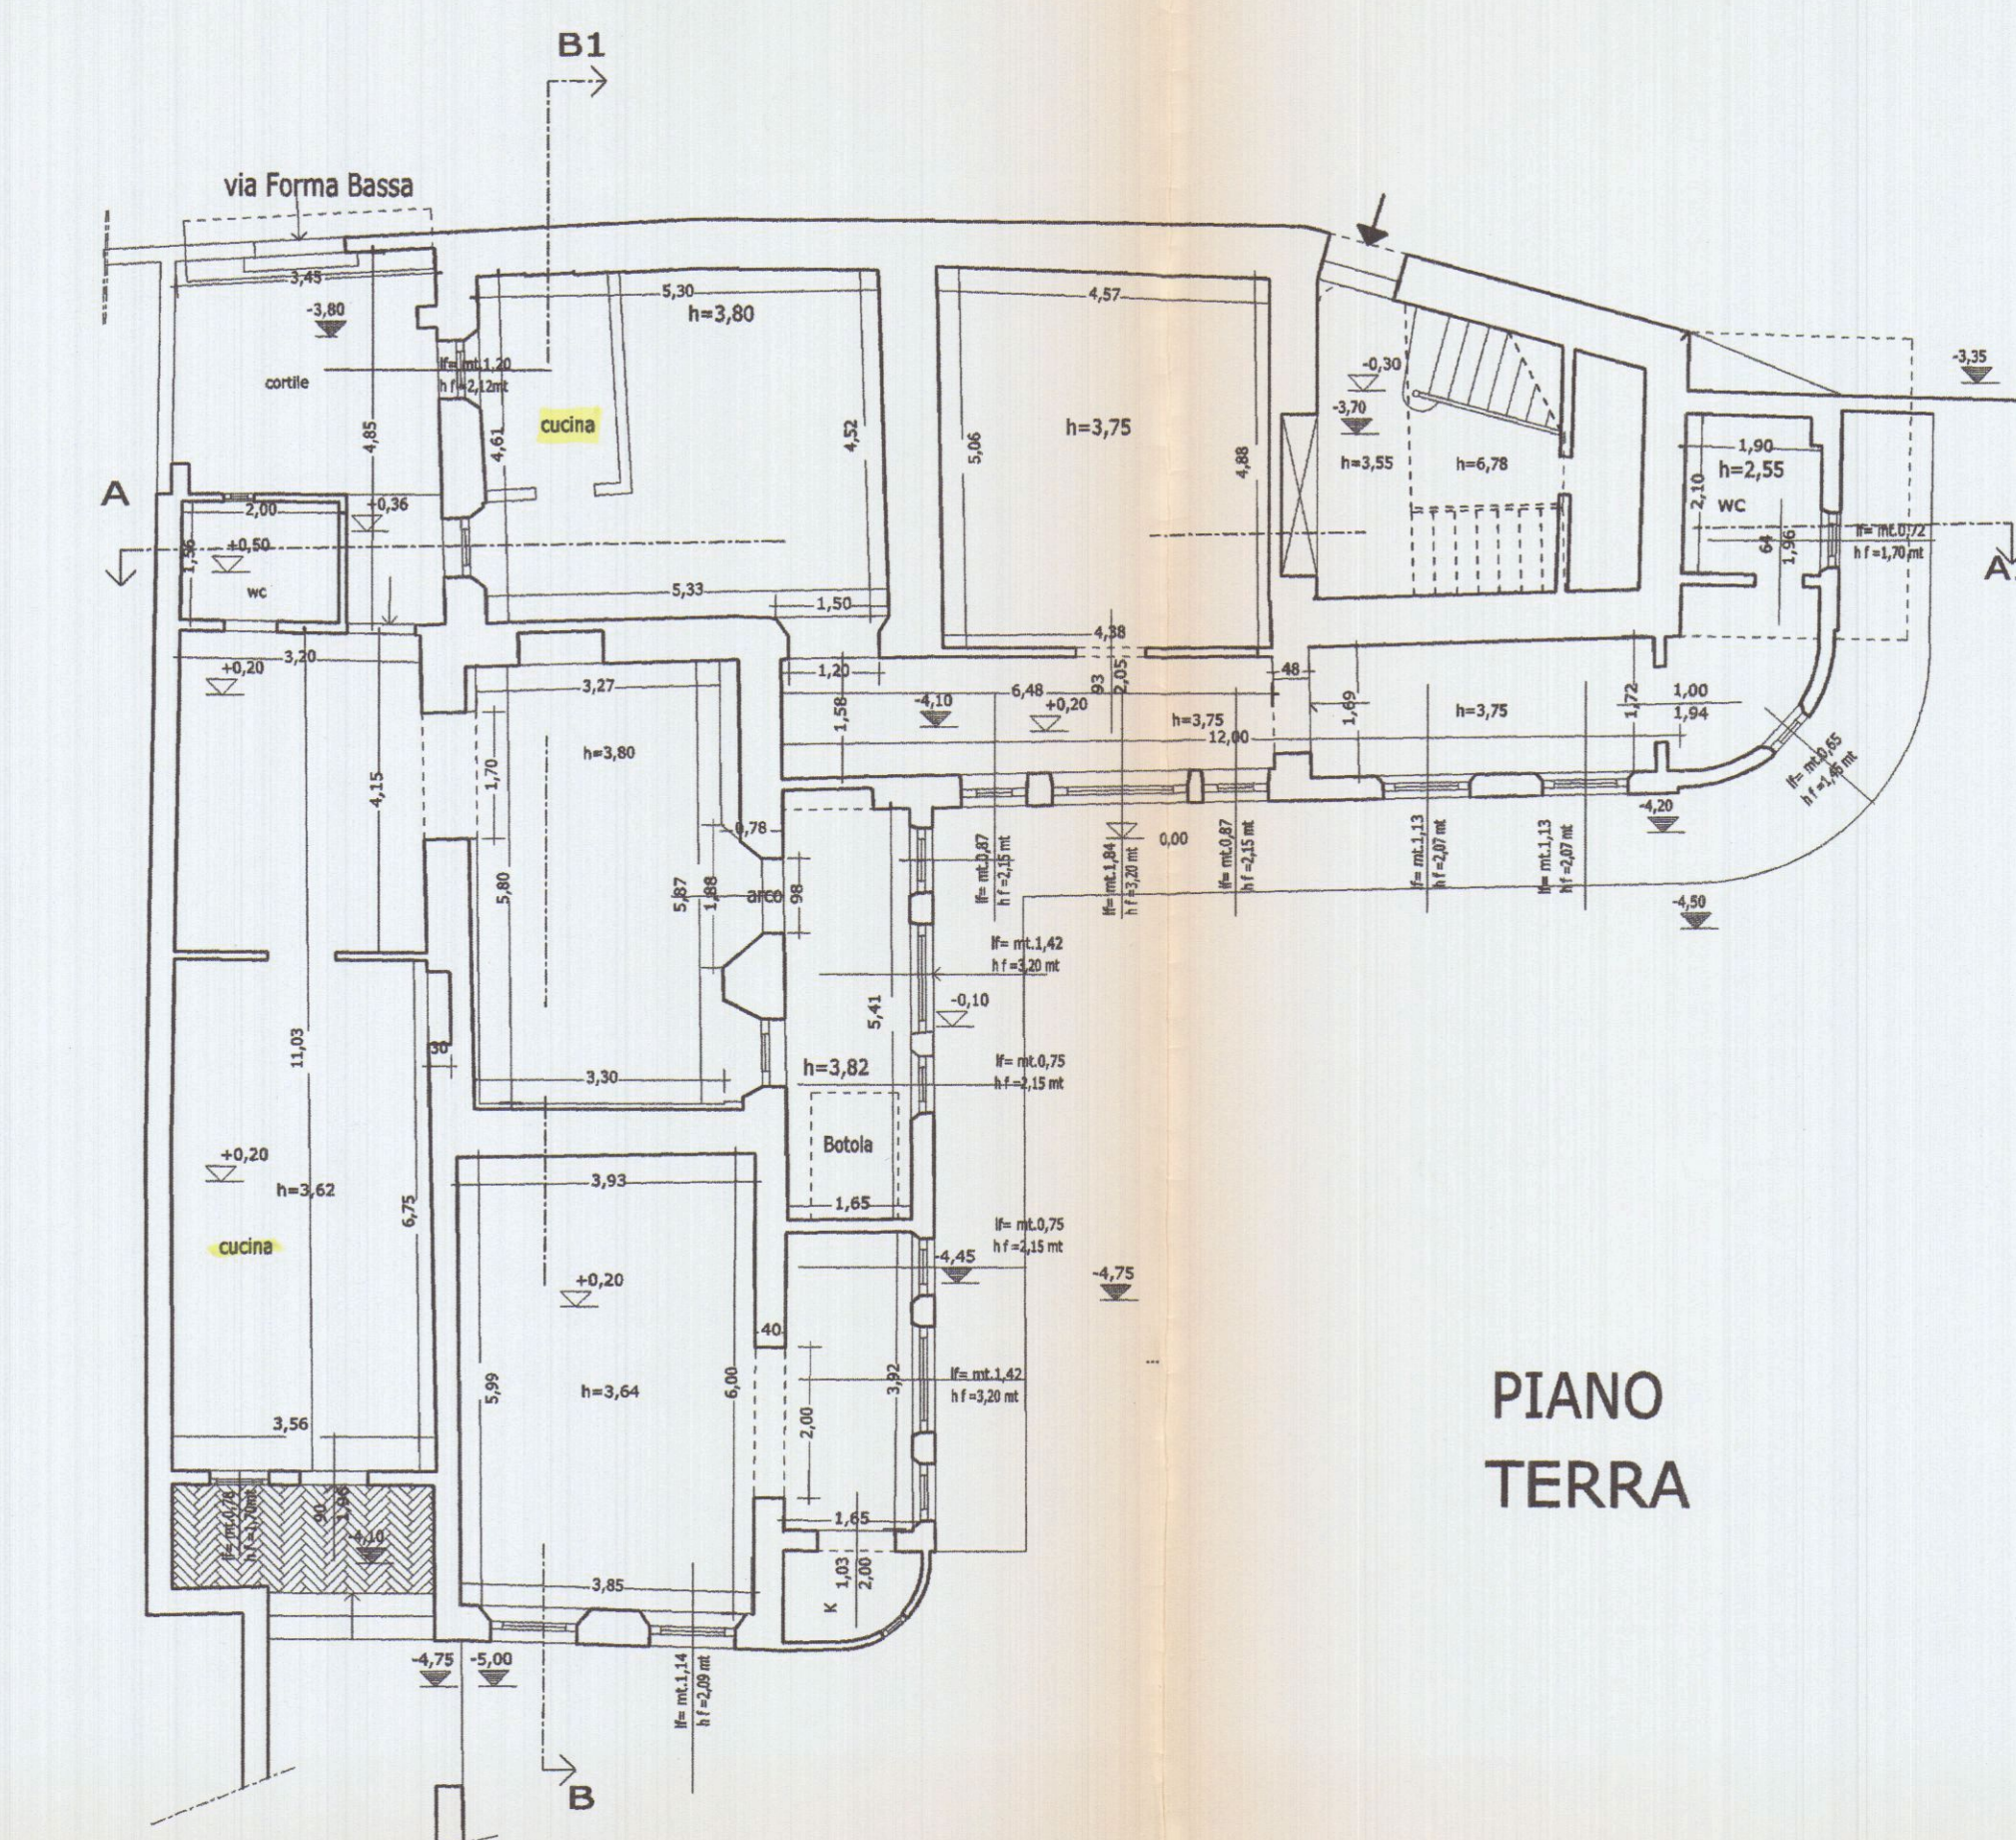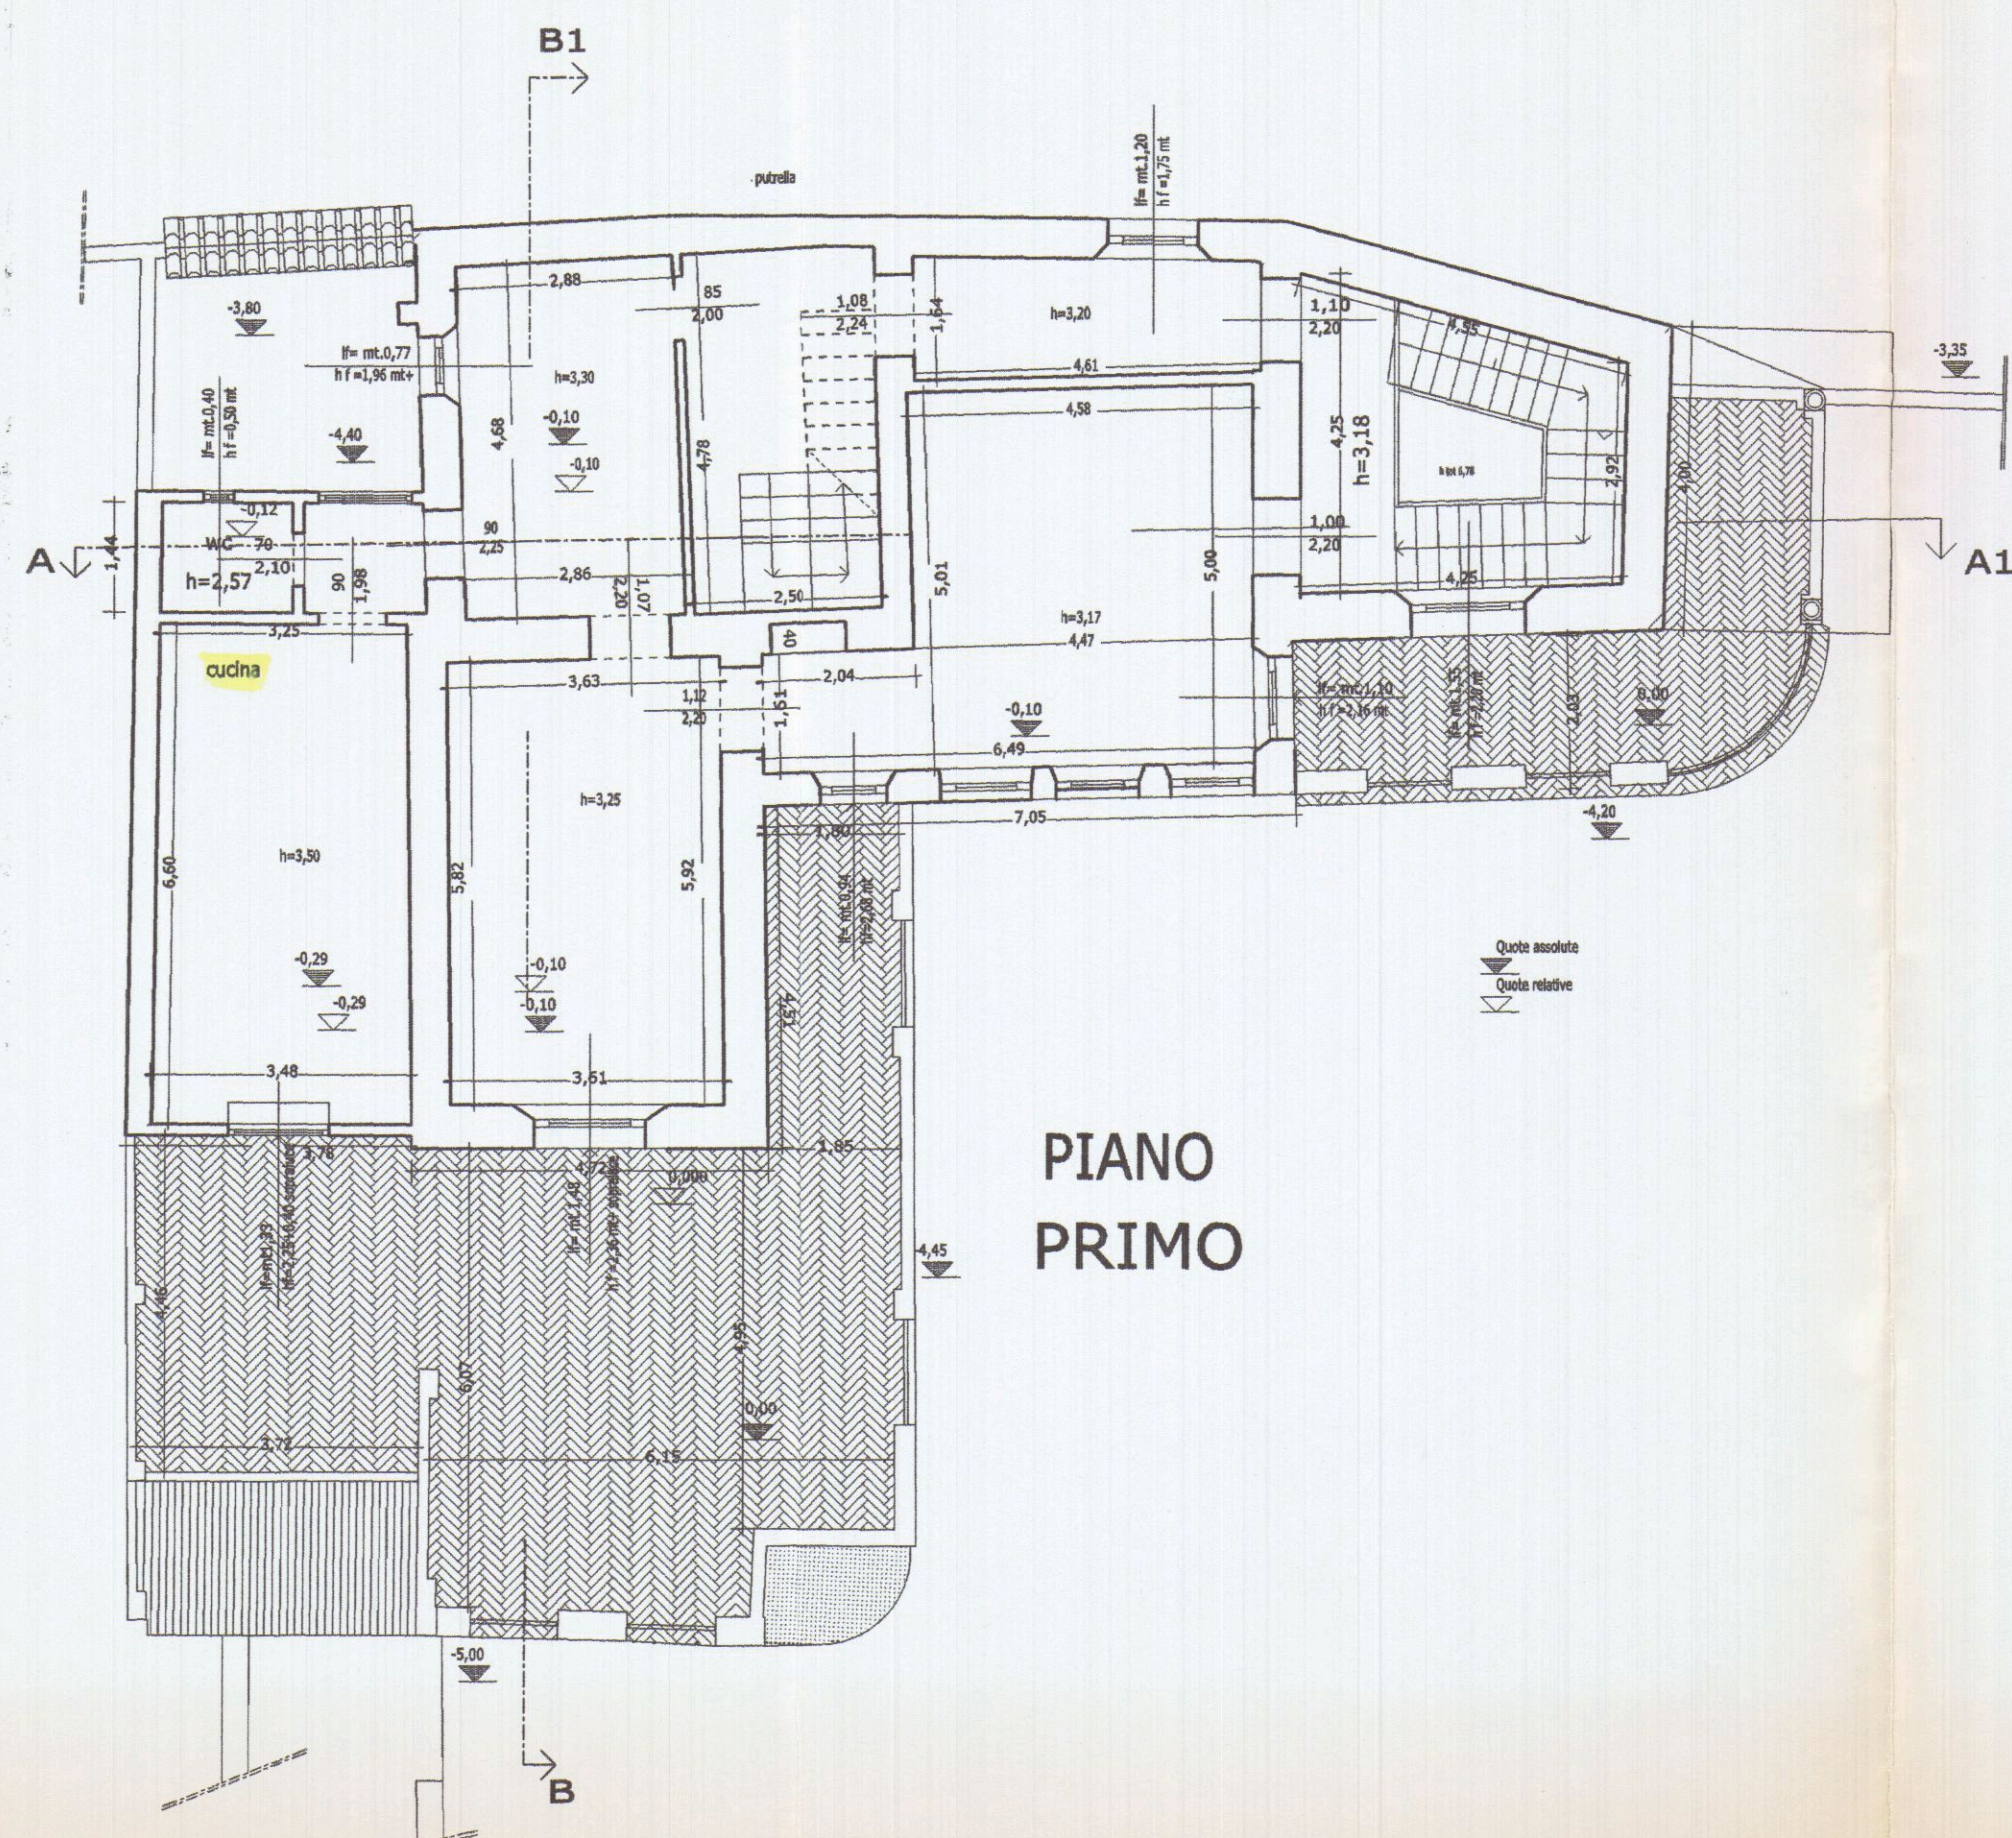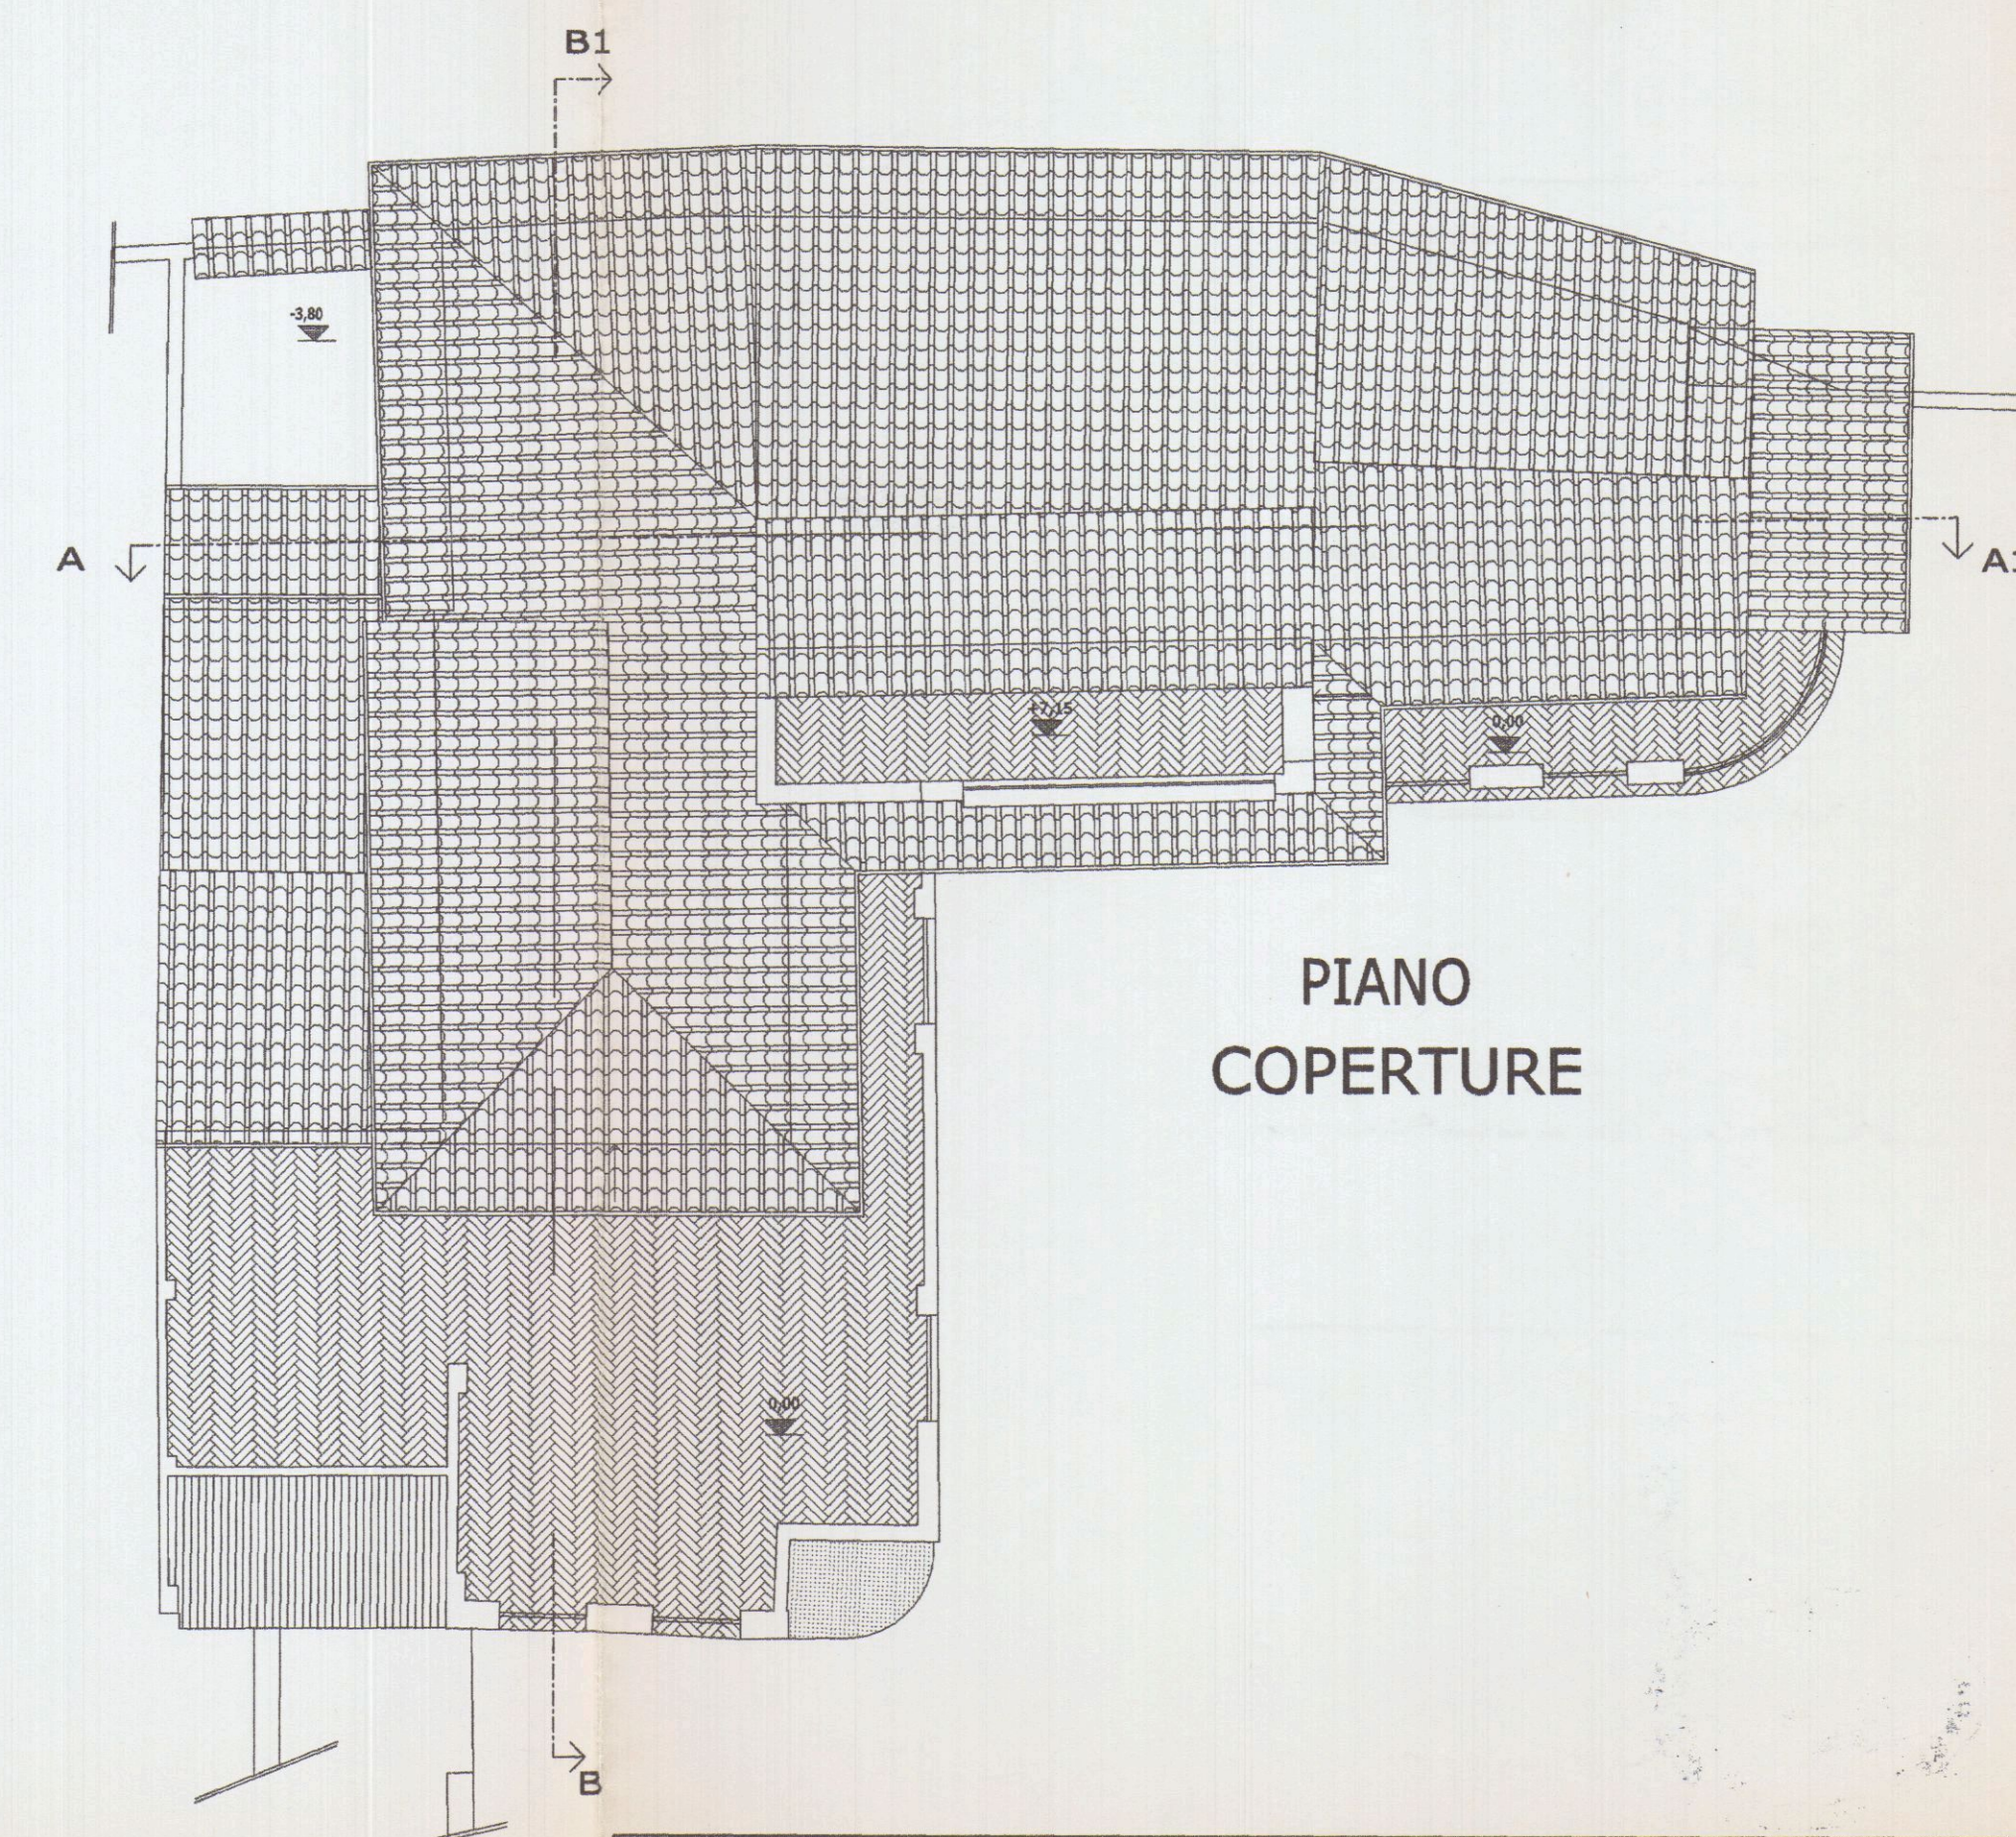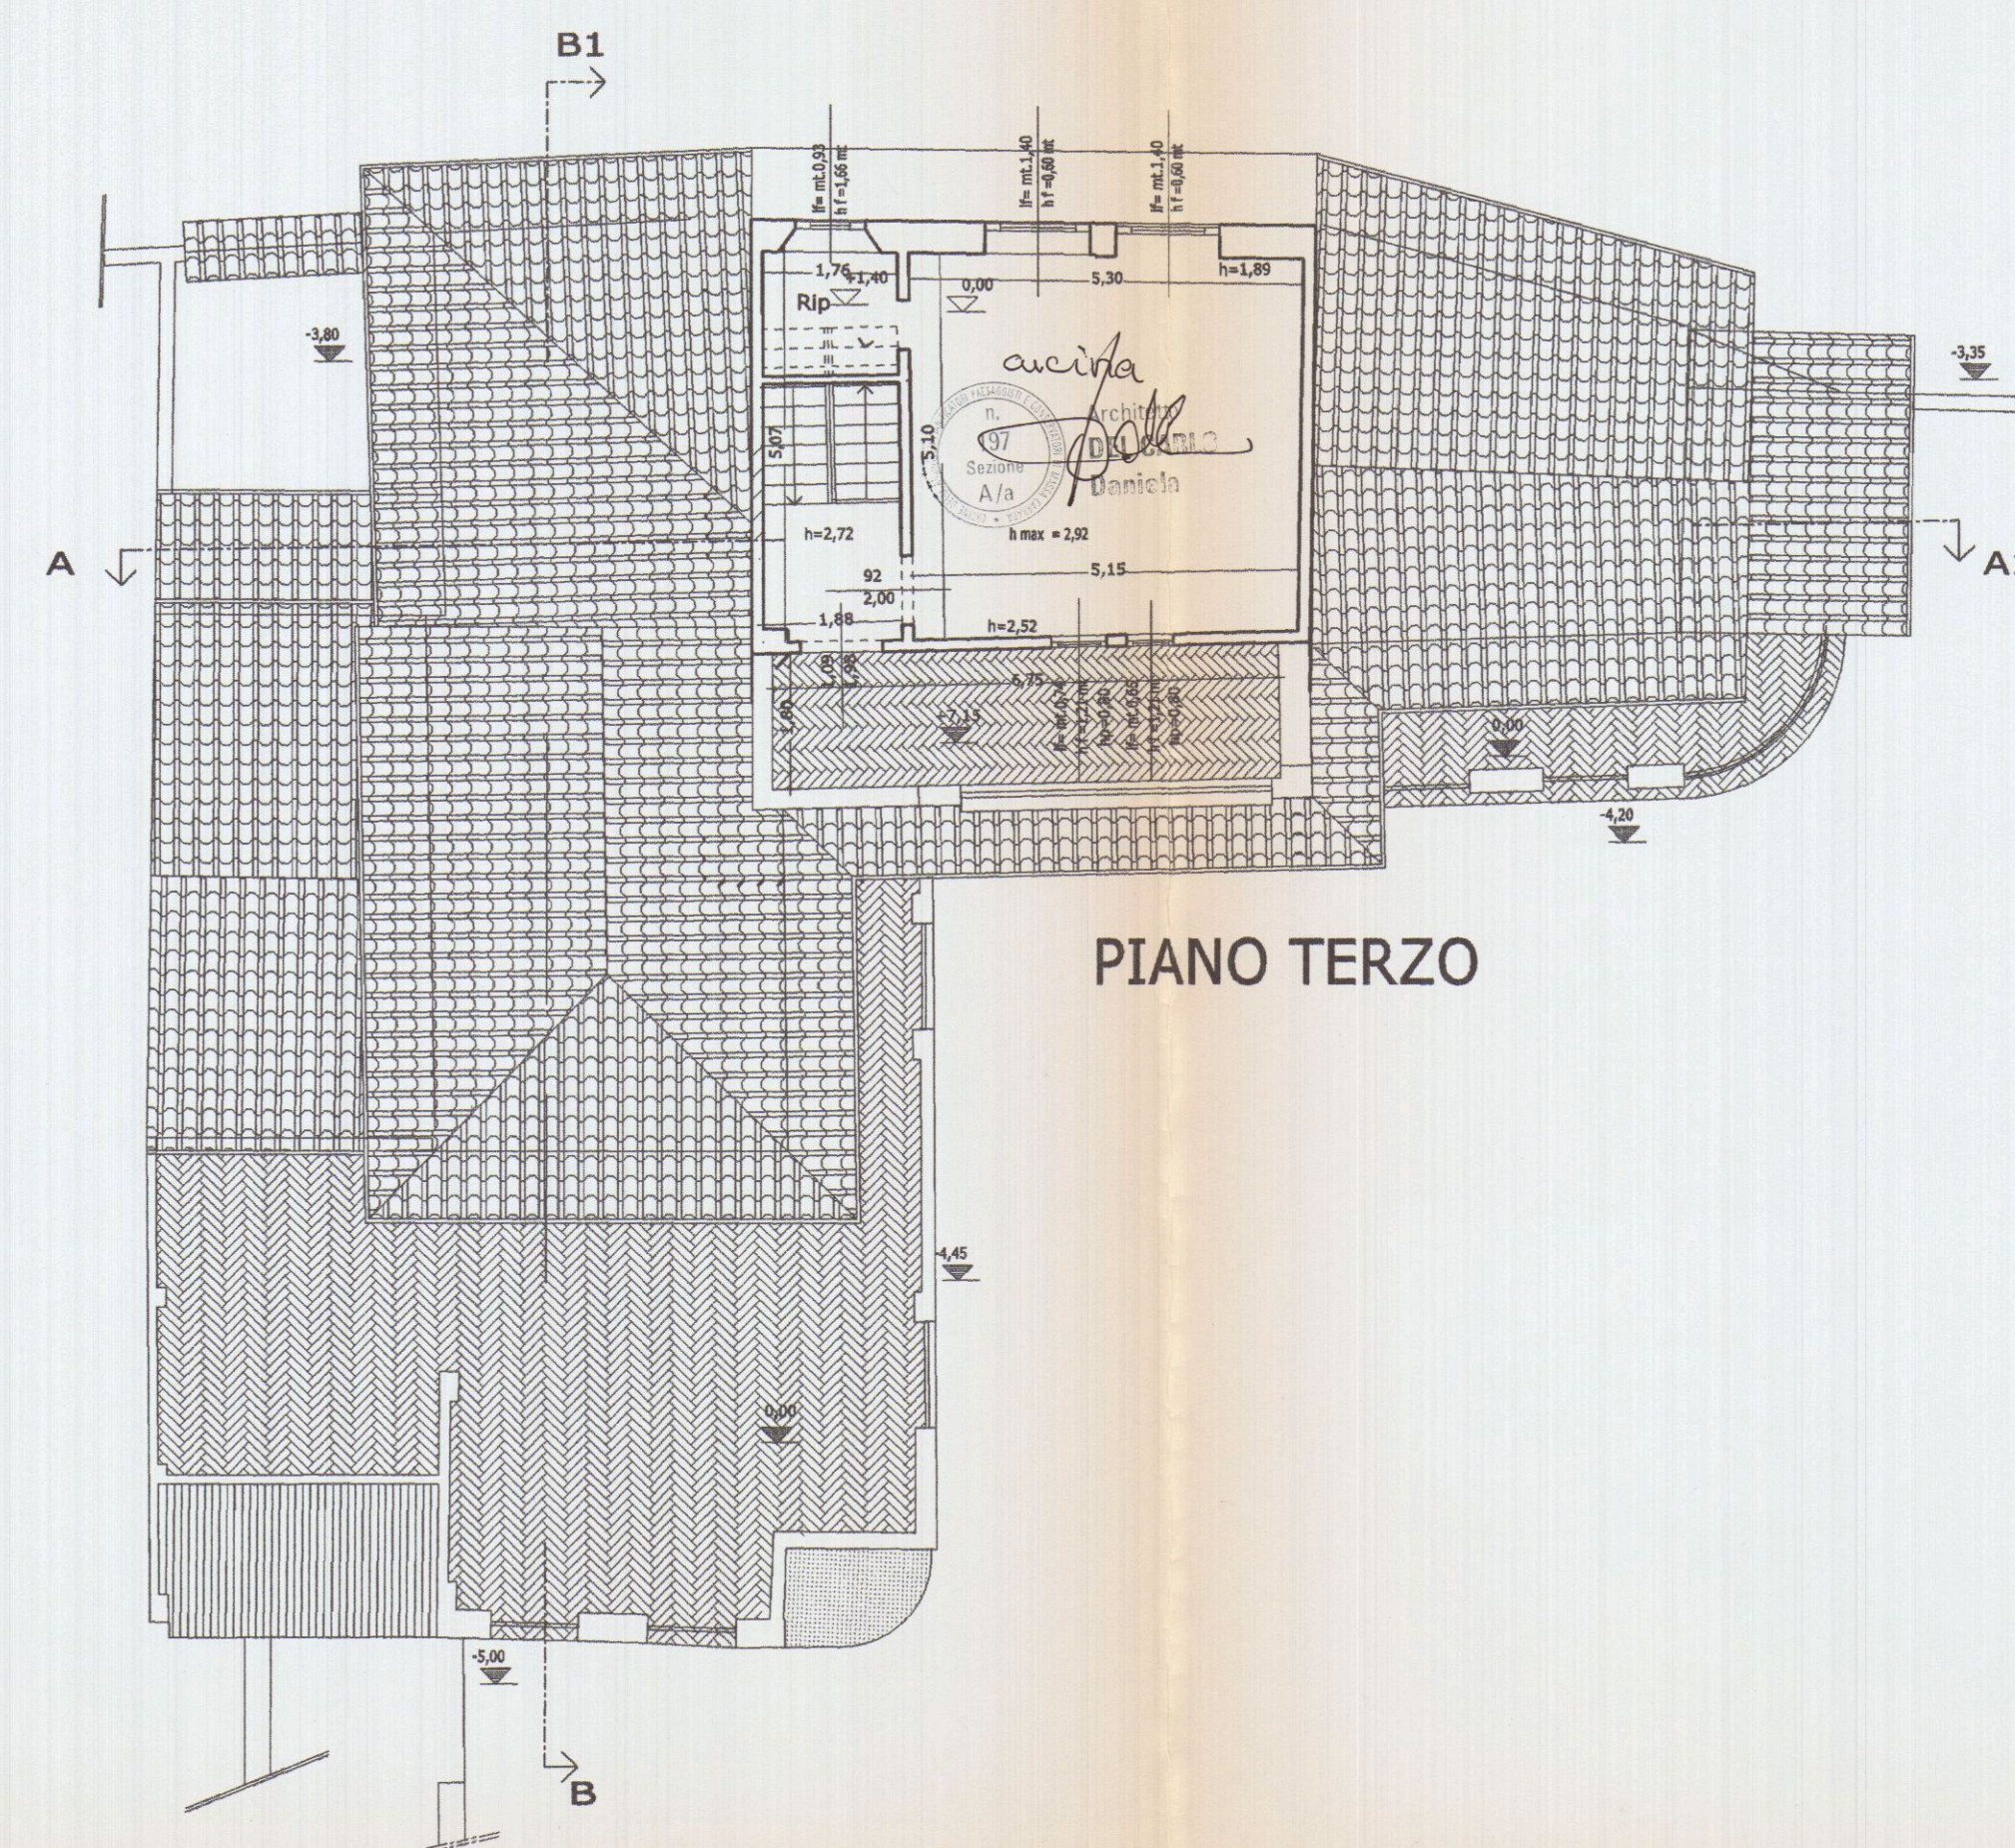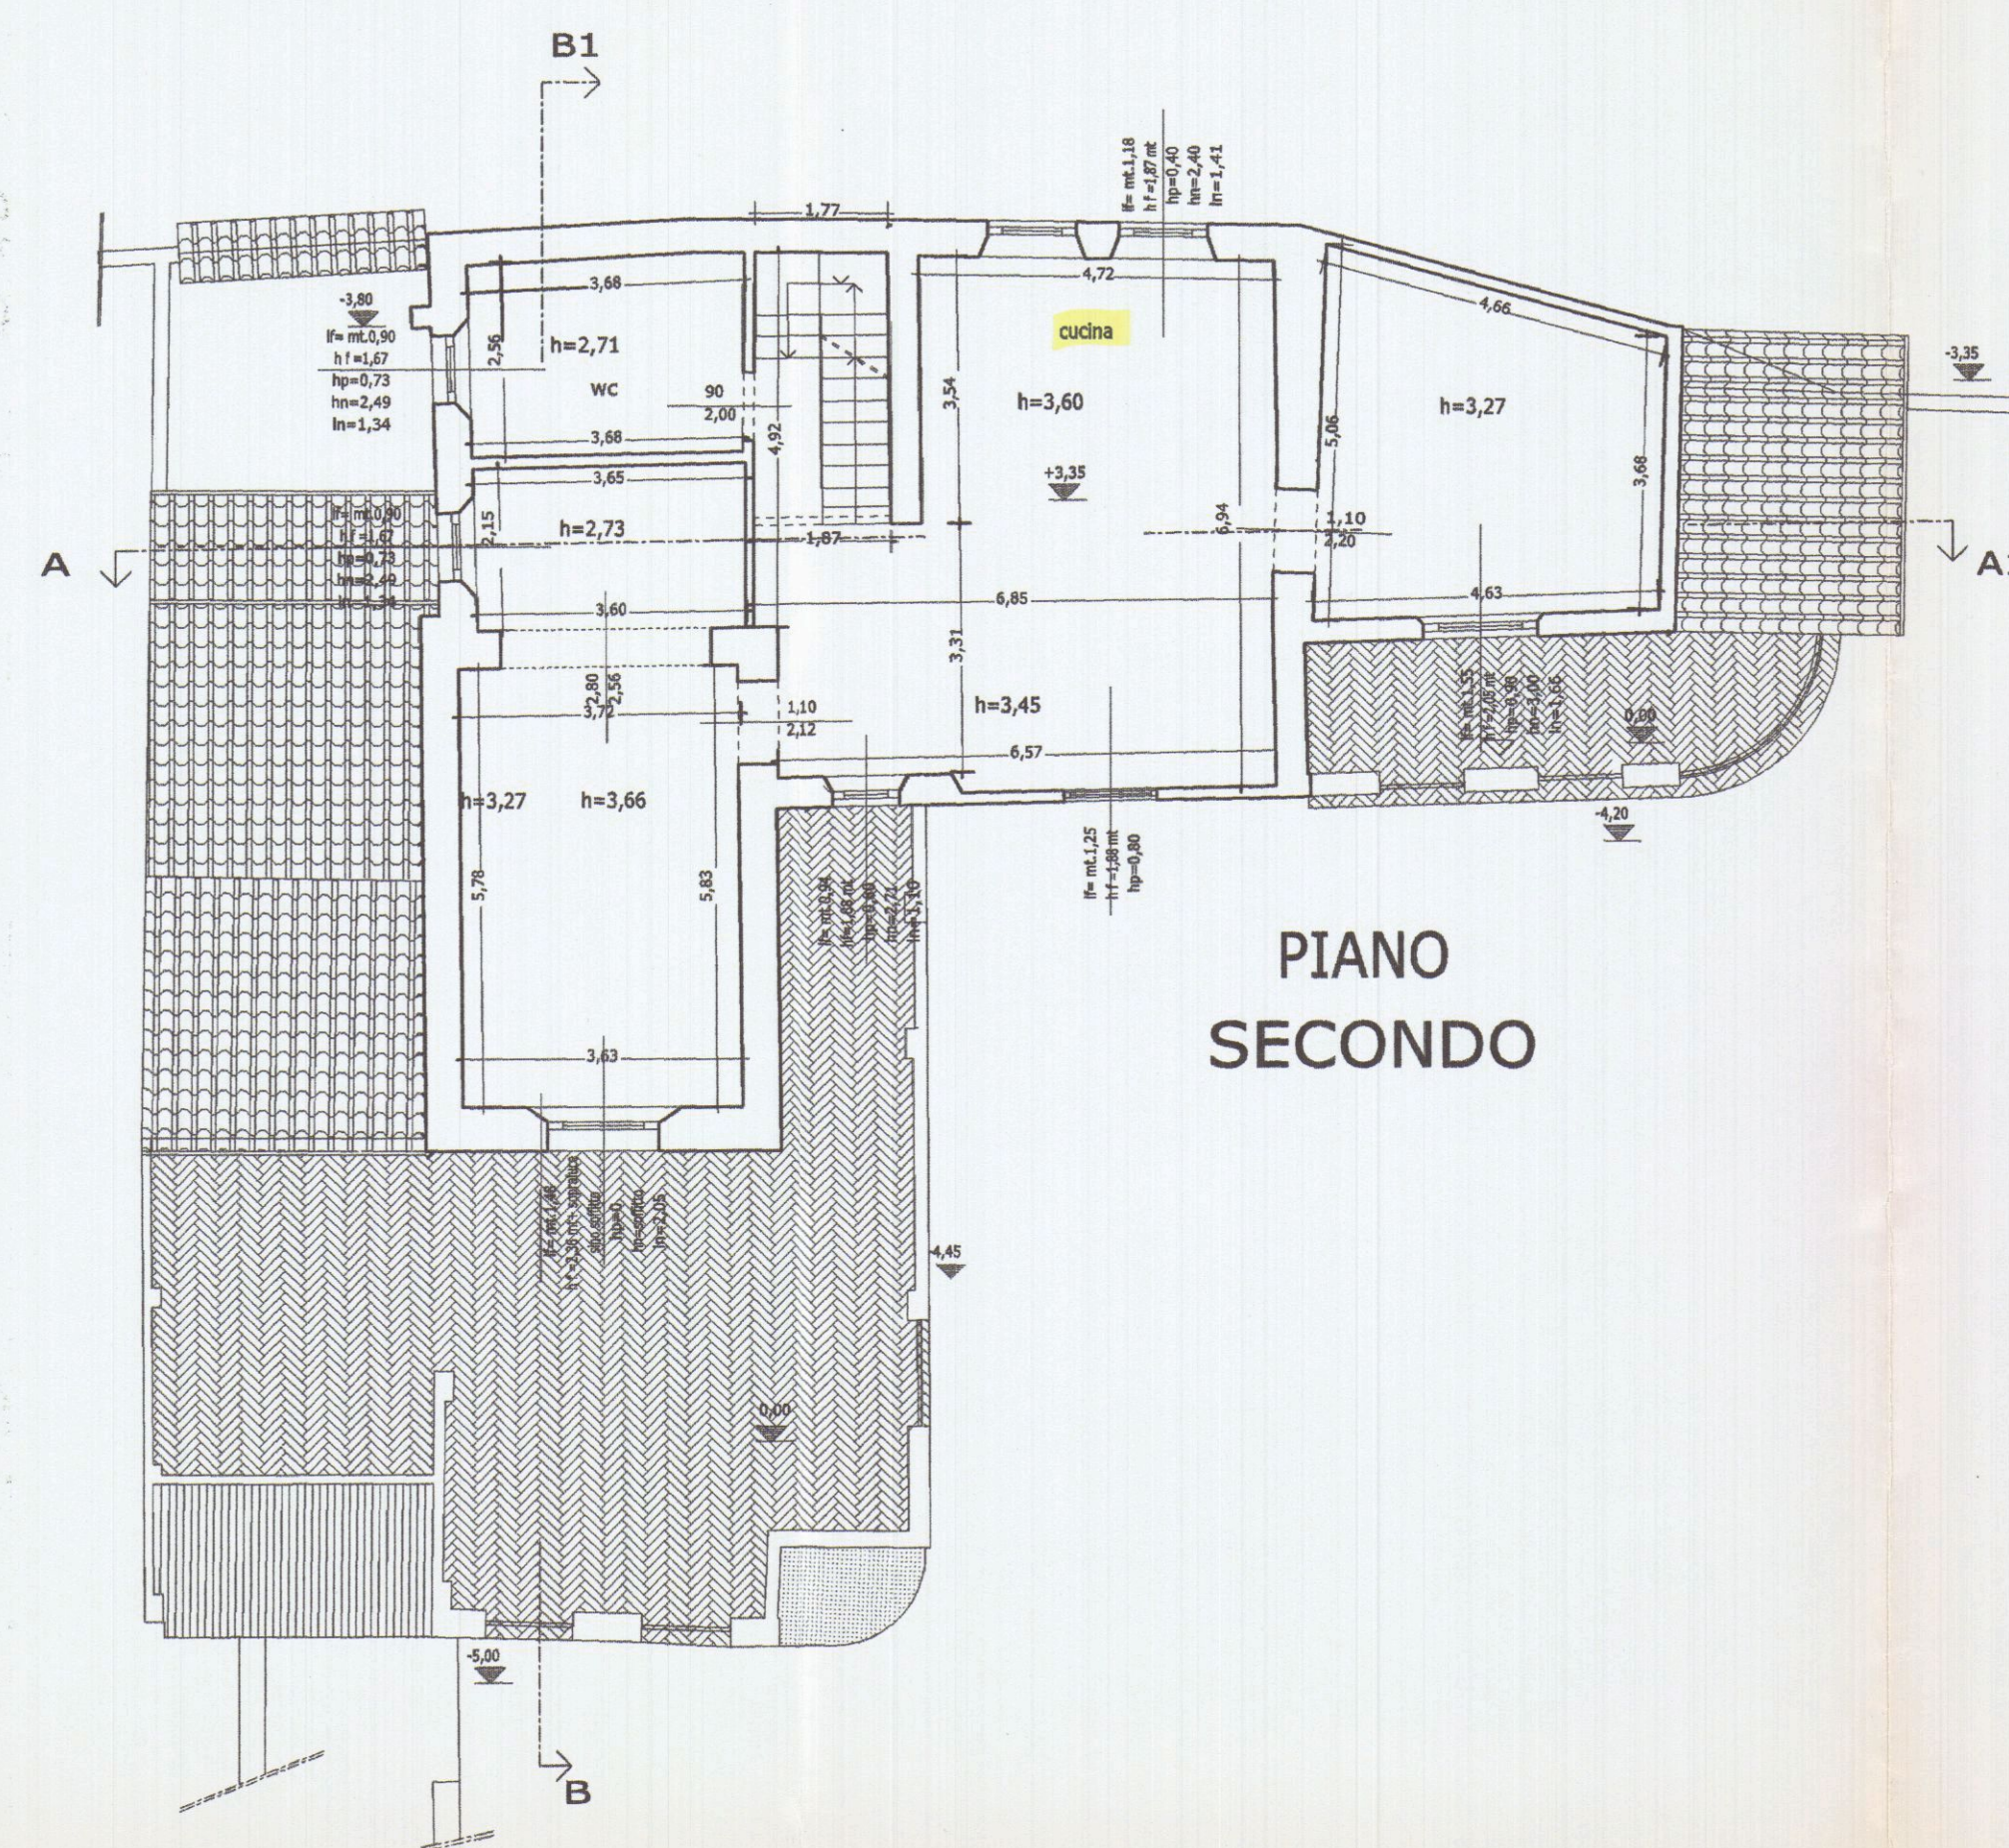

COMUNE DI CARRARA

PROGETTO DI RISTRUTTURAZIONE*
EDILIZIA DI UN FABBRICATO
DI CIVILE ABITAZIONE
 posto in Carrara via Forma bassa,13

PROPRIETA'
IM.AP. IMMOBILIARE APUANA S.R.L.
 via Rosselli 5/A Carrara
 C.F./P.I.V.A. 01104790454

PROGETTAZIONE:
 arch. DANIELA DEL CARLO

Elaborato grafico
 STATO ATTUALE
 PIANTE

scala 1:100

fg. 76 mapp. 514

TAV.1




MINISTERO

DIREZIONE

ACCERTAMENTI


Planimetria degli
Comune *Apuania*
Via Formosa Bassa

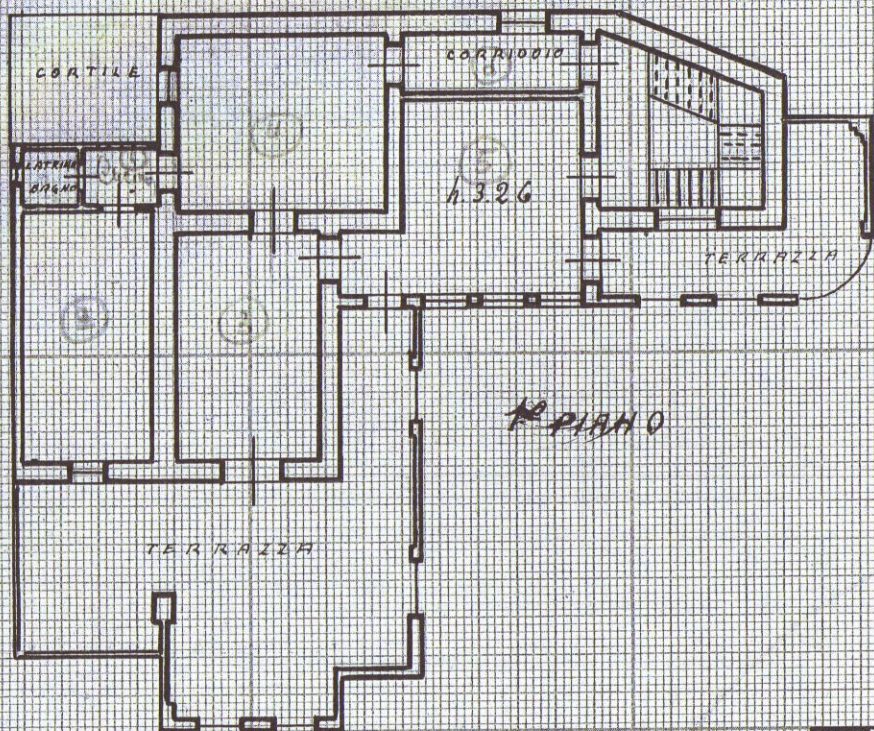

1° PIANO

PIANO TERRENO


VIA FORMOSA BASSA

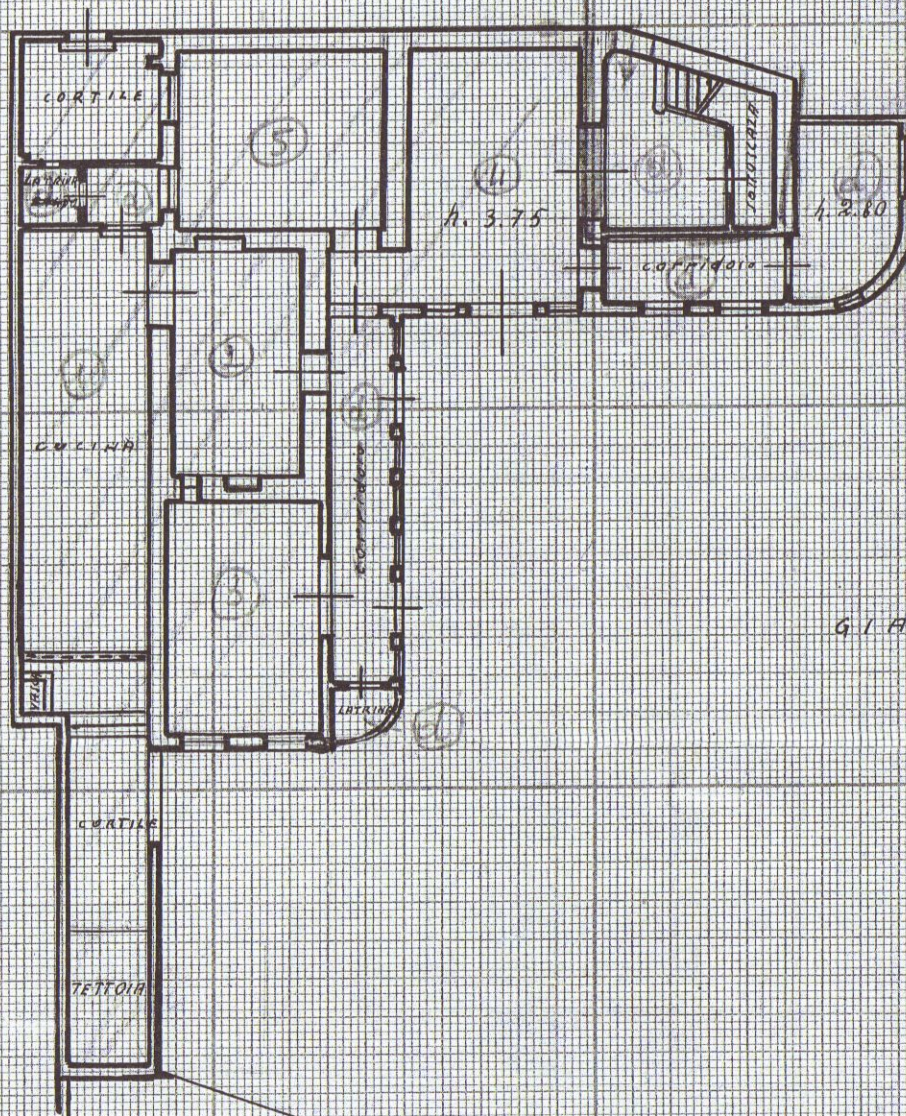

GIARDINO

ANNATA BASTRELLI 2001

2° PIANO

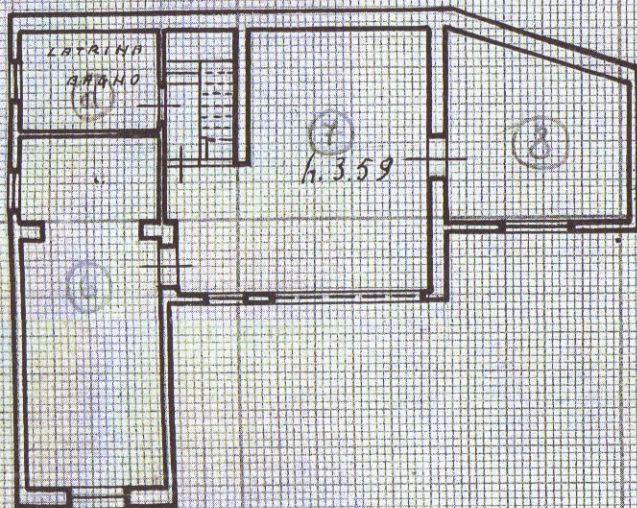

PROPRIETA

DELLA

514/