




Prospetto Sud

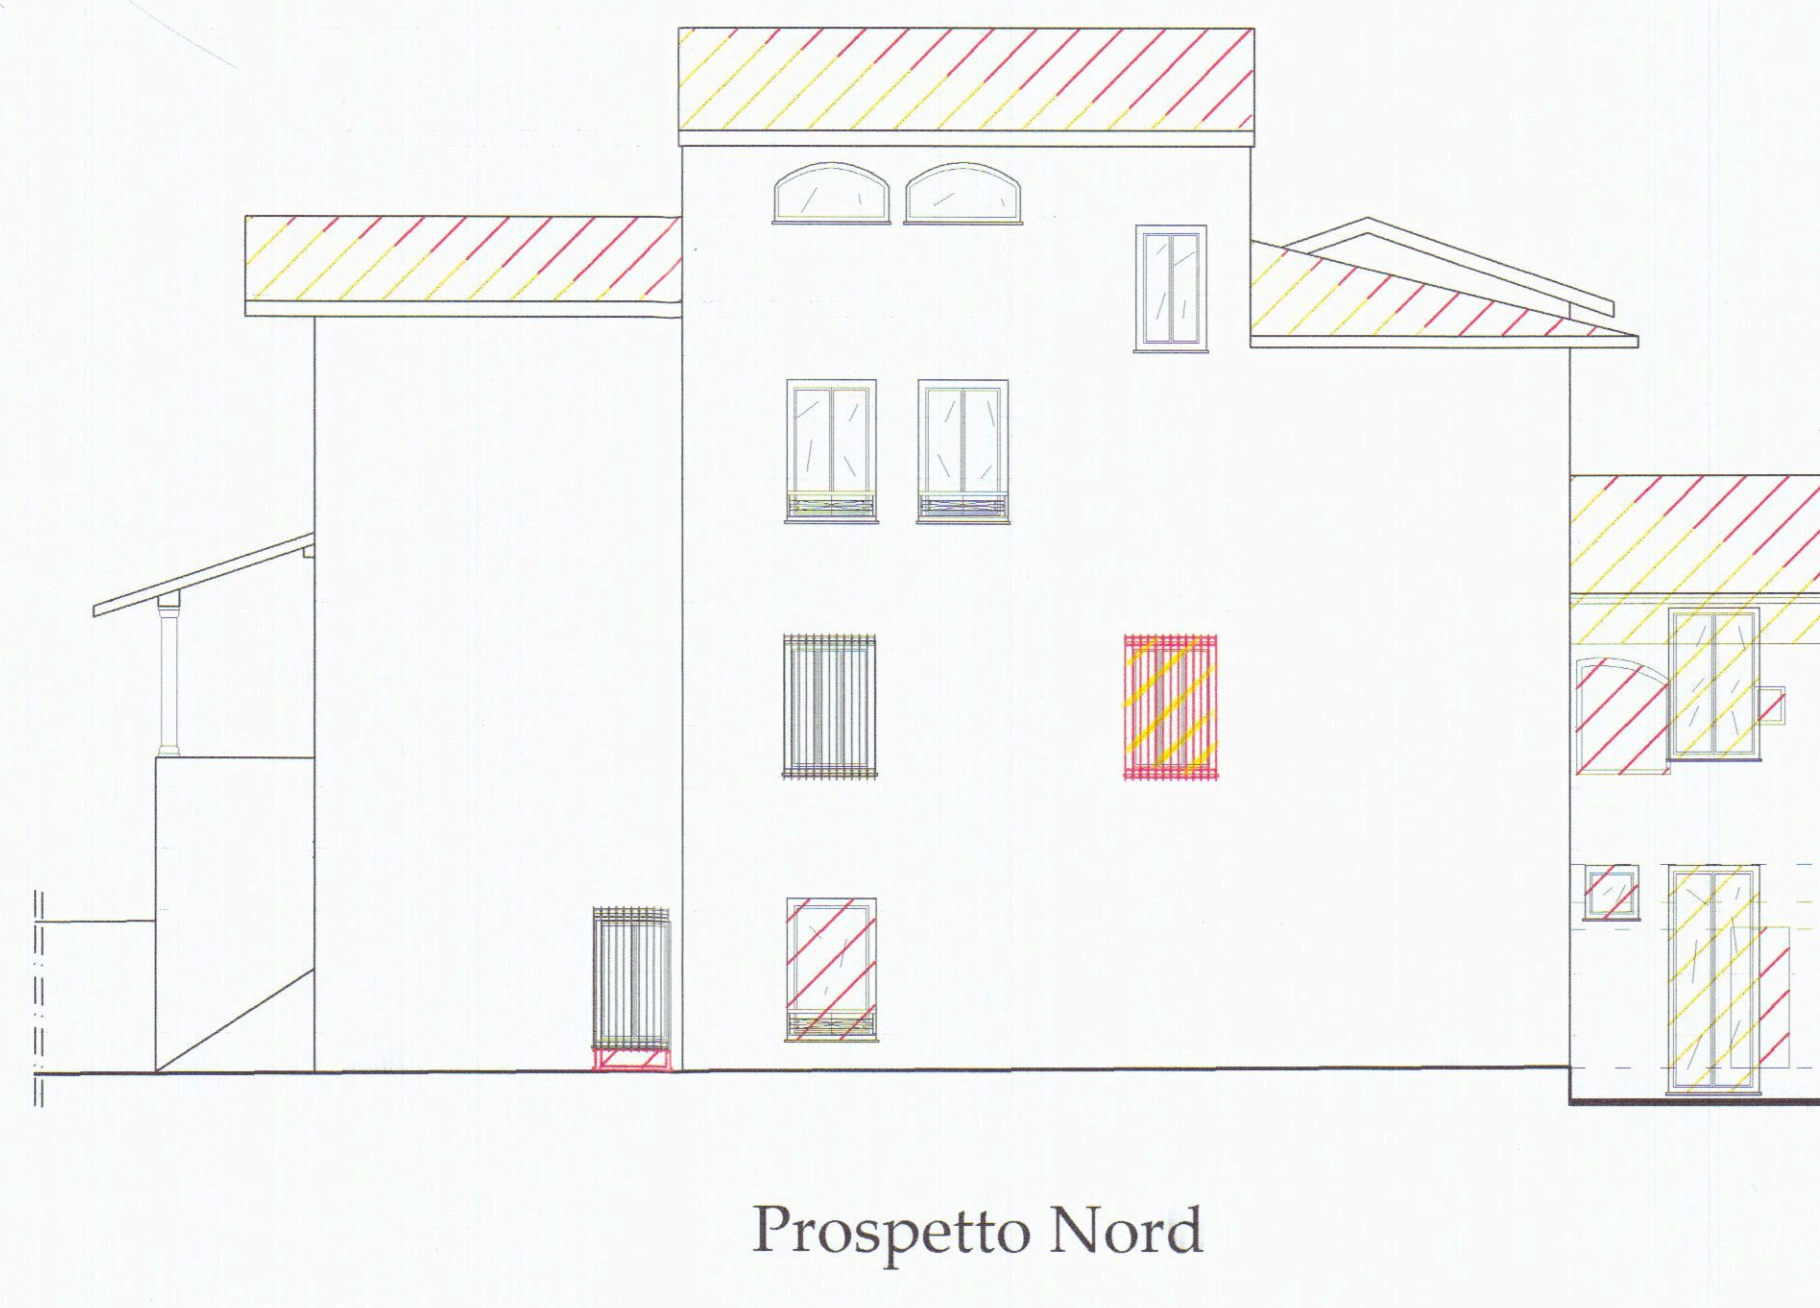


Prospetto Nord



Prospetto Est



Sezione B/B1

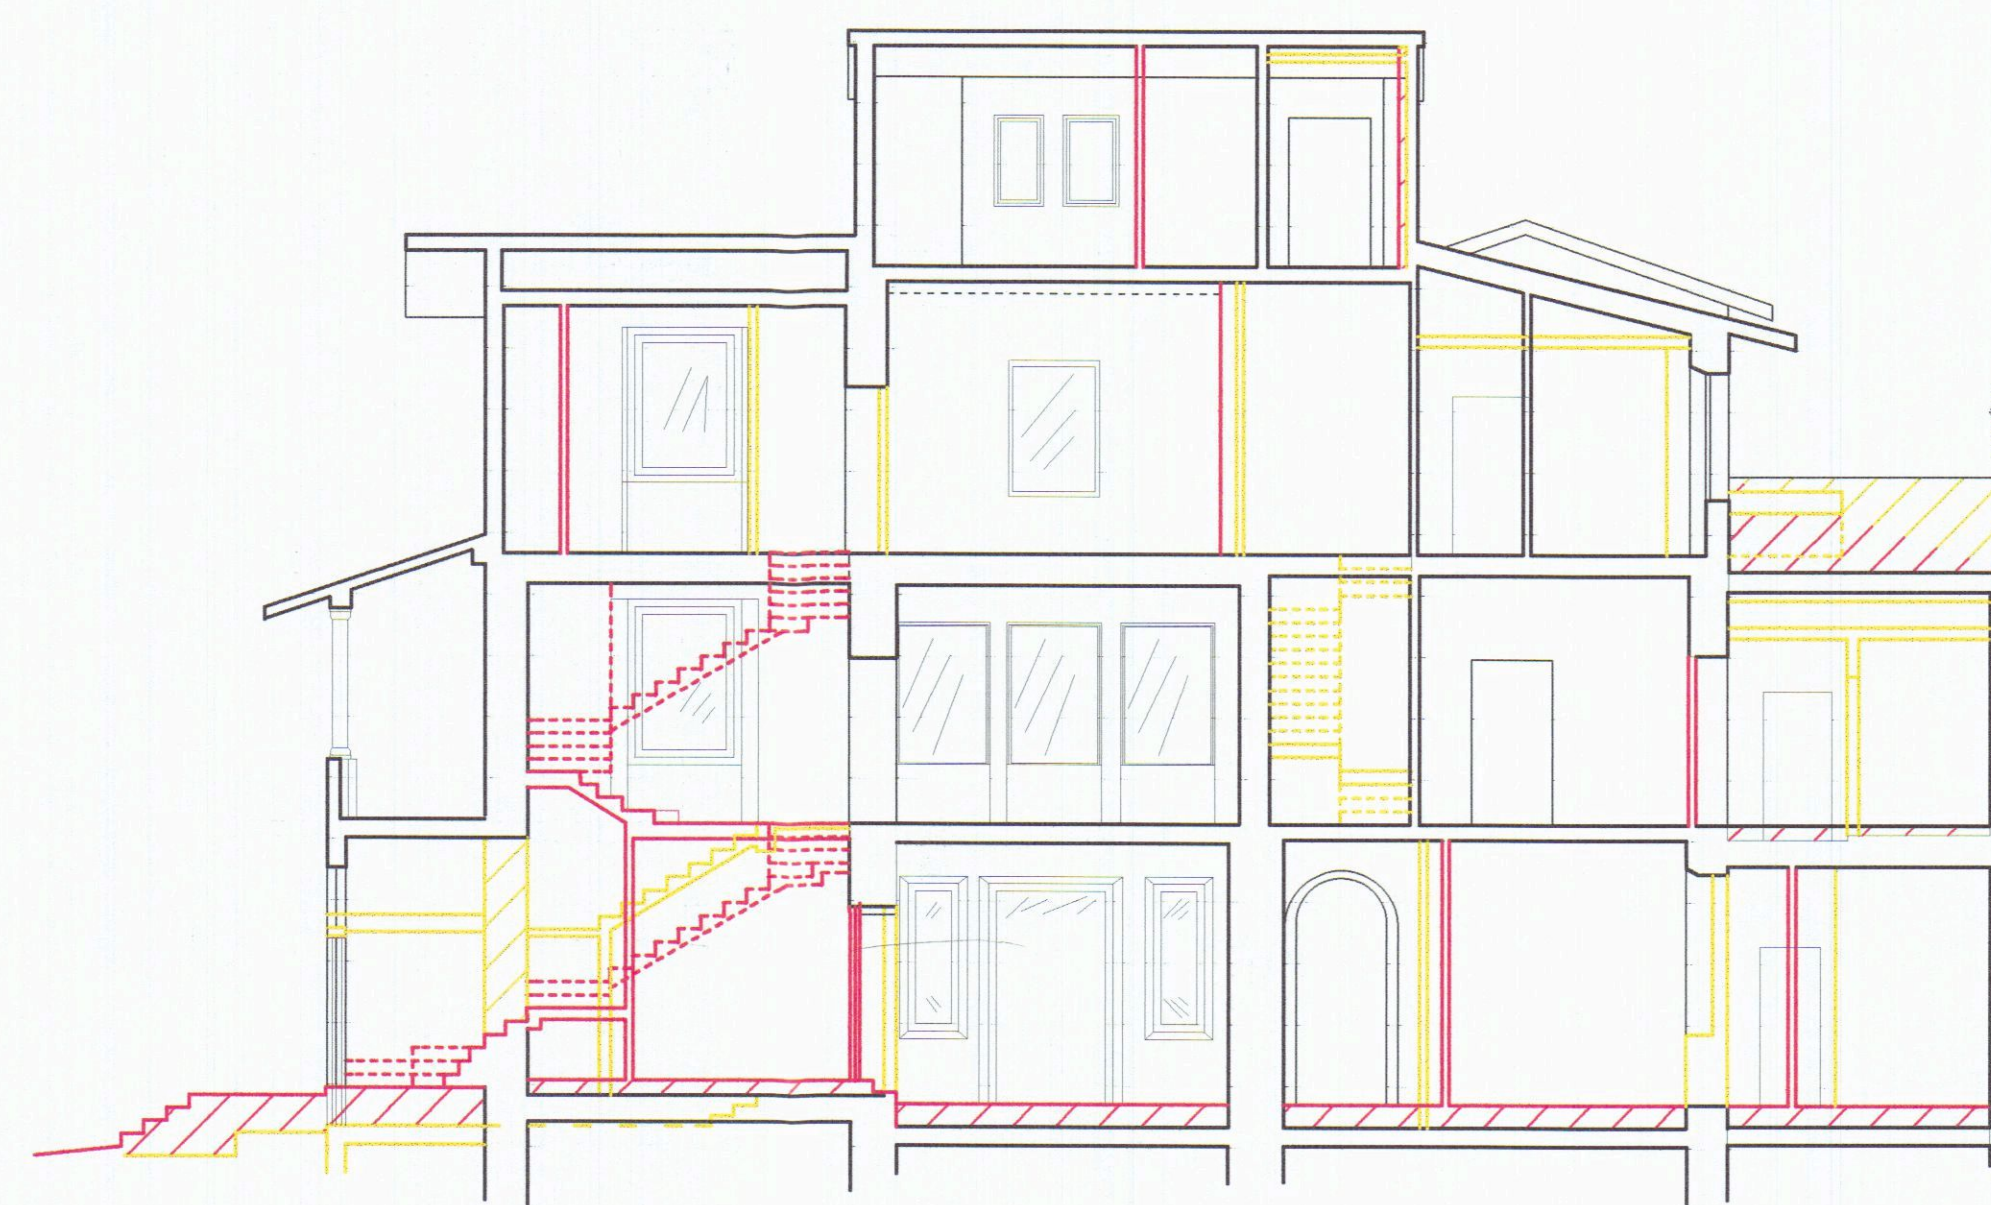

Sezione A/A1

Luigi Danesi ingegnere - Via Rosselli 5/A - 54033 Carrara
Annalia Rampini geometra - Via Doria 74 - 19124 La Spezia

COMUNE DI CARRARA
Variante alla D.I.A. n. 480/05
Ristrutturazione edilizia di un
edificio di civile abitazione

COMUNE DI CARRARA
15 GIU. 2006
*

Ubicazione

Via Forma Bassa n. 13 - Carrara

Proprietà


IM.AP. Immobiliare Apuana S.r.l.
Via Rosselli n. 5/A - Carrara
Cod. Fisc./P. IVA 01104790454

Titolo:

Tavola n.ro:

2/r


Raffronto: sezioni e
prospetti.

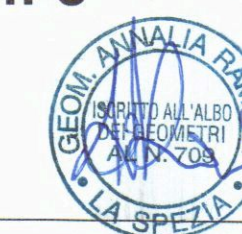


Scala: 1/100

data:
aprile 2006


Aggiornamenti:

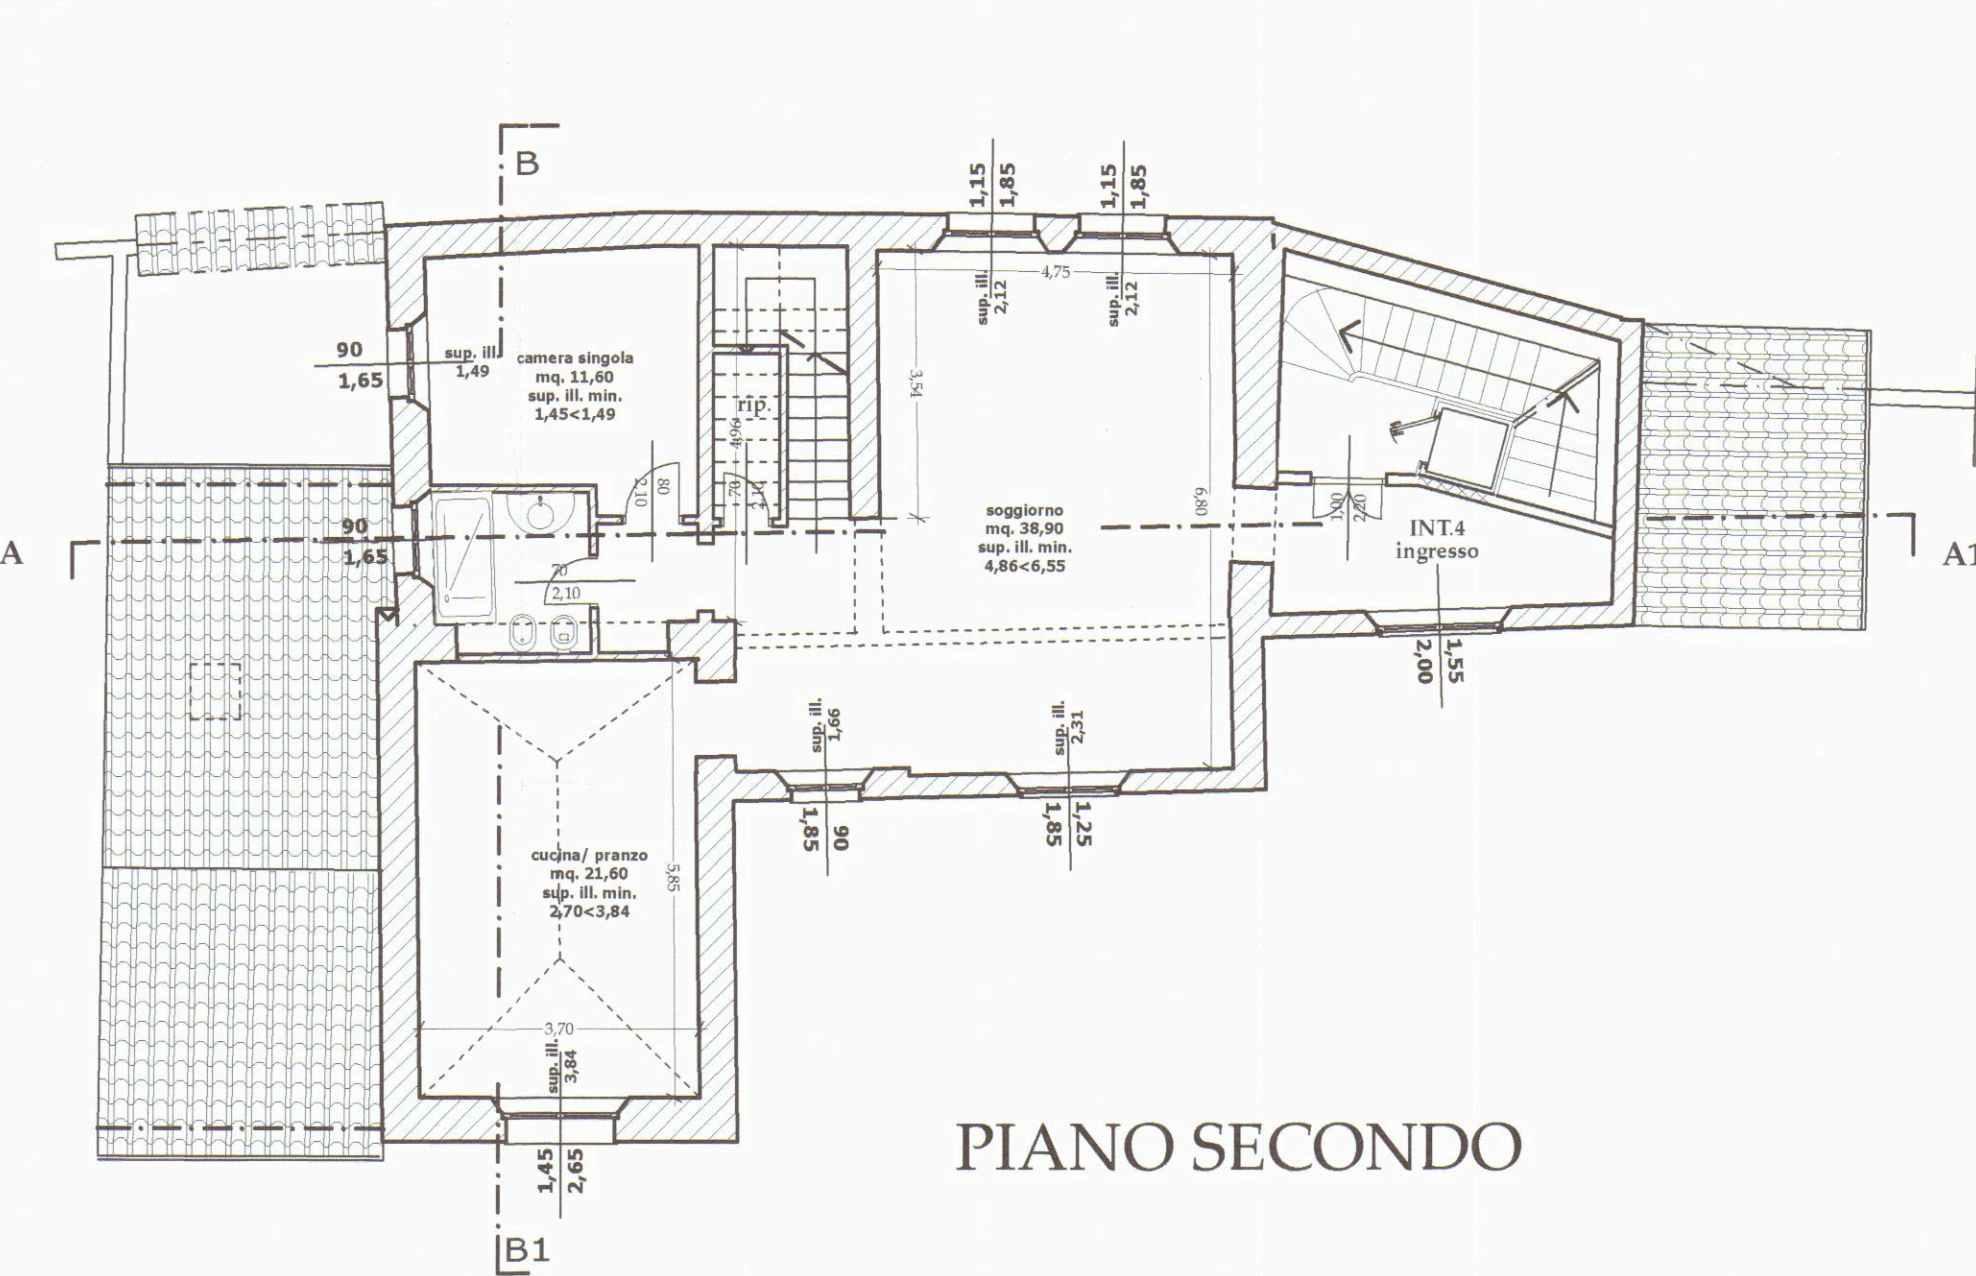


PIANO SECONDO

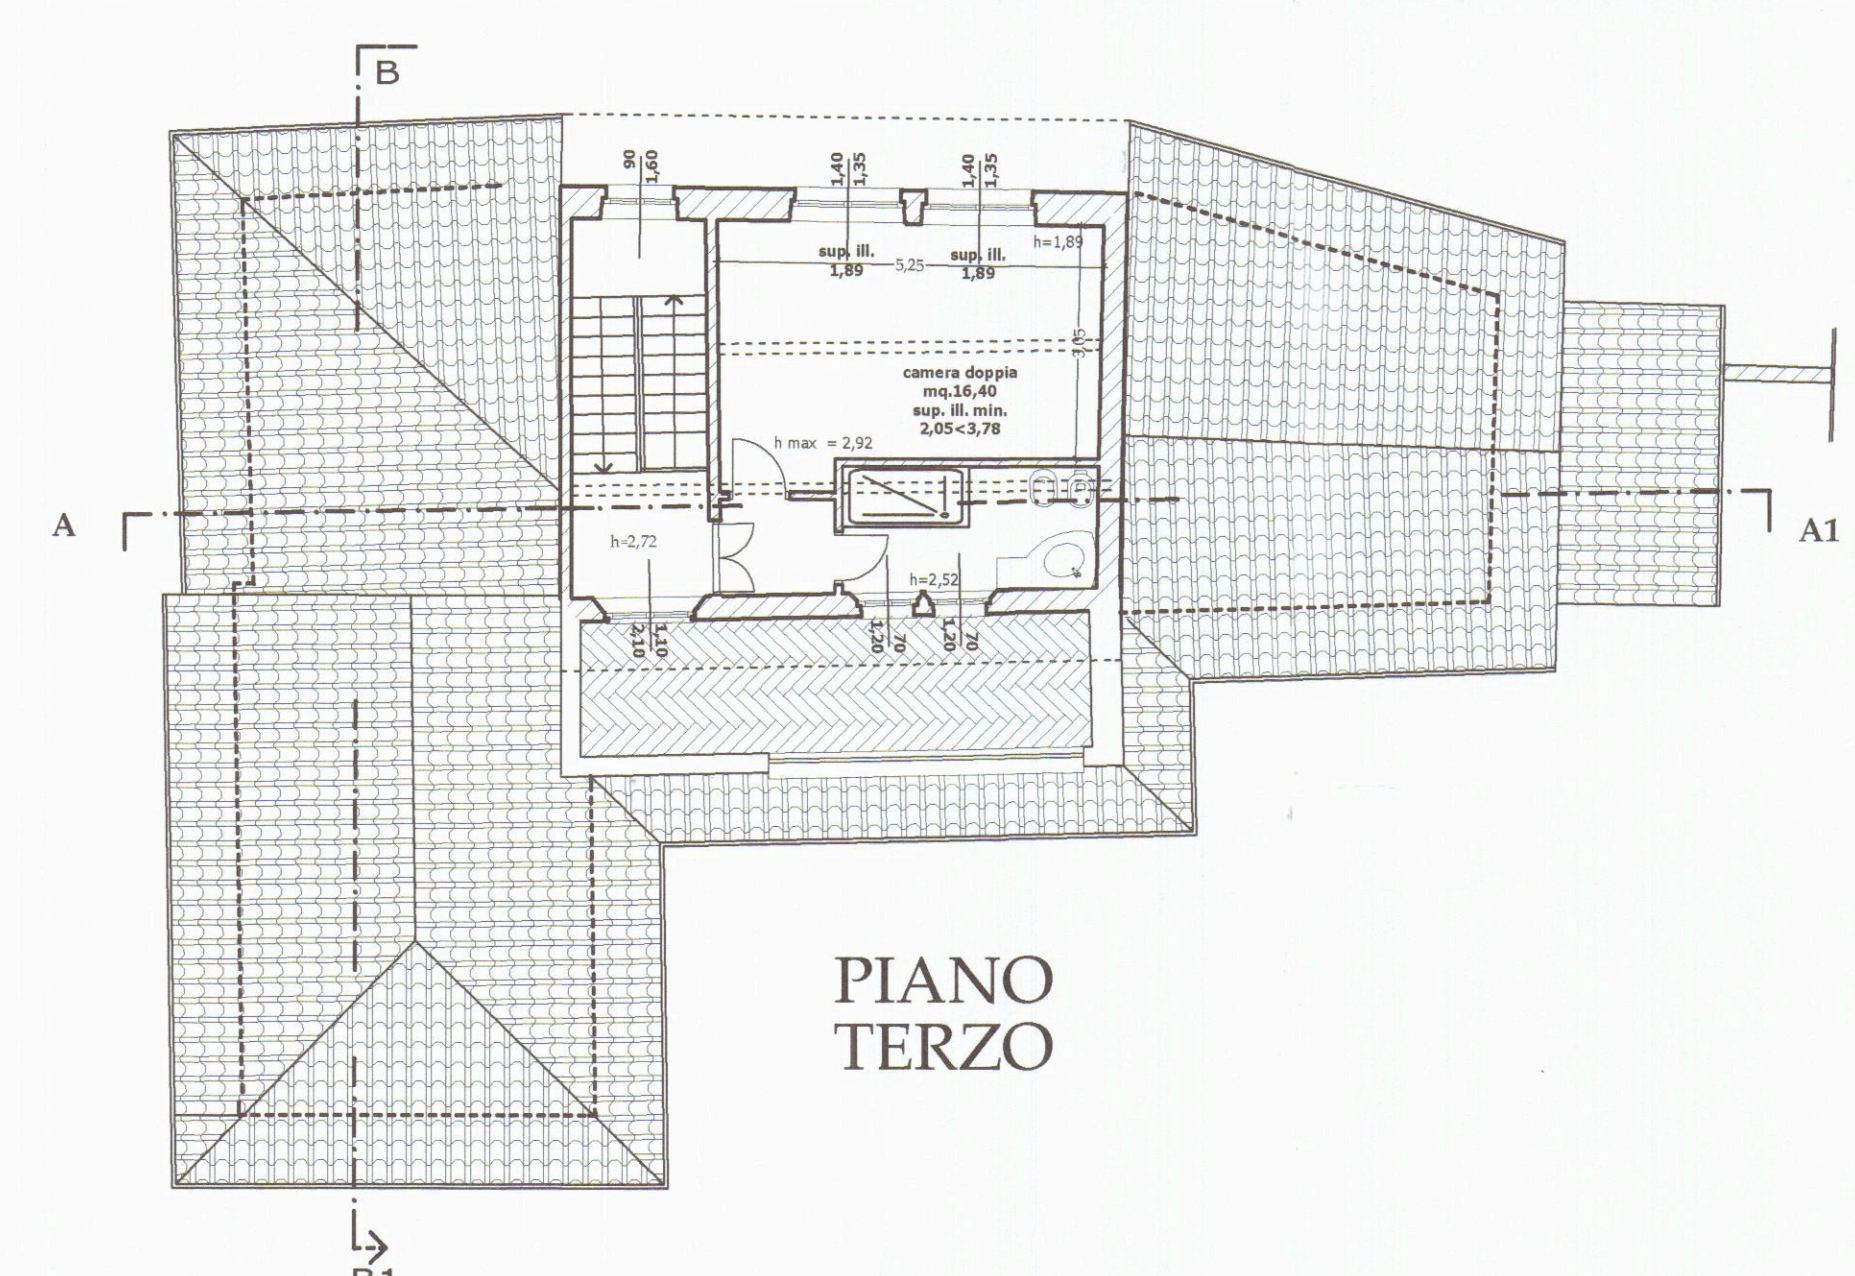


PIANO TERZO

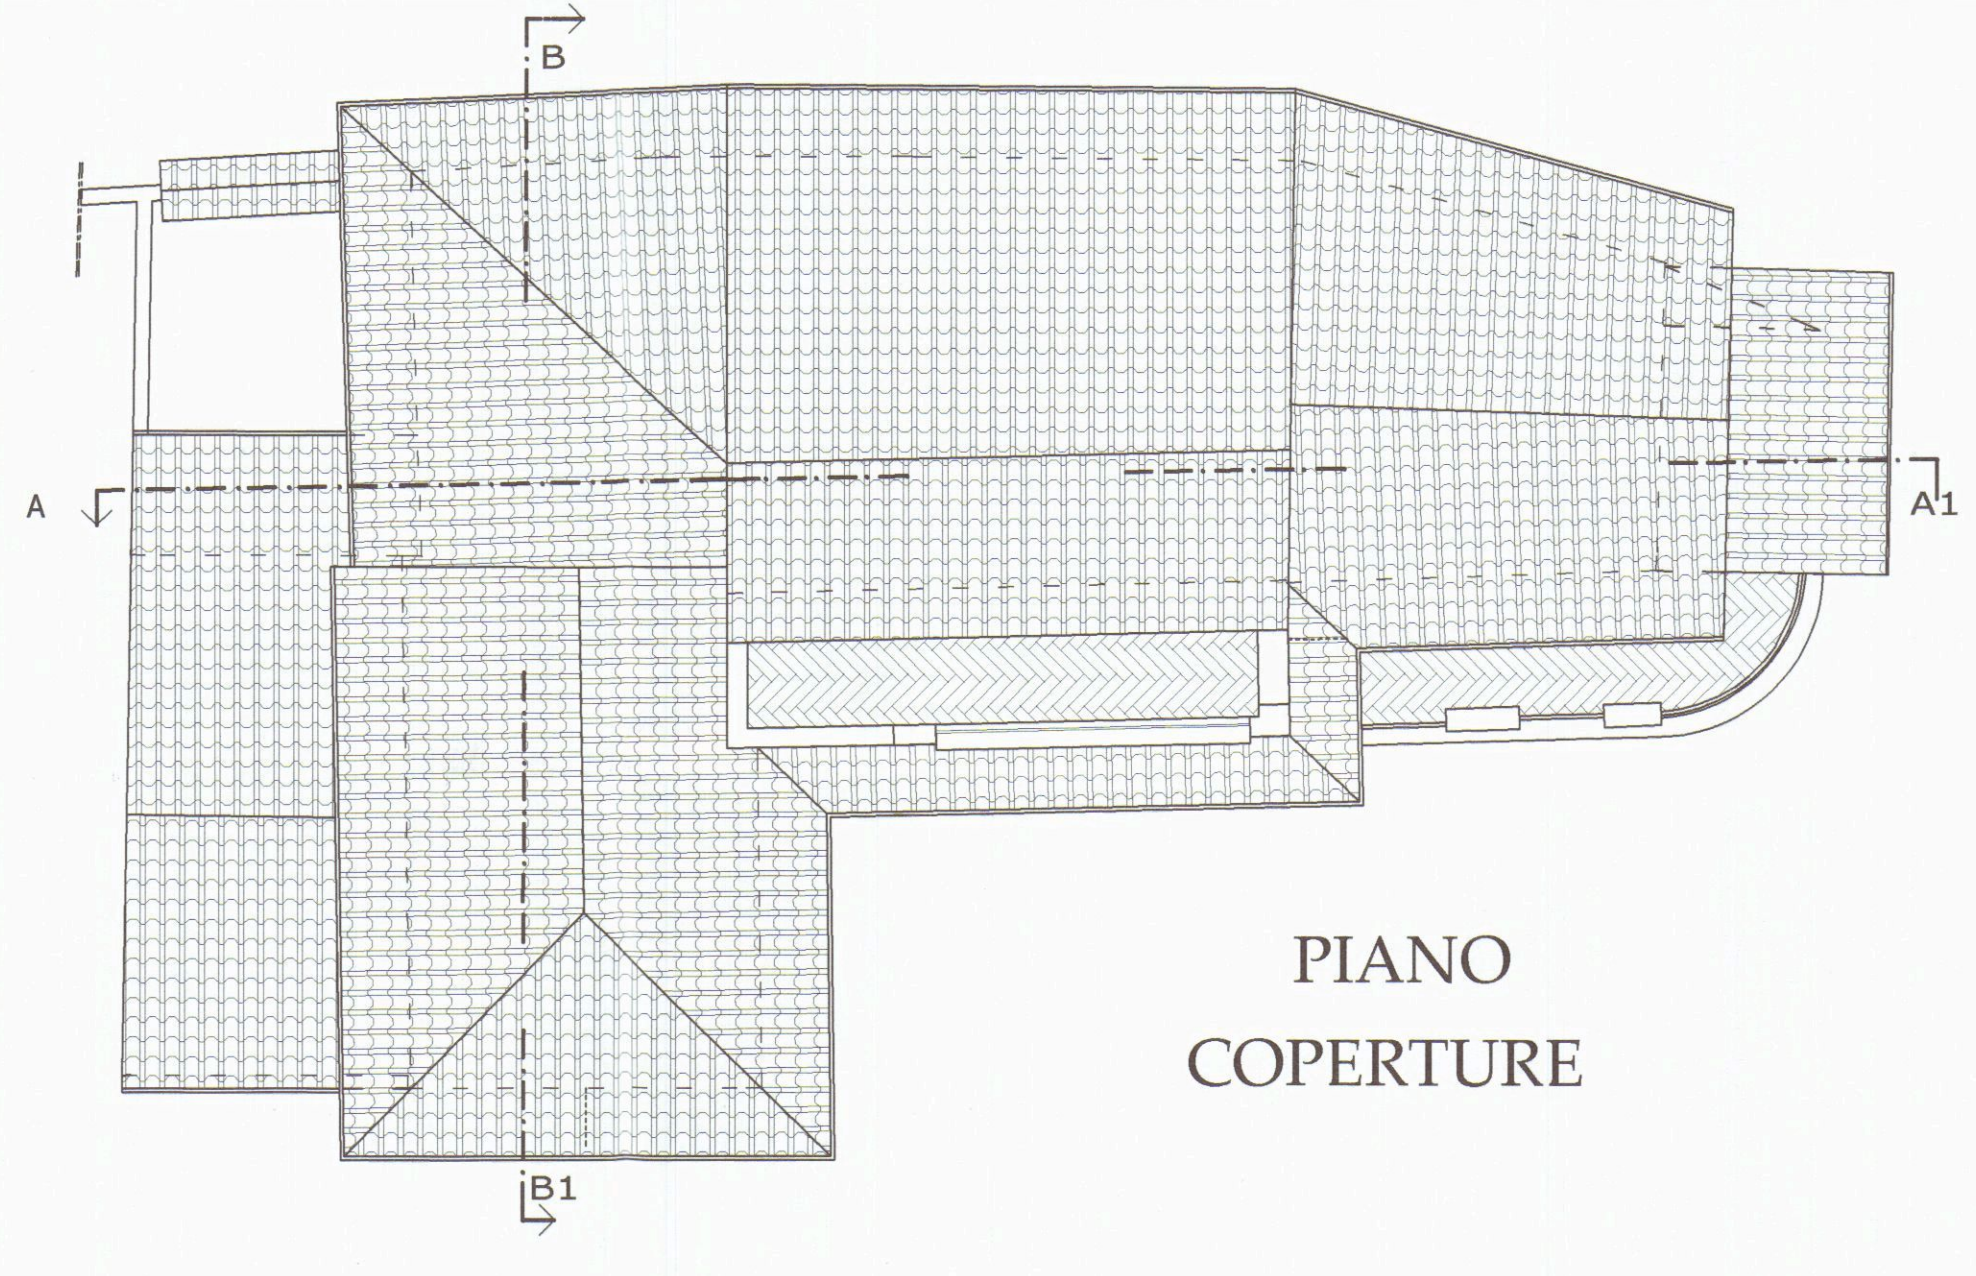


PIANO COPERTURE

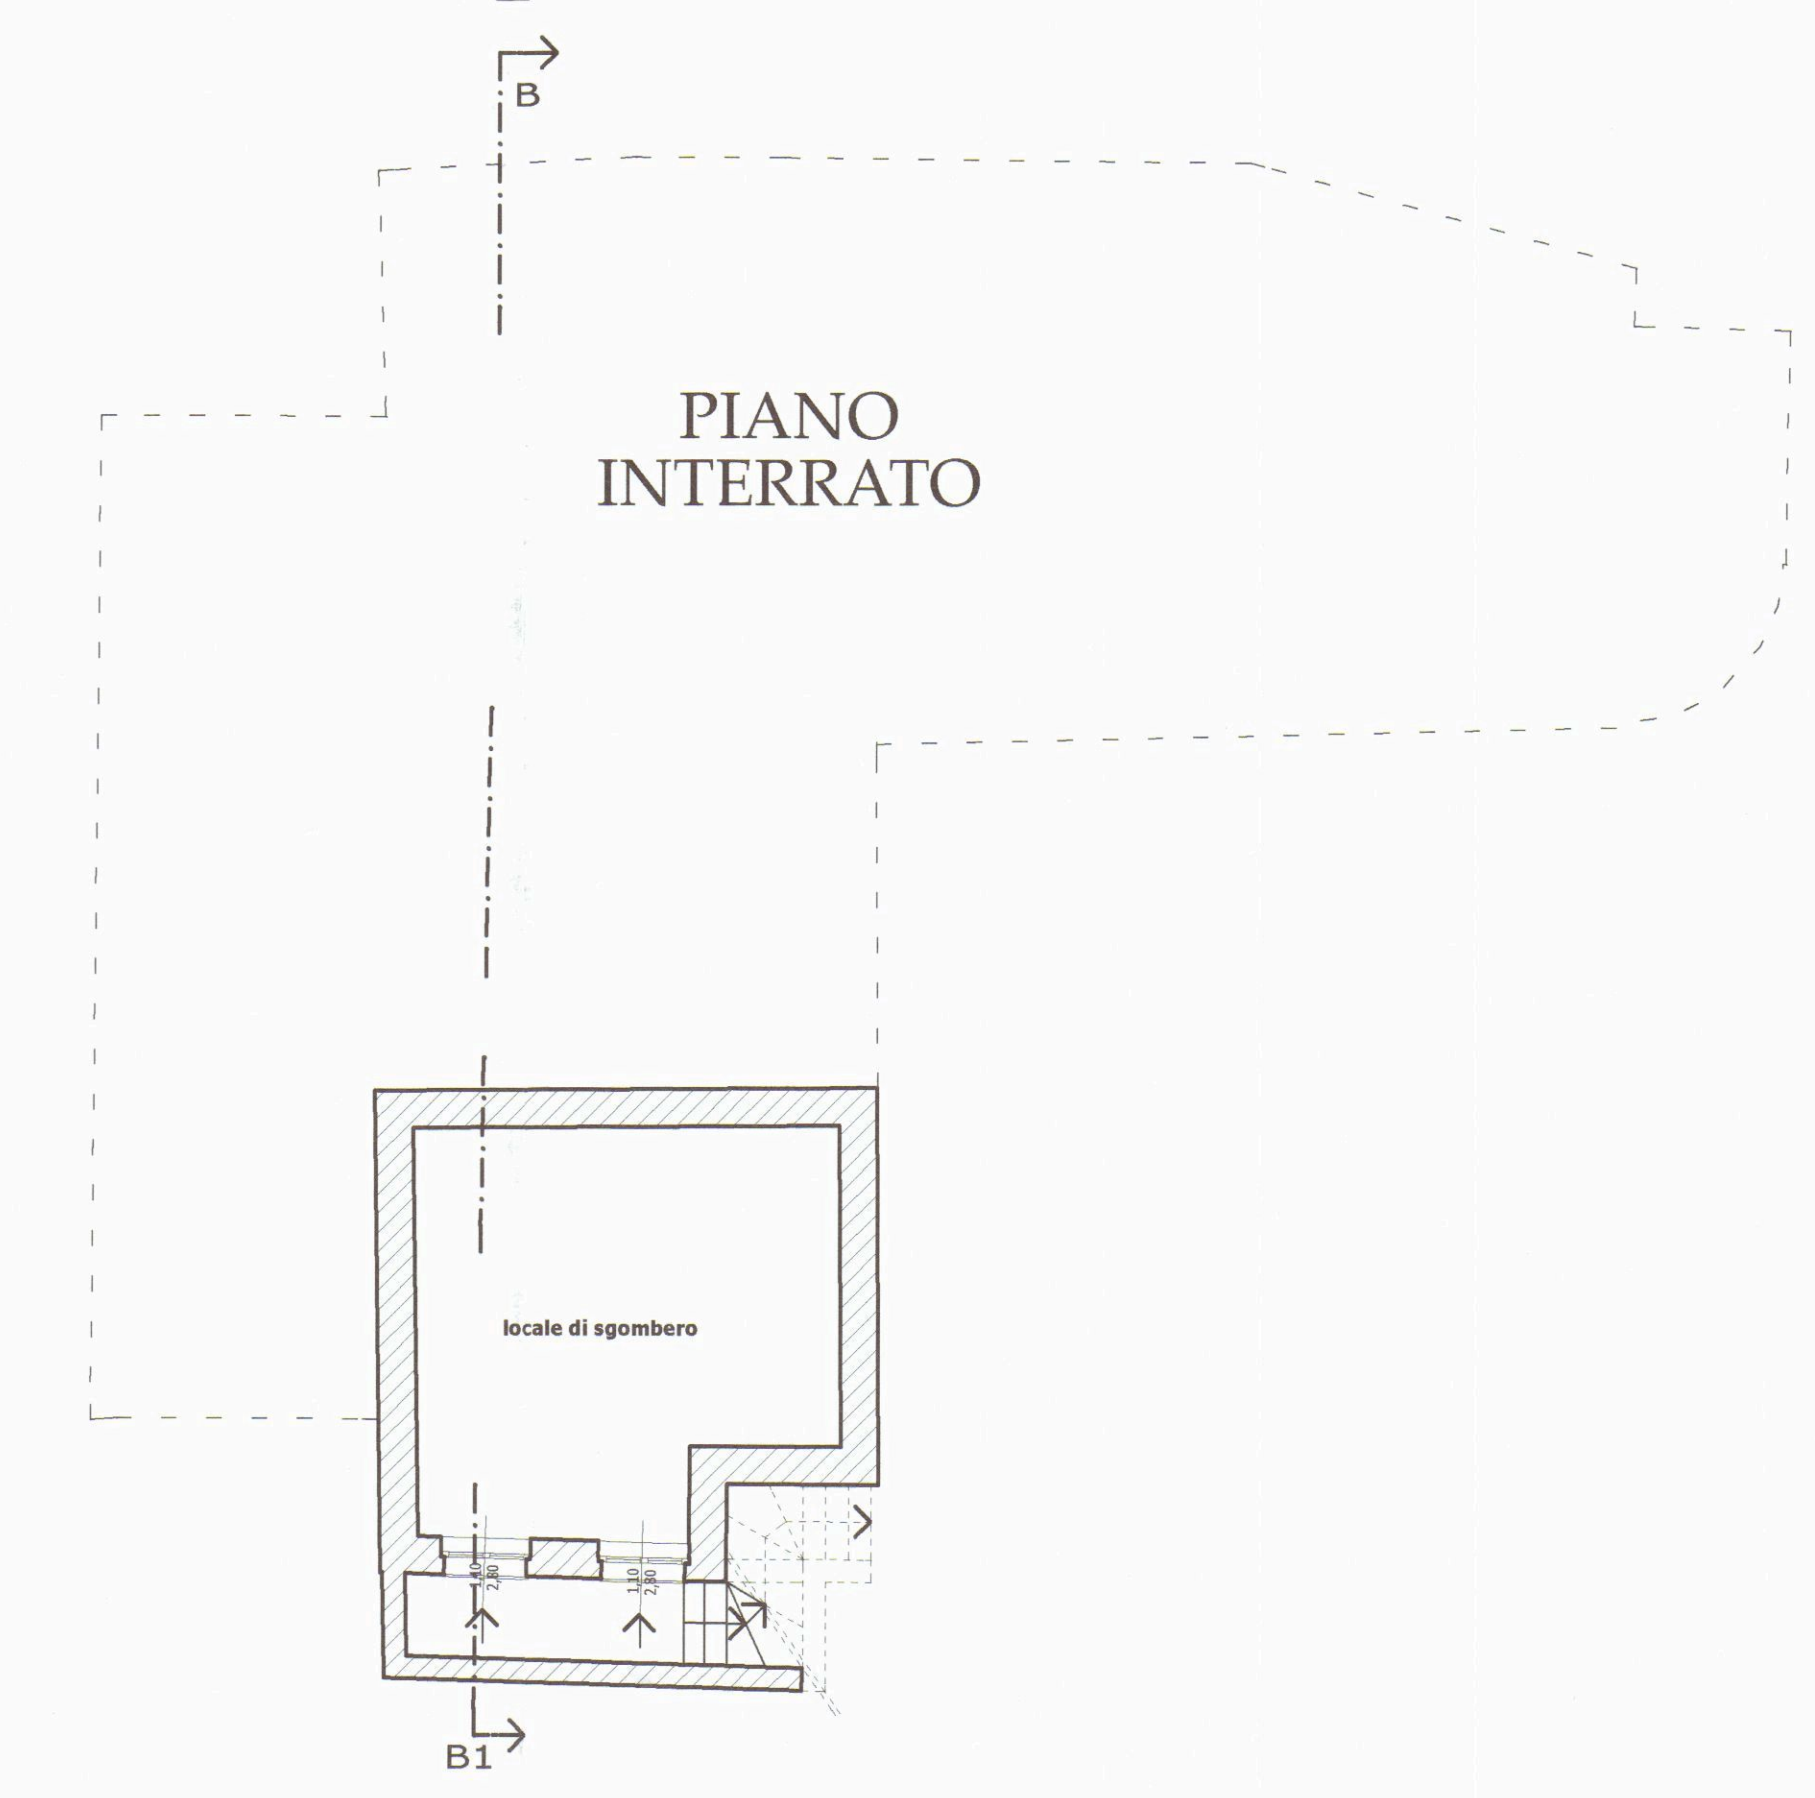

PIANO INTERRATO

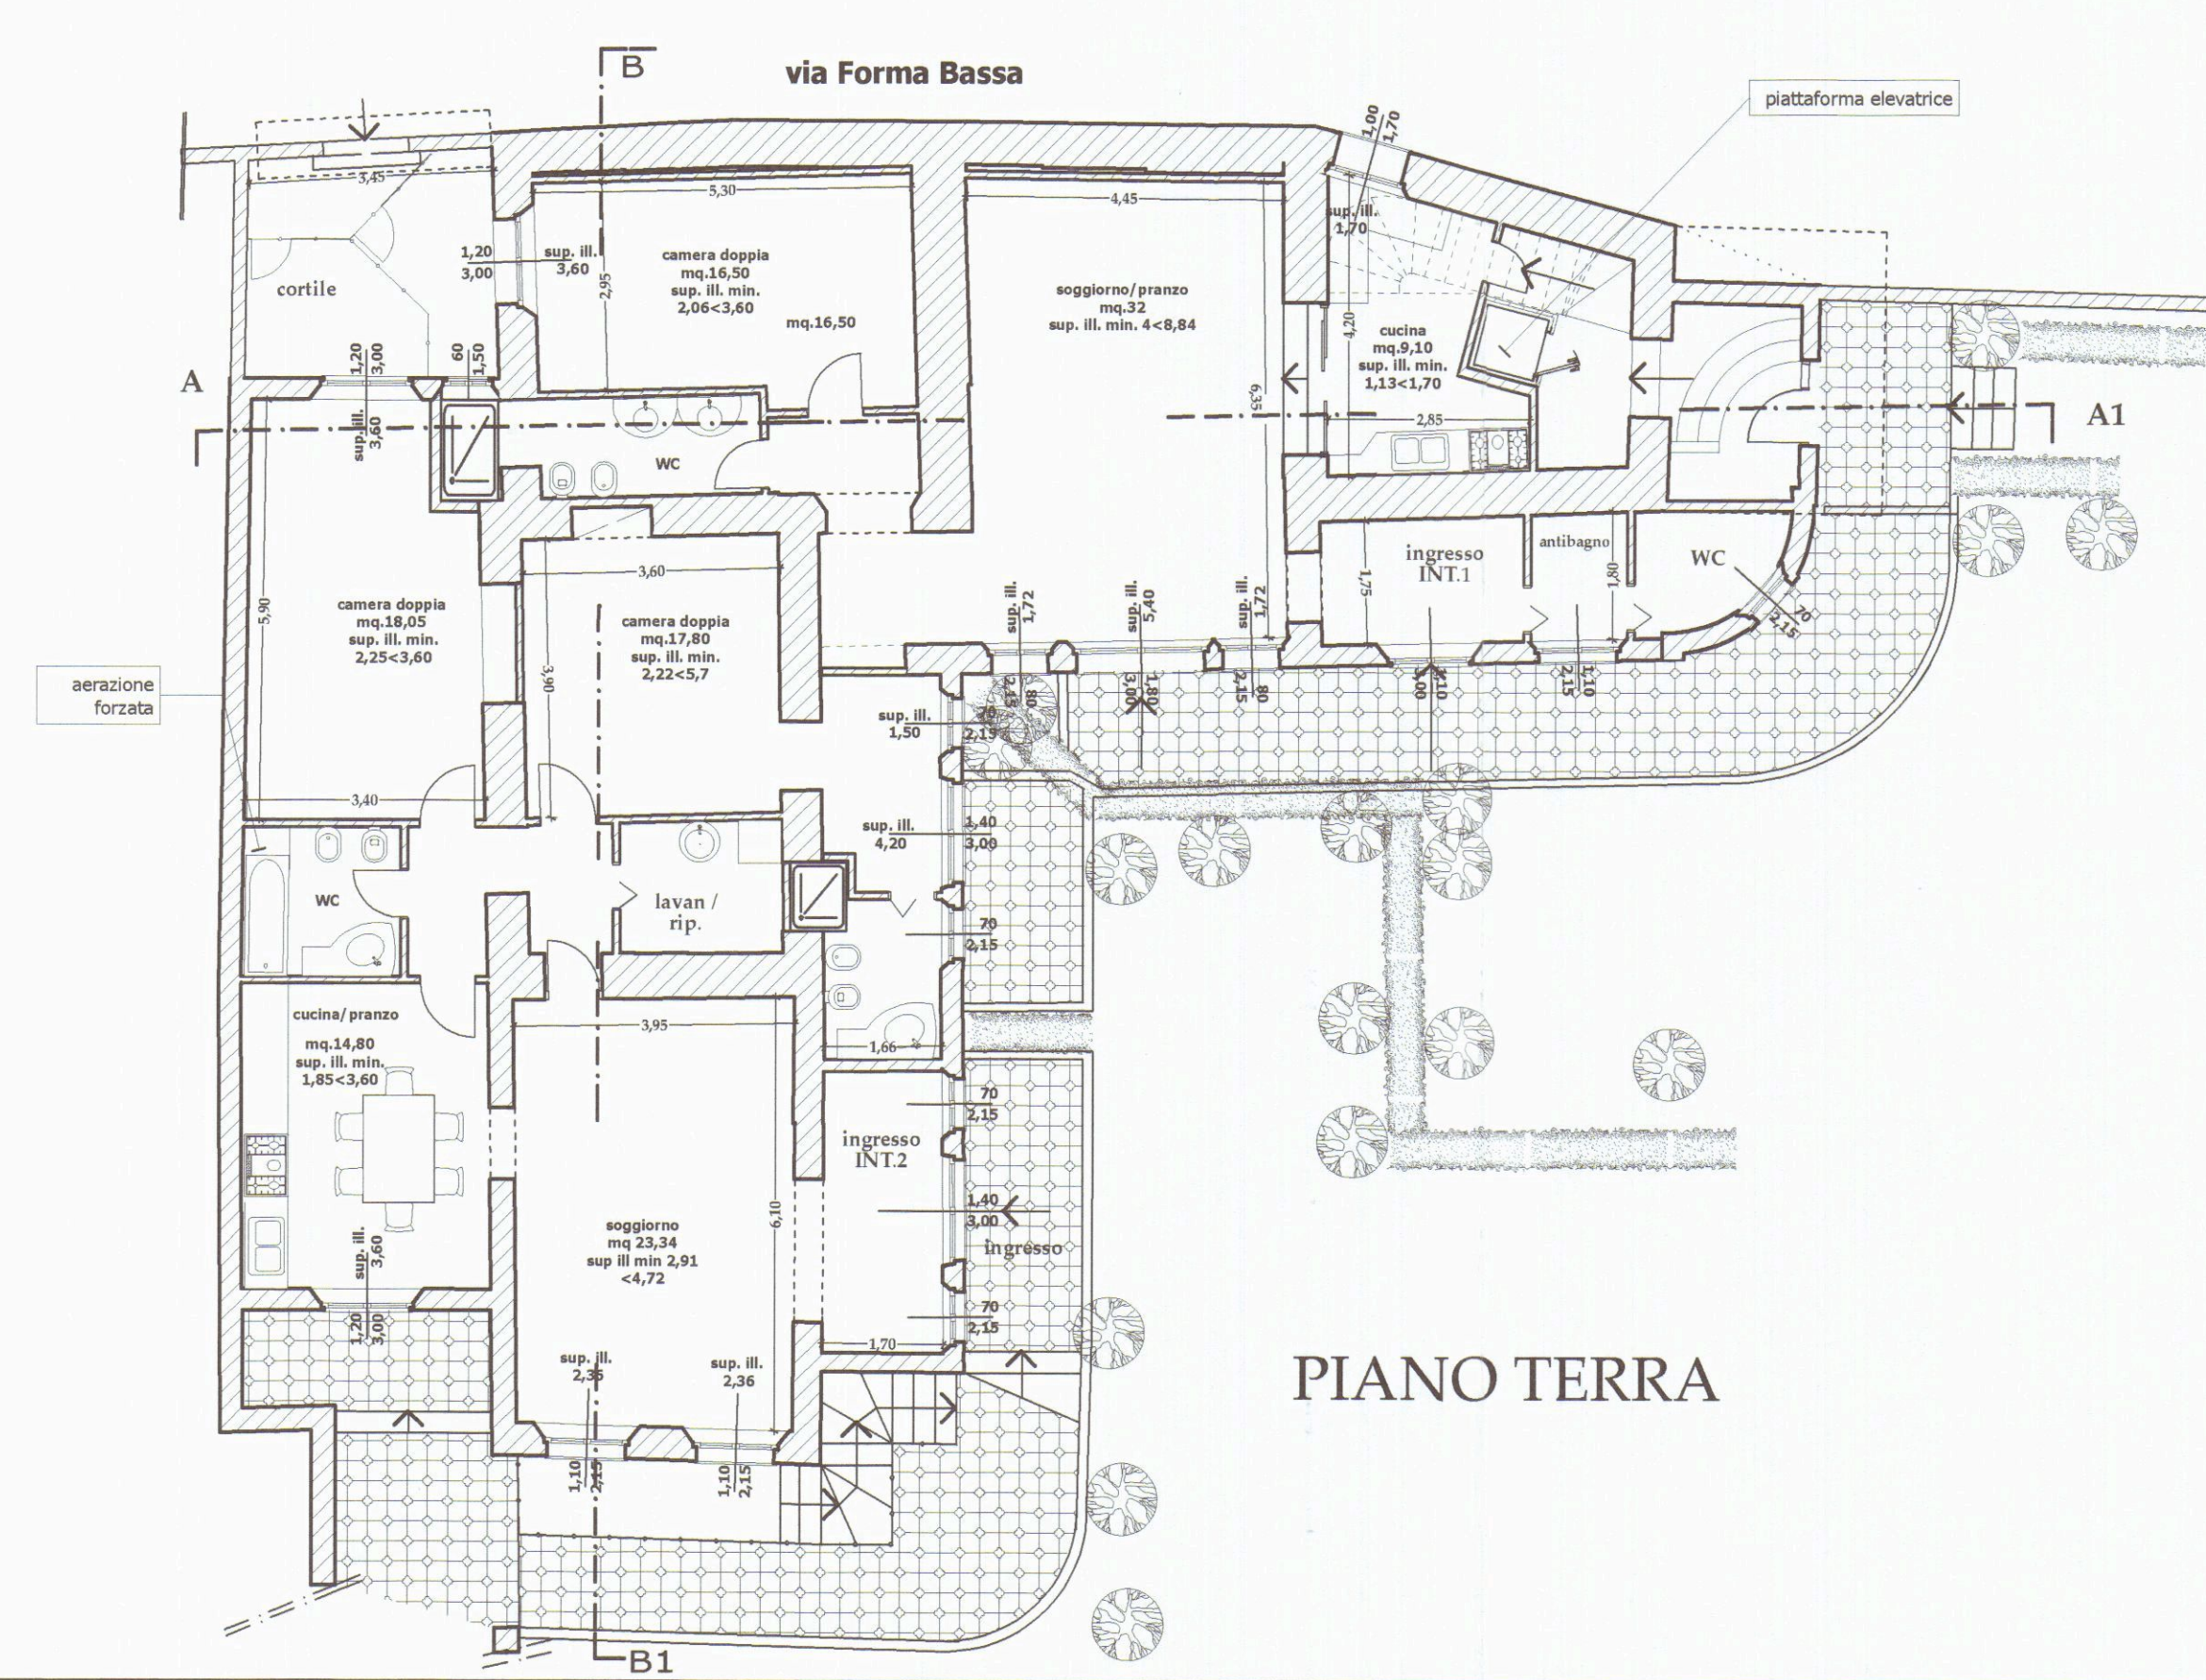

PIANO TERRA

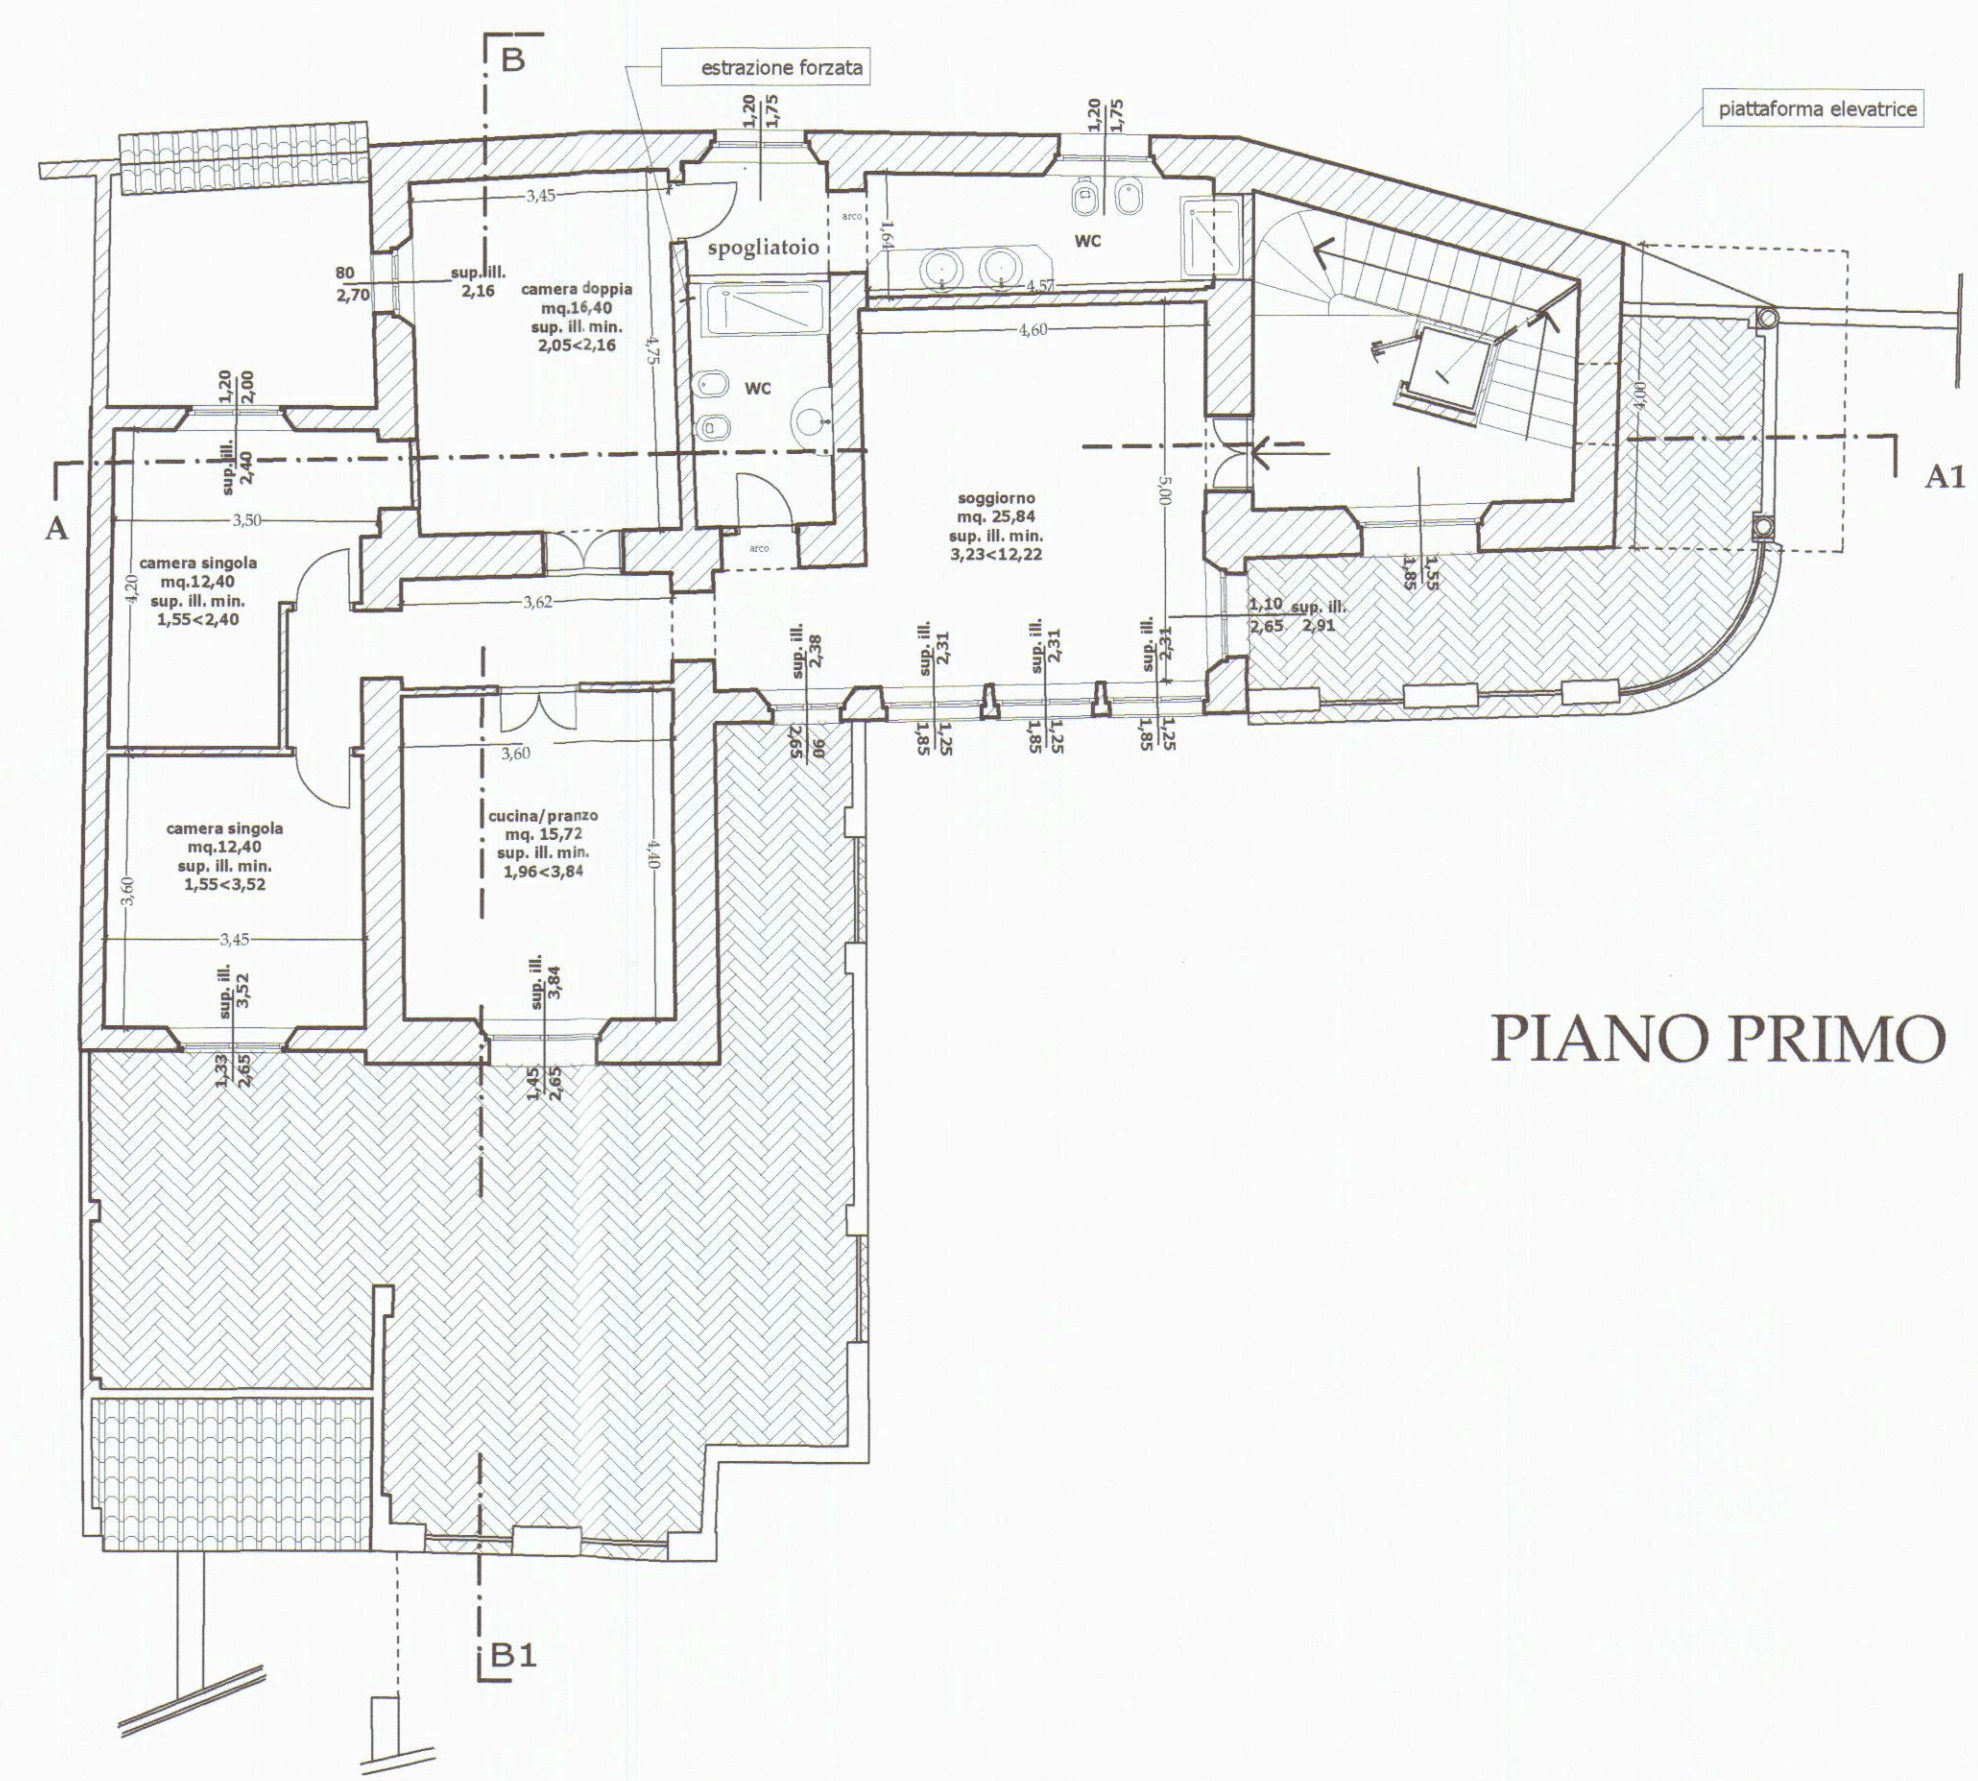

PIANO PRIMO

Luigi Danesi ingegnere - Via Rosselli 5/A - 54033 Carrara
Annalia Rampini geometra - Via Doria 74 - 19124 La Spezia

COMUNE DI CARRARA
Variante alla D.I.A. n. 480/05
Ristrutturazione edilizia di un
edificio di civile abitazione

COMUNE DI CARRARA
15 GIU. 2006

Ubicazione

Via Forma Bassa n. 13 - Carrara

Proprietà

IM.AP. Immobiliare Apuana S.r.l.
Via Rosselli n. 5/A - Carrara
Cod. Fisc./P. IVA 01104790454

Titolo:

Tavola n.ro:

1/f


Stato finale: piante.

Scala: 1/100


data:
aprile 2006

Aggiornamenti:




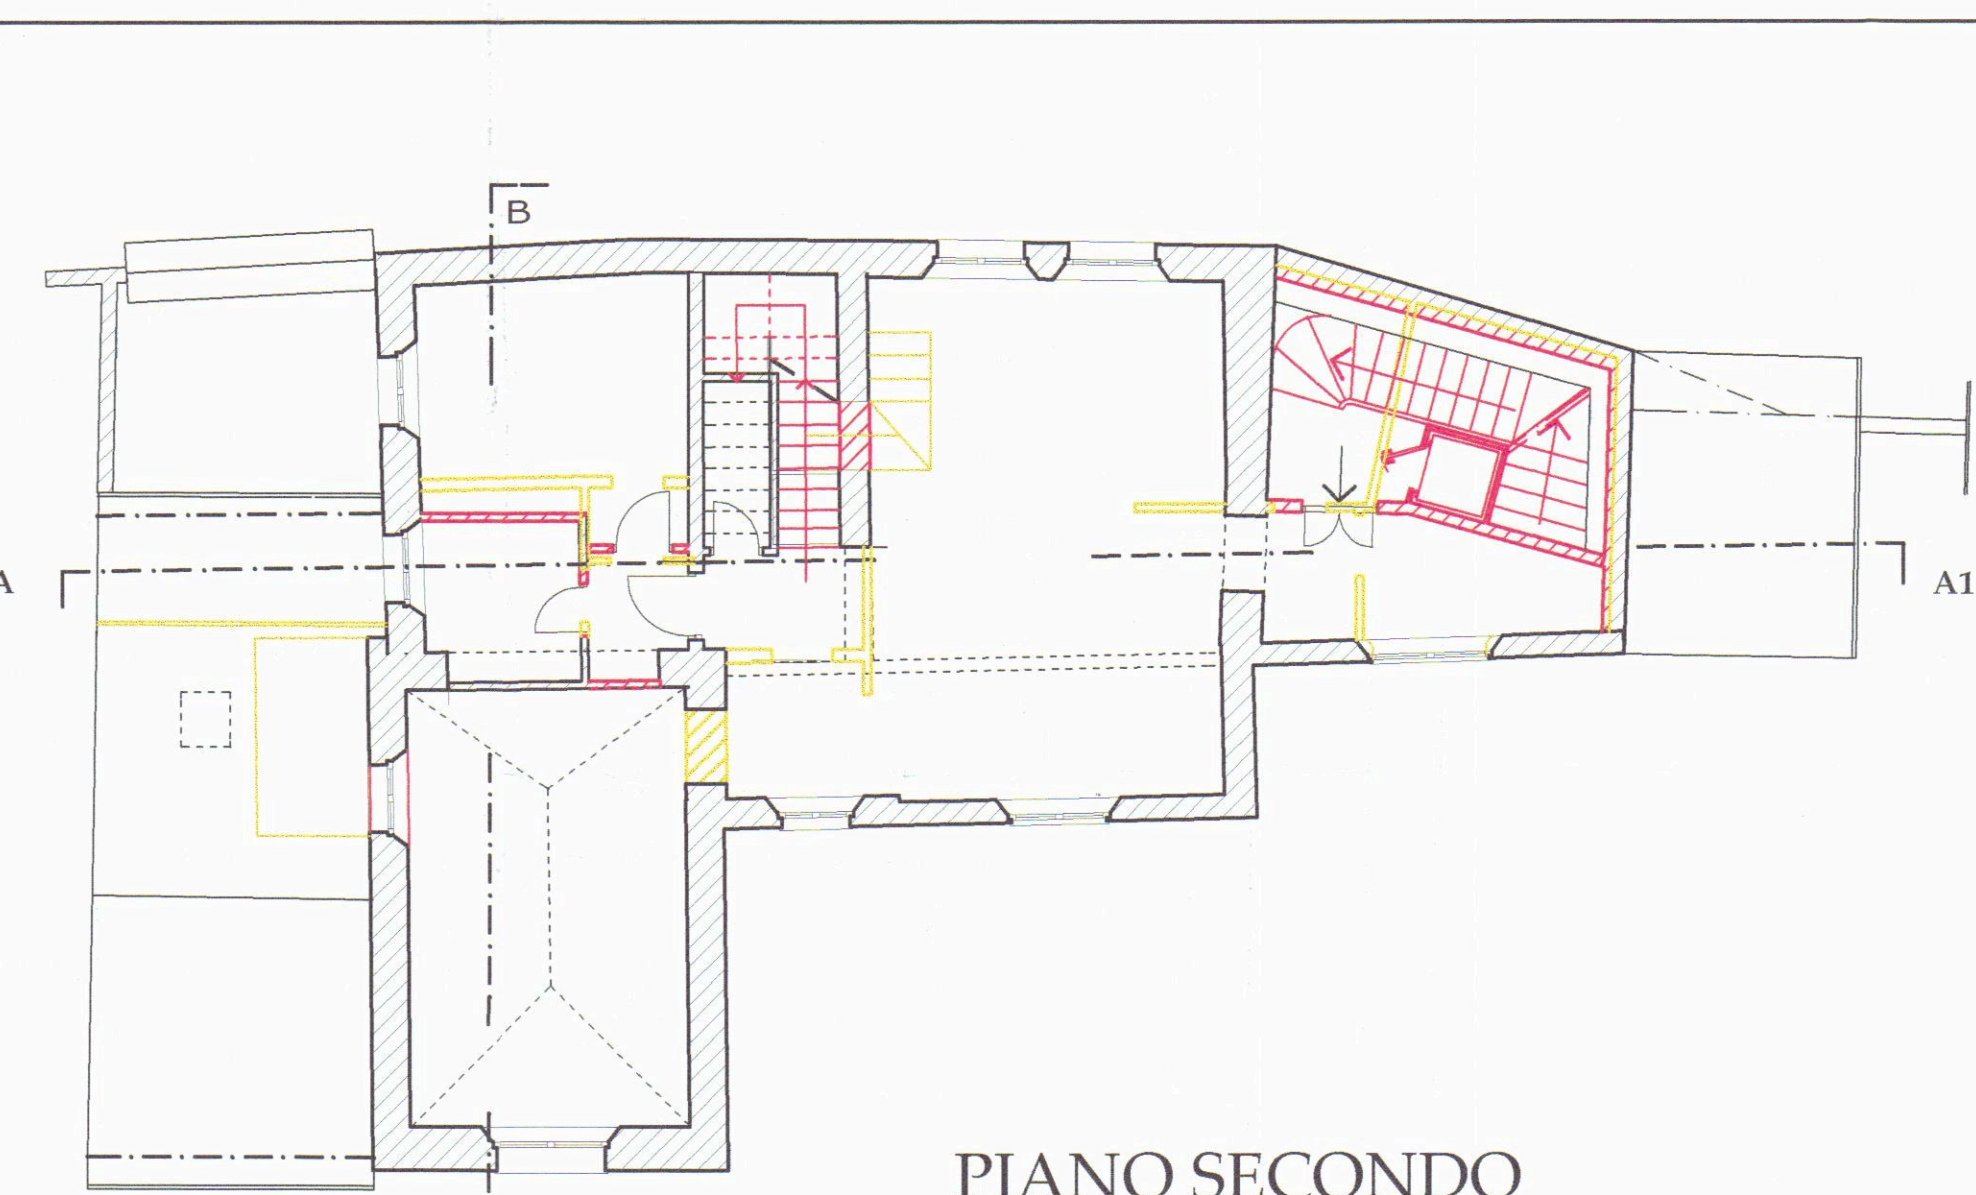


PIANO SECONDO

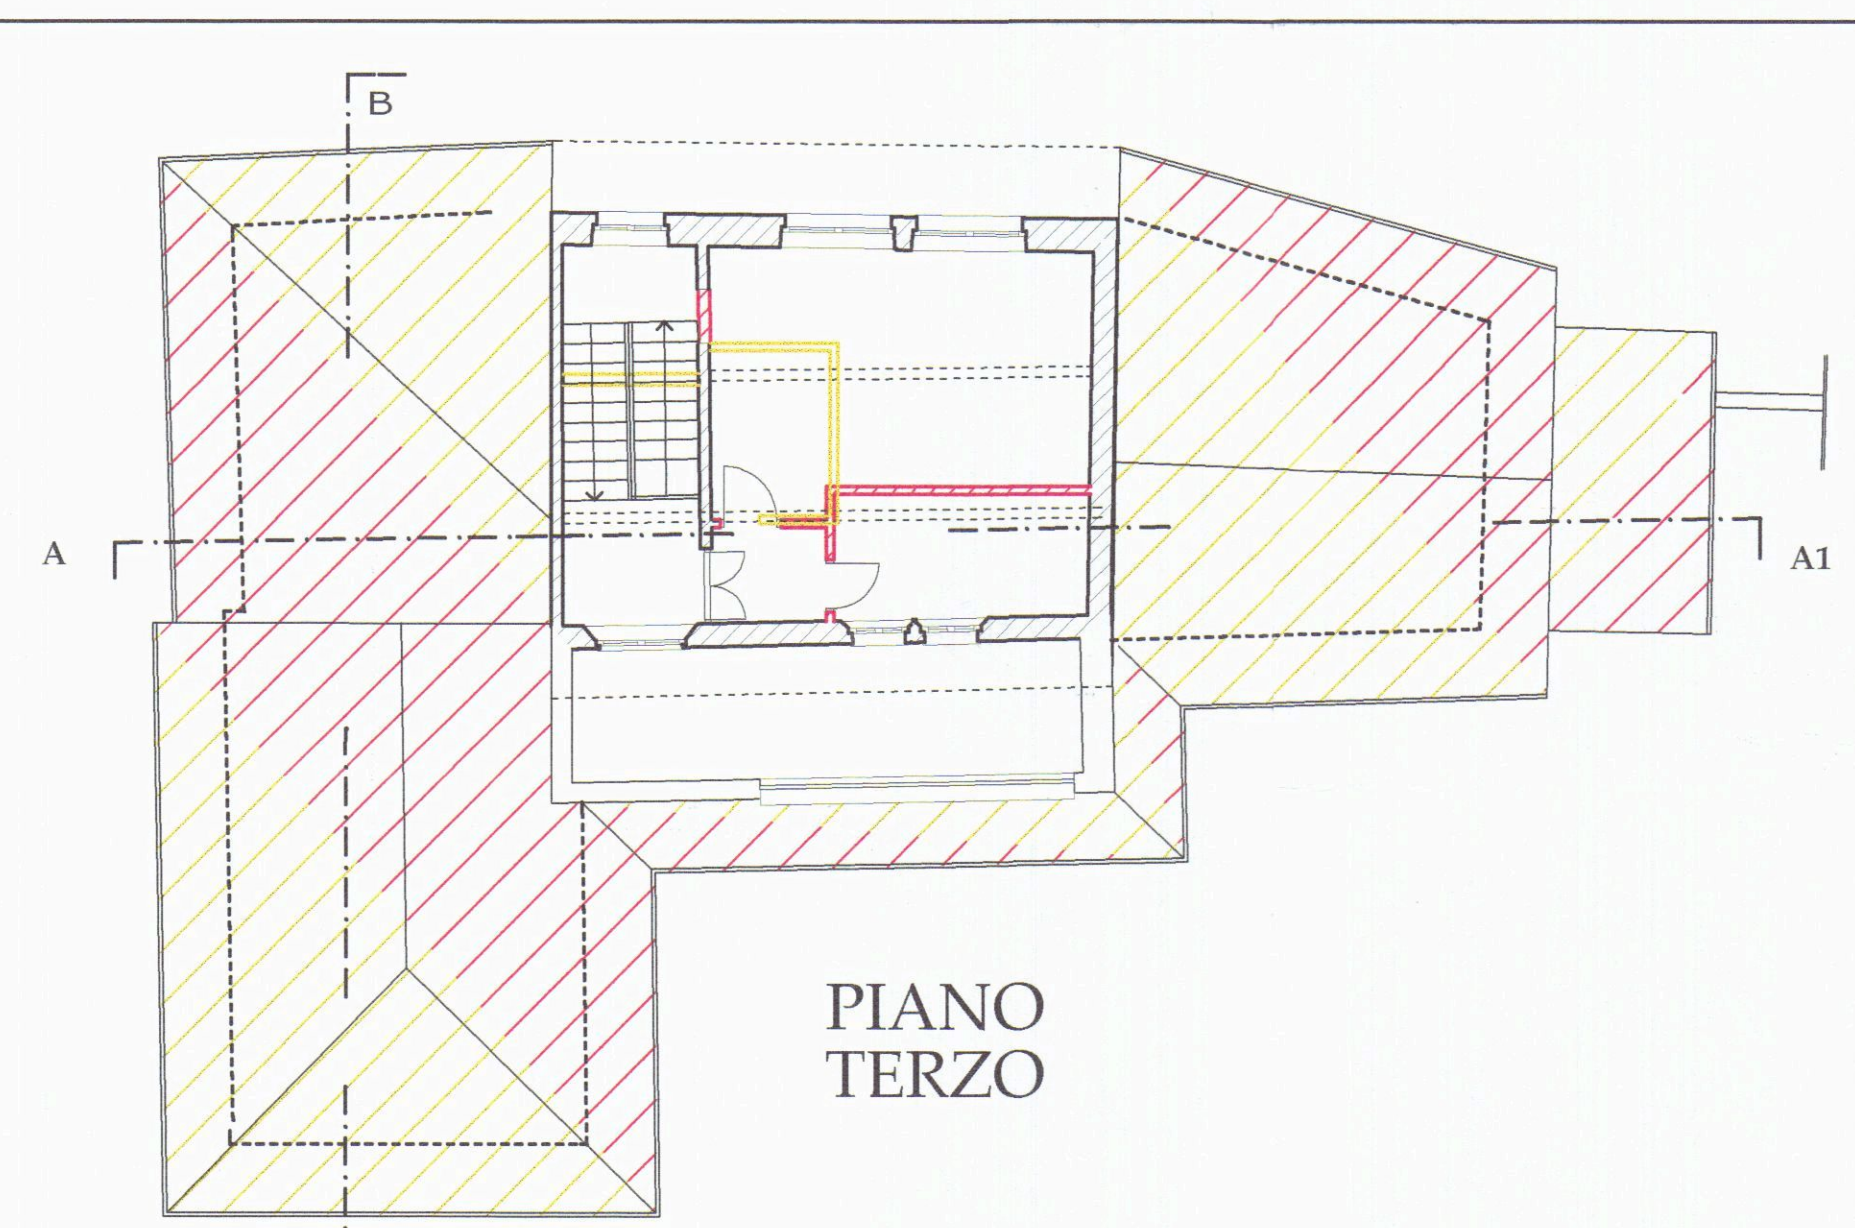


PIANO TERZO

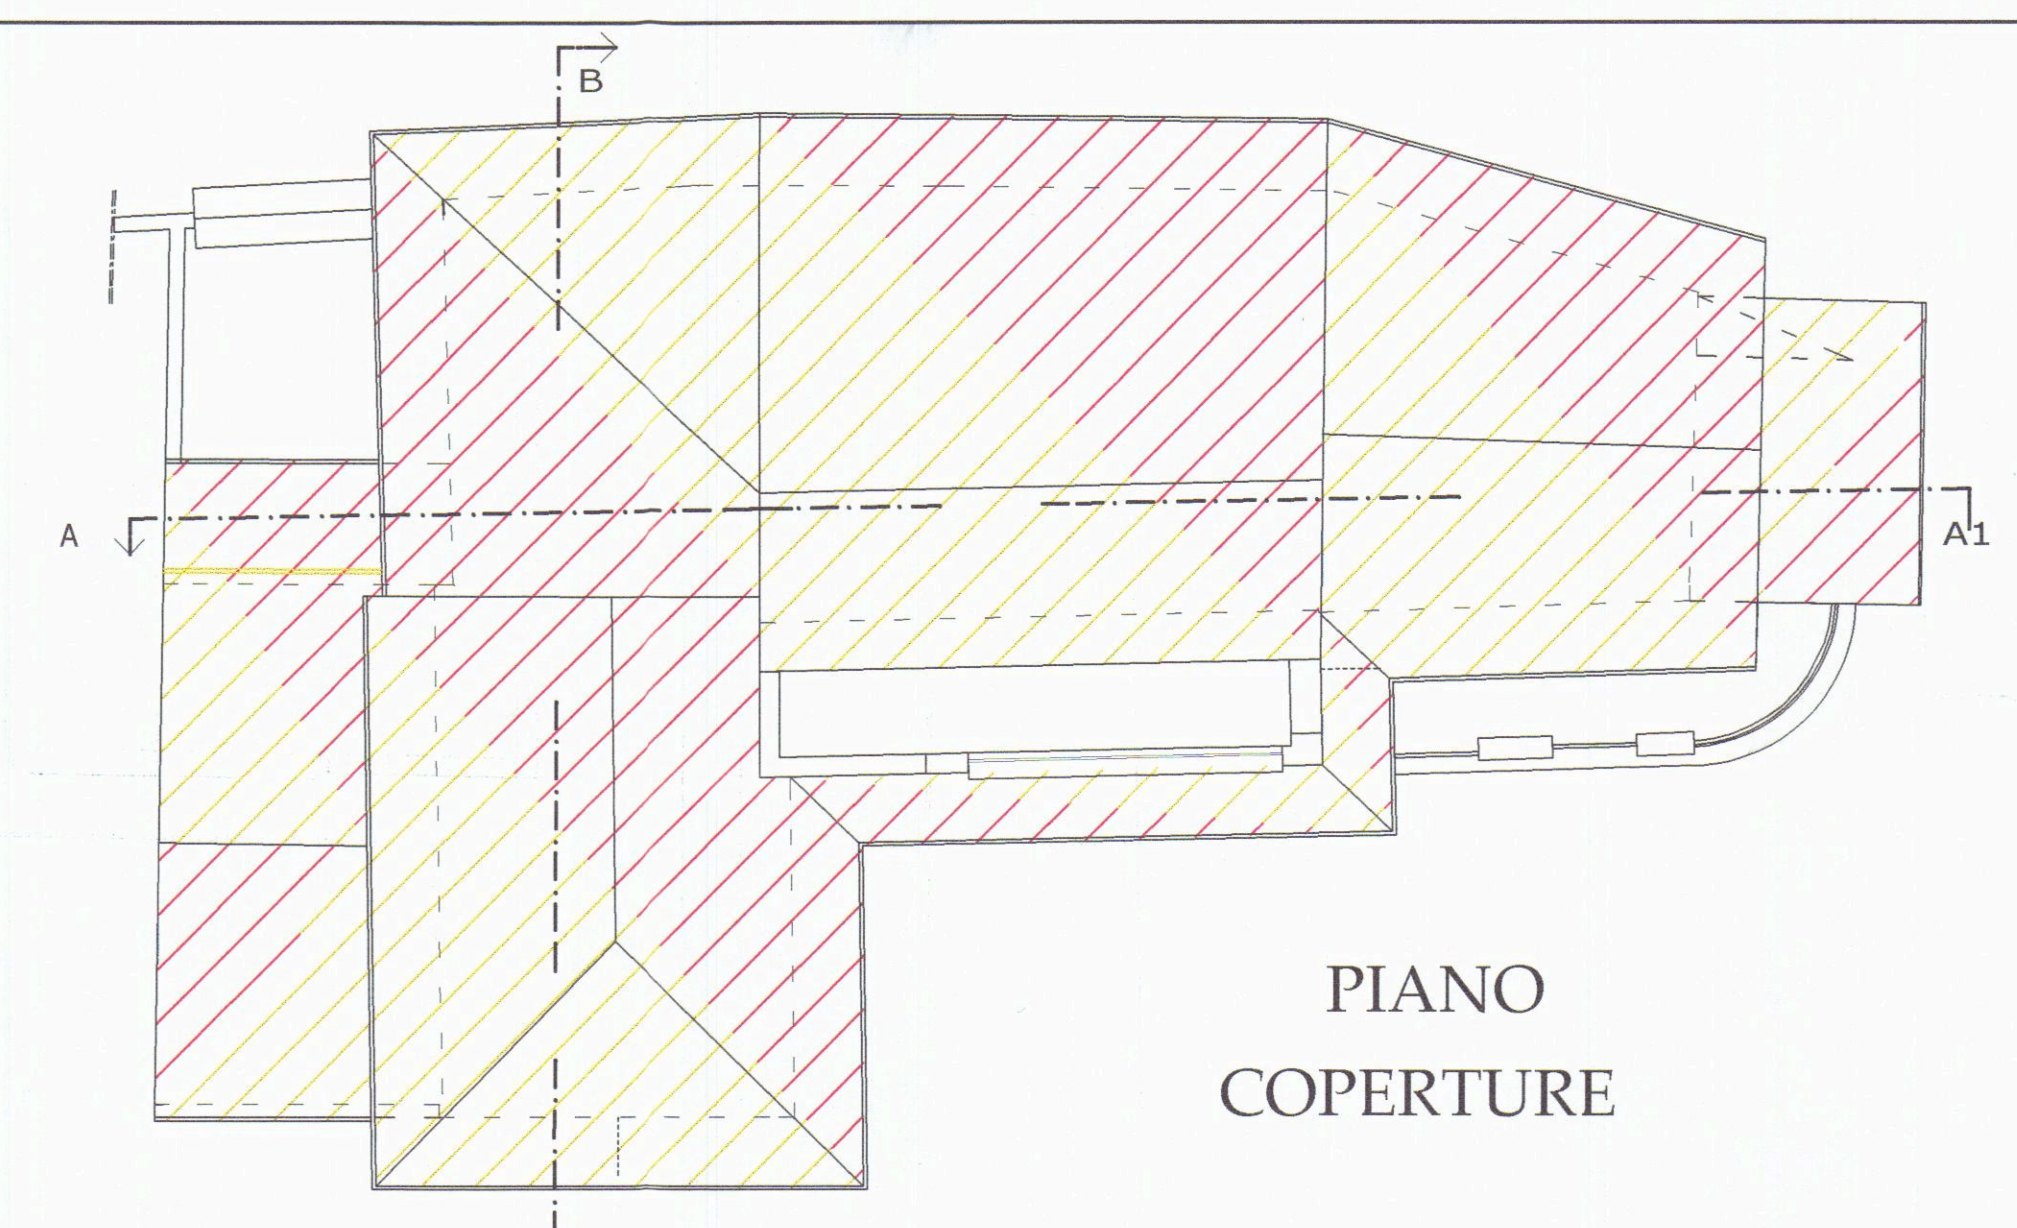


PIANO COPERTURE

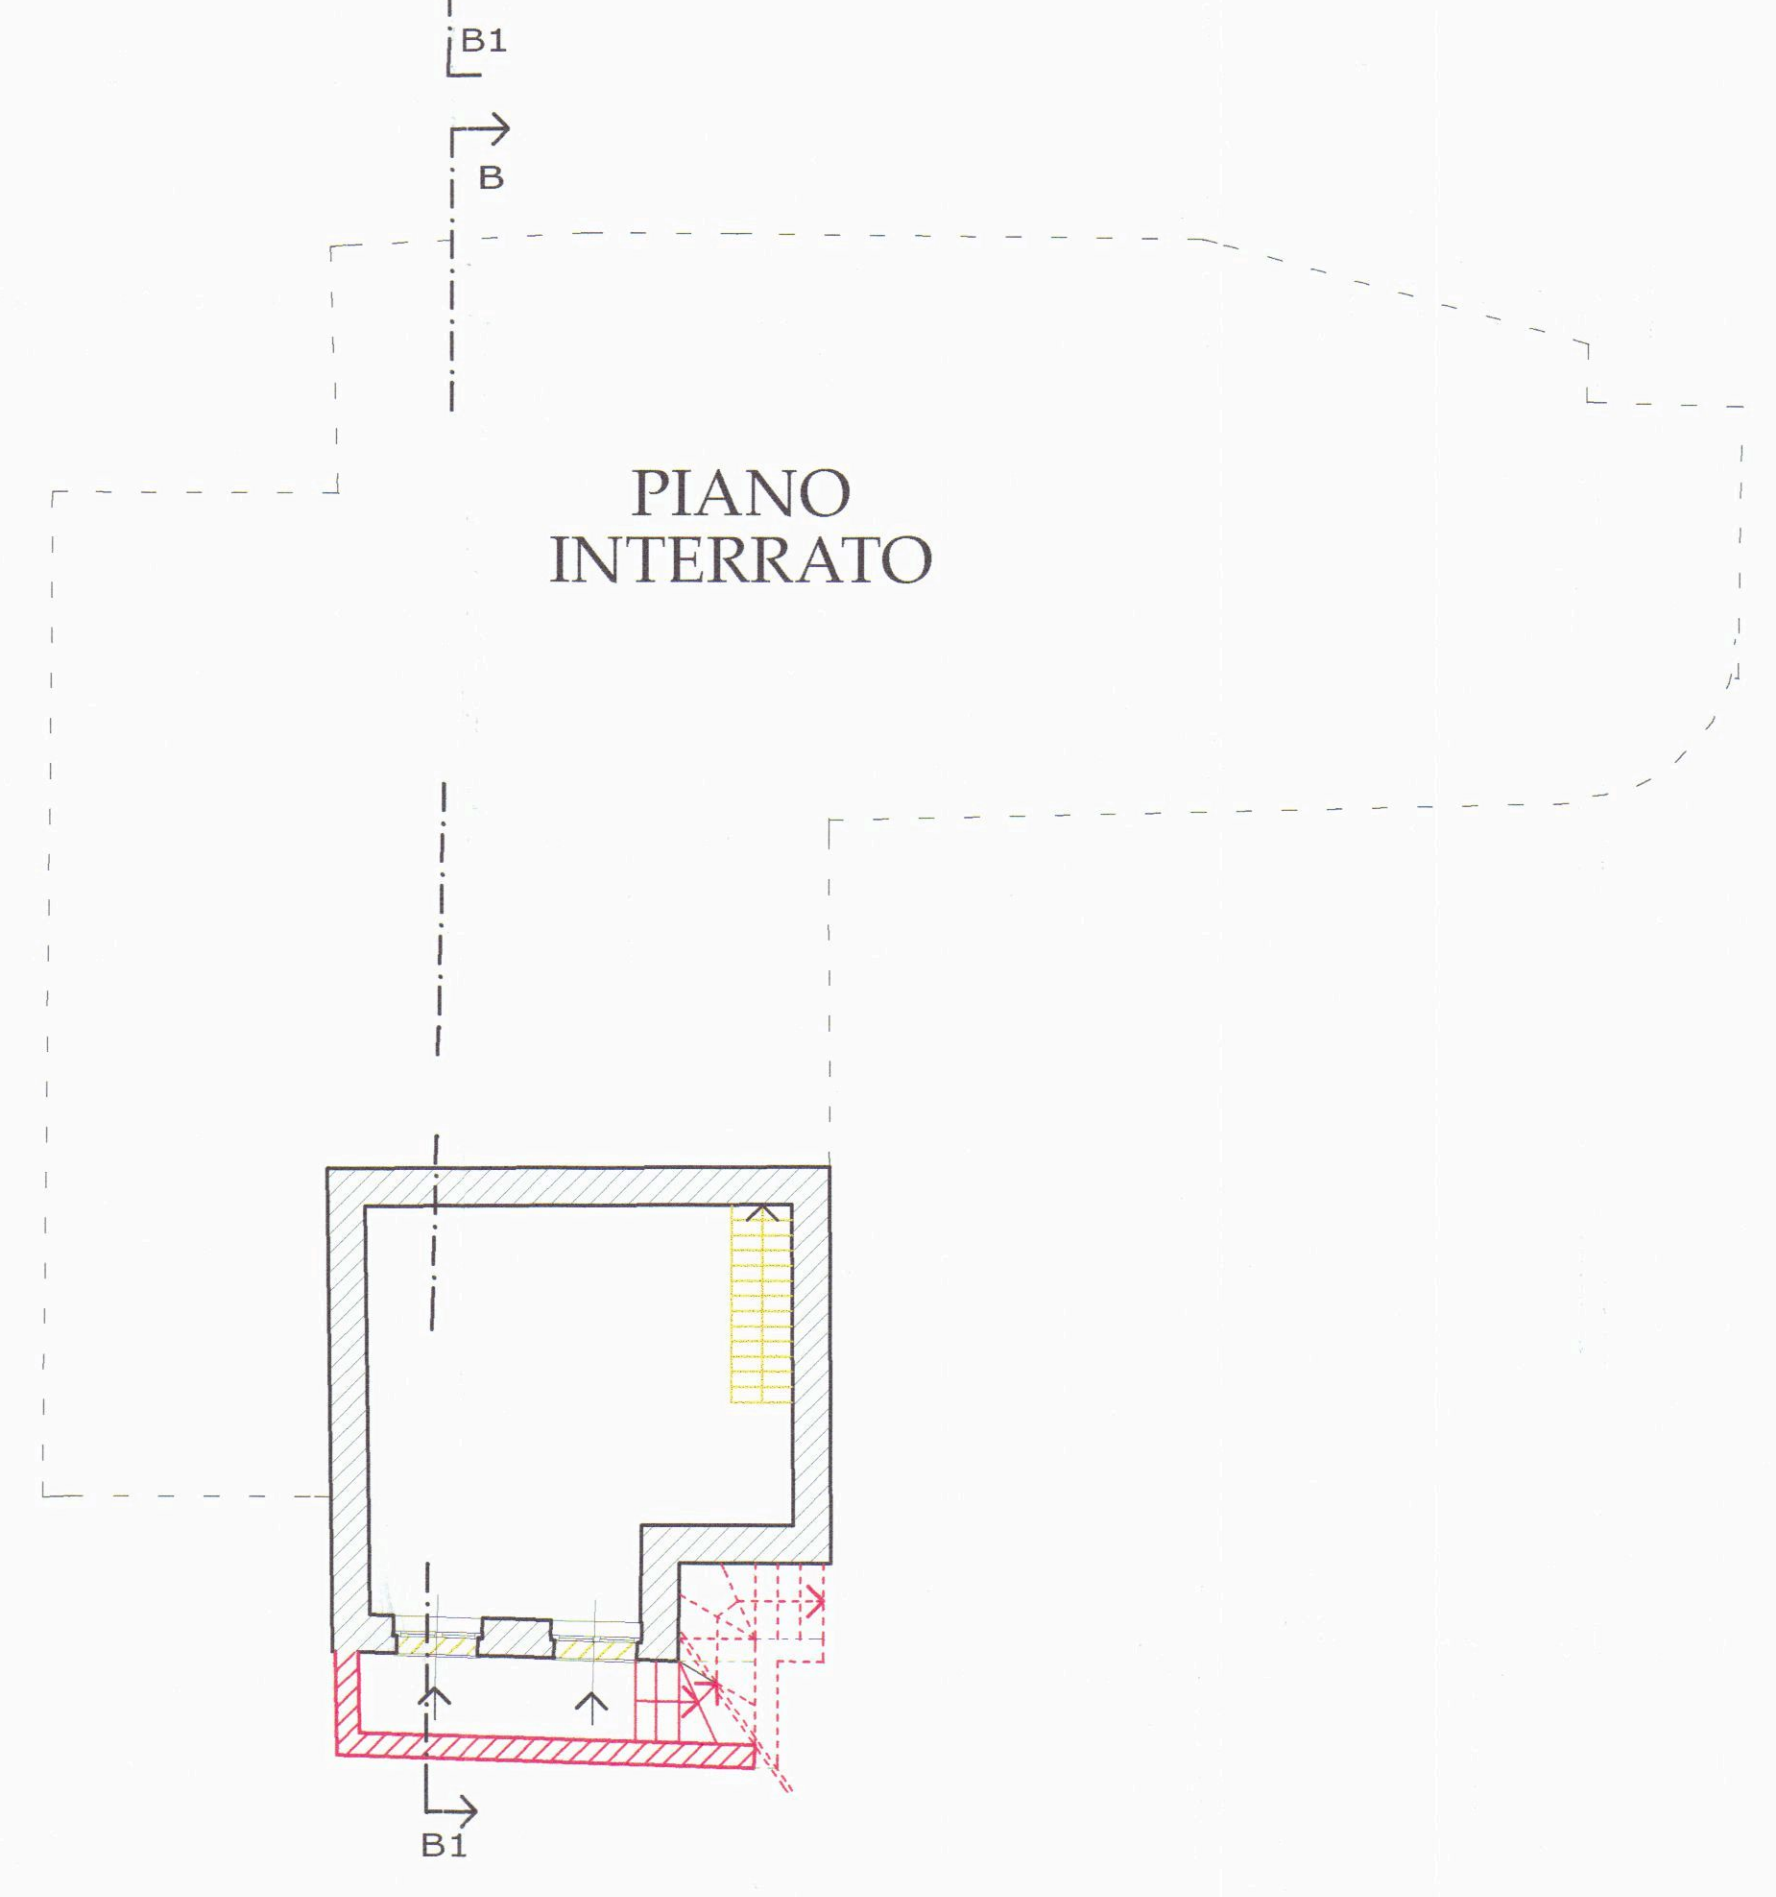

PIANO INTERRATO

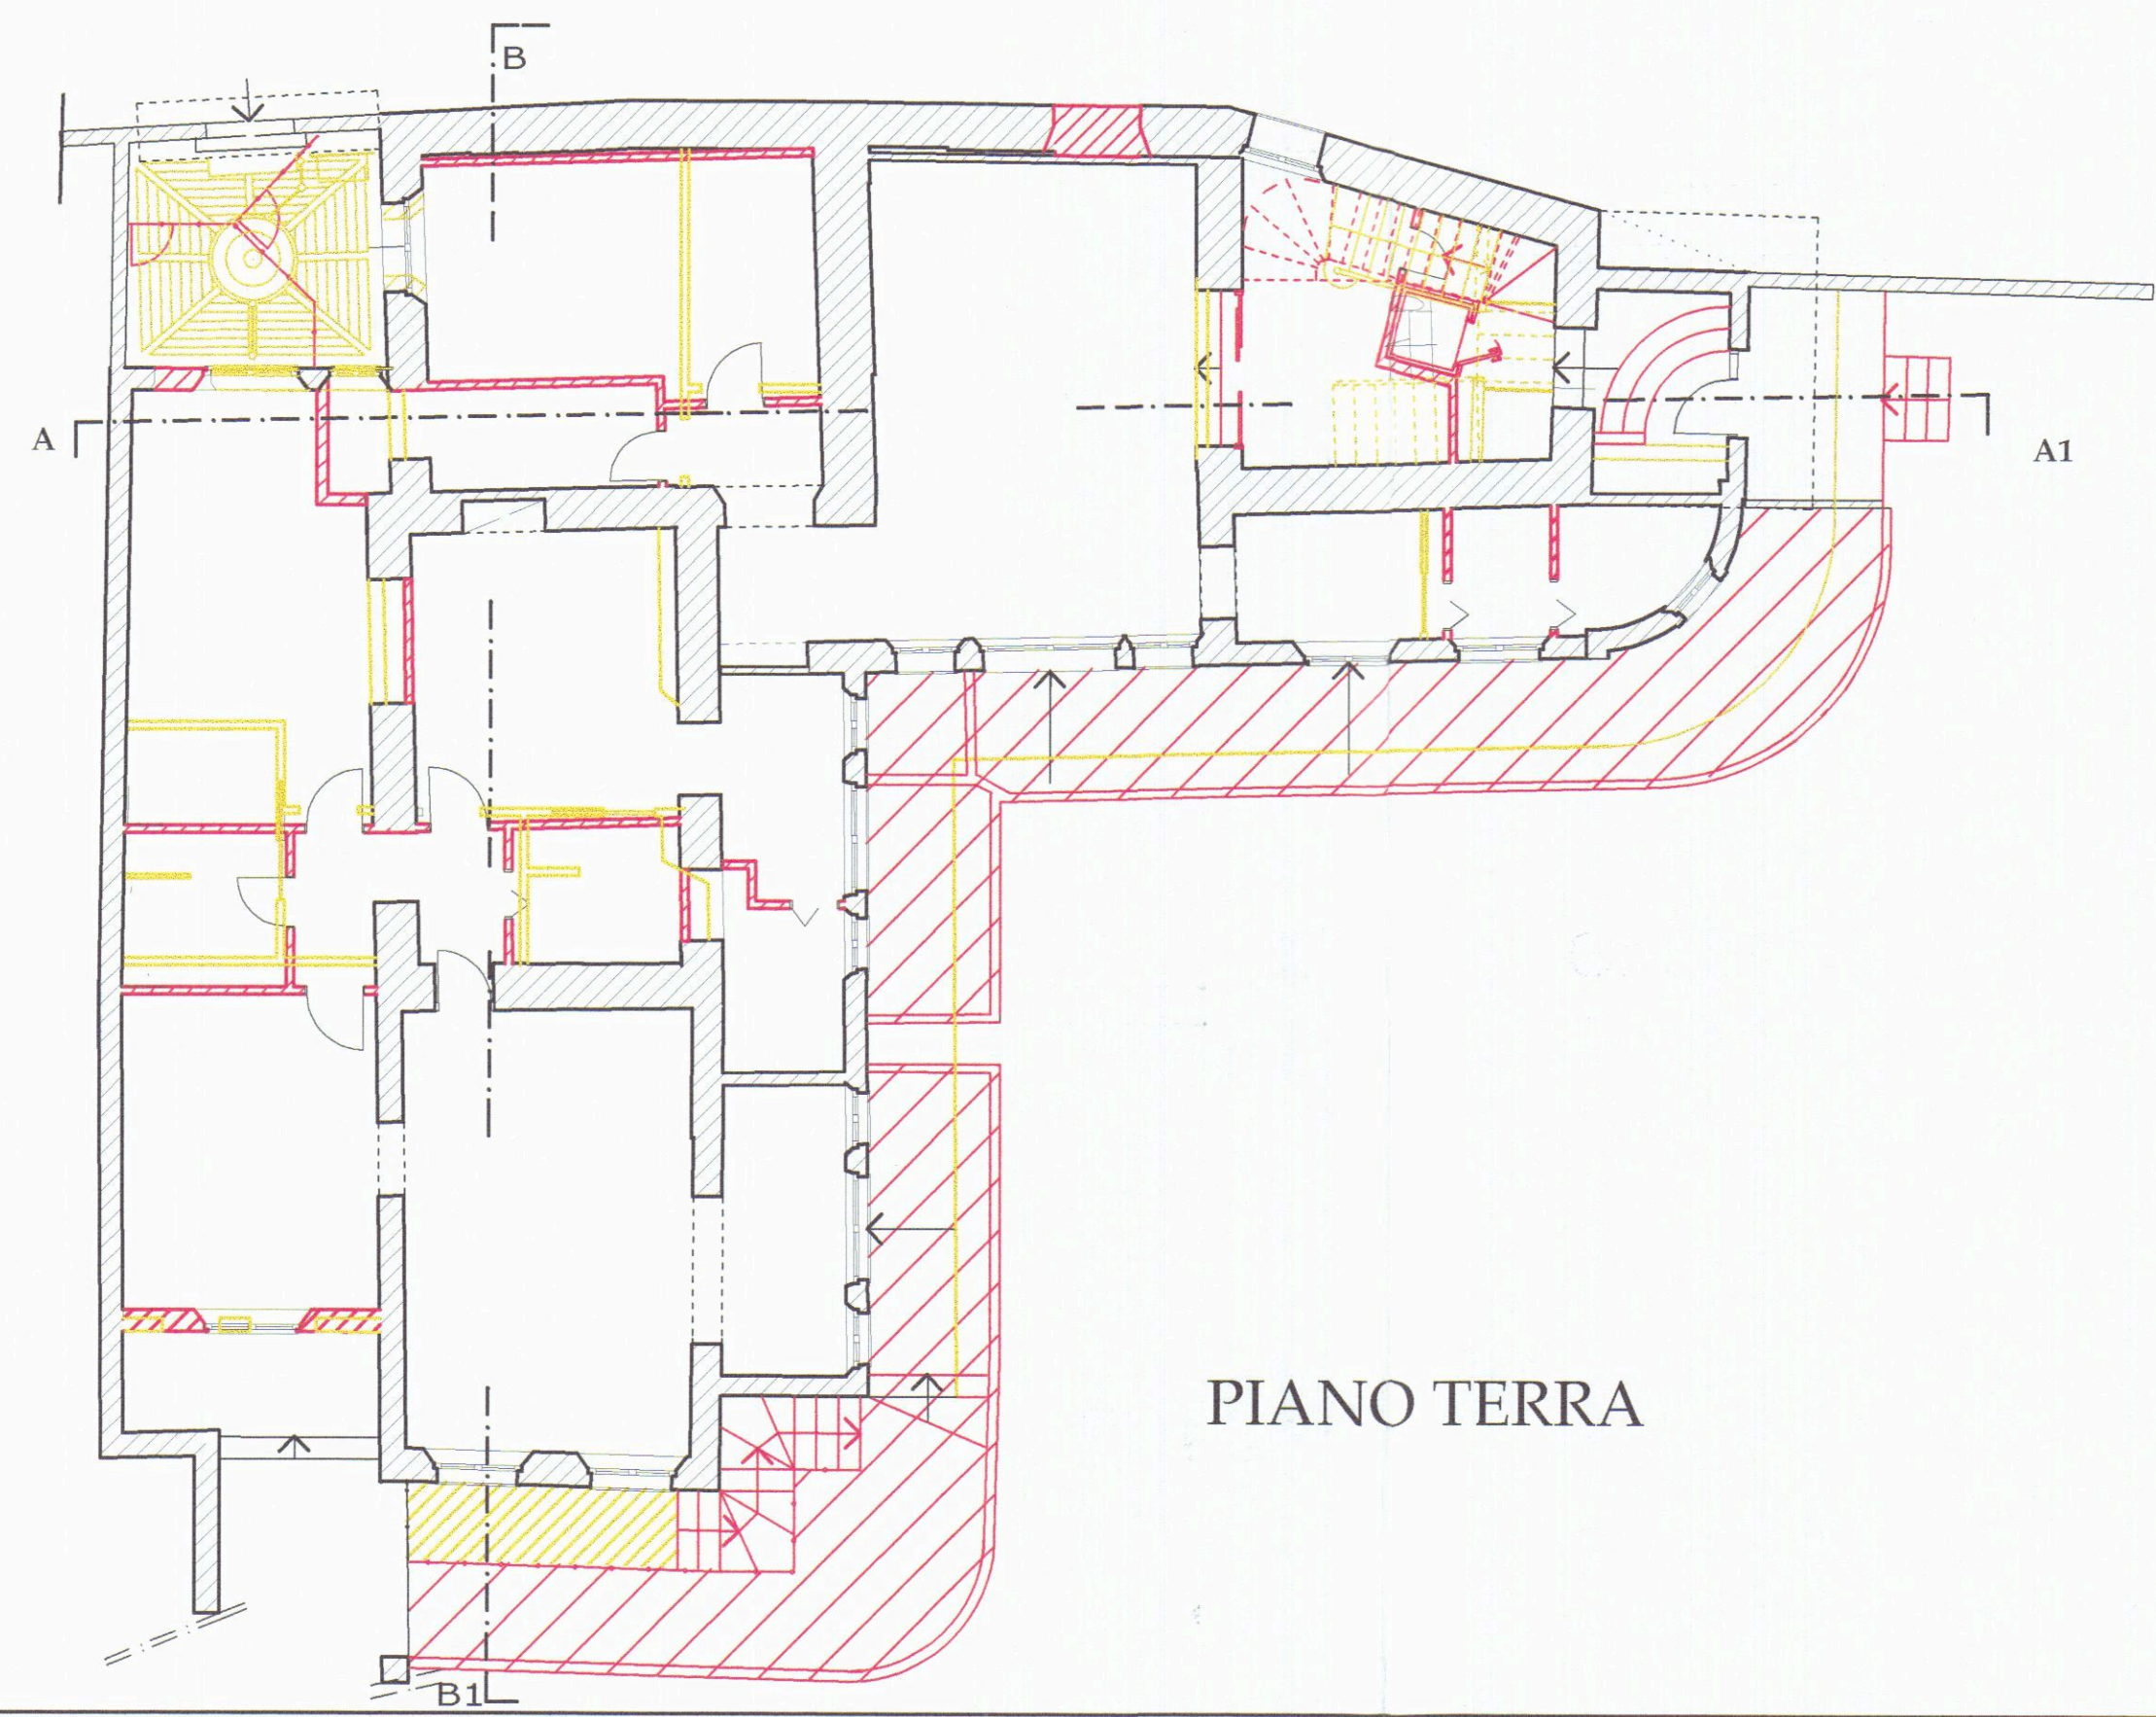

PIANO TERRA

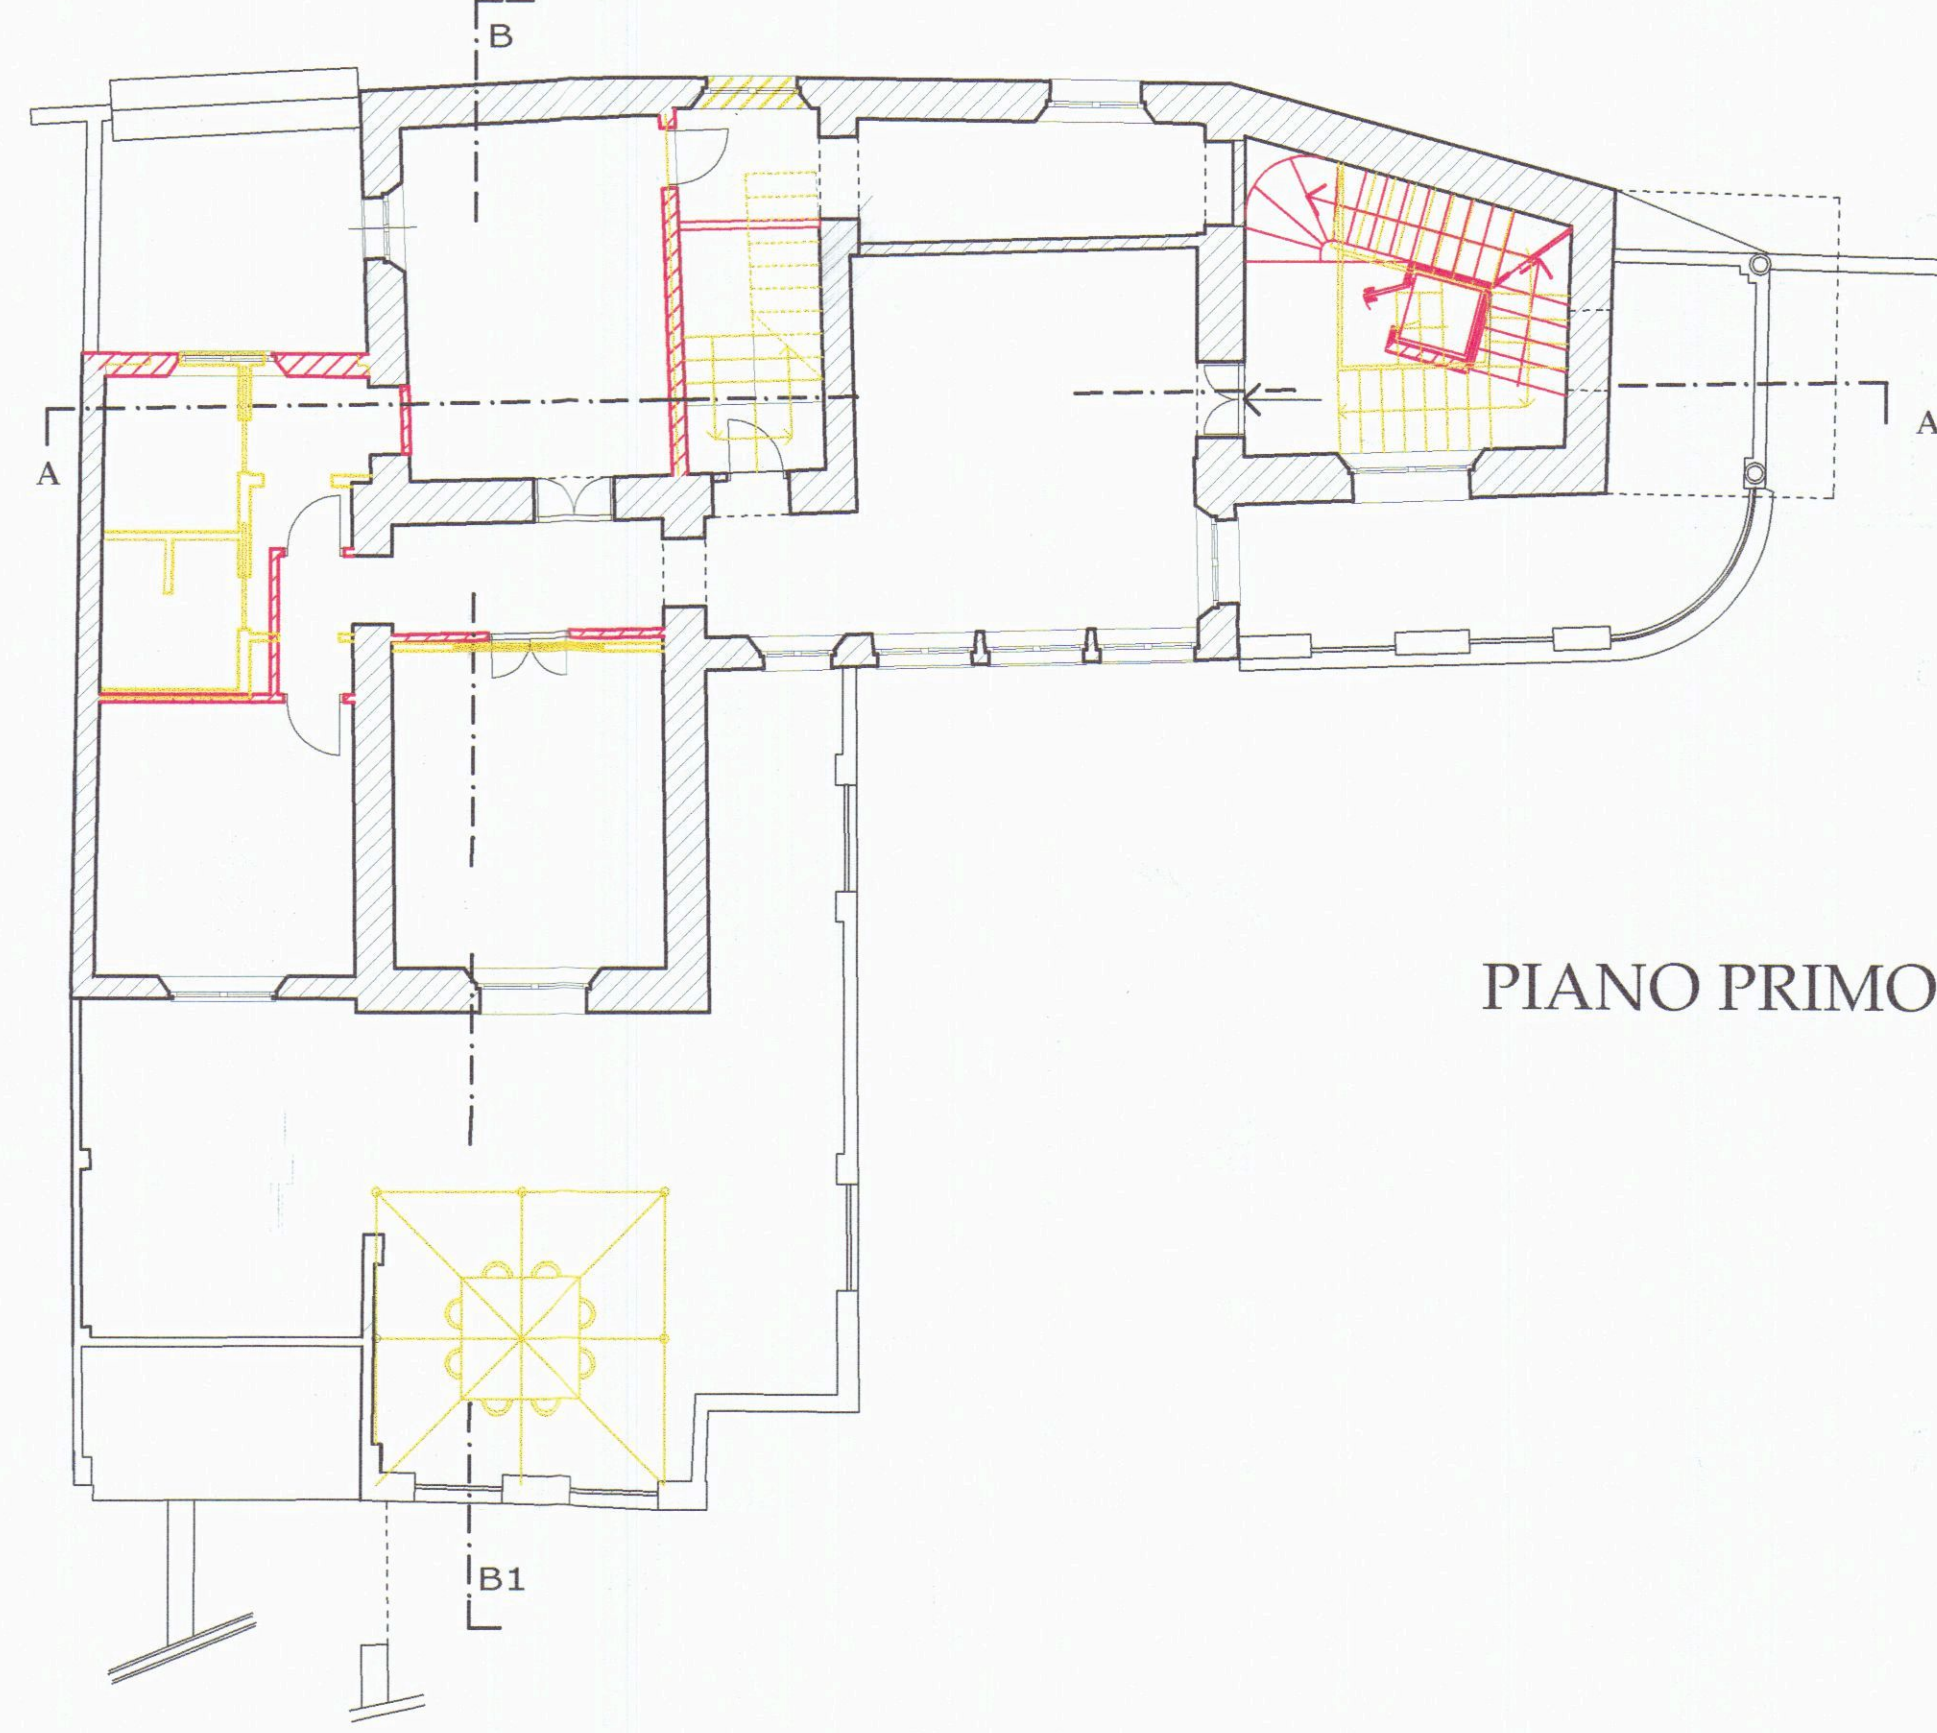

PIANO PRIMO

Luigi Danesi ingegnere - Via Rosselli 5/A - 54033 Carrara
Annalia Rampini geometra - Via Doria 74 - 19124 La Spezia

COMUNE DI CARRARA
Variante alla D.I.A. n. 480/05
Ristrutturazione edilizia di un
edificio di civile abitazione

COMUNE DI CARRARA
15 GIU. 2006
*

Ubicazione Via Forma Bassa n. 13 - Carrara

Proprietà IM.AP. Immobiliare Apuana S.r.l.
Via Rosselli n. 5/A - Carrara
Cod. Fisc./P. IVA 01104790454

Titolo:

Tavola n.ro:
1/r







Raffronto: piante.

Scala: 1/100

data:
aprile 2006

Aggiornamenti:



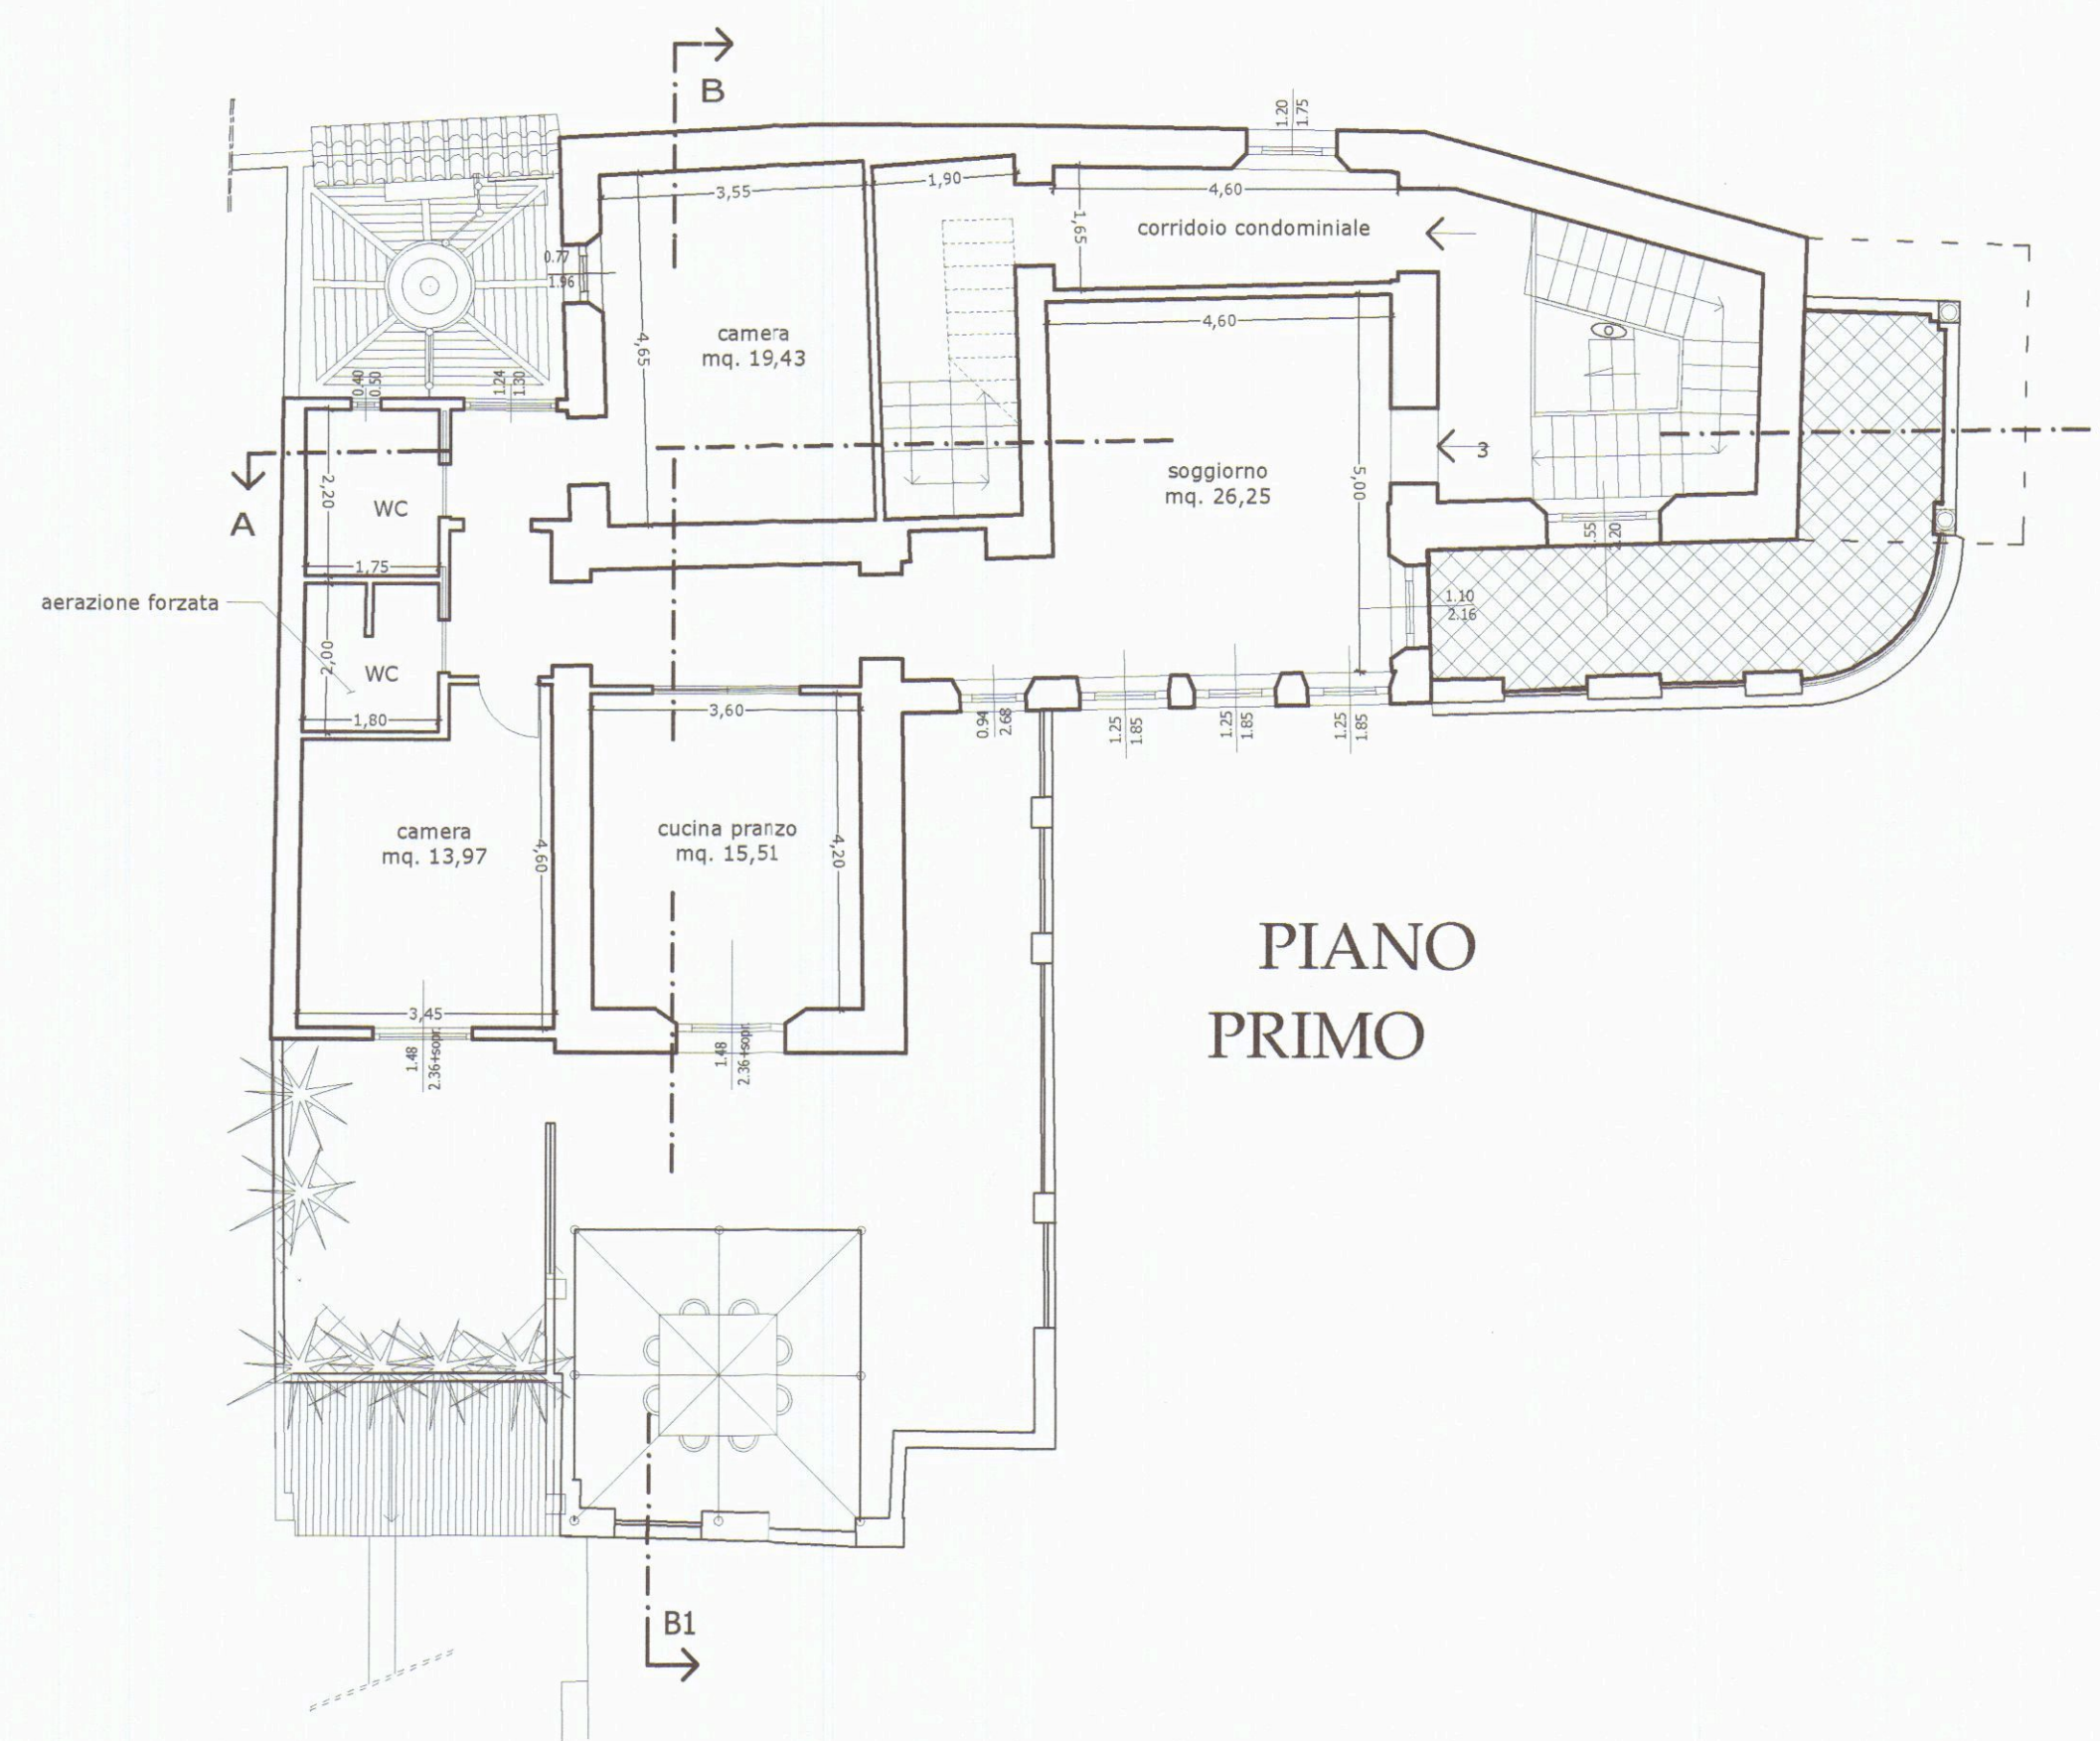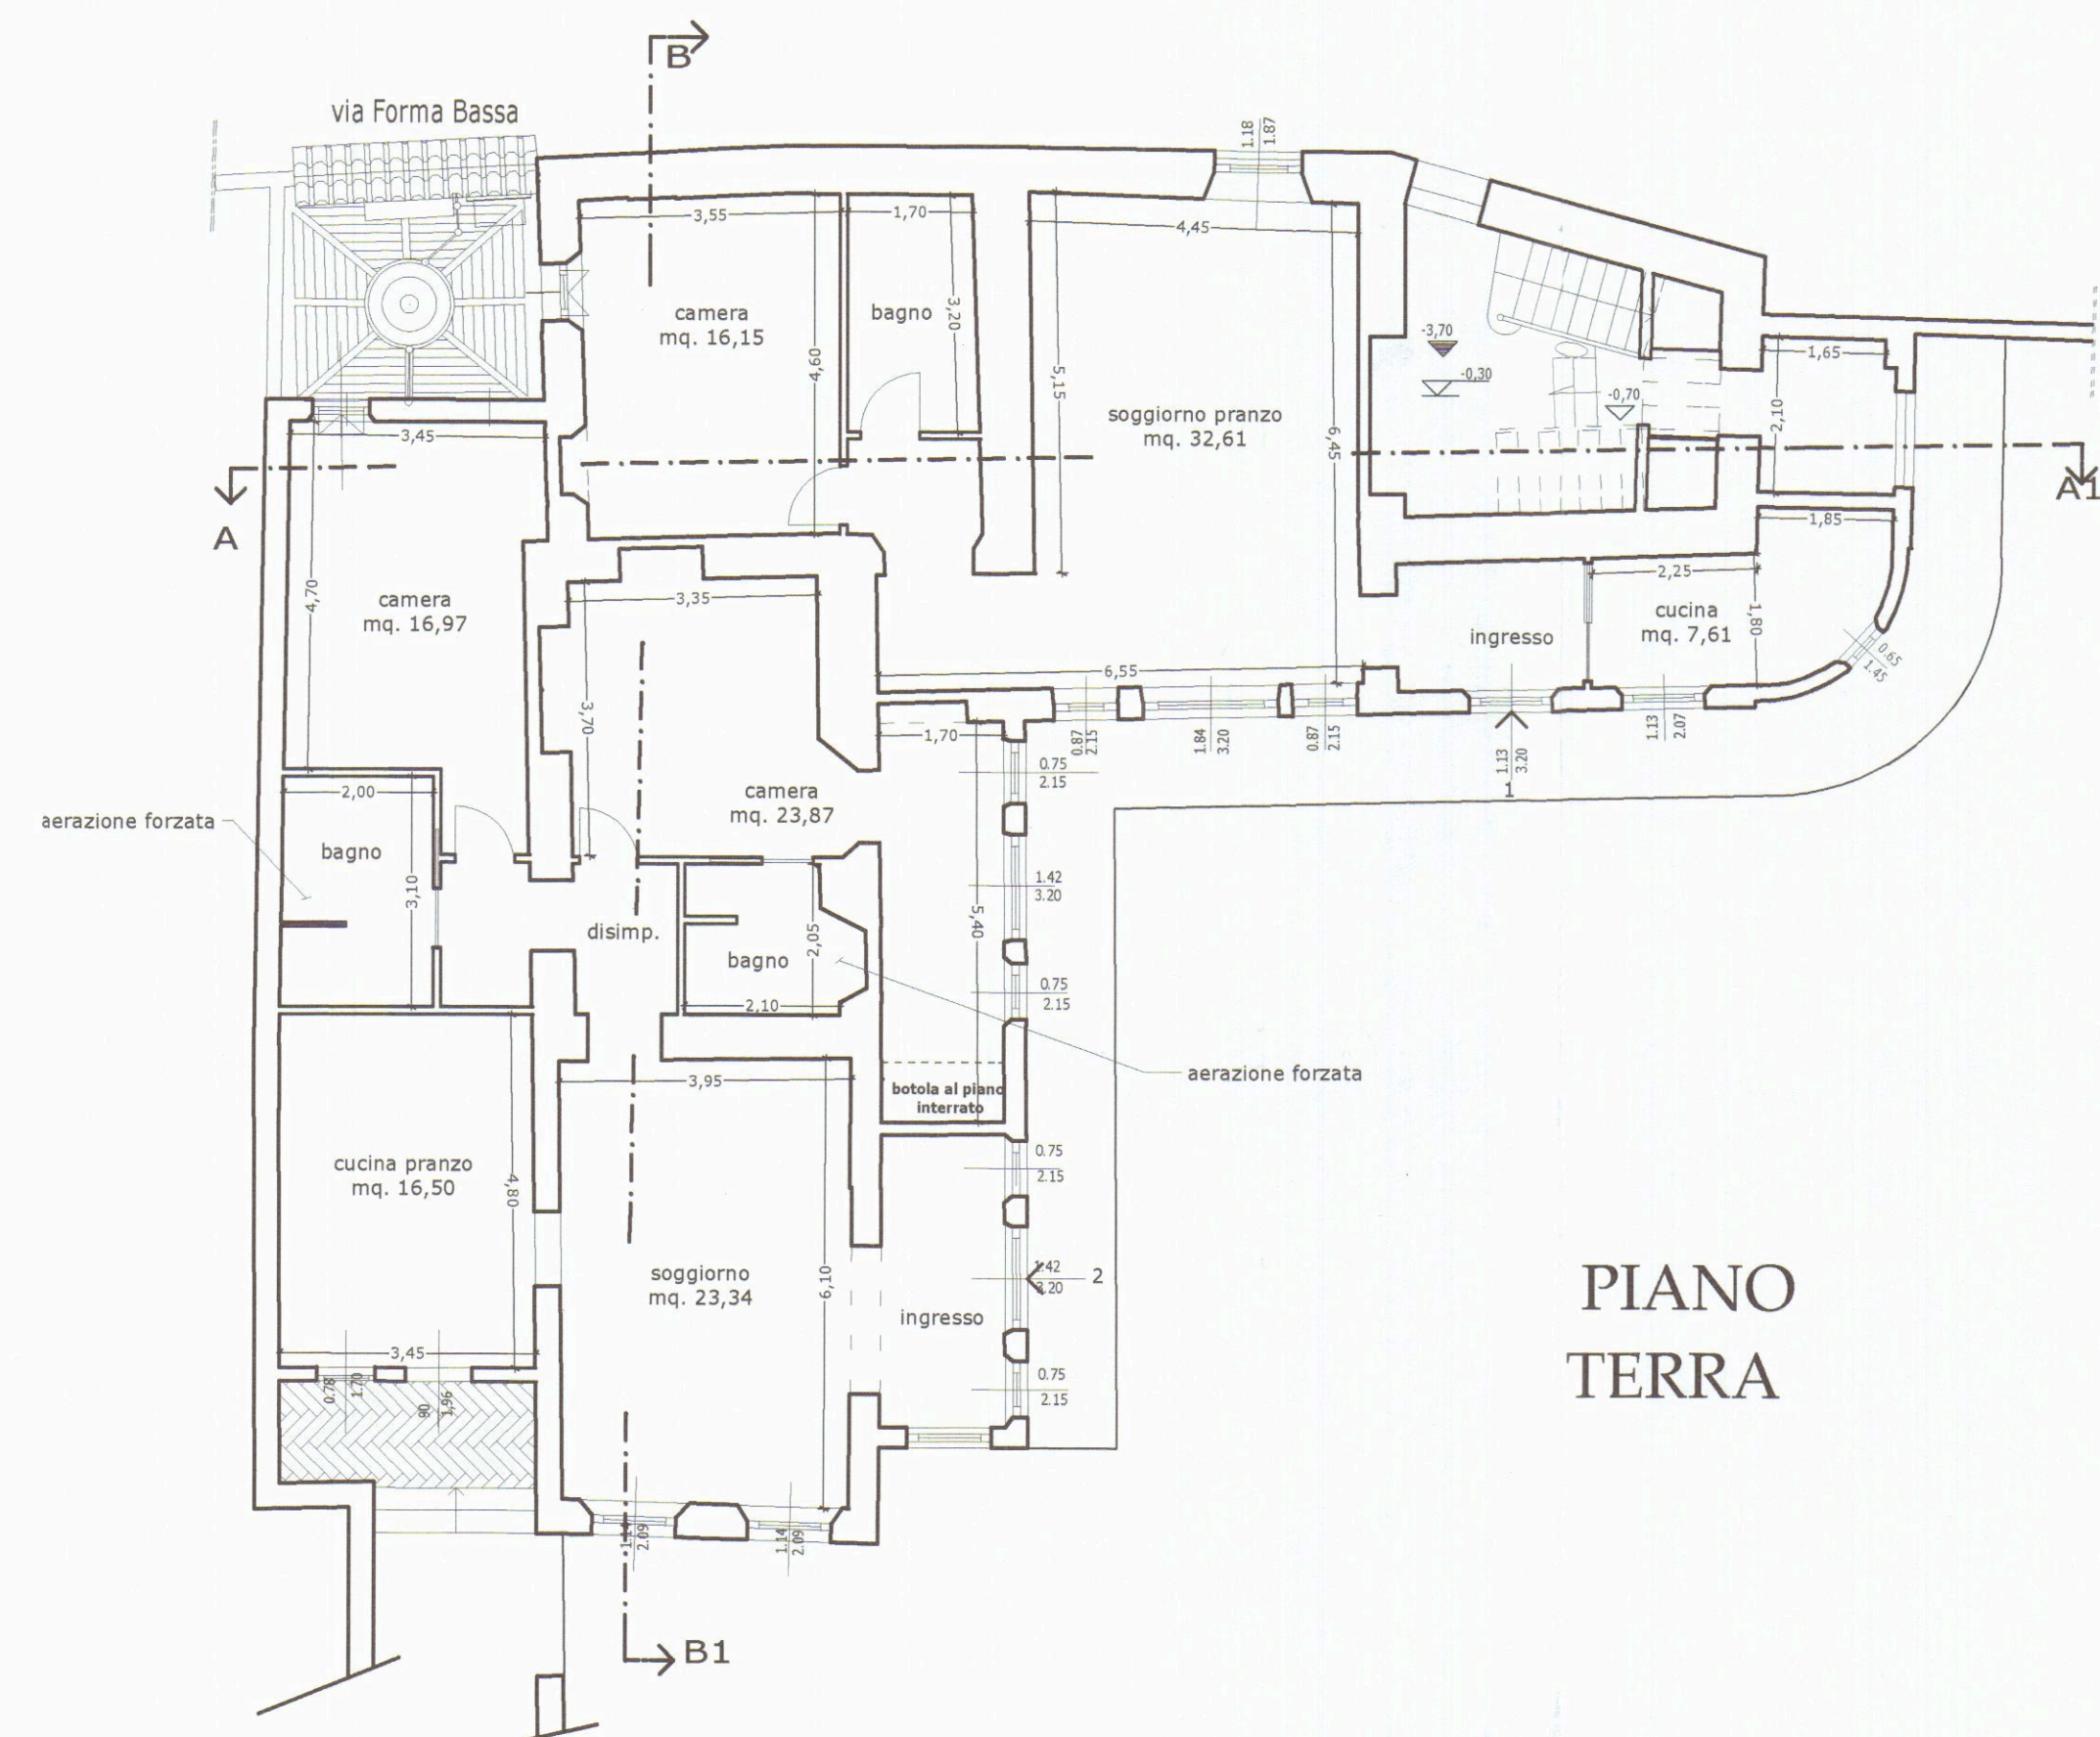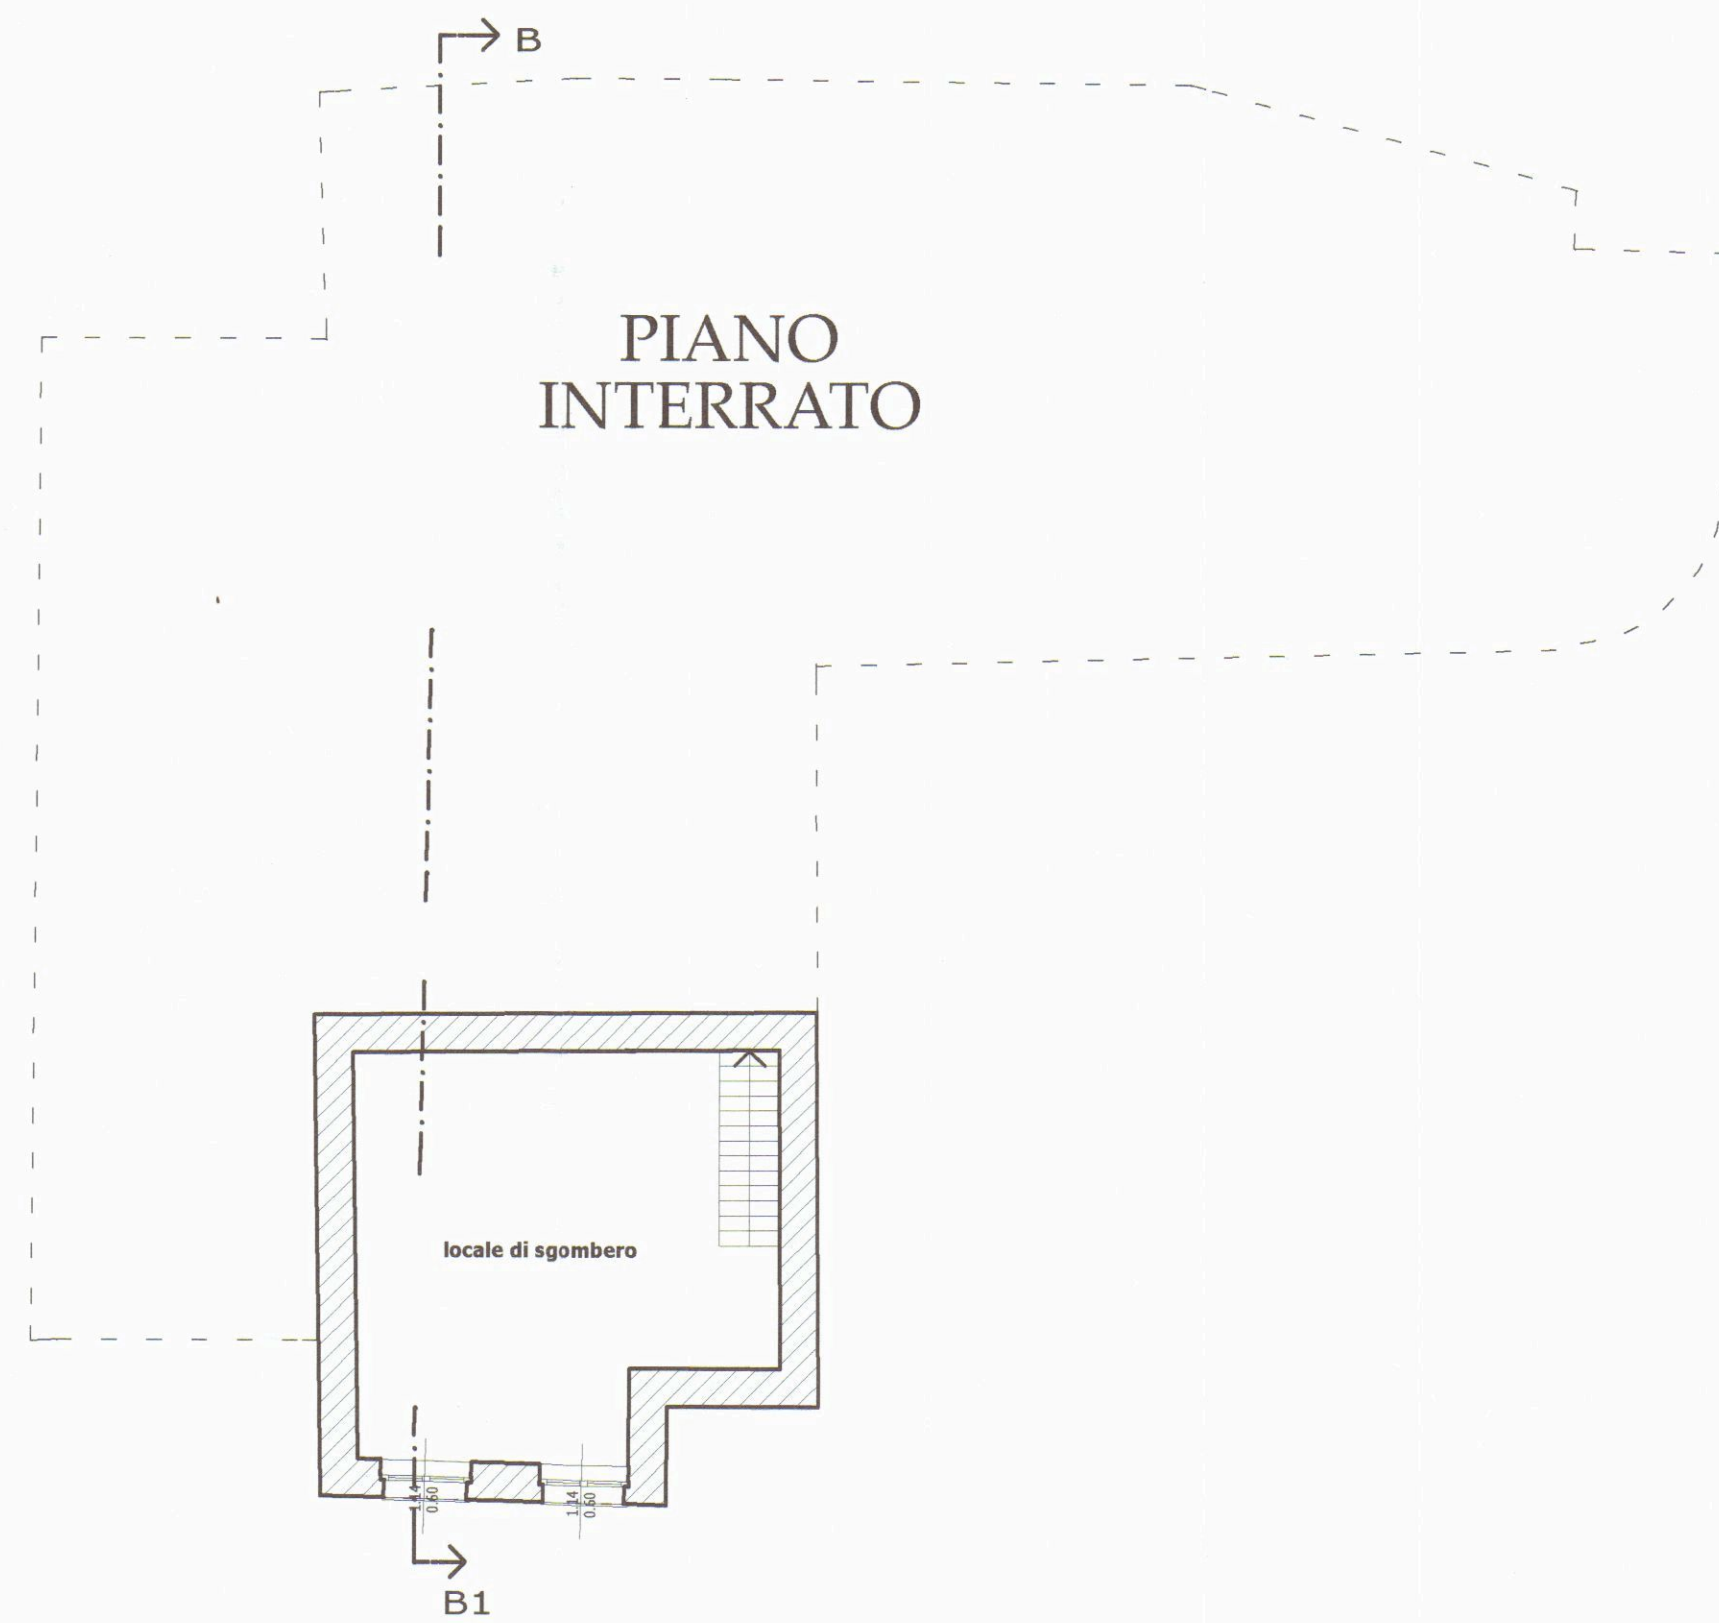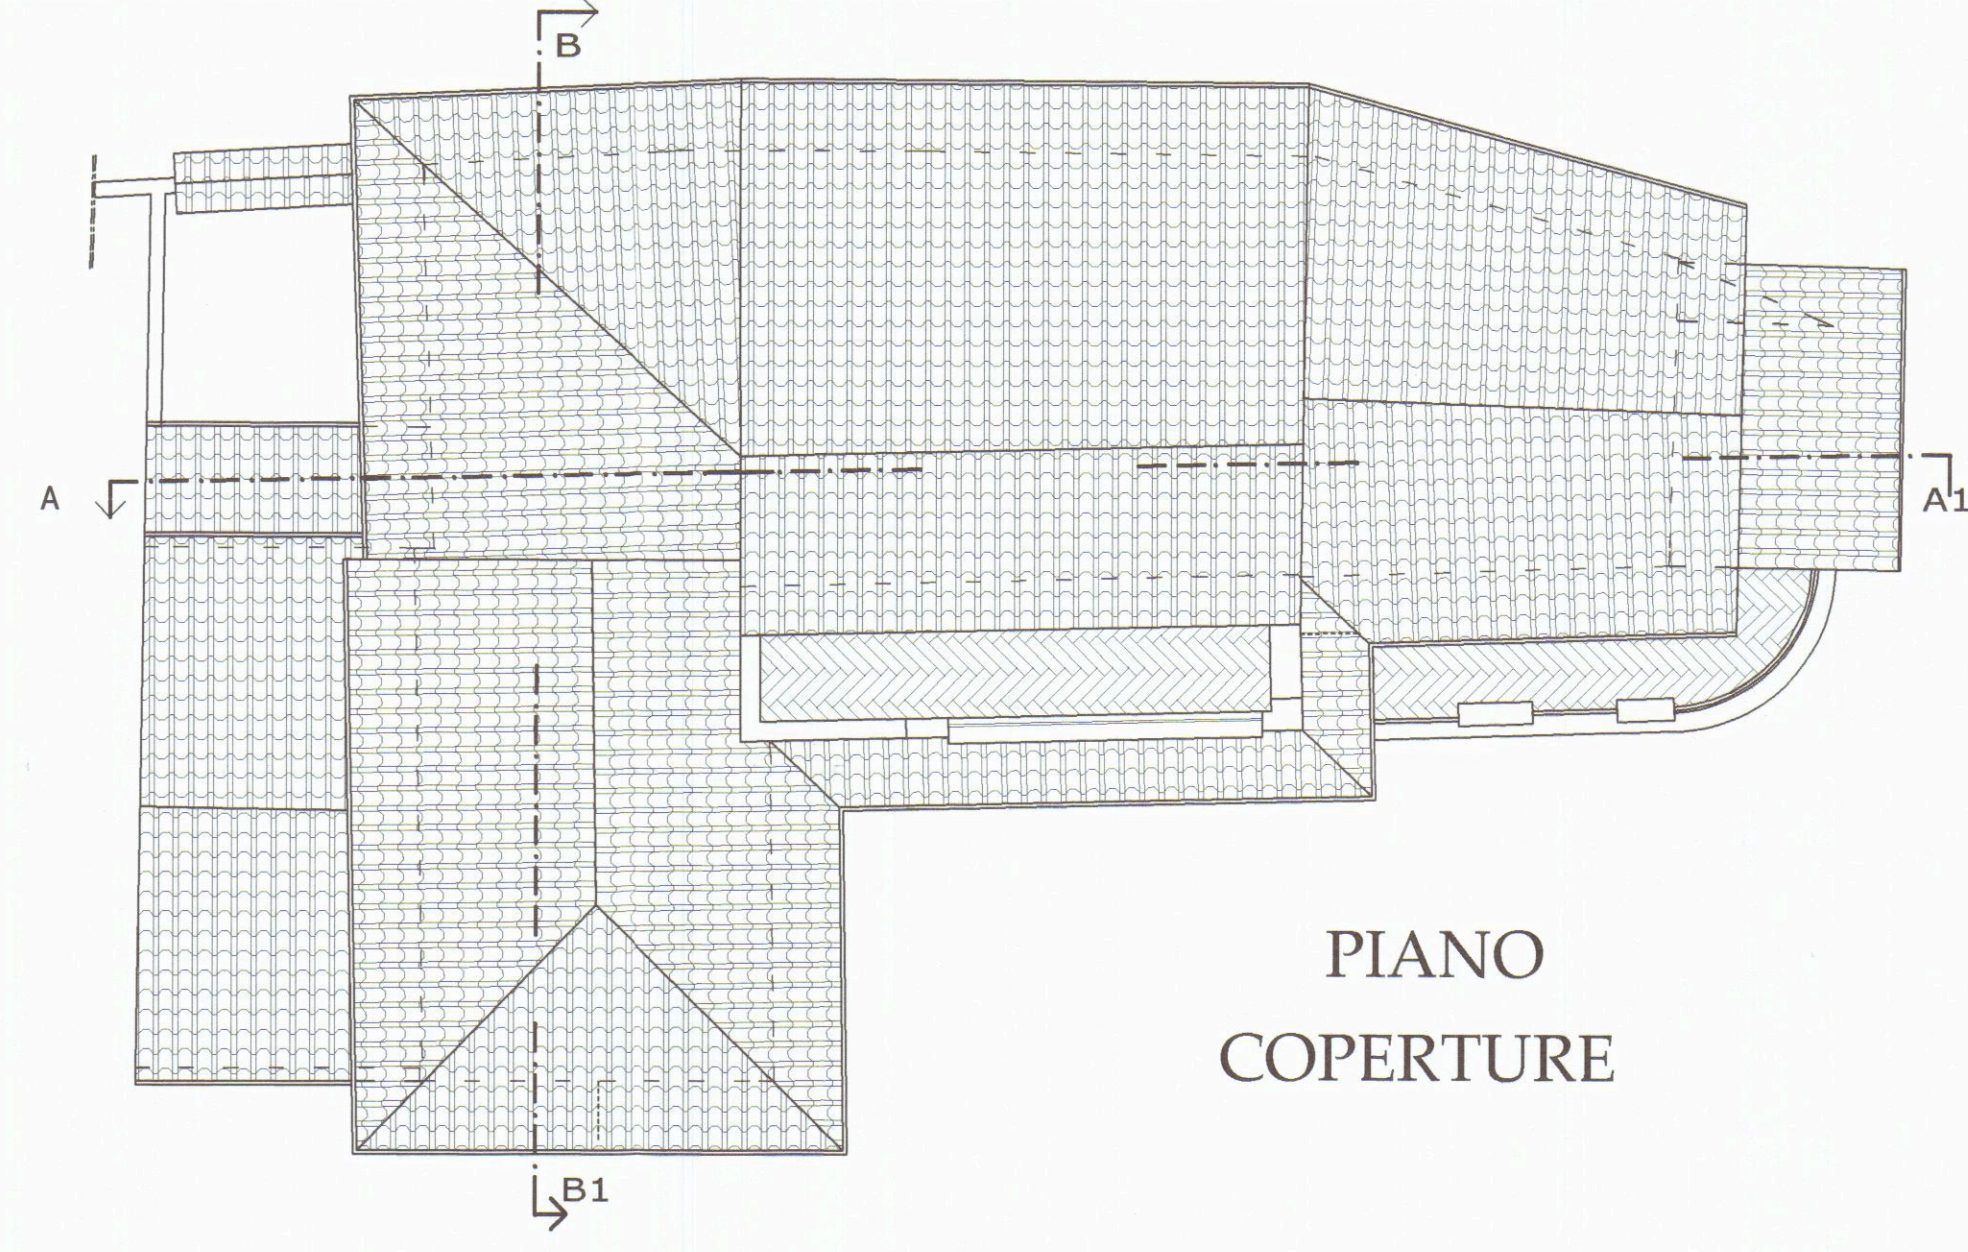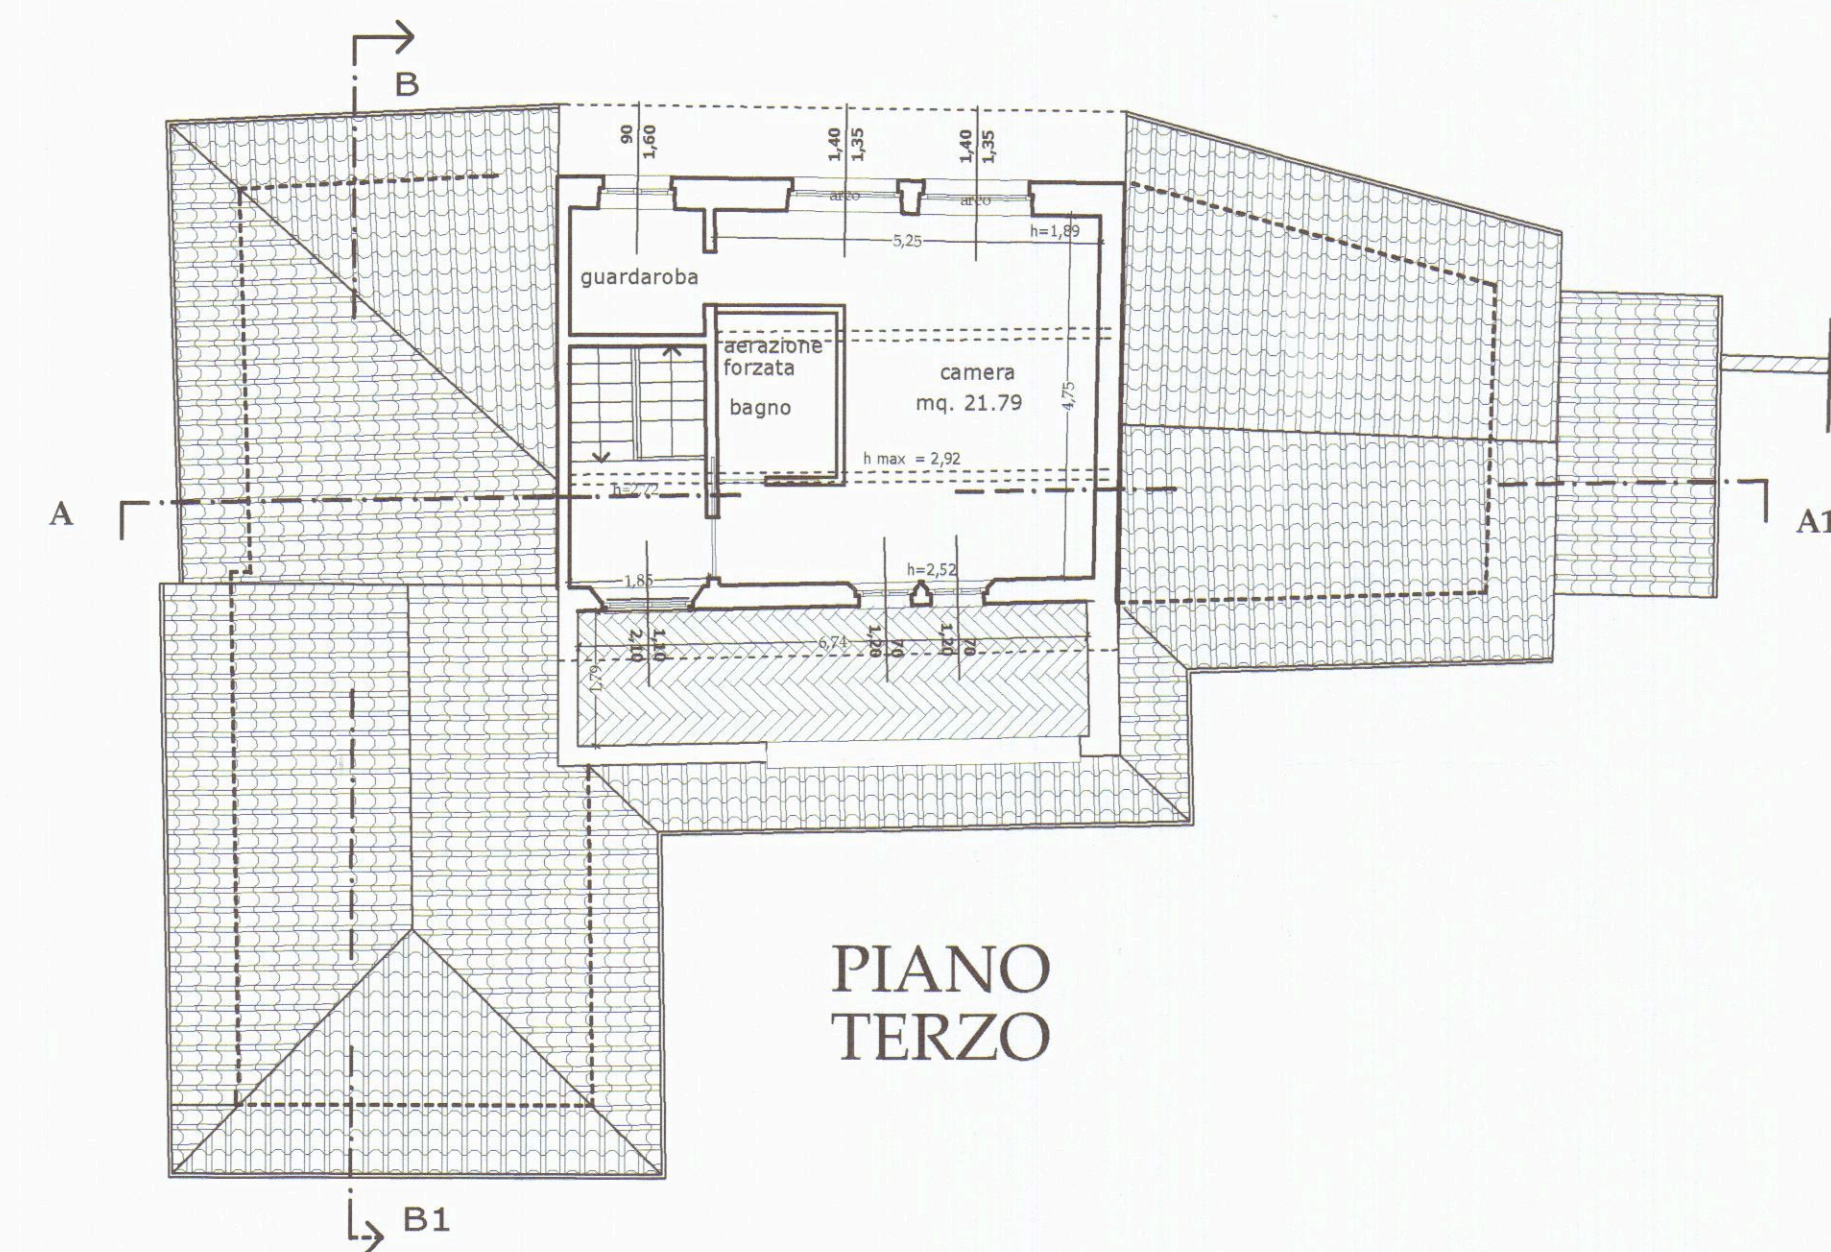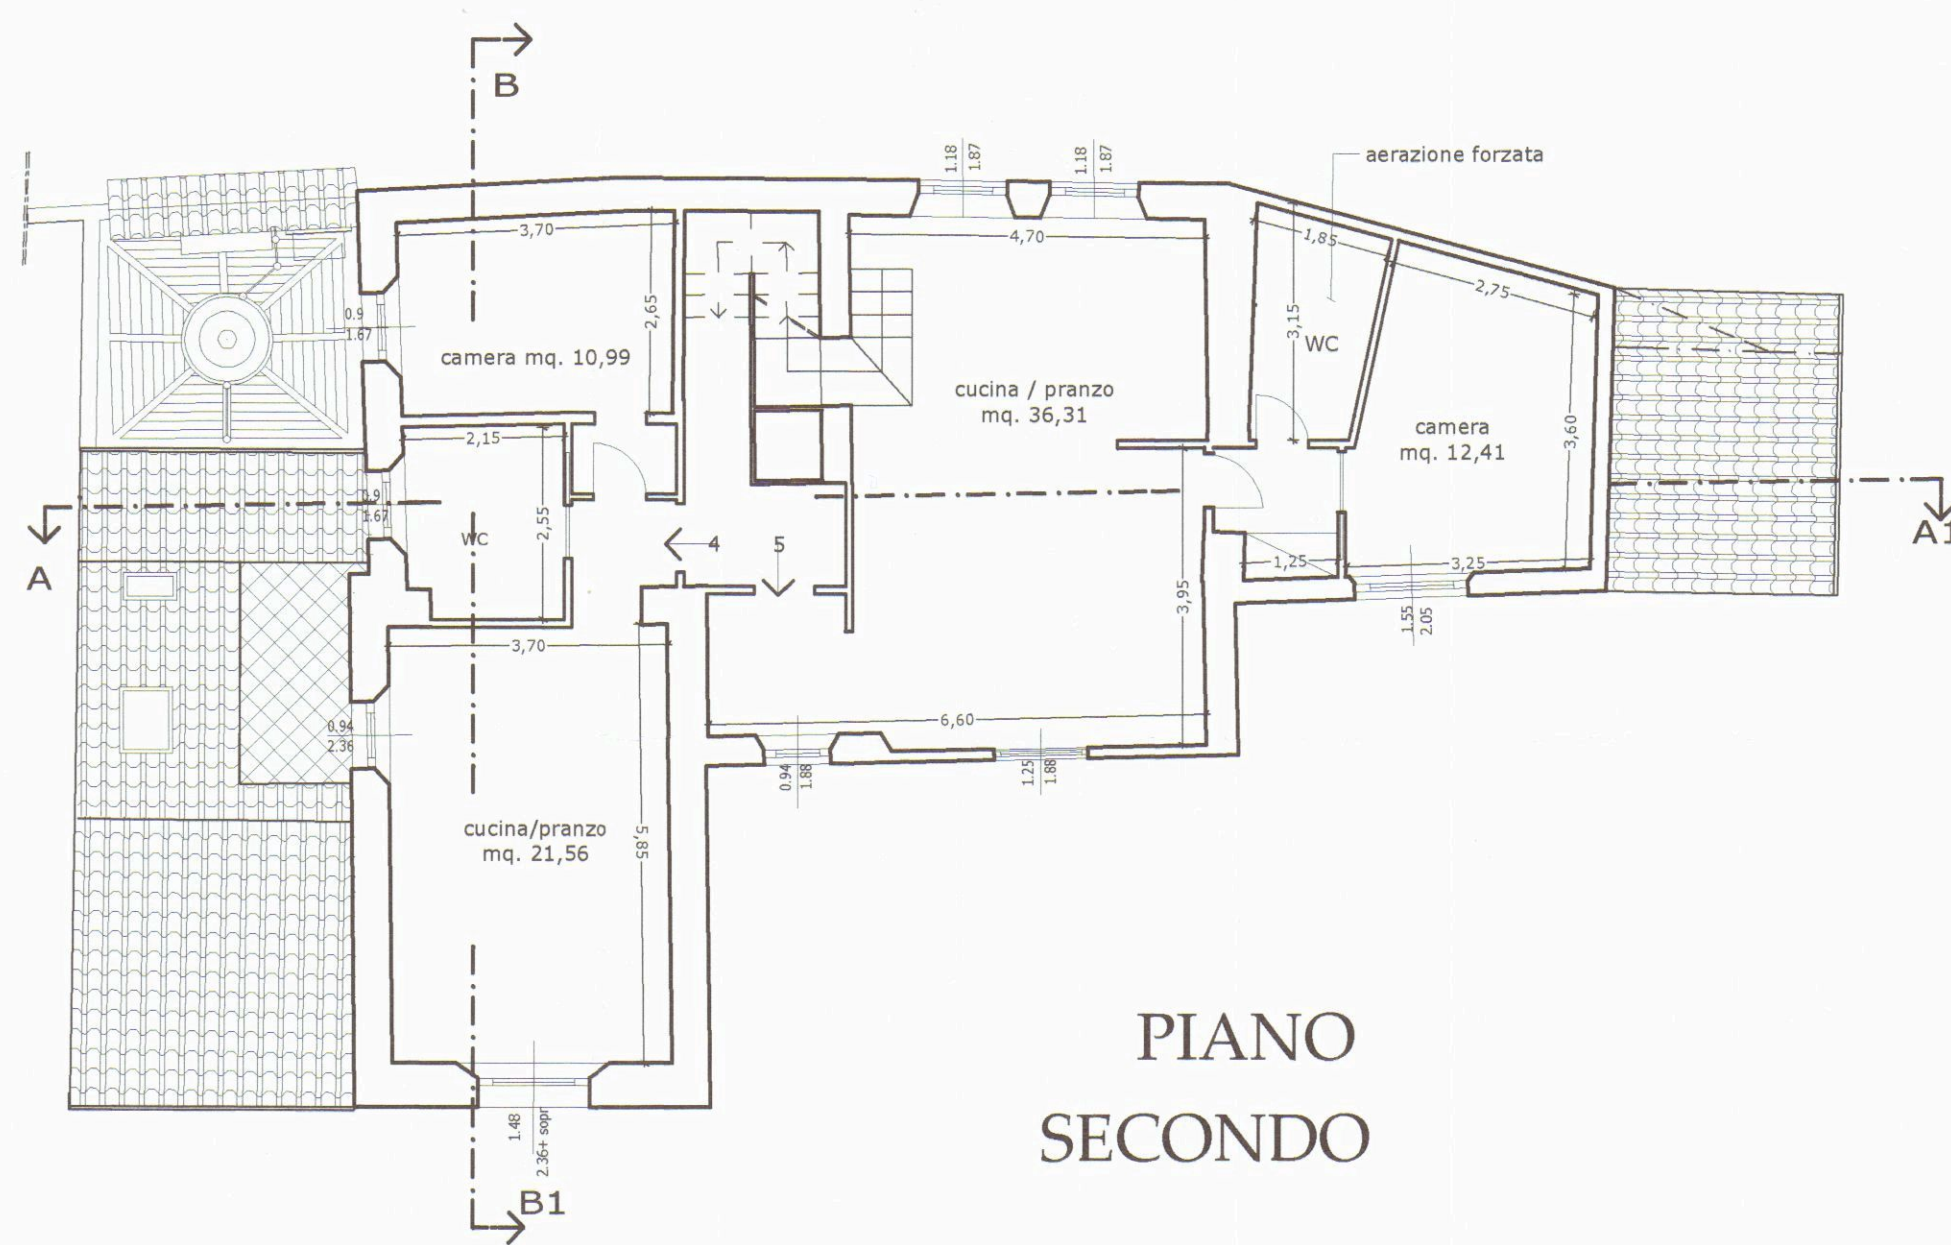

Luigi Danesi ingegnere - Via Rosselli 5/A - 54033 Carrara
Annalia Rampini geometra - Via Doria 74 - 19124 La Spezia

COMUNE DI CARRARA
Variante alla D.I.A. n. 480/05
Ristrutturazione edilizia di un
edificio di civile abitazione

COMUNE DI CARRARA
15 GIU. 2006
*

Ubicazione Via Forma Bassa n. 13 - Carrara


Proprietà IM.AP. Immobiliare Apuana S.r.l.
Via Rosselli n. 5/A - Carrara
Cod. Fisc./P. IVA 01104790454

Titolo:
Tavola n.ro:
1/a
Stato iniziale: piante.

Scala: 1/100
data:
aprile 2006
Aggiornamenti:



Prospetto Sud

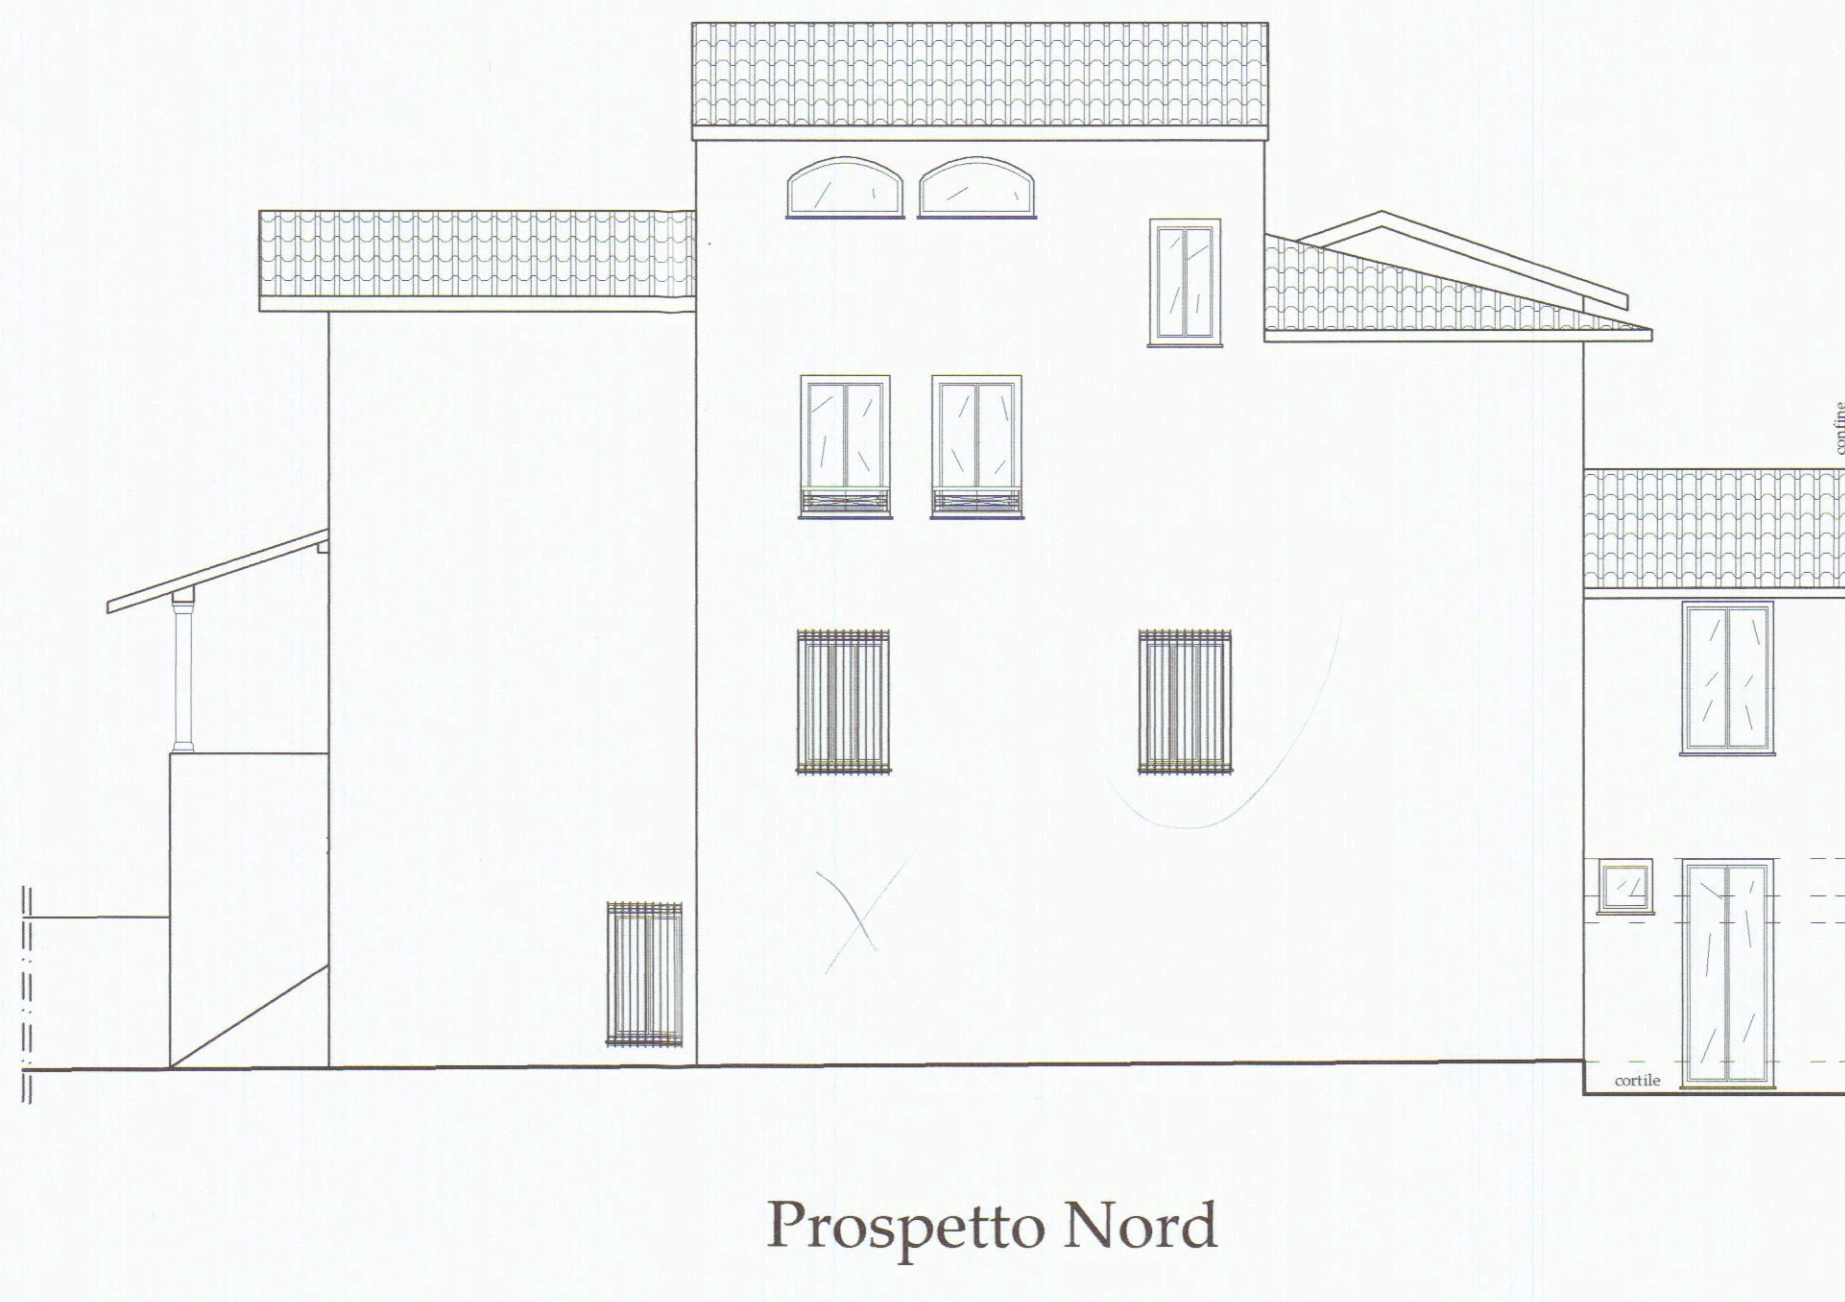

Prospetto Nord



Prospetto Est



Sezione B/B1



Sezione A/A1

Luigi Danesi ingegnere - Via Rosselli 5/A - 54033 Carrara
Annalia Rampini geometra - Via Doria 74 - 19124 La Spezia

COMUNE DI CARRARA
Variante alla D.I.A. n. 480/05
Ristrutturazione edilizia di un
edificio di civile abitazione

COMUNE DI CARRARA
15 GIU. 2006
*

Ubicazione

Via Forma Bassa n. 13 - Carrara

Proprietà

IM.AP. Immobiliare Apuana S.r.l.
Via Rosselli n. 5/A - Carrara
Cod. Fisc./P. IVA 01104790454

Titolo:

Tavola n.ro:

2/f

Stato finale: sezioni e
prospetti.



Scala: 1/100

data:
aprile 2006

Aggiornamenti:




Prospetto Sud



Prospetto Nord



Prospetto Est

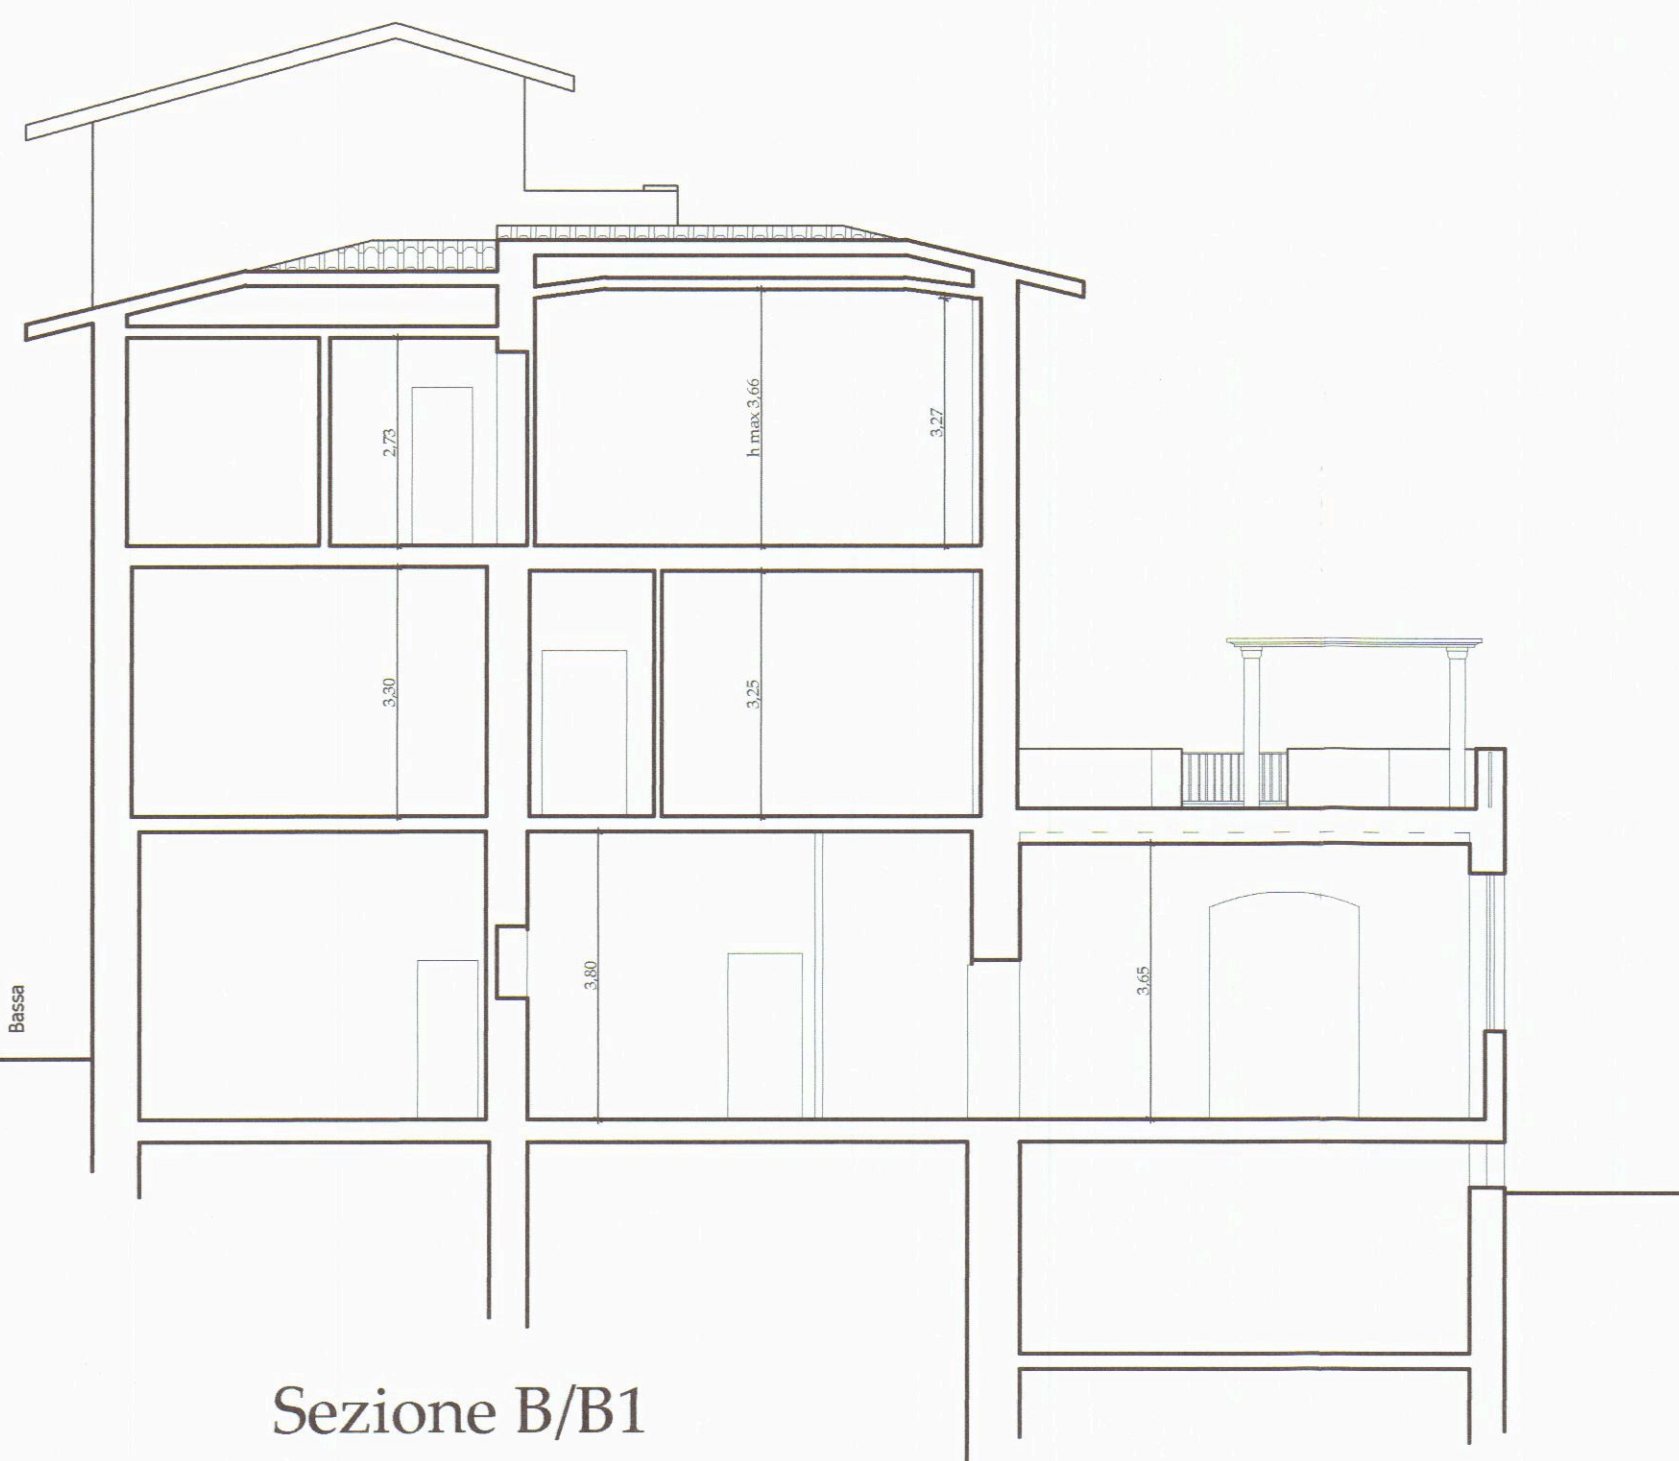

Sezione B/B1



Sezione A/A1

Luigi Danesi ingegnere - Via Rosselli 5/A - 54033 Carrara
Annalia Rampini geometra - Via Doria 74 - 19124 La Spezia

COMUNE DI CARRARA
Variante alla D.I.A. n. 480/05
Ristrutturazione edilizia di un
edificio di civile abitazione

COMUNE DI CARRARA
15 GIU. 2006
★

Ubicazione Via Forma Bassa n. 13 - Carrara

Proprietà IM.AP. Immobiliare Apuana S.r.l.
Via Rosselli n. 5/A - Carrara
Cod. Fisc./P. IVA 01104790454

Titolo:

Tavola n.ro:

2/a

Stato iniziale: sezioni e
prospetti.



Scala: 1/100

data:
aprile 2006

Aggiornamenti: