



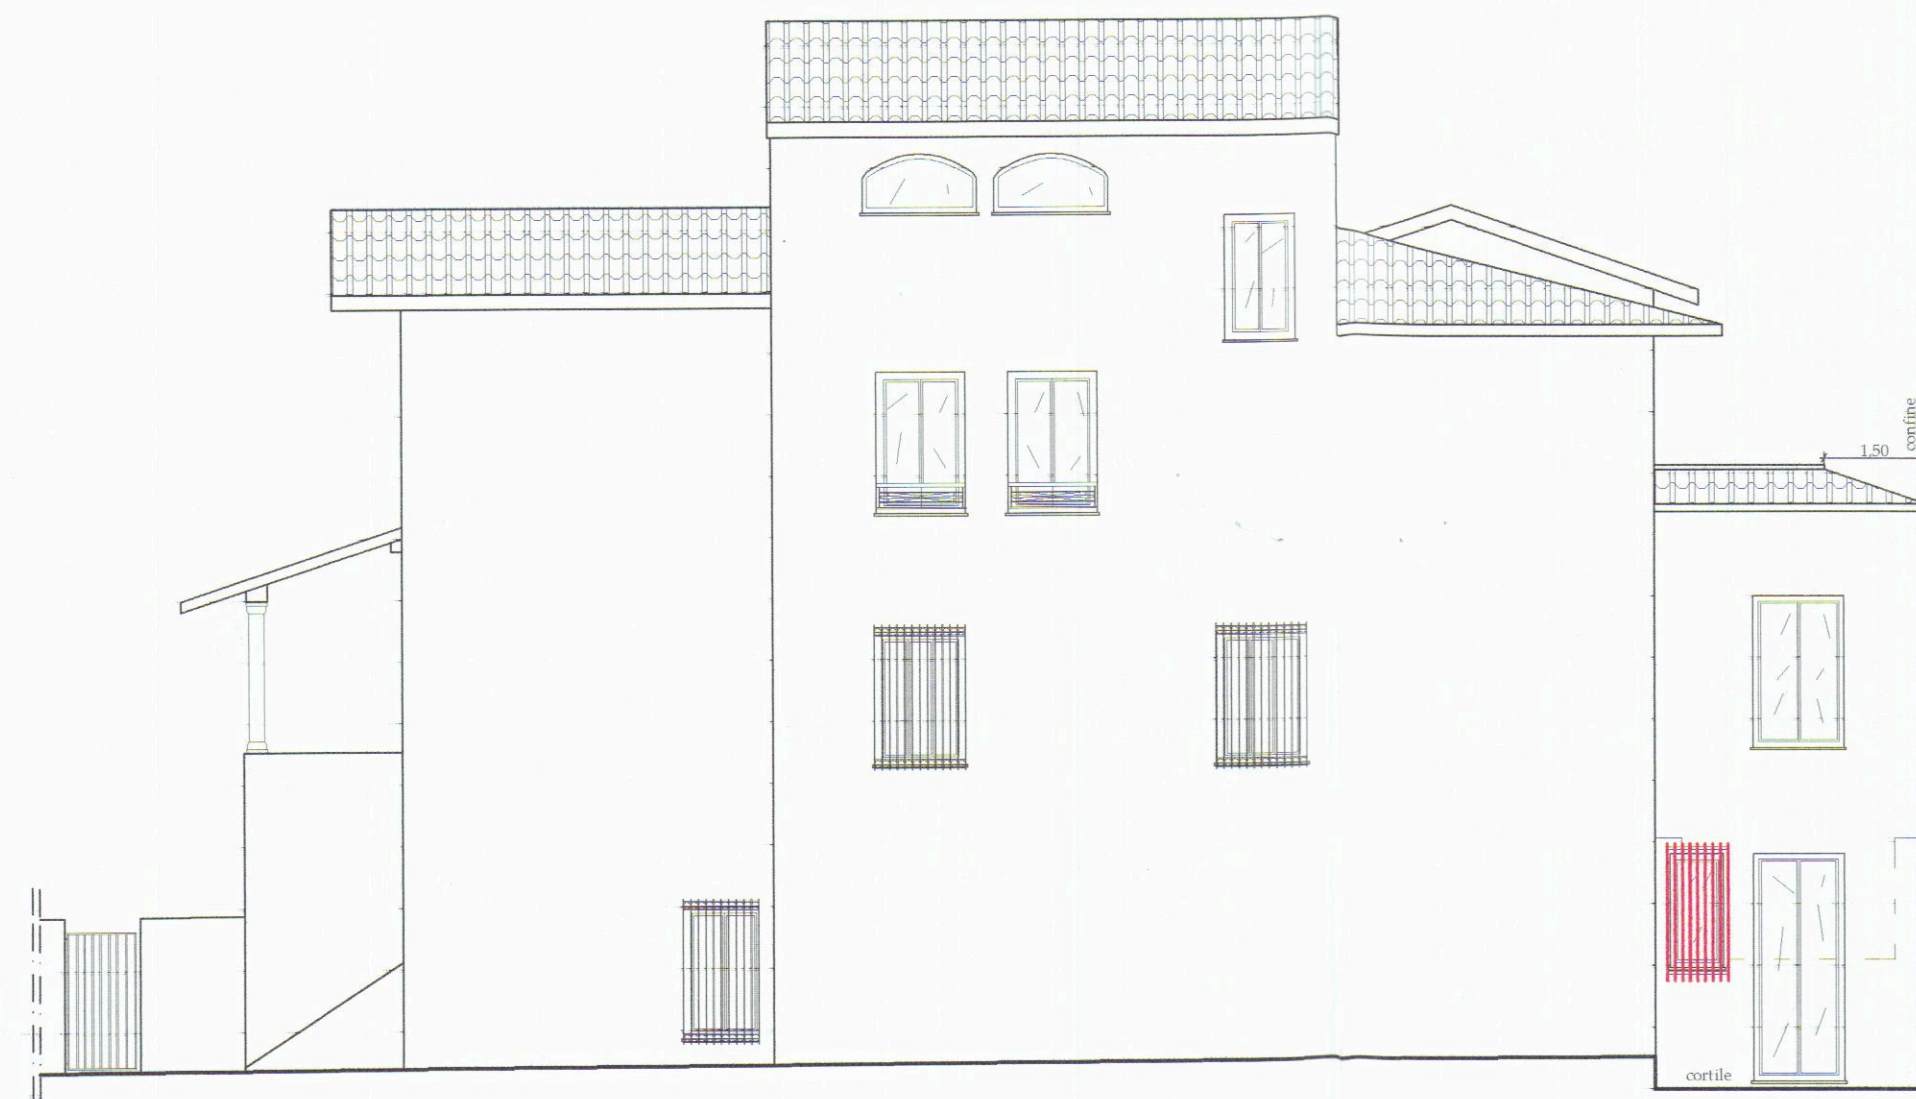

Prospetto Nord

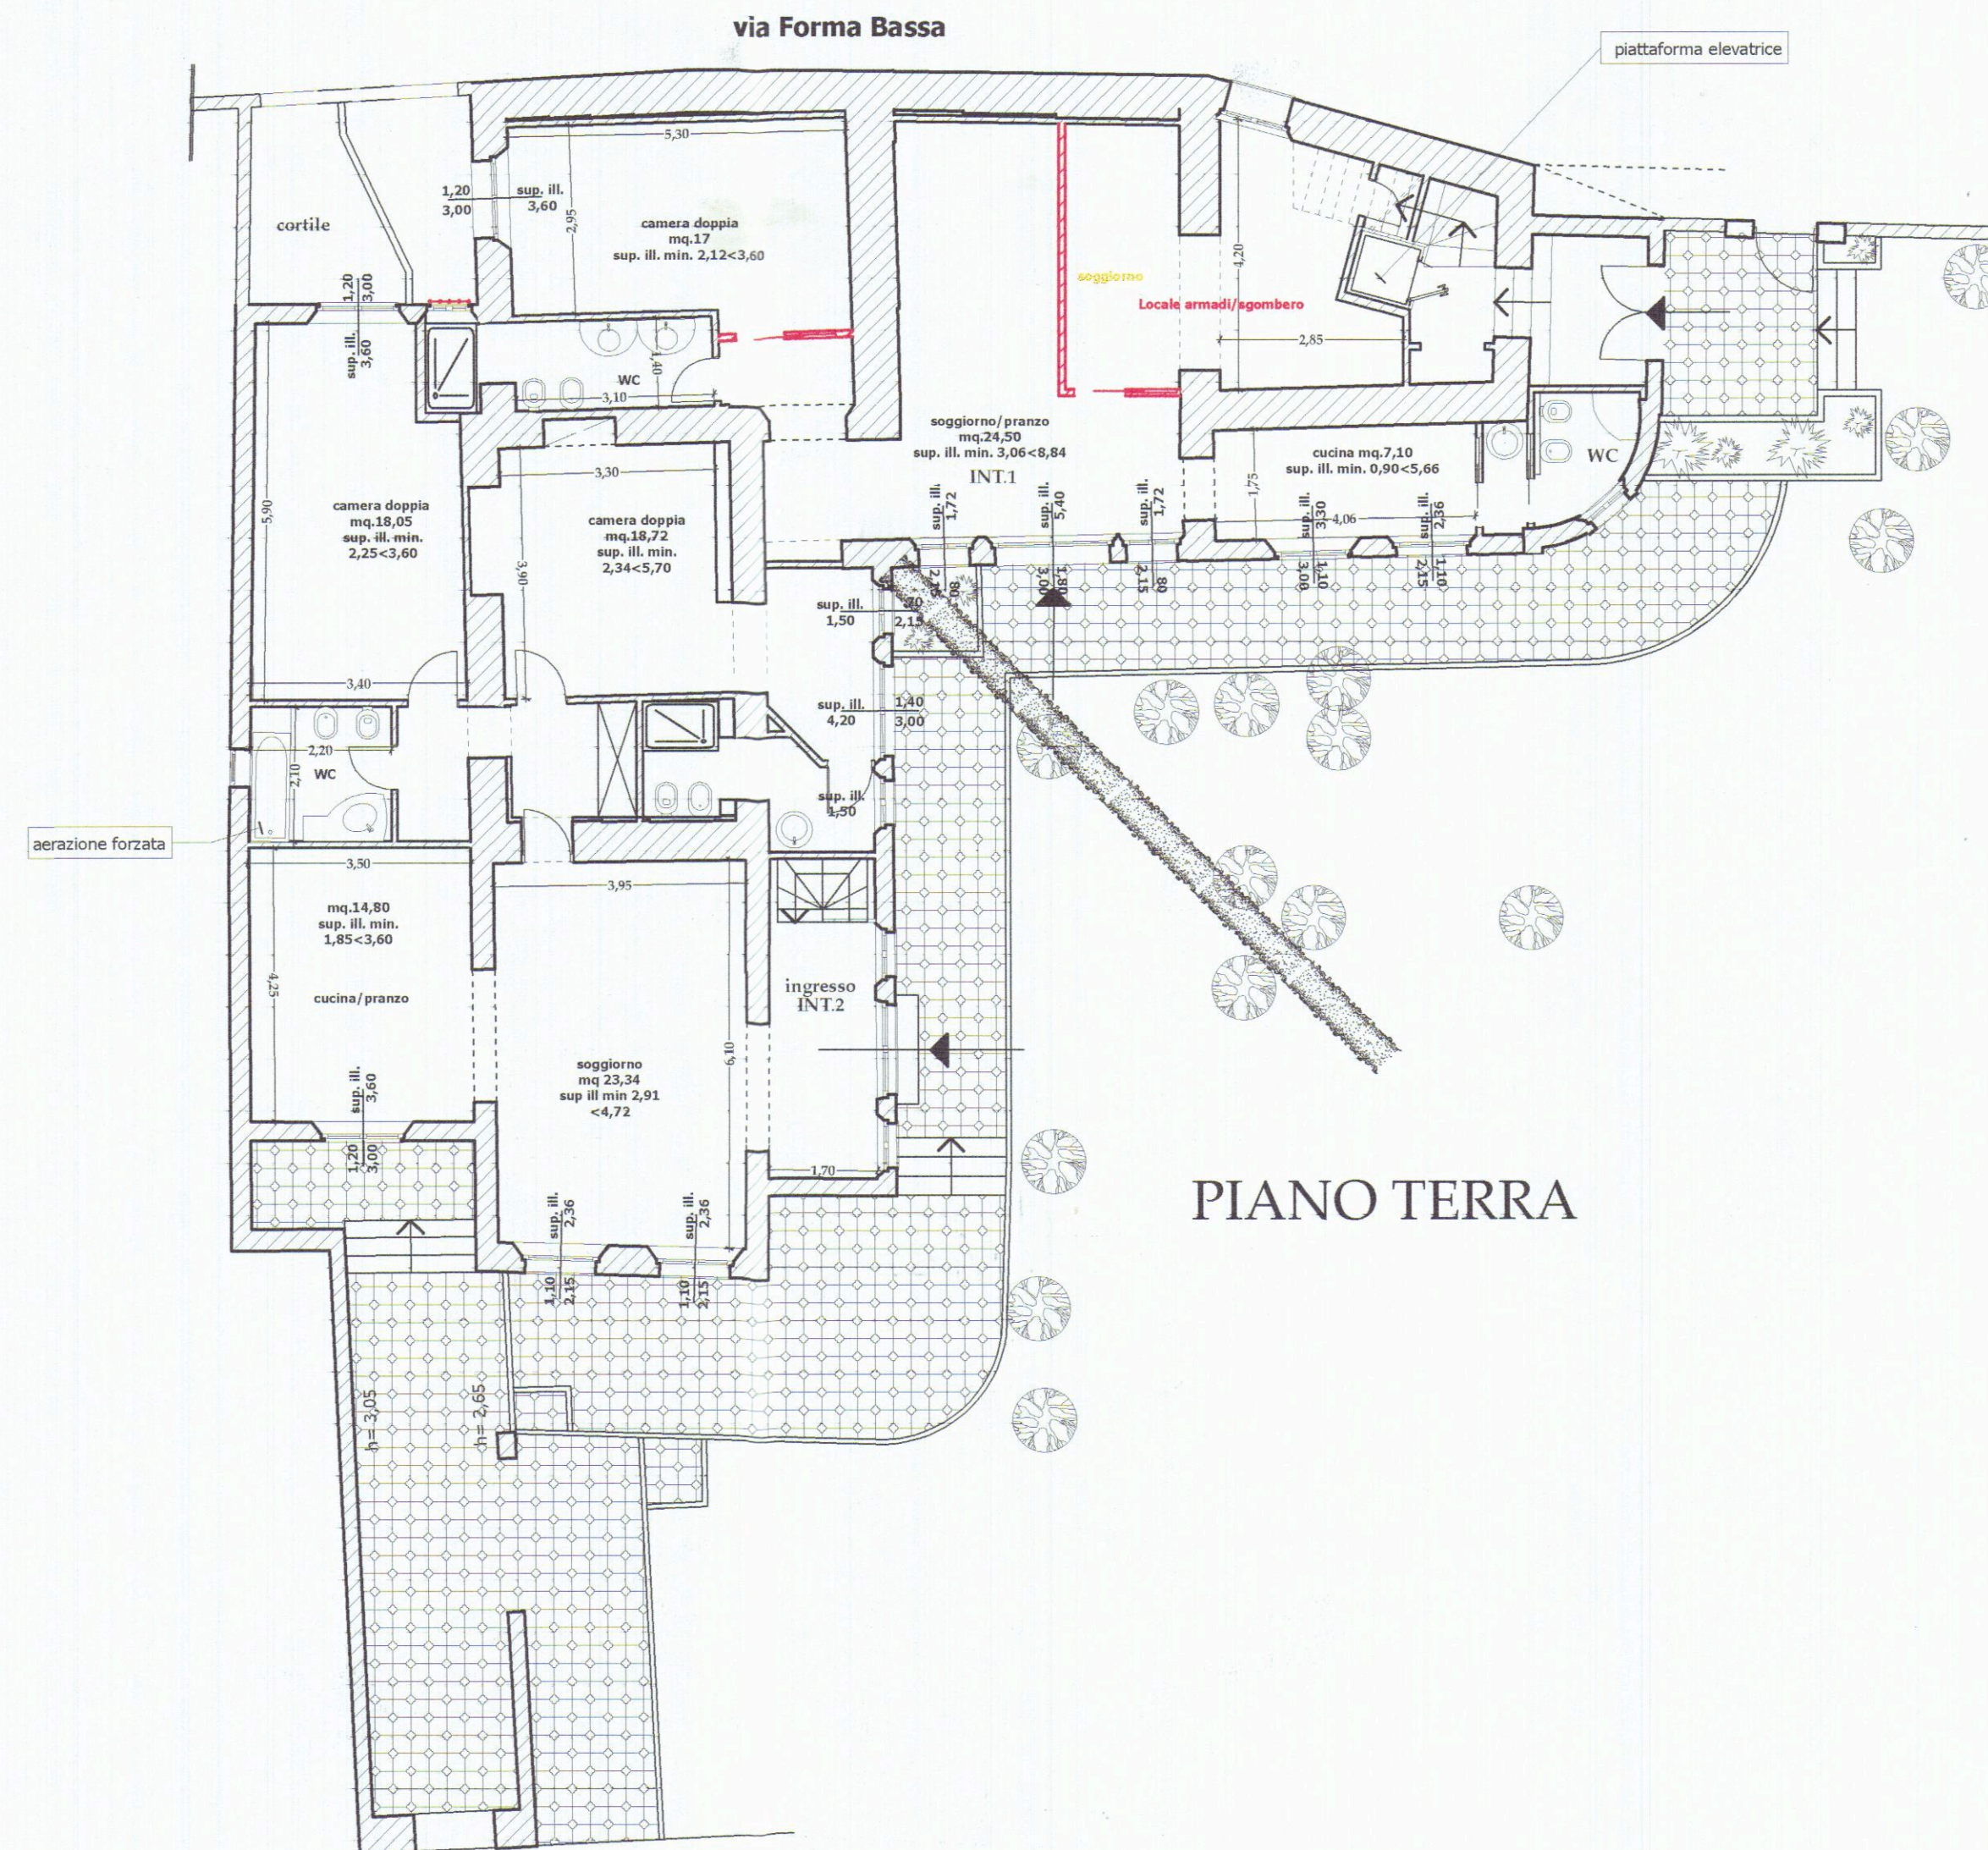

PIANO TERRA

Luigi Danesi ingegnere - Via Rosselli 5/A - 54033 Carrara
Annalia Rampini geometra - Via Doria 74 - 19124 La Spezia

COMUNE DI CARRARA
17 GIU. 2007

COMUNE DI CARRARA

DENUNCIA DI INIZIO ATTIVITA'
varianti interne appartamento int. 1
(vedasi D.I.A. n. 480/05 e successive varianti)

Ubicazione

Via Forma Bassa n. 13 - Carrara - int. 1

Proprietà

IM.AP. Immobiliare Apuana S.r.l.
Via Rosselli n. 5/A - Carrara
Cod. Fisc./P. IVA 01104790454

TITOLO

Tavola n.ro:

1/r


**Raffronto: pianta,
prospetto.**

COMUNE DI CARRARA - Ordine degli Ingegneri della Provincia di Massa Carrara - 59101 Carrara
ING. ANNALIA RAMPINI
ISCRITTA ALL'ALBO DEI GEOMETRI N. 109
LA SPEZIA


Scala: 1/100

data:
giugno 2007

Aggiornamenti:

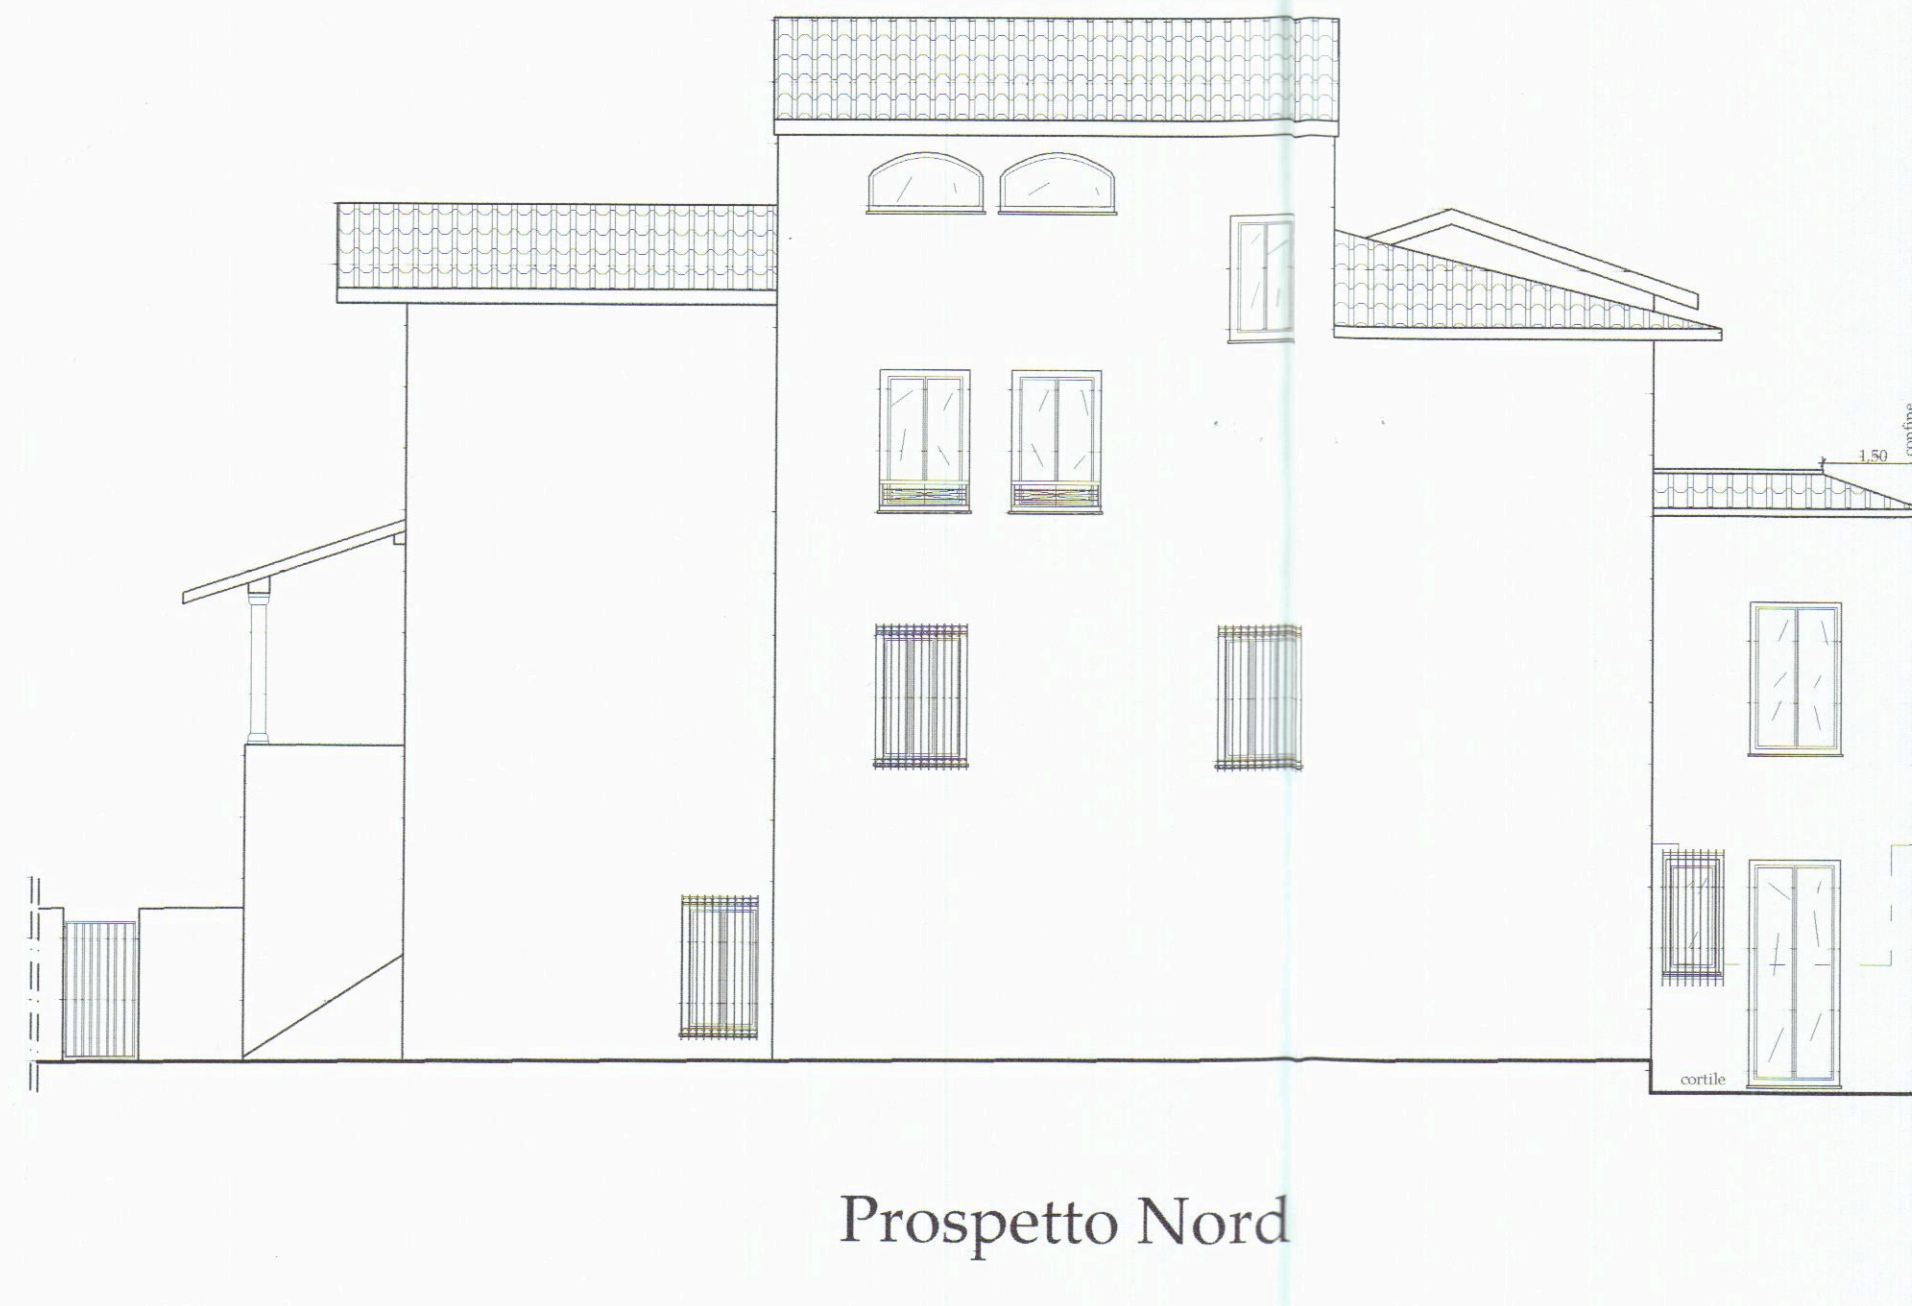

Prospetto Nord

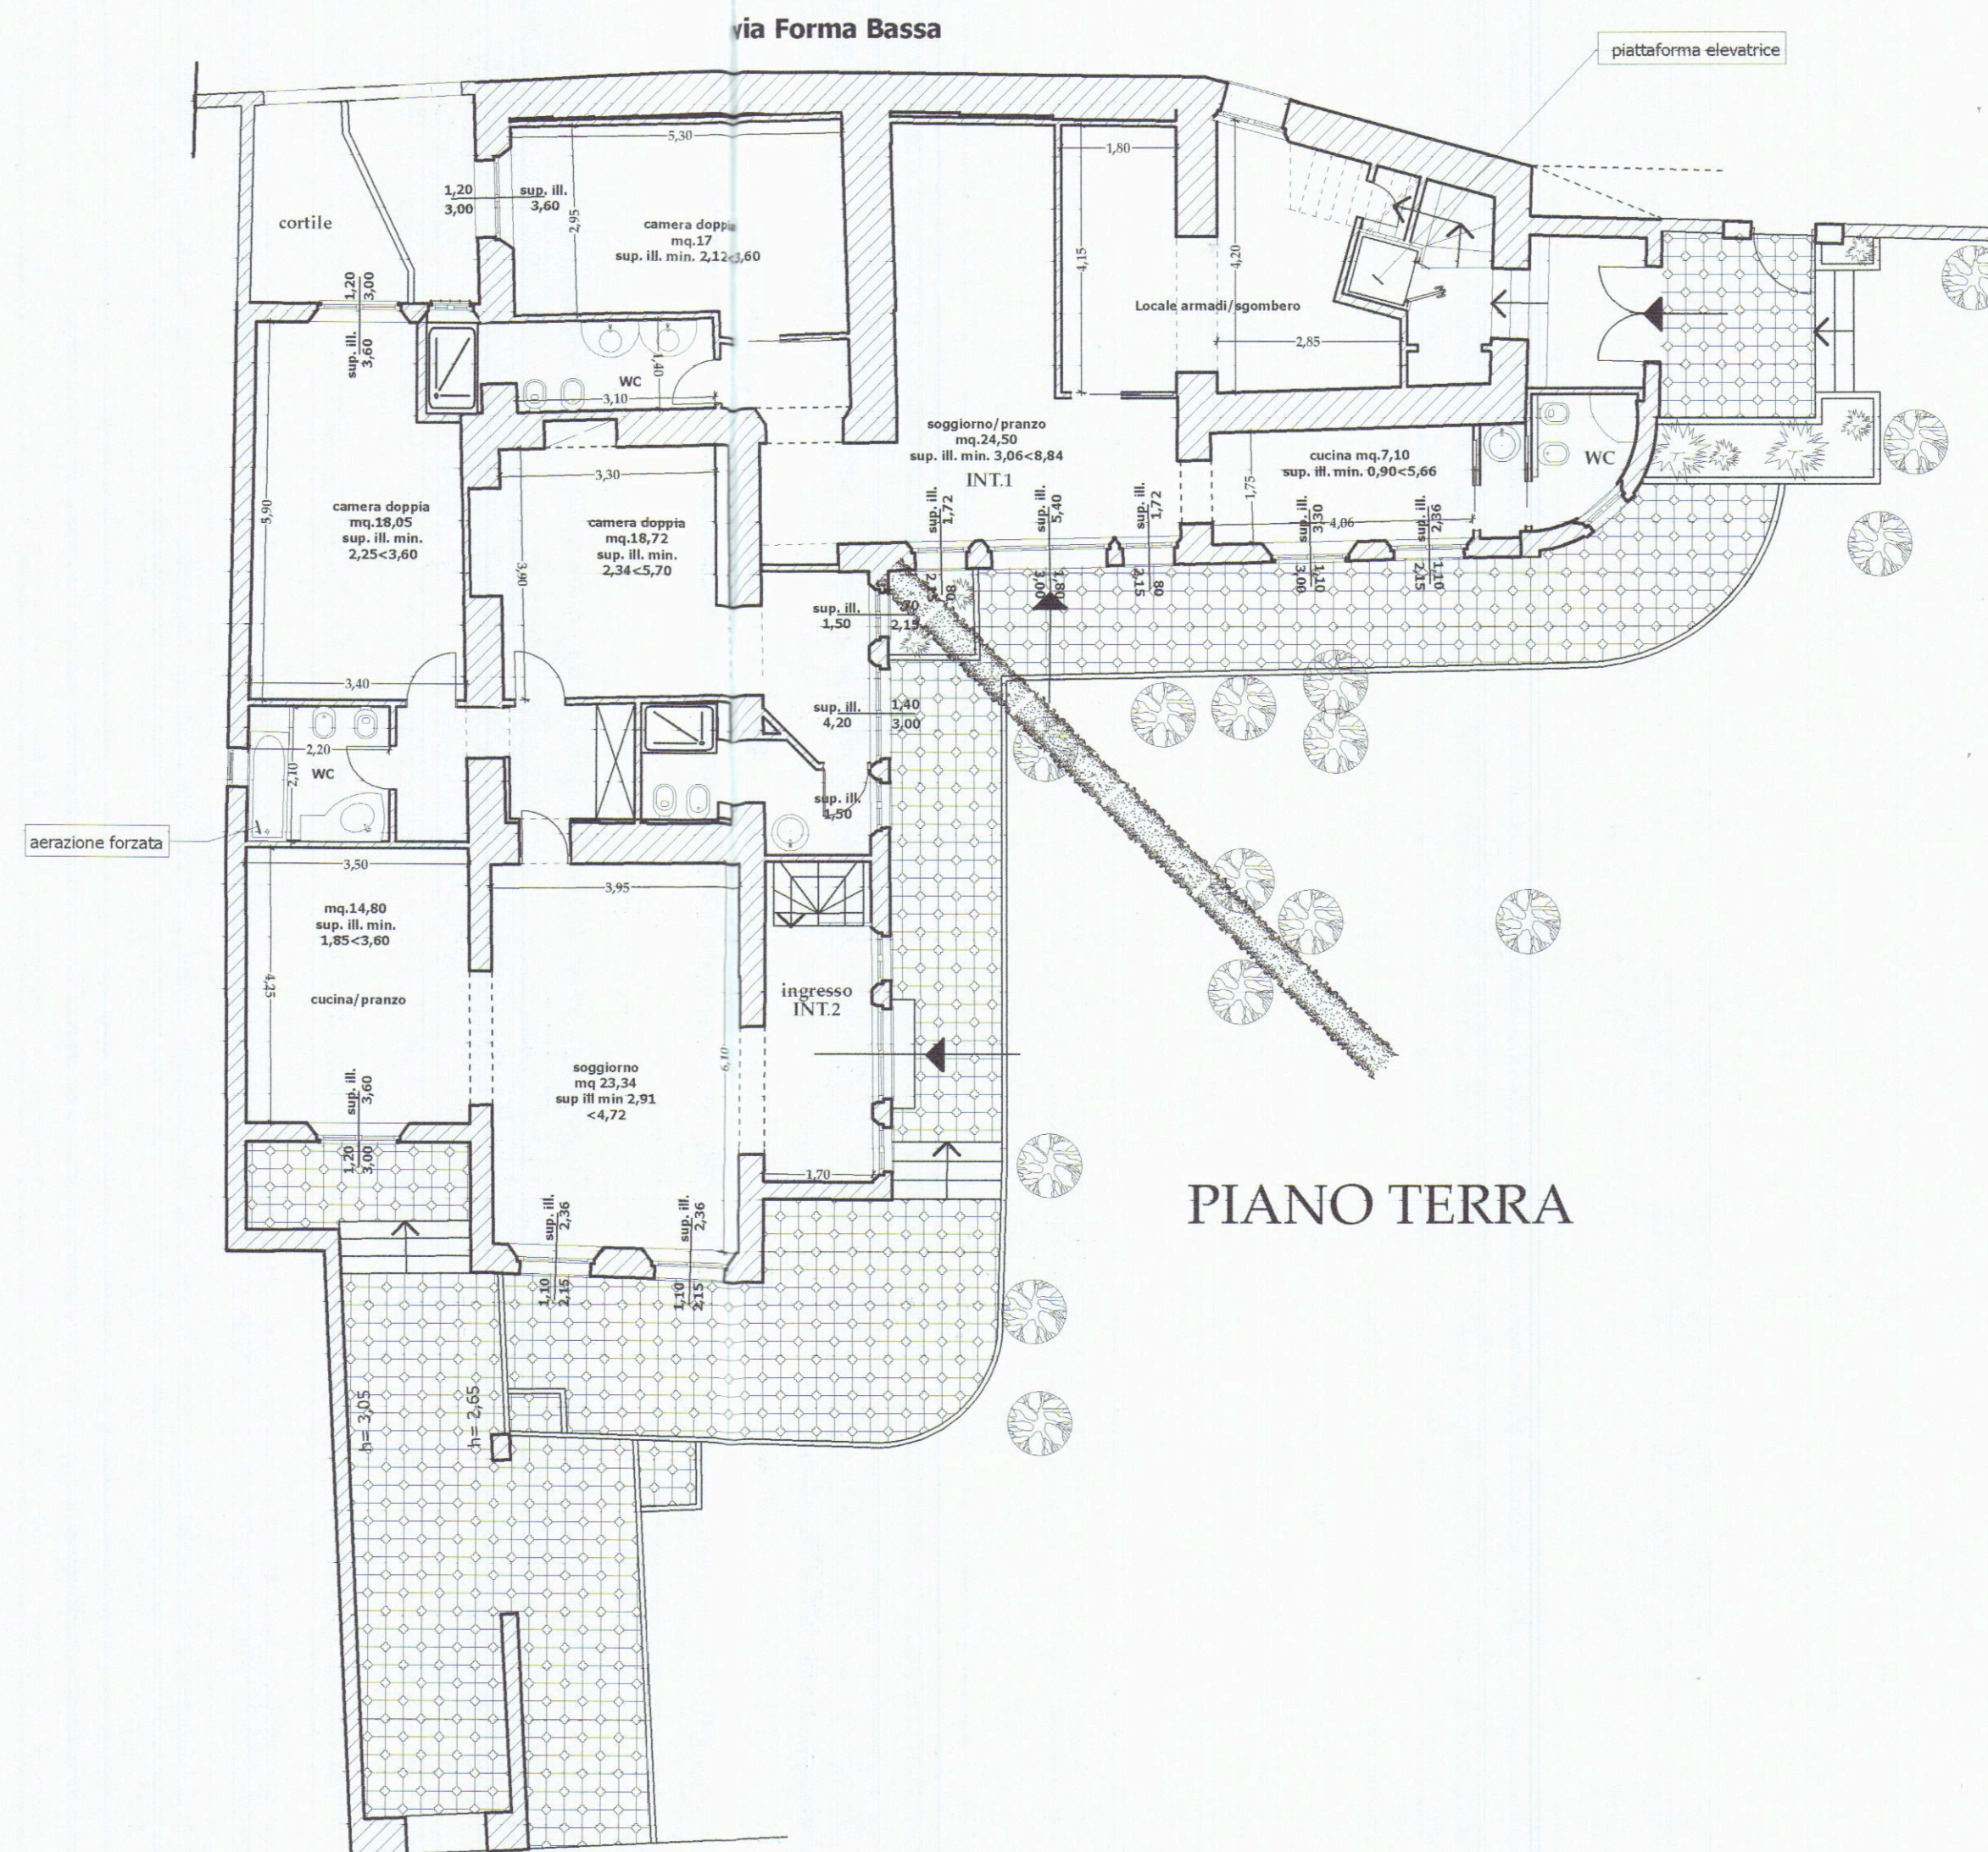

PIANO TERRA

Luigi Danesi ingegnere - Via Rosselli 5/A - 54033 Carrara
Annalia Rampini geometra - Via Doria 74 - 19124 La Spezia

COMUNE DI CARRARA

COMUNE DI CARRARA
17 GIU. 2007

DENUNCIA DI INIZIO ATTIVITA' *
varianti interne appartamento int. 1
(vedasi D.I.A. n. 480/05 e successive varianti)

Ubicazione

Via Forma Bassa n. 13 - Carrara - int. 1

Proprietà

IM.AP. Immobiliare Apuana S.r.l.
Via Rosselli n. 5/A - Carrara
Cod. Fisc./P. IVA 01104790454

Tavola n.ro:

1/f

Titolo:


**Stato finale: pianta,
prospetto.**

Ingegnere della Prov. di Massa
ING. LUIGI DANESI
N. 185
Geom. Annalia Rampini
ISCRITTO ALL'ALBO
DEI GEOMETRI
AL N. 708
LA SPEZIA


Scala: 1/100

data:
giugno 2007


Aggiornamenti:

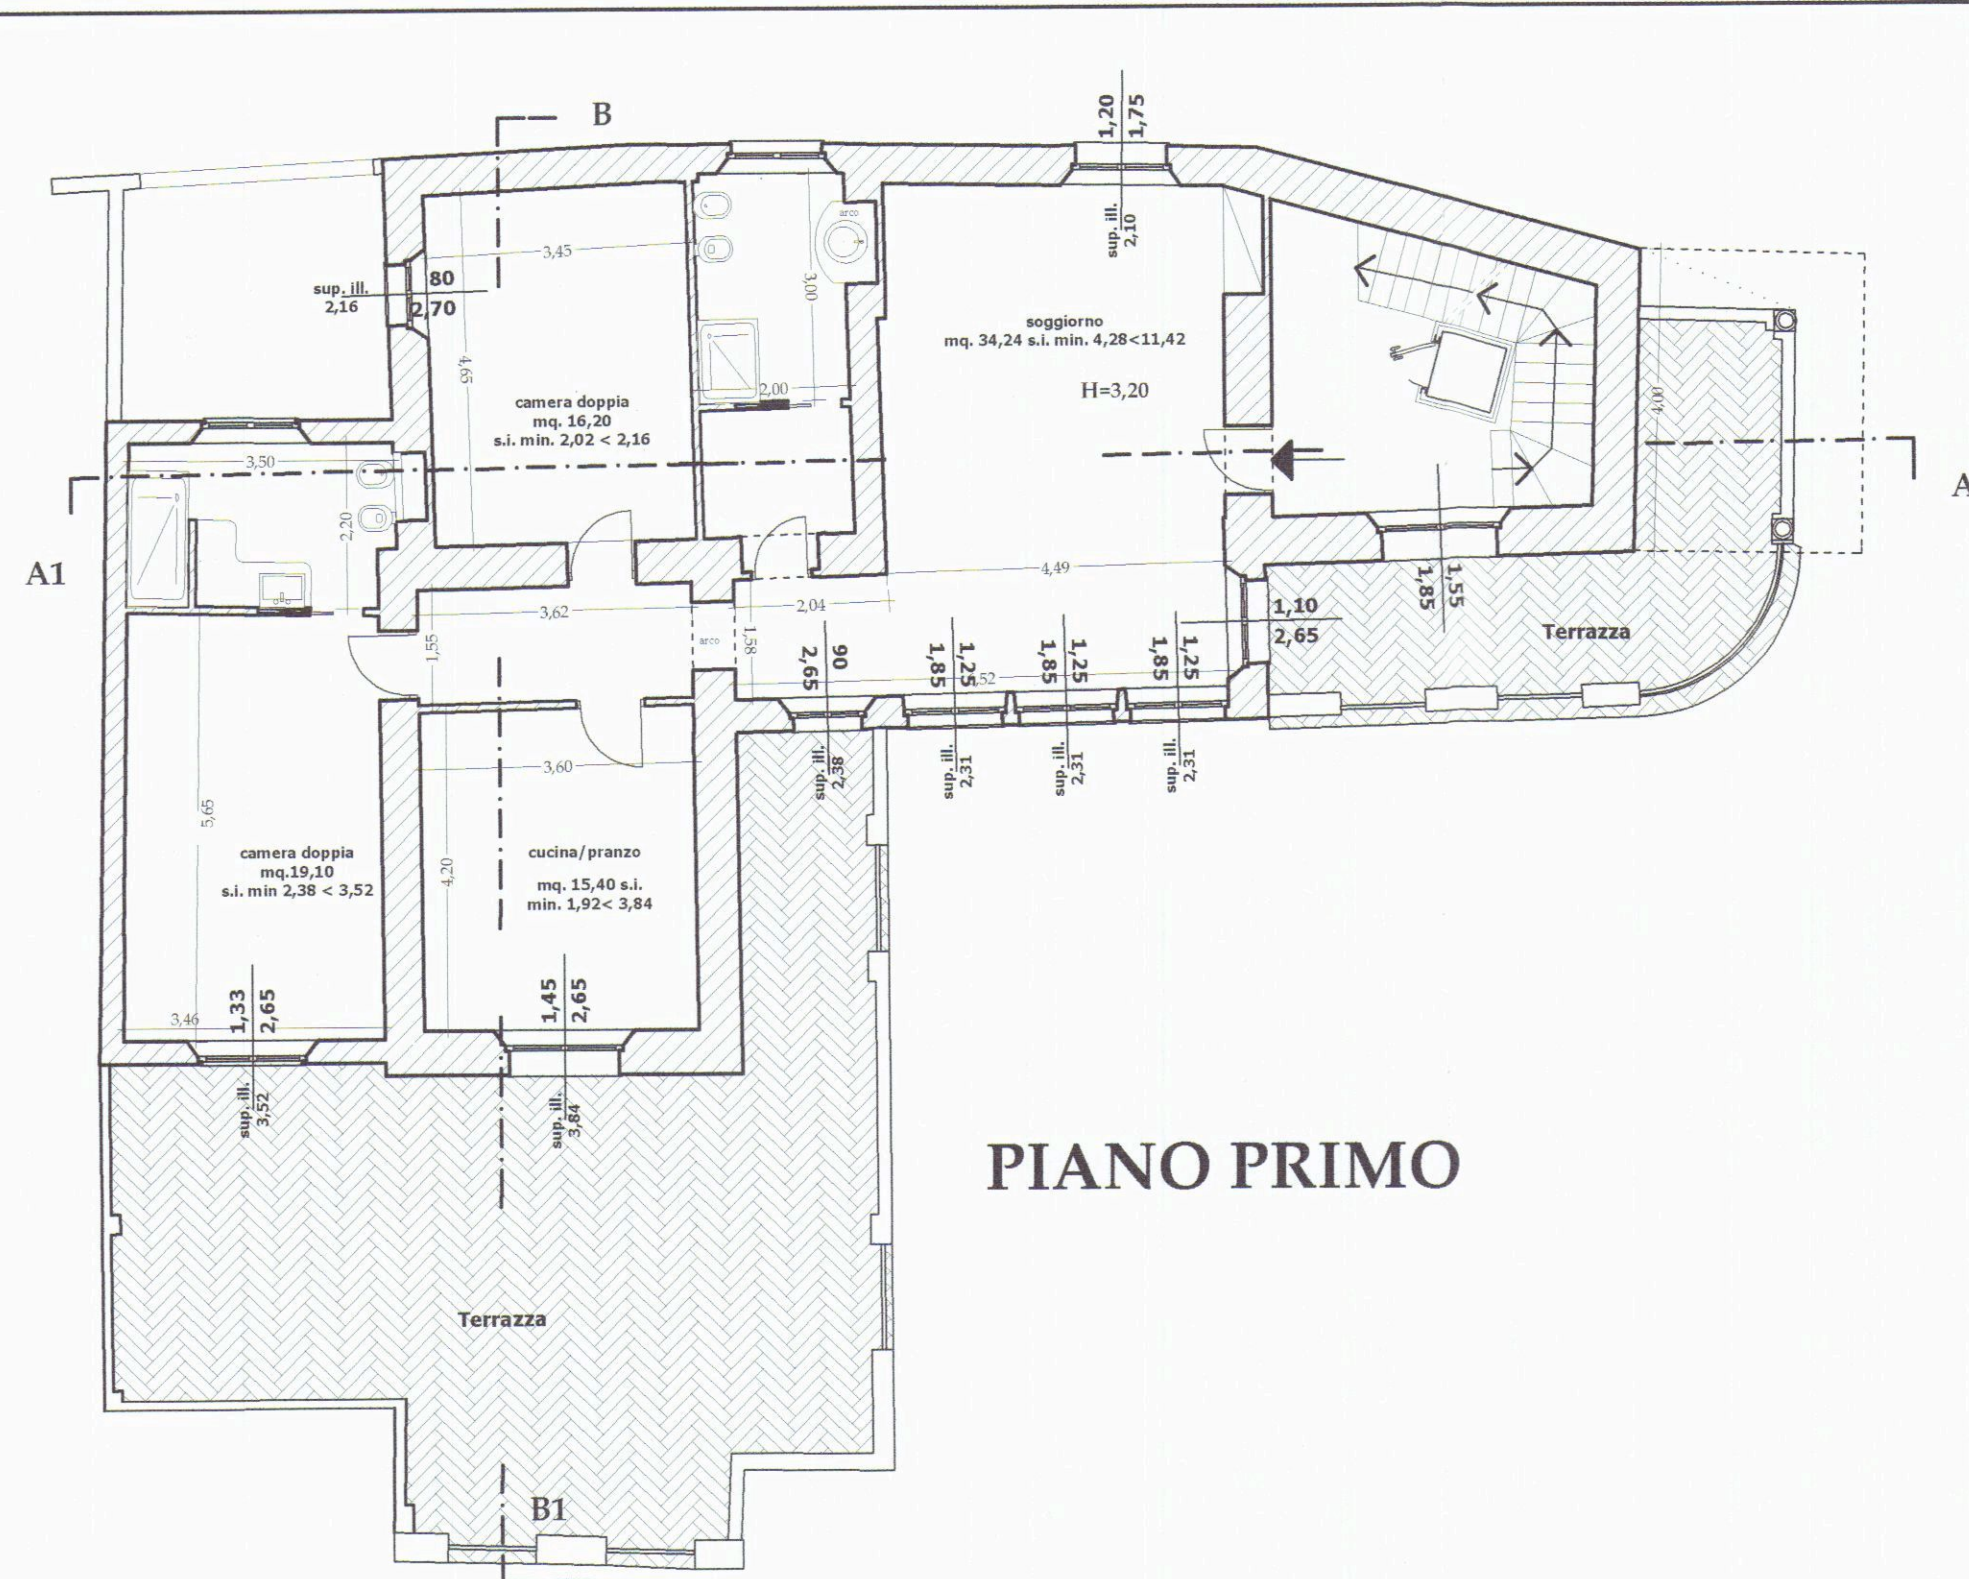


PIANO PRIMO

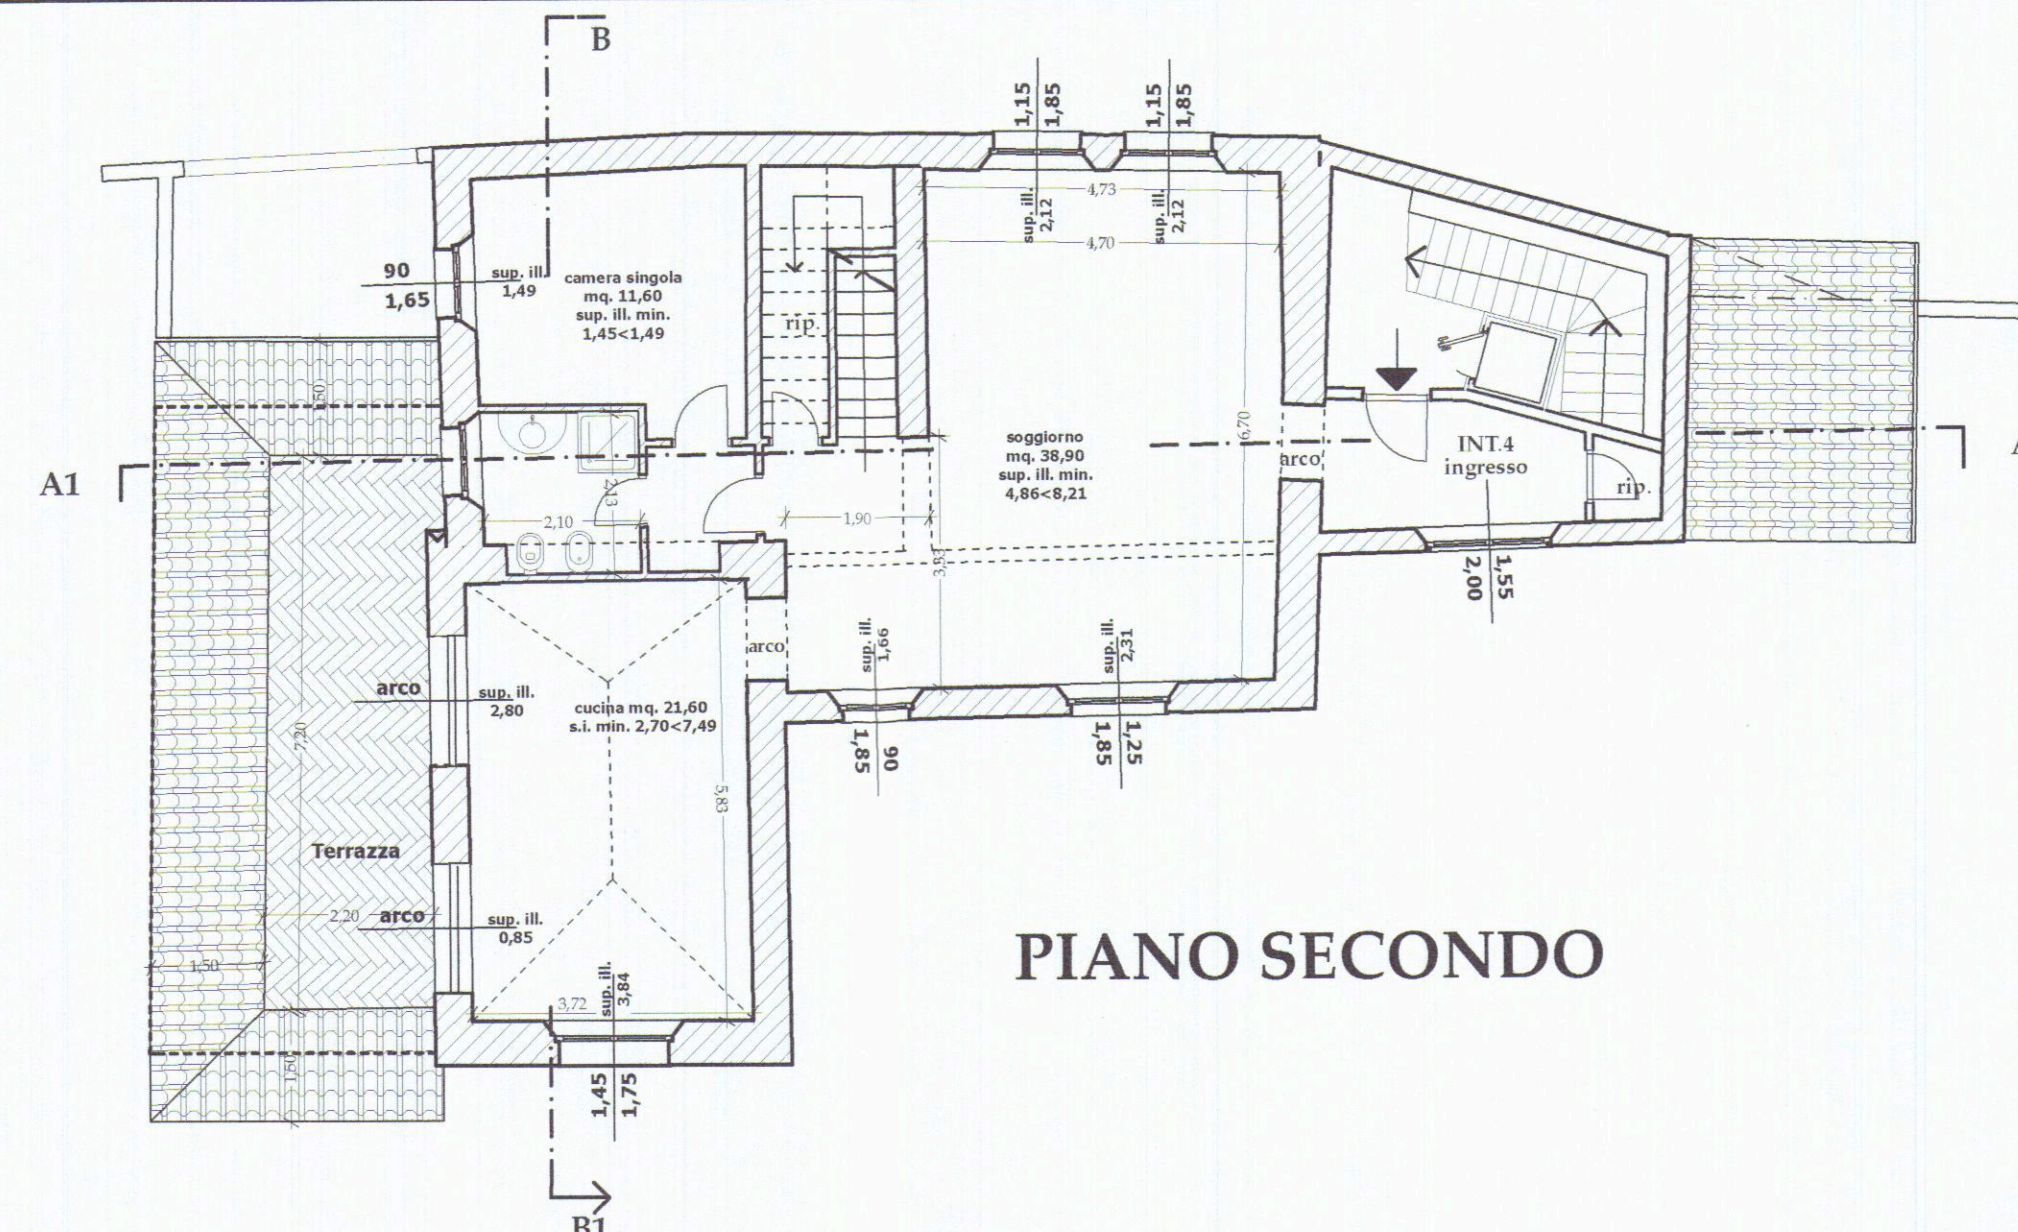


PIANO SECONDO

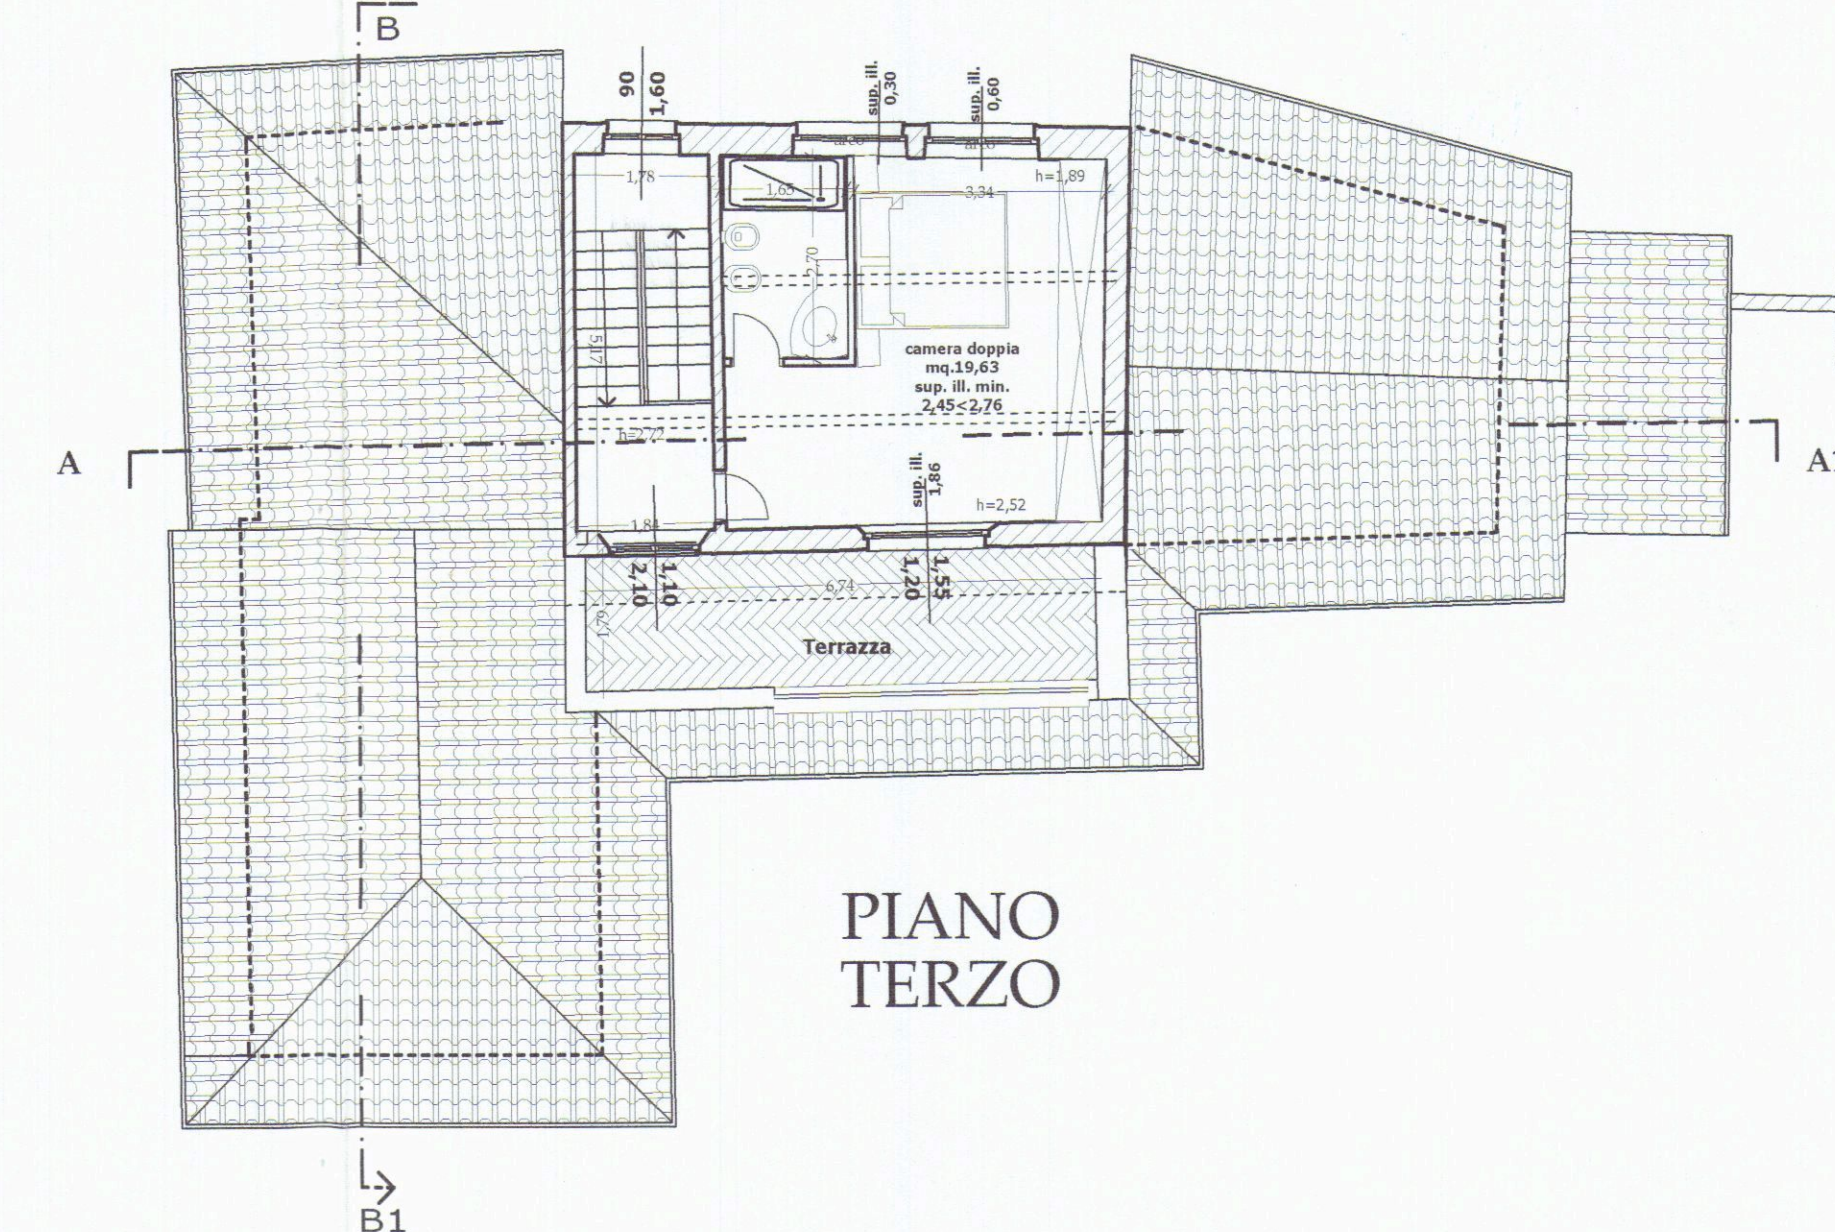

PIANO TERZO

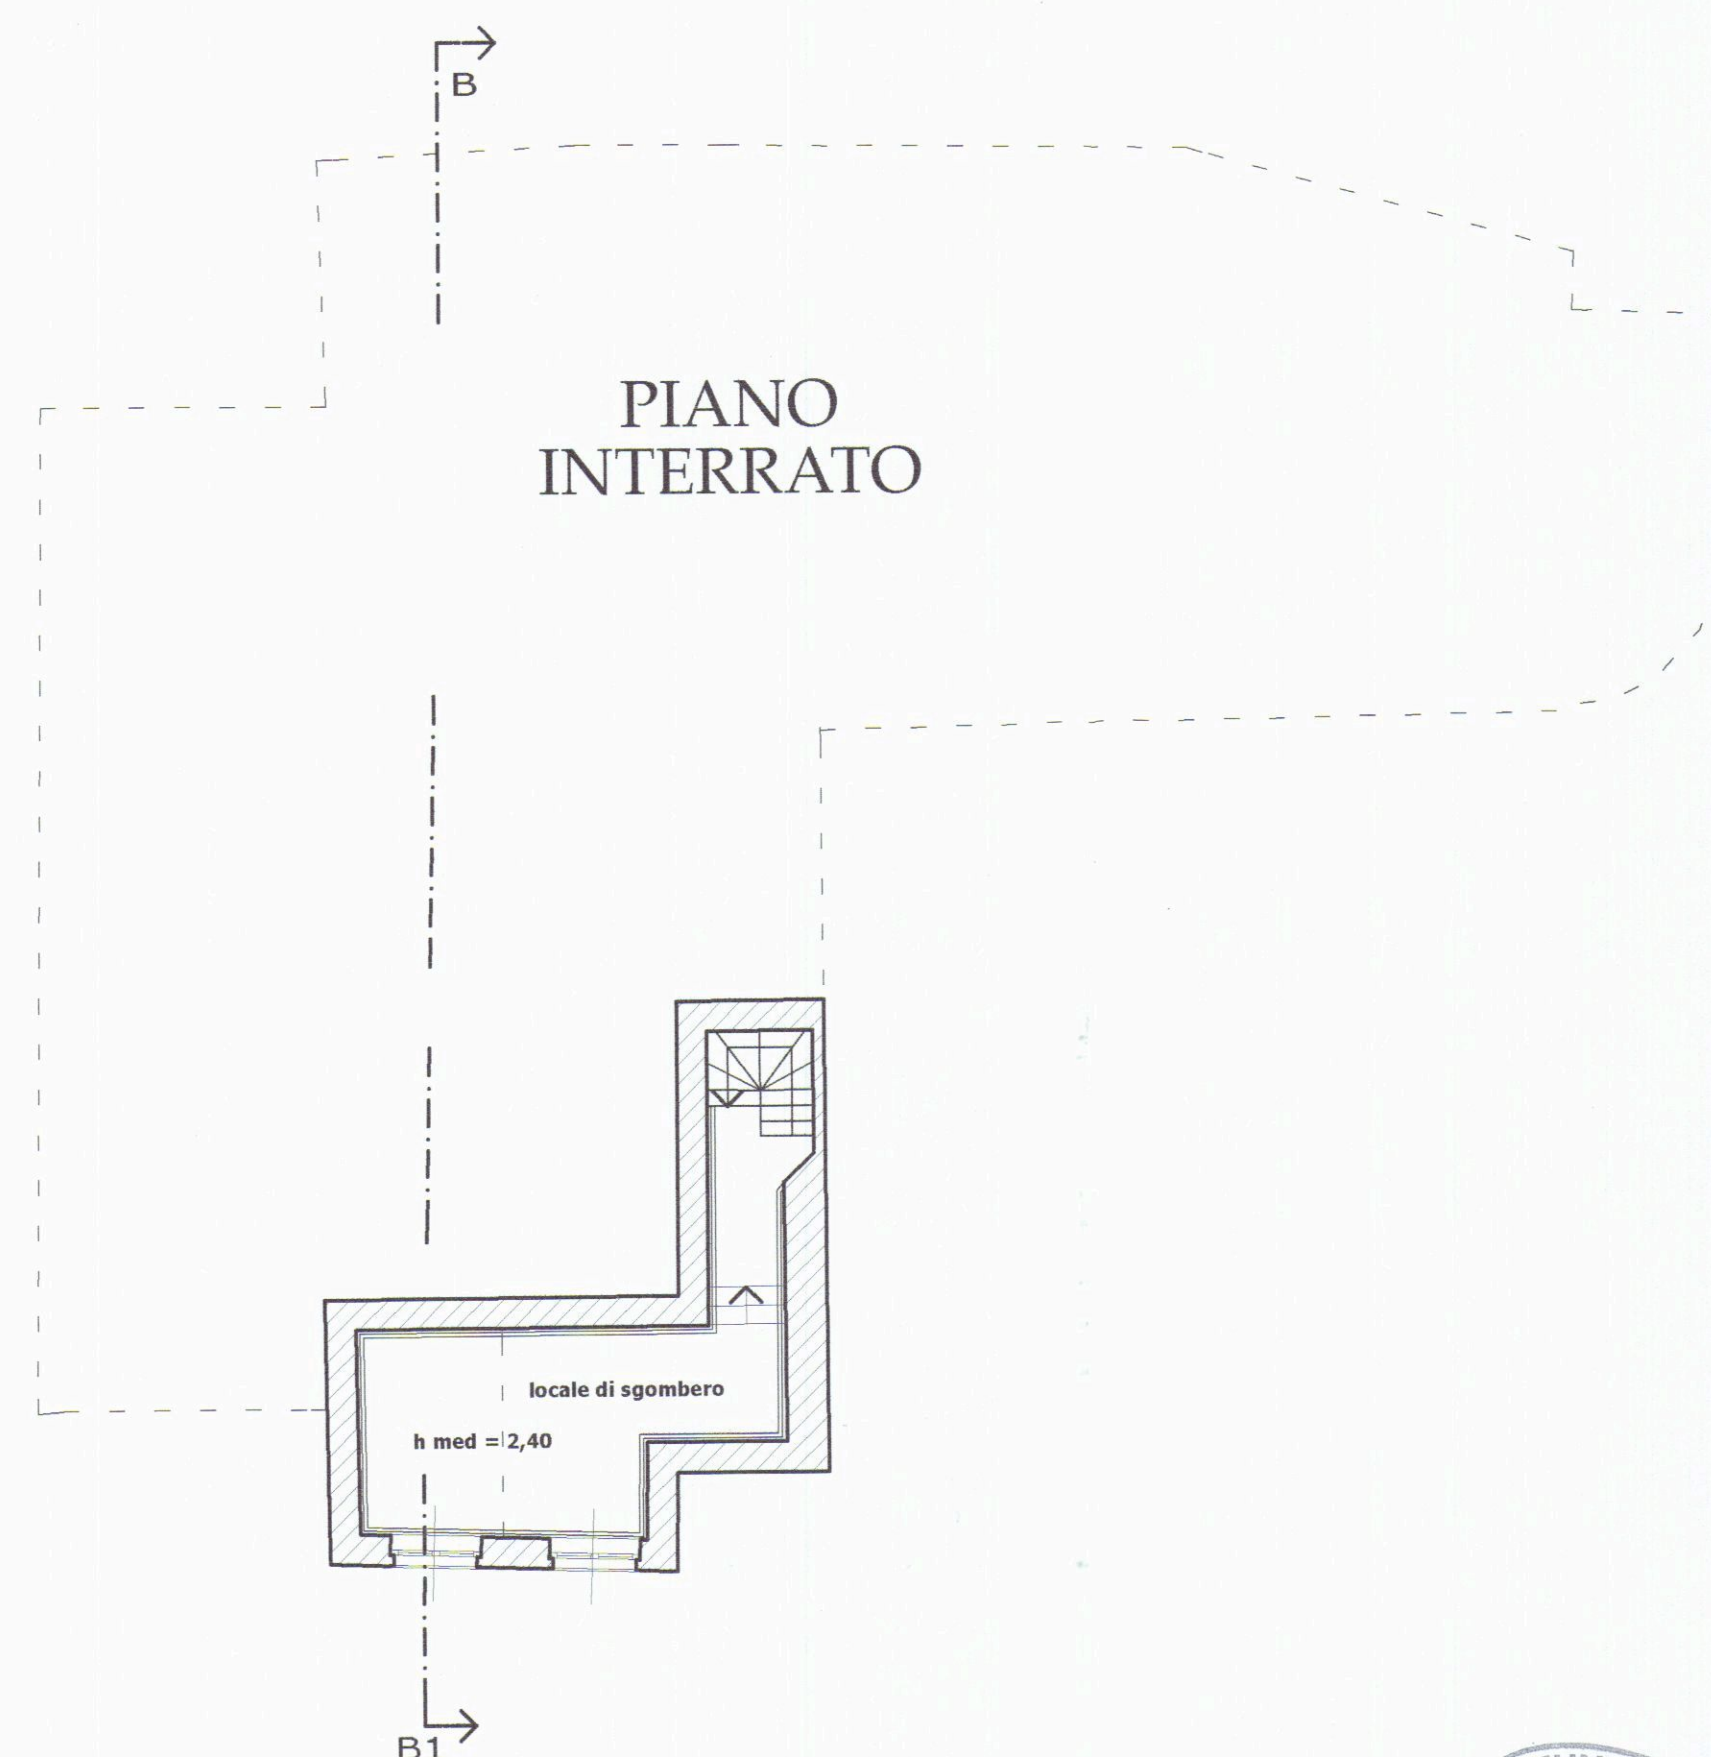

PIANO INTERRATO

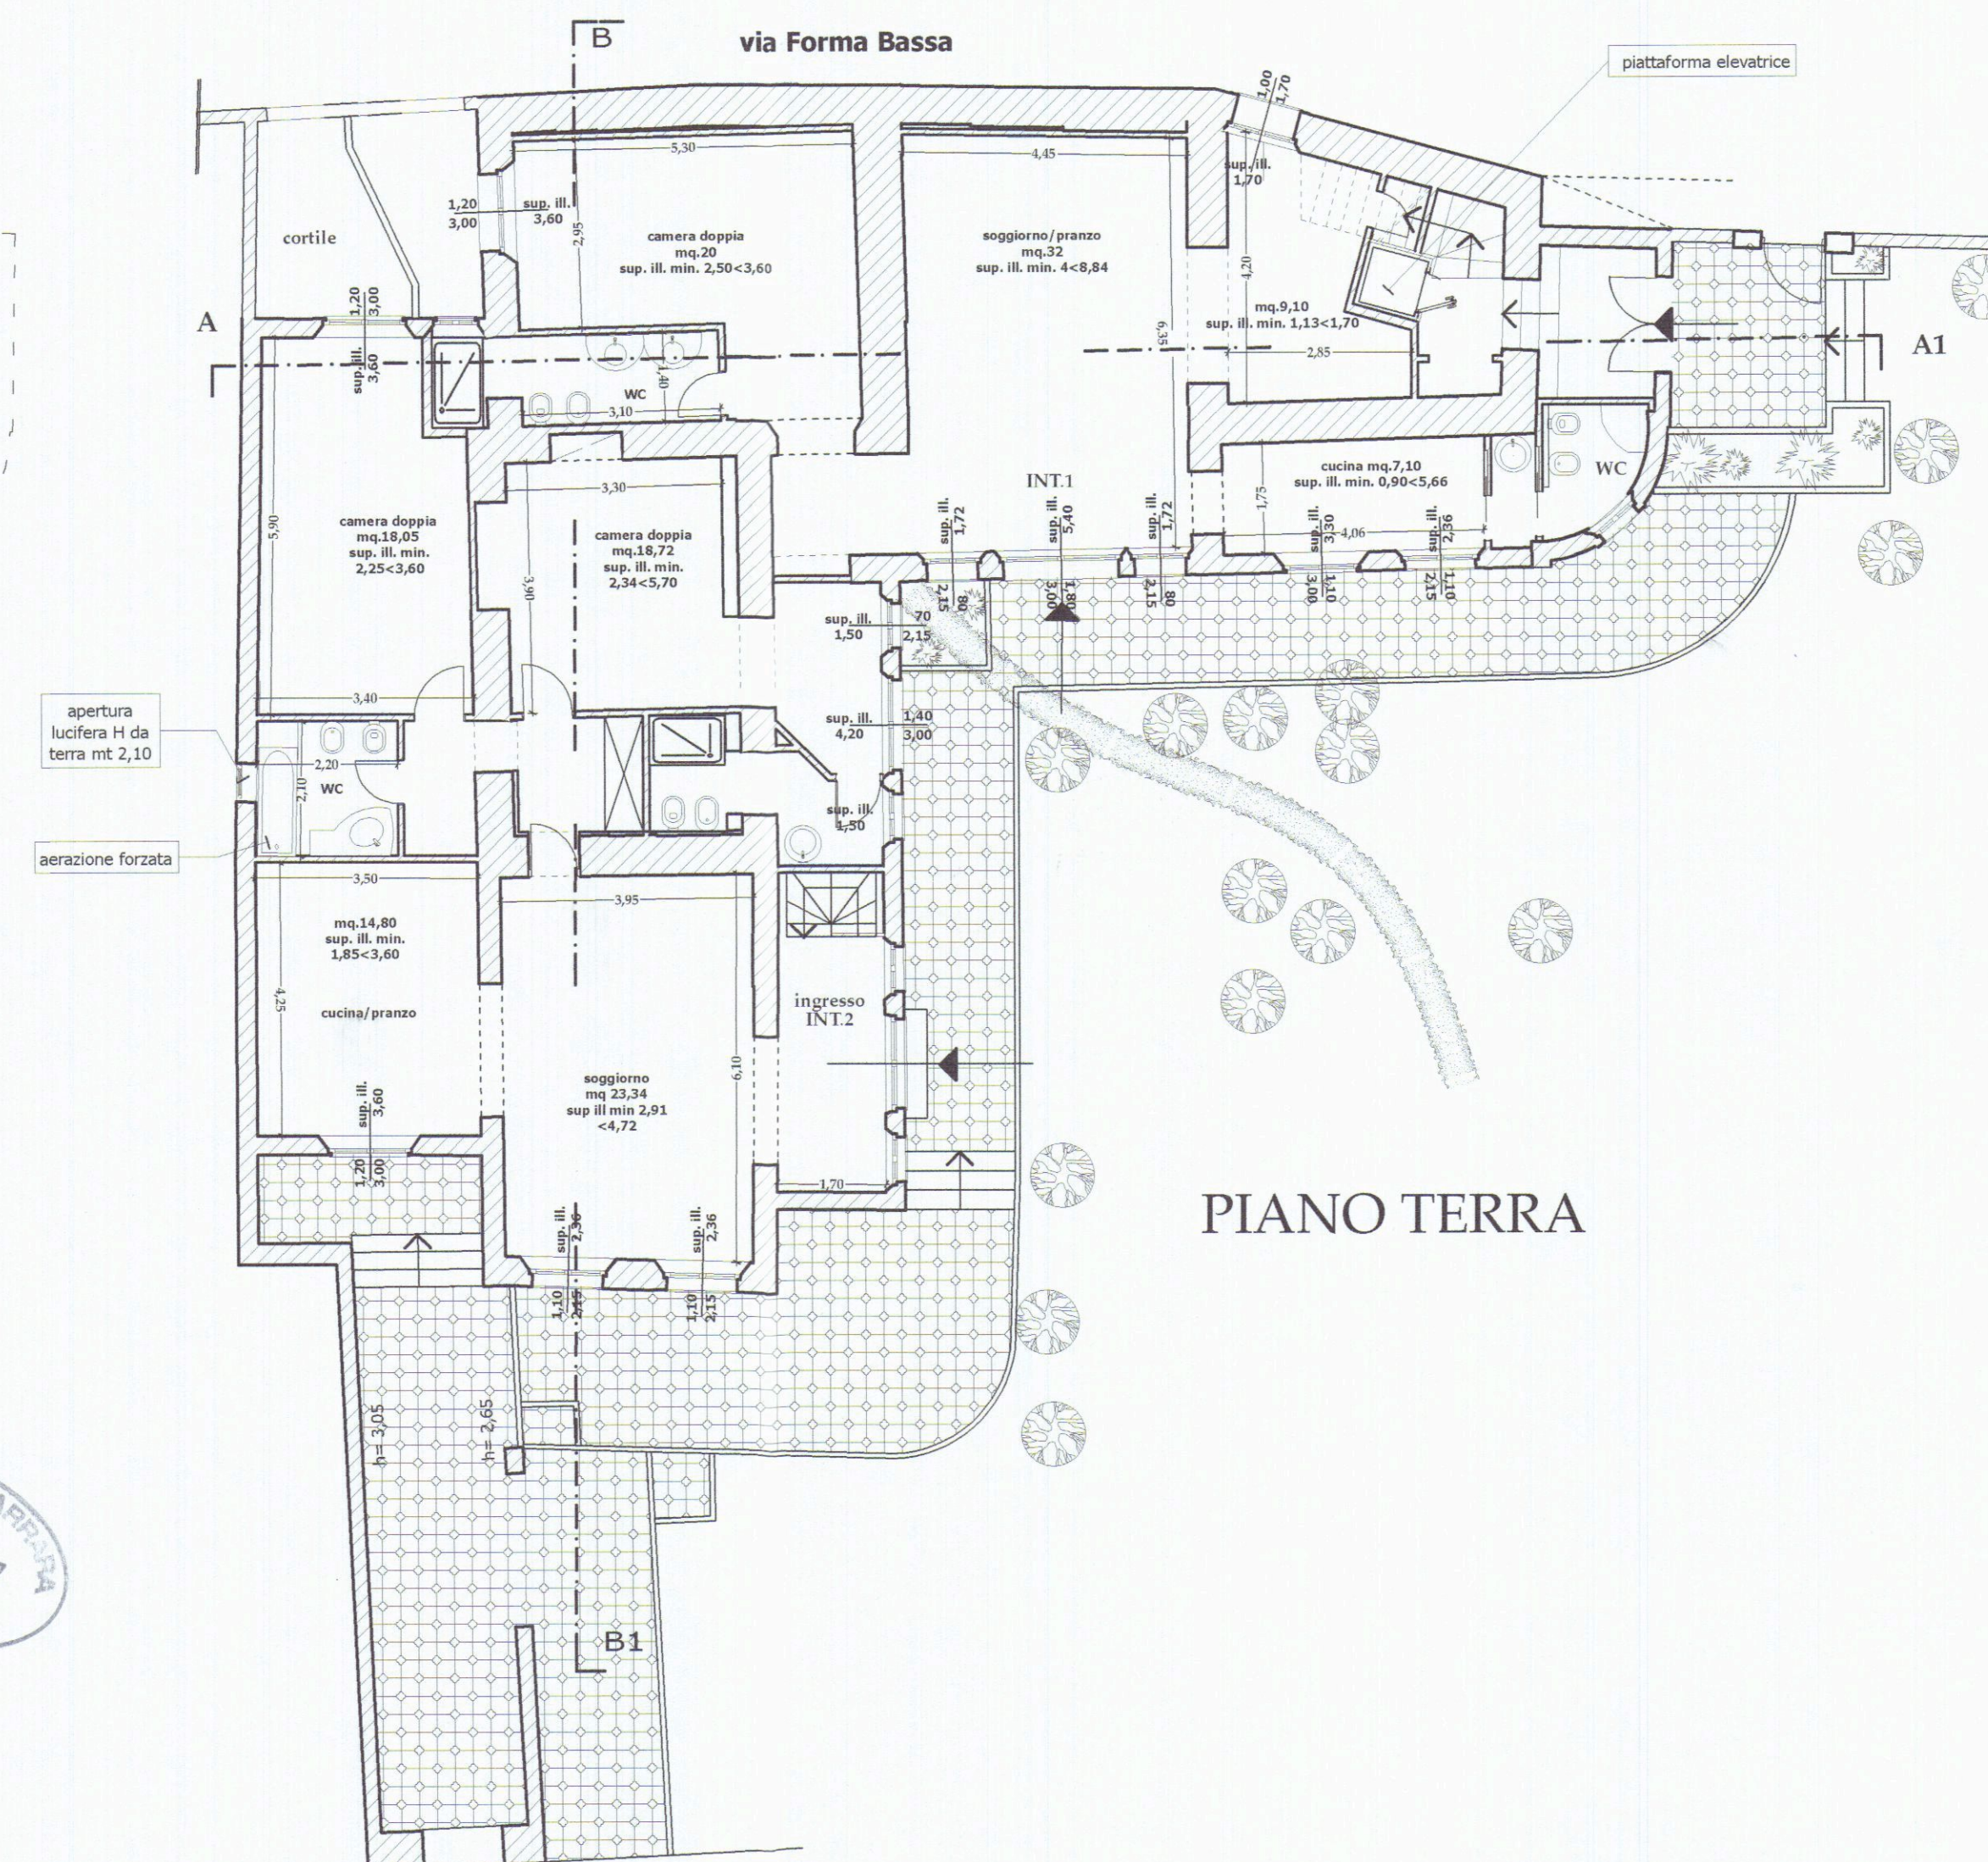

PIANO TERRA

Luigi Danesi ingegnere - Via Rosselli 5/A - 54033 Carrara
Annalia Rampini geometra - Via Doria 74 - 19124 La Spezia

COMUNE DI CARRARA
2ª Variante alla D.I.A. n. 480/05
Ristrutturazione edilizia di un
edificio di civile abitazione

Ubicazione Via Forma Bassa n. 13 - Carrara

Proprietà IM.AP. Immobiliare Apuana S.r.l.
Via Rosselli n. 5/A - Carrara
Cod. Fisc./P. IVA 01104790454

TITOLO

Tavola n.ro:

1/f

Stato finale: piante.


Scala: 1/100

data:
aprile 2007


Aggiornamenti:

COMUNE DI CARRARA
24 LUG. 2007


Prospetto ovest
Raffronto

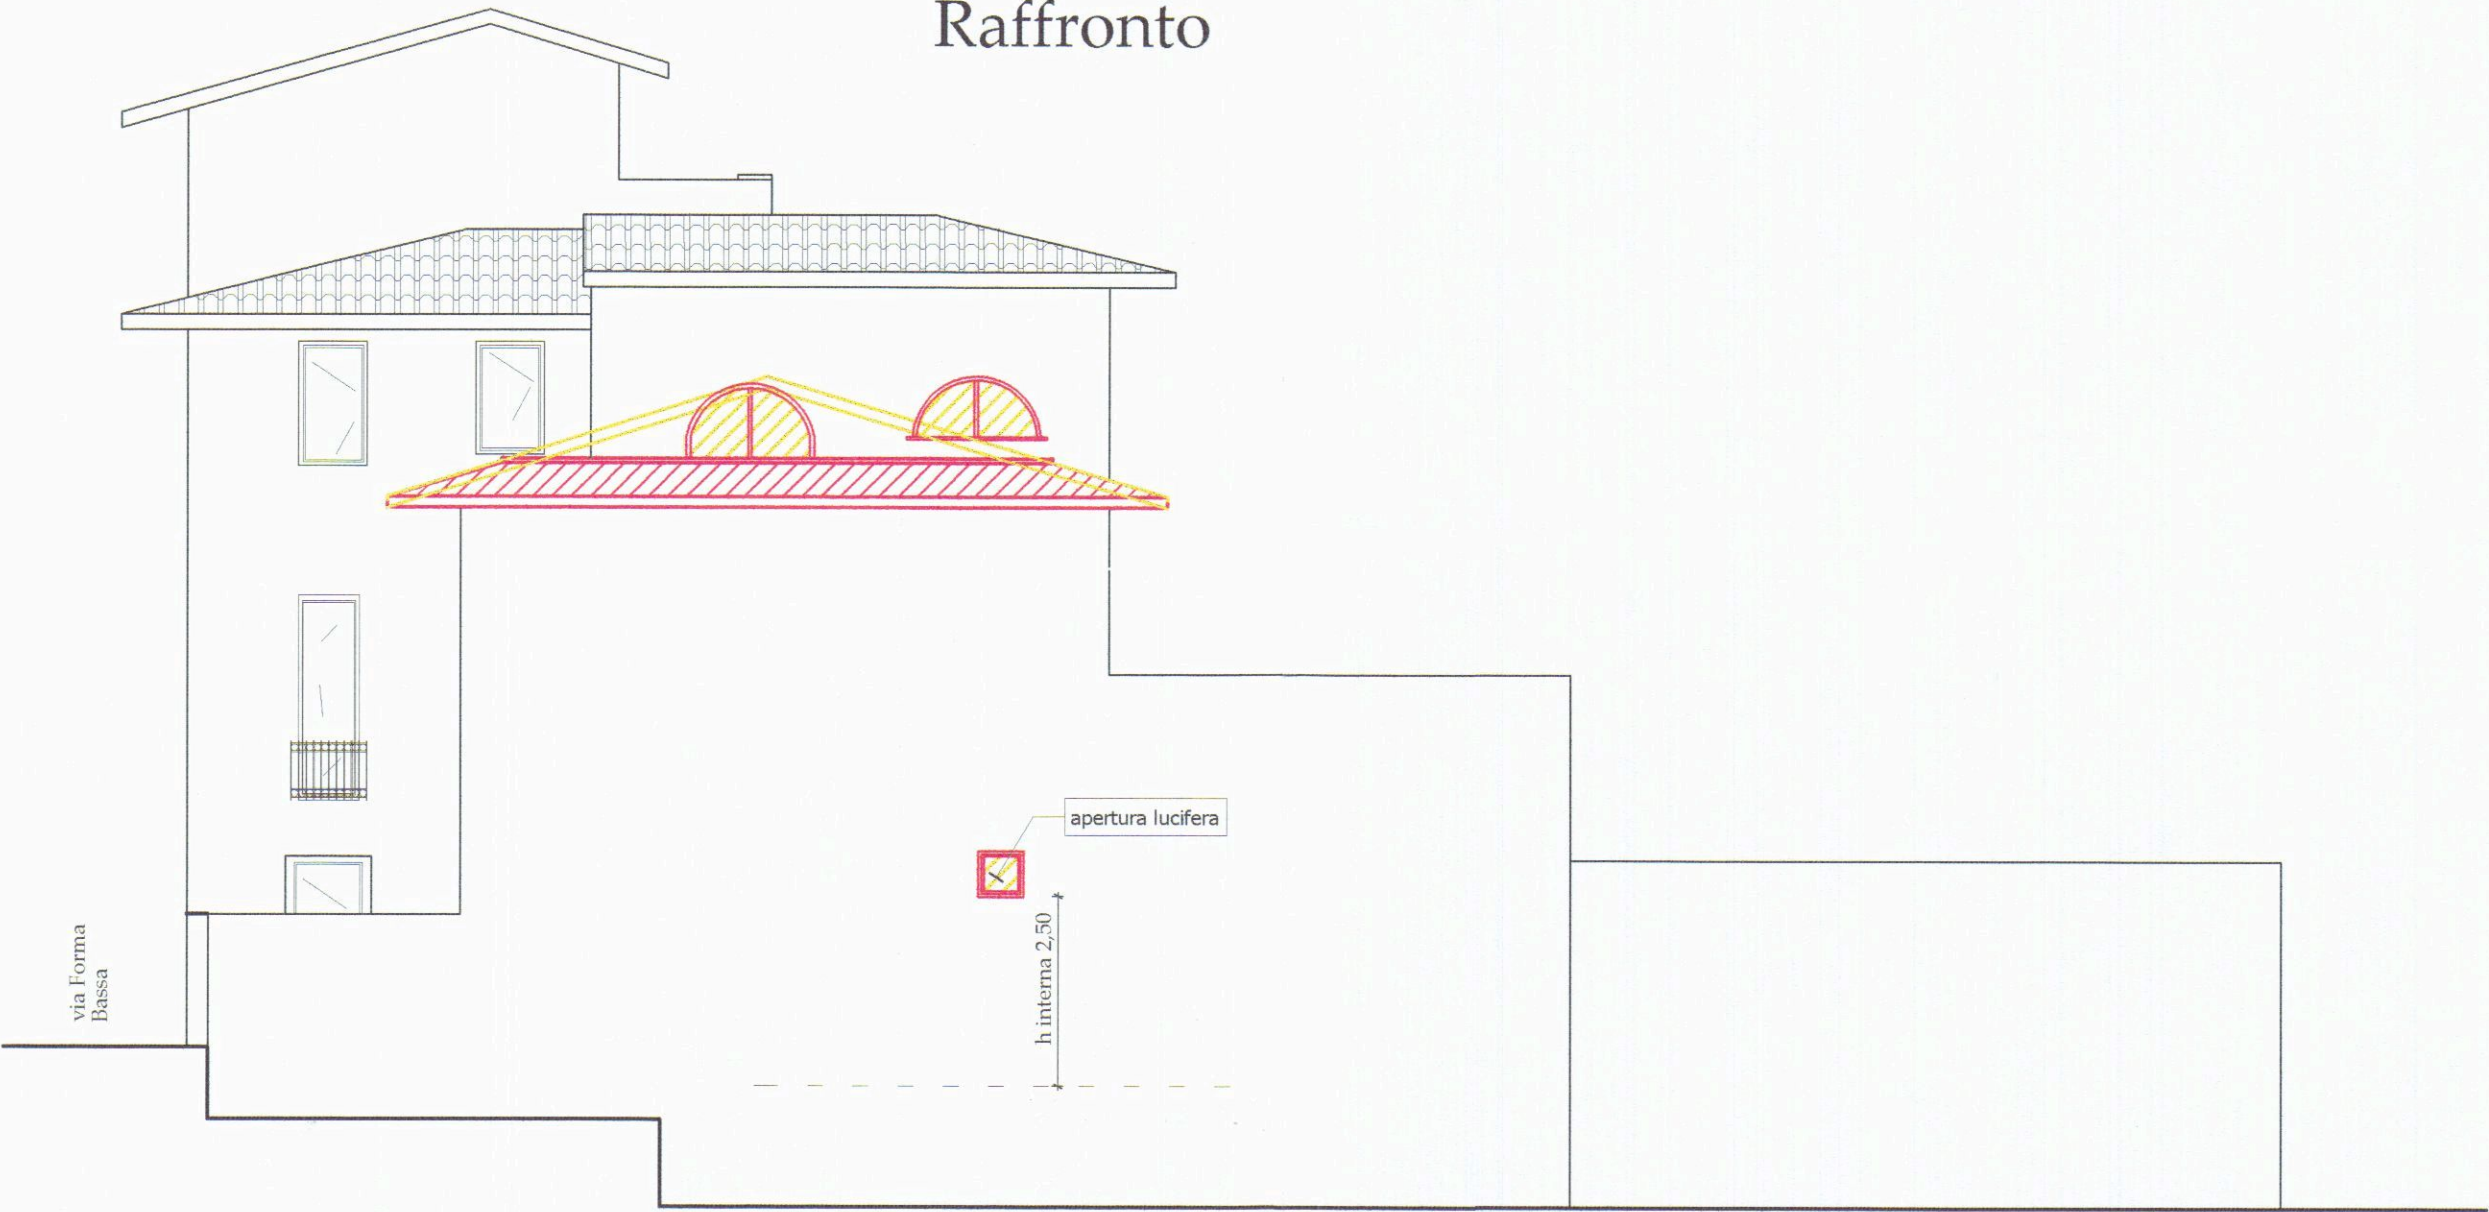

Prospetto ovest
Stato iniziale

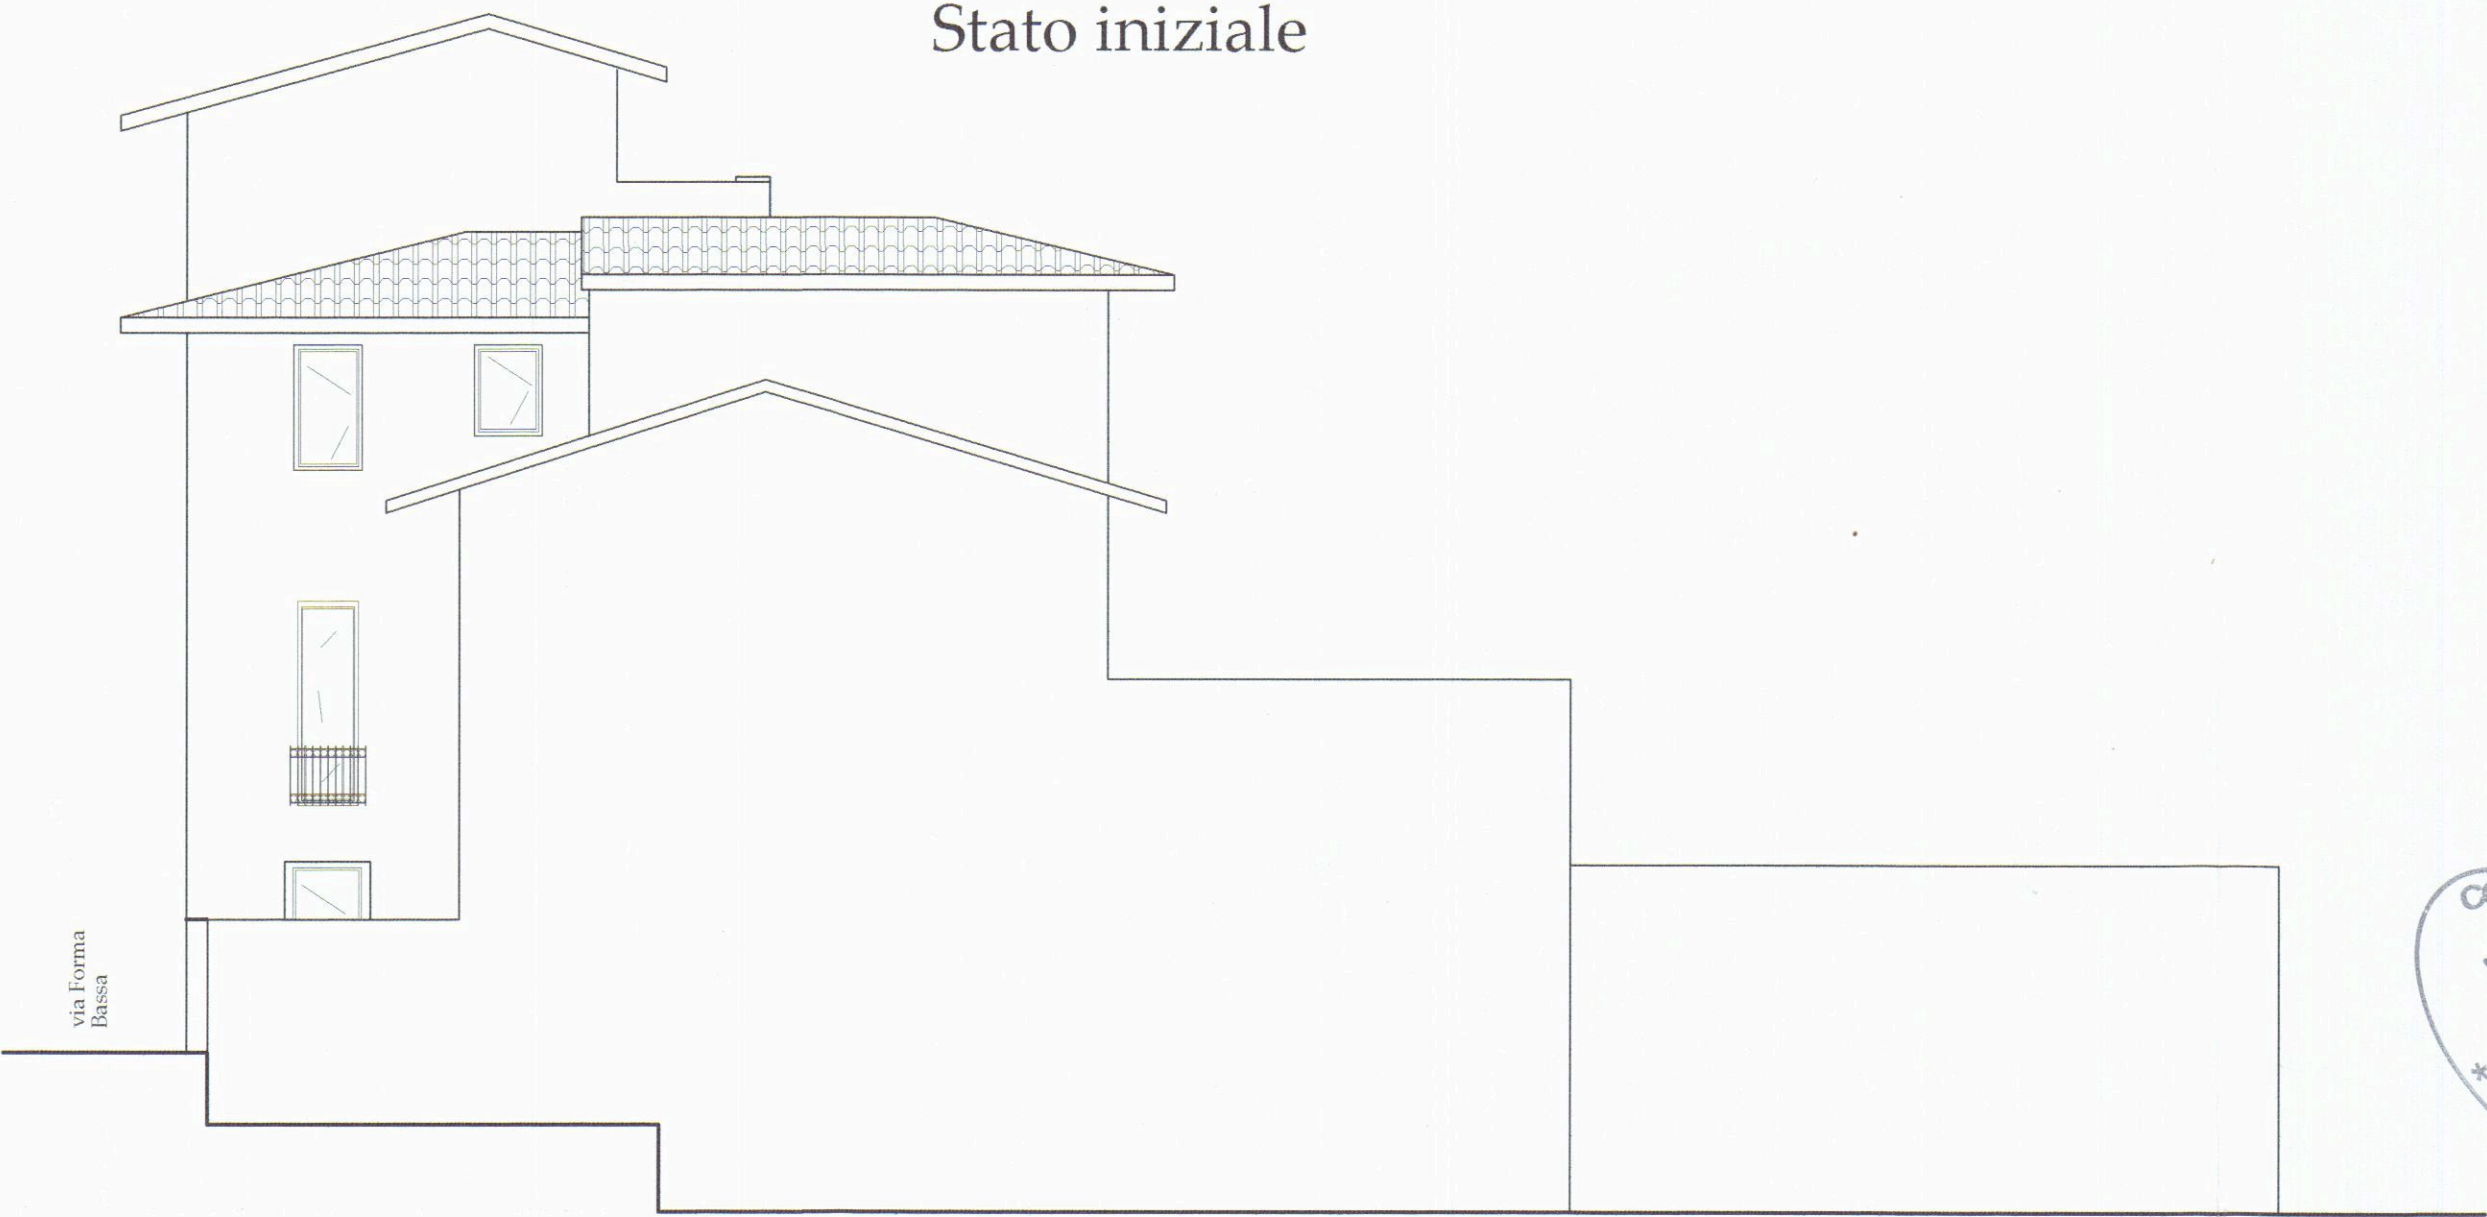

Prospetto ovest
Stato finale

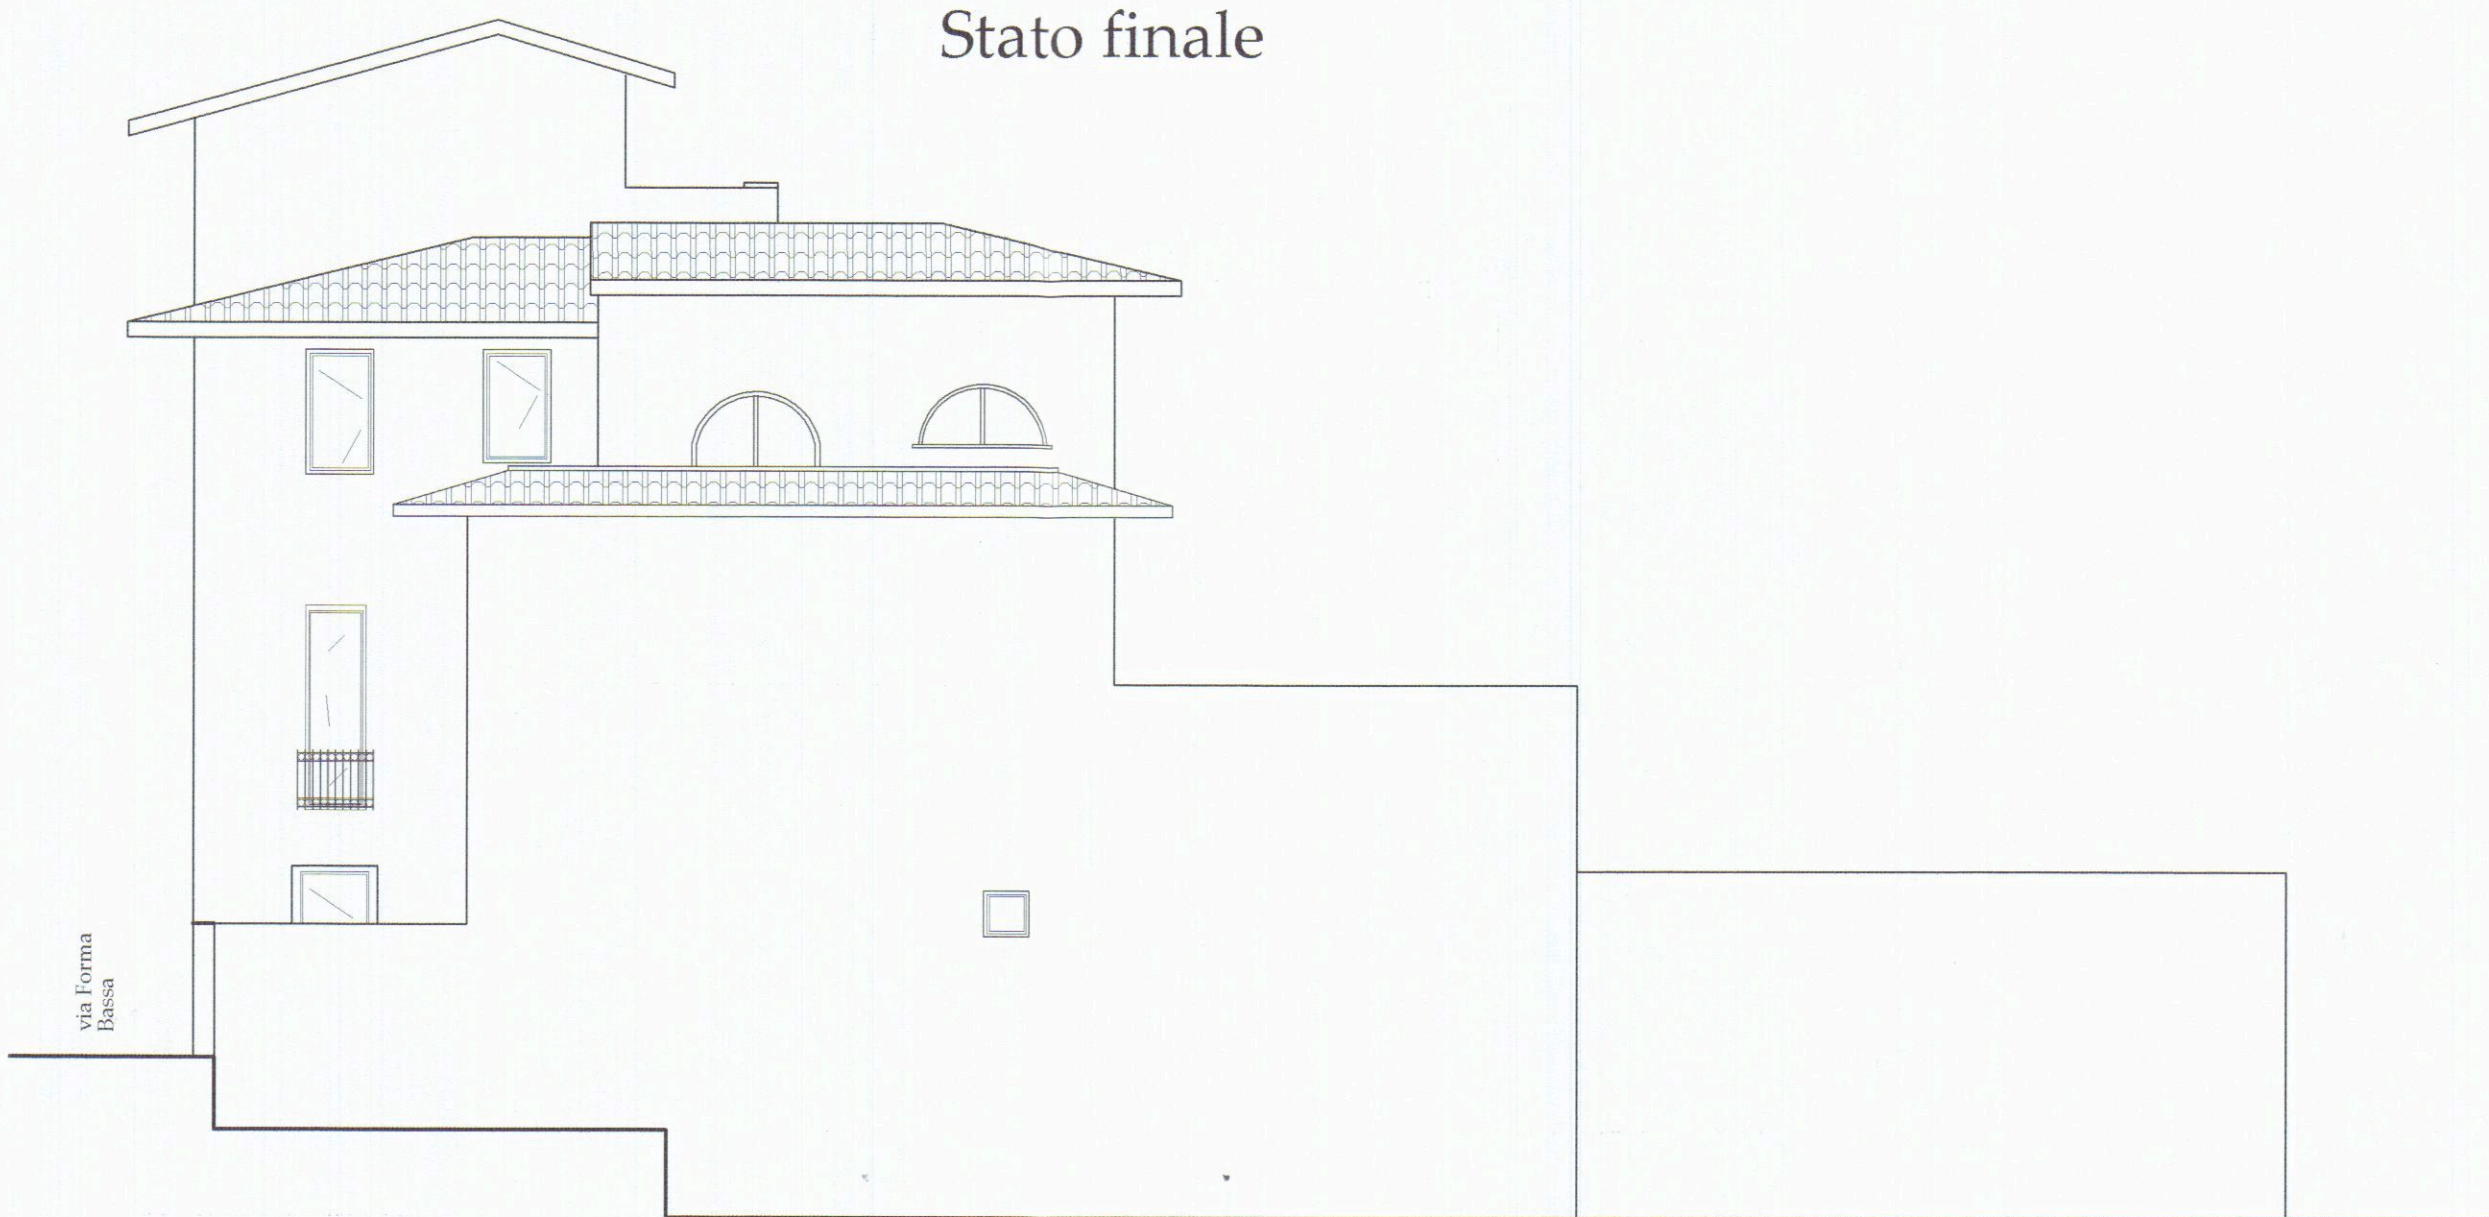

Luigi Danesi ingegnere - Via Rosselli 5/A - 54033 Carrara
Annalia Rampini geometra - Via Doria 74 - 19124 La Spezia

COMUNE DI CARRARA

**2ª Variante alla D.I.A. n. 480/05
Ristrutturazione edilizia di un
edificio di civile abitazione**

Ubicazione

Via Forma Bassa n. 13 - Carrara

Proprietà

IM.AP. Immobiliare Apuana S.r.l.
Via Rosselli n. 5/A - Carrara
Cod. Fisc./P. IVA 01104790454

Tavola n.ro:

2
integrativa

Titolo:

**Stato iniziale, ~~finale~~ e
raffronto: prospetto ovest.**

Scala: 1/100


data:
aprile 2007

Aggiornamenti:





Prospetto Sud

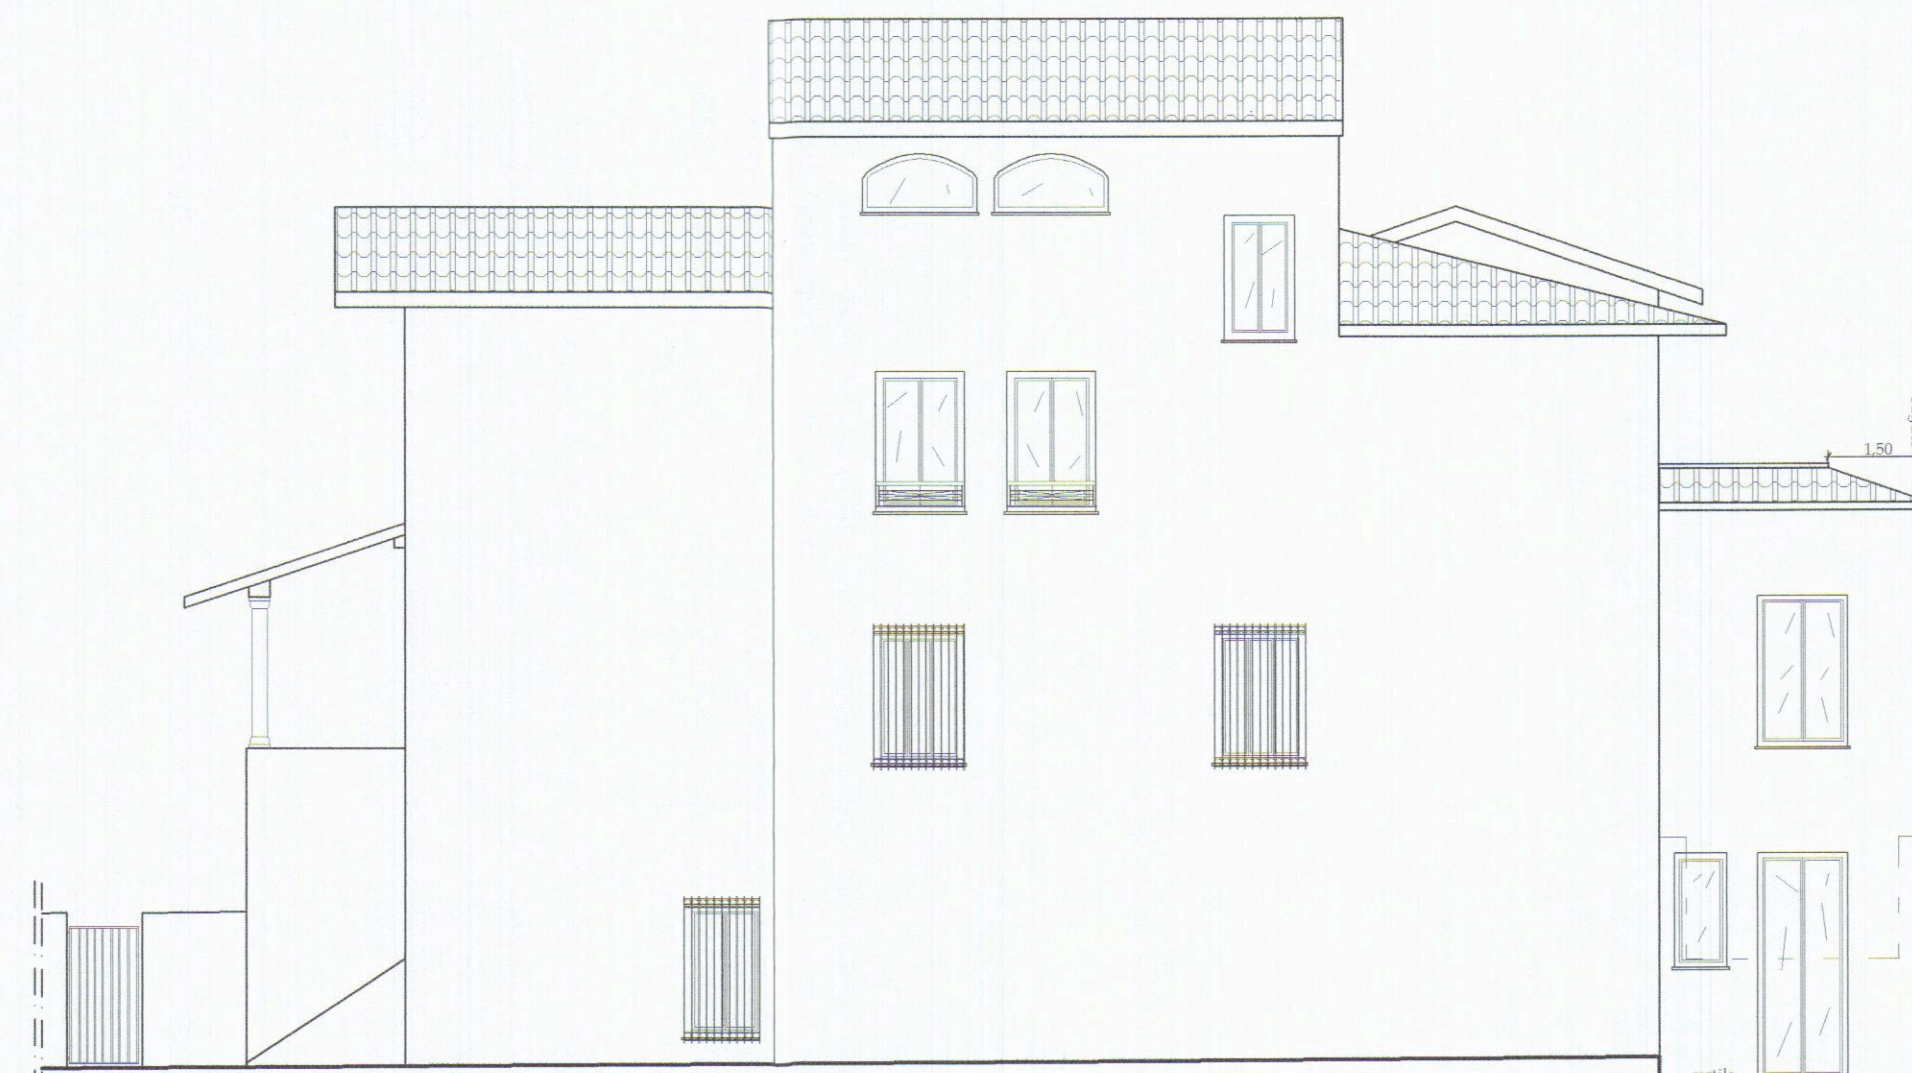

Prospetto Nord



Prospetto Est



Sezione B/B1



Sezione A/A1



Luigi Danesi ingegnere - Via Rosselli 5/A - 54033 Carrara
Annalia Rampini geometra - Via Doria 74 - 19124 La Spezia

COMUNE DI CARRARA

2ª Variante alla D.I.A. n. 480/05
Ristrutturazione edilizia di un
edificio di civile abitazione

Ubicazione Via Forma Bassa n. 13 - Carrara

Proprietà IM.AP. Immobiliare Apuana S.r.l.
Via Rosselli n. 5/A - Carrara
Cod. Fisc./P. IVA 01104790454

Titolo:

Tavola n.ro:


2/f

Scala: 1/100


Stato finale: sezioni e
prospetti.

data:
aprile 2007

Aggiornamenti:

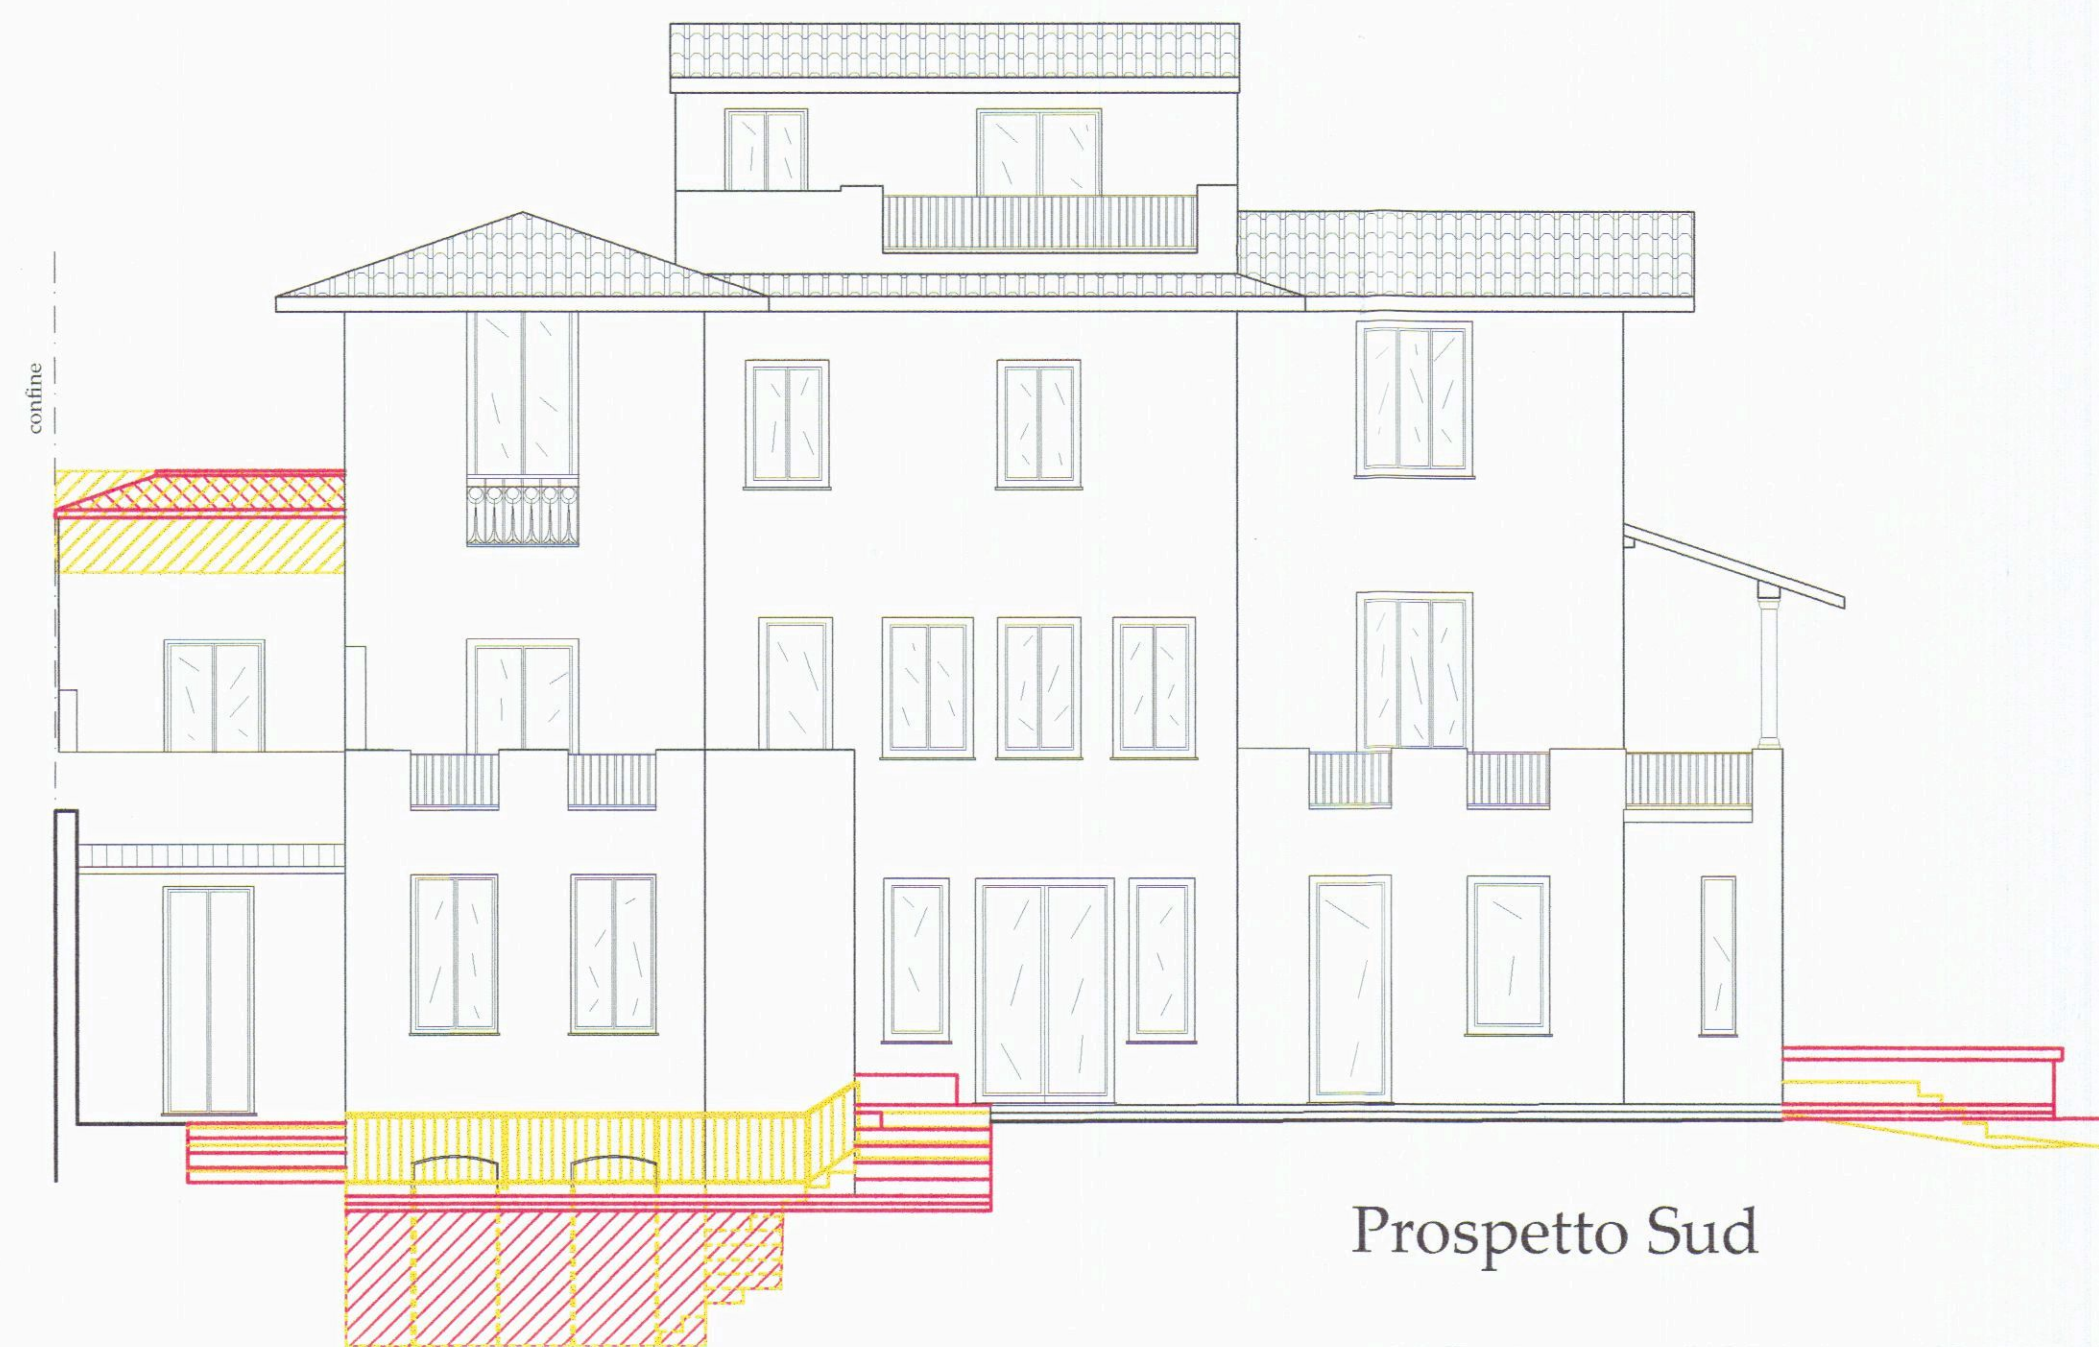


Prospetto Sud

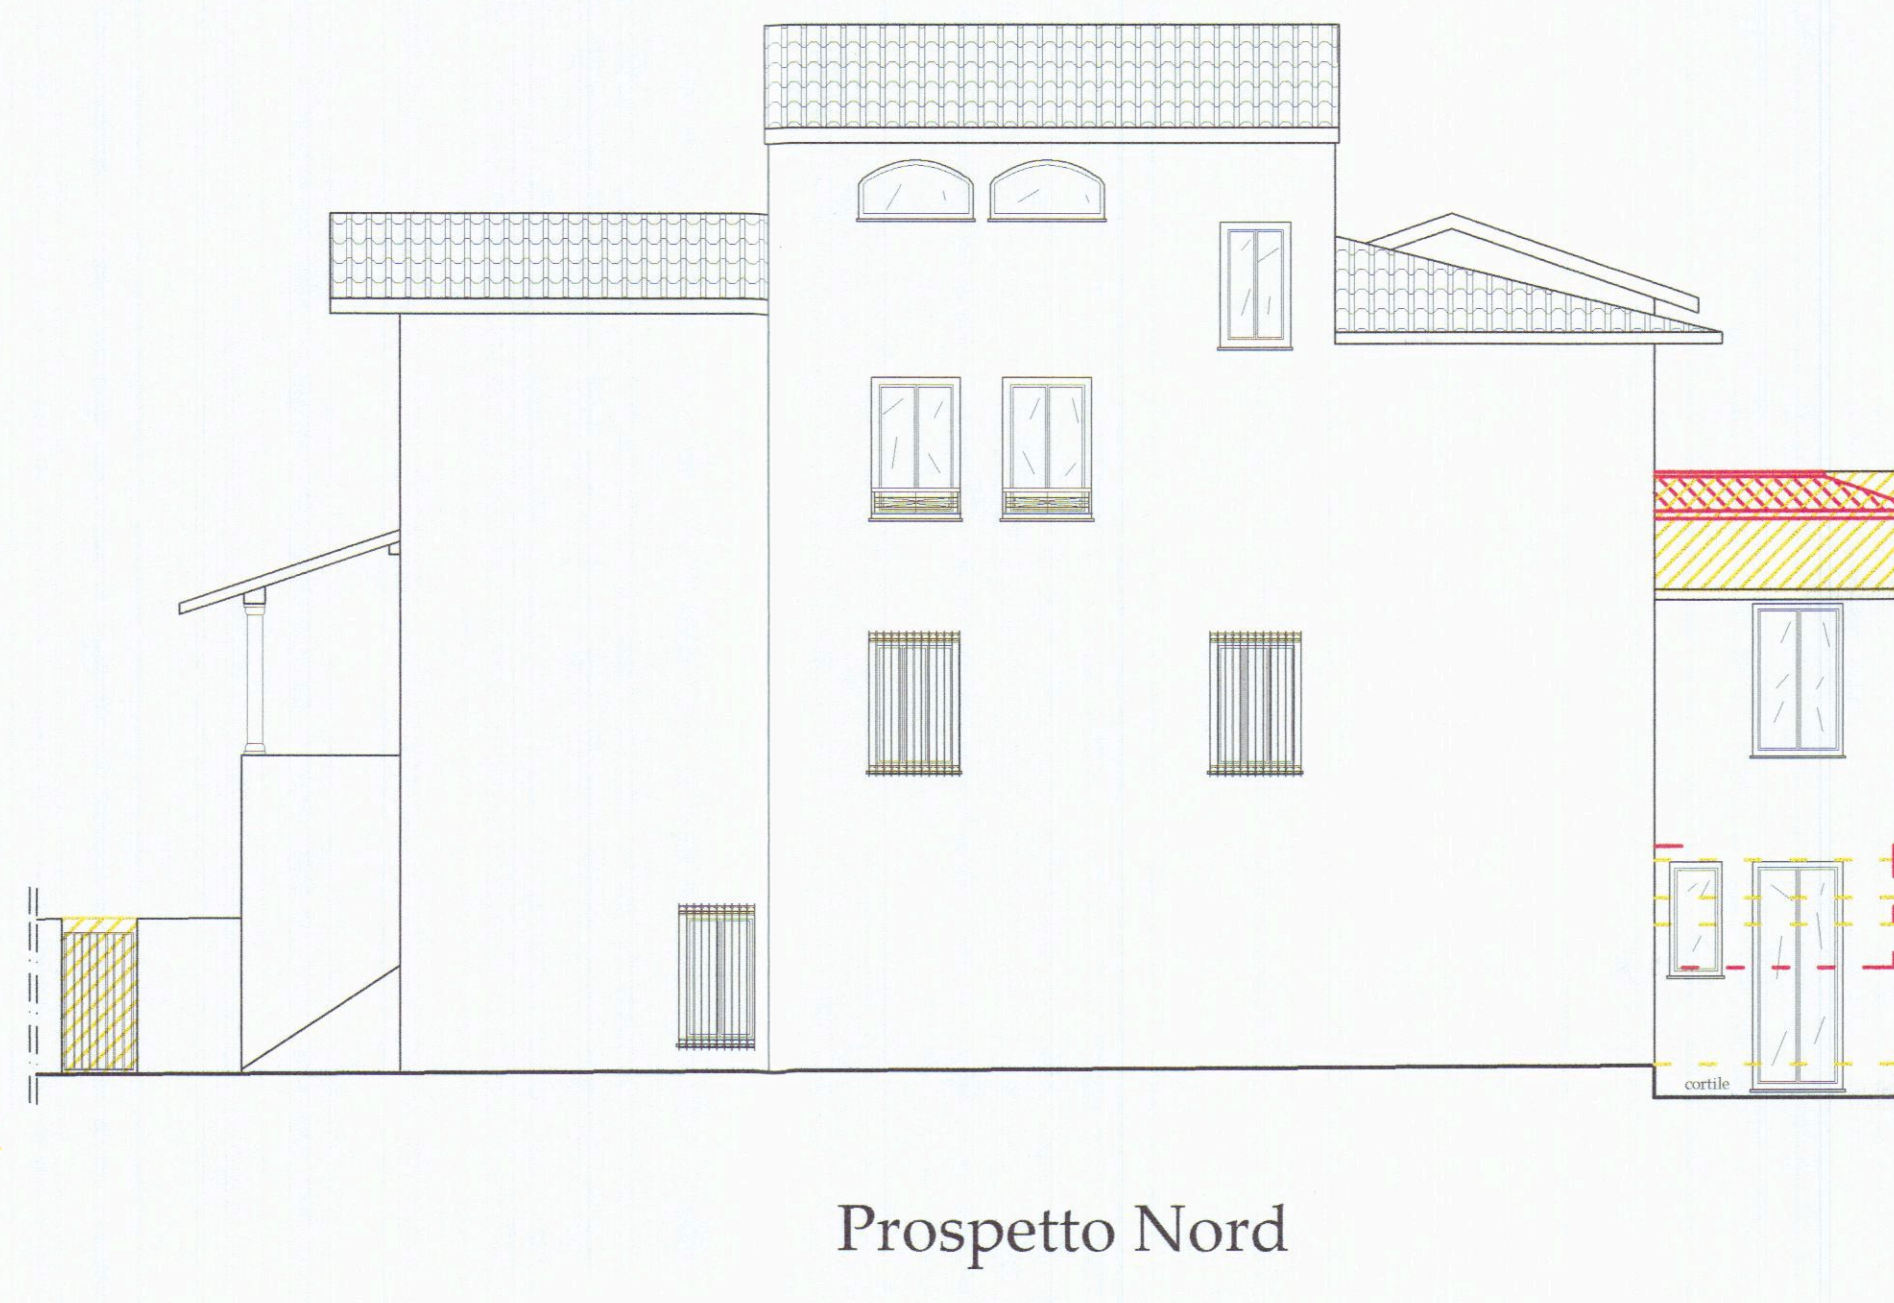


Prospetto Nord



Prospetto Est

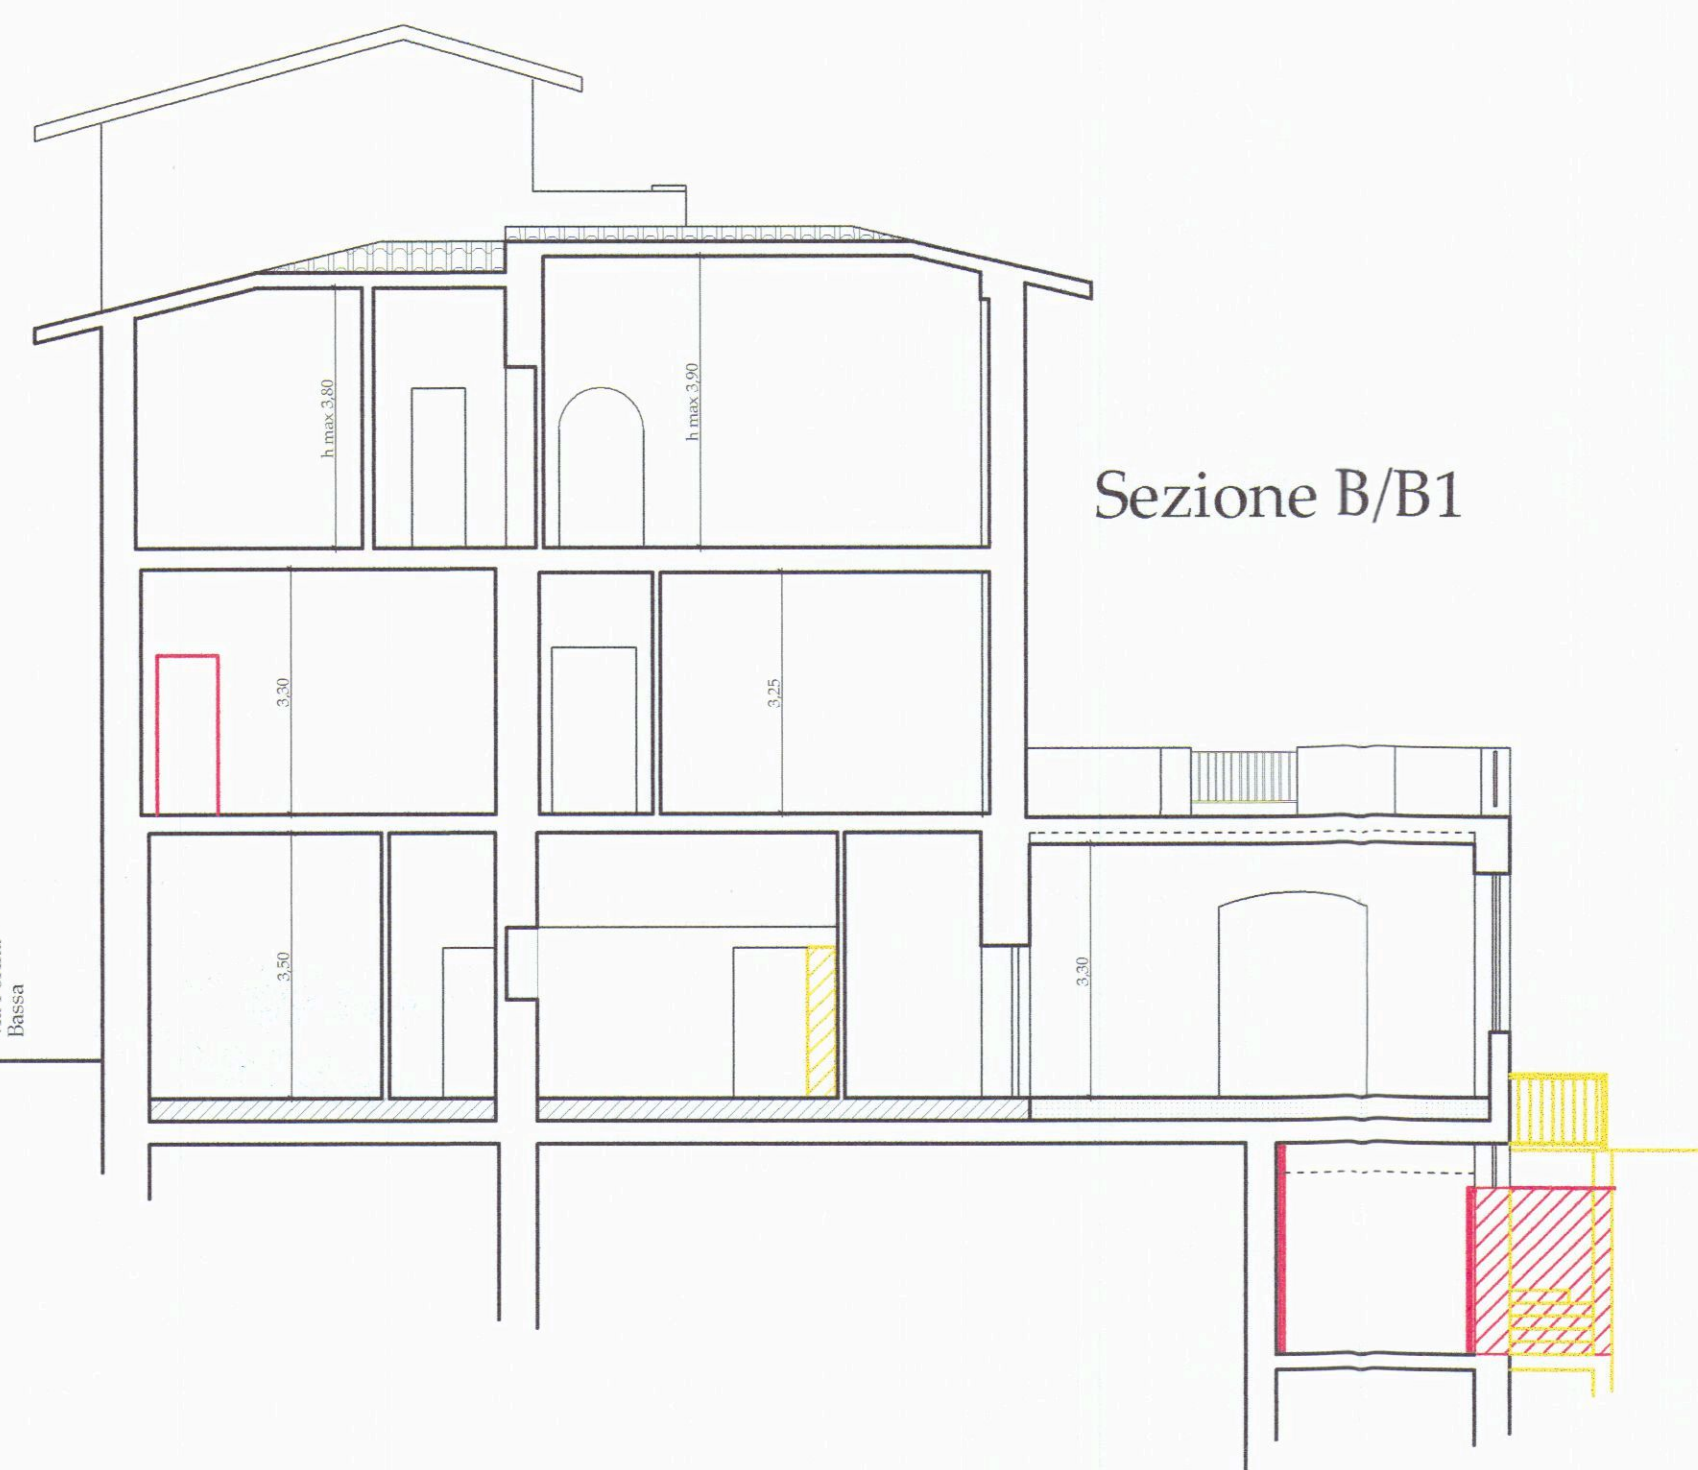

Sezione B/B1

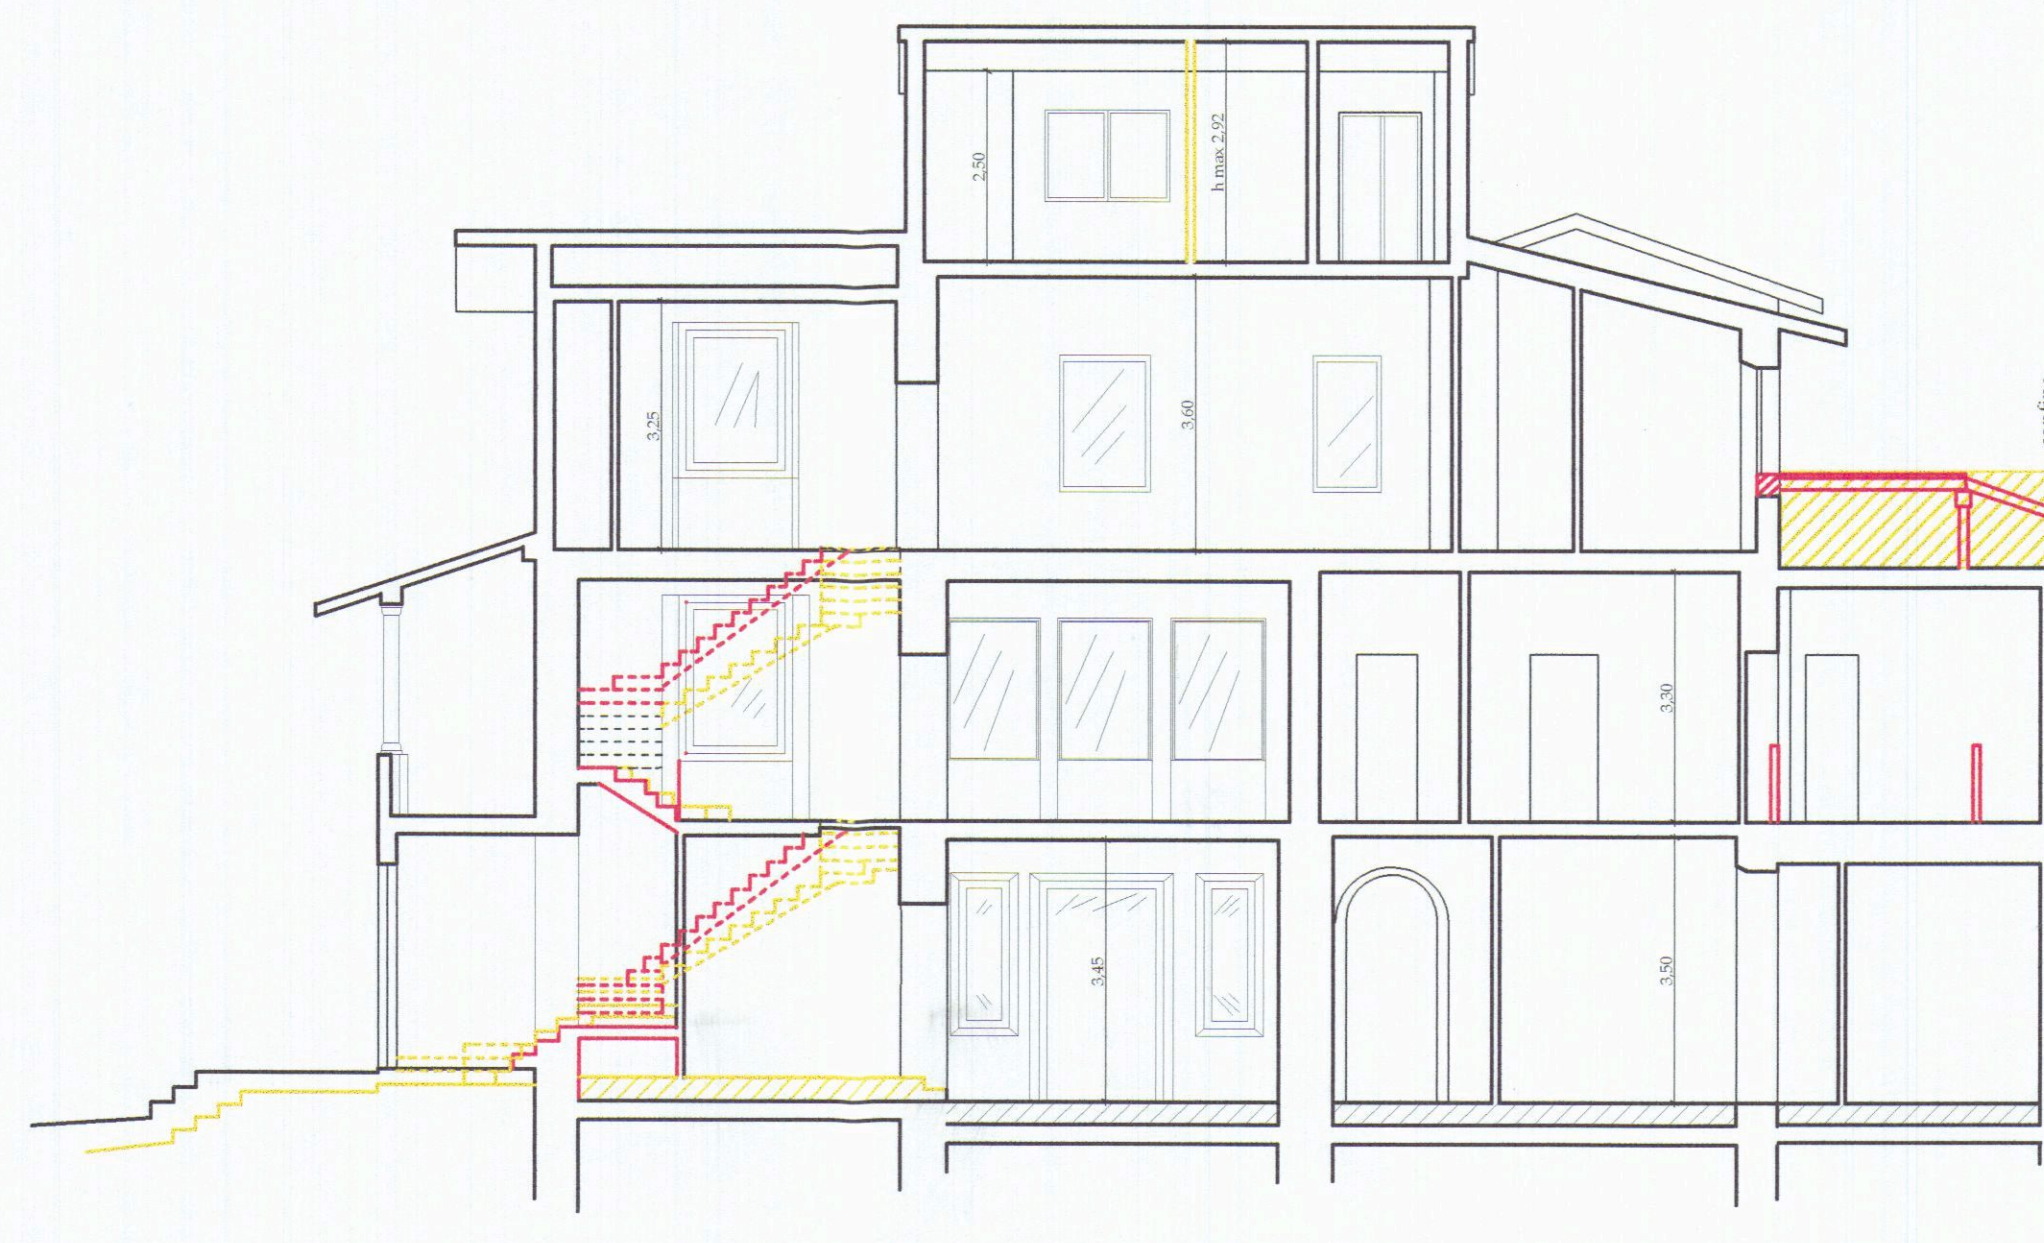

Sezione A/A1

Luigi Danesi ingegnere - Via Rosselli 5/A - 54033 Carrara
Annalia Rampini geometra - Via Doria 74 - 19124 La Spezia

COMUNE DI CARRARA
2ª Variante alla D.I.A. n. 480/05
Ristrutturazione edilizia di un
edificio di civile abitazione

Ubicazione Via Forma Bassa n. 13 - Carrara

Proprietà IM.AP. Immobiliare Apuana S.r.l.
Via Rosselli n. 5/A - Carrara
Cod. Fisc./P. IVA 01104790454

TITOLO

Tavola n.ro:

2/r






Scala: 1/100

Raffronto: sezioni e
prospetti.

data:
aprile 2007

Aggiornamenti:



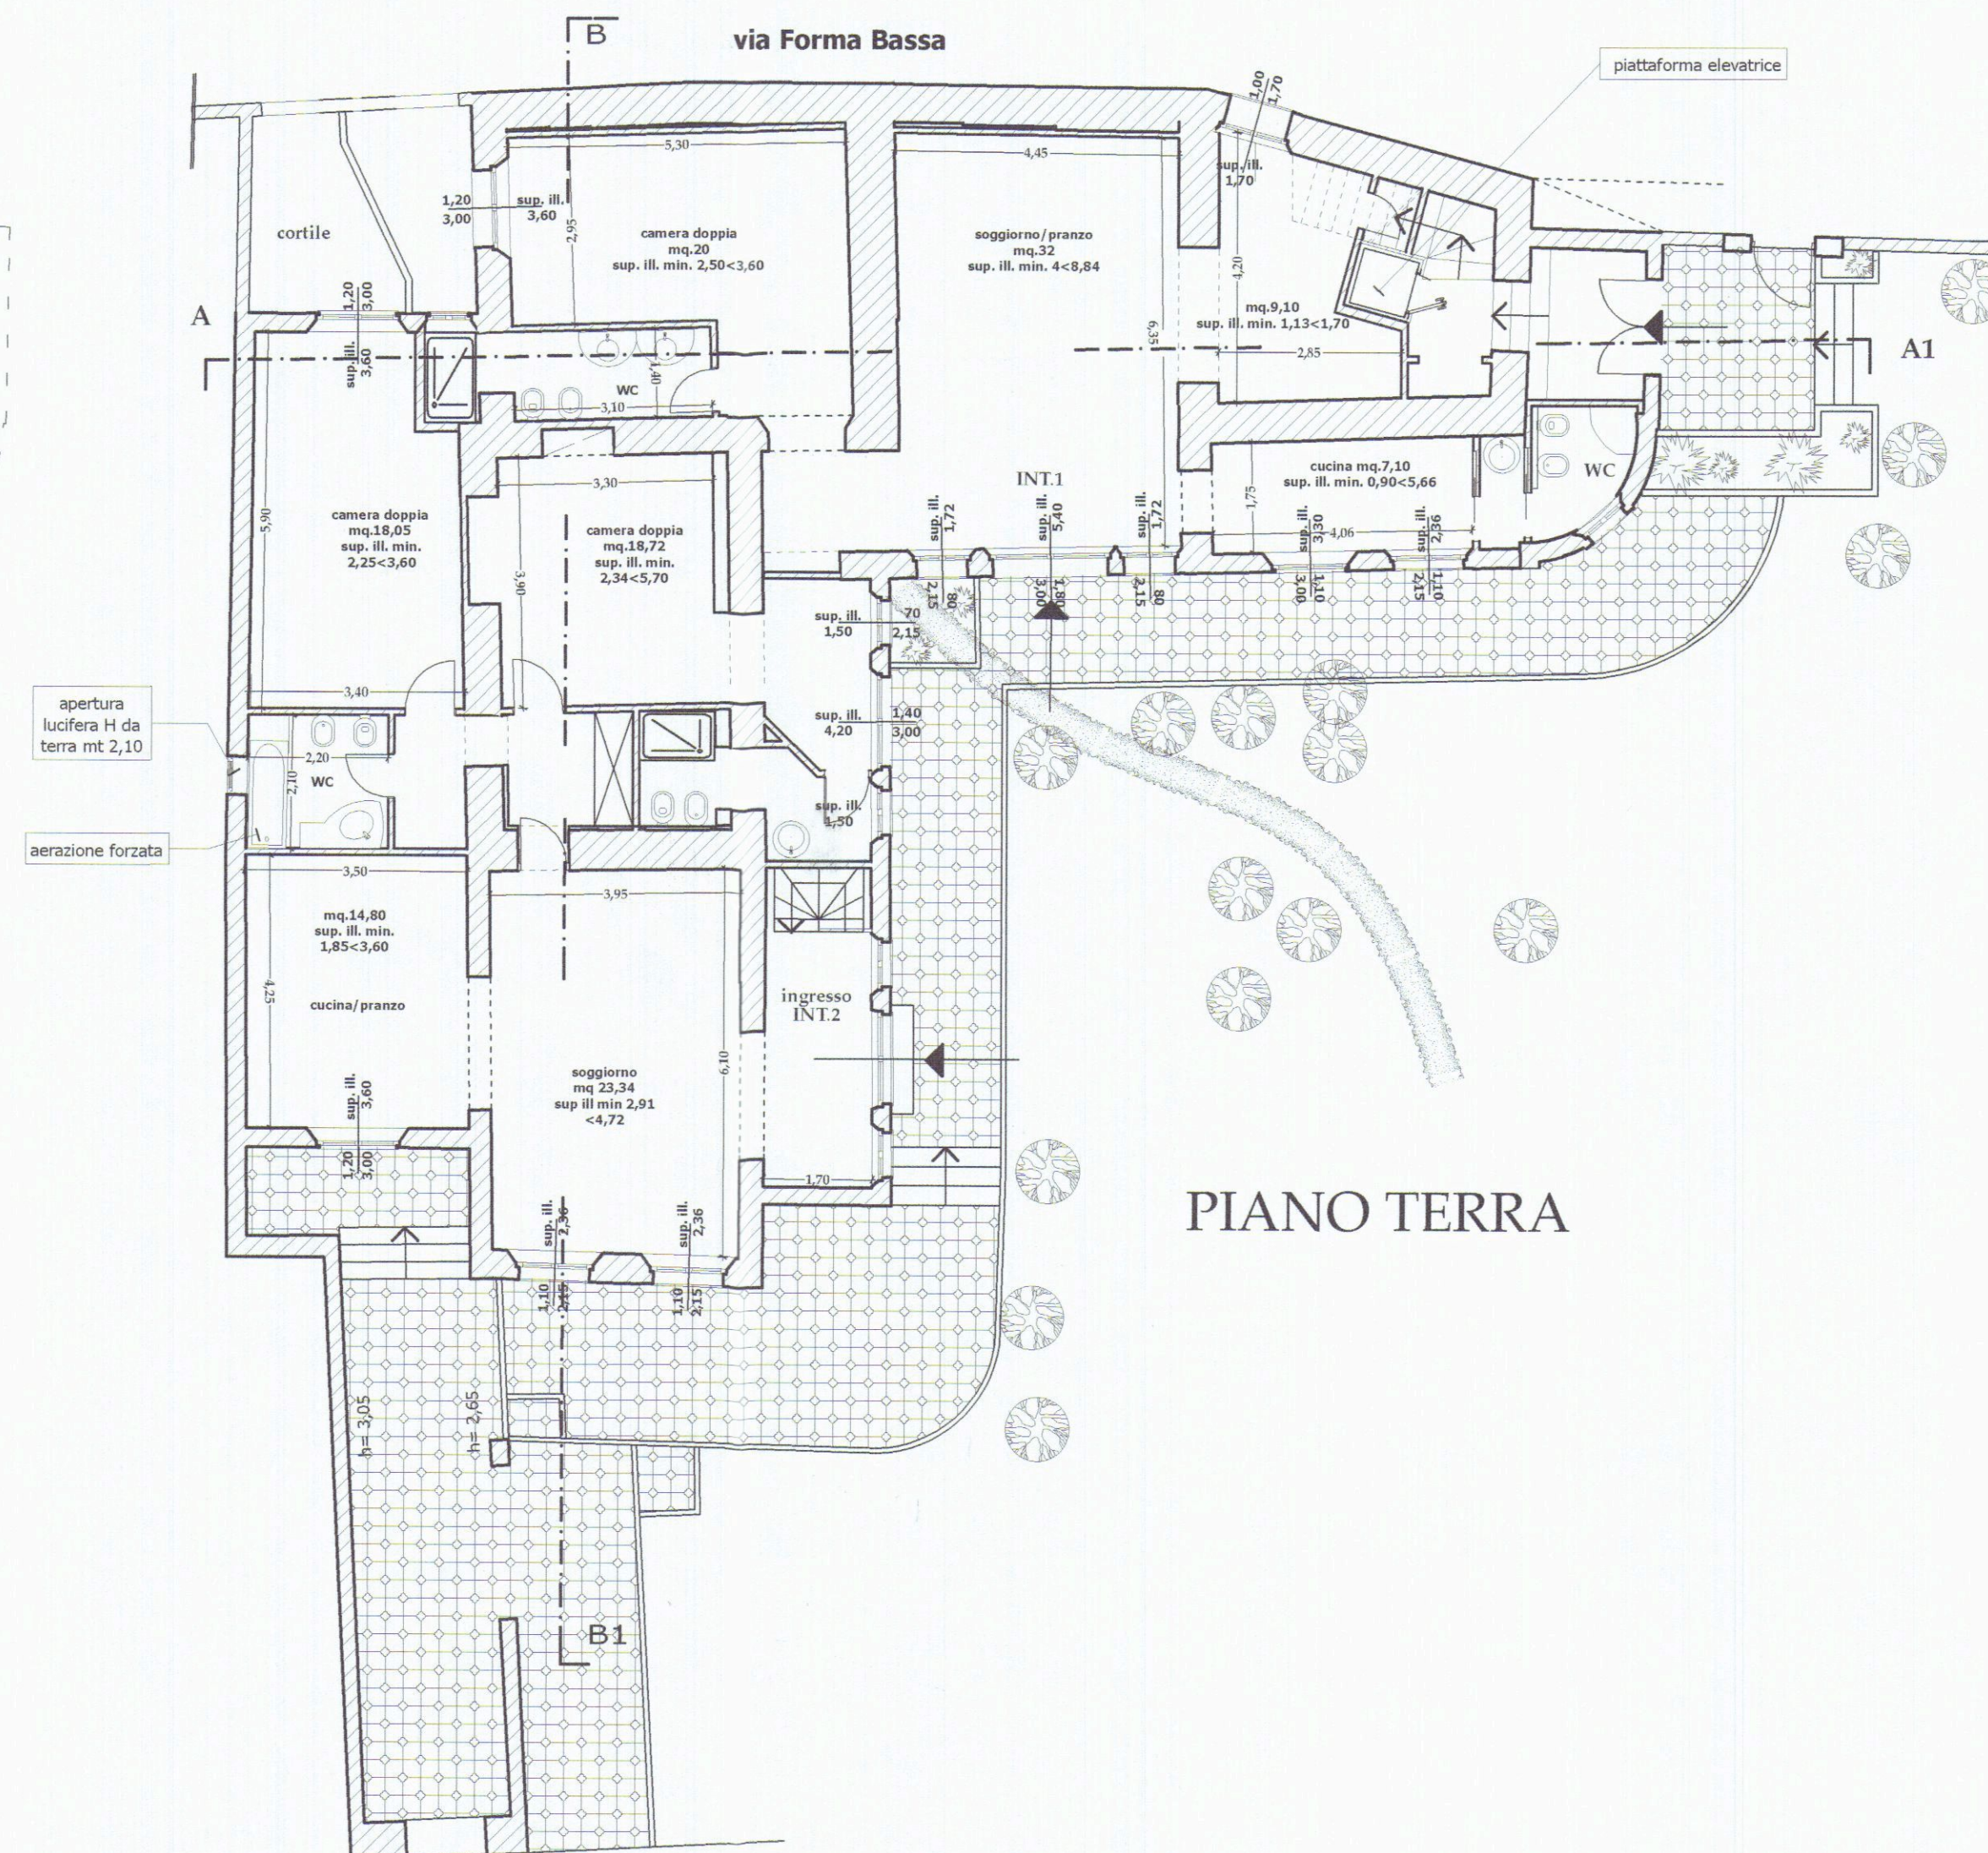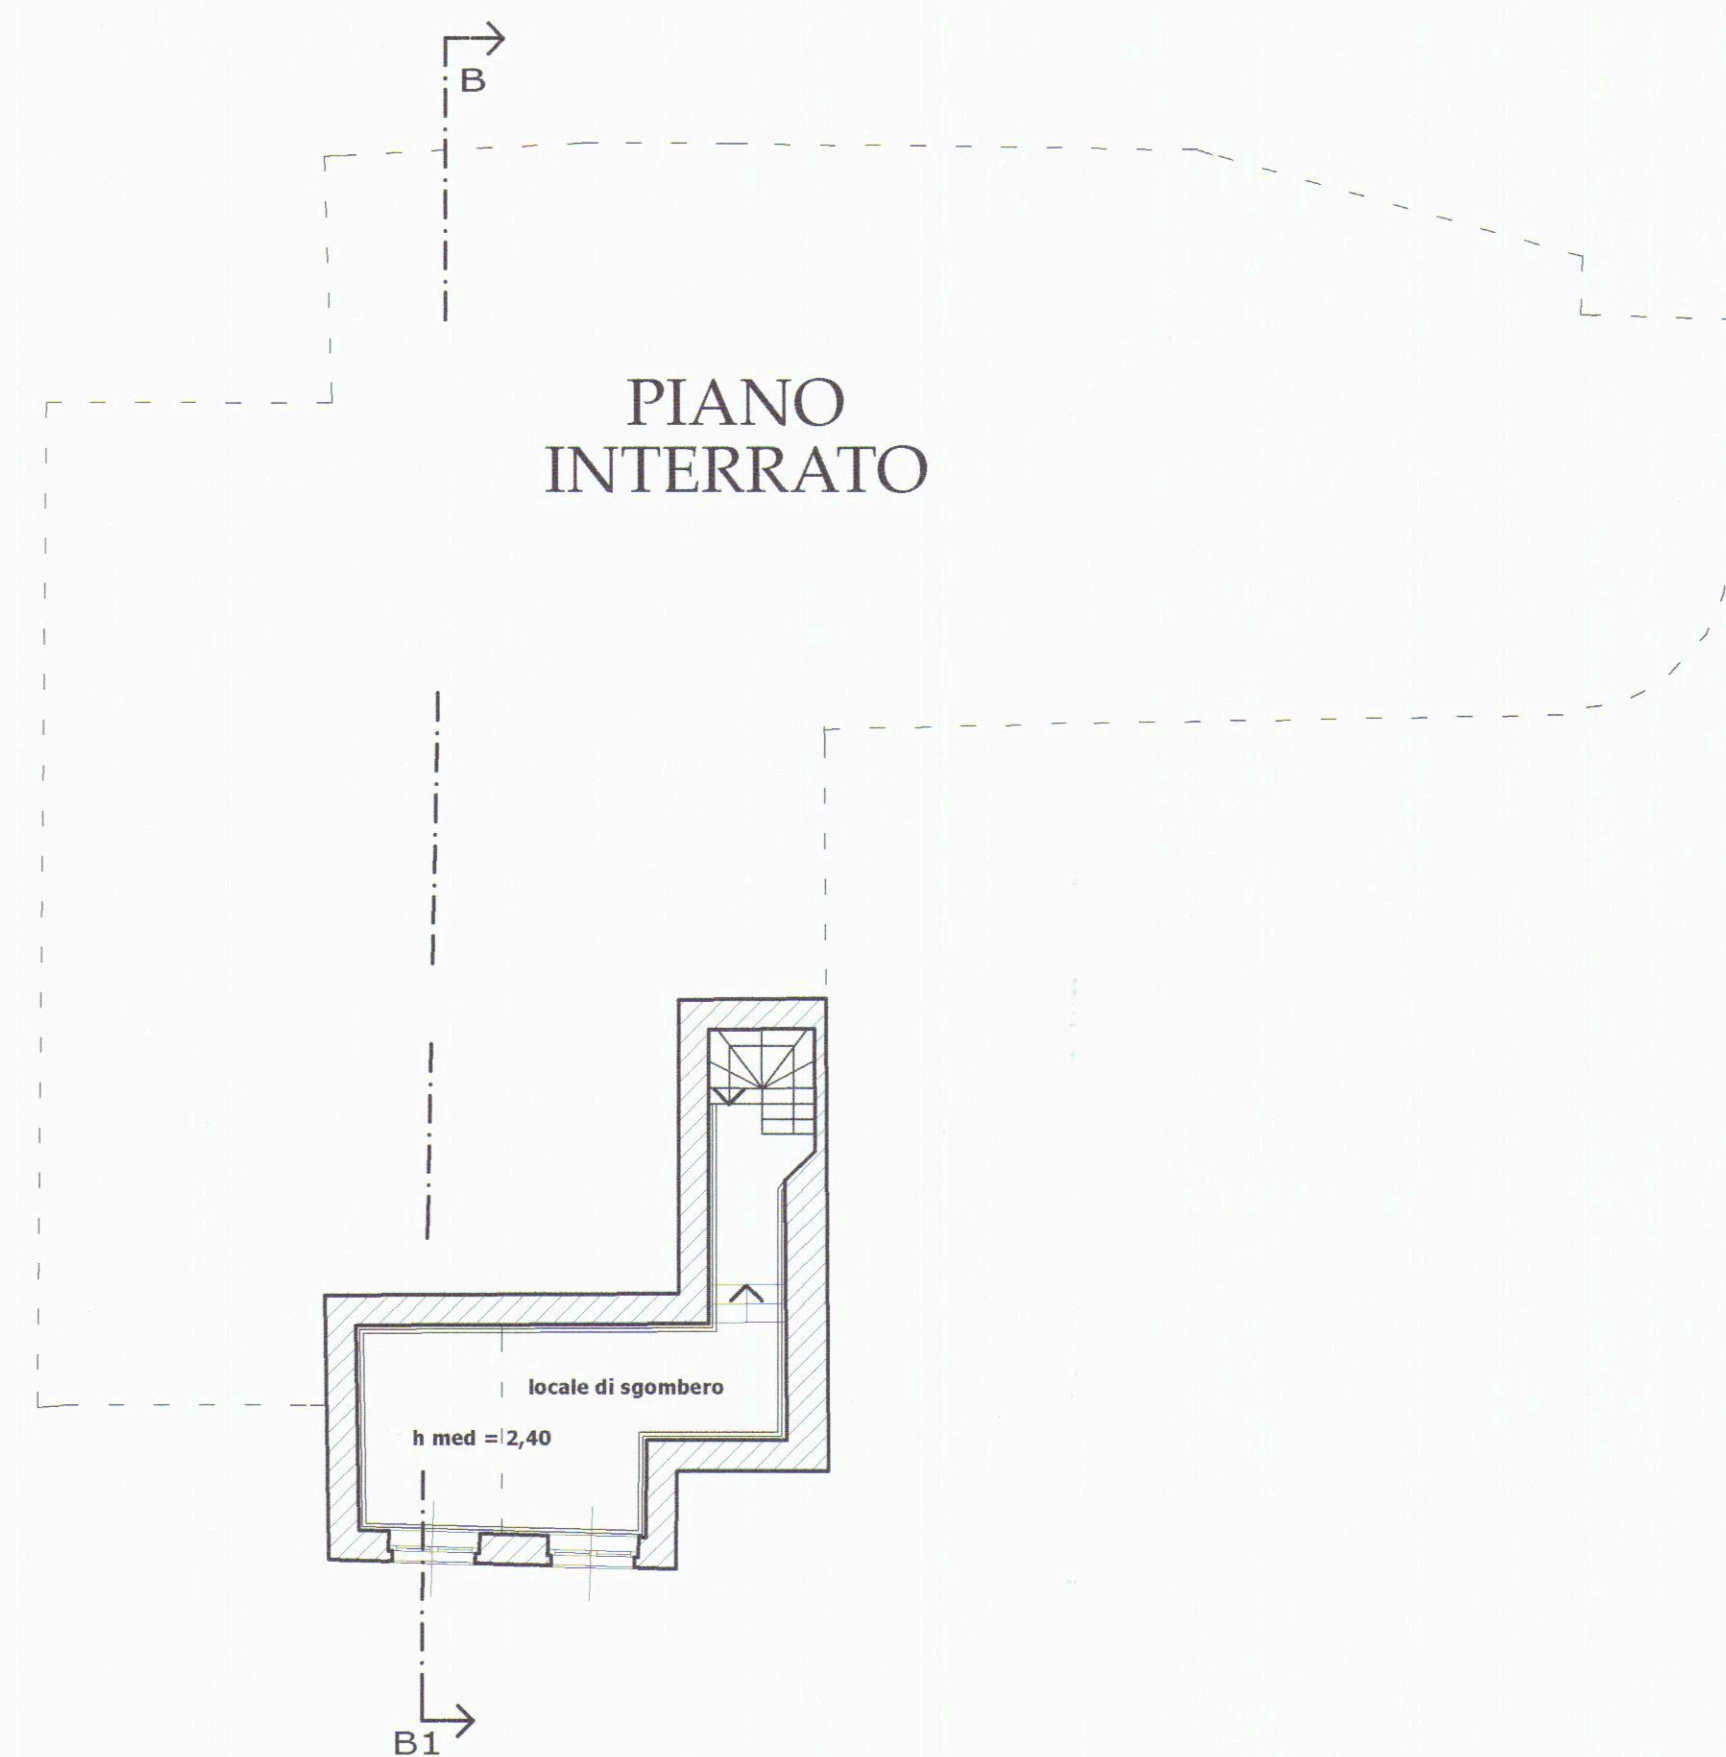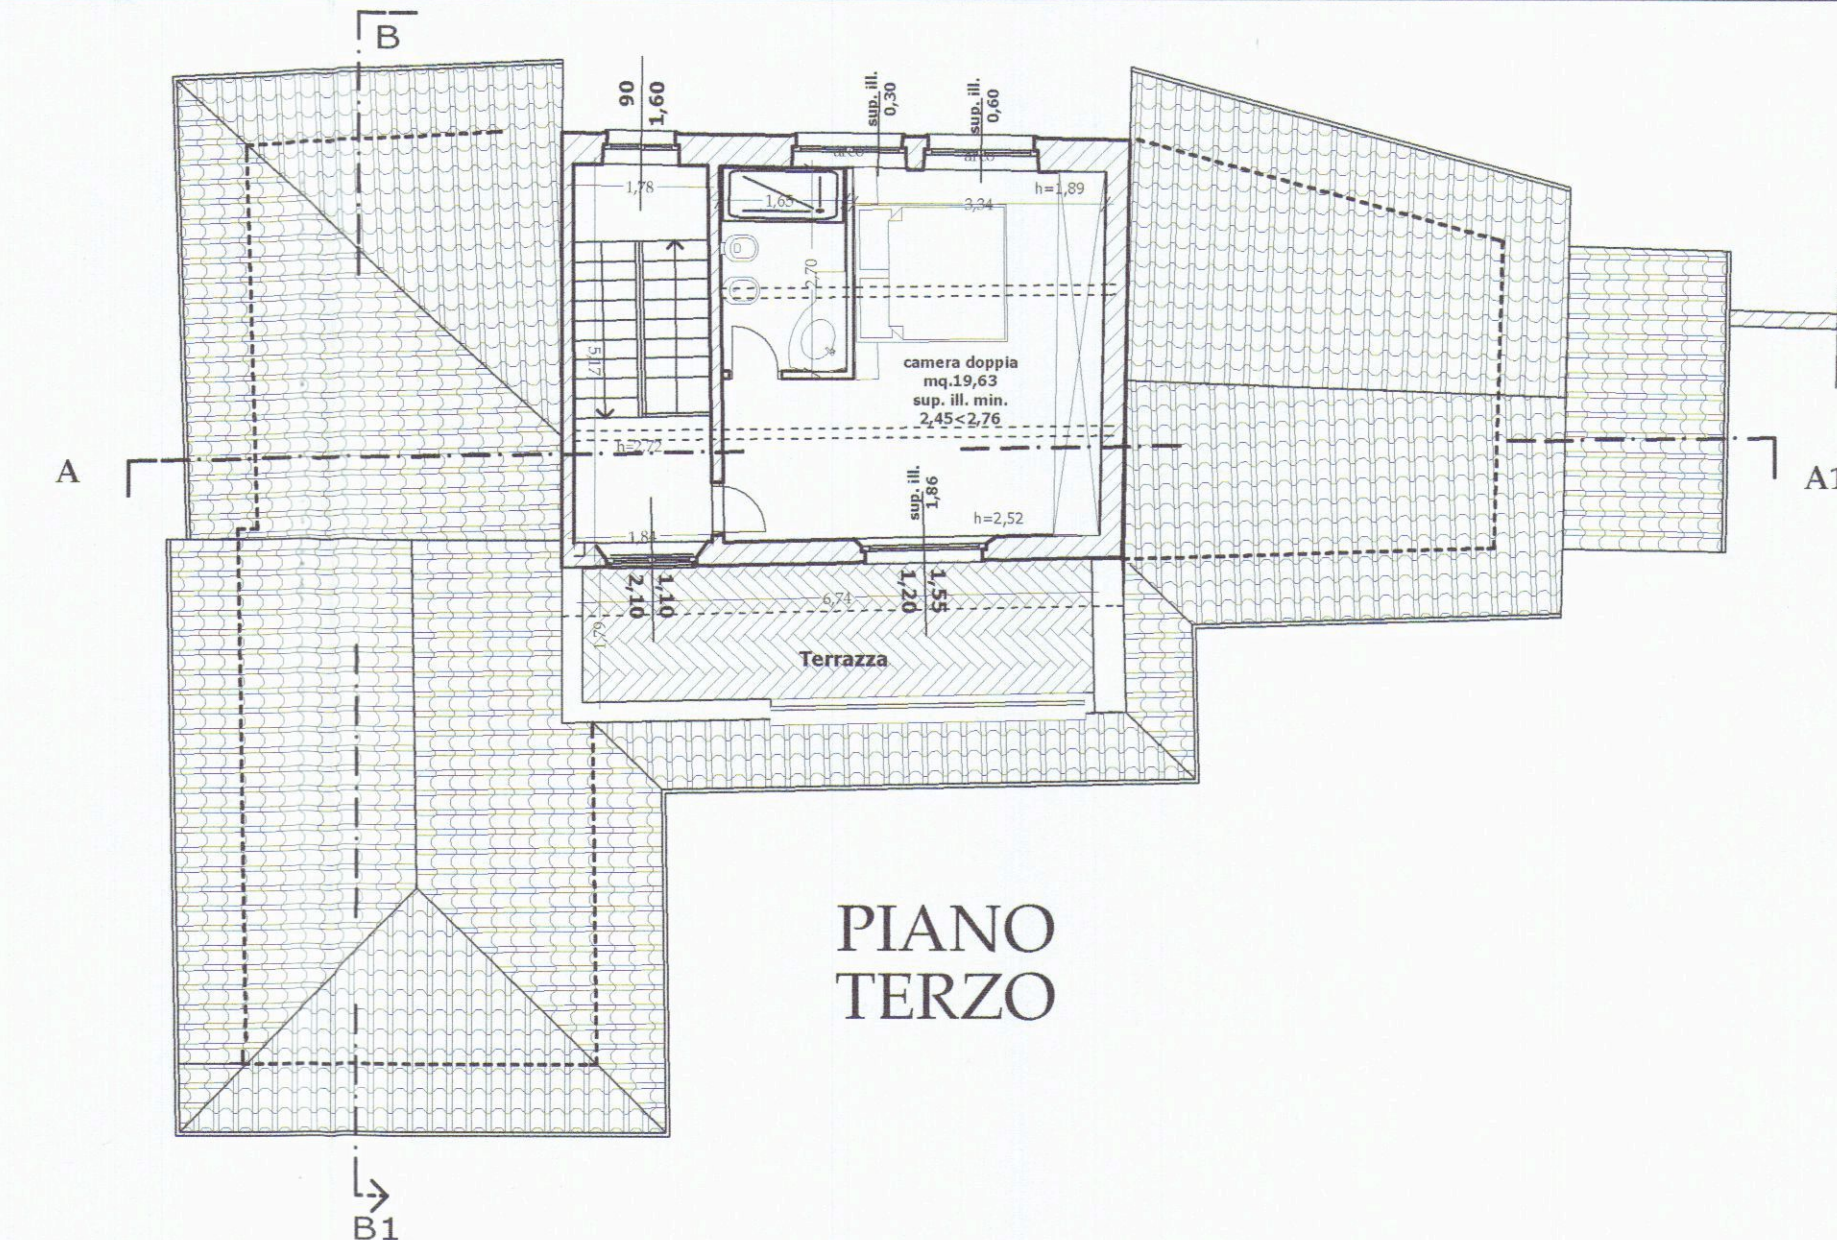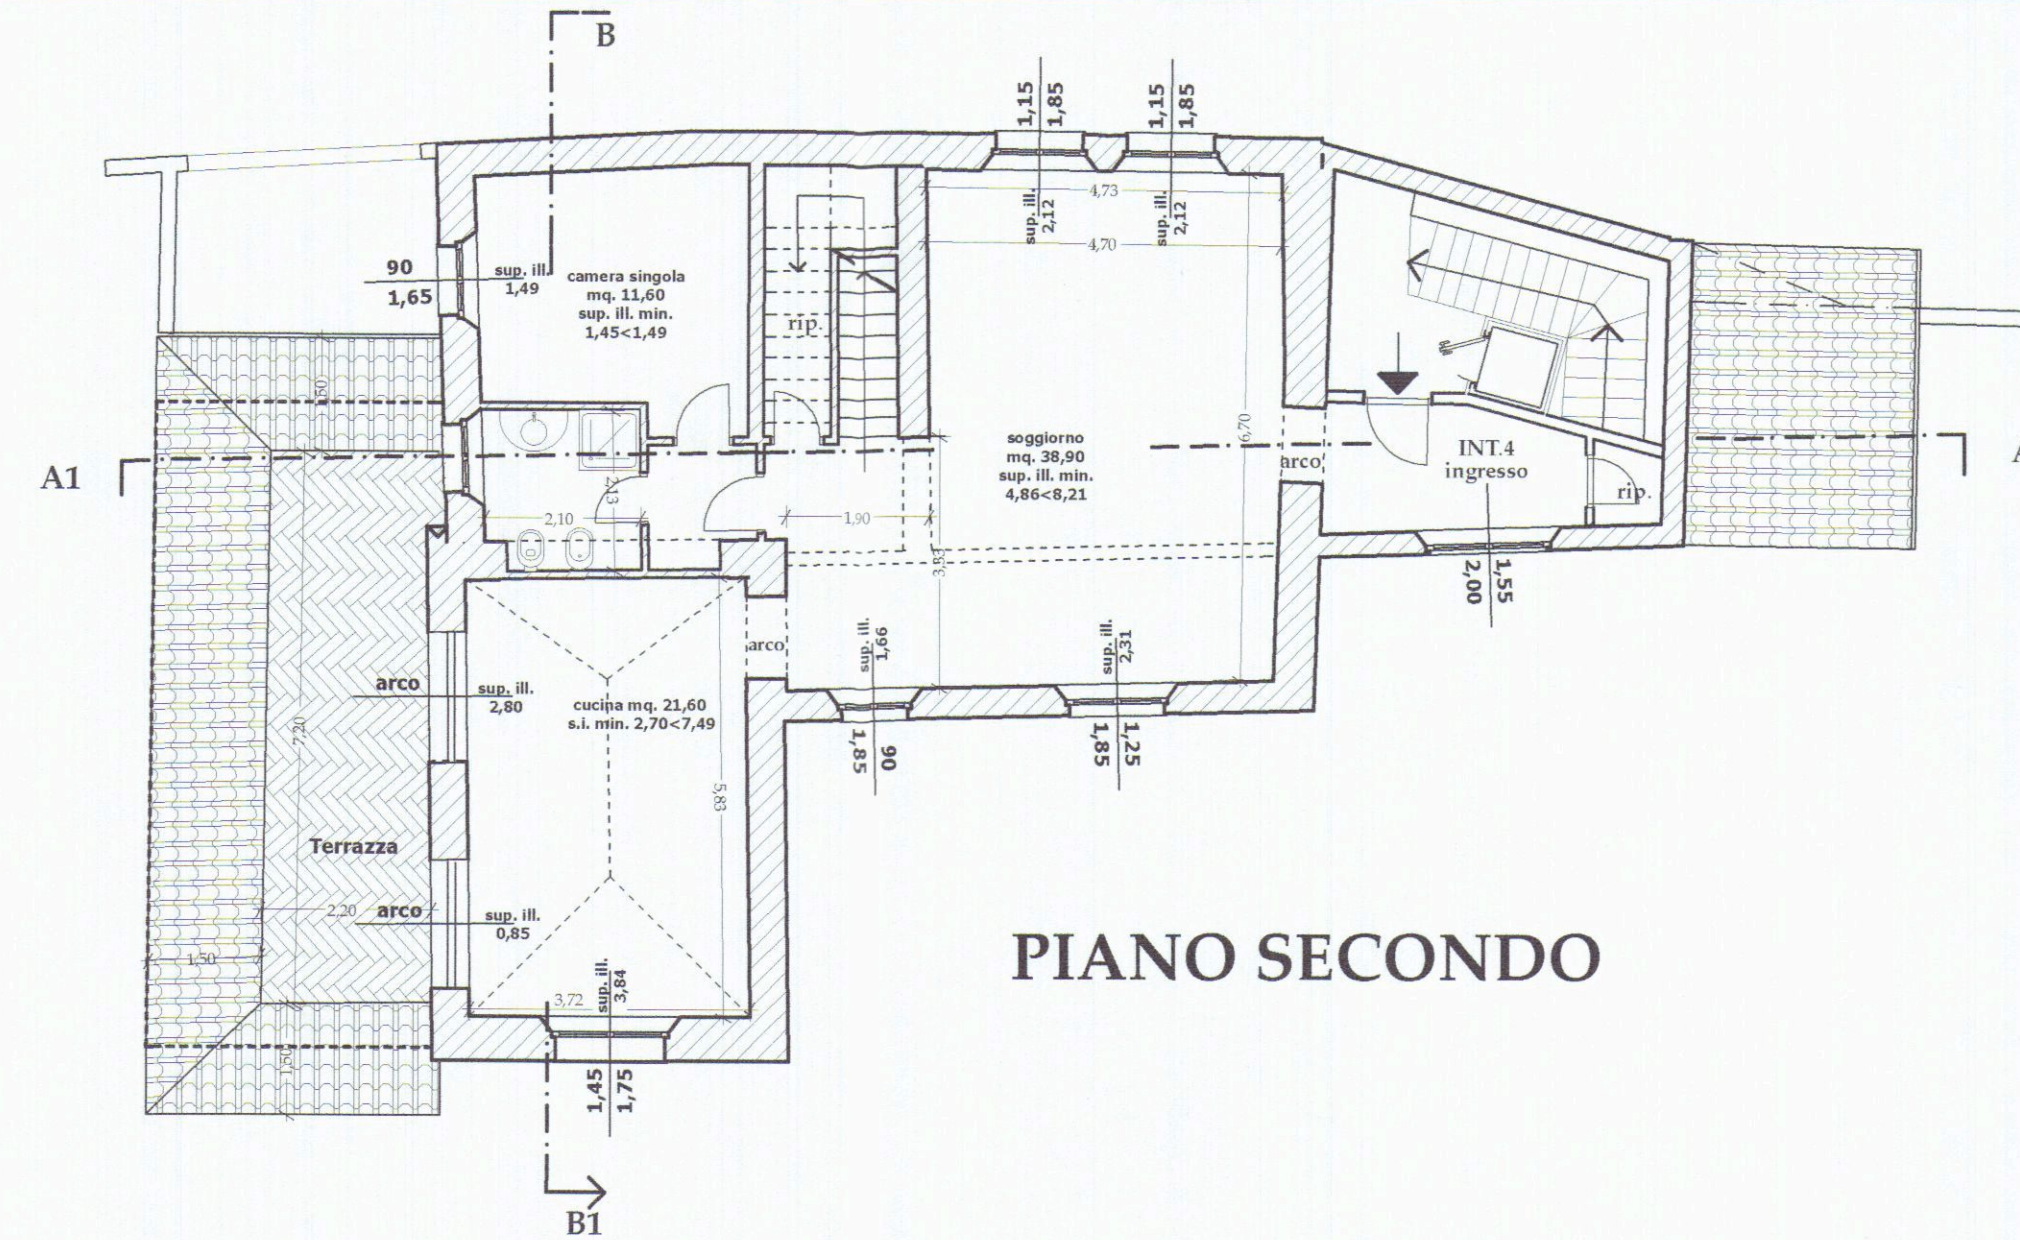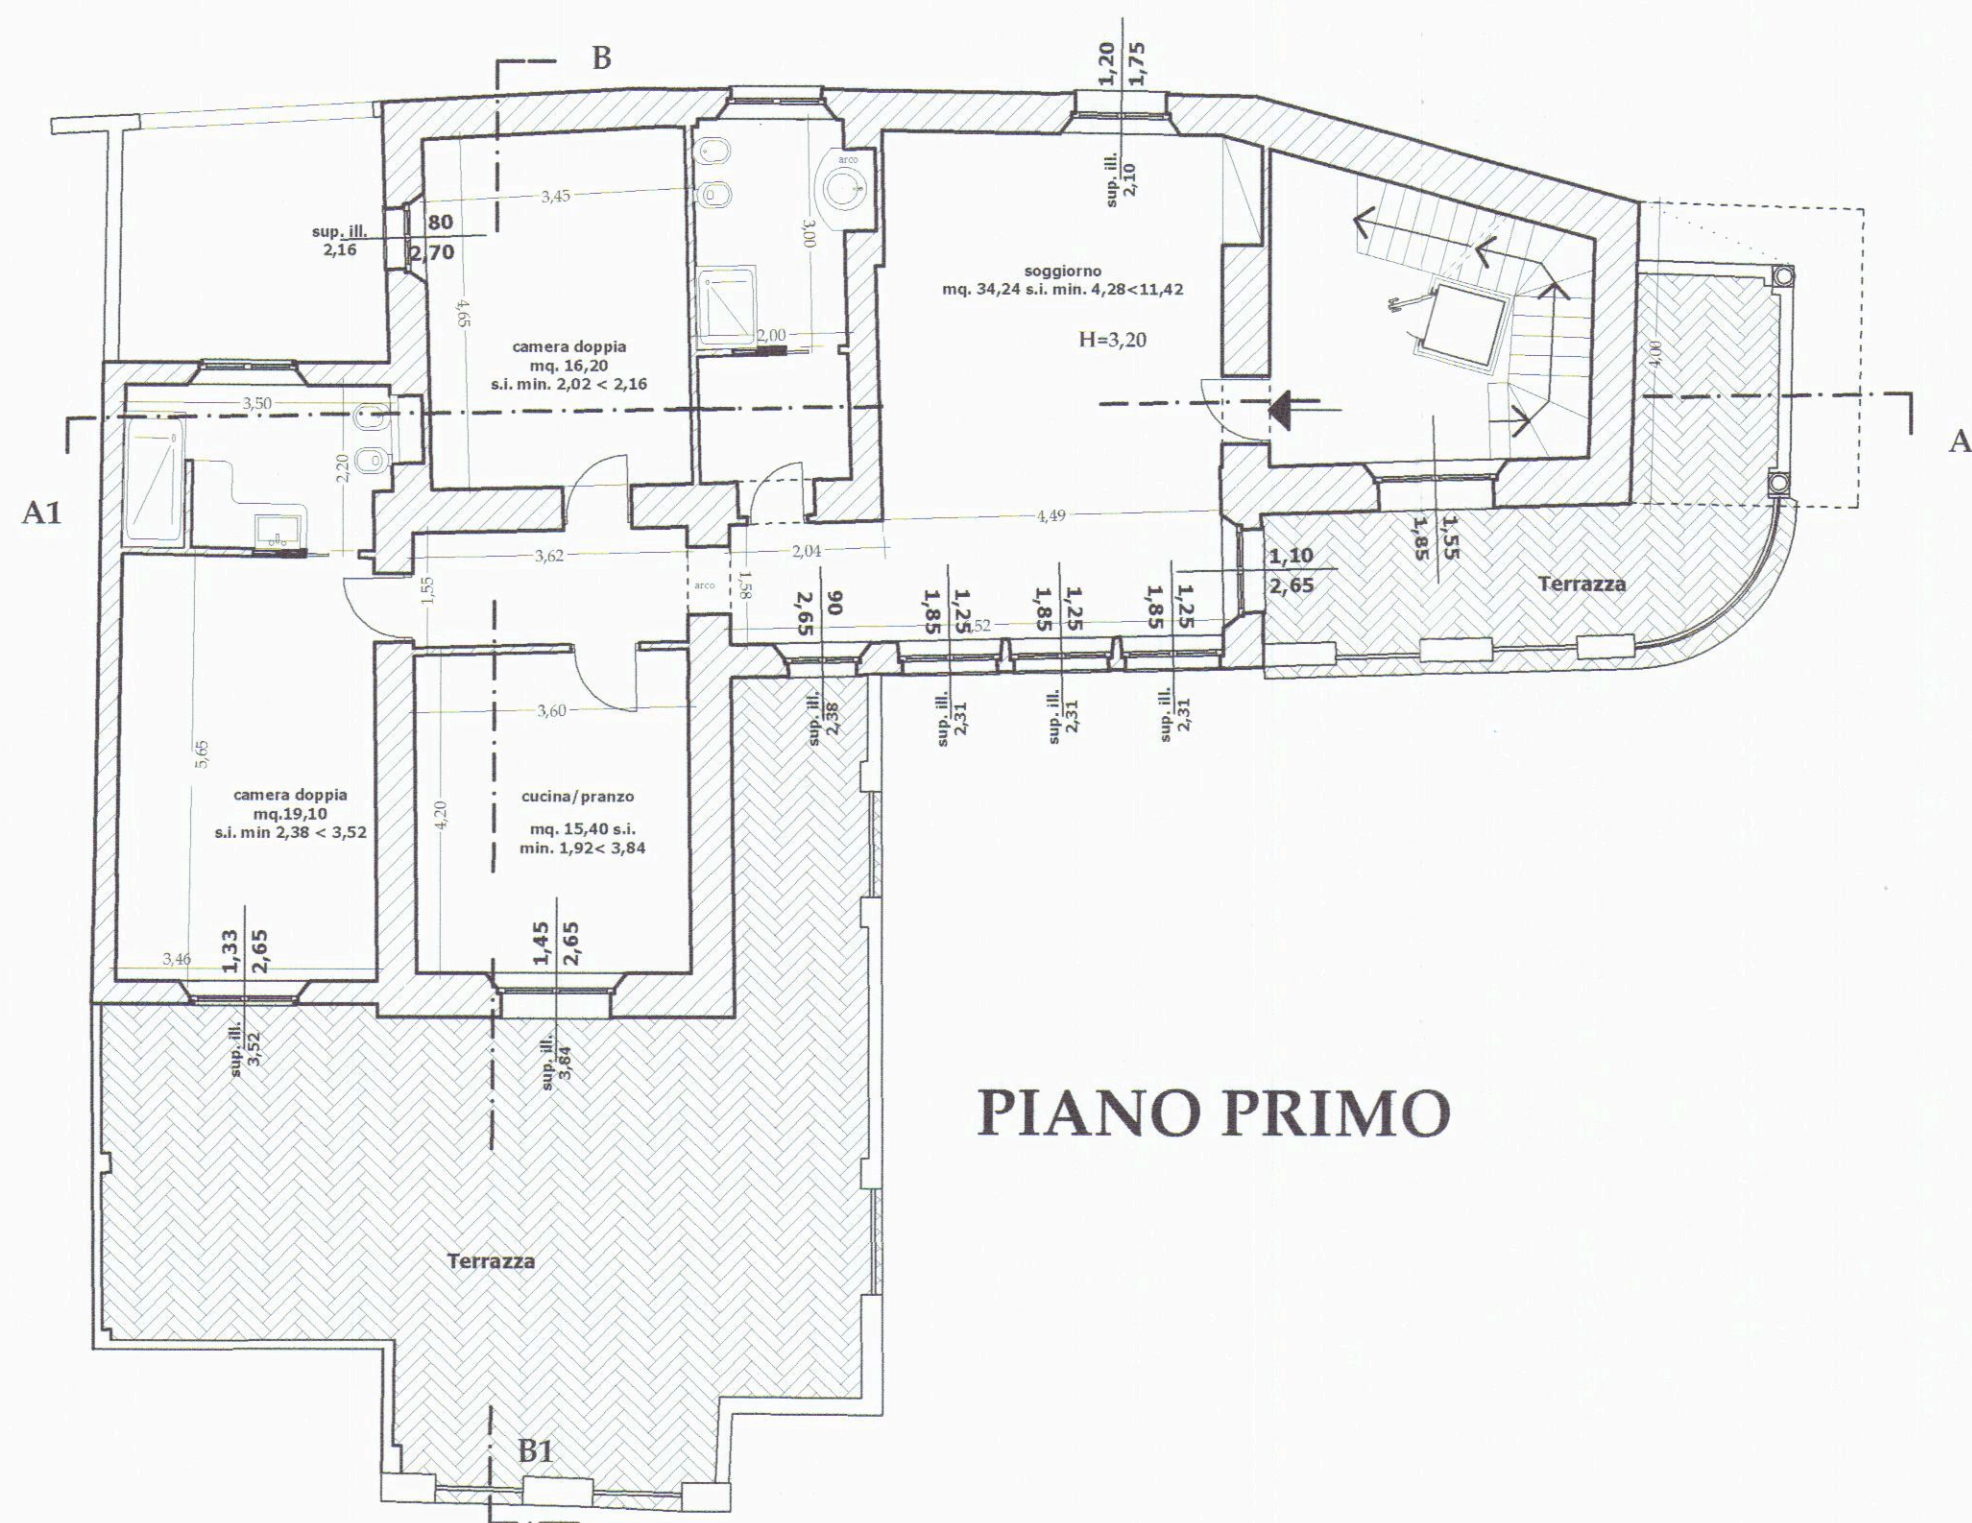

Luigi Danesi ingegnere - Via Rosselli 5/A - 54033 Carrara
Annalia Rampini geometra - Via Doria 74 - 19124 La Spezia

COMUNE DI CARRARA
2ª Variante alla D.I.A. n. 480/05
Ristrutturazione edilizia di un
edificio di civile abitazione

Ubicazione Via Forma Bassa n. 13 - Carrara

Proprietà IM.AP. Immobiliare Apuana S.r.l.
Via Rosselli n. 5/A - Carrara
Cod. Fisc./P. IVA 01104790454

Tavola n.ro:

1/f

Scala: 1/100


Stato finale: piante.

data:
aprile 2007

Aggiornamenti:



Prospetto Sud

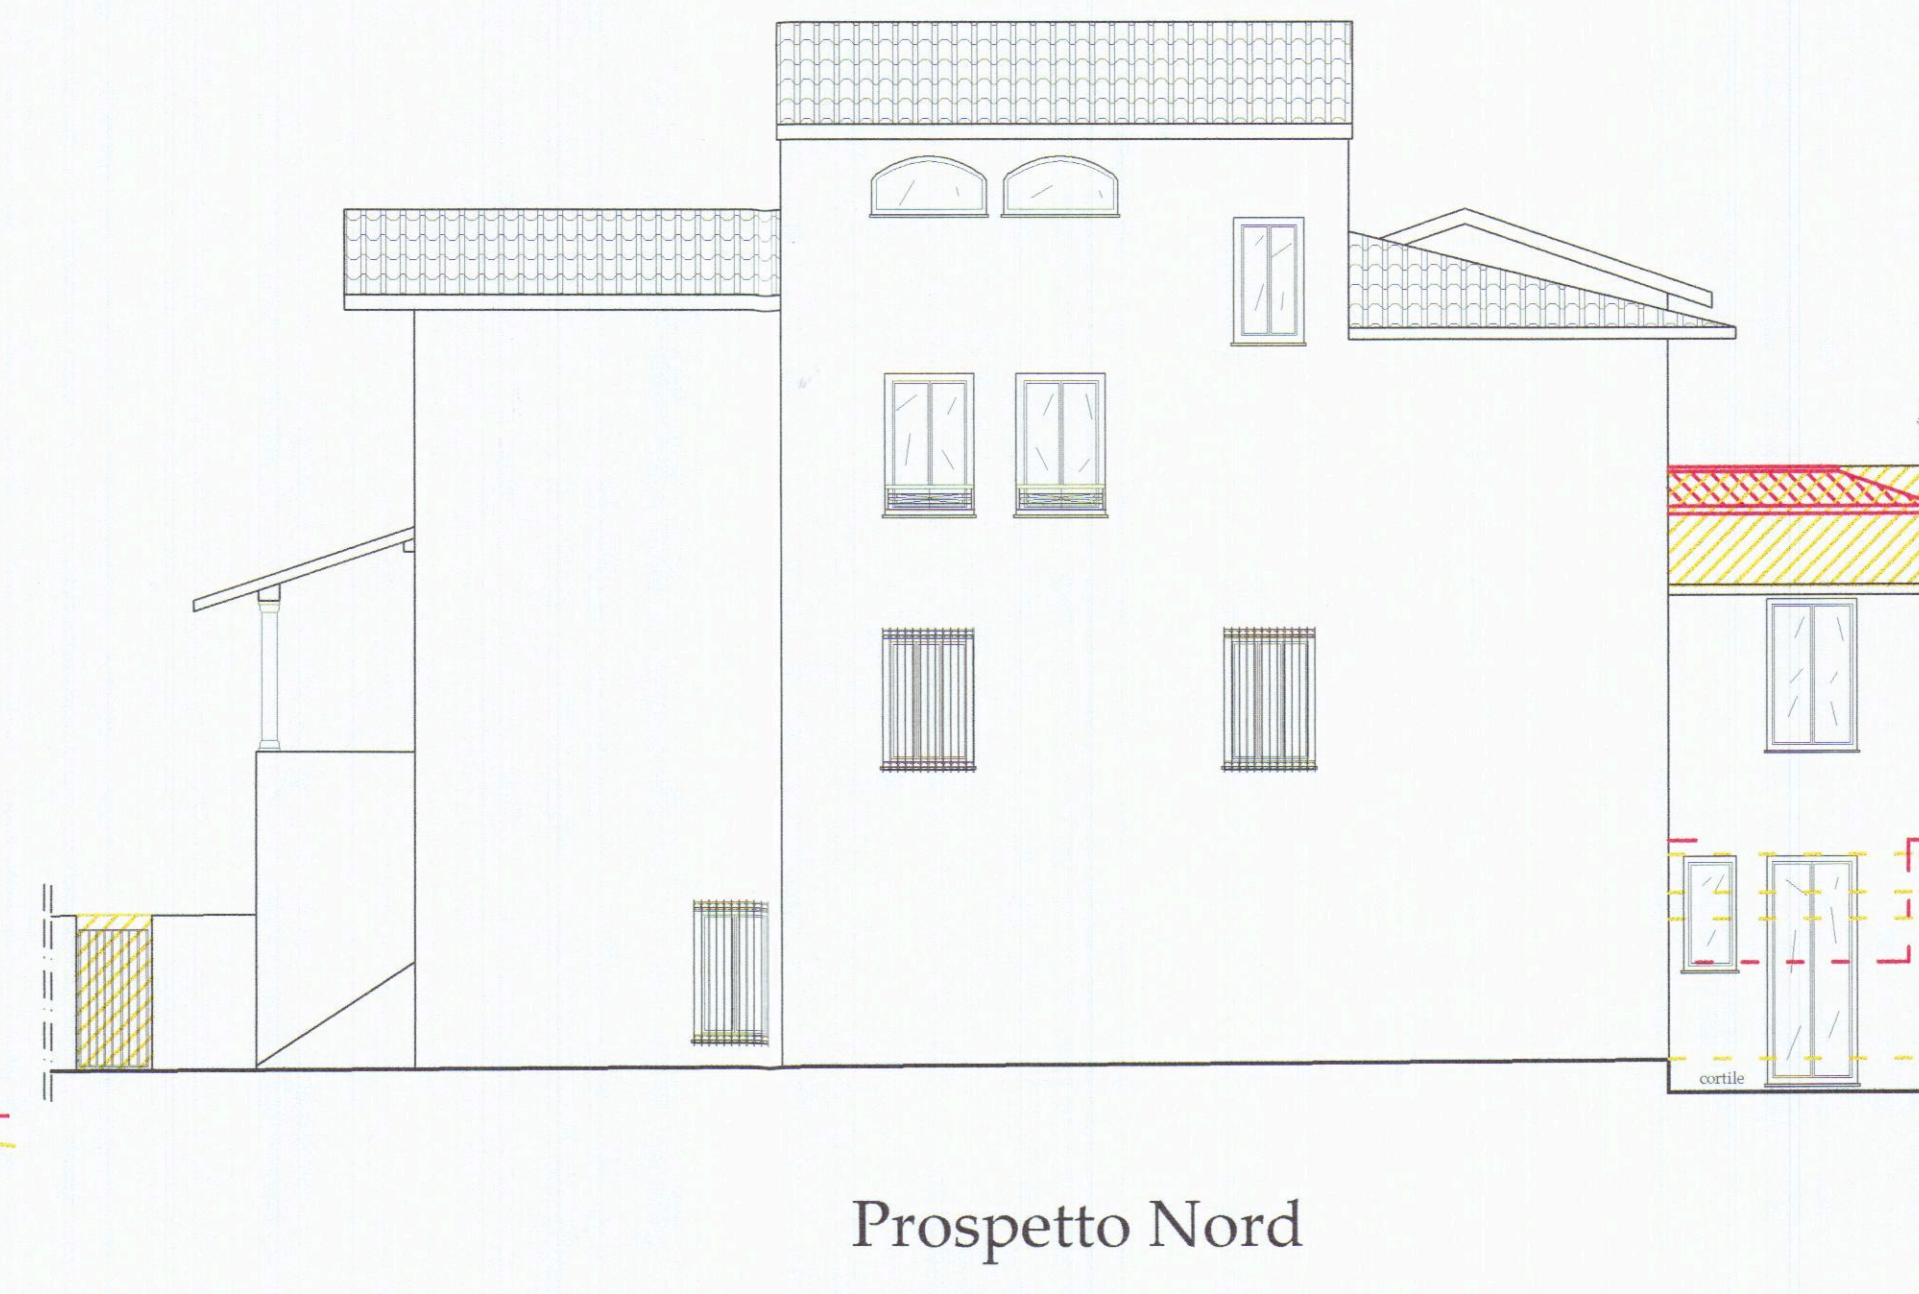

Prospetto Nord



Prospetto Est



Sezione B/B1



Sezione A/A1

Luigi Danesi ingegnere - Via Rosselli 5/A - 54033 Carrara
Annalia Rampini geometra - Via Doria 74 - 19124 La Spezia

COMUNE DI CARRARA

2ª Variante alla D.I.A. n. 480/05
Ristrutturazione edilizia di un
edificio di civile abitazione

Ubicazione Via Forma Bassa n. 13 - Carrara

Proprietà IM.AP. Immobiliare Apuana S.r.l.
Via Rosselli n. 5/A - Carrara
Cod. Fisc./P. IVA 01104790454

Tavola n.ro:

2/r

Scala: 1/100

Titolo:


Raffronto: sezioni e
prospetti.

data:
aprile 2007

Aggiornamenti:



Prospetto Sud

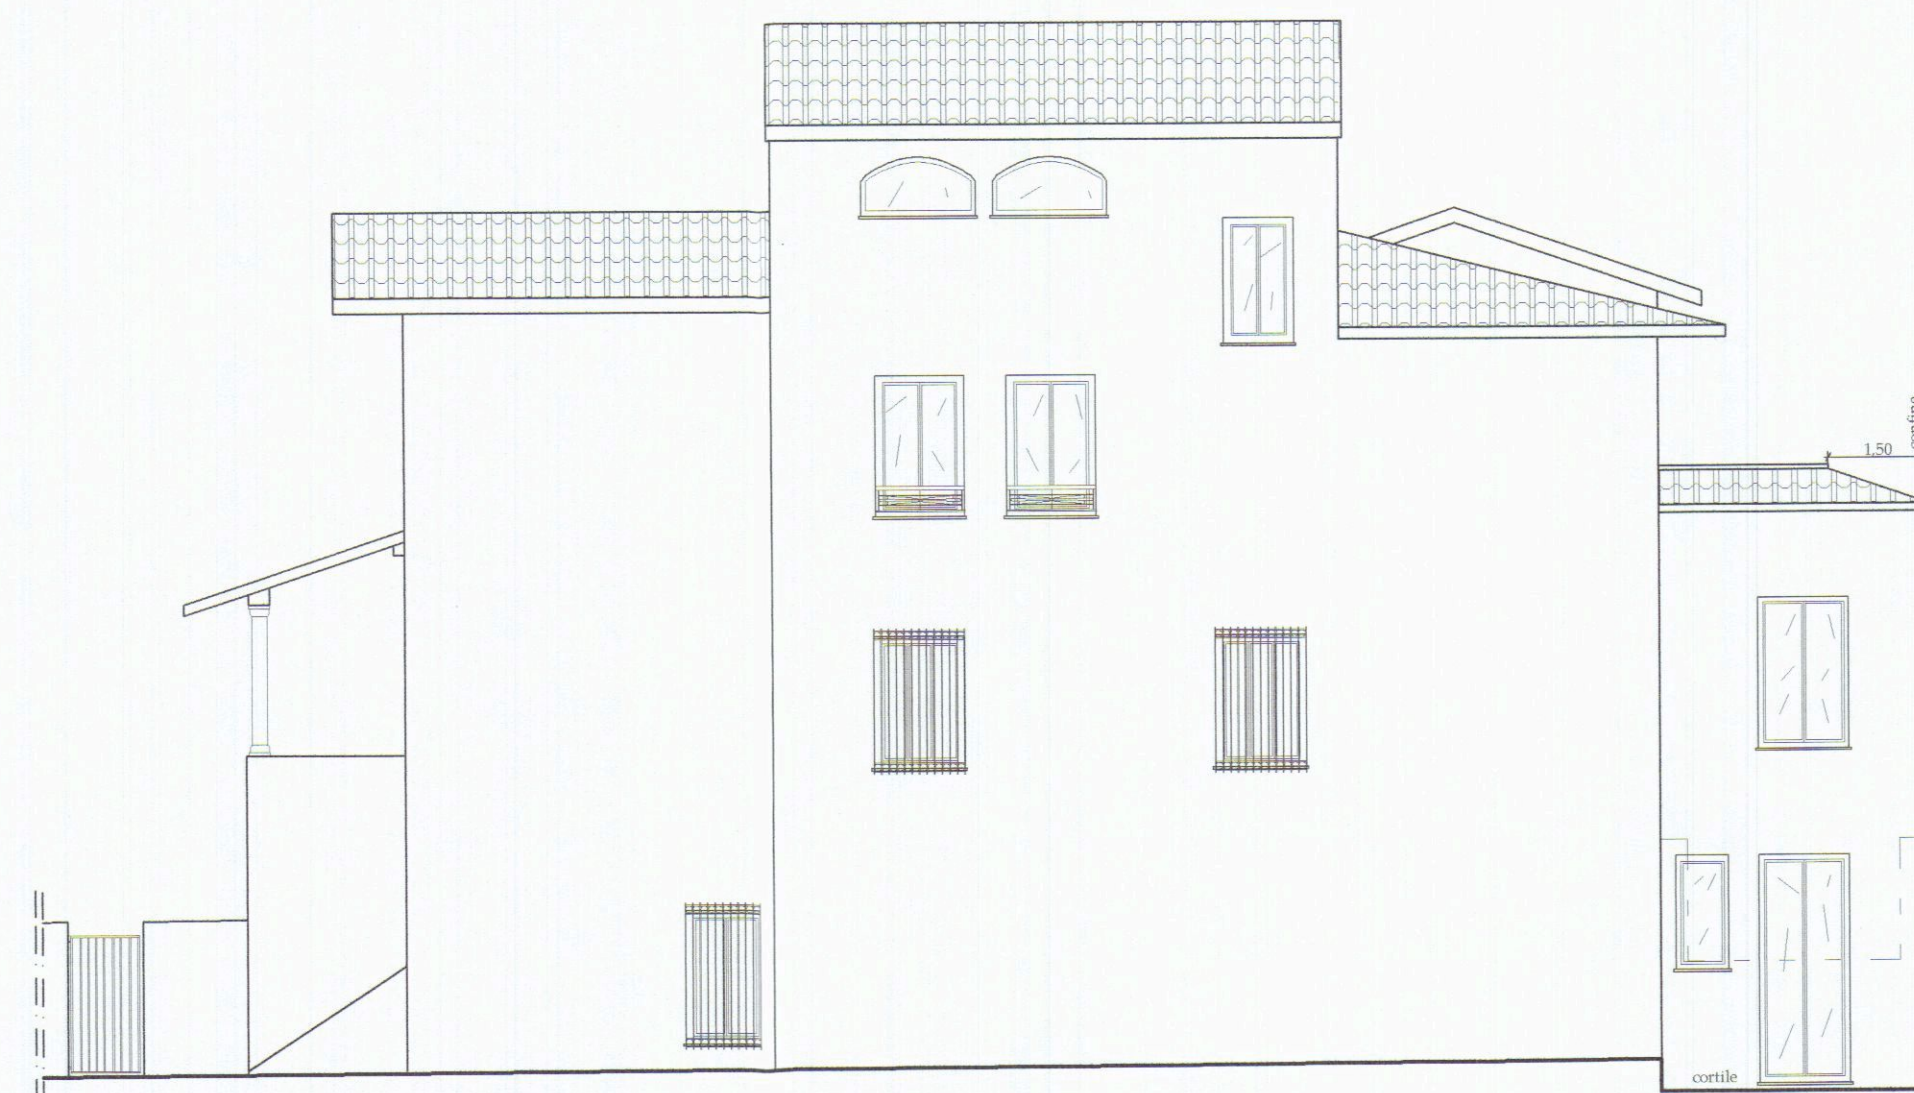

Prospetto Nord



Prospetto Est



Sezione B/B1




Sezione A/A1

Luigi Danesi ingegnere - Via Rosselli 5/A - 54033 Carrara
Annalia Rampini geometra - Via Doria 74 - 19124 La Spezia

COMUNE DI CARRARA

2ª Variante alla D.I.A. n. 480/05

**Ristrutturazione edilizia di un
edificio di civile abitazione**

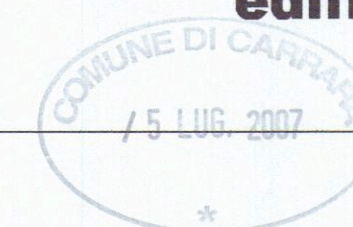

Ubicazione

Via Forma Bassa n. 13 - Carrara

Proprietà

IM.AP. Immobiliare Apuana S.r.l.
Via Rosselli n. 5/A - Carrara
Cod. Fisc./P. IVA 01104790454

Tavola n.ro:

2/f

Titolo:


**Stato finale: sezioni e
prospetti.**

Scala: 1/100


data:
aprile 2007

Aggiornamenti:


Annalia Rampini
INGEGNERE
LA SPEZIA

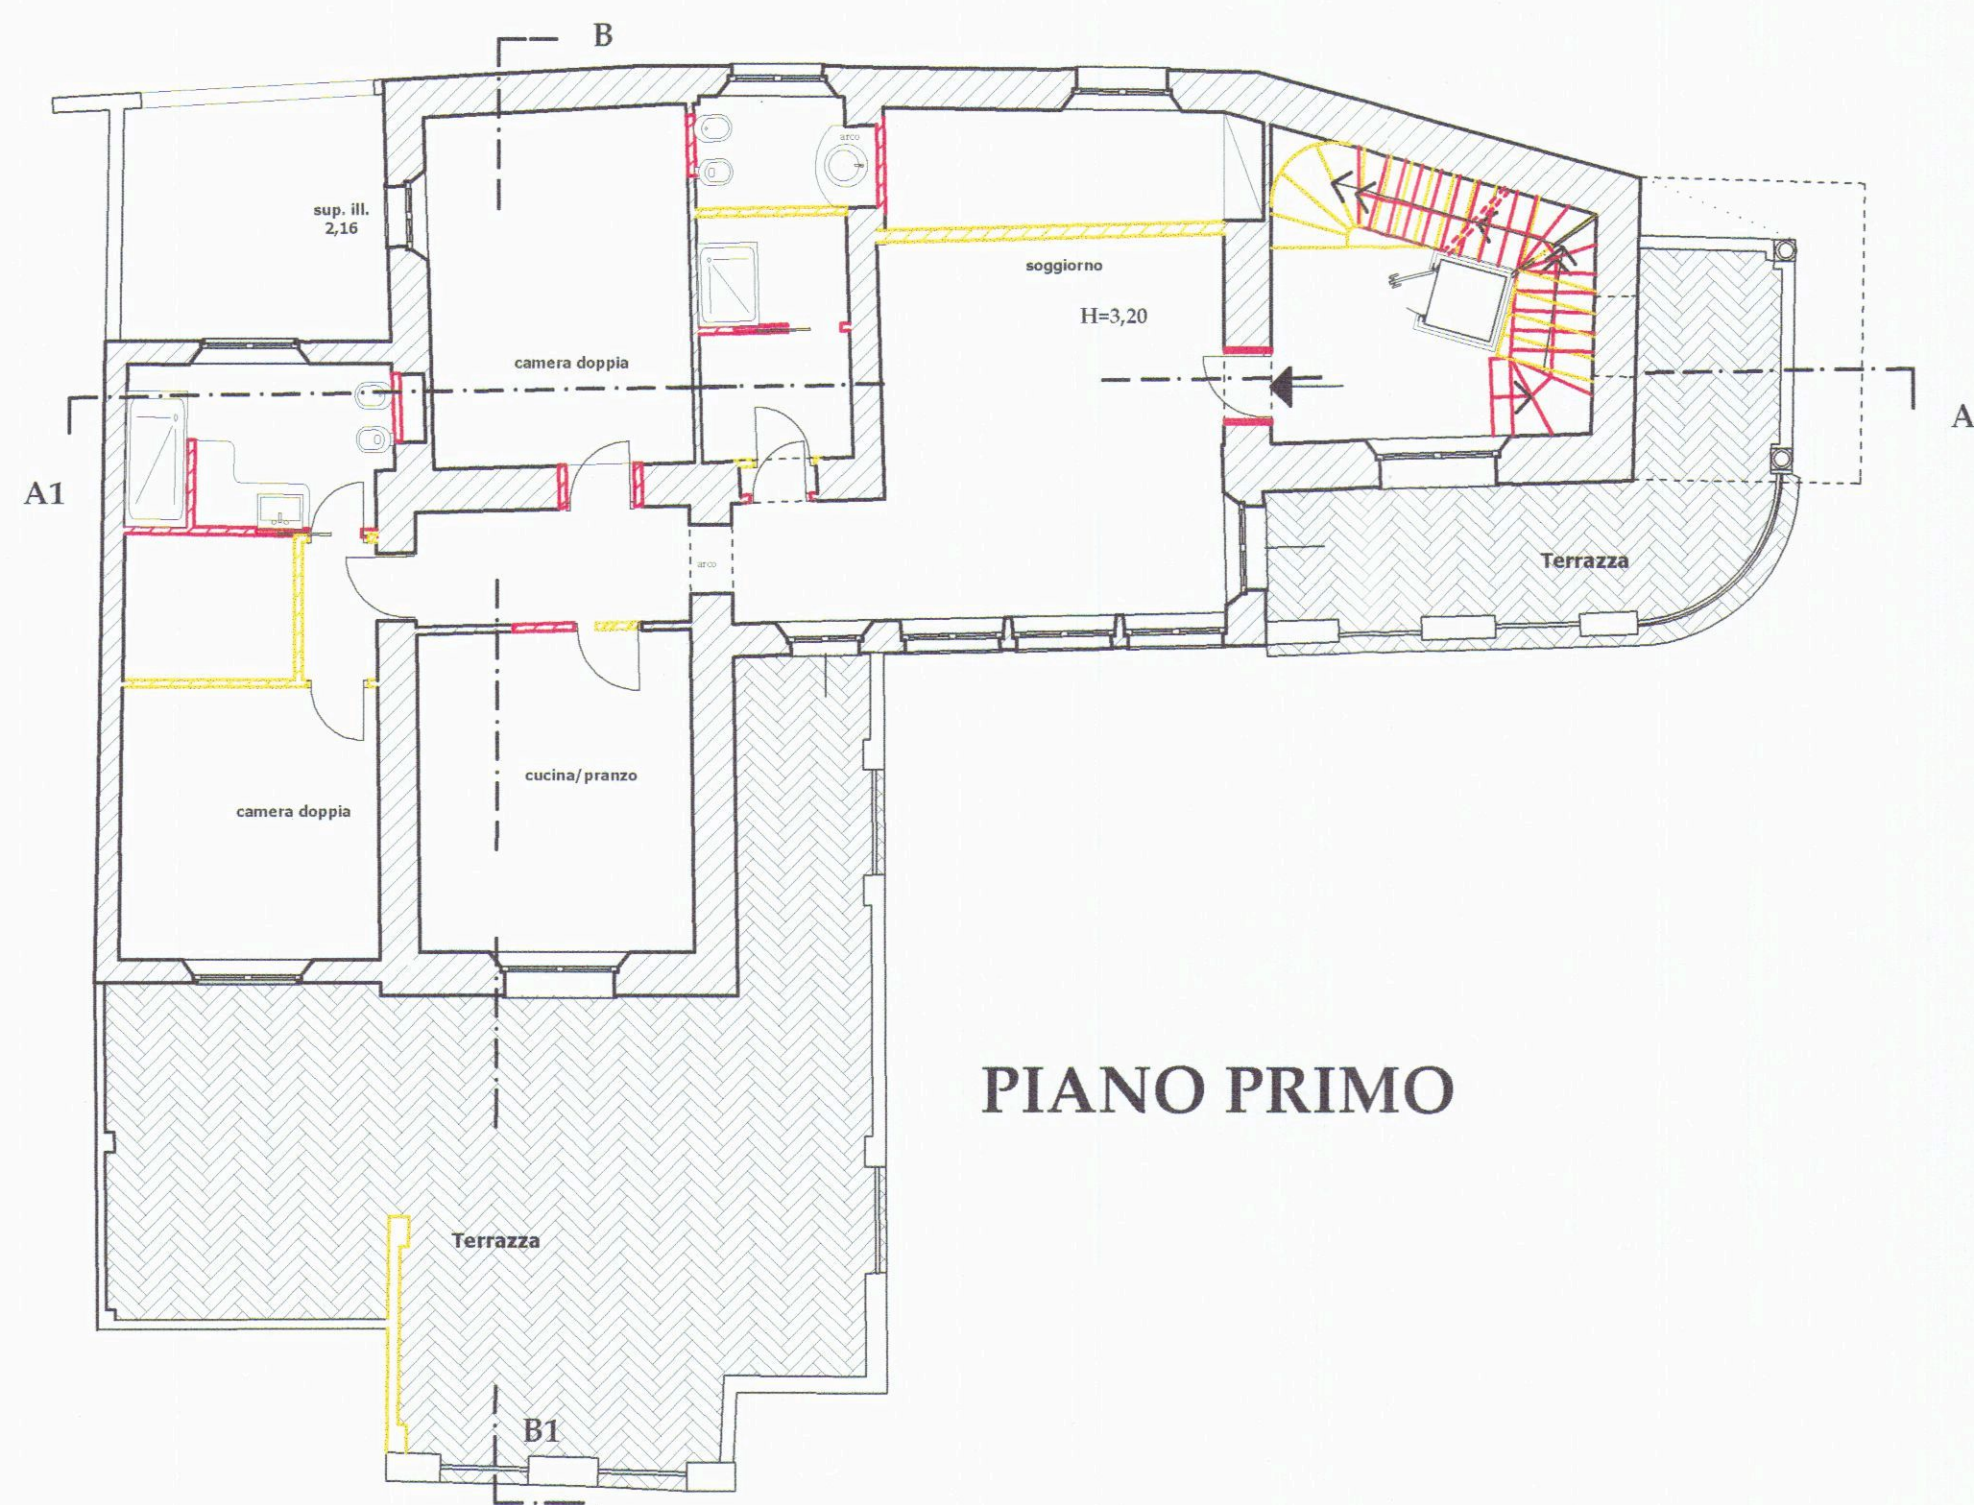


PIANO PRIMO

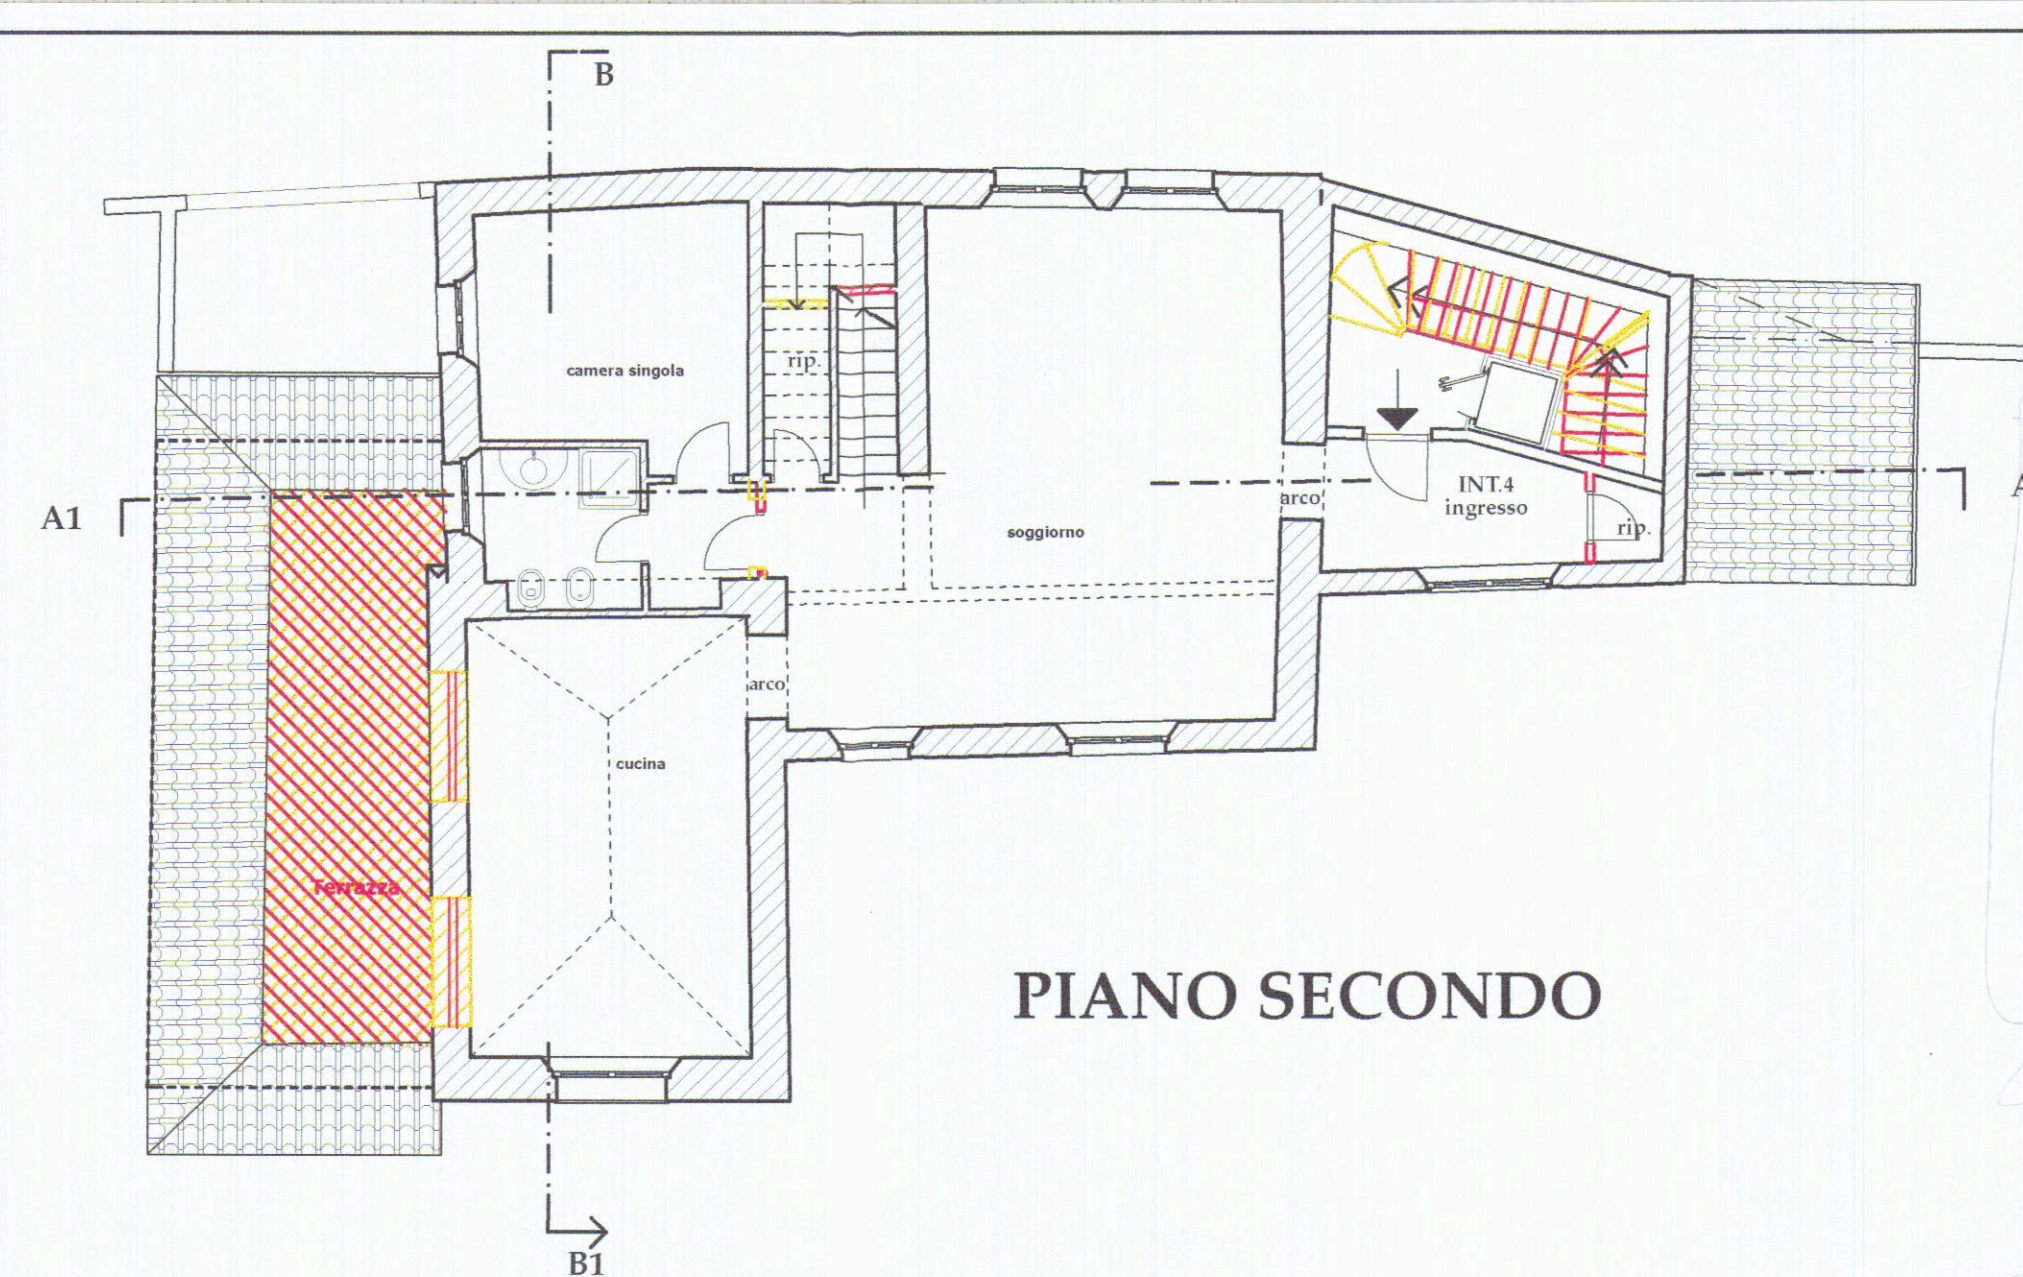


PIANO SECONDO

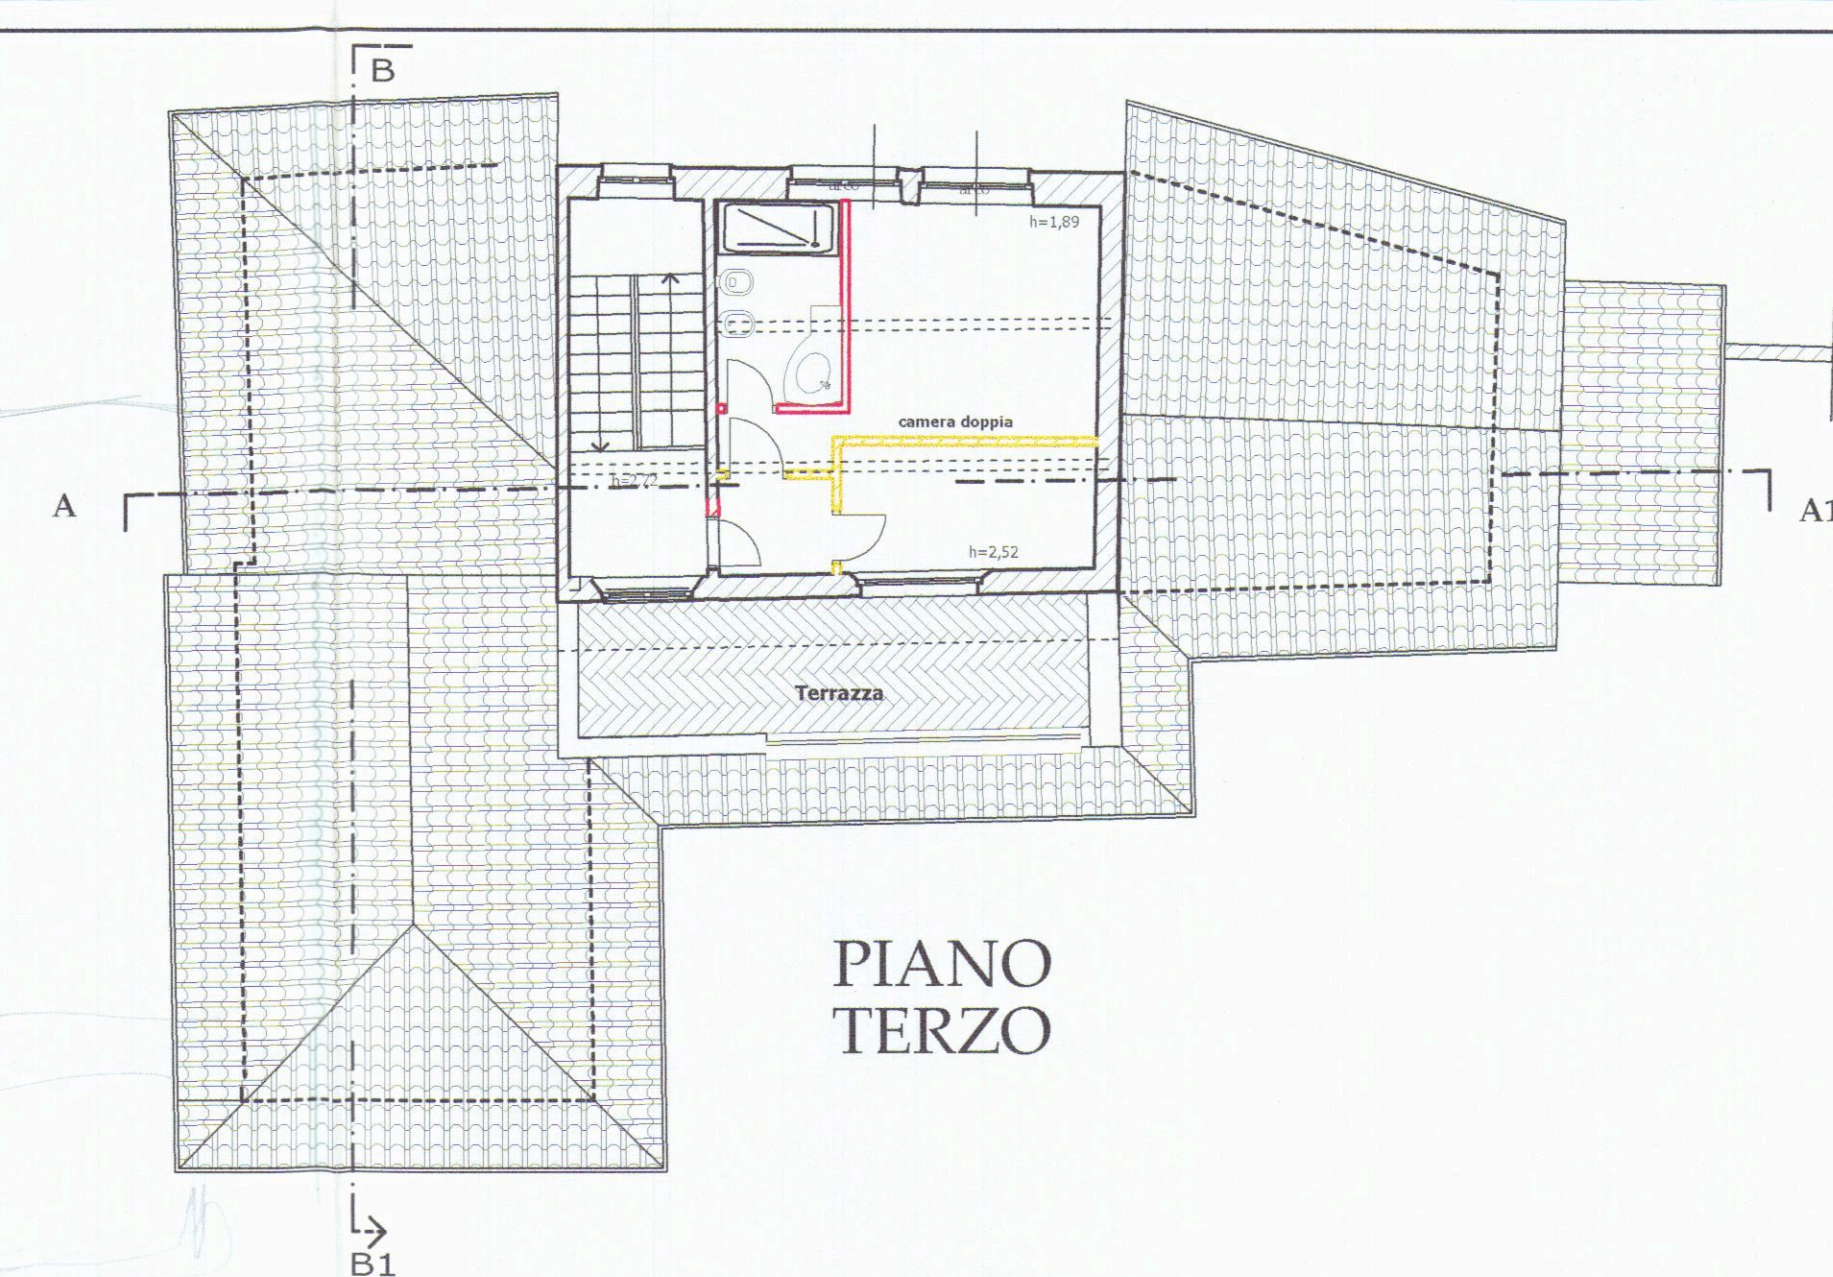

PIANO TERZO

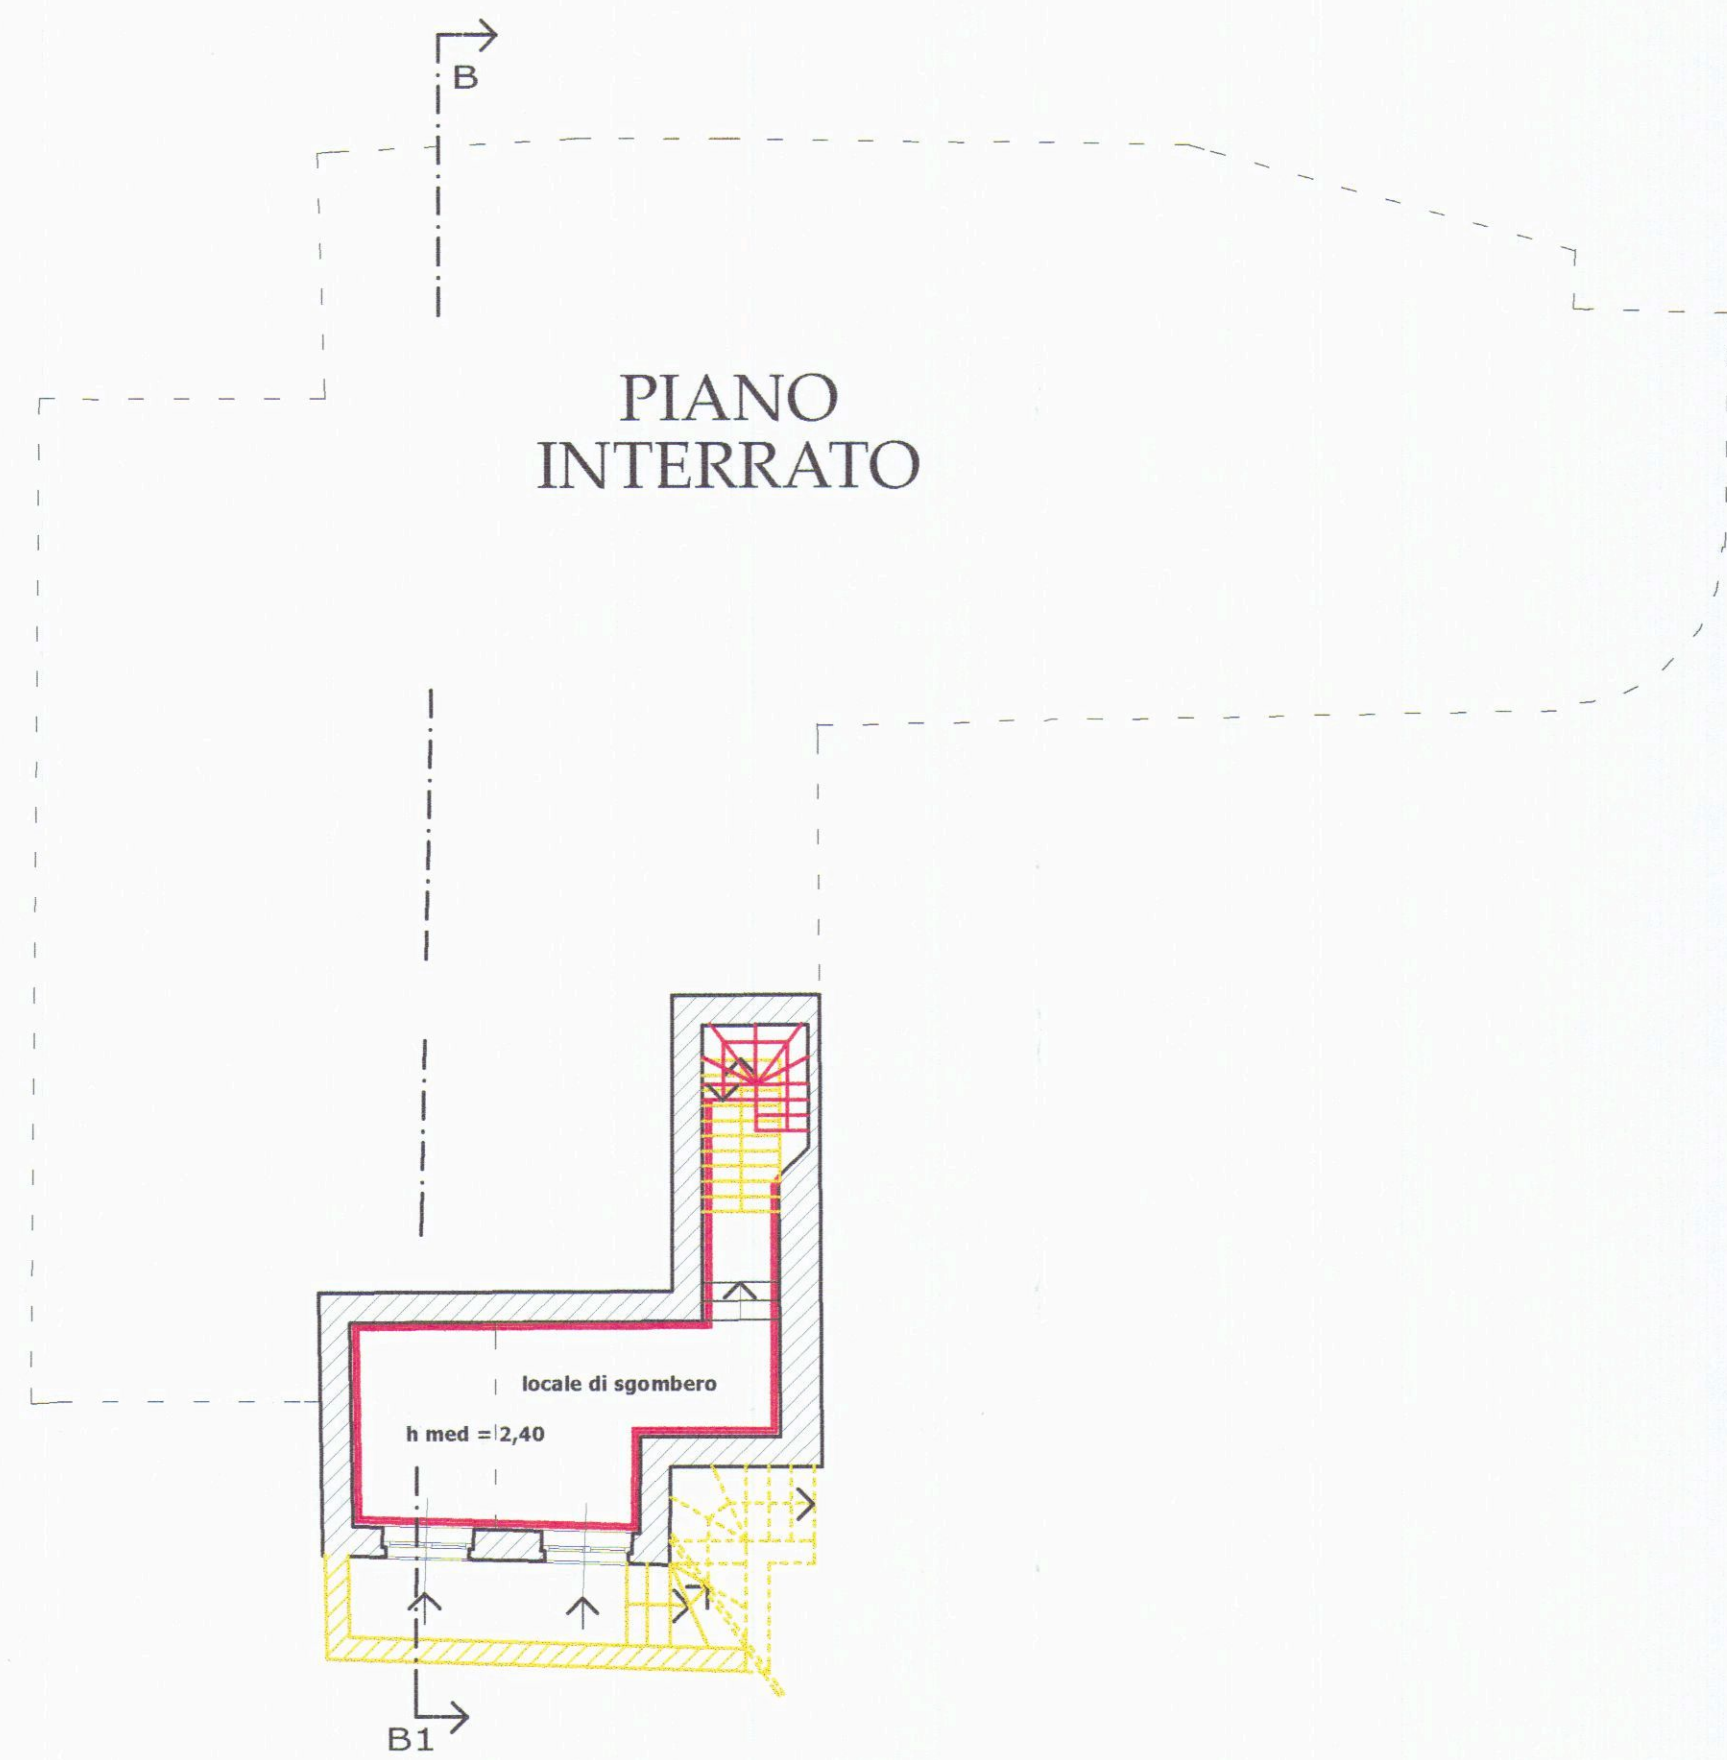

PIANO INTERRATO

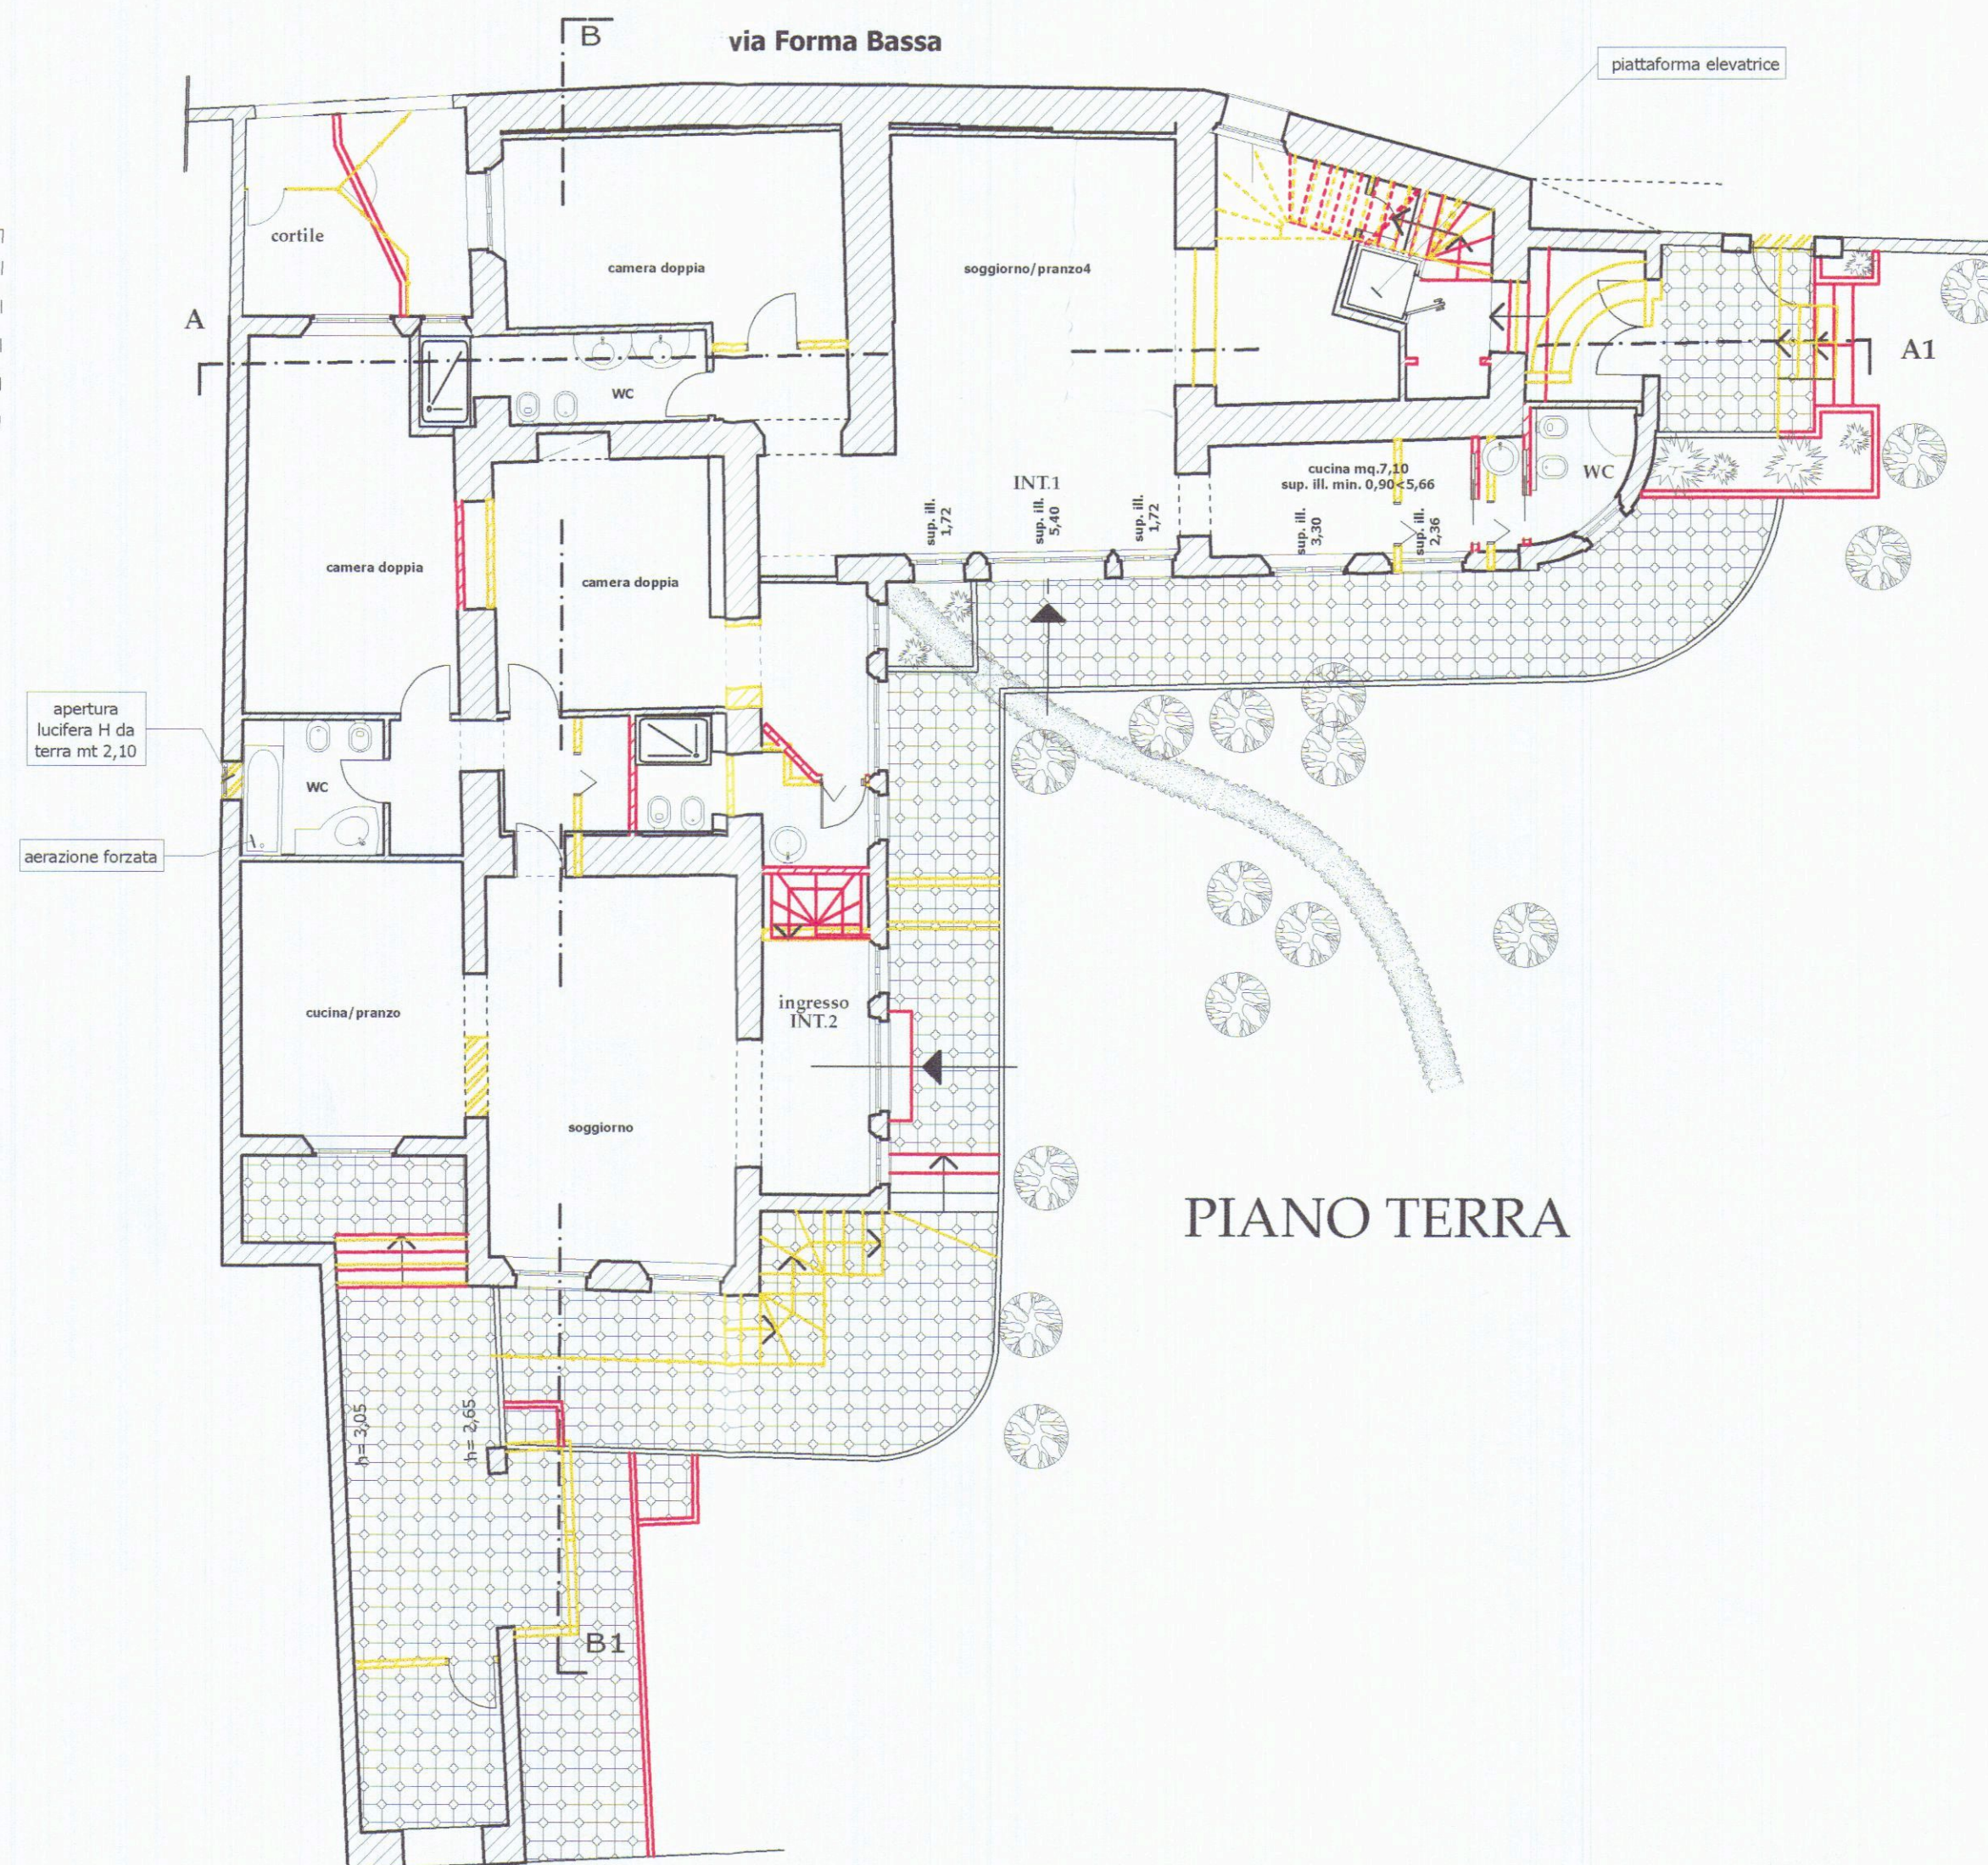

PIANO TERRA

Luigi Danesi ingegnere - Via Rosselli 5/A - 54033 Carrara
Annalia Rampini geometra - Via Doria 74 - 19124 La Spezia



COMUNE DI CARRARA

2ª Variante alla D.I.A. n. 480/05
Ristrutturazione edilizia di un
edificio di civile abitazione

Ubicazione

Via Forma Bassa n. 13 - Carrara

Proprietà

IM.AP. Immobiliare Apuana S.r.l.
Via Rosselli n. 5/A - Carrara
Cod. Fisc./P. IVA 01104790454

Tavola n.ro:

1/r

Scala: 1/100

Titolo:

Raffronto: piante.

data:
aprile 2007

Aggiornamenti: