



Ristrutturazione interna ed apertura di una finestra nel fabbricato sito in Avenza via Bolfano n° 1 - di proprietà dei signori Grassi Anna Maria e Scado Libero - scala 1:1000

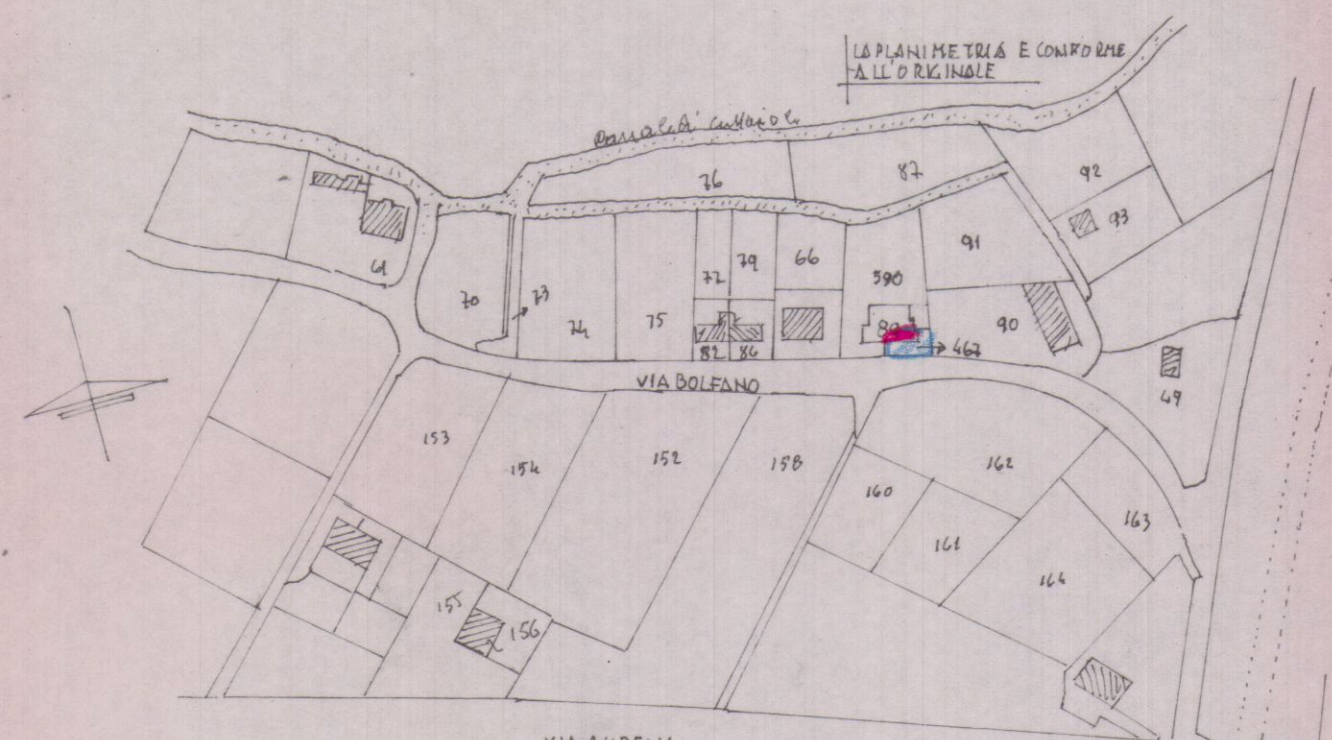

APPROVATO

COMUNE DI CARRARA
SETT. URBANISTICA
Approvato dal Sindaco alle condizioni indicate nell'Atto di concessione Edilizia n° 38 A del 14.2.85
elab. grafico di cui al protocollo gen. n° 2543 del 16.1.85 Tav. n° unie
L' Istruttore Tecnico
Sig.ra D. Della Buona
Dei Franceschi


03 GEN. 1985
per l'approvazione del presente progetto.
Il Funzionario Medico

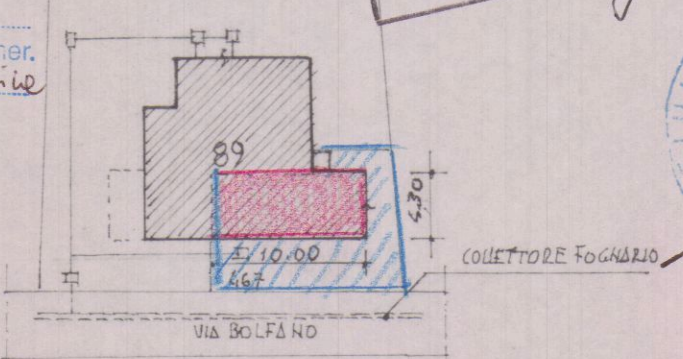


SUPERFICI E VOLUMI

10.00 x 4.30 = mq	43.00 x 3.65 = mc	156.95
1.40 x 1.30 = mq	1.80 x 2.50 = mc	4.55
mq 44.80	mc 161.50	


1) NATA A CARRARA IL 20/6/1952 - C.F. GRS. NMR. 524608832D
2) N. A. MARIU 01/07/1946 - C.F. SCD LBR 6610170237

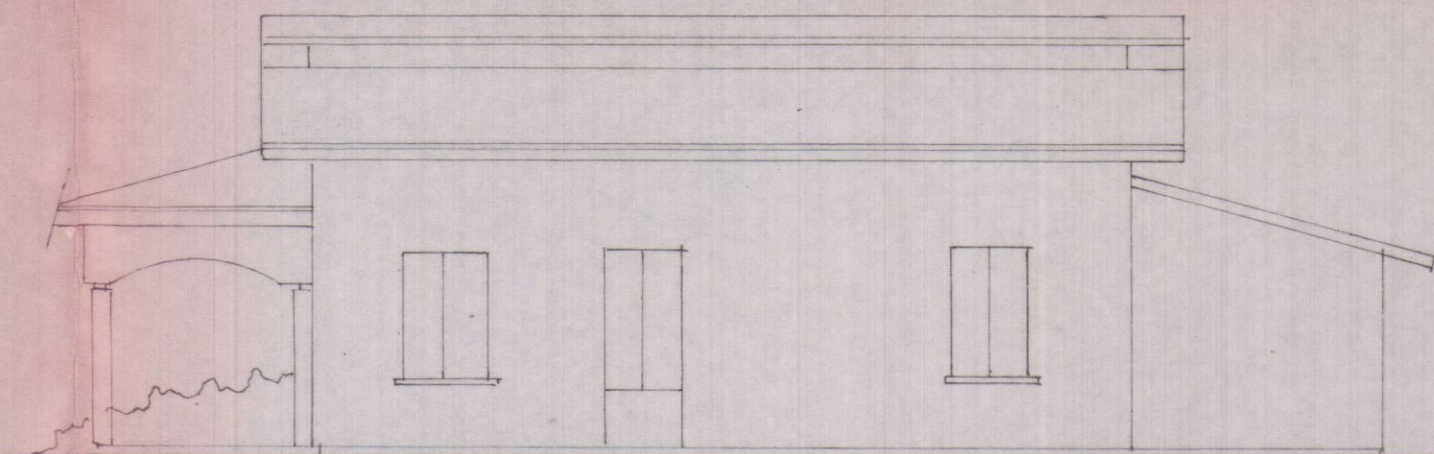


Faspetto esistente

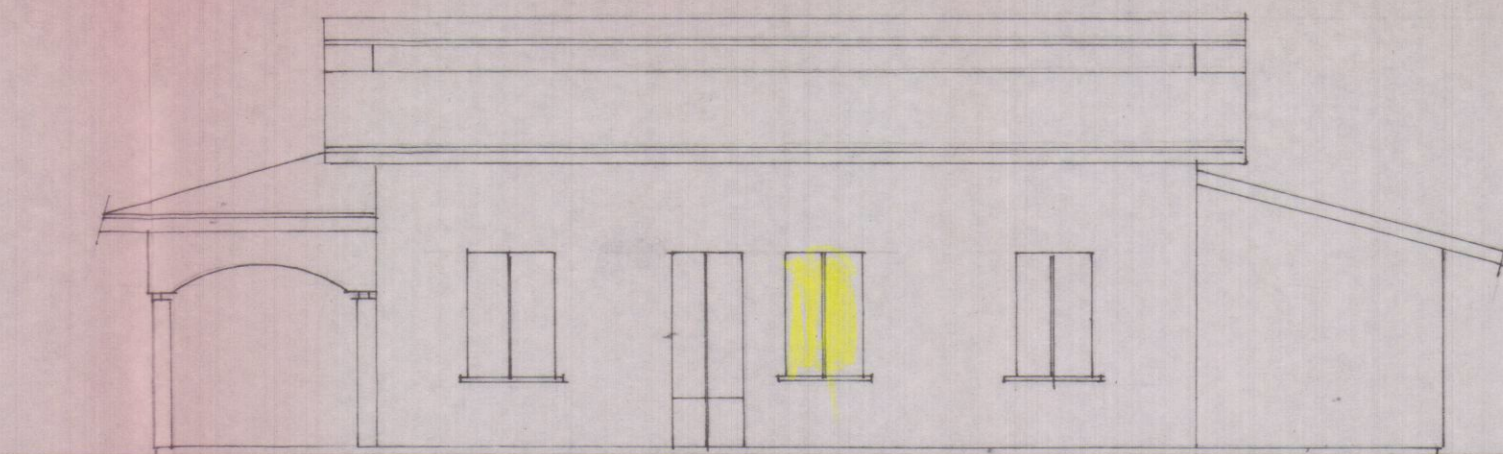


Nuovo Faspetto

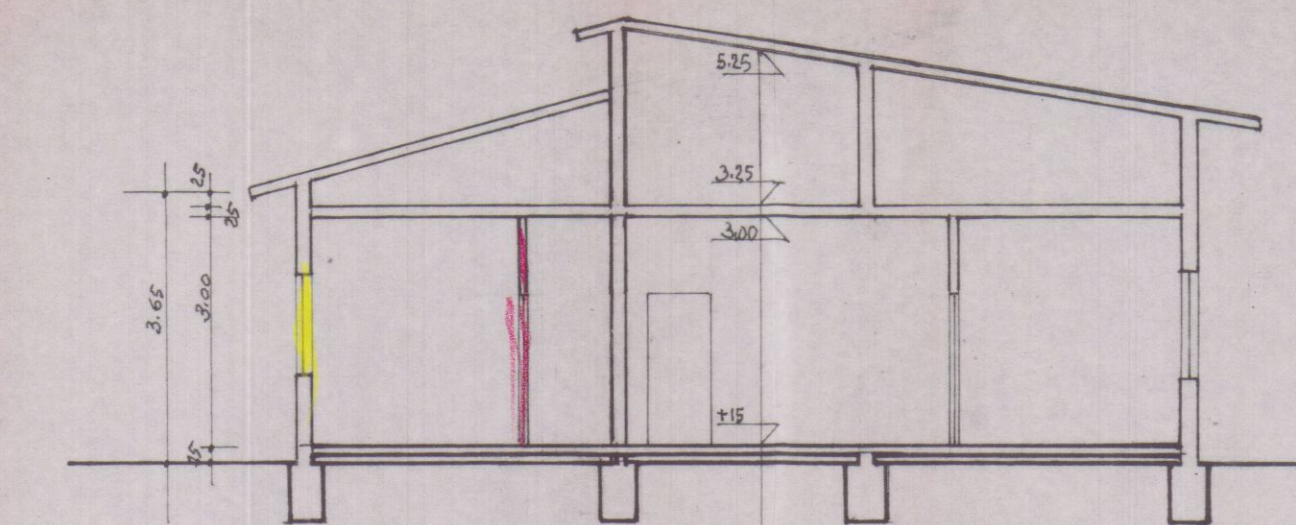


SEZIONE AA

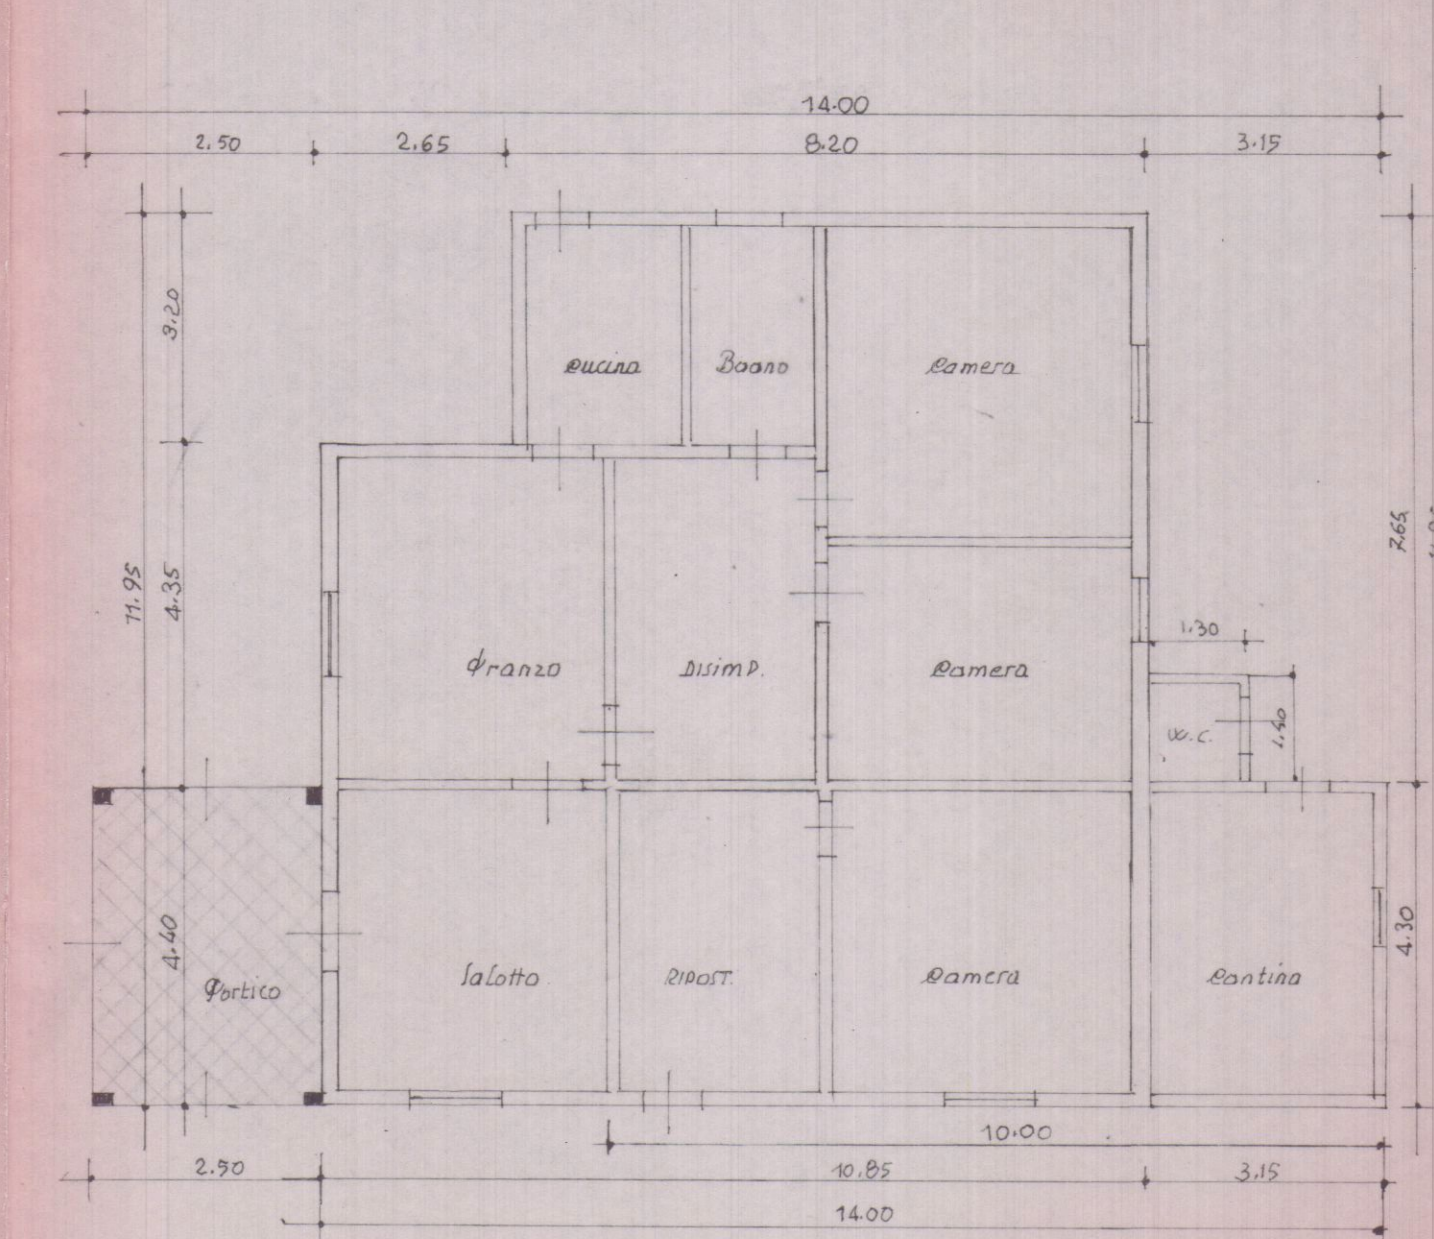

Pianta esistente

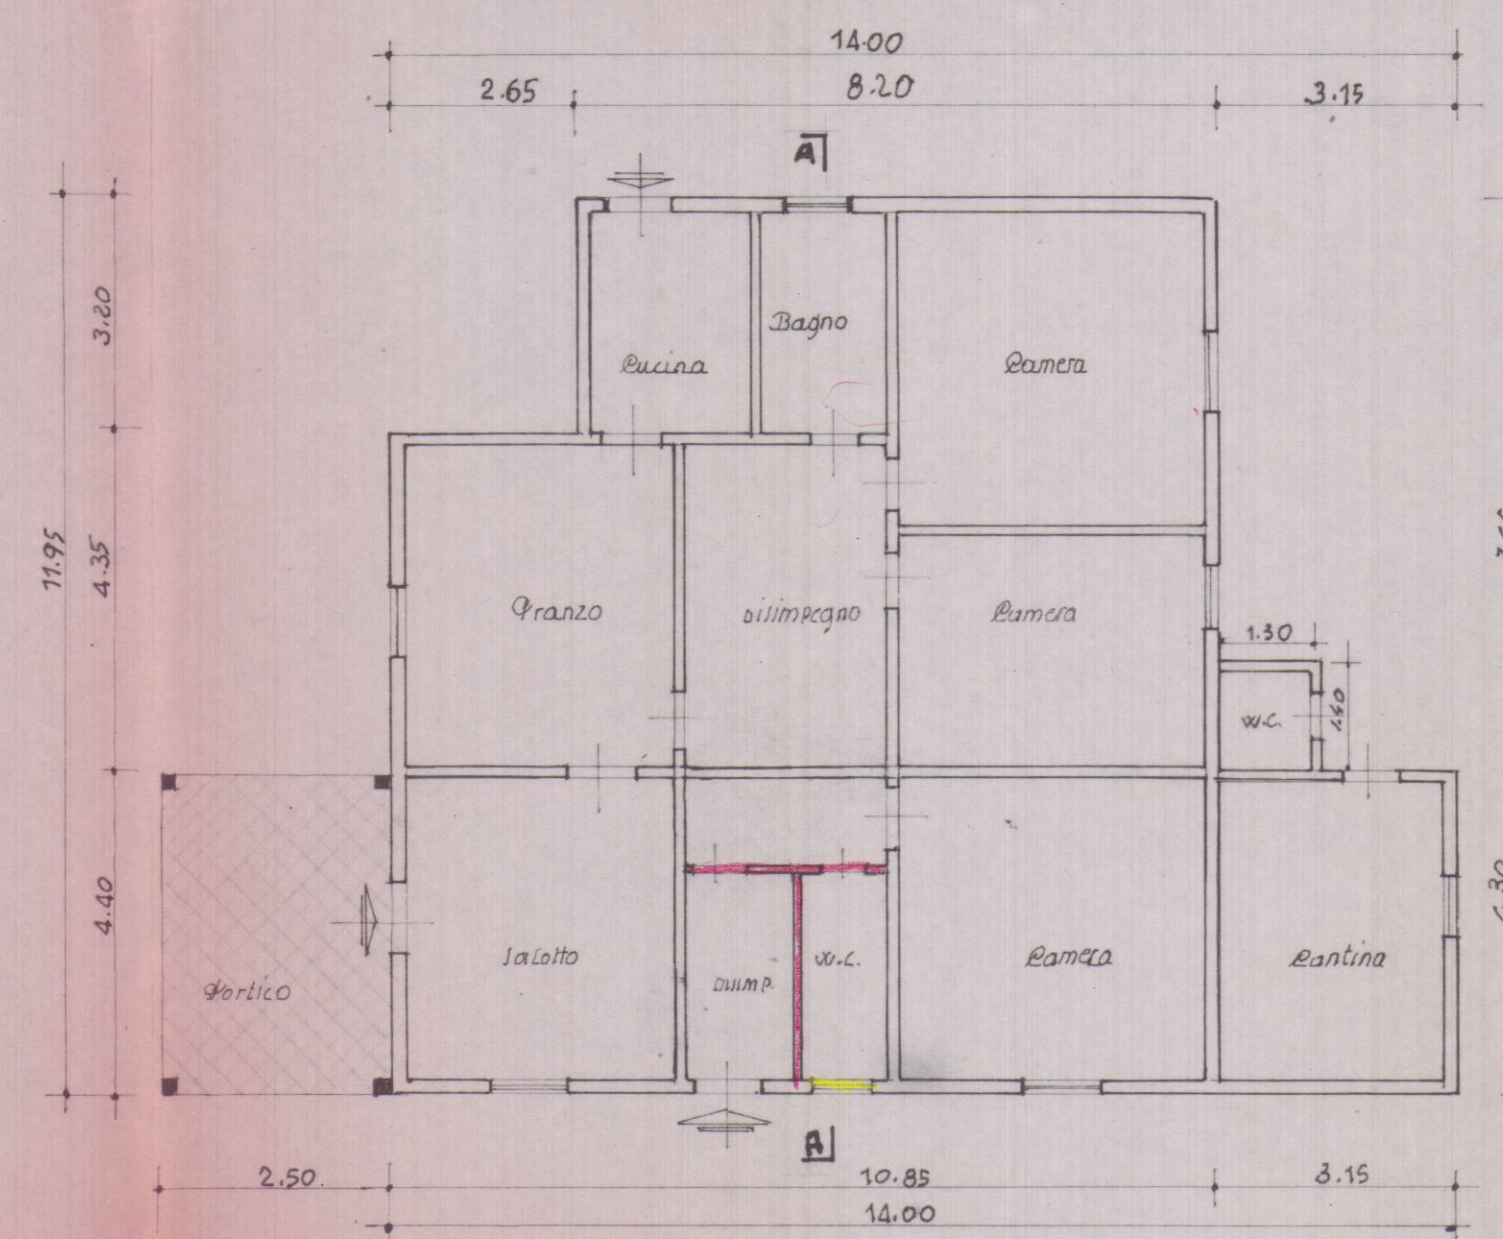

Nuova Pianta

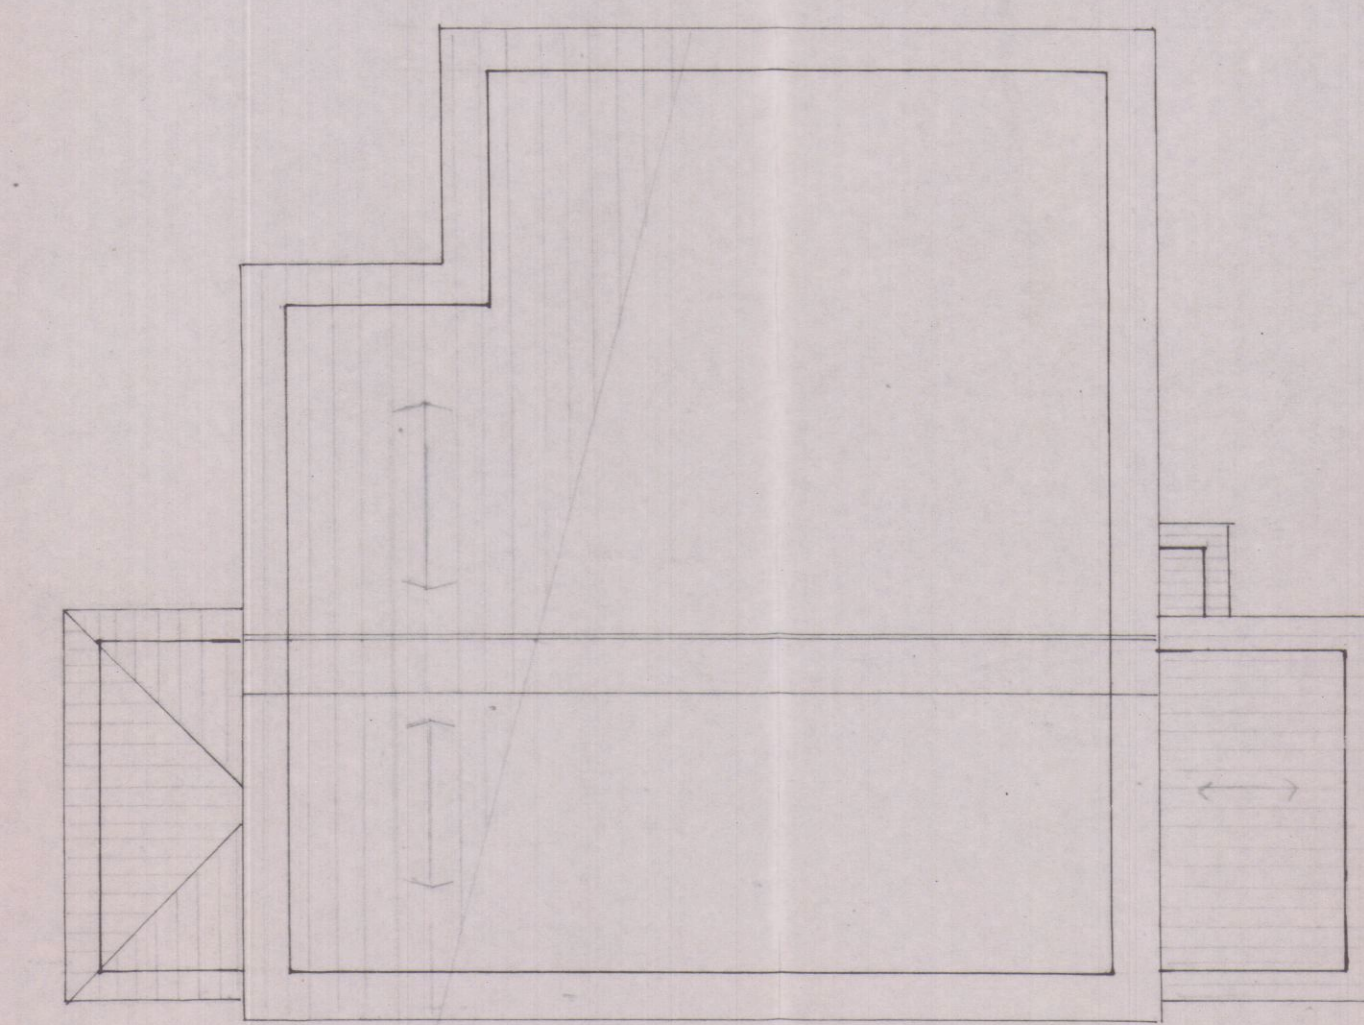

Apertura Esistente