


SCHEMA FOSSA SETTICA E POZZO A PERDERE


DIMENSIONI DELLA FOSSA SETTICA			NUMERO DI PERSONE SERVITE						
			+5	10-14	15-20	21-25	26-30	31-35	36-40
a	lunghezza	1 ^a Camera	1,85	2,15	2,50	2,75	2,90	3,05	3,20
b	"	2 ^a "	0,70	0,85	1,00	1,15	1,20	1,30	1,40
c	"	3 ^a "	0,70	0,85	1,00	1,15	1,20	1,30	1,40
d	"	4 ^a "	1,65	1,85	2,30	2,55	2,70	2,85	3,00
e	"	complessiva	5,85	6,65	7,75	8,55	8,95	9,45	9,95
f	larghezza	esterna fossa	1,20	1,55	1,60	1,75	1,80	1,85	1,85
g	"	utile fossa	0,75	1,10	1,25	1,40	1,45	1,50	1,60
h	altezza	esterna fossa	1,60	1,60	1,60	1,75	1,80	1,85	1,85
i	"	liquido	1,20	1,20	1,20	1,30	1,35	1,40	1,45
L	"	totale	1,50	1,50	1,50	1,60	1,65	1,70	1,75

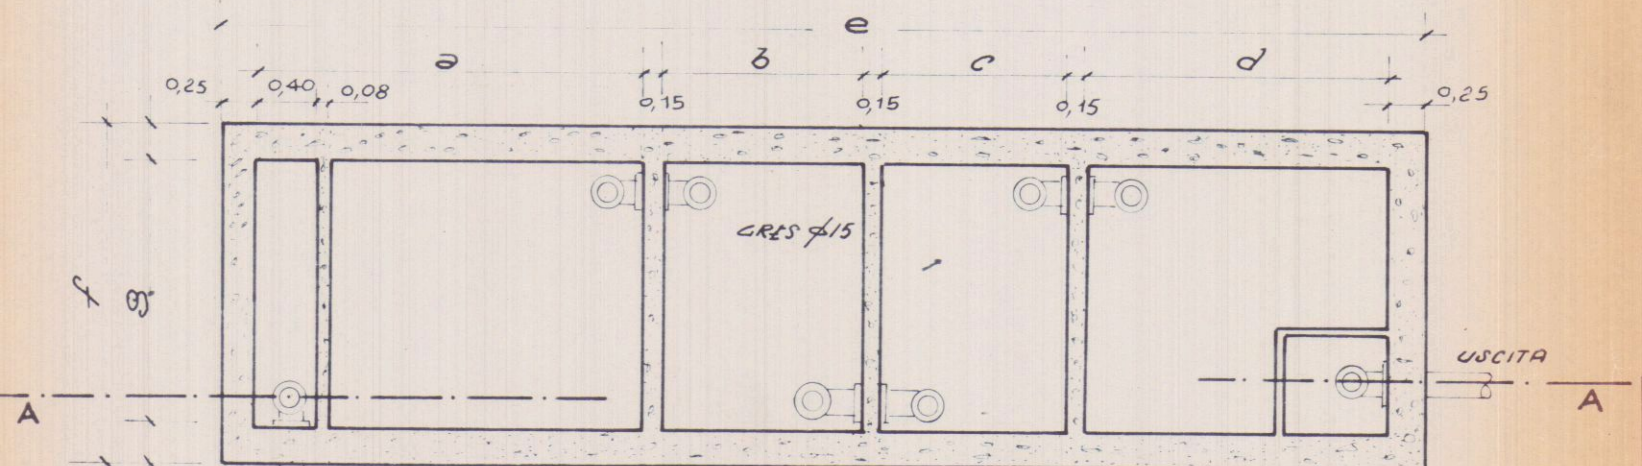

ENTRATA


AREATORE V.C. LAVANDINO
E DOGGIA CON TUBO $\phi 10$

SOLETTA IN C.A.

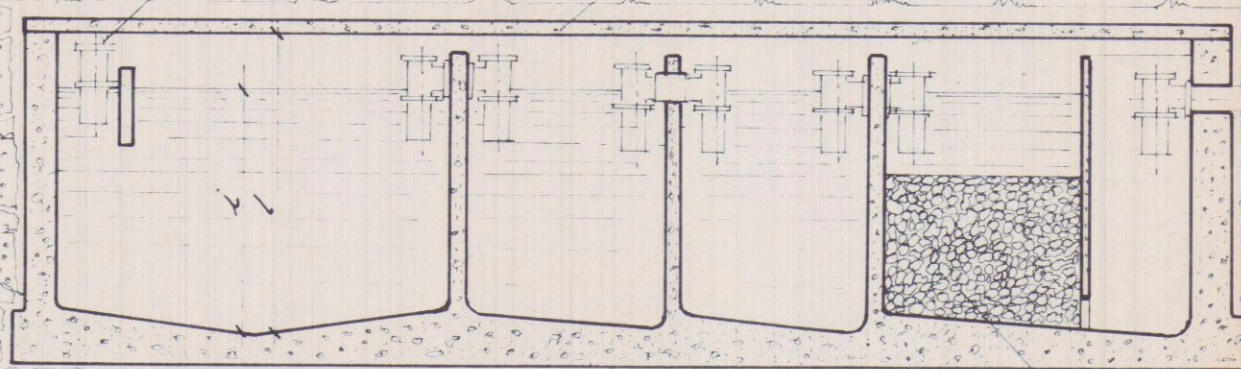


SEZIONE AA

DRENAGGIO CON CARBONE
O GHIRIONE

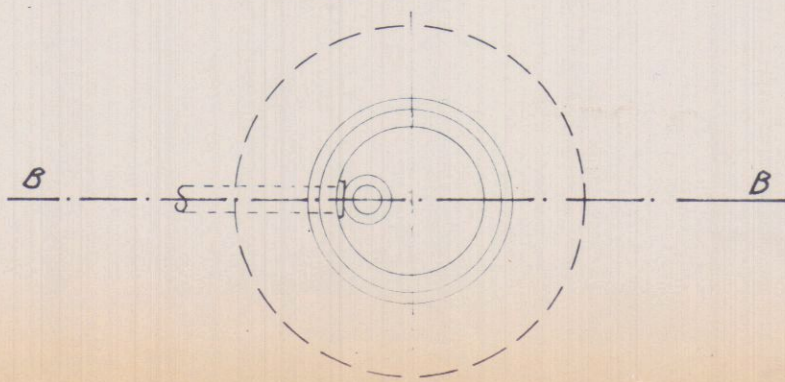

Signature

SOLETTA IN C.A.

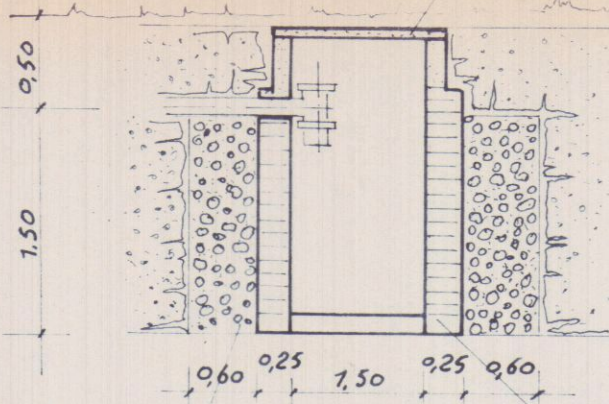


DRENAGGIO CON
SCORIE DI CARBONE











MURATURA DI MATTONI

SEZIONE BB

piccolo ampliamento in dritta "loc. Anderlino"
via Bolfano n° 1 per conto del Sig. Grassi Gino
Scala 1/100

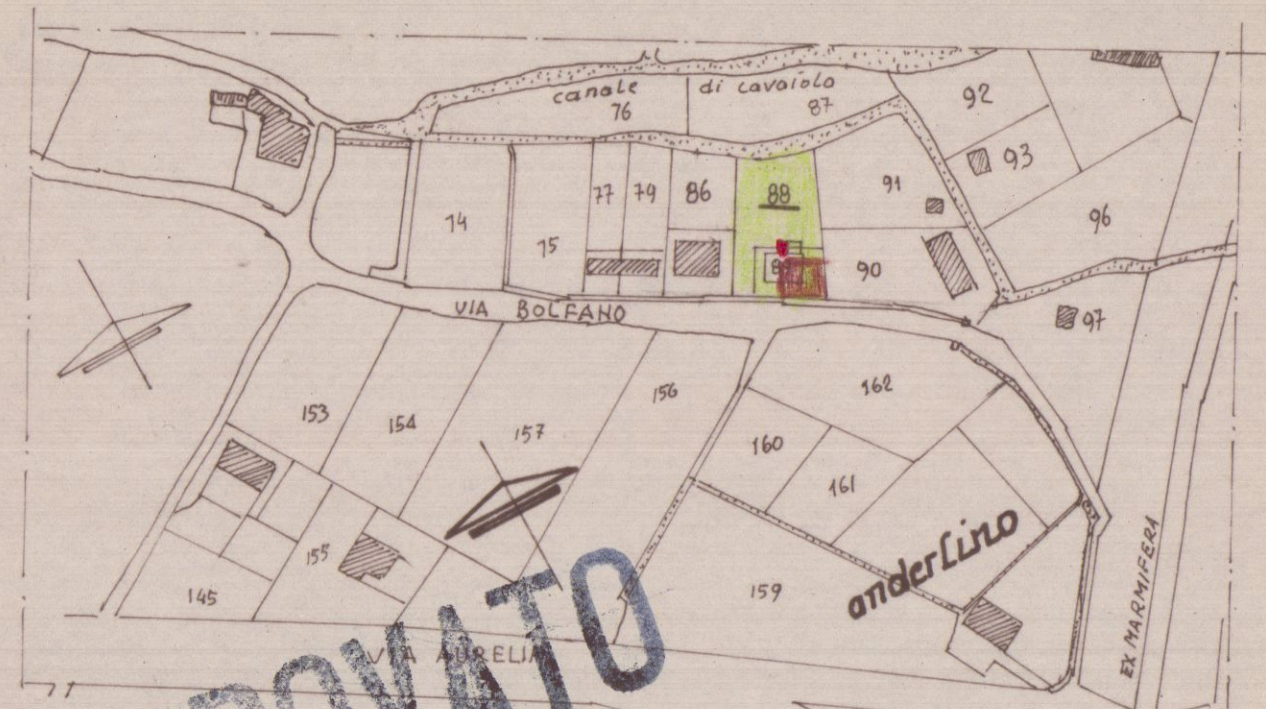




APPROVATO
 2 OTT 1976
 Comune di Cavaio Co.
 PLANIMETRIA 1:2000 Foglio 70

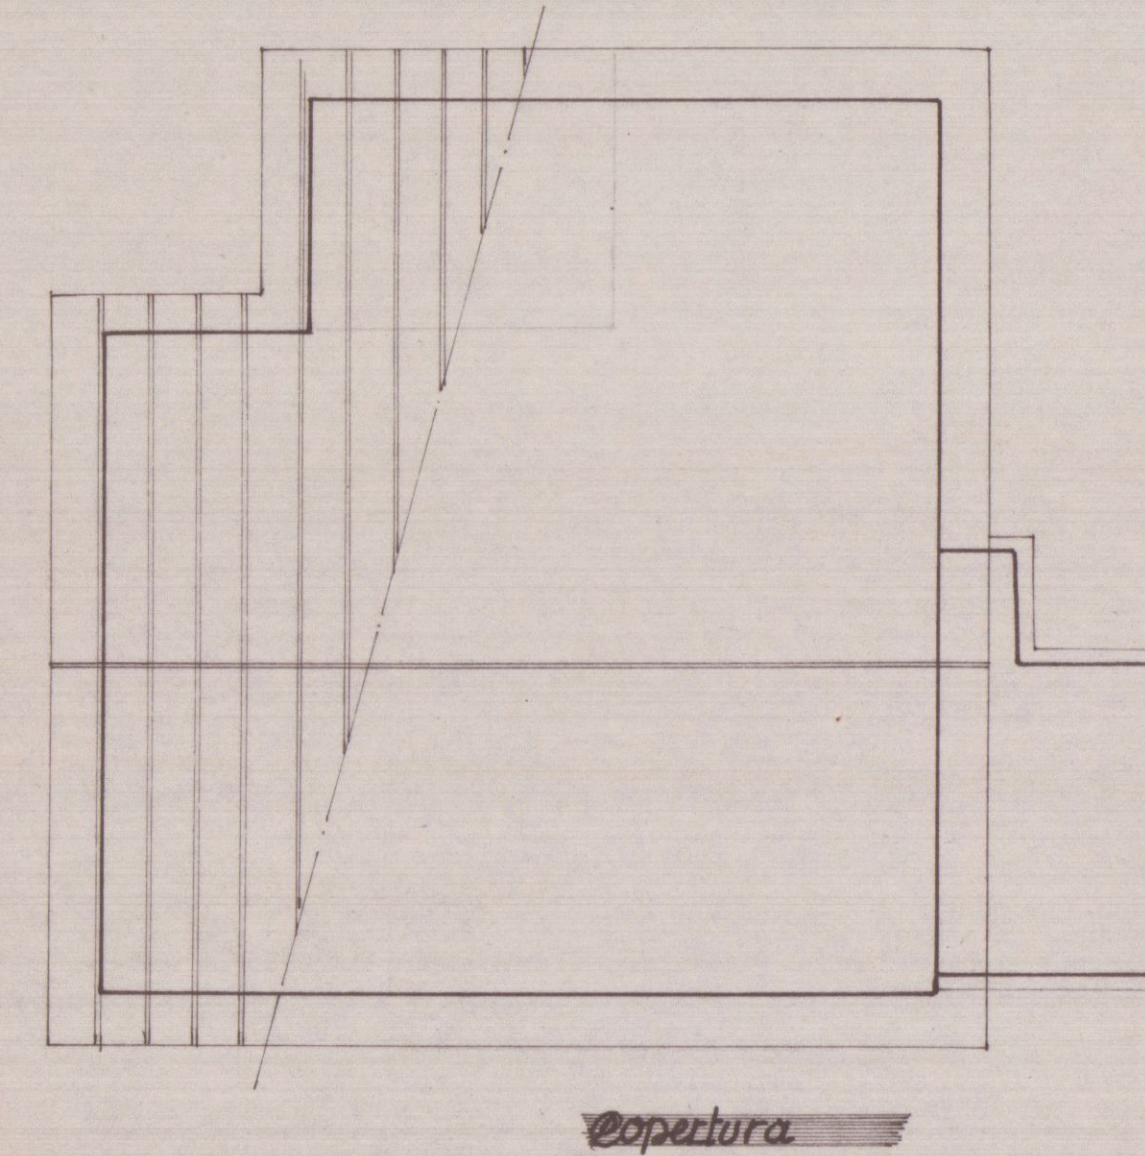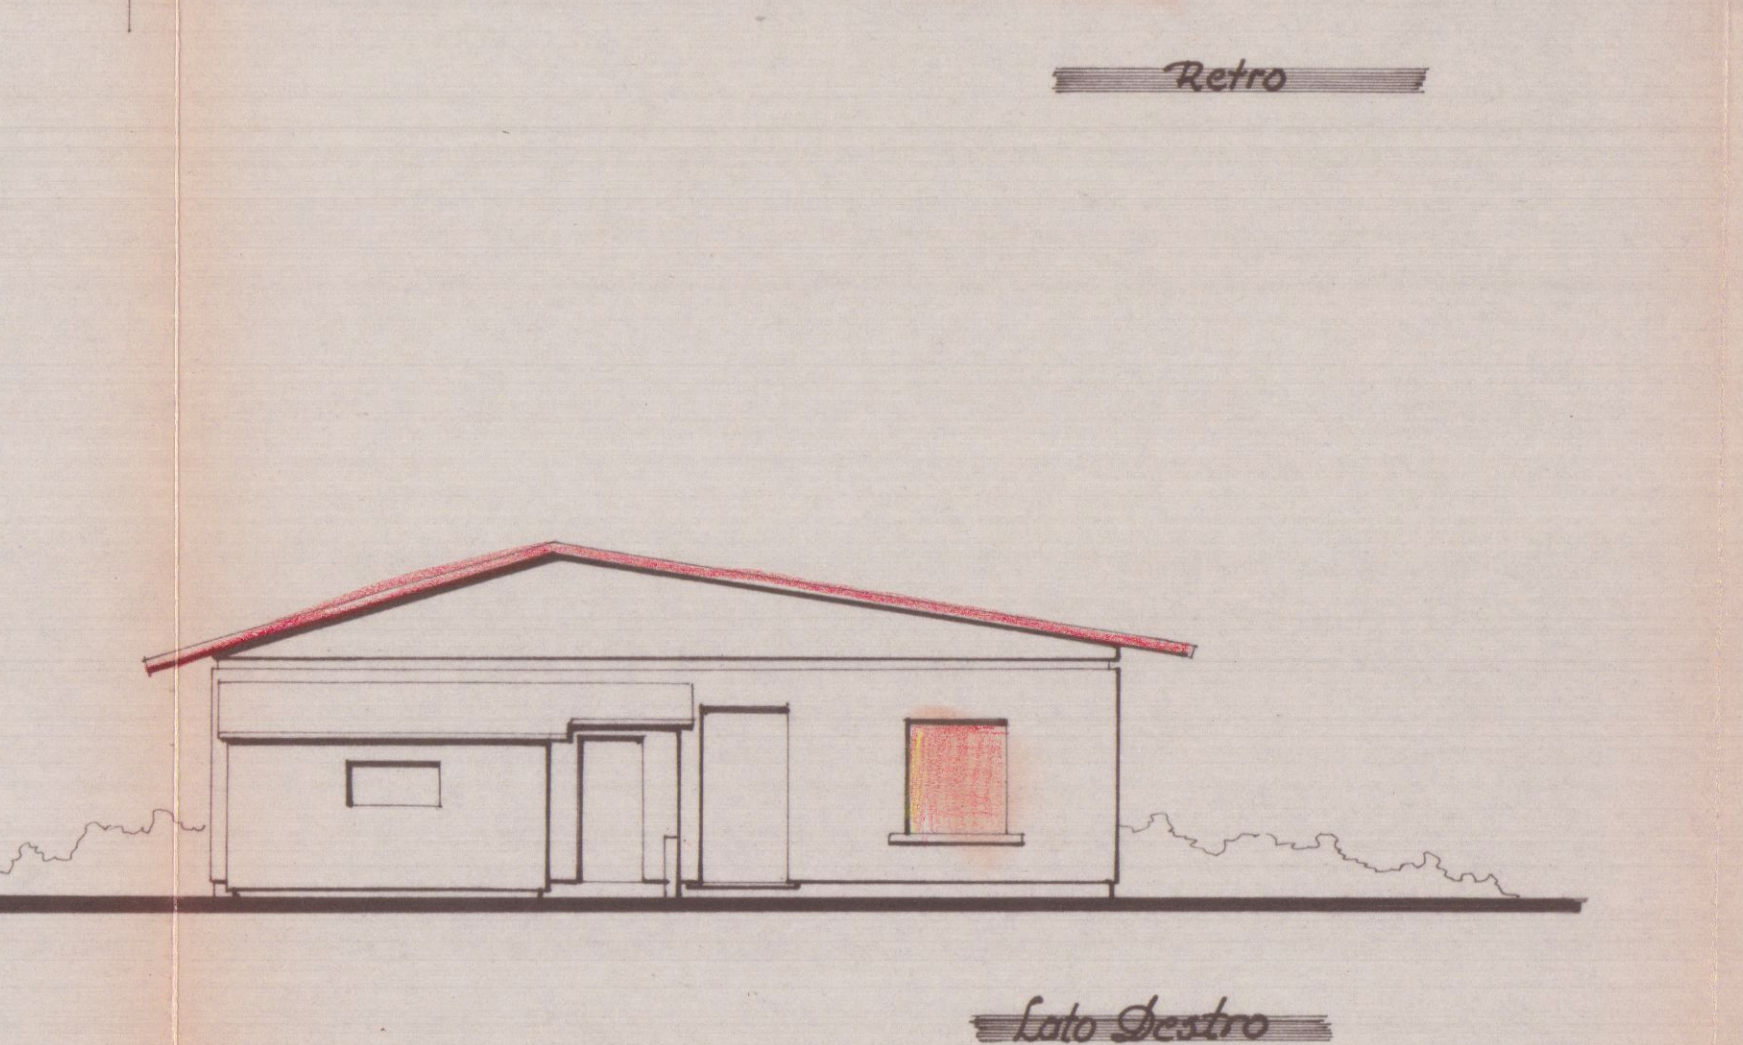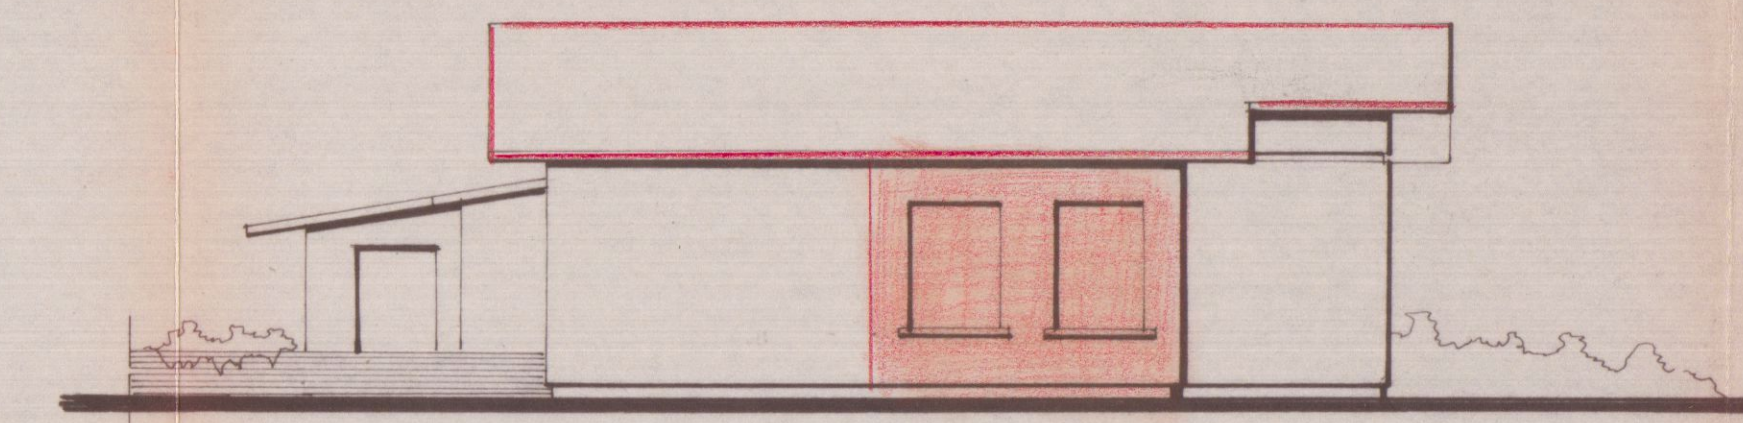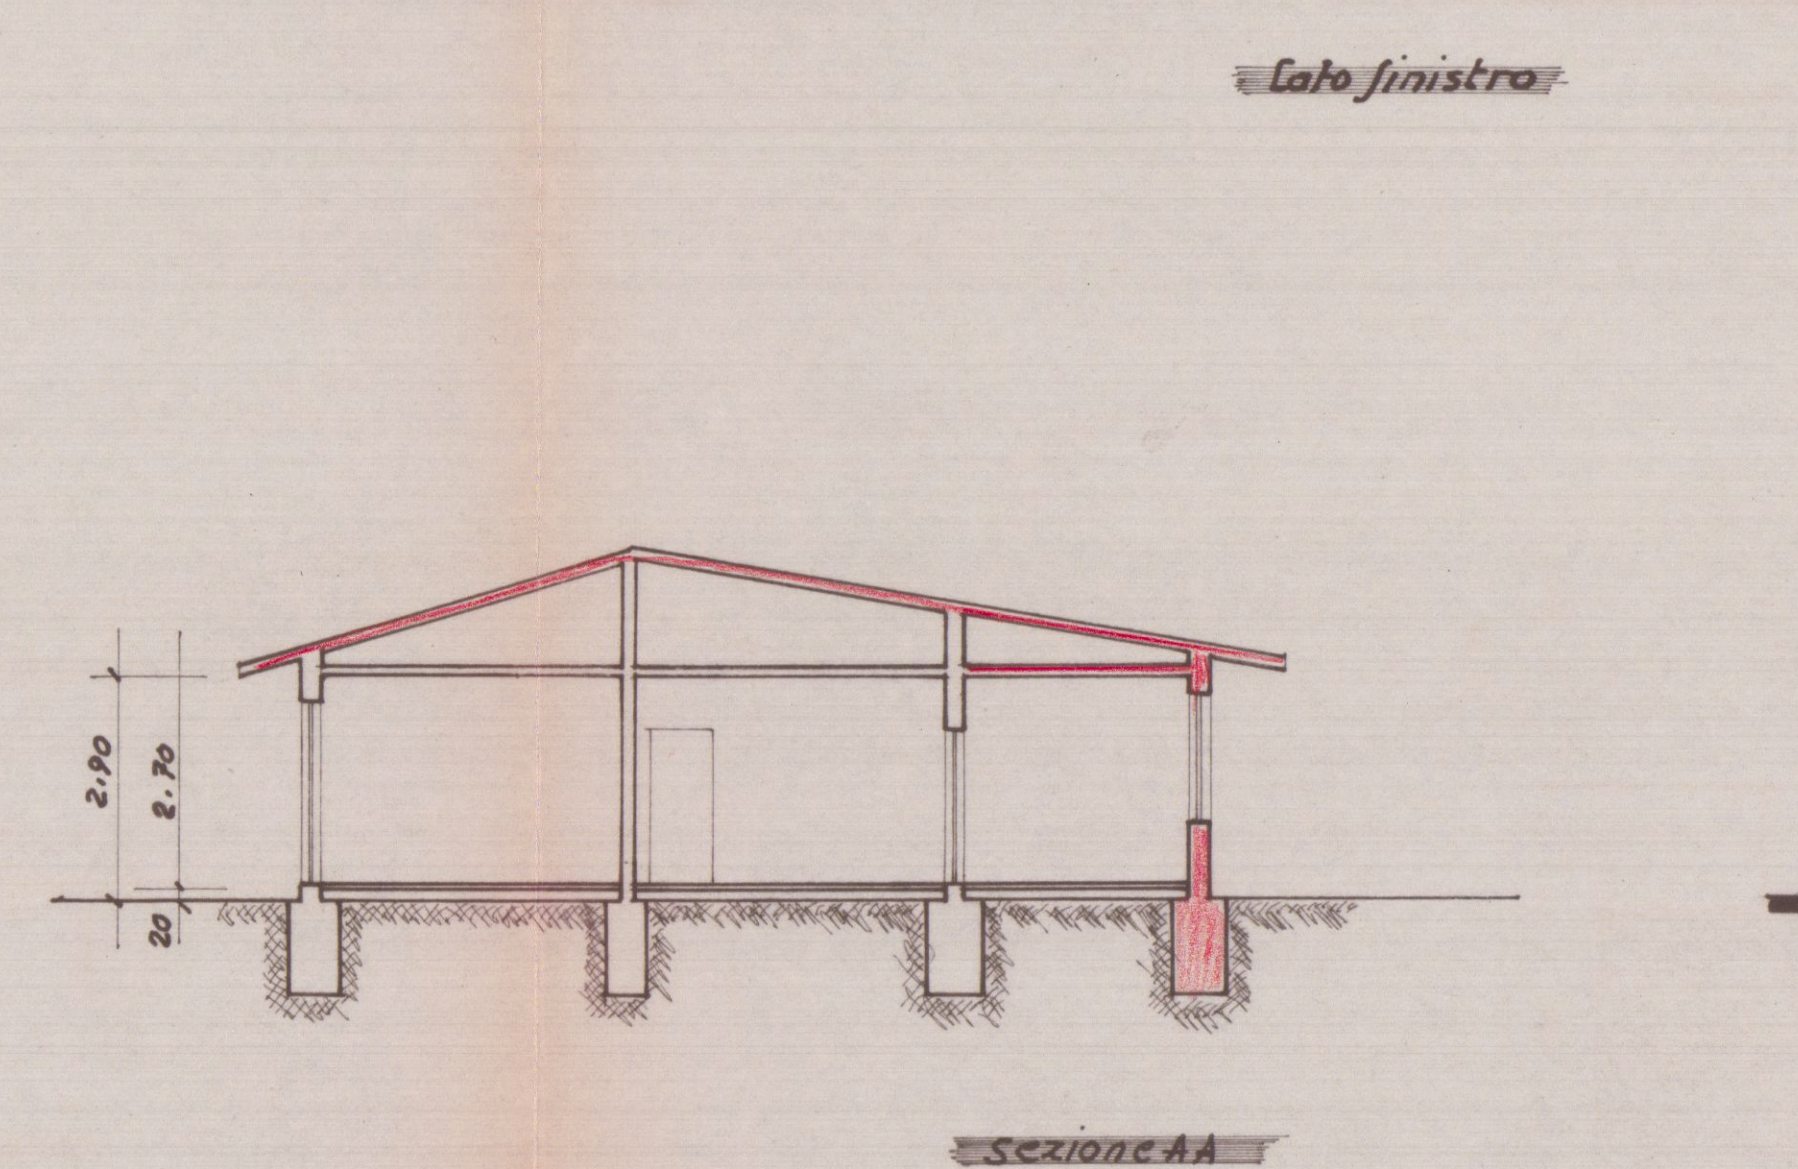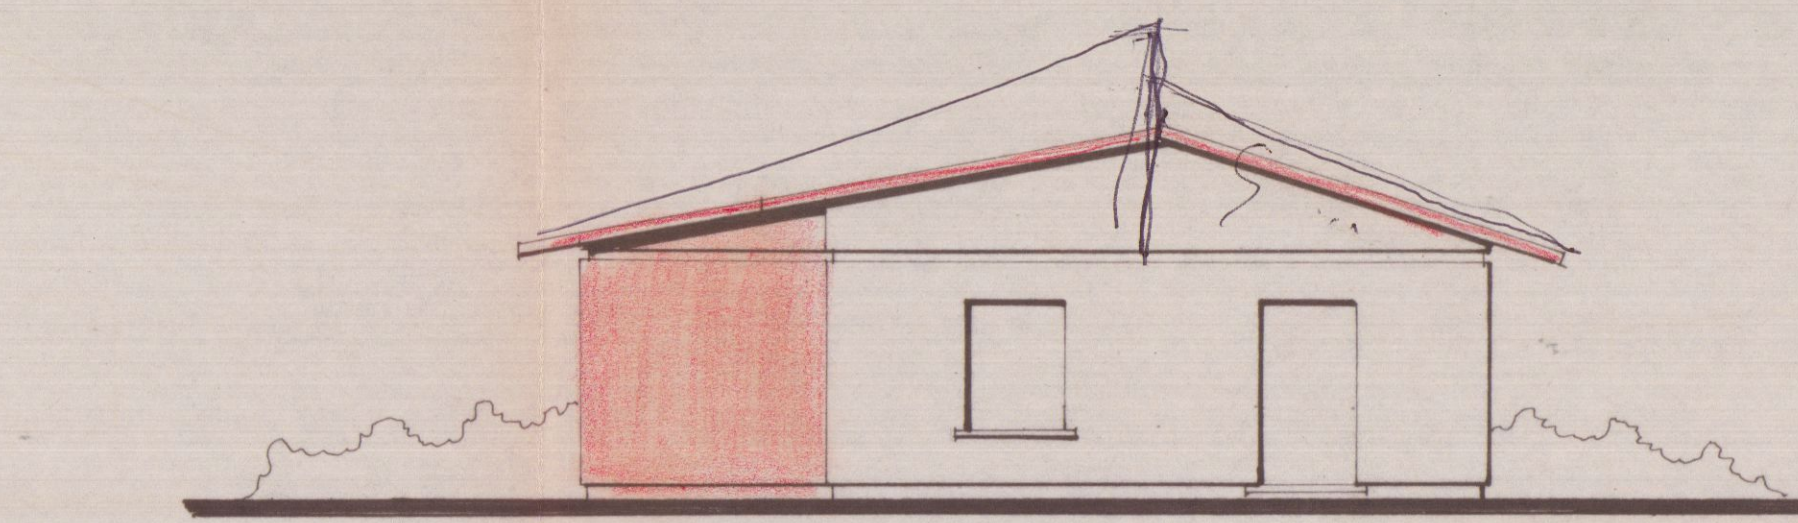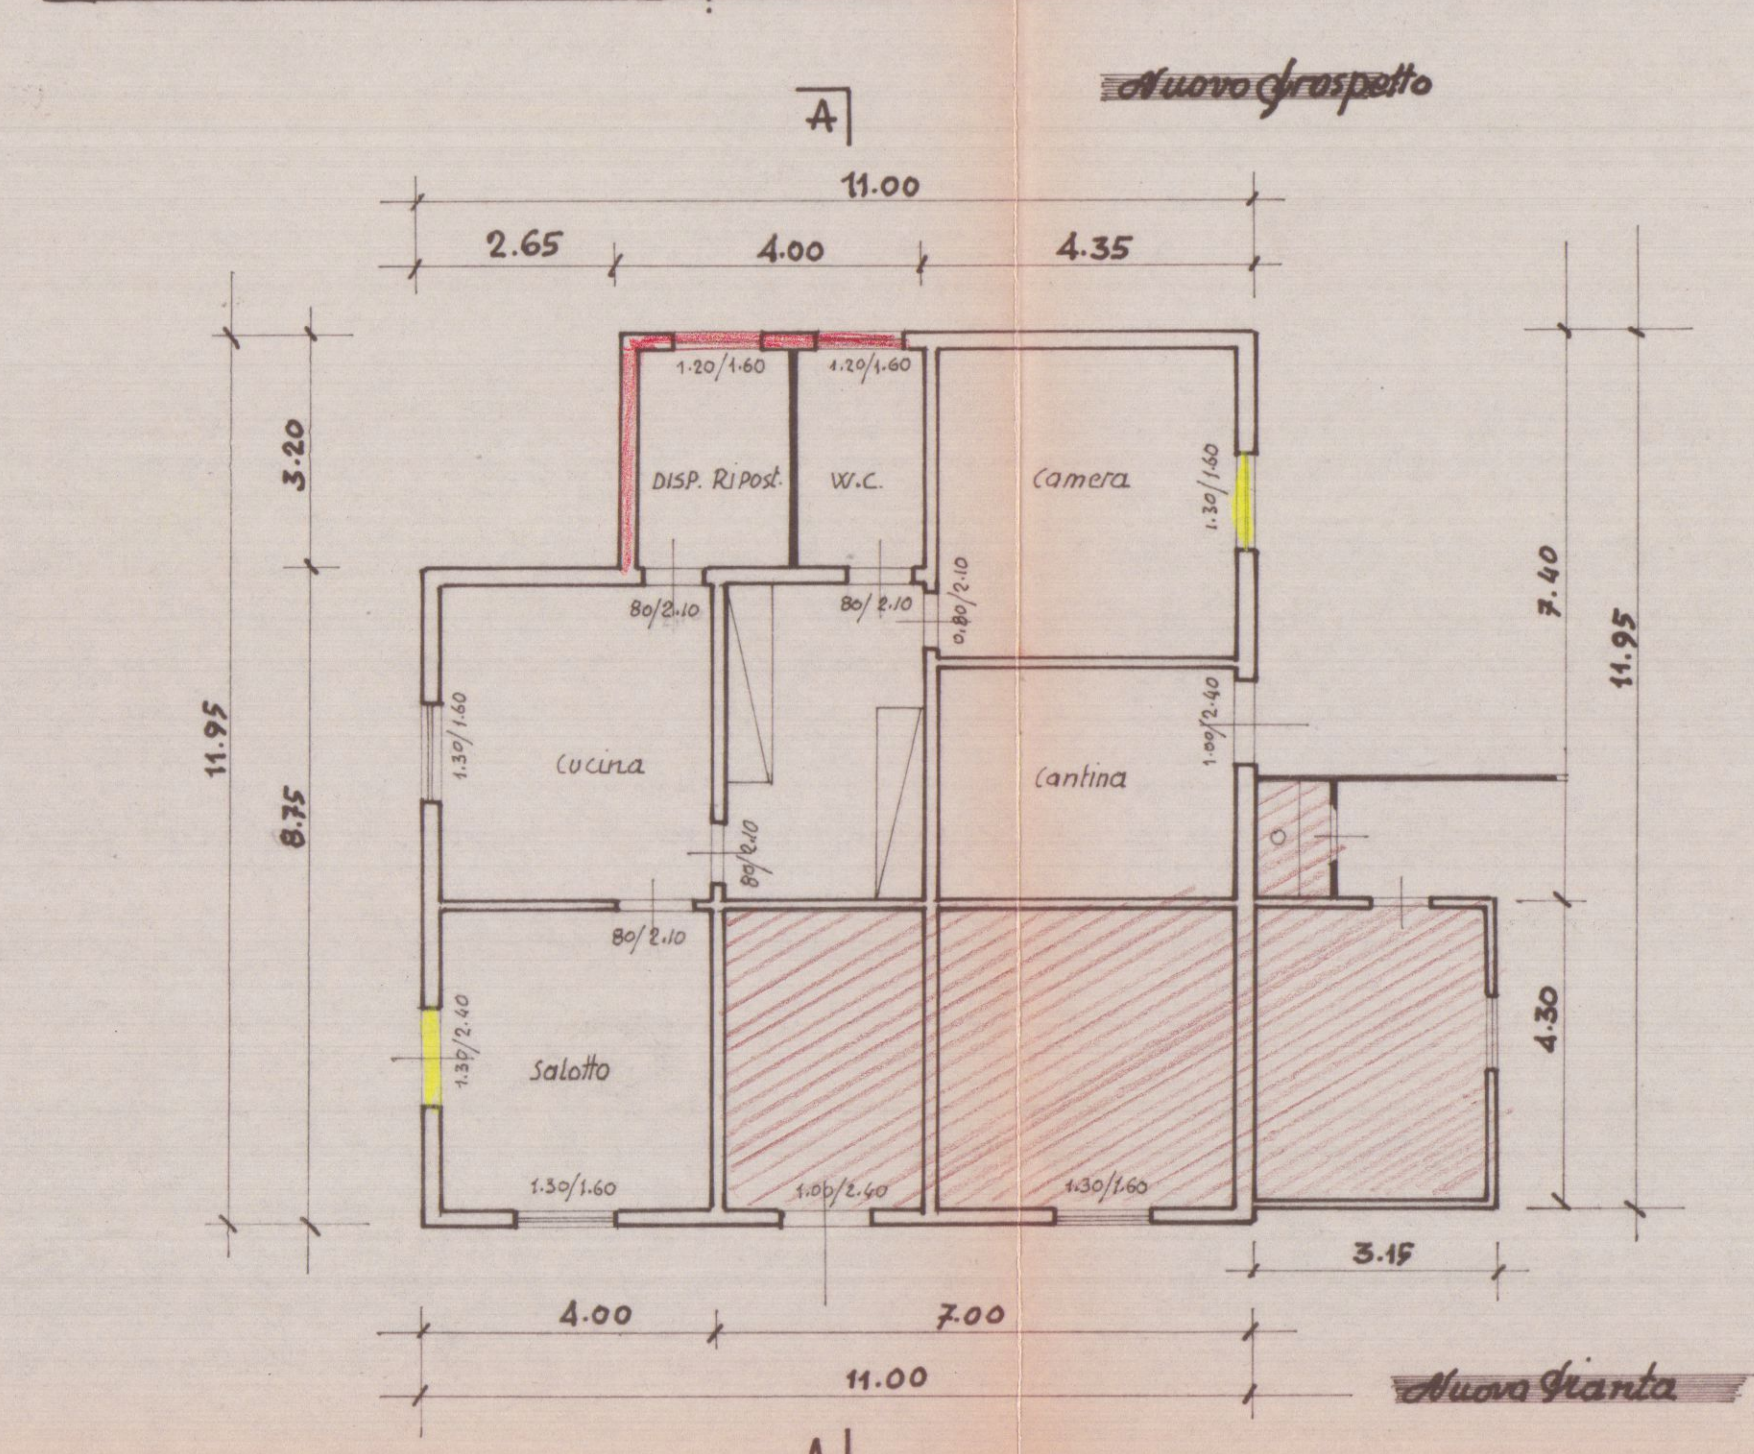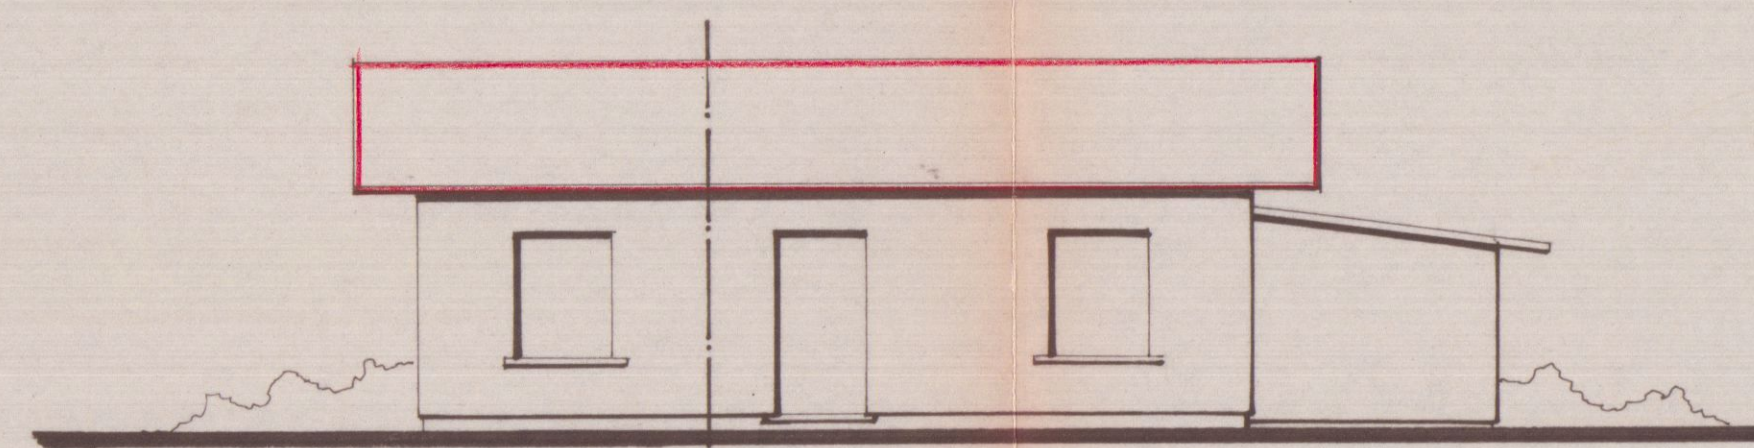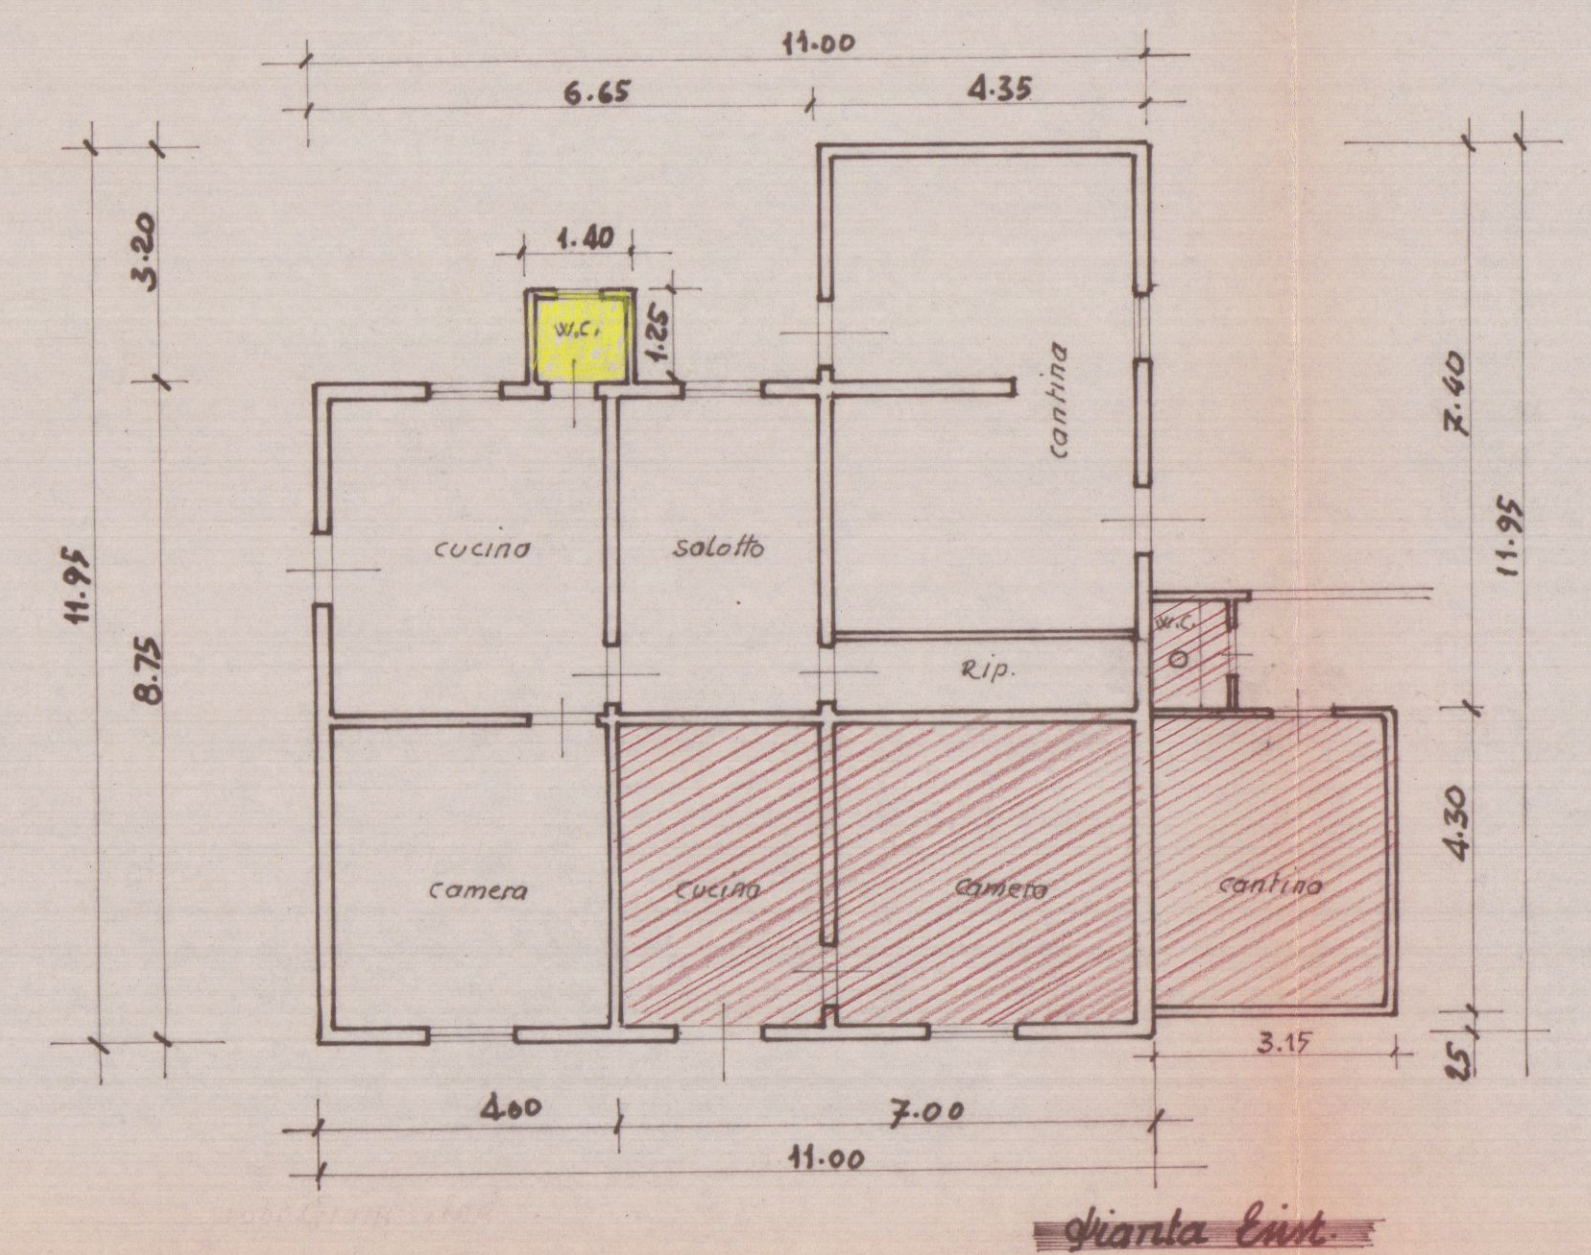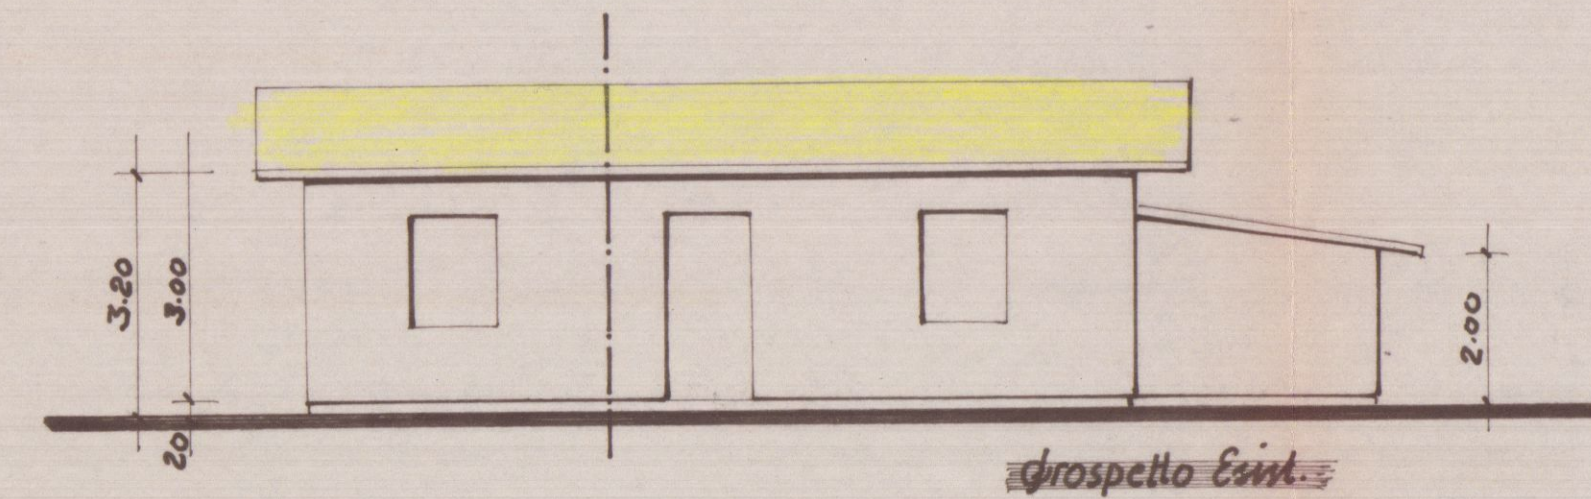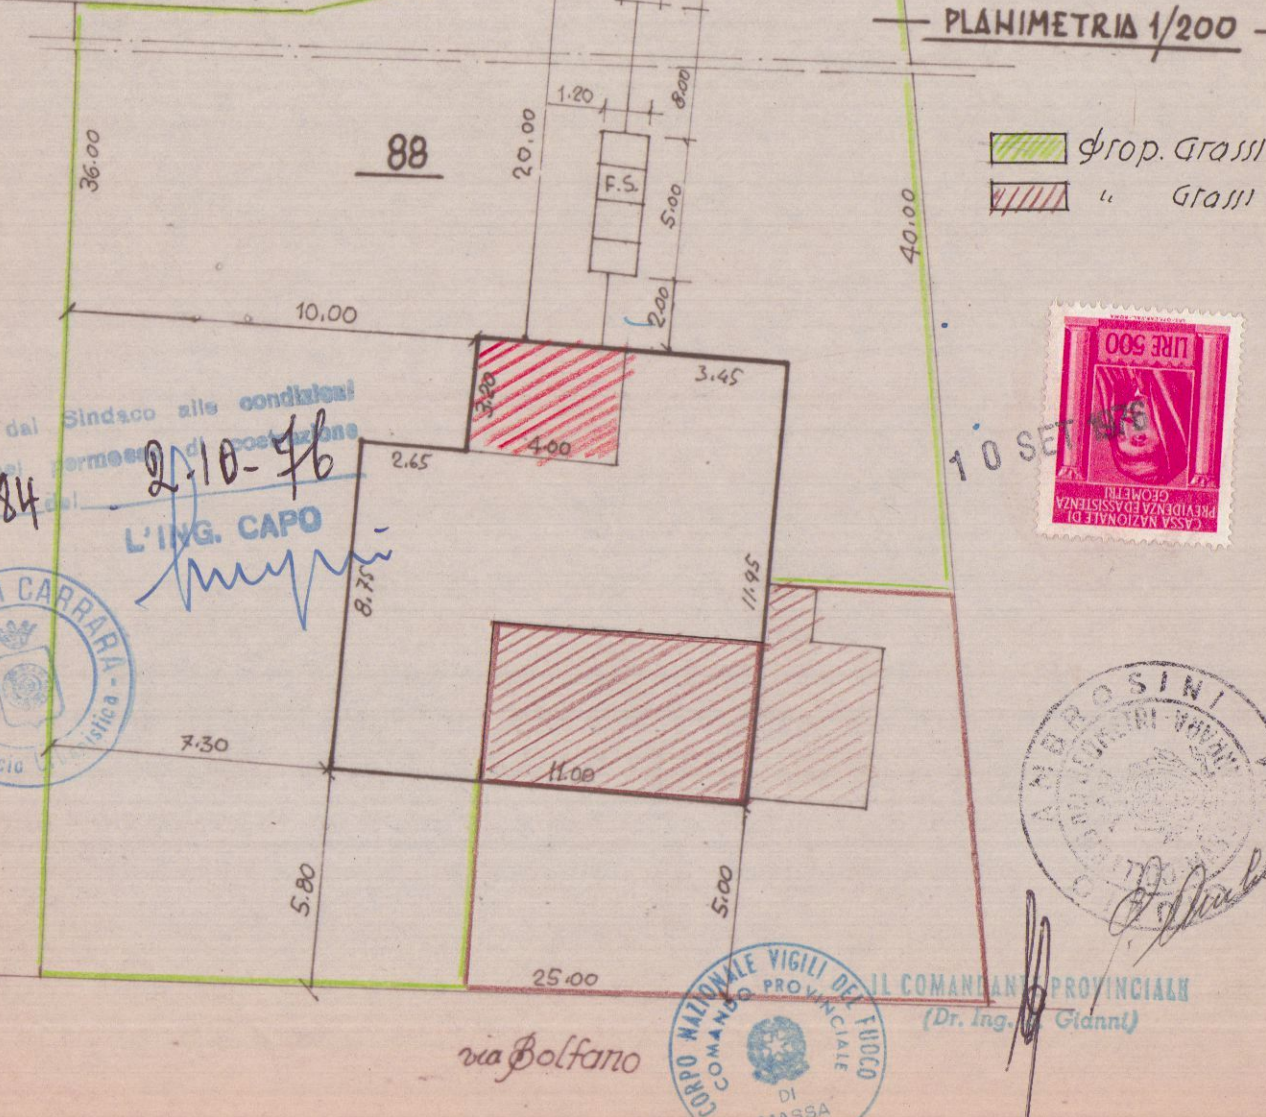

COMUNE DI CARRARA

RILIEVO DI DIFFORMITA' PROGETTO GRASSI GIHO - LICENZA EDILIZIA N° 22076/1964 del 2. OTTOBRE 1976
LOCALITA' ANDERLINO VIA BOLFANO - 1 MAP. 88-89 FOG. 70

ARCHITETTO CAPO SEZIONE L'INGEGNERE CAPO RIPARTIZIONE L'ASSESSORE ALL'URBANISTICA IL TECNICO DISEGNATORE
[Signature] *[Signature]* *[Signature]* *[Signature]*

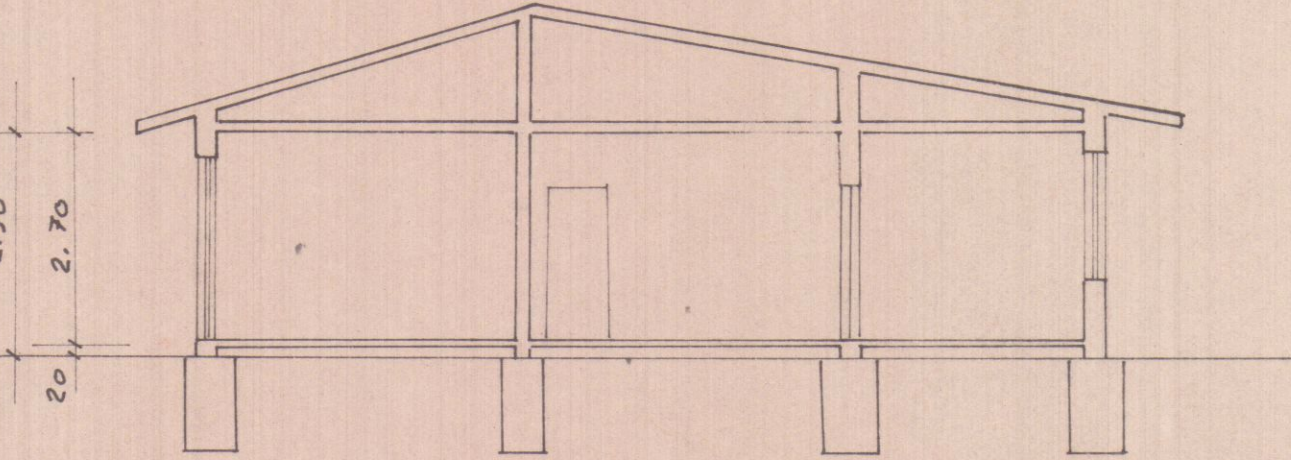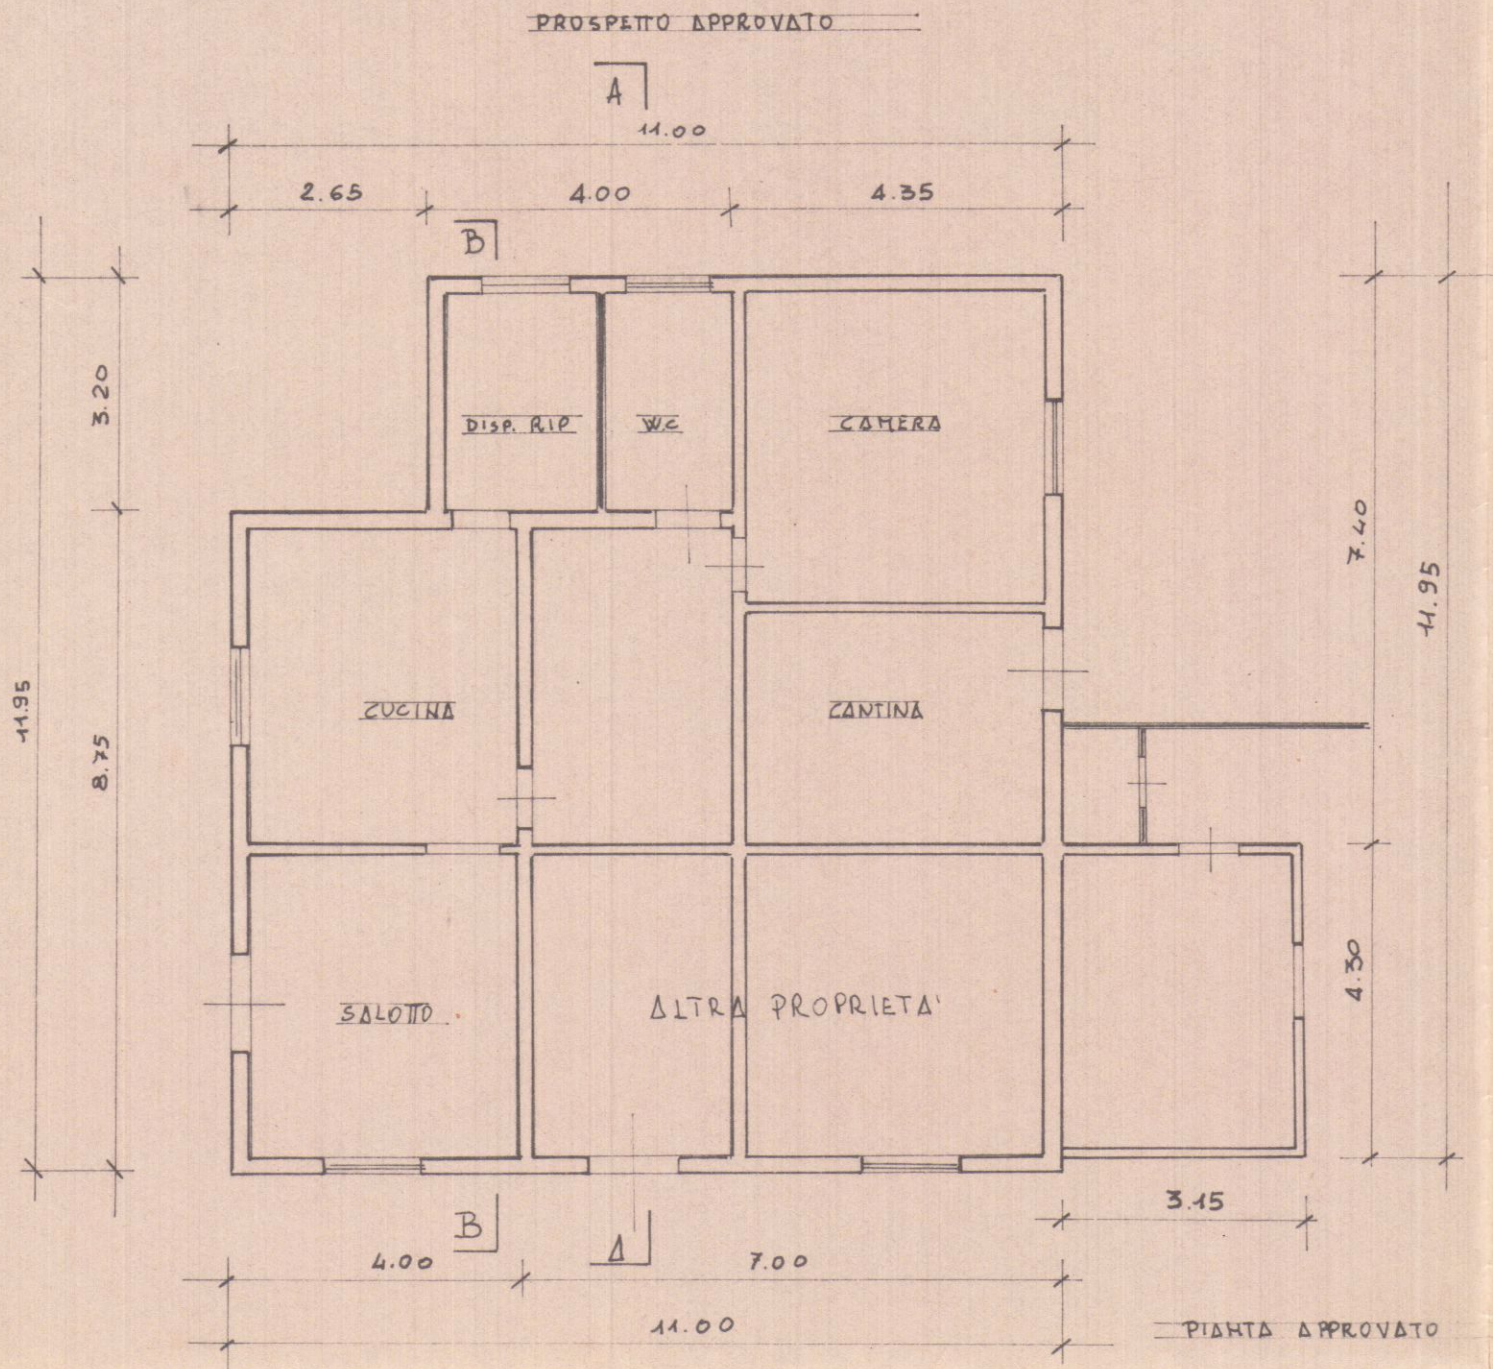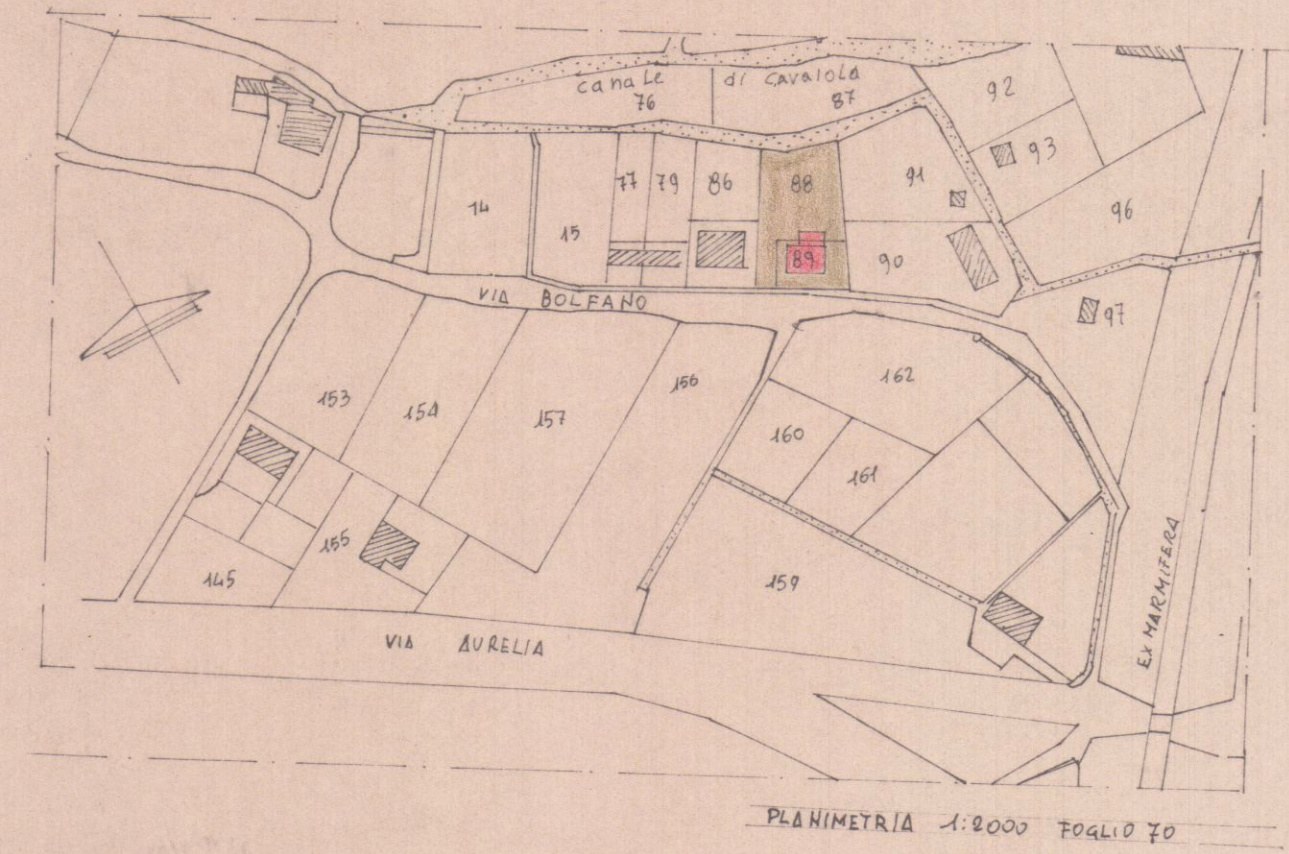

VOLUME SOTTOTITO REALIZZATO	mc. 31.30
VOLUME SOTTOTITO APPROVATO	mc. 57.59
VOLUME SOTTOTITO ESISTENTE	mc. 40.34

