


GIU. 1979 W  
piccolo ampliamento in Arenza "Loc. Anderlino,  
via Bolfano n.1 per conto del Sig. Grassi Gino

VARIANTE Scala 1/100  
VARIANTE

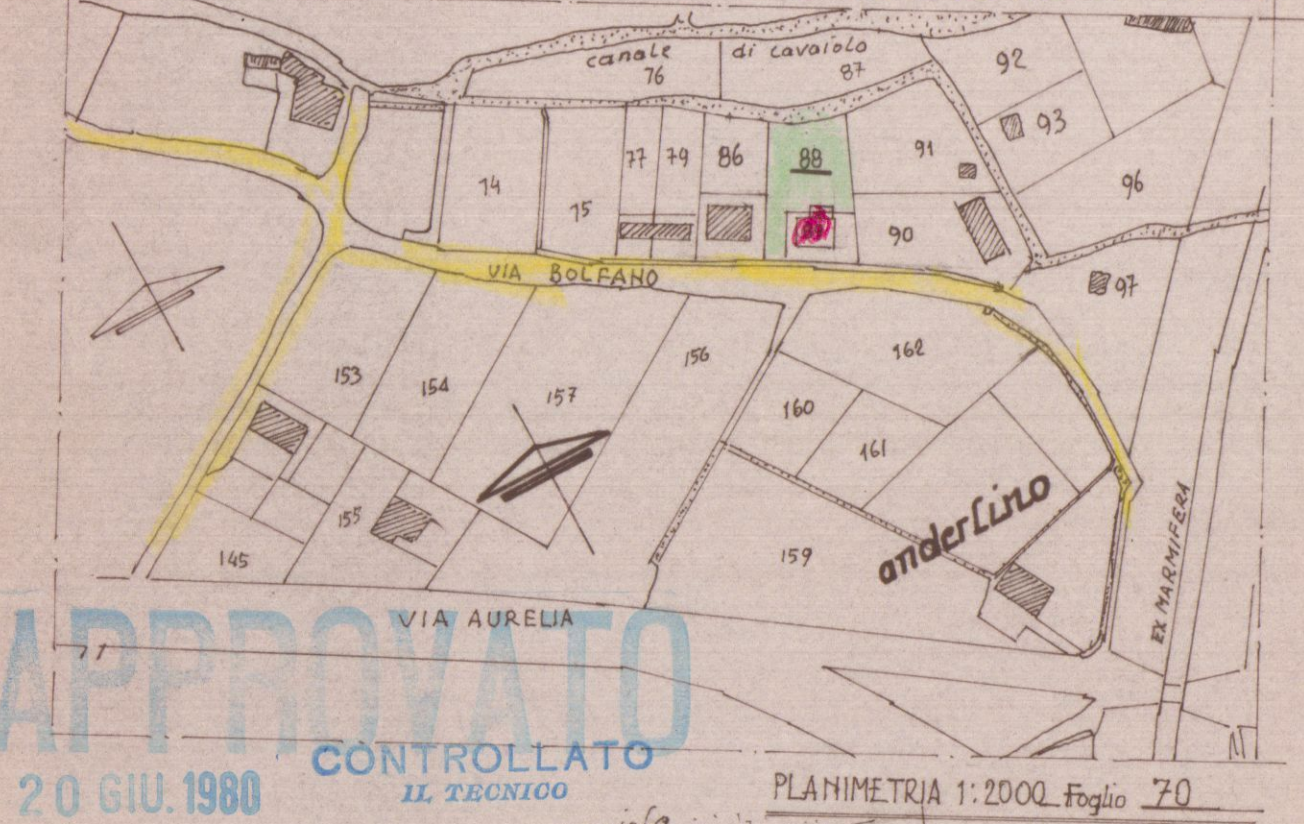

Canale di Canavale

PLANIMETRIA 1/200

