

17 FEB 1980

PROGETTO PER L'AMPLIAMENTO DEL FABBRICATO
DI PROPRIETA' DEL SIG. ~~BIANCHI DOMENICO~~
Loc. PIOMBADA - AVEZZA ~~BIANCHI RENZO E GIULIANO - BIGGI DOMENICA~~
SCALA: 1/100

STUDIO TECNICO
Geom. ~~RICCARDO GEMIGNANI~~
N. 322




APPROVATO

SOSPESO


STRALCIO PLANIMETRICO
SCALA: 1/1000
Fog. 82 MAP. 163-162-267

Approvato dal Sindaco alle condizioni
Indicate nella Concessione Edilizia
N. 214 del 8/10/1991
Il Dirigente dell'Amministrazione
Urbanistica


PARTICOLARE 1/500

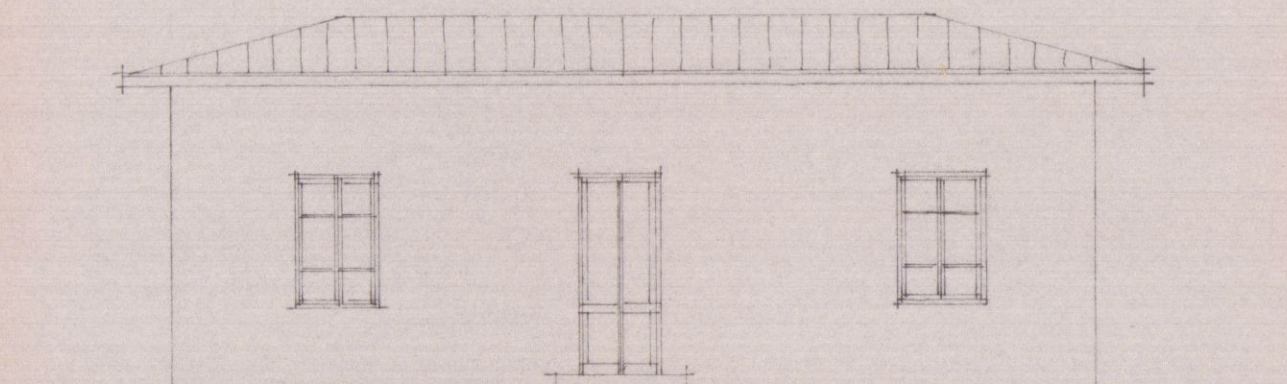


PROSPETTO NORD ESISTENTE

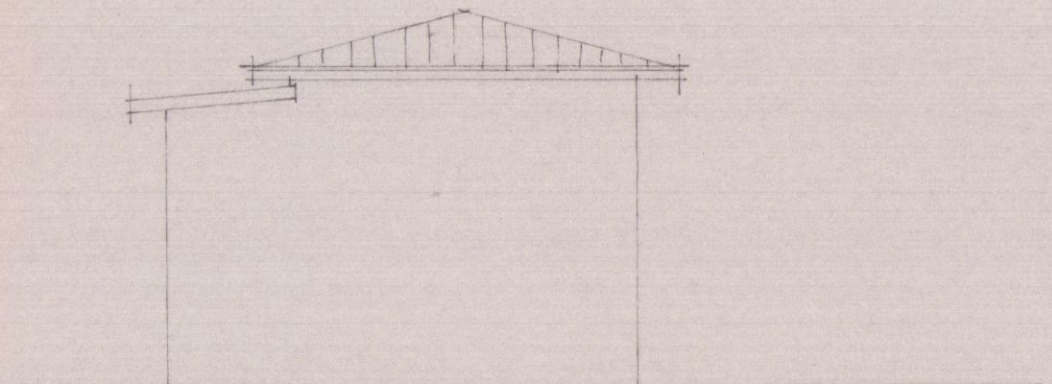


PROSPETTO EST ESISTENTE

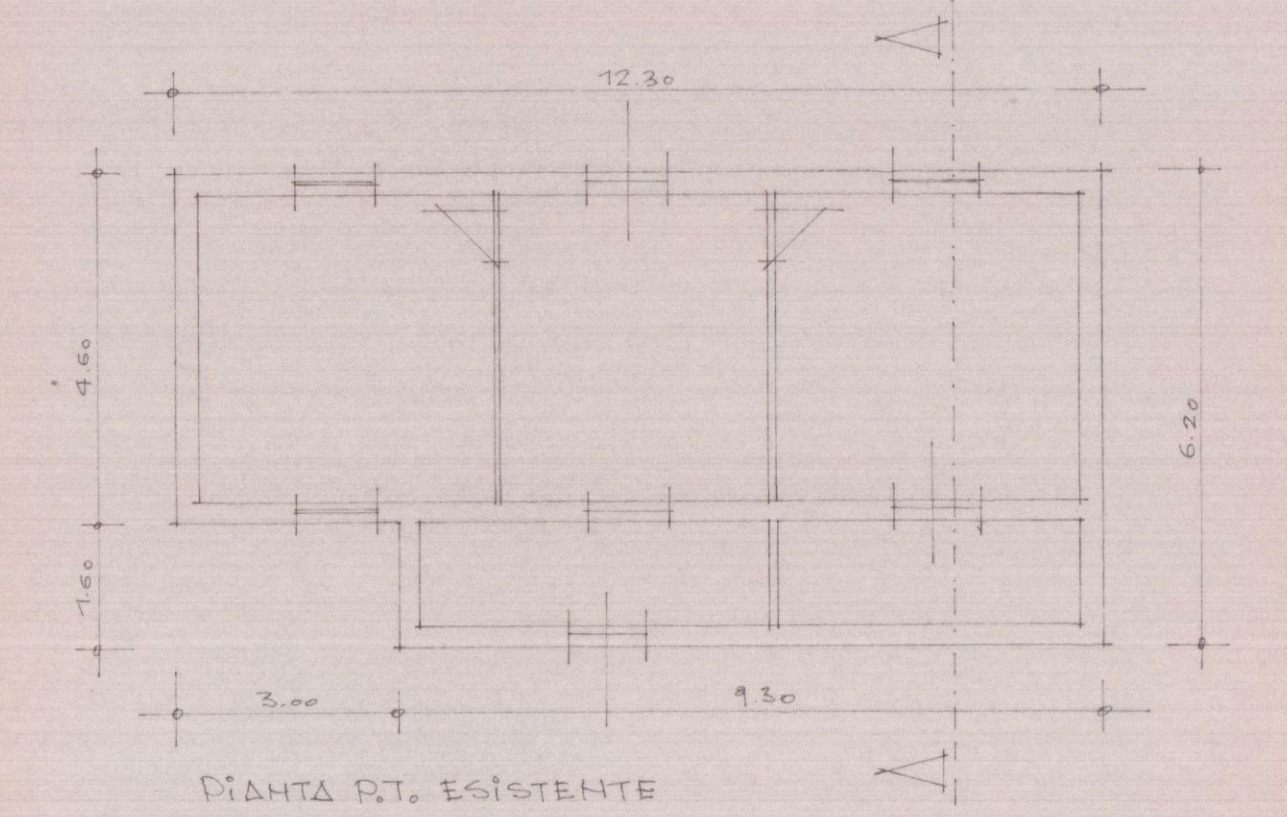


PIANTA P.T. ESISTENTE

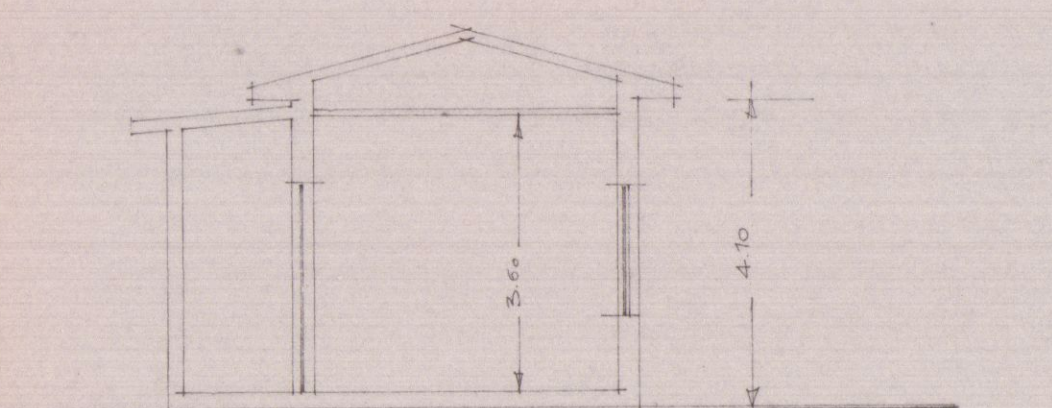


SEZIONE A-A

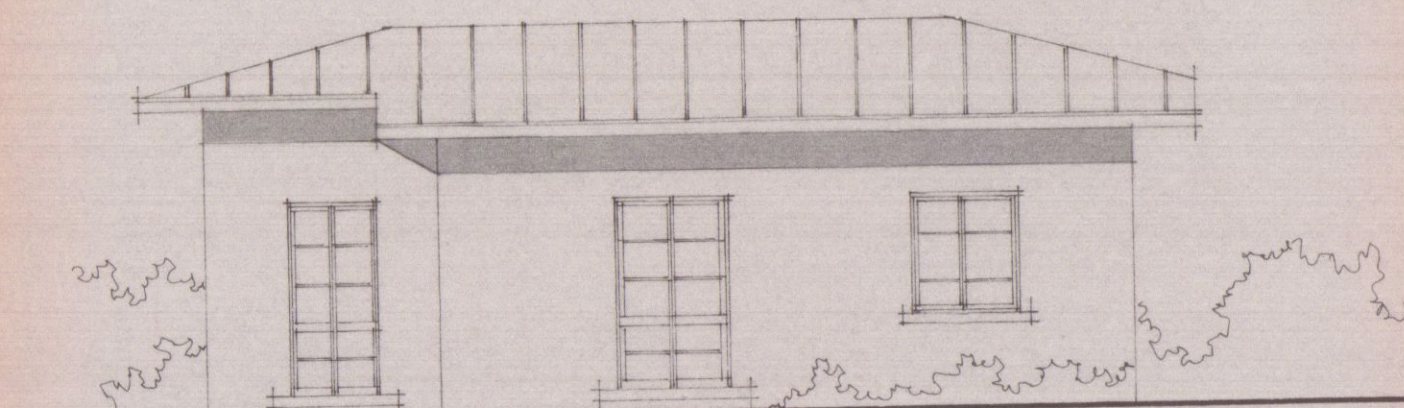


PROSPETTO SUD

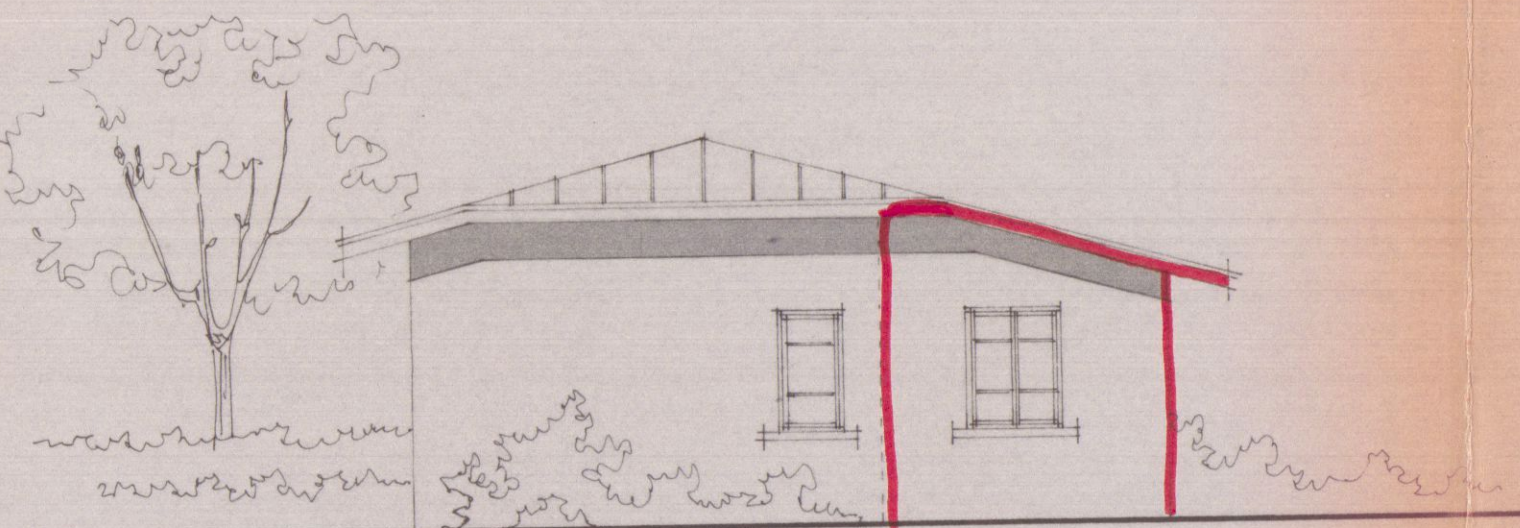


PROSPETTO EST

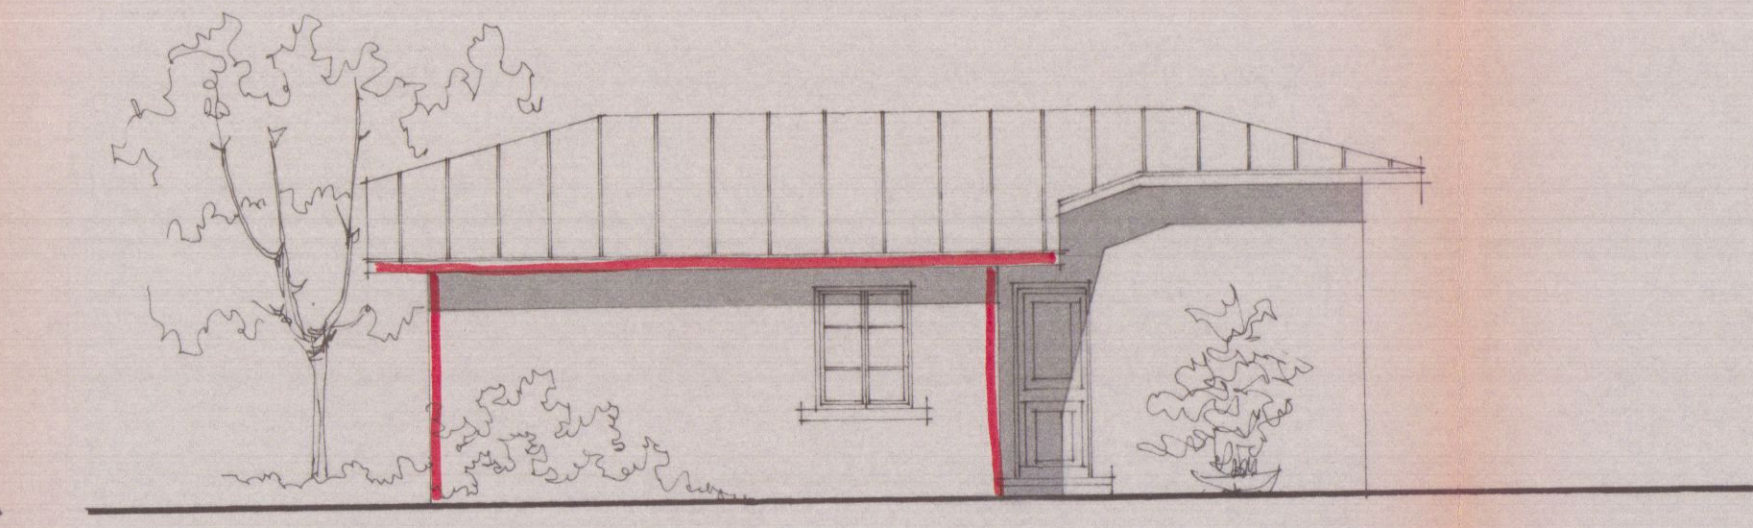


PROSPETTO NORD

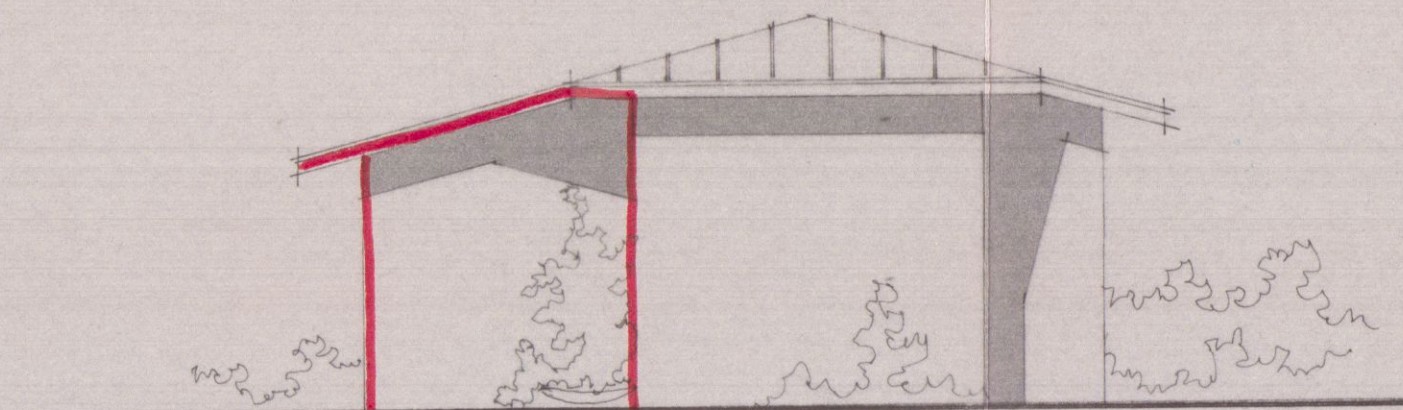


PROSPETTO OVEST

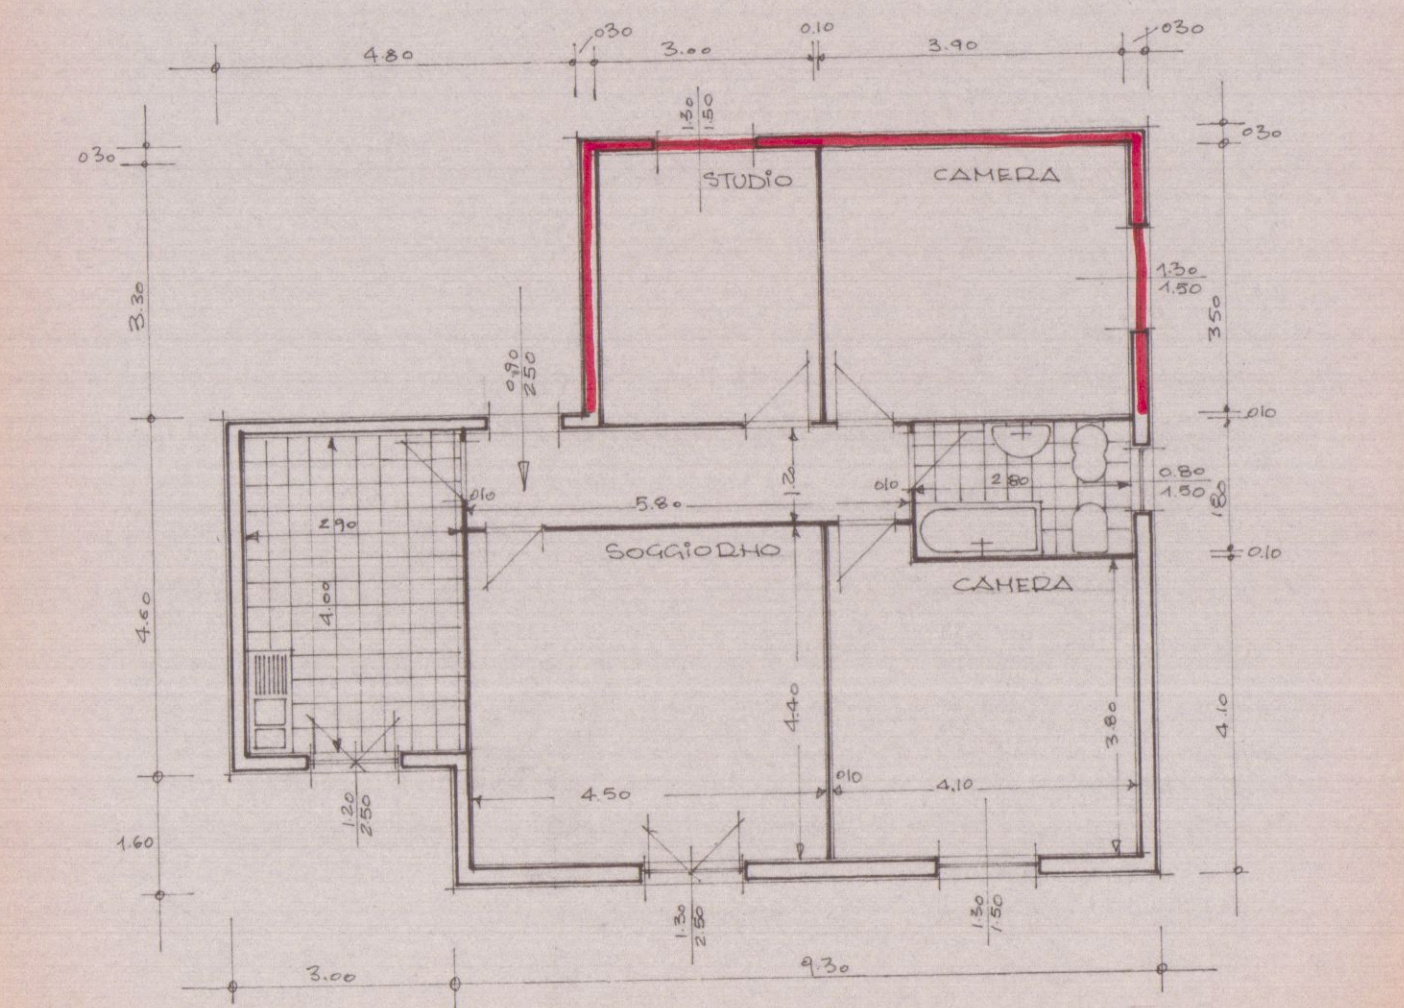


PIANTA P.T.

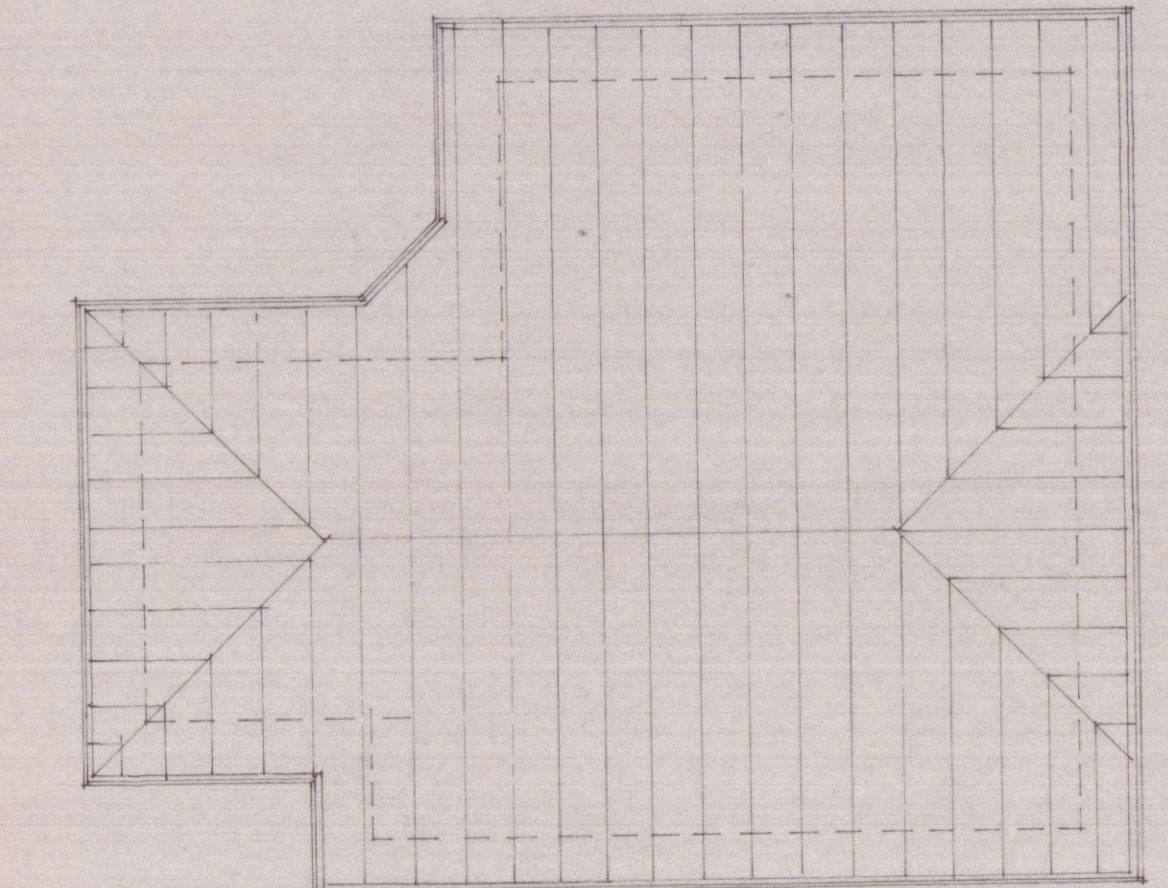

PIANTA COPERTURA

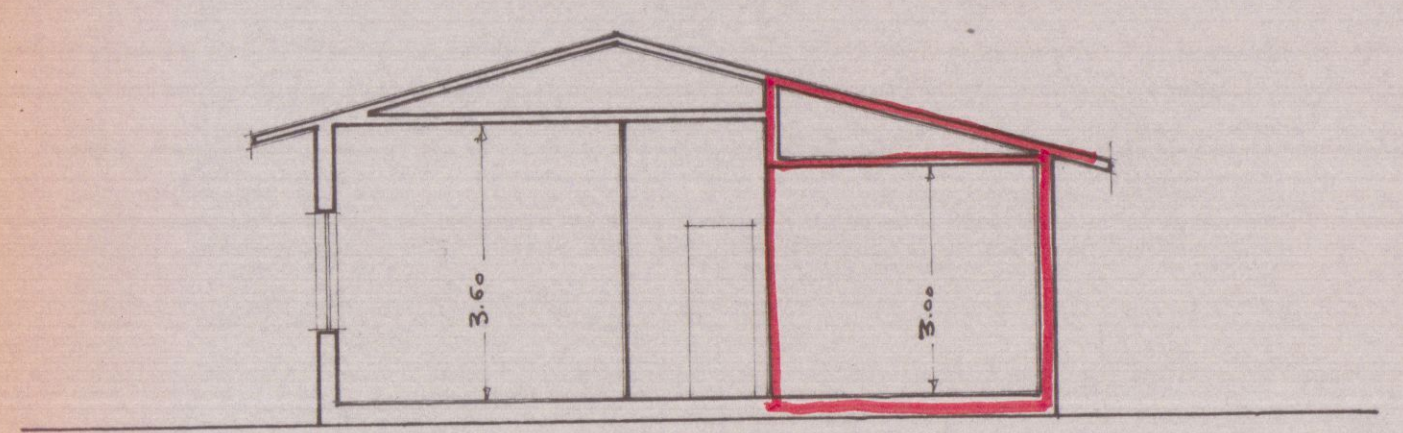

SEZIONE A-A

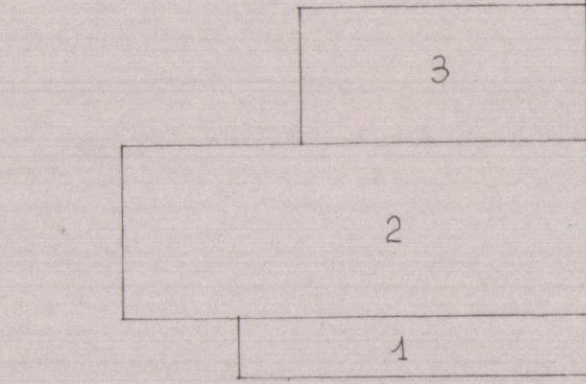

ESISTENTE	1	9.30 x 1.60	uq. 14.88 x h. 4.10	c.mq. 61.08
	2	12.30 x 4.60	uq. 56.58 x h. 4.10	uq. 231.918
IN PROGETTO	3	7.50 x 3.60	uq. 27.00 x h. 3.30	uq. 89.100
				98.46
				188.086

ZONA DI P.R.G.C. "ZONA RURALE"

SI RICHAMA LA LEGGE REGIONALE N. 1/1975 ART. 5 COMMA 1°
E LEGGE REGIONALE N. 10 DEL 19.2.1979
SUA COPERTA ESISTENTE = Mq. 27.46 < a Mq. 110
" " IN PROGETTO = uq. 27.00
" " COMPLESSIVA = uq. 98.46 < a Mq. 110

CONTI CORRENTI POSTALI
ATTESTAZIONE
di un versamento
L. 500
L. 10/10/1980
sul C/C N. 551010
intestato a BIANCHI DOMENICO
00187 ROMA - Via Barberini, 68
eseguito da BIANCHI DOMENICO
residente in Corrida
CONTRIB. MARCHI "CUTTO" add. 25-1-80
Bollo a cura dell'Ufficio accente
N. 25
L'UFFICIALE POSTALE
Bollo a cura
dal bollettario ch. 9