



VARIANTE AL
PROGETTO PER L'AMPLIAMENTO DEL FABBRICATO
DI PROPRIETA' DEL SIGG. BIANCHI LORENZO
LOC. DIOMBADA - AVEZZA -
BRIZZI GIORGIA
SCALA = 1/100




STRALCIO PLANIMETRICO
SCALA = 1/1000
Fog. 82 MAPPA 163-162-207

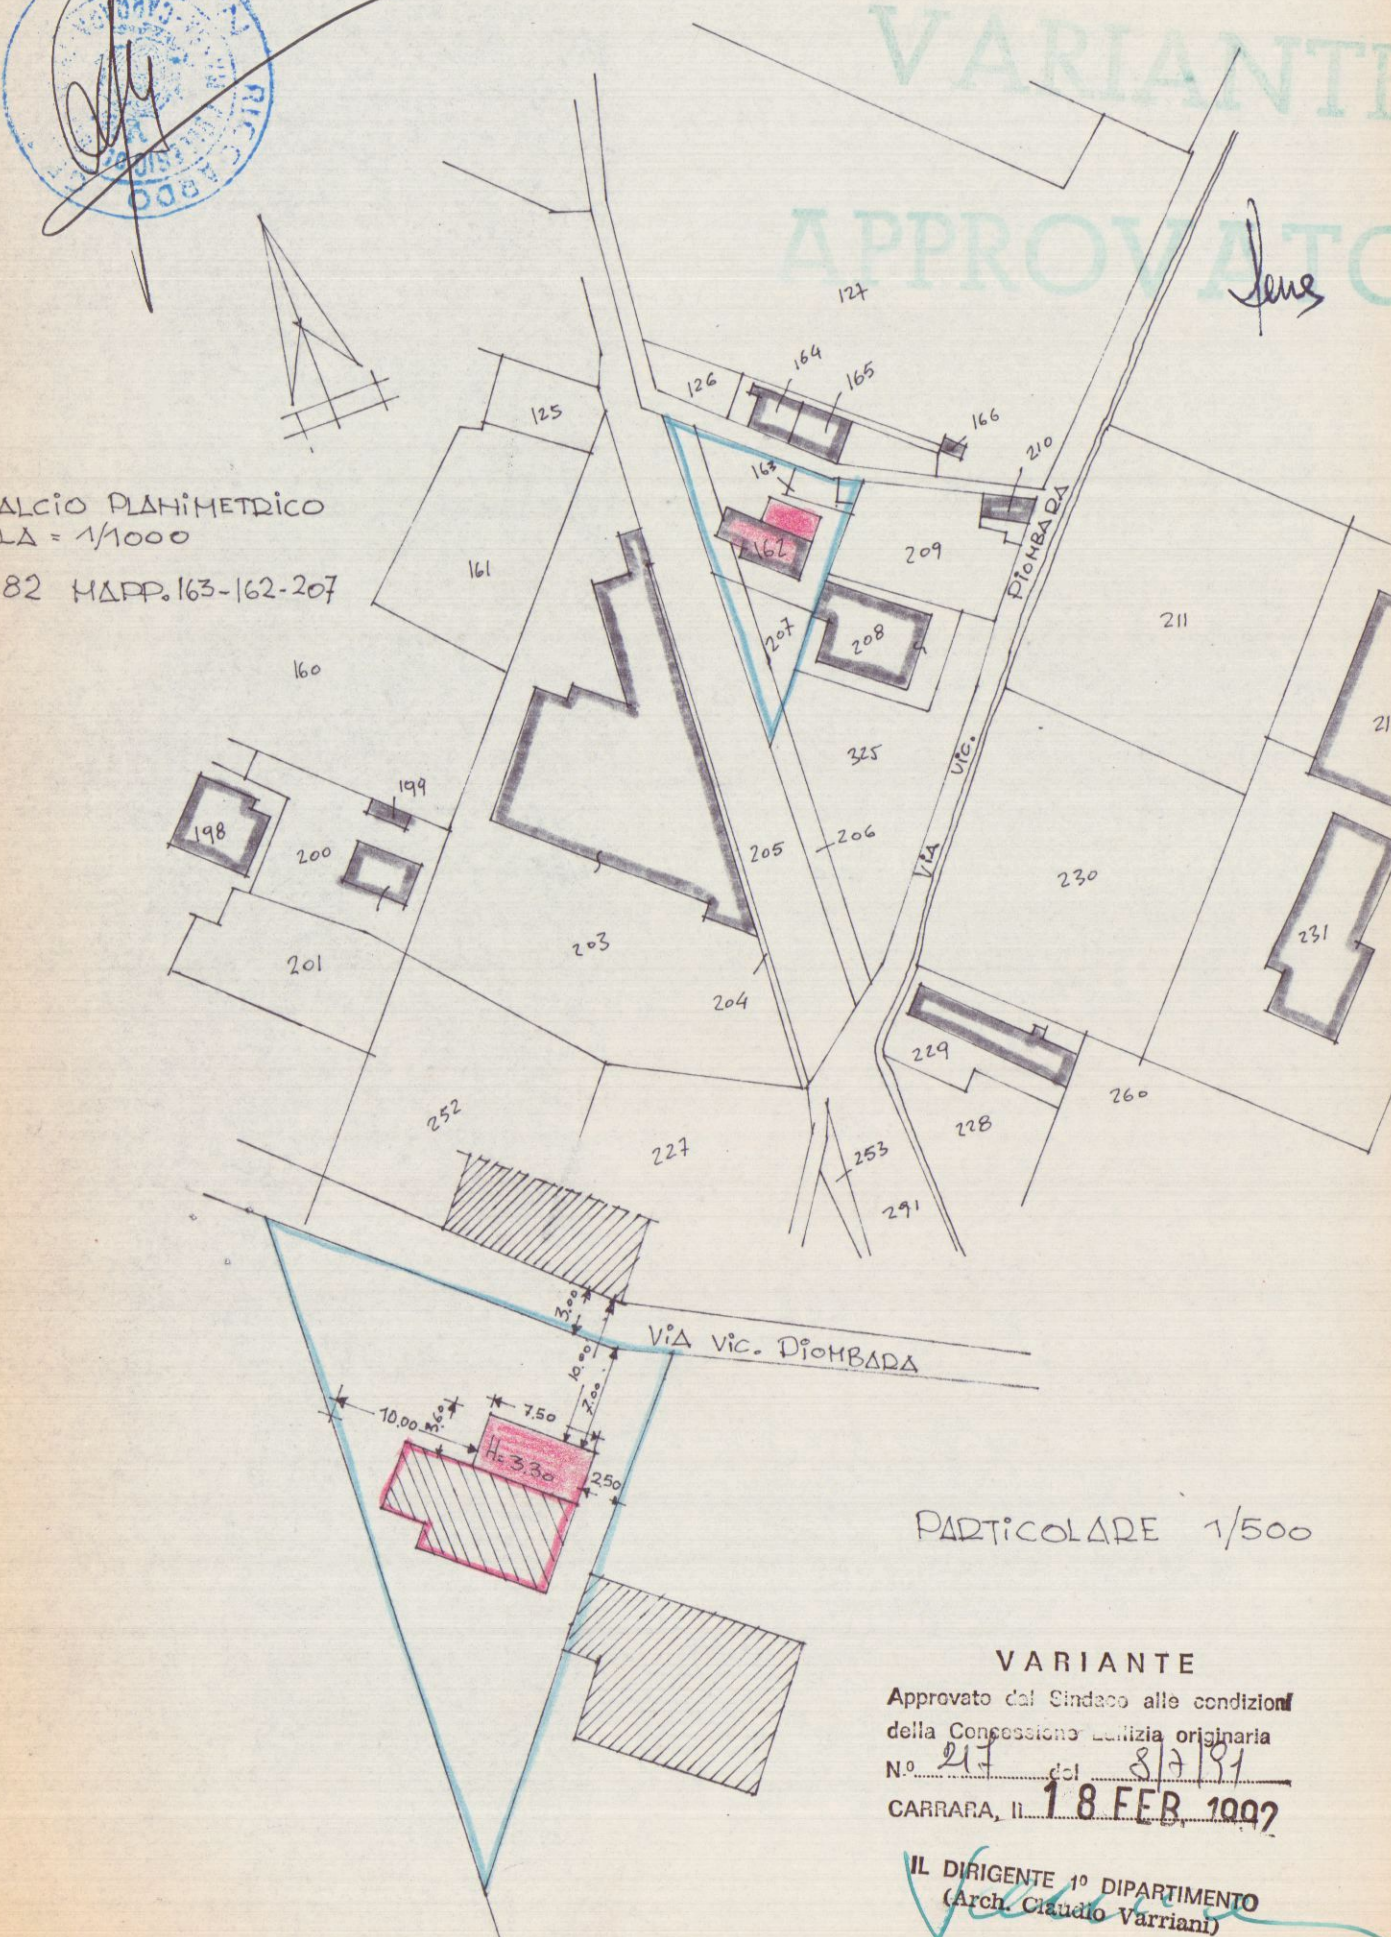


VARIANTE
APPROVATO

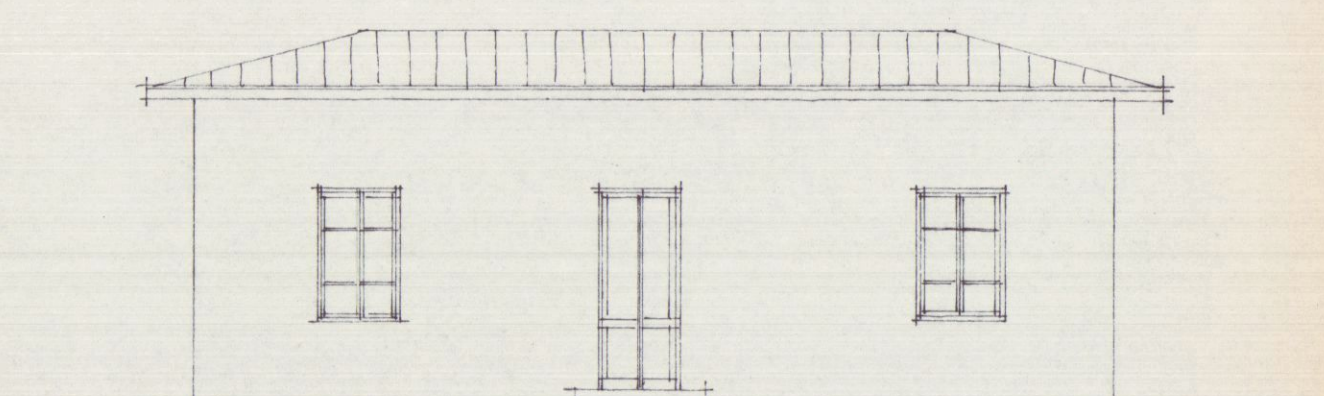


PROSPETTO FRONT ESISTENTE

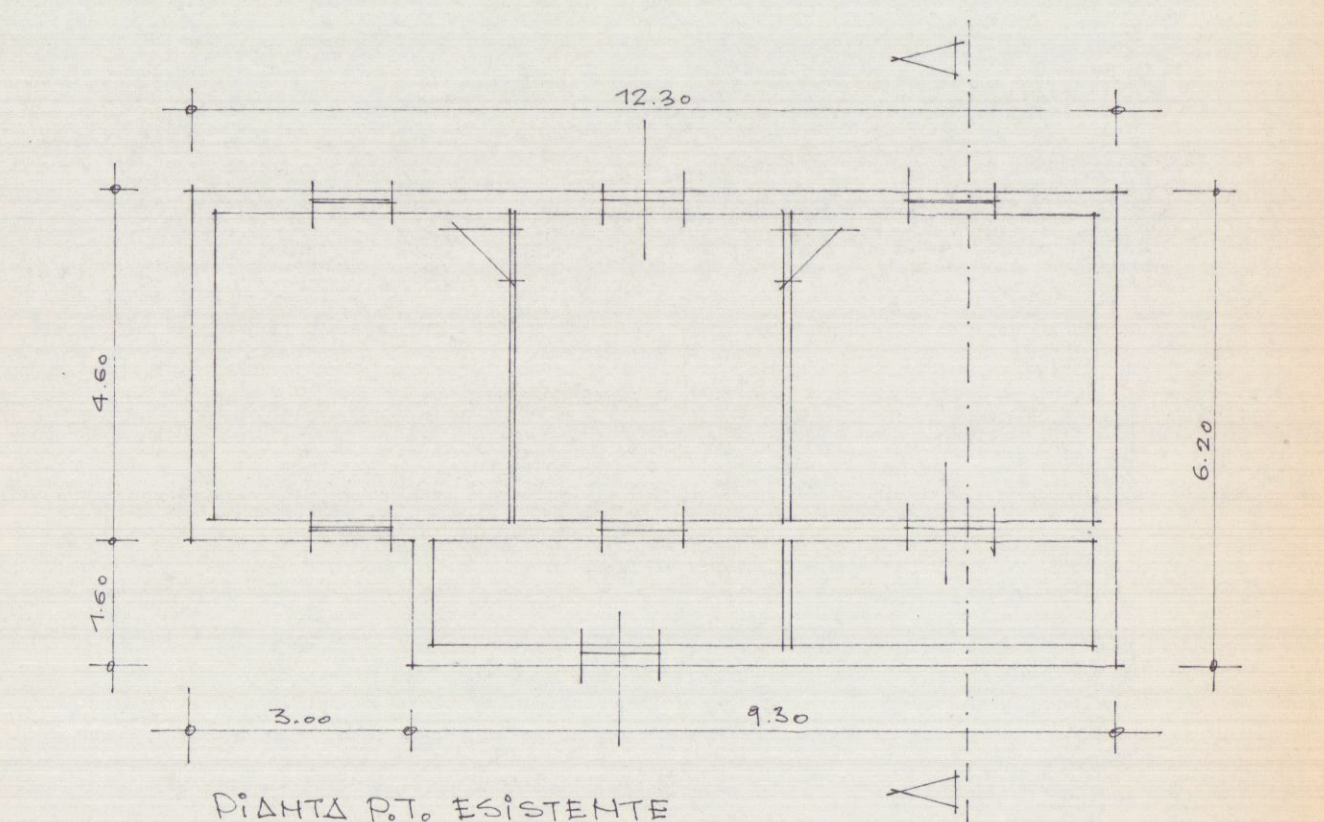


PIANTA P.T. ESISTENTE

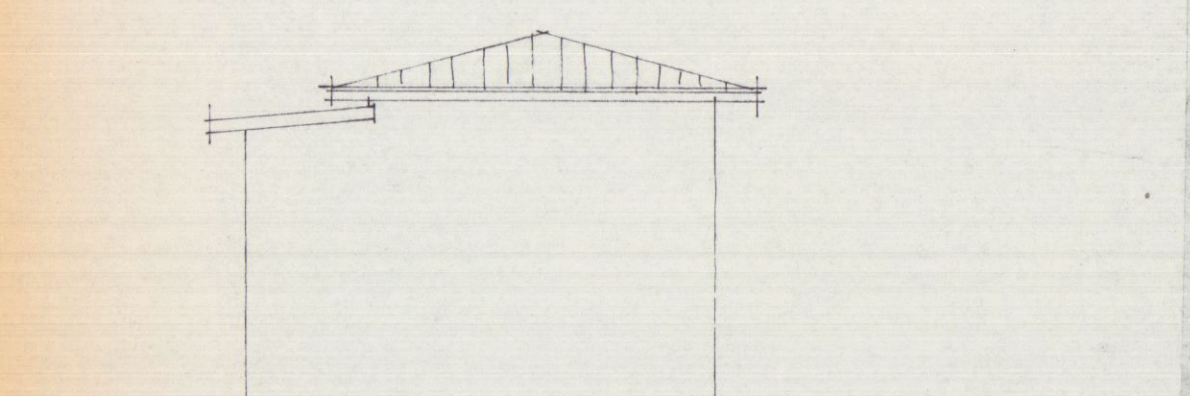


PROSPETTO LATERALE ESISTENTE

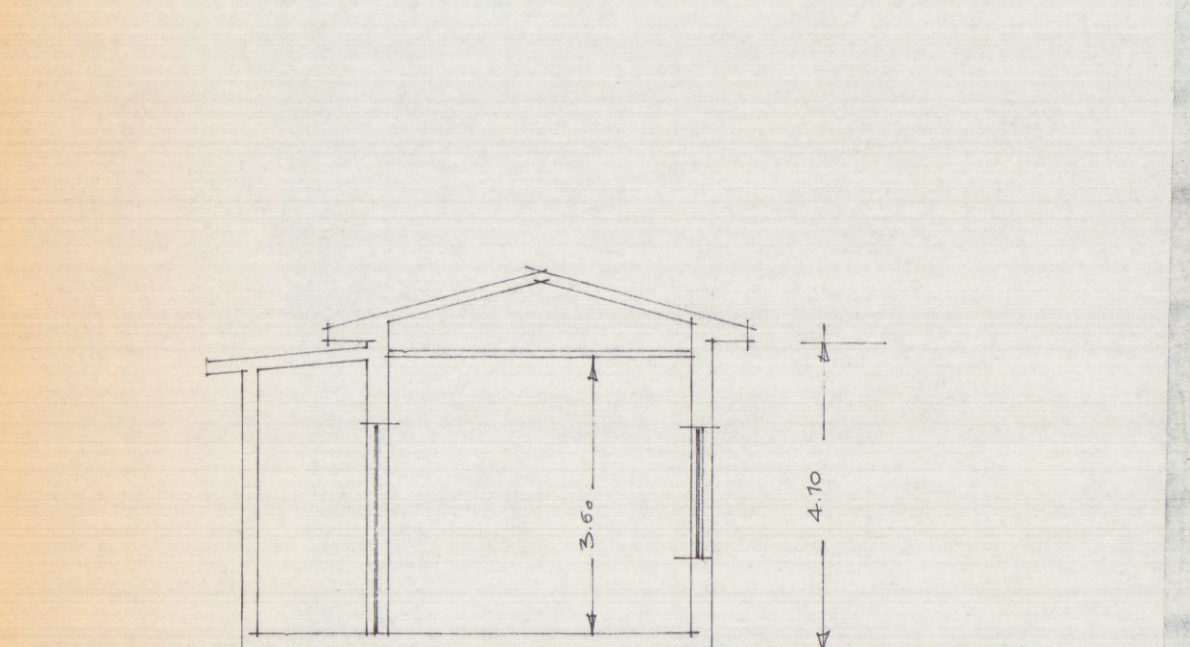


SEZIONE A-A

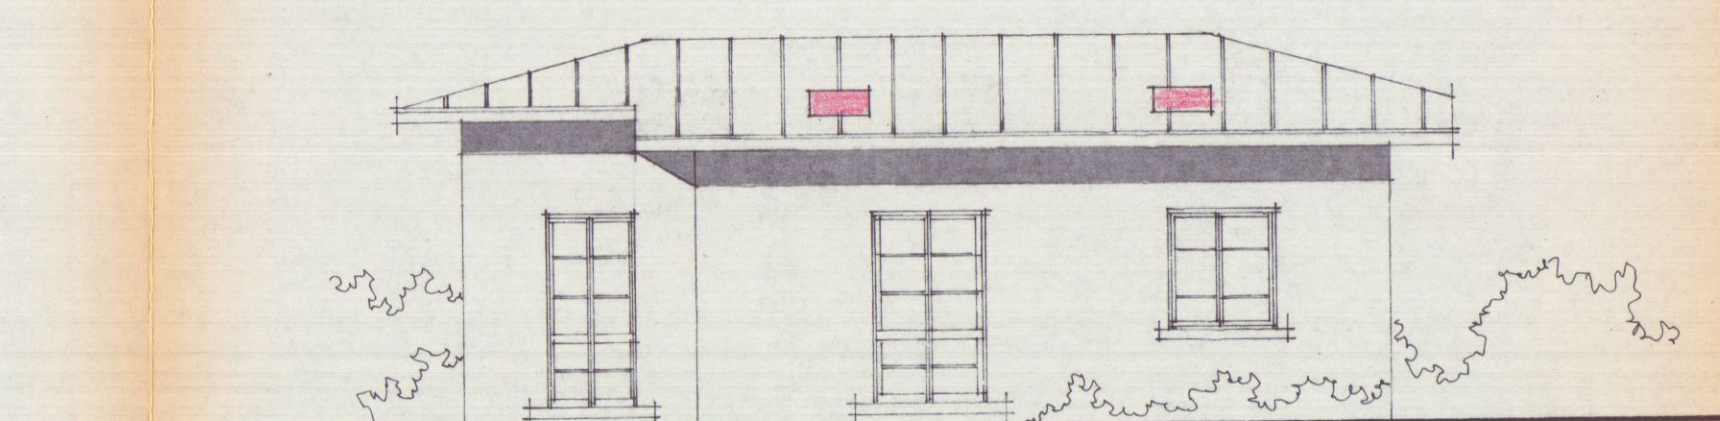


PROSPETTO POSTERIORE ESISTENTE

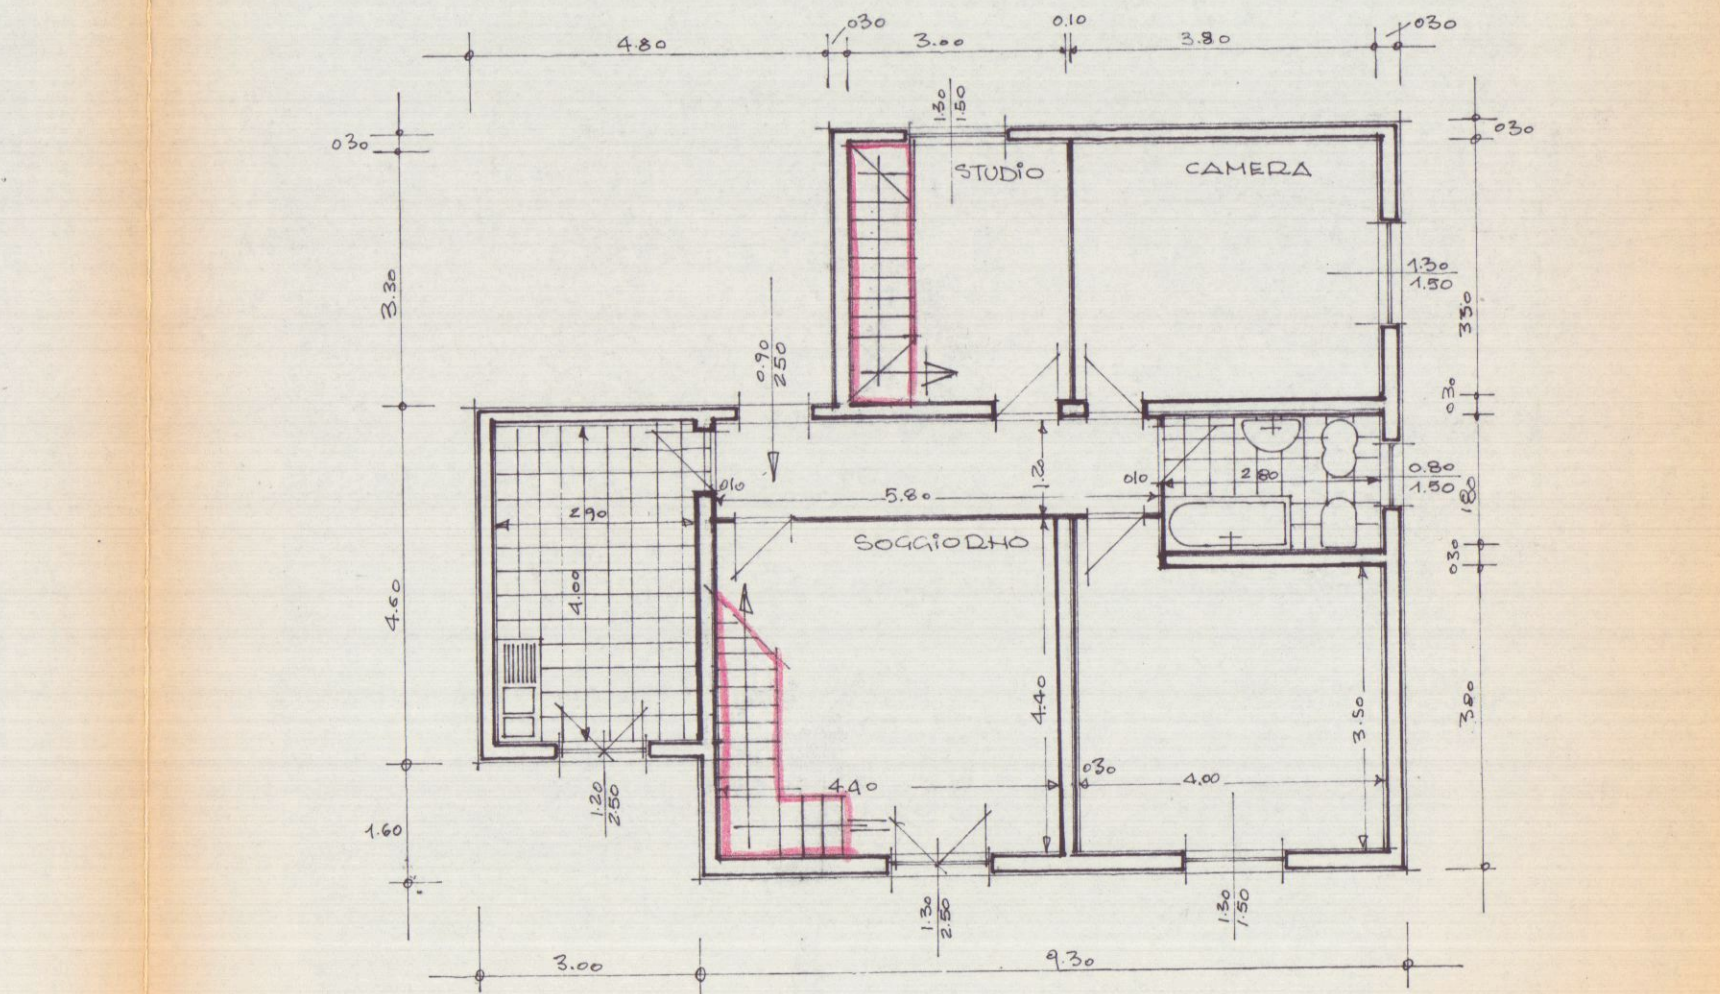


PIANTA P.T.

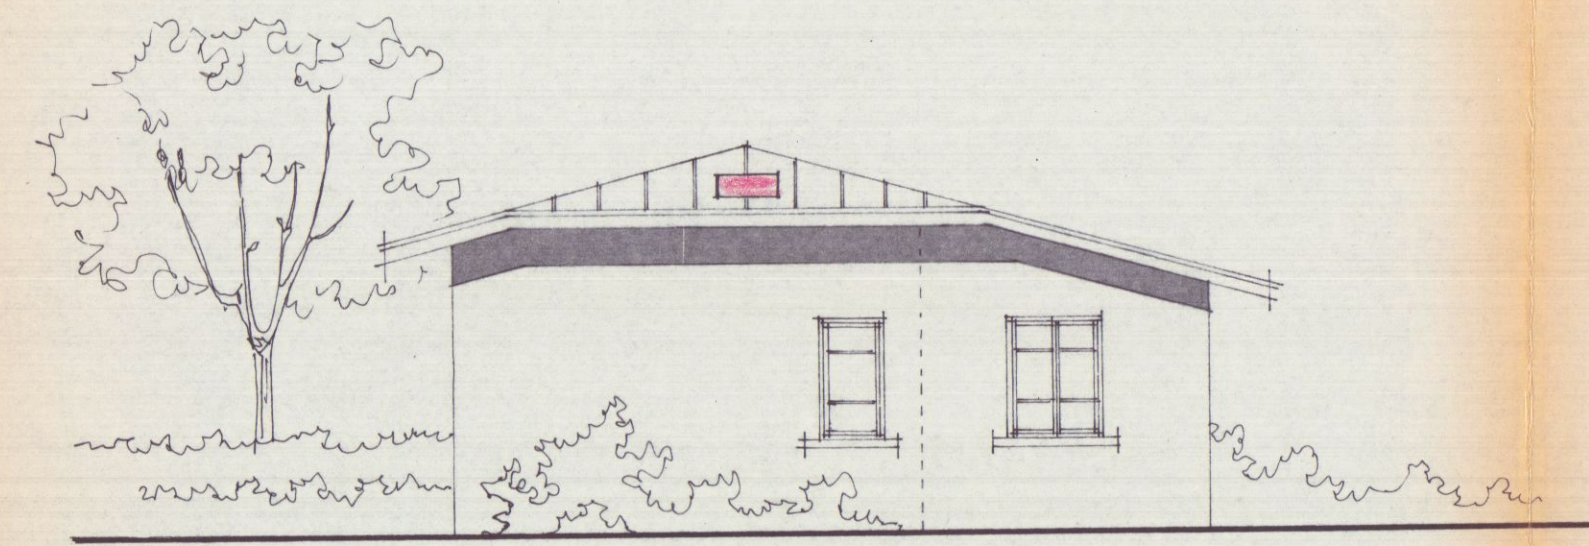


PROSPETTO FRONT ESISTENTE

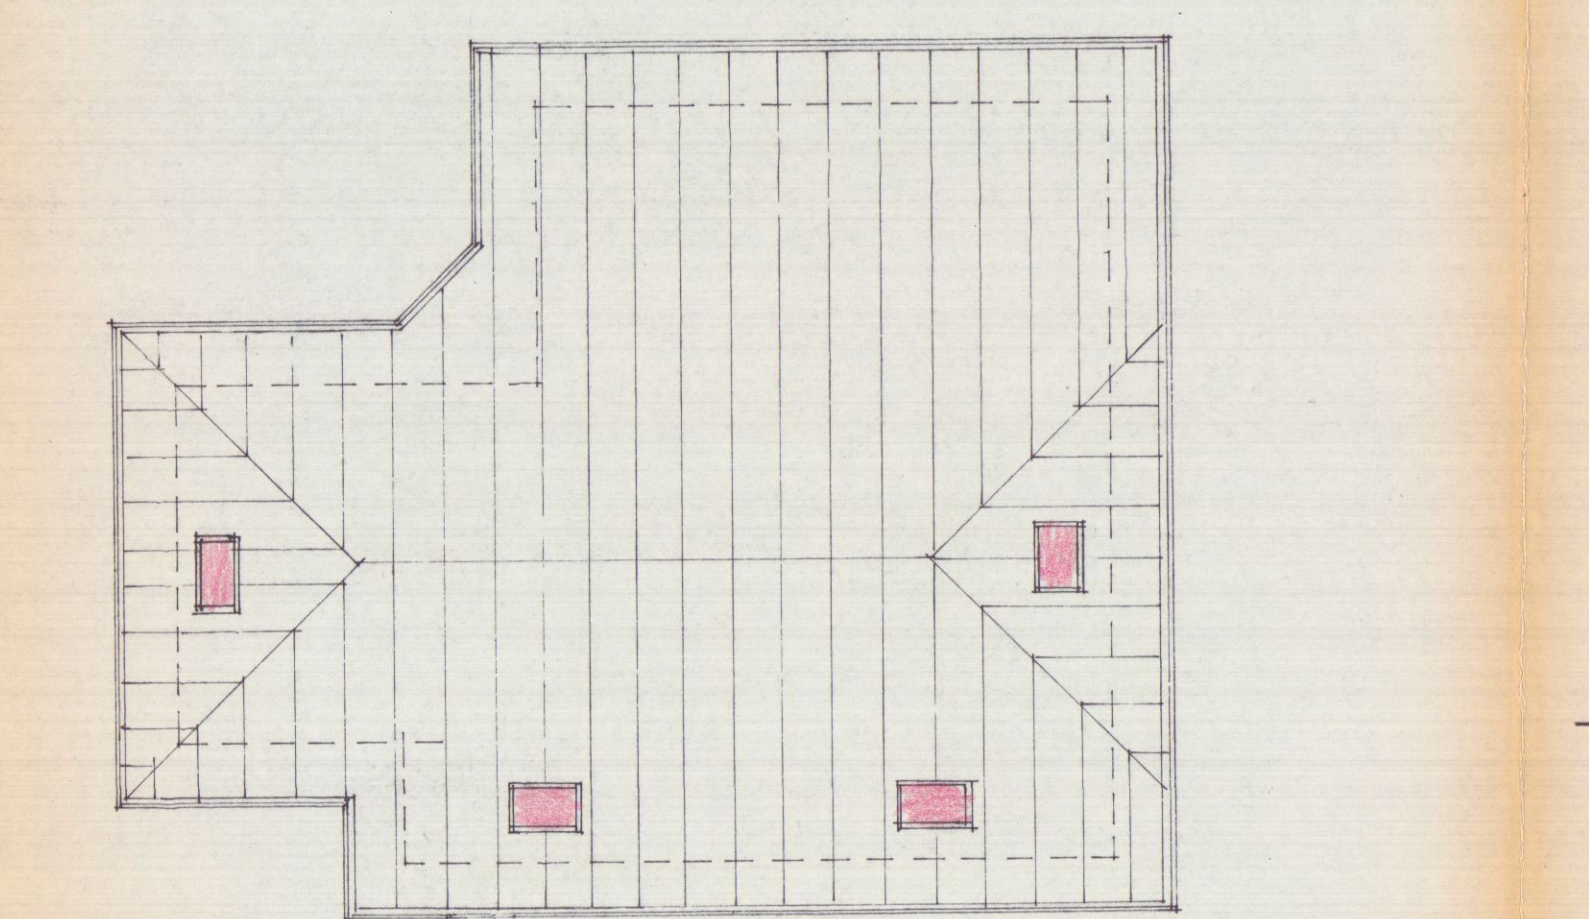


PIANTA COPERTURA

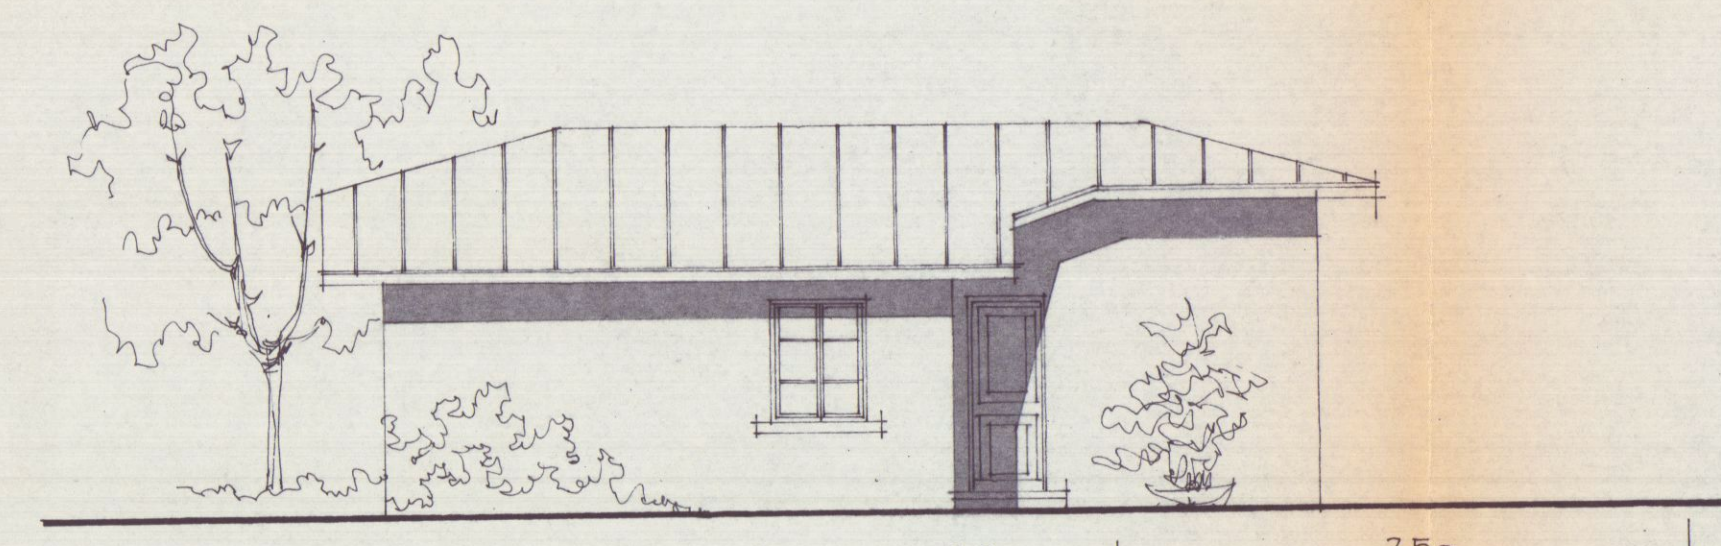


PROSPETTO LATERALE ESISTENTE

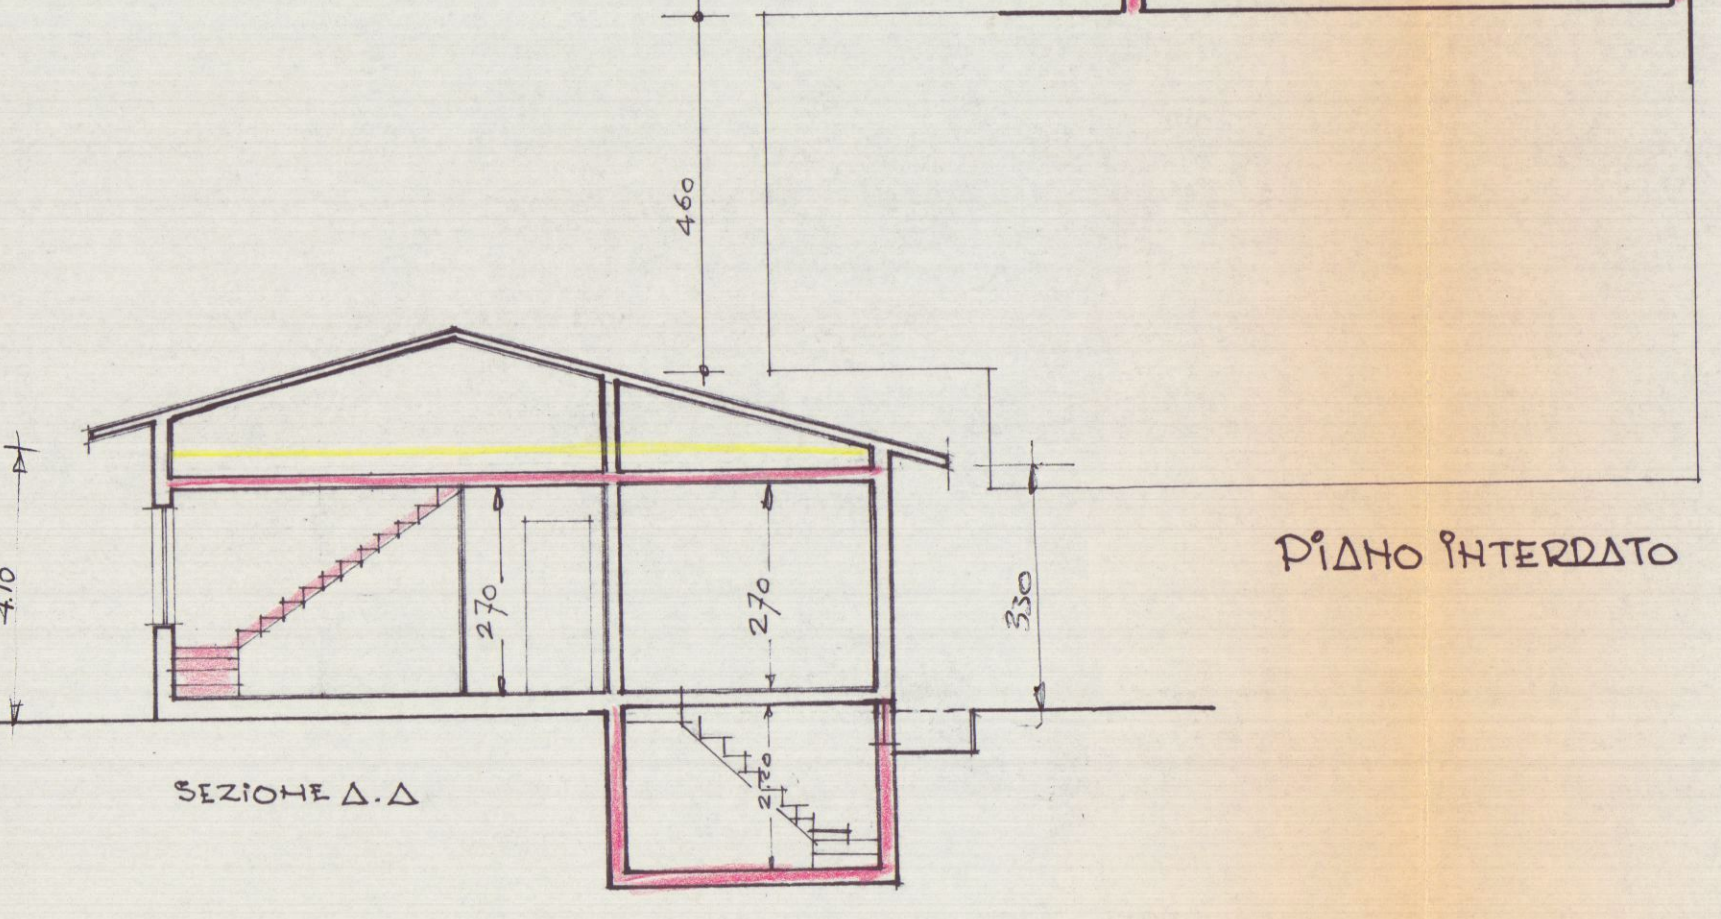

SEZIONE A-A

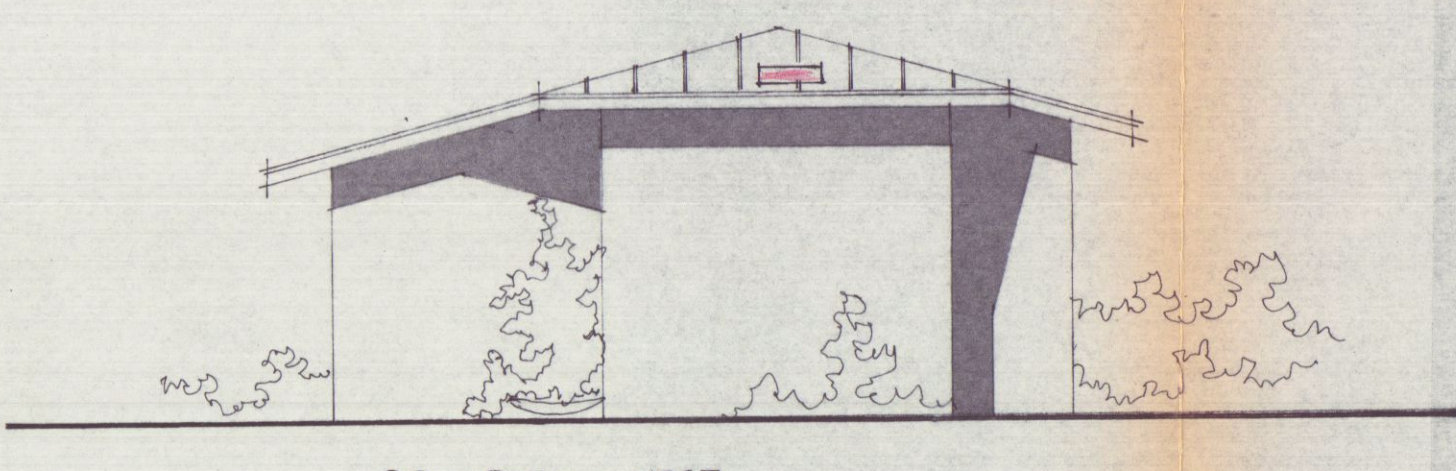

PROSPETTO POSTERIORE ESISTENTE

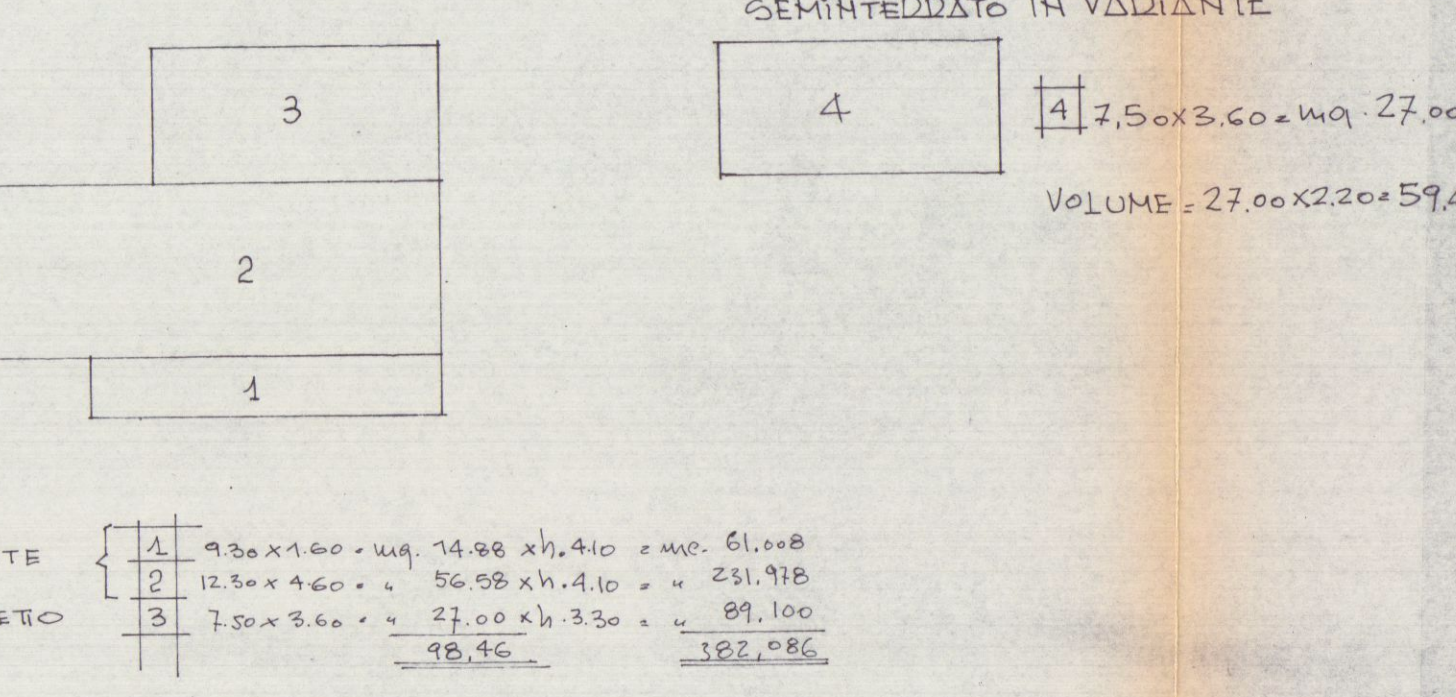

PIANTA SOTTOTETTO

SEMIINTERDIZIONE IN VARIANTE
4 7,50 x 3,60 = mq. 27,00
VOLUME = 27,00 x 2,20 = 59,40

ESISTENTE
IN PROGETTO
1 9,30 x 1,60 = mq. 14,88 x h. 4,10 = m. 61,008
2 12,50 x 4,60 = 56,08 x h. 4,10 = 231,918
3 7,50 x 3,60 = 27,00 x h. 3,30 = 89,100
98,46 322,026

PIANO INTERDIZIONE
ZONA DI P.R.G.C. "ZONA RURALE"
SI RICHIAMA LA LEGGE REGIONALE N° 1/1975 ART. 5 COMMA 1°
E LEGGE REGIONALE N° 10 DEL 19.2.1979
SUP. COPERTA ESISTENTE = mq. 71,46 < a mq. 110
" " IN PROGETTO = " 27,00
" " COMPLESSIVA = " 98,46 < a mq. 110