
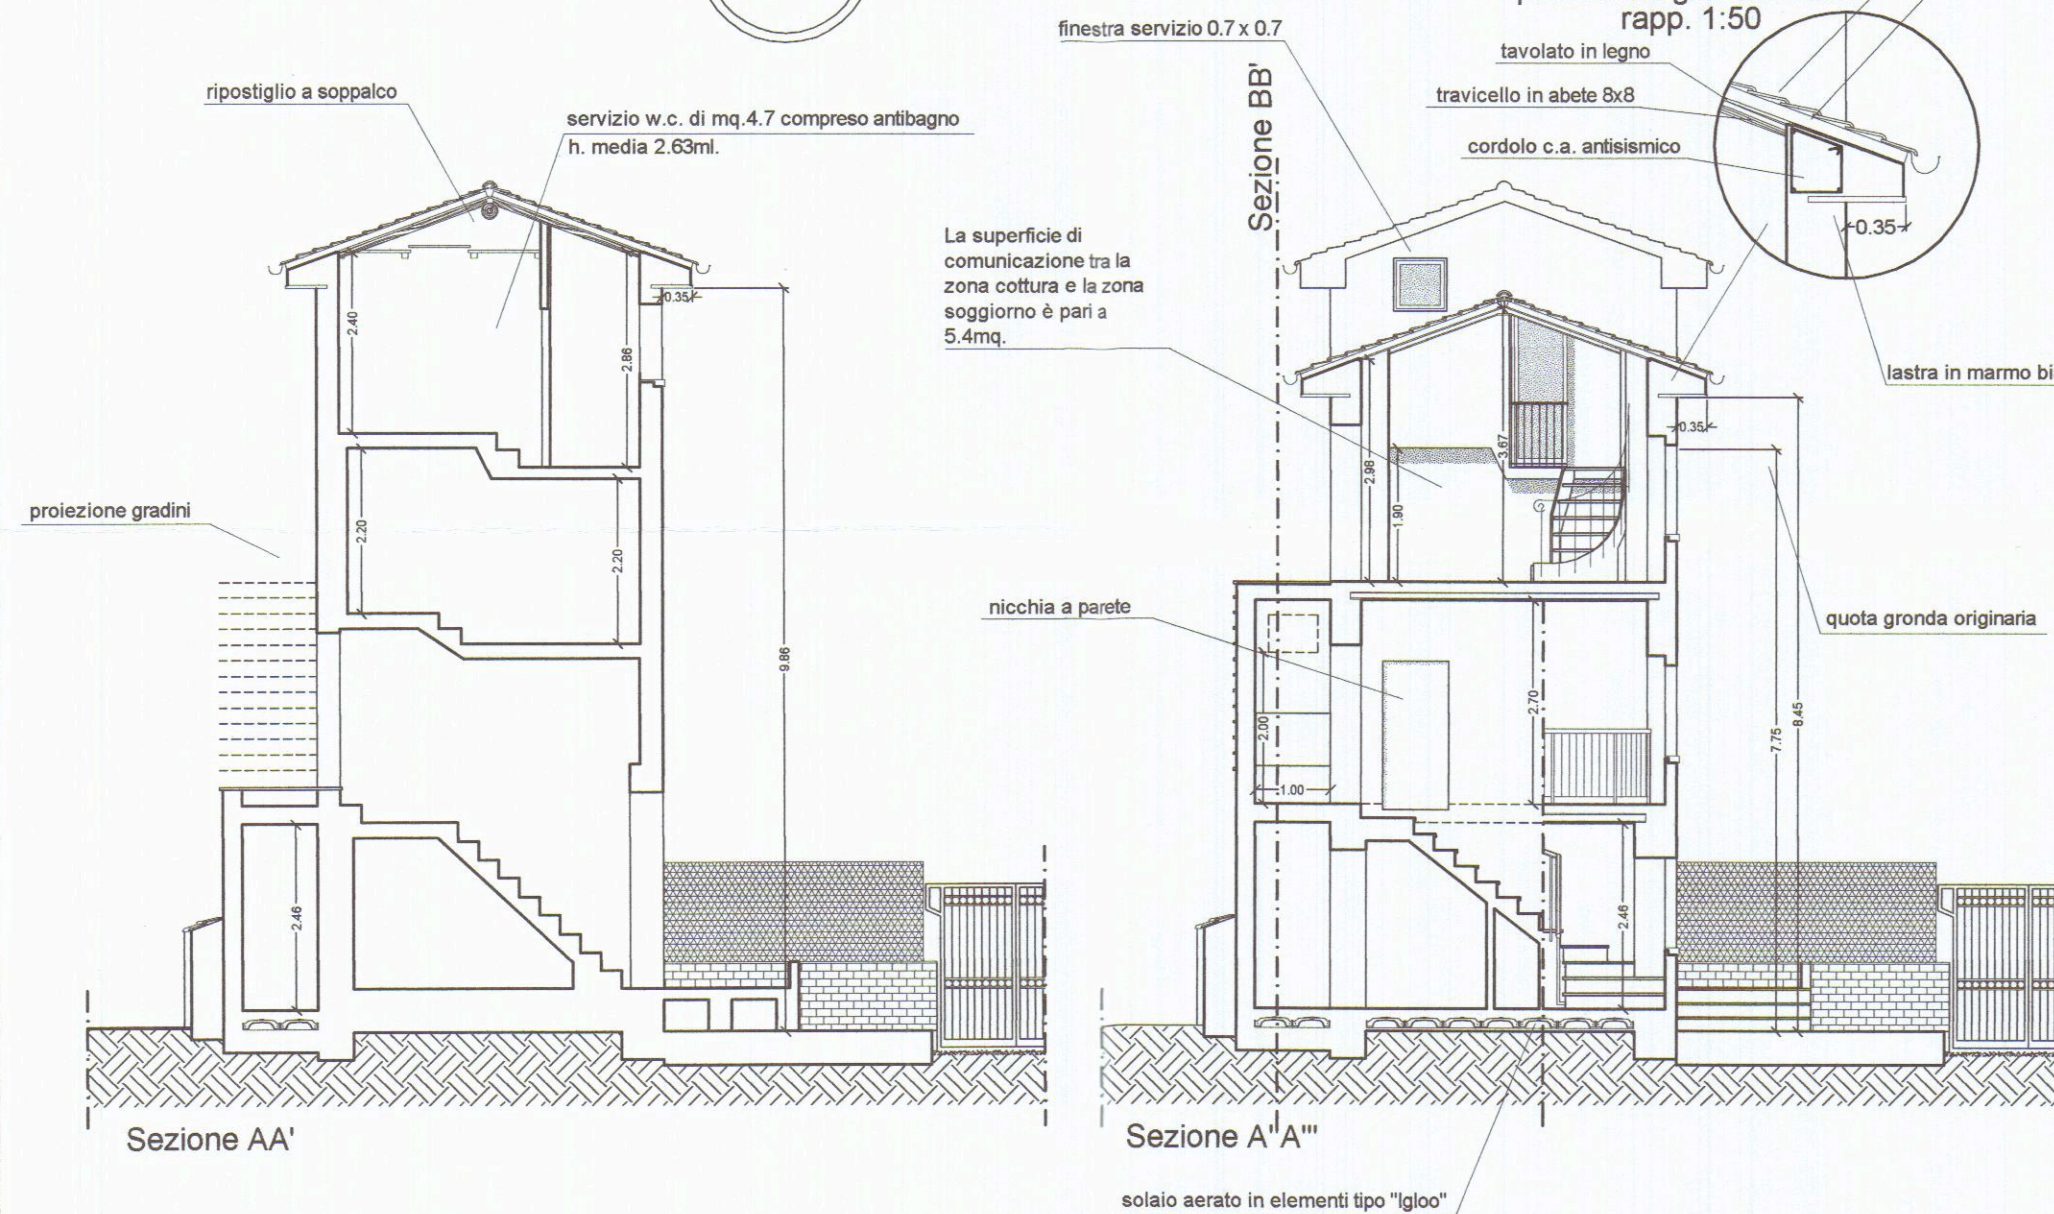


STATO DI PROGETTO

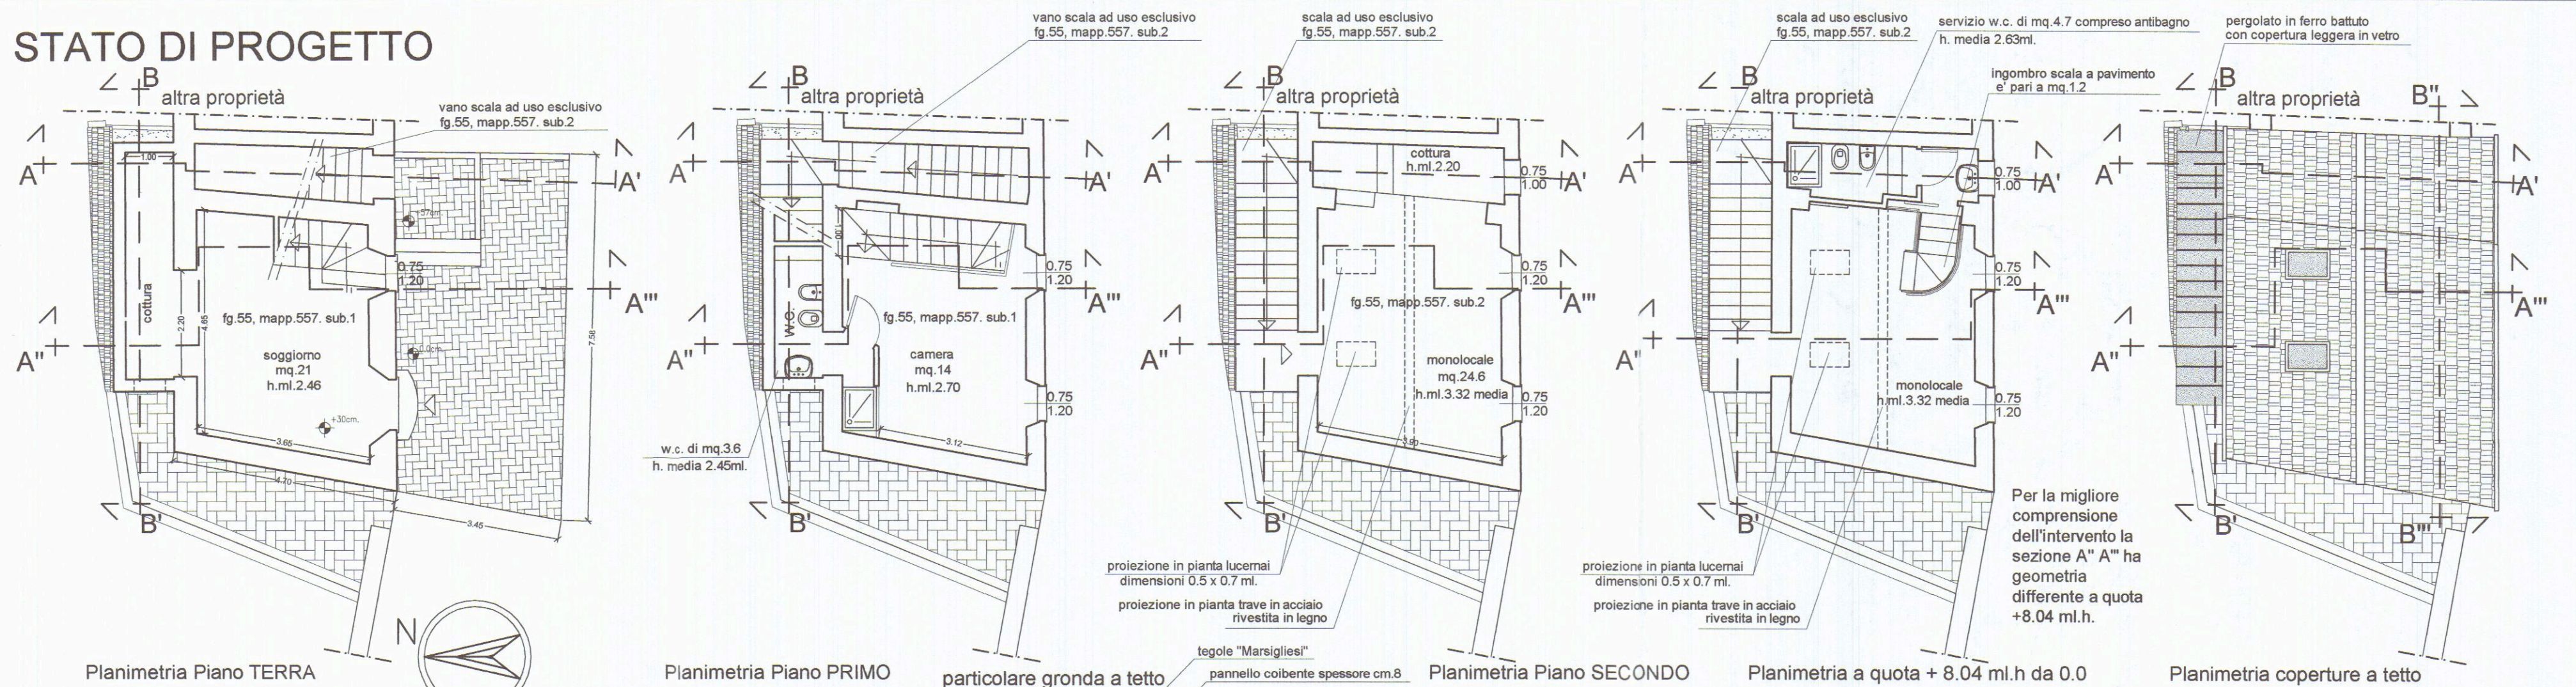




A verifica dei requisiti igienici e di salubrità degli interventi previsti e di interesse relativamente al mapp.557, sub. 2, di seguito viene riportato schema dei volumi di aria dell'unità immobiliare.

Volume di riferimento:
locale 24.6mq. x 2.70ml.h. = 66.4mc.

Volume del monolocale (escluso servizio):
zona cottura 5.0mq. x 2.20ml.h. = 11mc.
zona soggiorno 18.4mq. x 3.32ml.h.media = 61.1mc.

11+61.1mc = 72.1 mc. > 66.4mc.

(N.B. la dimensione della zona soggiorno pari a 18.4mq. è stata ricavata sottraendo l'ingombro a terra della scala, pari a mq.1.2, dalla totale dimensione del soggiorno che risulta essere pari a 19.6mq.)

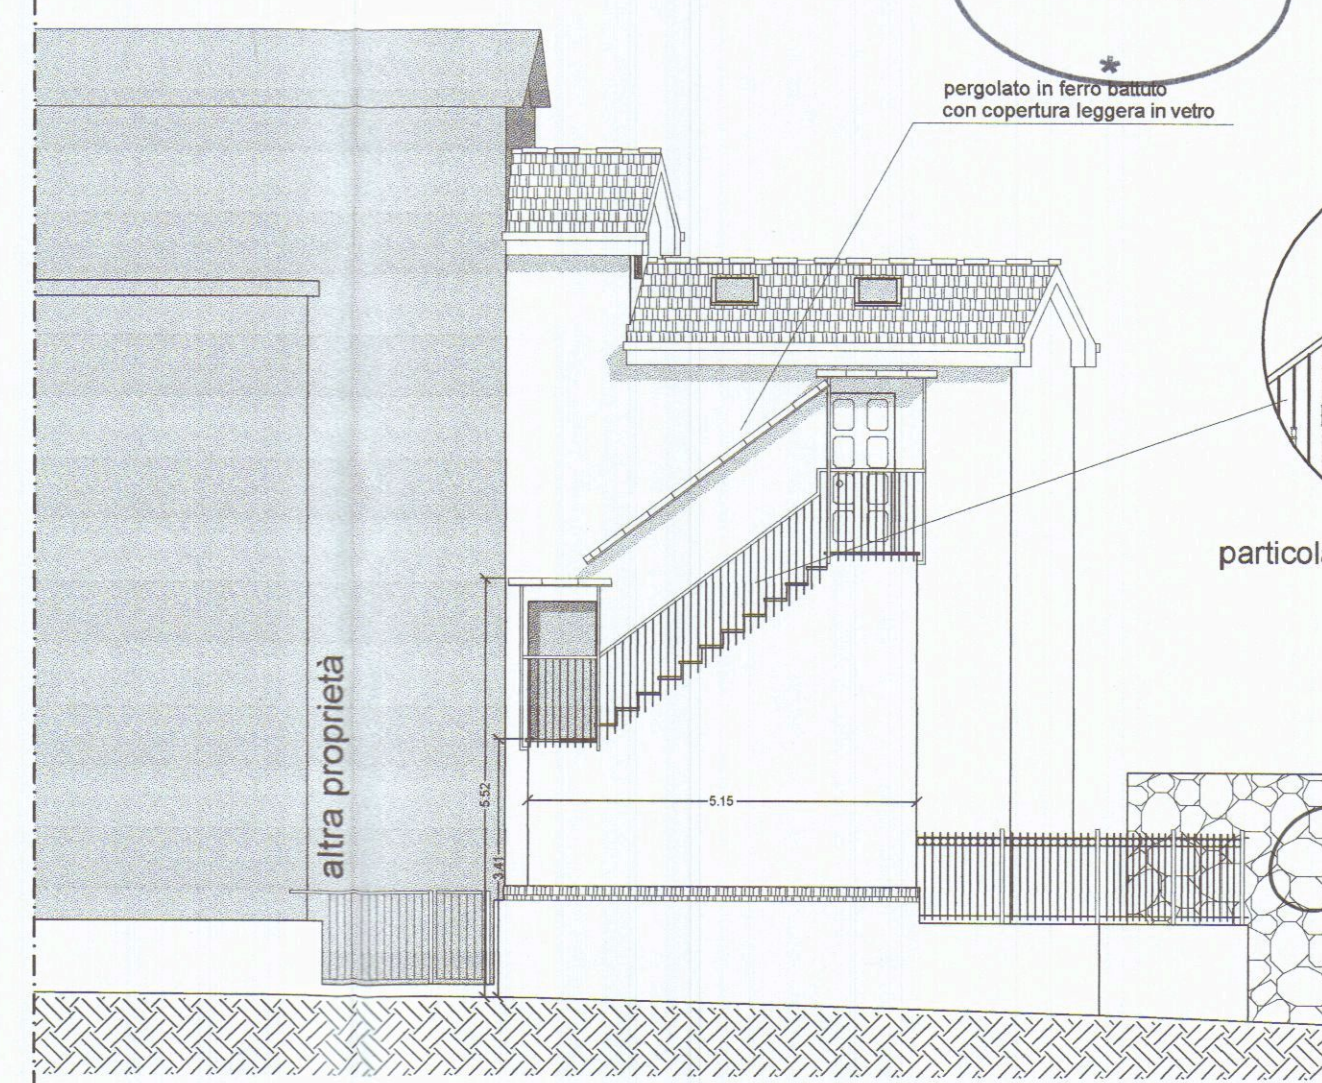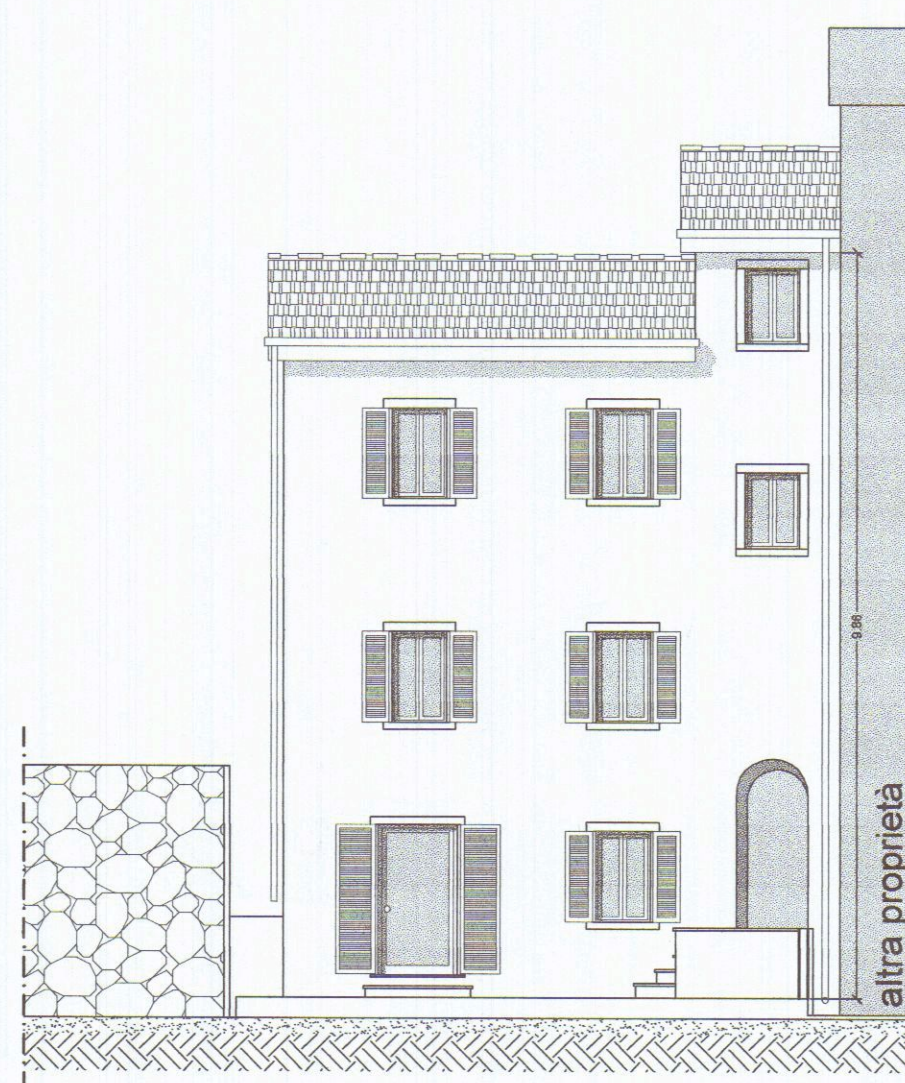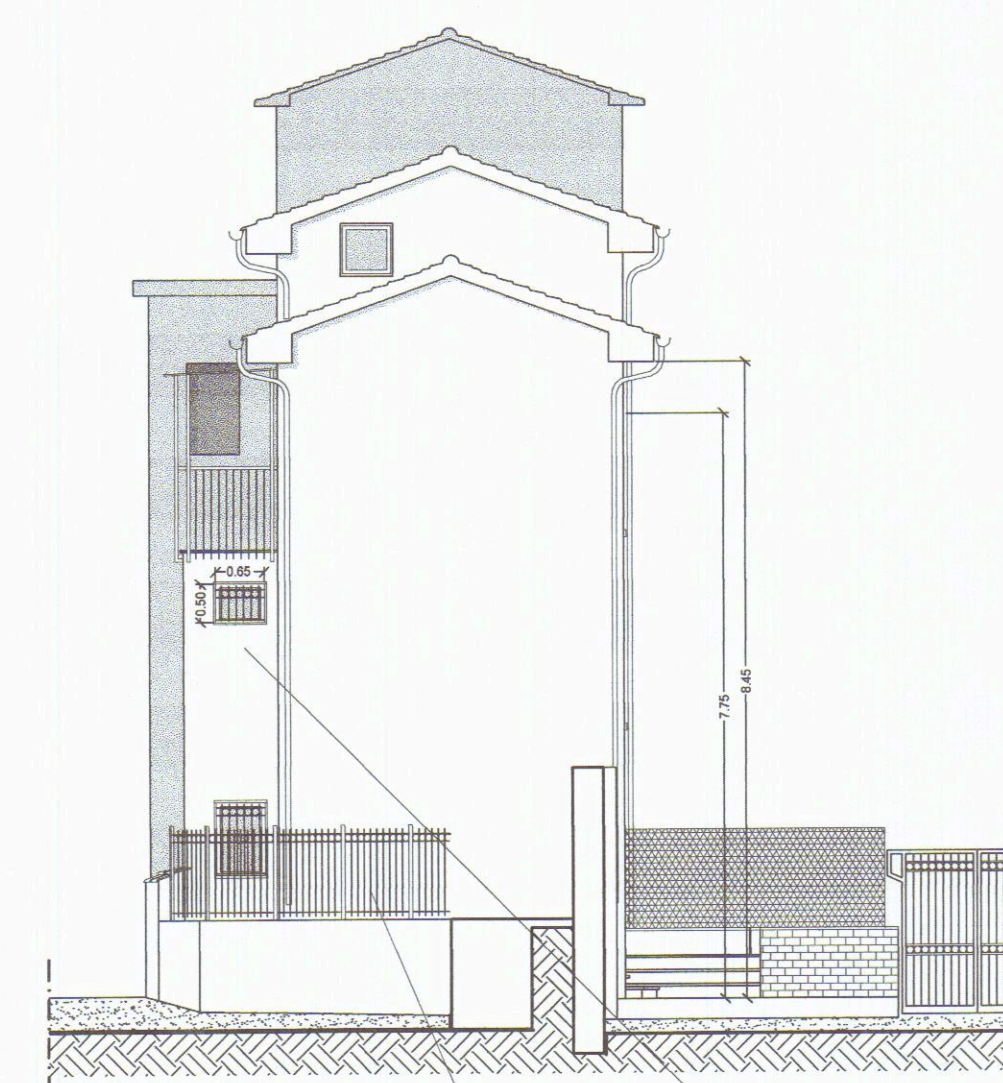

particolare ringhiera in ferro battuto rapp. 1:50

TABELLA RAPPORTO AEROILLUMINANTI STATO DI PROGETTO foglio 55, mapp.557, sub.1 - Piano Terra e Primo

LOCALE	Superficie calpestabile	1/8	Superficie finestrata	Raffronto
soggiorno	mq. 21.0	mq. 2.6	mq. 2.5	2.5 < 2.6
w.c. p. Primo	mq. 3.6	mq. 0.4	mq. 0.3	0.3 < 0.4
camera	mq. 14	mq. 1.7	mq. 1.8	1.8 > 1.7

Il servizio a p. Primo sarà dotato di idoneo impianto di aerazione forzata ad integrazione della superficie finestrata di progetto.
La zona cottura del soggiorno sarà dotata di idonea griglia per aerazione permanente, pari a 0.15 mq.






foglio 55, mapp.557, sub.2 - Piano Terra, Primo, Secondo ed Altana

LOCALE	Superficie calpestabile	1/8	Superficie finestrata	Raffronto
soggiorno cottura	mq. 24.6	mq. 3.1	mq. 3.2	3.2 > 3.1
servizio	mq. 4.7	mq. 0.6	mq. 1.2	1.2 > 0.6

RICHIESTA PARERE SANITARIO A.S.L.N.1 MS

PERMESSO DI COSTRUIRE				
Progettista Dott. Ilare Spinelli Architetto	Controllo 285	Prot. file 0146_2005	Scala 1/100	Data 30.08.2007
Proprietario Sig.ra MARCELLUSI PAOLA LUISA	Titolo tavola Stato di Progetto			
Ubicazione Comune C. di Carrara, fg.55, mapp.557, sub.1&2 Comune di Carrara, via FICOLA n.27	Tavola 3	Revisione	285.08.07	

STATO DI PROGETTO

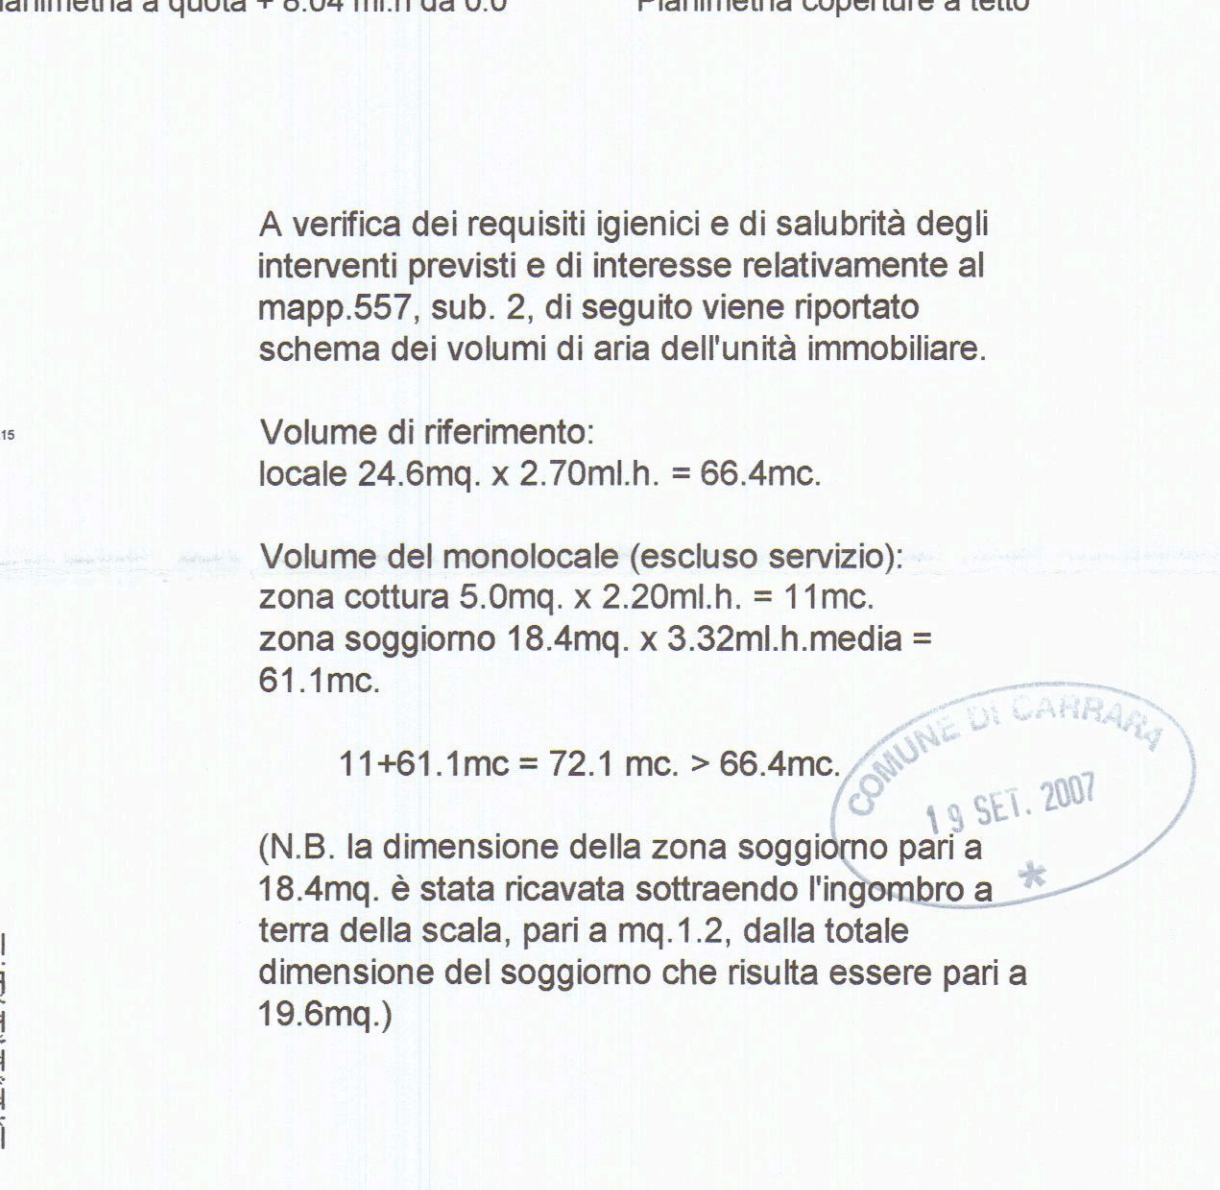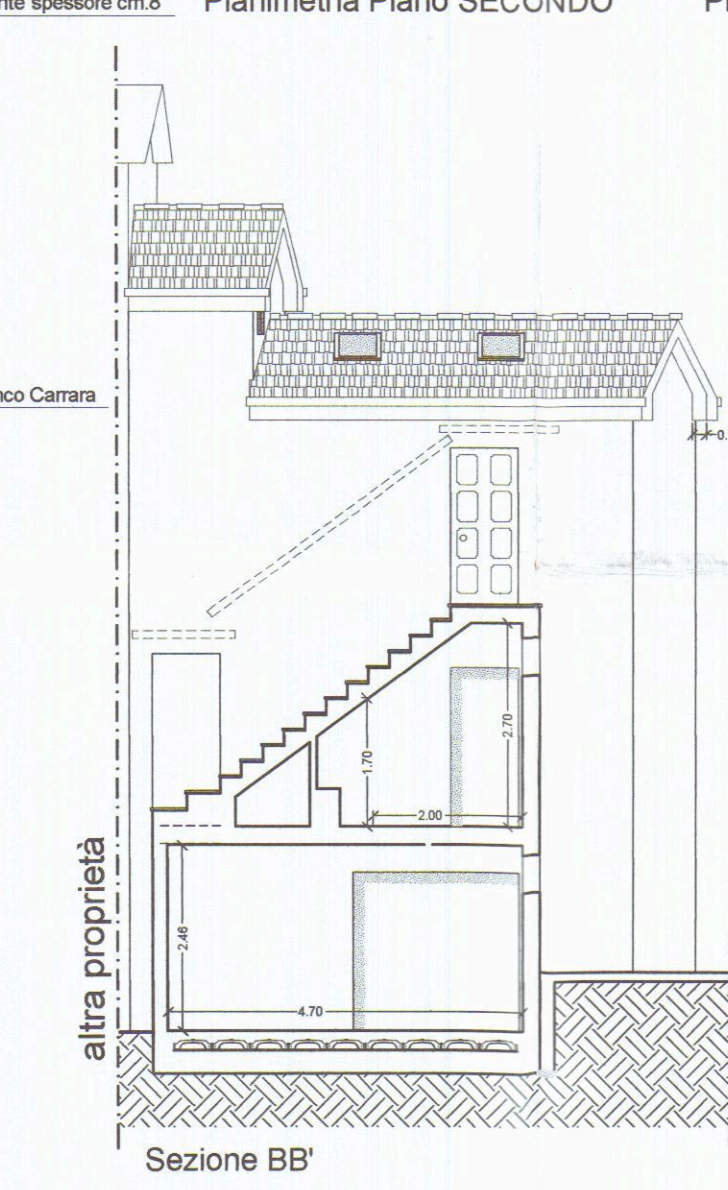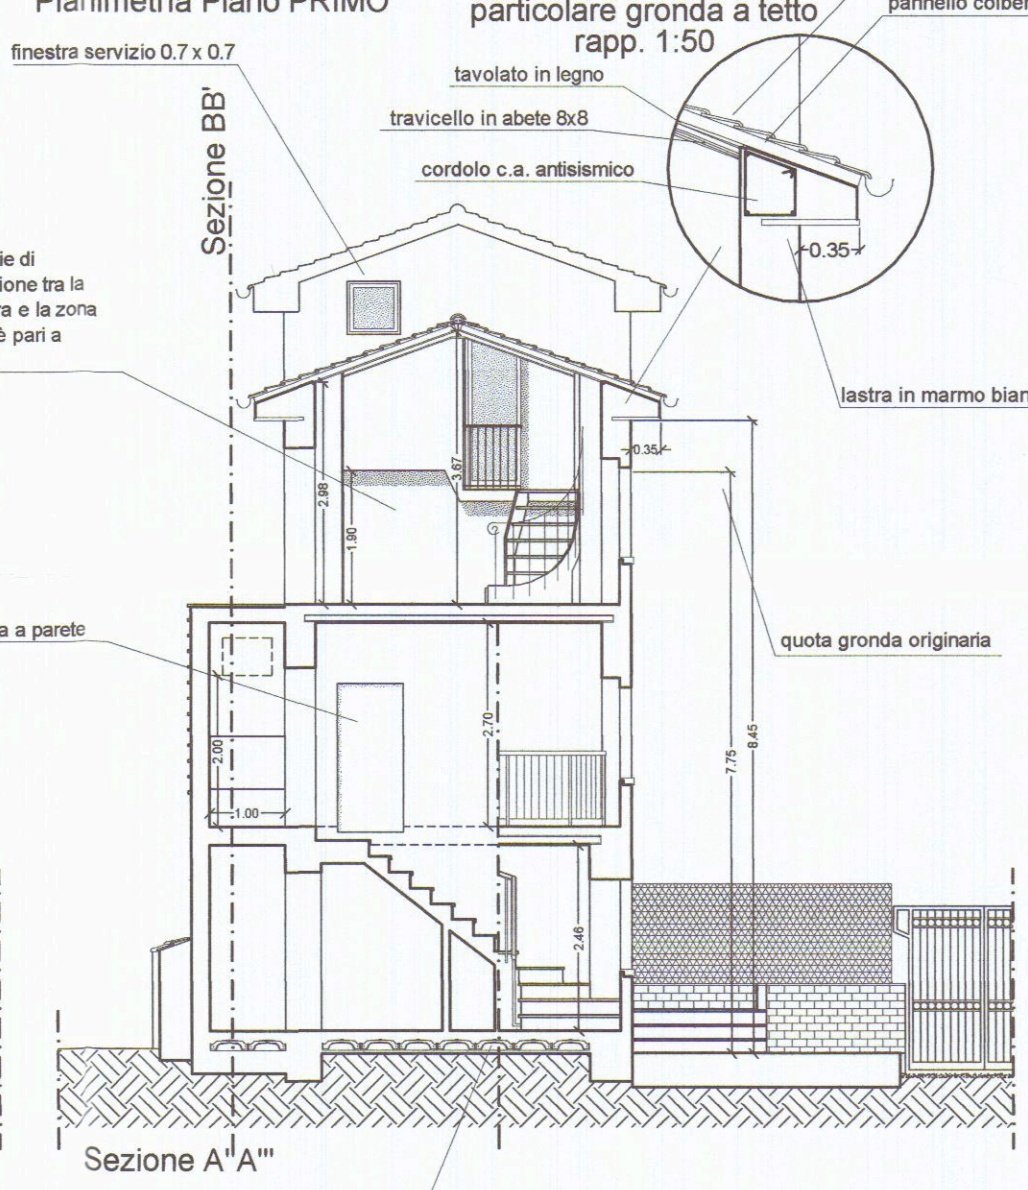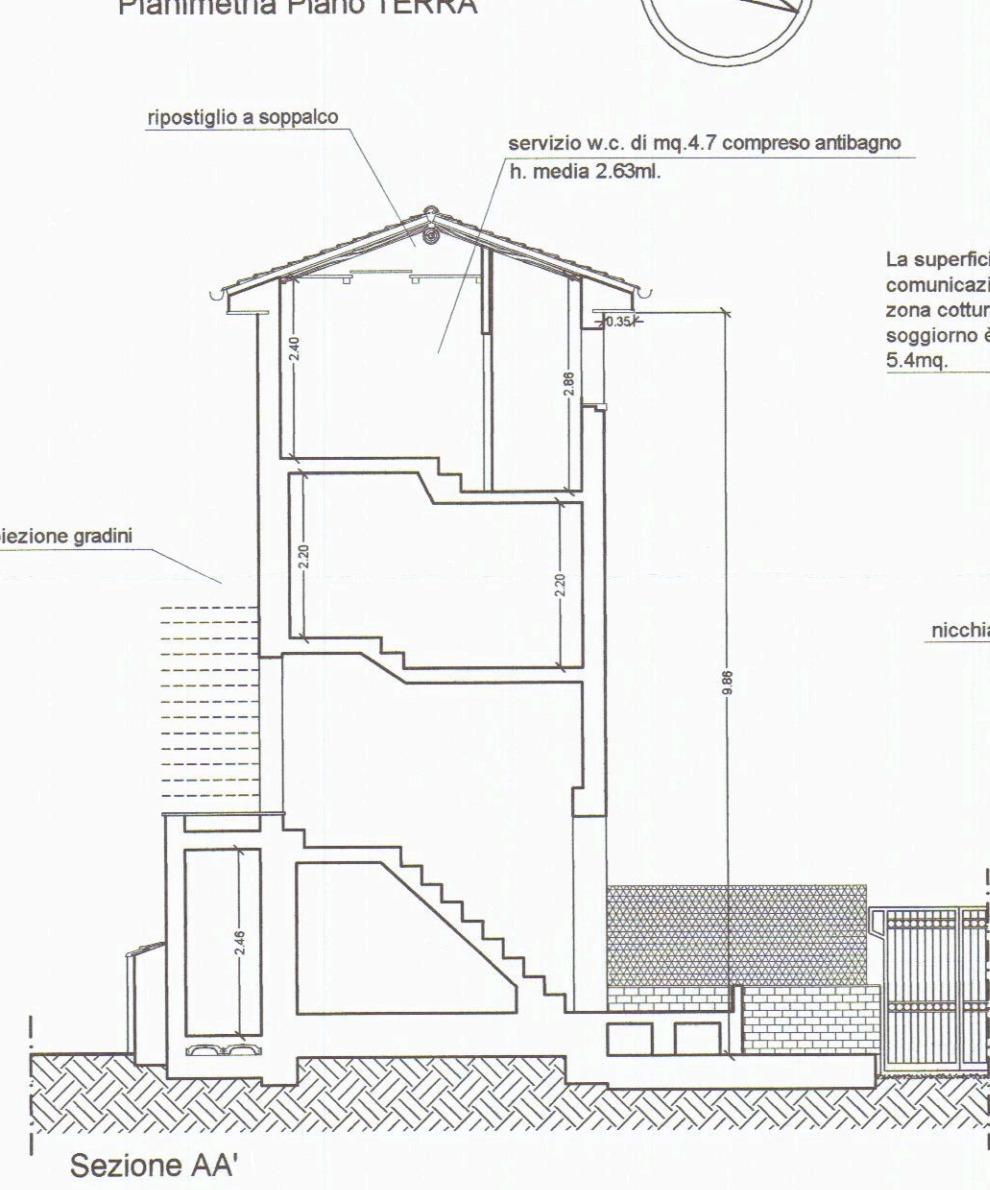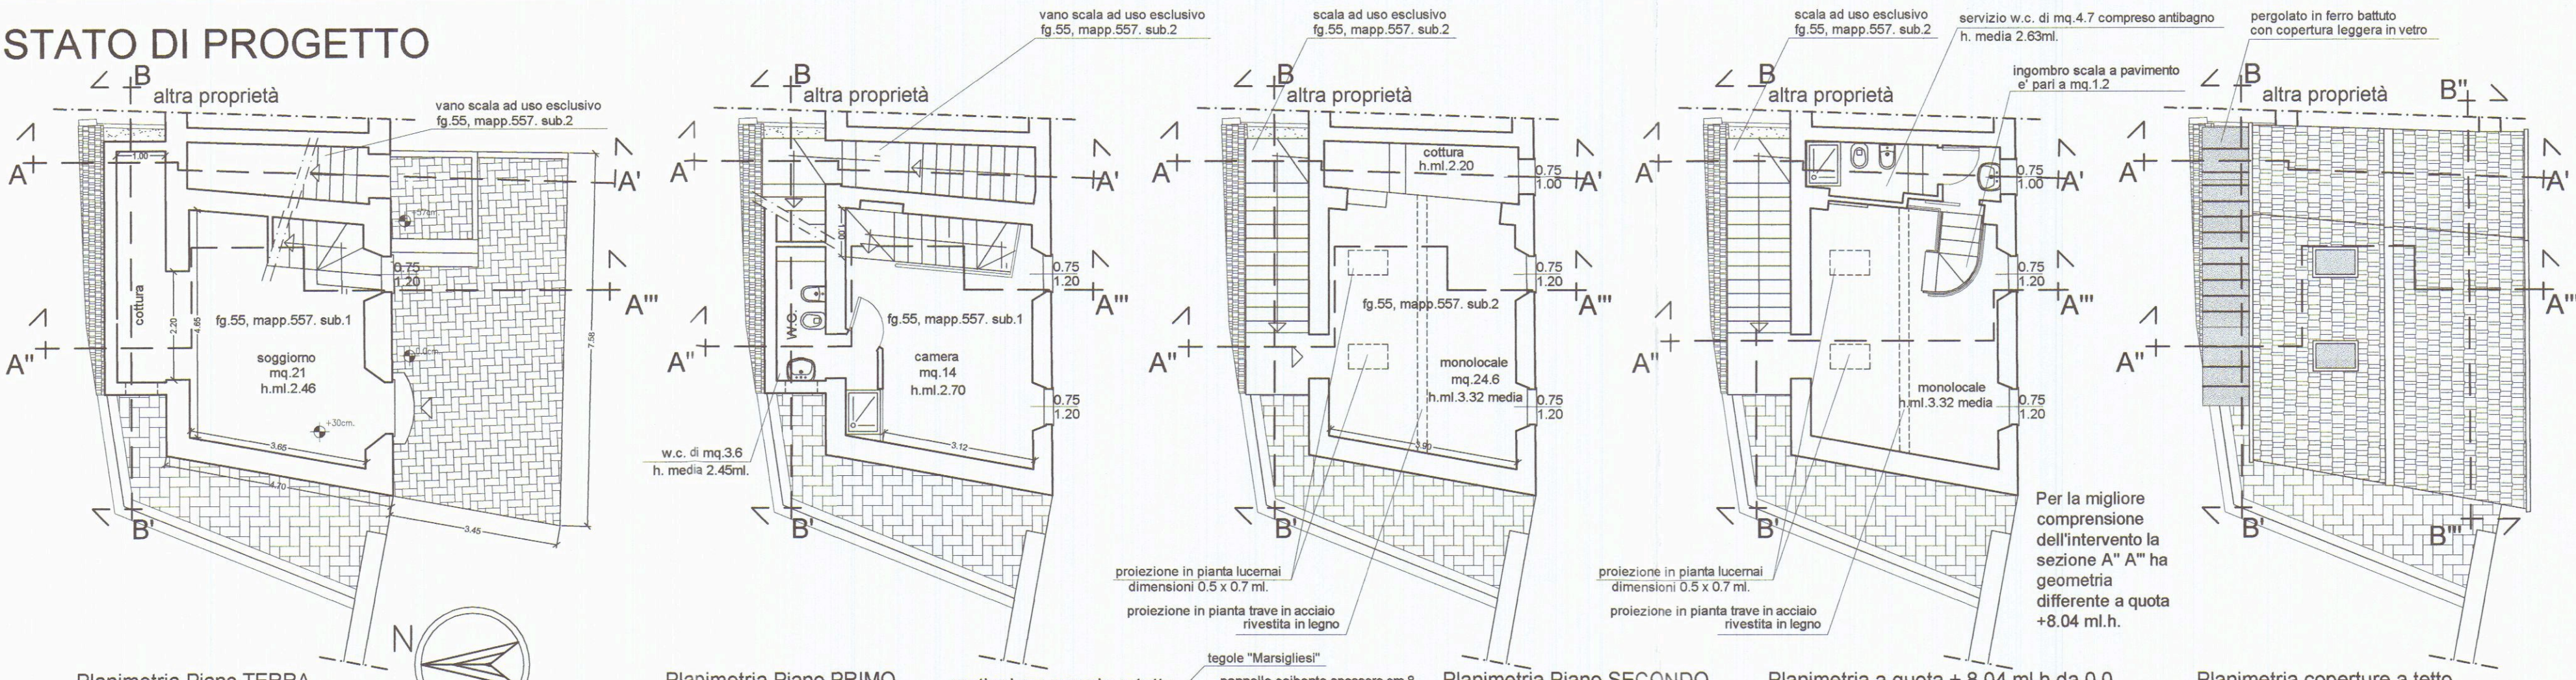

A verifica dei requisiti igienici e di salubrità degli interventi previsti e di interesse relativamente al mapp.557, sub. 2, di seguito viene riportato schema dei volumi di aria dell'unità immobiliare.

Volume di riferimento:
locale 24.6mq. x 2.70ml.h. = 66.4mc.

Volume del monolocale (escluso servizio):
zona cottura 5.0mq. x 2.20ml.h. = 11mc.
zona soggiorno 18.4mq. x 3.32ml.h.media = 61.1mc.

11+61.1mc = 72.1 mc. > 66.4mc.

(N.B. la dimensione della zona soggiorno pari a 18.4mq. è stata ricavata sottraendo l'ingombro a terra della scala, pari a mq.1.2, dalla totale dimensione del soggiorno che risulta essere pari a 19.6mq.)

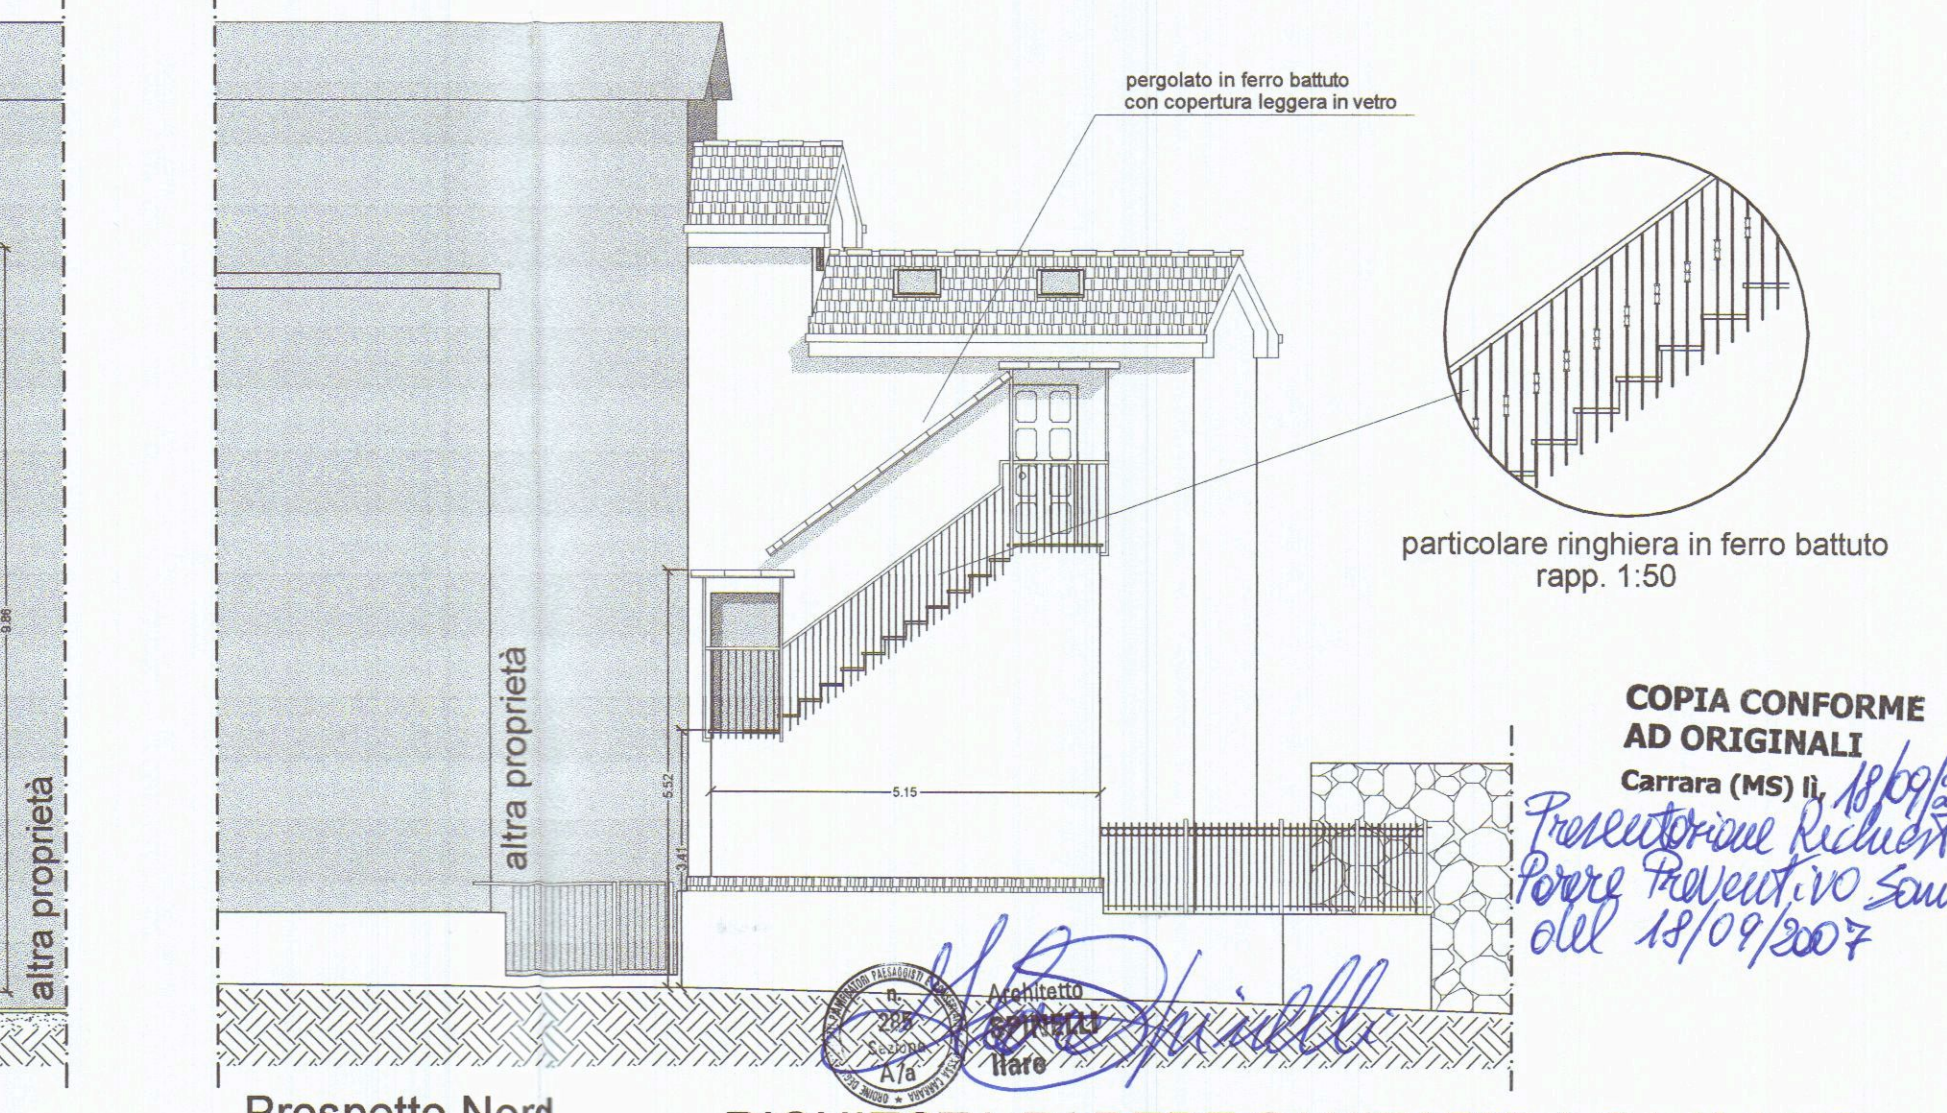
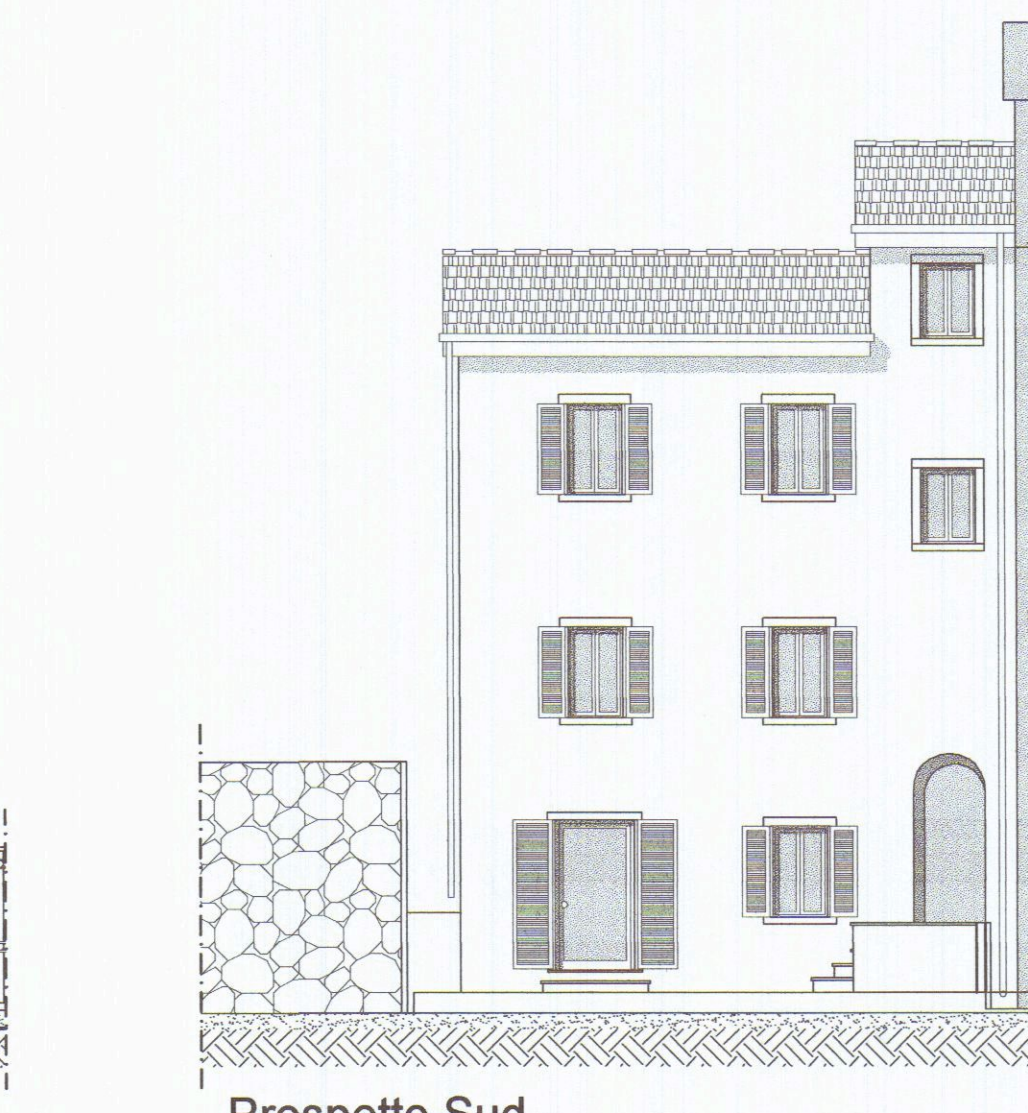
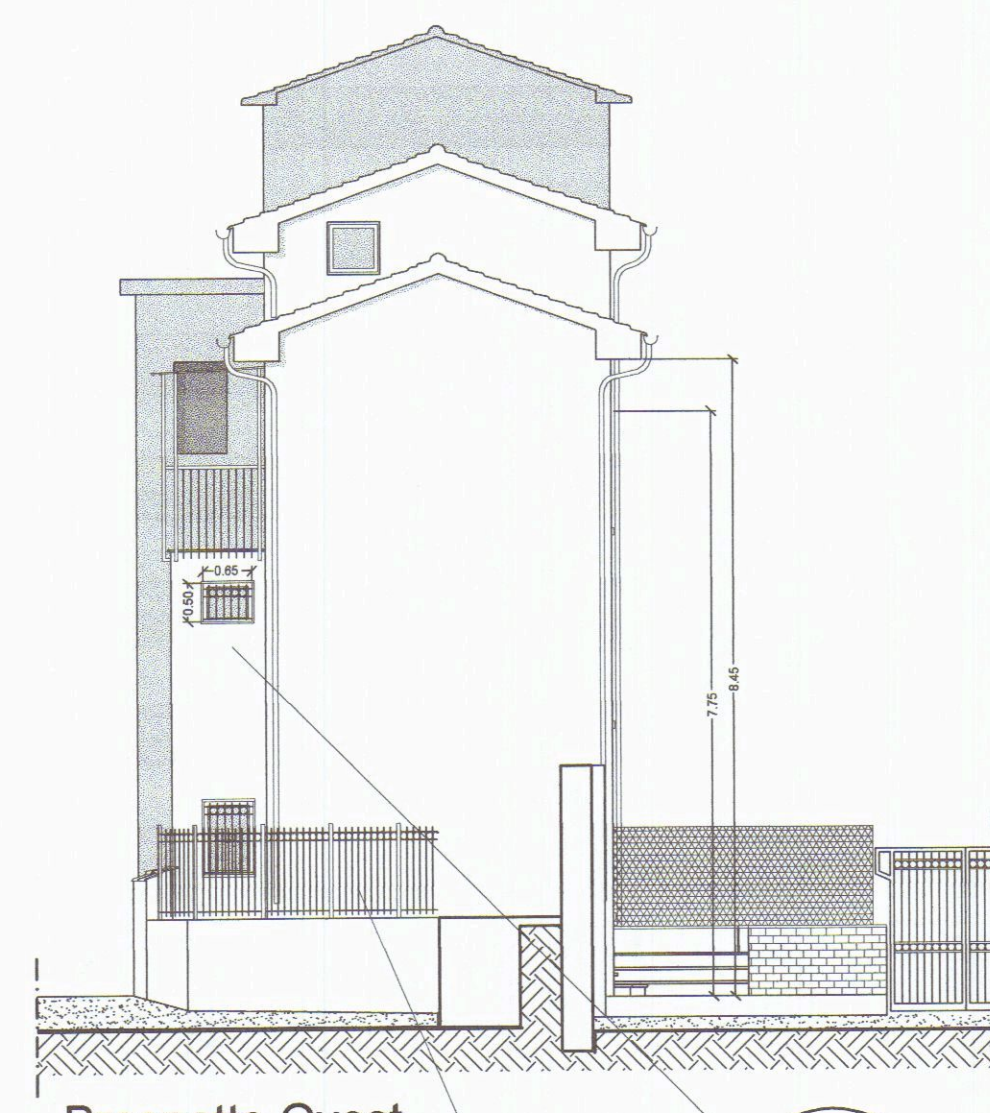


TABELLA RAPPORTO AEROILLUMINANTI STATO DI PROGETTO

folgio 55, mapp.557. sub.1 - Piano Terra e Primo

LOCALE	Superficie calpestabile	1/8	Superficie finestrata	Raffronto
soggiorno	mq. 21.0	mq. 2.6	mq. 2.5	2.5 < 2.6
w.c. p. Primo	mq. 3.6	mq. 0.4	mq. 0.3	0.3 < 0.4
camera	mq. 14	mq. 1.7	mq. 1.8	1.8 > 1.7

Il servizio a p. Primo sarà dotato di idoneo impianto di aerazione forzata ad integrazione della superficie finestrata di progetto.
La zona cottura del soggiorno sarà dotata di idonea griglia per aerazione permanente, pari a 0.15 mq.

folgio 55, mapp.557. sub.2 - Piano Terra, Primo, Secondo ed Altana




LOCALE	Superficie calpestabile	1/8	Superficie finestrata	Raffronto
soggiorno cottura	mq. 24.6	mq. 3.1	mq. 3.2	3.2 > 3.1
servizio	mq. 4.7	mq. 0.6	mq. 1.2	1.2 > 0.6

RICHIESTA PARERE SANITARIO A.S.L.N.1 MS

PERMESSO DI COSTRUIRE

Progettista Dott. Ilare Spinelli Architetto	Controllo 285	Prot. file 0146_2005	Scala 1/100	Data 30.08.2007
Proprietario Sig.ra MARCELLUSI PAOLA LUISA		Titolo tavola Stato di Progetto		
Ubicazione Comune C. di Carrara, fg.55, mapp.557, sub.1&2 Comune di Carrara, via FICOLA n.27		Tavola 3		Revisione 285.08.07

STATO DI FATTO

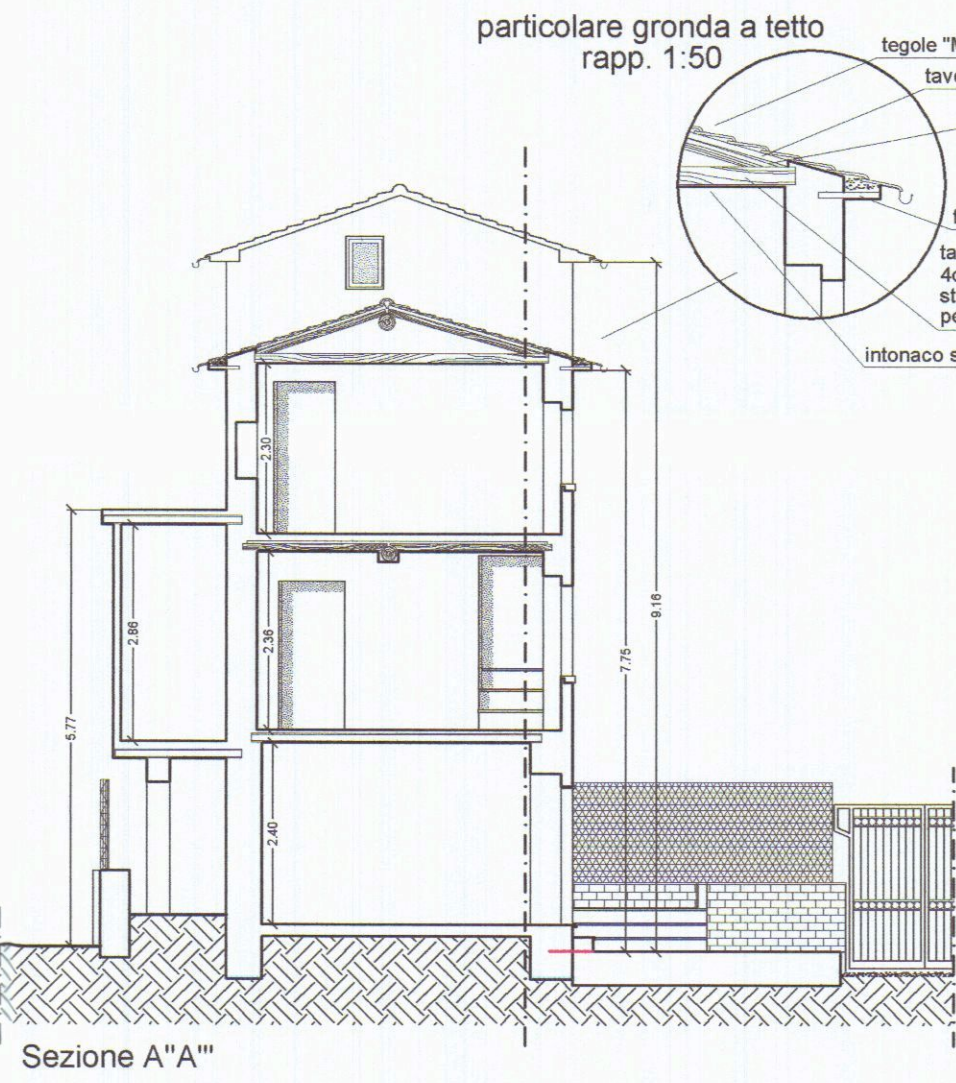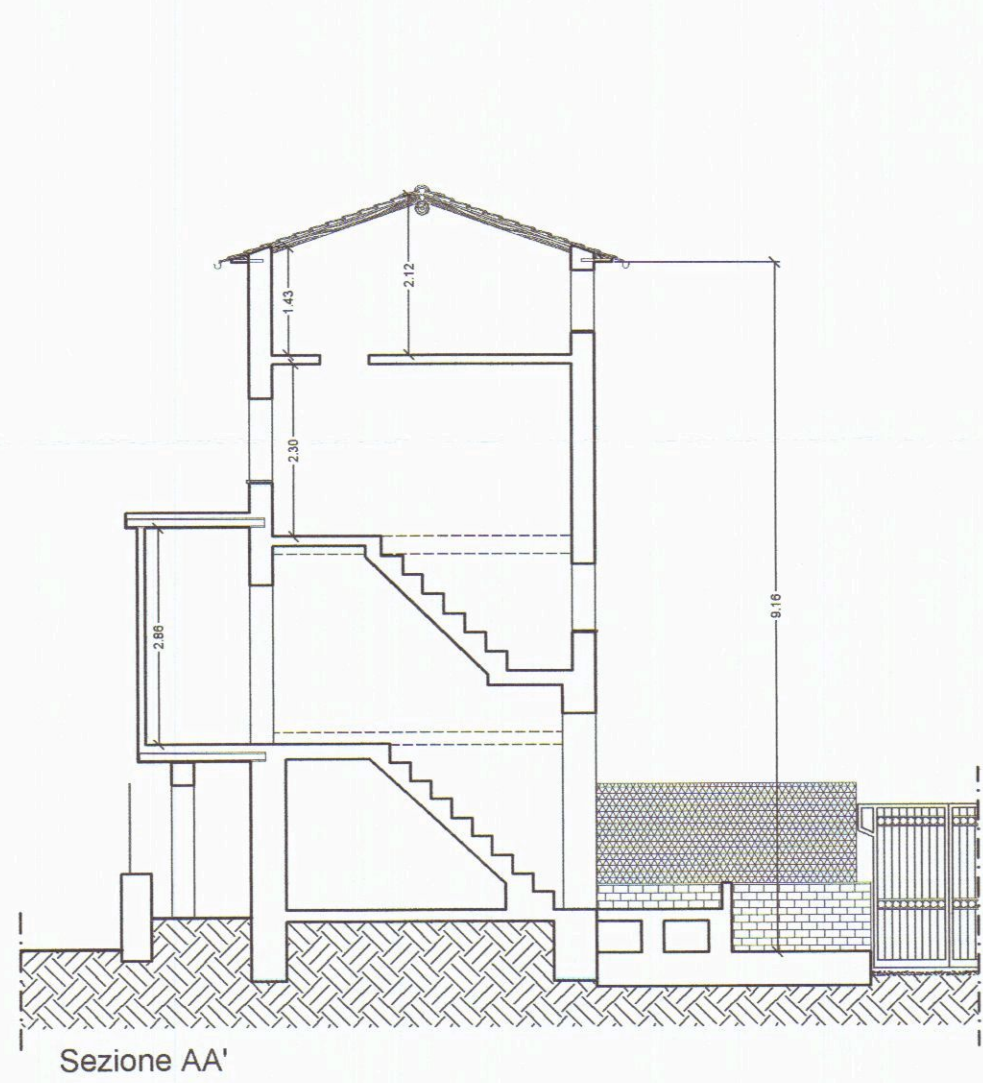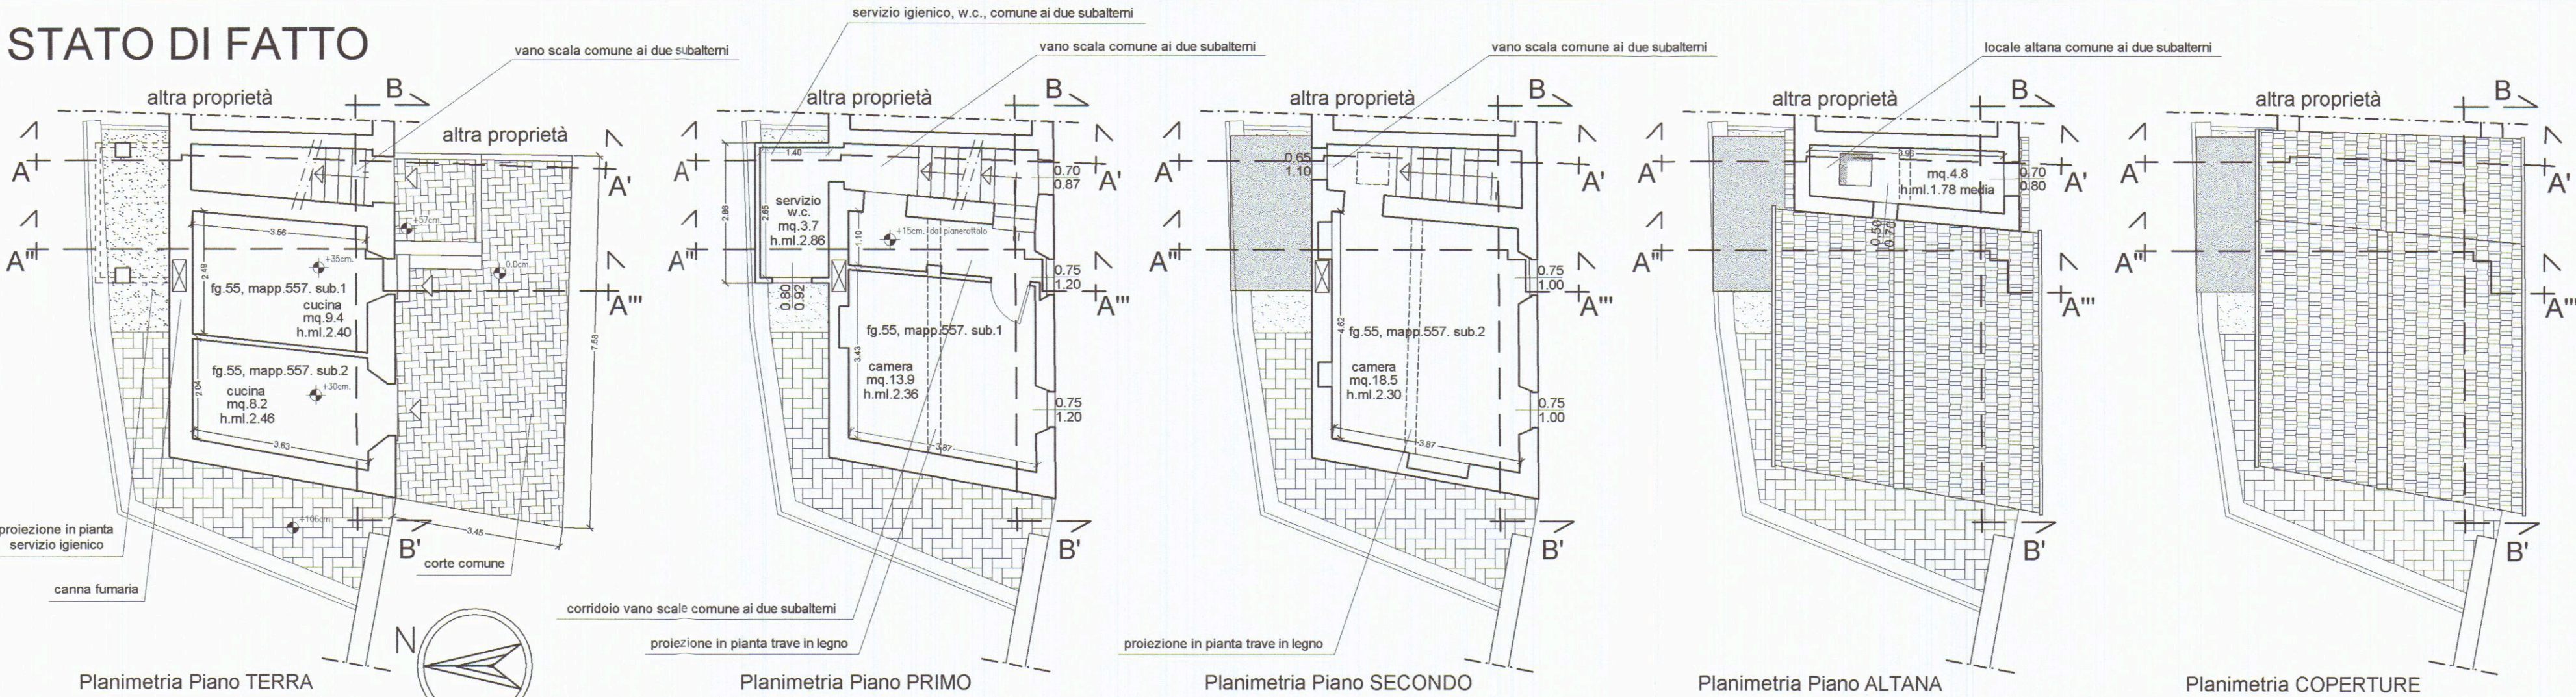

COMUNE DI CARRARA
19 SET. 2007
*

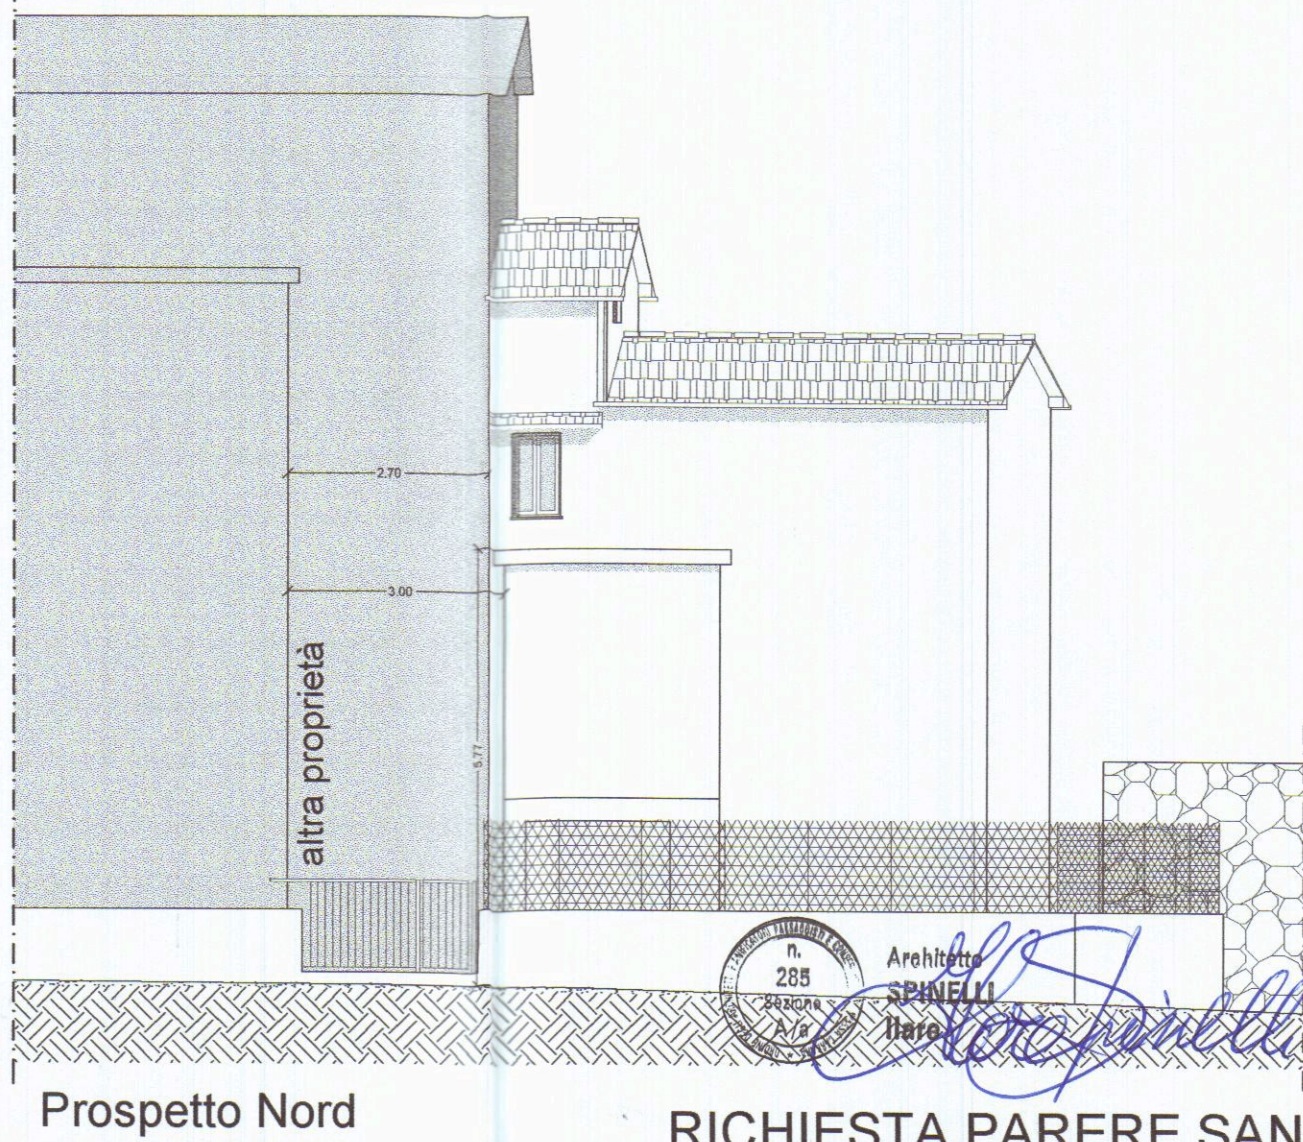
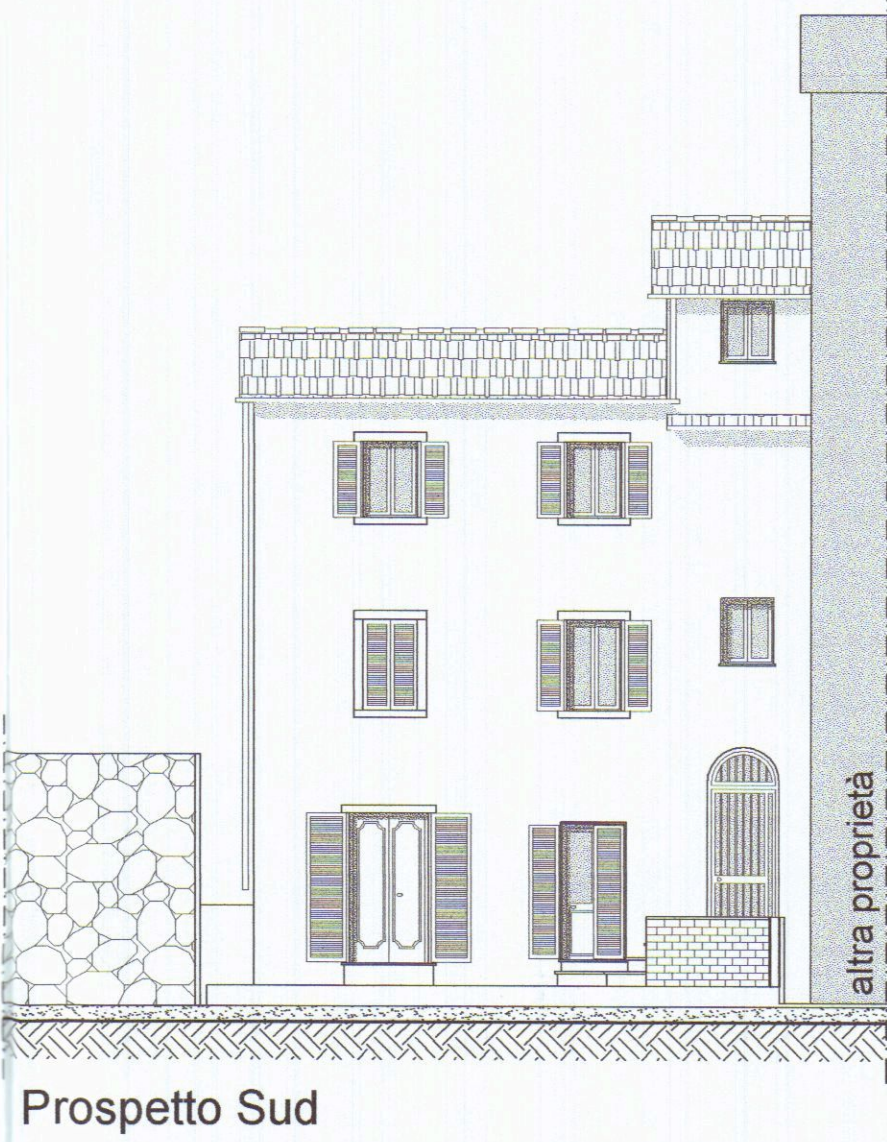
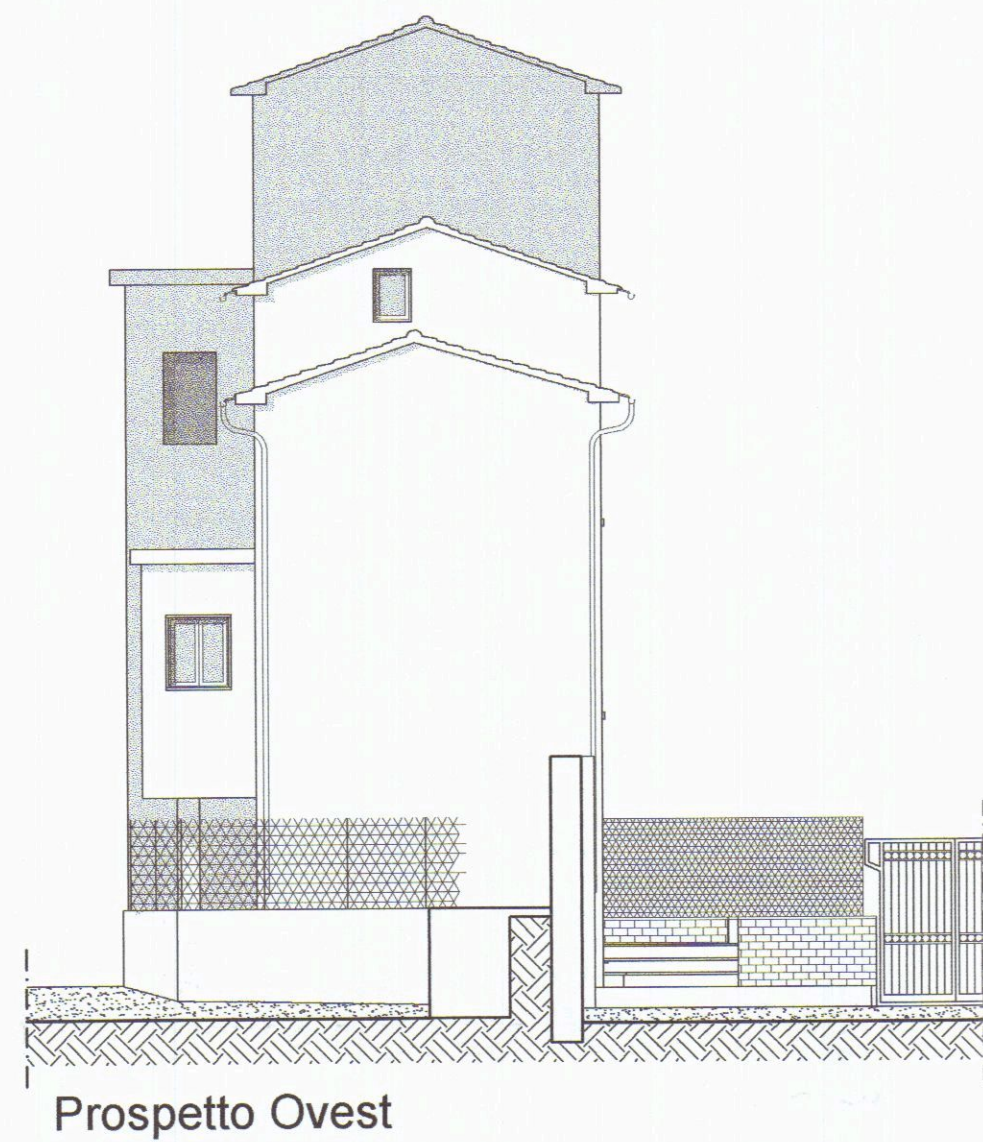


TABELLA RAPPORTO AEROILLUMINANTI STATO DI FATTO
foglio 55, mapp. 557, sub. 1 - Piano Terra e Primo

LOCALE	Superficie calpestabile	1/8	Superficie finestrata	Raffronto
cucina	mq. 9.4	mq. 1.2	mq. 1.4	1.4 > 1.2
camera	mq. 13.9	mq. 1.7	mq. 0.9	0.9 < 1.7

servizio w.c. comune ai due subaltermi

w.c.	mq. 3.7	mq. 0.5	mq. 0.7	0.7 > 0.5
------	---------	---------	---------	-----------

foglio 55, mapp. 557, sub. 2 - Piano Terra, Primo e Secondo

LOCALE	Superficie calpestabile	1/8	Superficie finestrata	Raffronto
cucina	mq. 8.2	mq. 1.0	mq. 2.1	2.1 > 1.0
camera	mq. 18.5	mq. 2.3	mq. 1.5	1.5 < 2.3


RICHIESTA PARERE SANITARIO A.S.L.N.1 MS

PERMESSO DI COSTRUIRE


Progettista Dott. Ilare Spinelli Architetto	Controllo 285	Prot. file 0146_2005	Scala 1/100	Data 30.08.2007
Proprietario Sig.ra MARCELLUSI PAOLA LUISA	Titolo tavola Stato di Fatto			
Ubicazione Comune C. di Carrara, fg. 55, mapp. 557, sub. 1&2 Comune di Carrara, via FICOLA n. 27	Tavola 2		Revisione 285.08.07	



COPIA STRALCIO AEROFOTOGRAMMETRIA CON INSERIMENTO IMMOBILE DI INTERESSE, STATO DI FATTO, RAPP.1:500
EVIDENZIATI IN COLORE ROSSO TERRENI ED IMMOBILI DI PROPRIETA' E DI INTERESSE PER L'INTERVENTO DA REALIZZARSI

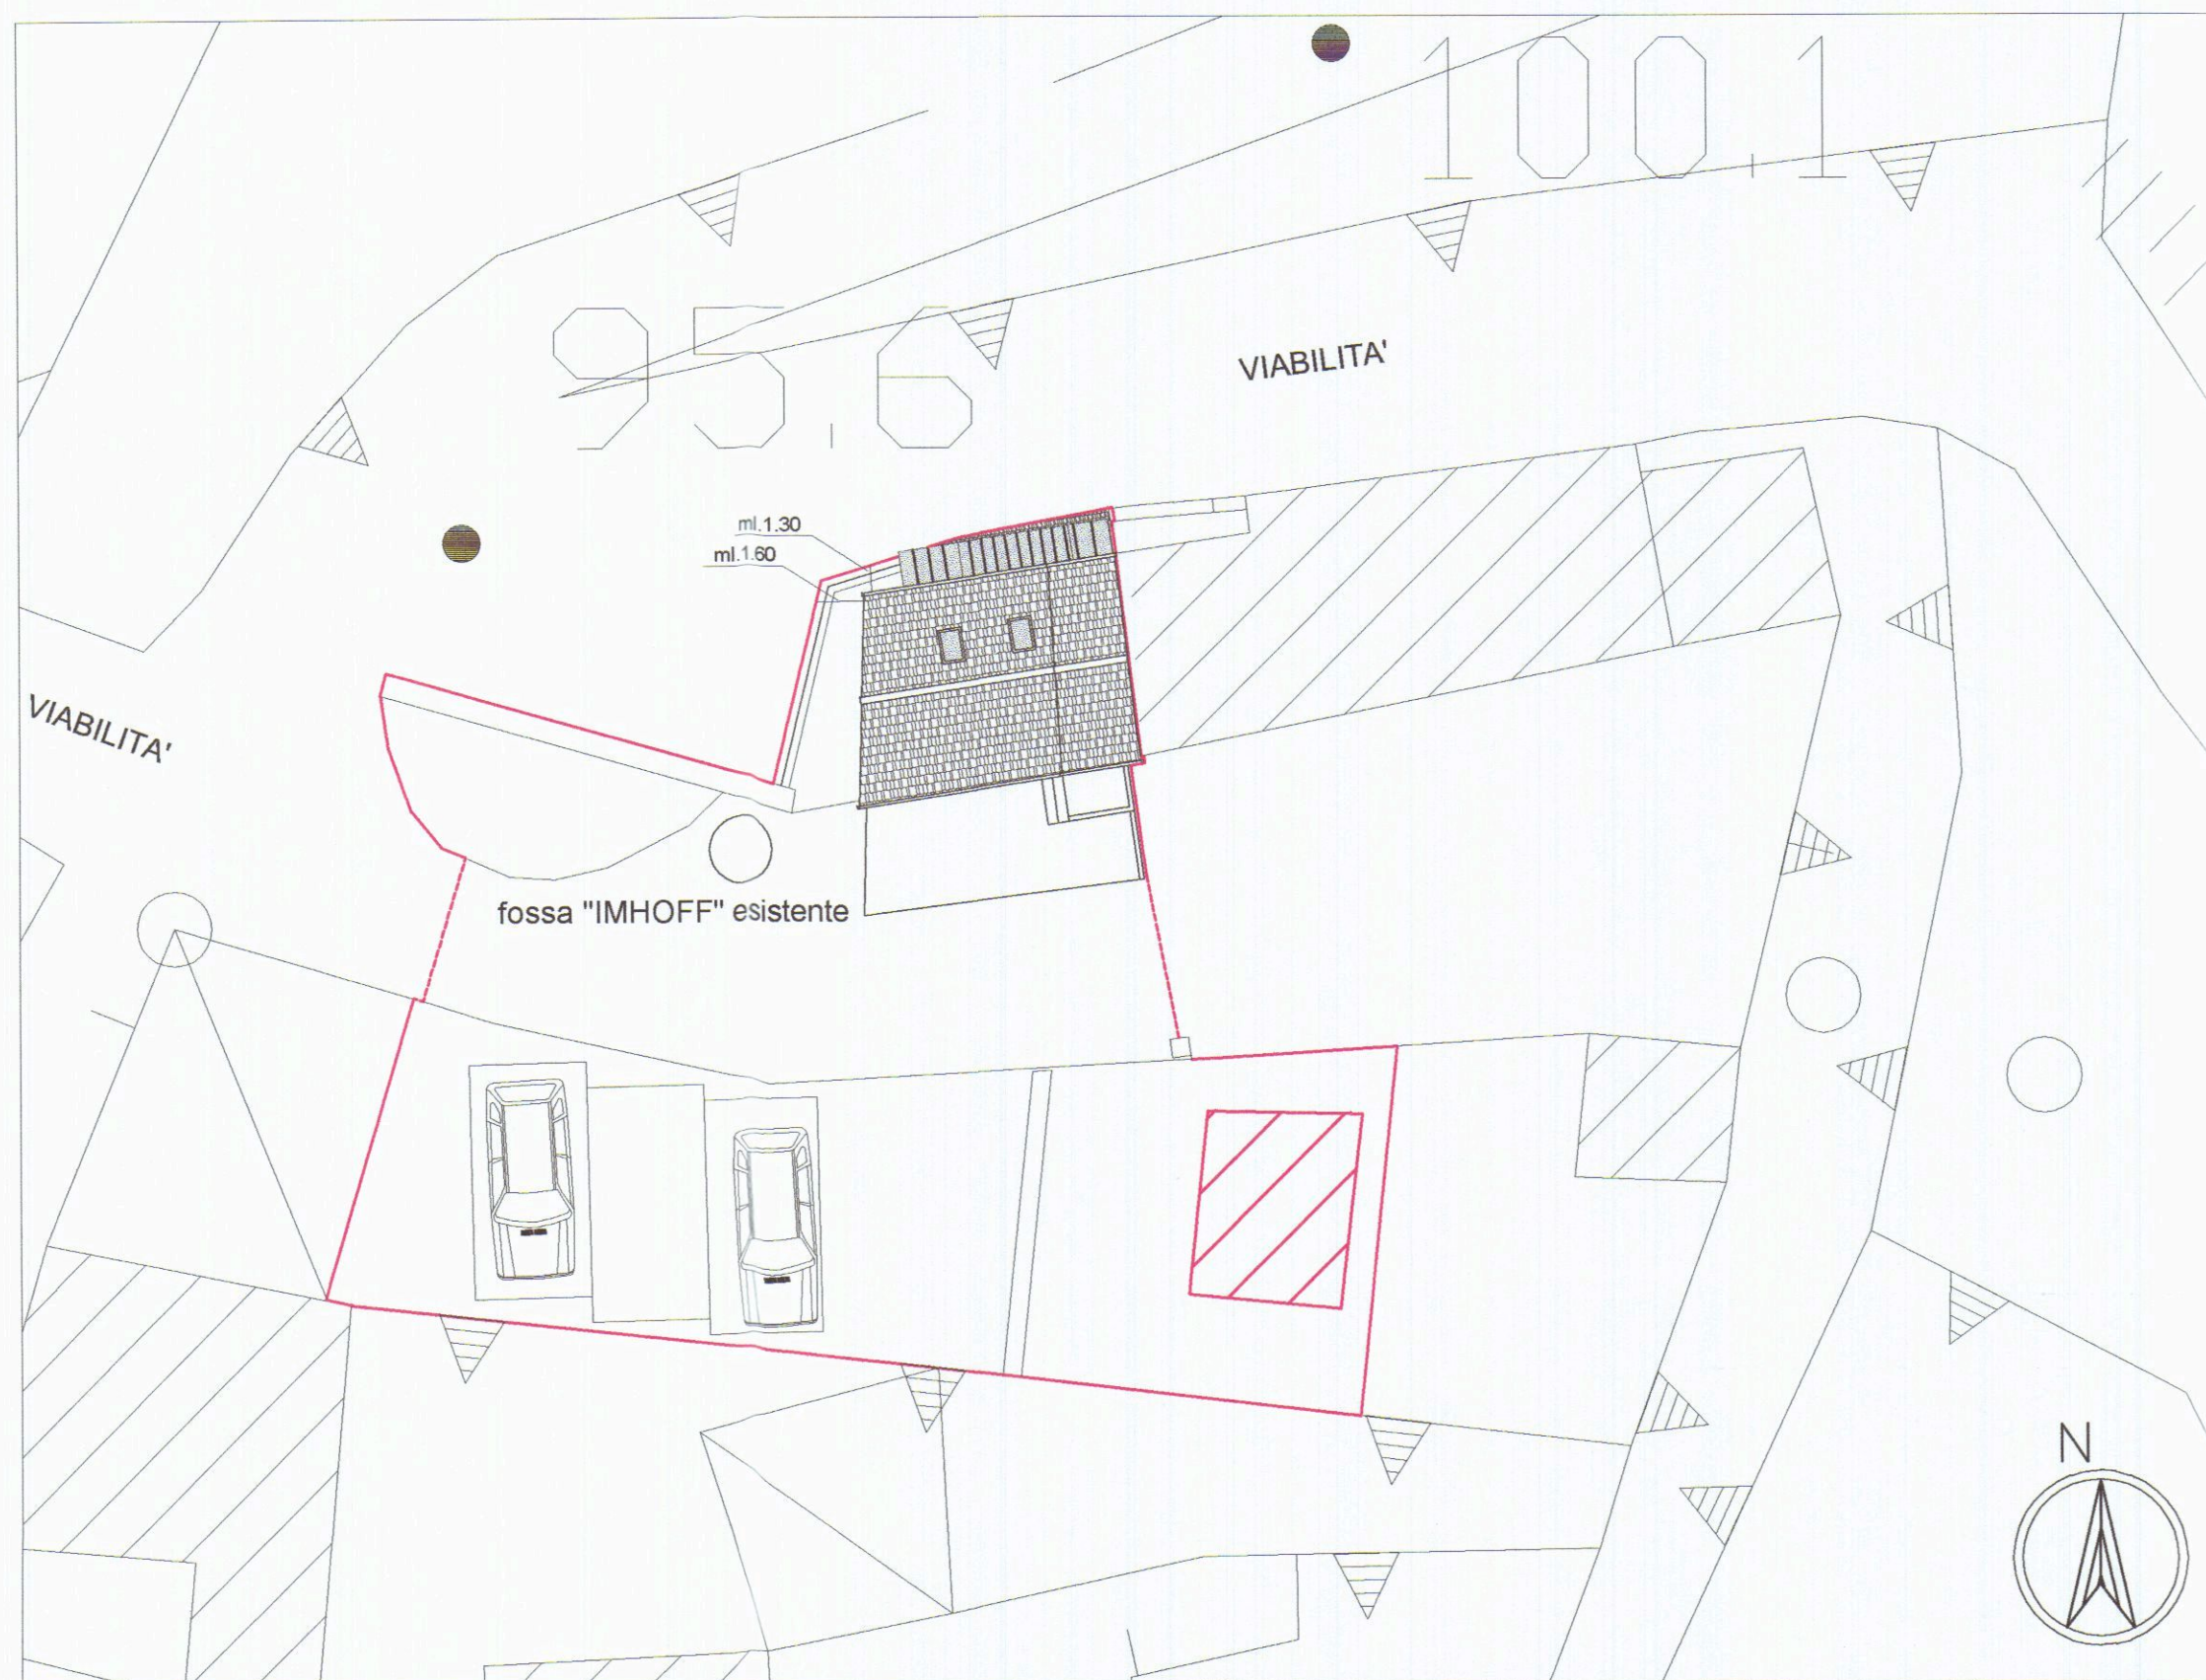

COPIA STRALCIO AEROFOTOGRAMMETRIA CON INSERIMENTO IMMOBILE DI INTERESSE, STATO DI PROGETTO, RAPP.1:200
EVIDENZIATI IN COLORE ROSSO TERRENI ED IMMOBILI DI PROPRIETA' E DI INTERESSE PER L'INTERVENTO DA REALIZZARSI

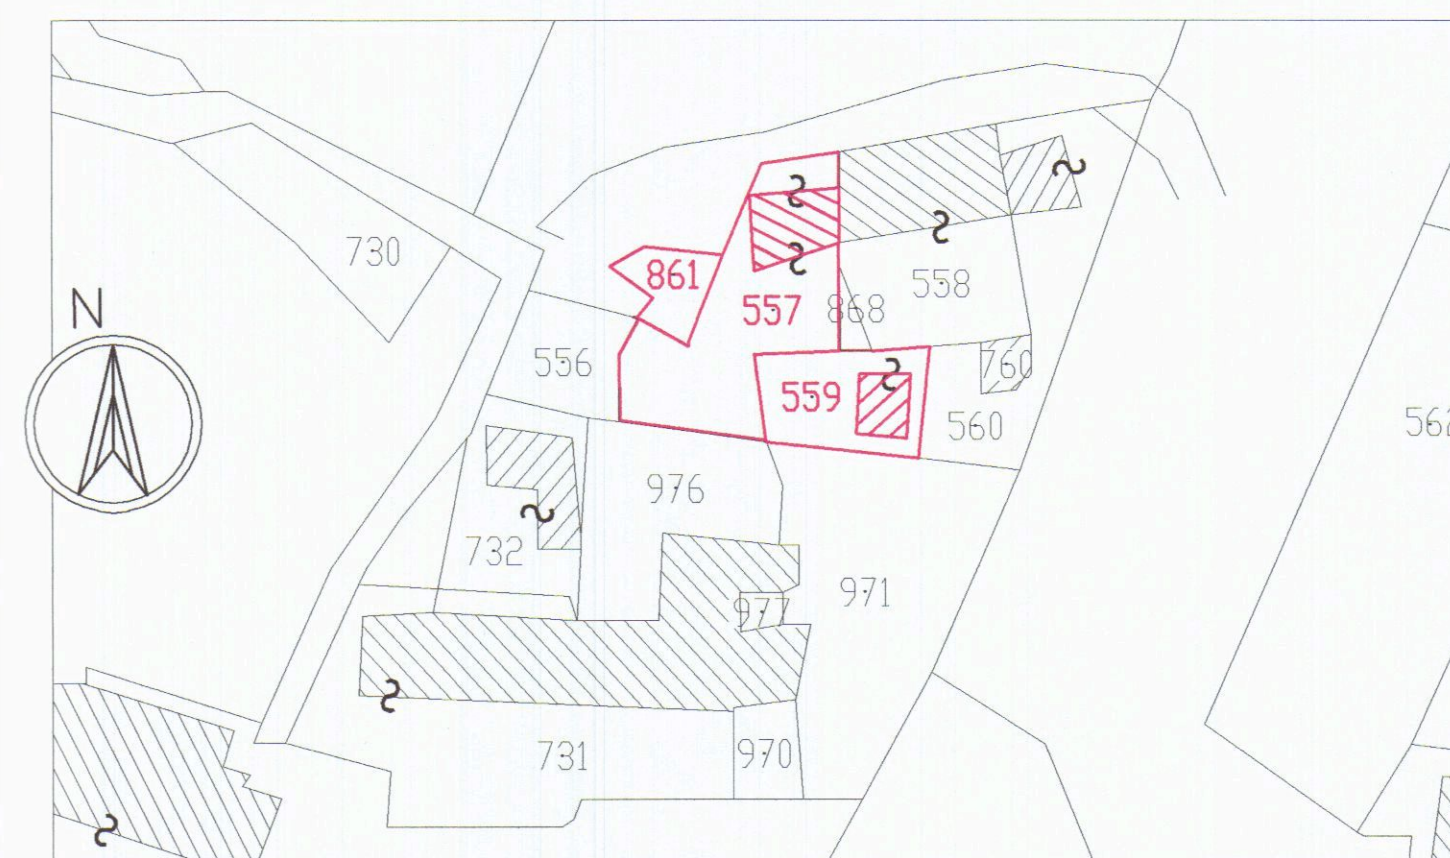

COPIA STRALCIO ESTRATTO DI MAPPA CATASTALE - RAPP. 1:500
COMUNE CENSUARIO DI CARRARA Fg.55
EVIDENZIATI IN COLORE ROSSO I TERRENI E FABBRICATI DI PROPRIETA'
SIG.RA PAOLA LUISA MARCELLUSI
MAPPALI 861, 557 & 559

Architetto
n. 285
SPINELLI
Ilare

COPIA CONFORME
AD ORIGINALI
Carrara (MS) 11, 10/09/2007
presentato in Comune di Carrara
per via Sanatorio del 10/09/2007

RICHIESTA DI PARERE SANITARIO A.S.L. N.1 MS

PERMESSO DI COSTRUIRE

Progettista Dott. Ilare Spinelli Architetto	Controllo 285	Prot. file 0146_2005	Scala 1/100	Data 30.08.2007
Proprietario Sig.ra MARCELLUSI PAOLA LUISA	Titolo tavola PLANIMETRIA GENERALE			
Ubicazione Comune C. di Carrara, fg.55, mapp.557, sub.1&2 Comune di Carrara, via FICOLA n.27	Tavola 1		Revisione 285.08.07	