




STATO DI RAFFRONTO

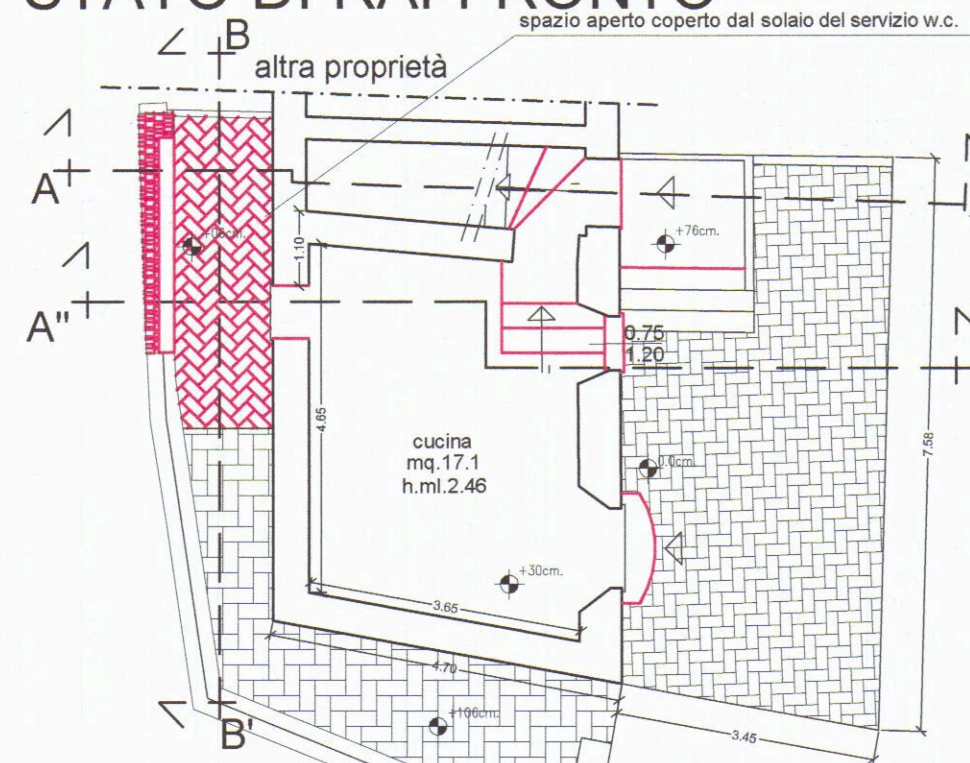


Planimetria Piano TERRA

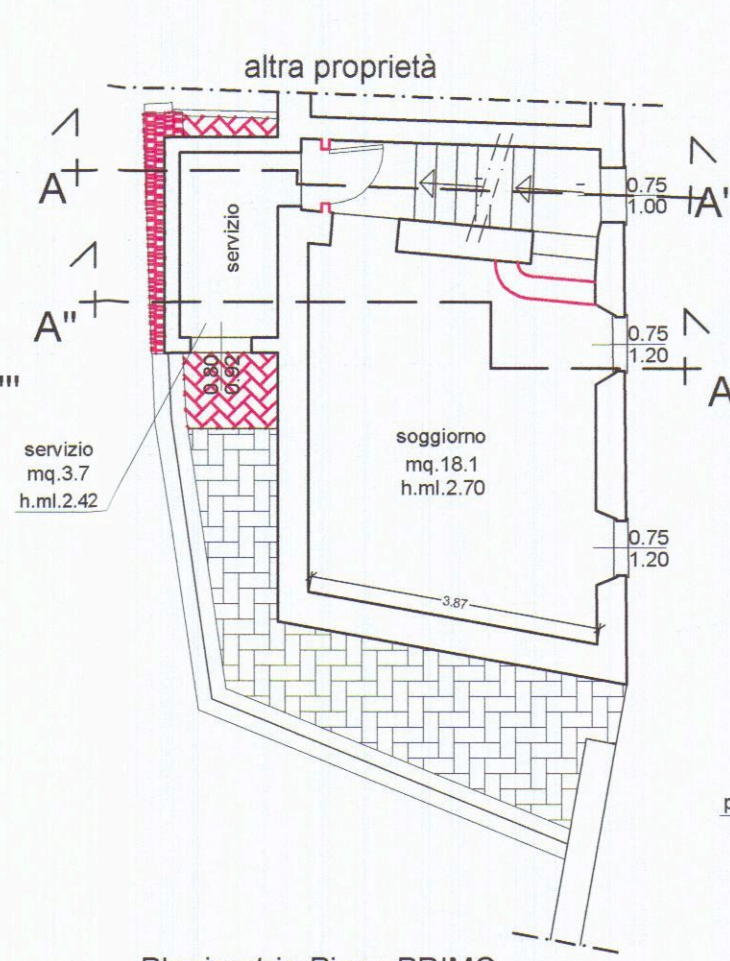


Planimetria Piano PRIMO

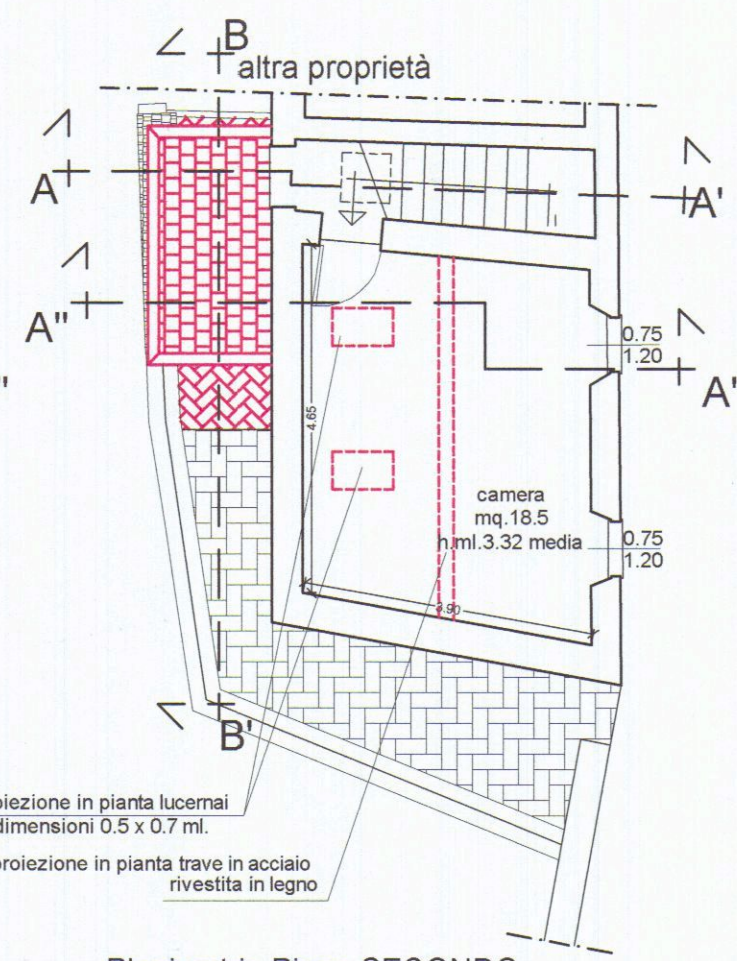


Planimetria Piano SECONDO

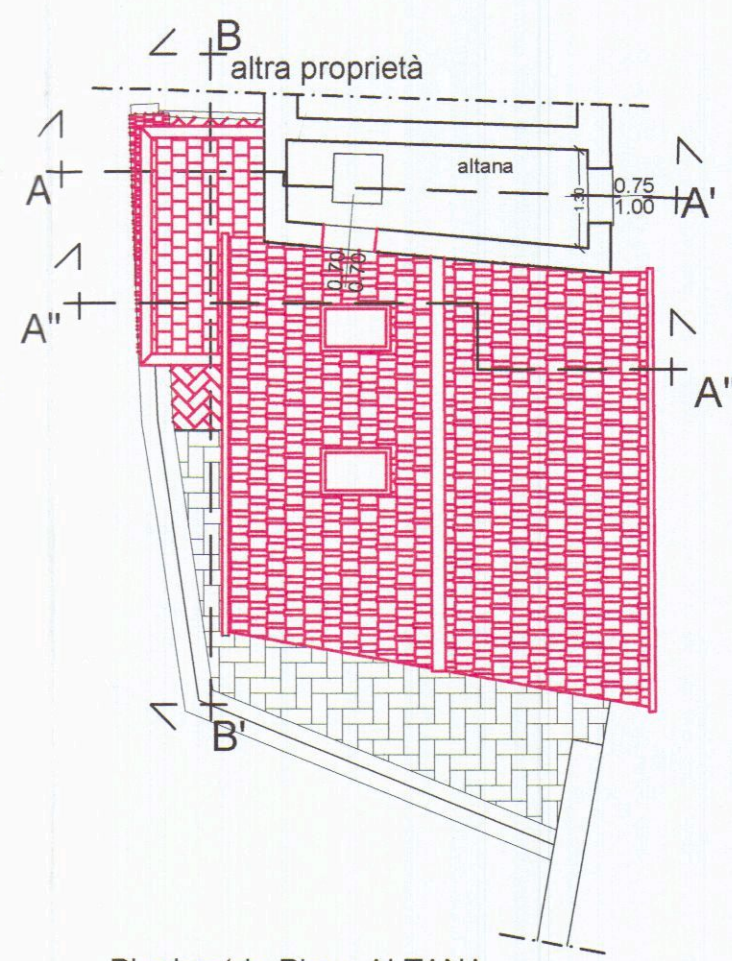


Planimetria Piano ALTANA

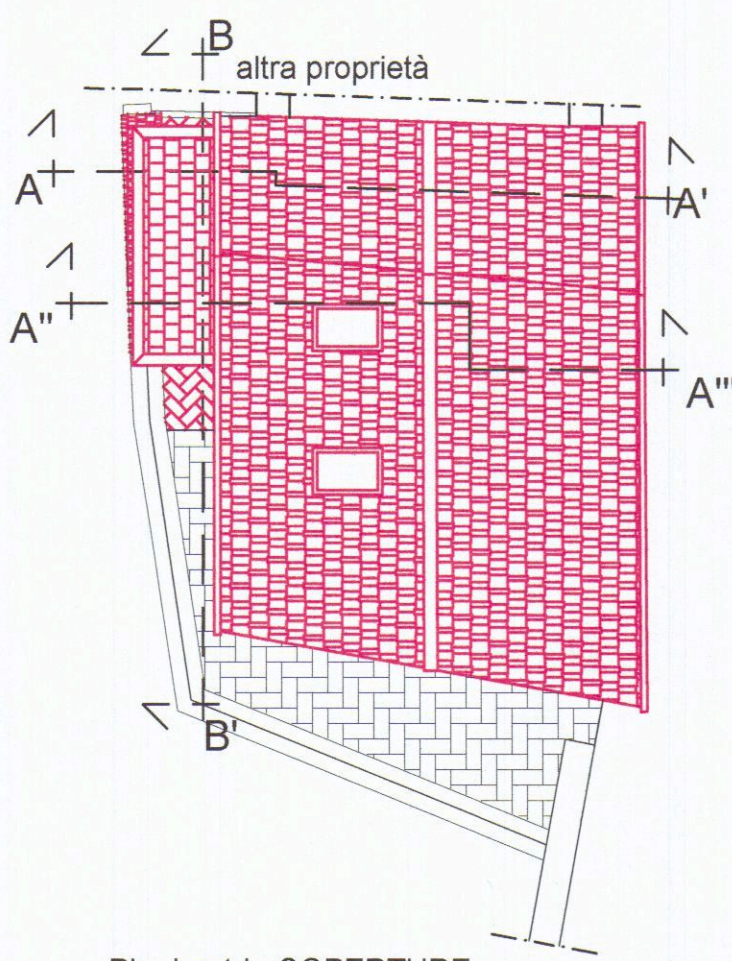


Planimetria COPERTURE

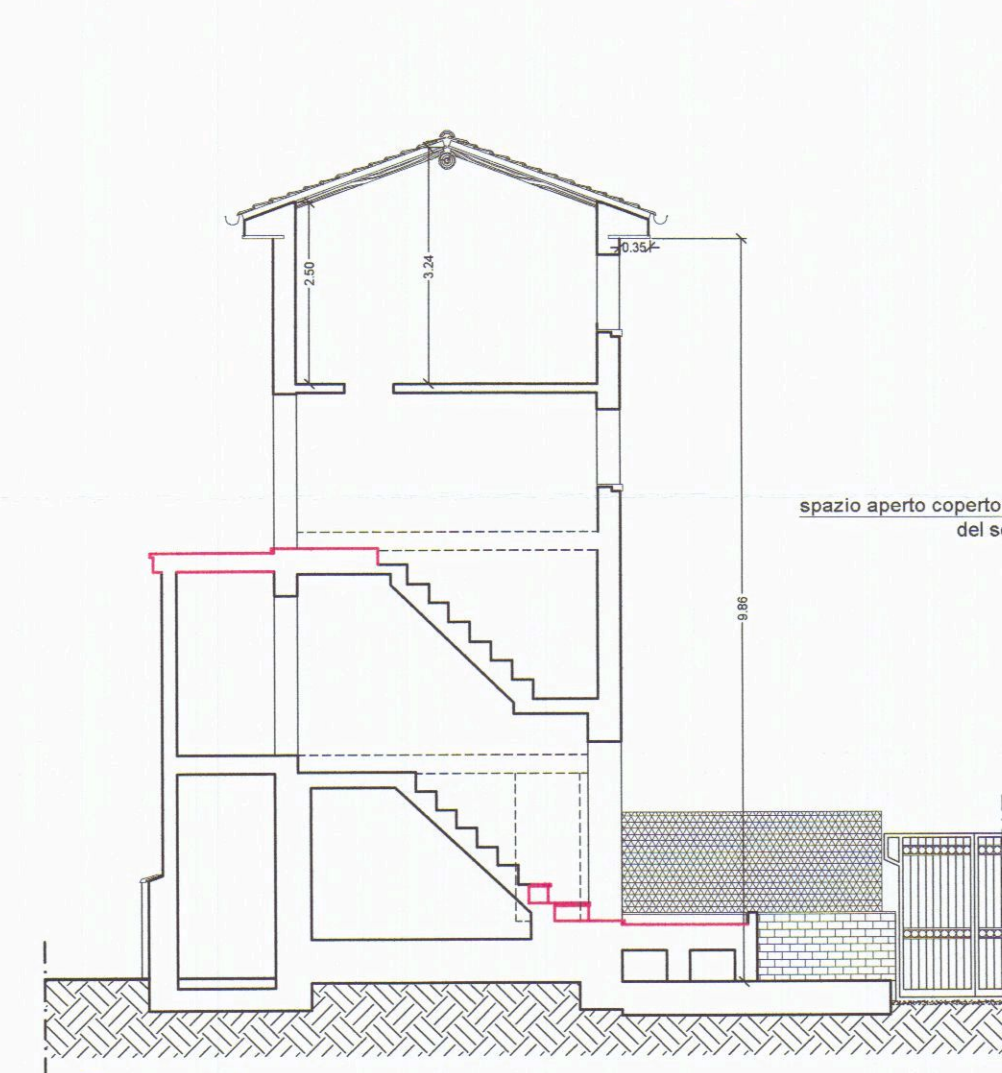

Sezione AA'

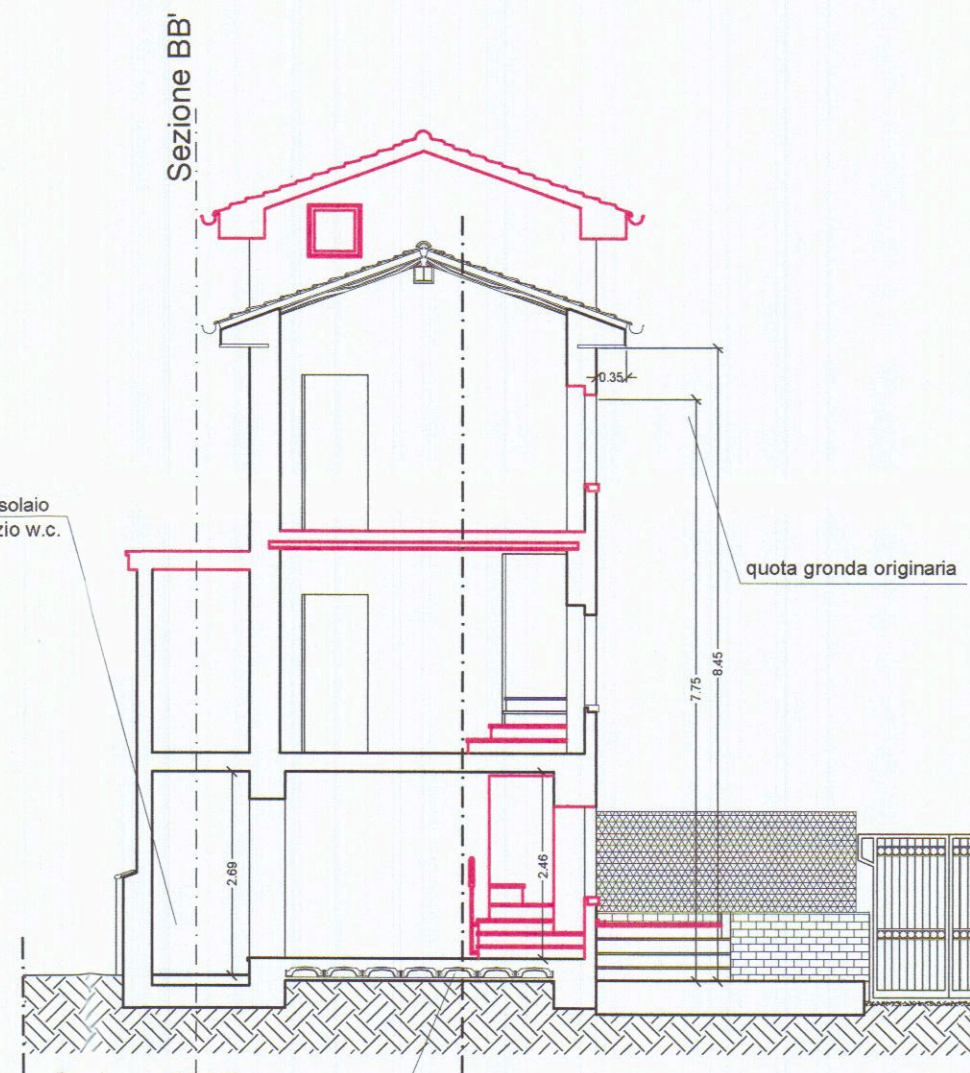


Sezione A'A'''

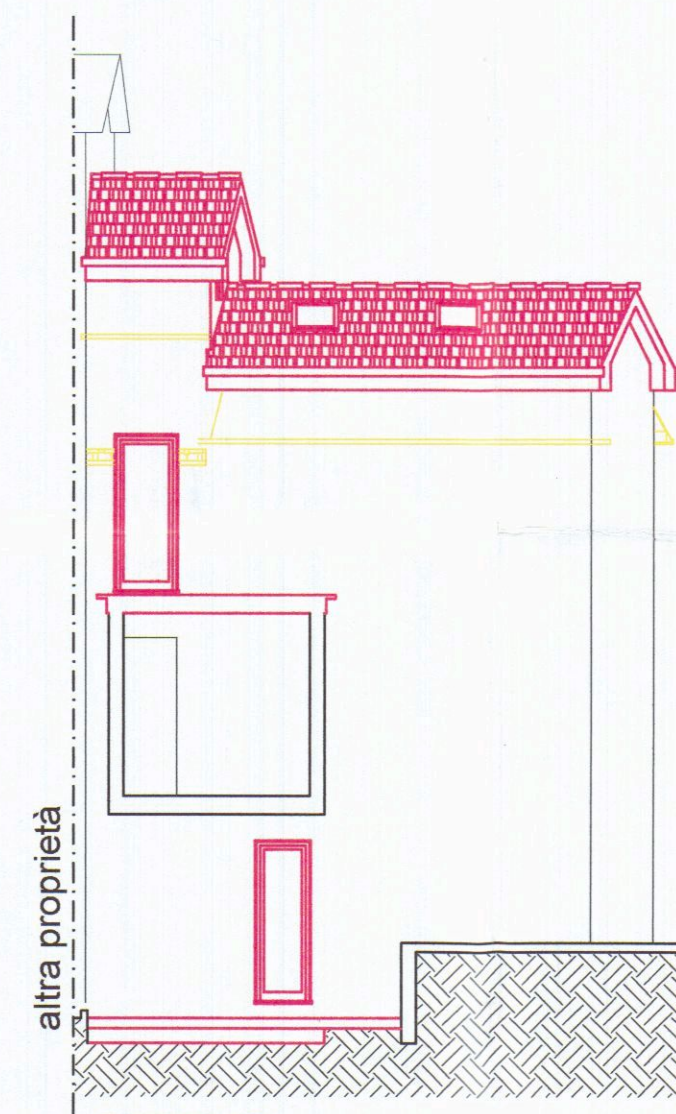


Sezione BB'

DEMOLIZIONI
RICOSTRUZIONI


In colore Giallo & Rosso sono evidenziati i principali interventi da realizzarsi

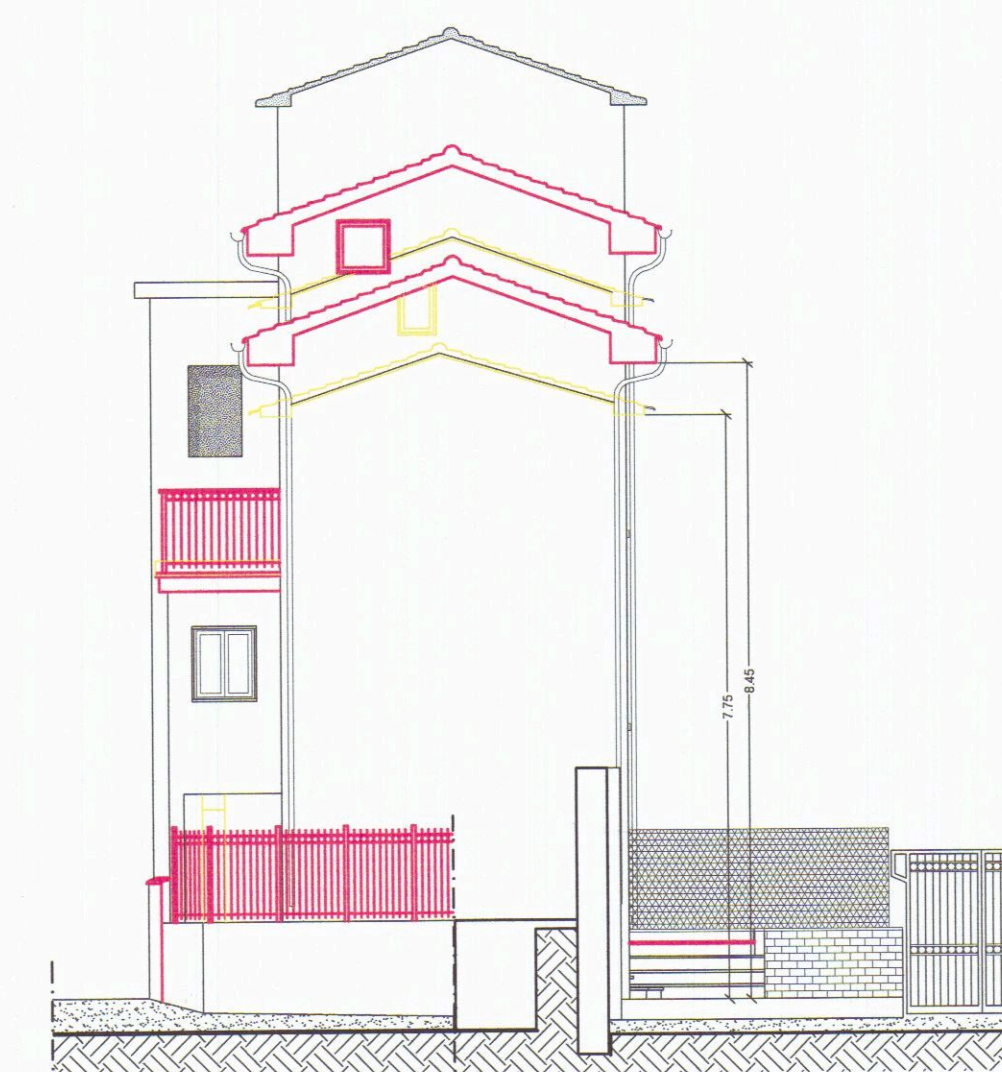

Prospetto Ovest

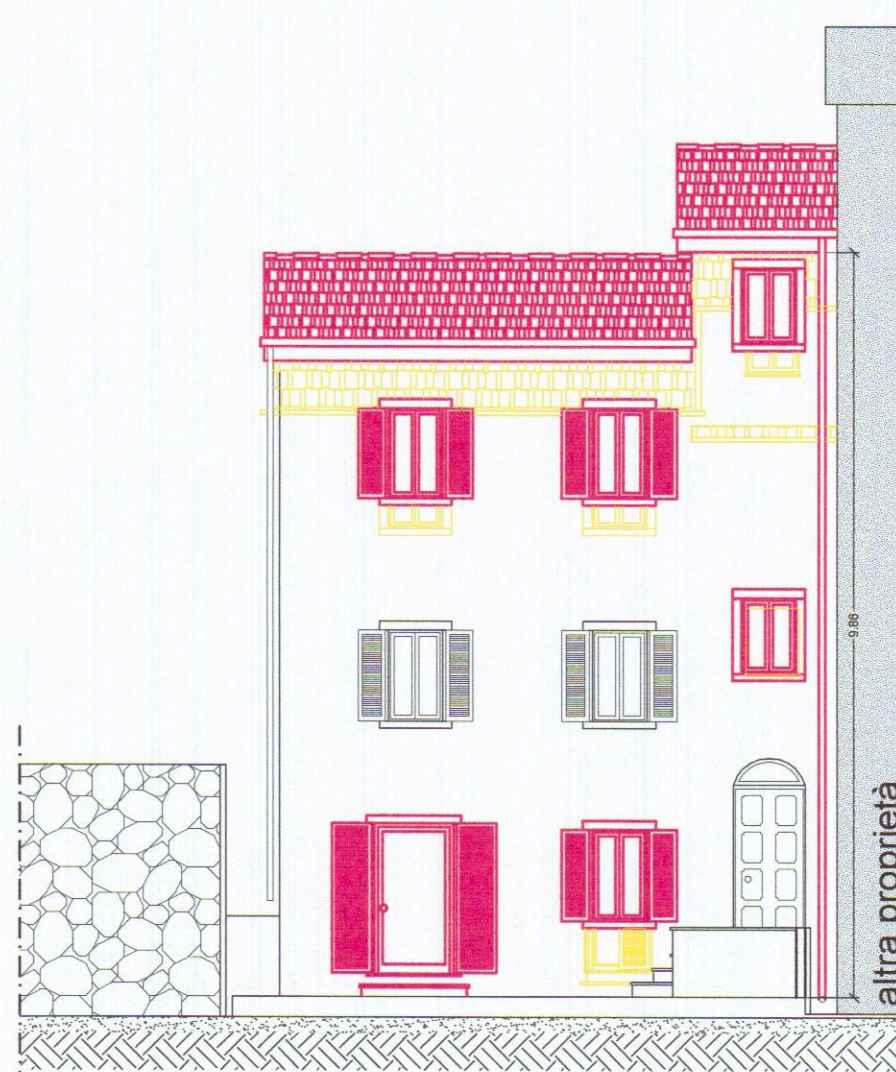

Prospetto Sud

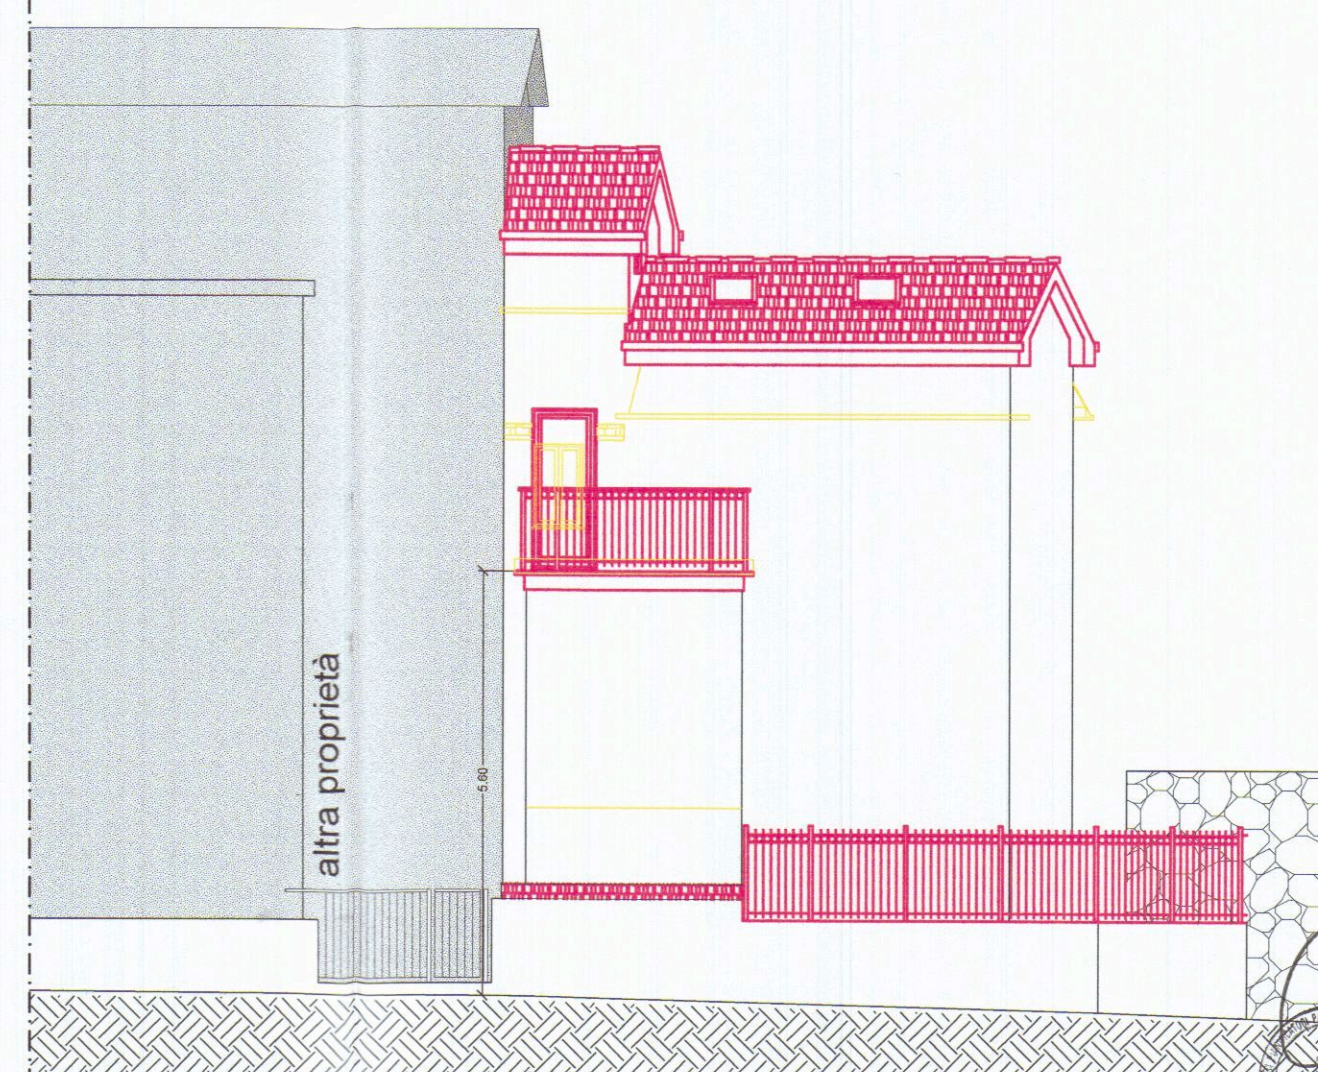

Prospetto Nord

Paola Luisa Marcellusi

ISTANZA DI NULLA-OSTA TUTELA CARATTERI S., C. ED ESTETICI				
Progettista Dott. Ilare Spinelli Architetto	Controllo 285	Prot. file 0146_2005	Scala 1/100	Data 26.09.2007
Proprietario Sig.ra MARCELLUSI PAOLA LUISA	Titolo tavola Stato di Raffronto			
Ubicazione Comune C. di Carrara, fg. 55, mapp. 557, sub. 1&2	Tavola 4	Revisione	285.09.07	

STATO DI PROGETTO

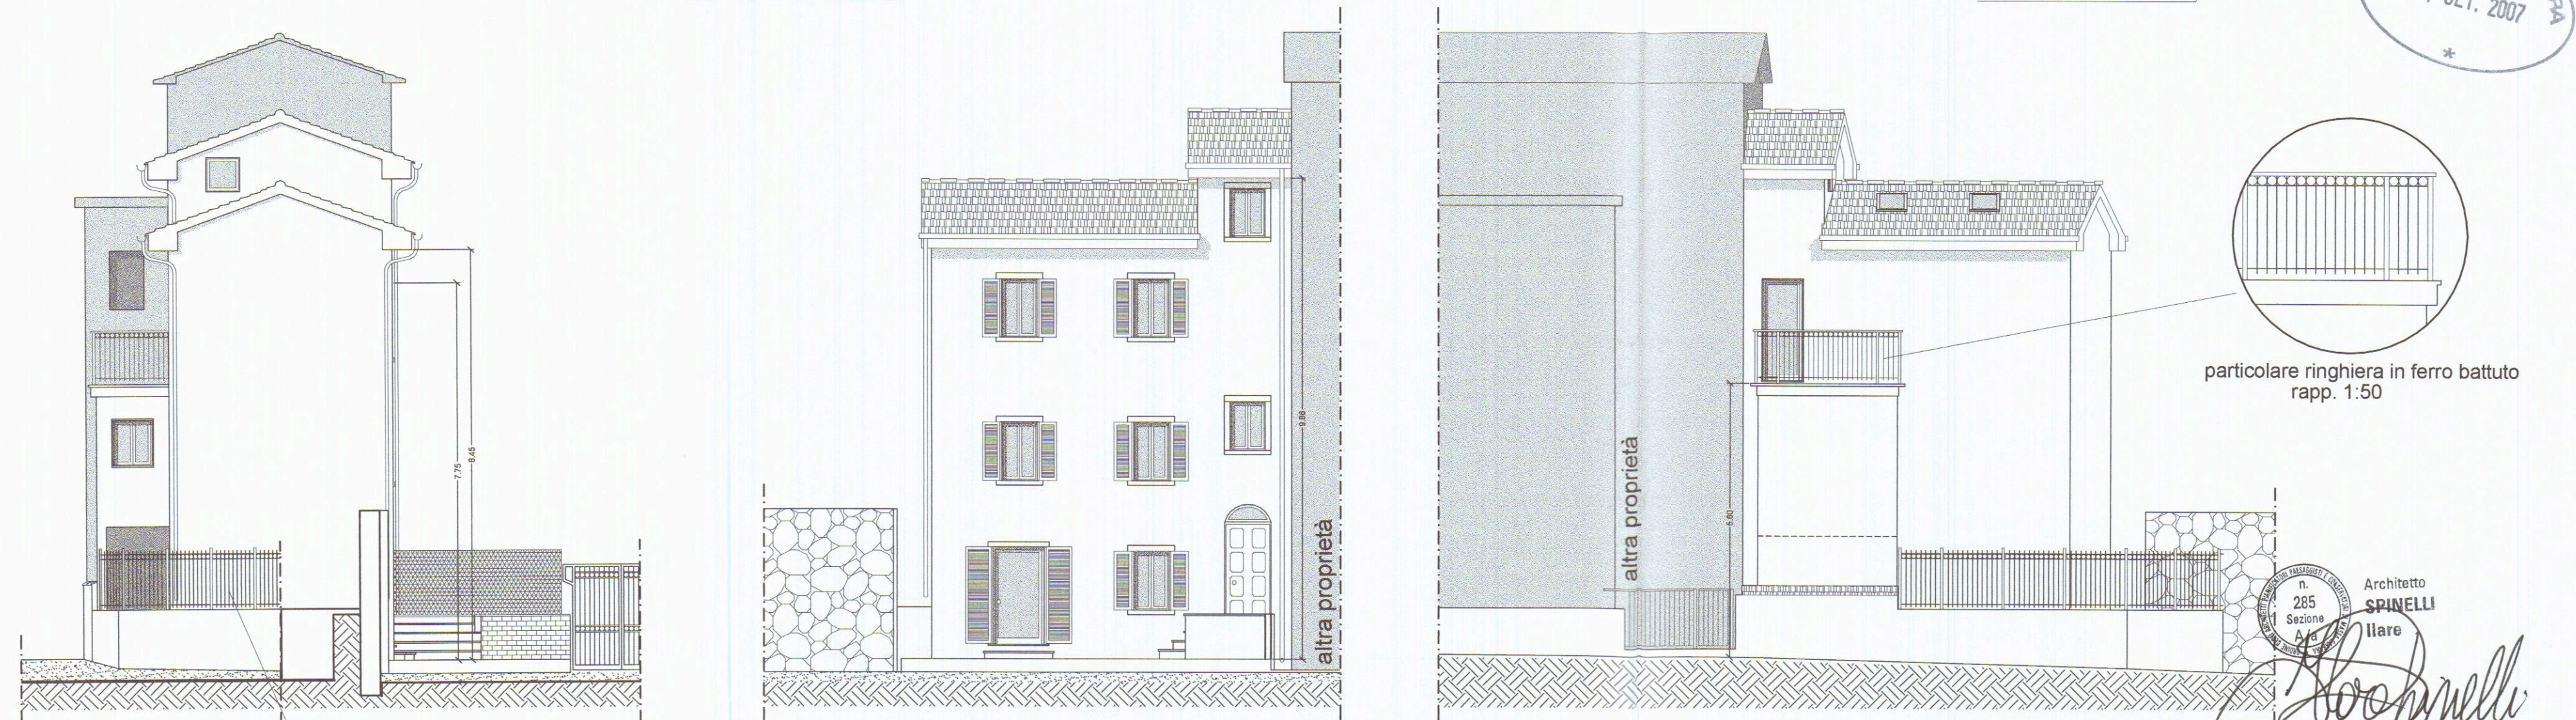
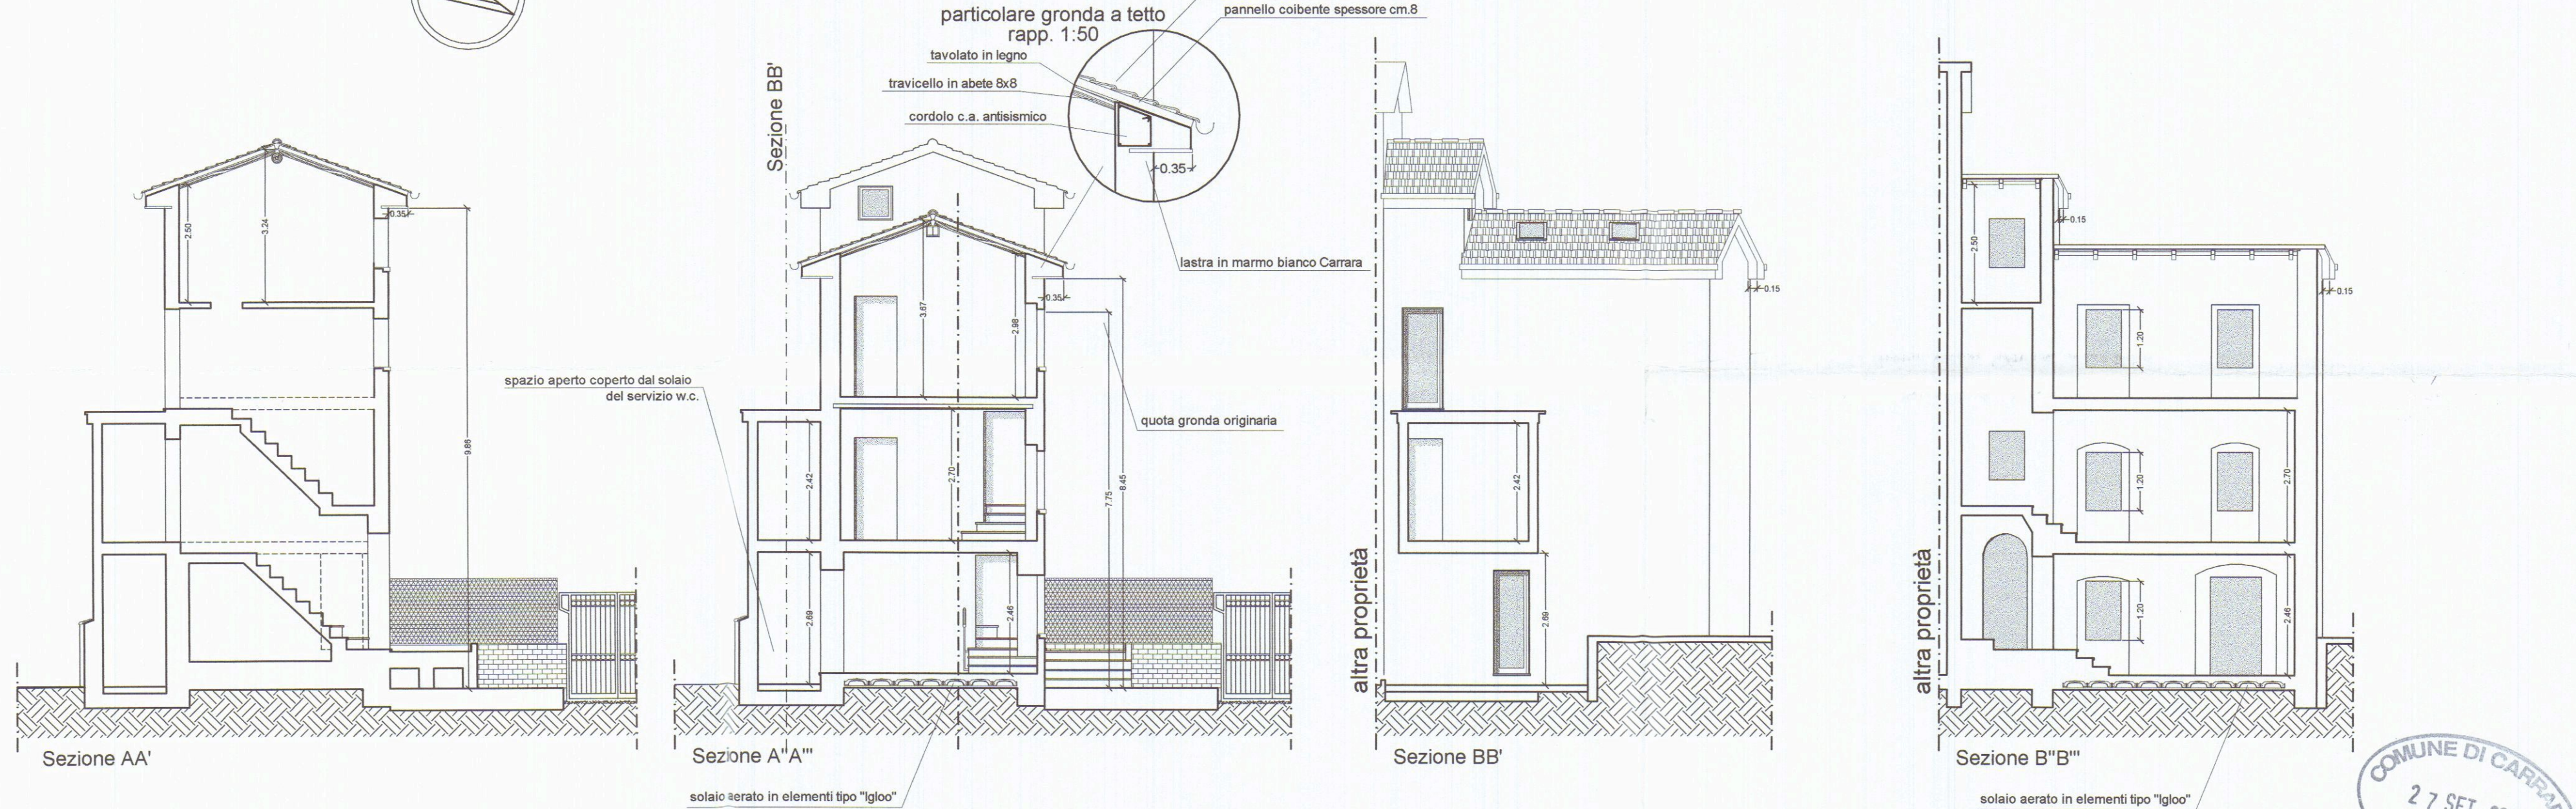
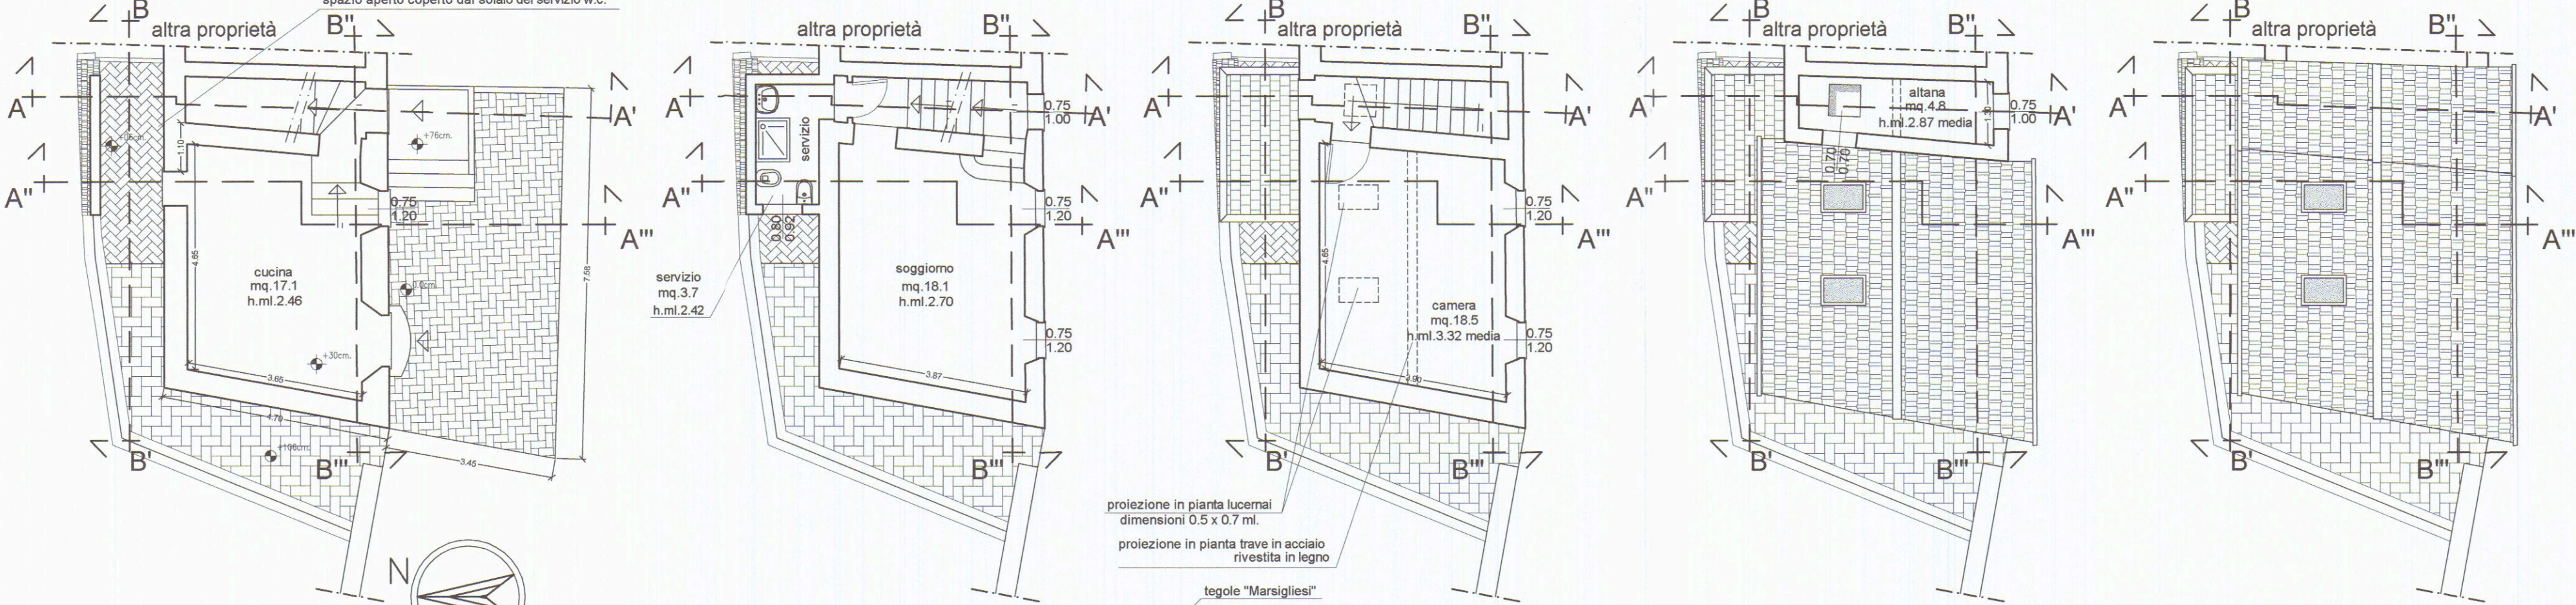


TABELLA RAPPORTO AEROILLUMINANTI STATO DI PROGETTO

LOCALE	Superficie calpestabile	1/8	Superficie finestrata	Raffronto
cucina	mq. 17.1	mq. 2.1	mq. 4.5	4.5 > 2.1
soggiorno	mq. 18.1	mq. 2.3	mq. 1.8	1.8 < 2.3
servizio	mq. 3.7	mq. 0.5	mq. 0.7	0.7 > 0.5
camera	mq. 18.5	mq. 2.3	mq. 2.5	2.5 > 2.3
altana	mq. 4.8	mq. 0.6	mq. 1.3	1.3 > 0.6

Il soggiorno sarà dotato di n.2 griglie aerazione permanente pari a mq.0.5

ISTANZA DI NULLA-OSTA TUTELA CARATTERI S., C. ED ESTETICI				
Progettista Dott. Ilare Spinelli Architetto	Controllo 285	Prot. file 0146_2005	Scala 1/100	Data 26.09.2007
Proprietario Sig.ra MARCELLUSI PAOLA LUISA		Titolo tavola Stato di Progetto		
Ubicazione Comune C. di Carrara, fg.55, mapp.557, sub.1&2 Comune di Carrara, via FICOLA n.27		Tavola 3	Revisione 285.09.07	

STATO DI FATTO

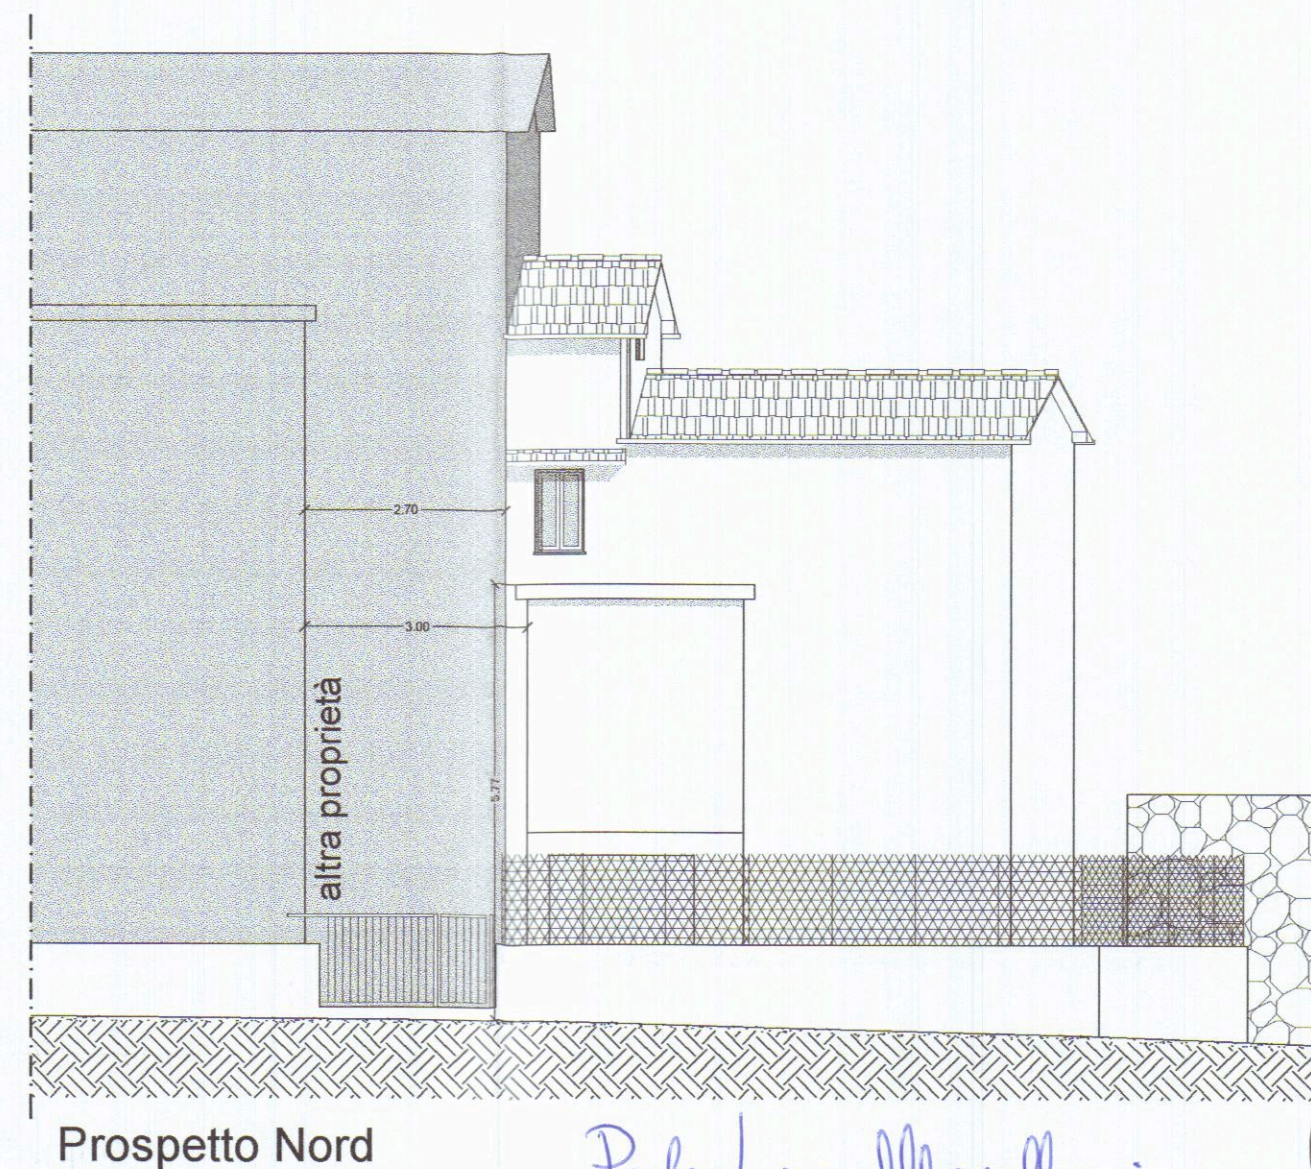
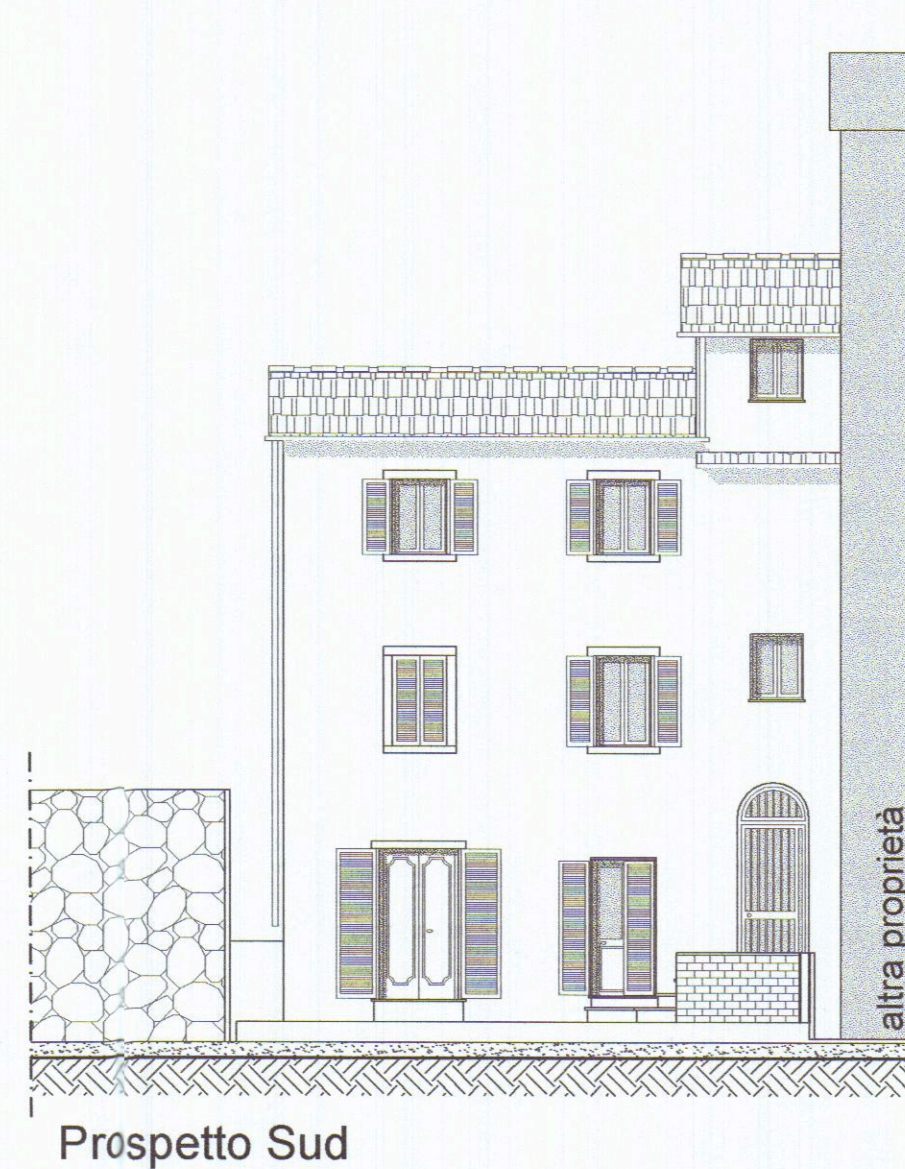
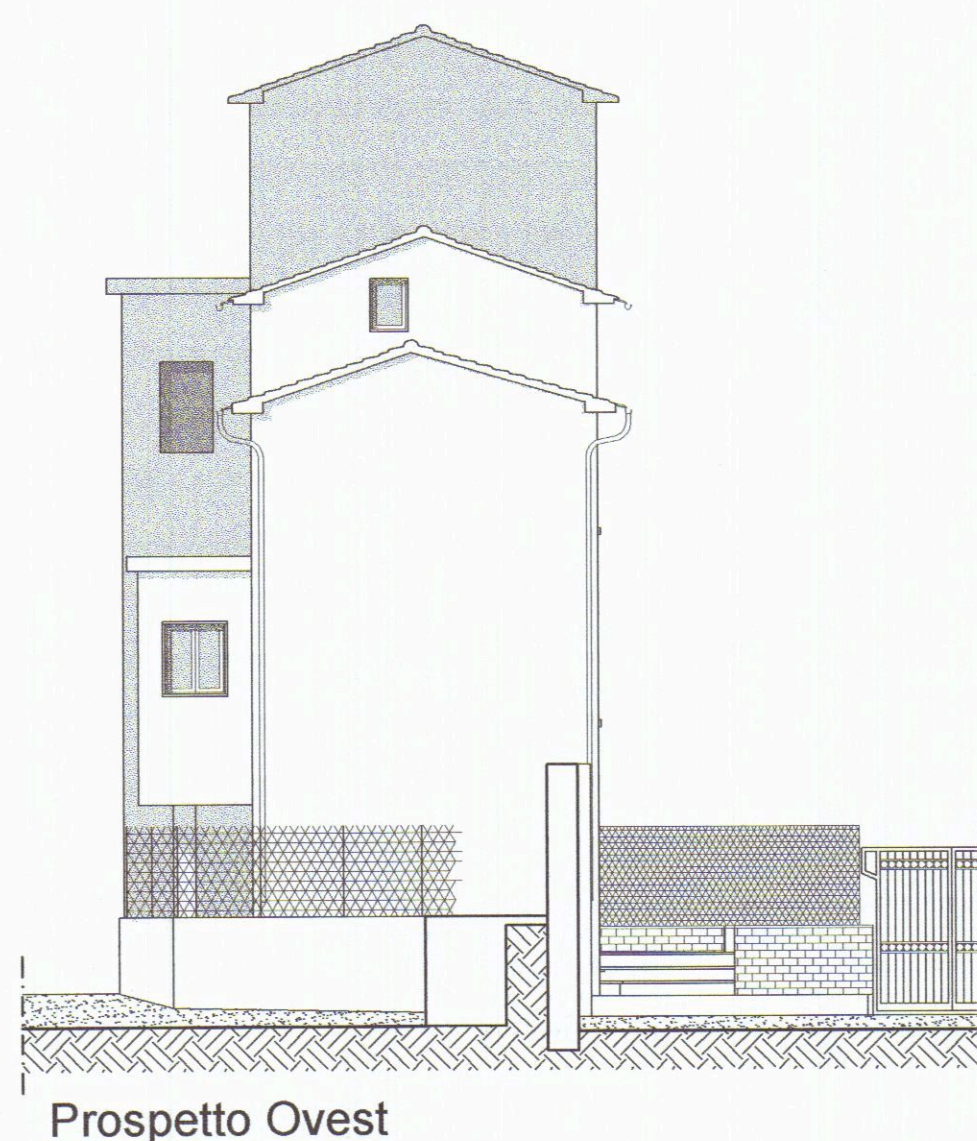
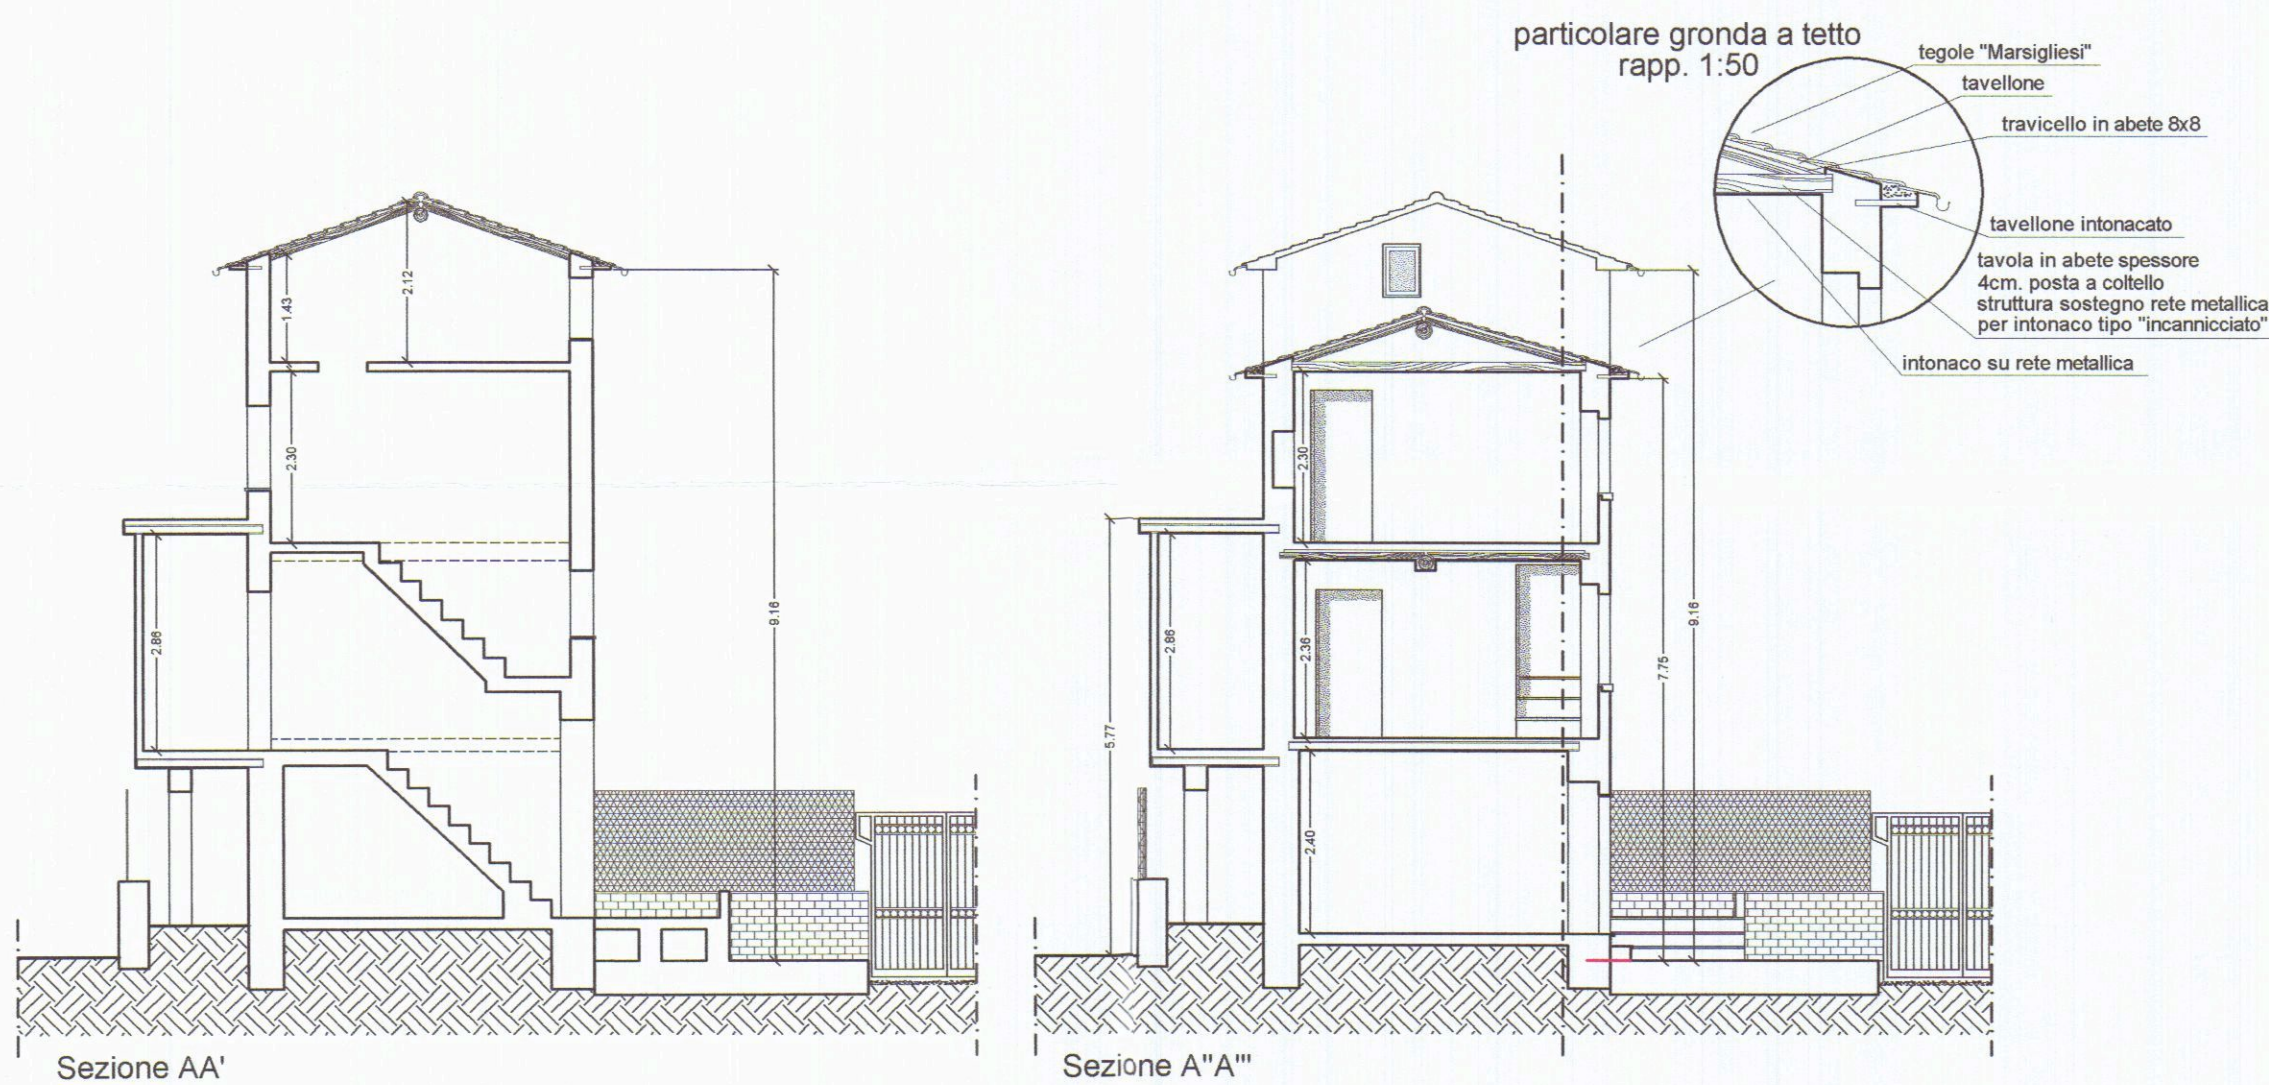
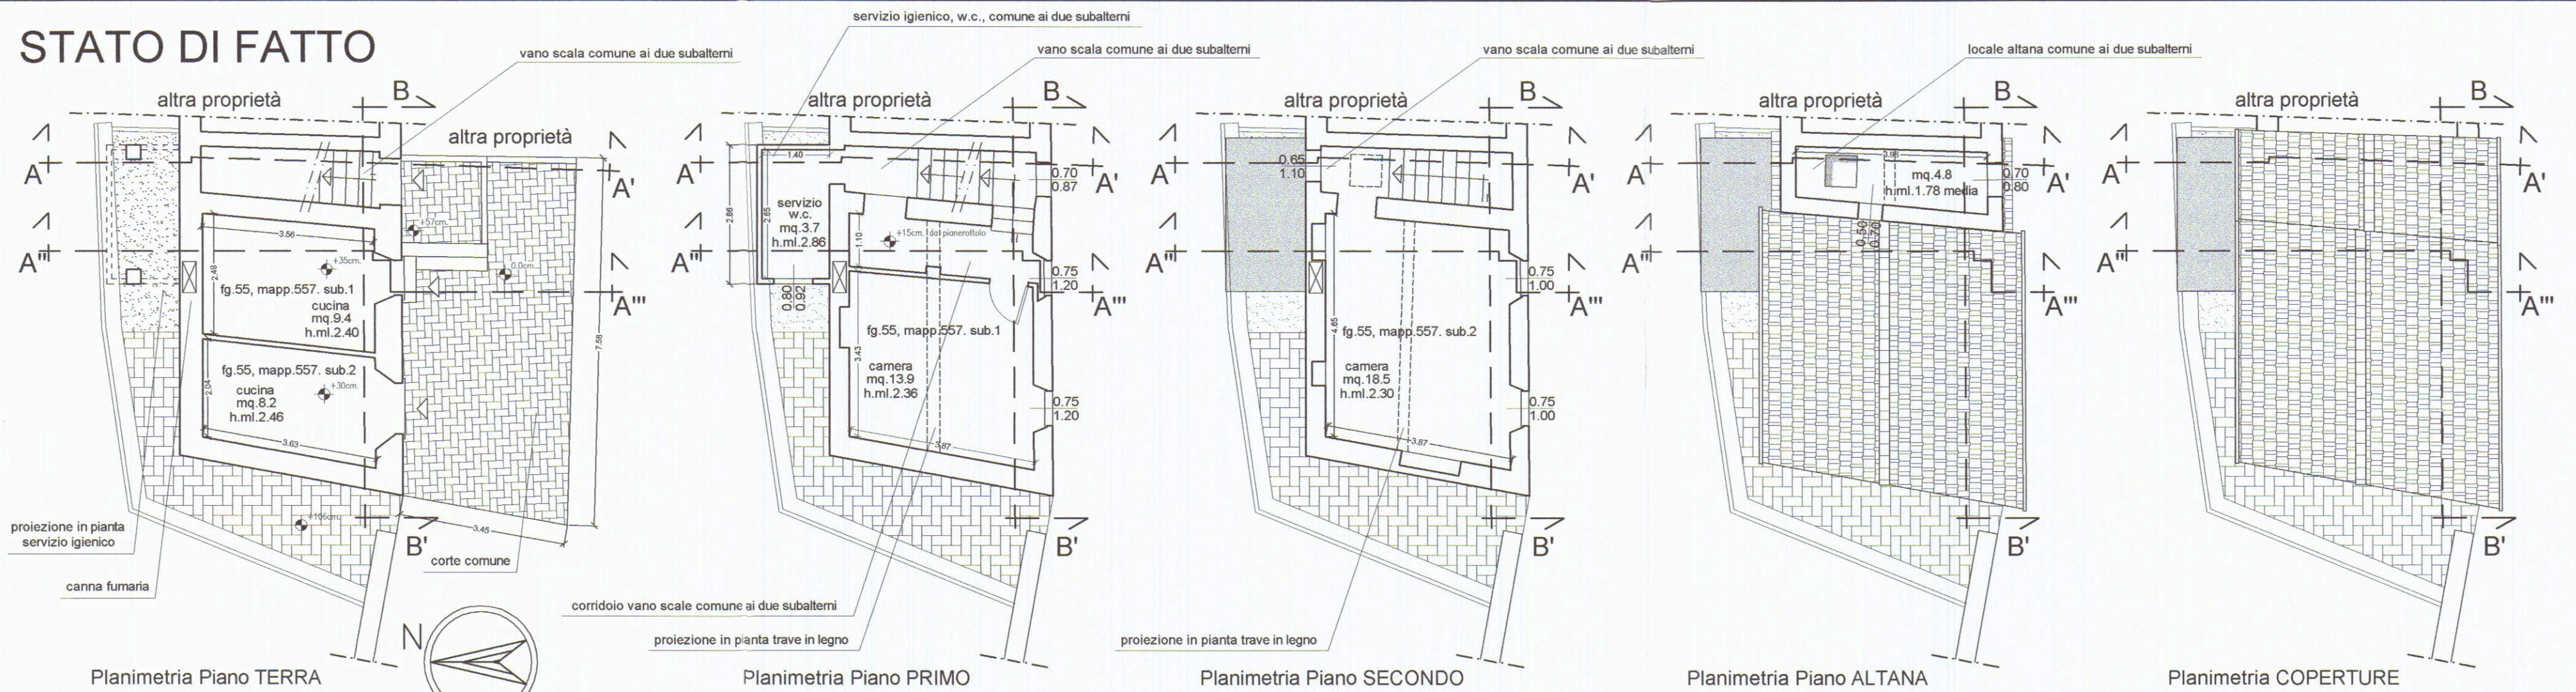


TABELLA RAPPORTO AEROILLUMINANTI STATO DI FATTO
 foglio 55, mapp.557. sub.1 - Piano Terra e Primo

LOCALE	Superficie calpestabile	1/8	Superficie finestrata	Raffronto
cucina	mq. 9,4	mq. 1,2	mq. 1,4	1,4 > 1,2
camera	mq. 13,9	mq. 1,7	mq. 0,9	0,9 < 1,7

servizio w.c. comune ai due subalterni

W.C.	mq. 3,7	mq. 0,5		mq. 0,7	$0,7 > 0,5$
------	---------	---------	--	---------	-------------

foglio 55, mapp.557. sub.2 - Piano Terra, Primo e Secondo


LOCALE	Superficie calpestabile	1/8	Superficie finita	Raffronto
cucina	mq. 8,2	mq. 1,0	mq. 2,1	2,1 > 1,0
camera	mq. 18,5	mq. 2,3	mq. 1,5	1,5 < 2,3

ISTANZA DI NULLA-OSTA TUTELA CARATTERI S., C. ED ESTETICI


Progettista Dott. Ilare Spinelli Architetto	Controllo 285	Prot. file 0146_2005	Scala 1/100	Data 26.09.2007
Proprietario Sig.ra MARCELLUSI PAOLA LUISA		Titolo tavola Stato di Fatto		
Ubicazione Comune C. di Carrara, fg.55, mapp.557, sub.1&2 Comune di Carrara, via FICOLA n.27		Tavola 2	Revisione 285.09.07	



COPIA STRALCIO AEROFOTOGRAMMETRIA CON INSERIMENTO IMMOBILE DI INTERESSE, STATO DI FATTO, RAPP.1:500
EVIDENZIATI IN COLORE ROSSO TERRENI ED IMMOBILI DI PROPRIETA' E DI INTERESSE PER L'INTERVENTO DA REALIZZARSI

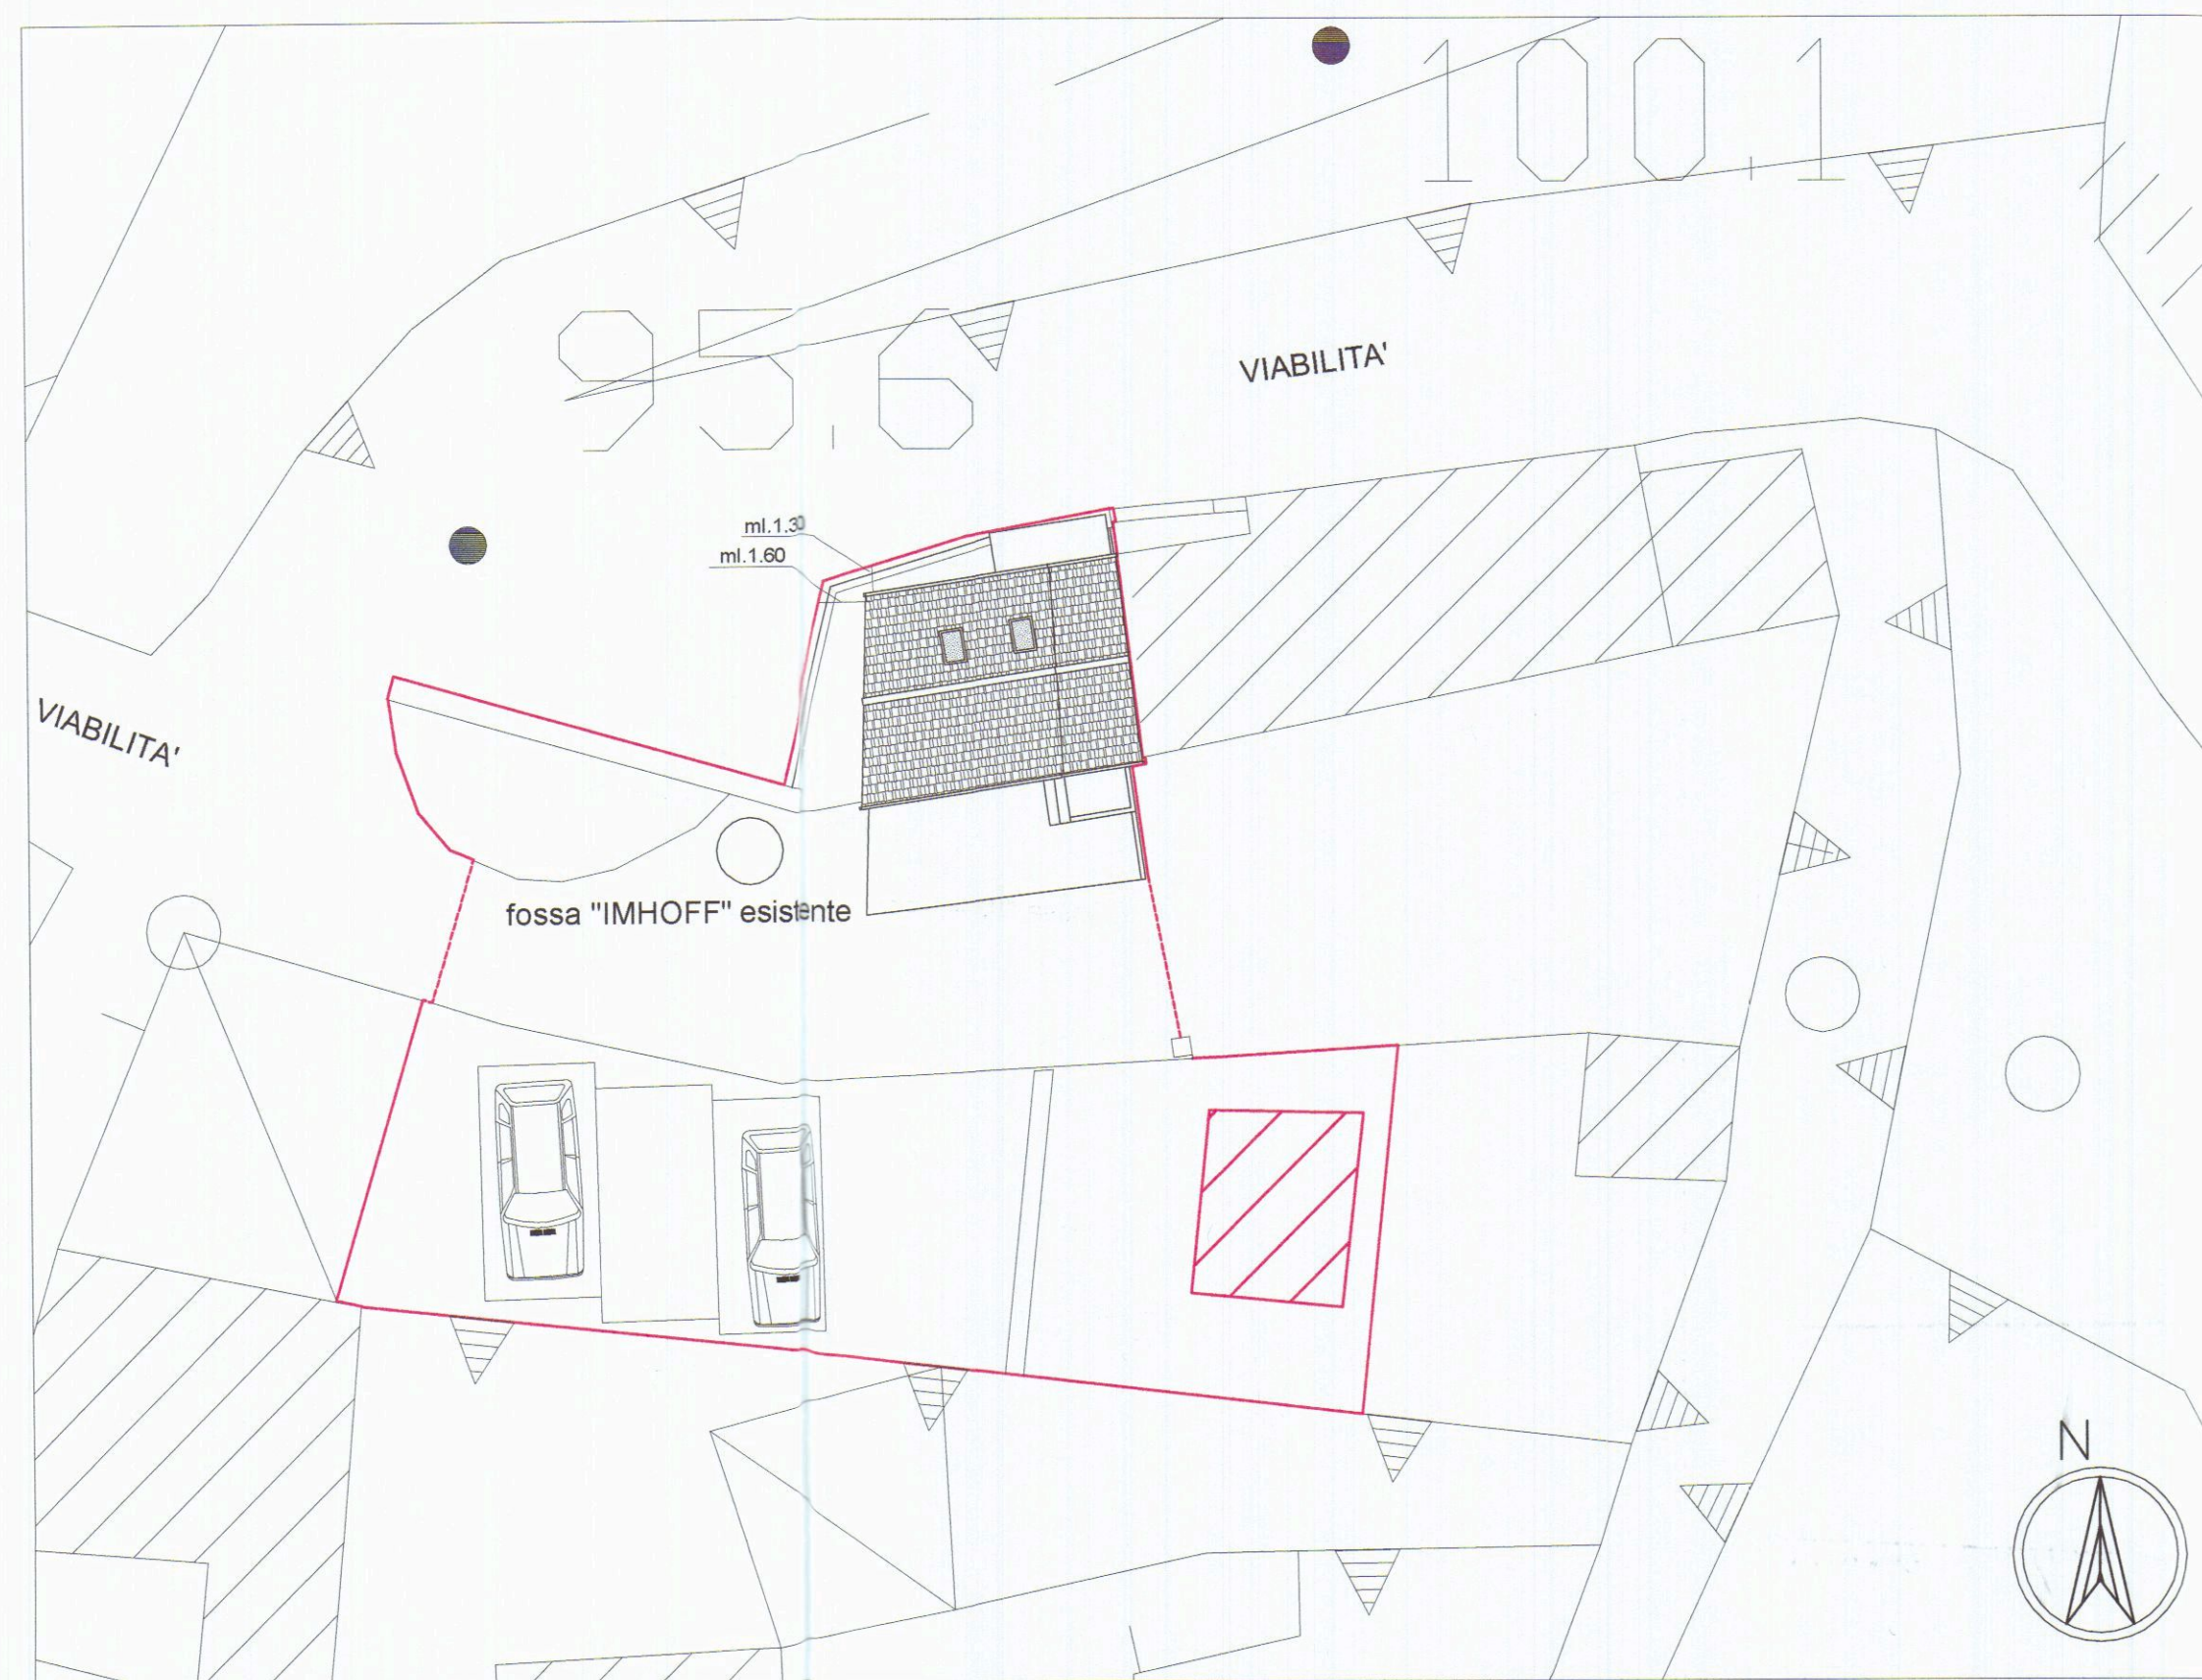

COPIA STRALCIO AEROFOTOGRAMMETRIA CON INSERIMENTO IMMOBILE DI INTERESSE, STATO DI PROGETTO, RAPP.1:200
EVIDENZIATI IN COLORE ROSSO TERRENI ED IMMOBILI DI PROPRIETA' E DI INTERESSE PER L'INTERVENTO DA REALIZZARSI

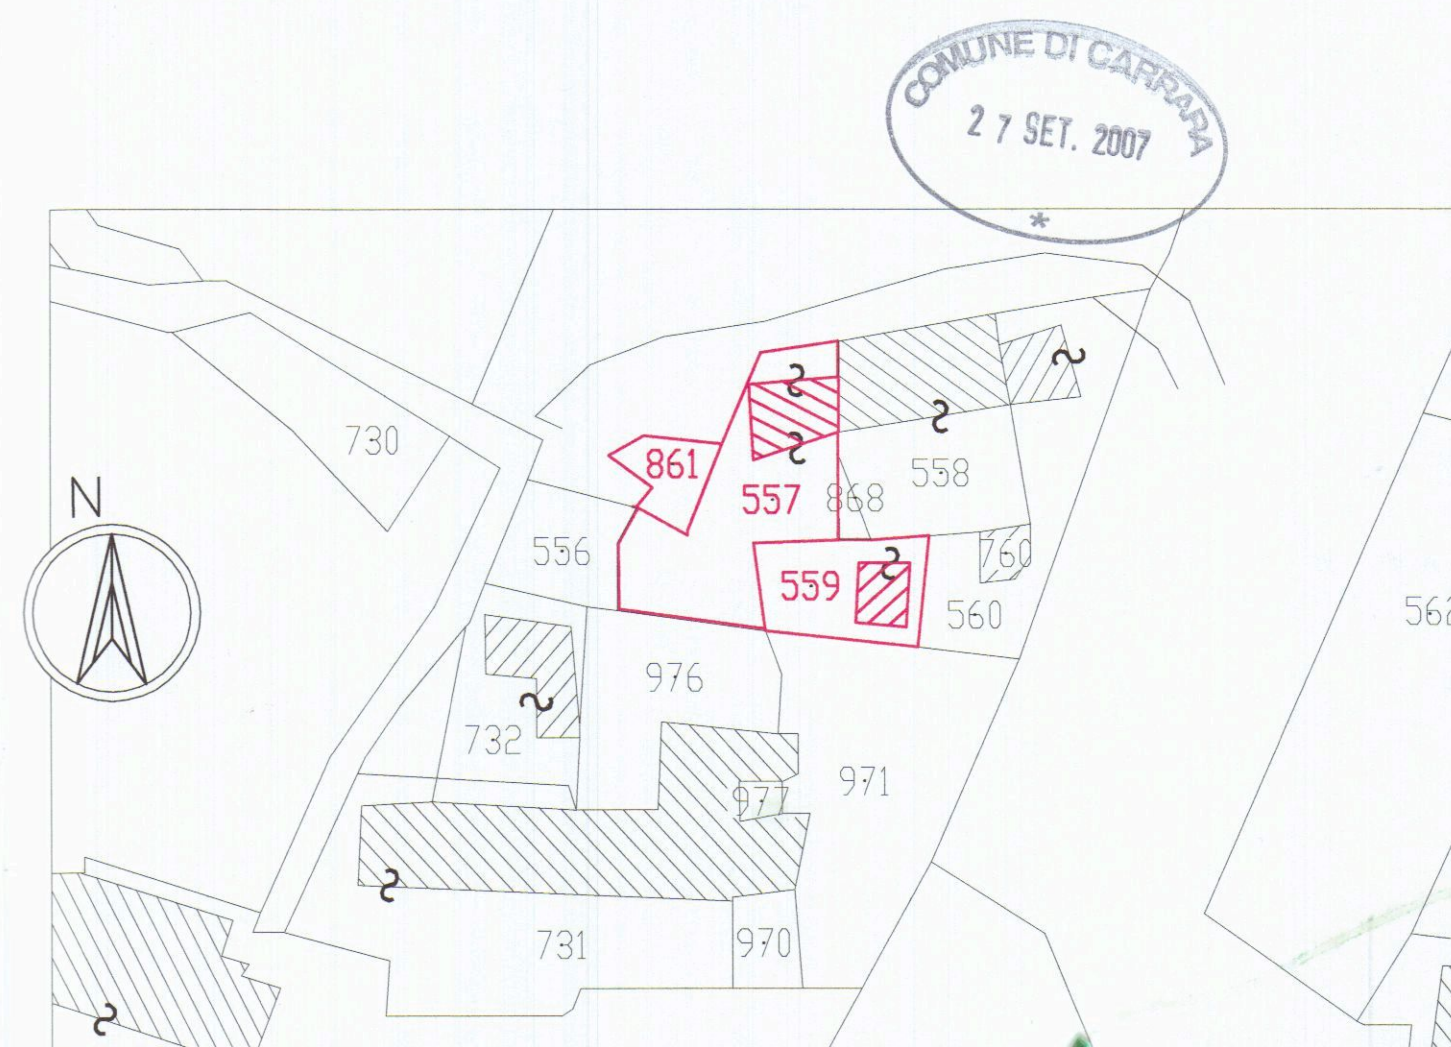


COPIA STRALCIO ESTRATTO DI MAPPA CATASTALE - RAPP. 1:500
COMUNE CENSUARIO DI CARRARA Fg.55
EVIDENZIATI IN COLORE ROSSO I TERRENI E FABBRICATI DI PROPRIETA'
SIG.RA PAOLA LUISA MARCELLUSI
MAPPALI 861, 557 & 559

Paola Luisa Marcellusi


Ilare Spinelli
Architetto
SPINELLI
Ilare

ISTANZA DI NULLA-OSTA TUTELA CARATTERI S., C. ED ESTETICI


Progettista Dott. Ilare Spinelli Architetto	Controllo 285	Prot. file 0146_2005	Scala varie	Data 26.09.2007
Proprietario Sig.ra MARCELLUSI PAOLA LUISA	Titolo tavola PLANIMETRIA GENERALE			
Ubicazione Comune C. di Carrara, fg.55, mapp.557, sub.1&2 Comune di Carrara, via FICOLA n.27	Tavola 1		Revisione 285.09.07	

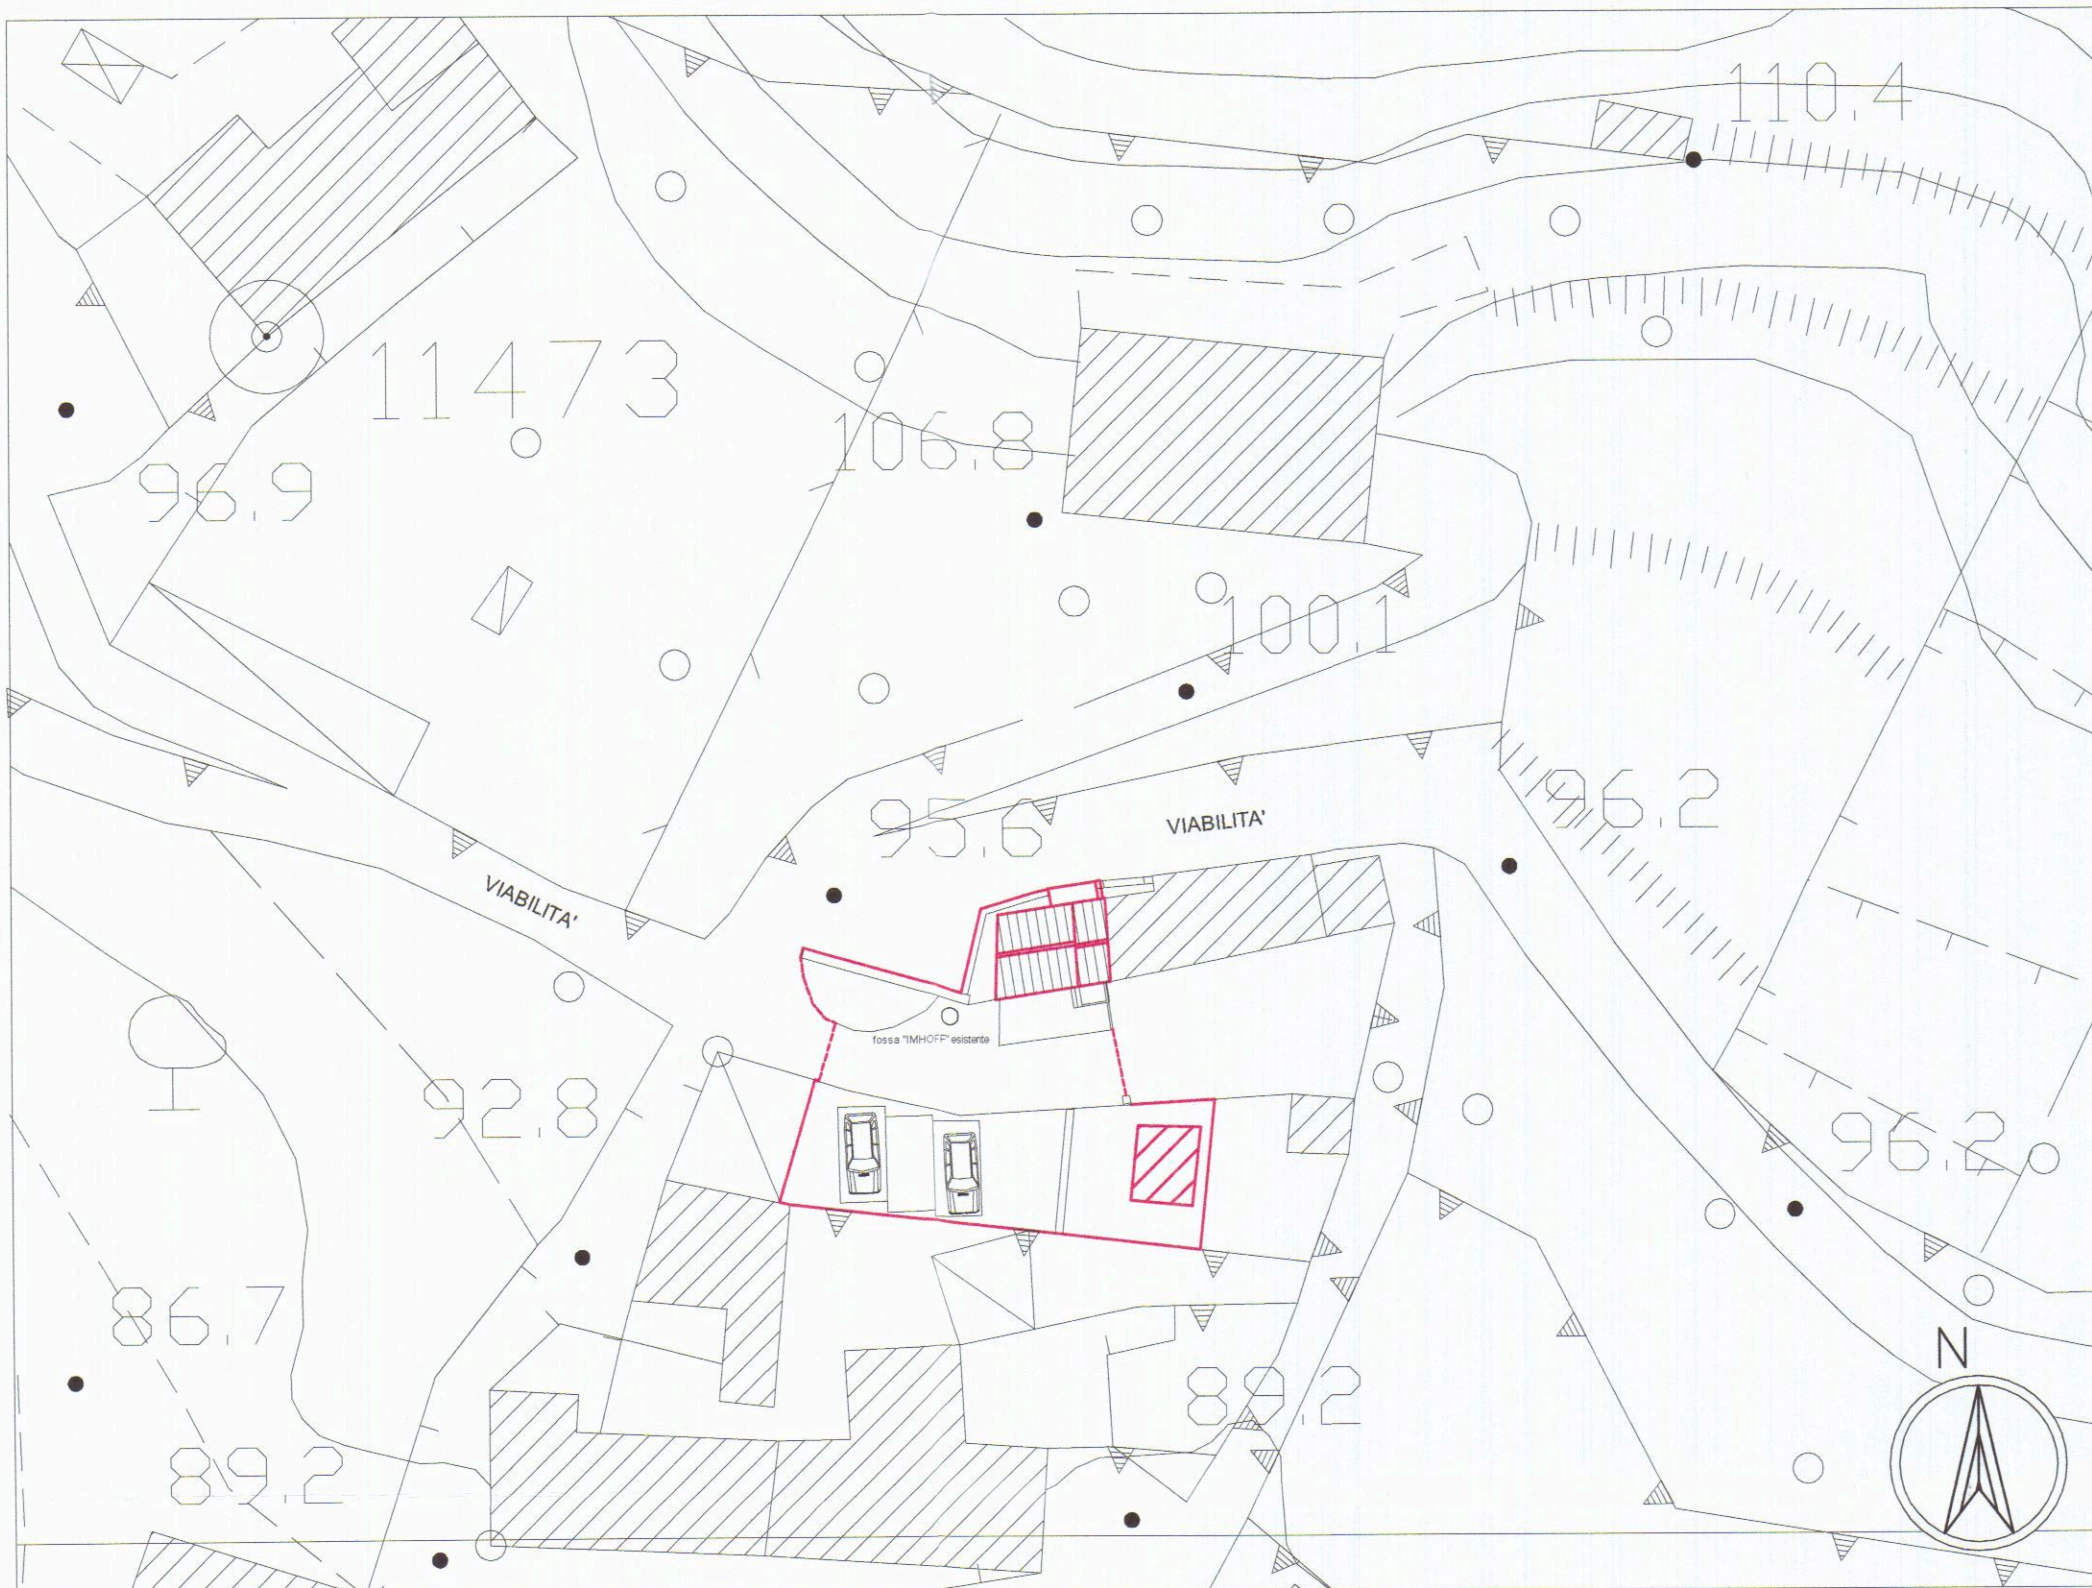

COPIA STRALCIO AEROFOTOGRAMMETRIA CON INSERIMENTO IMMOBILE DI INTERESSE, STATO DI FATTO, RAPP.1:500
EVIDENZIATI IN COLORE ROSSO TERRENI ED IMMOBILI DI PROPRIETA' E DI INTERESSE PER L'INTERVENTO DA REALIZZARSI

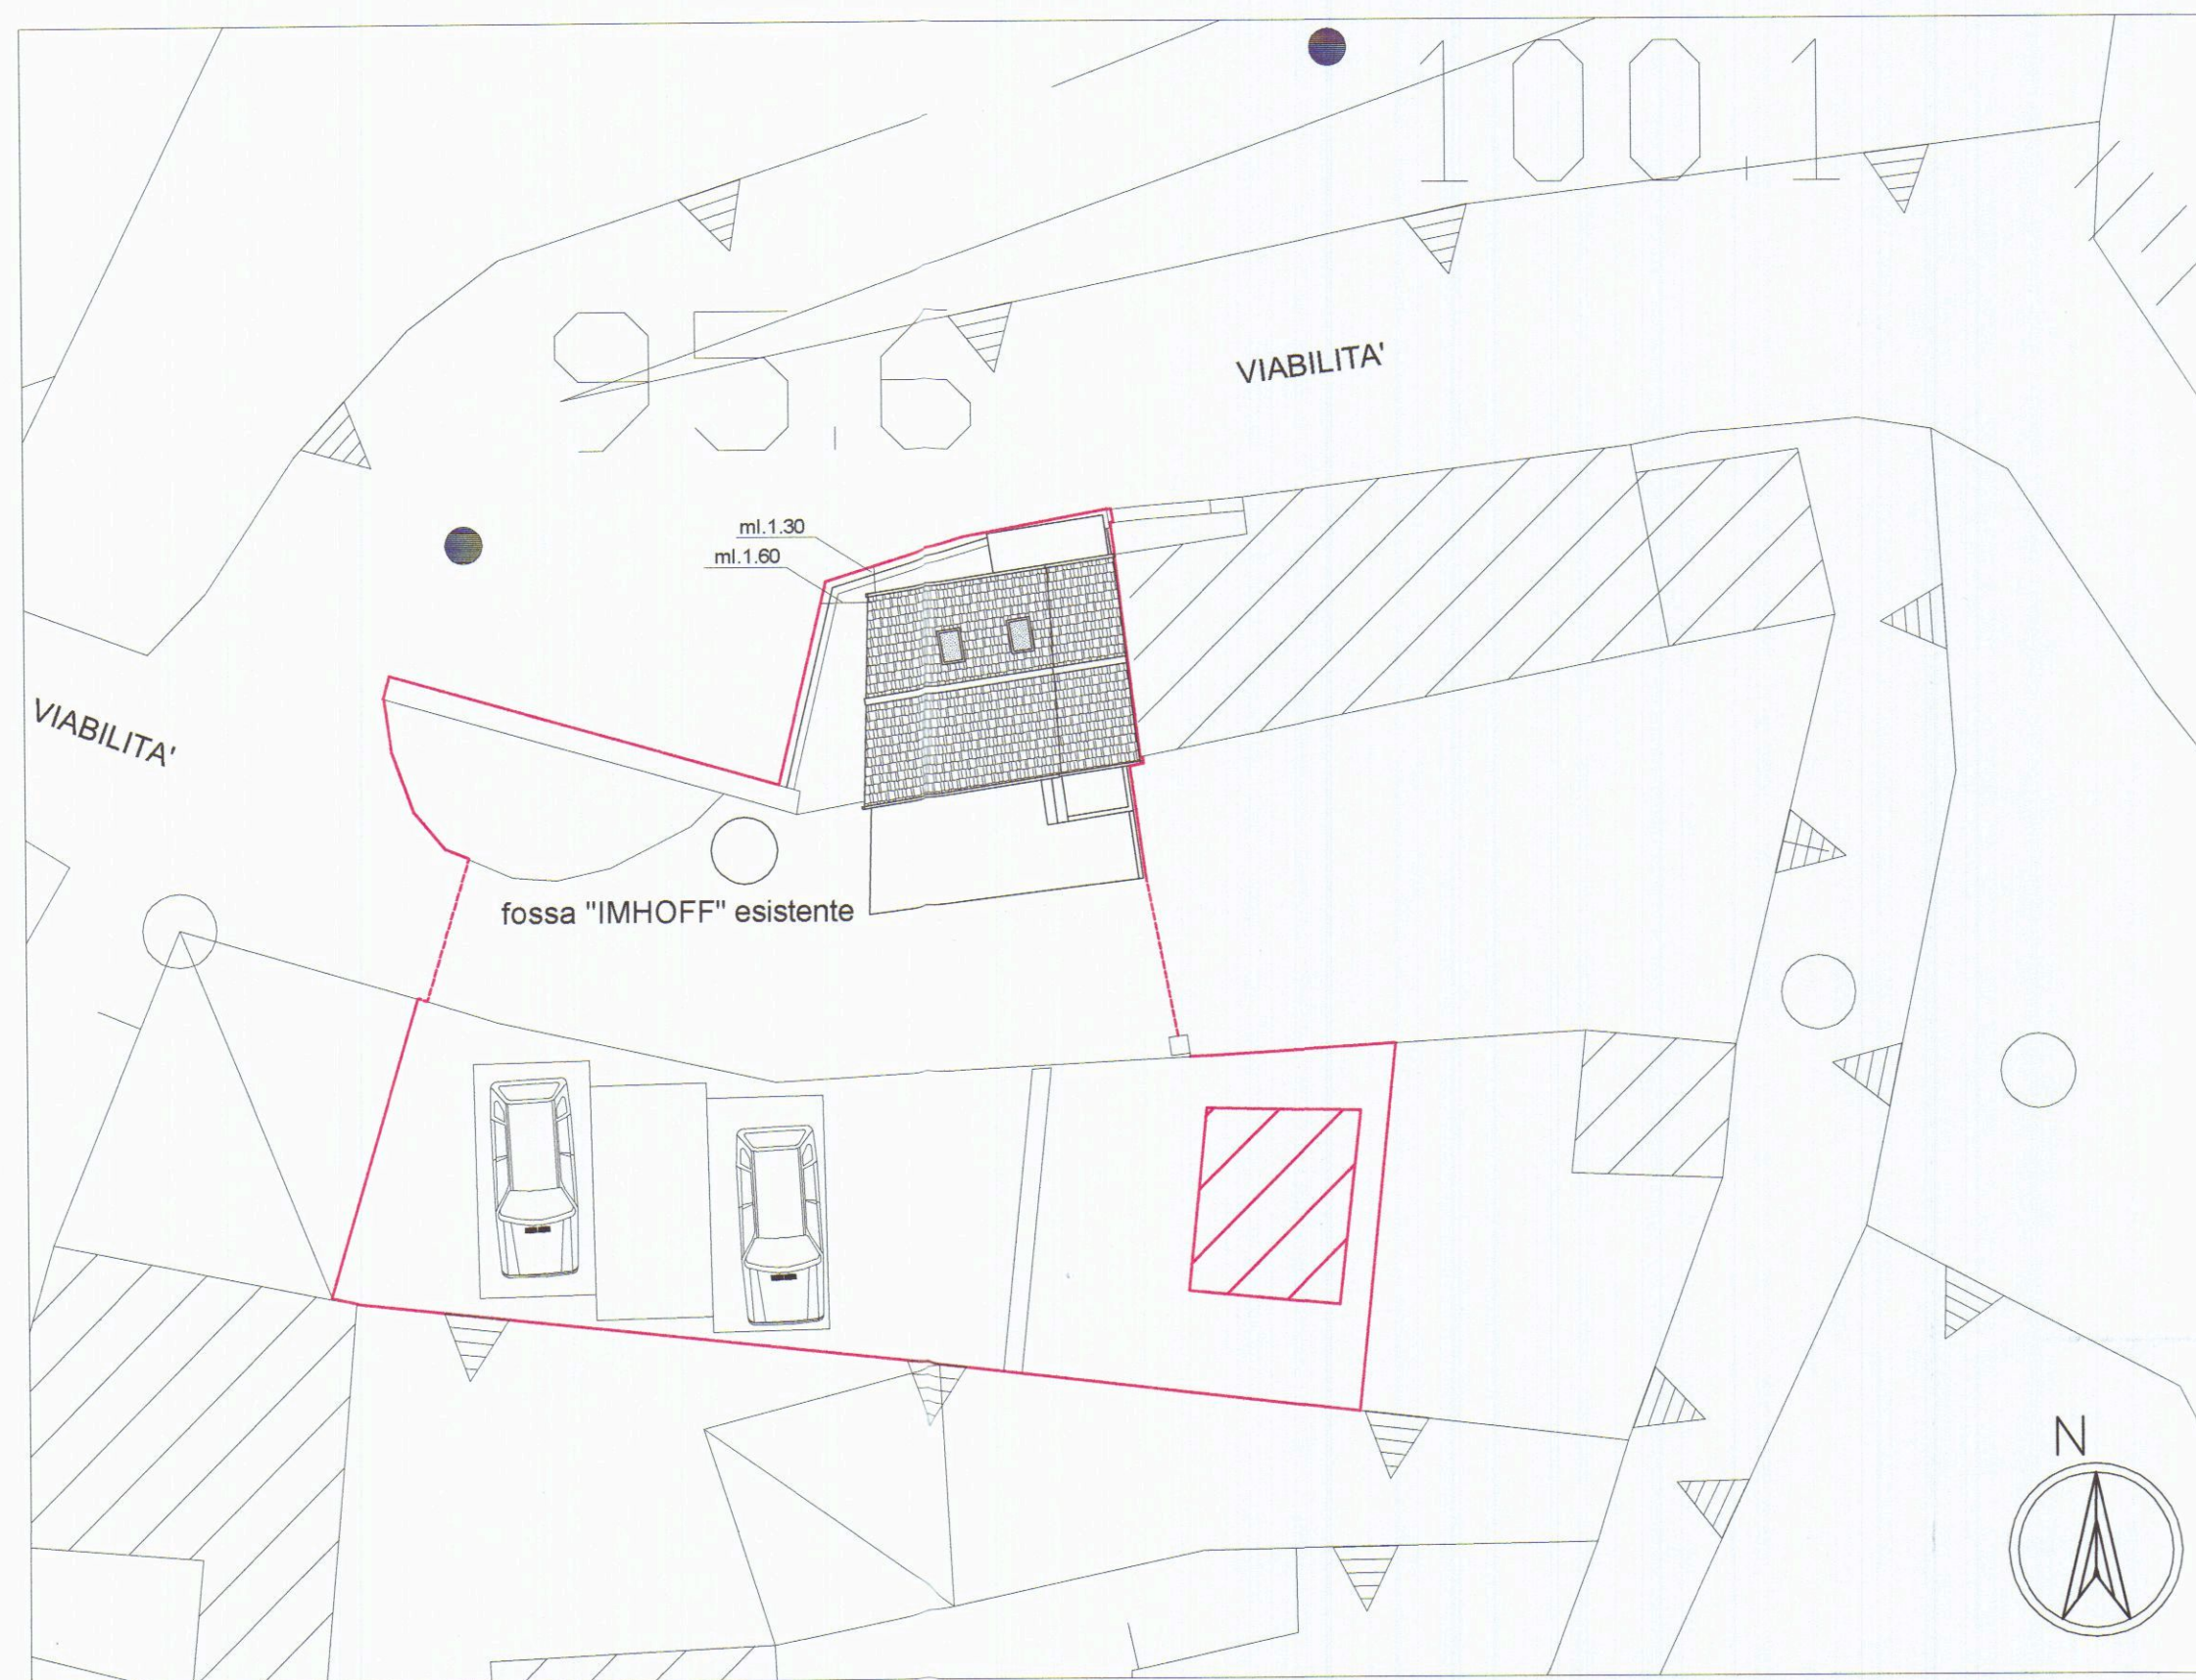

COPIA STRALCIO AEROFOTOGRAMMETRIA CON INSERIMENTO IMMOBILE DI INTERESSE, STATO DI PROGETTO, RAPP.1:200
EVIDENZIATI IN COLORE ROSSO TERRENI ED IMMOBILI DI PROPRIETA' E DI INTERESSE PER L'INTERVENTO DA REALIZZARSI

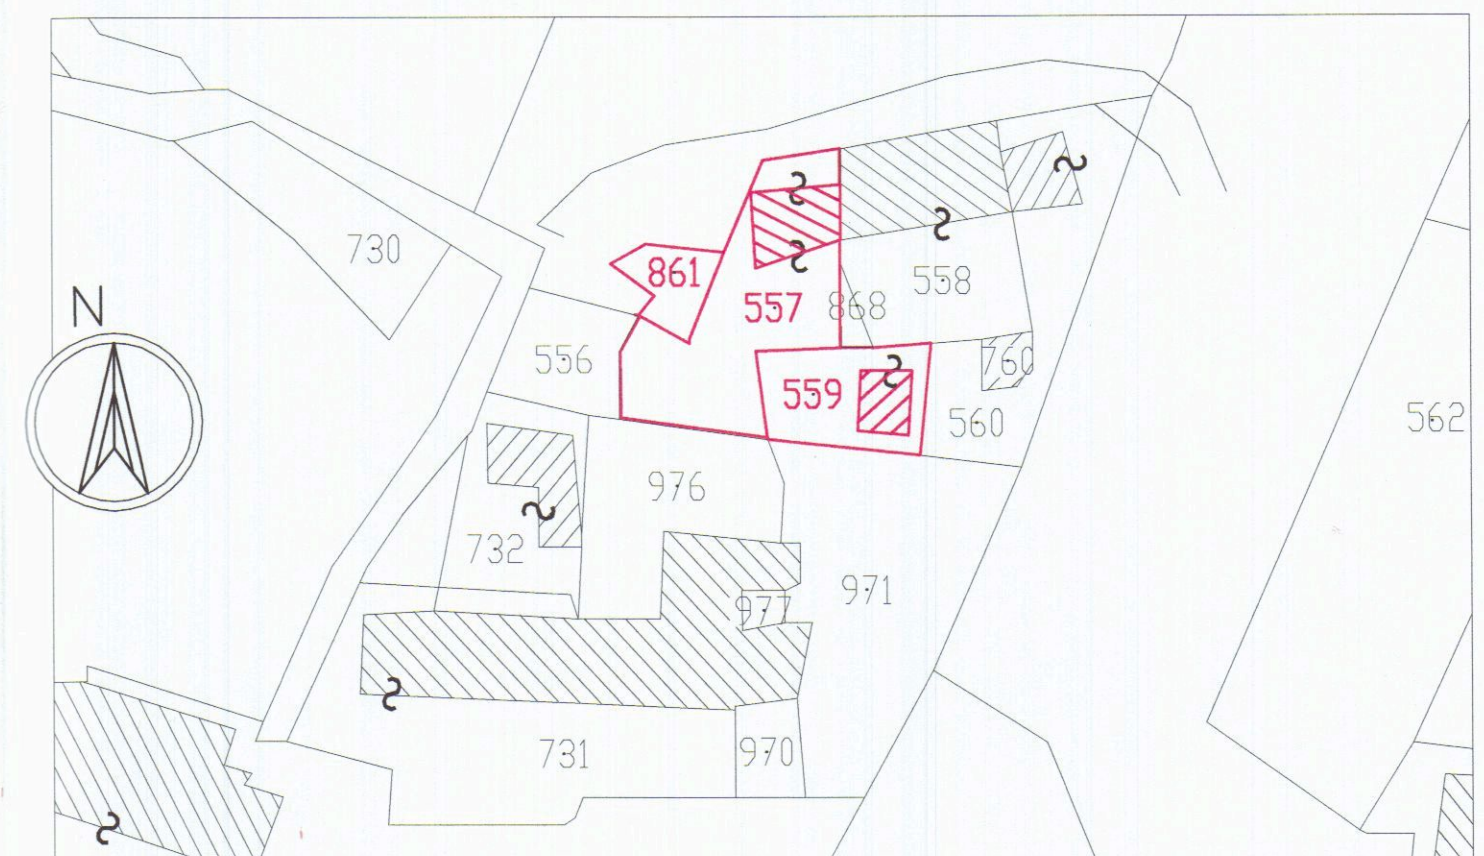





COPIA STRALCIO ESTRATTO DI MAPPA CATASTALE - RAPP. 1:500
COMUNE CENSUARIO DI CARRARA Fg.55
EVIDENZIATI IN COLORE ROSSO I TERRENI E FABBRICATI DI PROPRIETA'
SIG.RA PAOLA LUISA MARCELLUSI
MAPPALI 861, 557 & 559

Ilare Spinelli
Architetto
SPINELLI
Ilare

Paola Luisa Marcellusi

ISTANZA DI NULLA-OSTA TUTELA CARATTERI S., C. ED ESTETICI				
Progettista Dott. Ilare Spinelli Architetto	Controllo 285	Prot. file 0146_2005	Scala varie	Data 26.09.2007
Proprietario Sig.ra MARCELLUSI PAOLA LUISA	Titolo tavola PLANIMETRIA GENERALE			
Ubicazione Comune C. di Carrara, fg.55, mapp.557, sub.1&2 Comune di Carrara, via FICOLA n.27	Tavola 1	Revisione 285.09.07		

STATO DI FATTO

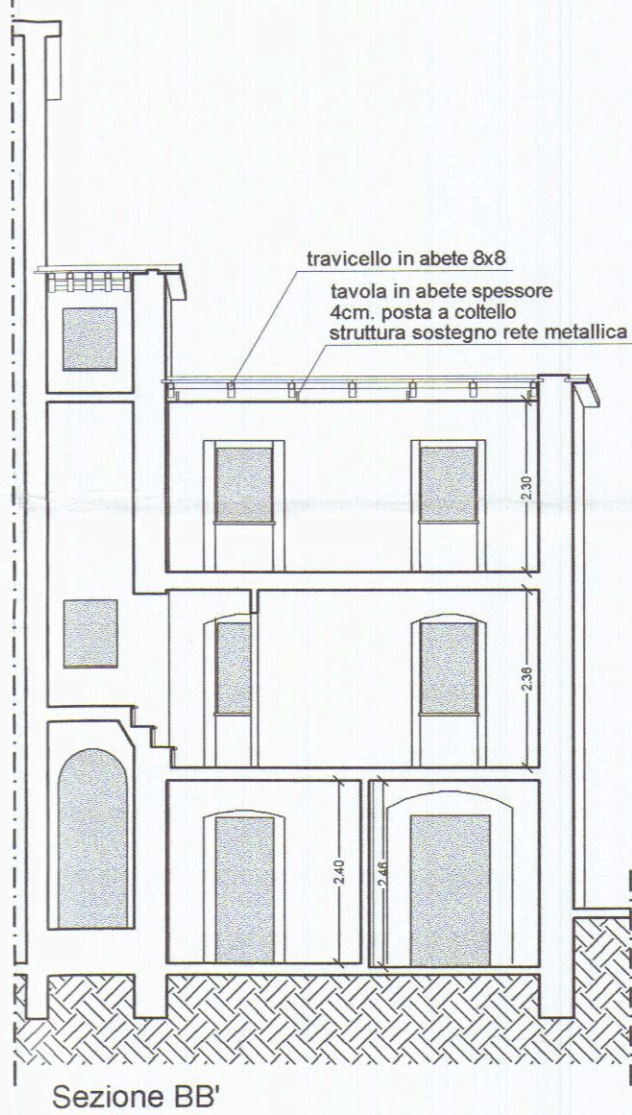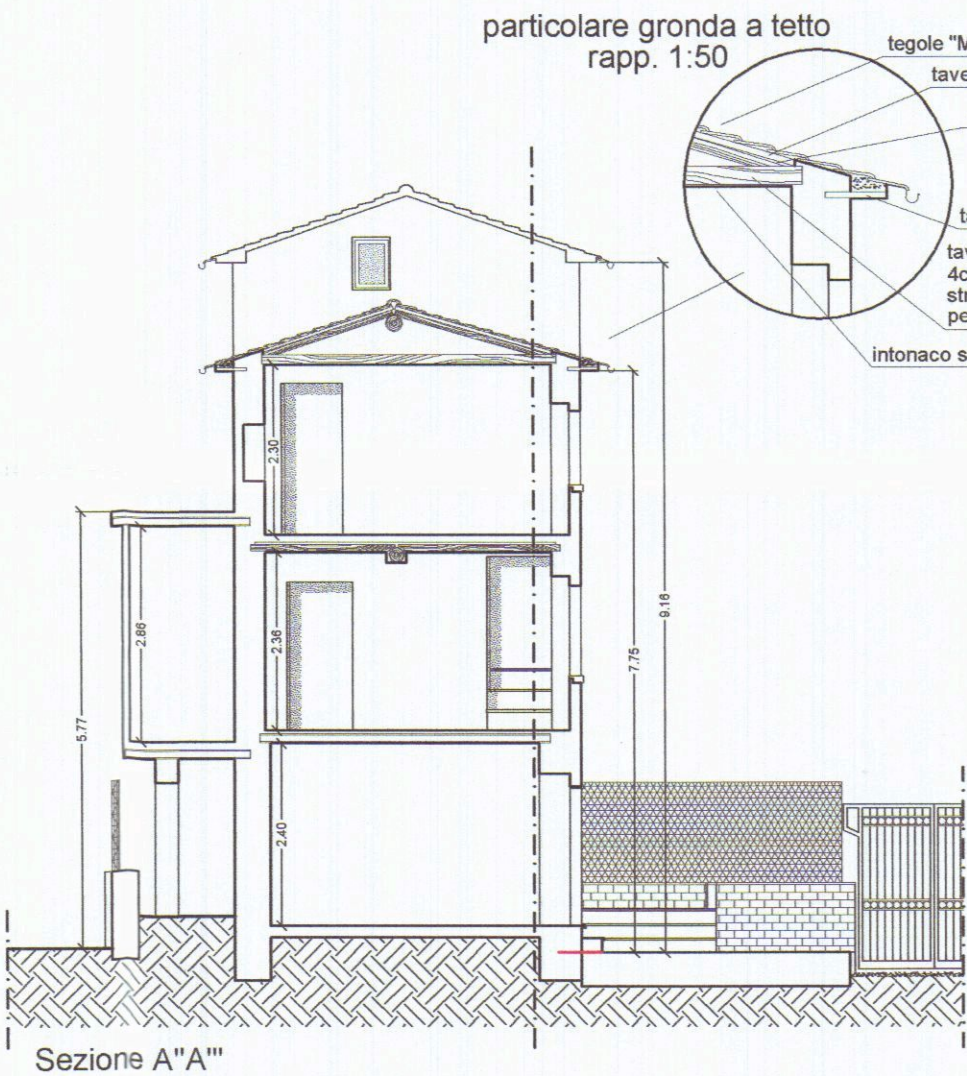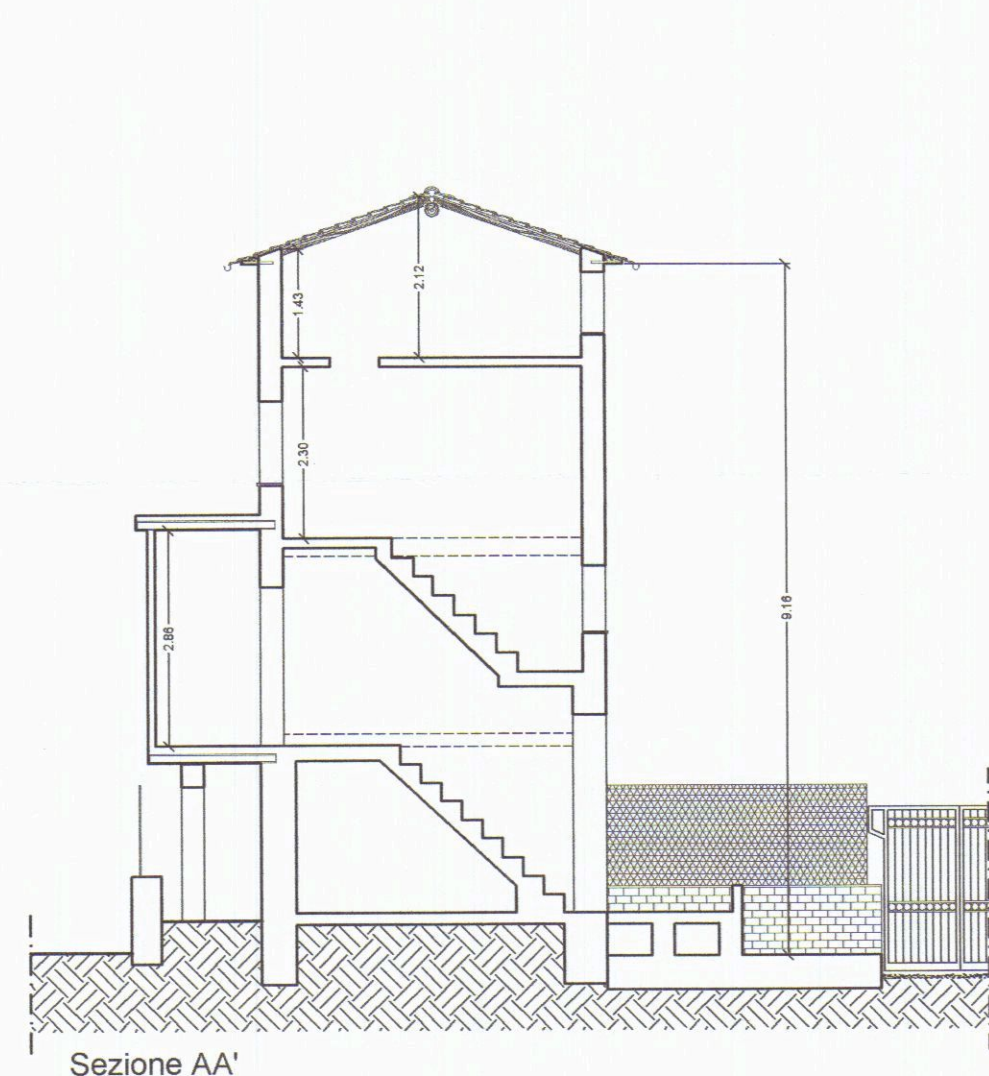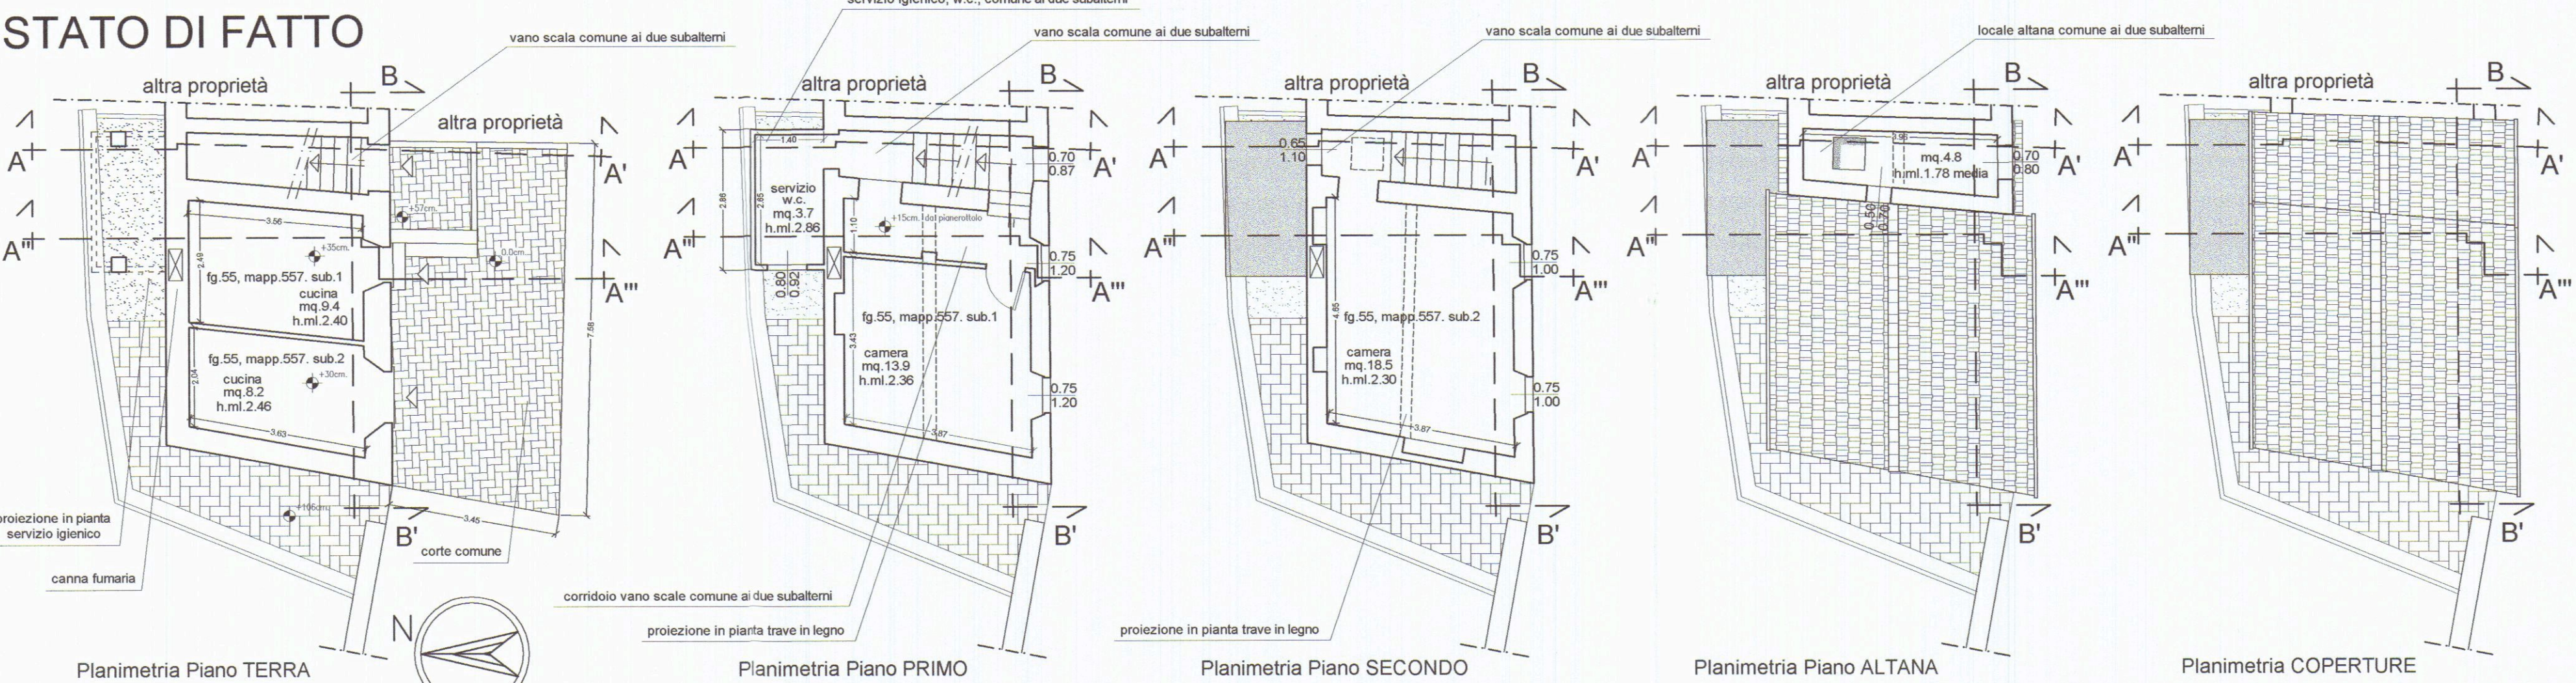

COMUNE DI CARRARA
27 SET. 2007

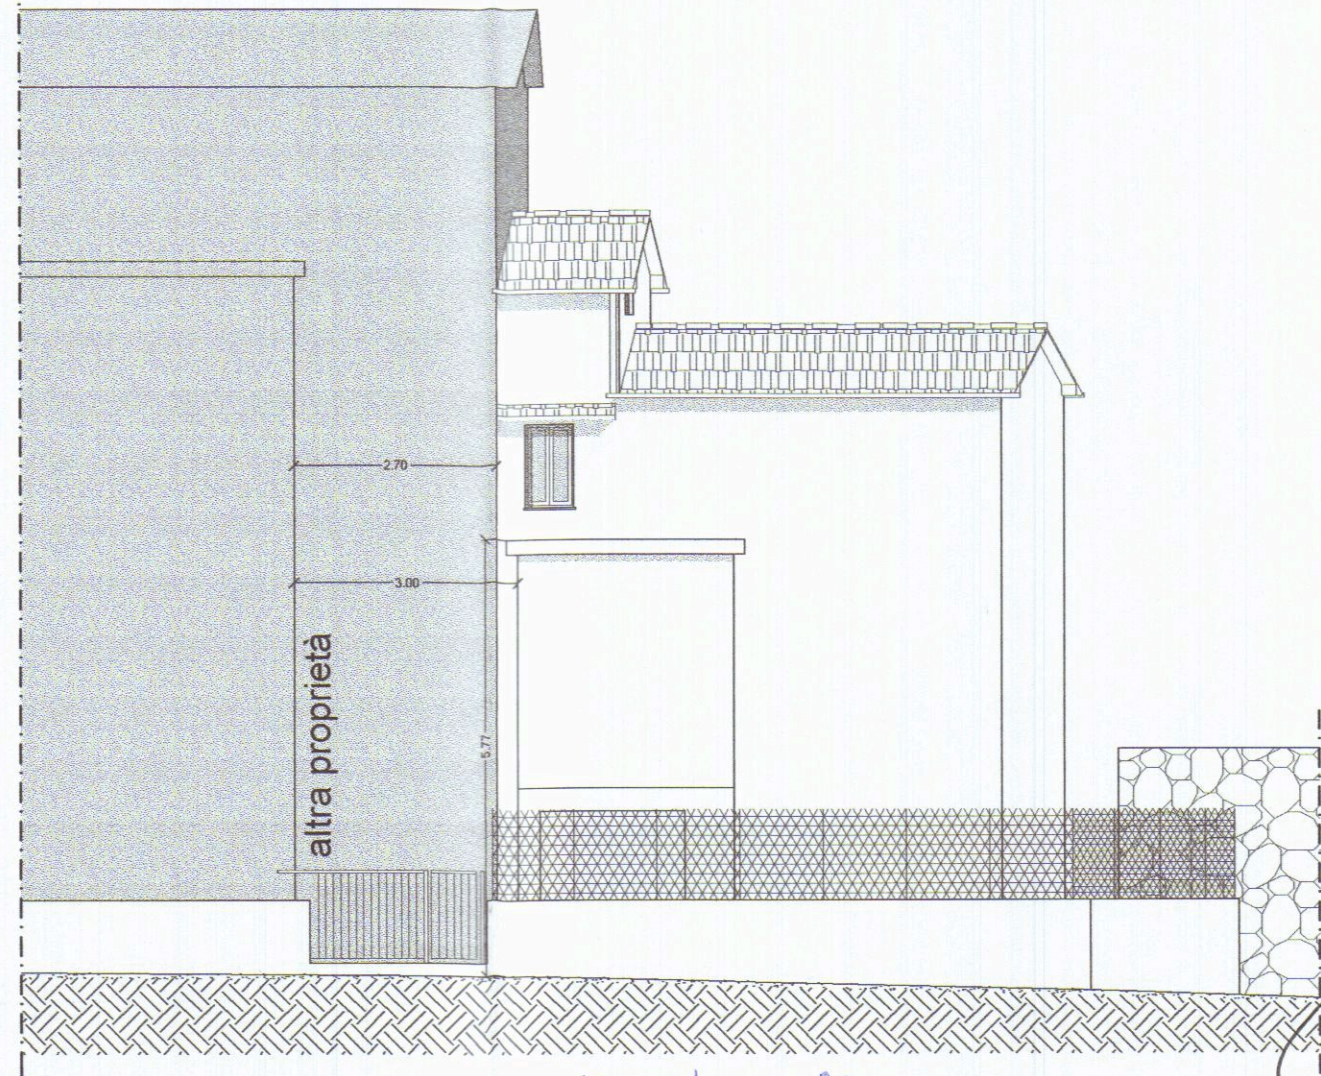
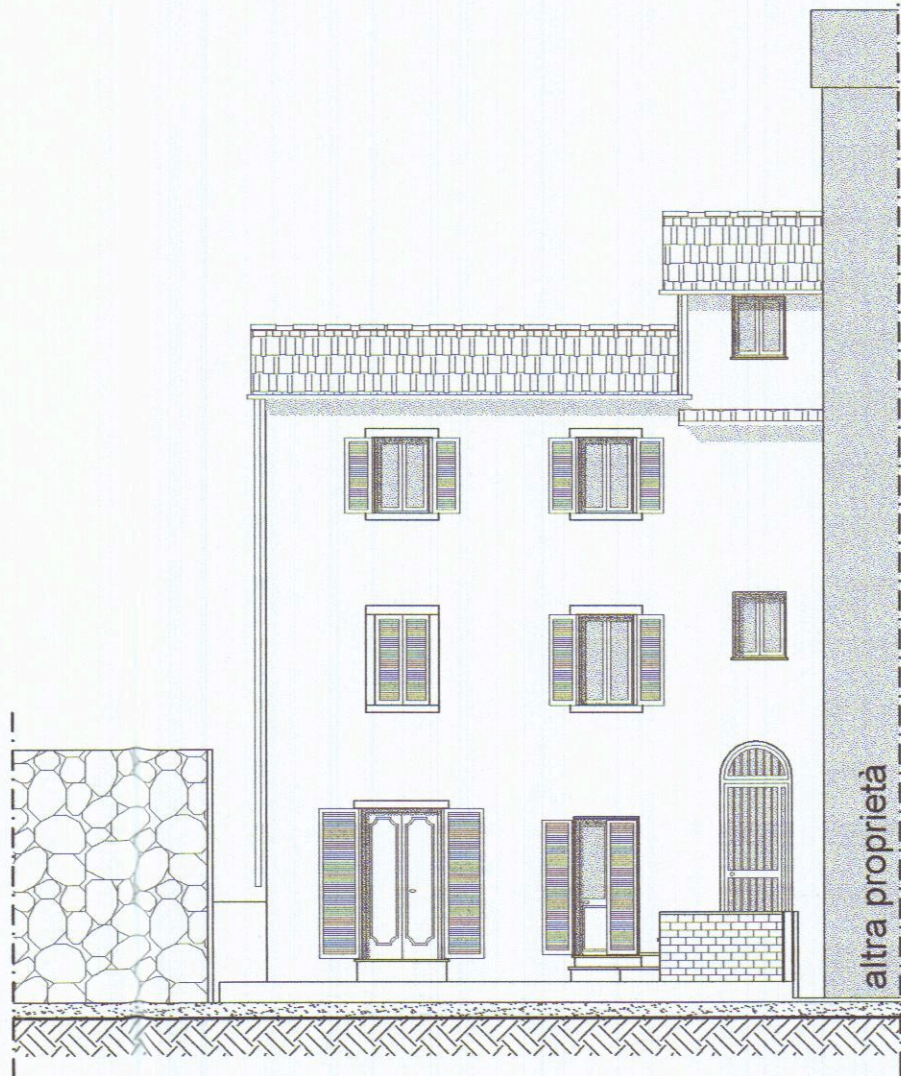
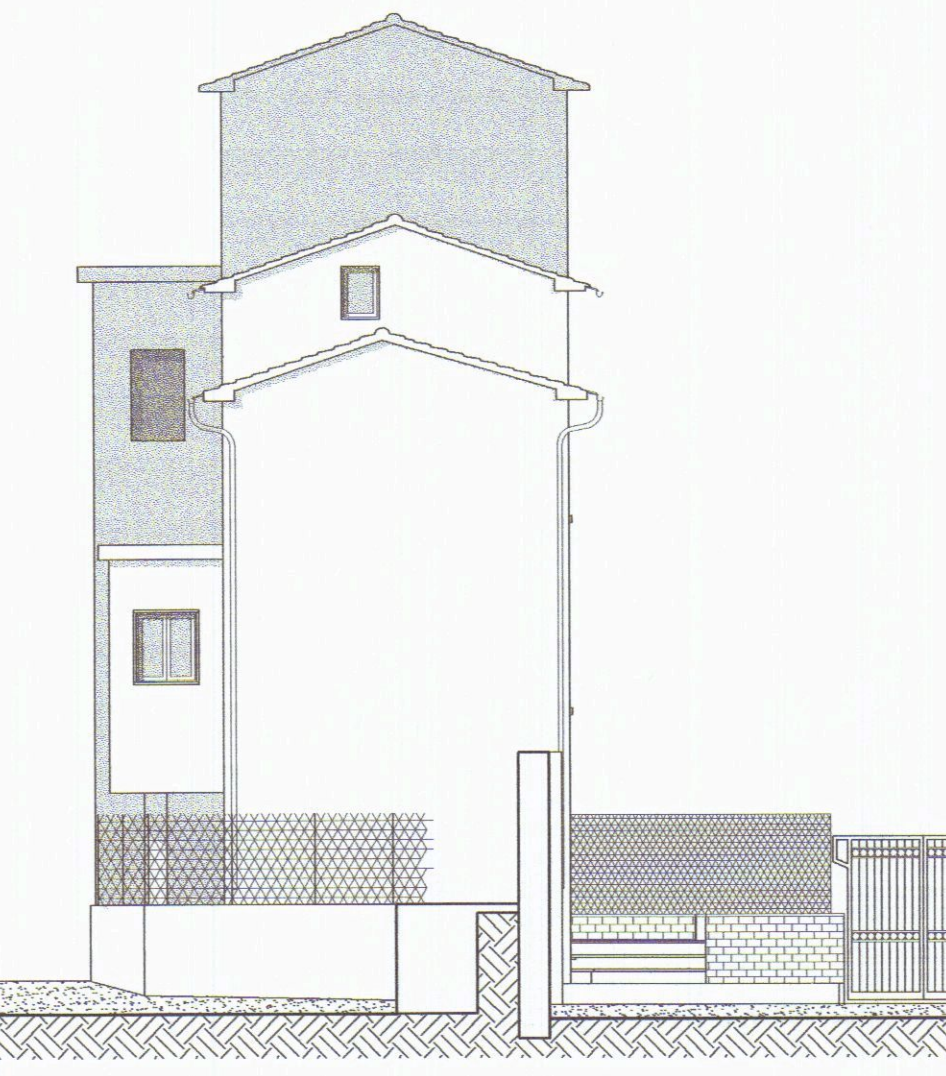


TABELLA RAPPORTO AEROILLUMINANTI STATO DI FATTO
foglio 55, mapp. 557, sub. 1 - Piano Terra e Primo

LOCALE	Superficie calpestabile	1/8	Superficie finestra	Raffronto
cucina	mq. 9.4	mq. 1.2	mq. 1.4	1.4 > 1.2
camera	mq. 13.9	mq. 1.7	mq. 0.9	0.9 < 1.7

servizio w.c. comune ai due subaltri

w.c.	mq. 3.7	mq. 0.5	mq. 0.7	0.7 > 0.5
------	---------	---------	---------	-----------

foglio 55, mapp. 557, sub. 2 - Piano Terra, Primo e Secondo

LOCALE	Superficie calpestabile	1/8	Superficie finestra	Raffronto
cucina	mq. 8.2	mq. 1.0	mq. 2.1	2.1 > 1.0
camera	mq. 18.5	mq. 2.3	mq. 1.5	1.5 < 2.3

Paola Luisa Marcellusi

ISTANZA DI NULLA-OSTA TUTELA CARATTERI S., C. ED ESTETICI

Progettista Dott. Ilare Spinelli Architetto	Controllo 285	Prot. file 0146_2005	Scala 1/100	Data 26.09.2007
Proprietario Sig.ra MARCELLUSI PAOLA LUISA		Titolo tavola Stato di Fatto		
Ubicazione Comune C. di Carrara, fg. 55, mapp. 557, sub. 1&2 Comune di Carrara, via FICOLA n. 27		Tavola 2	Revisione 285.09.07	

STATO DI PROGETTO




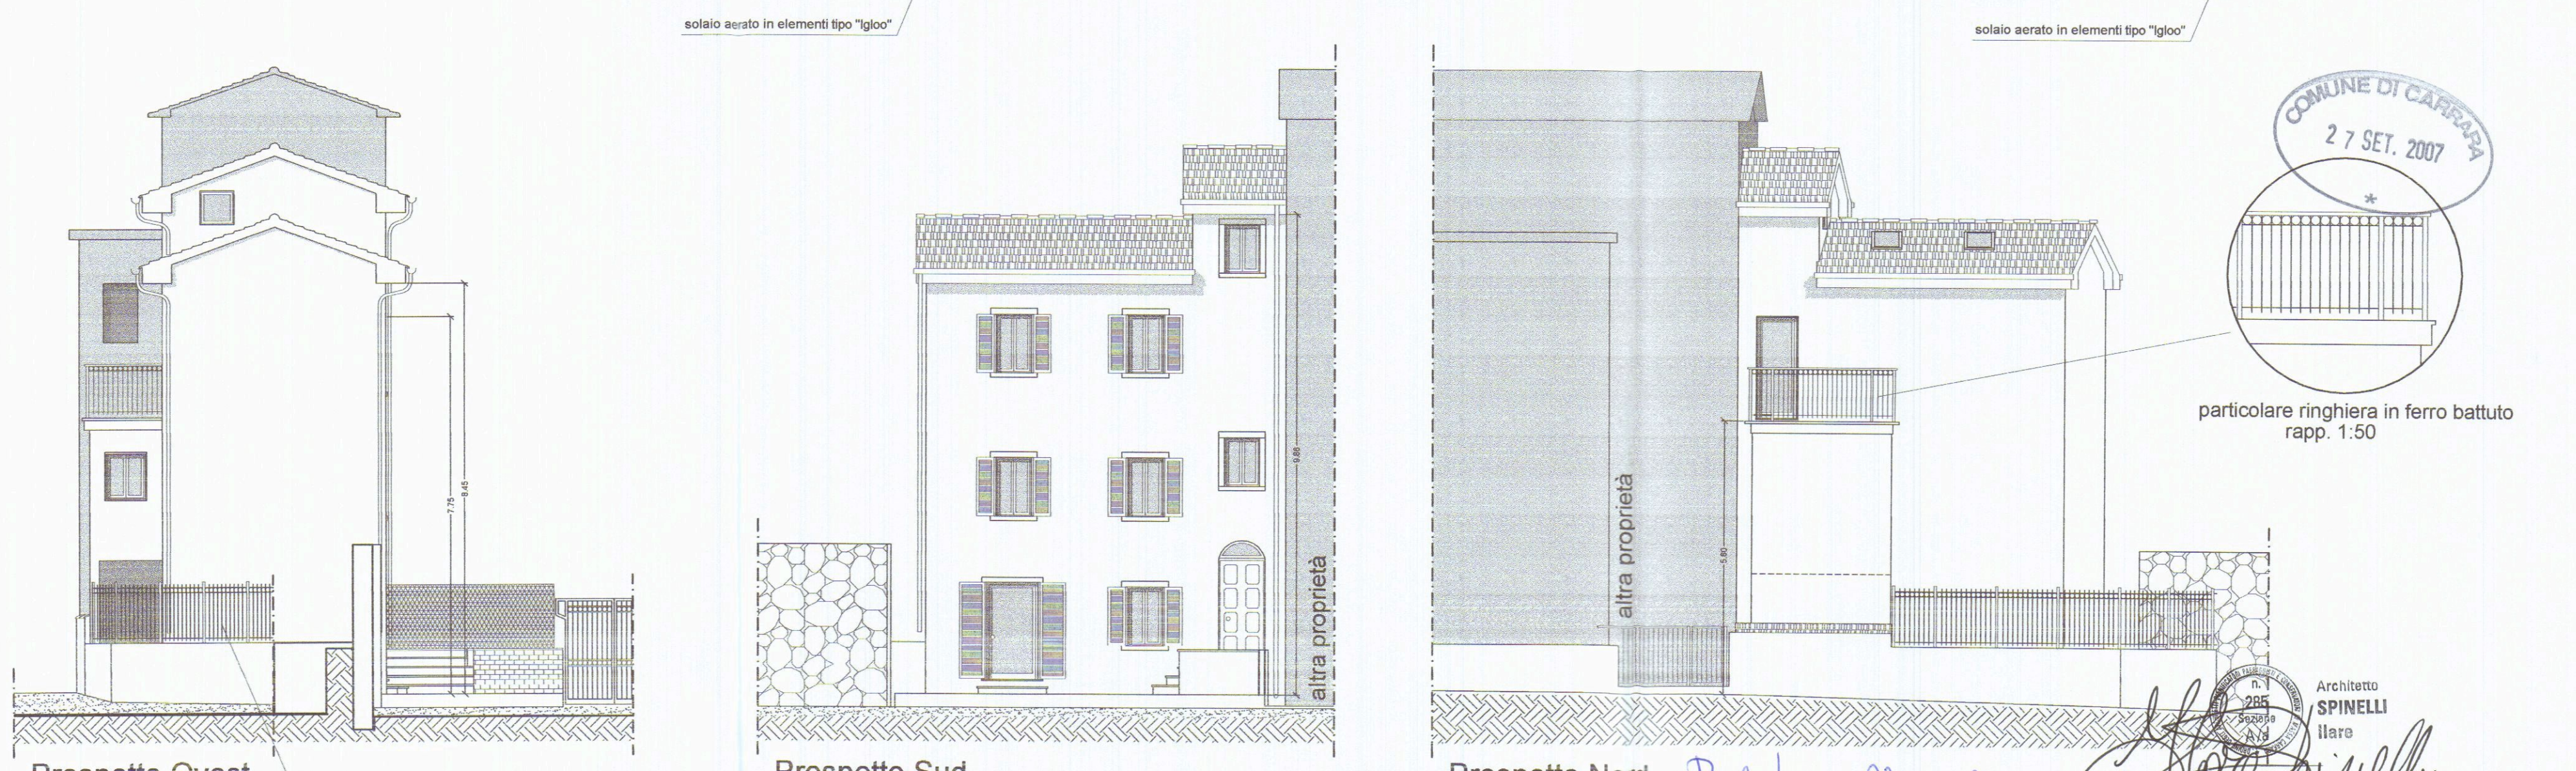


TABELLA RAPPORTO AEROILLUMINANTI STATO DI PROGETTO

LOCALE	Superficie calpestabile	1/8	Superficie finestrata	Raffronto
cucina	mq. 17.1	mq. 2.1	mq. 4.5	4.5 > 2.1
soggiorno	mq. 18.1	mq. 2.3	mq. 1.8	1.8 < 2.3
servizio	mq. 3.7	mq. 0.5	mq. 0.7	0.7 > 0.5
camera	mq. 18.5	mq. 2.3	mq. 2.5	2.5 > 2.3
altana	mq. 4.8	mq. 0.6	mq. 1.3	1.3 > 0.6

Il soggiorno sarà dotato di n.2 griglie aerazione permanente pari a mq.0.5

COMUNE DI CARRARA
27 SET. 2007

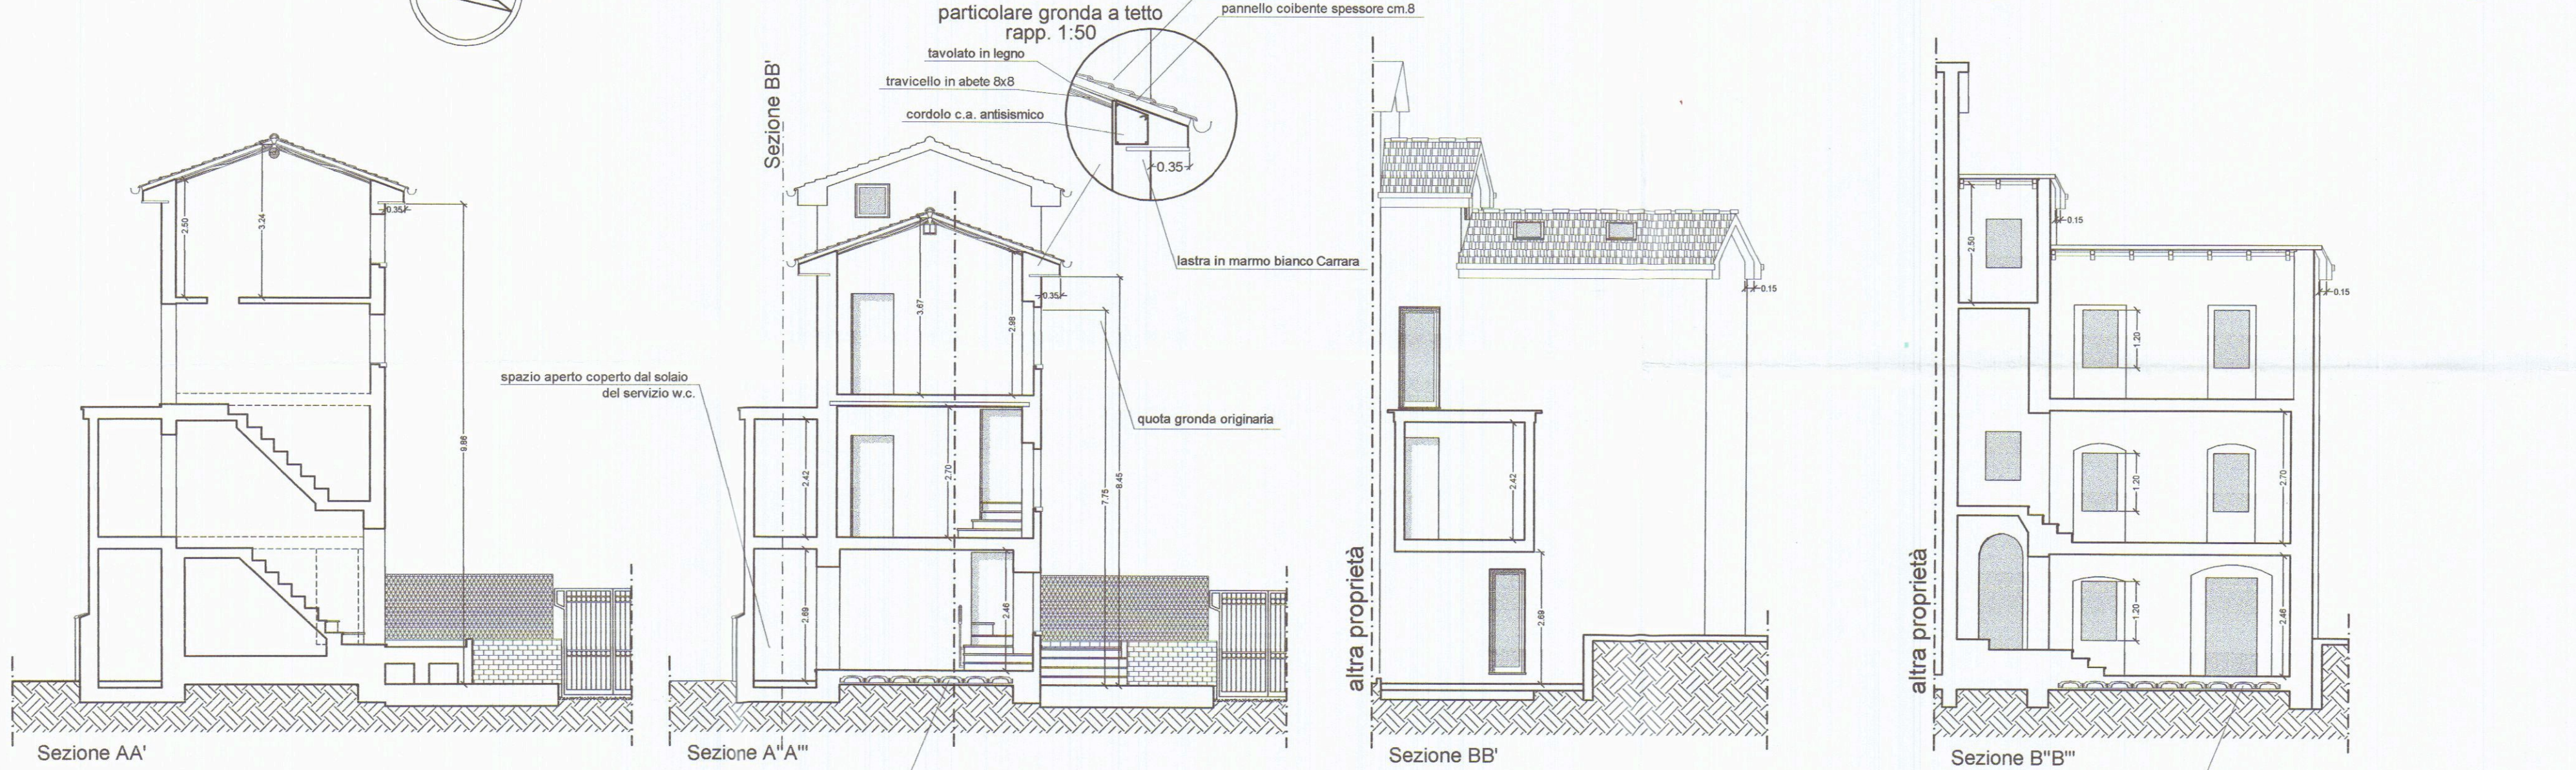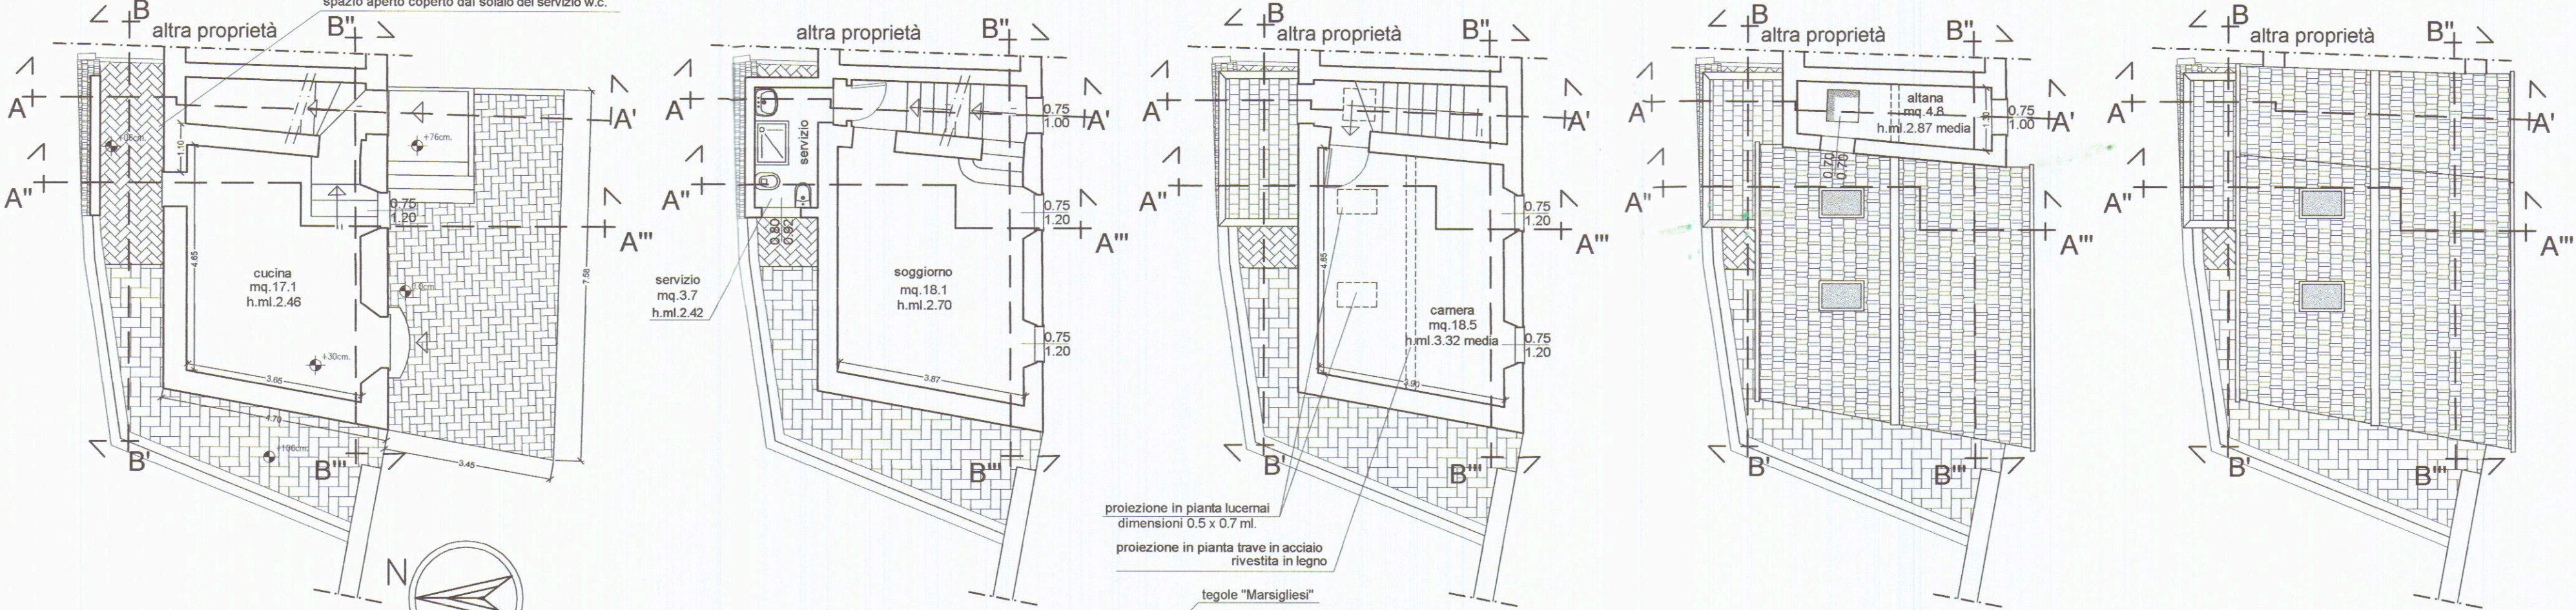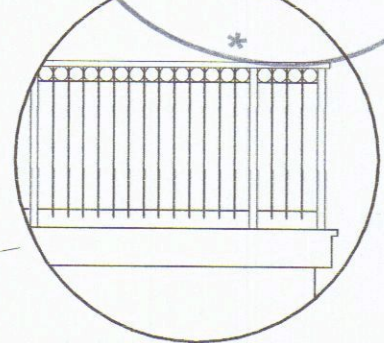




particolare ringhiera in ferro battuto
rapp. 1:50

Architetto
SPINELLI
Ilare




ISTANZA DI NULLA-OSTA TUTELA CARATTERI S., C. ED ESTETICI

Progettista Dott. Ilare Spinelli Architetto	Controllo 285	Prot. file 0146_2005	Scala 1/100	Data 26.09.2007
Proprietario Sig.ra MARCELLUSI PAOLA LUISA	Titolo tavola Stato di Progetto			
Ubicazione Comune C. di Carrara, fg.55, mapp.557, sub.1&2 Comune di Carrara, via FICOLA n.27	Tavola 3		Revisione 285.09.07	

STATO DI RAFFRONTO

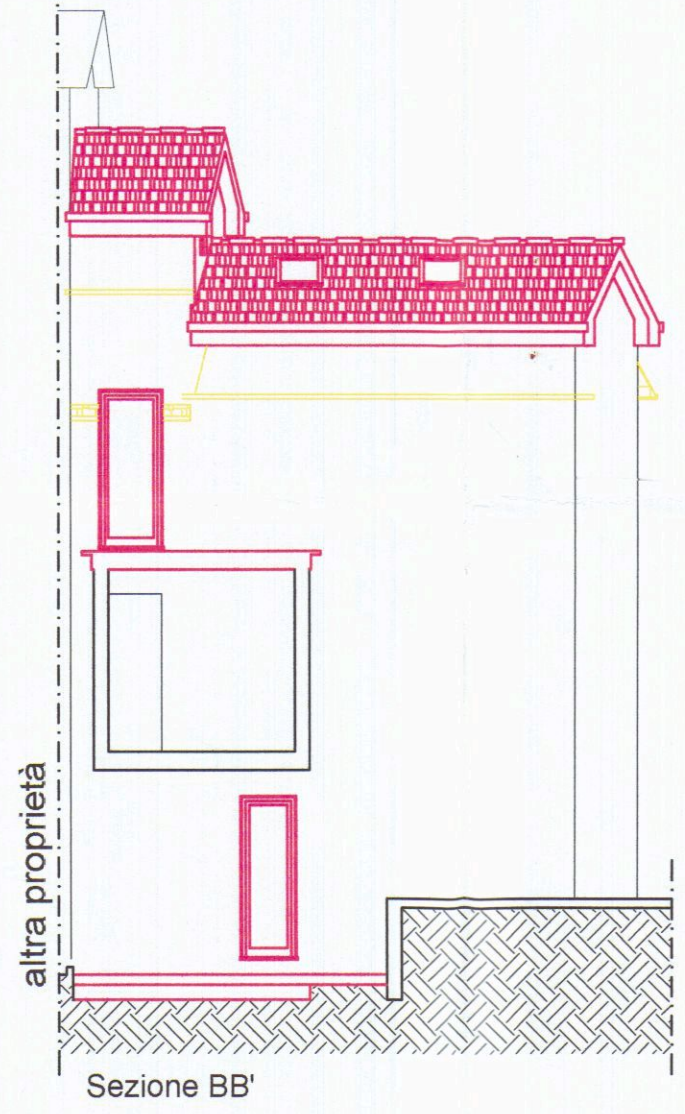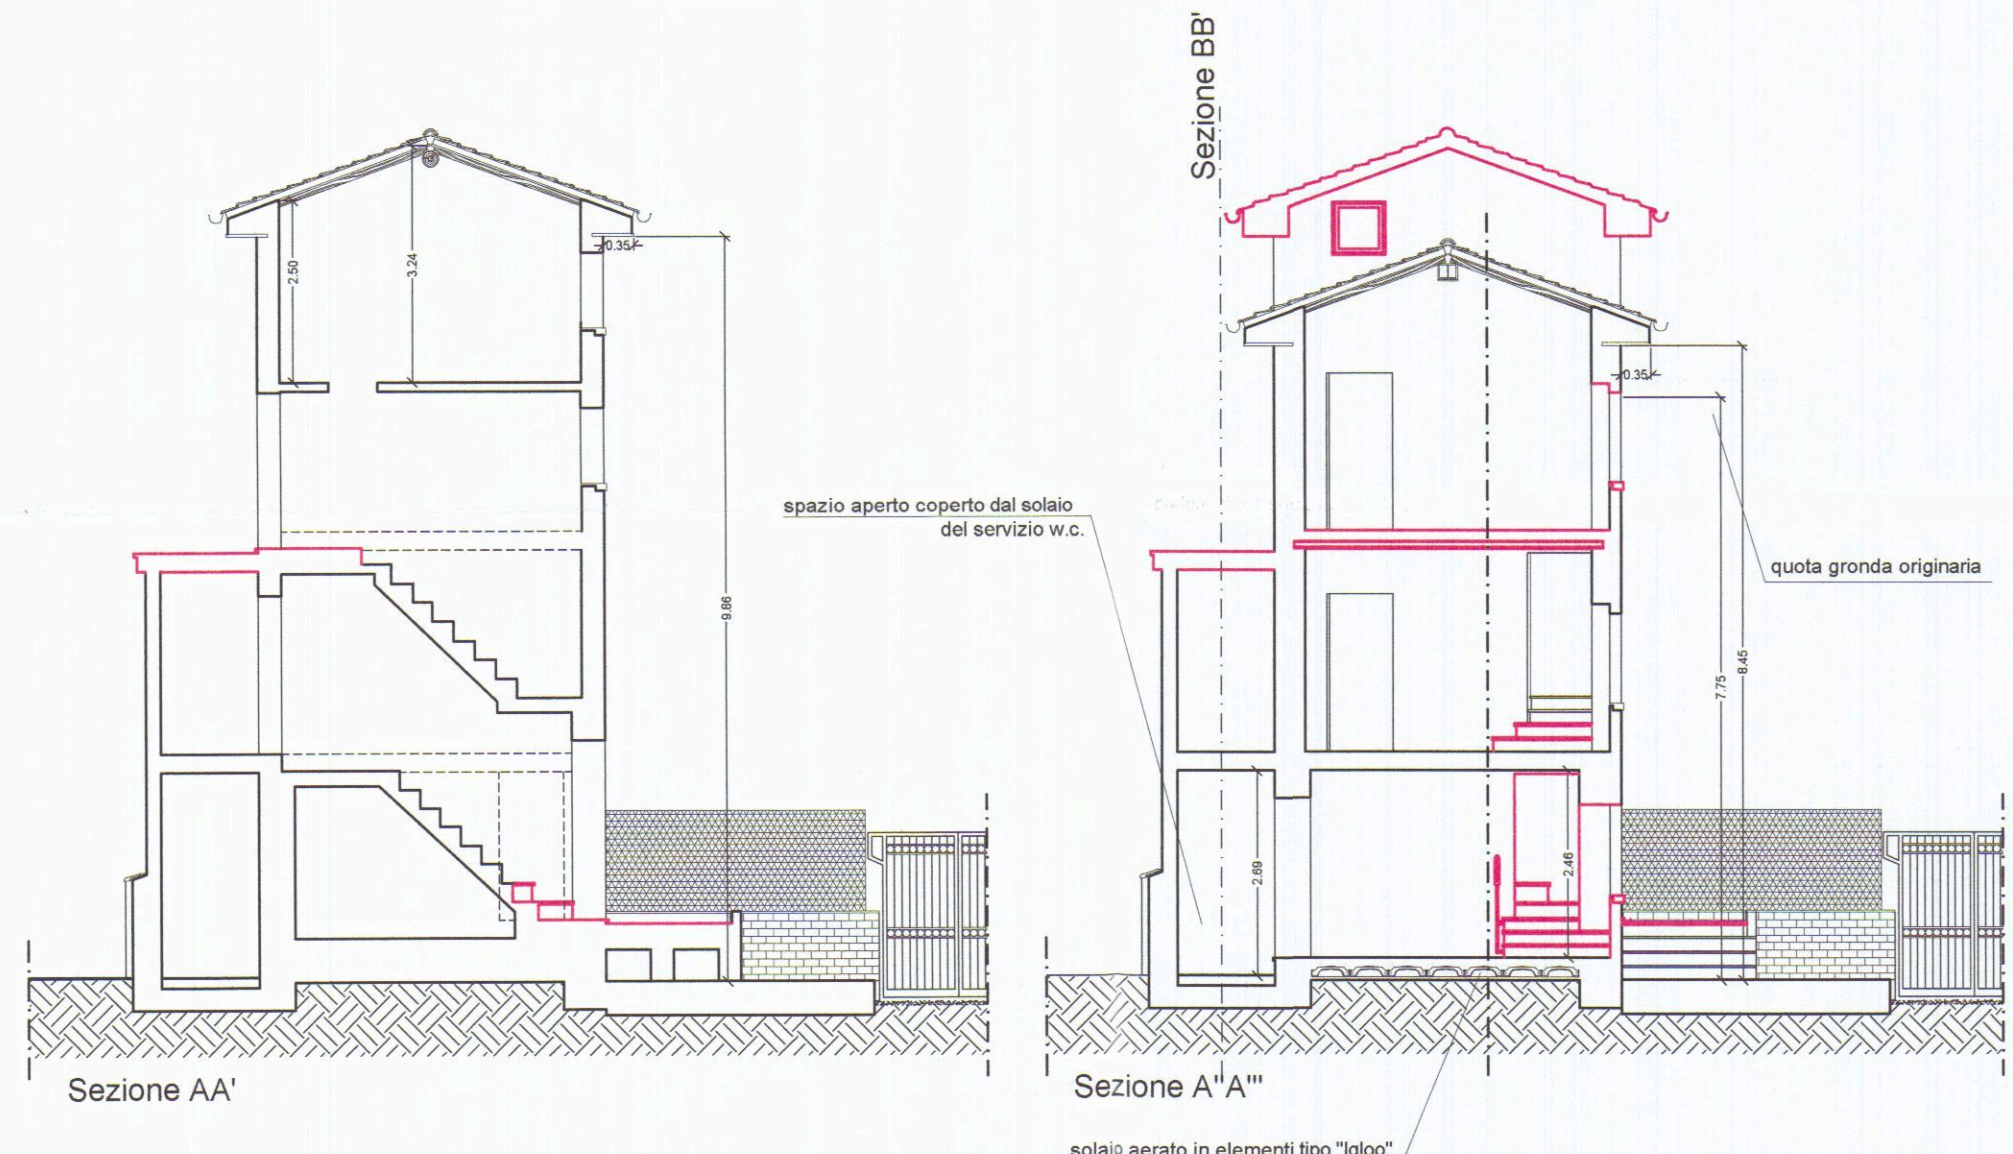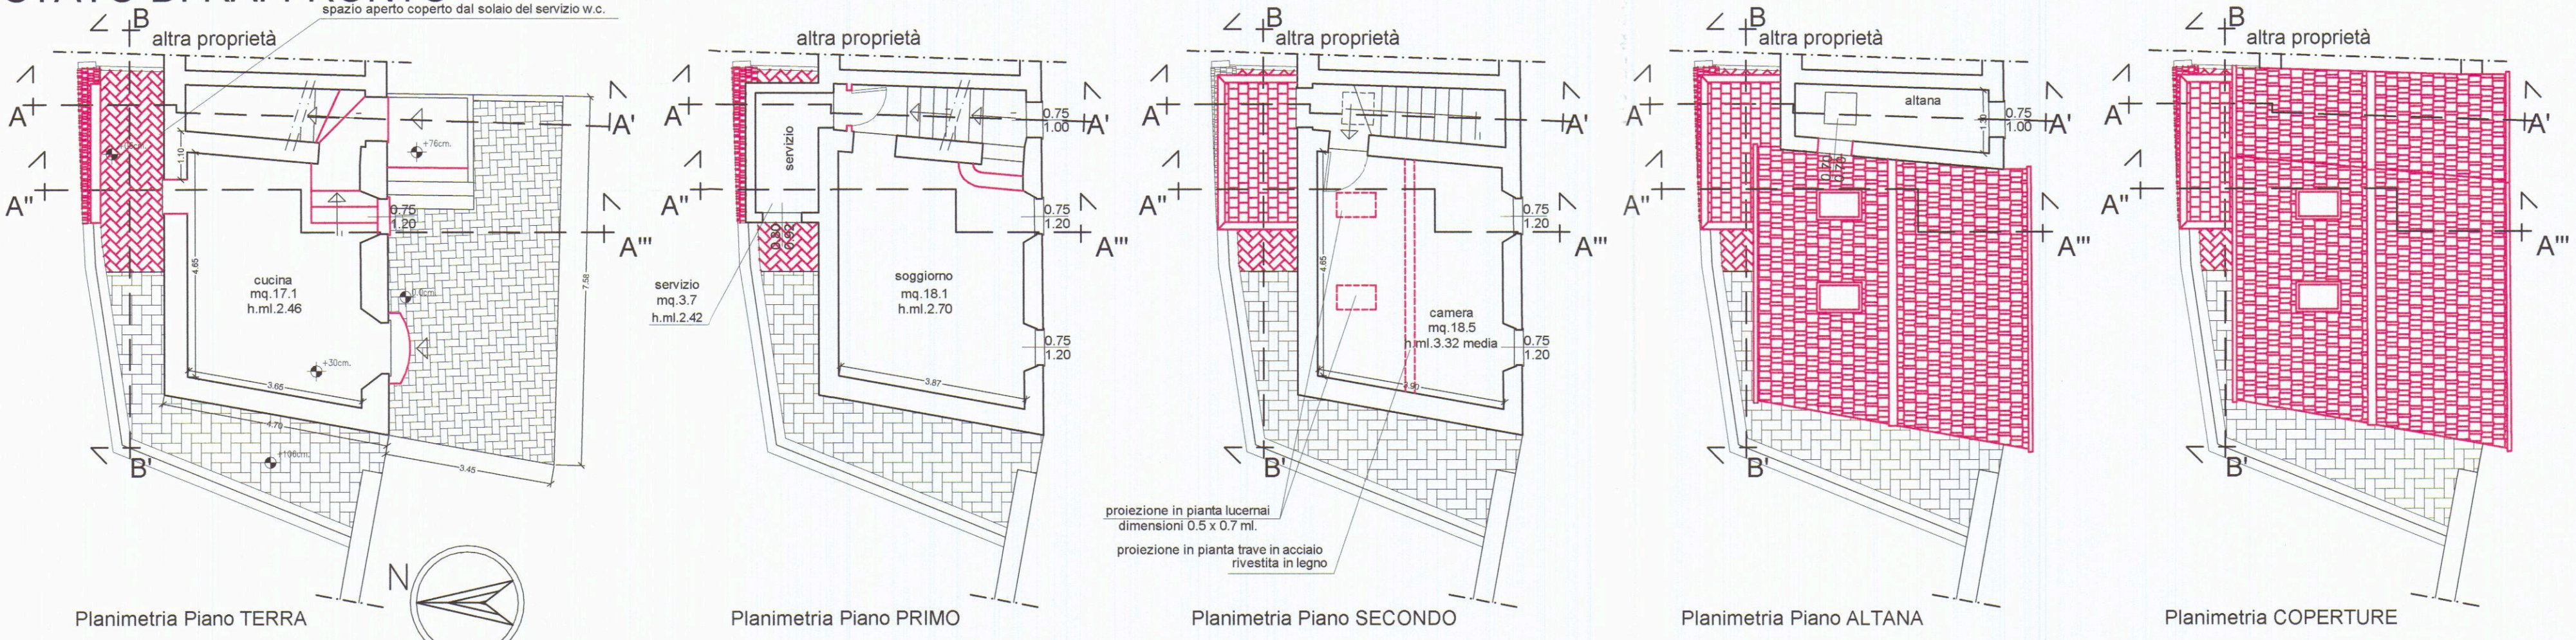

DEMOLIZIONI
RICOSTRUZIONI
In colore Giallo & Rosso sono evidenziati i principali interventi da realizzarsi

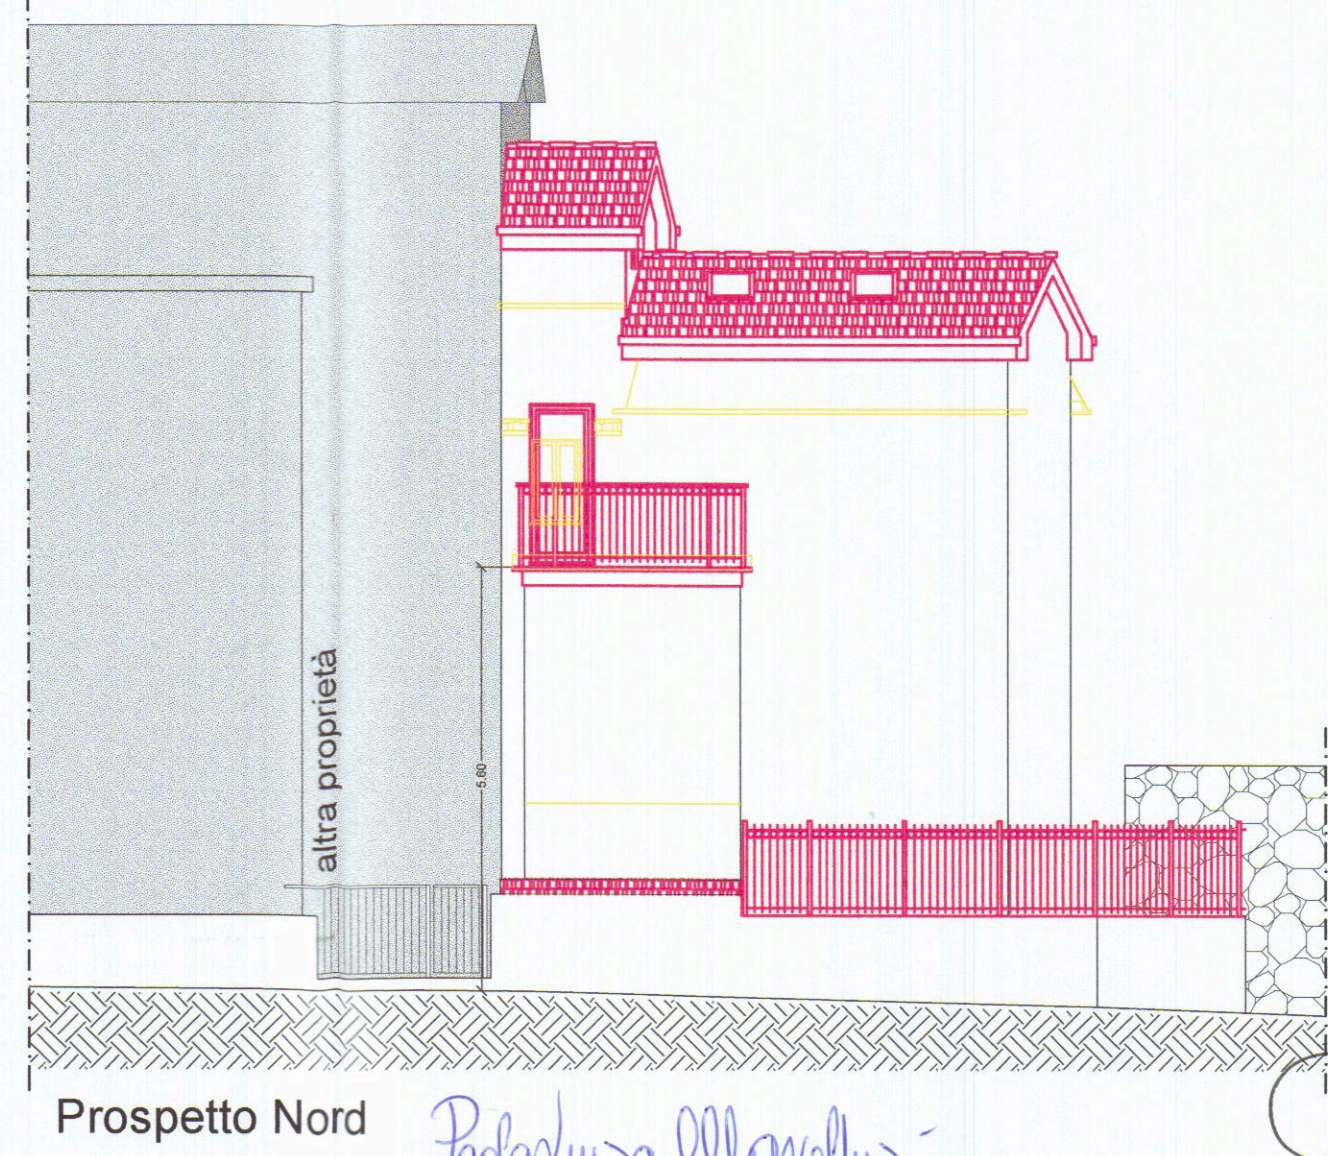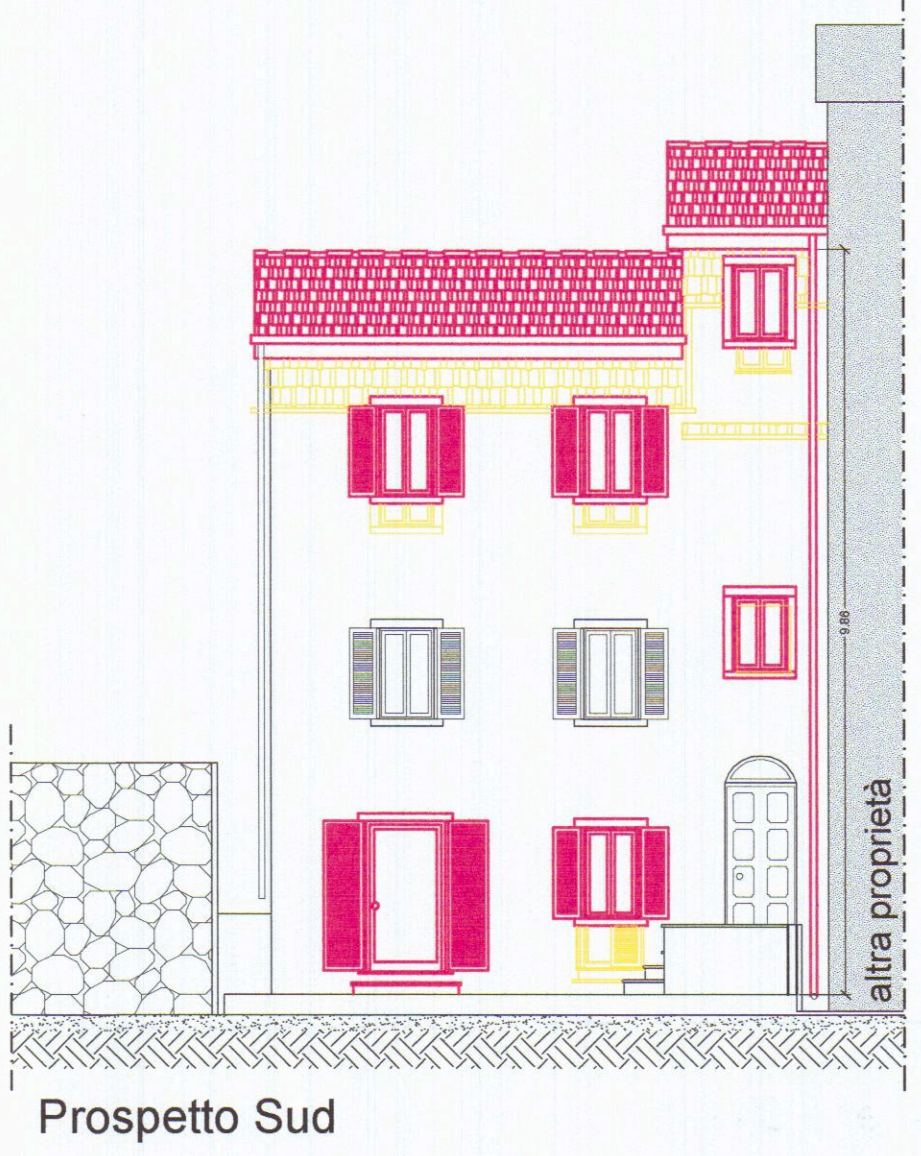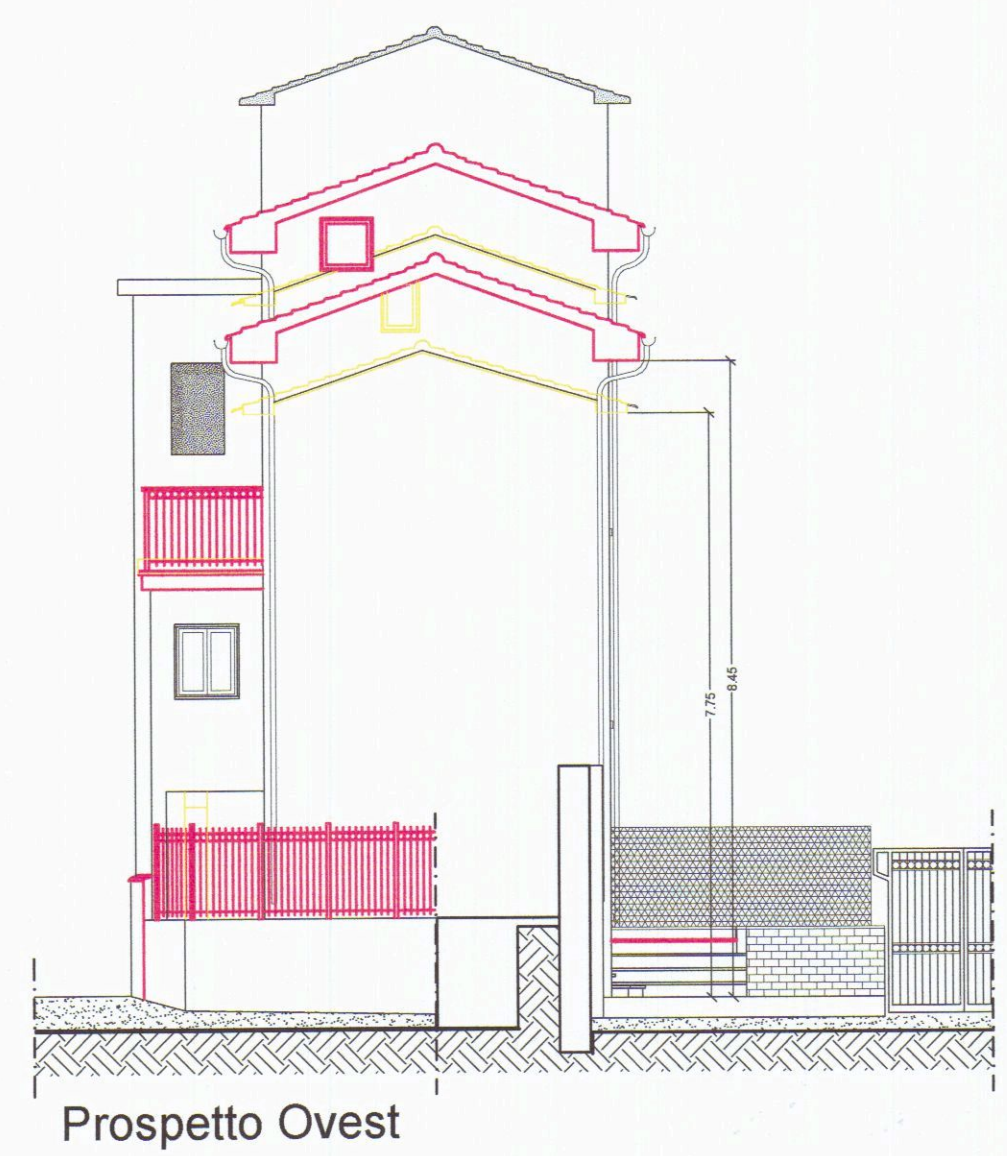

COMUNE DI CARRARA
27 SET. 2007

Architetto
SPINELLI
Ilare

ISTANZA DI NULLA-OSTA TUTELA CARATTERI S., C. ED ESTETICI				
Progettista Dott. Ilare Spinelli Architetto	Controllo 285	Prot. file 0146 2005	Scala 1/100	Data 26.09.2007
Proprietario Sig.ra MARCELLUSI PAOLA LUISA	Titolo tavola Stato di Raffronto			
Ubicazione Comune C. di Carrara, fg.55, mapp.557, sub.1&2 Comune di Carrara, via FICOLA n.27	Tavola 4	Revisione 285.09.07		