

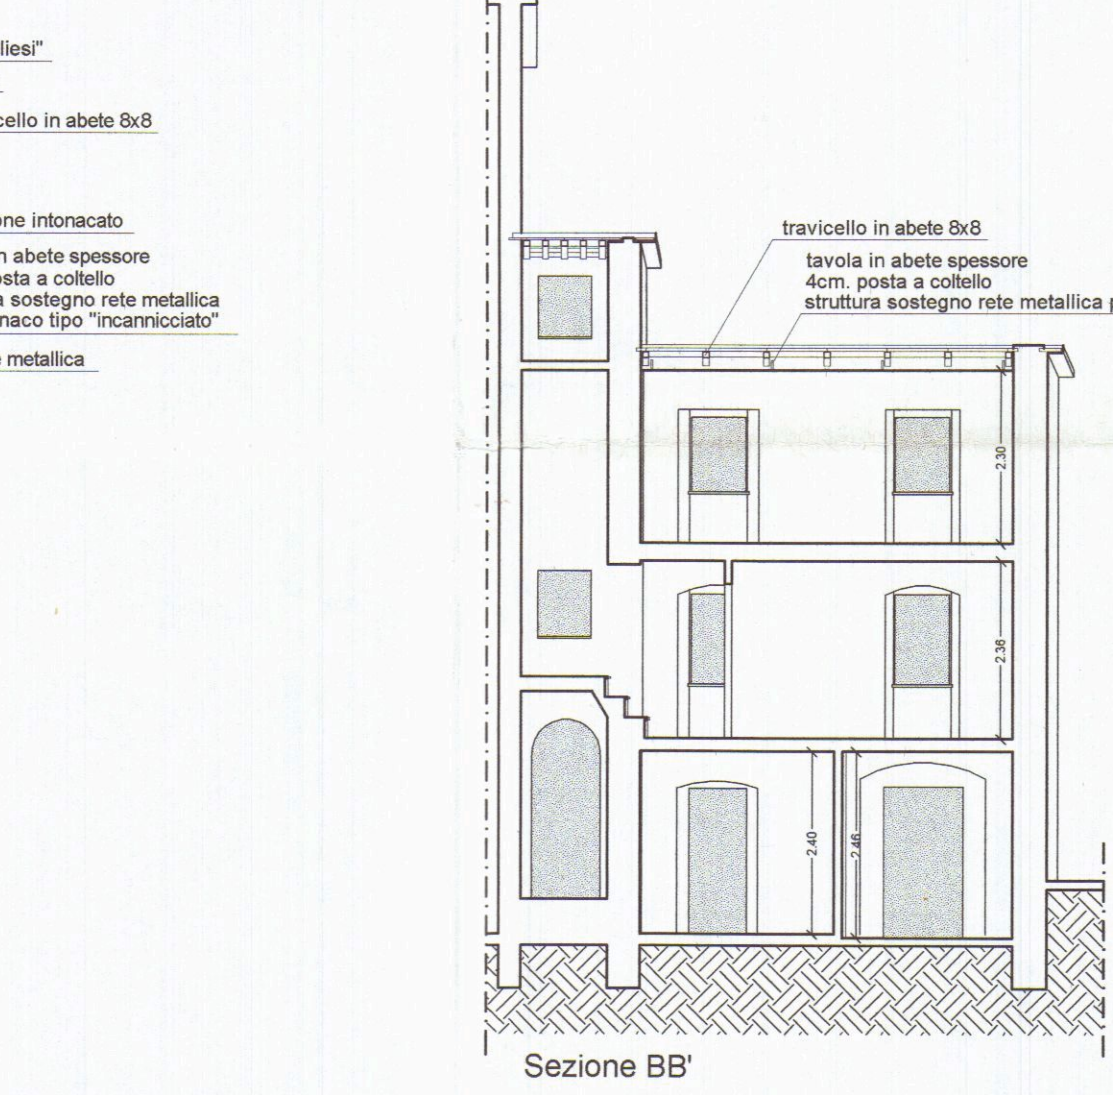
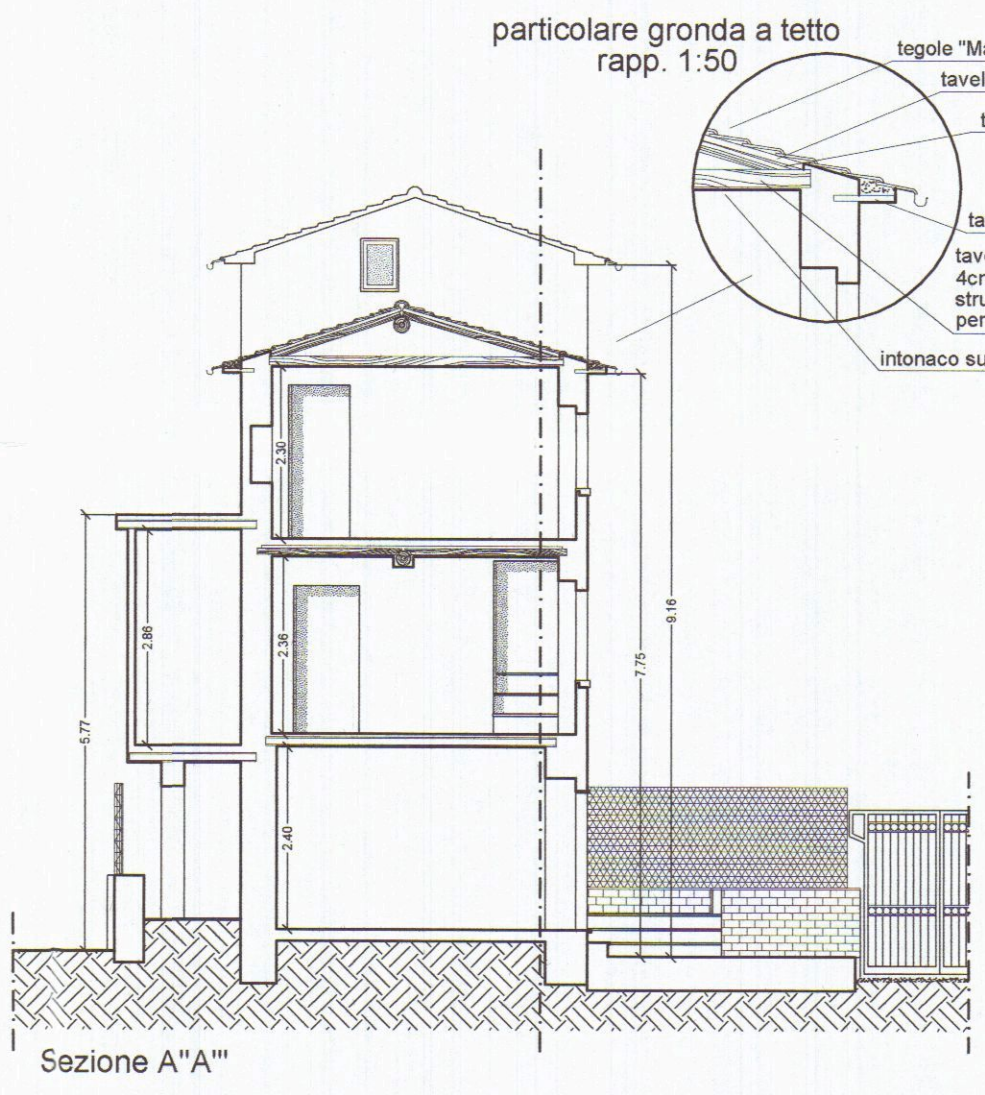
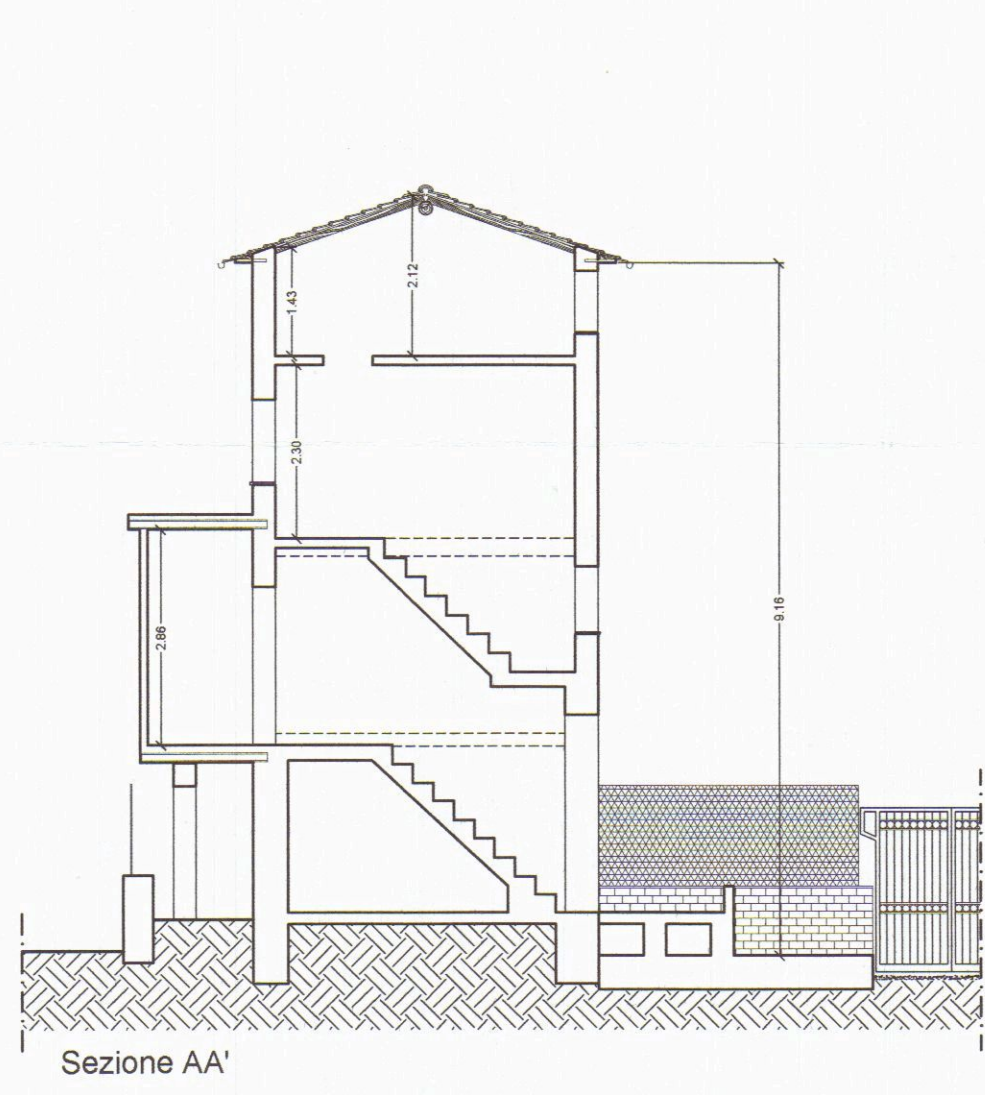
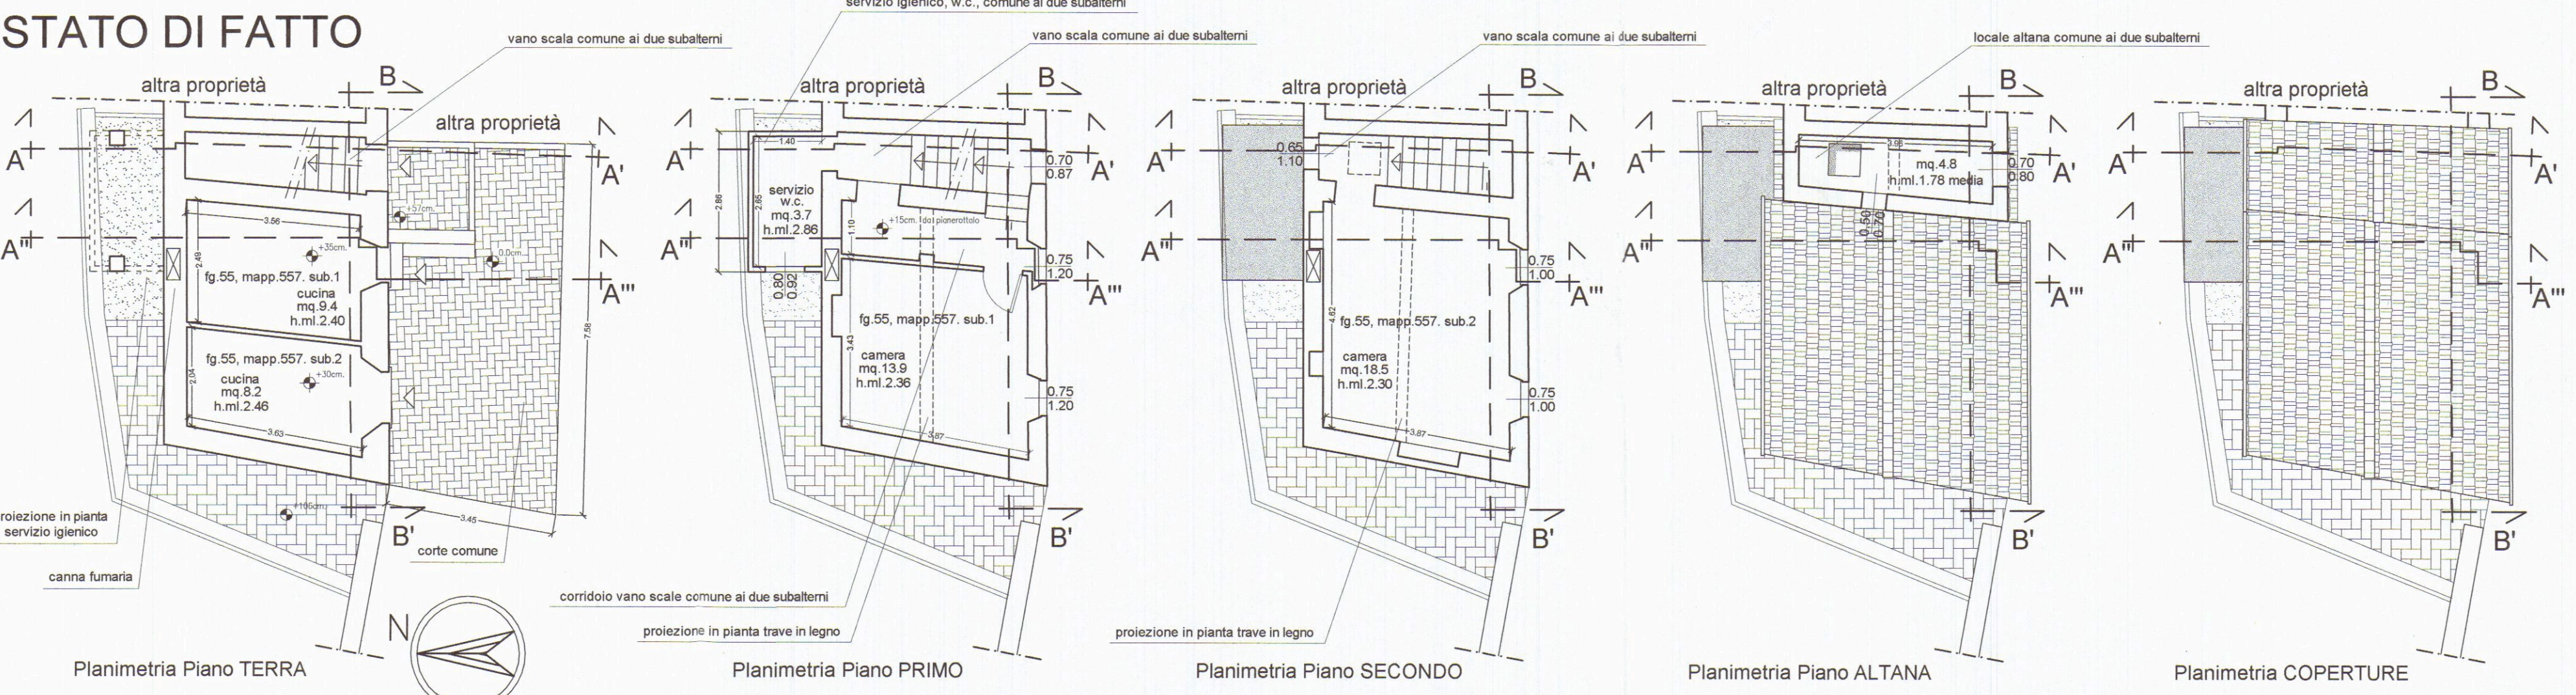
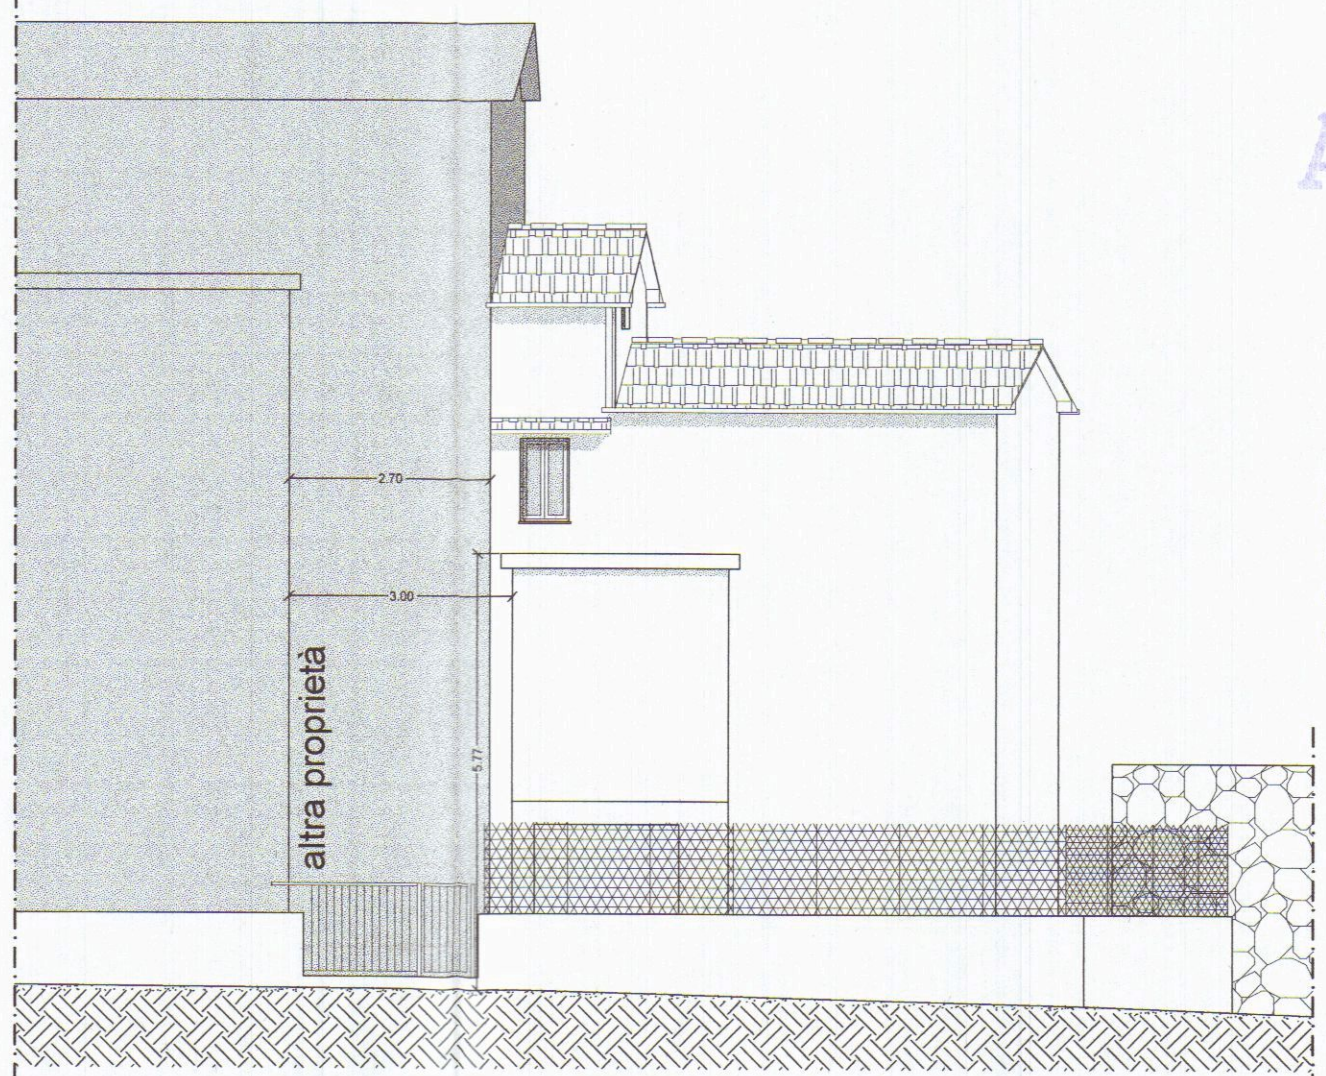


STATO DI FATTO

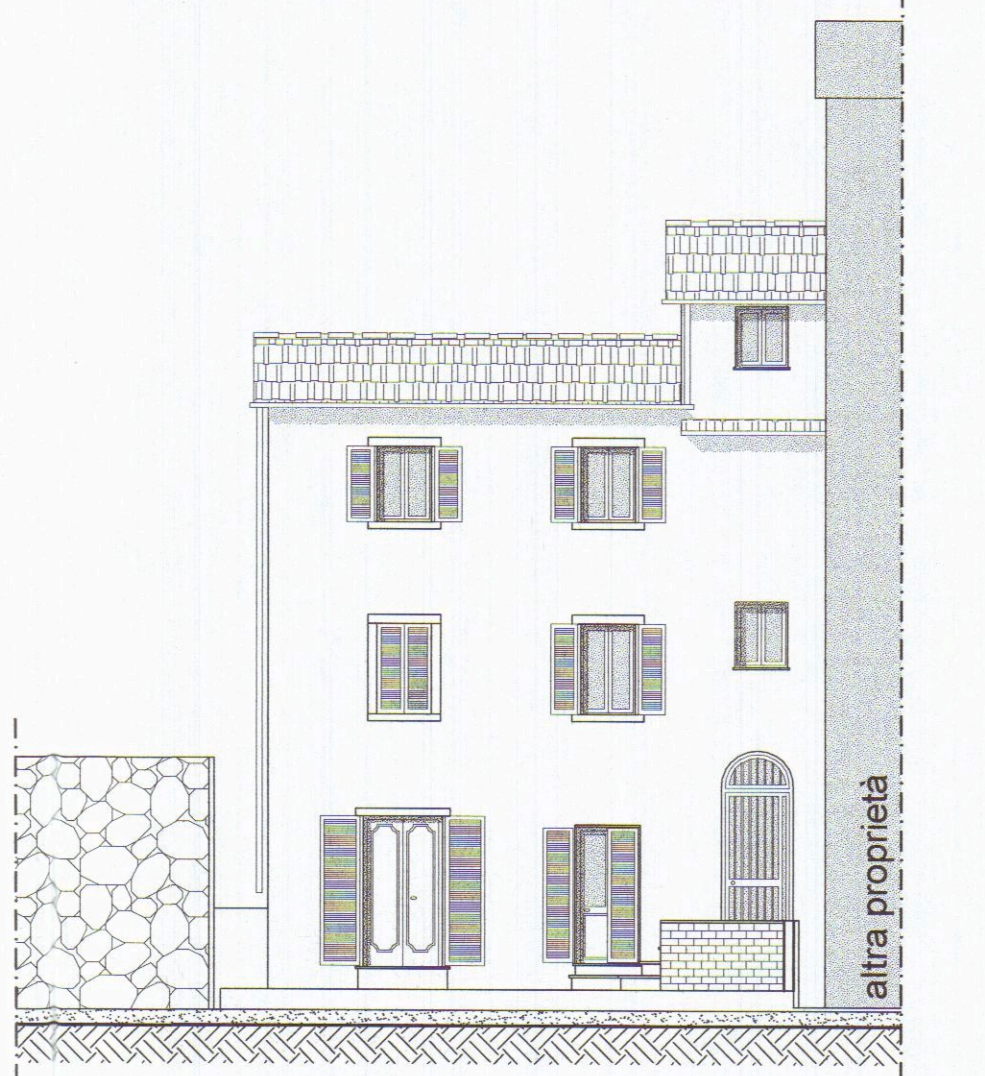

COMUNE DI CARRARA
16 SET. 2007
*

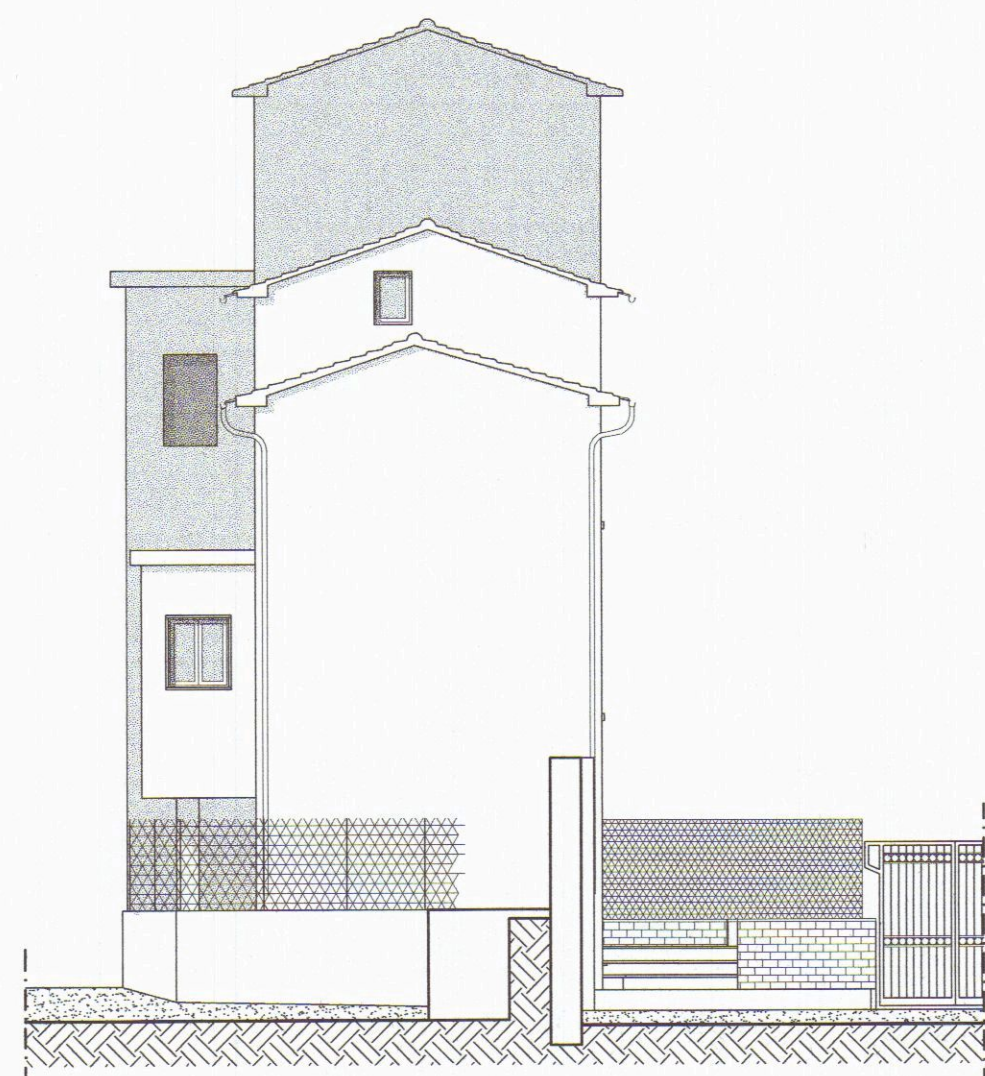

APPROVATO

COMUNE DI CARRARA
SETTORE URBANISTICA
Approvato dal Dirigente alle condizioni
fiscali nel permesso di costruire
n. 118 del 2007
elaborato grafico Tav. 2/L. esaminato
dal Nucleo Valutazione del 10/10/07
Il Responsabile del Procedimento
(Maurizio C. C. C.)

Architetto
SPINELLI
Ilare

TABELLA RAPPORTO AEROILLUMINANTI STATO DI FATTO
foglio 55, mapp.557, sub.1 - Piano Terra e Primo

LOCALE	Superficie calpestabile	1/8	Superficie finestrata	Raffronto
cucina	mq. 9.4	mq. 1.2	mq. 1.4	1.4 > 1.2
camera	mq. 13.9	mq. 1.7	mq. 0.9	0.9 < 1.7


servizi w.c. comune ai due subaltemi

w.c.	mq. 3.7	mq. 0.5	mq. 0.7	0.7 > 0.5
------	---------	---------	---------	-----------


foglio 55, mapp.557, sub.2 - Piano Terra, Primo e Secondo

LOCALE	Superficie calpestabile	1/8	Superficie finestrata	Raffronto
cucina	mq. 8.2	mq. 1.0	mq. 2.1	2.1 > 1.0
camera	mq. 18.5	mq. 2.3	mq. 1.5	1.5 < 2.3


PERMESSO DI COSTRUIRE				
Progettista Dott. Ilare Spinelli Architetto	Controllo 285	Prot. file 0146_2005	Scala 1/100	Data 30.08.2007
Proprietario Sig.ra MARCO LUISA ALVISA	Titolo tavola Stato di Fatto			
Ubicazione Comune C. di Carrara, fg.55, mapp.557, sub.1&2 Comune di Carrara, via FICOLA n.27	Tavola 2	Revisione 285.08.07		

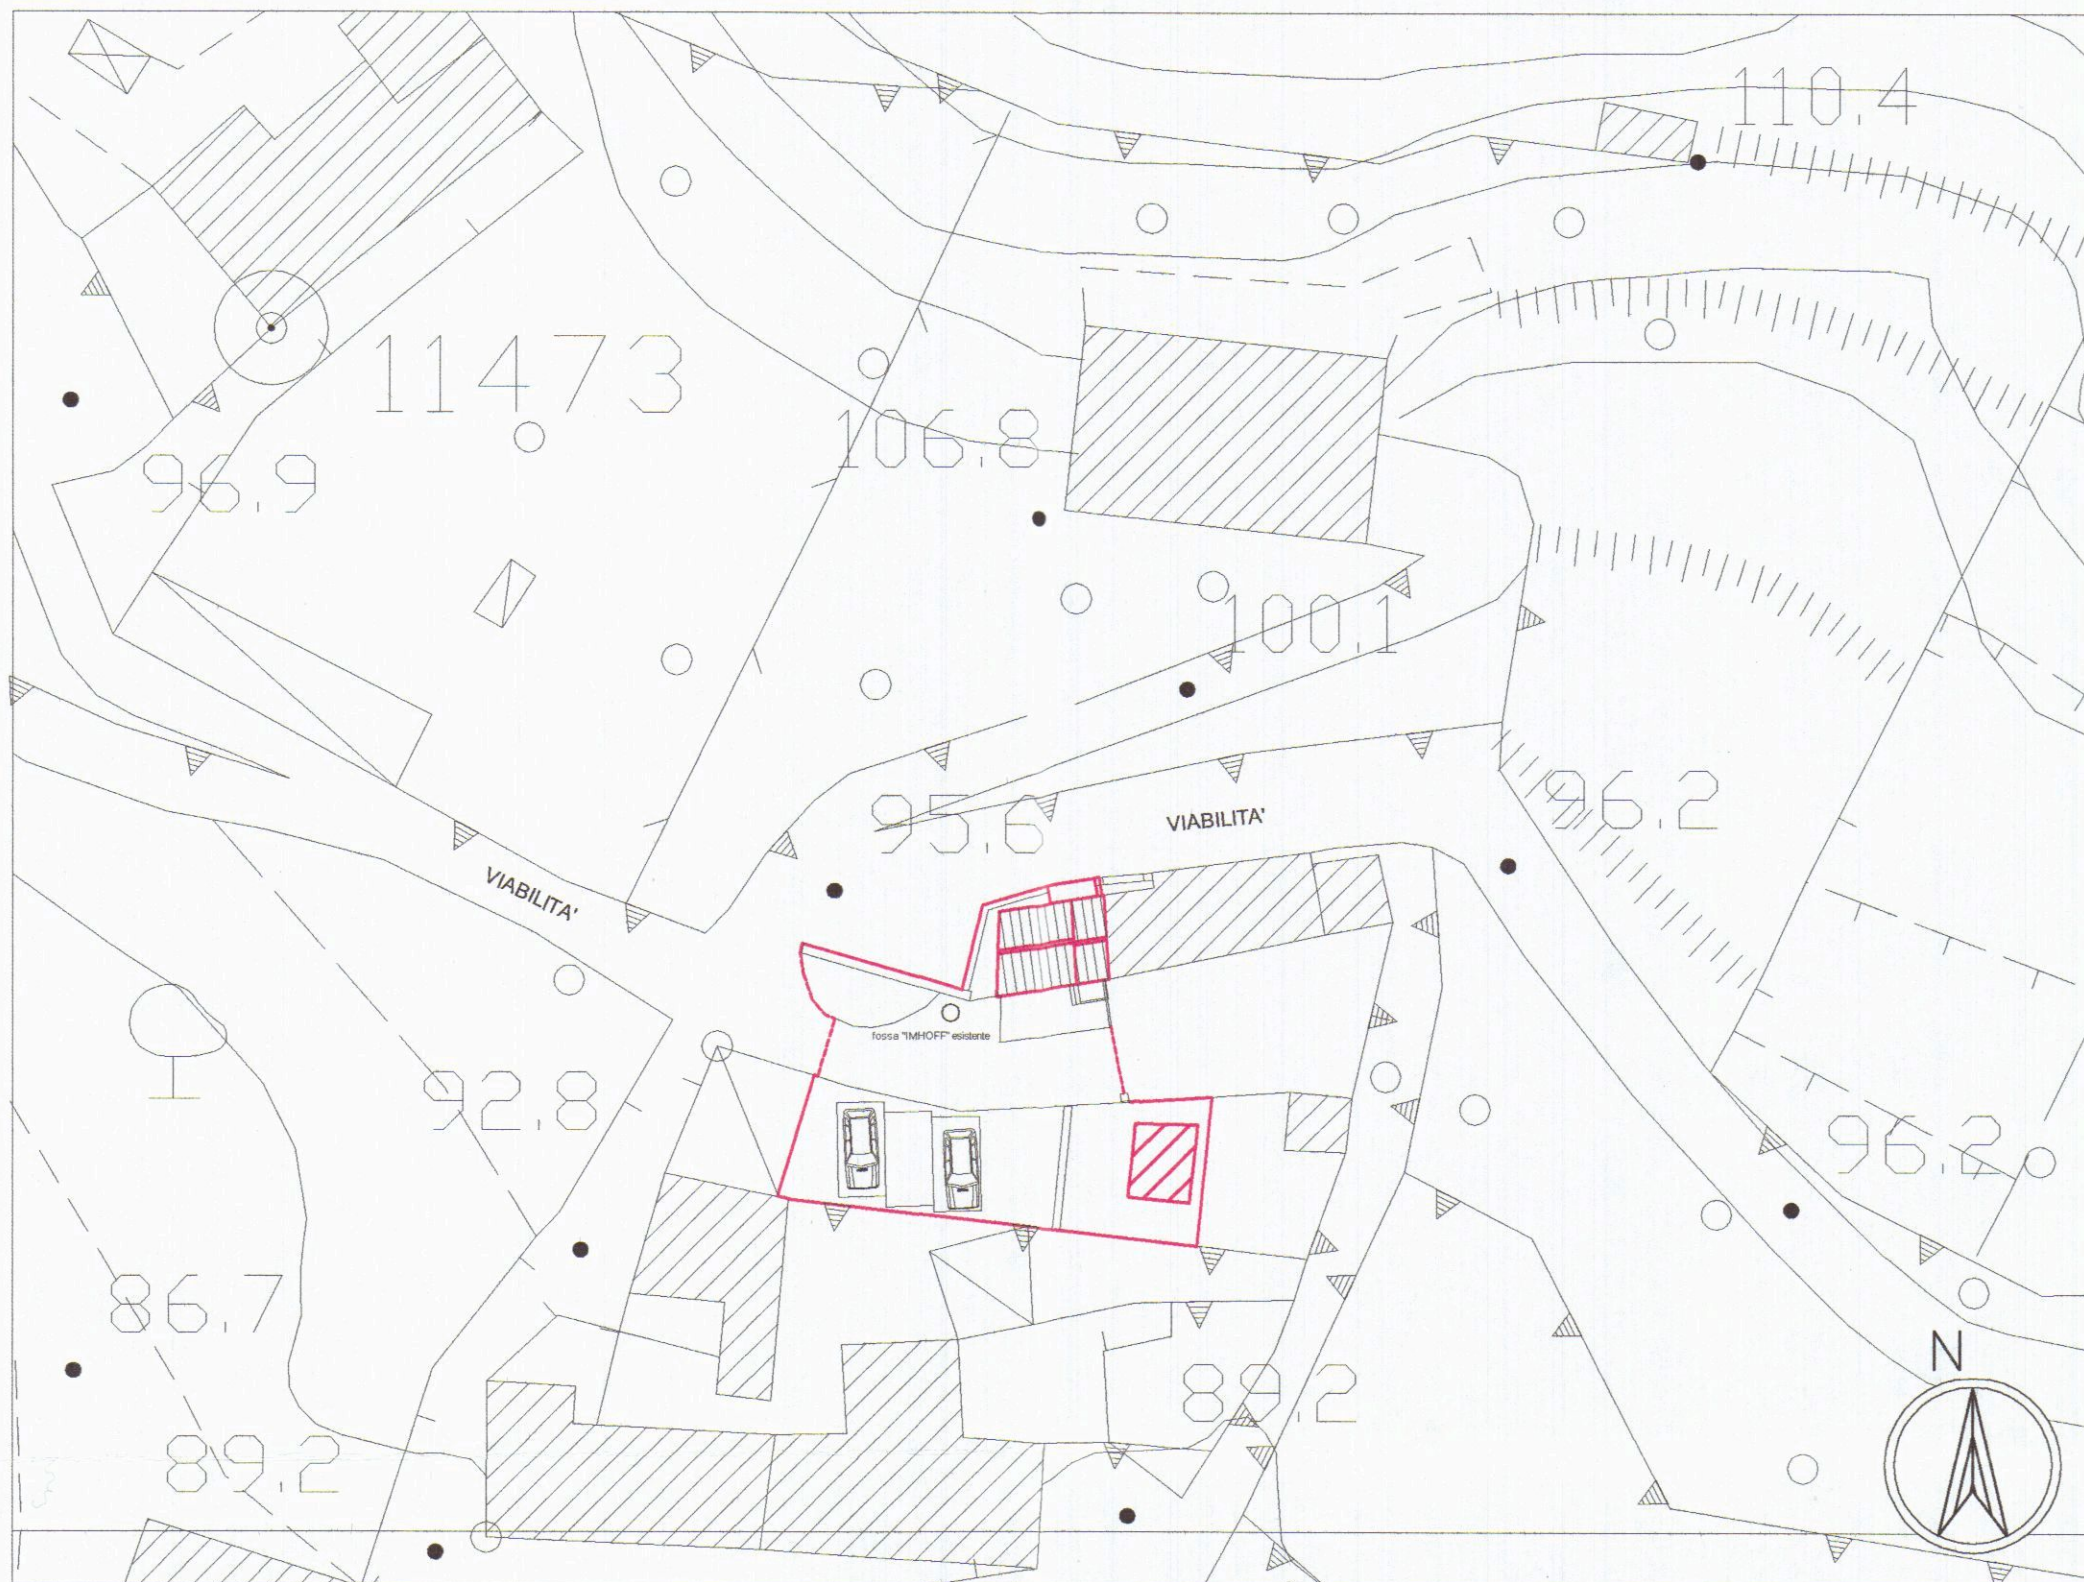

COPIA STRALCIO AEROFOTOGRAMMETRIA CON INSERIMENTO IMMOBILE DI INTERESSE, STATO DI FATTO, RAPP.1:500
EVIDENZIATI IN COLORE ROSSO TERRENI ED IMMOBILI DI PROPRIETA' E DI INTERESSE PER L'INTERVENTO DA REALIZZARSI

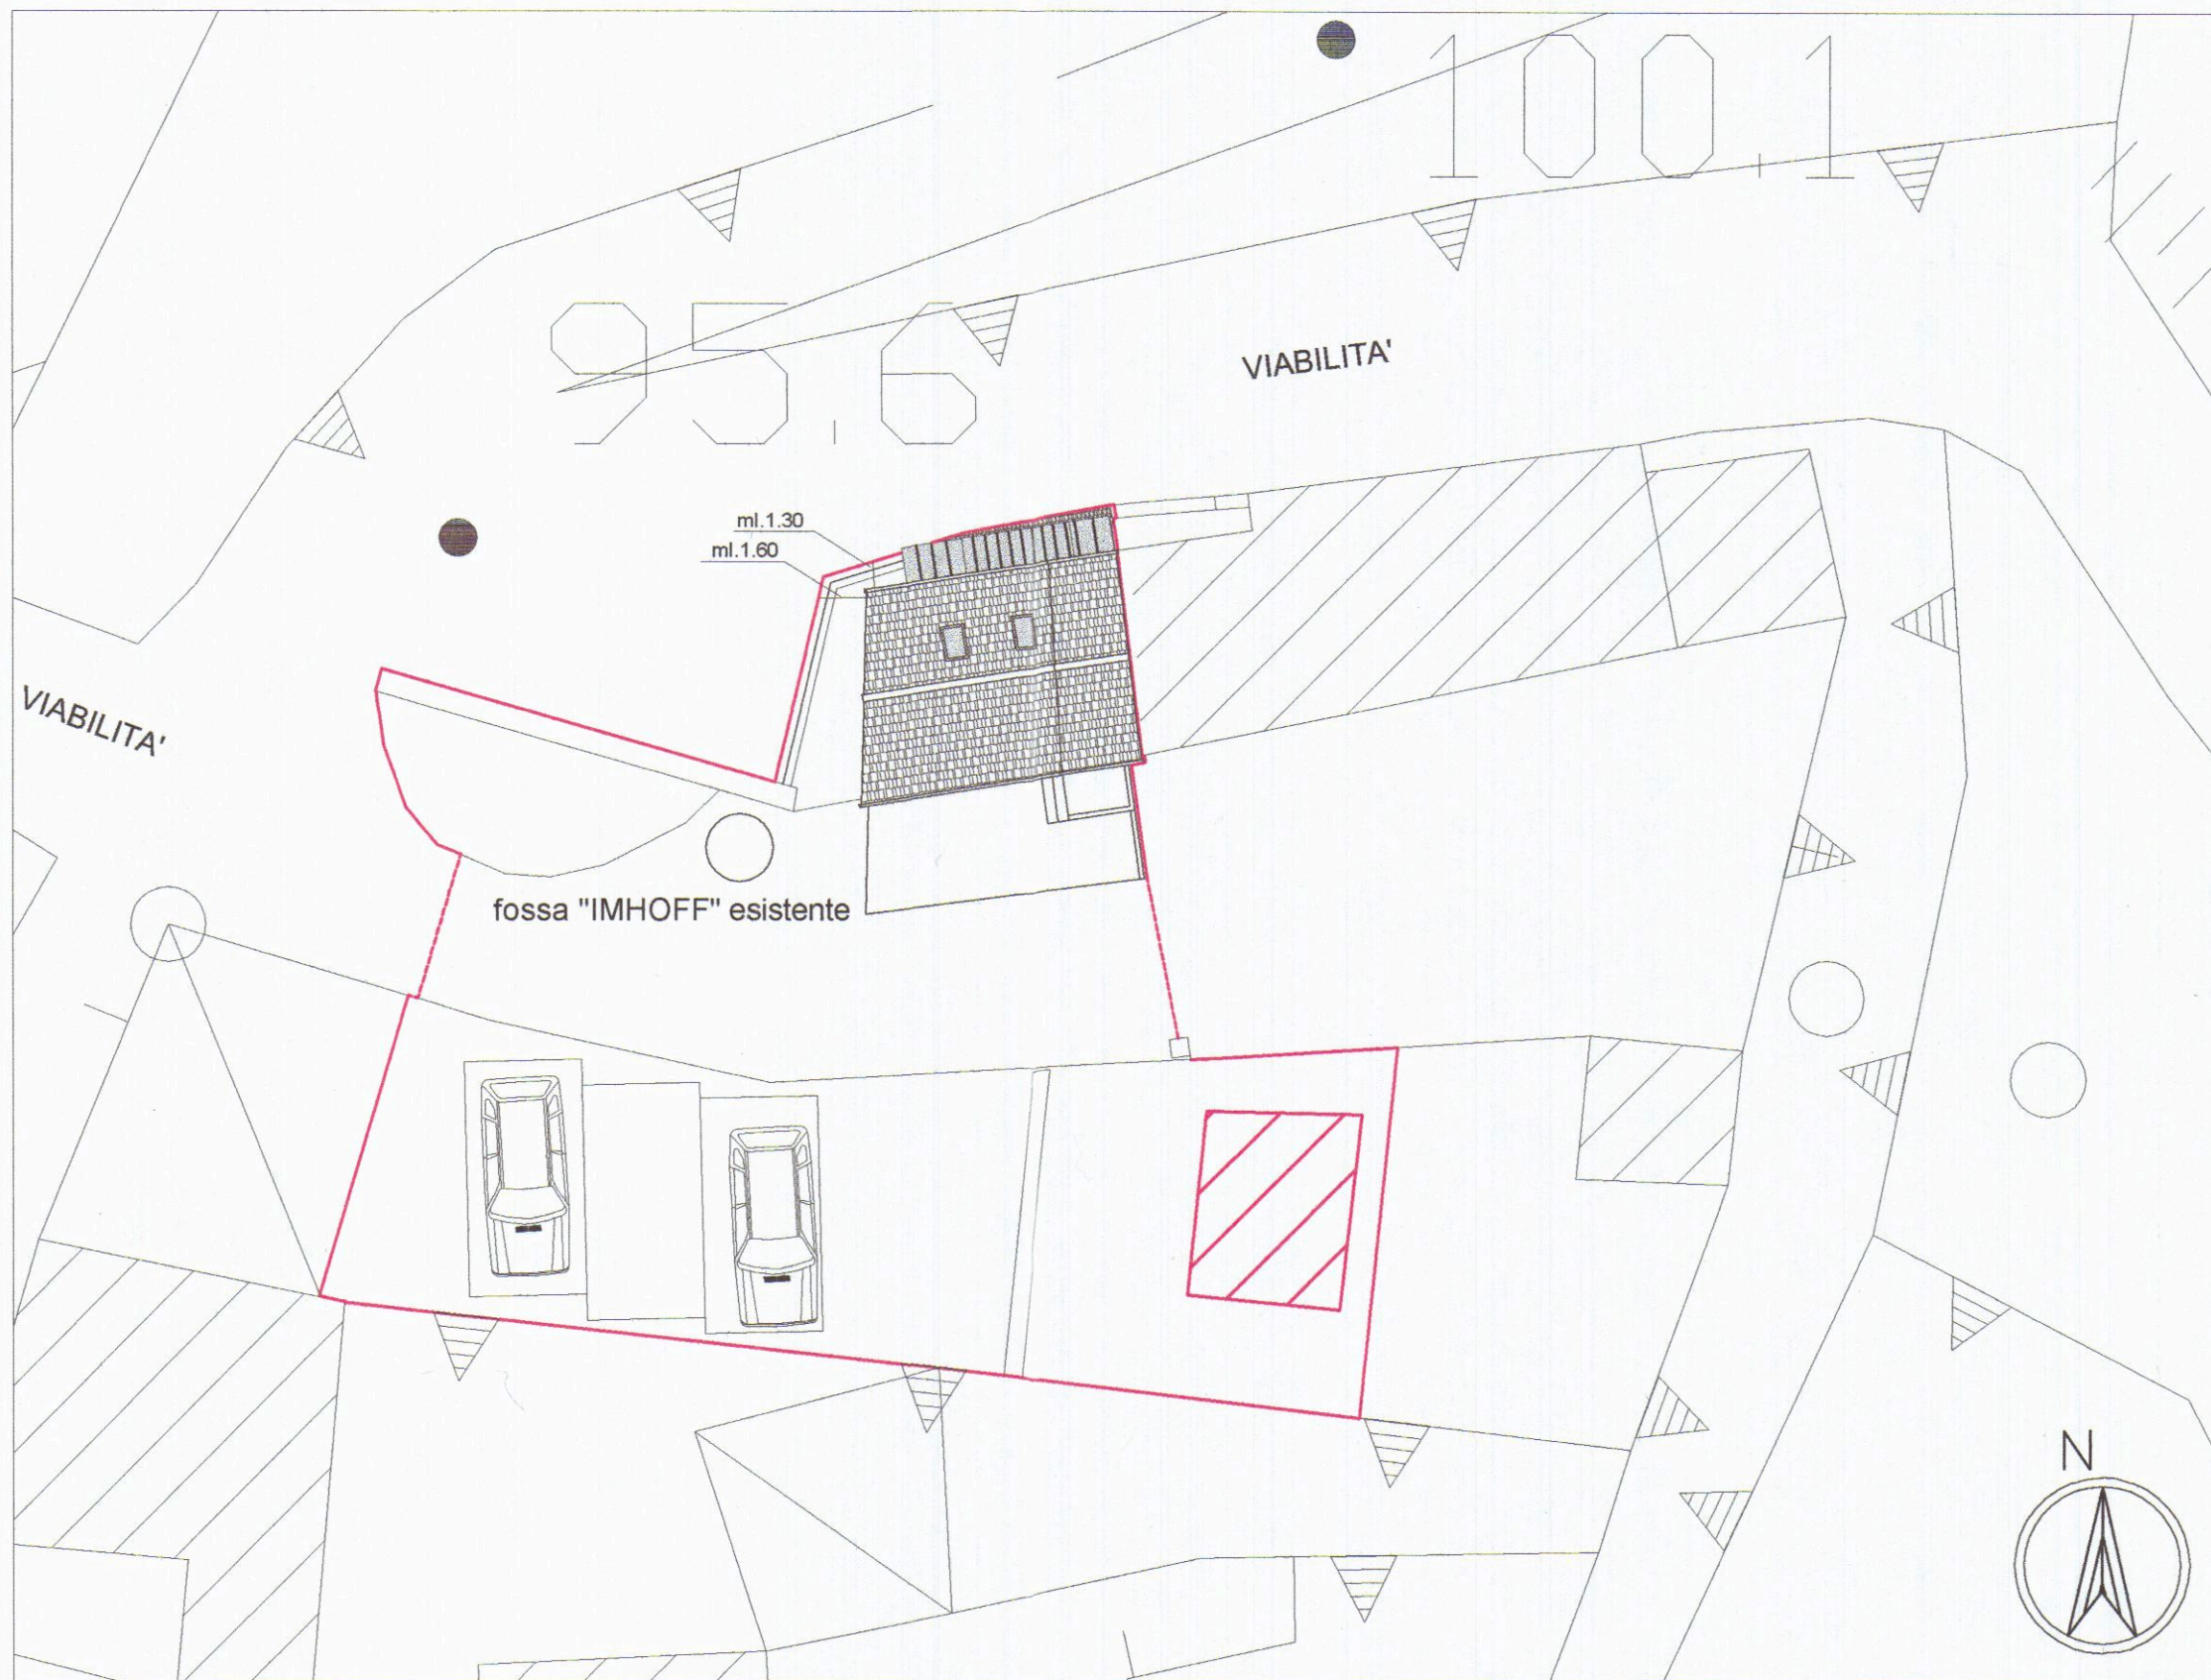

COPIA STRALCIO AEROFOTOGRAMMETRIA CON INSERIMENTO IMMOBILE DI INTERESSE, STATO DI PROGETTO, RAPP.1:200
EVIDENZIATI IN COLORE ROSSO TERRENI ED IMMOBILI DI PROPRIETA' E DI INTERESSE PER L'INTERVENTO DA REALIZZARSI

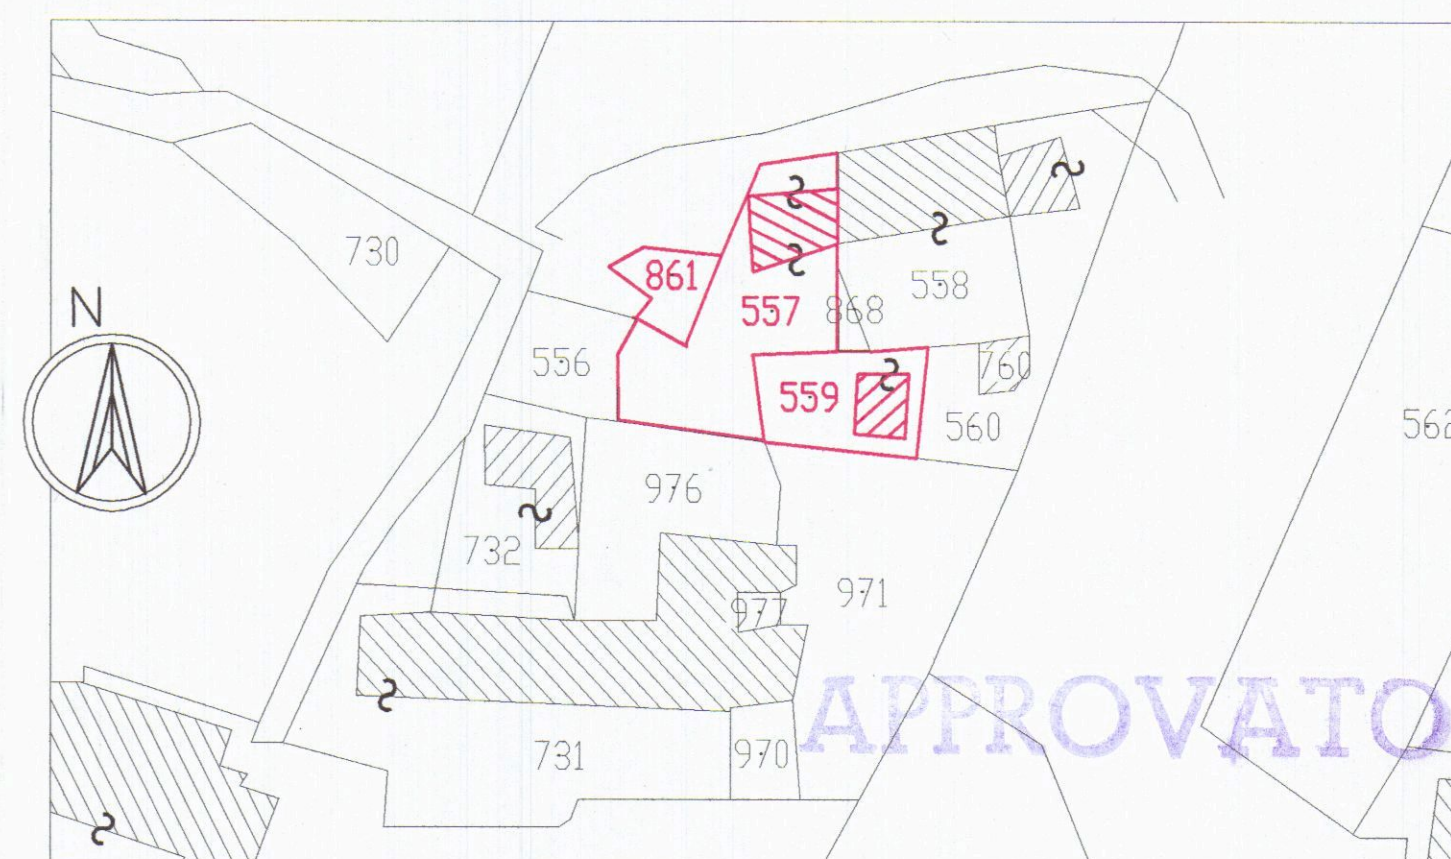

COPIA STRALCIO ESTRATTO DI MAPPA CATASTALE - RAPP. 1:500
COMUNE CENSUARIO DI CARRARA Fg.55
EVIDENZIATI IN COLORE ROSSO I TERRENI E FABBRICATI DI PROPRIETA'
SIG.RA PAOLA LUISA MARCELLUSI

Approvato dal Dirigente alla condizioni
indicate nel permesso di costruire
n. 118 del 2007
elaborato grafico Tav. 1/1 esaminato
dal Nucleo di Valutazione del 12/10/07
Intervento di urbanizzazione
(Mancini Giovanni - Sindaco)

Architetto
SPINELLI
Ilare

PERMESSO DI COSTRUIRE				
Progettista Dott. Ilare Spinelli Architetto	Controllo 285	Prot. file 0146_2005	Scala 1/100	Data 30.08.2007
Proprietario Sig.ra MARCELLUSI PAOLA LUISA	Titolo tavola PLANIMETRIA GENERALE			
Ubicazione Comune C. di Carrara, fg.55, mapp.557, sub.1&2 Comune di Carrara, via FICOLA n.27	Tavola 1		Revisione 285.08.07	

STATO DI PROGETTO

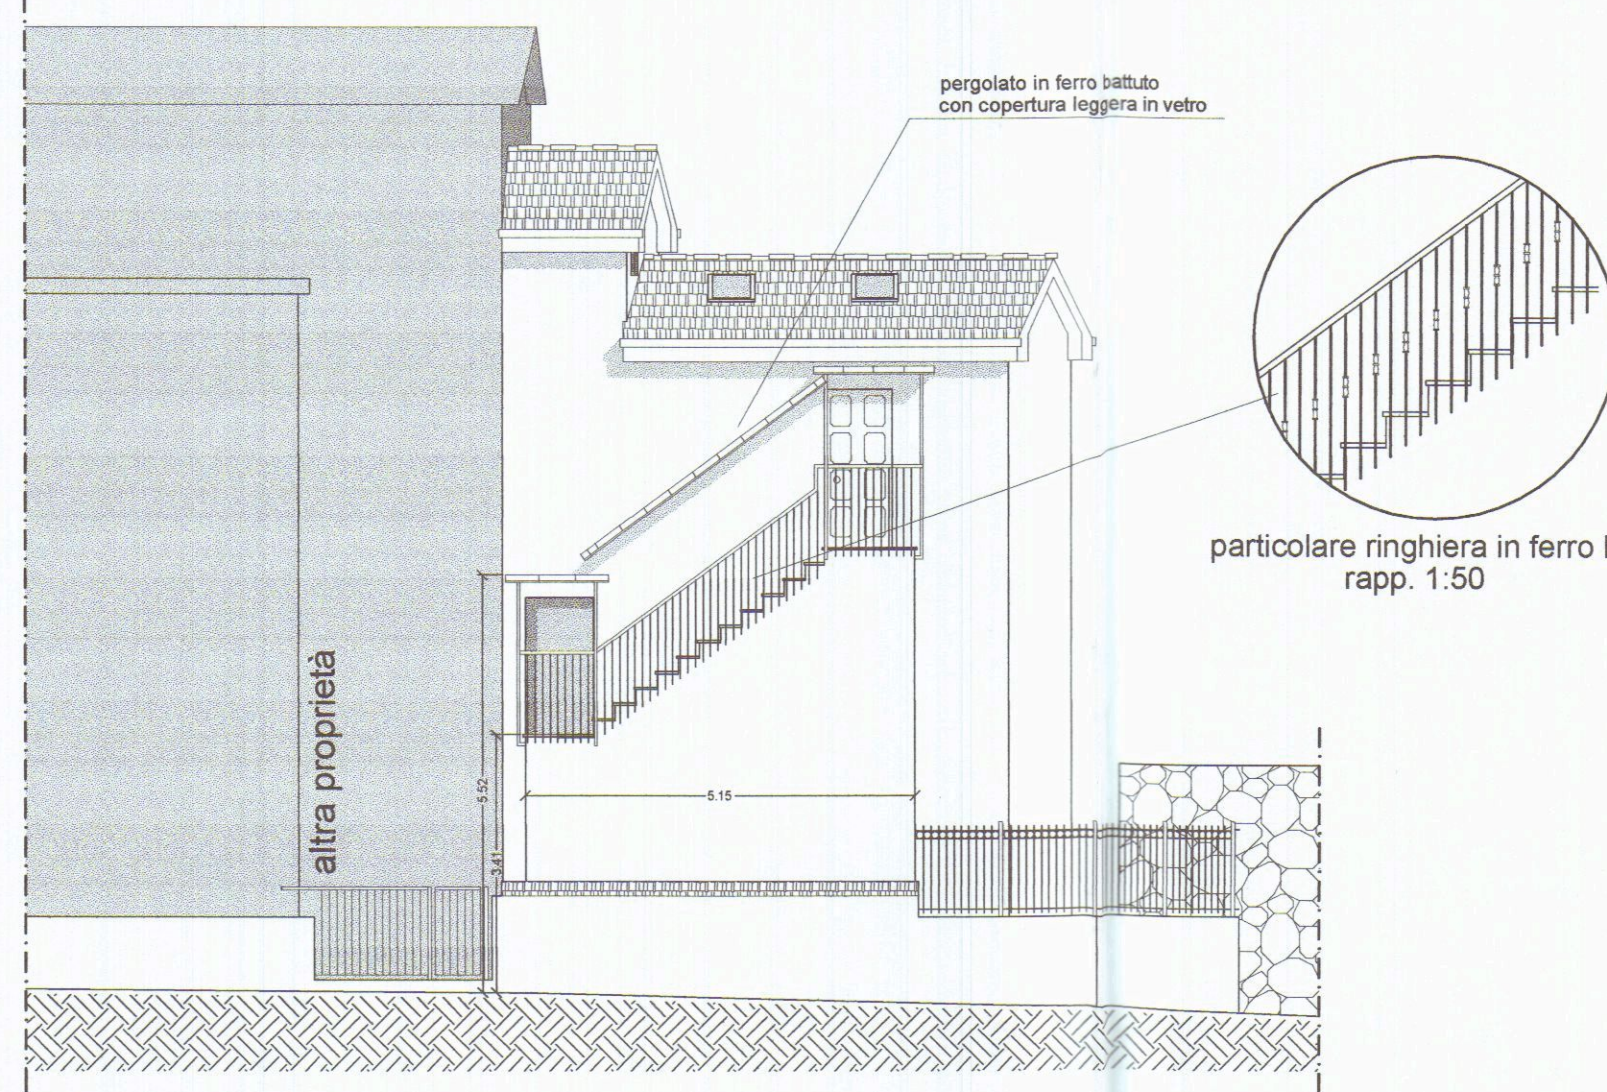
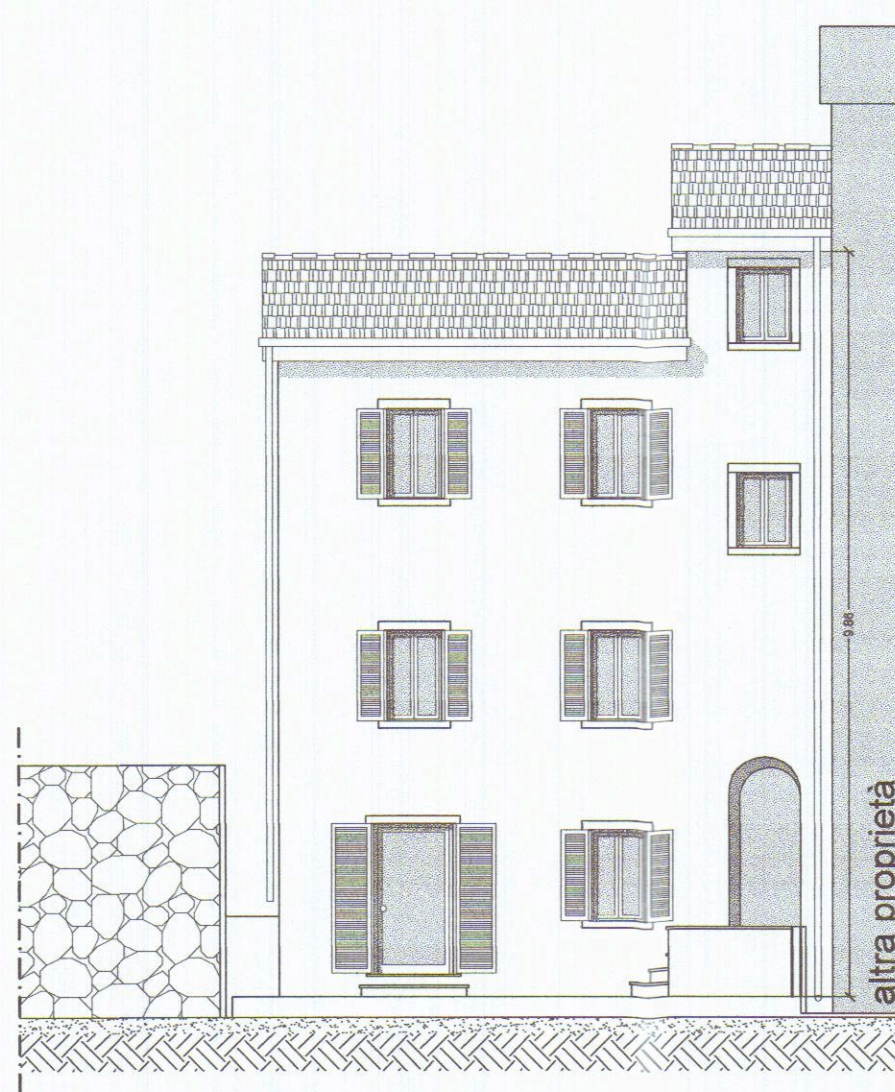
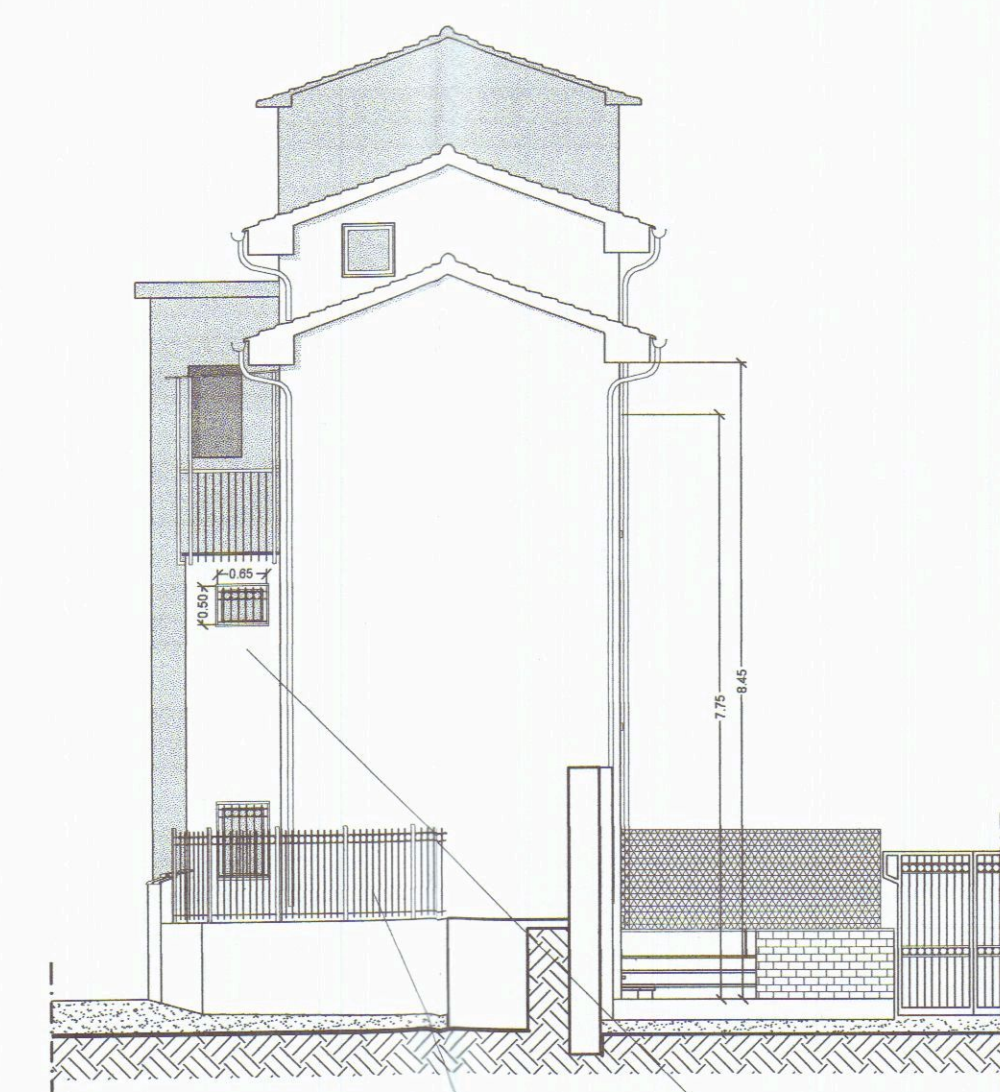
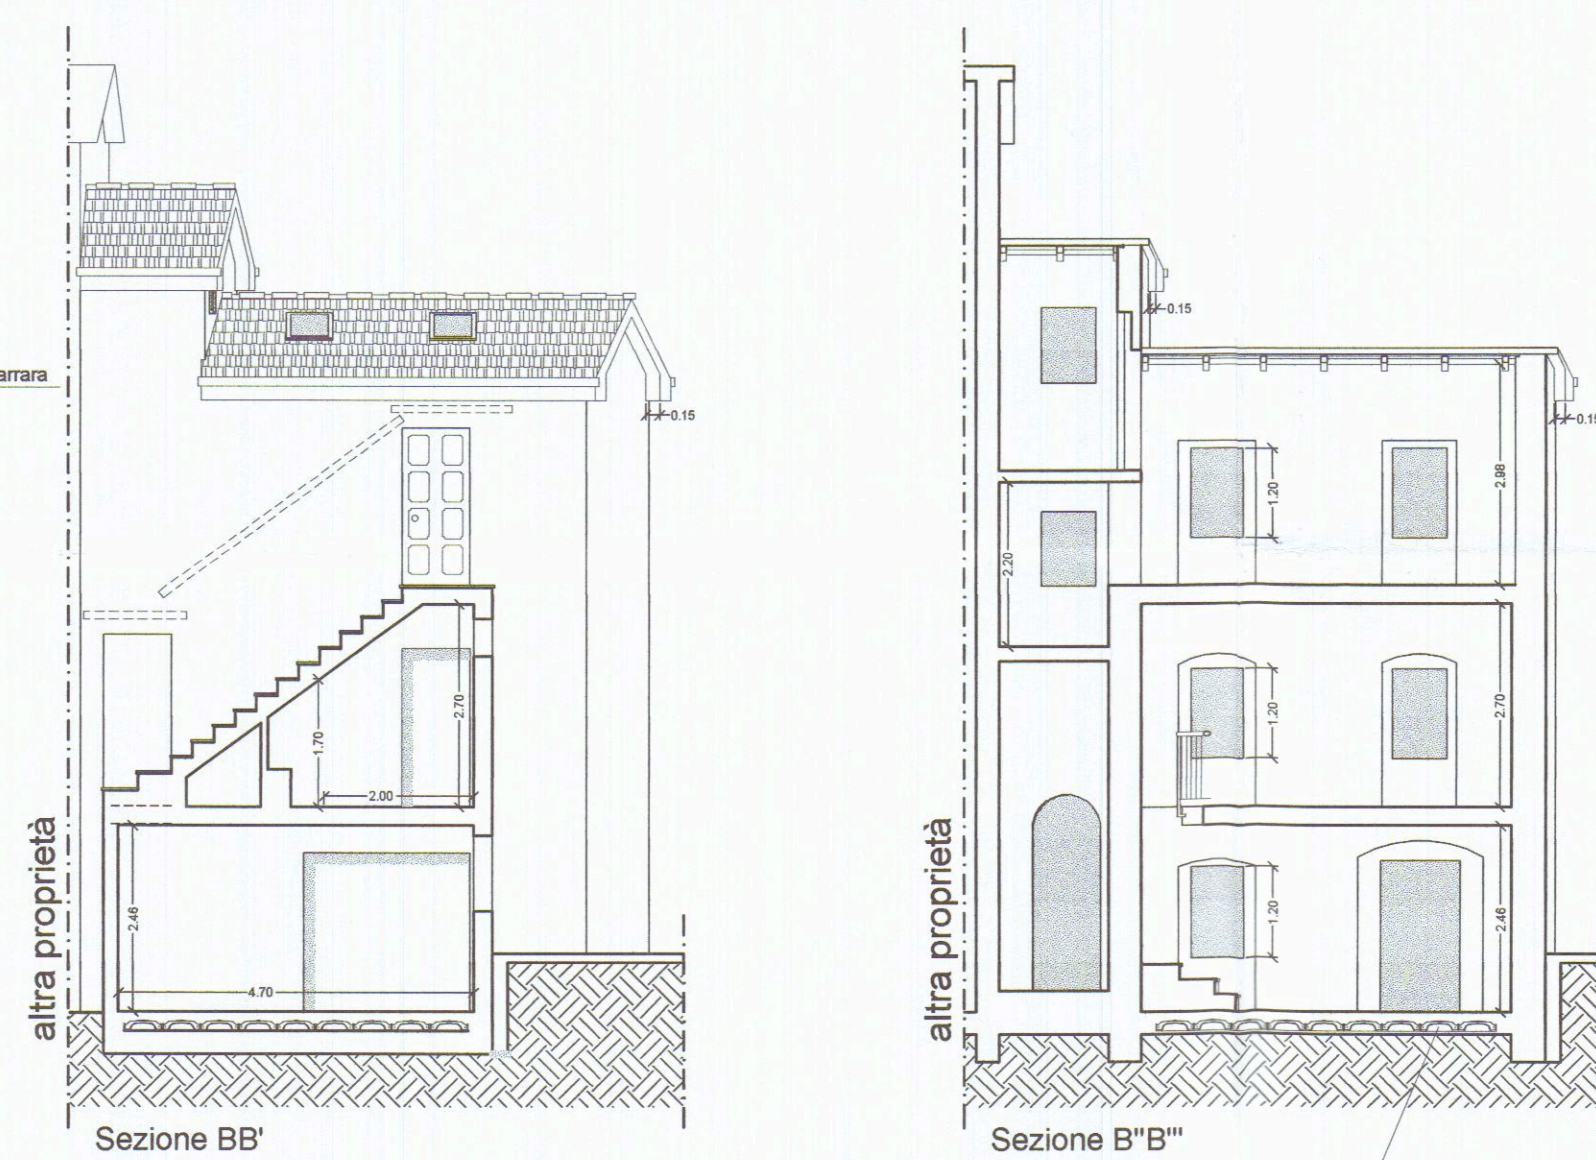
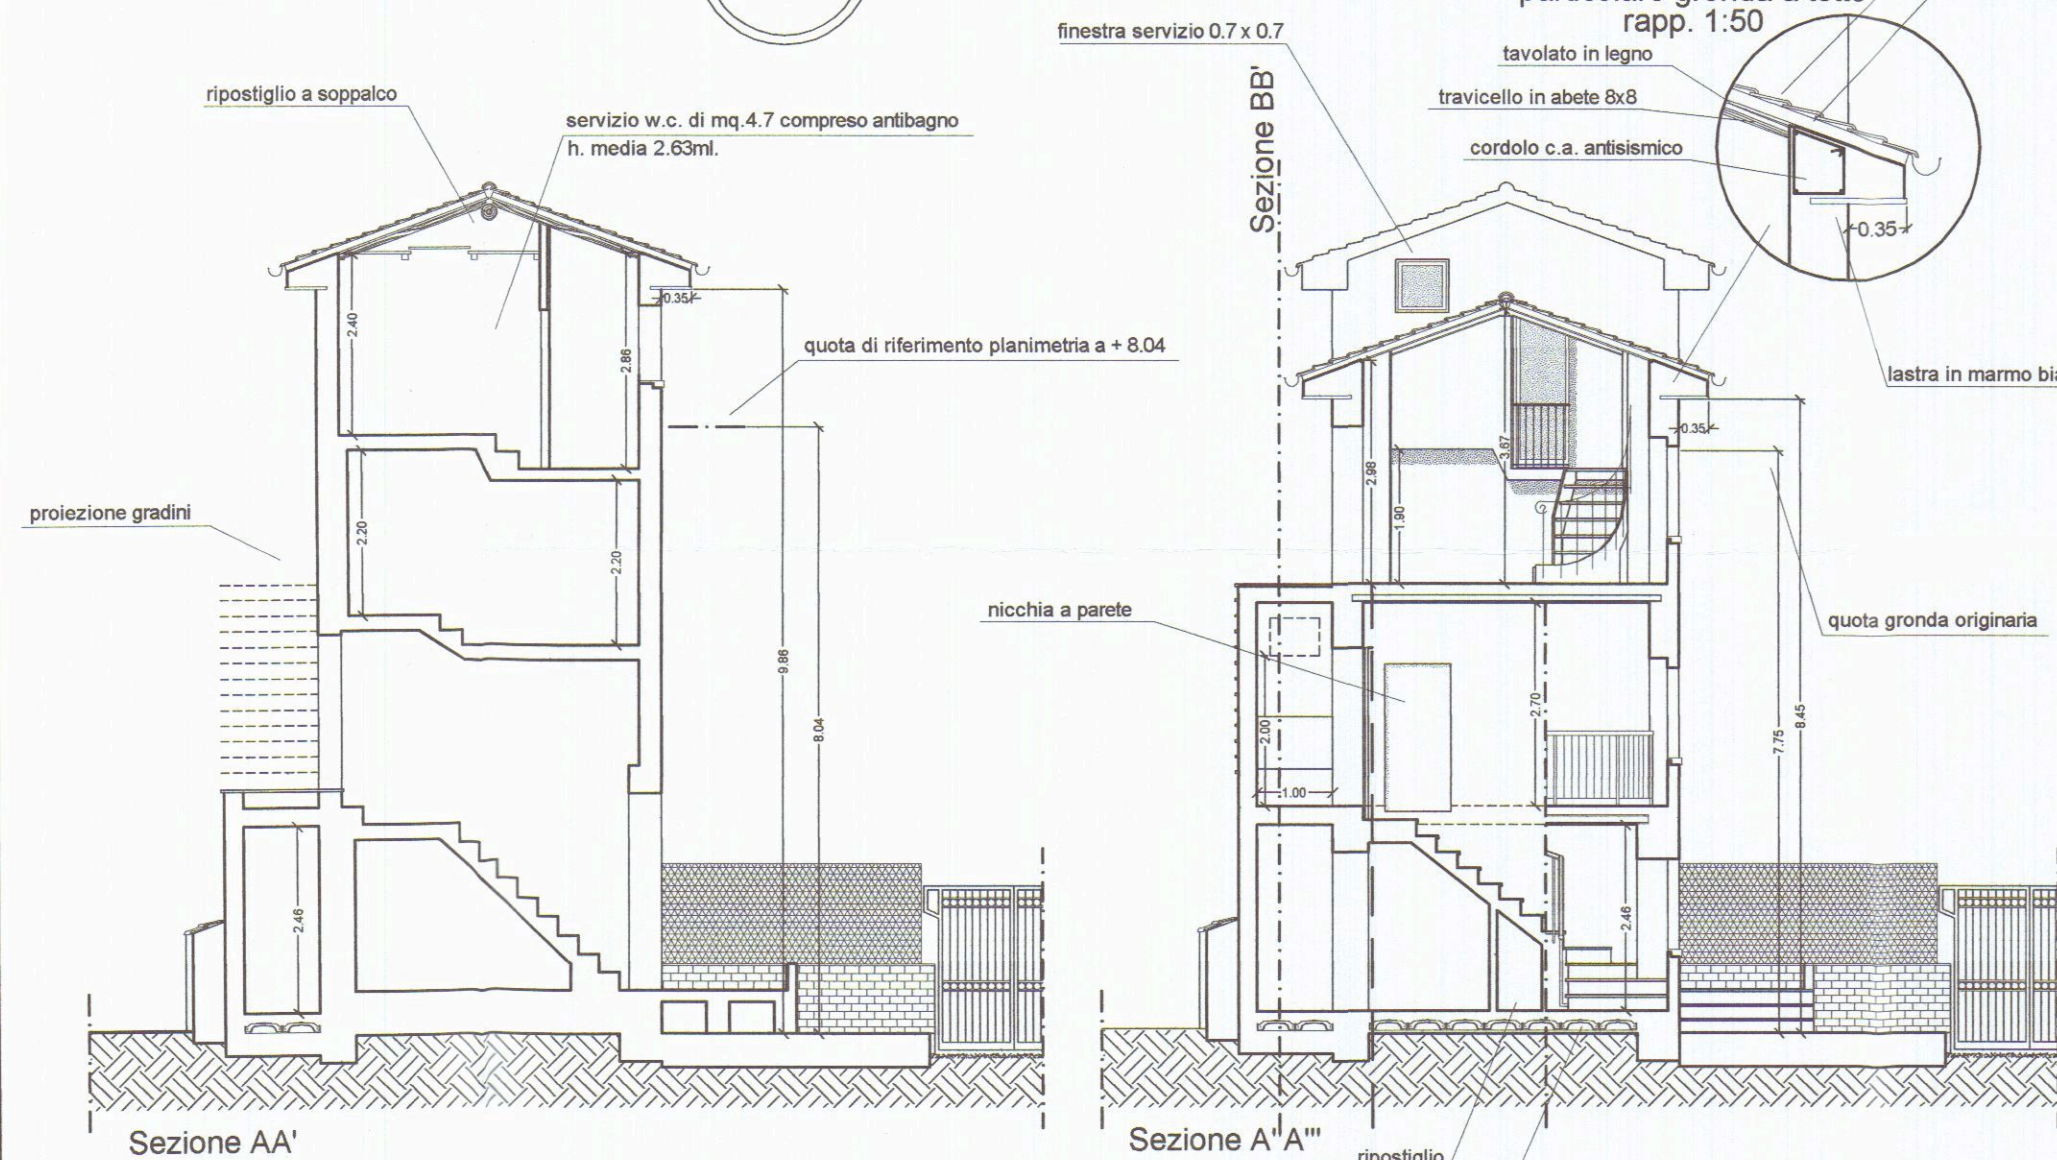
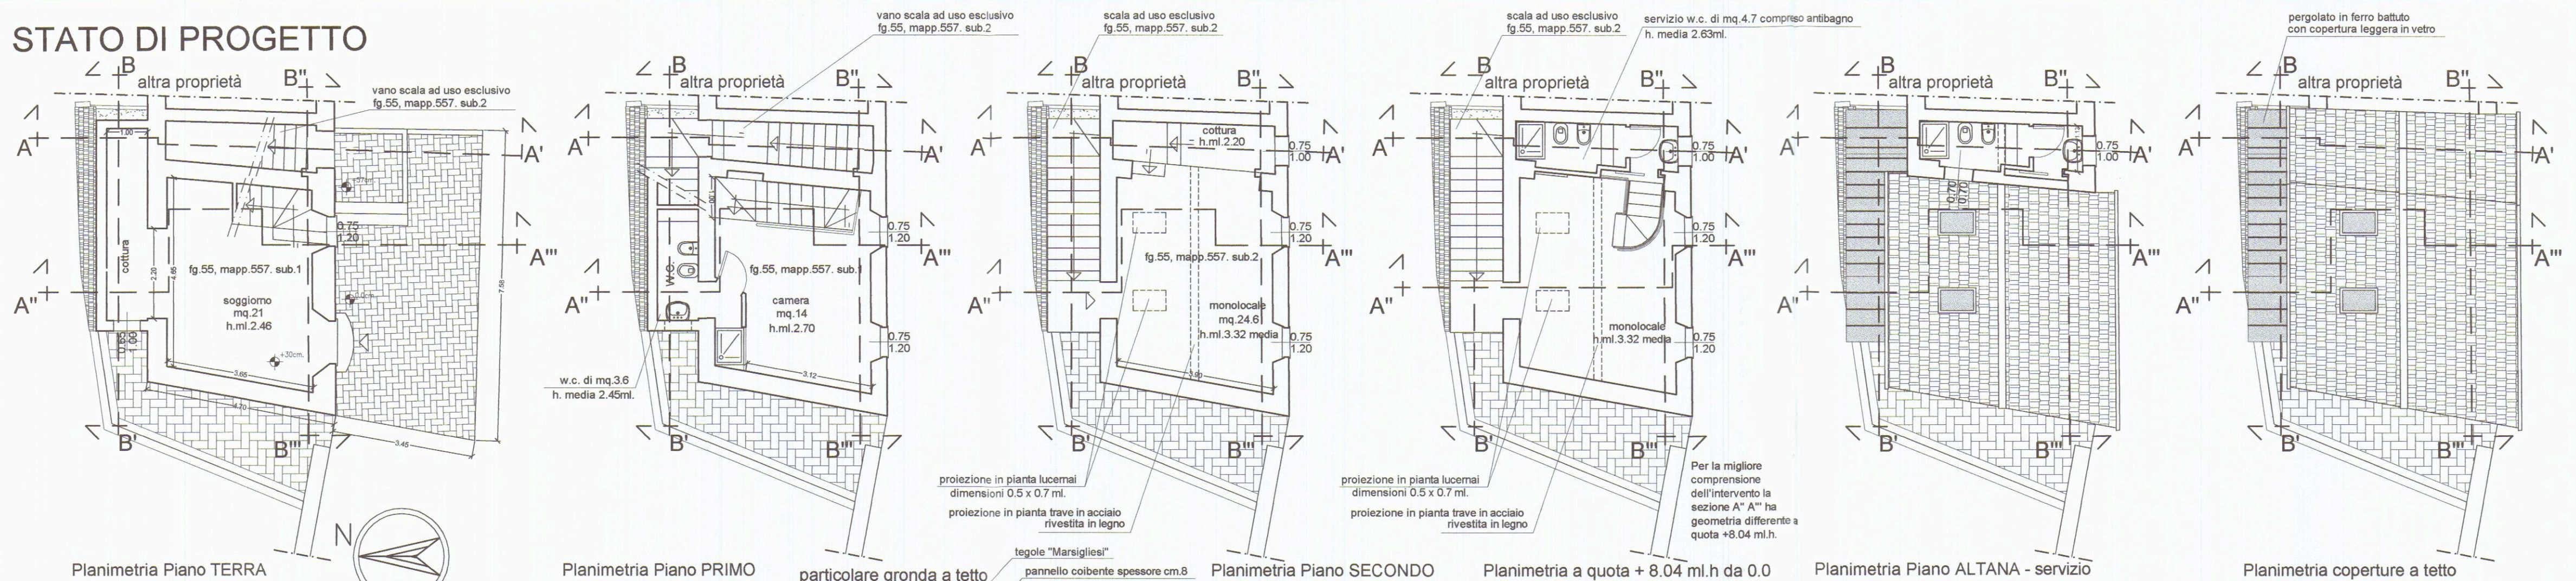


TABELLA RAPPORTO AEROILLUMINANTI STATO DI PROGETTO


foglio 55, mapp.557. sub.1 - Piano Terra e Primo

LOCALE	Superficie calpestabile	1/8	Superficie finestrata	Raffronto
soggiorno	mq. 21.0	mq. 2.6	mq. 2.5	2.5 > 2.6
w.c. p. Primo	mq. 3.6	mq. 0.4	mq. 0.3	0.3 < 0.4
camera	mq. 14	mq. 1.7	mq. 1.8	1.8 > 1.7

Il servizio a p. Primo sarà dotato di idoneo impianto di aerazione forzata ad integrazione della superficie finestrata di progetto
La zona cottura del soggiorno sarà dotata di idonea griglia per aerazione permanente, pari a 0.15 mq.

foglio 55, mapp.557. sub.2 - Piano Terra, Primo, Secondo ed Altana

LOCALE	Superficie calpestabile	1/8	Superficie finestrata	Raffronto
soggiorno cottura	mq. 24.6	mq. 3.1	mq. 3.2	3.2 > 3.1
servizio	mq. 4.7	mq. 0.6	mq. 1.2	1.2 > 0.6

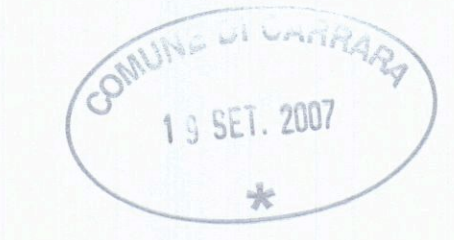

APPROVATO


COMUNE DI CARRARA
SETTORE URBANISTICA
Approvato dal Dirigente alle condizioni indicate nel permesso di costruire
n. 118 del 30/07/07
elaborato grafico Tav. 3/1 esaminato dal Nucleo Valutazione del 12/10/07
Il Responsabile del Procedimento
(Marchi) *lu*

COMUNE DI CARRARA
Architetto
SPINELLI
Mare


PERMESSO DI COSTRUIRE				
Progettista Dott. Ilare Spinelli Architetto	Controllo 285	Prot. file 0146_2005	Scala 1/100	Data 30.08.2007
Proprietario Sig.ra MARCELLUSI PAOLA LUISA	Titolo tavola Stato di Progetto			
Ubicazione Comune C. di Carrara, fg.55, mapp.557, sub.1&2 Comune di Carrara, via FICOLA n.27	Tavola 3.b	Revisione 285.08.07		

nuova tavola *lu*


STATO DI RAFFRONTO

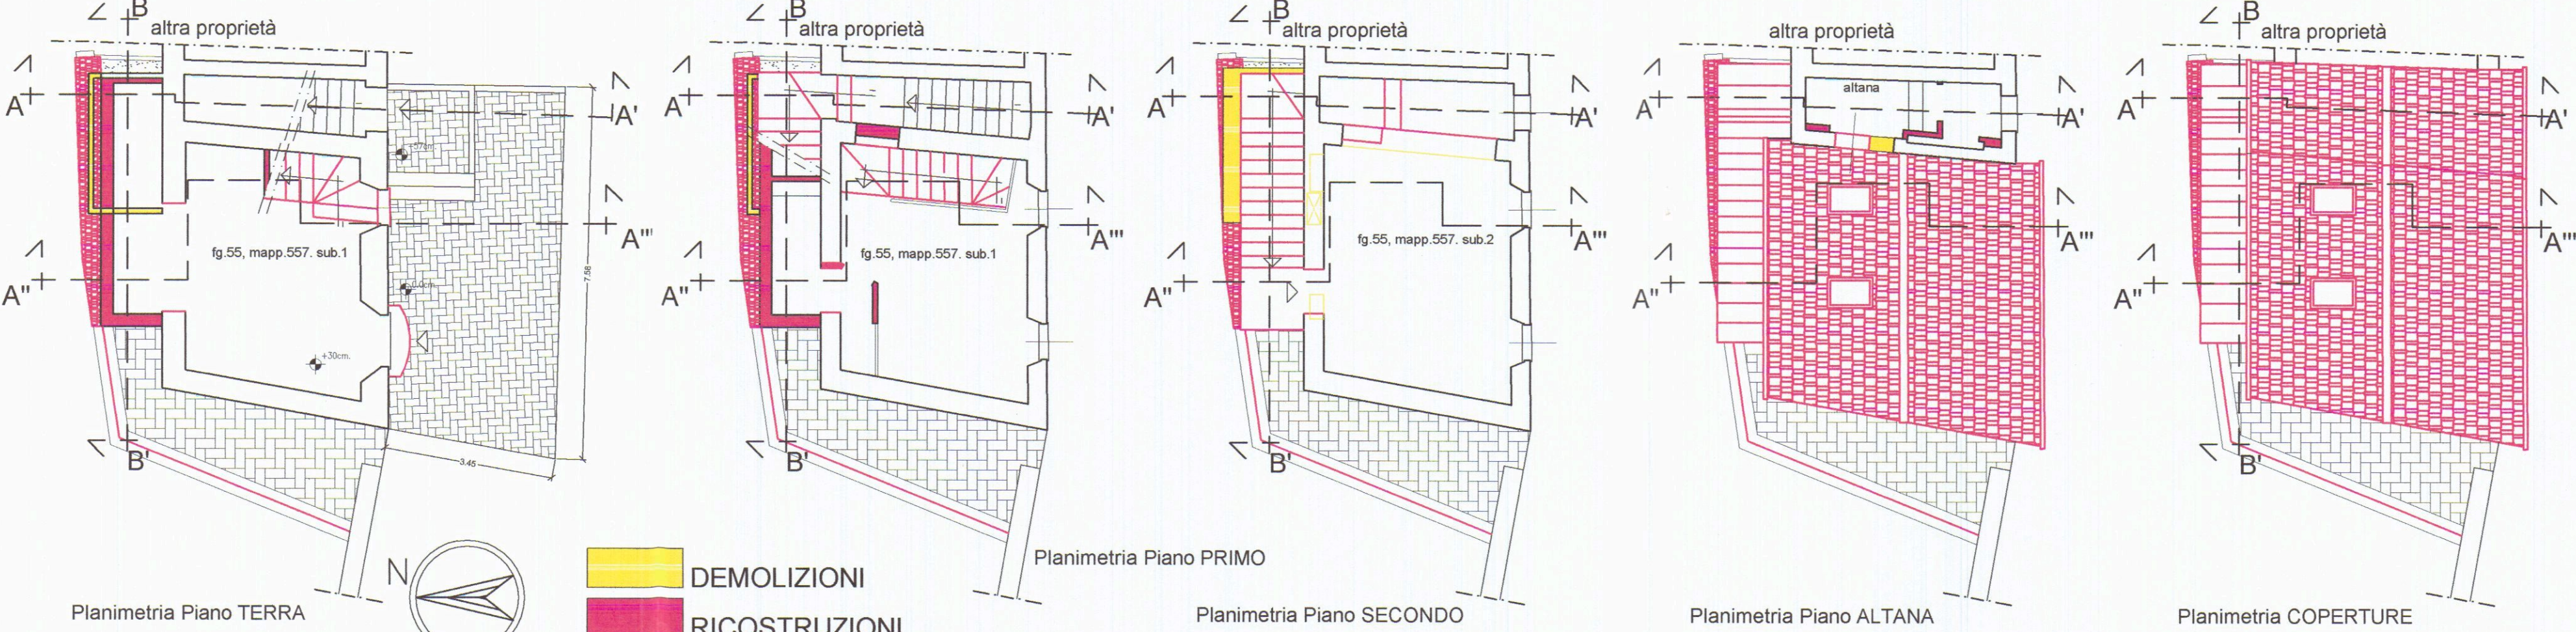

In colore Giallo & Rosso sono evidenziati i principali interventi da realizzarsi

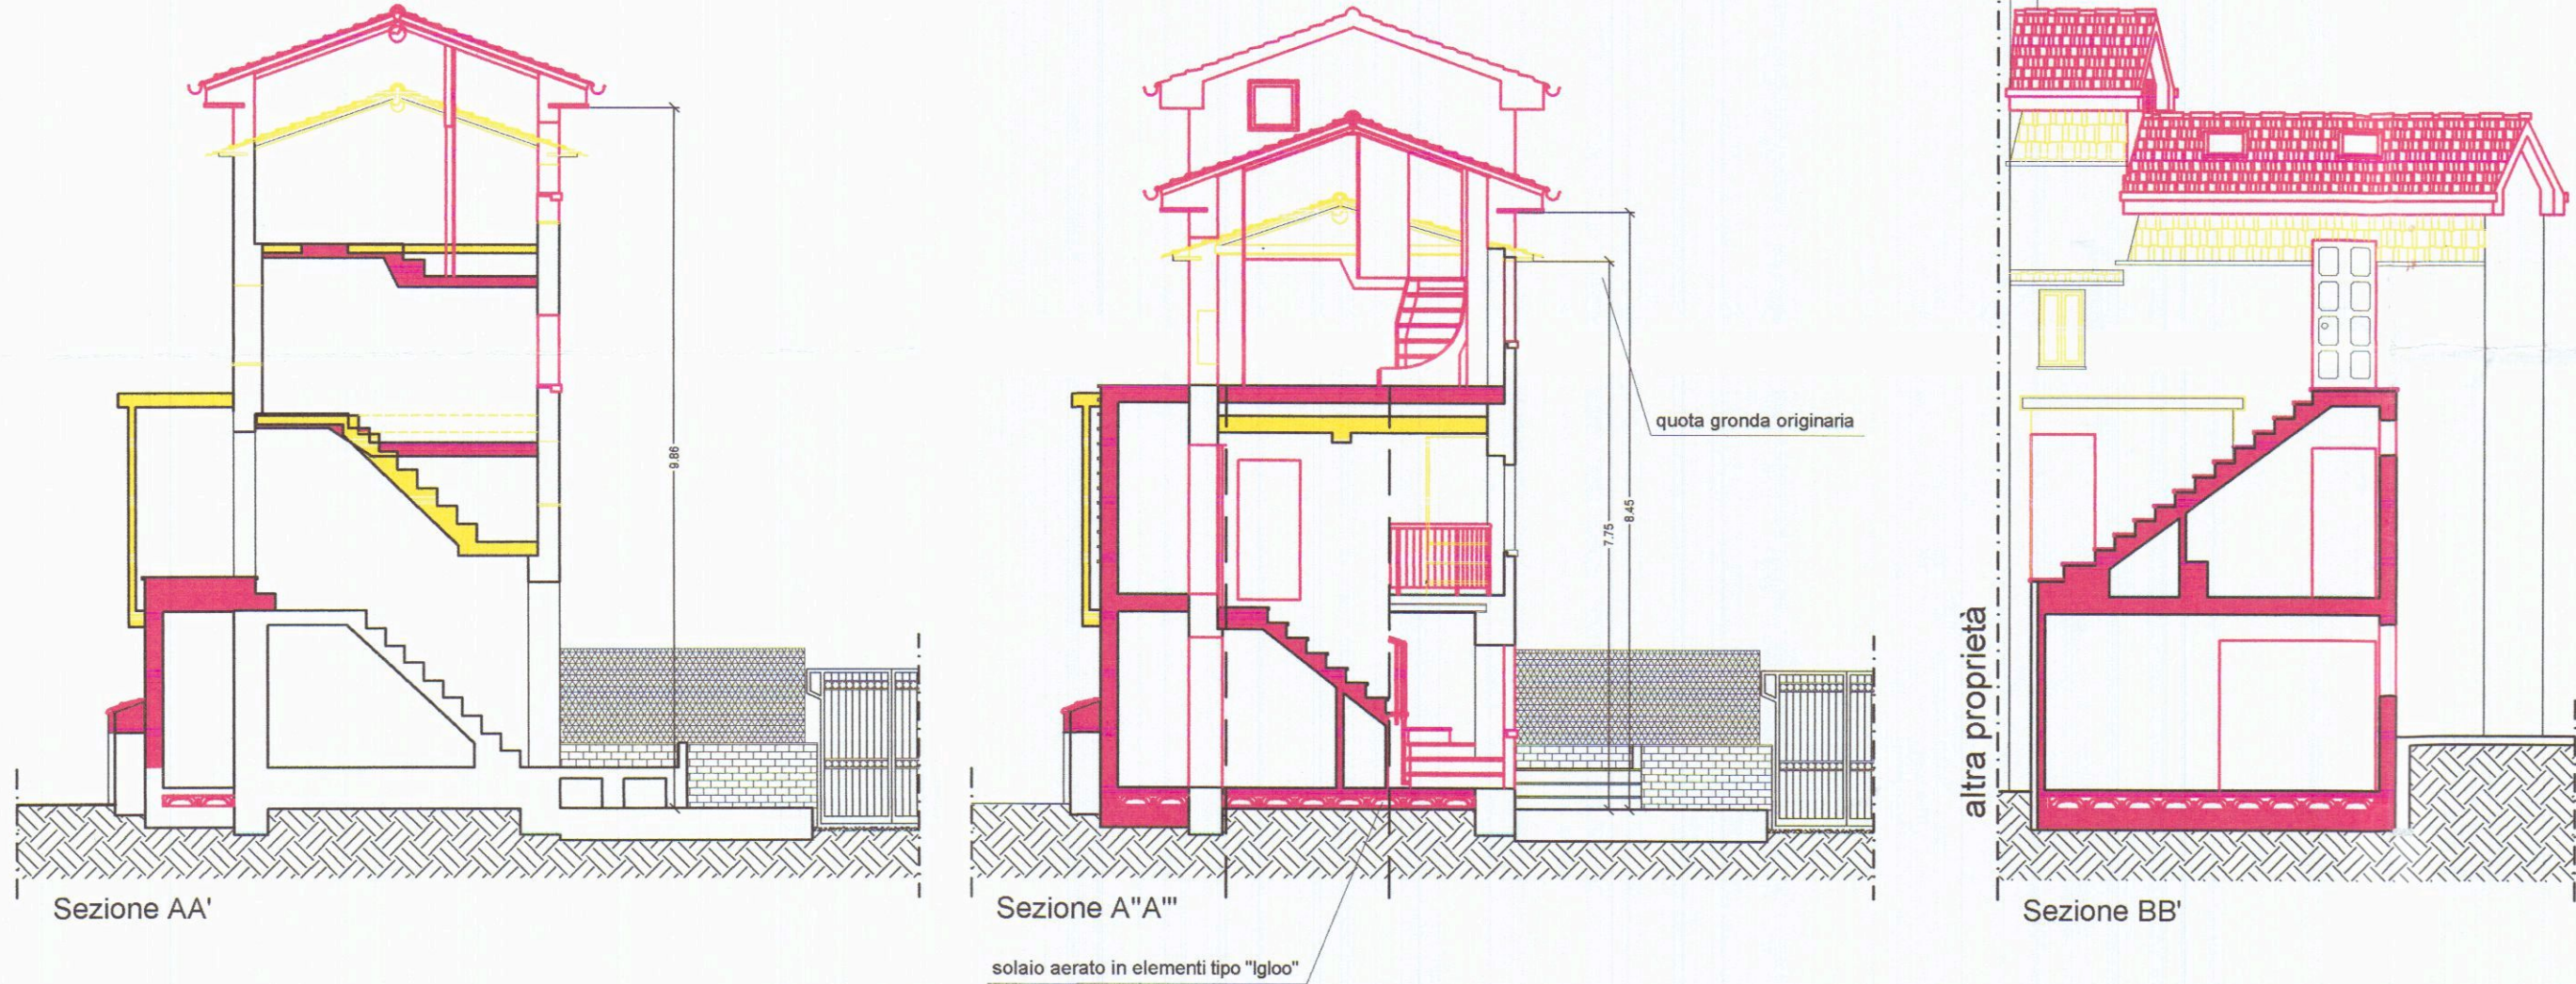

APPROVATO

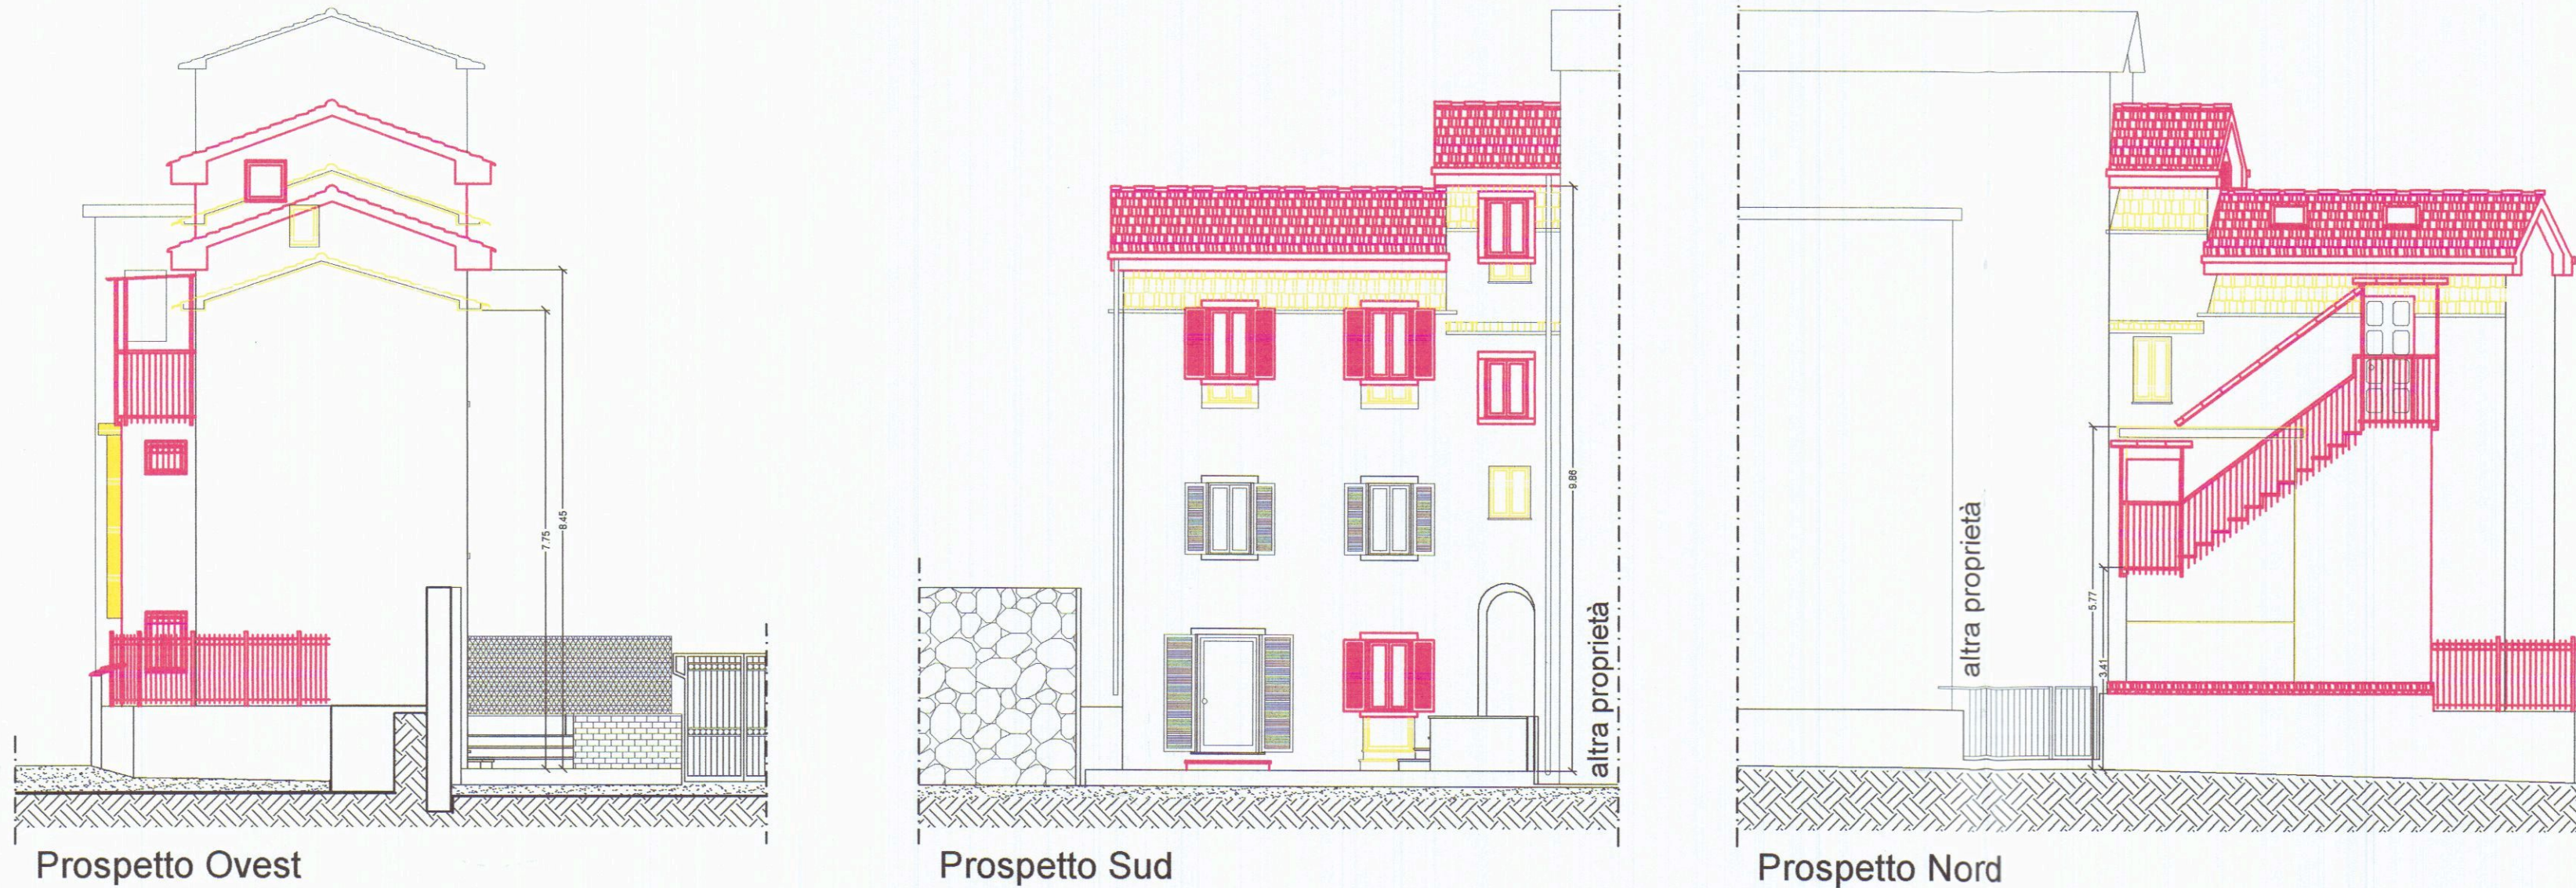

COMUNE DI CARRARA
SETTORE URBANISTICA
Approvato dal Dirigente alle condizioni indicate nel permesso di costruire n° 128 del 2007 elaborato grafico 4/1 esaminato 12/10/07



Architetto
SPINELLI
Illegible signature

PERMESSO DI COSTRUIRE				
Progettista Dott. Ilare Spinelli Architetto	Controllo 285	Prot. file 0146_2005	Scala 1/100	Data 30.08.2007
Proprietario Sig.ra MARCELLUSI PAOLA LUISA	Titolo tavola Stato di Raffronto			
Ubicazione Comune C. di Carrara, fg.55, mapp.557, sub.1&2 Comune di Carrara, via FICOLA n.27	Tavola 4.b	Revisione 285.09.07		

NUOVA TAVOLA