


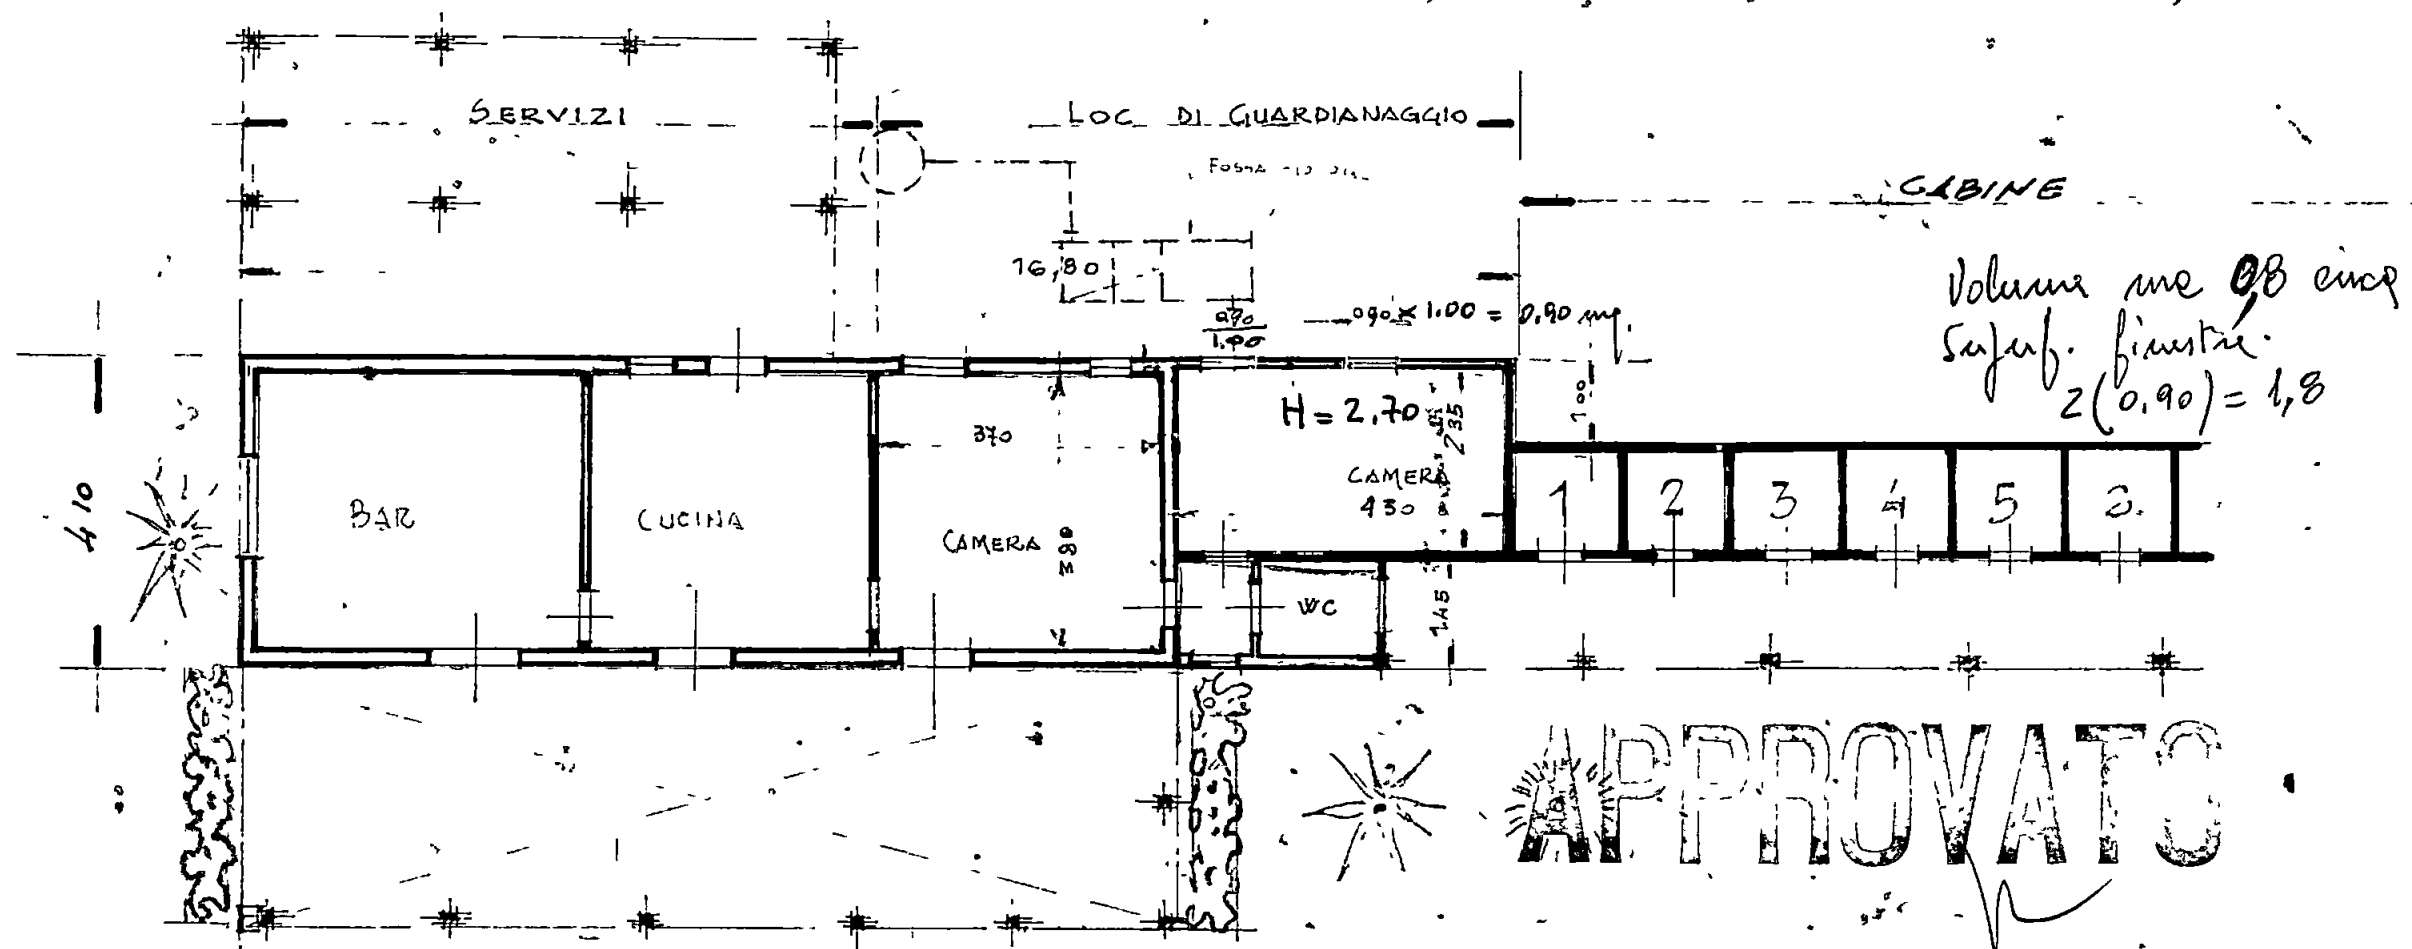

PIANTA NUOVA OPERA




Approvato dal Sindaco alla cond.

Indic. n. 1018

del 17.4.76

1:100

L'ING. CAPO

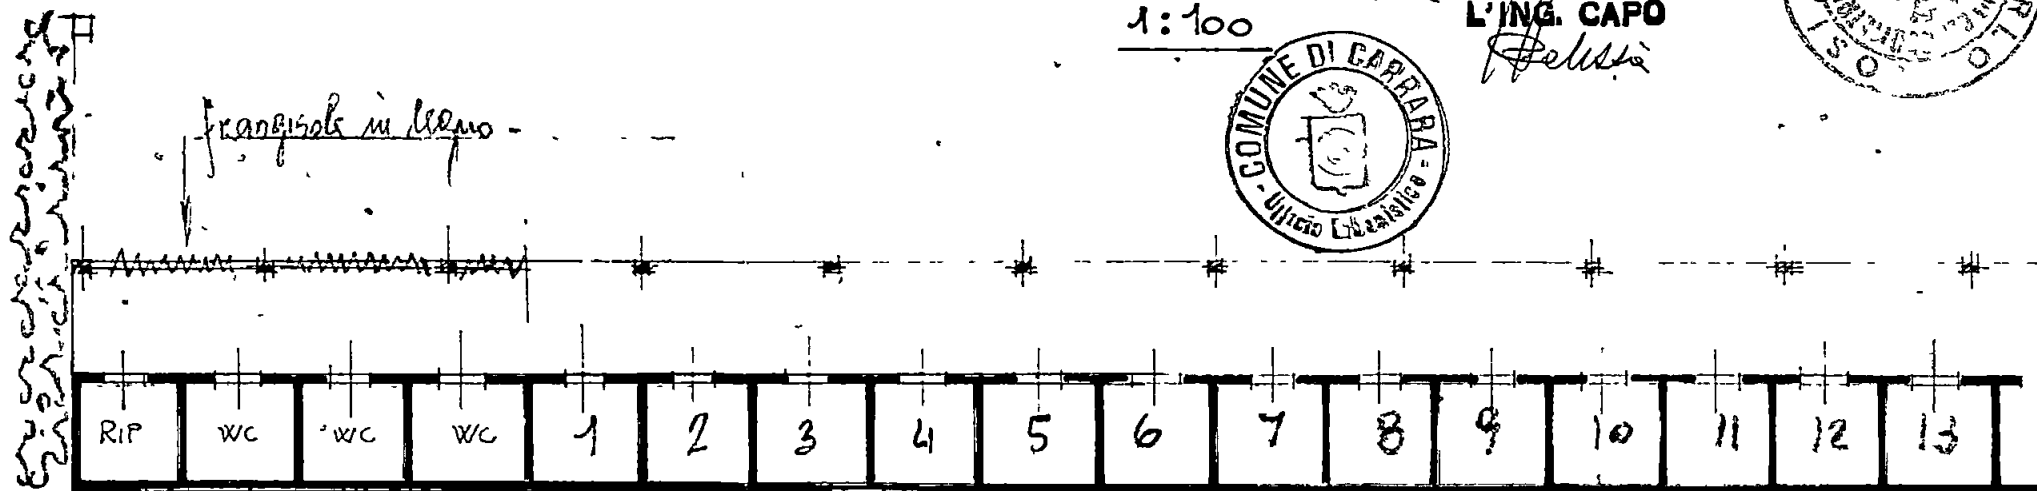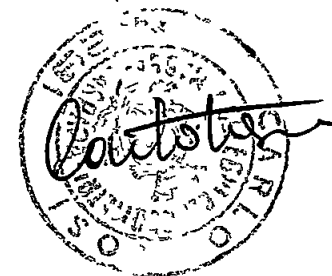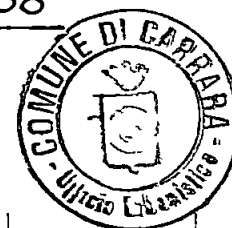

SERVIZI

CABINE

MODIFICA AL

PROGETTO

PIANINI EM.

12
REPUBBLICA ITALIANA
SOPRINTENDENZA AI MONUMENTI E GALLERIE
per le Province di
PISA, LIVORNO, LUCCA E MASSA CARRARA

Aut. Saniana
23 MAR. 1976

LOC/cn _____

Prot

Allegati

Risposta a domanda del 4/2/1976

N°

3683

OGGETTO MARINA DI CARRARA -
Bagno "Graziella" - Proprie
tà Sig. PIANINI Galliano -
Ristrutturazione. -

COMUNE DI CARRARA

26 MAR 1976

Prot N° 3683

CARRARA

VIAREGGIO

Al Sig. COMUNE di
Alla Capitaneria di Porto di
e p c. ~~al Comune di~~

e p c all'Ispettorato Forestale di

È qui pervenuta la domanda sopracitata con la quale è stato trasmesso il
progetto specificato in oggetto che interessa il lotto di terreno sito in
Comune di Carrara
Viale ~~Pezzo~~ Vespucci
di proprietà Sig. PIANINI Emanuele

Poichè la località è notificata ai sensi della Legge n 1497 del 29-6-39
sulla protezione delle Bellezze naturali, questa Soprintendenza, preso in esame
il progetto, lo restituisce esprimendo per esso il seguente deliberato di com-
petenza, ai sensi della legge stessa

- APPROVATO -

COMUNE DI CARRARA
UFFICIO URBANISTICO

Protocollo N. 1018

Data 27 MAR. 1976

Si raccomanda nello stesso interesse della SV di attenersi scrupolosa-
mente al progetto approvato (oppure in caso di repulsa, di non intraprendere
alcuna opera) ad evitare l'applicazione delle sanzioni previste dalla legge.

IL SOPRINTENDENTE

C. B. C.

29/03. 1975
SOPRINTENDENZA AI MONUMENTI E GALLERIE
per le Province di
PISA, LIVORNO, LUCCA E MASSA CARRARA

Pisa,

22 LUG. 1975

Lungarno Pacinotti, 48 - Tel. 29 101

OGGETTO

Prot

8785

Posiz

sf

Allegati

Risposta a domanda del

N°

COMUNE DI MASSA CARRARA
19 LUG 1975
Prot. 11232
103
8



Al Sig

e p c al Comune di

e p c all'Ispettorato Forestale di

È qui pervenuta la domanda sopracitata con la quale è stato trasmesso il progetto specificato in oggetto che interessa il lotto di terreno sito in Comune di

Via (o Piazza)

di proprietà

Poichè la località è notificata ai sensi della Legge n. 1497 del 29-6-39 sulla protezione delle Bellezze naturali, questa Soprintendenza, preso in esame il progetto, lo restituisce esprimendo per esso il seguente deliberato di competenza, ai sensi della legge stessa

COMUNE DI CARRARA

UFFICIO URBANISTICA

Protocollo N

1018

Data

22.8.75

Si raccomanda nello stesso interesse della S V di attenersi scrupolosamente al progetto approvato (oppure in caso di repulsa, di non intraprendere alcuna opera) ad evitare l'applicazione delle sanzioni previste dalla legge.

IL SOPRINTENDENTE

Assewa

1/2 1/2 1/2

1/2 1/2

1/2 1/2 1/2

1/2 1/2 1/2



COMUNE DI CARRARA

Prot N _____ Alleg N _____

Carrara, 22/8/975

Risposta a N _____

del _____

OGGETTO Segnalazione di lavori non approvati dalla
Sop.Mon.Pisa. a Pianini Galliano .

Al Sig. Sindaco

Sede

Si riferisce che da sopralluogo effettuato
in viale Vespucci Marina di Carrara presso il bagno
"Graziella" di proprietà del sig. Pianini Galliano, é risulta=
to che alla data odierna, non sono stati eifettuati lavori
di sorta.

Vig. Portulano Vincenzo

