

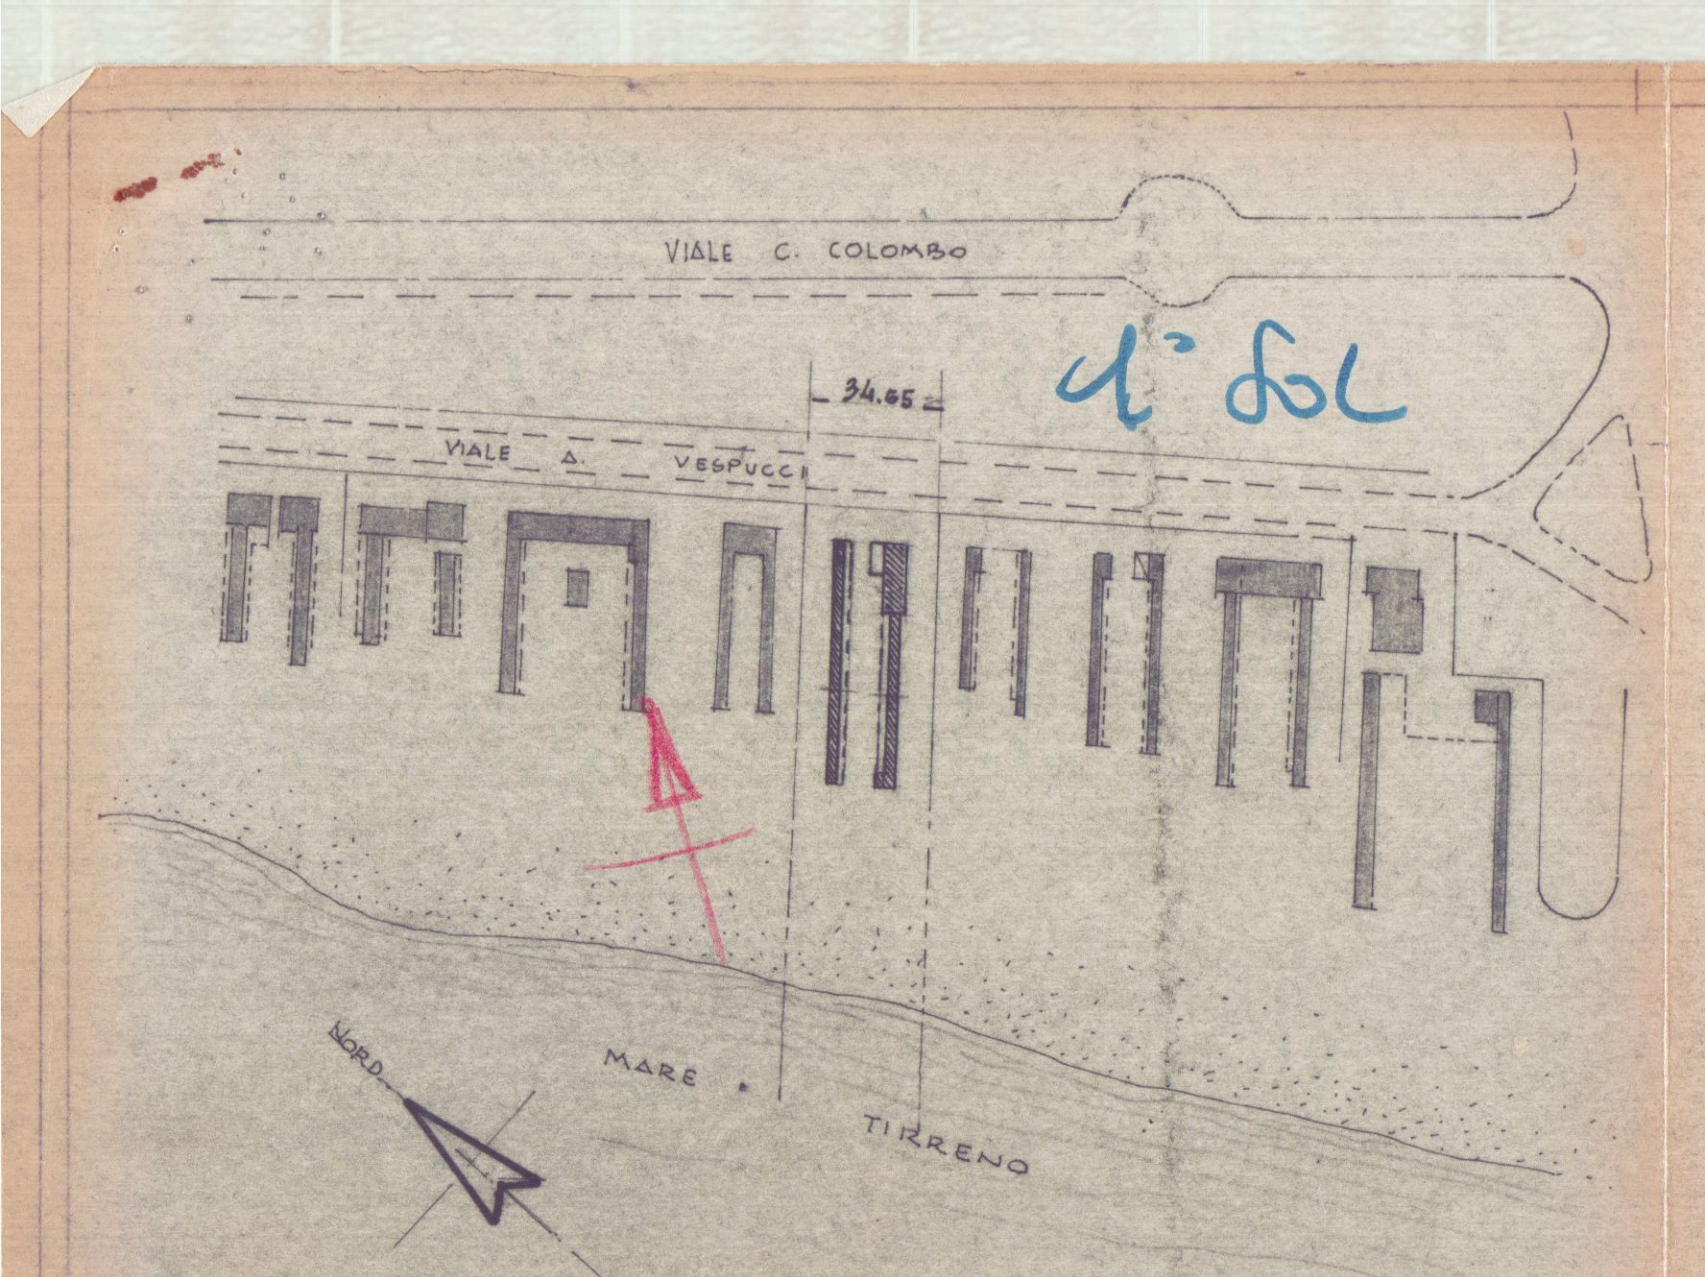
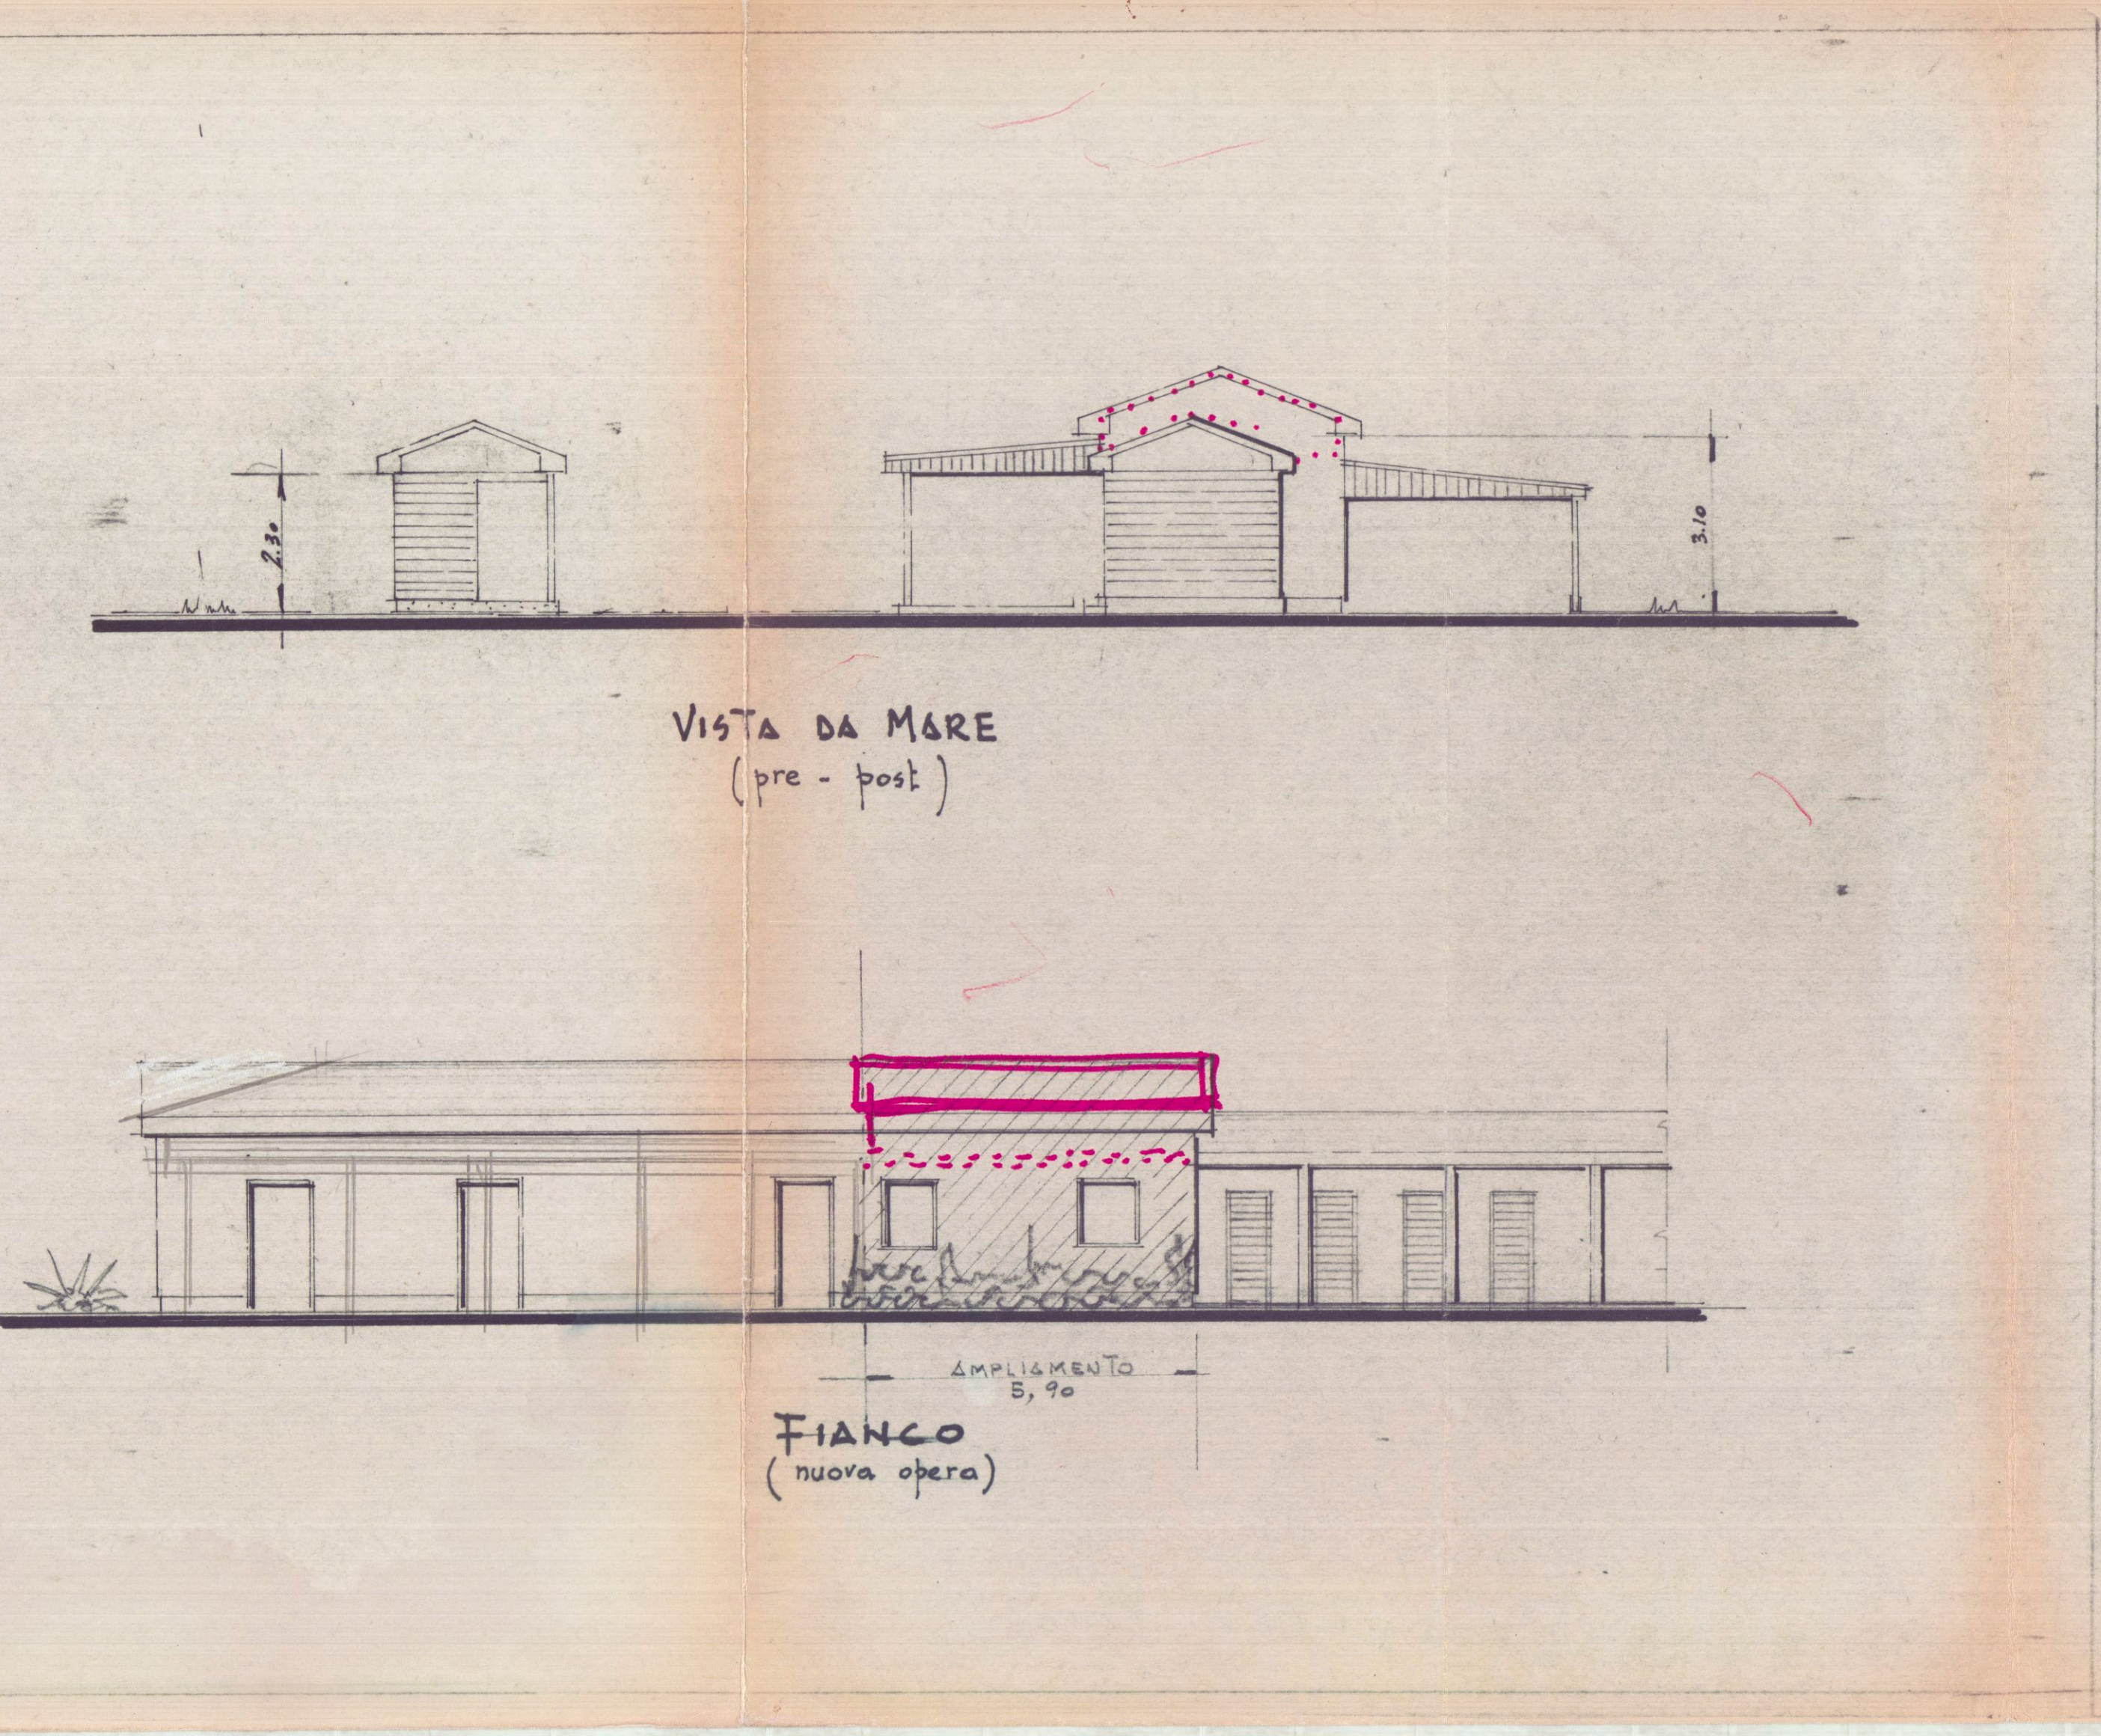
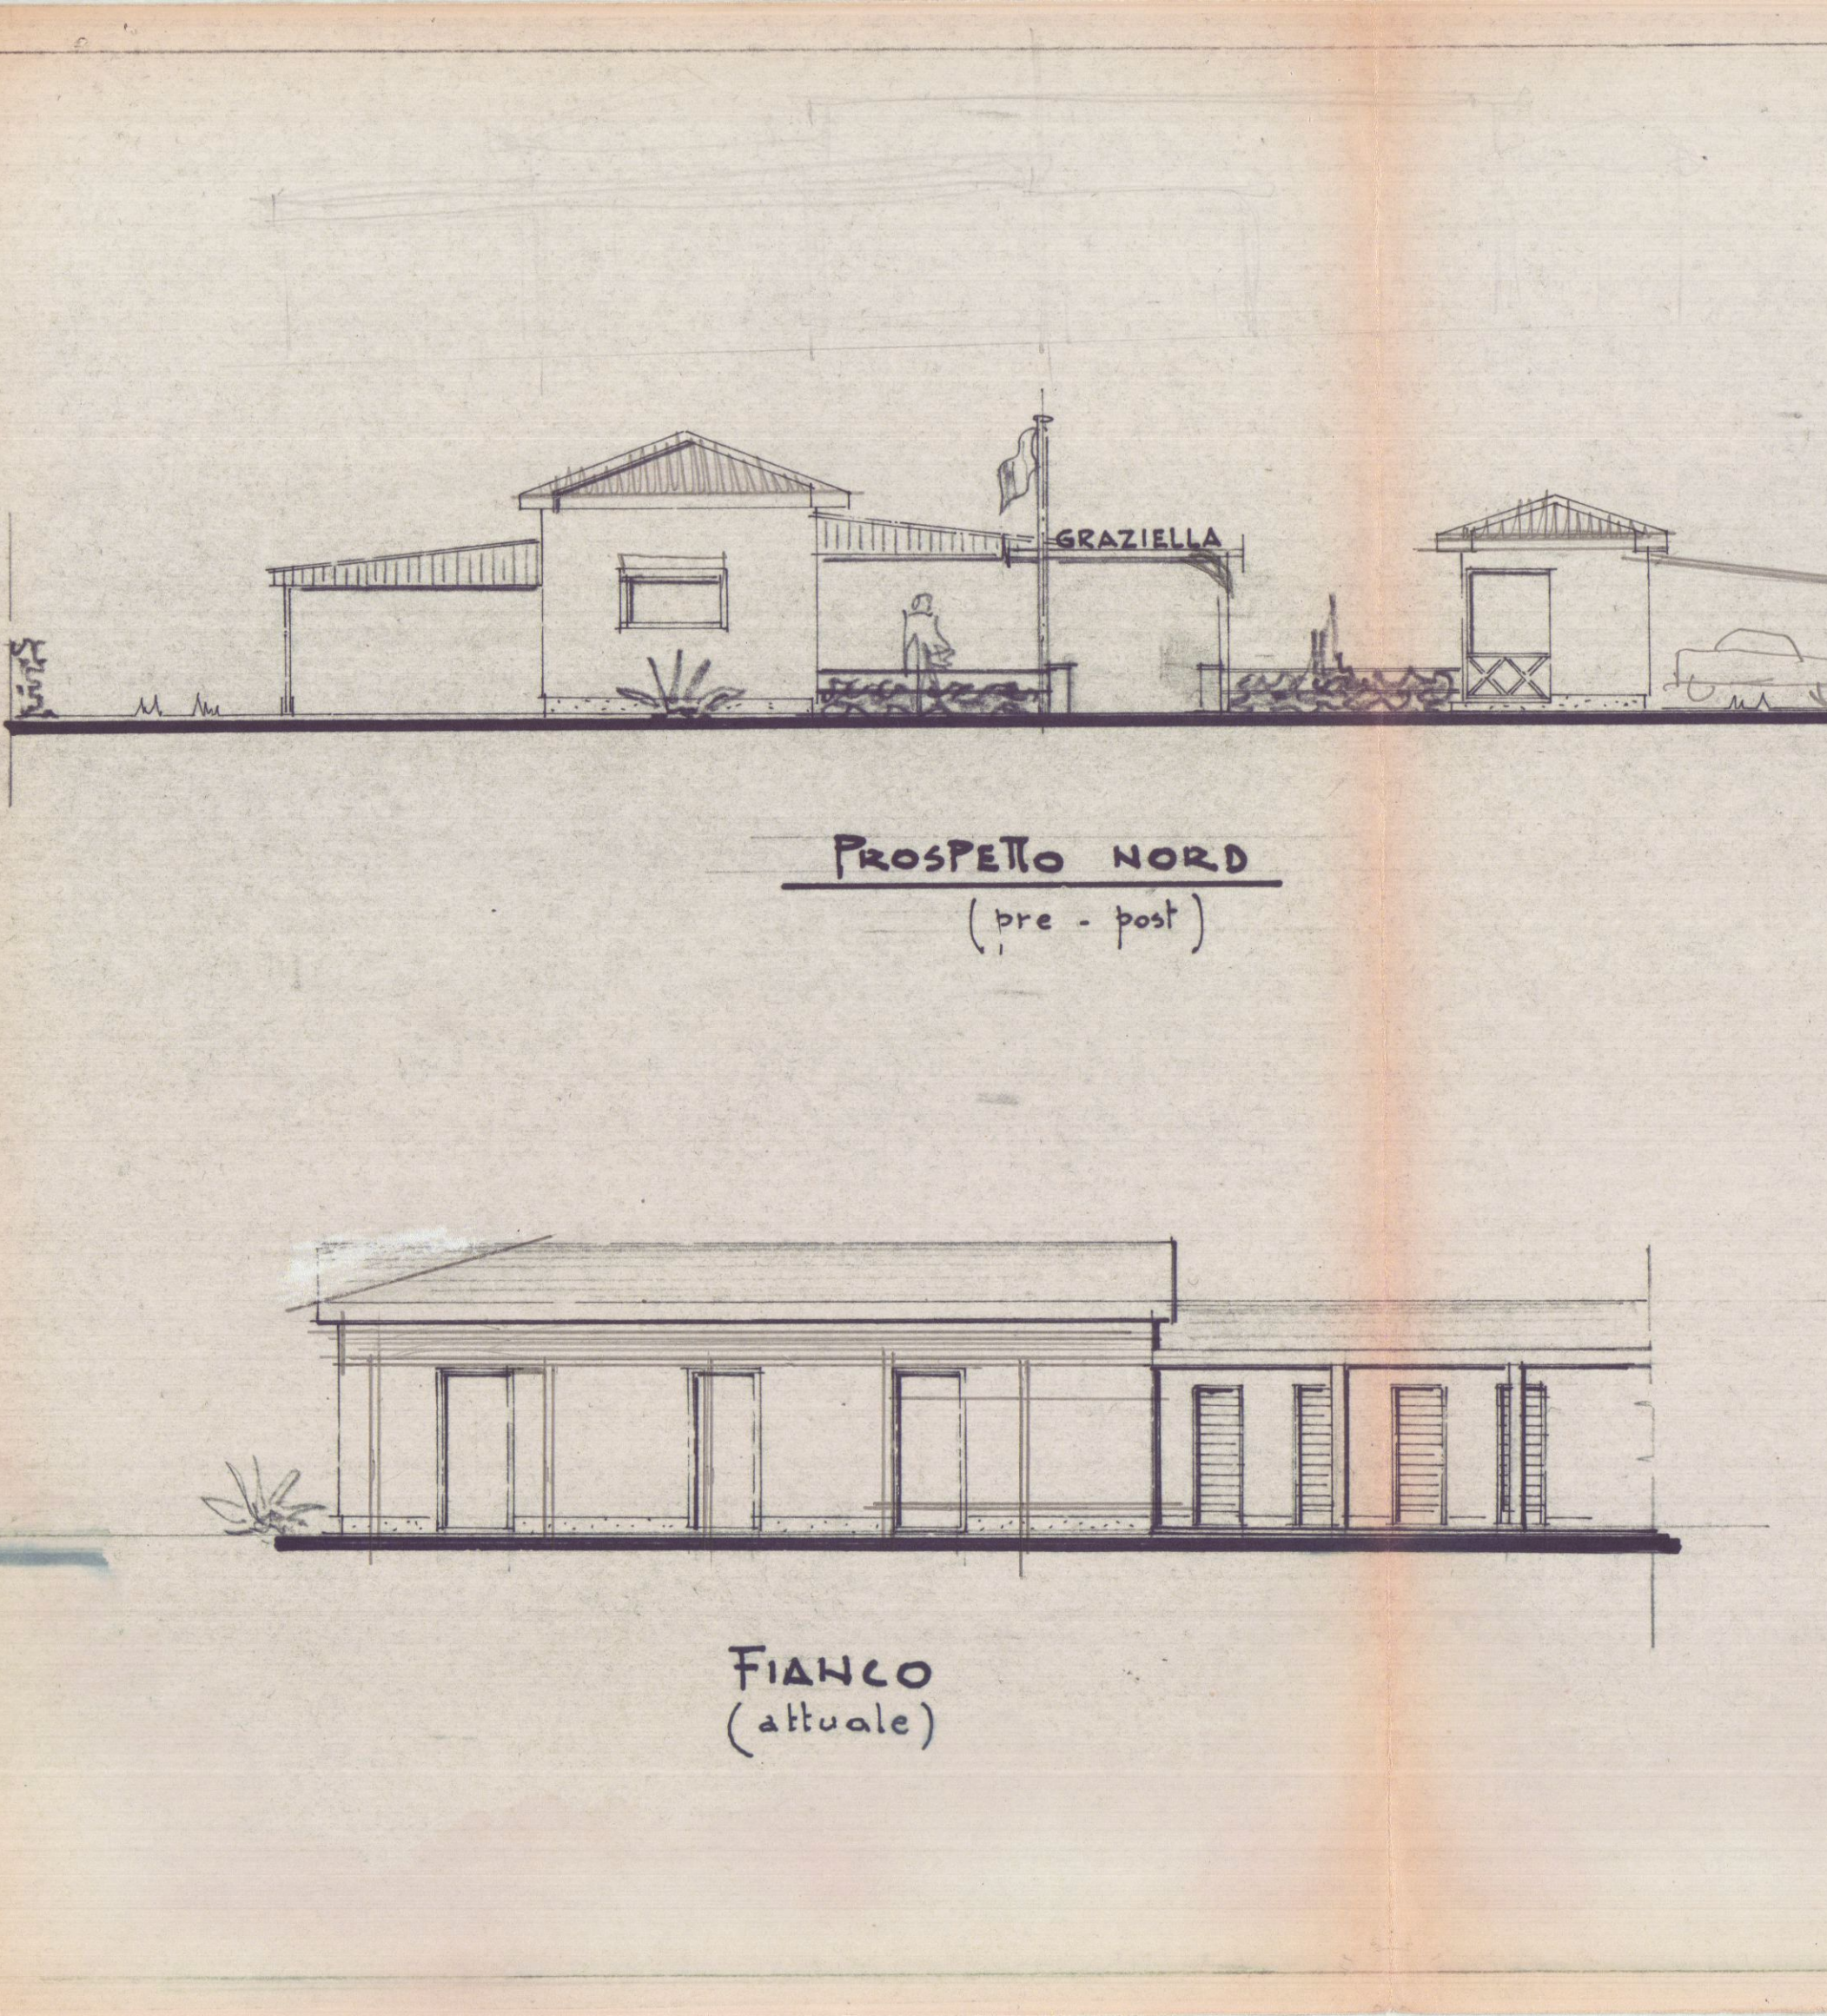
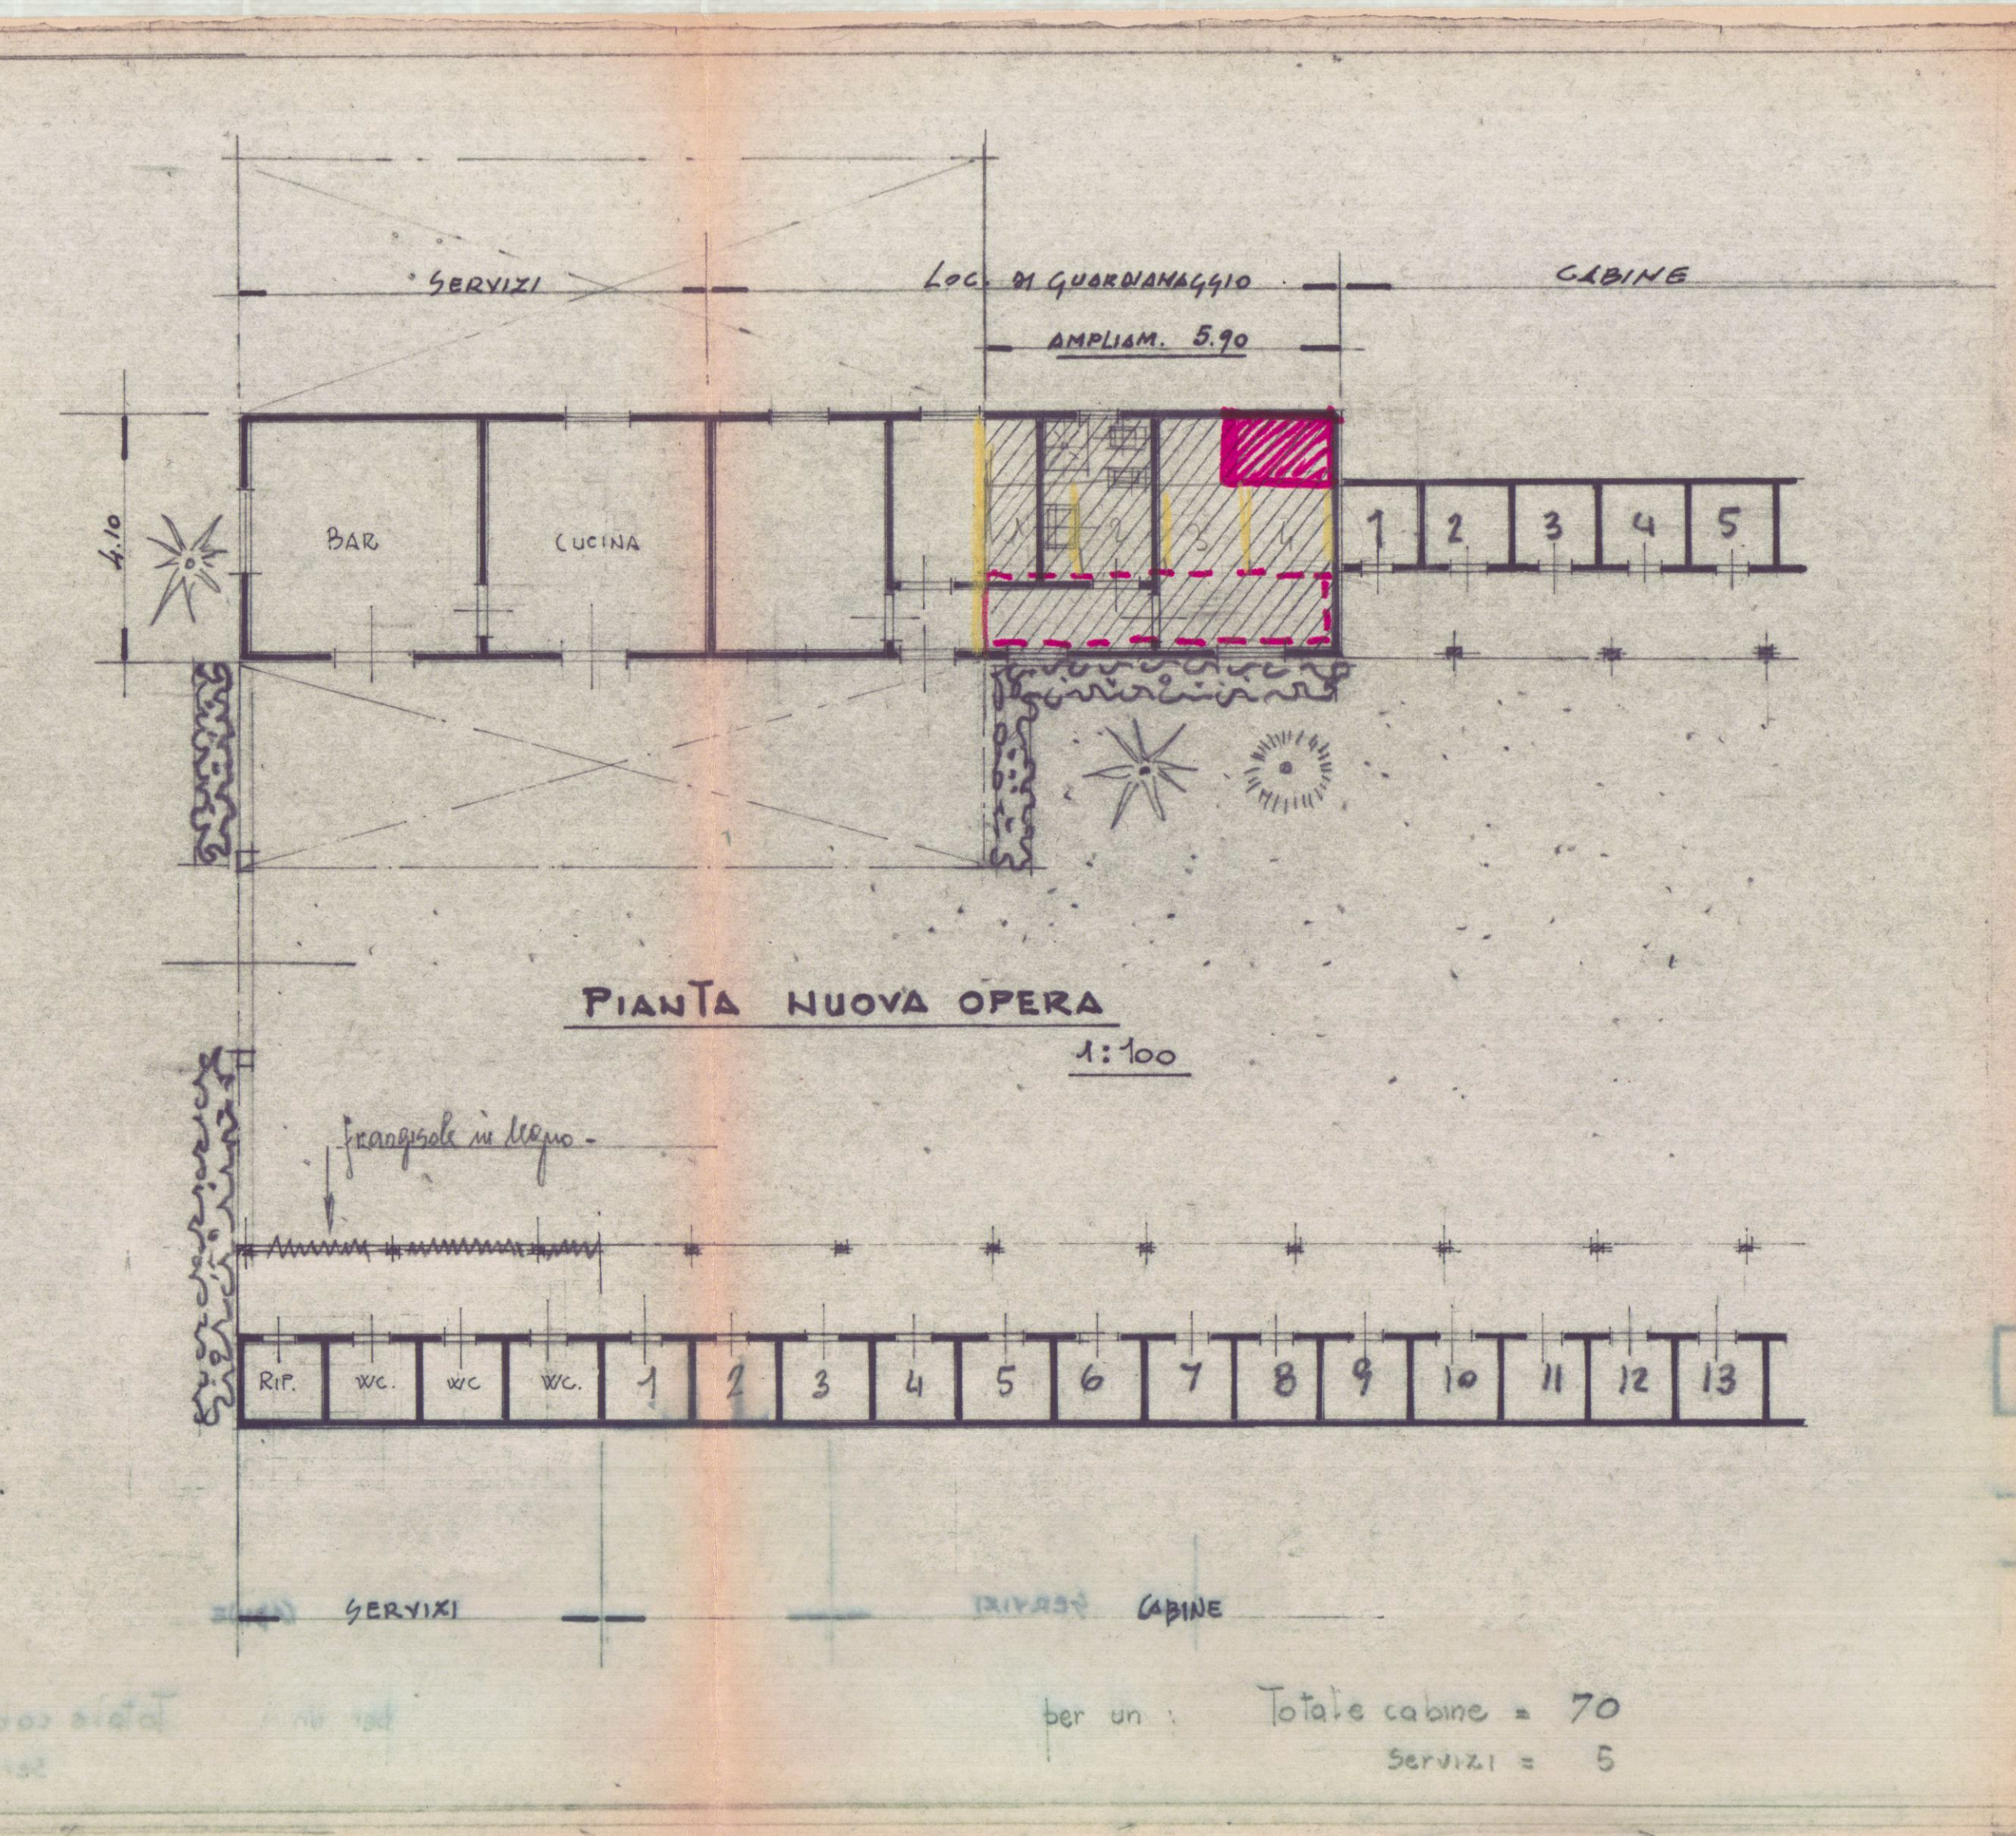





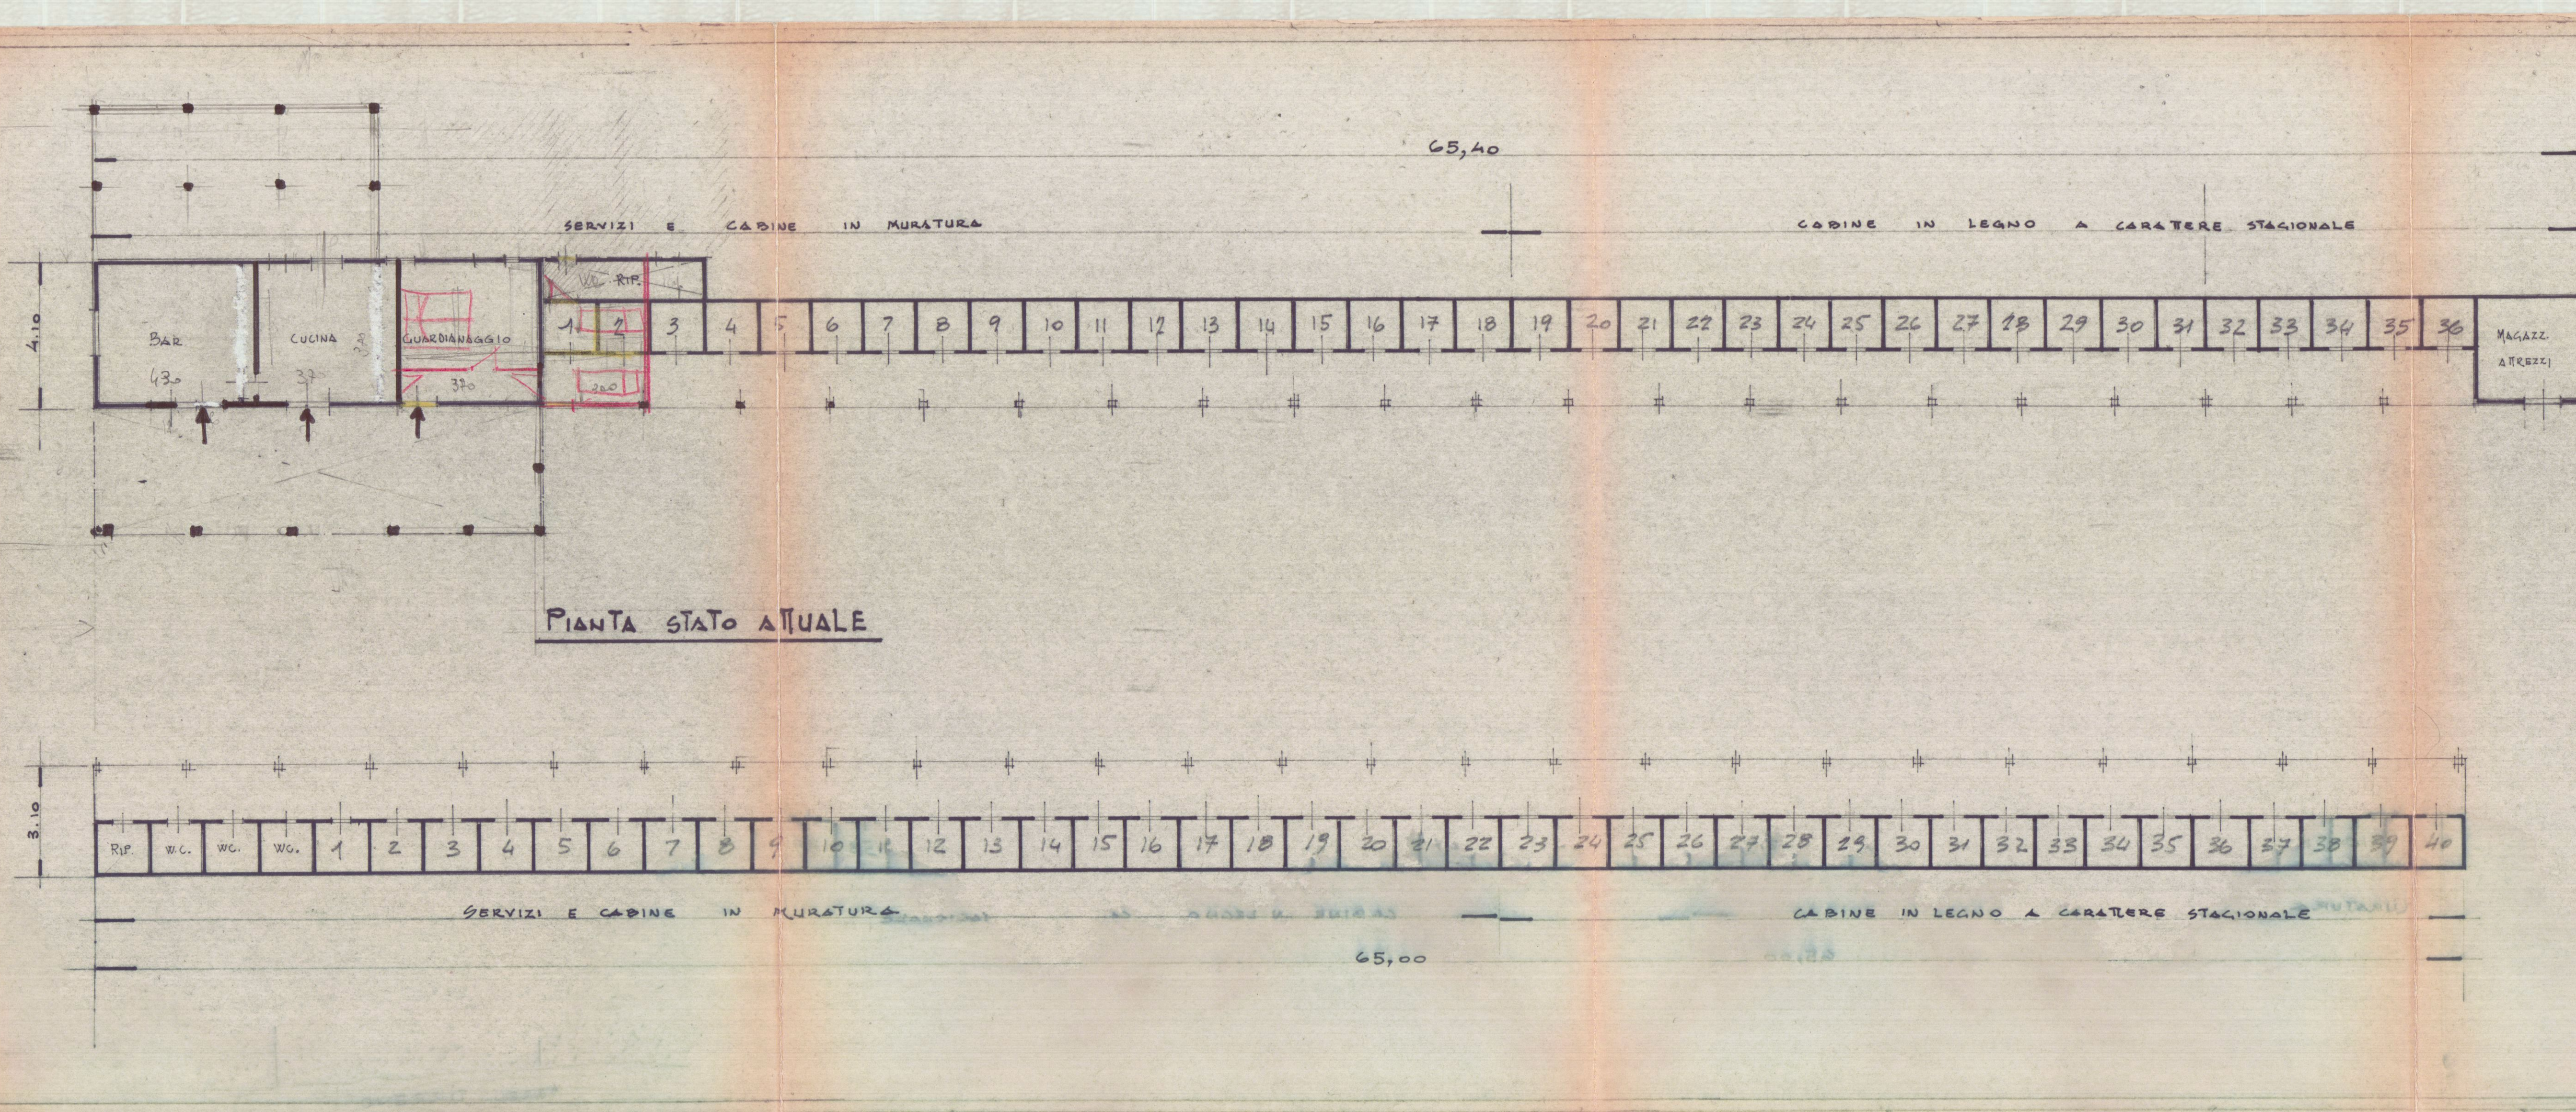



UBICAZIONE : 1/2000

PROGETTO PER UN PICCOLO AMPLIAMENTO
INERENTE IL 'BAGNO GRAZIELLA' IN
CONCESSIONE AL SIG. PIANINI EMMANUELE
RESIDENTE IN MARINA DI CARRARA - VIA PARMA 11

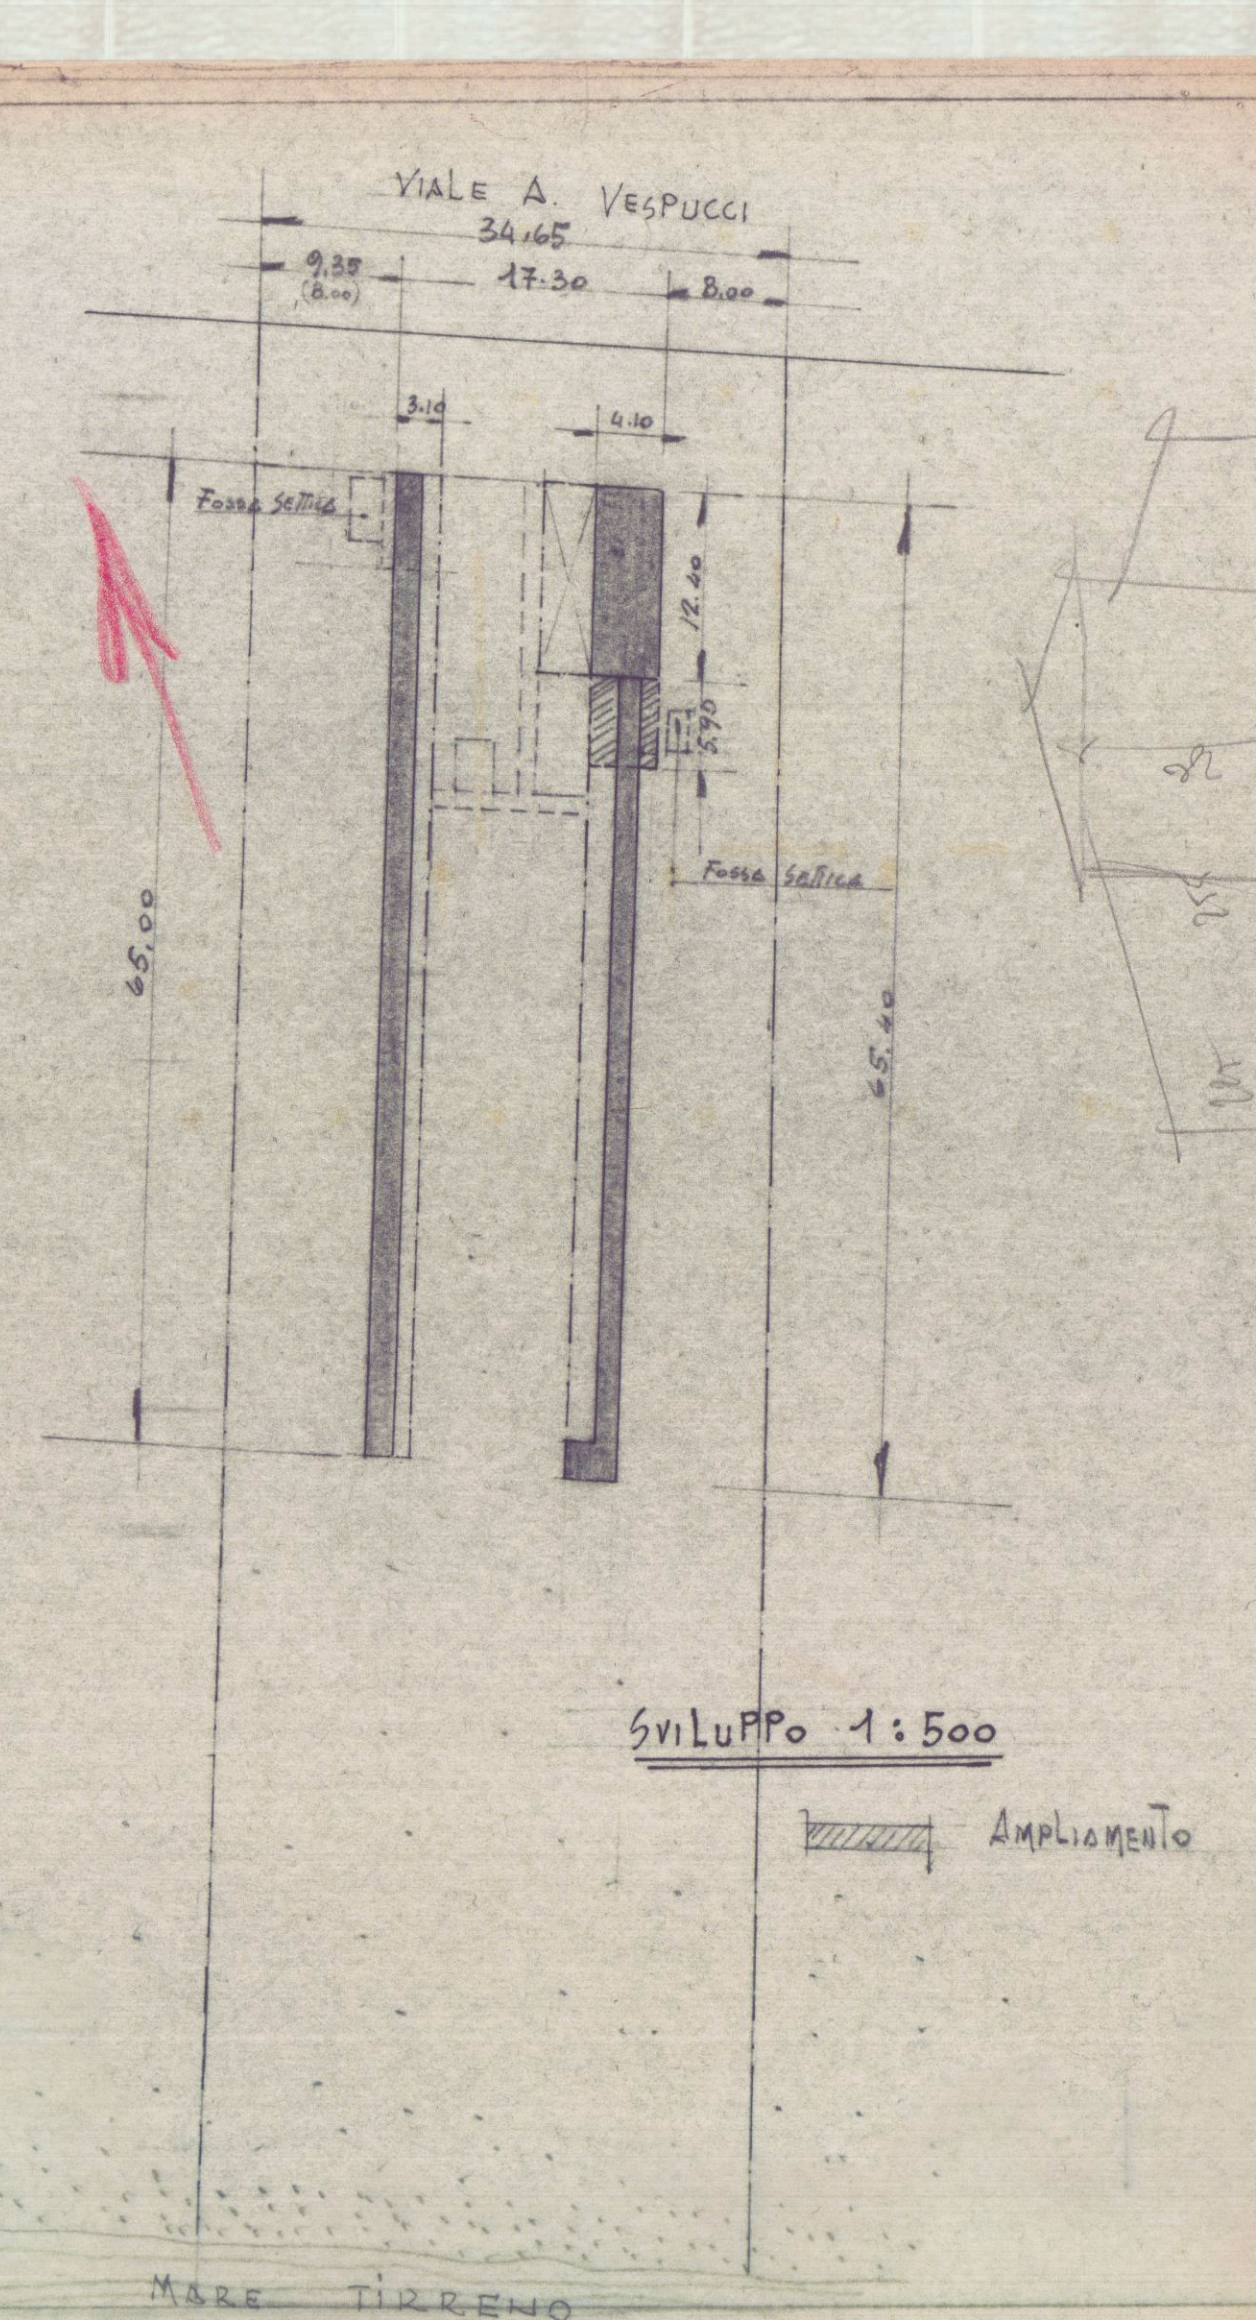


PROGETTO PER UNA PICCOLA MODIFICA
RIGUARDANTE IL "BAGNO GRAZIELLA" IN
CONCESSIONE AL SIG. PIANINI EMMANUELE
RESIDENTE IN MARINA DI CARRARA - VIA PARMA 11

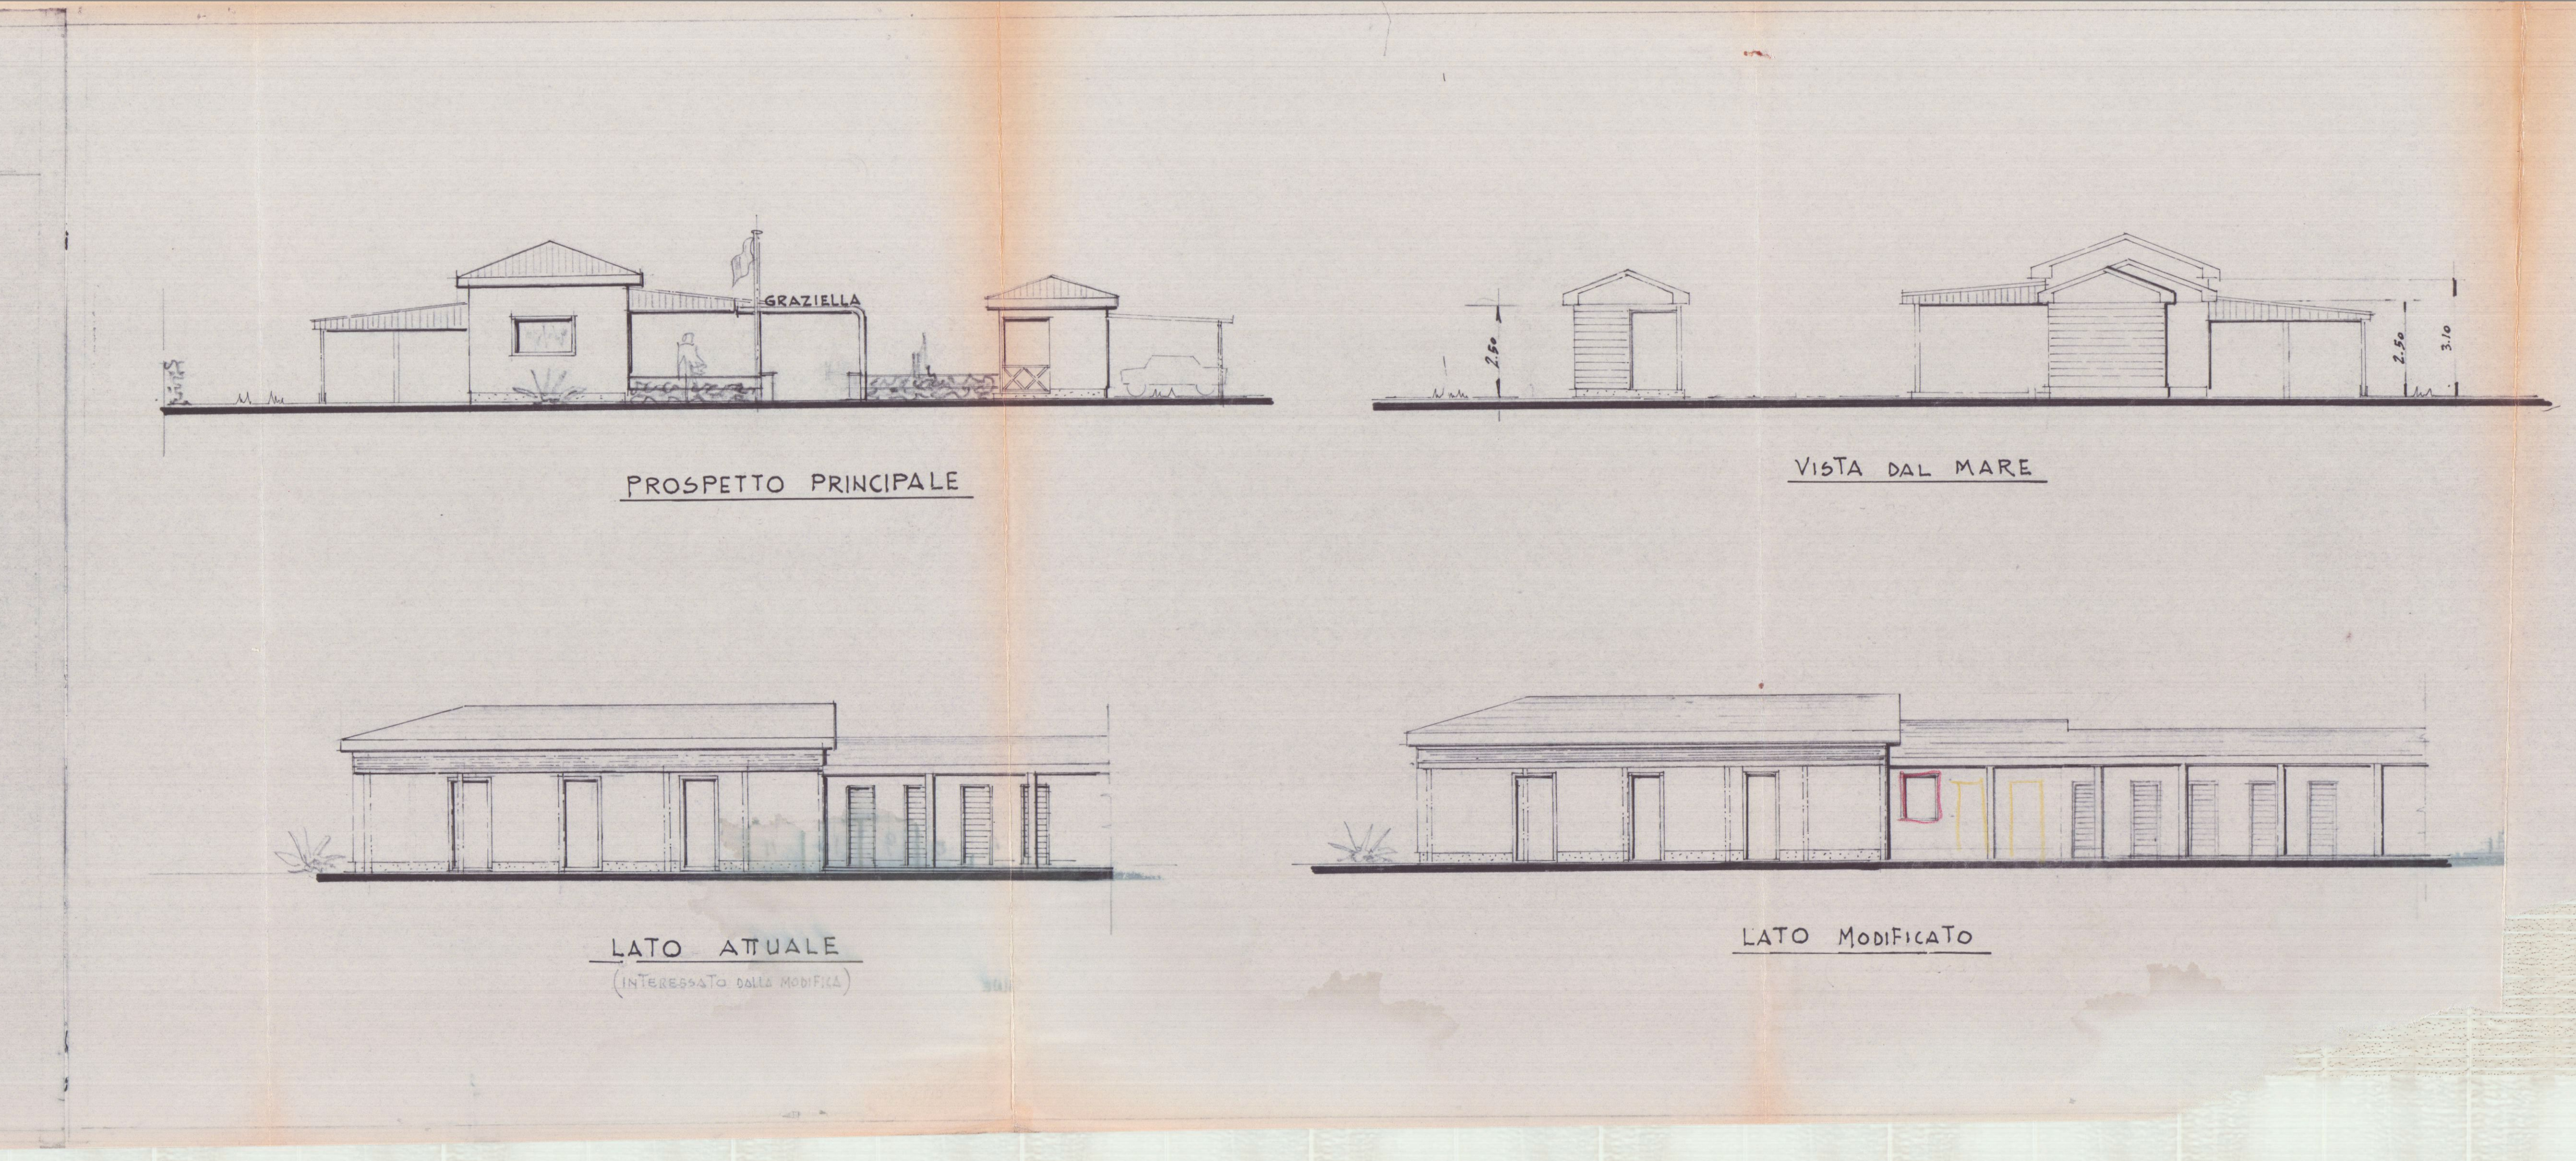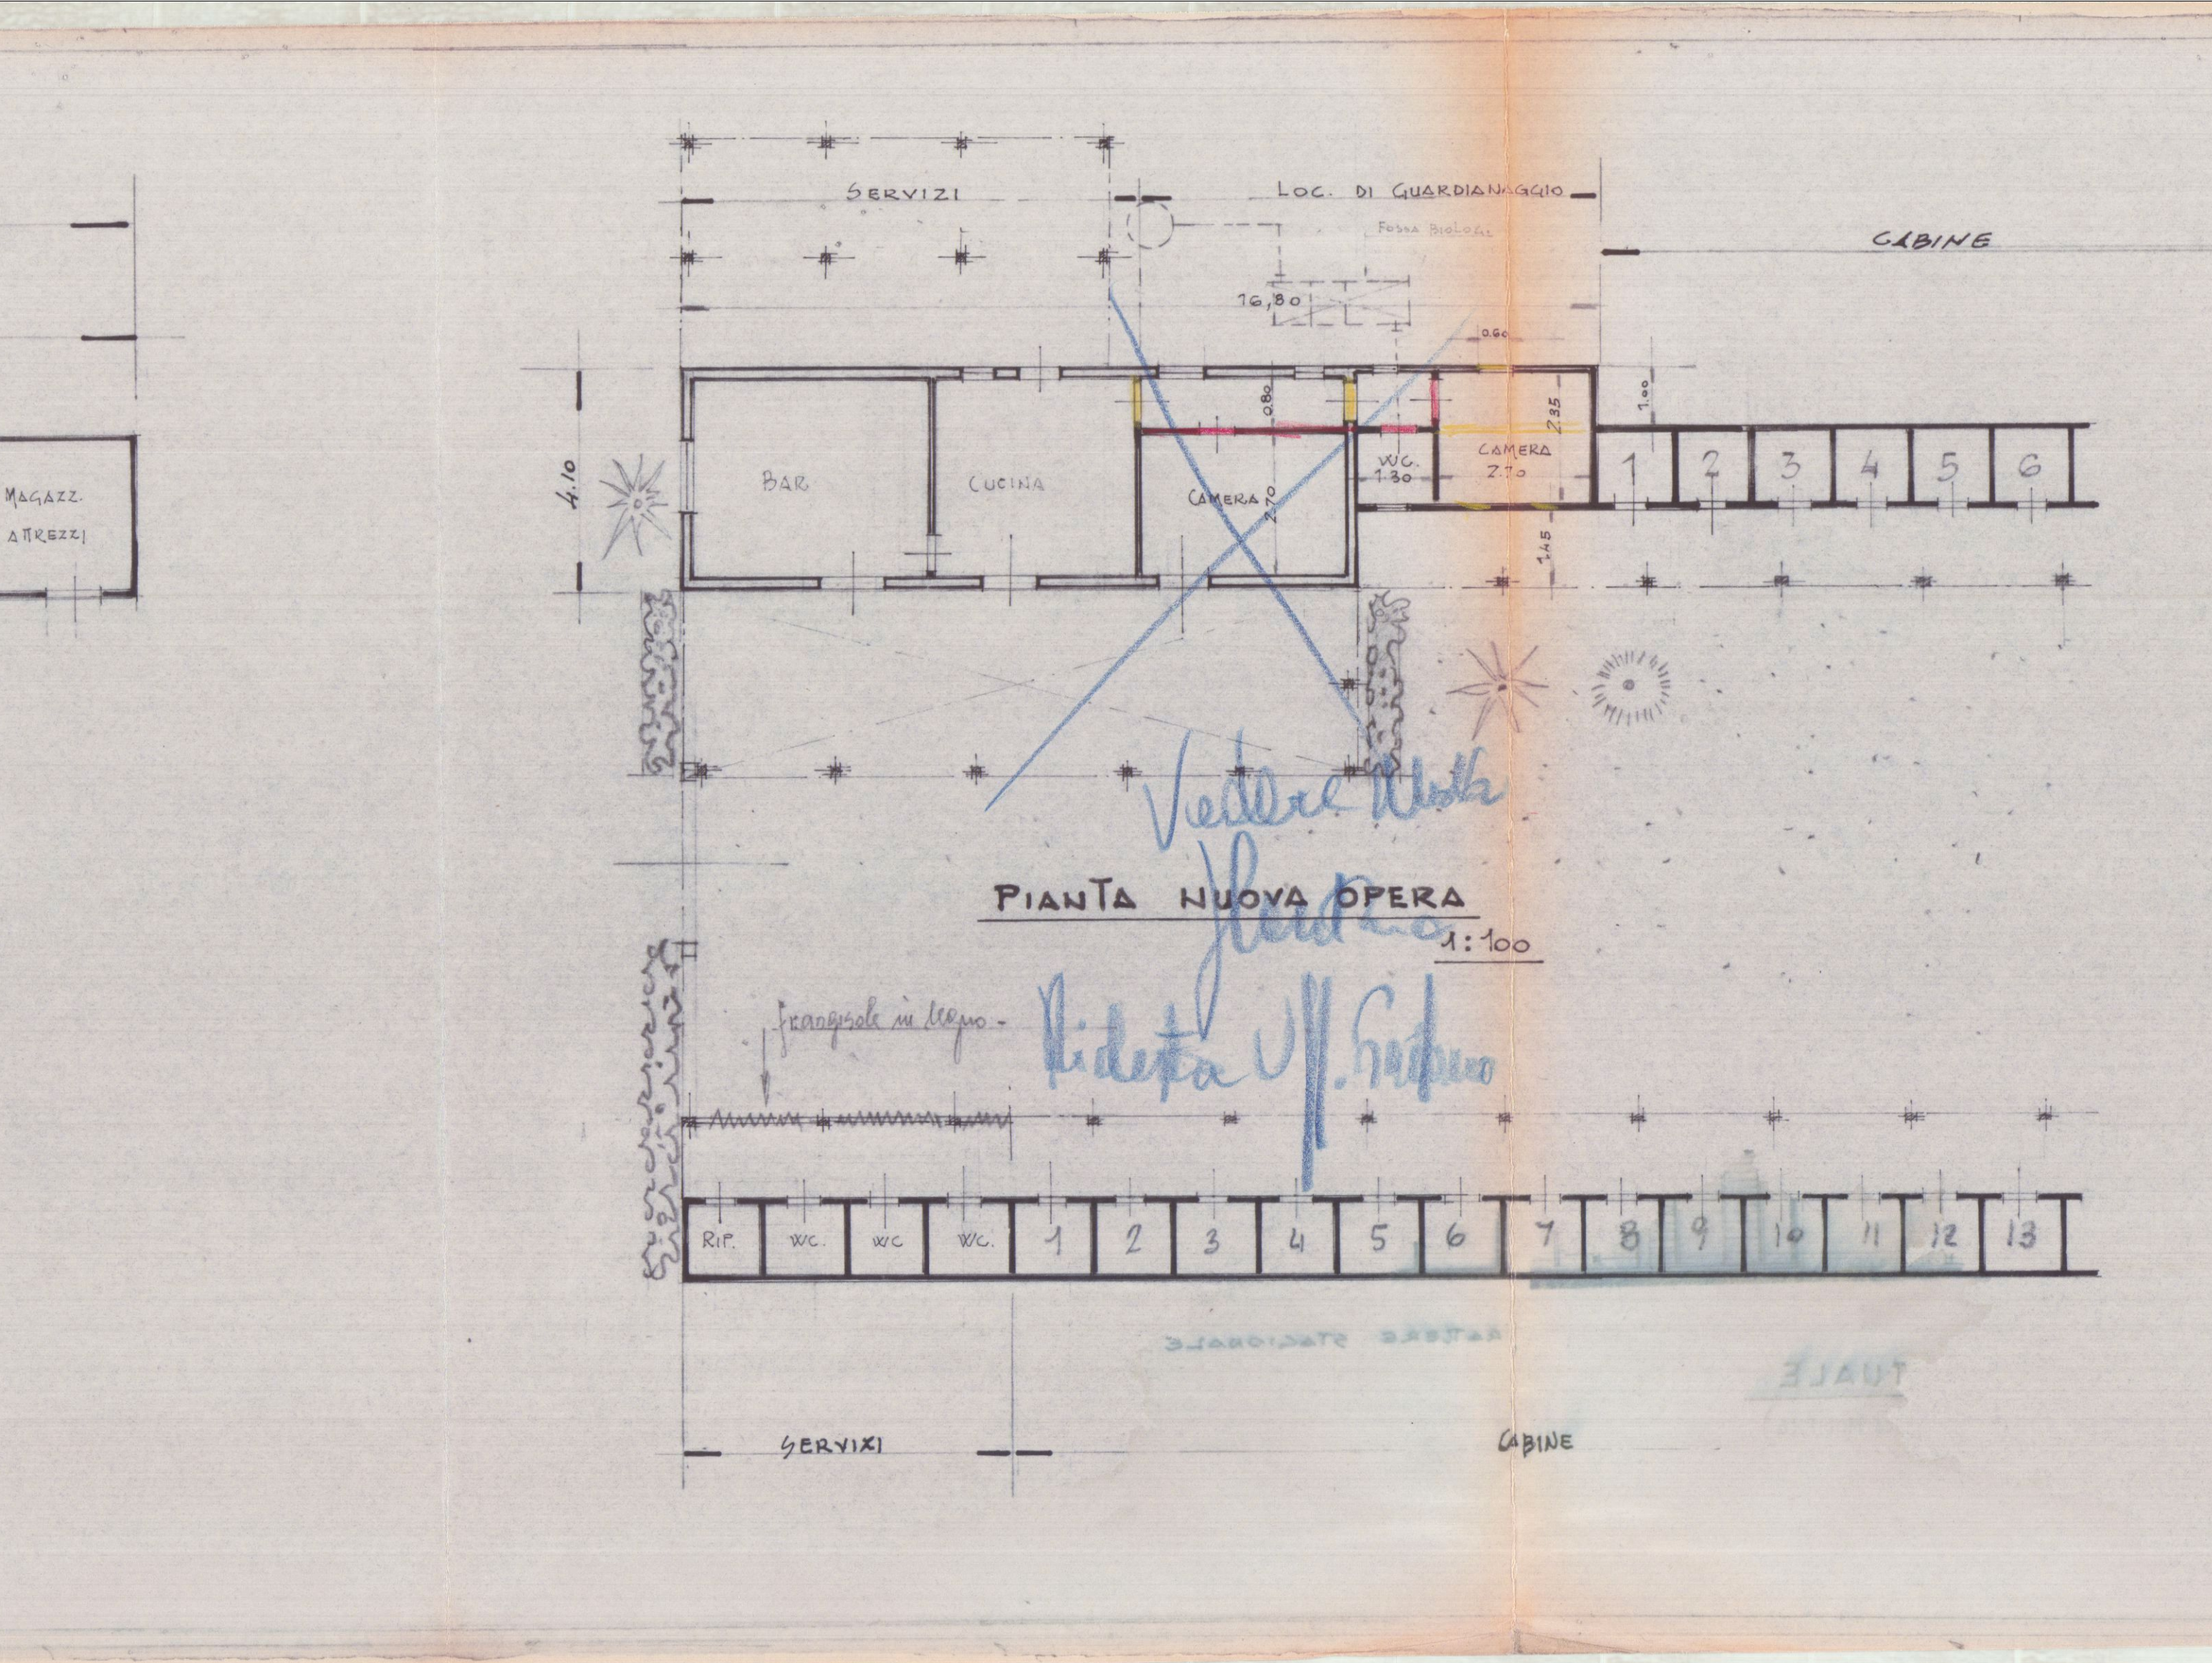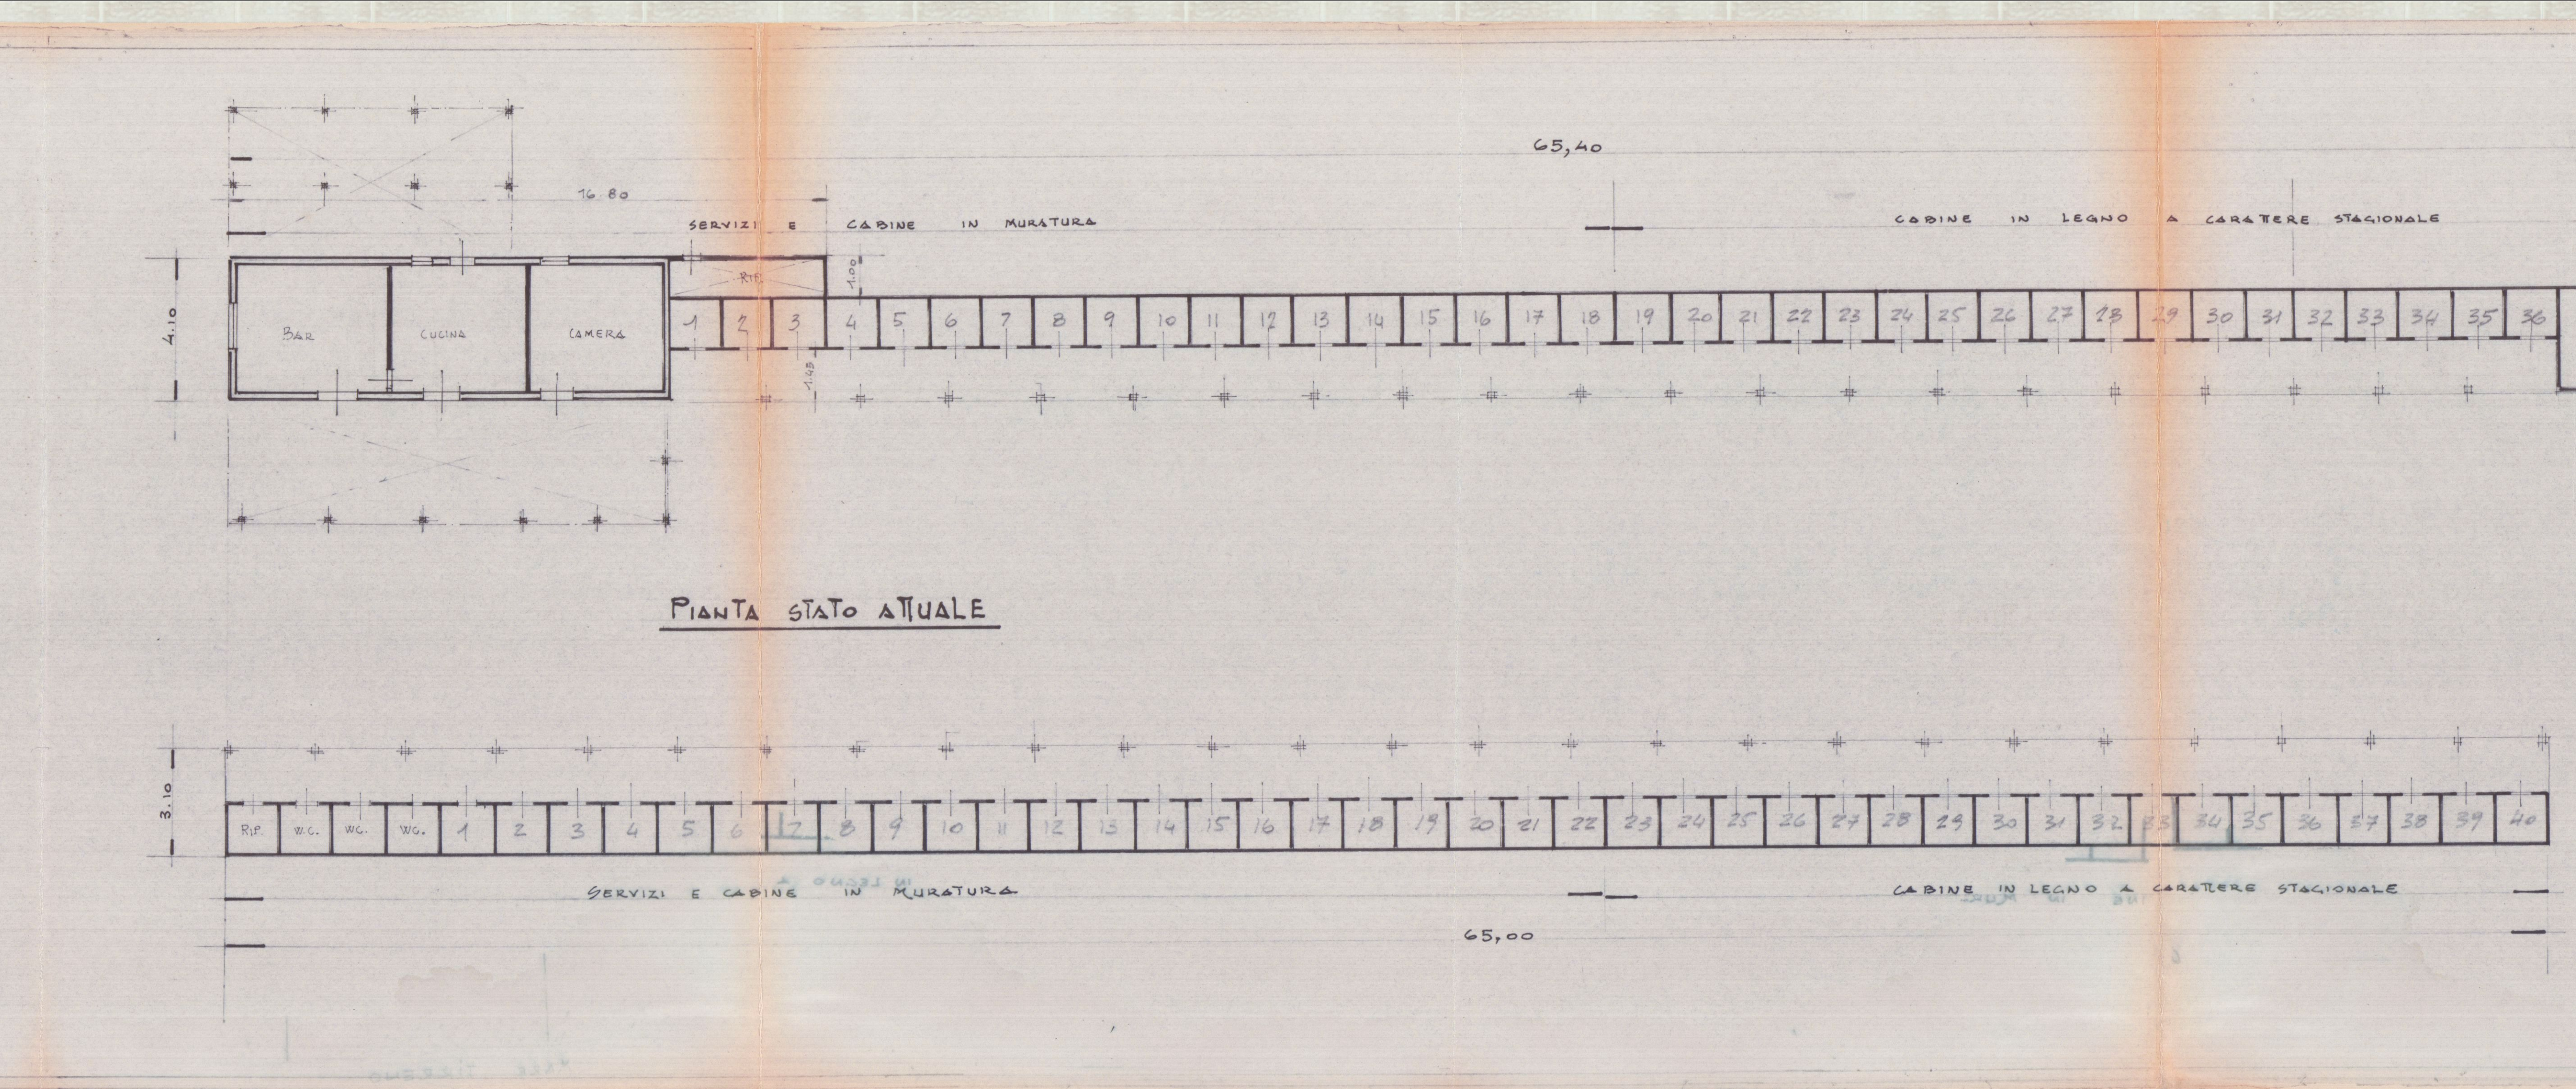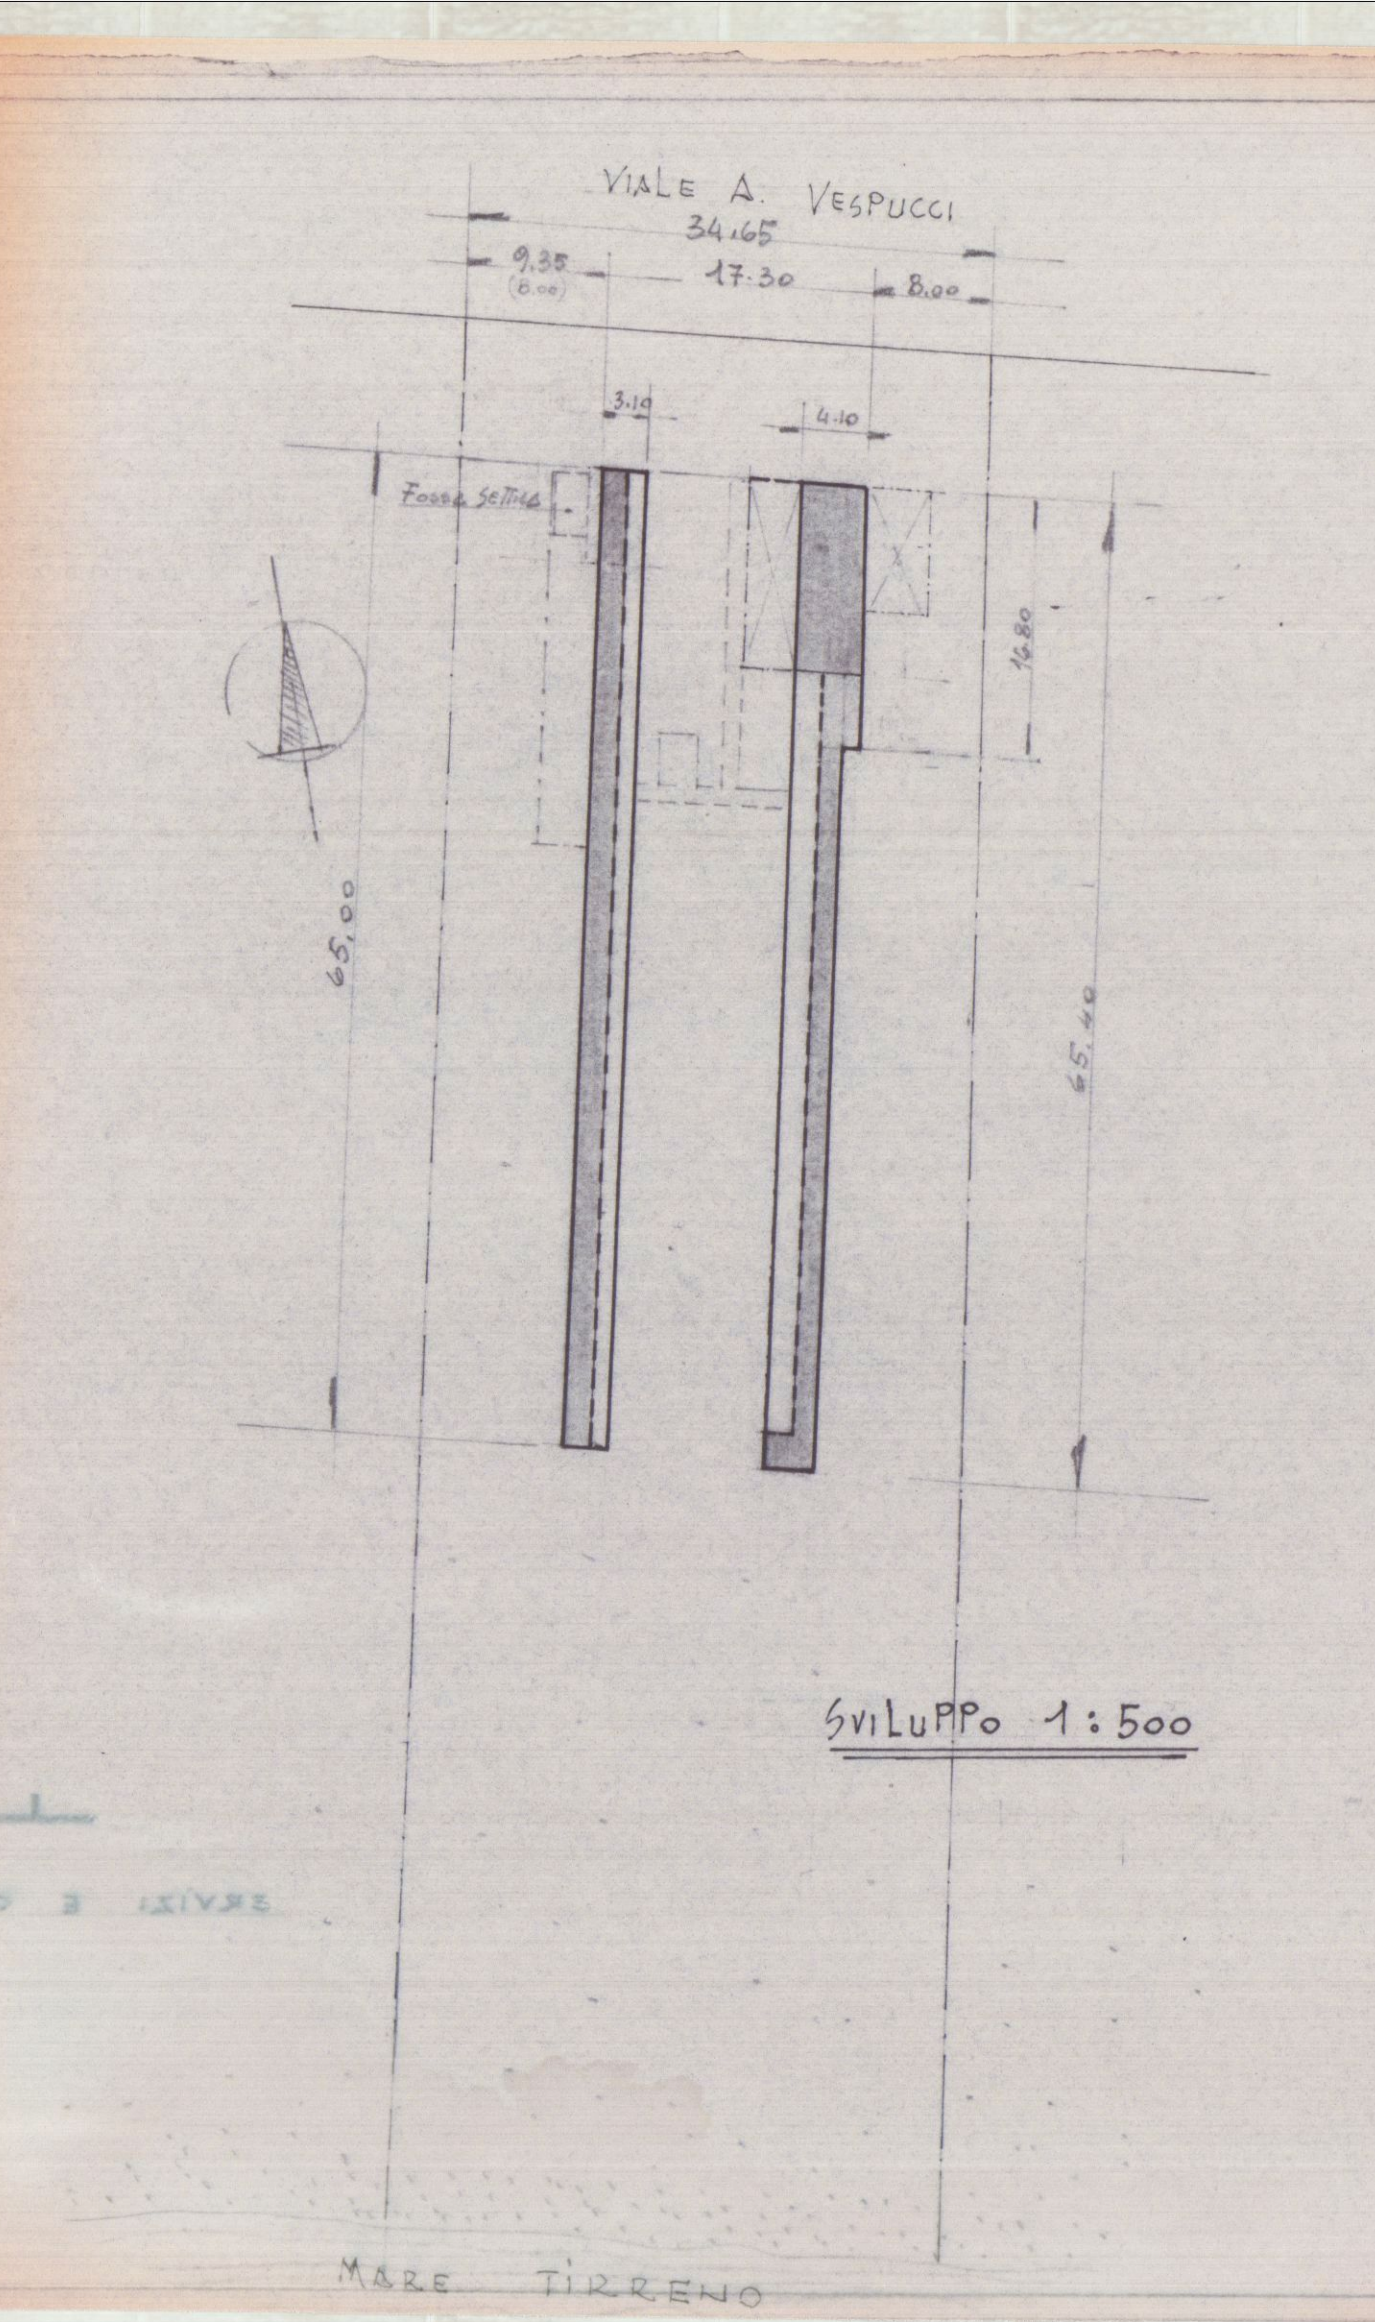

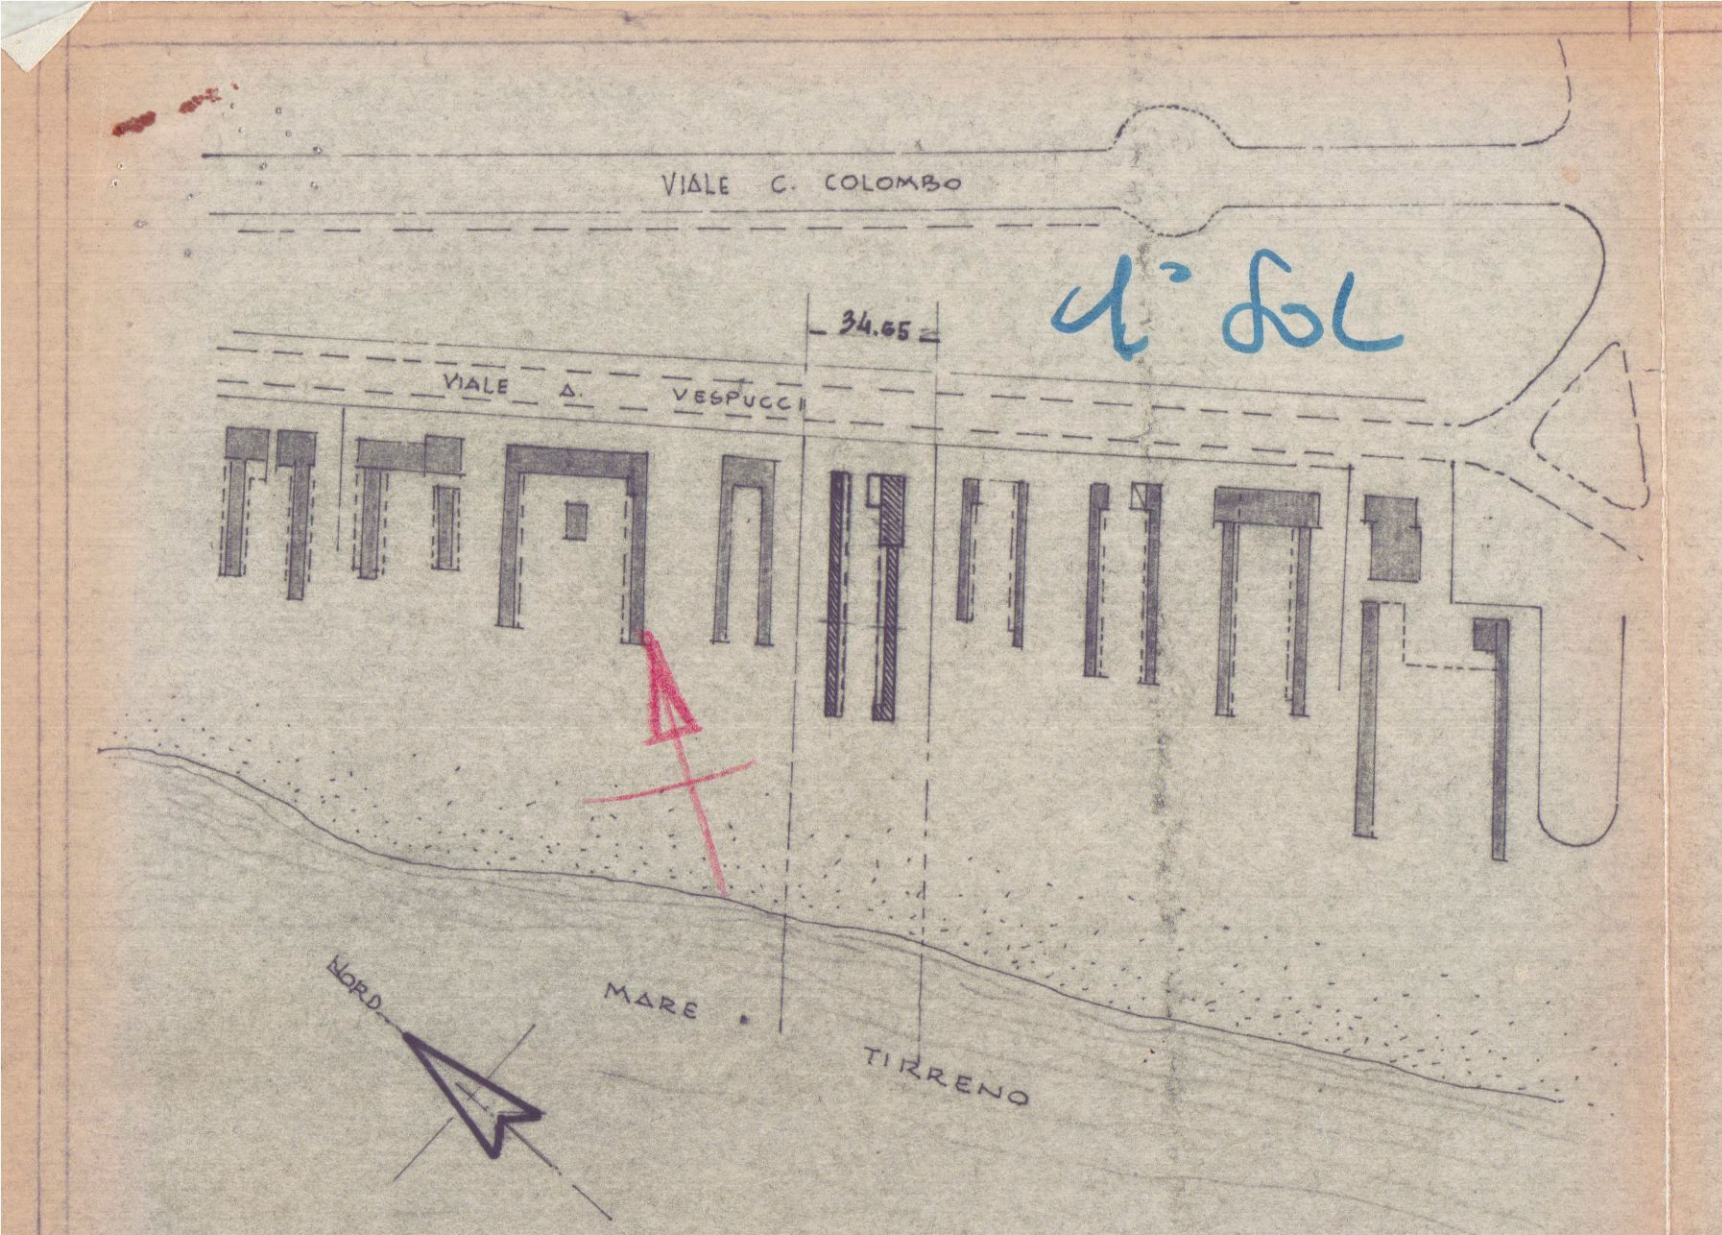


UBICAZIONE: 1/2000

PROGETTO PER UN PICCOLO AMPLIAMENTO
INERENTE IL "BAGNO GRAZIELLA" IN
CONCESSIONE AL SIG. PIANINI EMMANUELE
RESIDENTE IN MAXINA DI CARRARA - VIA PARMA 11

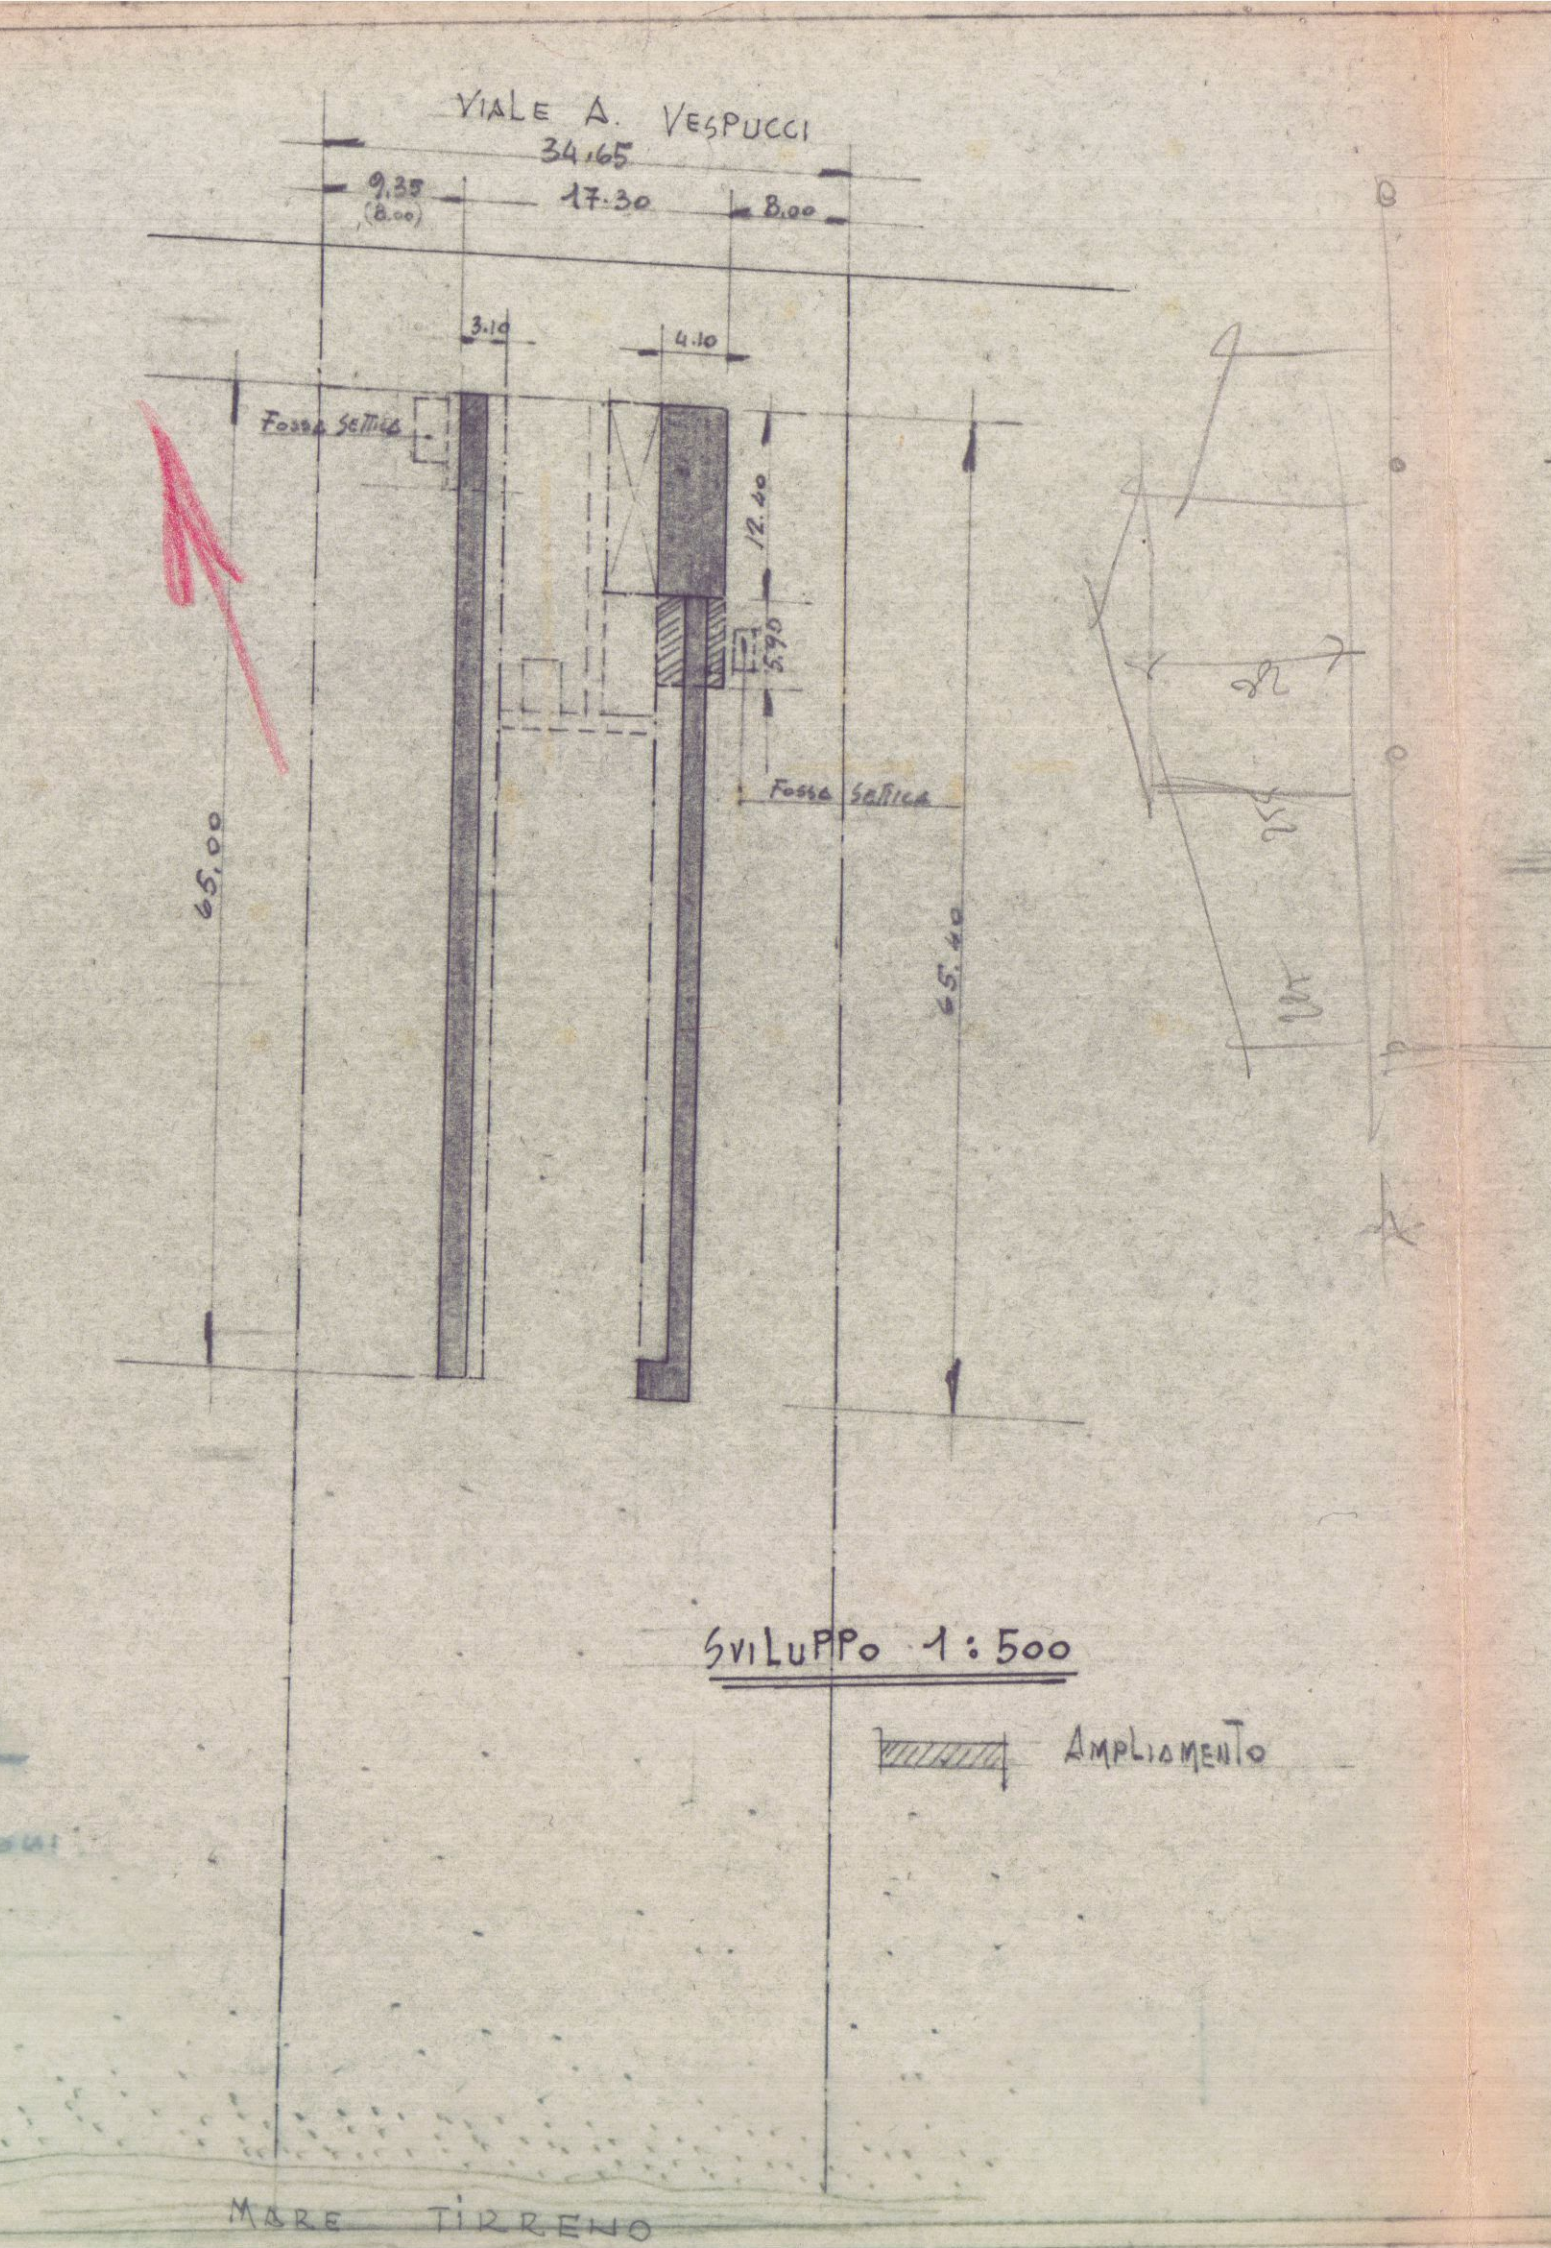


Sviluppo 1:500

AMPLIAMENTO

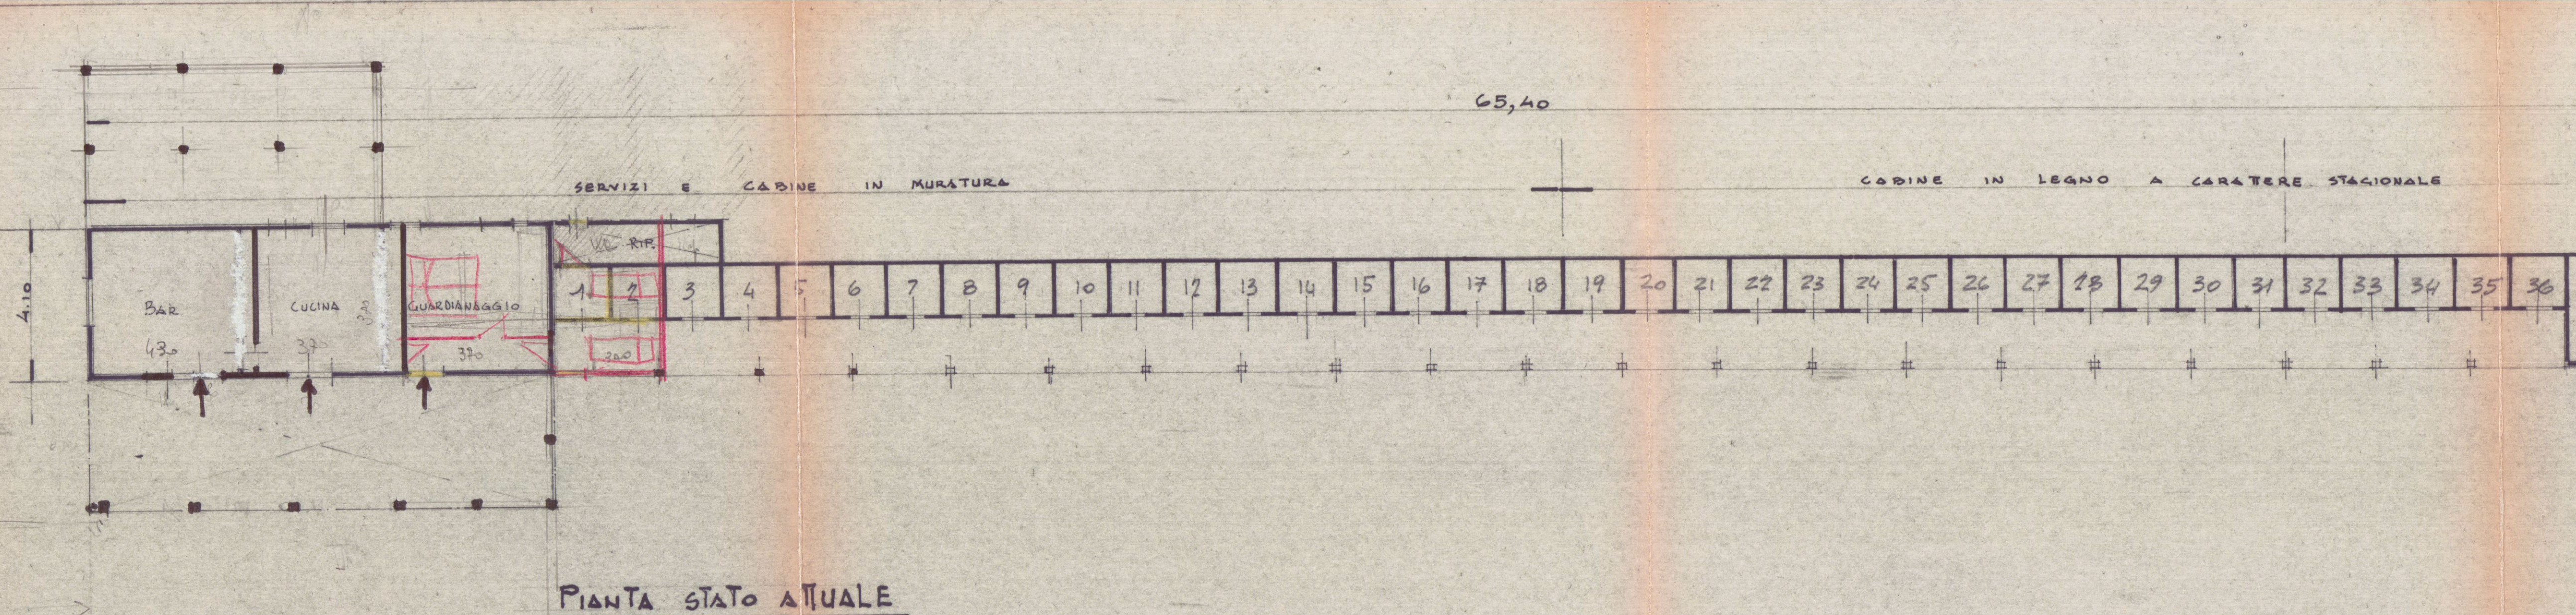


PIANTA STATO ATTUALE

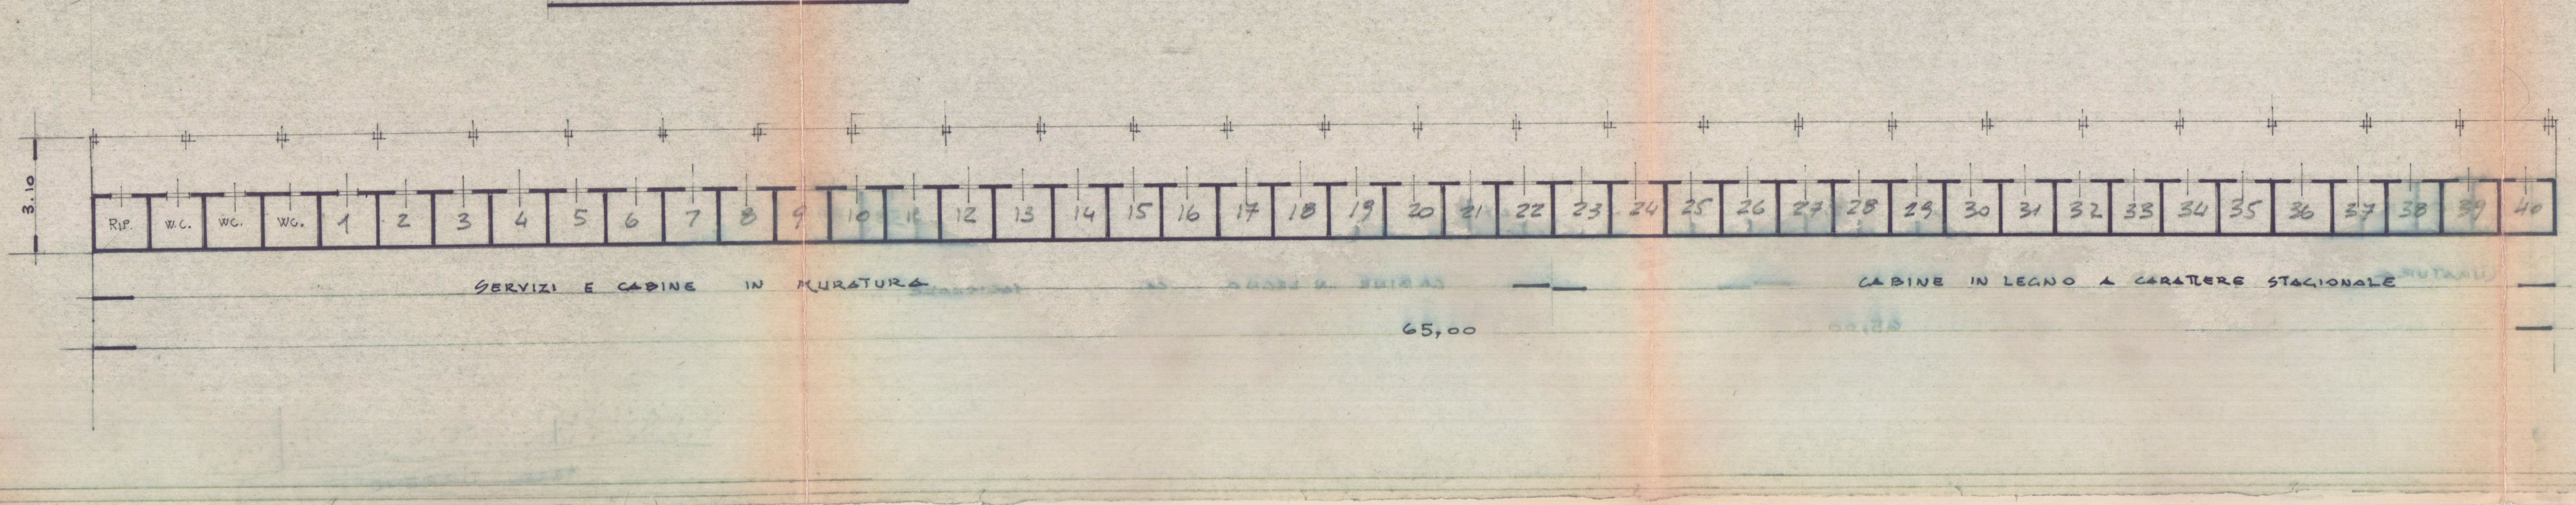


PIANTA NUOVA OPERA

1:100

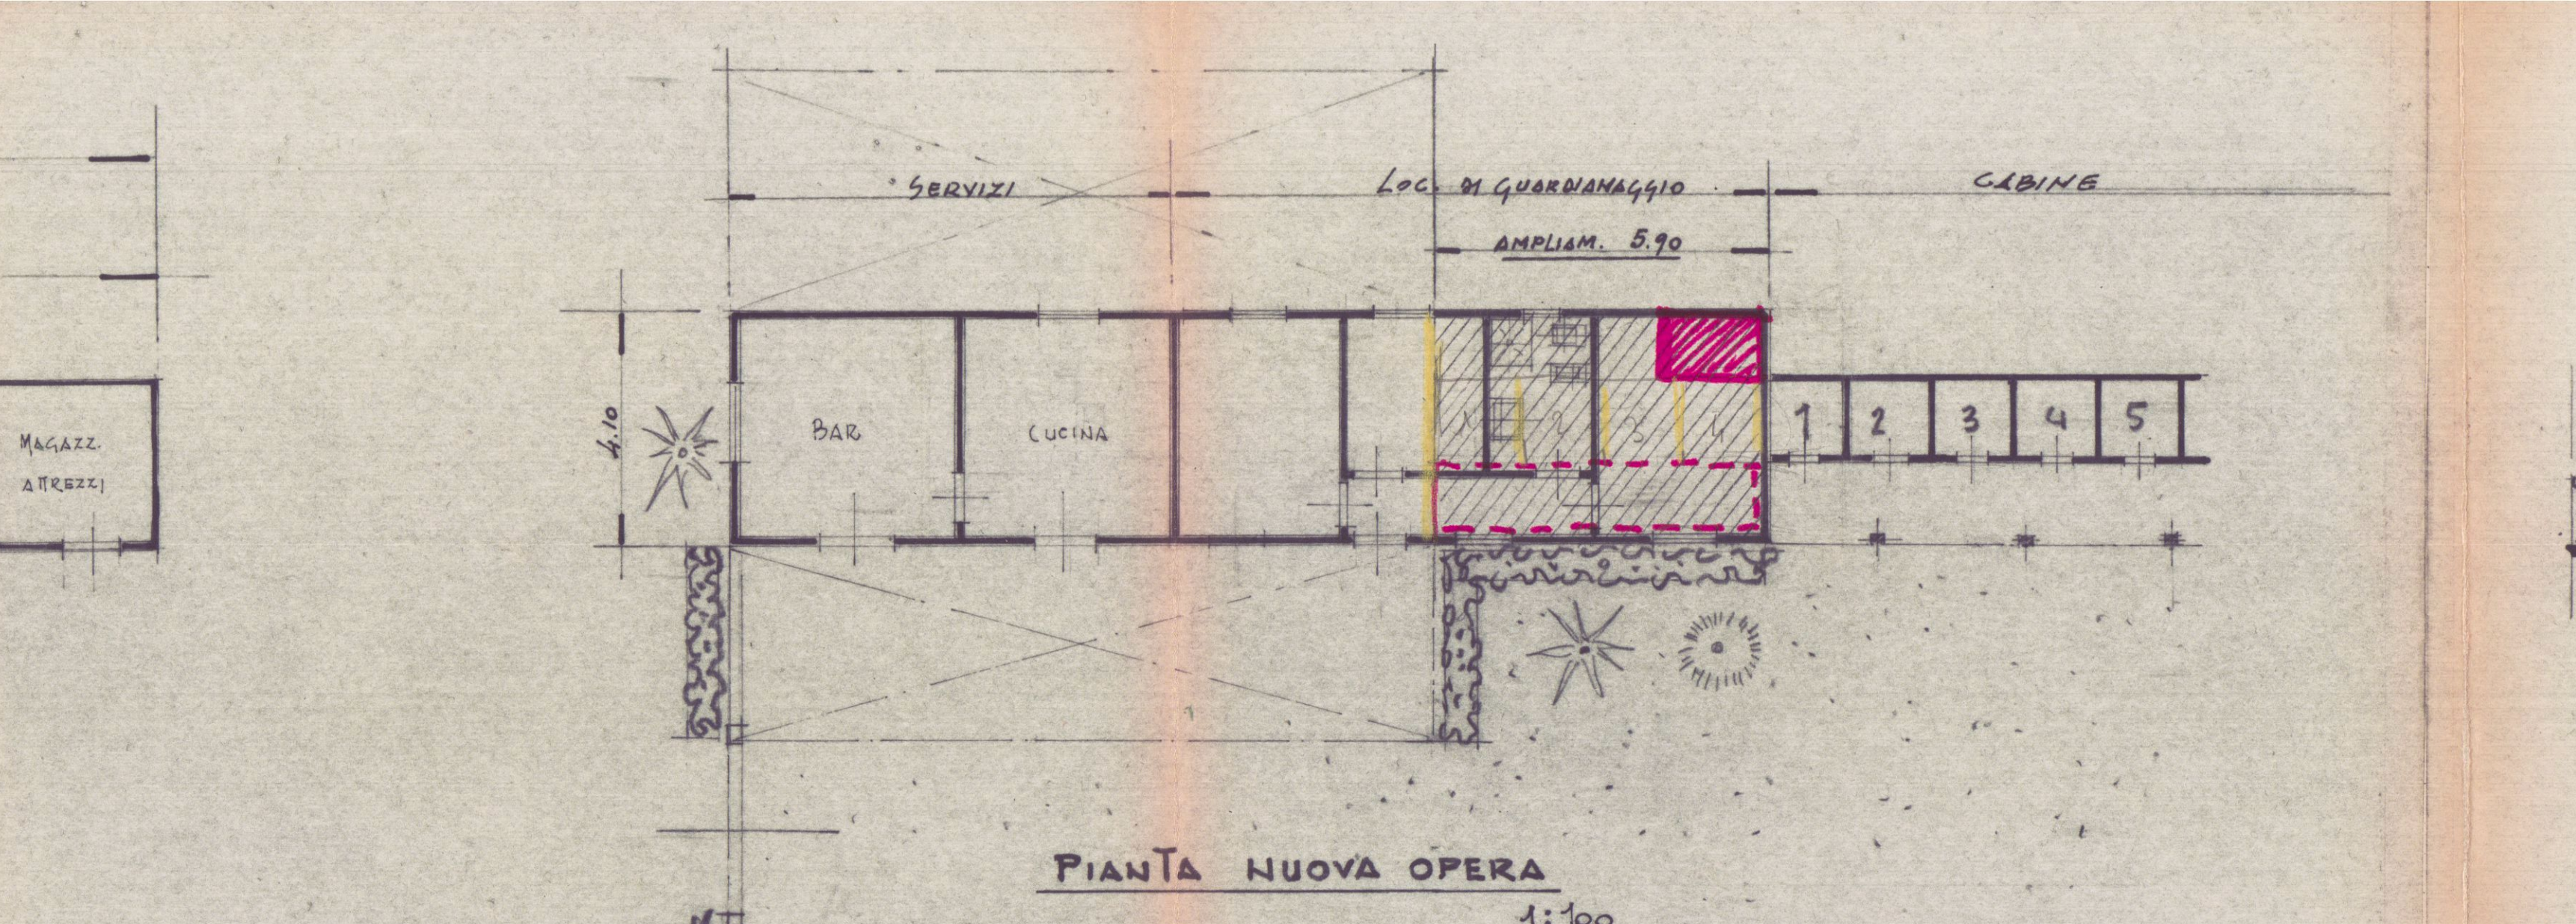


per un Totale cabine = 70
Servizi = 5

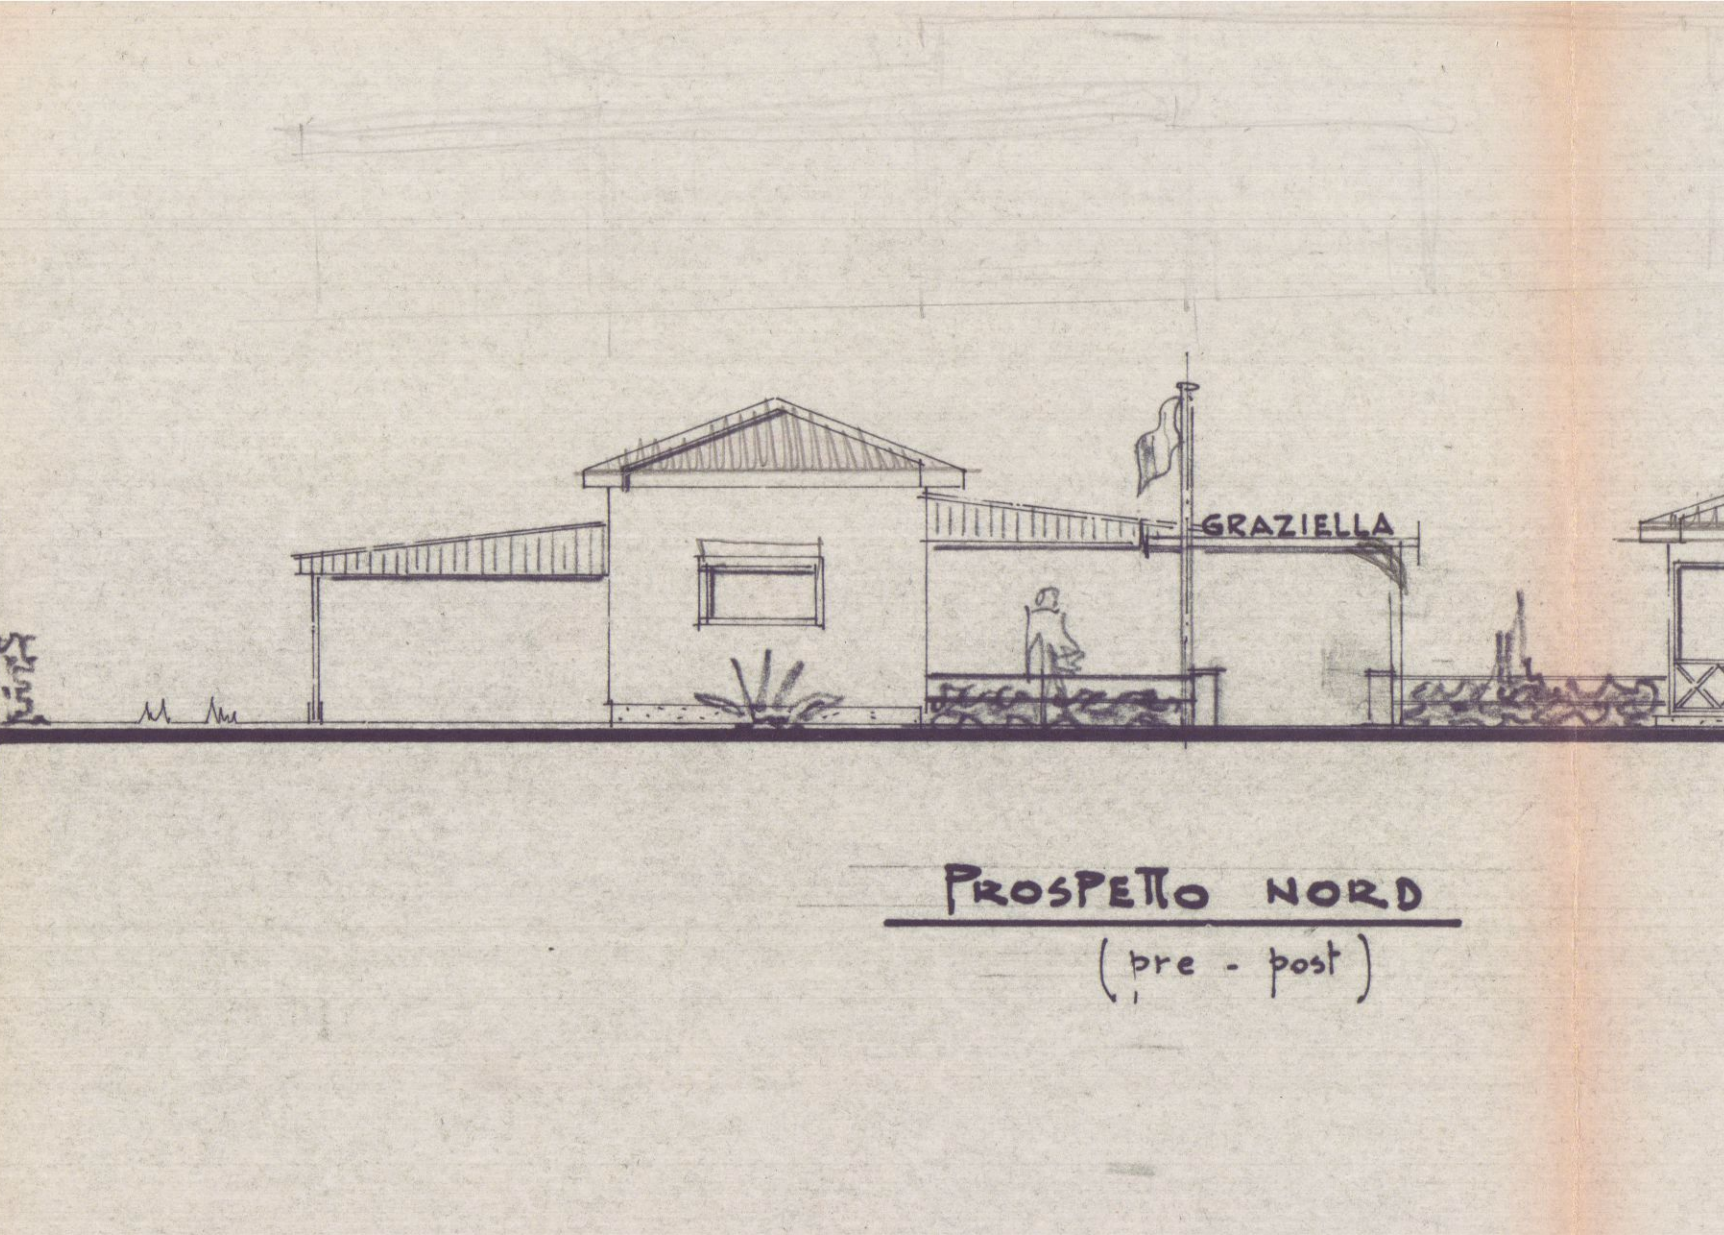


PROSPETTO NORD

(pre - post)

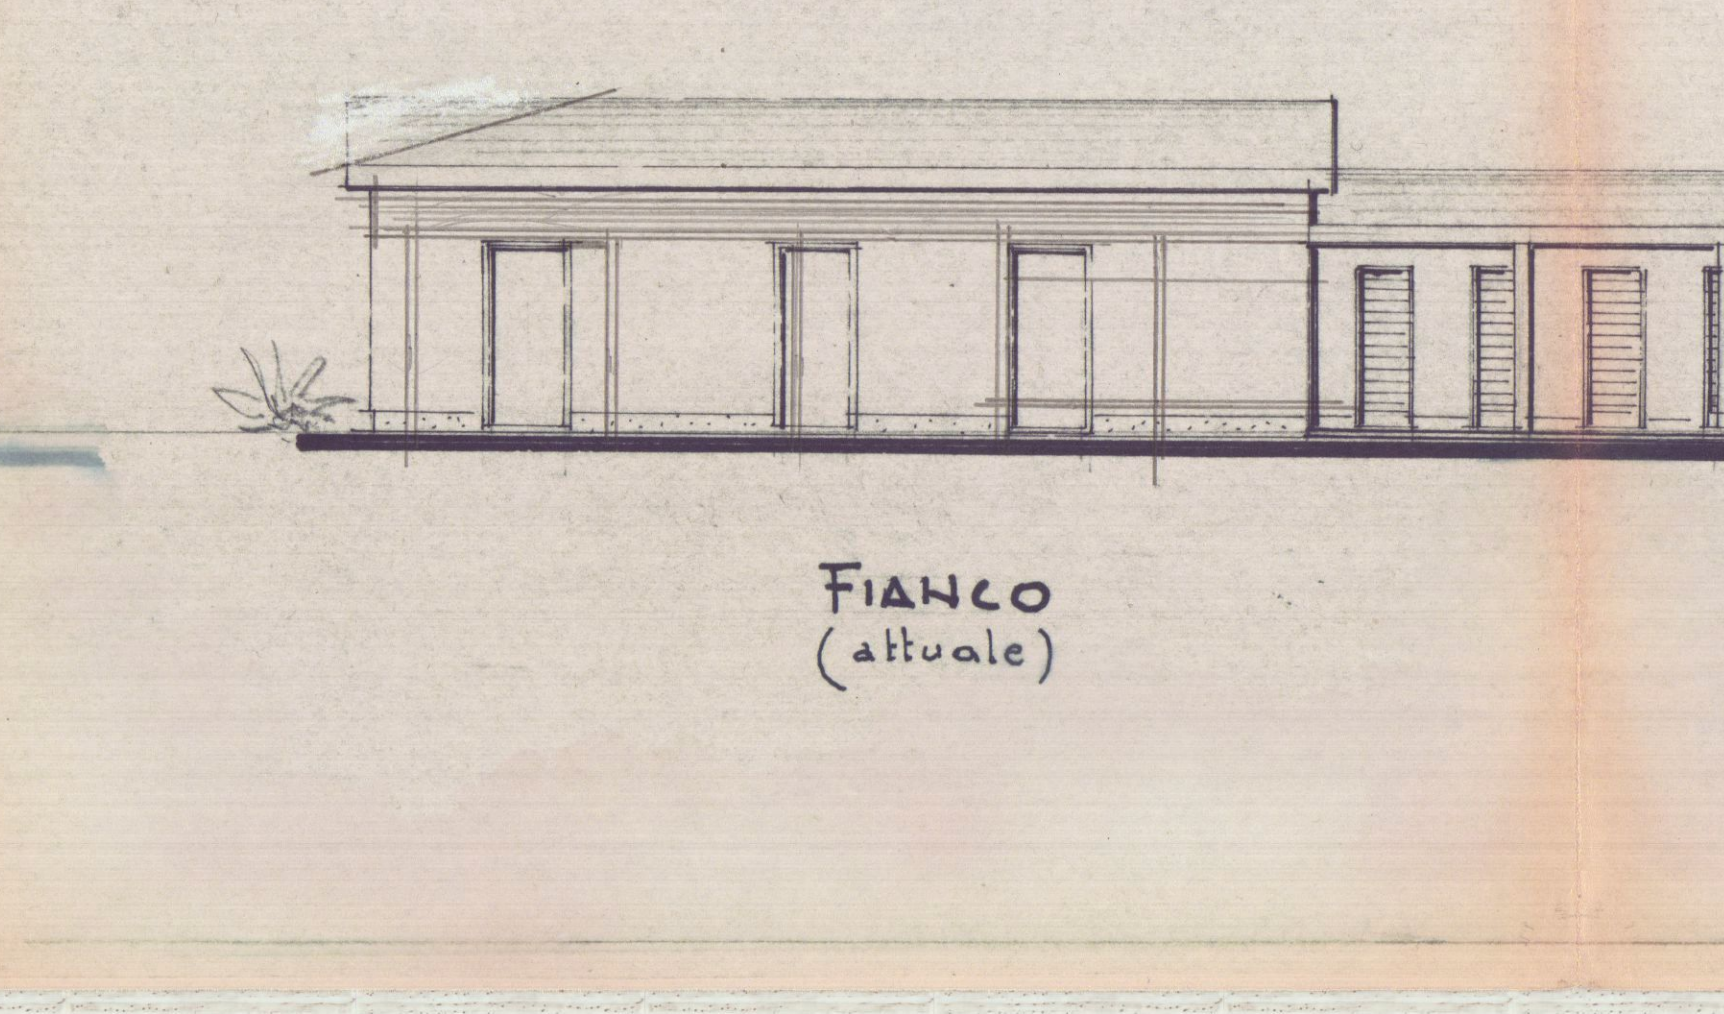


FIANCO
(attuale)

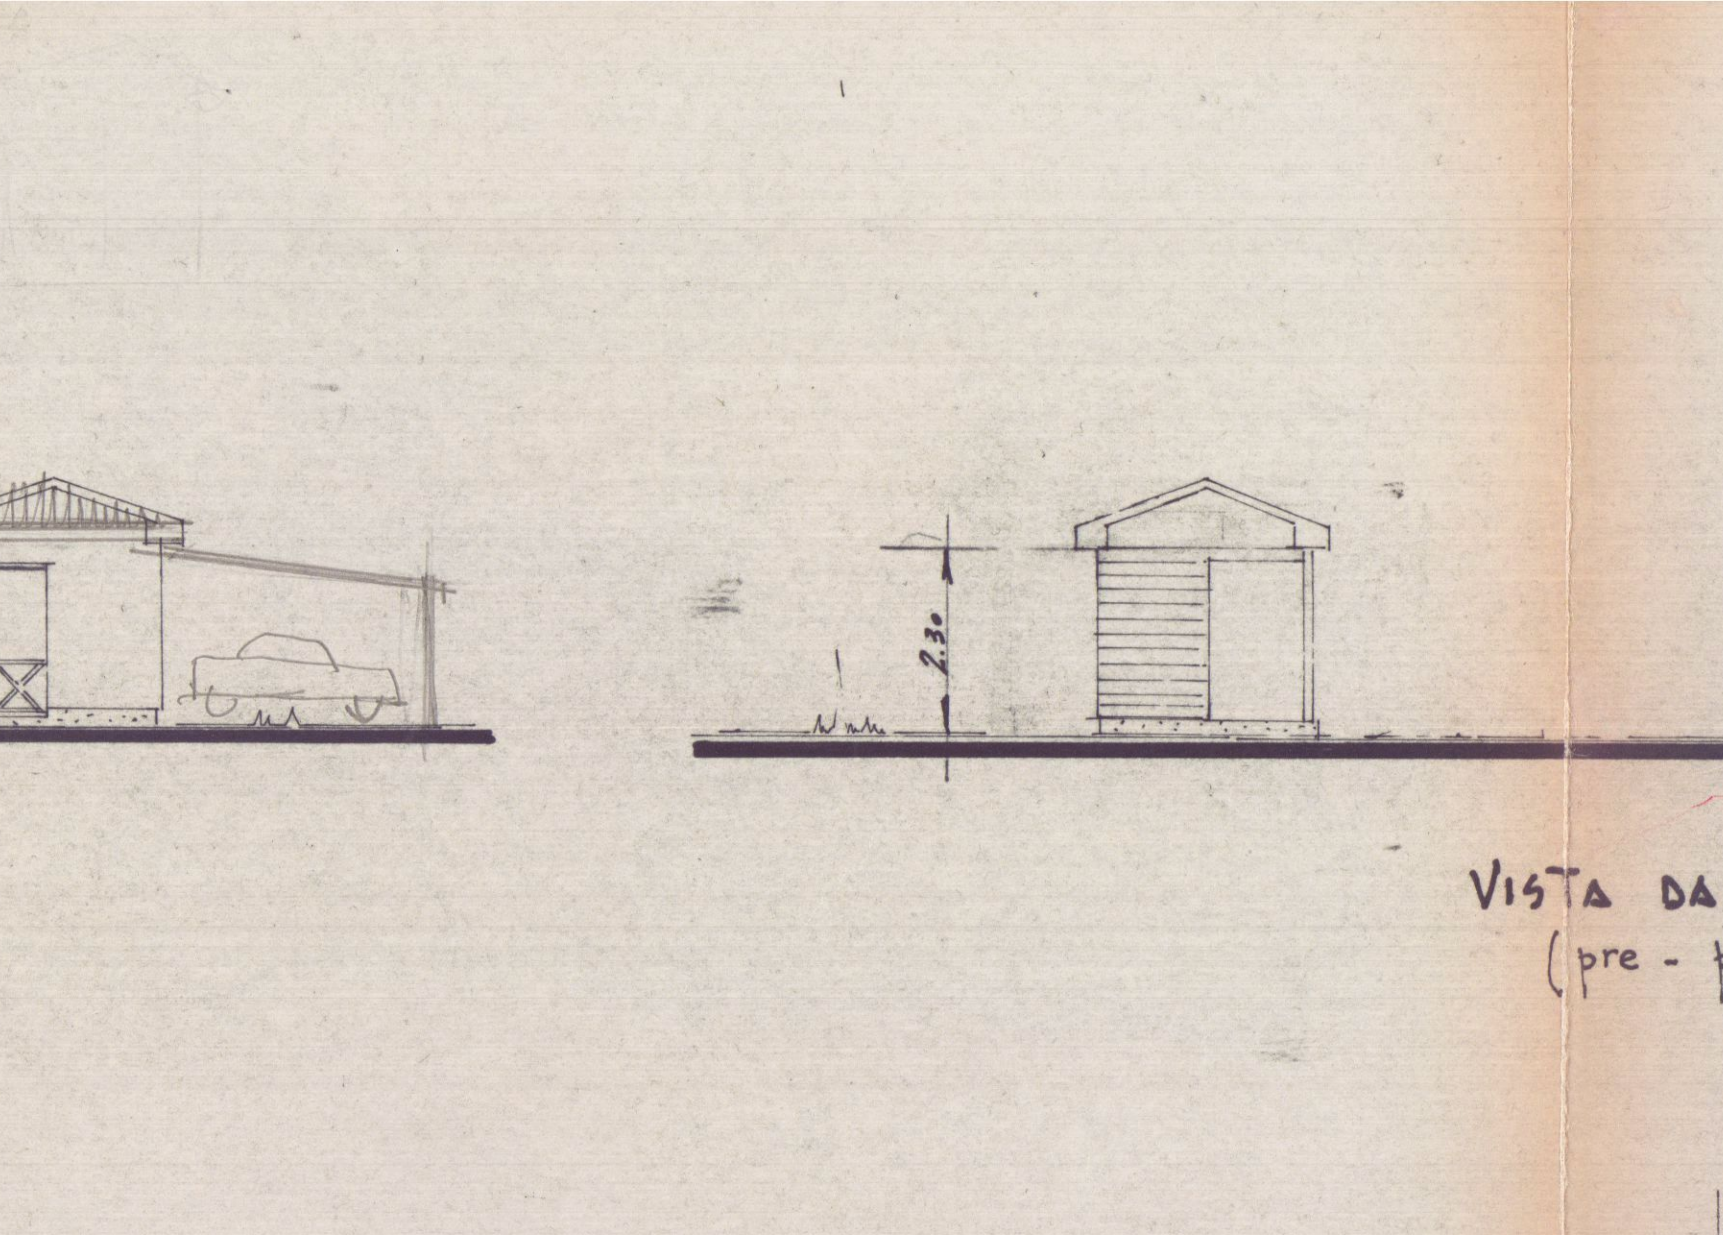

VISTA DA MARE

(pre - post)

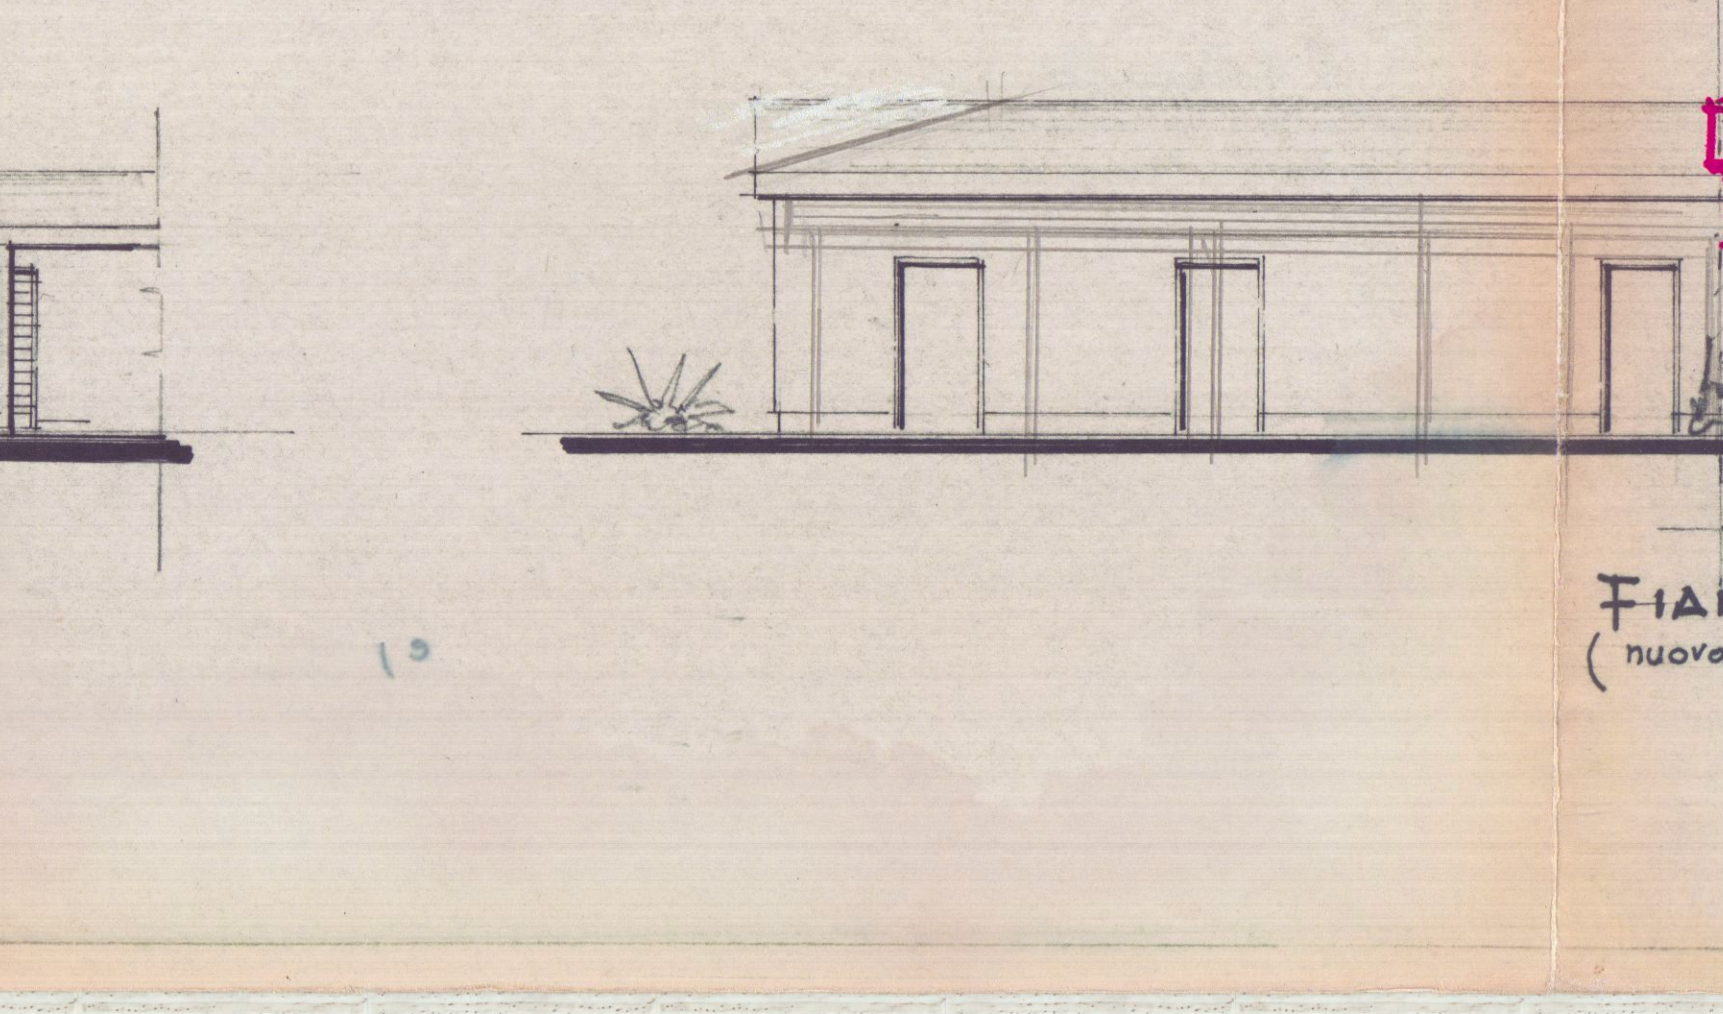

FIANCO
(nuova opera)