

COMMITTENTE:
Sig. MARCHINI EMILIO

OGGETTO:
COSTRUZIONE DI GARAGE AL FABBRICATO
USO RESIDENZIALE SITO IN MARINA
VIA BIGIONI, N°49

DATI CATASTALI:
FOGLIO 97
FOGLIO 34-873-874

DATI TAVOLA :
PIANTE

TAVOLA:
UNICA



STATO
PROGETTO

SCALA:
1:100


DATA:

FIRMA COMMITTENTI:


FIRMA E TIMBRO PROGETTISTA:

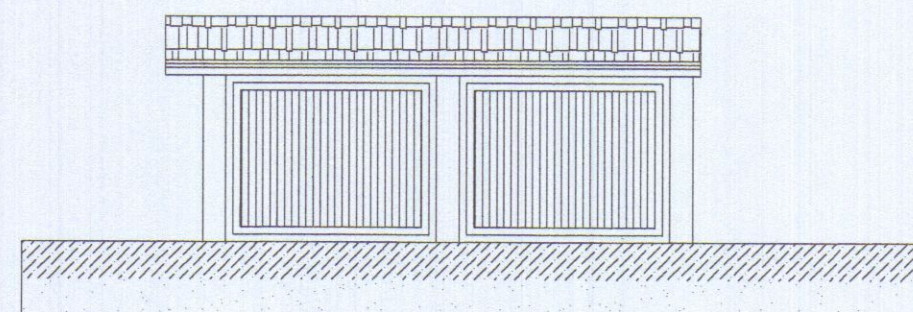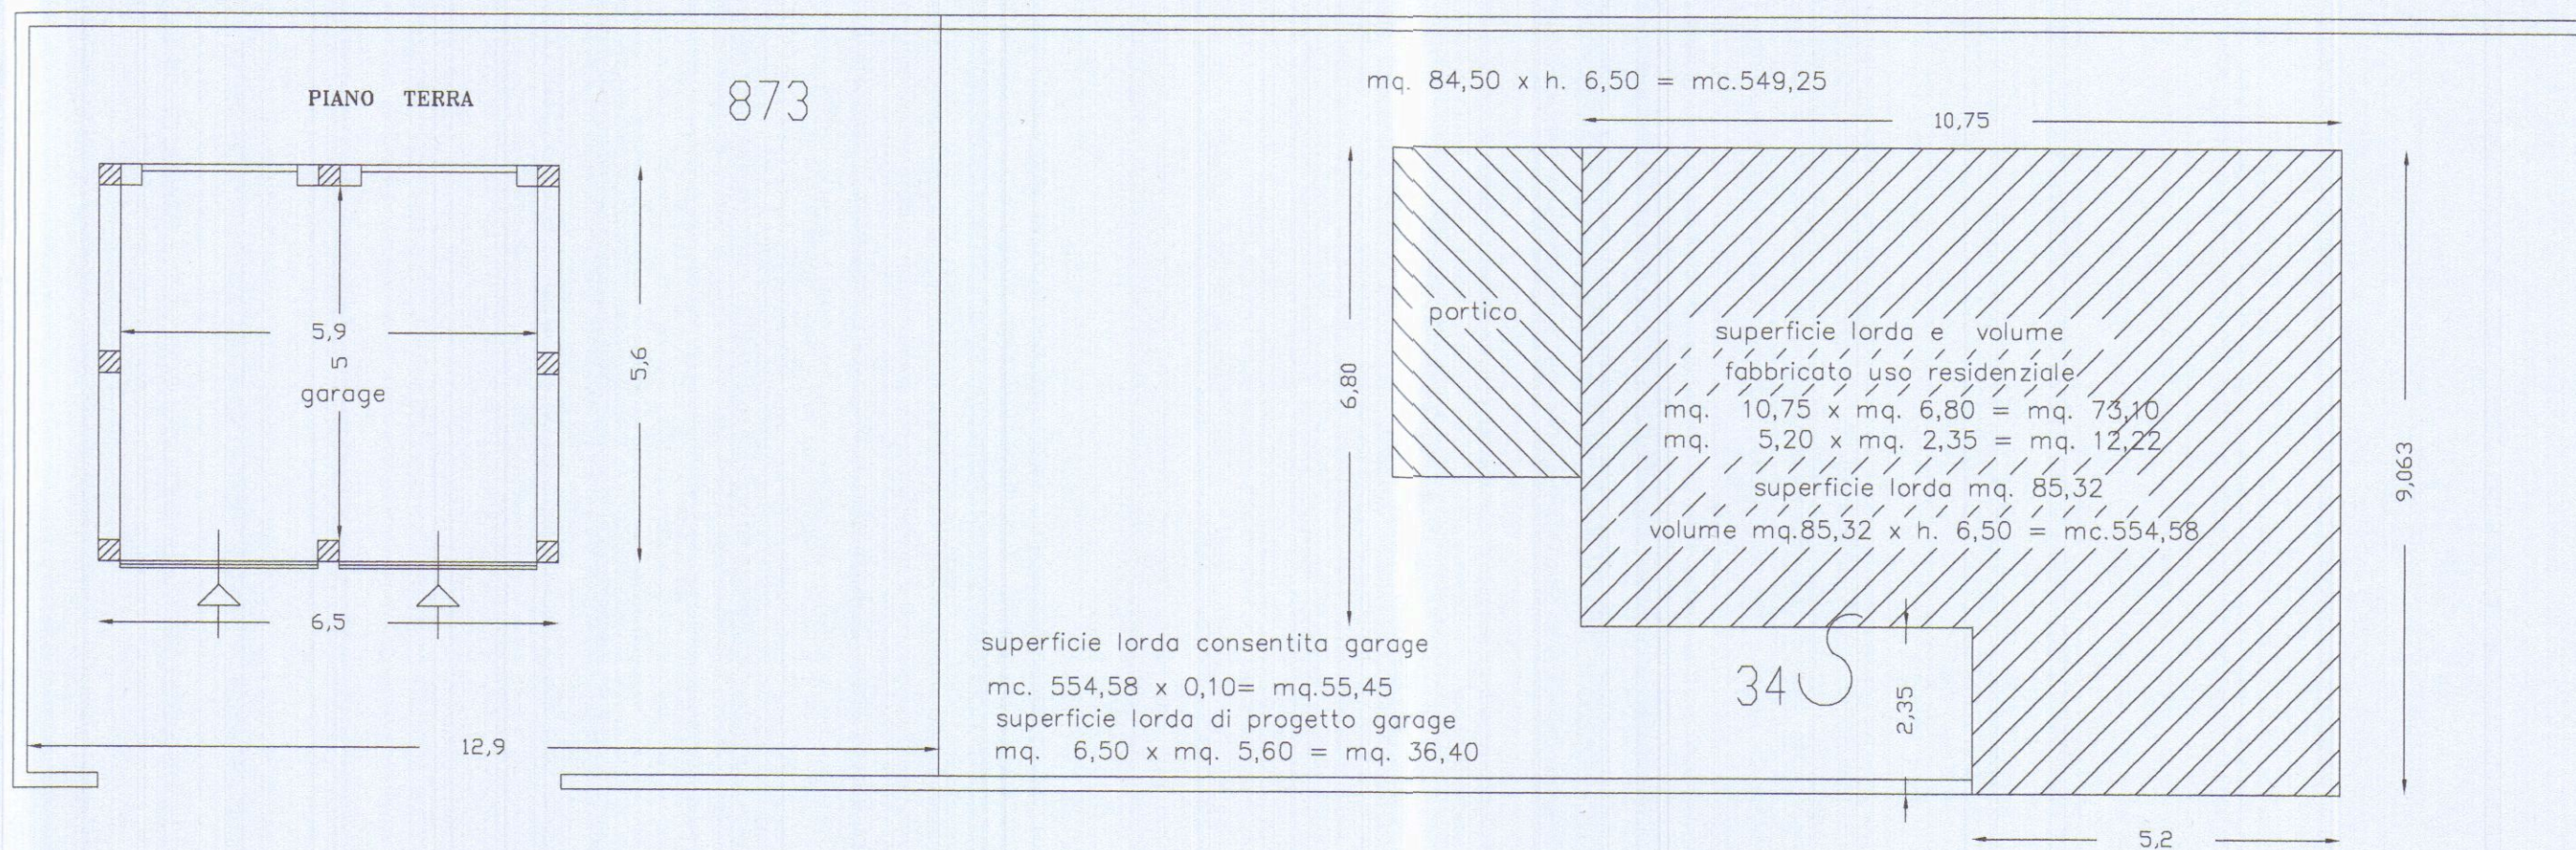


PROSPETTO OVEST

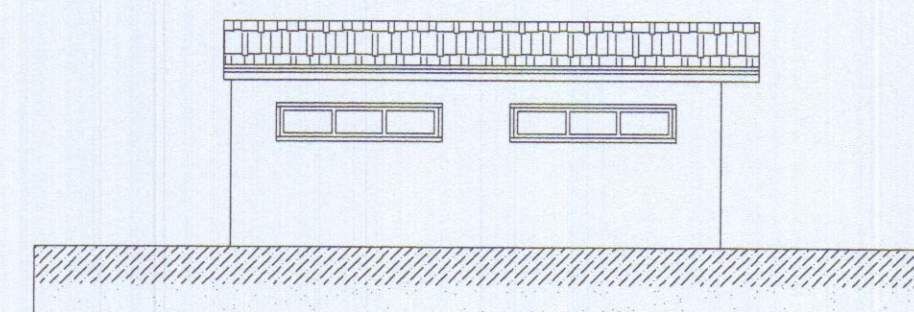


PROSPETTO EST

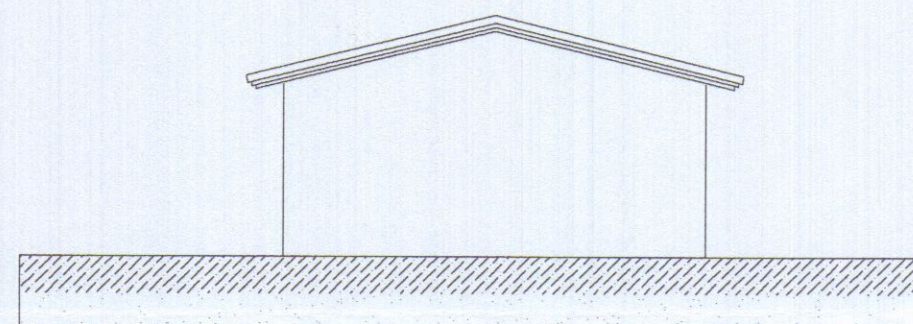


PROSPETTO SUD

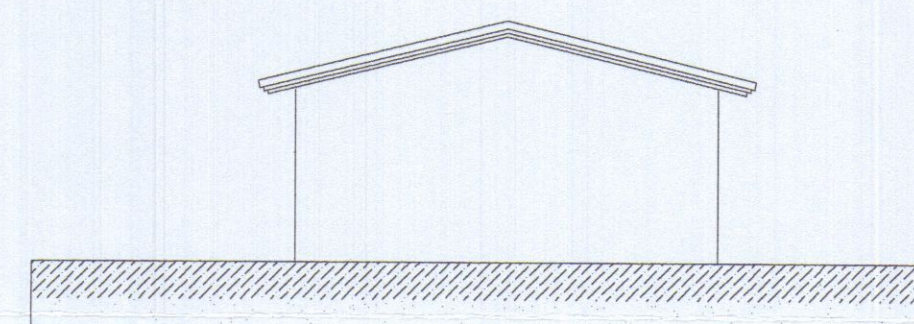

PROSPETTO NORD

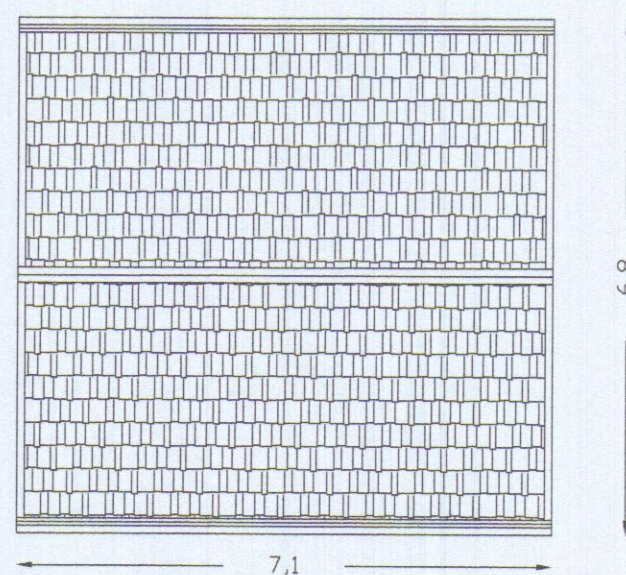

PIANTA COPERTURA

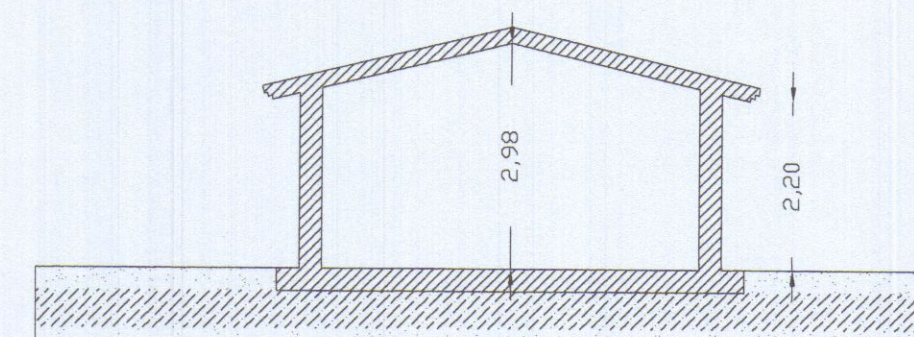

SEZIONE TRASVERSALE

Stralcio planimetrico 1 : 1.000

foglio 97 mappale 34-873-874

