



COMUNE L. V.	1
10 SET. 2003	103
Prot n° 34893	CARRARA

Il sig. Sindaco del Comune di Carrara

Ufficio Urbanistica

CARRARA

Oggetto: integrazione pratica prot. 3154 del 31/07/2003 ist. 122/03

Tecn. Istr. Geom. C. Marchi


Il sottoscritto geom. Telara Nicola, in qualità di progettista del=

la pratica in oggetto redatta per conto del sig. Marchini Emilio

con la presente invia l'allegata integrazione come da richiesta.

Con l'occasione invia distinti saluti.

Marina di Carrara li 08-09-2003

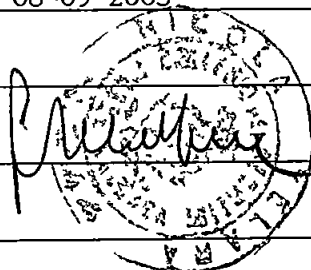

prot. 3154/03	del 11/9/03
ASSEGNATA AL RESPONSABILE	
SIG. Marchi	
IL DIRIGENTE	

PROGETTO MARCHINI EMILIO
 PLANIMETRIA in scala 1:200




STRADA PRIVATA

APPROVATO

COMUNE DI CARRARA


PROGETTO
 n° 126
 elaborato il 4/11/03
 dal tecnico n° 14/11/03

Il Responsabile del Procedimento
 (Marconi Giulio Claudio)

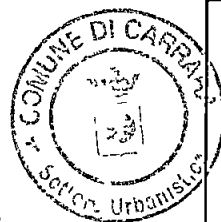


SCALA 1:200

STRADA PRIVATA

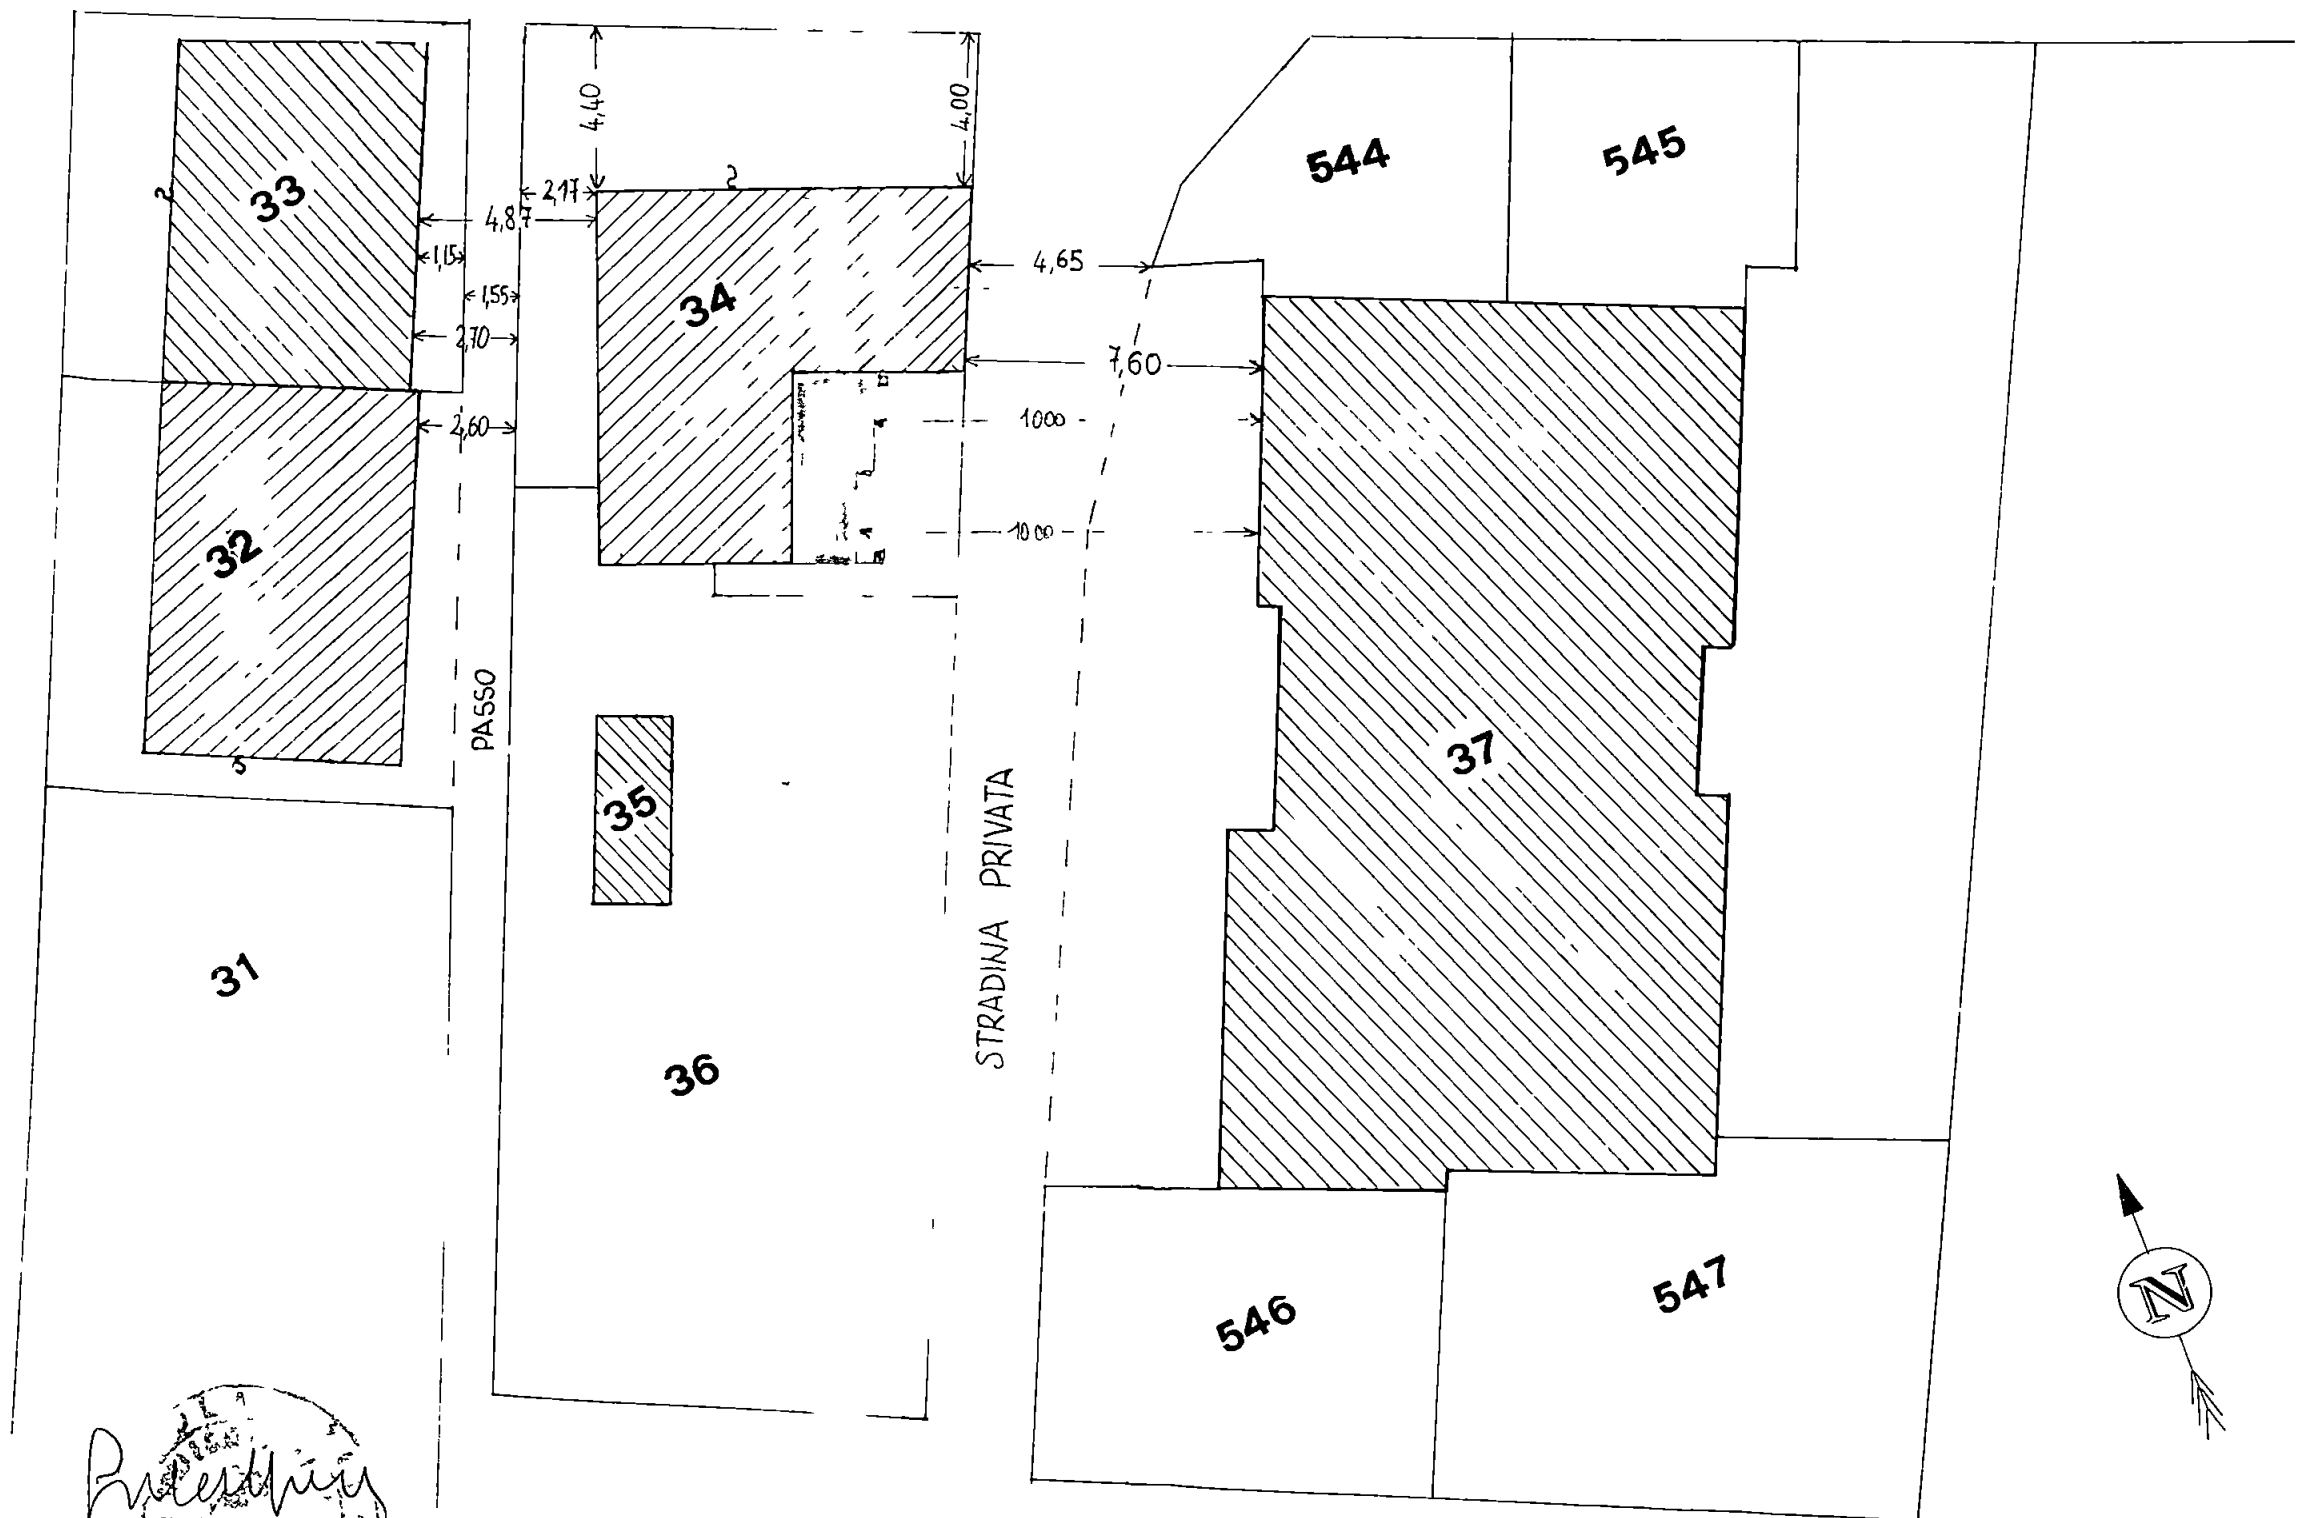

SCALA 1 200

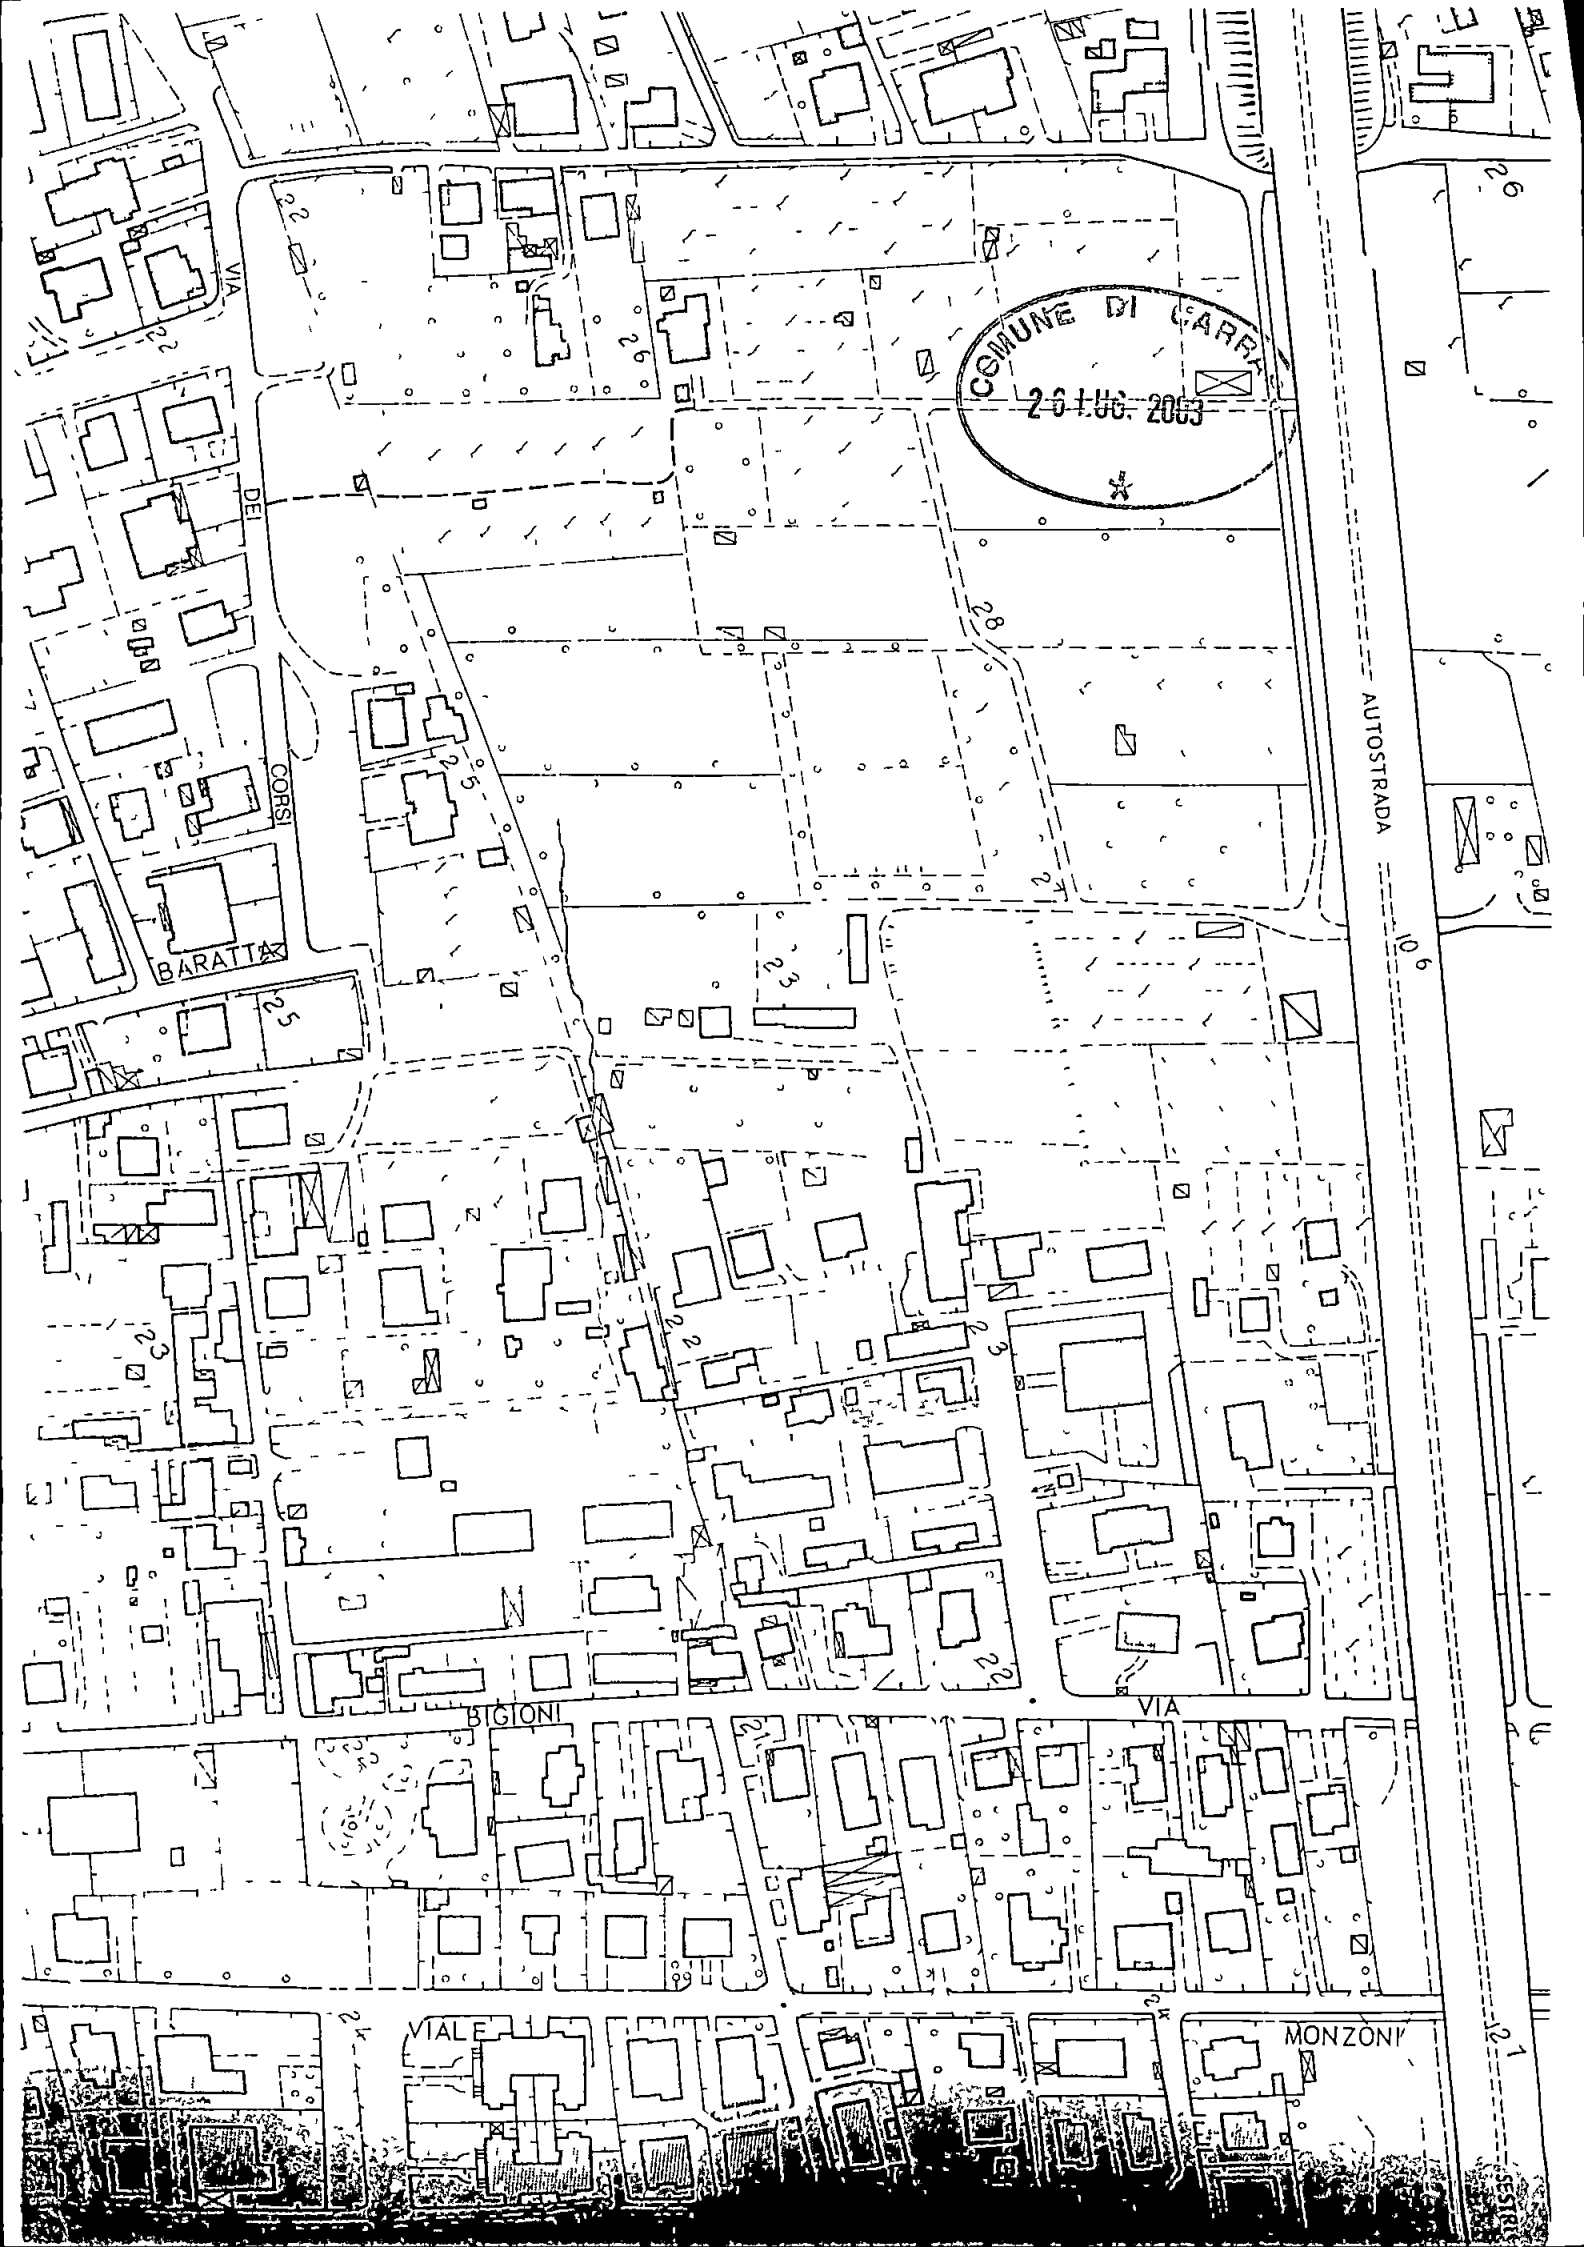

COMUNE DI CARRARA
26-UG-2003

VIA

DEI

CORSI

BARATTI

AUTOSTRADA

BIGIONI

VIA

VIALE

MONZONI