


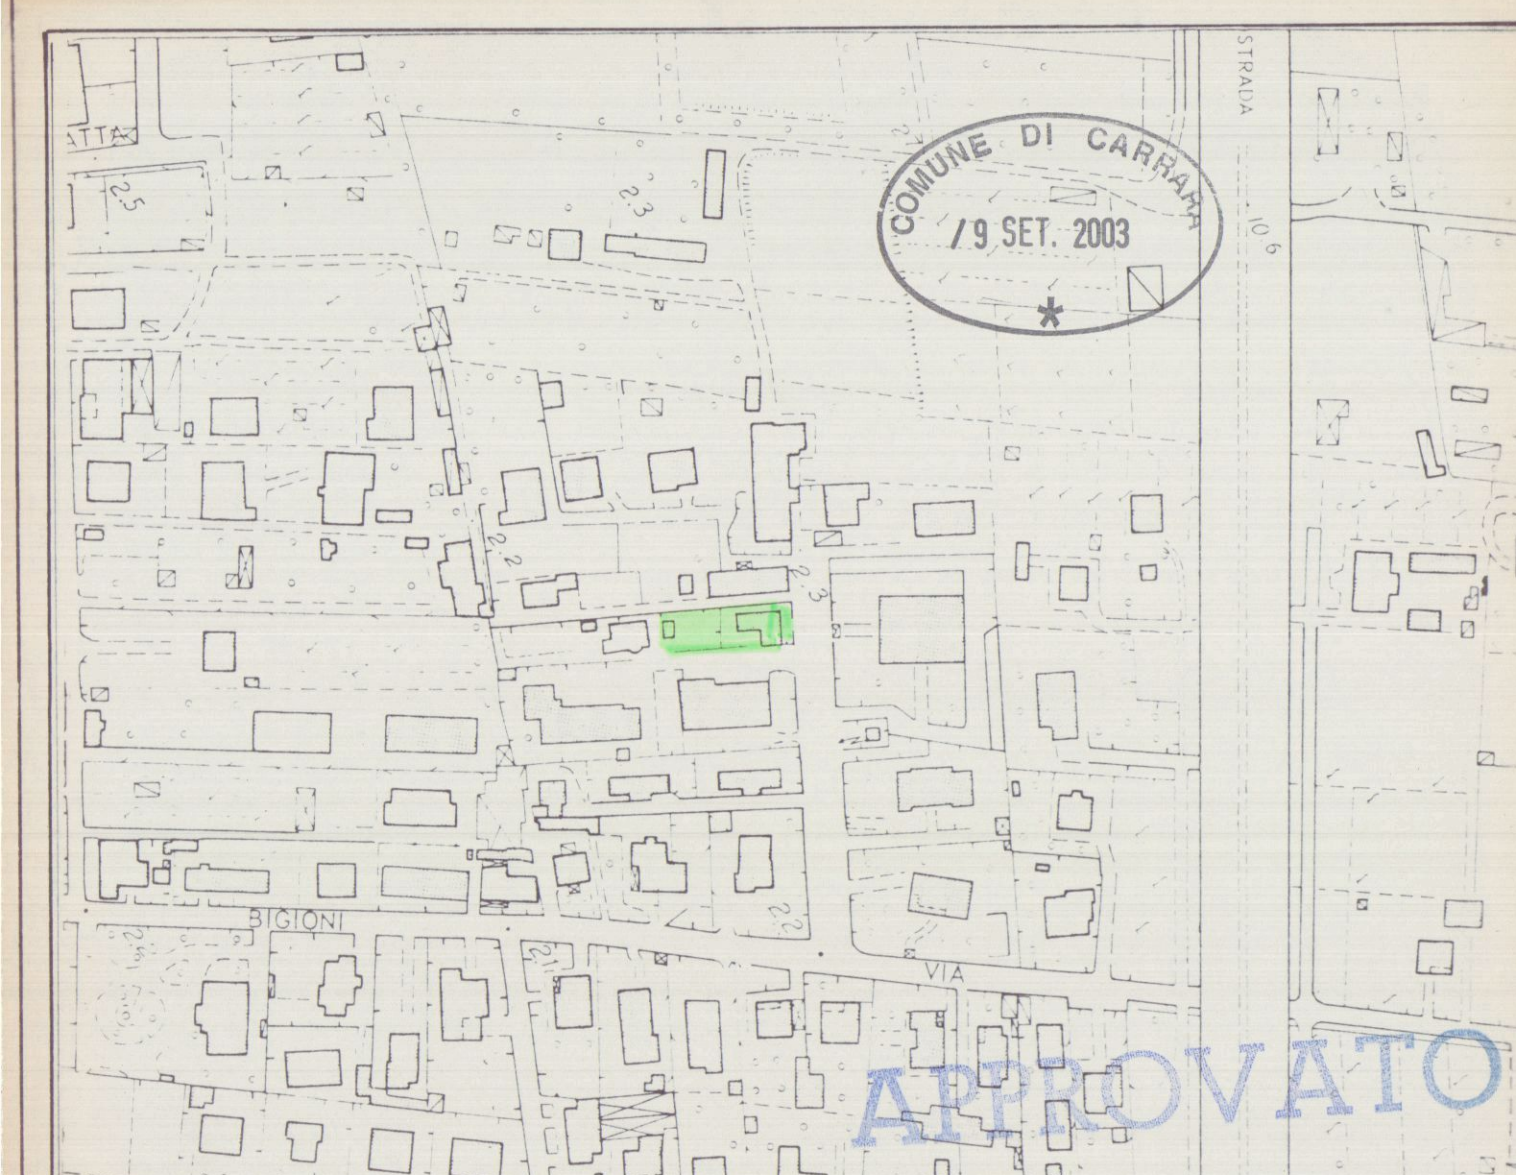


COMUNE DI CARRARA

FOG. 97 MAPP. 34-35-36


PROGETTO

PER L'AMPLIAMENTO E RISTRUTTURAZIONE DI CASA DI ABITAZIONE
IN MARINA DI CARRARA VIA BIGIONI 49

PROP. SIG. MARCHINI EMILIO









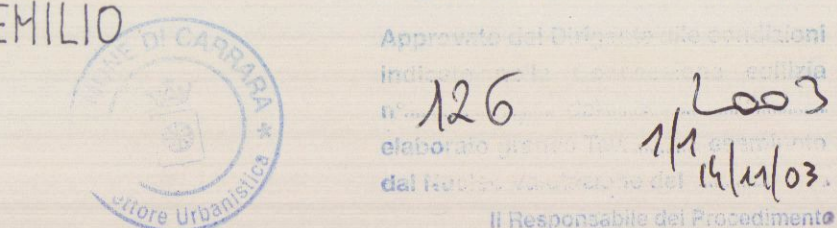



TAV. ESISTENTE

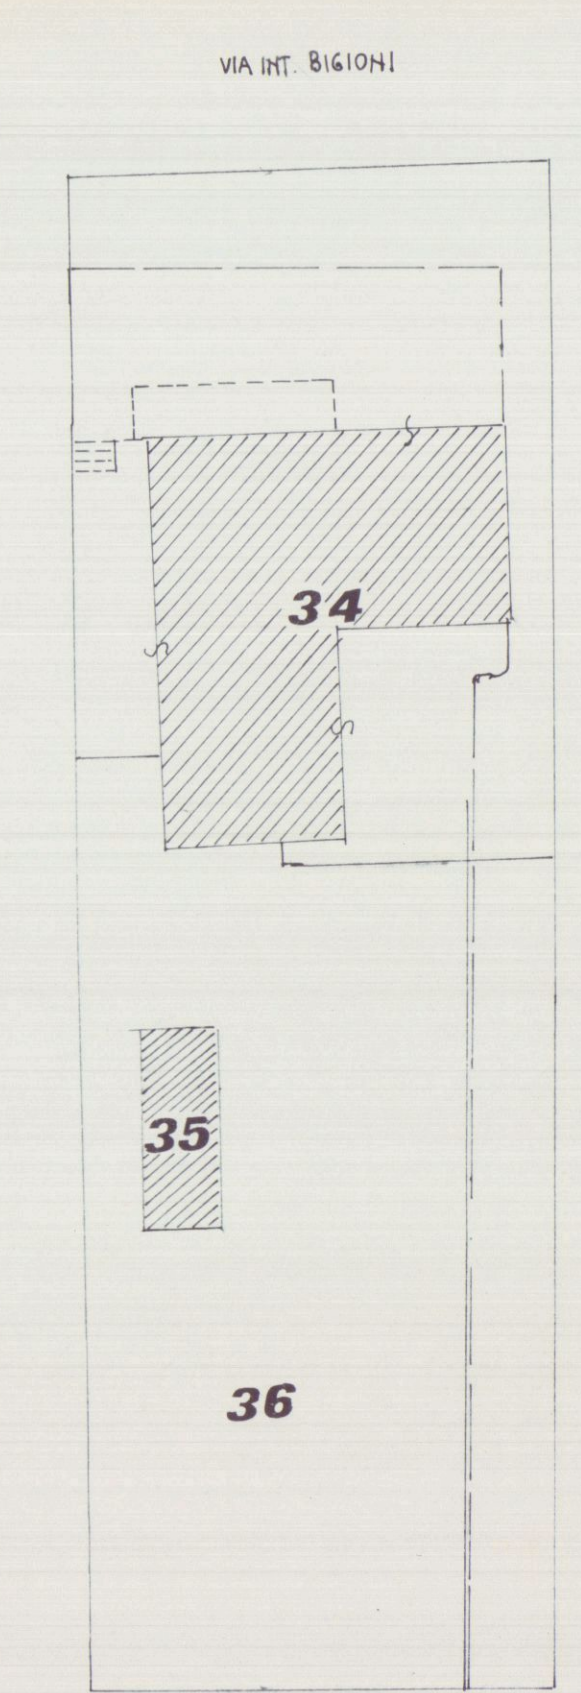


MAPP. 34 $9,10 \times 5,16 = mq. 46,97$ $x h = 5,25 = mc. 246,51$
 $4,72 \times 5,56 = mq. 26,24$ $x h = 5,00 = mc. 131,22$
Tot. mq. 73,21 Tot. mc. 377,73

MAPP. 35 Po la accetti up. 10
MAPP. 36 Visato up. 254

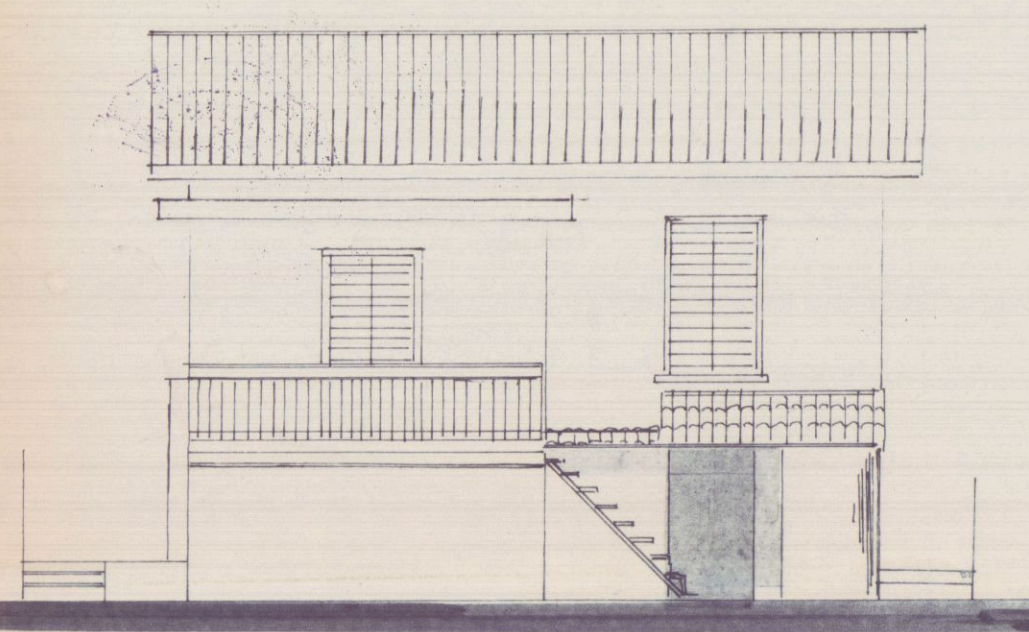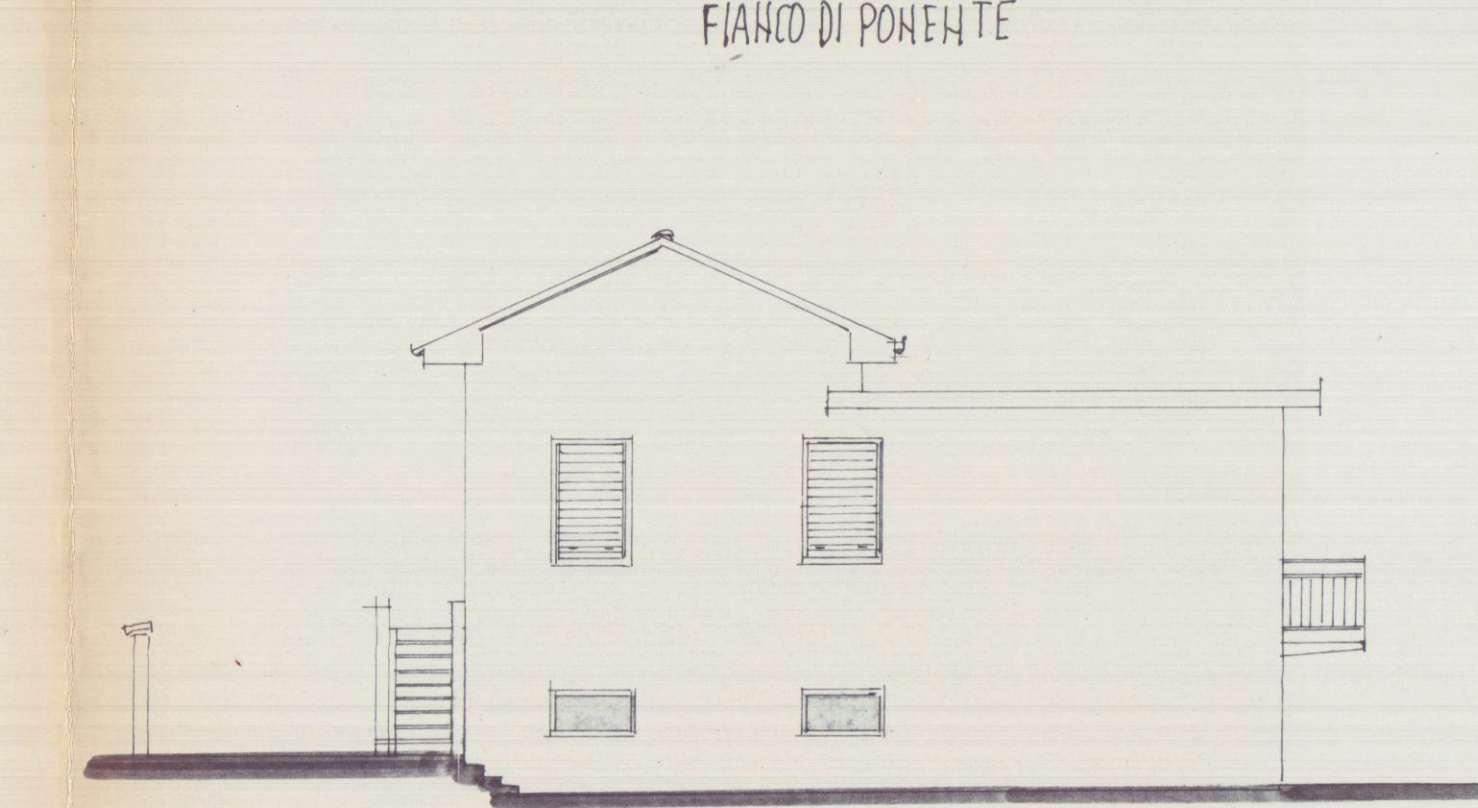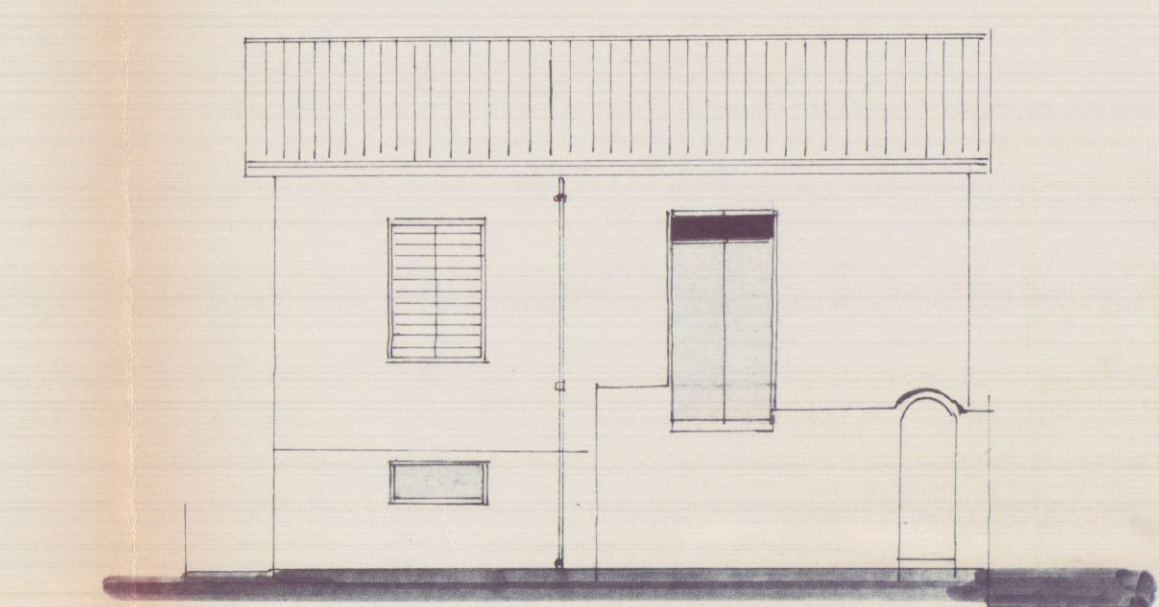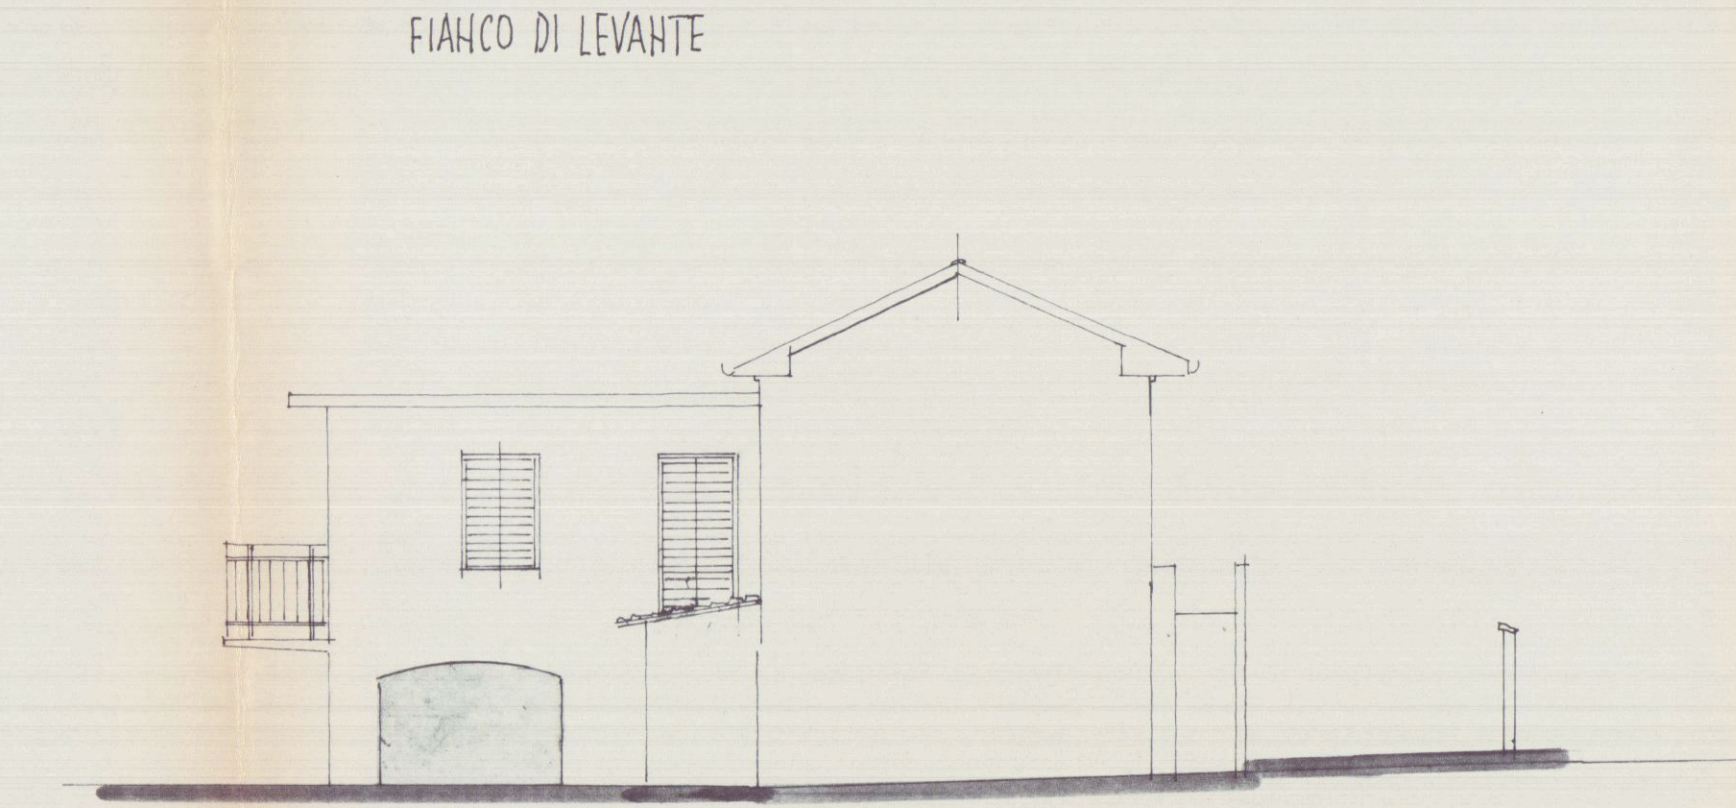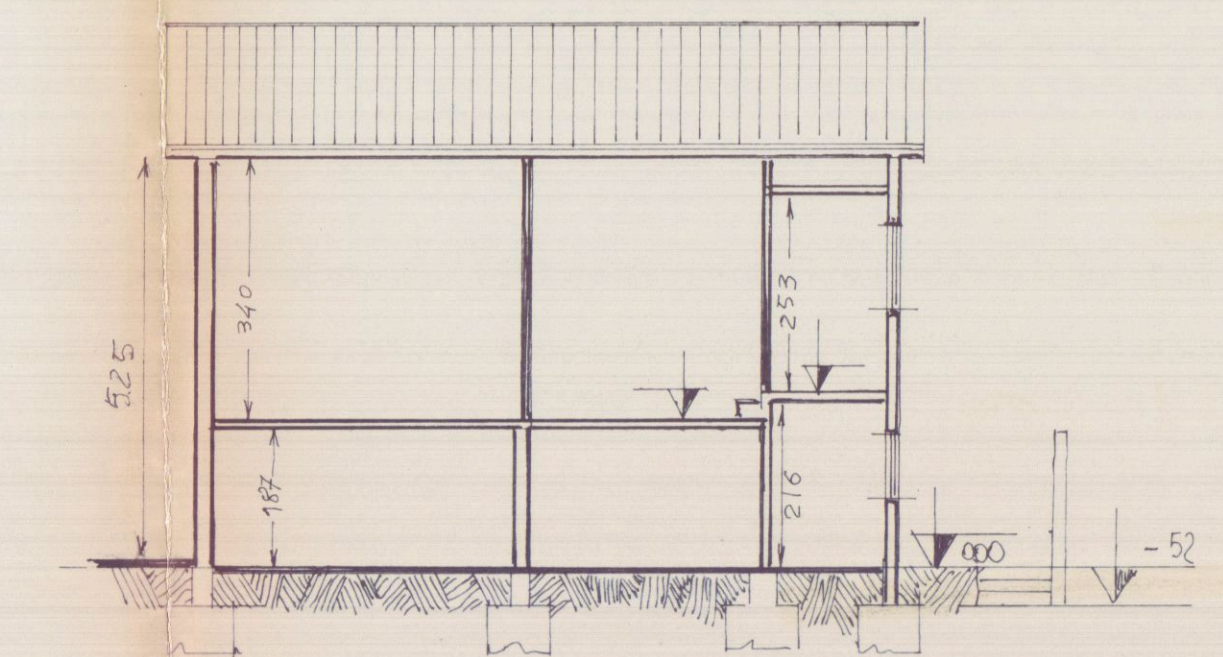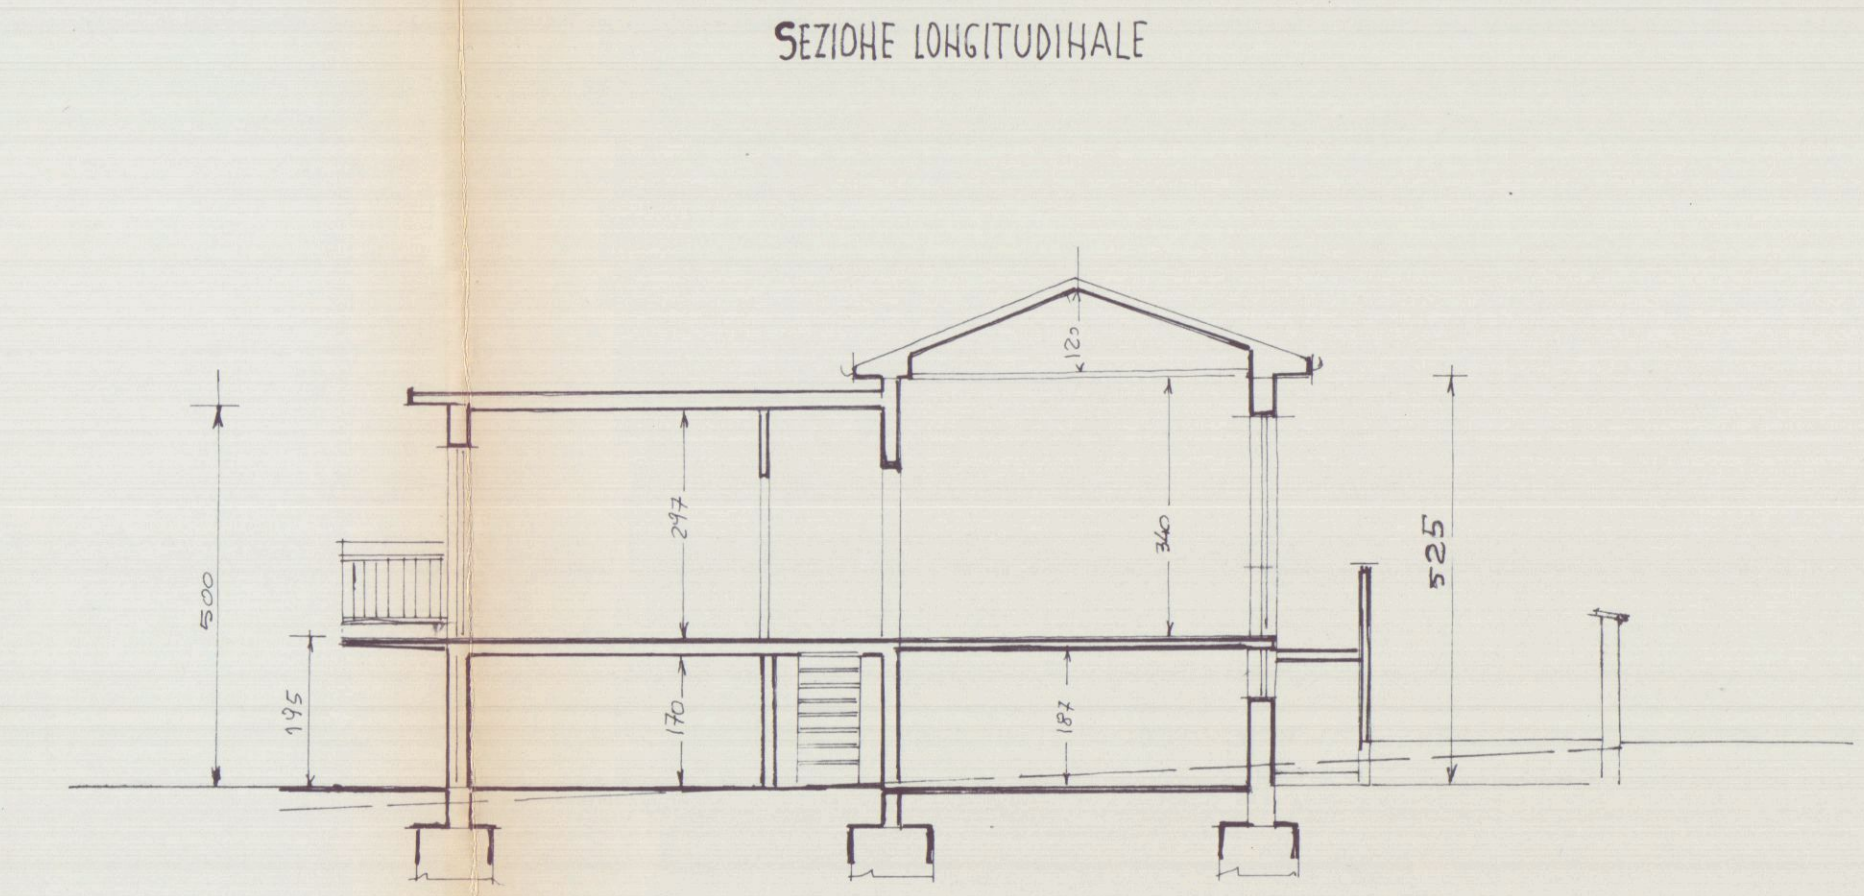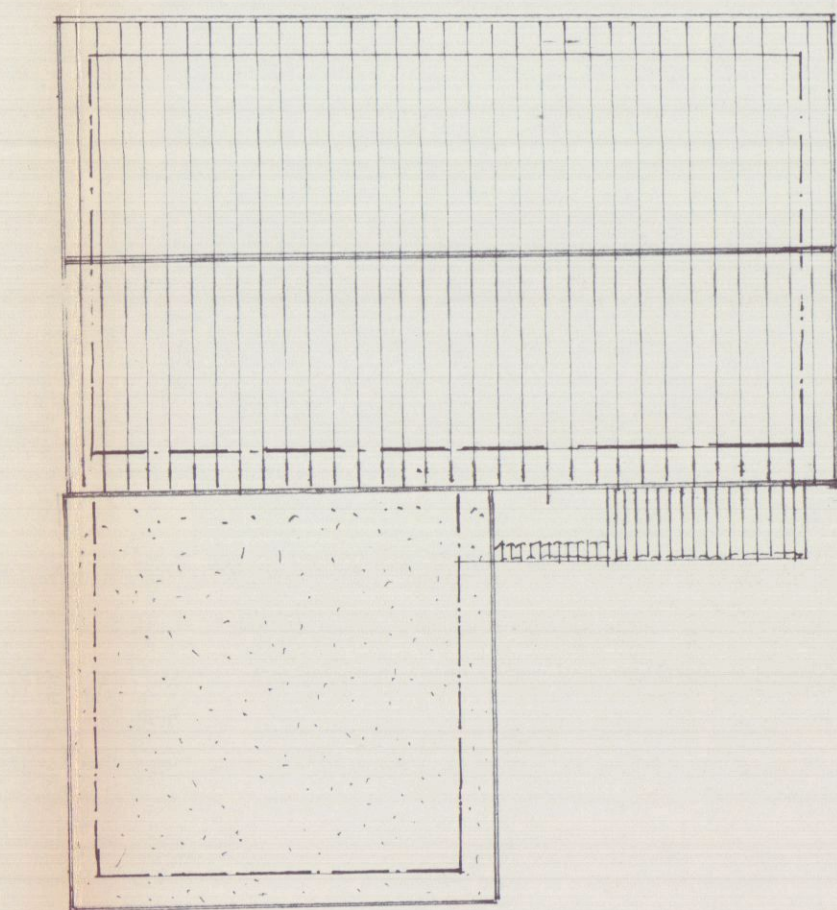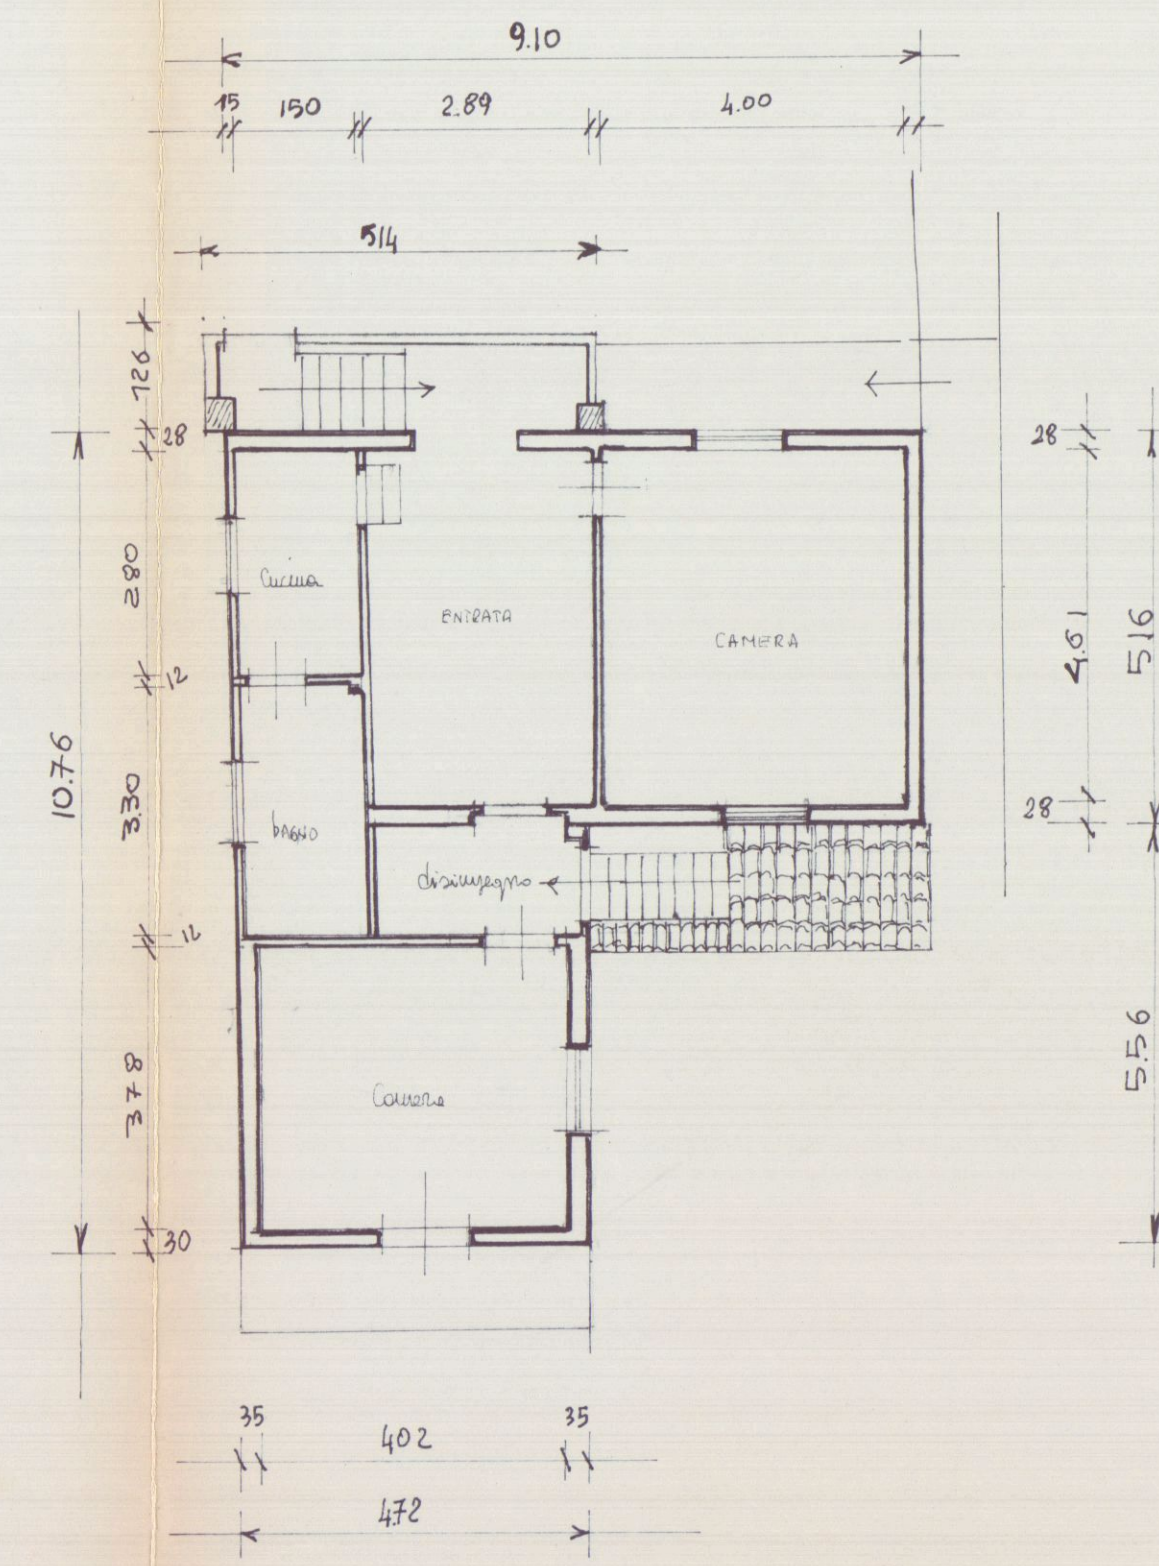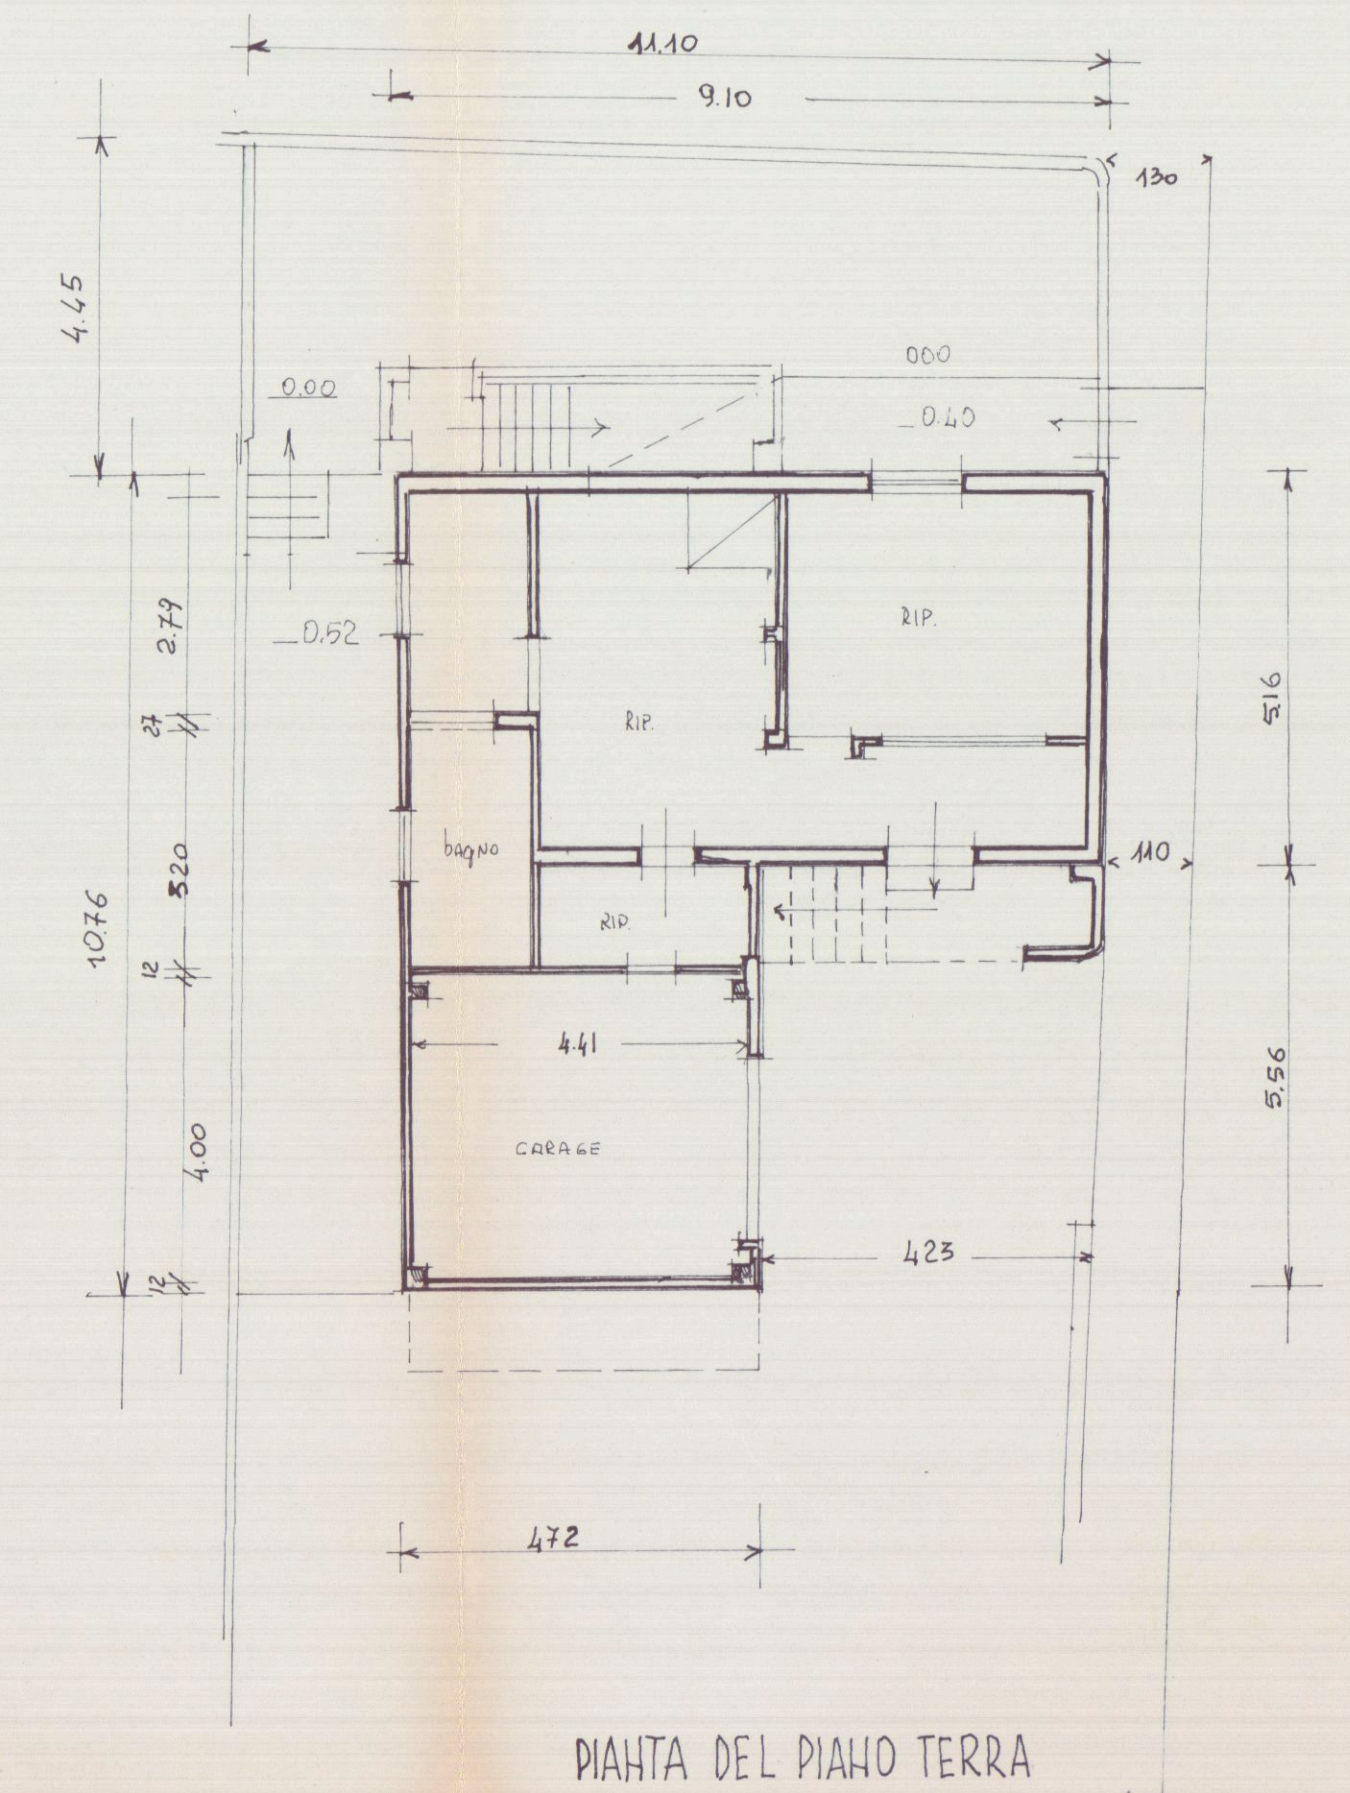

 

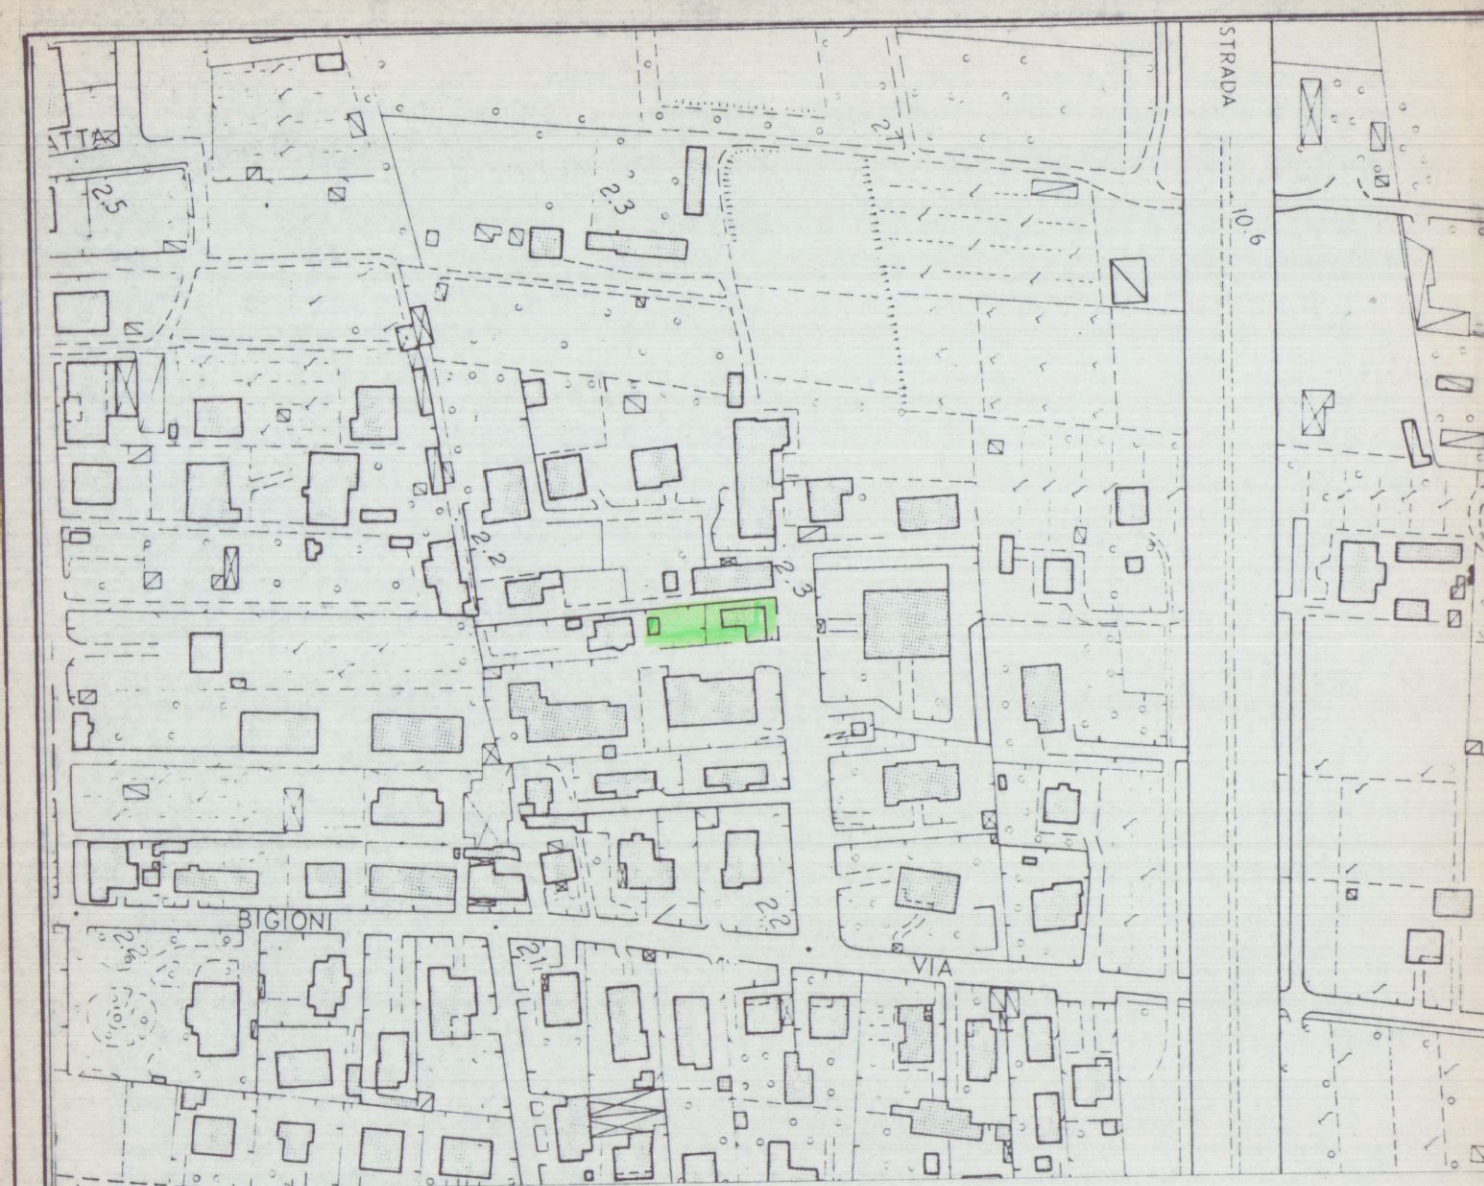

COMUNE DI CARRARA


FOG. 97 MAPP. 34-35-36

PROGETTO

PER L'AMPLIAMENTO E RISTRUTTURAZIONE DI CASA DI ABITAZIONE
IN MARINA DI CARRARA VIA BIGIONI 24







PROP. SIG. MARCHINI EMILIO


TAV. ESISTENTE

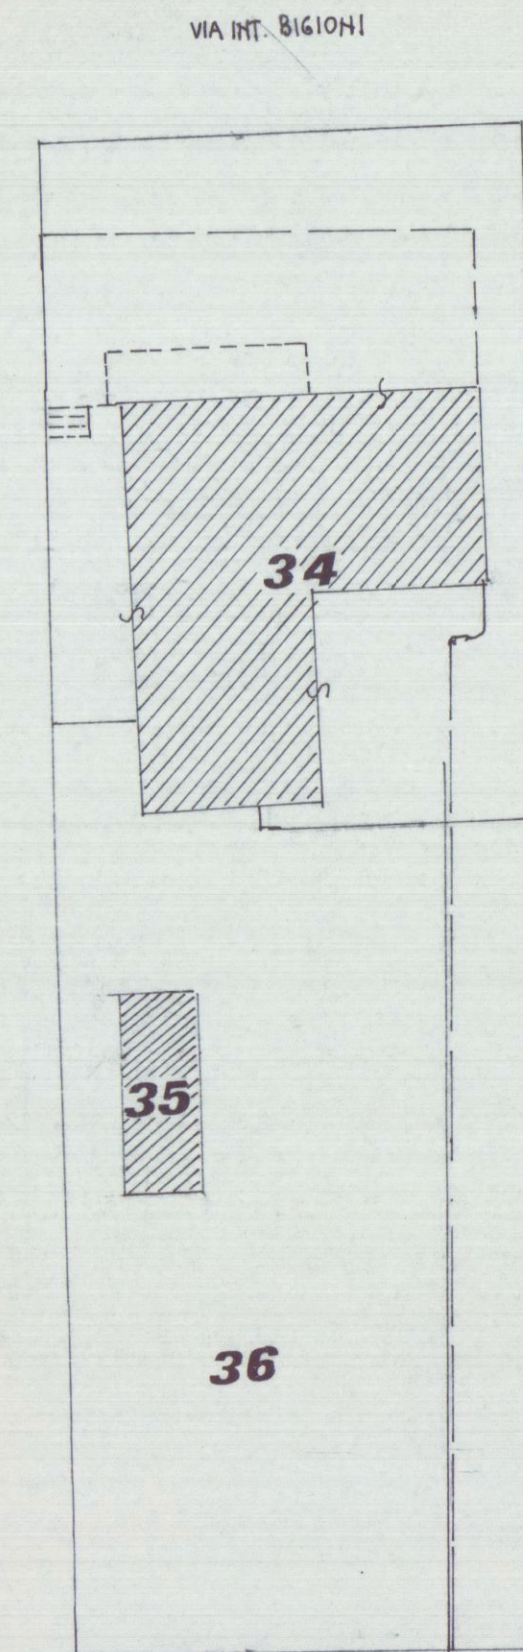

MAPP. 34 $9,10 \times 5,16 = mq. 46,97$ $xh = 5,25 = mc. 246,51$
 $4,72 \times 5,56 = mq. 26,24$ $xh = 5,00 = mc. 131,22$
TOT. mq. 73,21 TOT. mc. 377,73

MAPP. 35 Po La Accert. mq. 10
MAPP. 36 Vigneto mq. 254

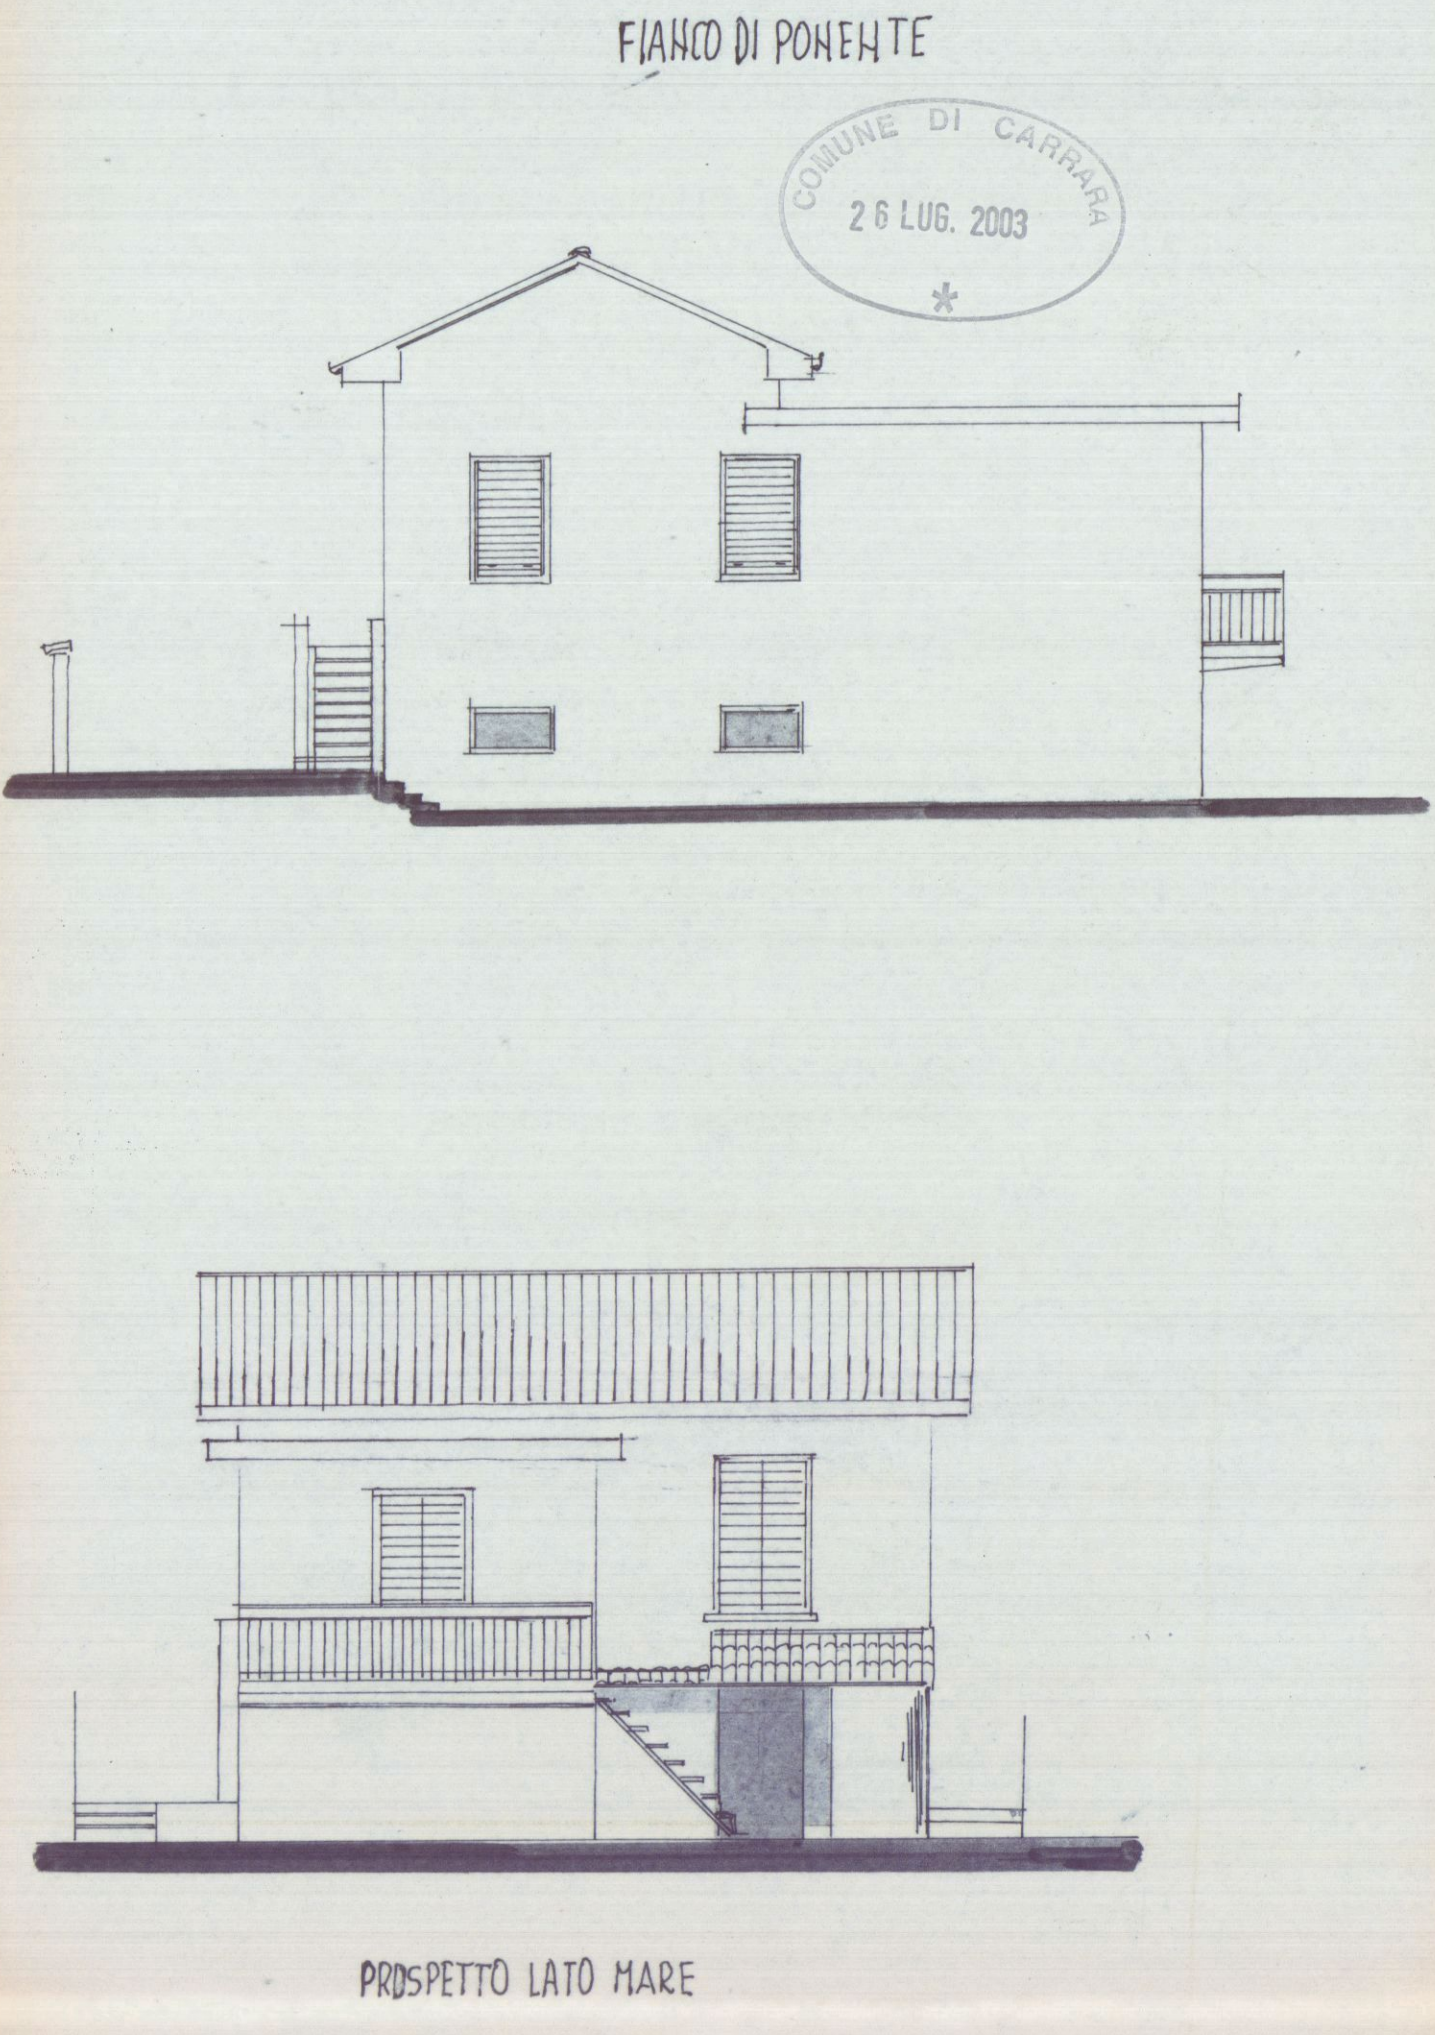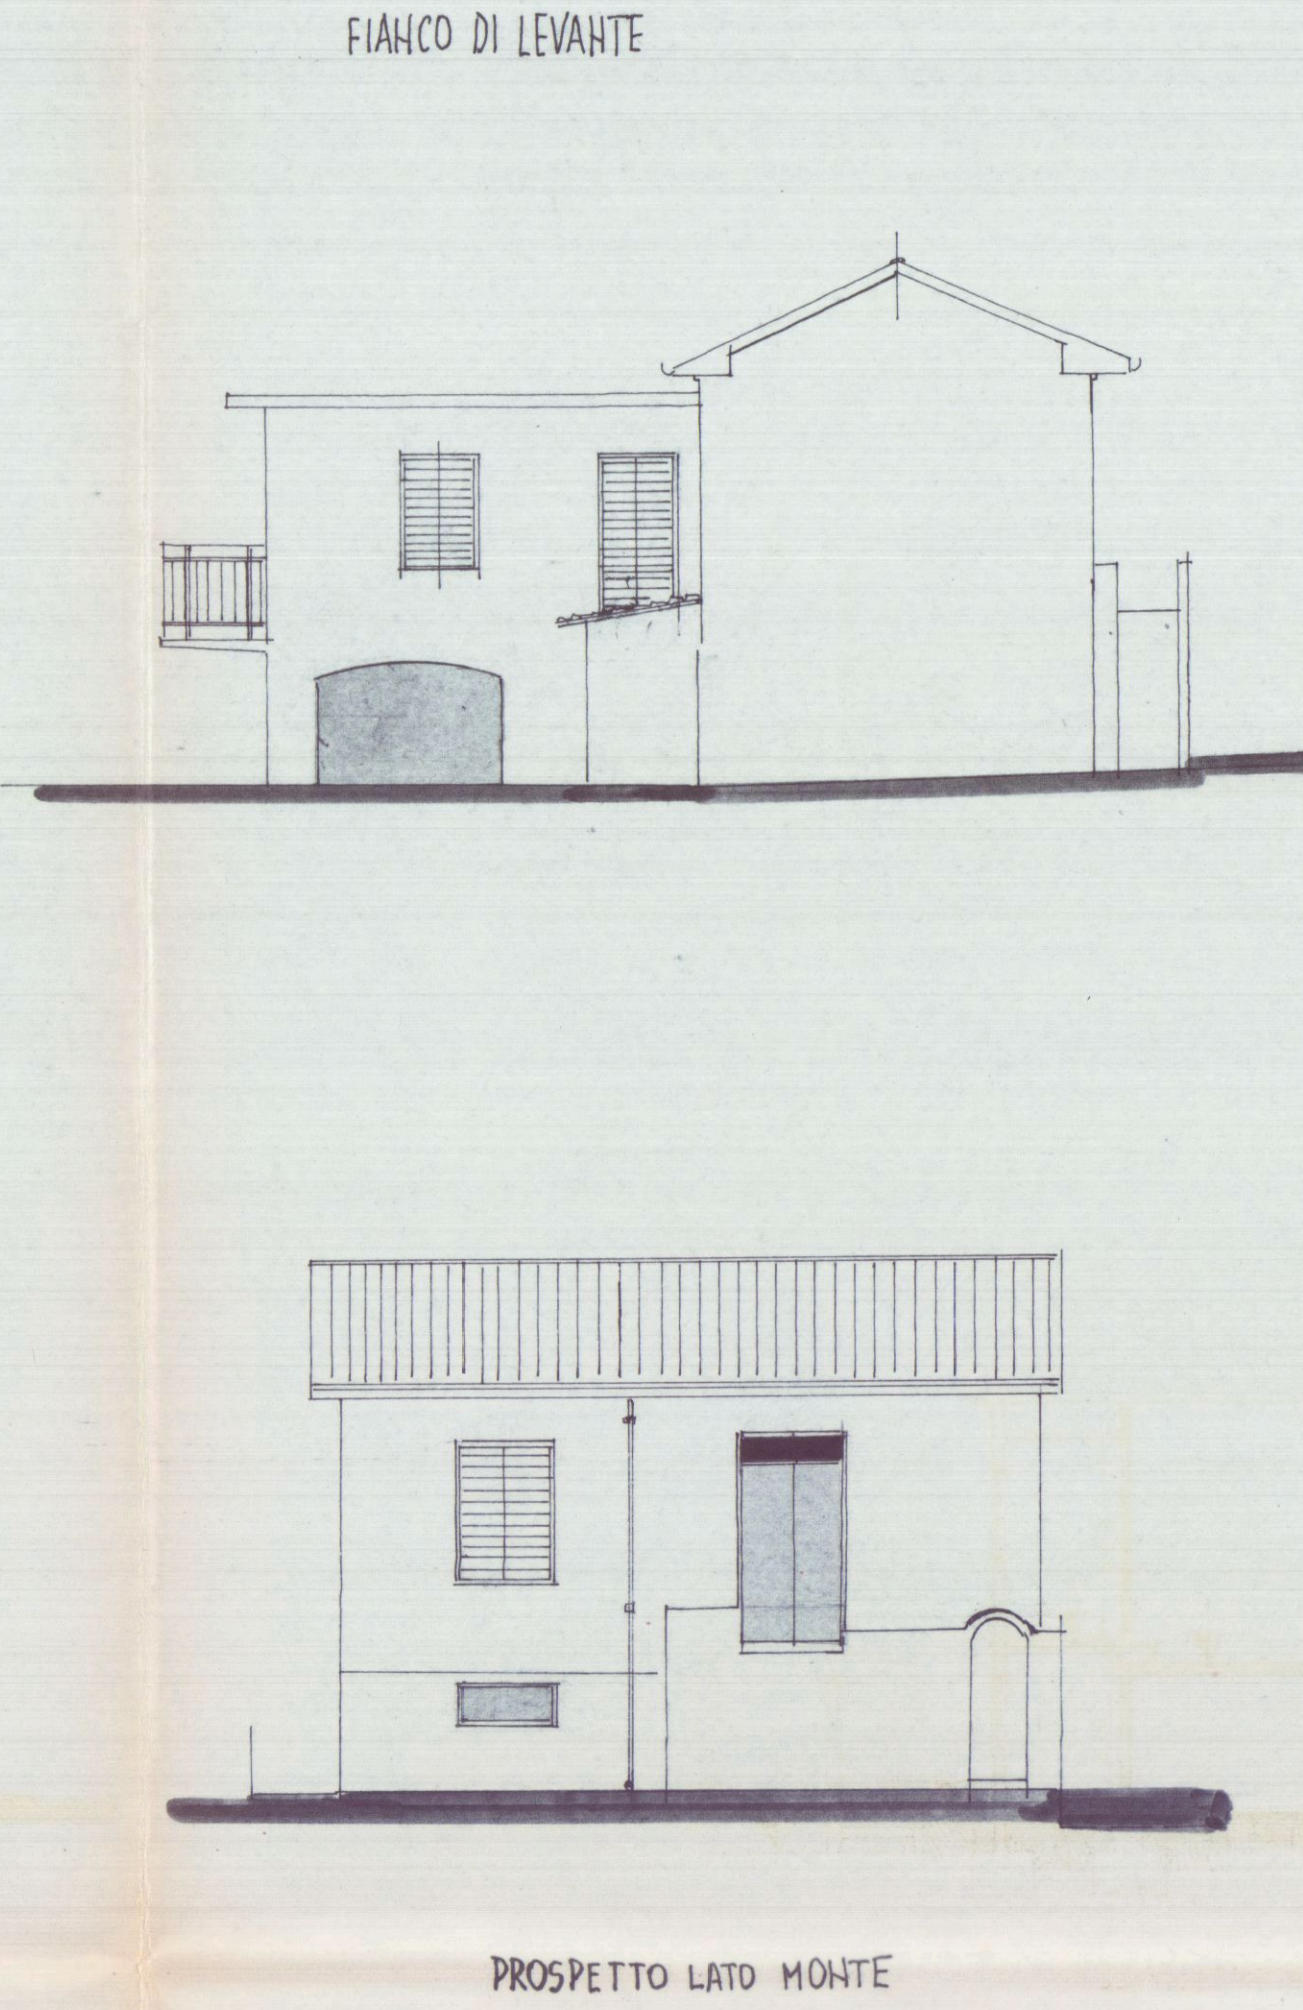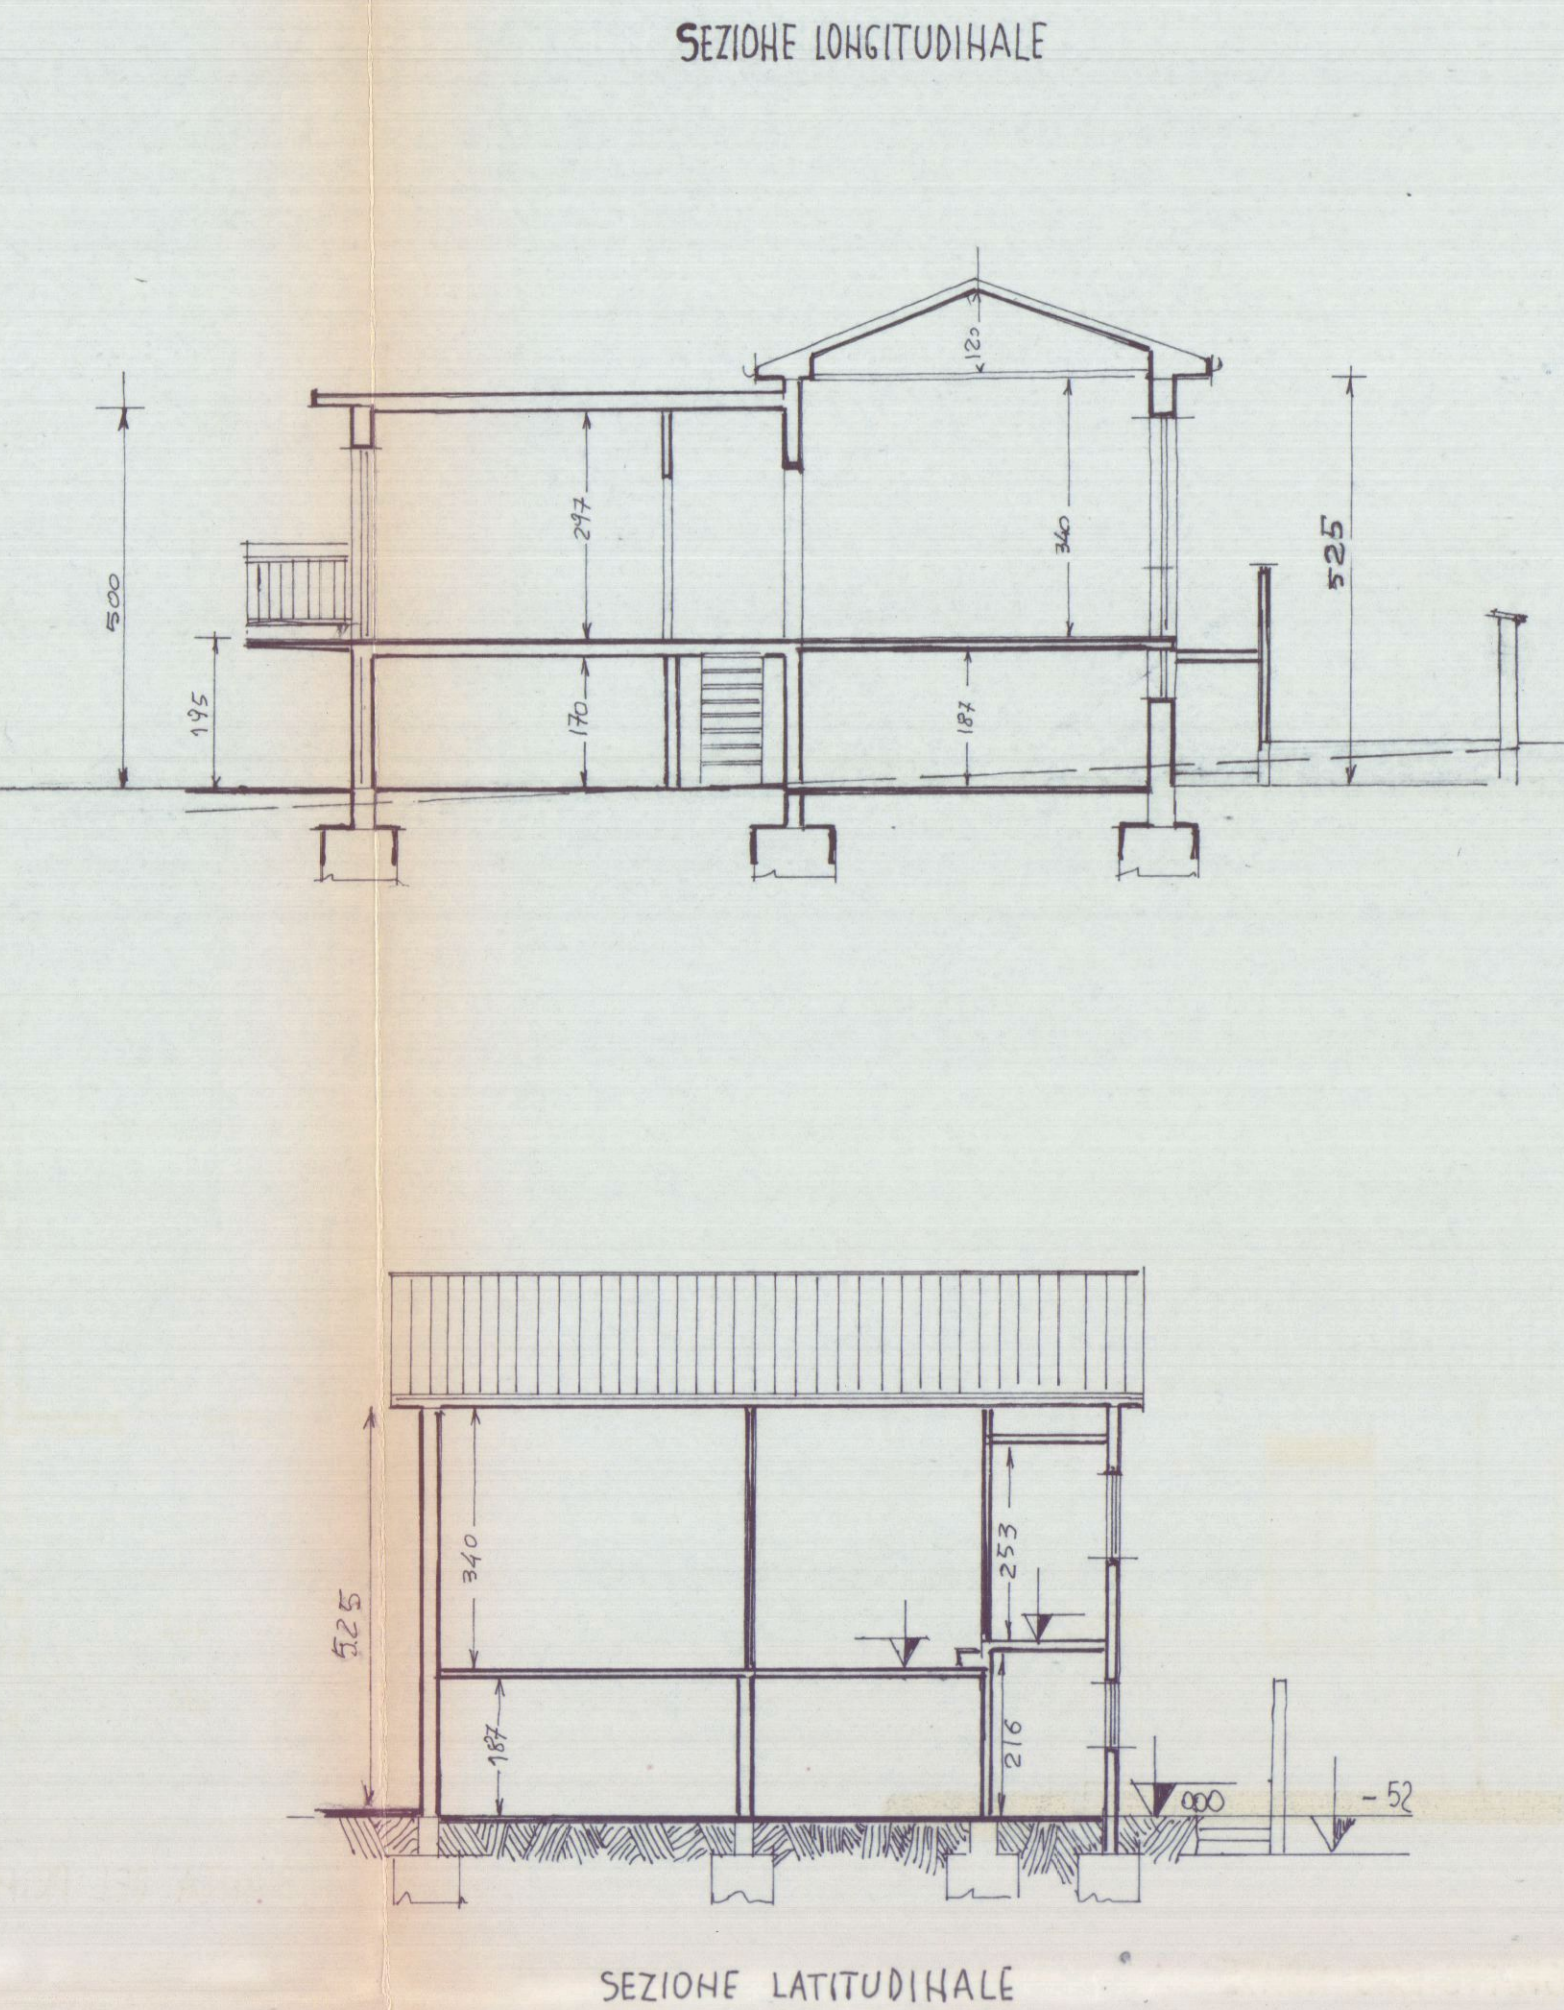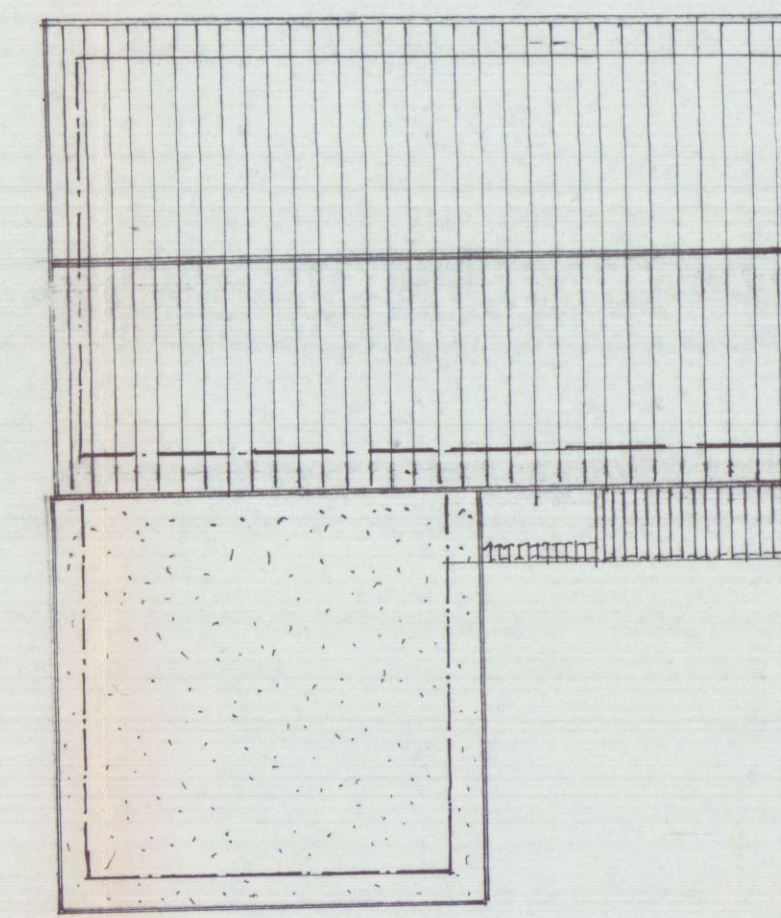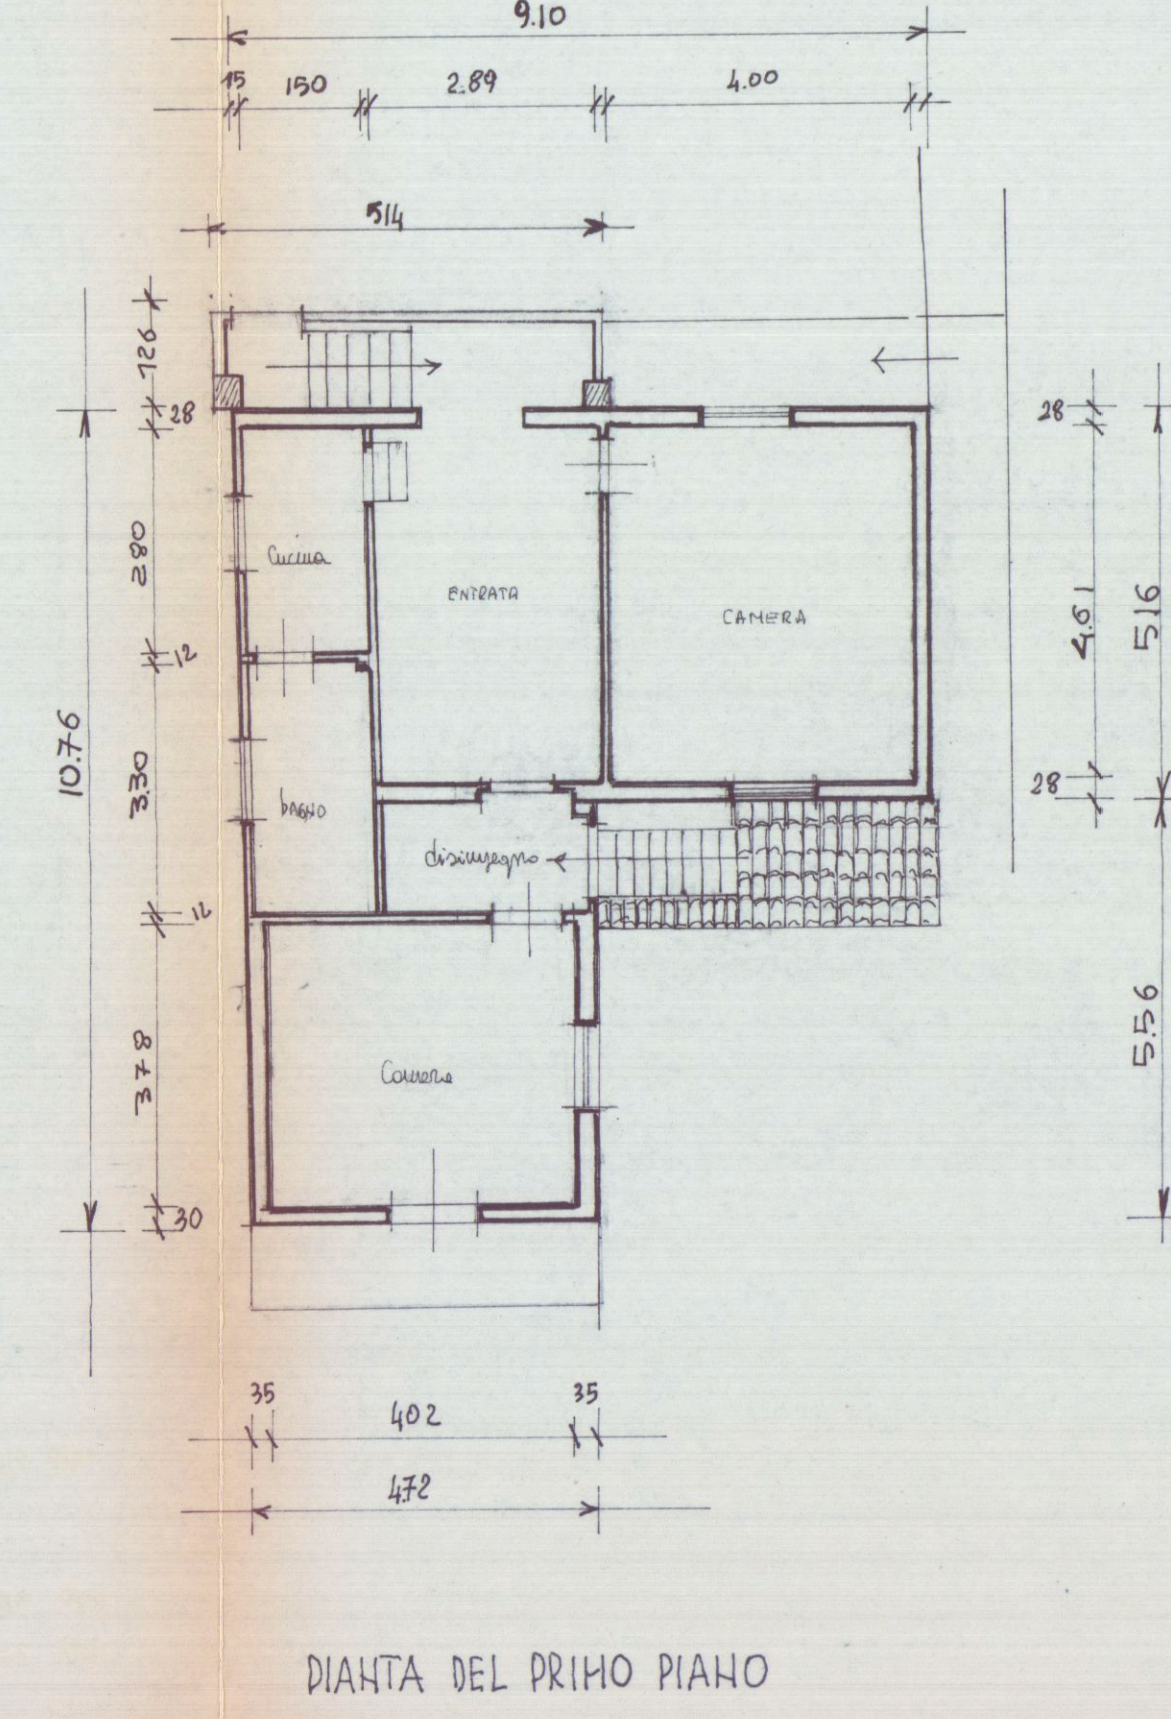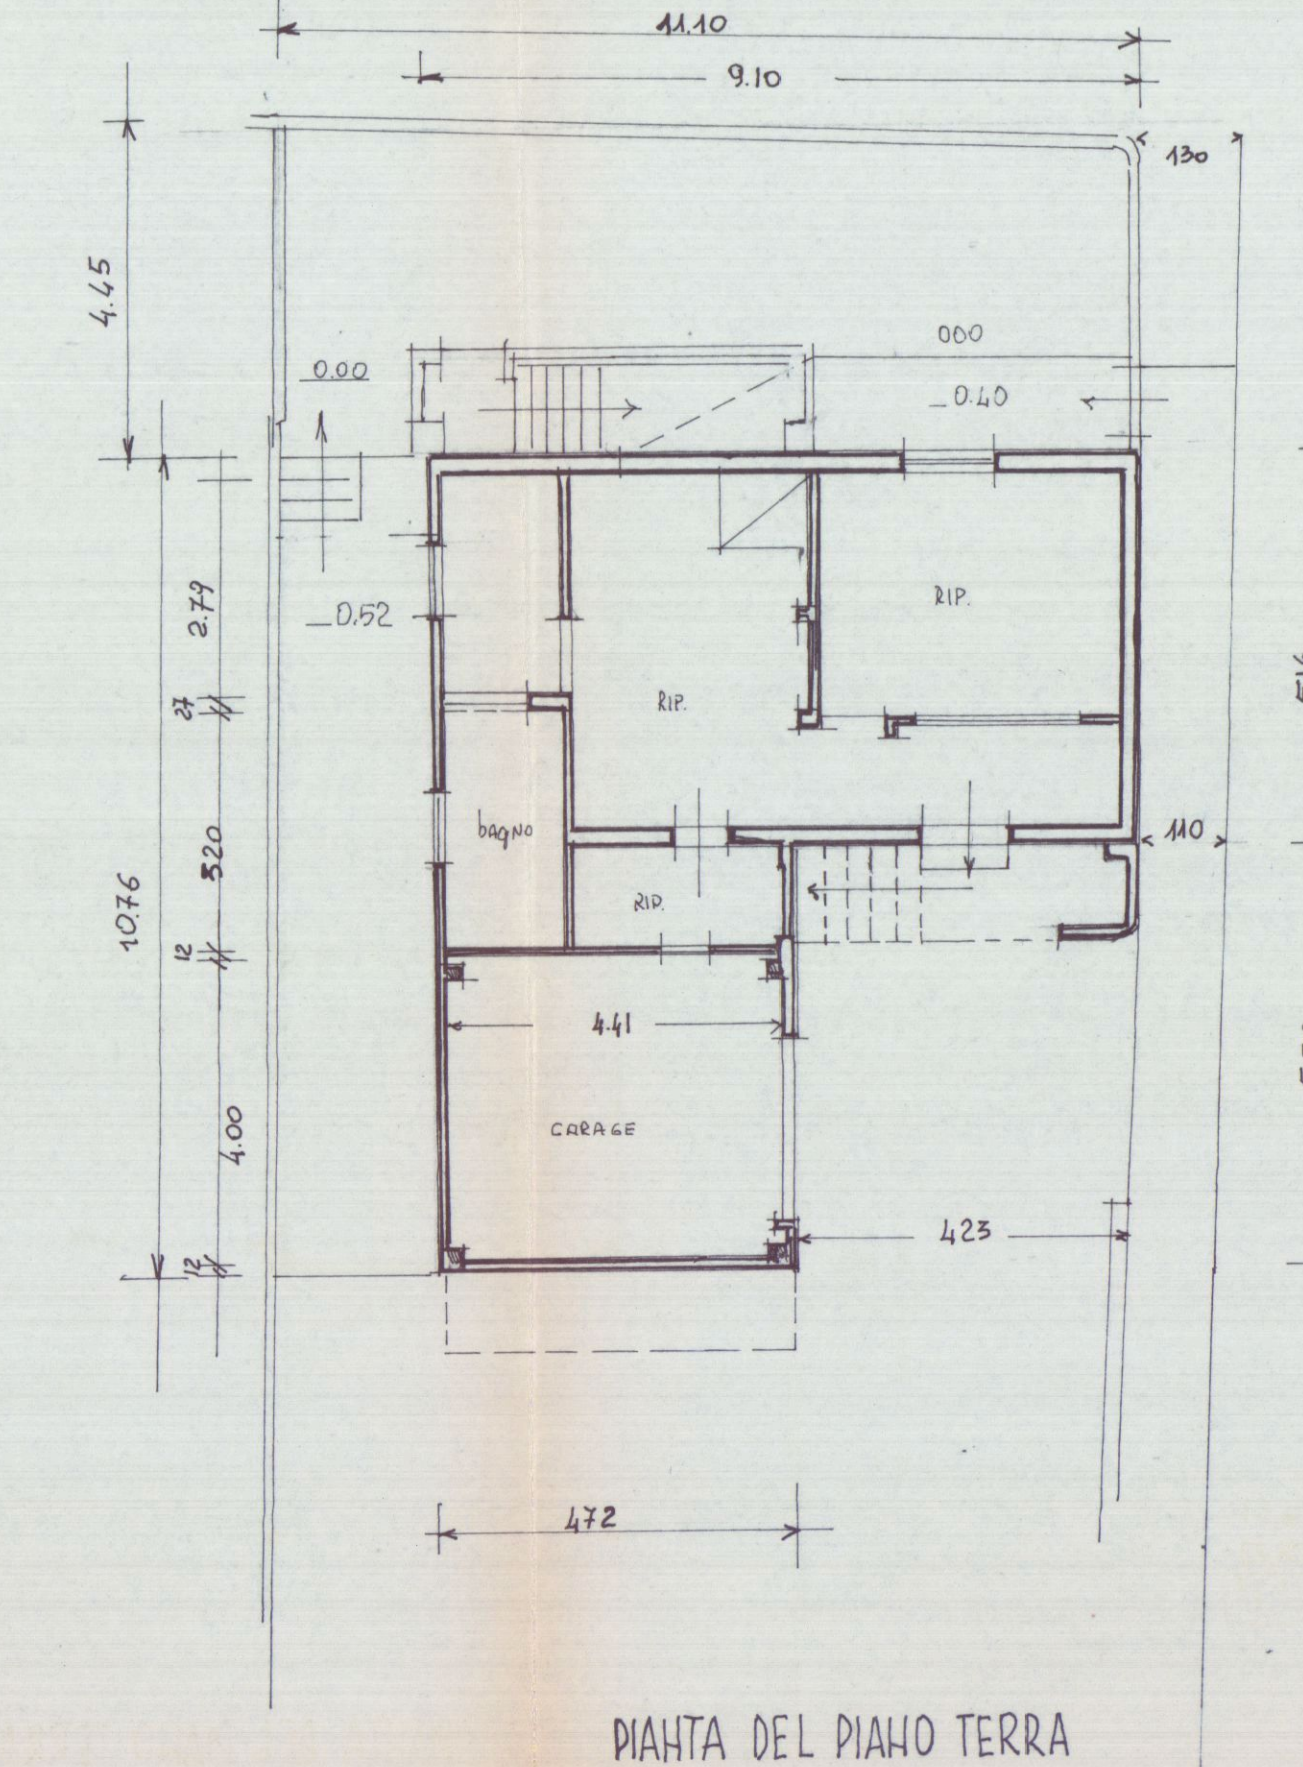

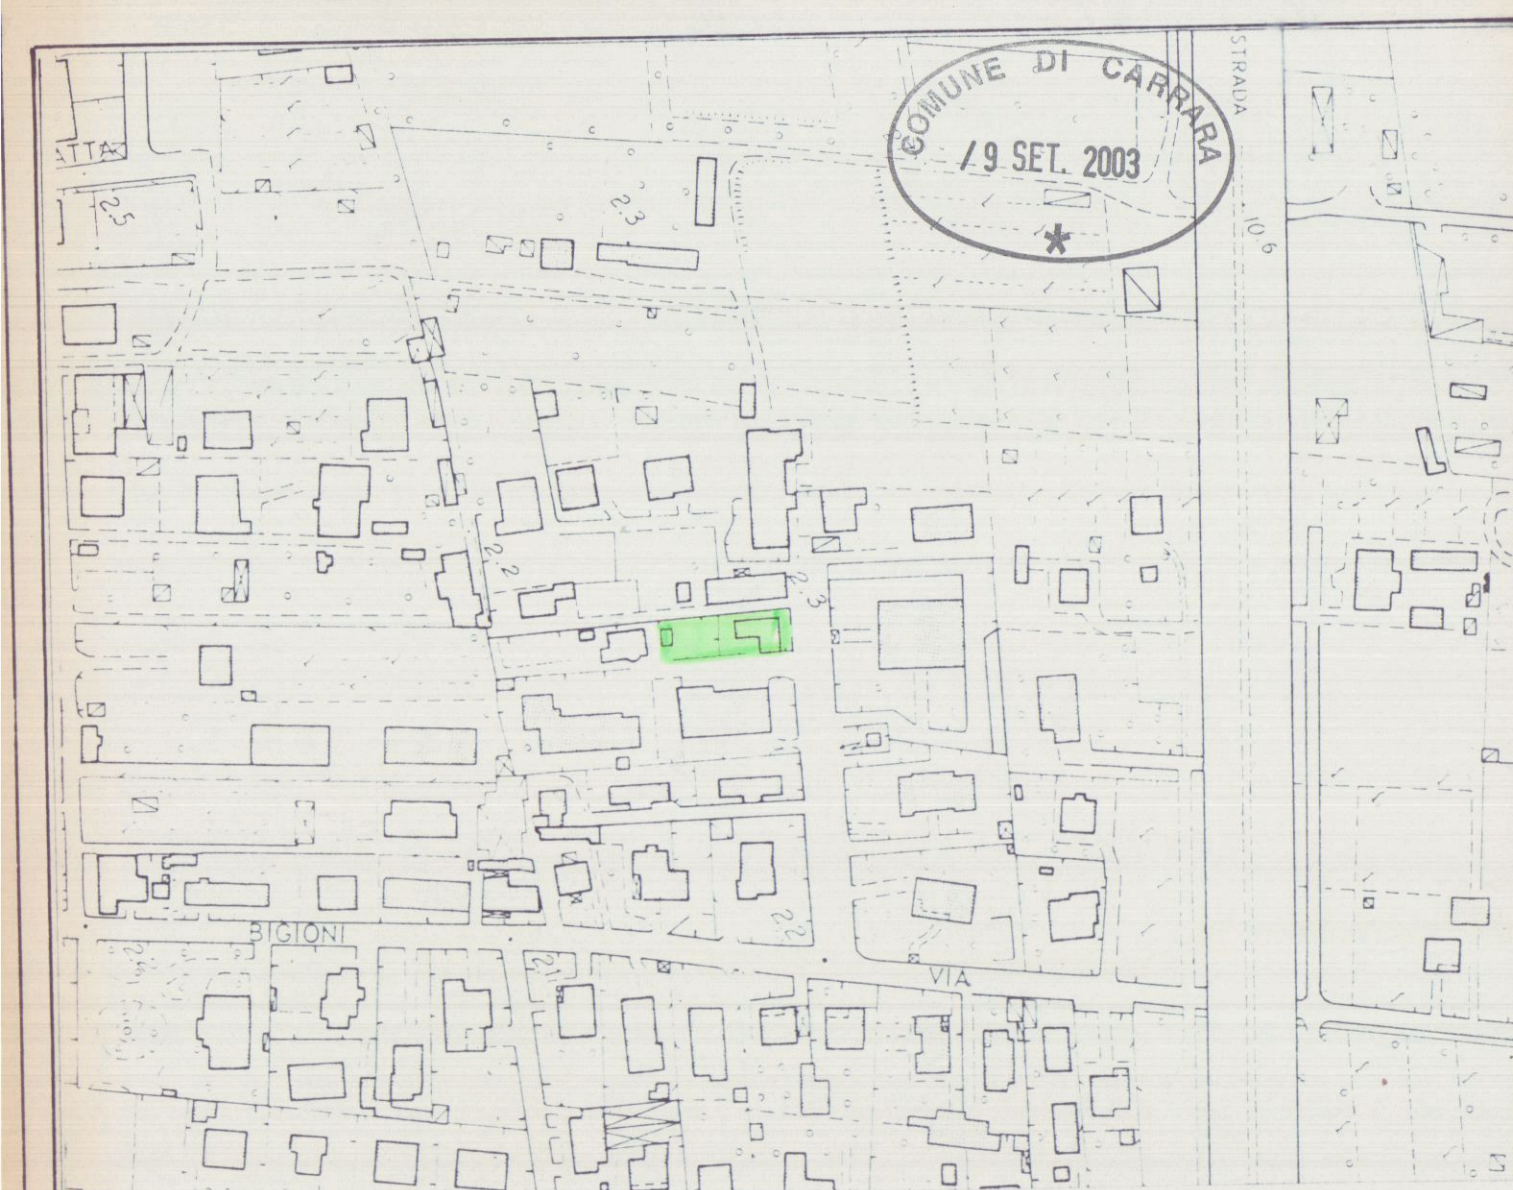

COMUNE DI CARRARA


PROGETTO

PER L'AMPLIAMENTO E RISTRUTTURAZIONE DI CASA DI ABITAZIONE
IN MARINA DI CARRARA VIA BIGIONI 49


PROP. SIG. MARCHINI EMILIO

TAV. ESISTENTE


VIA INT. BIGIONI

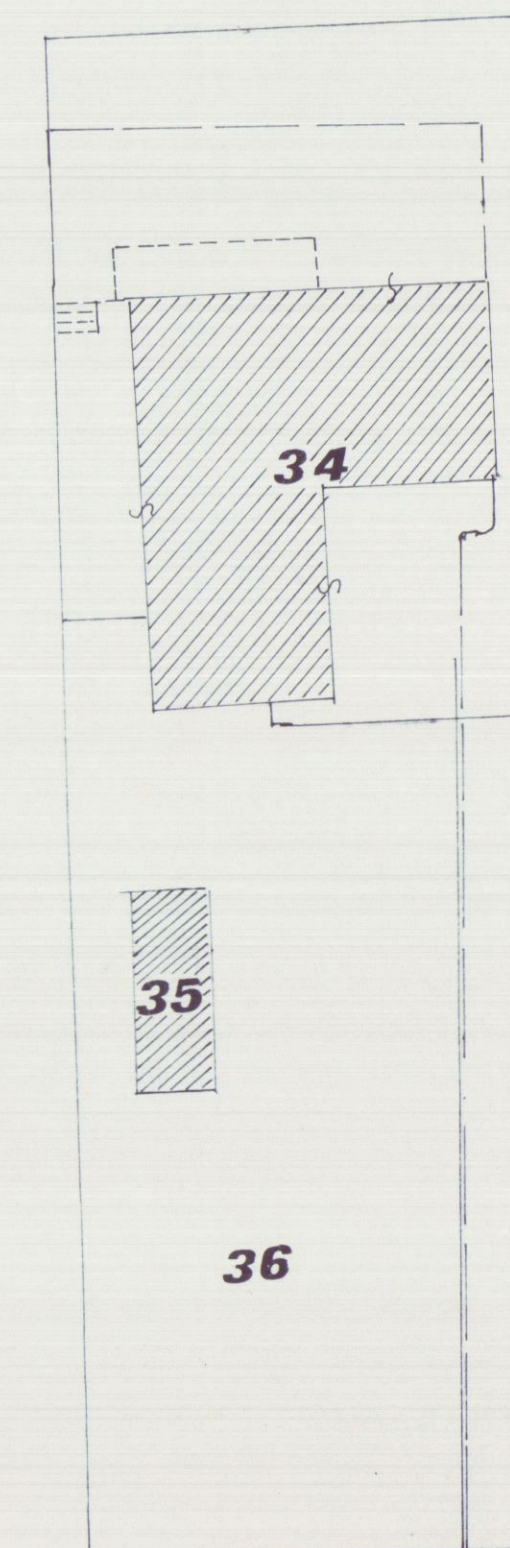


MAPP. 34 $9,10 \times 5,16 = mq. 47,15$ $16,97 \times 5,16 = mq. 87,57$
MAPP. 35 $4,70 \times 5,16 = mq. 24,27$ $26,24 \times 5,16 = mq. 135,22$
MAPP. 36 $4,70 \times 5,16 = mq. 24,27$ $26,24 \times 5,16 = mq. 135,22$

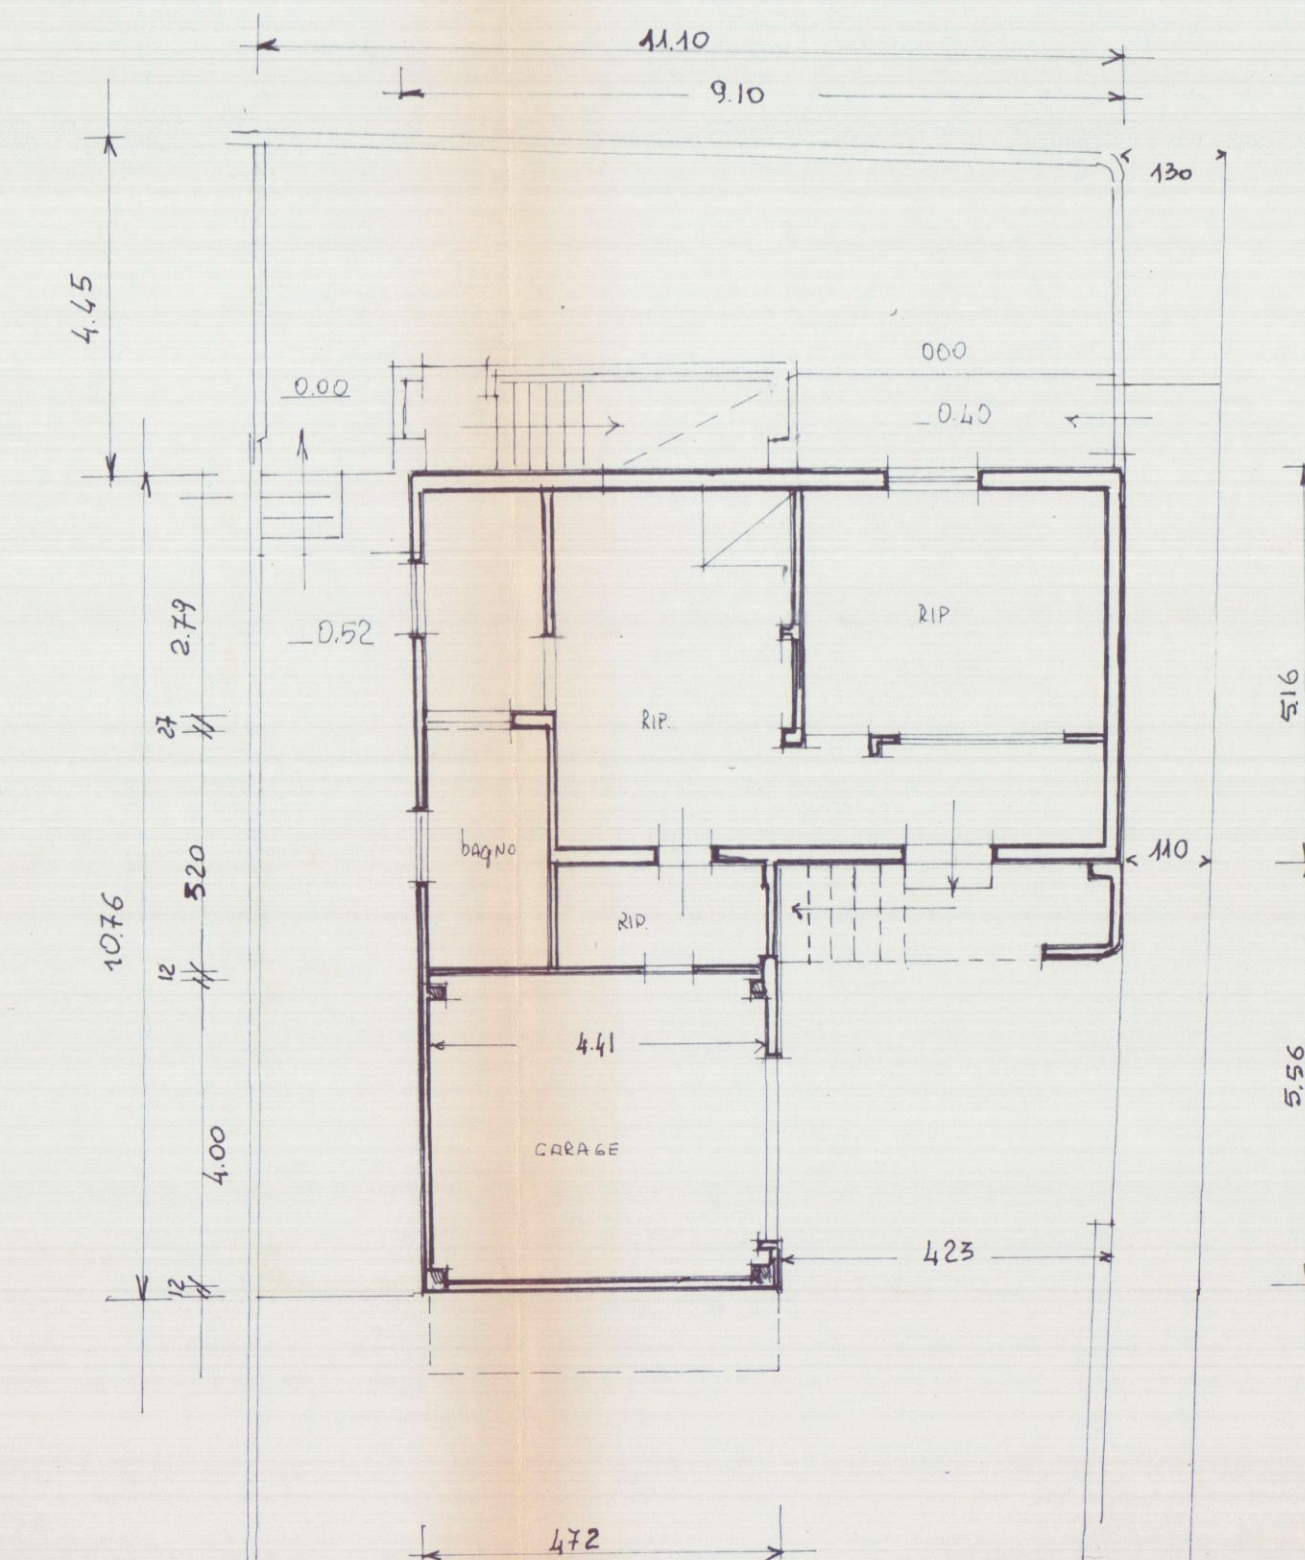

PIANTA DEL PIANO TERRA

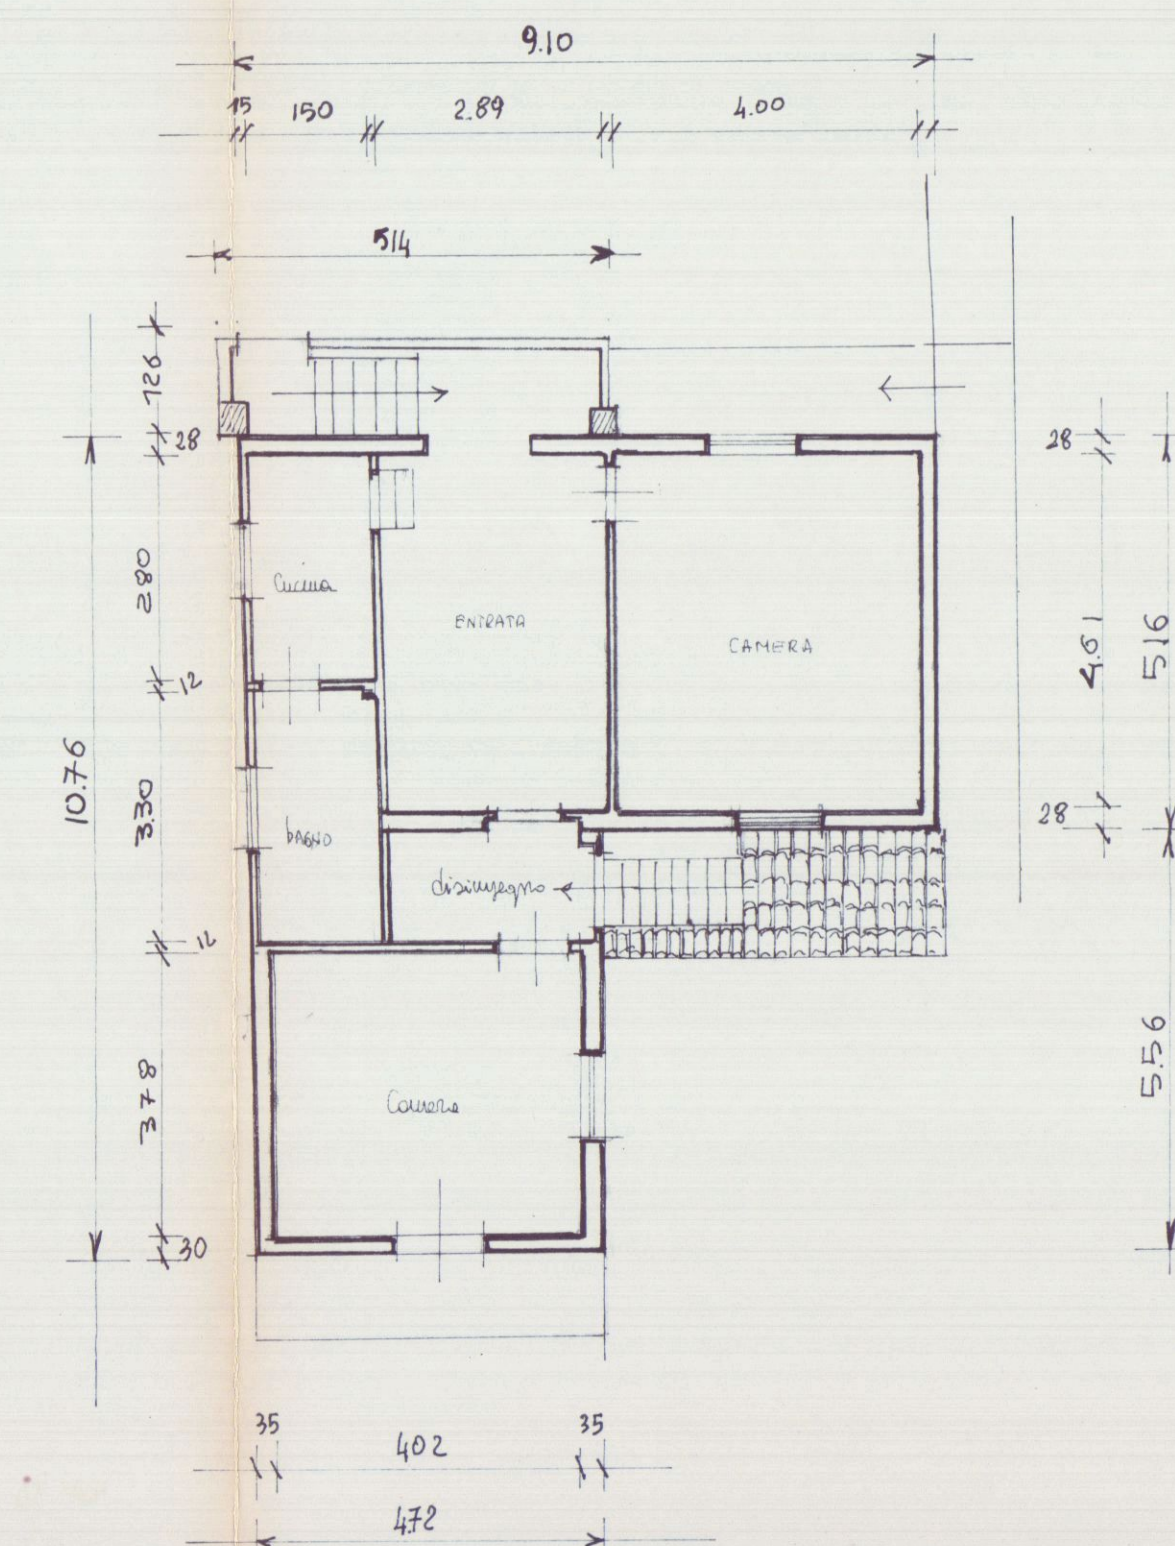


PIANTA DEL PRIMO PIANO

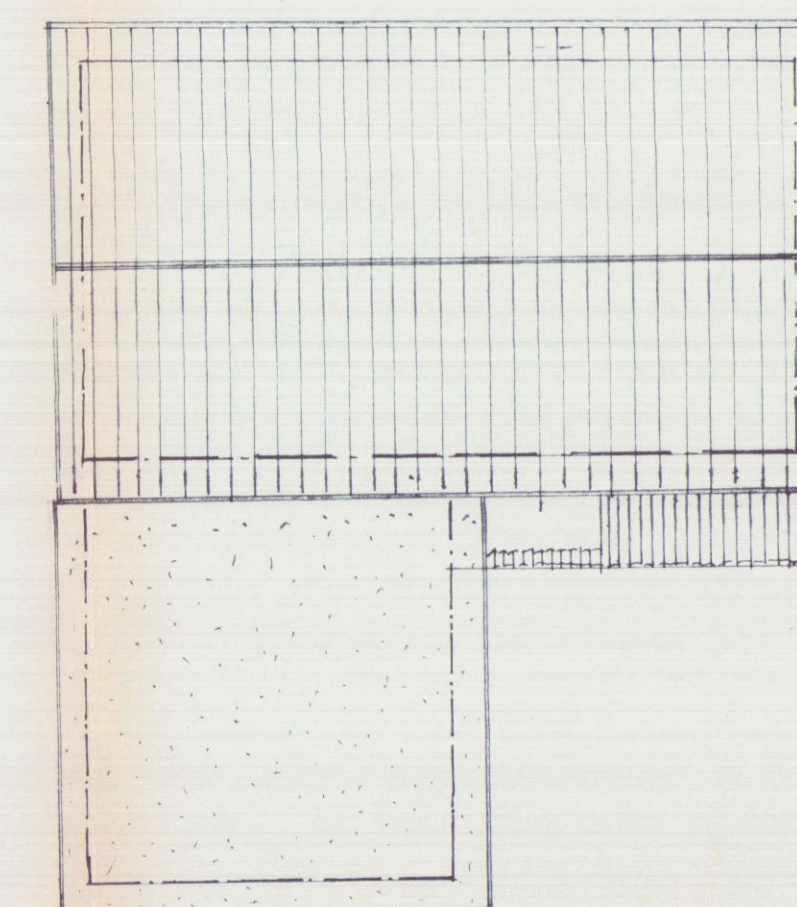


PIANTA DELLA COPERTURA


SEZIONE LONGITUDINALE

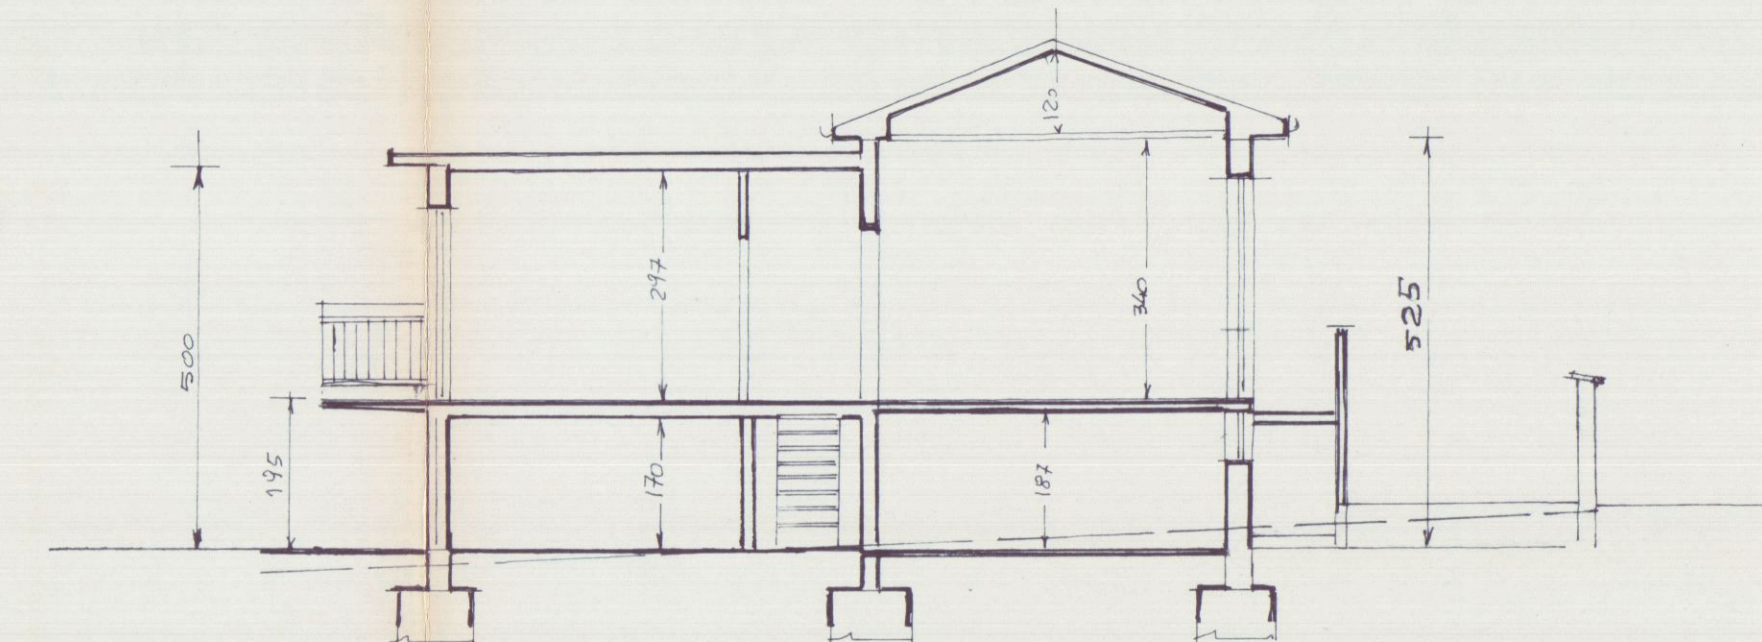


SEZIONE LATITUDINALE

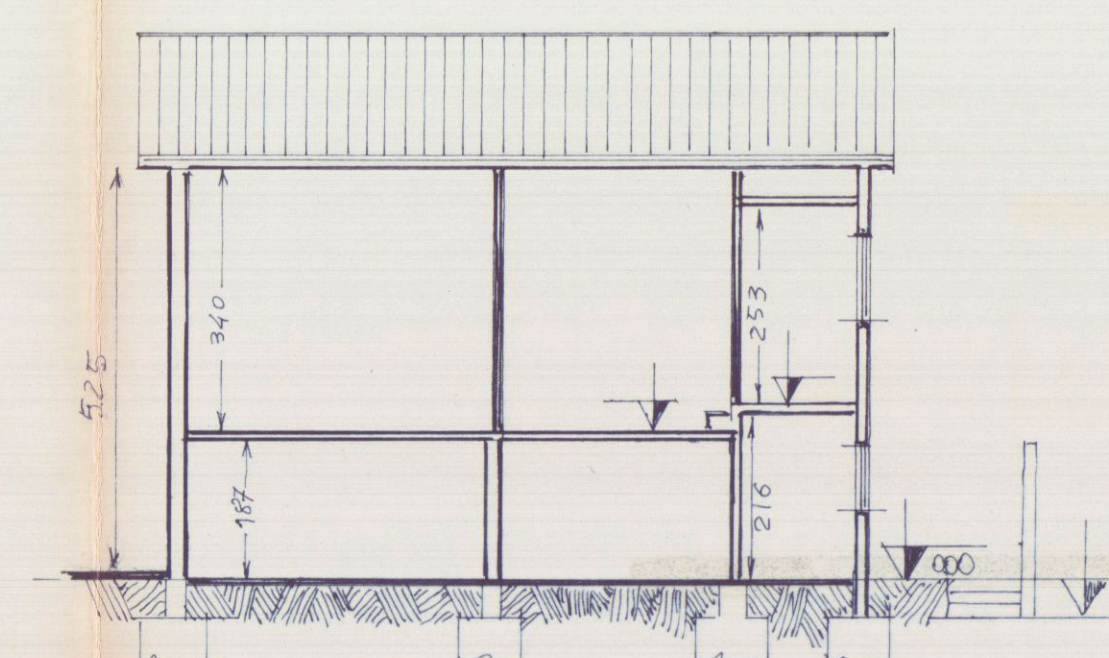


FIANCO DI LEVANTE

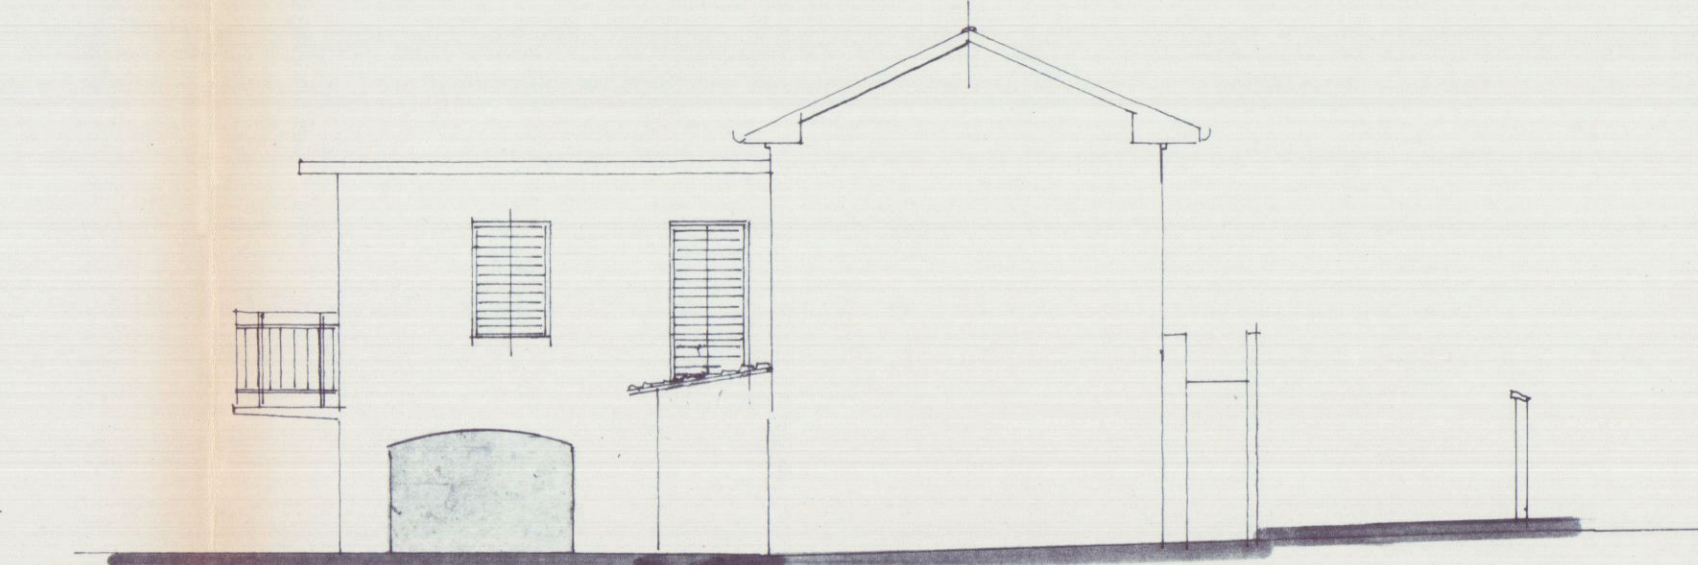


PROSPETTO LATO MONTE

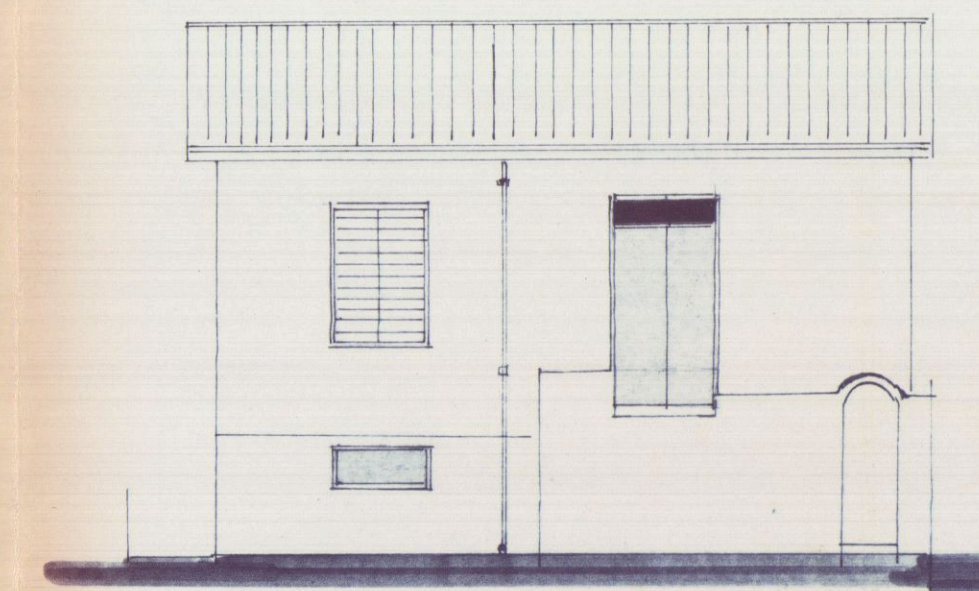


FIANCO DI PONENTE

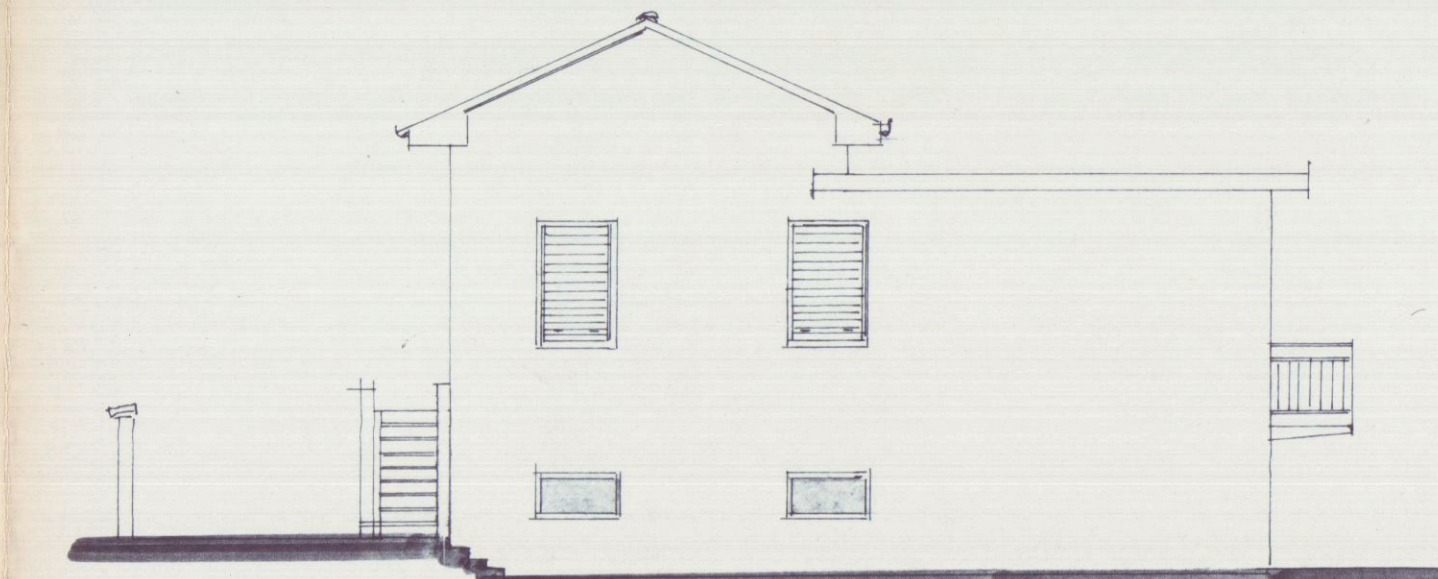

PROSPETTO LATO MARE

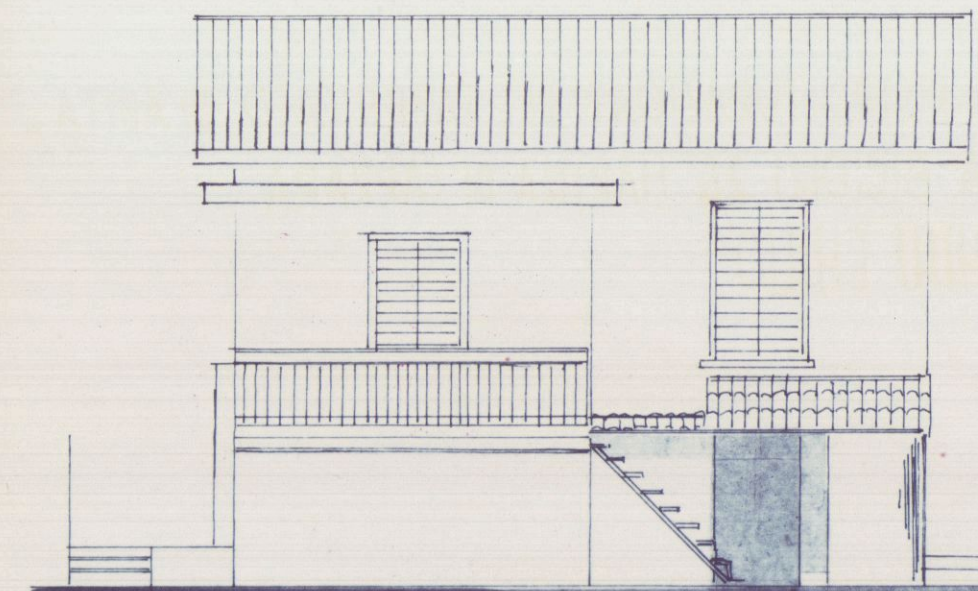


FIANCO DI POHENTE

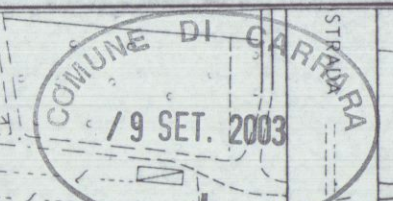







FOG. 97 MAPP. 34-35-36





TAV. ESISTENTE

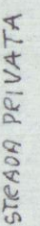



NAPP. 34	9.10 x 516 = mq.	1697	Xh = 5.25 = mc	216,51
	472 x 556 = mq.	2624	Xh = 5.00 = mc	131,22
	TOT.	mq. 7321	TOT.	mc 347,73
NAPP. 35	PO LA ACCEPT	mq. 10		
NAPP. 36	VIGNETO	mq. 254		

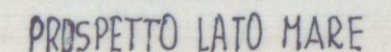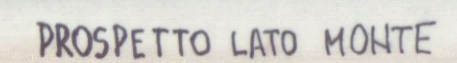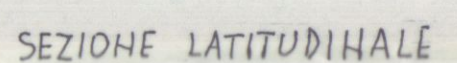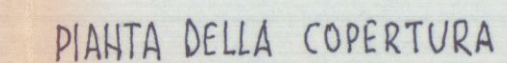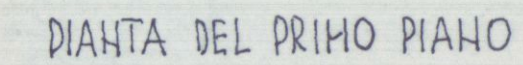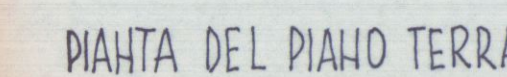

 

 


 

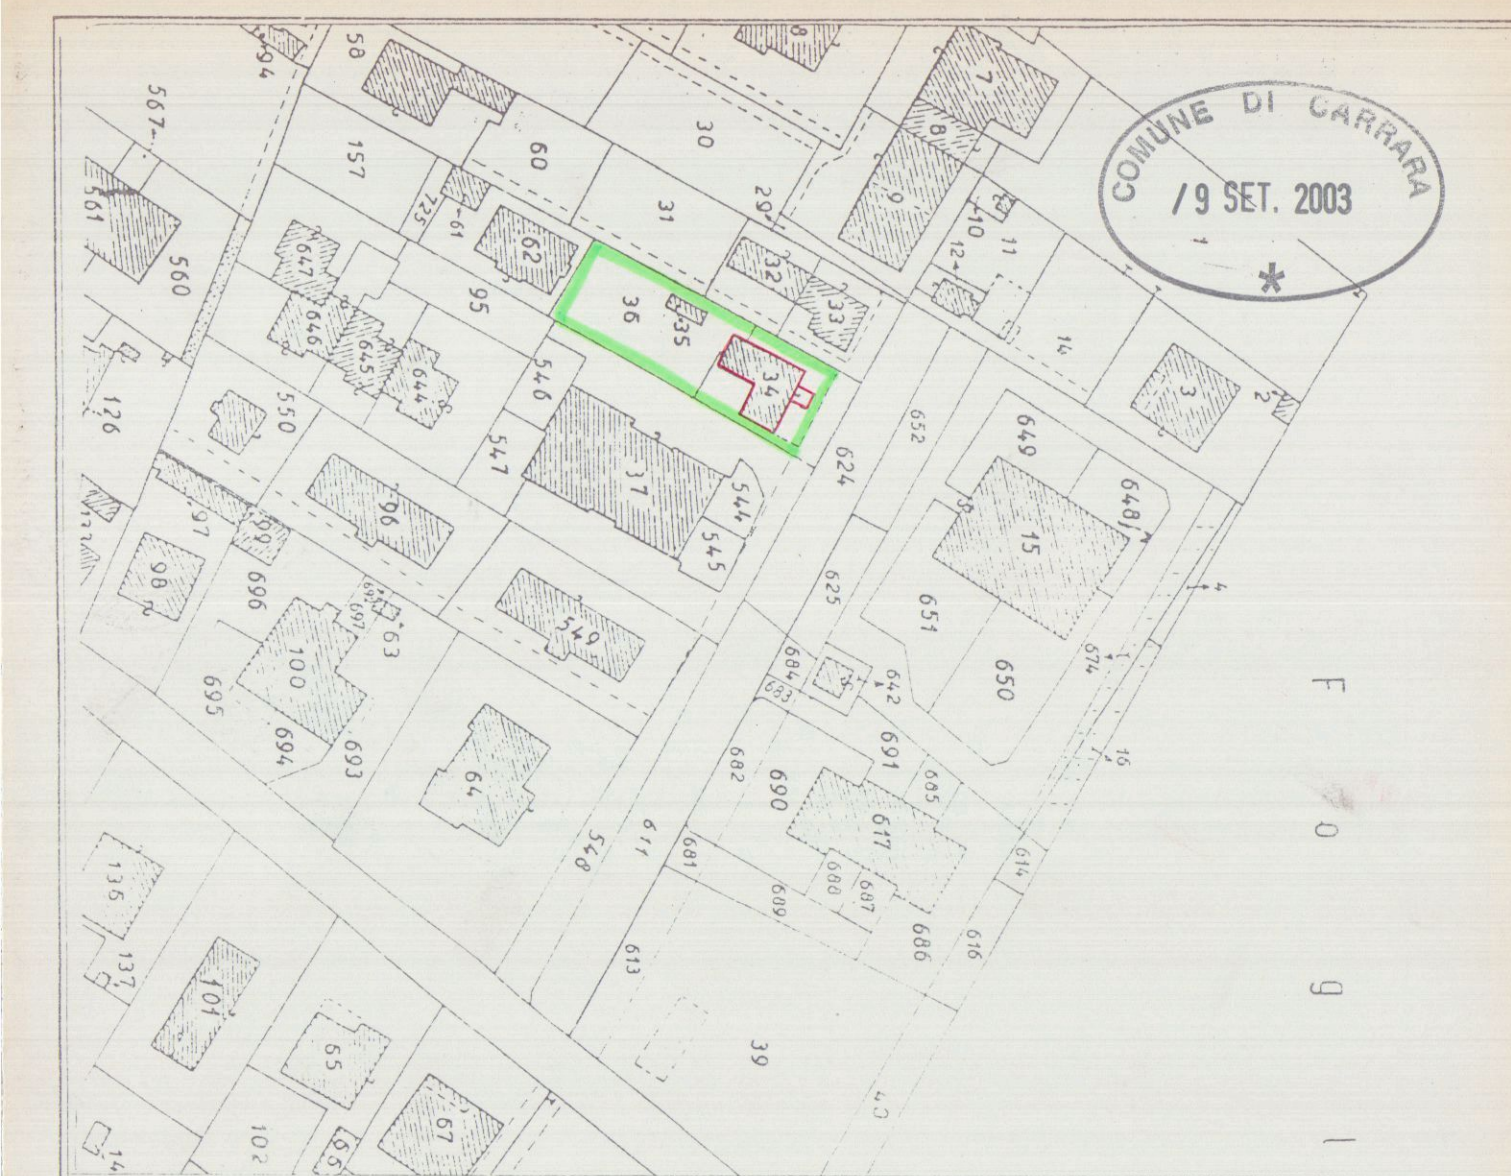


COMUNE DI CARRARA
PROGETTO


PER L'AMPLIAMENTO E RISTRUTTURAZIONE DEL FABBRICATO DI ABITAZIONE SITO IN VIA BIGIONI 24 MARINA DI CARRARA
PROP. SIG. MARCHINI EMILIO

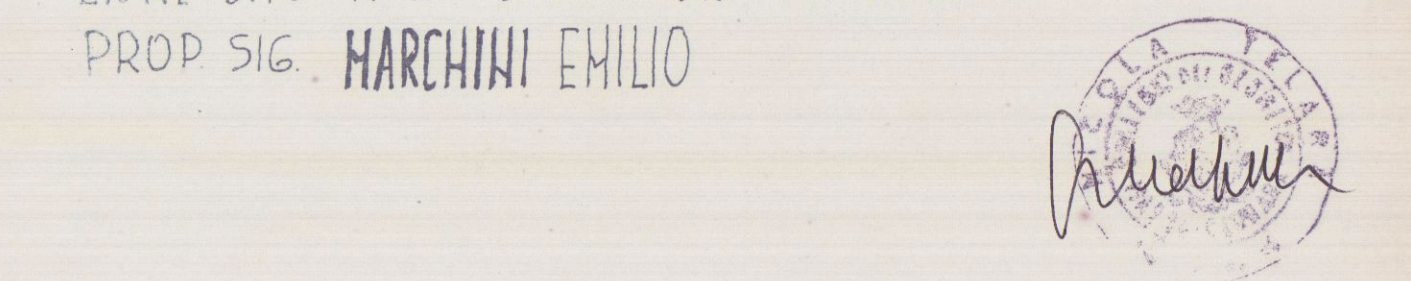


TRV. SOVRAPPOSIZIONE

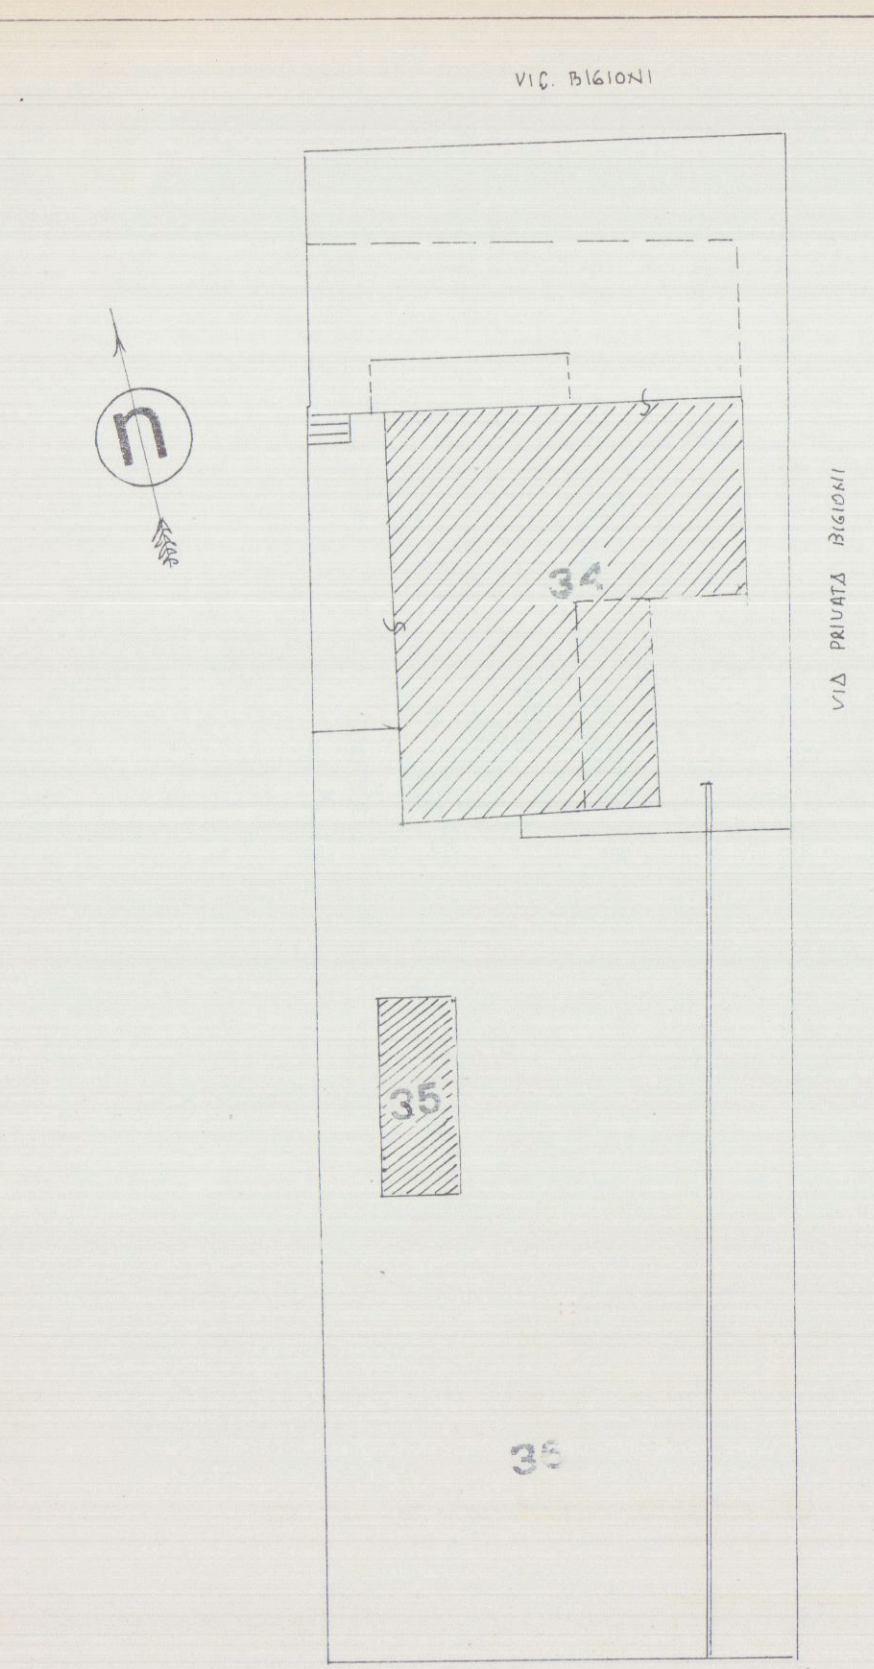


34 556 x 210 ut 11,67 x h 565 = mc 65,97

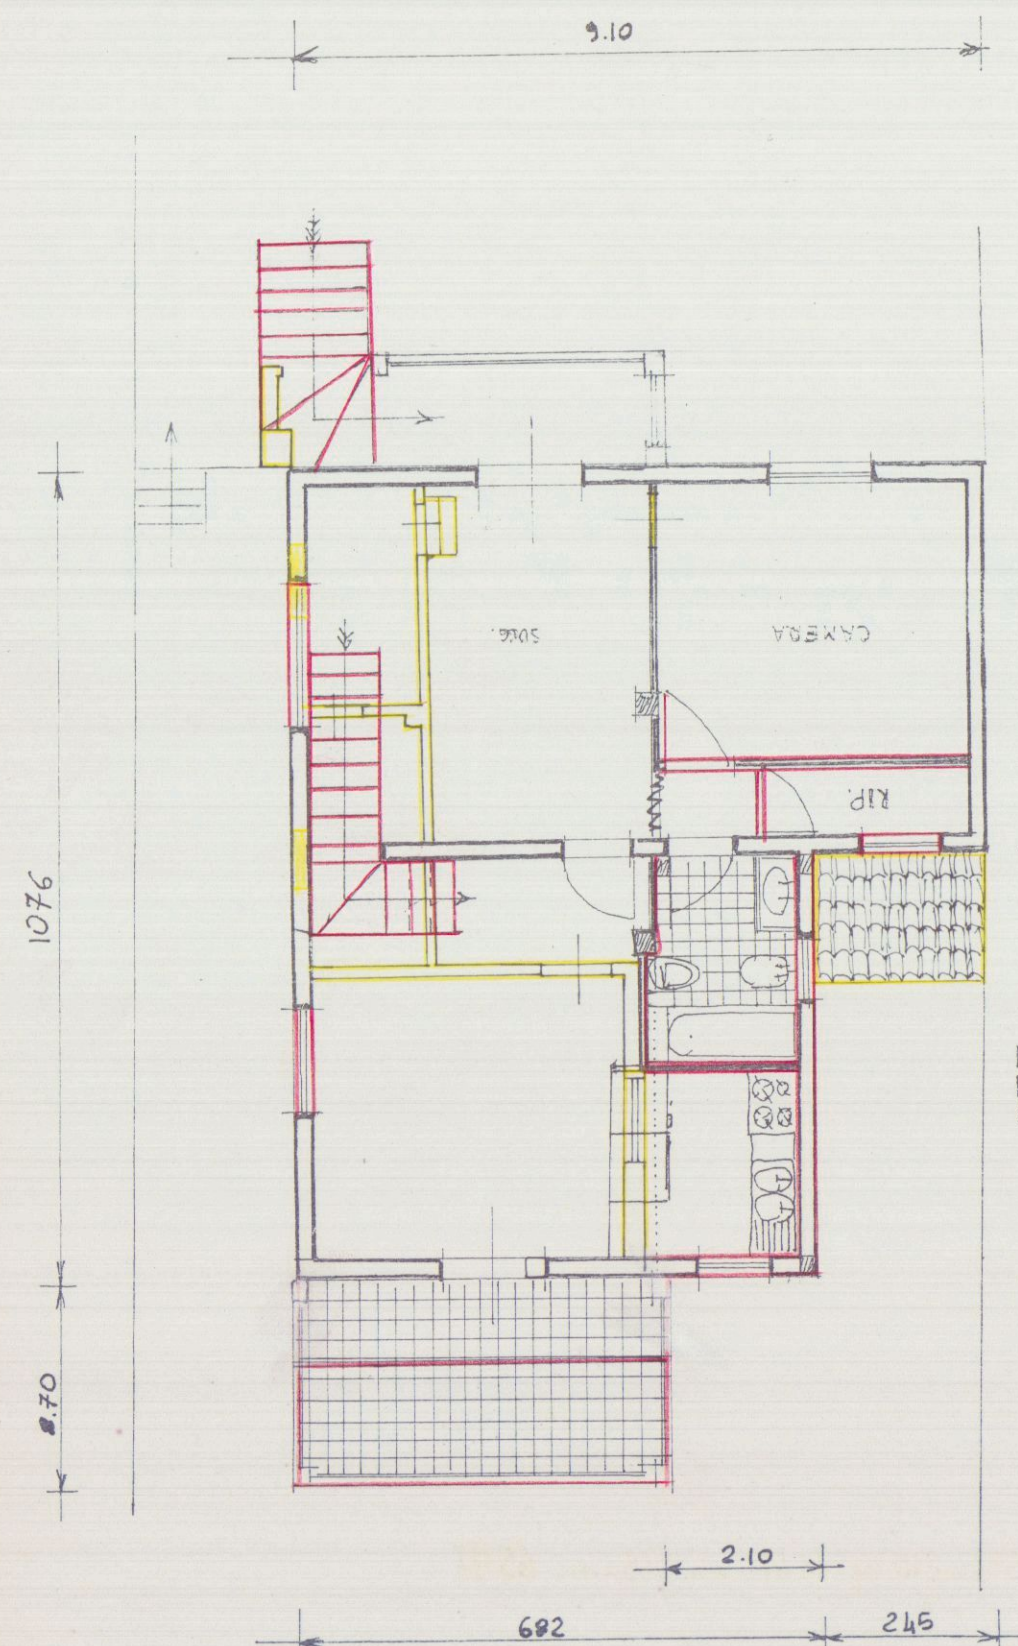


PIANTA DEL 1° PIANO

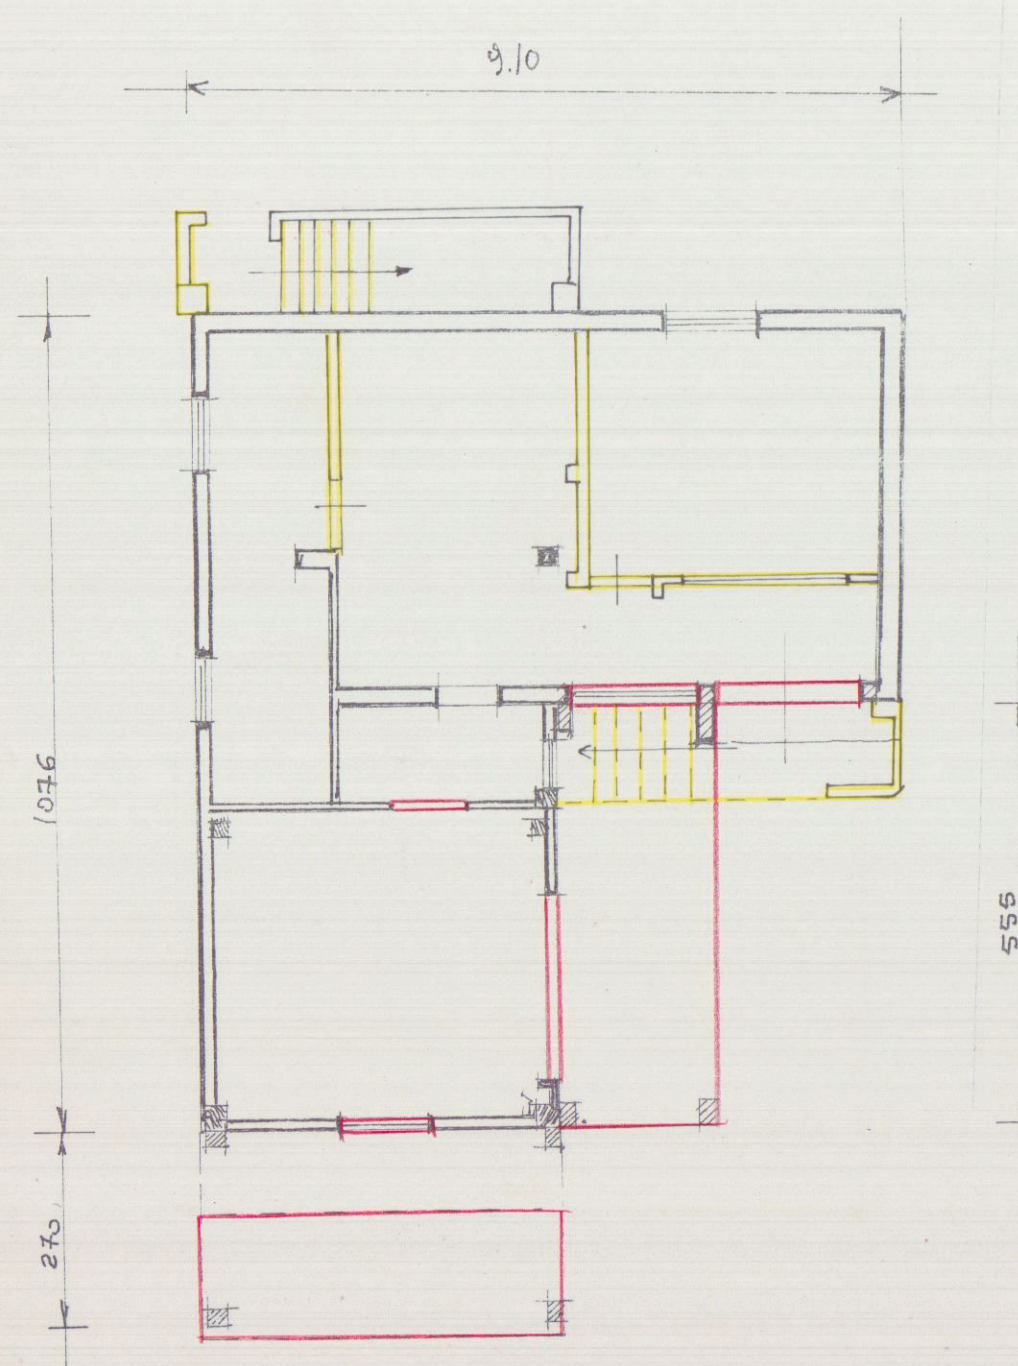


PIANTA DEL P. TERRA

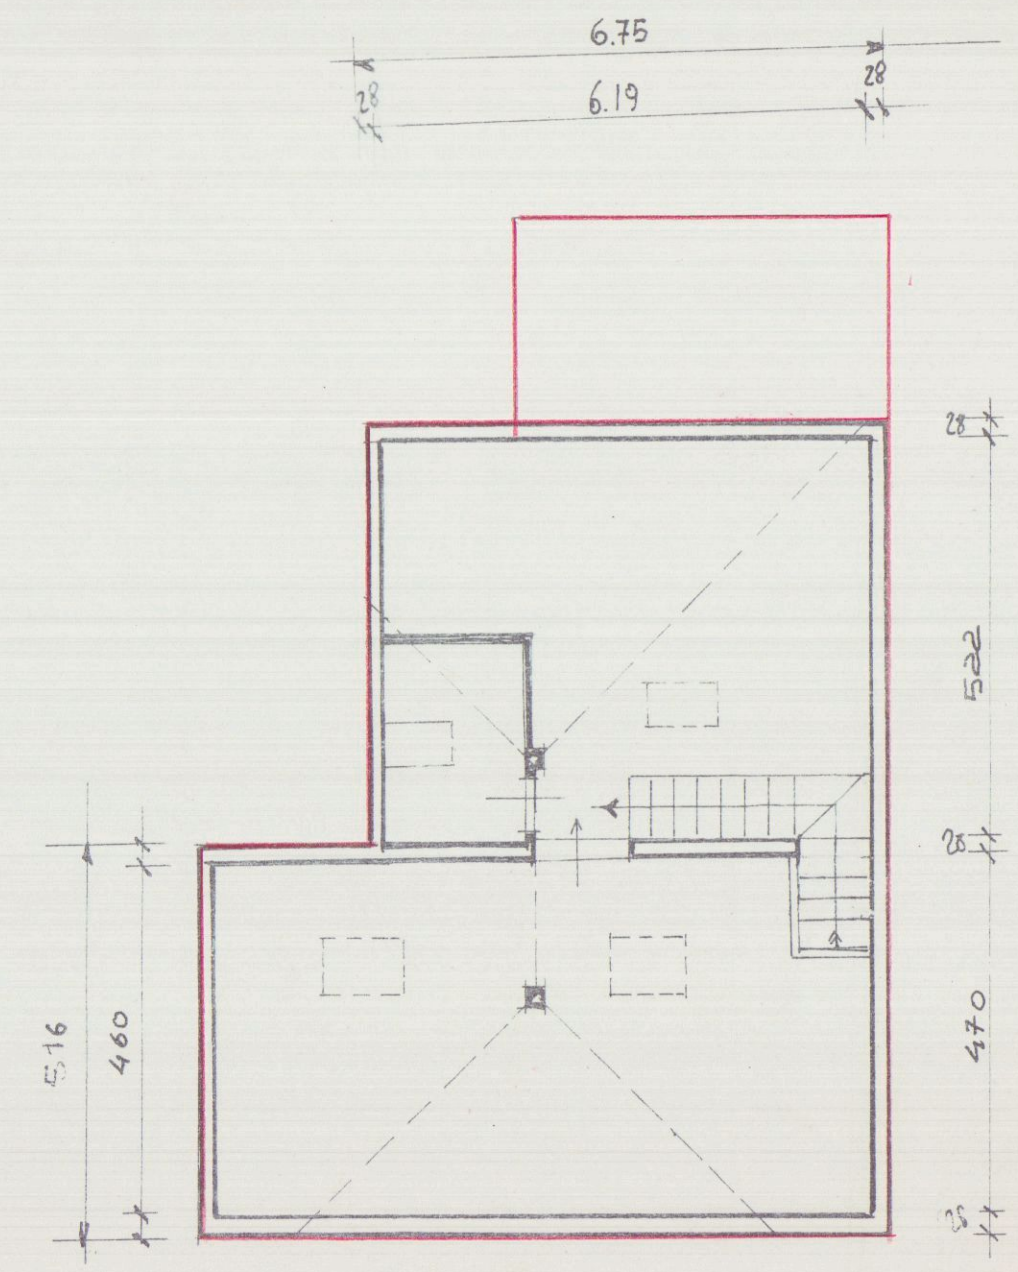


PIANTA DEL SOTTOTETTO

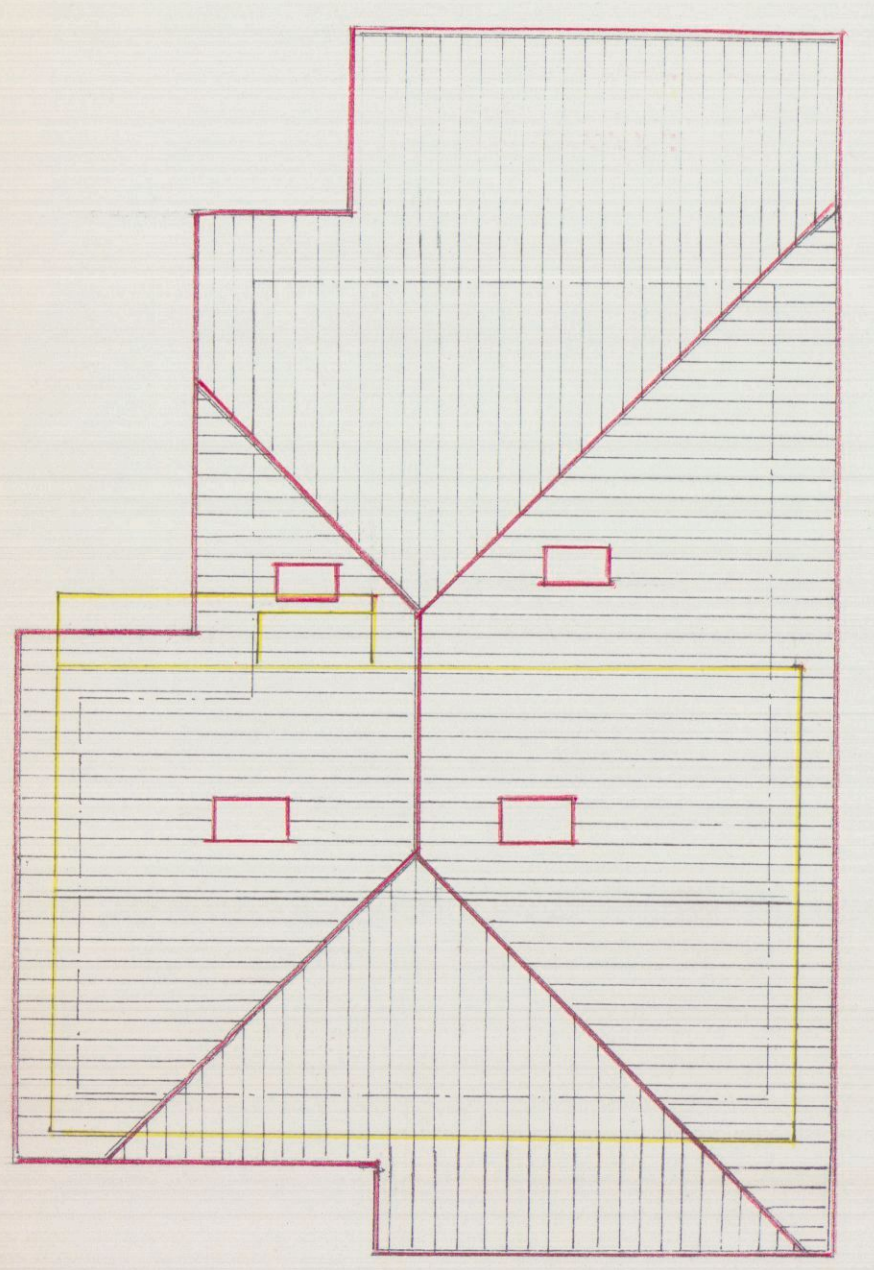


PIANTA DEL TETTO

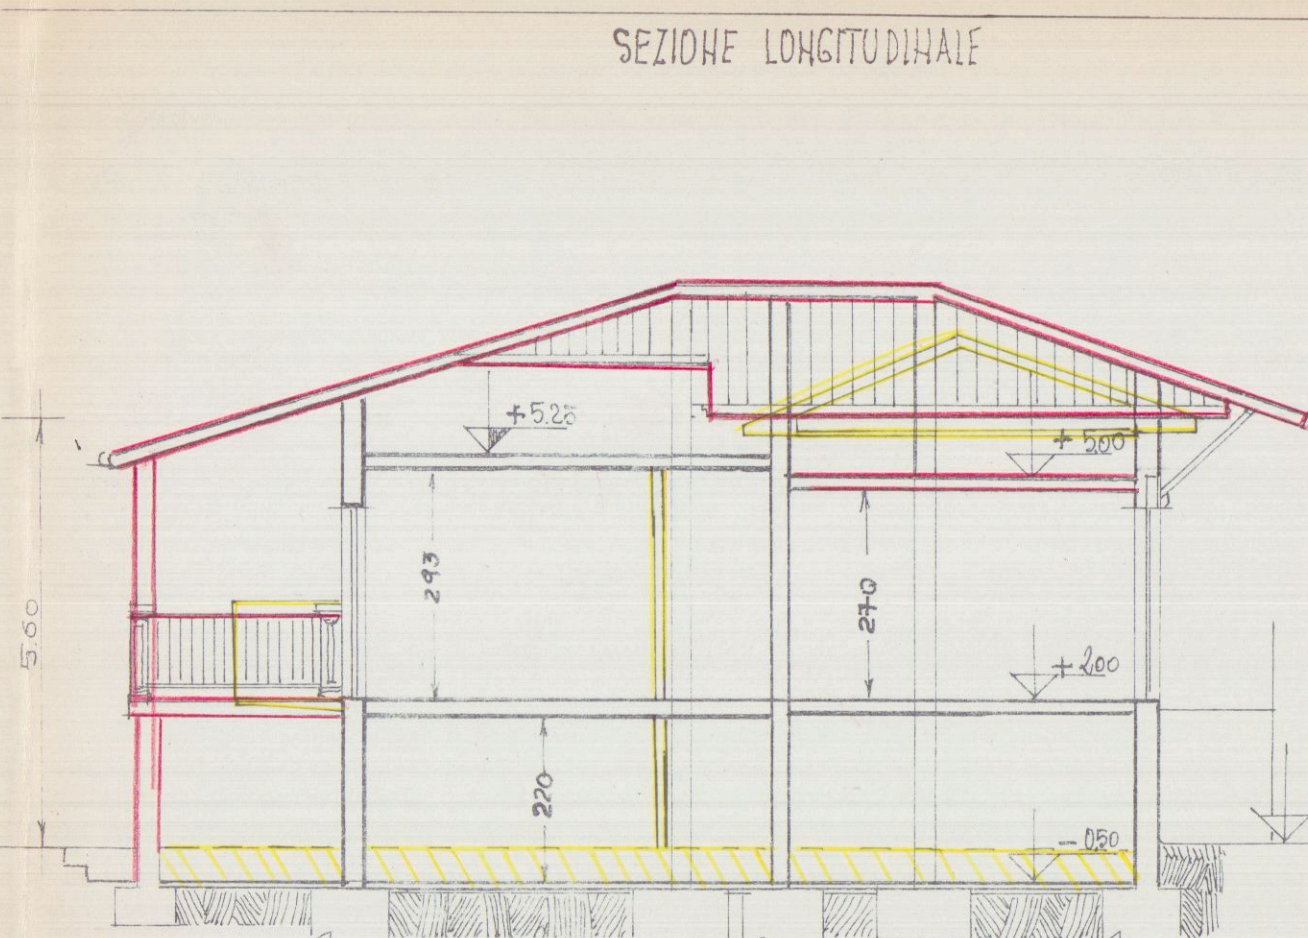


SEZIONE LONGITUDINALE

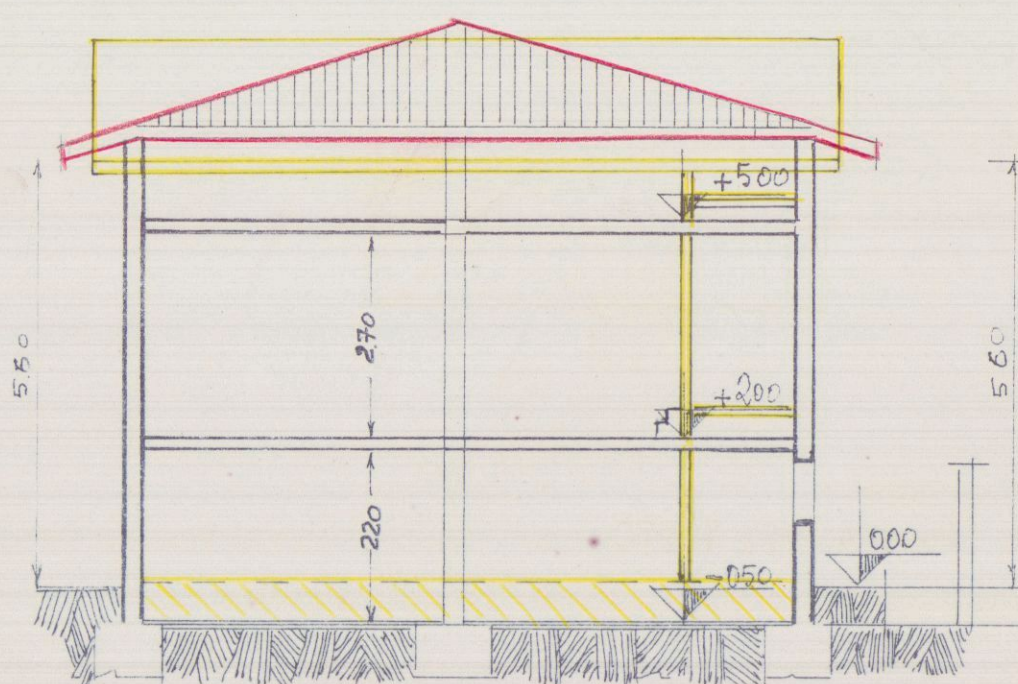


SEZIONE LATITUDINALE

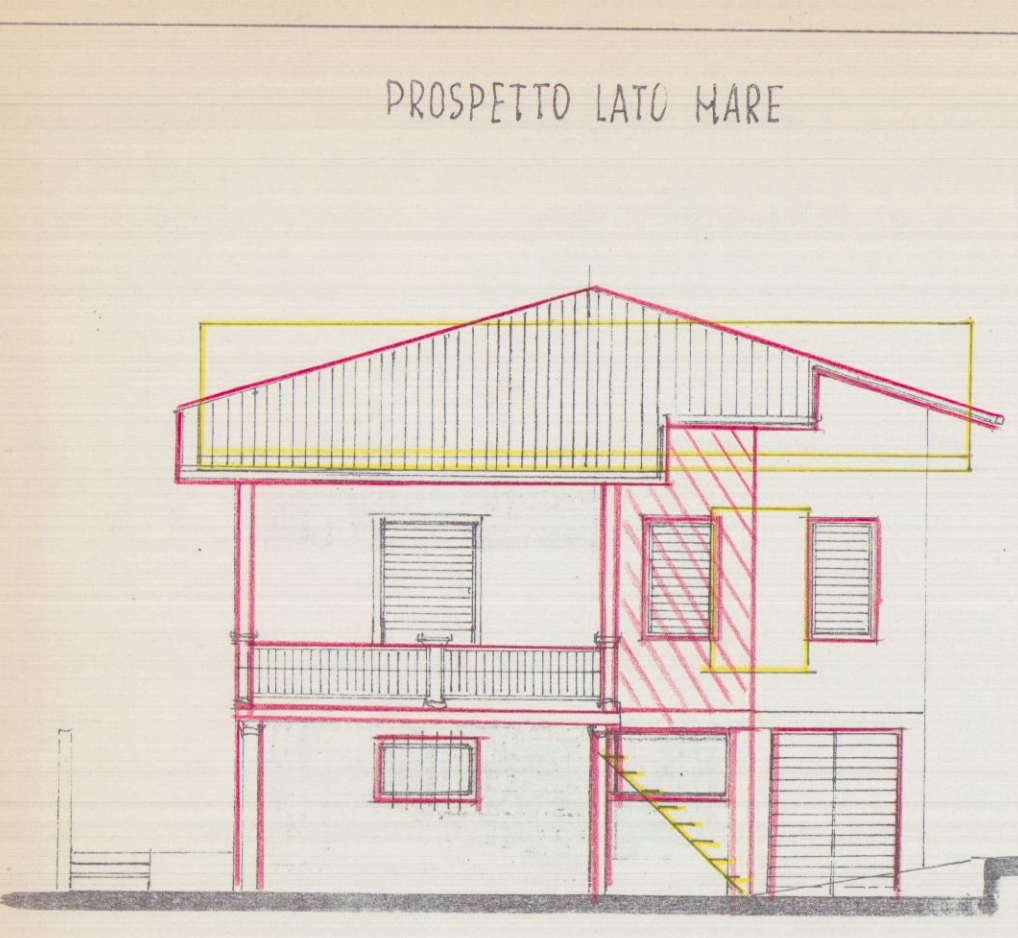


PROSPETTO LATO MARE

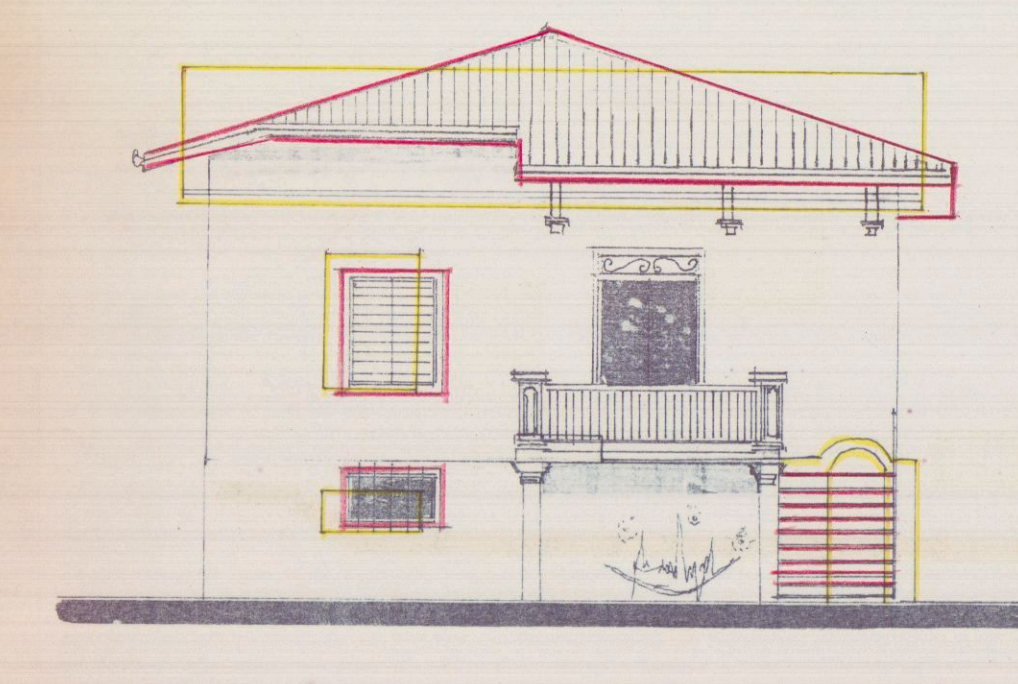

PROSPETTO LATO MONTE

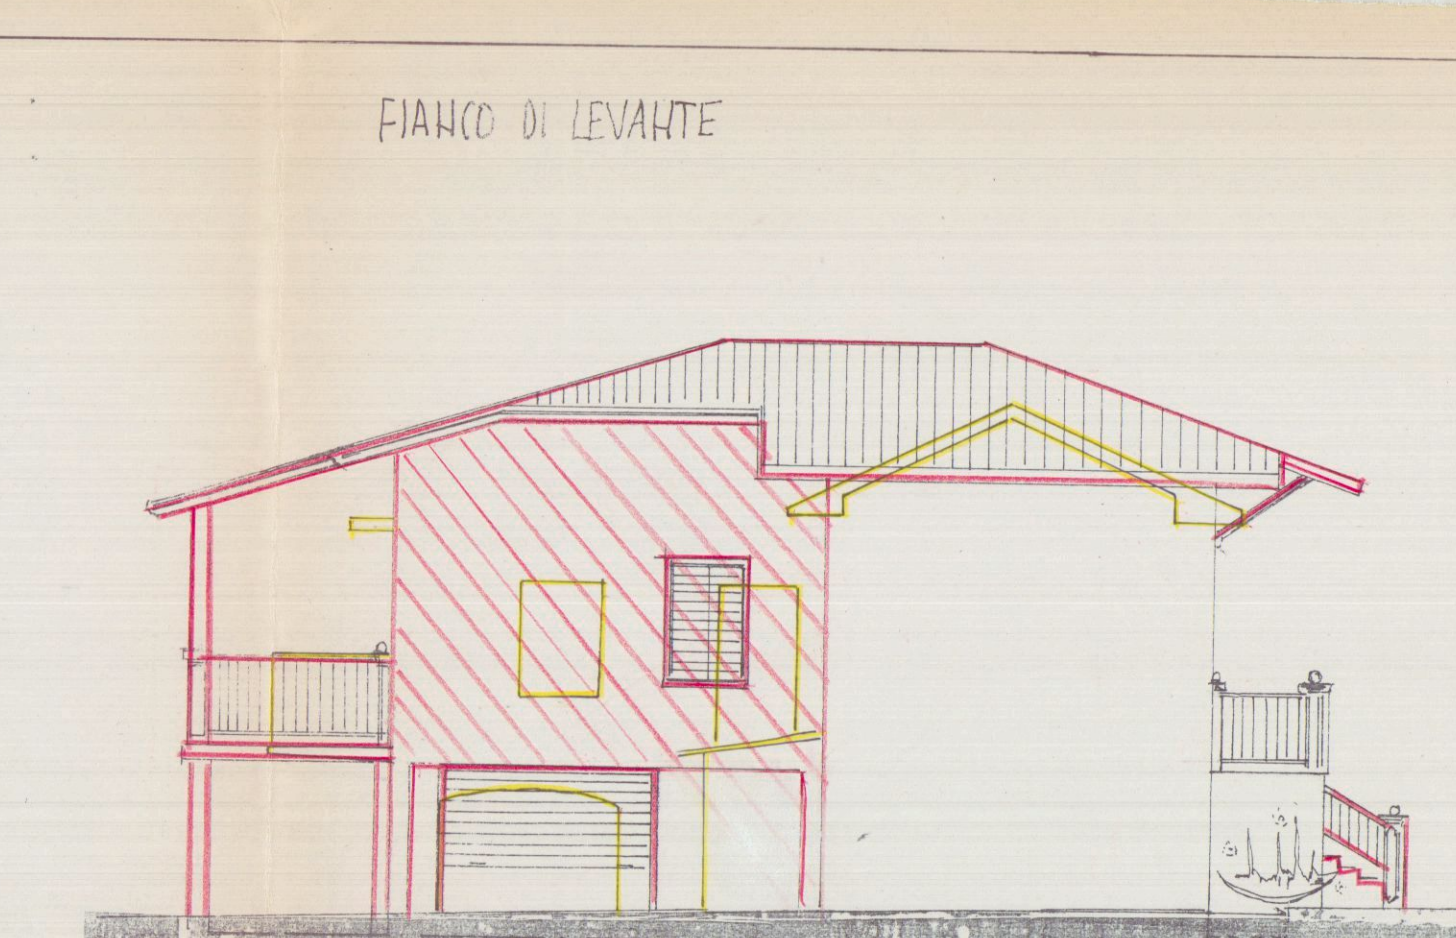

FIANCO DI LEVANTE

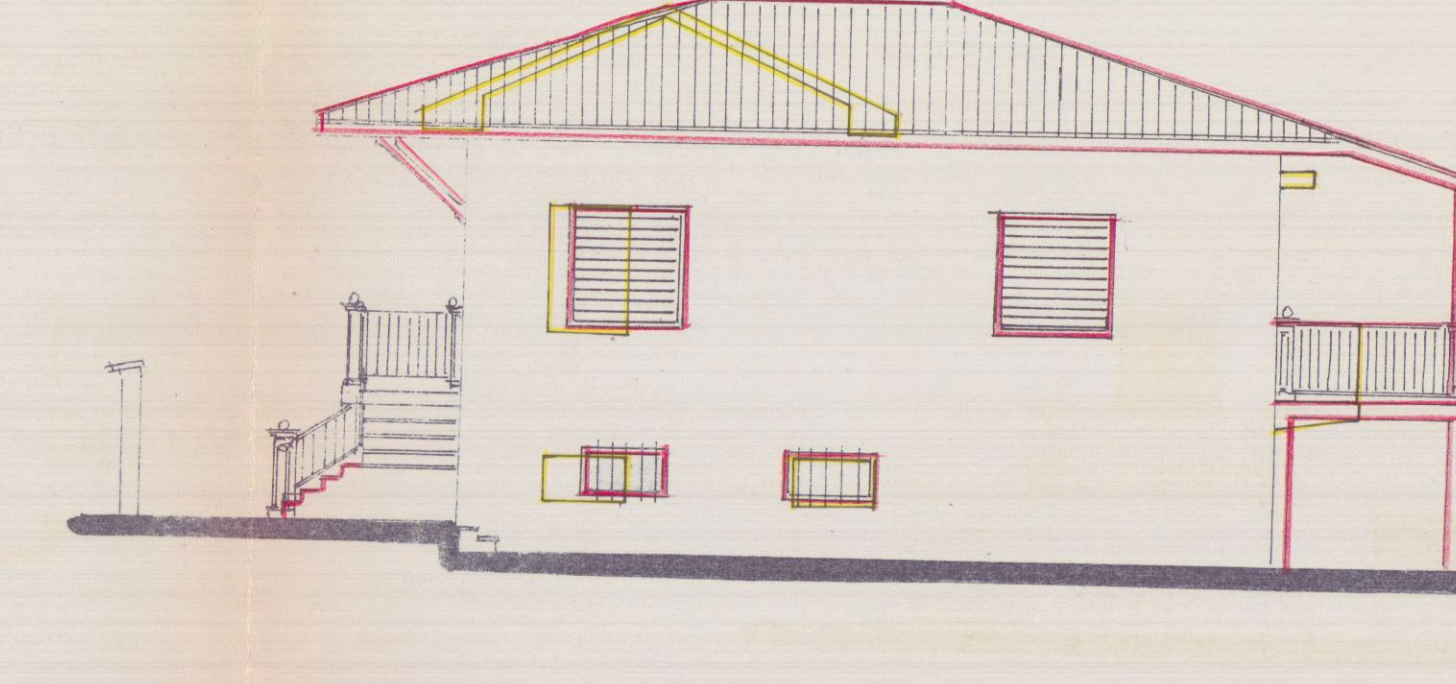

FIANCO DI PONENTE