


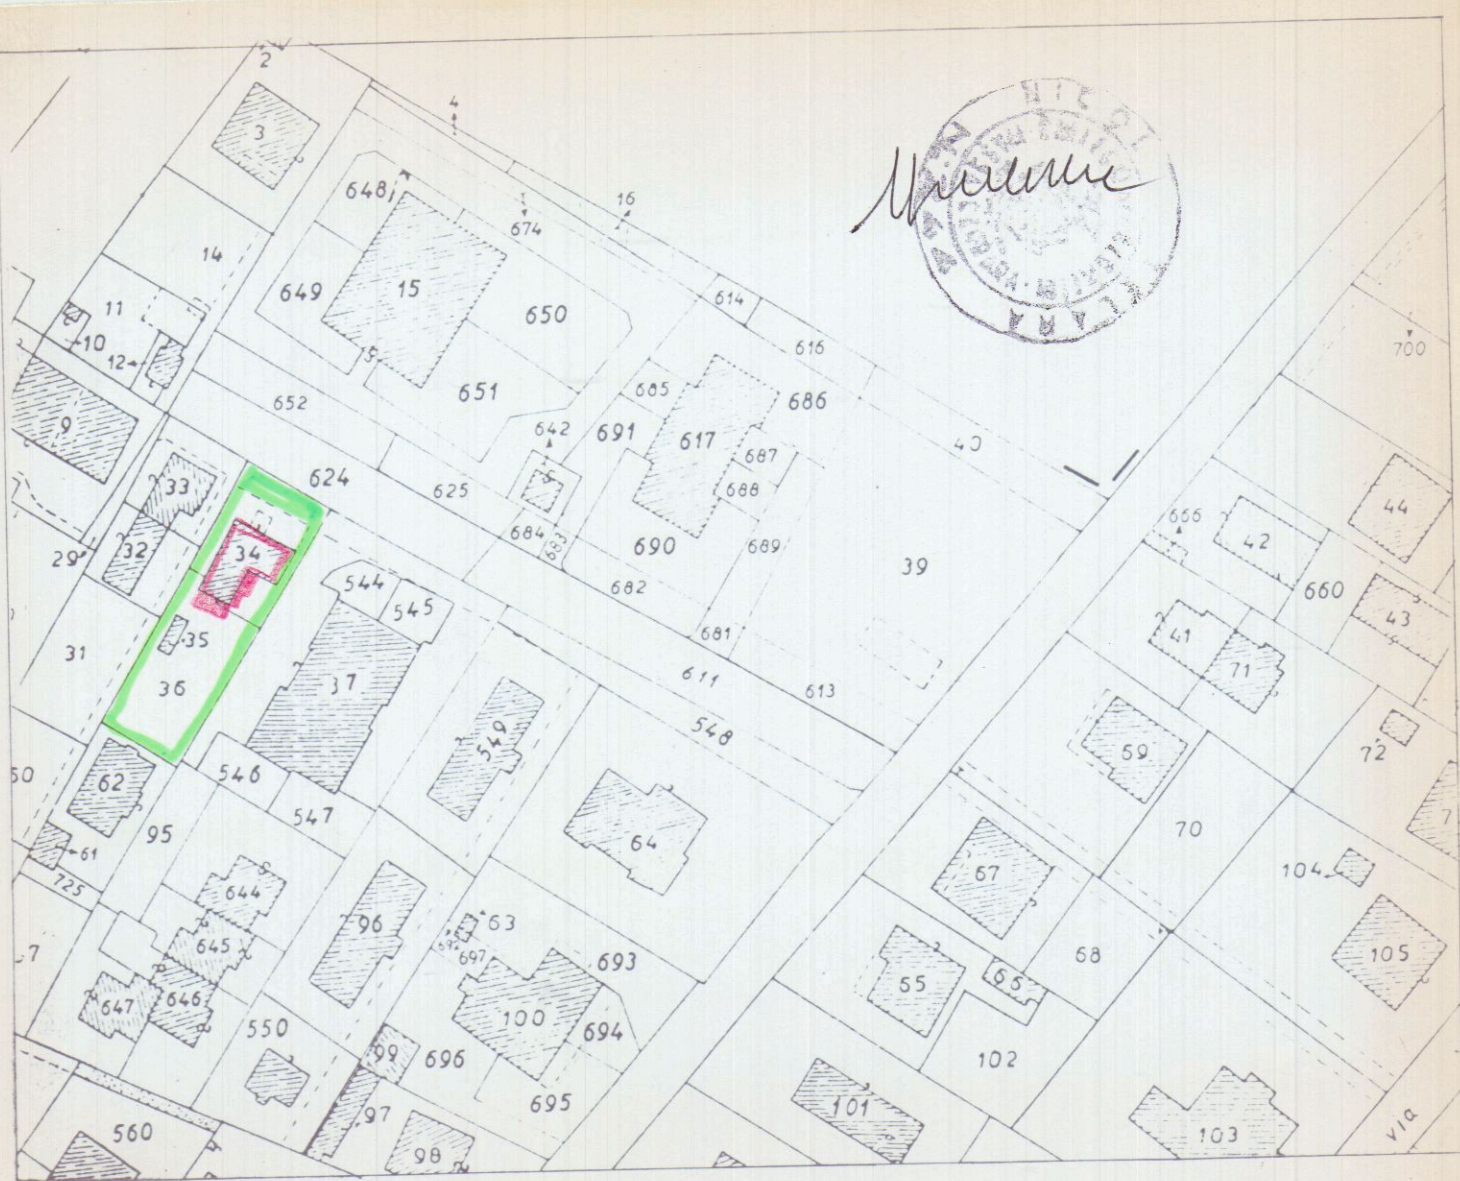


VARIANTE AL PROGETTO

COMUNE DI CARRARA
15 FEB. 2005


PER L'AMPLIAMENTO E LA RISTRUTTURAZIONE DEL FABBRICATO DI CIVILE ABITAZIONE SITO IN MARINA DI CARRARA VIA BIGIONI 24 APPROVATO CON CONCESSIONE N°126 DEL 2003.

PROP. SIG. **MARCHINI EMILIO**


PROSPETTI

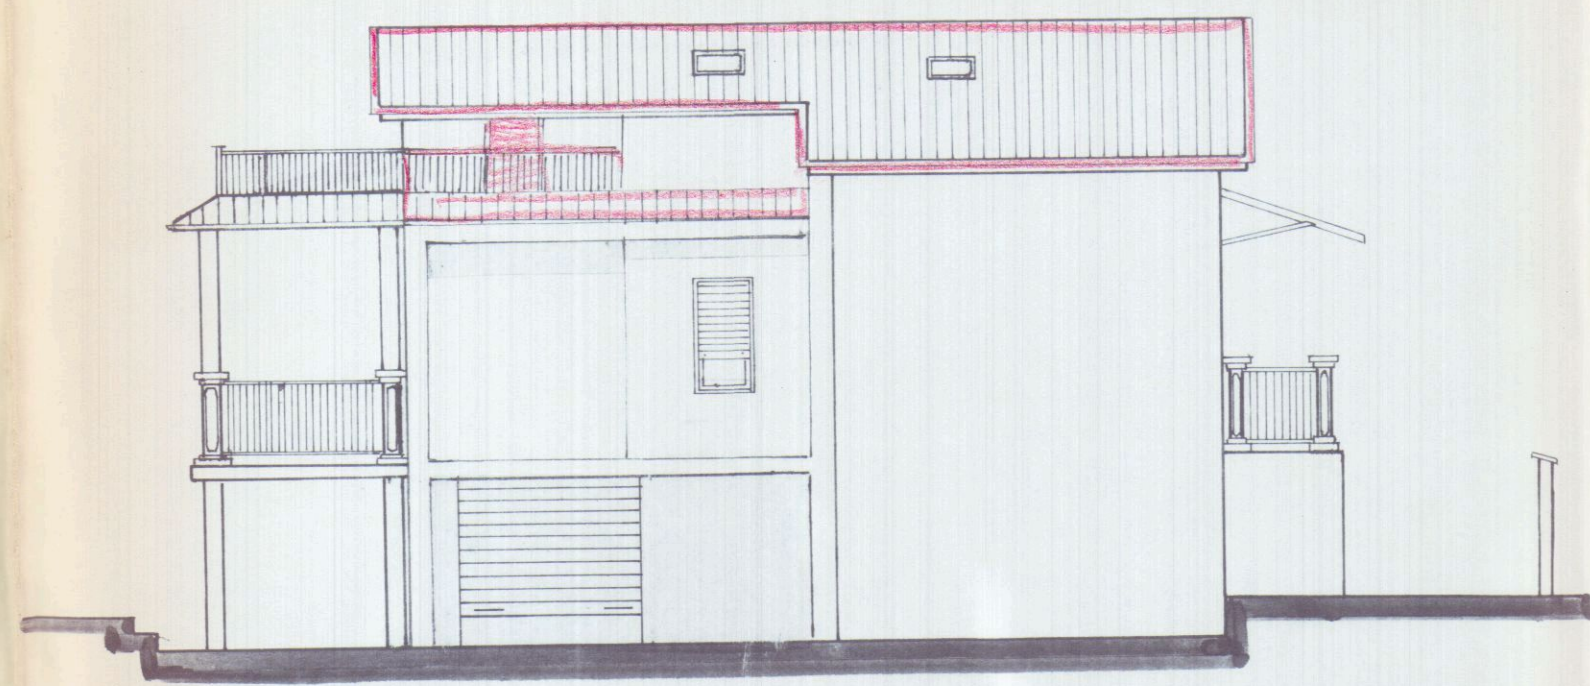


PROSPETTO DI LEVANTE

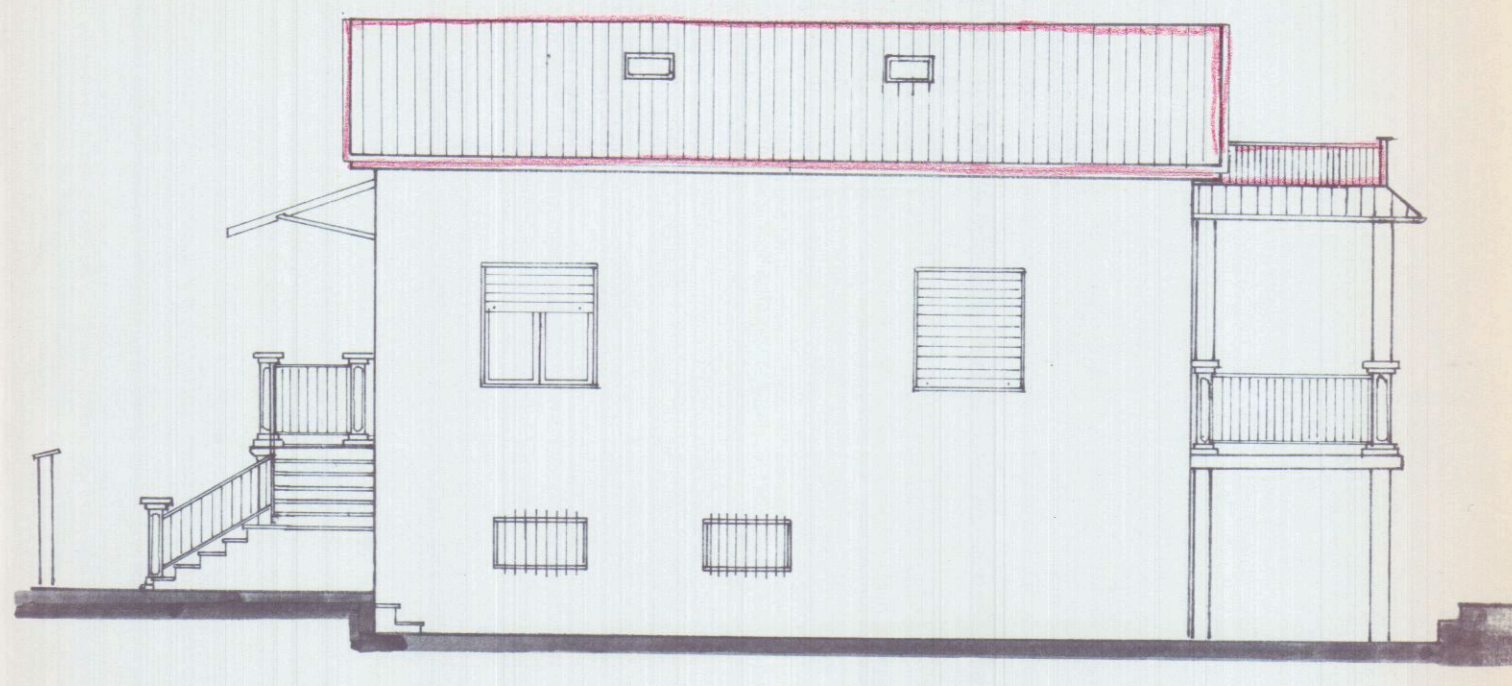


PROSPETTO DI PONENTE

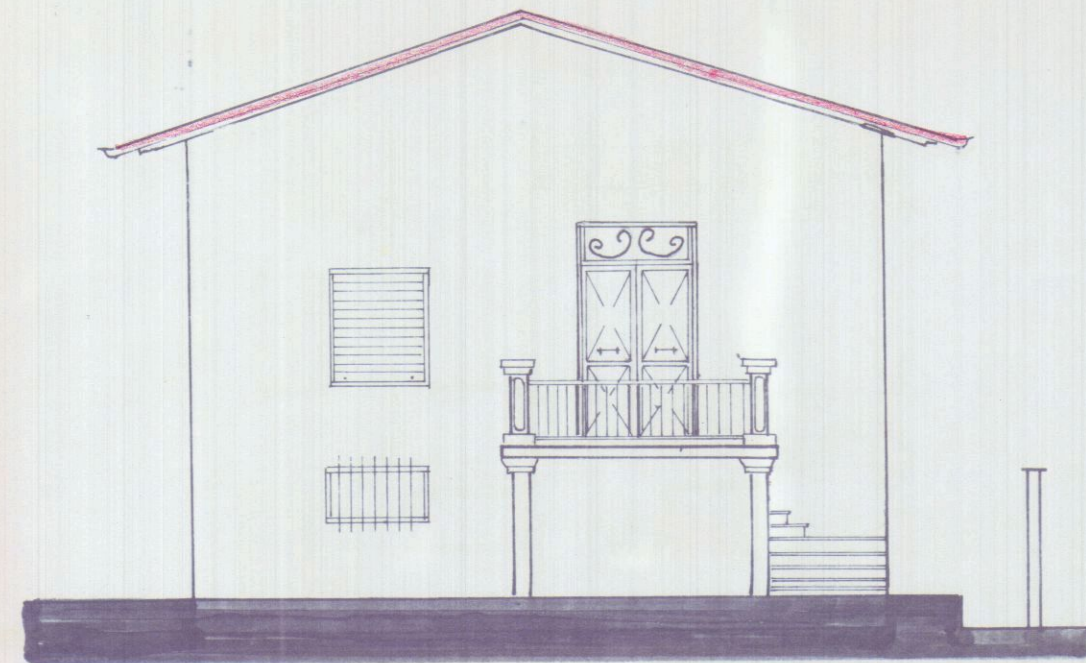


PROSPETTO LATO MONTE

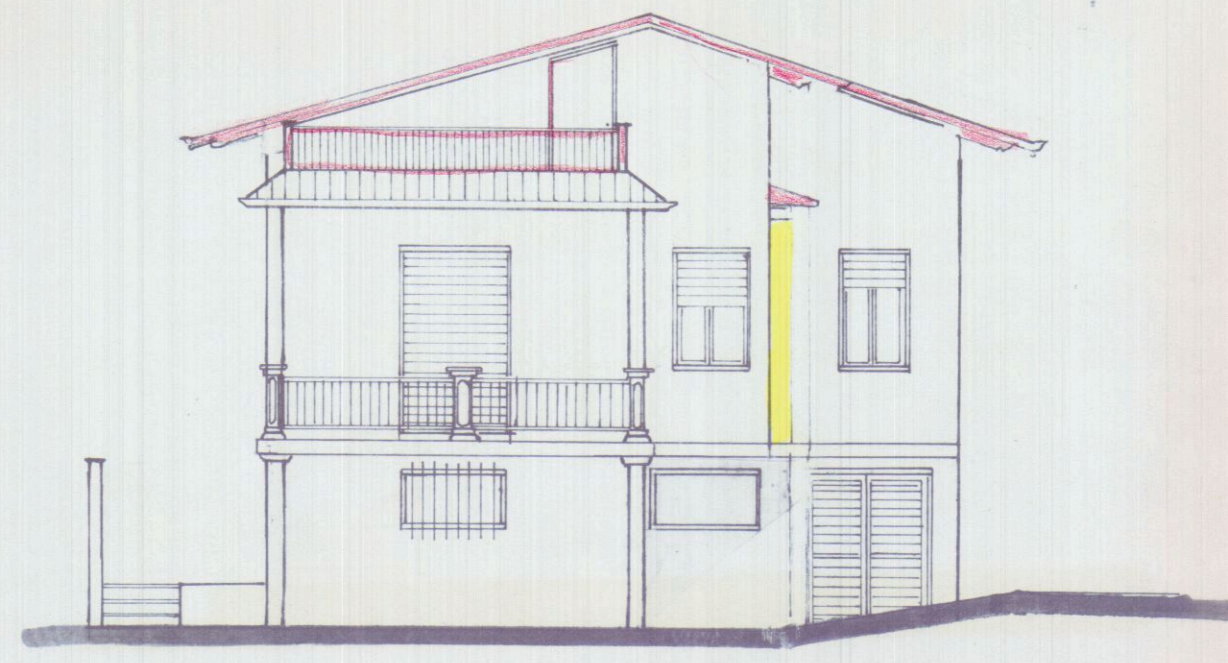

PROSPETTO LATO MARE

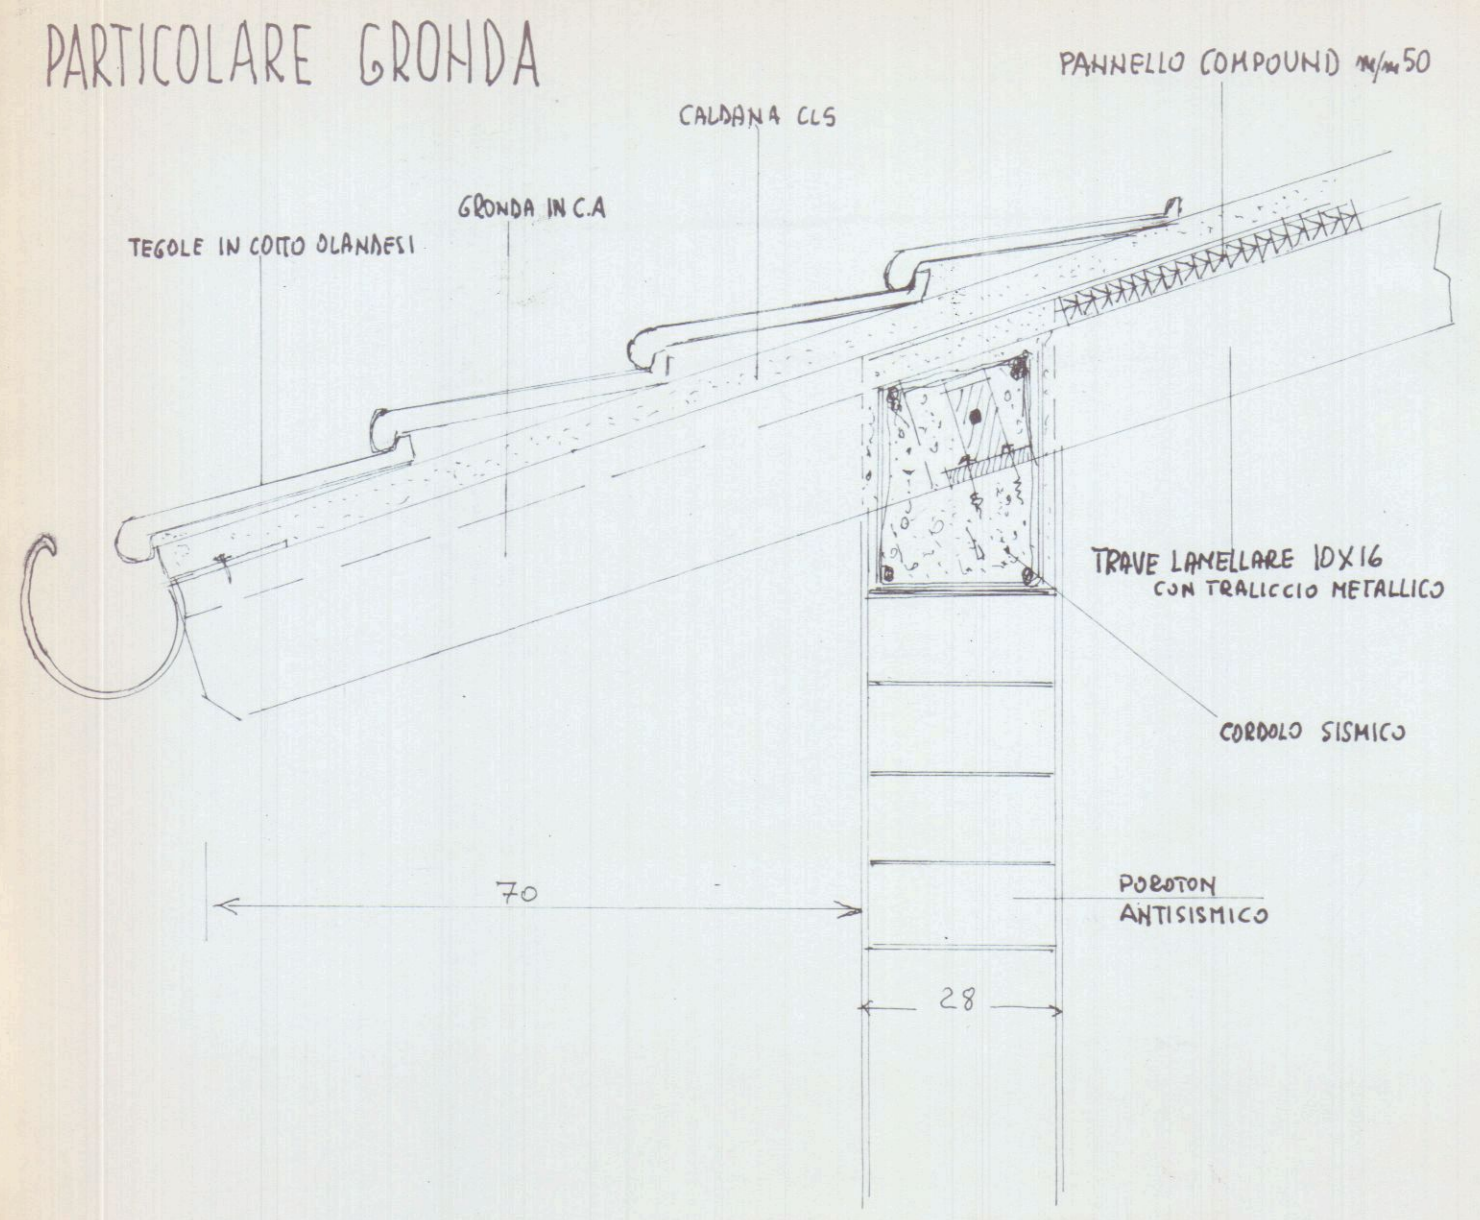

PARTICOLARE DELLA COPERTURA

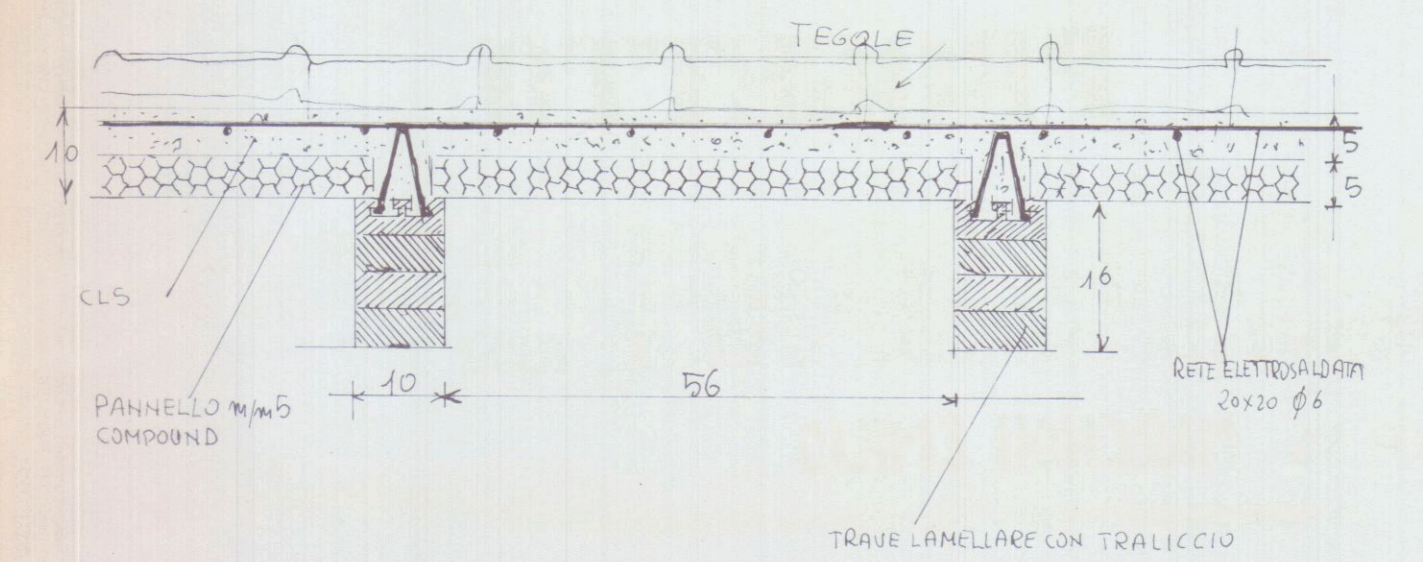





AL COMUNE DI CARRARA
5 FEB. 2005
*

PROP. SIG. **MARCHINI EMILIO**

PIANTE E SEZIONI

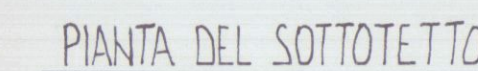



OGGETTO DELLA VARIANTE

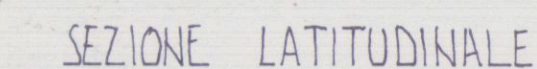






PROP. SIG. **MARCHINI EMILIO**

PIANTE E SEZIONI

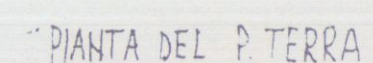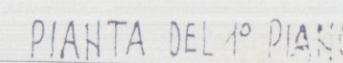

OGGETTO DELLA VARIANTE

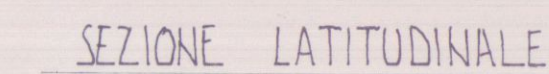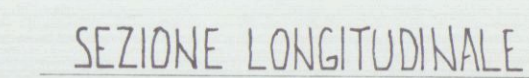

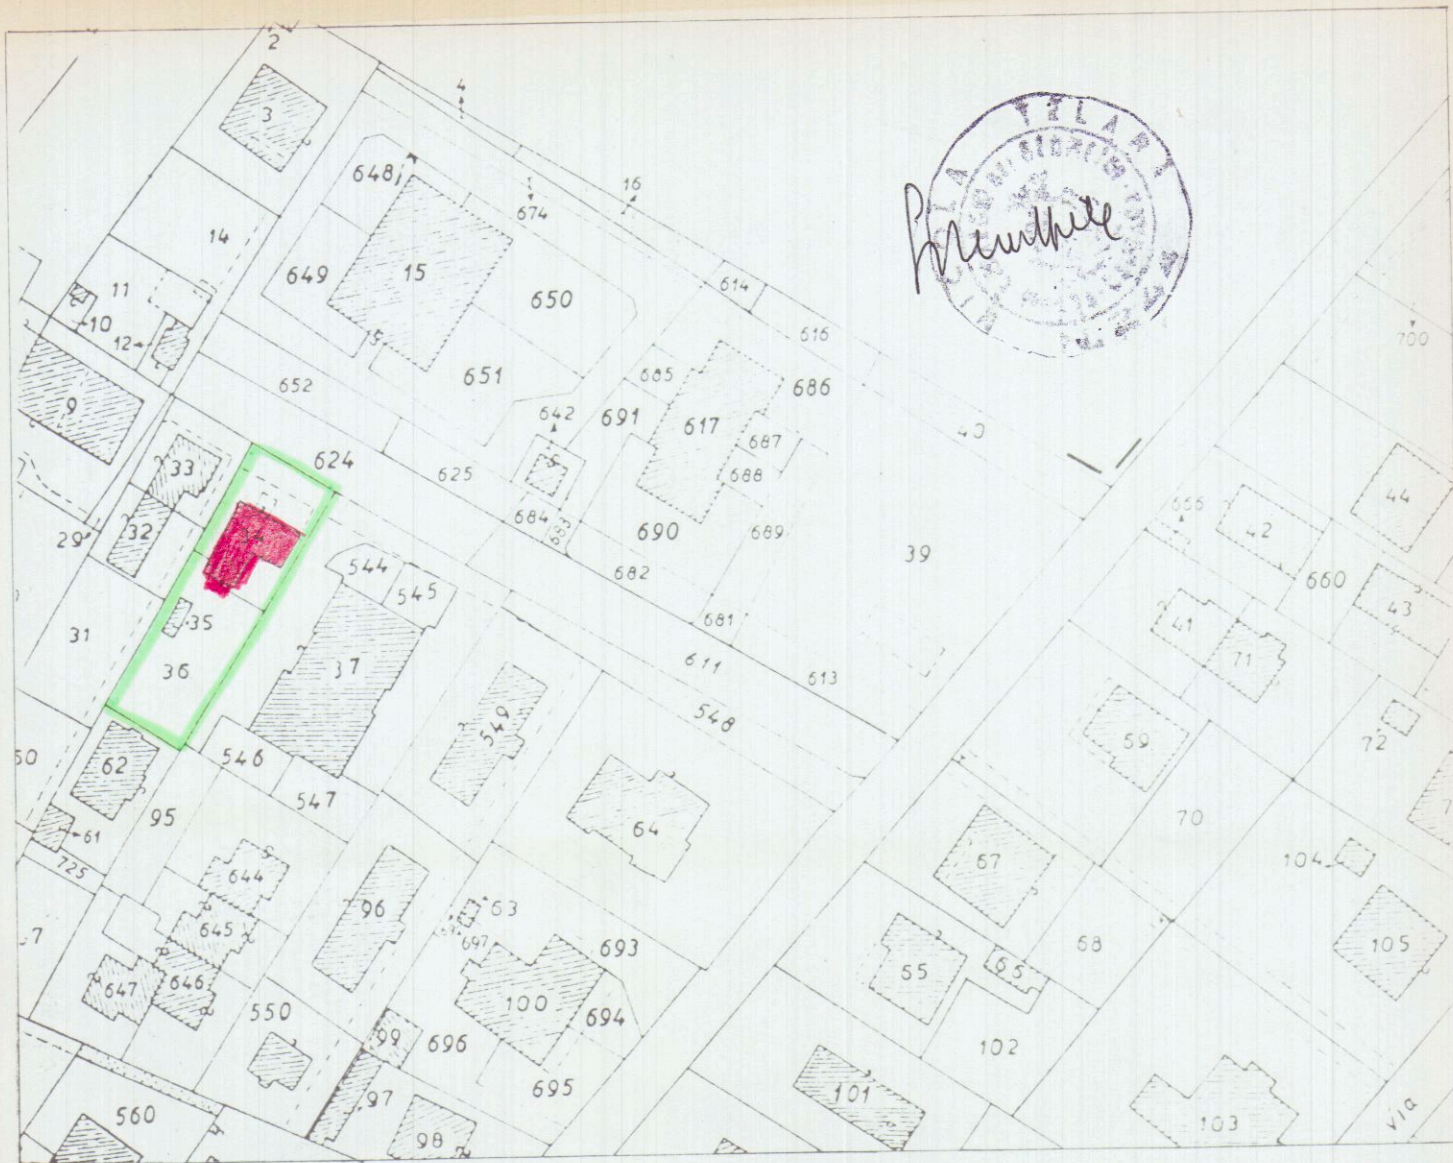


VARIANTE AL PROGETTO


PER L'AMPLIAMENTO E LA RISTRUTTURAZIONE DEL FABBRICATO DI CIVILE ABITAZIONE SITO IN MARINA DI CARRARA VIA BIGIONI 24 APPROVATO CON CONCESSIONE N° 126 DEL 2003.

PROP. SIG. **MARCHINI EMILIO**


PROSPETTI

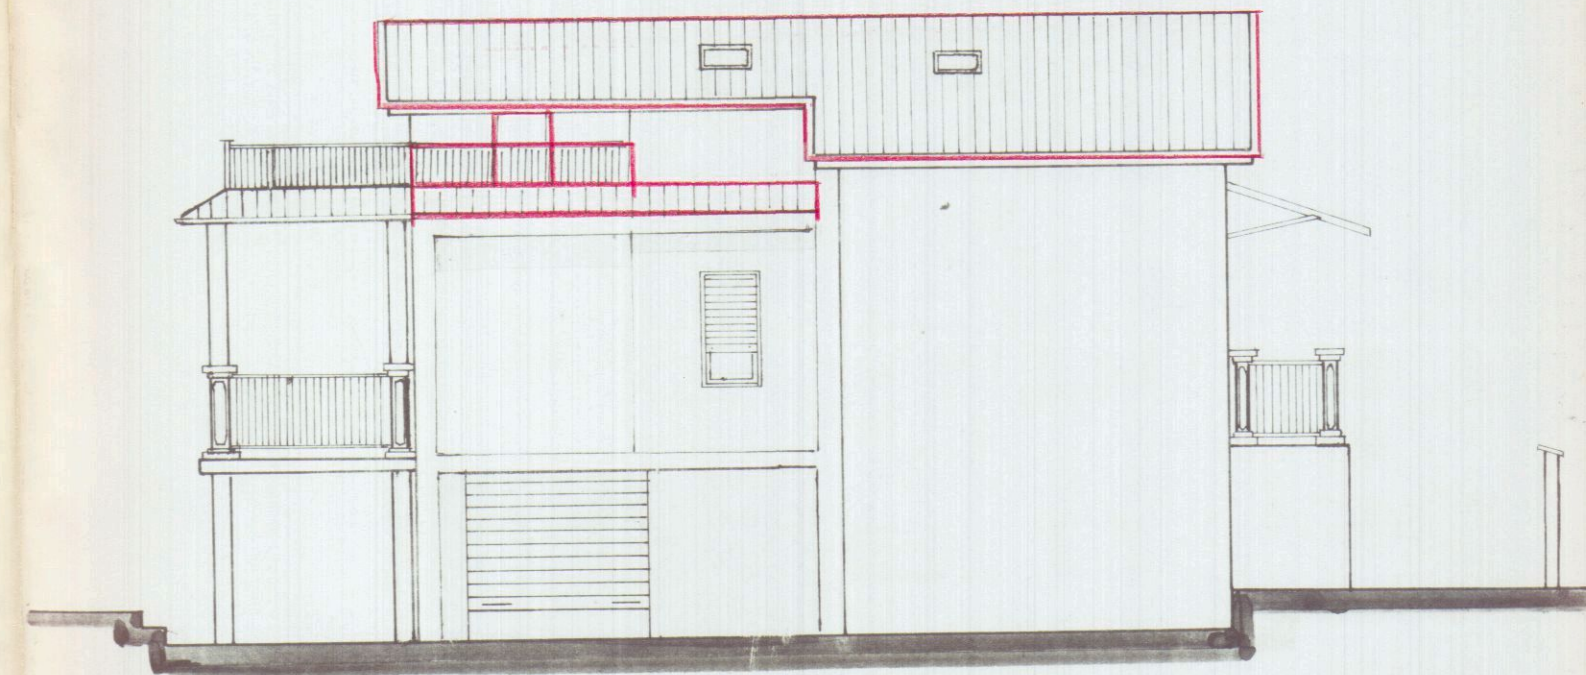


PROSPETTO DI LEVANTE

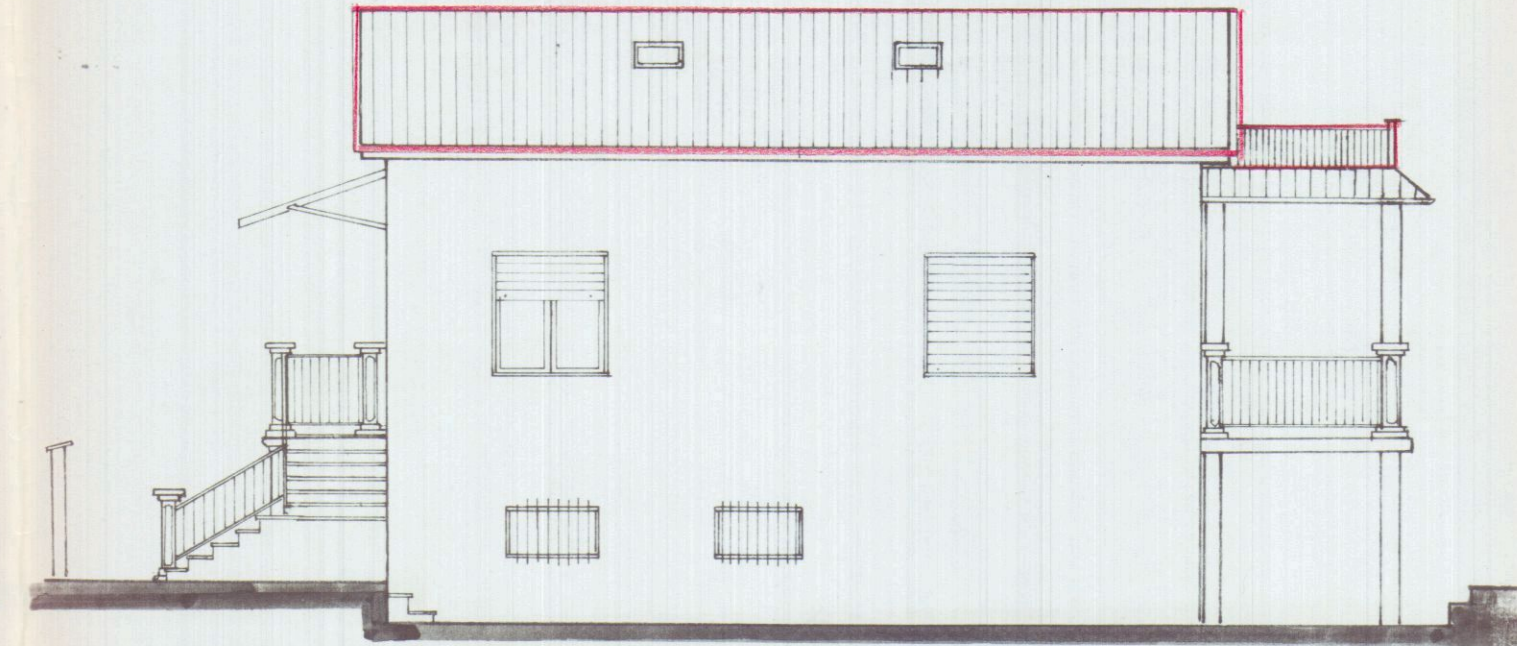

PROSPETTO DI PONENTE

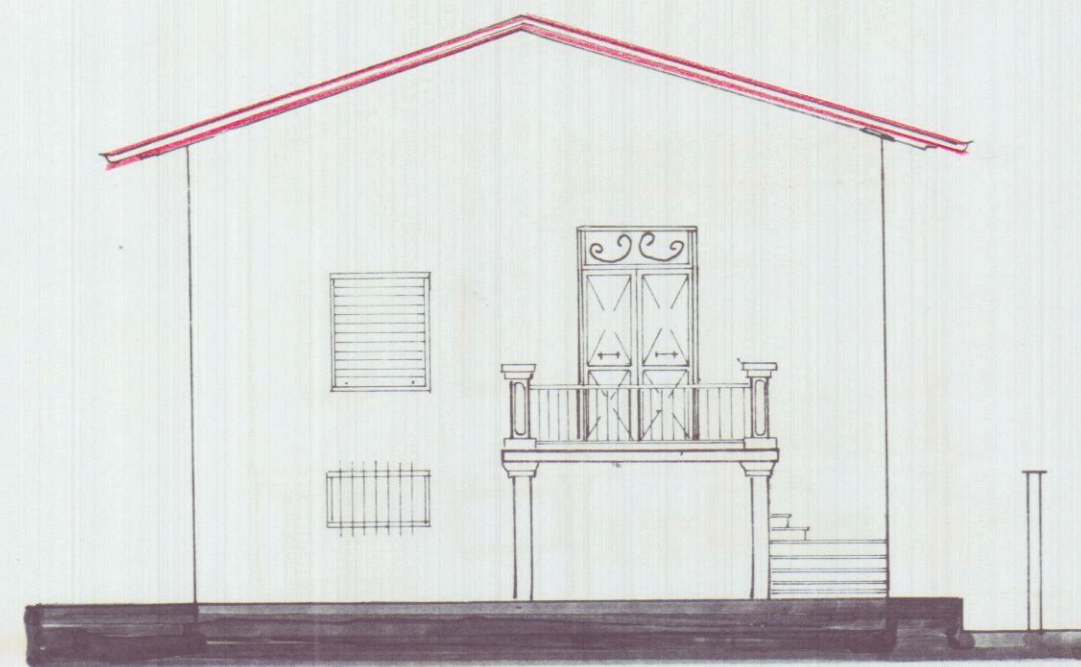


PROSPETTO LATO MONTE

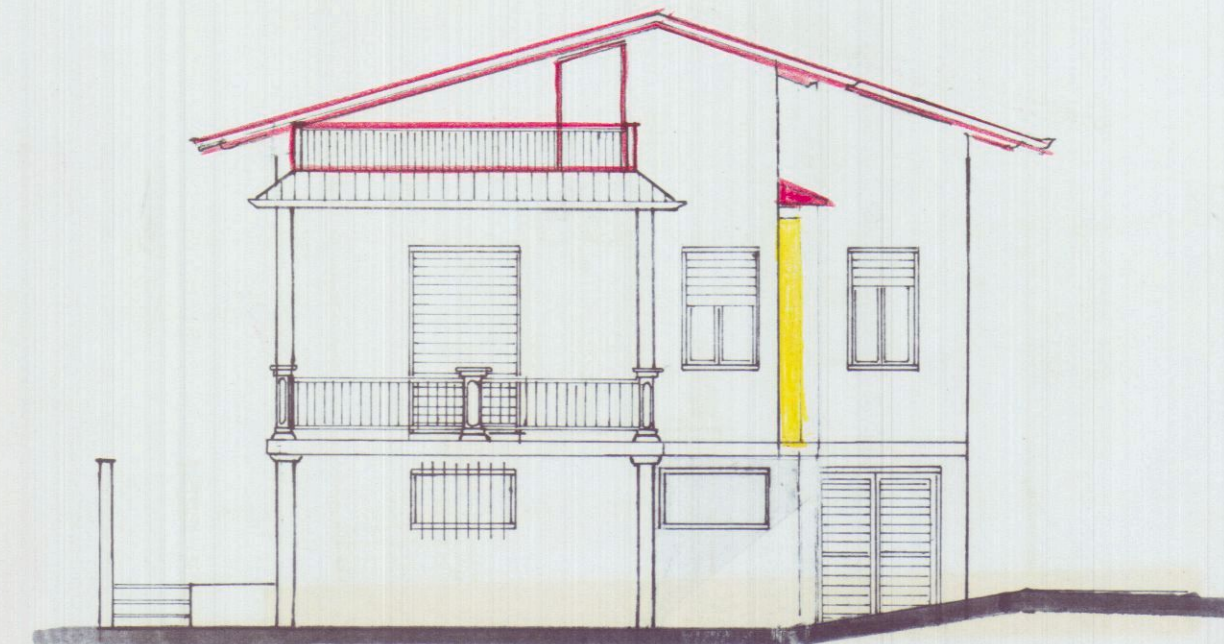



PROSPETTO LATO MARE

PARTICOLARE GRONDA

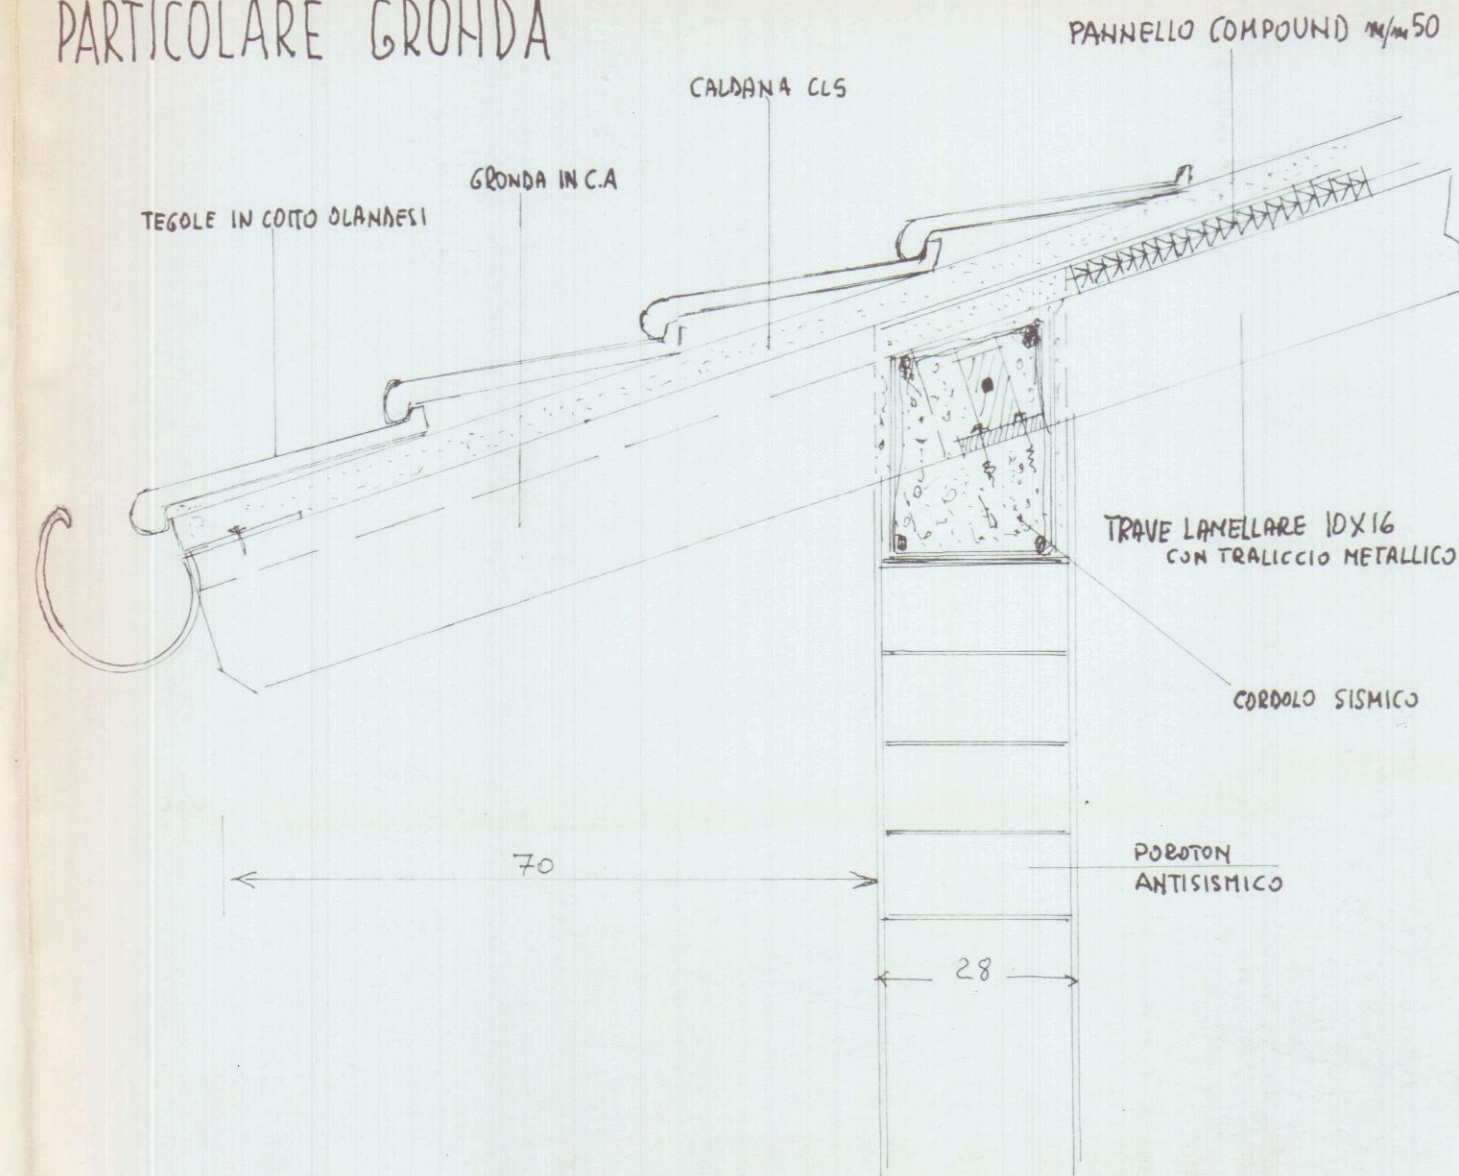

PARTICOLARE DELLA COPERTURA

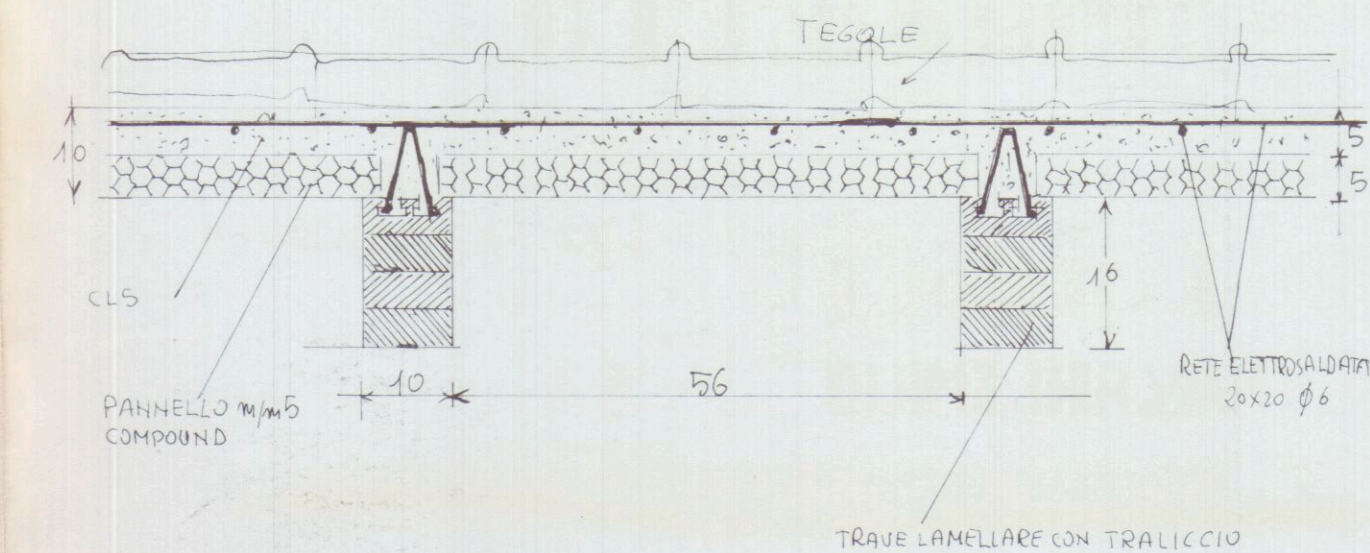

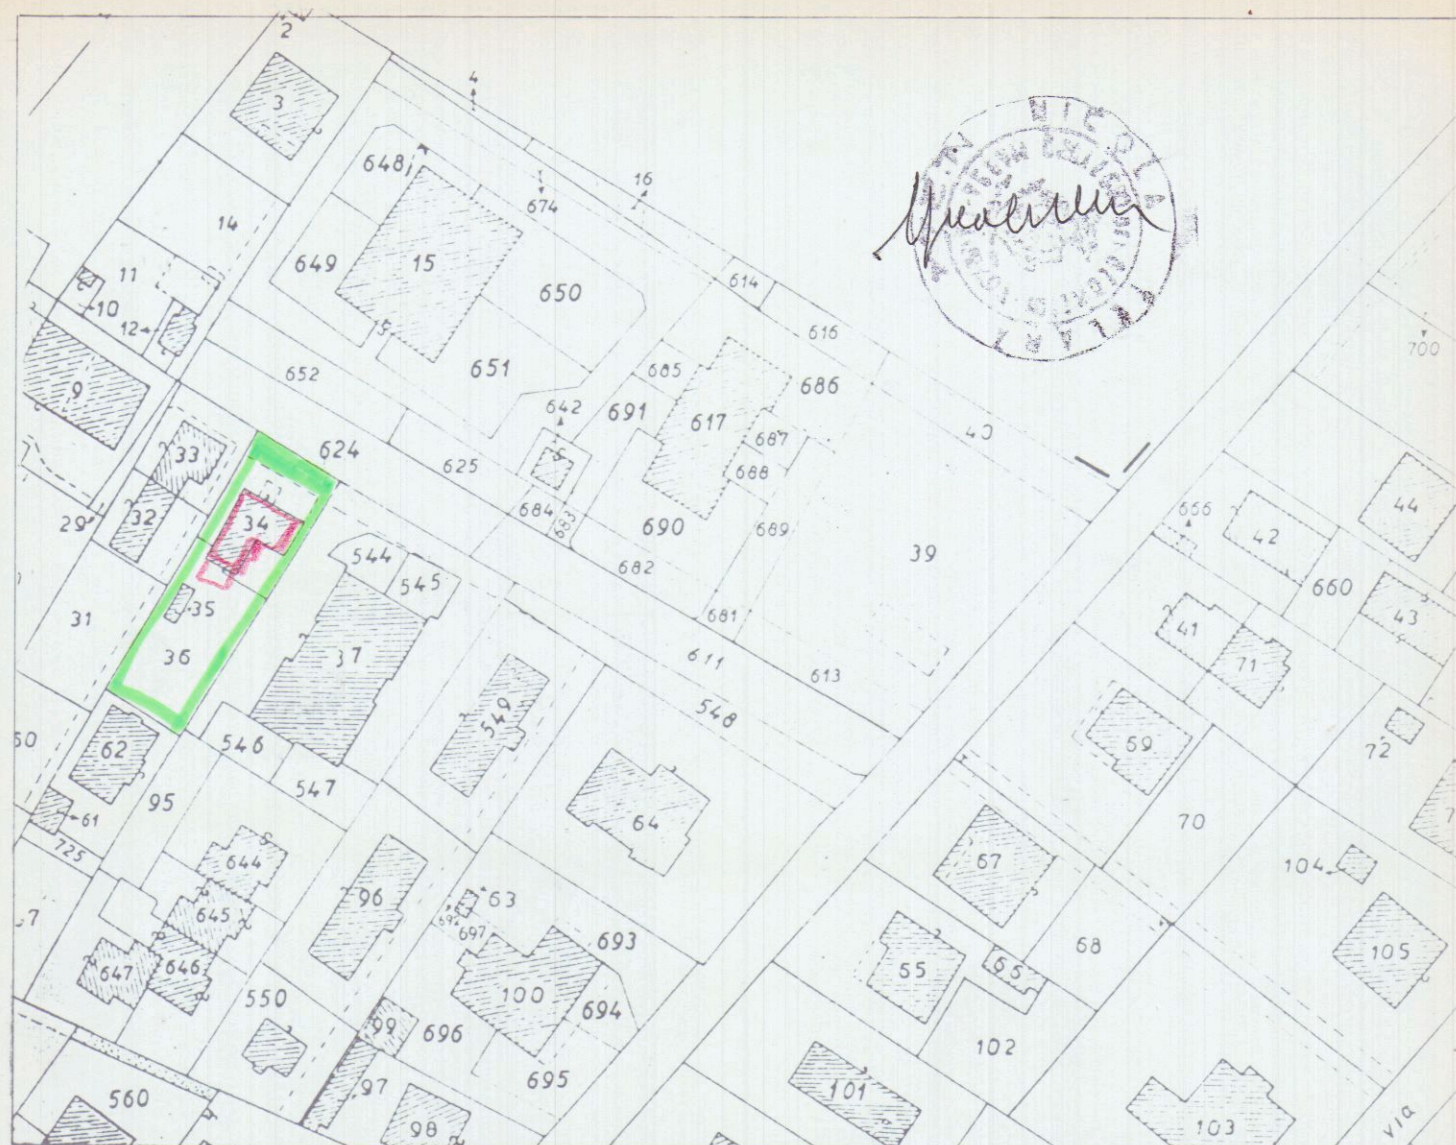


VARIANTE AL PROGETTO

COMUNE DI CARRARA
5 FEB. 2005


PER L'AMPLIAMENTO E LA RISTRUTTURAZIONE DEL FABBRICATO DI CIVILE ABITAZIONE SITO IN MARINA DI CARRARA VIA BIGIONI 24 APPROVATO CON CONCESSIONE N° 126 DEL 2003.

PROP. SIG. **MARCHINI EMILIO**


PROSPETTI

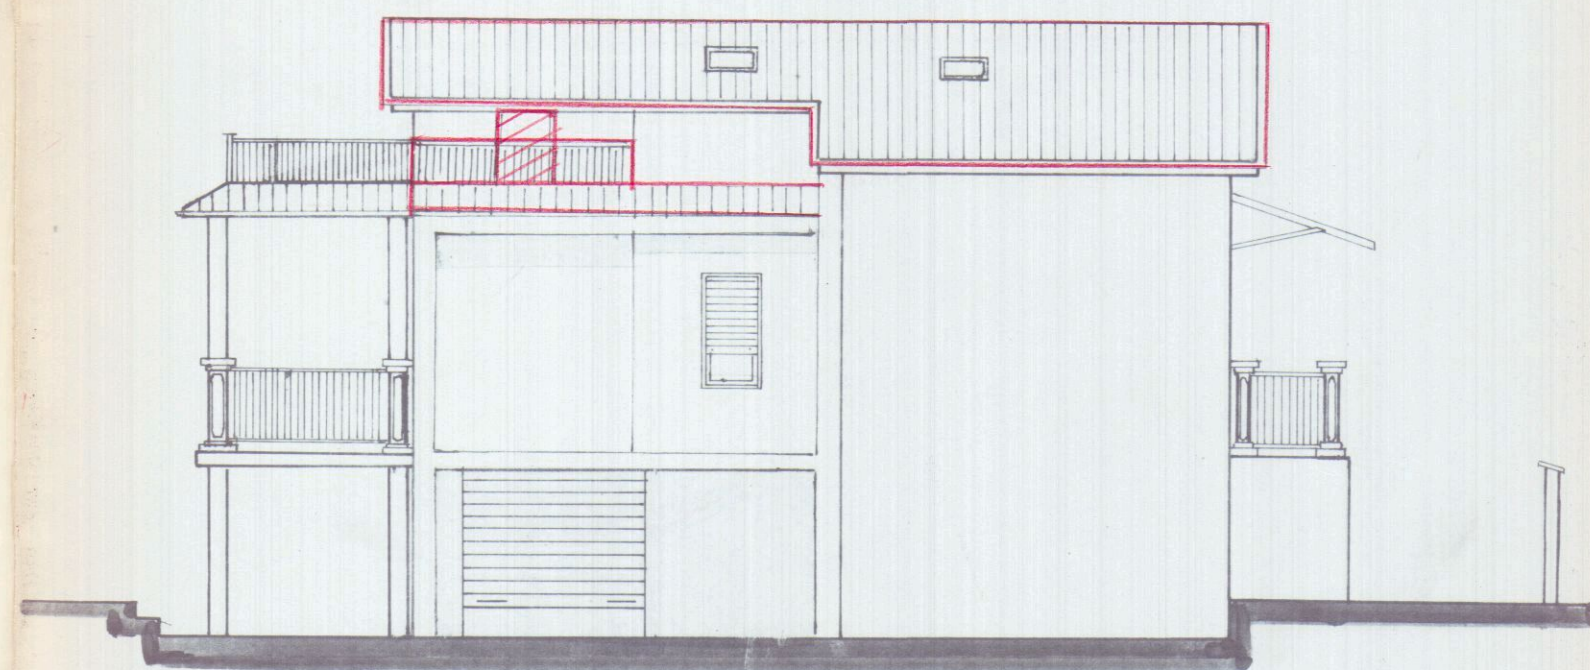

PROSPETTO DI LEVANTE

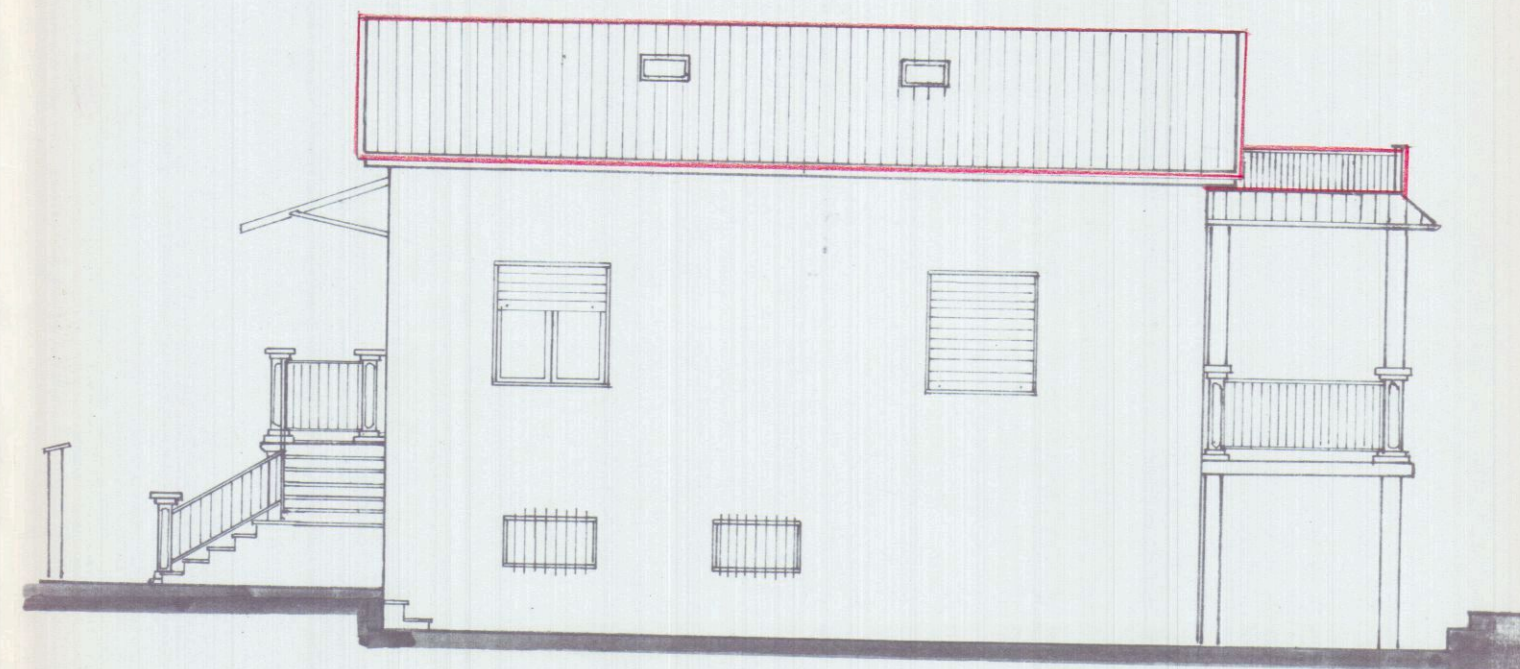

PROSPETTO DI PONENTE

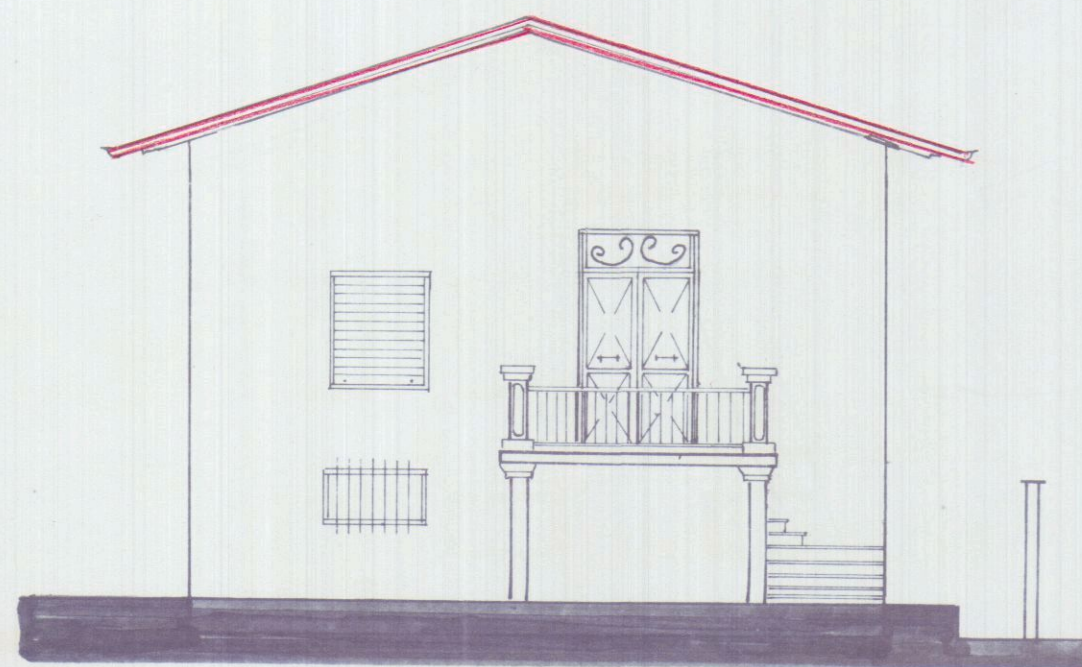


PROSPETTO LATO MONTE





PROSPETTO LATO MARE

PARTICOLARE GRONDA

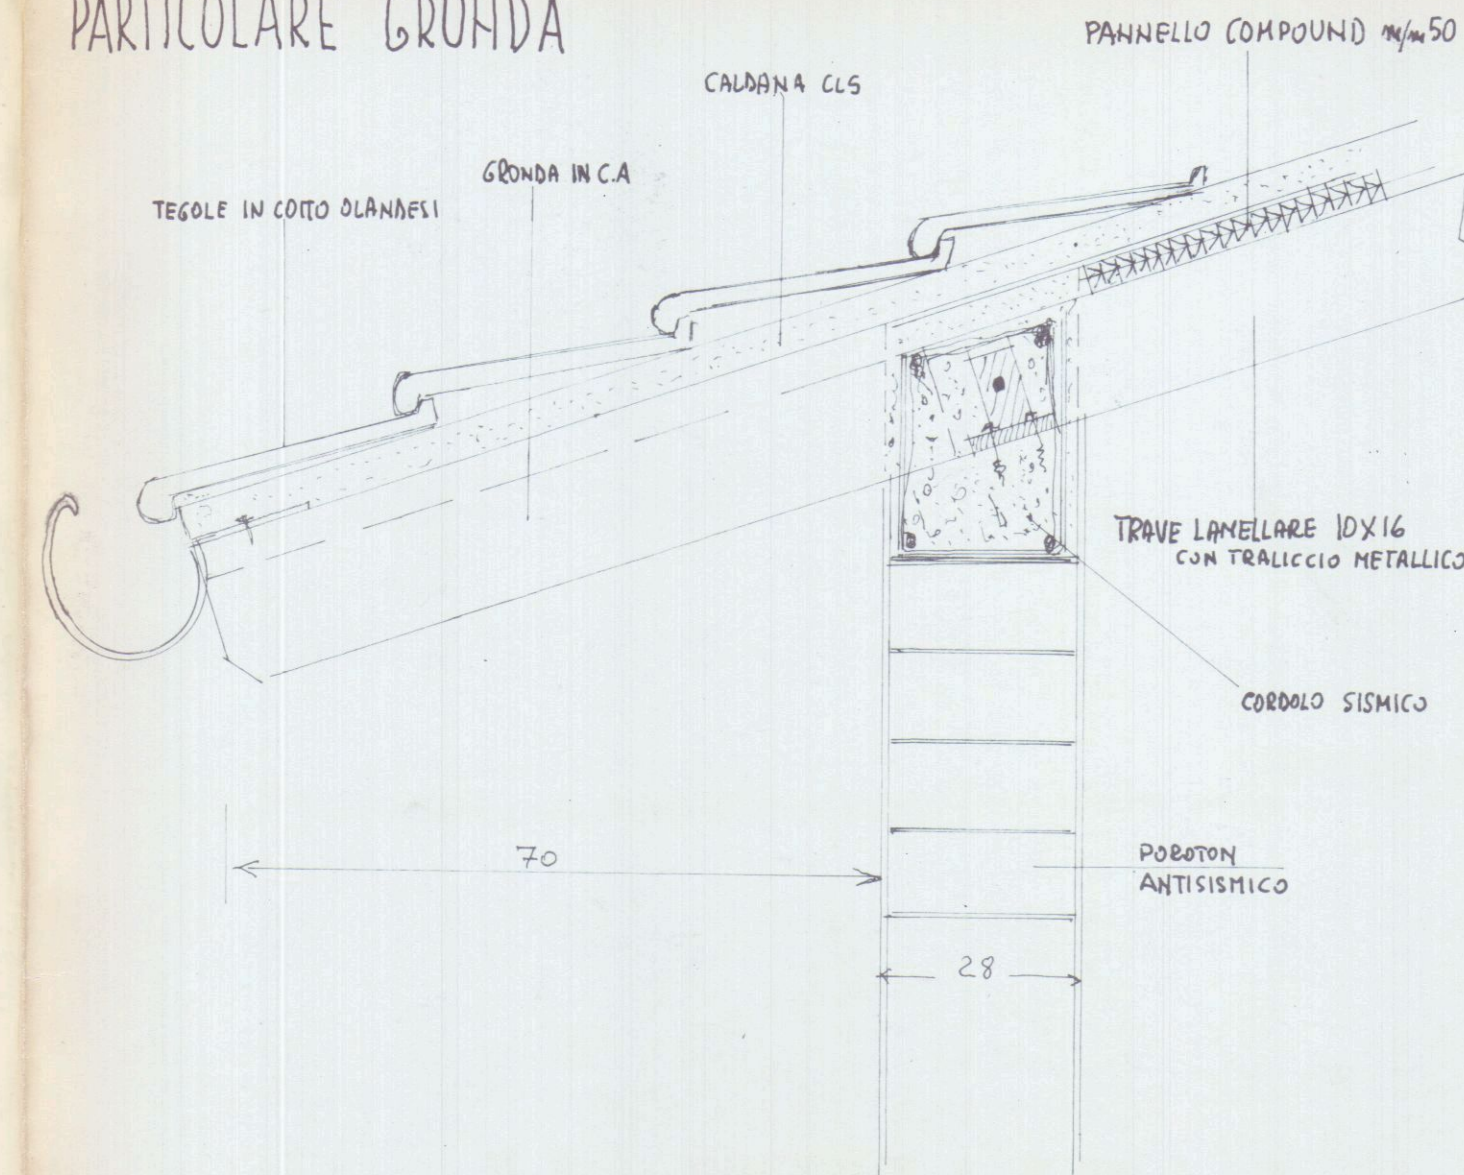

PARTICOLARE DELLA COPERTURA

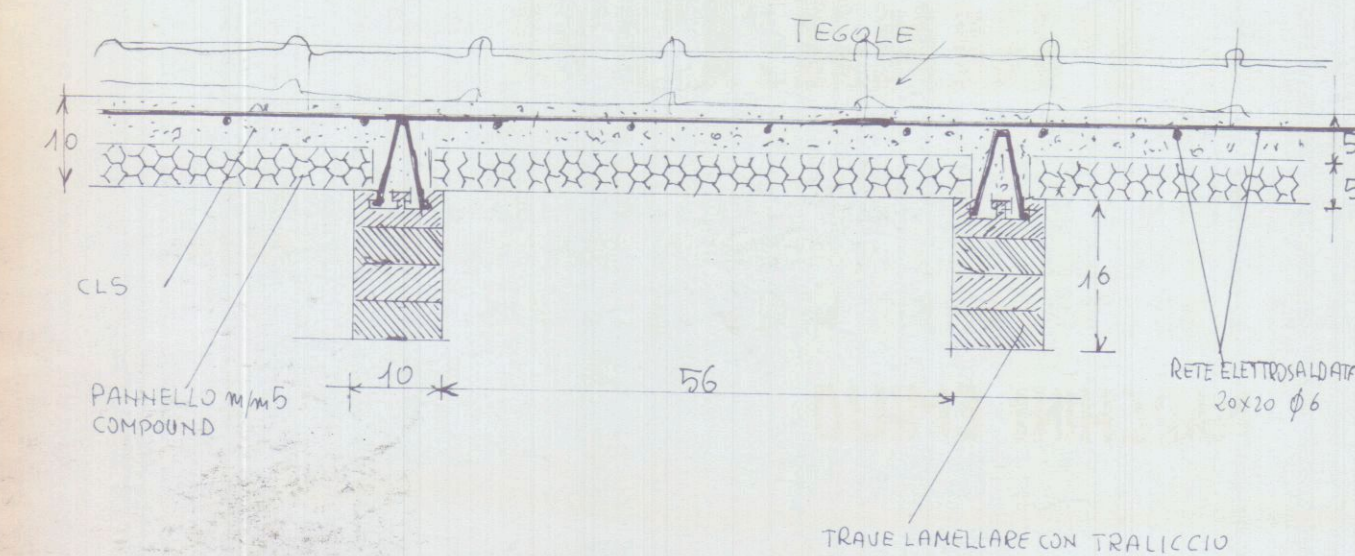

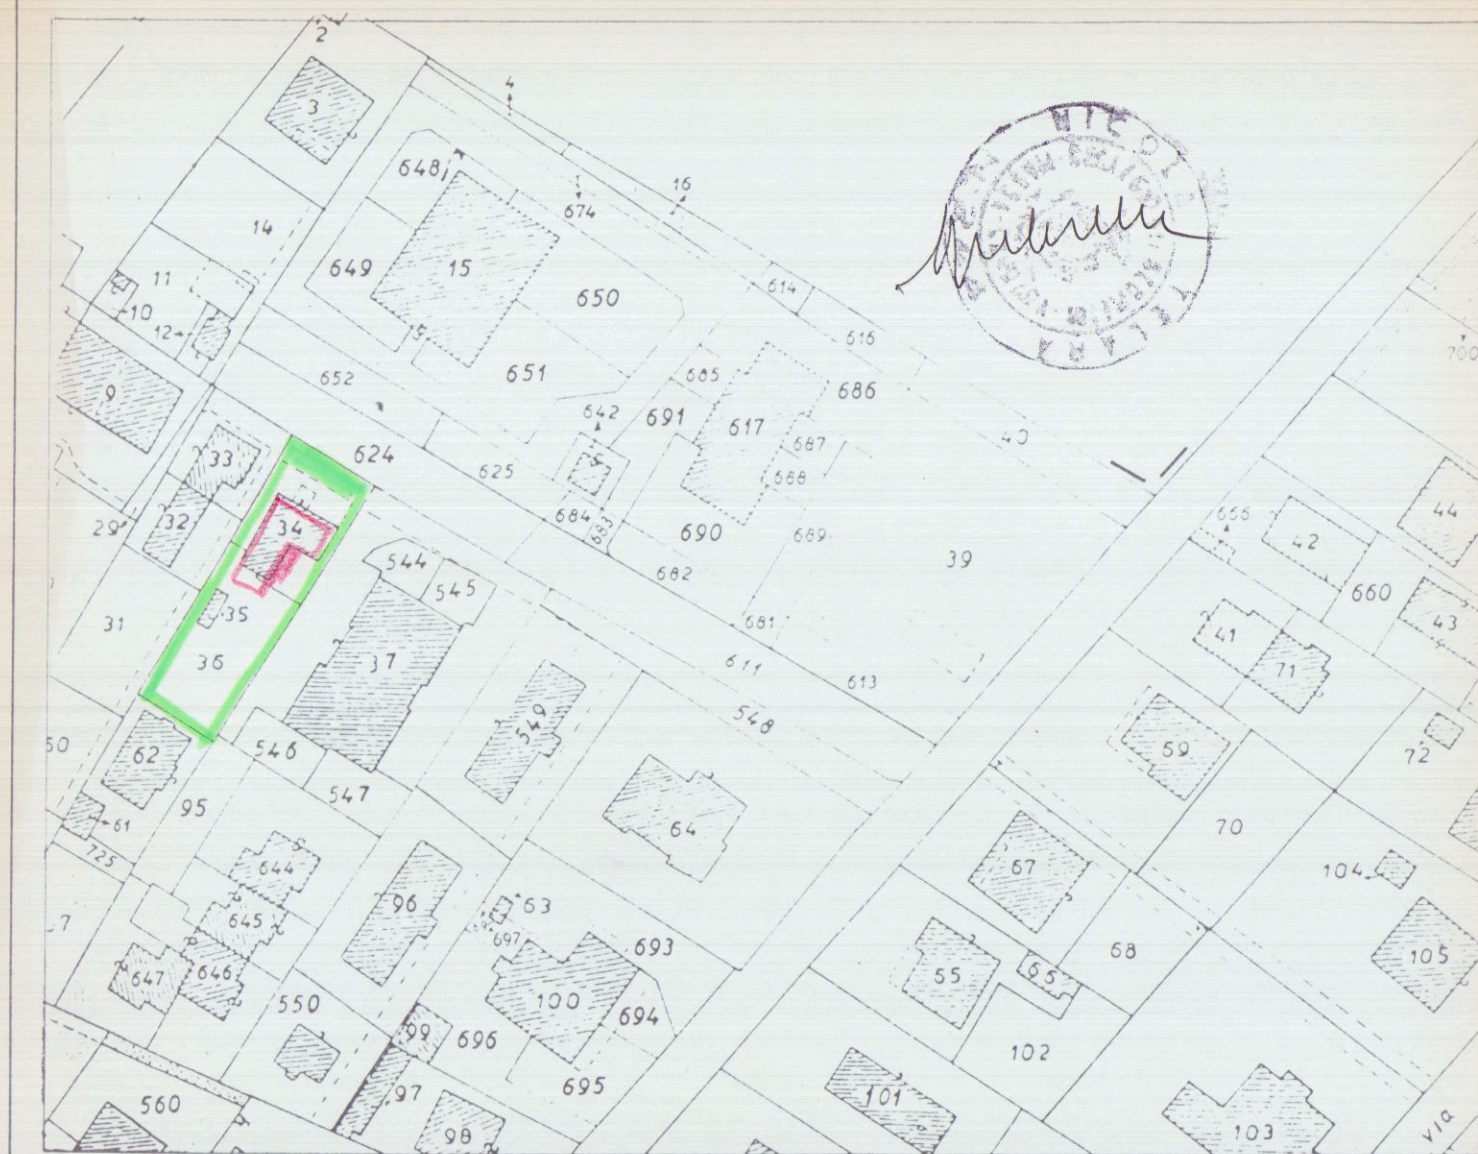

VARIANTE AL PROGETTO

PER L'AMPLIAMENTO E LA RISTRUTTURAZIONE DEL FABBRICATO
DI CIVILE ABITAZIONE SITO IN MARINA DI CARRARA VIA BIGIONI 24
APPROVATO CON CONCESSIONE N° 126 DEL 2003.

PROP. SIG. **MARCHINI EMILIO**

PIANTE E SEZIONI

