

**FAC SIMILE-DA ALLEGARE AD OGNI ISTANZA DI CONCESSIONE EDILIZIA E
AUTORIZZAZIONE EDILIZIA OVE SI INTERVENGA SUGLI IMPIANTI.**

OGGETTO DICHIARAZIONE

(Legge 5 Marzo 1990 n.46 - D.P.R. 6 Dicembre 1991 n 447)

Il sottoscritto Ing / Arch / ~~Geom~~ ANDREA MORELLI iscritto all'Ordine/Collegio
della ARCHIT. Provincia MS di _____ al _____ n 125 residente CARRARA in
via TRENTO n 6 nella sua qualità di progettista delle

opere inerenti

MODIFICHE INTERNE

APPARTAMENTO CIVILE ORAZIONE

poste in GRAGNANA via RISORGIMENTO n 21

di proprietà della Ditta MUSETTI LIVIANA


DICHIARA

che le stesse non rientrano in quelle classificate dall'art 4 del D P R. 6 Dicembre 1991 e pertanto non
vige l'obbligo della presentazione di progetto ai sensi dell'art 1-6 della Legge 5 Marzo 1990 n 46

Carrara li 28/10/96



RELAZIONE TECNICA

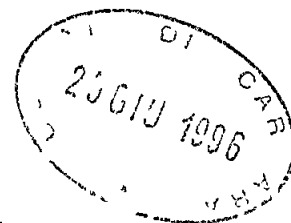

Il sottoscritto arch. Andrea Morelli nato a Carrara il 26/10/50, iscritto all'albo degli architetti di Massa e Carrara con il n. 125 e regolarmente abilitato alla progettazione, presa attenta visione delle opere interne che i Sigg. Smith Valtere e Musetti Liviana intendono eseguire all' unita' immobiliare di proprieta' sita in Comune di Carrara localita' Gragnana via Risorgimento n. 21

DICHIARA

- 1) che l'unita' immobiliare sopra indicata e' censita al Foglio 17 Mappale 937;
- 2) l'intervento edilizio oggetto della presente consiste nel rifacimento e demolizione dei pavimenti, di rifacimento della scala interna;
- 3) demolizione e rifacimento dei servizi sanitari del bagno completo di pavimento e rivestimento;
- 4) demolizione e rifacimento dell'intonaco interno;
- 5) demolizione e ricostruzione di pareti divisorie interne di mattoni forati a 4 fori posti a coltello con malta di calce e cemento;
- 6) formazione di impianto per la distribuzione di acqua calda e fredda;
- 7) formazione di impianto elettrico completo secondo le norme vigenti e funzionante a regola d' arte;

8) sostituzione di porte interne e revisione di tutti gli infissi;

che il fabbricato ricade secondo la destinazione di

P.R.G.C. vigente in Zona Esistente Omogenea .

Le opere non contrastano con lo strumento urbanistico vigente, non comportano aumento delle superfici utili, non modificano la destinazione d'uso, non recano pregiudizio alla statica dell'immobile, rispettano le norme igienico-sanitarie e quelle di cui al Regolamento Edilizio Comunale vigente;

che il fabbricato non e' vincolato dalle leggi n. 1089 e n. 1497 del 1939 e che il fabbricato non ricade in zona omogenea A ai sensi dell' art. 2 del D.M. 2/4/68 e le opere rispettano le caratteristiche costruttive originarie.

Le opere non rientrano in quelle elencate all'art. 4 del D.P.R. 6 Dicembre 1991 e pertanto non incorre l'obbligo della presentazione di progetto ai sensi degli artt. 1/6/13 Legge 5/3/90 n. 46 e/o le opere si limitano ad intervento di ordinaria manutenzione di cui all'art. 12 della citata legge 46/90.


Si allega alla presente estratto di mappa catastale, e aereofotogrammetria per riscontro circa l'ubicazione dell'immobile.

Carrara 29 Marzo 1996

arch. andrea morelli

RELAZIONE TECNICA

Il sottoscritto arch. Andrea Morelli nato a Carrara
il 26/10/50, iscritto all'albo degli architetti di
Massa e Carrara con il n. 125 e regolarmente
abilitato alla progettazione, presa attenta visione
delle opere interne che i Sigg. Smith Valtere e
Musetti Liviana intendono eseguire all' unita'
immobiliare di proprieta' sita in Comune di Carrara
localita' Gragnana via Risorgimento n. 21

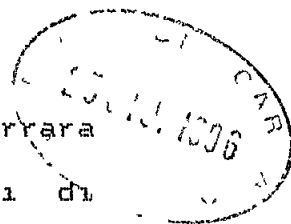

DICHIARA

- 1) che l'unita' immobiliare sopra indicata e'
censita al Foglio 17 Mappale 937;
- 2) l'intervento edilizio oggetto della presente
consiste nel rifacimento e demolizione dei
pavimenti, di rifacimento della scala interna;
- 3) demolizione e rifacimento dei servizi sanitari
del bagno completo di pavimento e rivestimento;
- 4) demolizione e rifacimento dell'intonaco
interno;
- 5) demolizione e ricostruzione di pareti divisorie
interne di mattoni forati a 4 fori posti a
coltello con malta di calce e cemento;
- 6) formazione di impianto per la distribuzione
di acqua calda e fredda;
- 7) formazione di impianto elettrico completo
secondo le norme vigenti e funzionante a regola
d' arte;

8) sostituzione di porte interne e revisione di tutti gli infissi;

che il fabbricato ricade secondo la destinazione di P.R.G.C. vigente in Zona Esistente Omogenea .

Le opere non contrastano con lo strumento urbanistico vigente, non comportano aumento delle superfici utili, non modificano la destinazione d'uso, non recano pregiudizio alla statica dell'immobile, rispettano le norme igienico-sanitarie e quelle di cui al Regolamento Edilizio Comunale vigente;


che il fabbricato non e' vincolato dalle leggi n. 1089 e n. 1497 del 1939 e che il fabbricato non ricade in zona omogenea A ai sensi dell' art. 2 del D.M. 2/4/68 e le opere rispettano le caratteristiche costruttive originarie.

Le opere non rientrano in quelle elencate all'art. 4 del D.P.R. 6 Dicembre 1991 e pertanto non incorre l'obbligo della presentazione di progetto ai sensi degli artt. 1/6/13 Legge 5/3/90 n. 46 e/o le opere si limitano ad intervento di ordinaria manutenzione di cui all'art. 12 della citata legge 46/90.

Si allega alla presente estratto di mappa catastale, e aereofotogrammetria per riscontro circa l'ubicazione dell'immobile.

Carrara 29 Marzo 1996

arch. andrea morelli

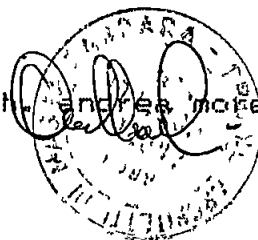


ELENCO DOCUMENTAZIONE ALLEGATA ALLA DOMANDA DI CONCESSIONE
EDILIZIA PRESENTATA DAL SIG. _____

	A	B
1 TITOLI DI PROPRIETA'	_____	NO
2 ESTRATTO DI MAPPA U.T.E.	SI	SI
3 RELAZIONE TECNICA	_____	SI
4 AEROFOTOGRAMMETRIA	_____	NO
5 ESTRATTO DI P.R.G.C.	_____	NO
6 DOCUMENTAZIONE FOTOGRAFICA	_____	SI
7 SCHEMI INDICI P.R.G.C.	_____	_____
8 COPIA DEI PRECEDENTI	_____	_____
9 ATTO NOTORIO COSTRUZIONE ESISTENTE	_____	_____
10 SCHEMA SUPERFICIE VOLUMI	_____	_____
11 DATI CARTELLA	_____	_____
12 DISEGNI O COMPLETAMENTO	_____	_____
13 STAMPA CONTEGGIO ONERI	_____	NO
14 BOLLI	_____	_____
15 MODELLO ISTAT	_____	_____
16 COPIA CONCESSIONE DEMANIALE	_____	_____
17 PIANO AZIENDALE L.R. 10	_____	_____
18 RELAZIONE GEOLOGICA	_____	_____
19 DOCUMENTAZIONE SOVRINTENDENZA	_____	_____
20 DOCUMENTAZIONE PARCO APUANE	_____	_____
21 DOCUMENTAZIONE C.I.B.A.	_____	_____

timbro e firma del progettista

A) ad uso del progettista

B) controllo da parte
dell'ufficio

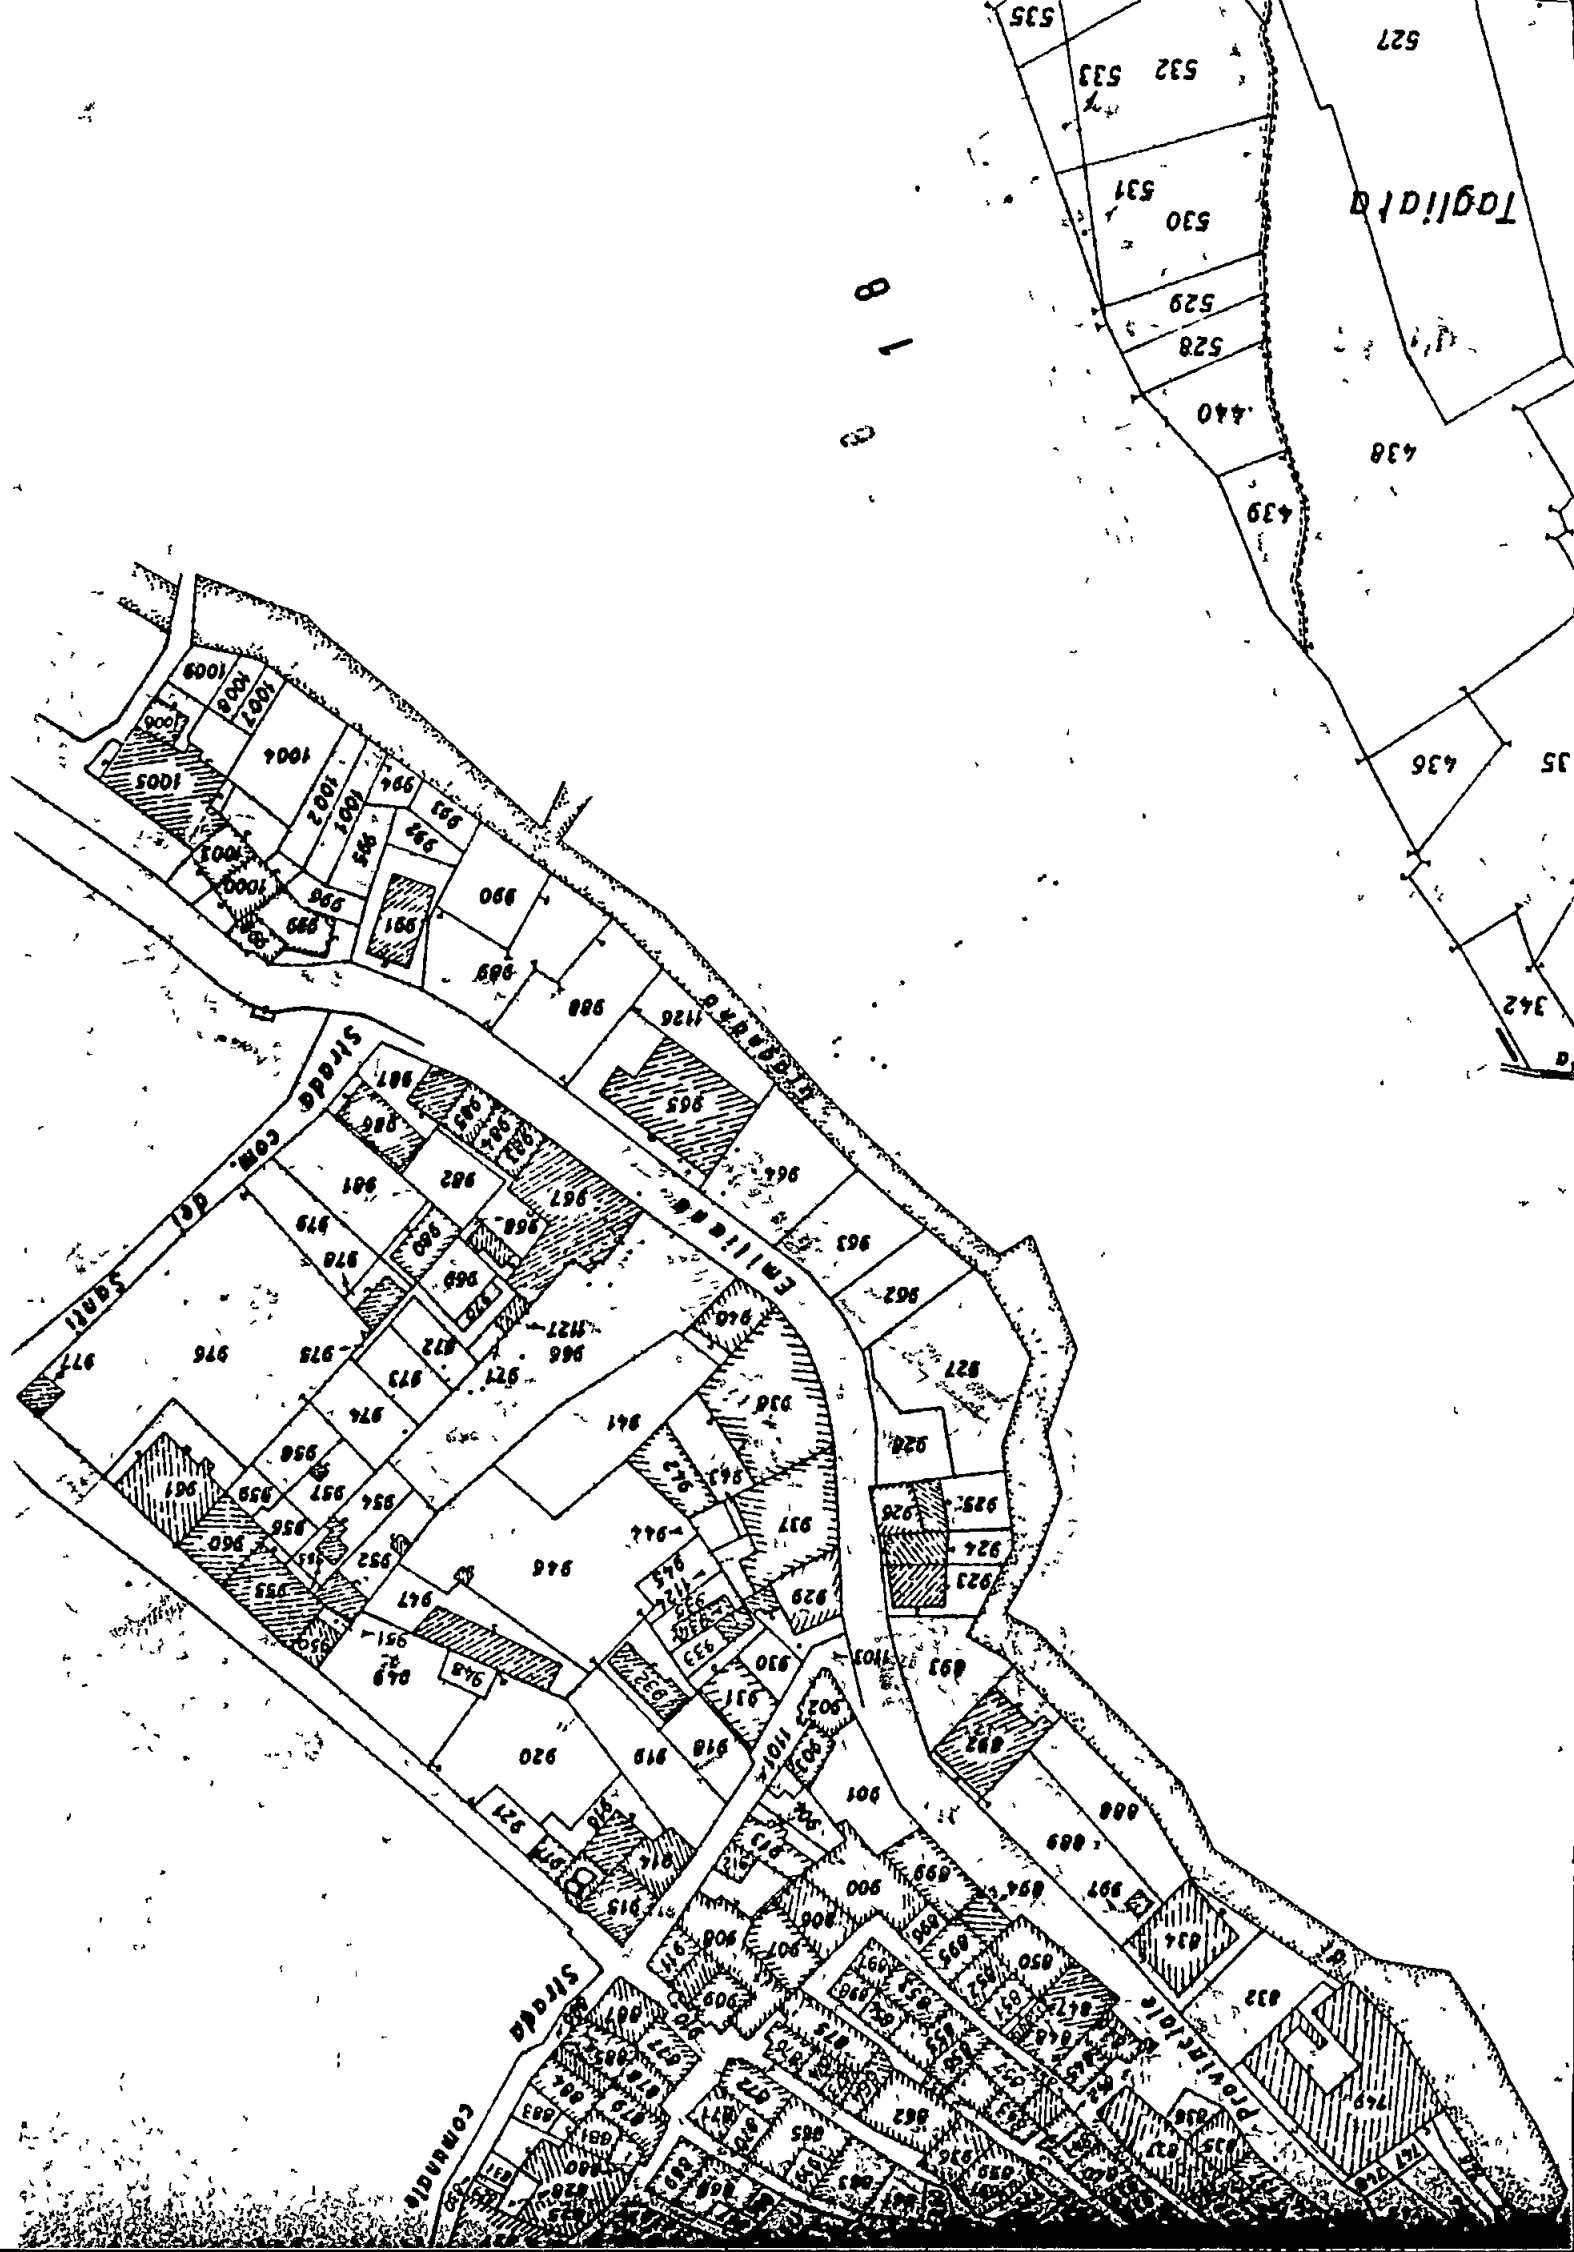



COMUNE DI CARRARA

SETTORE URBANISTICA

Prot n° 15143/96/2300/96

del 30/04/96

RACCOMANDATA A R

Alla cortese attenzione Sig

MUSETTI LIVIANA

RISORGIMENTO 21

54033 CARRARA

e p c

MORELLI ANDREA

VIA TRENTO L CASTELPOGGIO 4

CARRARA

Oggetto Comunicazione ai sensi dell'art 8 Legge 7/08/1990, n° 241 per avvio procedimento amministrativo ad istanza di parte Richiesta di Concessione edilizia P L

In relazione all'istanza presentata il 18/04/96 di

Ristrutturazione Residenza

in GRAGNANA, RISORGIMENTO n° 21

foglio 17 mappali 937

intesa ad ottenere il rilascio di Concessione edilizia P L , si comunica ai sensi di legge alla S V le seguenti notizie

- Unità Operativa Responsabile

Edilizia Privata

- Istruttore Responsabile

Ist Tec BARSÌ Sig ra FRANCA

- Dirigente Sett Urbanistica

Bessi Arch Pier Luigi

Con la presente si comunica che la domanda presentata dalla S V è visionabile al 1° Dipartimento Settore Urbanistica, presso l'ufficio del Ist Tec BARSÌ Sig ra FRANCA dove è giacente risulta NON VALUTABILE in quanto incompleta della seguente documentazione

DATI CARTELLA

TITOLO PROPRIETÀ

(firma)

STAMPA CONTEGGIO ONERI

La documentazione di cui sopra dovrà essere trasmessa entro 90 giorni dal ricevimento della presente in unica soluzione al Protocollo Generale, previo visto dell'istruttore responsabile sopra citato, su copia della presente comunicazione. In caso di non ottemperanza l'istanza di concessione sarà archiviata ed il riesame della stessa potrà essere attivato solo in seguito alla presentazione di una nuova istanza

Il Tecnico

Si fa presente che la pratica in oggetto è presso la segreteria del Settore Urbanistica che è aperto al pubblico nei giorni di LUNEDÌ GIOVEDÌ SABATO dalle ore 9 00 alle 13 00


Tecnico Ist Tec BARSÌ Sig ra FRANCA

Amministrativo

Stampa richiesta da Ist Tec BARSÌ Sig ra FRANCA

Istruttoria n° 362/96

Stampa del 30/04/96

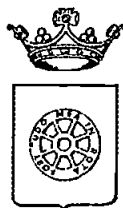

COMUNE DI CARRARA SETT. URBANISTICA

Prot n°15143/2300
del 30 aprile 1996

19476
12-3-96

e p c

Alla Cortese Attenzione Sig
MUSSETTI LIVIANA
VIA RISORGIMENTO 21
CARRARA

MORELLI ARCH ANDREA
VIA TRENTO 6
54033 CARRARA

OGGETTO Comunicazione per avvio procedimento amministrativo ad istanza di parte Richiesta di concessione edilizia

In relazione all'istanza presentata il 18/04/96 finalizzata all'ottenimento della concessione edilizia, proprietà distinta al N C E U al foglio n° 17 e mappale/i n° 937, inerente a lavori di RISTRUTTURAZIONE ABITAZIONE, siti in GRAGNANA VIA RISORGIMENTO 21 si comunica, ai sensi dell'art 8 della legge 7 agosto 1990 n° 241, alla S V le seguenti notizie

- Unità Operativa Responsabile	Edilizia Privata
- Istruttore Responsabile	Barsi Sig Franca
- Dirigente Settore Urbanistica	Bessi Dott Arch Pier Luigi

Con la presente si comunica che la domanda presentata dalla dalla S V è visionabile al Settore Urbanistica, presso l'Ufficio dell' Istruttore Tecnico Direttivo Barsi Sig Franca (0585/7690) dove è giacente

Carrara, lì 30 aprile 1996

Il Dirigente del Settore
Bessi Dott Arch Pier Luigi

Si comunica che per la pratica sopraccitata, l'Istruttore Responsabile sopra individuato sarà disponibile a fornire le eventuali risposte il **LUNEDÌ** mattina dalle ore 8,30 alle ore 12,30, **GIOVEDÌ** mattina dalle ore 8,30 alle ore 12,30 e al pomeriggio dalle ore 15,30 alle ore 17,30 e il **SABATO** mattina dalle ore 8,30 alle ore 12,30 per funzioni di segreteria del settore

Si invita la S V, qualora dovesse rivolgersi presso il Settore Urbanistica o intraprendere corrispondenza, a citare le sottoelencate scritture

Istruttoria 362/96

Tecnico Barsi Sig Franca

Nota 15143/2300 del 30 aprile 1996



COMUNE DI CARRARA
SETTORE URBANISTICA

Prot n° 15143/96 / 2300/96
del 30/04/96

Spett.le

MUSETTI LIVIANA
RISORGIMENTO 21
54033 CARRARA

*Aut 18654
16-4-96*

Oggetto comunicazione d'invio pratica istr. n° 362/96
per richiesta parere

A seguito dell'istanza presentata il 18/04/96 dalla ditta MUSETTI LIVIANA finalizzata ad ottenere Concessione edilizia P.L. per Ristrutturazione Residenza sulla proprietà ubicata in GRAGNANA RISORGIMENTO n° 21 distinto al catasto al Foglio 17 mapp. 937 essendo necessario il parere di competenza all'U.S.L. n° 2 s'invita la S.V. a recarsi presso l'U.S.L. n° 2 (Piazza Monterosso - Carrara) per adempiere alle prescrizioni di legge

Il Tecnico

P.S. nella risposta pregasi citare il n° 362/96

Tecnico Ist. Tec. BARSÌ Sig.ra FRANCA

Stampa richiesta da Ist. Tec. BARSÌ Sig.ra FRANCA

Istruttoria n° 362/96
Stampa del 30/04/96



COMUNE DI CARRARA

SETTORE URBANISTICA

Prot n° 15143/96/2300/96

del 30/04/96

RACCOMANDATA A R

*Int 13296
21.5.96*

Alla cortese attenzione Sig

MUSETTI LIVIANA

RISORGIMENTO 21

54033 CARRARA

e p c

MORELLI ANDREA

VIA TRENTO L CASTELPOGGIO 4

CARRARA

Oggetto Comunicazione ai sensi dell'art 8 Legge 7/08/1990, n° 241 per avvio procedimento amministrativo ad istanza di parte Richiesta di Concessione edilizia P L

In relazione all'istanza presentata il 18/04/96 di *RISTRUTTURAZIONE ABITAZIONE*

Ristrutturazione Residenza

in GRAGNANA, RISORGIMENTO n° 21

foglio 17 mappali 937

intesa ad ottenere il rilascio di Concessione edilizia P L , si comunica ai sensi di legge alla S V le seguenti notizie

- Unità Operativa Responsabile

Edilizia Privata

- Istruttore Responsabile

Ist Tec BARSÌ Sig ra FRANCA

- Dirigente Sett Urbanistica

Bessi Arch Pier Luigi

Con la presente si comunica che la domanda presentata dalla S V è visionabile al 1° Dipartimento Settore Urbanistica, presso l'ufficio del Ist Tec BARSÌ Sig ra FRANCA dove è giacente risulta NON VALUTABILE in quanto incompleta della seguente documentazione

DATI CARTELLA

STAMPA CONTEGGIO ONERI

TITOLO PROPRIETÀ

La documentazione di cui sopra dovrà essere trasmessa entro 90 giorni dal ricevimento della presente in unica soluzione al Protocollo Generale, previo visto dell'istruttore responsabile sopra citato, su copia della presente comunicazione. In caso di non ottemperanza l'istanza di concessione sarà archiviata ed il riesame della stessa potrà essere attivato solo in seguito alla presentazione di una nuova istanza

Il Tecnico

Si fa presente che la pratica in oggetto è presso la segreteria del Settore Urbanistica che è aperto al pubblico nei giorni di LUNEDÌ GIOVEDÌ SABATO dalle ore 9 00 alle 13 00

Tecnico Ist Tec BARSÌ Sig ra FRANCA

Amministrativo

Stampa richiesta da Ist Tec BARSÌ Sig ra FRANCA

Istruttoria n° 362/96

Stampa del 30/04/96



COMUNE DI CARRARA

CODICE FISCALE e PARTITA IVA 00079450458

Data

Buono 07/10/95
d' incasso

N 5.550

Impegno

Sig

MORELLI ARCH.

Ind

Si riceve la somma di lire 10.000 per quanto sotto indicato

C Cau	C Cap	Descrizione	Importo
E	00756 02	recupero da privati spesa stam	10.000

T O T A L E 10.000

lire diecimila===



PICCOLI LAVORI

IL CASSIERE

L'ECONOMO

Al Sindaco del Comune di Carrara

epc. Ist. Tec. Barsi Sig.ra Franca

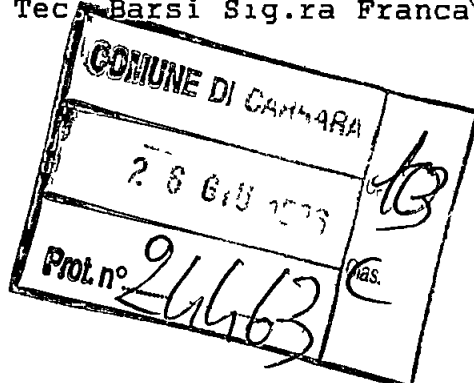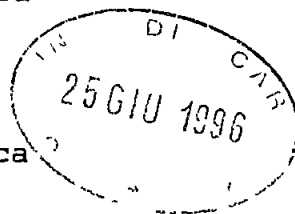

Integrazione pratica MUSETTI LIVIANA
via Risorgimento 21
loc. Gragnana-Carrara

In relazione alla VS/ lettera del 30/04/96 prot. n.
15143/96/2300/96 istruttoria n.362/96 si trasmette
la seguente documentazione:

- DATI CARTELLA
- TITOLO DI PROPRIETA'
- STAMPA CONTEGGIO ONERI

23/06/96

architetto andrea morelli

A handwritten signature in dark ink, likely belonging to the architect Andrea Morelli.

prot. 4328	del 28.5.96
ASSEGNAZIONE AL FIDUCIARIO	
SIG.	Barsi
IL DIRIGENTE	LI 28.6.96



COMUNE DI CARRARA

CODICE FISCALE e PARTITA IVA 00079450458

Data

06/03/95

Buono

d' incasso

N 1.317

Sig

MORELLI ANDREA

Ind

Si riceve la somma di lire 10.000 per quanto sotto indicato

C Cau	C Cap	Descrizione	Importo
E	00756 02	recupero da privati spesa stam	10.000

T O T A L E

10.000

lire diecimila===

1 CARTELLA GIALLA

IL CASSIERE

L'ECONOMO



COMUNE DI CARRARA
SETTORE URBANISTICA

Prot n° 15143/96 / 2300/96
del 30/04/96

Spett.le


MUSETTI LIVIANA
RISORGIMENTO 21
54033 CARRARA

Oggetto comunicazione d'invio pratica istr. n° 362/96
per richiesta parere

A seguito dell'istanza presentata il 18/04/96 dalla ditta MUSETTI LIVIANA finalizzata ad ottenere Concessione edilizia P.L. per Ristrutturazione Residenza sulla proprietà ubicata in GRAGNANA RISORGIMENTO n° 21 distinto al catasto al Foglio 17 mapp. 937 essendo necessario il parere di competenza all'U.S.L. n° 2 s'invita la S.V. a recarsi presso l'U.S.L. n° 2 (Piazza Monterosso - Carrara) per adempiere alle prescrizioni di legge

Il Tecnico

P.S. nella risposta pregasi citare il n° 362/96

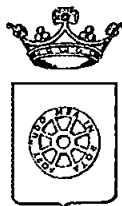

COMUNE DI CARRARA SETT. URBANISTICA

Prot n°15143/2300
del 30 aprile 1996

306-26

Alla Cortese Attenzione Sig
MUSETTI LIVIANA
VIA RISORGIMENTO 21
CARRARA

e p c

MORELLI ARCH ANDREA
VIA TRENTO 6
54033 CARRARA

OGGETTO Comunicazione per avvio procedimento amministrativo ad istanza di parte Richiesta di concessione edilizia

In relazione all'istanza presentata il 18/04/96 finalizzata all'ottenimento della concessione edilizia, proprietà distinta al N C E U al foglio n° 17 e mappale/i n° 937, inerente a lavori di RISTRUTTURAZIONE ABITAZIONE, siti in GRAGNANA VIA RISORGIMENTO 21 si comunica, ai sensi dell'art 8 della legge 7 agosto 1990 n° 241, alla S V le seguenti notizie

- Unità Operativa Responsabile	Edilizia Privata
- Istruttore Responsabile	Barsi Sig Franca
- Dirigente Settore Urbanistica	Bessi Dott Arch Pier Luigi

Con la presente si comunica che la domanda presentata dalla S V è visionabile al Settore Urbanistica, presso l'Ufficio dell'Istruttore Tecnico Direttivo Barsi Sig Franca (0585/7690) dove è giacente

Carrara, li 30 aprile 1996

Il Dirigente del Settore
Bessi Dott Arch Pier Luigi


Si comunica che per la pratica sopracitata, l'Istruttore Responsabile sopra individuato sarà disponibile a fornire le eventuali risposte il **LUNEDÌ** mattina dalle ore 8,30 alle ore 12,30, **GIOVEDÌ** mattina dalle ore 8,30 alle ore 12,30 e al pomeriggio dalle ore 15,30 alle ore 17,30 e il **SABATO** mattina dalle ore 8,30 alle ore 12,30 per funzioni di segreteria del settore


Si invita la S V, qualora dovesse rivolgersi presso il Settore Urbanistica o intraprendere corrispondenza, a citare le sottoelencate scritture

Istruttoria 362/96


Tecnico Barsi Sig Franca

Nota 15143/2300 del 30 aprile 1996

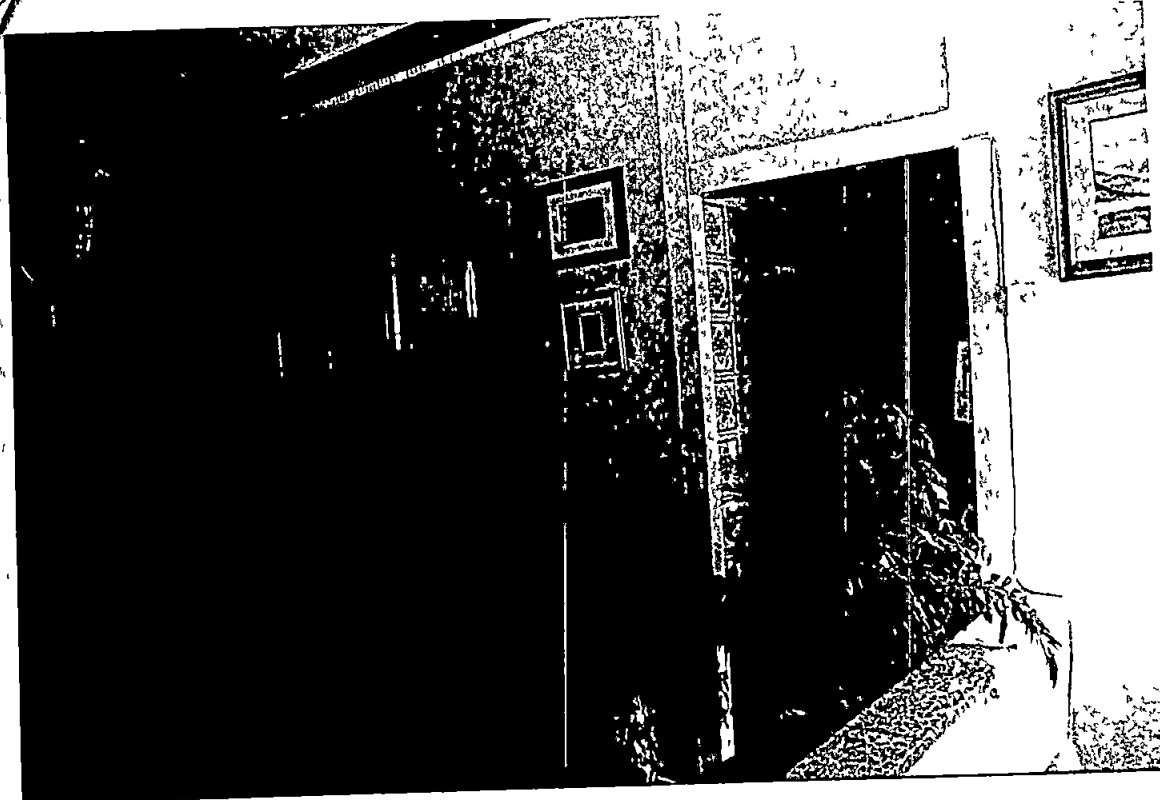

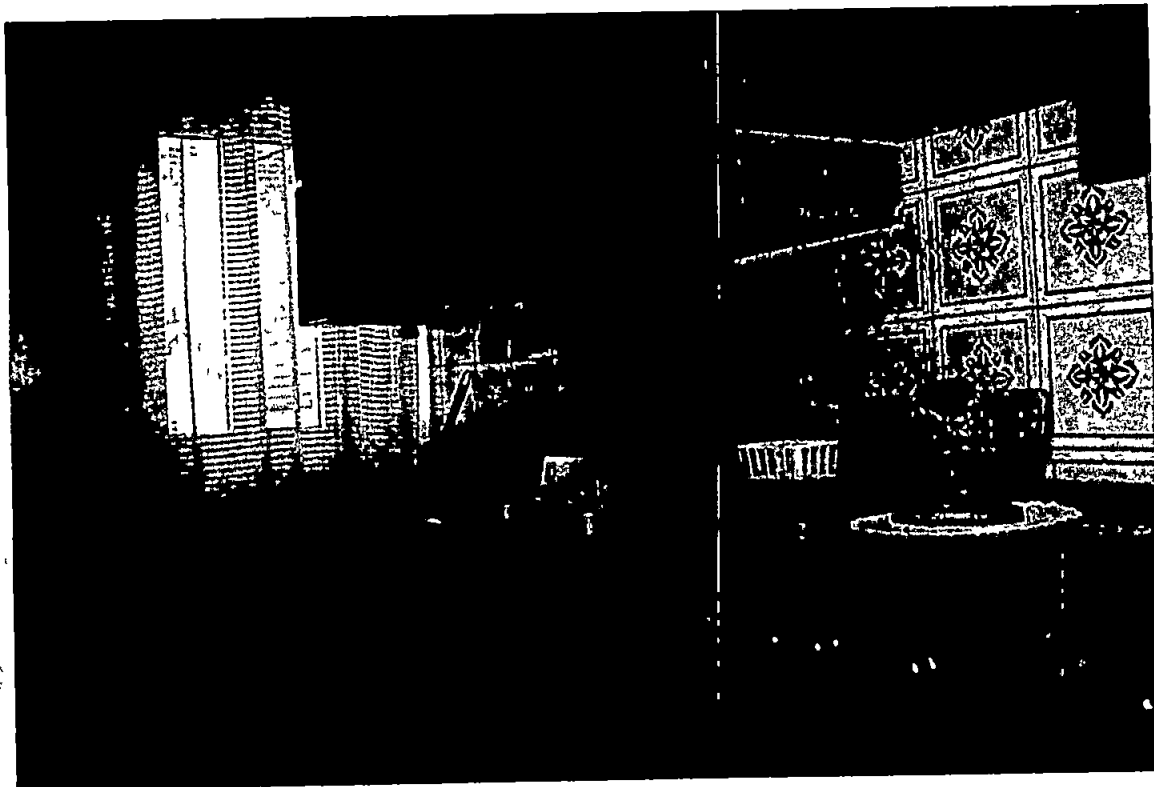

RELAZIONE TECNICA

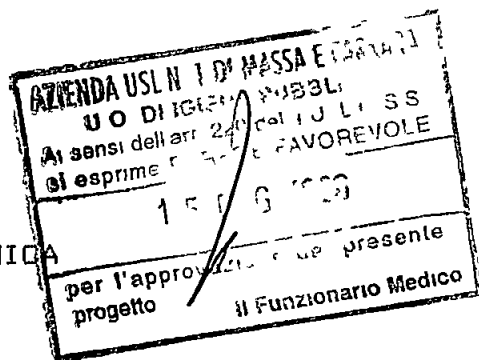

Il sottoscritto arch. Andrea Morelli nato a Carrara il 26/10/50, iscritto all'albo degli architetti di Massa e Carrara con il n. 125 e regolarmente abilitato alla progettazione, presa attenta visione delle opere interne che i Sigg. Smith Valtere e Musetti Liviana intendono eseguire all' unita' immobiliare di proprieta' sita in Comune di Carrara localita' Gragnana via Risorgimento n. 21

DICHIARA

- 1) che l'unita' immobiliare sopra indicata e' censita al Foglio 17 Mappale 937;
- 2) l'intervento edilizio oggetto della presente consiste nel rifacimento e demolizione dei pavimenti, di rifacimento della scala interna;
- 3) demolizione e rifacimento dei servizi sanitari del bagno completo di pavimento e rivestimento;
- 4) demolizione e rifacimento dell'intonaco interno;
- 5) demolizione e ricostruzione di pareti divisorie interne di mattoni forati a 4 fori posti a coltello con malta di calce e cemento;
- 6) formazione di impianto per la diistribuzione di acqua calda e fredda;
- 7) formazione di impianto elettrico completo secondo le norme vigenti e funzionante a regola d' arte;

8) sostituzione di porte interne e revisione di tutti gli infissi;

che il fabbricato ricade secondo la destinazione di P.R.G.C. vigente in Zona Esistente Omogenea .

Le opere non contrastano con lo strumento urbanistico vigente, non comportano aumento delle superfici utili, non modificano la destinazione d'uso, non recano pregiudizio alla statica dell'immobile, rispettano le norme igienico-sanitarie e quelle di cui al Regolamento Edilizio Comunale vigente;


che il fabbricato non e' vincolato dalle leggi n. 1089 e n. 1497 del 1939 e che il fabbricato non ricade in zona omogenea A ai sensi dell' art. 2 del D.M. 2/4/68 e le opere rispettano le caratteristiche costruttive originarie.


Le opere non rientrano in quelle elencate all'art. 4 del D.P.R. 6 Dicembre 1991 e pertanto non incorre l'obbligo della presentazione di progetto ai sensi degli artt. 1/6/13 Legge 5/3/90 n. 46 e/o le opere si limitano ad intervento di ordinaria manutenzione di cui all'art. 12 della citata legge 46/90.

Si allega alla presente estratto di mappa catastale, e aereofotogrammetria per riscontro circa l'ubicazione dell'immobile.

Carrara 29 Marzo 1996

arch. andrea morelli

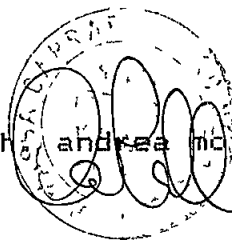

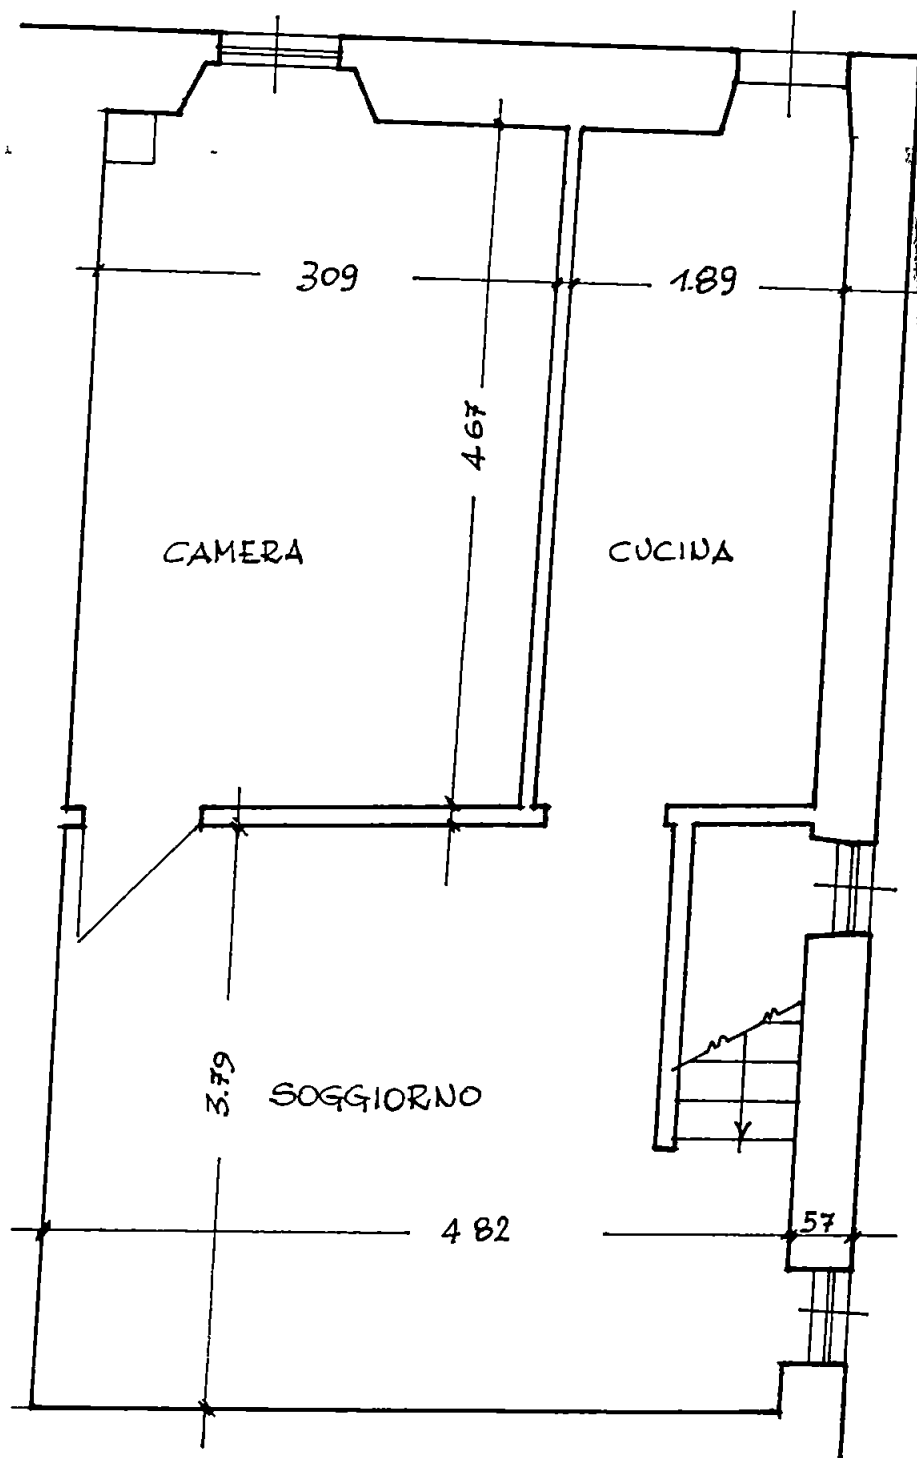


AZIENDA USL N. 1 DI MASSA CARRARA
 U.O. DI IGIENE PUBBLICA
 Ai sensi dell'art. 220 del T.U. L.L. 35
 si esprime **PARERE FAVOREVOLE**
 15 MAG 1996
 per l'approvazione del presente
 progetto
 Il Funzionario Medico

STATO ATTUALE


PIANO SECONDO

SCALA 1:50

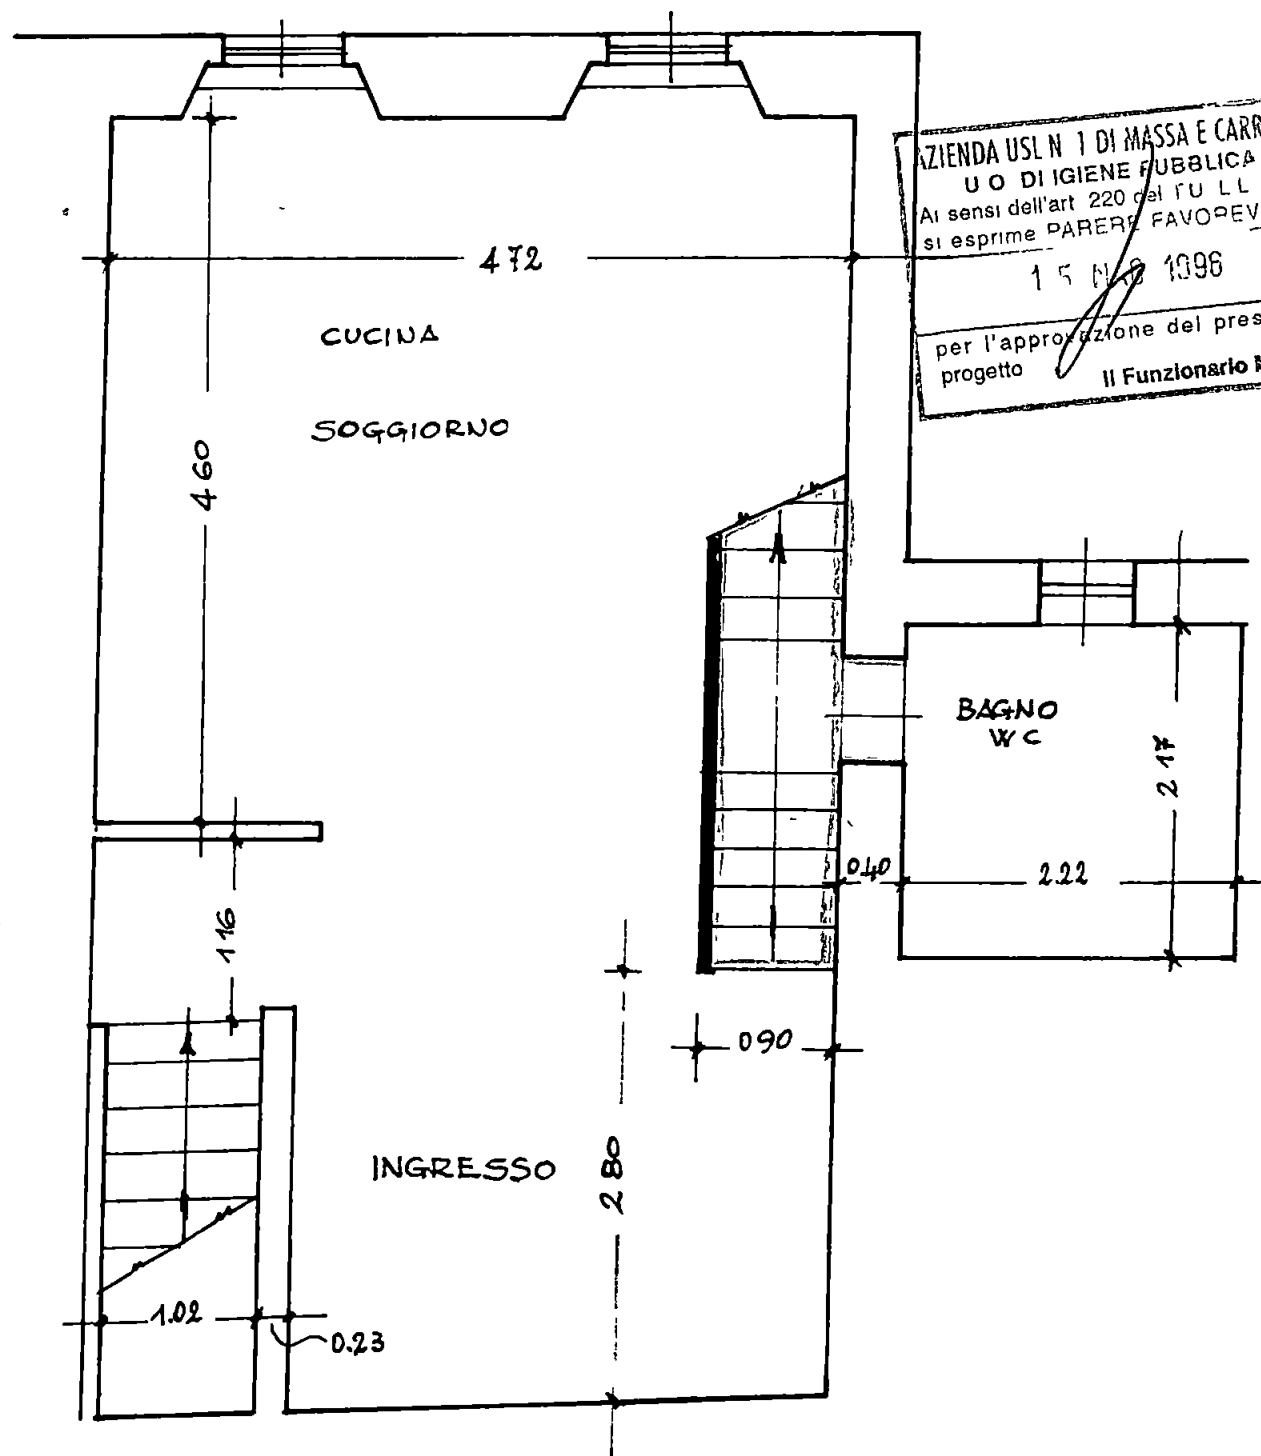

AZIENDA USL N. 1 DI MASSA E CARRARA
U.O. DI IGIENE PUBBLICA
Ai sensi dell'art. 220 del R.U. LL. SS.
si esprime **PARERE FAVOREVOLE**
15 MAR 1996
per l'approvazione del presente
progetto
Il Funzionario Medico

STATO DI PROGETTO
PIANO PRIMO
SCALA 1:50

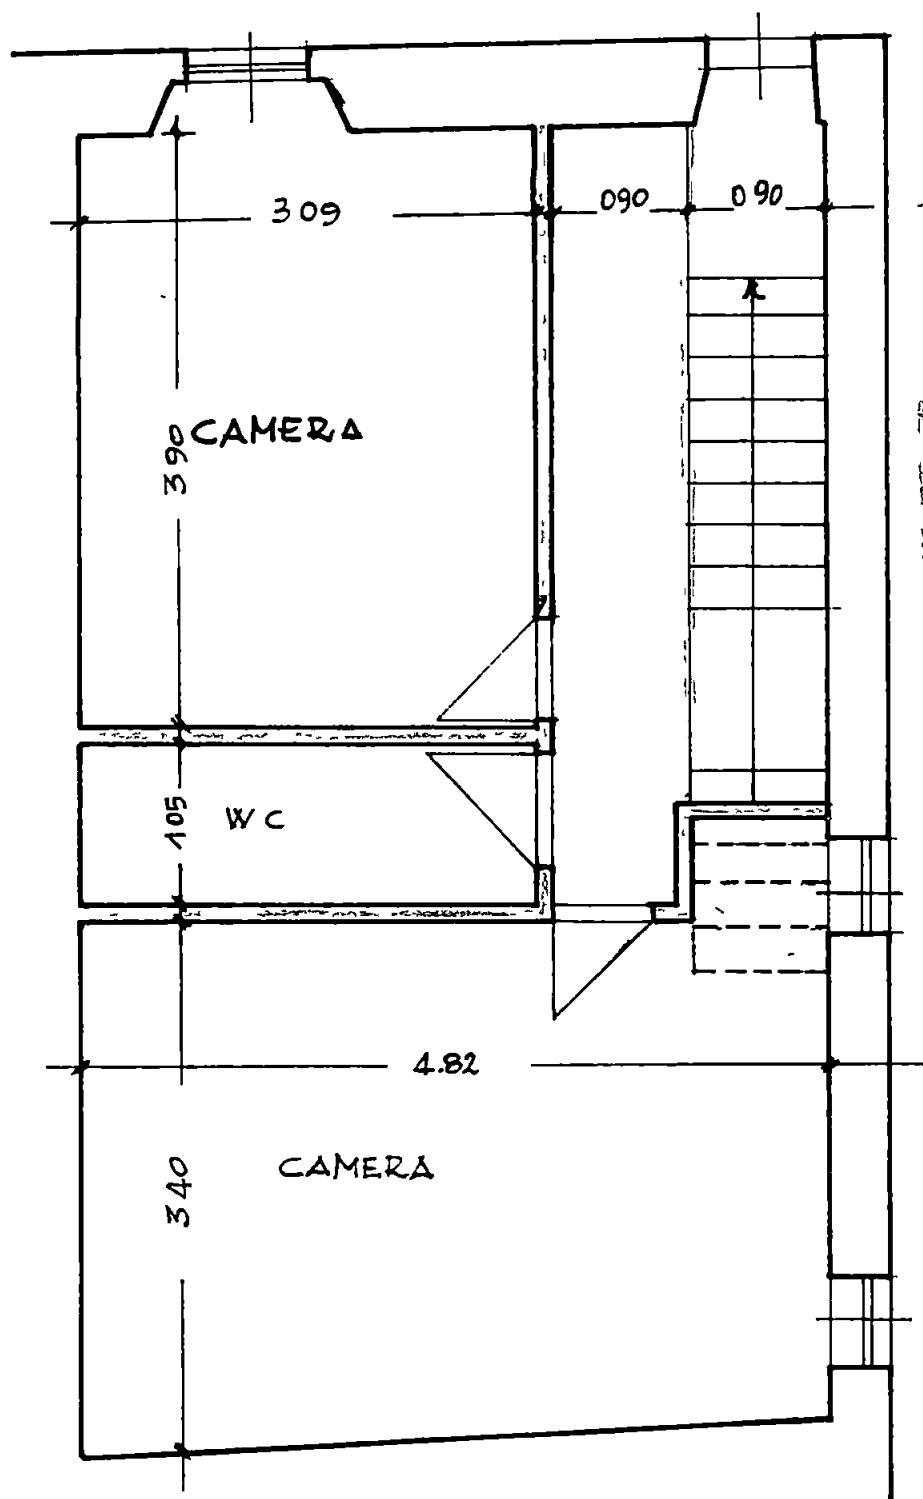

AZIENDA USL N. 1 MASSA E CARRARA
 U.O. DI IGIENE PUBBLICA
 Ai sensi dell'art. 220 del T.U. L. 281/83
 si esprime **PARERE FAVOREVOLE**
 17 MAG 1988
 per l'approvazione del progetto
 di ristrutturazione dell'edificio

STATO DI PROGETTO

PIANO SECONDO SCALA 1:50



COMUNE DI CARRARA

CONCESSIONI NON ONEROSE

TABELLA E SCHEMI per calcolo oneri di urbanizzazione e per- centuale afferente il costo di costruzione

L 28 - 1 - 1977 n 10 - L R 30 - 6 - 84 n 41

PROPRIETARIO

MUSETTI LIVIANA

PROGETTISTA

ANDREA MORELLI DRCA

Fabbricato sito in loc GRAGNANA

Via RISORGIMENTO

Mapp 937 Foglio 17

☒ Progetto presentato in data 18/04/96

Prot N° 15143, 2300

☐ Soluzione N° presentata in data

Prot N° /

☐ Variante sostanziale ☐
non sostanziale ☐ presentata in data

Prot N° /

alla costruzione / ampliamento / modifiche / ristrutturazione /
di un fabbricato uso abitazione / artigianale o industriale / direzionale commerciale turistico / agri-
colo o rurale / pubblico o attrezzatura collettiva / dotato di impianti che utilizzano energia solare

con struttura portante in muratura e/o laterizio ☐ cemento armato ☐ altri ☐

Zonizzazione di (informativa)

PRGC

Zona di saturazione ☐ } Art 16 Punto 3

Zona di espansione ☐ } L R 30/6/84 n 41

Zona omogenea A / B / C / D / E / F / (D M 24 68 n 1444)

Piano attuativo SI/NO PPA SI/NO PEEP SI/NO (Evidenziare con croce o circolo i casi ricorrenti)

VOLUMI COMPLETAMENTE NUOVI

(vedi schema allegato progetto)

Volumi al di sotto del piano di campagna Mc

Volumi di reddito al di sotto del piano di campagna Mc
(vedi allegato a delibera Consiglio Comunale N° 840 del 21/11/84)

Volumi dal piano di campagna alla gronda e/o secondo quanto previsto delibera-
zione Consiglio Comunale e N T A del PRGC e Reg Edil Cam Mc

Portici in aggiunta o pilotis Mc

Volumi da sottrarre per variante, volume tecnico, esenzione, altro Mc

TOTALE Mc

VOLUMI DA RISTRUTTURARE

Interventi di ristrutturazione edilizia di cui alla L R 21/5/80 N° 59
categoria D1 / D2 / D3 / Ristrutturazione urbanistica

Volumi al di sotto del piano di campagna Mc

Volumi di reddito al di sotto del piano di campagna Mc
(vedi allegato a delibera Consiglio Comunale N° 840 del 21/11/84)

Volumi dal piano di campagna alla gronda e/o secondo quanto previsto delibera-
zione Consiglio Comunale e N T A del PRGC e Reg Edil Com Mc

Portici in aggiunta o pilotis Mc

Volumi da sottrarre per variante, volume tecnico, esenzione, altro Mc


TOTALE Mc

RIEPILOGO GENERALE

CONCESSIONE GRATUITA AI SENSI ART 9 L 28-1-1977 n 10

I sottoscritti dichiarano che il progetto ed il presente allegato sono compilati in piena conformità alle vigenti disposizioni di legge e dei regolamenti di edilizia, e delle norme urbanistiche vigenti nel Comune e cio, ad ogni effetto, anche delle proprietà confinanti e nei riguardi dei terzi e cioe con assoluto sollievo di ogni responsabilita del Comune

Timbro e firma
del progettista

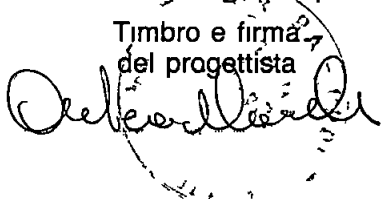

Firma del proprietario
(o di chi legalmente lo rappresenta)

Il sottoscritto proprietario dichiara di volersi impegnare ad applicare prezzi di vendita e canoni di locazione determinati in base alla convenzione tipo approvata dal Comune ai sensi dell'art 8 della legge 18177 n 10

Firma del proprietario
(o di chi legalmente lo rappresenta)

(Vedi atto Notaro

del

)

Controllato IL TECNICO



ARCHITETTO CAPO

Eventuale parere Ufficio Legale o Segreteria

Parere Commissione edilizia
favorevole/contrario in data

n

Carrara li

IL SINDACO

AL COMUNE DI CARRARA
UFFICIO URBANISTICA

PROGETTO DI RISTRUTTURAZIONE INTERNA

di proprietà MOSETTI LIVIANA

sito in GRAGNANA

via RISORGIMENTO n. 21

Mapp. n. 937

foglio n. 17

Il sottoscritto ANDREA MORELLI

nella qualità di


progettista delle opere di cui alla presente richiesta presa conoscenza della circolare n. 4 del 5/2/60 della Direzione Generale dei Servizi Antincendi e della nota n. 1088 del Comando Provinciale dei Vigili del Fuoco di Massa Carrara, e D.M. 16/2/82 dichiara sotto la propria responsabilità che il progetto riguarda edificio per il quale a mente della circolare e D.M. suddetti non è imposto l'obbligo di sottoporre gli elaborati tecnici all'esame del locale Comando Vigili del Fuoco in quanto

NON RIENTRANTE NEI CASI RICHIESTI

Carrara li

Timbro e firma
del Progettista



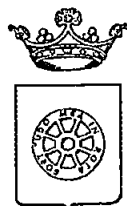

COMUNE DI CARRARA
SETT. URBANISTICA

POSIZIONE ARCHIVIO: 271/96

CONCESSIONE EDILIZIA N° 271 DEL 10/09/96

TITOLARE MUSETTI LIVIANA

CONCESSIONE EDILIZIA N° 271

VIA VIA RISORGIMENTO, 21 CARRARA

DATI CATASTALI FOGLIO 17 MAPP 937

GENIO CIVILE _____

ALLINEAMENTO _____

TAGLIANDO A _____

TAGLIANDO B _____

TAGLIANDO C _____

ULTIMAZIONE LAVORI _____

ABITABILITA' _____

NOTE:

TRATTASI DI LAVORI DI: MODIFICHE INTERNE AD APPARTAMENTO USO ABITAZIONE.

VARIE: (ATTI SOTTOMISSIONE, ECC...)

ISTRUTT. N° 362/96 TIPO PL TECNICO: BARSI.

POSIZIONE ARCHIVIO: 271/96

TITOLARE MUSETTI LIVIANA

	USCITA	RIENTRO
presa da.		
motivo:		
presa da.		
motivo.		
presa da.		
motivo		
presa da.		
motivo		
presa da.		
motivo.		
presa da		
motivo		
presa da		
motivo.		
presa da		
motivo.		
presa da		
motivo:		
presa da.		
motivo.		

LA PRESENTE SCHEDA "DEVE" RIMANERE SEMPRE IN ARCHIVIO.