

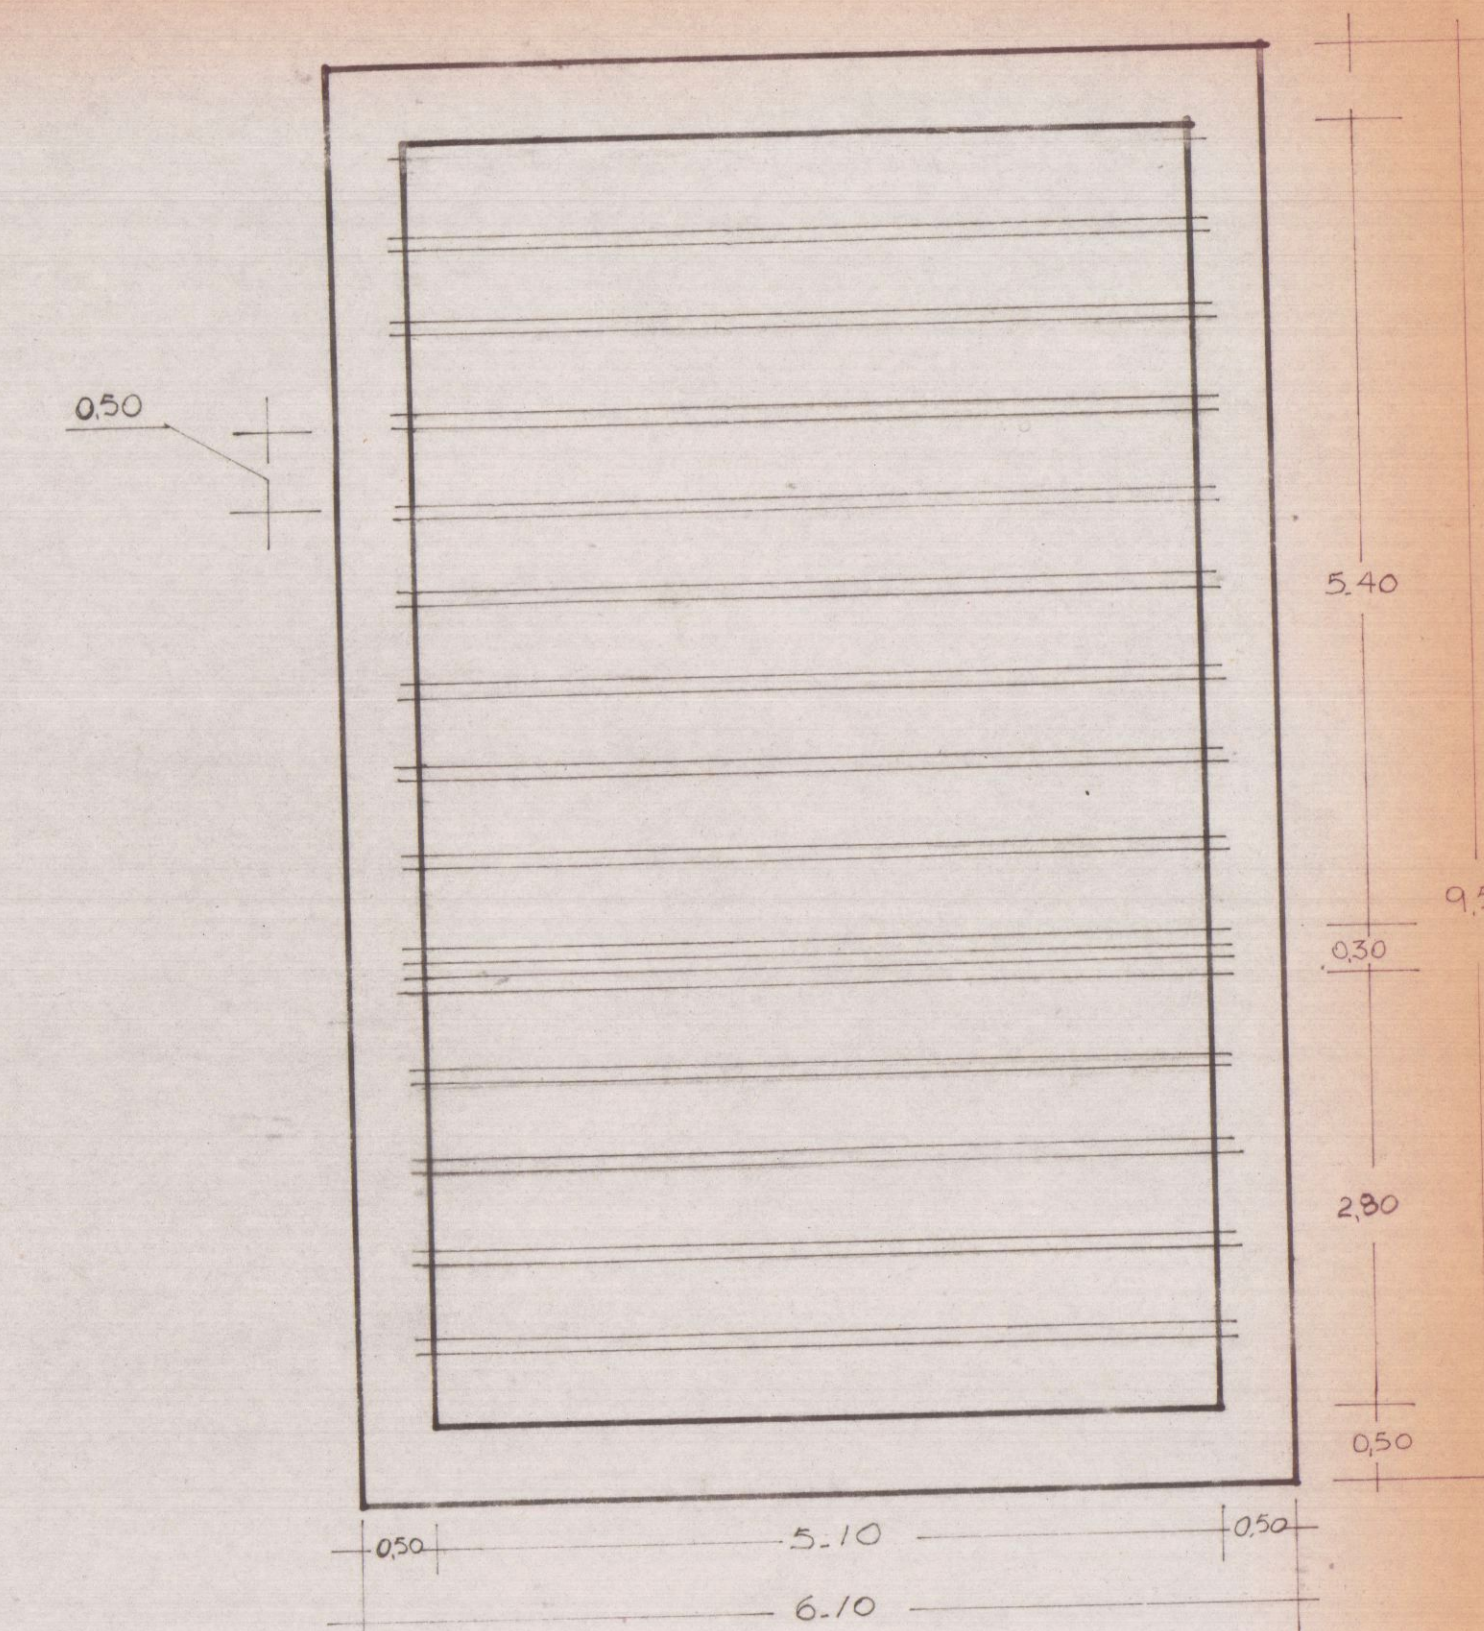
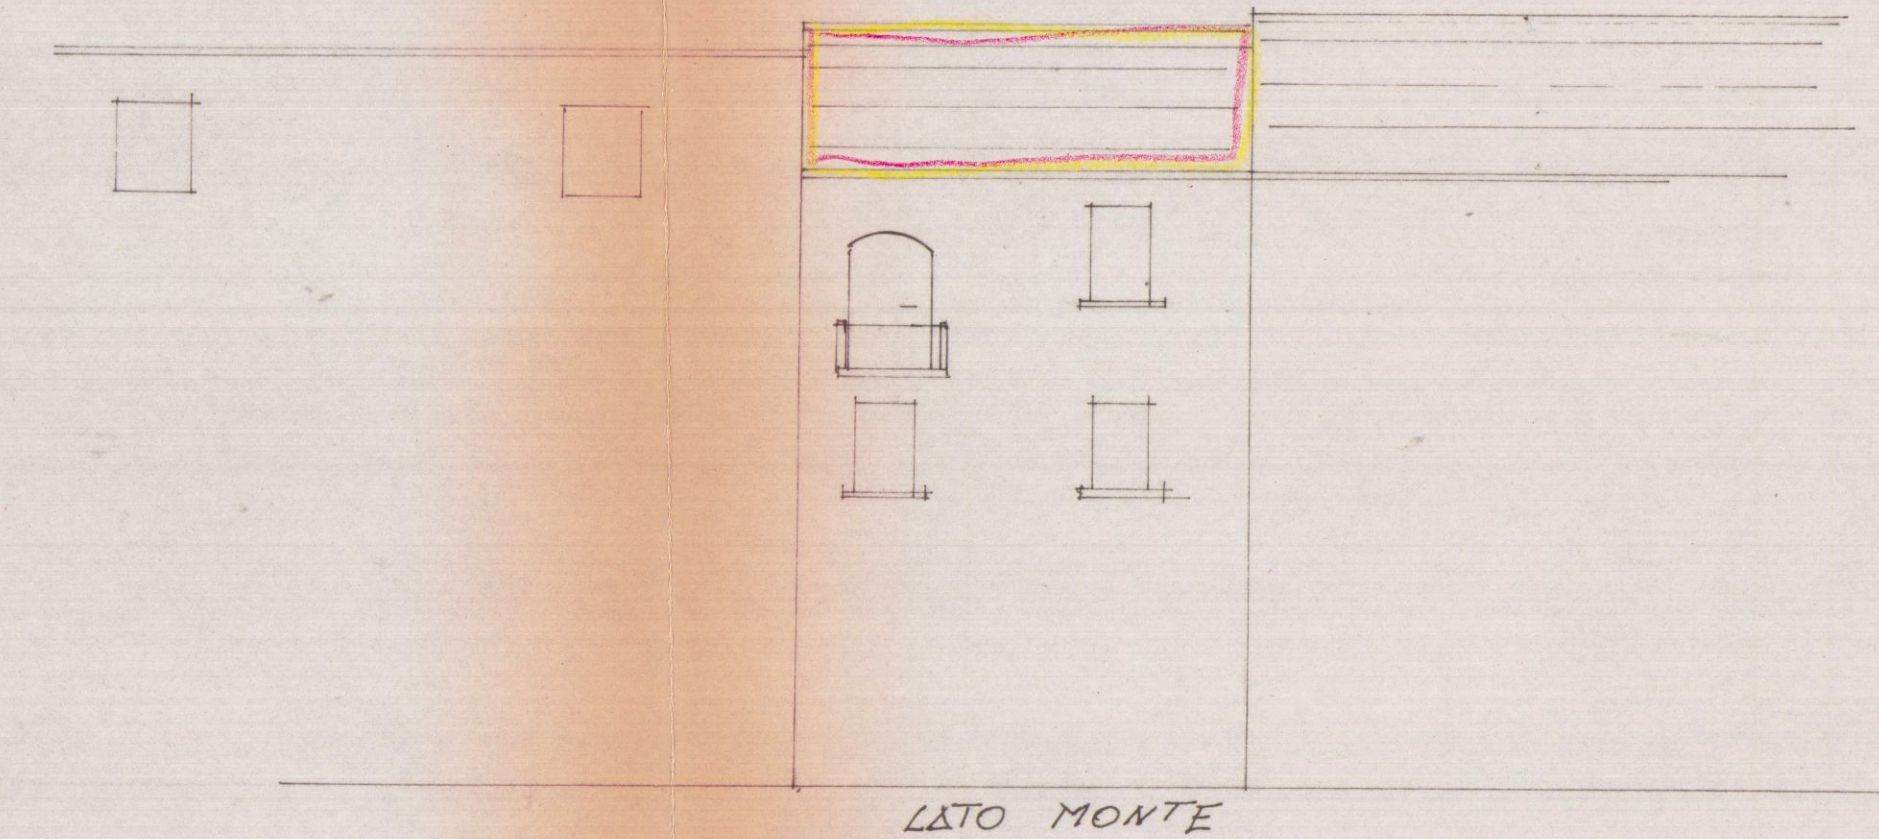


STUDIO TECNICO DEL 27 MAR 1981
 GRASSI DINO
 VIA. MACCHIA, 33
 MARINA DI CARPI
 TETTO DELL'ABITAZIONE SITA
 IN VIA RISORGIMENTO 21
 A GRAGNANA
 PROP. : SMITH VALTERE

APPROVATO
 CONTROLLATO
 IL TECNICO.
 14 MAR 1981
 STRALCIO PLAN. GRAGNANA
 Mapp. 937.

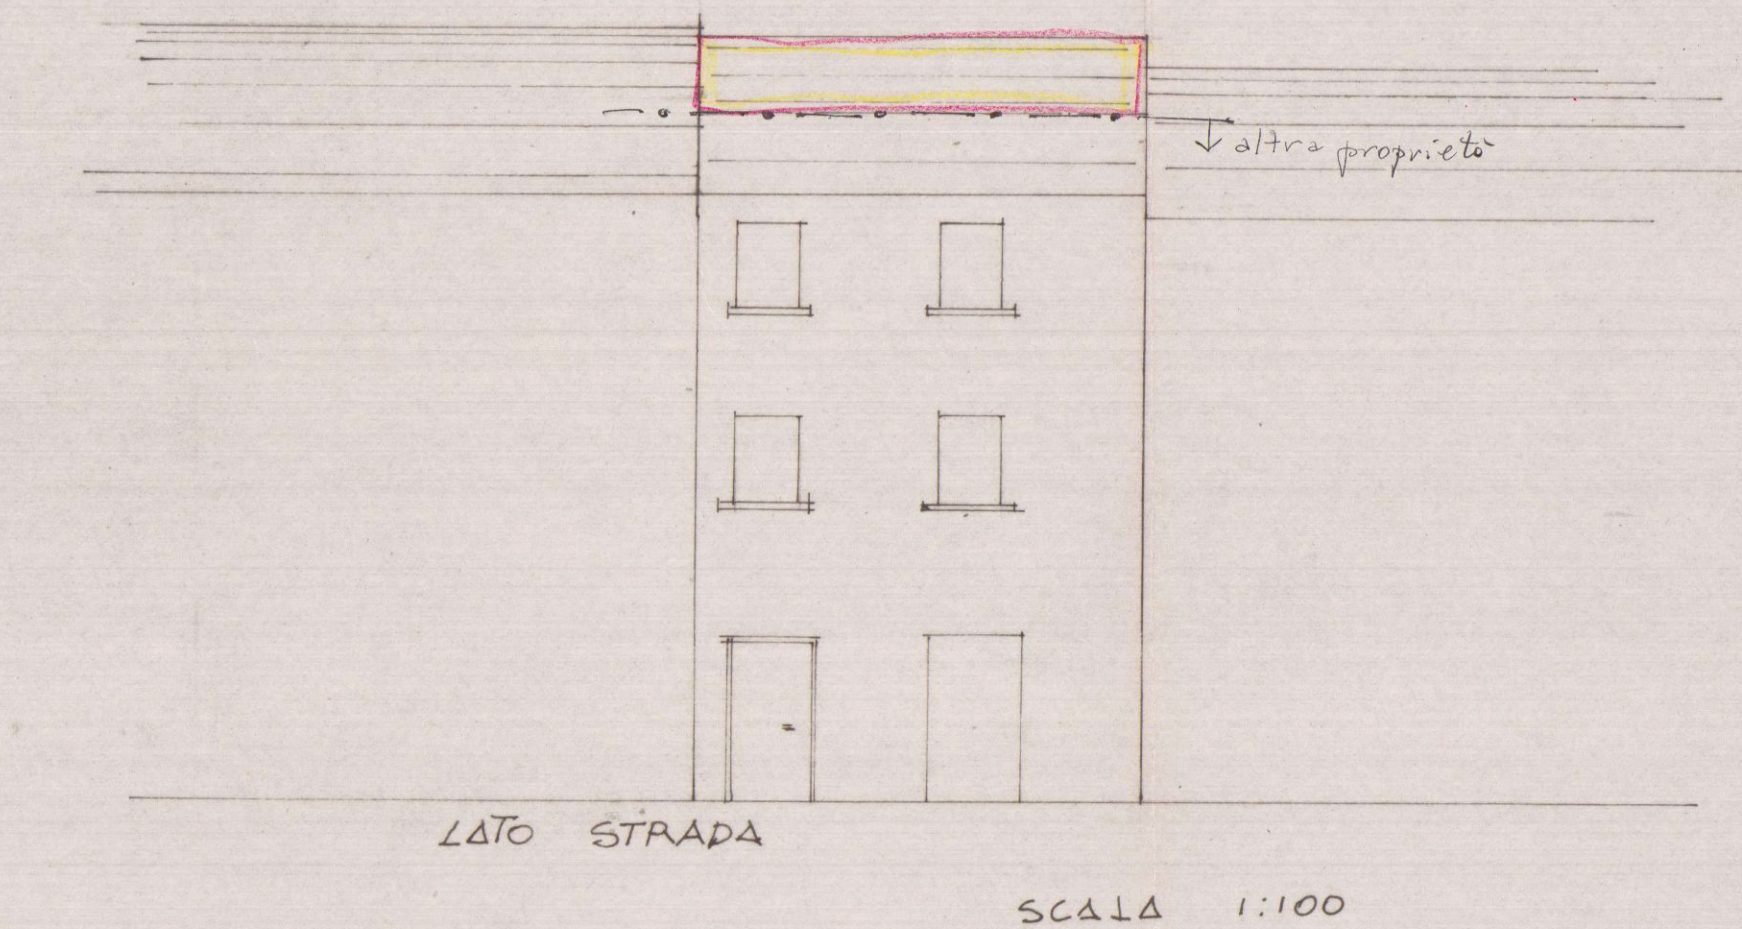

CORDOLO CON 4 Ø 10 STAFFE OGNI 40 cm. Ø 6
 SOLAIO ALTEZZA 20 cm. 15 TRAVETTI cm. 540
 250 PIGNATE 20 x 50 h. 16
 SCALA 1:50

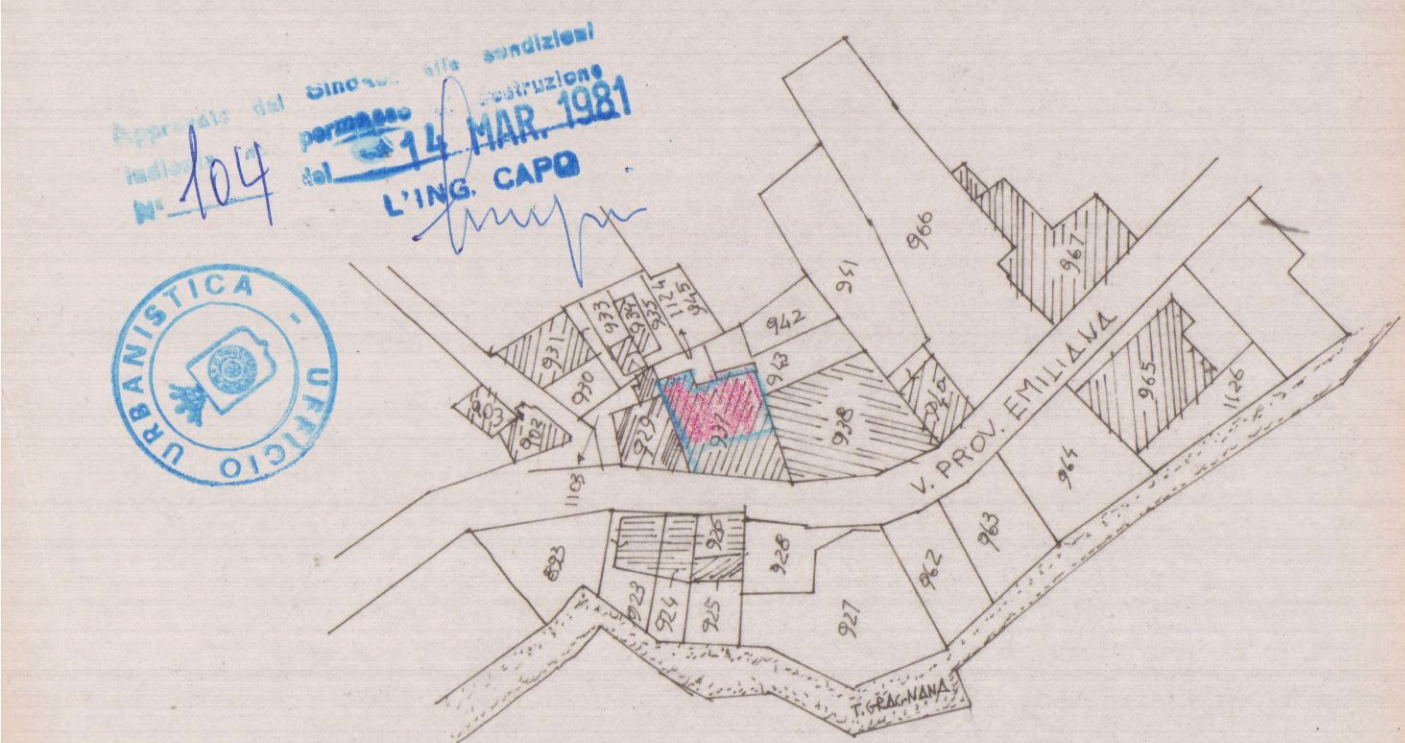