

15 FEB. 1980

TAV. N° 1
PROGETTO DI CASA DI CIVILE ABITAZIONE
IN COMUNE DI CARRARA LOC. FOSSONE
PER CONTO DELLA DITTA: VENTURINI LUIGI







B




APPROVATO
15 GIU. 1984

Approvato dal Sindaco alle condizioni
Indicate nella Concessione Edilizia
N. _____ del _____
ING. CAPO
Approvato dal Sindaco alle condizioni
Indicate nella Concessione Edilizia
N. 204 del 15 GIU. 1984
ING. CAPO

ZONA DI ESPANSIONE
R.C.I. Piani : P.R. 2 prog.
Altezza : 7.00 3.65
Distanza Conf. : 3.00 4.00
Indice : 1 m² m² < 1
Terreno a disposizione mq = 600

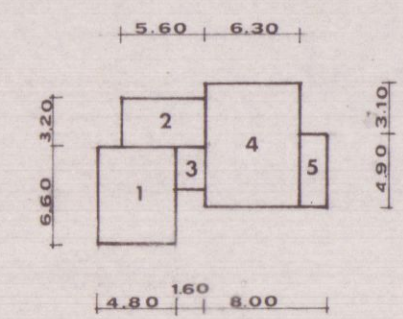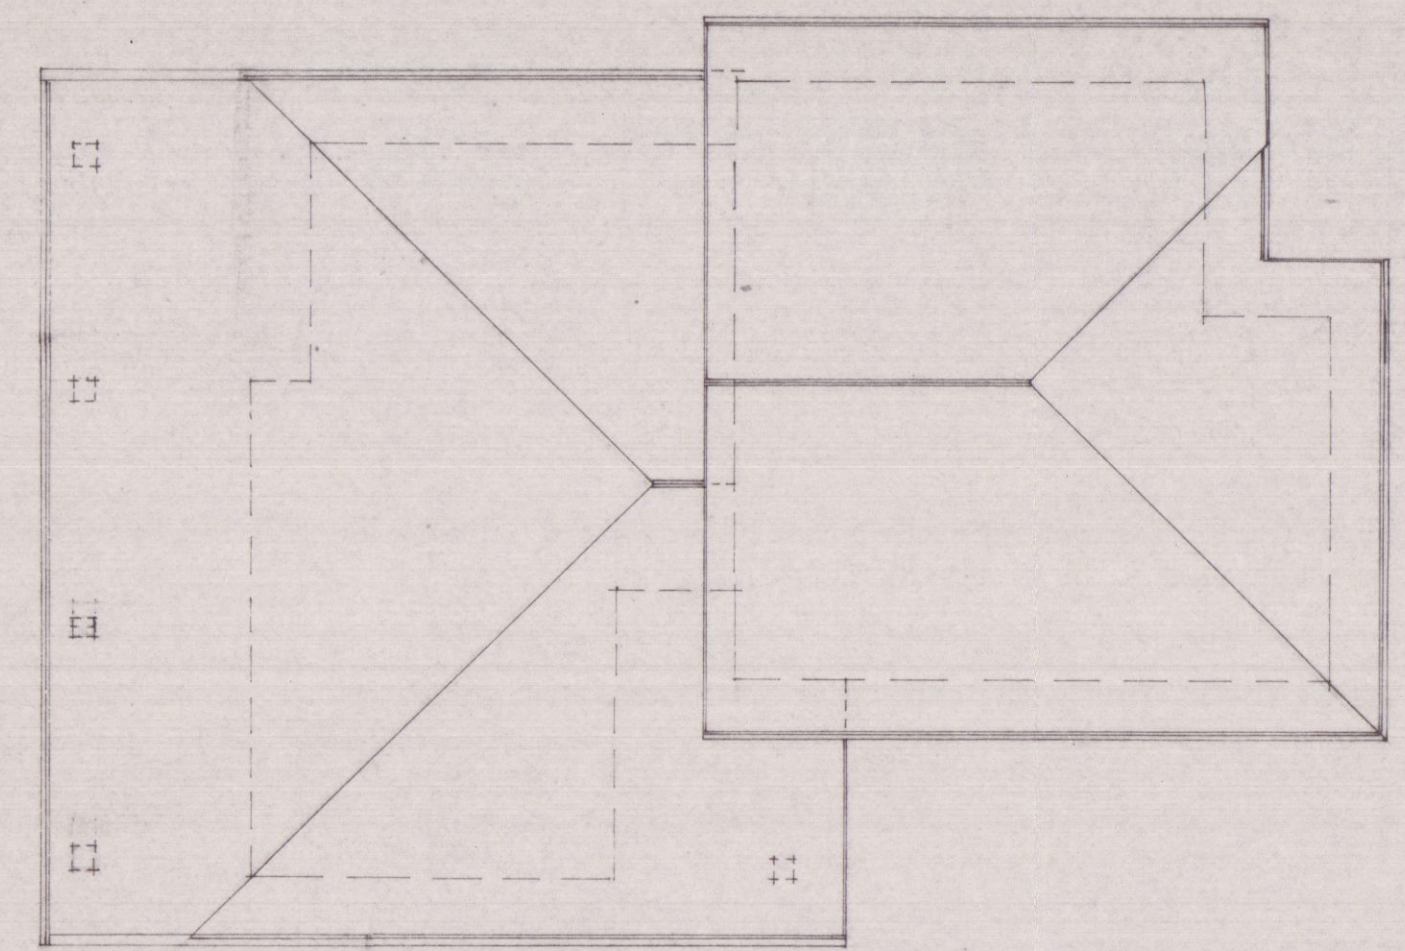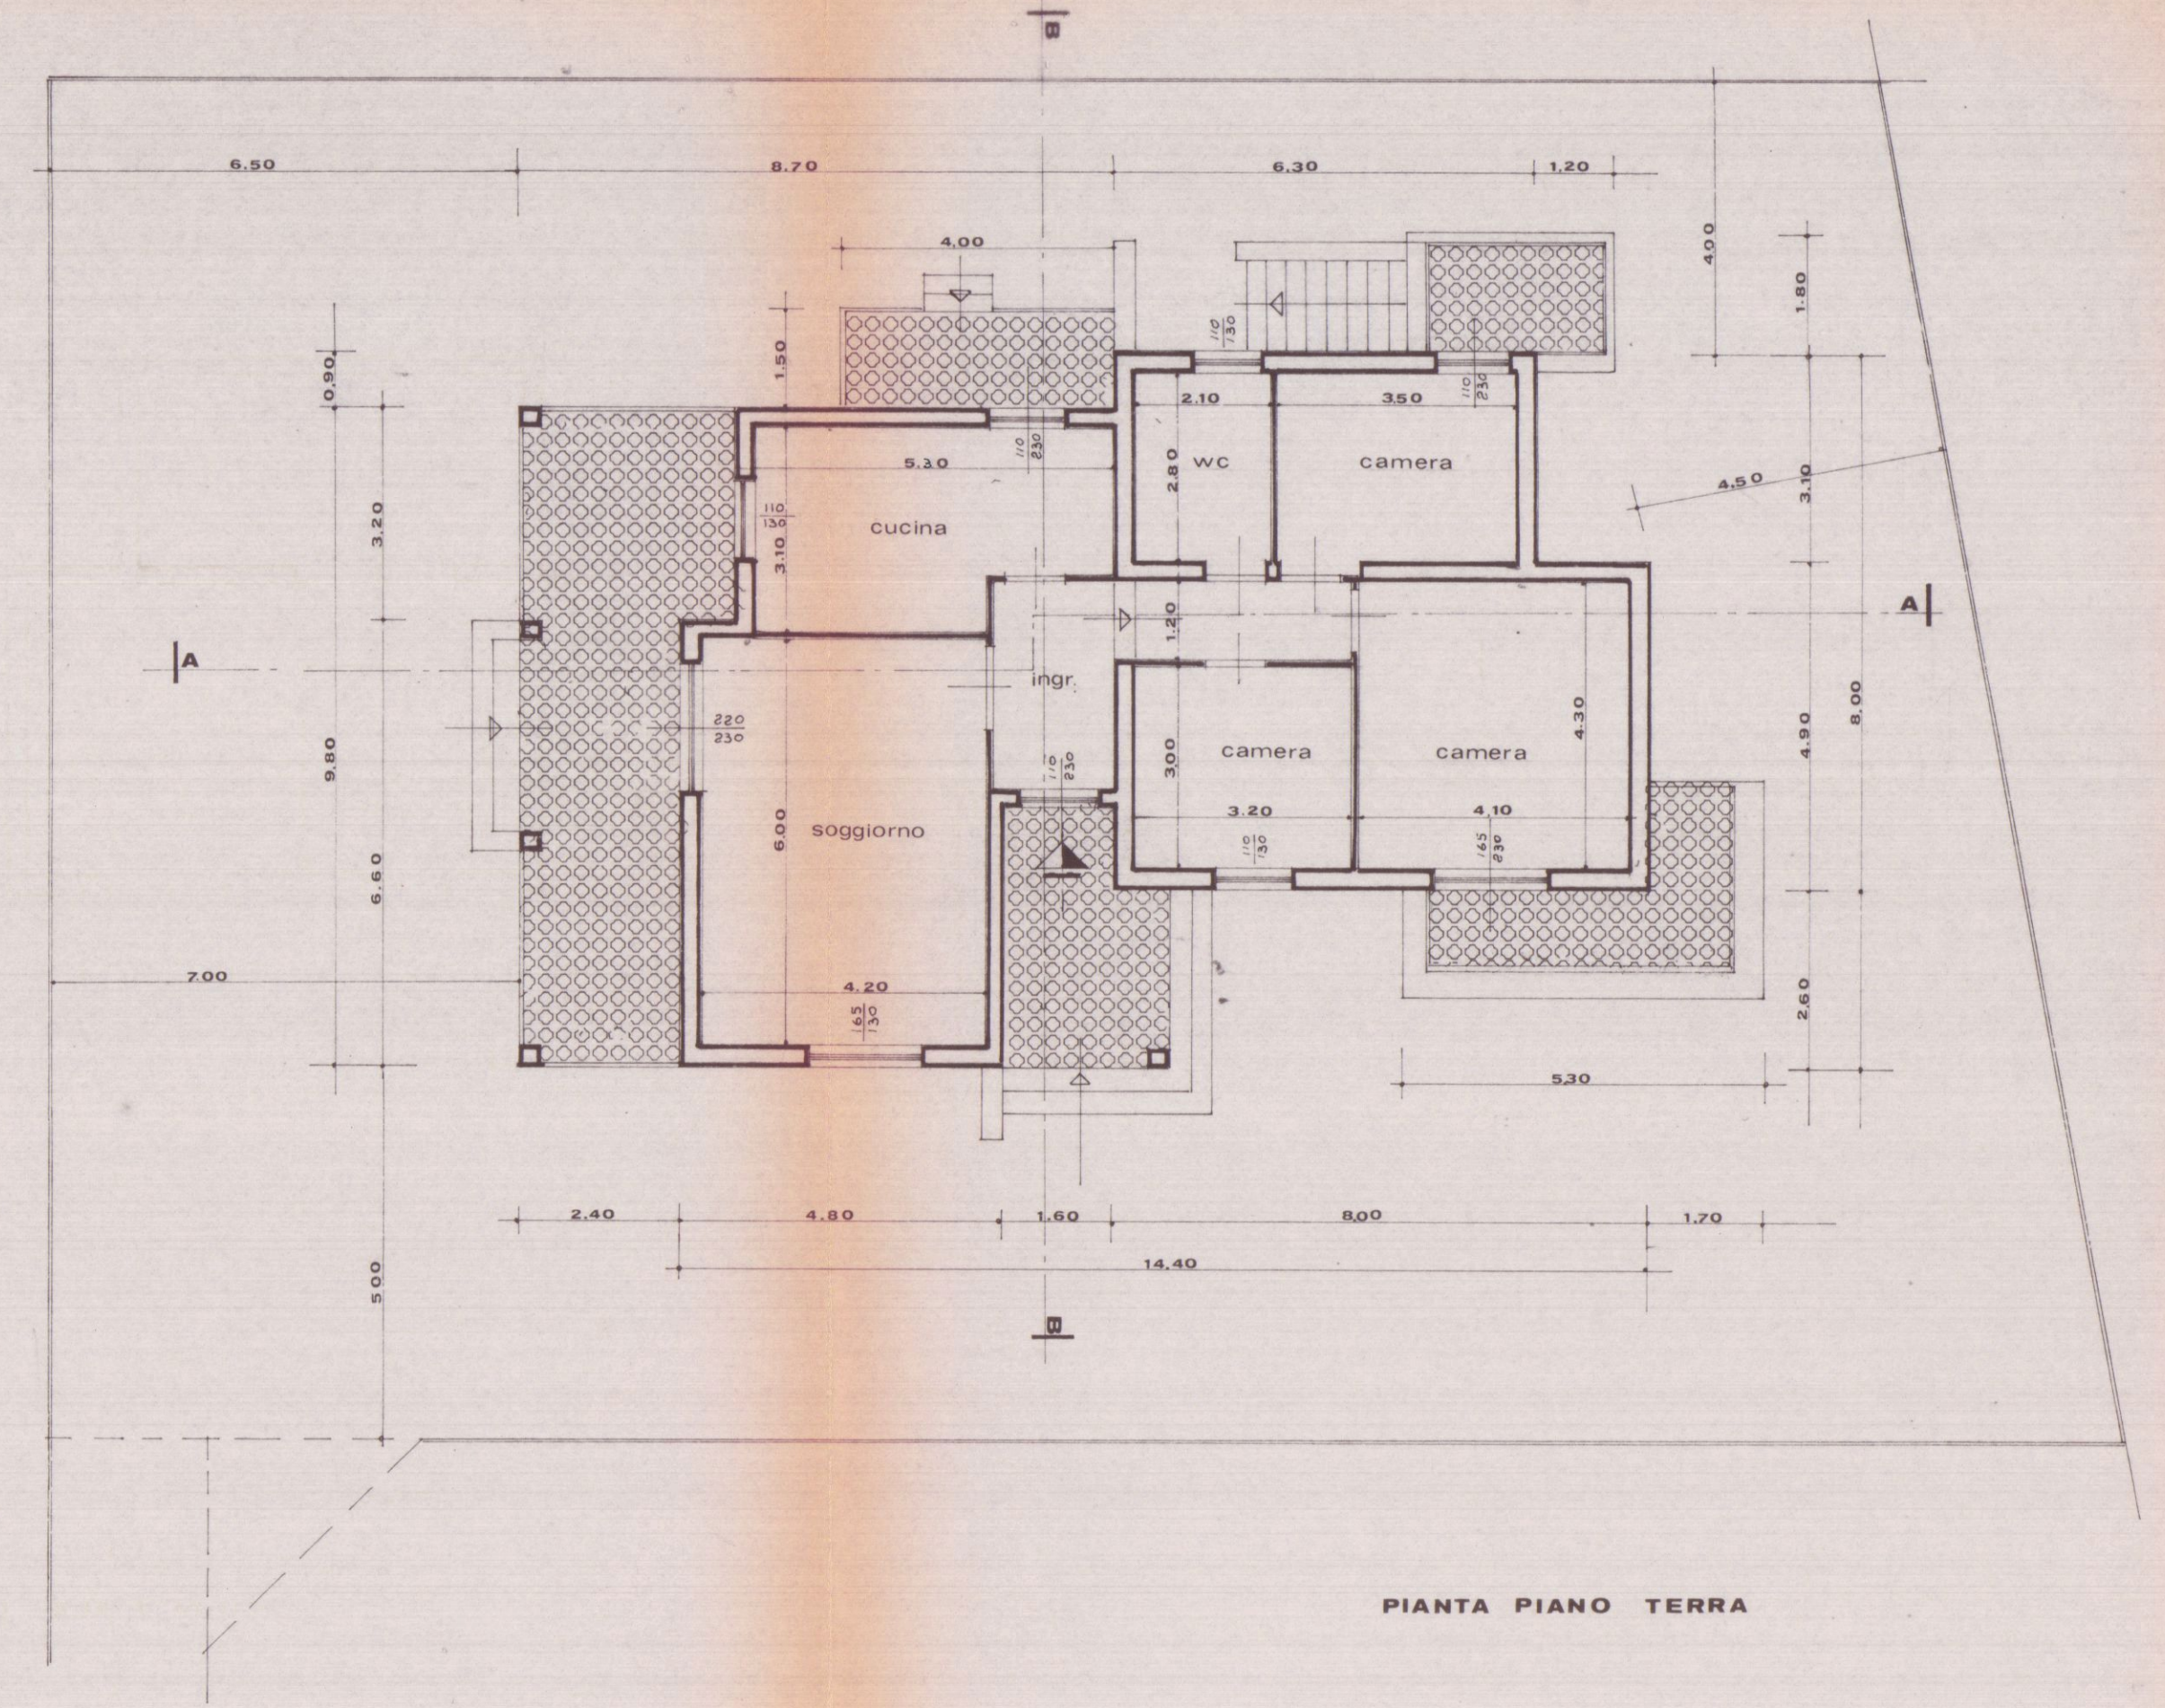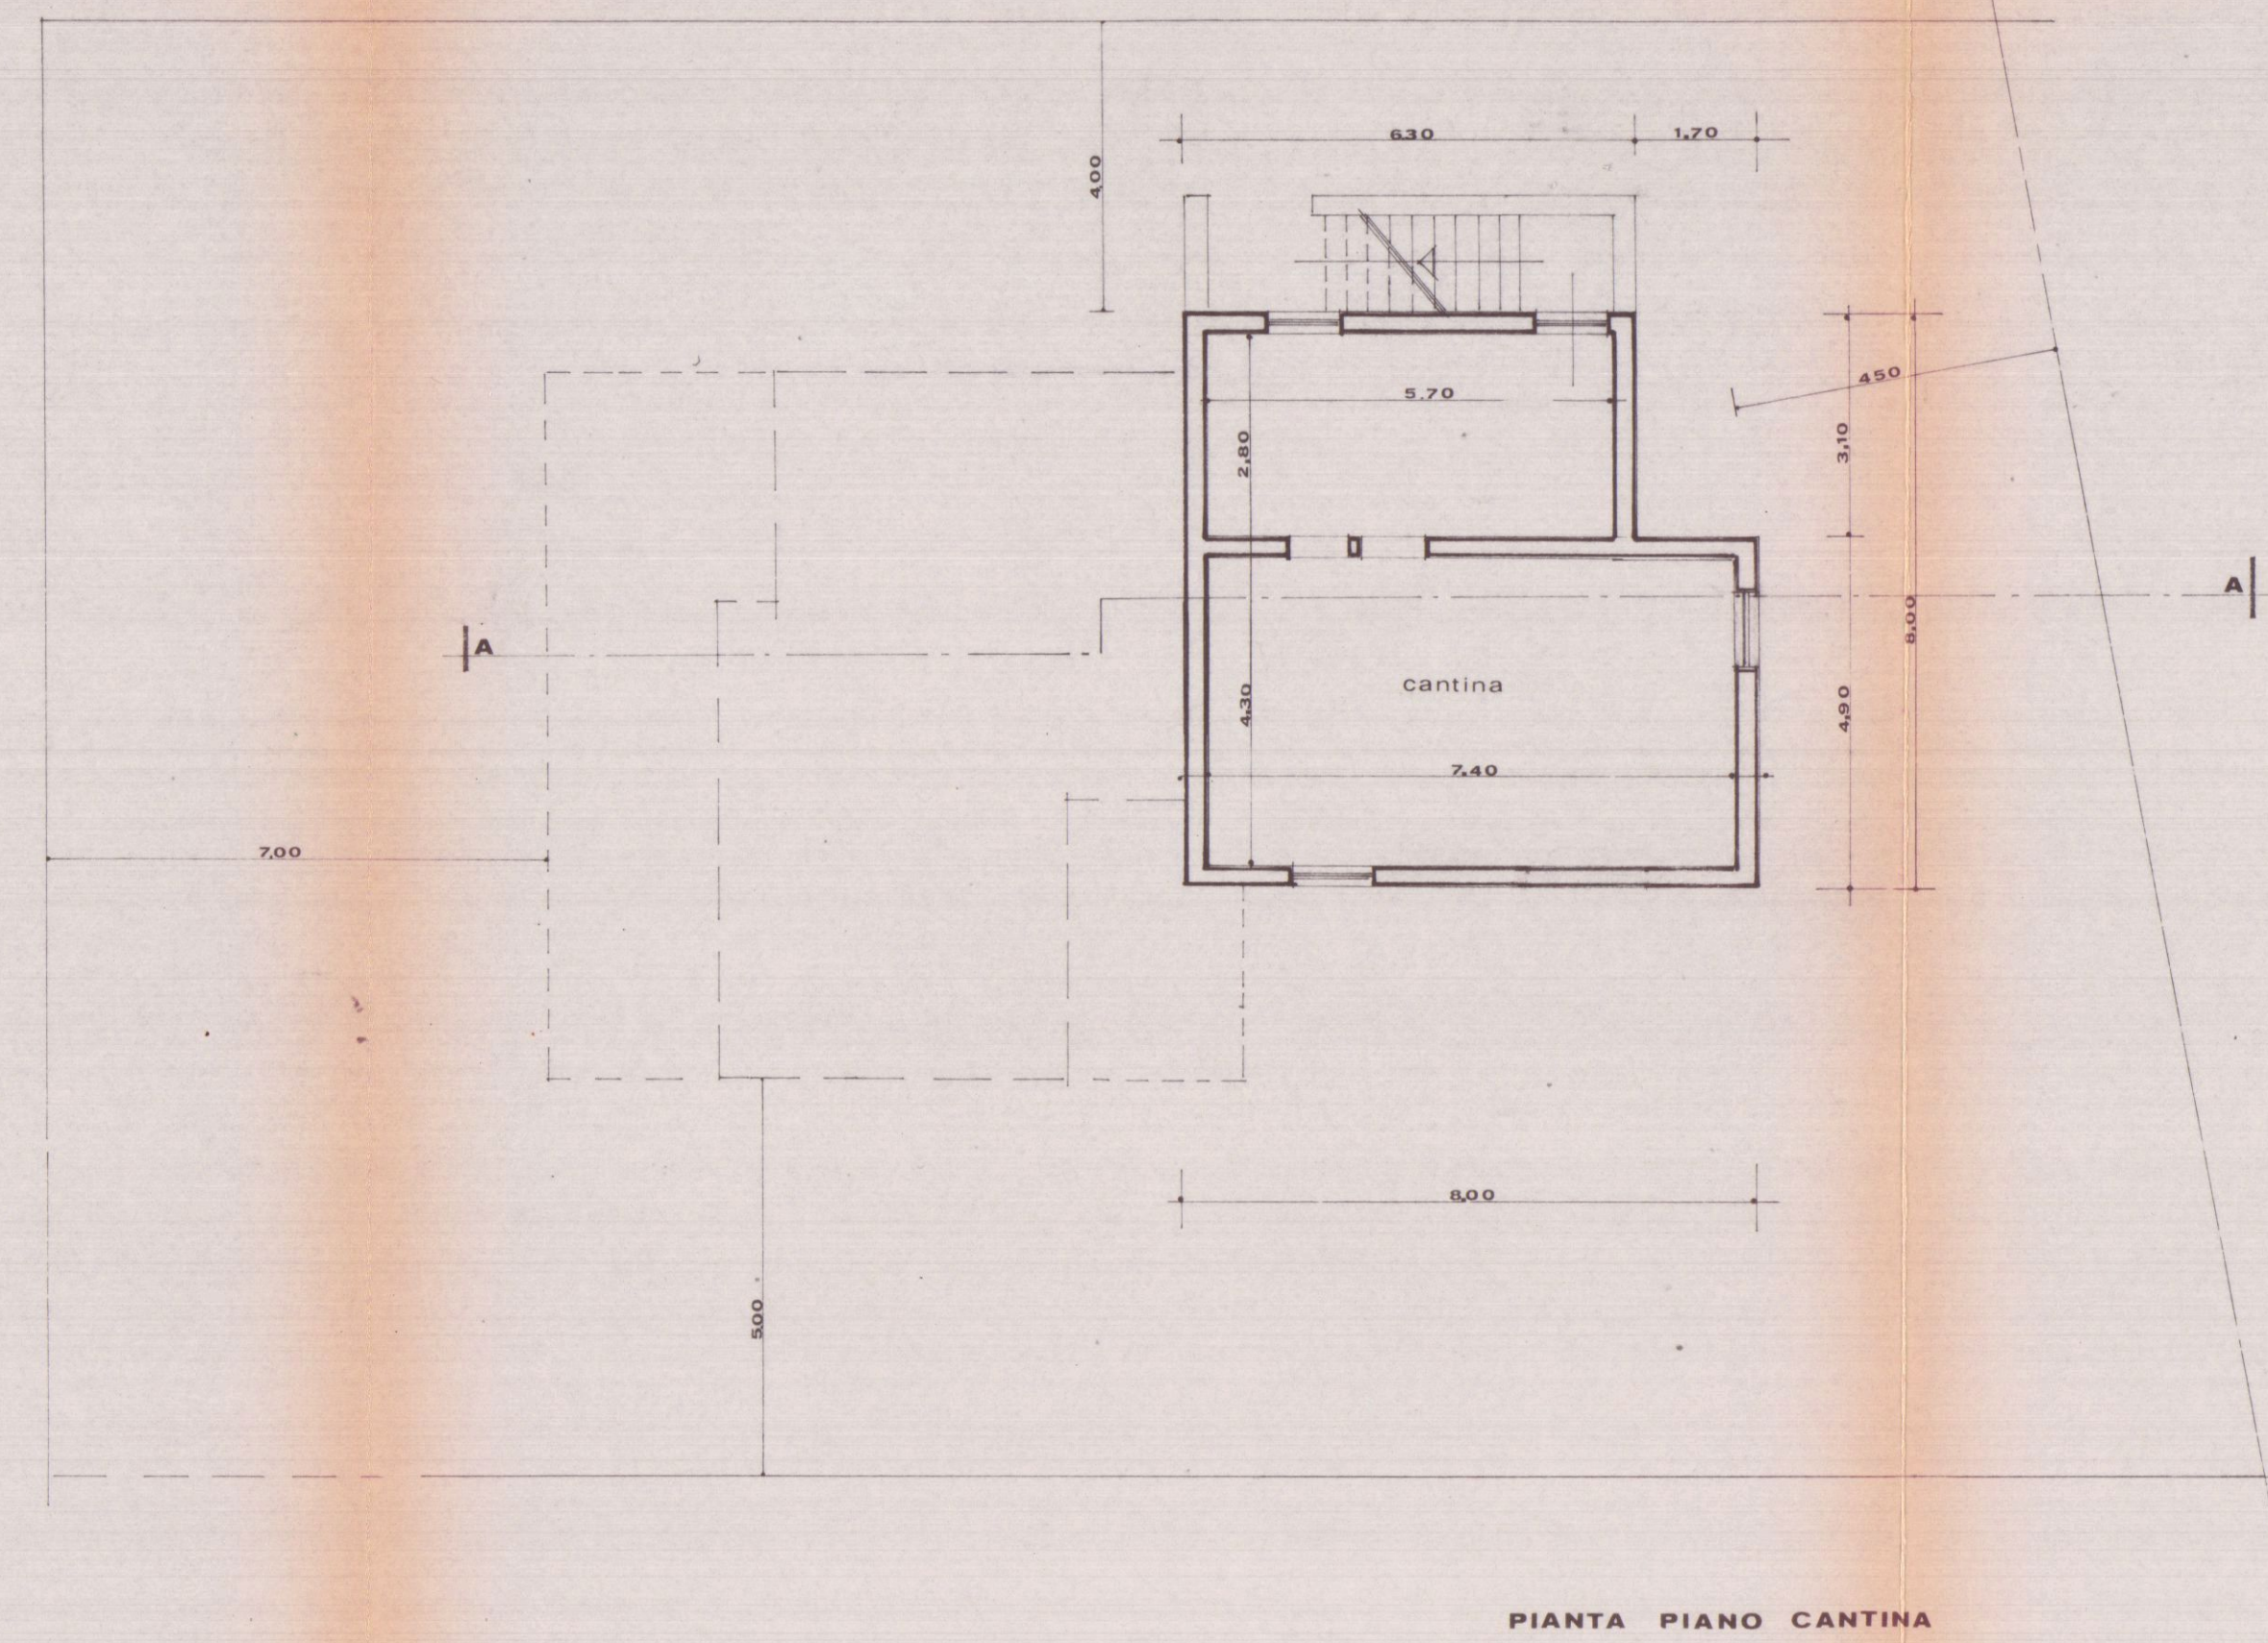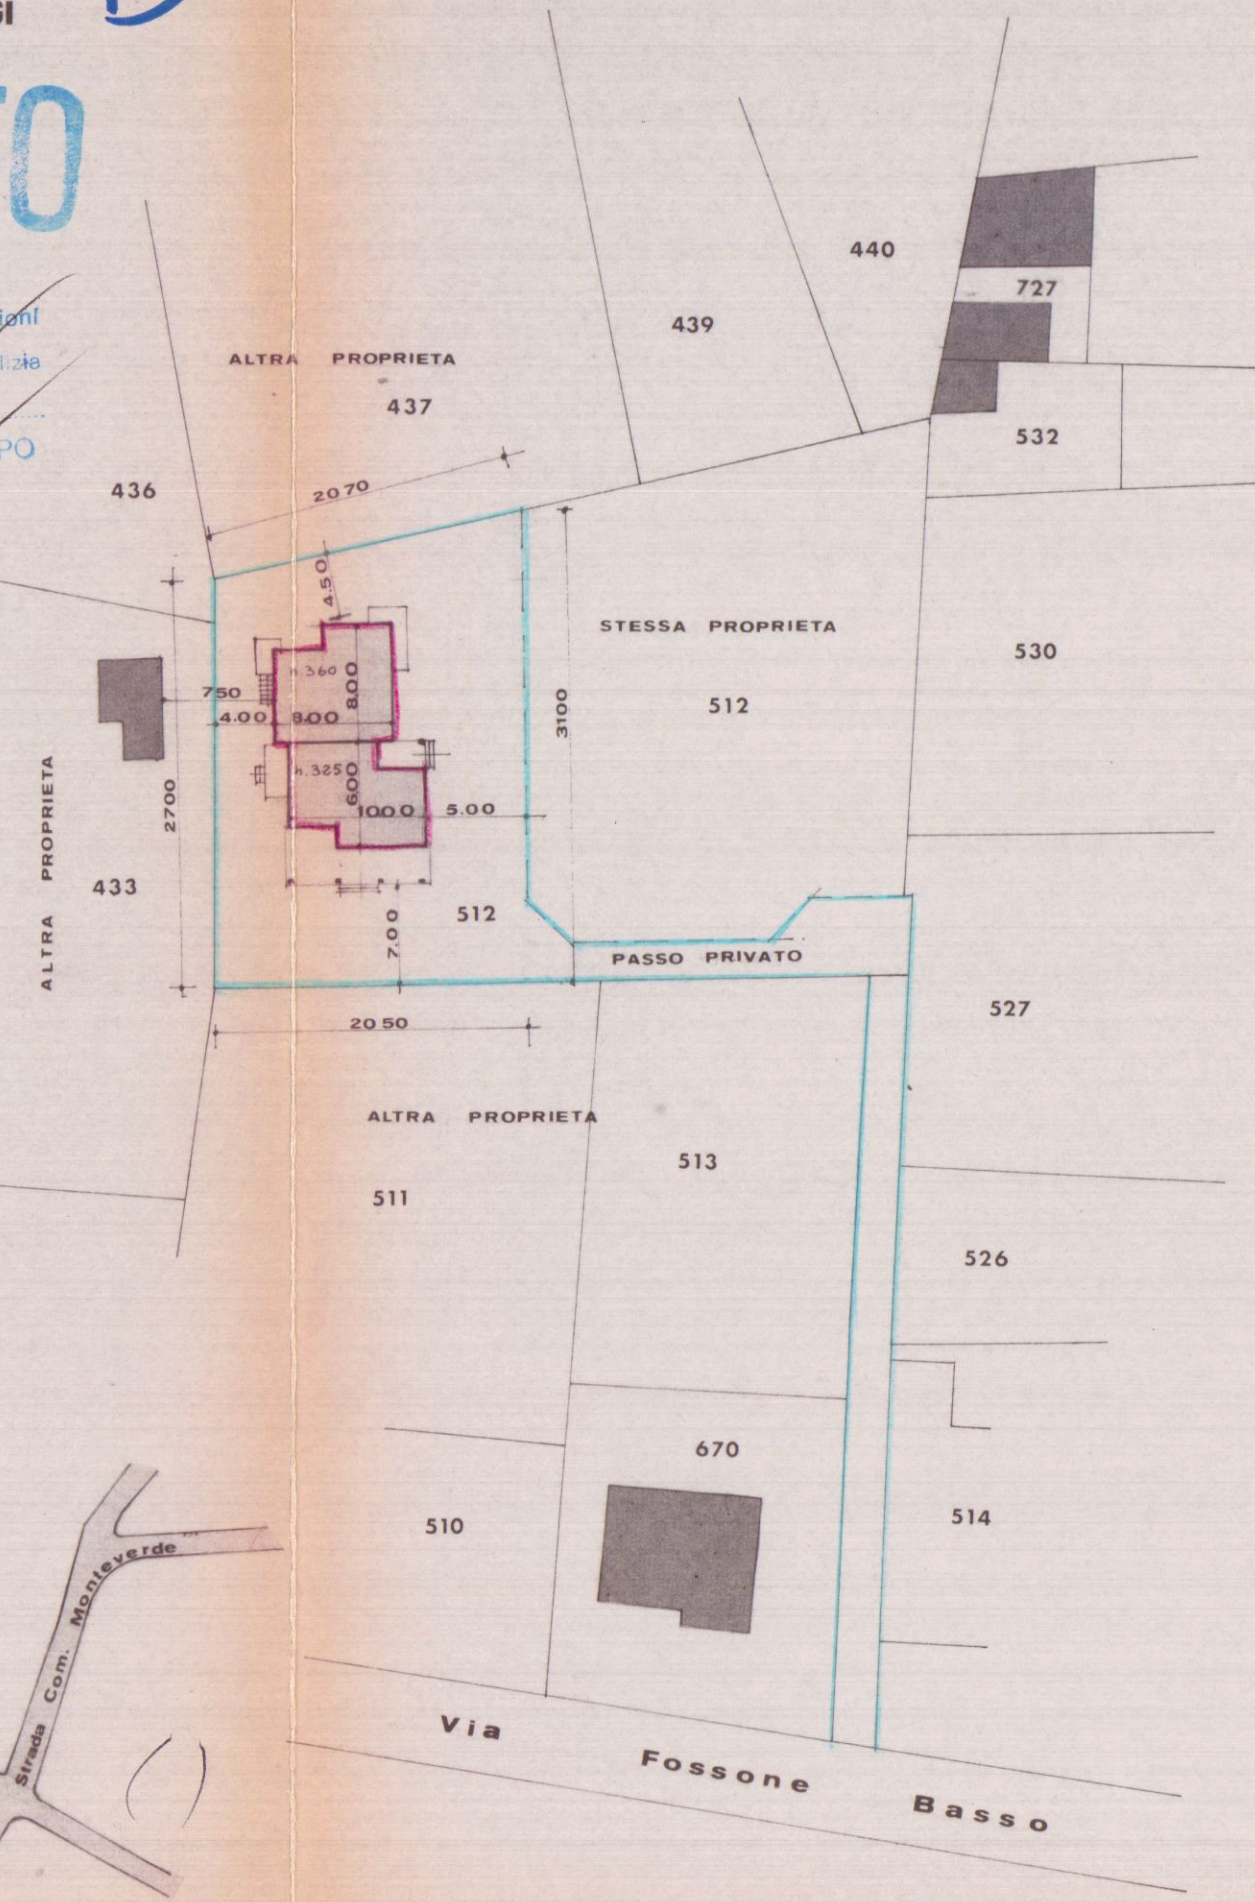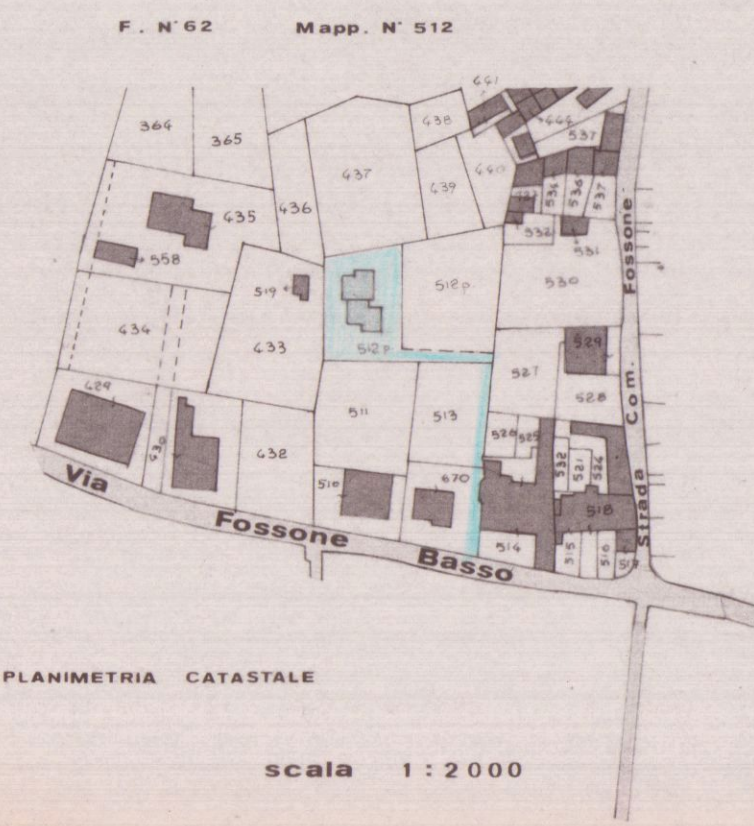

1	6.60 x 4.80	31.68 x 3.25	102.96
2	5.60 x 3.20	17.92 x "	58.24
3	2.80 x 1.60	4.48 x "	14.56
4	8.00 x 6.30	50.40 x 3.60	181.44
5	1.70 x 4.90	8.33 x "	2.998
TOTALE		129.81	387.18

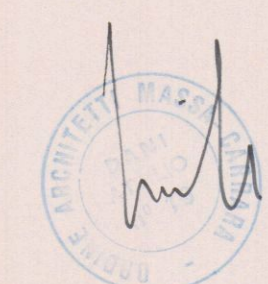


APPROVATO
15 GIU. 1984


Approvato dal Sindaco alle condizioni indicate nella Concessione Edilizia N. _____ del _____ L'ING. CAPO _____

Approvato dal Sindaco alle condizioni indicate nella Concessione Edilizia N. 204 del 15 GIU. 1984 L'ING. CAPO _____


LOCALI	DIMENSIONI	Mq	h	MC	INFISSI	Mq	RAPPOR.
SOGGIORNO	6.00 x 4.20	25.2	2.70	68.04	2.20 x 2.30 1.65 x 1.30	7.205	1/3
CUCINA	3.10 x 3.40 2.10 x 1.80	14.32	//	38.664	1.10 x 1.30 1.10 x 1.30	2.86	1/5
INGRESSO	1.70 x 3.10	5.27	//	14.229	1.10 x 1.30	1.45	1/5
CORRIDOIO	1.20 x 3.50	4.20	//	10.34			
CAMERA 1	4.10 x 4.30	17.63	//	47.601	1.65 x 2.30	3.759	1/4
CAMERA 2	2.80 x 3.50	9.8	//	26.46	1.10 x 2.30	2.53	1/3
CAMERA 3	3.20 x 3.00	9.6	//	25.92	1.10 x 1.30	1.45	1/6
BAGNO	2.80 x 2.10	5.88	//	15.876	1.10 x 1.30	1.45	1/4
		91.90					

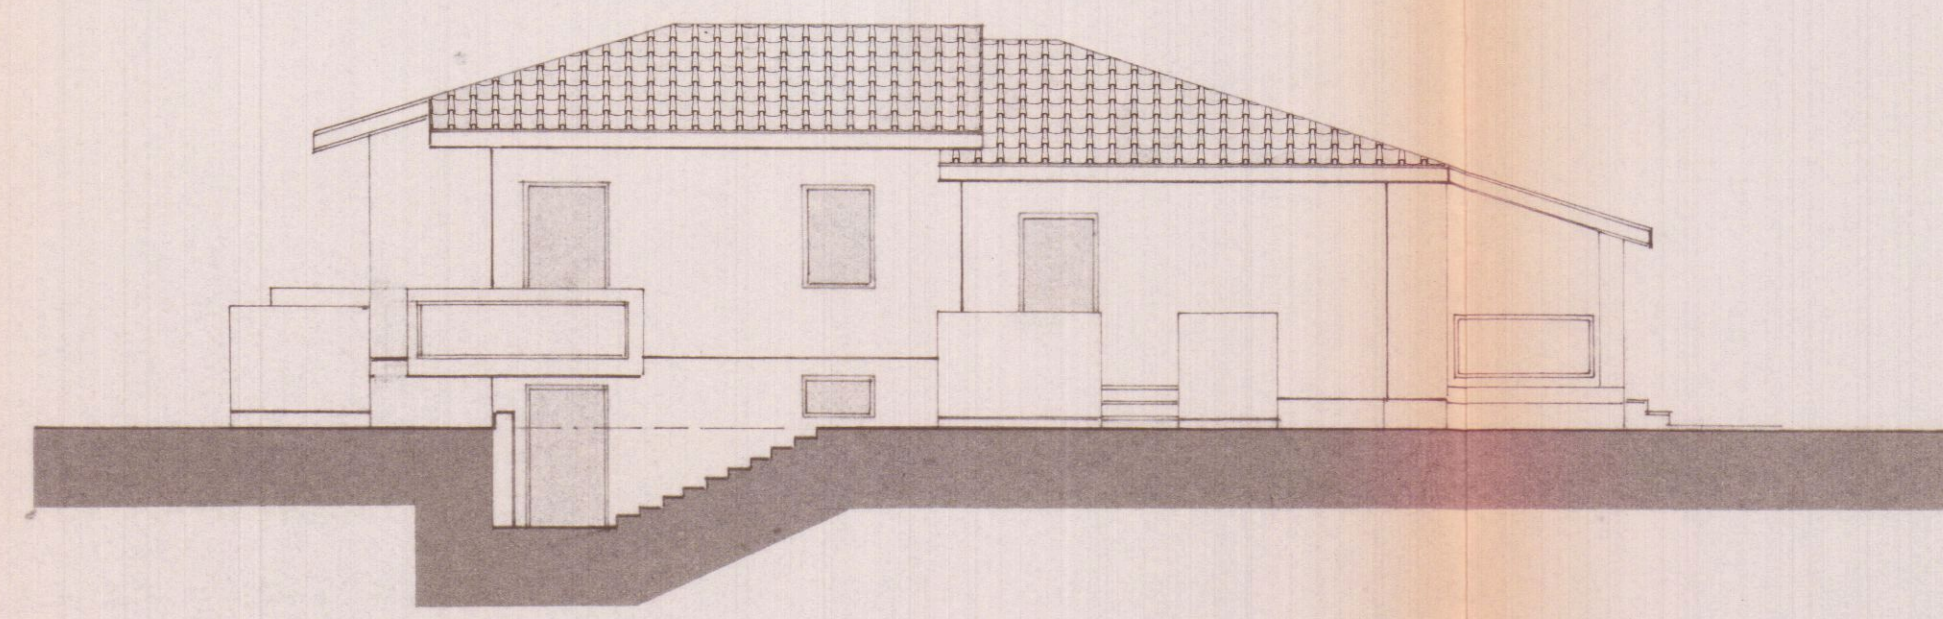


PROSPETTO EST

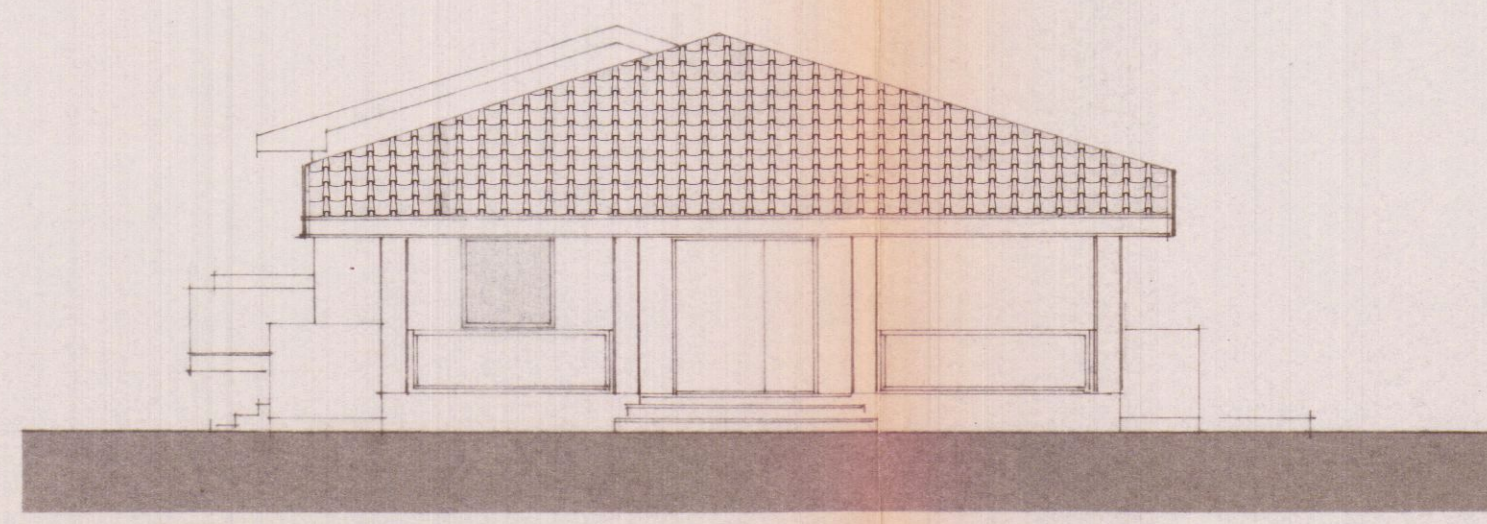


PROSPETTO SUD

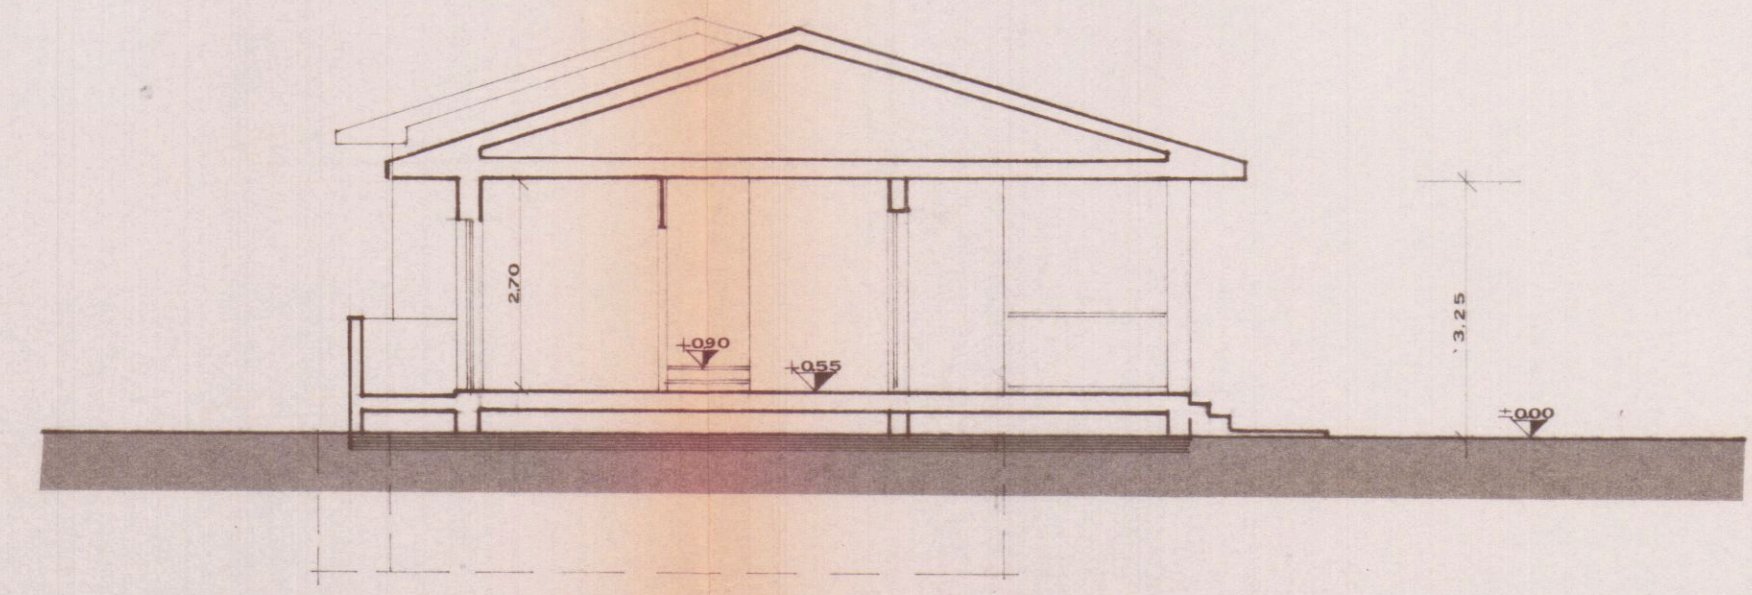


SEZIONE B - B

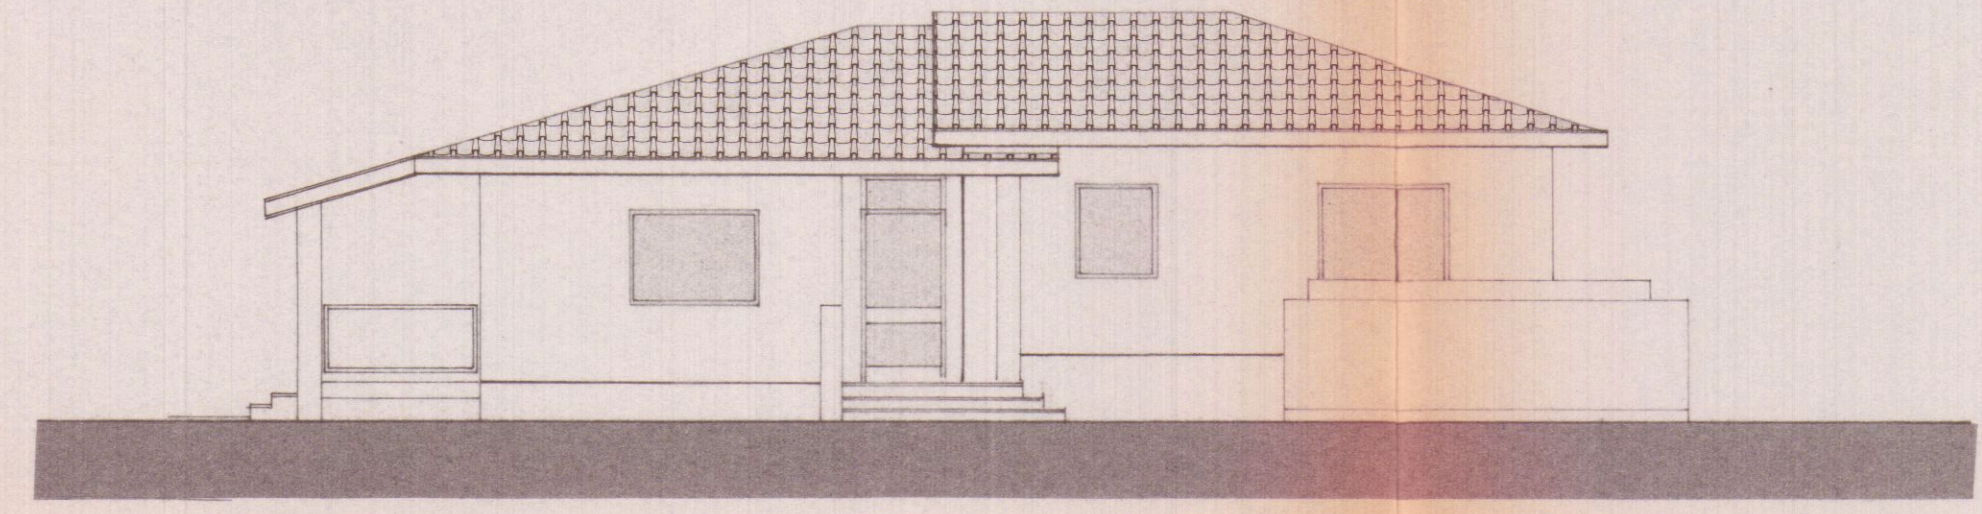

PROSPETTO OVEST

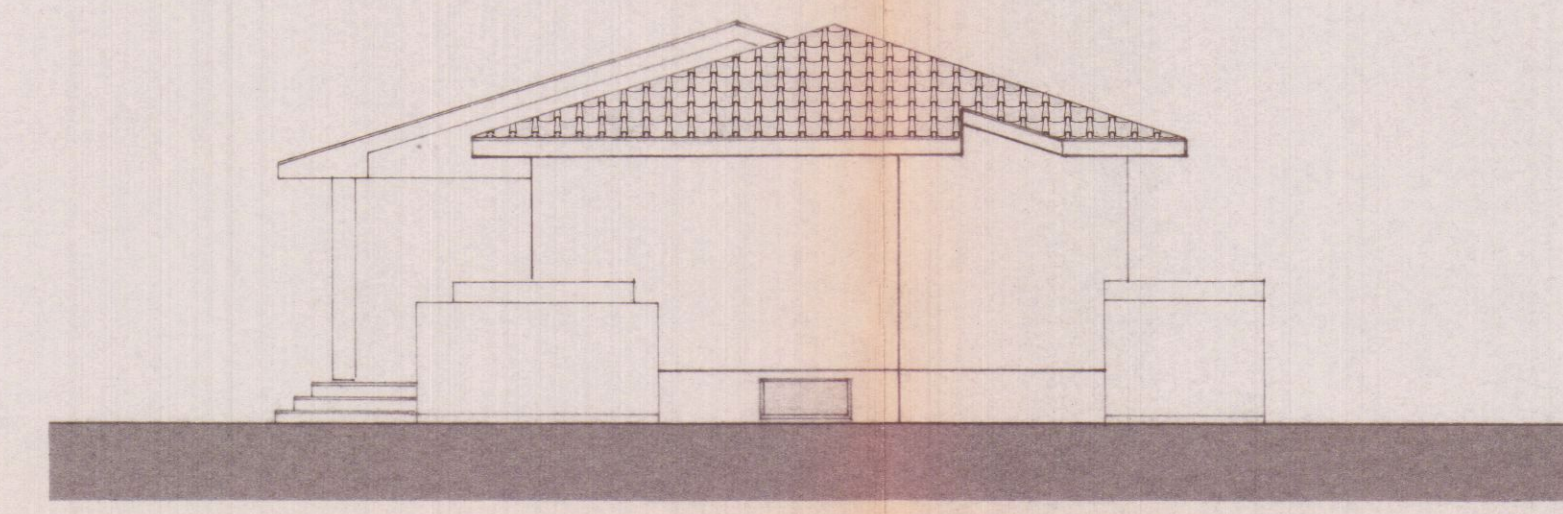

PROSPETTO NORD

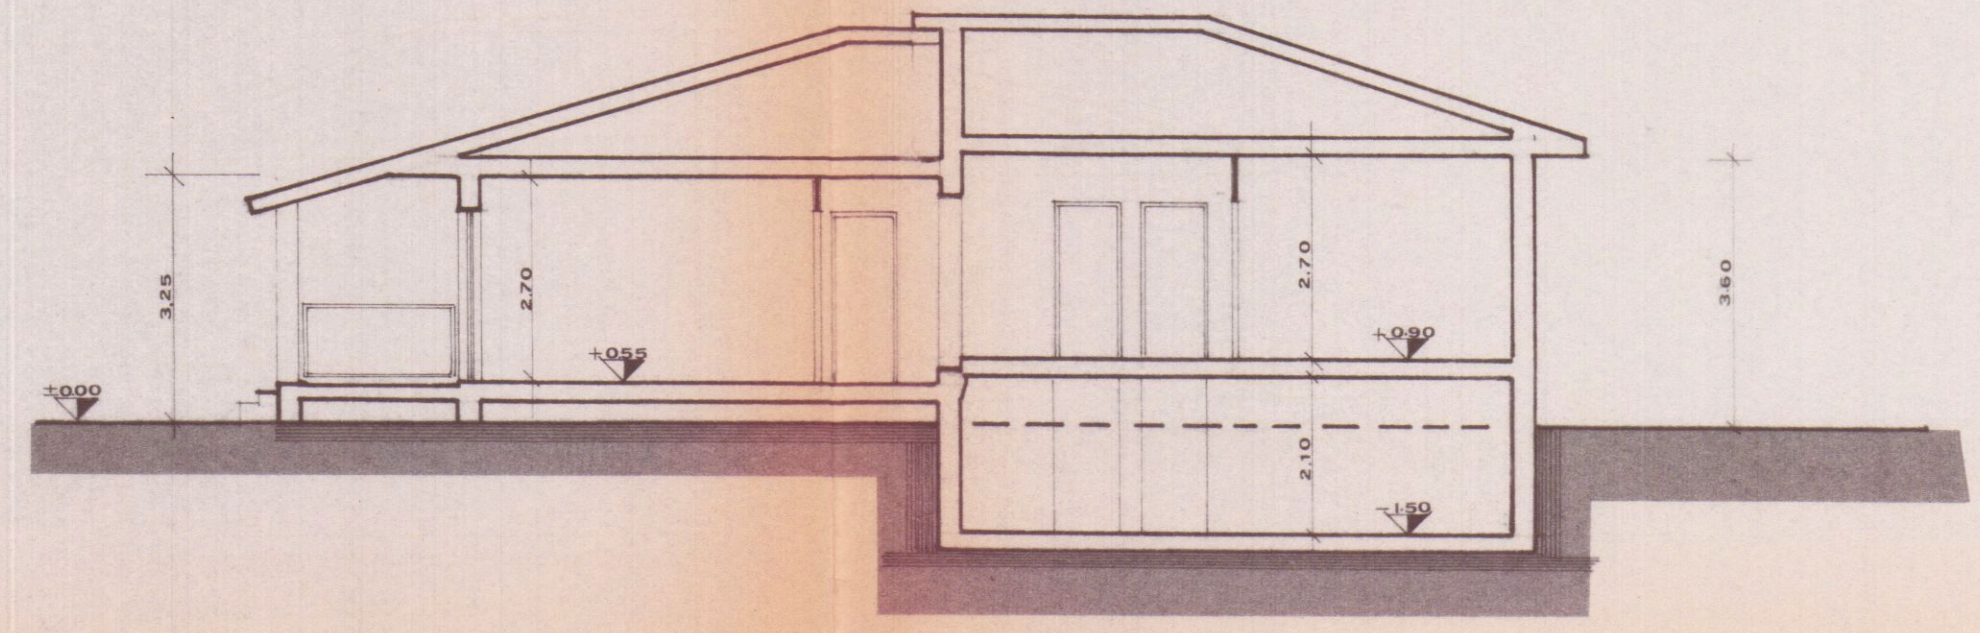

SEZIONE A - A